


გურჯაანის მუნიციპალიტეტი, სოფ.გაკურცხეში
შიდა საუბნო გზის რეაბილიტაციის სიტუაციური გეგმა
(კორდინატთა სისტემაში) მ.1:350

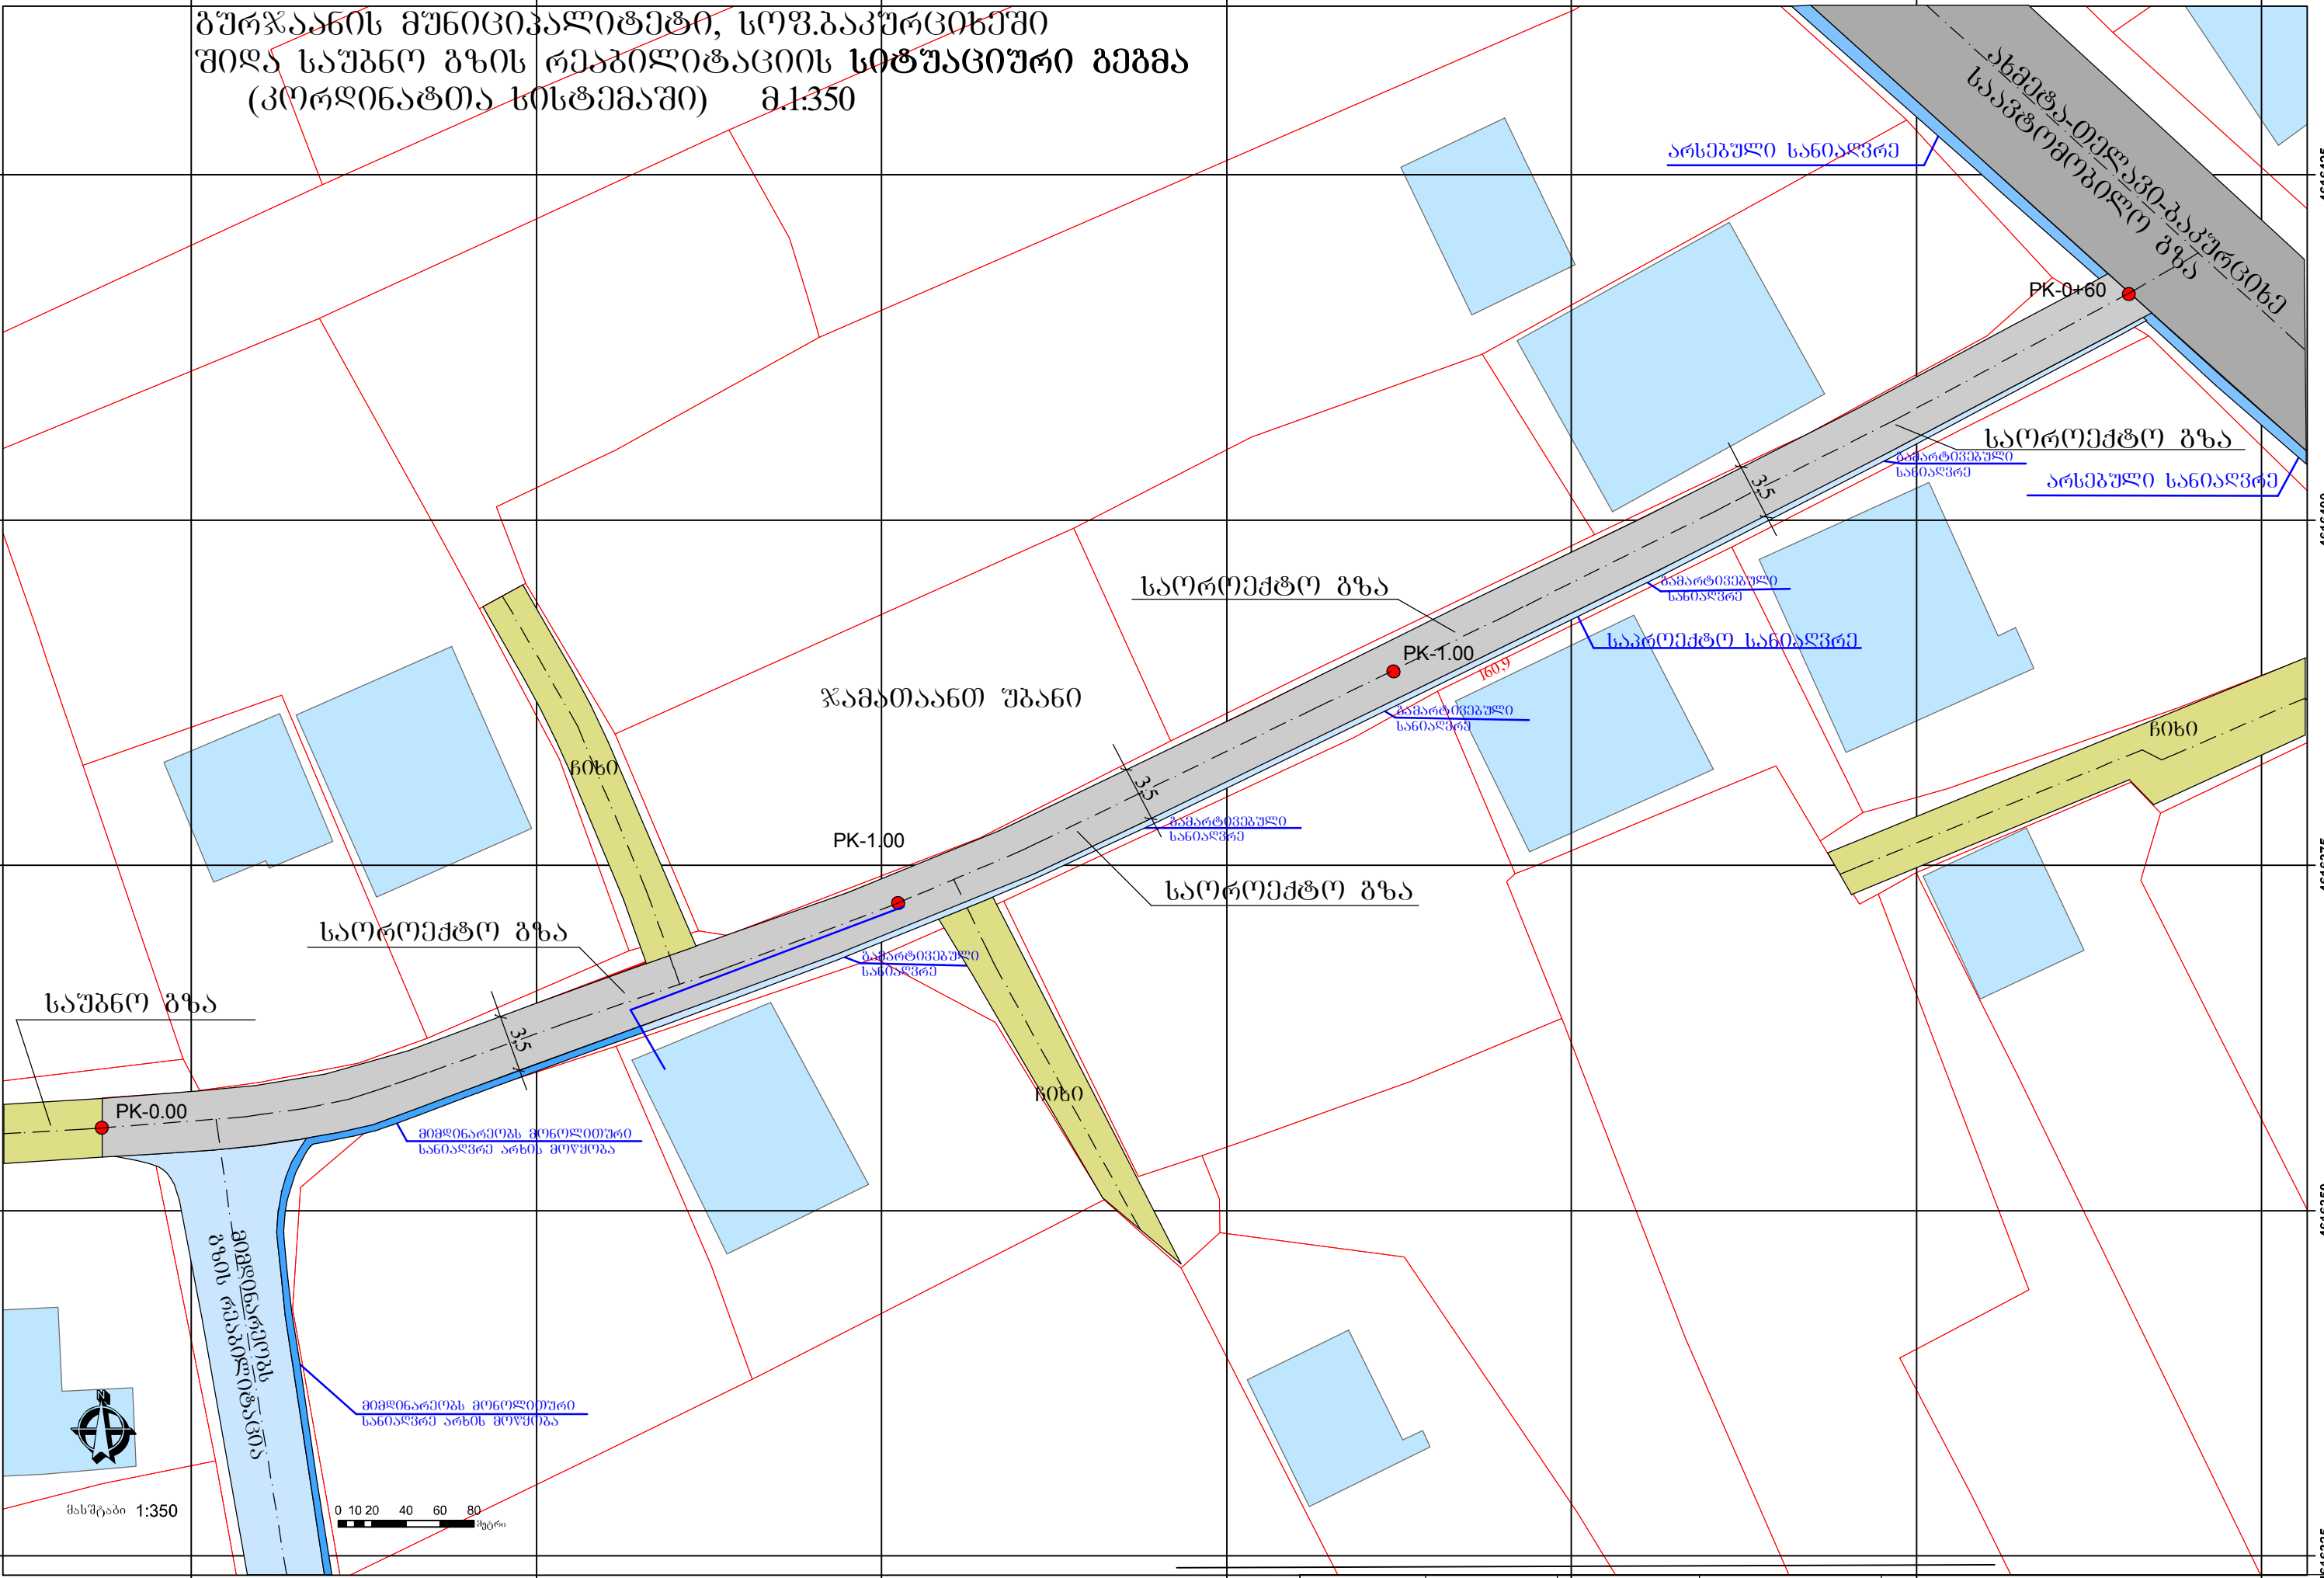

დირექტორი	ნ.კაკაშვილი	დაკვეთა: № 2018წ	დამკვეთი: გურჯაანის მუნიციპალიტეტი		
შეაღბნა	ნ.კაკაშვილი	გურჯაანის მუნიციპალიტეტი, სოფ.გაკურცხეში შიდა საუბნო გზის რეაბილიტაციის პროექტი	ფორმატი	ფურცლები	ფურცელი
დაამუშავა	ა.პერულავილი	გურჯაანის მუნიციპალიტეტი, სოფ.გაკურცხეში შიდა საუბნო გზის რეაბილიტაციის სიტუაციური გეგმა (კორდინატთა სისტემაში) მ.1:350	A3		
			შ.პ.ს. "არქიტრაფი XXI"		