

დამავეთი:
ხულოს მუნიციპალიტეტის მკრთა


მიმცოდნეალთი:
მკს. „არჩუასი“

პ რ კ ე ძ ბ ი

დაბა ხულოში ჭავჭავაძის ქუჩაზე მგზავრთა
მოსაცდელის მგენებლობა


2018 წ.

სიტუაციური გეგმა

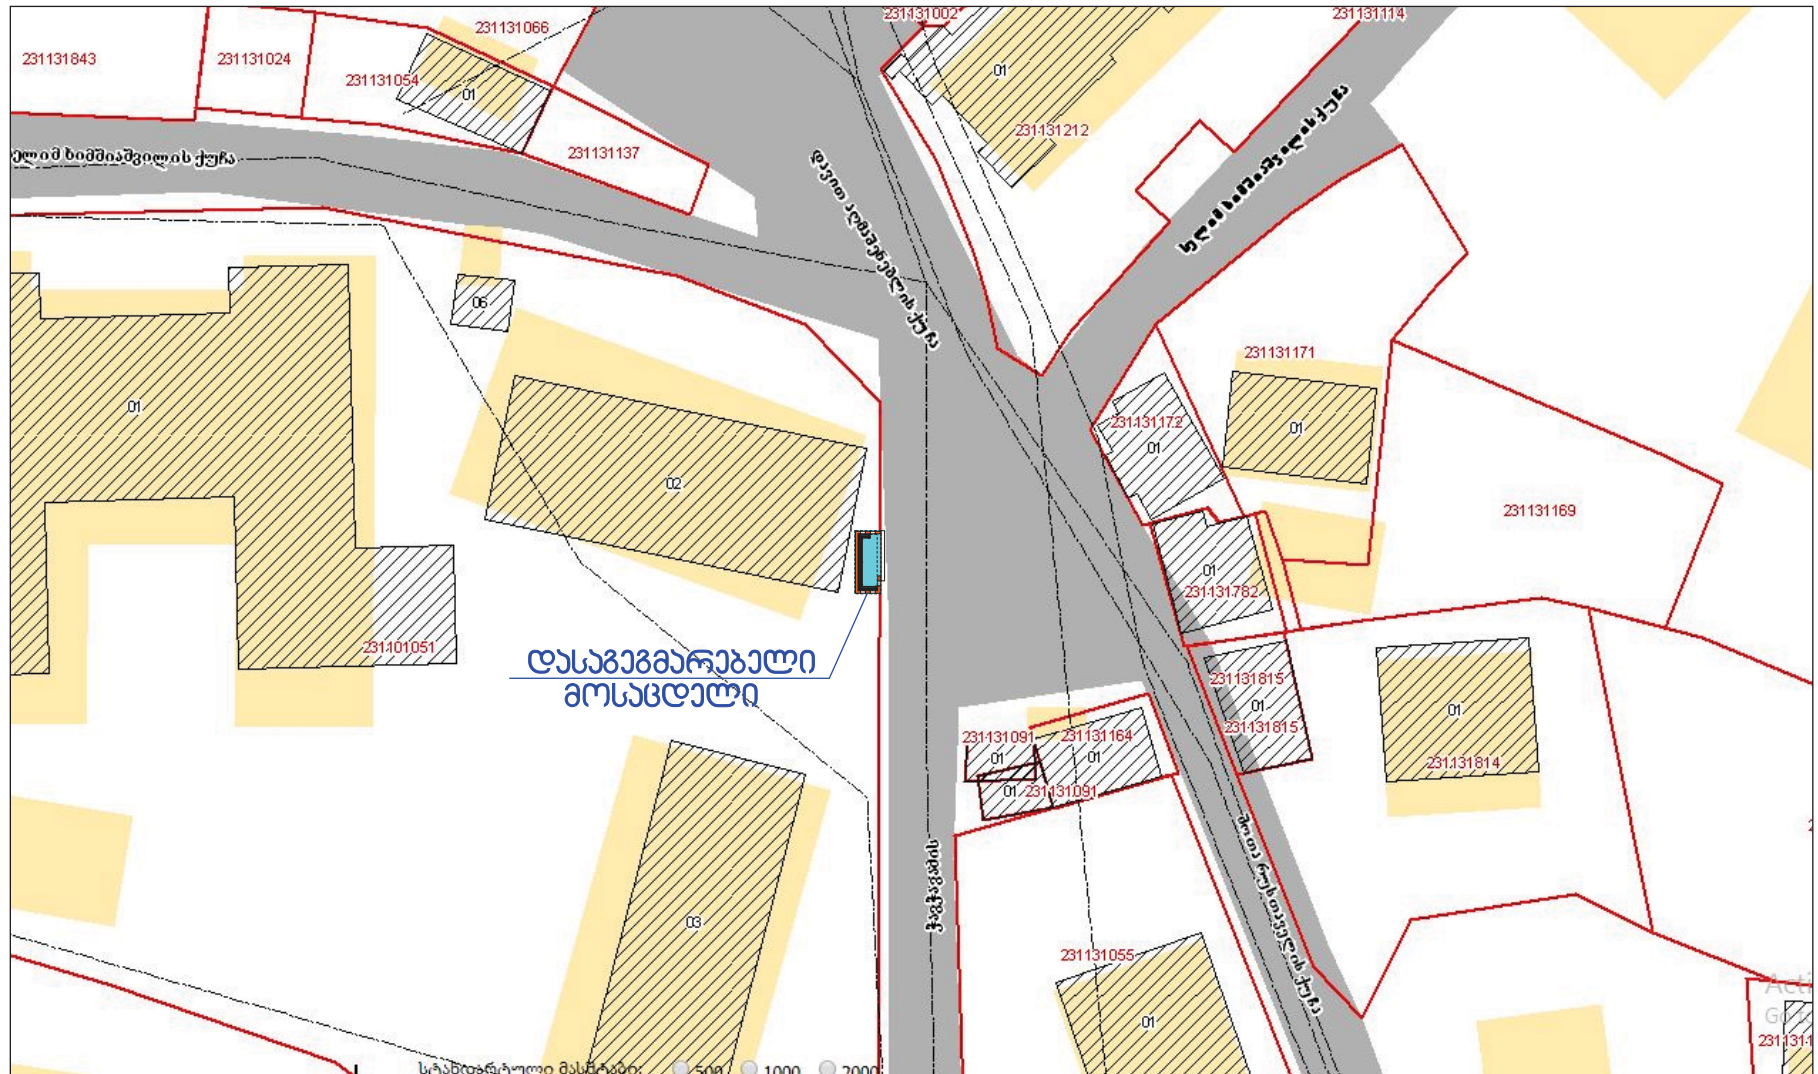

დირექტორი	თ. ბოლქვაძე			დამკვეთი:	2018 წ		
				ხულოს მუნიციპალიტეტის მერია			
გეგმარება	მ. ბოლქვაძე			დასახელები: ვაკე-საბურთალოს რაიონის მუნიციპალიტეტის მერია	სტადია	ფურც-ი	ფურც-ბი
პროექტი	ს. ჯომაშვილი			სიტუაციური გეგმა	შპს „არქიტექტურა“		


მოსაცდელის გეგმა მ. 1:50

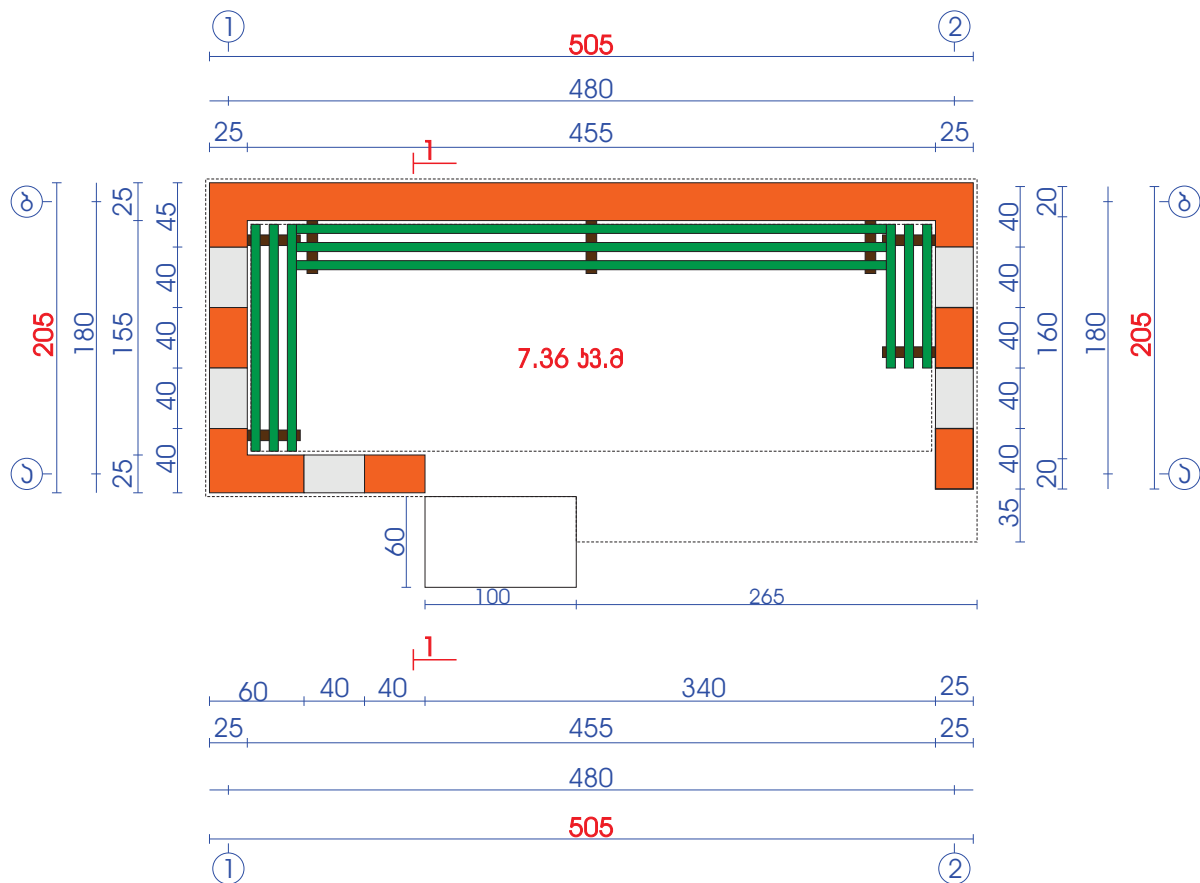


გასალის სპეციფიკაცია:

- აედლების მოწყობა მცირე ზომის წითელი აგურით 0.00 ნიშნ.-დან 2.2 ნიშნ.-მდე ---- 19.70 ჰა.მ
- დასაჯდომი სპეციფიკაციის ხის ძაღვები 60X60 ----- 19.00 მ.
- ლით. მიღწავდრება 60X60(3) სპეციფიკაციის საყრდენი. ----- 10.50 მ.
- ჯანჯიანი- ხრახნი ----- 50 მ.

სპეციფიკაციის მოწყობის სპეციფიკაცია
მ. 1:20

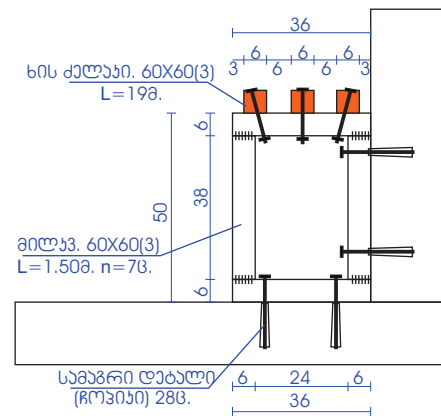

დირექტორი	თ. ბოლქვაძე			დამკვეთი: ხულოს მუნიციპალიტეტის მერია	2018 წ		
გეგმარ	მ. ბოლქვაძე			დასახელები წყვეტის ქუჩაზე გზაგარეთ მოსაცდელის გეგმარება	სტადია	ფურც-ი	ფურც-ი
პროექტორი	ს. პომეხიძე			გეგმა	შპს „არქაუსი“		

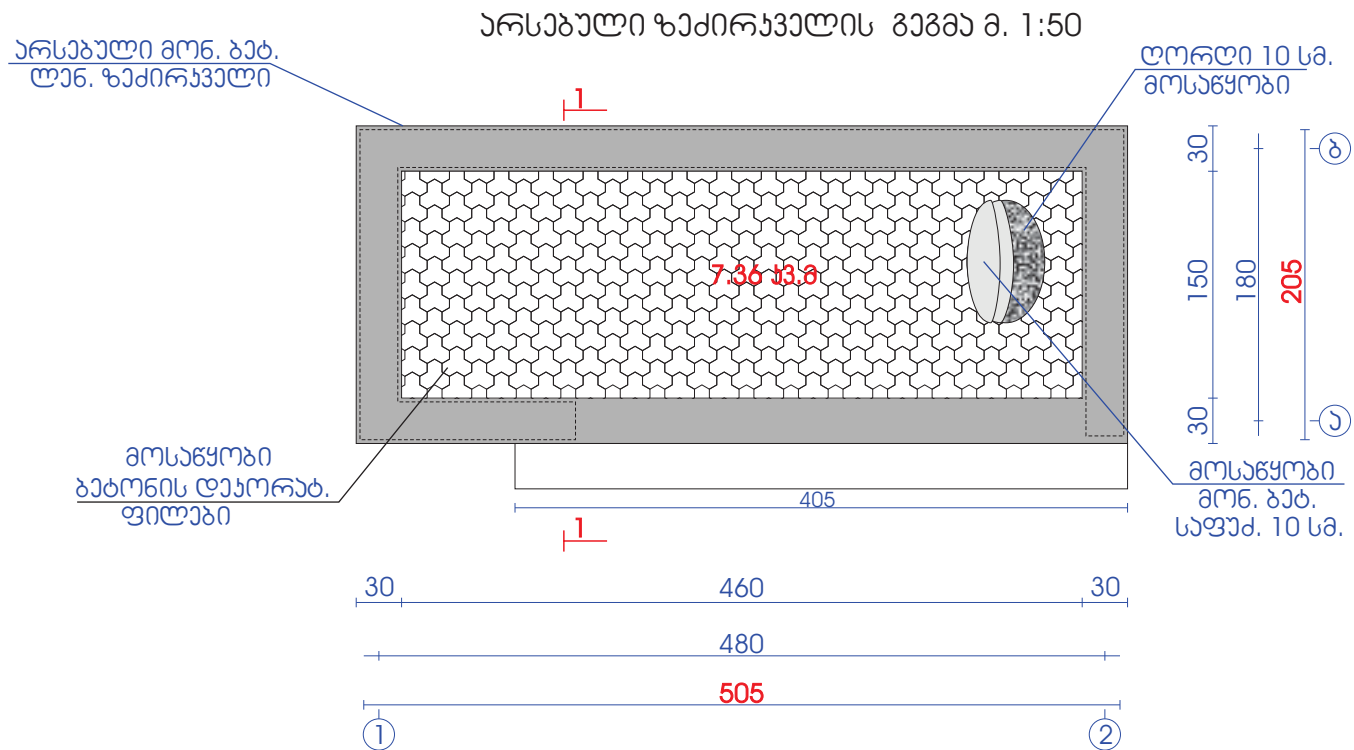


მასალის სავაჭიფიანა:


- არსებულ ზეპირკველიდან გრუნტის მოთხრა 25სმ. -----7.36 ჰმ.მ ----- 1.84 ჰმ.მ
- ლორღის საფუძვლის მოწყობა 10სმ. არსებულ ზეპირკველში ----- 0.73 ჰმ.მ
- მონ. ბატონის საფუძვლი 10 სმ. -----7.36 ჰმ.მ ----- 0.73 ჰმ.მ
- დაჯორაბილი ფილების მოწყობა ბატონის საფუძველზე ----- 7.36 ჰმ.მ

დირექტორი	თ. ბოლქვაძე			დამკვეთი: ხულოს მუნიციპალიტეტის მერია	2018 წ		
გეოსრულა	მ. ბოლქვაძე			დაბა ხულოში ვაკეპროექტის ქუჩაზე გზაგარეთა მოსაწყობის მშენებლობა	სტადია	ფურც-ი	ფურც-ბი
პროგნოზი	ს. პომეხიძე			ზეპირკველის გეგმა	შპს „არქაუსი“		

მონ. რ/ბ.სარტყელის 2.20 ნიშნ.-ზე გეგმა მ. 1:50

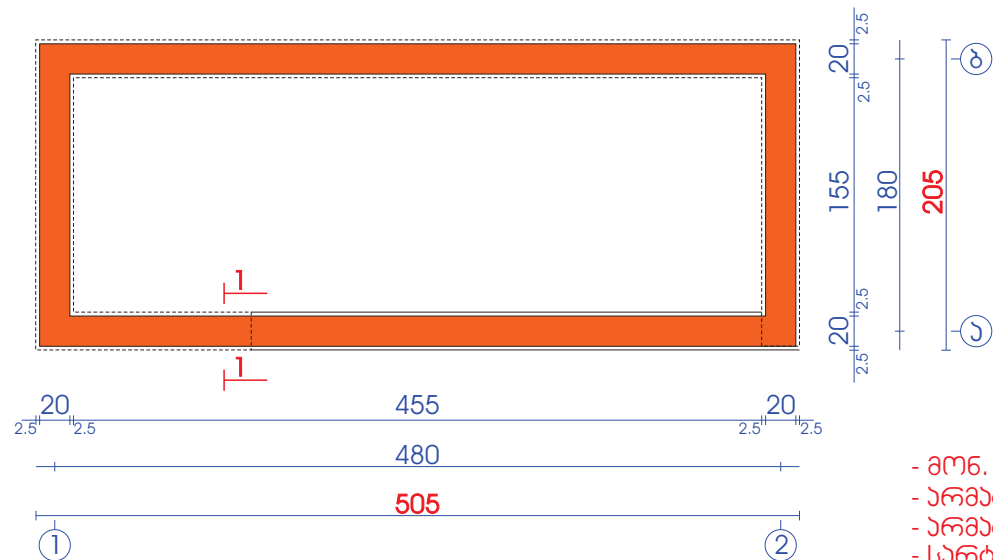


ჰანდი 1-1


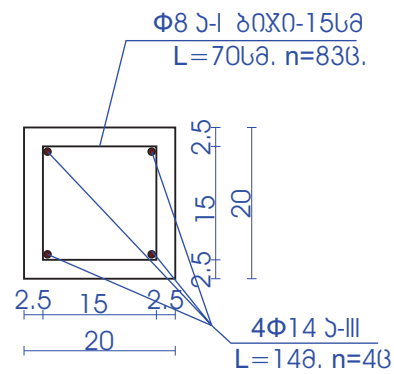


- მასალის სპეციფიკაცი:
- მონ. ბაბ. B-20 სარტყელში 2.2 ნიშნ.-ზე ----- 0.53 ჰბ.მ
 - არმატურა Φ14 ა-III -----56.00მ.-----67.76 ჰბ.
 - არმატურა Φ8 ა-I -----58.10მ.-----23.24 ჰბ.
 - სარტყელზე აბურის ფარზე მისაღებული იმიტაციის მქონე ფილების მოწყობა ----- 7.92 ჰბ.მ

სარტყელზე ფილების მოწყობის ჰანდი

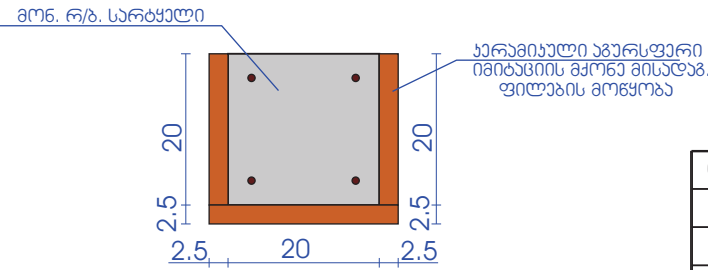


დირექტორი	თ. ბოლქვაძე			დამკვეთი:	2018 წ		
				ხულოს მუნიციპალიტეტის მერია			
შეასრულა	მ. ბოლქვაძე			დაბა ხულოში ჰავაჰაჰის ქუჩაზე გზაპროექტის მოსაწყობის მუშაობების შესრულება	სტადია	ფურც-ი	ფურც-ბი
პროექტის დამუშავება	ს. ჯომაძე			სარტყელის გეგმა	შპს „არტეზიანი“		

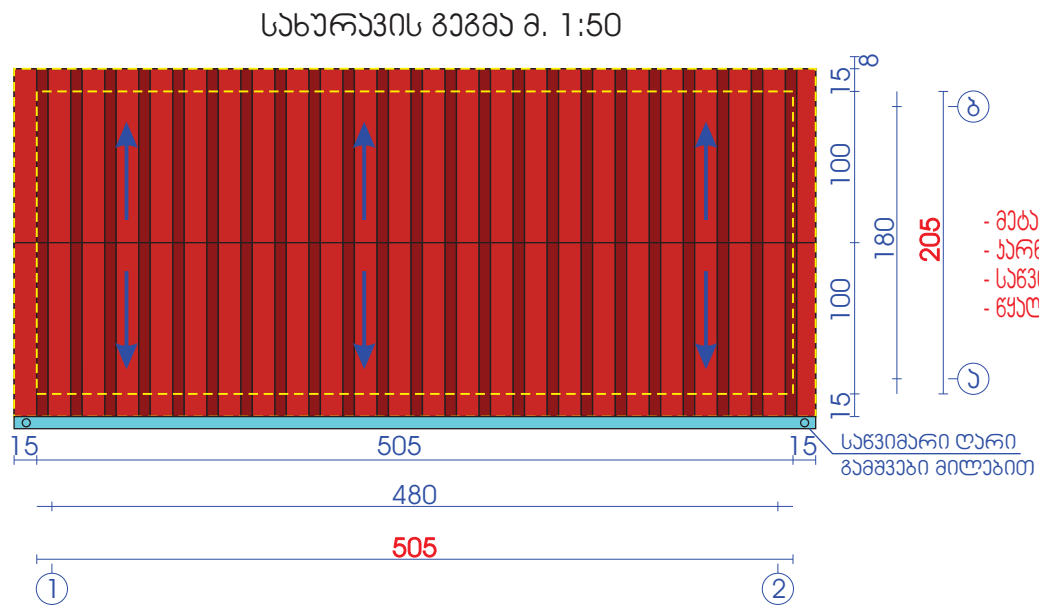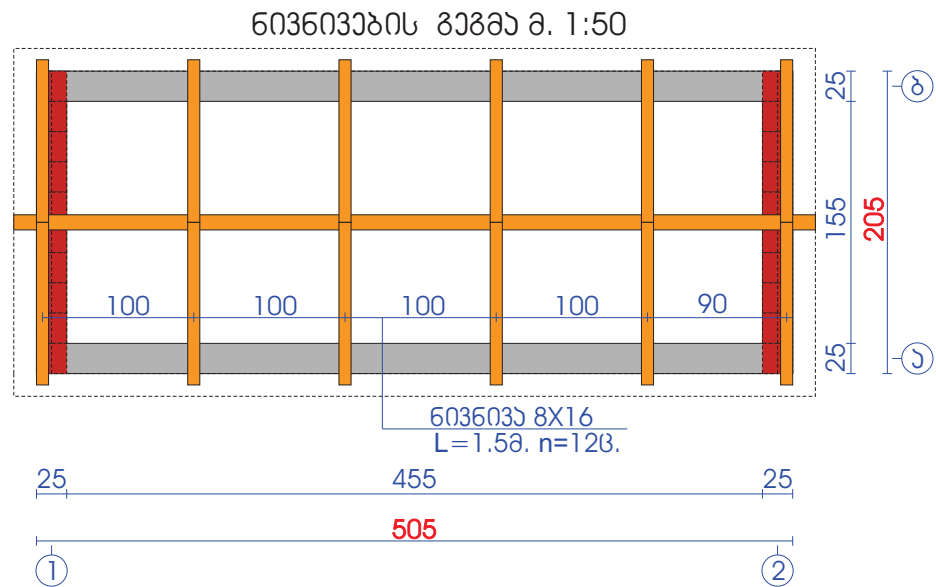

- მასალის სპეციფიკაცია:
- მეტალურგიის სახურავი ----- 15.90 აკ.გ
 - ჯარნიის, ჯარისა და შუალის გლუვი ფურცლები ----- 7.00 აკ.გ
 - საწვიმარი ღარი სამგრებთან ერთად ----- 5.30 მ.
 - წყალგამავი (ქოლოვის) მილაბი სამგრ. ერთად - 5.0 მ.

დირექტორი	თ. ბოლქვაძე			დამკვეთი: ხულოს მუნიციპალიტეტის მერია	2018 წ.		
გეგმარება	მ. ბოლქვაძე			დაბა ხულოში ჯავახიძის ქუჩაზე გზაგარეთა მოსამართლის მშენებლობა	სტადია	ფურც-ი	ფურც-ბი
პროექტი	ს. პომეხიძე			ნიმუშების გეგმა; სახურავის გეგმა	შპს „არქაუსი“		

ჭრილი 1-1 მ. 1:25

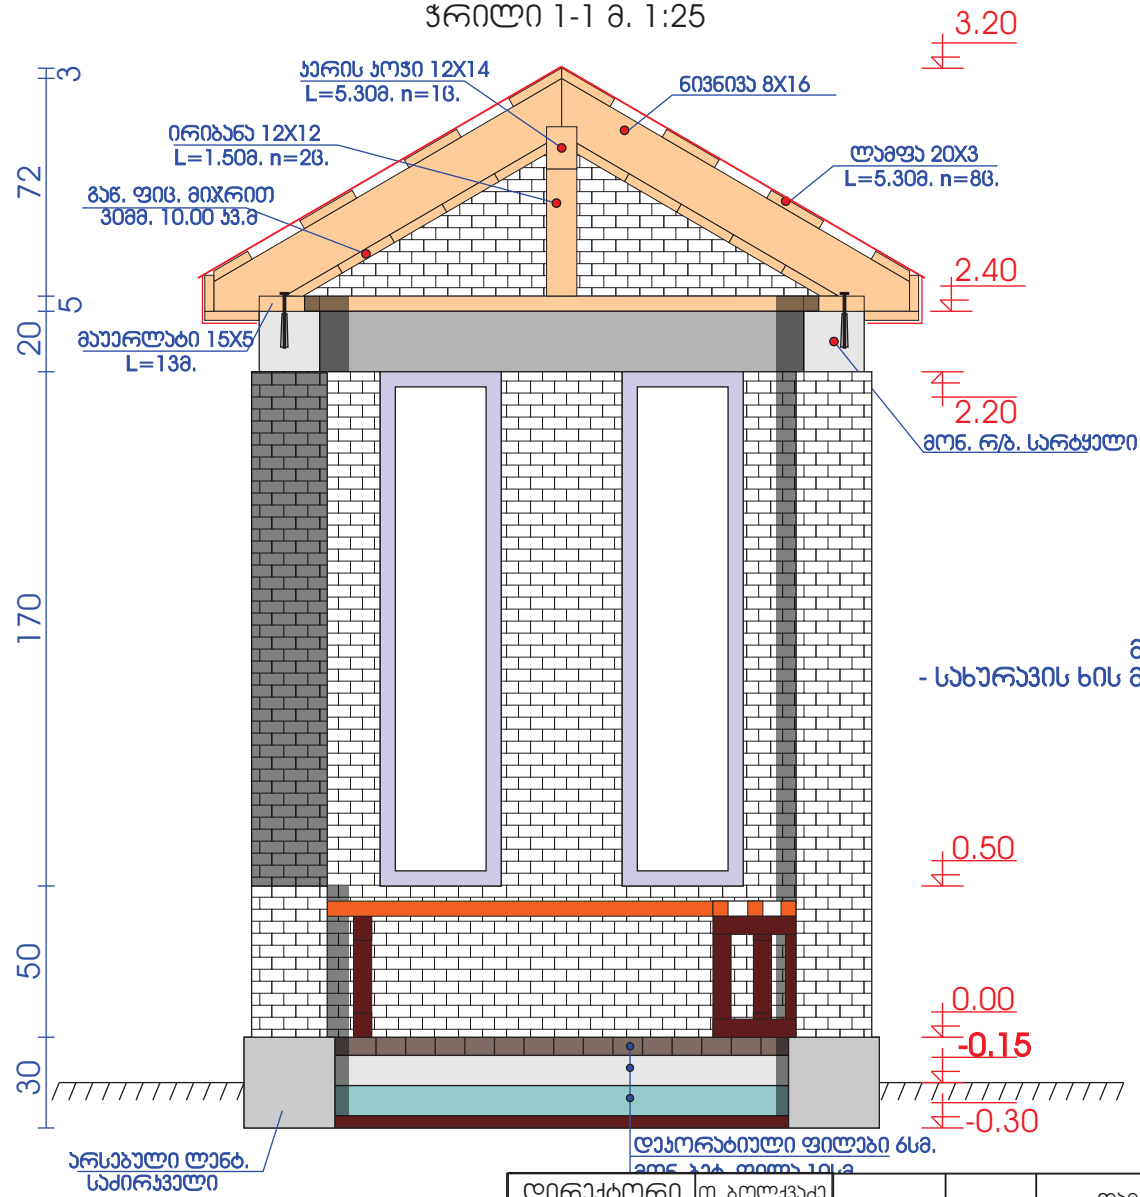

მასალის სპეციფიკაცია:
- სახურავის ხის მასალა სპეციფიკაცია ზომის---- 0.86 ზვ.მ

დირექტორი	თ. ბოლქვაძე			დამავეთი:	2018 წ		
				ხულოს მუნიციპალიტეტის მერია			
შეასრულა	მ. ბოლქვაძე			დაბა ხულოში ჯავახიძის ქუჩაზე მშენებლობა	სტადია	ფურც-ი	ფურც-ბი
				მოსამდებლის მშენებლობა			
პროგნოზი	ს. პომანიძე			ჭრილი 1-1	შპს „არჩაუასი“		

ფასადი ა-ბ მ. 1:25



3.20

2.40

2.20

0.50

0.00


-0.15

205



დირექტორი	თ. ბოლქვაძე			დამკვეთი: ხულოს მუნიციპალიტეტის მერია	2018 წ		
შეასრულა	მ. ბოლქვაძე						
პროექტი	მ. ბოლქვაძე			დაბ. ხულოში ვაკეპარკის ქუჩაზე გზაპროექტი მოსამართლის მშენებლობა	სტადია	ფურც-ი	ფურც-ბი
პროექტი	მ. ბოლქვაძე						
პროექტი	ს. ჯომახიძე			ფასადი ა-ბ	შპს „არქიტექტურა“		
პროექტი	ს. ჯომახიძე						

ფასადი 1-2

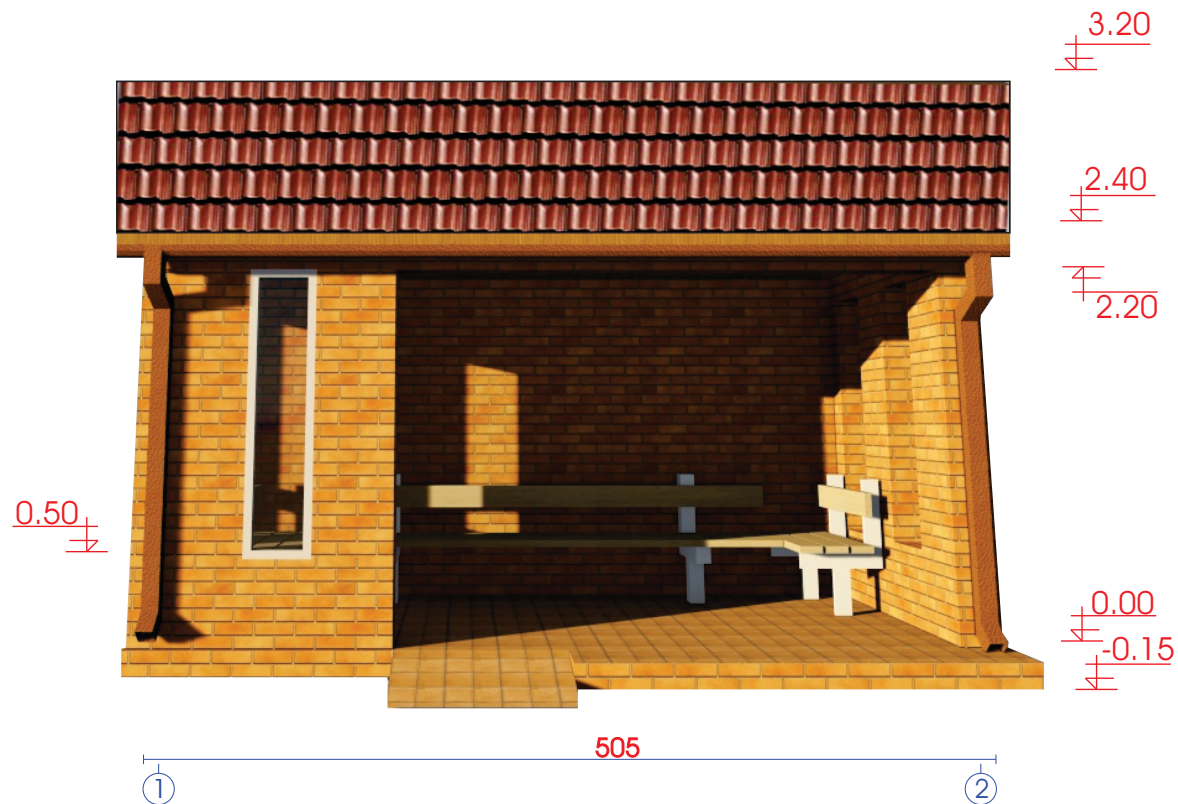

დირექტორი	თ. ბოლქვაძე			დამკვეთი: ხულოს მუნიციპალიტეტის მერია	2018 წ		
გეოსრულა	მ. ბოლქვაძე				სტადია	ფურც-0	ფურც-30
პომ.გრაფიკა	ს. ჯომახიძე			დაბა ხულოში ვაკეპროექტის ქუჩაზე გზაპროექტის გონივრული გეგმავლობა			
				ფასადი 1-2	შპს „არქიტექტურა“		

ვიზუალური ხედი



ვიზუალური ხედი

