






თანამდებობა	ხელმოწერა	გვარი	დ. ბათუმში ისრაფილ ჯინჯარაძის ქუჩის ბარე განათების მოწყობა			
დირექტორი		გ. გუგუშვილი				
წმ. უფროსი		მ. ჯინჯარაძე				
პრ. ავტორი		მ. ჯინჯარაძე				
დაამუშავა		ბ. ძეგლობა	სიტუაციური გეგმა	მასშტაბი	ფურცელი	ფურცლები
				მ 1:500		
				შპს „სამართლებრივი ანალიზისა და ექსპერტიზის ცენტრი“		

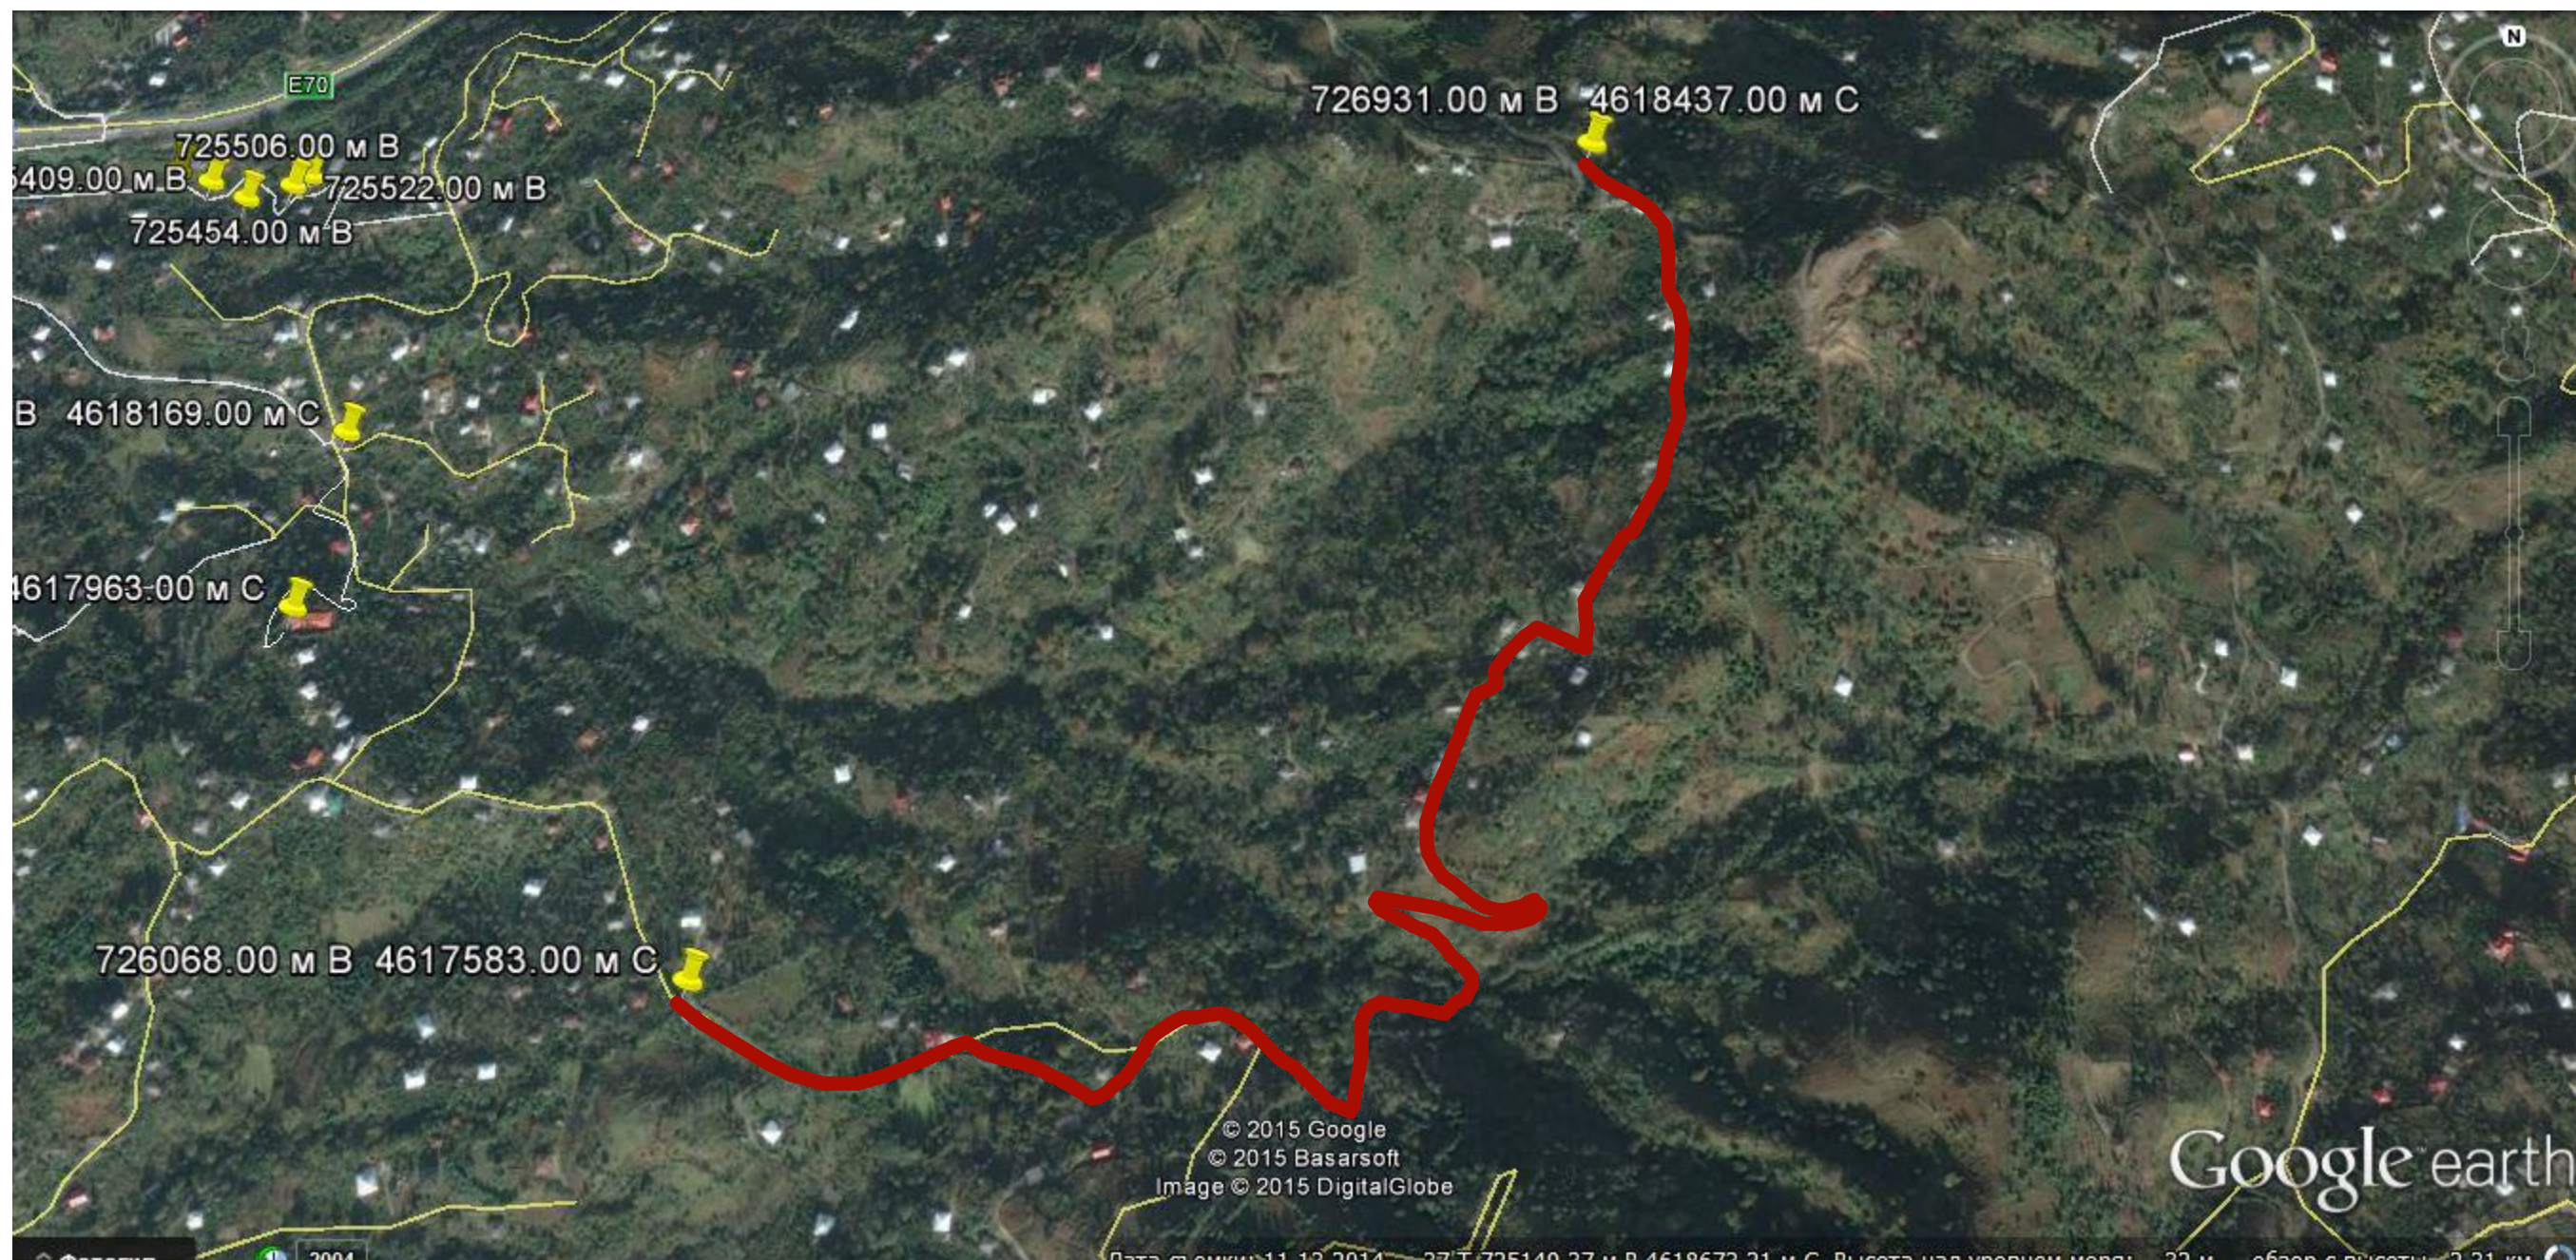

თანამდებობა	ხელმოწერა	გვარი	ქ.ბათუმში ისრაფილ ჭინჭარაძის ქუჩის გარე განათების კეთილმოწყობის პროექტი			
დირექტორი		ნ. მუხრანაძე				
ჟ.ბ. უფროსი		მ. ჯიფიხიაძე				
პრ. ავტორი		მ. ჯიფიხიაძე				
დაამუშავა		ბ. ბელხვიძე	გეგმა	მასშტაბი	ფურცელი	ფურცლები
შეამოწმა		ბ. ძოძოვე		მ 1:500		
				შპს „სამართლებრივი ანალიზისა და ემსპერტიზის ცენტრი“		

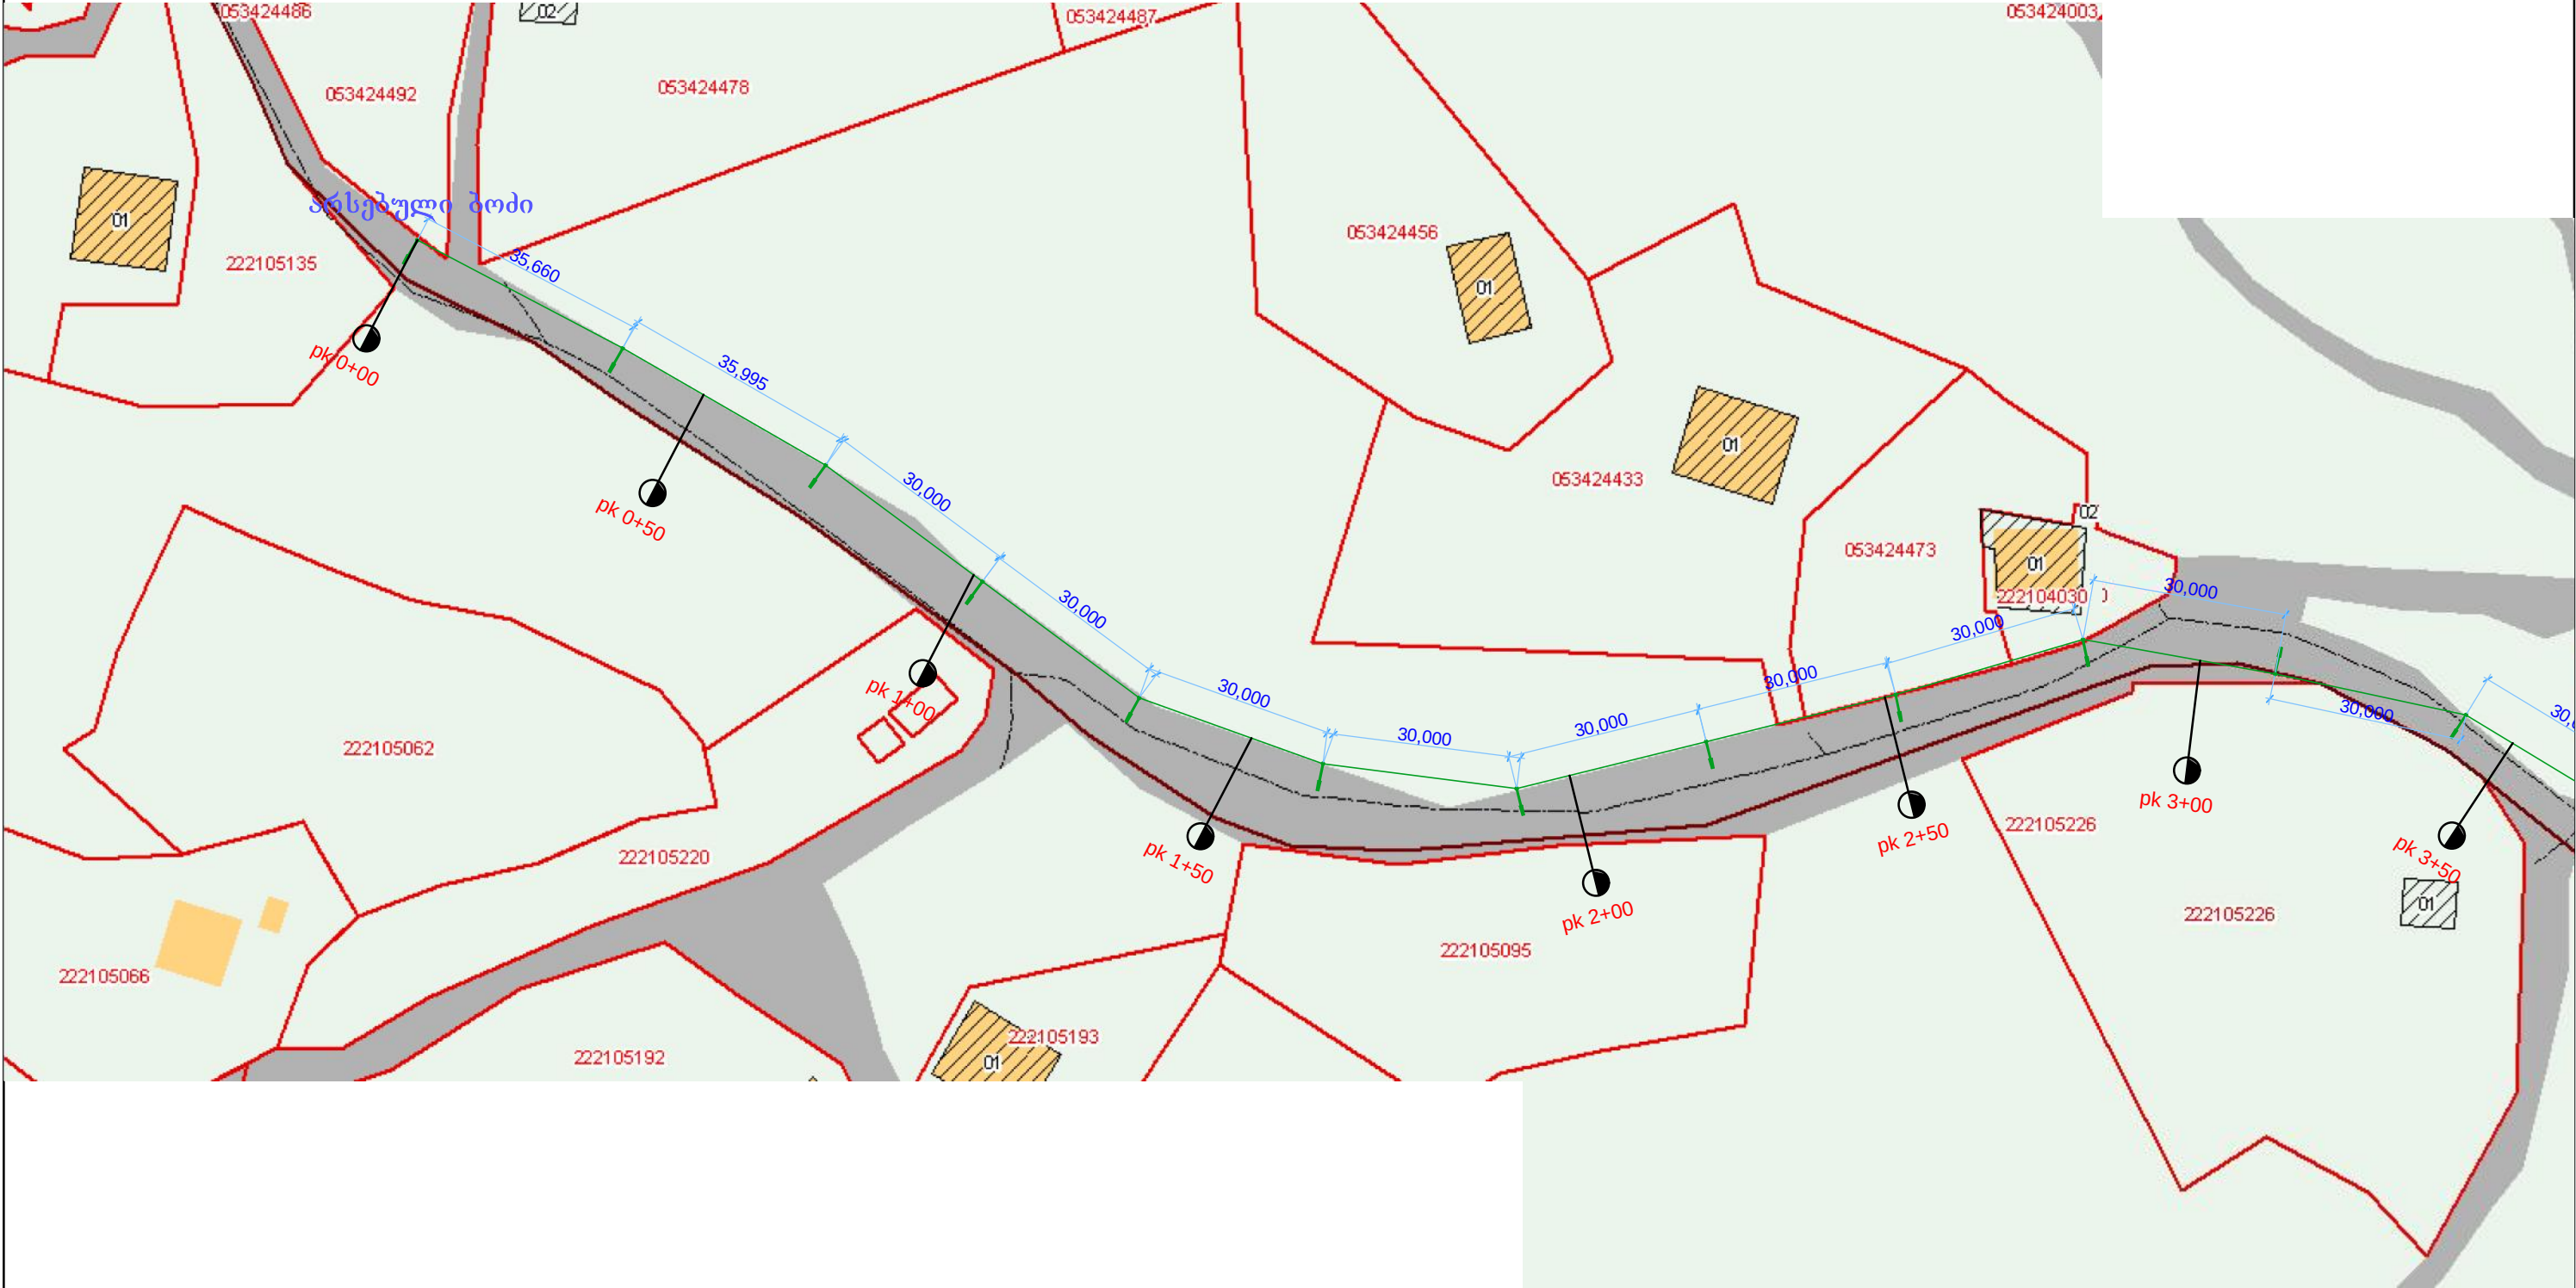


თანამდებობა	ხელმოწერა	გვარი	ქ.ბათუმში ისრაფილ ჭინჭარაძის ქუჩის გარე განათების კეთილმოწყობის პროექტი			
დირექტორი		ნ. მუხომანაშვილი				
ჟ.ბ. უფროსი		მ. ჯიფიძე				
პრ. ავტორი		მ. ჯიფიძე				
დაამუშავა		ბ. ბელახიძე				
შეამოწმა		ბ. ძოძოვაძე	გეგმა	მასშტაბი	ფურცელი	ფურცლები
				მ 1:500		
				შპს „სამართლებრივი ანალიზისა და მსპერტიზის ცენტრი“		

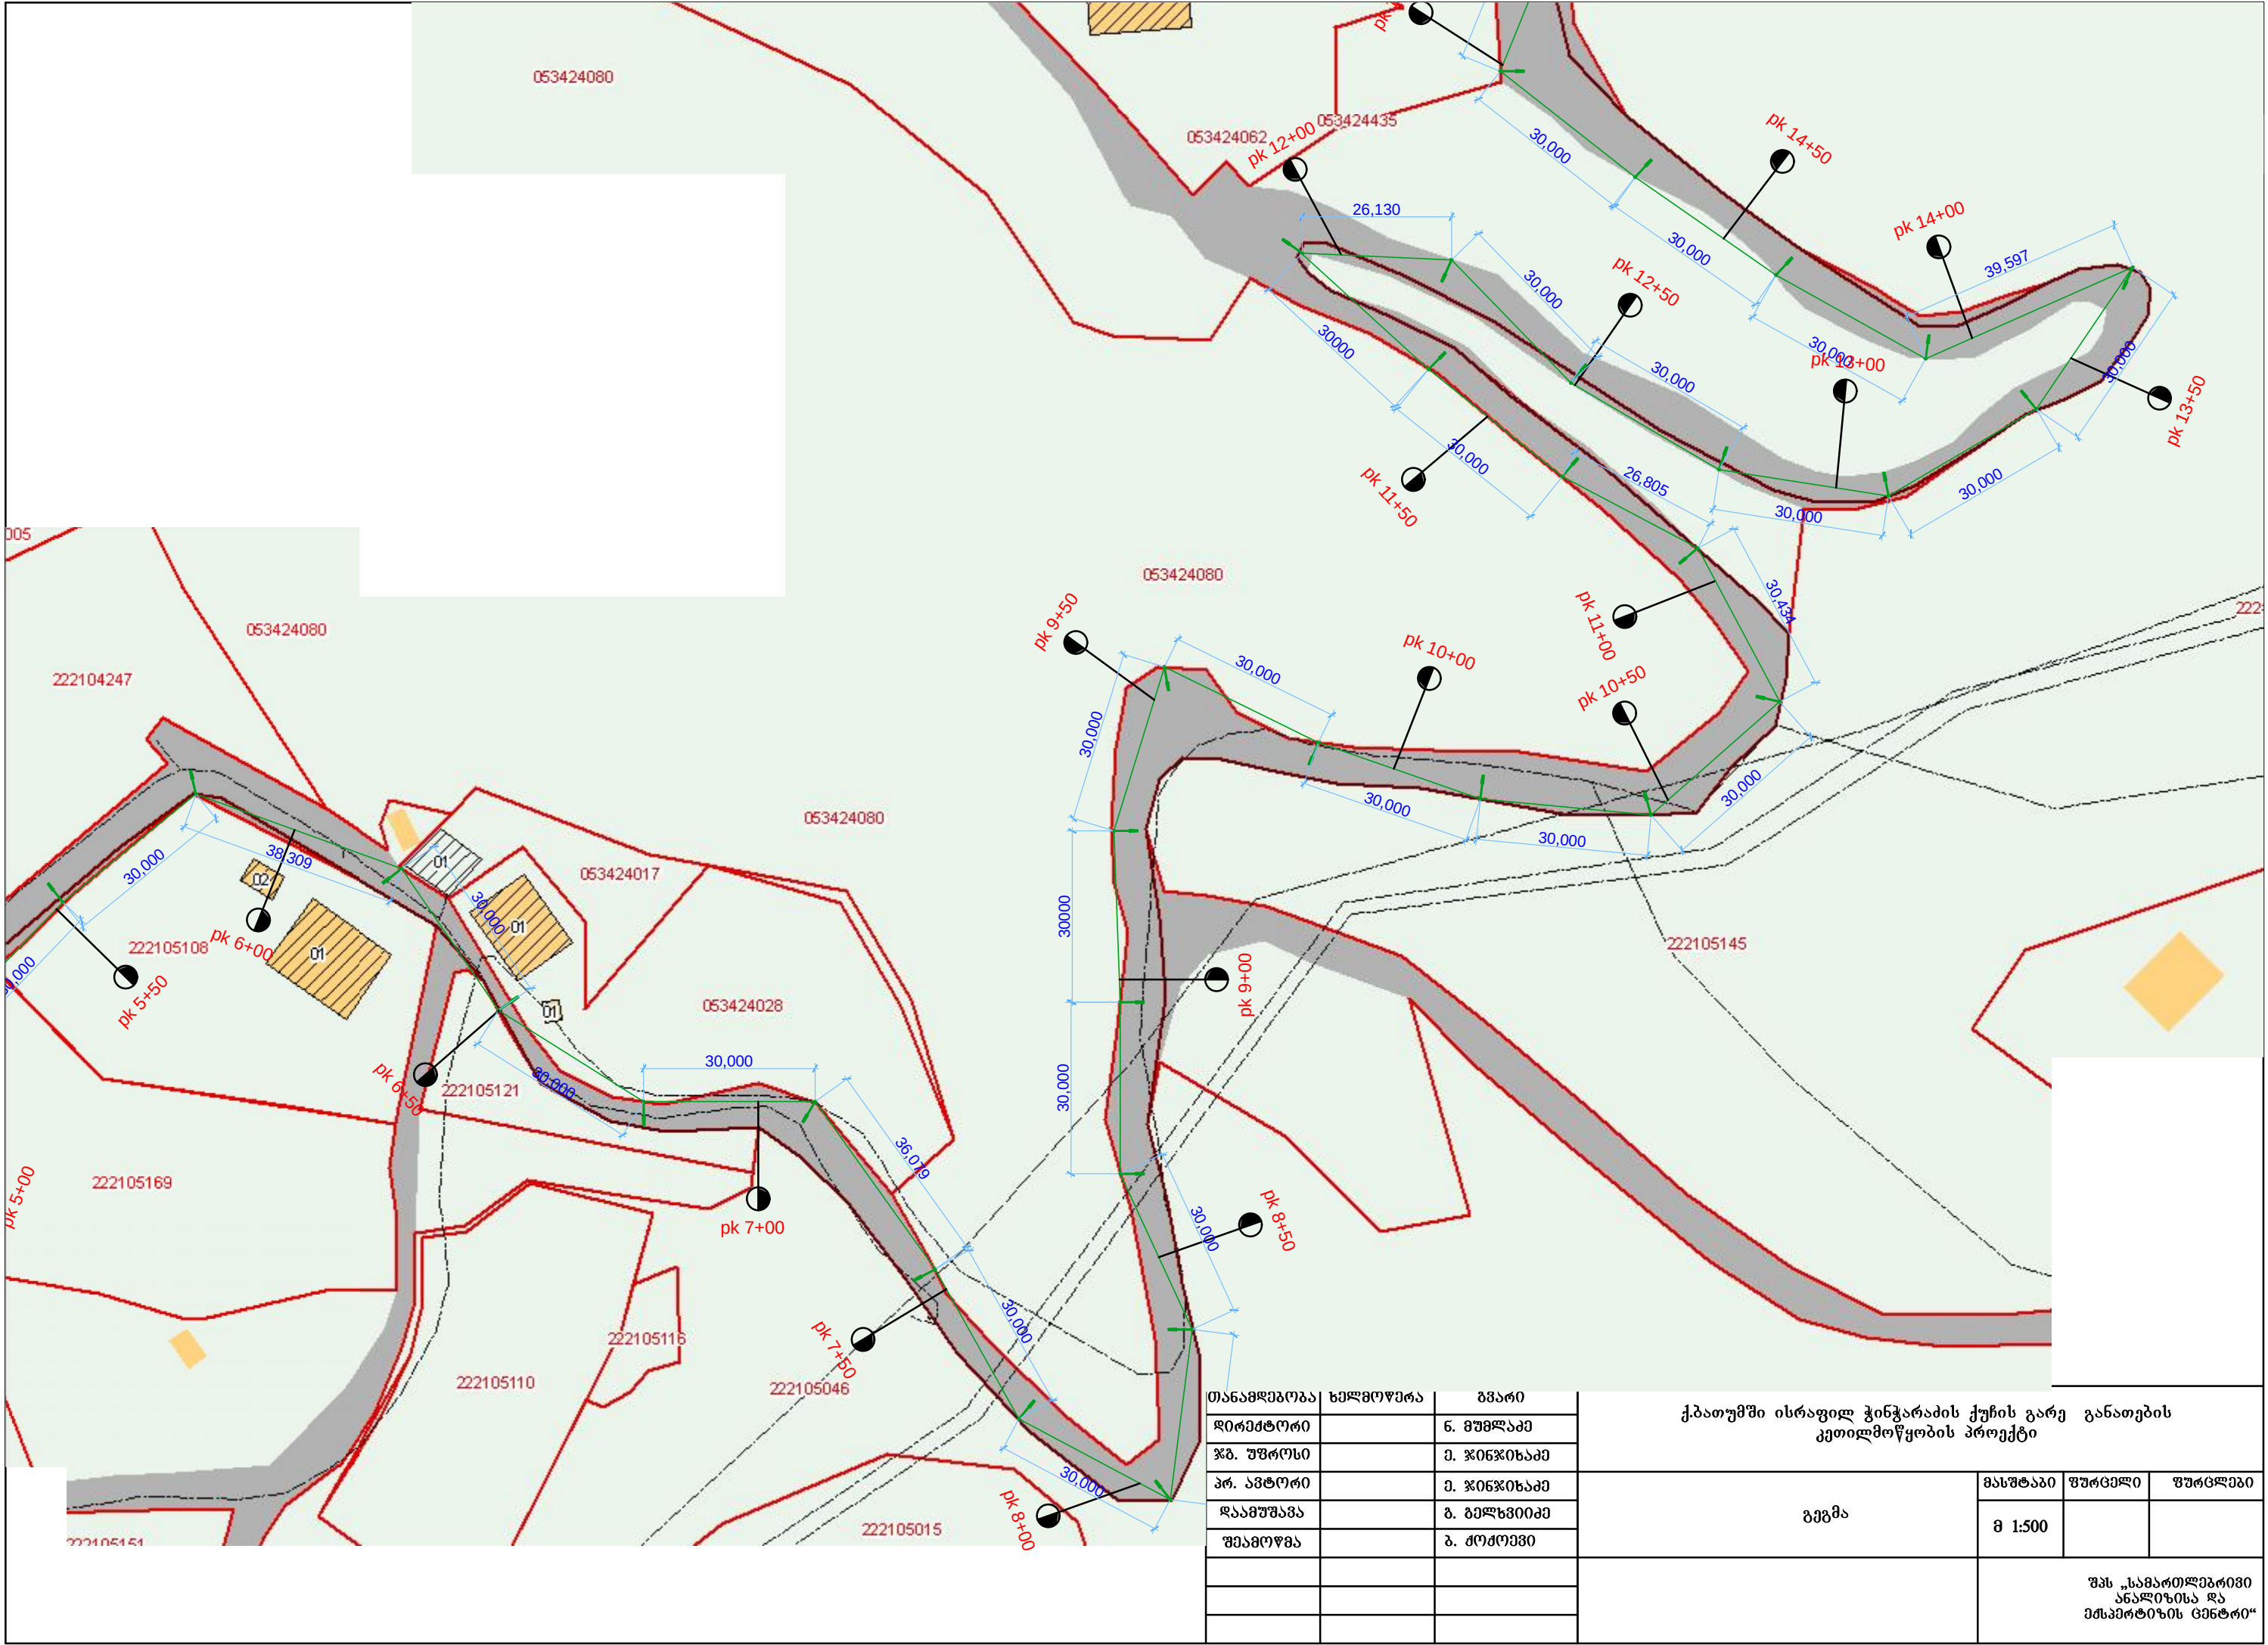


თანამდებობა	ხელმოწერა	გვარი
დირექტორი		ნ. გუგუშაძე
წმ. უფროსი		მ. ჯიფიხიაძე
პრ. ავტორი		მ. ჯიფიხიაძე
დამამუშავა		ბ. ბელხვიძე
შეამოწმა		ბ. ძოძოშვილი

ქ.ბათუმში ისრაფილ ჭინჭარაძის ქუჩის გარე განათების კეთილმოწყობის პროექტი			
გეგმა	მასშტაბი	ფურცელი	ფურცლები
	მ 1:500		
შპს „სამართლებრივი ანალიზისა და ექსპერტიზის ცენტრი“			

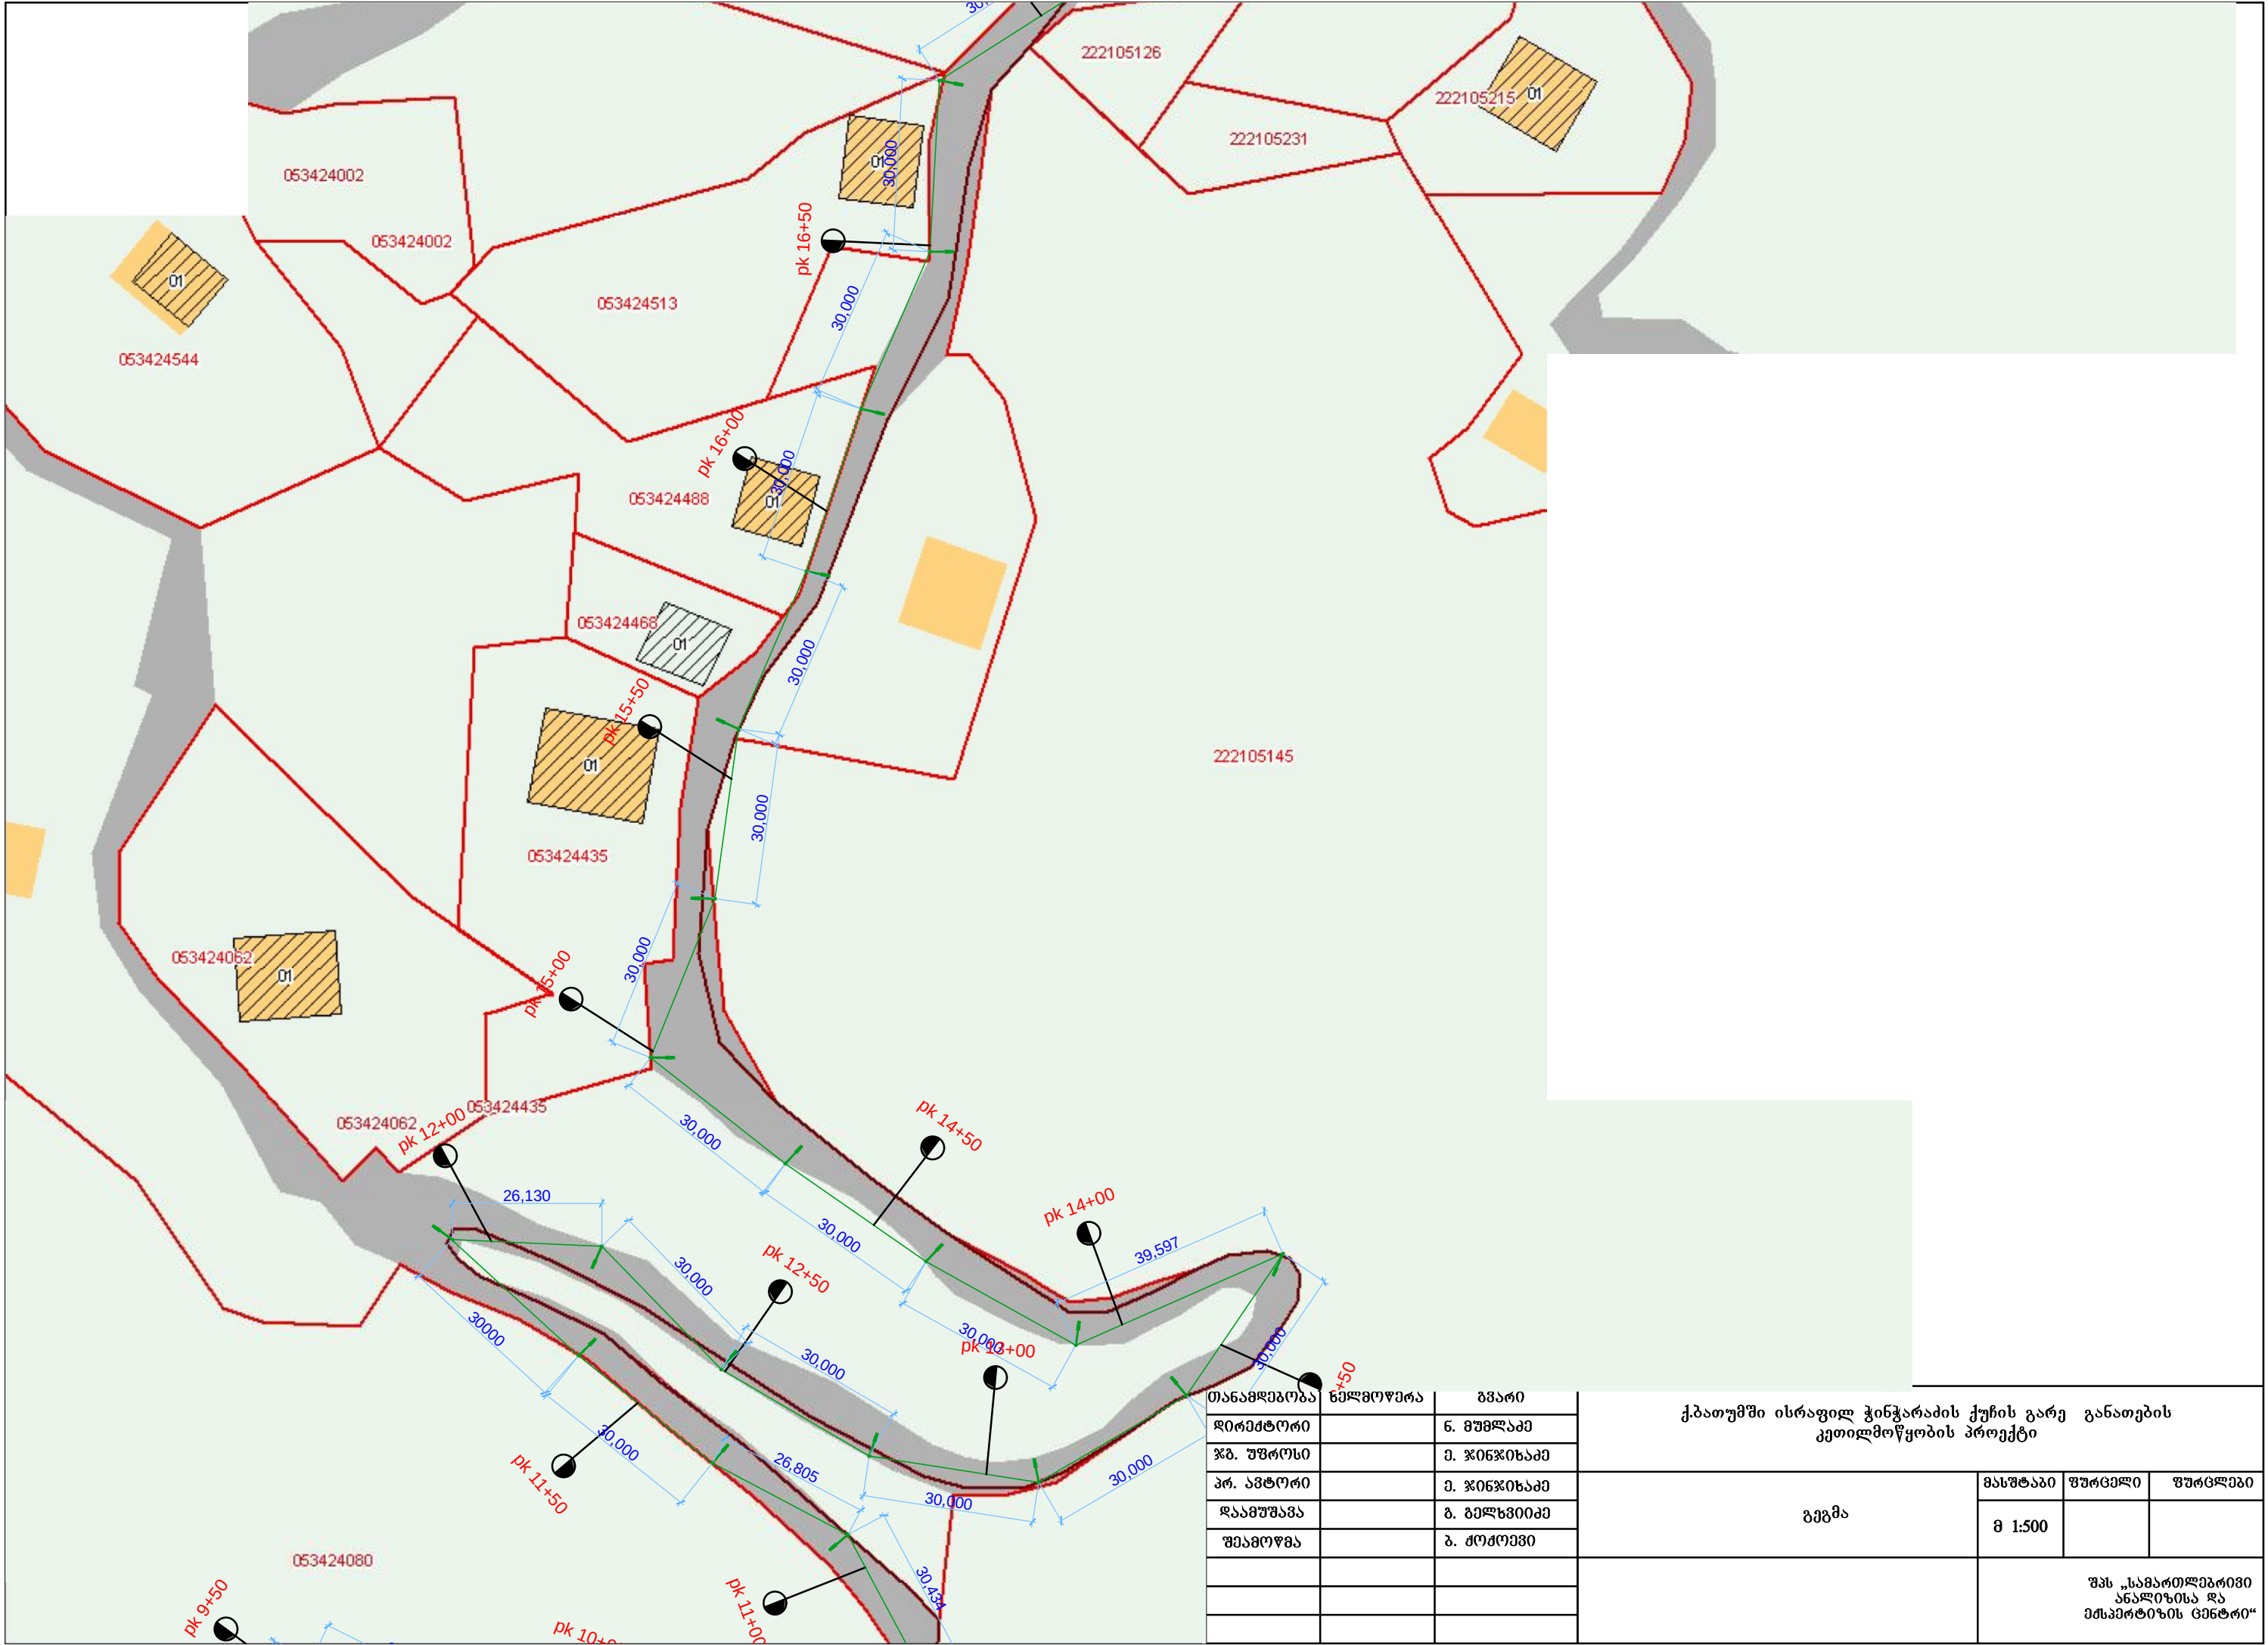



ქ.ბათუმში ისრაფილ ჭინჭარაძის ქუჩის გარე განათების კეთილმოწყობის პროექტი			
გეგმა	მასშტაბი	ფურცელი	ფურცლები
	მ 1:500		
შპს „სამართლებრივი ანალიზისა და ექსპერტიზის ცენტრი“			

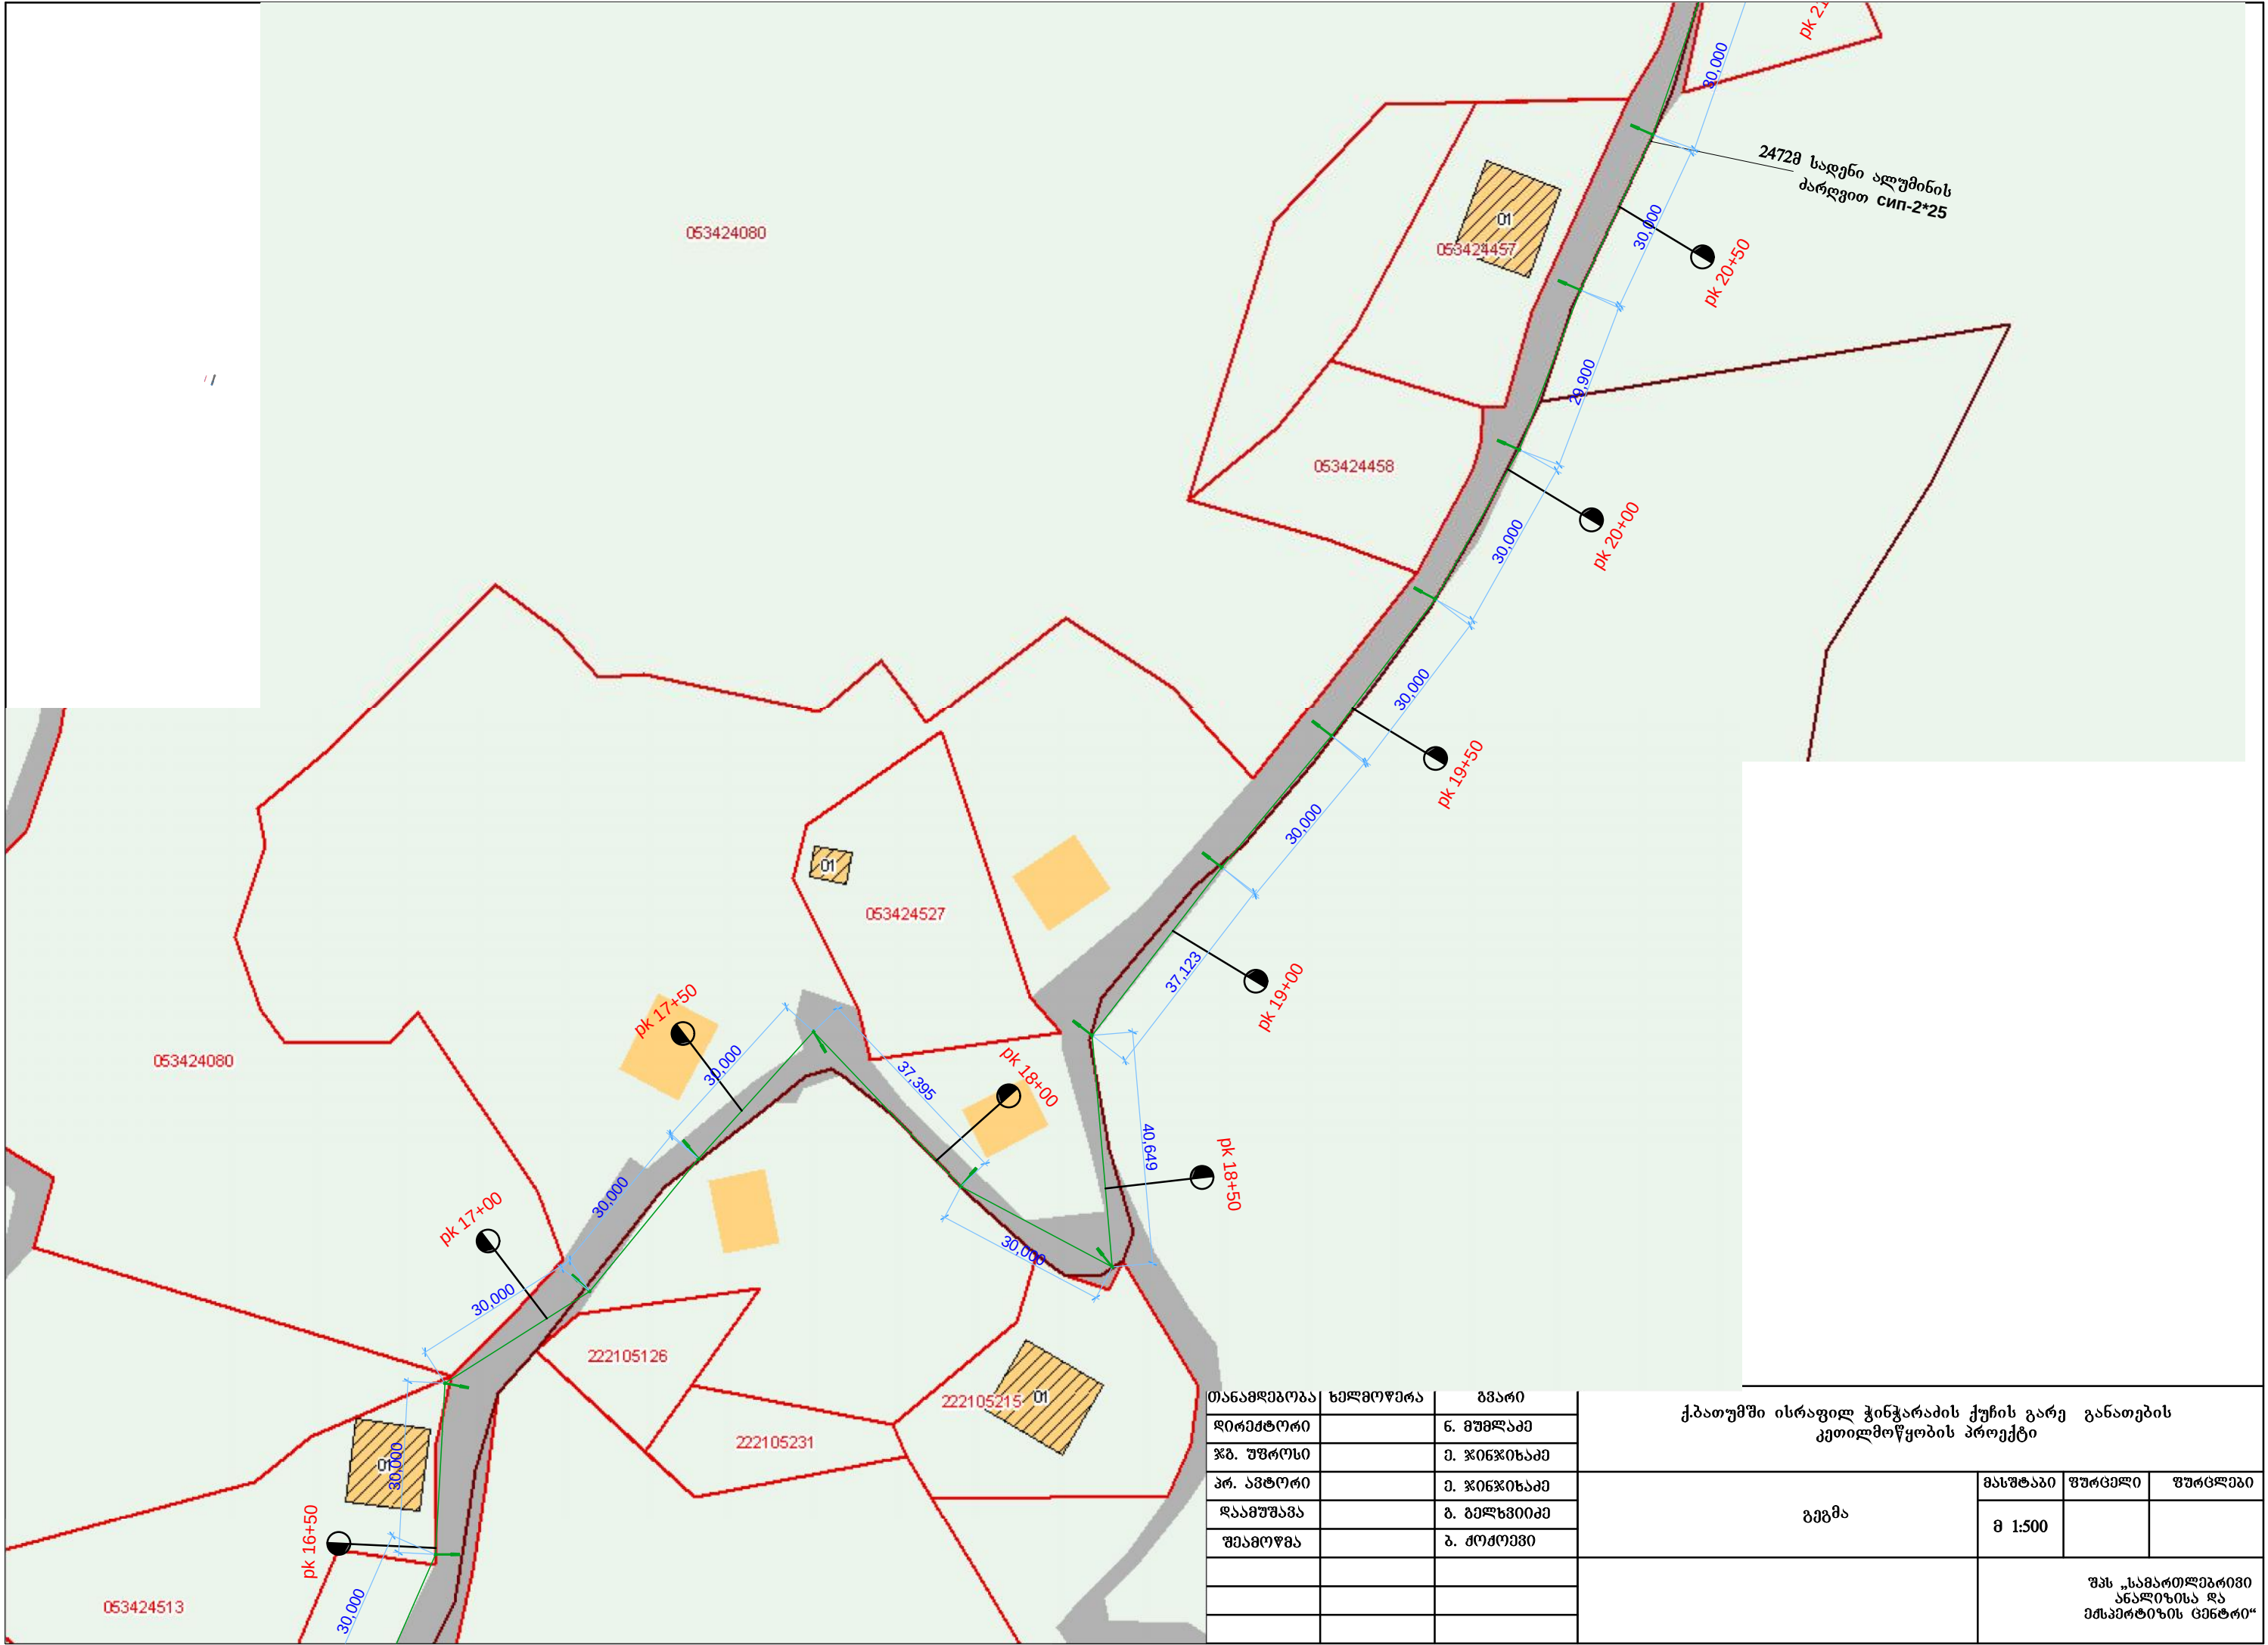


თანამდებობა	ხელმოწერა	გვარი
შეამოწმა		ბ. ძოძოვაძე

ქ.ბათუმში ისრაფილ ჭინჭარაძის ქუჩის გარე განათების კეთილმოწყობის პროექტი			
გეგმა	მასშტაბი	ფურცელი	ფურცლები
	მ 1:500		
შპს „სამართლებრივი ანალიზისა და ექსპერტიზის ცენტრი“			

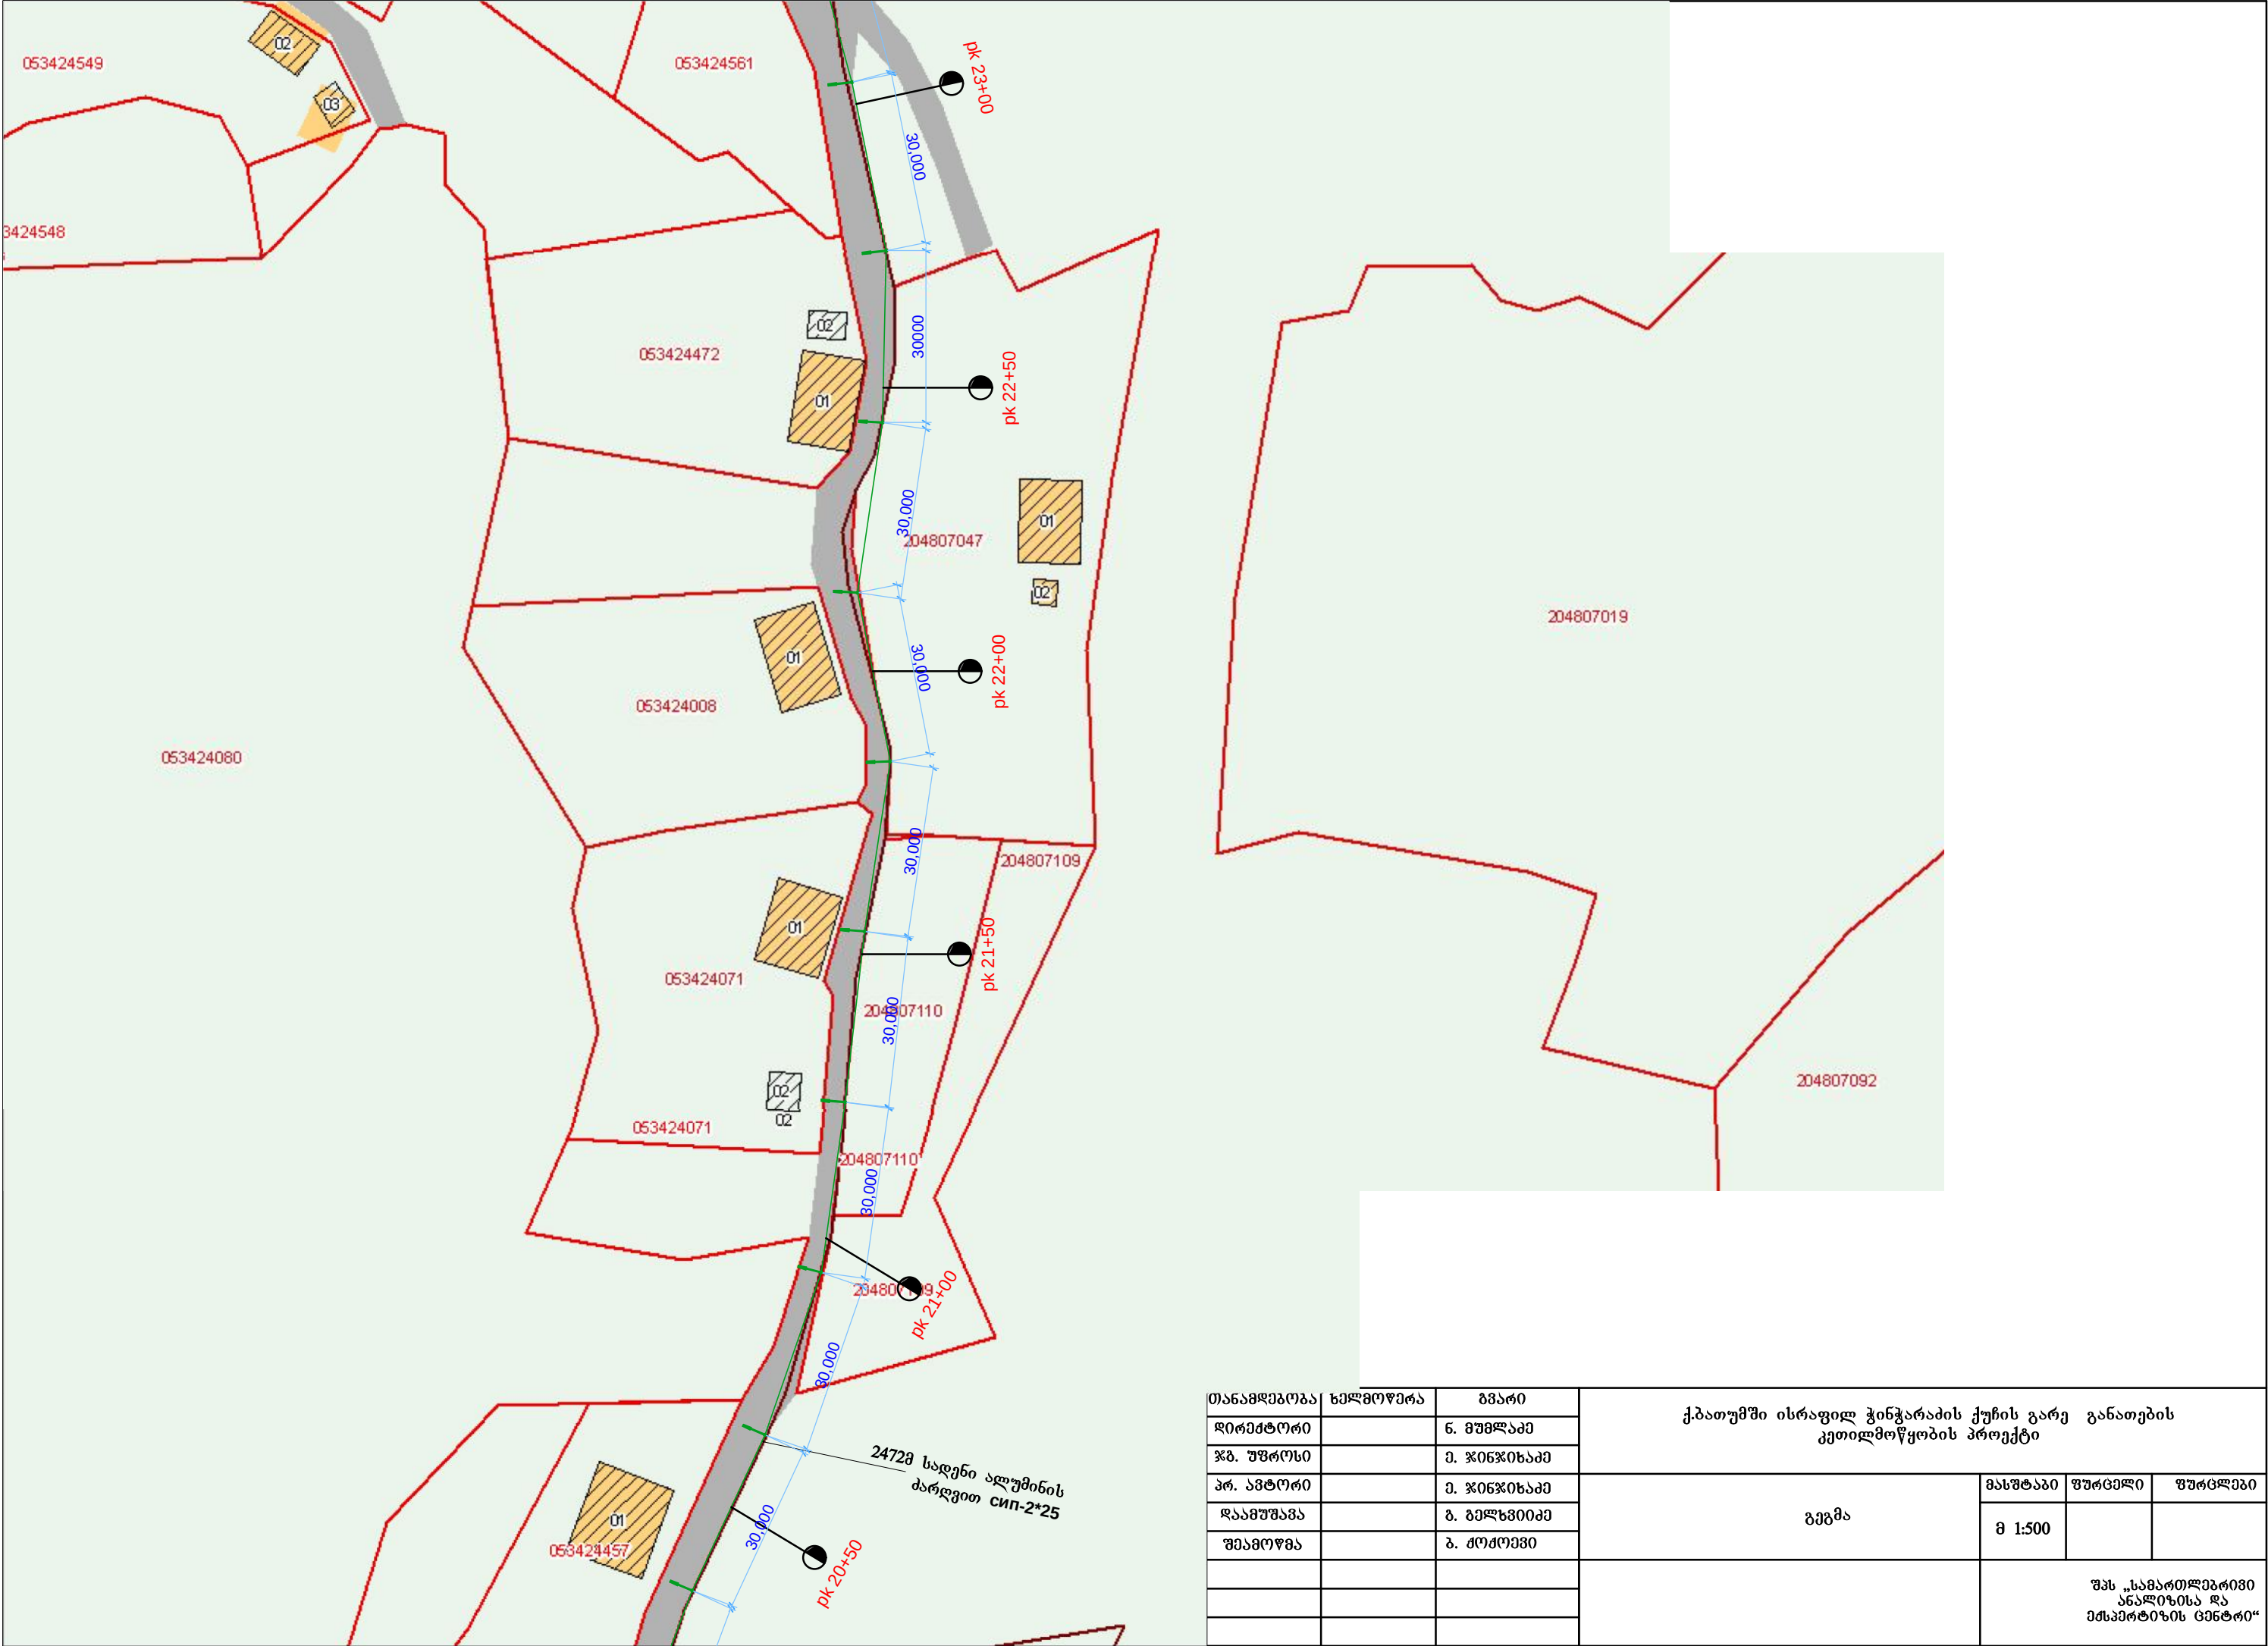


თანამდებობა	ხელმოწერა	გვარი	ქ.ბათუმში ისრაფილ ჭინჭარაძის ქუჩის გარე განათების კეთილმოწყობის პროექტი			
დირექტორი		ნ. მუხლაძე				
ჟ.ბ. უფროსი		მ. ჯიფიხიაძე				
პრ. ავტორი		მ. ჯიფიხიაძე				
დაამუშავა		ბ. ბელხვიძე	გეგმა	მასშტაბი	ფურცელი	ფურცლები
შეამოწმა		ბ. ძოძოვაძე		მ 1:500		
				შპს „სამართლებრივი ანალიზისა და ექსპერტიზის ცენტრი“		

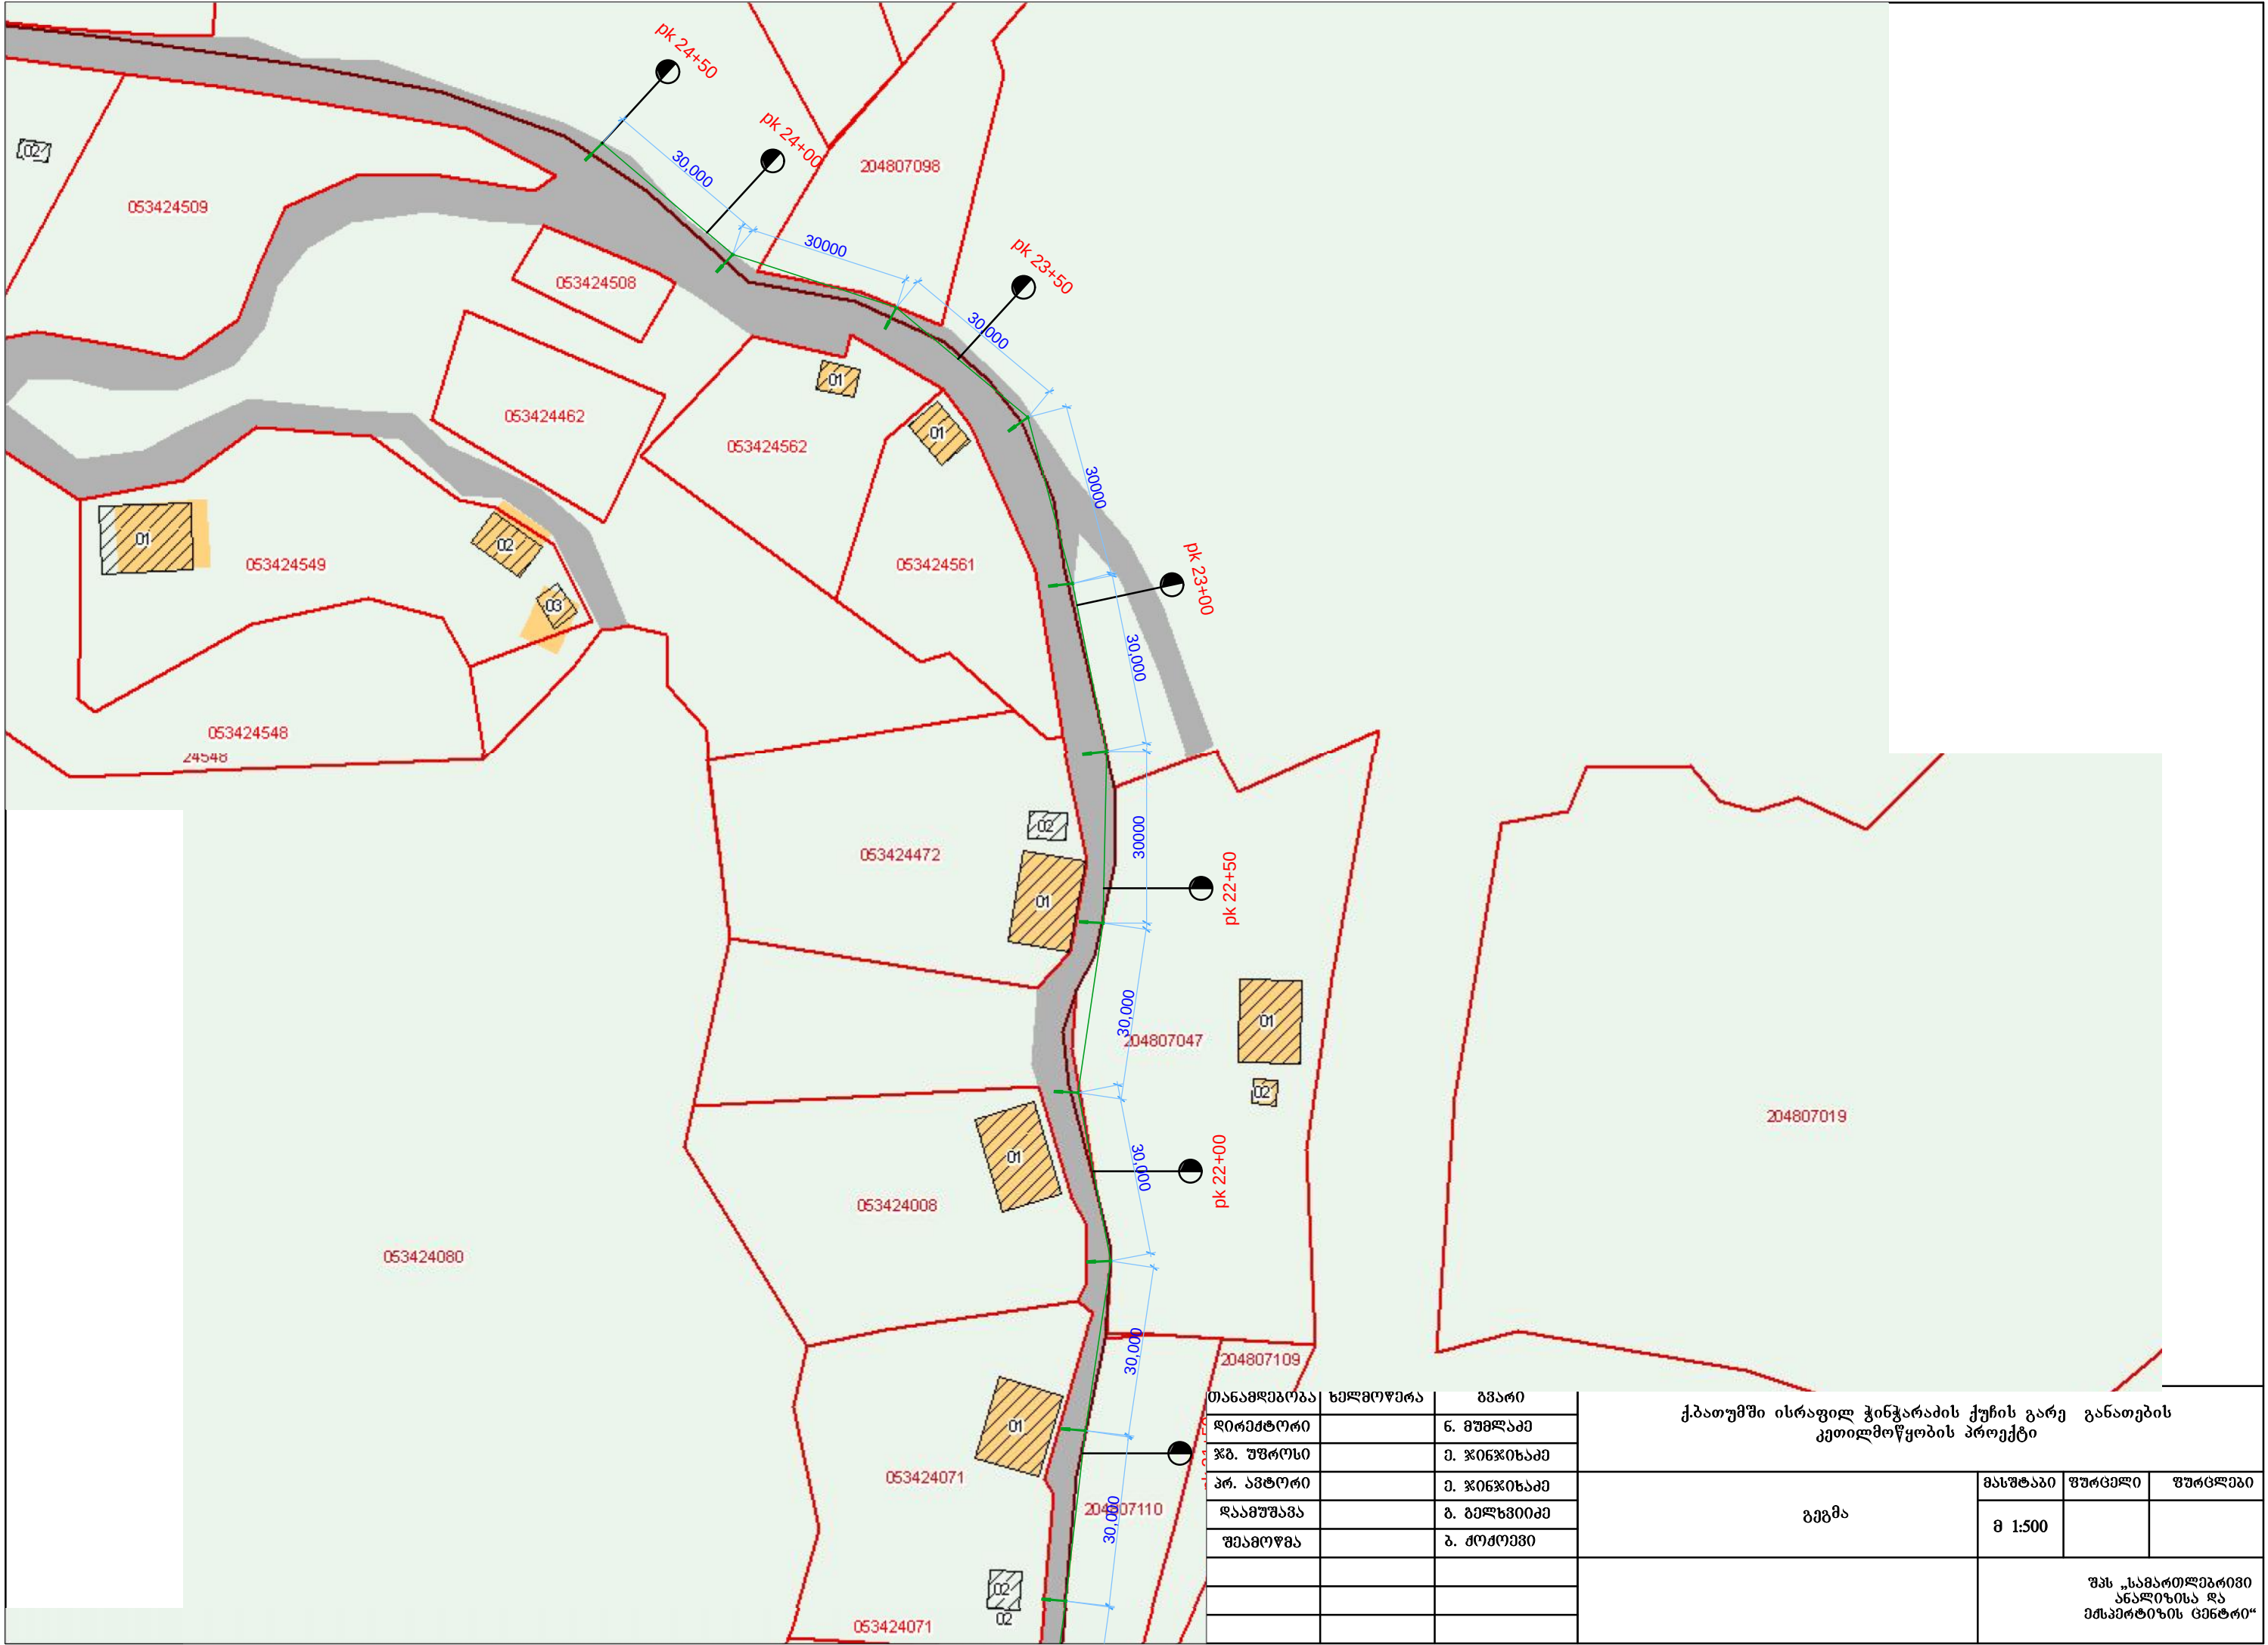


თანამდებობა	ხელმოწერა	გვარი

	მ 1:500		
შპს „სამართლებრივი ანალიზისა და ექსპერტიზის ცენტრი“			



სანათი ბოძის გრუნტში ჩამაგრების დეტალი
მ 1:20

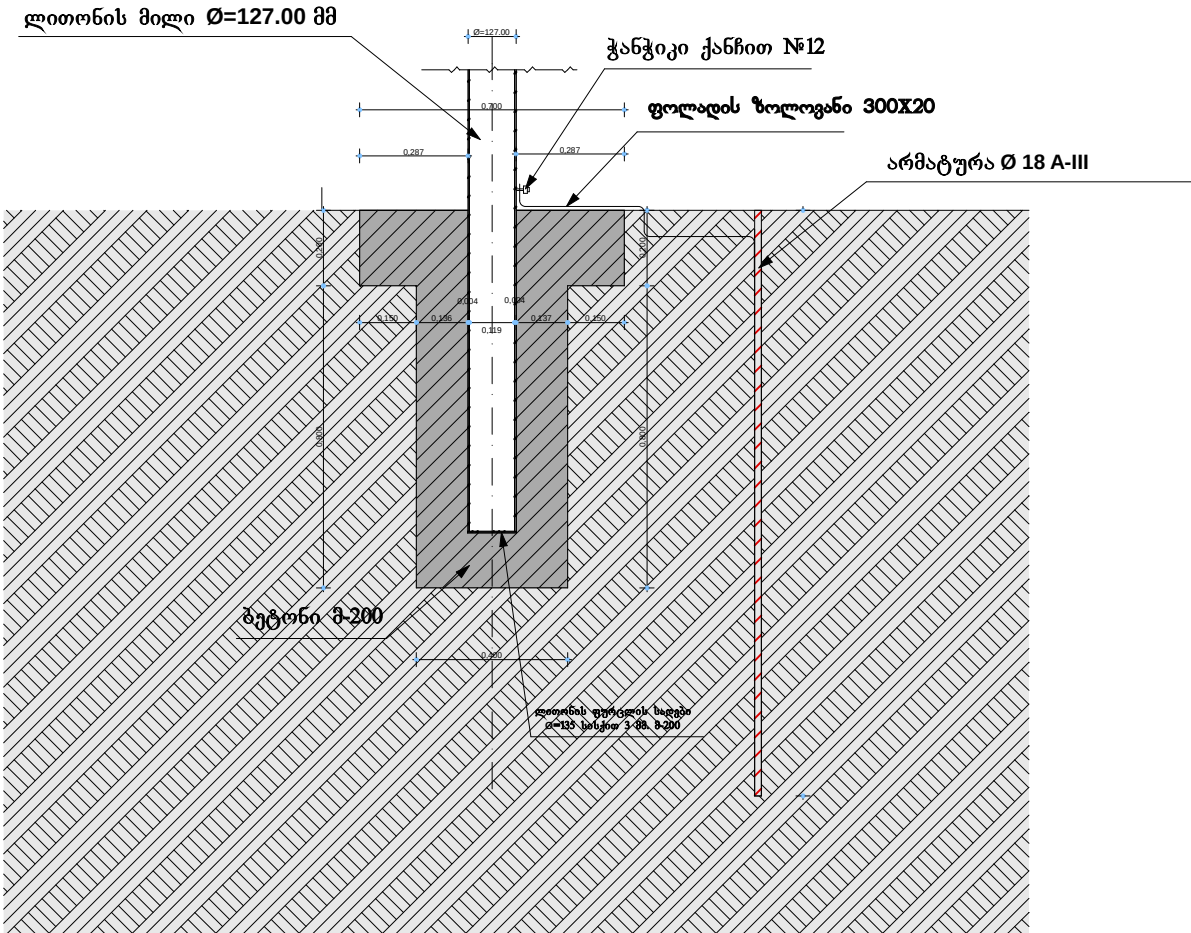


ელ. სანათი ბოძის გადაბმის დეტალები და კვანძები
1:10

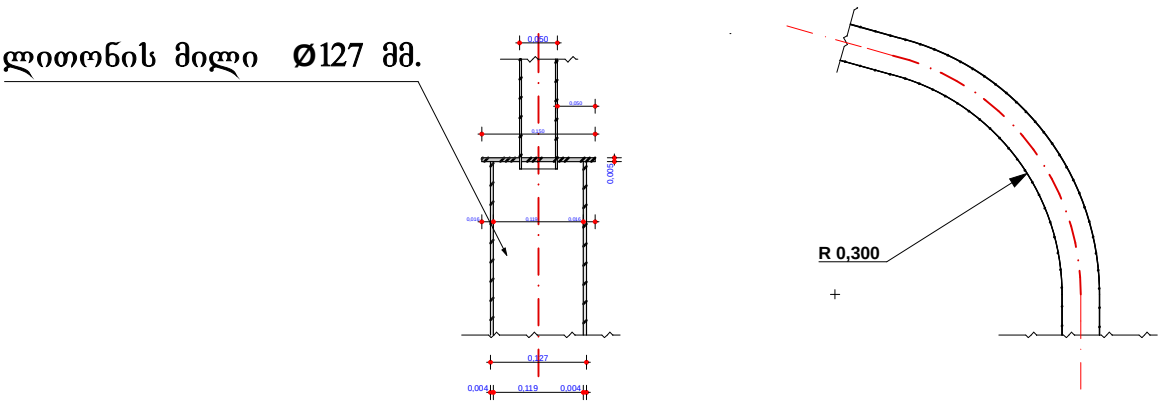


თანამდებობა	ხელმოწერა	გვარი	ქ. ბათუმში ისრაფილ ჯინჭარაძის ქუჩის 127დან 163ნომრამდე გარე განათების პროექტი			
დირექტორი		ნ. მუხომეძე				
ჟგ. უფროსი		მ. ჯინჭარაძე				
პრ. ავტორი		მ. ჯინჭარაძე	ელ ბოძის მოწყობის სქემა და დეტალები	მასშტაბი	ფურცელი	ფურცლები
დაამუშავა		ბ. ბელახვიძე		მ 1:50 მ 1:10 მ 1:20		
შეამოწმა		ბ. ძოძოვაძე				

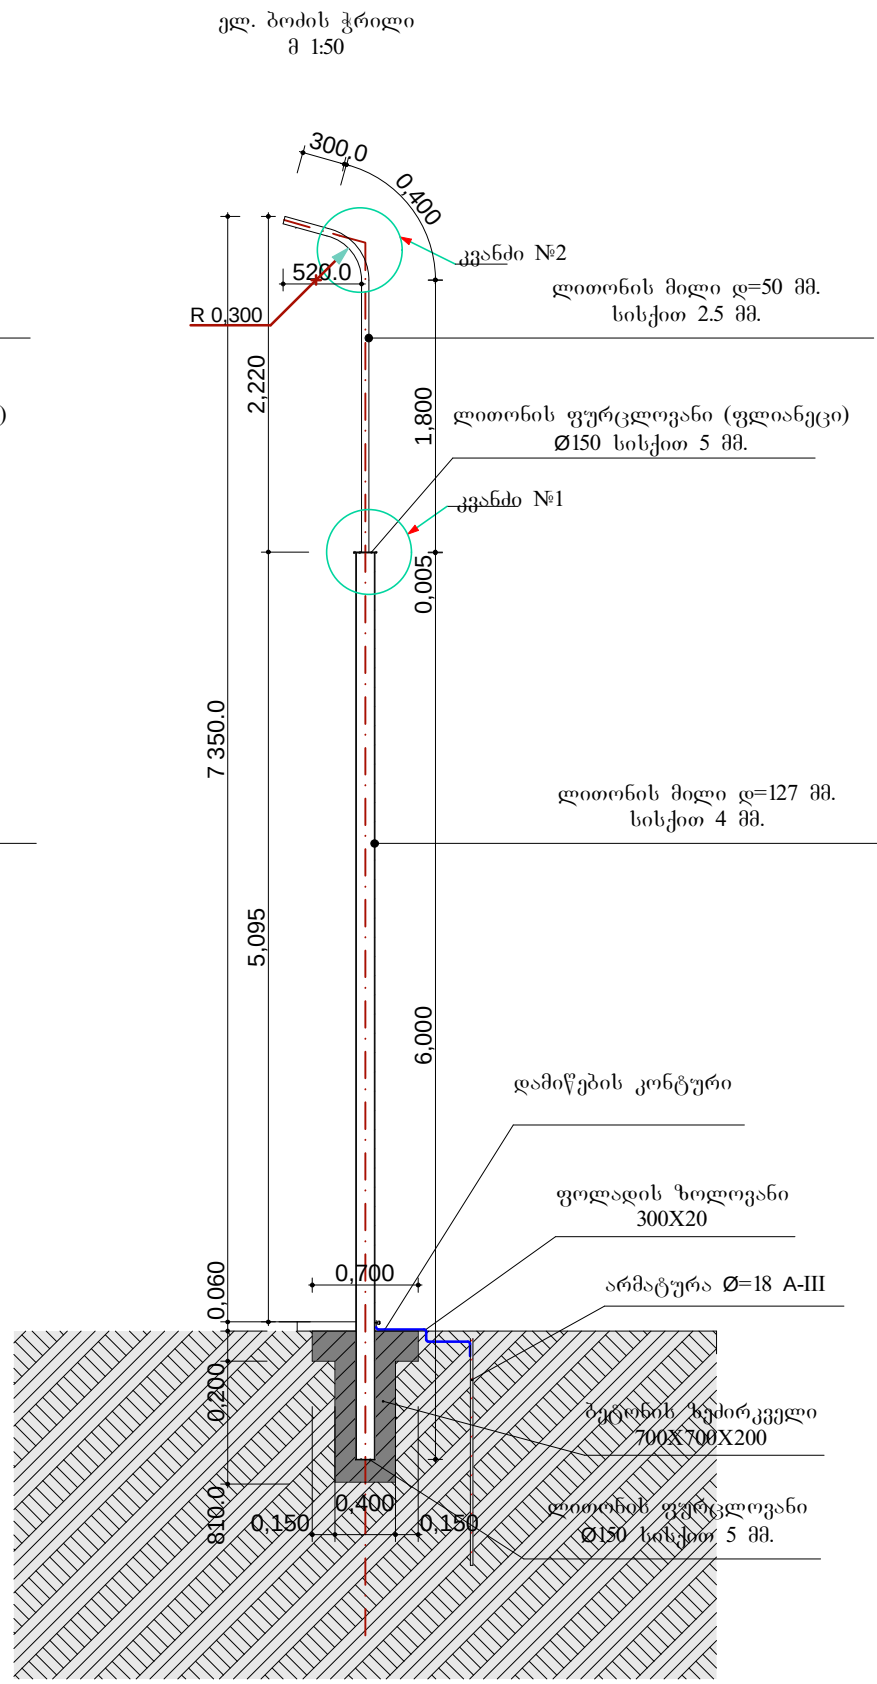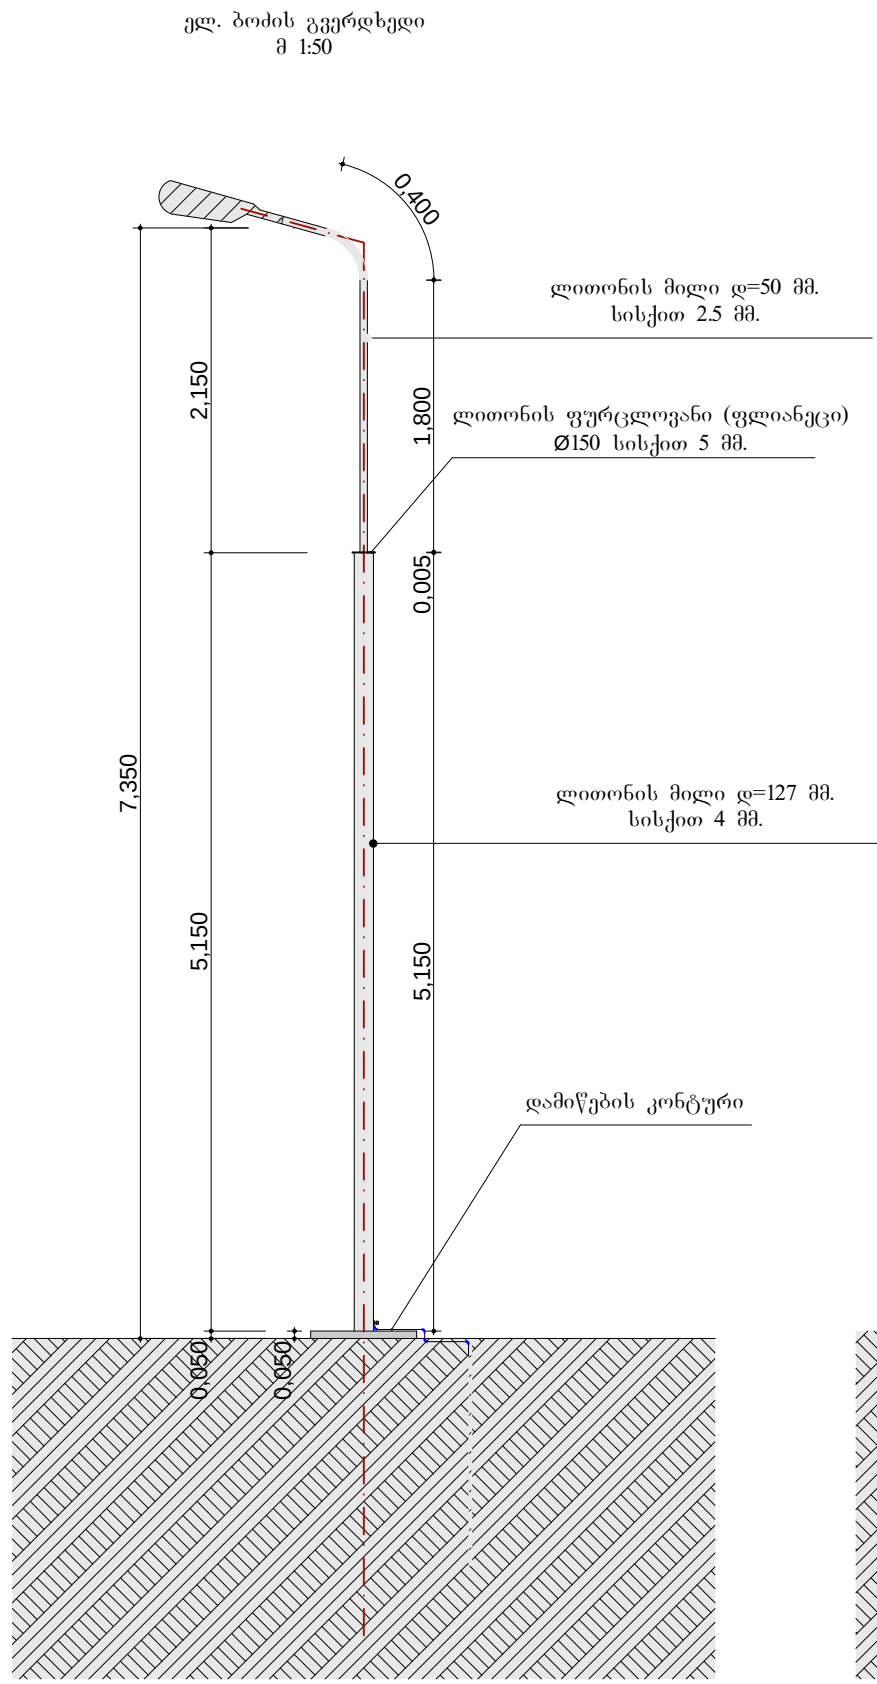

ლითონის ფურცლოვანი (ფლიანეცი)
Ø150 სისქით 5 მმ.
მ 1:5

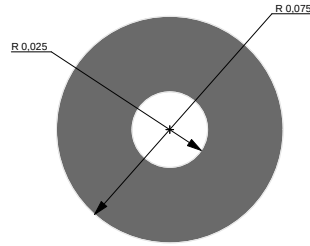

ლითონის ფურცლოვანის რგოლი
მილის ძირში
Ø150 სისქით 5 მმ.
მ 1:5

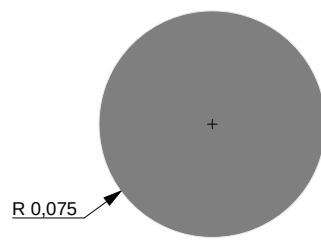

თანამდებობა	ხელმოწერა	გვარი	ქ. ბათუმში ისრაფილ ჯინჭარაძის ქუჩის 127დან 163ნომრამდე გარე განათების პროექტი			
დირექტორი		ნ. მუხლაძე				
ჟბ. უფროსი		მ. ჯინჭიხაძე				
პრ. ავტორი		მ. ჯინჭიხაძე	ელ ბოდის მოწყობის სქემა და დეტალები	მასშტაბი	ფურცელი	ფურცლები
დაამუშავა		ბ. ბელახვილი		მ 1:50		
შეამოწმა		ბ. ქოქოშვი		მ 1:10		
				მ 1:20		
