



შ.პ.ს. „სამართლებრივი ანალიზისა
და ექსპერტიზის ცენტრი“

ქედის მუნიციპალიტეტის ტერიტორიაზე მეწვერსაწინააღმდეგო ღონისძიებების გატარების ფარგლებში
სოფელ პარჯანისში ილია ბერიძის საცხოვრებელ სახლთან ბაბიონის (ქვაყრილის) მოწმობის

პროექტი



ქუთაისი 2018წ.

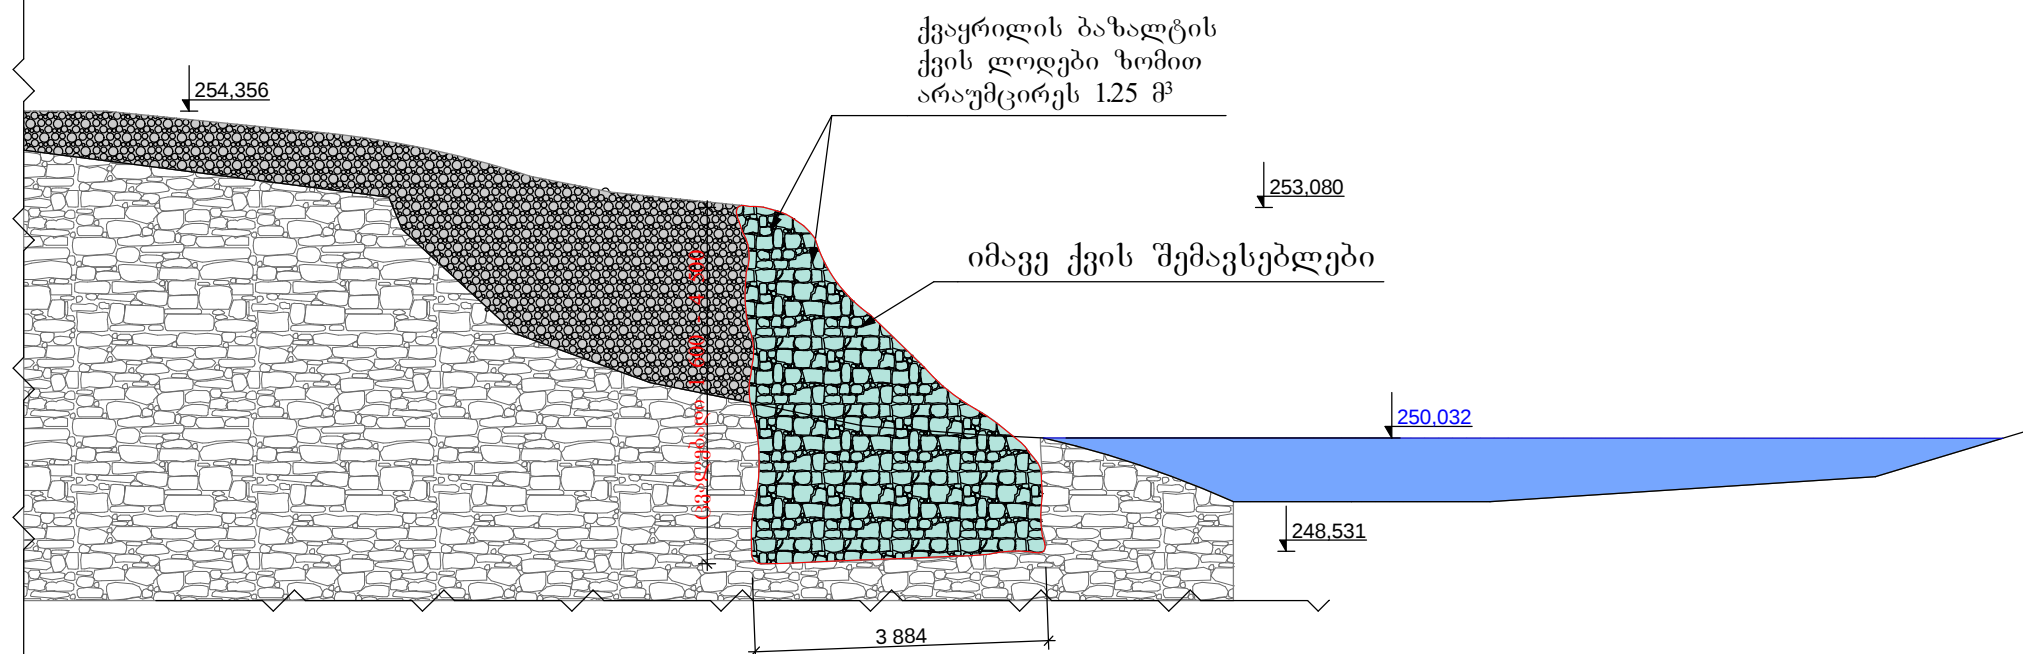


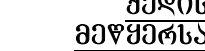
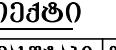
თანამდებობა	ხელმოწერა	გვარი	ქედის მუნიციპალიტეტის ტერიტორიაზე გეოგრაფიკული მონაცემების ბაზისის სამუშაოების პროექტი		
დირექტორი		ნ. გომილაძე			
ზ. შეროშვილი		მ. ჯინჯიფია		მასშტაბი	ფურცელი
პრ. ავტორი		მ. ჯინჯიფია		1:1000	18
დაამუშავა		მ. ჯინჯიფია	საქართველოს მთავრობის საგარეო ურთიერთობების სამსახური	ფურცლები	138
			საგარეო ურთიერთობების სამსახური	 შპს „სამართლებრივი ანალიზისა და ექსპერტიზის ცენტრი“	



თანამდებობა	ხელმოწერა	გვარი	ქედის მუნიციპალიტეტის ტერიტორიაზე მეფერსაწინააღმდეგო ღონისძიების გატარების სამუშაოების პროექტი		
დირექტორი		ნ. მუხრანაძე		მასშტაბი	ფურცელი
ზ. უფროსი		მ. ჯიწიხაძე		1:1000	20
პრ. ავტორი		მ. ჯიწიხაძე			138
დაამუშავა		მ. ჯიწიხაძე			
				შპს „სამართლები“ ანალოზისა და მთავრობის ცენტრი	

261,698



თანამდებობა	ხელმოწერა	გვარი	ქედის მუნიციპალიტეტის ტერიტორიაზე მეფხეთსაწინააღმდეგო ღონისძიების გატარების სამუშაოების პროექტი			
დირექტორი		6. მუშაპე	 სოფელ პაჭკანისში ილია ბერიძის საცხოვრებელ სახლთან გაბიუნის (გზაშრილის) მოწყობის	მასშტაბი	ფურცელი	ფურცლები
ჰ.ბ. უფროსი		7. ჯინჯიხაძე		1:100	21	138
პრ. ავტორი		8. ჯინჯიხაძე				
დაამუშავა		9. შალამბერიძე				
			 გზაშრილის მოწყობის პროექტი	 შპს „სამართლებრივი ანალიზისა და ექსპერტიზის ცენტრი“		