


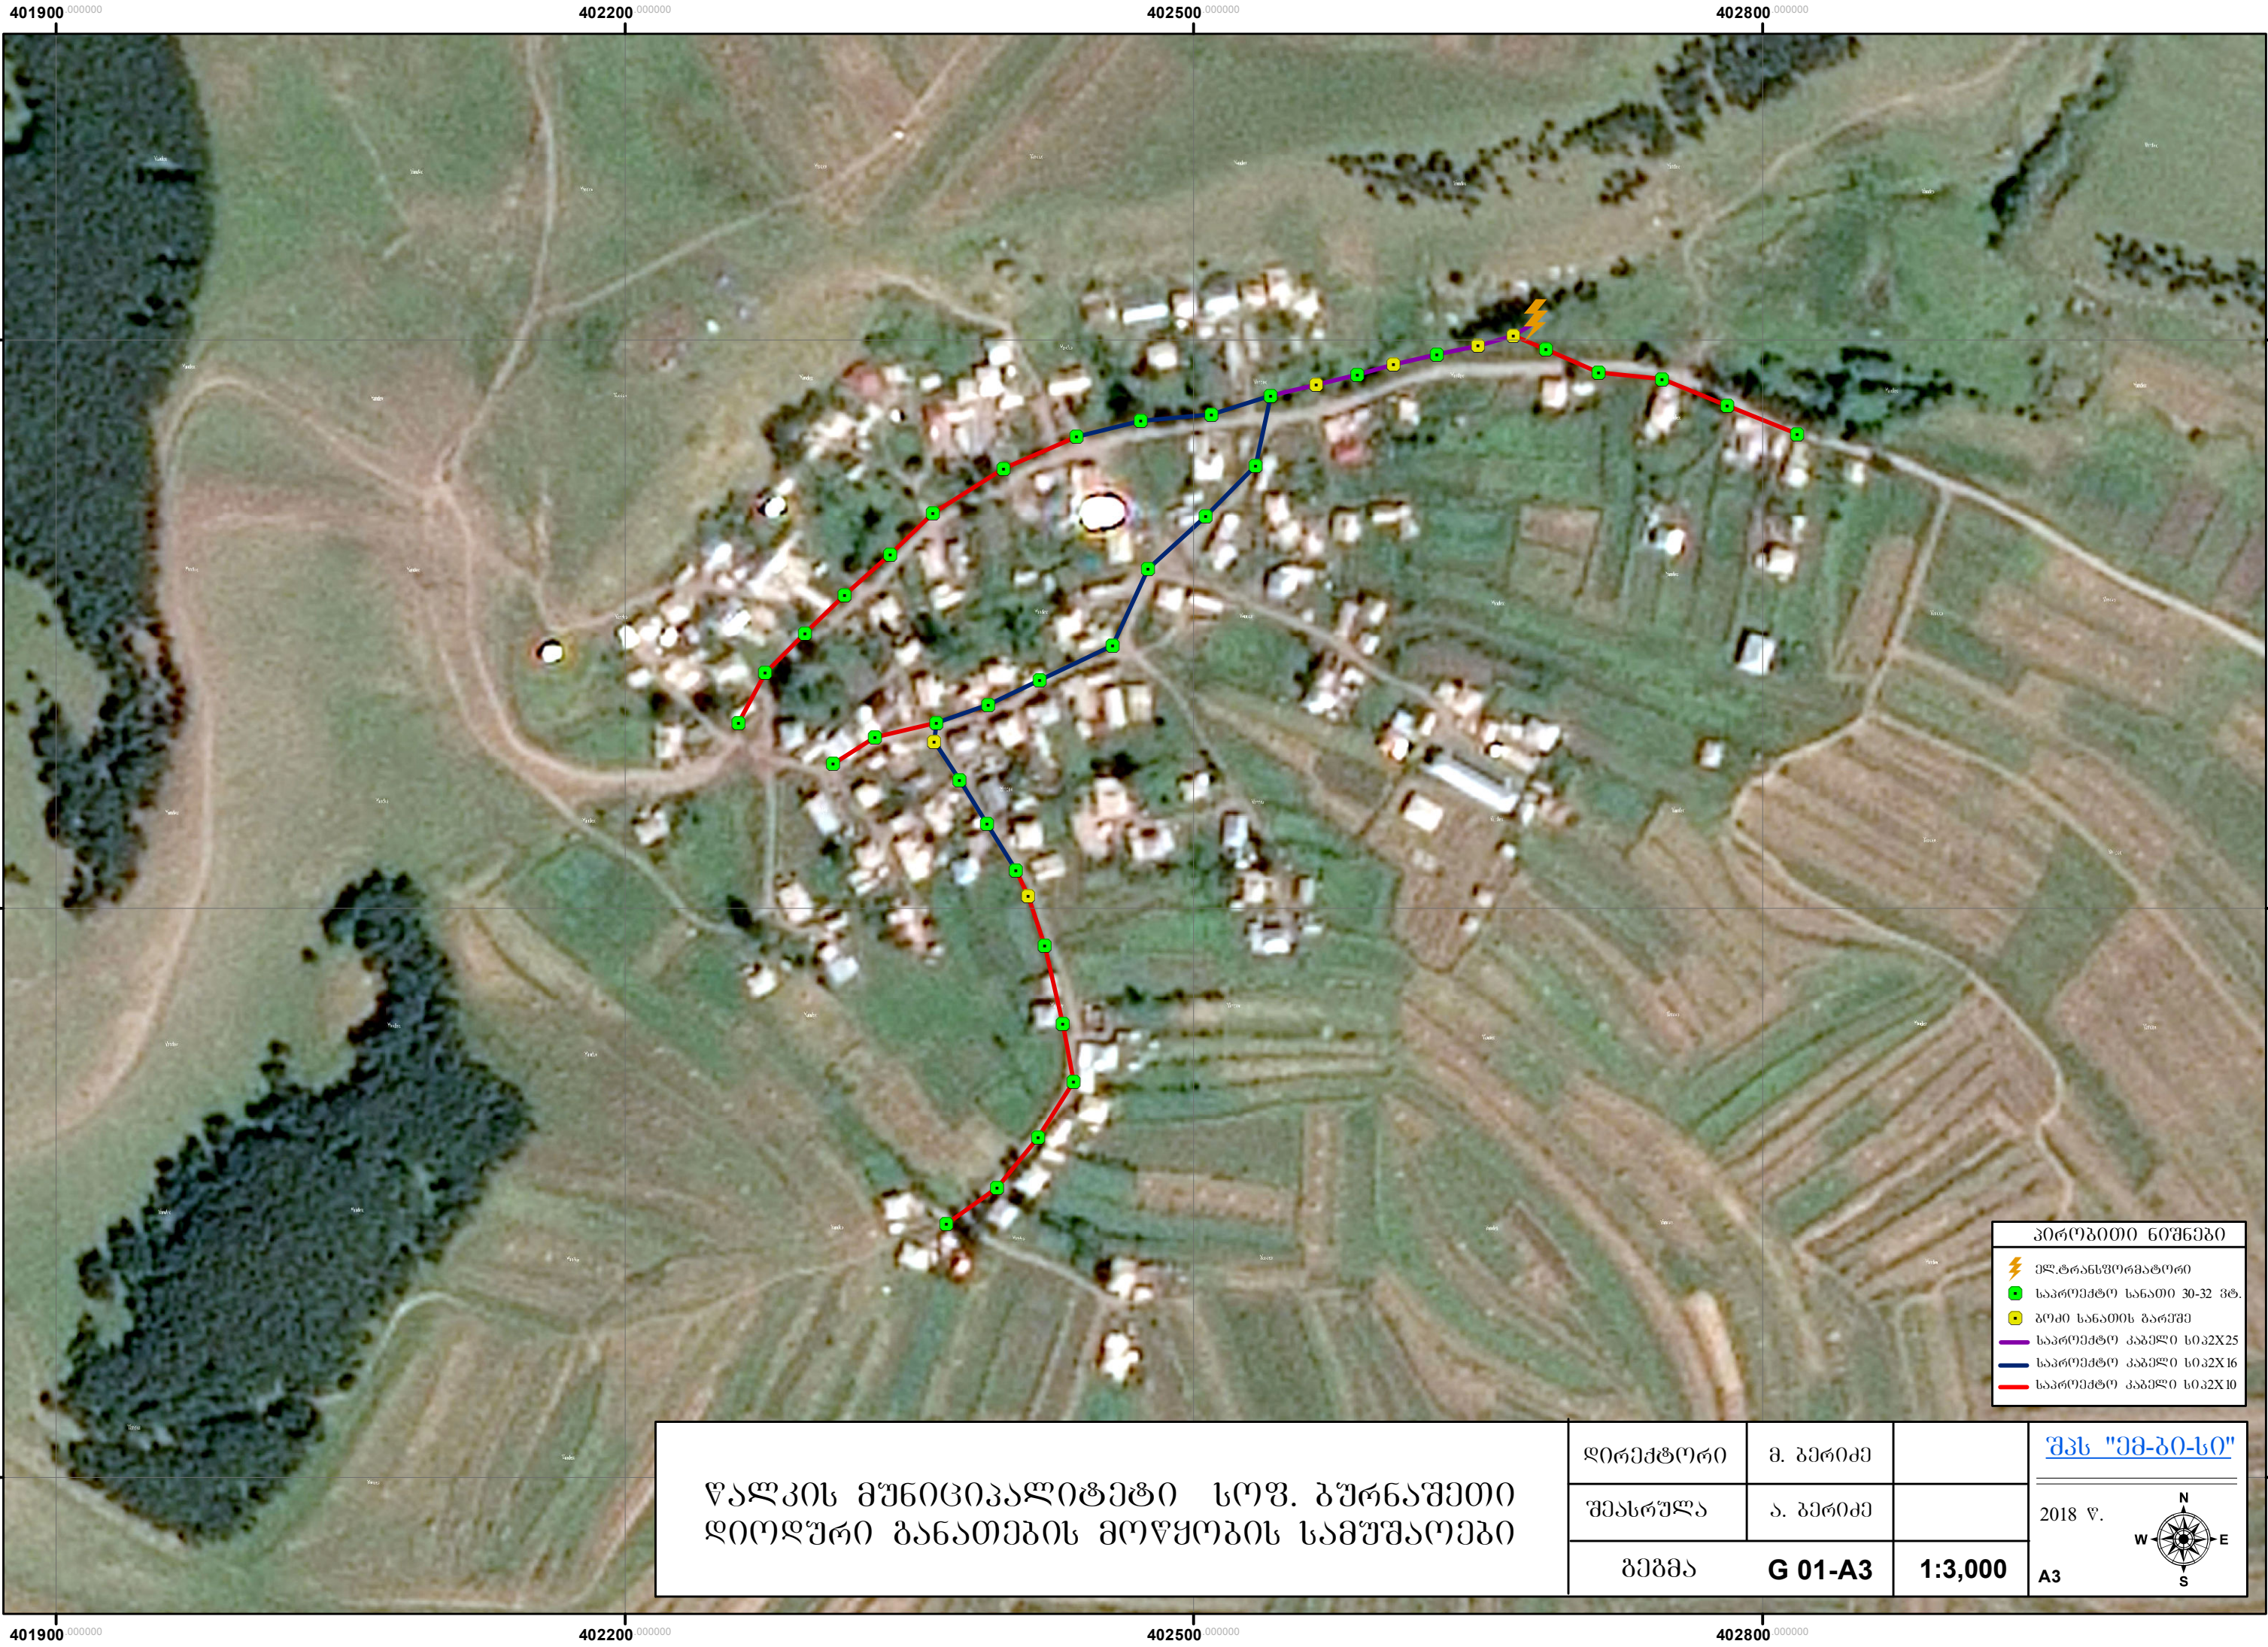

პროექტის ნიშნები

- ელ.ტრანსფორმატორი
- საპროექტო სანაბი 30-32 მტ.
- გოძი სანაბის გარეშე
- საპროექტო კაბელი სიკ2X25
- საპროექტო კაბელი სიკ2X16
- საპროექტო კაბელი სიკ2X10


წალკის მუნიციპალიტეტი სოფ. გურნაშეთი
ლიოლური განათების მოწყობის სამუშაოები

დირექტორი	მ. გურიძე	
შეასრულა	ა. გურიძე	
ბეჭედი	G 01-A3	1:3,000

შპს "ემ-ბი-სი"

2018 წ.

A3

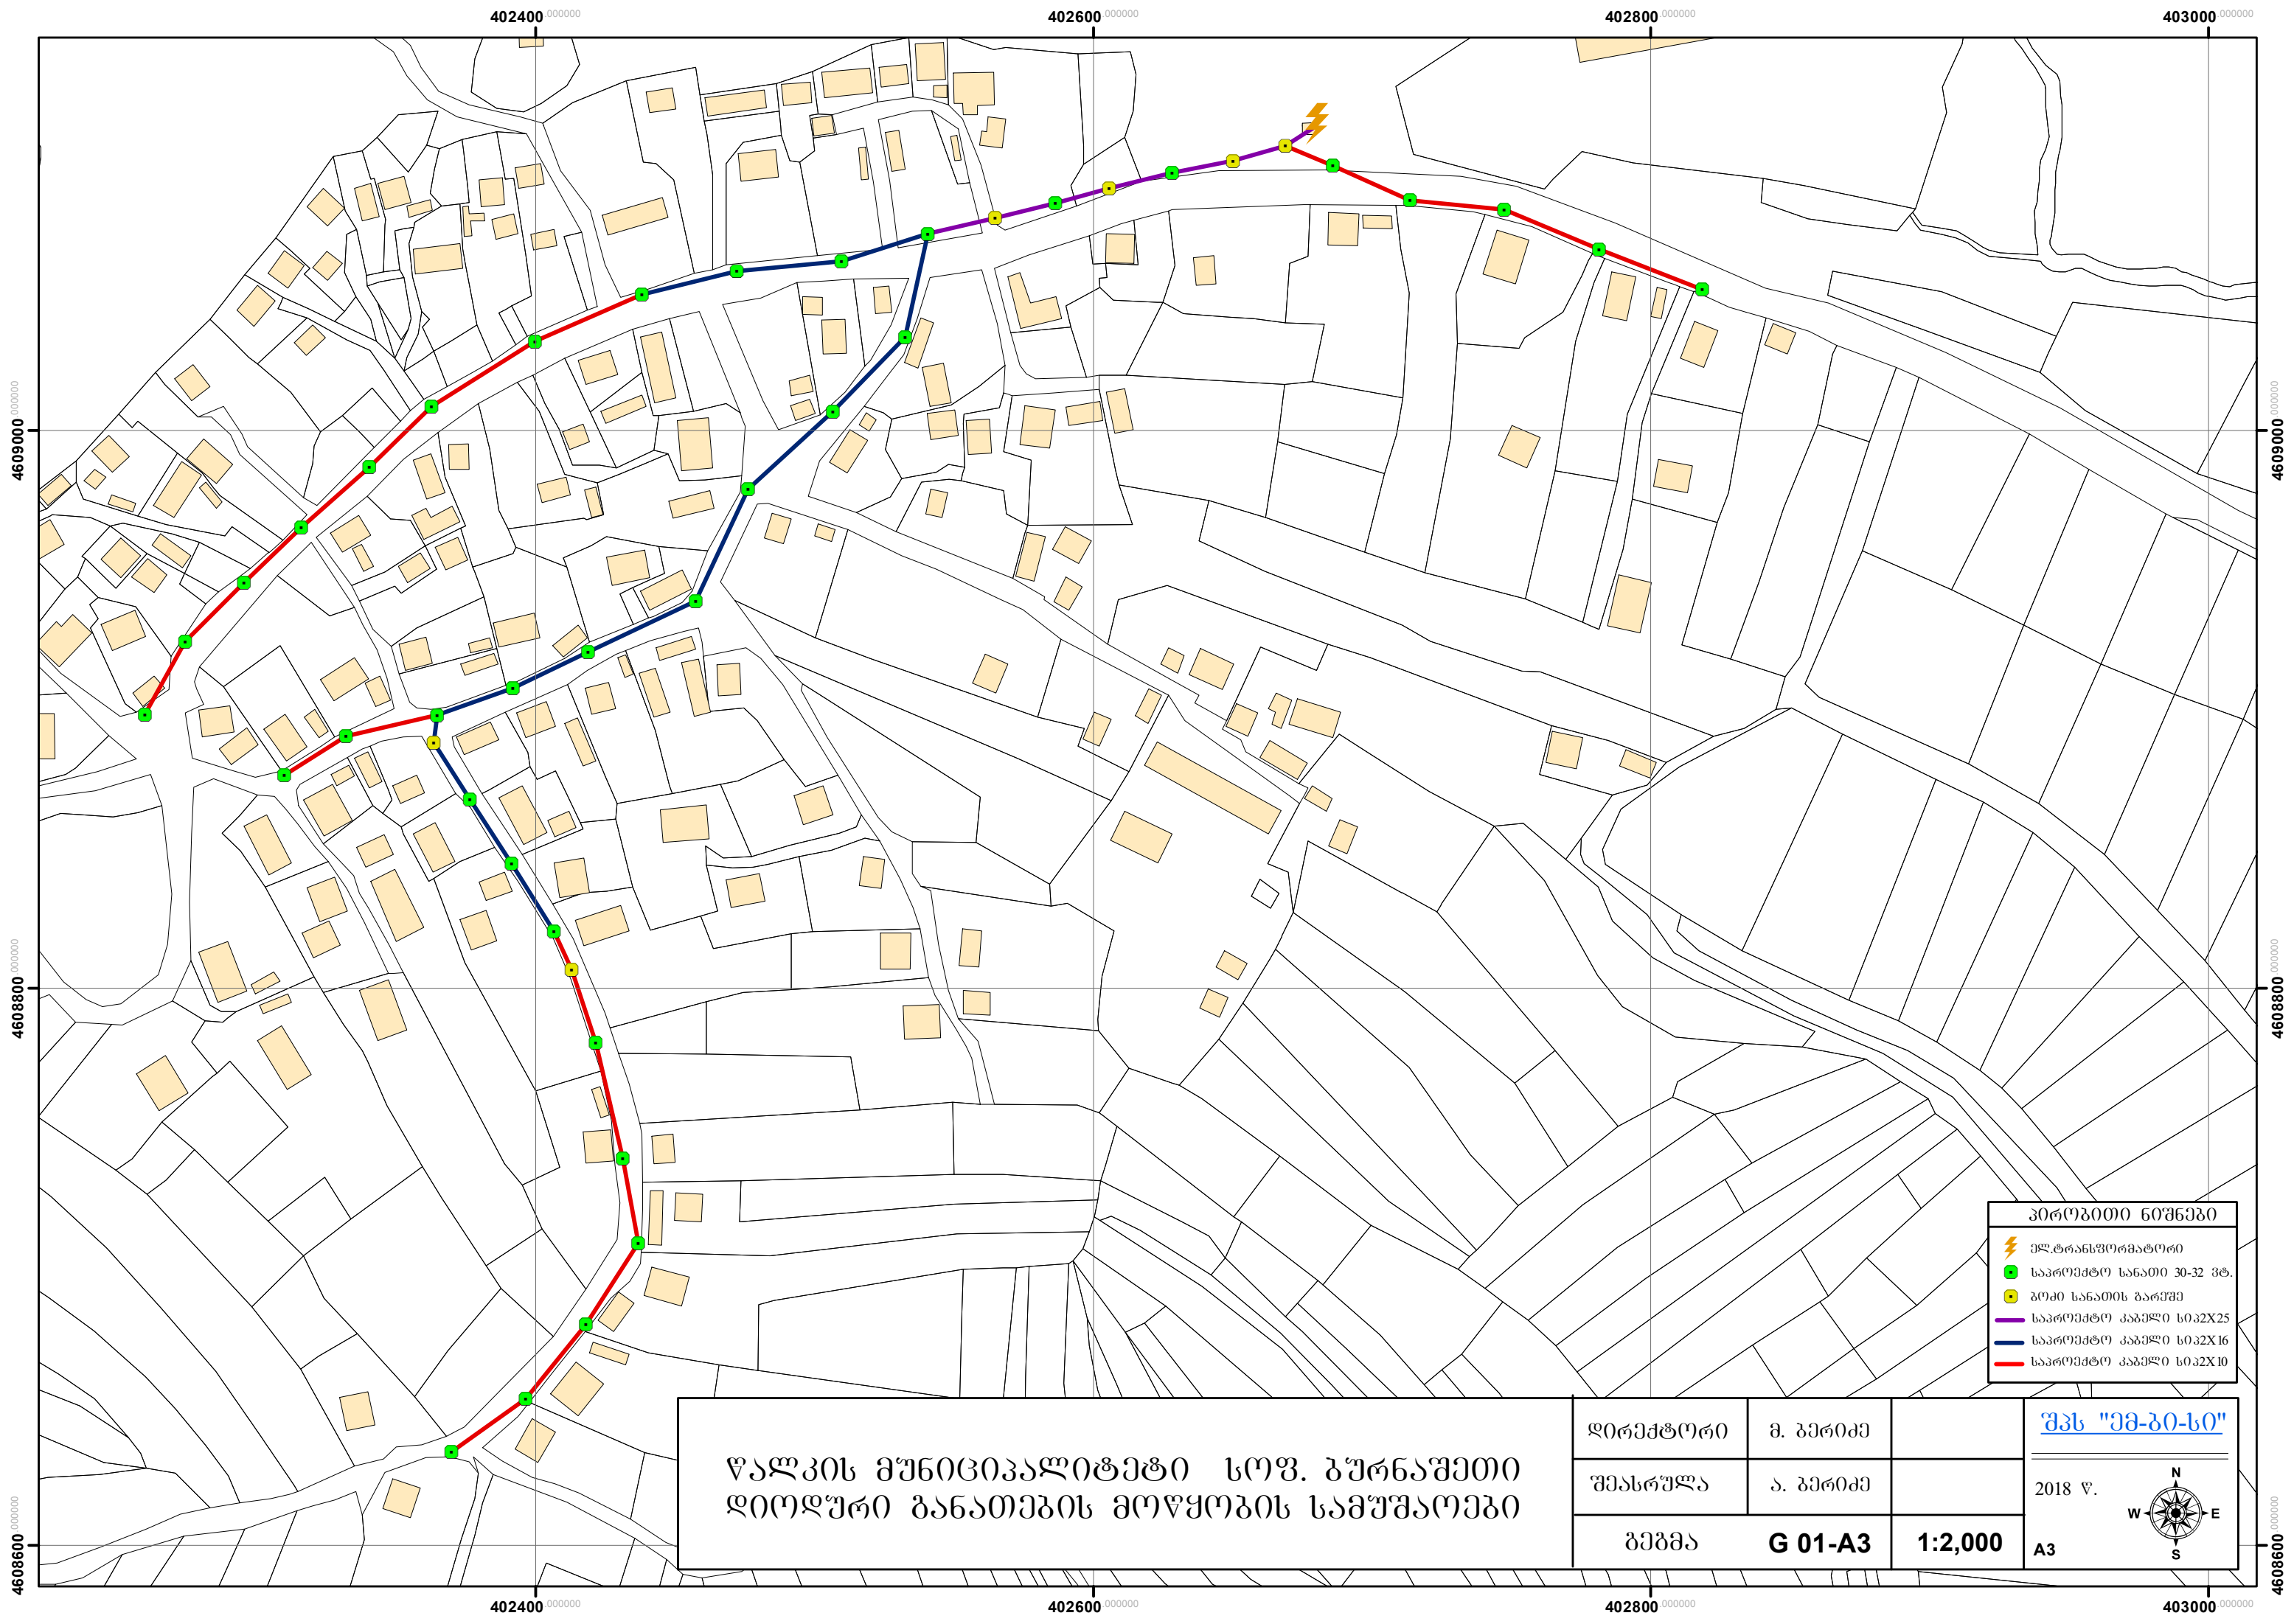

პროექტის ნიშნები

- ელ.ტრანსფორმატორი
- საპროექტო სანაოთი 30-32 მტ.
- ბუძი სანაოთის გარეშე
- საპროექტო კაბელი სიკვანთი
- საპროექტო კაბელი სიკვანთი
- საპროექტო კაბელი სიკვანთი


წალკის მუნიციპალიტეტი სოფ. გურნაშეთი
ლიტერატურული განათების მოწყობის სამუშაოები


დირექტორი	მ. გურიძე	
შეასრულა	ა. გურიძე	
ბეჭედი	G 01-A3	1:2,000

შპს "მ-ბი-სი"

2018 წ.

A3

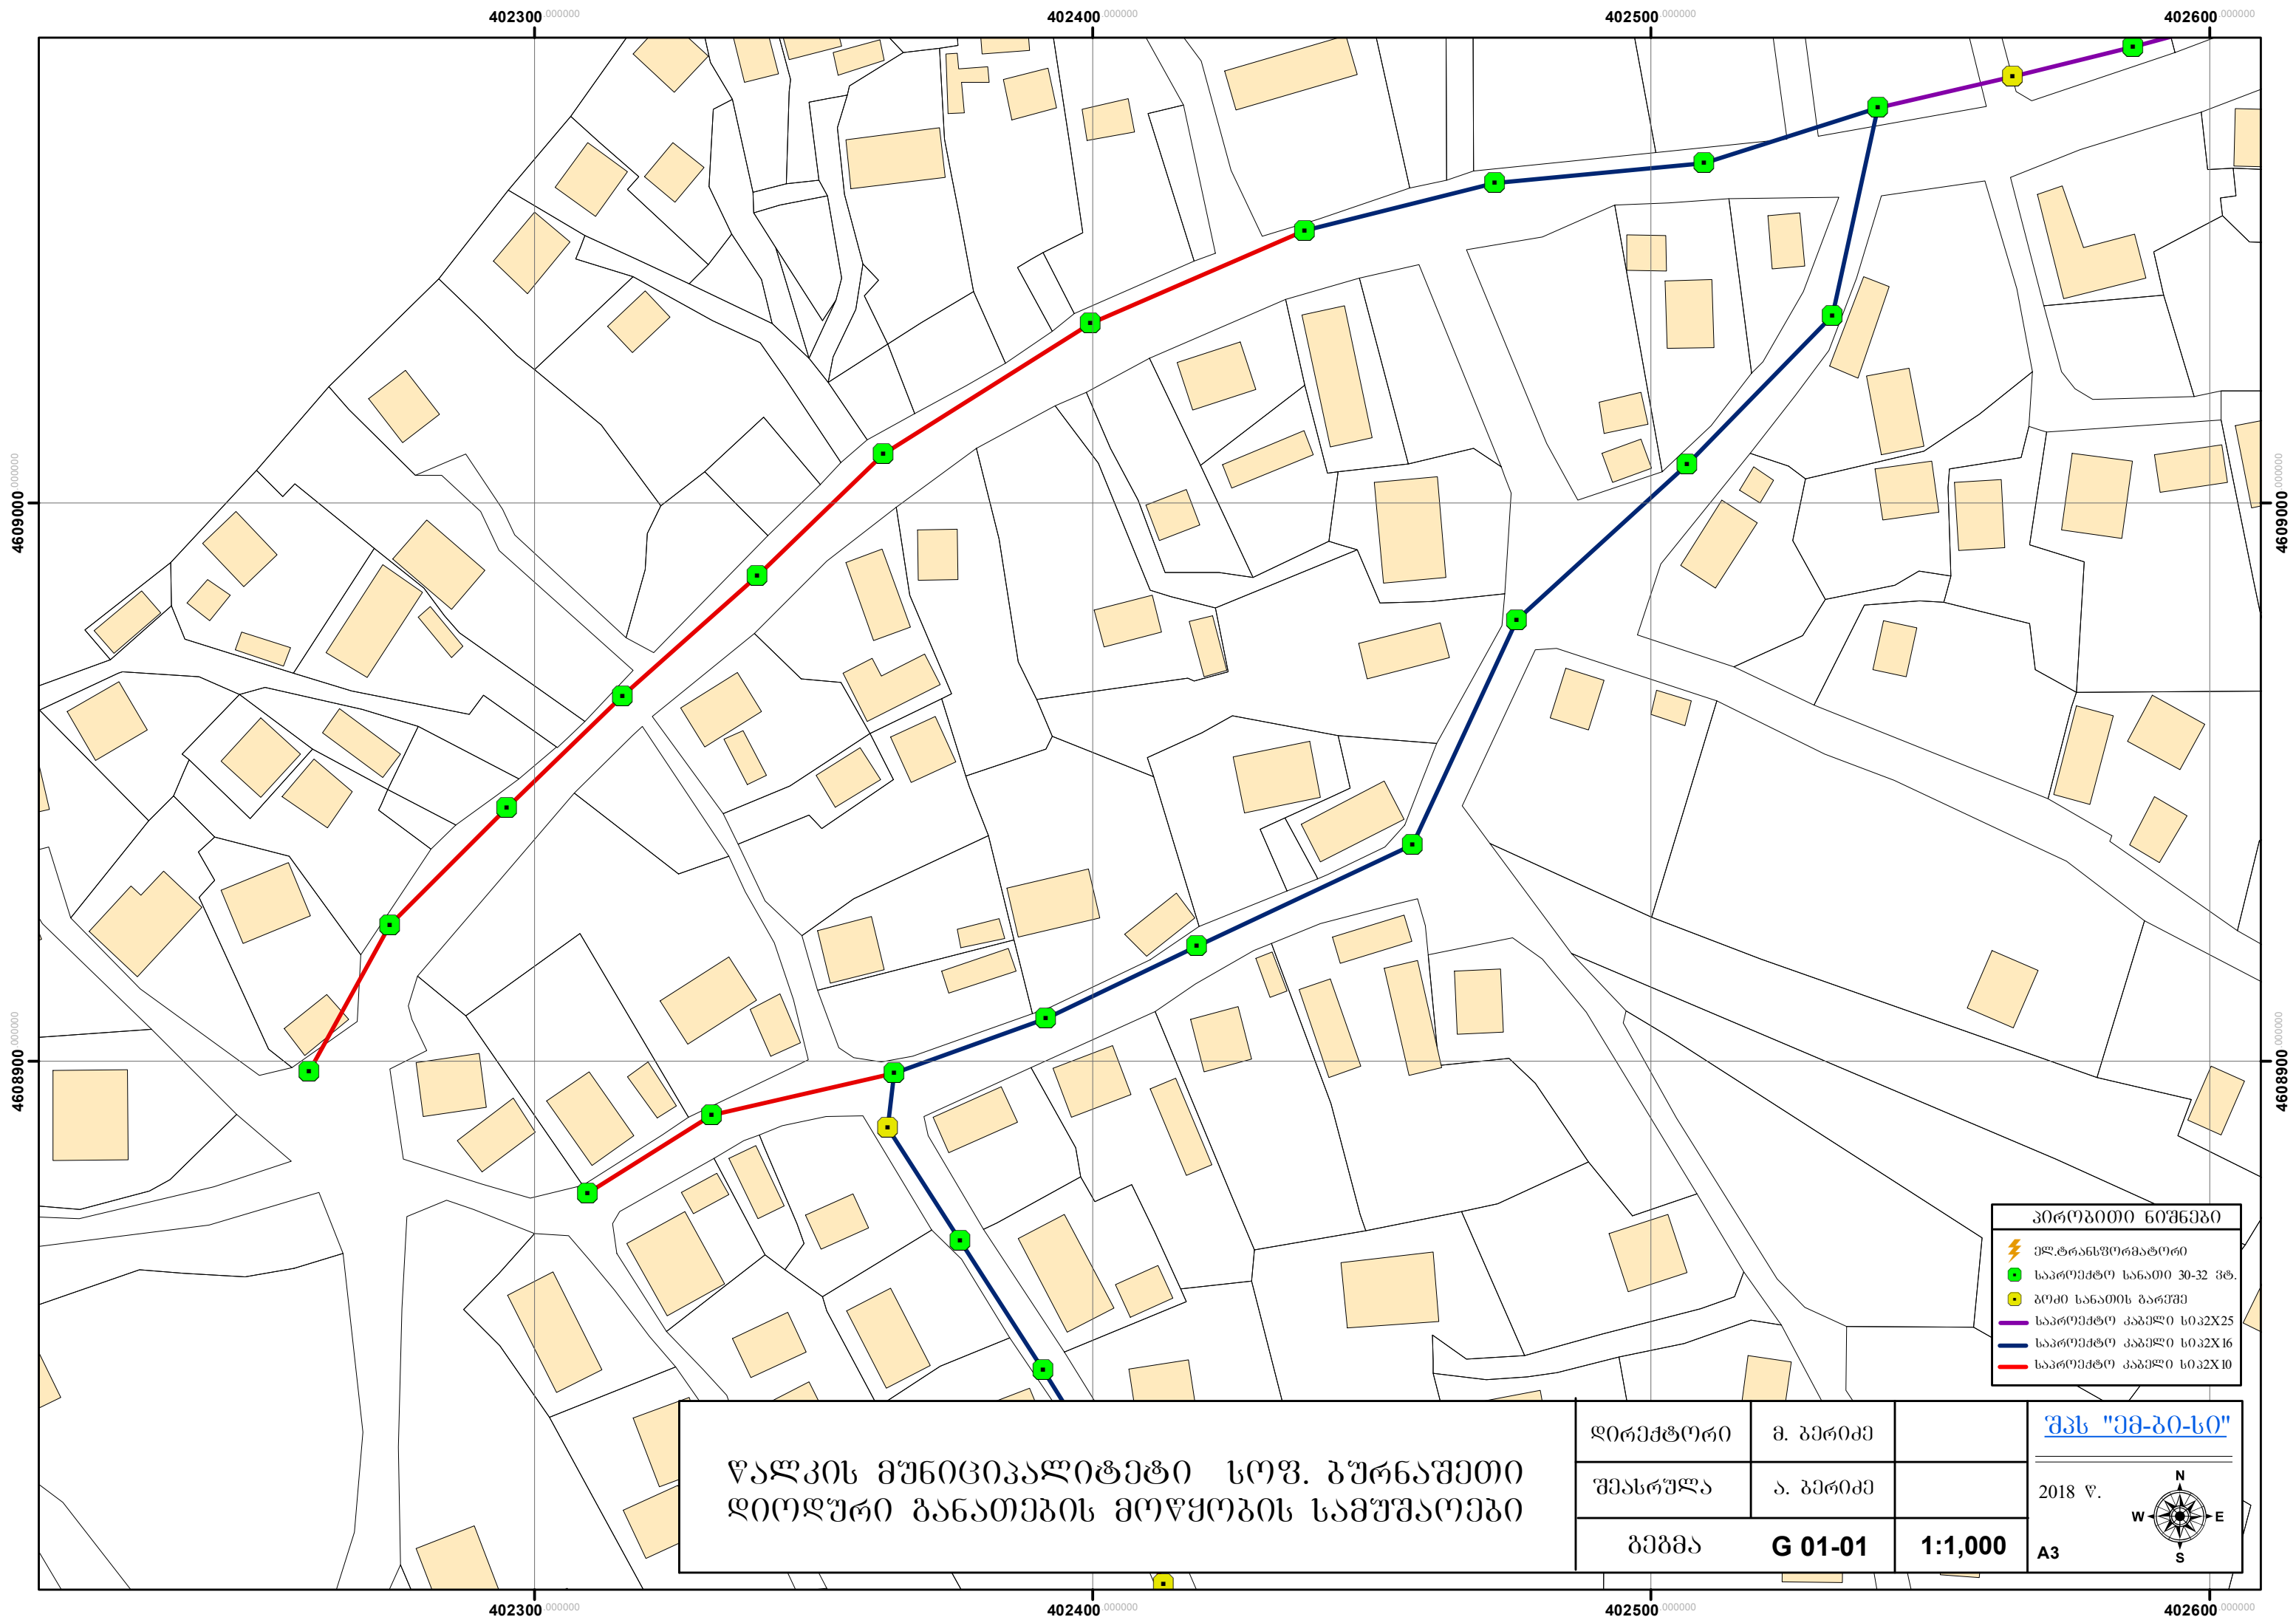

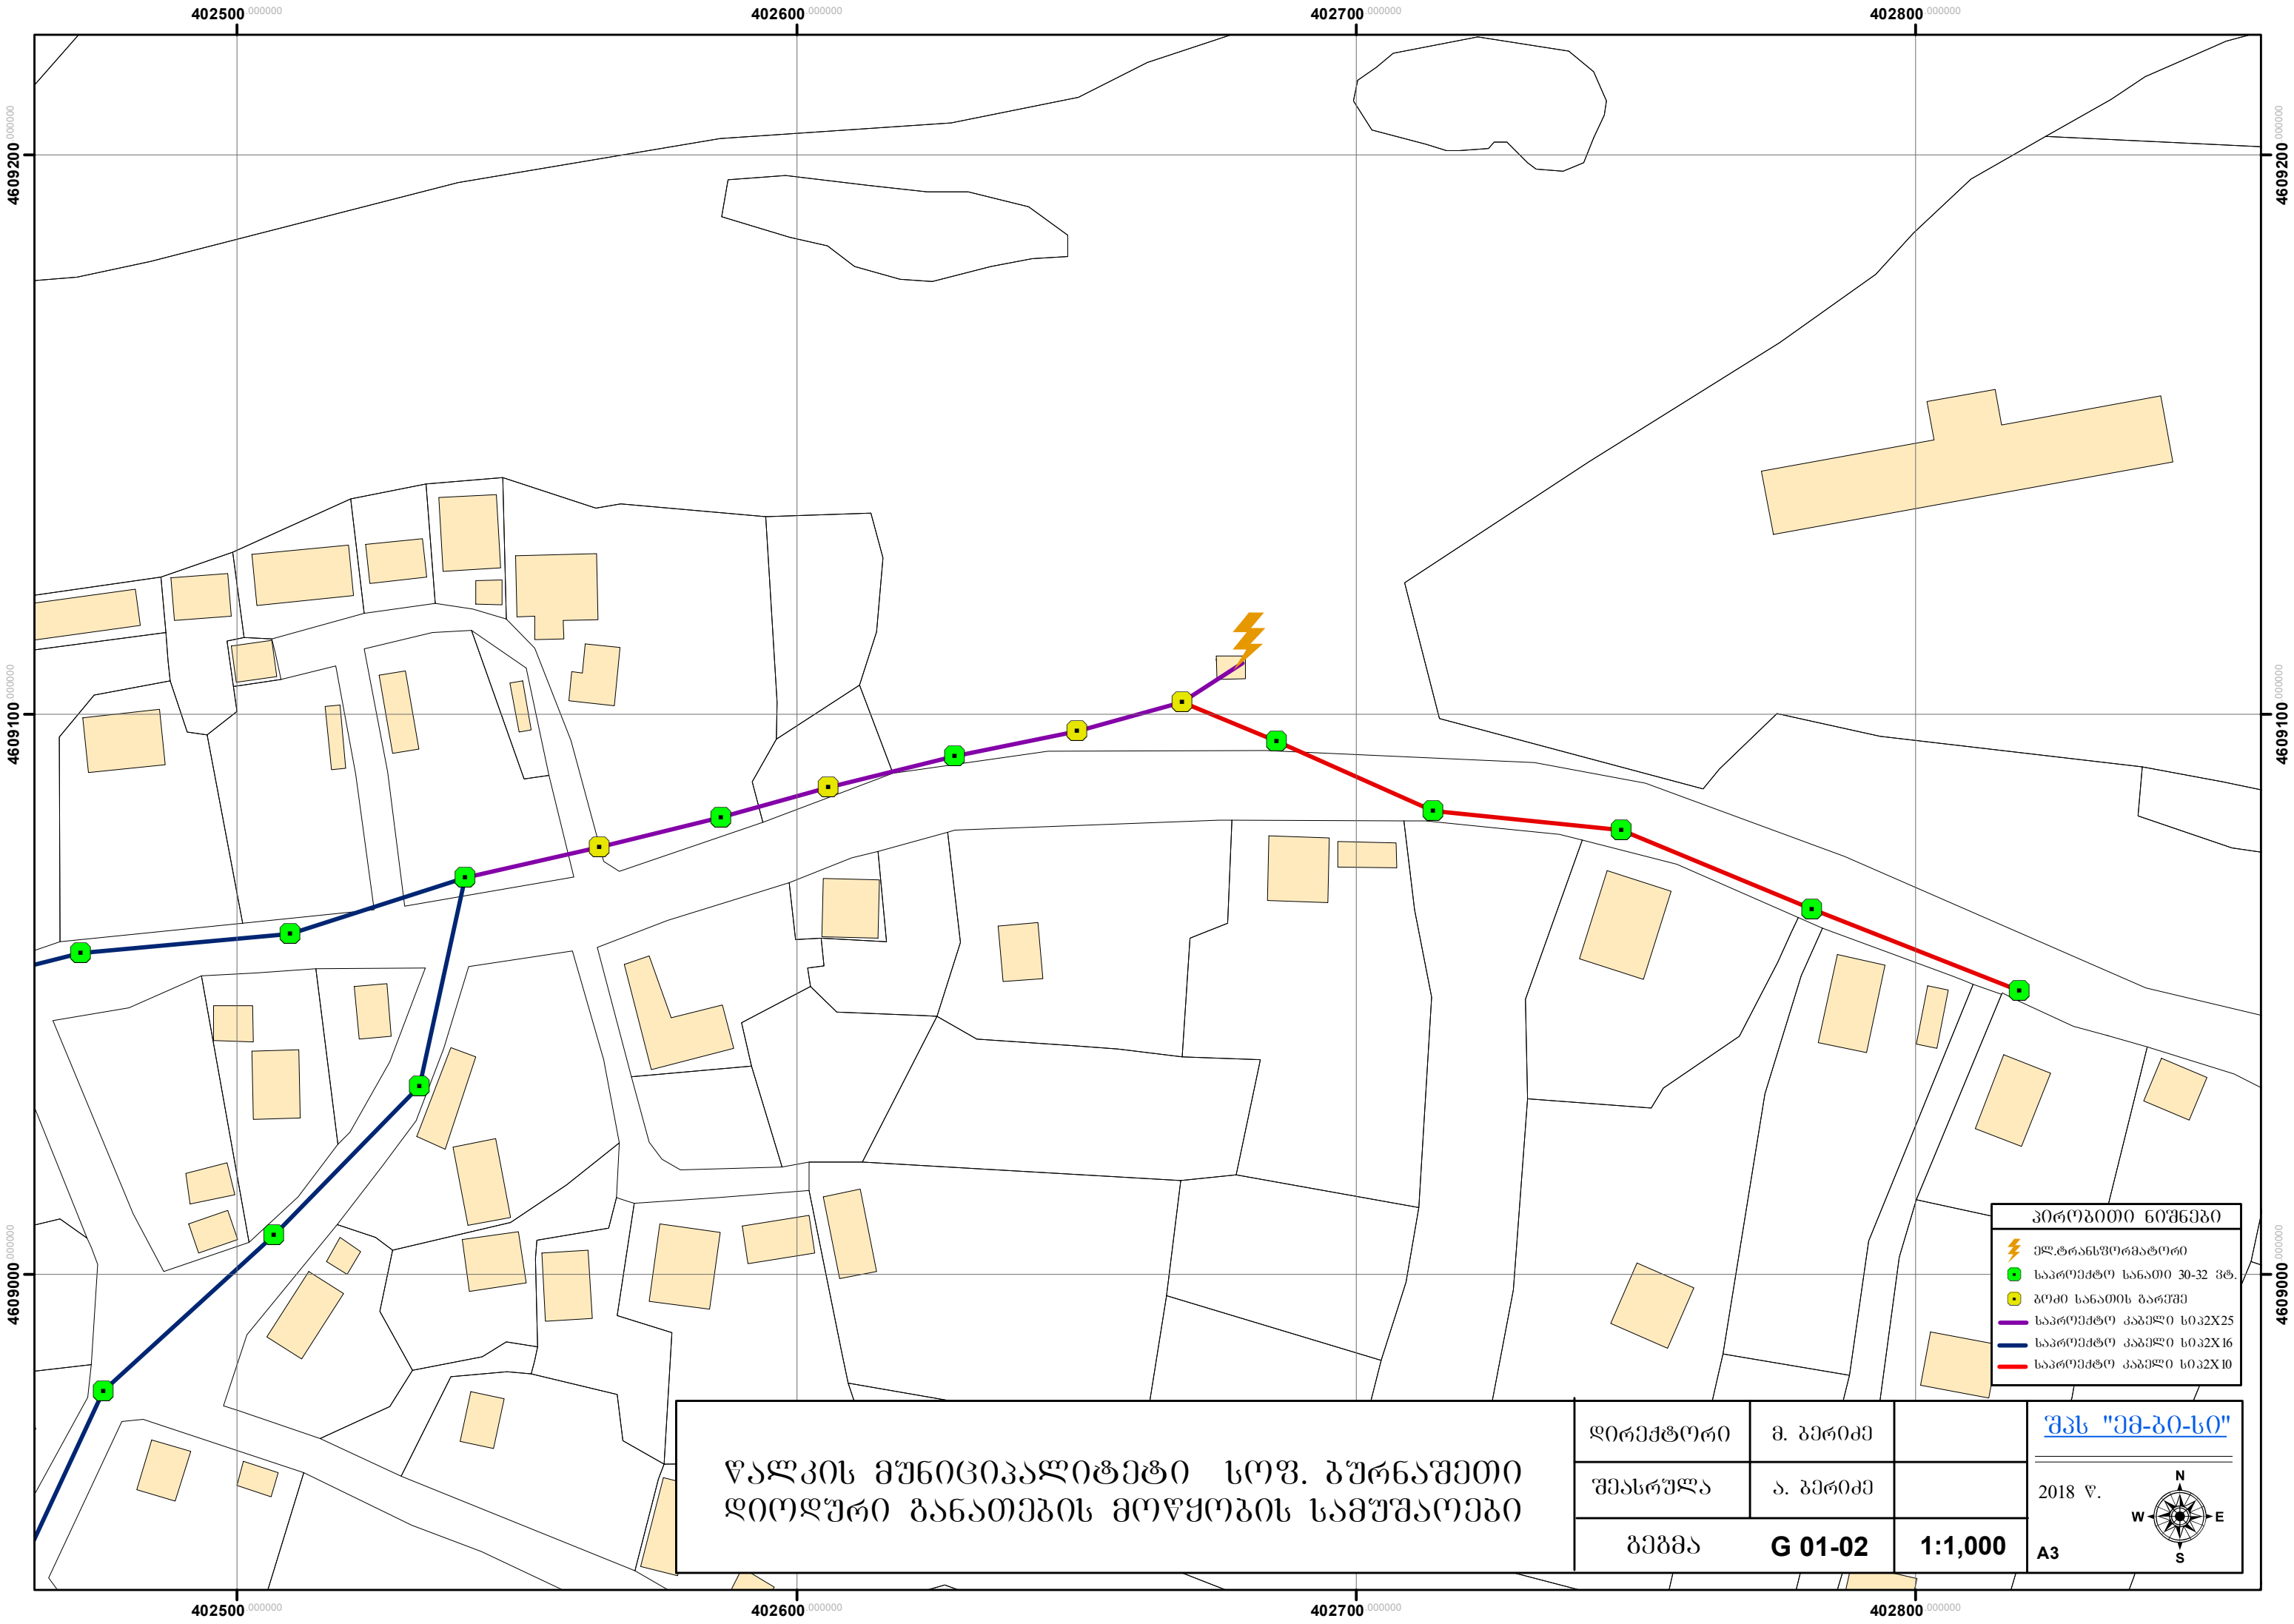

პროექტის ნიშნები

- ⚡ ელ.ტრანსფორმატორი
- საპროექტო სანაბი 30-32 მტ.
- გზის სანაბი პარკი
- საპროექტო კაბელი სი32X25
- საპროექტო კაბელი სი32X16
- საპროექტო კაბელი სი32X10


წალკის მუნიციპალიტეტი სოფ. გურნაშეთი
 დიდიზური განათების მოწყობის სამუშაოები

დირექტორი	მ. გურიძე	
შეასრულა	ა. გურიძე	
ბეჭედი	G 01-02	1:1,000

[შპს "მე-ბი-სი"](#)

2018 წ.

A3

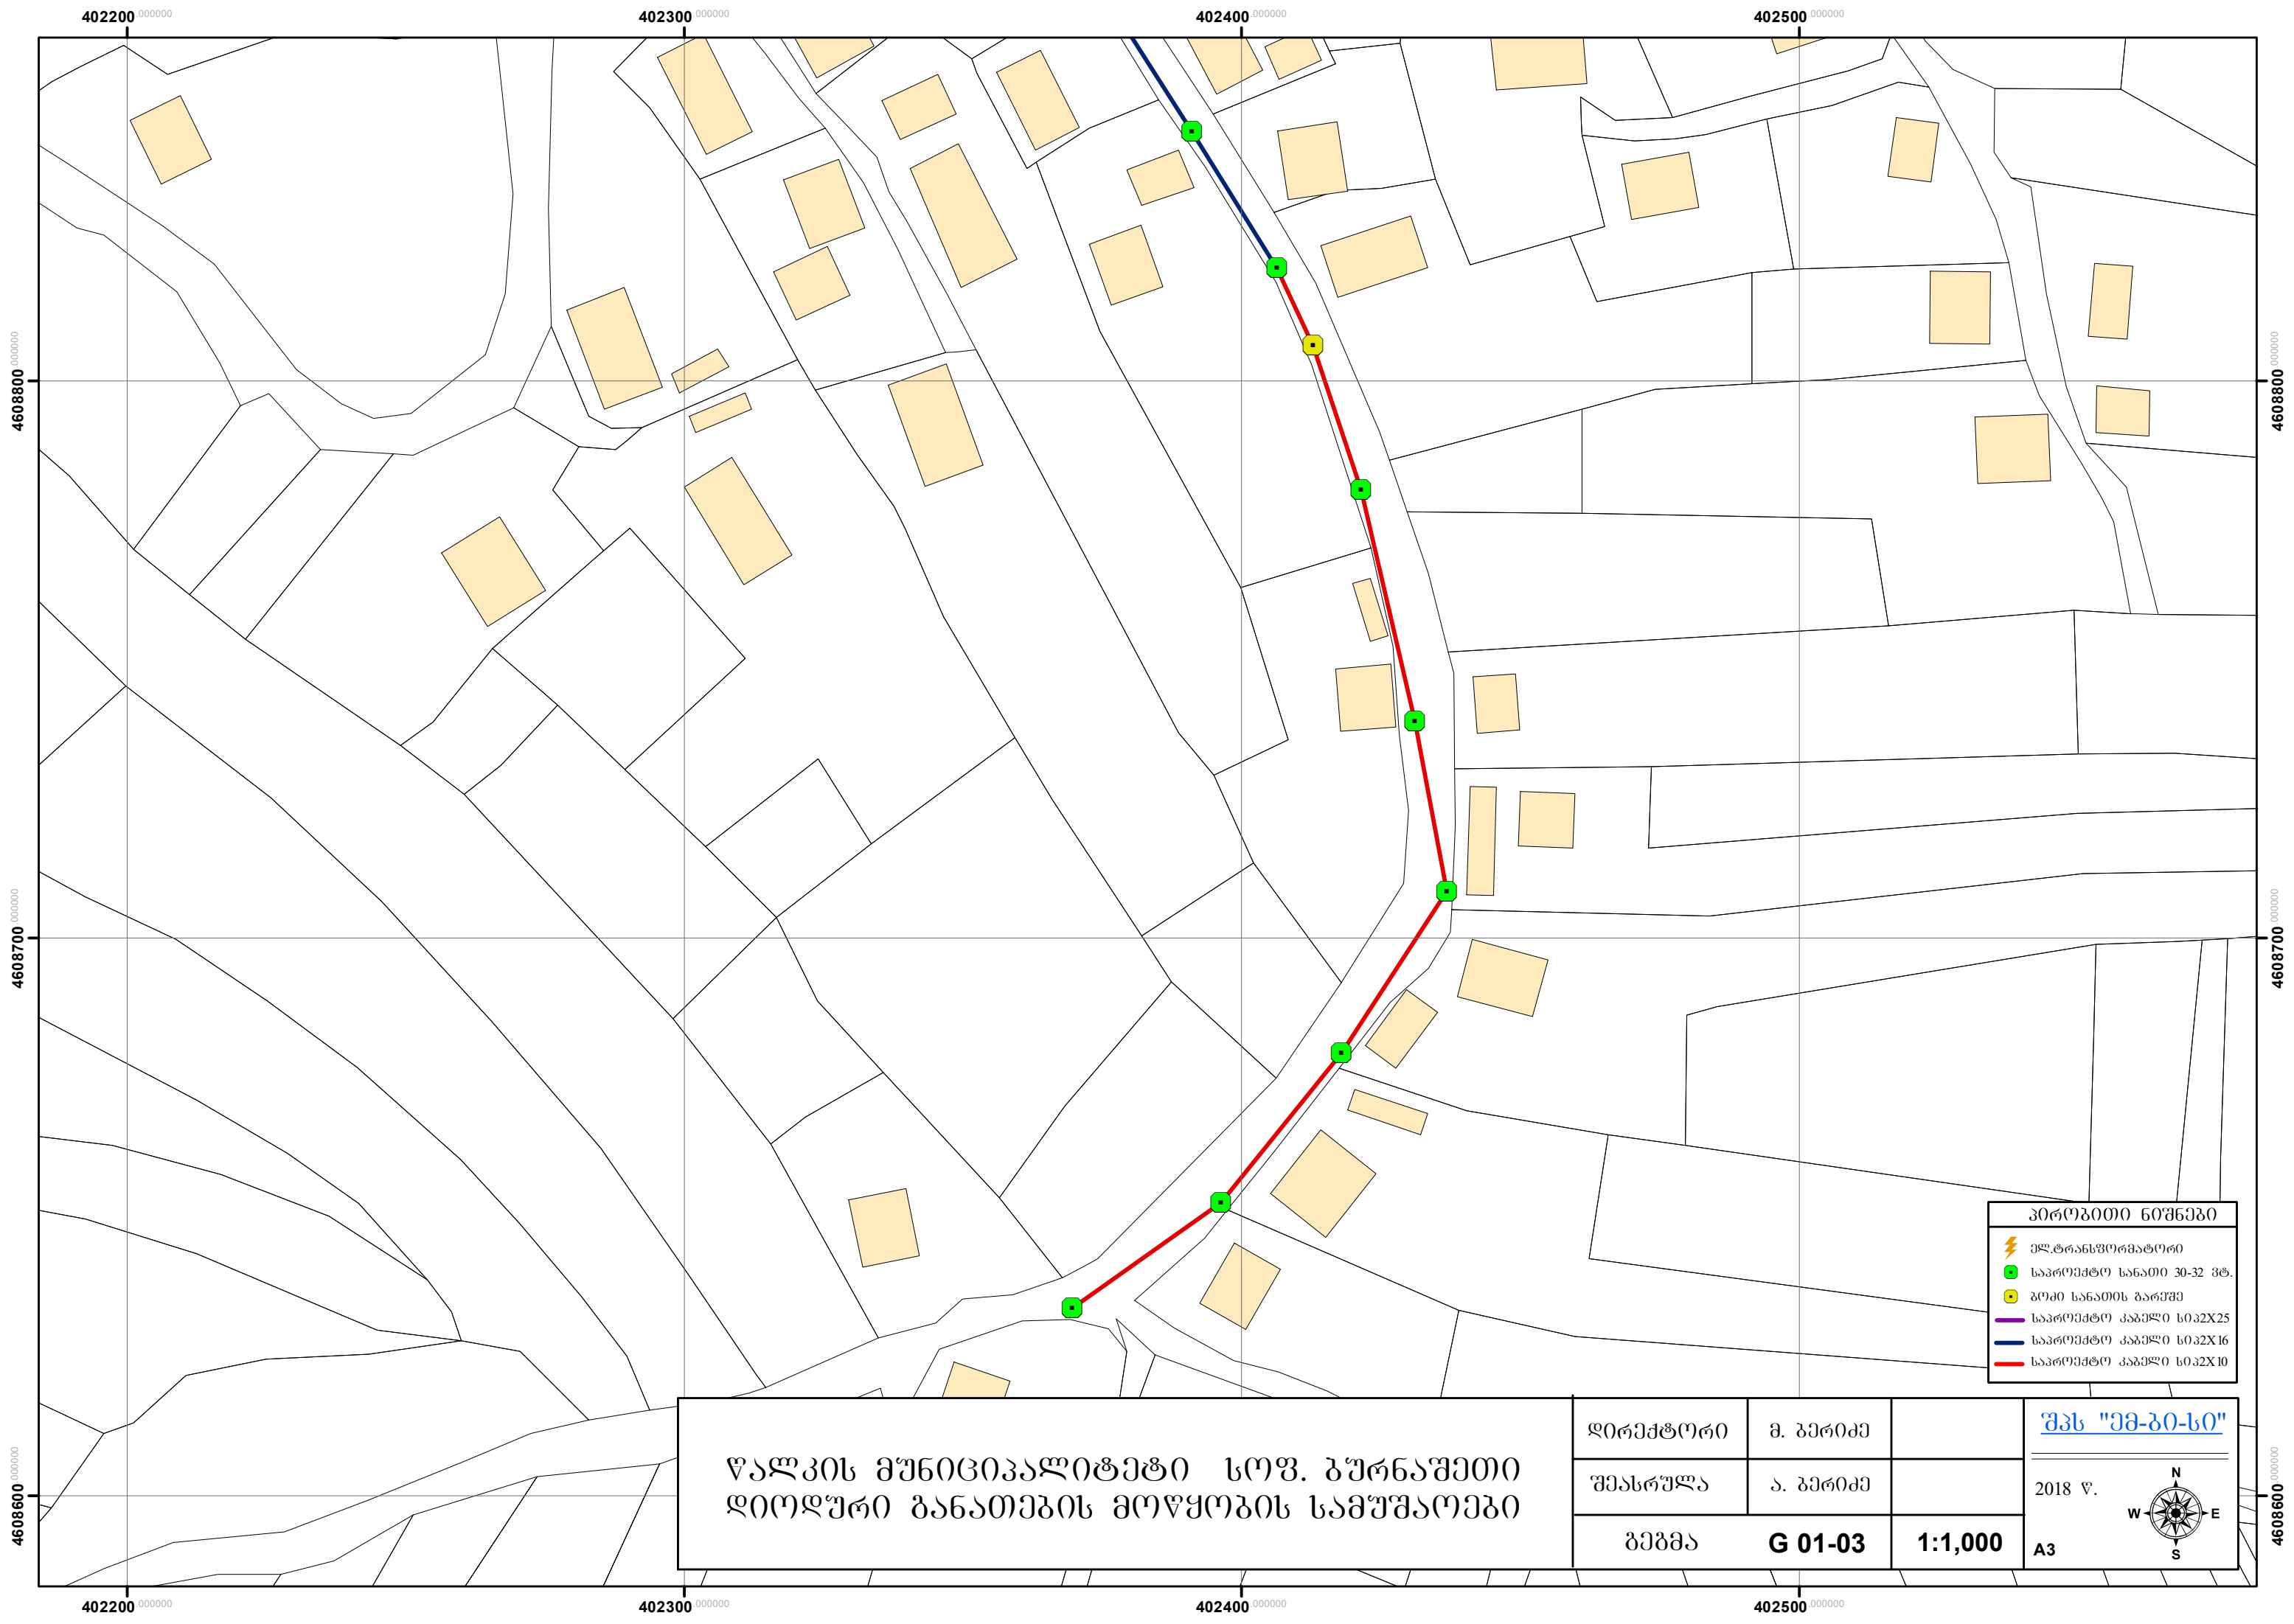

პირიპიტი ნიშნები

- ელ.ტრანსფორმატორი
- საპროექტო სანაოთი 30-32 მტ.
- ბუძი სანაოთის გარეშე
- საპროექტო კაბელი სიკ2X25
- საპროექტო კაბელი სიკ2X16
- საპროექტო კაბელი სიკ2X10

წალკის მუნიციპალიტეტი სოფ. გურნაშეთი
ლიოლური განათების მოწყობის სამუშაოები

ღირეპტორი

შეასრულა

ბეგმა

მ. გერიძე

ა. გერიძე

G 01-03

1:1,000

შპს "ემ-ბი-სი"

2018 წ.


ა3

N

E


S

W

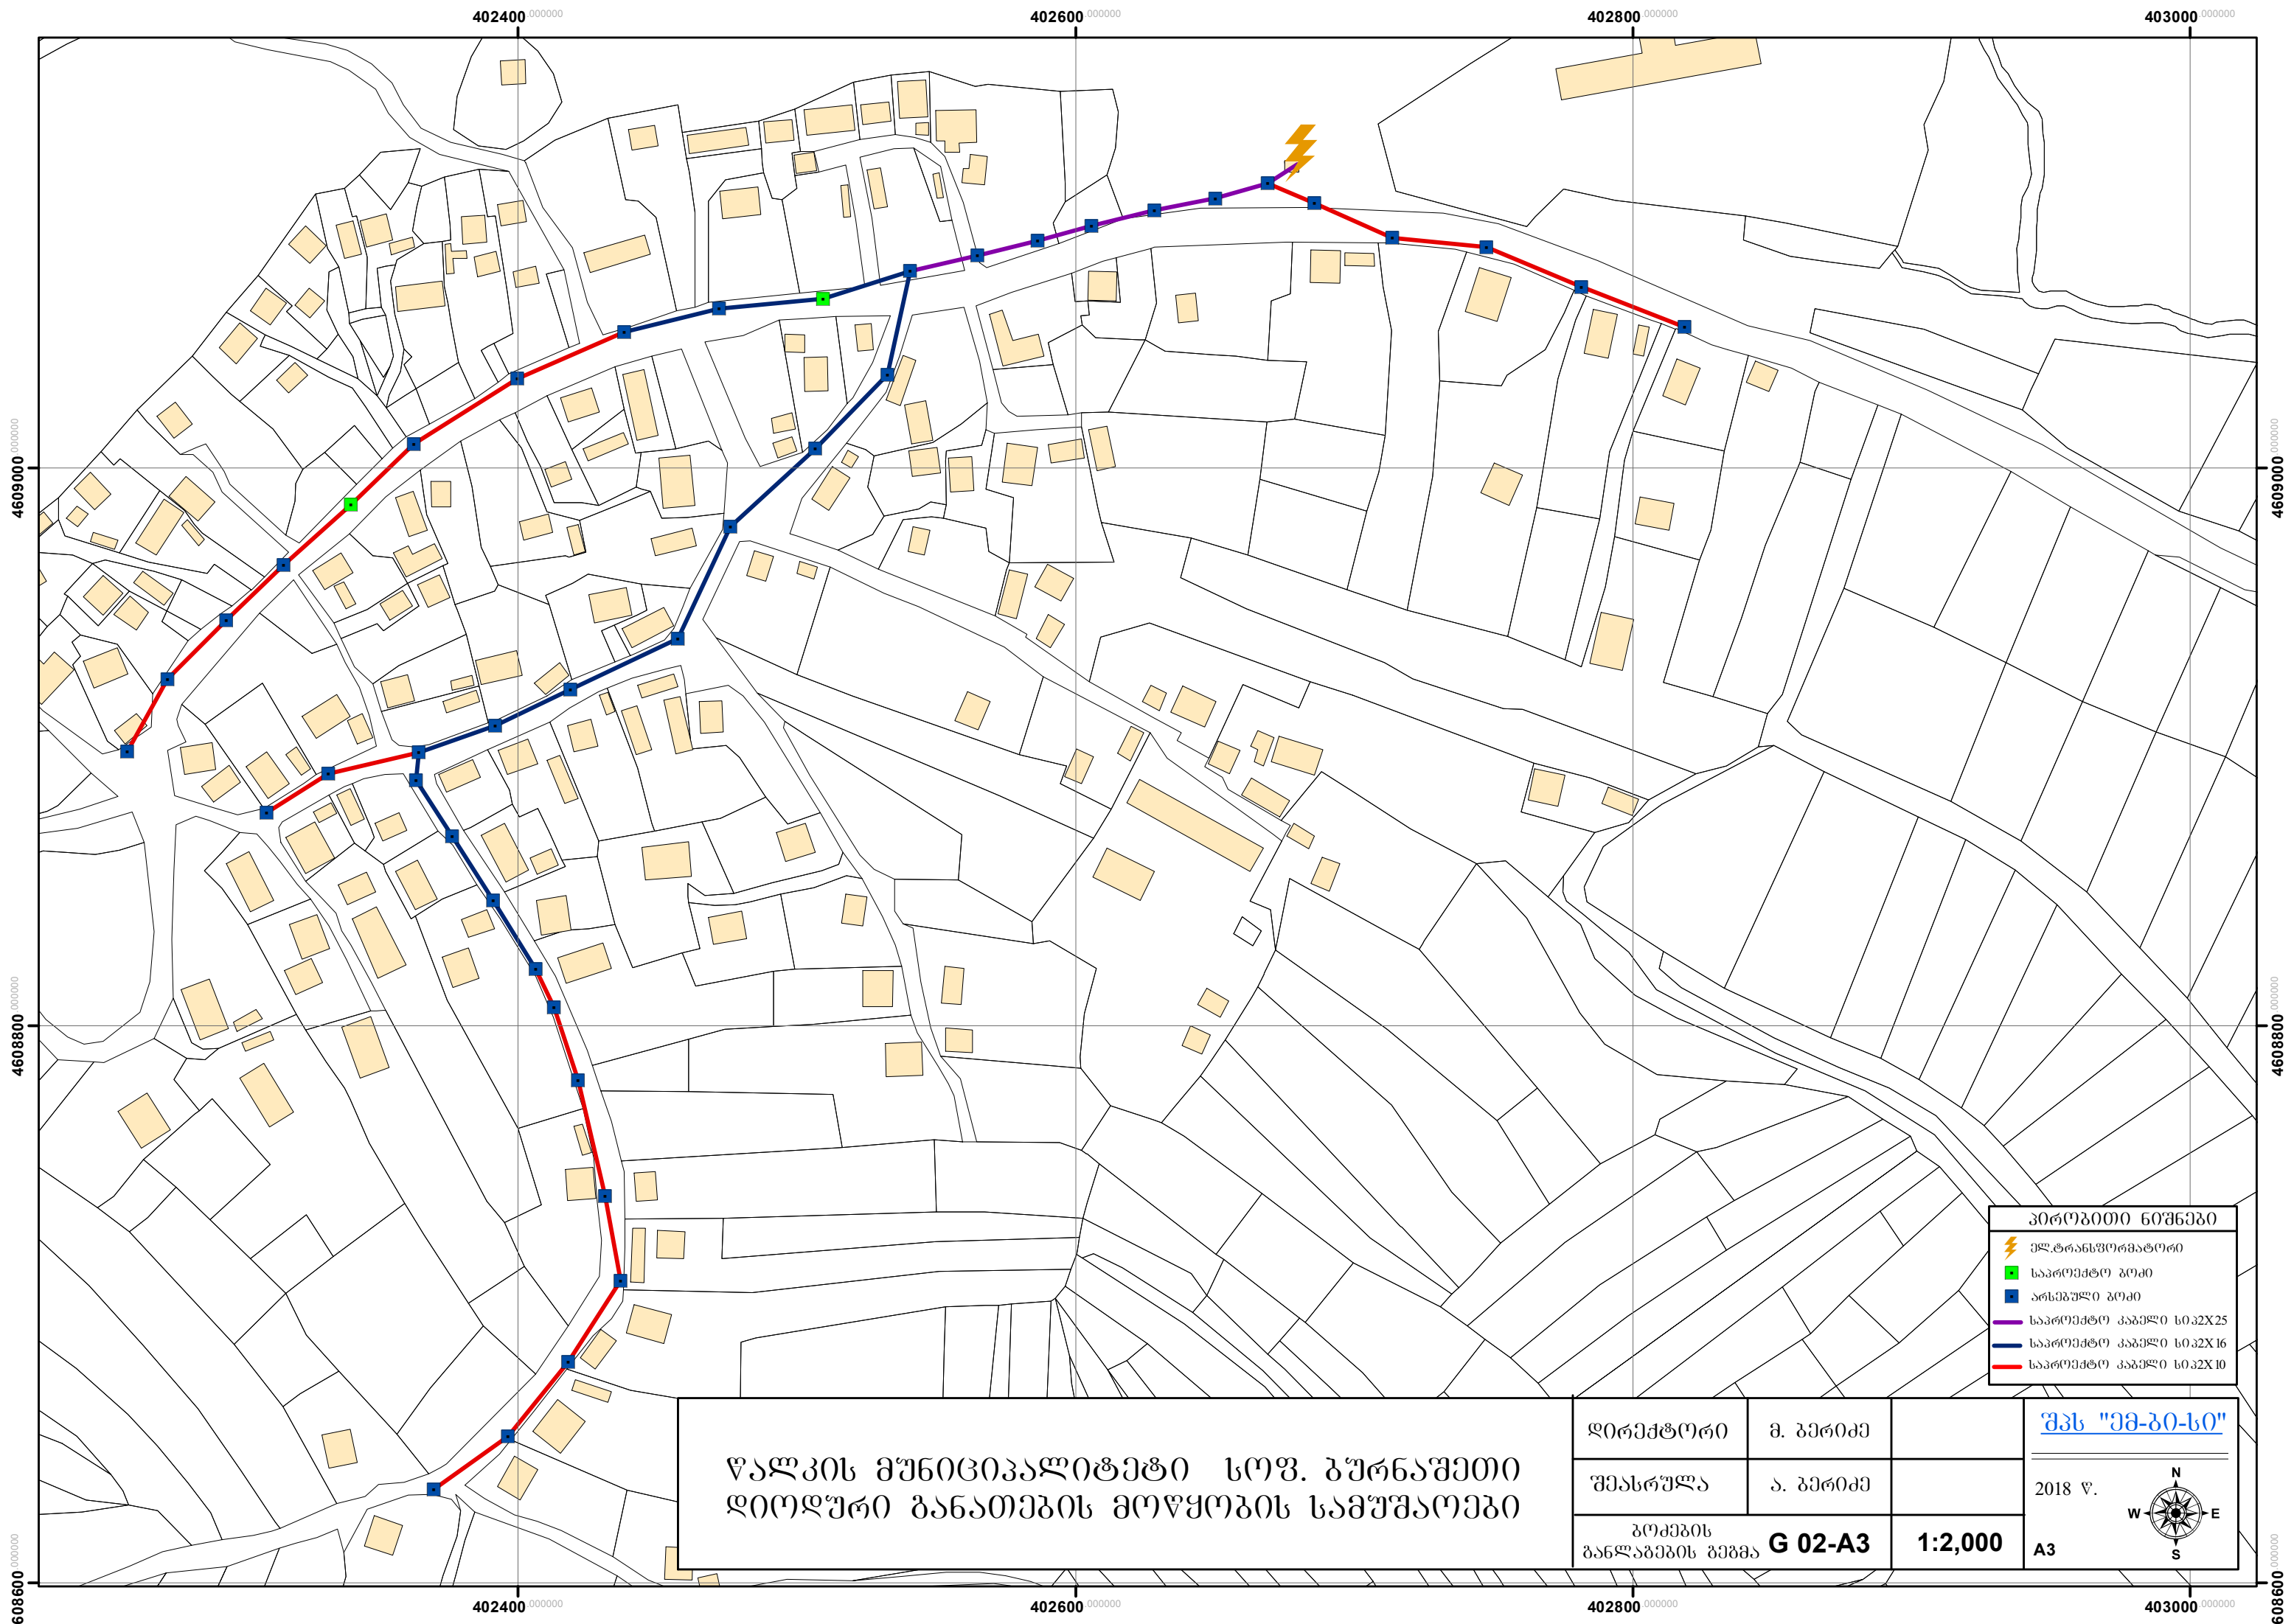

წალკის მუნიციპალიტეტი სოფ. გურნაშეთი
ლიოლური განათების მოწყობის სამუშაოები

დირექტორი	მ. გერიძე		შპს "ემ-ბი-სი" 2018 წ.
შეასრულა	ა. გერიძე		
პოკმპის განლაგების გეგმა	G 02-A3	1:2,000	
			A3

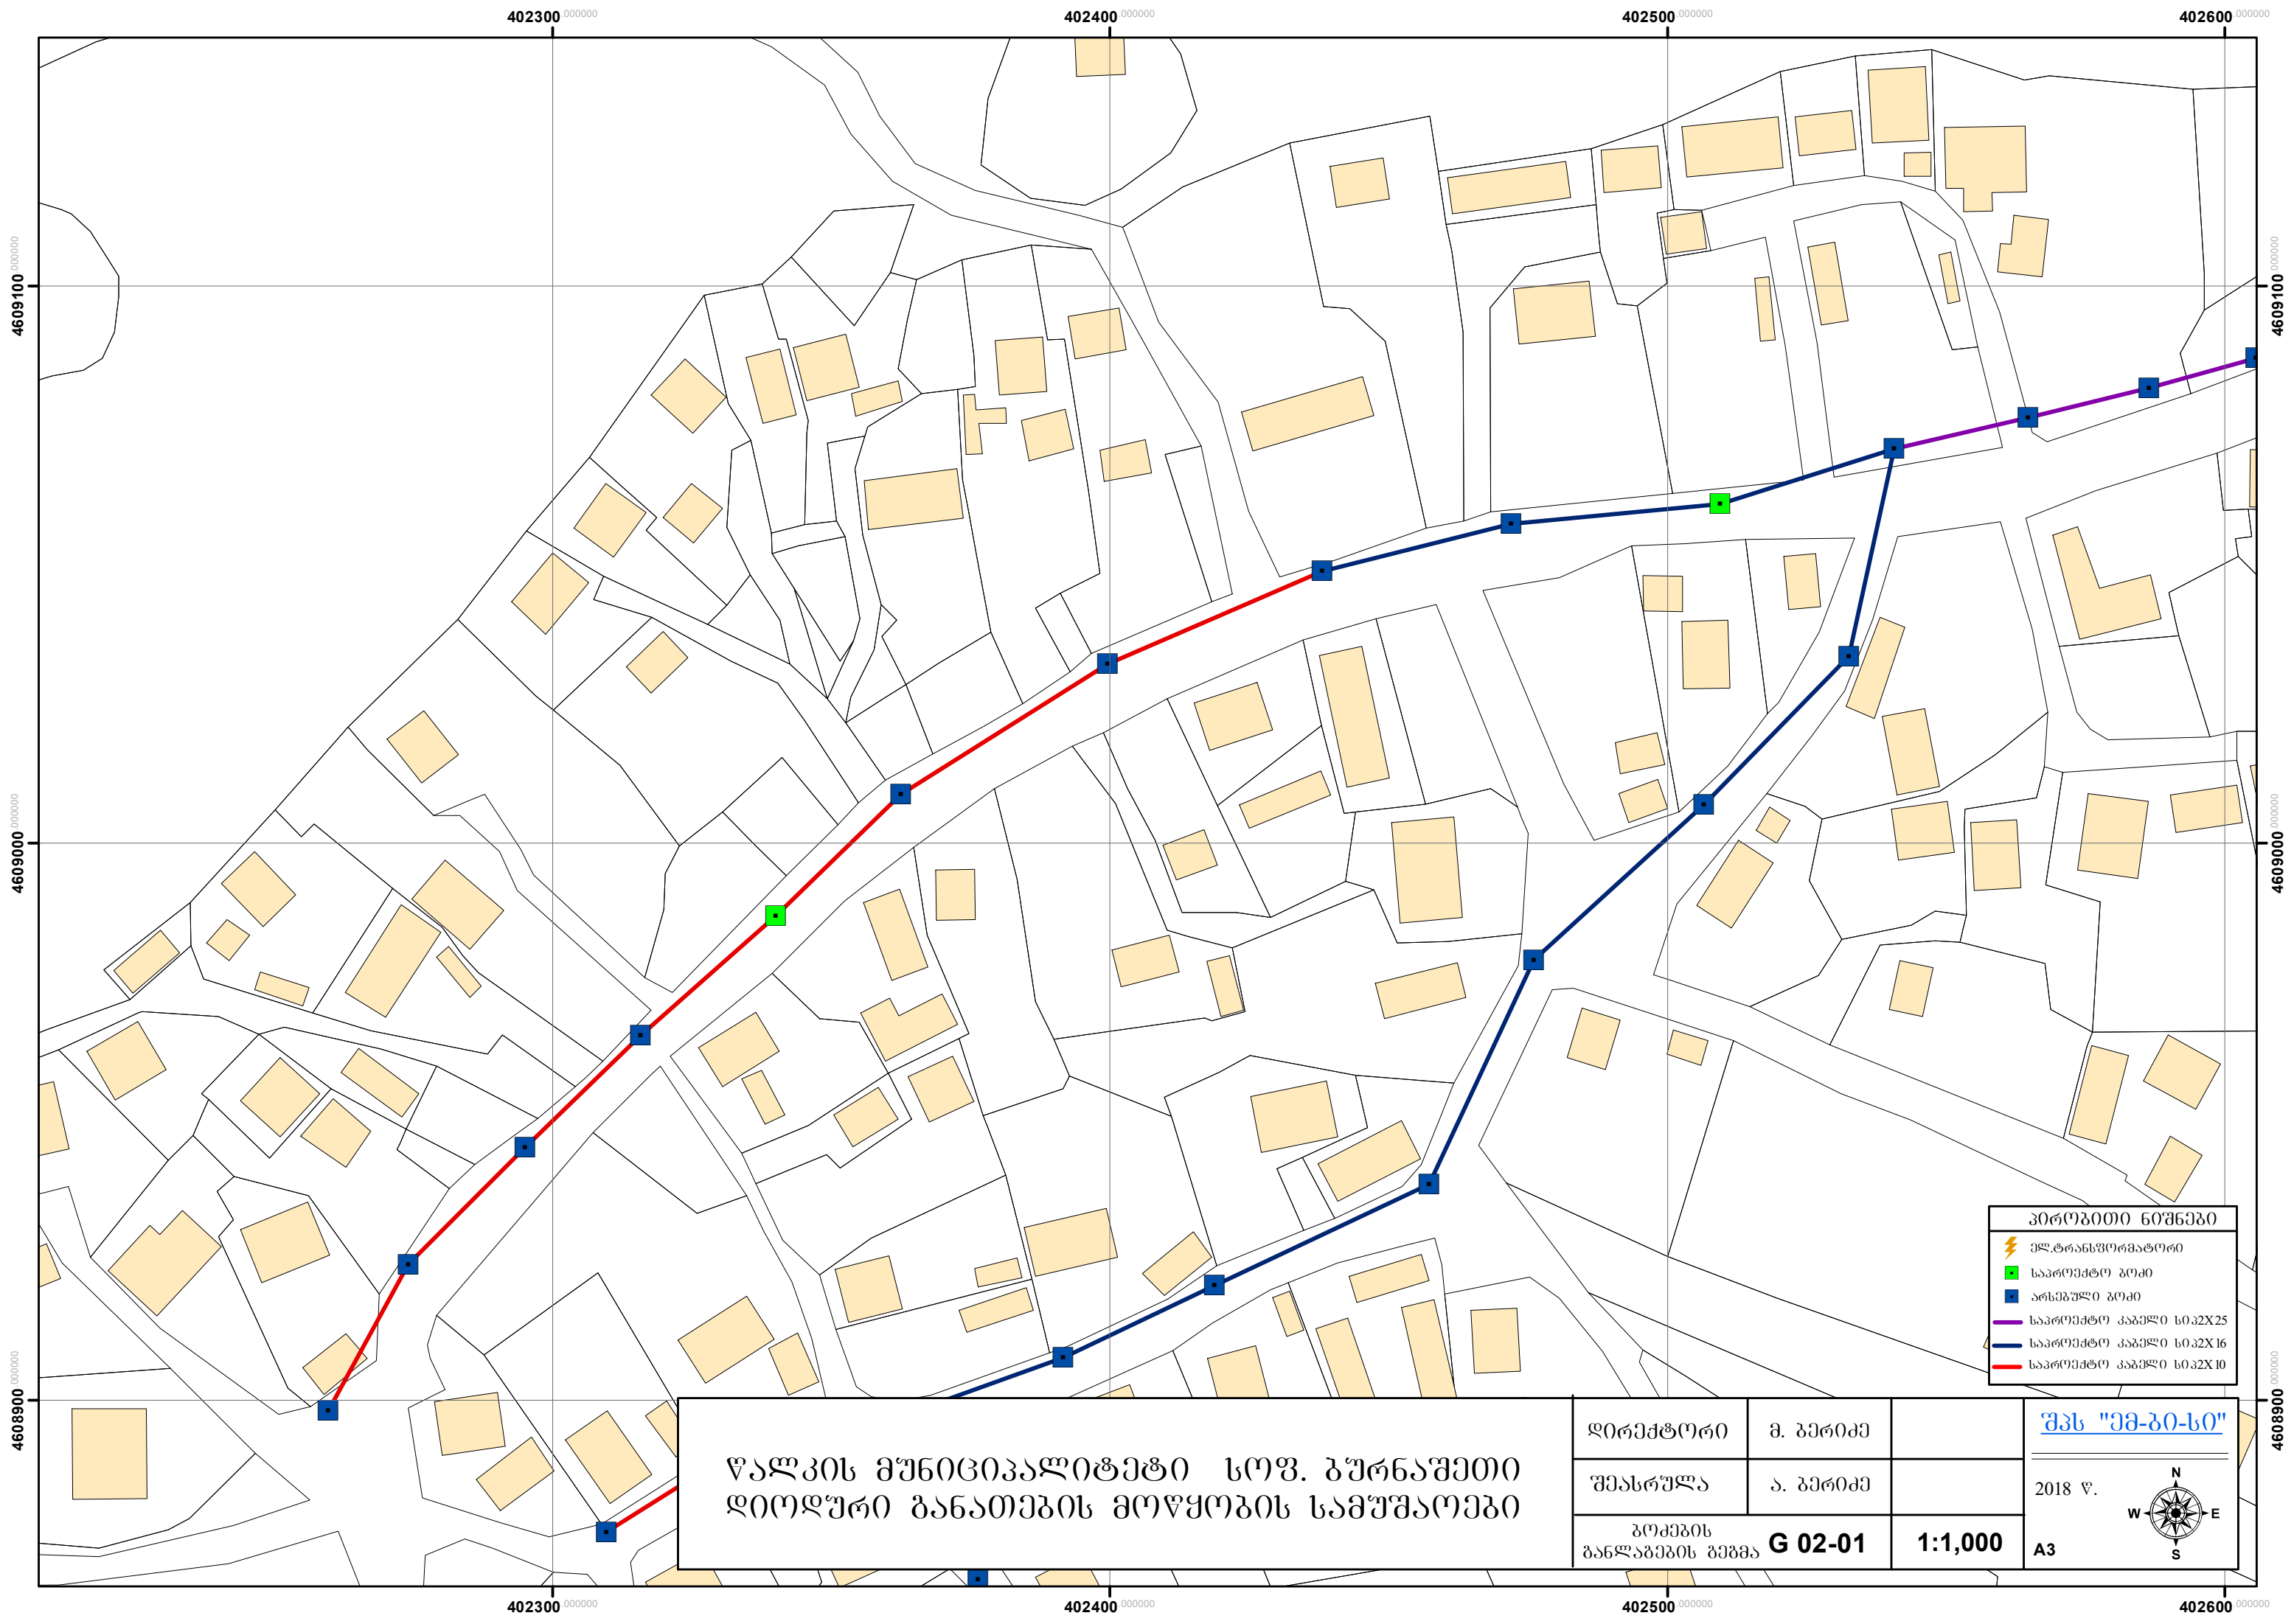

წალკის მუნიციპალიტეტი სოფ. გურნაშეთი
ლიოლური განათების მოწყობის სამუშაოები


დირექტორი	მ. გურიძე	
შეასრულა	ა. გურიძე	
პოკმპის განლაგების გეგმა	G 02-01	1:1,000

- პირობითი ნიშნები
- ელ.ტრანსფორმატორი
 - საპროექტო ბოძი
 - არსებული ბოძი
 - საპროექტო კაბელი სიკვანძი 25
 - საპროექტო კაბელი სიკვანძი 16
 - საპროექტო კაბელი სიკვანძი 10

შპს "ემ-ბი-სი"

2018 წ.

A3

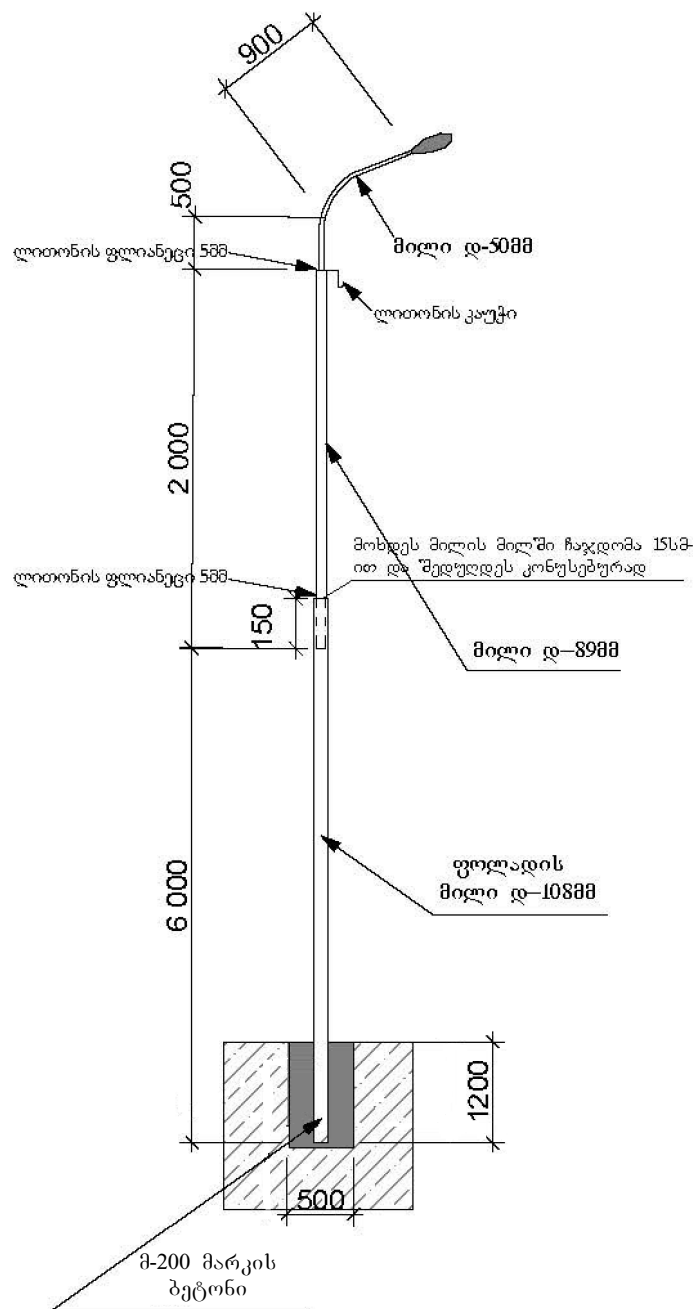

ხელმძღვანელი	მ. პერიძე	წალკის მუნიციპალიტეტი სოფ. გურნაშეთის ბარე განათების მოწყობის სამუშაოები			
შეასრულა	ა. პერიძე	ტკ/გეტონის საქრდენის გეგმა		სტადია	ფურცელი A4
				მ. პ.	K-01-01
შეამოწმა	მ. პერიძე	MBC	შ.ს.ს. "ემ-ბი-სი" L.T.D. "MBC"	პტაპი	მასშტაბი თარიღი
				W. D.	1:50 2018