




ფარის კარკასი № 4

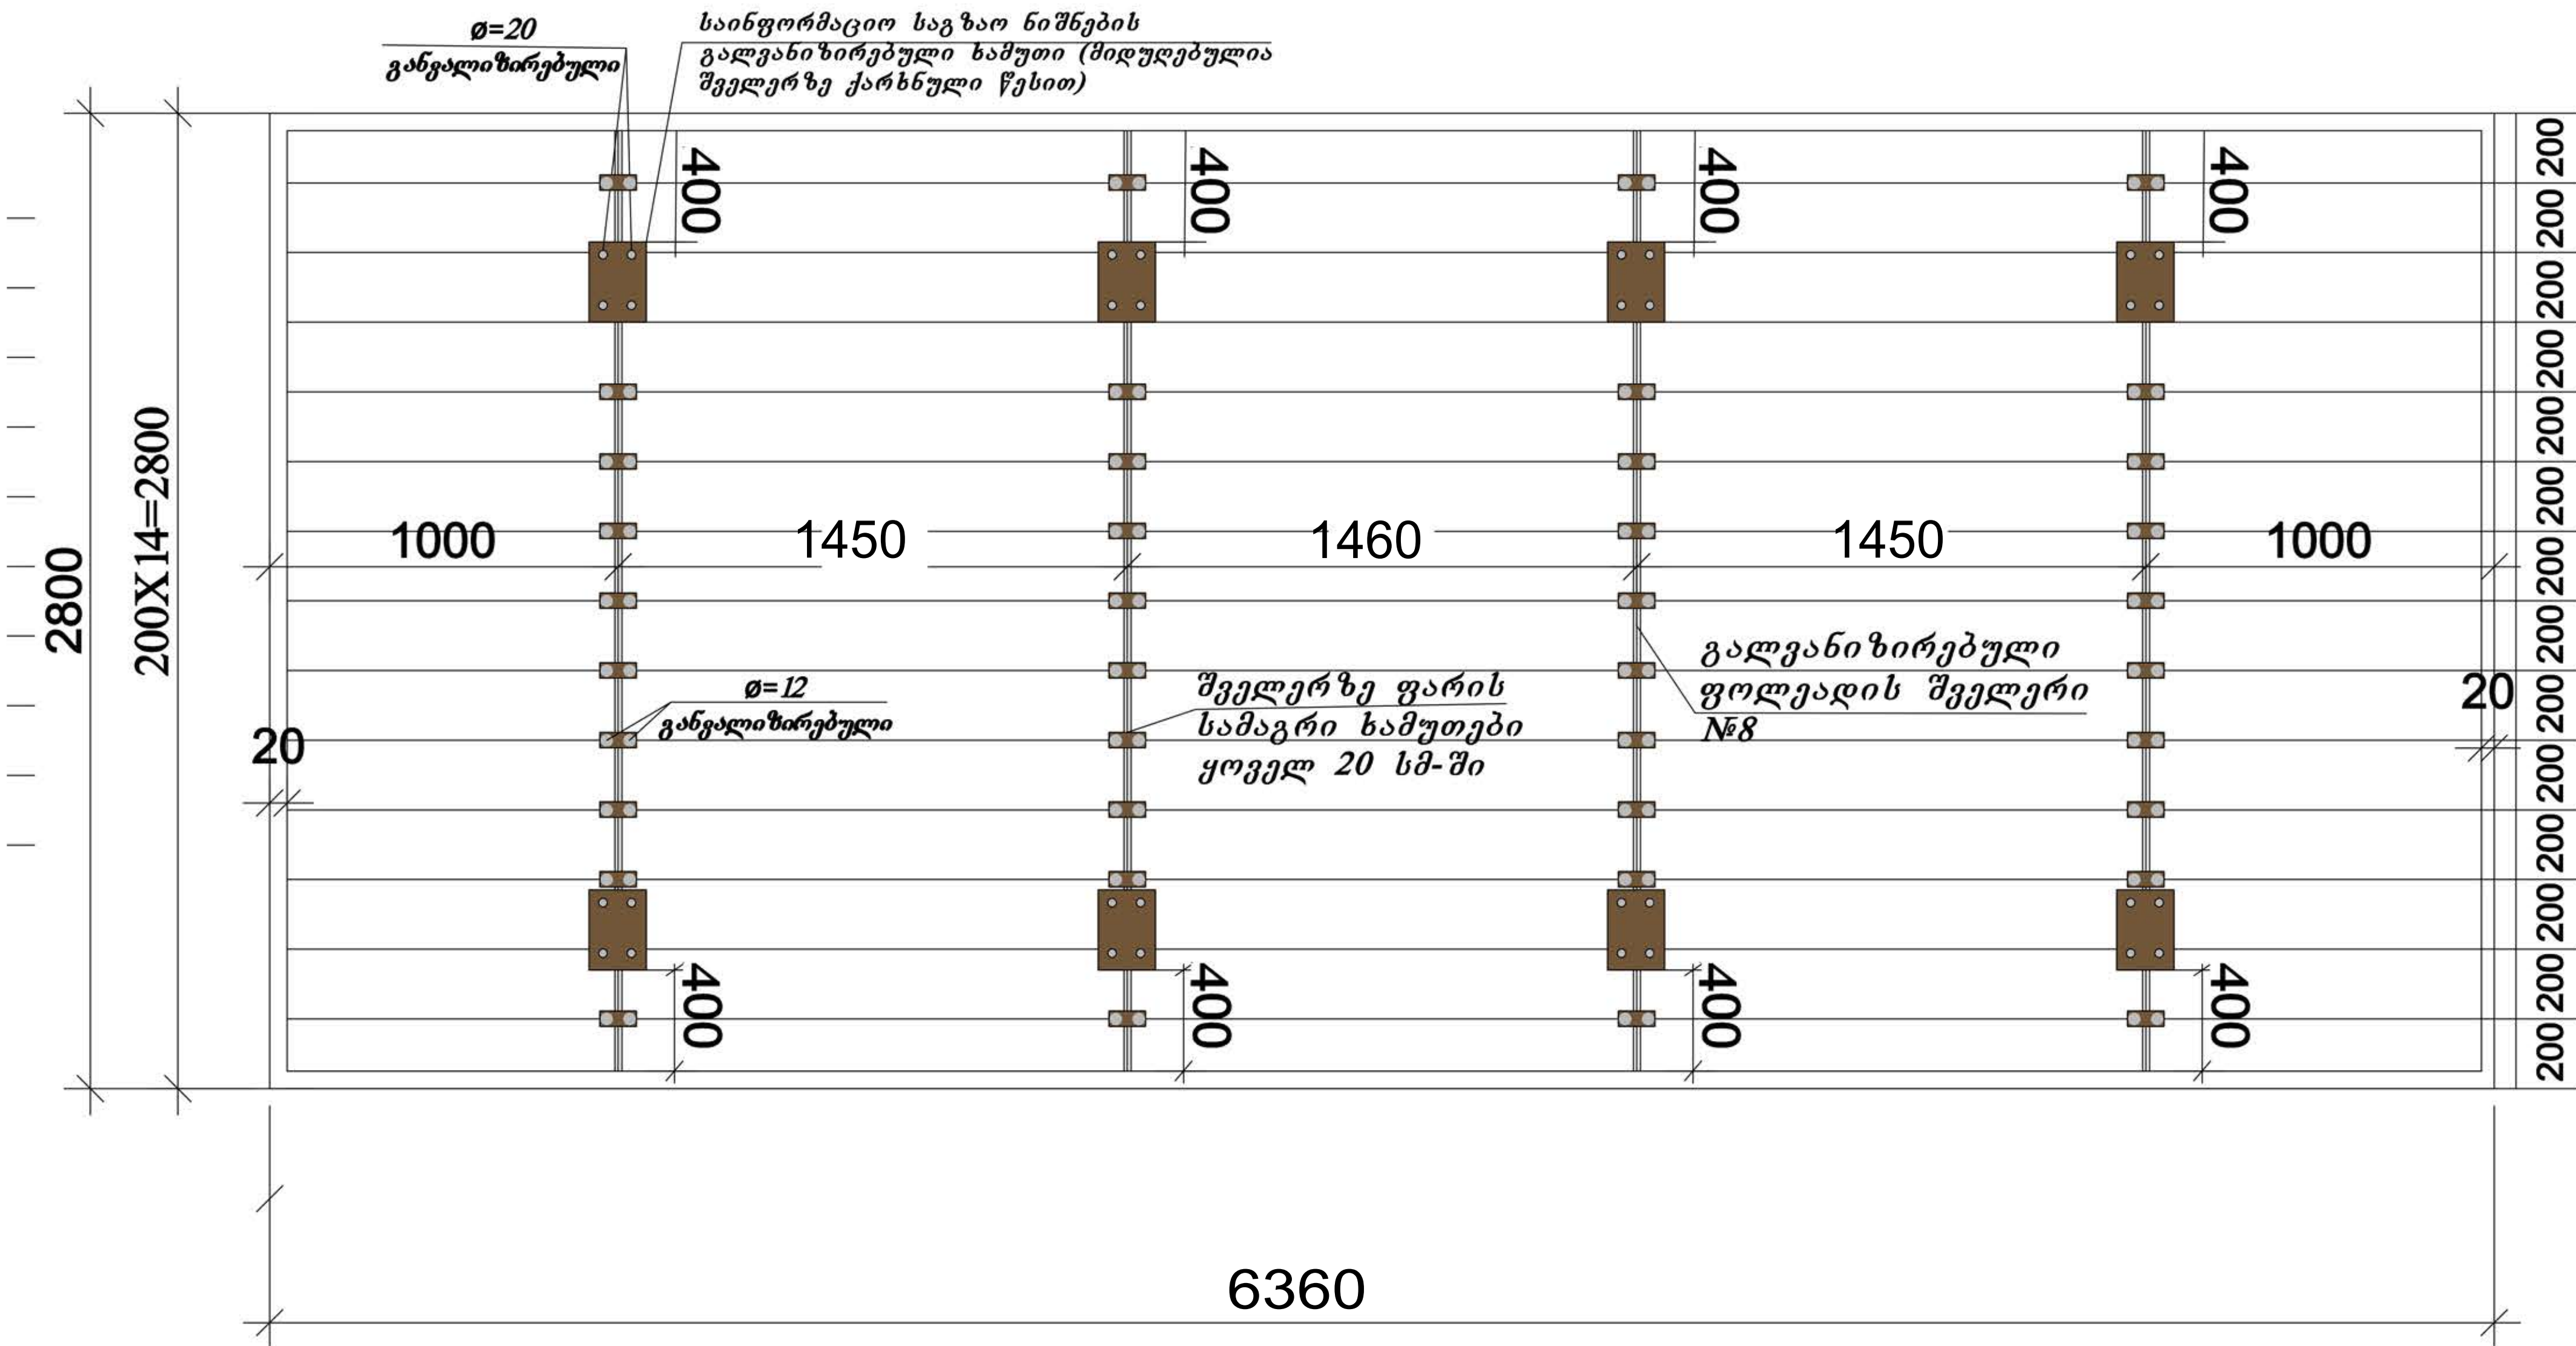

ფარის კარკასი № 5

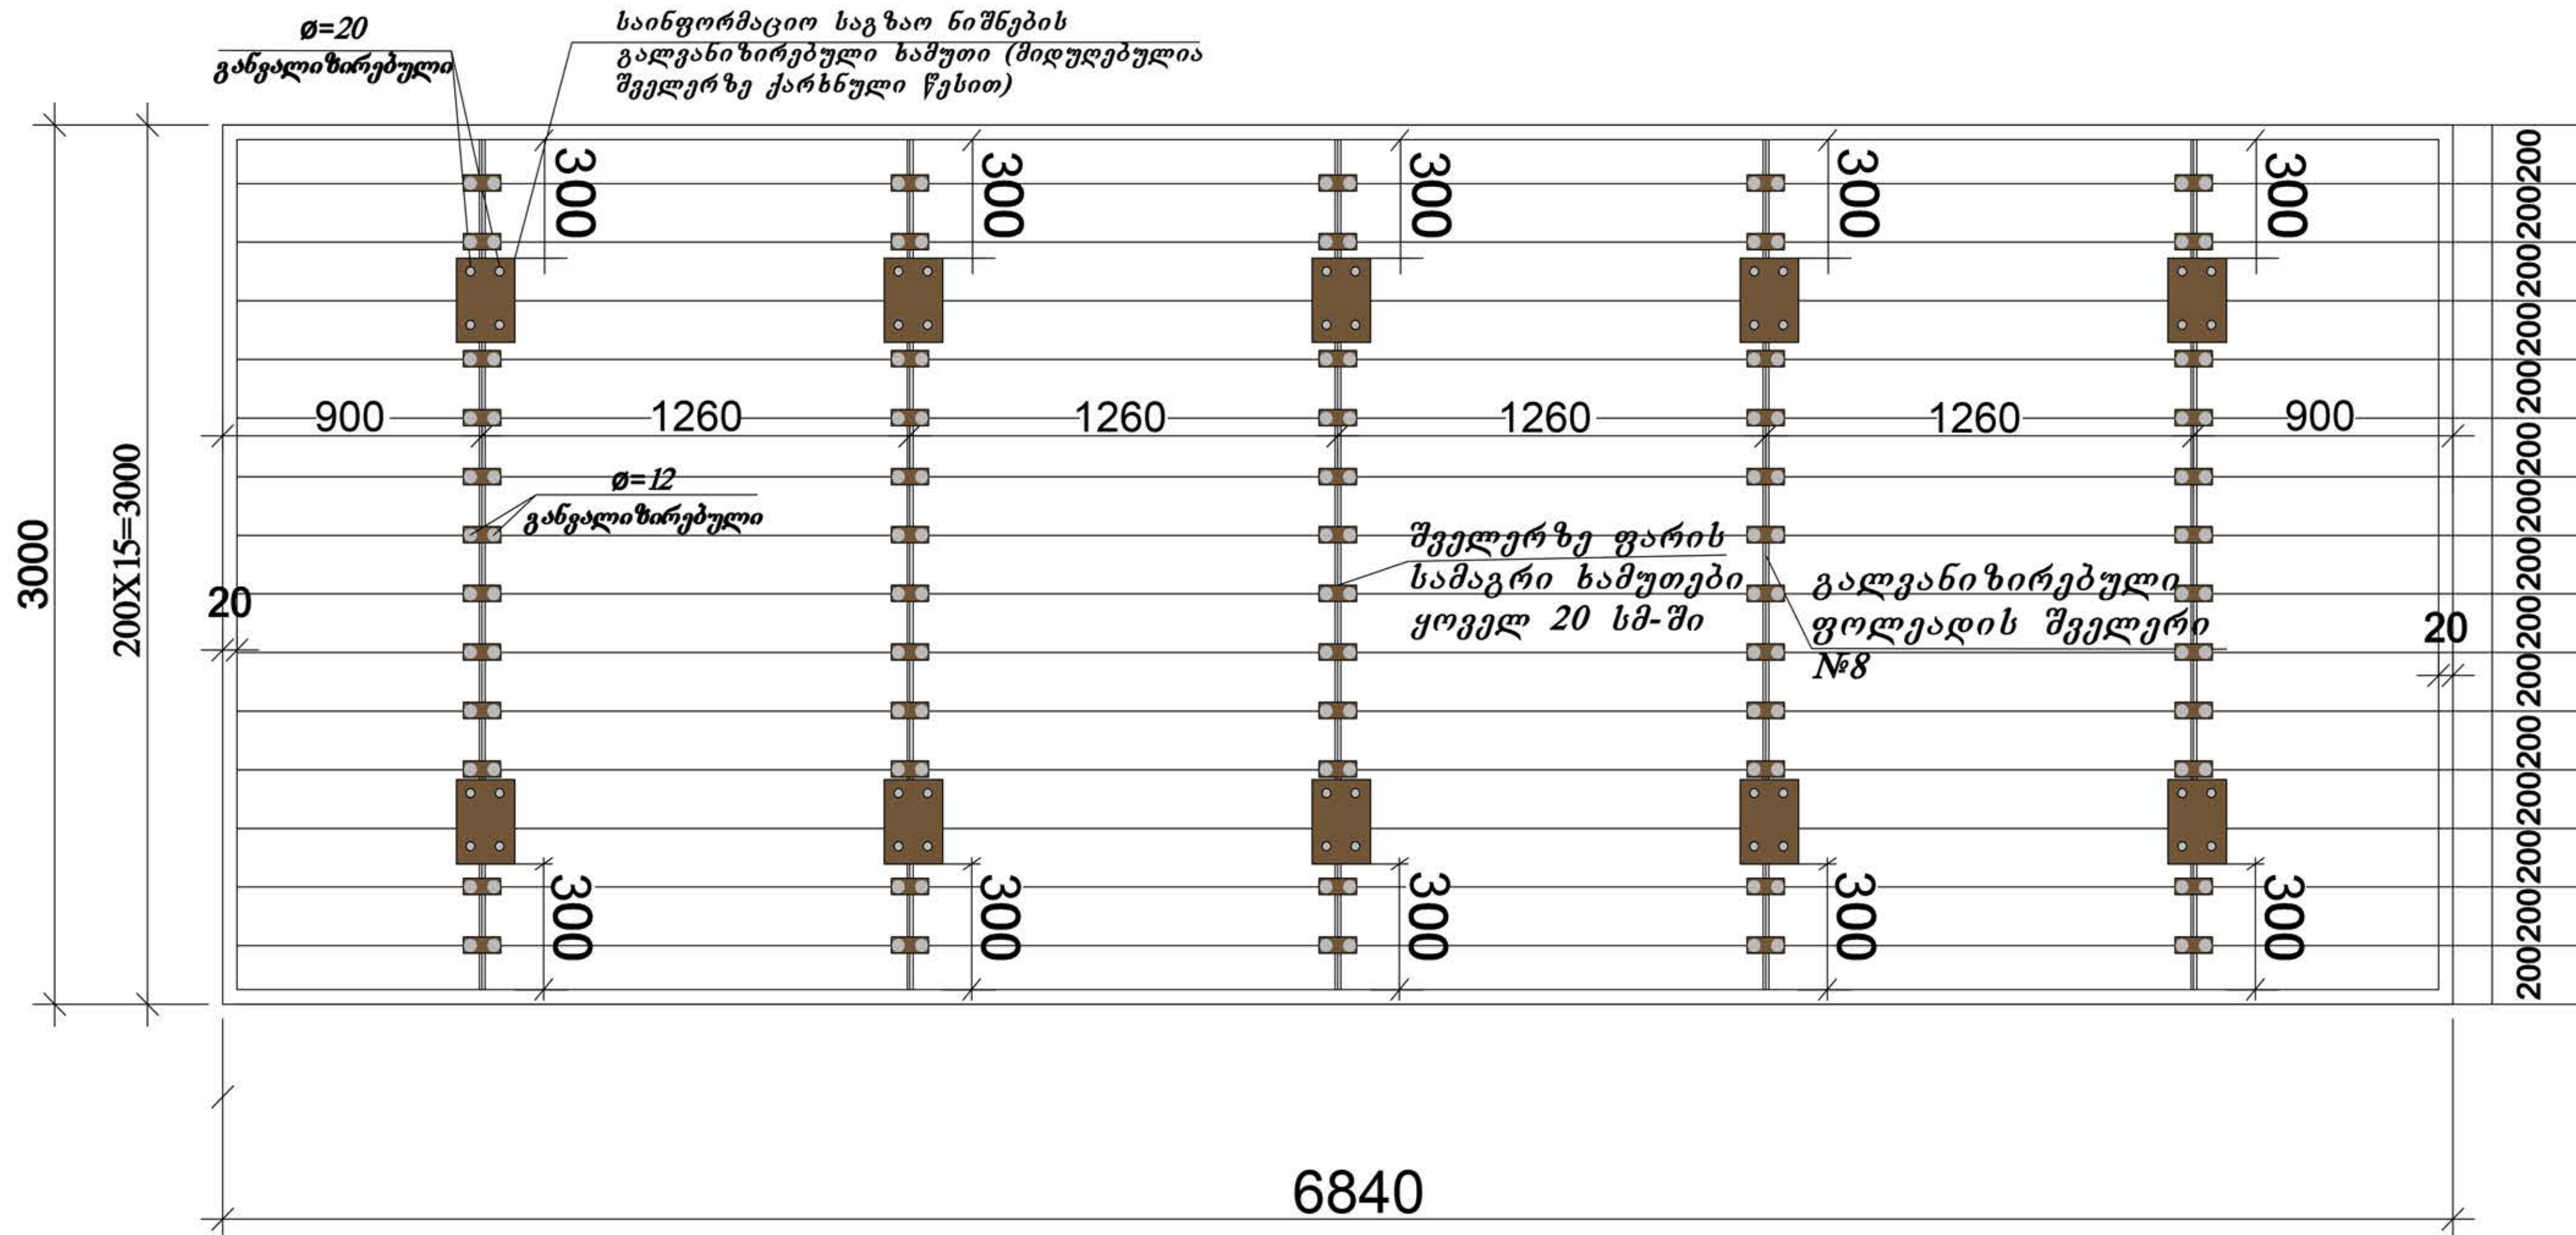

ფარის კარკასი № 6

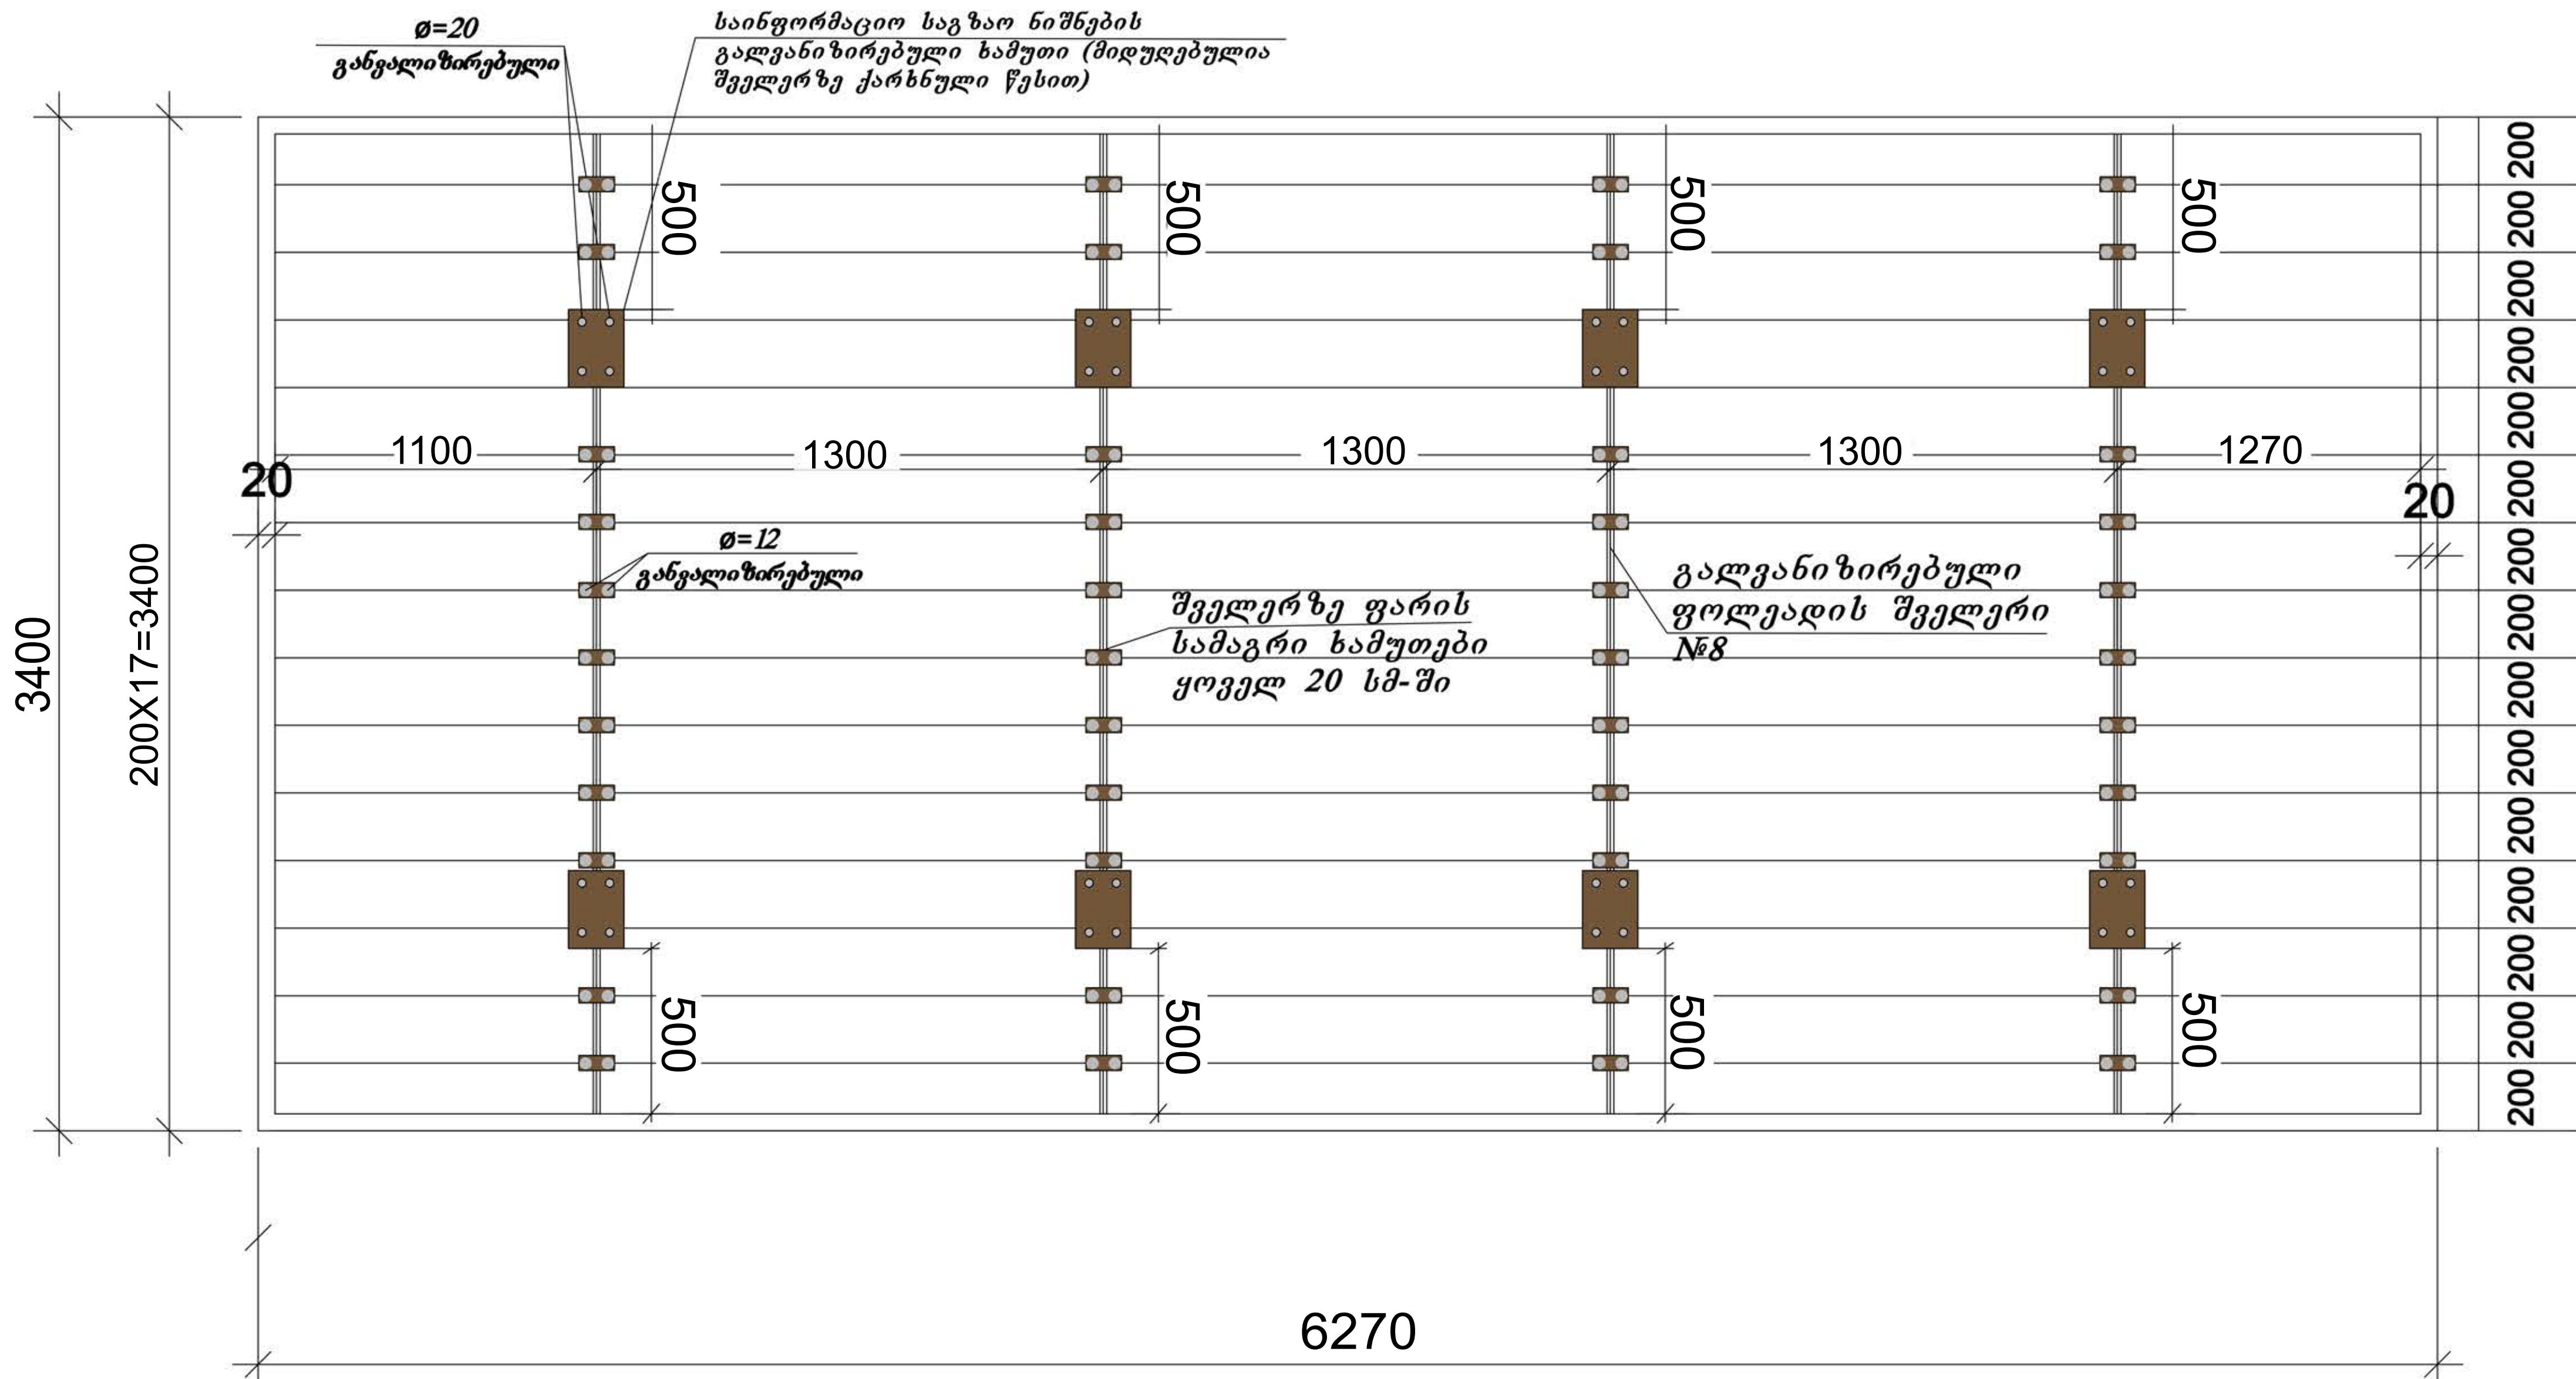

შენიშვნა:

საინფორმაციო საგზაო ფარი ღვარის ფერმაზე მავრდება
ჭანჭიკებით და ხაშუტებით

შ. პ. ს. "L M C"		№1/185
საინფორმაციო ნიშნების ფარის კარკასის სამონტაჟო სქემები №58, №59, №60.		
დირექტორი	დ. ჩახვაშვილი	
შეასრულა	ნ. ბექურიძე	