




ფარის კარკასი № 7; 8;

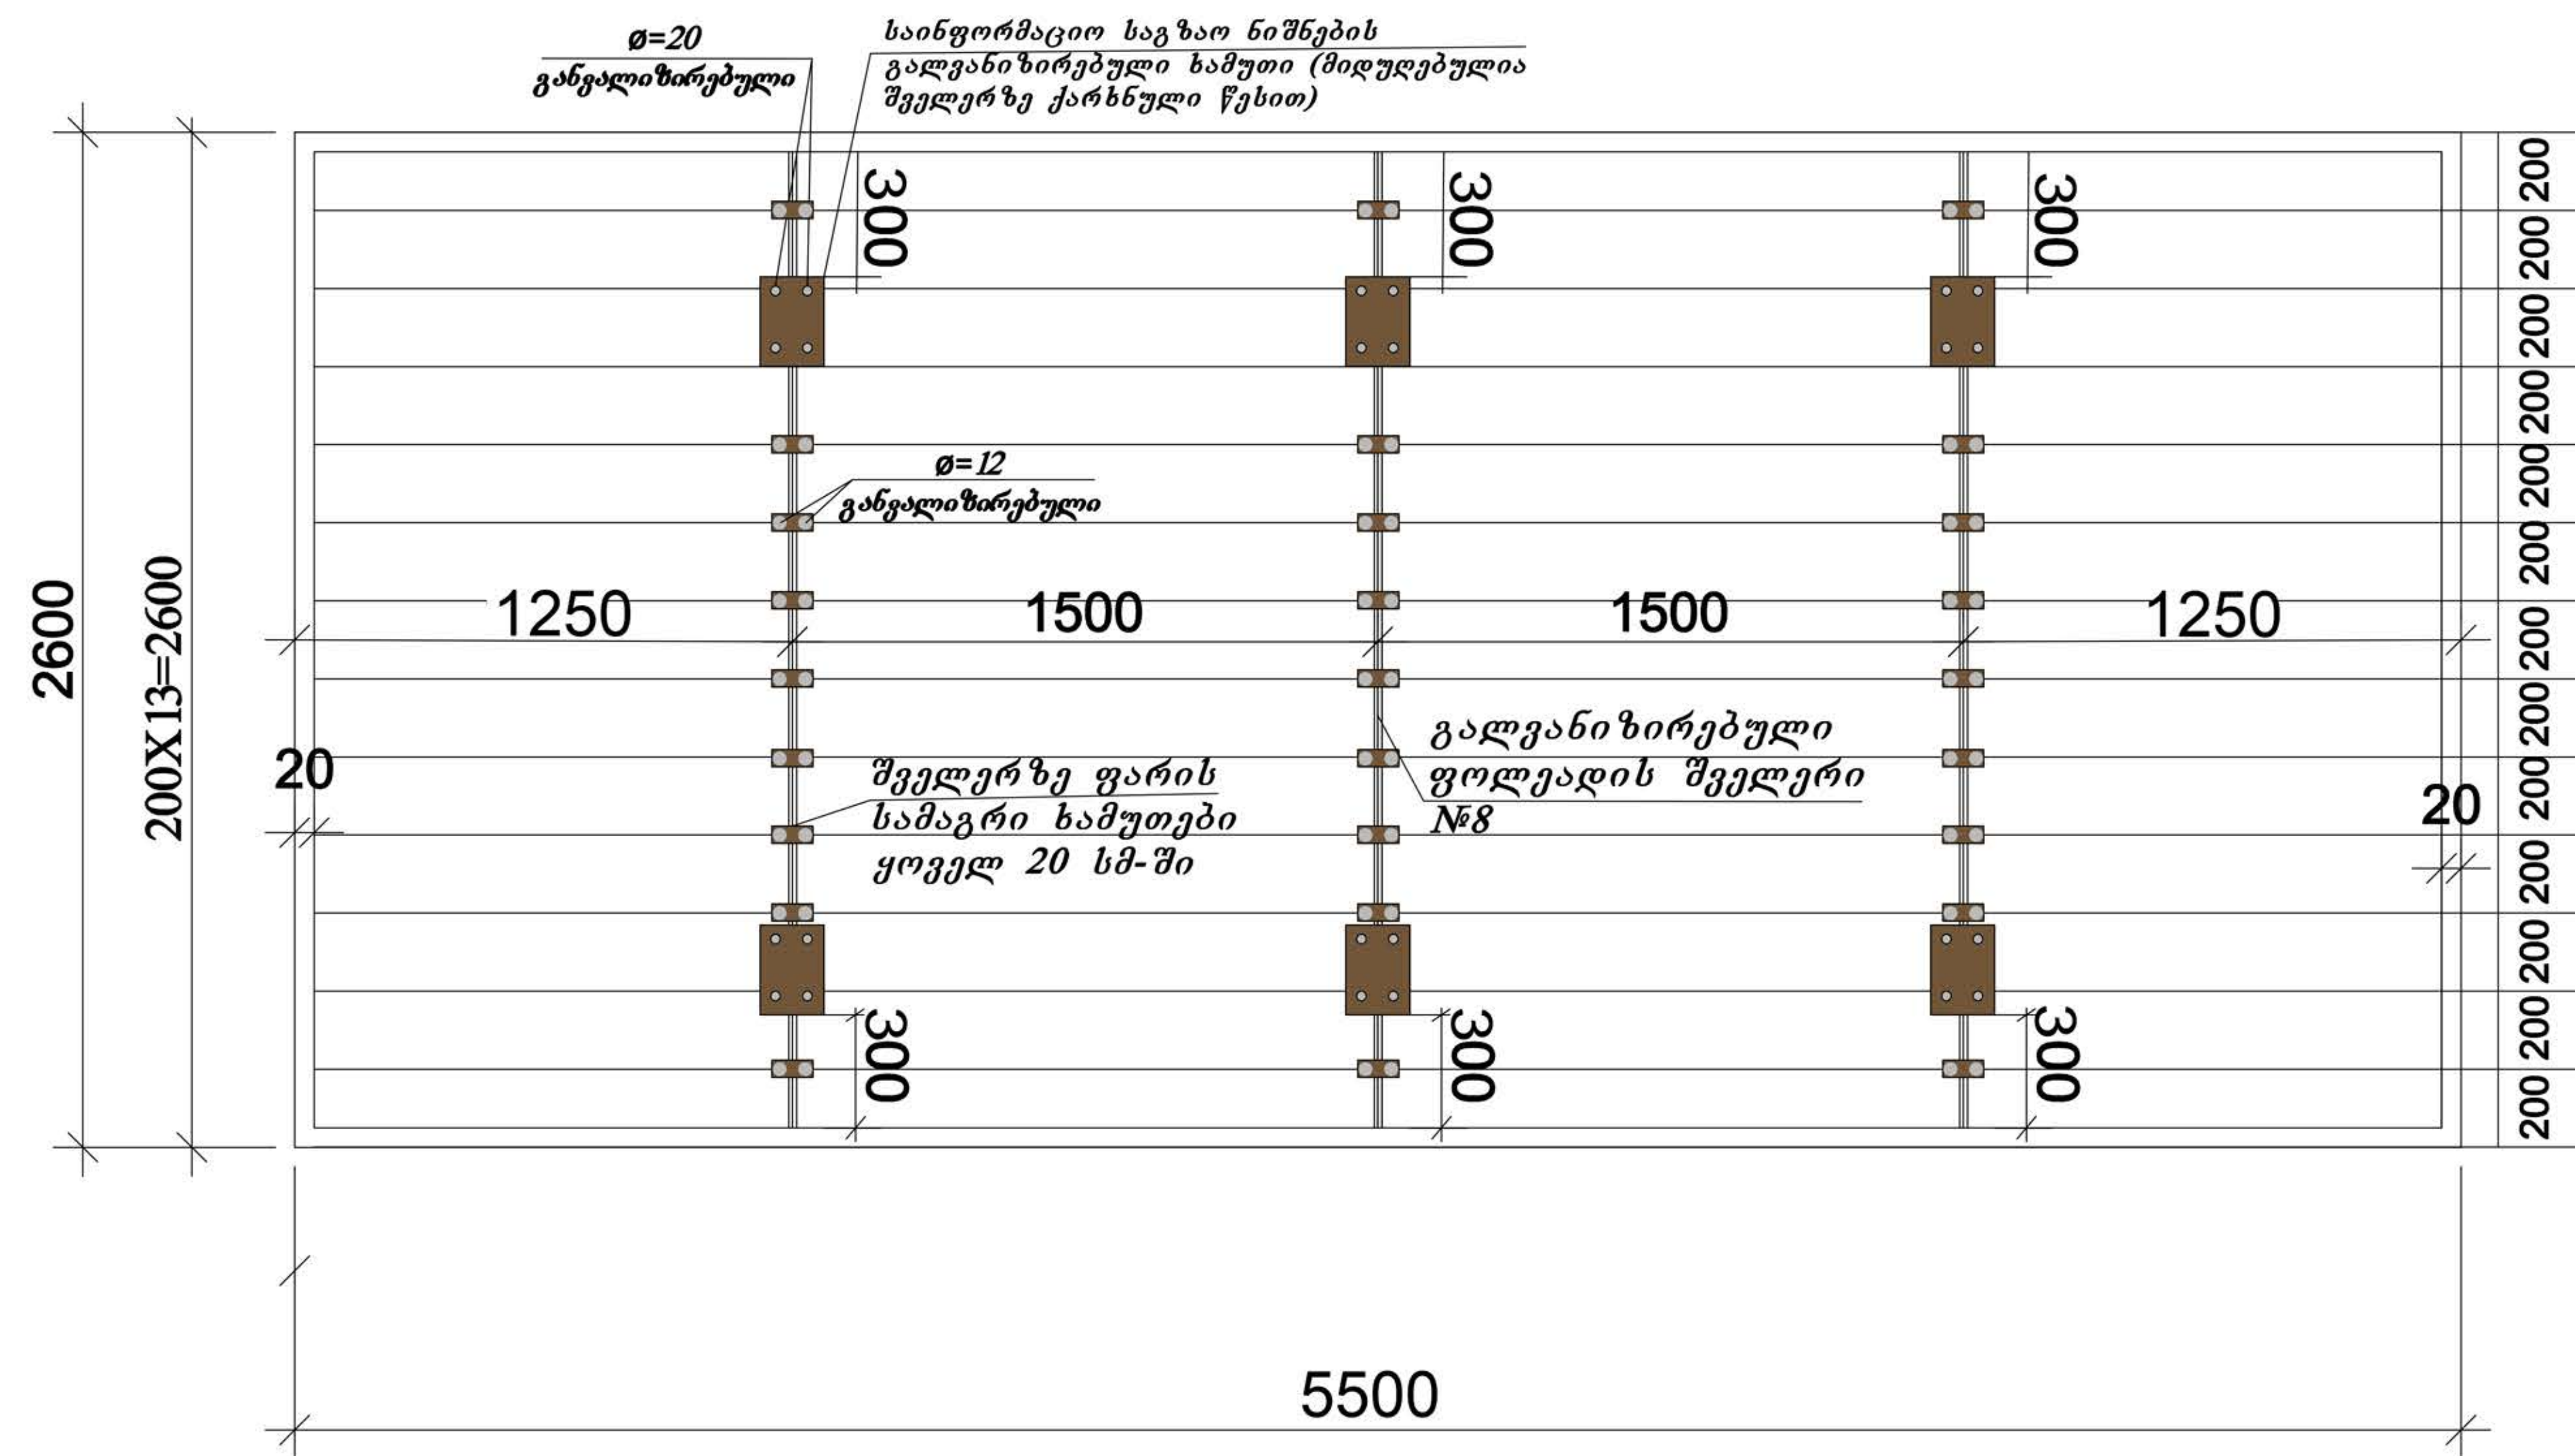

ფარის კარკასი № 9

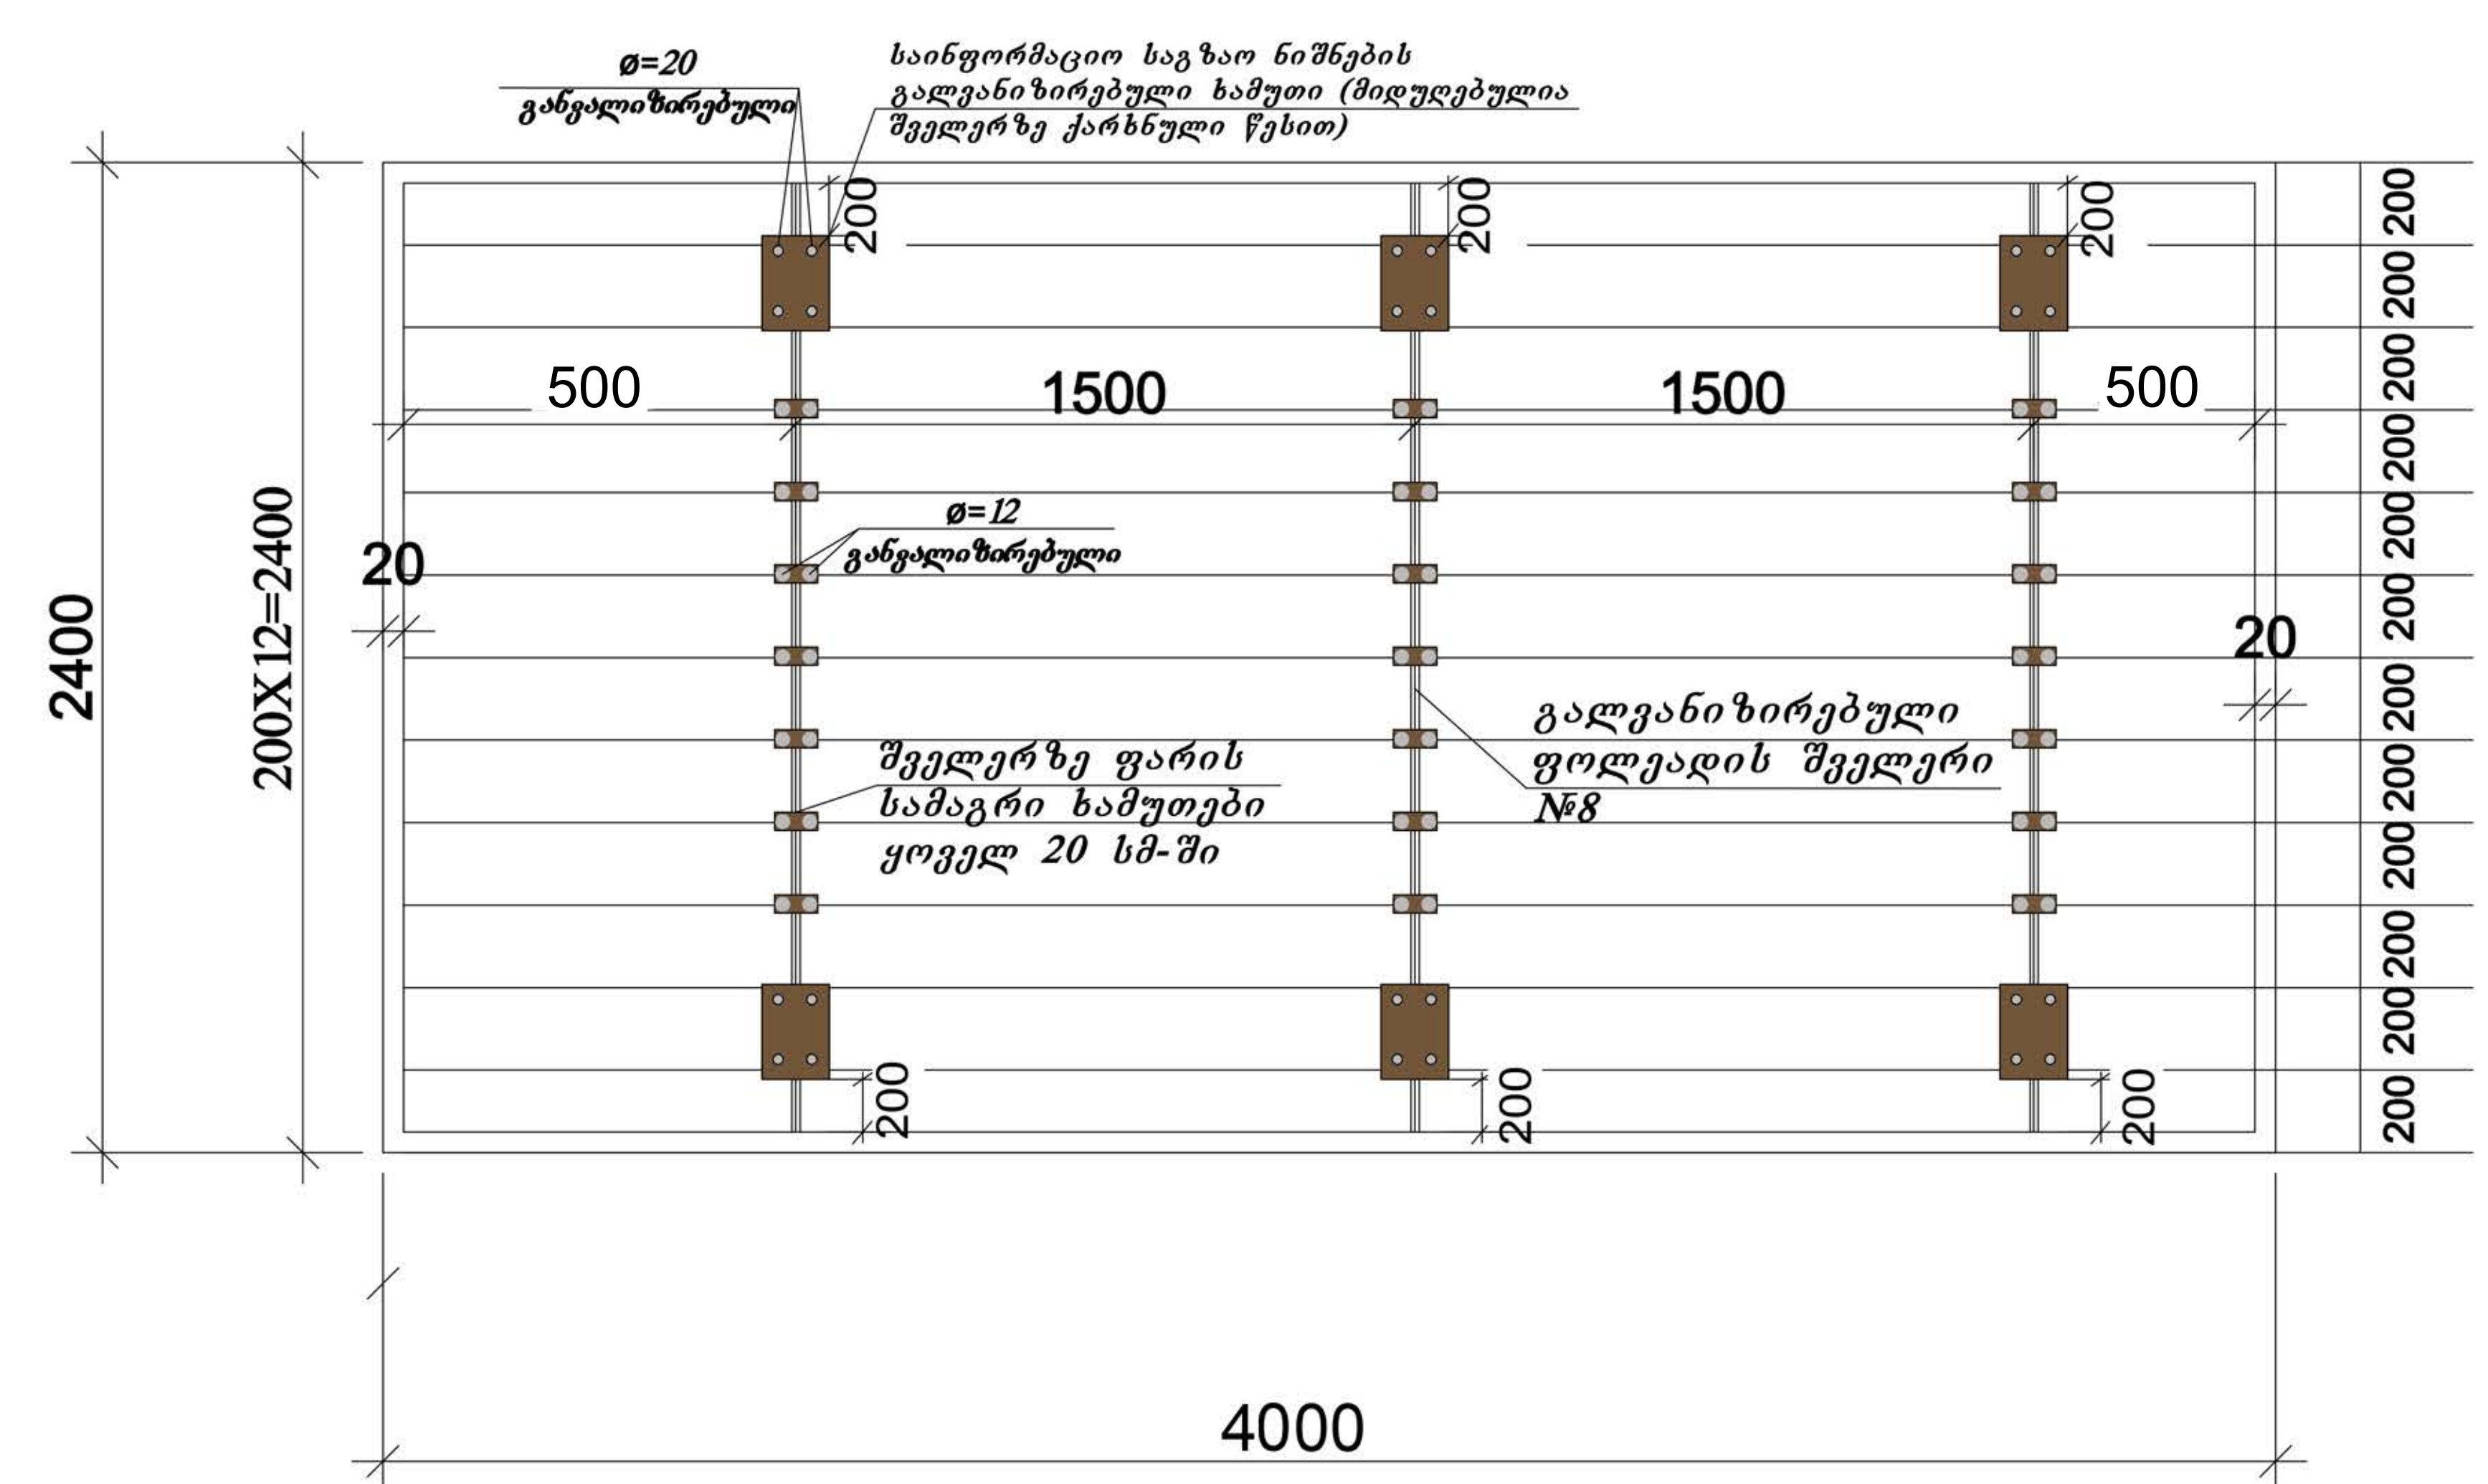


ფარის კარკასი № 10

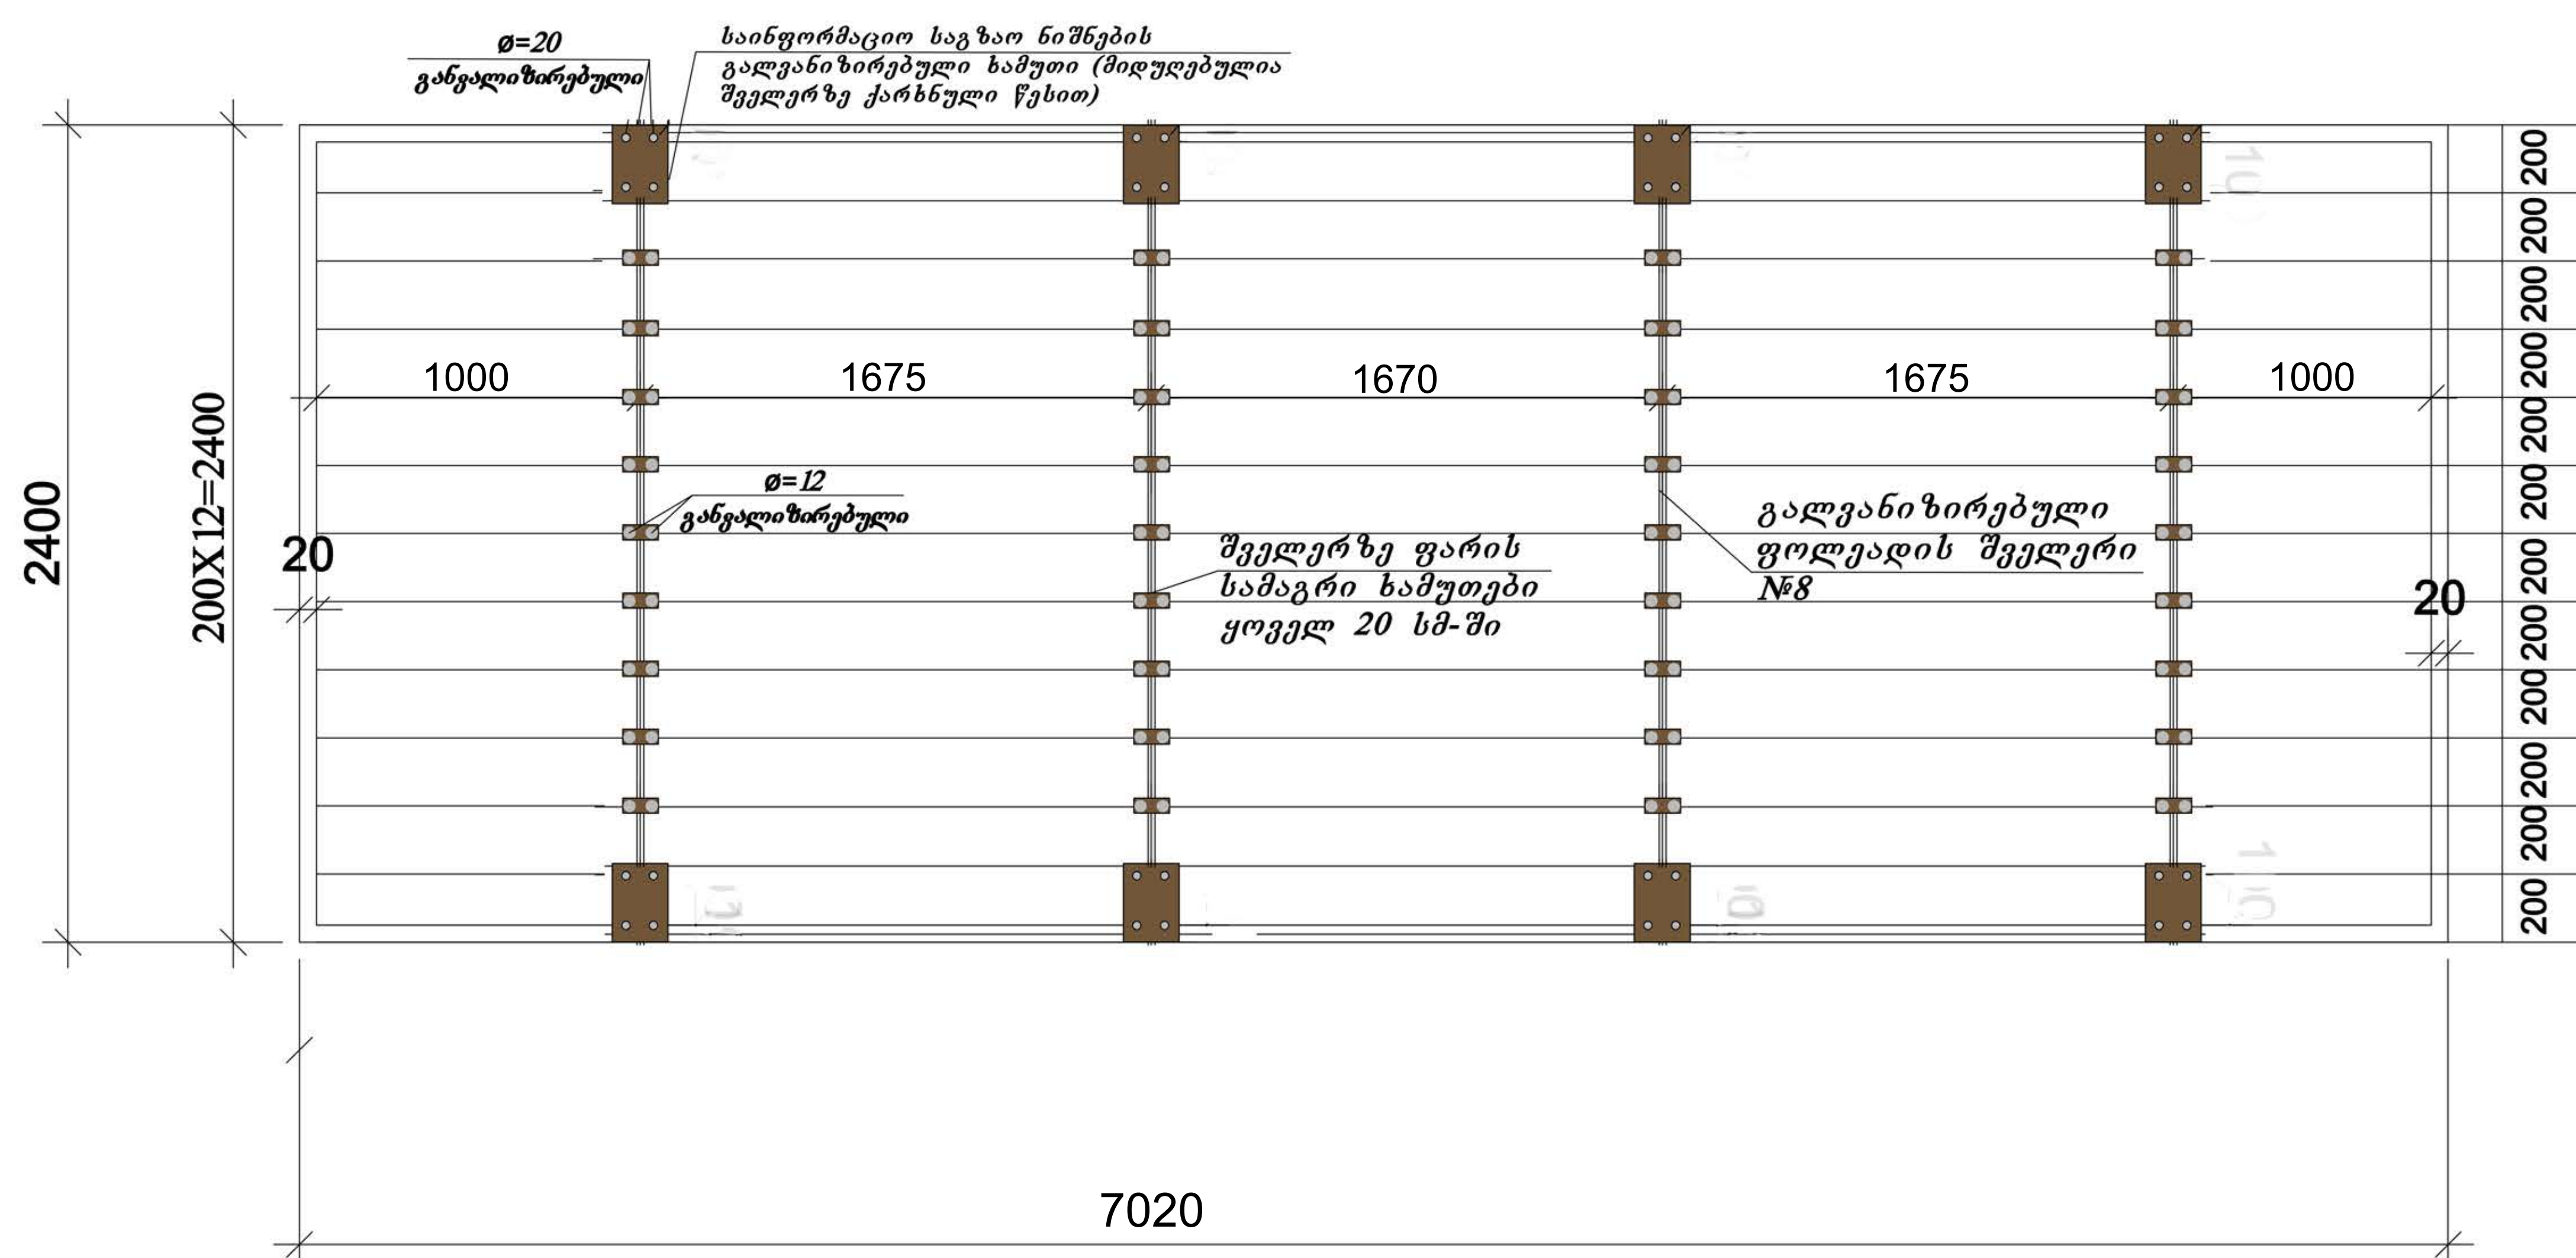

შენი შენი:

საინფორმაციო საგზაო ფარი ღვარის ფერმაზე მაგრდება
ჭანჭიკებით და ხამუტებით

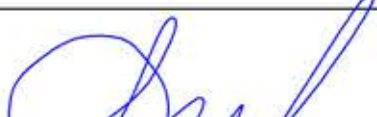შ. პ. ს. "L M C"		№1/190
საინფორმაციო ნიშნების ფარის კარკასის სამონტაჟო სქემები №73, №74, №75.		
დირექტორი	დ. ჩახვაშვილი	
შეასრულა	ნ. ბექურიძე	