




ფარის კარკასი №11

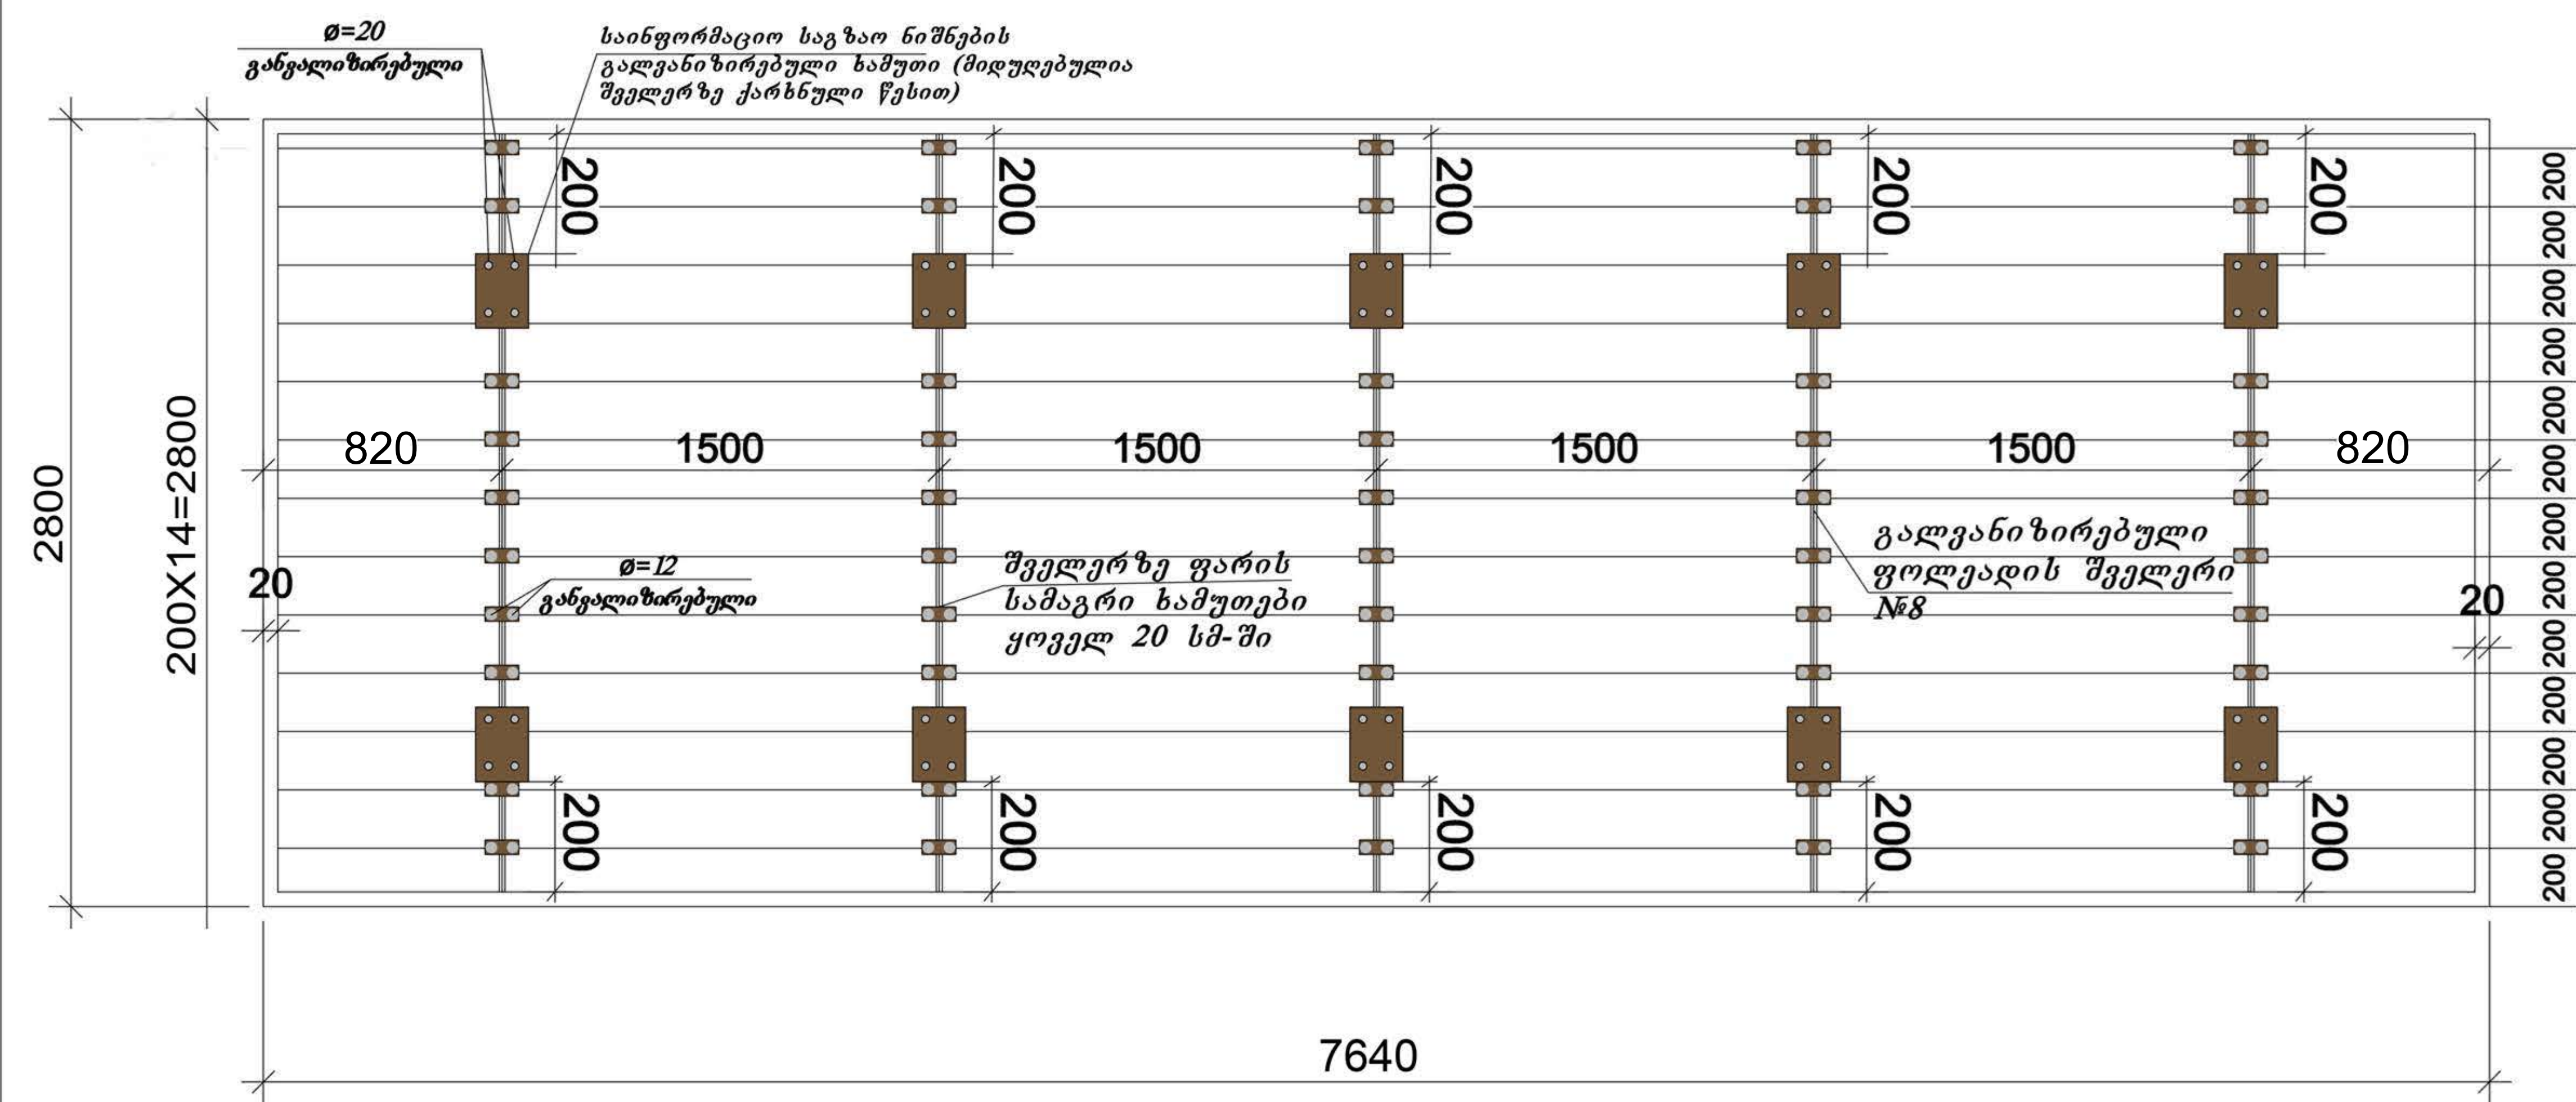

ფარის კარკასი №12

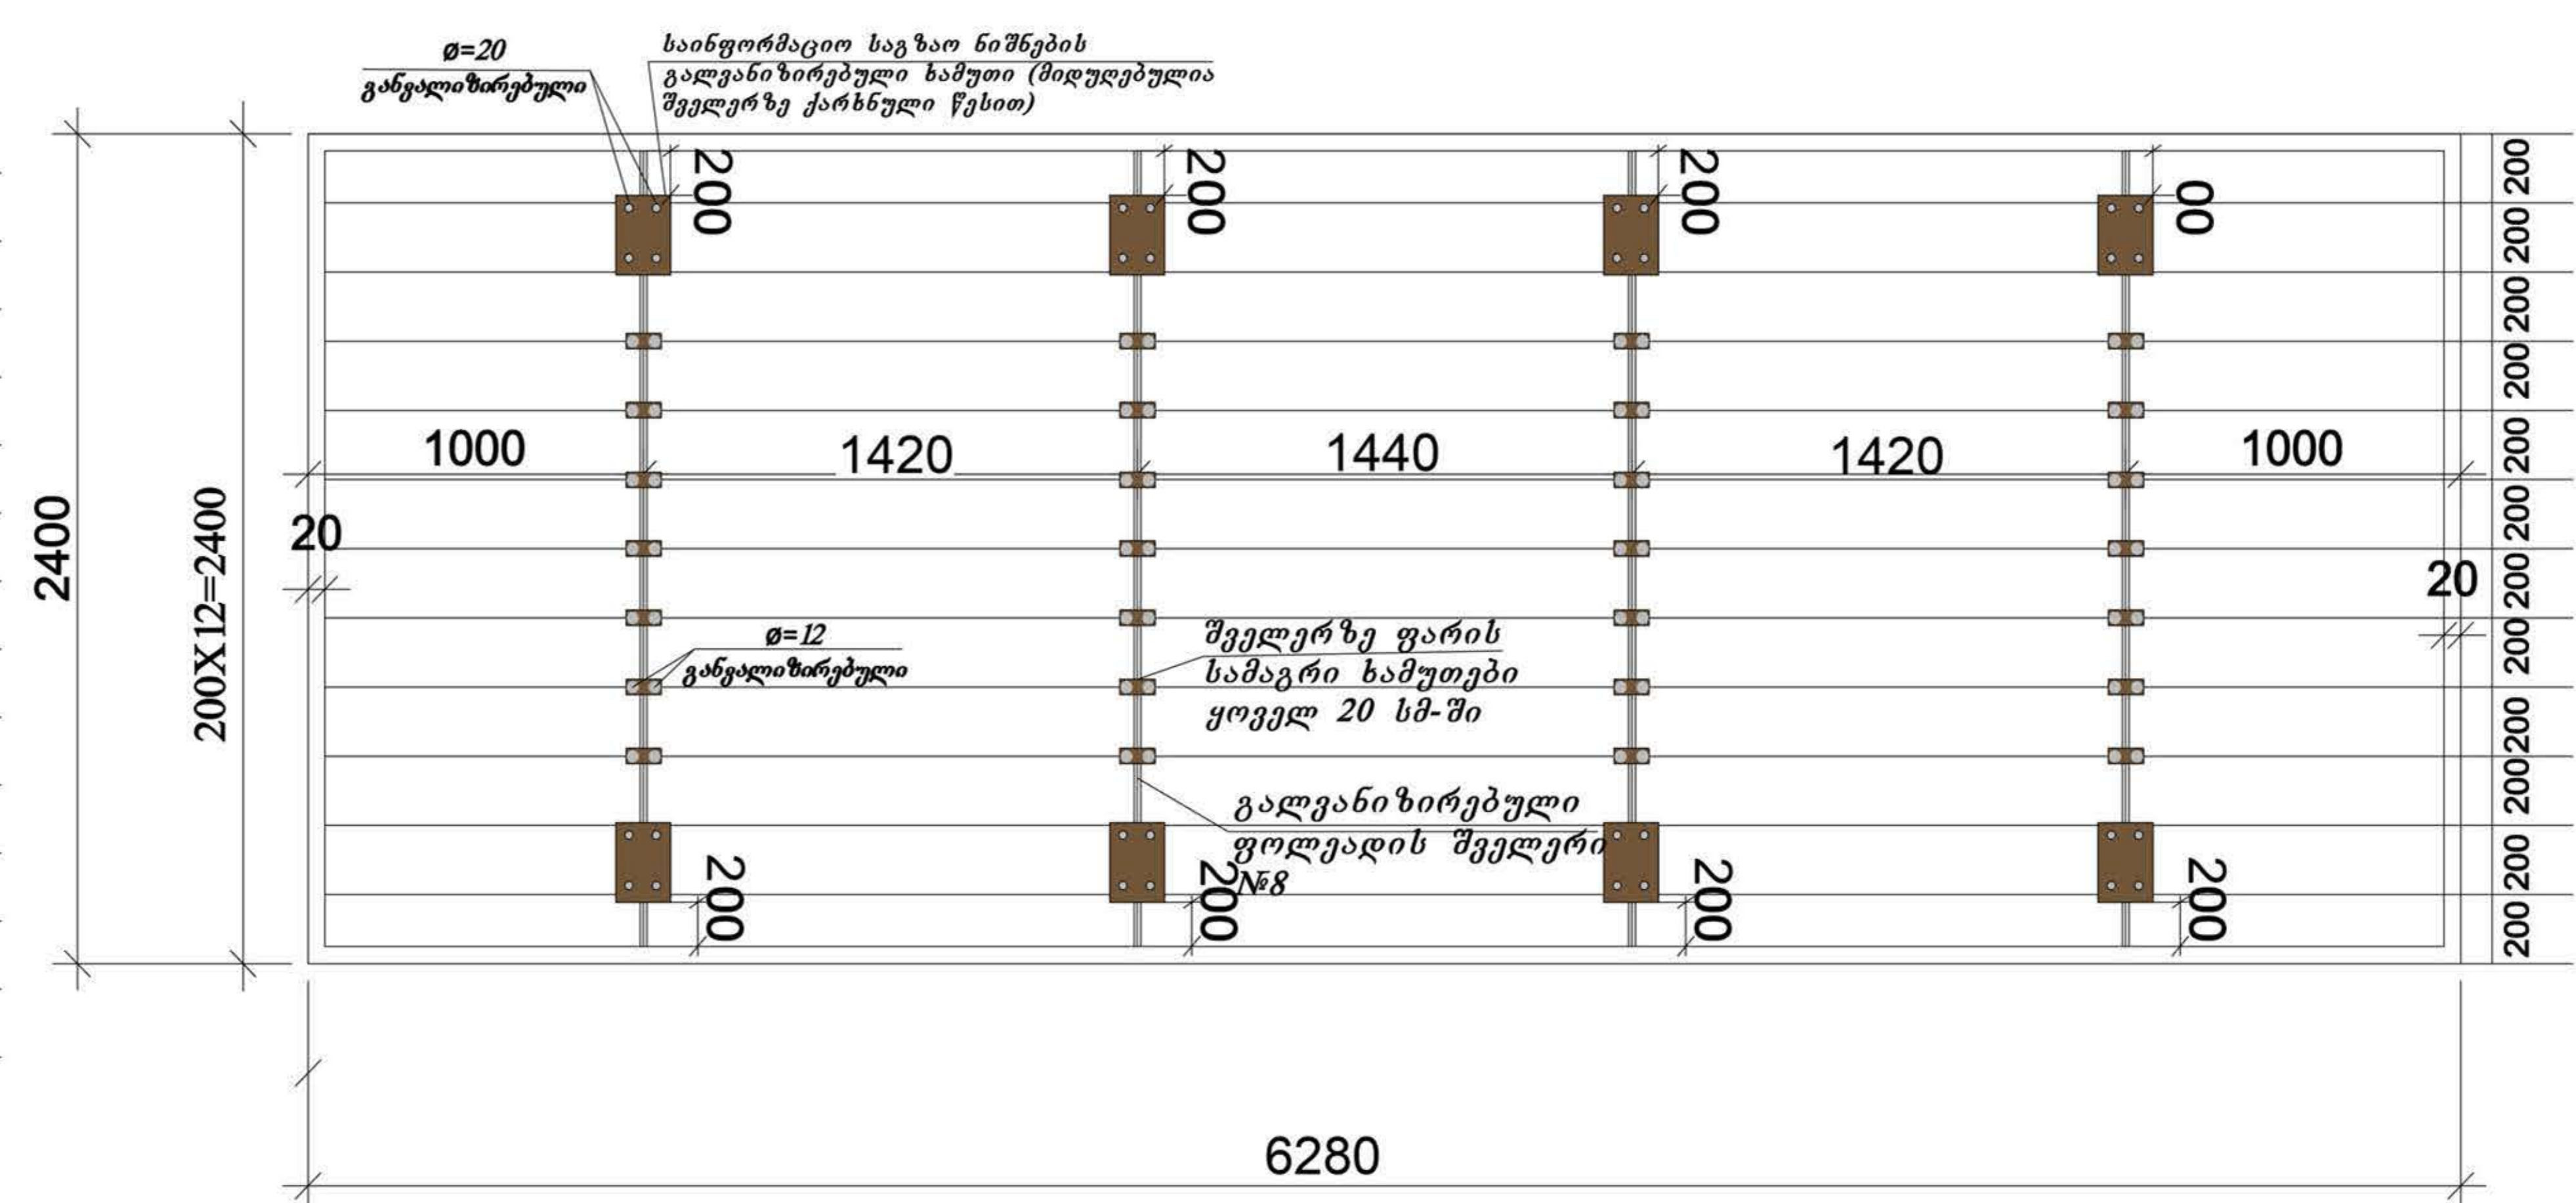

ფარის კარკასი №13

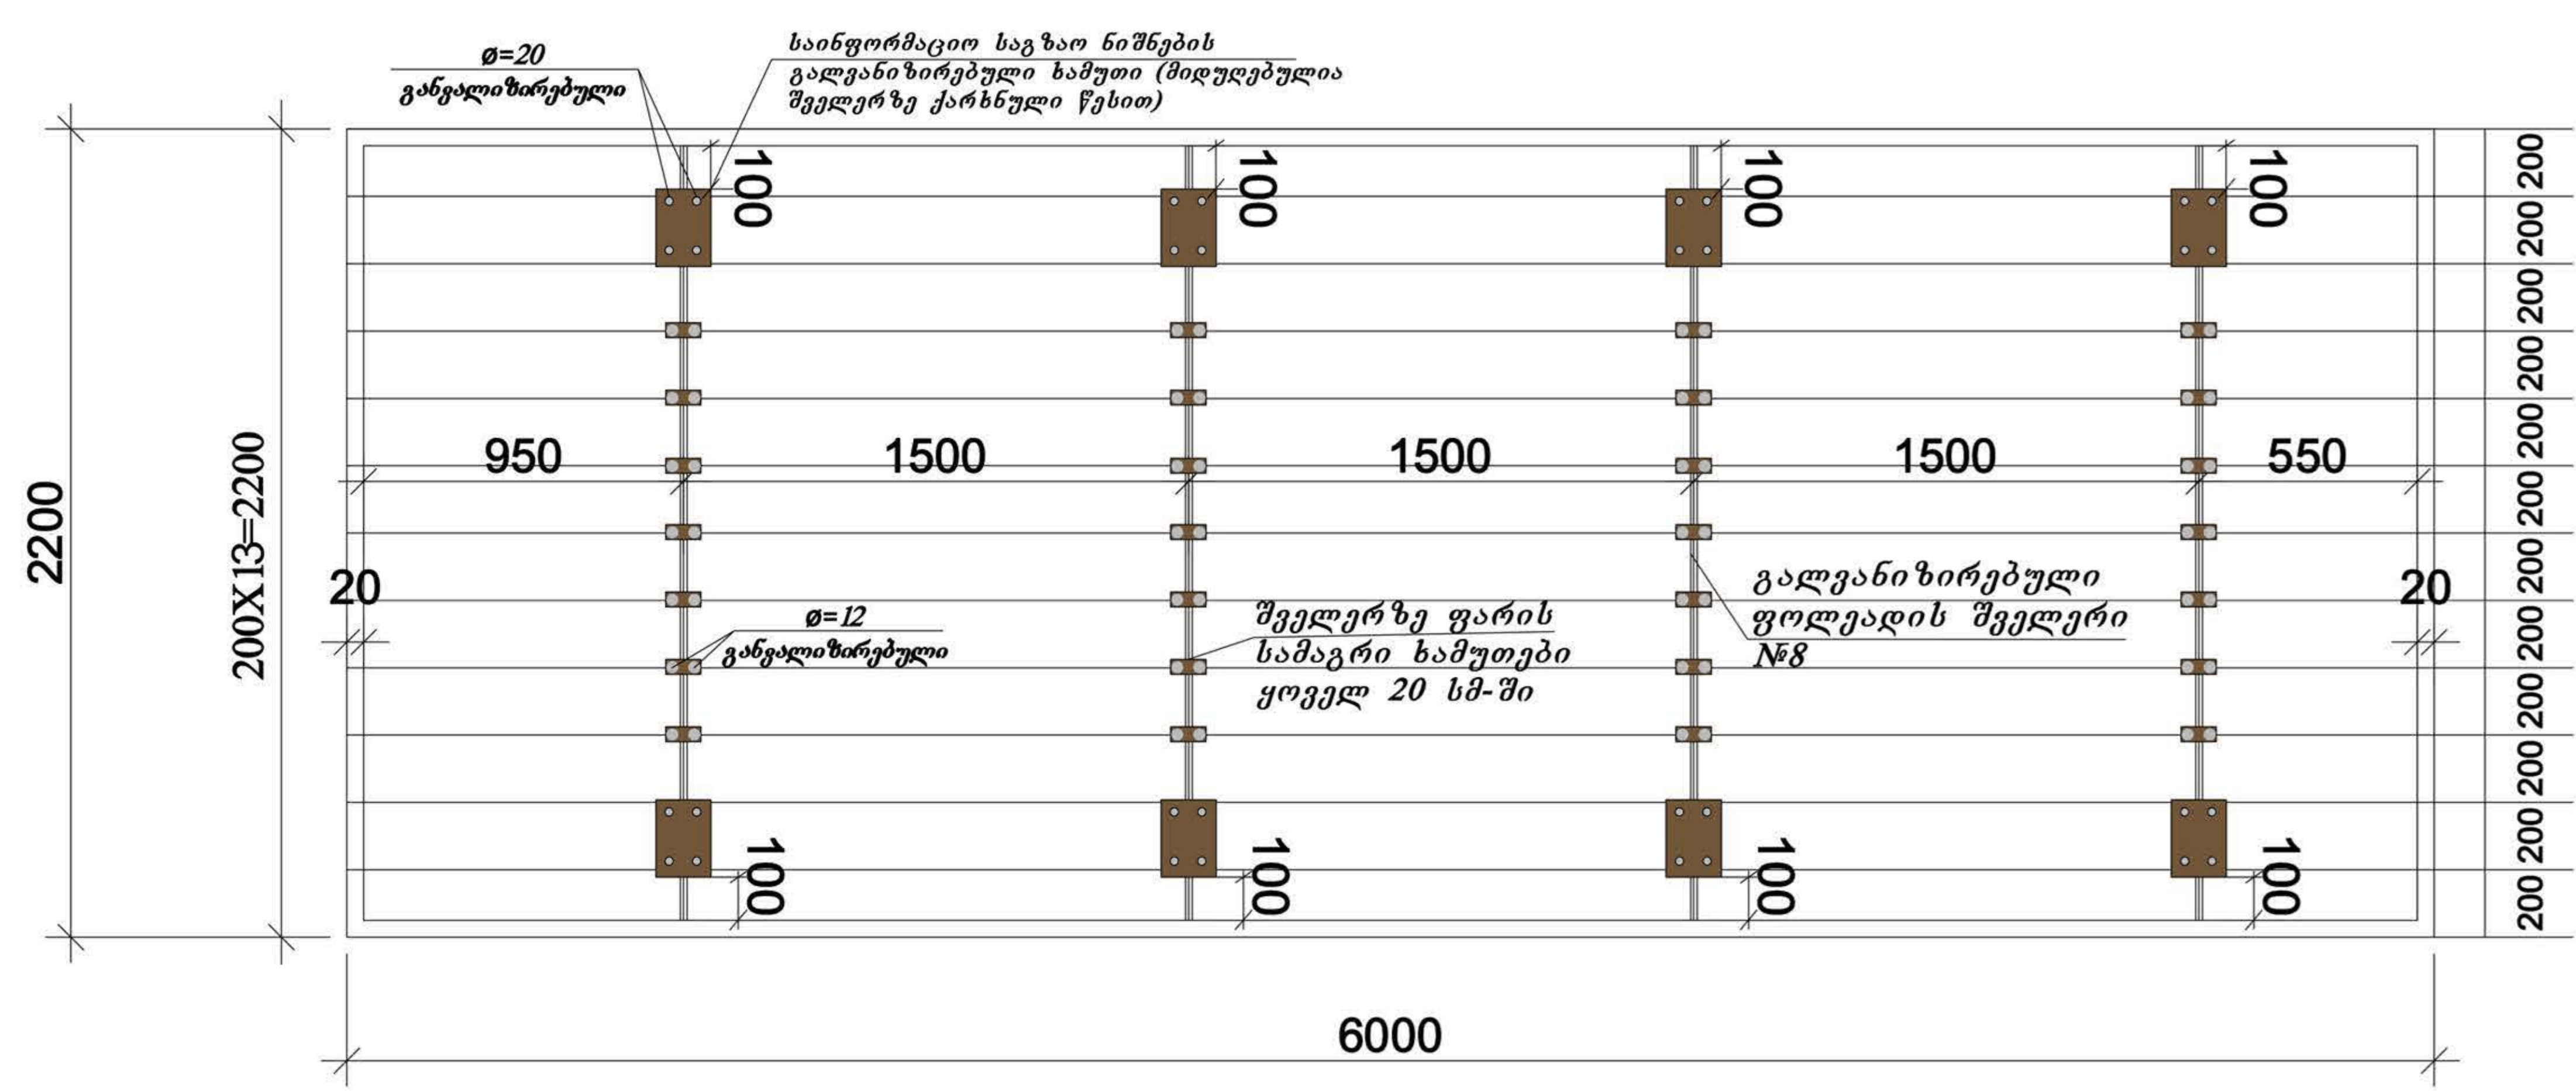

შენიშვნა:

საინფორმაციო საგზაო ფარი ღვარის ფერმაზე მაგრდება ჭანჭიკებით და ხაშუტებით

შ. პ. ს. "L M C"		№1/178
საინფორმაციო ნიშნების ფარის კარკასის სამონტაჟო სქემები №37, №38, №39.		
დირექტორი	დ. ჩახვაშვილი	
შეასრულა	ნ. ბექურიძე	