



ფარის კარკასი № 17

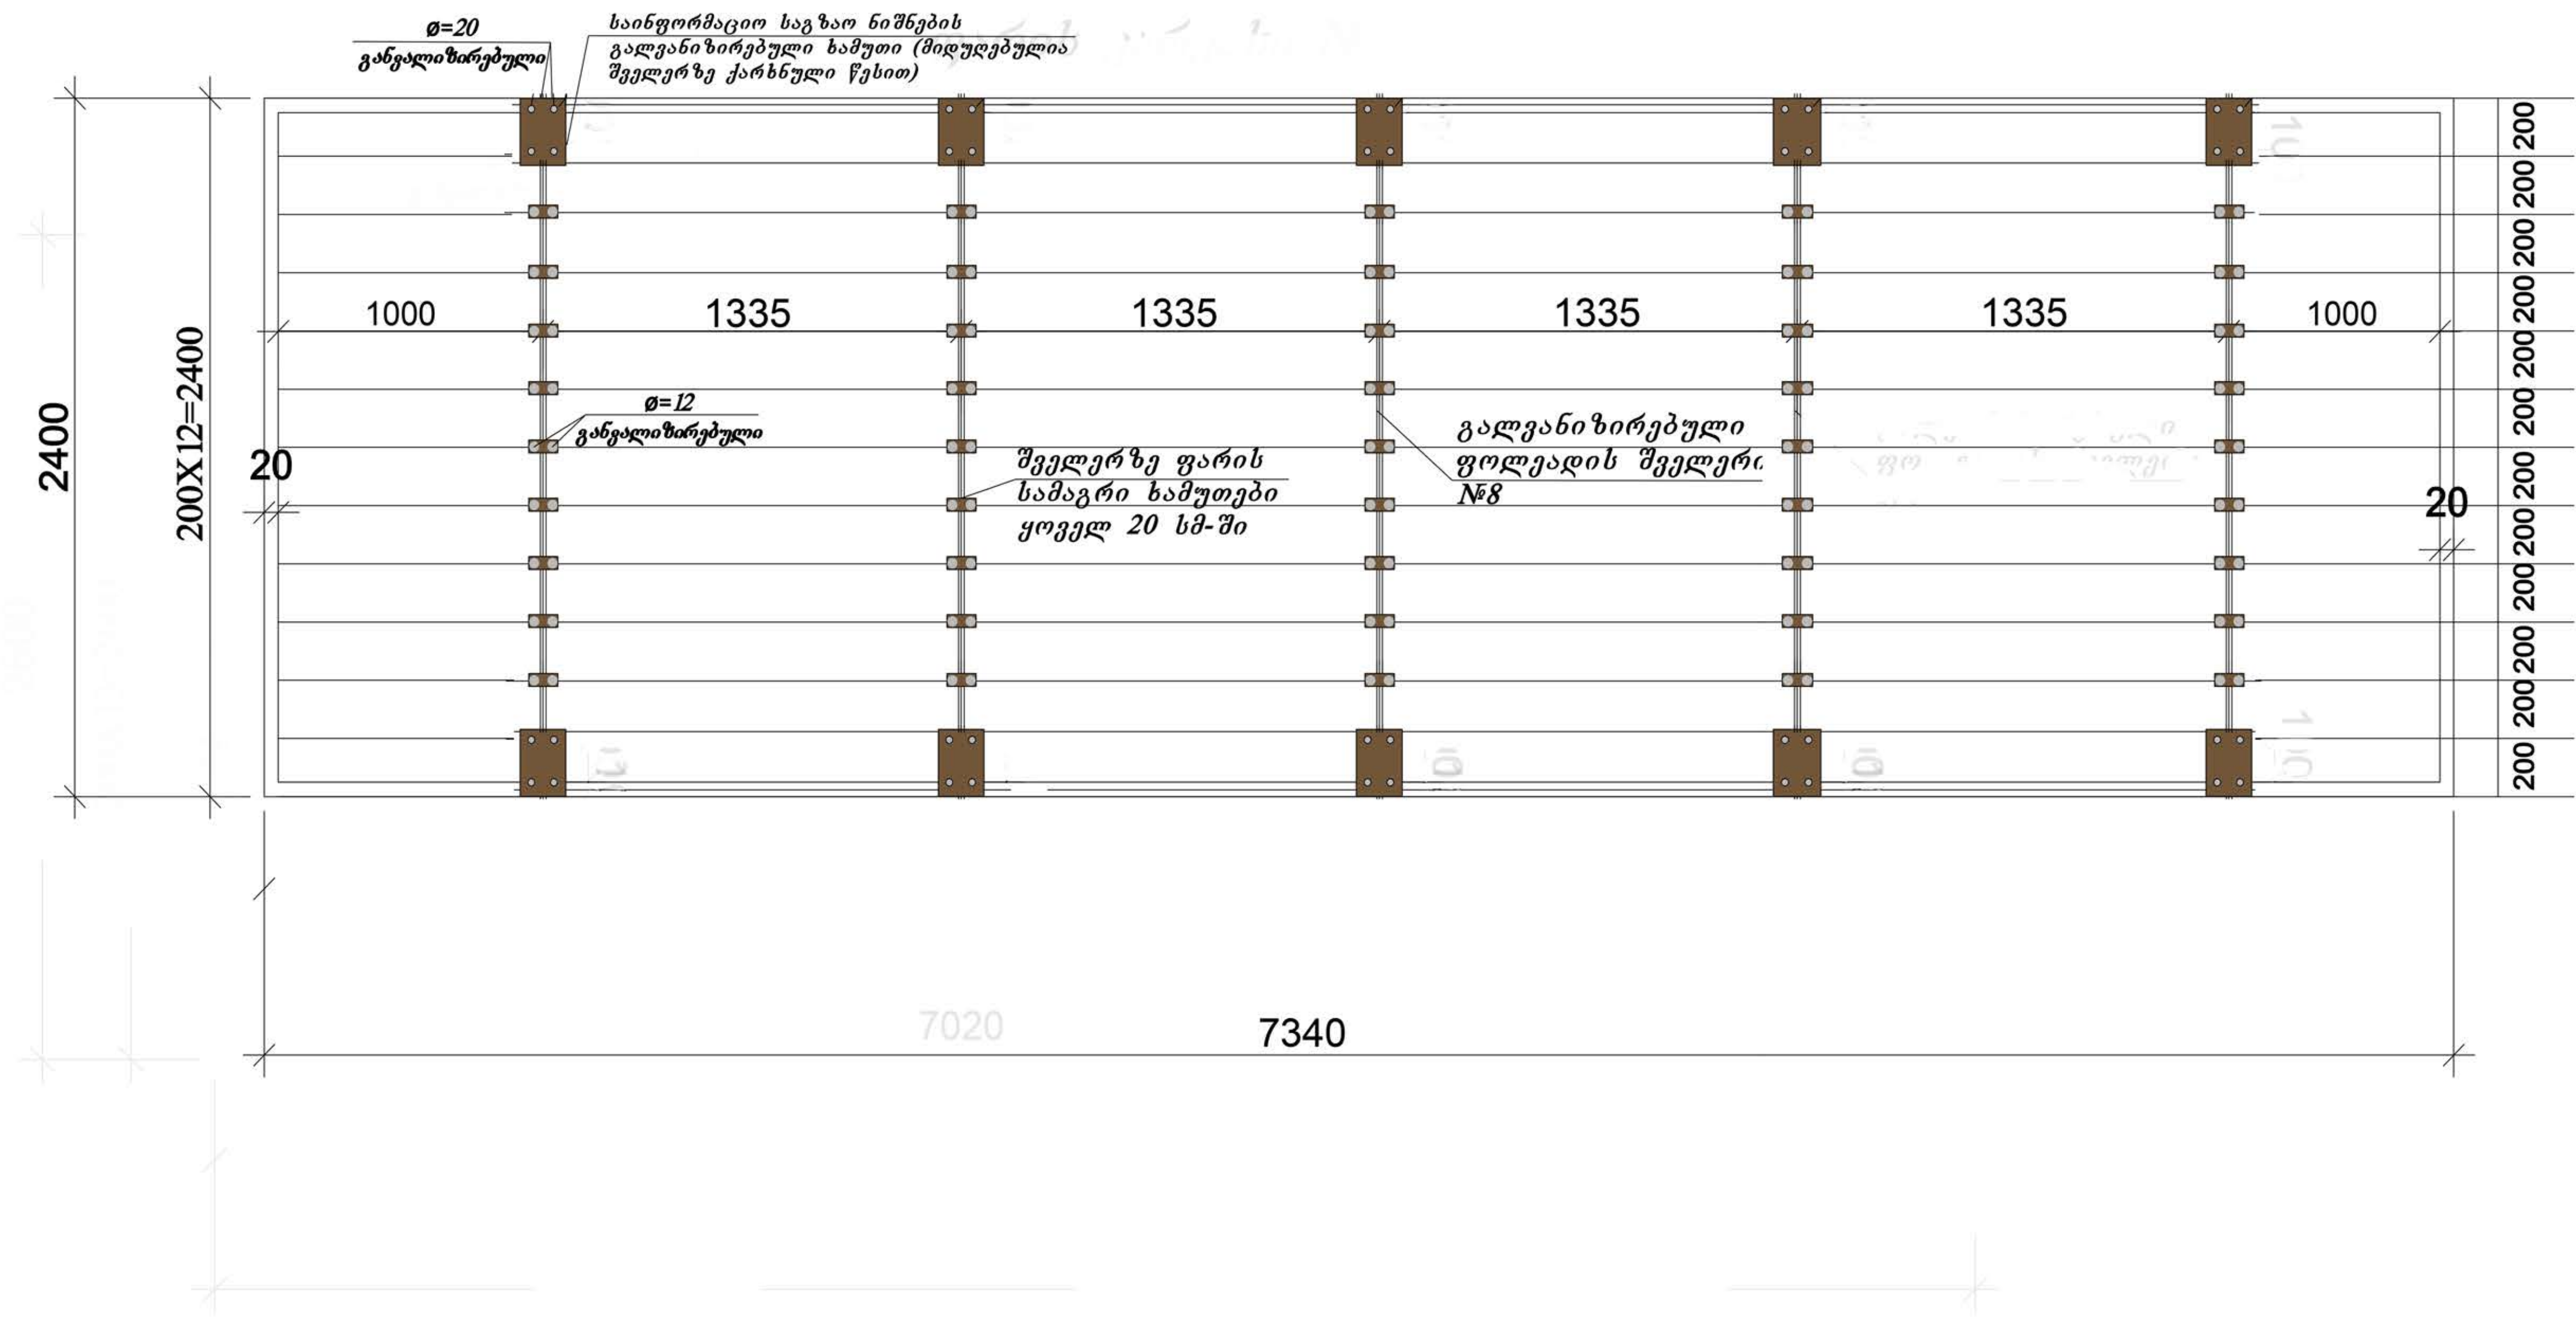

ფარის კარკასი № 18

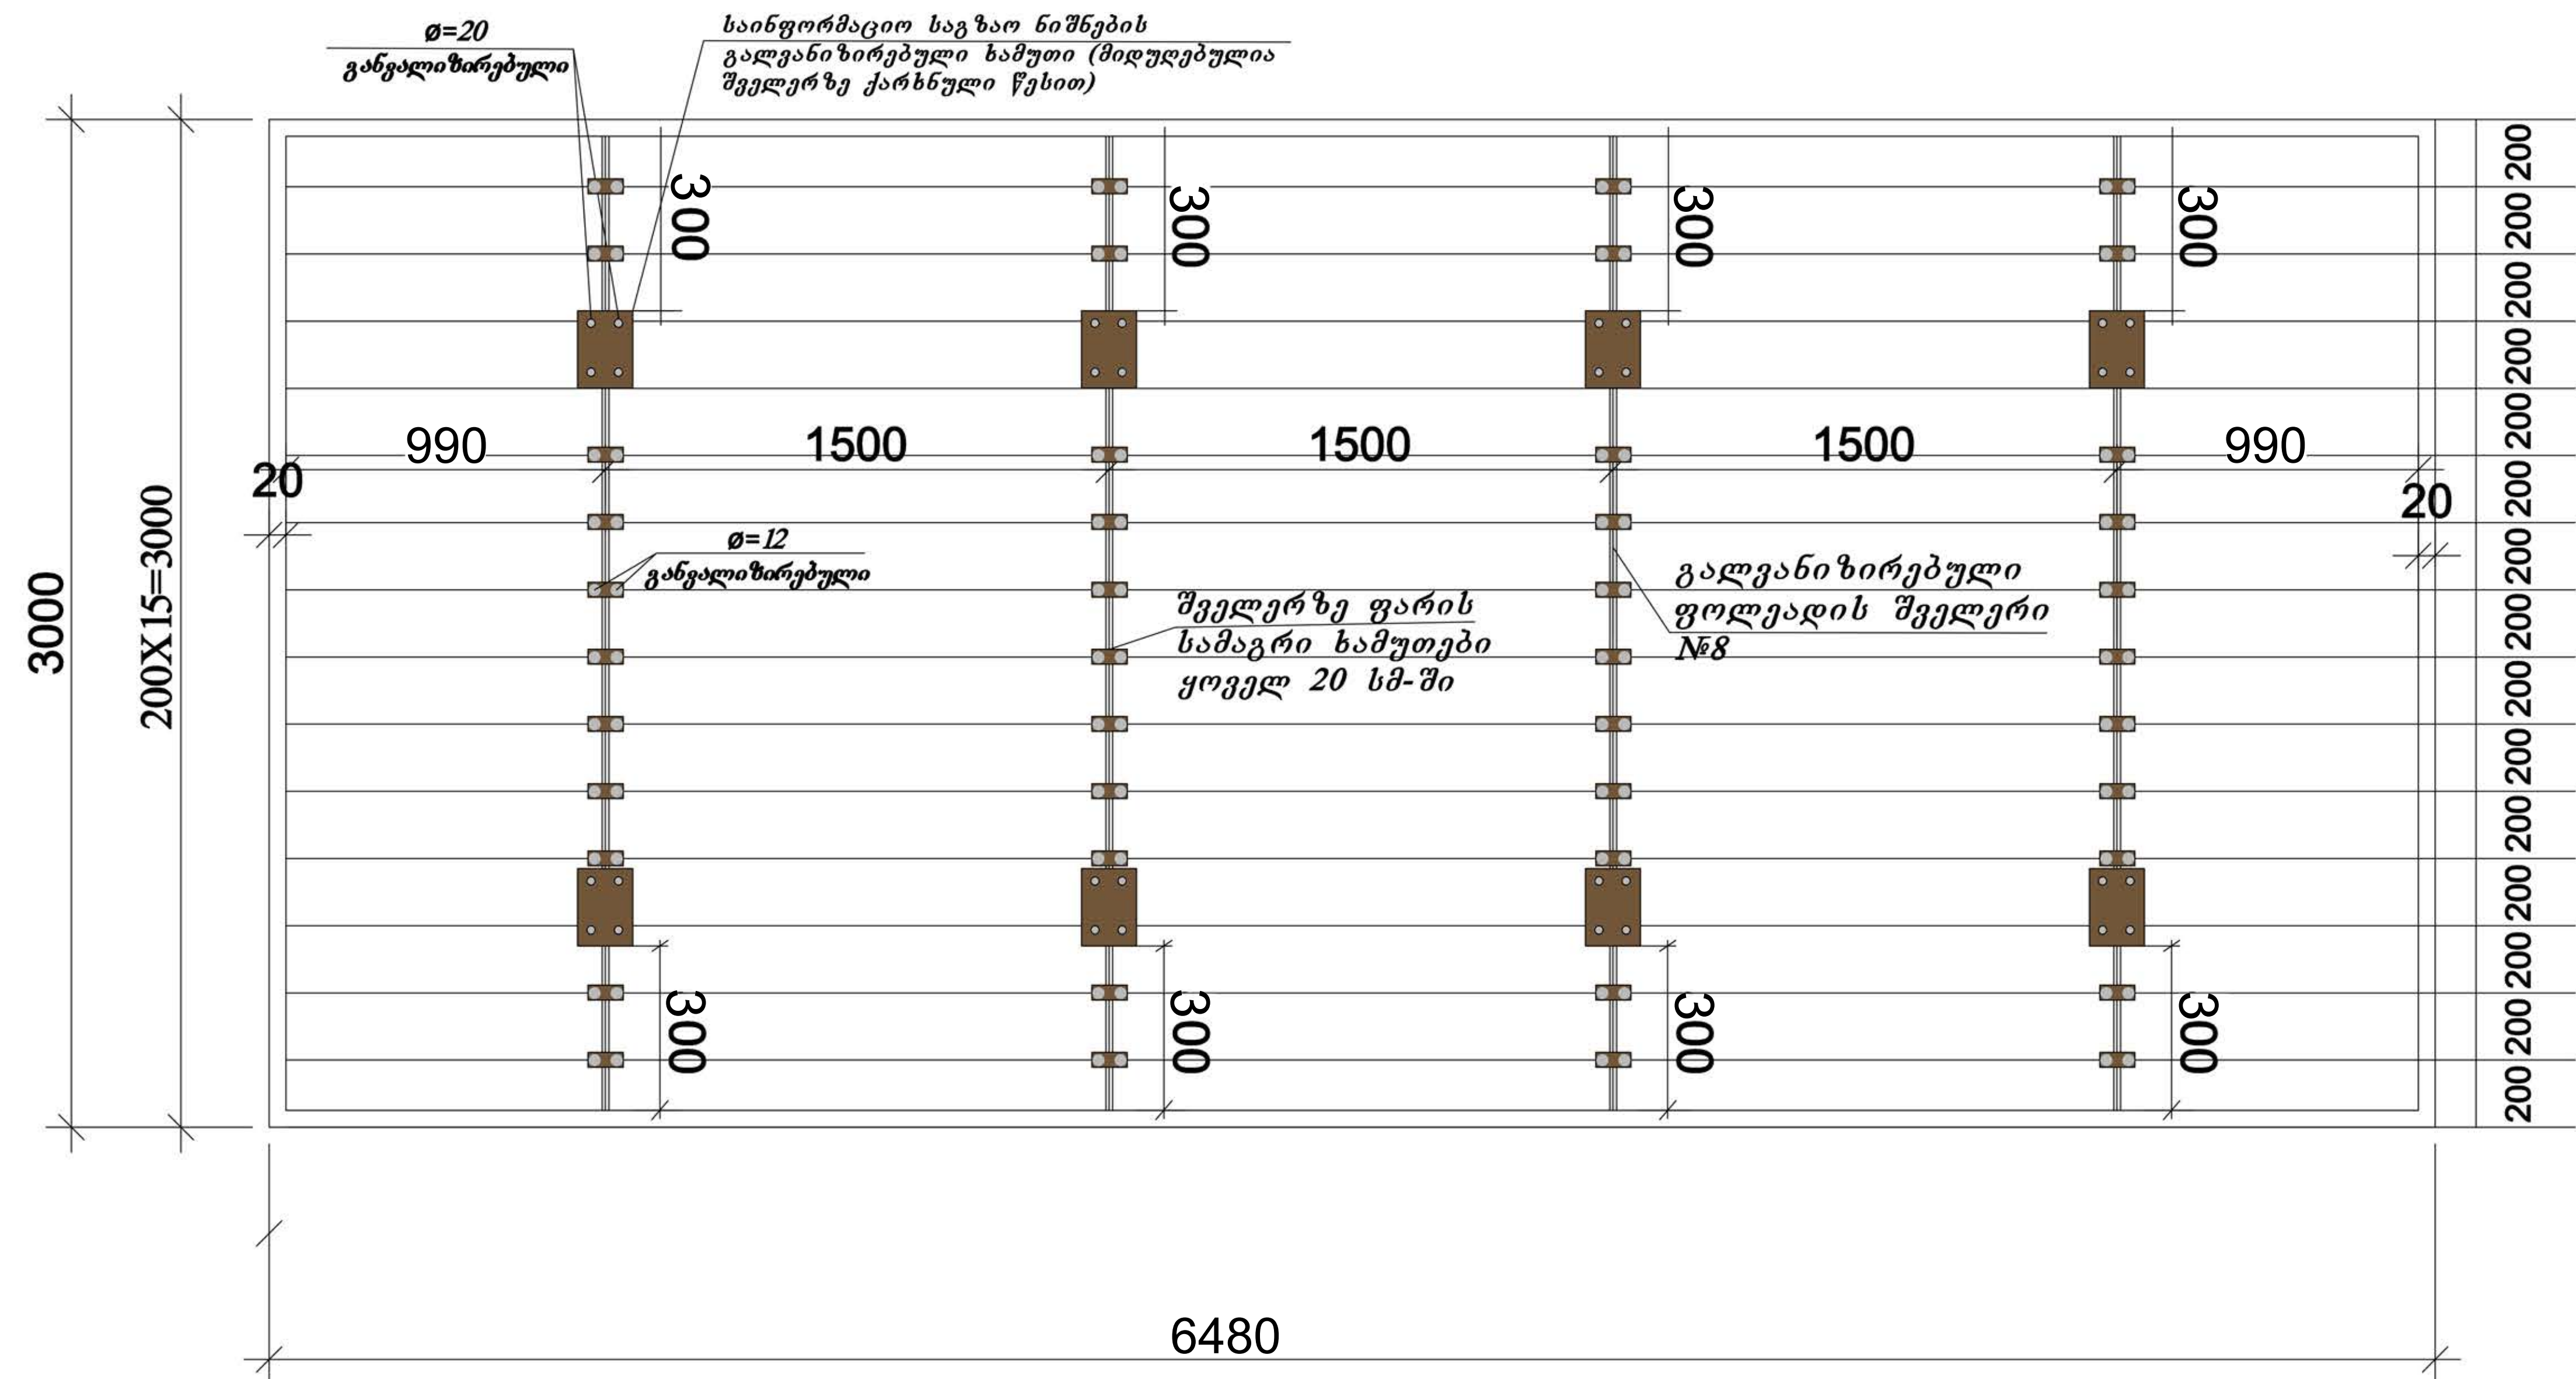

შენიშვნა:

საინფორმაციო საგზაო ფარი დგარის ფერმაზე მაგრდება ჭანჭიკებით და ხამუტებით

შ. პ. ს. "L M C"		№1/190
საინფორმაციო ნიშნების ფარის კარკასის სამონტაჟო სქემები №73, №74, №75.		
დირექტორი	დ. ჩახვაშვილი	
შეასრულა	ნ. ბექურიძე	