
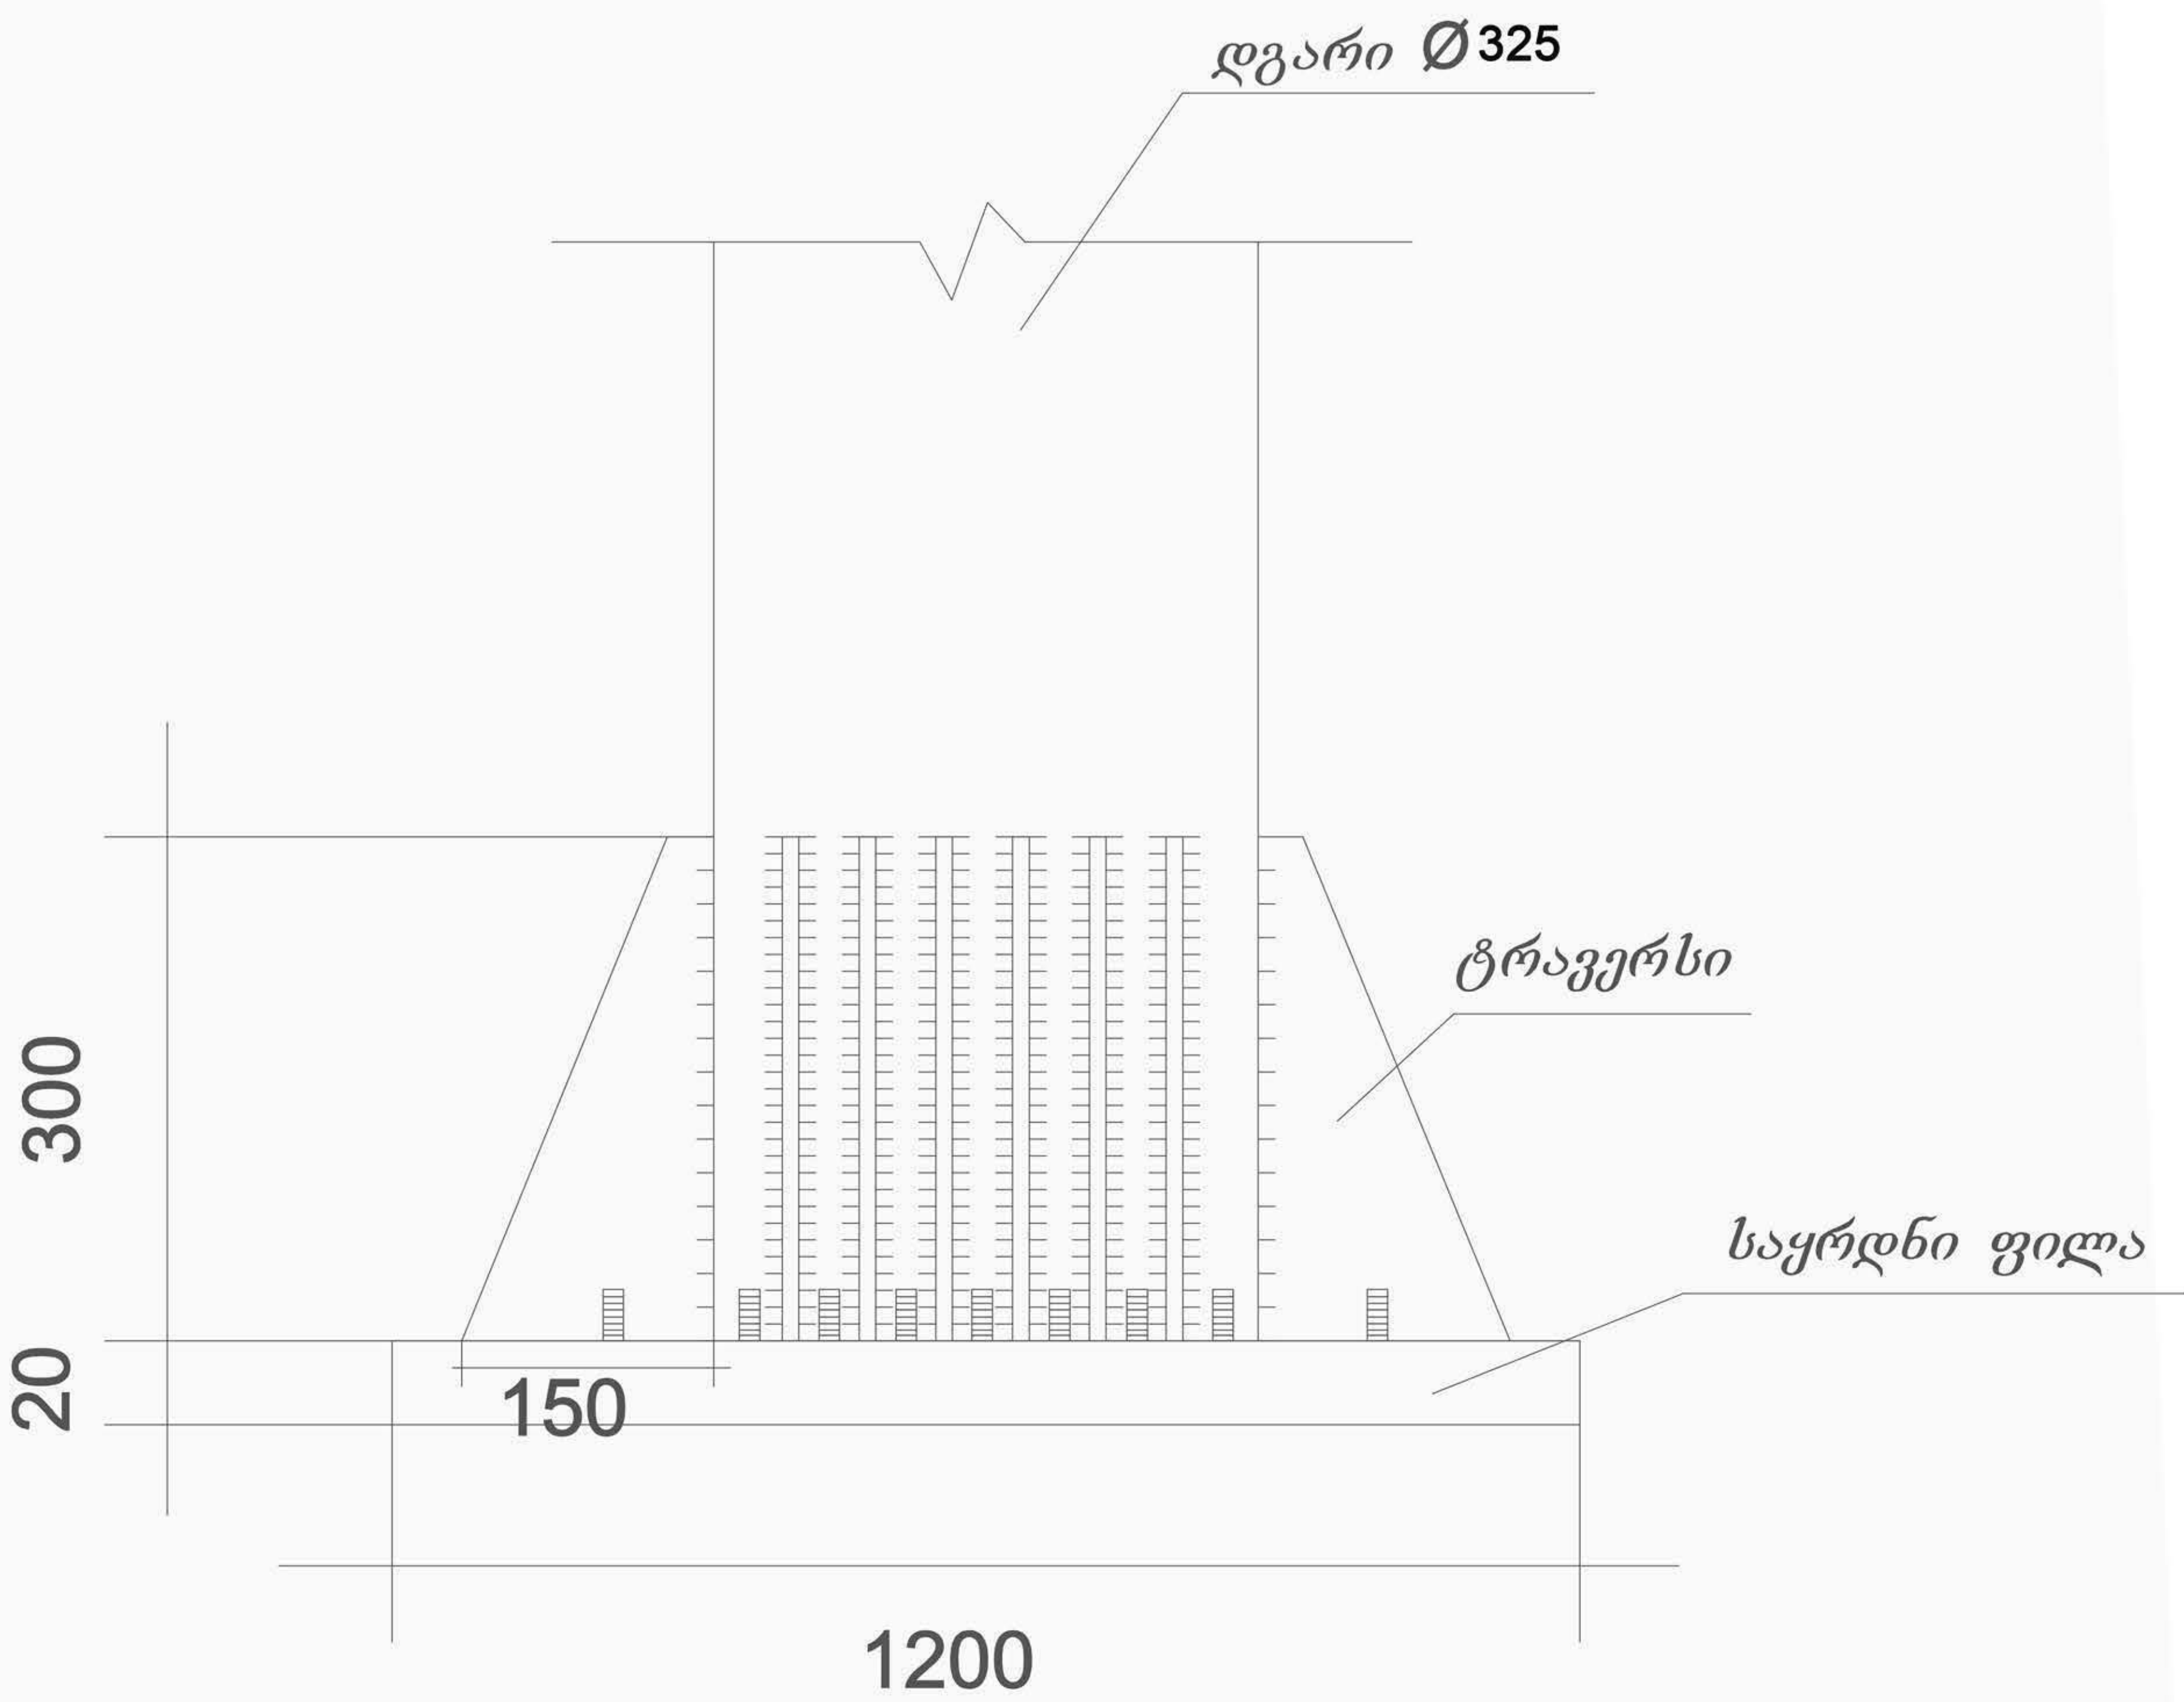


დგარის კონსტრუქცია

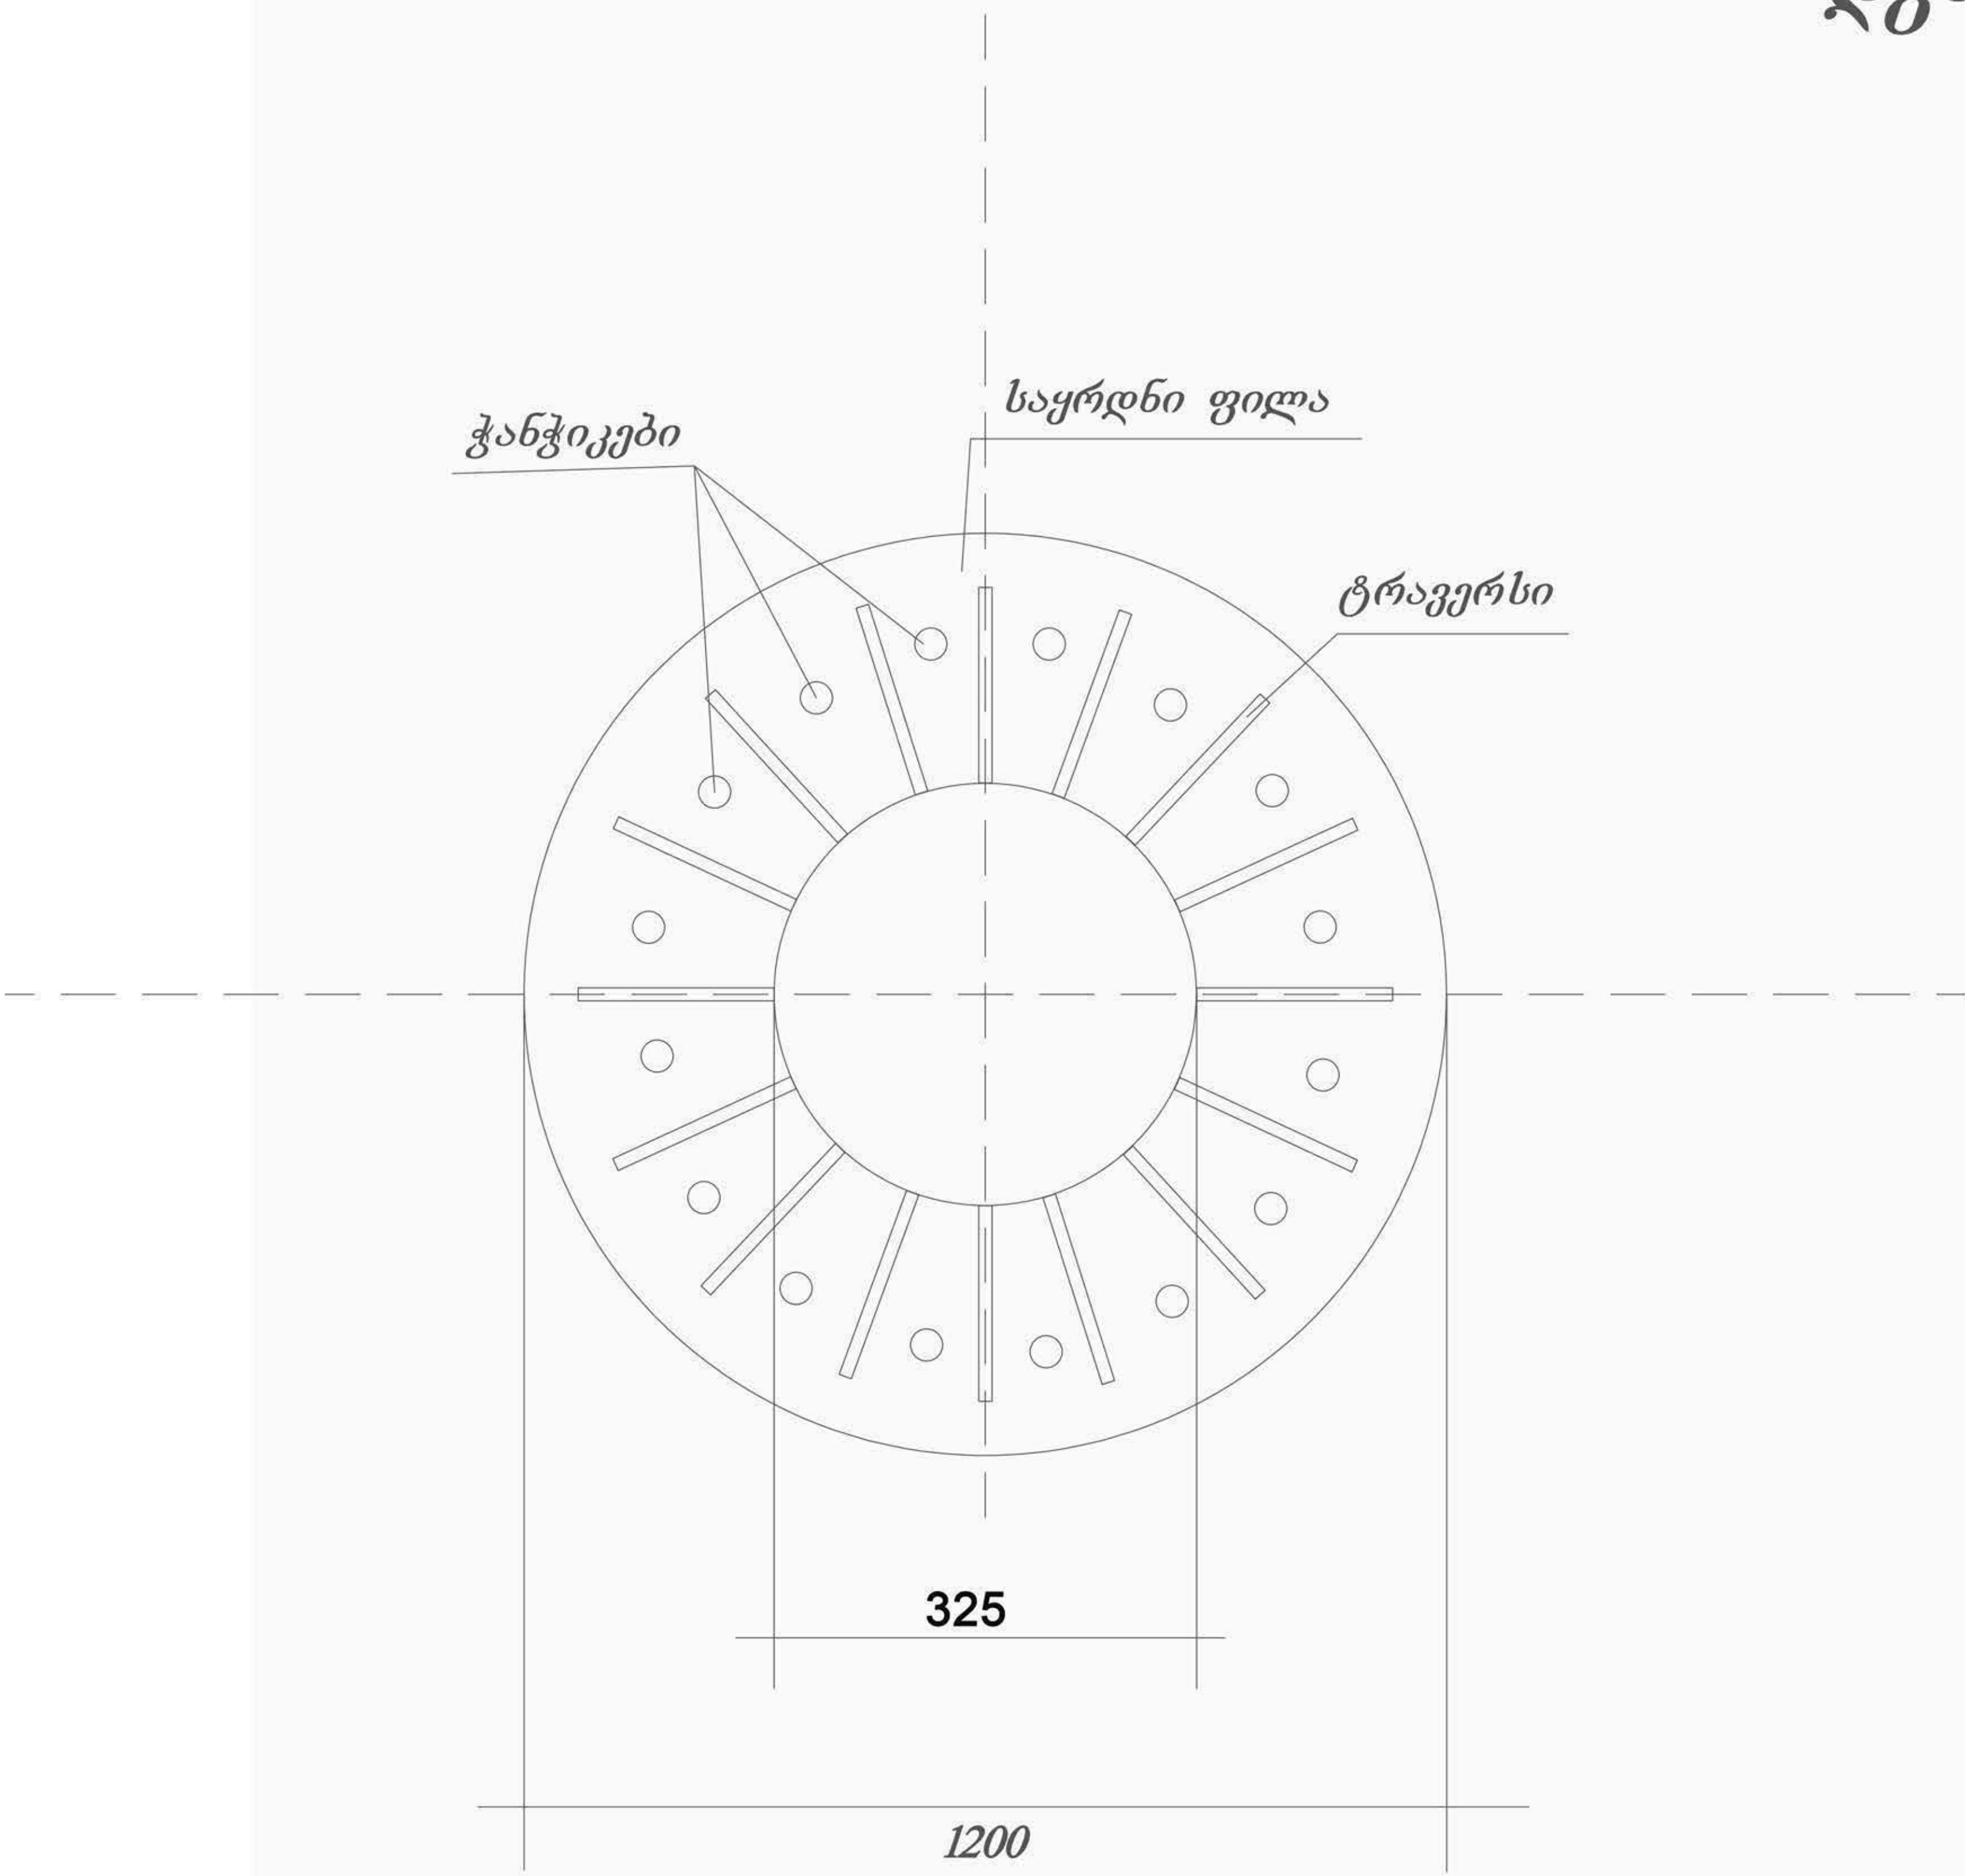

	დასახელება	რ ა ო დ ე ნ ო ბ ა მ ³ /კმ		
	დგარი	1 - დგარზე		18
1	საყრდენი ფილა ფოლადი ფურცლოვანი - 20X1200X1200	1	1.13 177.4	20,34 3193,2
2	ტრავერსი - ფოლადი ფურცლოვანი - 16X150X300	16	0.44 57.6	7.92 1036.8
3	ჭანჭიკები (ც)	32	32	576

შ. პ. ს. "L M C"			№1/203
დგარის კონსტრუქცია			
დირექტორი	დ. ჩახვაშვილი		
შეასრულა	ნ. ბექურიძე		