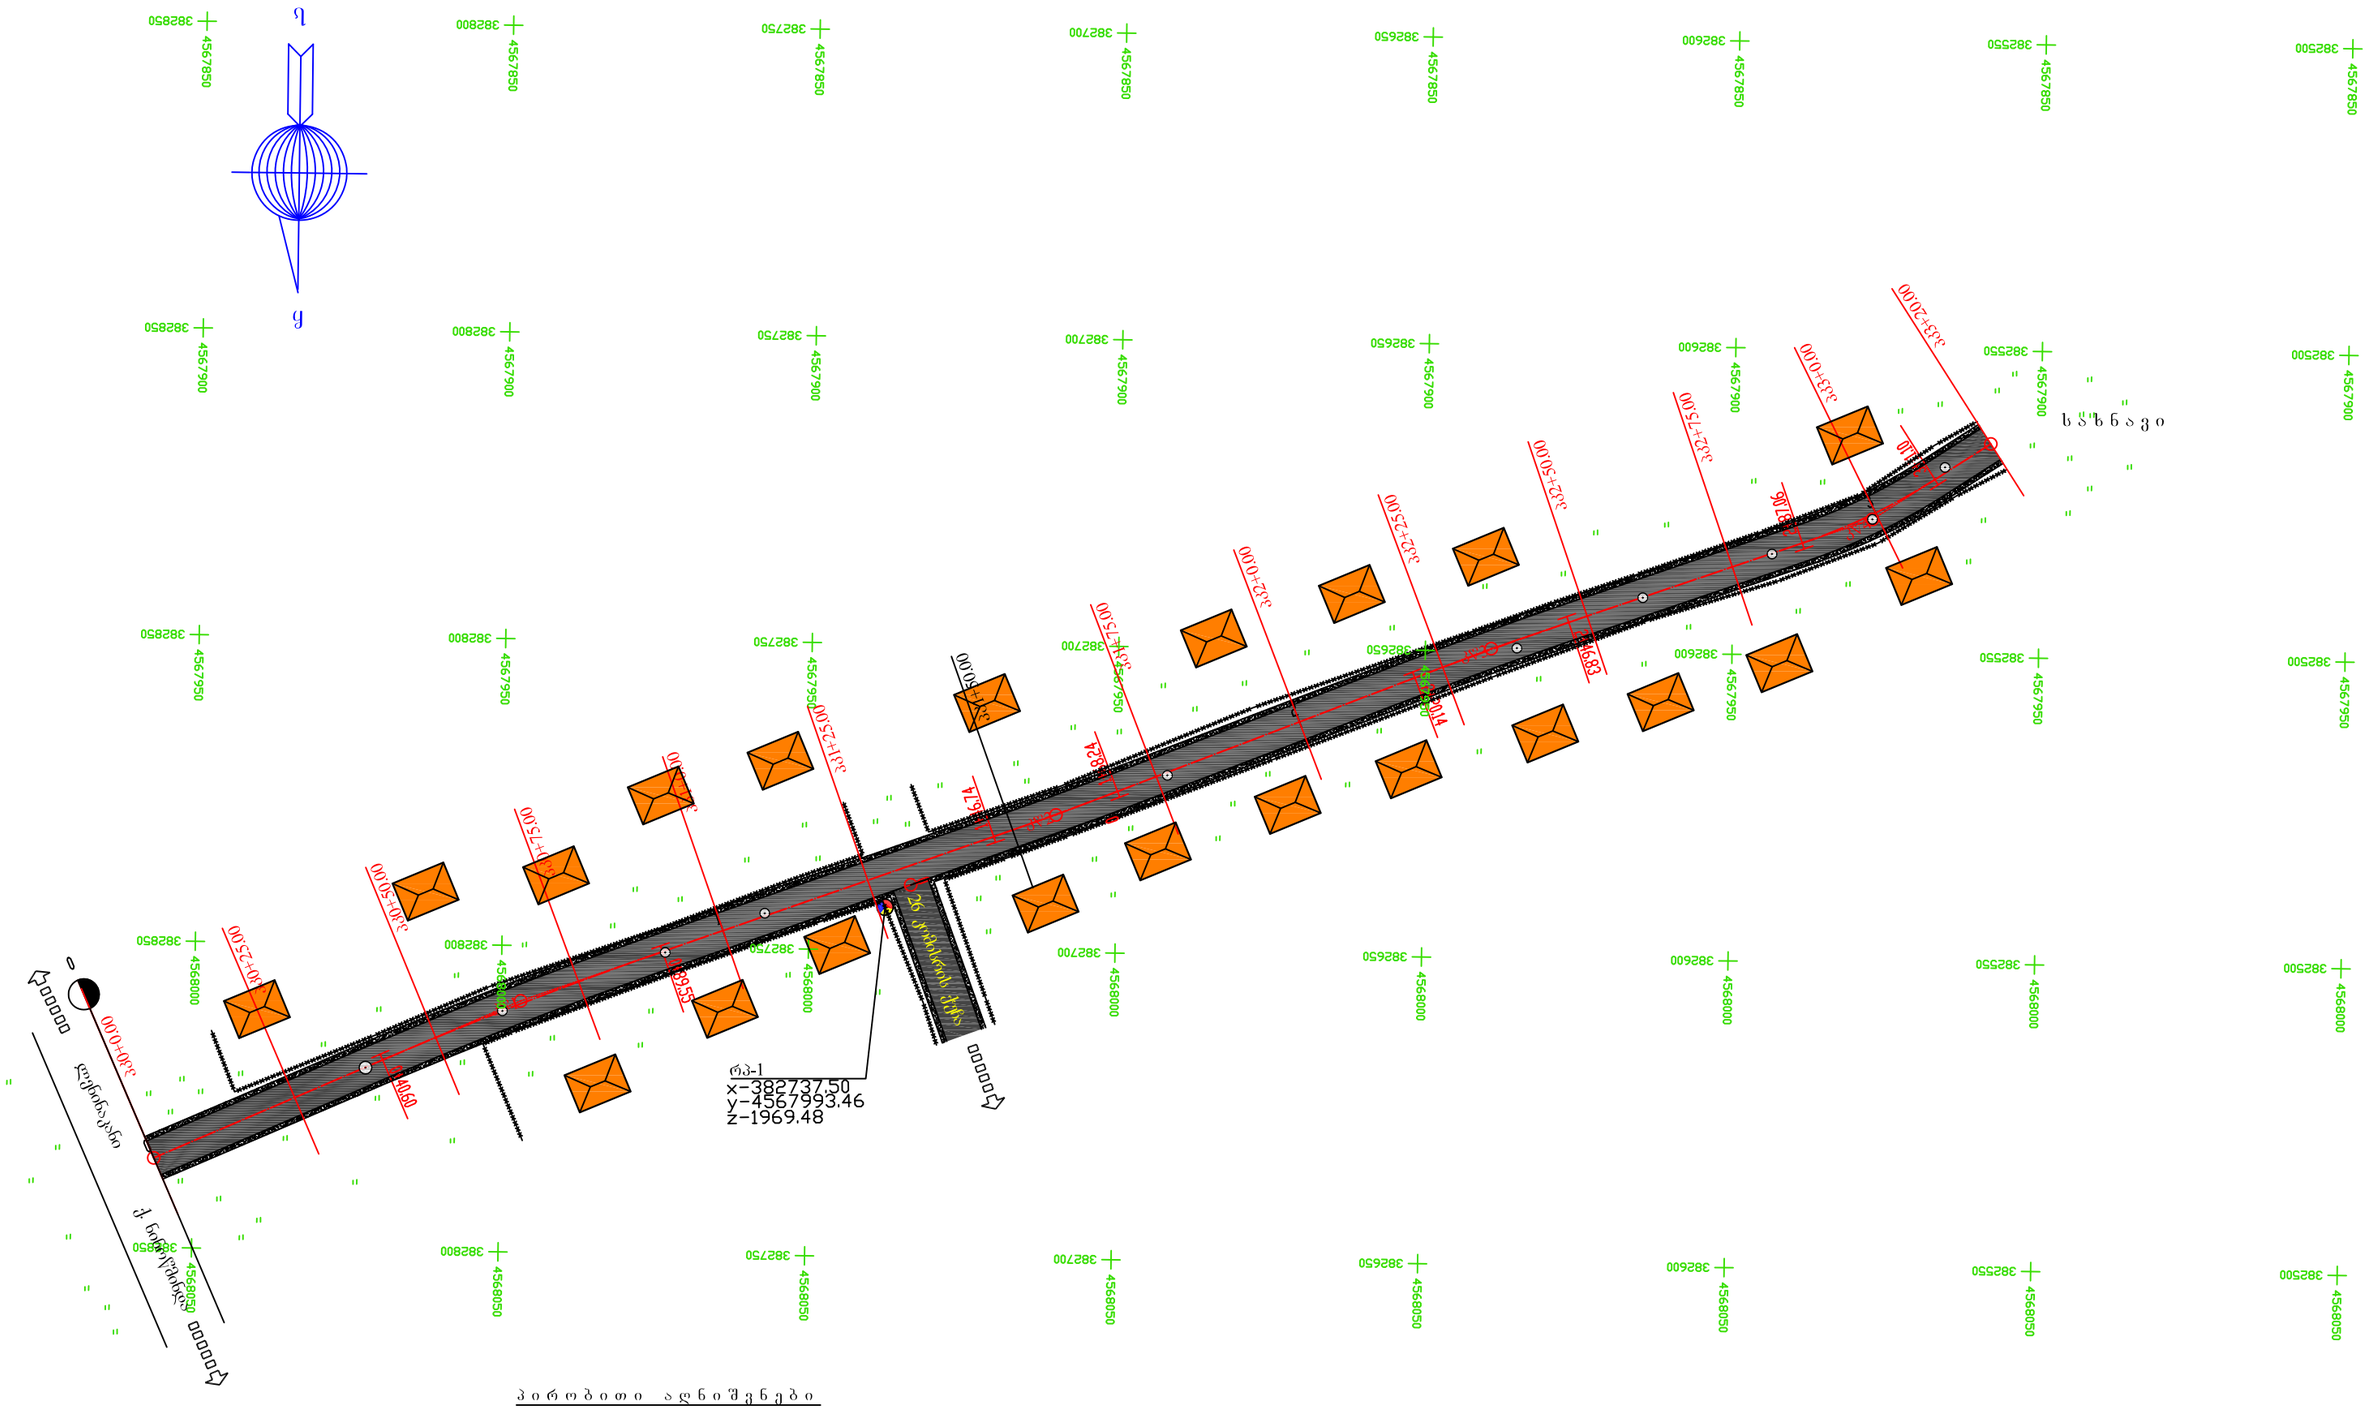
რპ-1
x-382737.50
y-4567993.46
z-1969.48
ქ. ნინოწმინდის ქუჩა
ფიროსმანის ქუჩა
ალ. ყაზბეგის ქუჩა
ეკლესია
ეკლ. ეზო
ბაღი
ბაღი
ეკლ. ეზო
ეკლ. ეზო
ეკლ. ეზო