





დირექტორი	გ. ჩოგაძე		დამკვეთი:	2018 წ		
აგენტორი	გ. ჩოგაძე		შუახვევის მუნიციპალიტეტის მერია	სტადია	ფურცელი	ფურც-ბ
			საბელაშვილების საბავსო ბაღის მშენებლობა	მ 6	ს-1	
კომგრაფიკა	გ. ჩოგაძე		სიტუაციური გეგმა	შპს „არქიმენსერვისჯგუფი“		

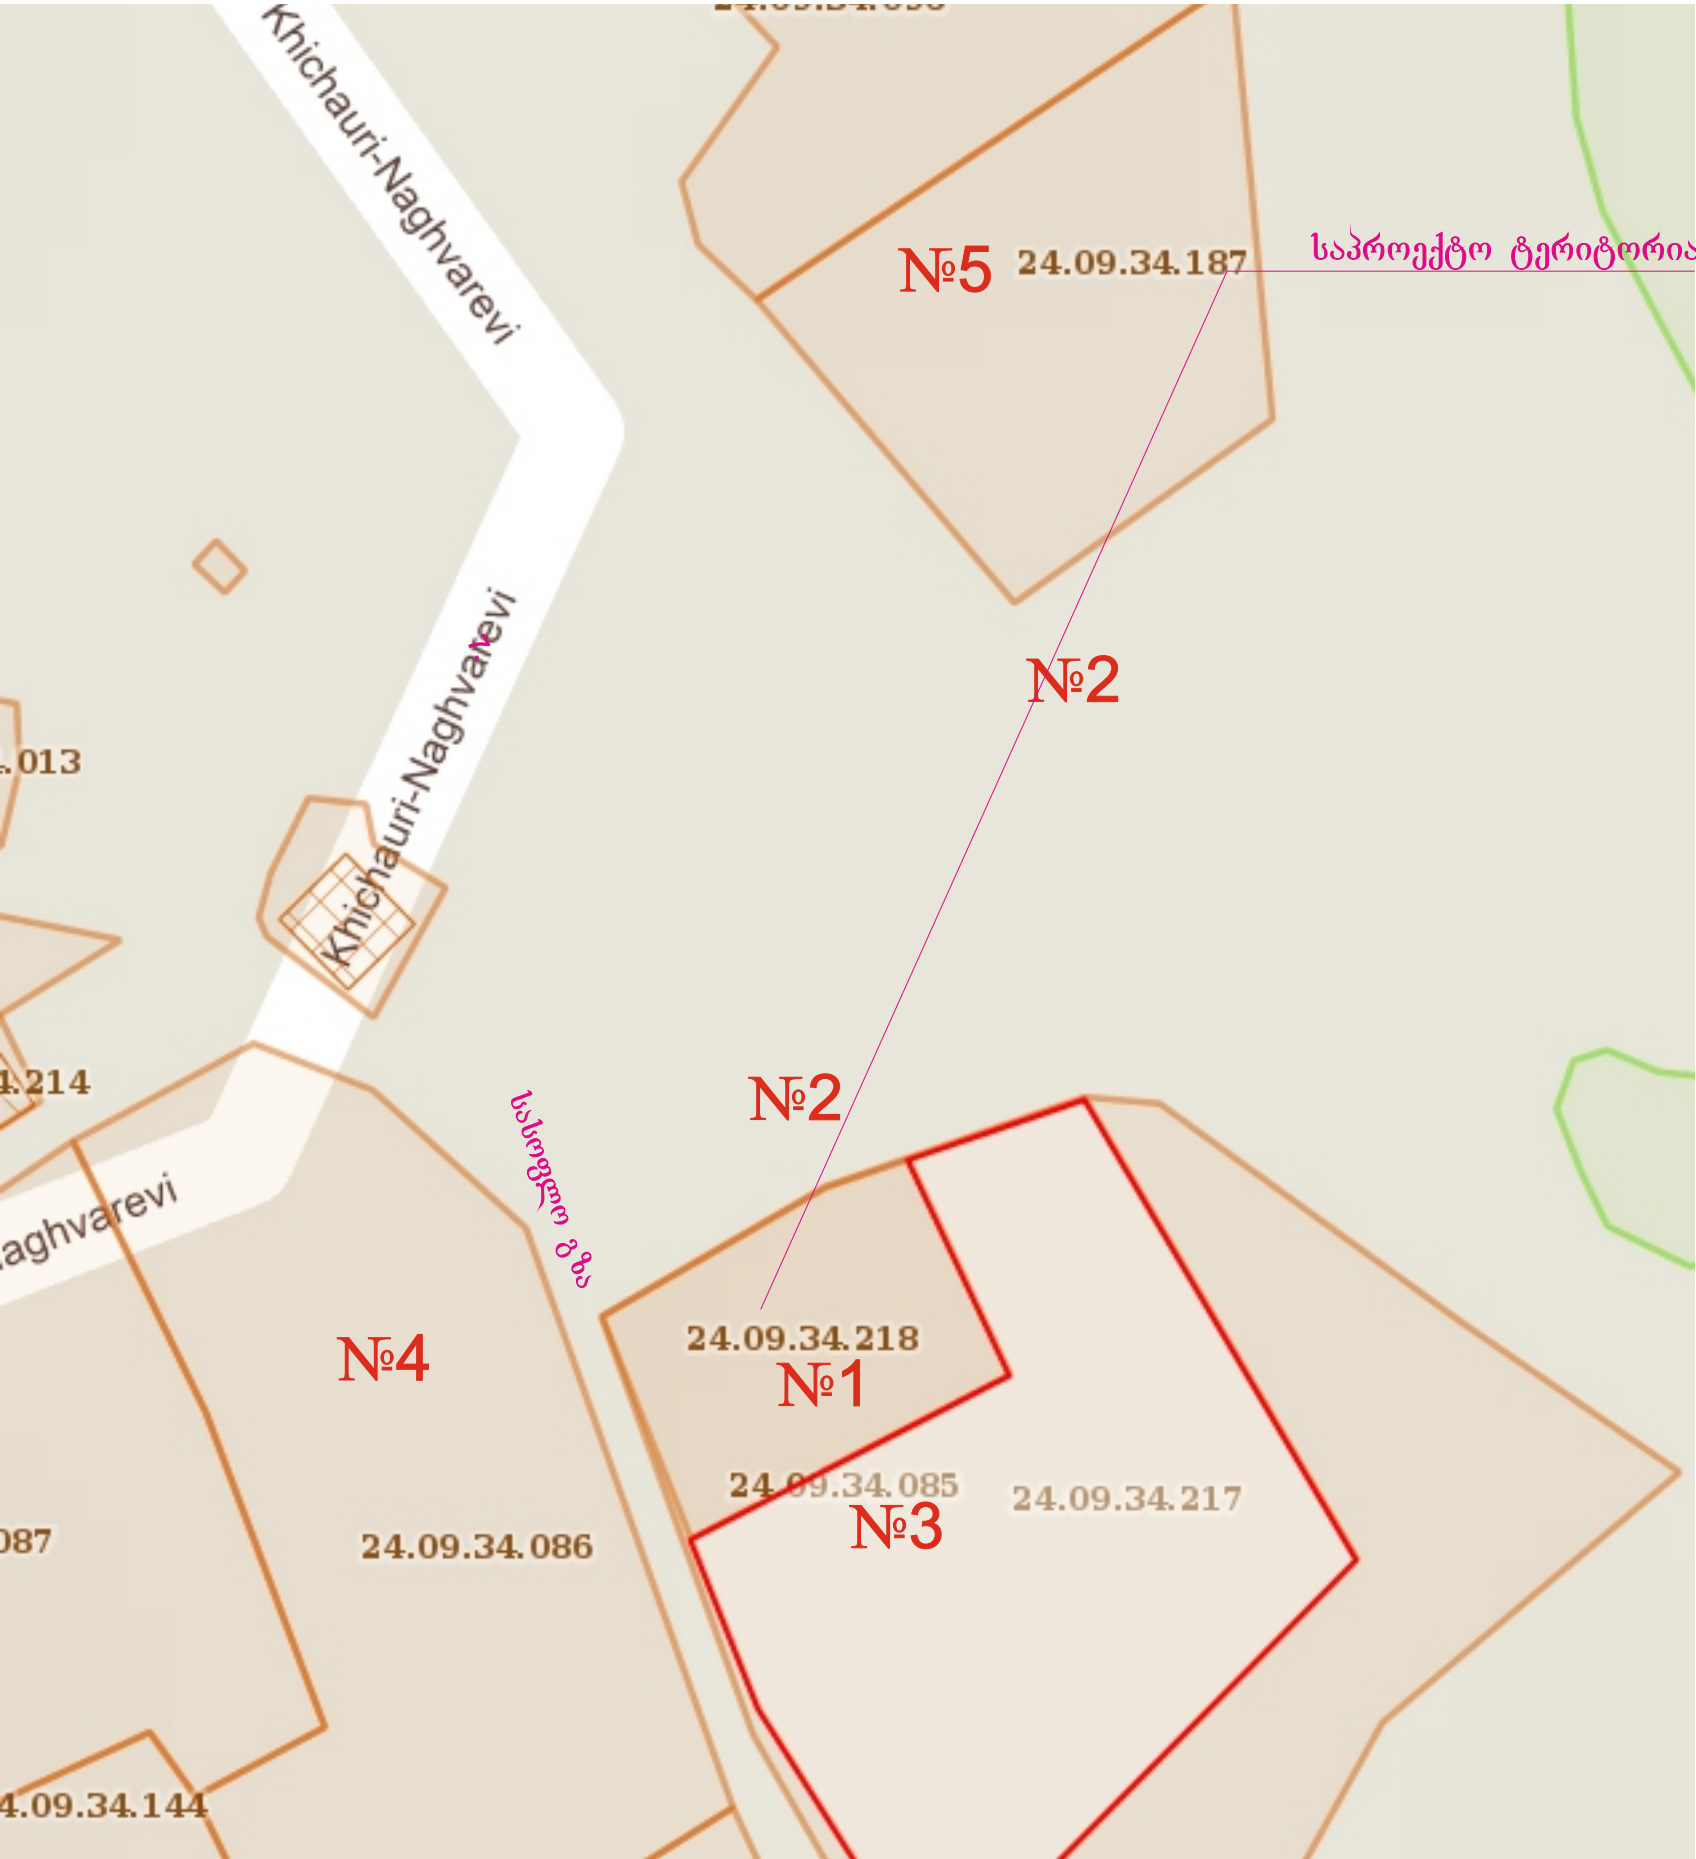

- №1 - საპროექტო ტერიტორია 600 კვ.მ
- №2 სასოფლო სამეურნეო ნაკვეთი
- №3 ნოდარ ბერიძის სასოფლო სამეურნეო ნაკვეთი-2000კვ.მ
- №4 ნოდარ ბერიძის სასოფლო სამეურნეო ნაკვეთი -4197 კვ.მ
- №5 ნუგზარ კეკელიძის სასოფლო სამეურნეო ნაკვეთი-1209 კვ.მ
- №6 სასოფლო გზა



დირექტორი	გ. ჩოგაძე		დამკვეთი:	2018 წ		
აგენტო	გ. ჩოგაძე		შუახვევის მუნიციპალიტეტის მერია	სტადია	ფურცელი	ფურც-ბ
			ხაბელაშვილების საბავსო ბაღის მშენებლობა	მ 6	ს-2	
კომპრაფიკა	გ. ჩოგაძე		მინის ნაკვეთების განაწილების რუკა	შპს „არქიმენსერვისჯგუფი“		

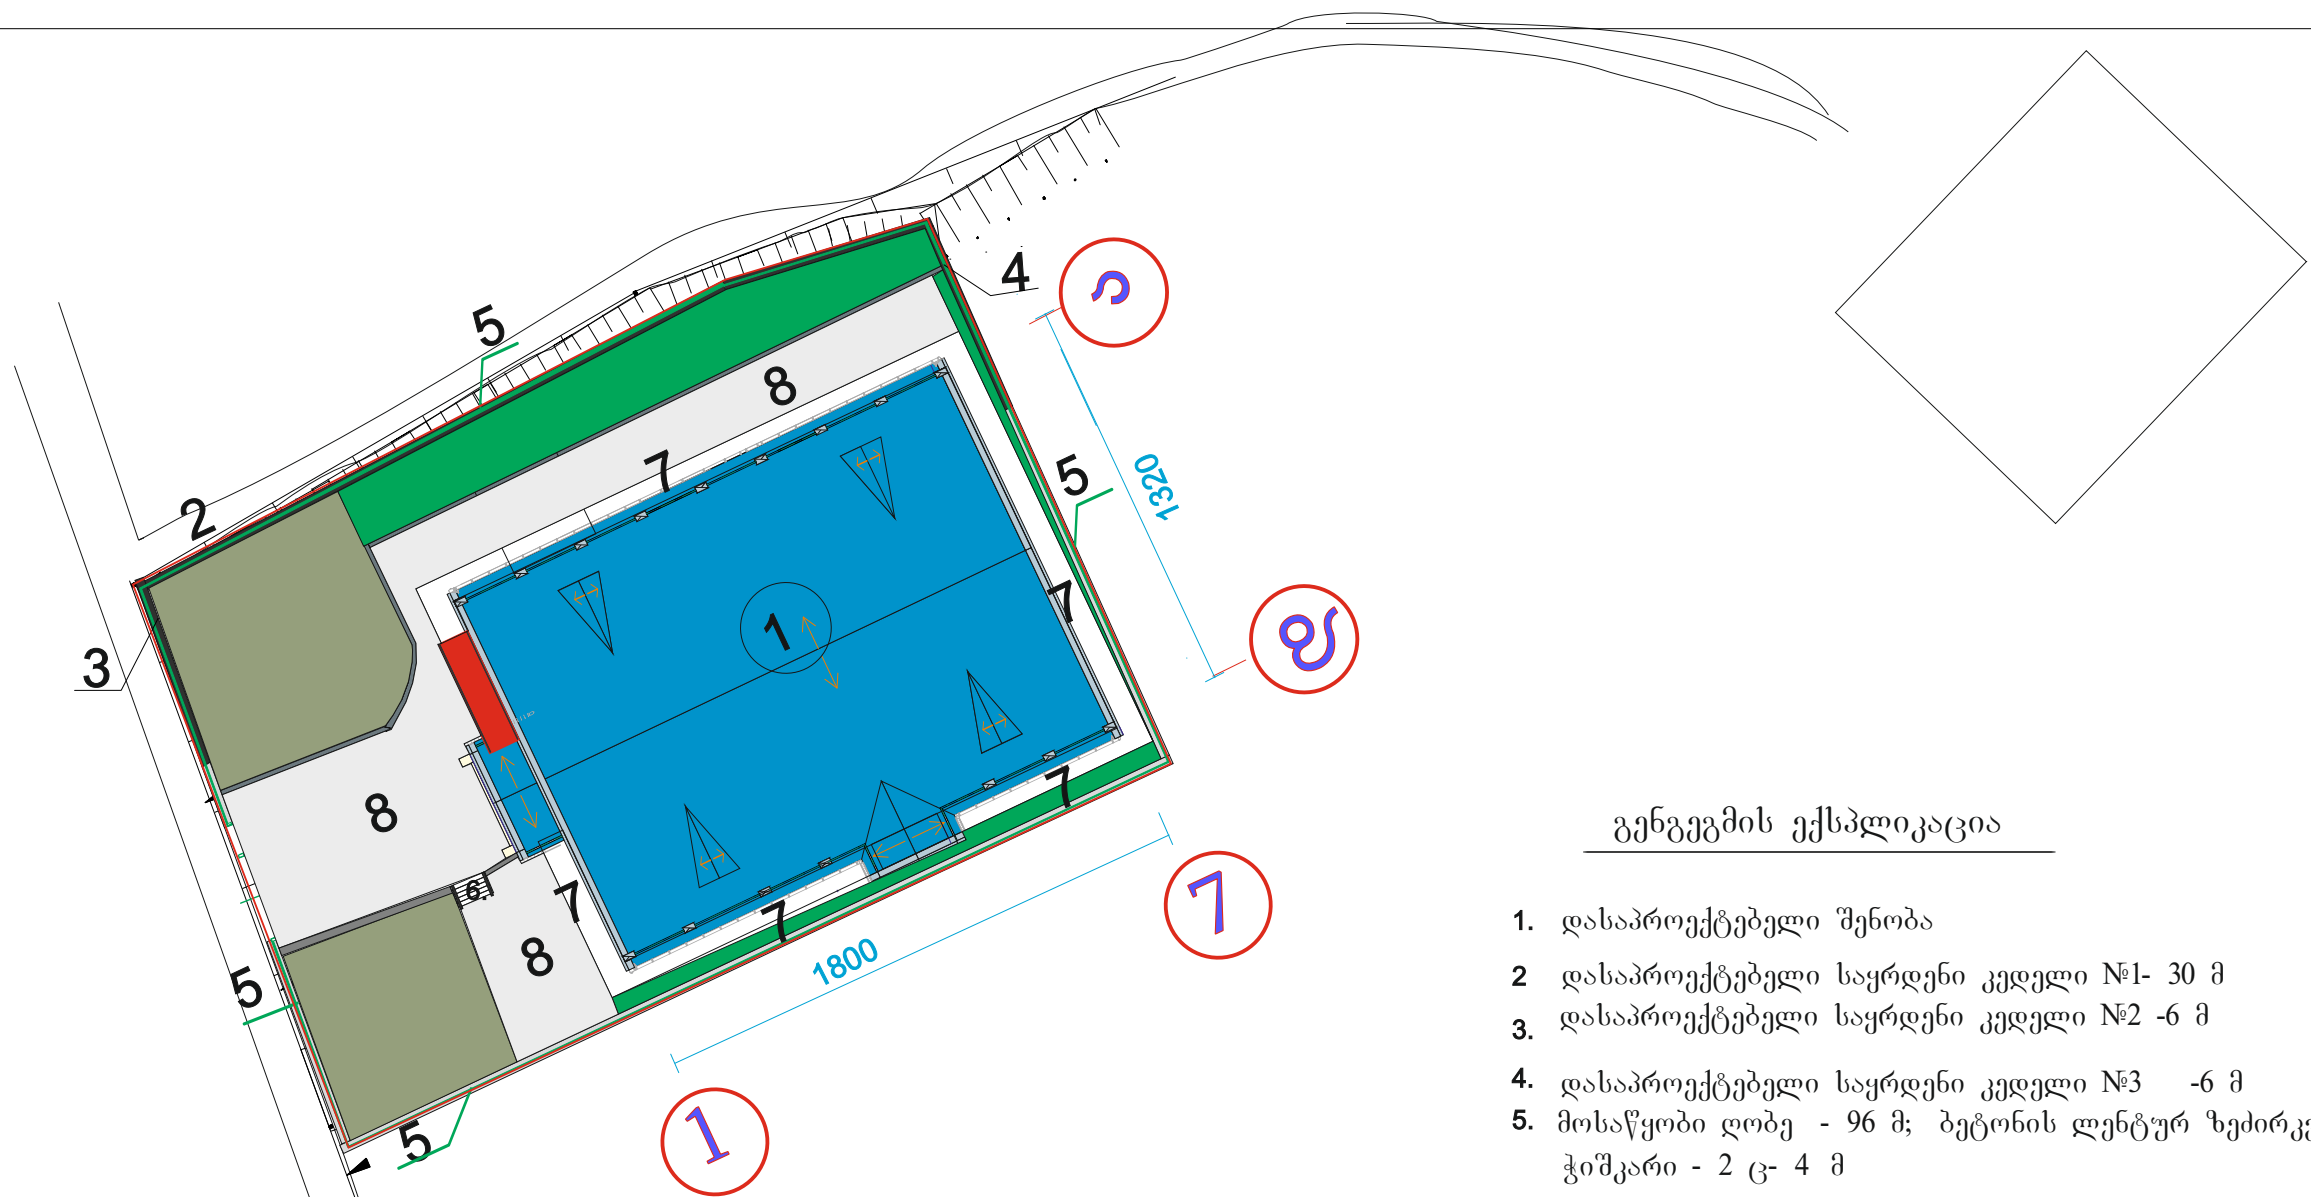

ტექნიკური მაჩვენებლები


- 1) მიწის ნაკვეთის ფართობი----- 600 კვმ;
- 2) მიწის ნაკვეთის განაშენიანების
საპროექტო კოეფიციენტი $k-1=0,4$ -----252 კვმ;
- 3) მიწის ნაკვეთის ინტენსივობის
საპროექტო კოეფიციენტი $k-2=0,4$ -----252;
- 4) გამწვანების კოეფიციენტი $k-3=0,2$ -----96 კვმ;
- 5) შენობის ნულთან ნიშნული-----0,00=760,45;
- 6) შენობის მაქს. კონსტრუქციული სიმაღლე----7,65 მ;
- 7) შენობა ნაგებობის ფართობი-----252 კვ/მ;
- 8) შენობის განთავსების ზომები -----20,4 X 14,3 მ;
- 9) შენობის მოცულობა-----794 კბ/მ;

გენგებმის ექსპლიკაცია

1. დასაპროექტებელი შენობა
2. დასაპროექტებელი საყრდენი კედელი №1- 30 მ
3. დასაპროექტებელი საყრდენი კედელი №2 -6 მ
4. დასაპროექტებელი საყრდენი კედელი №3 -6 მ
5. მოსაწყობი ღობე - 96 მ; ბეტონის ლენტურ ზედიერკველზე-54 მ,
ჭიშკარი - 2 ც- 4 მ
6. მოსაწყობი კიბე - 2 კვ.მ
7. შენობის სარინელი -50 კვ.მ
8. ბეტონის ფილაქანი - 115 კვ.მ
9. ატრაქციონების მოედანი -85 კვ.მ
10. გაზონი -96 კვ.მ
11. ბორდიური
12. დასაპროექტებელი საყრდენი კედელი №4 -10 მ



დირექტორი	გ. ნოგაძე		დამკვეთი:	2018 წ		
ავტორი	გ. ნოგაძე		შუახვევის მუნიციპალიტეტის მერია	სტადია	ფურცელი	ფურც-ბ
			საბელაშვილების საბავსო ბაღის მშენებლობა	მ 6	ა-1	
კომპრაფიკა	გ. ნოგაძე		გენგება მ 1:250	შპს „არქმშენსერვისჯგუფი“		

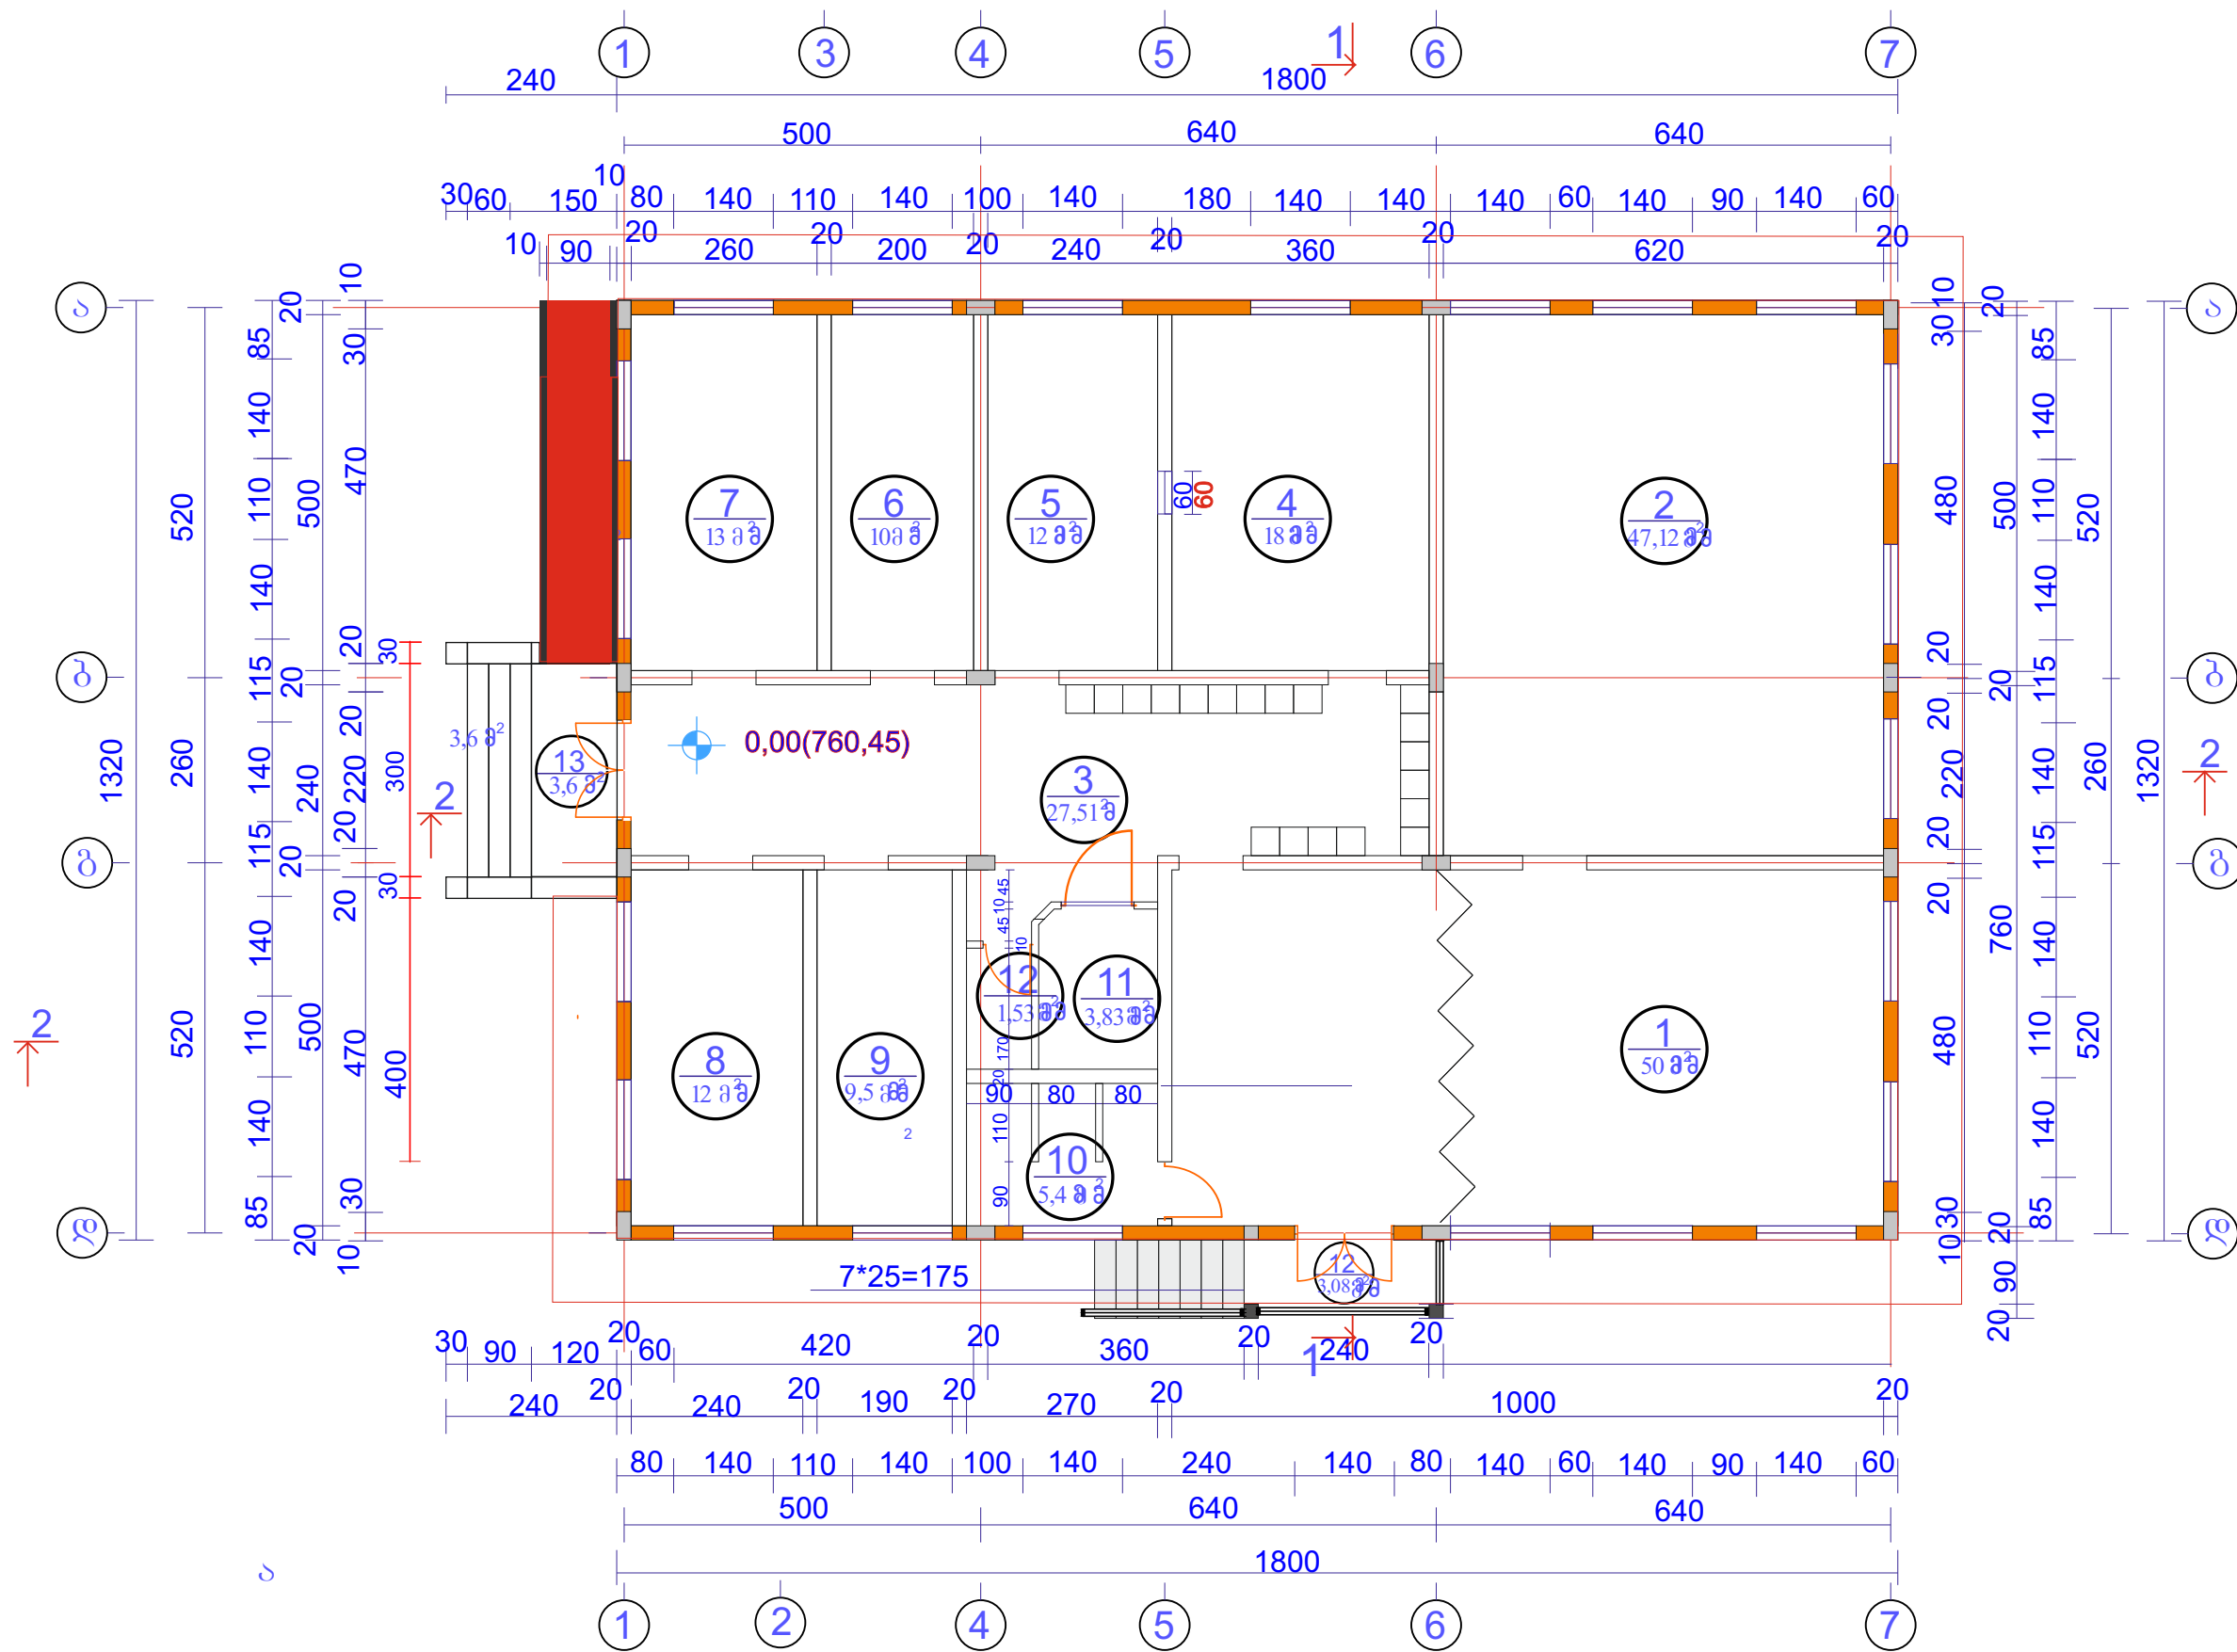


ექსპლიკაცია


1. ჯგუფი
2. საძინებელი
3. ფოიე
4. სასადილო ოთახი
5. სამზარეულო
6. საწყობი
7. მენეჯერი
8. მედპერსონალი
9. თეთრეულის სამრეცხაო
10. WC
11. WC უფშმ
12. WC ადმინისტრაცია
13. კიბის უჯრედი
14. პანდუსი




დირექტორი	გ. ჩოგაძე		დამკვეთი:	2018 წ		
ავტორი	გ. ჩოგაძე		შუახვევის მუნიციპალიტეტის მერია	სტადია	ფურცელი	ფურც-ბ
			საბელაშვილების საბავსო ბაღის მშენებლობა	მ 6	ა-2	

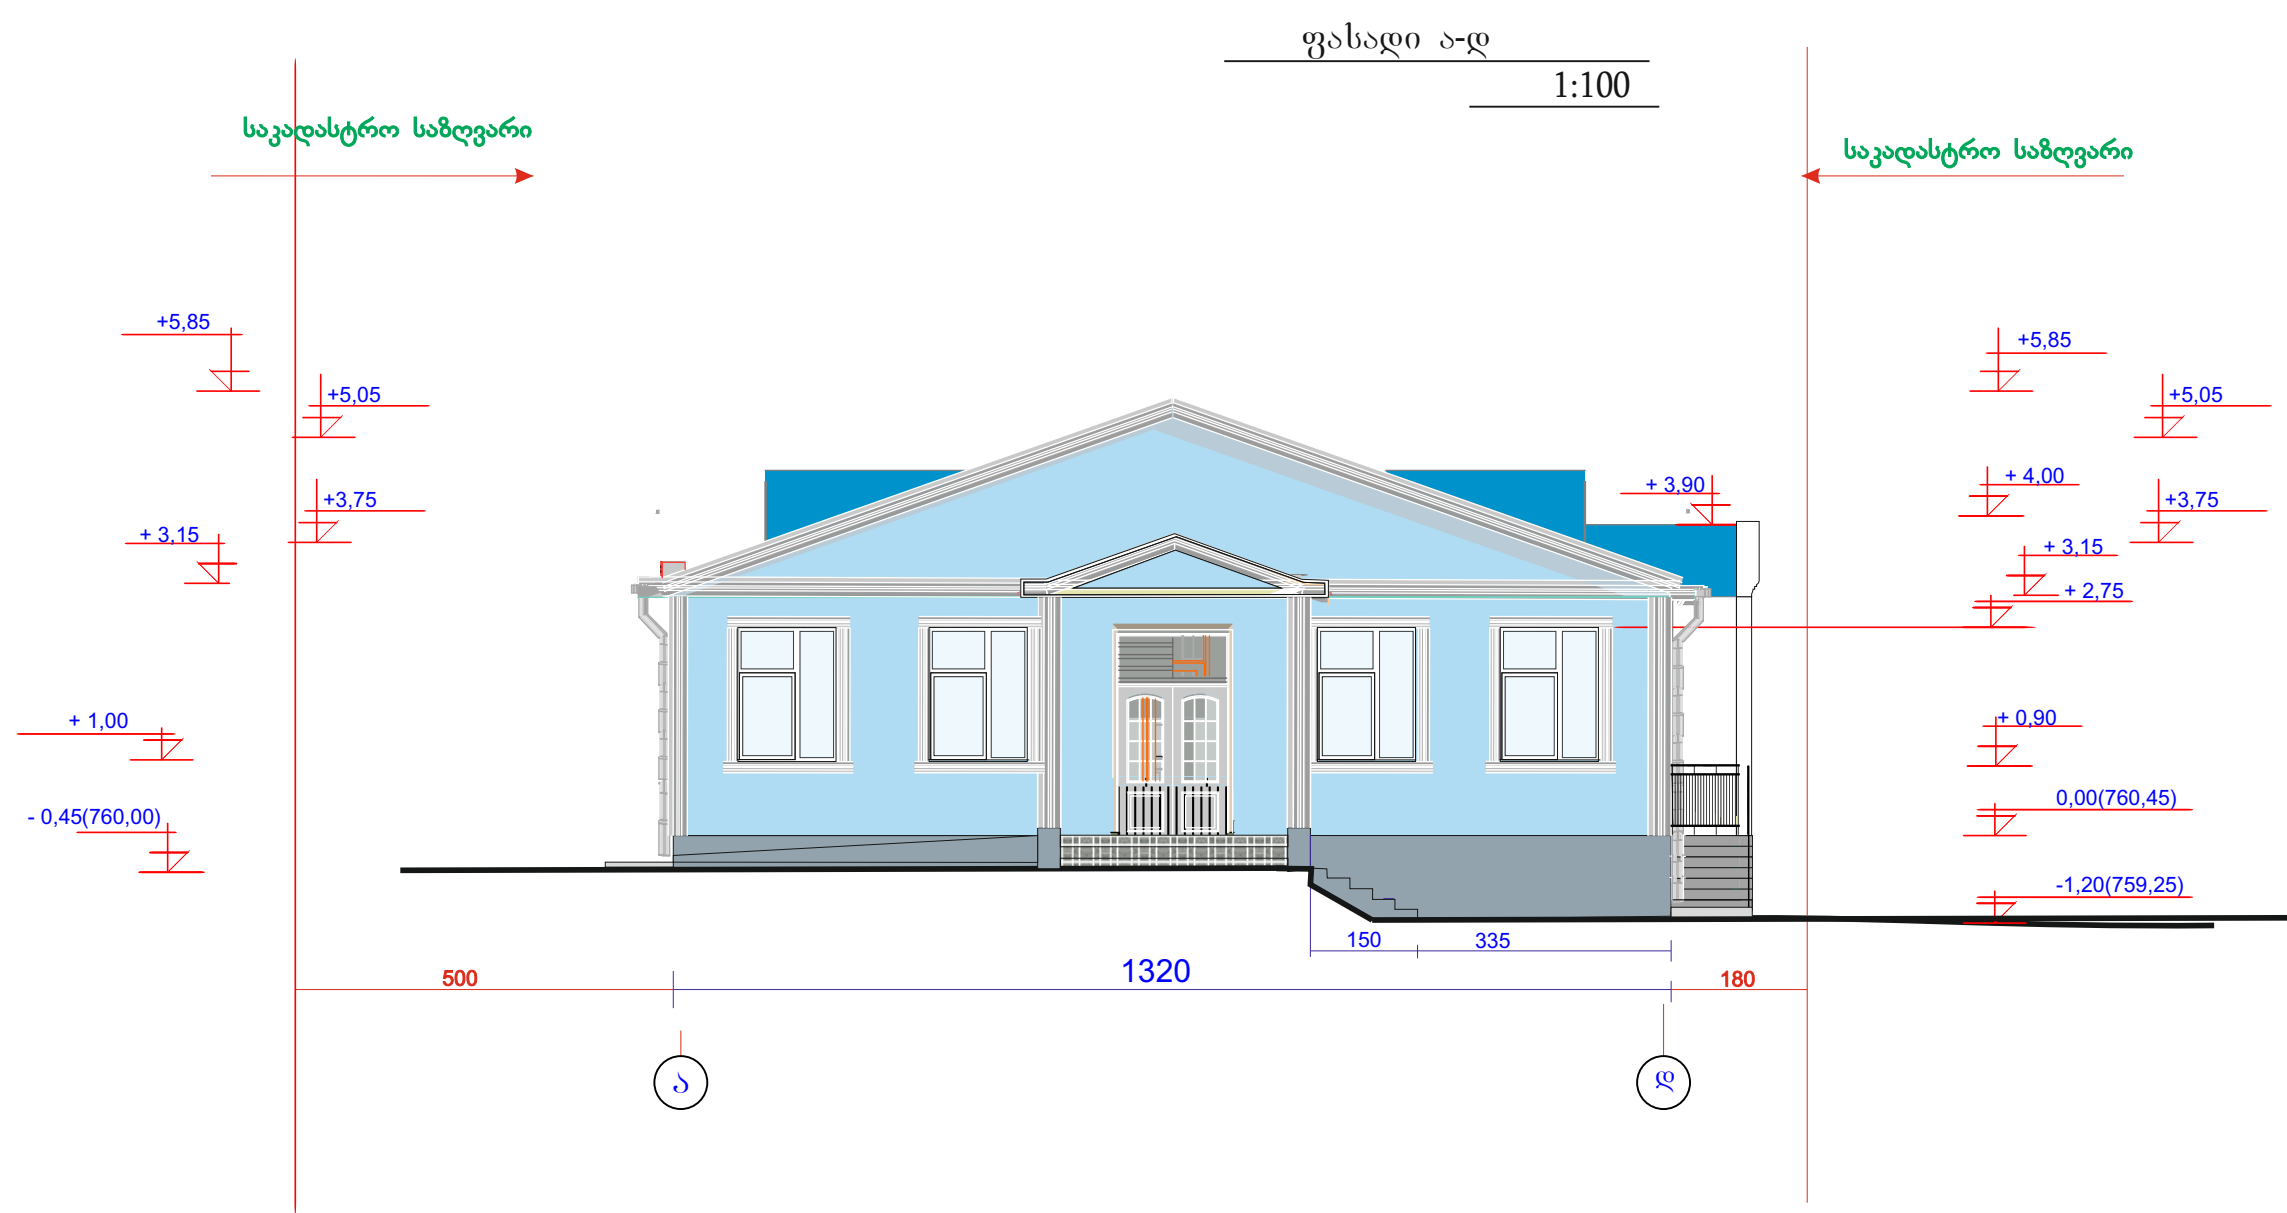


დირექტორი	გ. ჩოგაძე	<i>[Signature]</i>	დამკვეთი:	2018 წ		
ავტორი	გ. ჩოგაძე	<i>[Signature]</i>	შუახვევის მუნიციპალიტეტის მერია	სტადია	ფურცელი	ფურც-ბა
			საბელაშვილების საბავსო ბაღის მშენებლობა	მ 6	ა-3	

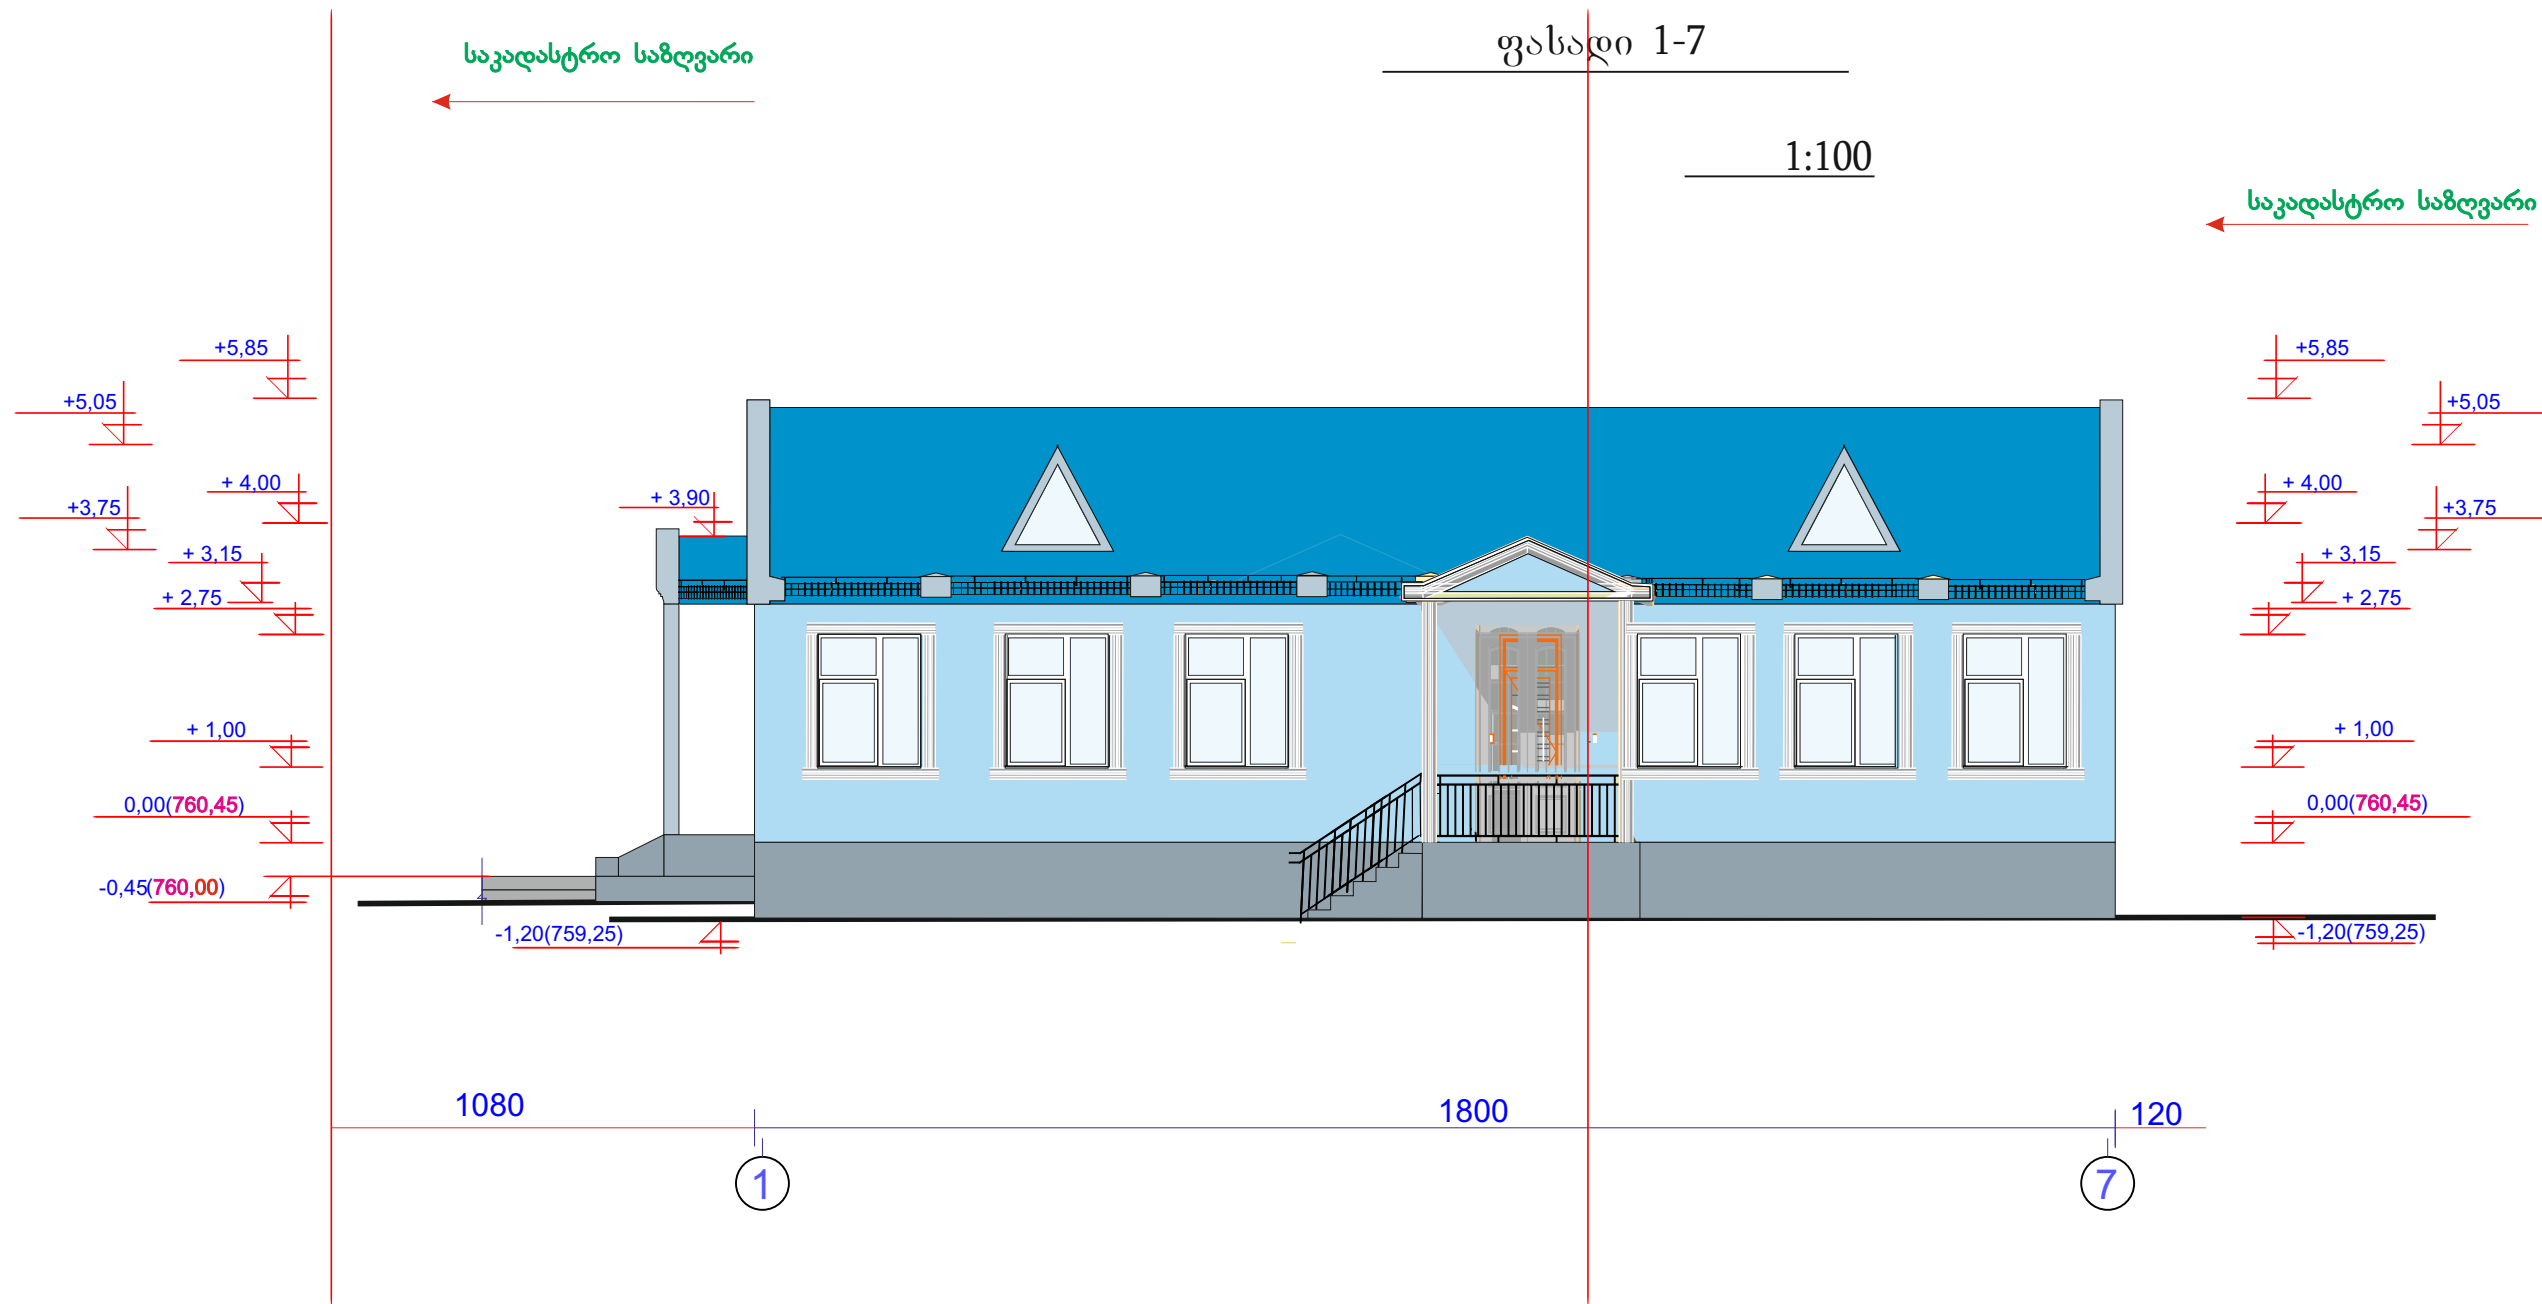

დირექტორი	გ. ჩოგაძე			დამკვეთი:	2018 წ		
ავტორი	გ. ჩოგაძე			შუახვევის მუნიციპალიტეტის მერია	სტადია	ფურცელი	ფურც-ბ
				საბელაშვილების საბავსო ბაღის მშენებლობა	მ 6	ა-4	
კომპრაფიკა	გ. ჩოგაძე			ფასადი ღერძებში 7-1 მ 1:100	შპს „არქიტექტურის ჯგუფი“		

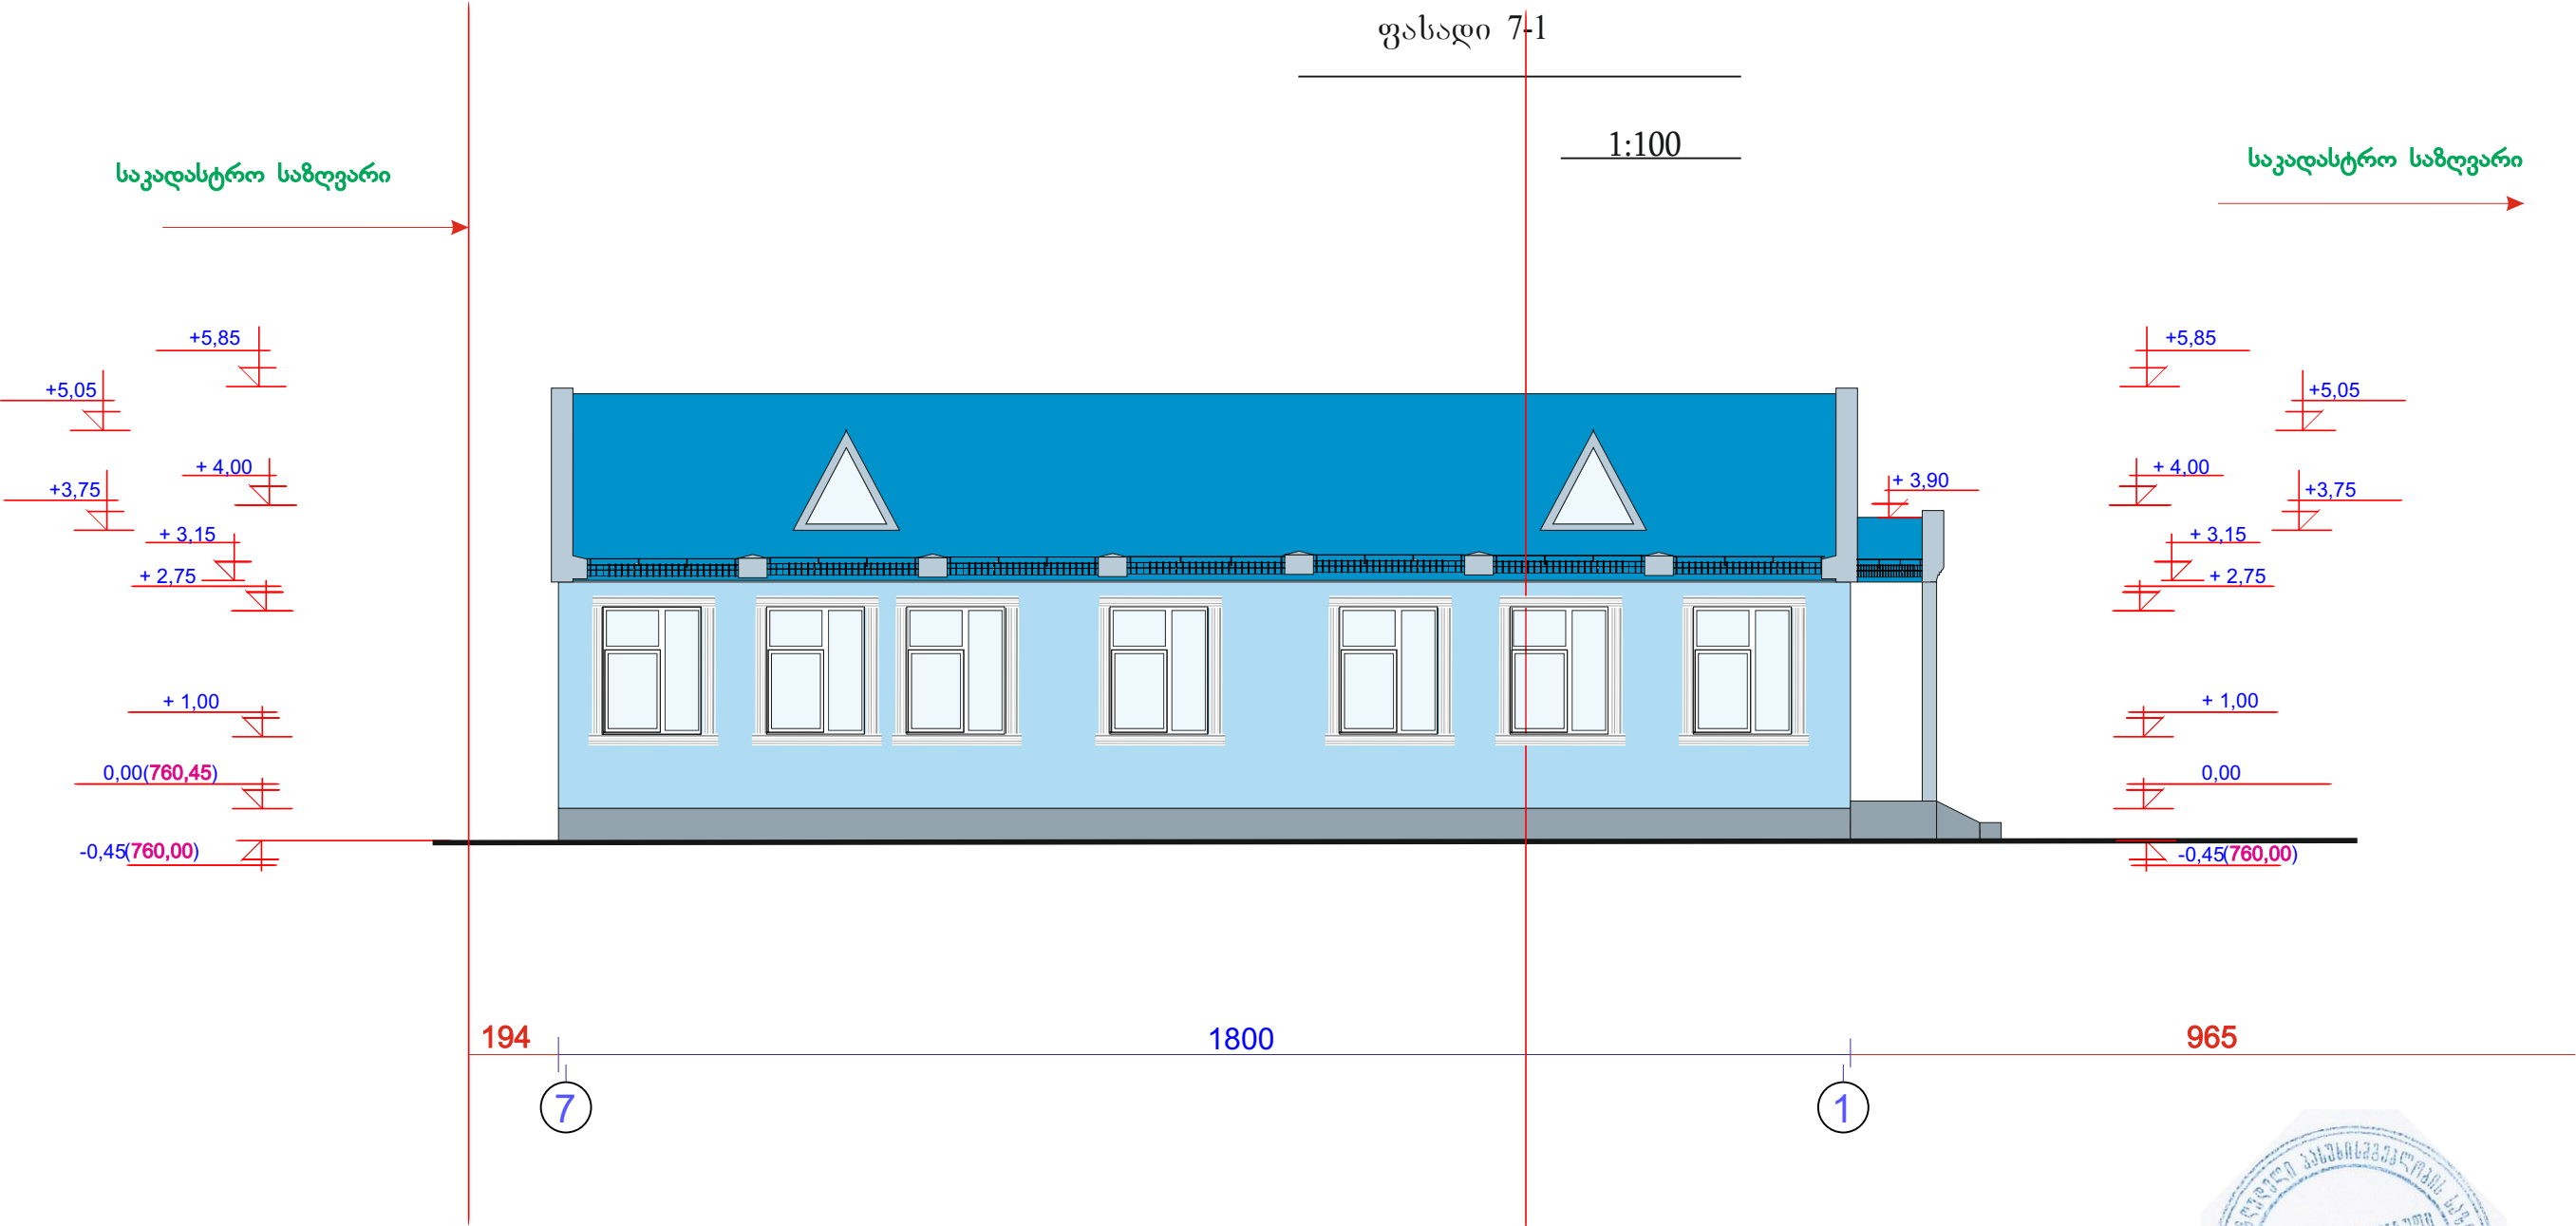


დირექტორი	გ. ჩოგაძე		დამკვეთი:	2018 წ		
ავტორი	გ. ჩოგაძე		შუახვევის მუნიციპალიტეტის მერია	სტადია	ფურცელი	ფურც-ბ
			საბელაშვილების საბავსო ბაღის მშენებლობა	მ 6	ა-5	
კომპ.გრაფიკა	გ. ჩოგაძე		ფასადი ღერებში 1-7 მ 1:100	შპს „არქიტექტურული სამსახური“		

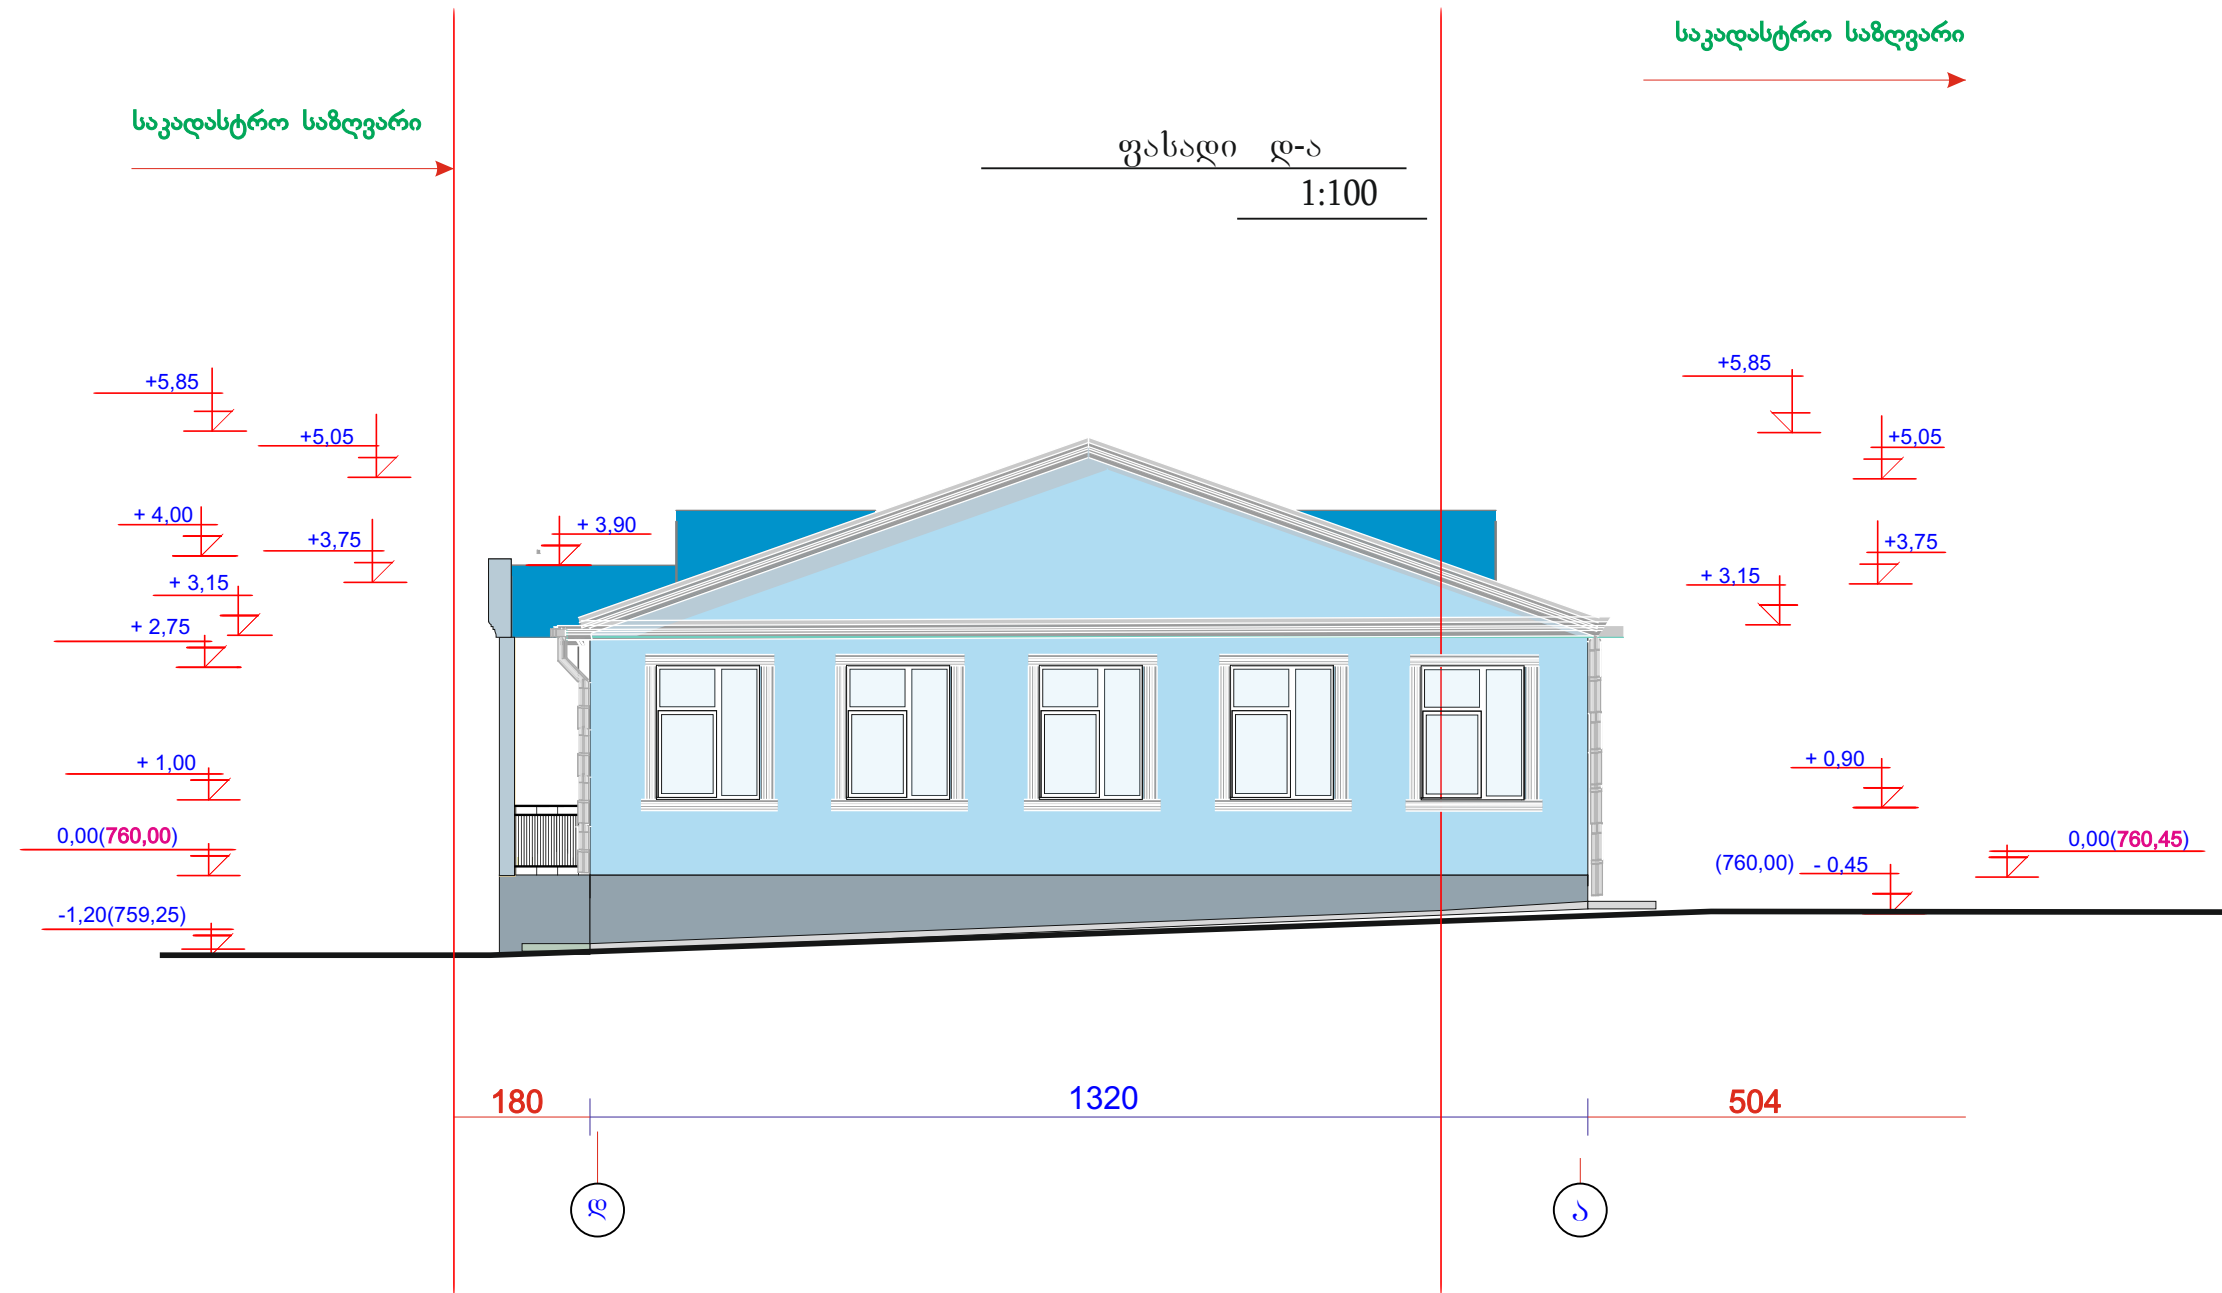

დირექტორი	გ. ჩოგაძე			დამკვეთი:	2018 წ		
ავტორი	გ. ჩოგაძე			შუახვევის მუნიციპალიტეტის მერია	სტადია	ფურცელი	ფურც-ბ
				საბელაშვილების საბავსო ბაღის მშენებლობა	მ 6	ა-6	
კომპრაფიკა	გ. ჩოგაძე			ფასადი ღერტებში დ-ა მ 1:100	შპს „არქიტექტურული გეგმების დამუშავება“		

ჭრილი 1-1 1:100

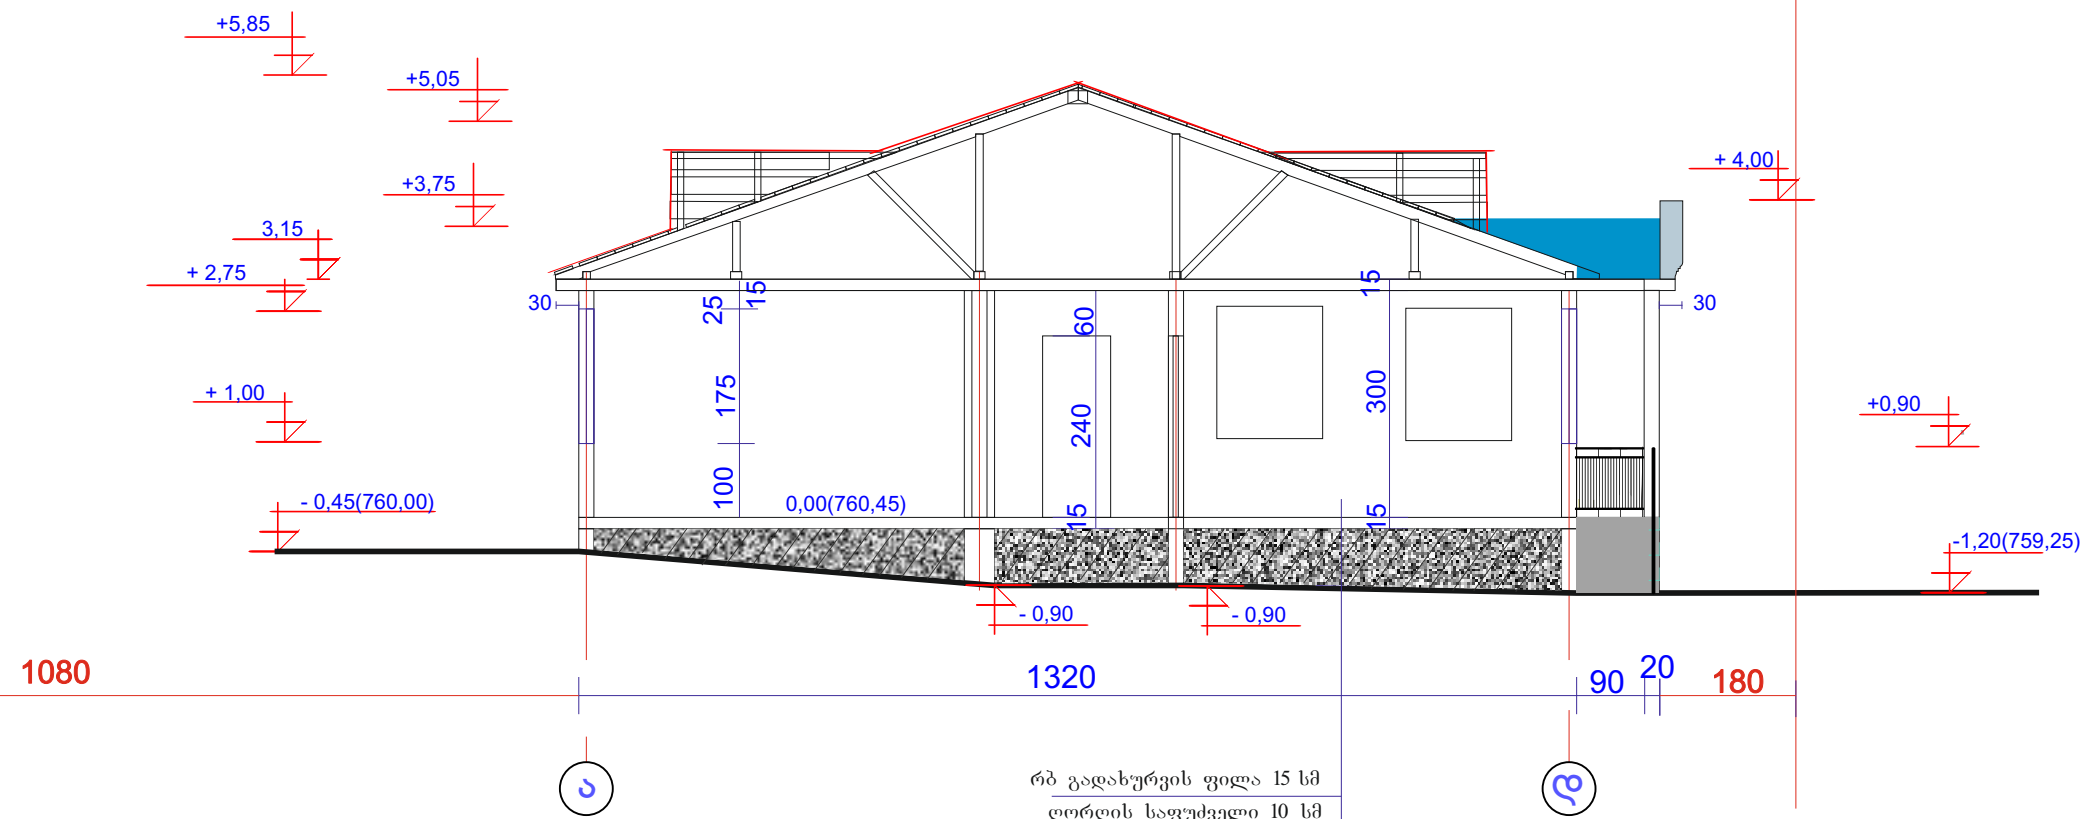


რბ გადახურვის ფილა 15 სმ
 ღორღის საფუძველი 10 სმ
 ქვისა ხრეშოვანი ბალახტი
 დატკეპნილი გრუნტი



დირექტორი	გ. ჩოგაძე		დამკვეთი:	2018 წ		
ავტორი	გ. ჩოგაძე		შუახვევის მუნიციპალიტეტის მერია	სტადია	ფურცელი	ფურც-ბ
			საბელაშვილების საბავსო ბაღის მშენებლობა	მ 6	ა-7	
კომპრაფიკა	გ. ჩოგაძე		ჭრილი 2-2 მ 1:100	შპს „არქიტექტურული სამსახური“		

ჭრილი 2-2 1:100

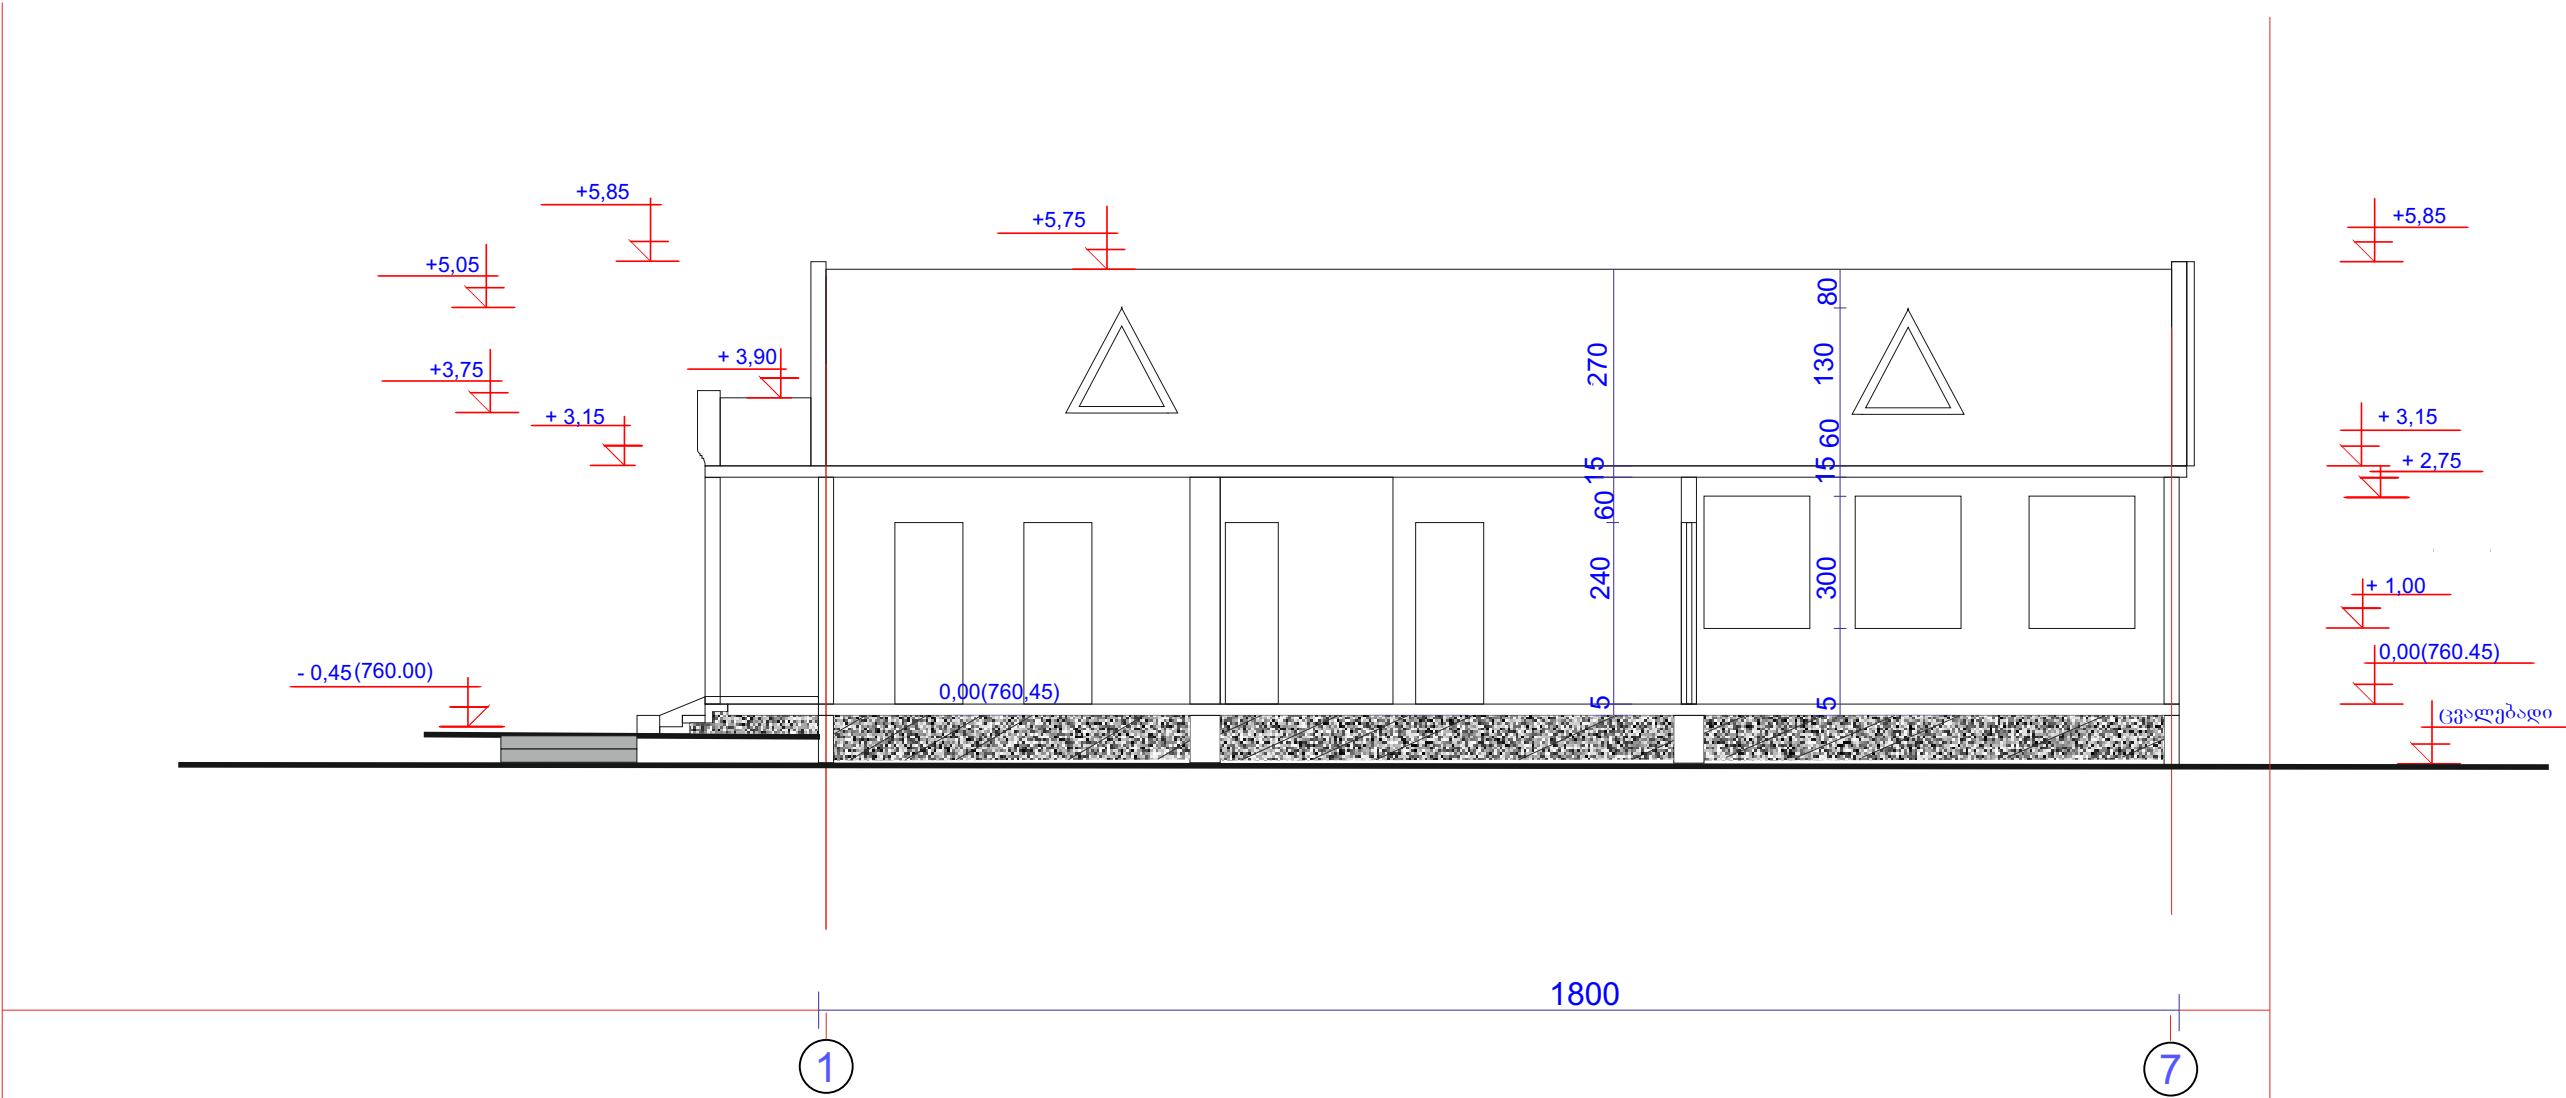

დირექტორი	გ. ჩოგაძე		დამკვეთი:	2018 წ		
ავტორი	გ. ჩოგაძე		შუახვევის მუნიციპალიტეტის მერია	სტადია	ფურცელი	ფურც-ბ
			საბელაშვილების საბავსო ბაღის მშენებლობა	მ 6	ა-8	
კომპრაფიკა	გ. ჩოგაძე		ჭრილი 1-1 1:100	შპს „არქიტექტურის გეგმვა“		






დირექტორი	გ. ჩოგაძე			დამკვეთი:	2018 წ		
ავტორი	გ. ჩოგაძე			შუახვევის მუნიციპალიტეტის მერია			
				საბელაშვილების საბავსო ბაღის მშენებლობა	სტადია	ფურცელი	ფურცლები
					მ 6	ა-9	
კომპლექტაცია	გ. ჩოგაძე			სახურავის გეგმა 1:100	შპს „არქიტექტურის ჯგუფი“		