
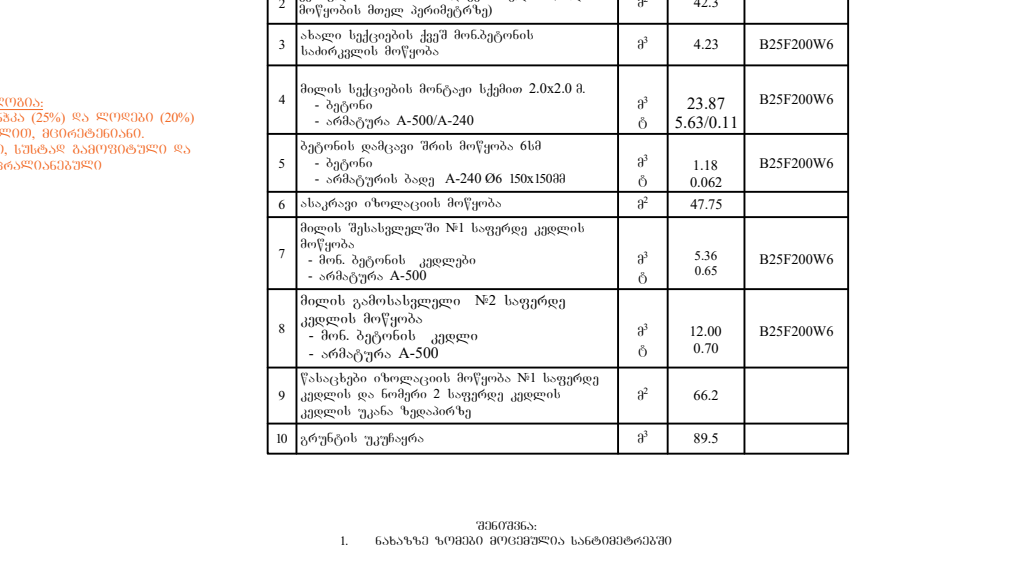
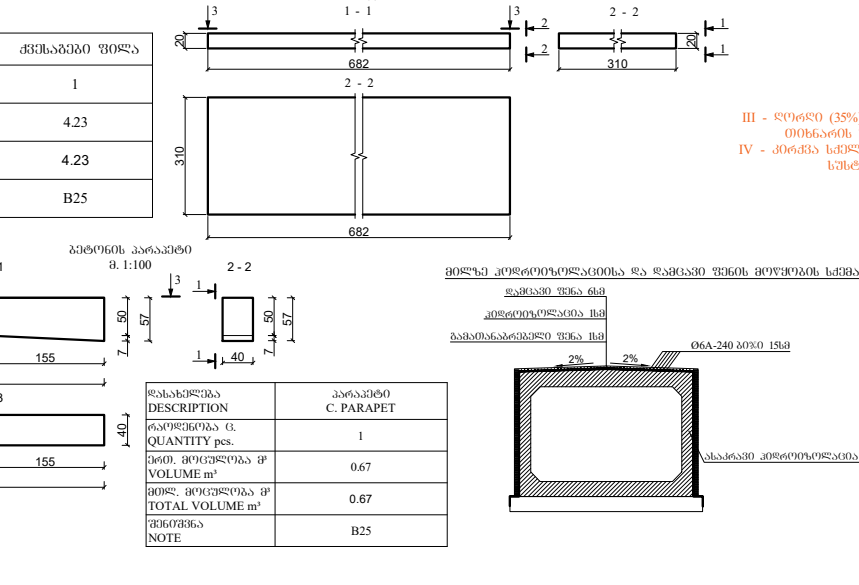
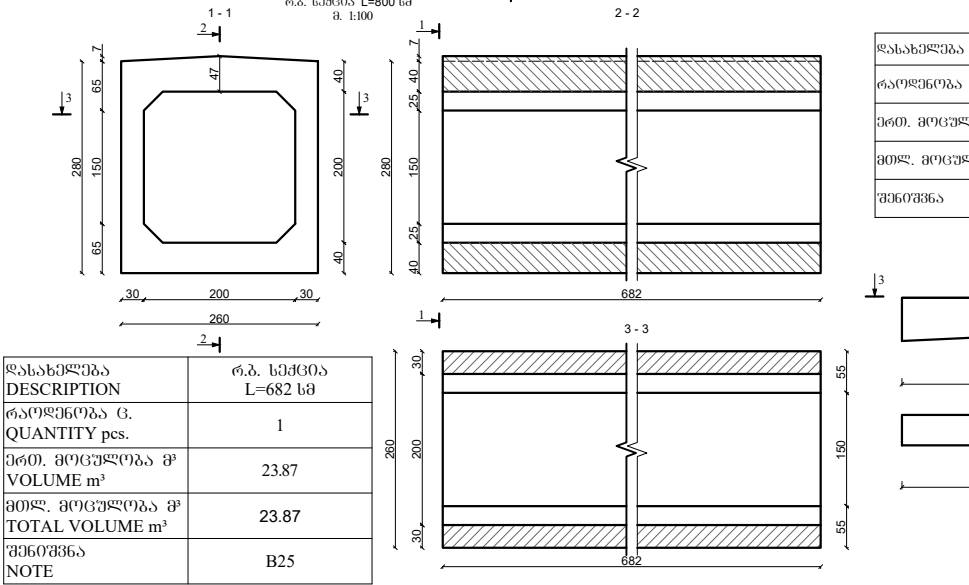
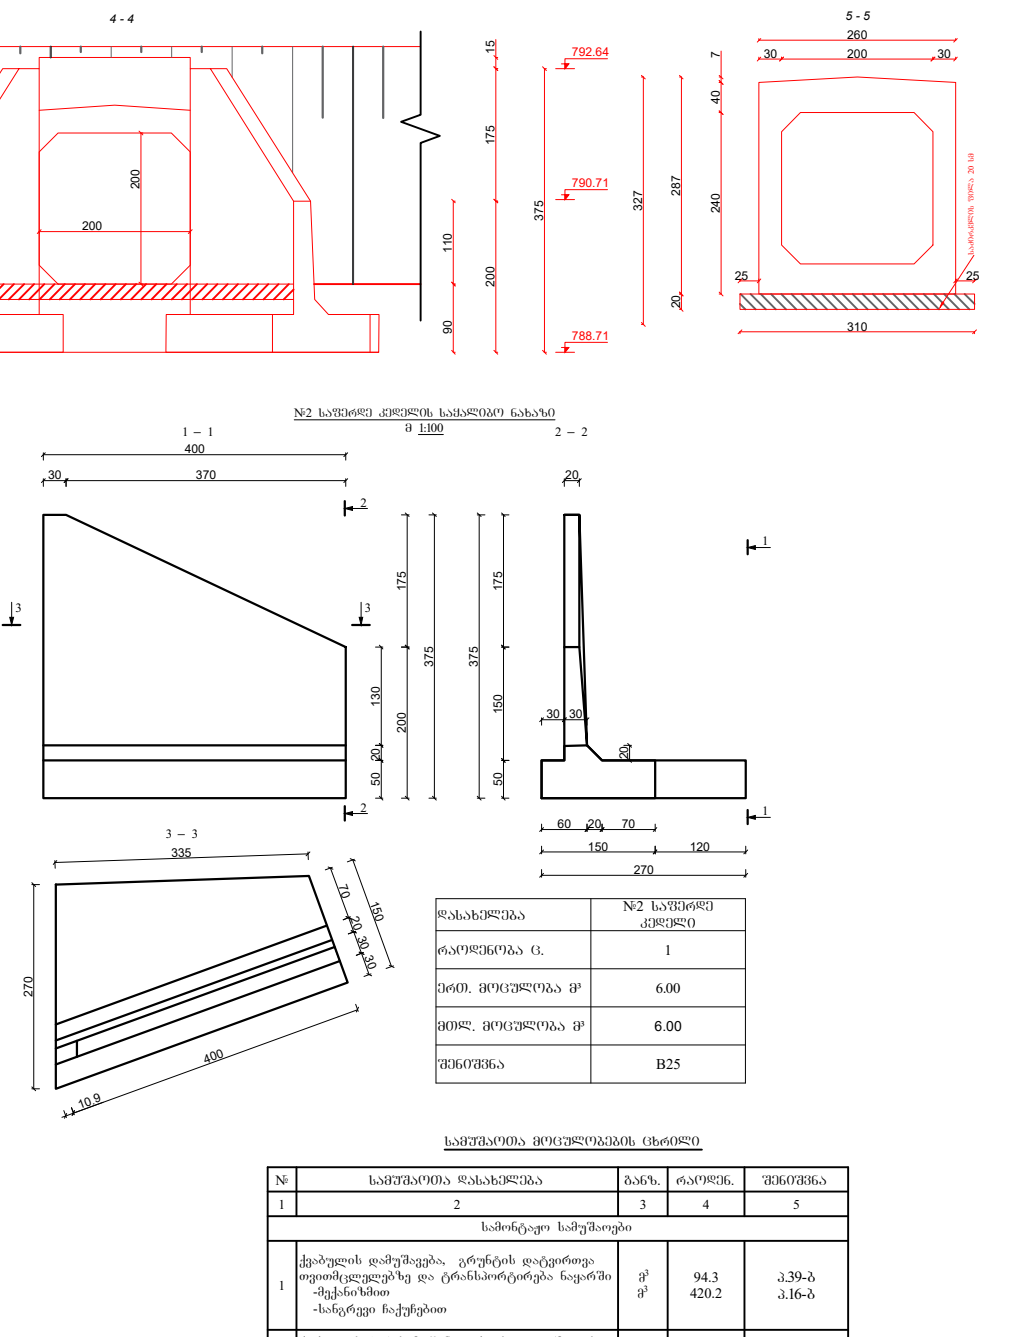
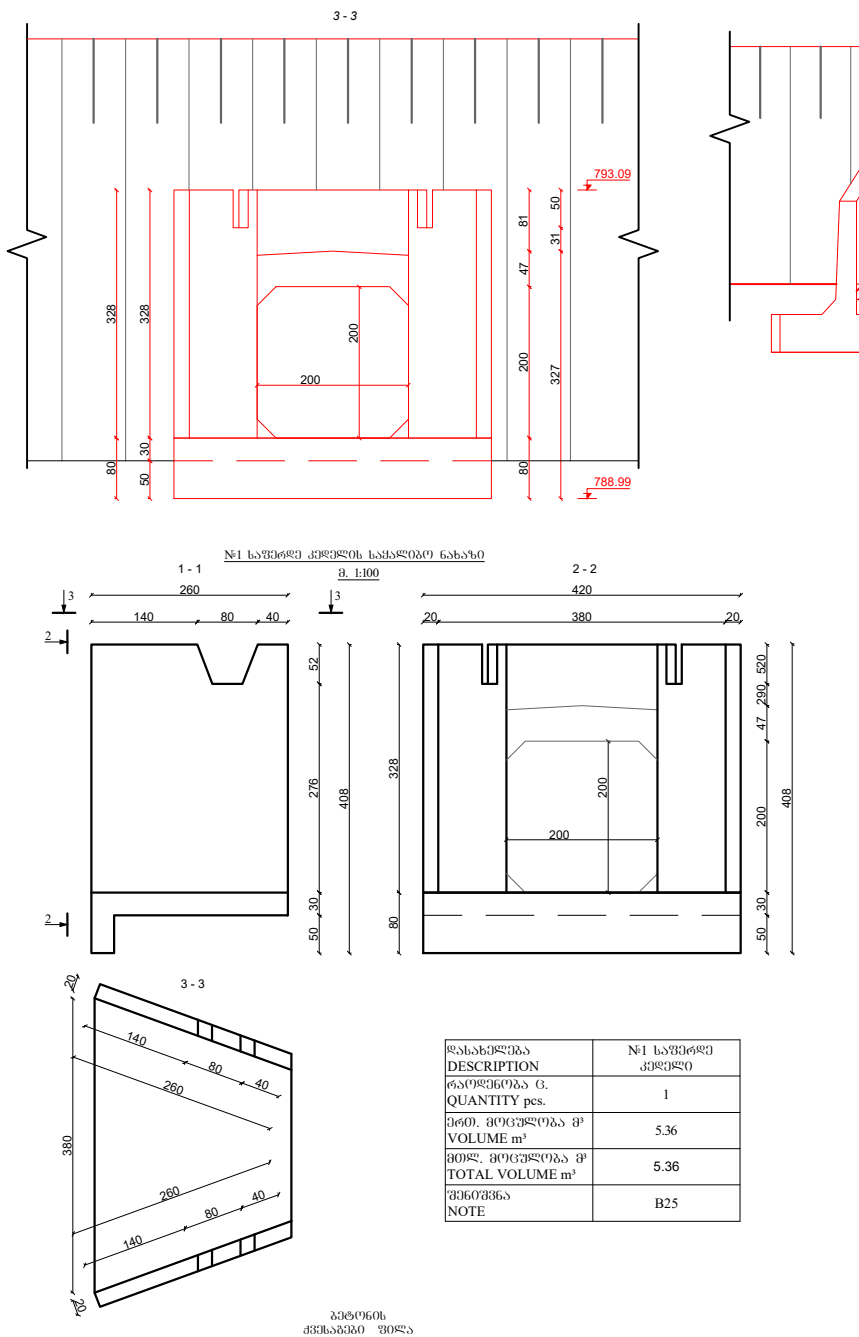


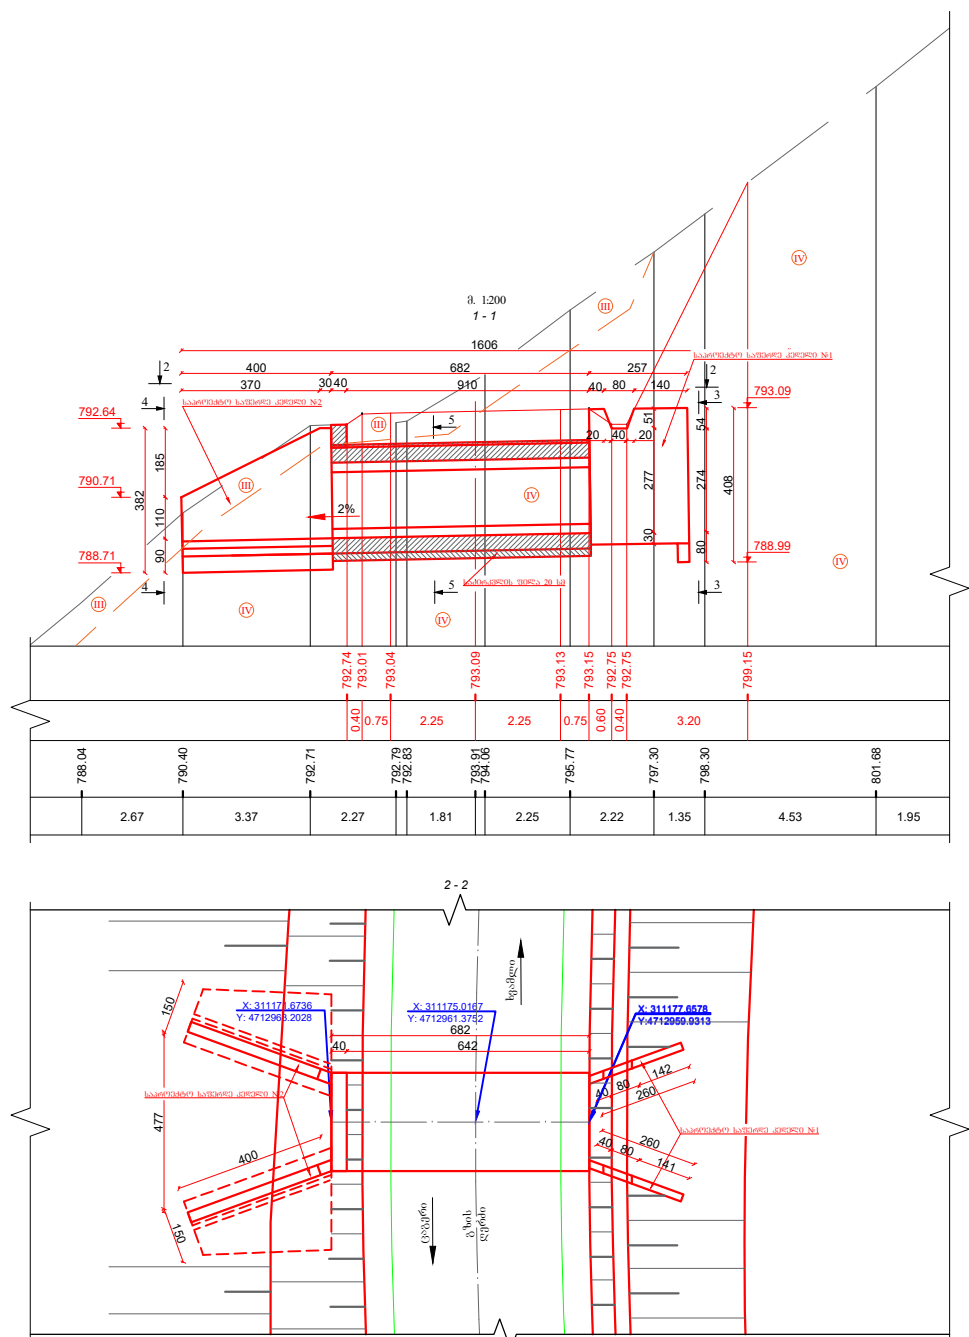


ლაგვეთი:
საქართველოს მშენივიკალური
ბანვითარების ვონლი





ოგვიქტის ღასახელეკა:
კაბერის მუნვიკალიტეტში ხვამლის ტურისტულ
ინვრასტრუქტურასთან მისასვლელი არსებული გზის
რეაბილიტაციის საპროექტ-სახარჯთაღრიცხვო
ლოკუმენტაცია

შემსრულებელი:
შპს „ინტერპროექტი“
ქ.თბილისი, ანდრია ღა მელი-
ტონ ბალანვიკაძის №3
Mail: Ltdinterproject@gmail.com

რ. სვორაპუნსა მილი სქემიი (2.0X2.0) პ.პ. 43+66		
მასშტაბი 1:200 - 1:100	ფურცლის ზომა A3 (297x420)	ნახაზი 7-14

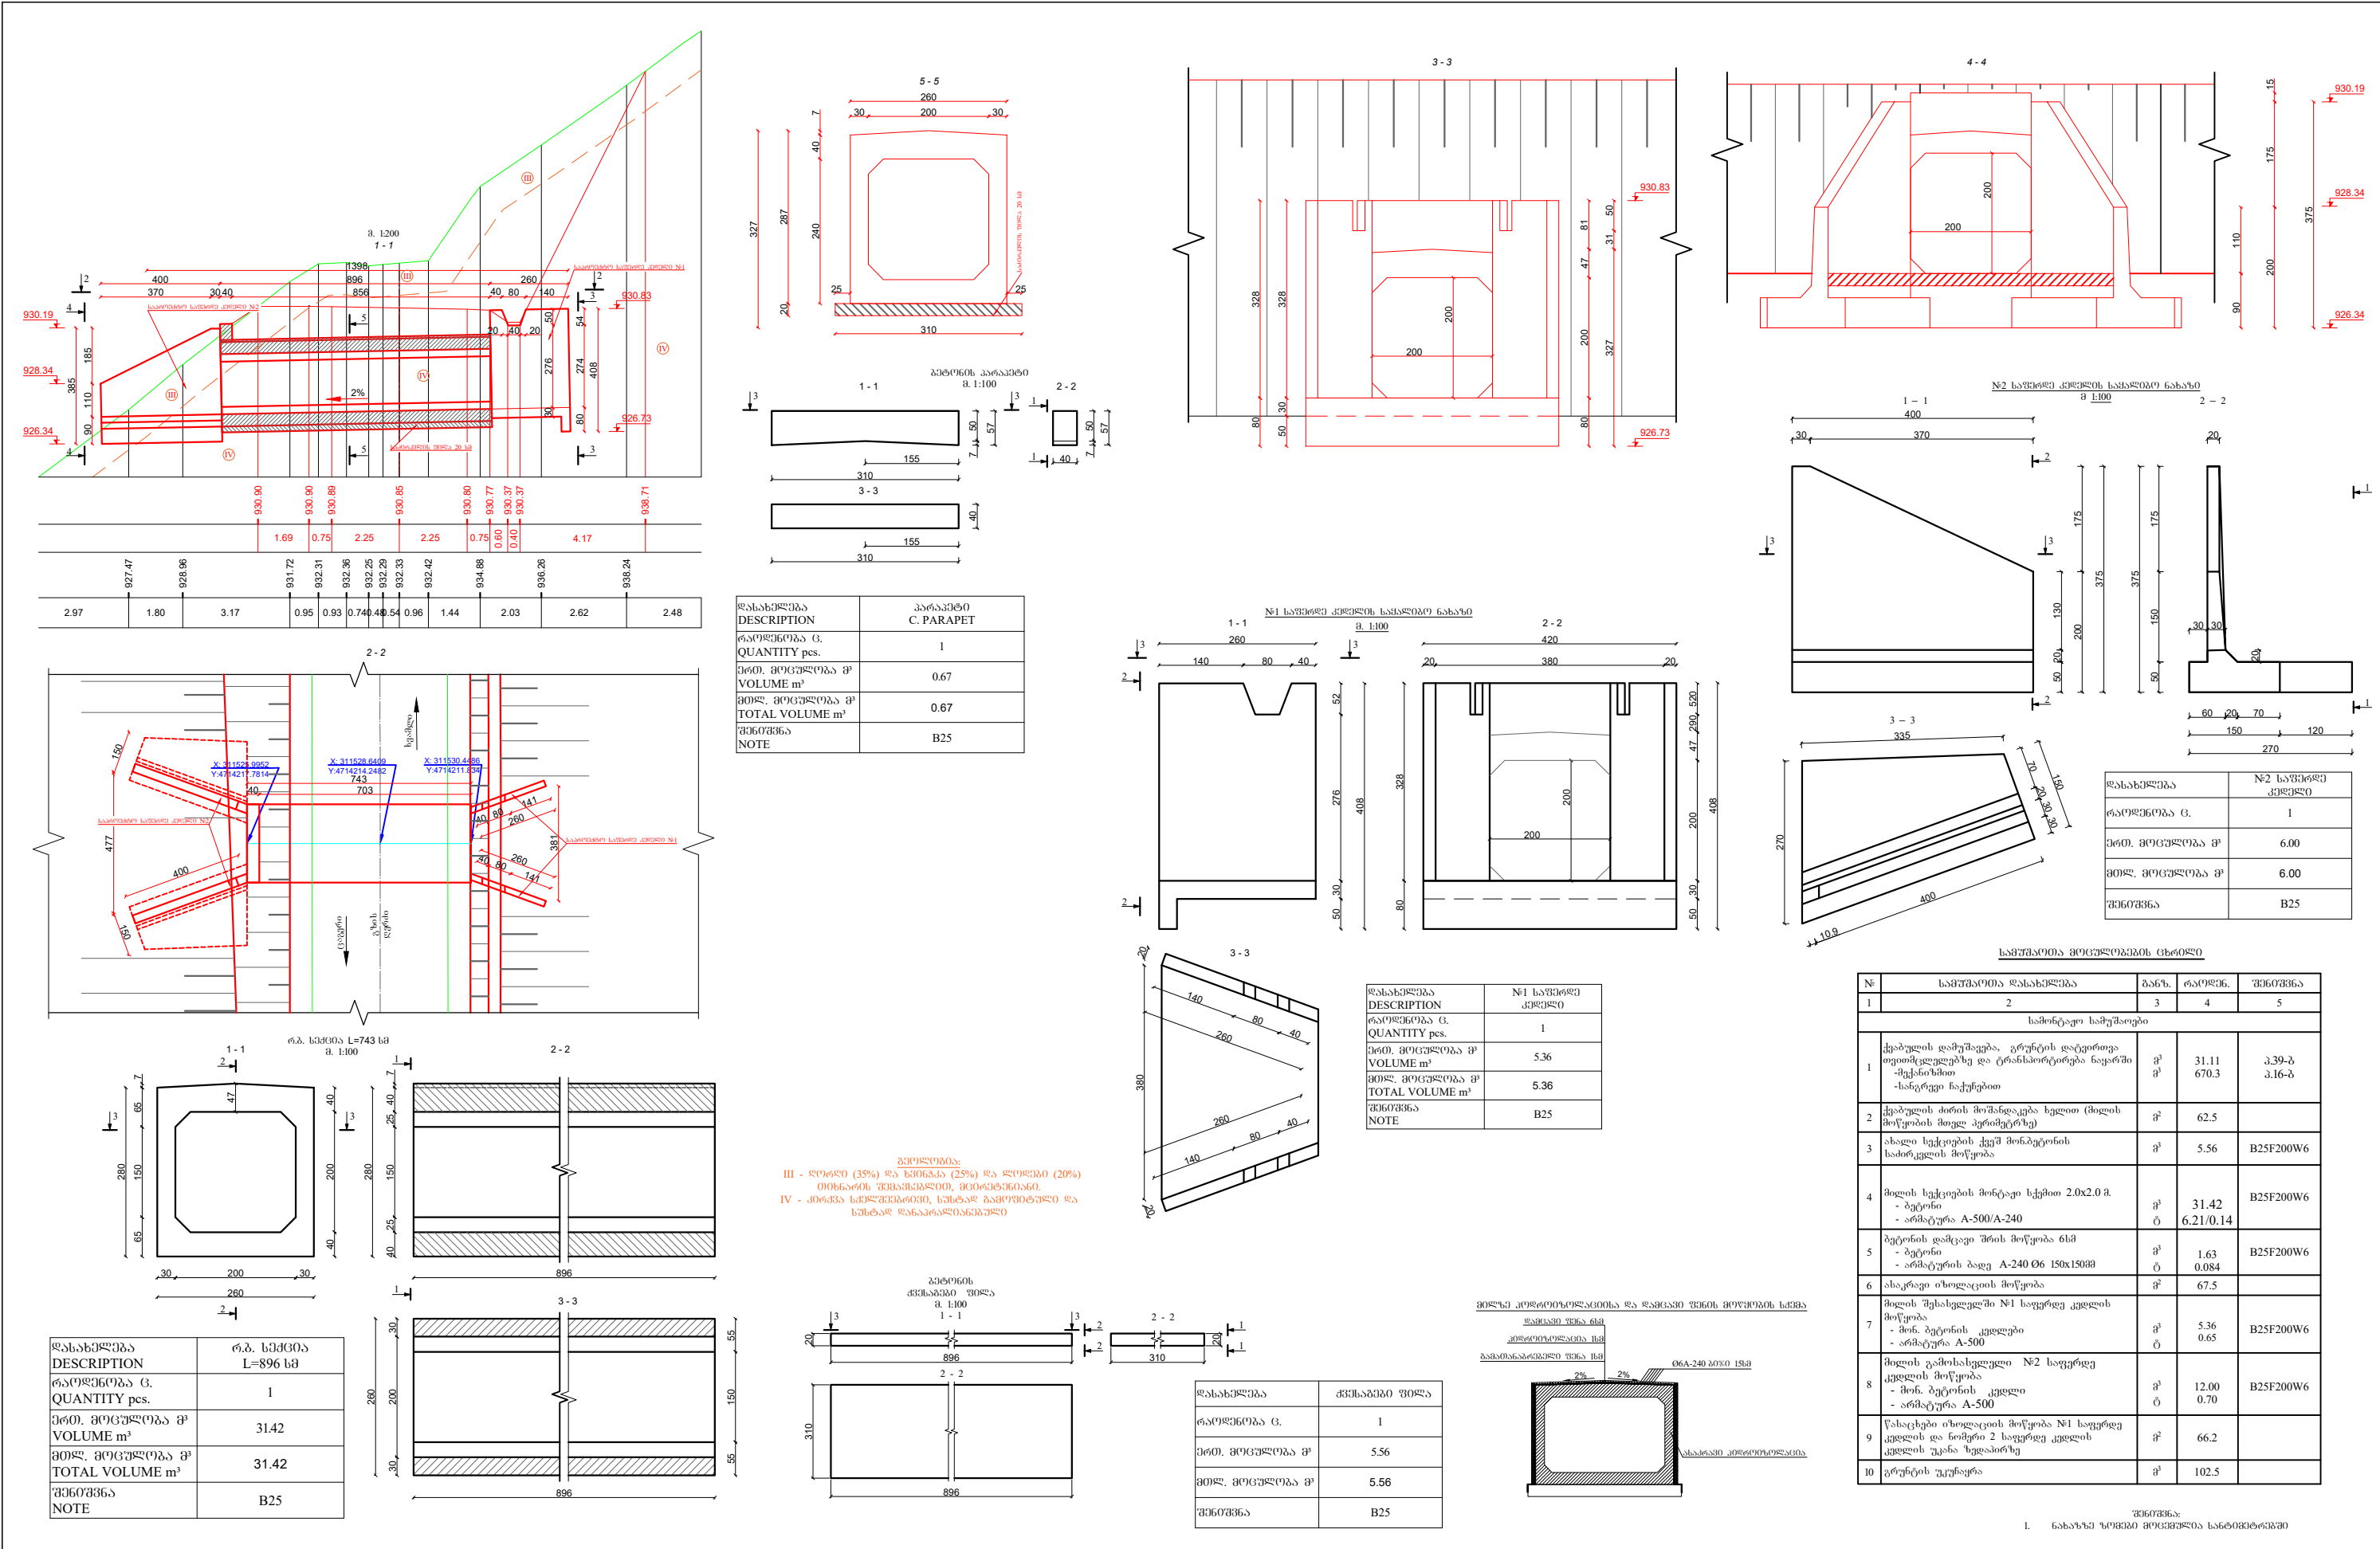

 საპროექტო-შენიშვნა-საპროექტო-შენიშვნა	დამკვეთი:	ობიექტის დასახელება:	შემსრულებელი:	რ. სწორკუთხა მილი სქემაში (2.0X2.0) პკ. 57+70		
	საქართველოს მშენიშვნა-საპროექტო-შენიშვნა	ინფრასტრუქტურასთან მისასვლელი არსებული ზონის რეაბილიტაციის საპროექტო-სახანძრულო-საპროექტო-შენიშვნა	შპს „ინტერპროექტი“ ქ.თბილისი, ანდრია და მელიტონ გარეუბანის №3 Mail: Ltdinterproject@gmail.com	მასშტაბი 1:200 - 1:100	ფურცლის ზომა A3 (297x420)	ნახაზი 11-14

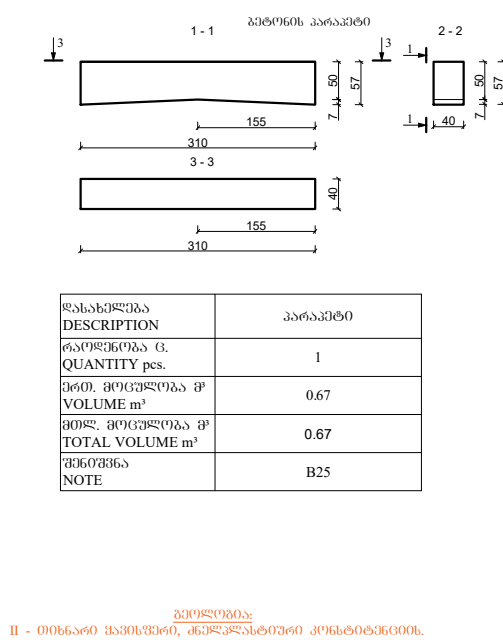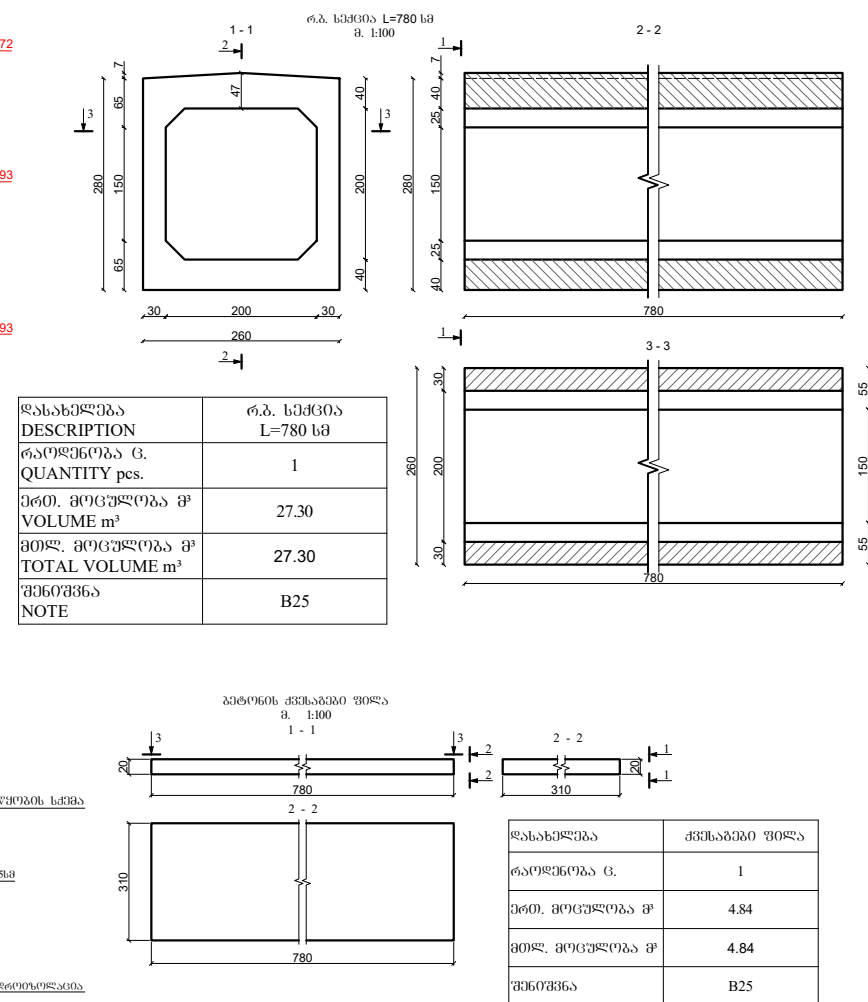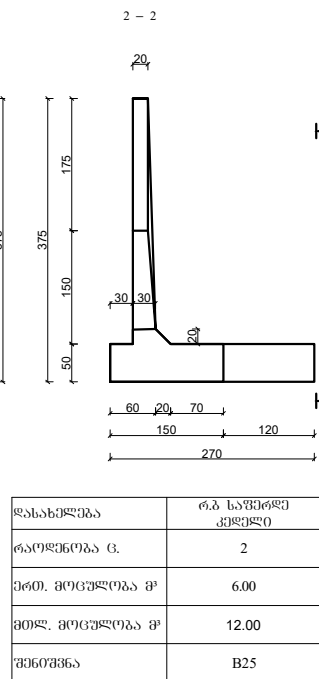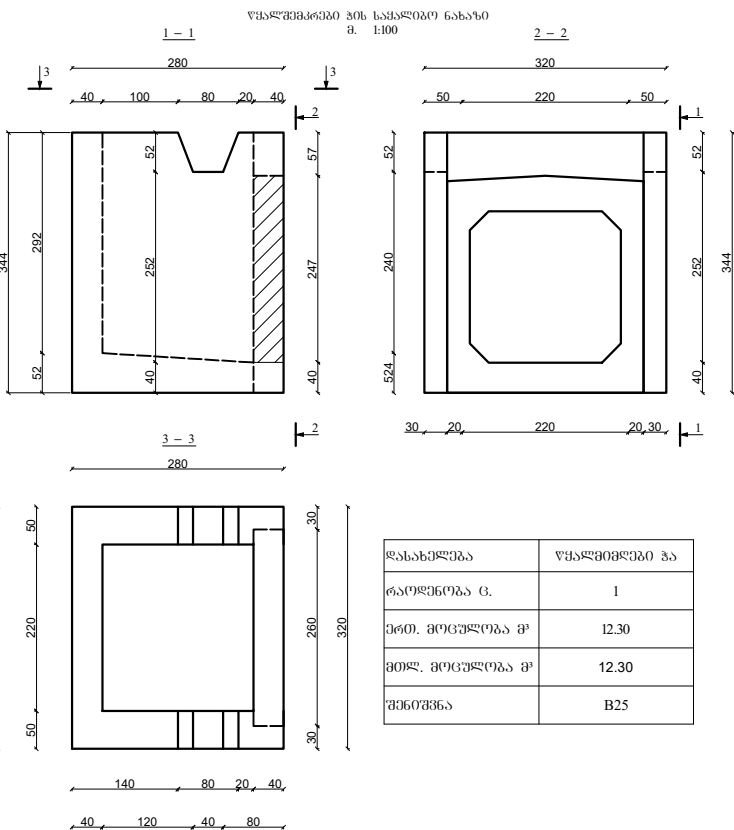

სამშენაობის მონუმენტის ძირები				
№	სამშენაობის დასახელება	ბანკი	რაოდენი	შენიშვნა
1	2	3	4	5
სამშენაობის საფუძვლები				
1	ქუბის დამუშავება, გრუნტის დატვირთვა ფორმირებაზე და ტრანსპორტირება ნაფრთხ შესაძლებელი	მ	527	3.39-3
2	ქუბის ძირის მოწინააღმდეგე ხელი (მედი მოწოდების მოდ კონსტრუქციები)	მ	62.6	
3	ახალი ხელების ქუბი მონაგროების საძირკვლის მოწოდება	მ	4.84	B25F200W6
4	მედი ხელების მონაგრო ქუბი 2.0x2.0 მ. - ბეტონი - არმატურა A-500/A-240	მ ბ	27.3 6.63/0.12	B25F200W6
5	ბეტონის დამცავი შრის მოწოდება 6მ - ბეტონი - არმატურის ბოჭი A-240 Ø6 150x150მ	მ ბ	1.23 0.07	B25F200W6
6	ახალი ხელების მოწოდება	მ	54	
7	მედი შესახვედელში წყალმომცემი ჭის მოწოდება - მონ. ბეტონის კედლები - არმატურა A-500	მ ბ	12.3 1.04	B25F200W6
8	მედი გამოსახვედელ საფურცელ კედლის მოწოდება - მონ. ბეტონის კედლი - არმატურა A-500	მ ბ	12.00 0.48	B25F200W6
9	წასახვედელ ხელების მოწოდება №1 საფურცელ კედლის და ნომერი 2 საფურცელ კედლის კედლის უკანა ზედაპირზე	მ	65.3	
10	გრუნტის უკონკრეტო	მ	105.4	

შენიშვნა:

1. ნახაზზე ზომები მოცემულია სანტიმეტრებში



საქართველოს მუნიციპალური
განვითარების ფონდი

ვაპეროს მუნიციპალიტეტში სვამლის ტურისტულ ინფრასტრუქტურასთან მისასვლელი არსებული გზის რეაბილიტაციის საპროექტო-სახარჯთაღრიცხვო დოკუმენტაცია

შპს „ინტერპროექტი“
ქ.თბილისი, ანდრია ღა მელი-
ტონ ბაღანჩიშვილის №3
Mail: Ltdinterproject@gmail.com



რე. სწორება მიღი სქემით
(2.0X2.0)
პპ. 63+12

მასშტაბი 1:200 - 1:100

ფურცლის ზომა A3
(297x420)

65650
13-14

