
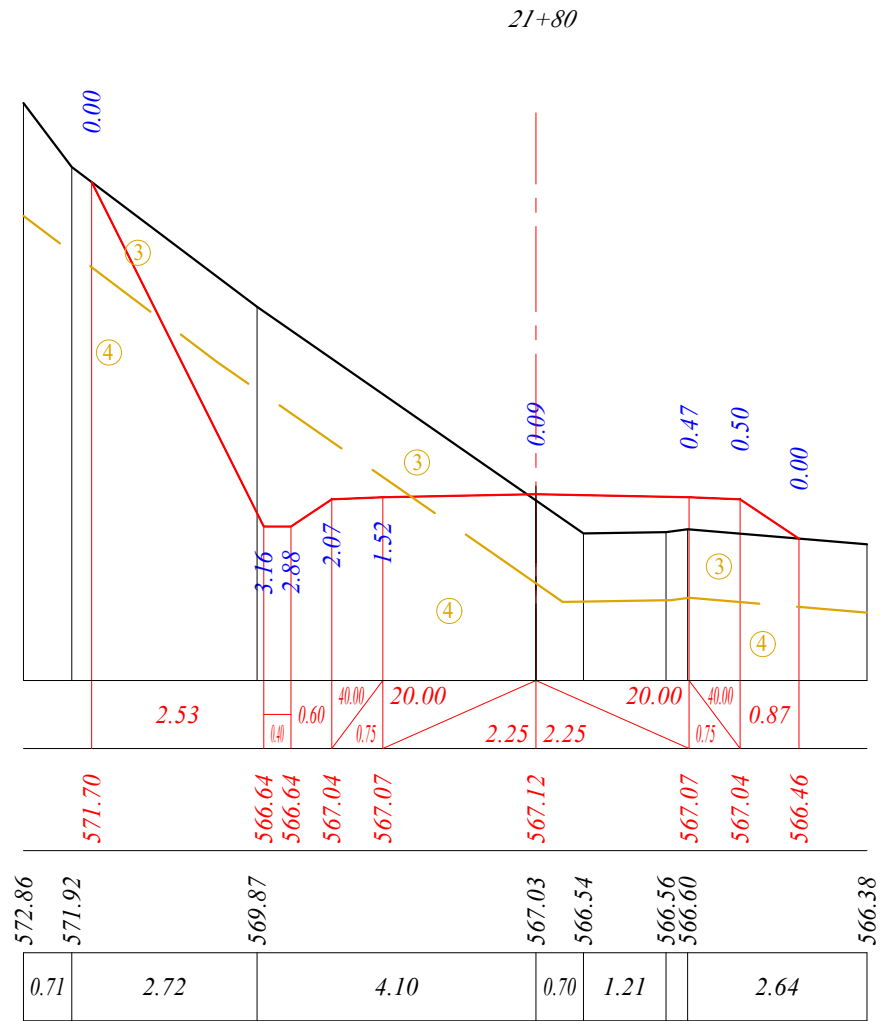


მასშტაბი: 1:100

ქანობი, 0/00	მანძილი, მ
საპროექტო ნიშნული, მ	
არსებული მიწის ნიშნული, მ	
მანძილი, მ	

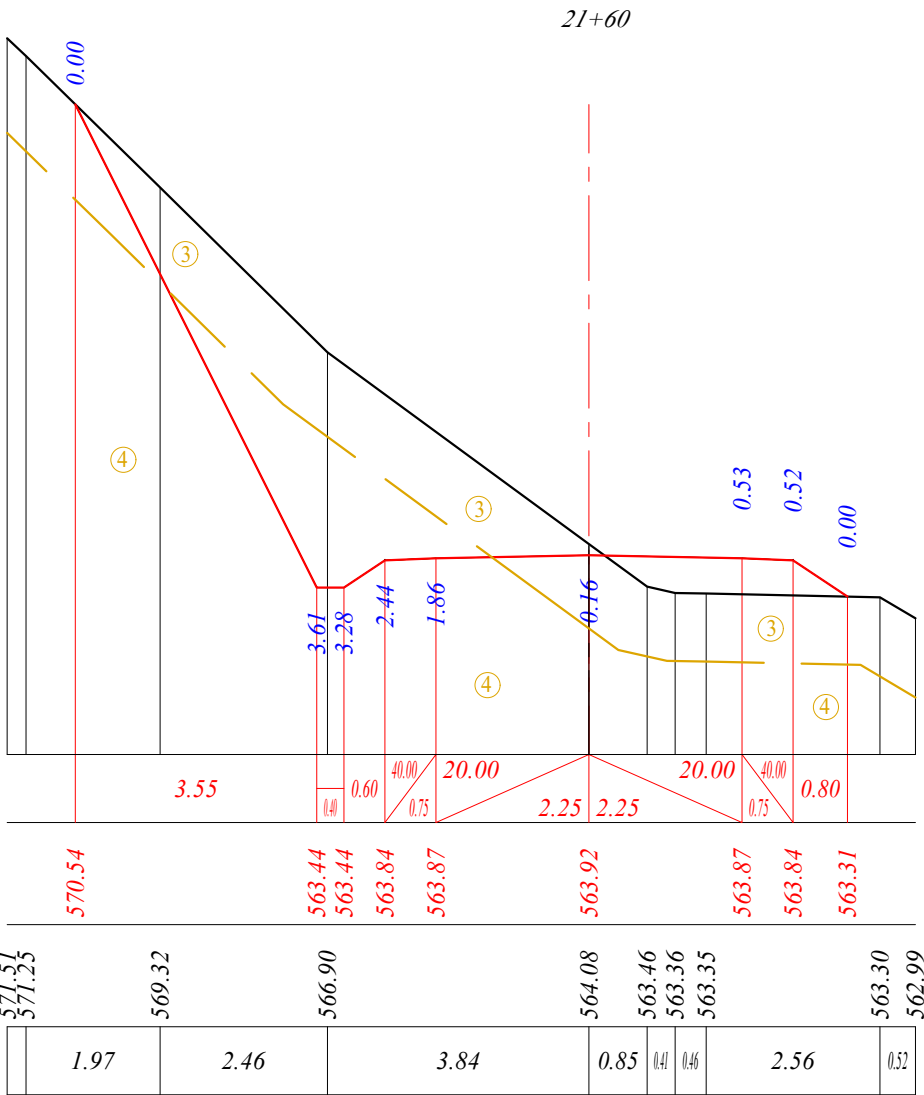

დამკვეთი:

საქართველოს მუნიციპალური
განვითარების ფონდი

ობიექტის დასახელება:

ცაბერის მუნიციპალიტეტში ხვამლის ტურისტულ
ინფრასტრუქტურასთან მისასვლელი არსებული გზის
რეაბილიტაციის საპროექტო-სახარჯთაღრიცხვო
დოკუმენტაცია

შემსრულებელი:



შპს „ინტერპროექტი“
ქ.თბილისი, ანდრია ღა
მელიტონ ბაღანისძის №3
Mail: Ltdinterproject@gmail.com

საპროექტო გზის განივი ჯრილები
პპ 21+60 ÷ პპ 21+80

მასშტაბი 1:100	ფურცლის ზომა A3 (297x420)	ნახაზი 31-160
----------------	---------------------------	---------------

მასშტაბი: 1:100

ქანობი, 0/00	მანძილი, მ
საპროექტო ნიშნული, მ	
არსებული მიწის ნიშნული, მ	
მანძილი, მ	

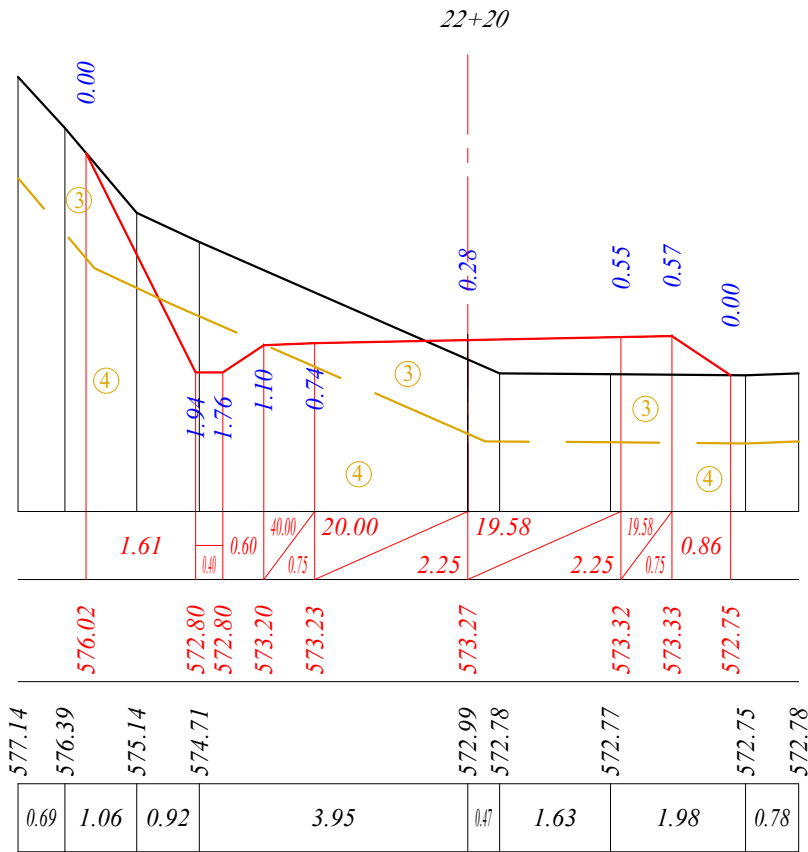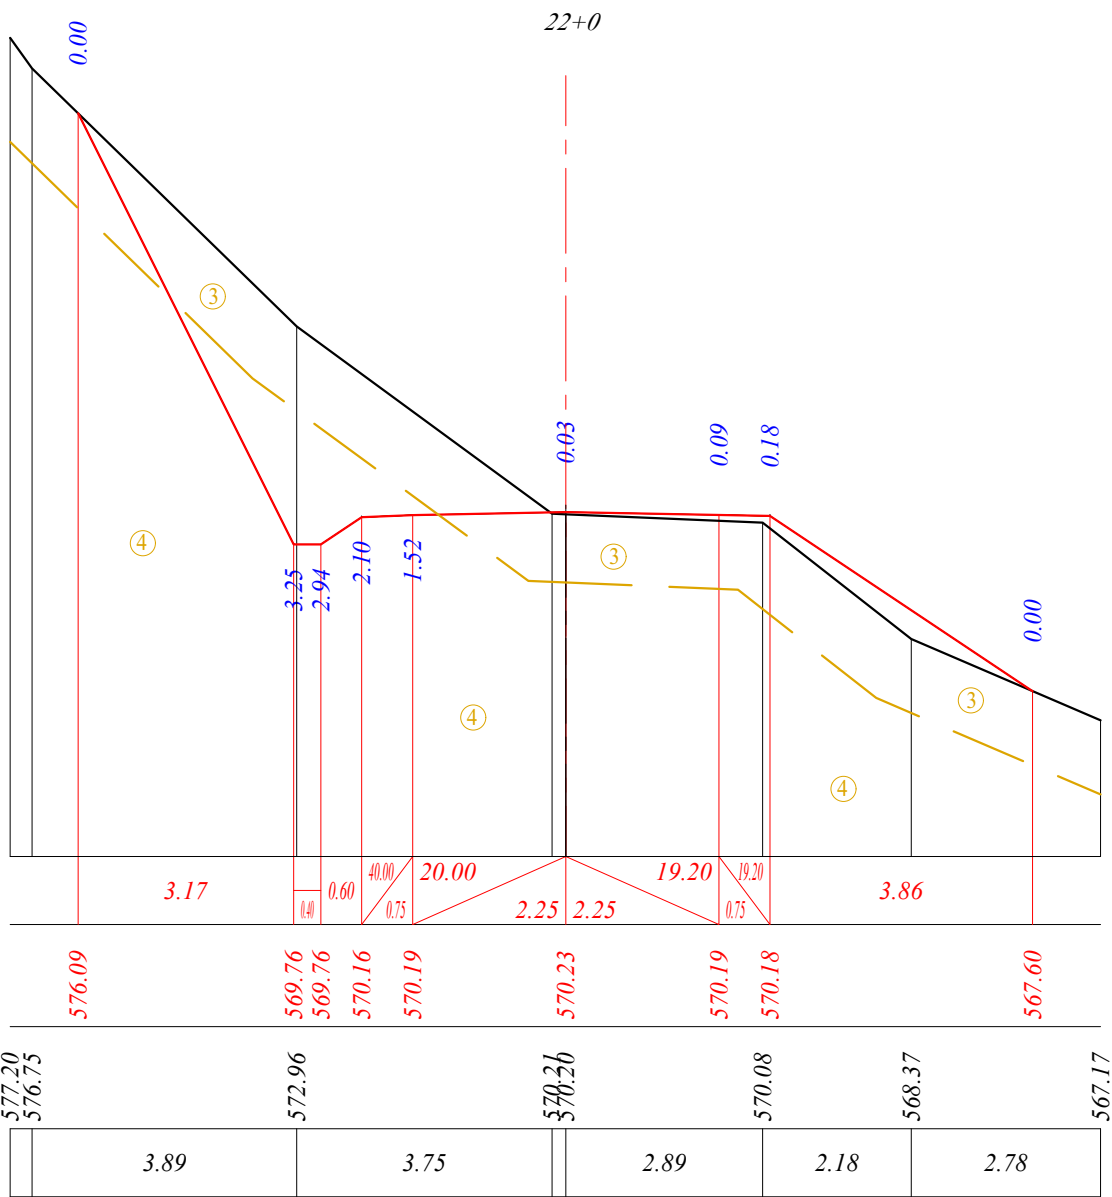

დამკვეთი:

საქართველოს მუნიციპალური
განვითარების ფონდი

ობიექტის დასახელება:

ცაგარის მუნიციპალიტეტში ხვამლის ტურისტულ
ინფრასტრუქტურასთან მისასვლელი არსებული გზის
რეაბილიტაციის საპროექტო-სასარგებლო დოკუმენტაცია

შემსრულებელი:

შპს „ინტერპროექტი“
ქ.თბილისი, ანდრია ღა
მელიტონ ბაგანის ქ. №3
Mail: Ltdinterproject@gmail.com

საპროექტო გზის განივი ჯრილები
პკ 22+00 ÷ პკ 22+20


მასშტაბი 1:100

ფურცლის ზომა A3 (297x420)

ნახაზი 32-160


მასშტაბი: 1:100

ქანობი, 0/00	მანძილი, მ
საპროექტო ნიშნული, მ	
არსებული მიწის ნიშნული, მ	
მანძილი, მ	

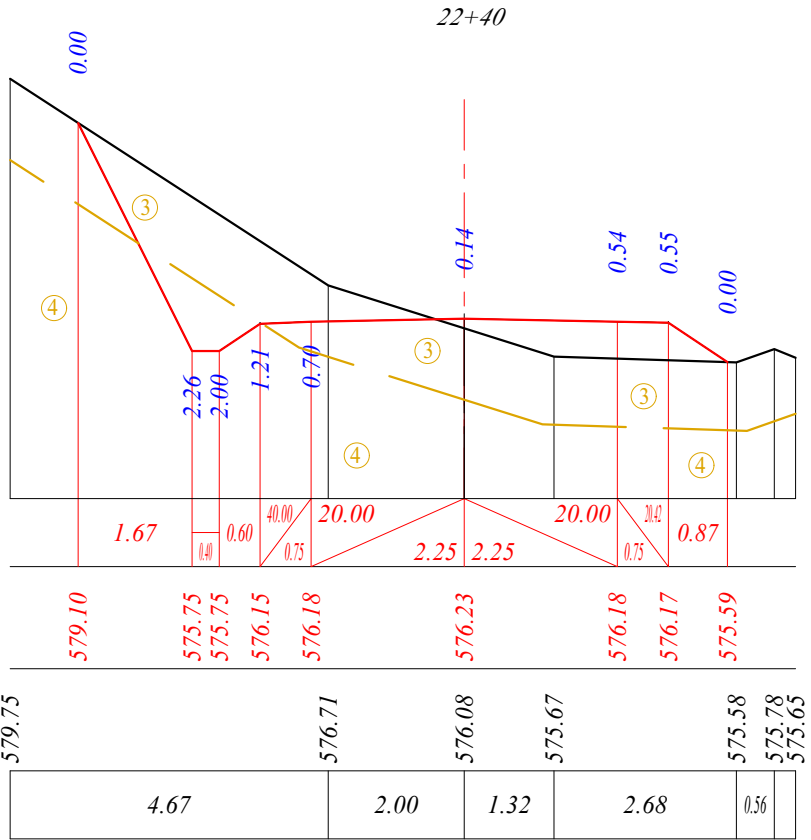


მასშტაბი: 1:100

ქანობი, 0/00	მანძილი, მ
საპროექტო ნიშნული, მ	
არსებული მიწის ნიშნული, მ	
მანძილი, მ	

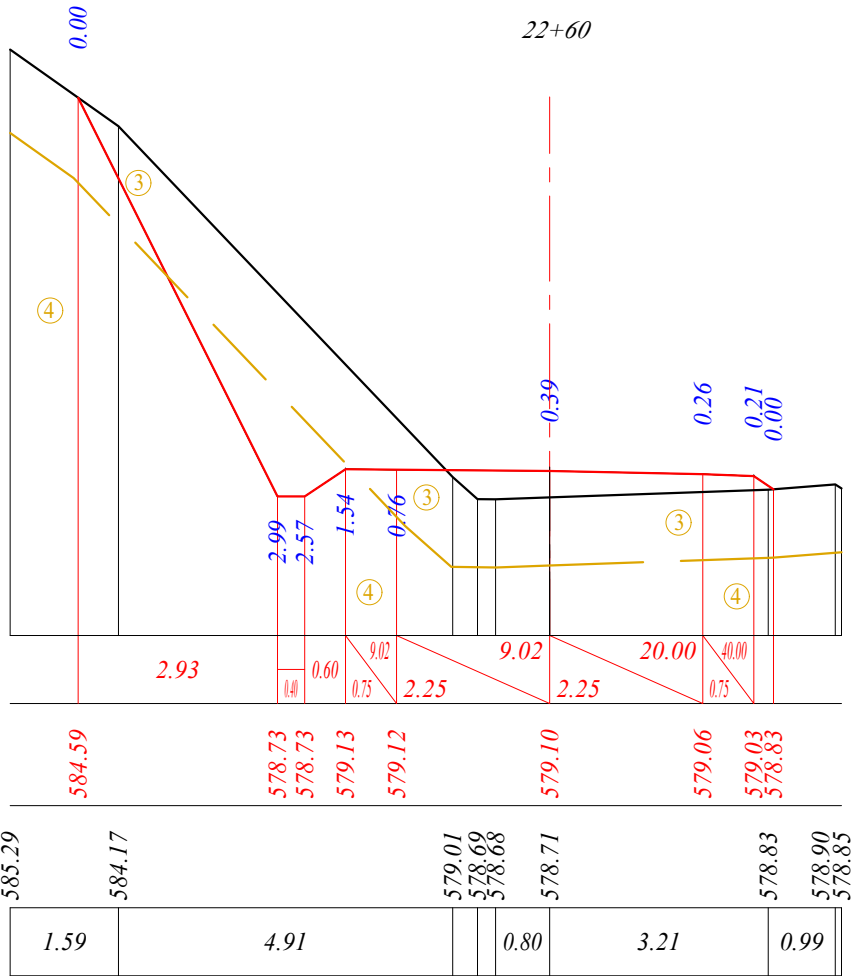

22+80

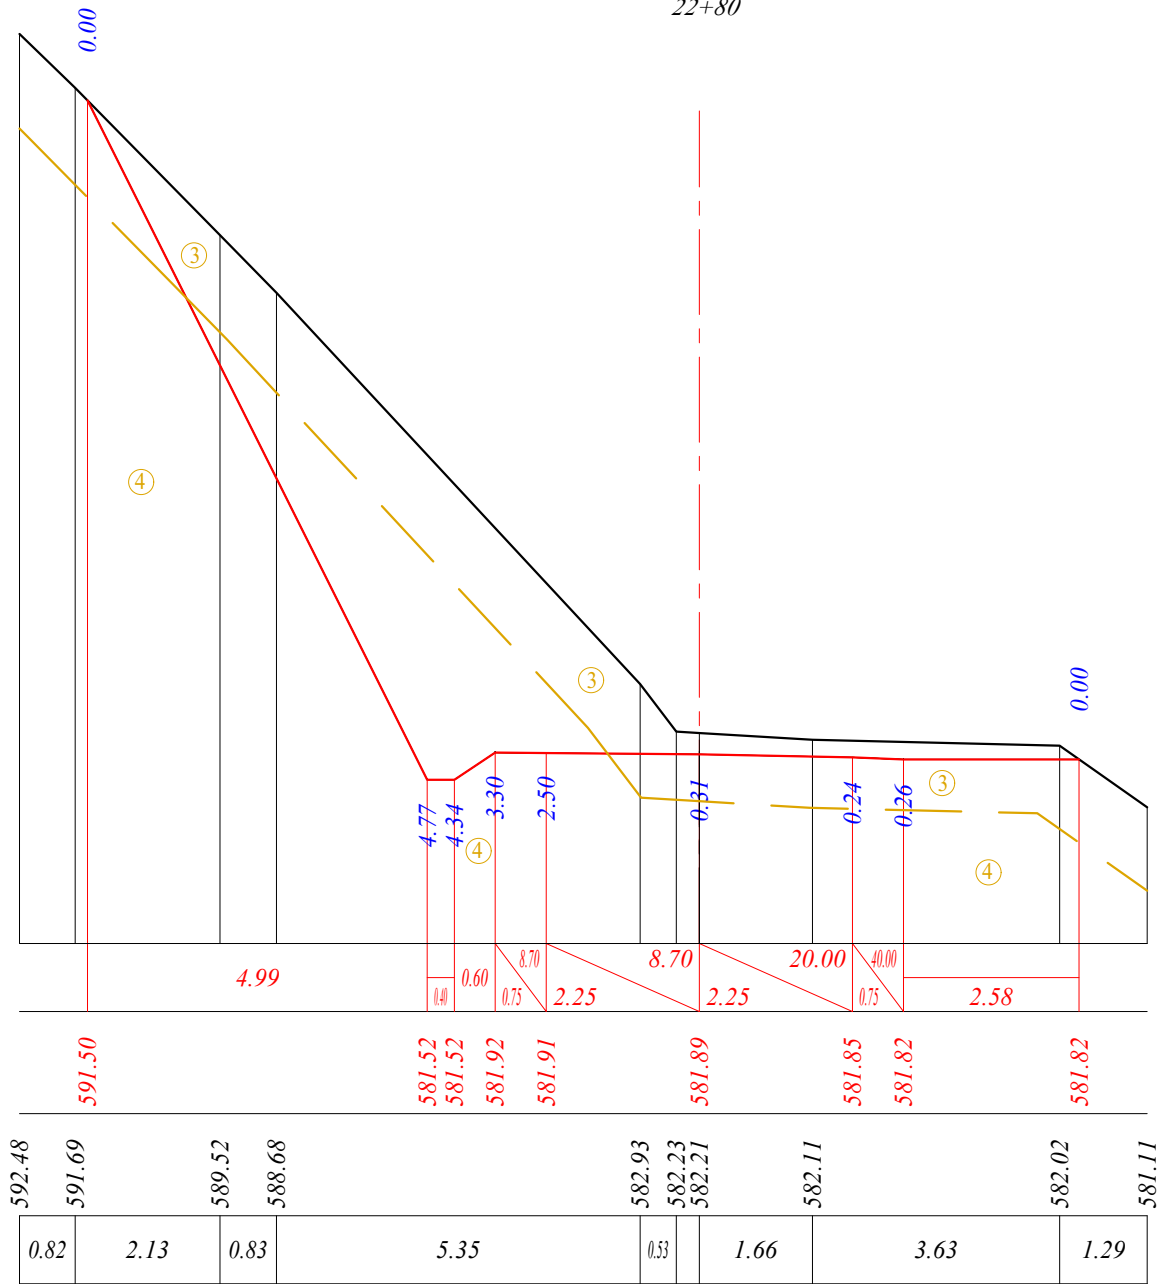

დამკვეთი:

საქართველოს მუნიციპალური
განვითარების ფონდი

ობიექტის დასახელება:

ცაგერის მუნიციპალიტეტში ხვამლის ტურისტულ
ინფრასტრუქტურასთან მისასვლელი არსებული გზის
რეაბილიტაციის საპროექტო-სახარჯთაღრიცხვო
დოკუმენტაცია

შემსრულებელი:

შპს „ინტერპროექტი“
ქ.თბილისი, ანდრია ღა
მელიტონ ბაღანისძის №3
Mail: Ltdinterproject@gmail.com

საპროექტო გზის განივი ჰრილვაკი
პკ 22+40 ÷ პკ 22+80




მასშტაბი 1:100

ფურცლის ზომა A3 (297x420)

ნახაზი 33-160




მასშტაბი: 1:100

ქანობი, 0/00	მანძილი, მ
საპროექტო ნიშნული, მ	
არსებული მიწის ნიშნული, მ	
მანძილი, მ	

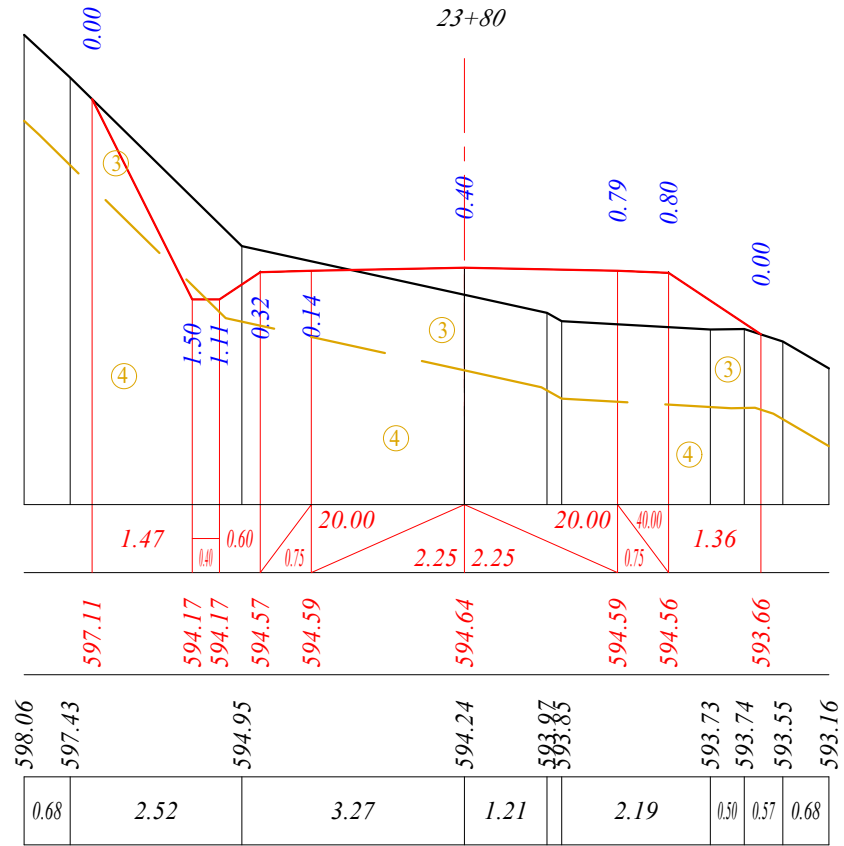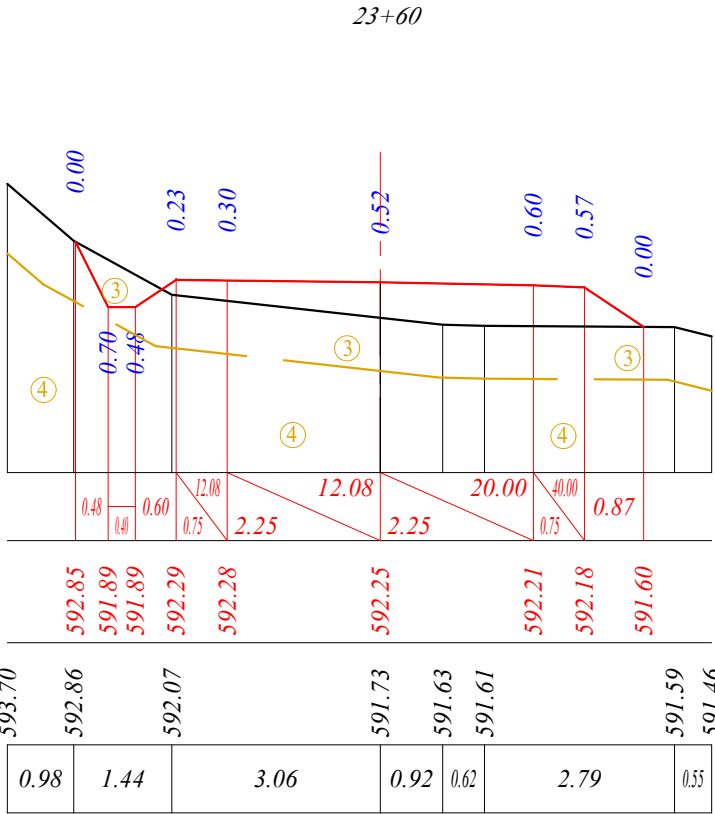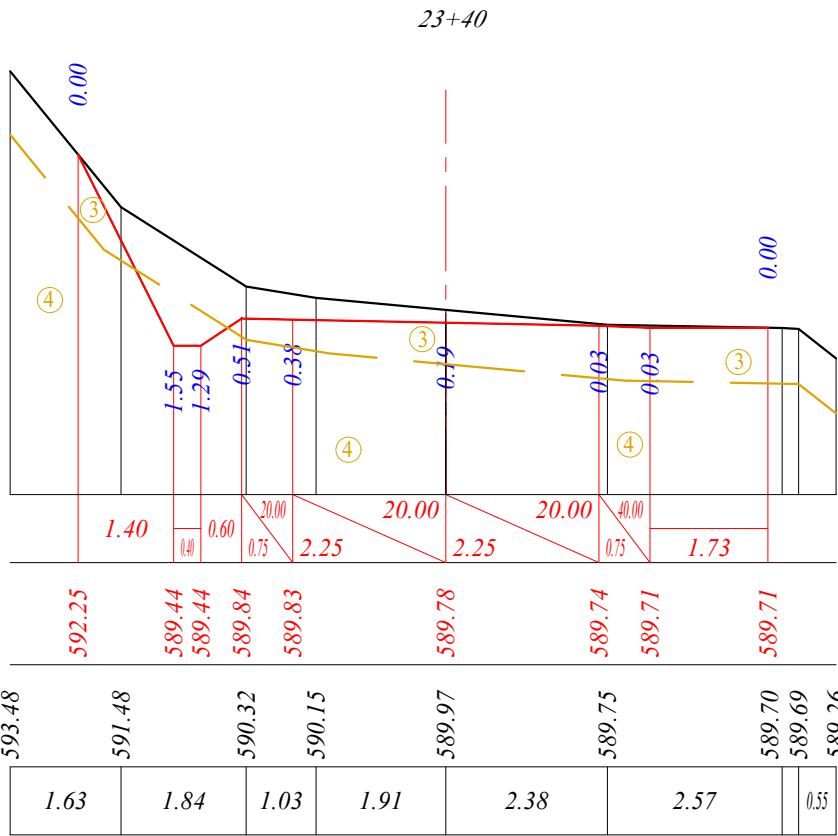

მასშტაბი: 1:100

ქანობი, 0/00	მანძილი, მ
საპროექტო ნიშნული, მ	
არსებული მიწის ნიშნული, მ	
მანძილი, მ	

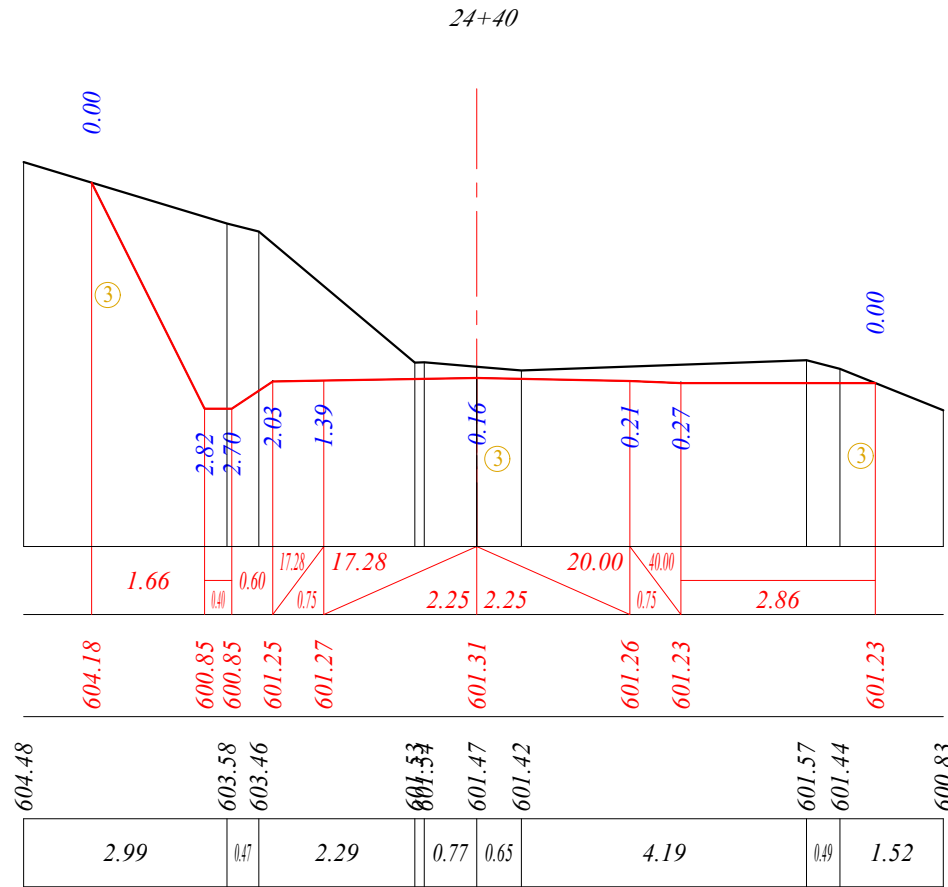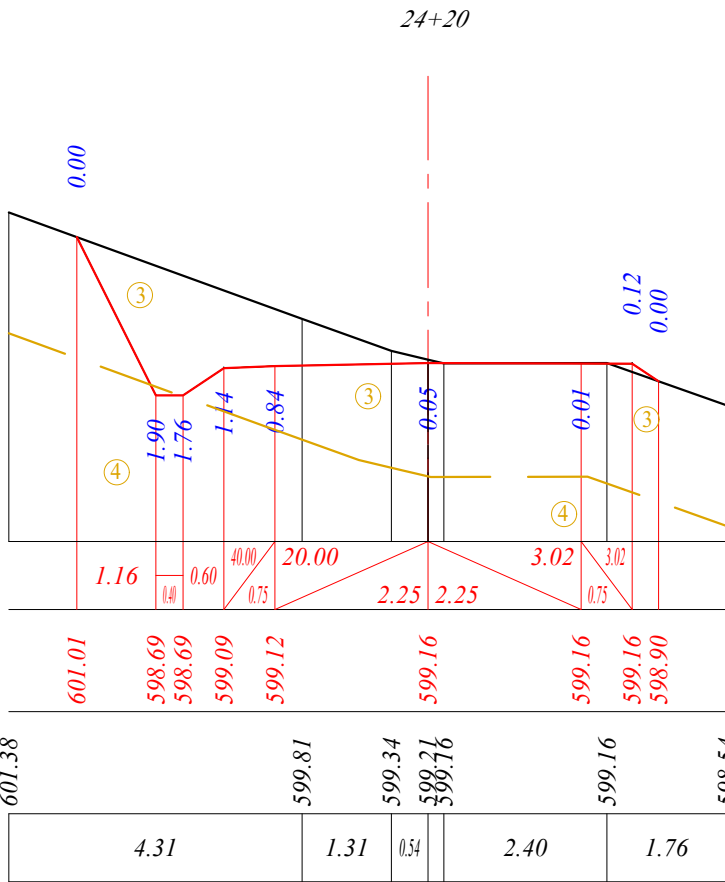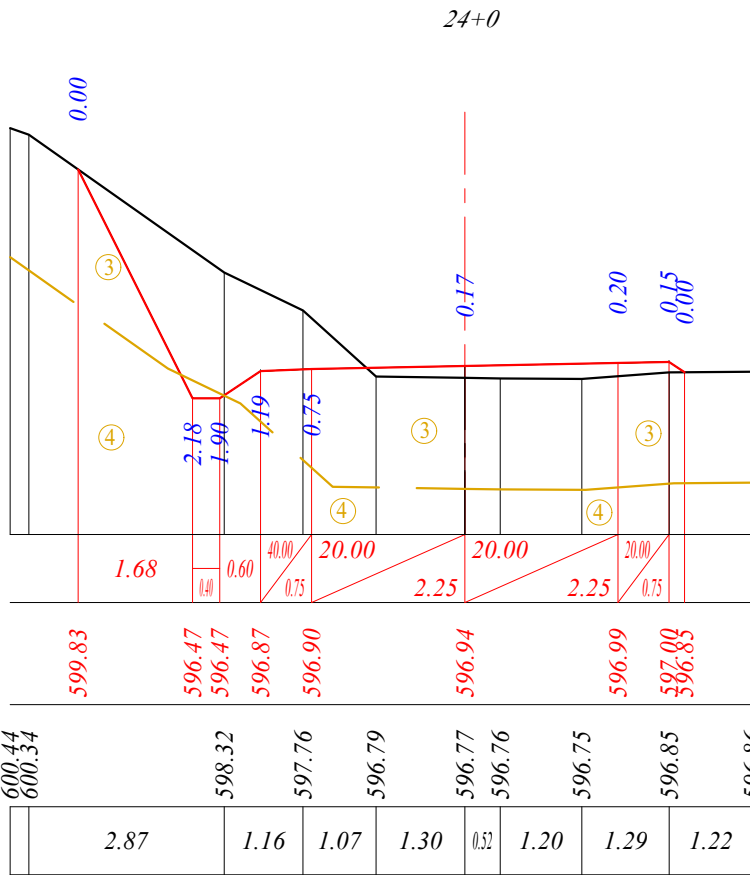

დამკვეთი:

საქართველოს მუნიციპალური განვითარების ფონდი

ობიექტის დასახელება:

ცაგარის მუნიციპალიტეტში ხვამლის ტურისტულ ინფრასტრუქტურასთან მისასვლელი არსებული გზის რეაბილიტაციის საპროექტო-სასარგებლო დოკუმენტაცია

შემსრულებელი:


შპს „ინტერპროექტი“
ქ.თბილისი, ანდრია ღა
მელიტონ ბაგანისძის №3
Mail: Ltdinterproject@gmail.com

საპროექტო გზის განივი ჰრიზები
პკ 23+40 ÷ პკ 24+40

მასშტაბი 1:100




ფურცლის ზომა A3 (297x420)

ნახაზი 35-160

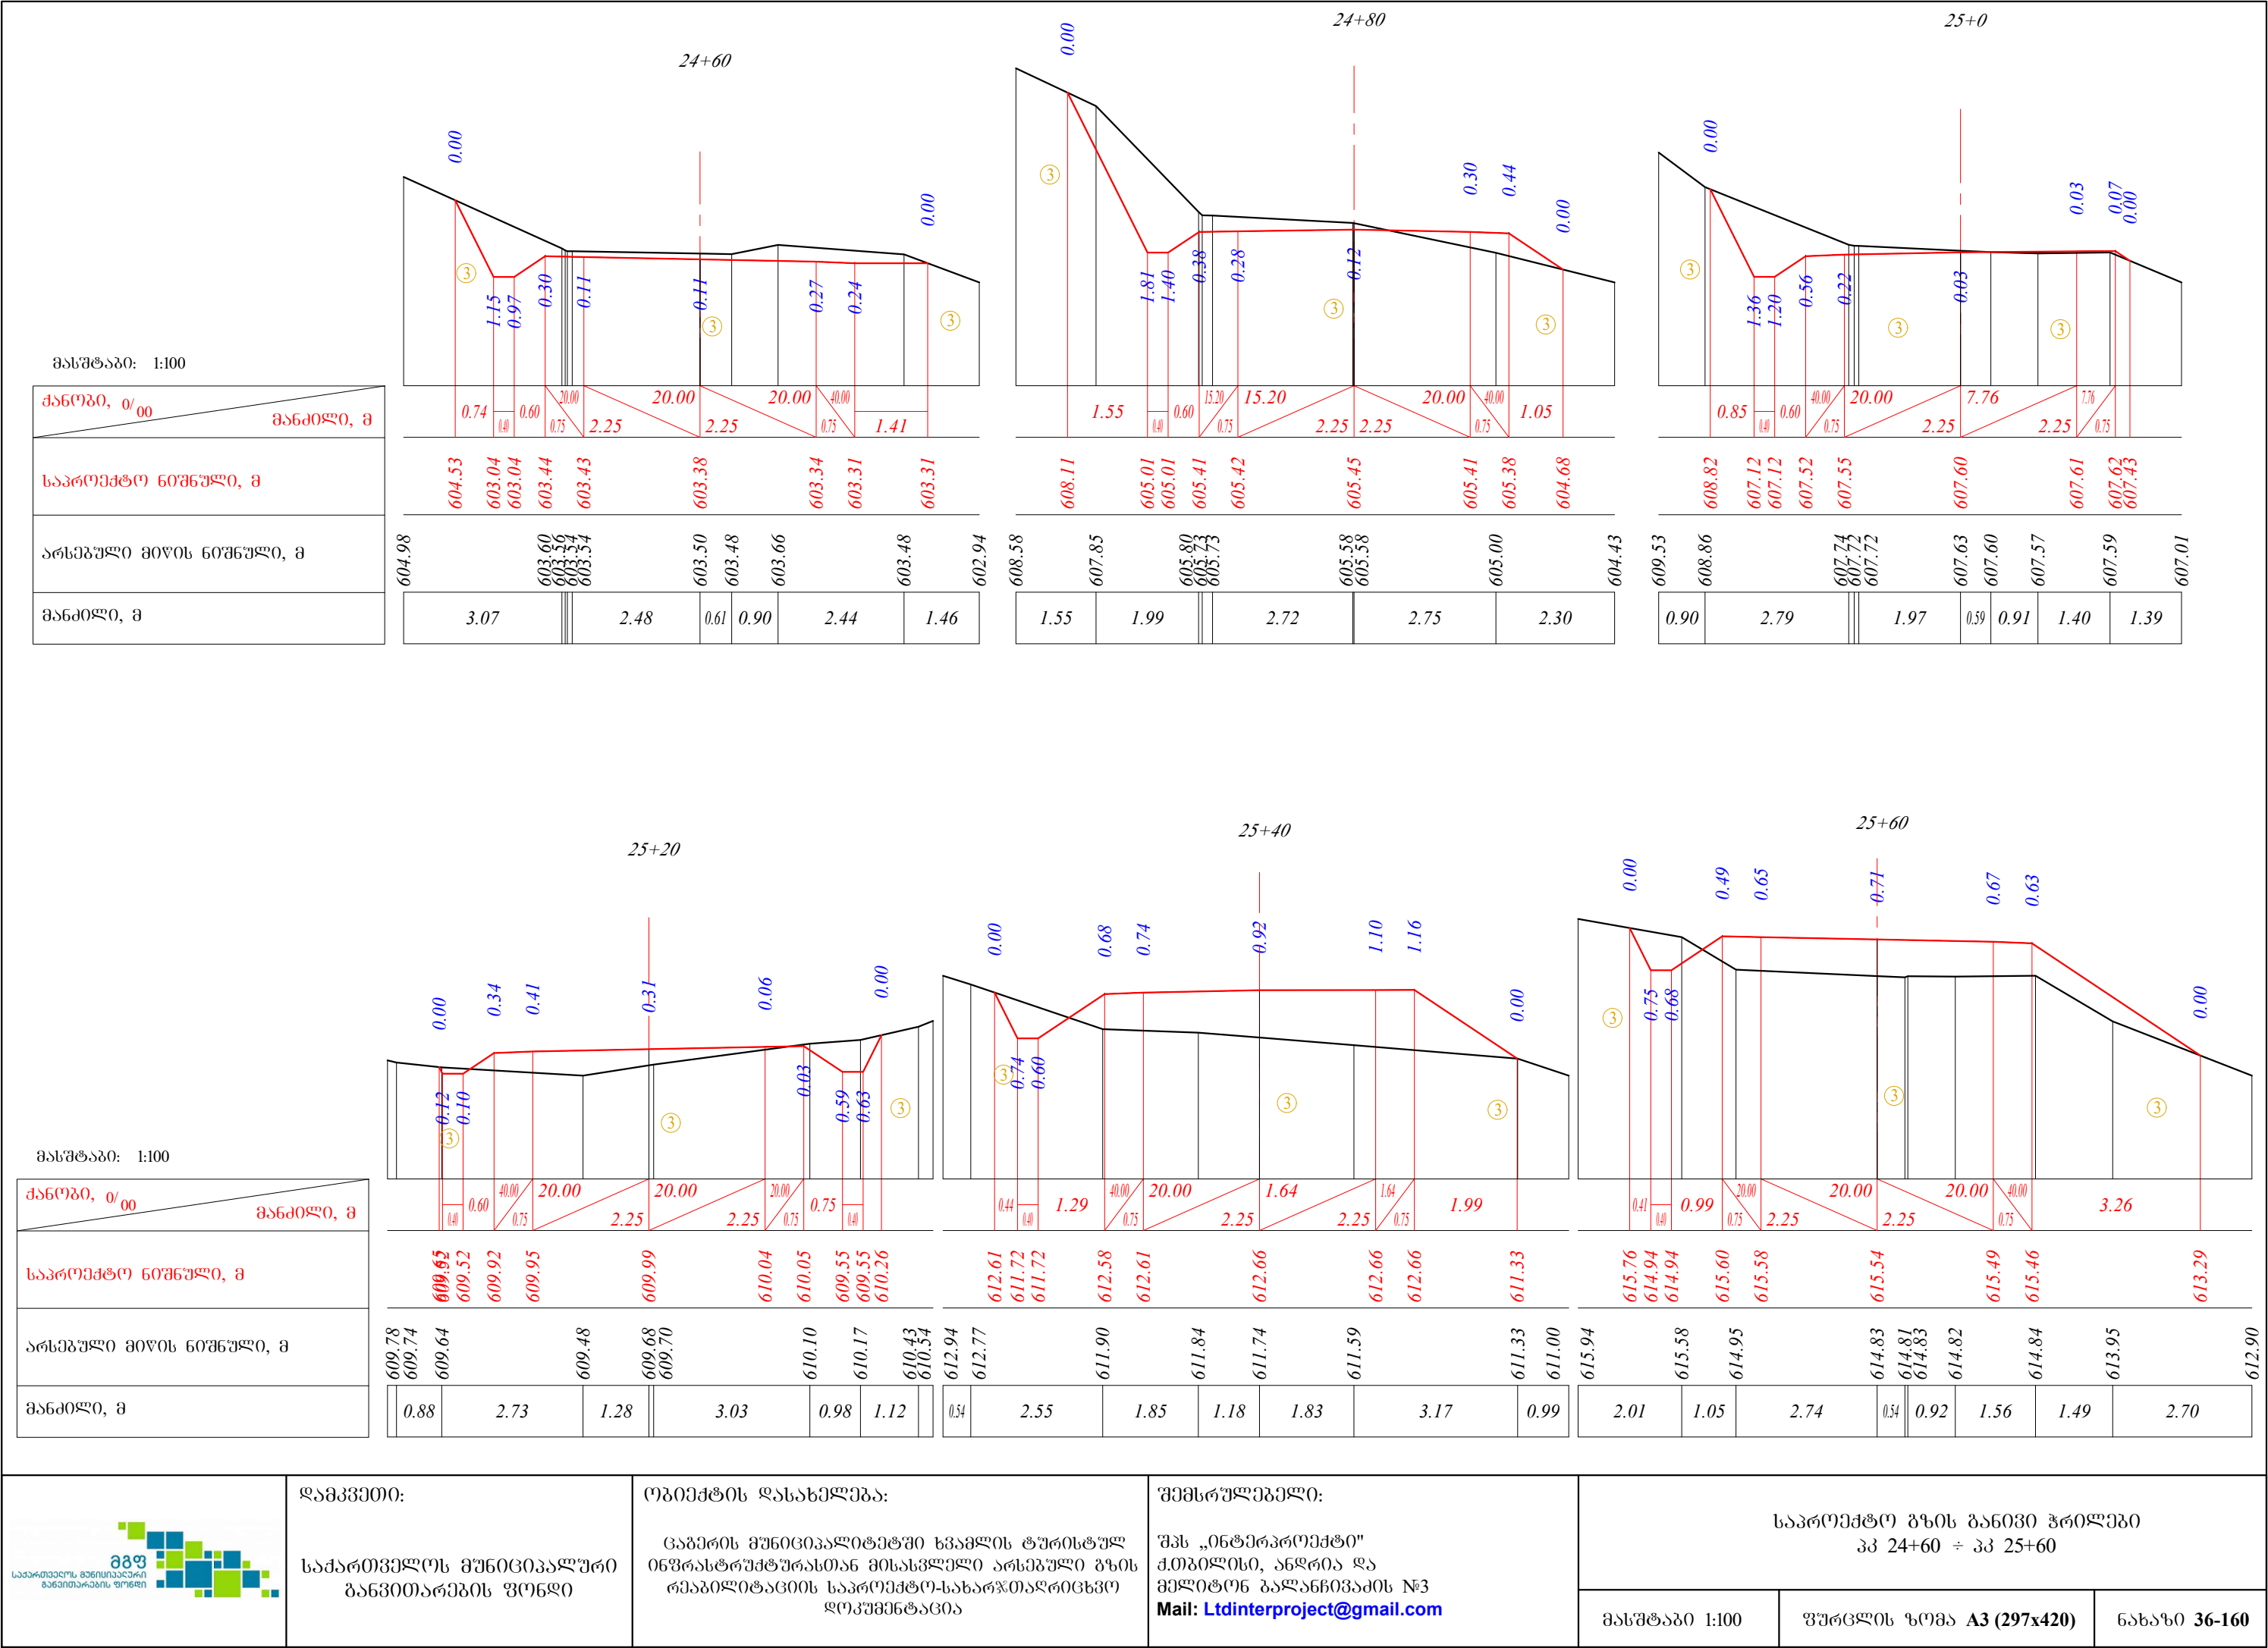




მასშტაბი: 1:100

ქანობი, 0/00	მანძილი, მ
საპროექტო ნიშნული, მ	
არსებული მიწის ნიშნული, მ	
მანძილი, მ	

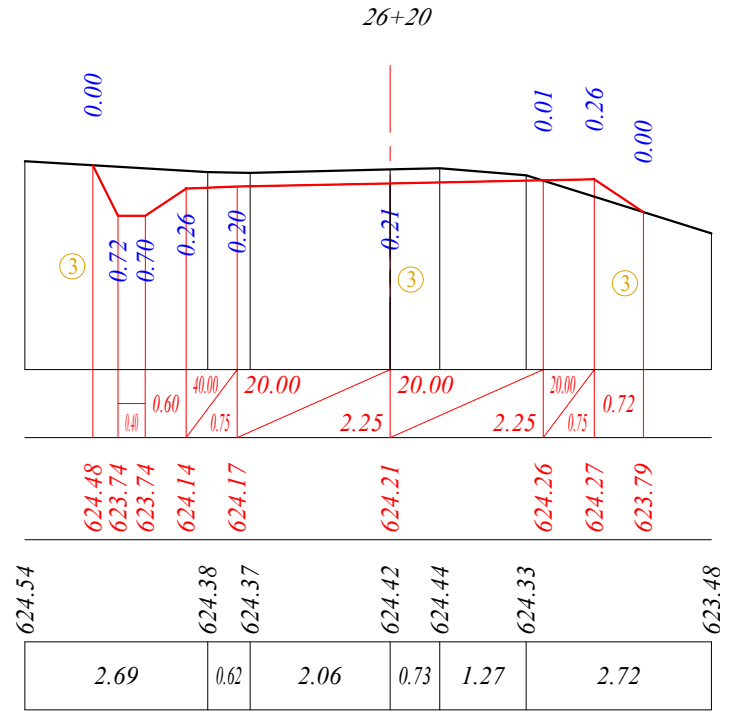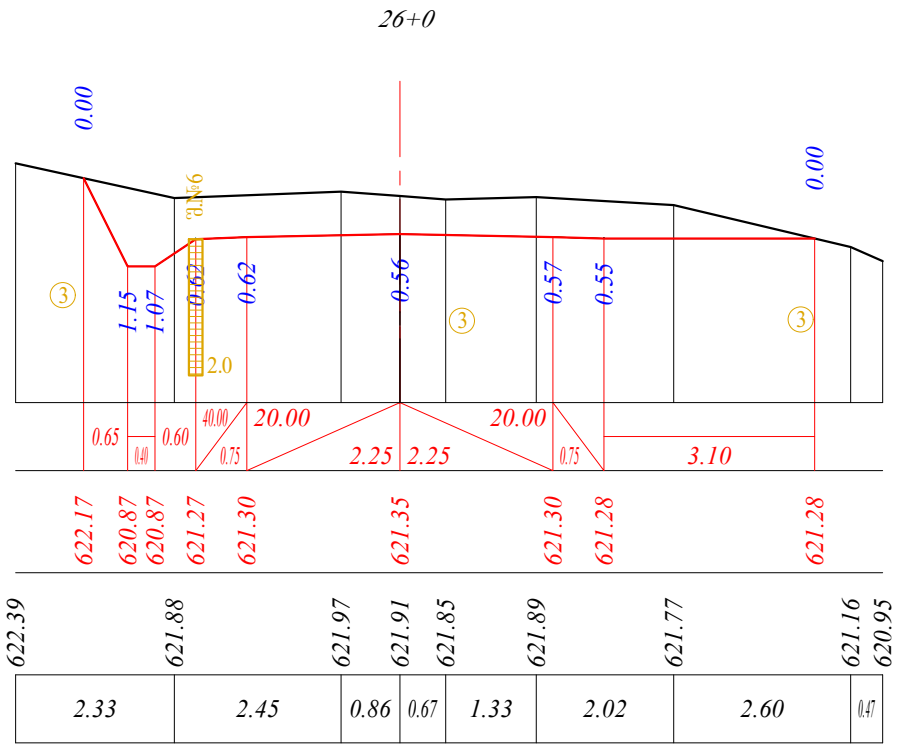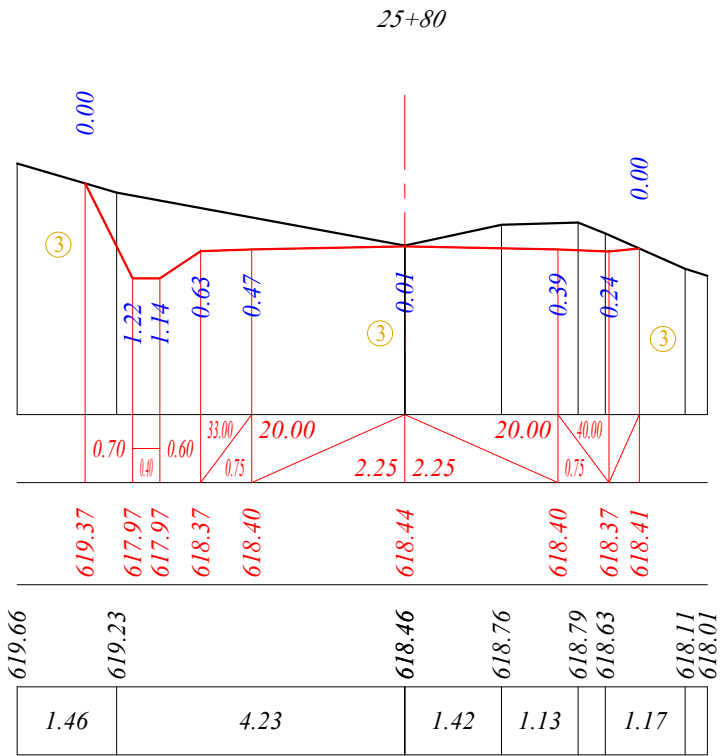

მასშტაბი: 1:100

ქანობი, 0/00	მანძილი, მ
საპროექტო ნიშნული, მ	
არსებული მიწის ნიშნული, მ	
მანძილი, მ	

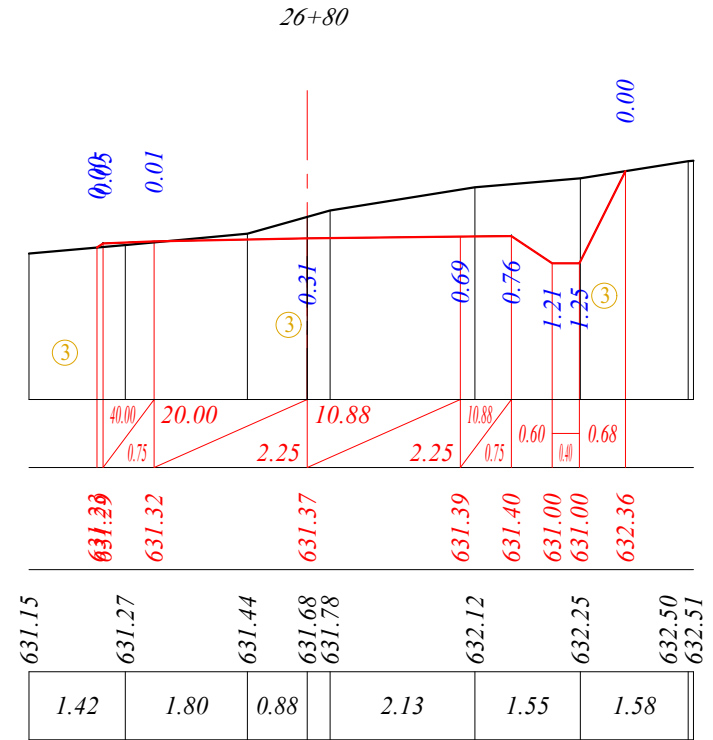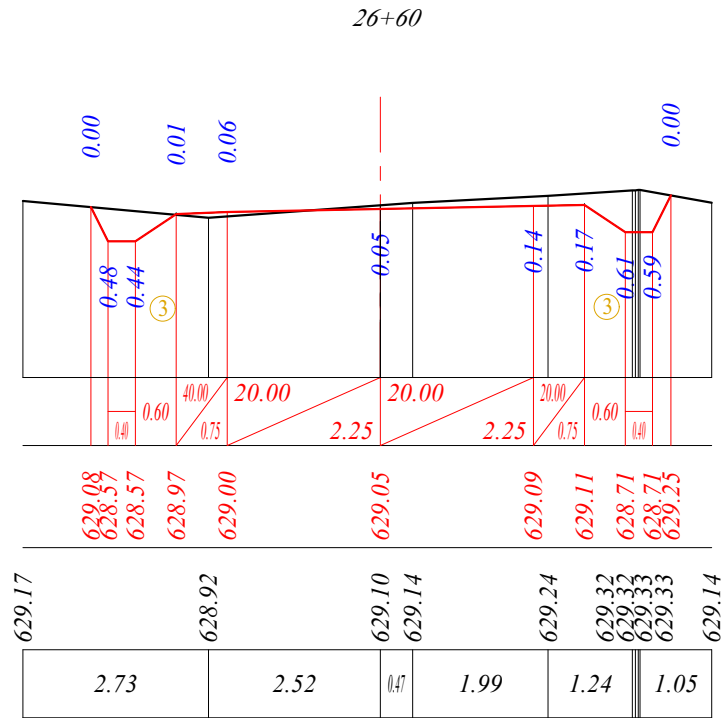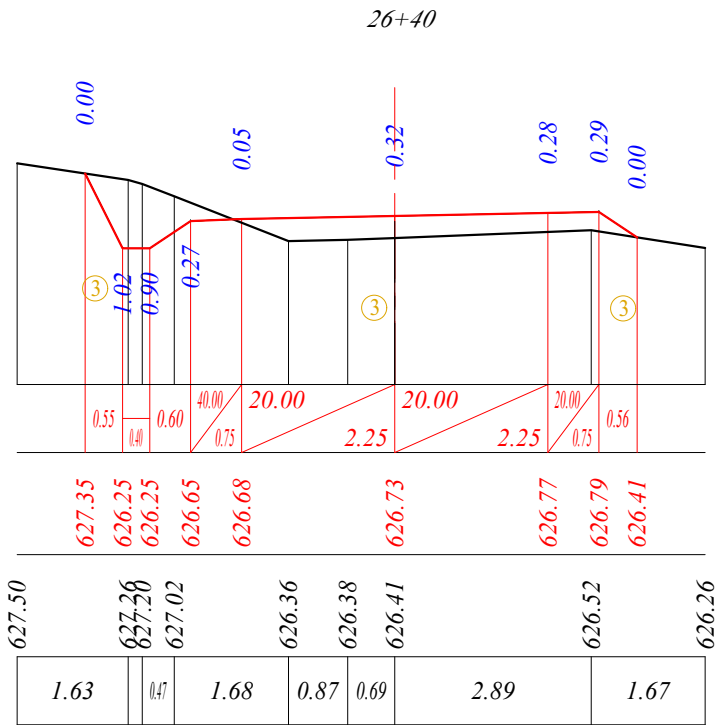

ღამკვეთი:

საპროექტო მუშის მართვა
განმარტების ფონდი

ოპიქტის ღამკვეთი:

გაგარის მუნიციპალიტეტში სკამლის ტურისტულ
ინფრასტრუქტურასთან მისასვლელი არსებული გზის
რეაბილიტაციის საპროექტო-სასარქო-ფორმირების
ლოკუმენტაცია

შემსრულებელი:

შპს „ინტერპროექტი“
ქ.თბილისი, ანდრია ღა
მელიტონ ბაგანისძის №3
Mail: Ltdinterproject@gmail.com

საპროექტო გზის განივი ჰრილვა
პკ 25+80 ÷ პკ 26+80




მასშტაბი 1:100

ფურცლის ზომა A3 (297x420)

ნახაზი 37-160




მასშტაბი: 1:100

ქანობი, 0/00	მანძილი, მ
საპროექტო ნიშნული, მ	
არსებული მიწის ნიშნული, მ	
მანძილი, მ	

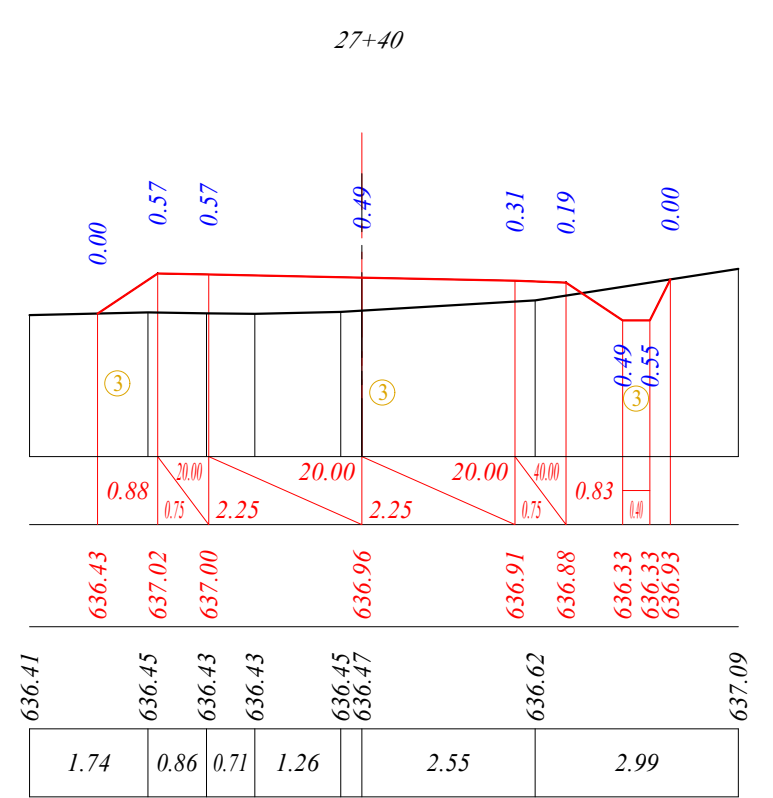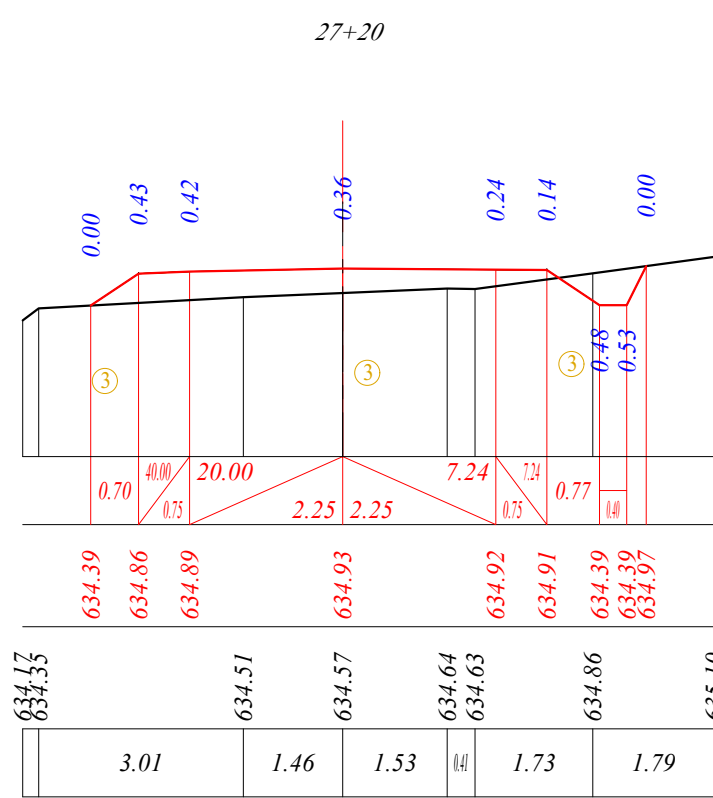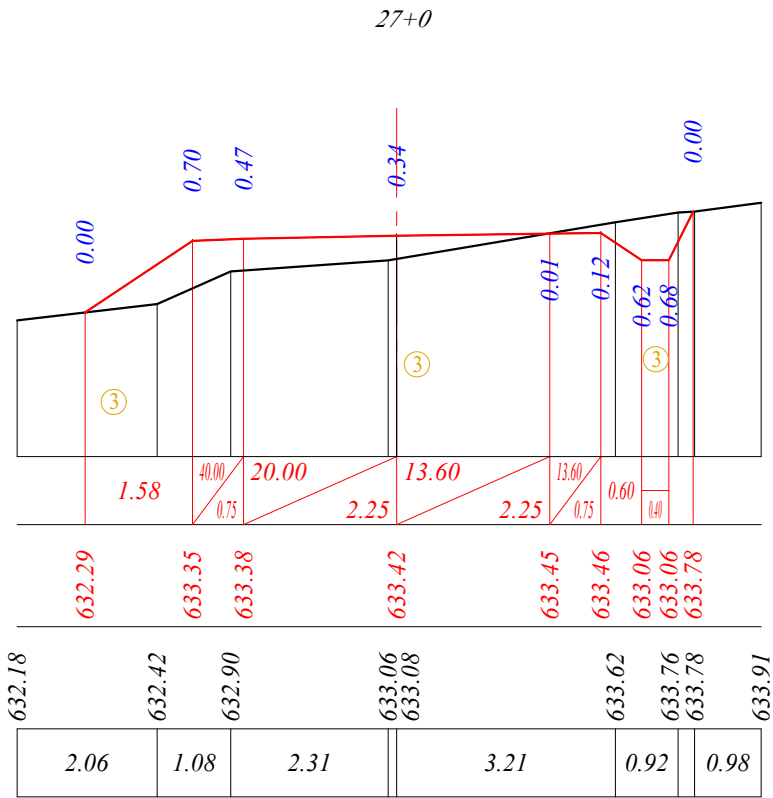

მასშტაბი: 1:100




ქანობი, 0/00	მანძილი, მ
საპროექტო ნიშნული, მ	
არსებული მიწის ნიშნული, მ	
მანძილი, მ	

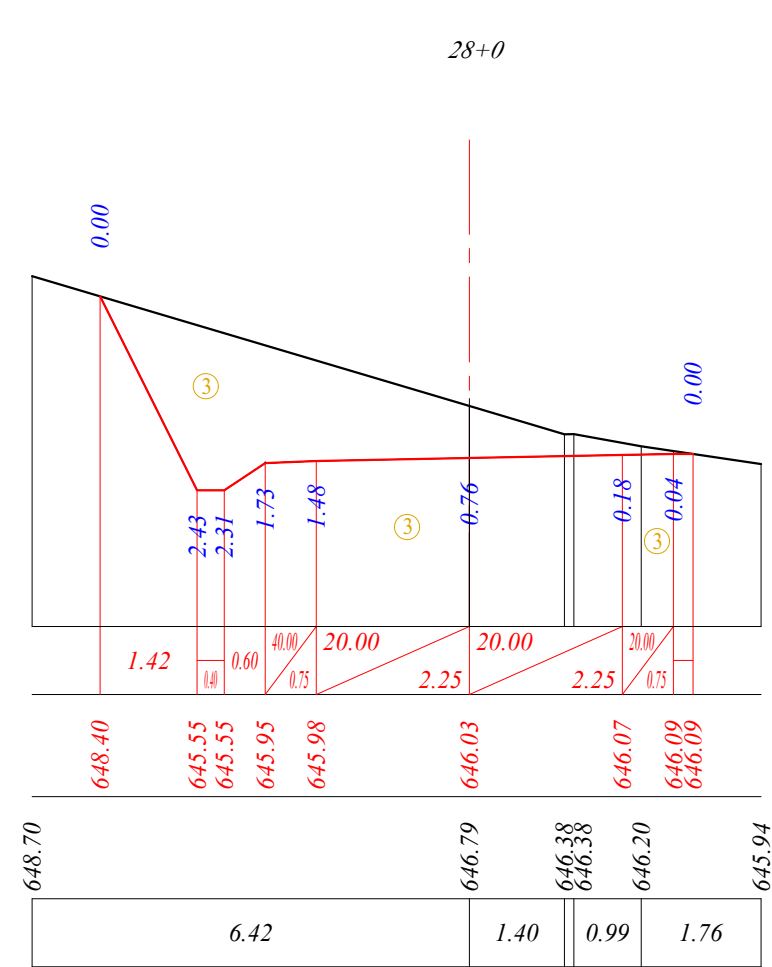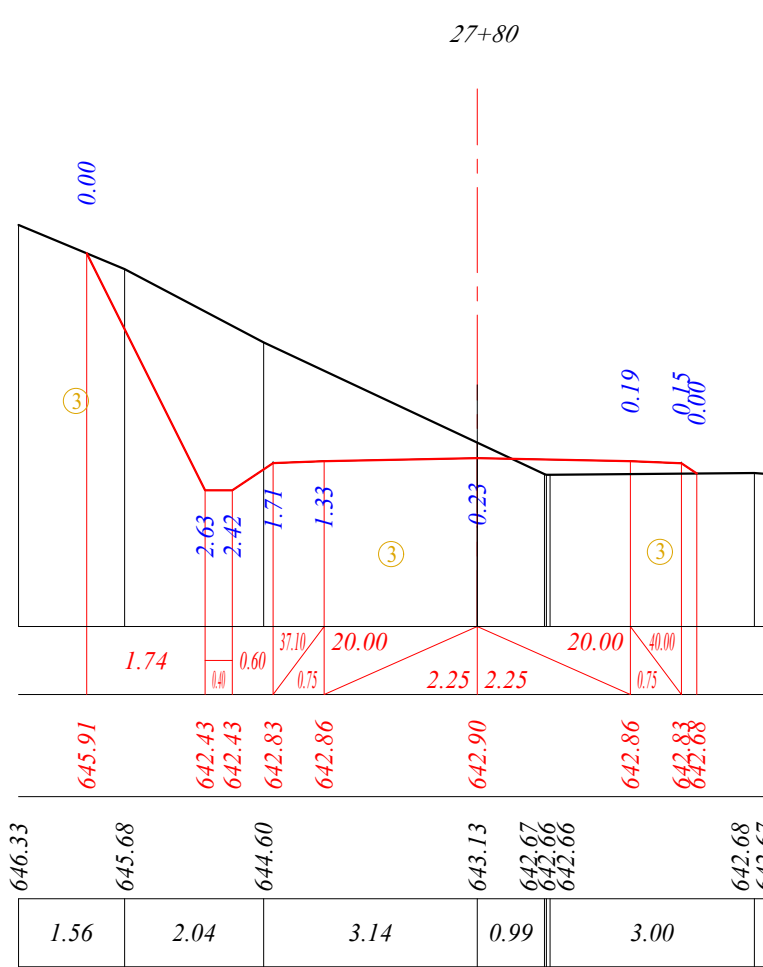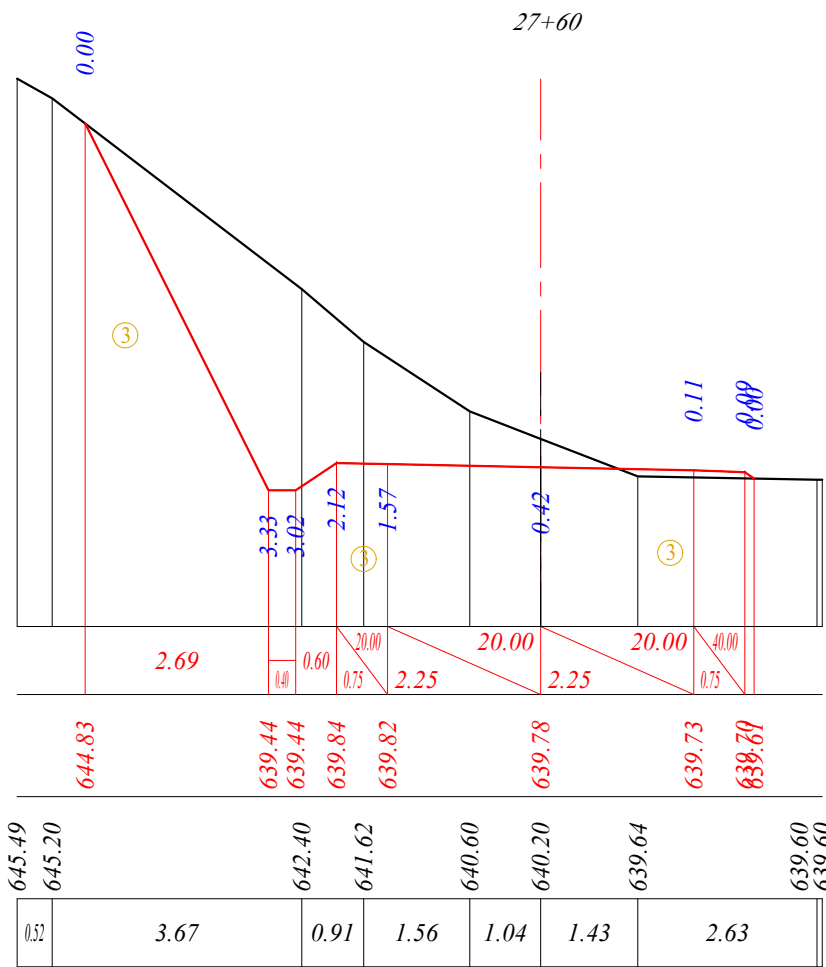

	ღამკვეთი: საქართველოს მუნიციპალური განვითარების ფონდი	ობიექტის დასახელება: ცაგარის მუნიციპალიტეტში ხვამლის ტურისტულ ინფრასტრუქტურასთან მისასვლელი არსებული გზის რეაბილიტაციის საპროექტო-სასარგებლოდრიცხოვო დოკუმენტაცია	შემსრულებელი: შპს „ინტერპროექტი“ ქ.თბილისი, ანდრია ღამკვეთის ქ. 3 მელიტონ გულანავაძის №3 Mail: Ltdinterproject@gmail.com	საპროექტო გზის განივი ჰრილვაკი პკ 27+00 ÷ პკ 28+00		
				მასშტაბი 1:100	ფურცლის ზომა A3 (297x420)	ნახაზი 38-160



მასშტაბი: 1:100

ქანობი, 0/00	მანძილი, მ
საპროექტო ნიშნული, მ	
არსებული მიწის ნიშნული, მ	
მანძილი, მ	

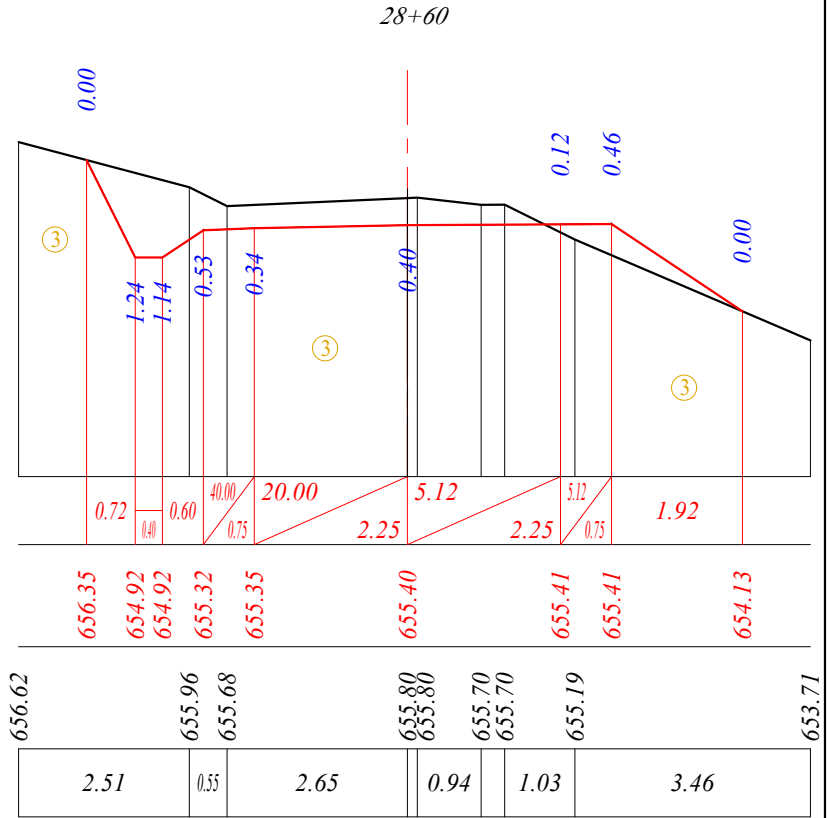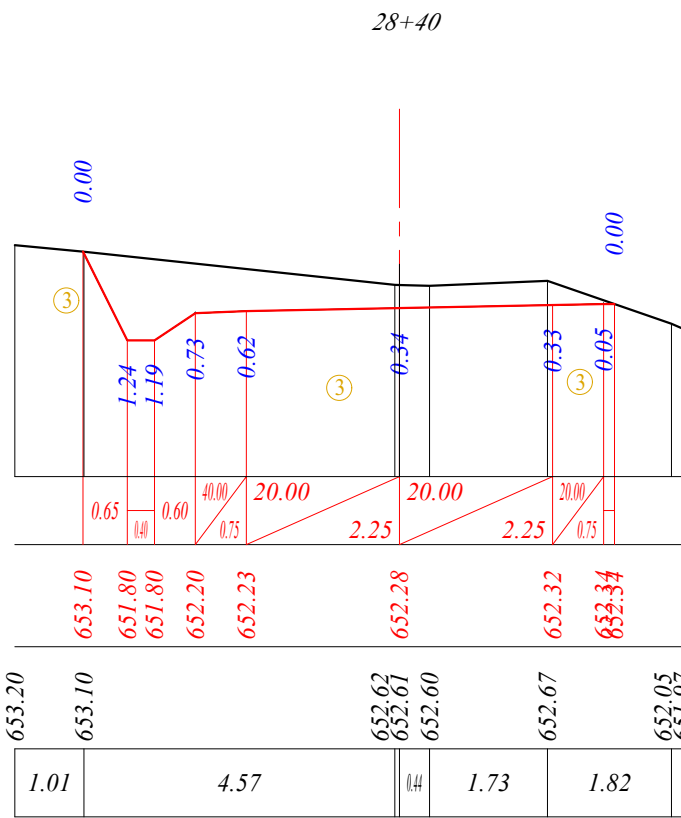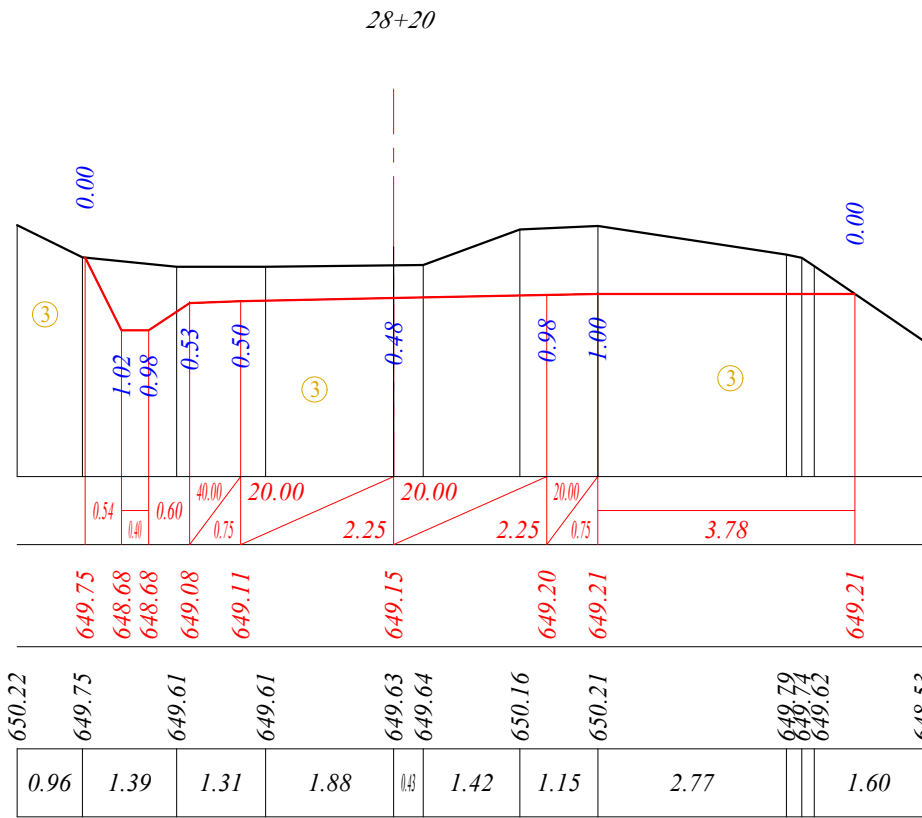

მასშტაბი: 1:100

ქანობი, 0/00	მანძილი, მ
საპროექტო ნიშნული, მ	
არსებული მიწის ნიშნული, მ	
მანძილი, მ	

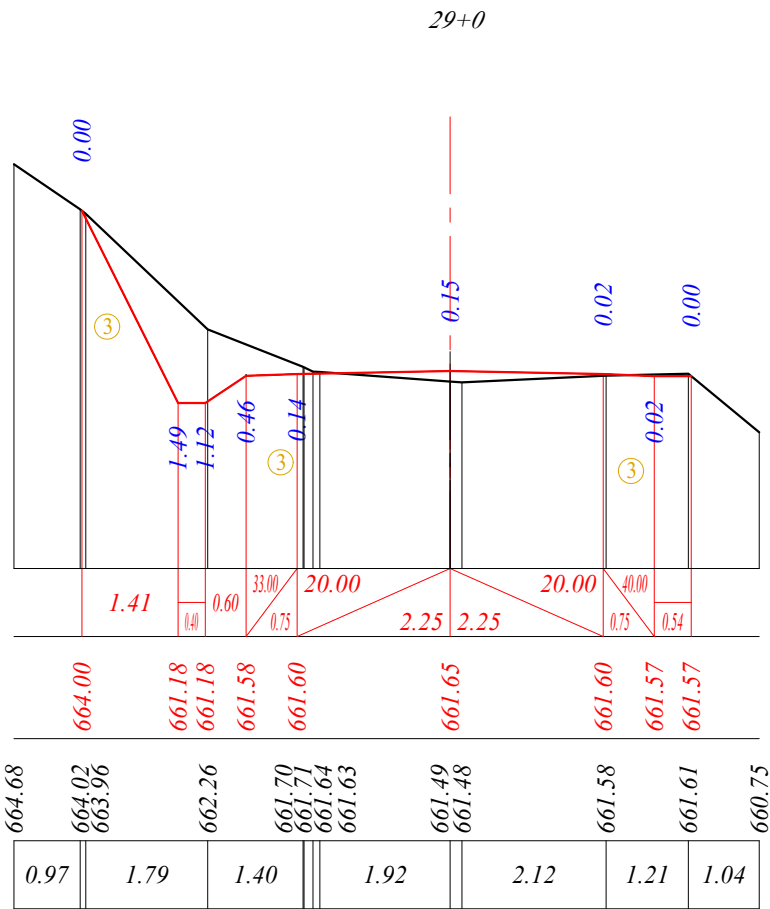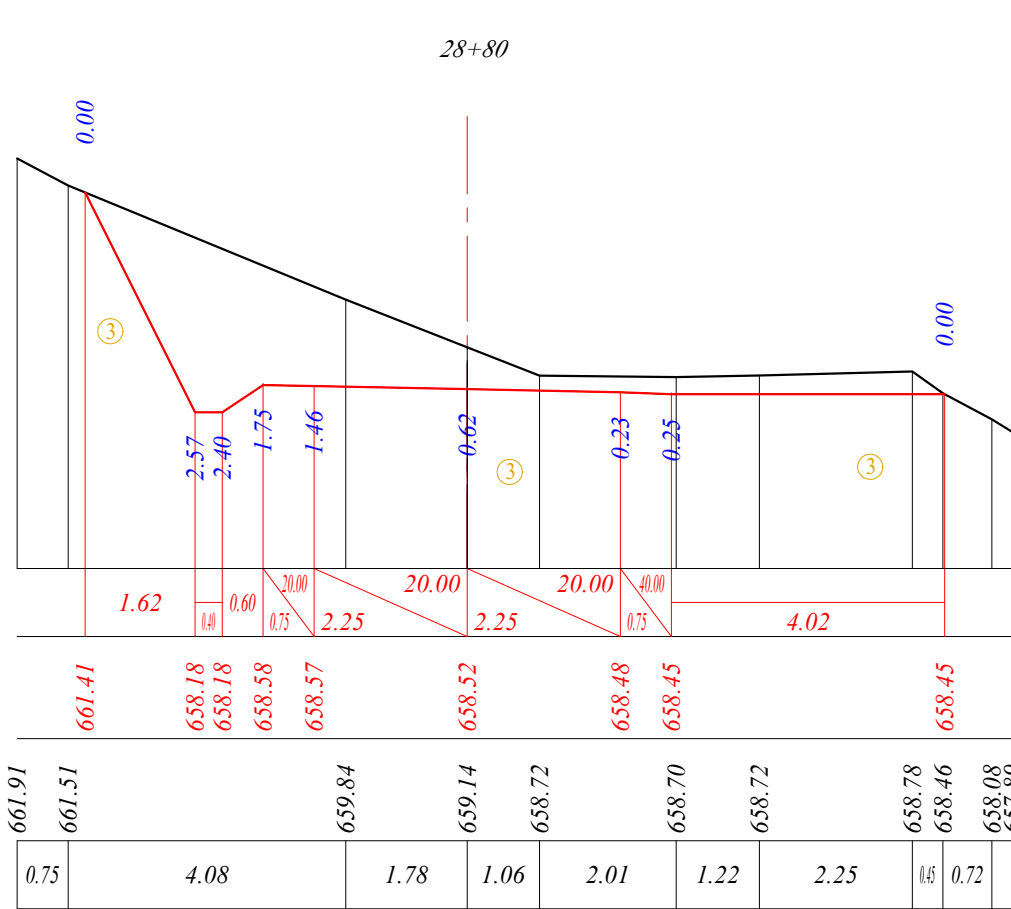

ღამკვეთი:

საქართველოს მუნიციპალური
განვითარების ფონდი

ობიექტის დასახელება:

ცაგერის მუნიციპალიტეტში ხვამლის ტურისტულ
ინფრასტრუქტურასთან მისასვლელი არსებული გზის
რეაბილიტაციის საპროექტო-სახარჯთაღრიცხვო
დოკუმენტაცია

შემსრულებელი:

შპს „ინტერპროექტი“
ქ.თბილისი, ანდრია ღა
მელიტონ გალანჩიშვილის №3
Mail: Ltdinterproject@gmail.com

საპროექტო გზის განივი ჰრილვაკი
პკ 28+20 ÷ პკ 29+00




მასშტაბი 1:100

ფურცლის ზომა A3 (297x420)

ნახაზი 39-160




მასშტაბი: 1:100

ქანობი, 0/00	მანძილი, მ
საპროექტო ნიშნული, მ	
არსებული მიწის ნიშნული, მ	
მანძილი, მ	

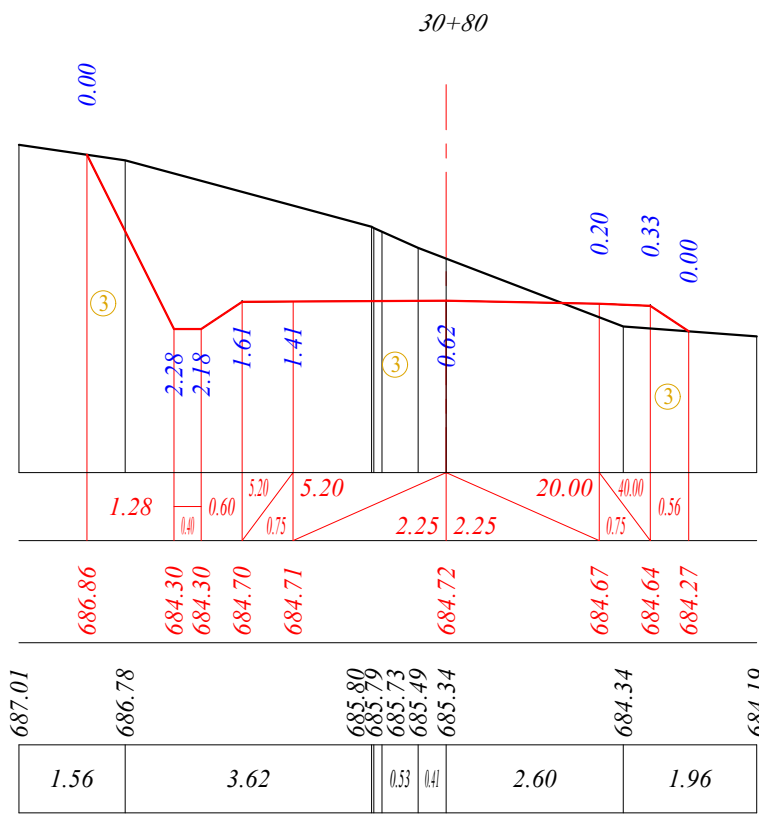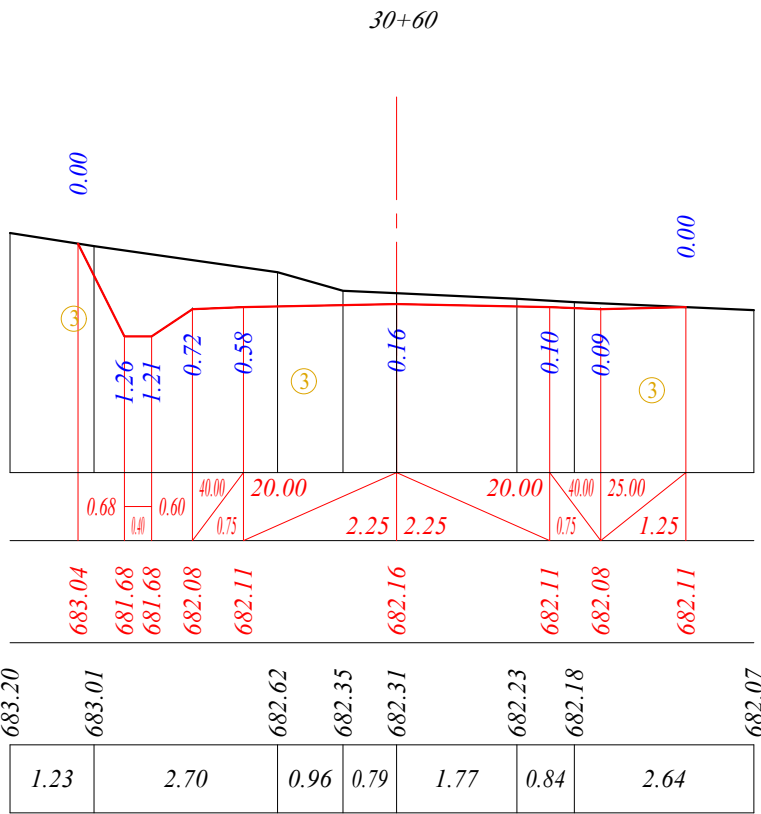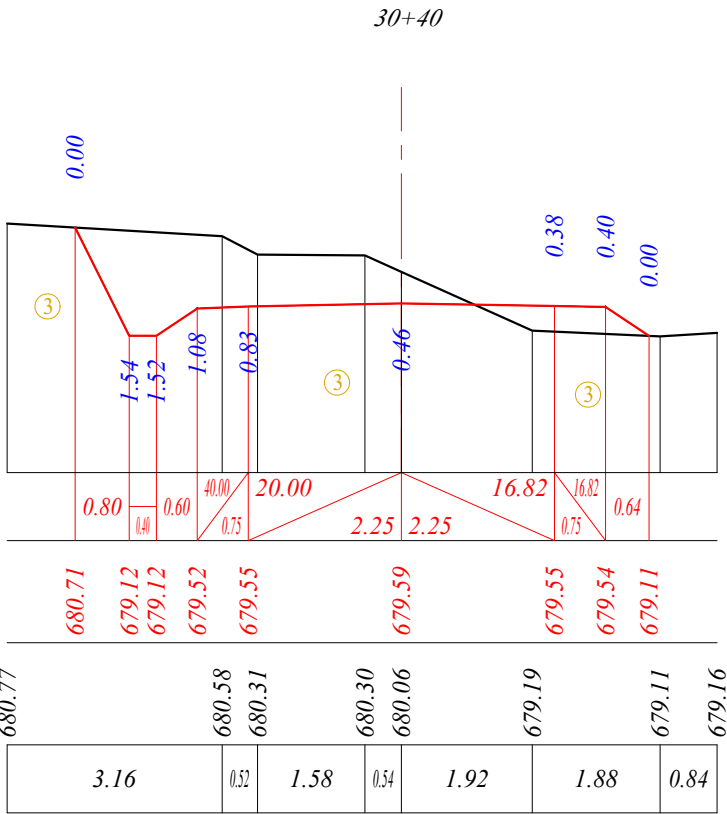

მასშტაბი: 1:100

ქანობი, 0/00	მანძილი, მ
საპროექტო ნიშნული, მ	
არსებული მიწის ნიშნული, მ	
მანძილი, მ	

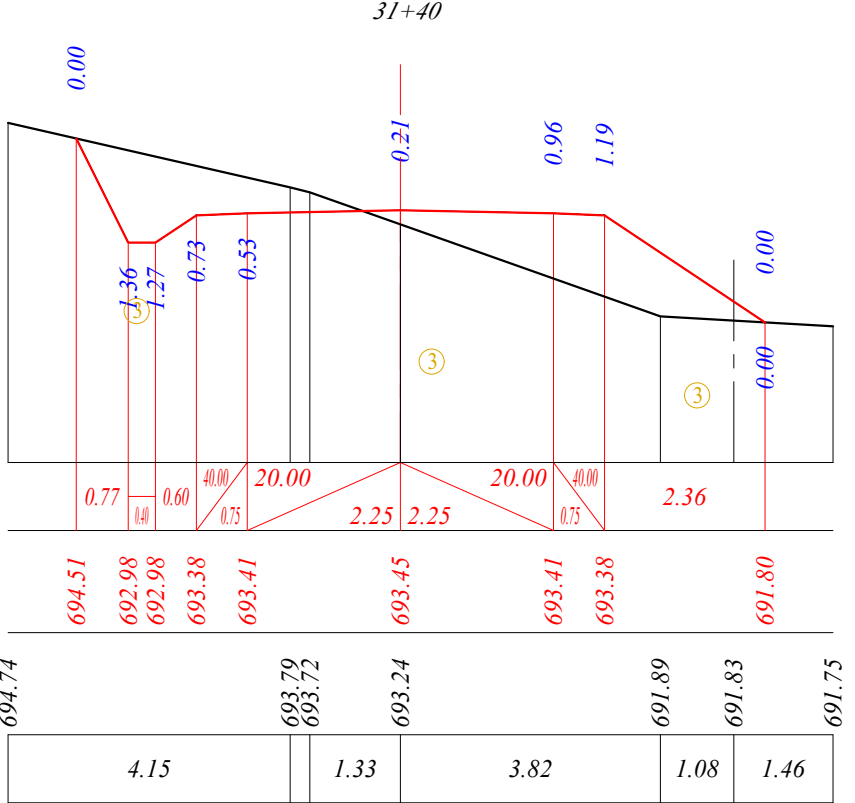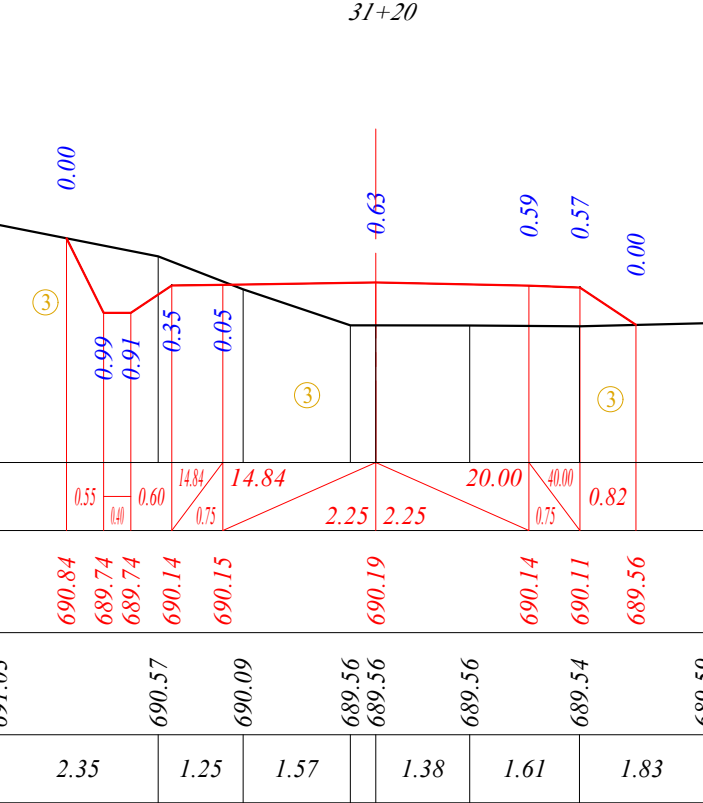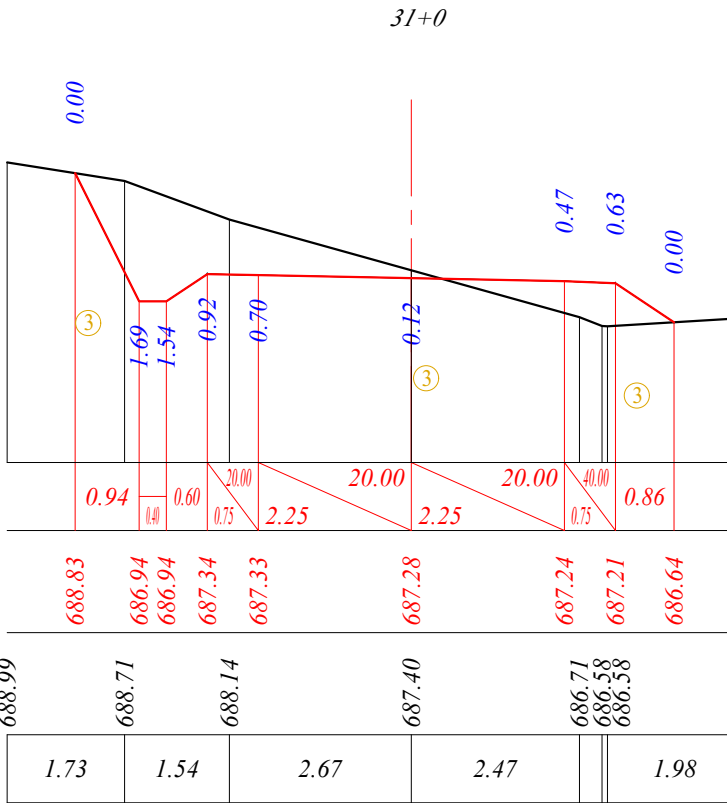

ღამკვეთი:

საქართველოს მუნიციპალური
განვითარების ფონდი

ობიექტის ღისახელება:

ცაგარის მუნიციპალიტეტში ხვამლის ტურისტულ
ინფრასტრუქტურასთან მისასვლელი არსებული გზის
რეაბილიტაციის საპროექტო-სასარქო-ფორმირებო
დოკუმენტაცია

შემსრულებელი:

შპს „ინტერპროექტი“
ქ.თბილისი, ანდრია ღა
მელიტონ გულანავაძის №3
Mail: Ltdinterproject@gmail.com

საპროექტო გზის განივი ჭრილები
პკ 30+40 ÷ პკ 31+40



მასშტაბი 1:100

ფურცლის ზომა A3 (297x420)

ნახაზი 41-160




მასშტაბი: 1:100

ქანობი, 0/00	მანძილი, მ
საპროექტო ნიშნული, მ	
არსებული მიწის ნიშნული, მ	
მანძილი, მ	

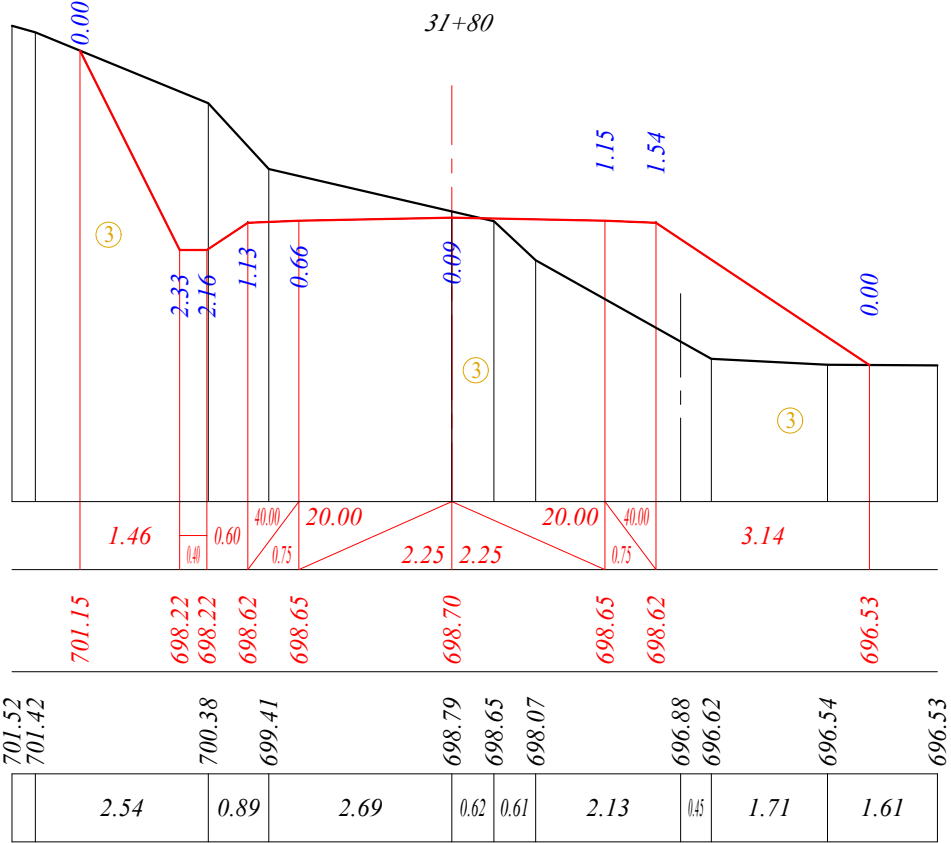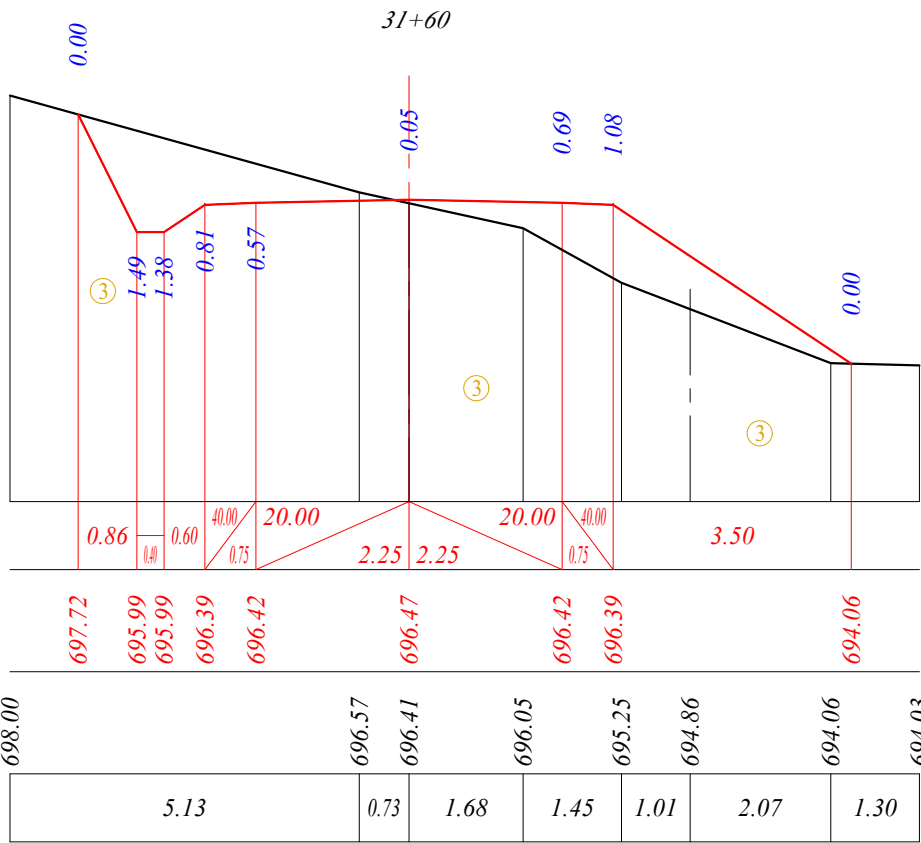

მასშტაბი: 1:100

ქანობი, 0/00	მანძილი, მ
საპროექტო ნიშნული, მ	
არსებული მიწის ნიშნული, მ	
მანძილი, მ	

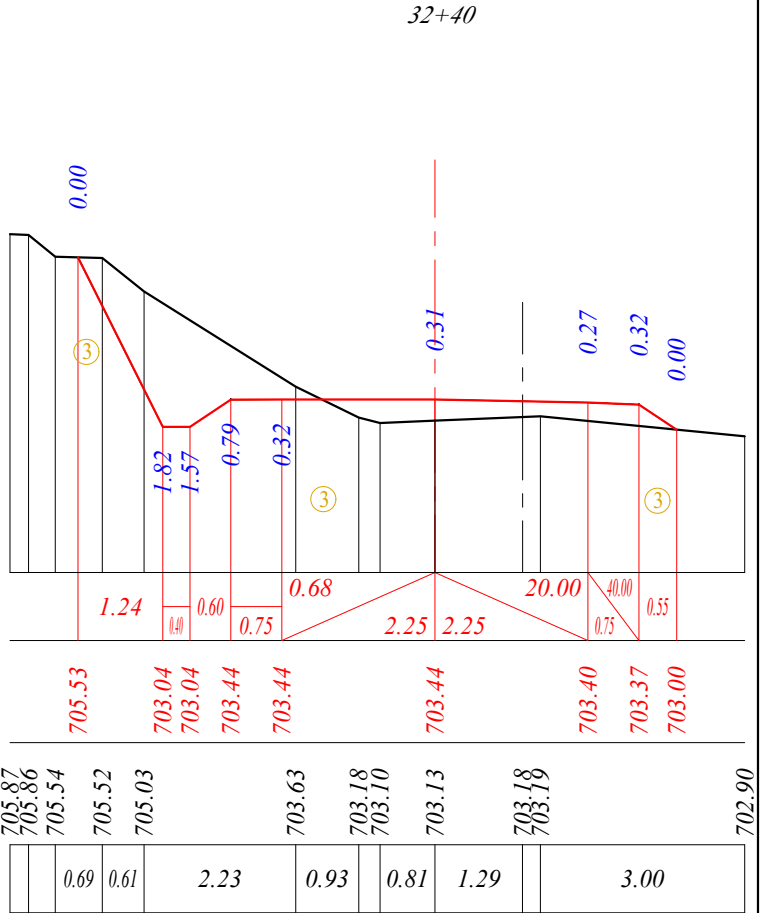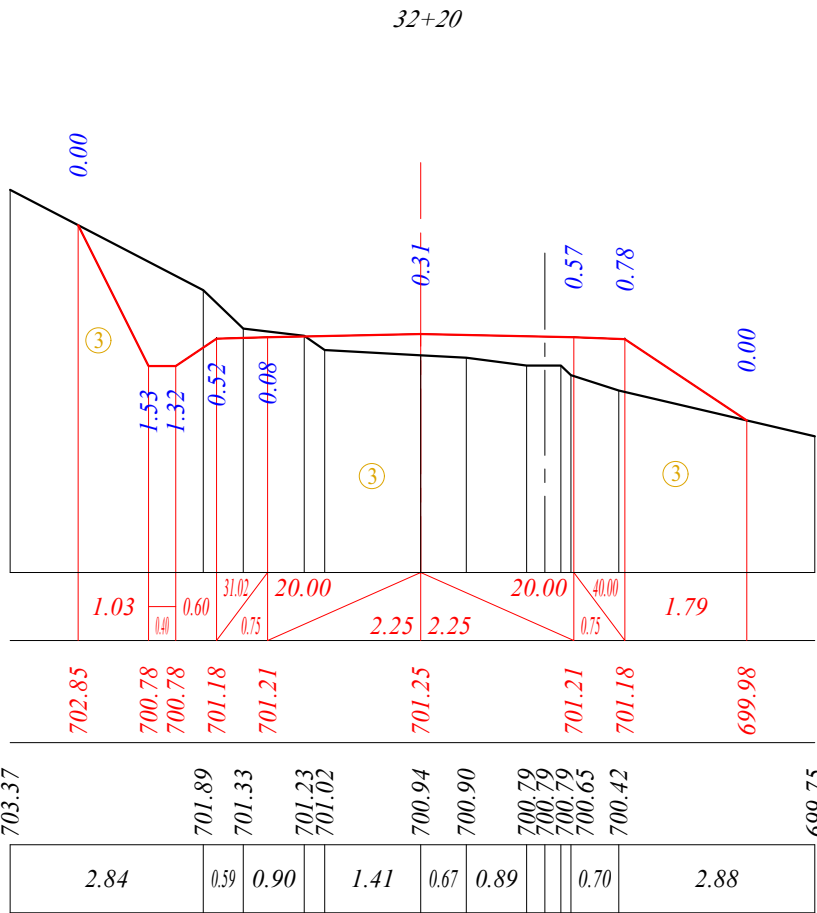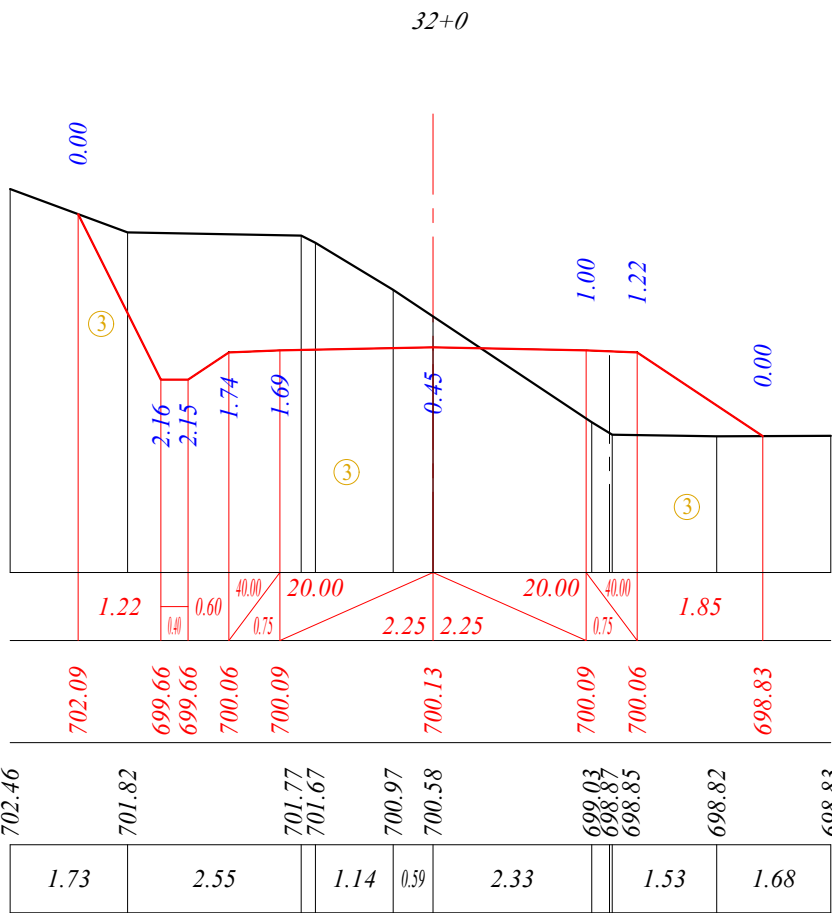

ღამკვეთი:

საქართველოს მუნიციპალური
განვითარების ფონდი

ობიექტის დასახელება:

ცაგერის მუნიციპალიტეტში ხვამლის ტურისტულ
ინფრასტრუქტურასთან მისასვლელი არსებული გზის
რეაბილიტაციის საპროექტო-სახარჯთაღრიცხვო
დოკუმენტაცია

შემსრულებელი:

შპს „ინტერპროექტი“
ქ.თბილისი, ანდრია ღა
მელიტონ ბაგანისძეძის №3
Mail: Ltdinterproject@gmail.com

საპროექტო გზის განივი ჰრიღები
პპ 31+60 ÷ პპ 32+40



მასშტაბი 1:100

ფურცლის ზომა A3 (297x420)

ნახაზი 42-160



მასშტაბი: 1:100

ქანობი, 0/00	მანძილი, მ
საპროექტო ნიშნული, მ	
არსებული მიწის ნიშნული, მ	
მანძილი, მ	

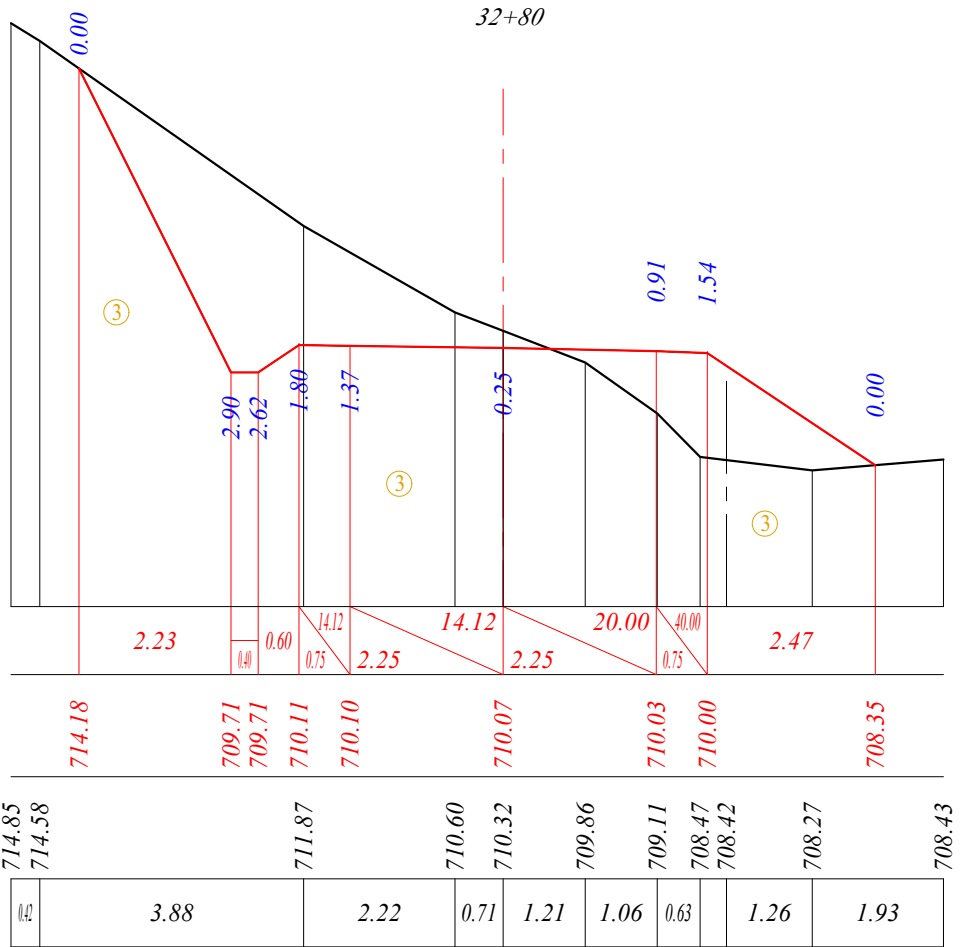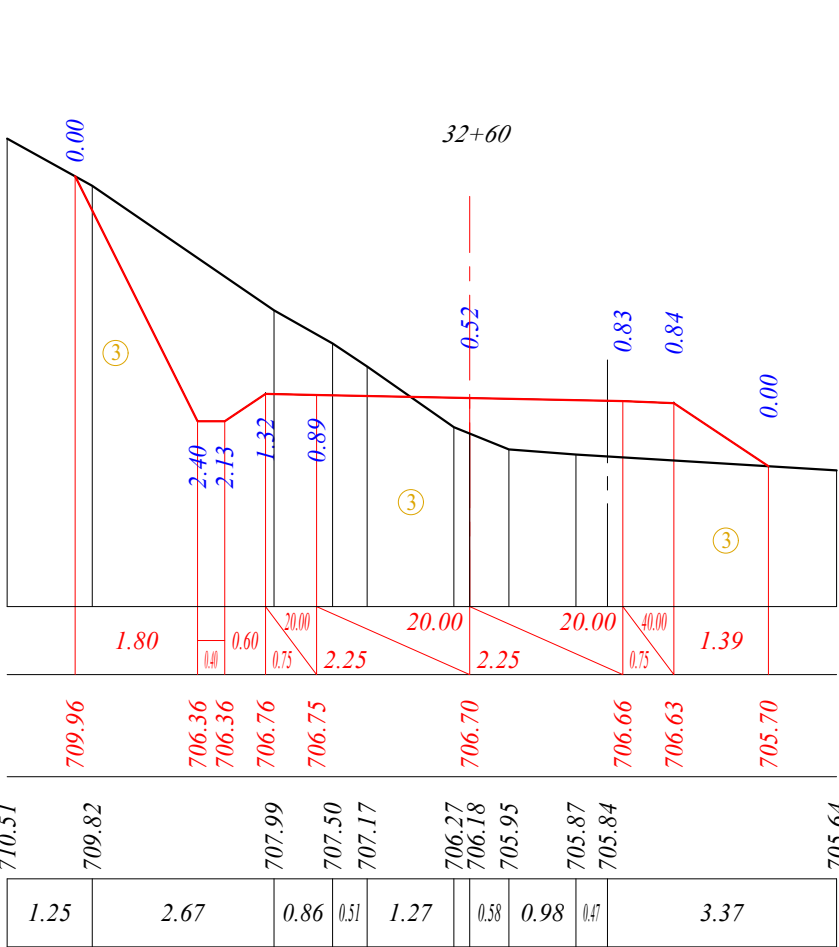

მასშტაბი: 1:100

ქანობი, 0/00	მანძილი, მ
საპროექტო ნიშნული, მ	
არსებული მიწის ნიშნული, მ	
მანძილი, მ	

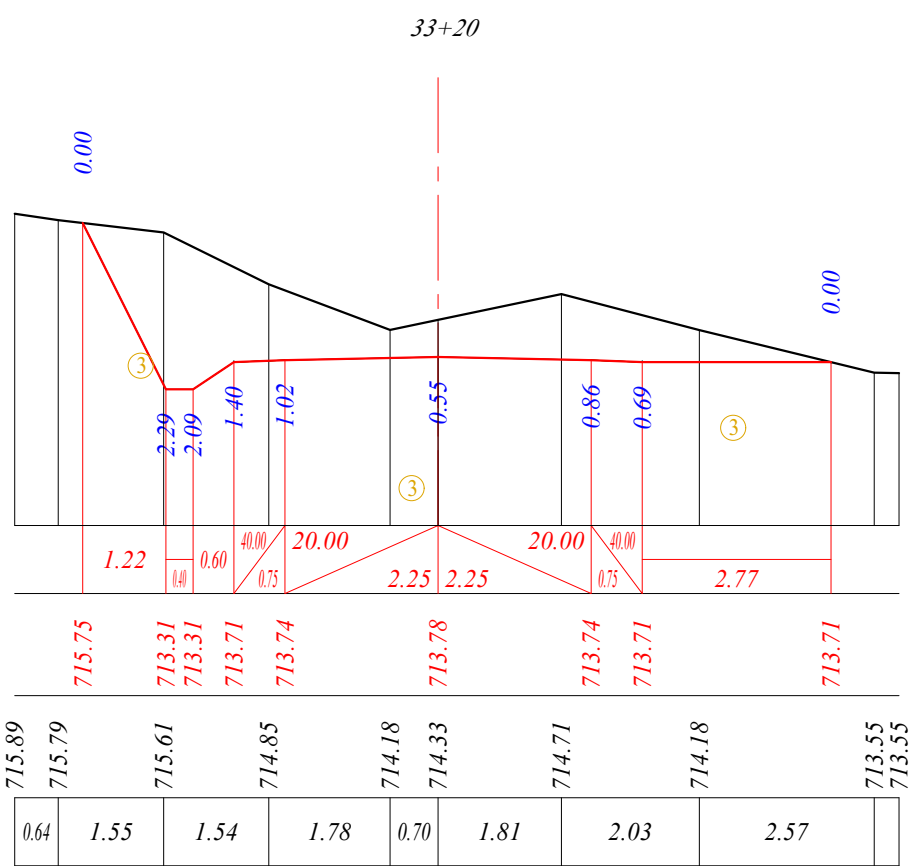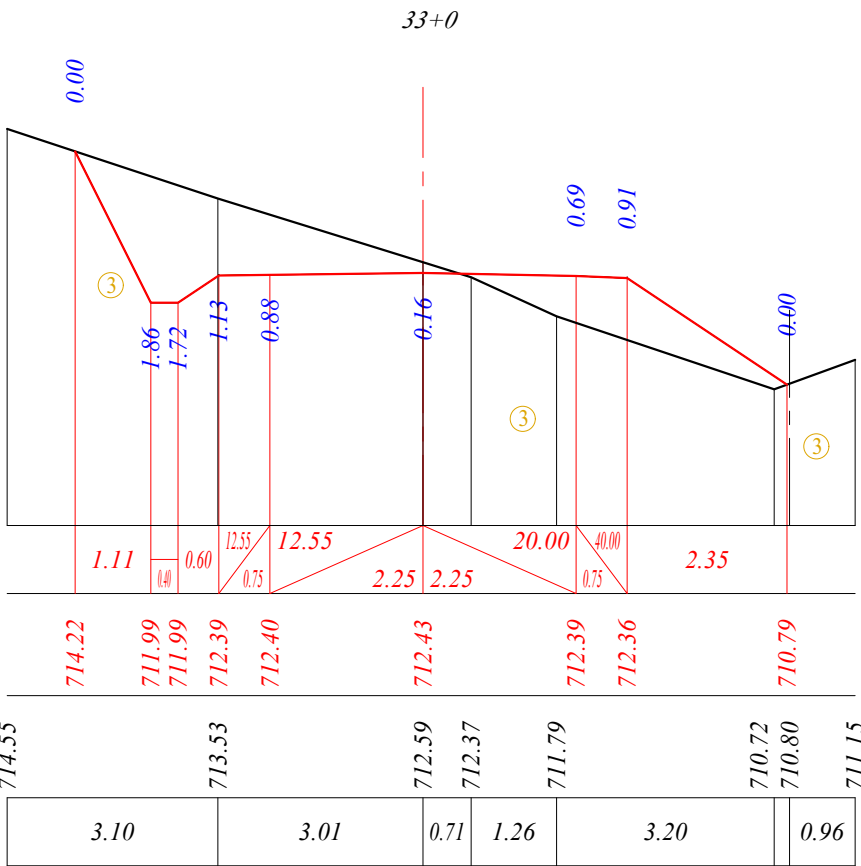

დამკვეთი:

საქართველოს მუნიციპალური
განვითარების ფონდი

ობიექტის დასახელება:

ცაგარის მუნიციპალიტეტში ხვამლის ტურისტულ
ინფრასტრუქტურასთან მისასვლელი არსებული გზის
რეაბილიტაციის საპროექტო-სასარგებლოდრიცხო
დოკუმენტაცია

შემსრულებელი:

შპს „ინტერპროექტი“
ქ.თბილისი, ანდრია ღა
მელიტონ ბაგანისძის №3
Mail: Ltdinterproject@gmail.com

საპროექტო გზის განივი ჰრილვა
პპ 32+60 ÷ პპ 33+20




მასშტაბი 1:100

ფურცლის ზომა A3 (297x420)

ნახაზი 43-160




მასშტაბი: 1:100

ქანობი, 0/00	მანძილი, მ
საპროექტო ნიშნული, მ	
არსებული მიწის ნიშნული, მ	
მანძილი, მ	

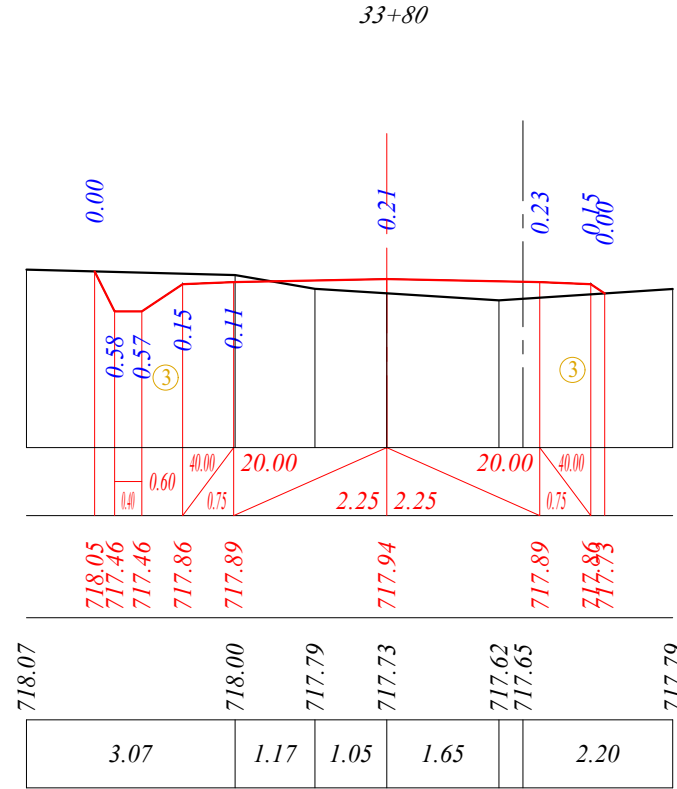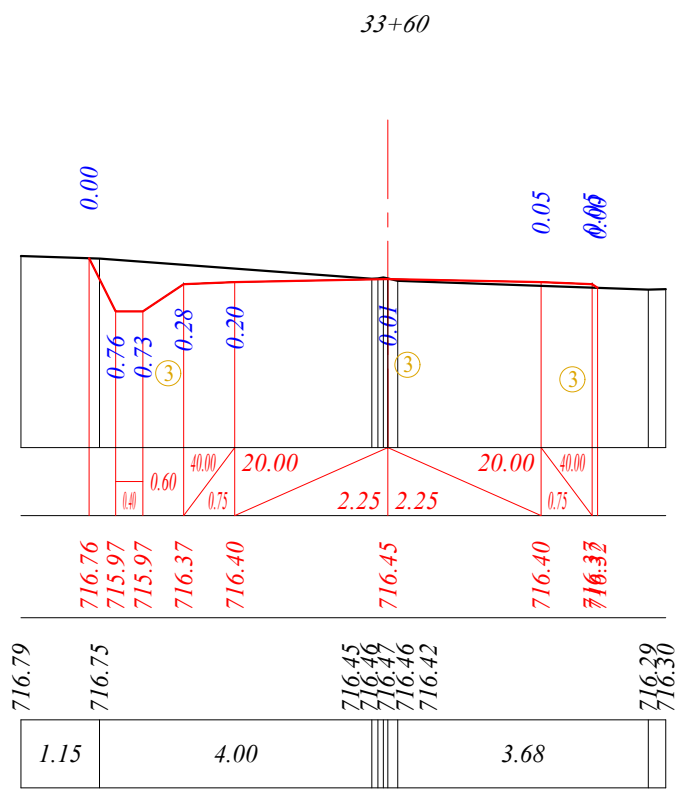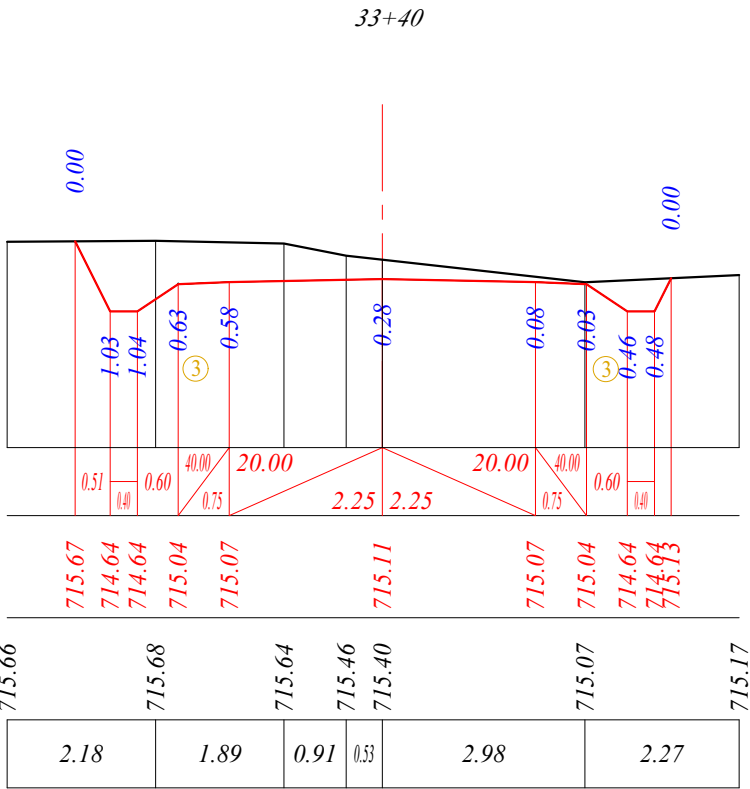

მასშტაბი: 1:100

ქანობი, 0/00	მანძილი, მ
საპროექტო ნიშნული, მ	
არსებული მიწის ნიშნული, მ	
მანძილი, მ	

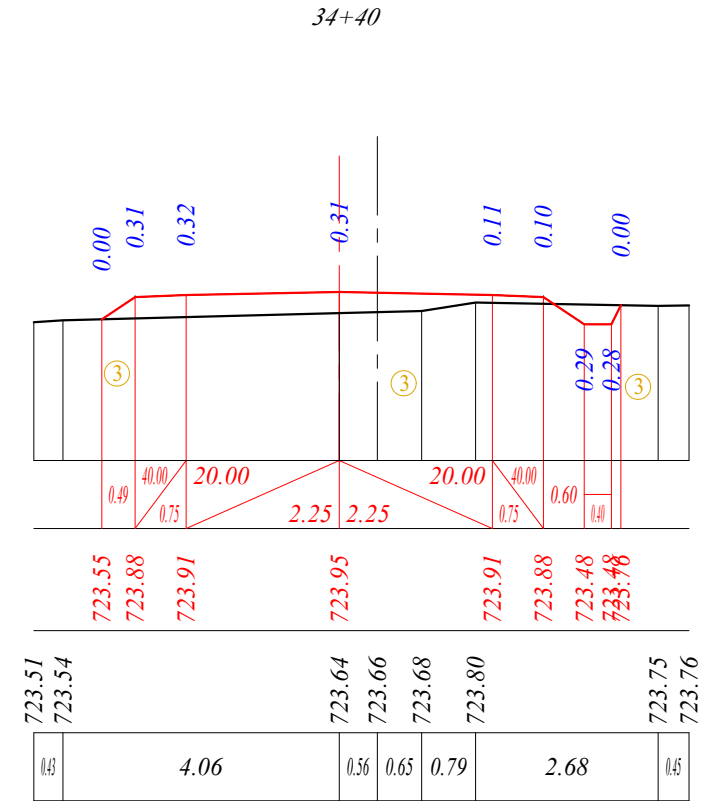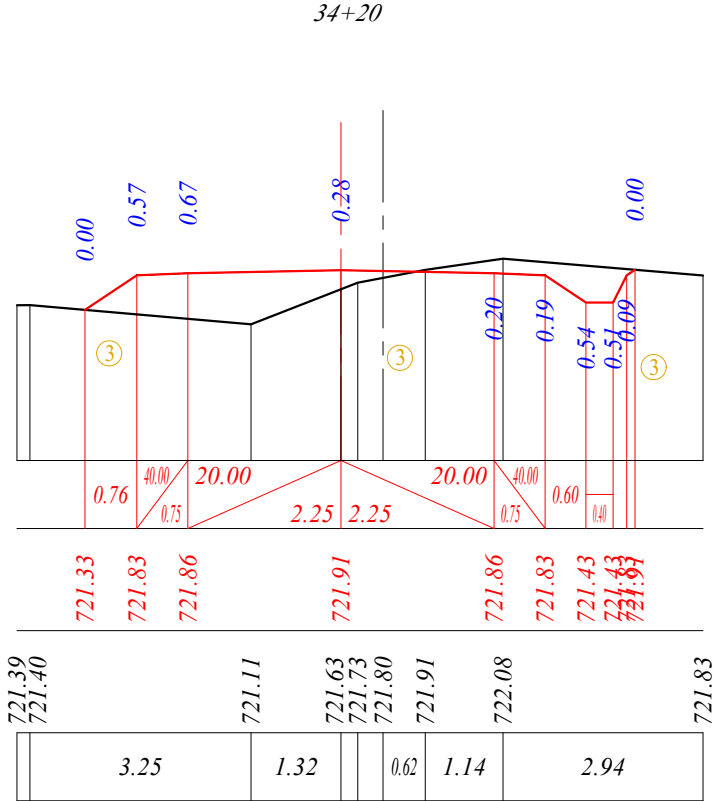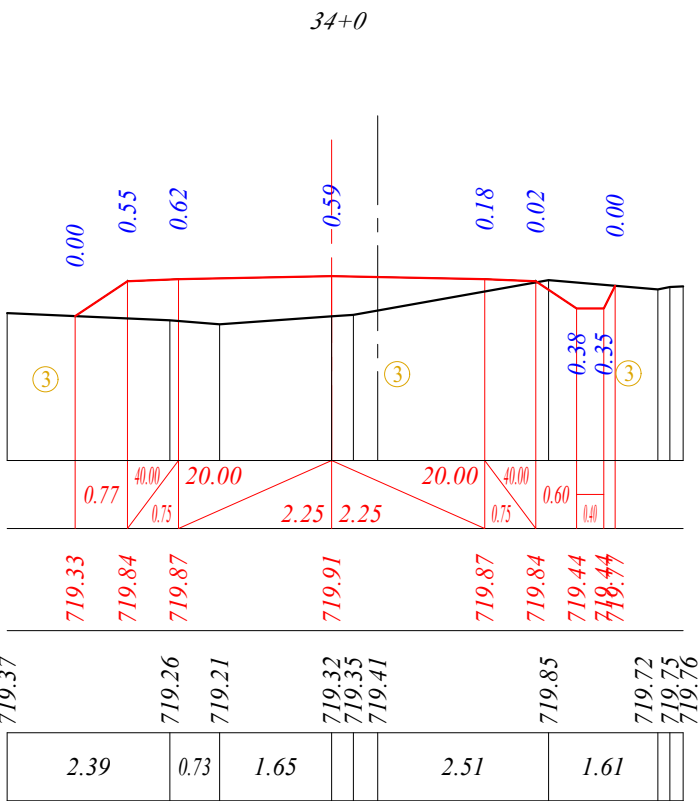

ღამკვეთი:

საქართველოს მუნიციპალური განვითარების ფონდი

ობიექტის ღასახელგა:

ცაგერის მუნიციპალიტეტში ხვამლის ტურისტულ ინფრასტრუქტურასთან მისასვლელი არსებული გზის რეაბილიტაციის საპროექტო-სახარჯთაღრიცხვო დოკუმენტაცია

შემსრულებელი:

შპს „ინტერპროექტი“
ქ.თბილისი, ანდრია ღა
მელიტონ გაღანისუაძის №3
Mail: Ltdinterproject@gmail.com

საპროექტო გზის განივი ჭრილები
პპ 33+40 ÷ პპ 34+40




მასშტაბი 1:100

ფურცლის ზოგა A3 (297x420)

ნახაზი 44-160




მასშტაბი: 1:100

ქანობი, 0/00	მანძილი, მ
საპროექტო ნიშნული, მ	
არსებული მიწის ნიშნული, მ	
მანძილი, მ	

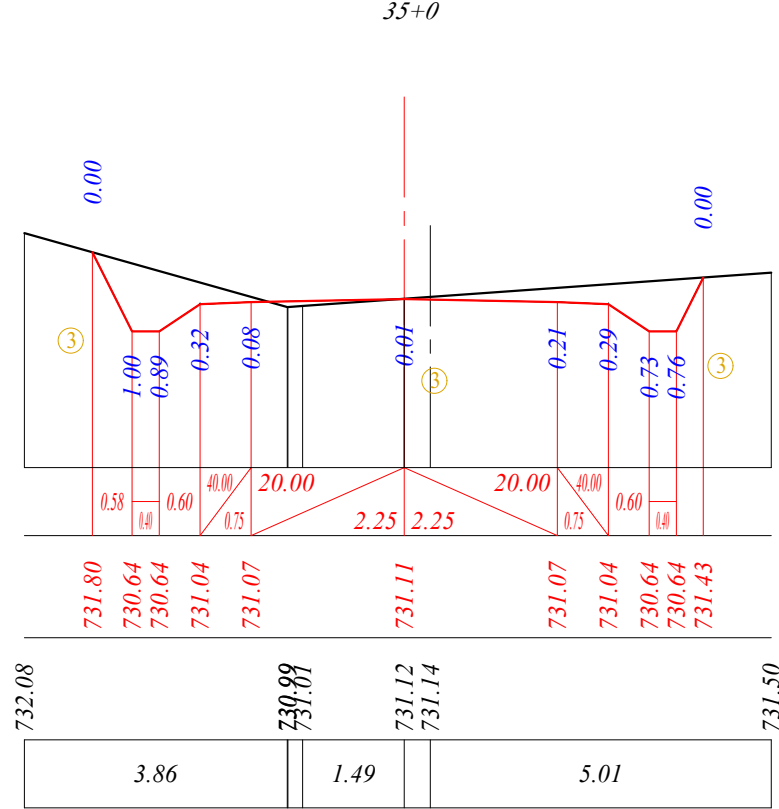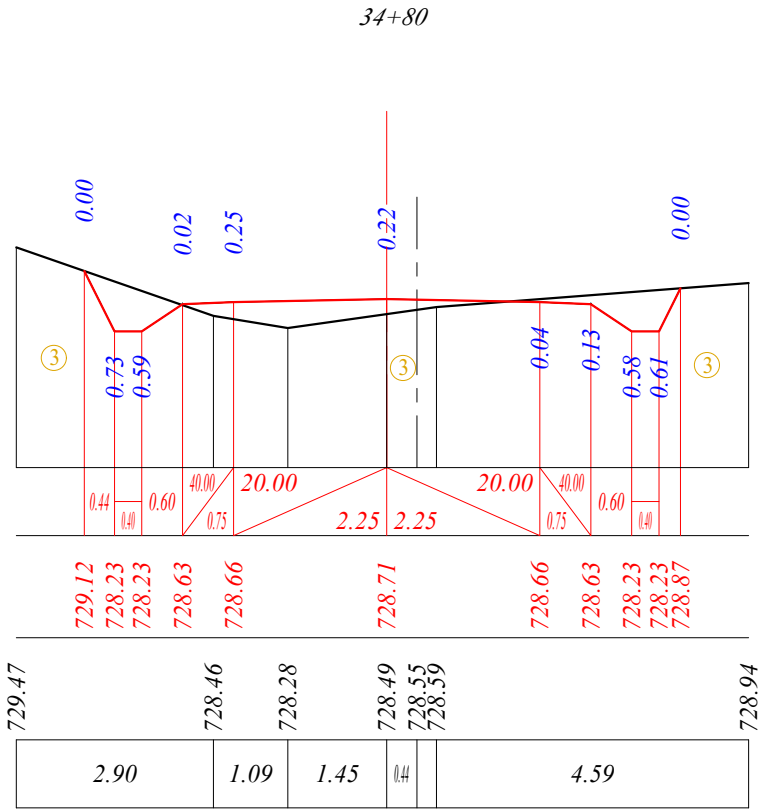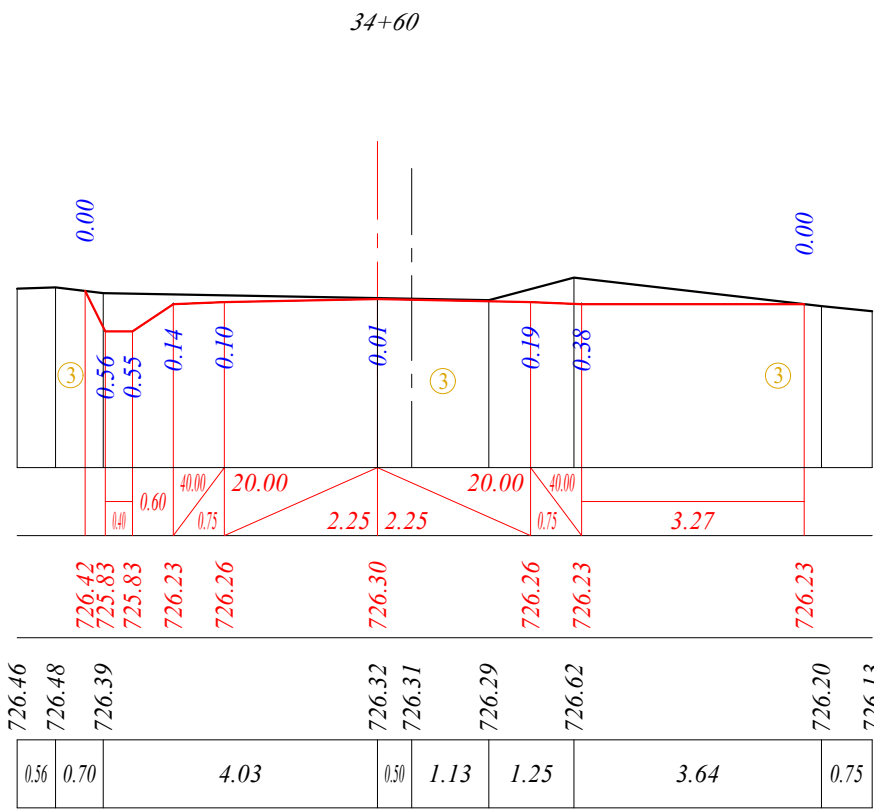

მასშტაბი: 1:100




ქანობი, 0/00	მანძილი, მ
საპროექტო ნიშნული, მ	
არსებული მიწის ნიშნული, მ	
მანძილი, მ	

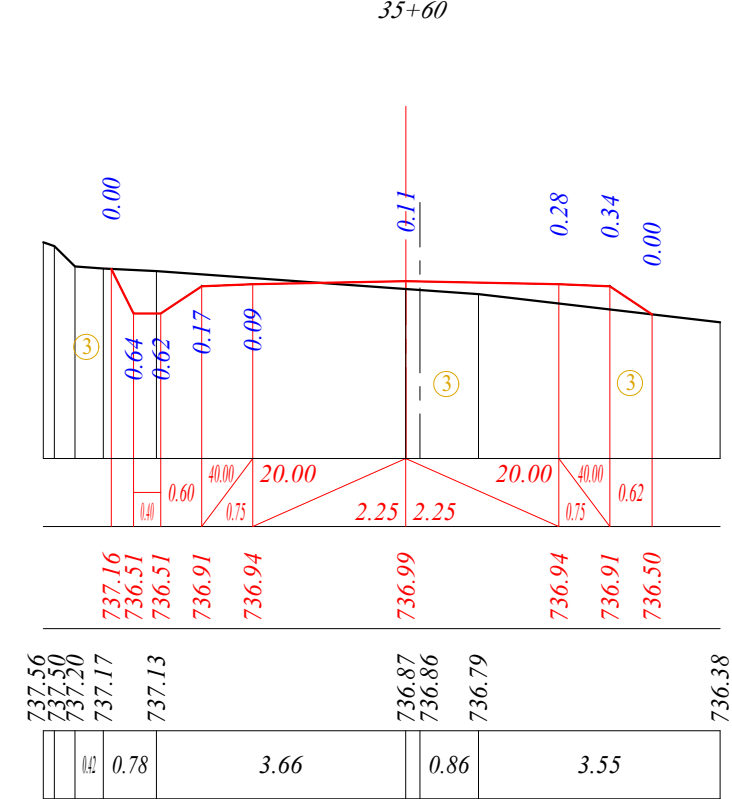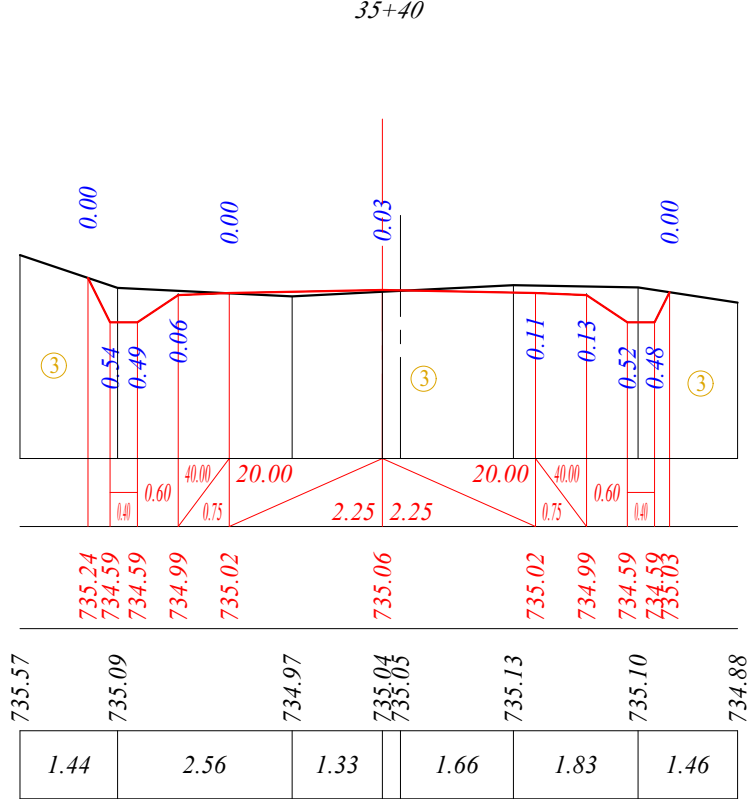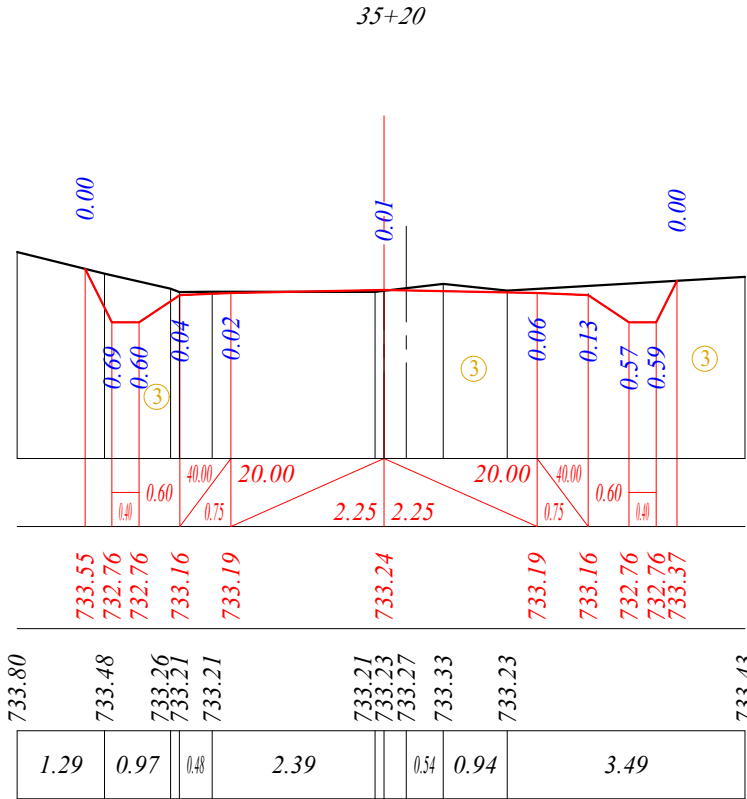

	ღამკვეთი: საქართველოს მუნიციპალური განვითარების ფონდი	ობიექტის ღასახელგა: ცაგარის მუნიციპალიტეტში ხვამლის ტურისტულ ინფრასტრუქტურასთან მისასვლელი არსებული გზის რეაბილიტაციის საპროექტო-სახარჯთაღრიცხვო დოკუმენტაცია	შემსრულებელი: შპს „ინტერპროექტი“ ქ.თბილისი, ანდრია ღა მელიტონ გაღანისძის №3 Mail: Ltdinterproject@gmail.com	საპროექტო გზის განივი ჭრილები პკ 34+60 ÷ პკ 35+60		
				მასშტაბი 1:100	ფურცლის ზოგა A3 (297x420)	ნახაზი 45-160




მასშტაბი: 1:100

ქანობი, 0/00	მანძილი, მ
საპროექტო ნიშნული, მ	
არსებული მიწის ნიშნული, მ	
მანძილი, მ	

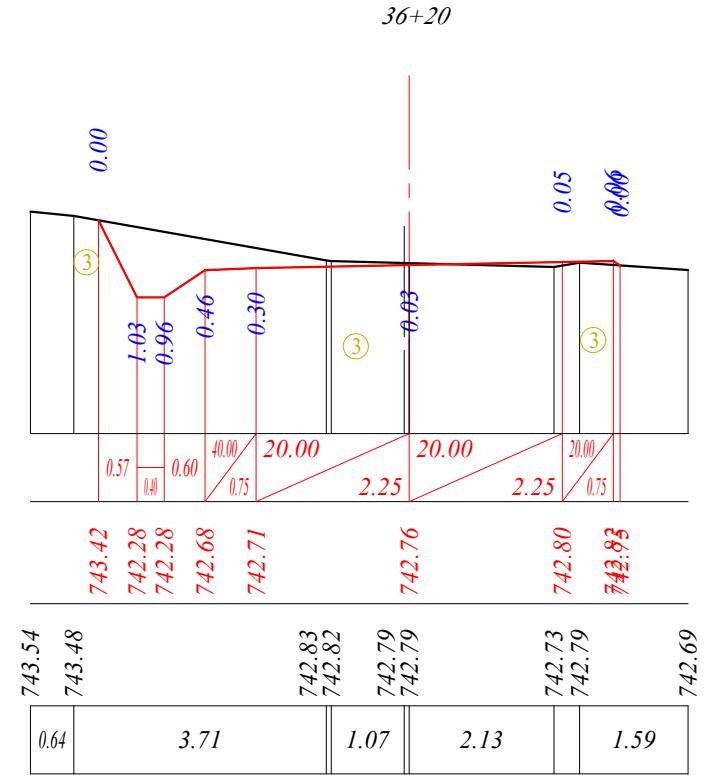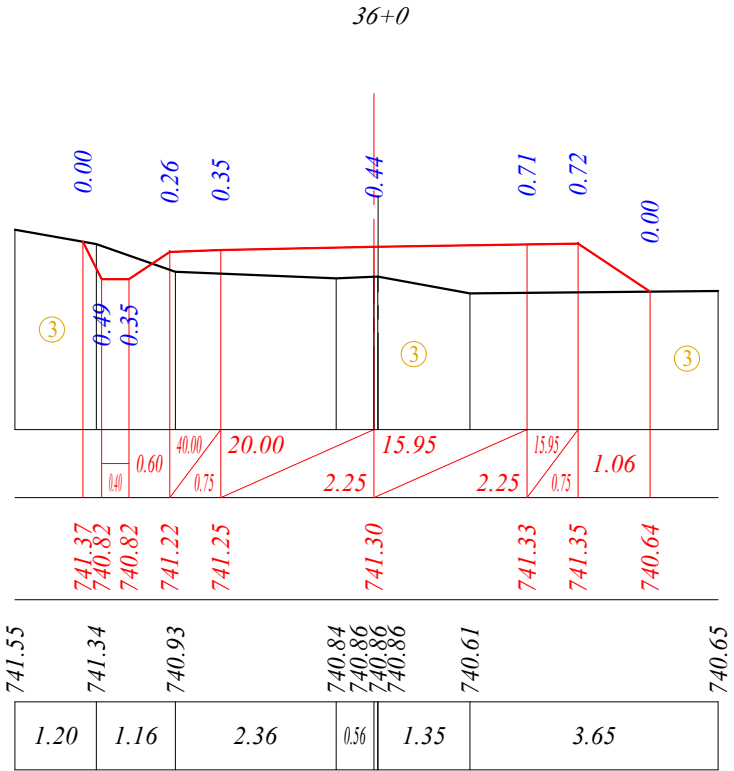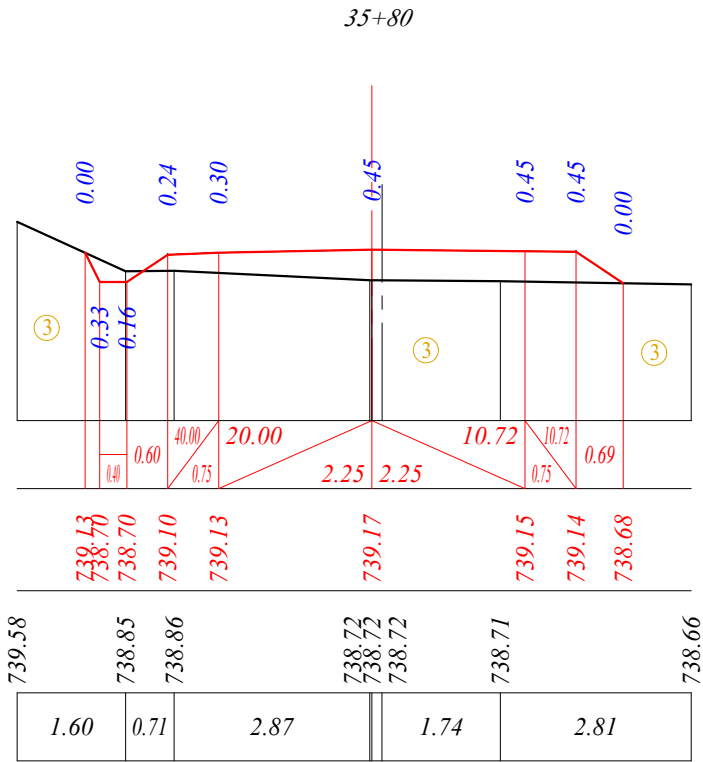

მასშტაბი: 1:100

ქანობი, 0/00	მანძილი, მ
საპროექტო ნიშნული, მ	
არსებული მიწის ნიშნული, მ	
მანძილი, მ	

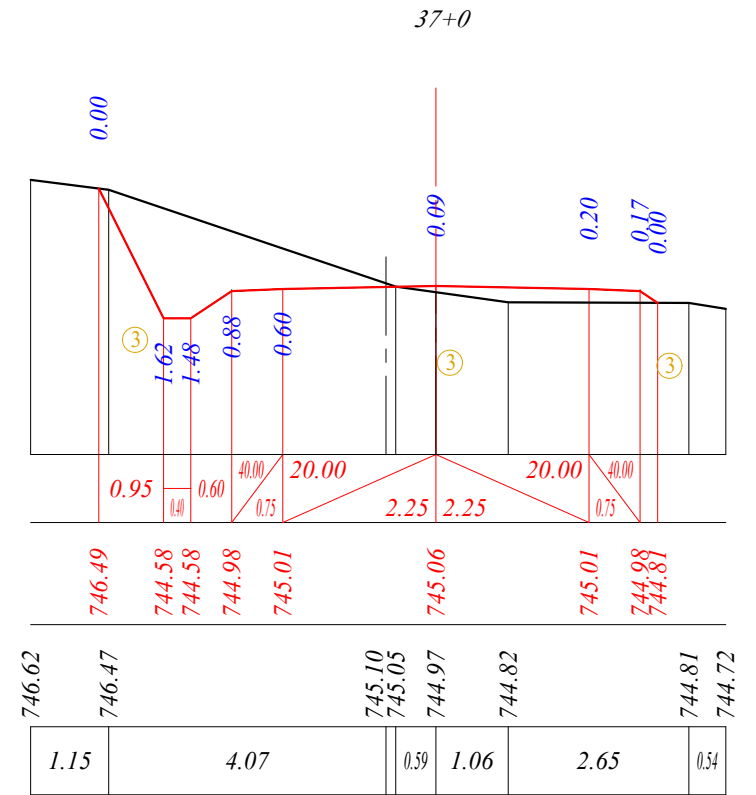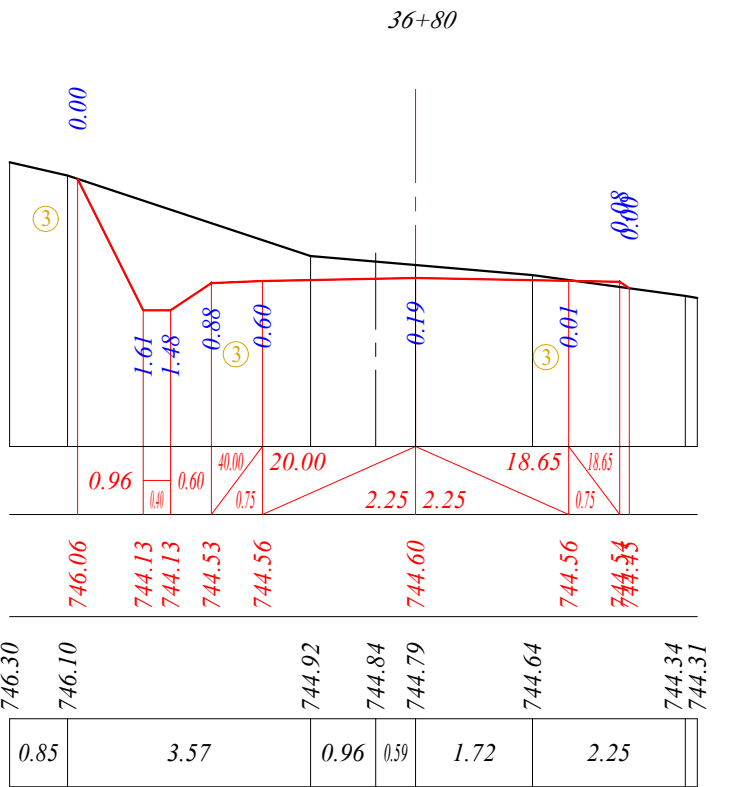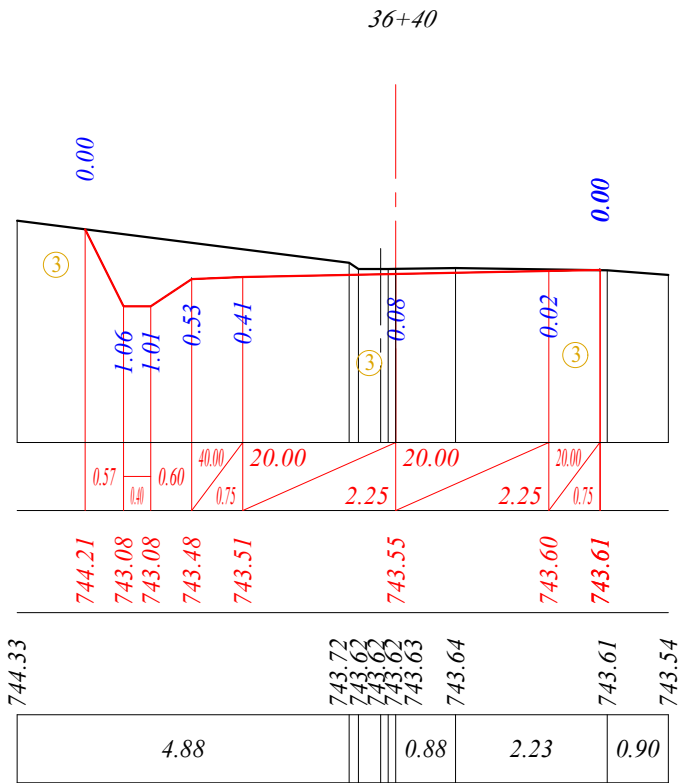

დამკვეთი:

საქართველოს მუნიციპალური განვითარების ფონდი

ობიექტის დასახელება:

ცაგერის მუნიციპალიტეტში ხვამლის ტურისტულ ინფრასტრუქტურასთან მისასვლელი არსებული გზის რეაბილიტაციის საპროექტო-სახარჯთაღრიცხვო დოკუმენტაცია

შემსრულებელი:

შპს „ინტერპროექტი“
ქ.თბილისი, ანდრია ღა
მელიტონ ბაგანისძის №3
Mail: Ltdinterproject@gmail.com




საპროექტო გზის განივი ჰრიზები
პკ 35+80 ÷ პკ 37+00

მასშტაბი 1:100




ფურცლის ზომა A3 (297x420)

ნახაზი 46-160

მასშტაბი: 1:100	
ქანობი, 0/00	მანძილი, მ
საპროექტო ნიშნული, მ	
არსებული მიწის ნიშნული, მ	
მანძილი, მ	

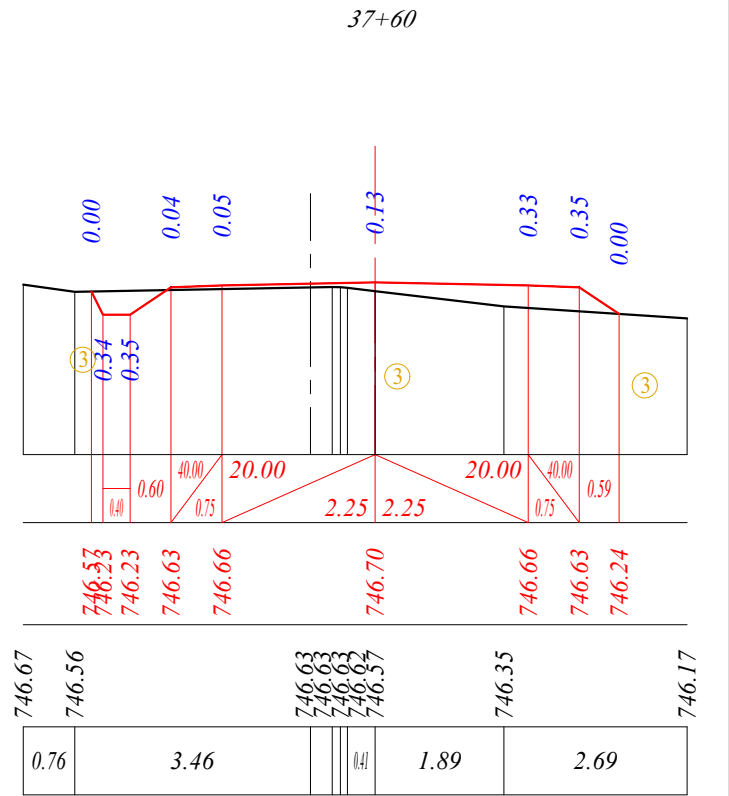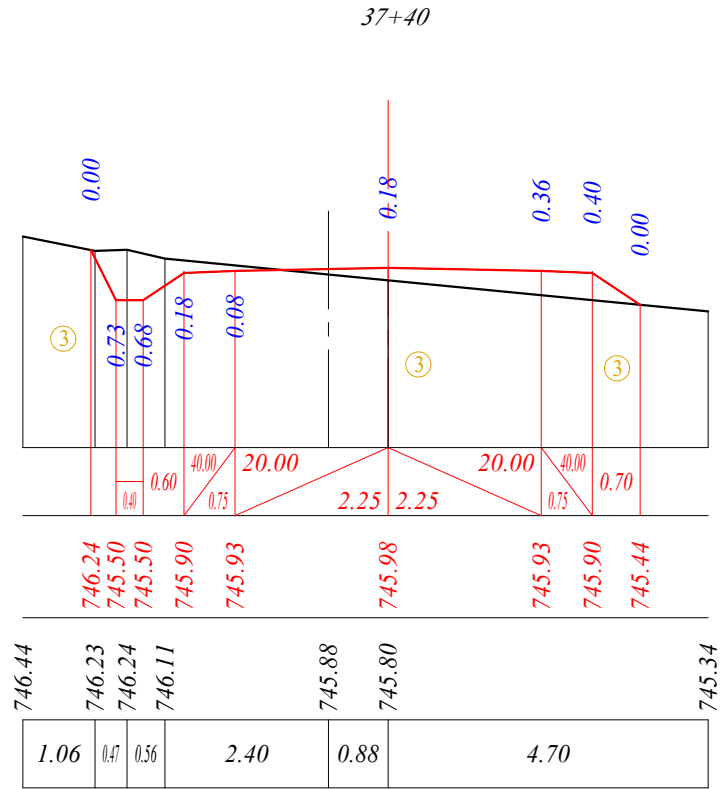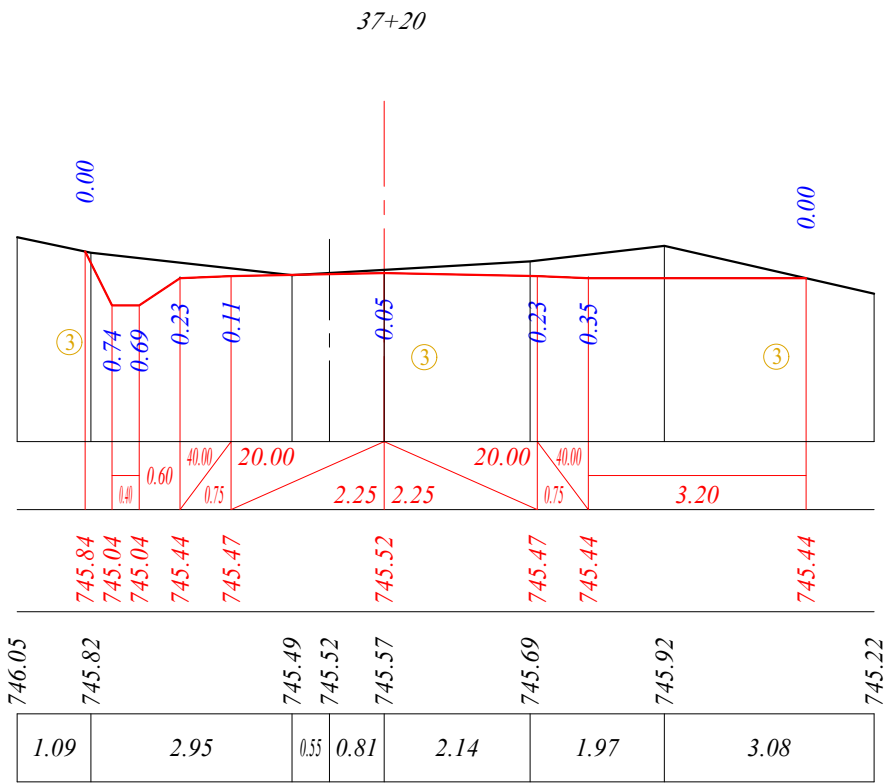




მასშტაბი: 1:100	
ქანობი, 0/00	მანძილი, მ
საპროექტო ნიშნული, მ	
არსებული მიწის ნიშნული, მ	
მანძილი, მ	

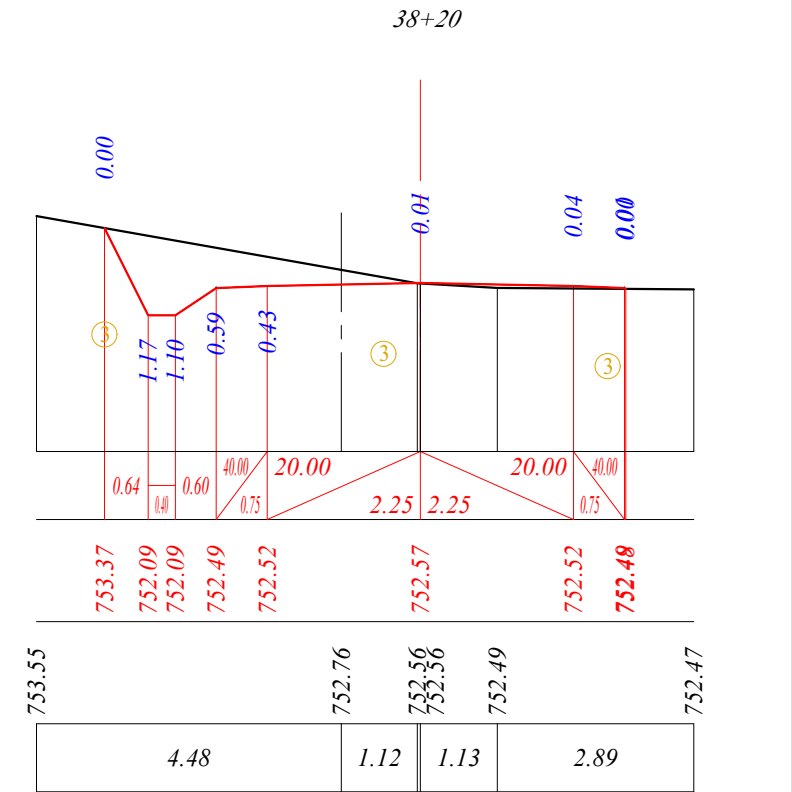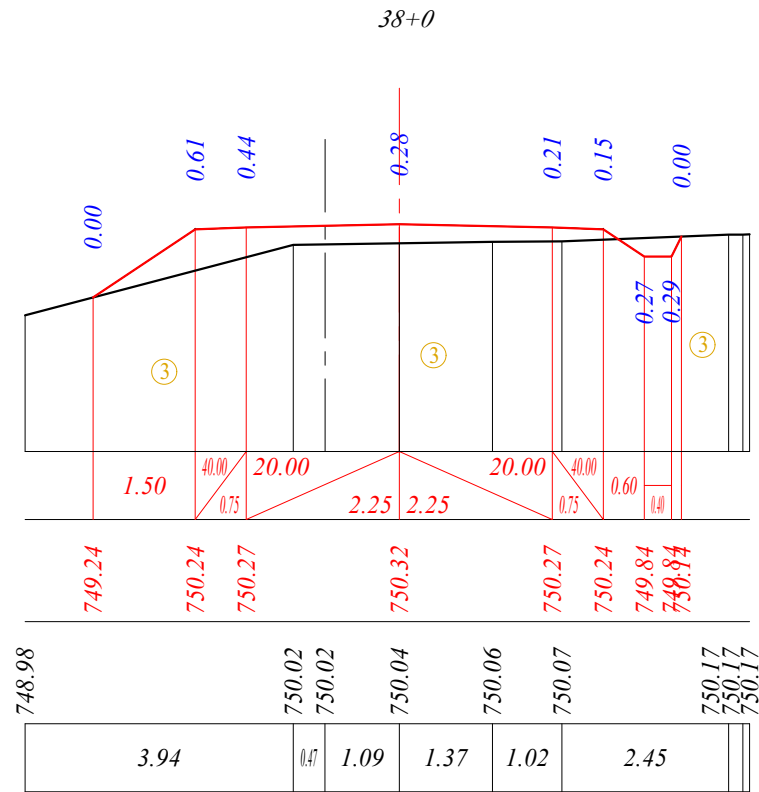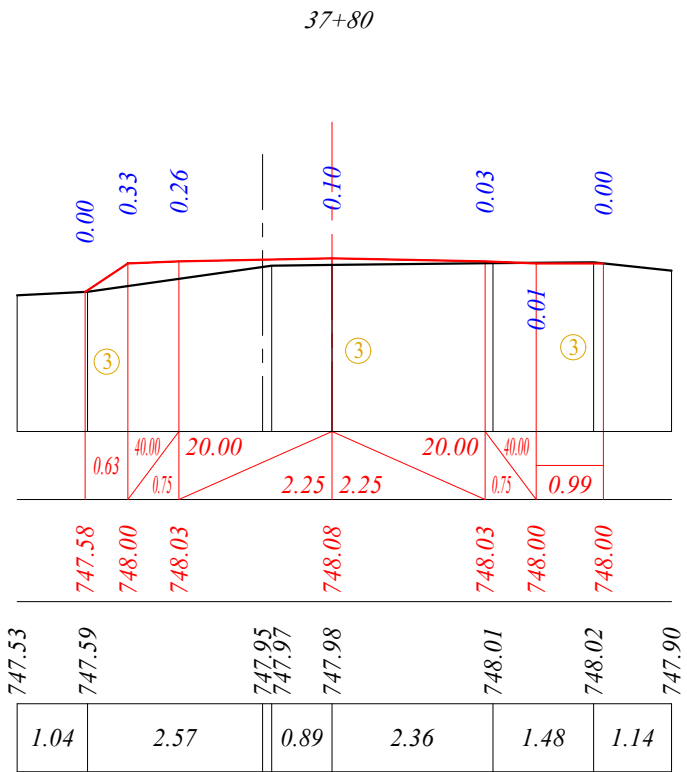

	ღამკვეთი: საქართველოს მუნიციპალური განვითარების ფონდი	ობიექტის დასახელება: ცაგერის მუნიციპალიტეტში ხვამლის ტურისტულ ინფრასტრუქტურასთან მისასვლელი არსებული გზის რეაბილიტაციის საპროექტო-სახარჯთაღრიცხვო დოკუმენტაცია	შემსრულებელი: შპს „ინტერპროექტი“ ქ.თბილისი, ანდრია ღამკვეთის გამზ. №3 მელიტონ ბაგანის ქ. №3 Mail: Ltdinterproject@gmail.com	საპროექტო გზის განივი ჰრილვაკი პკ 37+20 ÷ პკ 38+20		
				მასშტაბი 1:100	ფურცლის ზომა A3 (297x420)	ნახაზი 47-160




მასშტაბი: 1:100

ქანობი, 0/00	მანძილი, მ
საპროექტო ნიშნული, მ	
არსებული მიწის ნიშნული, მ	
მანძილი, მ	

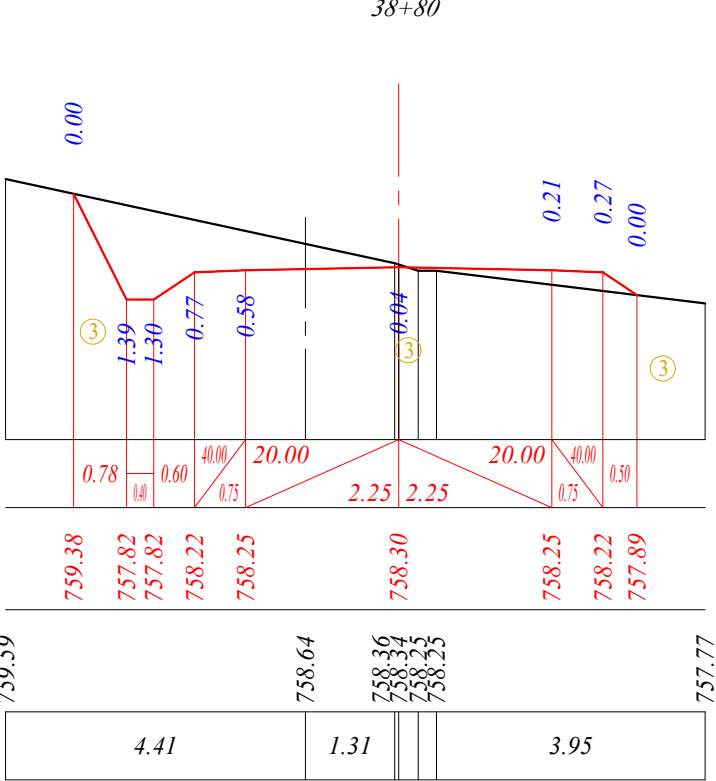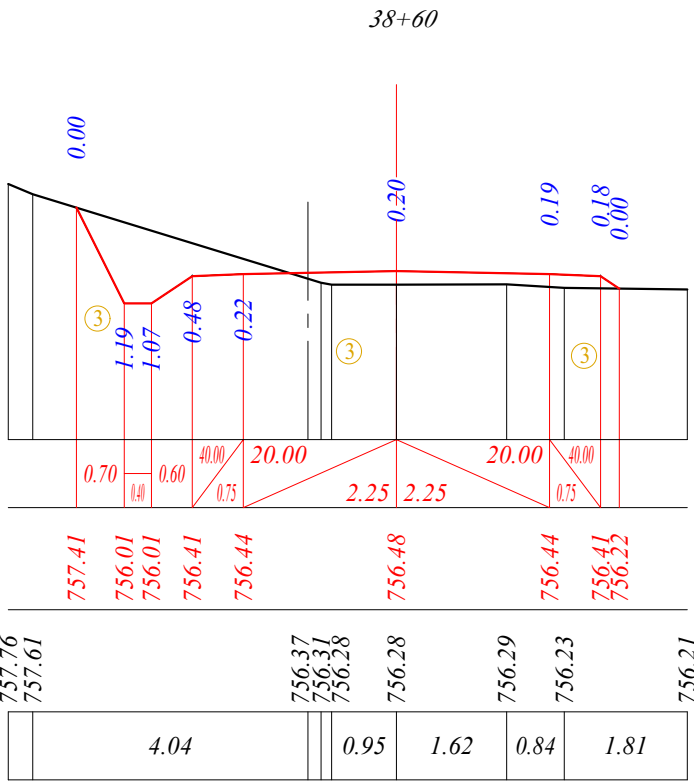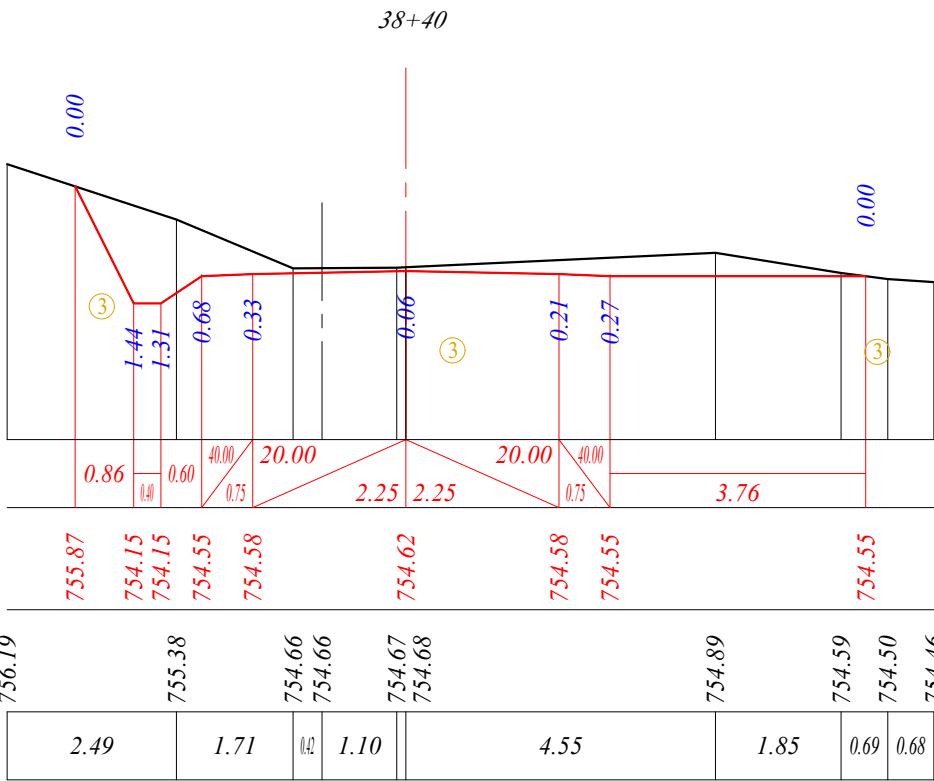

მასშტაბი: 1:100

ქანობი, 0/00	მანძილი, მ
საპროექტო ნიშნული, მ	
არსებული მიწის ნიშნული, მ	
მანძილი, მ	

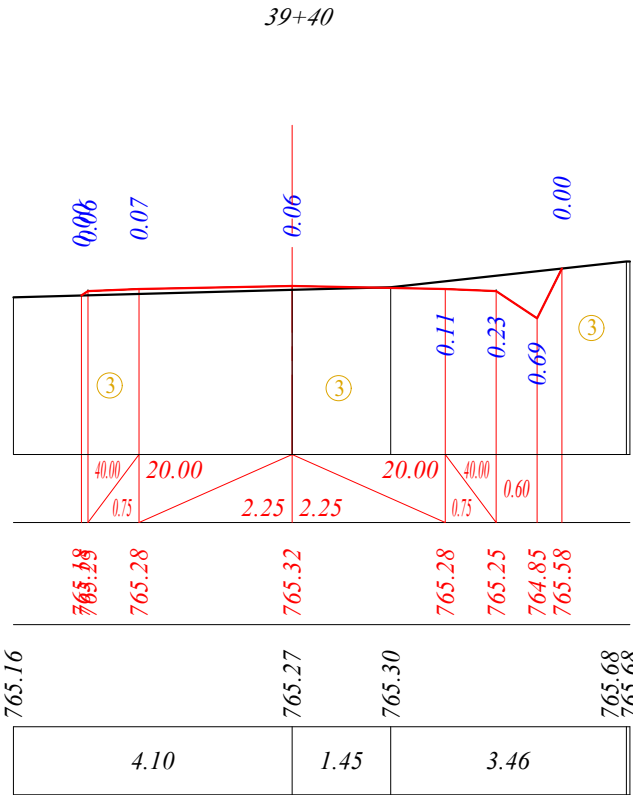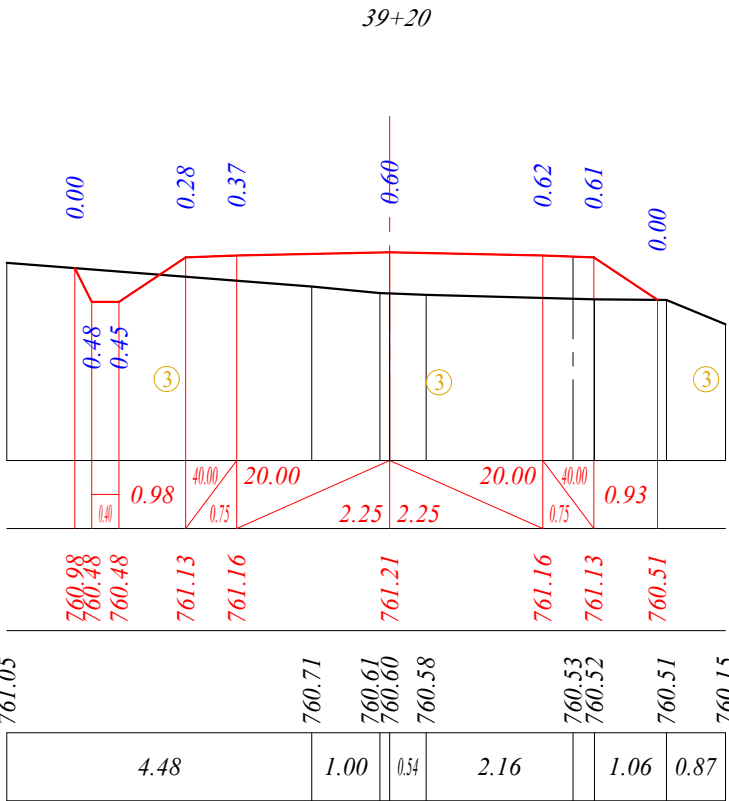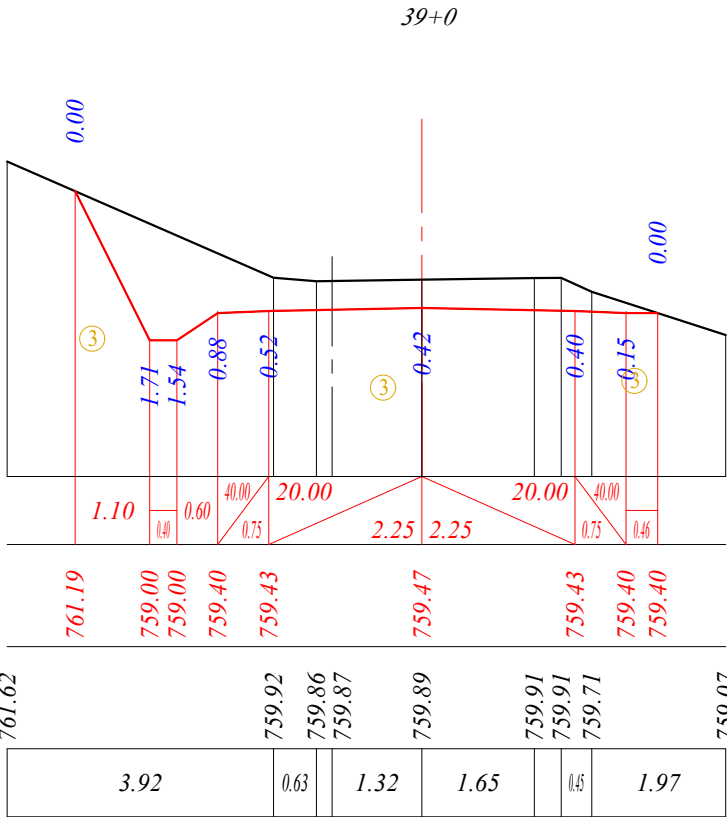

ღამკვეთი:

საქართველოს მუნიციპალური
განვითარების ფონდი

ობიექტის ღასახელეპა:

ცაბარის მუნიციპალიტეტში ხვამლის ტურისტულ
ინფრასტრუქტურასთან მისასვლელი არსებული გზის
რეაბილიტაციის საპროექტო-სახარჯთაღრიცხვო
დოკუმენტაცია

შემსრულებელი:







შპს „ინტერპროექტი“
ქ.თბილისი, ანდრია ღა
მელიტონ გაღანნიშაძის №3
Mail: Ltdinterproject@gmail.com

საპროექტო გზის განივი ჭრილები
პკ 38+40 ÷ პკ 39+40

მასშტაბი 1:100

ფურცლის ზომა A3 (297x420)

ნახაზი 48-160

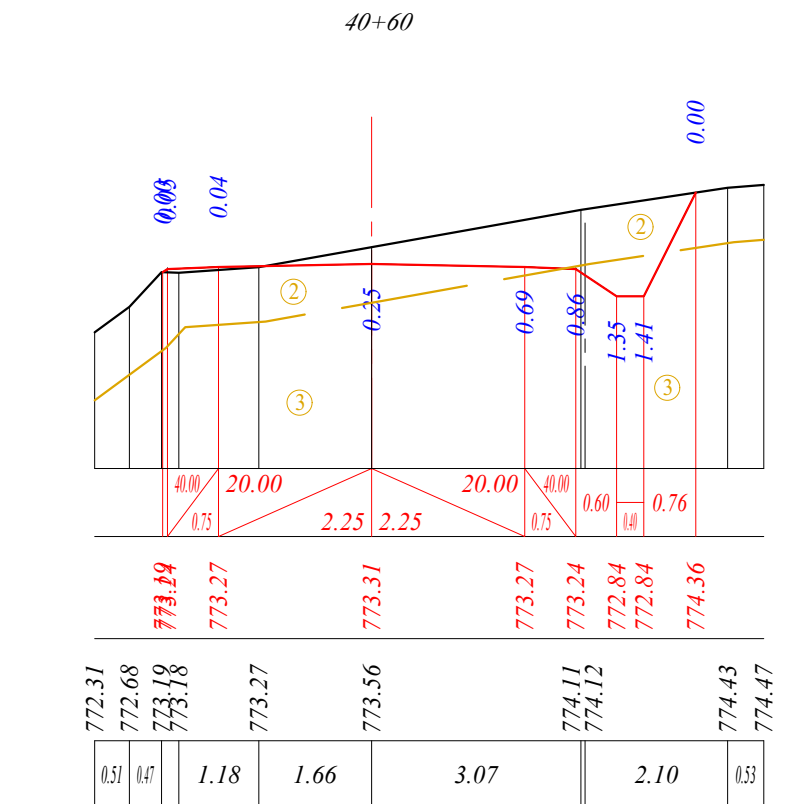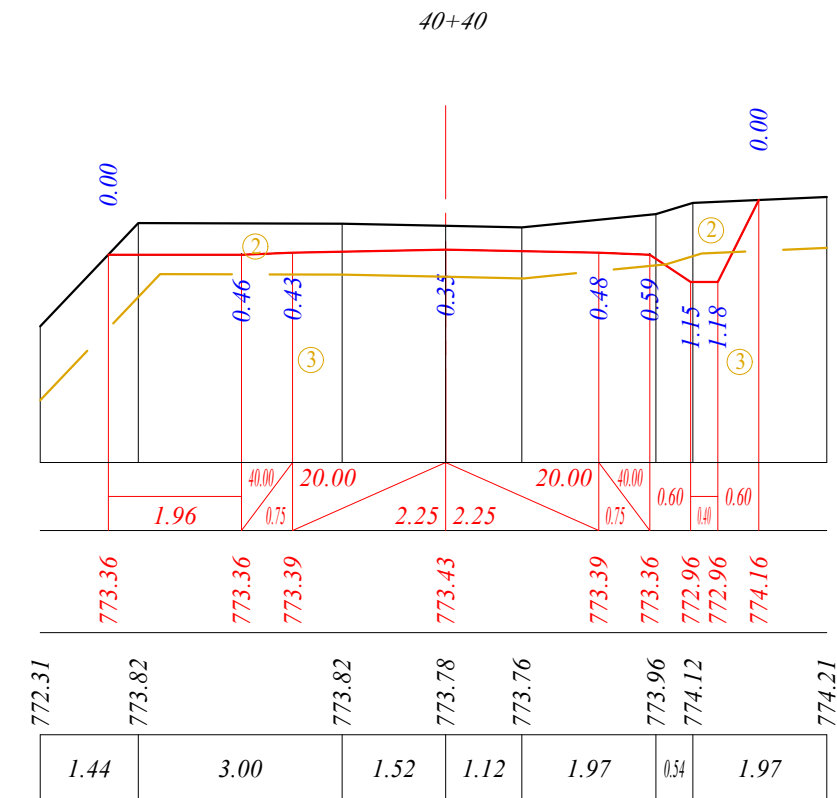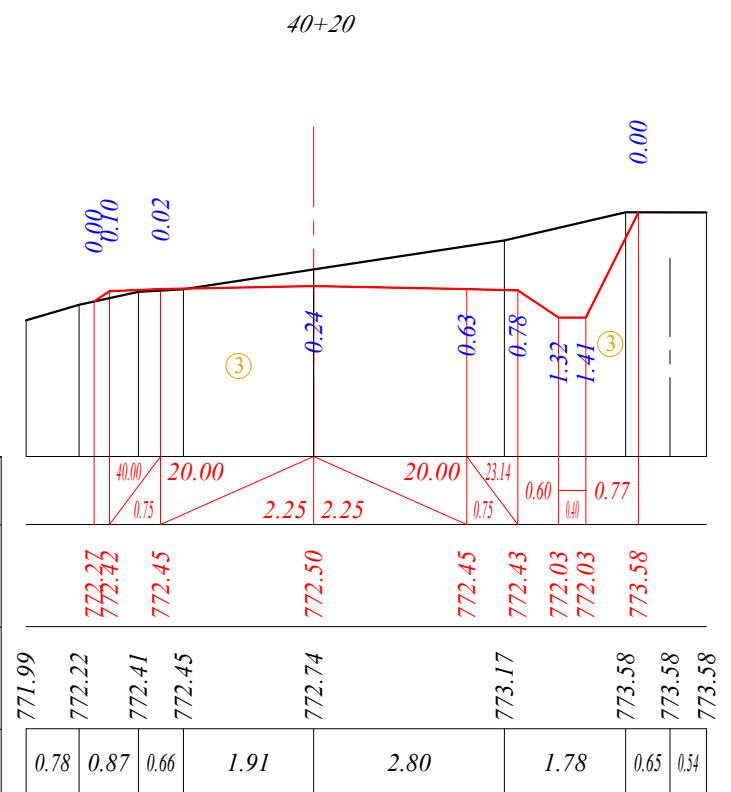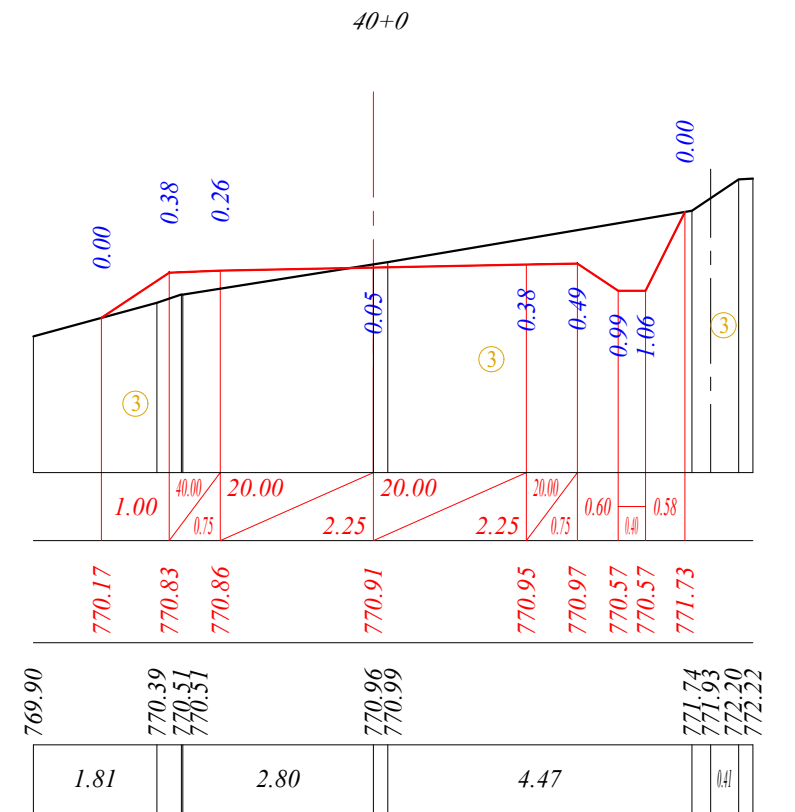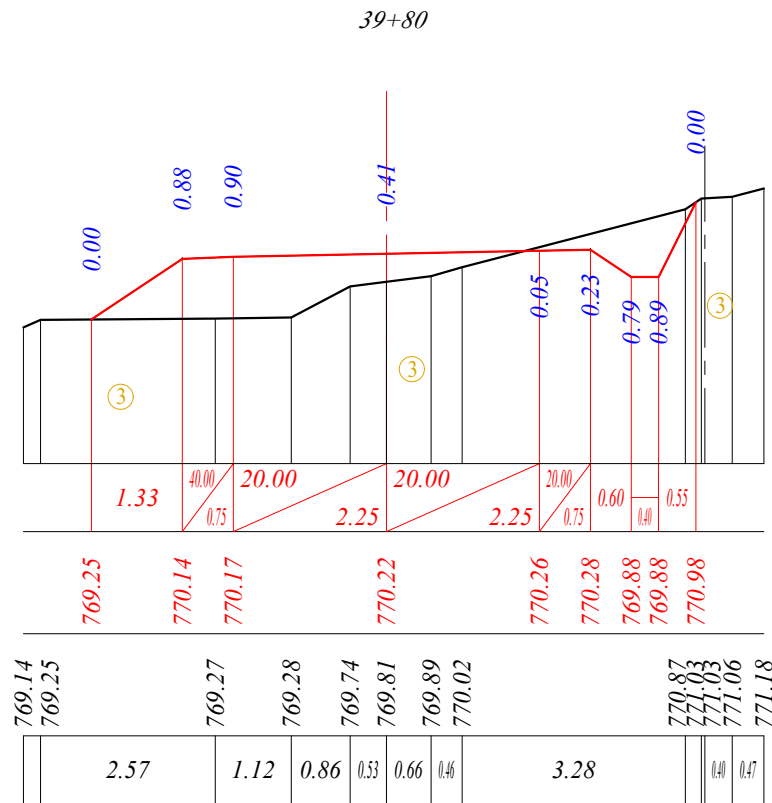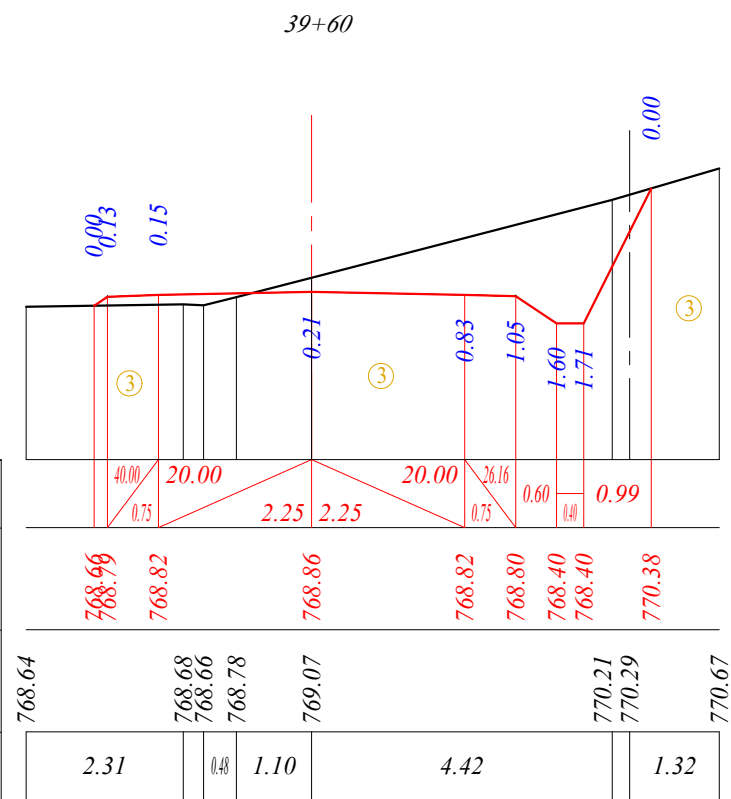

დამკვეთი:

საქართველოს მუნიციპალური
განვითარების ფონდი

ოპიუმის დასახელება:

ცაბერის მუნიციპალიტეტში სვამლის ტურისტულ
ინფრასტრუქტურასთან მისასვლელი არსებული გზის
რეაბილიტაციის საპროექტო-სახარჯთაღრიცხვო
დოკუმენტაცია

შემსრულებელი:

შპს „ინტერპროექტი“
ქ.თბილისი, ანდრია ღა
მელითონ ბაღანჩიშვილის №3
Mail: Ltdinterproject@gmail.com

საპროექტო გზის ბანივი ზრილები
პკ 39+60 ÷ პკ 40+60




მასშტაბი 1:100

ფურცლის ზომა A3 (297x420)

ᐃᐃᐃᐃᐃᐃ 49-160




მასშტაბი: 1:100

ქანობი, 0/00	მანძილი, მ
საპროექტო ნიშნული, მ	
არსებული მიწის ნიშნული, მ	
მანძილი, მ	

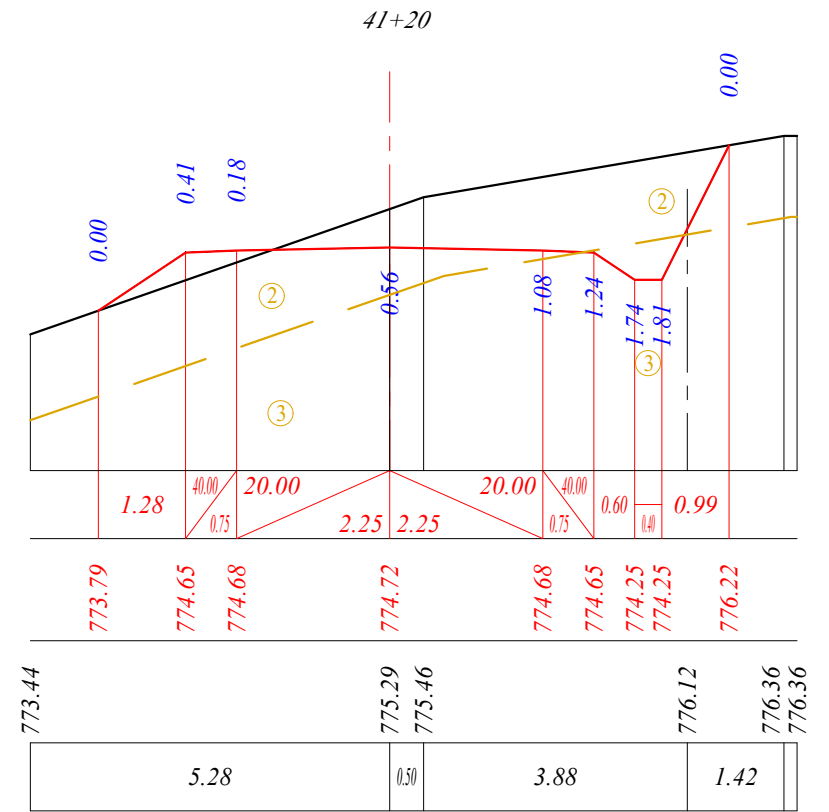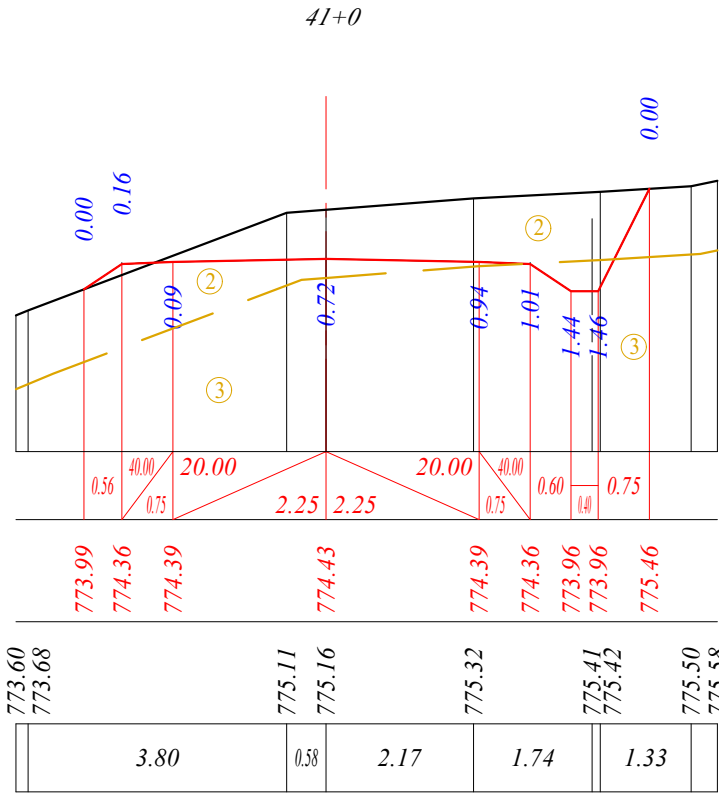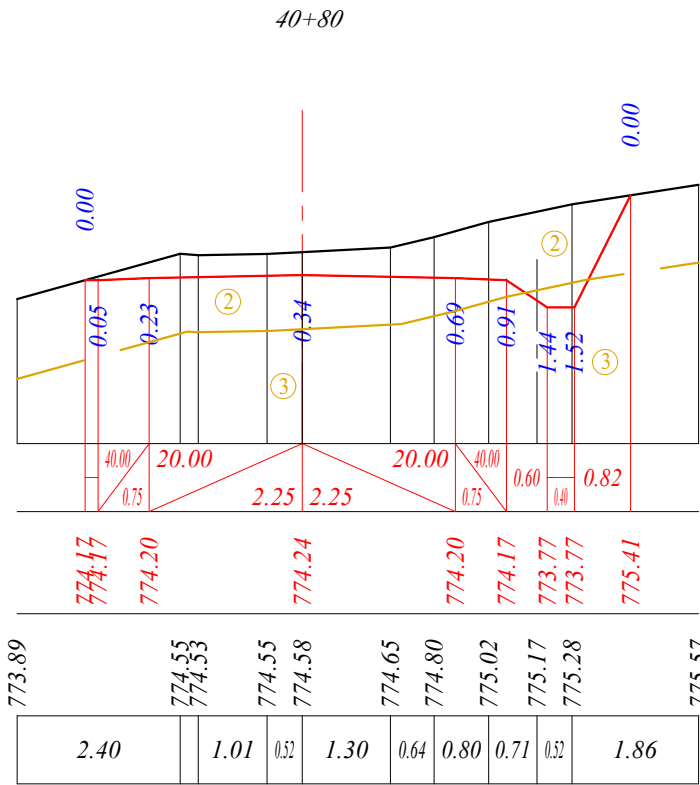

მასშტაბი: 1:100

ქანობი, 0/00	მანძილი, მ
საპროექტო ნიშნული, მ	
არსებული მიწის ნიშნული, მ	
მანძილი, მ	

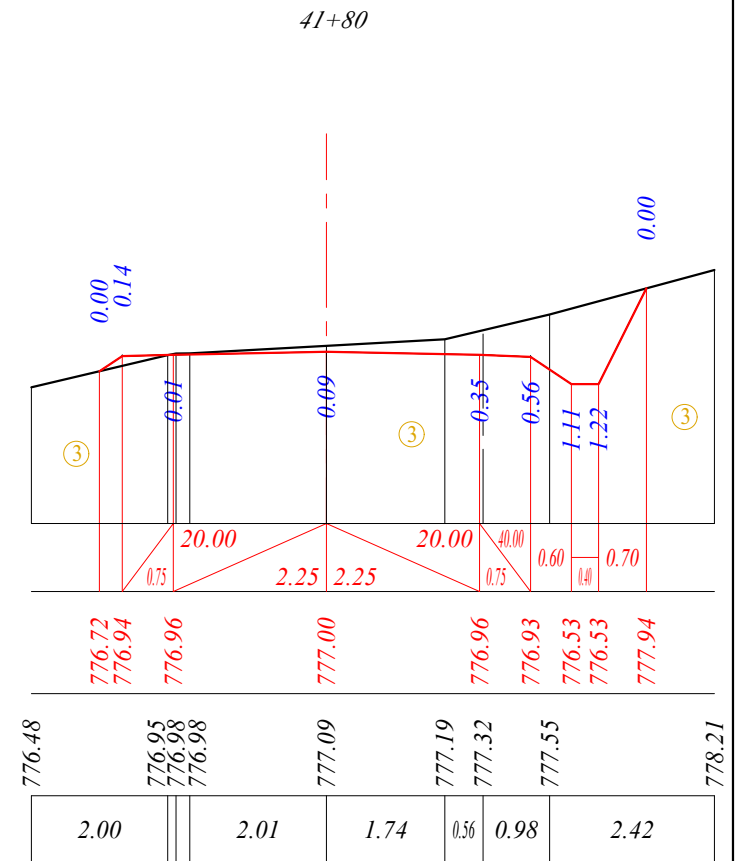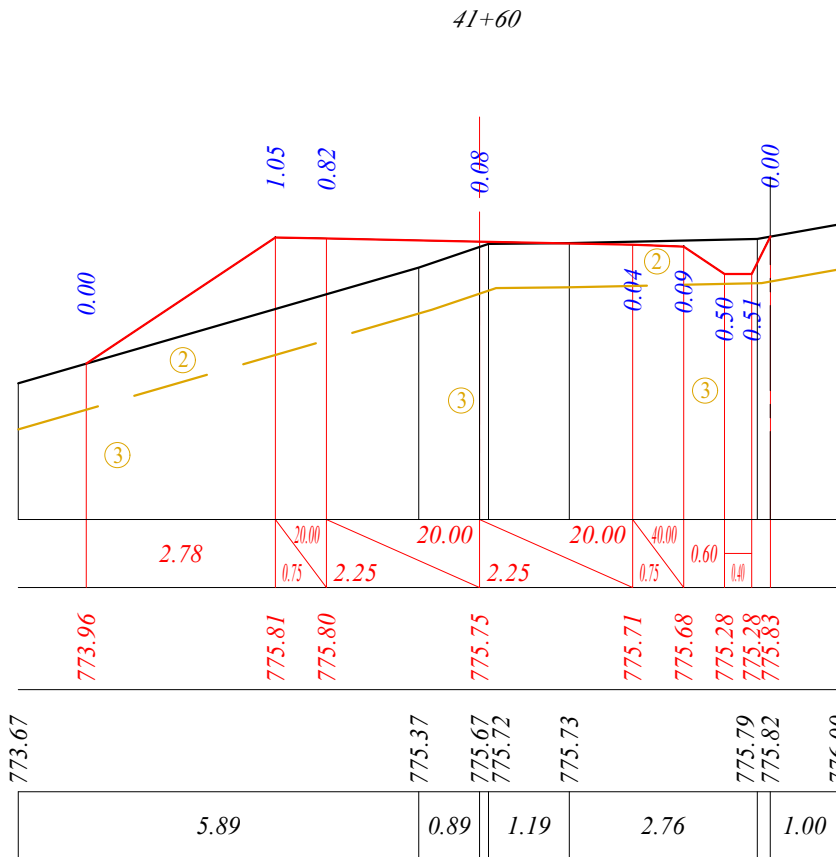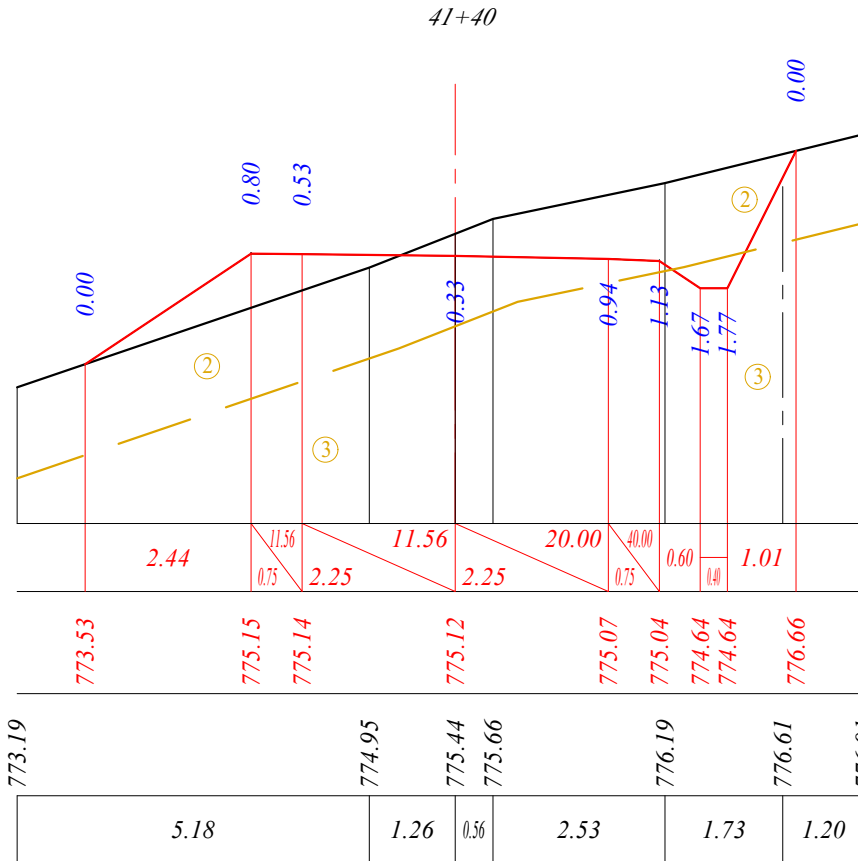

დამკვეთი:

საქართველოს მუნიციპალური
განვითარების ფონდი

ობიექტის დასახელება:

ცაგარის მუნიციპალიტეტში ხვამლის ტურისტულ
ინფრასტრუქტურასთან მისასვლელი არსებული გზის
რეაბილიტაციის საპროექტო-სასარგებლოდრიცხო
ლოკუმენტაცია

შემსრულებელი:







შპს „ინტერპროექტი“
ქ.თბილისი, ანდრია ღა
მელიტონ ბაგანისძის №3
Mail: Ltdinterproject@gmail.com

საპროექტო გზის განივი ჰრილვაკი
პკ 40+80 ÷ პკ 41+80

მასშტაბი 1:100

ფურცლის ზომა A3 (297x420)

ნახაზი 50-160

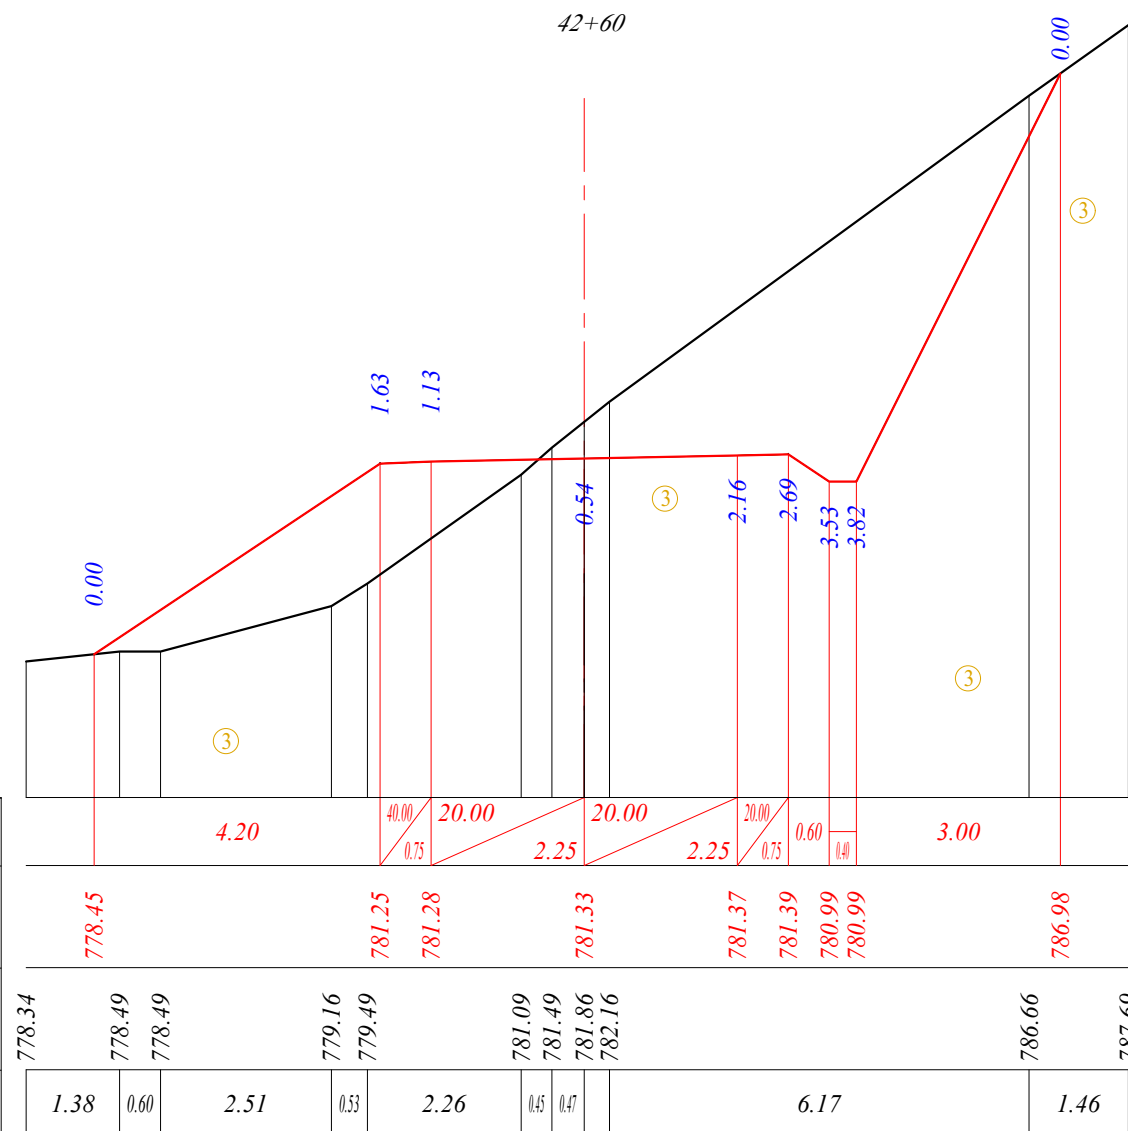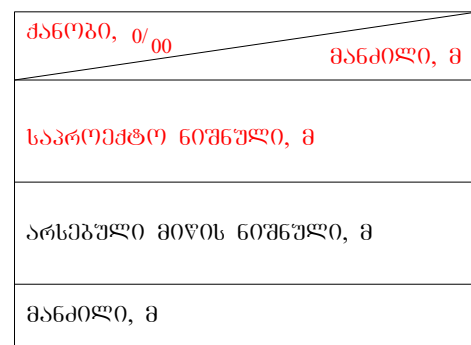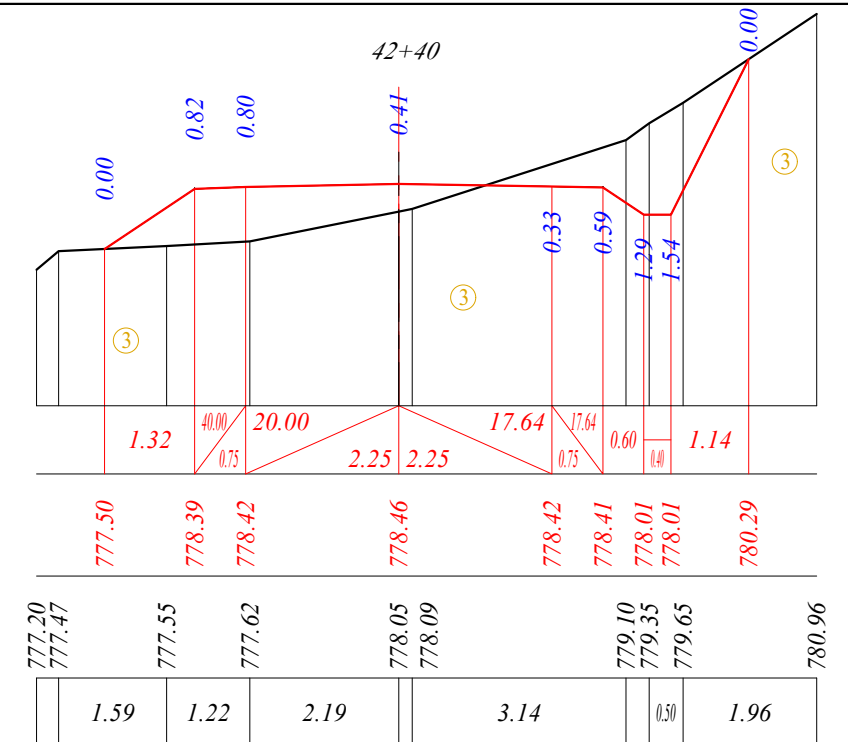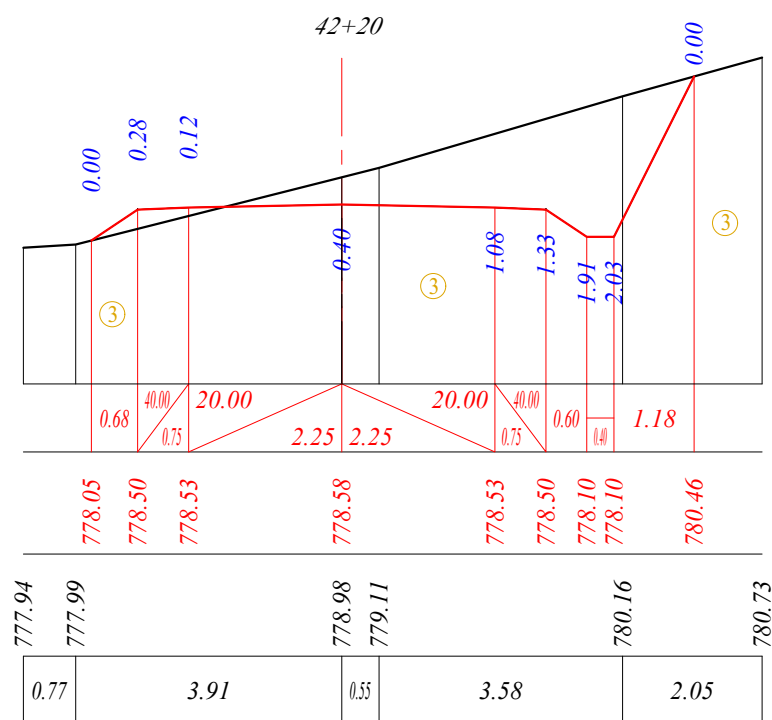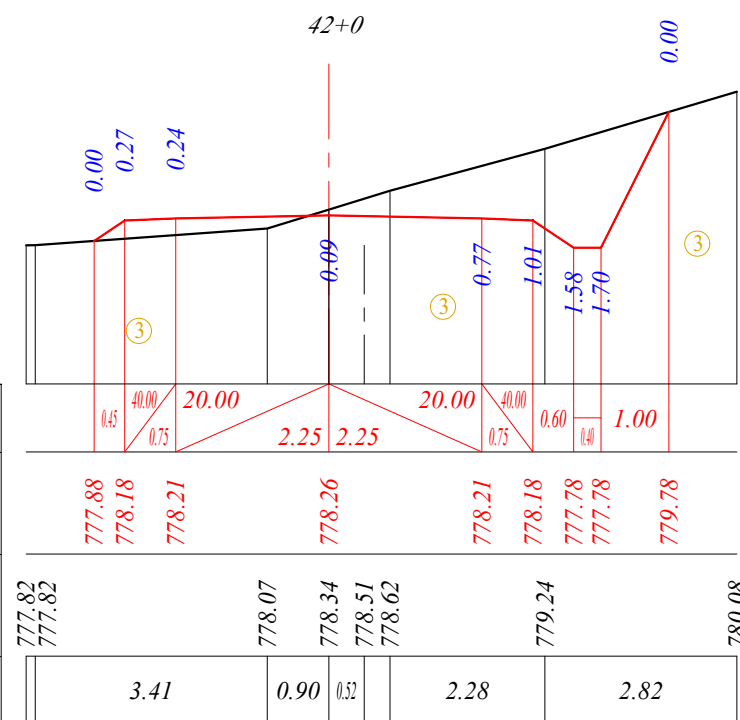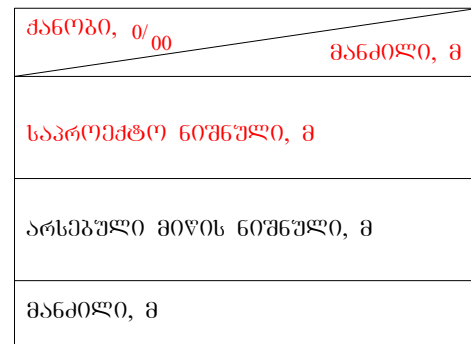

საქართველოს მუნიციპალური
განვითარების ფონდი



ცაბერის მუნიციპალიტეტში სპამლის ტურისტულ
ინფრასტრუქტურასთან მისასვლელი არსებული გზის
რეაბილიტაციის საპროექტო-სახარჯთაღრიცხვო
დოკუმენტაცია

შპს „ინტერპროექტი“
ქ.თბილისი, ანდრია ღა
მელითონ ბაღანჩიშვილის №3
Mail: Ltdinterproject@gmail.com

656590 51-160

მასშტაბი: 1:100

ქანობი, 0/00	მანძილი, მ
საპროექტო ნიშნული, მ	
არსებული მიწის ნიშნული, მ	
მანძილი, მ	

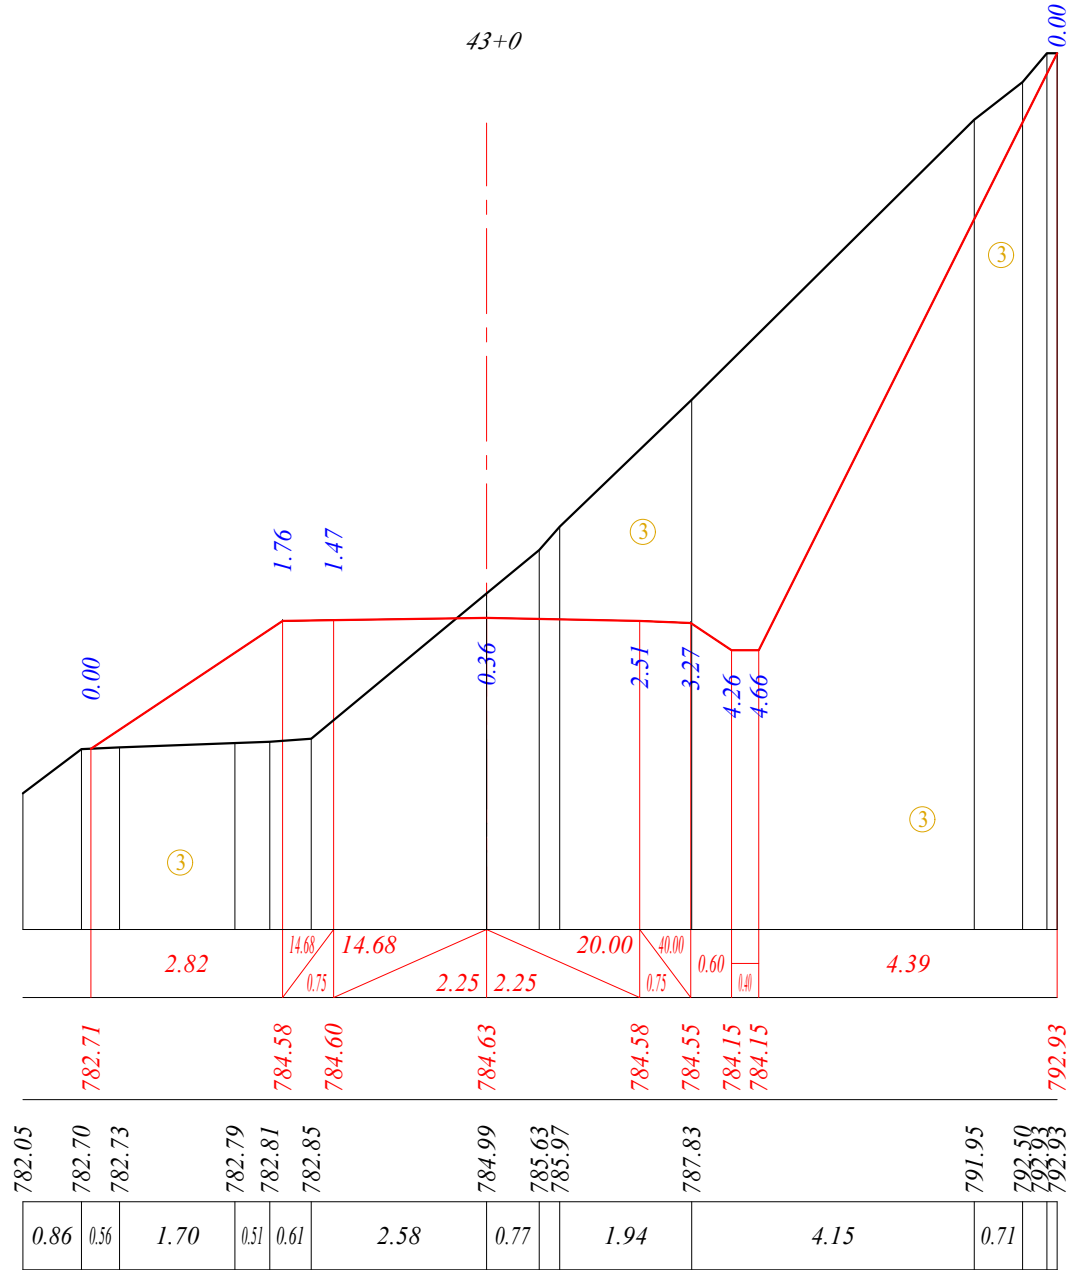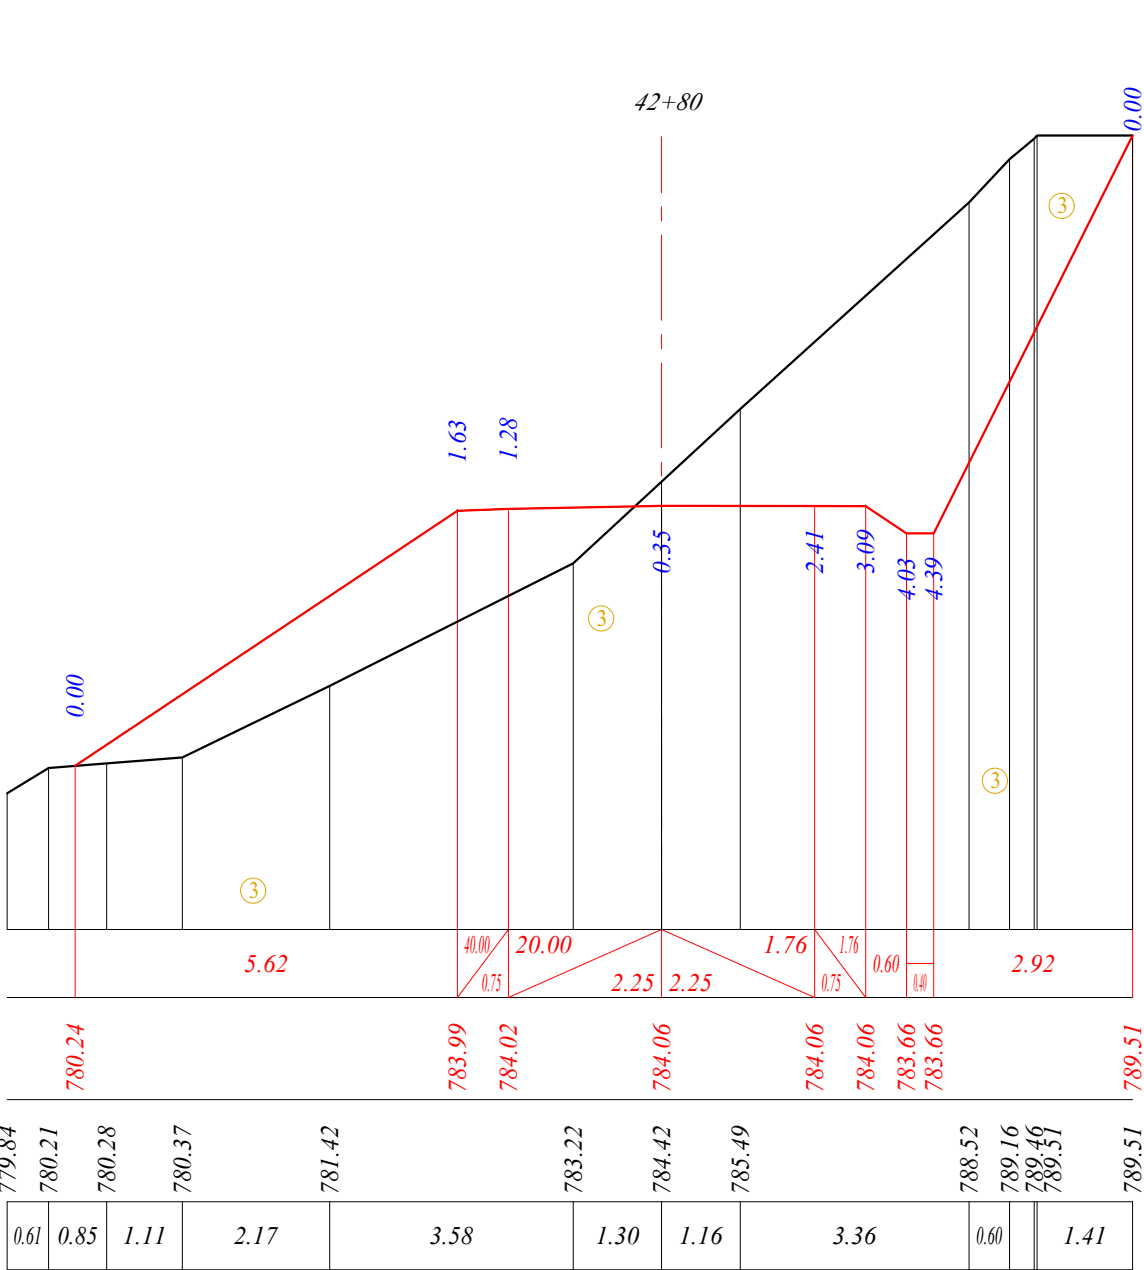

დამკვეთი:

საქართველოს მუნიციპალური
განვითარების ფონდი

ობიექტის დასახელება:

ცაბერის მუნიციპალიტეტში ხვამლის ტურისტულ
ინფრასტრუქტურასთან მისასვლელი არსებული გზის
რეაბილიტაციის საპროექტო-სასარქო-საინჟინერო
დოკუმენტაცია

შემსრულებელი:

შპს „ინტერპროექტი“
ქ.თბილისი, ანდრია ღა
მელიტონ ბაღანისძის №3
Mail: Ltdinterproject@gmail.com

საპროექტო გზის განივი ჰრილვა
პკ 42+80 ÷ პკ 50+00



მასშტაბი 1:100

ფურცლის ზომა A3 (297x420)

ნახაზი 52-160

მასშტაბი: 1:100

ქანობი, 0/00	მანძილი, მ
საპროექტო ნიშნული, მ	
არსებული მიწის ნიშნული, მ	
მანძილი, მ	

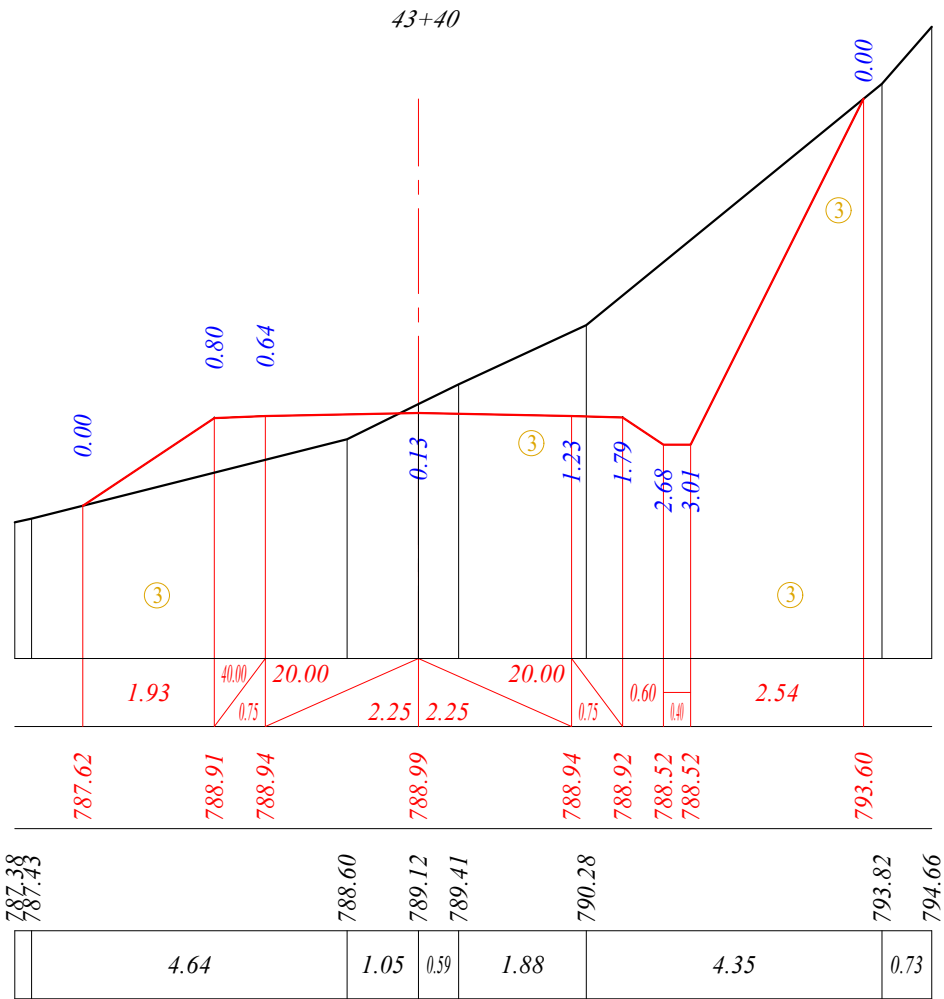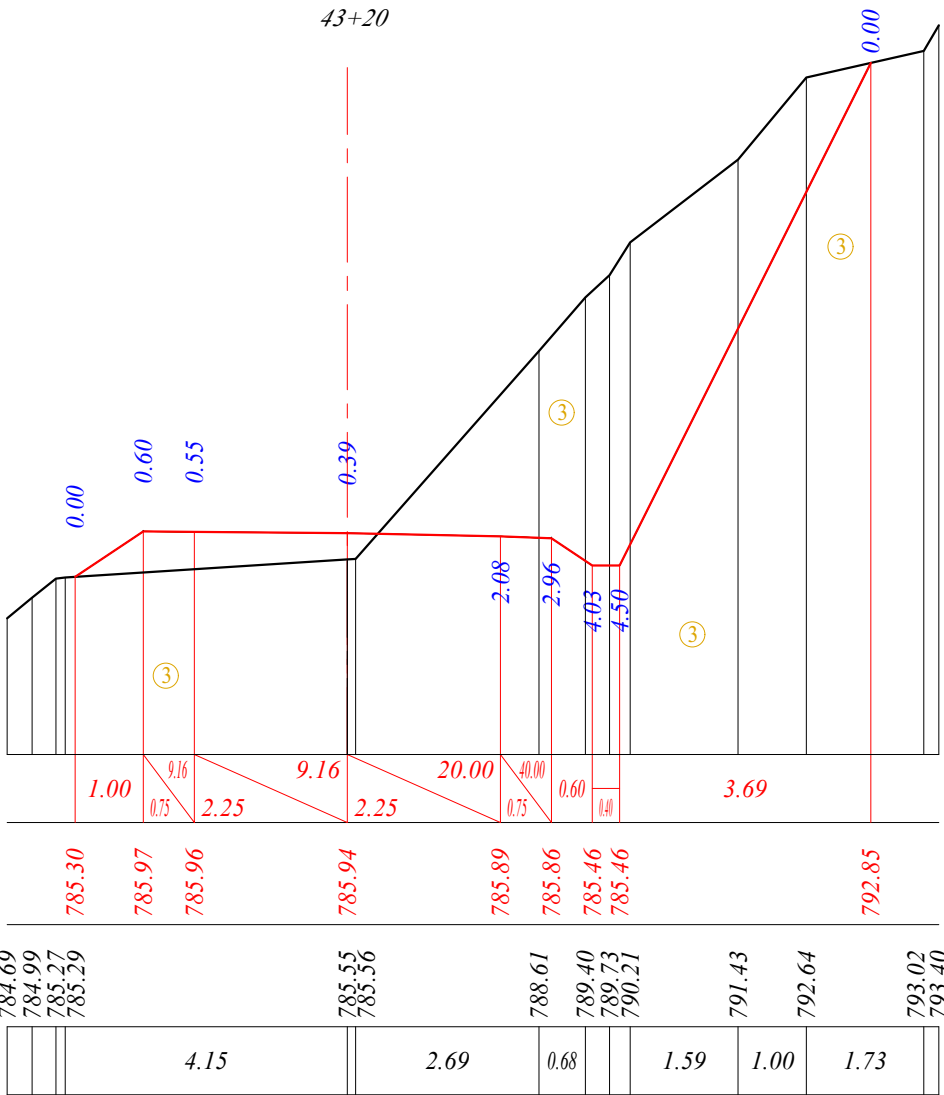

დამკვეთი:

საქართველოს მუნიციპალური
განვითარების ფონდი

ობიექტის დასახელება:

ცაბერის მუნიციპალიტეტში ხვამლის ტურისტულ
ინფრასტრუქტურასთან მისასვლელი არსებული გზის
რეაბილიტაციის საპროექტო-სახარჯთაღრიცხვო
დოკუმენტაცია

შემსრულებელი:

შპს „ინტერპროექტი“
ქ.თბილისი, ანდრია ღა
მელიტონ ბაღანისძის №3
Mail: Ltdinterproject@gmail.com

საპროექტო გზის განივი პროექტი
პკ 43+20 ÷ პკ 43+40



მასშტაბი 1:100

ფურცლის ზომა A3 (297x420)

ნახაზი 53-160

მასშტაბი: 1:100

ქანობი, 0/00	მანძილი, მ
საპროექტო ნიშნული, მ	
არსებული მიწის ნიშნული, მ	
მანძილი, მ	

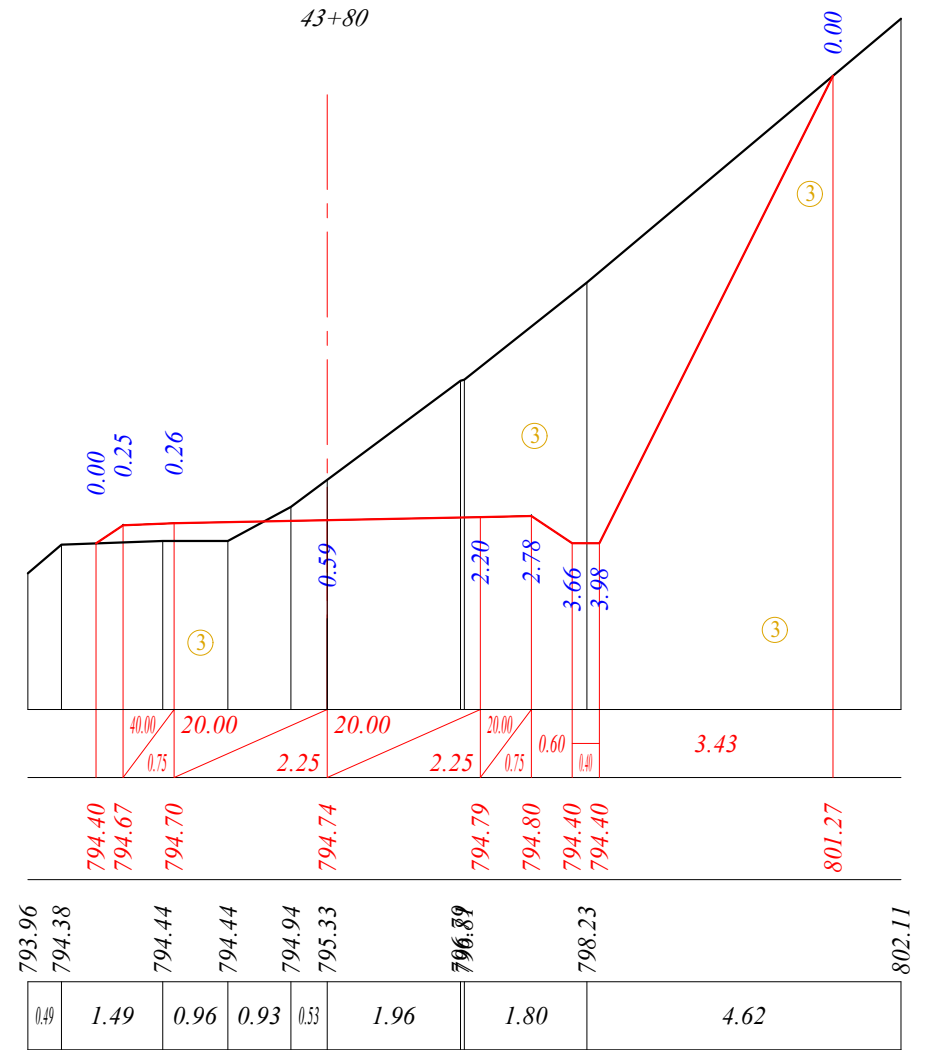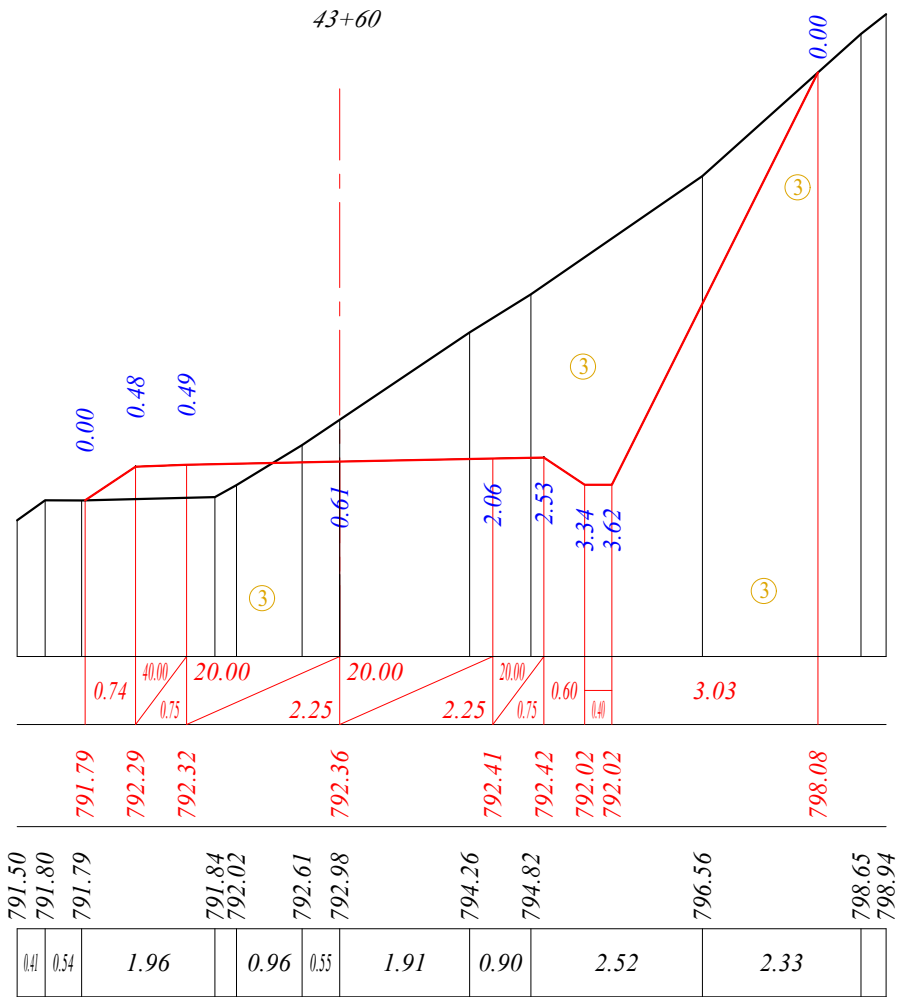

დამკვეთი:

საქართველოს მუნიციპალური
განვითარების ფონდი

ობიექტის დასახელება:

ცაბერის მუნიციპალიტეტში ხვამლის ტურისტულ
ინფრასტრუქტურასთან მისასვლელი არსებული გზის
რეაბილიტაციის საპროექტო-სახანძრულარიცხო
დოკუმენტაცია

შემსრულებელი:

შპს „ინტერპროექტი“
ქ.თბილისი, ანდრია ღა
მელიტონ ბაღანისძის №3
Mail: Ltdinterproject@gmail.com

საპროექტო გზის განივი ჰრილვაკი
პკ 43+60 ÷ პკ 43+80



მასშტაბი 1:100

ფურცლის ზომა A3 (297x420)

ნახაზი 54-160

მასშტაბი: 1:100

ქანობი, 0/00	მანძილი, მ
საპროექტო ნიშნული, მ	
არსებული მიწის ნიშნული, მ	
მანძილი, მ	

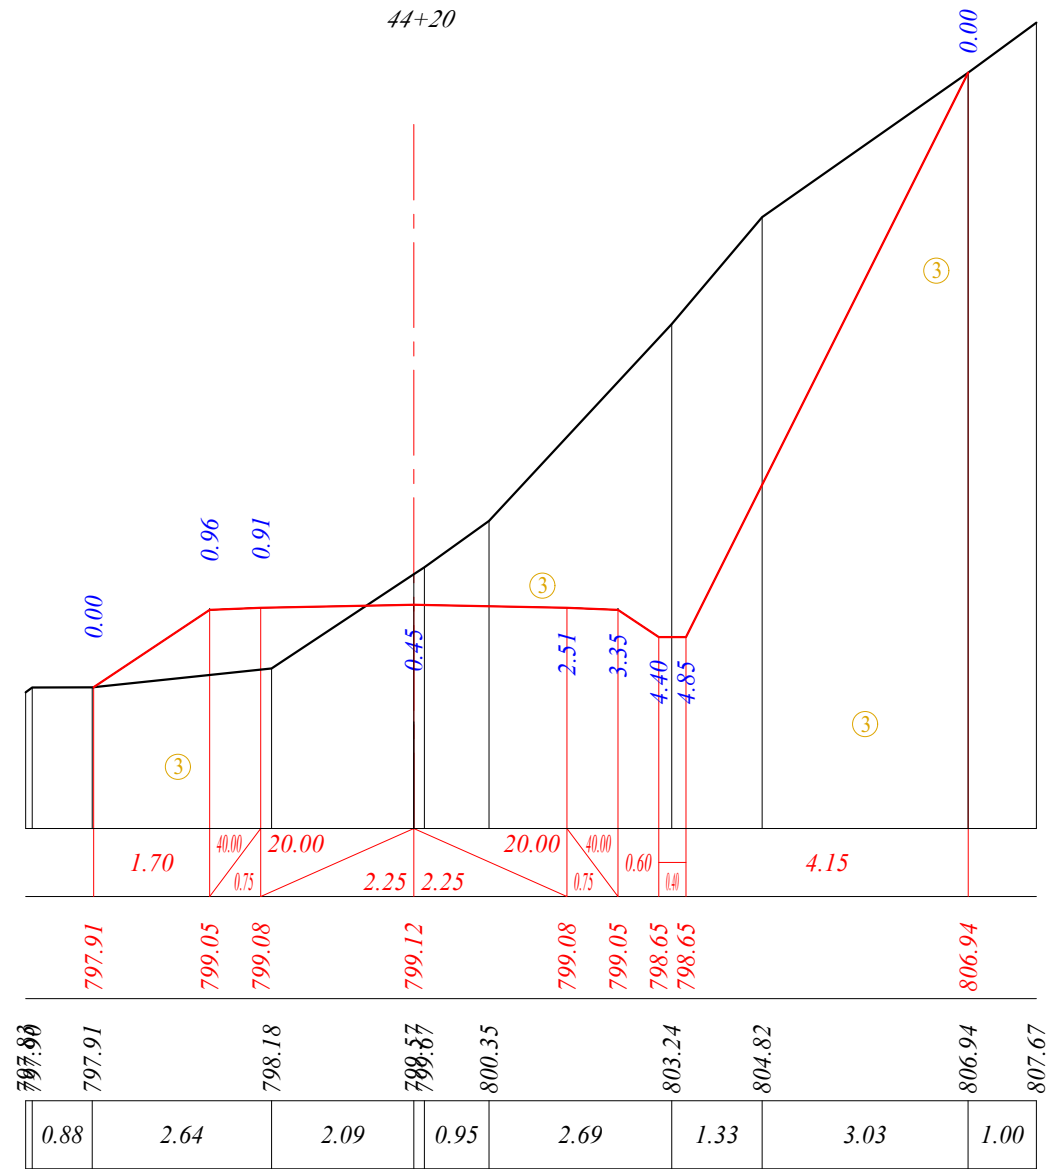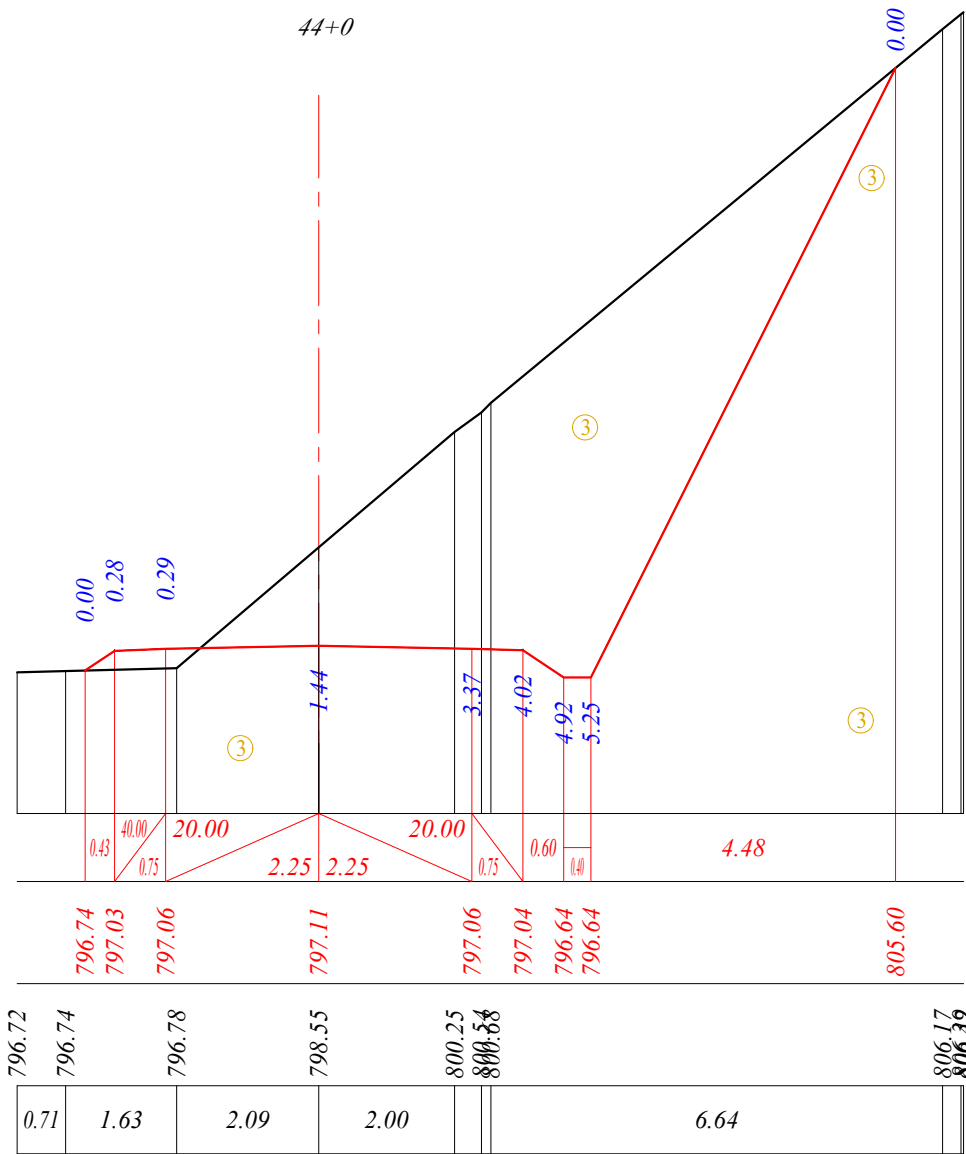

დამკვეთი:

საქართველოს მუნიციპალური
განვითარების ფონდი

ობიექტის დასახელება:

ცაგერის მუნიციპალიტეტში ხვამლის ტურისტულ
ინფრასტრუქტურასთან მისასვლელი არსებული გზის
რეაბილიტაციის საპროექტო-სახარჯთაღრიცხვო
დოკუმენტაცია

შემსრულებელი:

შპს „ინტერპროექტი“
ქ.თბილისი, ანდრია ღა
მელიტონ ბაღანისძის №3
Mail: Ltdinterproject@gmail.com

საპროექტო გზის განივი ჭრილები
პკ 44+00 ÷ პკ 44+20



მასშტაბი 1:100

ფურცლის ზომა A3 (297x420)

ნახაზი 55-160

მასშტაბი: 1:100

ქანობი, 0/00	მანძილი, მ
საპროექტო ნიშნული, მ	
არსებული მიწის ნიშნული, მ	
მანძილი, მ	

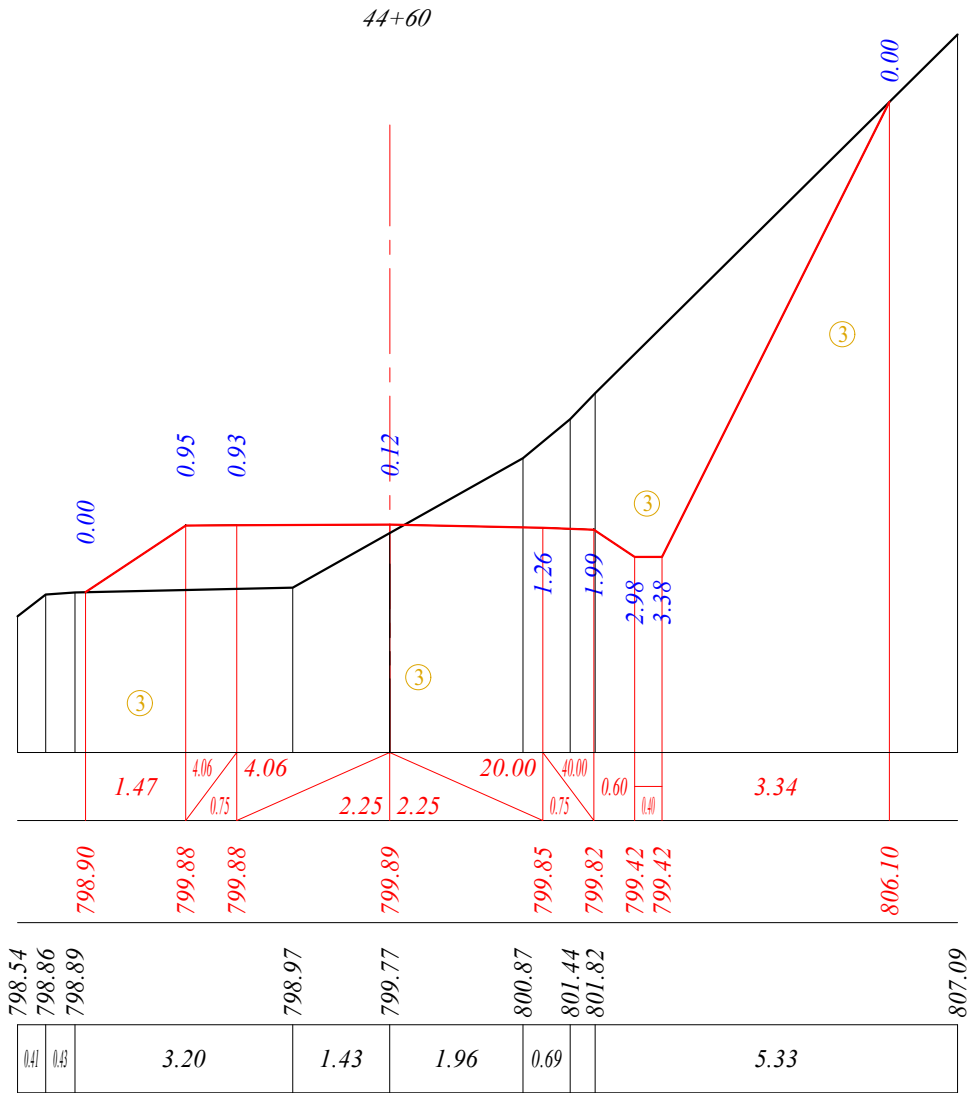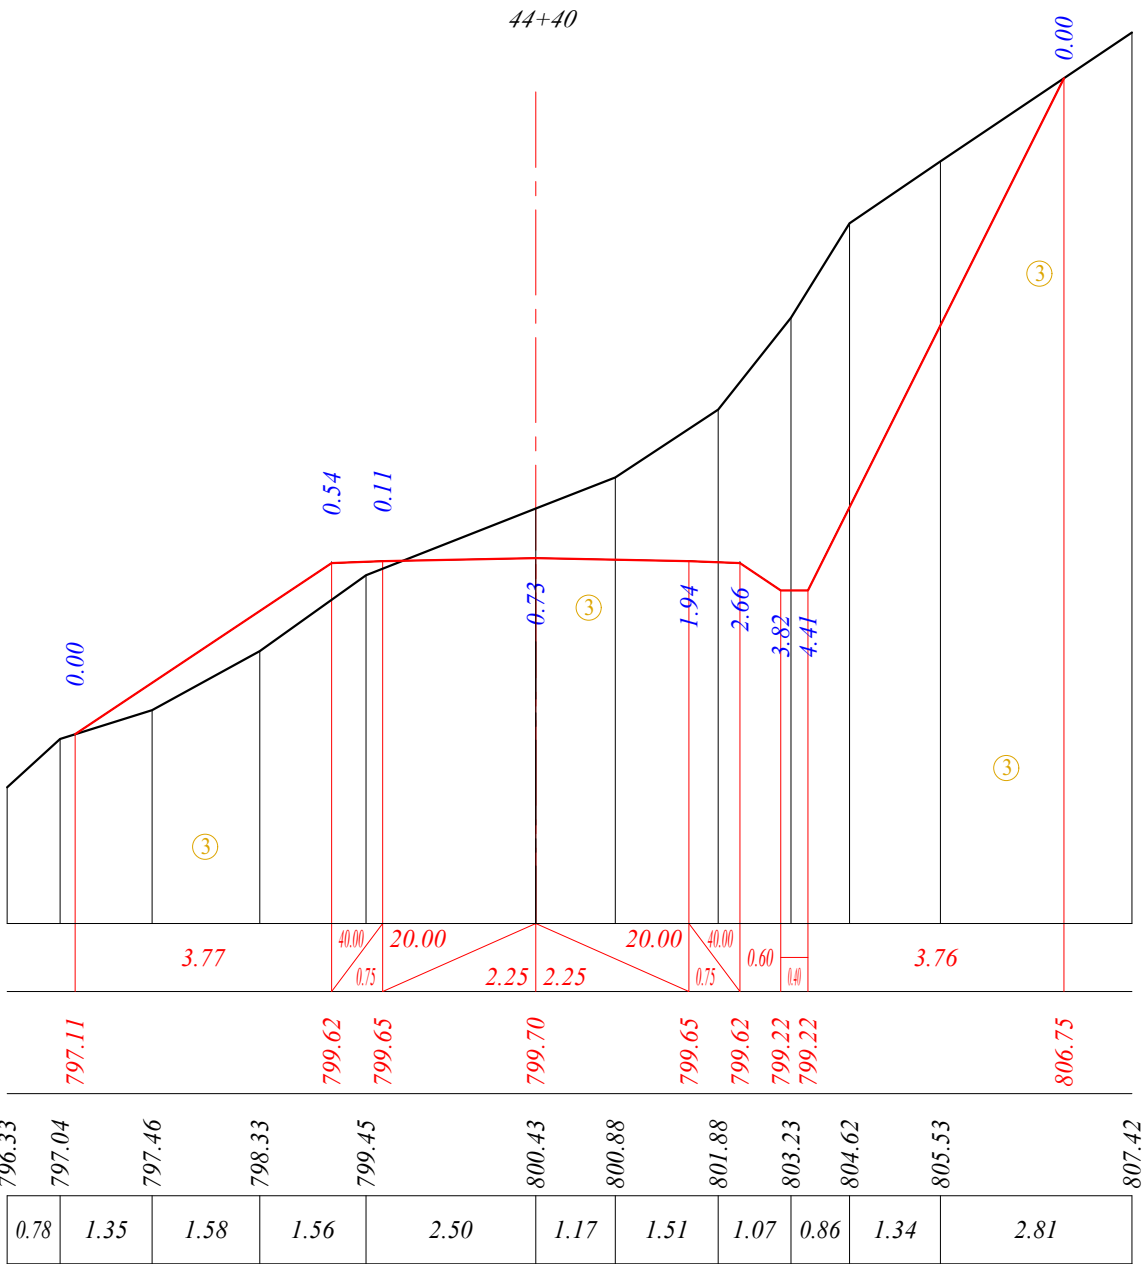

დამკვეთი:

საქართველოს გზის მართვის
განყოფილება

ობიექტის დასახელება:

გაბეჭდვის გეგმის დამუშავება
ინჟინერ-გეგმარის მიერ
გზის საპროექტო-სახარჯთაღრიცხვო
დოკუმენტაციის შედგენა

შემსრულებელი:

შპს „ინტერპროექტი“
ქ.თბილისი, ანდრია ღა
მელიტონ ბაგრატიონის №3
Mail: Ltdinterproject@gmail.com

საპროექტო გზის განივი პროექტი
პკ 44+40 ÷ პკ 44+60


მასშტაბი 1:100

ფურცლის ზომა A3 (297x420)

ნახაზი 56-160

მასშტაბი: 1:100

ქანობი, 0/00	მანძილი, მ
საპროექტო ნიშნული, მ	
არსებული მიწის ნიშნული, მ	
მანძილი, მ	

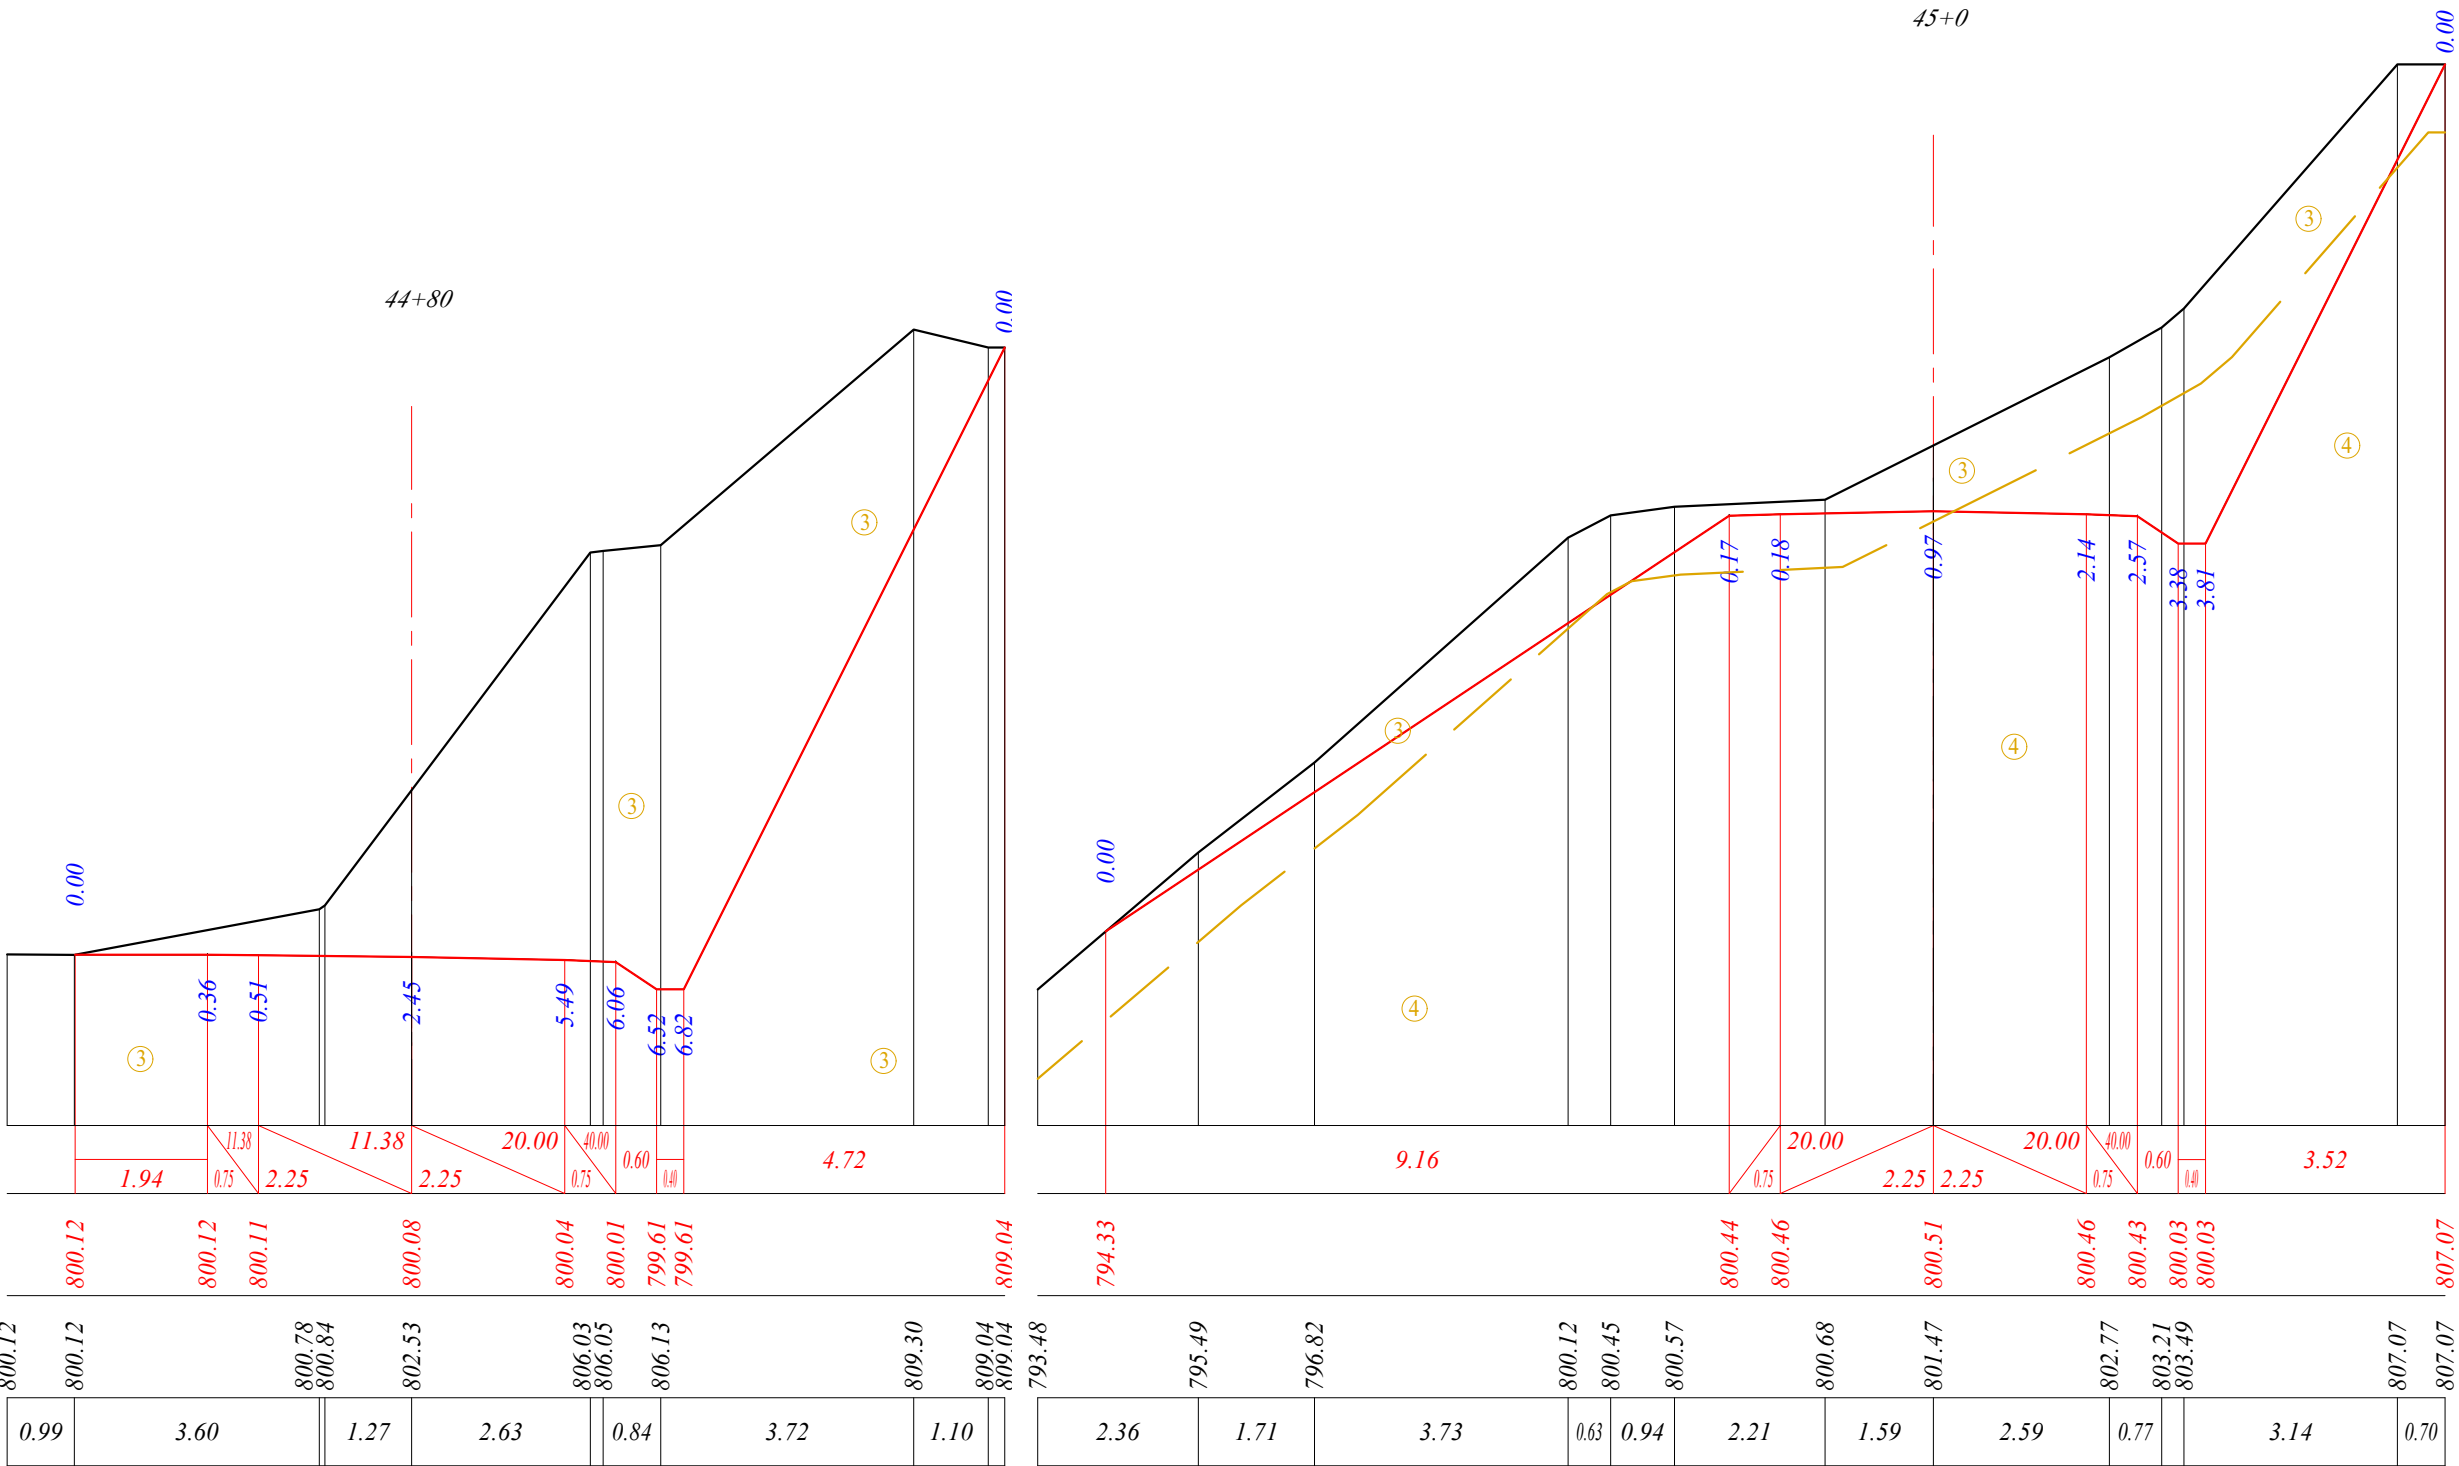

დამკვეთი:

საქართველოს მშენიშნალო
განვითარების ფონდი

ობიექტის დასახელება:

ცაბერის მუნიციპალიტეტში სკამლის ტურისტულ
ინფრასტრუქტურასთან მისასვლელი არსებული
გზის საპროექტო-სახარჯთაღრიცხვო
დოკუმენტაციის შეღებვა

შემსრულებელი:

შპს „ინტერპროექტი“
ქ.თბილისი, ანდრია ღა
მელიტონ ბაღანისვადის №3
Mail: Ltdinterproject@gmail.com

საპროექტო გზის განივი ჭრილები
პკ 44+80 ÷ პკ 45+00


მასშტაბი 1:100

ფურცლის ზომა A3 (297x420)

ნახაზი 57-160


მასშტაბი: 1:100

ქანობი, 0/00	მანძილი, მ
საპროექტო ნიშნული, მ	
არსებული მიწის ნიშნული, მ	
მანძილი, მ	

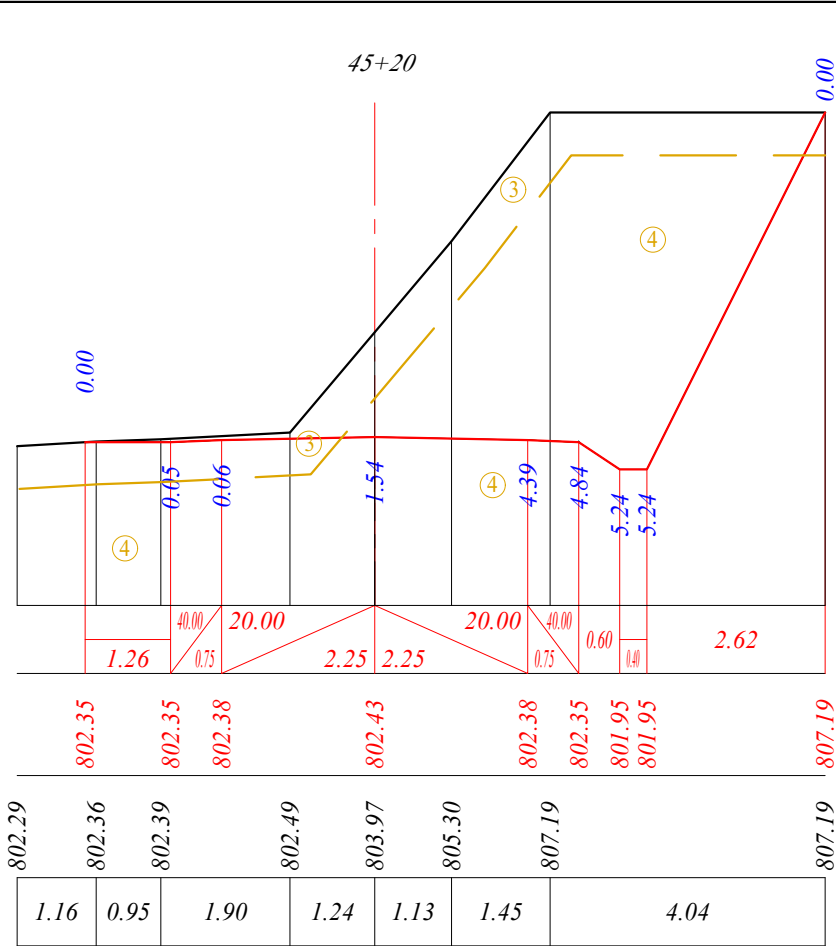


მასშტაბი: 1:100


ქანობი, 0/00	მანძილი, მ
საპროექტო ნიშნული, მ	
არსებული მიწის ნიშნული, მ	
მანძილი, მ	

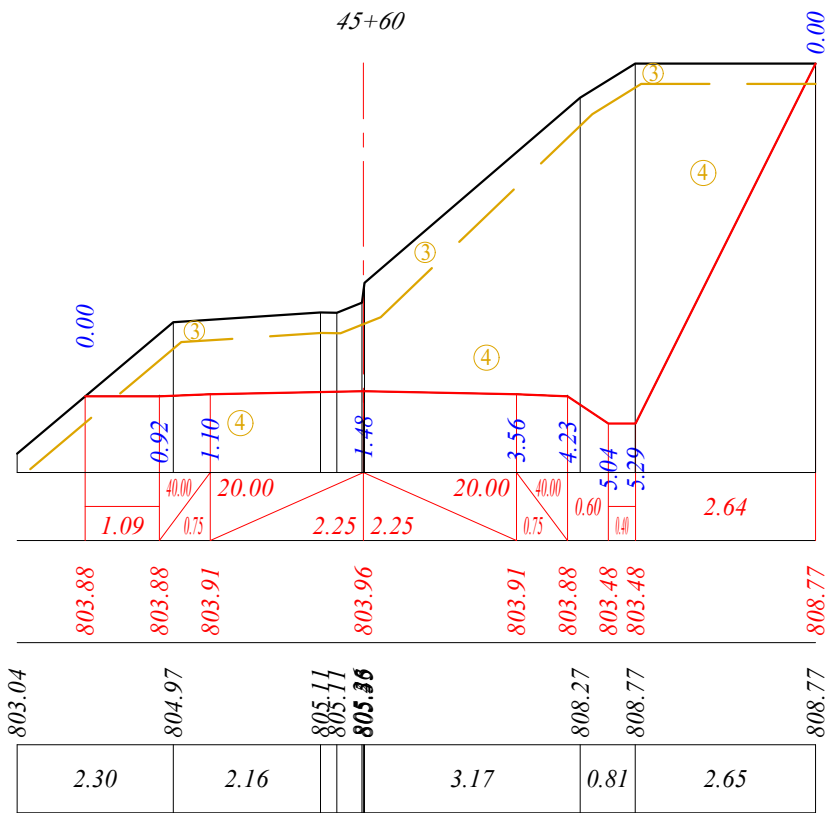

45+40

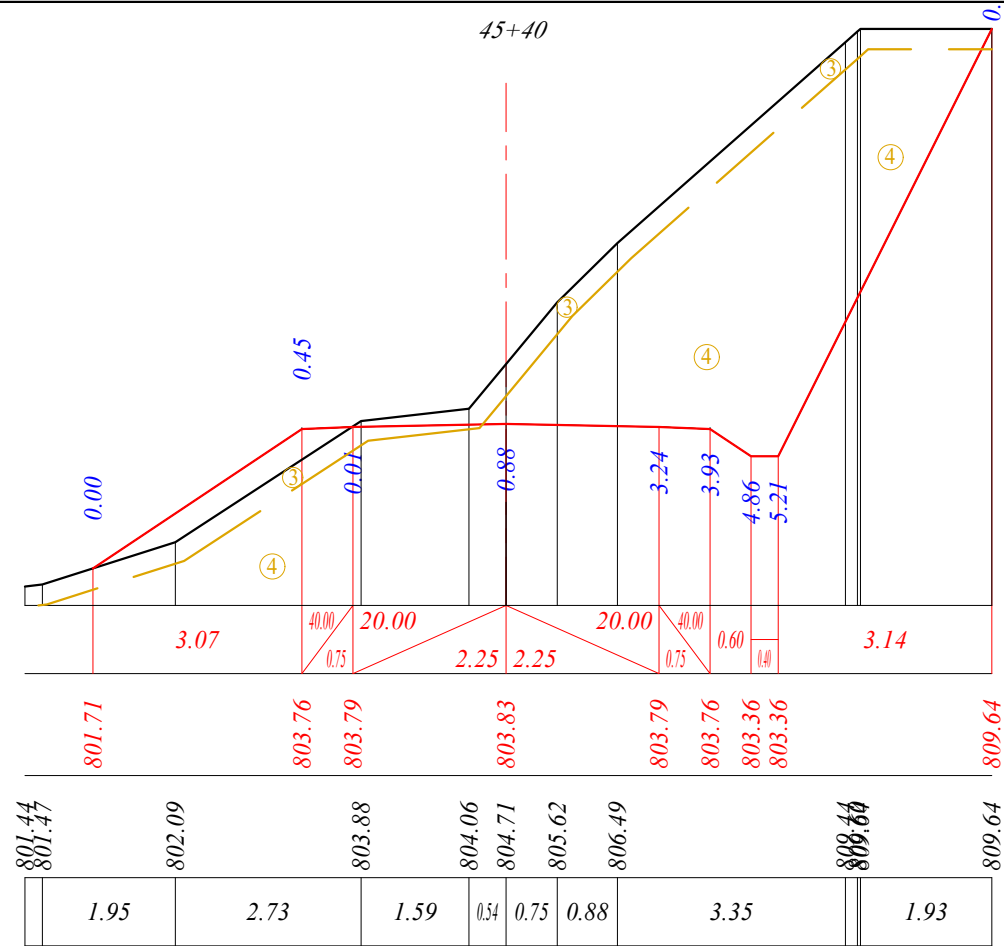

45+80

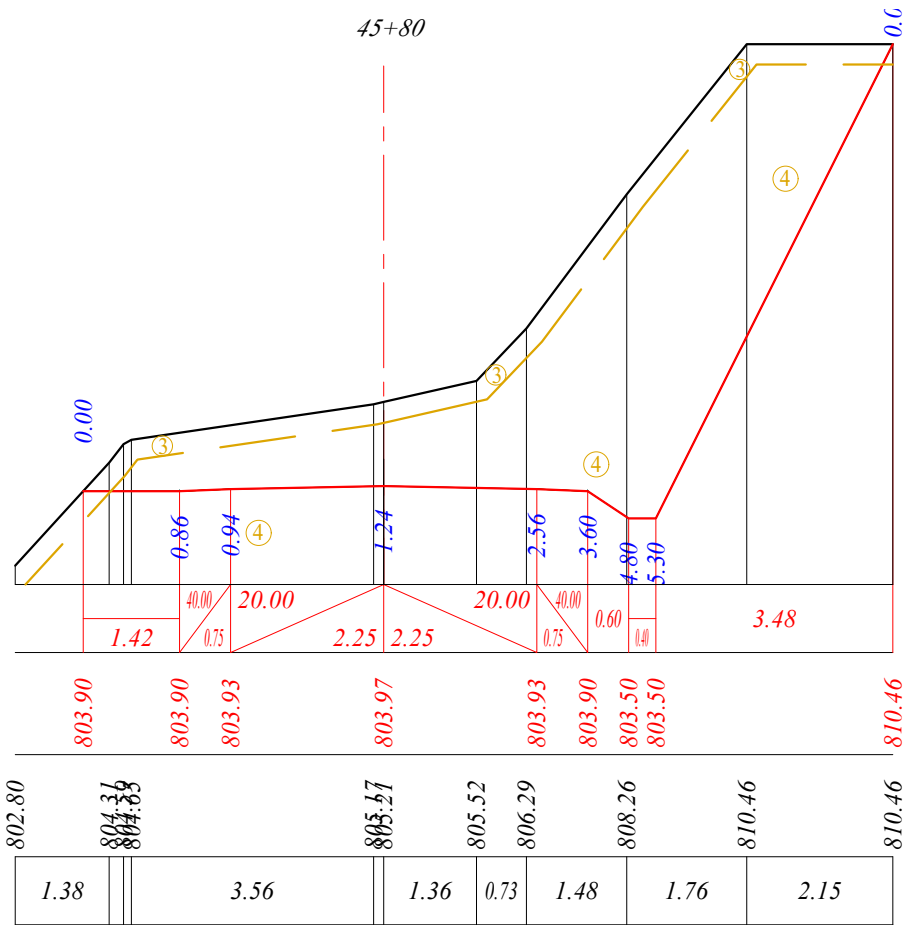

ღამკვეთი:

საქართველოს გზის მშენებლობის
განვითარების ფონდი

ობიექტის დასახელება:

დაგების მშენებლობითი სპეციალური
ინჟინერული პროექტი მისასვლელი არსებული
გზის საპროექტო-სახარჯთაღრიცხვო
დოკუმენტაციის შედგენა

შემსრულებელი:

შპს „ინტერპროექტი“
ქ.თბილისი, ანდრია ღა
მელიტონ ბაგრატიონის №3
Mail: Ltdinterproject@gmail.com

საპროექტო გზის განივი პრილუკი
პკ 45+20 ÷ პკ 45+80



მასშტაბი 1:100

ფურცლის ზომა A3 (297x420)

ნახაზი 58-160

მასშტაბი: 1:100

ქანობი, 0/00	მანძილი, მ
საპროექტო ნიშნული, მ	
არსებული მიწის ნიშნული, მ	
მანძილი, მ	

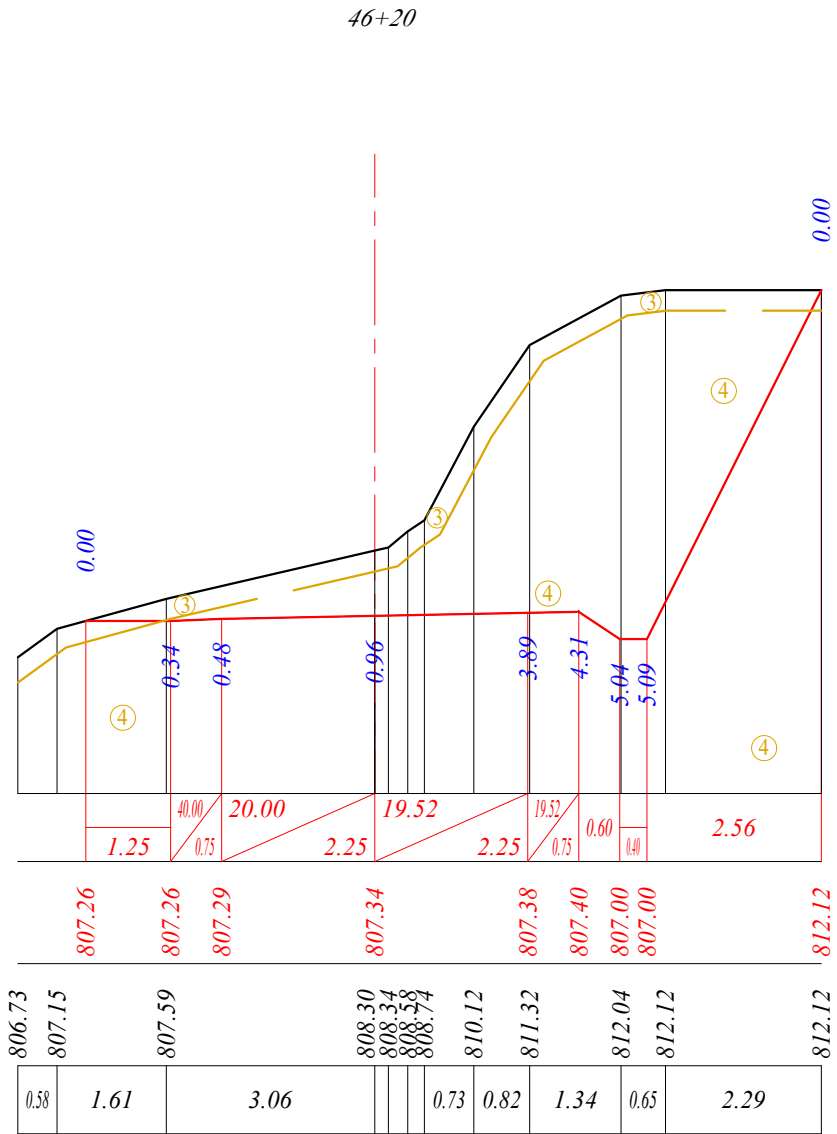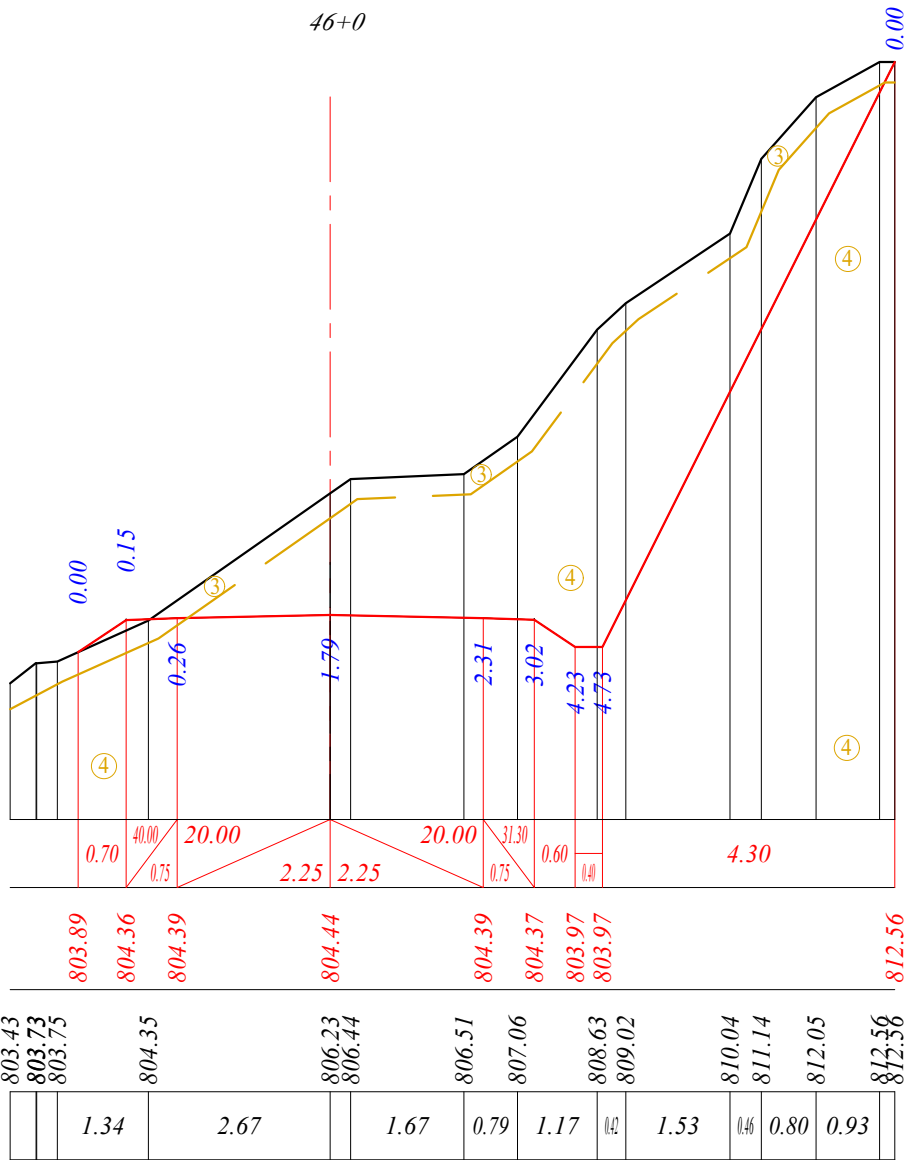

დამკვეთი:

საქართველოს გზის მშენებლობის
განვითარების ფონდი

ობიექტის დასახელება:

ვახუშტის გზის მშენებლობის პროექტი
ინფრასტრუქტურის განვითარების
პროგრამის საპროექტო-სახარჯთაღრიცხვო
დოკუმენტაციის შედგენა

შემსრულებელი:

შპს „ინტერპროექტი“
ქ.თბილისი, ანდრია ღა
მელიტონ ბაგრატიონის №3
Mail: Ltdinterproject@gmail.com

საპროექტო გზის განივი პრილუკი
პკ 46+00 ÷ პკ 46+20



მასშტაბი 1:100

ფურცლის ზომა A3 (297x420)

ნახაზი 59-160

მასშტაბი: 1:100

ქანობი, 0/00	მანძილი, მ
საპროექტო ნიშნული, მ	
არსებული მიწის ნიშნული, მ	
მანძილი, მ	

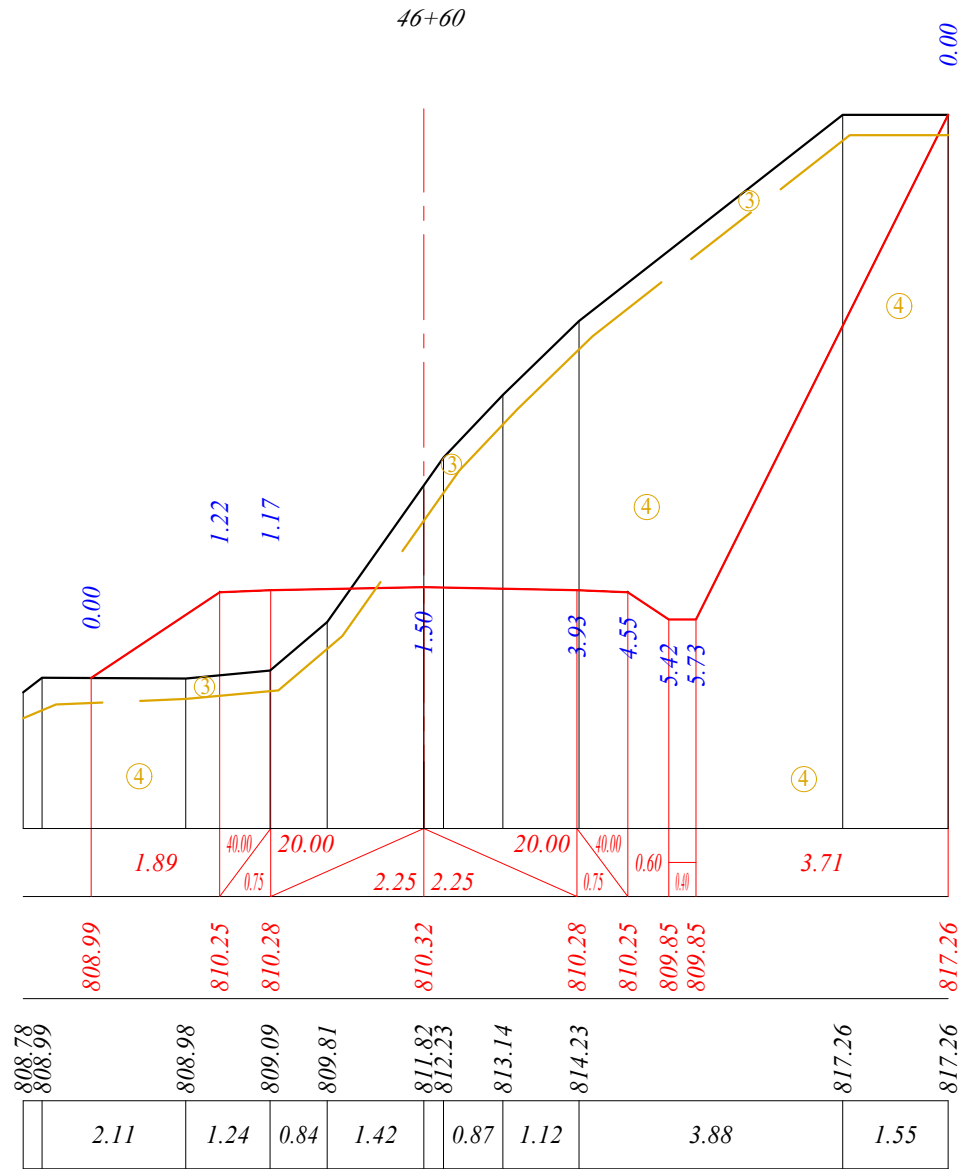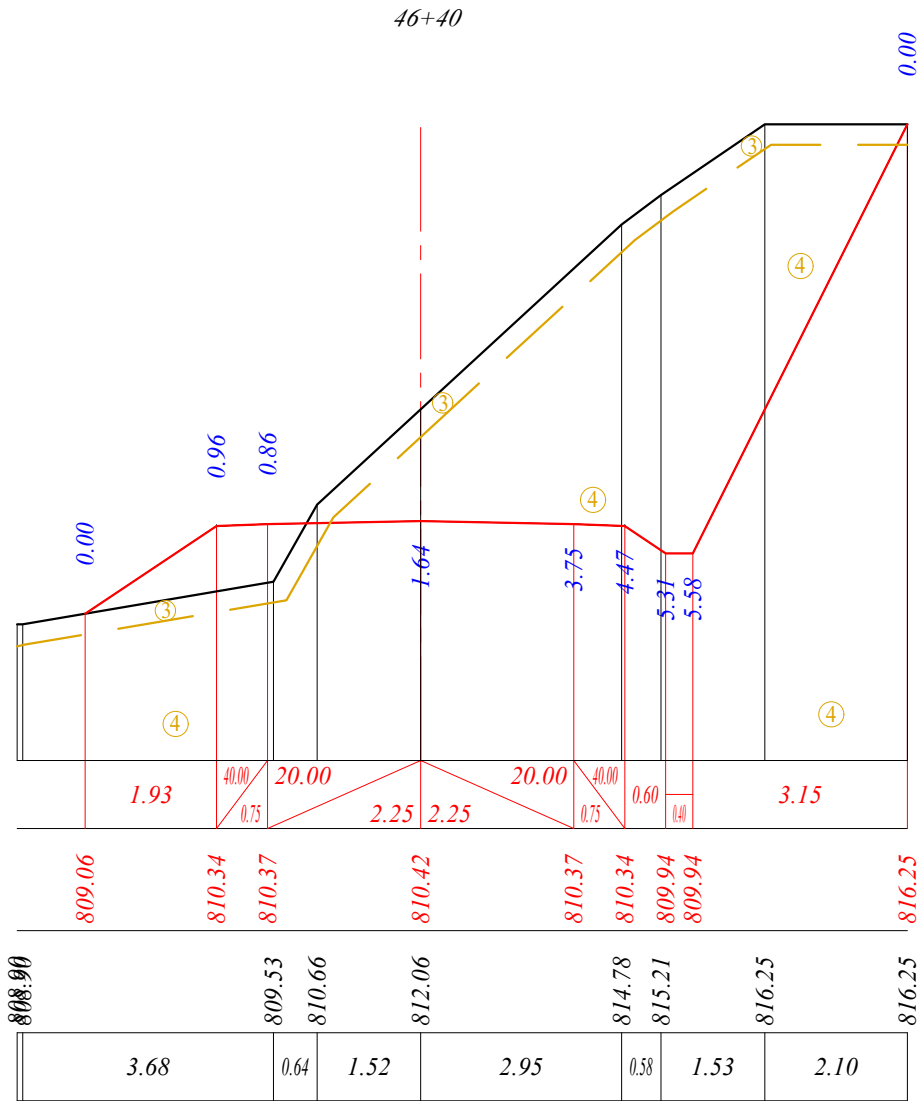

დამკვეთი:

საქართველოს მუნიციპალური განვითარების ფონდი

ობიექტის დასახელება:

ცაბერის მუნიციპალიტეტში სკამლის ტურისტულ ინფრასტრუქტურასთან მისასვლელი არსებული გზის საპროექტო-სახარჯთაღრიცხვო დოკუმენტაციის შედგენა

შემსრულებელი:

შპს „ინტერპროექტი“
ქ.თბილისი, ანდრია ღა
მელიტონ ბაგანისძის №3
Mail: Ltdinterproject@gmail.com

საპროექტო გზის განივი ჰრილვაკი პკ 46+40 ÷ პკ 46+60		
მასშტაბი 1:100	ფურცლის ზომა A3 (297x420)	ნახაზი 60-160