



ბაღდათი

პაპასხილი

ხაბო

საირმა

ზეგარა



ბრანის  
დასახლება

აბასთუმანი

|   |          |
|---|----------|
| შიდასახელმწიფოებრივი მნიშვნელობის<br>ქუთაისი(სალორია)-ბაღდათი-აბასთუმანი-ბენარას ს/ზის<br>კმ75-კმ81 მონაკვეთის სარეაბილიტაციო სამუშაოები | მასშტაბი |
| აღბილმგებარეობის სქემა   | №-1      |





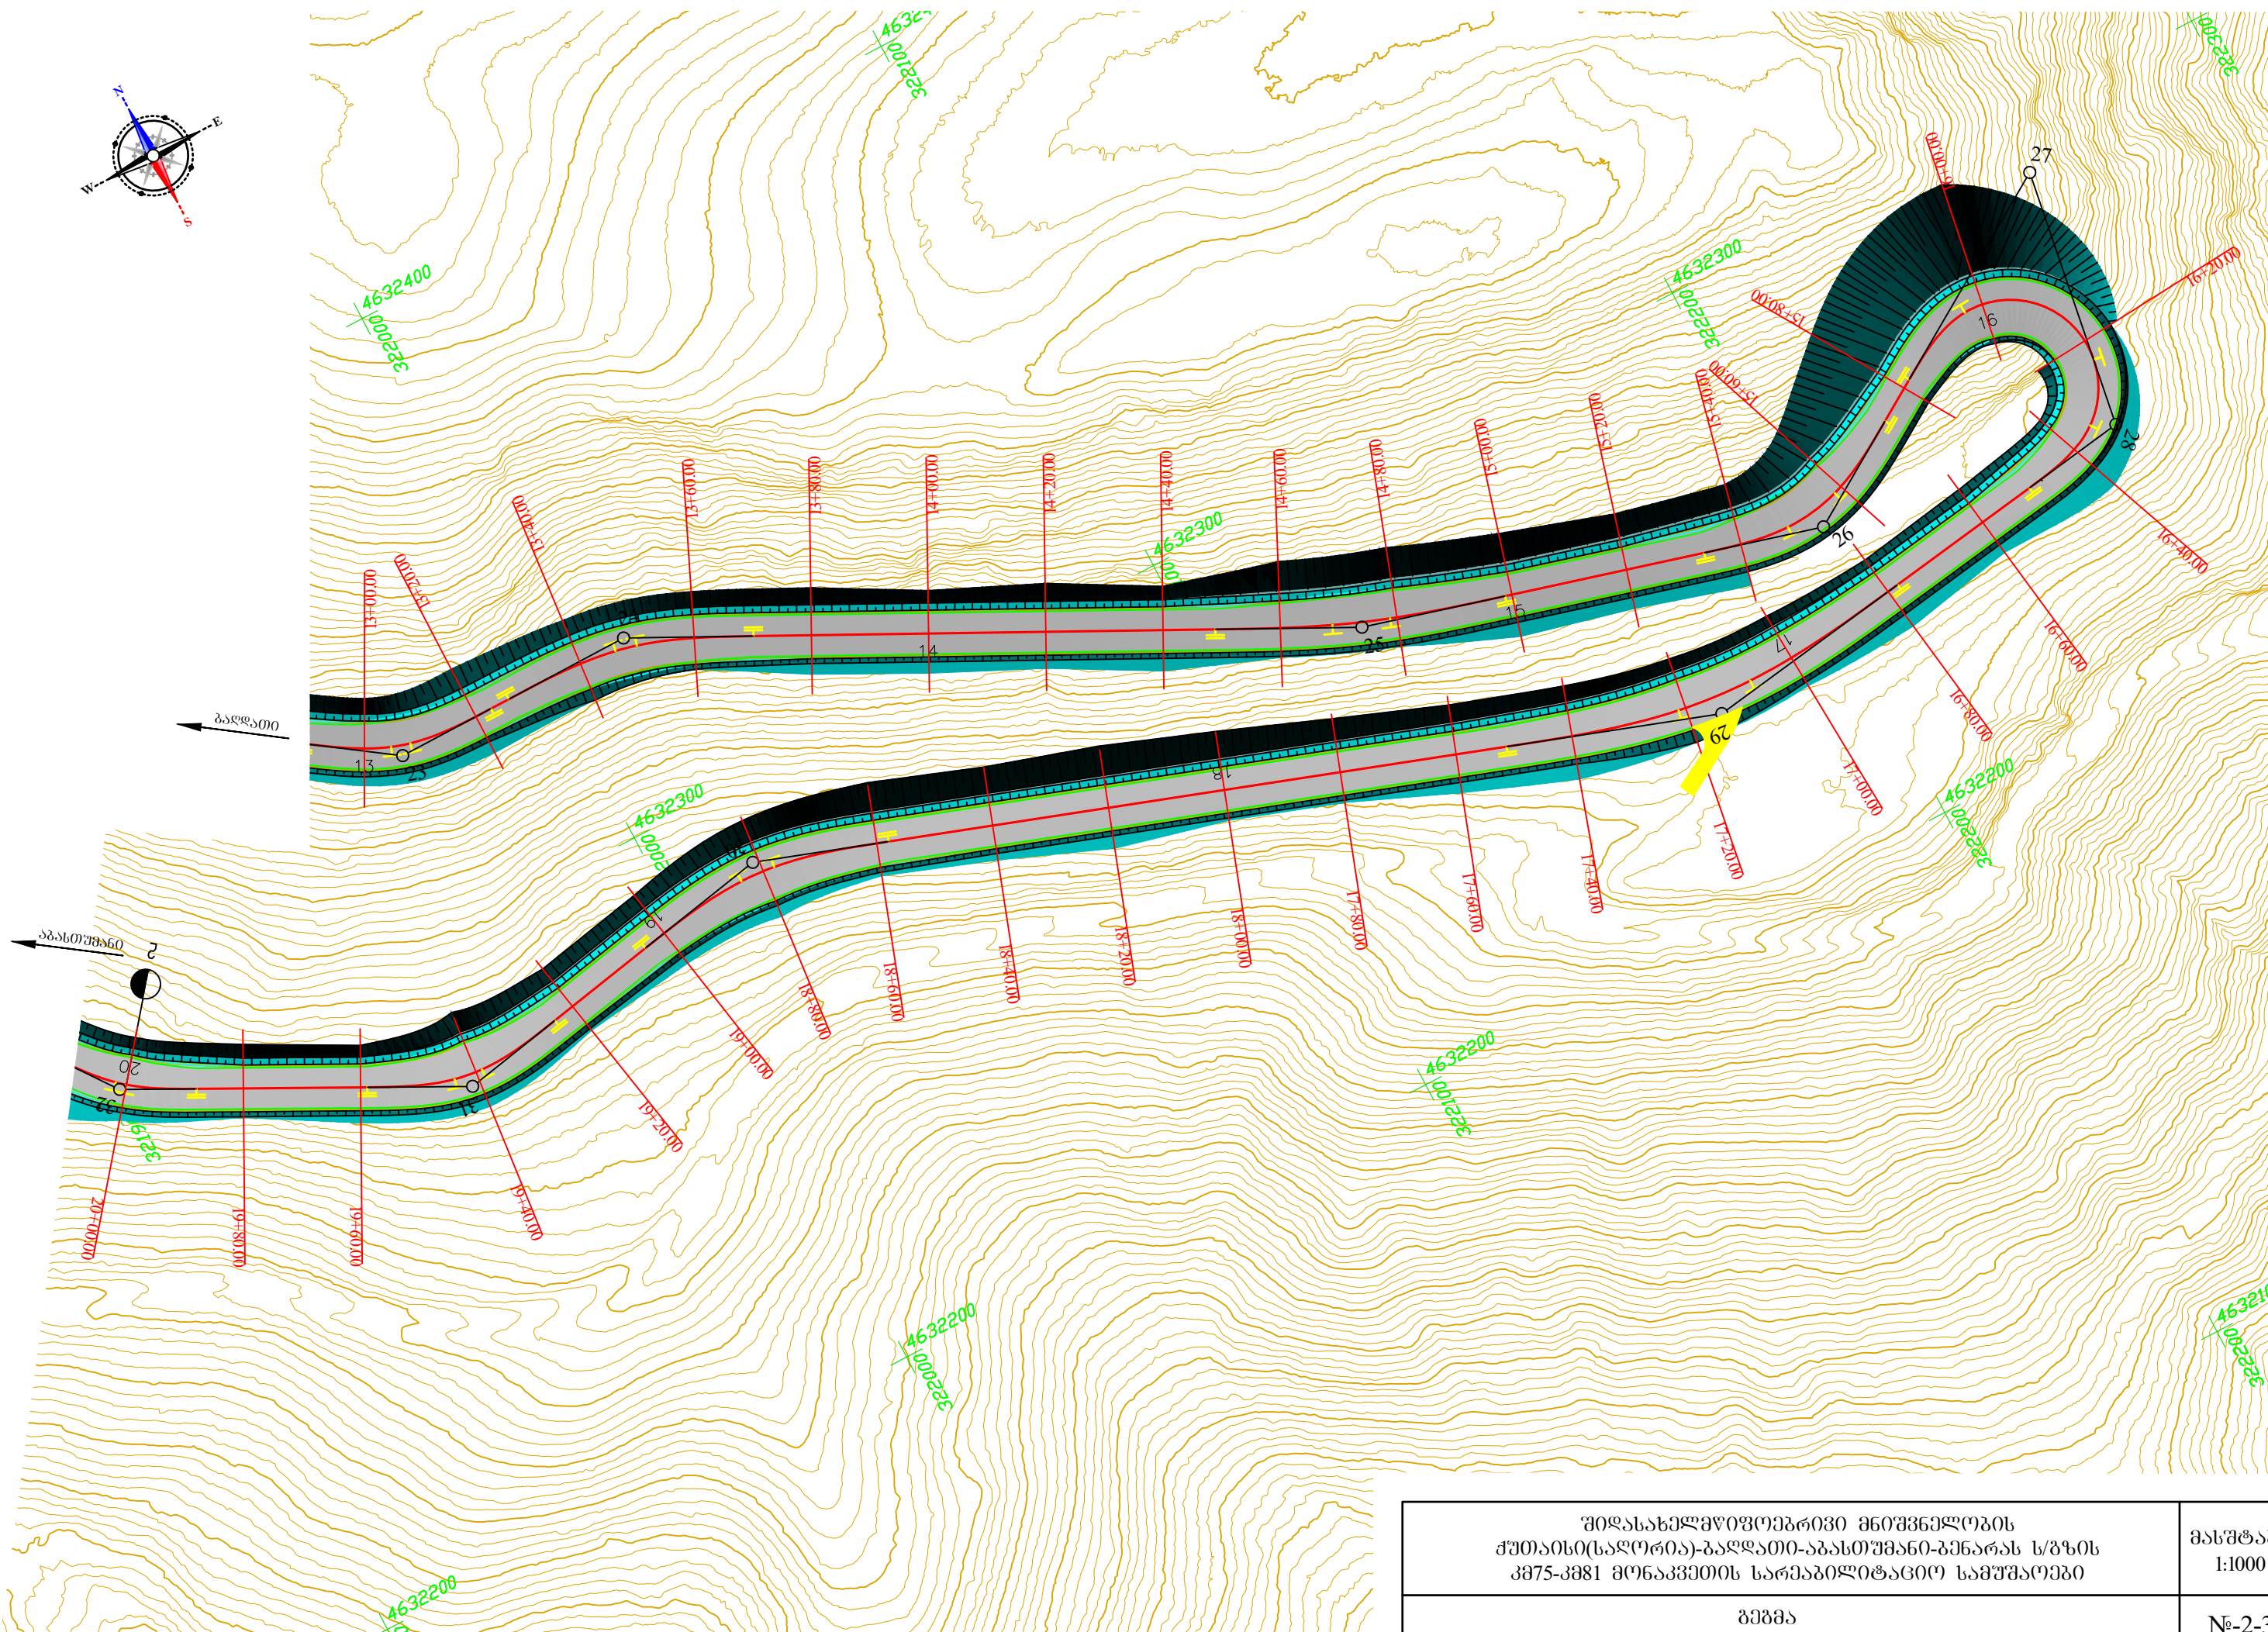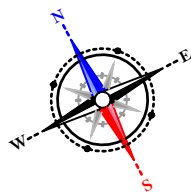


შიდასახელმწიფოებრივი მნიშვნელობის  
ქუთაისი(სალორია)-ბაღლათი-აბასთუმანი-გენარას ს/ზის  
კმ75-კმ81 მონაკვეთის სარეაბილიტაციო სამუშაოები


გეგმა  
პკ 13+00-დან პკ 20+00-მდე

მასშტაბი  
1:1000


№-2-3

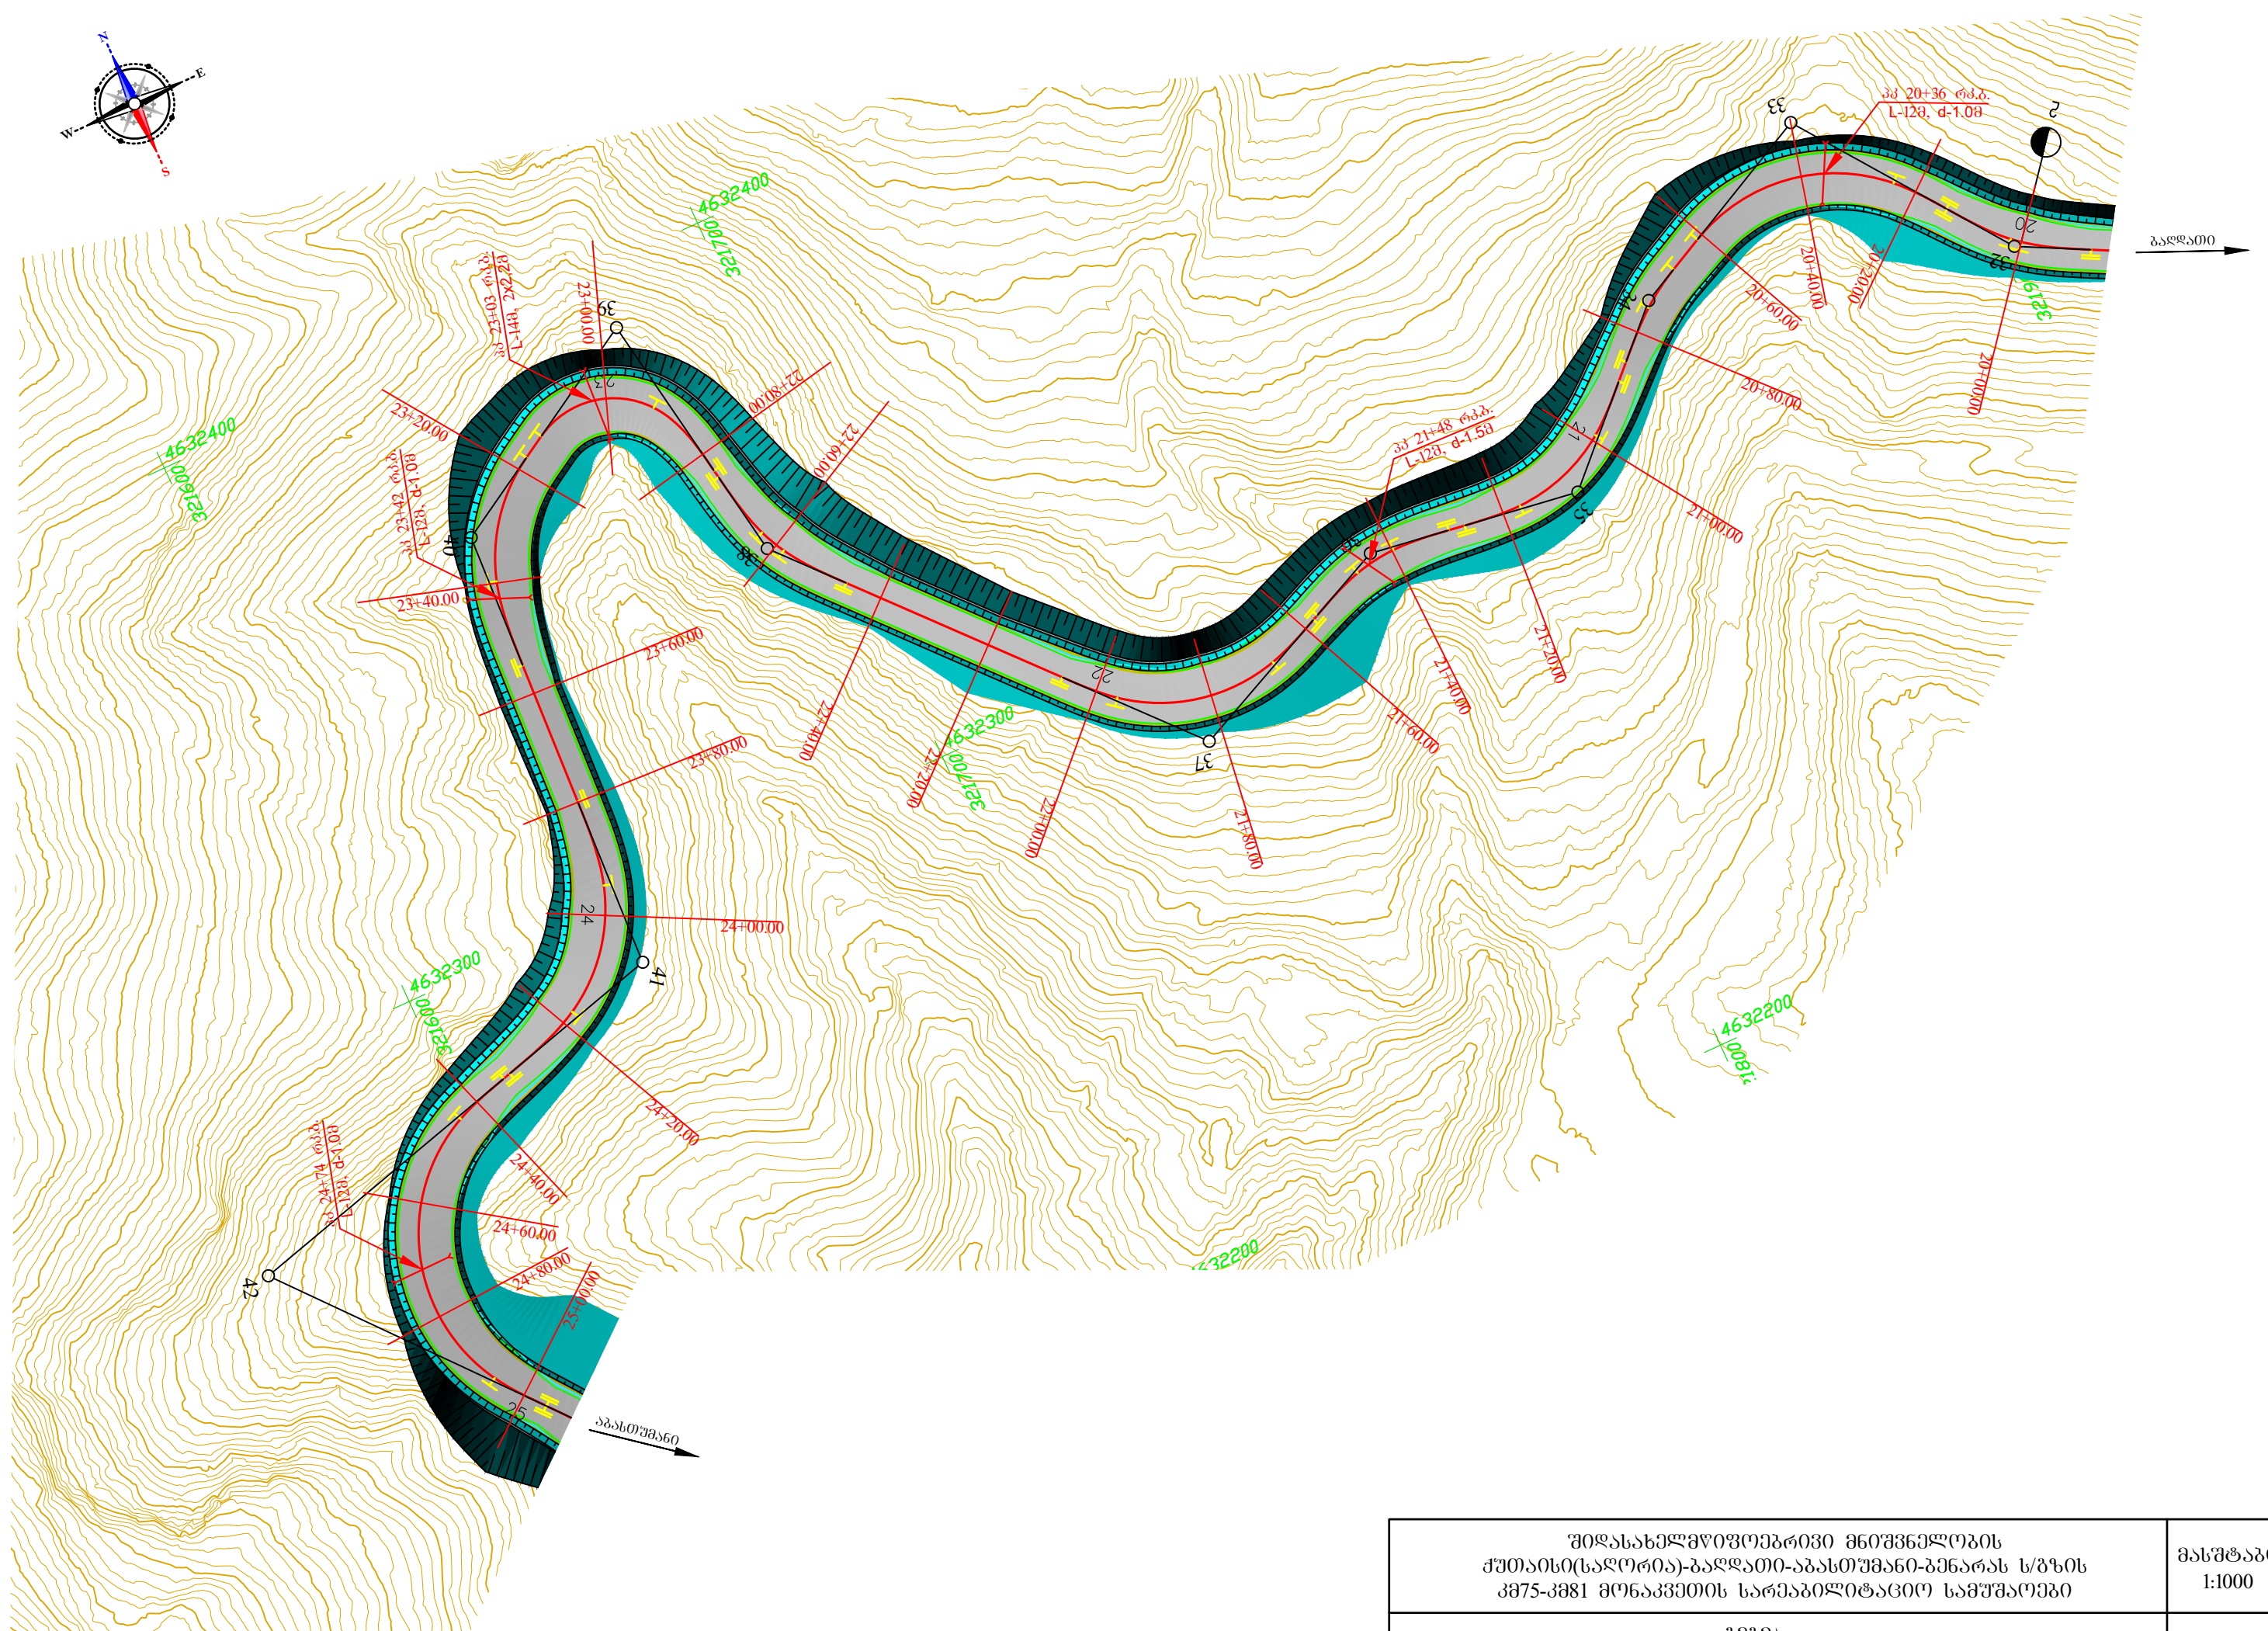


|   |                            |
|---|----------------------------|
| <p>შიღასახელმწიფოებრივი მნიშვნელობის<br/>ქუთაისი(სალორია)-ბაღლათი-აბასთუმანი-გენარას ს/ზის<br/>კმ75-კმ81 მონაკვეთის სარეაბილიტაციო სამუშაოები</p> | <p>მასშტაბი<br/>1:1000</p> |
| <p>გეგმა<br/>პკ 20+00-დან პკ 25+00-მდე</p>   | <p>№-2-4</p>               |

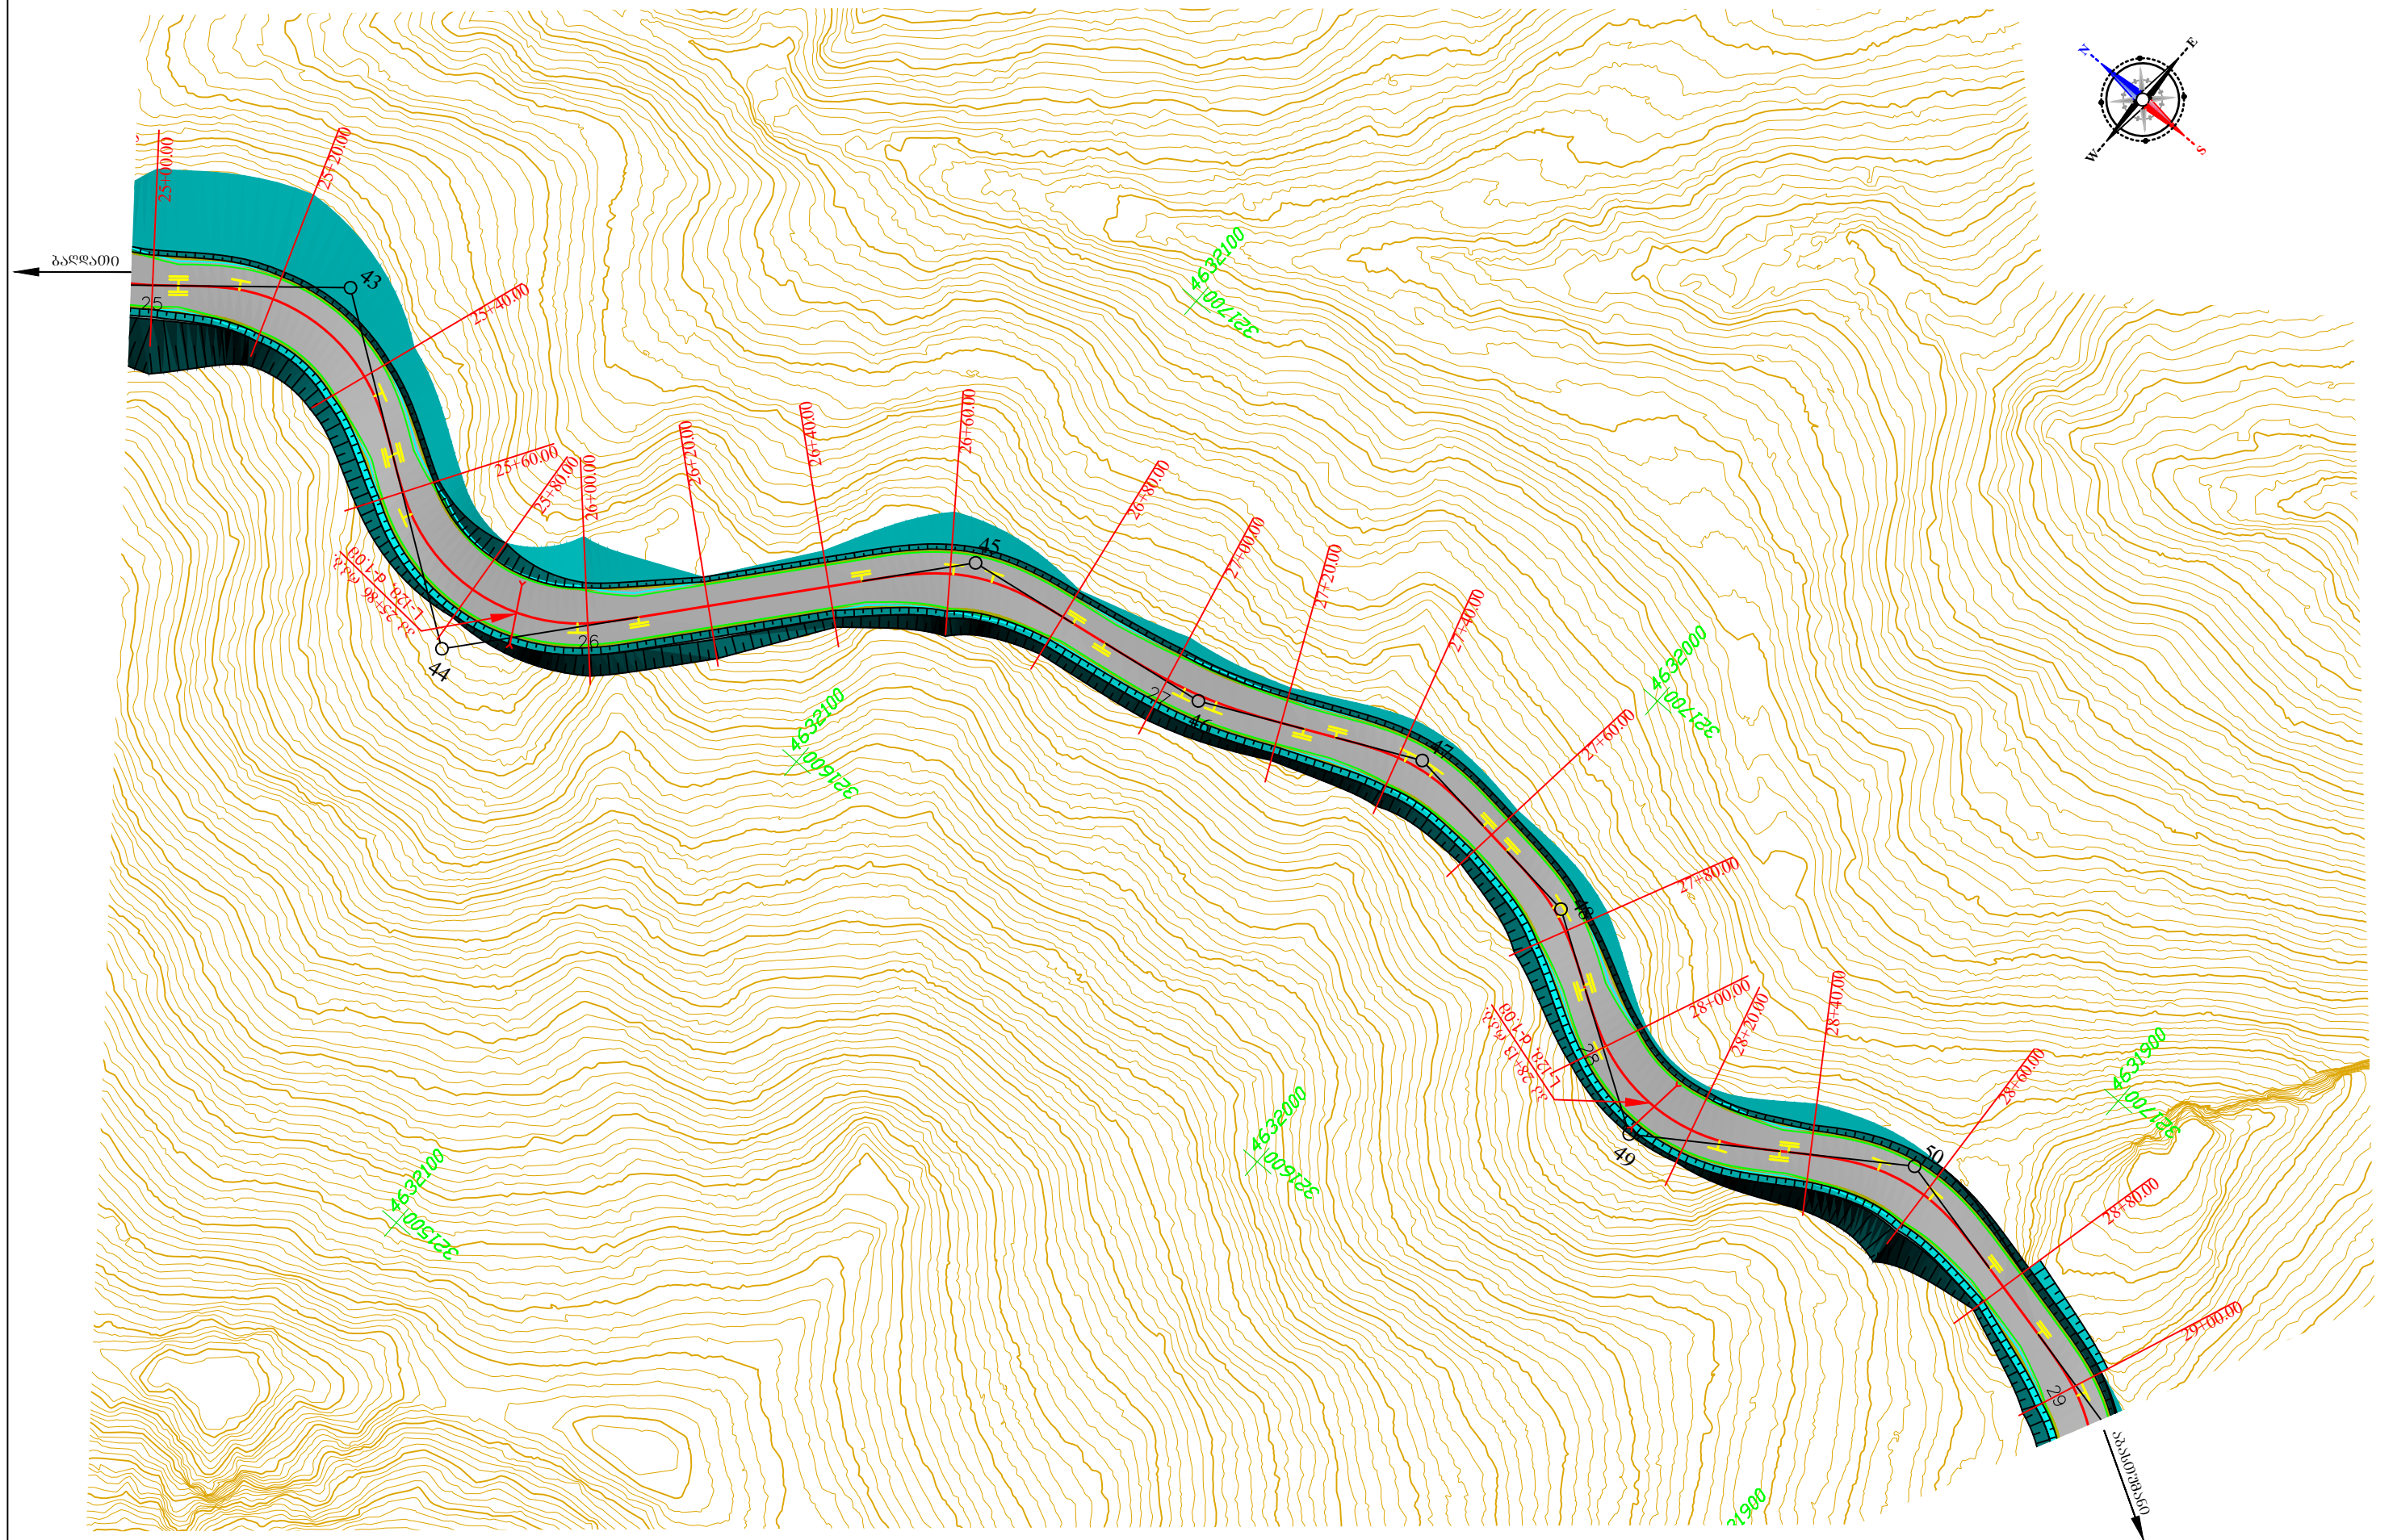

|   |                            |
|---|----------------------------|
| <p>შიდასახელმწიფოებრივი მნიშვნელობის<br/>ქუთაისი(ცალორია)-ბაღდათი-აბასთუმანი-გენარას ს/გზის<br/>კმ75-კმ81 მონაკვეთის სარეაბილიტაციო სამუშაოები</p> | <p>მასშტაბი<br/>1:1000</p> |
| <p>გეგმა<br/>პკ 25+00-დან პკ 29+00-მდე</p>   | <p>№-2-5</p>               |

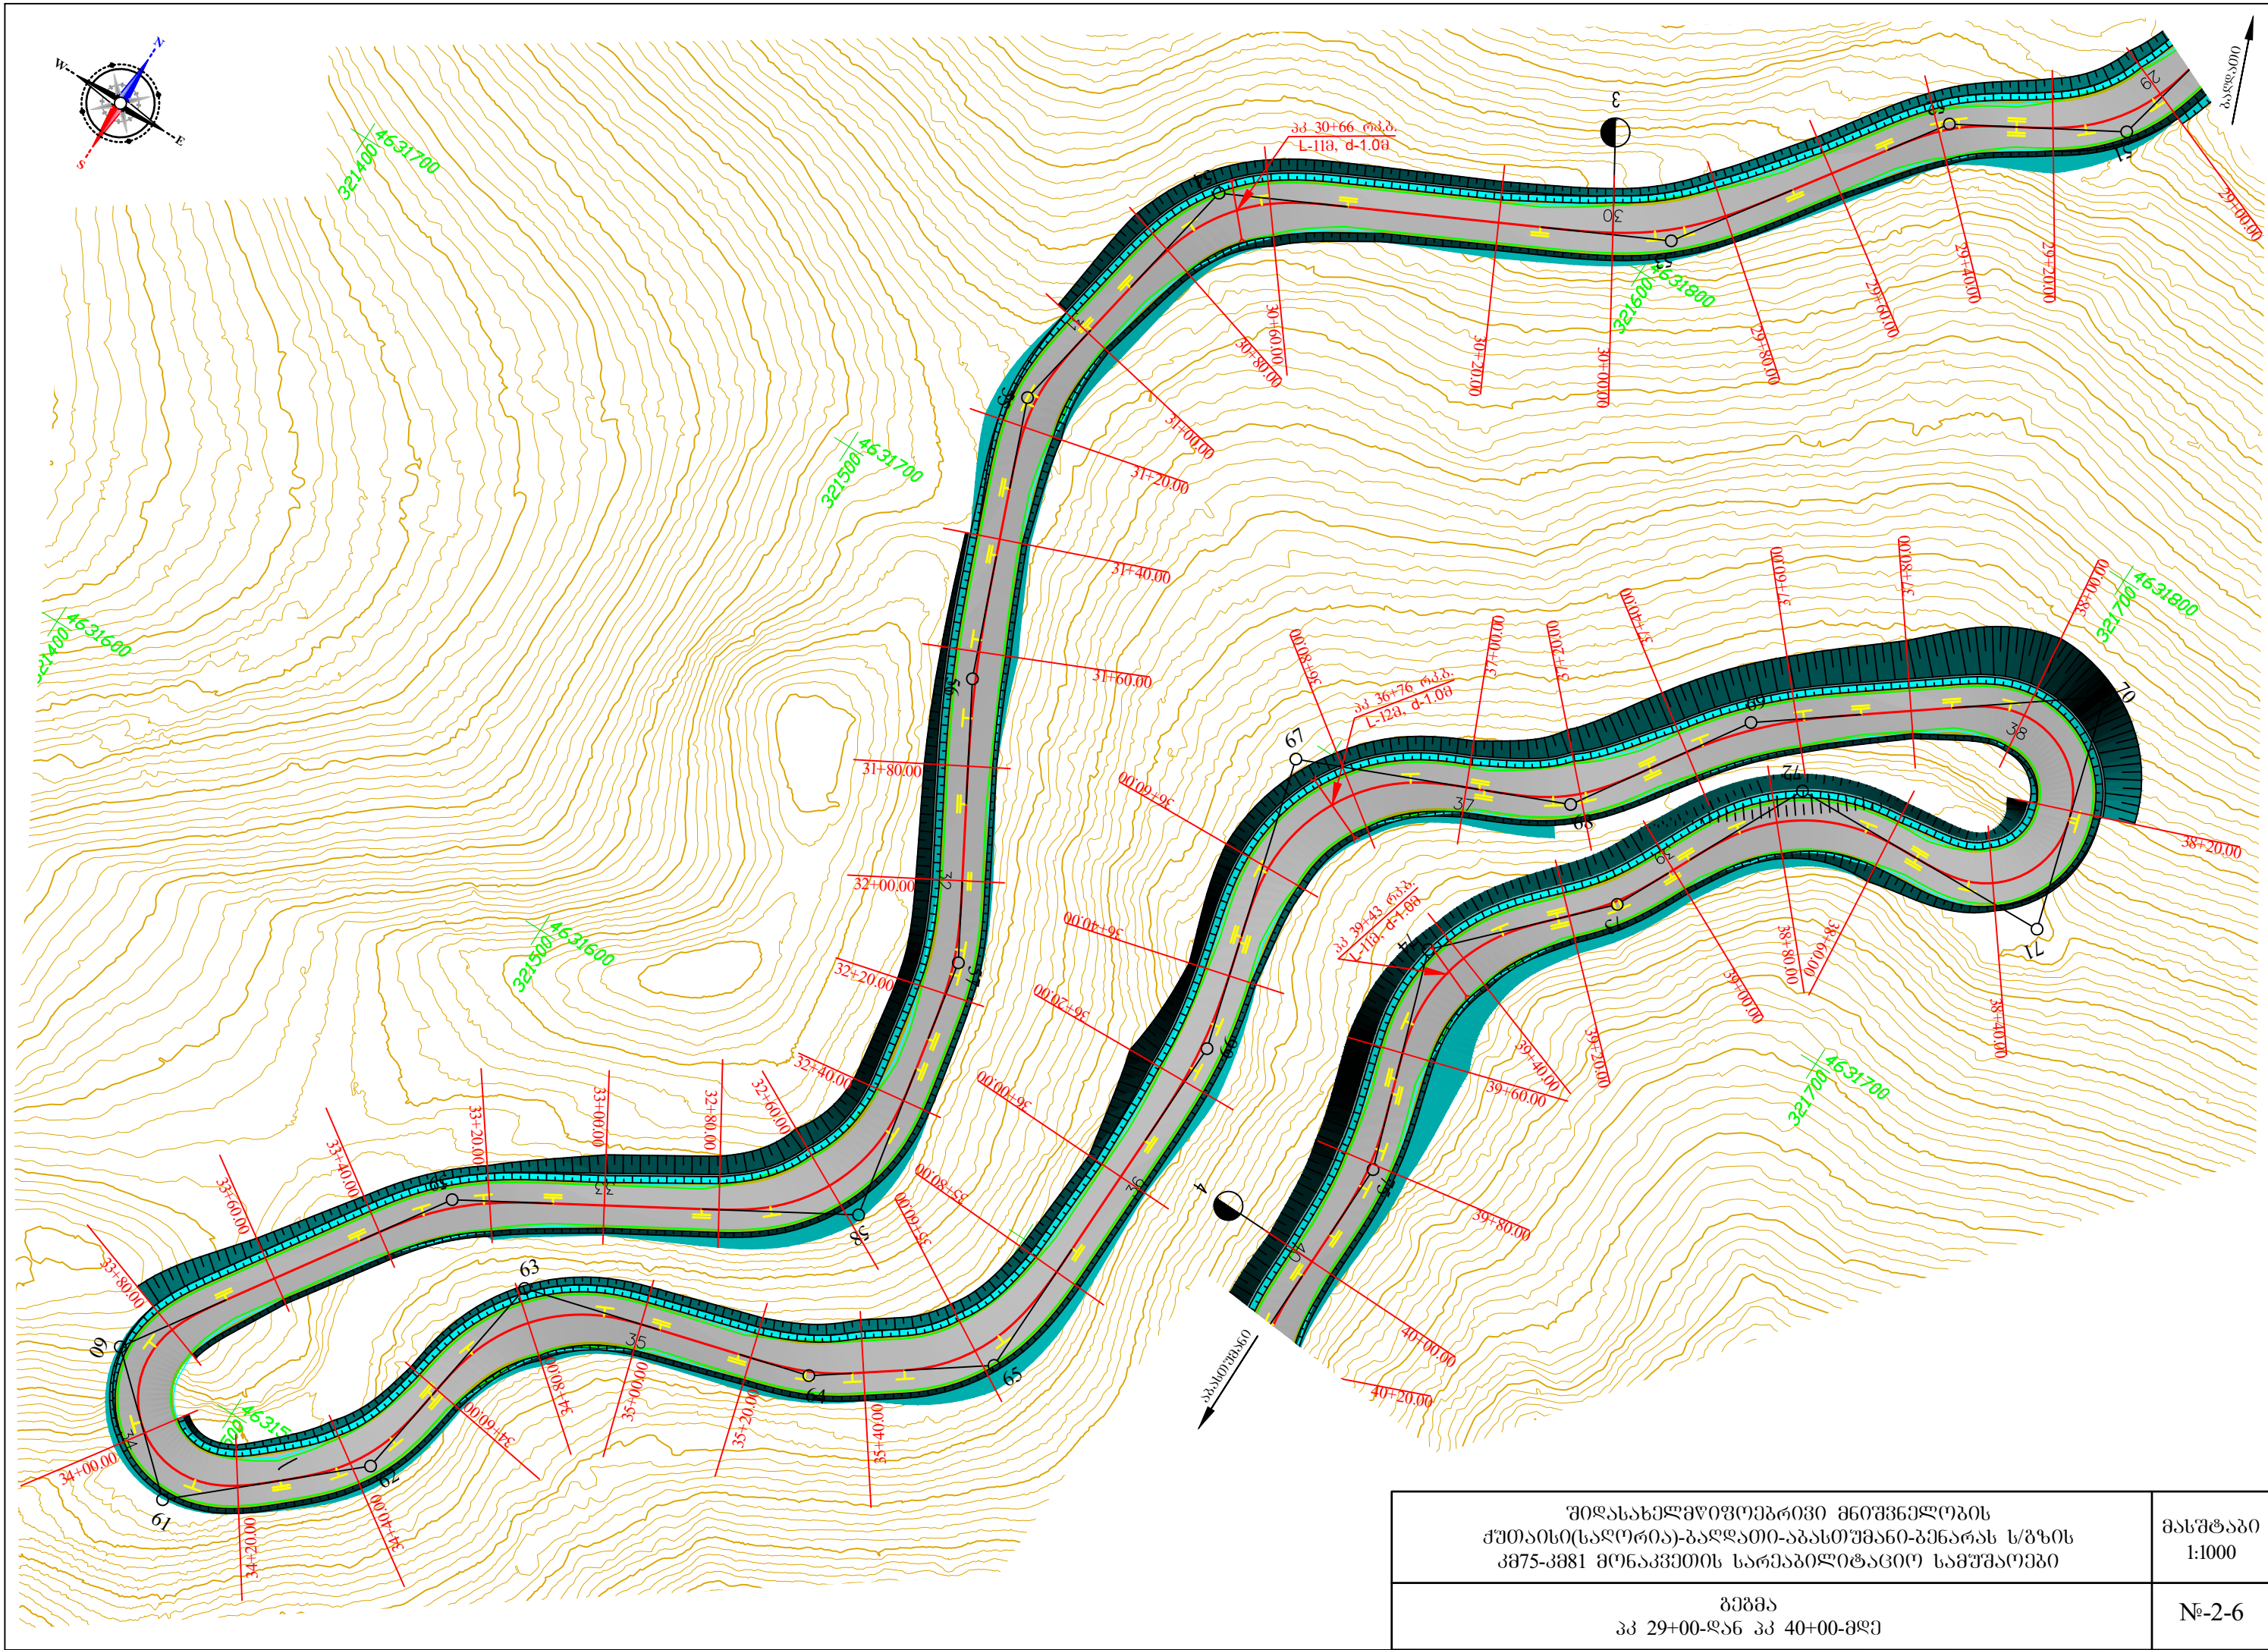

|   |                            |
|---|----------------------------|
| <p>შიდასახელმწიფოებრივი მნიშვნელობის<br/>ქუთაისი(საღორისა)-ბაღათი-აბასთუმანი-გენარას ს/ზის<br/>კმ75-კმ81 მონაკვეთის სარეაბილიტაციო სამუშაოები</p> | <p>მასშტაბი<br/>1:1000</p> |
| <p>გეგმა<br/>პპ 29+00-დან პპ 40+00-მდე</p>   | <p>№-2-6</p>               |

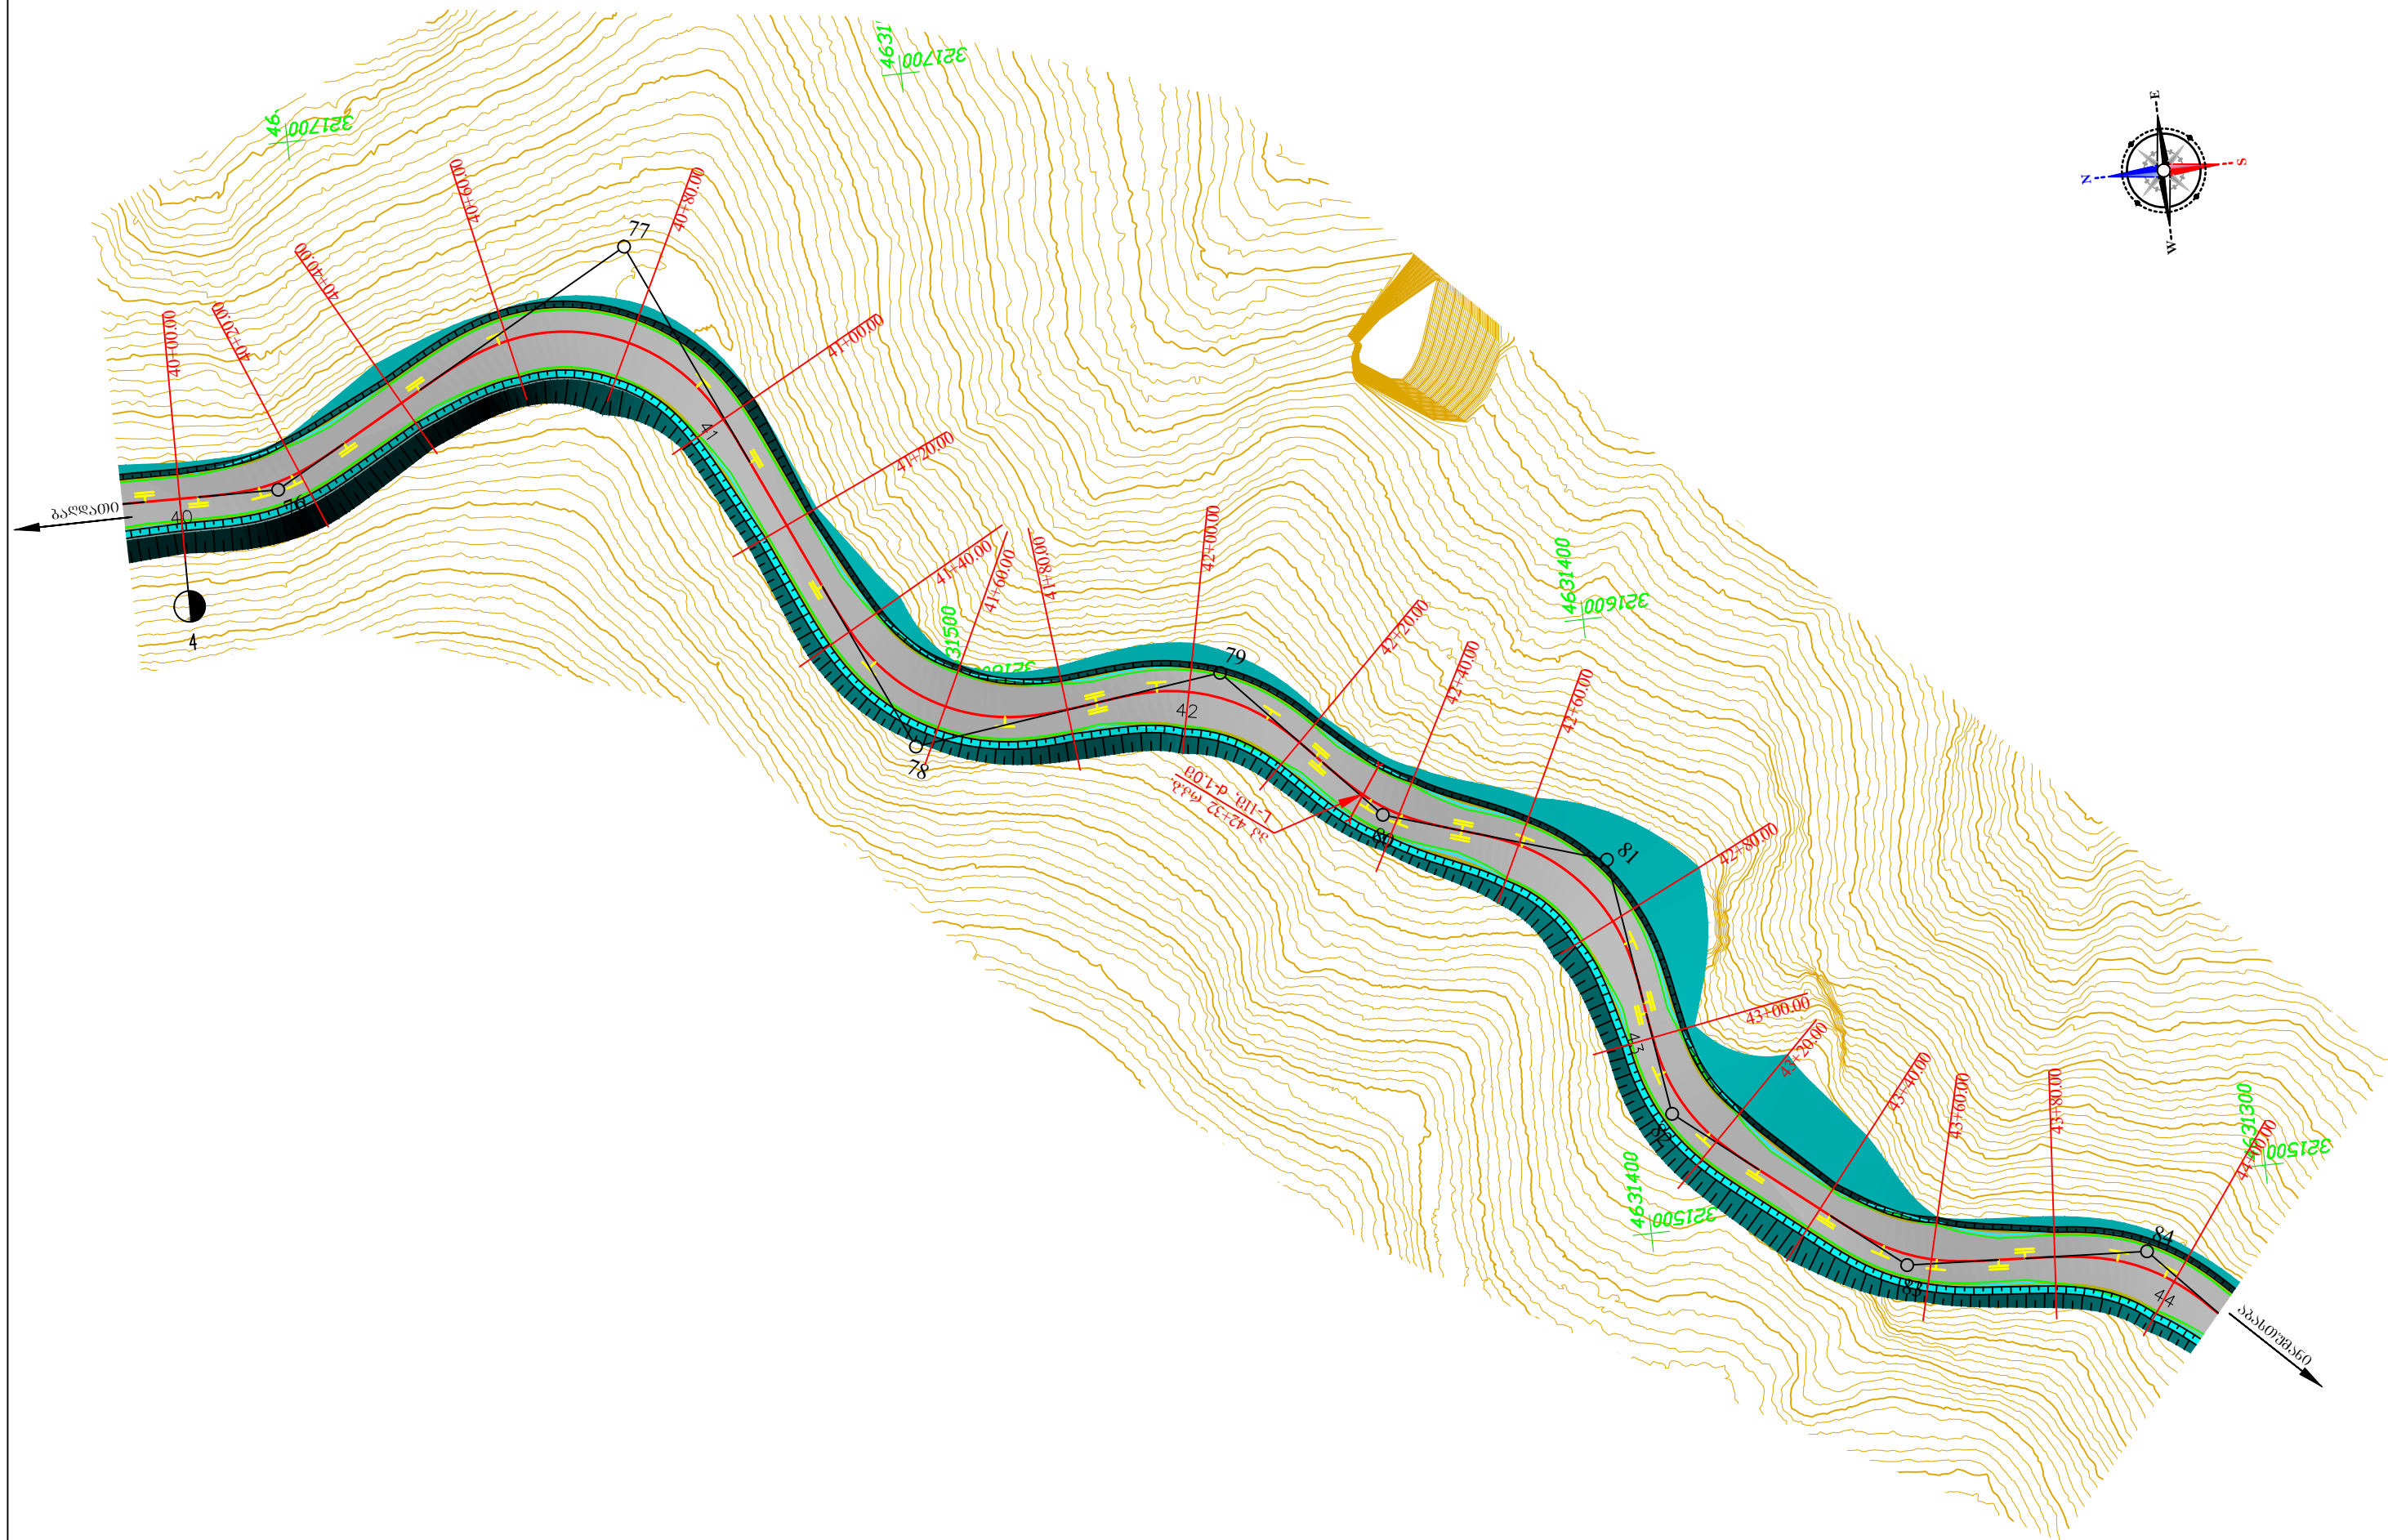

|   |                            |
|---|----------------------------|
| <p>შიდასახელმწიფოებრივი მნიშვნელობის<br/>ქუთაისი(სალორია)-ბაღდათი-აბასთუმანი-გენარას ს/ზის<br/>კმ75-კმ81 მონაკვეთის სარეაბილიტაციო სამუშაოები</p> | <p>მასშტაბი<br/>1:1000</p> |
| <p>გეგმა<br/>პკ 40+00-დან პკ 44+00-მდე</p>   | <p>№-2-7</p>               |