



მ. 1:100—ვერტიკალური
მ. 1:100—ჰორიზონტალური

საპროექტო მოწოდებები	ქანობი %, მანძილი მ.
	საპროექტო ნიშნული მ.
ფაქტური მოწოდებები	მიწის ნიშნული მ.
	მანძილი, მ

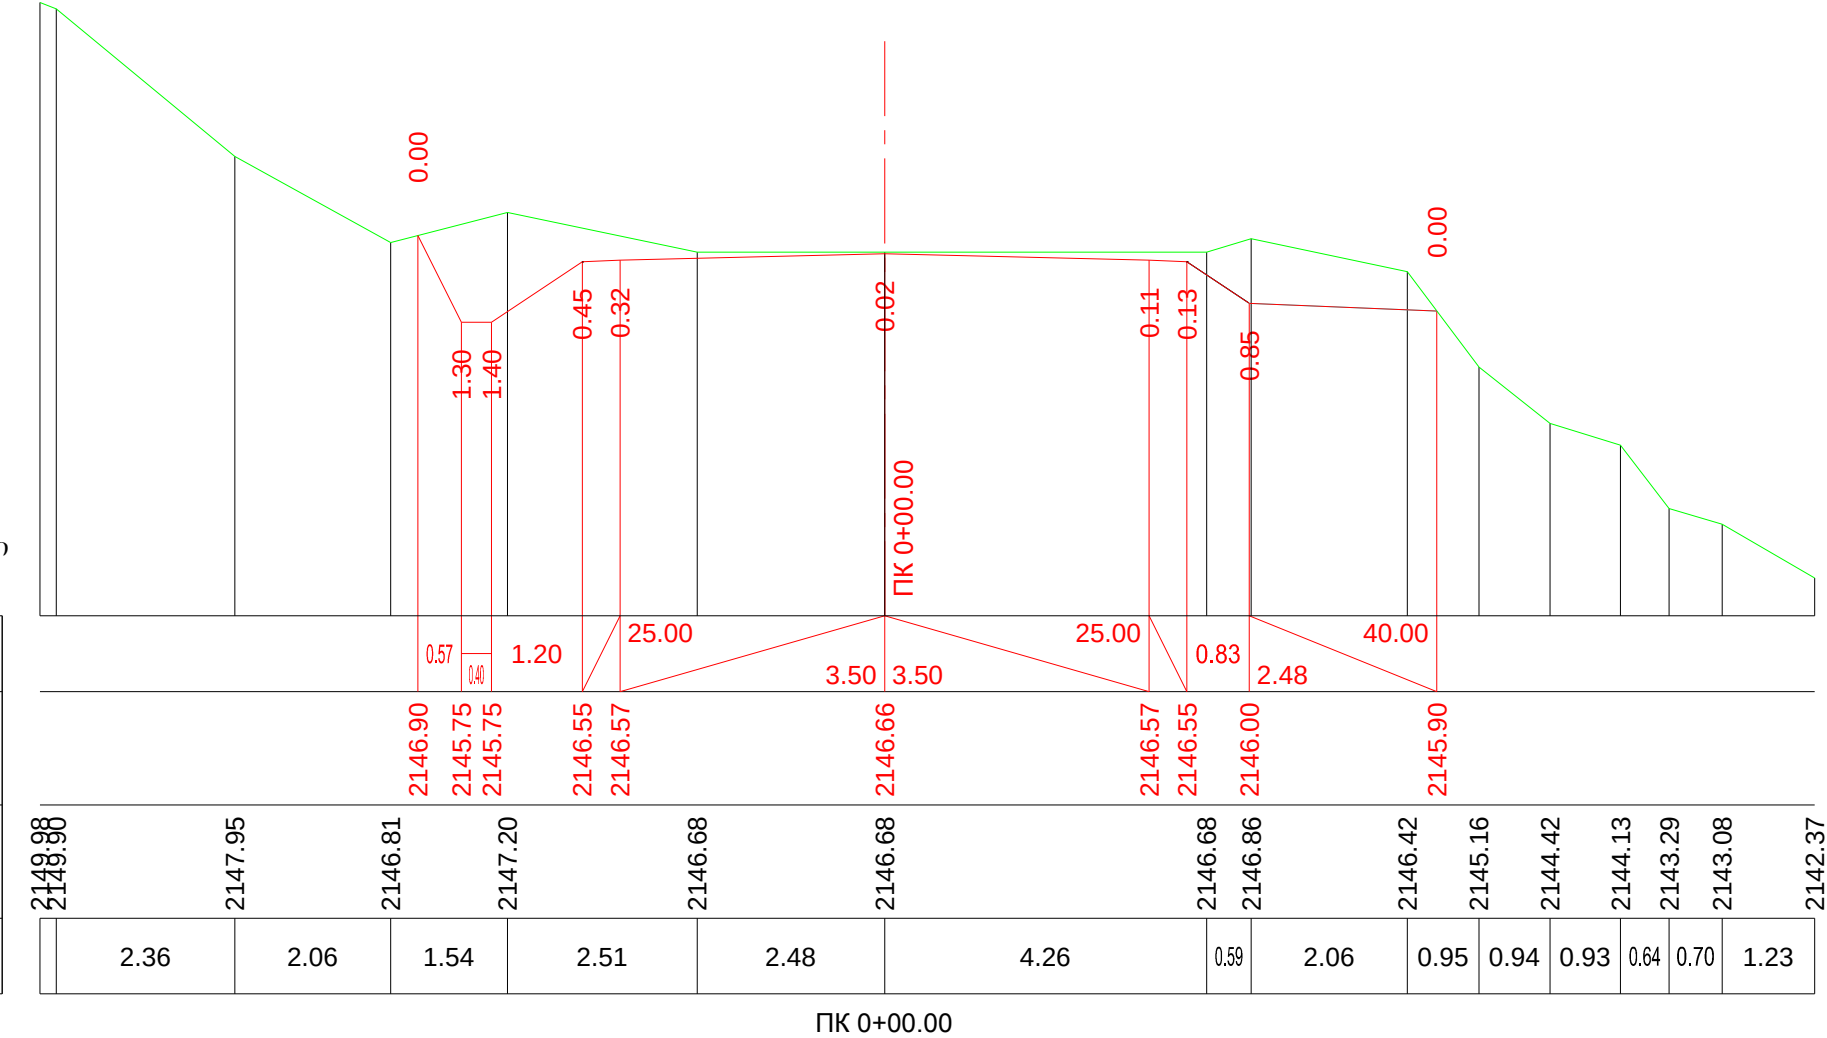


მ. 1:100—ვერტიკალური
მ. 1:100—ჰორიზონტალური


საპროექტო მოწოდებები	ქანობი %, მანძილი მ.
	საპროექტო ნიშნული მ.
ფაქტური მოწოდებები	მიწის ნიშნული მ.
	მანძილი, მ

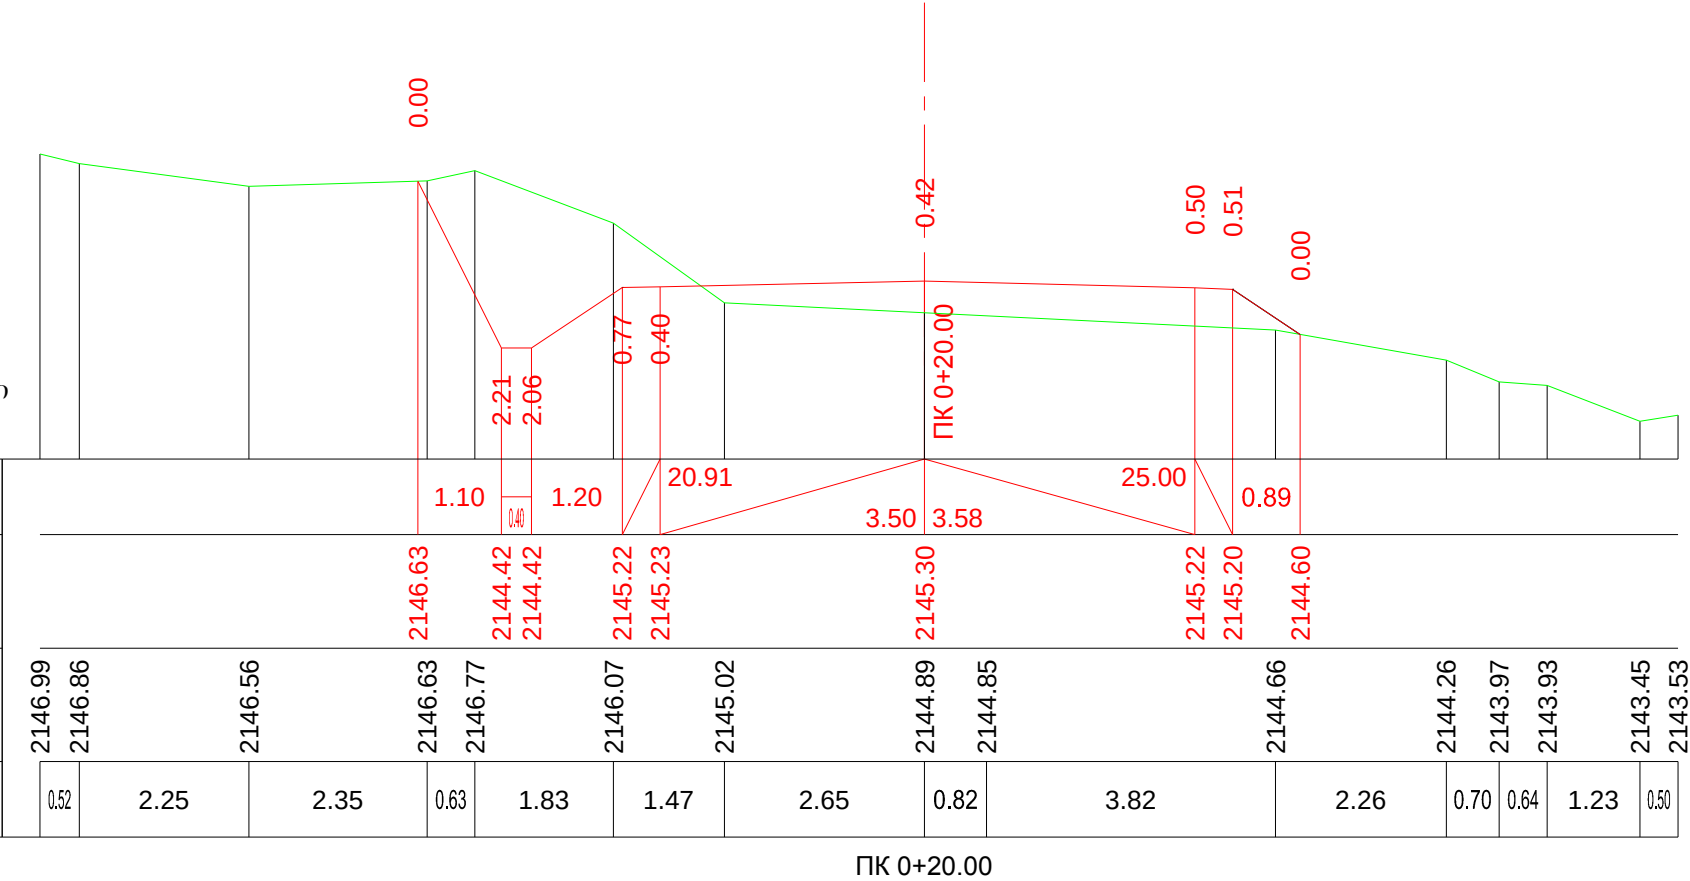

მ. 1:100—ვერტიკალური
მ. 1:100—ჰორიზონტალური

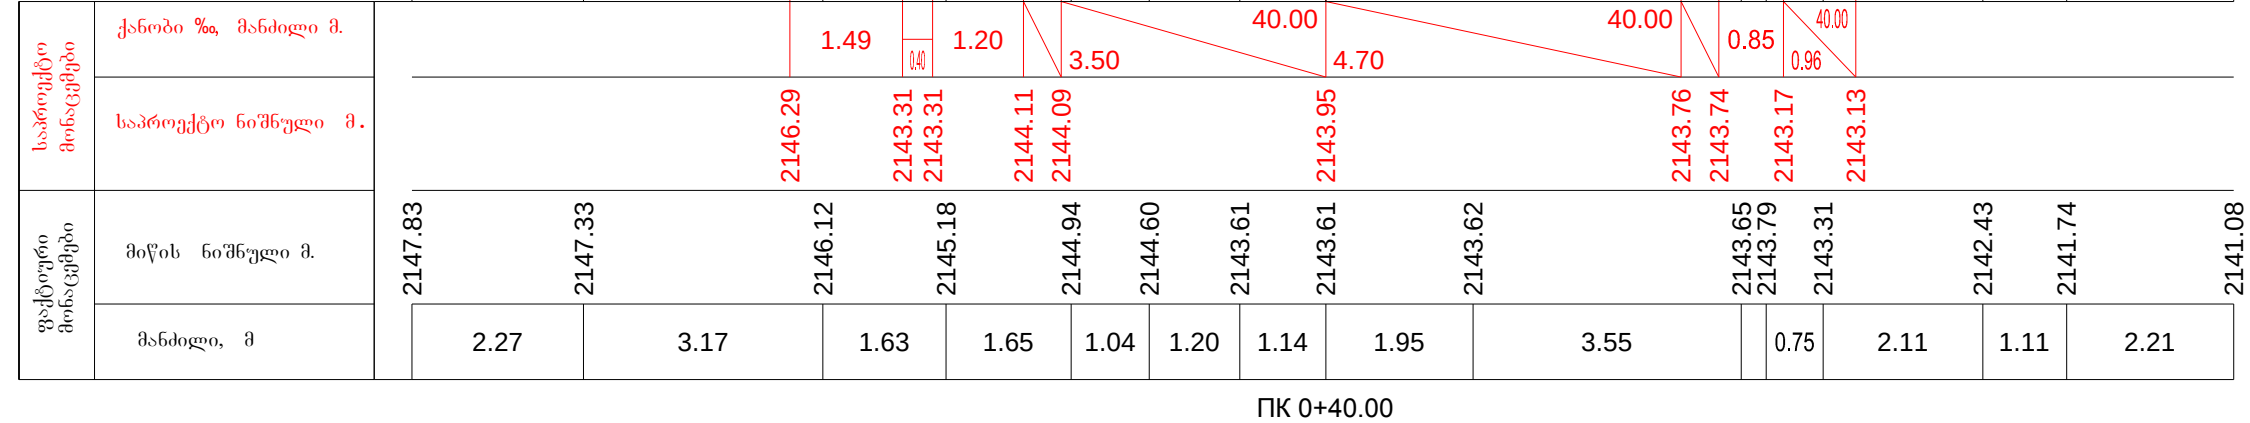


მ. 1:100—ვერტიკალური
მ. 1:100—ჰორიზონტალური

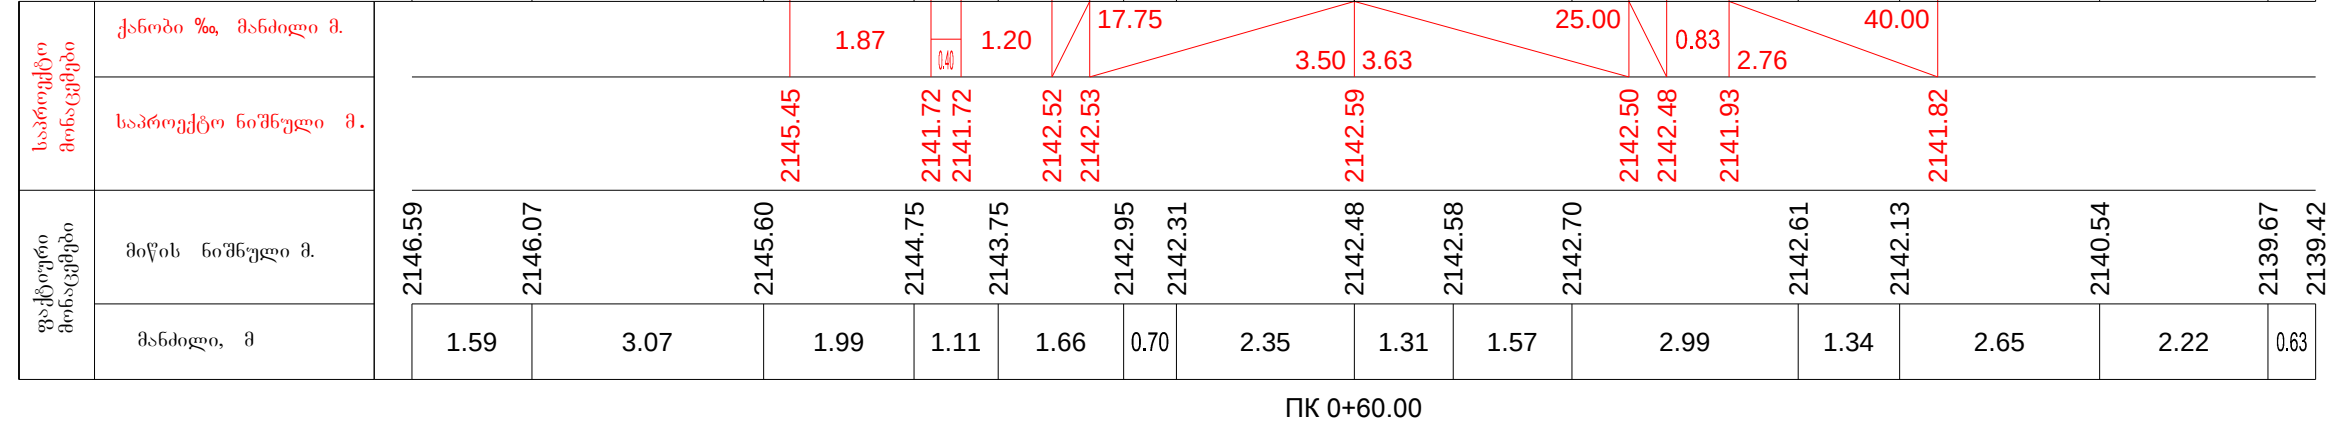


მ. 1:100—ვერტიკალური
მ. 1:100—ჰორიზონტალური

საპროექტო მოწოდებები	ქანობი %, მანძილი მ.
	საპროექტო ნიშნული მ.
ფაქტური მოწოდებები	მიწის ნიშნული მ.
	მანძილი, მ

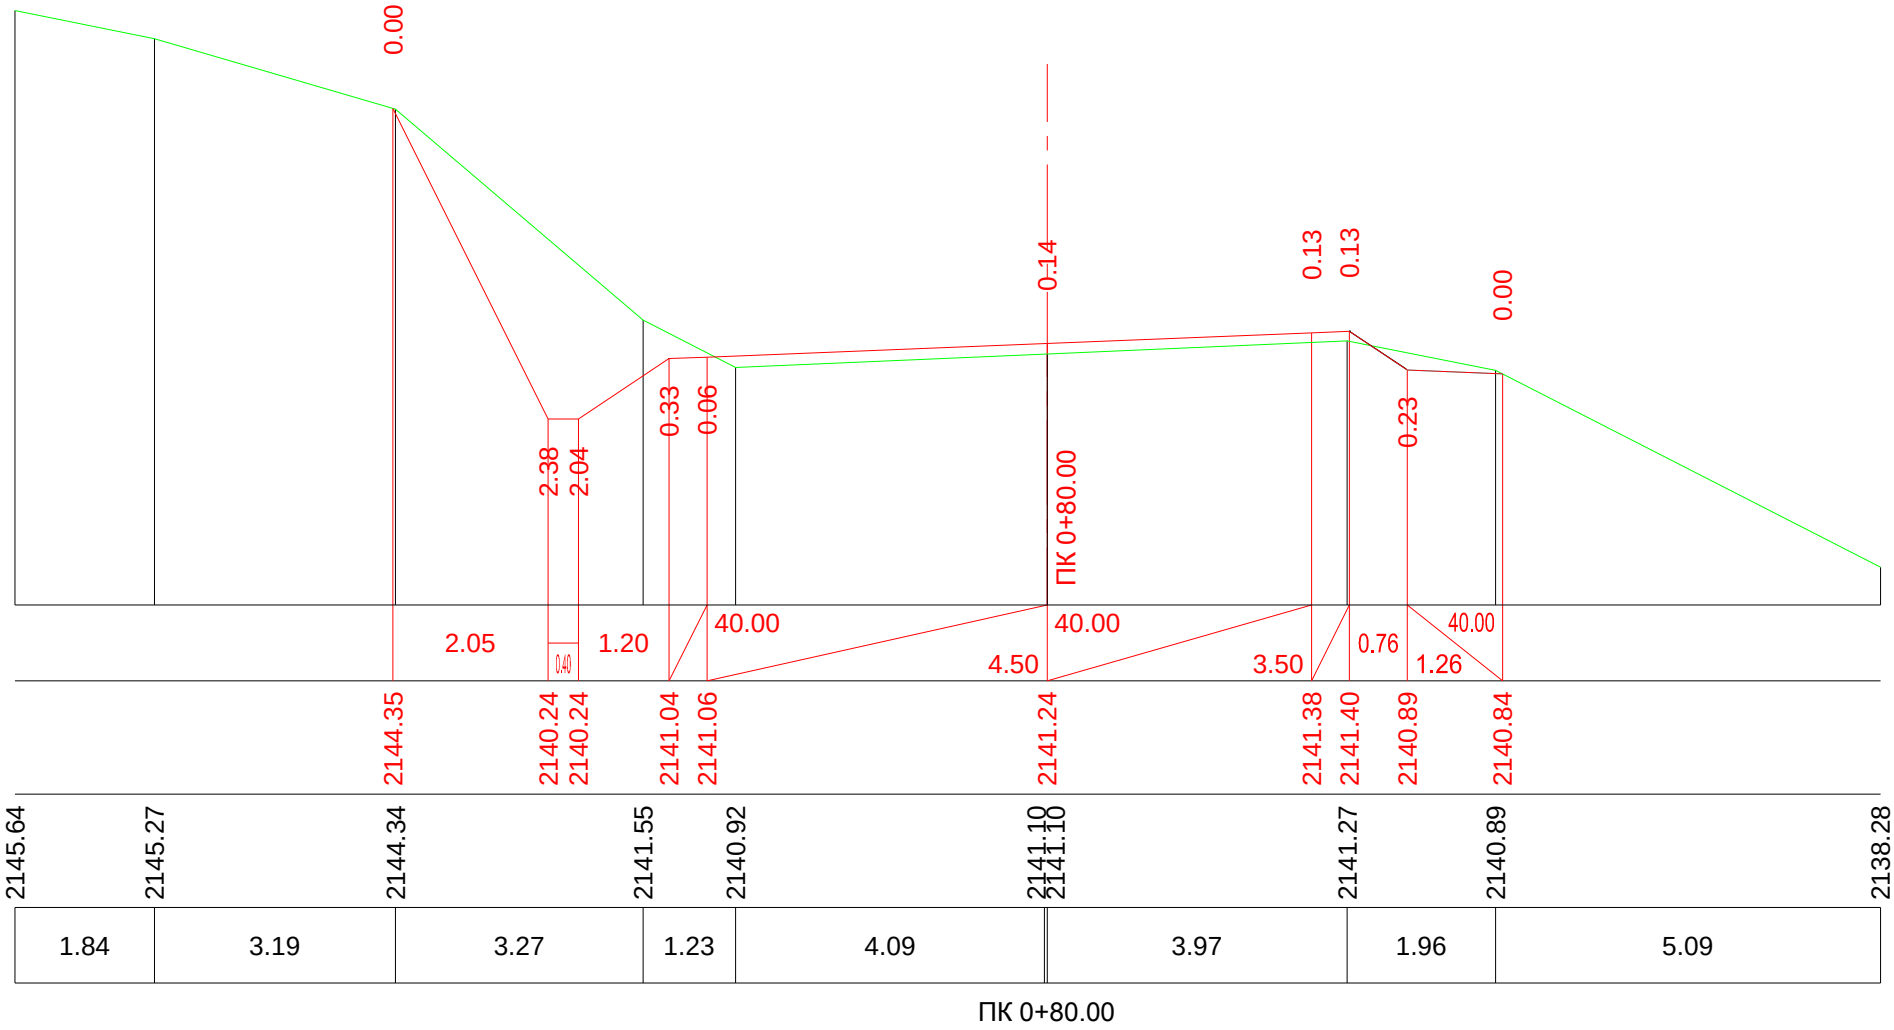


მ. 1:100—ვერტიკალური
მ. 1:100—ჰორიზონტალური

საპროექტო მოწოდებები	ქანობი %, მანძილი მ.
	საპროექტო ნიშნული მ.
ფაქტური მოწოდებები	მიწის ნიშნული მ.
	მანძილი, მ

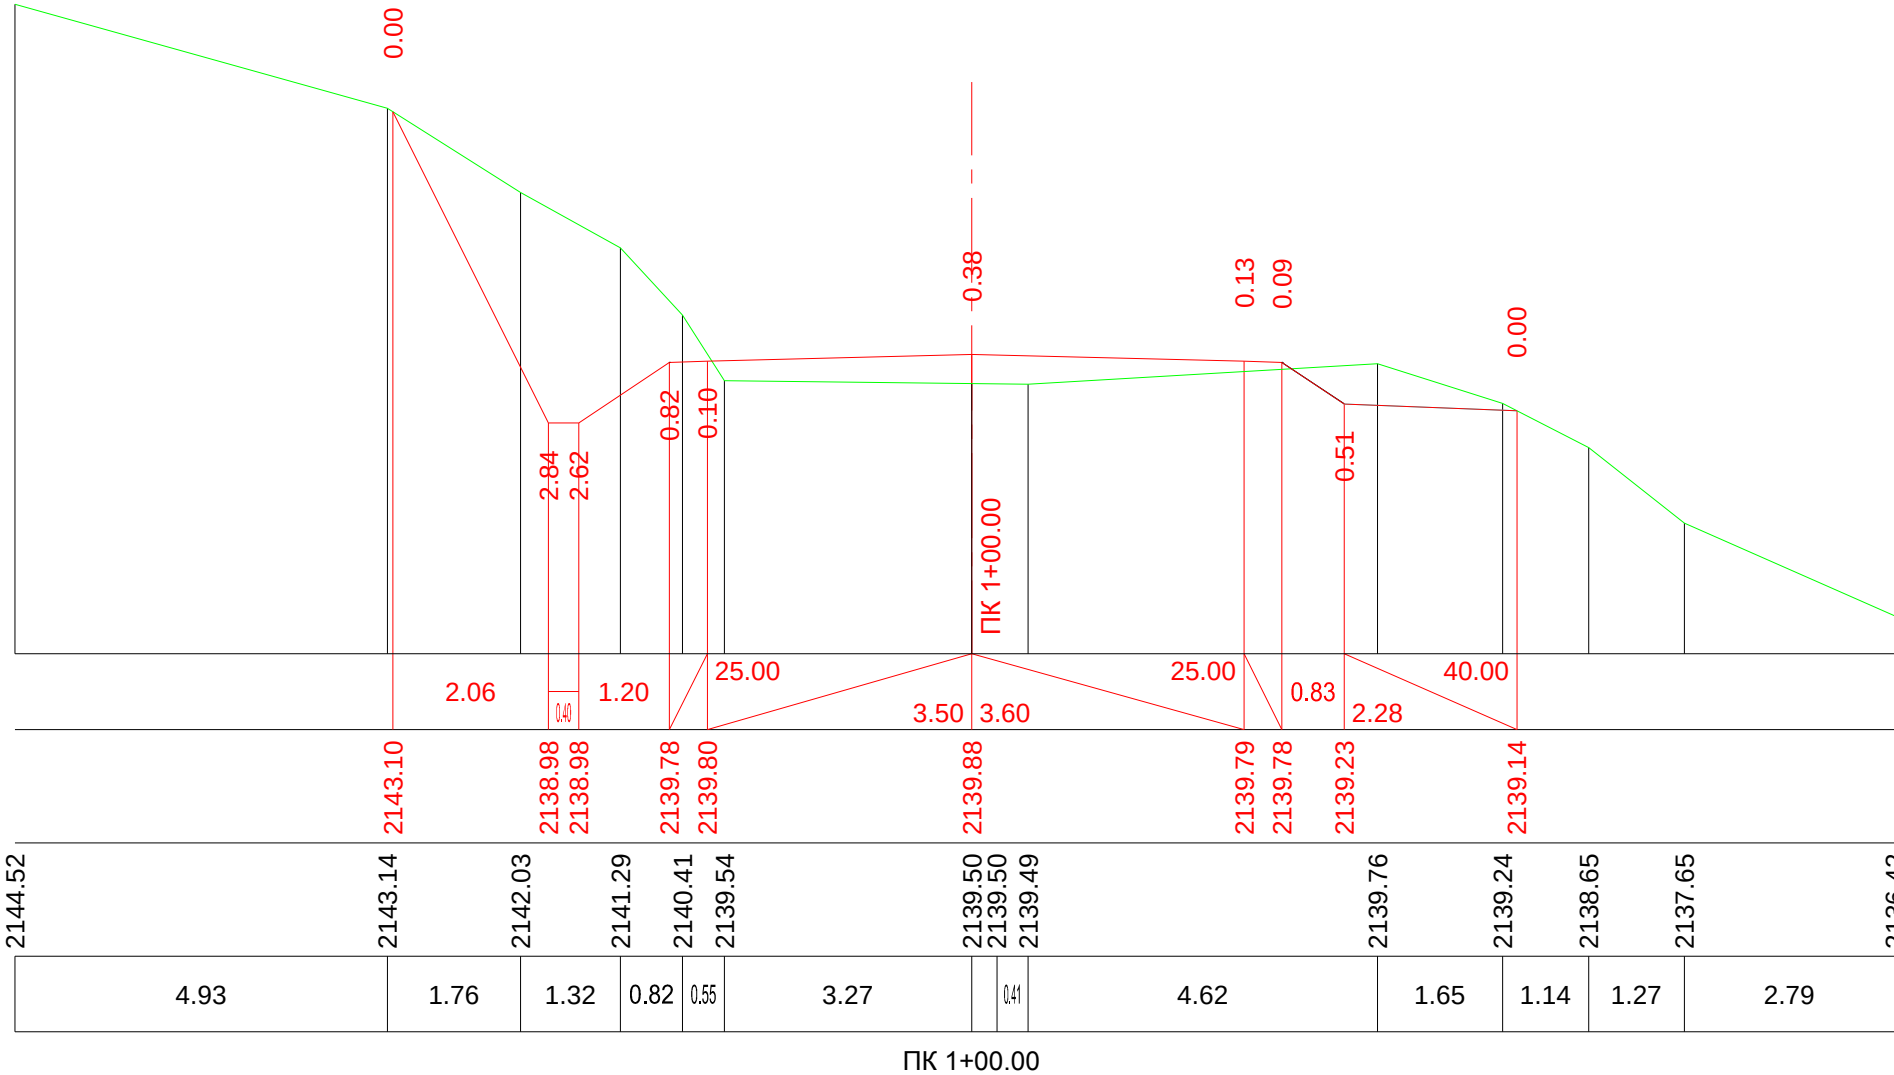


მ. 1:100-ვერტიკალური
მ. 1:100-ჰორიზონტალური

საპროექტო მოხაჯვებები	ქანობი %, მანძილი მ.
	საპროექტო ნიშნული მ.
უაქტიური მოხაჯვებები	მიწის ნიშნული მ.
	მანძილი, მ

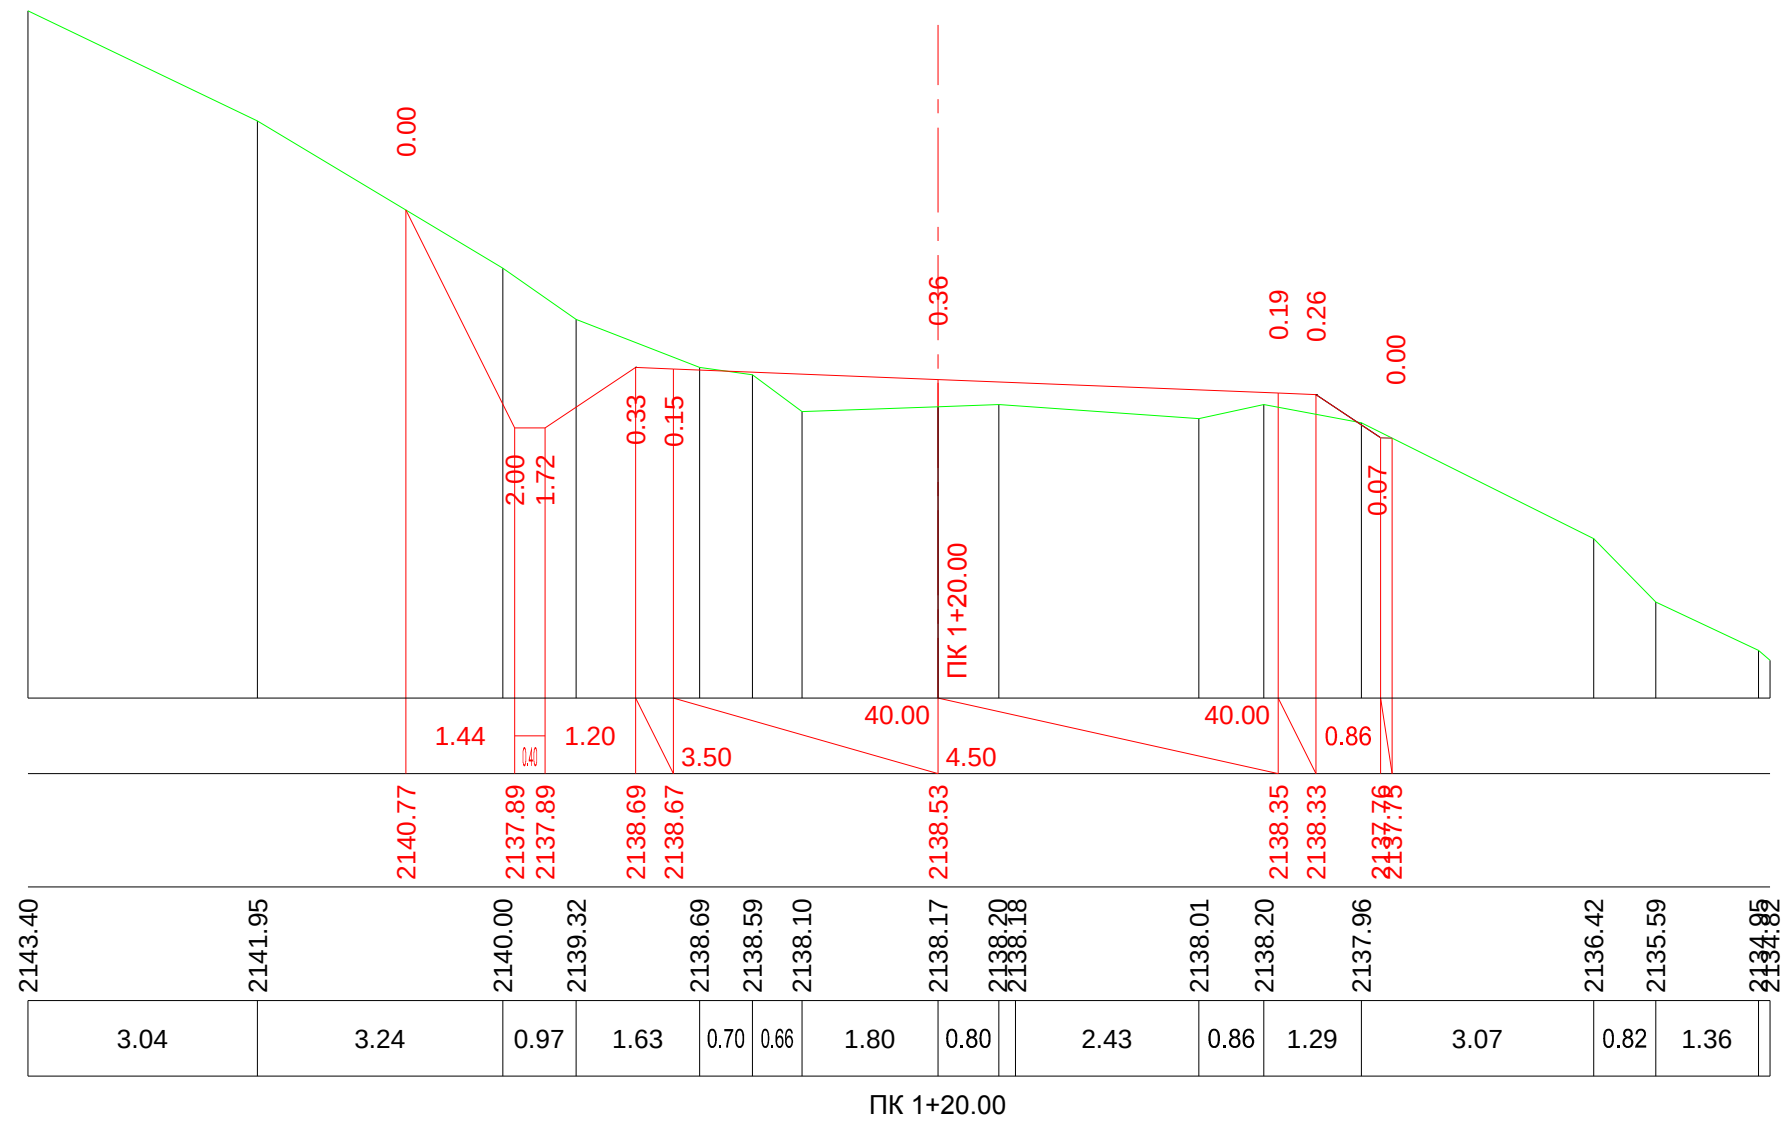


მ. 1:100-ვერტიკალური
მ. 1:100-ჰორიზონტალური


საპროექტო მოხაჯვები	ქანობი %, მანძილი მ.
	საპროექტო ნიშნული მ.
ფაქტური მოხაჯვები	მიწის ნიშნული მ.
	მანძილი, მ

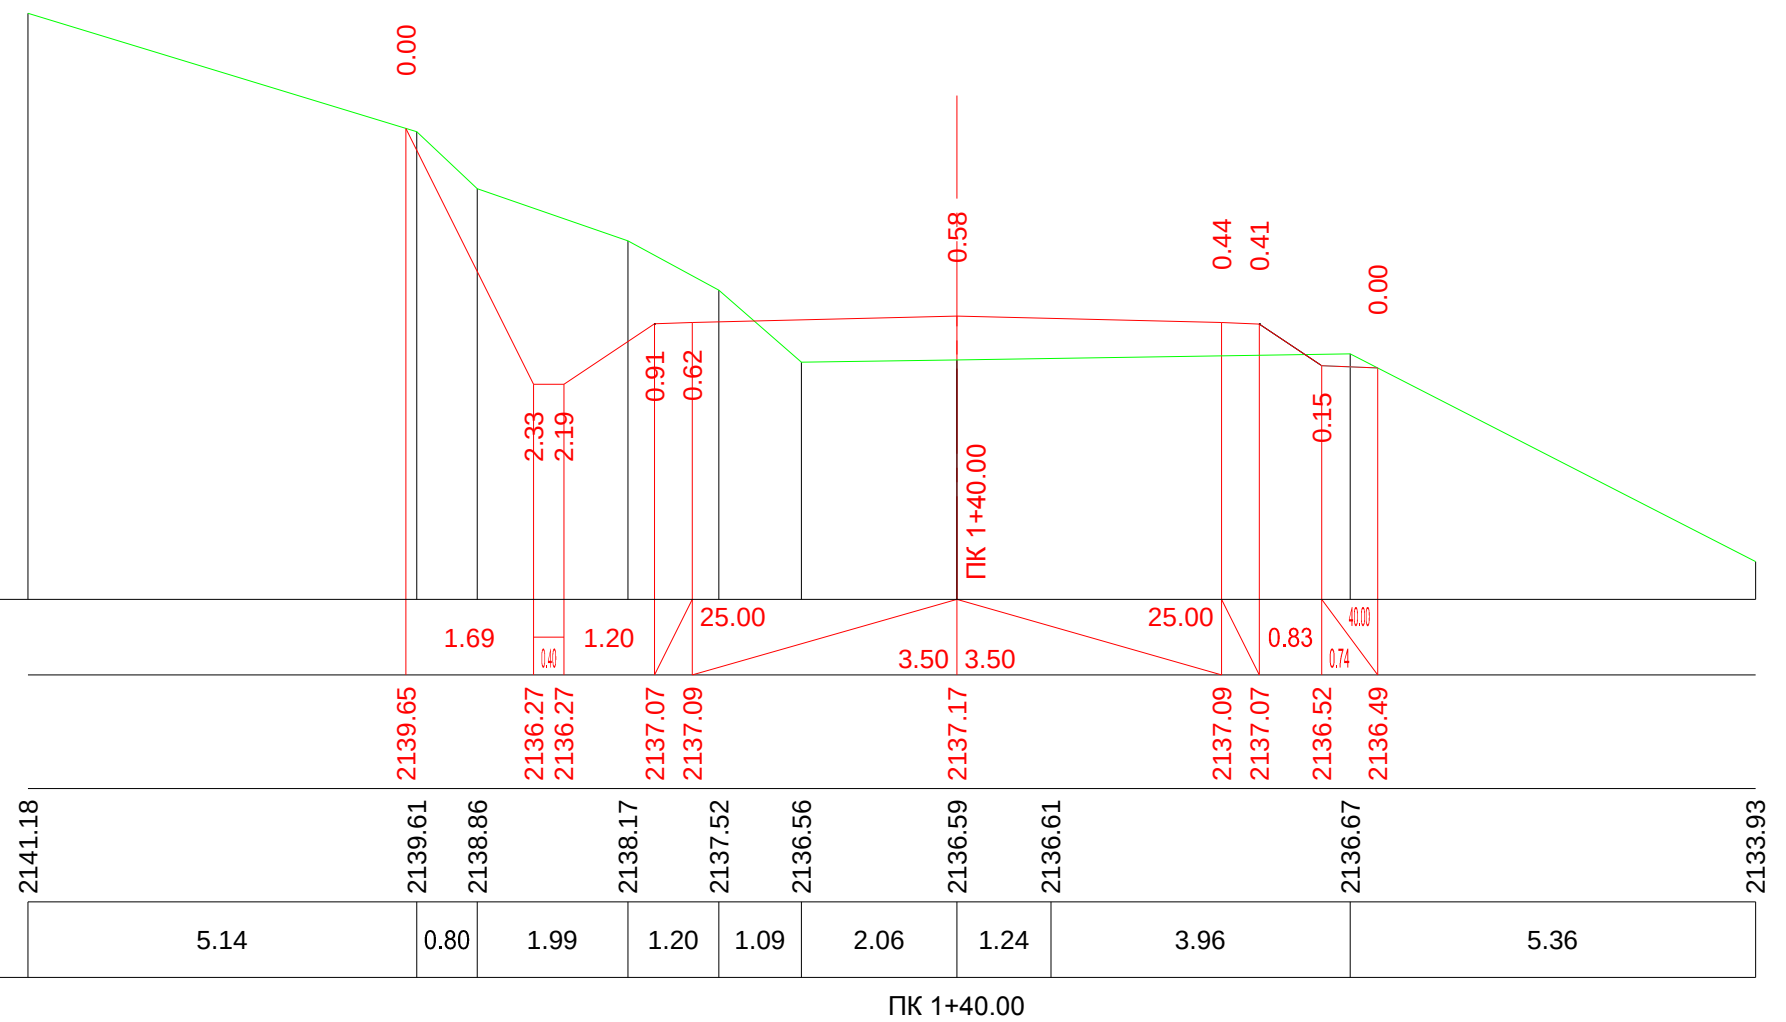

მ. 1:100—ვერტიკალური
მ. 1:100—ჰორიზონტალური

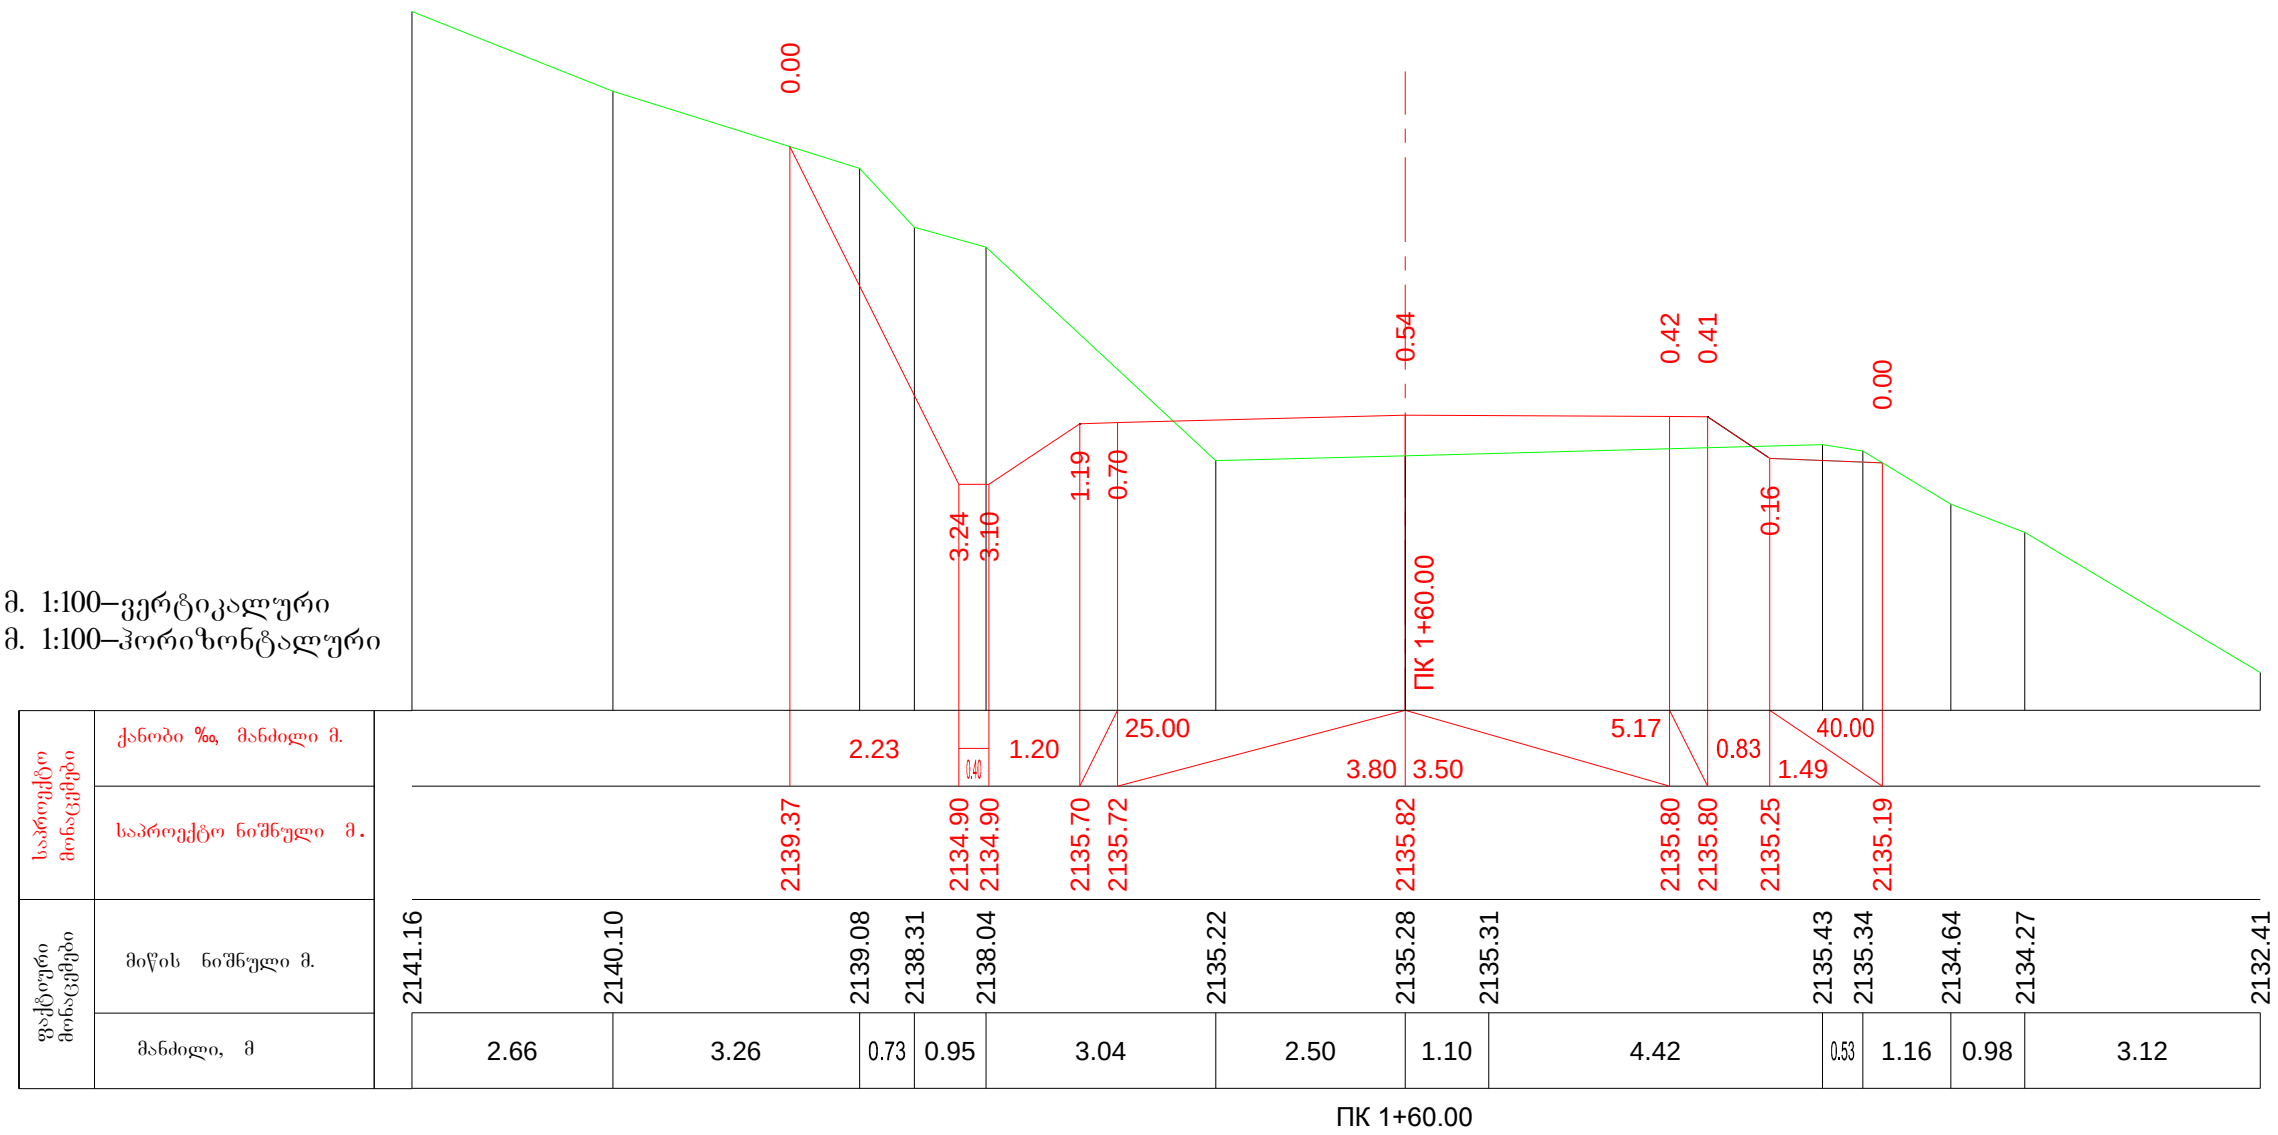


მ. 1:100-ვერტიკალური
მ. 1:100-ჰორიზონტალური

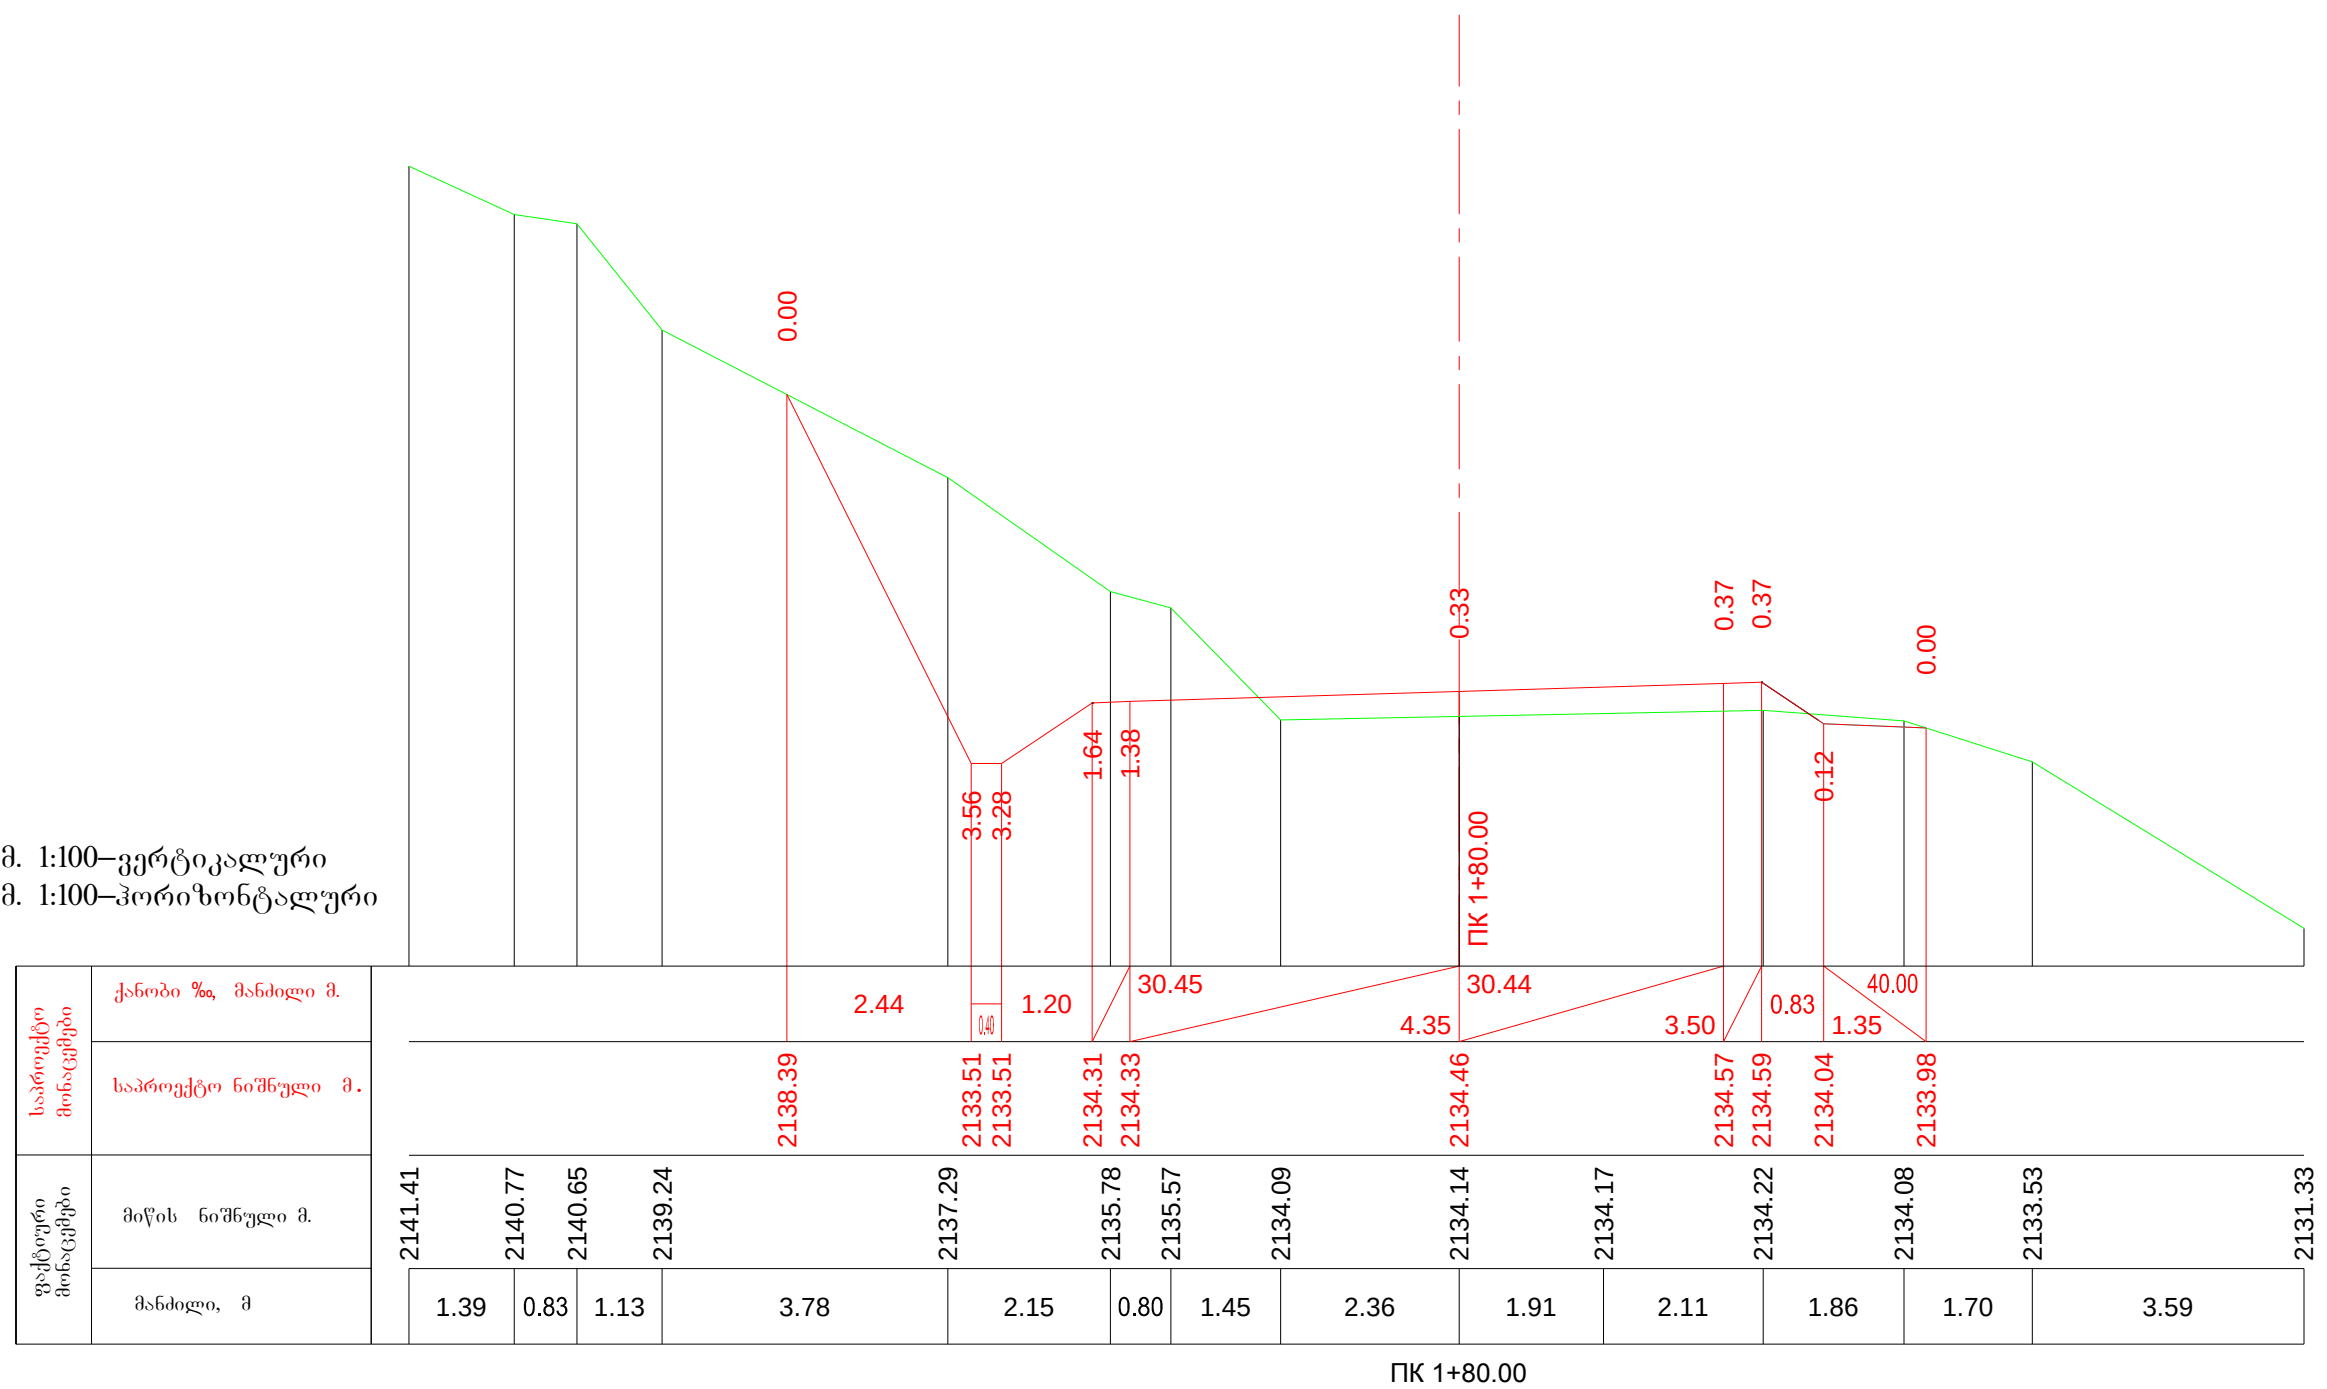


მ. 1:100–ვერტიკალური
მ. 1:100–ჰორიზონტალური

საპროექტო მონაცემები	კანობი %, მანძილი მ.
	საპროექტო ნიშნული მ.
ფაქტური მონაცემები	მიწის ნიშნული მ.
	მანძილი, მ

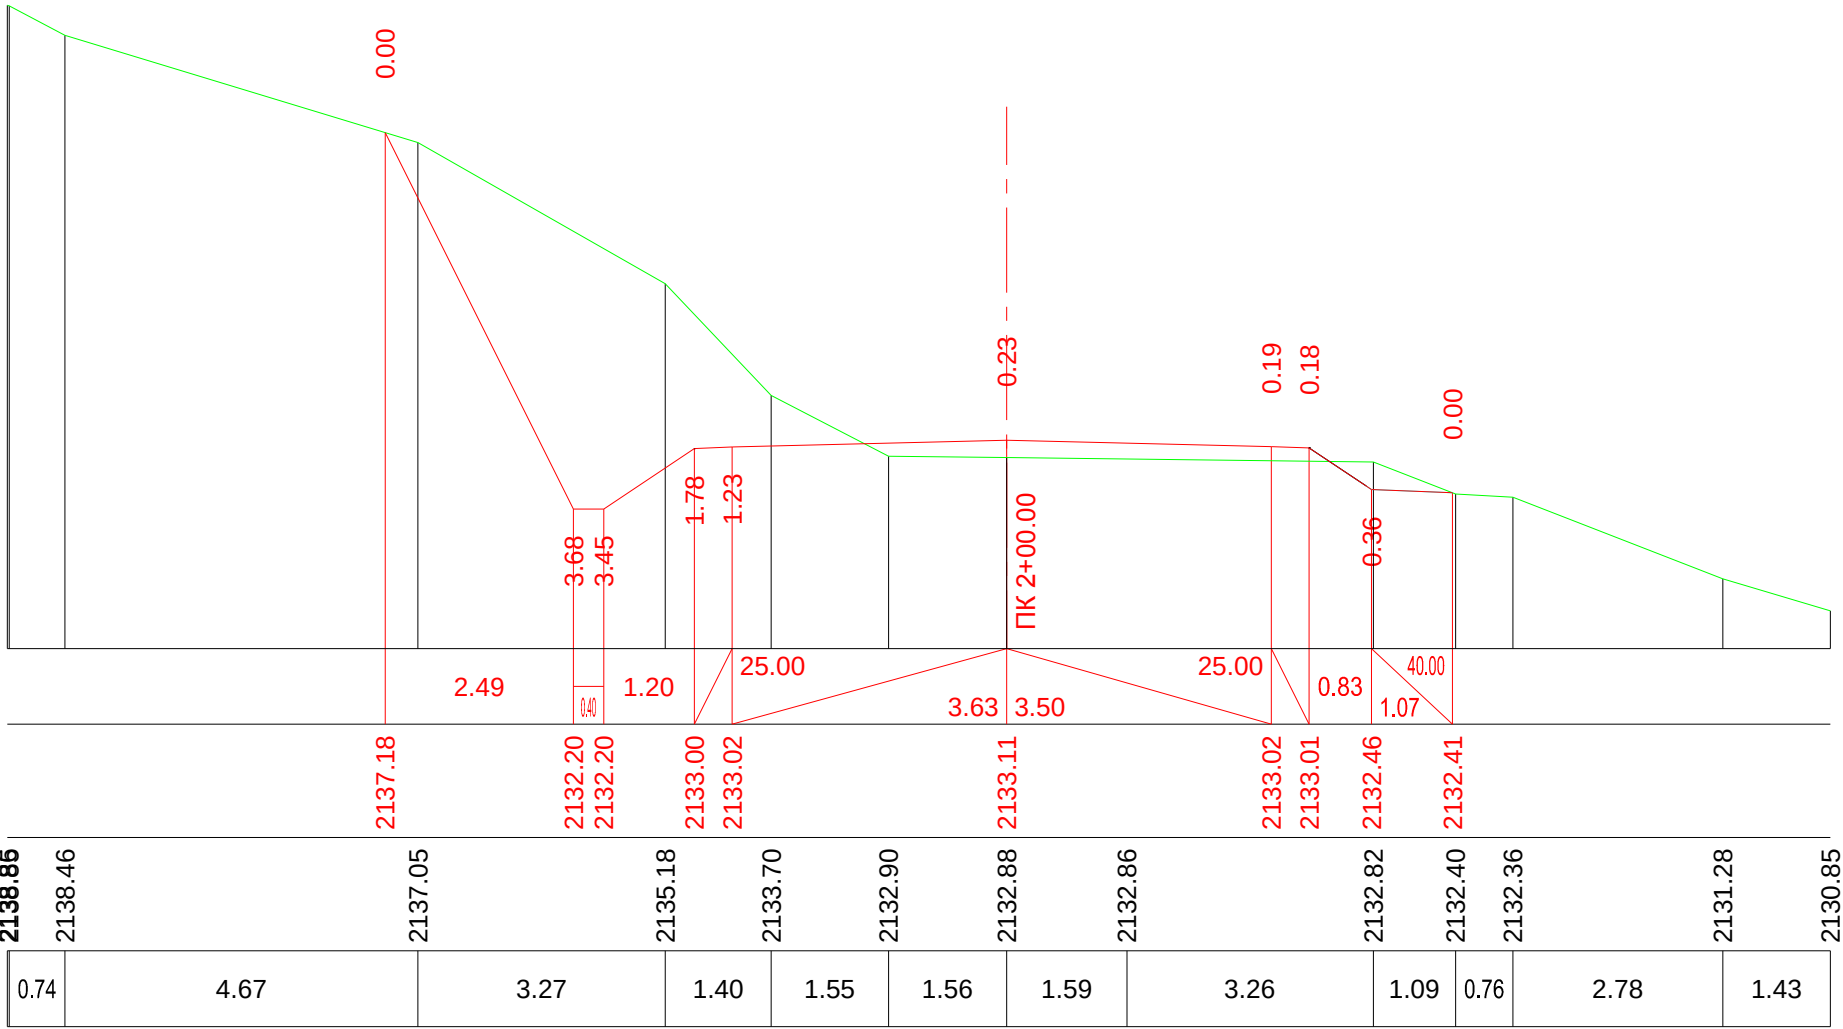


მ. 1:100–ვერტიკალური
მ. 1:100–ჰორიზონტალური

საპროექტო მონაცემები	კანობი %, მანძილი მ.
	საპროექტო ნიშნული მ.
ფაქტური მონაცემები	მიწის ნიშნული მ.
	მანძილი, მ

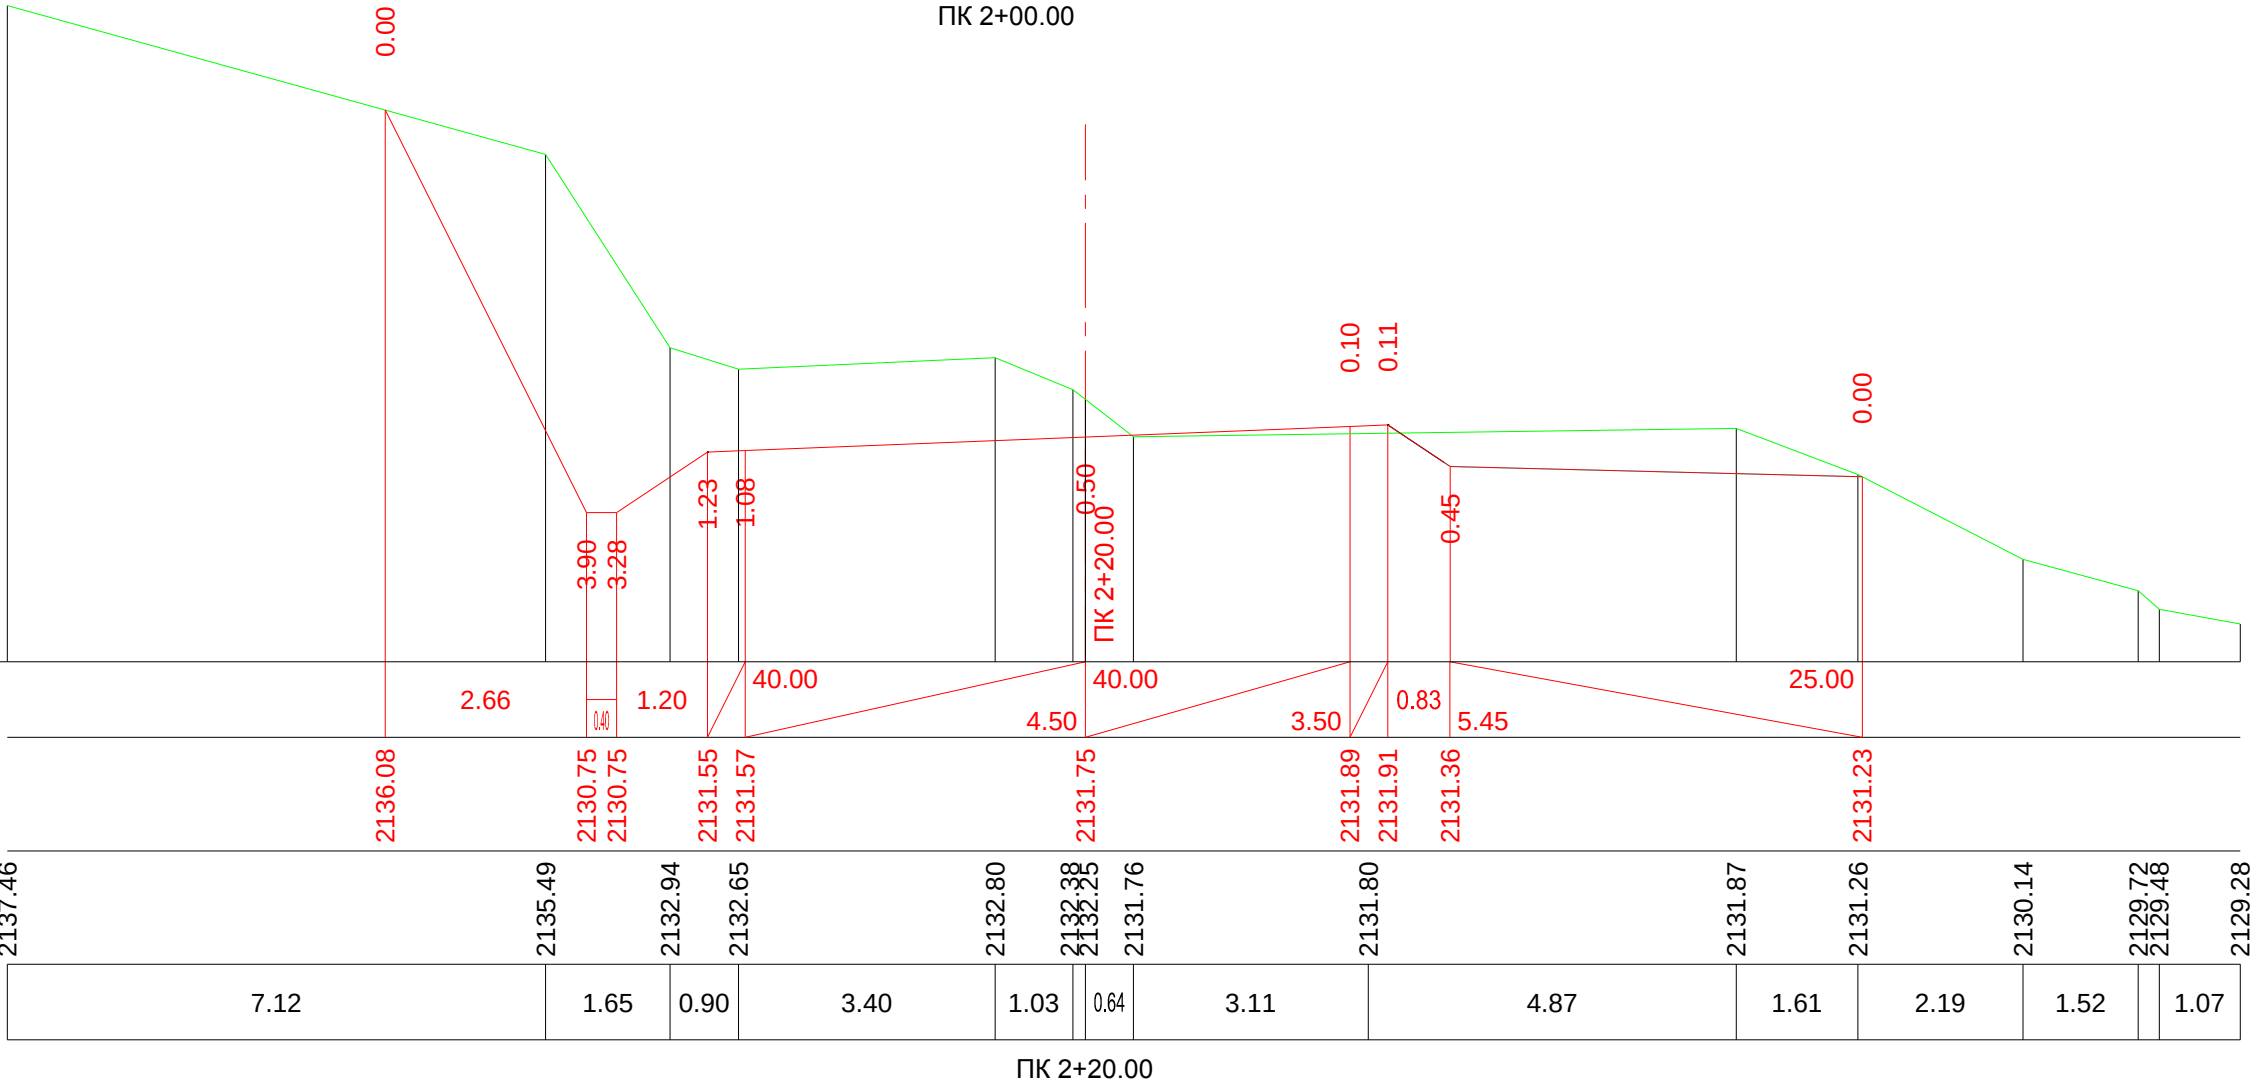


მ. 1:100—ვერტ.
მ. 1:100—ჰორიზ.

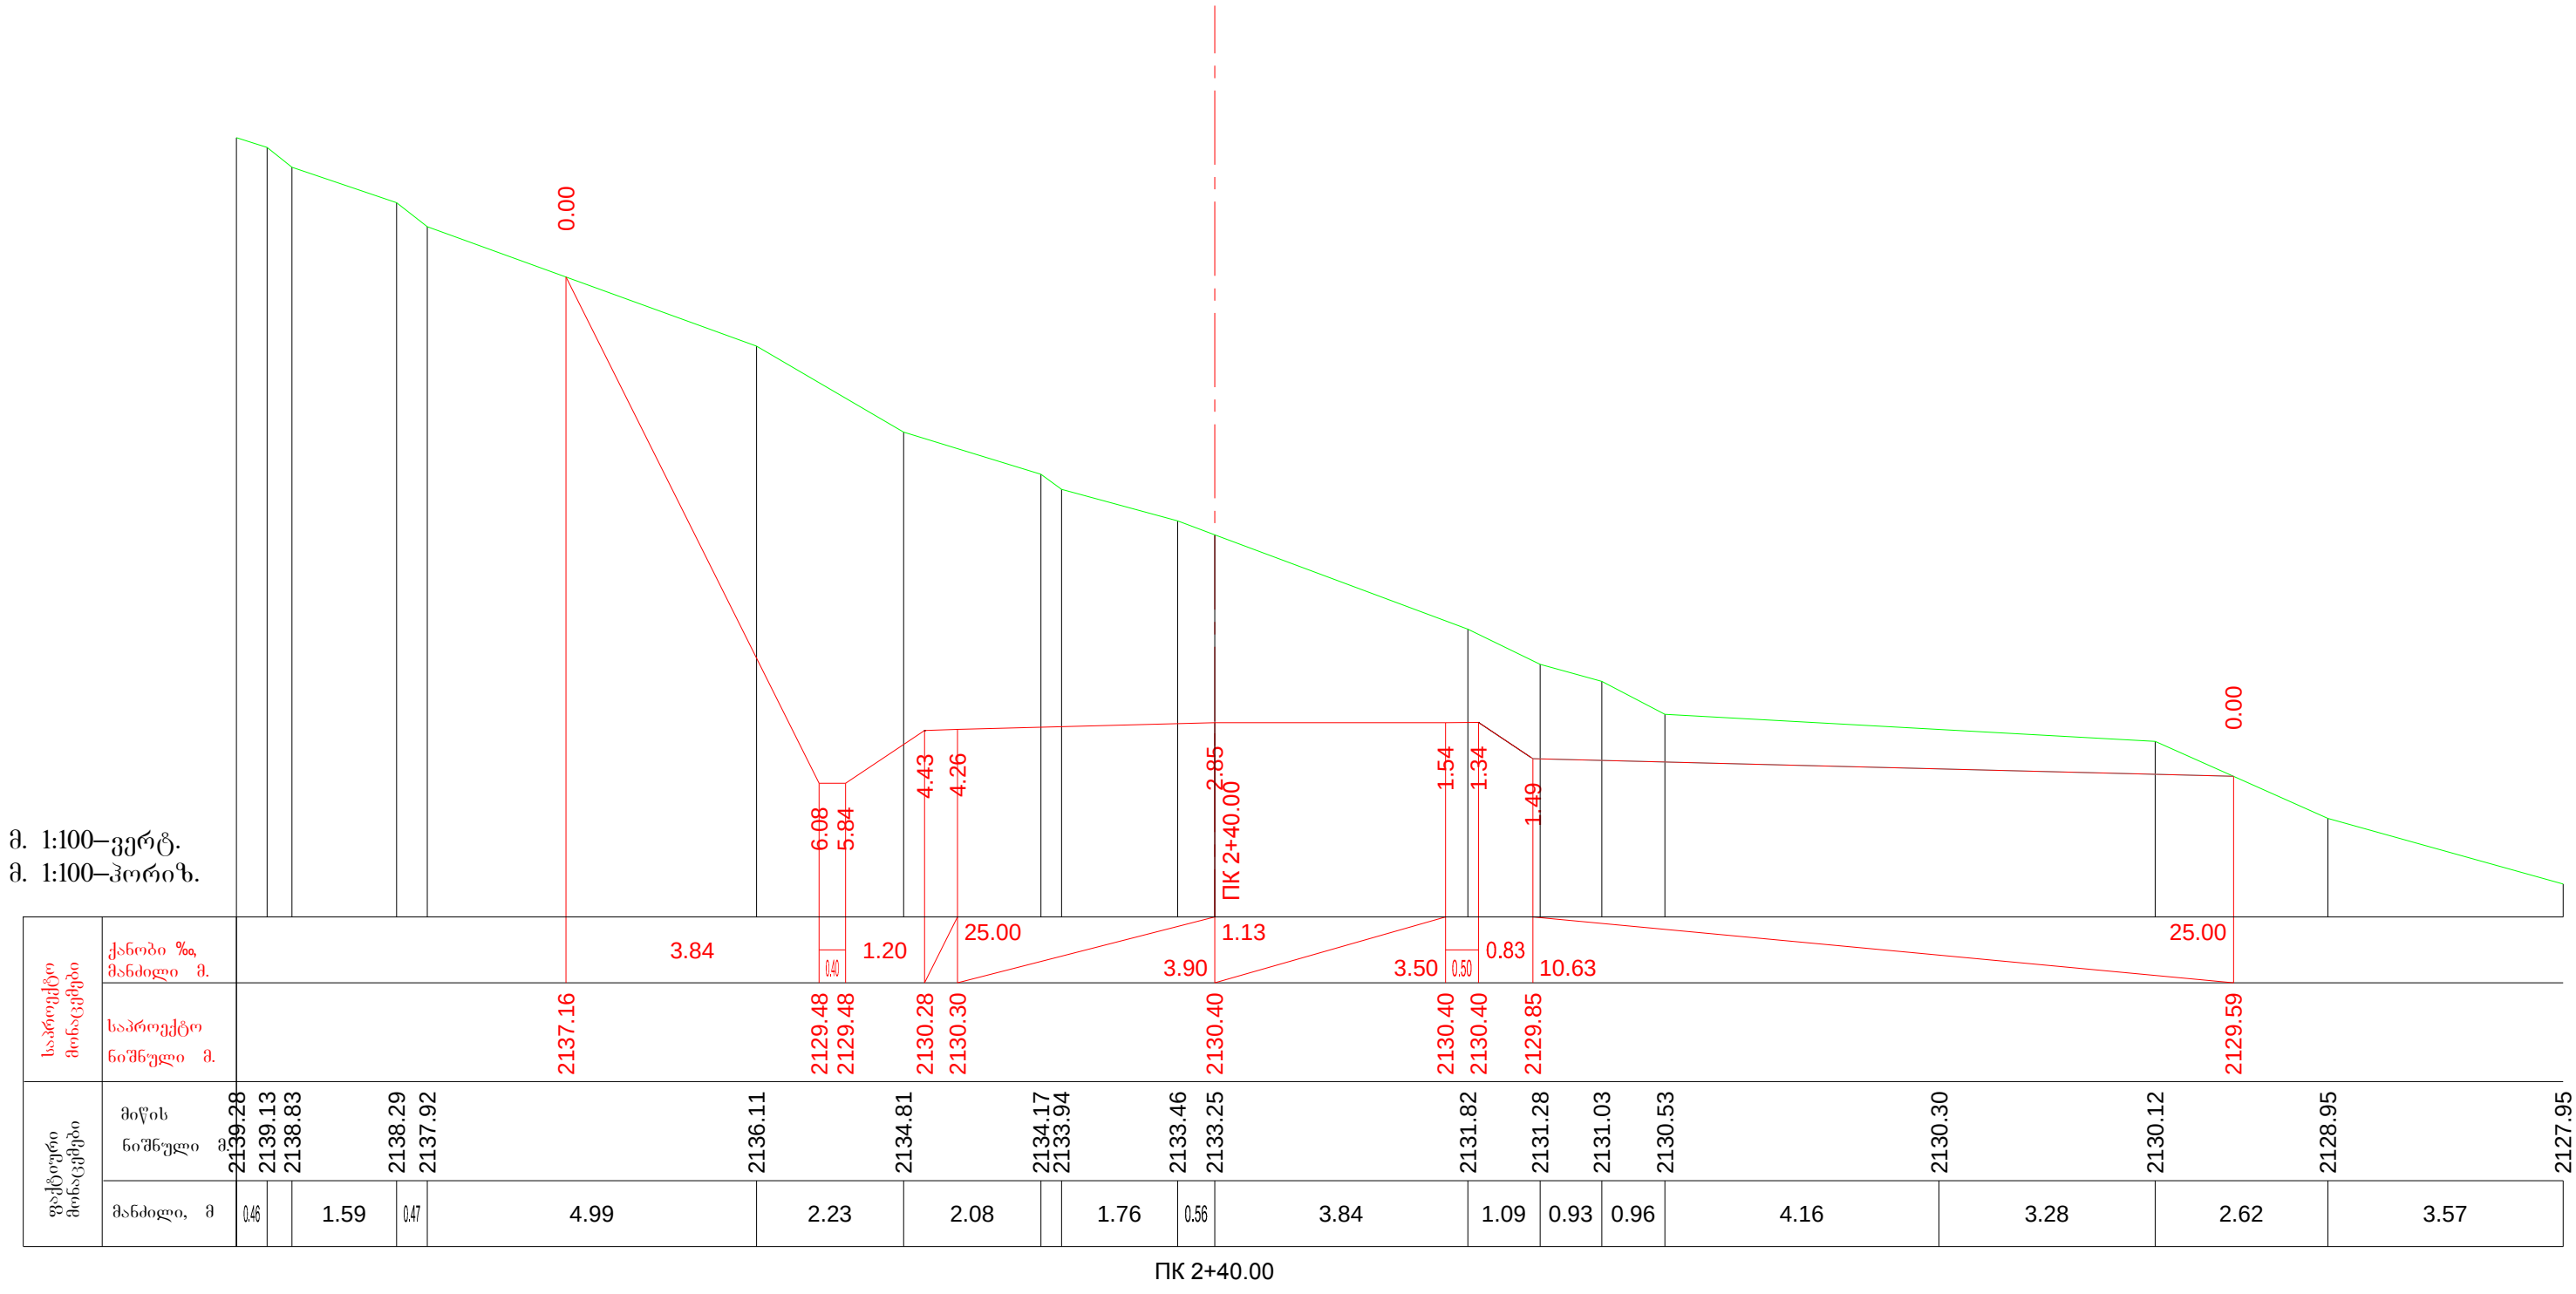


ПК 2+40.00

მ. 1:200–ვერტიკალური
 მ. 1:200–ჰორიზონტალური

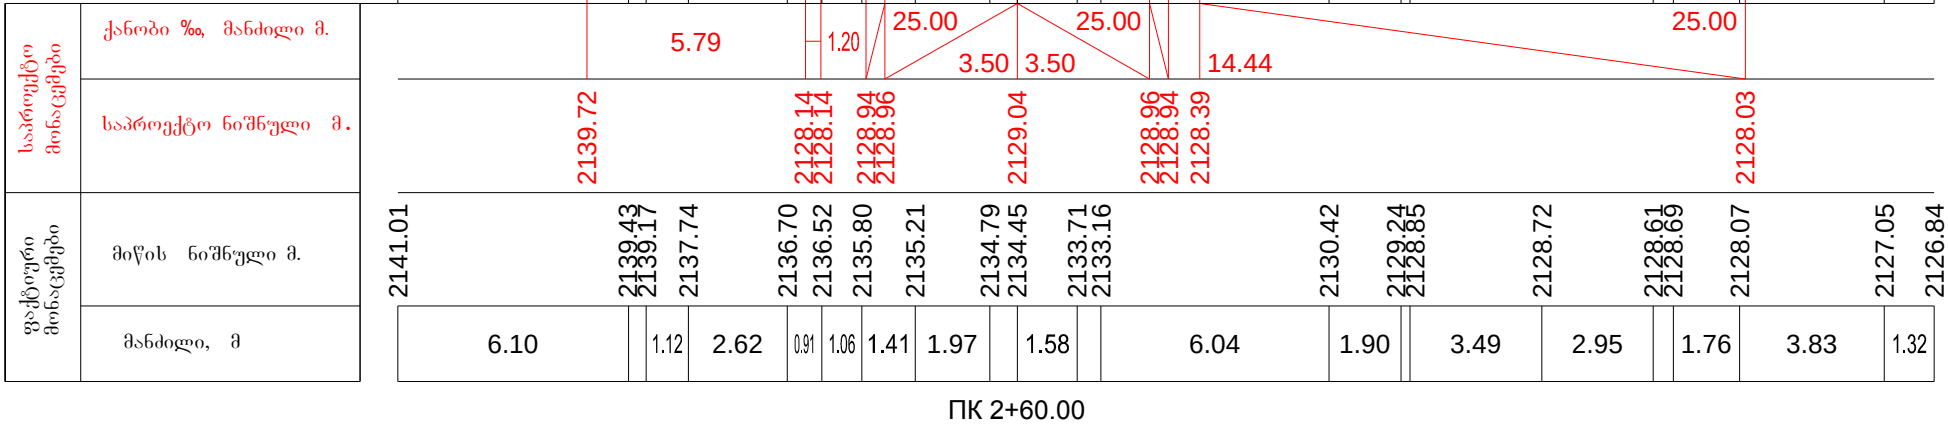


მ. 1:200—ვერტიკალური
მ. 1:200—ჰორიზონტალური

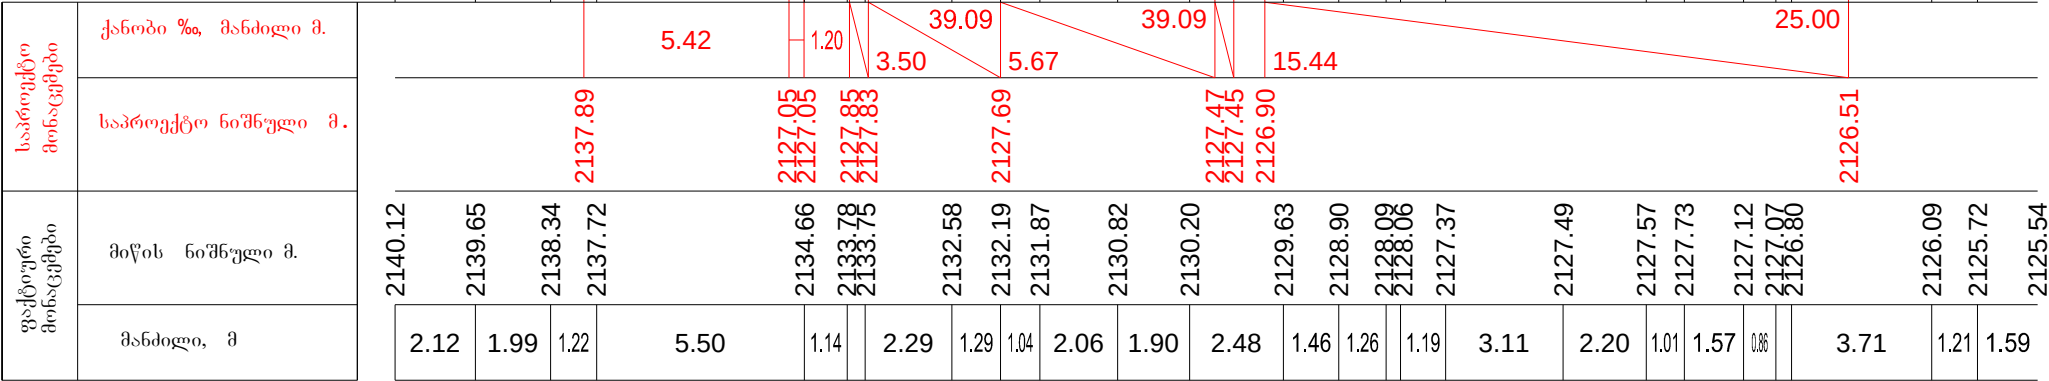

ПК 2+80.00


მ. 1:100—ვერტიკალური
მ. 1:100—ჰორიზონტალური

საპროექტო მიწაცემები	ქანობი %, მანძილი მ.
	საპროექტო ნიშნული მ.
ფაქტური მიწაცემები	მიწის ნიშნული მ.
	მანძილი, მ

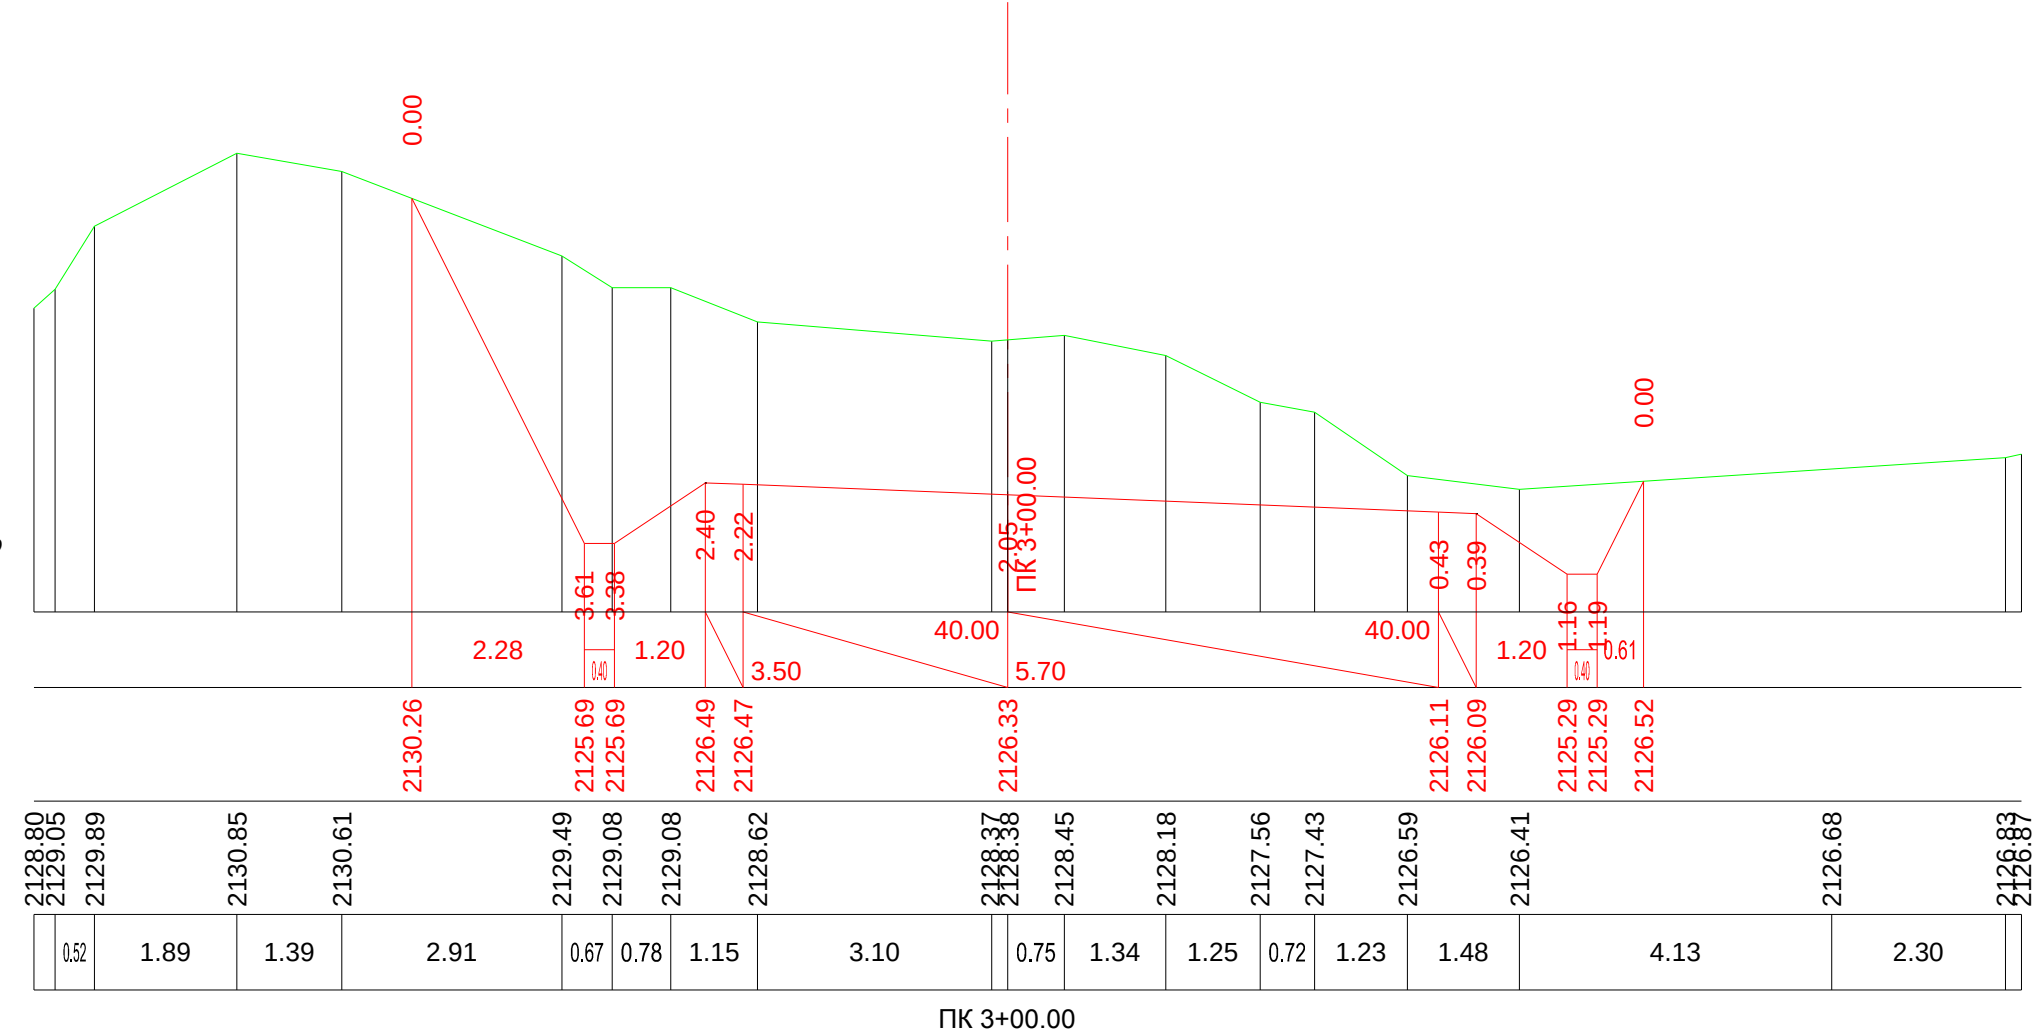


მ. 1:100—ვერტიკალური
მ. 1:100—ჰორიზონტალური

საპროექტო მიწაცემები	ქანობი %, მანძილი მ.
	საპროექტო ნიშნული მ.
ფაქტური მიწაცემები	მიწის ნიშნული მ.
	მანძილი, მ

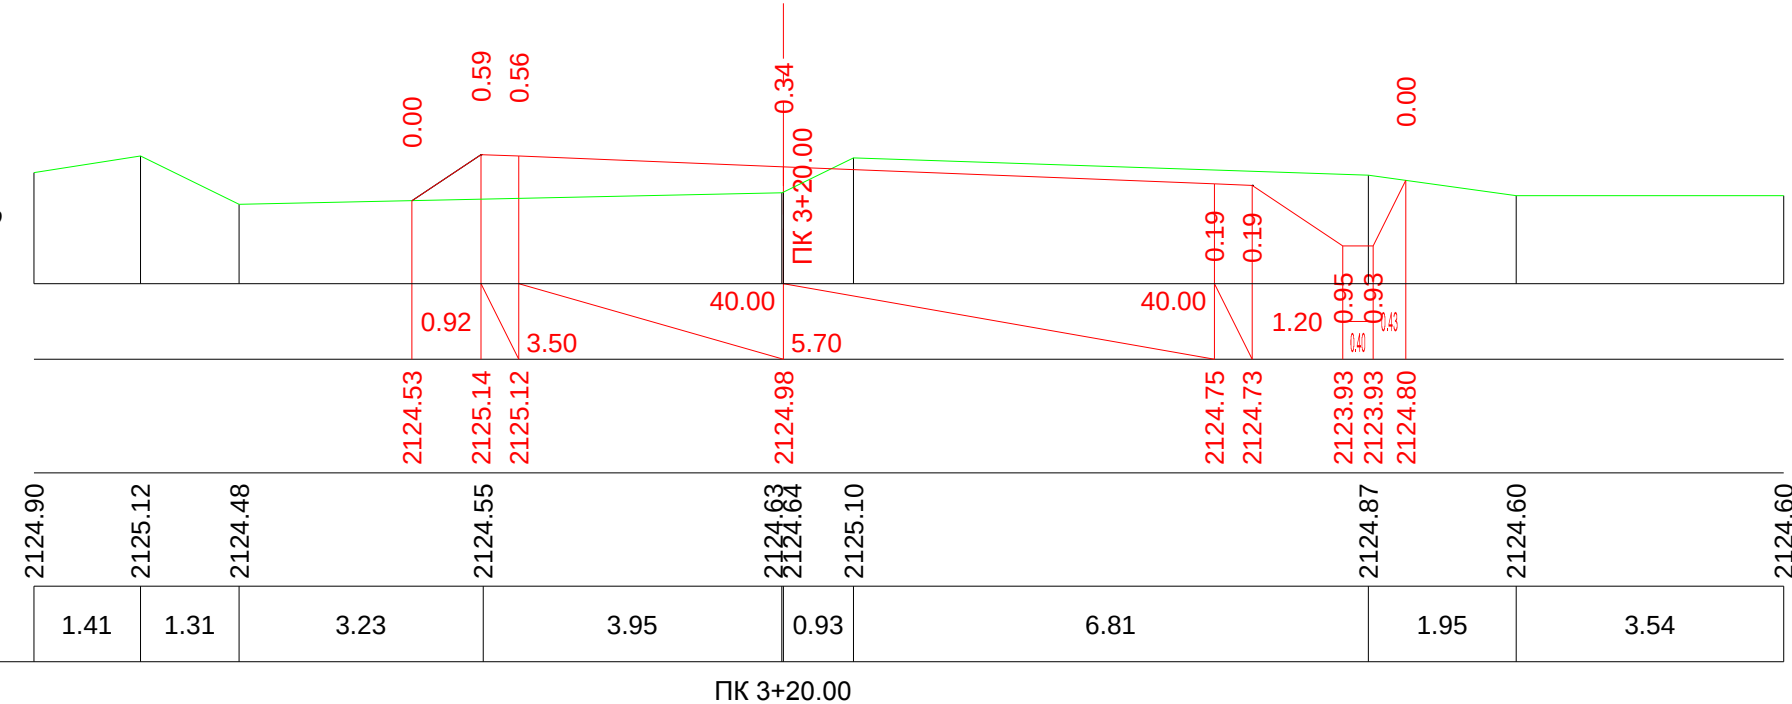


მ. 1:100—ვერტიკალური
მ. 1:100—ჰორიზონტალური

საპროექტო მოწოდებები	ქანობი %, მანძილი მ.
	საპროექტო ნიშნული მ.
ფაქტური მოწოდებები	მიწის ნიშნული მ.
	მანძილი, მ

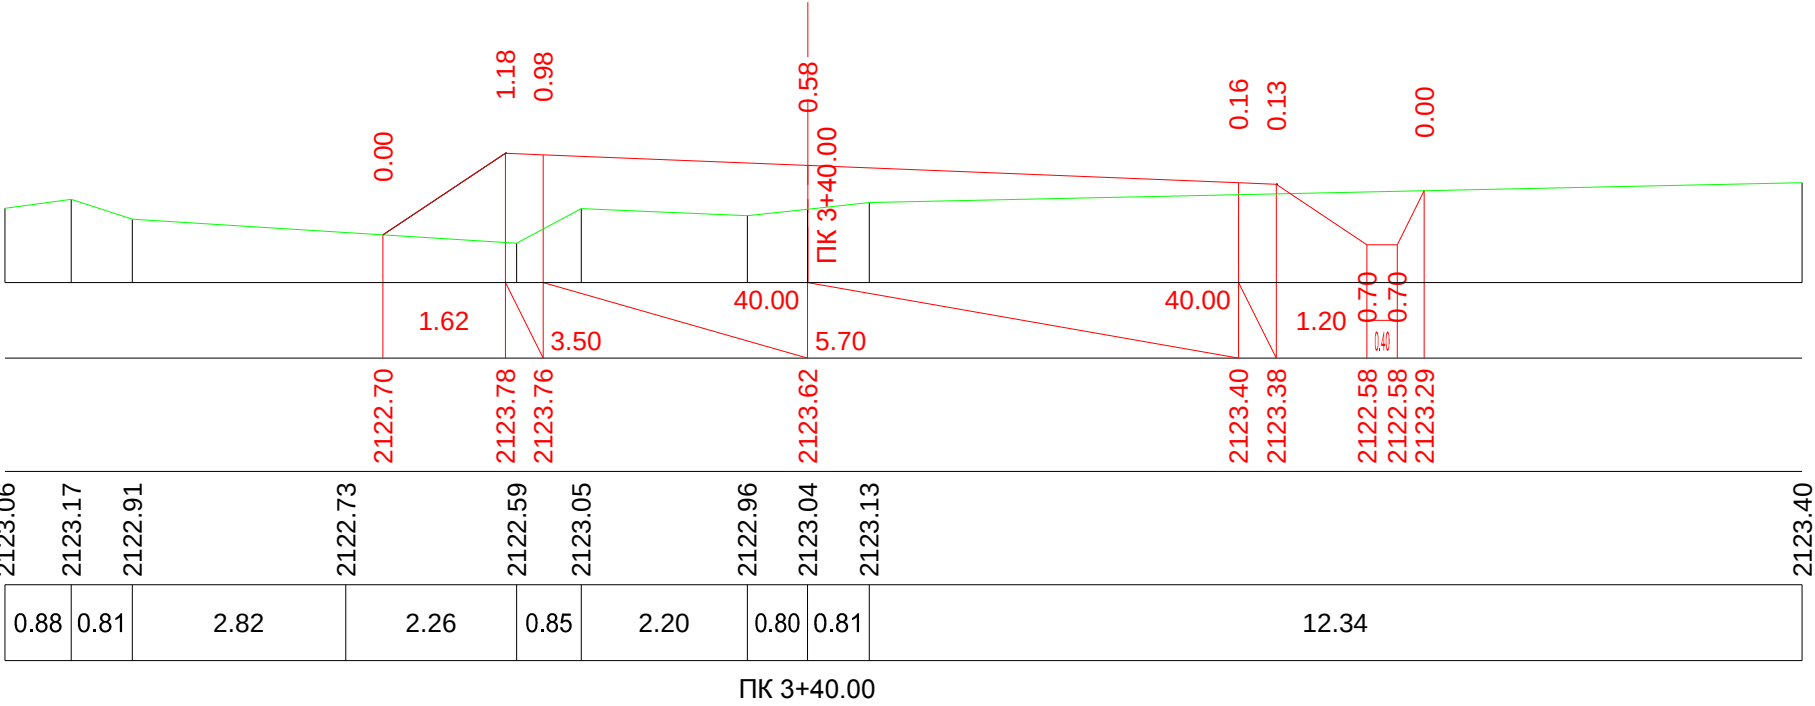


მ. 1:100—ვერტიკალური
მ. 1:100—ჰორიზონტალური


საპროექტო მოწოდებები	ქანობი %, მანძილი მ.
	საპროექტო ნიშნული მ.
ფაქტური მოწოდებები	მიწის ნიშნული მ.
	მანძილი, მ

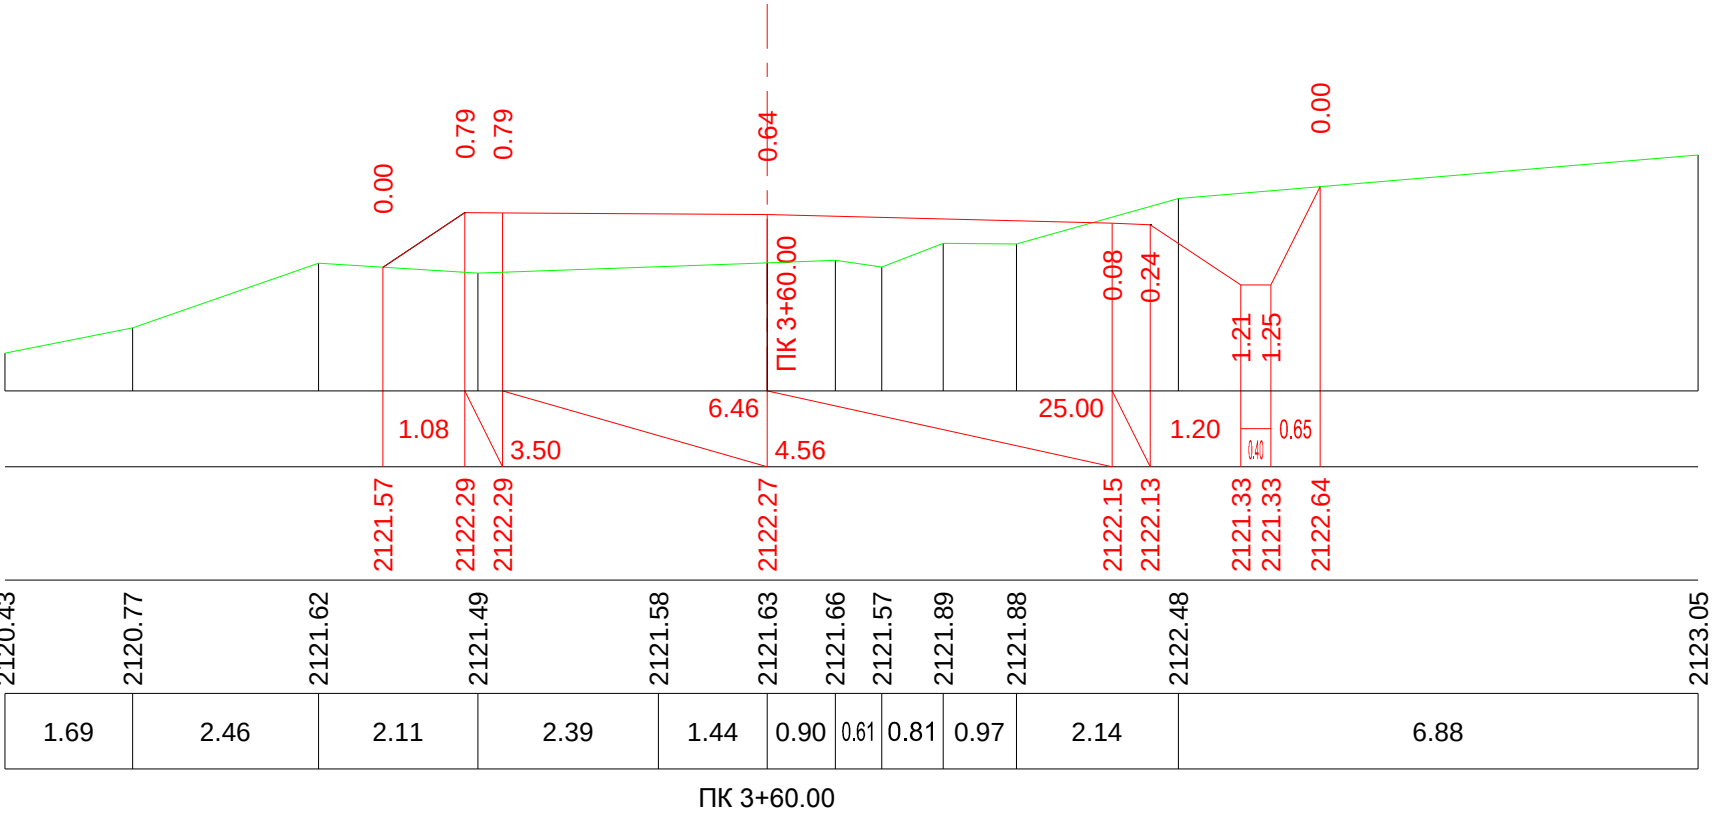

საპროექტო მონაცემები	ქანობი %, მანძილი მ.
	საპროექტო ნიშნული მ.
ფაქტური მონაცემები	მიწის ნიშნული მ.
	მანძილი, მ

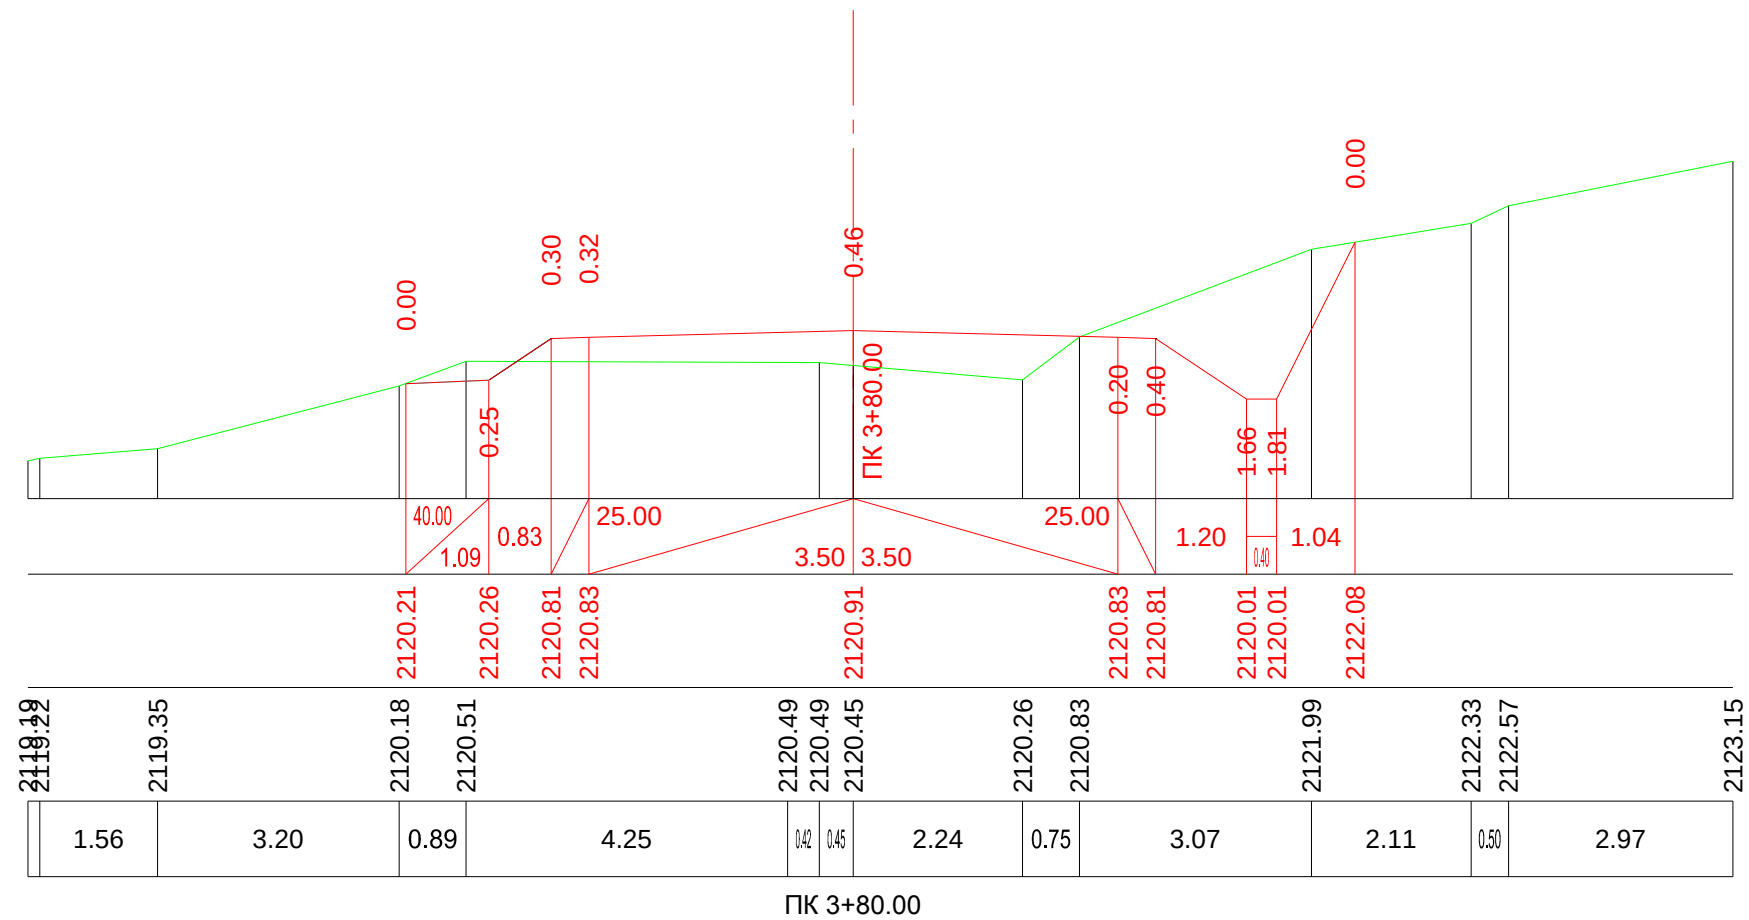


საპროექტო მოხაჯვები	ქანობი %, მანძილი მ.
	საპროექტო ნიშნული მ.
ფაქტური მოხაჯვები	მიწის ნიშნული მ.
	მანძილი, მ

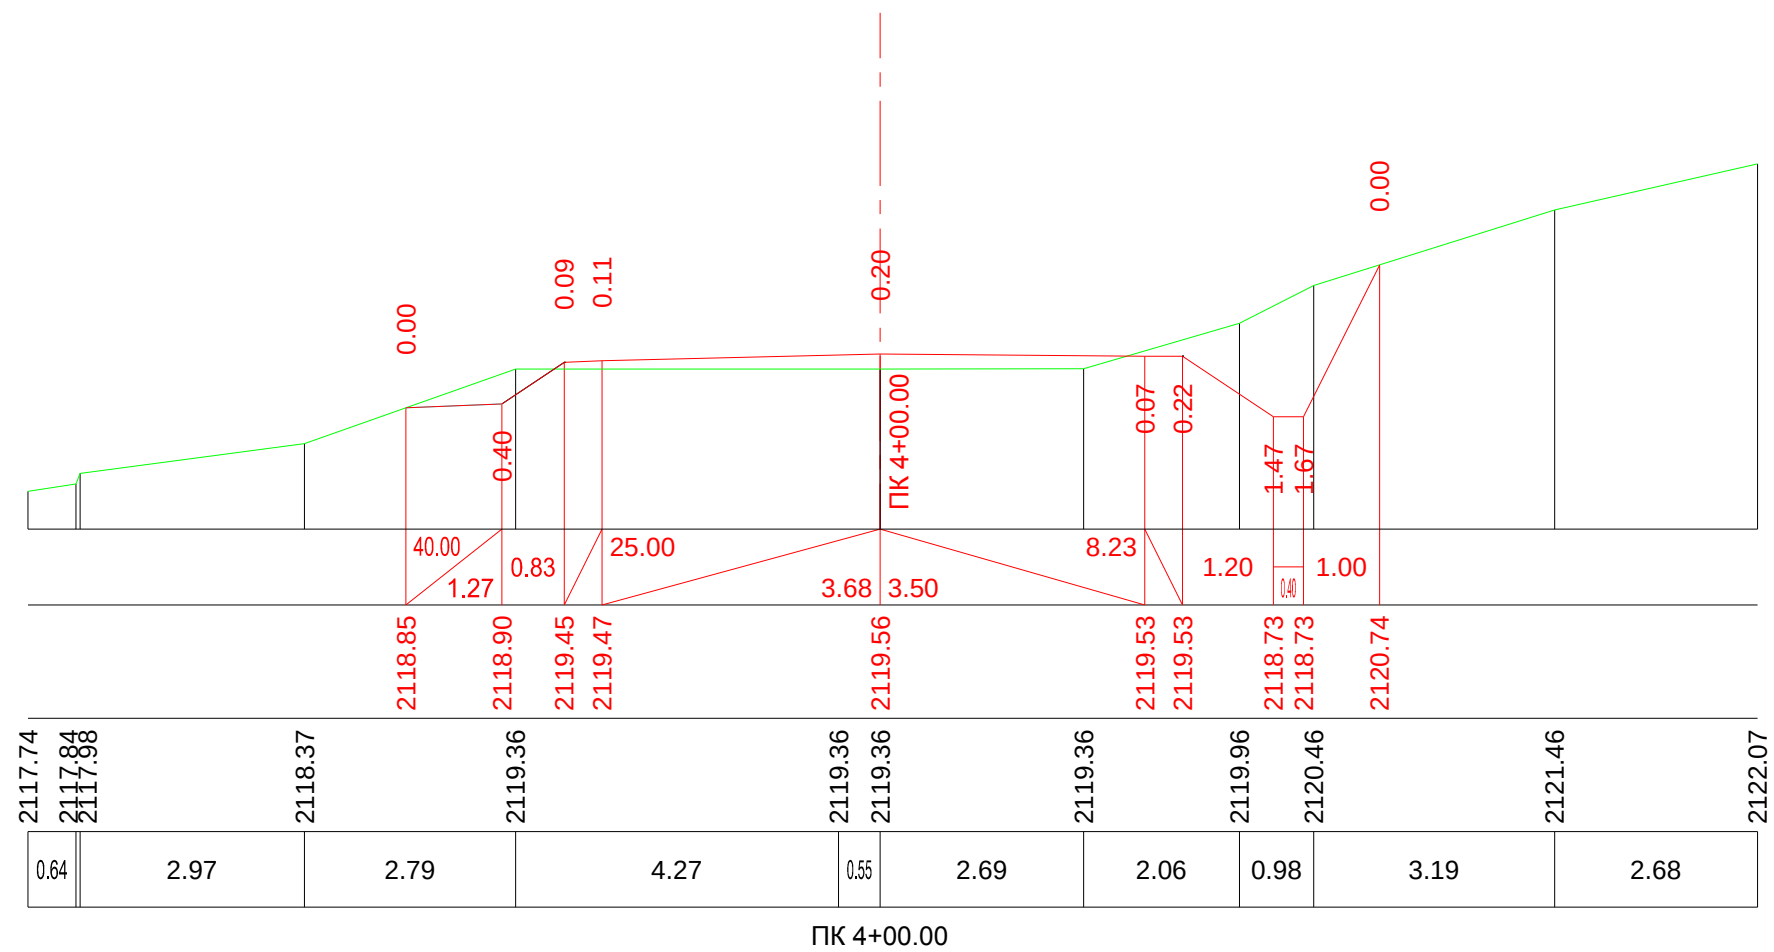


მ. 1:100—ვერტიკალური
მ. 1:100—ჰორიზონტალური

საპროექტო მოწოდებები	ქანობი %, მანძილი მ.
	საპროექტო ნიშნული მ.
ფაქტური მოწოდებები	მიწის ნიშნული მ.
	მანძილი, მ

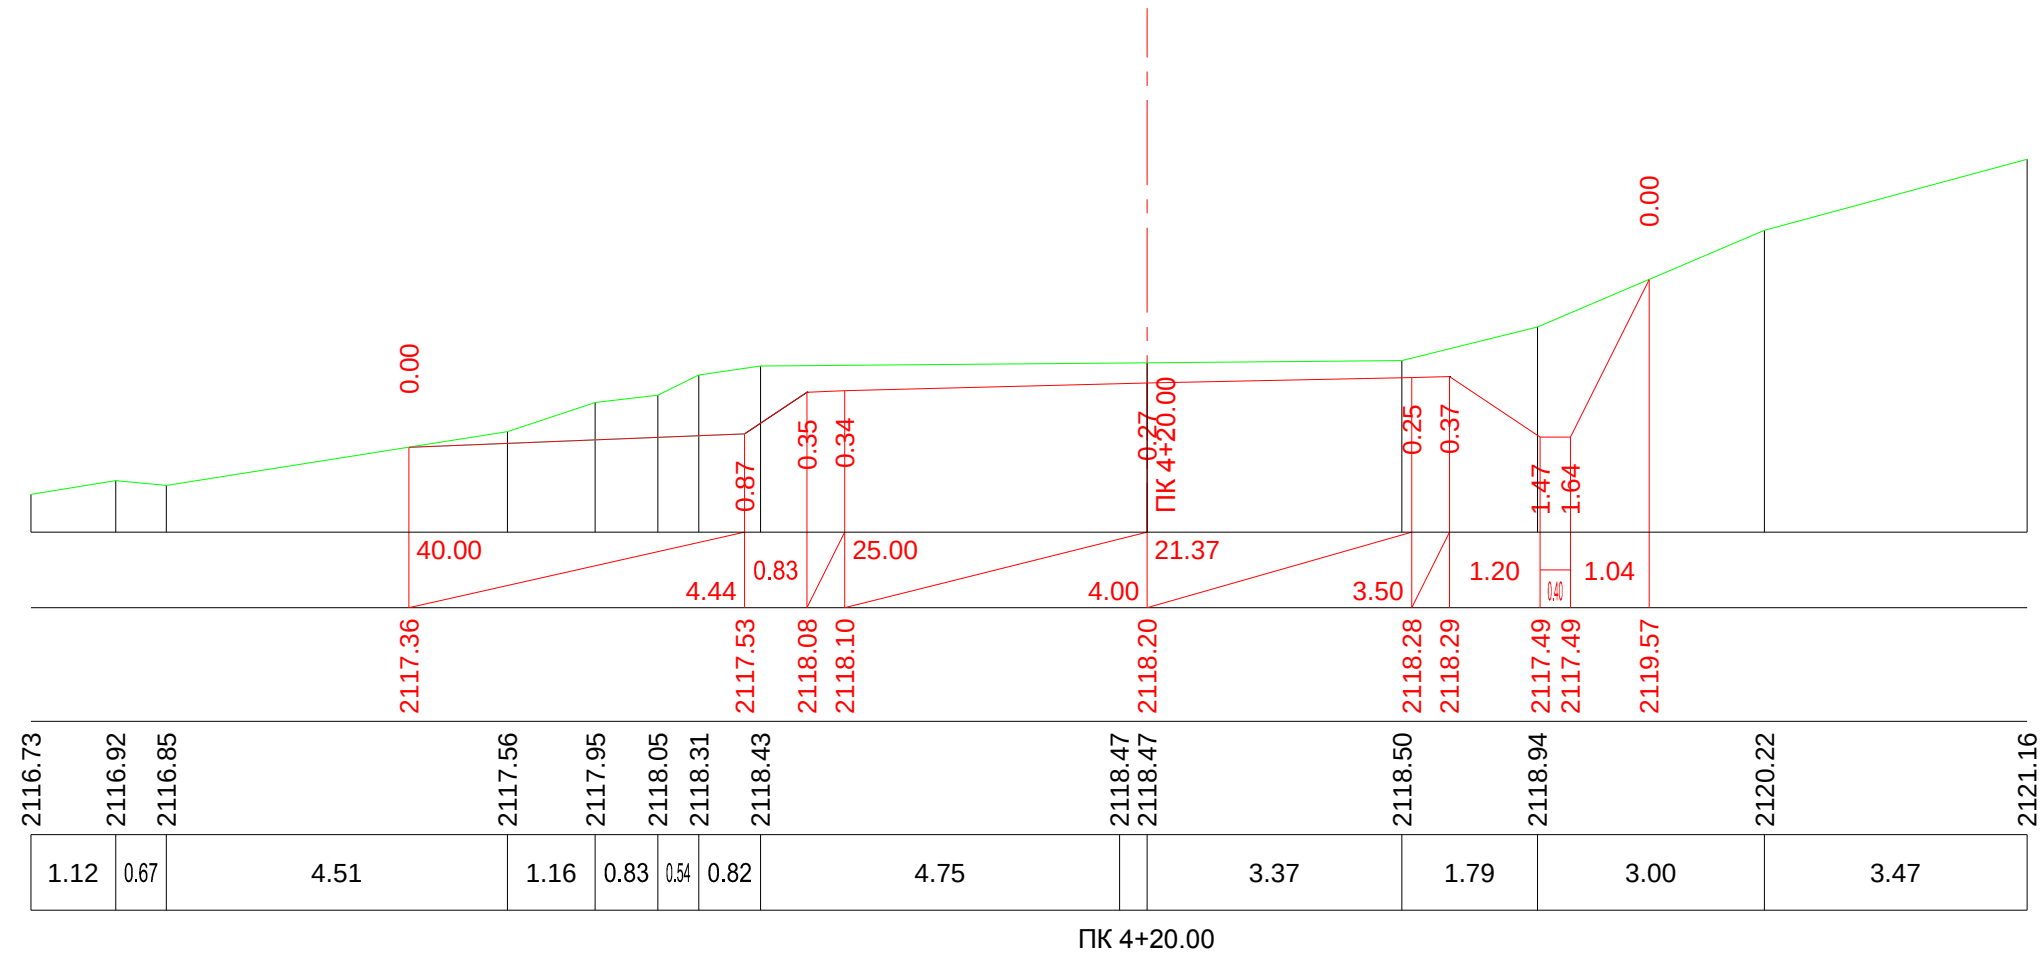


მ. 1:100—ვერტიკალური
მ. 1:100—ჰორიზონტალური

საპროექტო მოწოდებები	ქანობი %, მანძილი მ.
	საპროექტო ნიშნული მ.
ფაქტური მოწოდებები	მიწის ნიშნული მ.
	მანძილი, მ

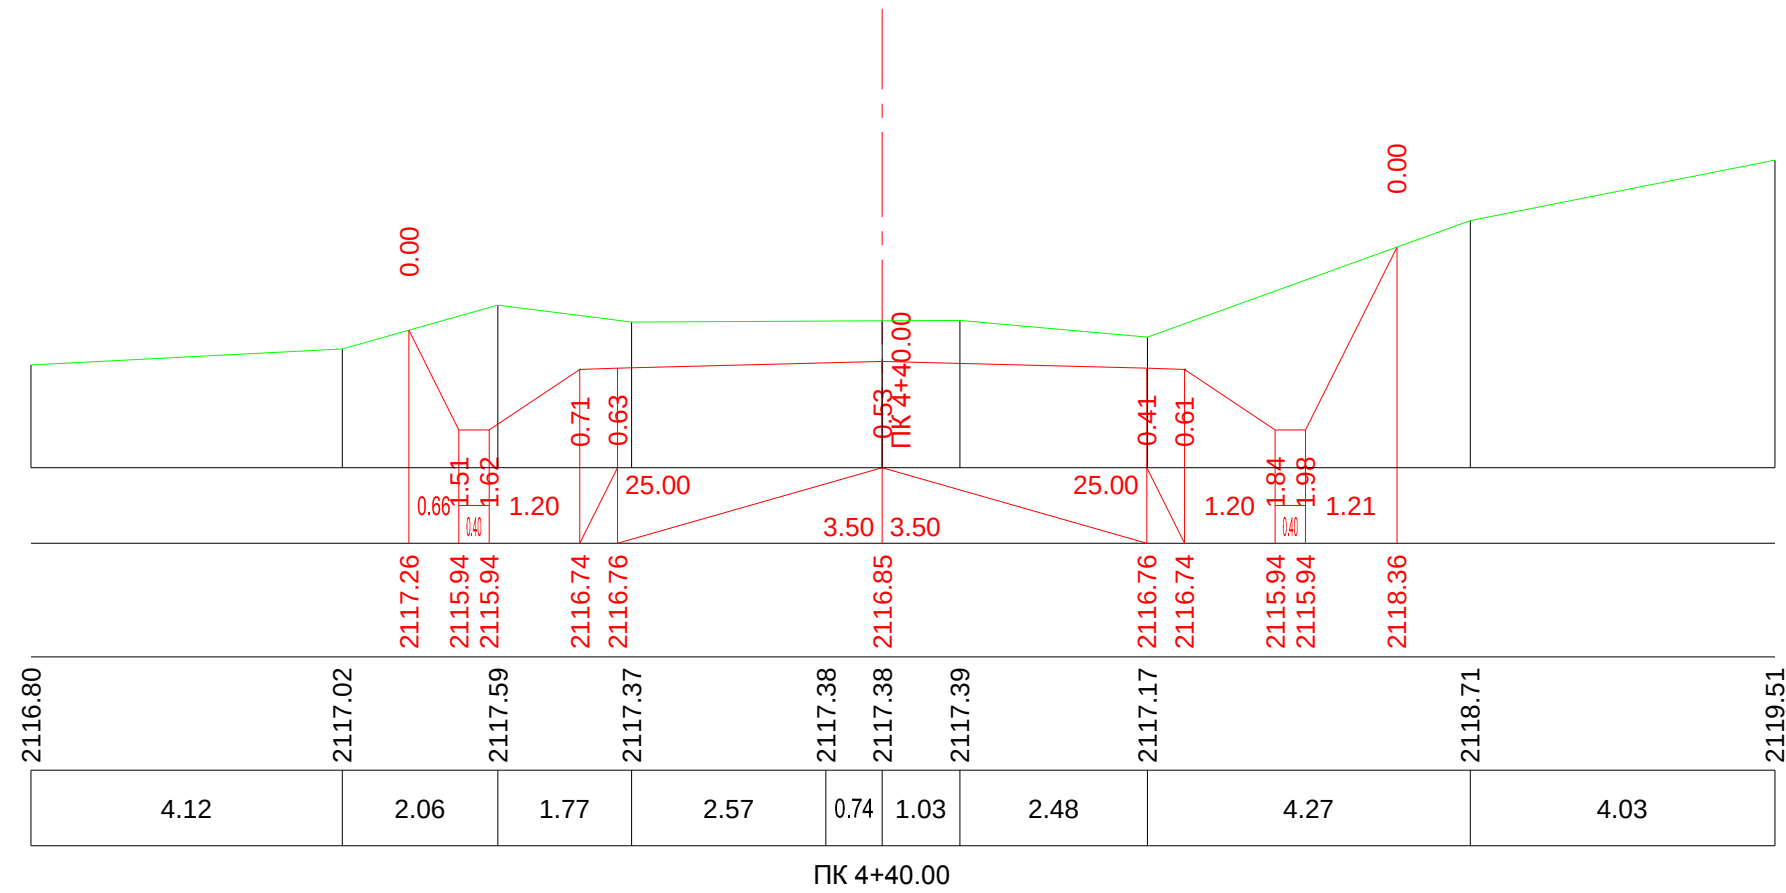


მ. 1:100—ვერტიკალური
მ. 1:100—ჰორიზონტალური

საპროექტო მოწოდებები	ქანობი %, მანძილი მ.
	საპროექტო ნიშნული მ.
ფაქტური მოწოდებები	მიწის ნიშნული მ.
	მანძილი, მ

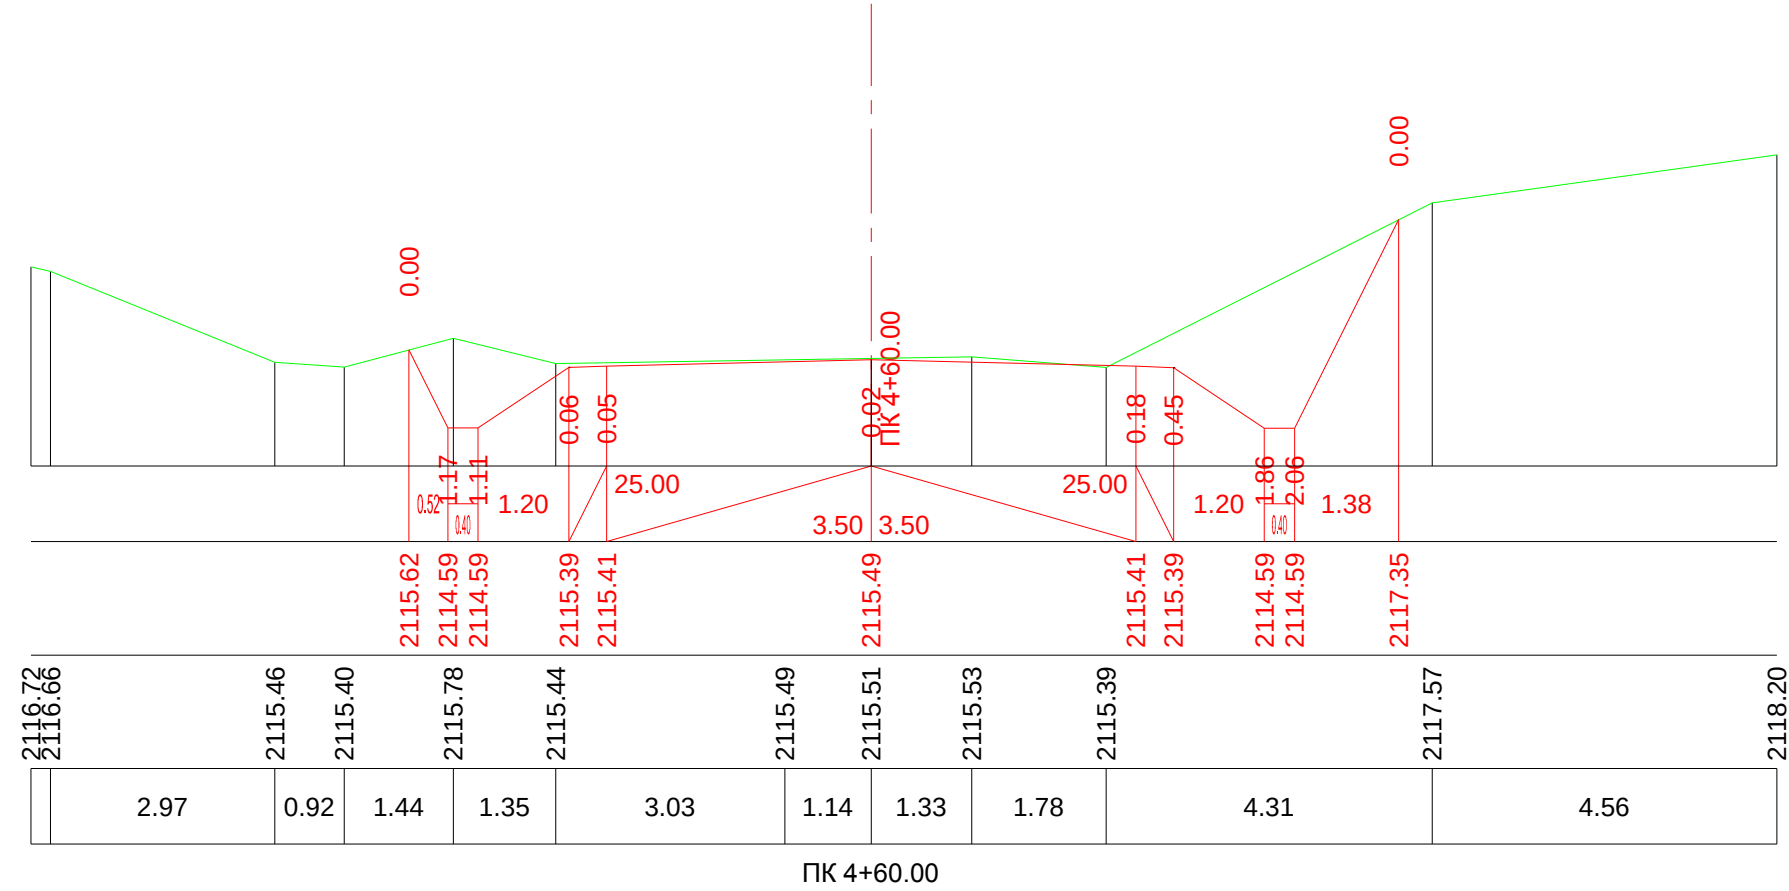


მ. 1:100—ვერტიკალური
მ. 1:100—ჰორიზონტალური

საპროექტო მოწოდებები	ქანობი %, მანძილი მ.
	საპროექტო ნიშნული მ.
ფაქტური მოწოდებები	მიწის ნიშნული მ.
	მანძილი, მ

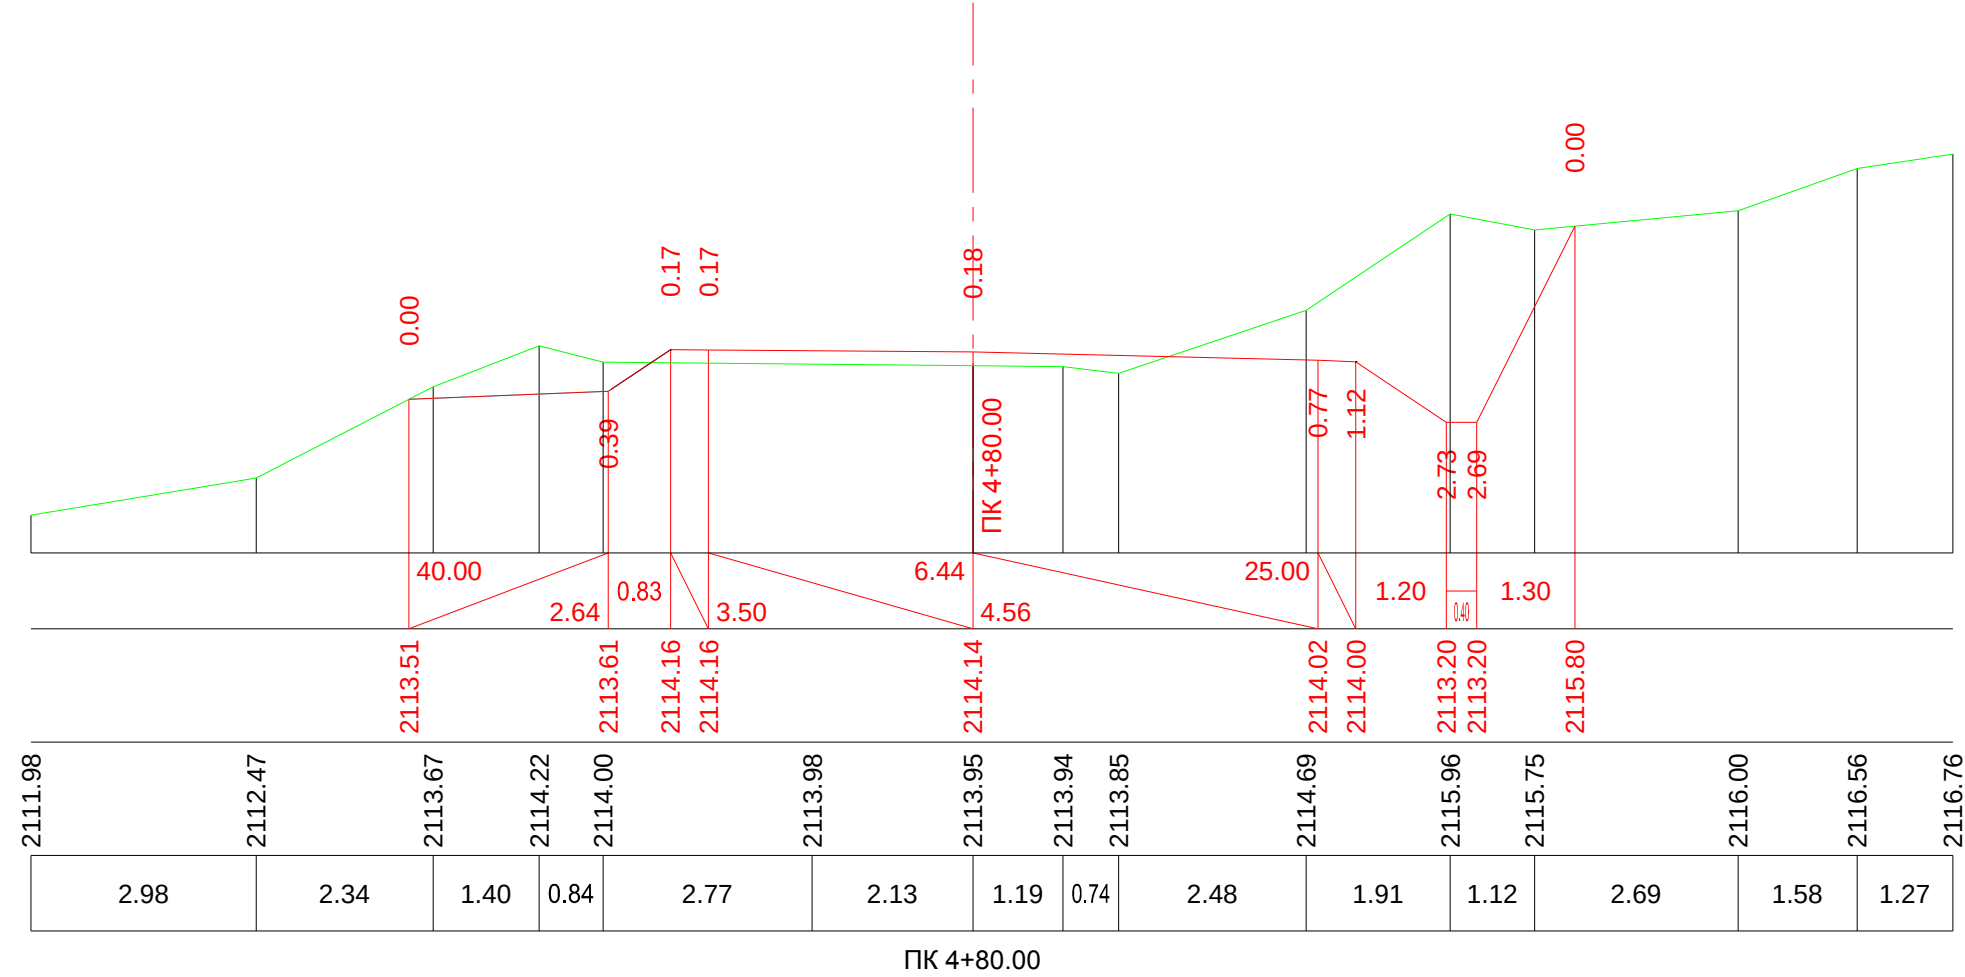


მ. 1:100—ვერტიკალური
მ. 1:100—ჰორიზონტალური

საპროექტო მოწოდებები	ქანობი %, მანძილი მ.
	საპროექტო ნიშნული მ.
ფაქტური მოწოდებები	მიწის ნიშნული მ.
	მანძილი, მ

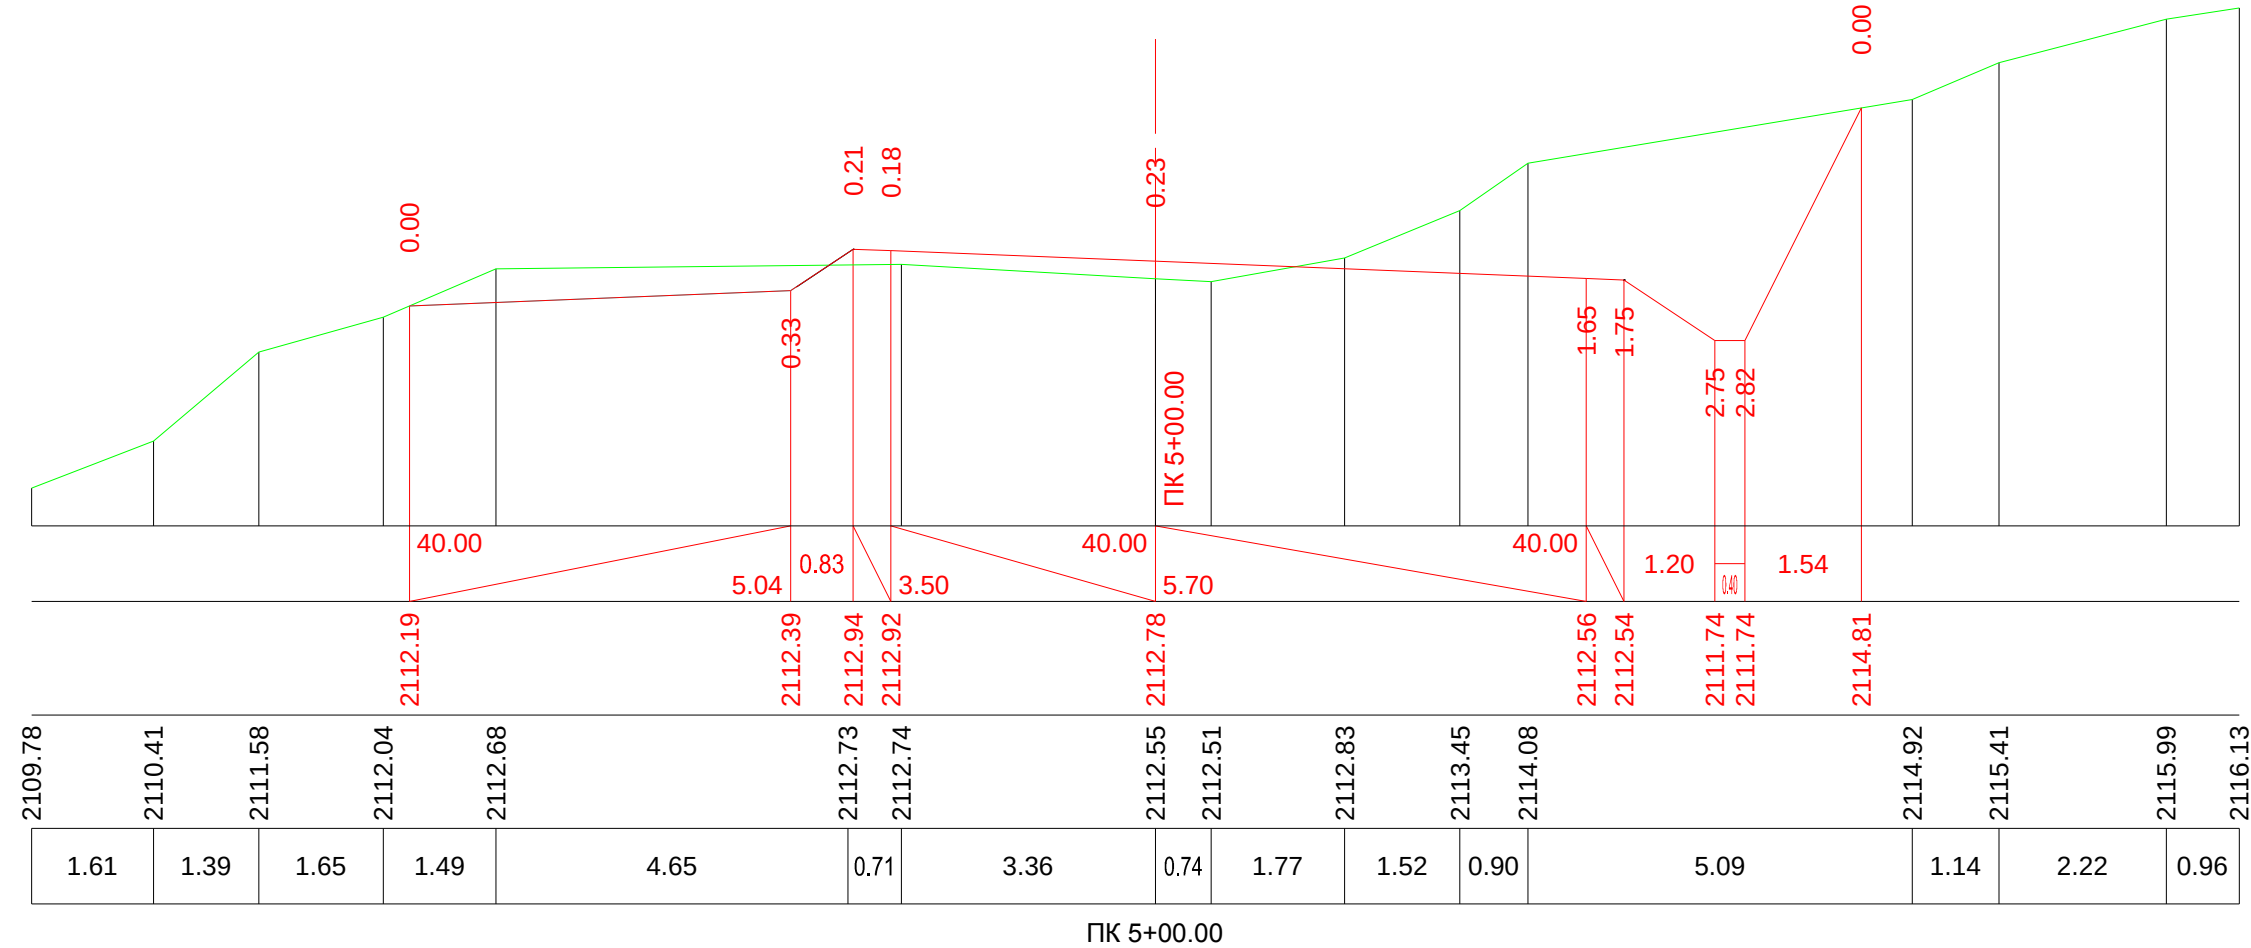


მ. 1:100—ვერტიკალური
მ. 1:100—ჰორიზონტალური

საპროექტო მოწოდებები	ქანობი %, მანძილი მ.
	საპროექტო ნიშნული მ.
ფაქტური მოწოდებები	მიწის ნიშნული მ.
	მანძილი, მ

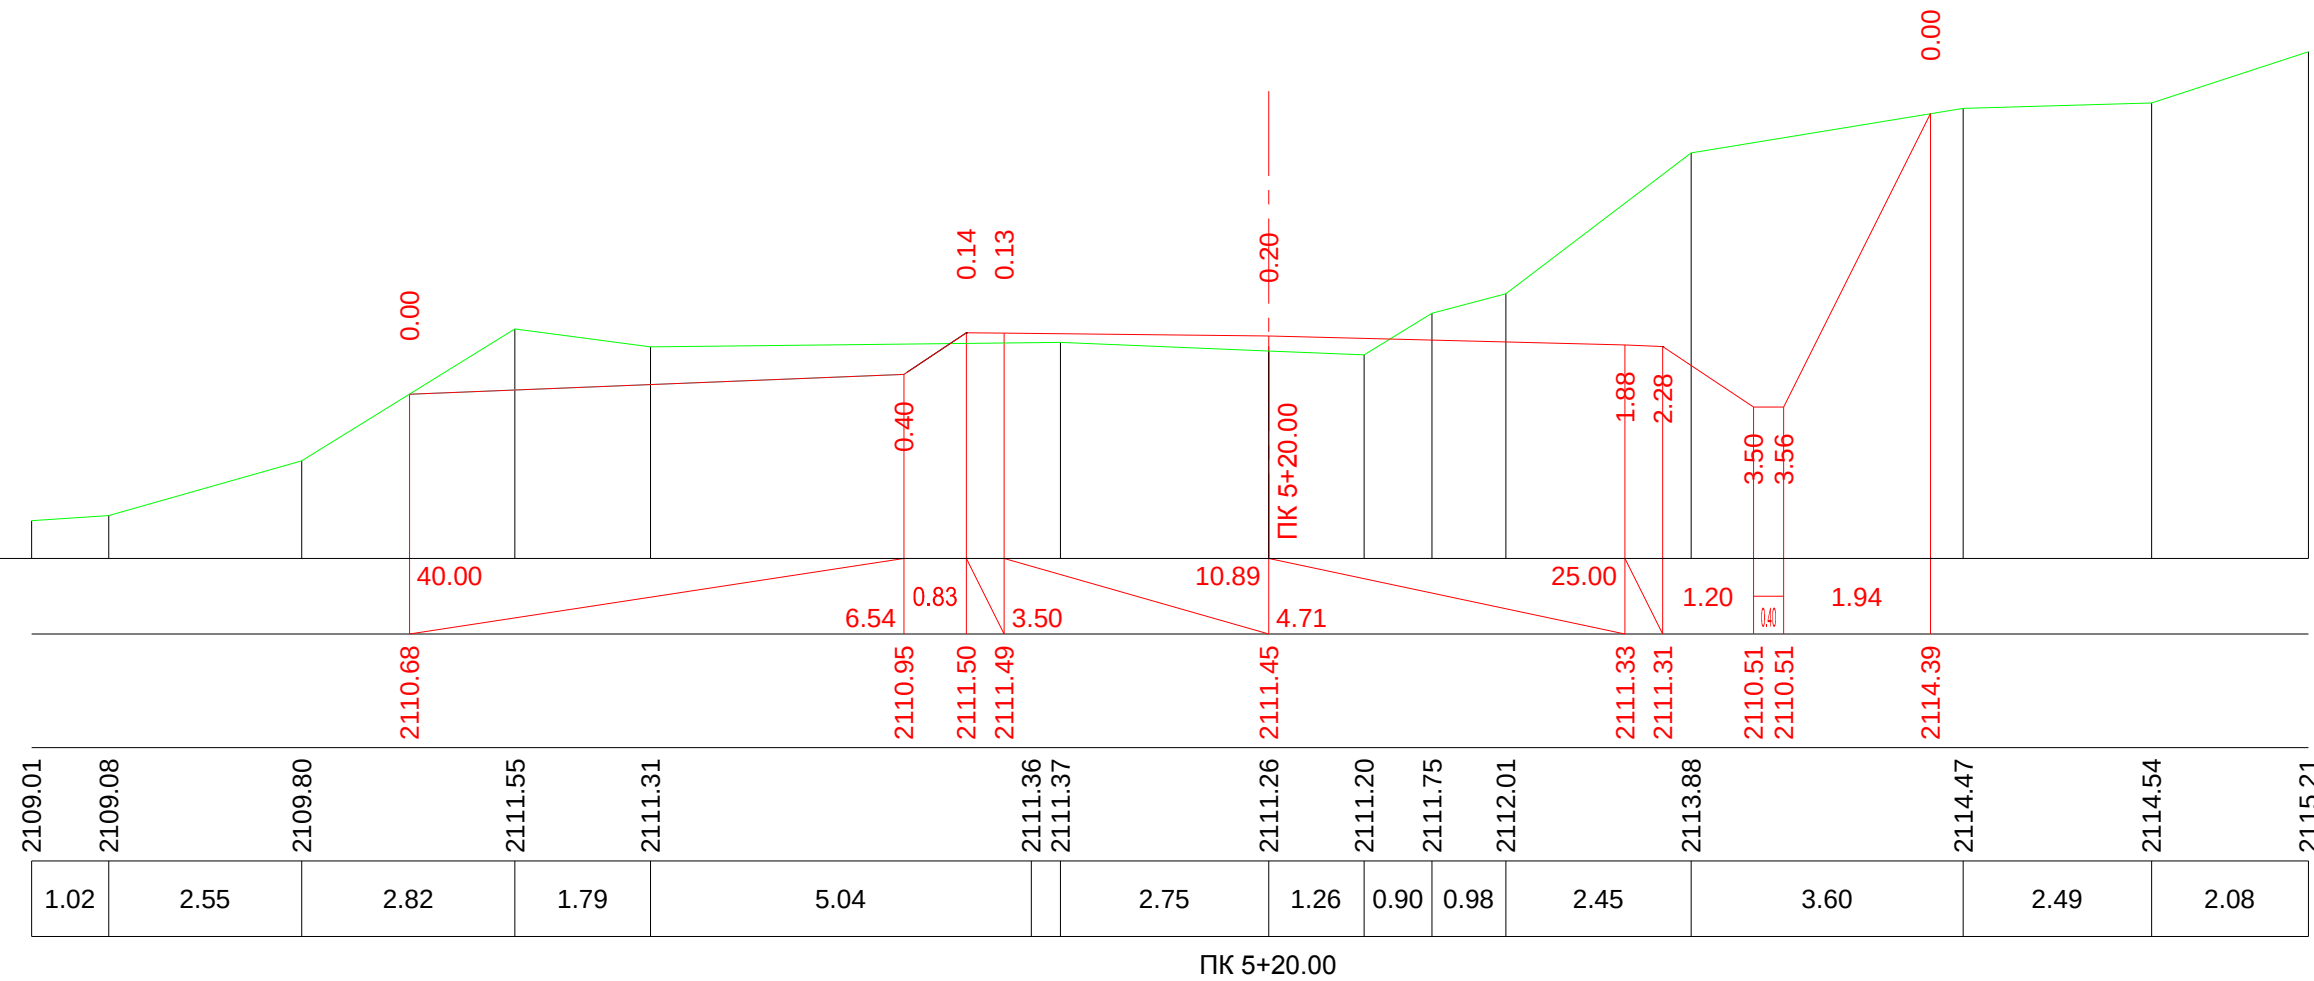


მ. 1:100—ვერტიკალური
მ. 1:100—ჰორიზონტალური

საპროექტო მიწაცემები	ქანობი %, მანძილი მ.
	საპროექტო ნიშნული მ.
ფაქტური მიწაცემები	მიწის ნიშნული მ.
	მანძილი, მ

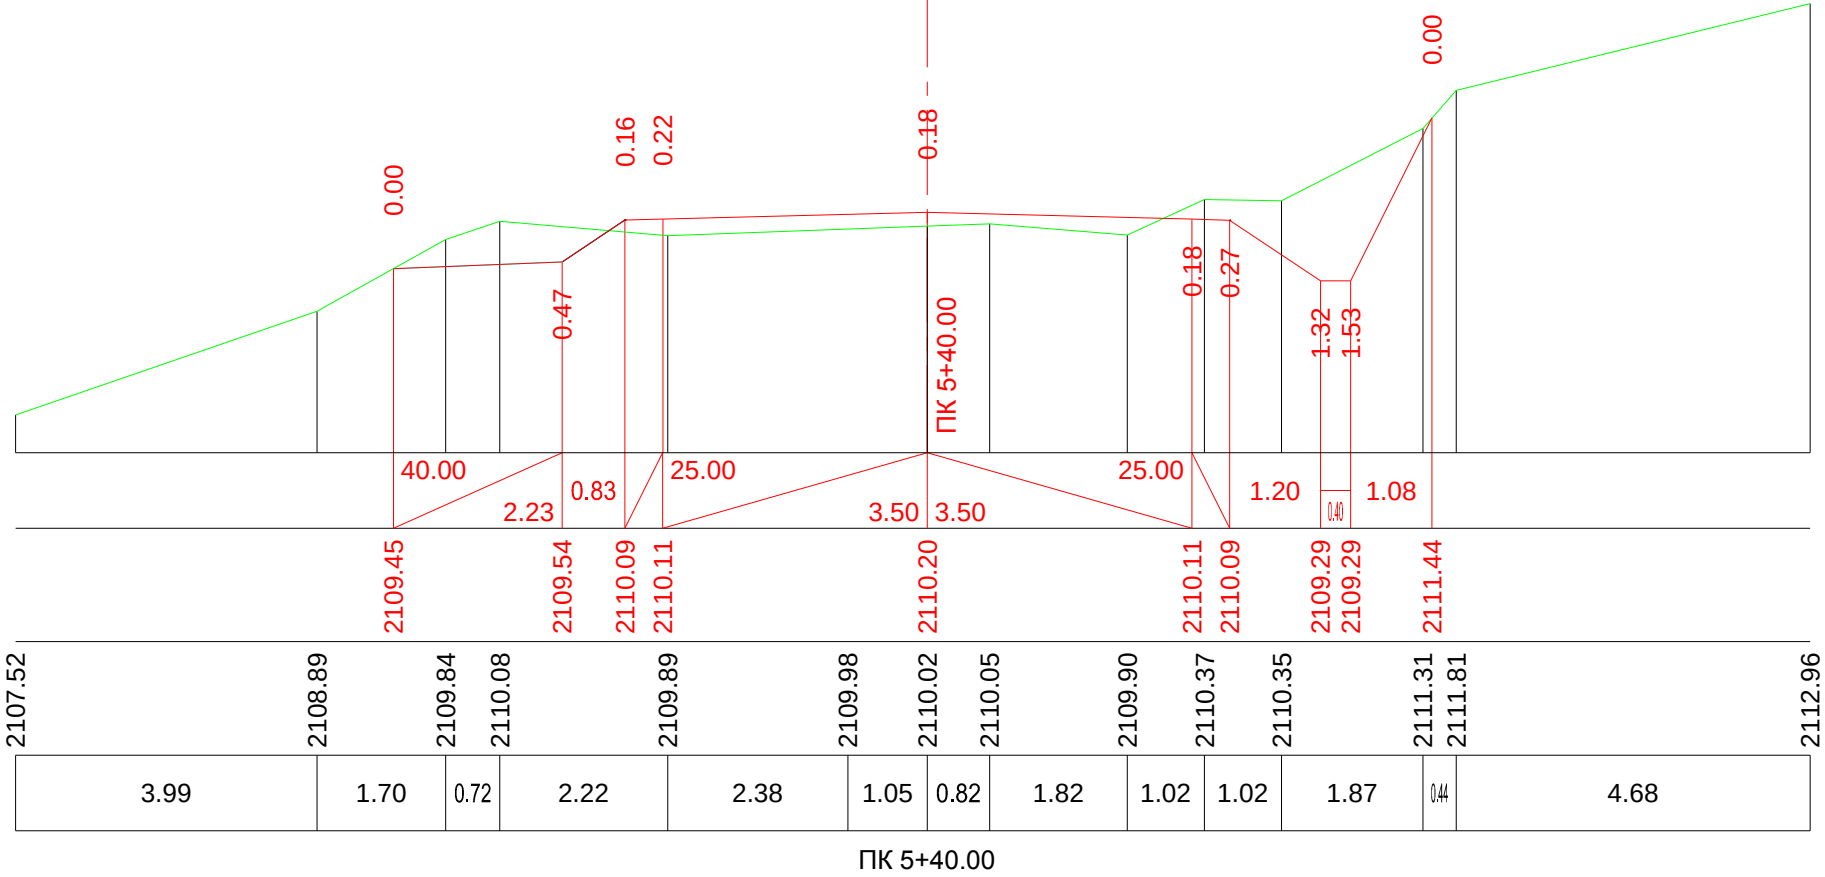


მ. 1:100—ვერტიკალური
მ. 1:100—ჰორიზონტალური

საპროექტო მიწაცემები	ქანობი %, მანძილი მ.
	საპროექტო ნიშნული მ.
ფაქტური მიწაცემები	მიწის ნიშნული მ.
	მანძილი, მ

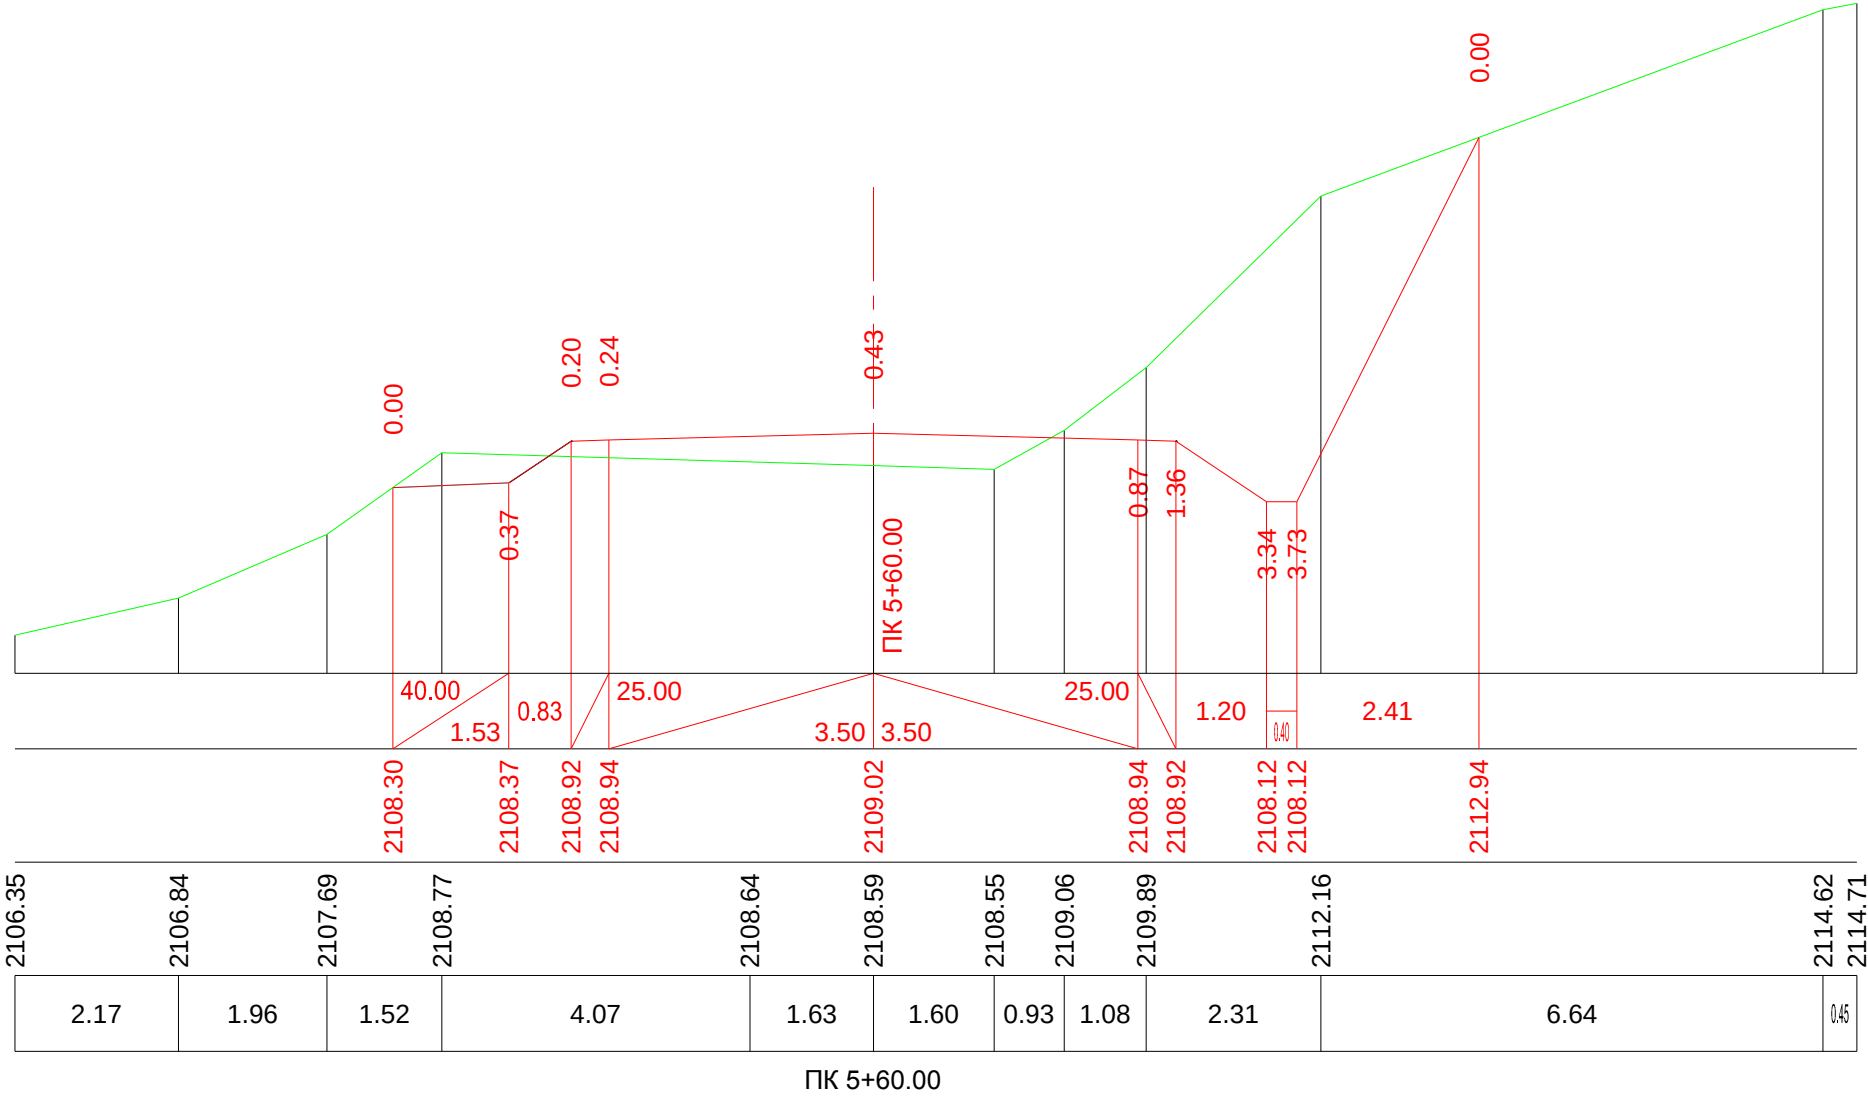


მ. 1:100—ვერტიკალური
მ. 1:100—ჰორიზონტალური

საპროექტო მიწაცემები	ქანობი %, მანძილი მ.
	საპროექტო ნიშნული მ.
ფაქტობრივი მიწაცემები	მიწის ნიშნული მ.
	მანძილი, მ

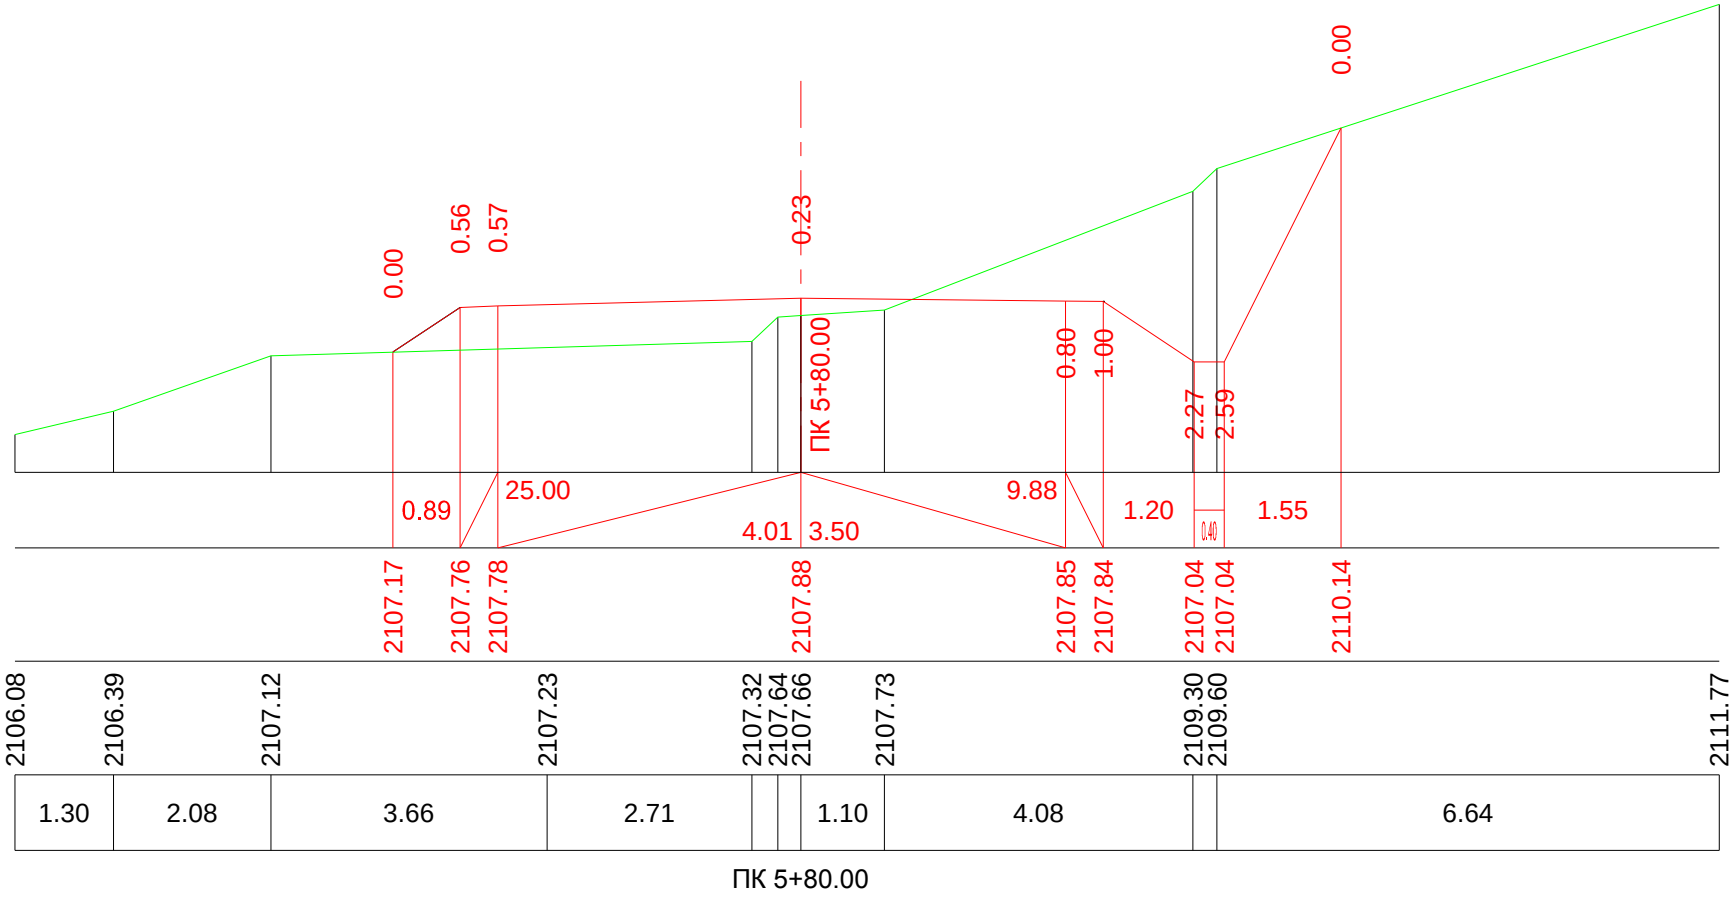


მ. 1:100—ვერტიკალური
მ. 1:100—ჰორიზონტალური

საპროექტო მიწაცემები	ქანობი %, მანძილი მ.
	საპროექტო ნიშნული მ.
ფაქტობრივი მიწაცემები	მიწის ნიშნული მ.
	მანძილი, მ

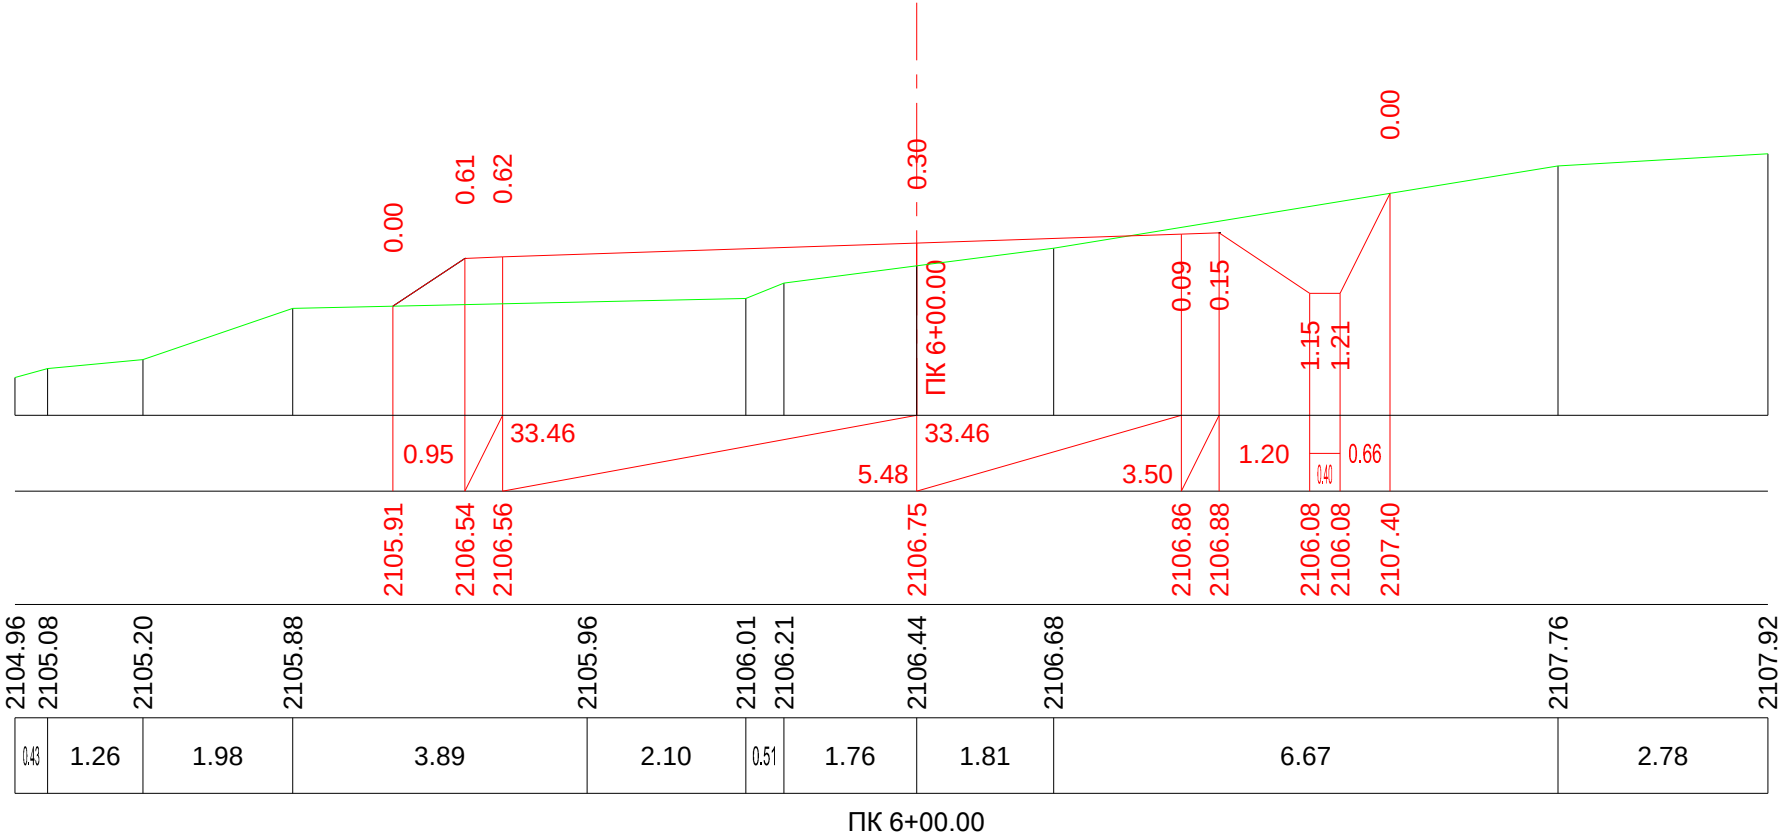


მ. 1:100—ვერტიკალური
მ. 1:100—ჰორიზონტალური

საპროექტო მიწაცემები	ქანობი %, მანძილი მ.
	საპროექტო ნიშნული მ.
ფაქტური მიწაცემები	მიწის ნიშნული მ.
	მანძილი, მ

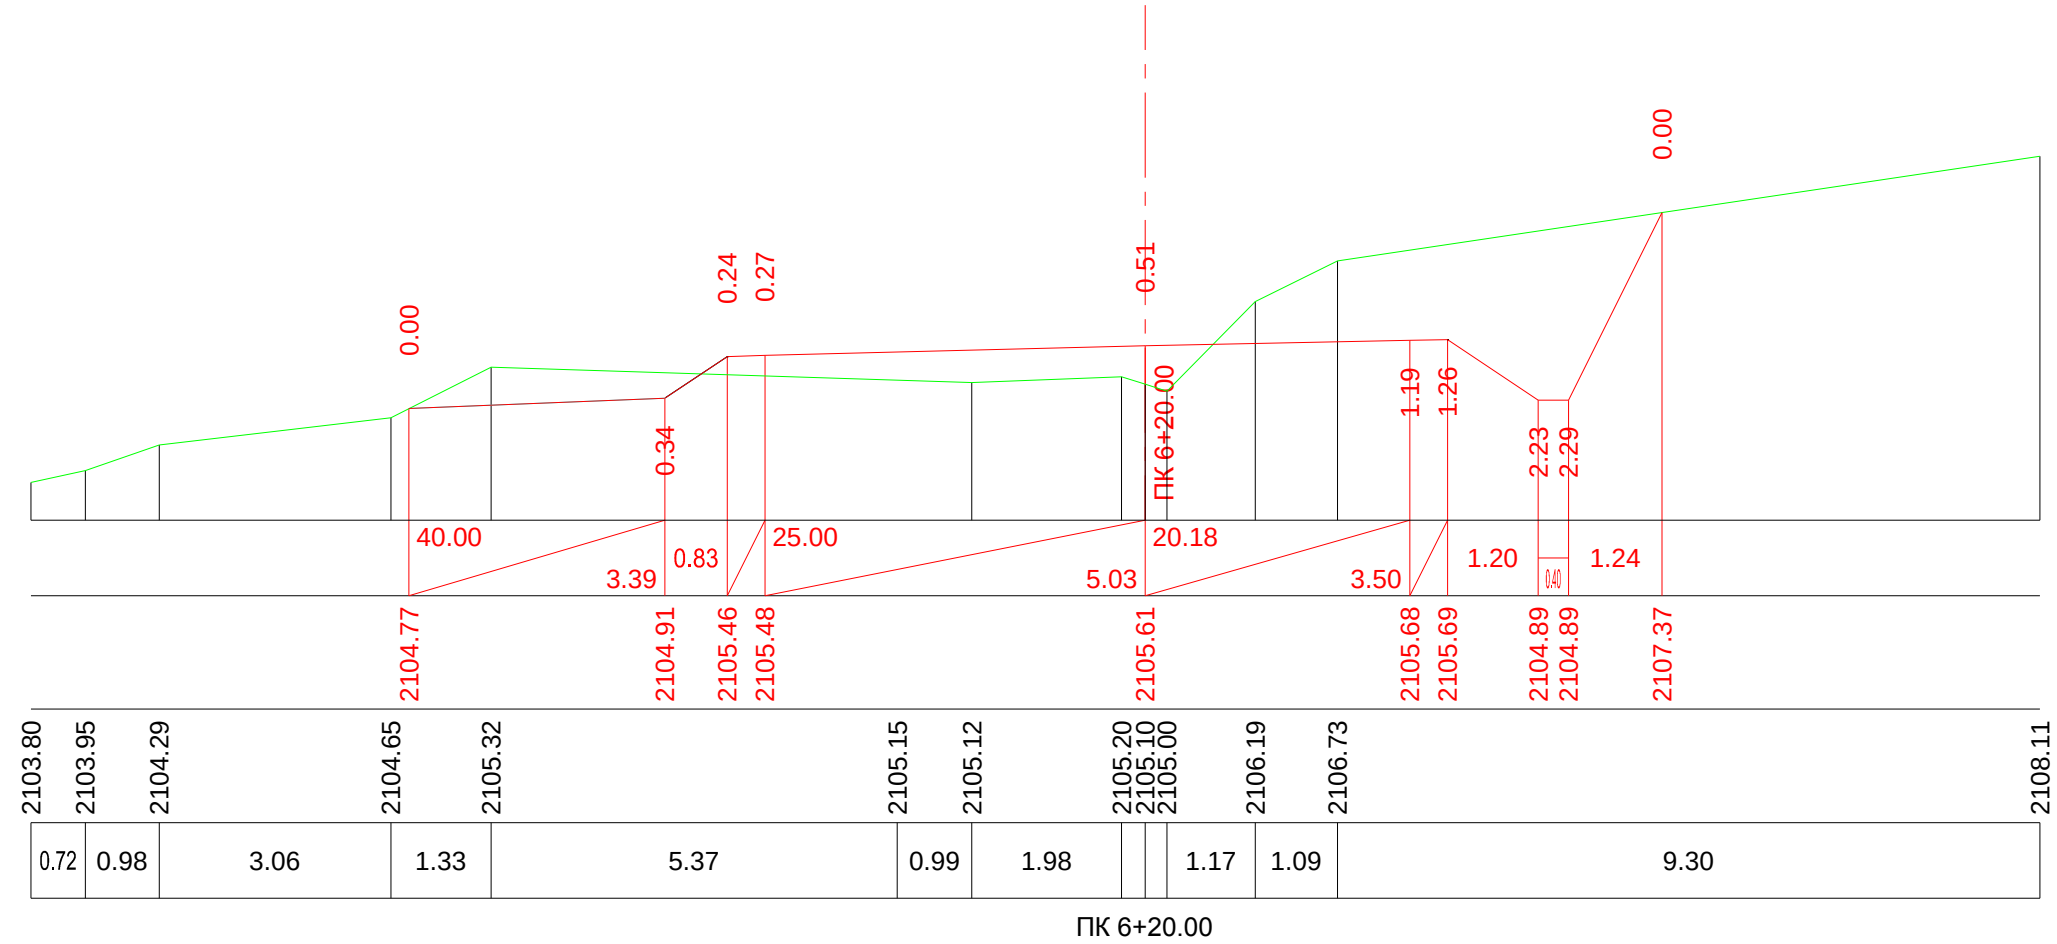


მ. 1:100—ვერტიკალური
მ. 1:100—ჰორიზონტალური

საპროექტო მიწაცემები	ქანობი %, მანძილი მ.
	საპროექტო ნიშნული მ.
ფაქტური მიწაცემები	მიწის ნიშნული მ.
	მანძილი, მ

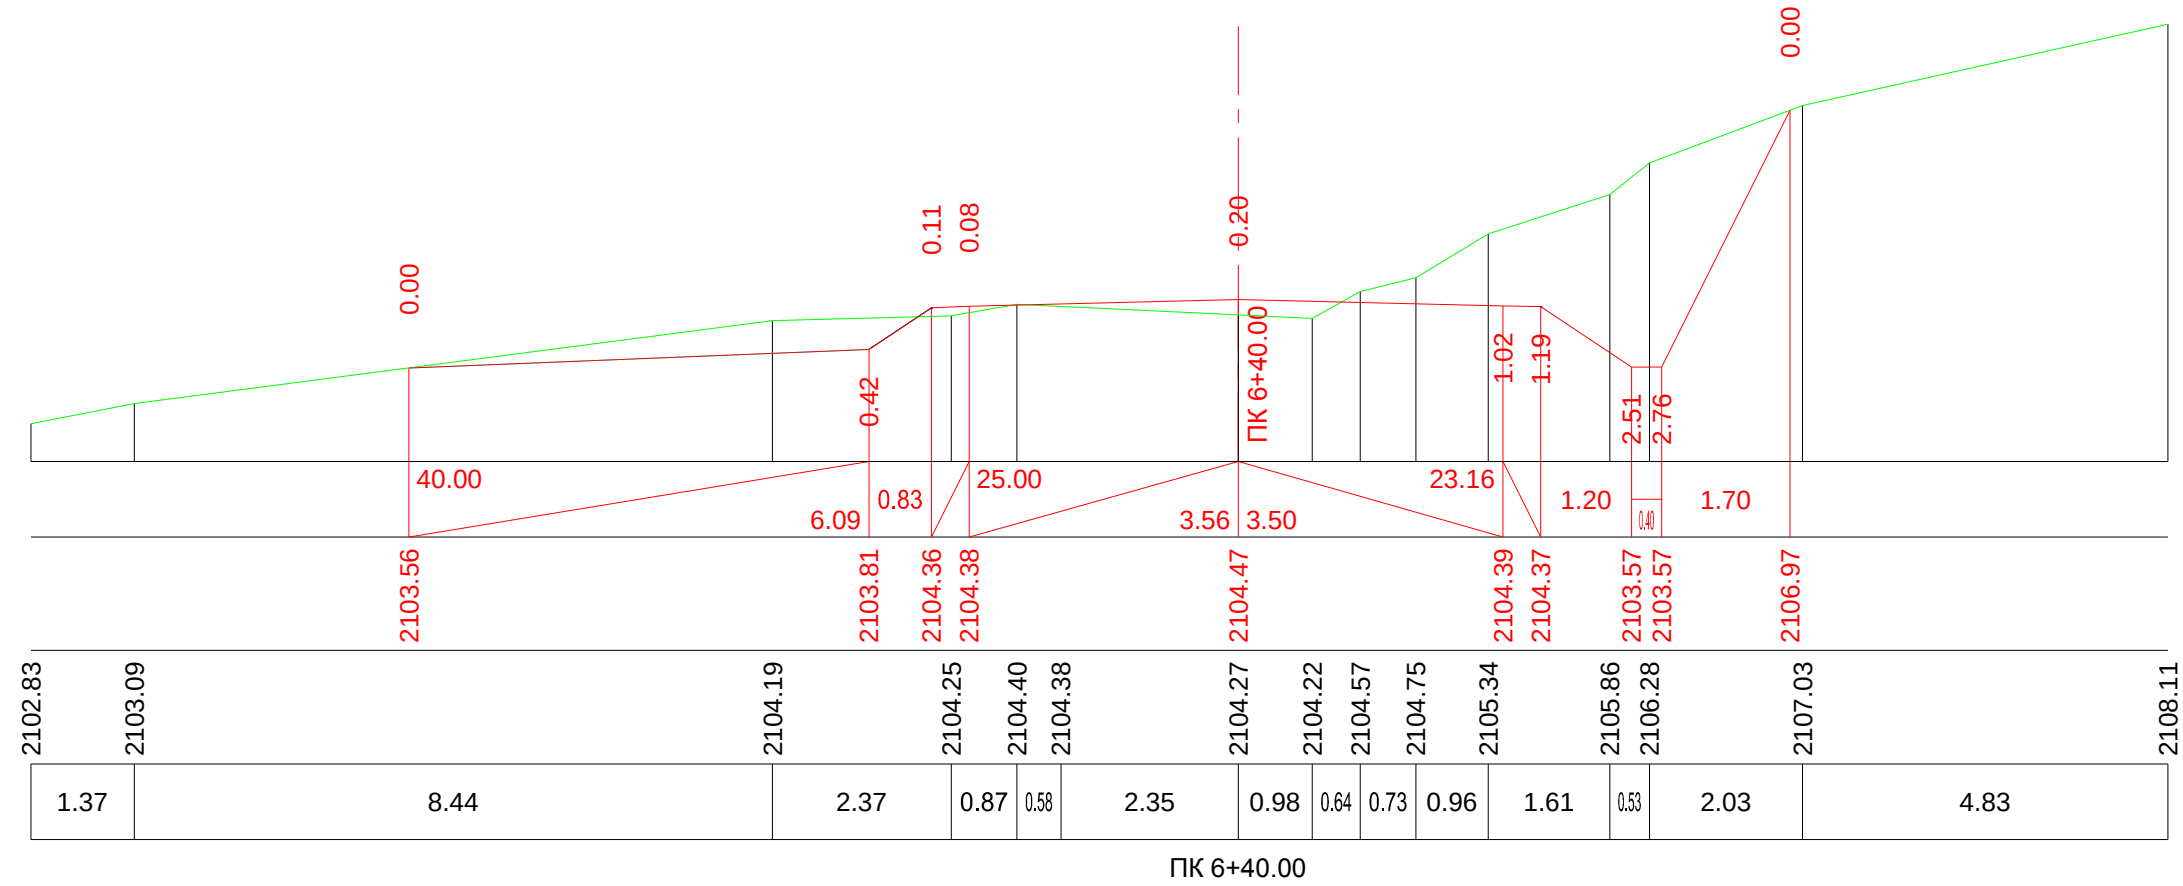


მ. 1:100—ვერტიკალური
მ. 1:100—ჰორიზონტალური

საპროექტო მოხაჯვები	ქანობი %, მანძილი მ.
	საპროექტო ნიშნული მ.
ფაქტური მოხაჯვები	მიწის ნიშნული მ.
	მანძილი, მ

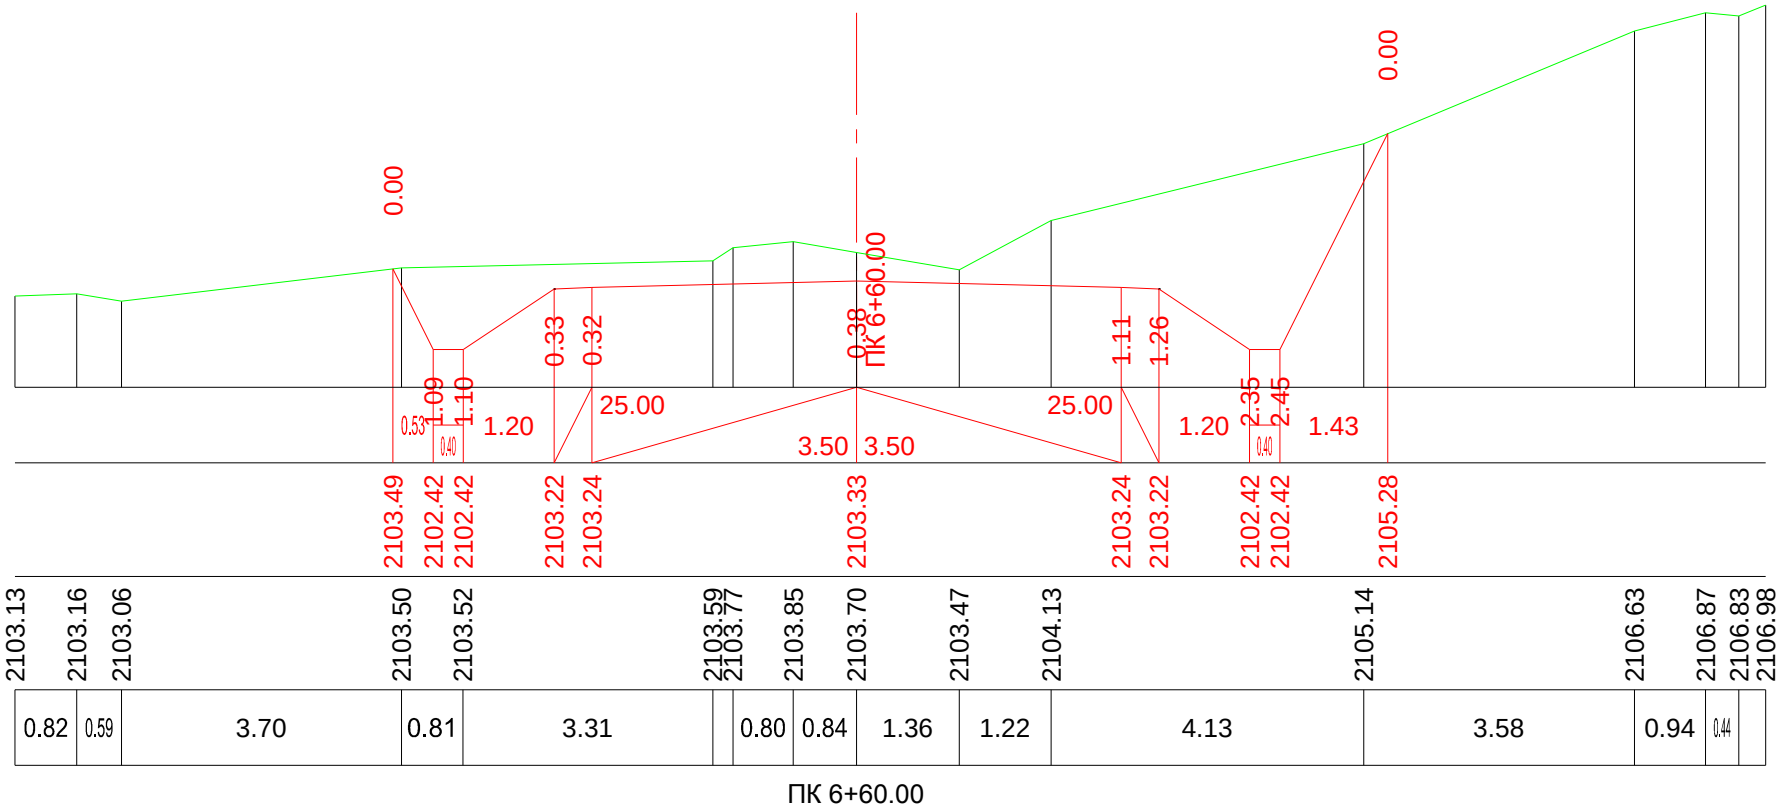


მ. 1:100—ვერტიკალური
მ. 1:100—ჰორიზონტალური

საპროექტო მოხაჯვები	ქანობი %, მანძილი მ.
	საპროექტო ნიშნული მ.
ფაქტური მოხაჯვები	მიწის ნიშნული მ.
	მანძილი, მ

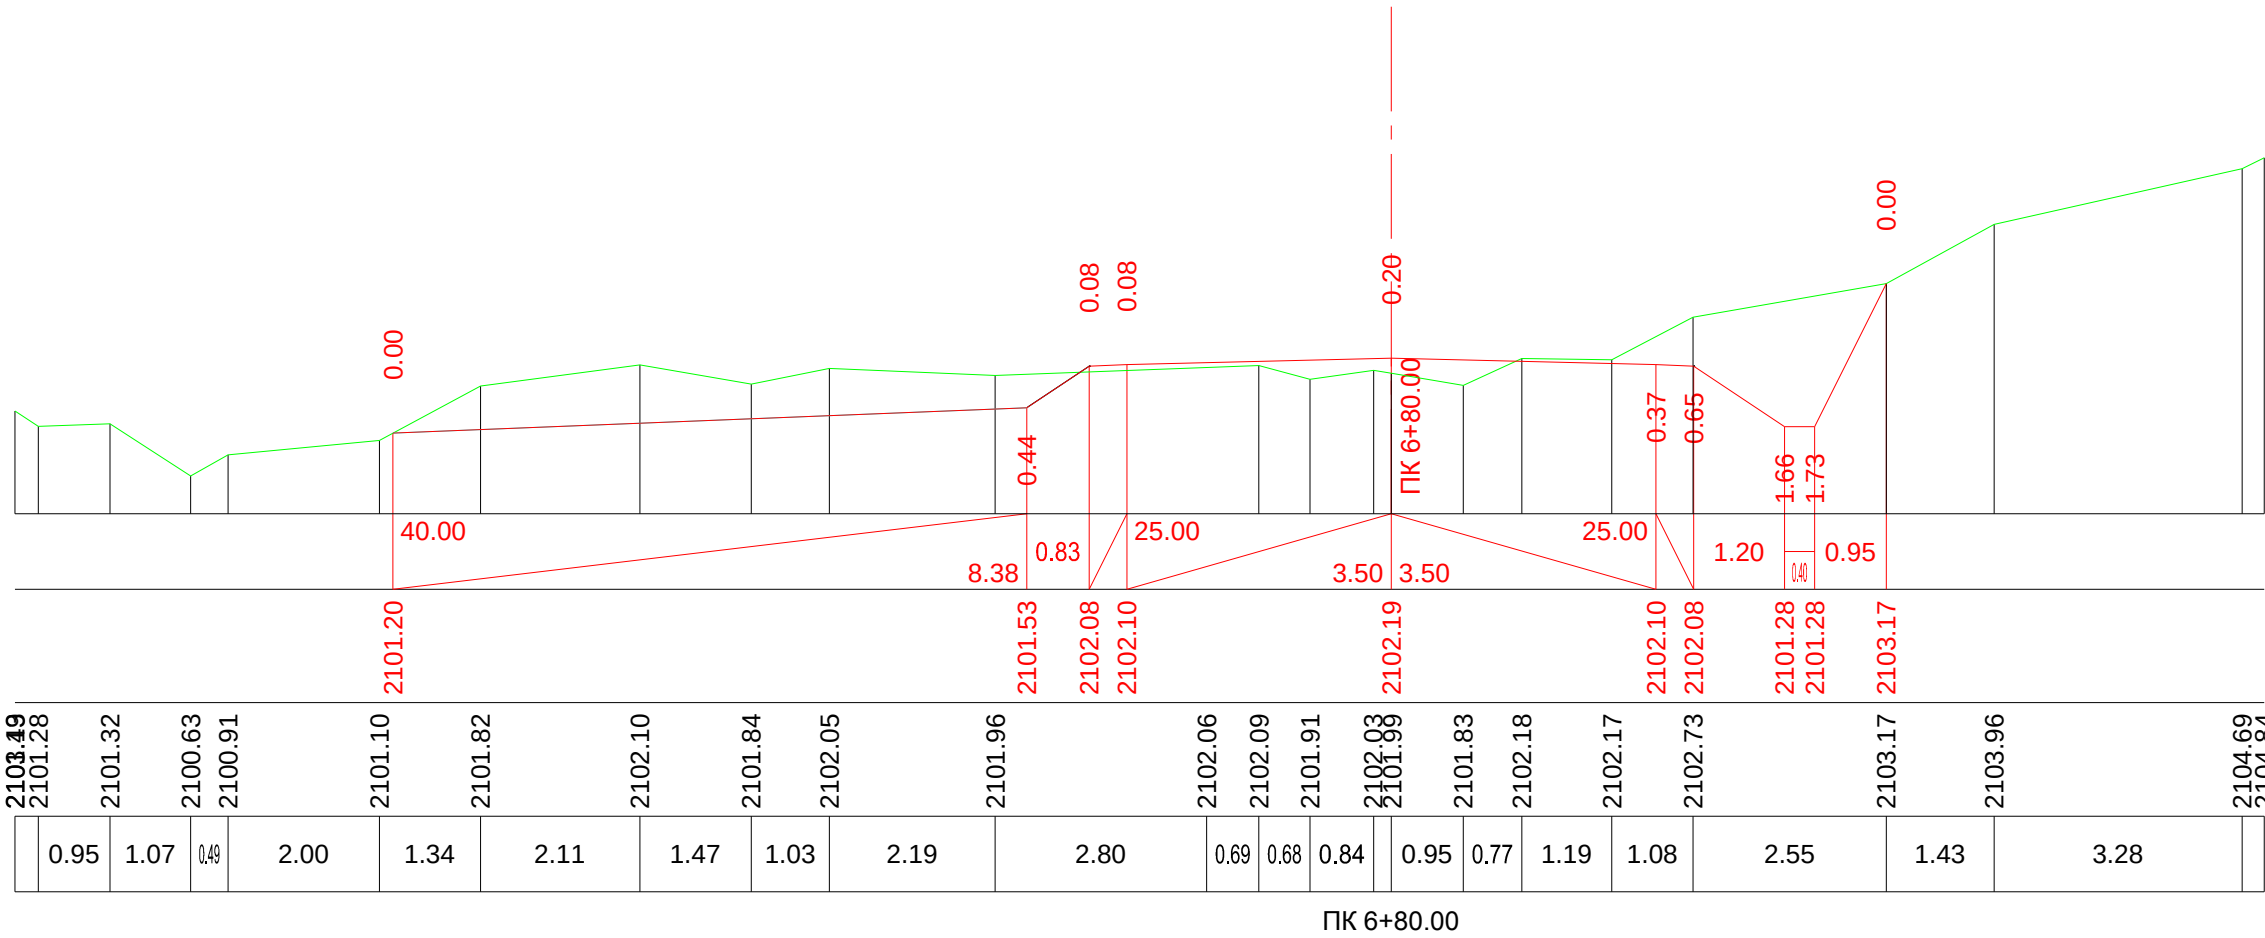


მ. 1:100—ვერტიკალური
მ. 1:100—ჰორიზონტალური

საპროექტო მიწაცემები	ქანობი %, მანძილი მ.
	საპროექტო ნიშნული მ.
ფაქტური მიწაცემები	მიწის ნიშნული მ.
	მანძილი, მ

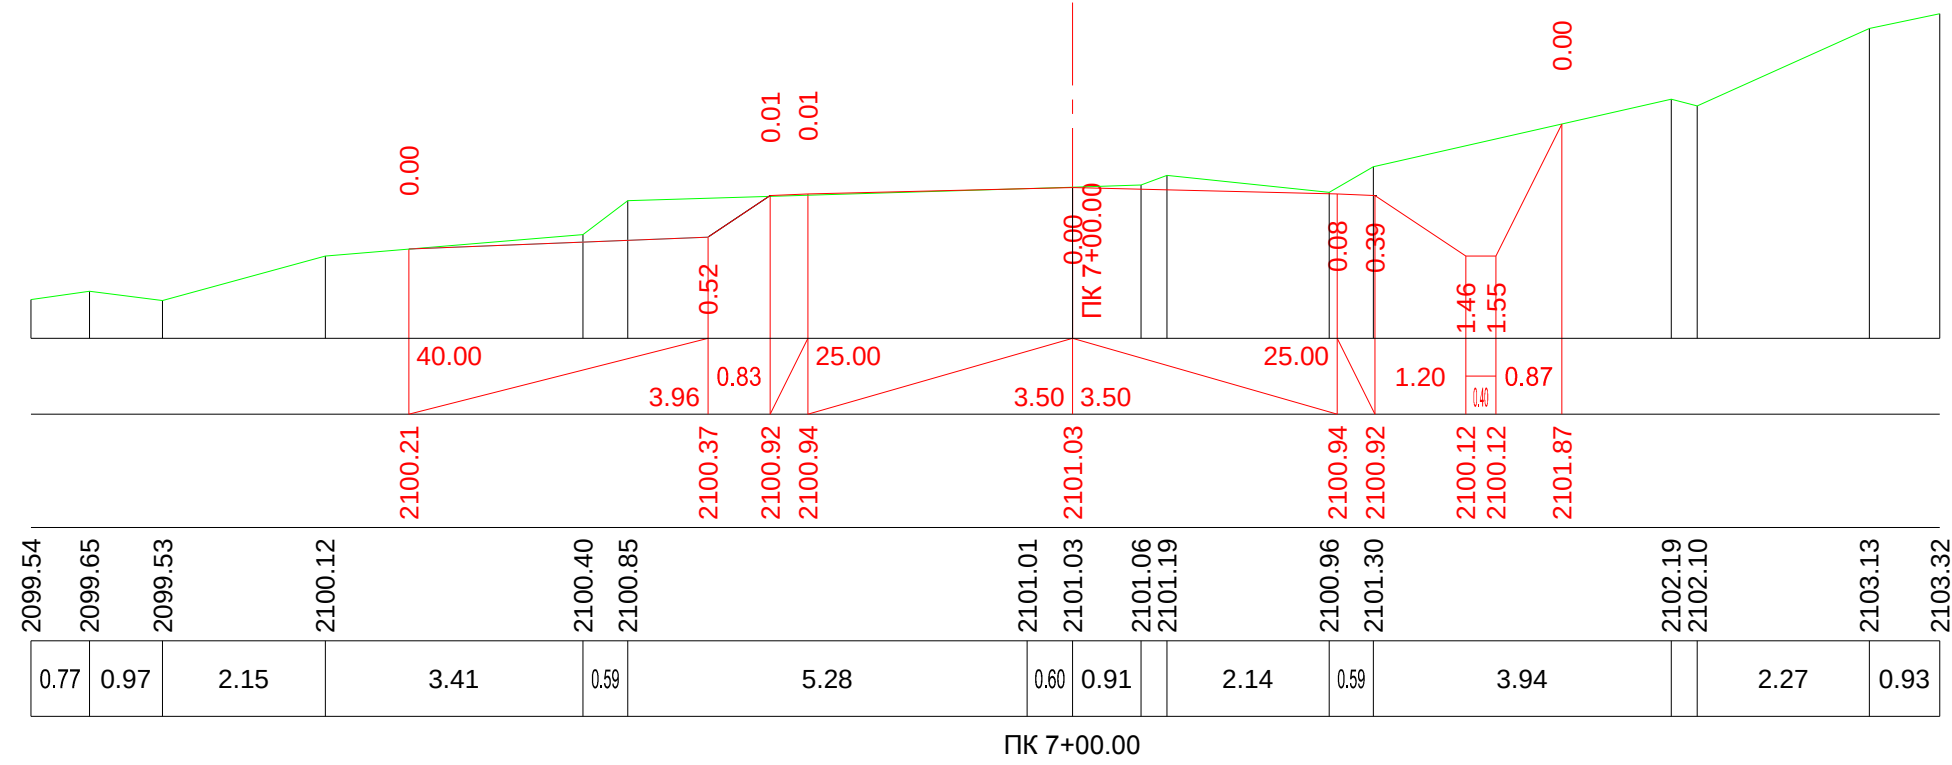


მ. 1:100—ვერტიკალური
მ. 1:100—ჰორიზონტალური

საპროექტო მიწაცემები	ქანობი %, მანძილი მ.
	საპროექტო ნიშნული მ.
ფაქტური მიწაცემები	მიწის ნიშნული მ.
	მანძილი, მ

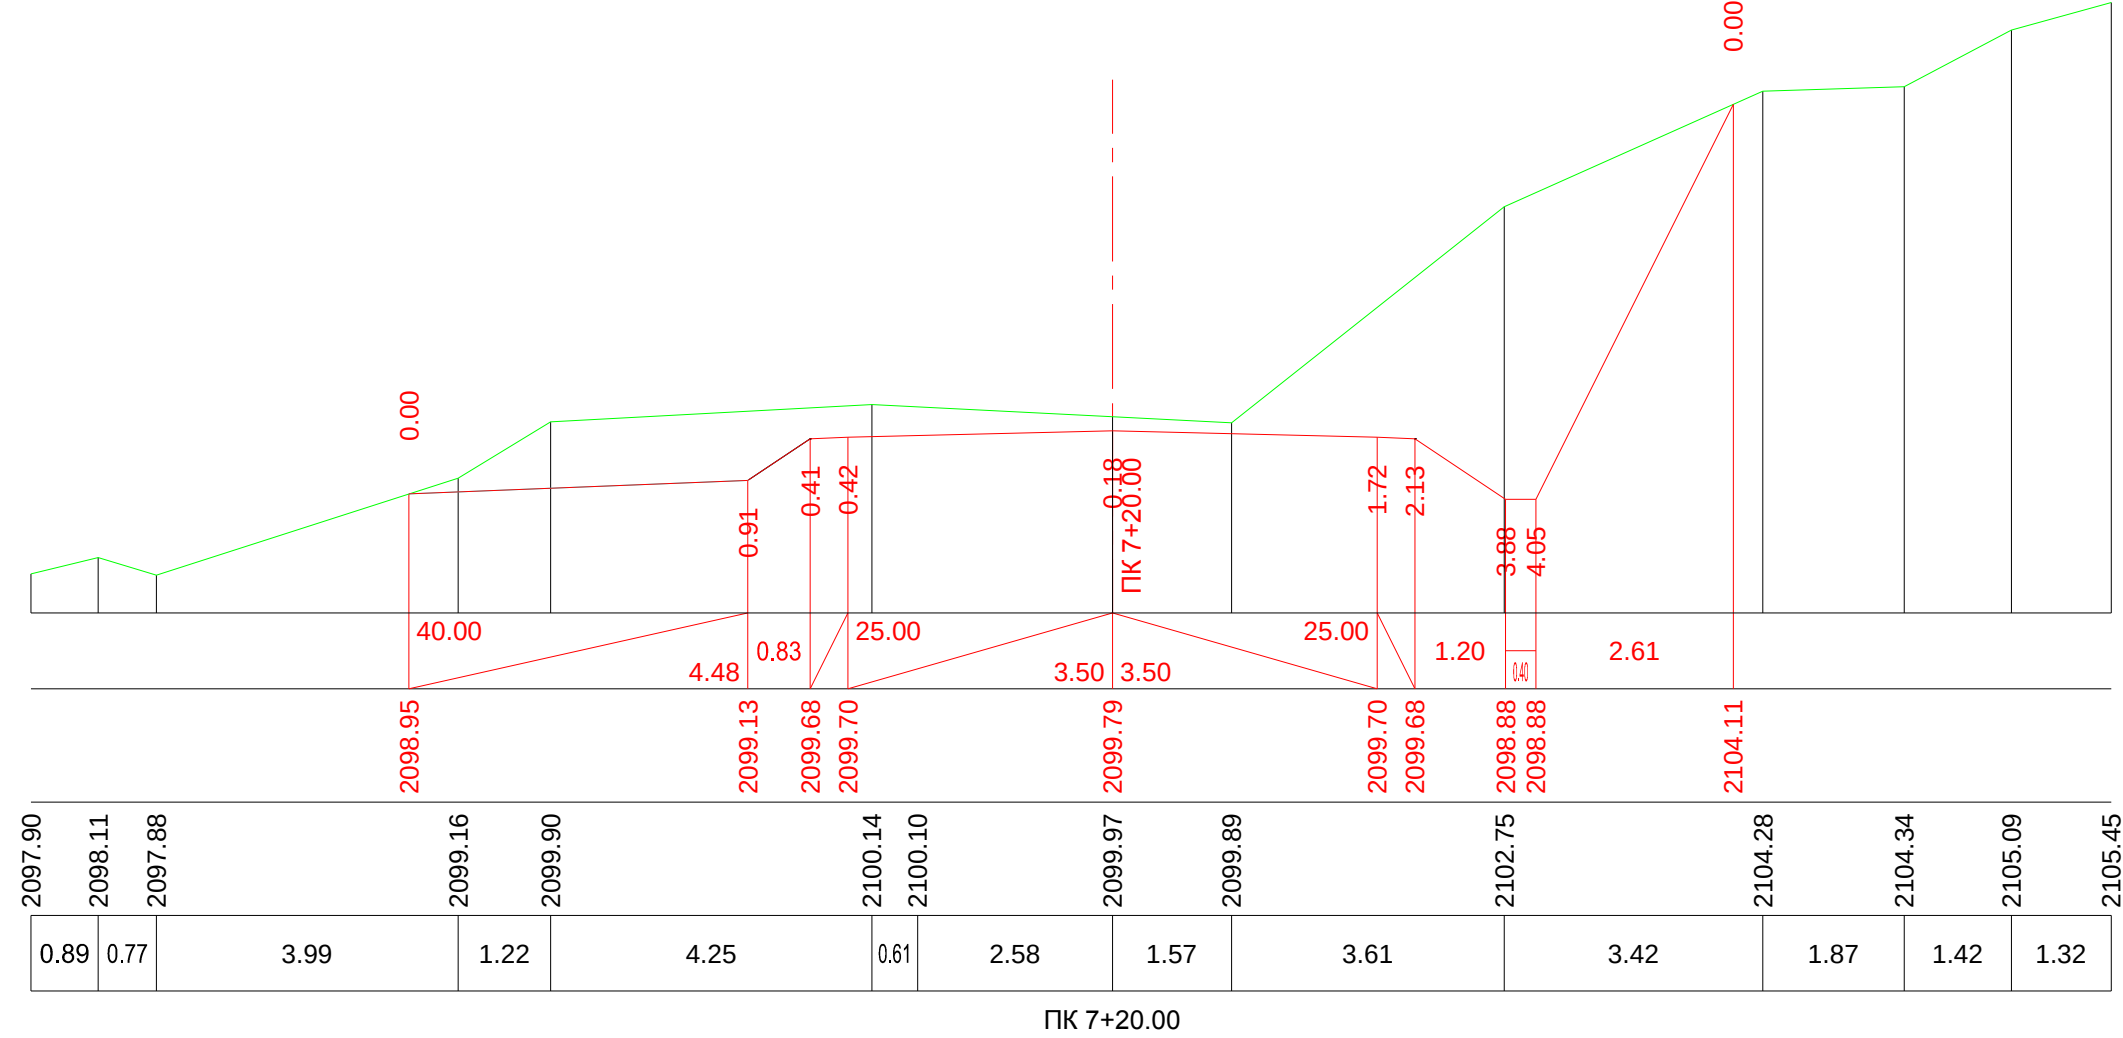


მ. 1:100—ვერტიკალური
მ. 1:100—ჰორიზონტალური


საპროექტო მიწაცემები	ქანობი %, მანძილი მ.
	საპროექტო ნიშნული მ.
ფაქტური მიწაცემები	მიწის ნიშნული მ.
	მანძილი, მ

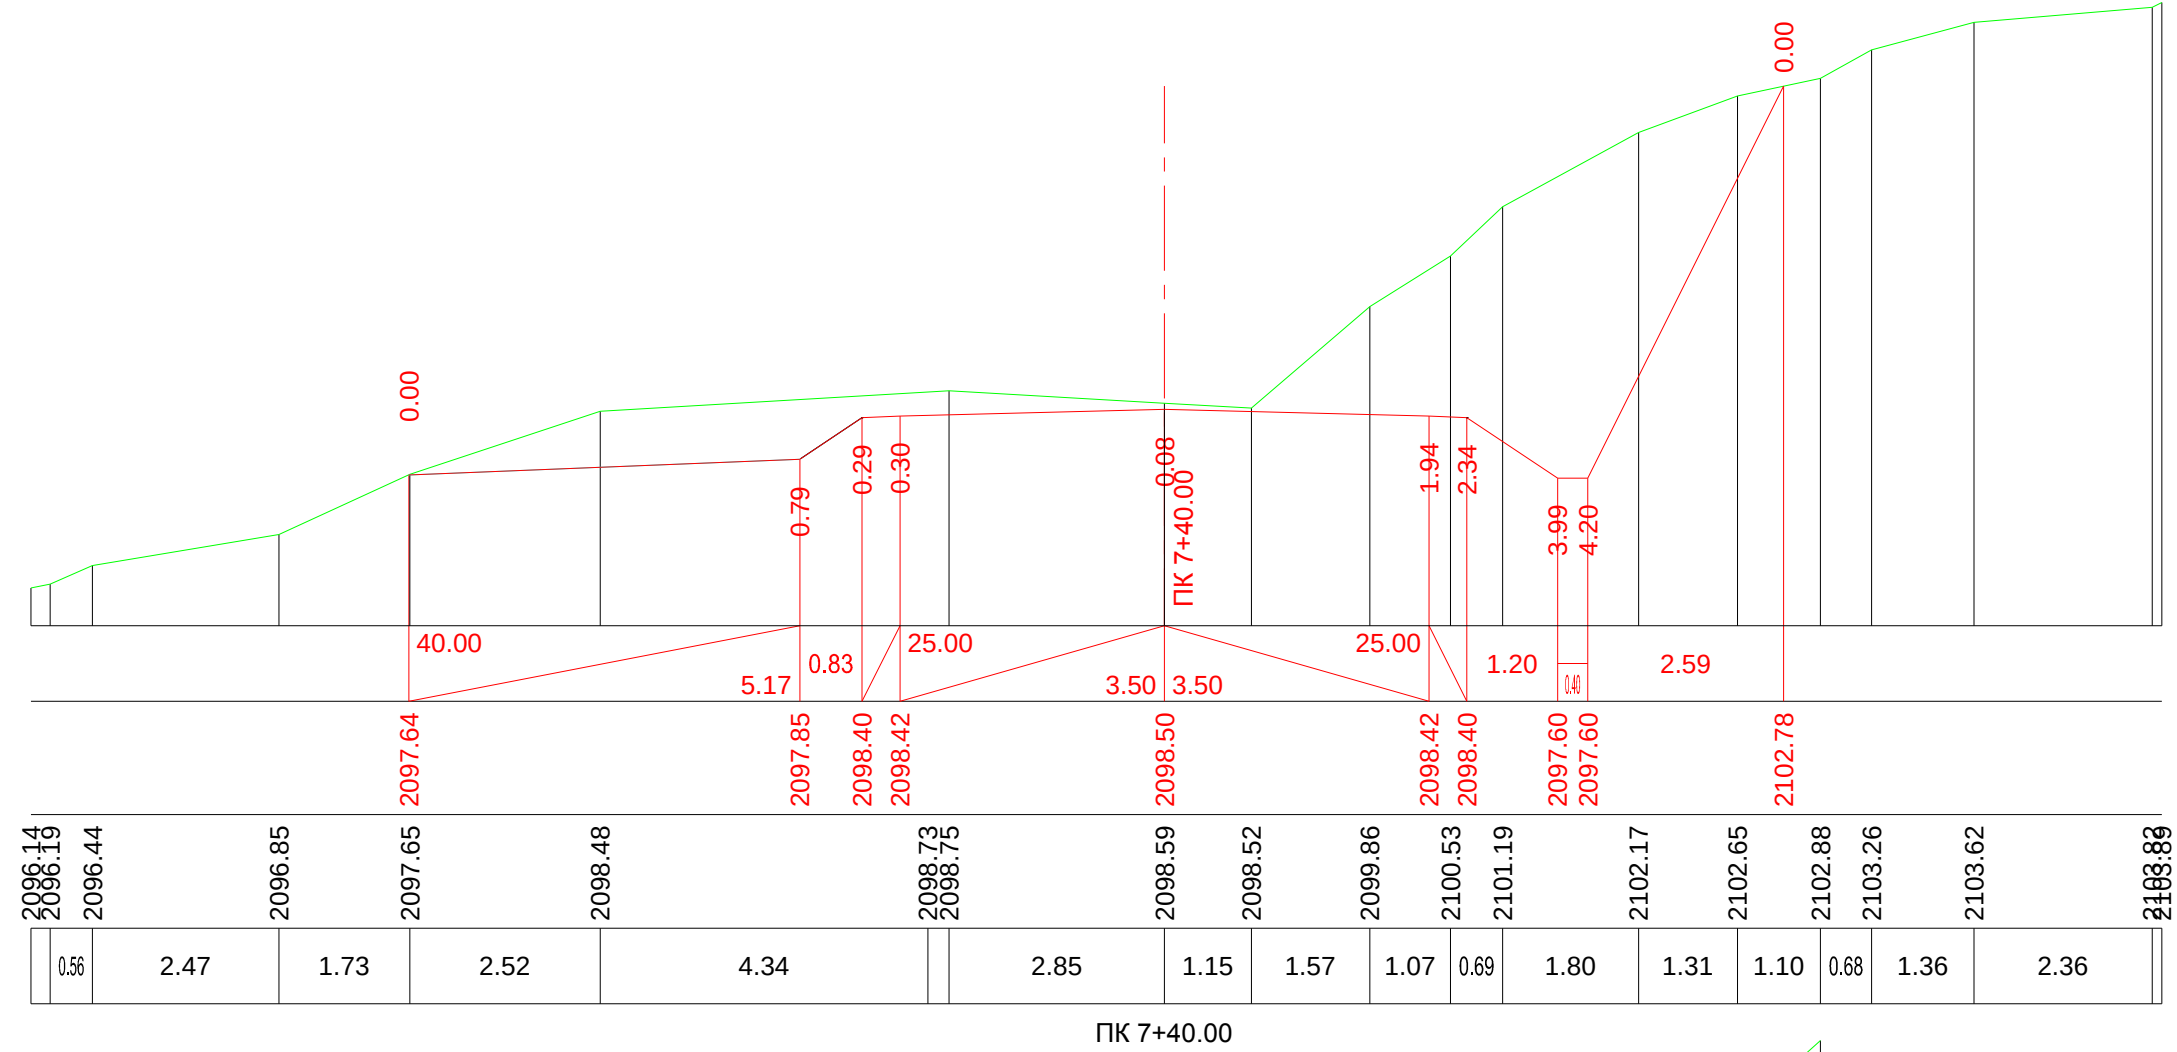


მ. 1:100—ვერტიკალური
მ. 1:100—ჰორიზონტალური

საპროექტო მიწაცემები	ქანობი %, მანძილი მ.
	საპროექტო ნიშნული მ.
ფაქტური მიწაცემები	მიწის ნიშნული მ.
	მანძილი, მ

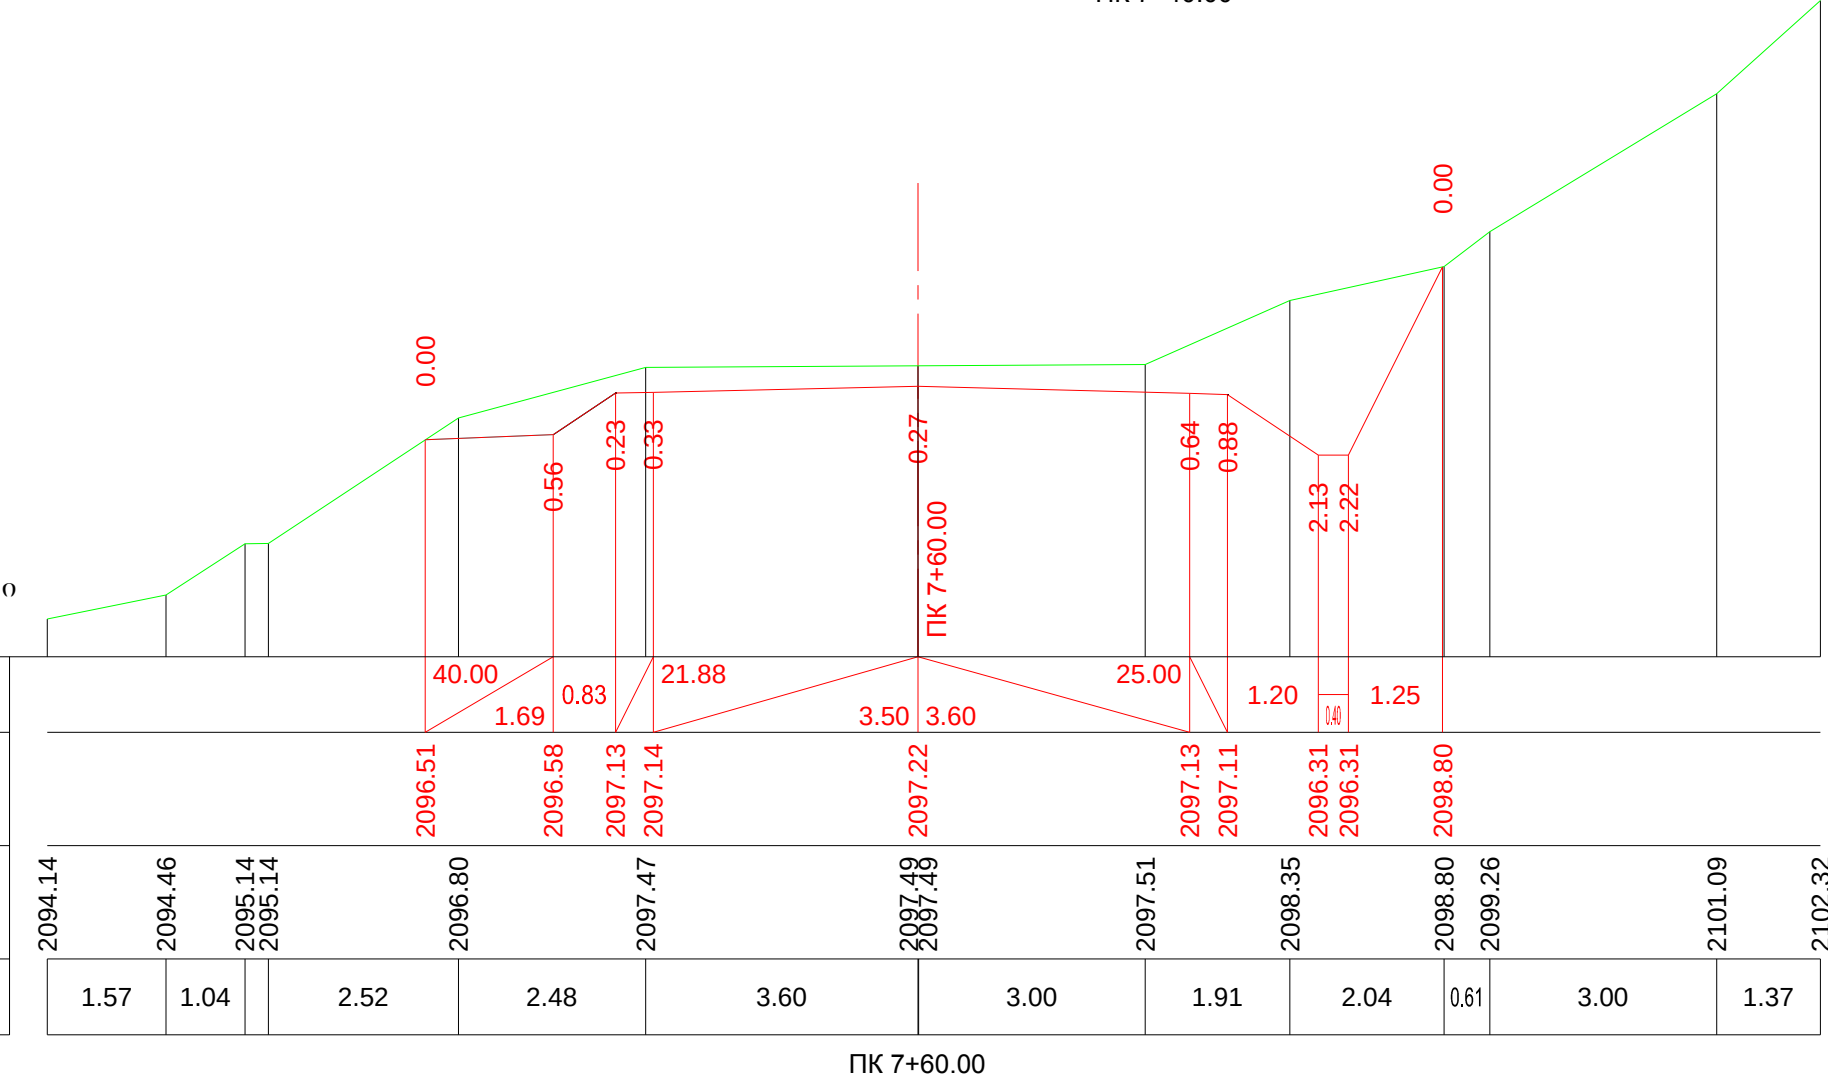

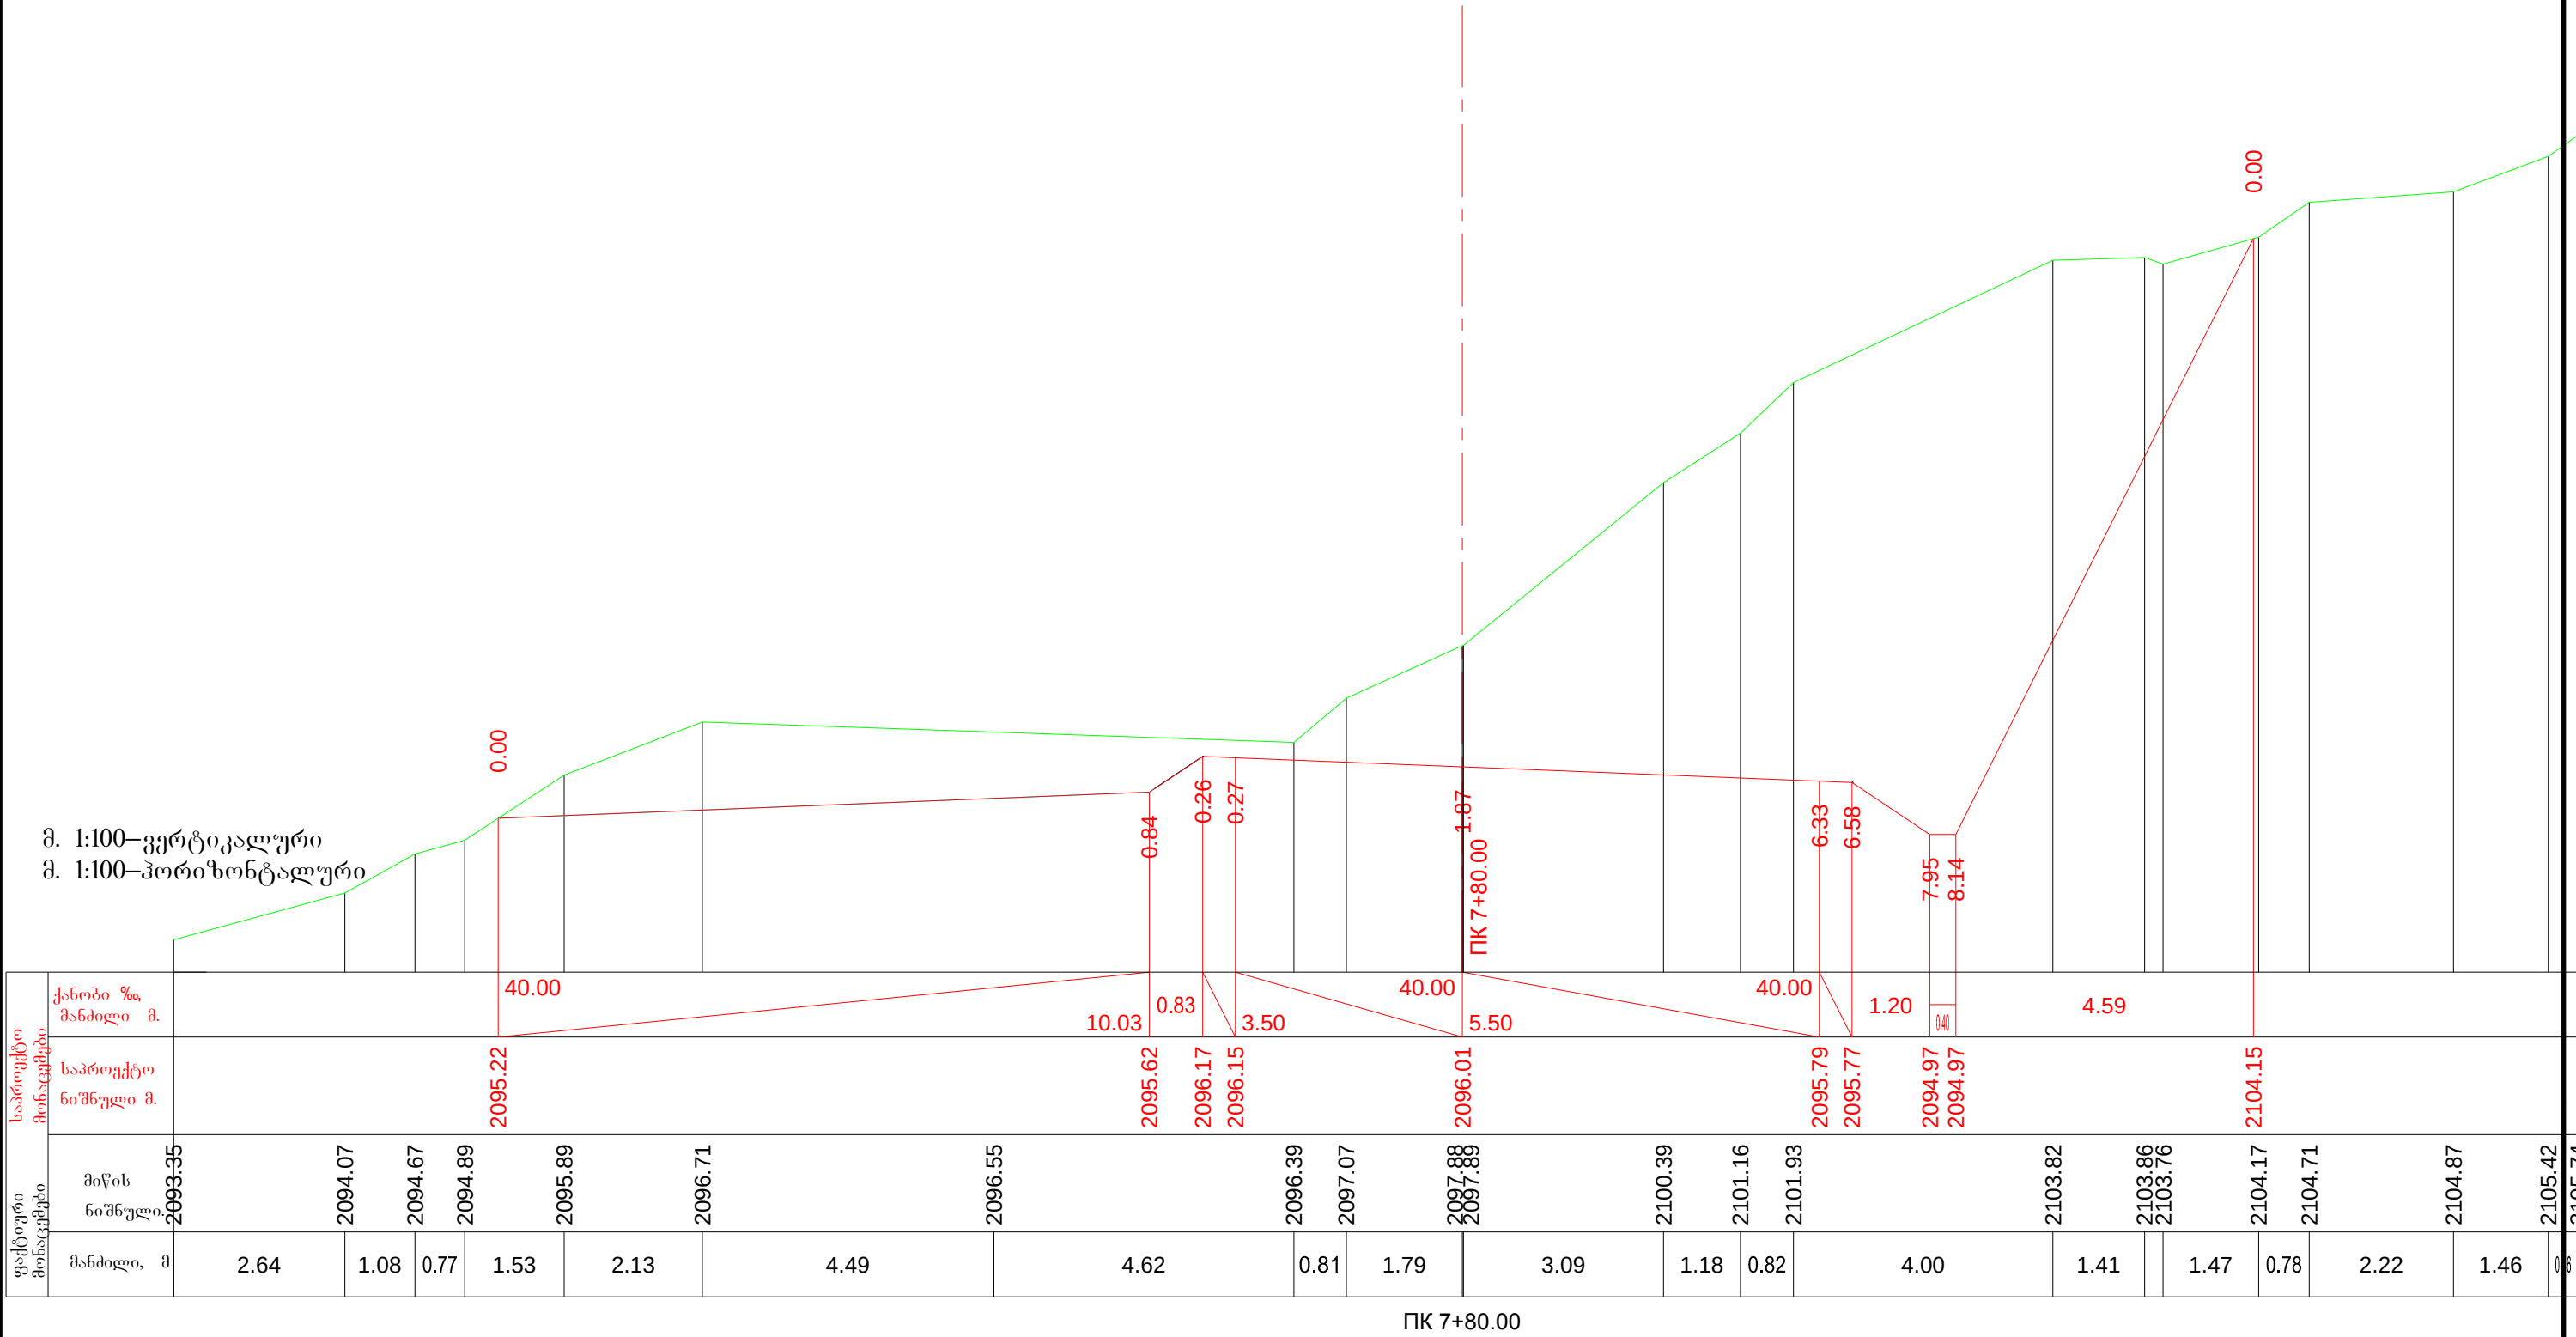


მ. 1:100—ვერტიკალური
 მ. 1:100—ჰორიზონტალური

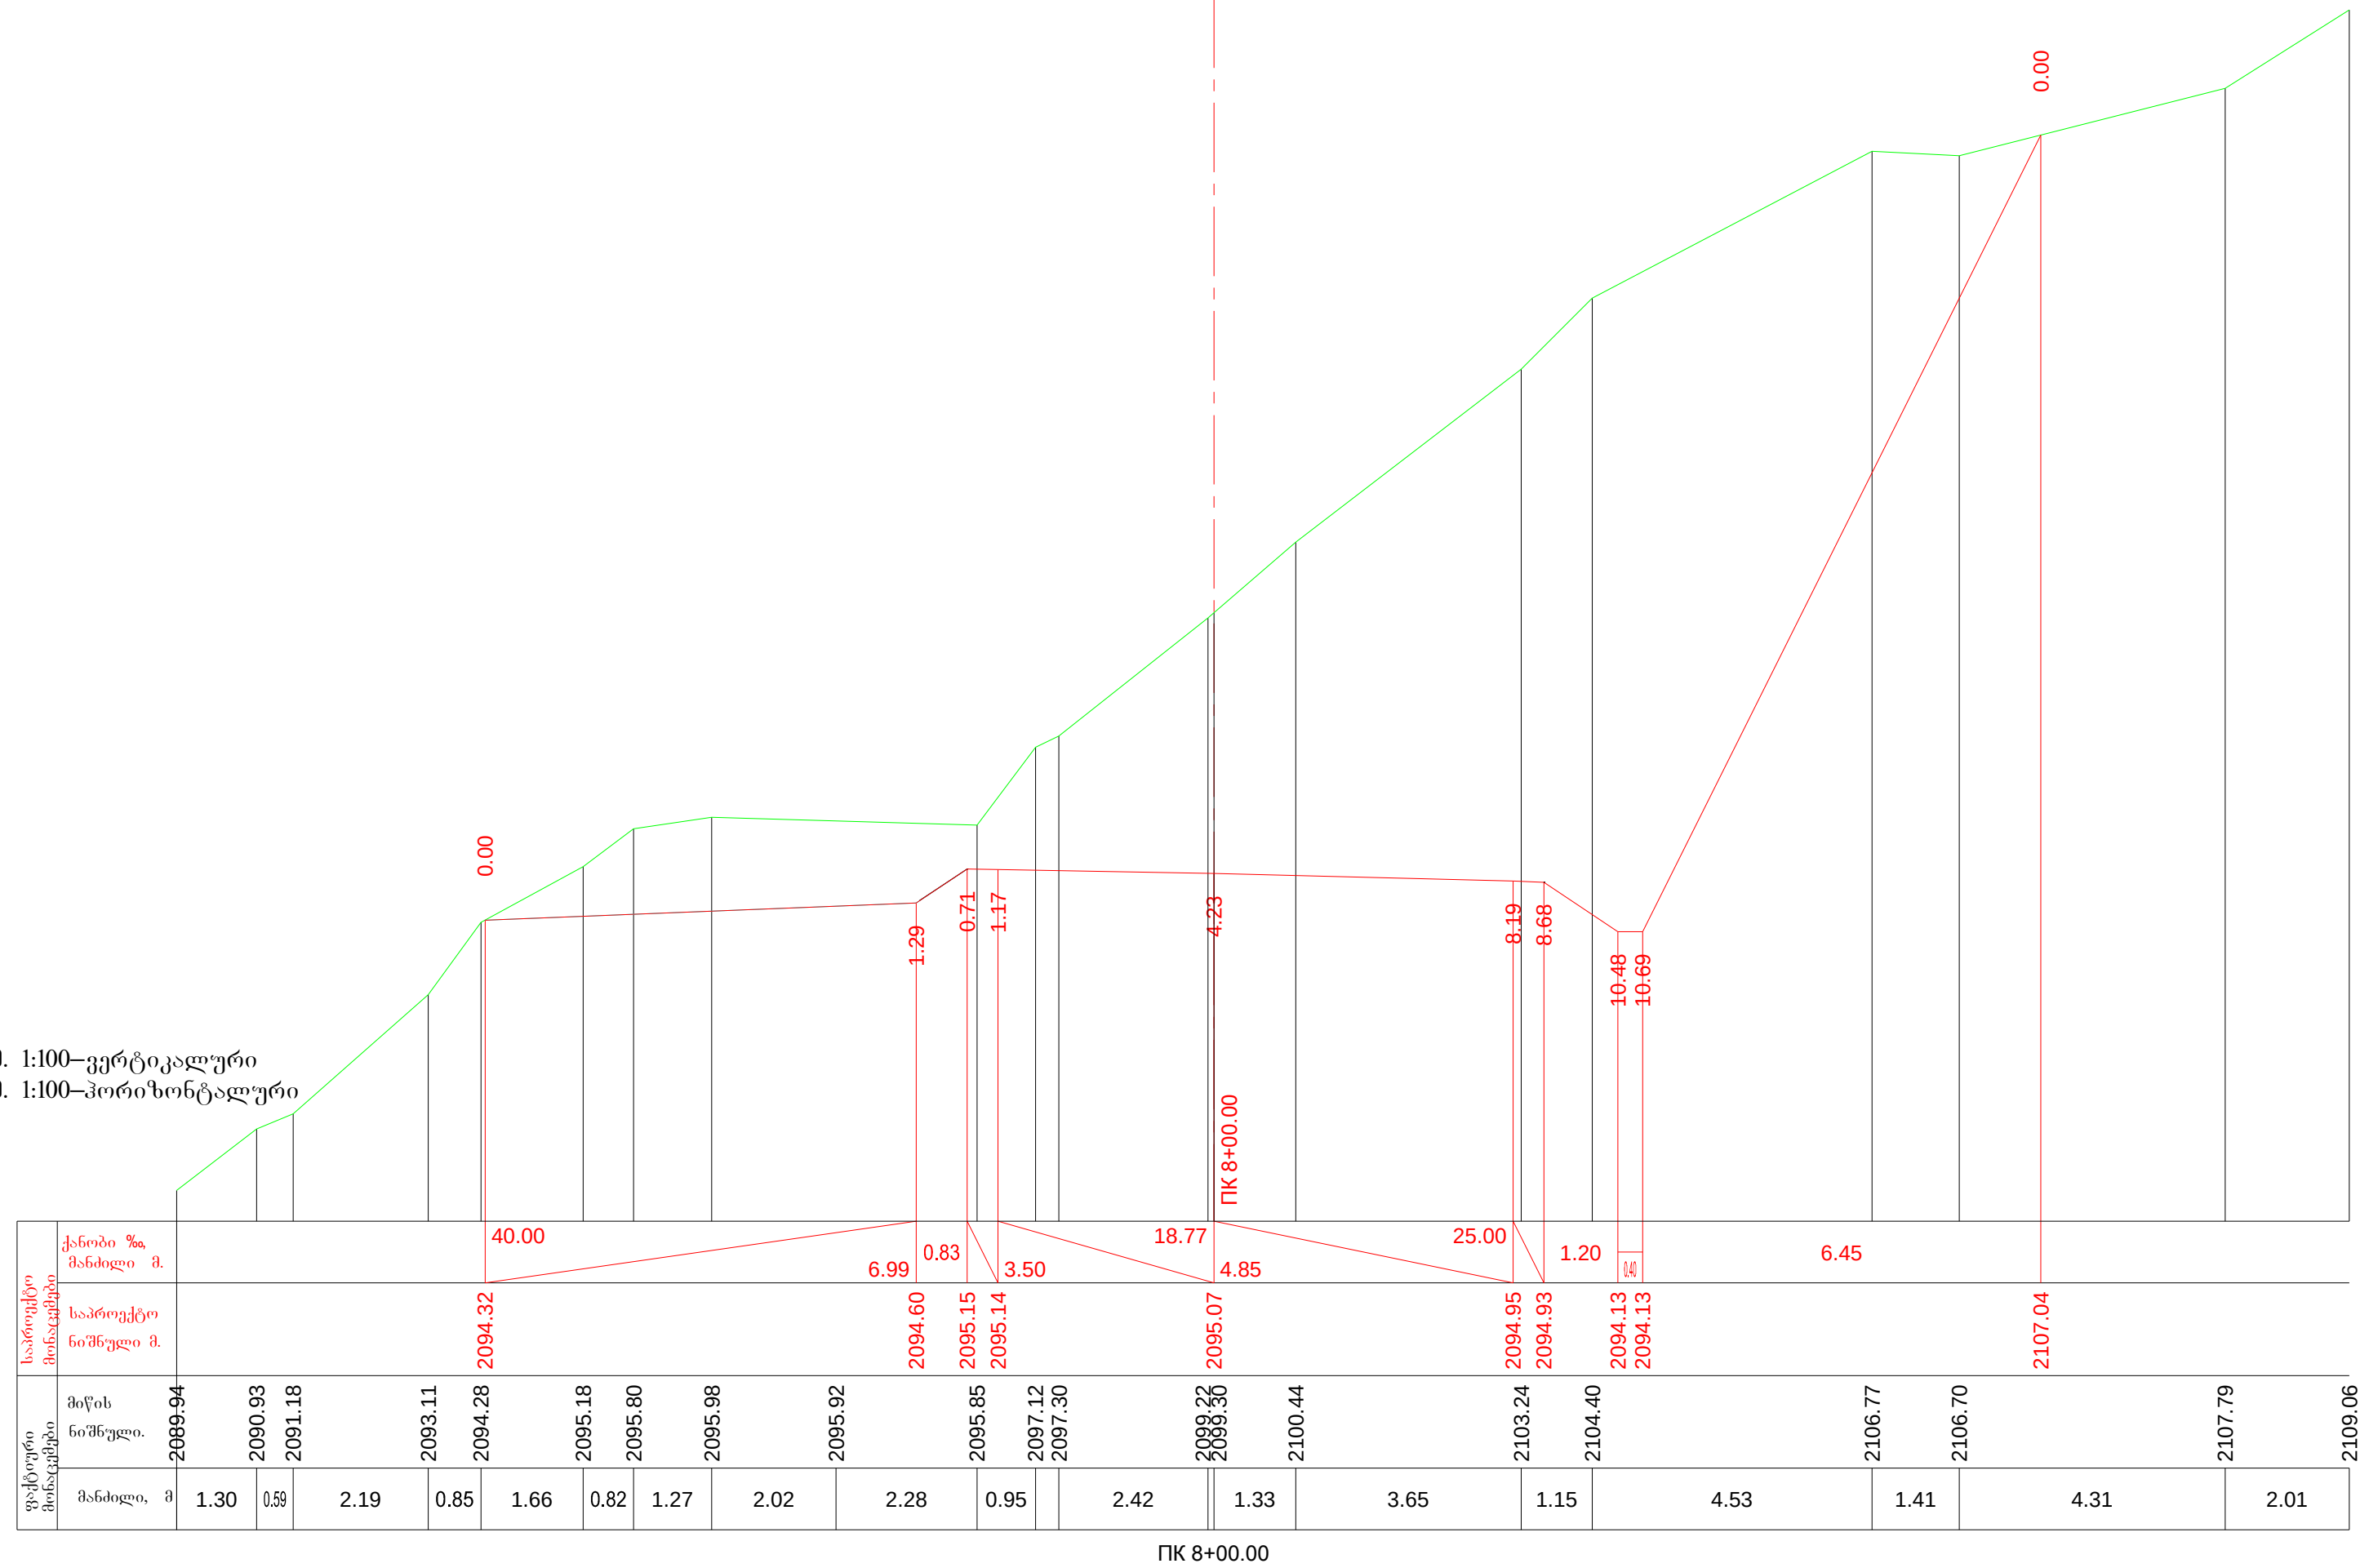


მ. 1:100—ვერტიკალური
მ. 1:100—ჰორიზონტალური



ფაქტური მონაცემები	საპროექტო მონაცემები
	კანობი %, მანძილი მ.
მიწის ნიშნული მ.	საპროექტო ნიშნული მ.
	მანძილი, მ

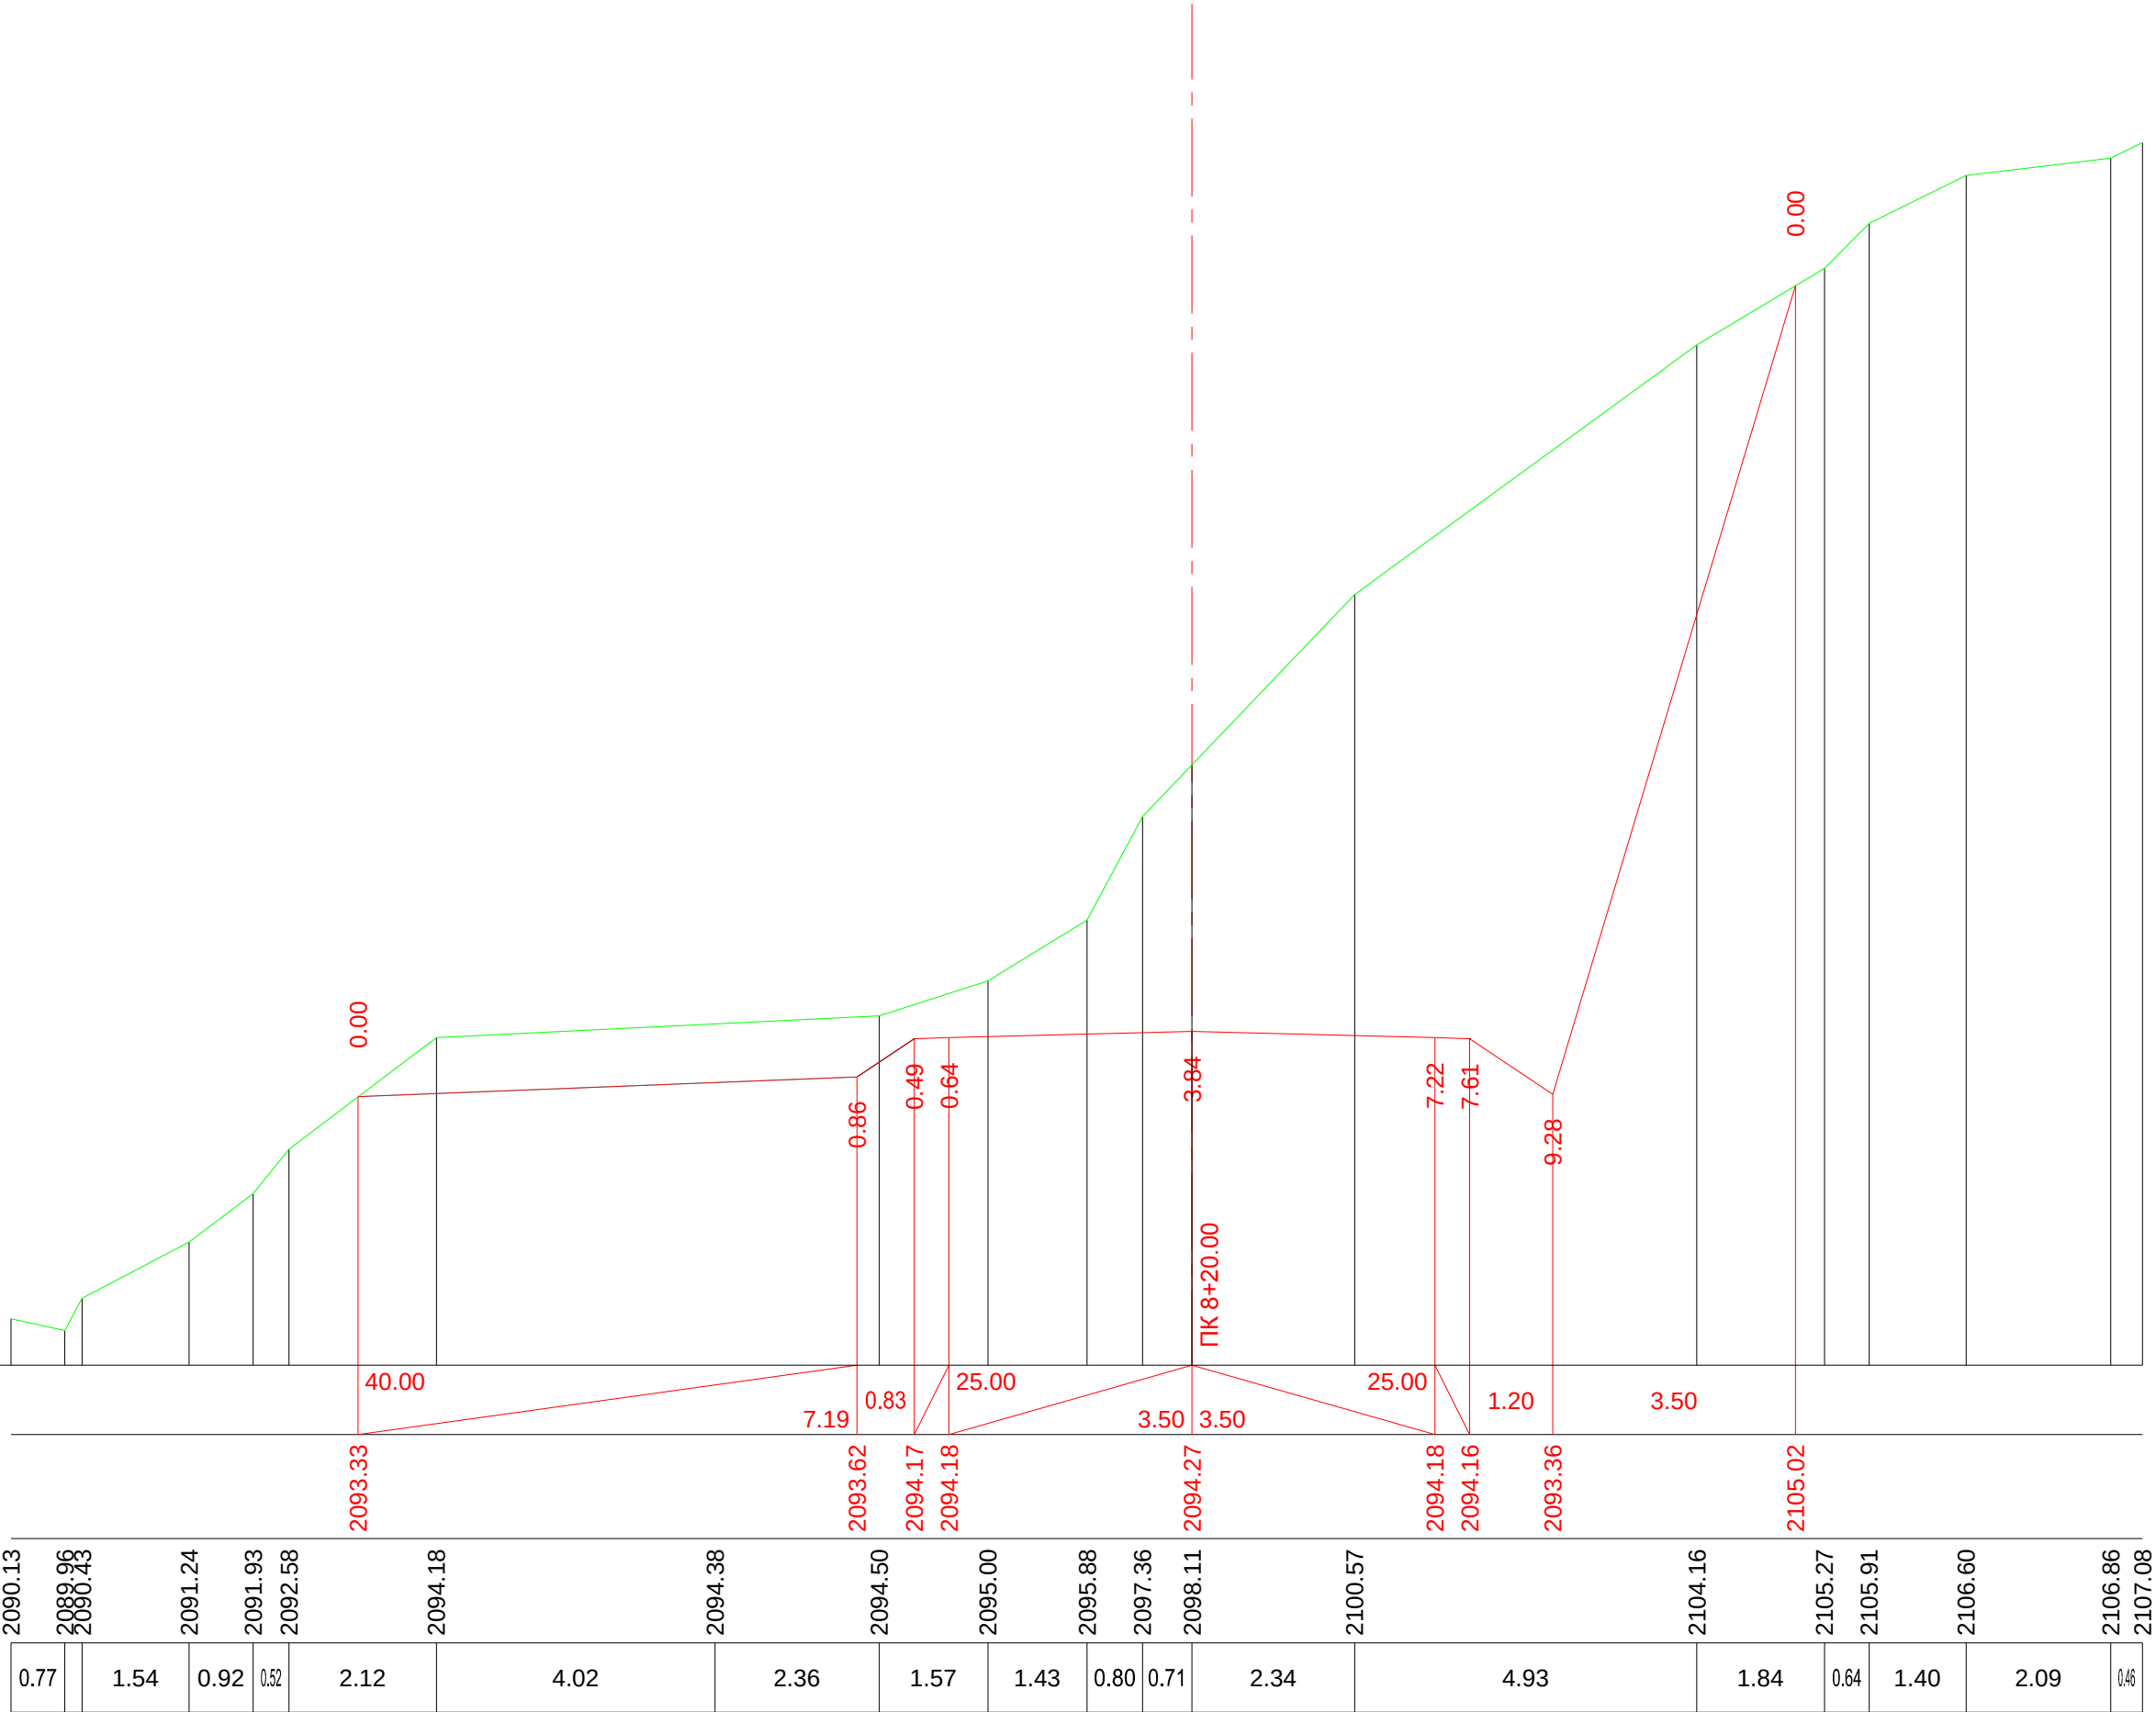

მ. 1:200—ვერტიკალური
მ. 1:200—ჰორიზონტალური


საპროექტო მოხაზვები	ქანობი %, მანძილი მ.
	საპროექტო ნიშნული მ.
ფაქტური მოხაზვები	მიწის ნიშნული მ.
	მანძილი, მ

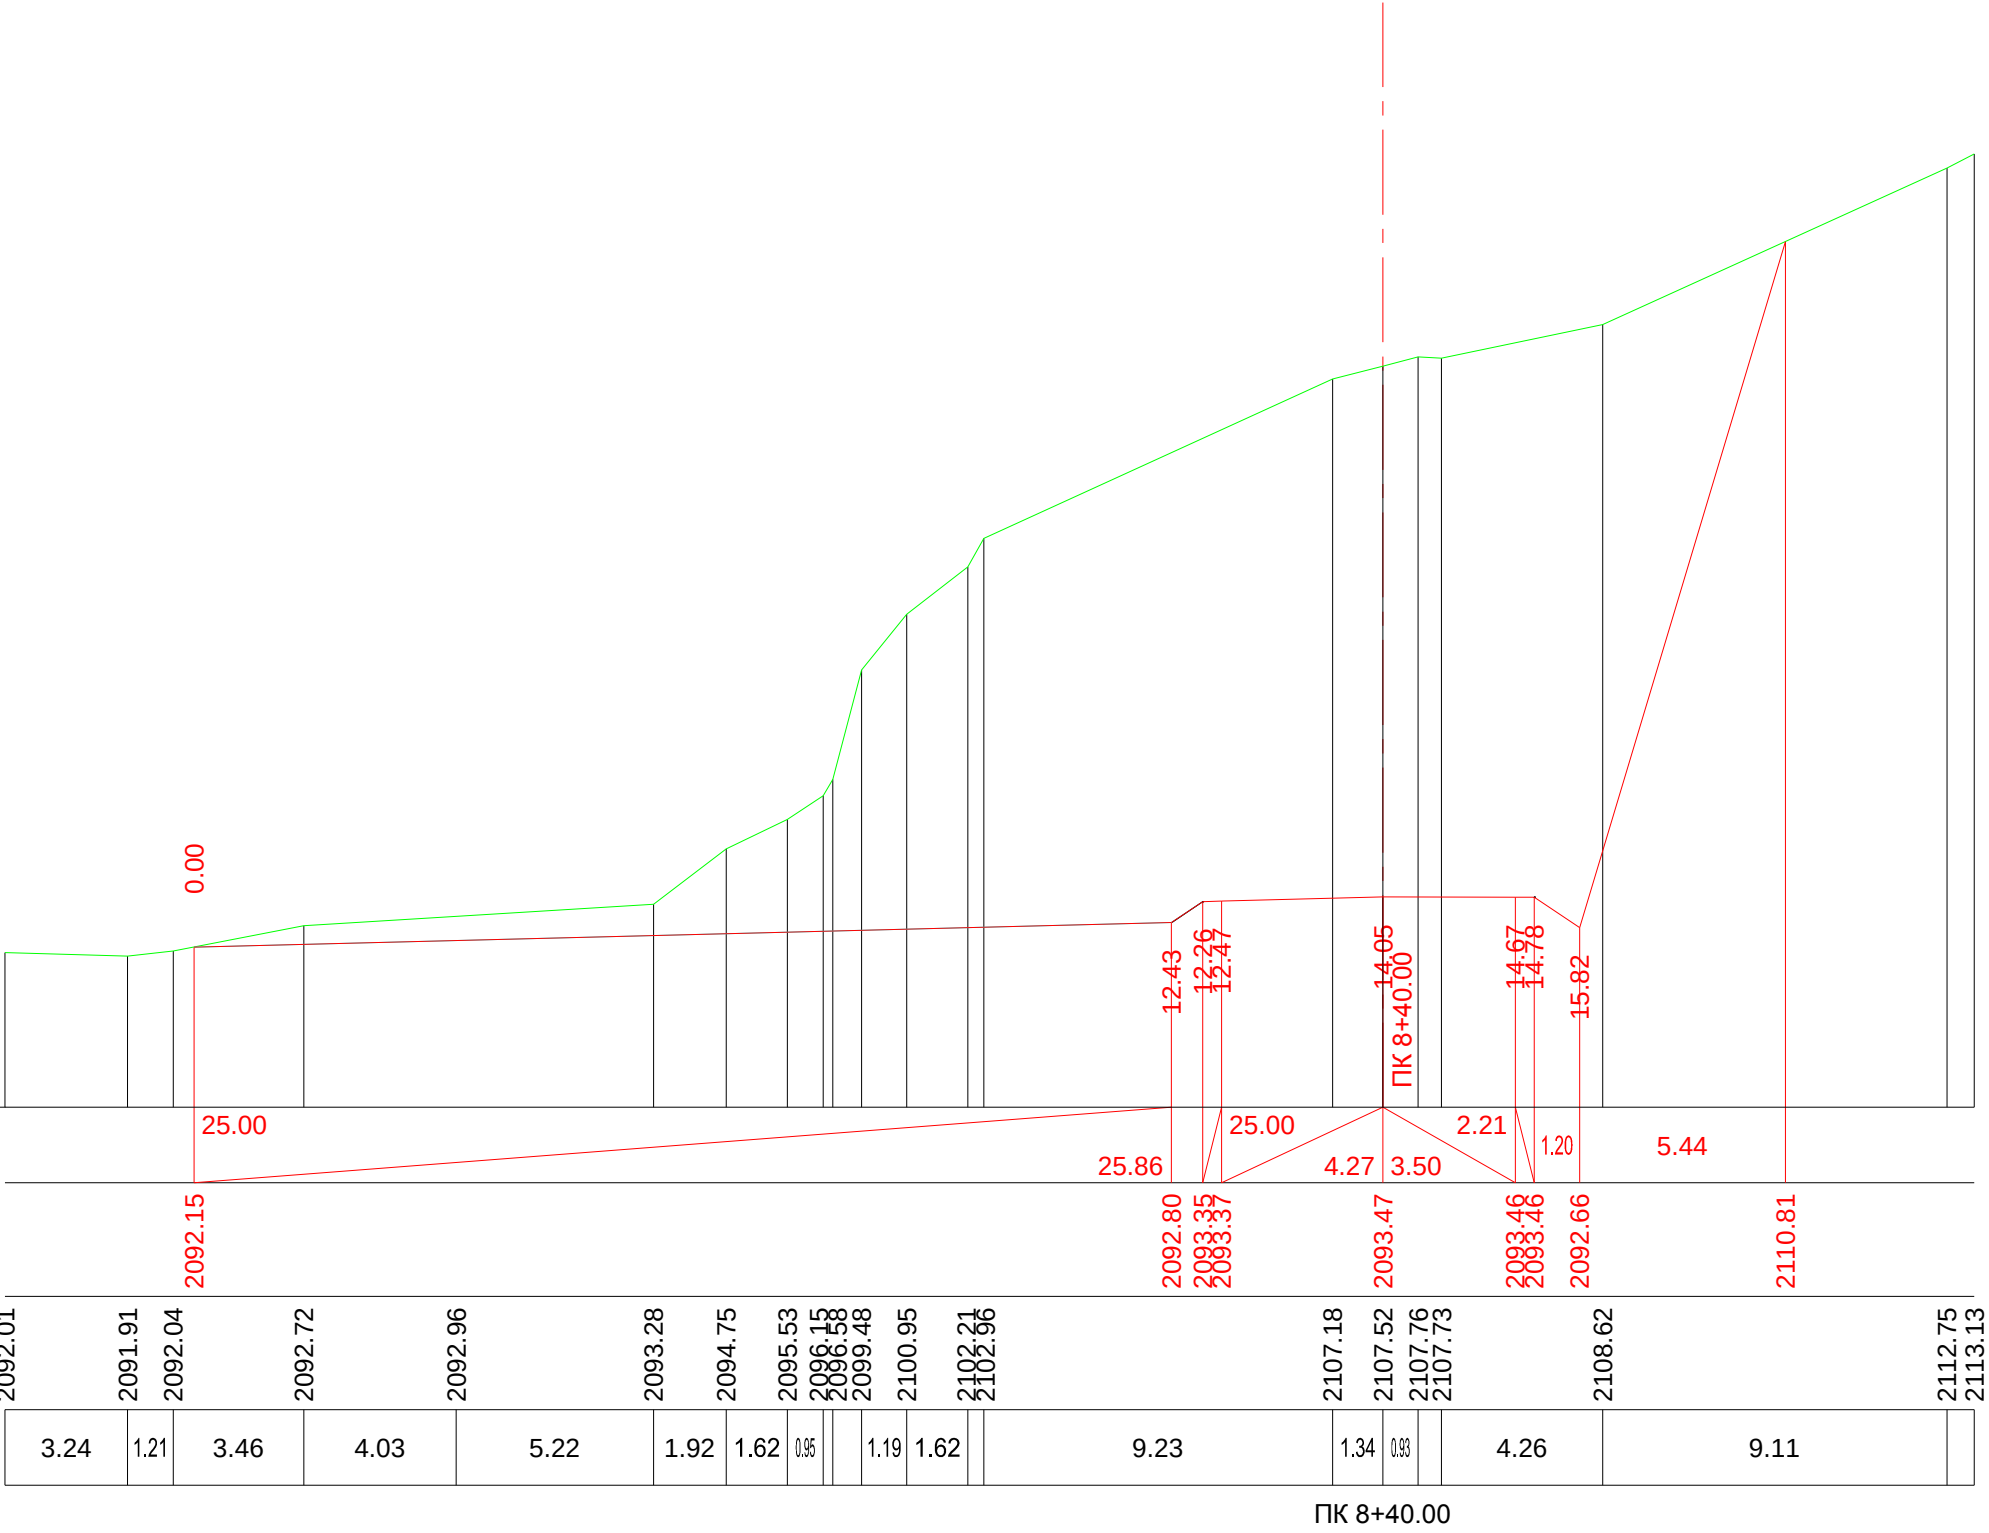

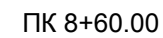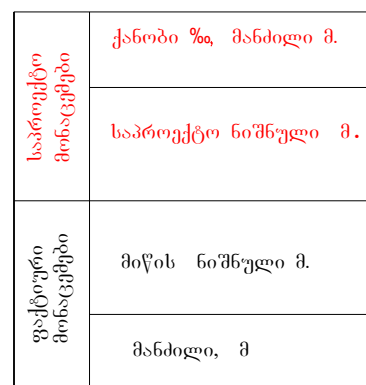


მ. 1:100—ვერტიკალური
მ. 1:100—ჰორიზონტალური

ფაქტორი მოხაჯები	საპროექტო მოხაჯები	ქანობი %, მანძილი მ.
	საპროექტო ნიშნული მ.	მანძილი, მ

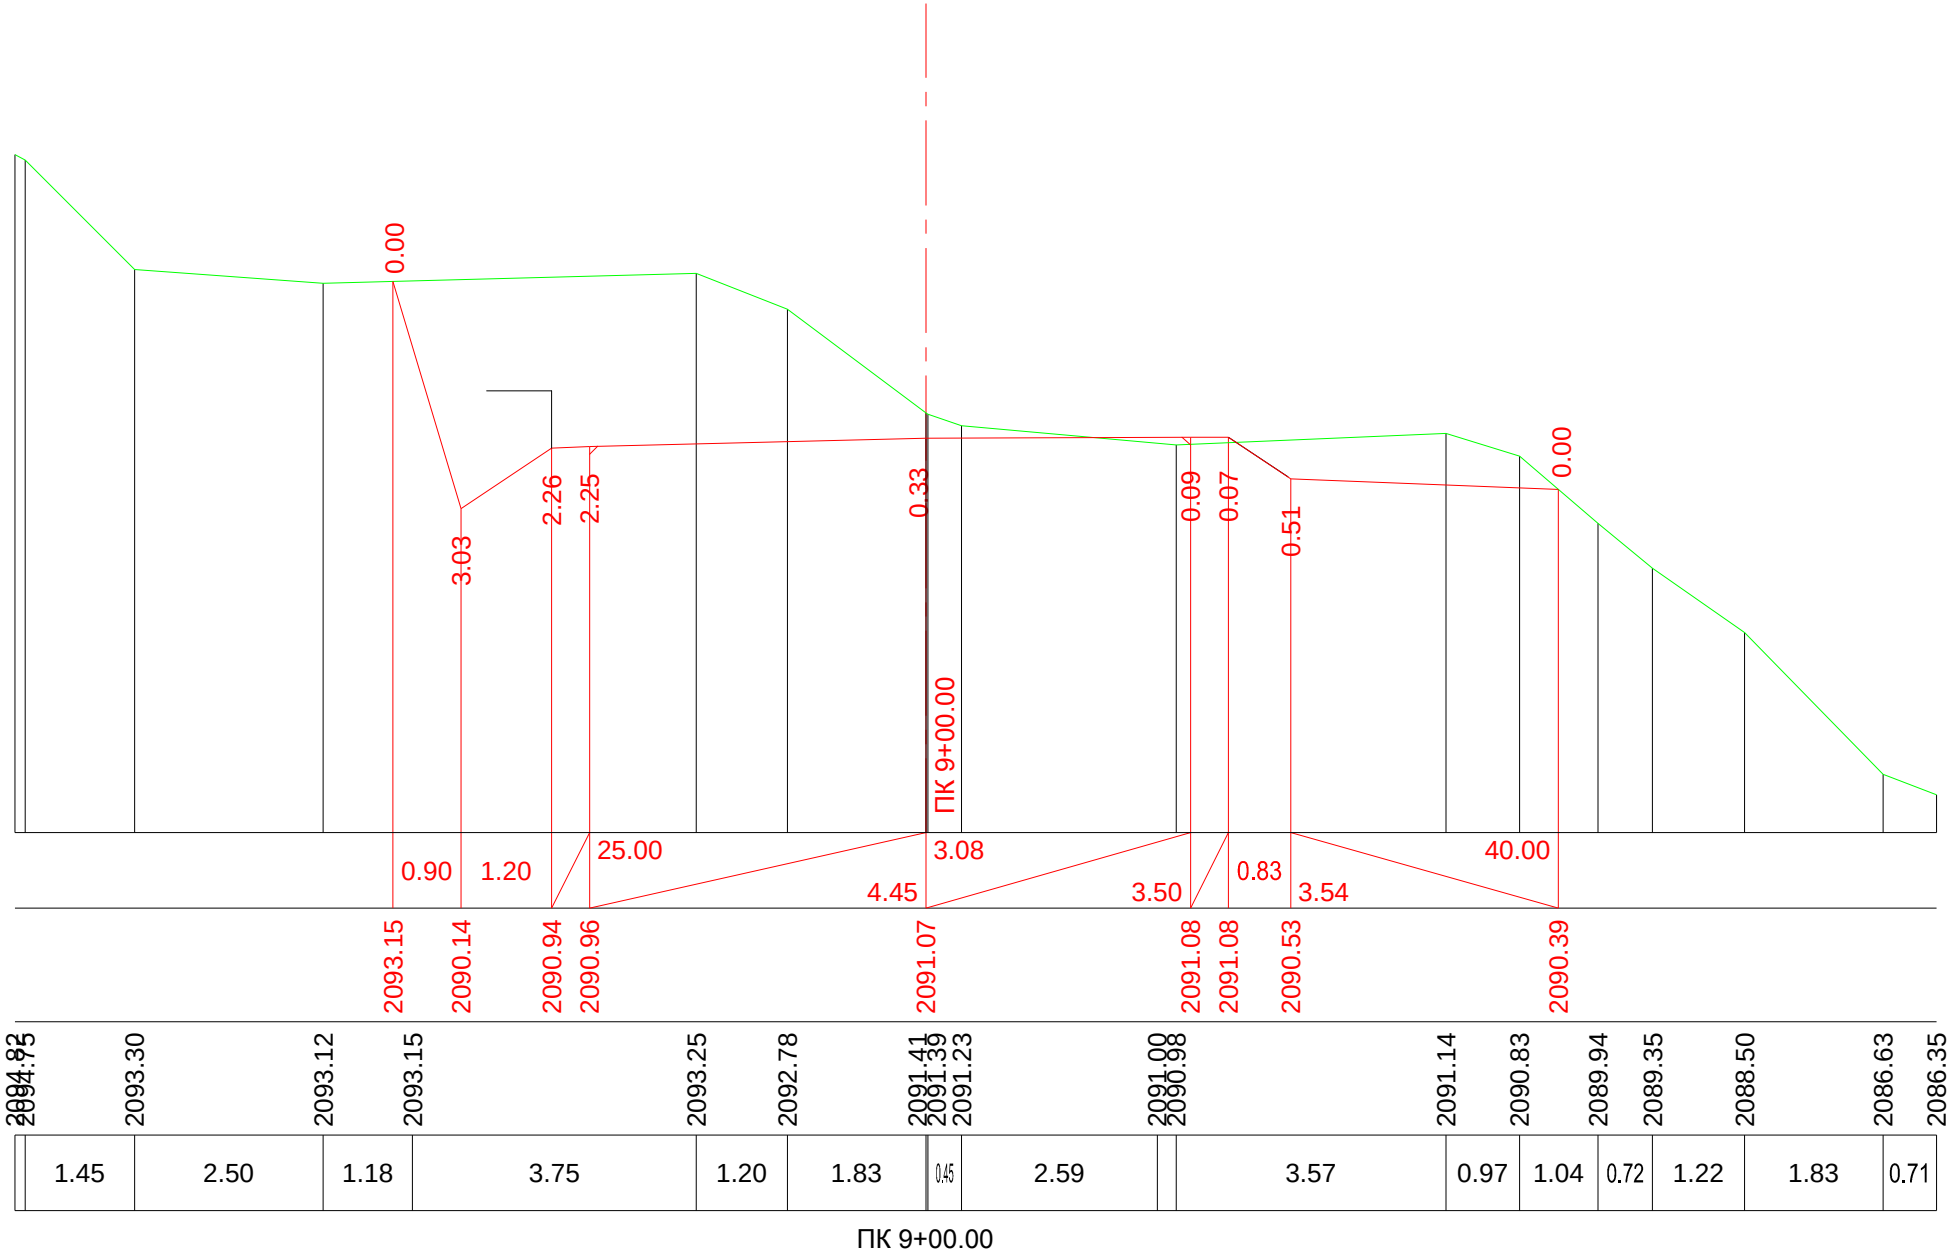

მ. 1:100–ვერტიკალური
მ. 1:100–ჰორიზონტალური


საპროექტო მონაცემები	ქანობი %, მანძილი მ.
	საპროექტო ნიშნული მ.
ფაქტური მონაცემები	მიწის ნიშნული მ.
	მანძილი, მ

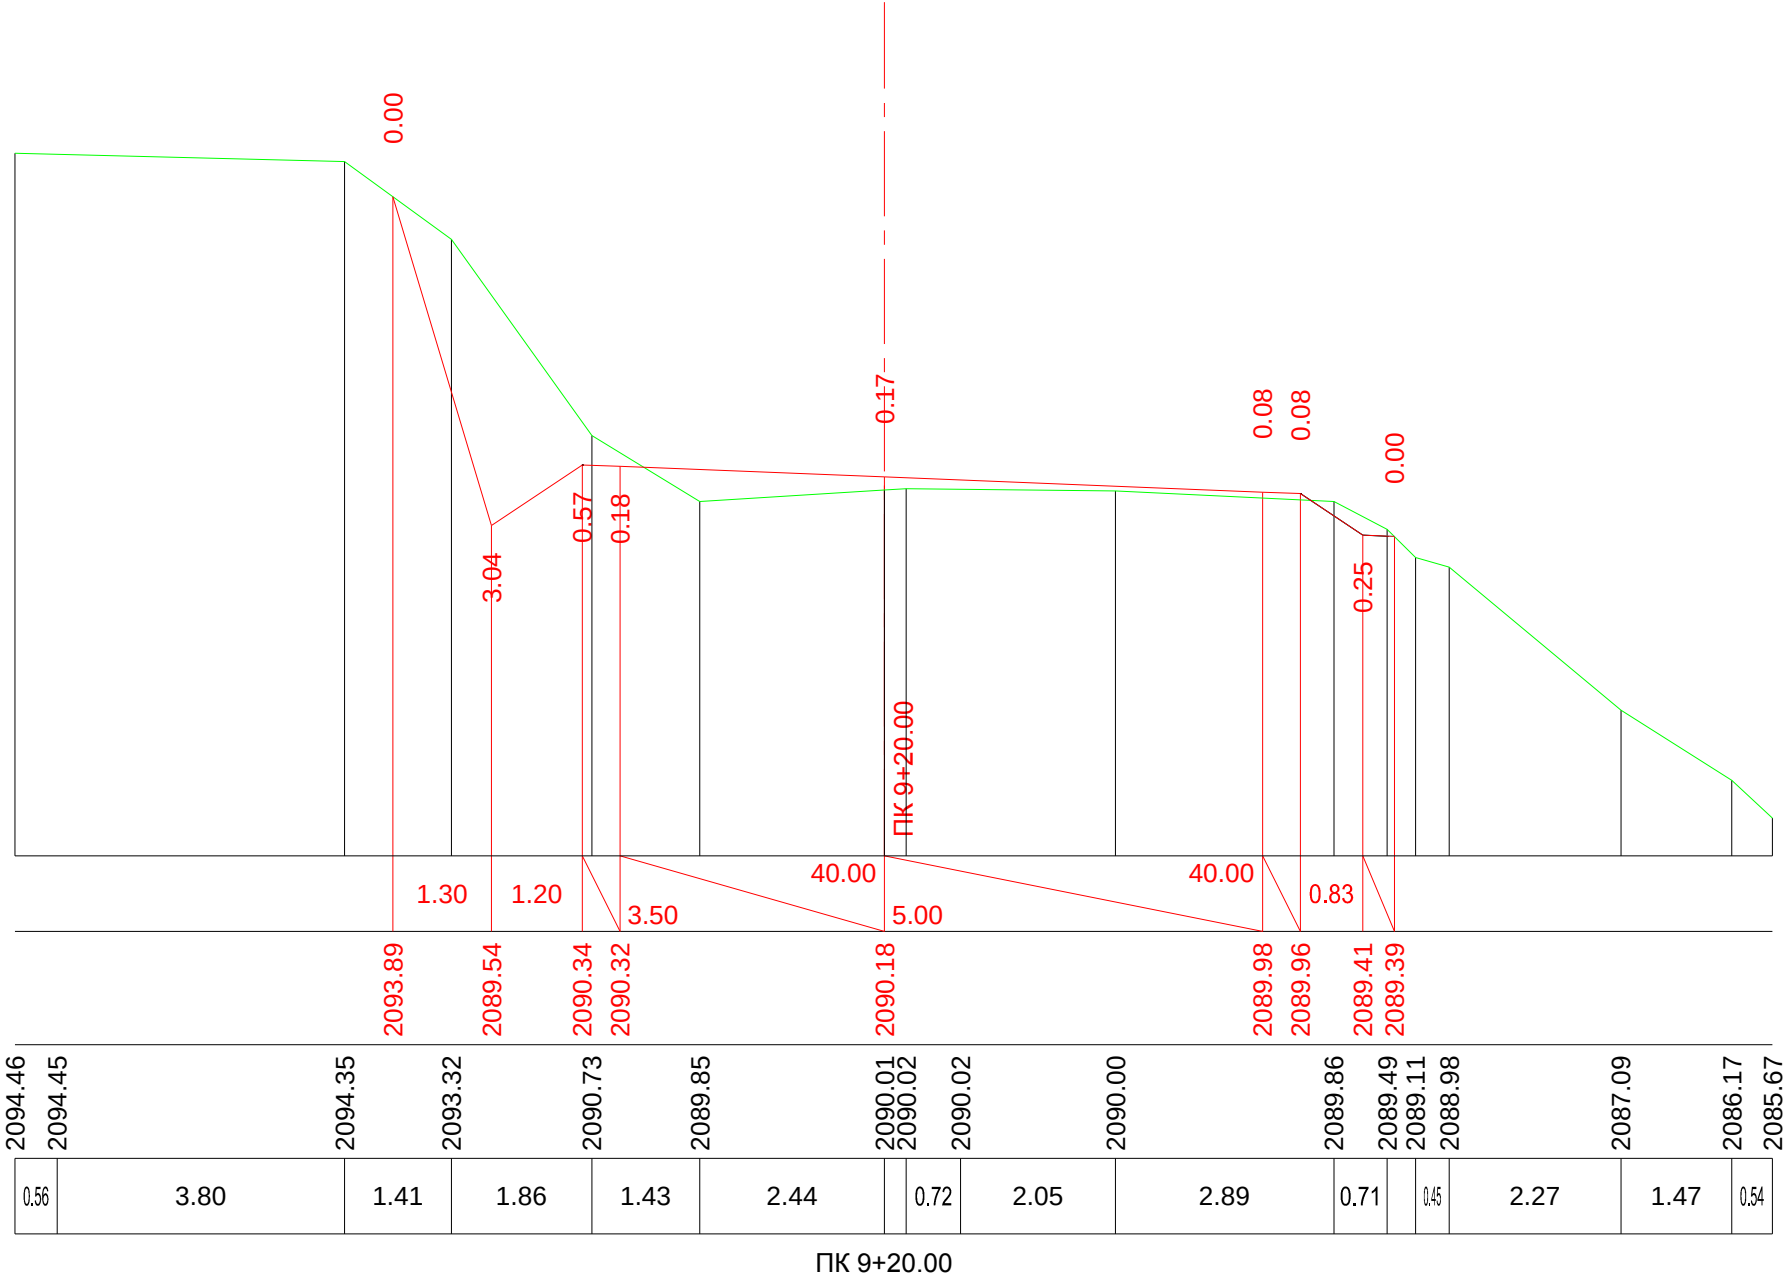

მ. 1:100—ვერტიკალური
 მ. 1:100—ჰორიზონტალური


საპროექტო მოწოდებები	ქანობი %, მანძილი მ.	
	საპროექტო ნიშნული მ.	
ფაქტური მოწოდებები	მიწის ნიშნული მ.	
	მანძილი, მ	
2096.80	2096.63	2095.95
	2096.05	
	2096.15	
	2096.30	
	2095.80	
	2094.39	
	2092.98	
	2092.80	
	2091.43	
	2091.03	
	2089.87	
	2089.50	
	2088.97	
	2088.92	
	2088.85	
	2087.39	
	2087.40	
	2086.74	
	2086.21	
	2084.83	

ПК 9+40.00

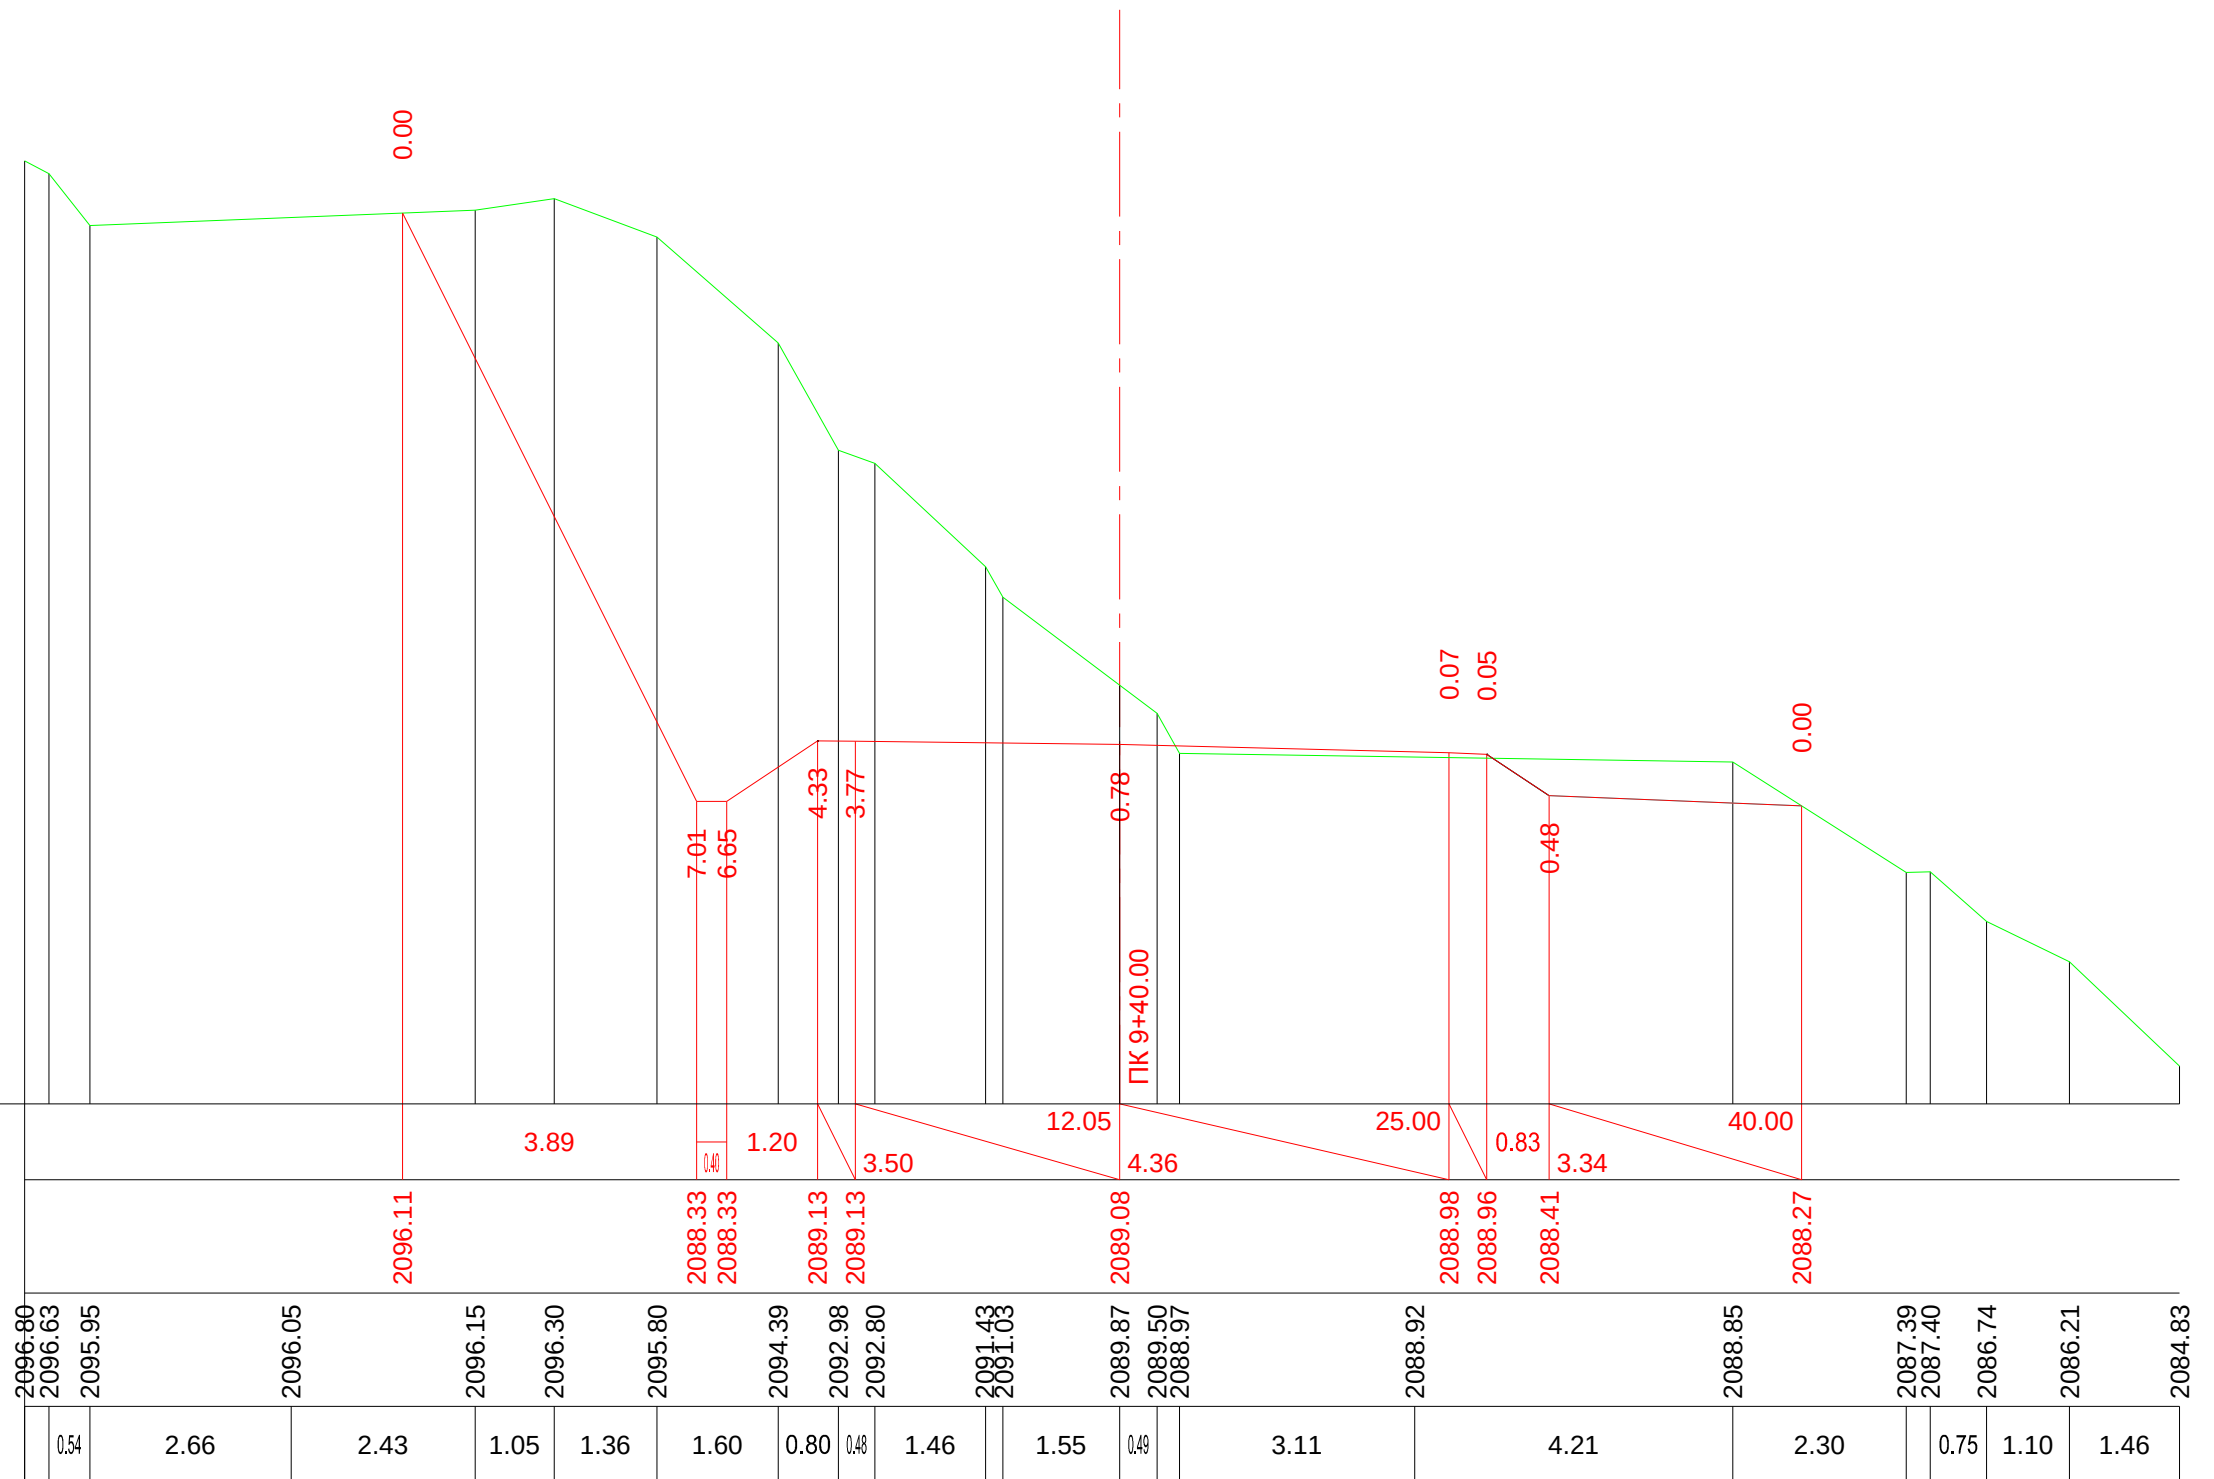


მ. 1:100—ვერტიკალური
მ. 1:100—ჰორიზონტალური

საპროექტო მოწარმეები	ქანობი %, მანძილი მ.
	საპროექტო ნიშნული მ.
ფაქტური მოწარმეები	მიწის ნიშნული მ.
	მანძილი, მ

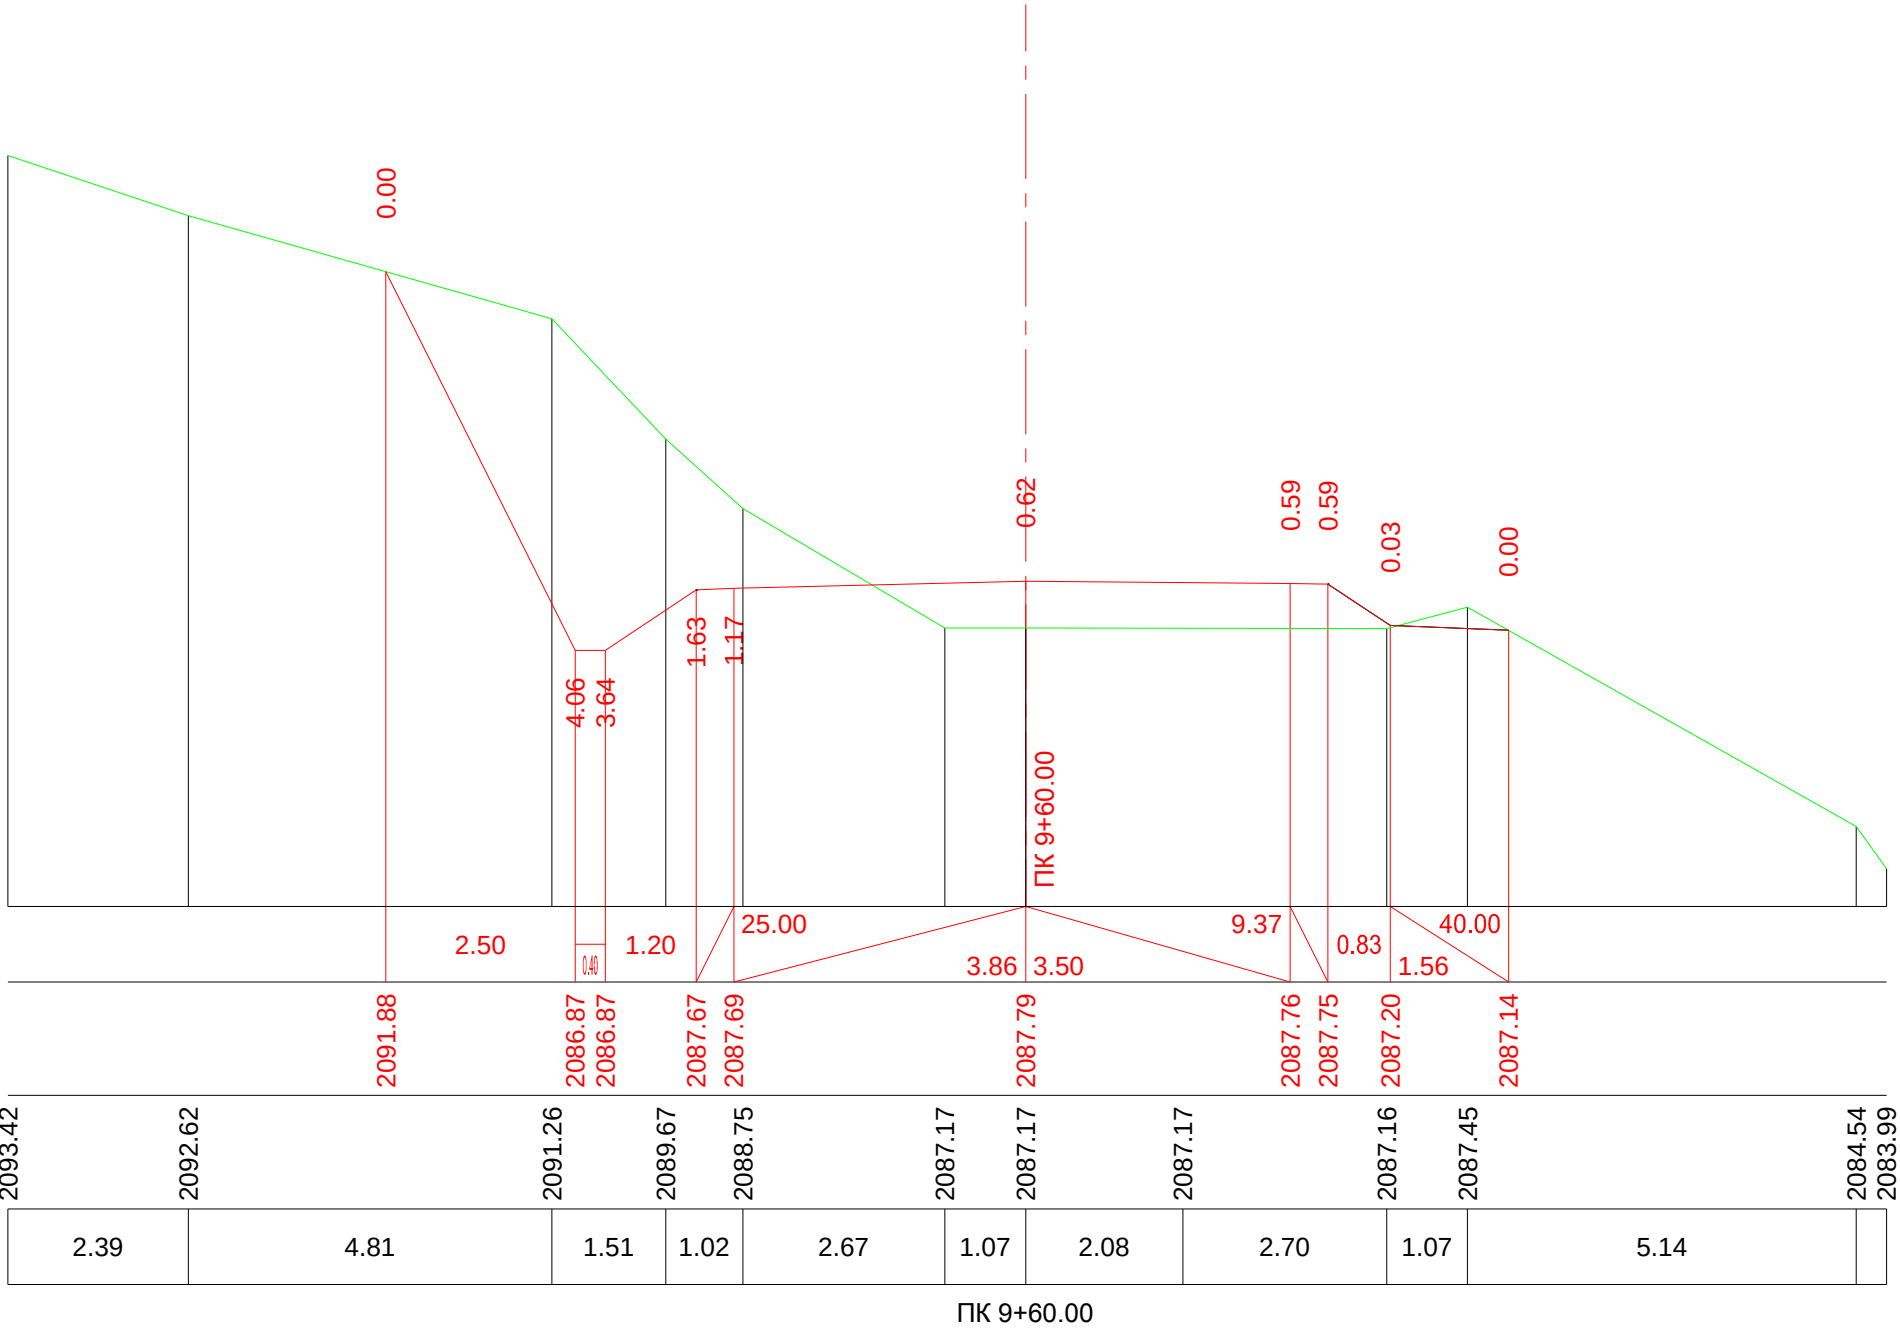

ბ. 1:100–ვერტიკალური
ბ. 1:100–ჰორიზონტალური

საპროექტო მონაცემები	ქანობი %, მანძილი მ.
	საპროექტო ნიშნული მ.
ფაქტური მონაცემები	მიწის ნიშნული მ.
	მანძილი, მ

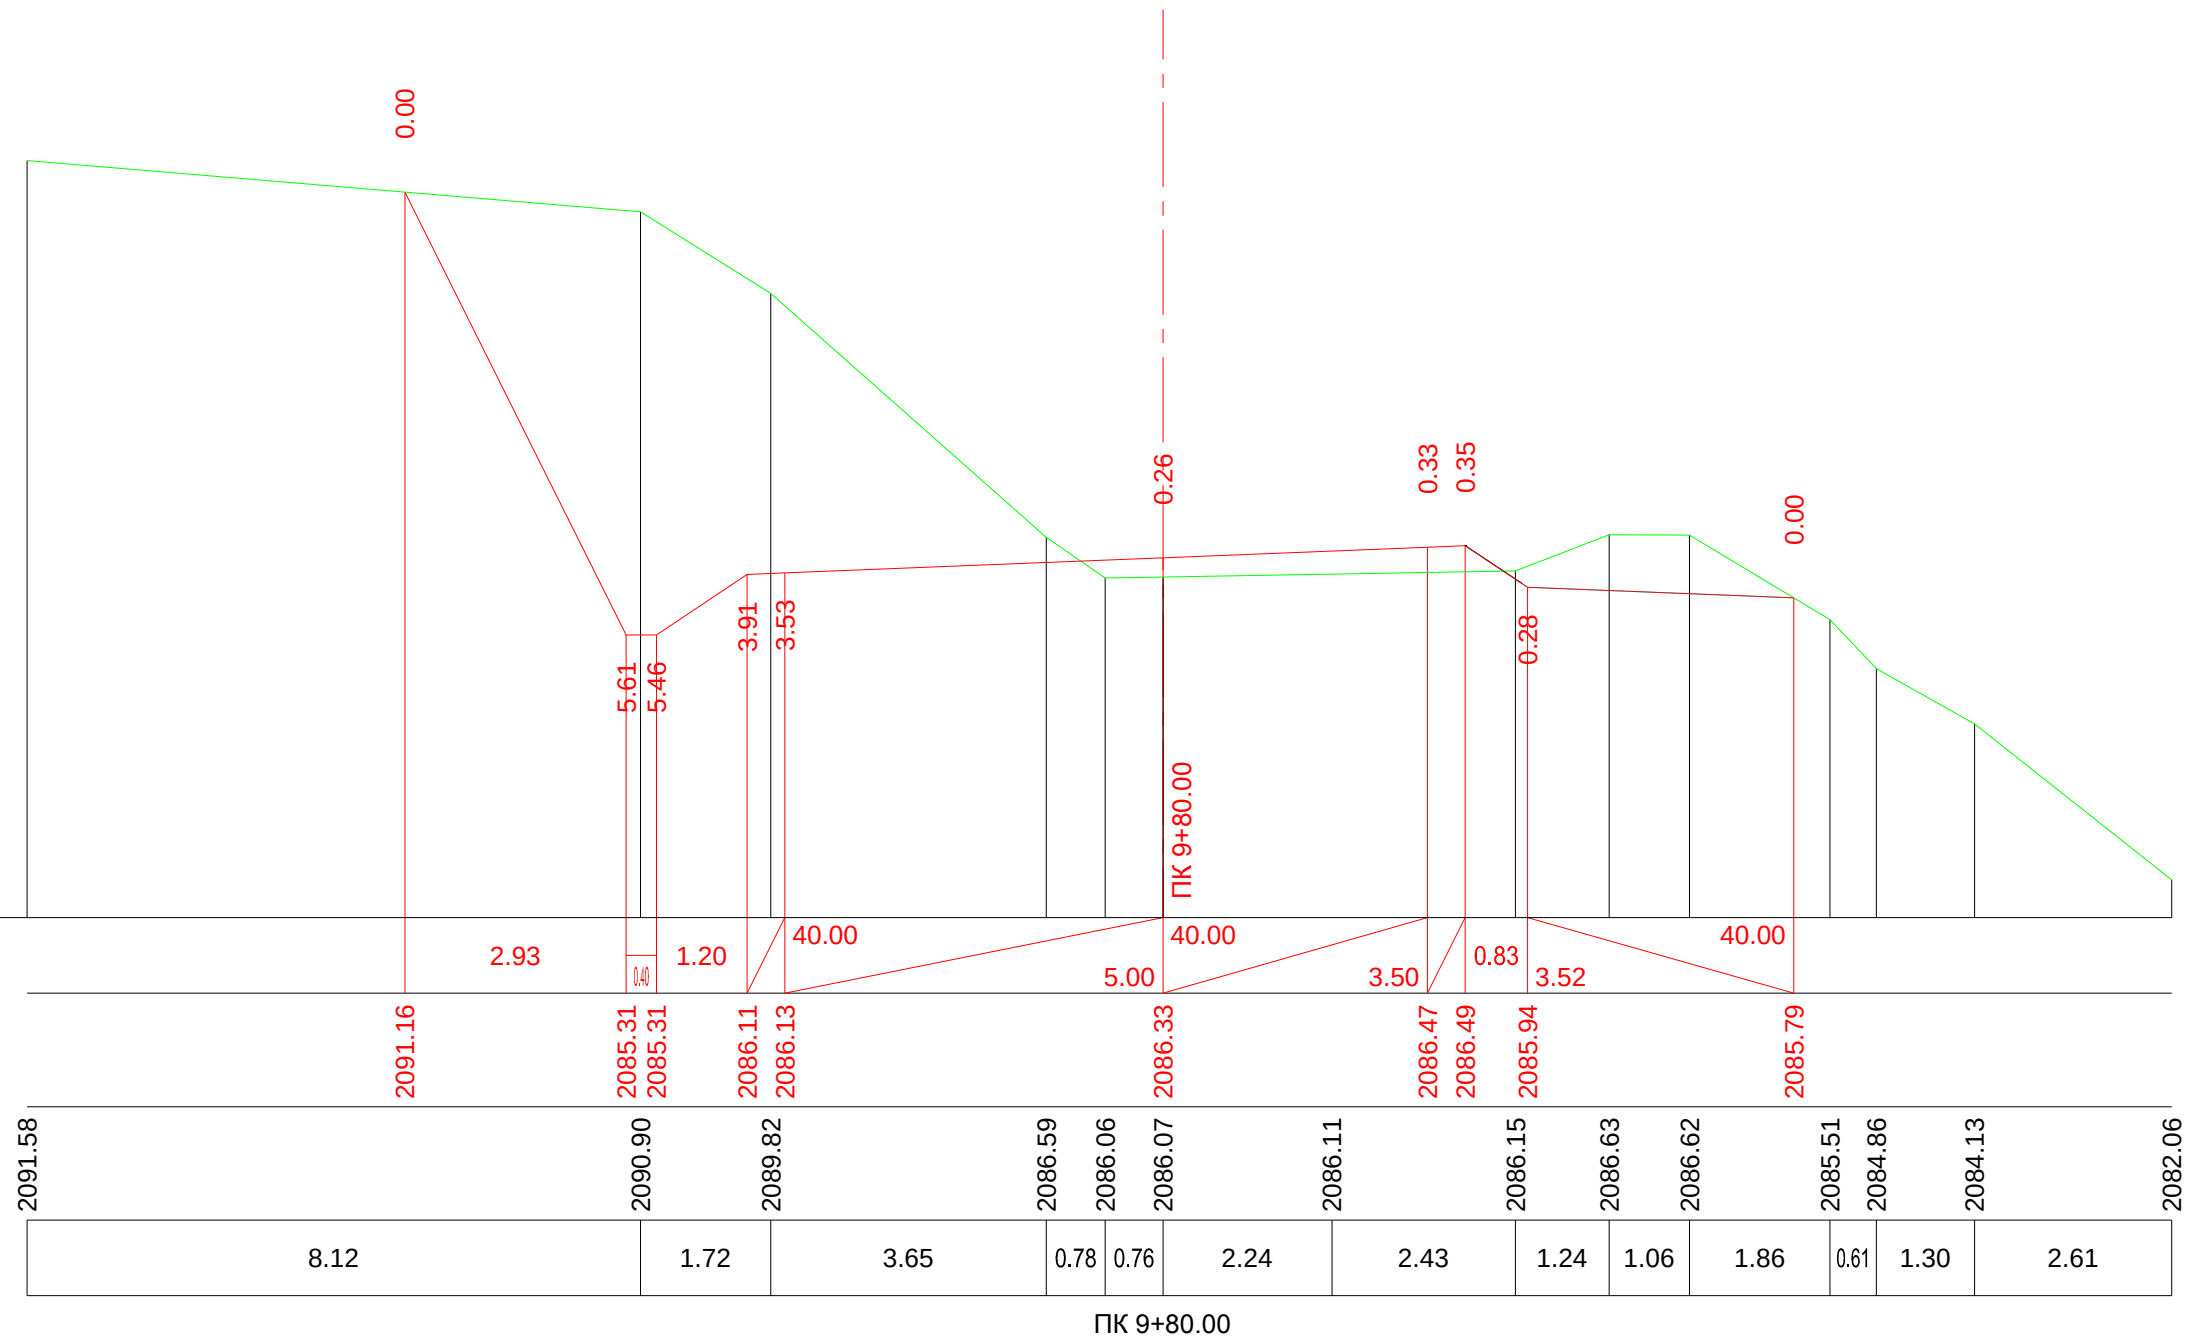

მ. 1:100-ვერტიკალური
მ. 1:100-ჰორიზონტალური

საპროექტო მიწოდებები	ქანობი %, მანძილი მ.															
	საპროექტო ნიშნული მ.															
ფაქტური მიწოდებები	მიწის ნიშნული მ.	2085.49	2085.55	2084.96	2084.95	2084.75	2084.77	2084.48	2084.66	2084.69	2084.72	2085.24	2084.80	2083.51	2082.62	2082.36
	მანძილი, მ	2.36	2.92	1.66	0.55	0.55	1.36	2.31			3.09	1.91	4.08	5.56	2.64	0.48

ПК 10+00.00

მ. 1:100—ვერტიკალური
მ. 1:100—ჰორიზონტალური

[illegible]

ПК 10+20.00


მ. 1:100-ვერტიკალური
მ. 1:100-ჰორიზონტალური

საპროექტო მონაცემები	ქანობი %, მანძილი მ.																
	საპროექტო ნიშნული მ.																
ფაქტური მონაცემები	მიწის ნიშნული მ.	2084.92															
	მანძილი, მ	6.96	0.97	2.37	0.59	2.20	1.51	2.56	2.74	2.60	2.43	0.87	2.06	1.26	0.96		

ПК 10+40.00


მ. 1:100—ვერტიკალური
მ. 1:100—ჰორიზონტალური

საპროექტო მოწოდებები	ქანობი %, მანძილი მ.
	საპროექტო ნიშნული მ.
ფაქტური მოწოდებები	მიწის ნიშნული მ.
	მანძილი, მ

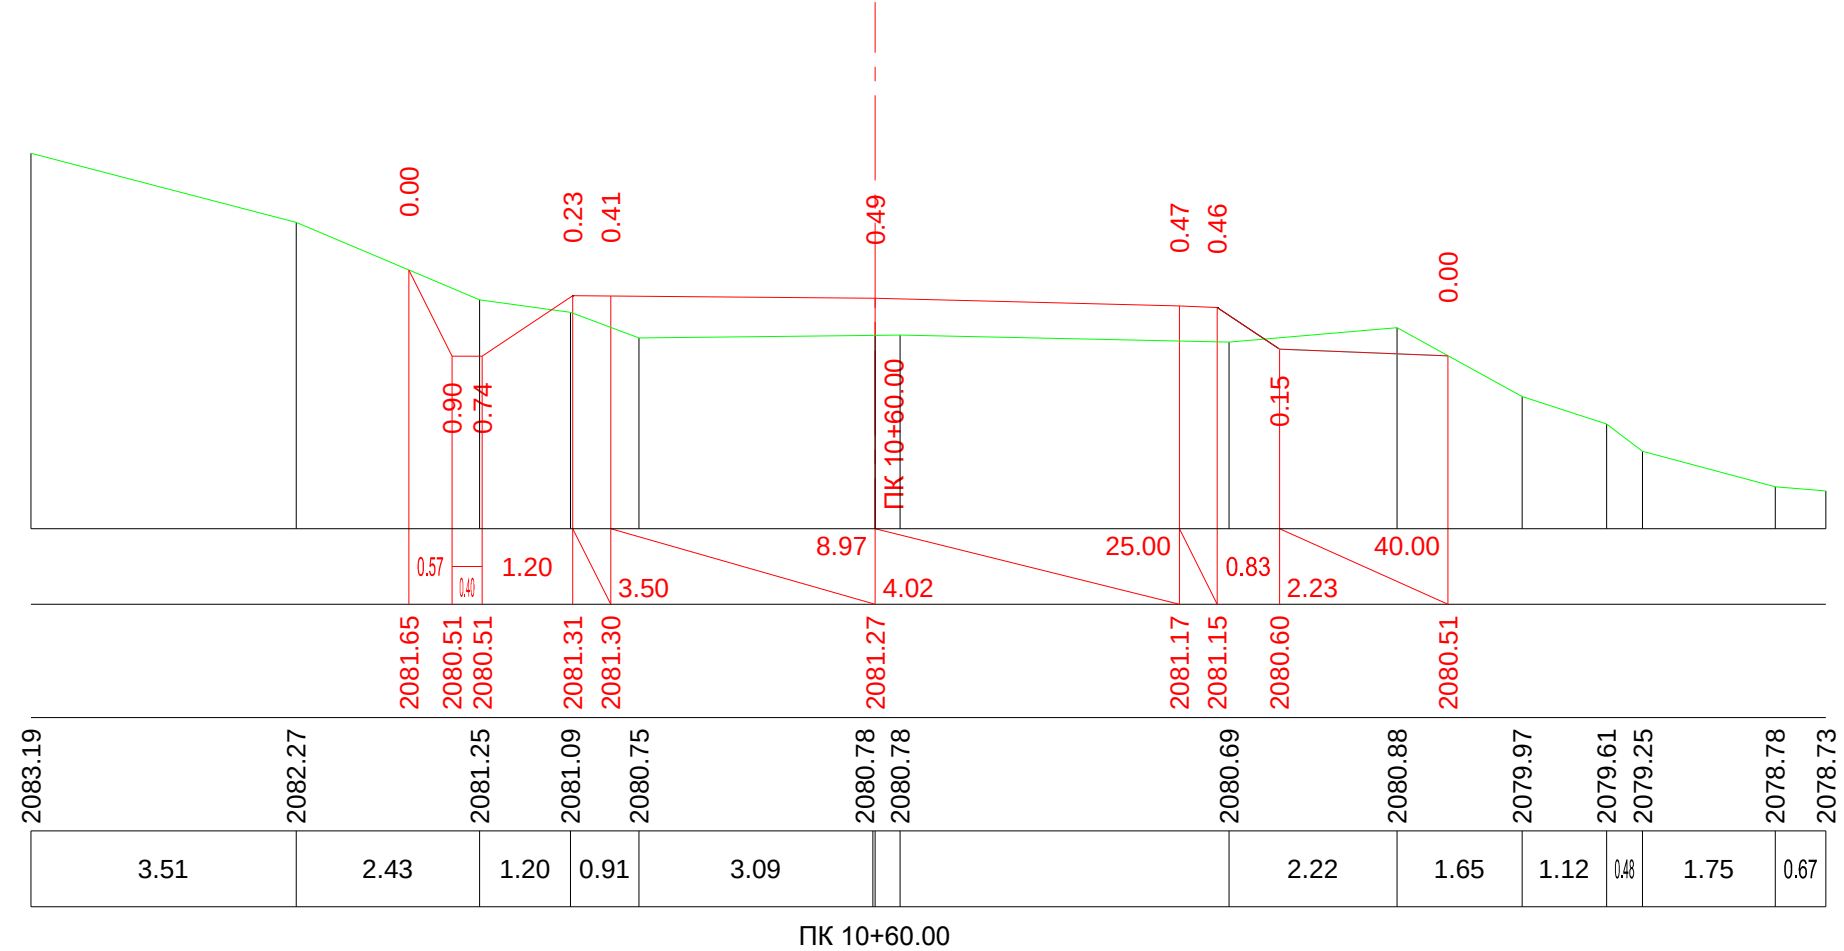


მ. 1:100—ვერტიკალური
მ. 1:100—ჰორიზონტალური

საპროექტო მოწოდებები	ქანობი %, მანძილი მ.
	საპროექტო ნიშნული მ.
ფაქტური მოწოდებები	მიწის ნიშნული მ.
	მანძილი, მ

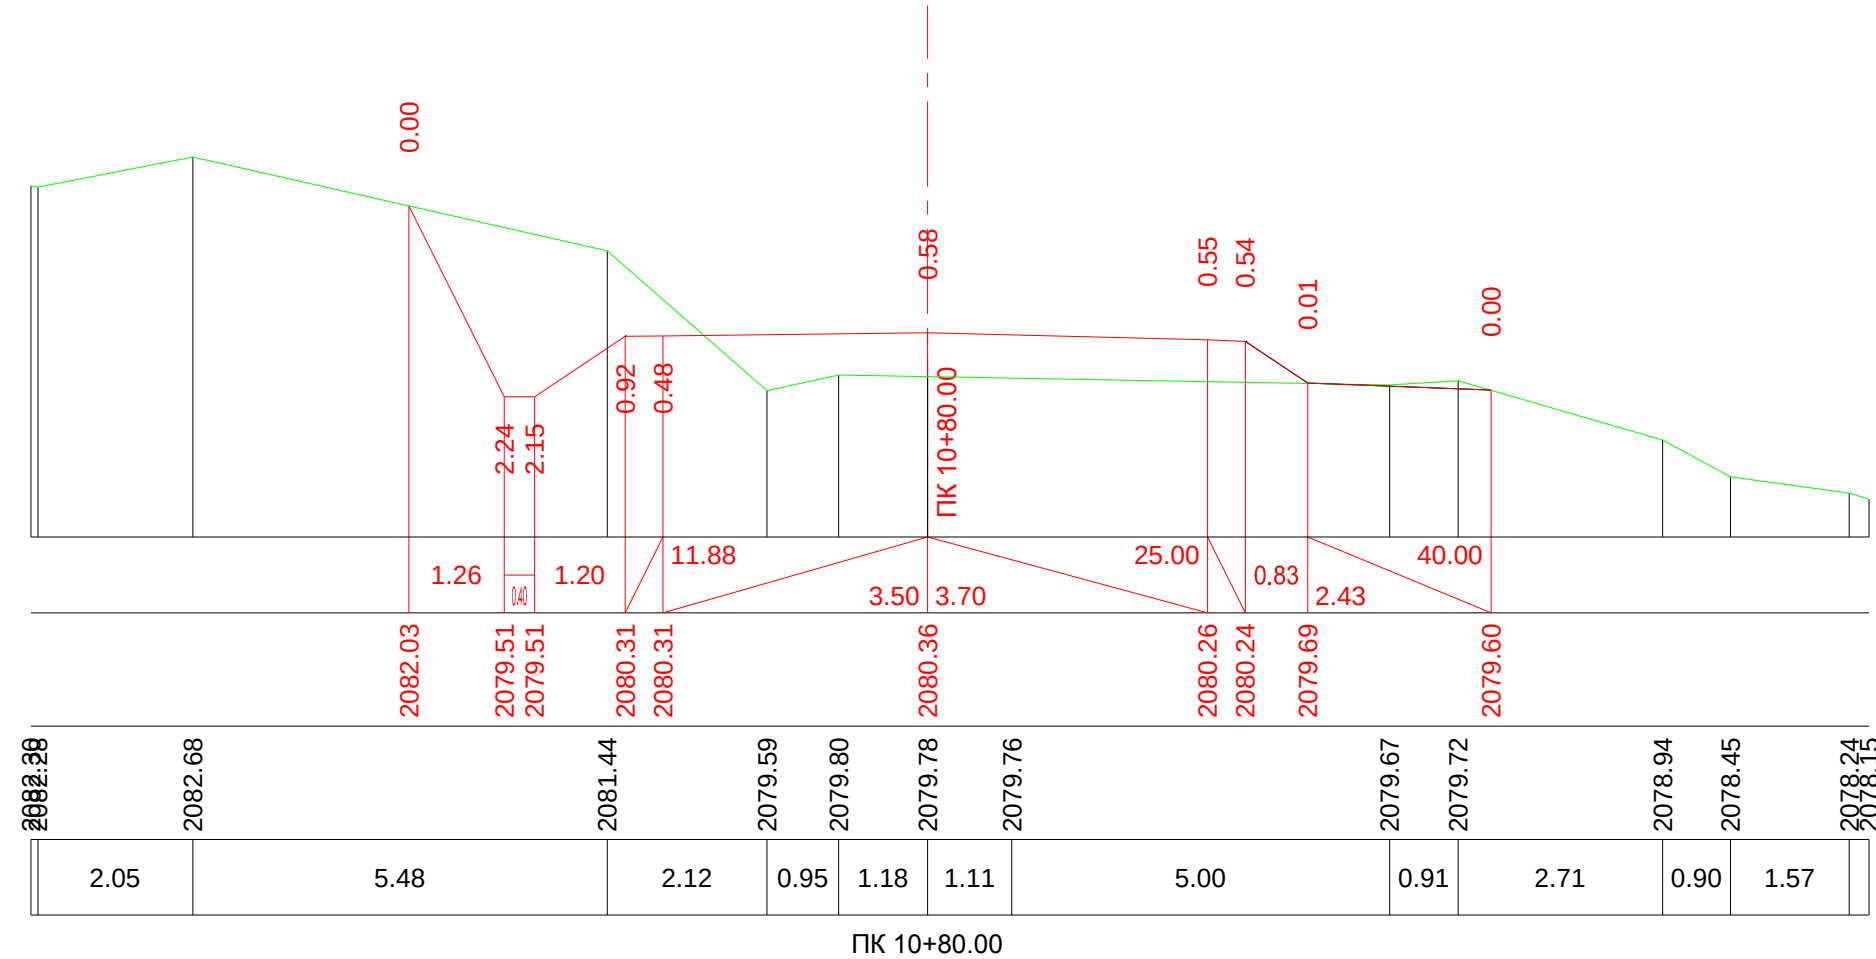


მ. 1:100—ვერტიკალური
მ. 1:100—ჰორიზონტალური

საპროექტო მიწაცემები	ქანობი %, მანძილი მ.
	საპროექტო ნიშნული მ.
ფაქტური მიწაცემები	მიწის ნიშნული მ.
	მანძილი, მ

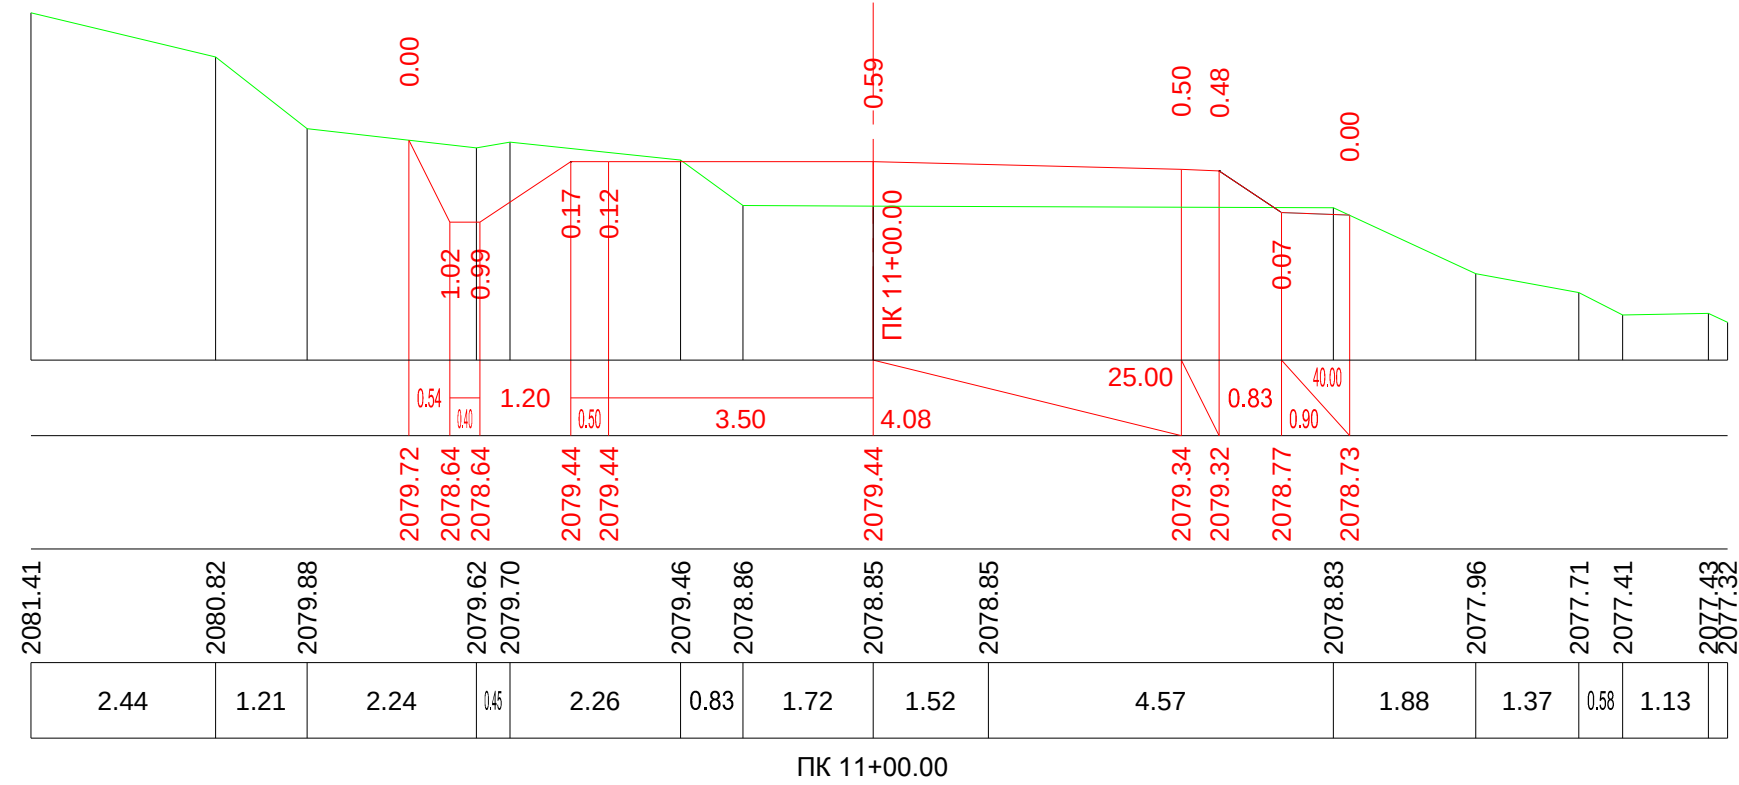


მ. 1:100—ვერტიკალური
მ. 1:100—ჰორიზონტალური

საპროექტო მიწაცემები	ქანობი %, მანძილი მ.
	საპროექტო ნიშნული მ.
ფაქტური მიწაცემები	მიწის ნიშნული მ.
	მანძილი, მ

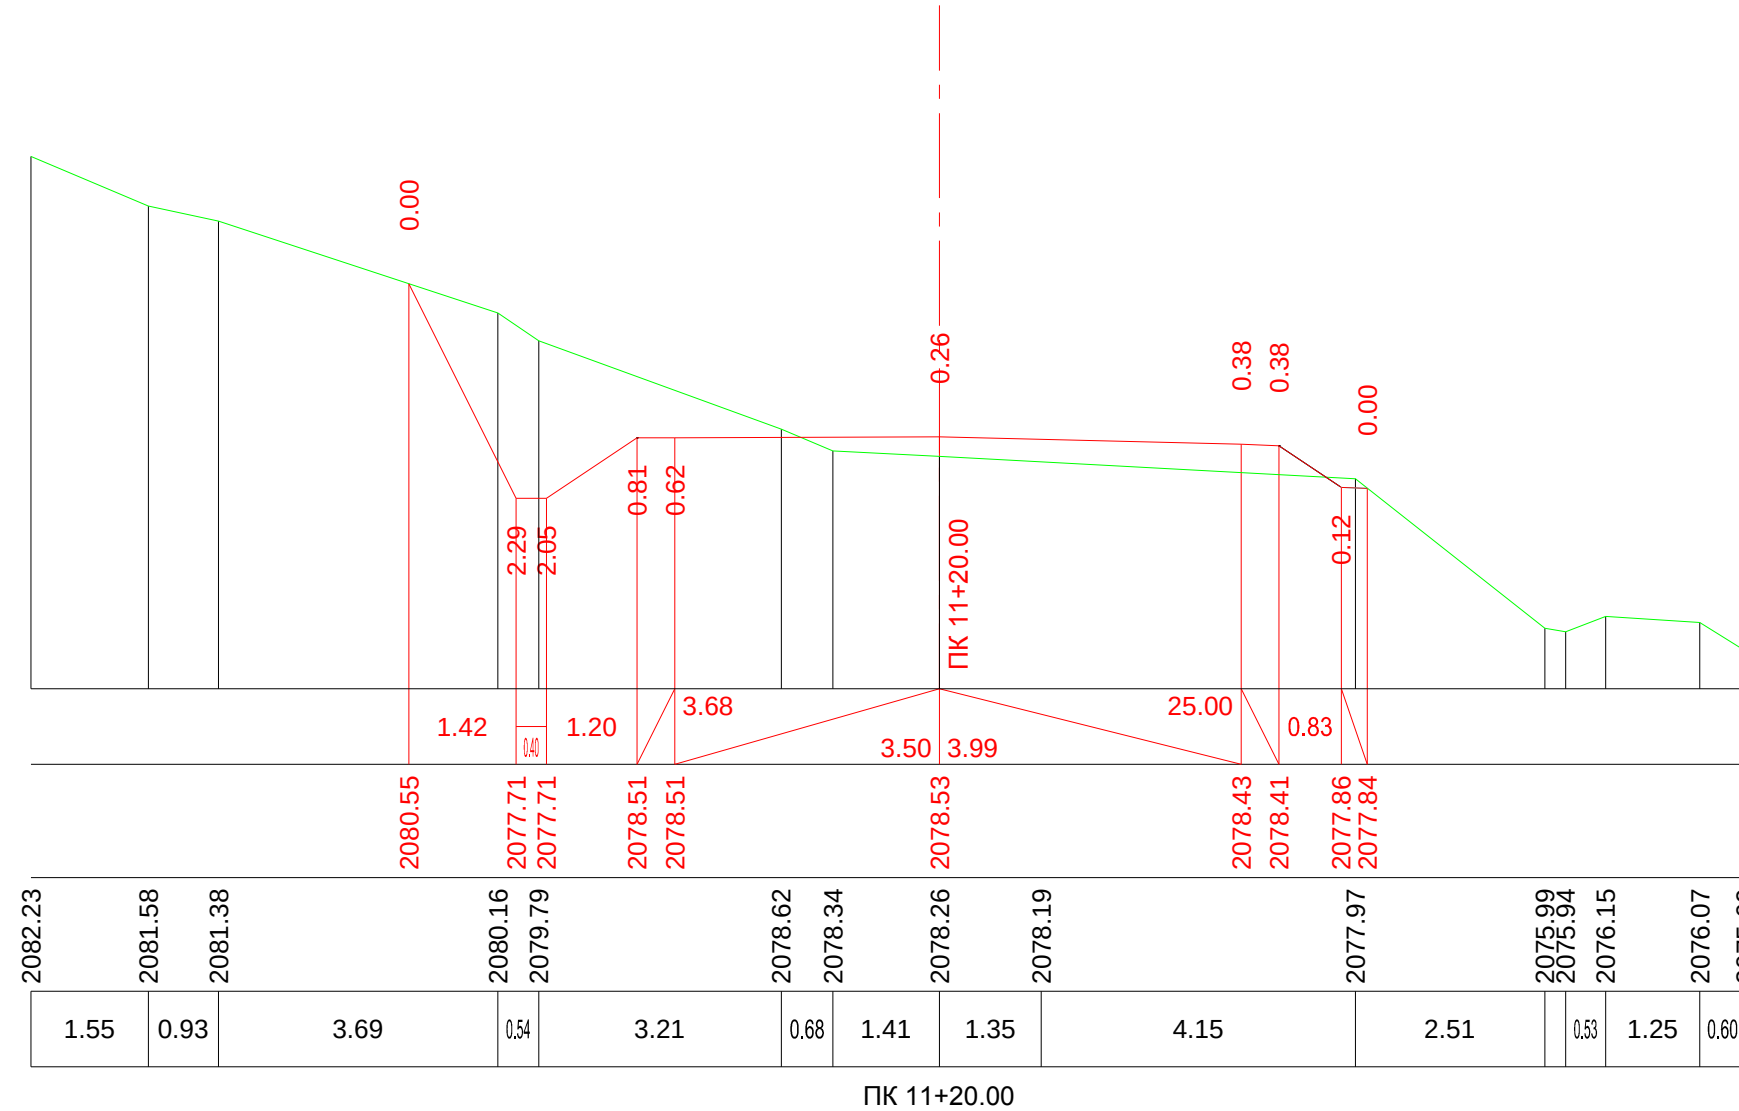


მ. 1:100–ვერტიკალური
 მ. 1:100–ჰორიზონტალური

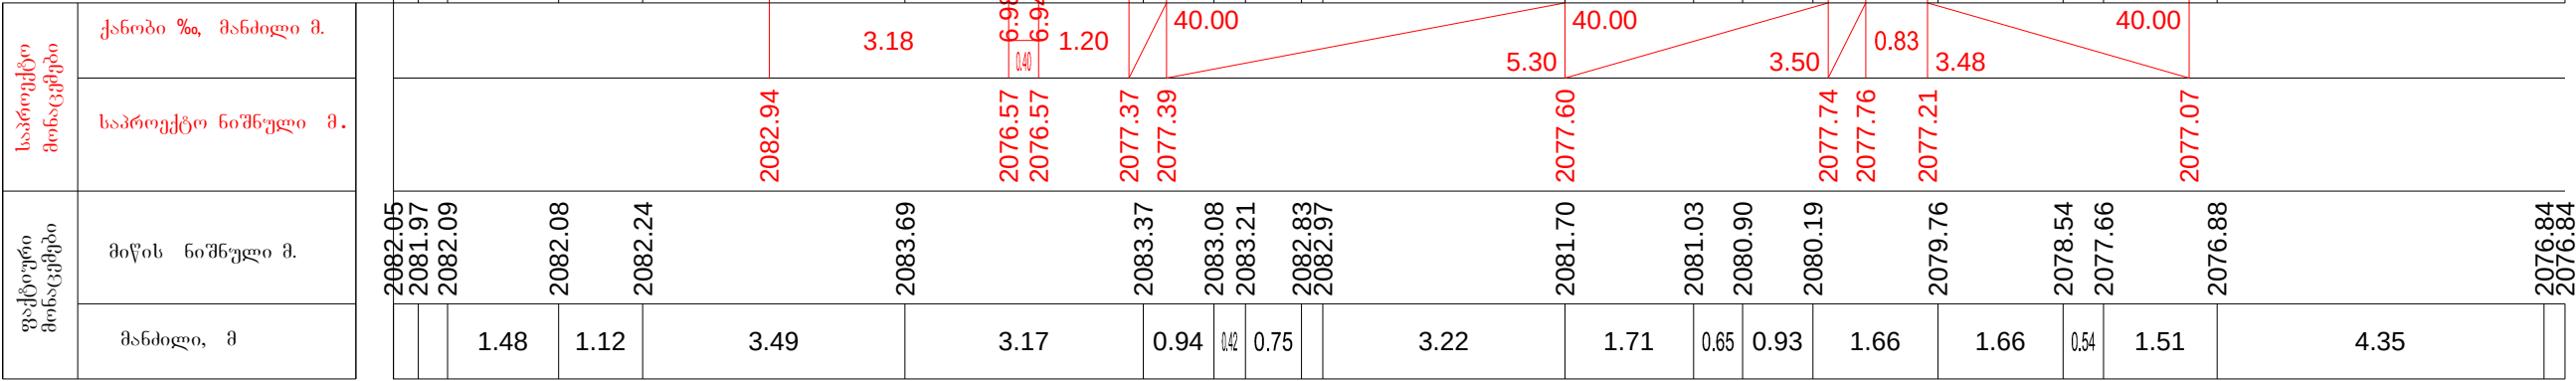


PK 11+40.00

მ. 1:200—ვერტიკალური
მ. 1:200—ჰორიზონტალური

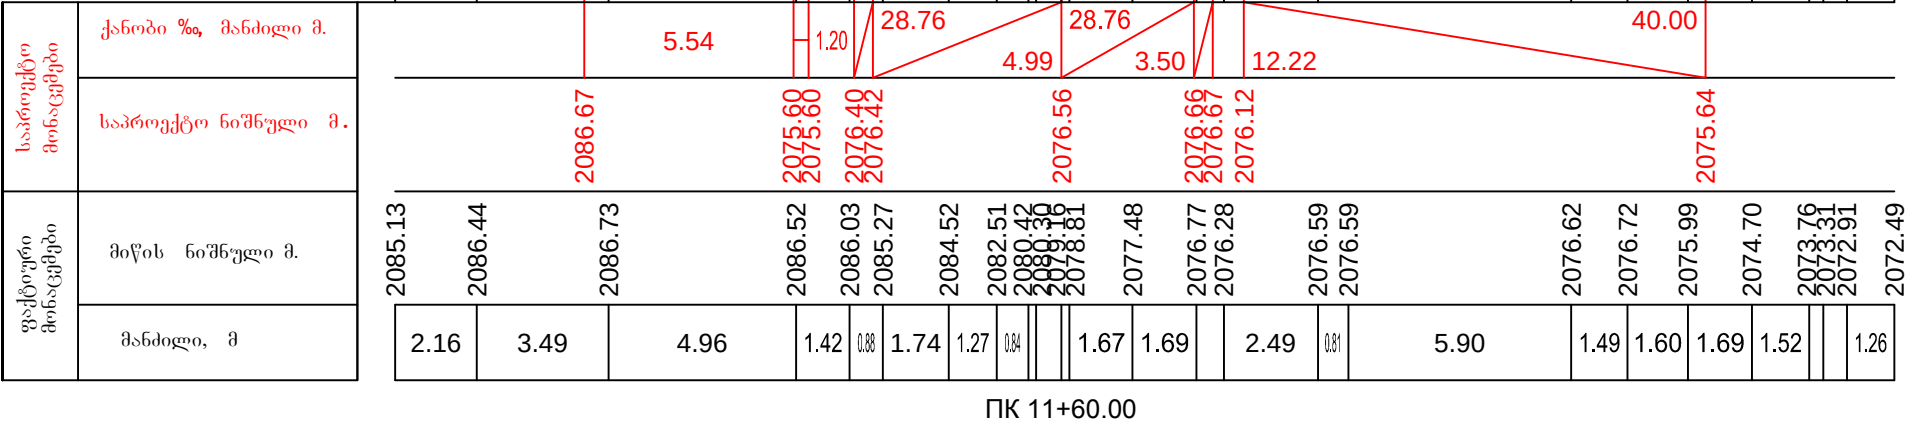


მ. 1:100—ვერტიკალური
მ. 1:100—ჰორიზონტალური

საპროექტო მონაცემები	ქანობი %, მანძილი მ.
	საპროექტო ნიშნული მ.
ფაქტური მონაცემები	მიწის ნიშნული მ.
	მანძილი, მ

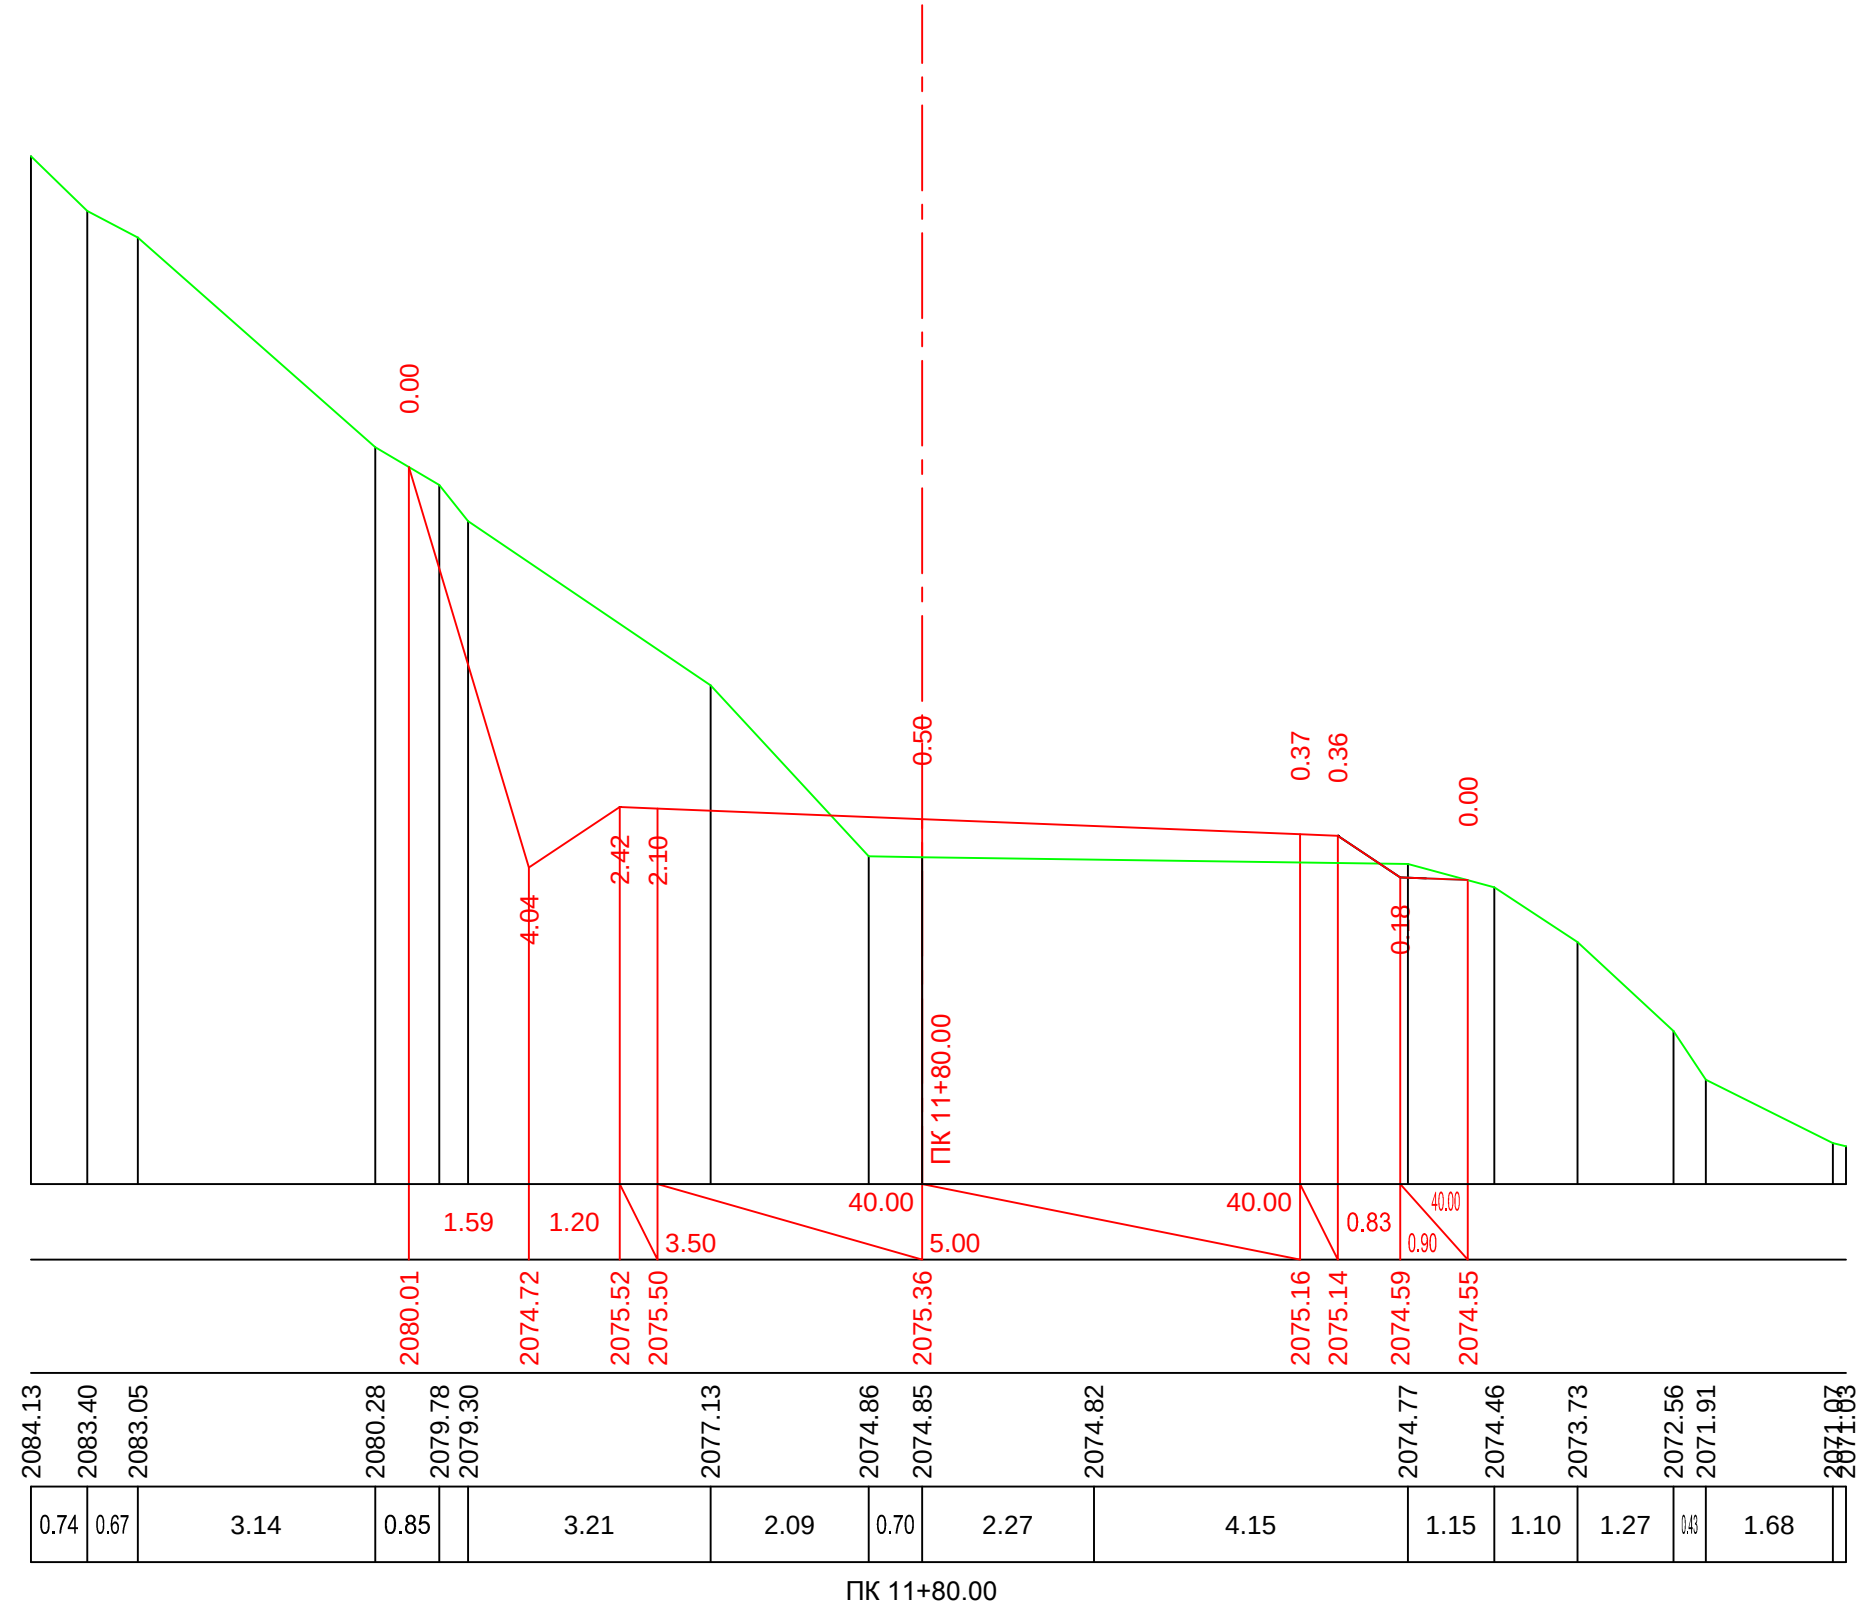


მ. 1:100—ვერტიკალური
მ. 1:100—ჰორიზონტალური

საპროექტო მონაცემები	ქანობი %, მანძილი მ.
	საპროექტო ნიშნული მ.
ფაქტური მონაცემები	მიწის ნიშნული მ.
	მანძილი, მ

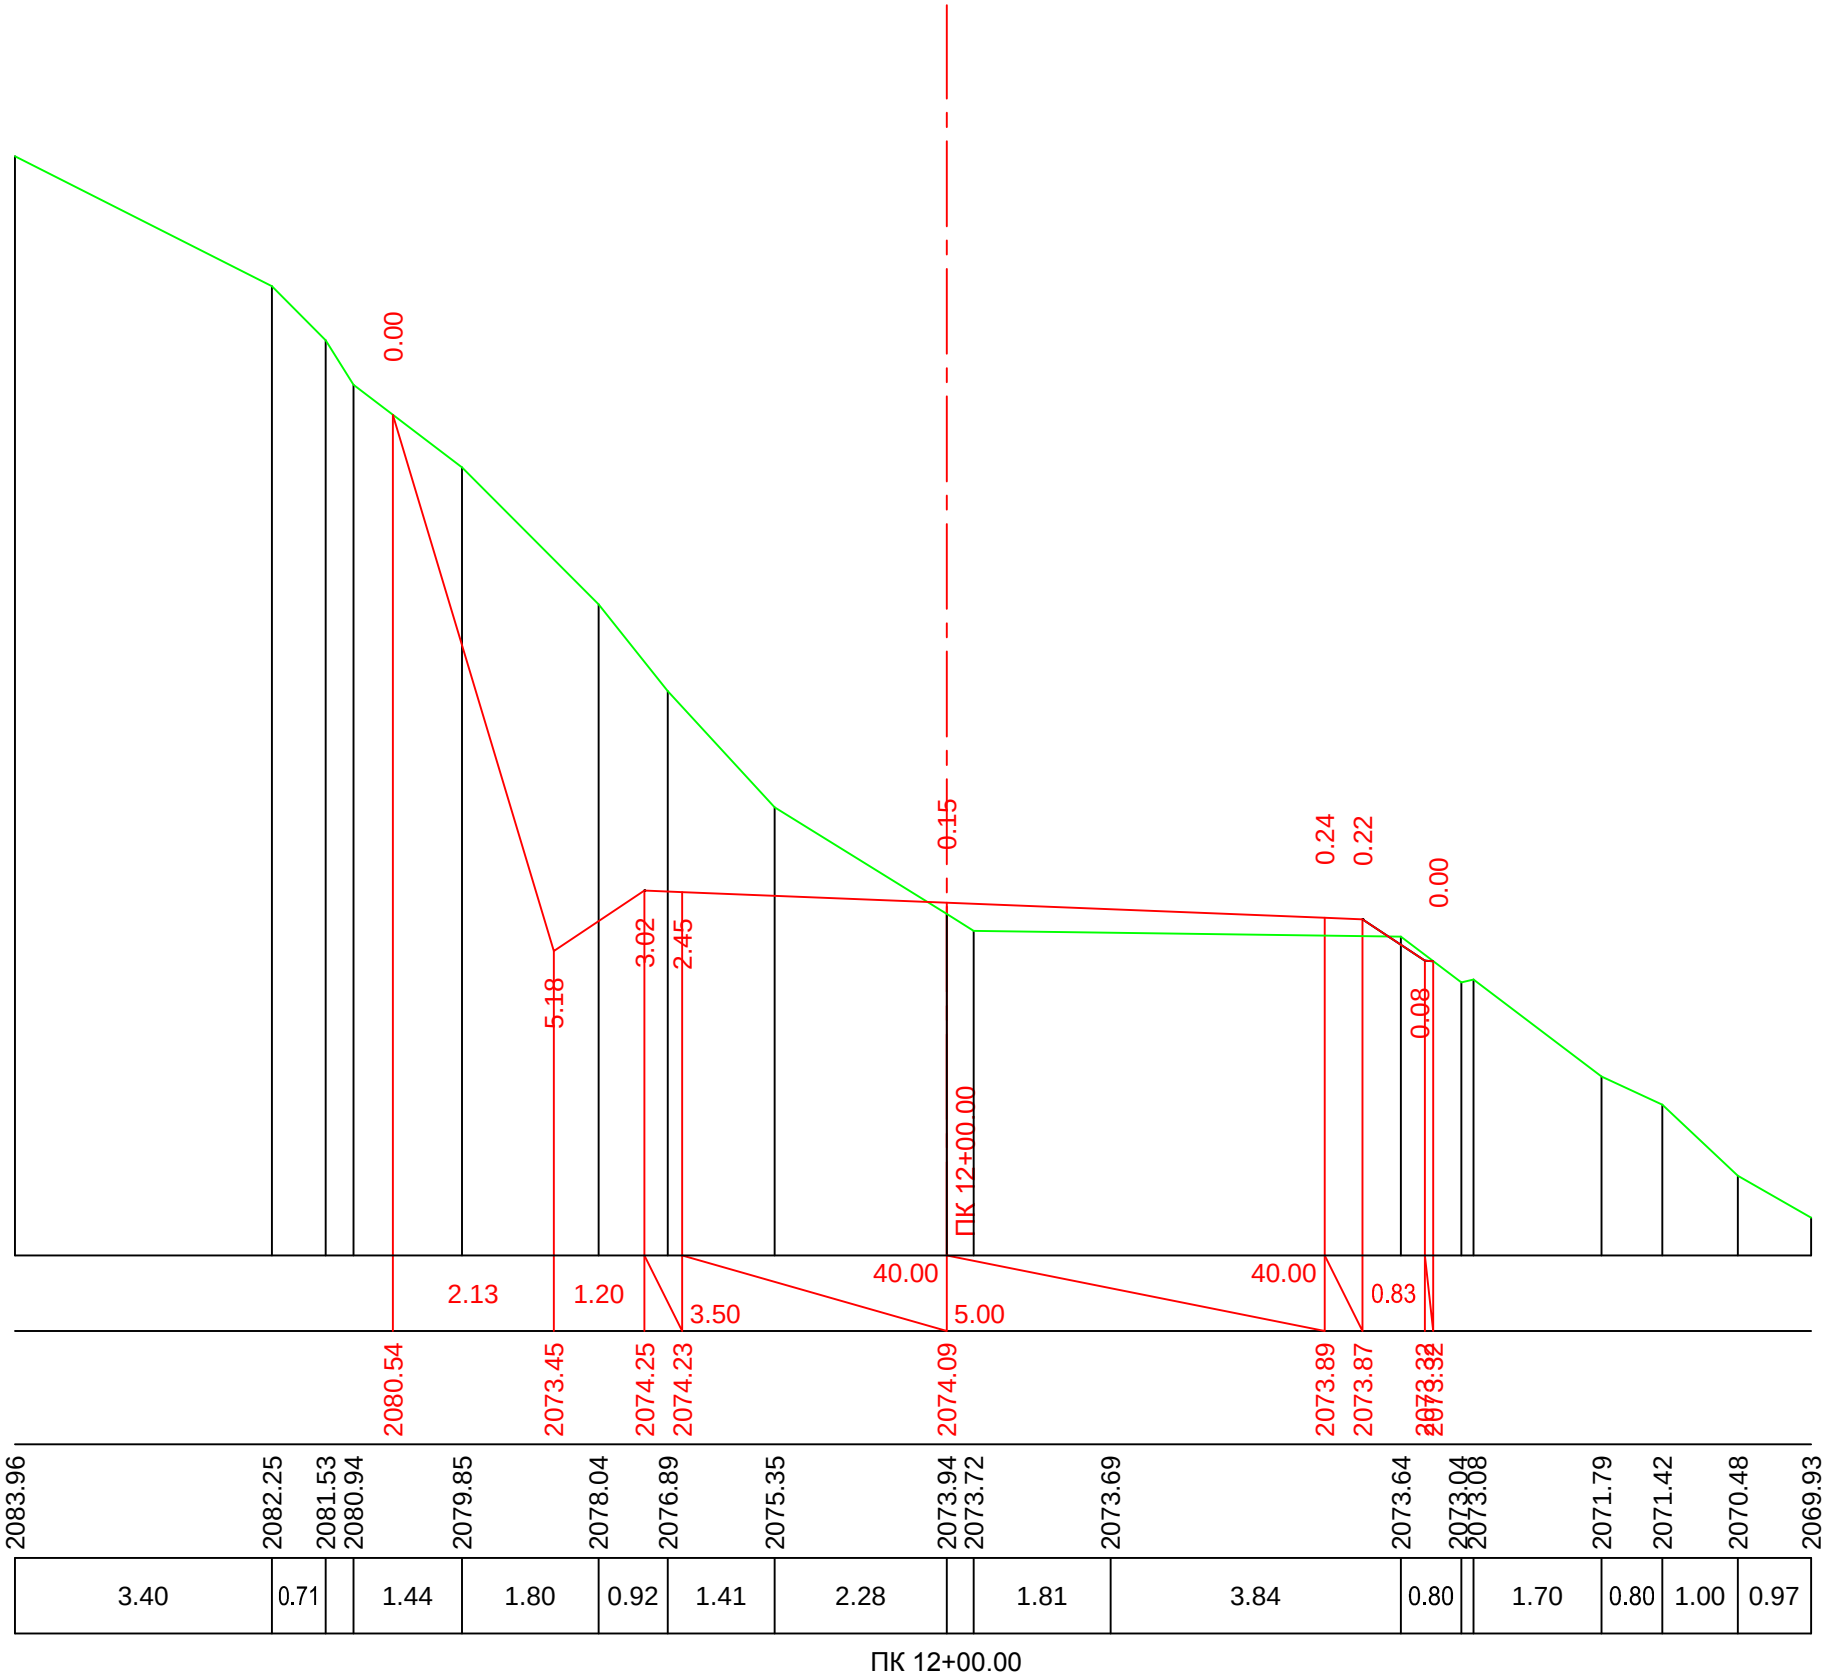


მ. 1:100—ვერტიკალური
მ. 1:100—ჰორიზონტალური

საპროექტო მოწოდებები	ქანობი % მანძილი მ.
	საპროექტო ნიშნული მ.
ფაქტური მოწოდებები	მიწის ნიშნული მ.
	მანძილი, მ

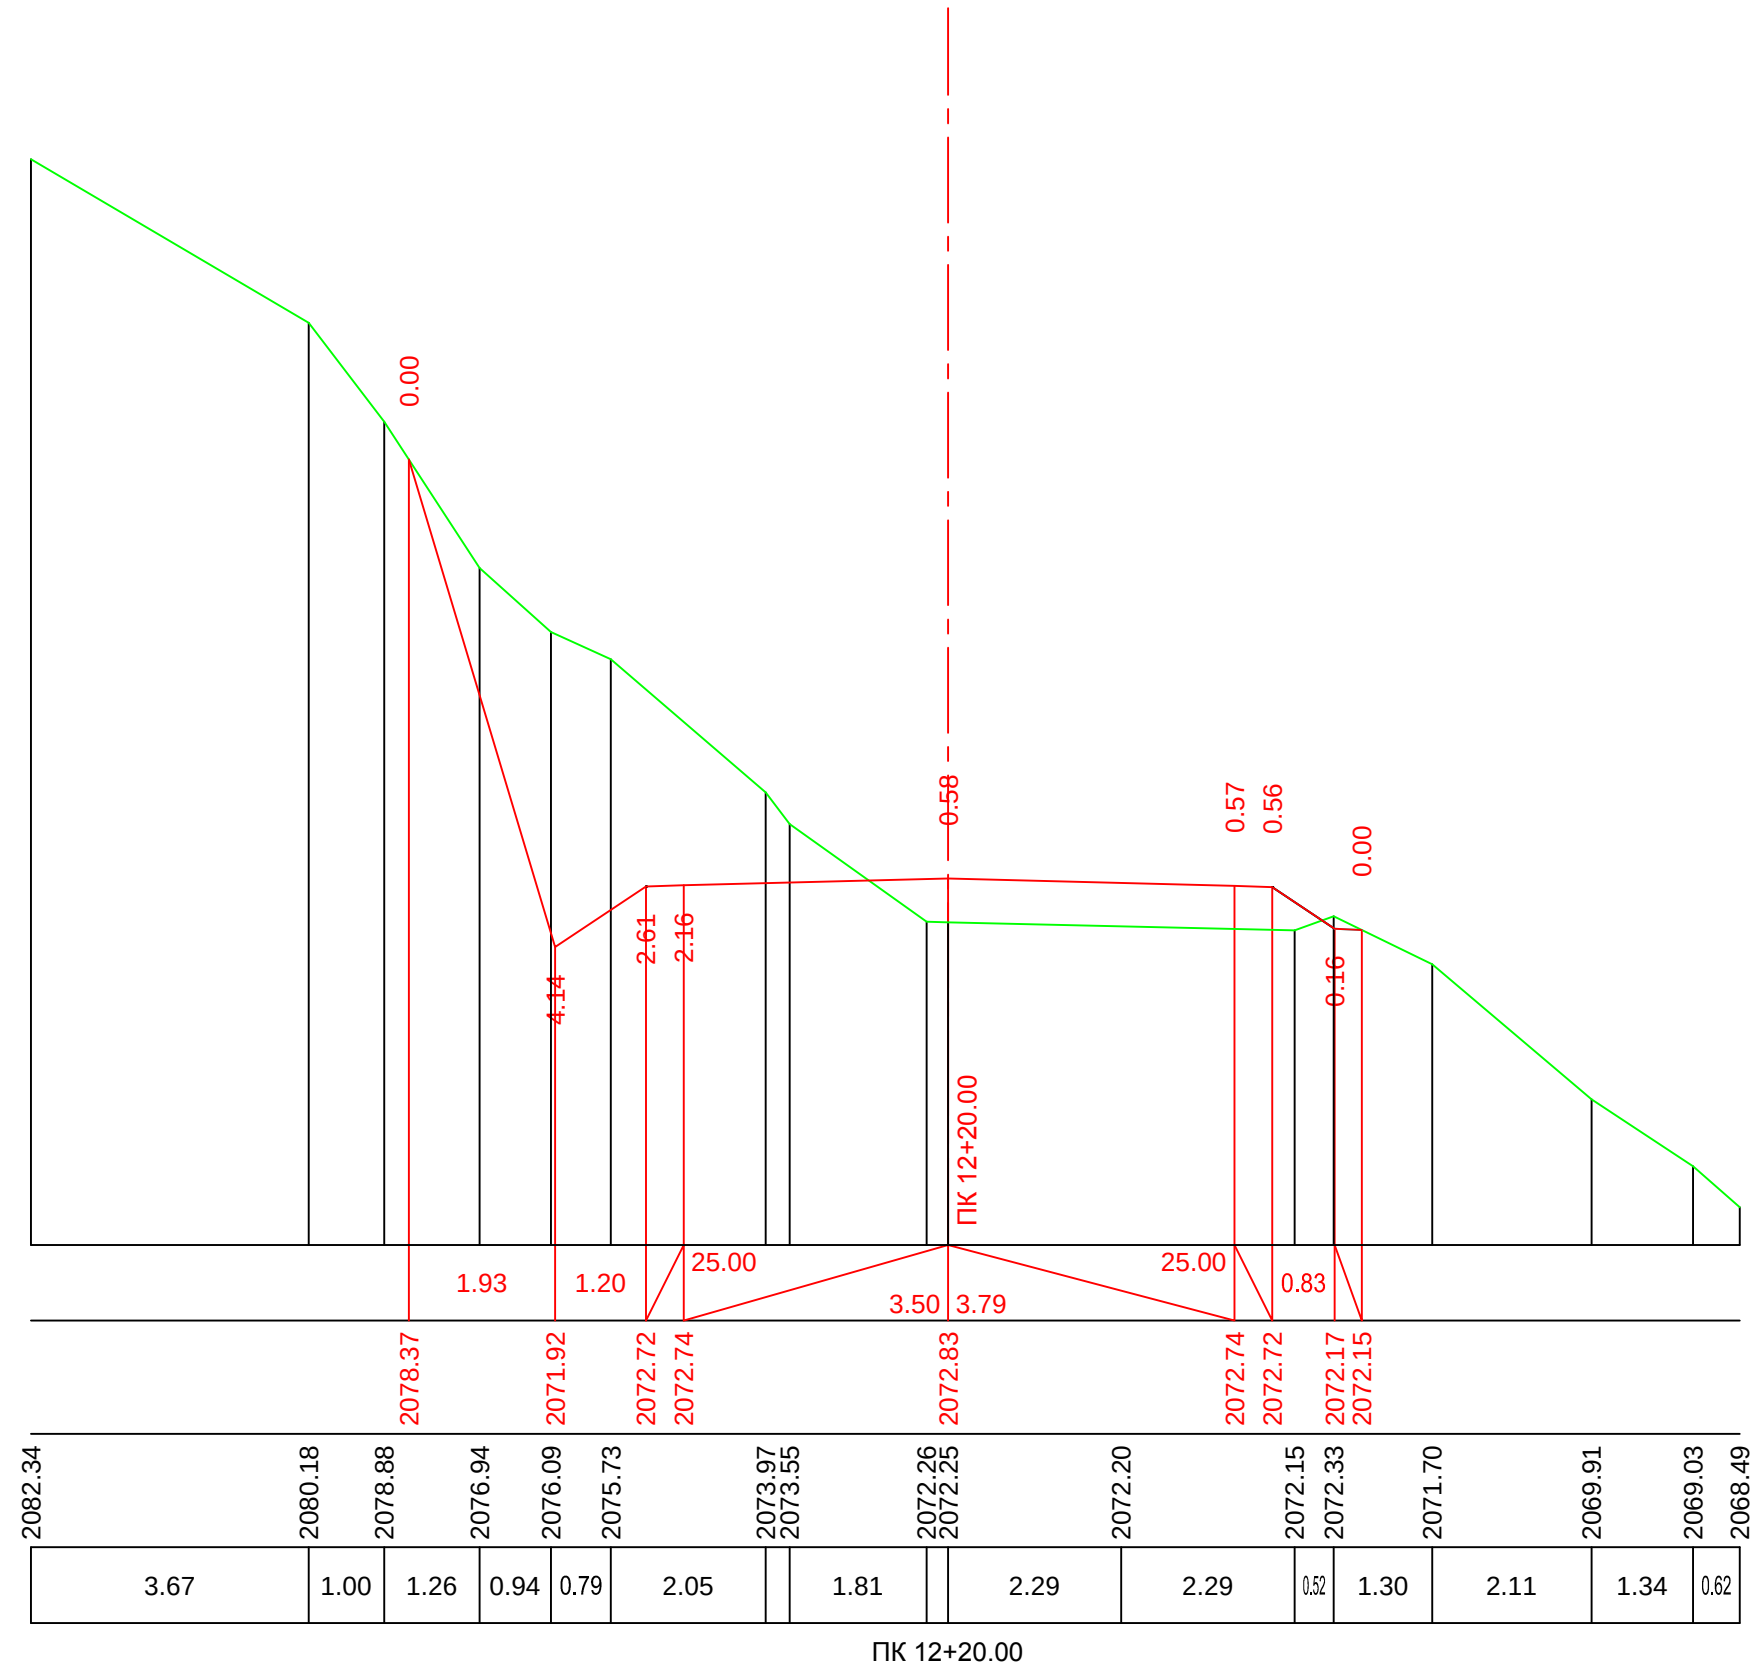


მ. 1:100—ვერტიკალური
მ. 1:100—ჰორიზონტალური

საპროექტო მონაცემები	ქანობი %, მანძილი მ.
	საპროექტო ნიშნული მ.
ფაქტური მონაცემები	მიწის ნიშნული მ.
	მანძილი, მ

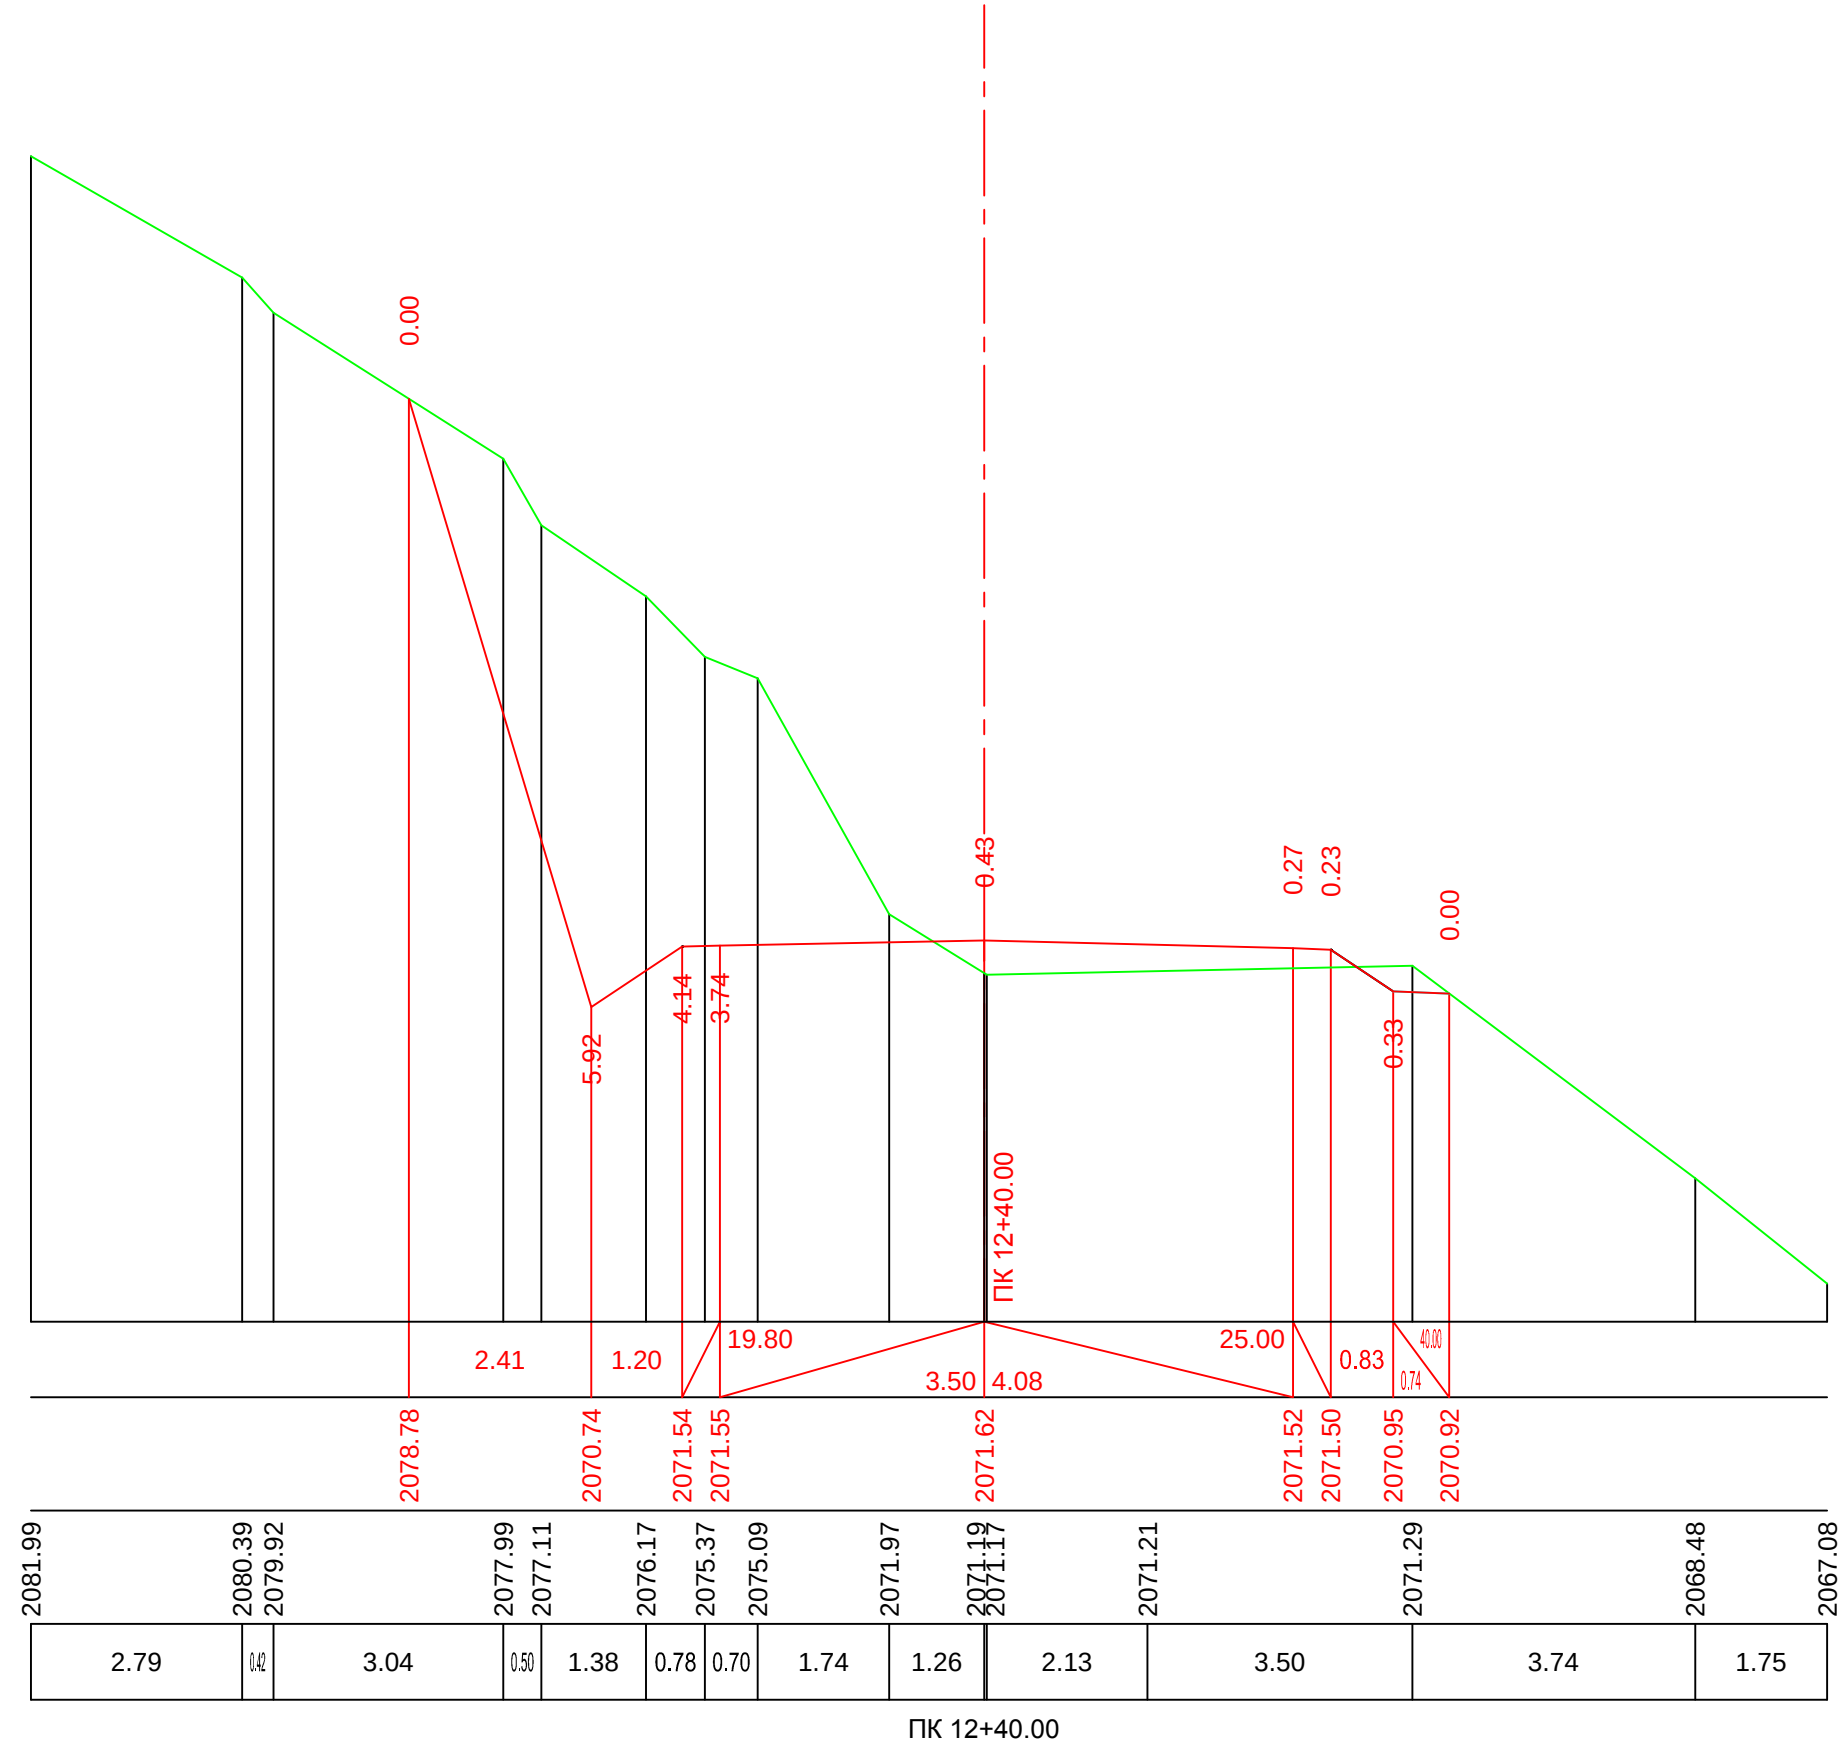


მ. 1:100—ვერტიკალური
 მ. 1:100—ჰორიზონტალური

საპროექტო მოწოდებები	ქანობი %, მანძილი მ.
	საპროექტო ნიშნული მ.
ფაქტური მოწოდებები	მიწის ნიშნული მ.
	მანძილი, მ

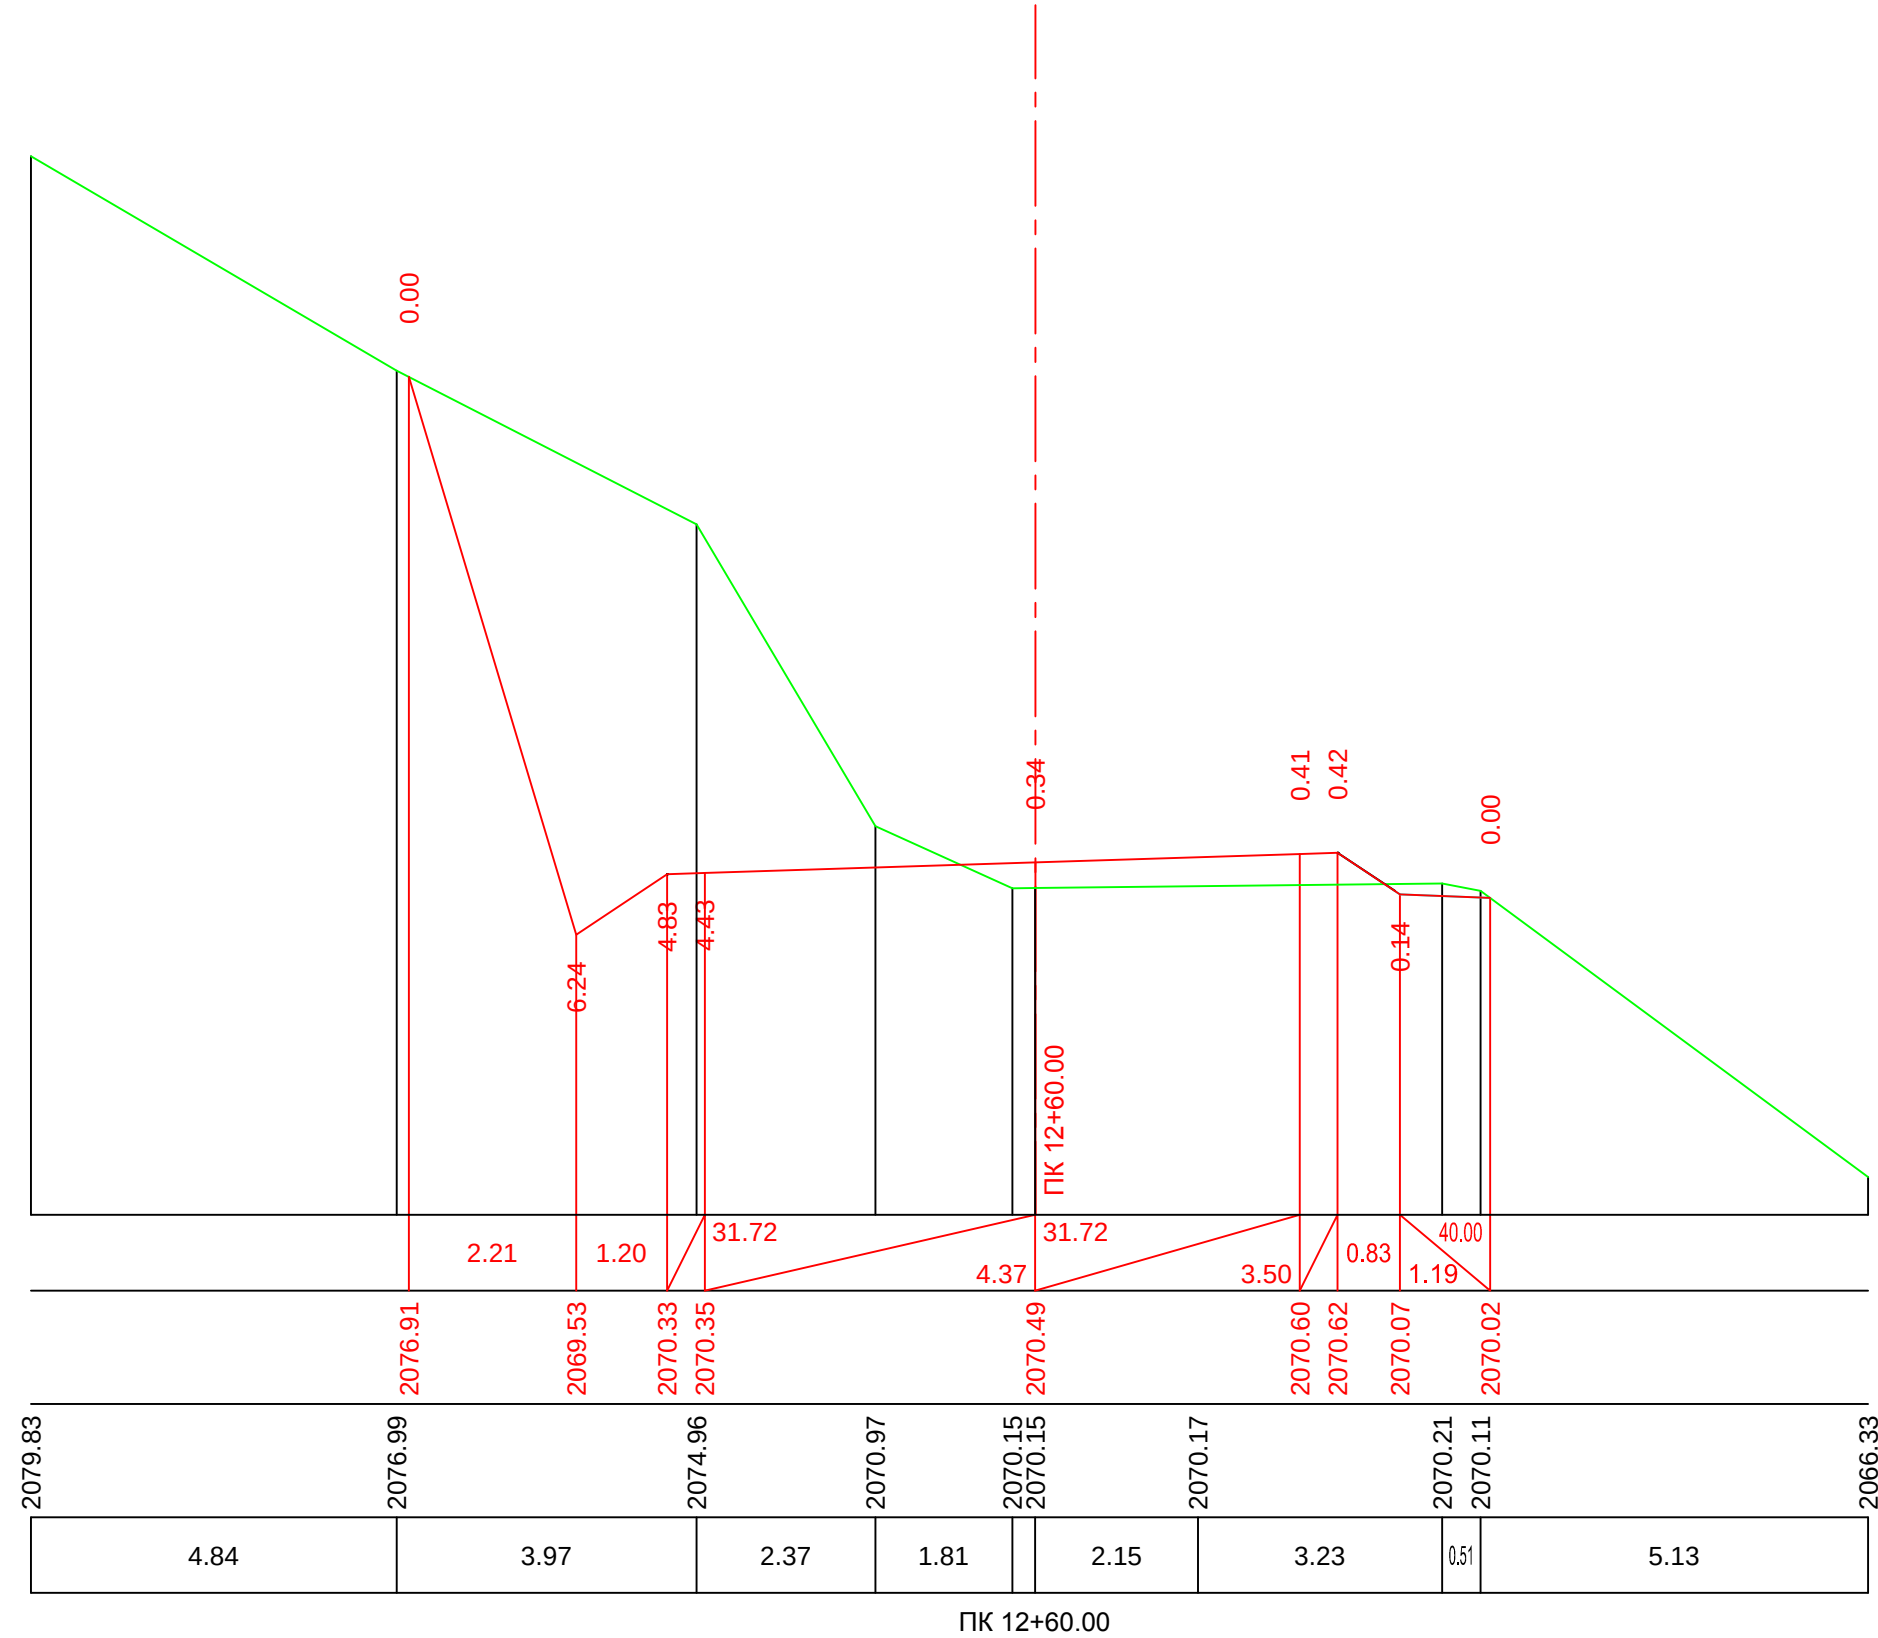


მ. 1:100—ვერტიკალური
მ. 1:100—ჰორიზონტალური

საპროექტო მოხაჯებები	ქანობი %, მანძილი მ.
	საპროექტო ნიშნული მ.
ფაქტური მოხაჯებები	მიწის ნიშნული მ.
	მანძილი, მ

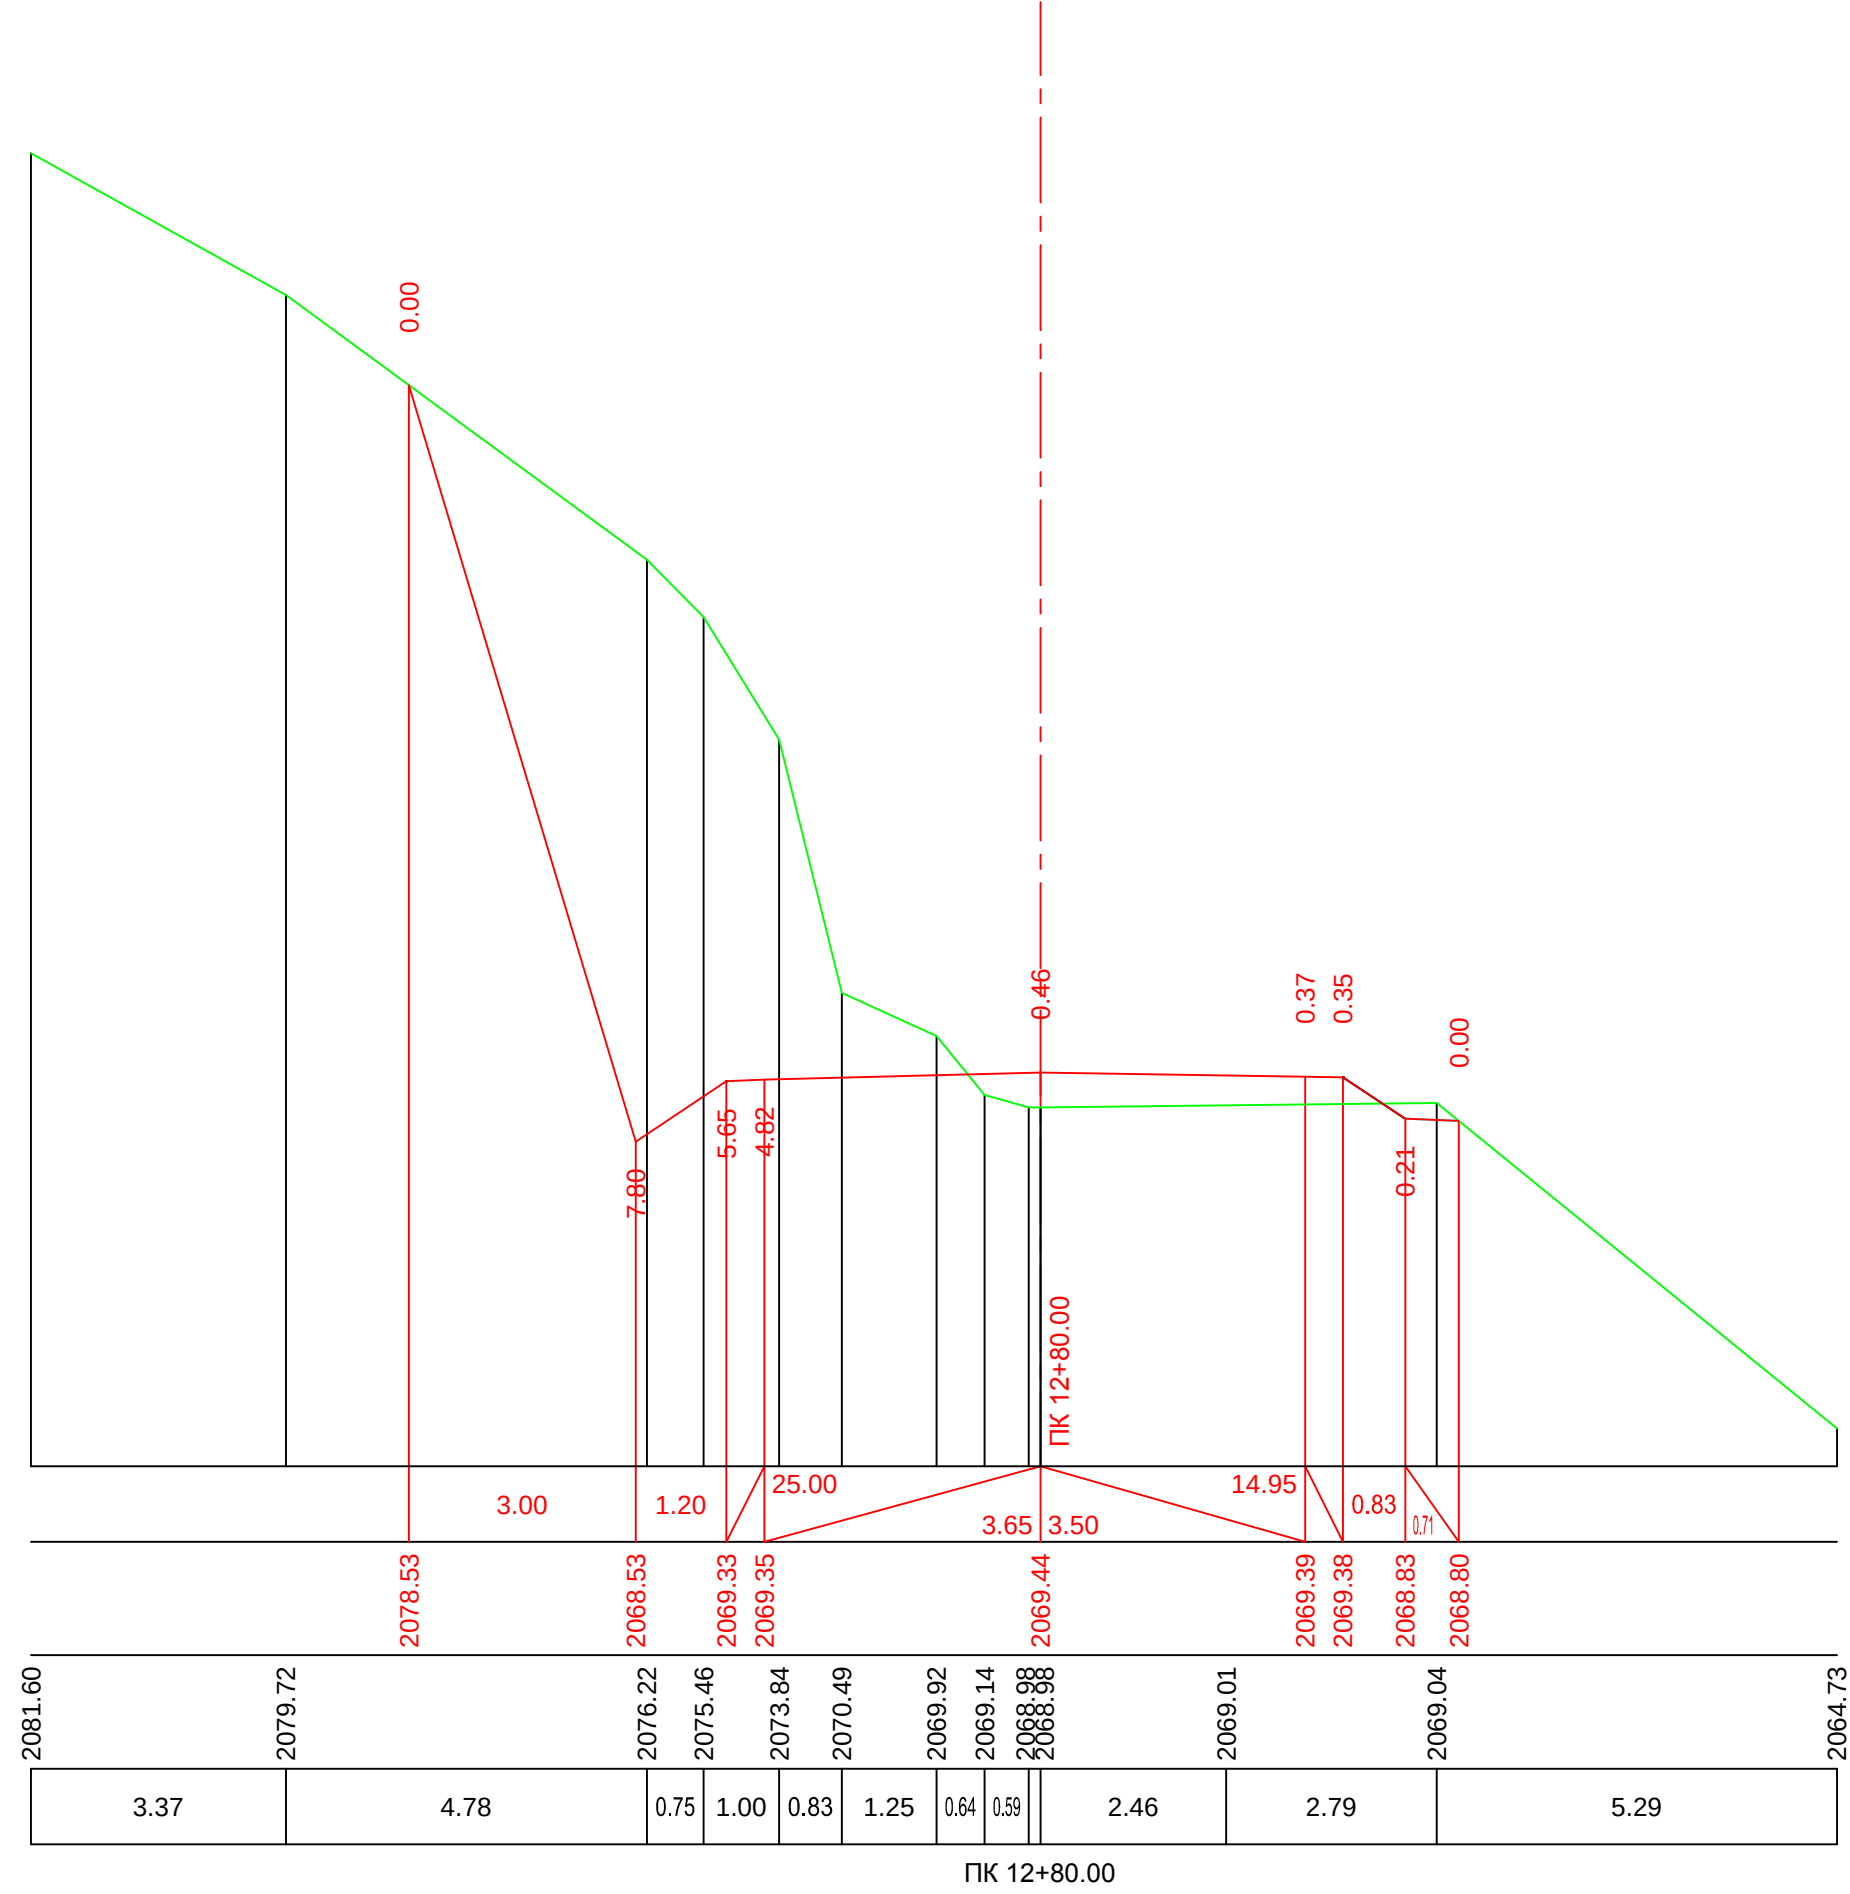

მ. 1:100—ვერტიკალური
მ. 1:100—ჰორიზონტალური


საპროექტო მოწოდებები	ქანობი %, მანძილი მ.
	საპროექტო ნიშნული მ.
ფაქტური მოწოდებები	მიწის ნიშნული მ.
	მანძილი, მ

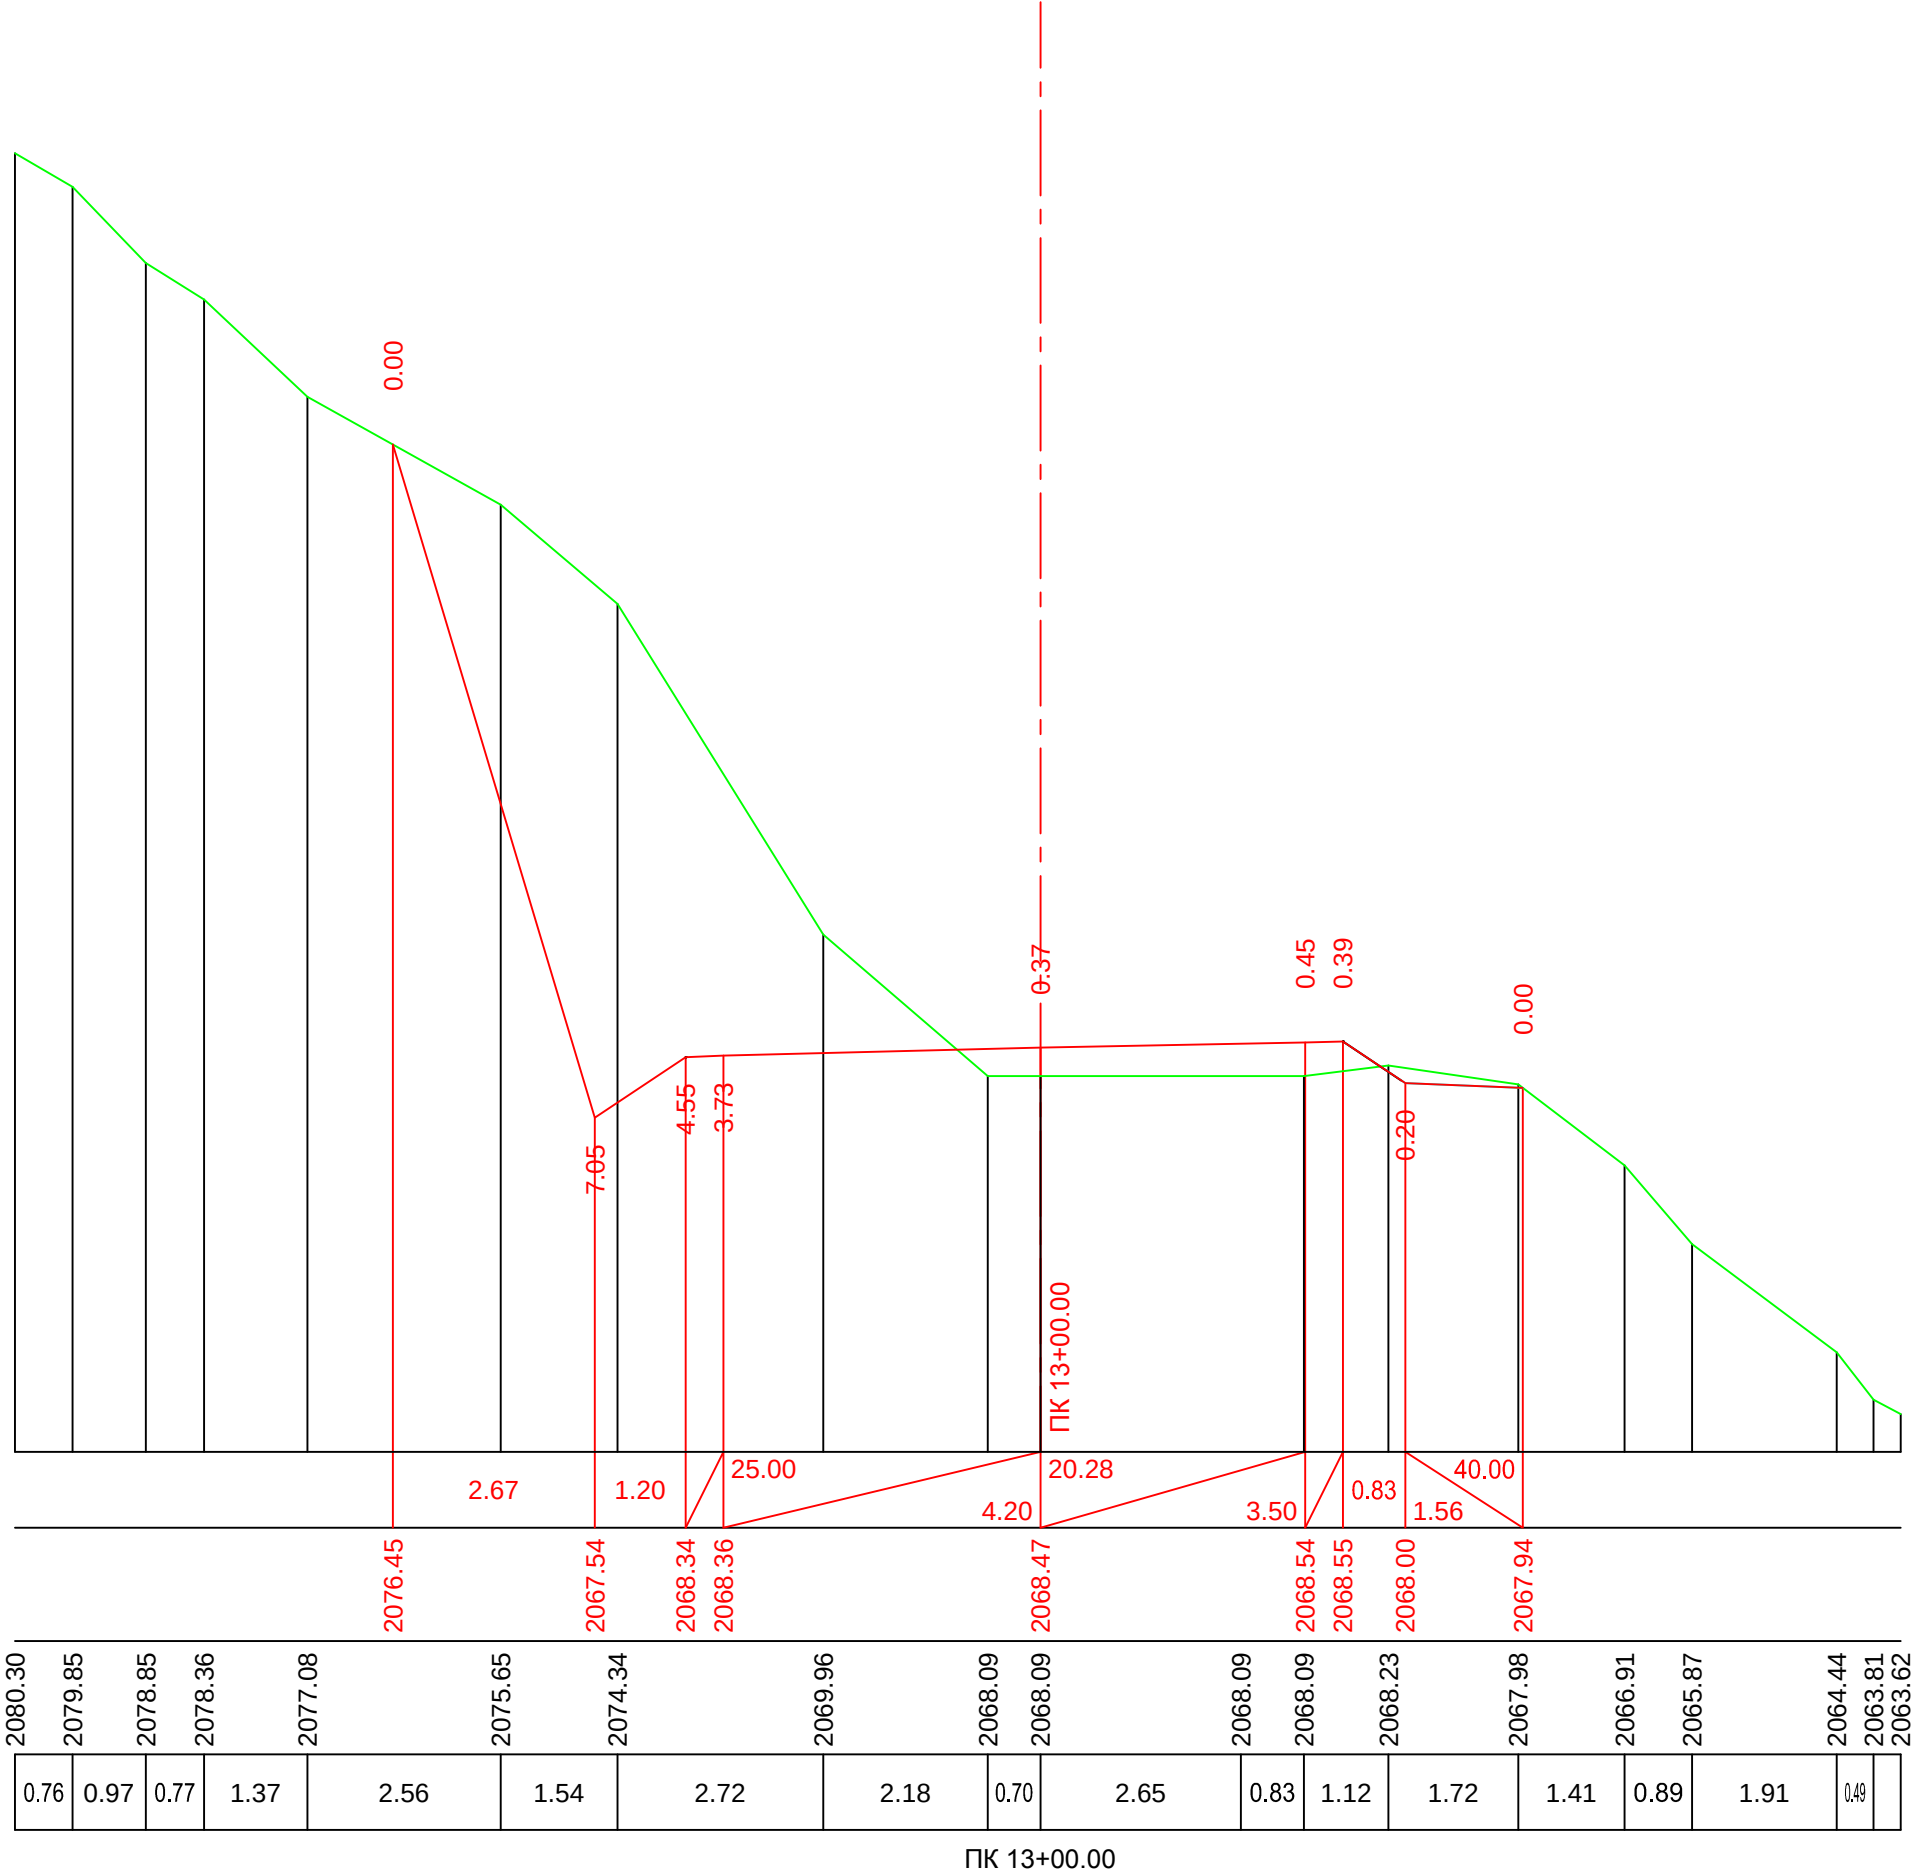

PIK 13+00.00

მ. 1:100—ვერტიკალური
მ. 1:100—ჰორიზონტალური


საპროექტო მონაცემები	კანობი %, მანძილი მ.
	საპროექტო ნიშნული მ.
ფაქტური მონაცემები	მიწის ნიშნული მ.
	მანძილი, მ

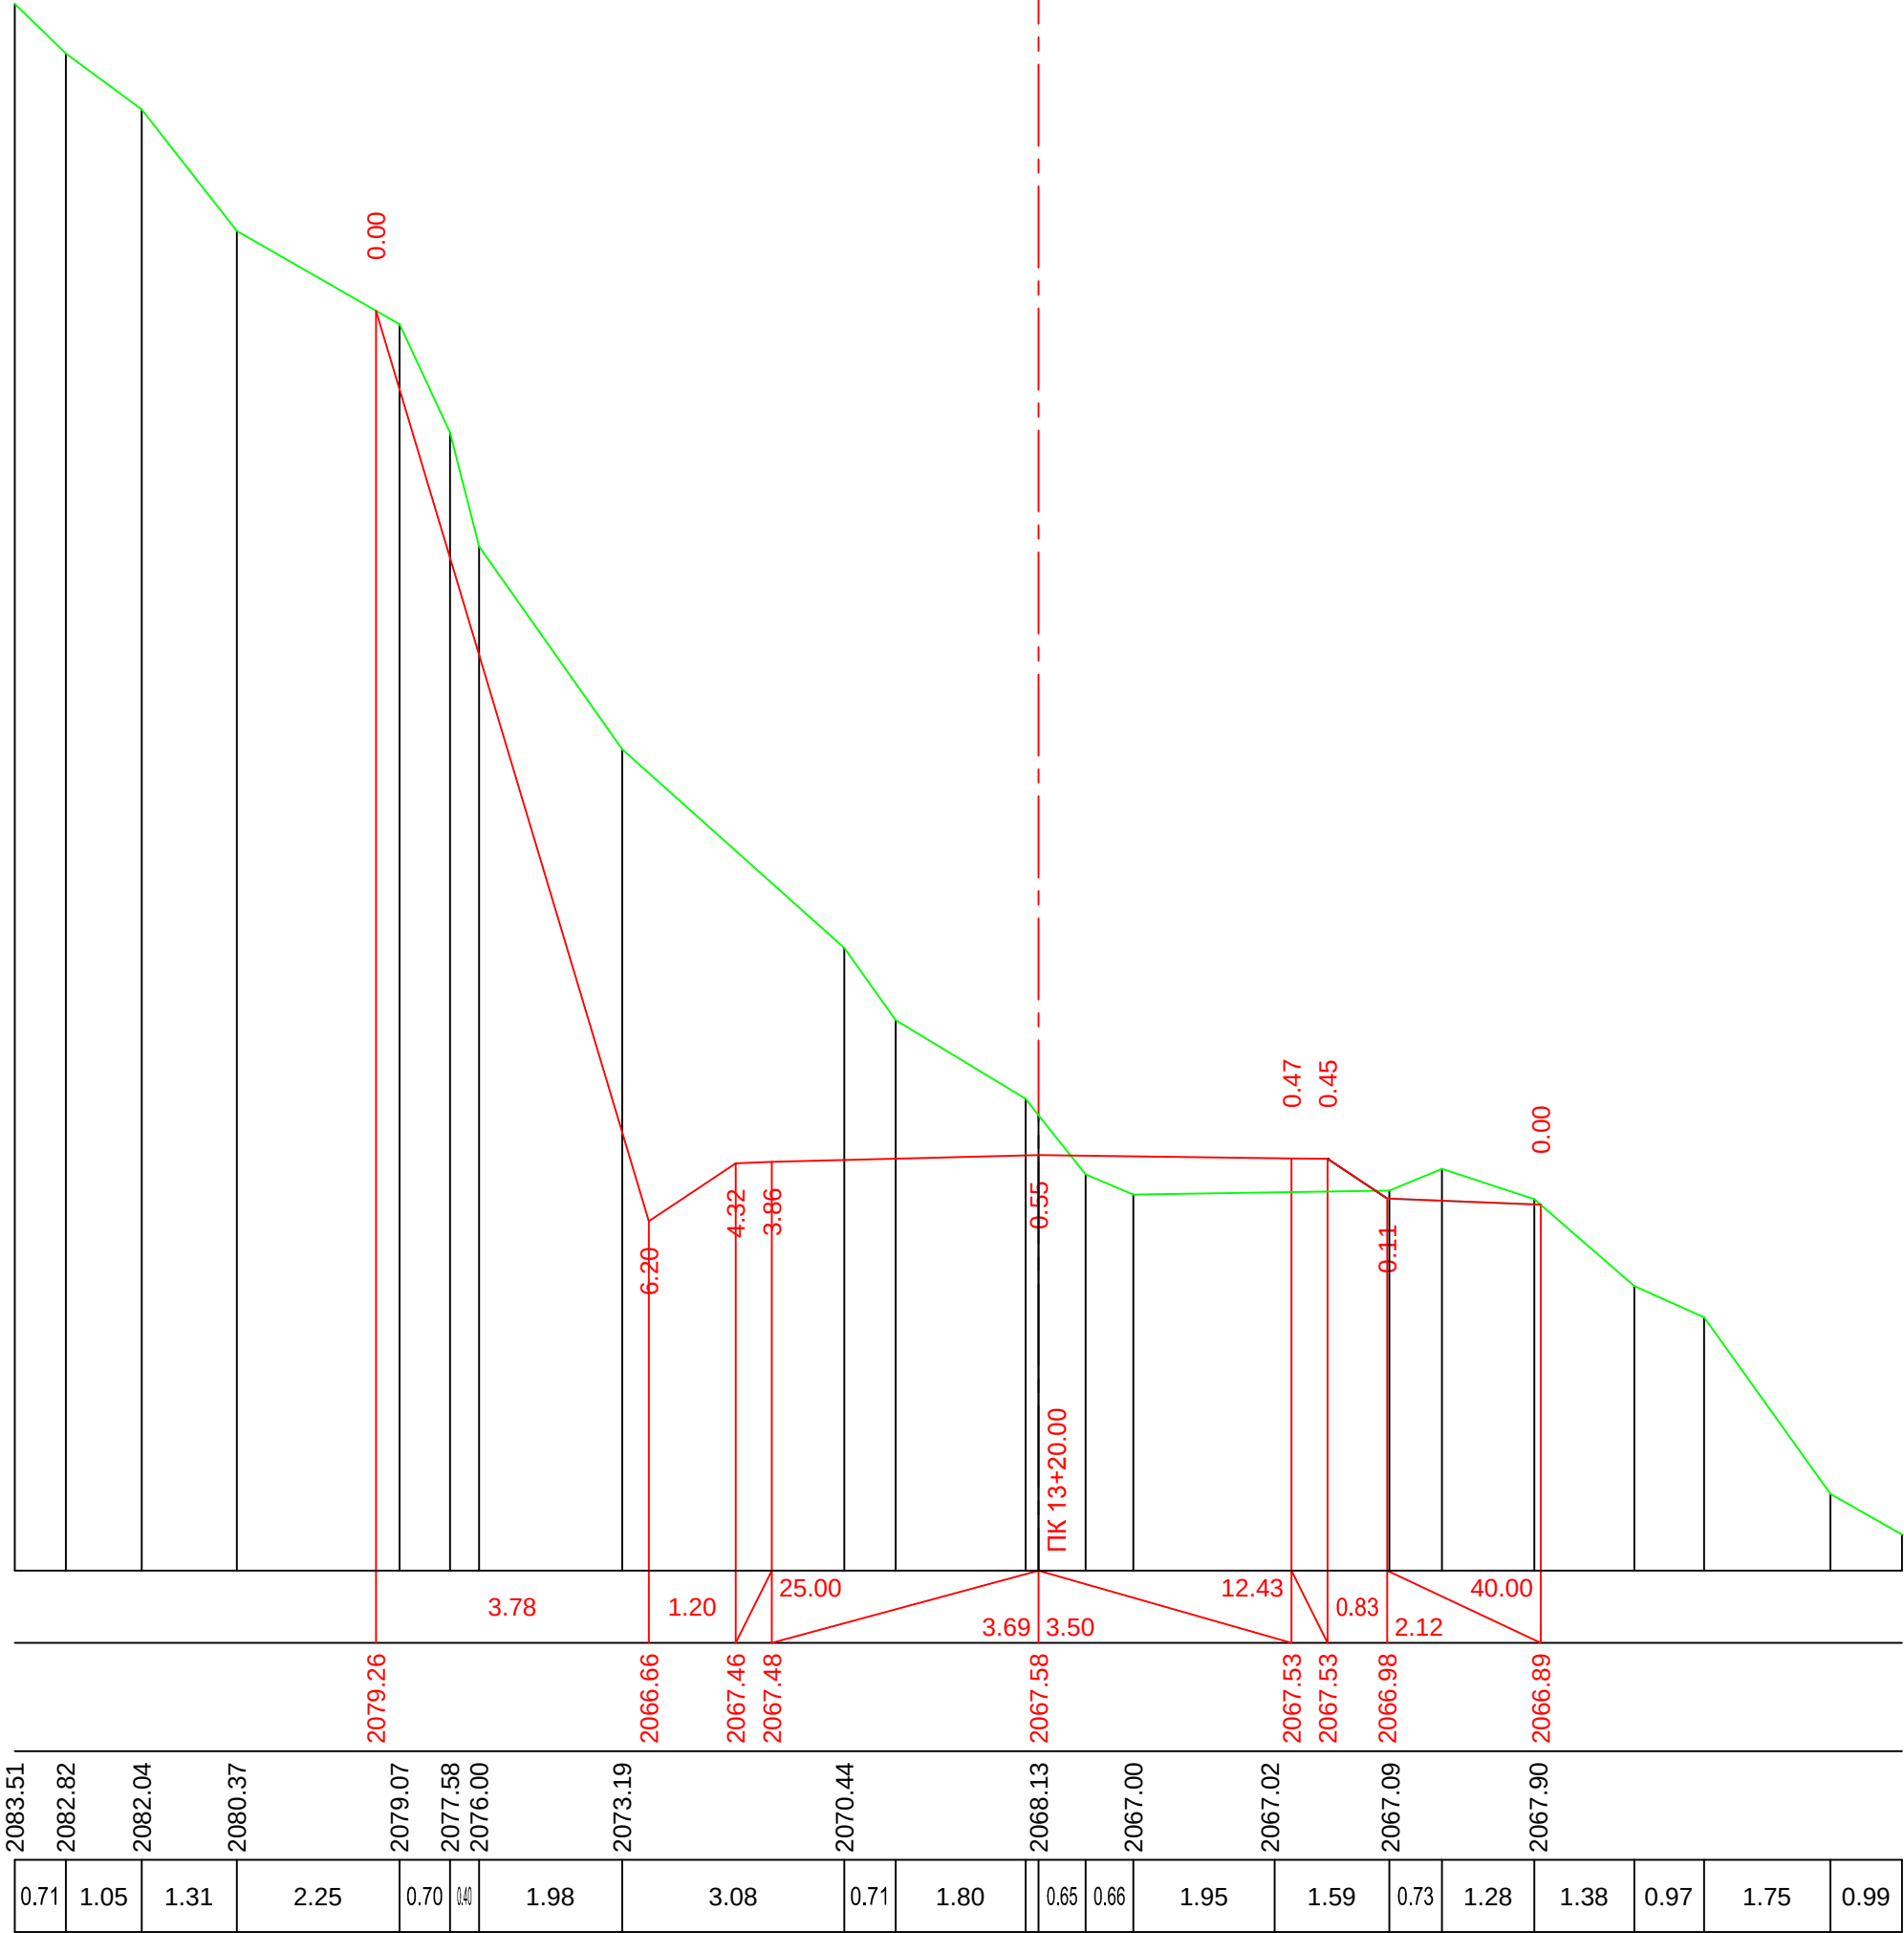

ПК 13+20.00


მ. 1:100—ვერტიკალური
მ. 1:100—ჰორიზონტალური

საპროექტო მონაცემები	ქანობი %, მანძილი მ.
	საპროექტო ნიშნული მ.
ფაქტური მონაცემები	მიწის ნიშნული მ.
	მანძილი, მ

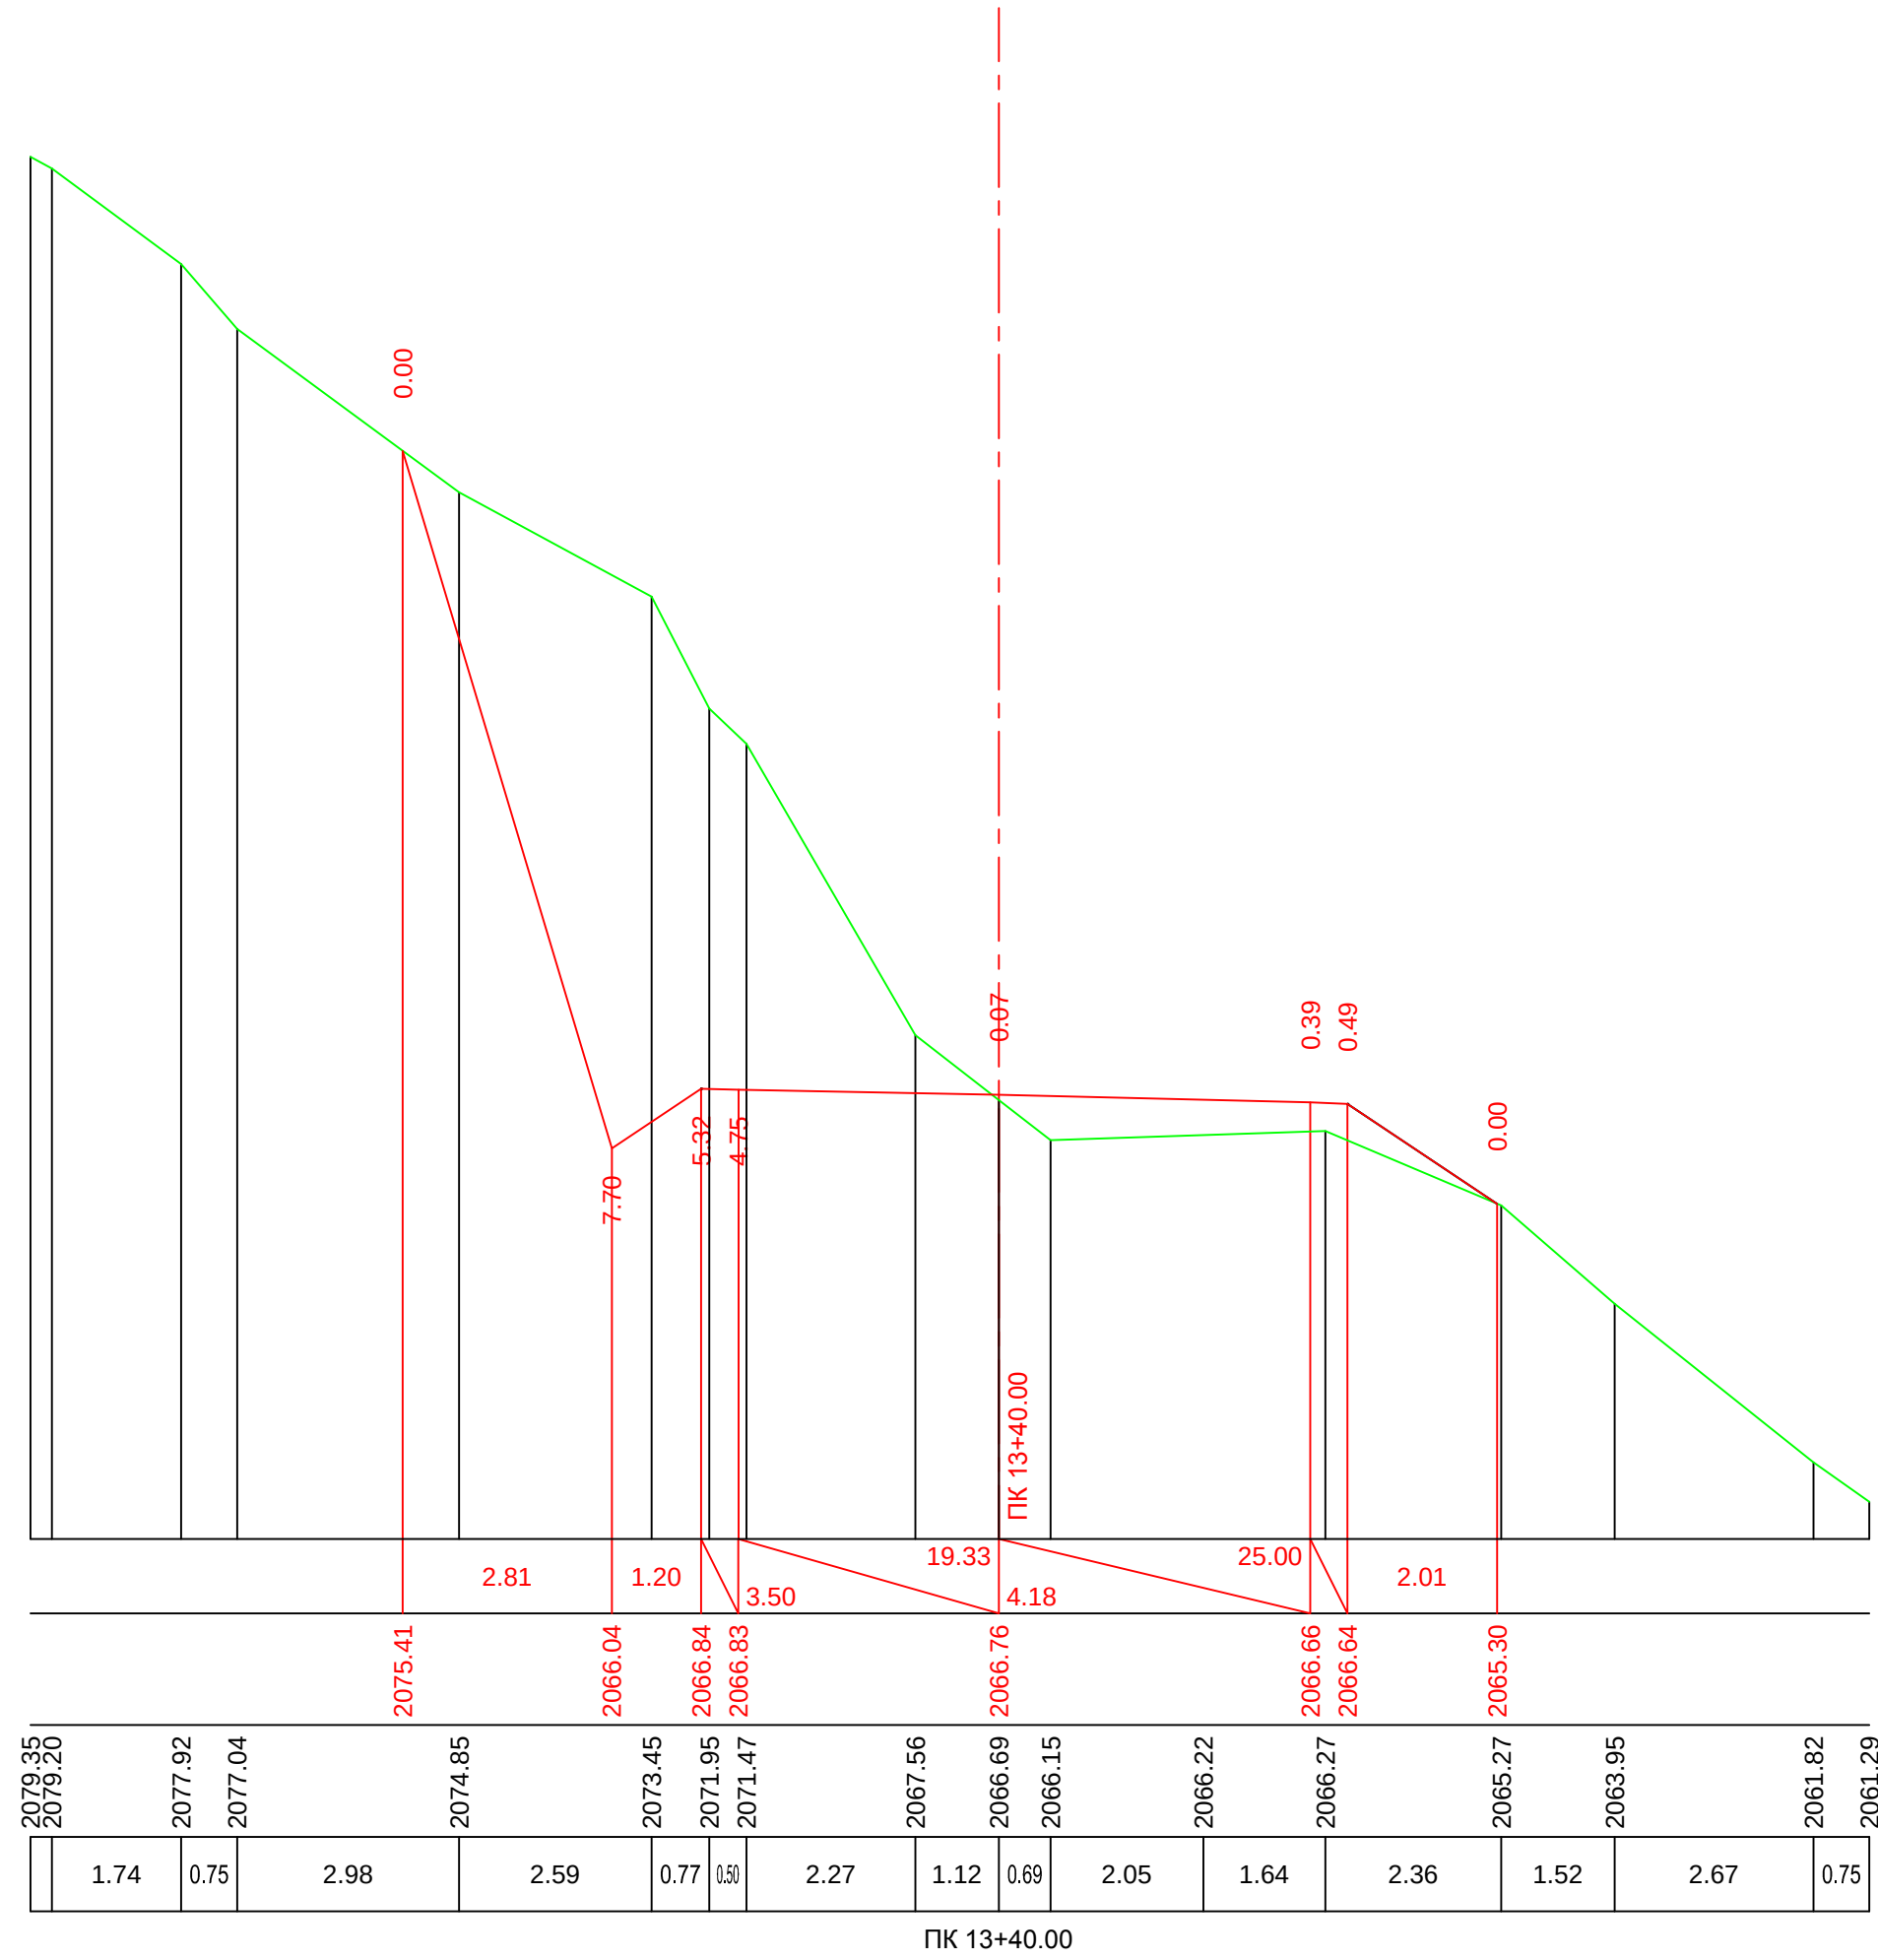


მ. 1:100—ვერტიკალური
მ. 1:100—ჰორიზონტალური

საპროექტო მოწოდებები	ქანობი %, მანძილი მ.
	საპროექტო ნიშნული მ.
ფაქტური მოწოდებები	მიწის ნიშნული მ.
	მანძილი, მ

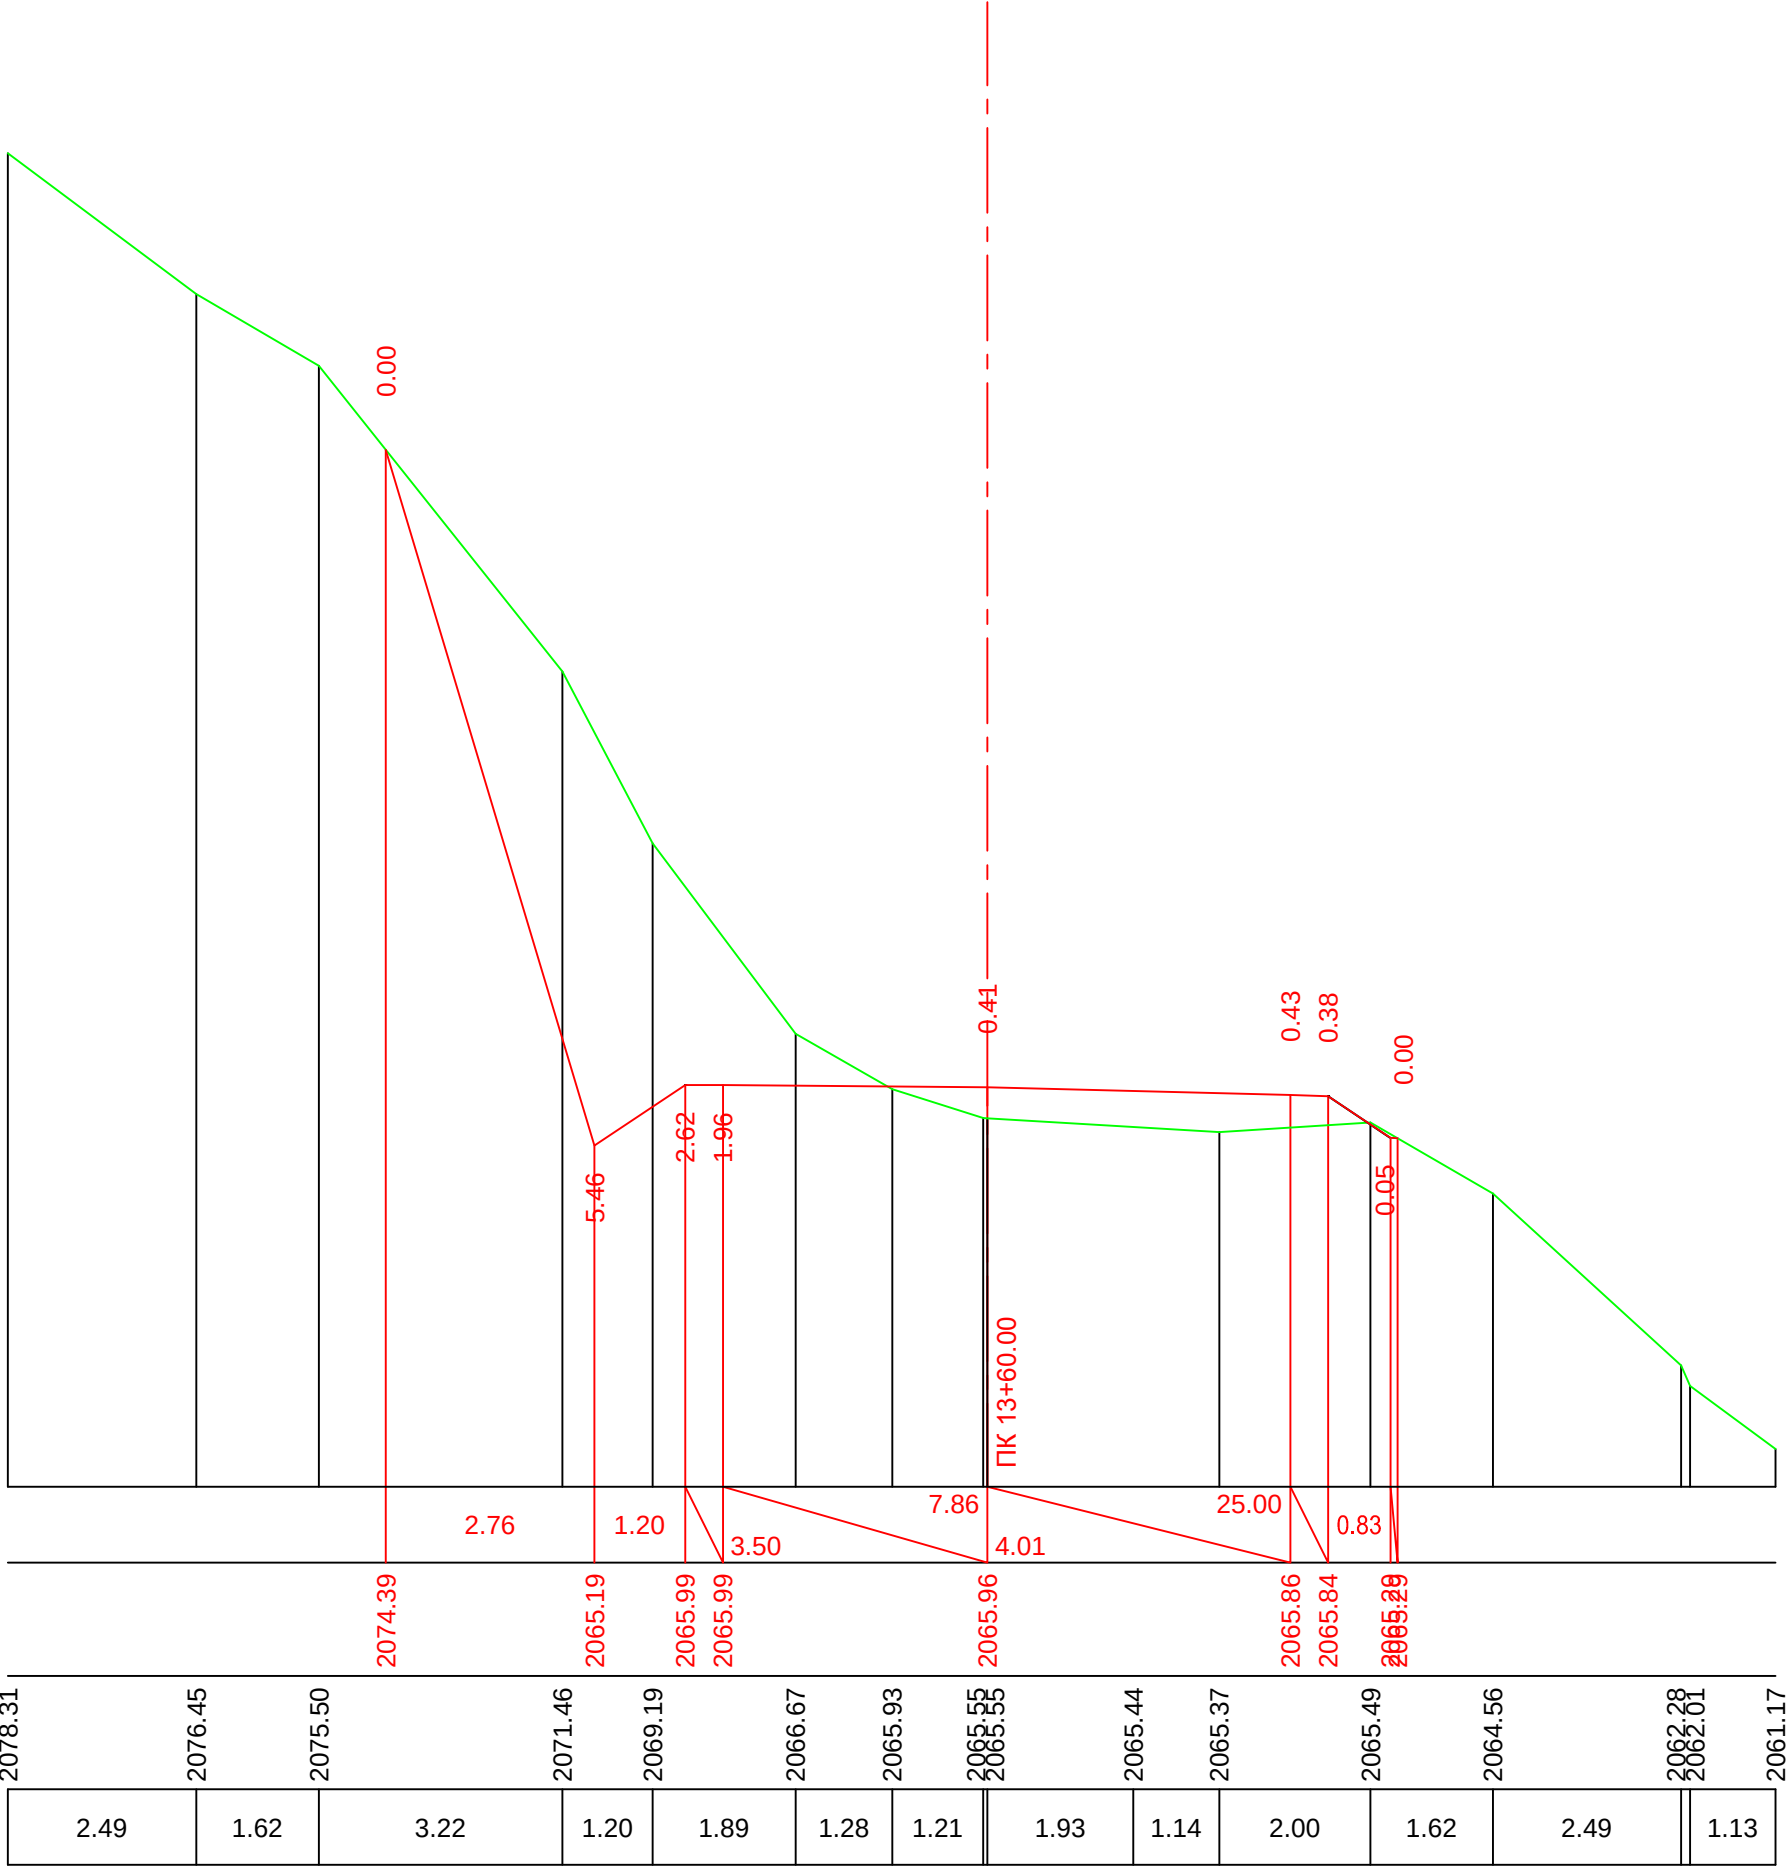


მ. 1:100—ვერტიკალური
მ. 1:100—ჰორიზონტალური

ფაქტური მონაცემები	საპროექტო მონაცემები
	ქანობი %, მანძილი მ.
მანძილი, მ	საპროექტო ნიშნული მ.
	მიწის ნიშნული მ.

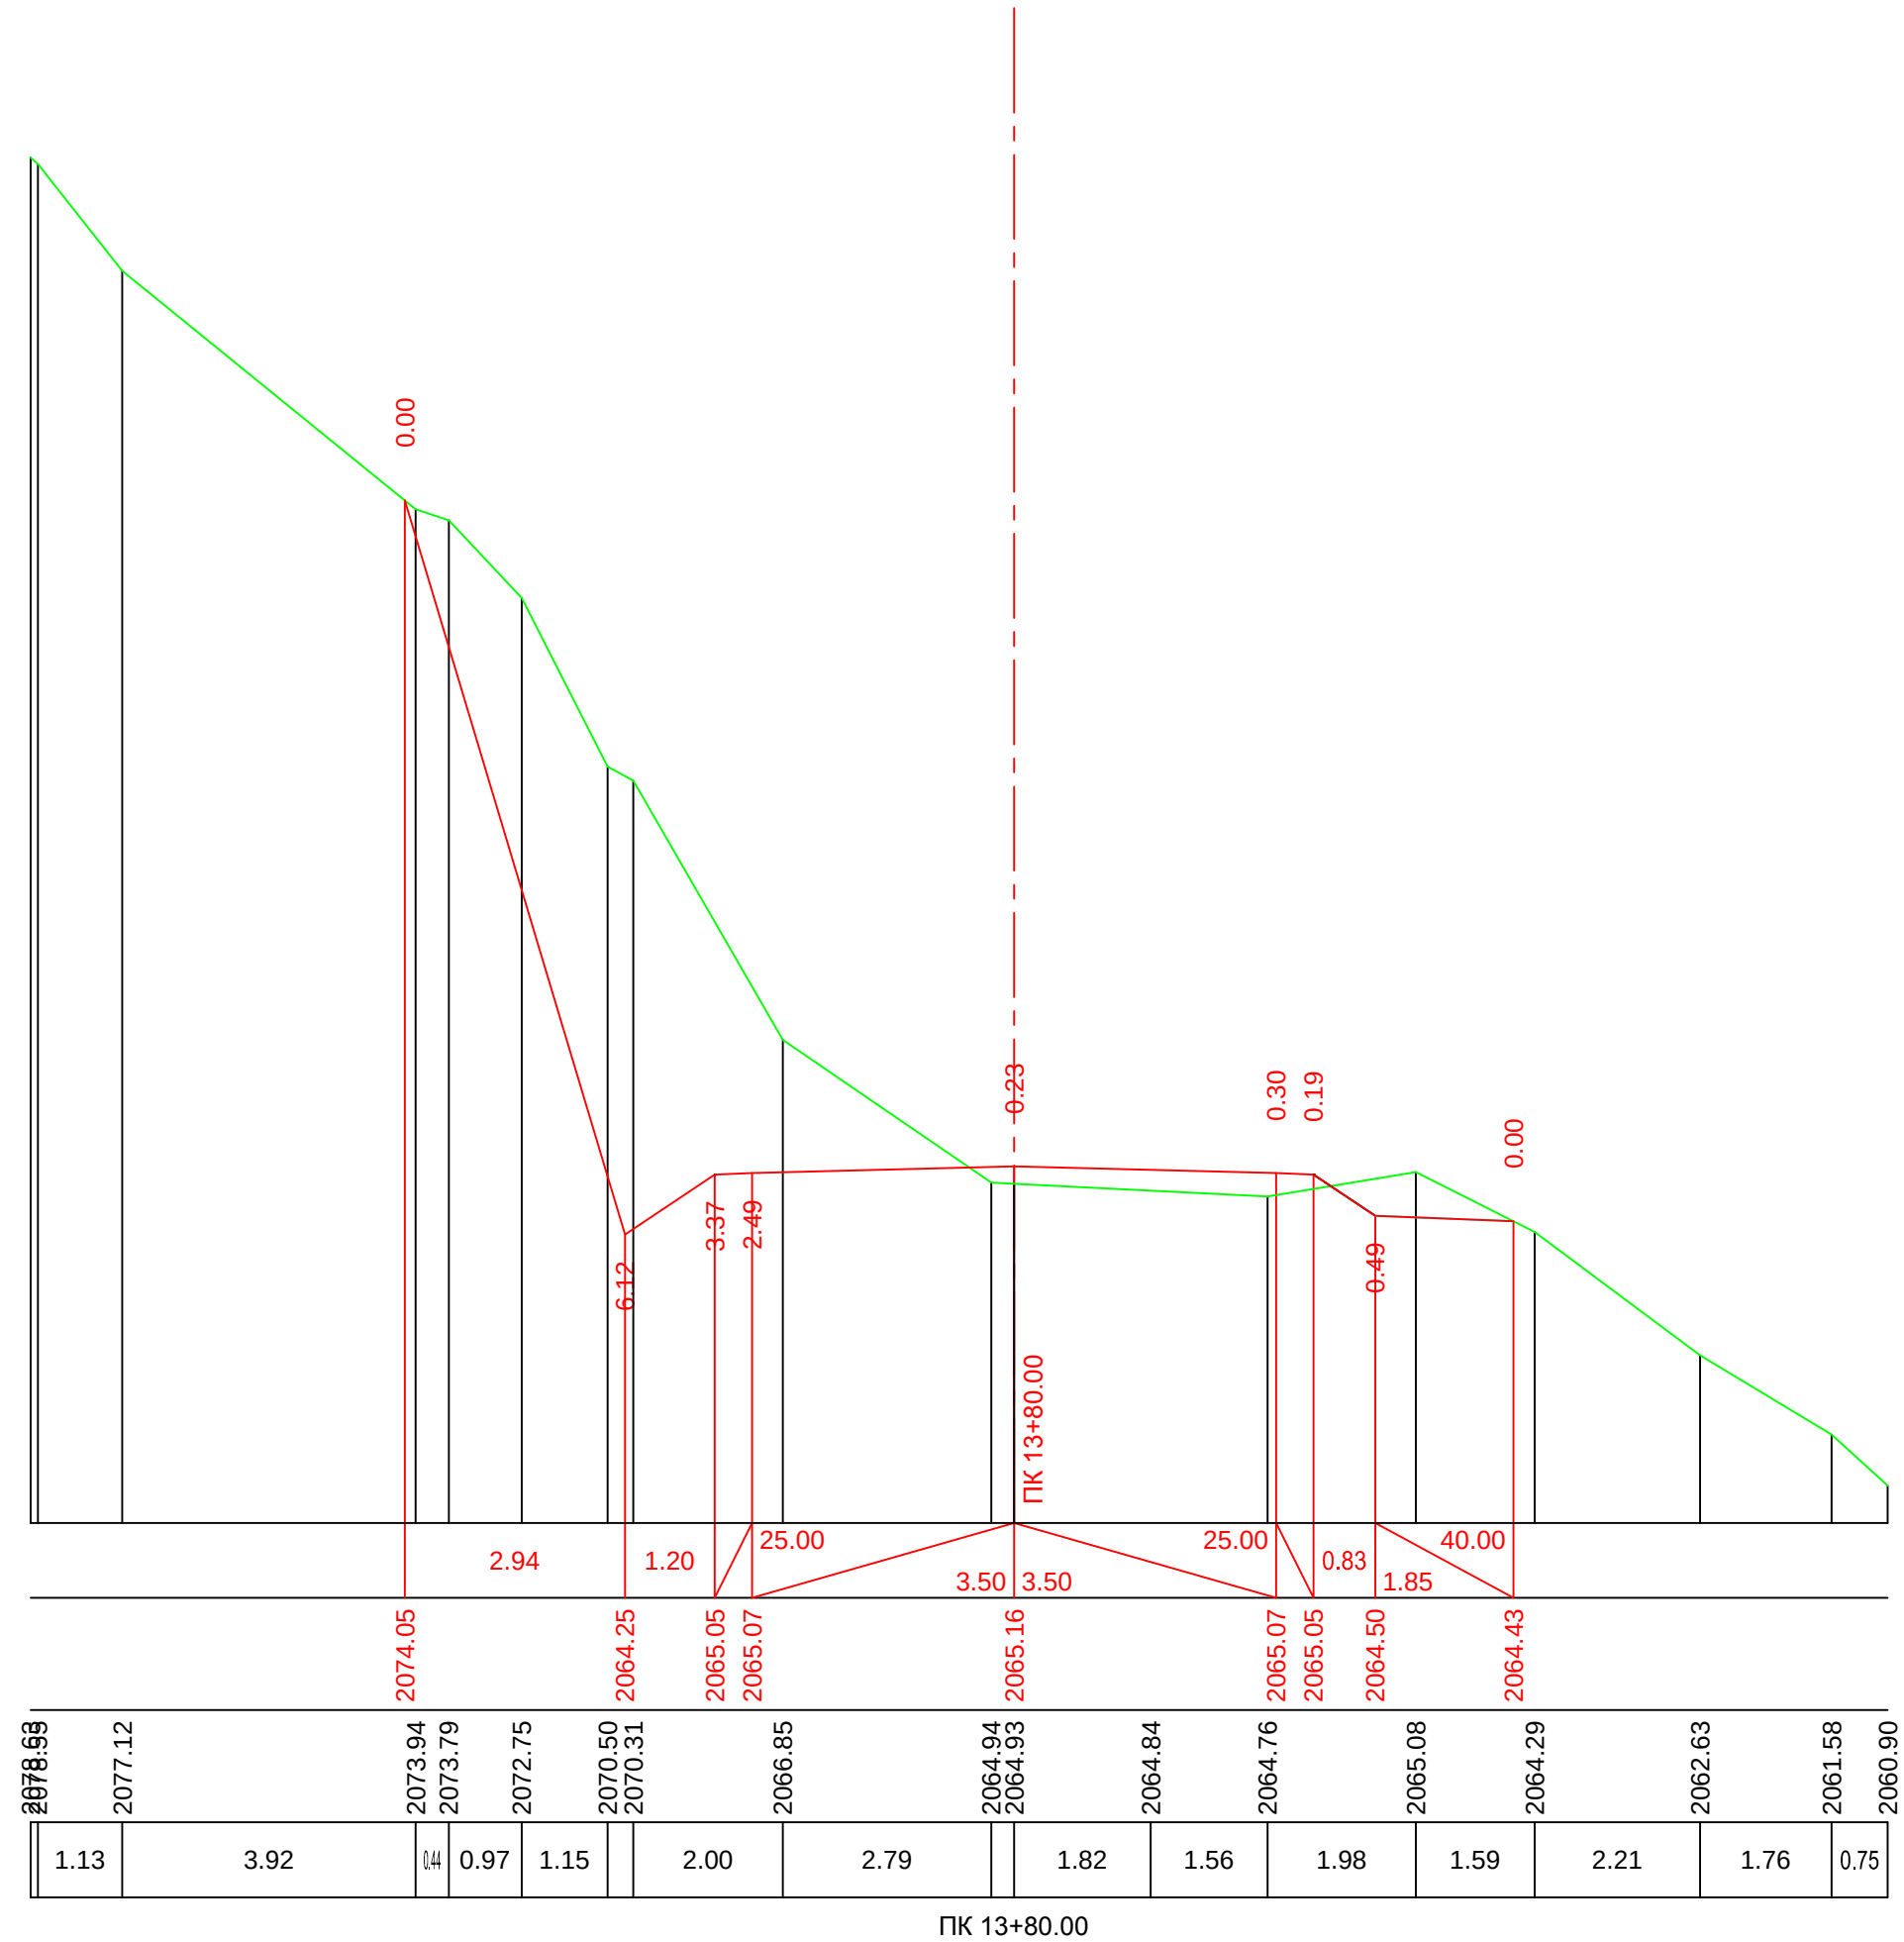


მ. 1:100–ვერტიკალური
მ. 1:100–ჰორიზონტალური

საპროექტო მიწისფლები	კანობი %, მანძილი მ.
	საპროექტო ნიშნული მ.
ფაქტური მიწისფლები	მიწის ნიშნული მ.
	მანძილი, მ

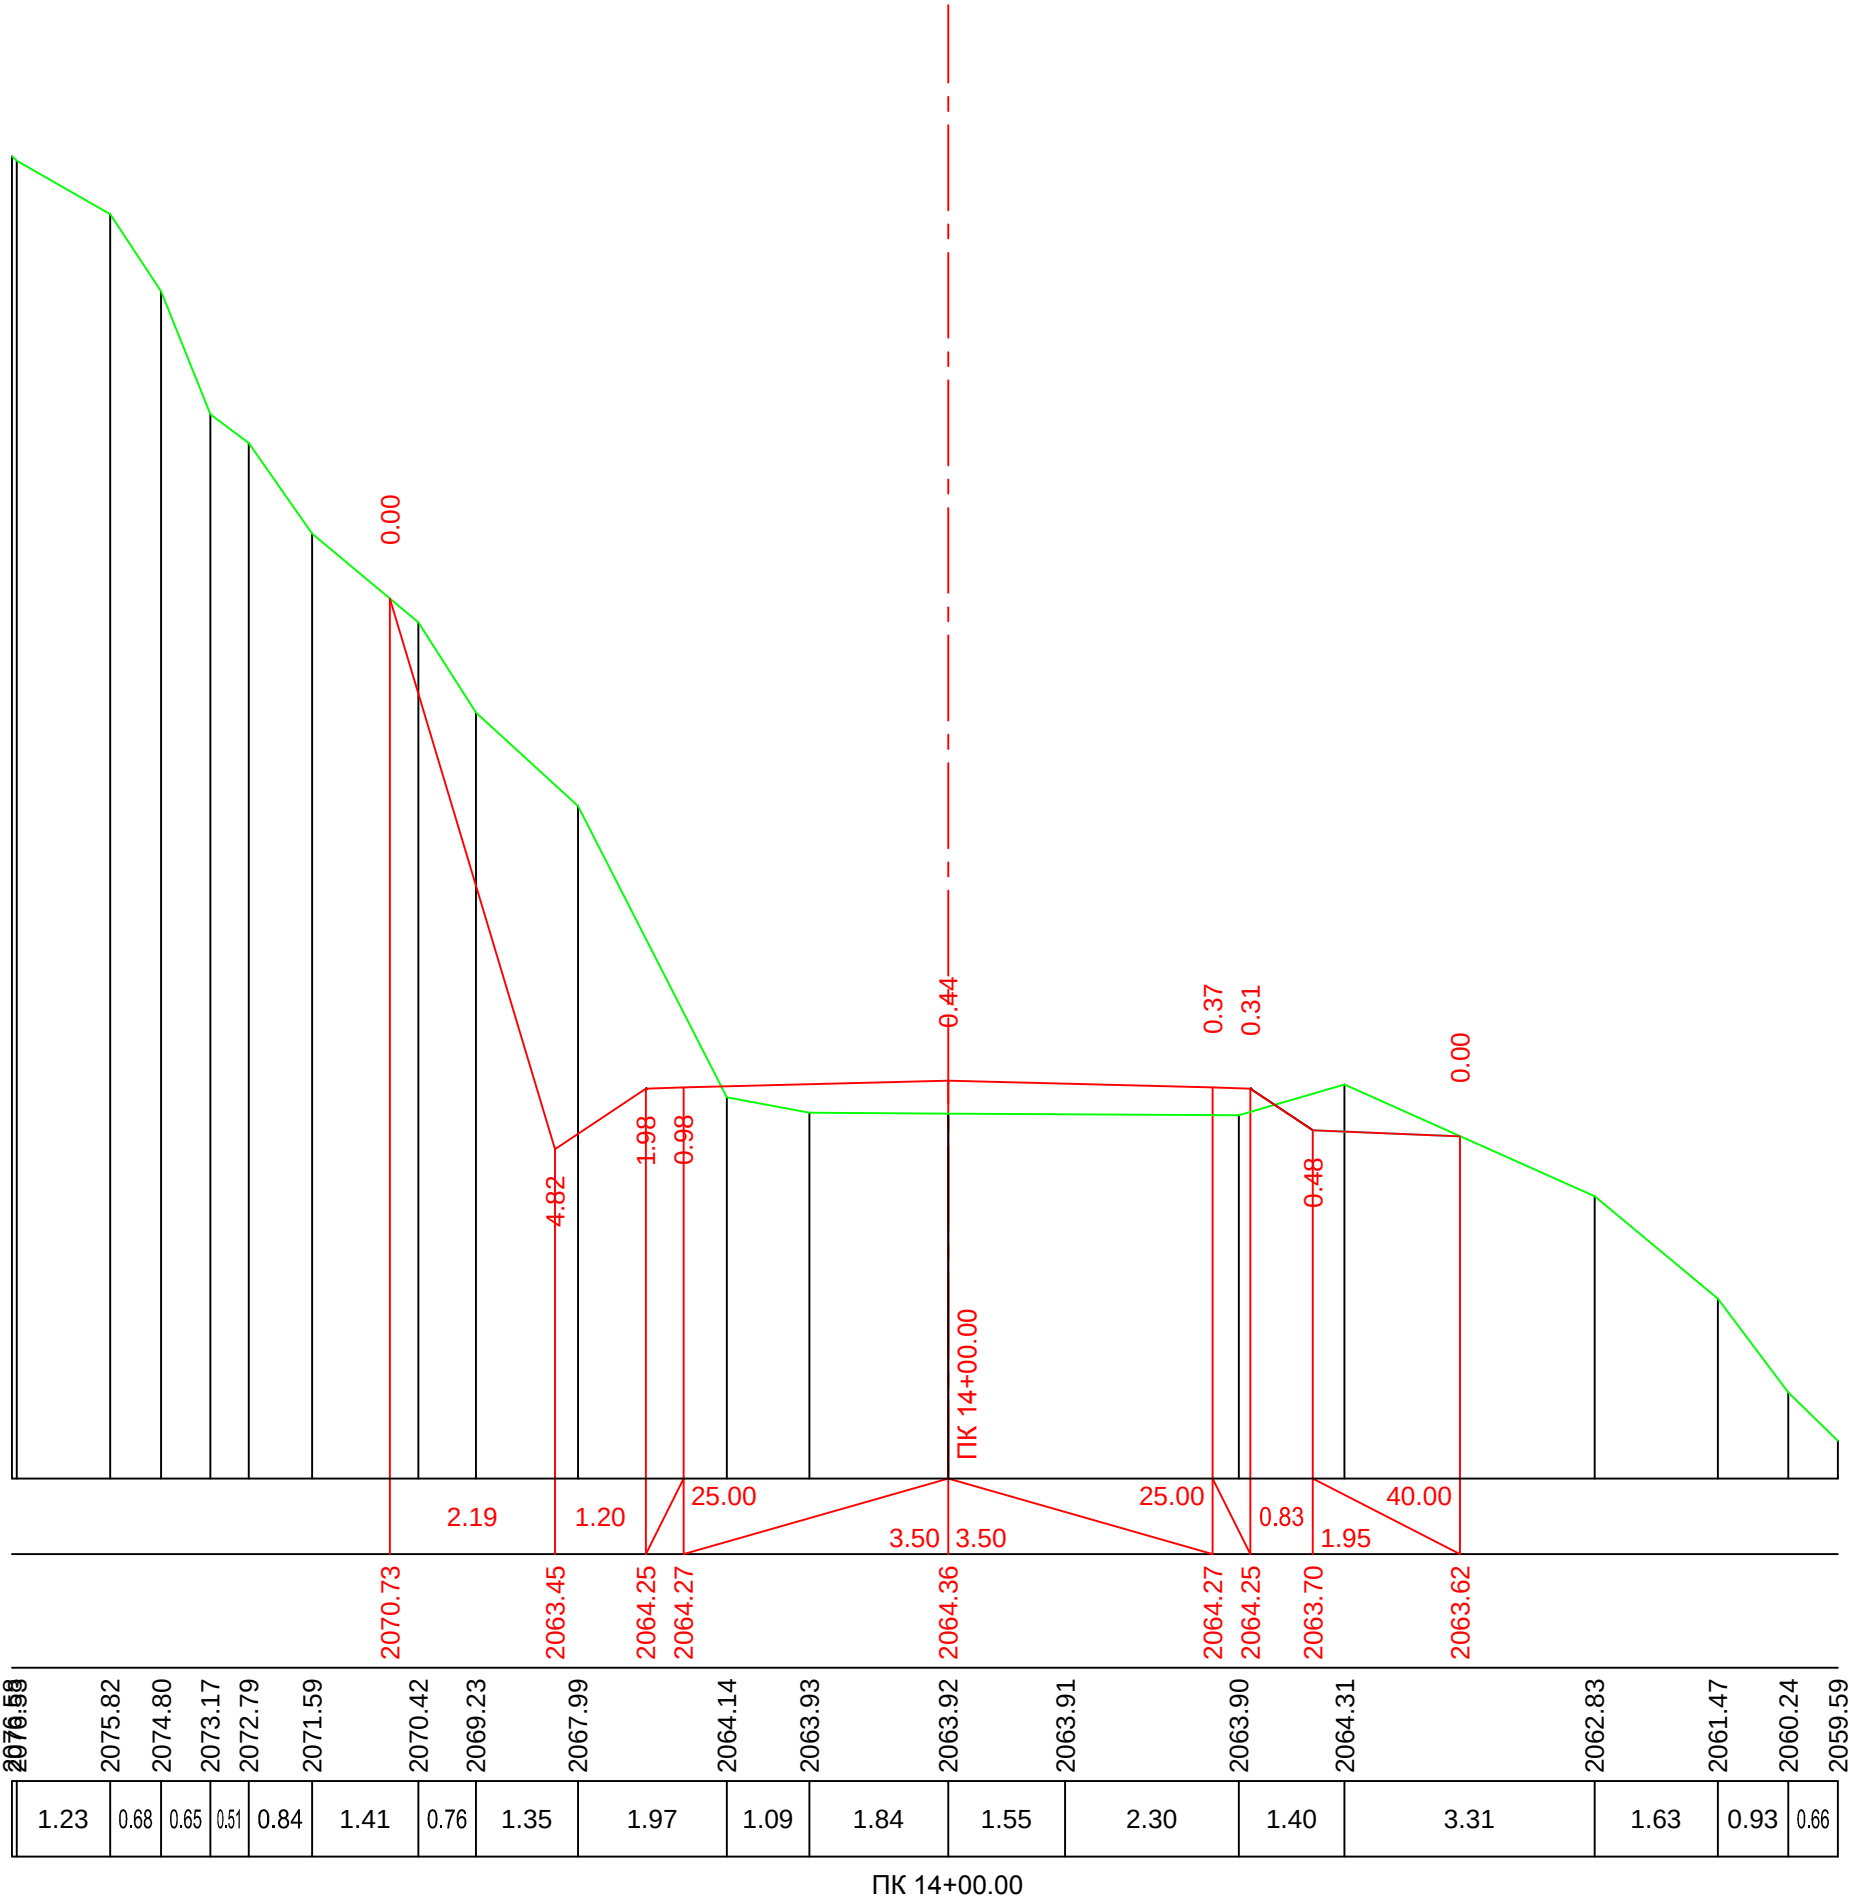


მ. 1:100—ვერტიკალური
მ. 1:100—ჰორიზონტალური

საპროექტო მონაცემები	ქანობი % მანძილი მ.	
	საპროექტო ნიშნული მ.	
ფაქტური მონაცემები	მიწის ნიშნული მ.	
	მანძილი, მ	

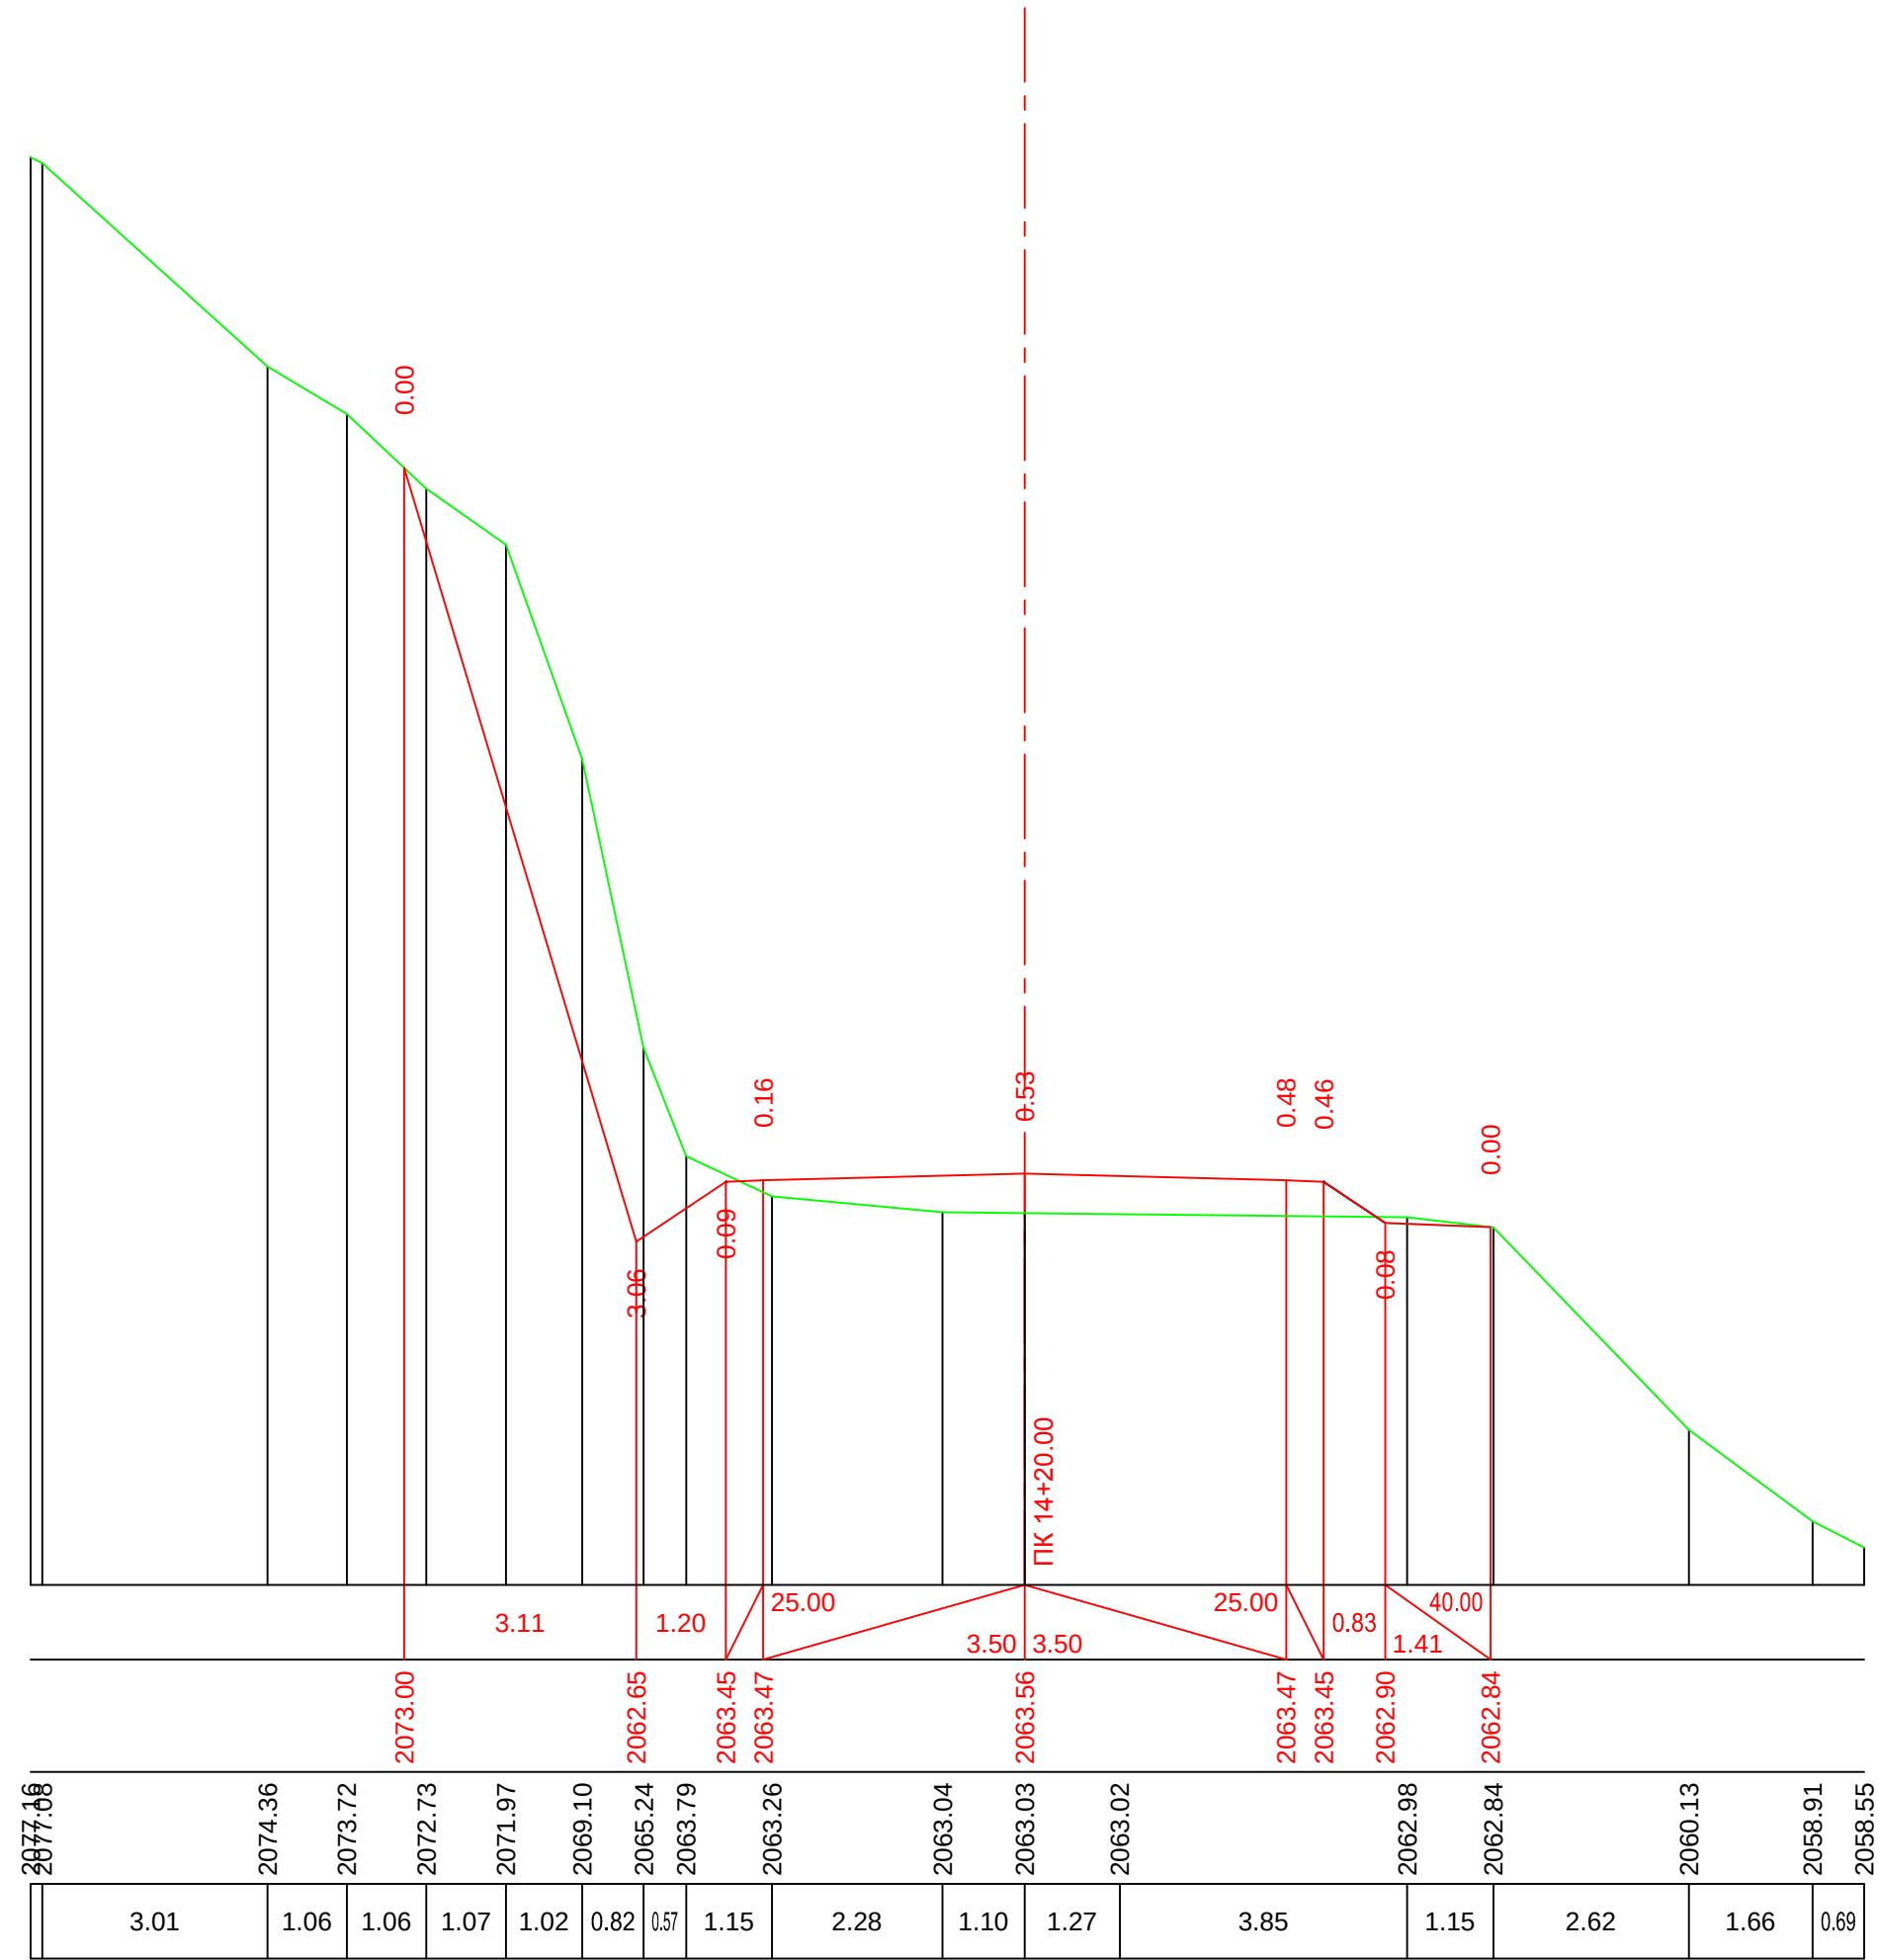


მ. 1:100—ვერტიკალური
მ. 1:100—ჰორიზონტალური

საპროექტო მოწოდებები	ქანობი %, მანძილი მ.
	საპროექტო ნიშნული მ.
ფაქტური მოწოდებები	მიწის ნიშნული მ.
	მანძილი, მ

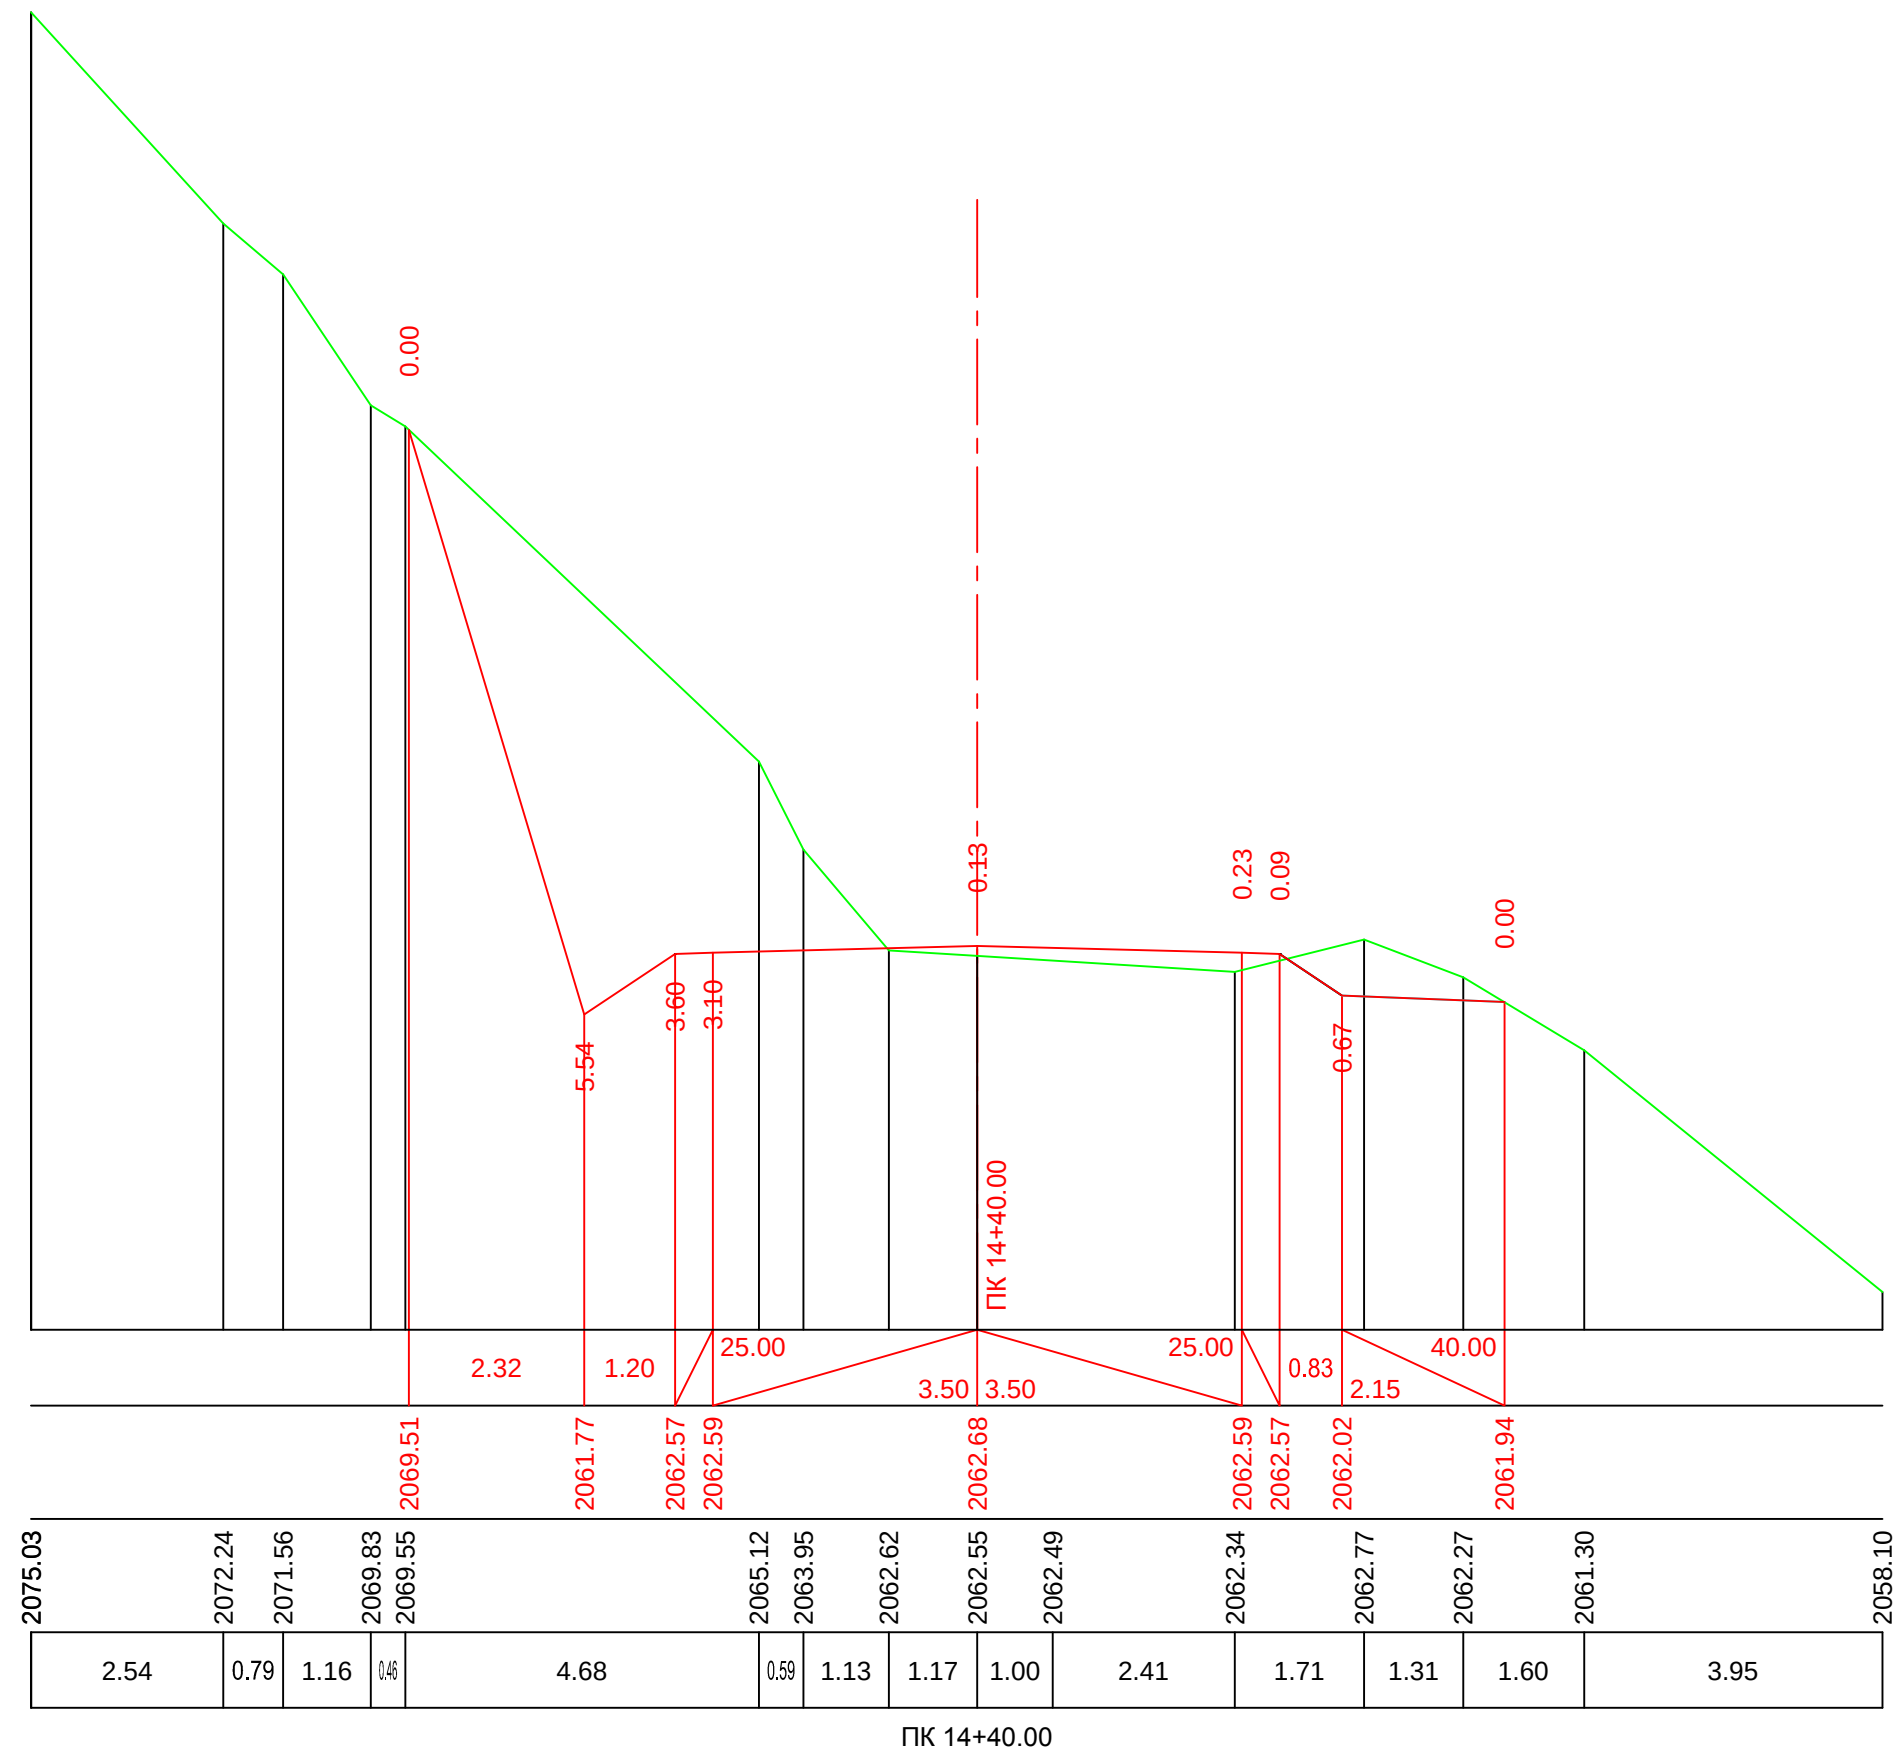


მ. 1:100—ვერტიკალური
მ. 1:100—ჰორიზონტალური

საპროექტო მიწაცემები	ქანობი %, მანძილი მ.	
	საპროექტო ნიშნული მ.	
ფაქტური მიწაცემები	მიწის ნიშნული მ.	
	მანძილი, მ	

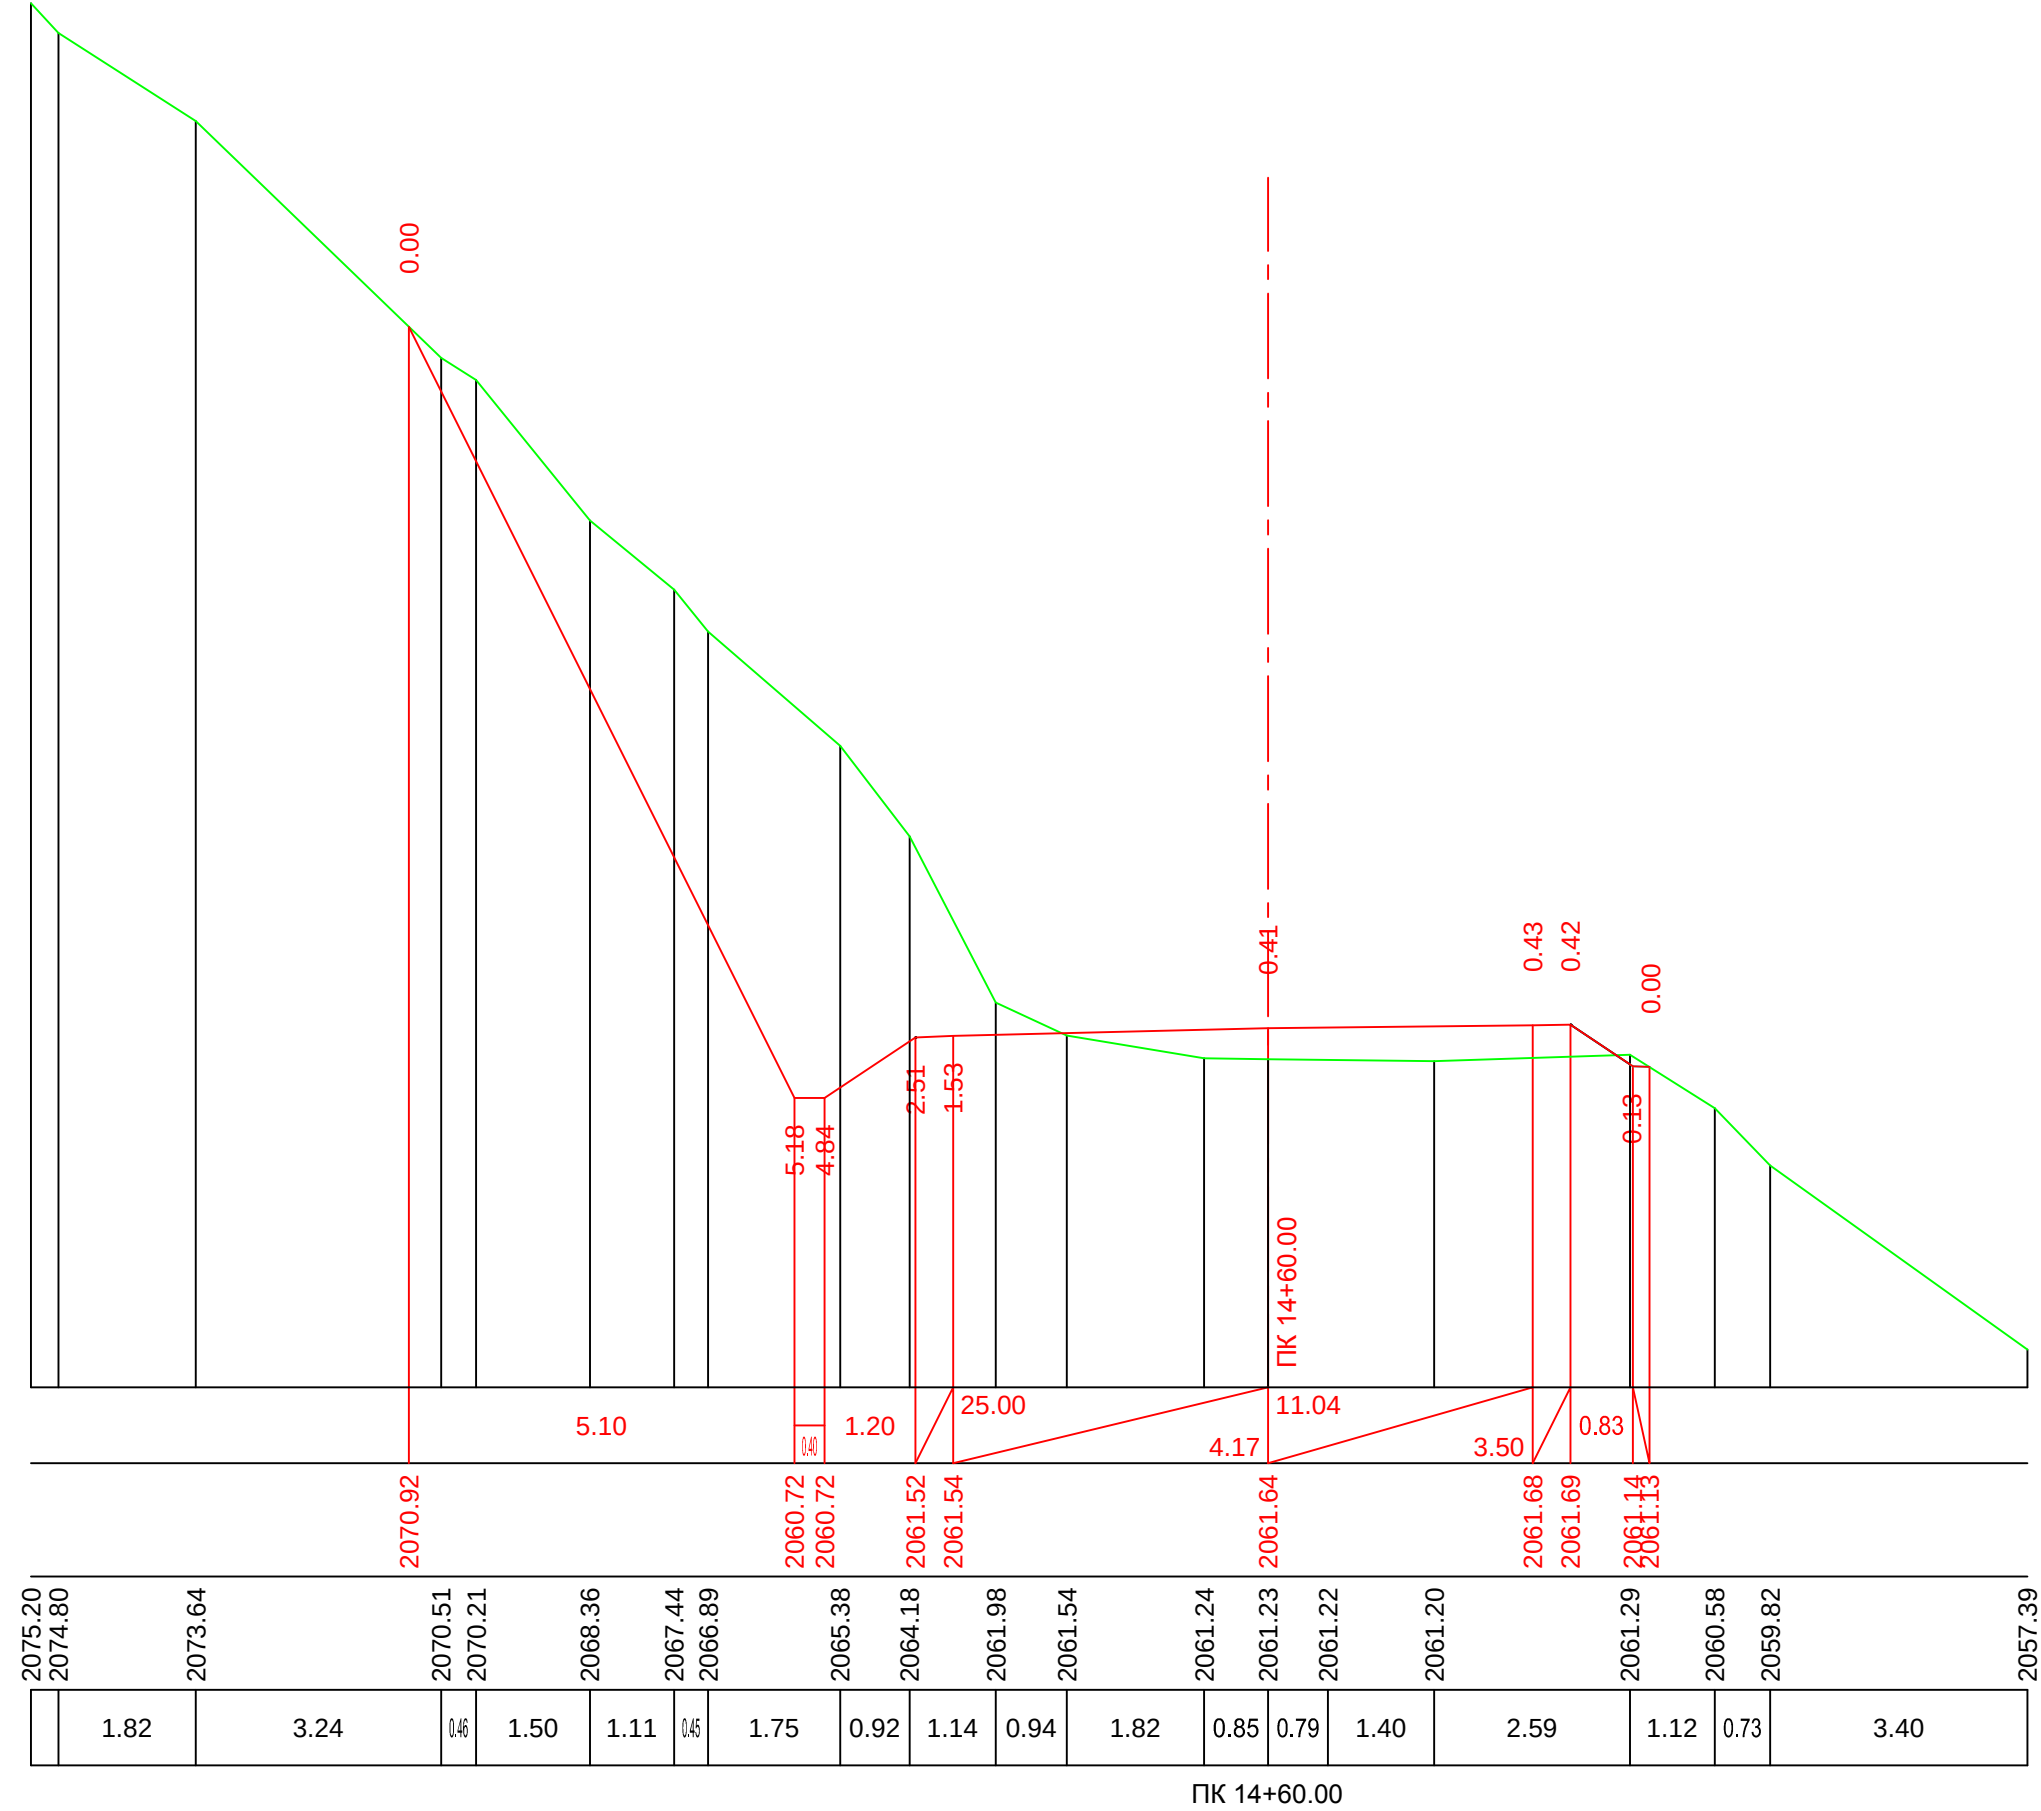


მ. 1:100—ვერტიკალური
მ. 1:100—ჰორიზონტალური

საპროექტო მოხაზვები	ქანობი %, მანძილი მ.	
	საპროექტო ნიშნული მ.	
ფაქტური მოხაზვები	მიწის ნიშნული მ.	
	მანძილი, მ	

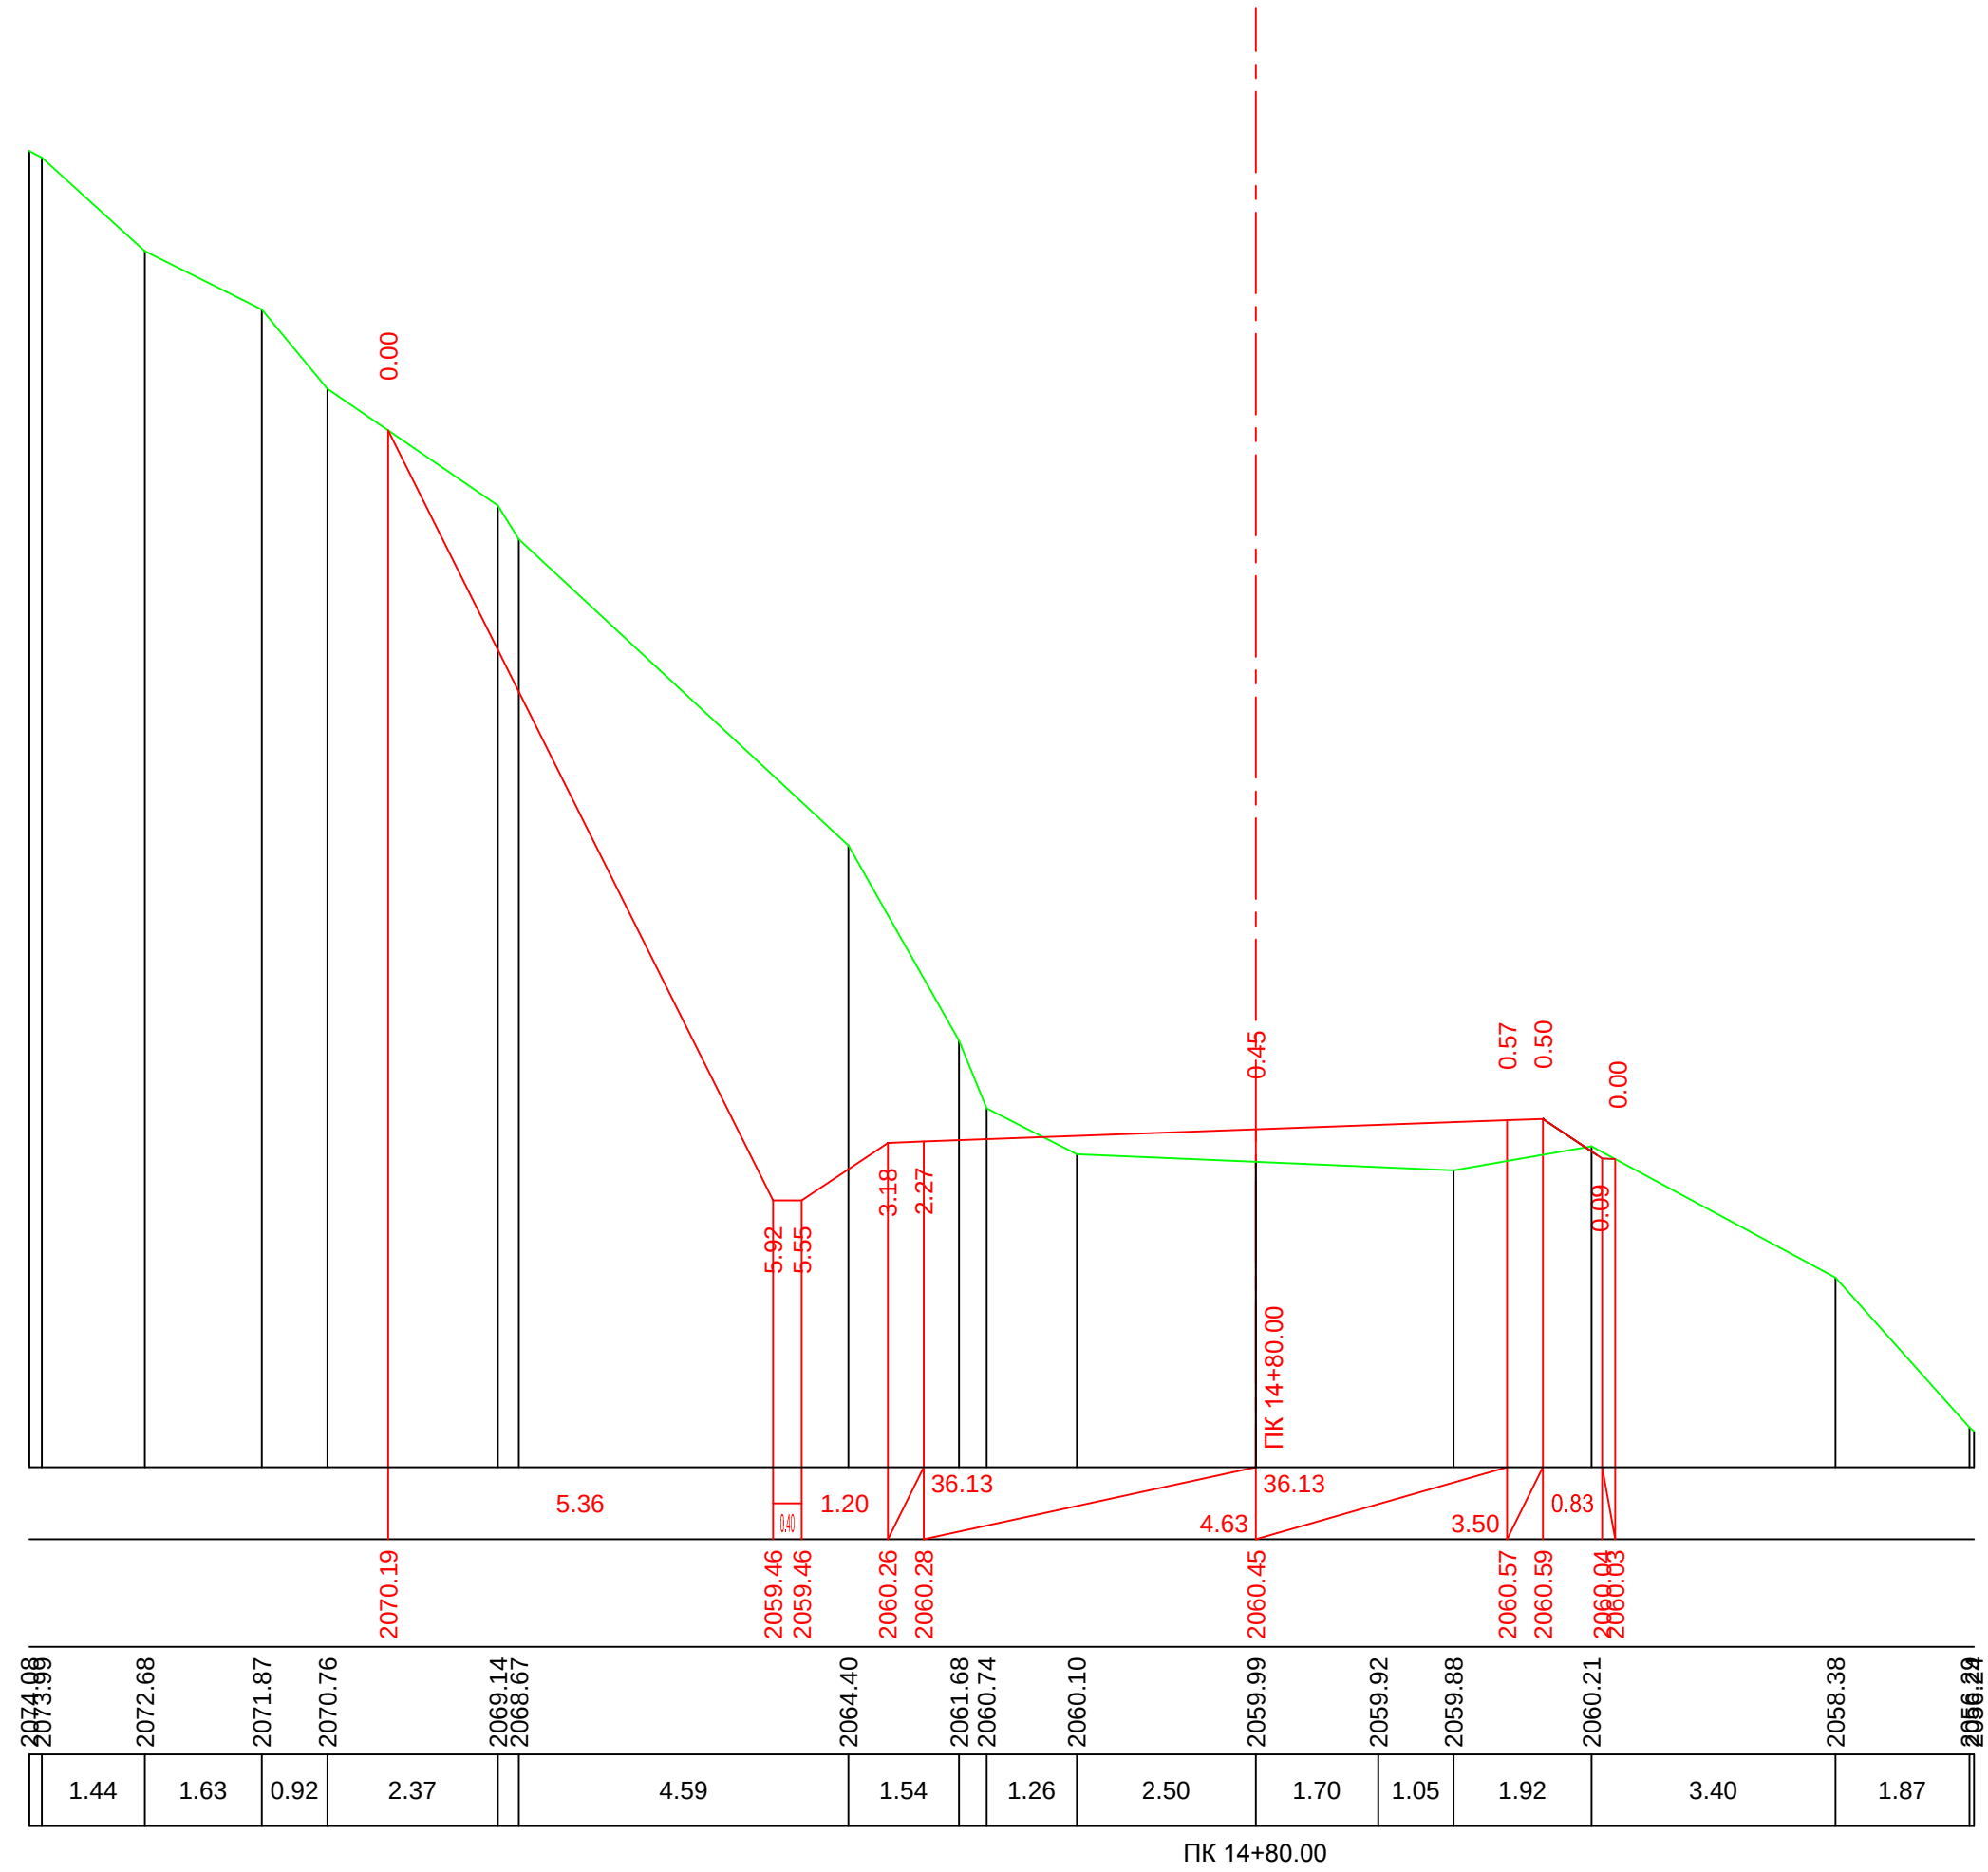


მ. 1:100—ვერტიკალური
მ. 1:100—ჰორიზონტალური

საპროექტო მონაცემები	ქანობი %, მანძილი მ.
	საპროექტო ნიშნული მ.
ფაქტური მონაცემები	მიწის ნიშნული მ.
	მანძილი, მ

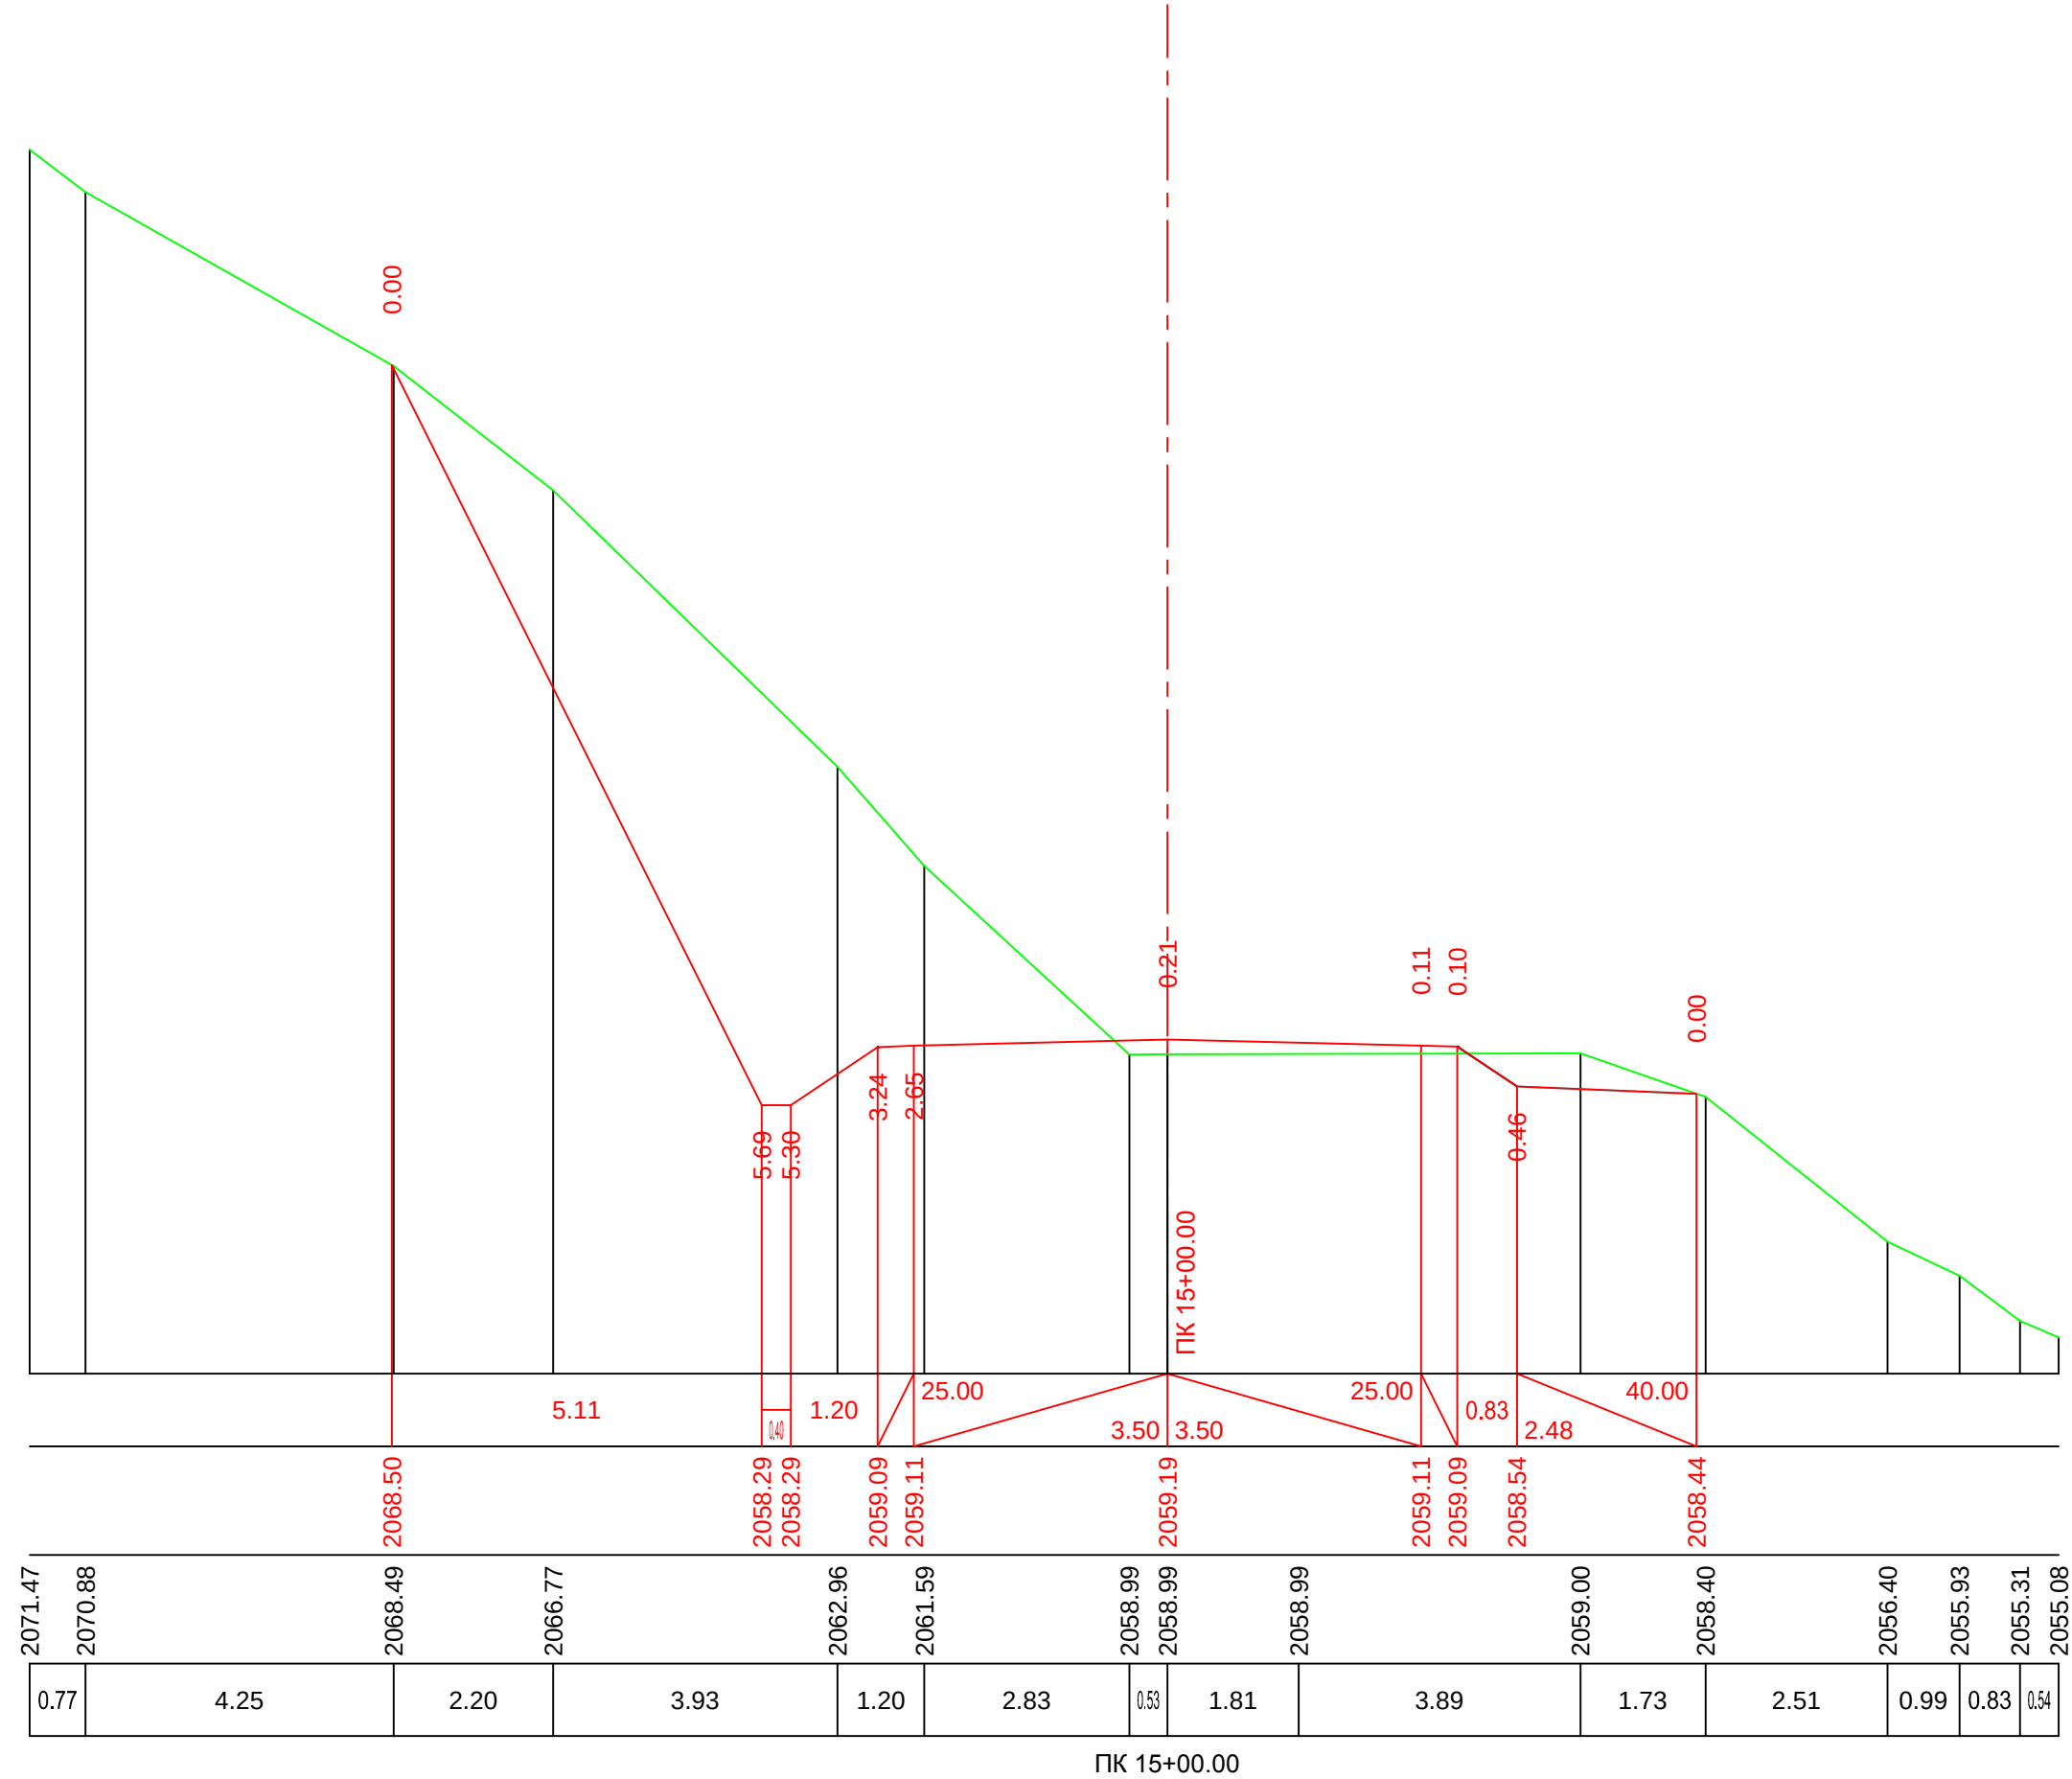

მ. 1:100—ვერტიკალური
მ. 1:100—ჰორიზონტალური


საპროექტო მოხაჯვები	ქანობი %, მანძილი მ.
	საპროექტო ნიშნული მ.
ფაქტური მოხაჯვები	მიწის ნიშნული მ.
	მანძილი, მ

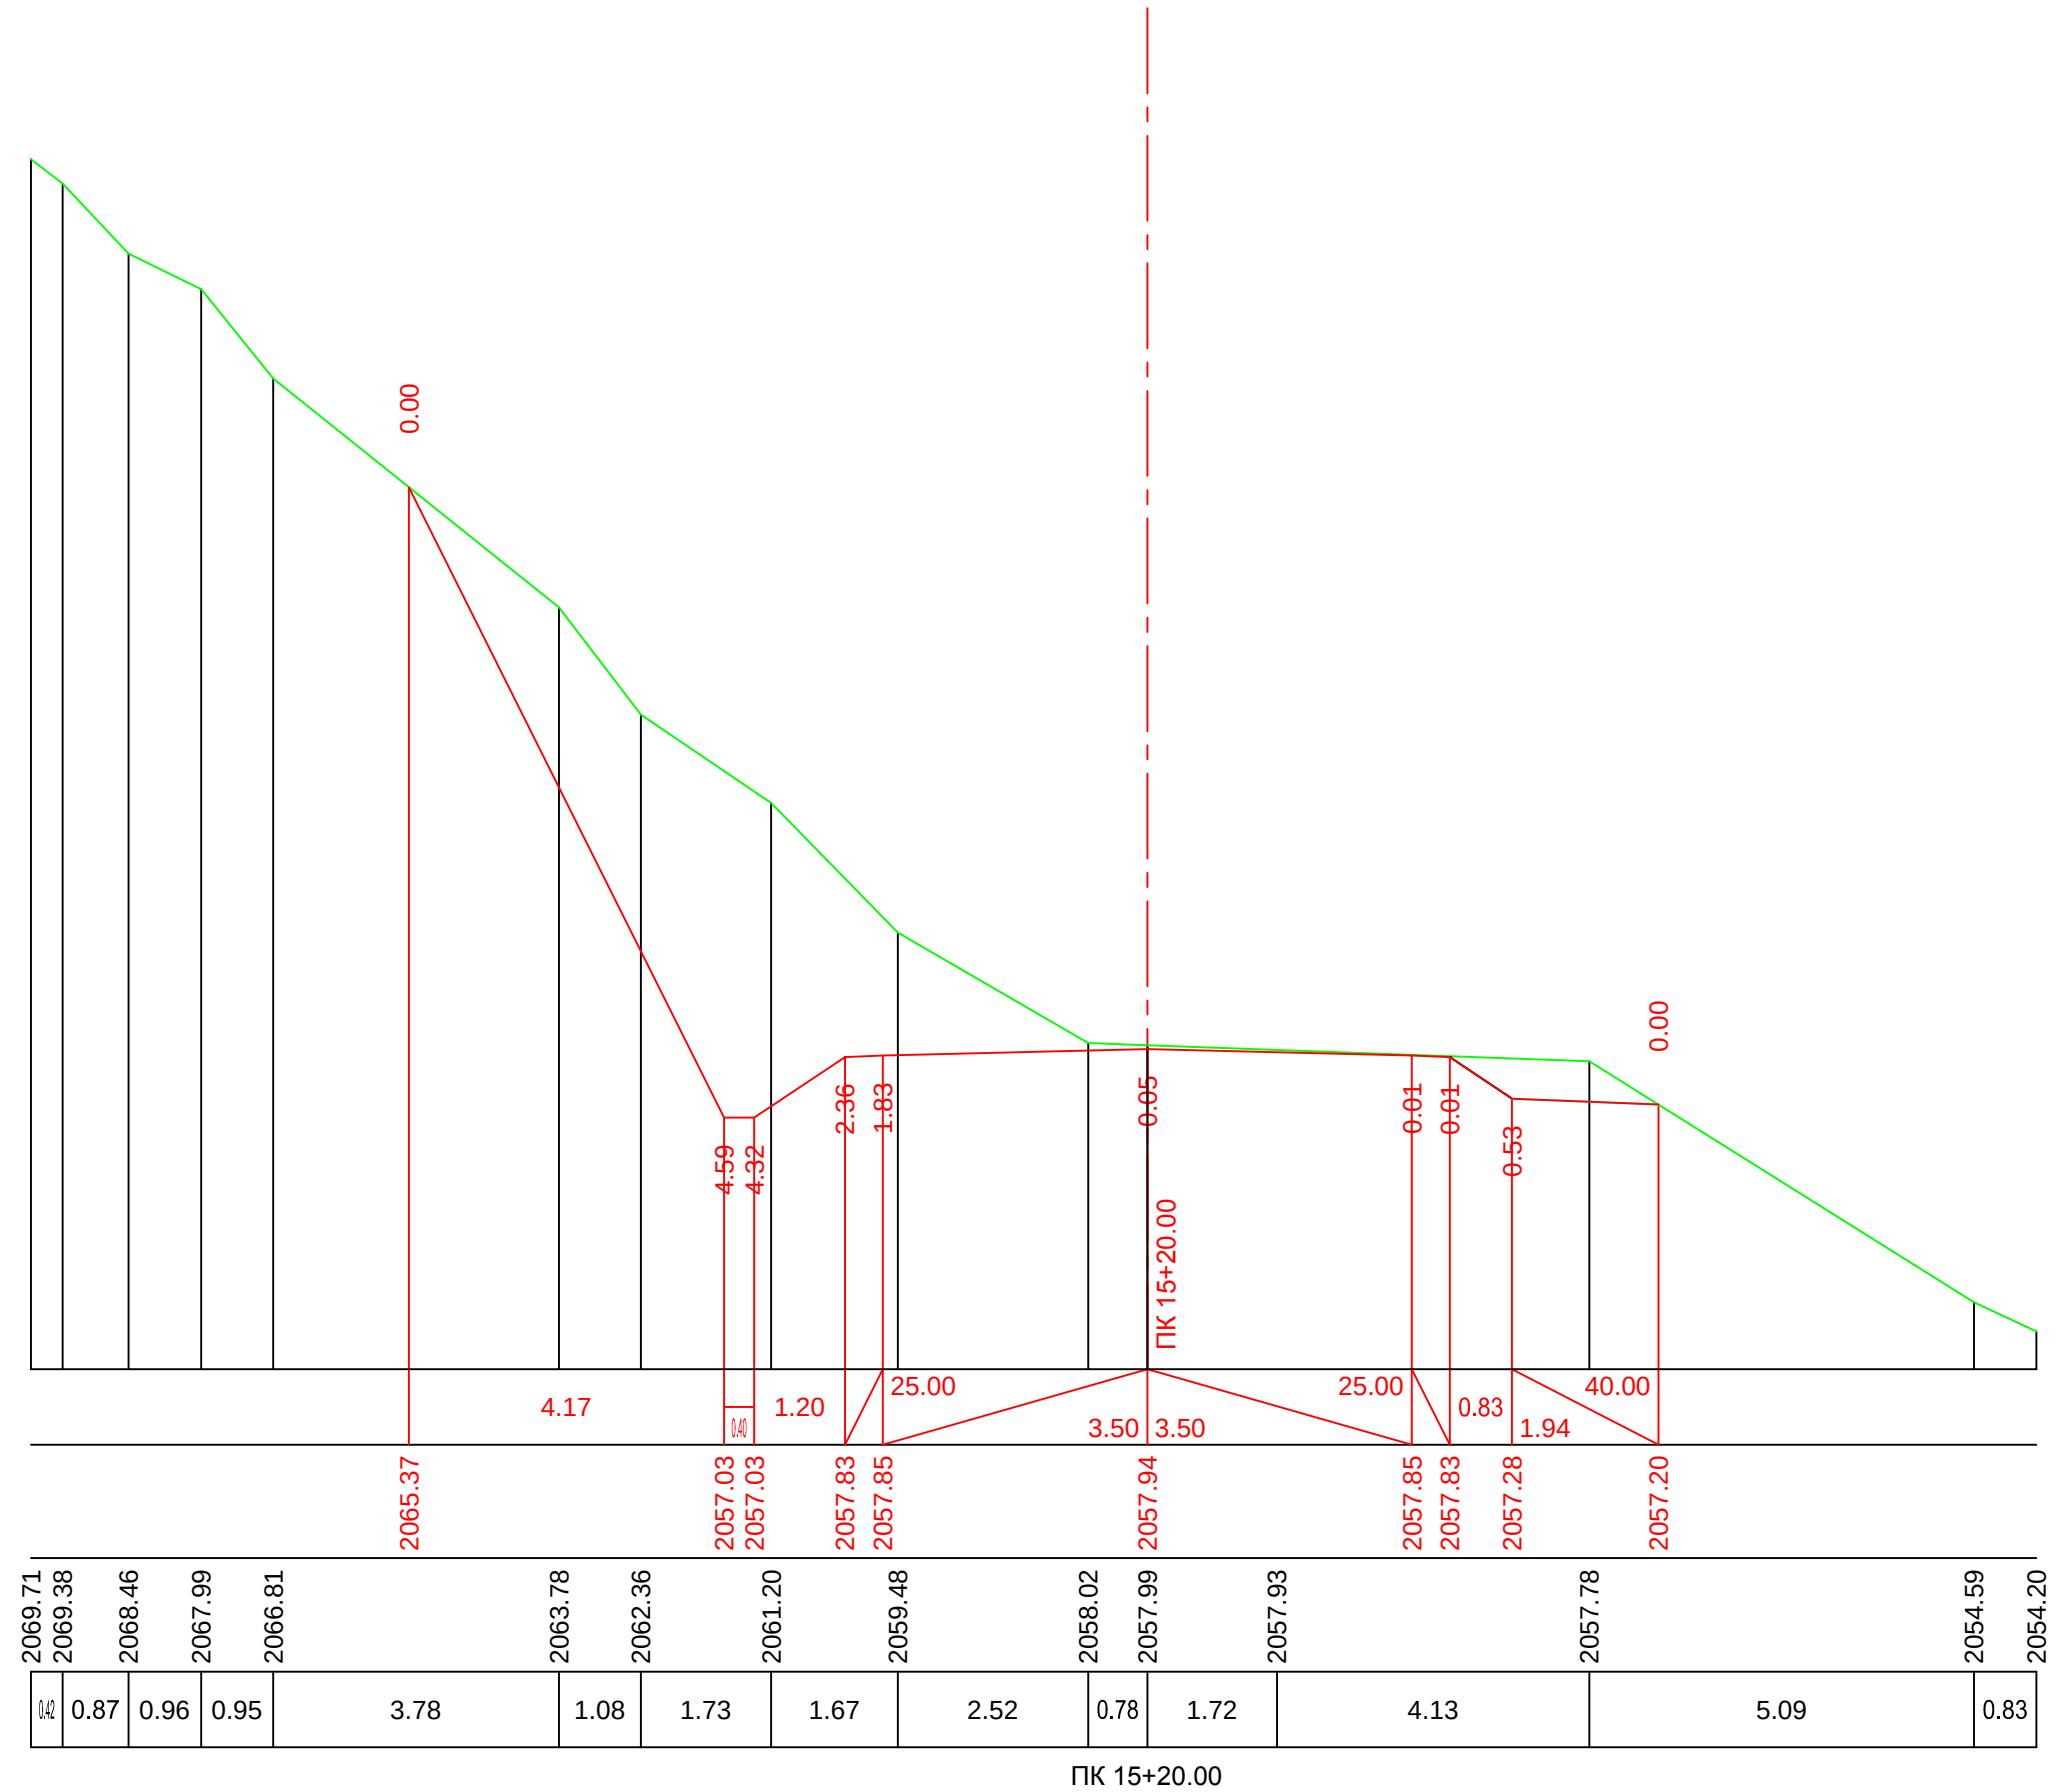

ПК 15+20.00


მ. 1:100—ვერტიკალური
მ. 1:100—ჰორიზონტალური

საპროექტო მოხაჯებები	ქანობი %, მანძილი მ.
	საპროექტო ნიშნული მ.
ფაქტობრივი მოხაჯებები	მიწის ნიშნული მ.
	მანძილი, მ

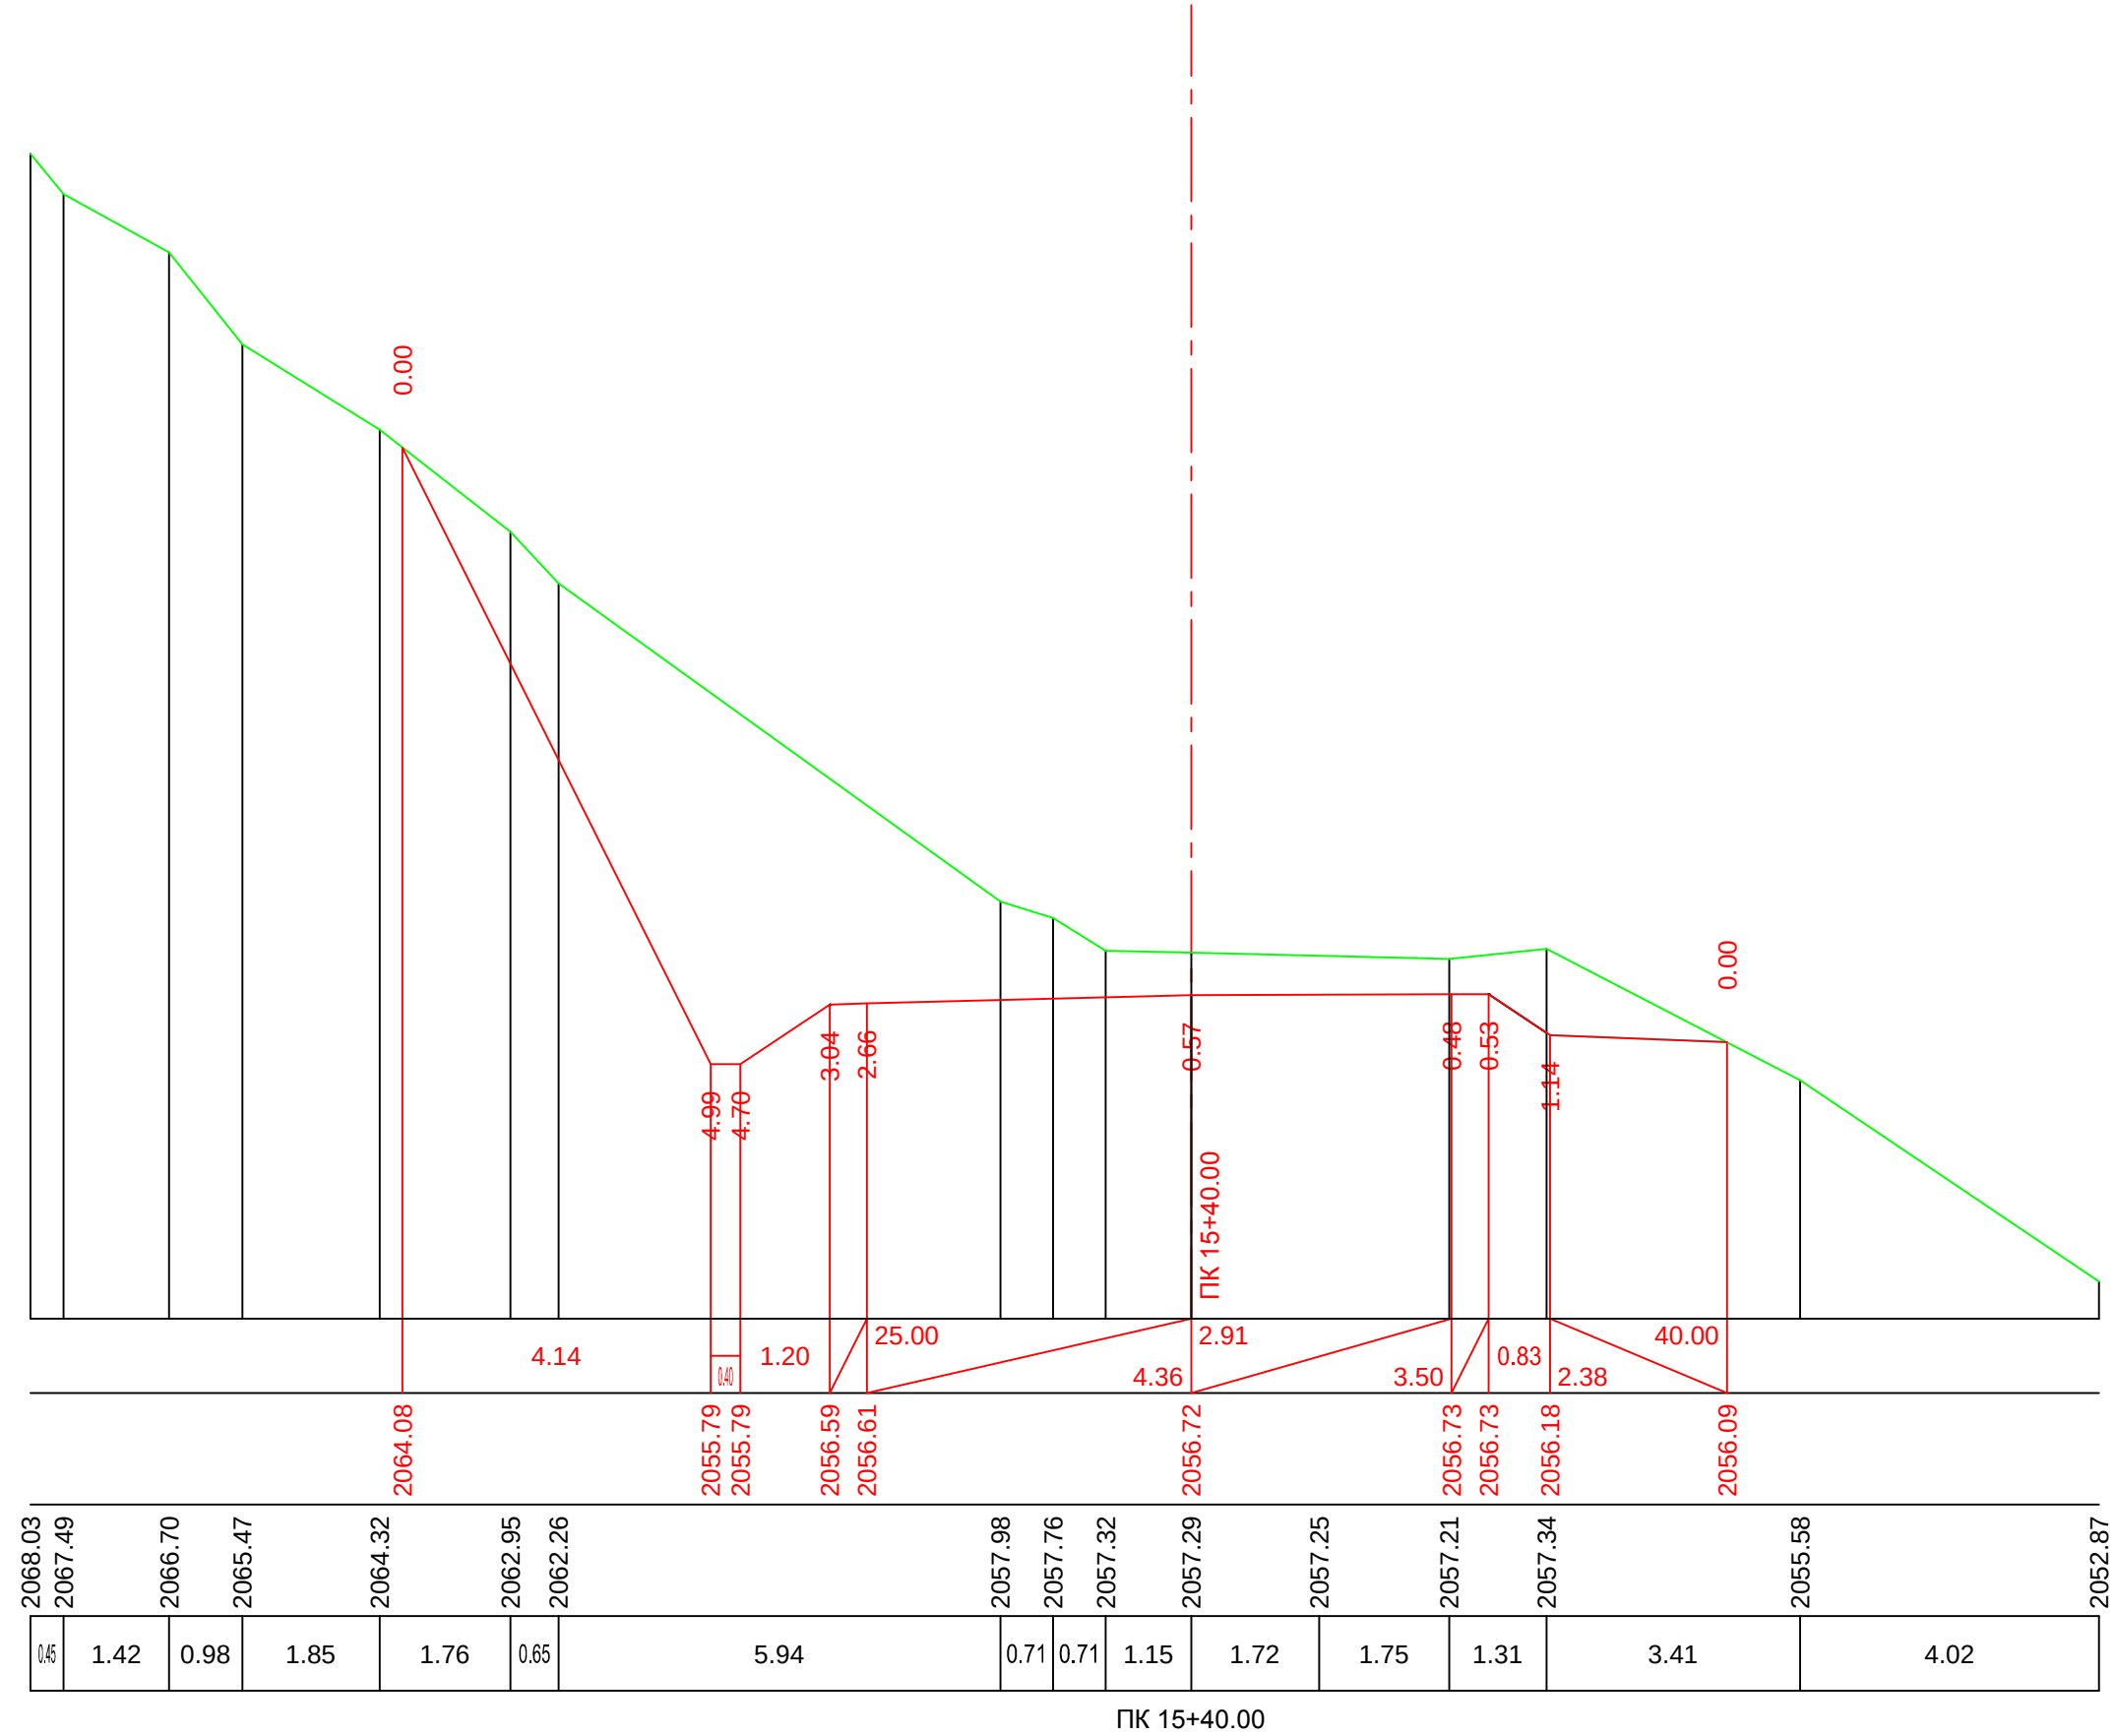


მ. 1:200–ვერტიკალური
მ. 1:200–ჰორიზონტალური

საპროექტო მოწოდებები	ქანობი %, მანძილი მ.	
	საპროექტო ნიშნული მ.	
ფაქტური მოწოდებები	მიწის ნიშნული მ.	
	მანძილი, მ	
2073.53	2068.95	2054.82
2073.33	2068.69	2064.46
2072.54		2063.64
2071.22		2063.42
2068.95		2062.42
2068.69		2061.30
		2060.74
		2059.39
		2058.98
		2058.78
		2058.16
		2057.96
		2057.41
		2056.77
		2056.65
		2056.56
		2056.83
		2056.24
		2054.70
		2054.80
		2052.94
		2052.17
		2051.59
		2050.97

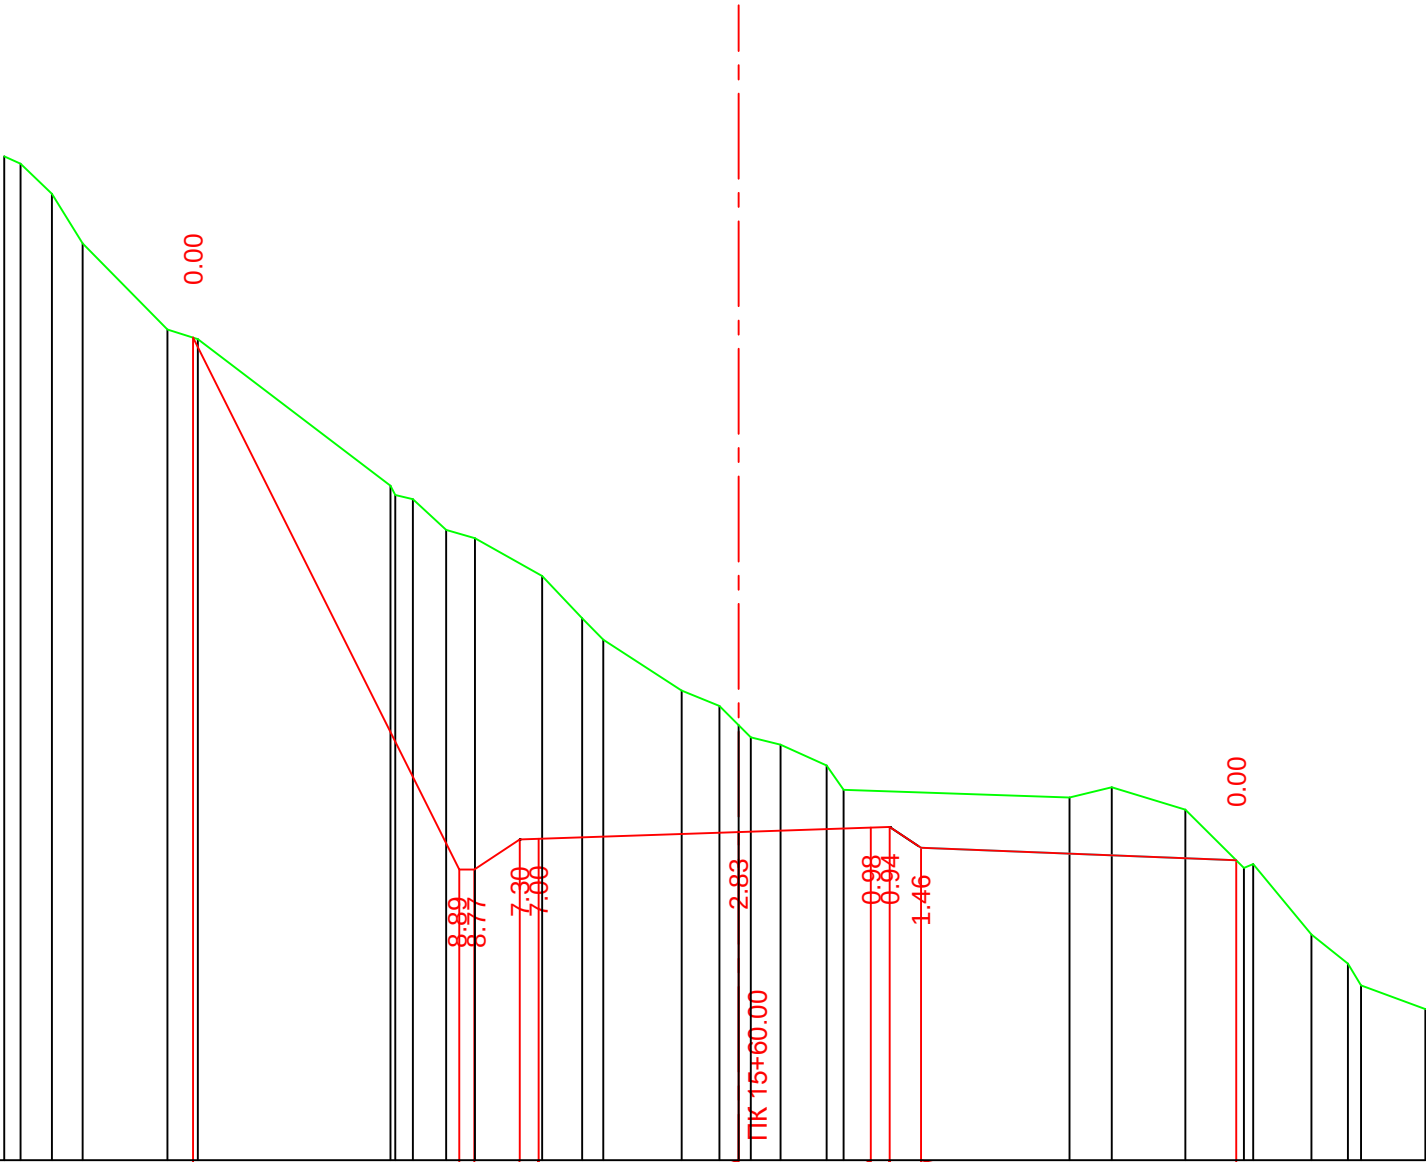


PK 15+60.00

მ. 1:200—ვერტიკალური
მ. 1:200—ჰორიზონტალური

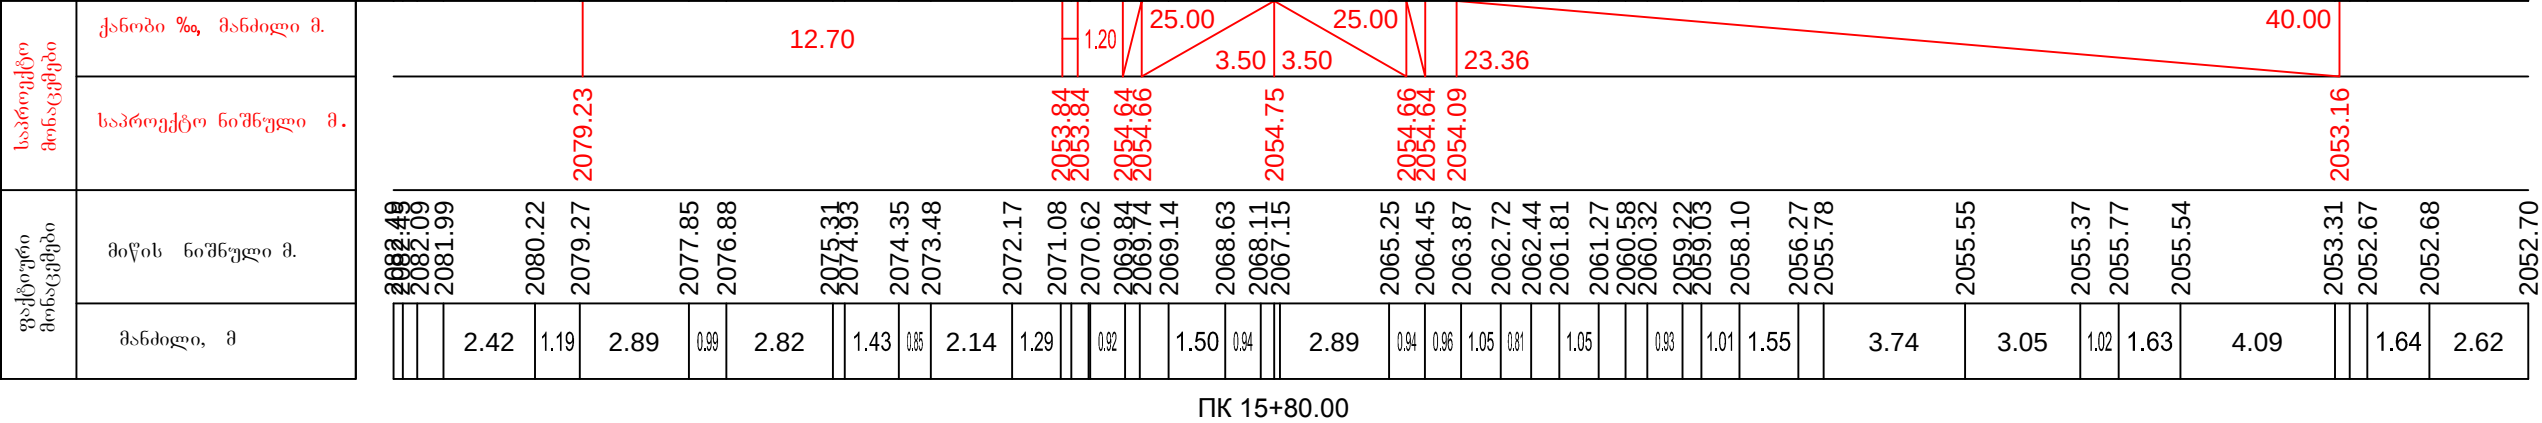


მ. 1:200—ვერტიკალური
მ. 1:200—ჰორიზონტალური

საპროექტო მოხაჯვები	ქანობი % ₀ მანძილი მ.
	საპროექტო ნიშნული მ.
ფაქტური მოხაჯვები	მიწის ნიშნული მ.
	მანძილი, მ

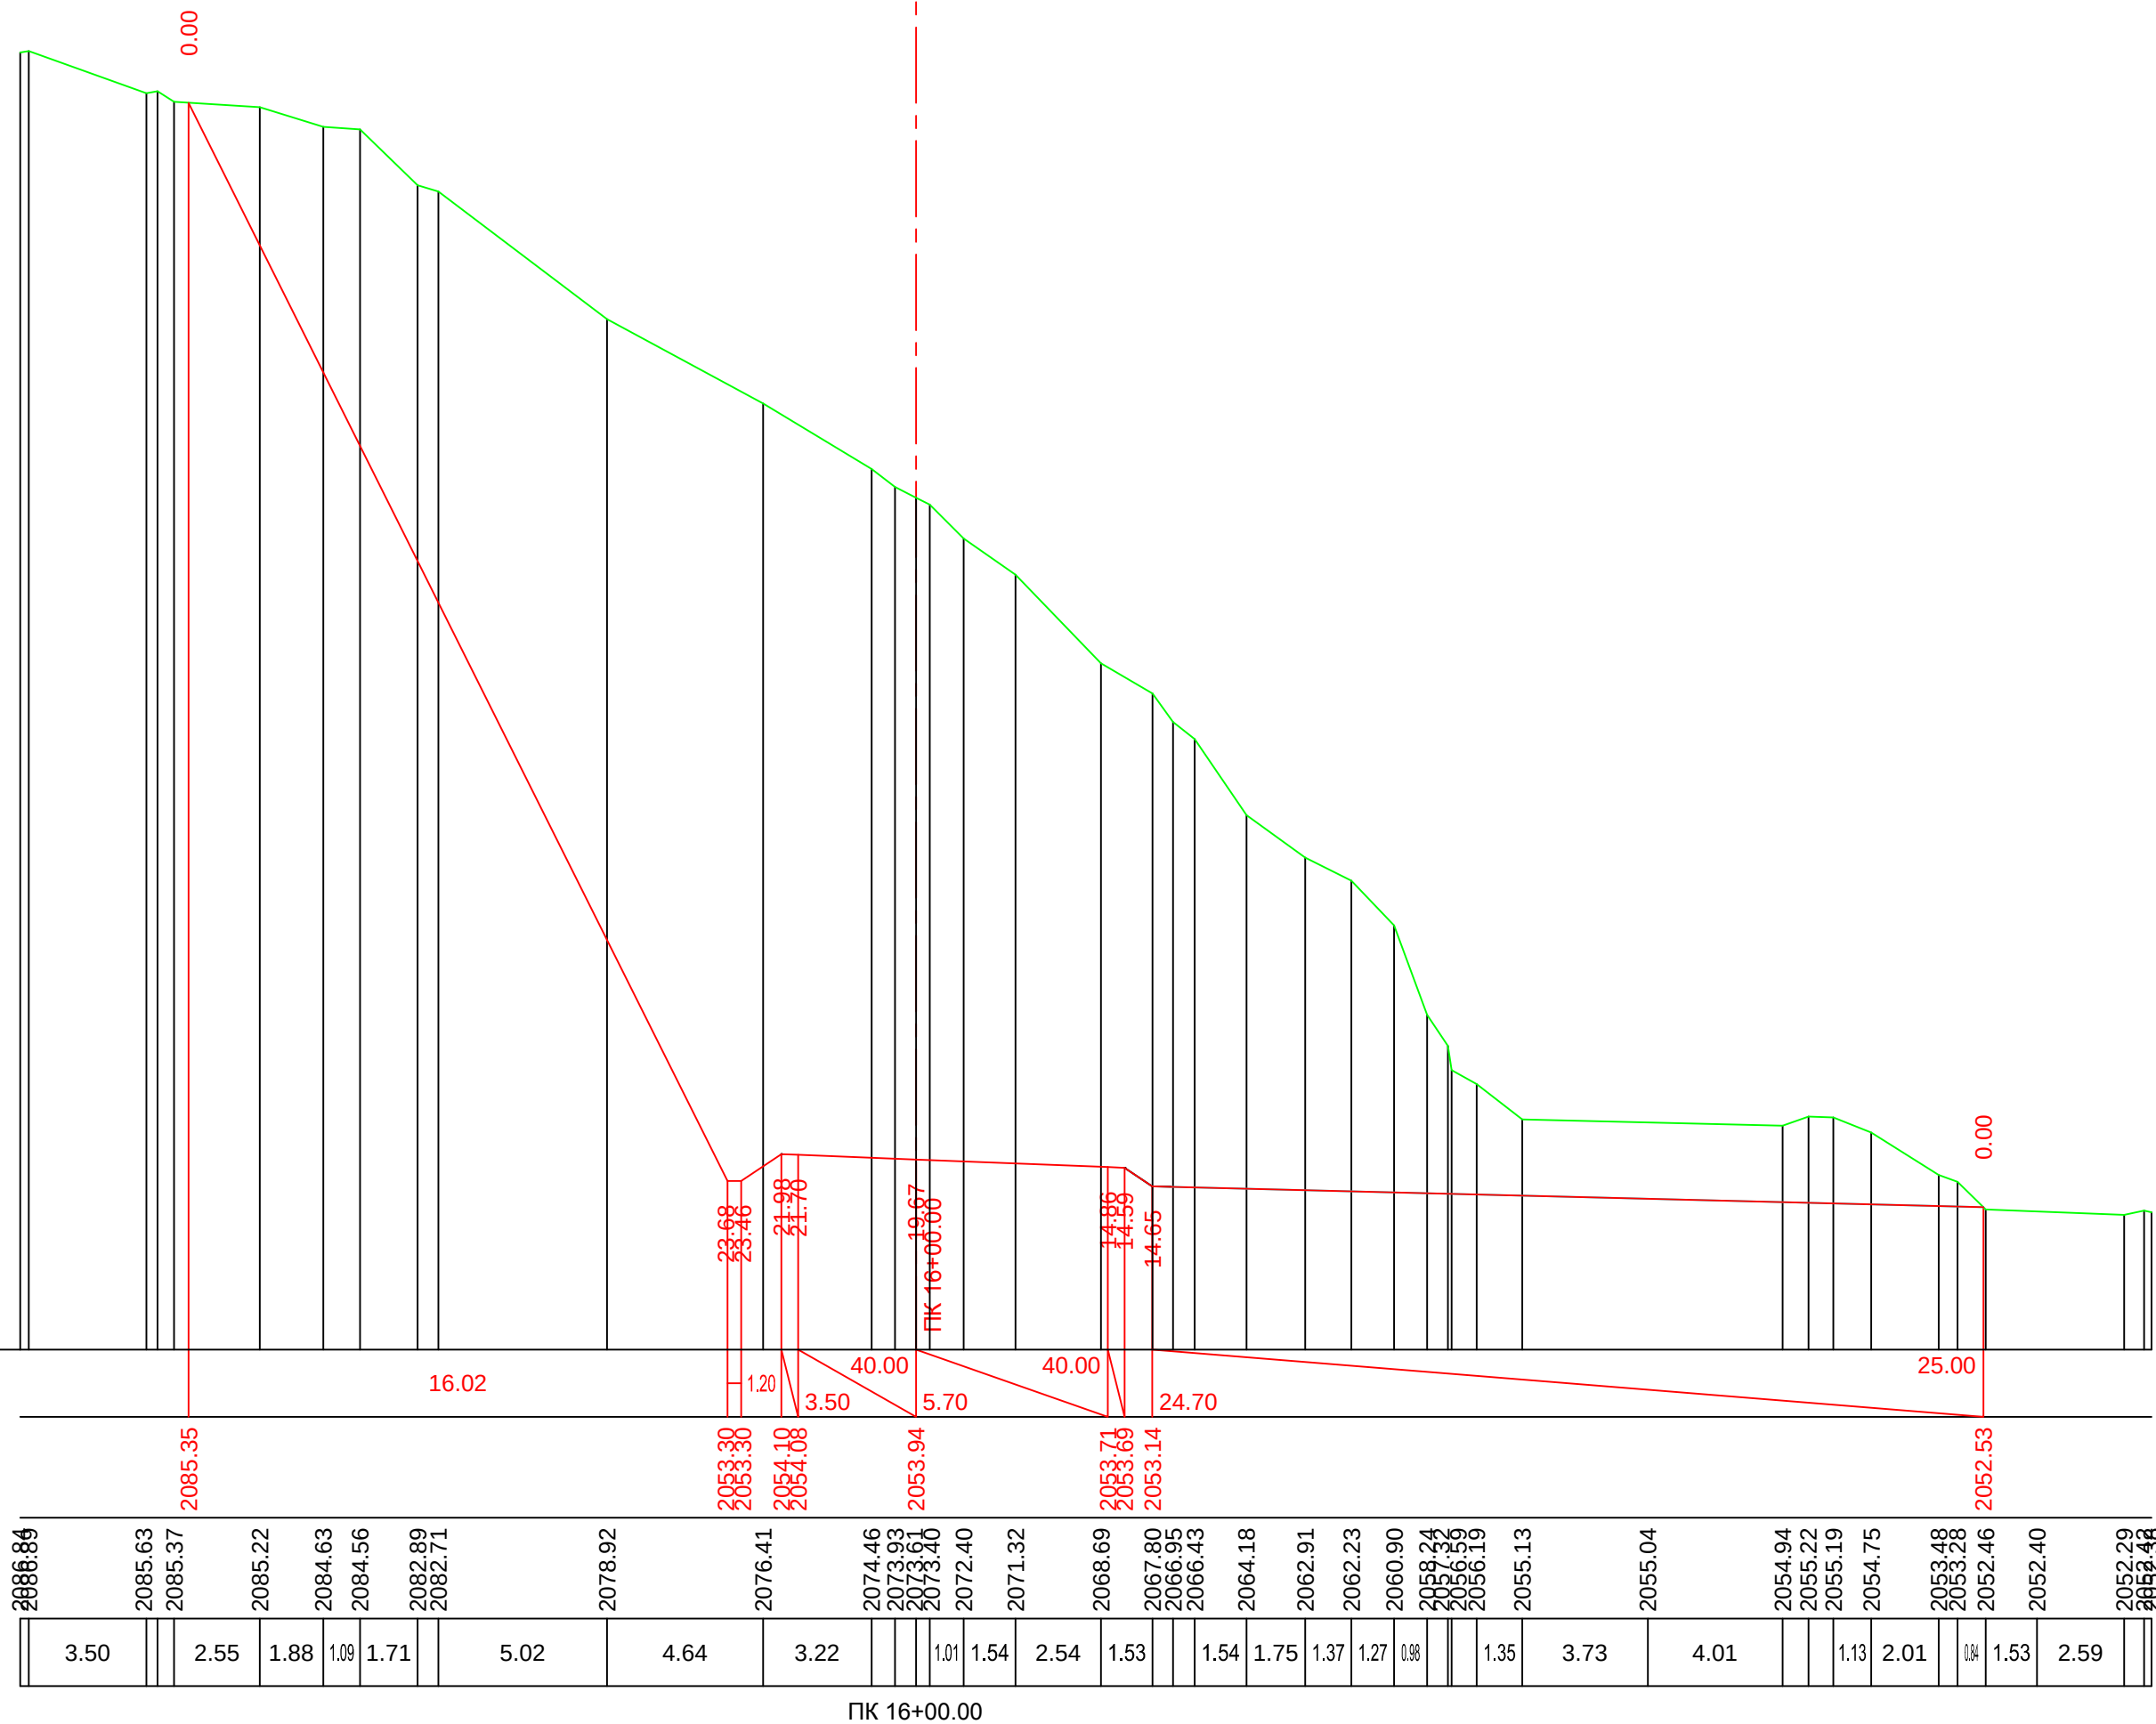


მ. 1:100—ვერტიკალური
მ. 1:100—ჰორიზონტალური

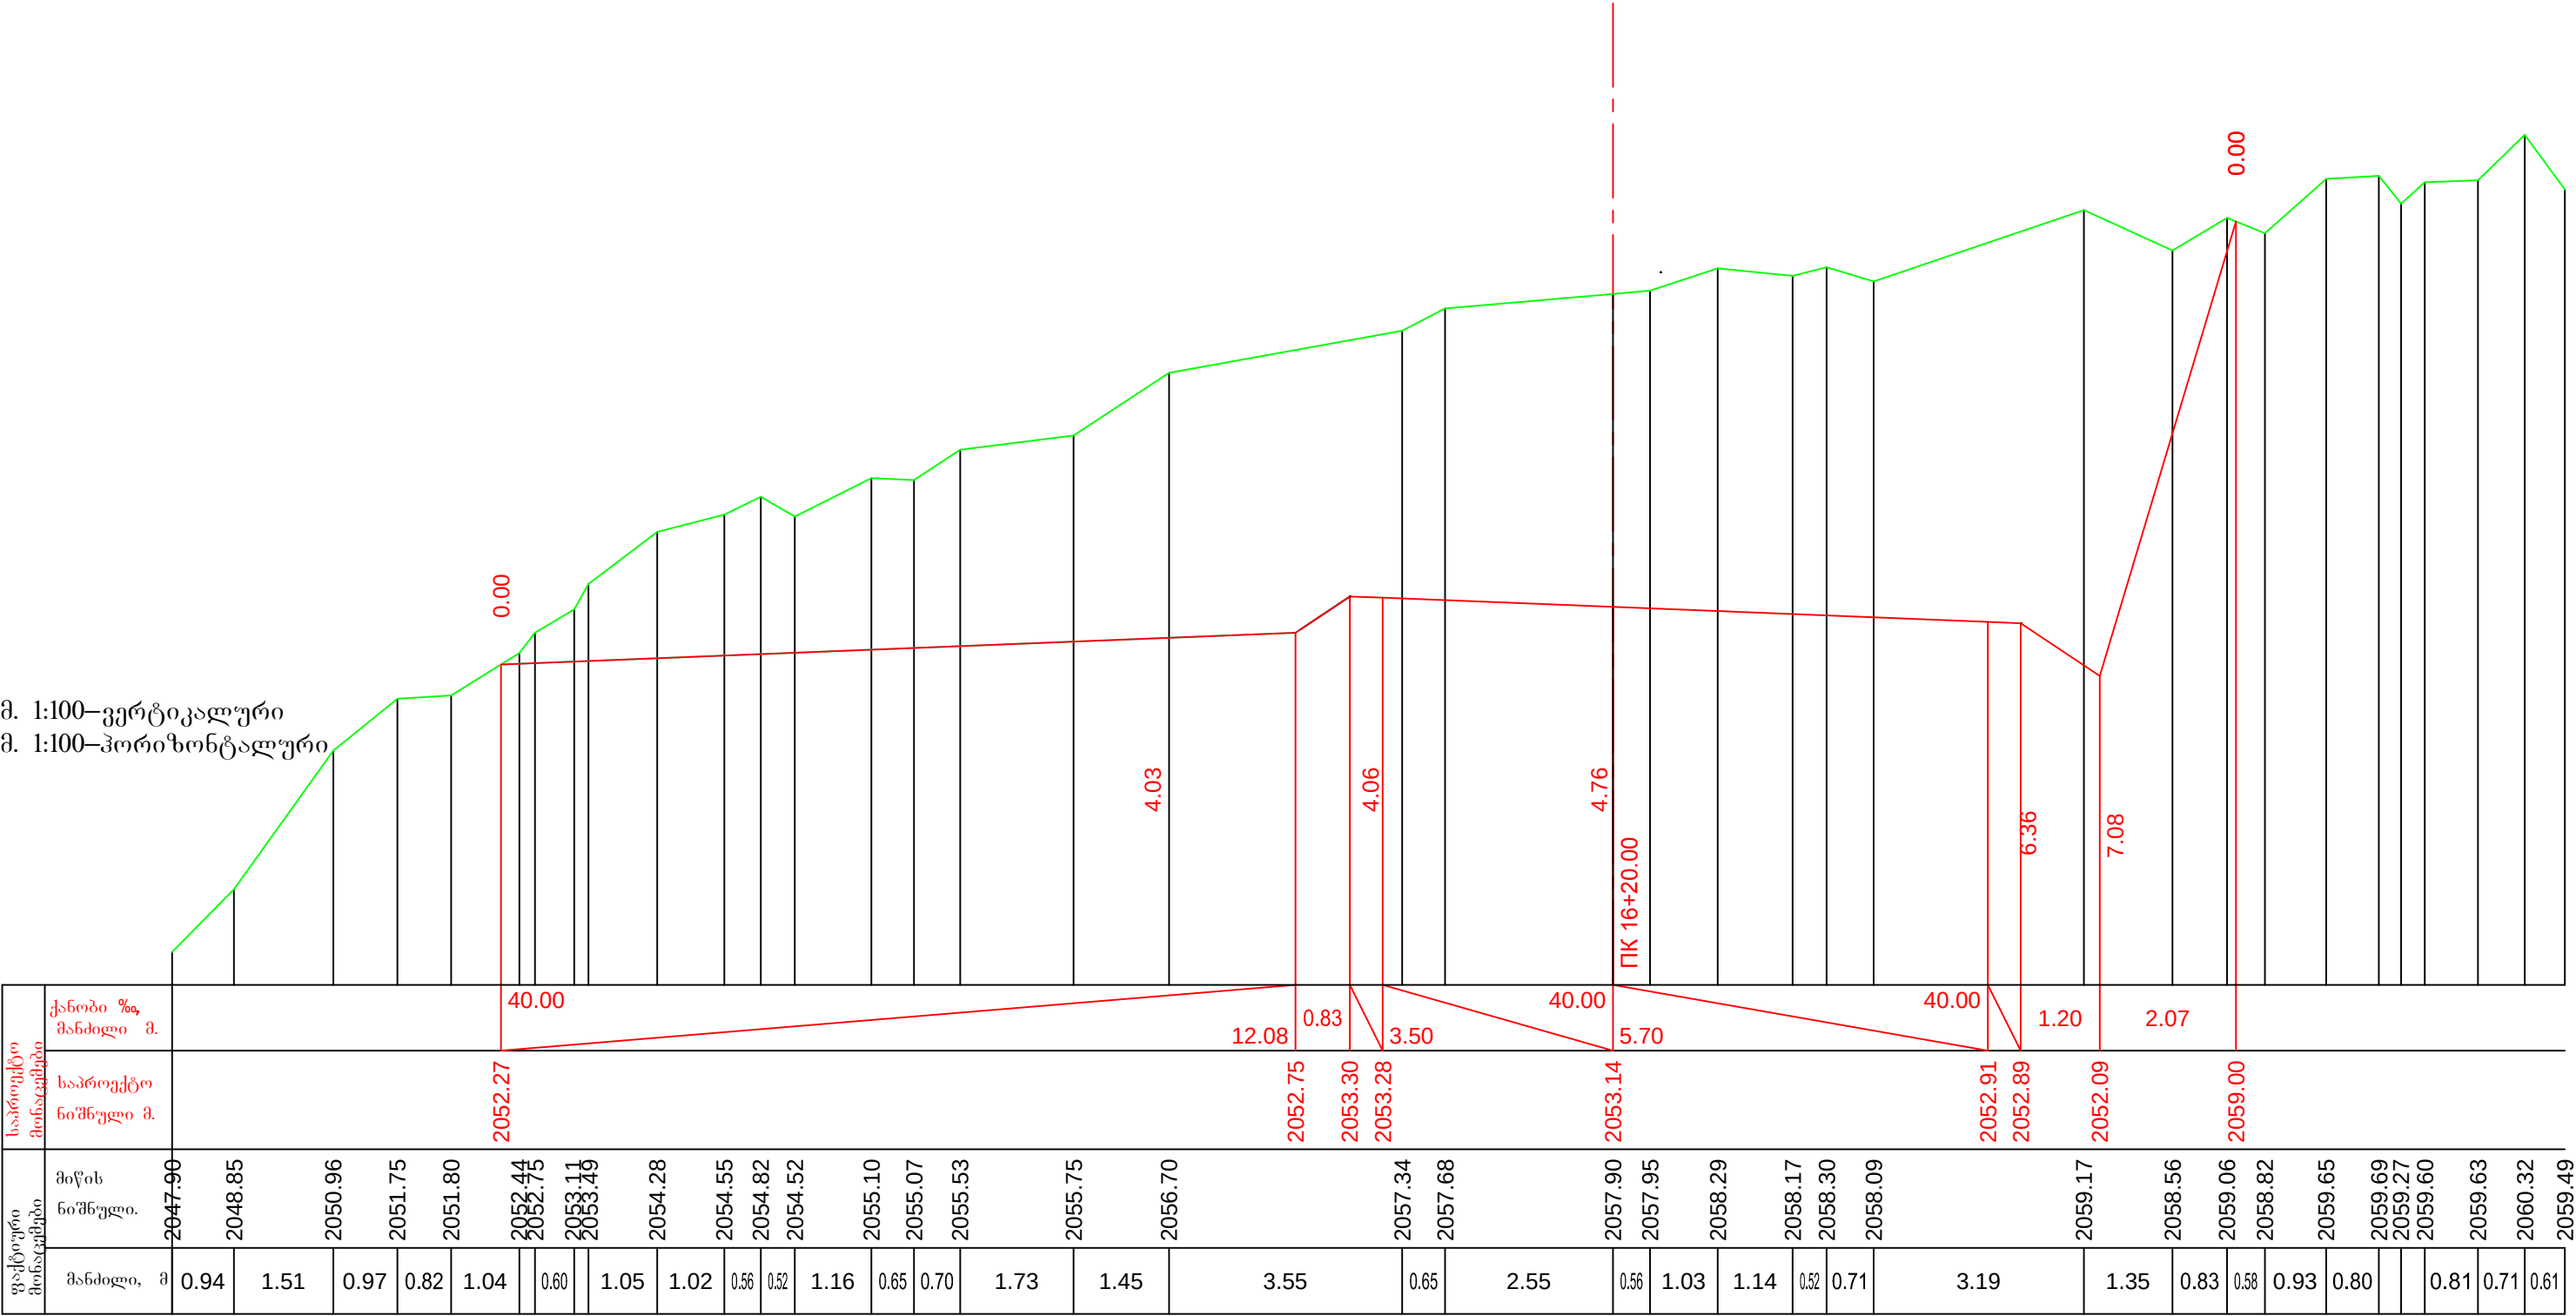

PK 16+20.00


მ. 1:100–ვერტიკალური
მ. 1:100–ჰორიზონტალური

საპროექტო მოწოდებები	ქანობი %, მანძილი მ.
	საპროექტო ნიშნული მ.
ფაქტური მოწოდებები	მიწის ნიშნული მ.
	მანძილი, მ

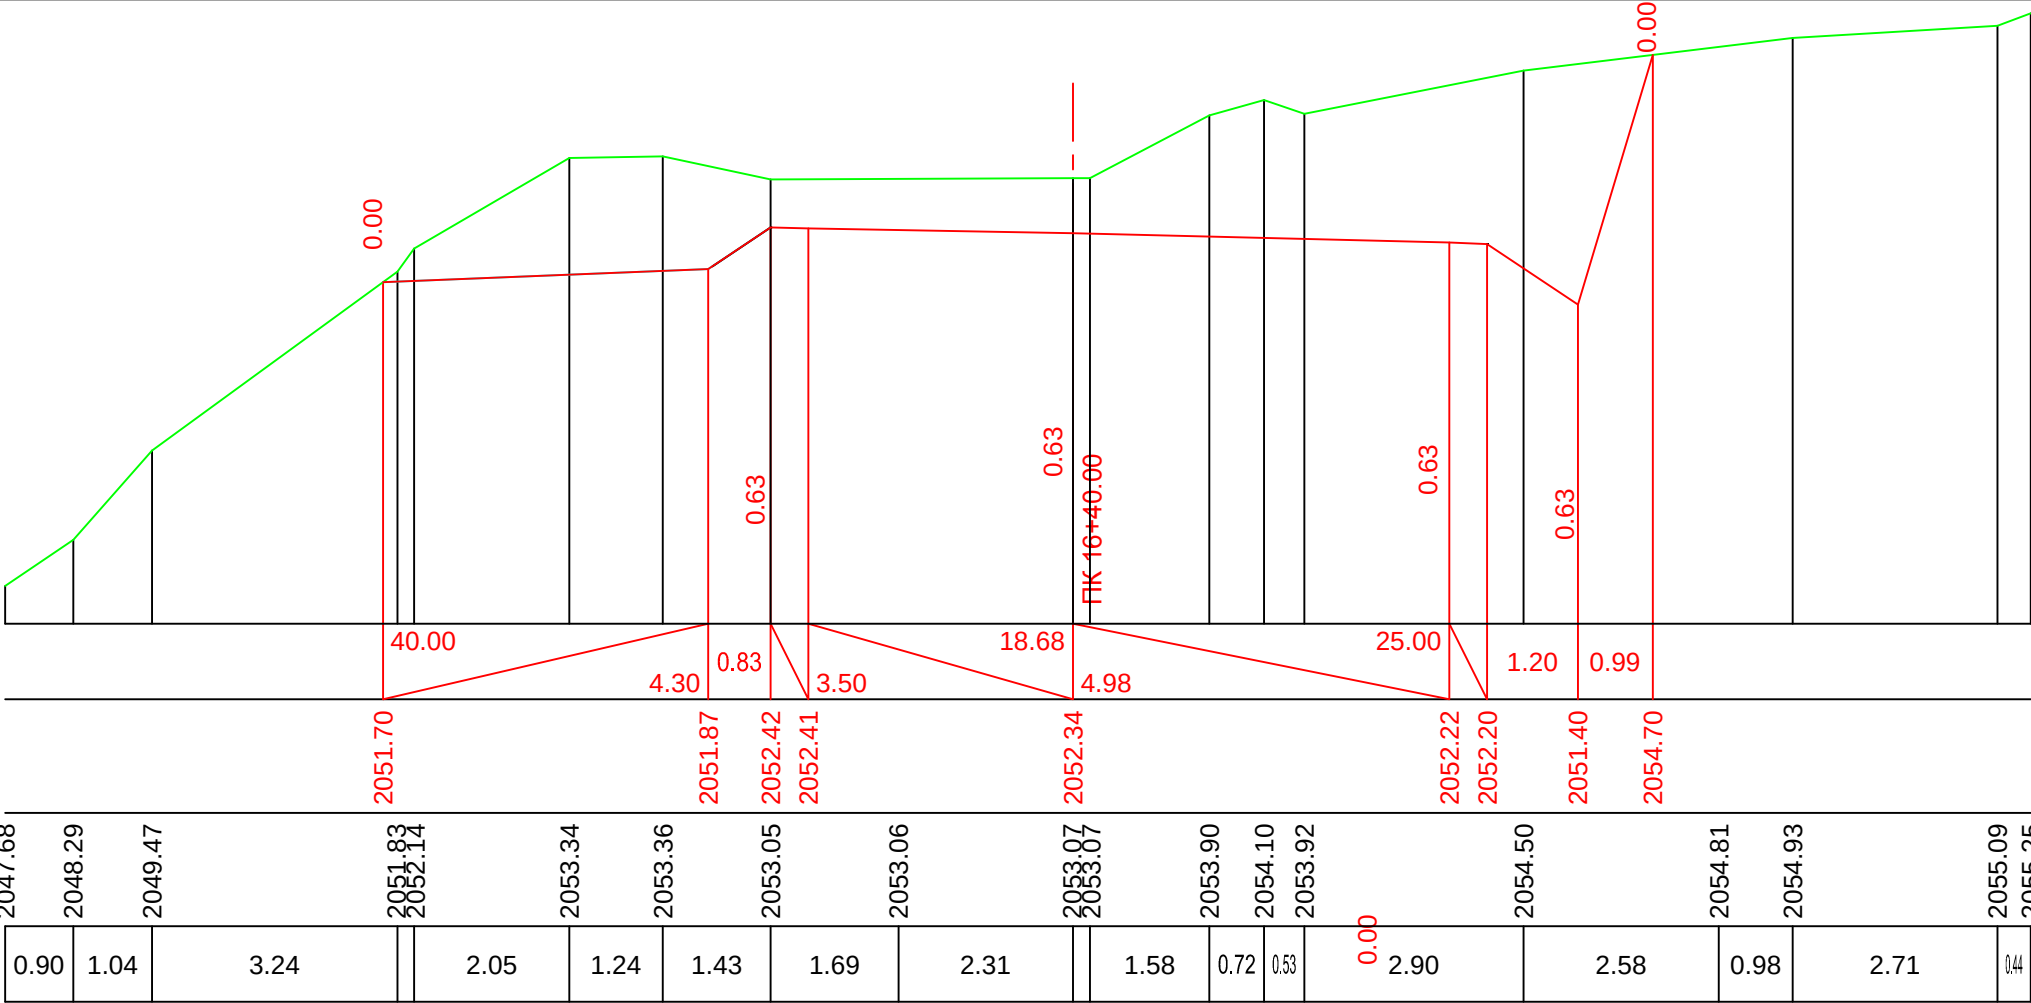


მ. 1:100–ვერტიკალური
მ. 1:100–ჰორიზონტალური

საპროექტო მოწოდებები	ქანობი %, მანძილი მ.
	საპროექტო ნიშნული მ.
ფაქტური მოწოდებები	მიწის ნიშნული მ.
	მანძილი, მ

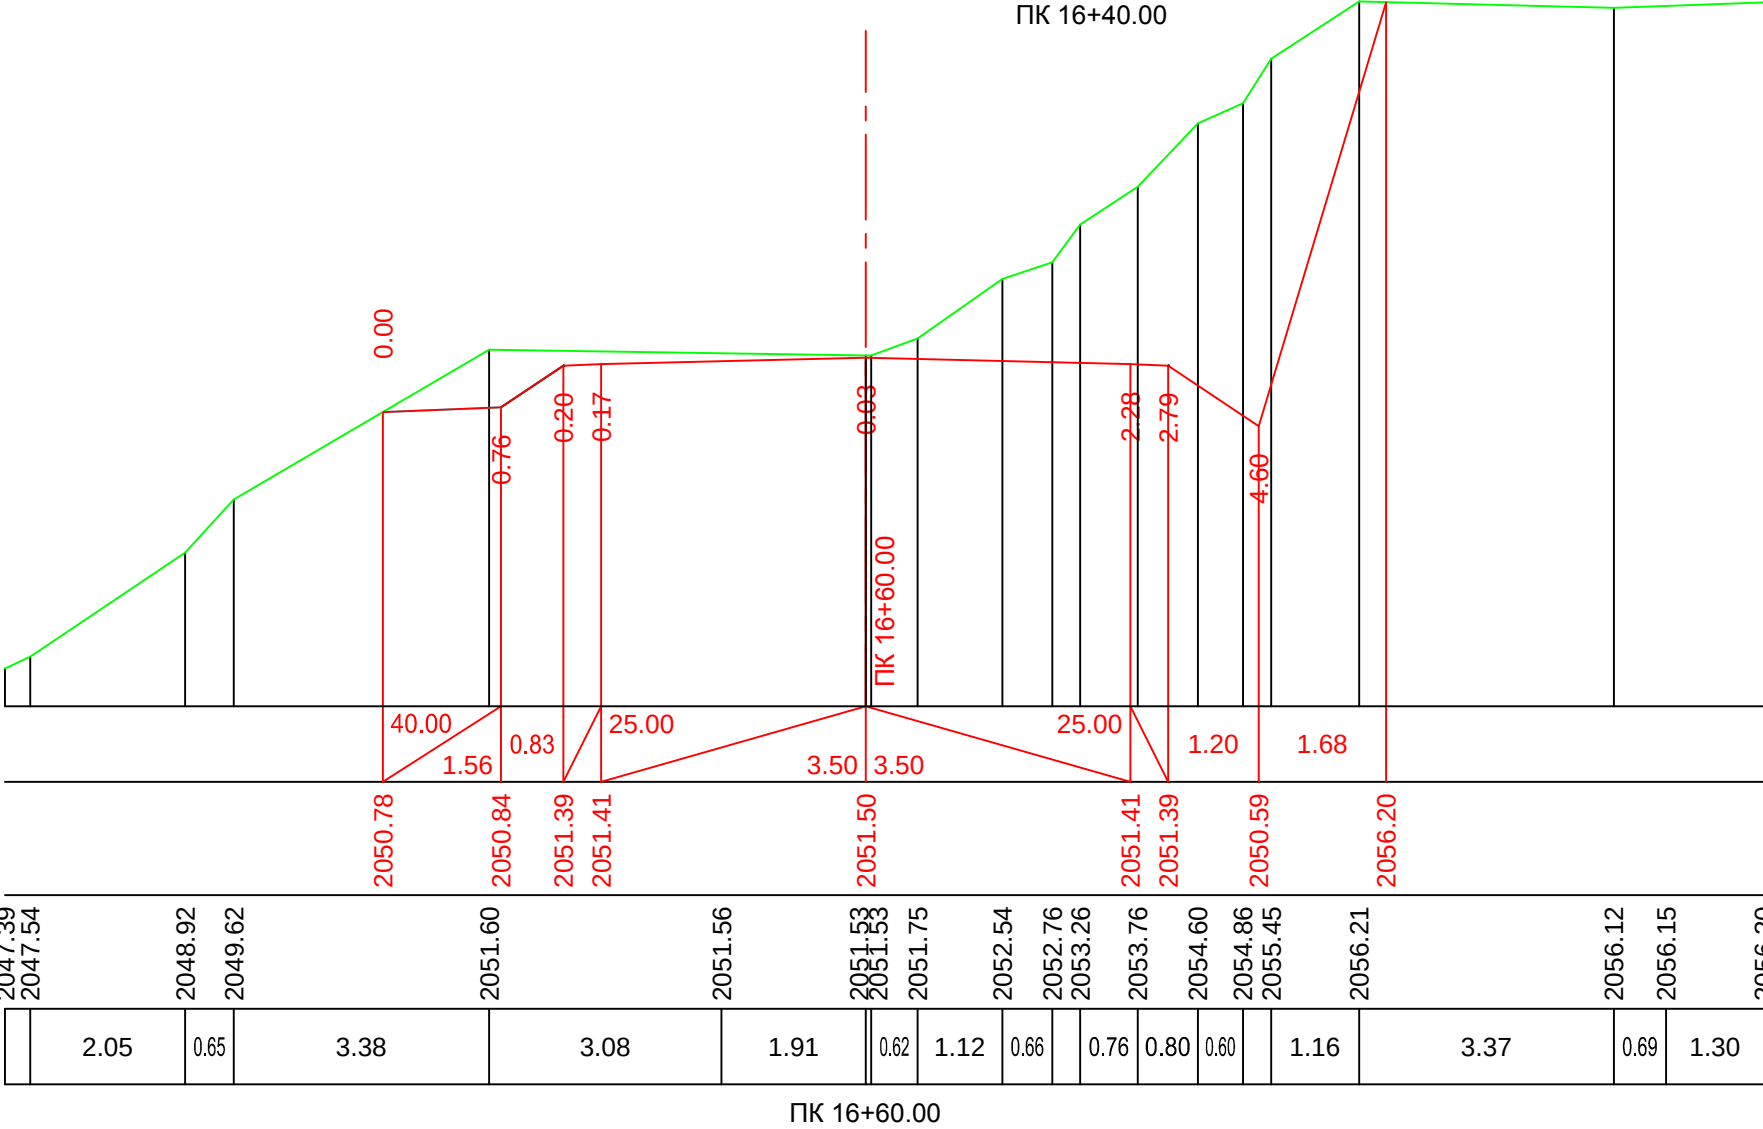


მ. 1:100—ვერტიკალური
მ. 1:100—ჰორიზონტალური

საპროექტო მოხაჯვები	ქანობი %, მანძილი მ.
	საპროექტო ნიშნული მ.
ფაქტური მოხაჯვები	მიწის ნიშნული მ.
	მანძილი, მ

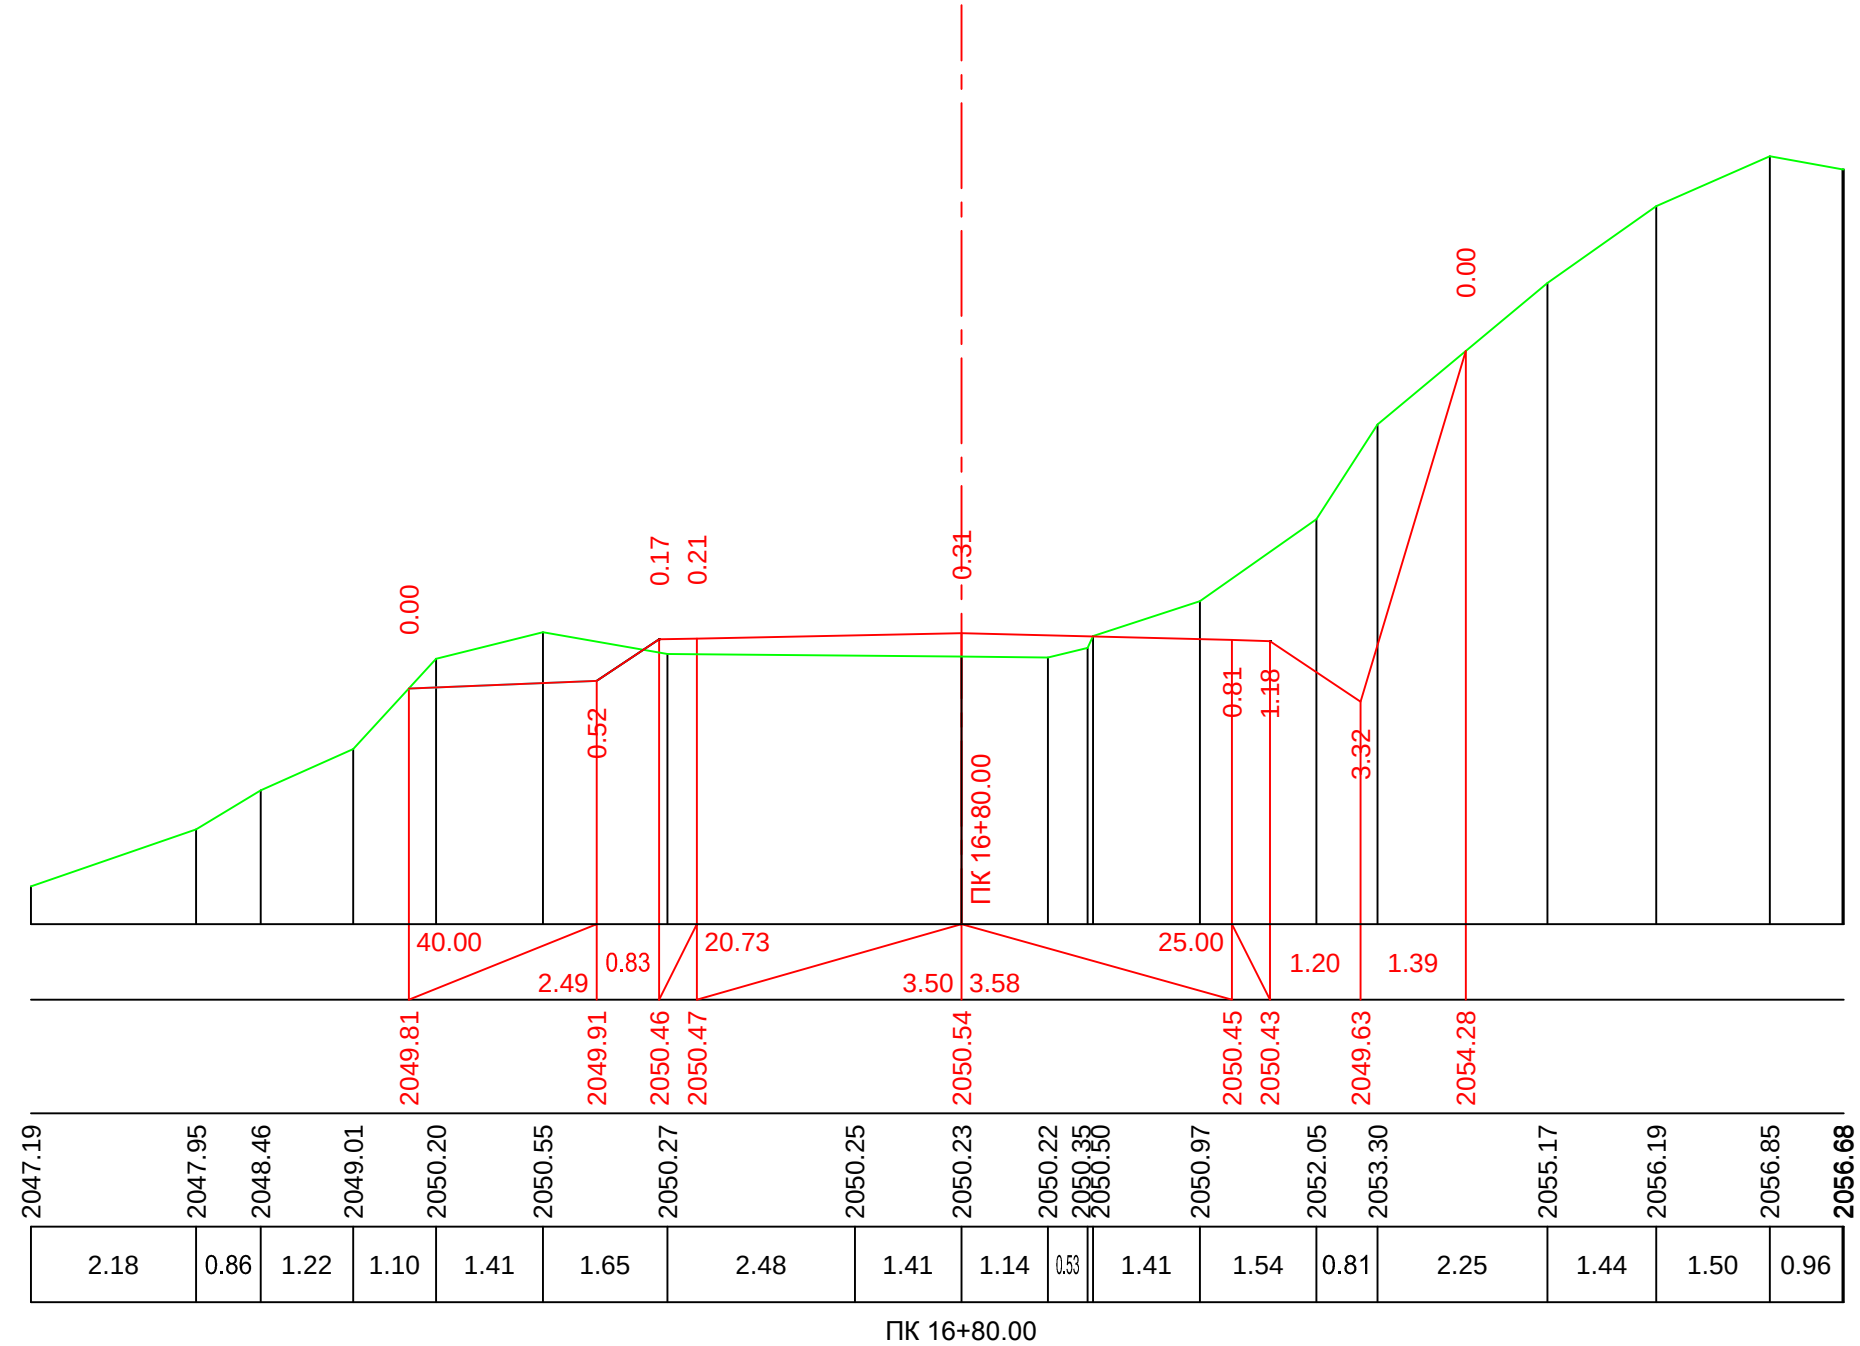


მ. 1:100-ვერტიკალური
მ. 1:100-ჰორიზონტალური

საპროექტო მოზაცემები	ქანობი %, მანძილი მ.
	საპროექტო ნიშნული მ.
ფაქტობრივი მოზაცემები	მიწის ნიშნული მ.
	მანძილი, მ

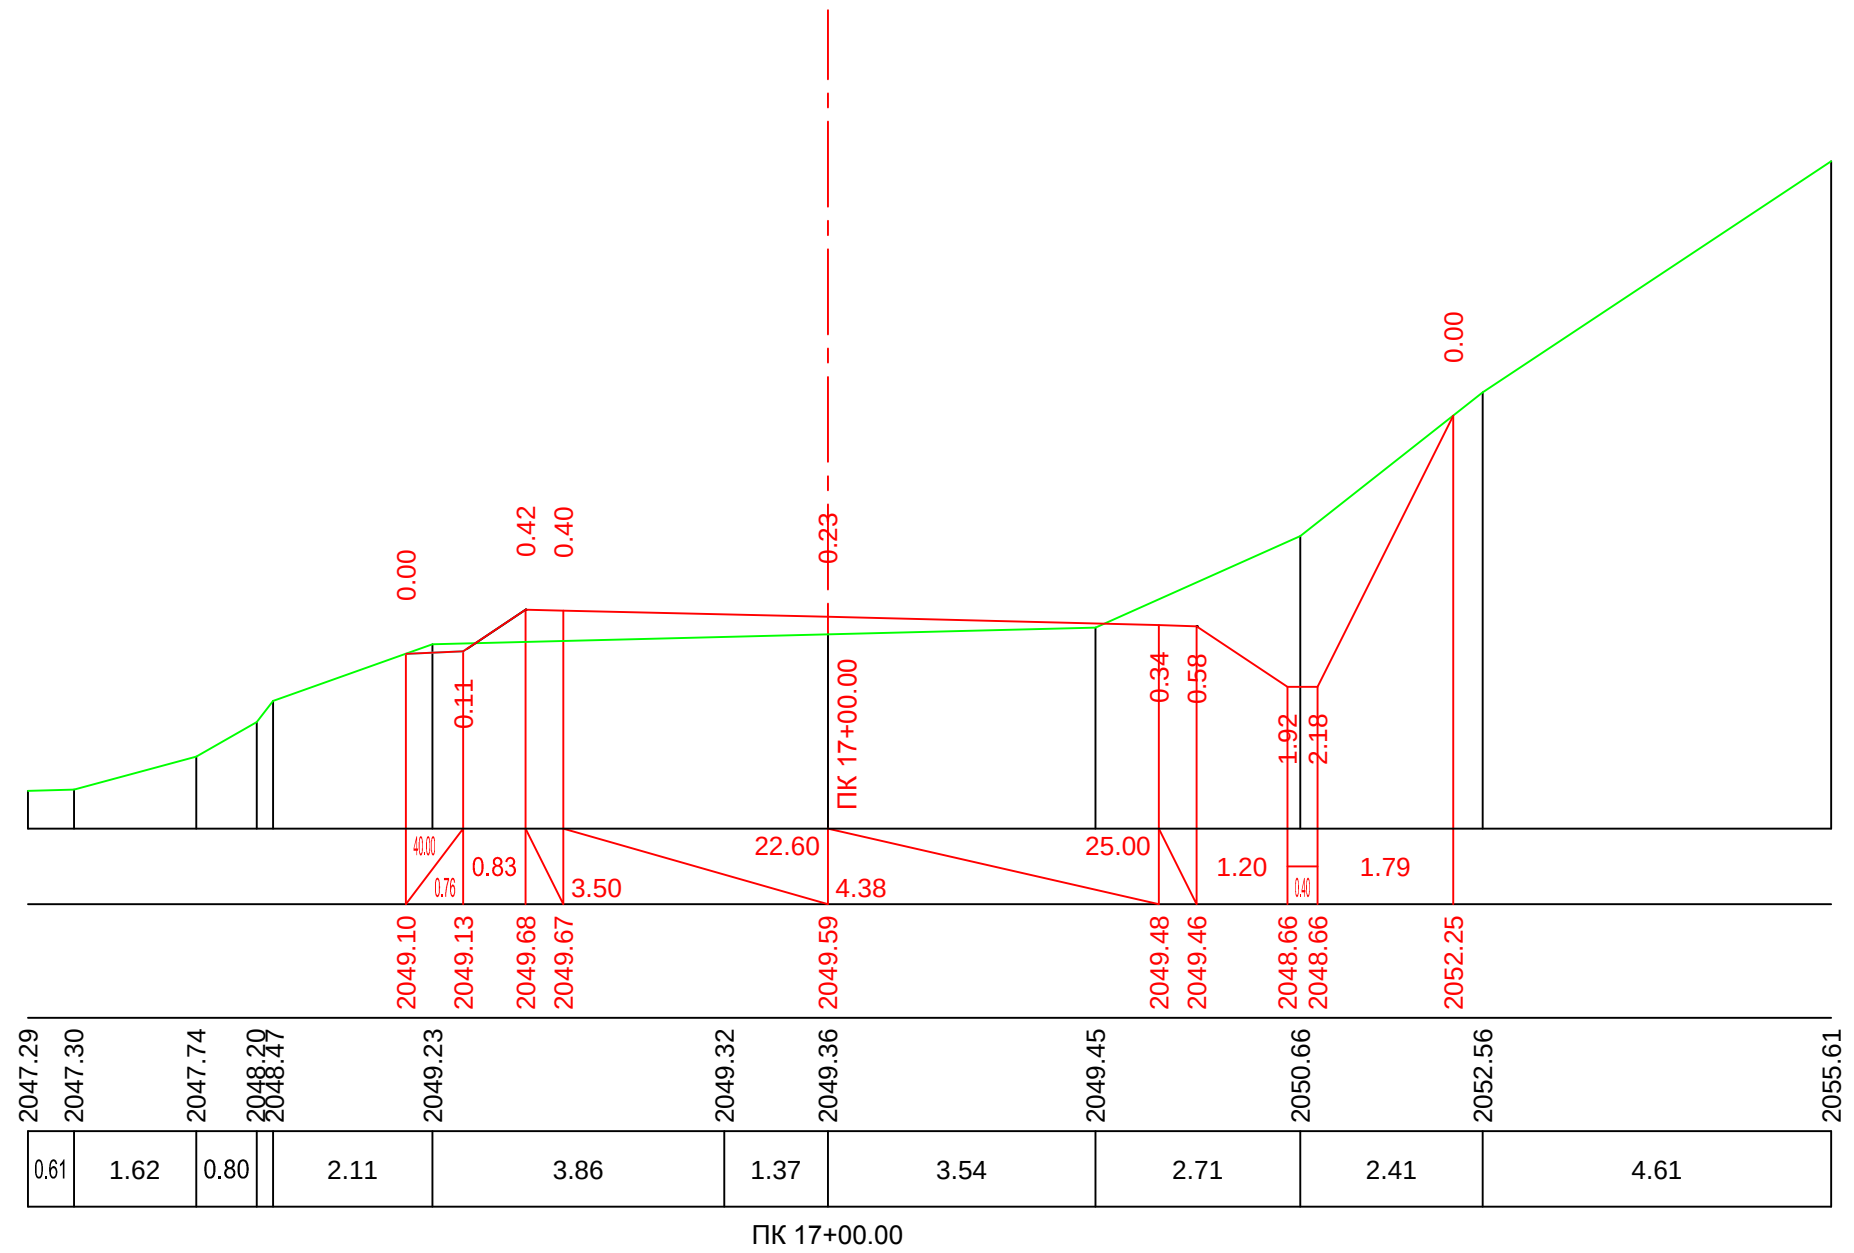


მ. 1:100—ვერტიკალური
მ. 1:100—ჰორიზონტალური

საპროექტო მონაცემები	ქანობი %, მანძილი მ.
	საპროექტო ნიშნული მ.
ფაქტური მონაცემები	მიწის ნიშნული მ.
	მანძილი, მ

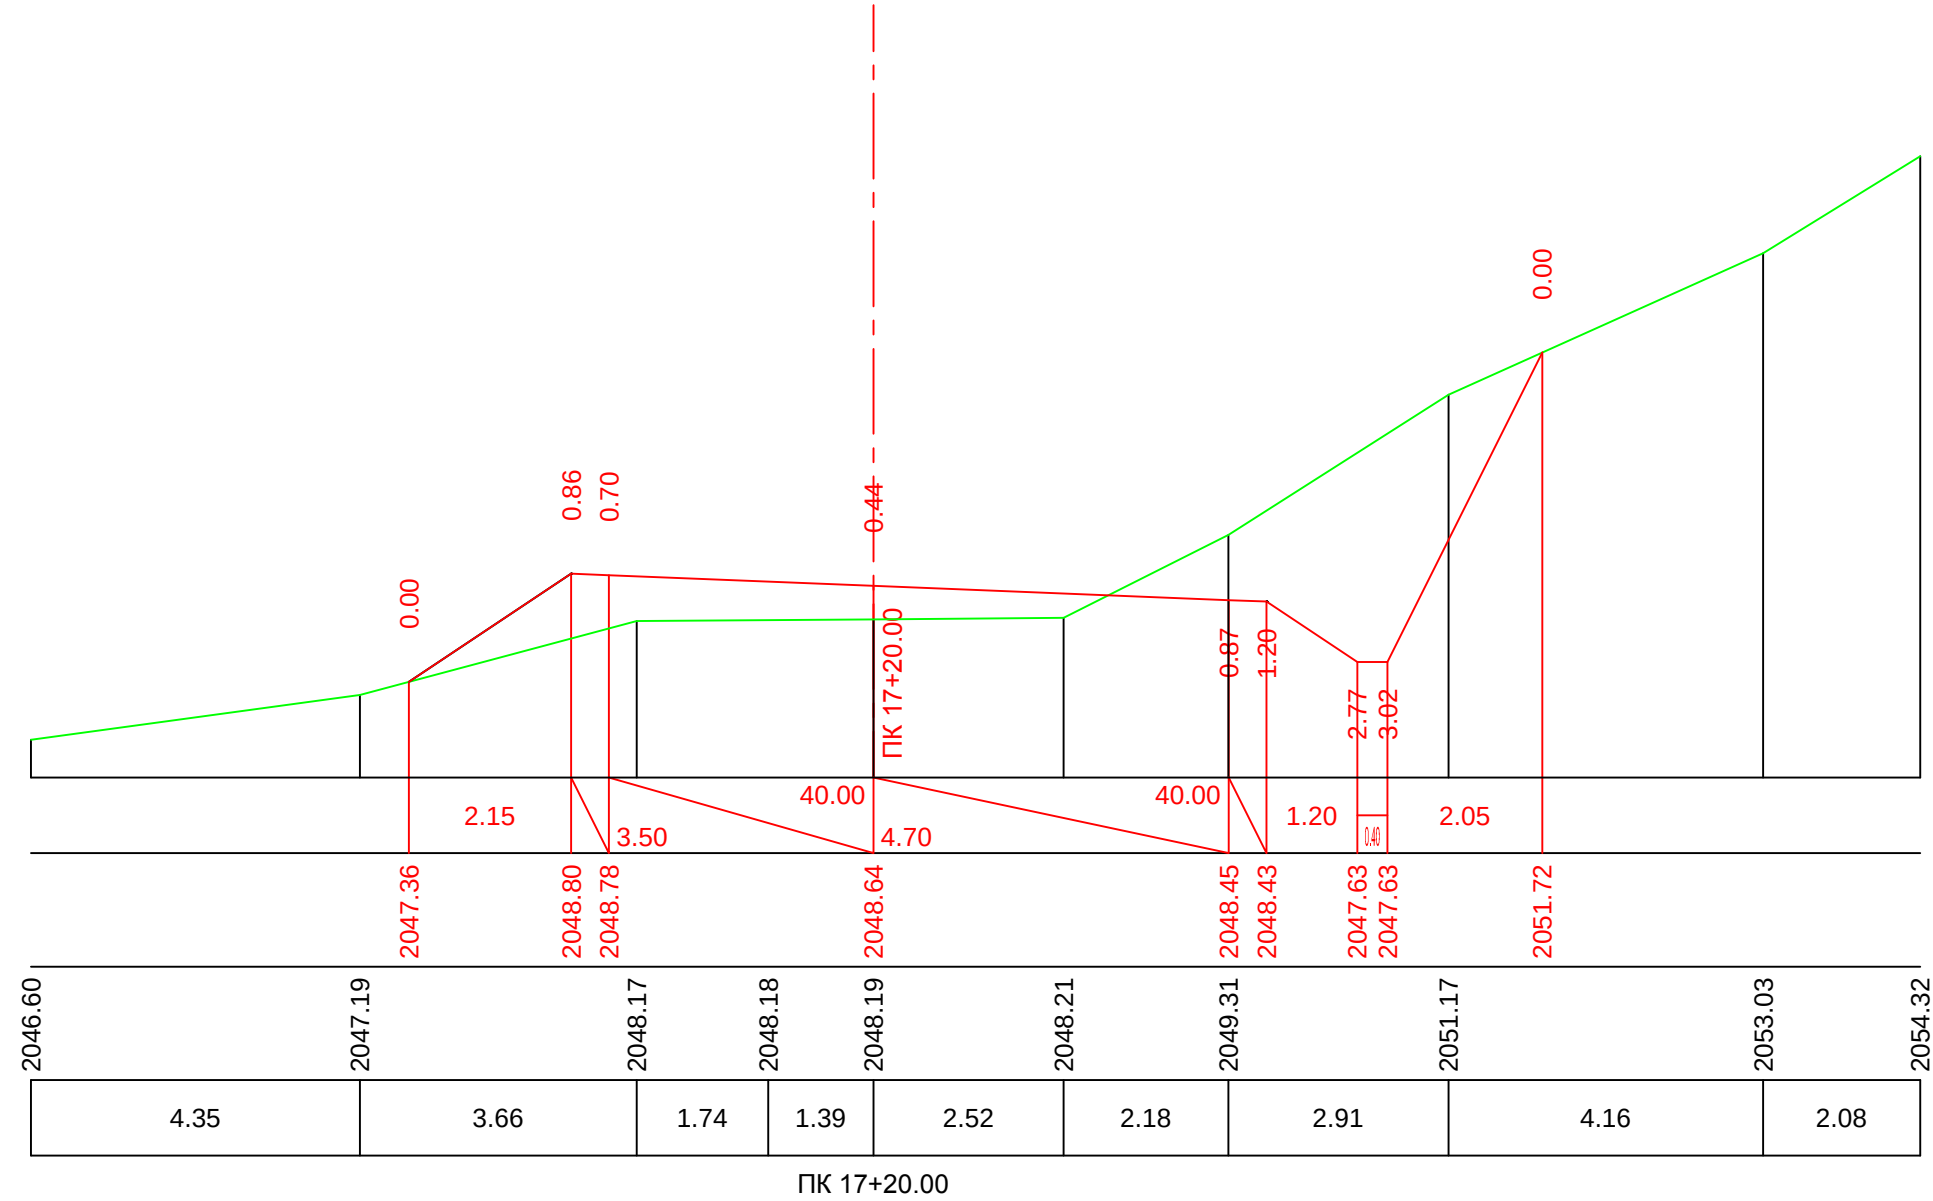


მ. 1:100—ვერტიკალური
მ. 1:100—ჰორიზონტალური

საპროექტო მონაცემები	ქანობი %, მანძილი მ.
	საპროექტო ნიშნული მ.
ფაქტობრივი მონაცემები	მიწის ნიშნული მ.
	მანძილი, მ

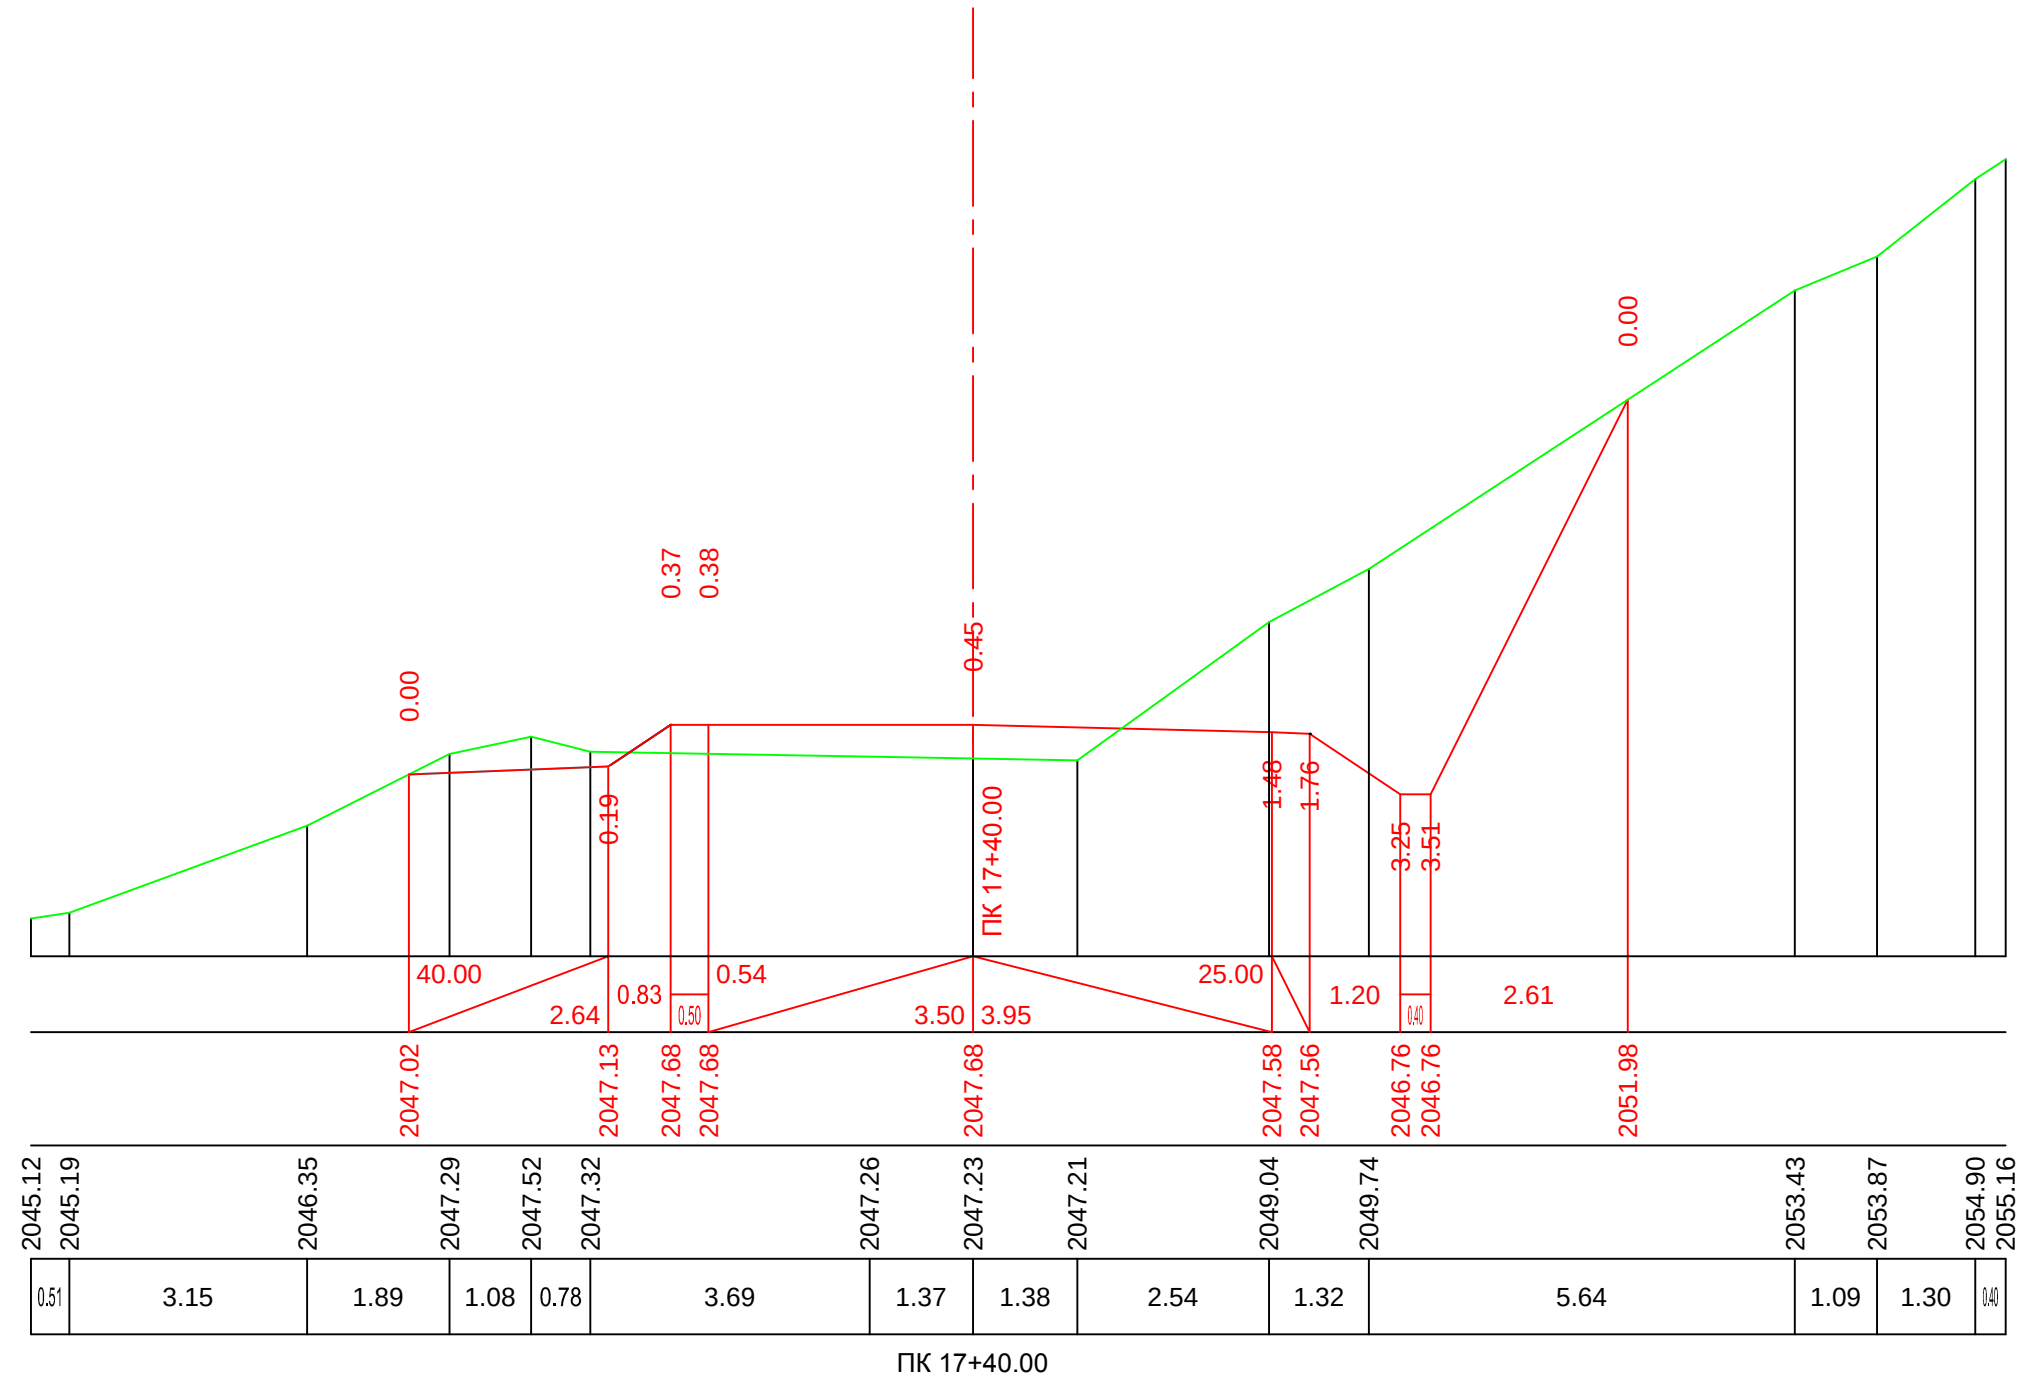


მ. 1:100—ვერტიკალური
მ. 1:100—ჰორიზონტალური

საპროექტო მონაცემები	ქანობი % მანძილი მ.
	საპროექტო ნიშნული მ.
ფაქტური მონაცემები	მიწის ნიშნული მ.
	მანძილი, მ

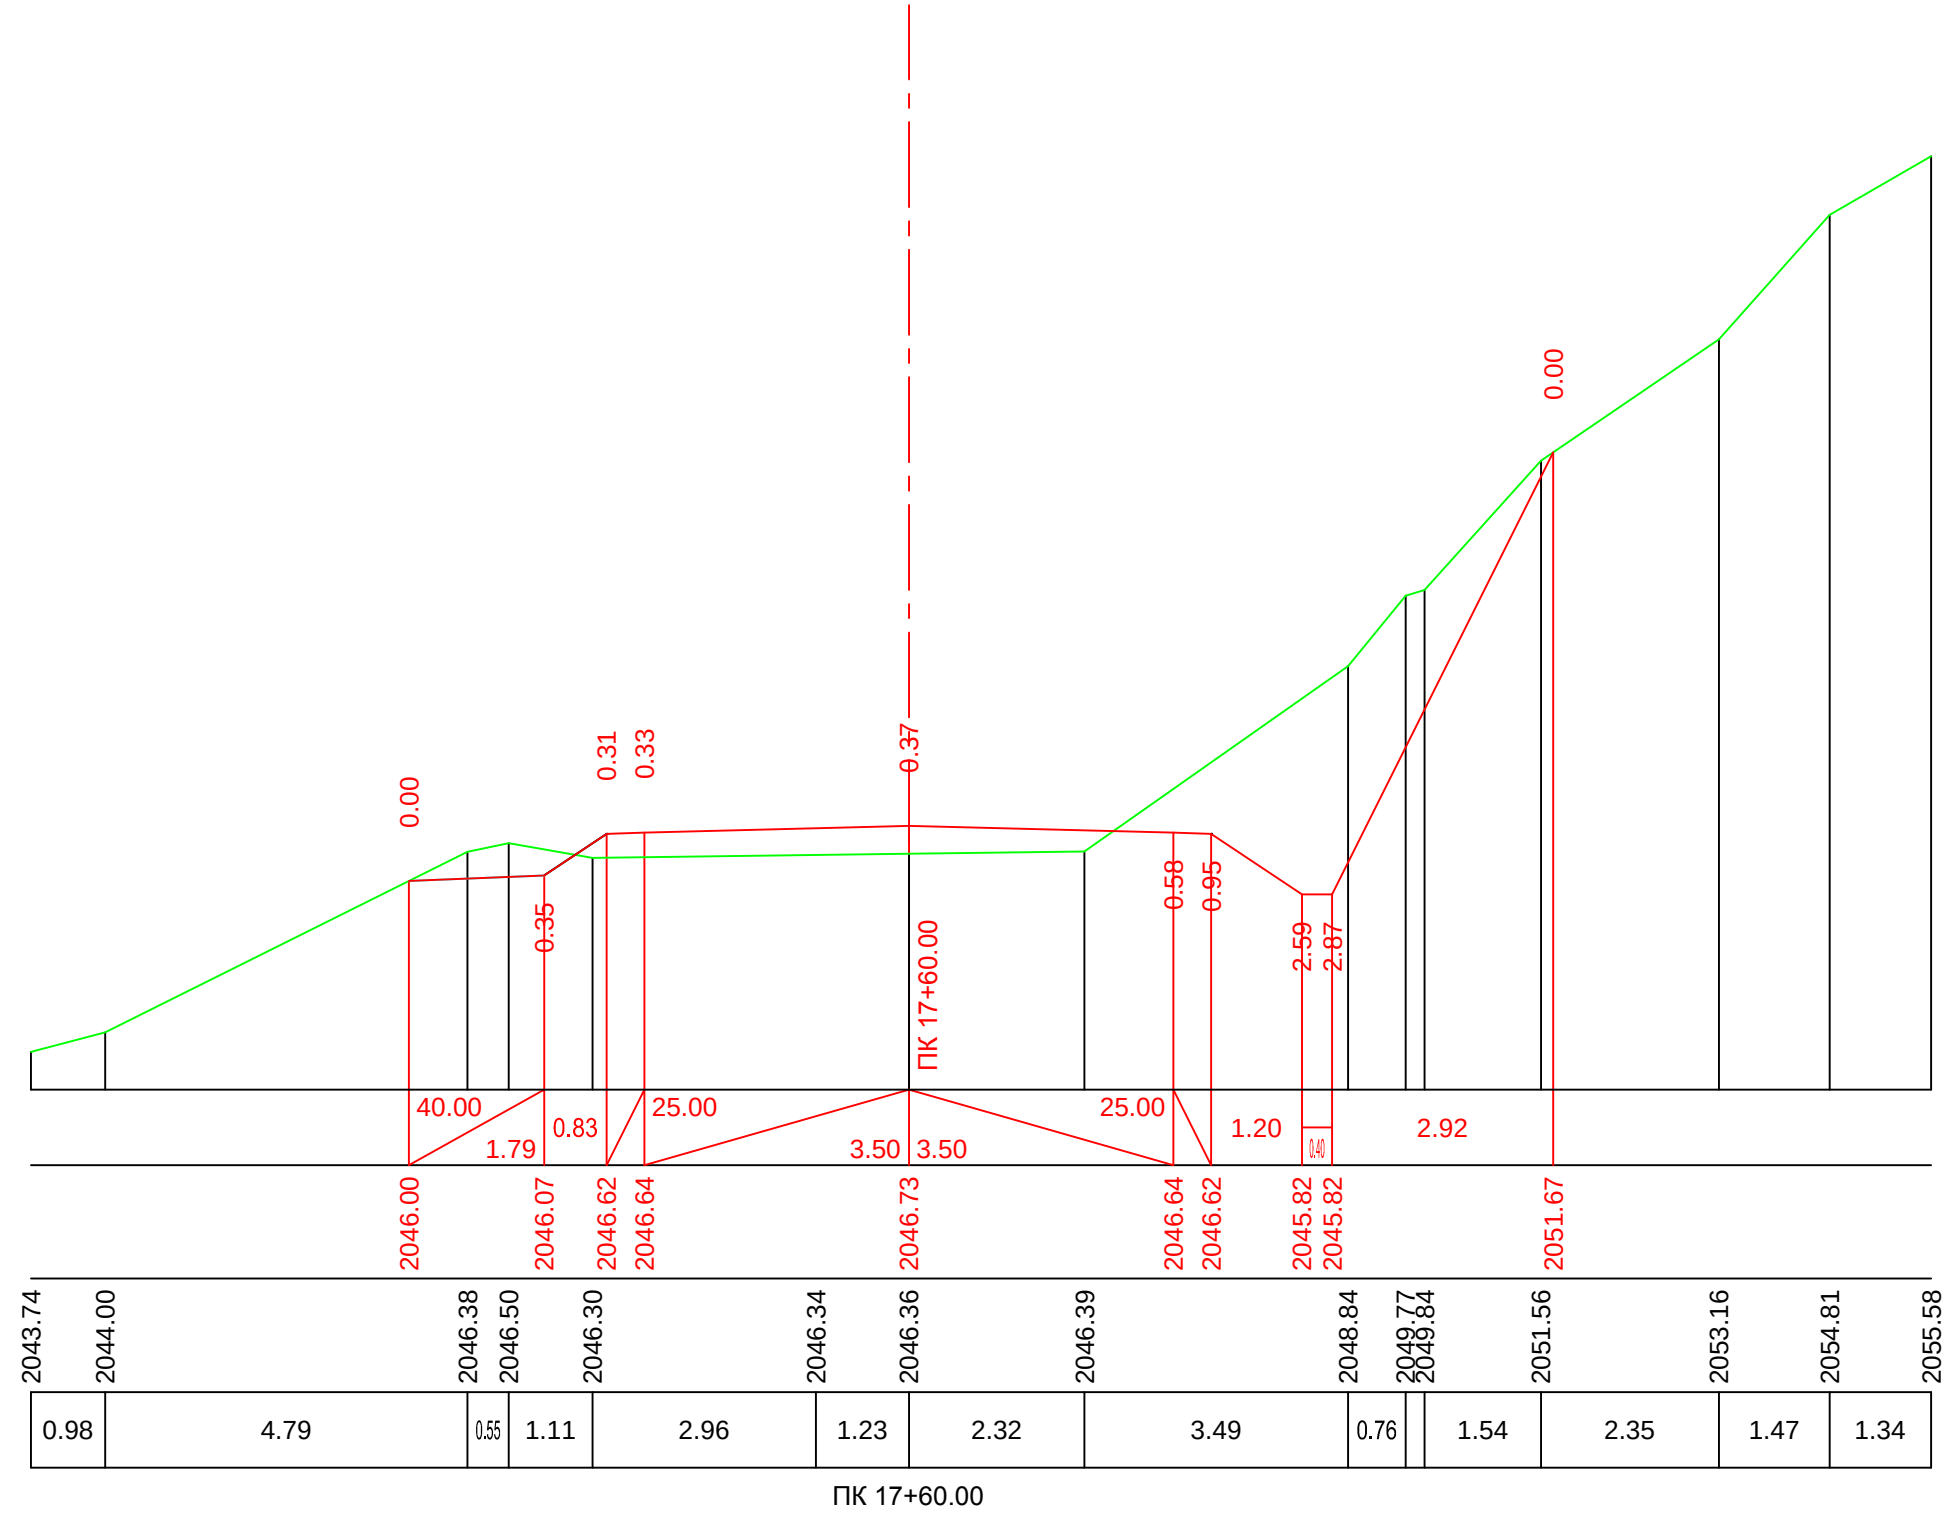


მ. 1:100—ვერტიკალური
მ. 1:100—ჰორიზონტალური

საპროექტო მოწოდებები	ქანობი %, მანძილი მ.
	საპროექტო ნიშნული მ.
ფაქტური მოწოდებები	მიწის ნიშნული მ.
	მანძილი, მ

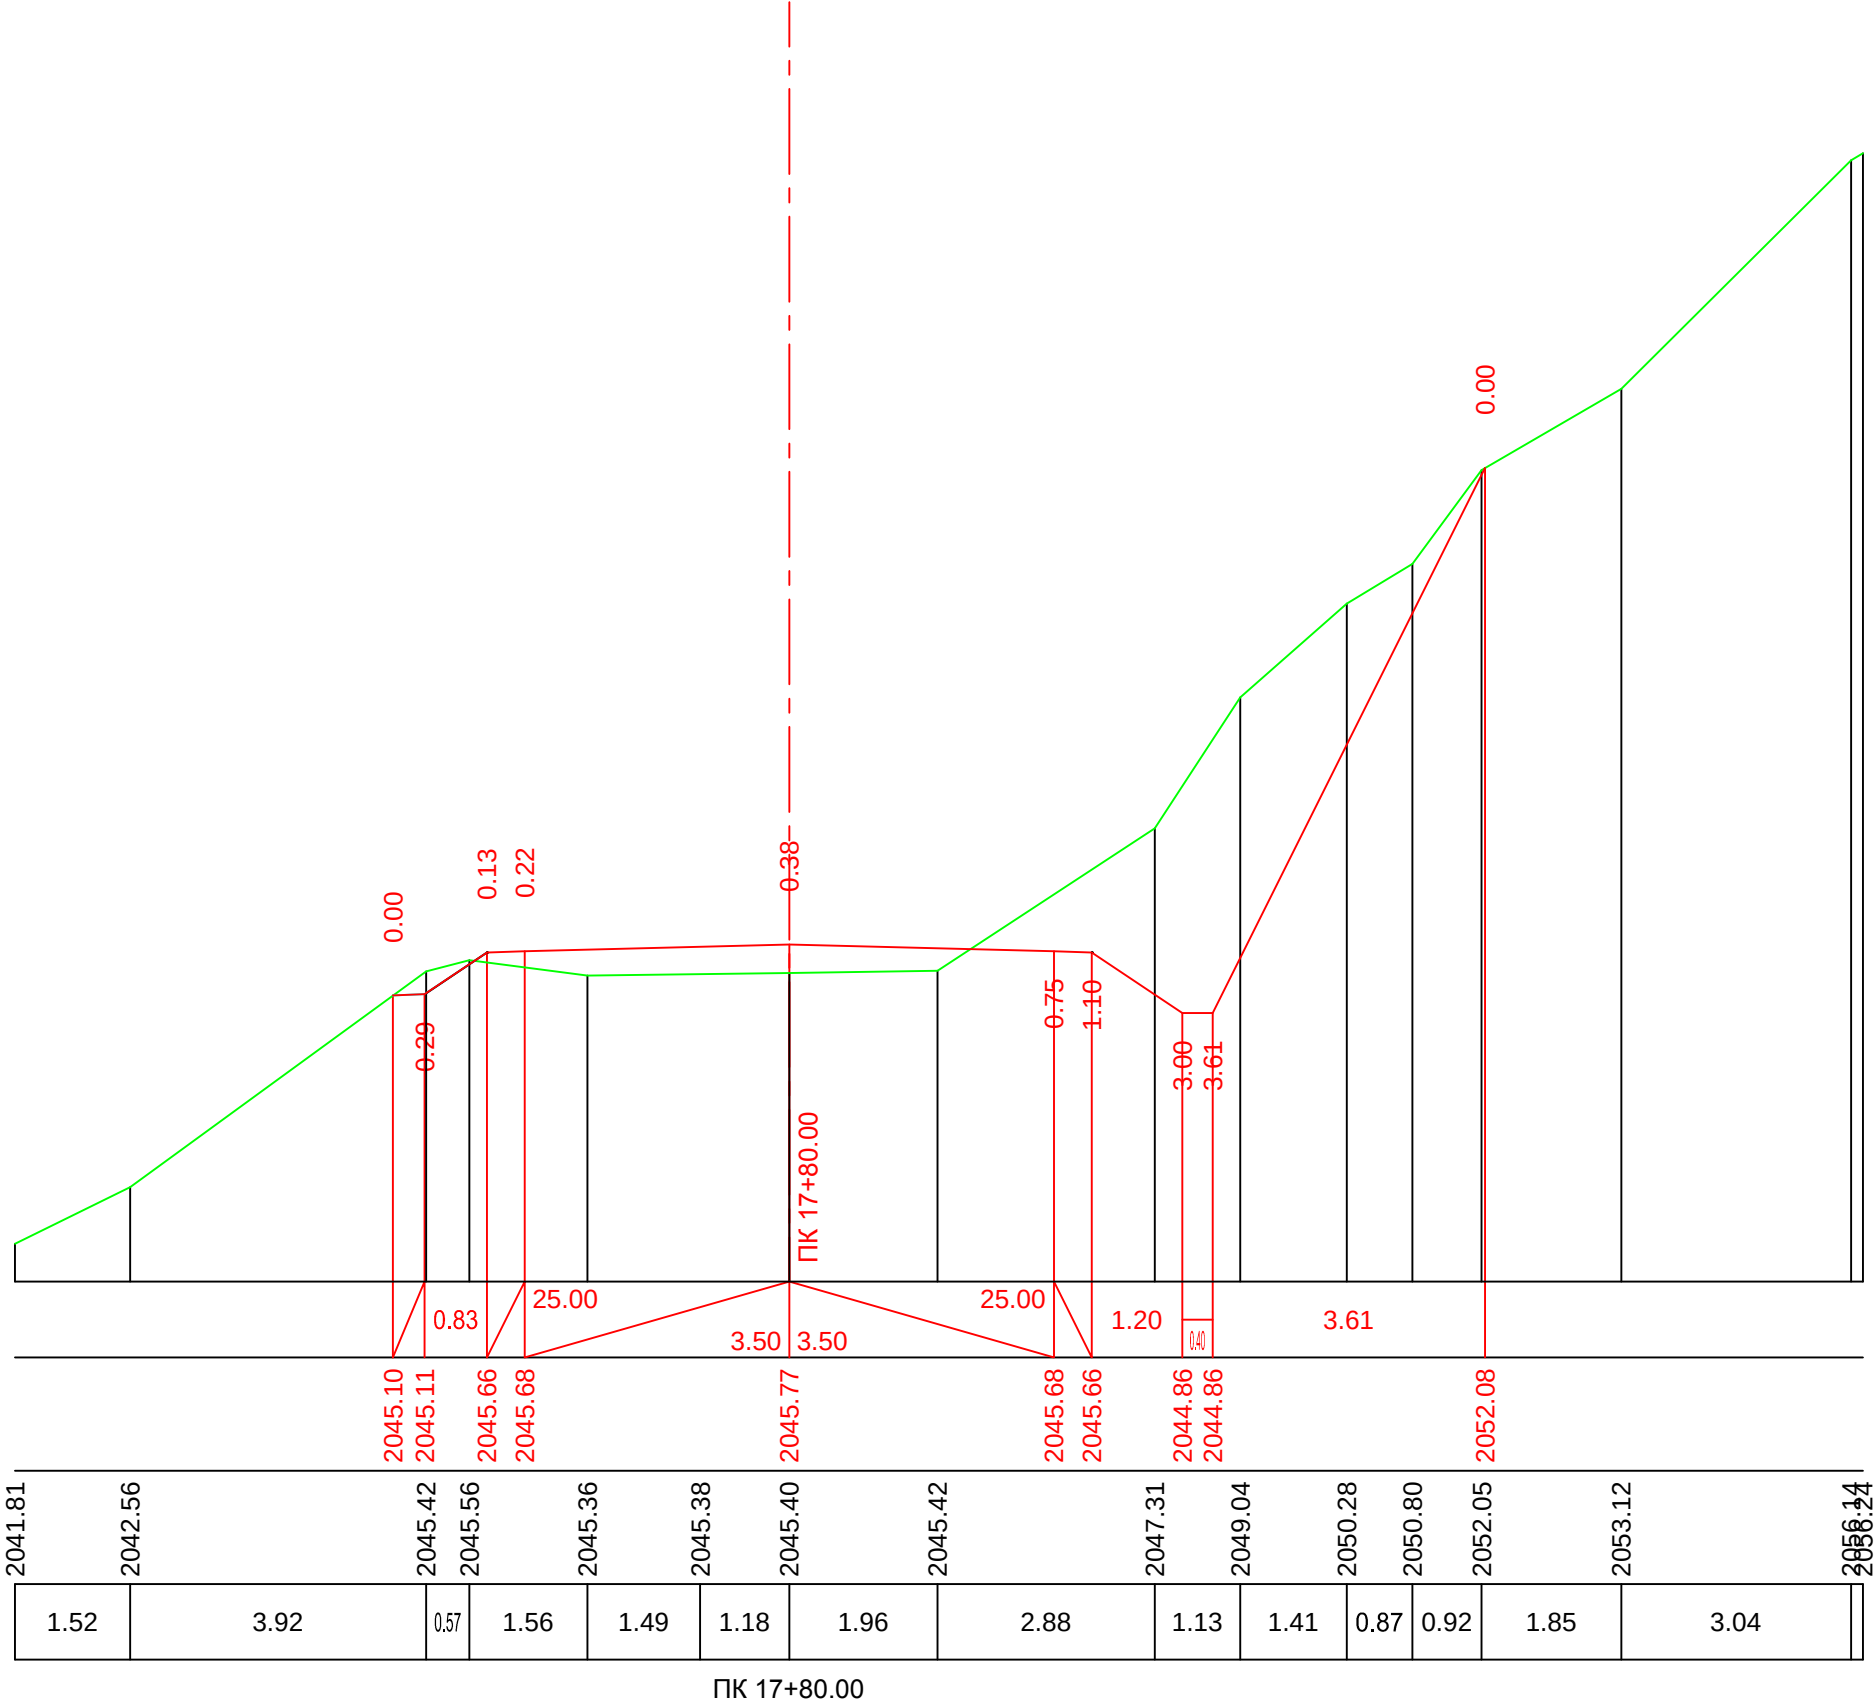


მ. 1:100—ვერტიკალური
მ. 1:100—ჰორიზონტალური

საპროექტო მონაცემები	ქანობი %, მანძილი მ.
	საპროექტო ნიშნული მ.
ფაქტური მონაცემები	მიწის ნიშნული მ.
	მანძილი, მ

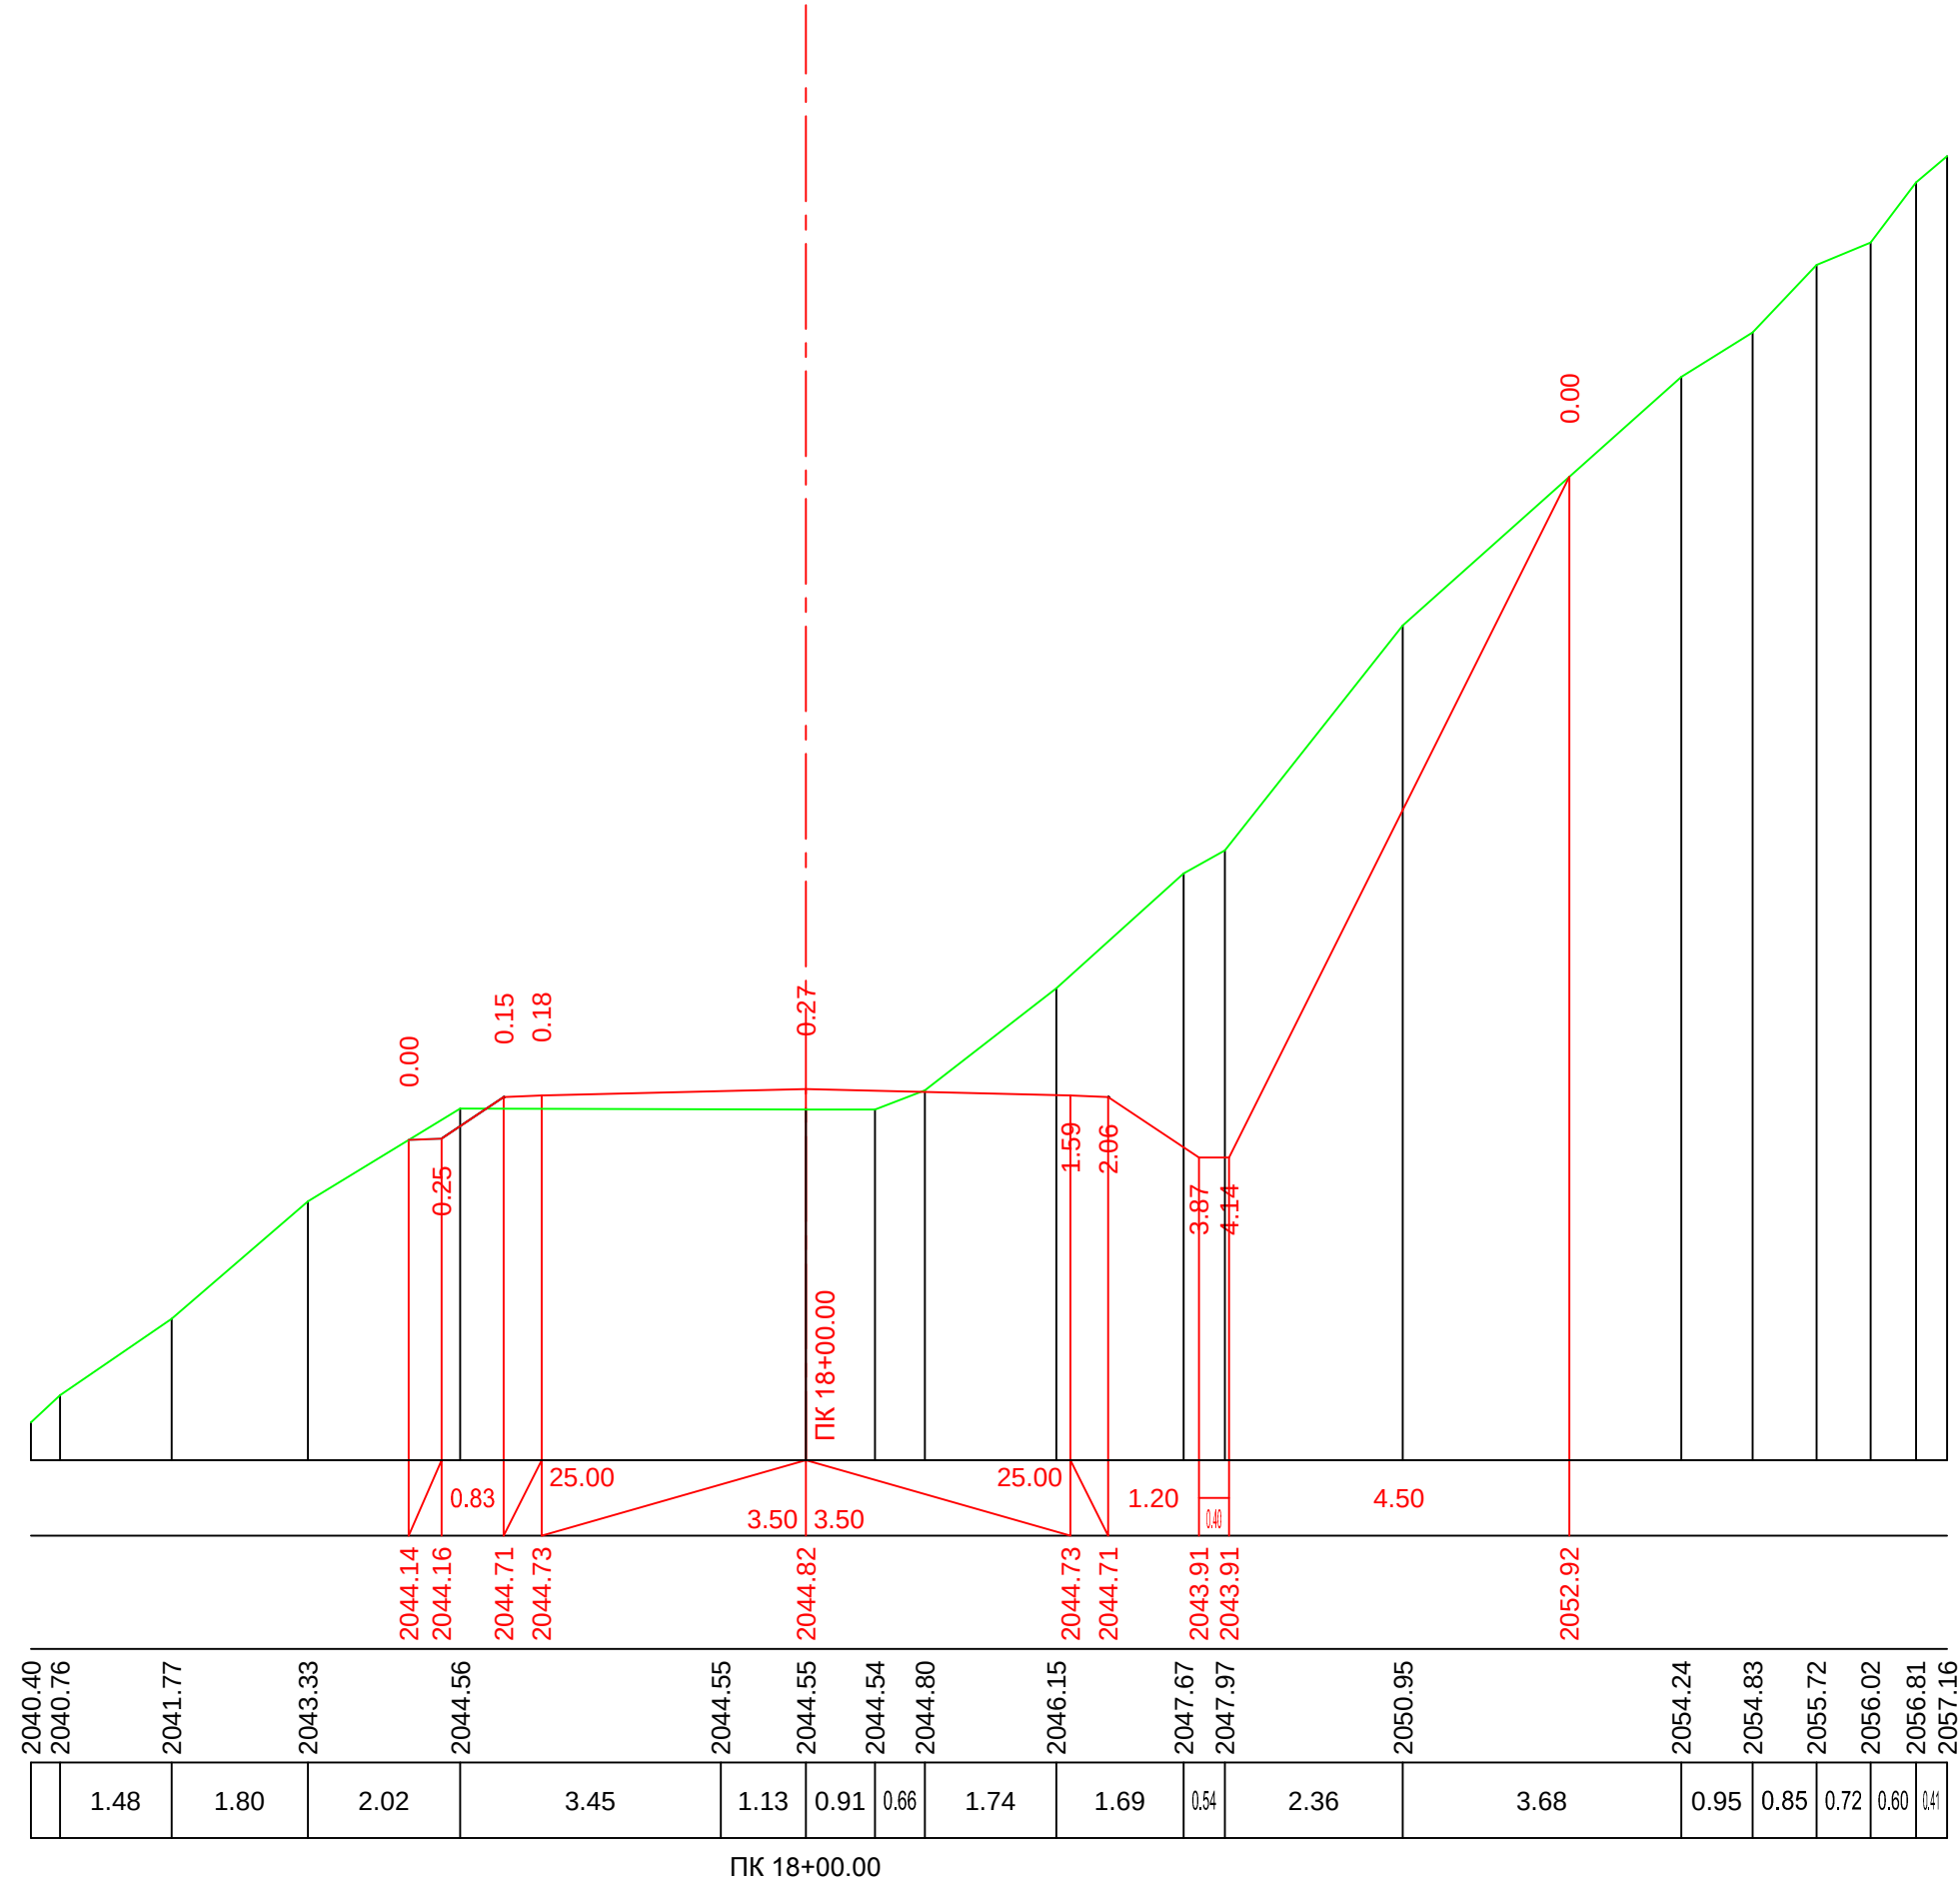


მ. 1:100—ვერტიკალური
მ. 1:100—ჰორიზონტალური

ფაქტორი მოხაჯებები	საპროექტო მოხაჯებები	ქანობი %, მანძილი მ.
	მიწის ნიშნული მ.	საპროექტო ნიშნული მ.
მანძილი, მ		

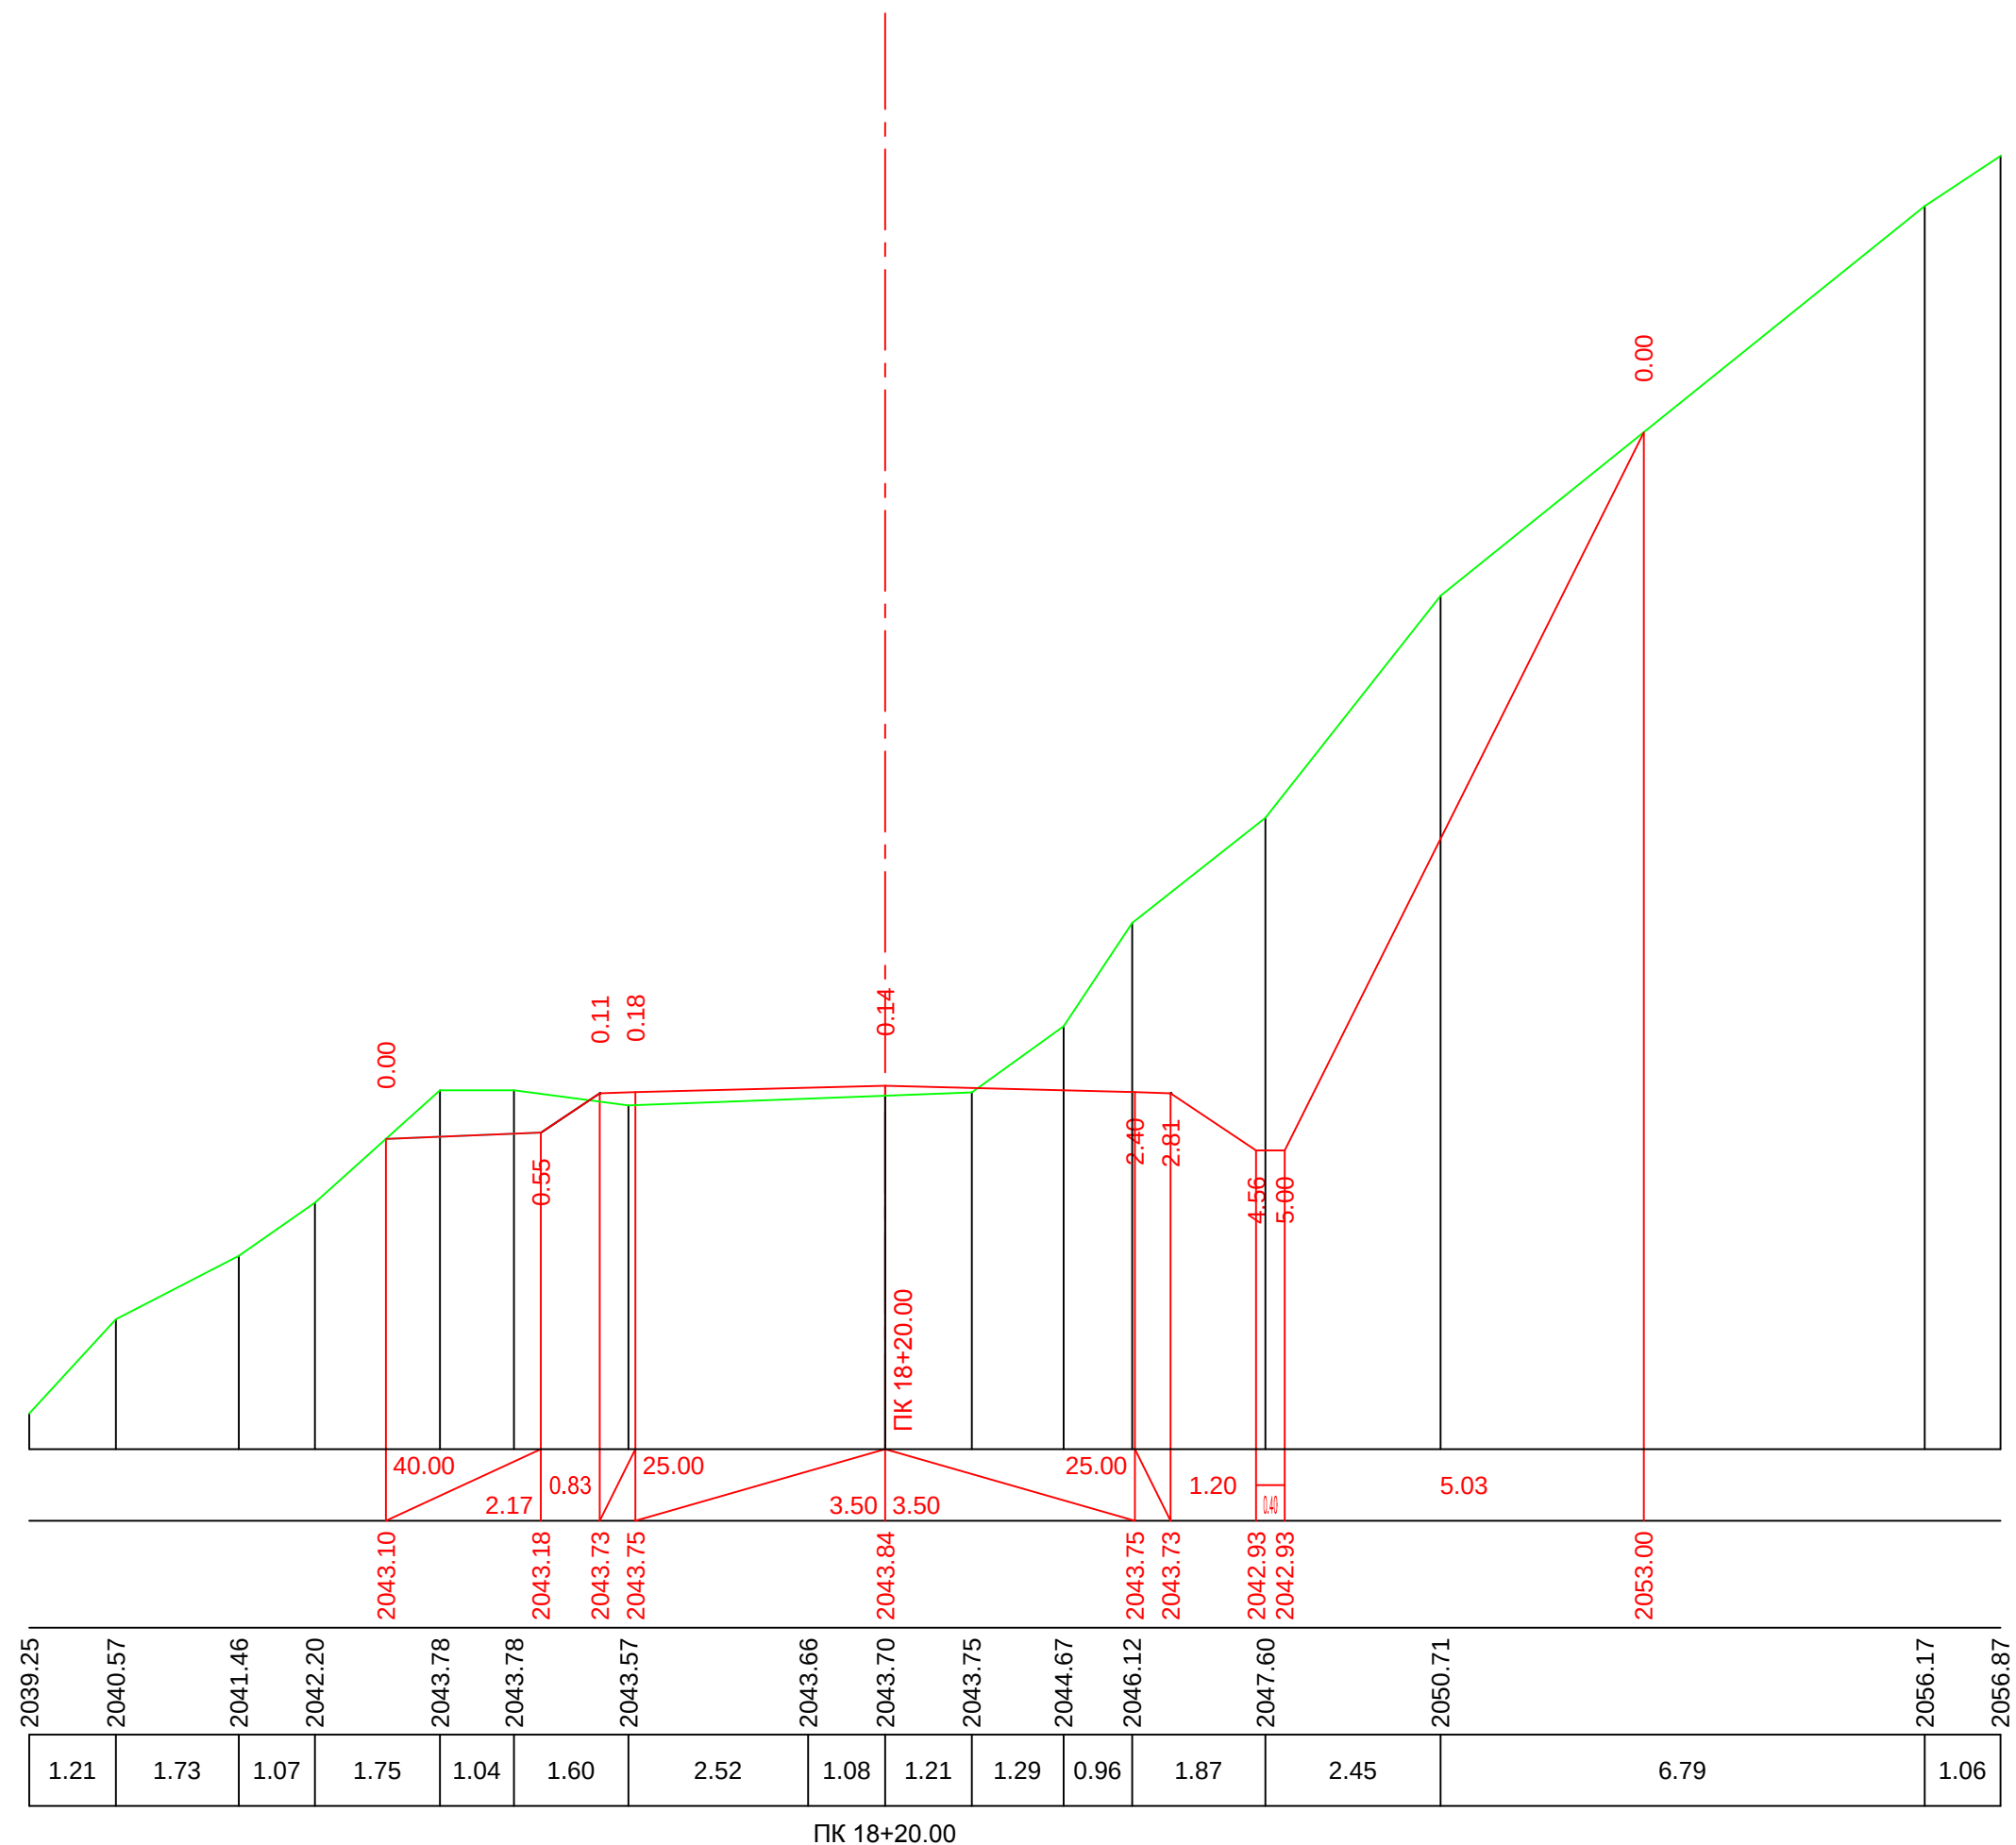


მ. 1:100—ვერტიკალური
მ. 1:100—ჰორიზონტალური

საპროექტო მიწაცემები	ქანობი %, მანძილი მ.
	საპროექტო ნიშნული მ.
ფაქტობრივი მიწაცემები	მიწის ნიშნული მ.
	მანძილი, მ

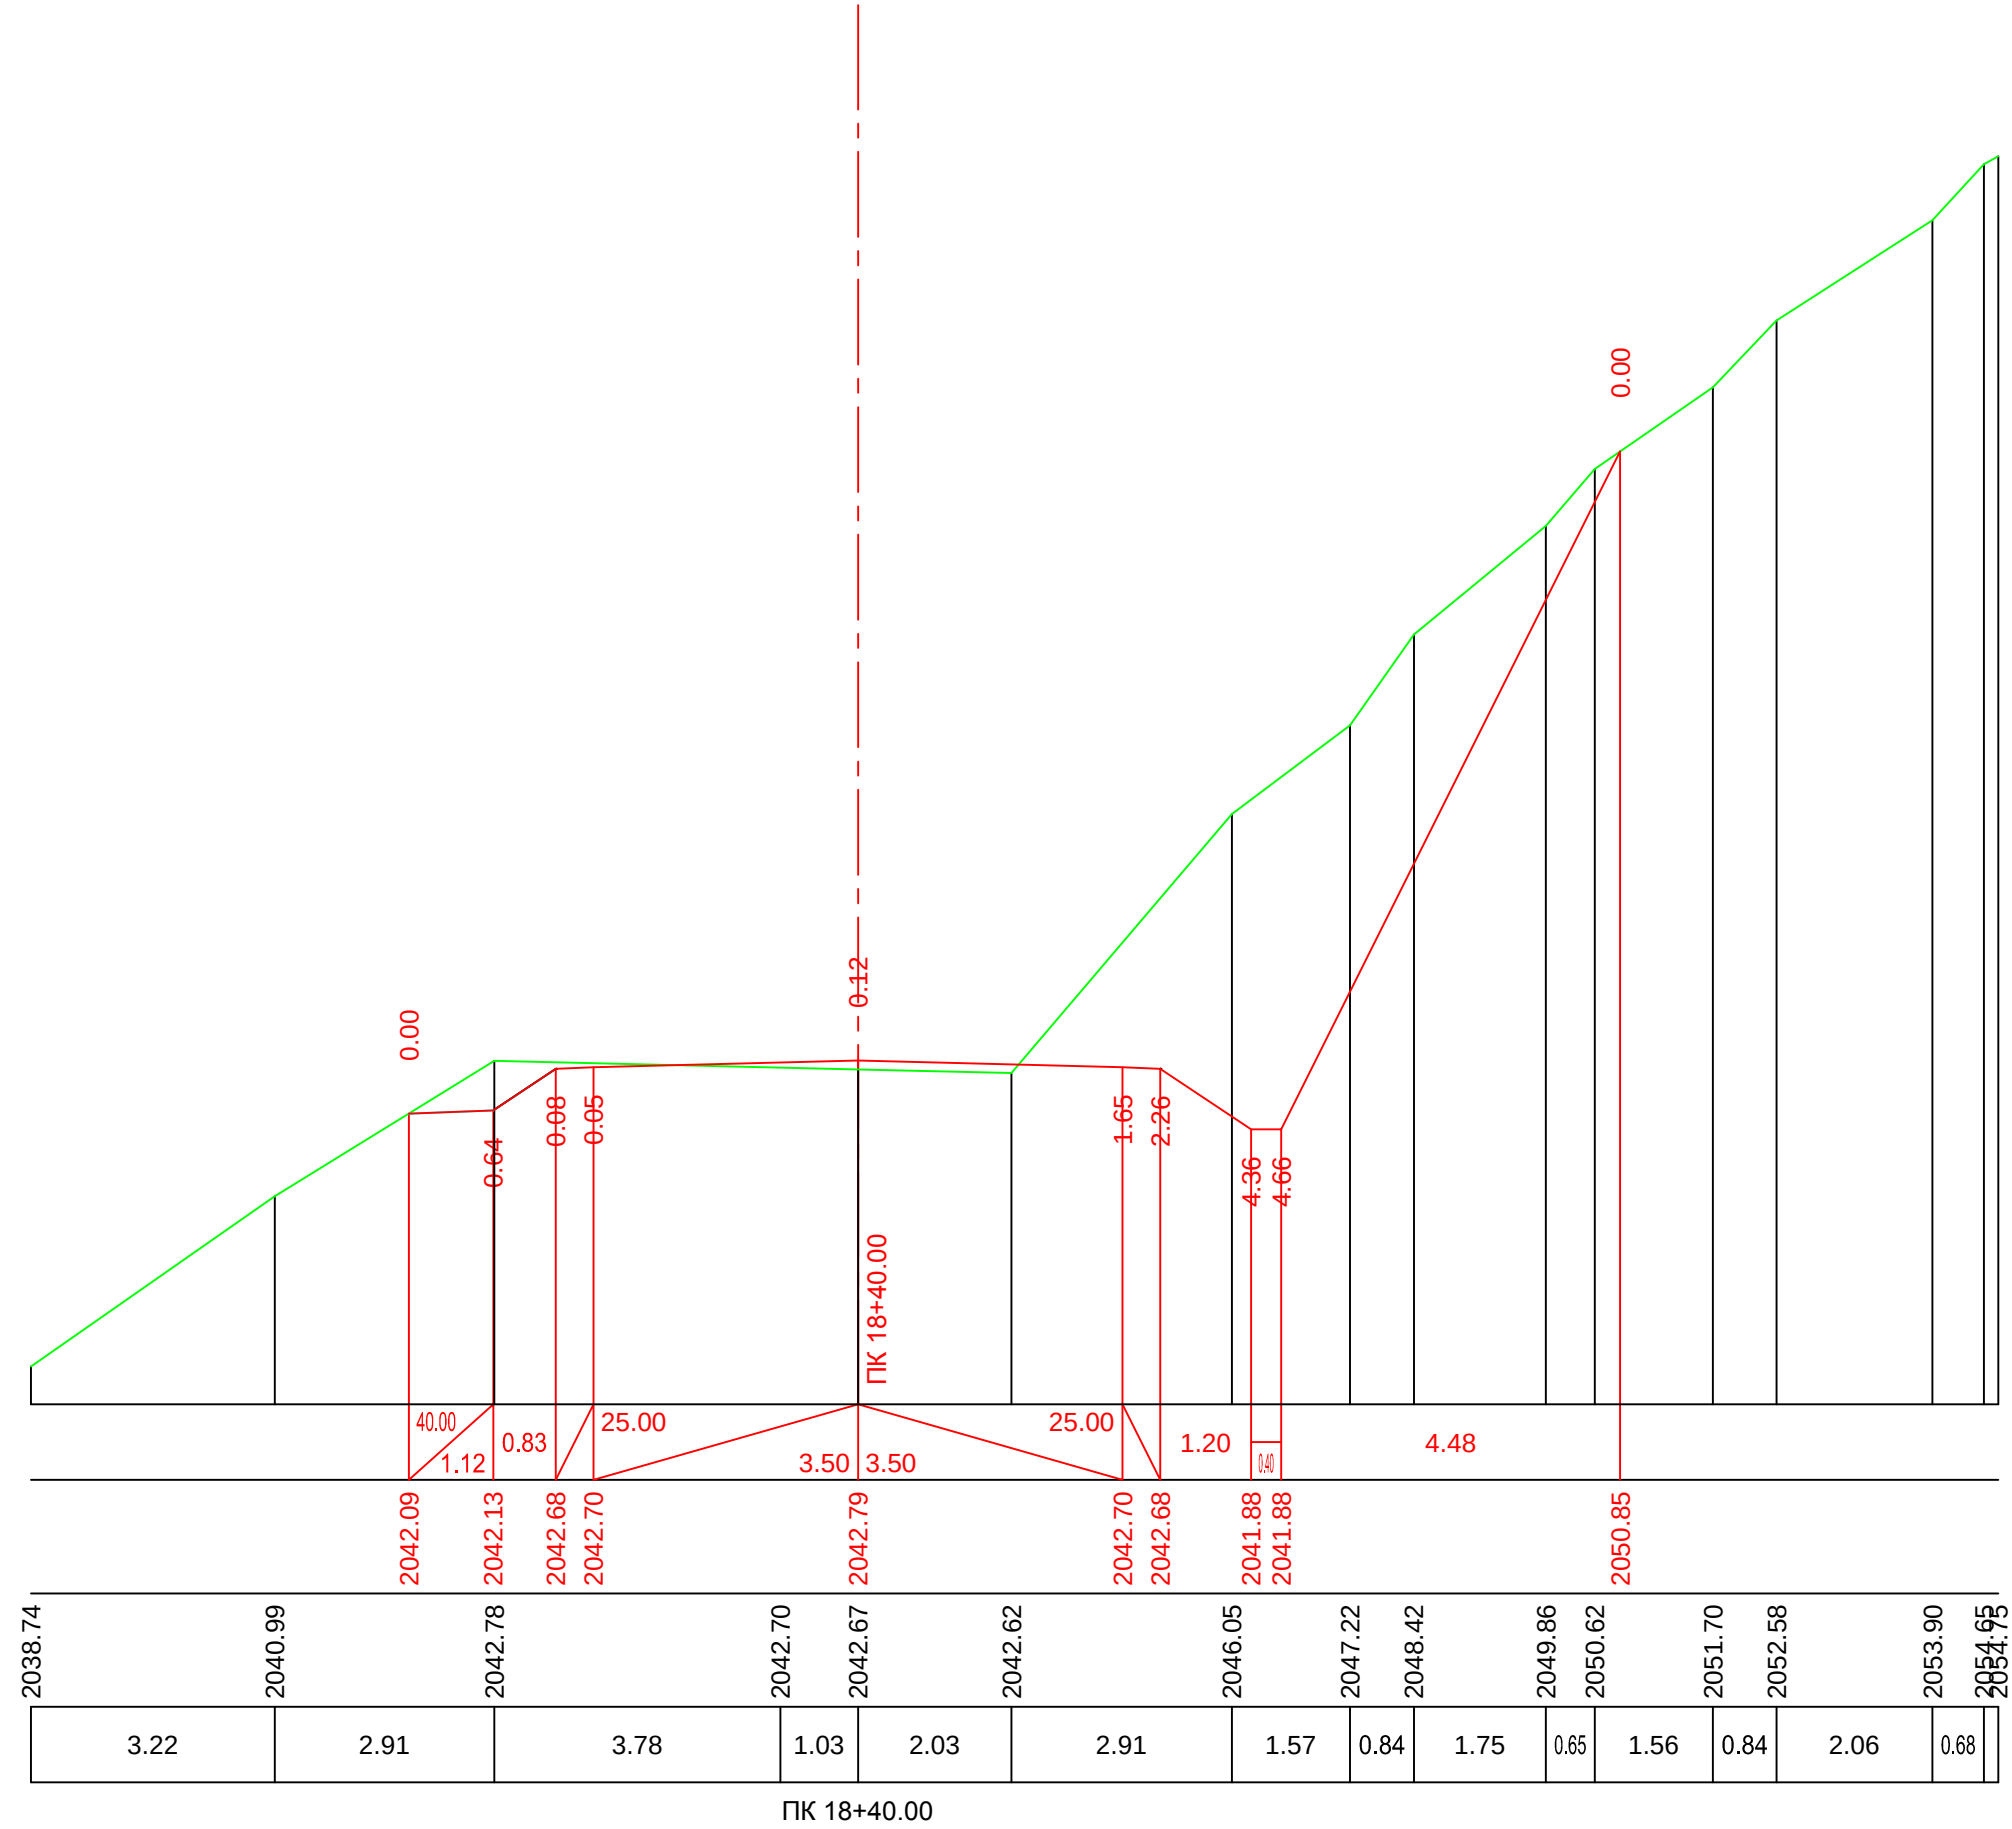


მ. 1:100—ვერტიკალური
მ. 1:100—ჰორიზონტალური

საპროექტო მოწოდებები	ქანობი %, მანძილი მ.
	საპროექტო ნიშნული მ.
ფაქტობრივი მოწოდებები	მიწის ნიშნული მ.
	მანძილი, მ

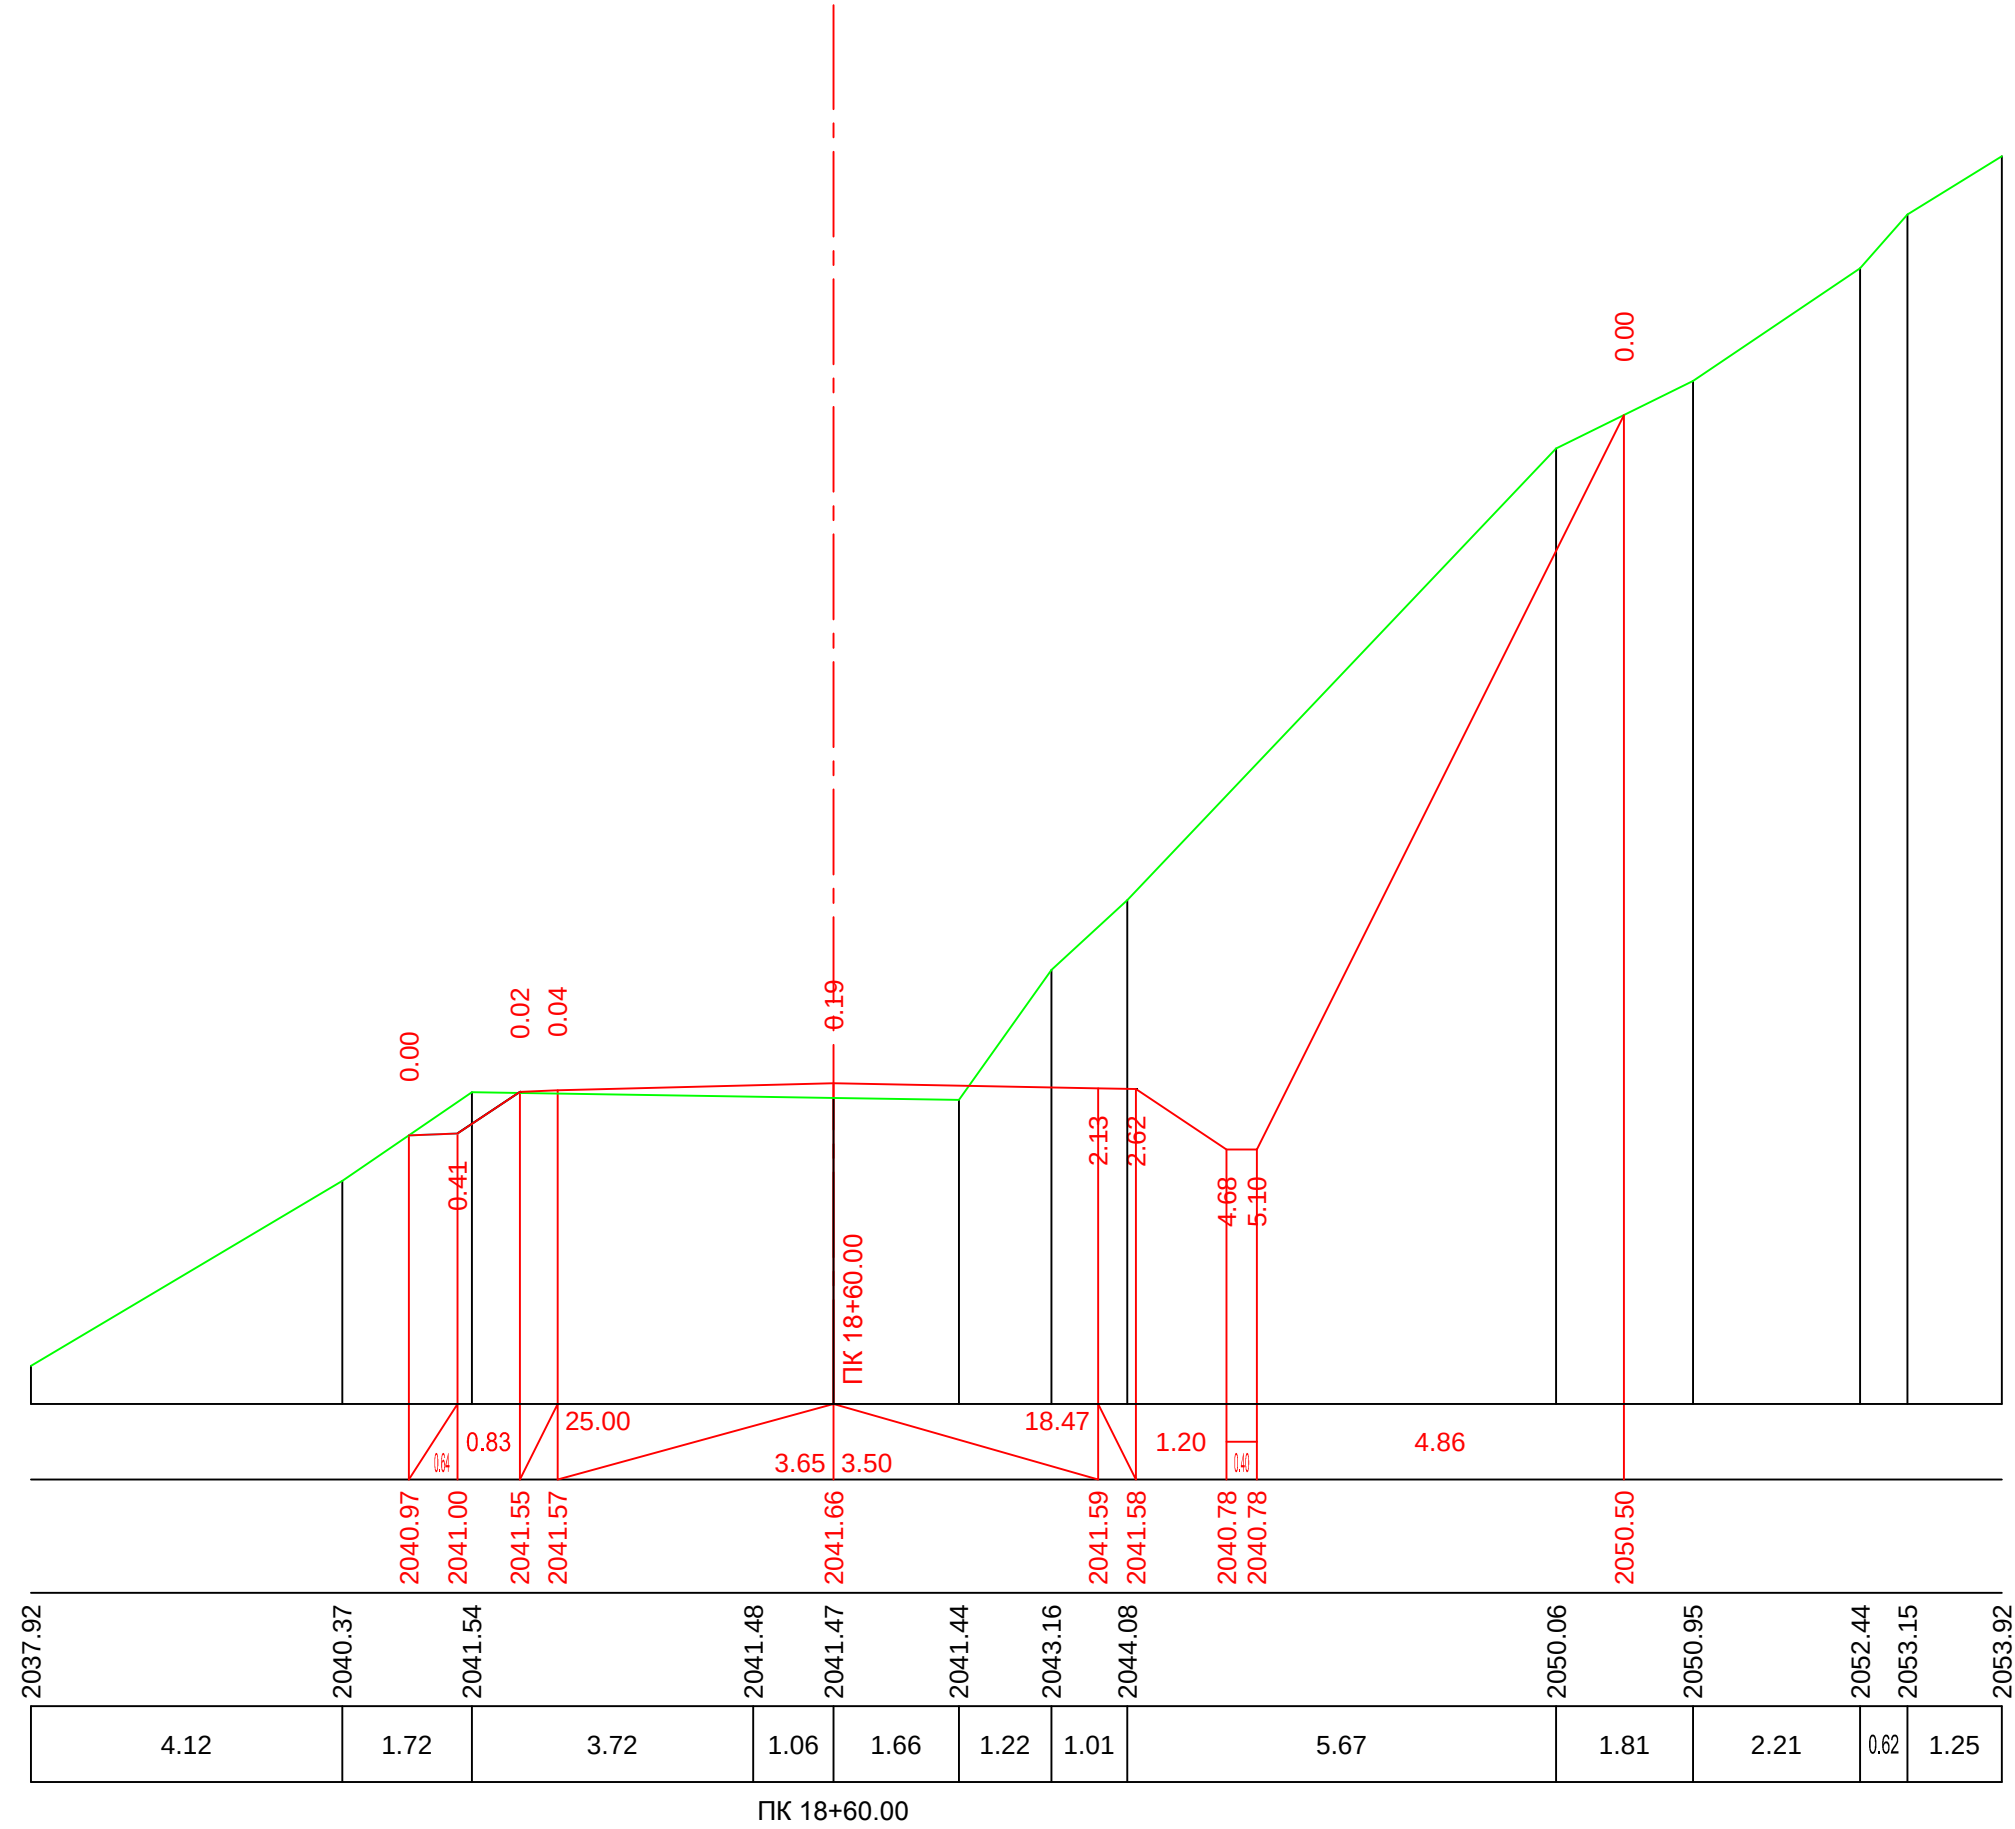


მ. 1:100—ვერტიკალური
მ. 1:100—ჰორიზონტალური

ფაქტორი მოხაზვები	საპროექტო მოხაზვები
	ქანობი %, მანძილი მ.
მიწის ნიშნული მ.	საპროექტო ნიშნული მ.
	მანძილი, მ

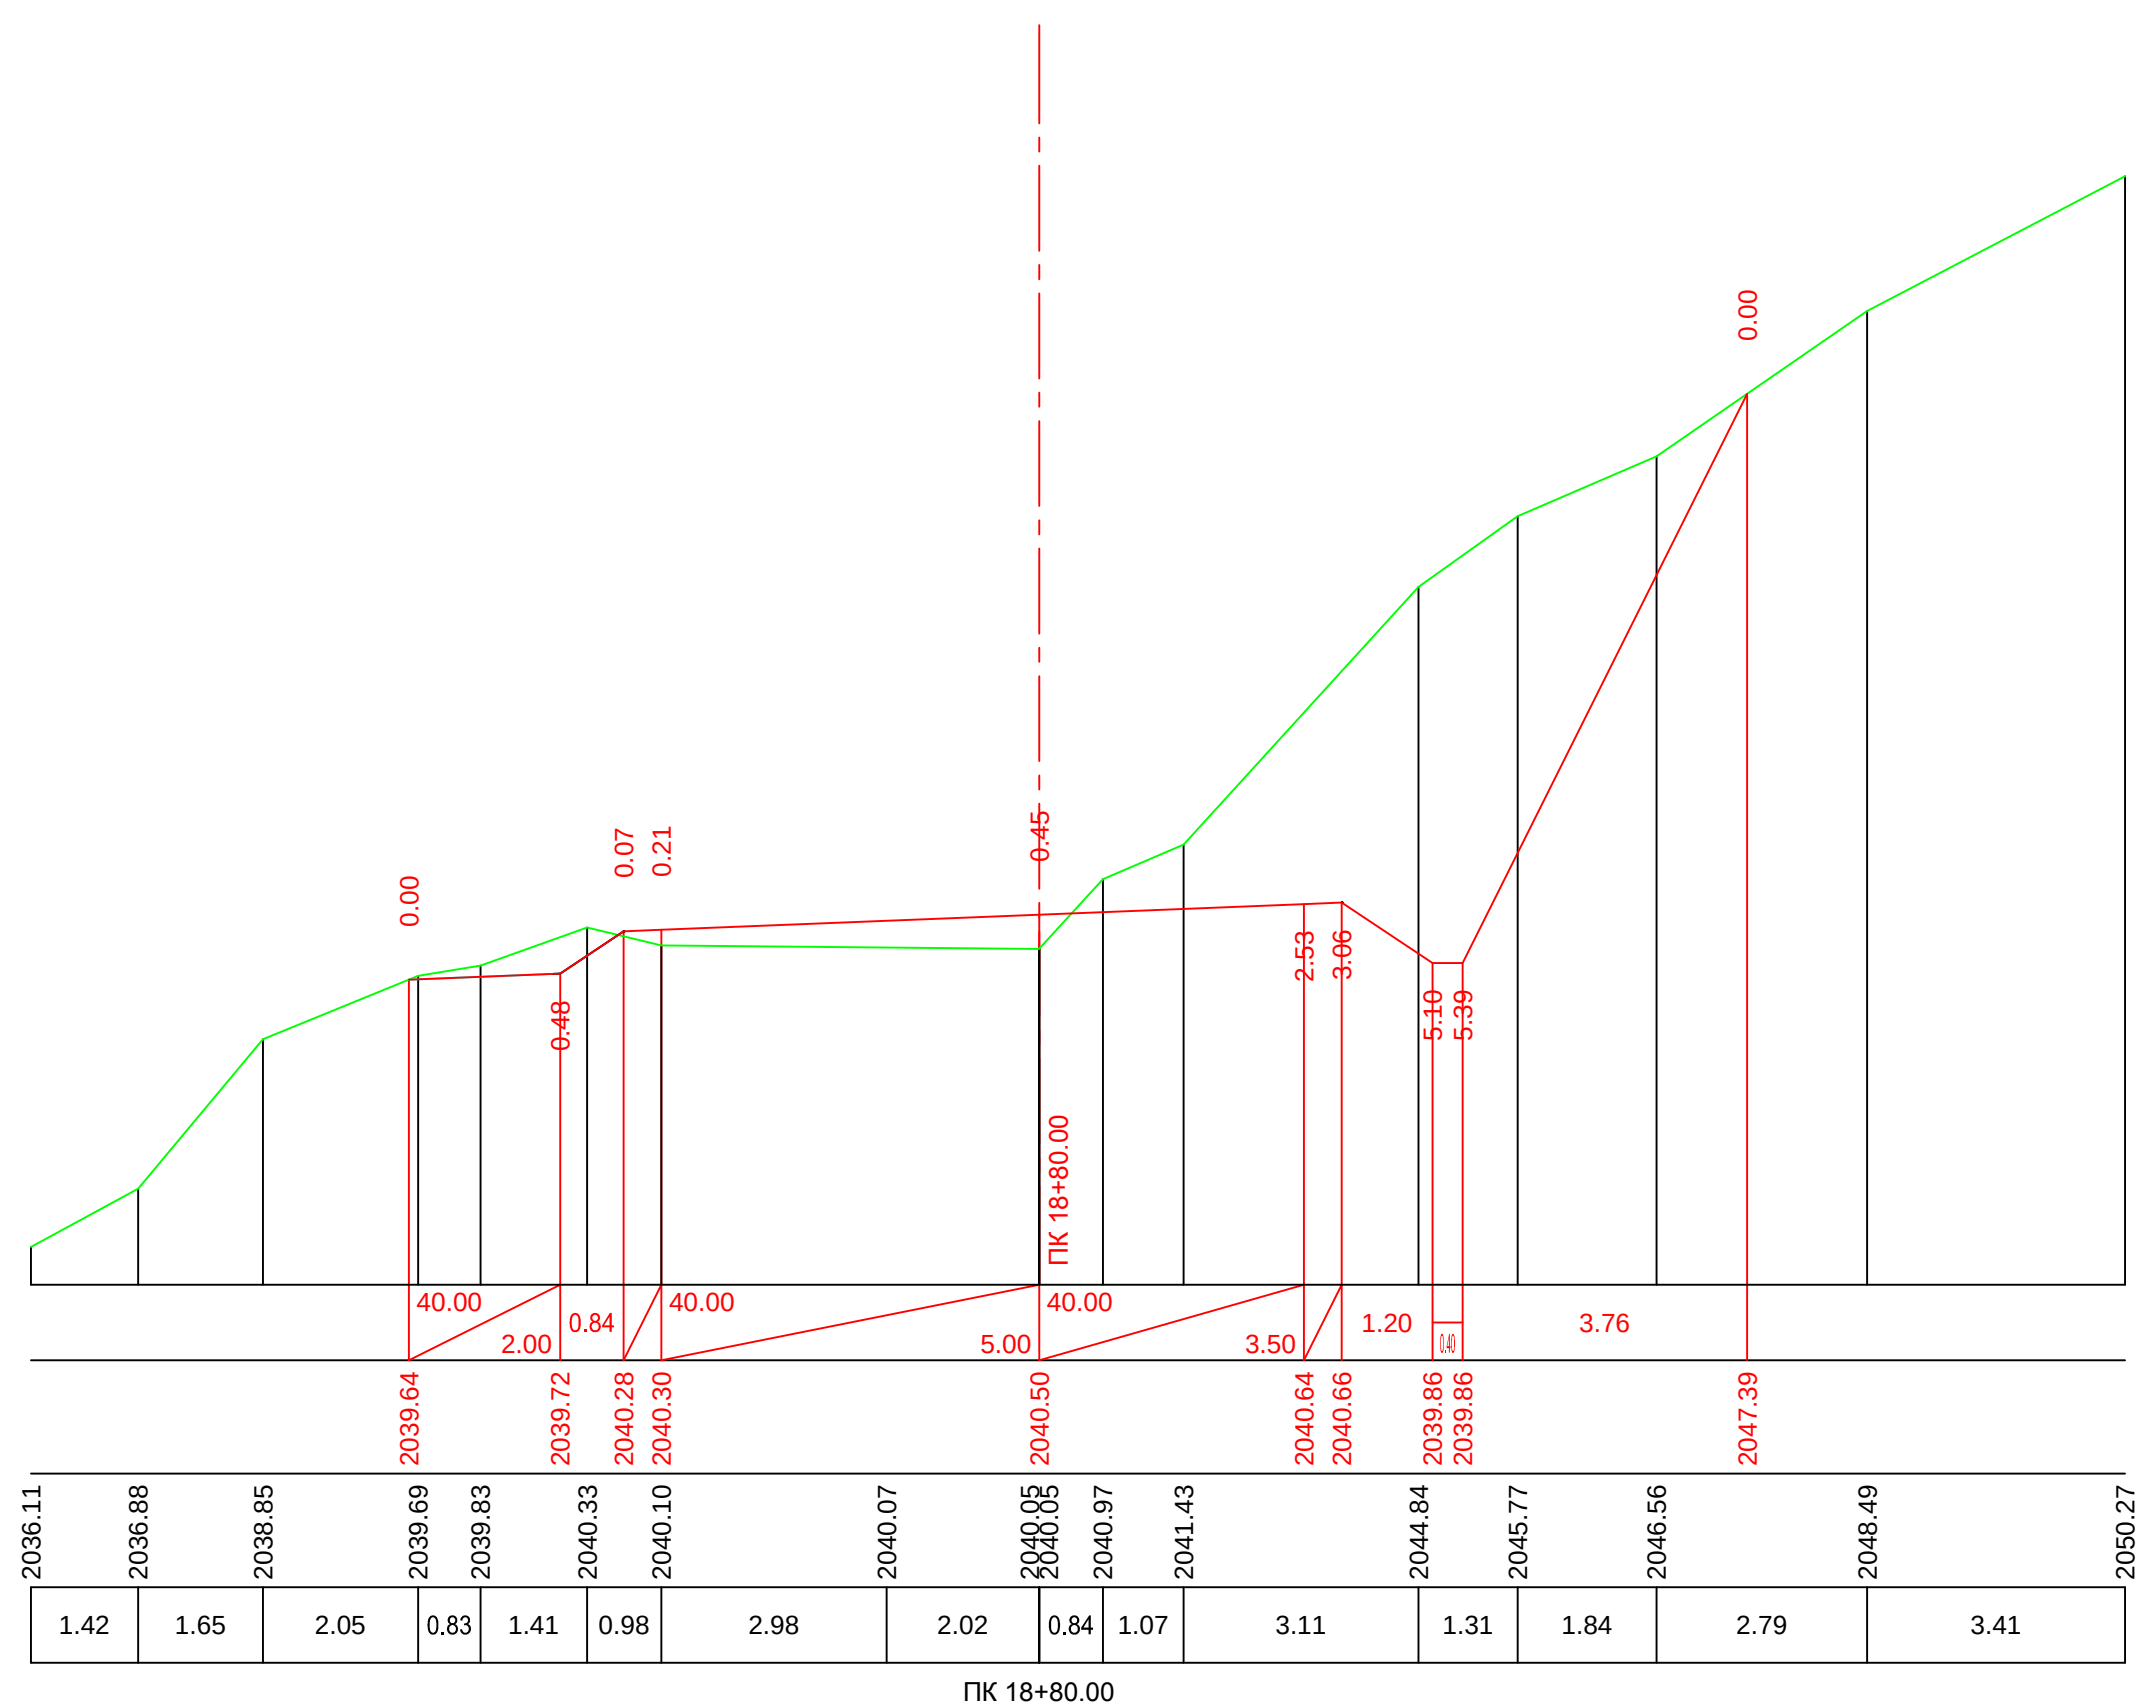


მ. 1:100—ვერტიკალური
 მ. 1:100—ჰორიზონტალური

საპროექტო მოწოდებები	ქანობი %, მანძილი მ.
	საპროექტო ნიშნული მ.
ფაქტური მოწოდებები	მიწის ნიშნული მ.
	მანძილი, მ

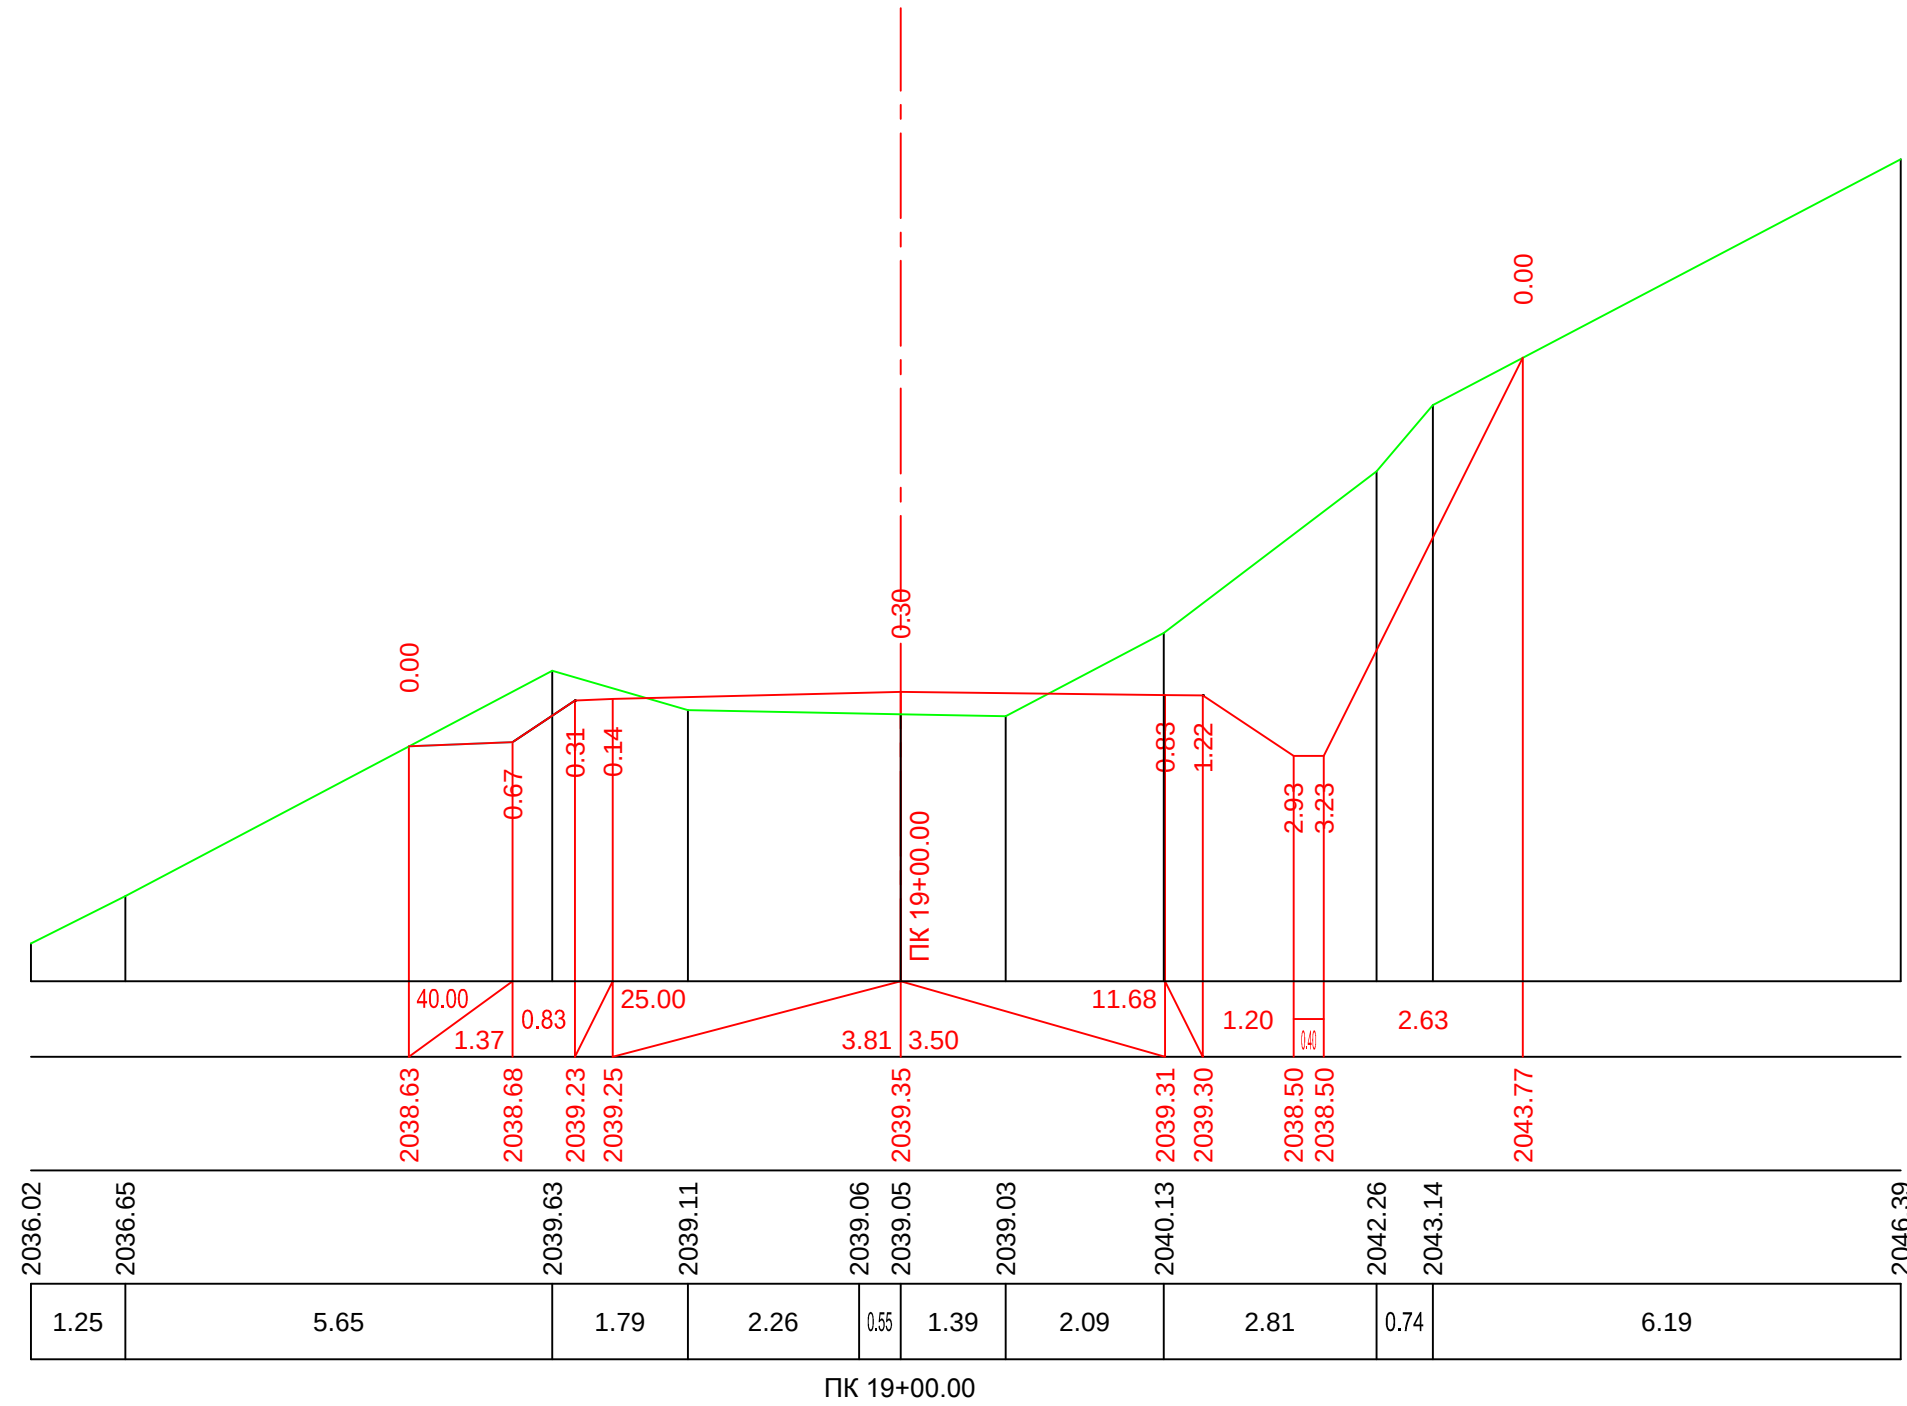


მ. 1:100—ვერტიკალური
მ. 1:100—ჰორიზონტალური

საპროექტო მოხაჯებები	ქანობი %, მანძილი მ.
	საპროექტო ნიშნული მ.
ფაქტური მოხაჯებები	მიწის ნიშნული მ.
	მანძილი, მ

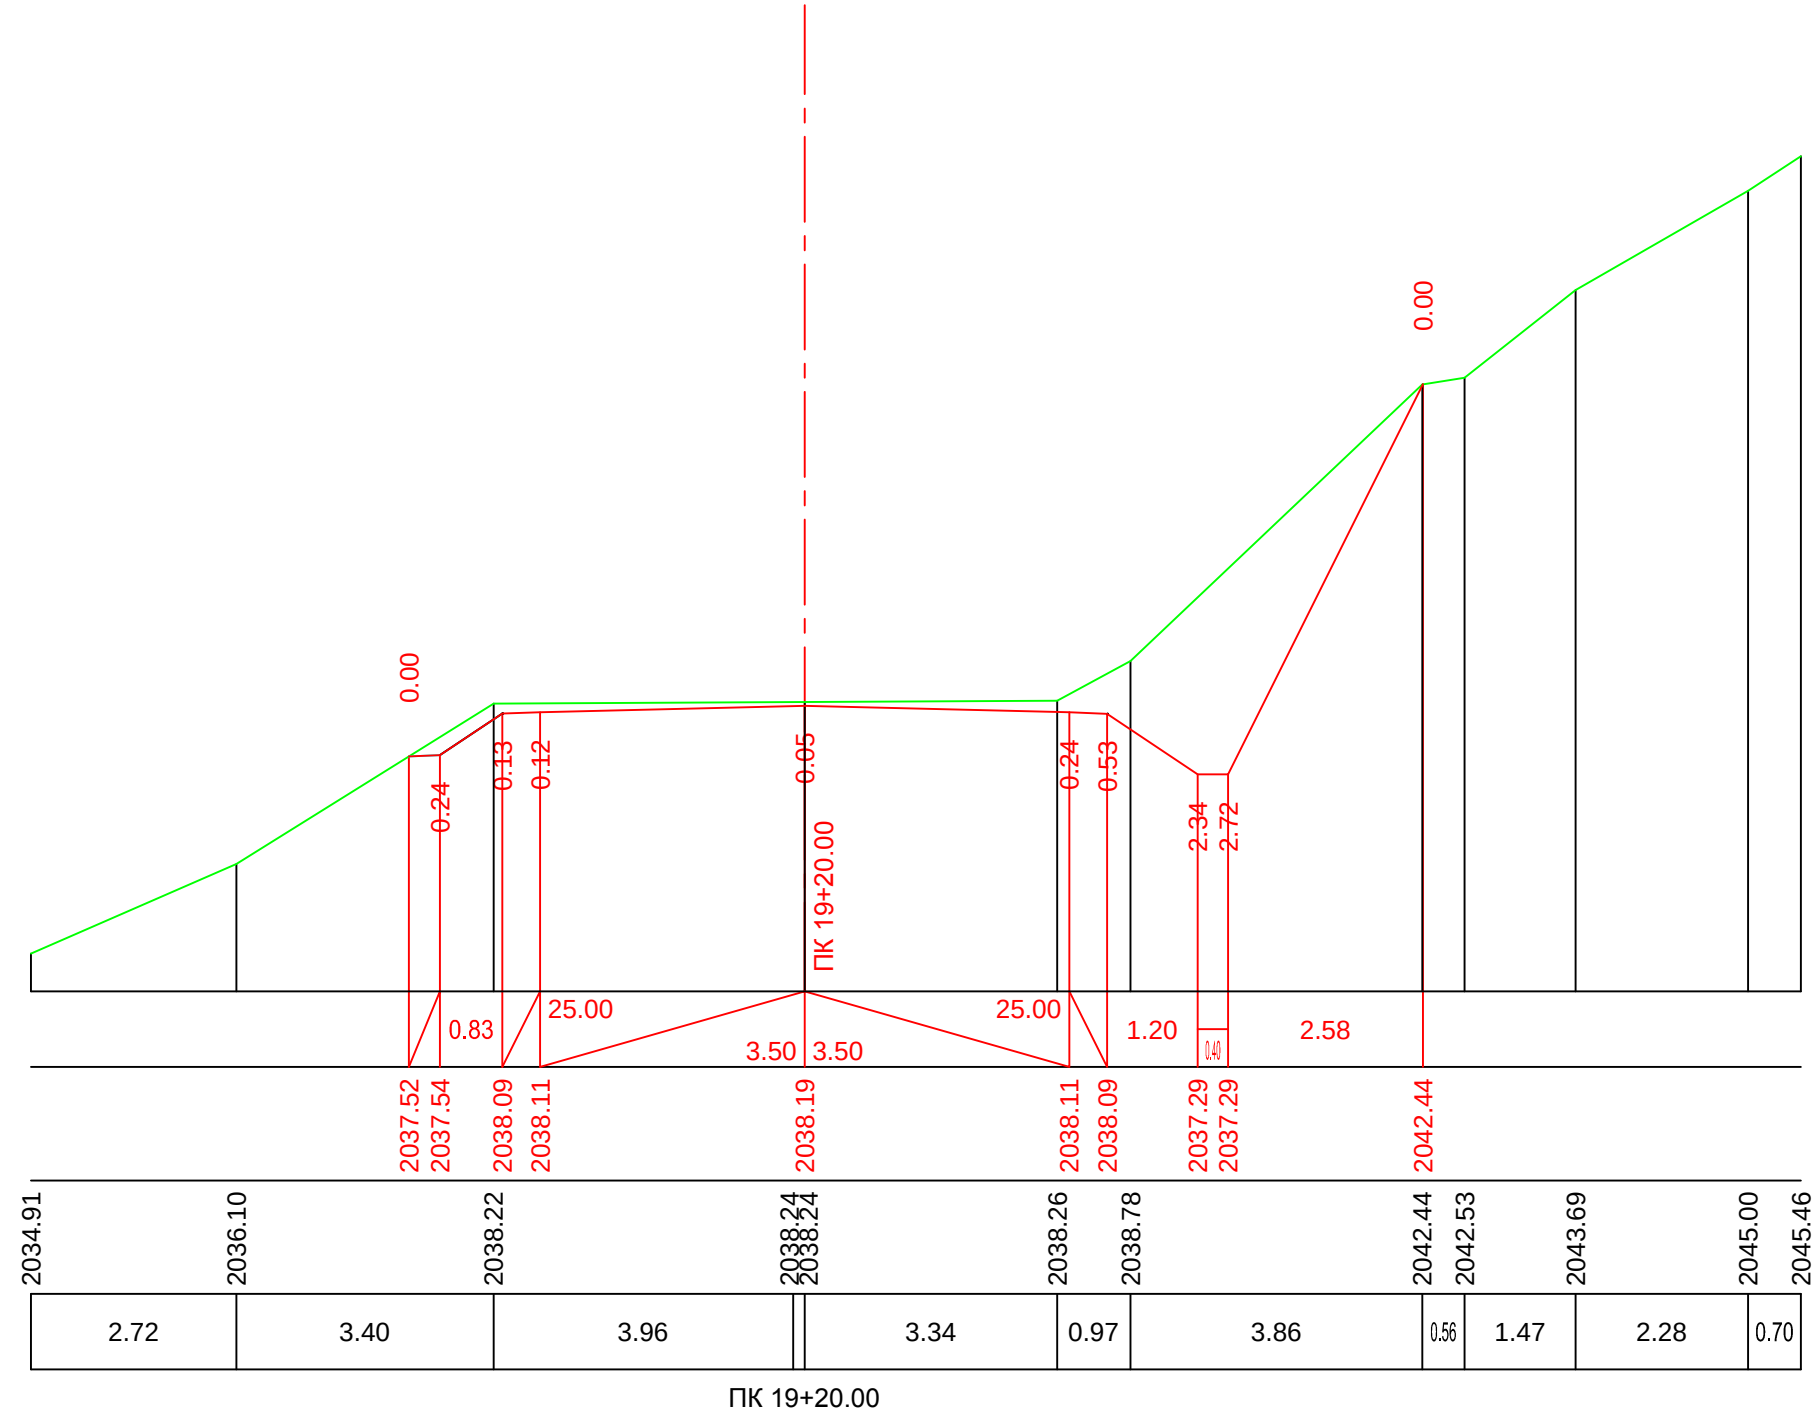


მ. 1:100—ვერტიკალური
მ. 1:100—ჰორიზონტალური

საპროექტო მონაცემები	ქანობი %, მანძილი მ.
	საპროექტო ნიშნული მ.
ფაქტობრივი მონაცემები	მიწის ნიშნული მ.
	მანძილი, მ

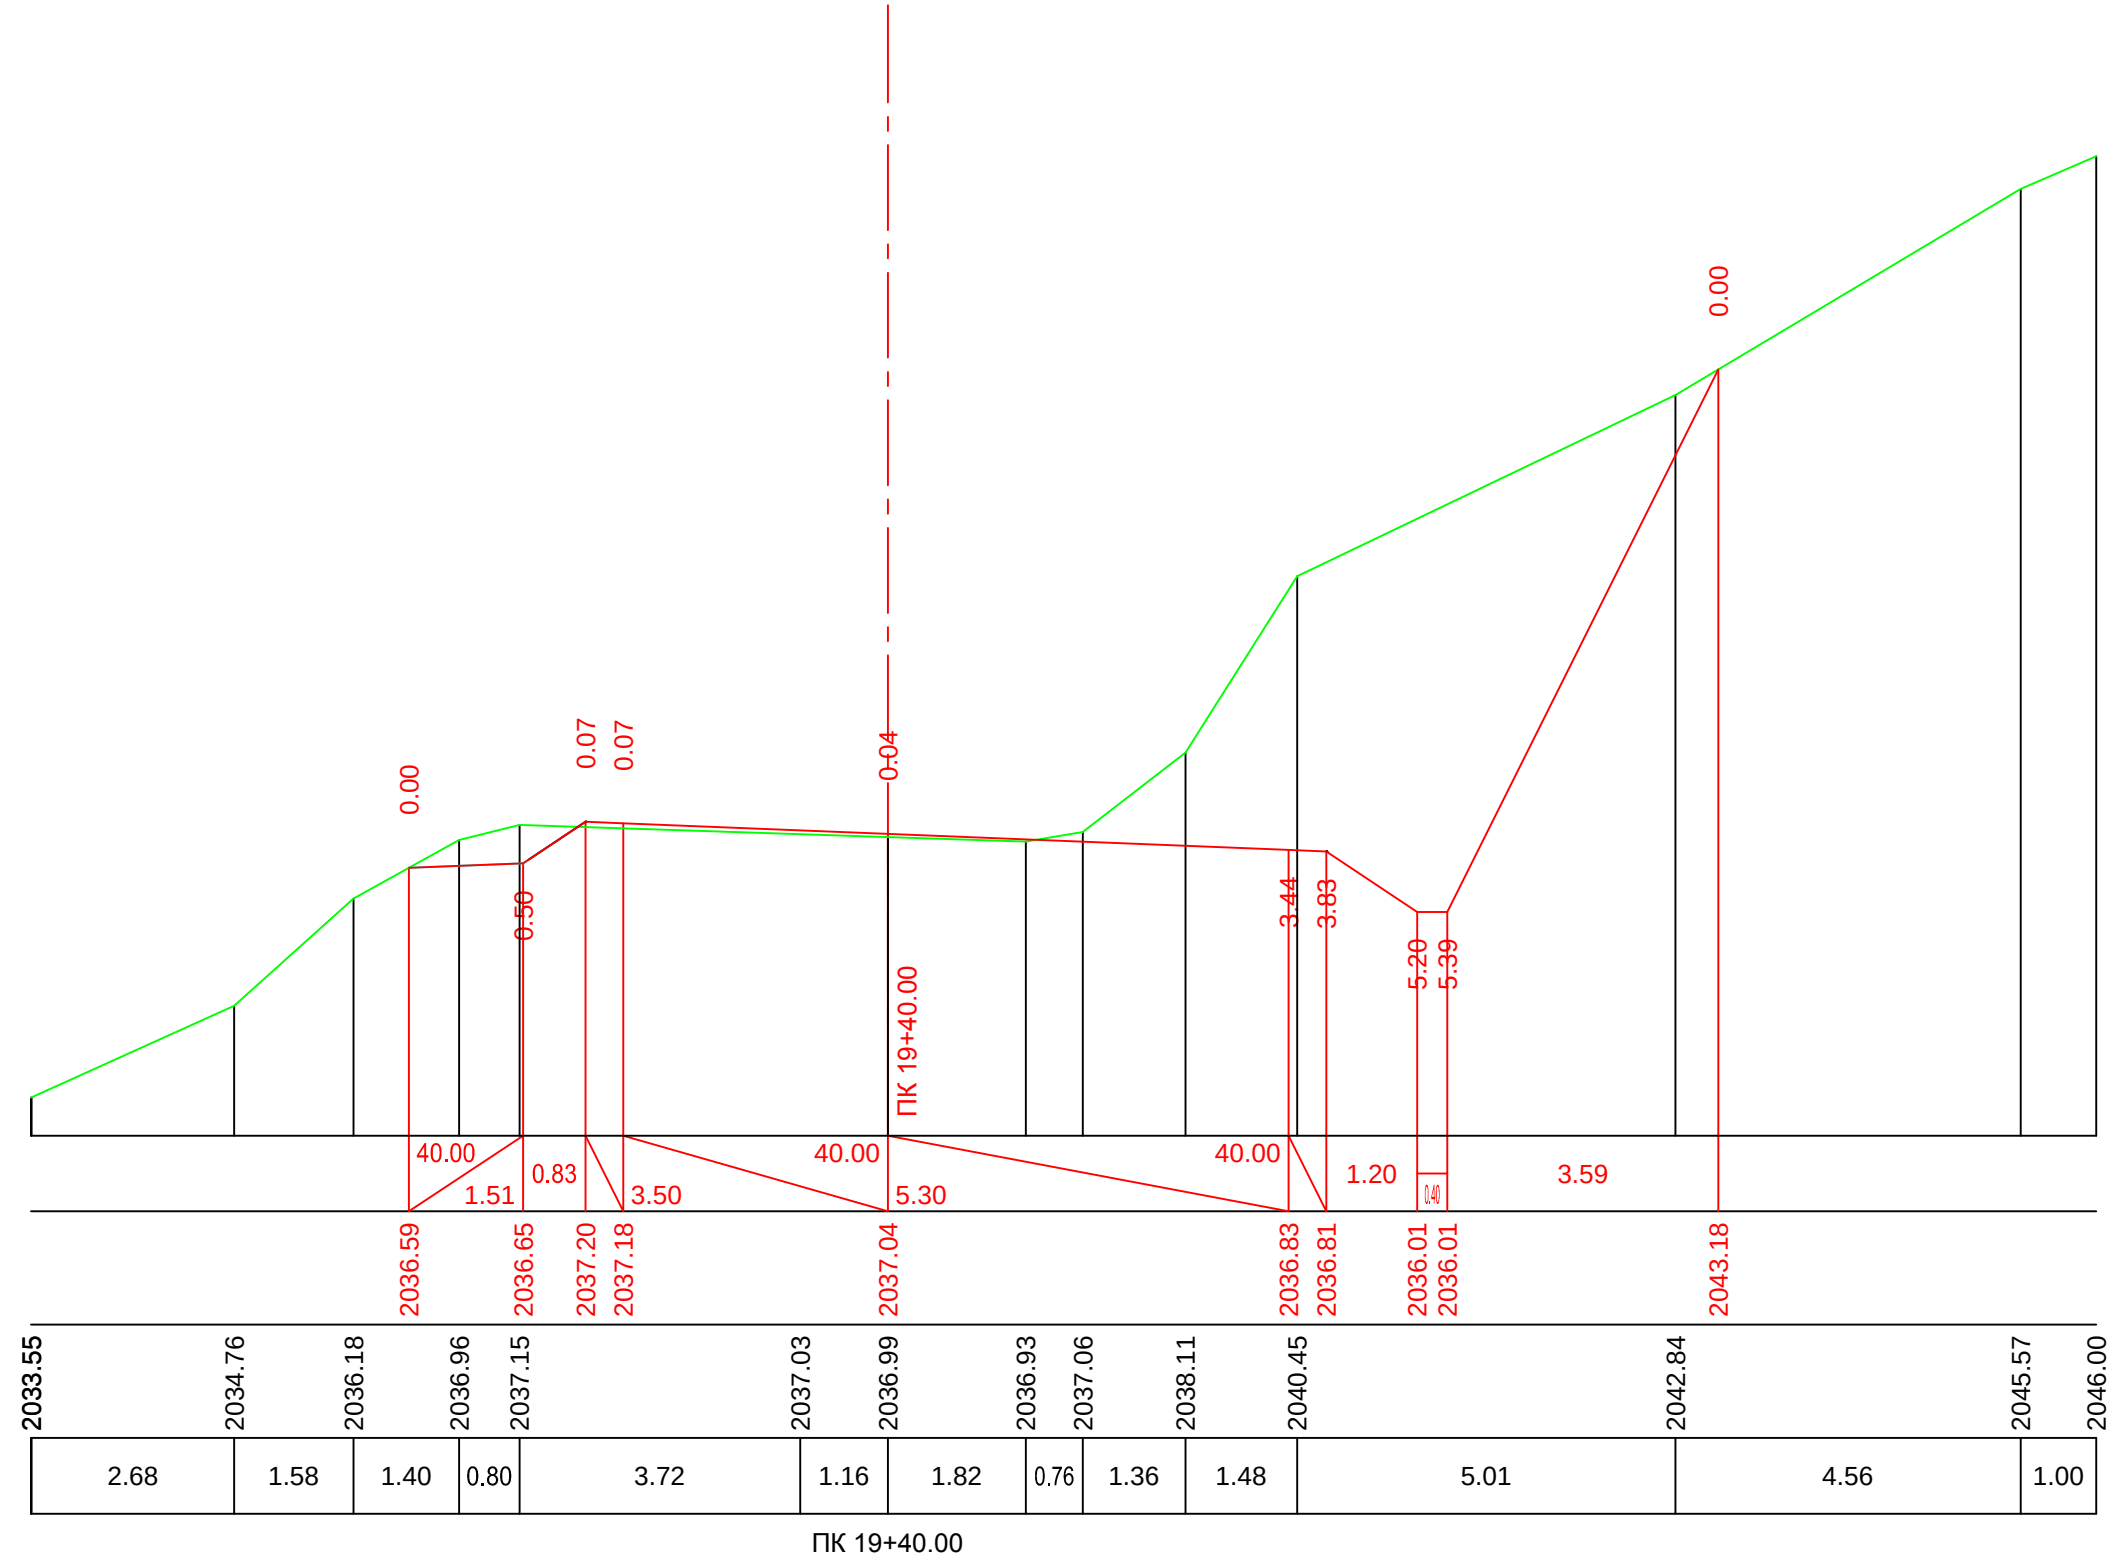


მ. 1:100—ვერტიკალური
მ. 1:100—ჰორიზონტალური

საპროექტო მონაცემები	ქანობი % მანძილი მ.
	საპროექტო ნიშნული მ.
ფაქტური მონაცემები	მიწის ნიშნული მ.
	მანძილი, მ

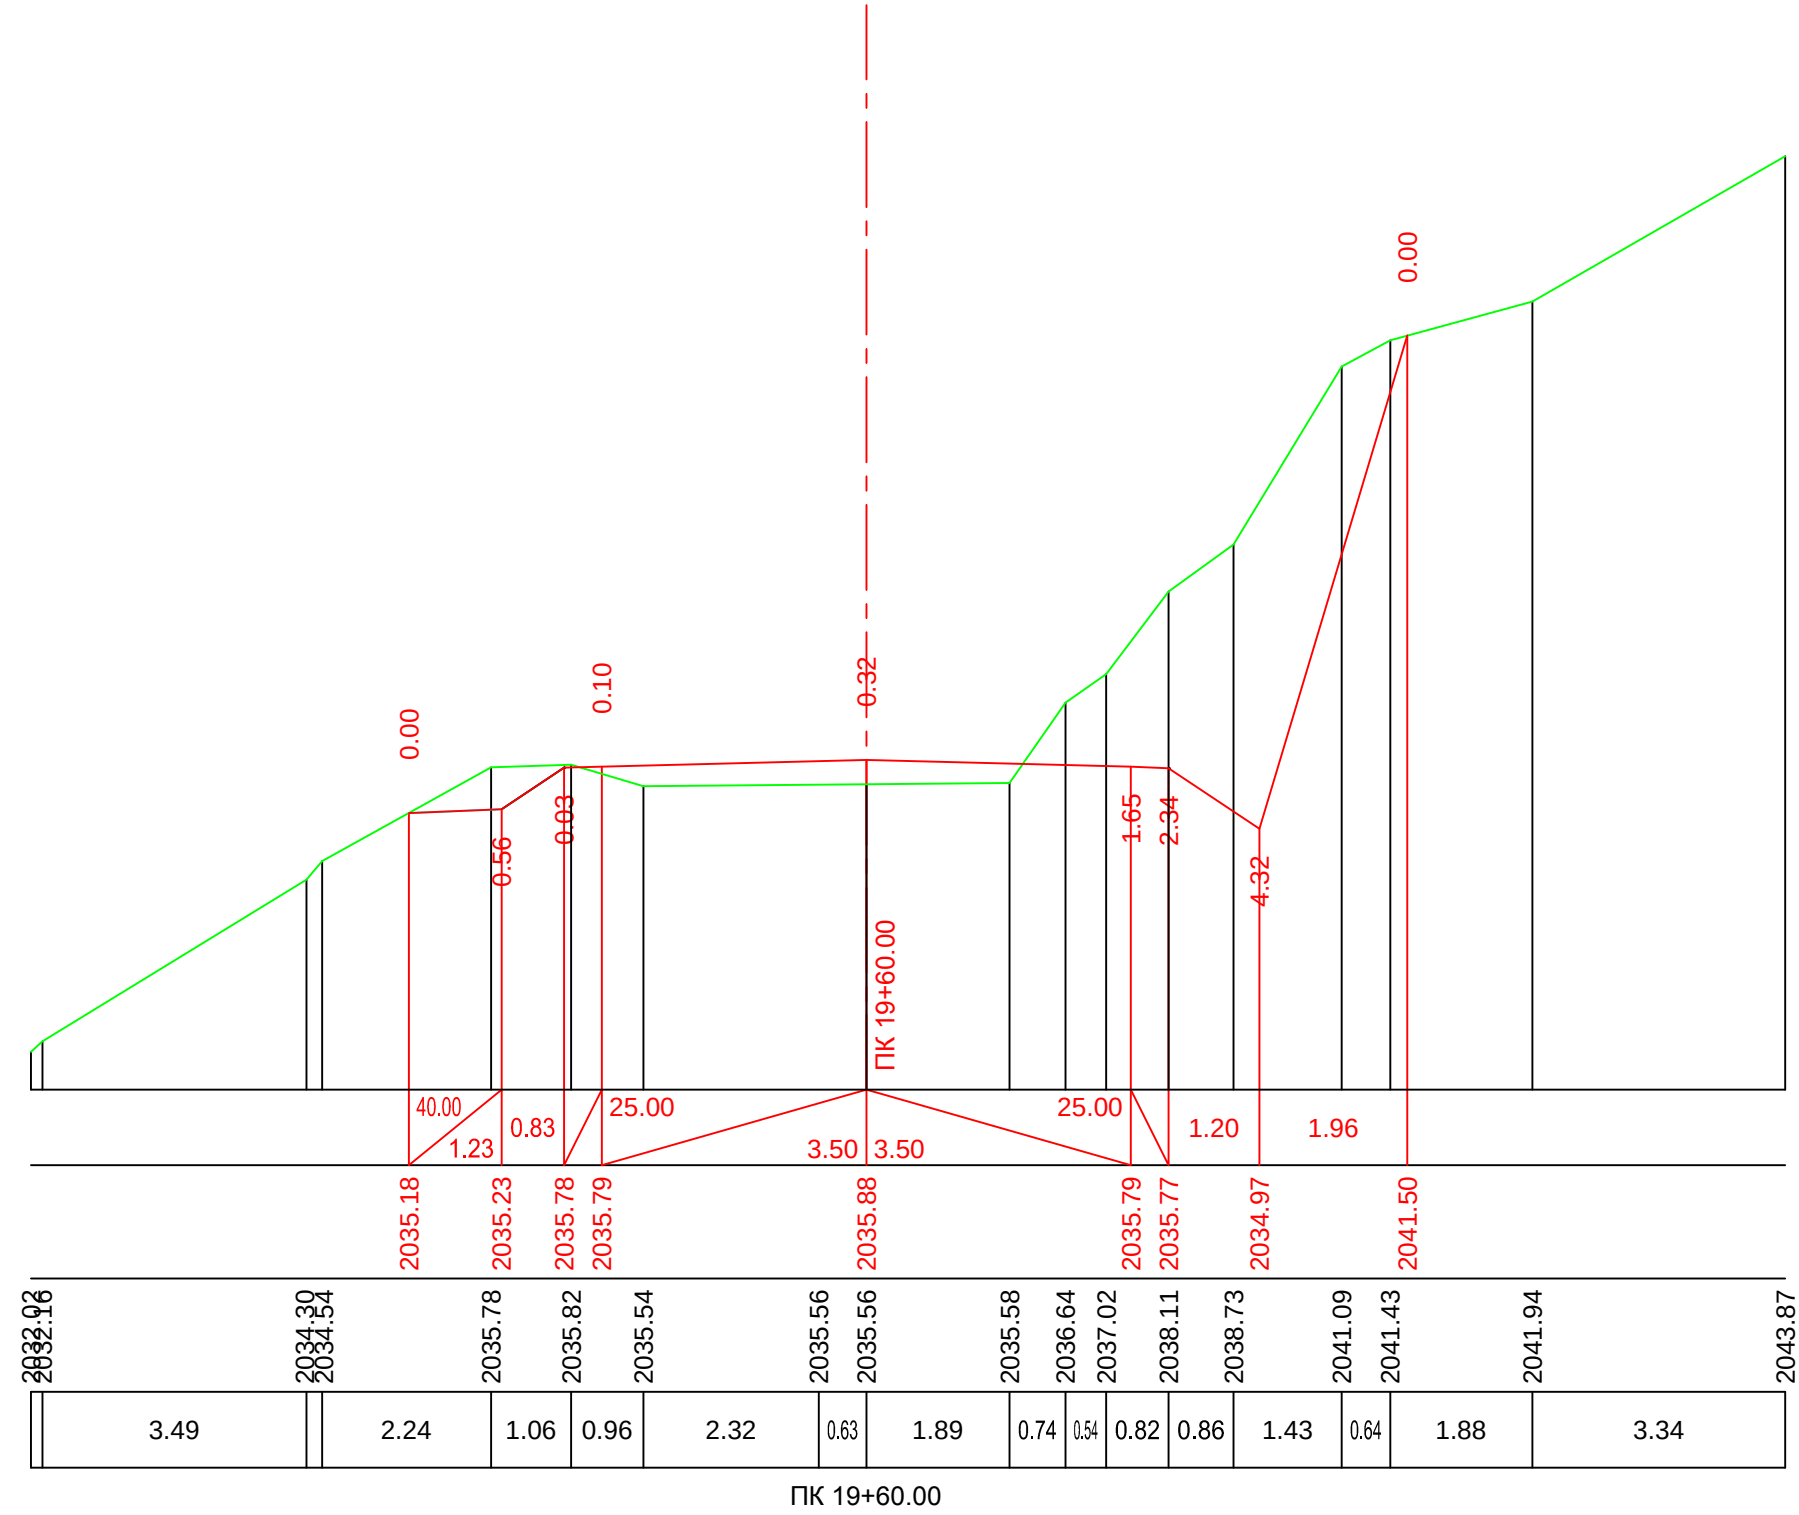


მ. 1:100—ვერტიკალური
მ. 1:100—ჰორიზონტალური

საპროექტო მოწოდებები	ქანობი %, მანძილი მ.	
	საპროექტო ნიშნული მ.	
ფაქტური მოწოდებები	მიწის ნიშნული მ.	
	მანძილი, მ	

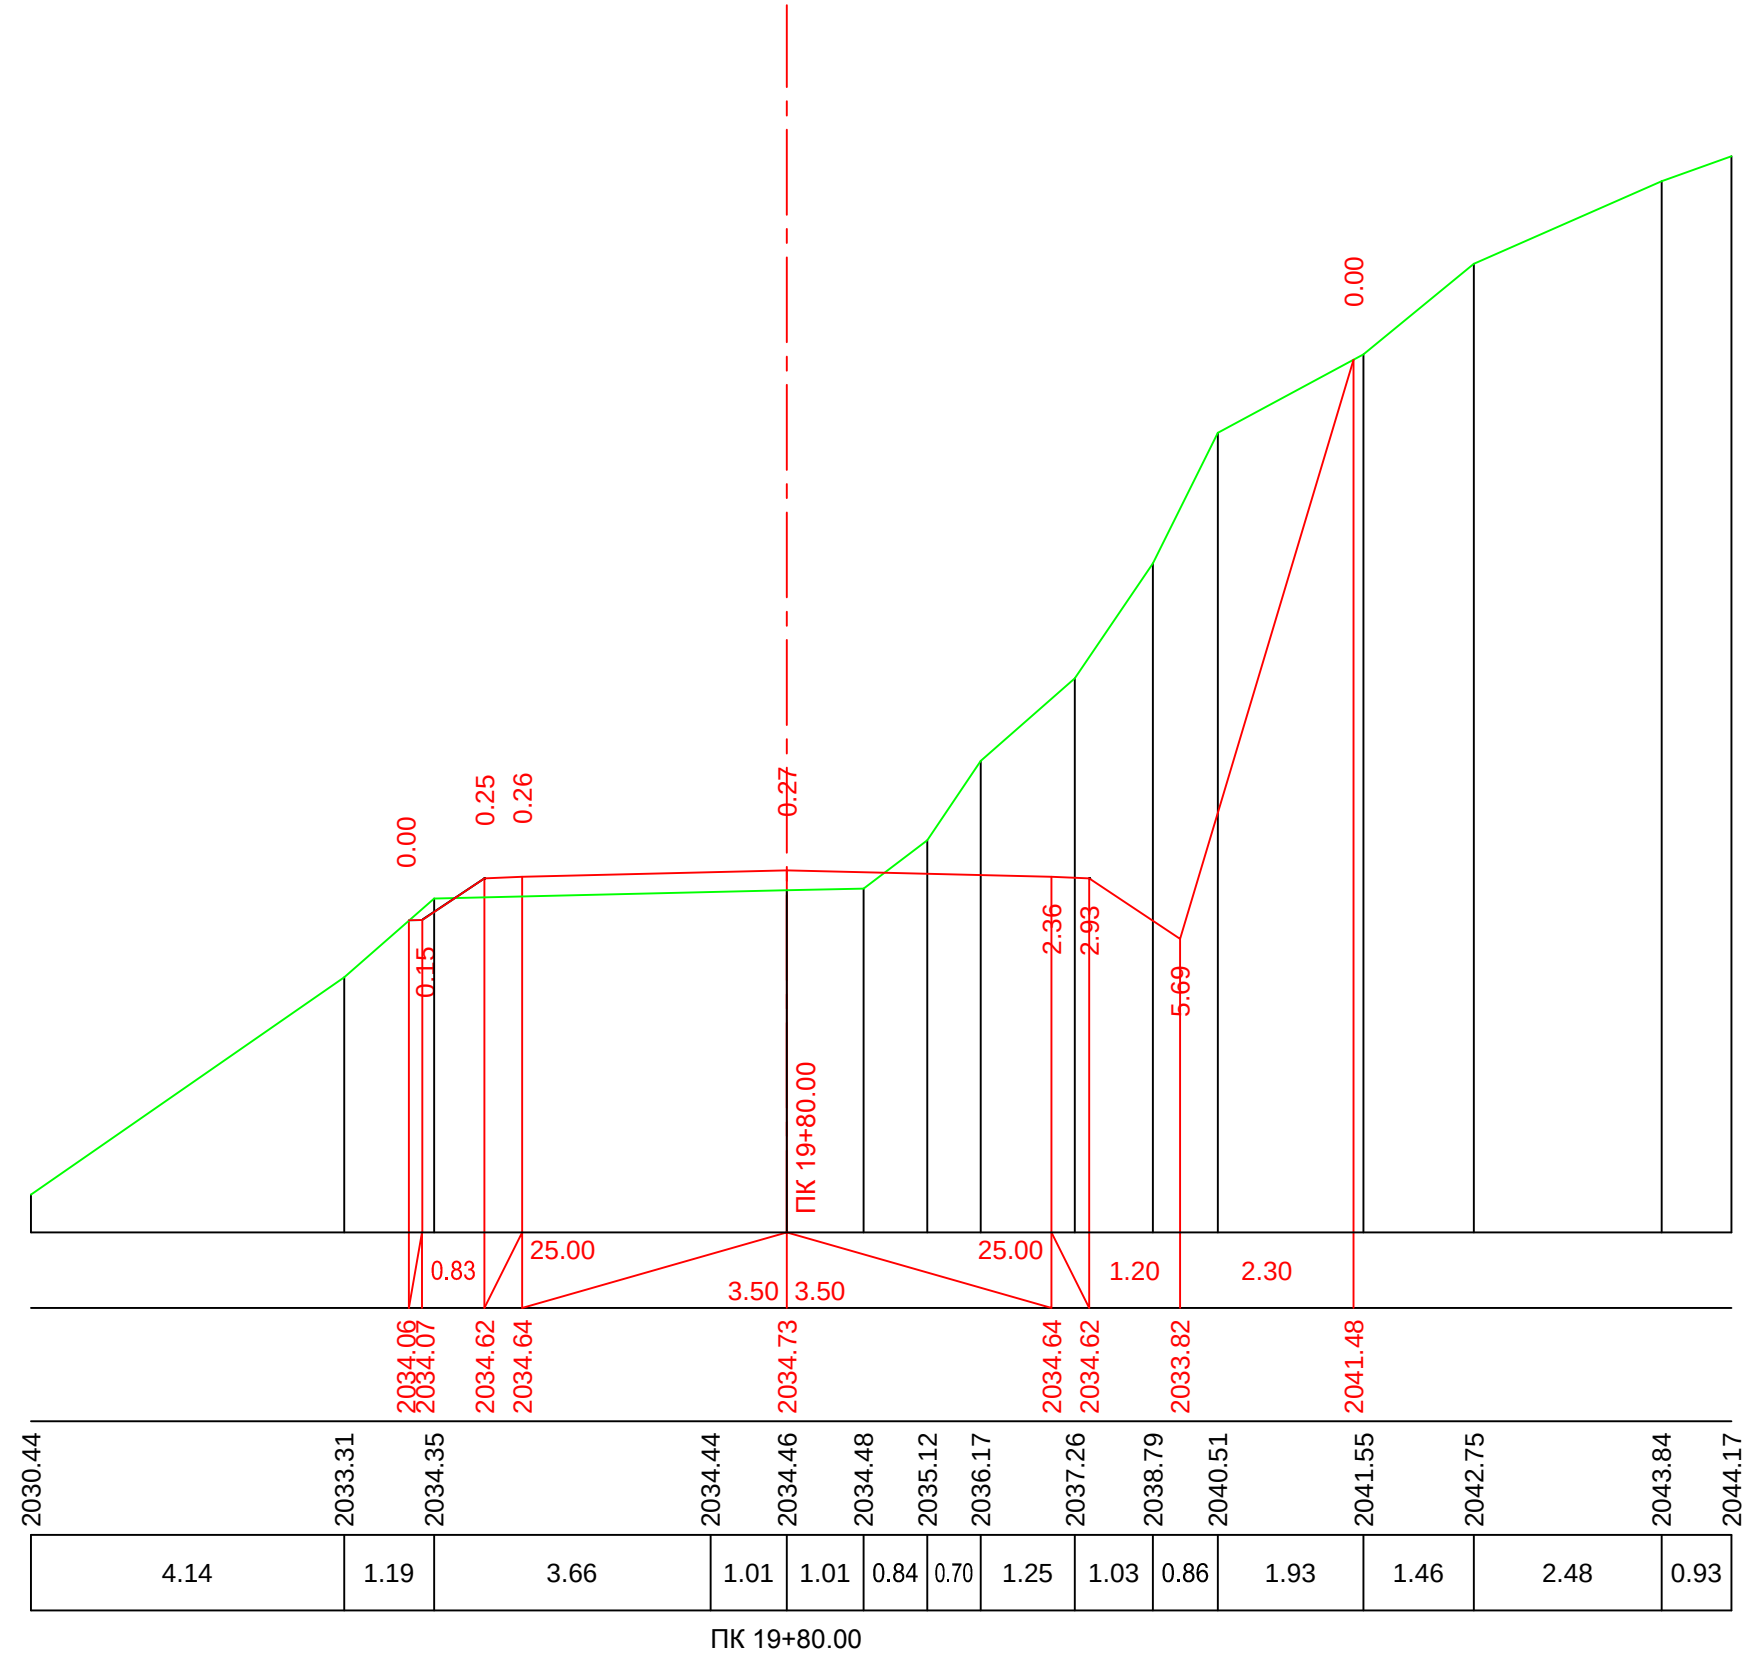


მ. 1:100—ვერტიკალური
მ. 1:100—ჰორიზონტალური

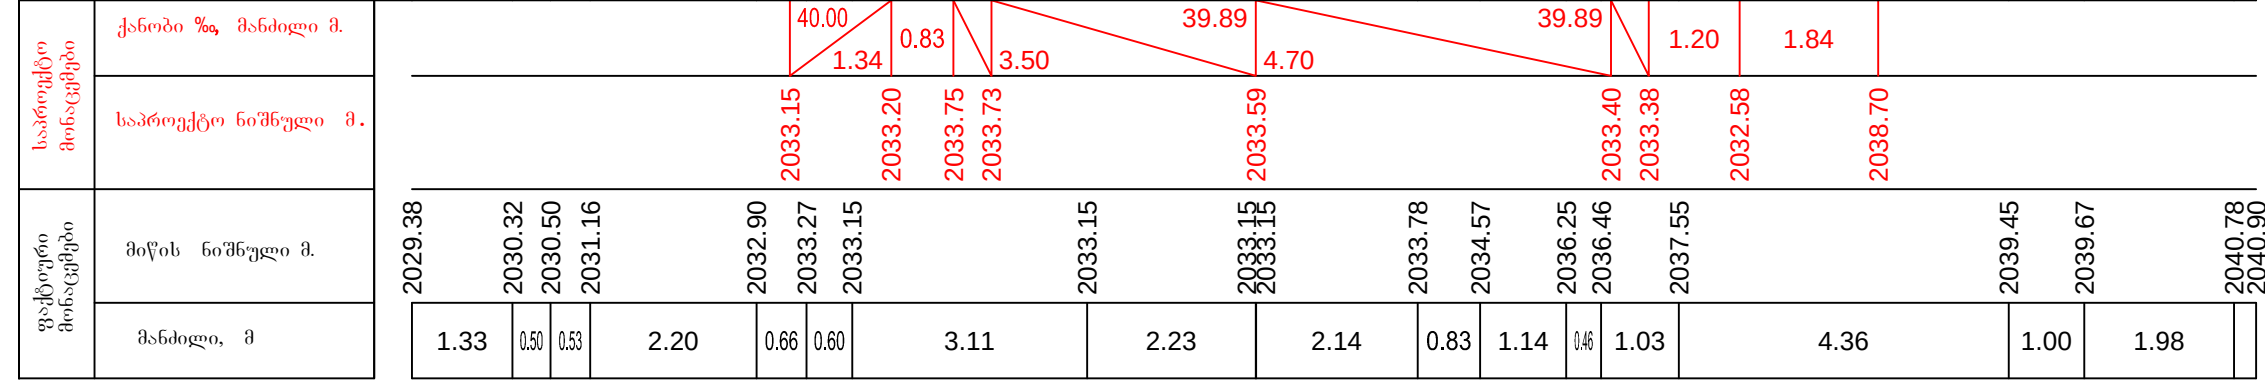


ПК 20+00.00

მ. 1:100—ვერტიკალური
მ. 1:100—ჰორიზონტალური

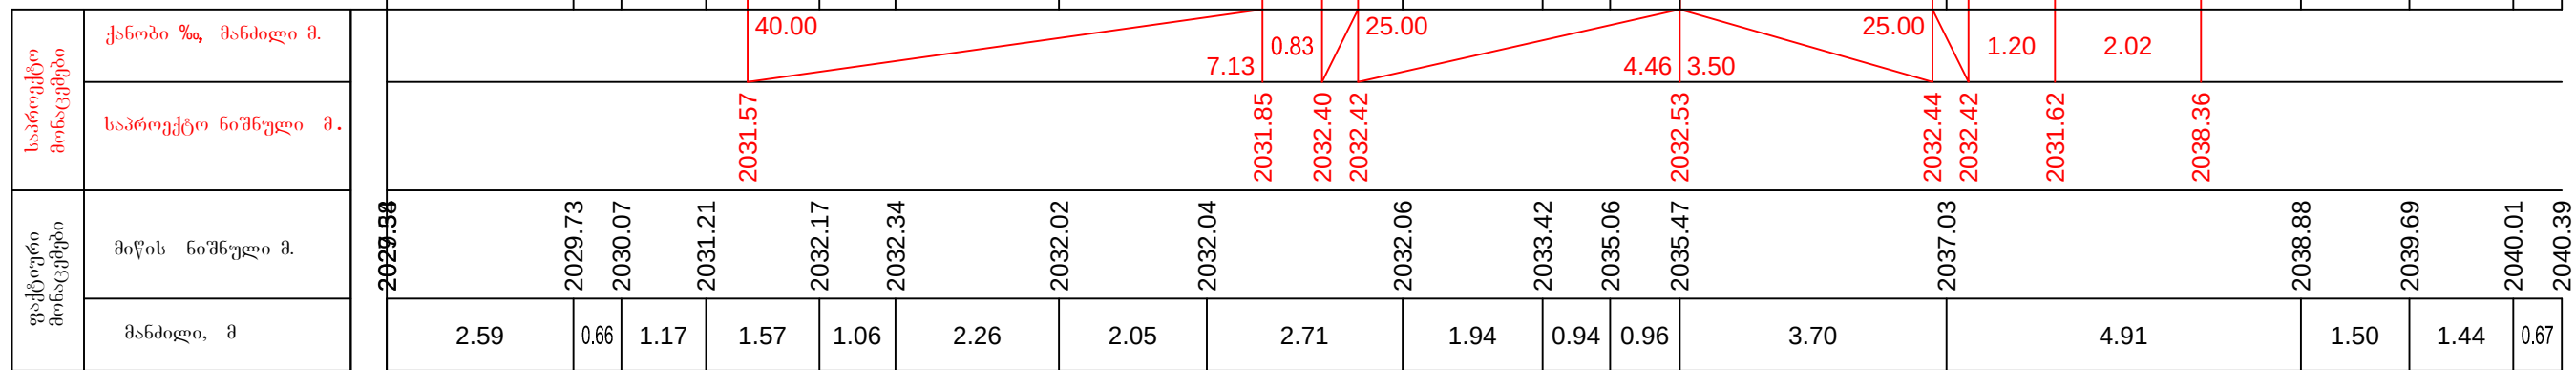


ПК 20+20.00

მ. 1:100—ვერტიკალური
 მ. 1:100—ჰორიზონტალური

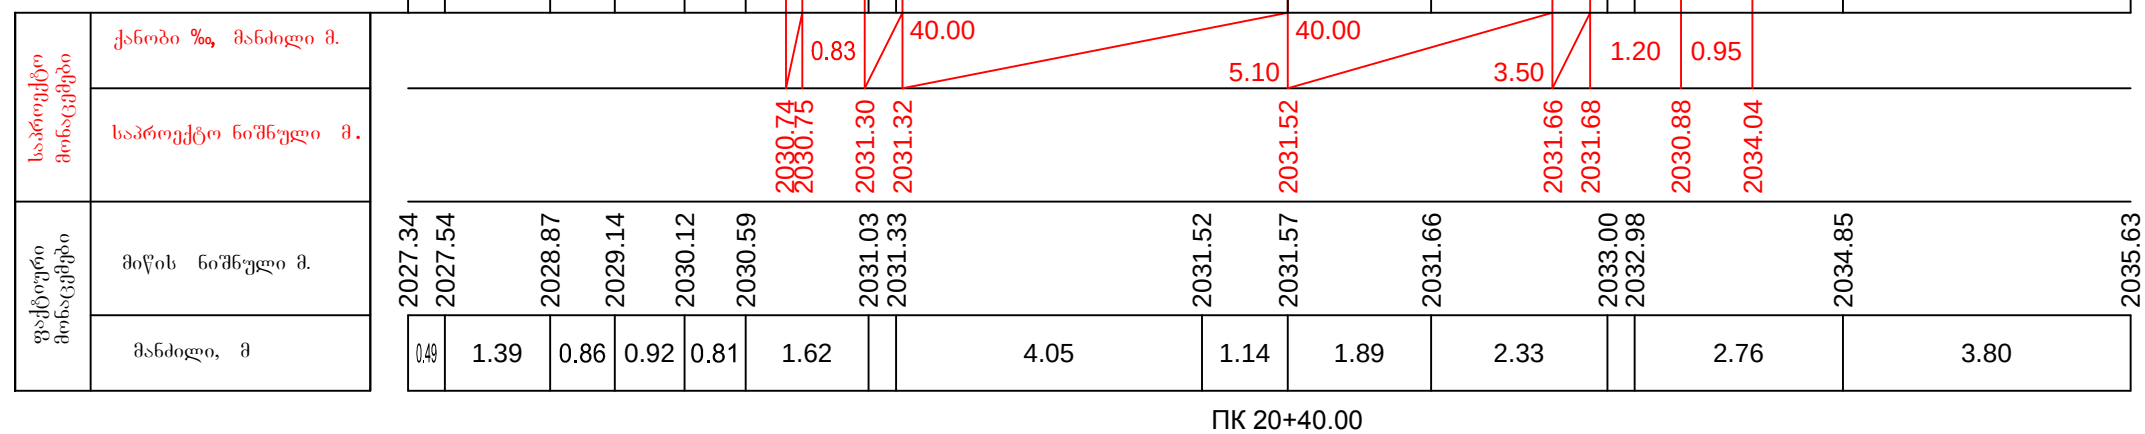


მ. 1:100—ვერტიკალური
მ. 1:100—ჰორიზონტალური

საპროექტო მოწოდებები	ქანობი % მანძილი მ.
	საპროექტო ნიშნული მ.
ფაქტური მოწოდებები	მიწის ნიშნული მ.
	მანძილი, მ

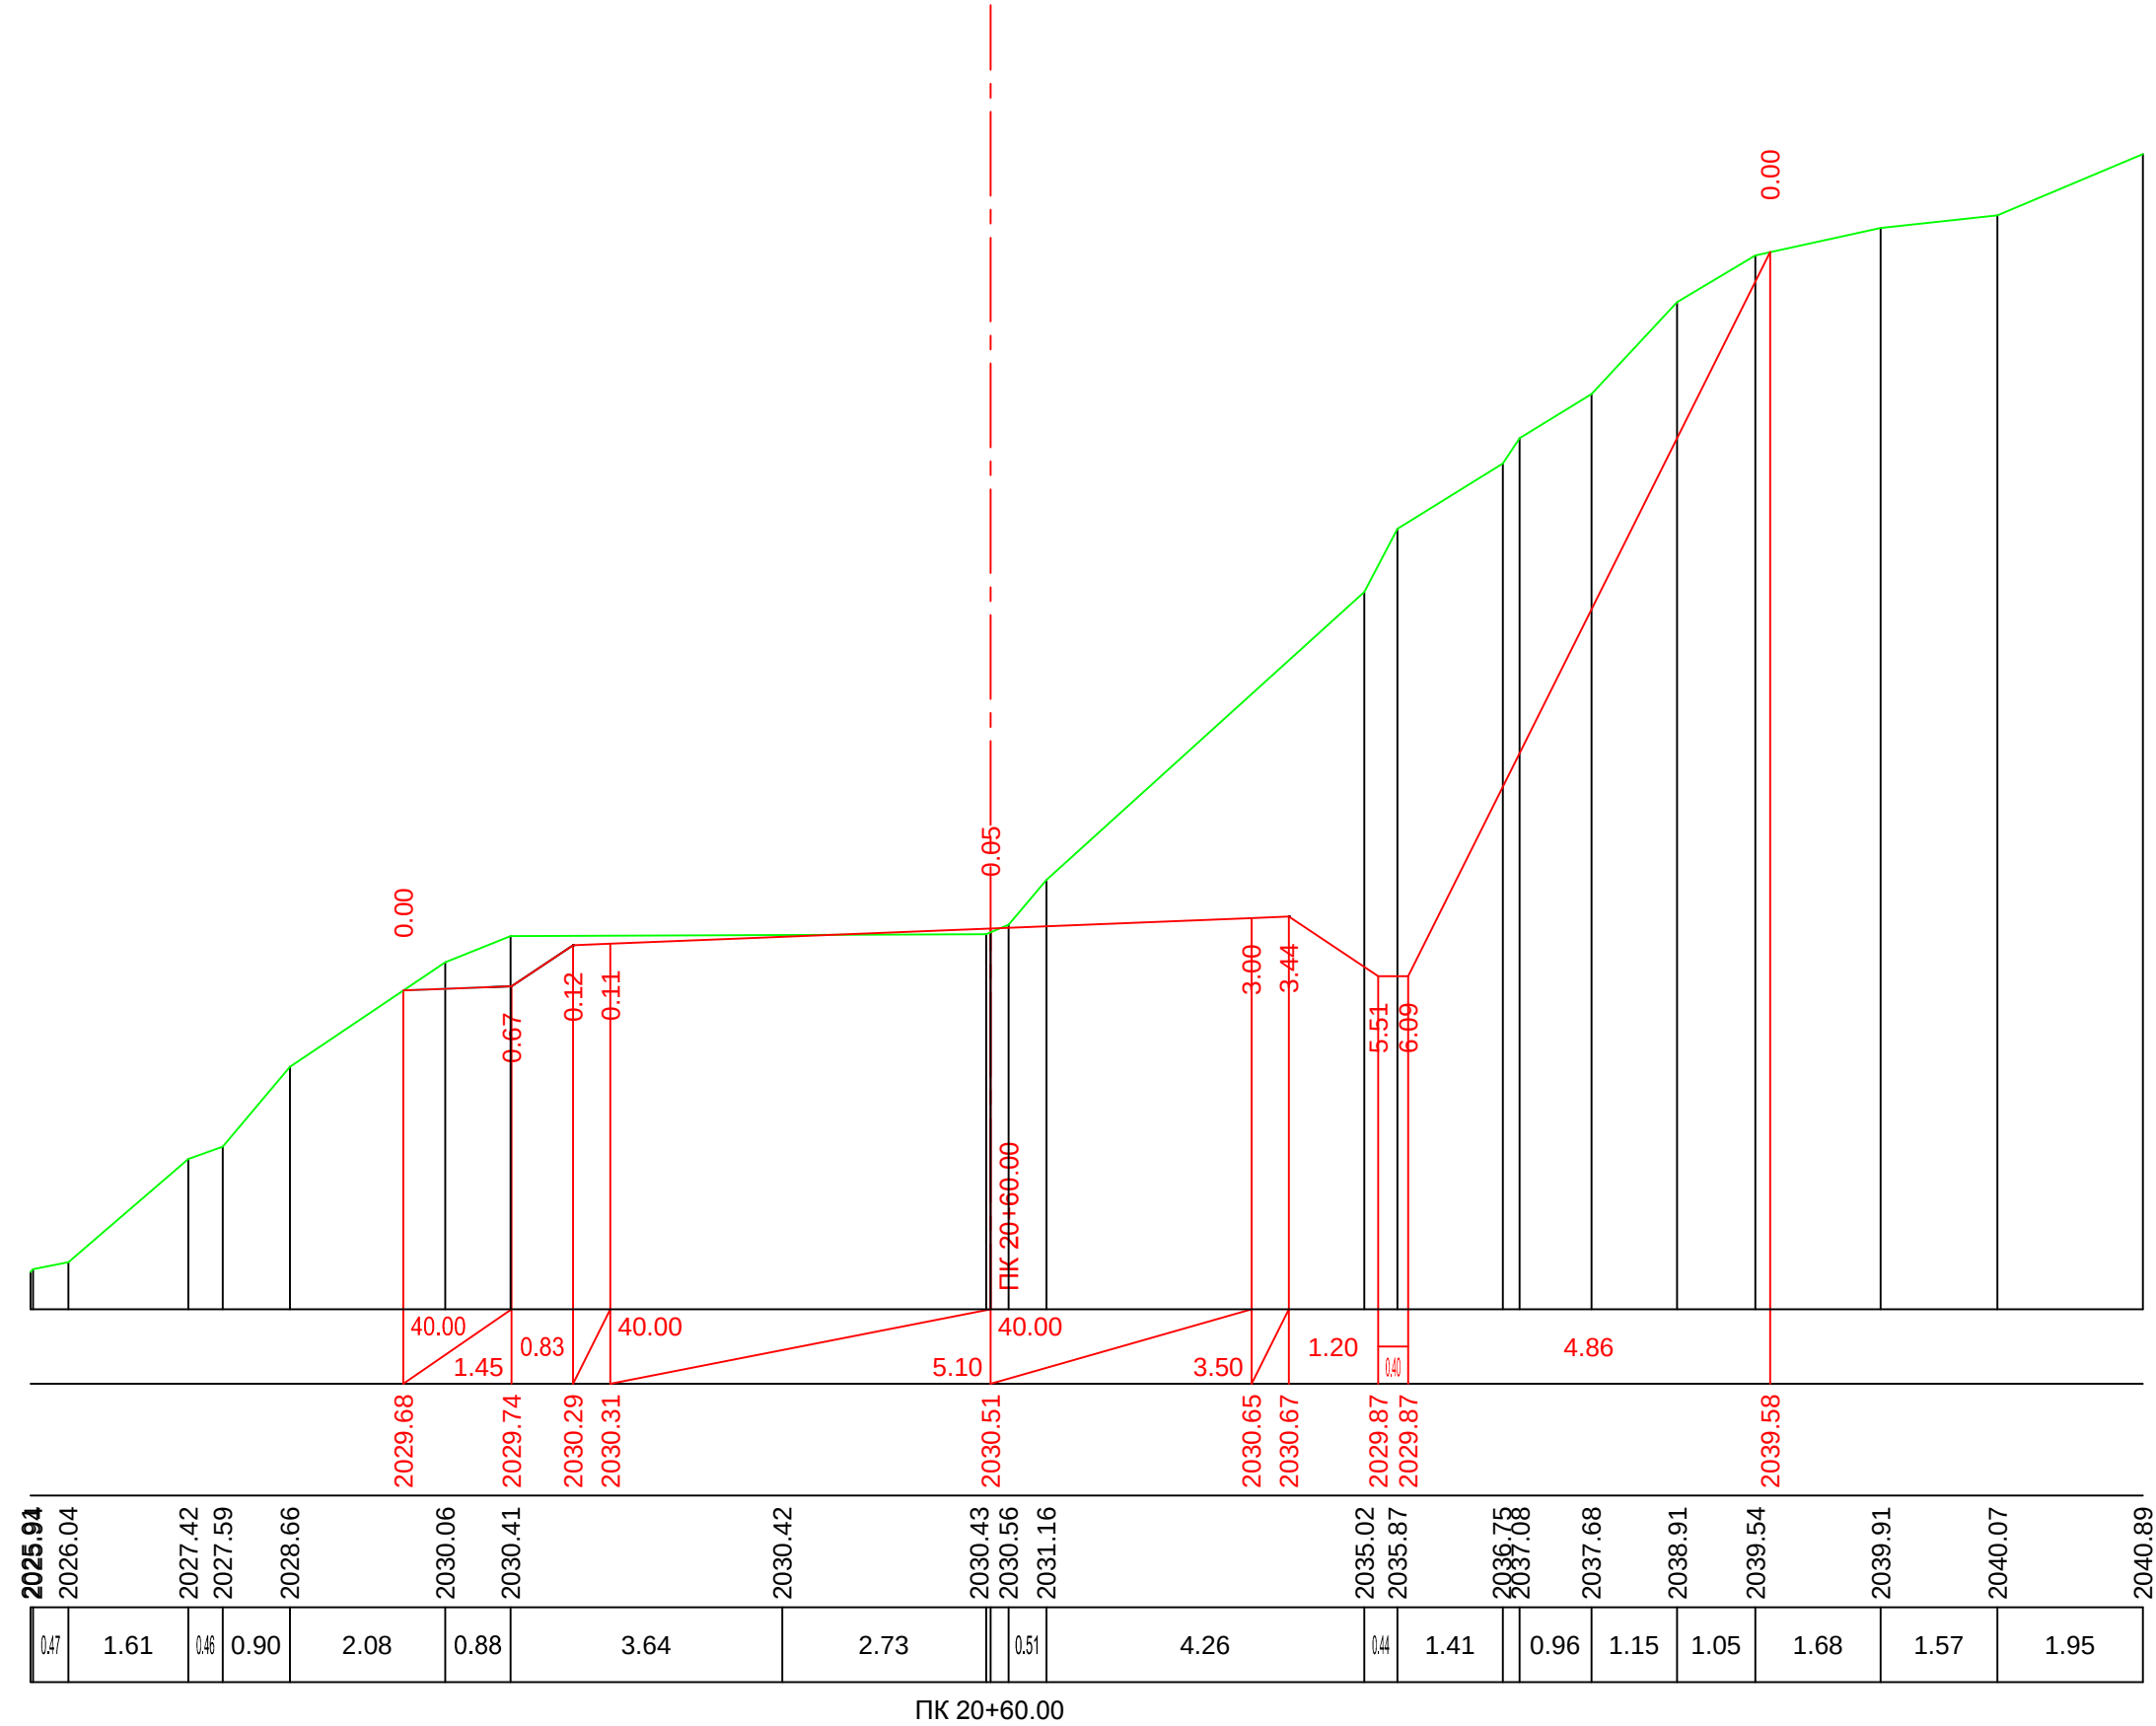


მ. 1:100—ვერტიკალური
მ. 1:100—ჰორიზონტალური

საპროექტო მოწოდებები	ქანობი %, მანძილი მ.
	საპროექტო ნიშნული მ.
ფაქტობრივი მოწოდებები	მიწის ნიშნული მ.
	მანძილი, მ

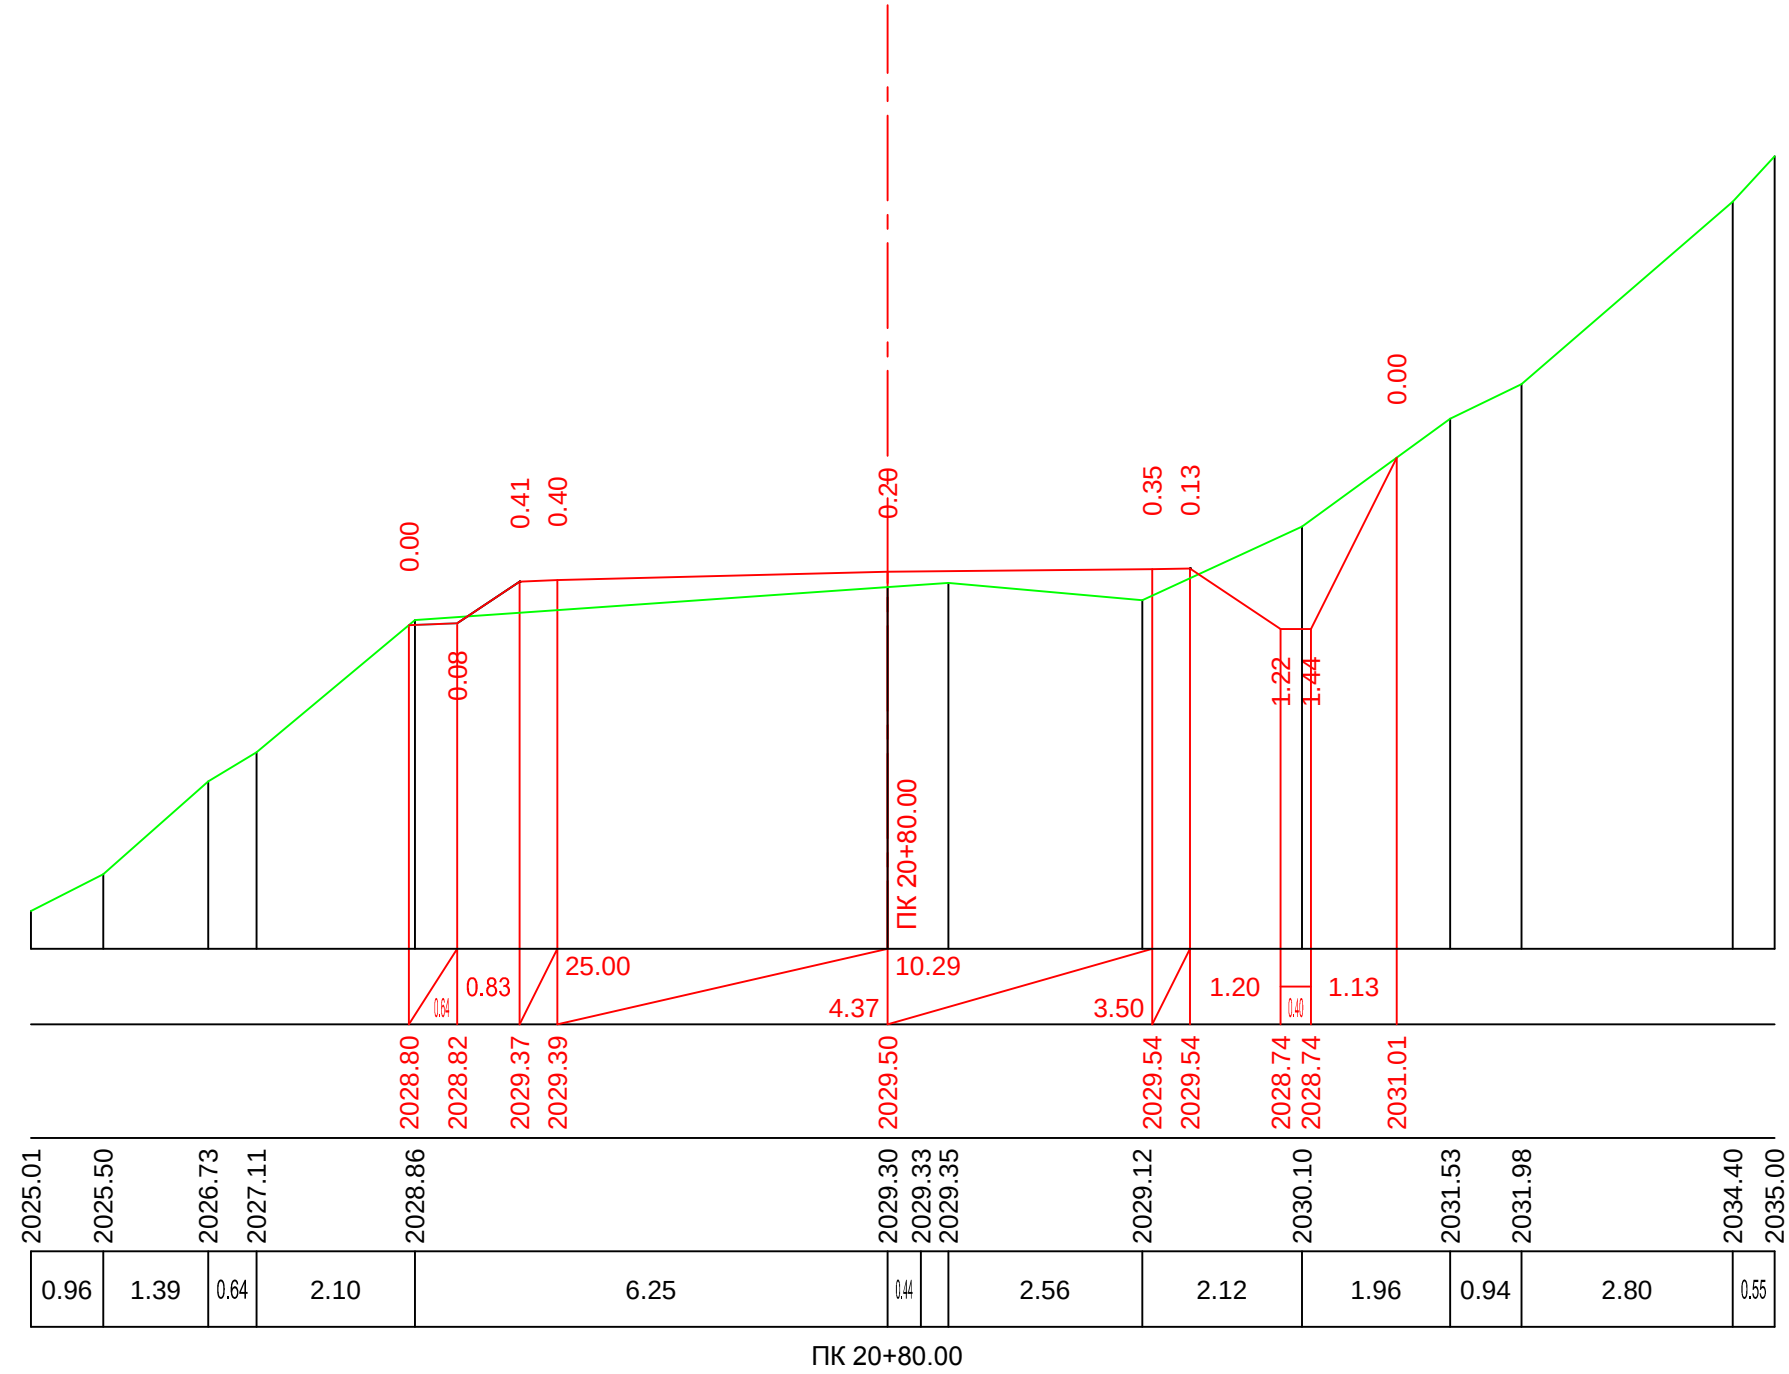

მ. 1:100—ვერტიკალური
მ. 1:100—ჰორიზონტალური

საპროექტო მიწაცემები	ქანობი %, მანძილი მ.
	საპროექტო ნიშნული მ.
ფაქტობრივი მიწაცემები	მიწის ნიშნული მ.
	მანძილი, მ

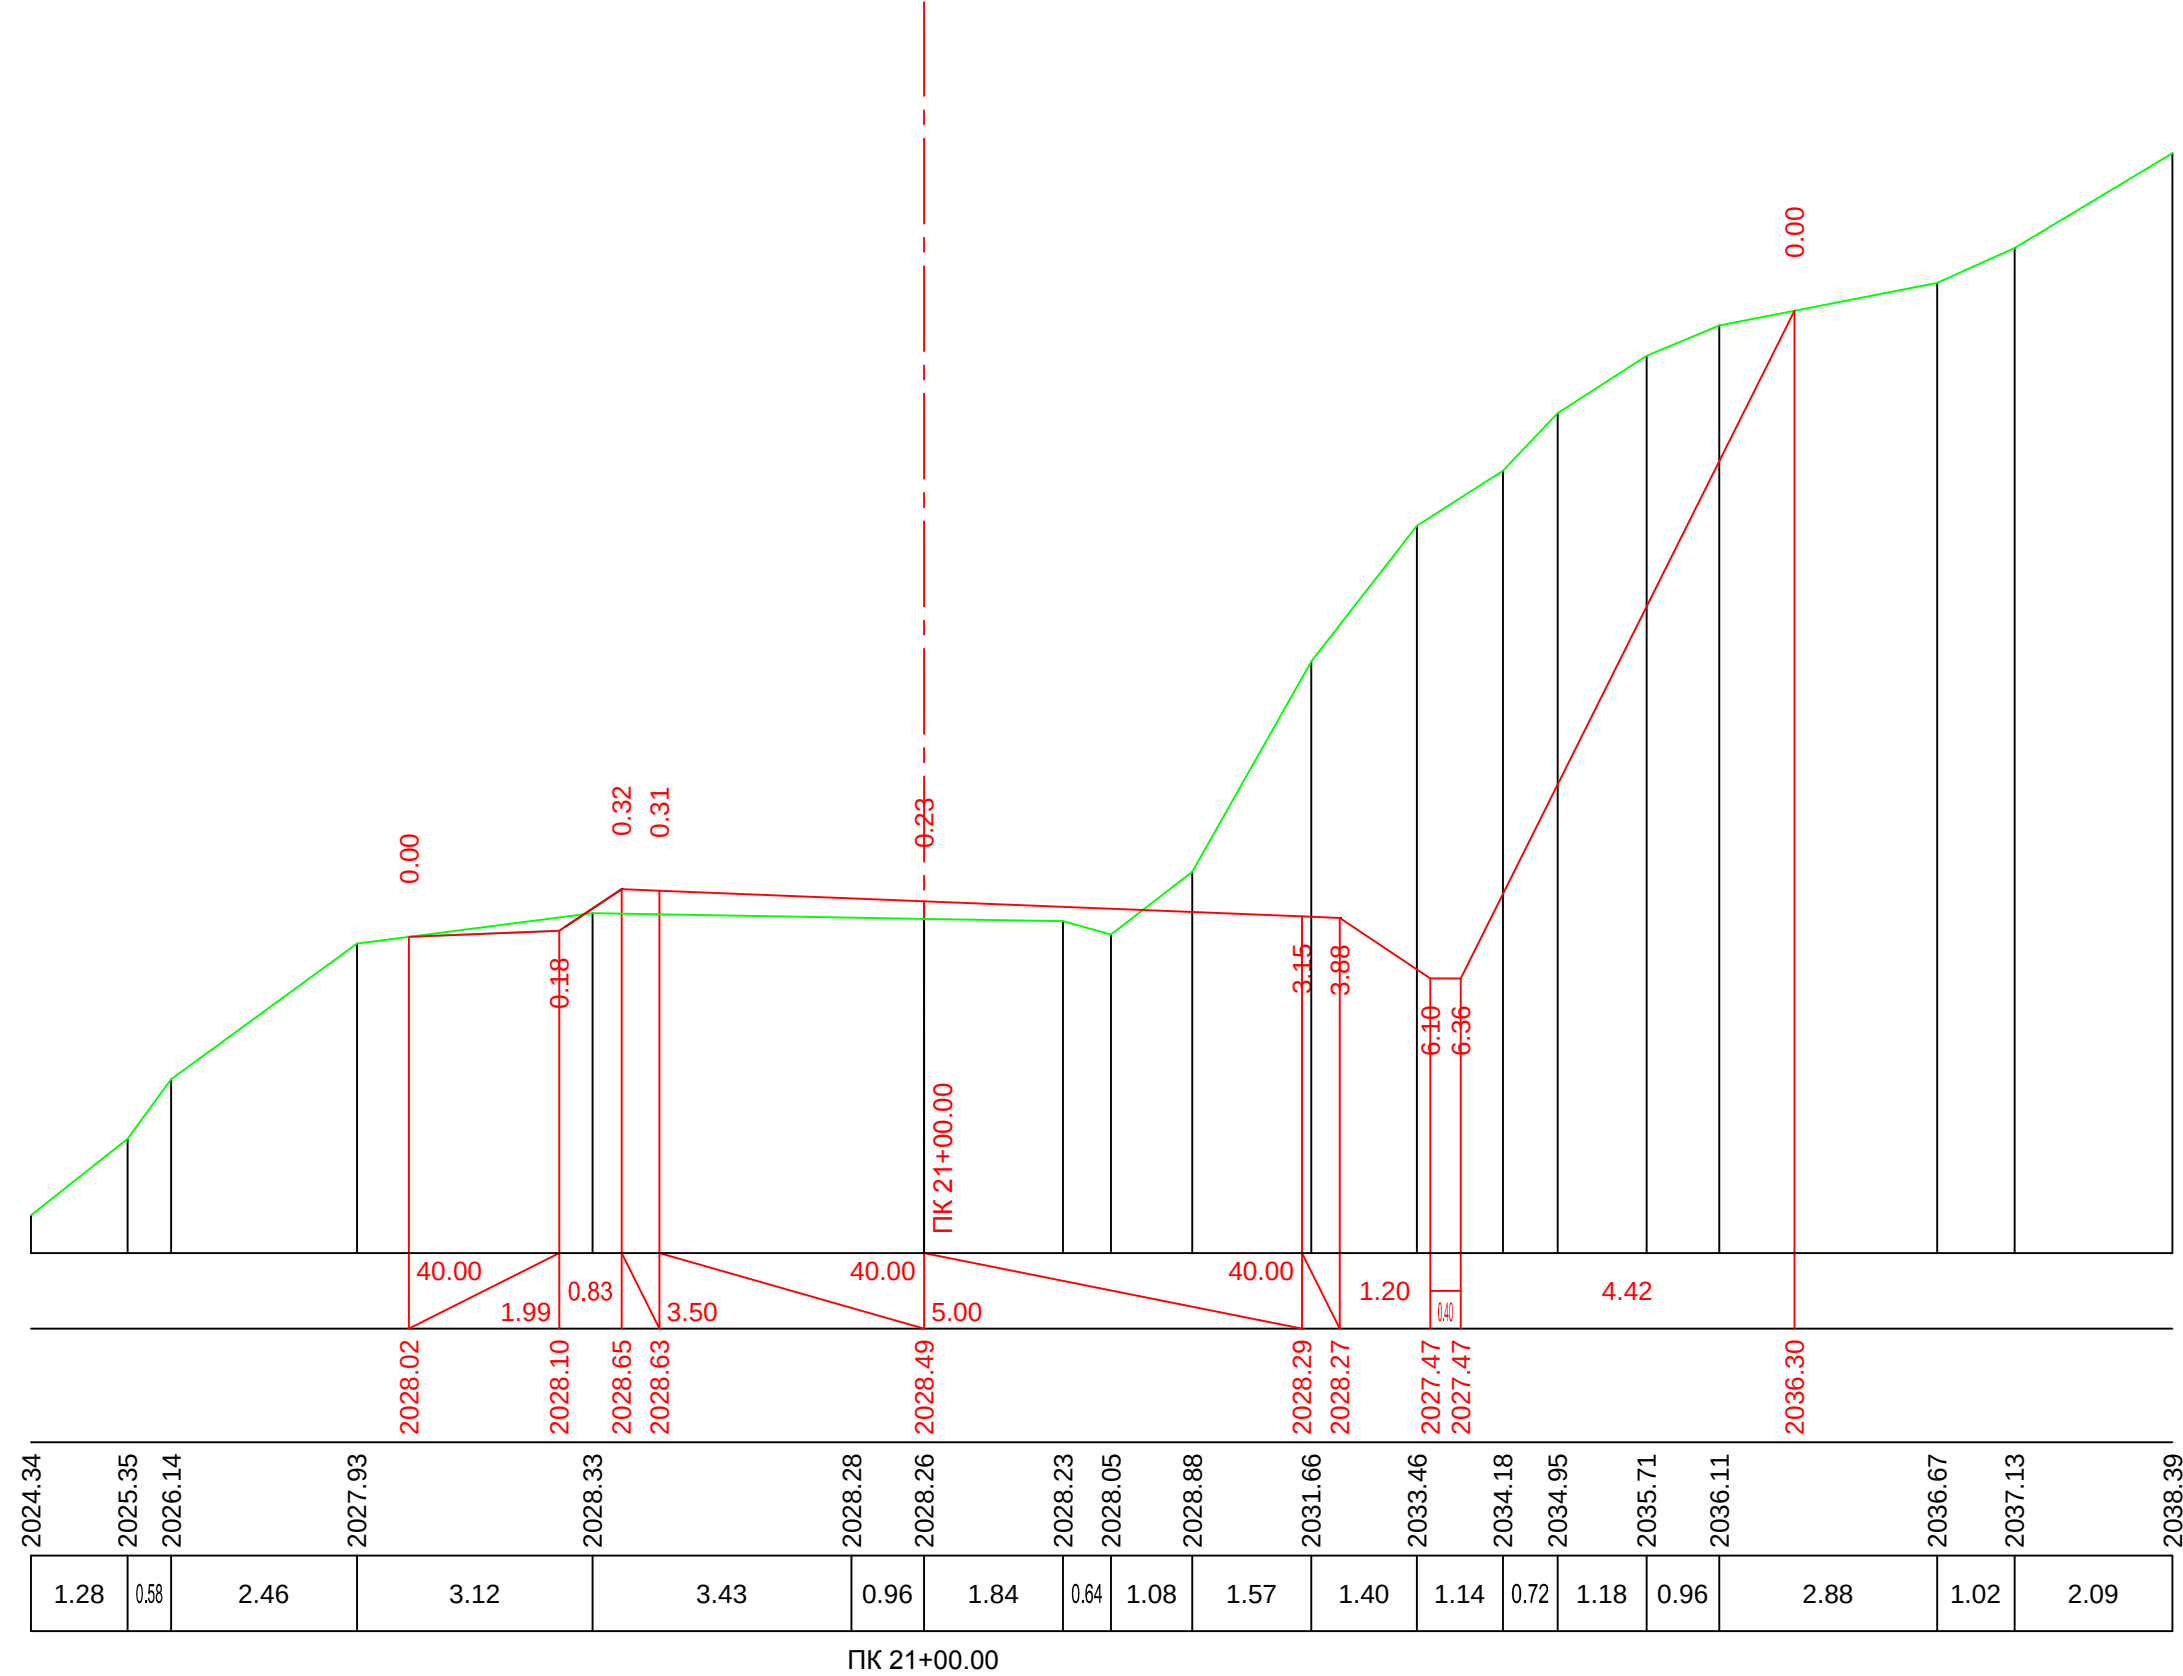


მ. 1:100—ვერტიკალური
მ. 1:100—ჰორიზონტალური

საპროექტო მონაცემები	ქანობი %, მანძილი მ.	
	საპროექტო ნიშნული მ.	
ფაქტური მონაცემები	მიწის ნიშნული მ.	
	მანძილი, მ	
2023.63		2023.63
2023.83		2023.83
	40.00	2026.83
2027.21		2027.21
2027.99		2027.99
2027.90		2027.90
	4.61	2027.01
	0.83	2027.56
2028.21		2027.55
2028.33		2028.33
	3.50	
	19.65	2027.48
2028.46		2028.46
2028.47		2028.47
2028.22		2028.22
2029.01		2029.01
	25.00	2027.37
2031.91		2027.35
	1.20	2026.55
2033.22		2026.55
2033.24		2026.55
	4.33	2035.21
2035.08		2035.08
	0.00	2035.39
2035.39		2035.39
		2036.88
2036.88		2037.37

ПК 21+20.00

მ. 1:100—ვერტიკალური
მ. 1:100—ჰორიზონტალური

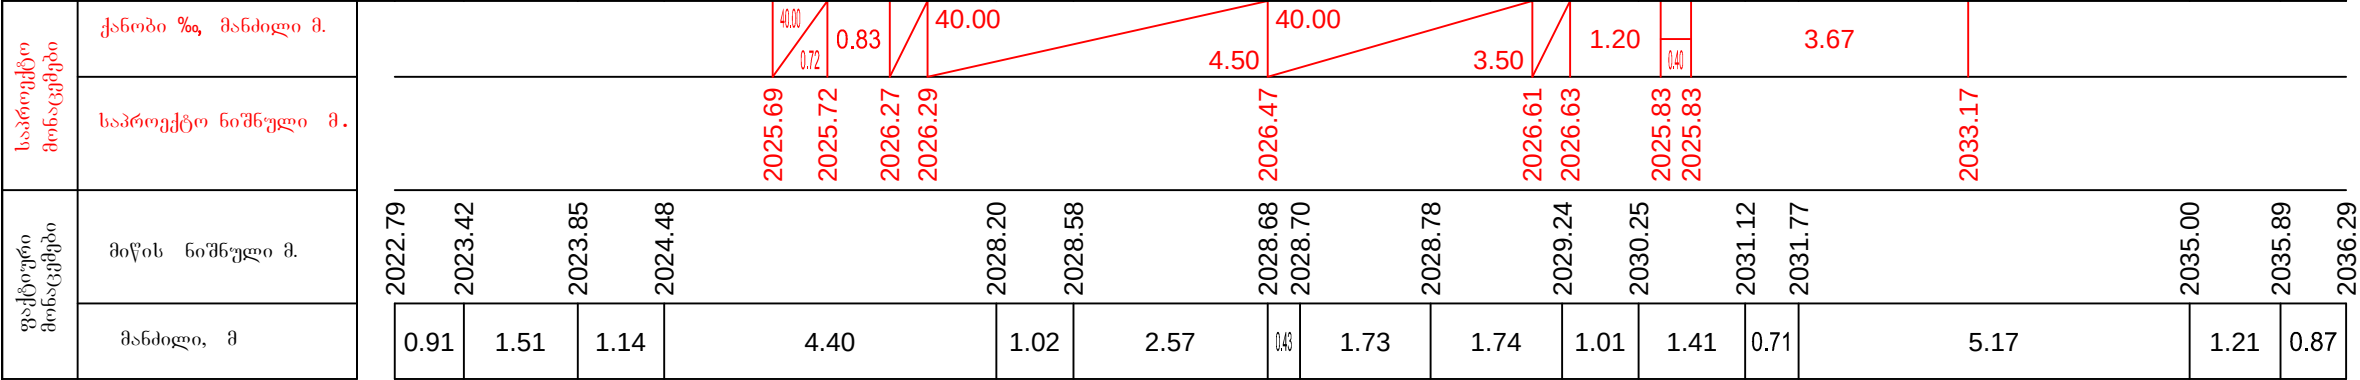


ПК 21+40.00

მ. 1:100—ვერტიკალური
მ. 1:100—ჰორიზონტალური

საპროექტო მონაცემები	ქანობი %, მანძილი მ.		საპროექტო ნიშნული მ.		ფაქტობრივი მონაცემები	
	ქანობი %	მანძილი მ.	საპროექტო ნიშნული მ.	მონაცემი	მანძილი, მ	მონაცემი
	40.00	2024.45	2024.81	2025.36	2026.72	2026.99
	8.90	2024.81	2025.36	2025.38	2026.82	2026.73
	0.83	2025.36	2025.38	2025.46	2026.71	2026.86
	25.00	2025.38	2025.46	2025.46	2026.86	2029.07
	3.50	2025.46	2025.46	2025.37	2029.07	2031.36
	3.86	2025.46	2025.37	2025.35	2031.36	2032.77
	25.00	2025.37	2025.35	2024.55	2032.77	2033.81
	4.51	2025.35	2024.55	2024.55	2033.81	2035.40
	5.09	2024.55	2024.55	2024.55	2035.40	
	1.20	2024.55	2024.55	2024.55		
	4.50	2024.55	2024.55	2024.55		
	0.00	2024.55	2024.55	2024.55		
	0.00	2024.55	2024.55	2024.55		

ПК 21+60.00


მ. 1:100—ვერტიკალური
მ. 1:100—ჰორიზონტალური

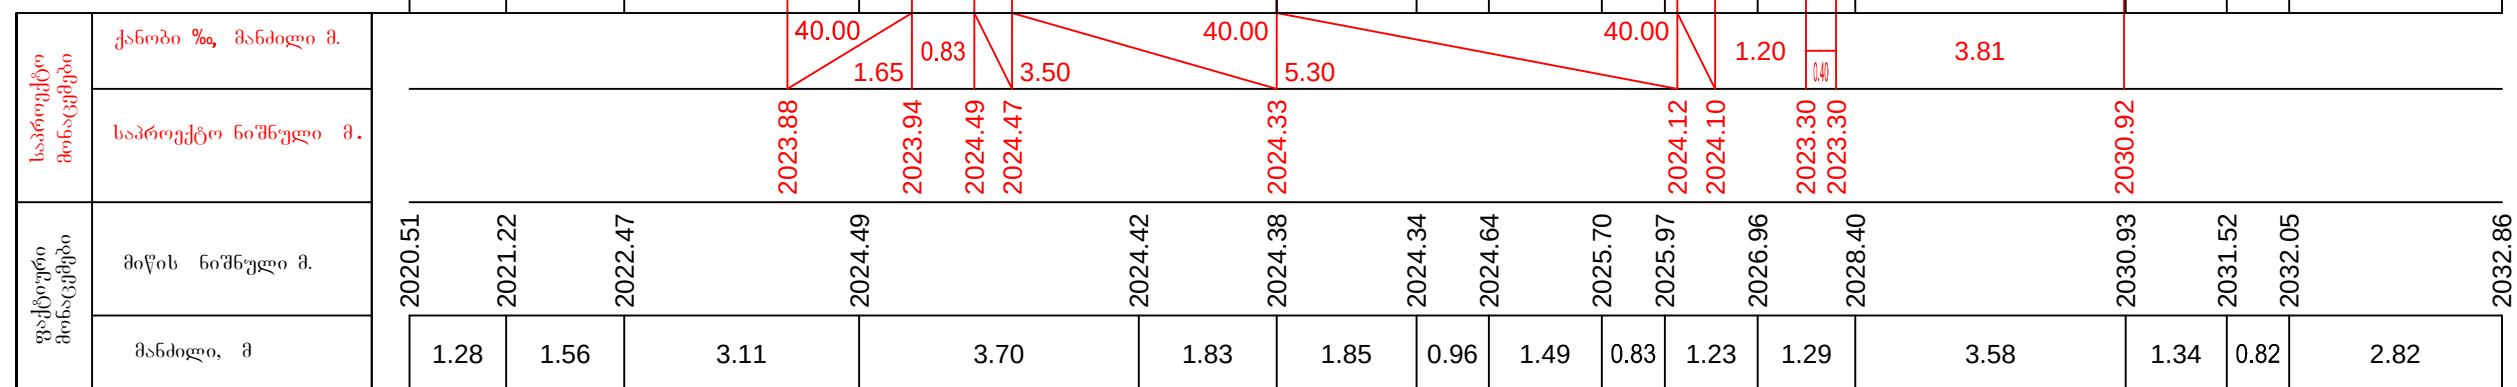

PK 21+80.00


მ. 1:100—ვერტიკალური
 მ. 1:100—ჰორიზონტალური

საპროექტო მონაცემები	ქანობი %, მანძილი მ.
	საპროექტო ნიშნული მ.
ფაქტობრივი მონაცემები	მიწის ნიშნული მ.
	მანძილი, მ

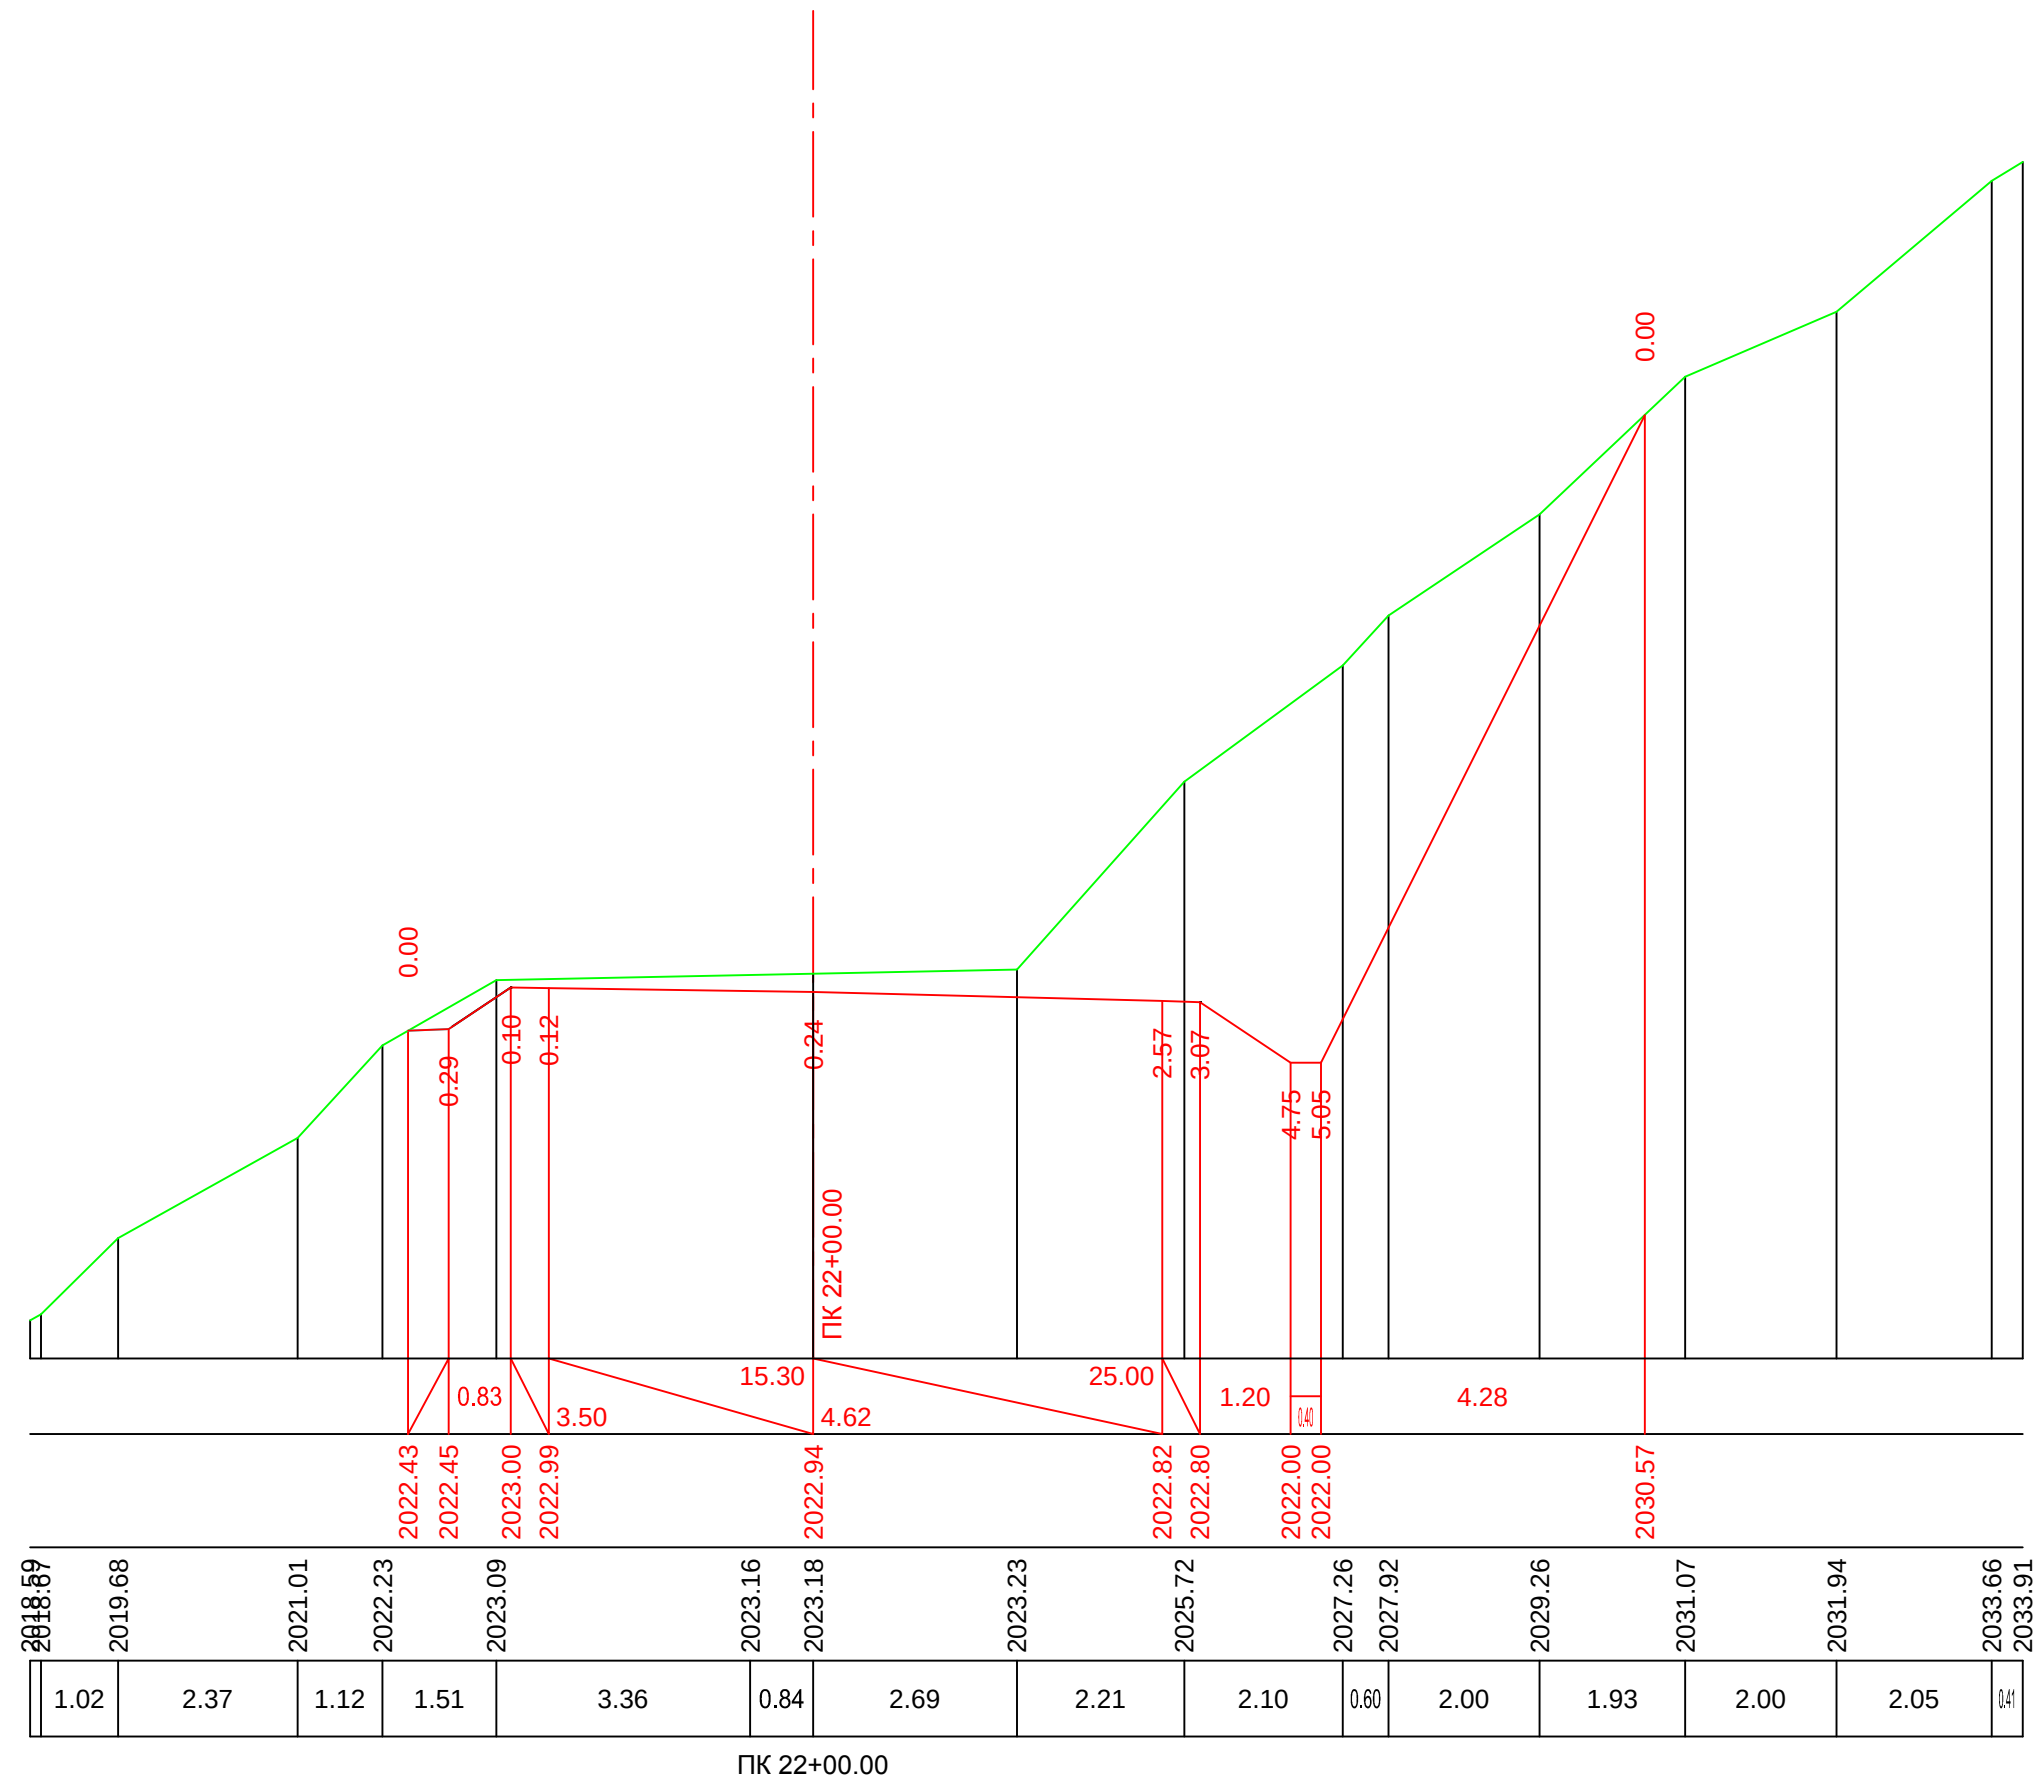

მ. 1:100—ვერტიკალური
 მ. 1:100—ჰორიზონტალური


ფაქტორი მონაცემები	საპროექტო მონაცემები
	კანობი %, მანძილი მ.
ფაქტორი მონაცემები	მიწის ნიშნული მ.
	მანძილი, მ

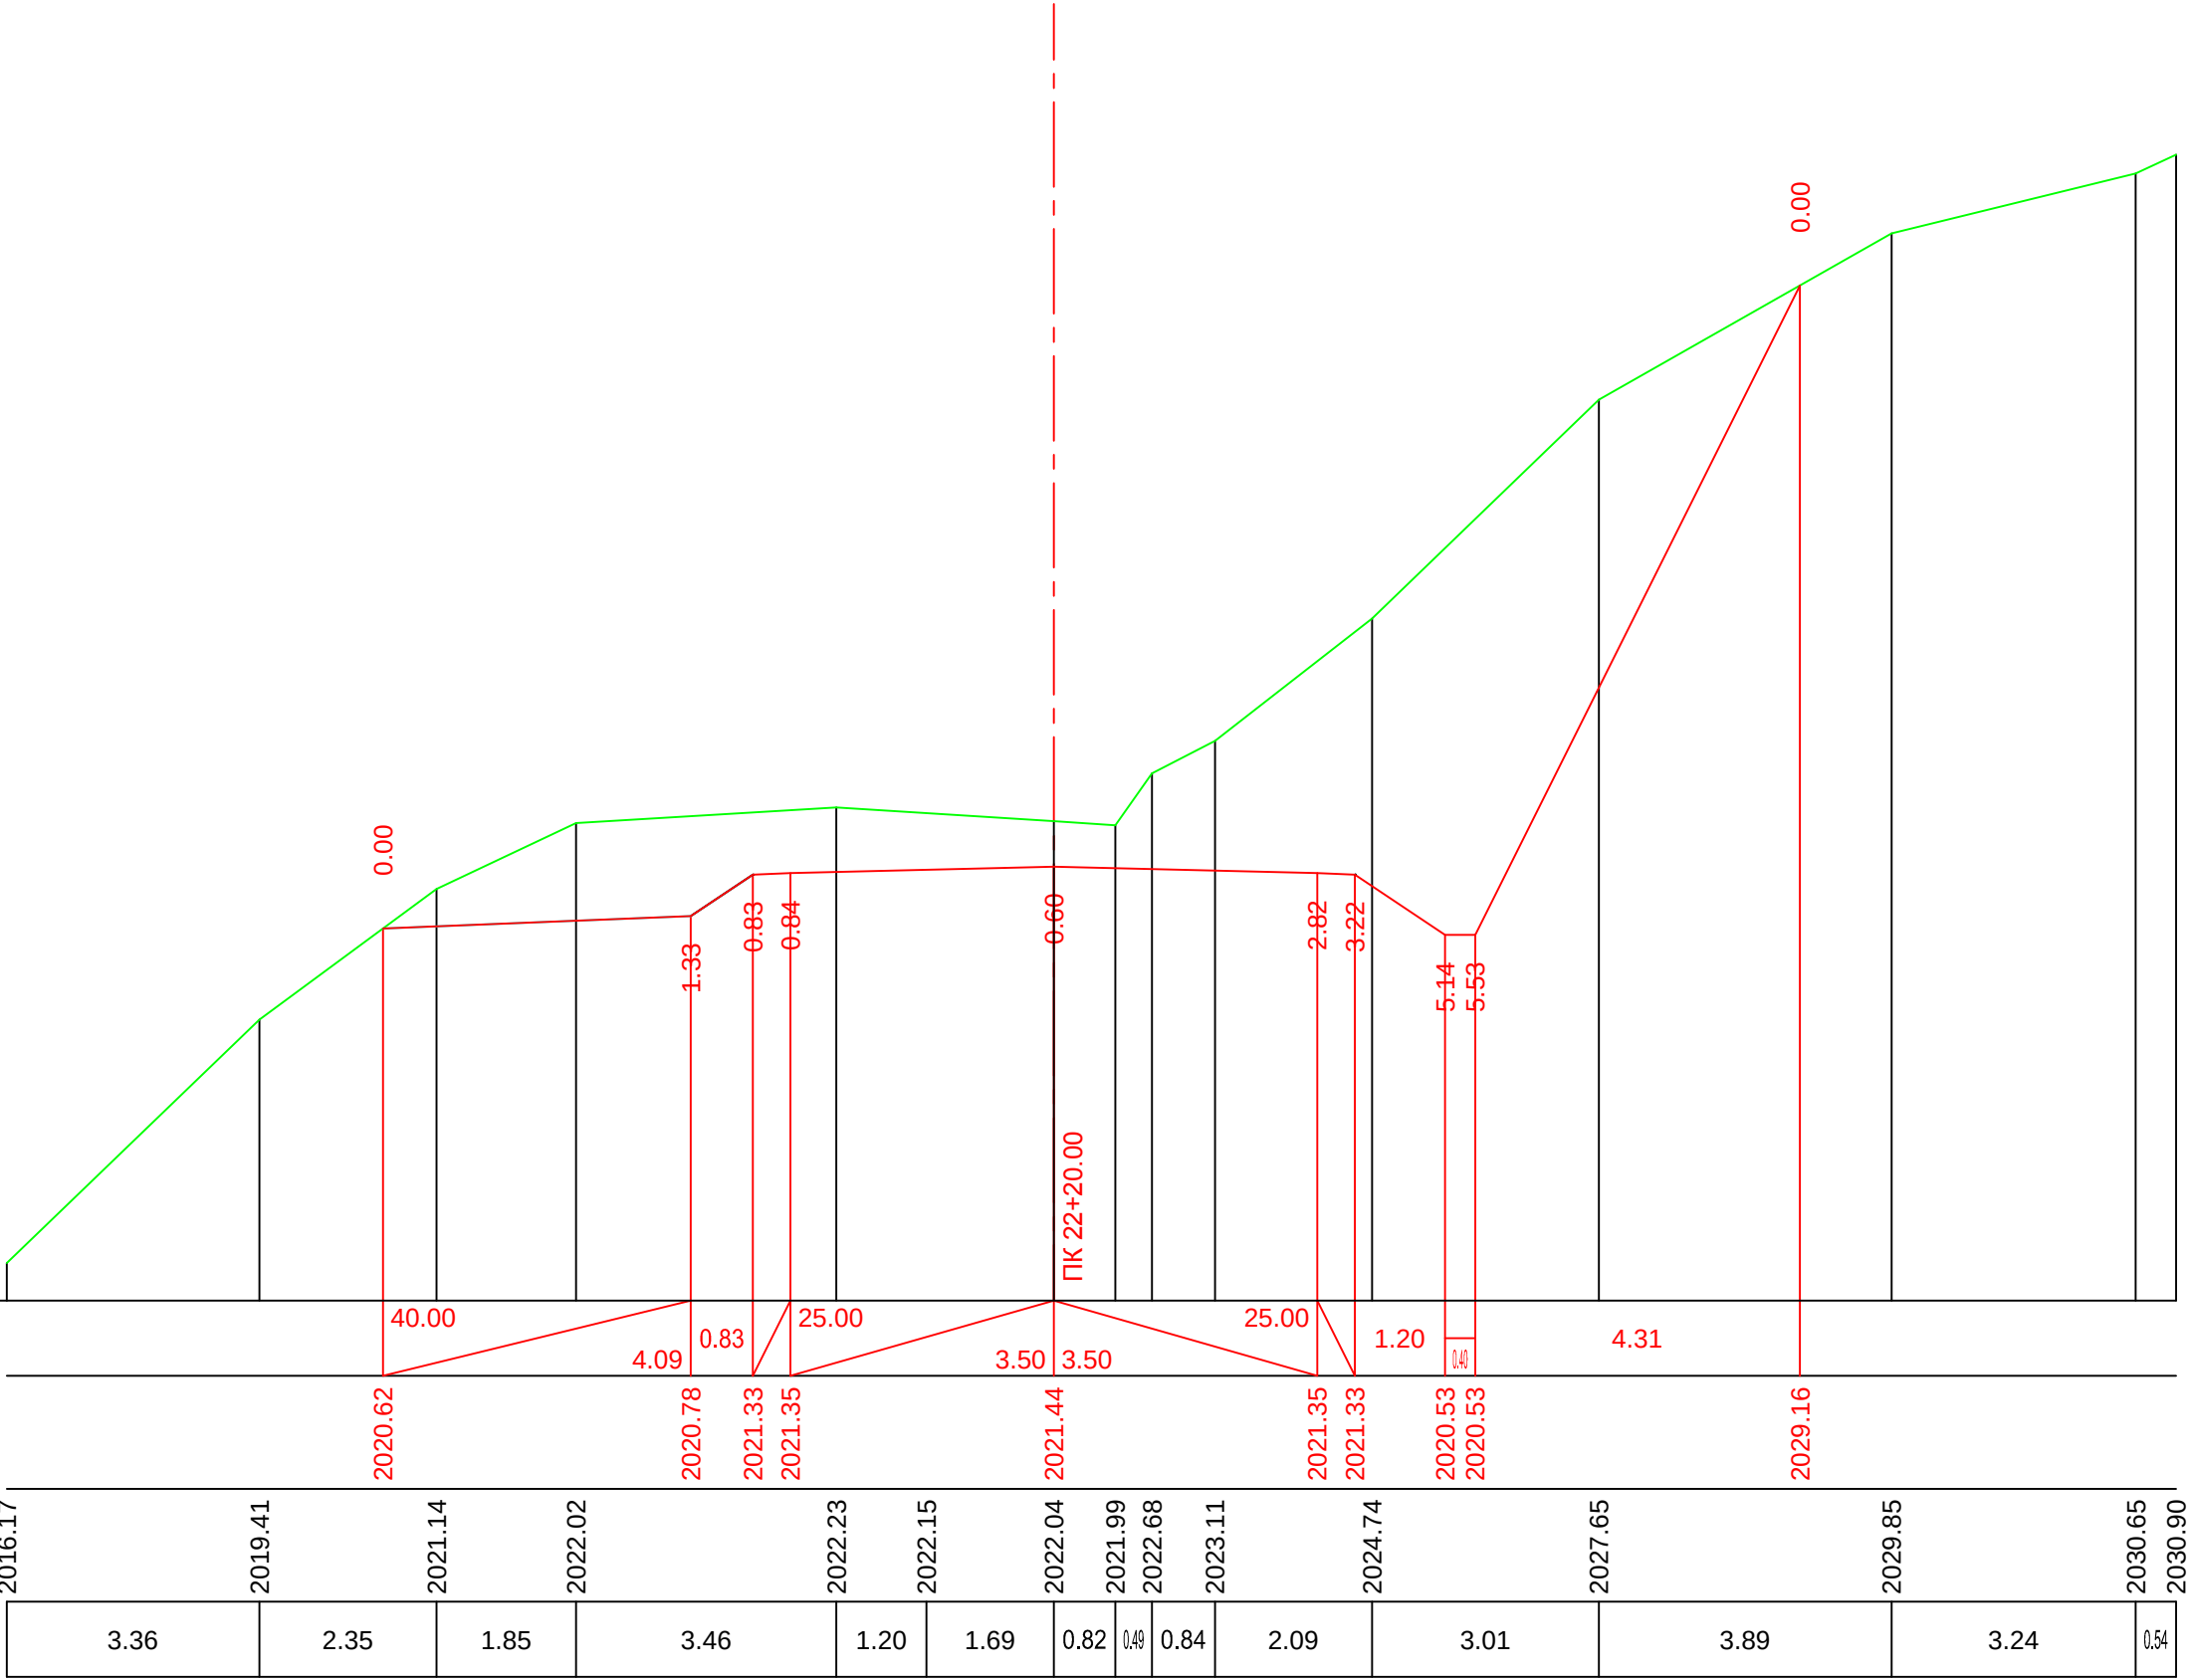


მ. 1:100—ვერტიკალური
მ. 1:100—ჰორიზონტალური

საპროექტო მონაცემები	ქანობი %, მანძილი მ.
	საპროექტო ნიშნული მ.
ფაქტობრივი მონაცემები	მიწის ნიშნული მ.
	მანძილი, მ


2014.36 2014.48	2015.25	2015.83	2019.27 2019.29	2019.84 2019.86	2020.80	2020.79 2020.79	2020.78 2021.34	2019.86 2019.84	2019.04 2019.04	2025.12 2025.96	2026.48	2028.72 2028.92	2029.92	2030.47	2031.06	2031.94	2032.54	2033.32
0.85	0.94	4.07	0.83	25.00	3.49	0.59	1.45	4.72	0.83	0.73	1.73	0.41	1.11	0.70	1.39	1.29	1.22	

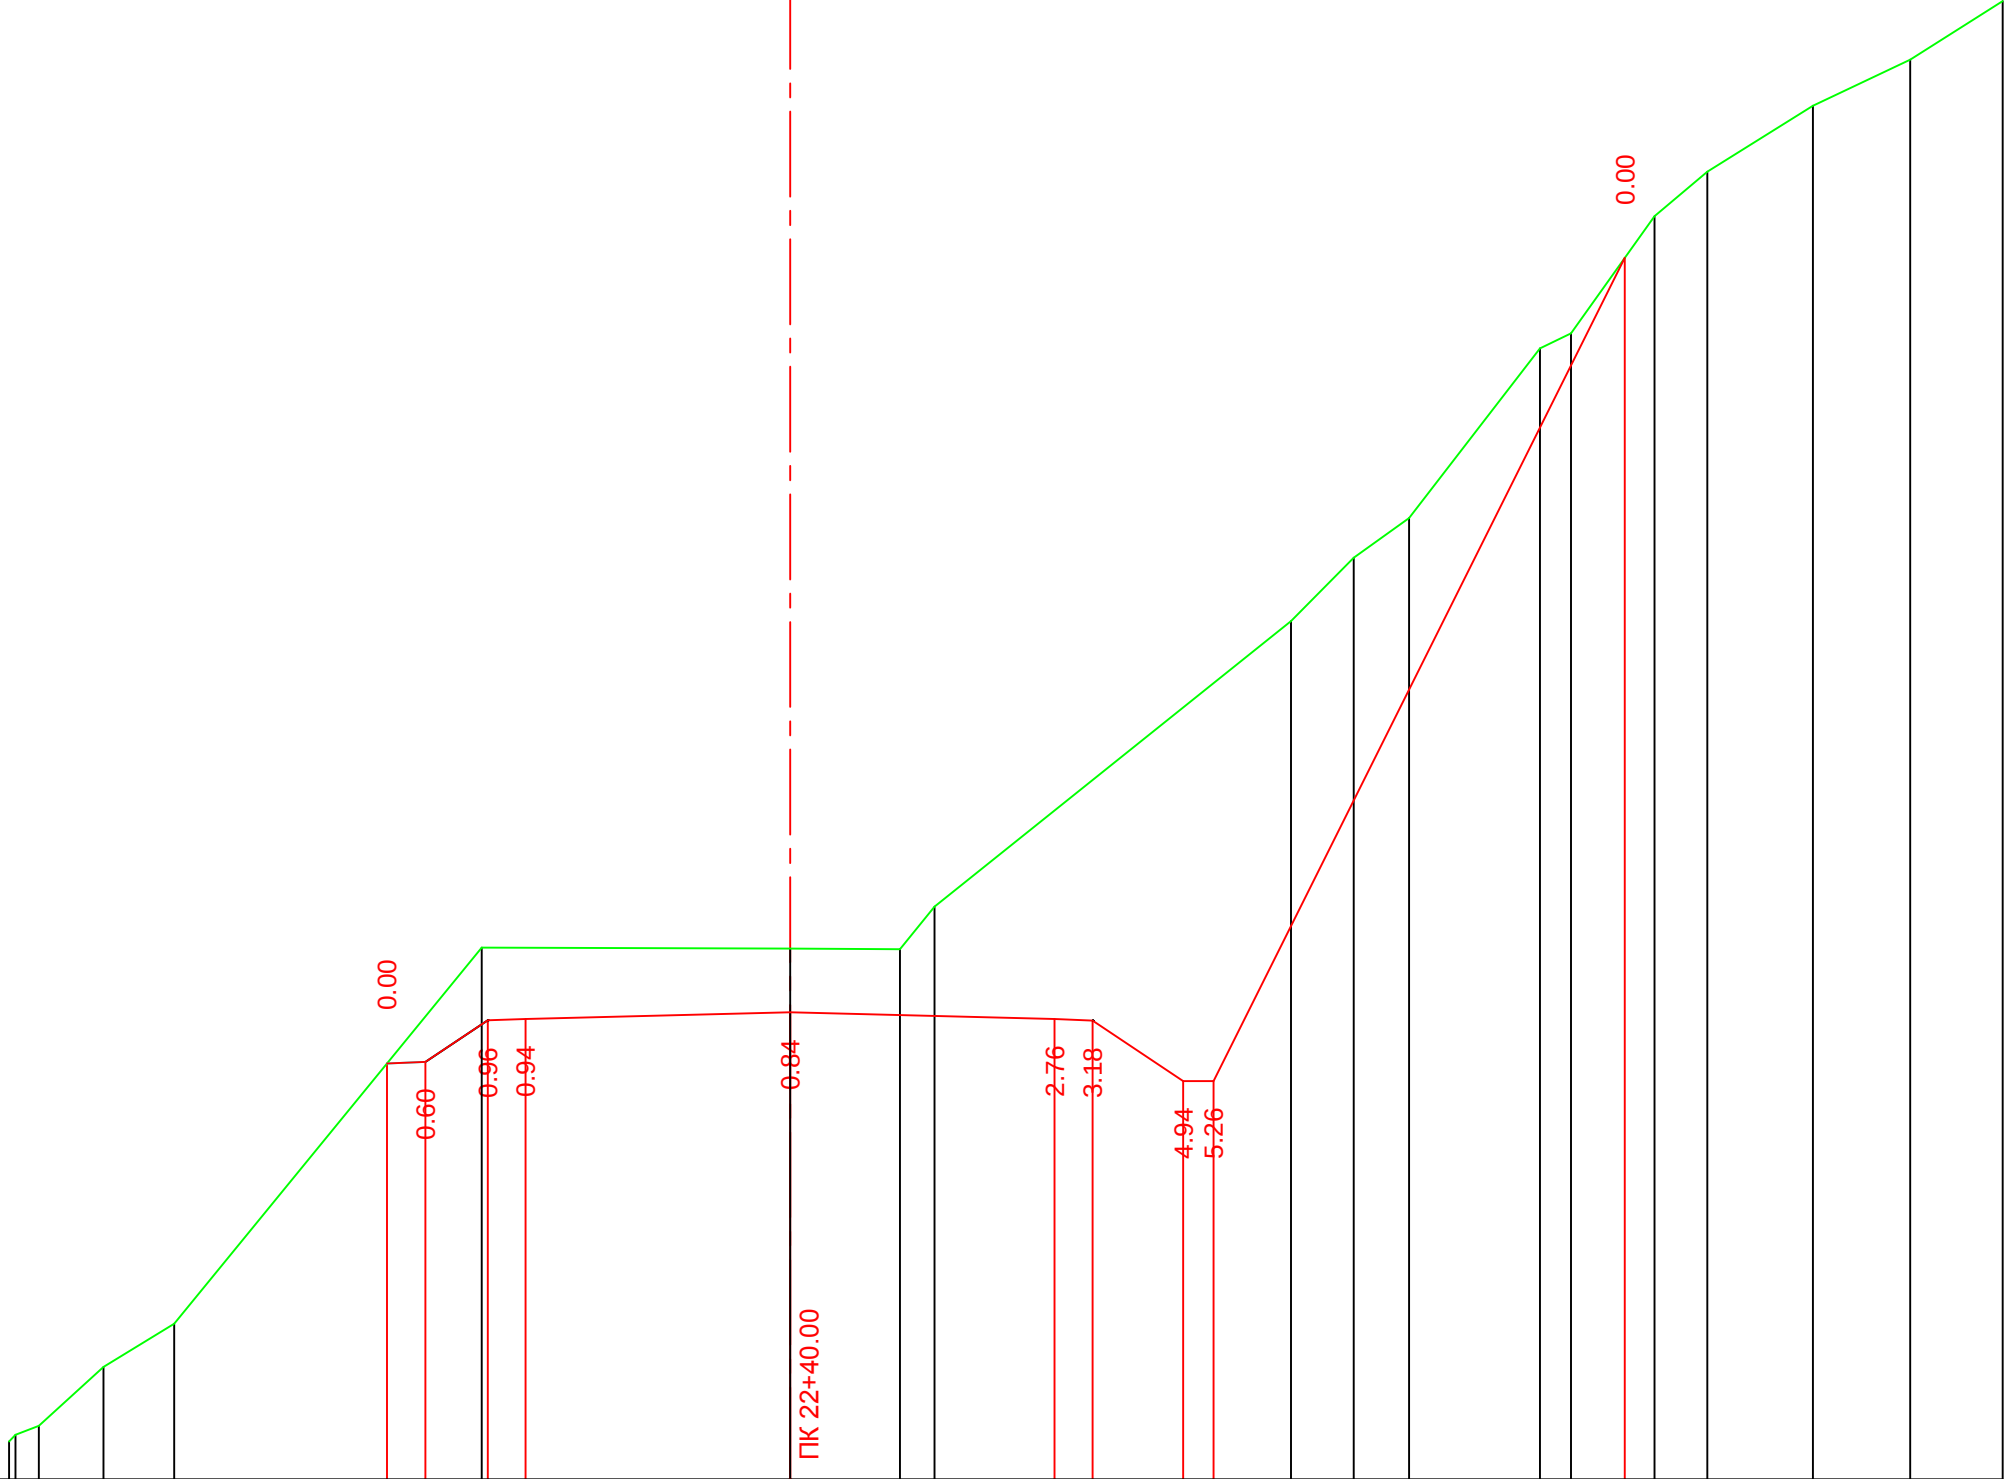

ПК 22+40.00

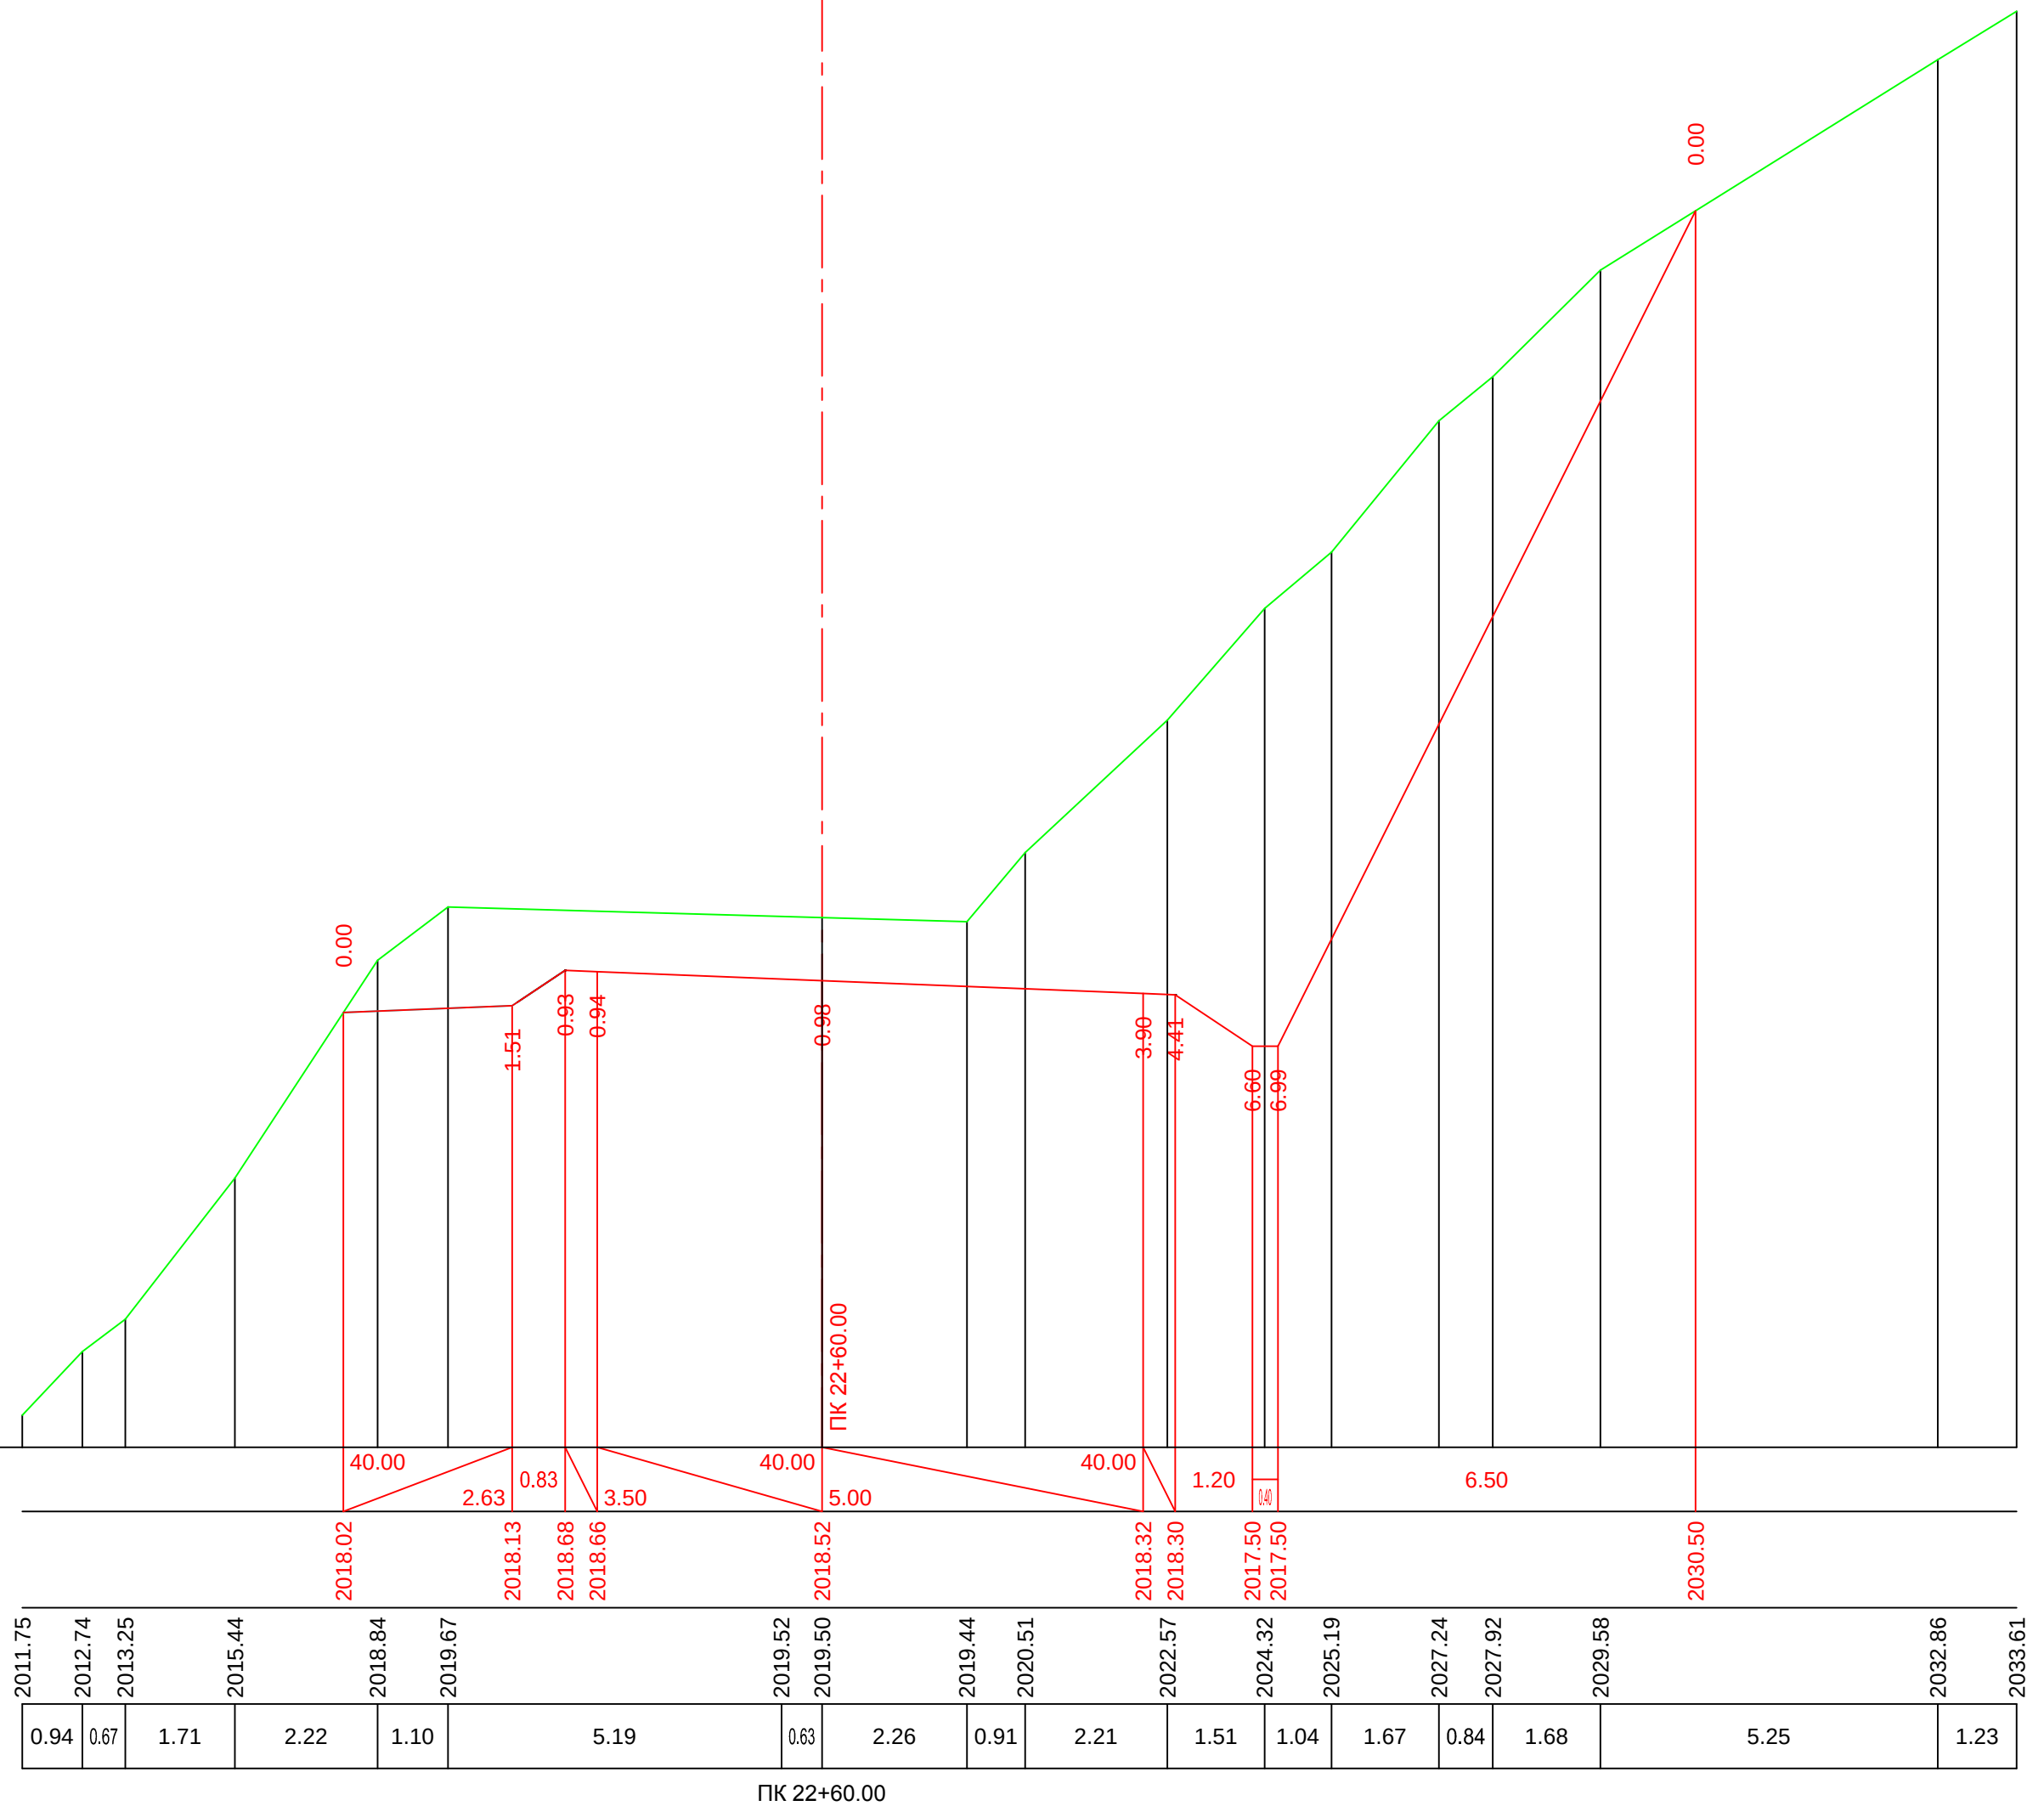


მ. 1:100—ვერტიკალური
მ. 1:100—ჰორიზონტალური

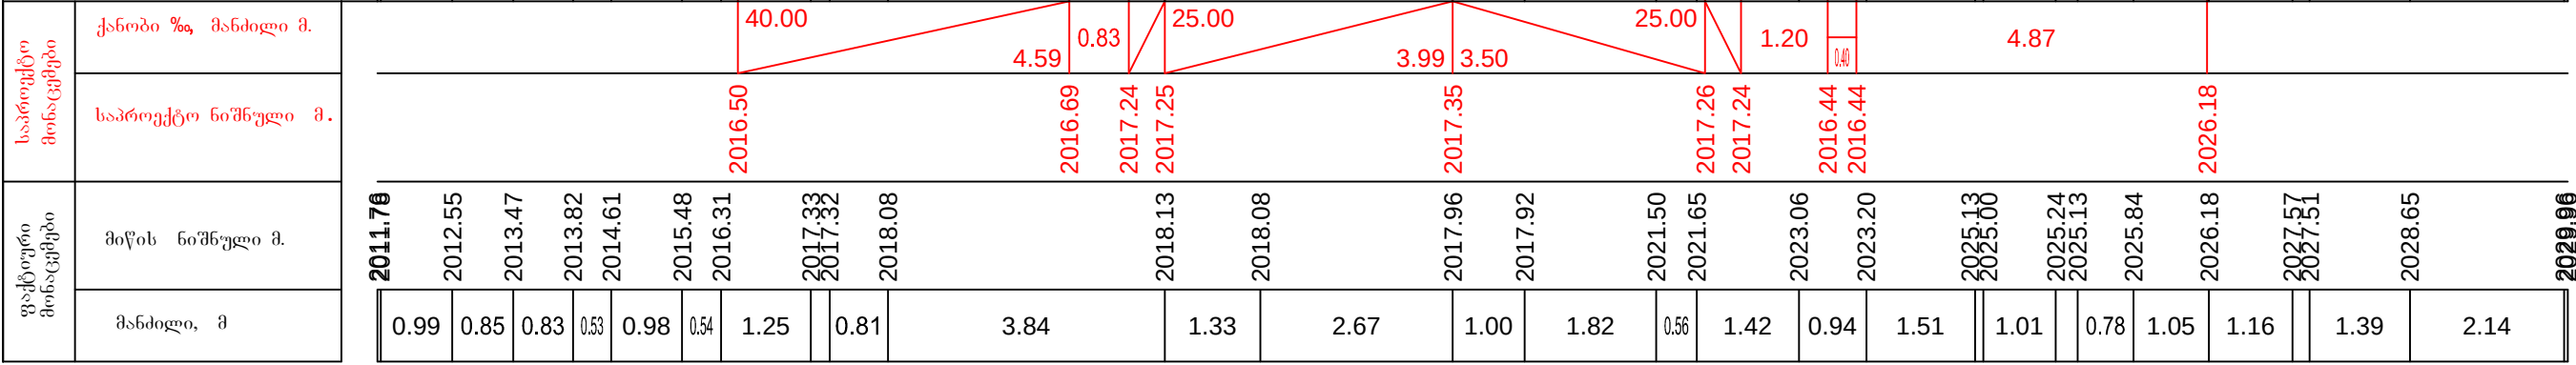


ПК 22+80.00

მ. 1:100—ვერტიკალური
მ. 1:100—ჰორიზონტალური

საპროექტო მონაცემები	ქანობი % მანძილი მ.
	საპროექტო ნიშნული მ.
ფაქტური მონაცემები	მიწის ნიშნული მ.
	მანძილი, მ

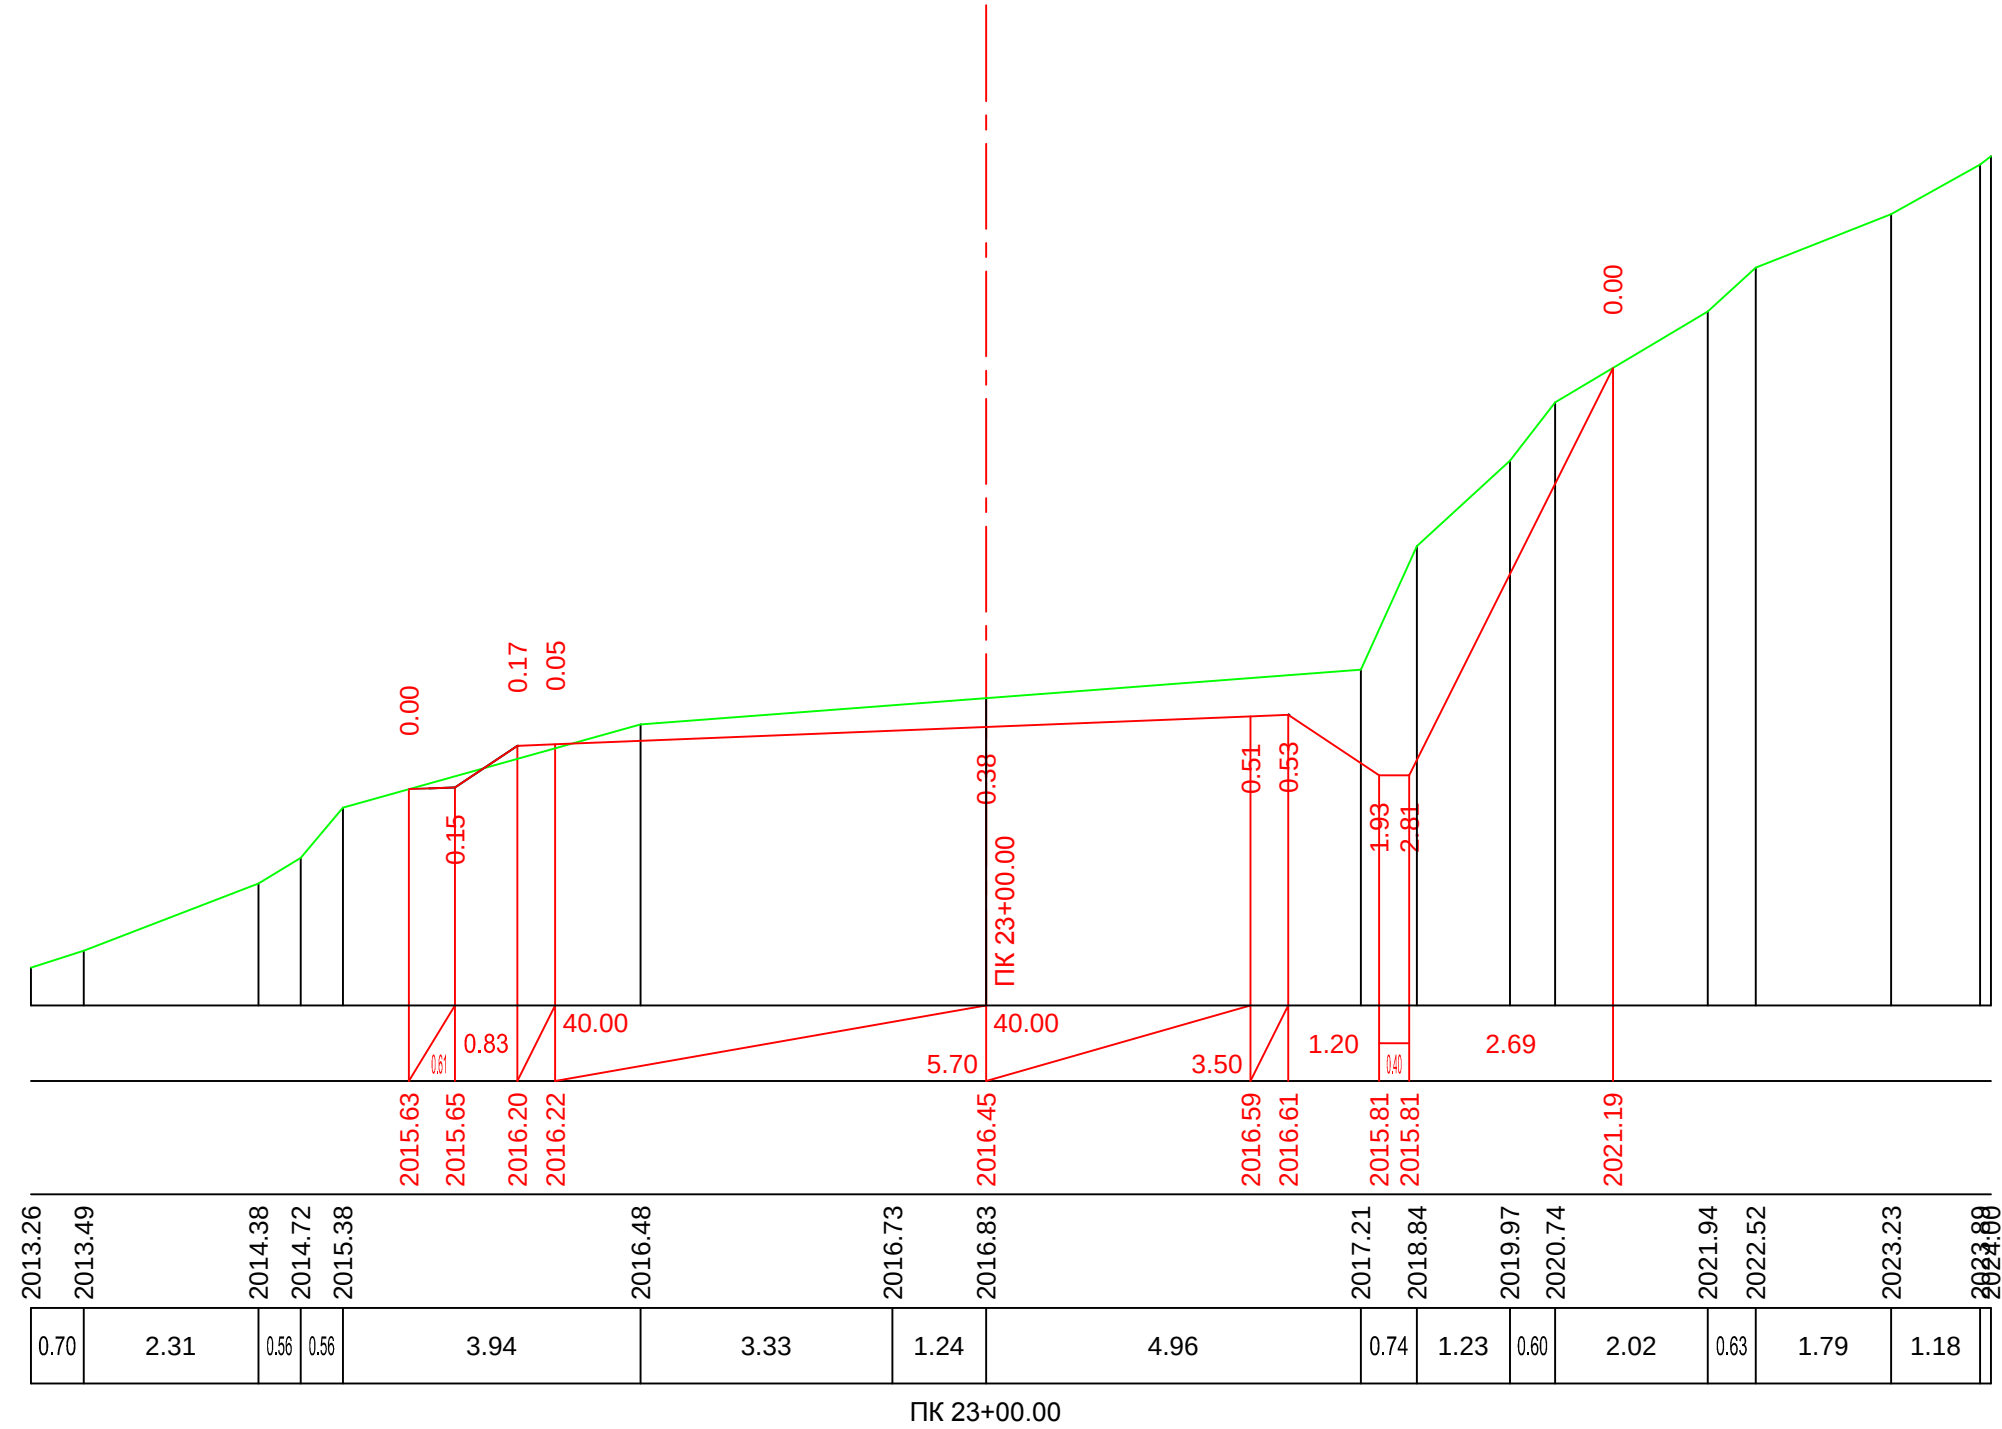


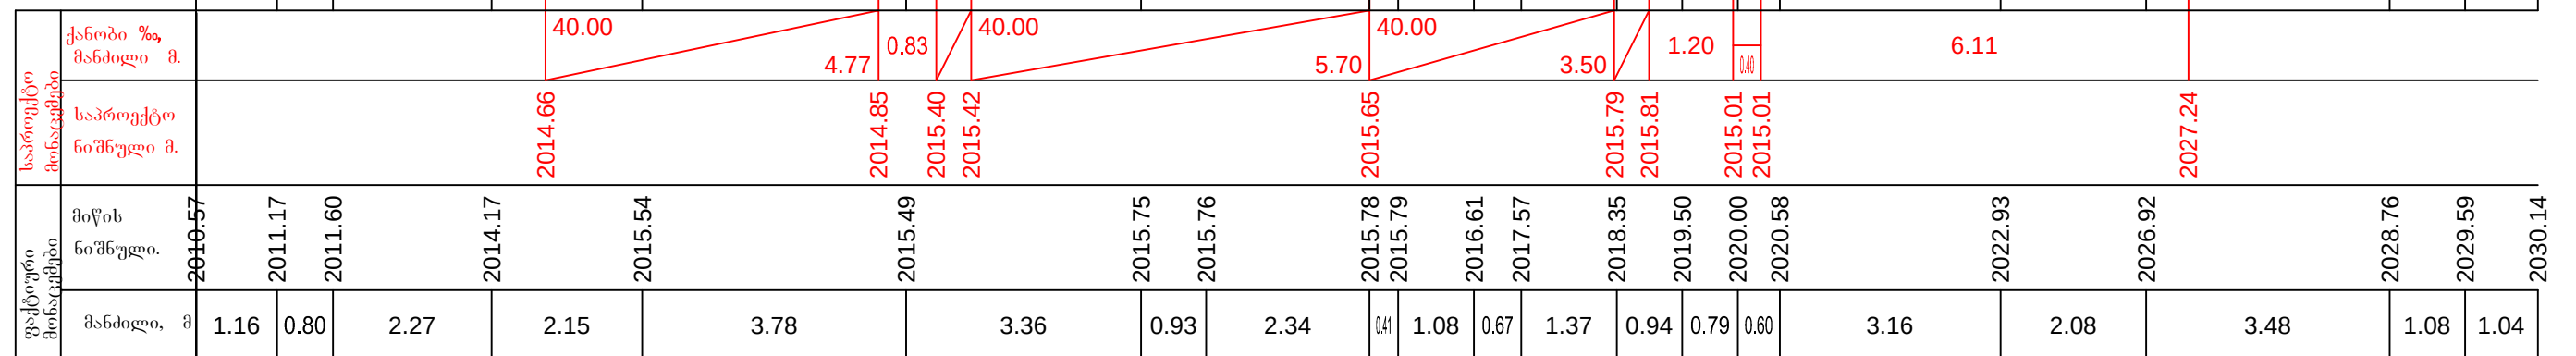

95 |


მ. 1:100—ვერტიკალური
 მ. 1:100—ჰორიზონტალური

საპროექტო მონაცემები	ქანობი %, მანძილი მ.
	საპროექტო ნიშნული მ.
ფაქტური მონაცემები	მიწის ნიშნული მ.
	მანძილი, მ

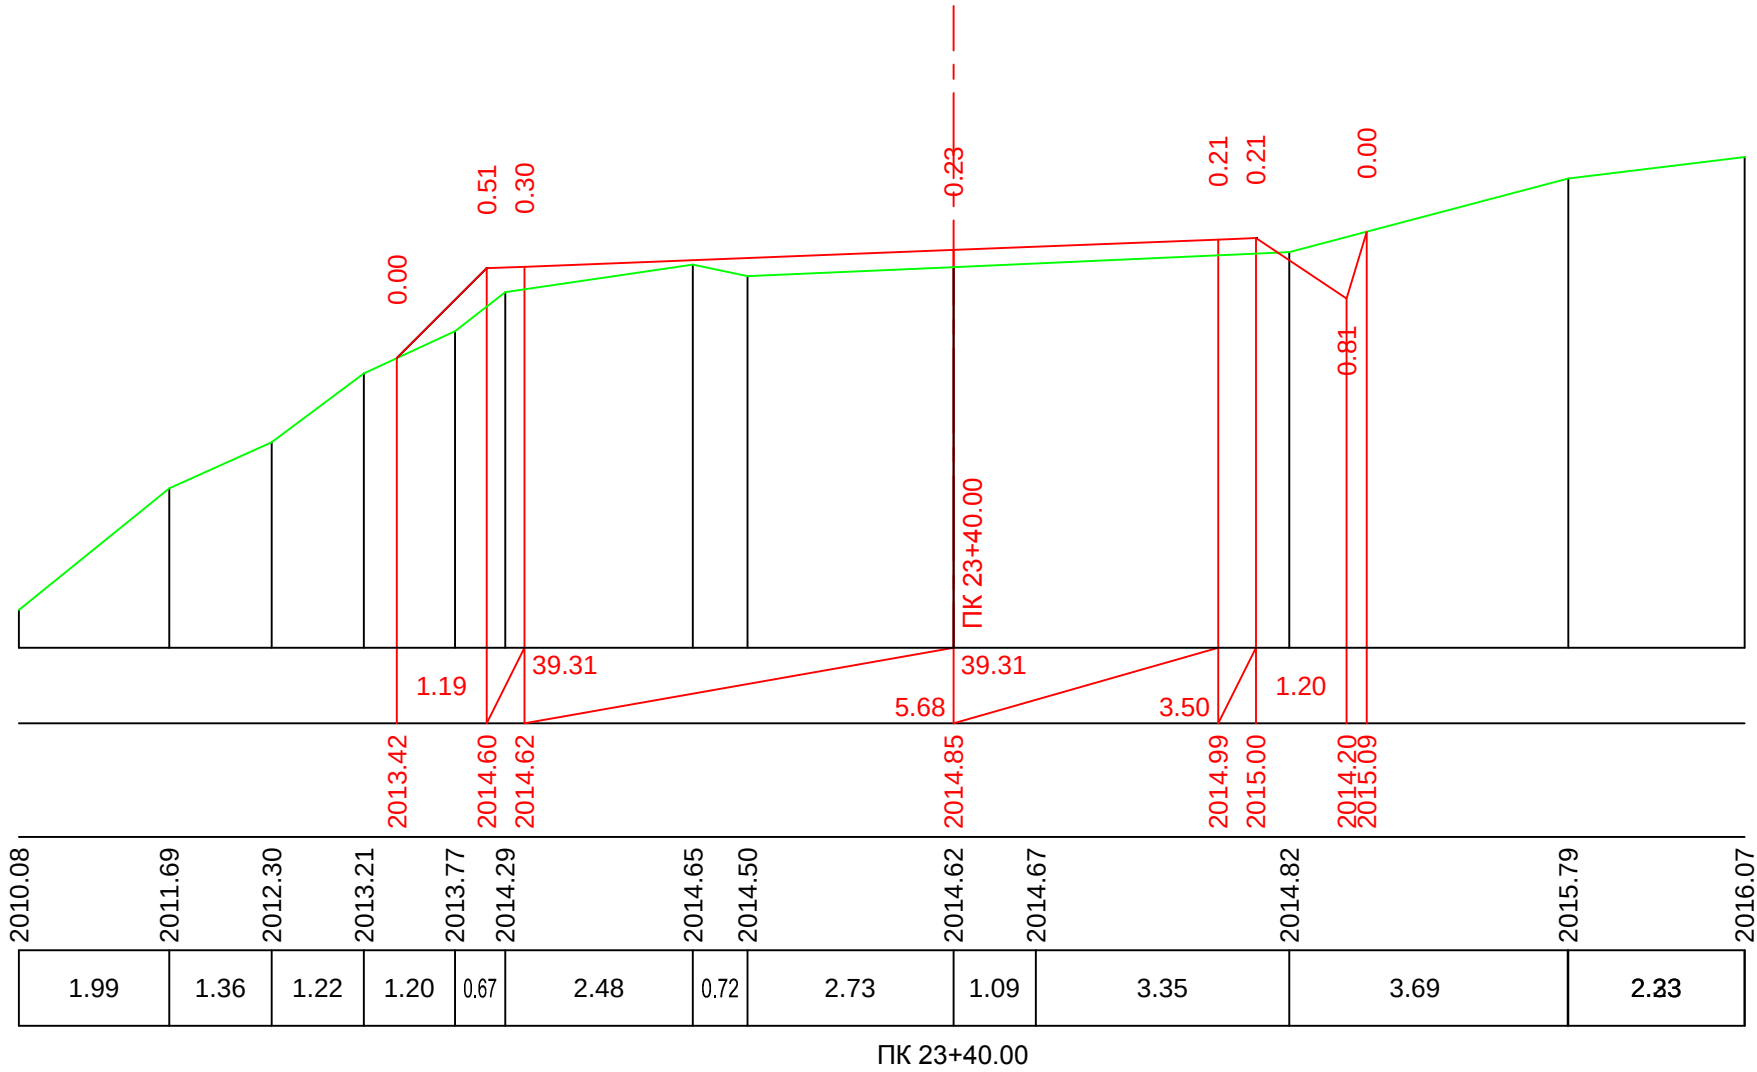


მ. 1:100—ვერტიკალური
მ. 1:100—ჰორიზონტალური

საპროექტო მოწოდებები	ქანობი %, მანძილი მ.
	საპროექტო ნიშნული მ.
ფაქტური მოწოდებები	მიწის ნიშნული მ.
	მანძილი, მ

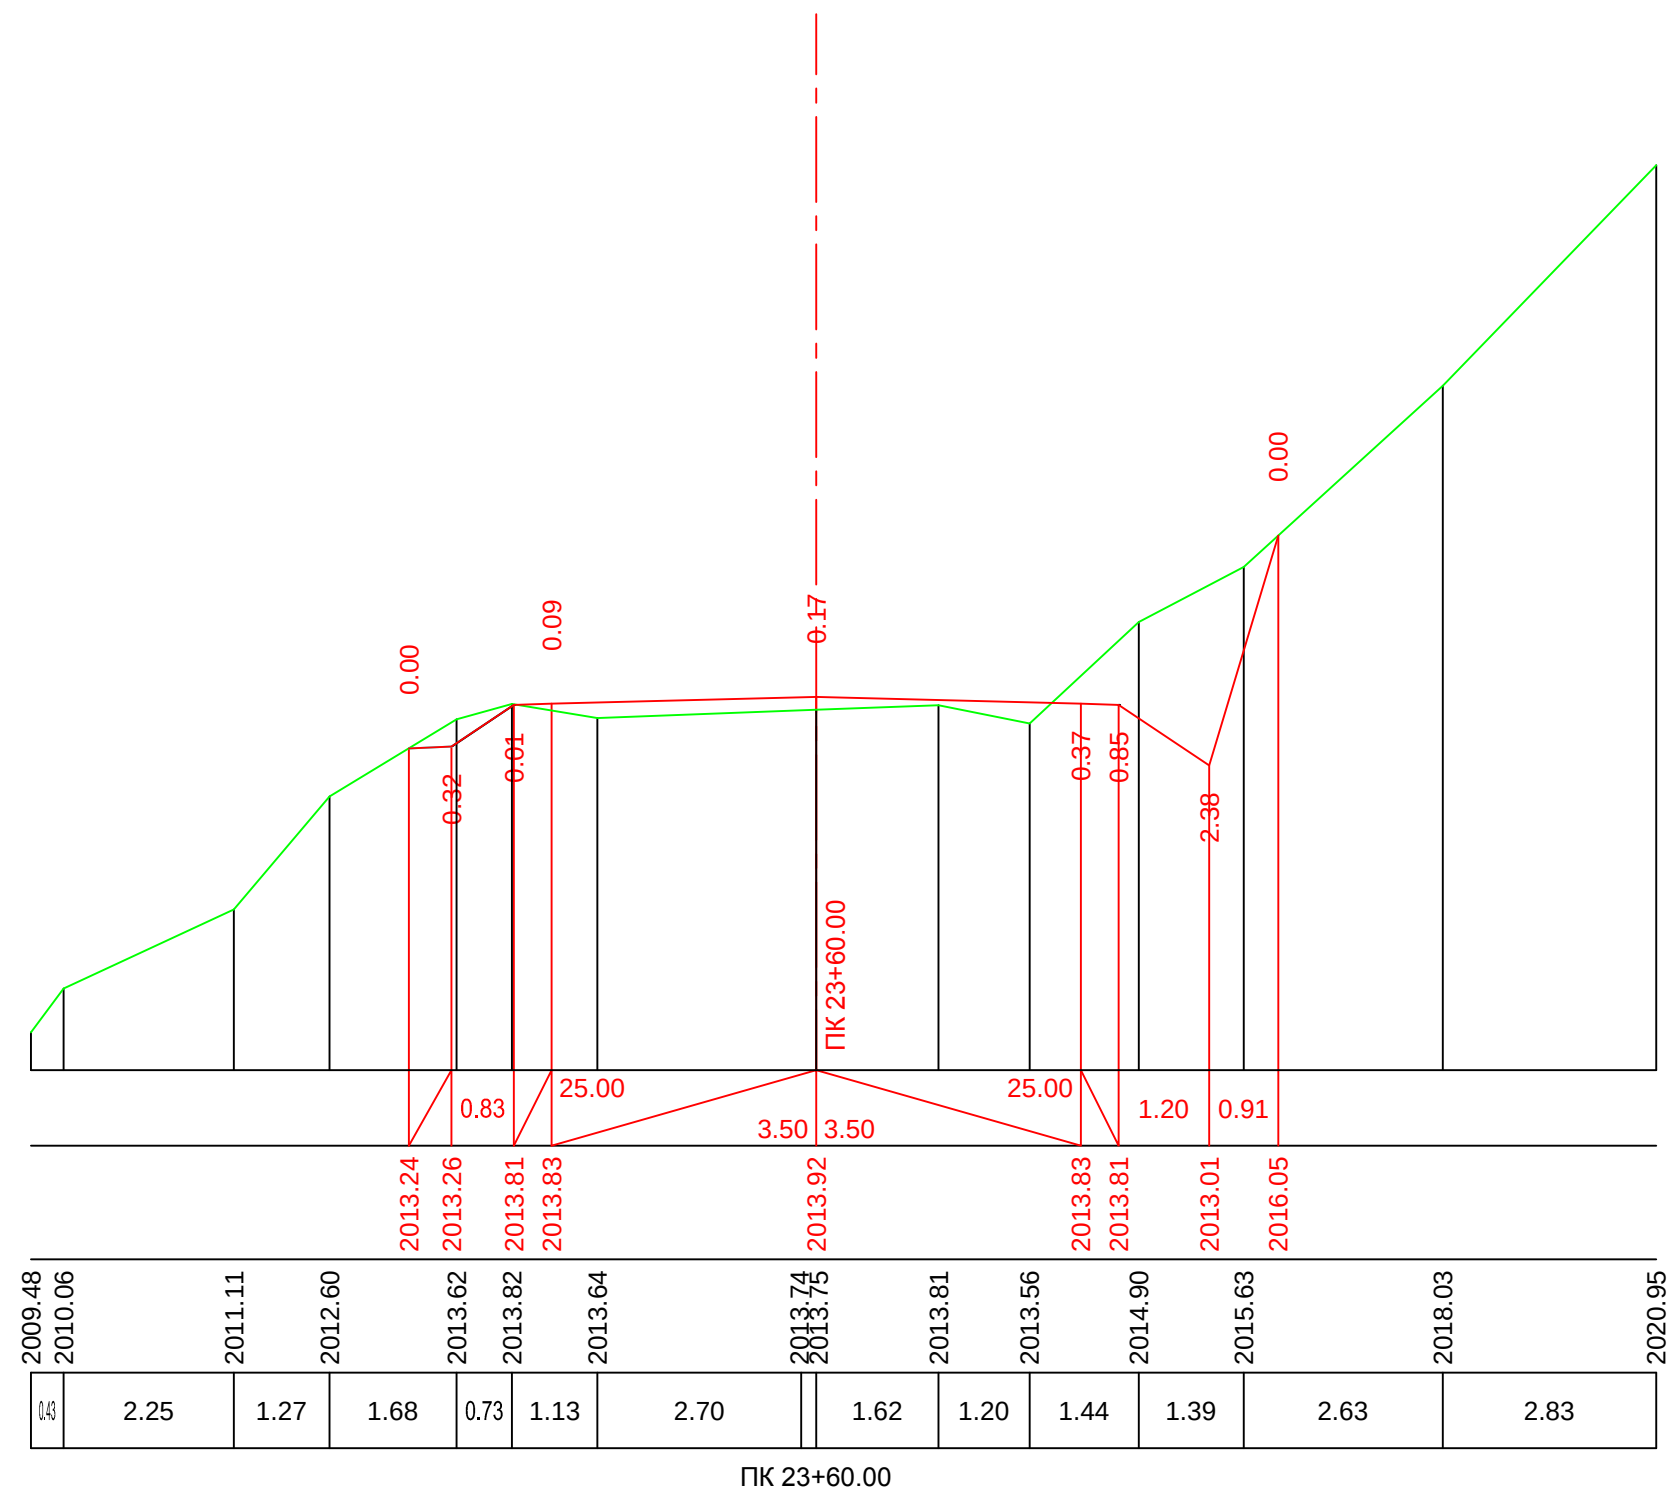


მ. 1:100—ვერტიკალური
მ. 1:100—ჰორიზონტალური

საპროექტო მოწოდებები	ქანობი %, მანძილი მ.
	საპროექტო ნიშნული მ.
ფაქტური მოწოდებები	მიწის ნიშნული მ.
	მანძილი, მ

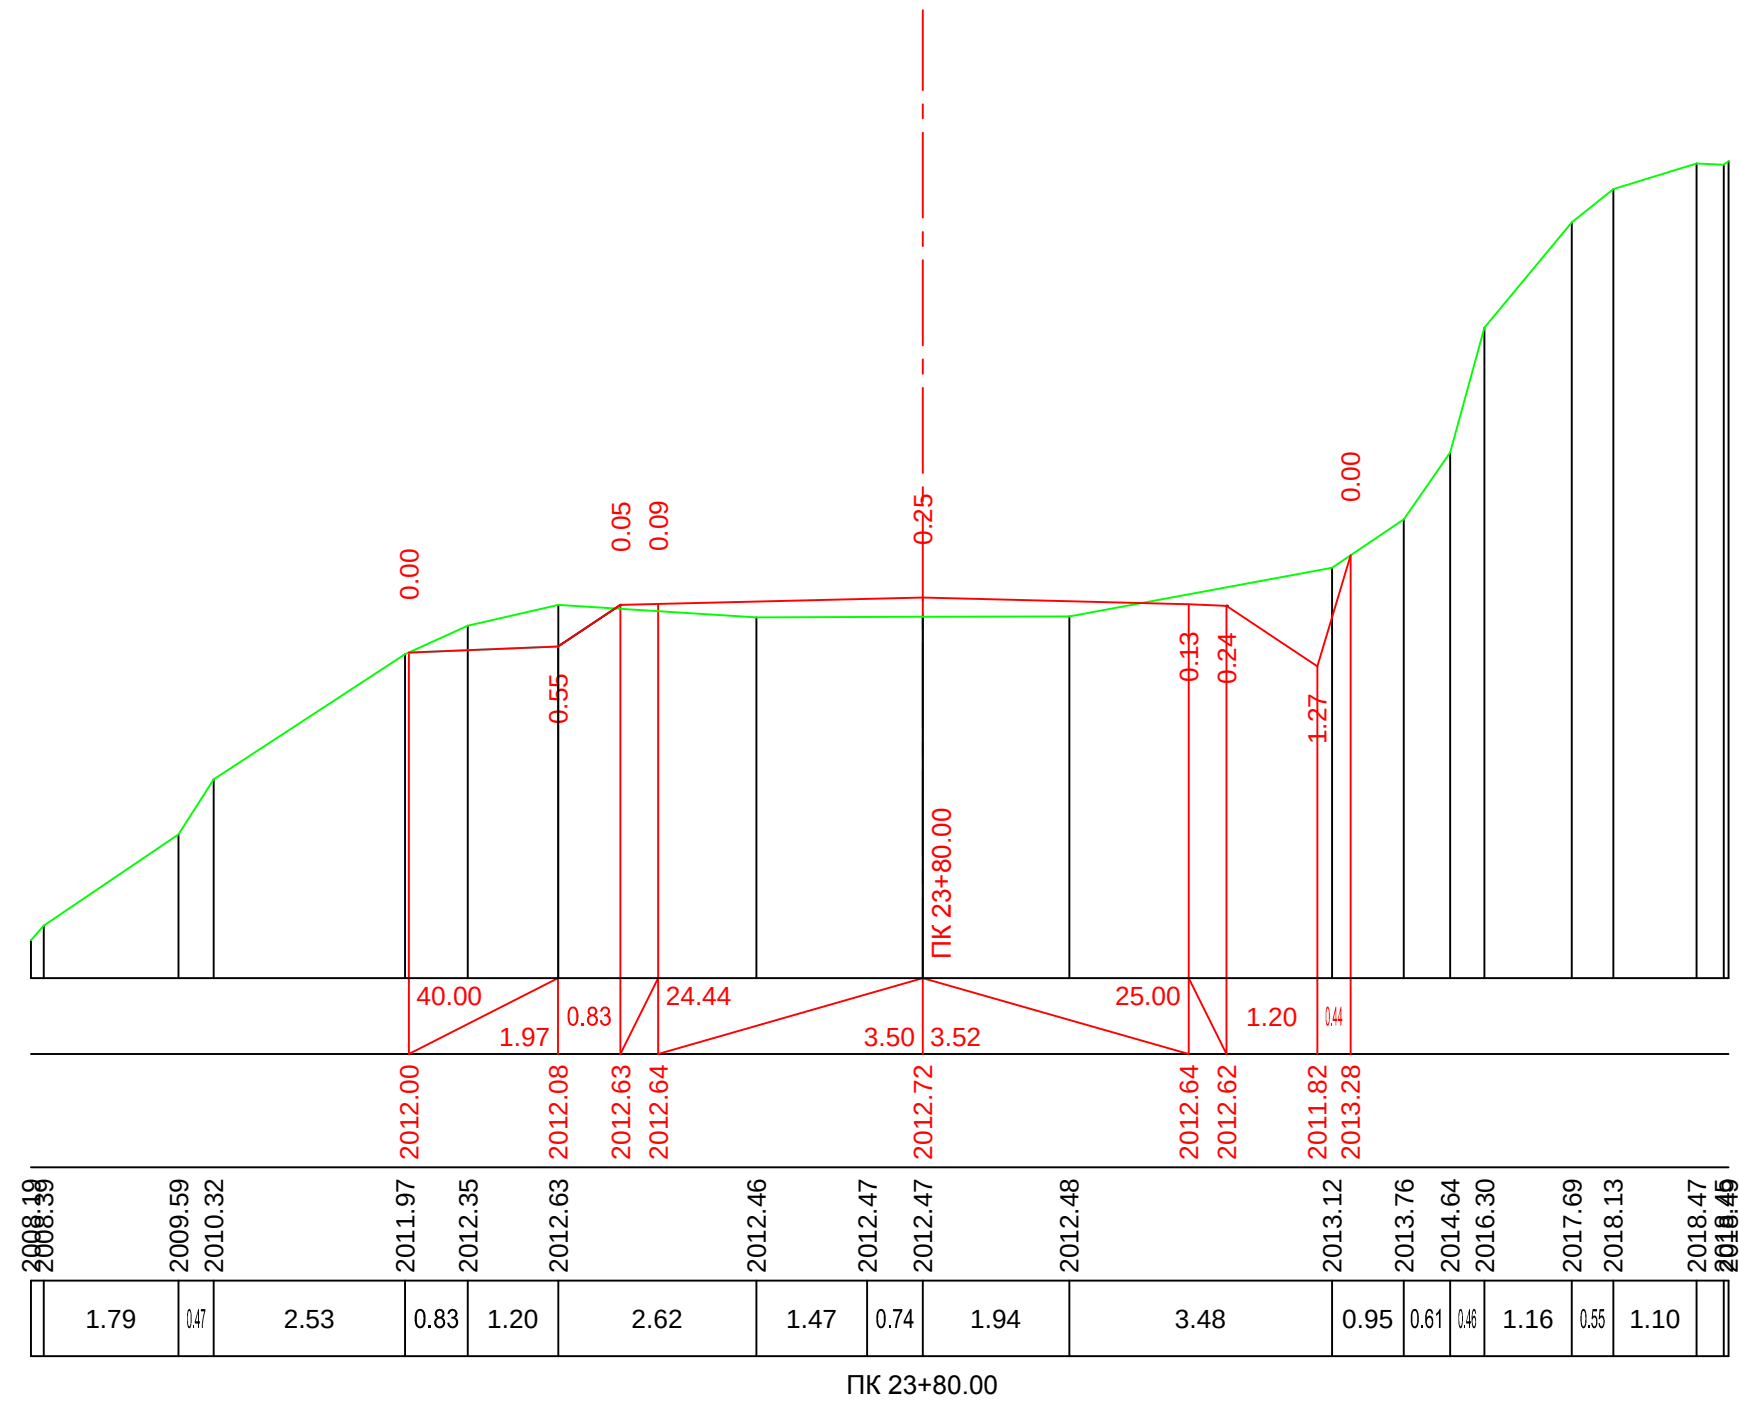


მ. 1:100—ვერტიკალური
მ. 1:100—ჰორიზონტალური

საპროექტო მოხაჯებები	ქანობი %, მანძილი მ.
	საპროექტო ნიშნული მ.
ფაქტური მოხაჯებები	მიწის ნიშნული მ.
	მანძილი, მ

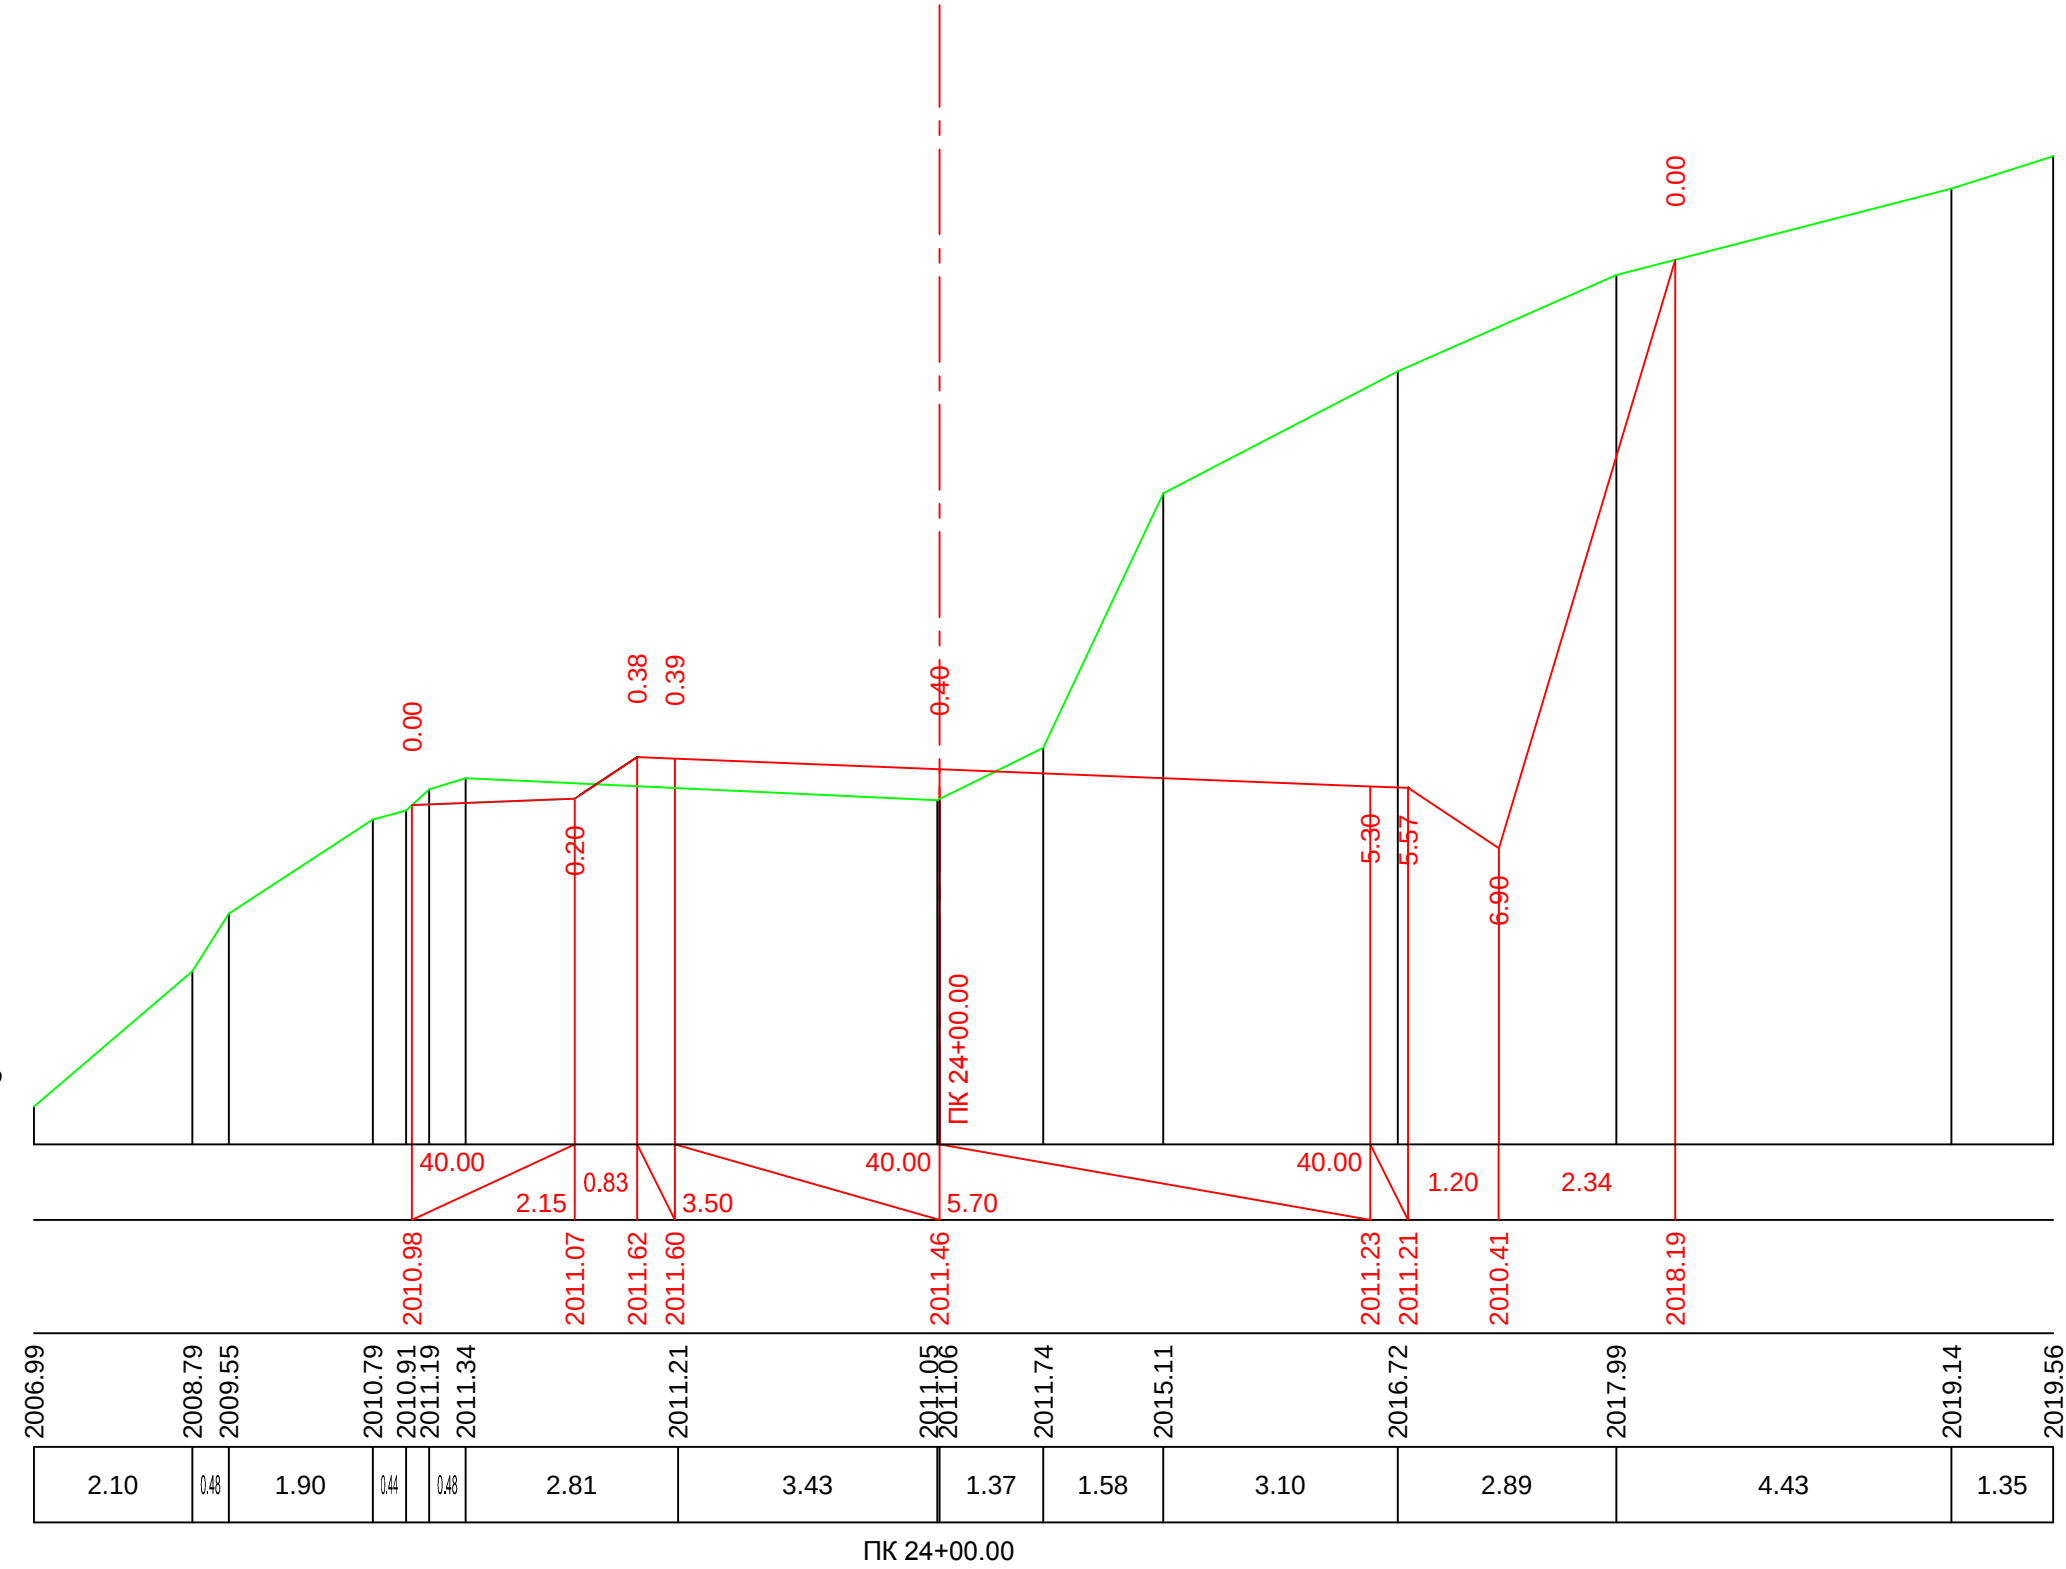


მ. 1:100–ვერტიკალური
მ. 1:100–ჰორიზონტალური

საპროექტო მონაცემები	ქანობი %, მანძილი მ.
	საპროექტო ნიშნული მ.
ფაქტური მონაცემები	მიწის ნიშნული მ.
	მანძილი, მ

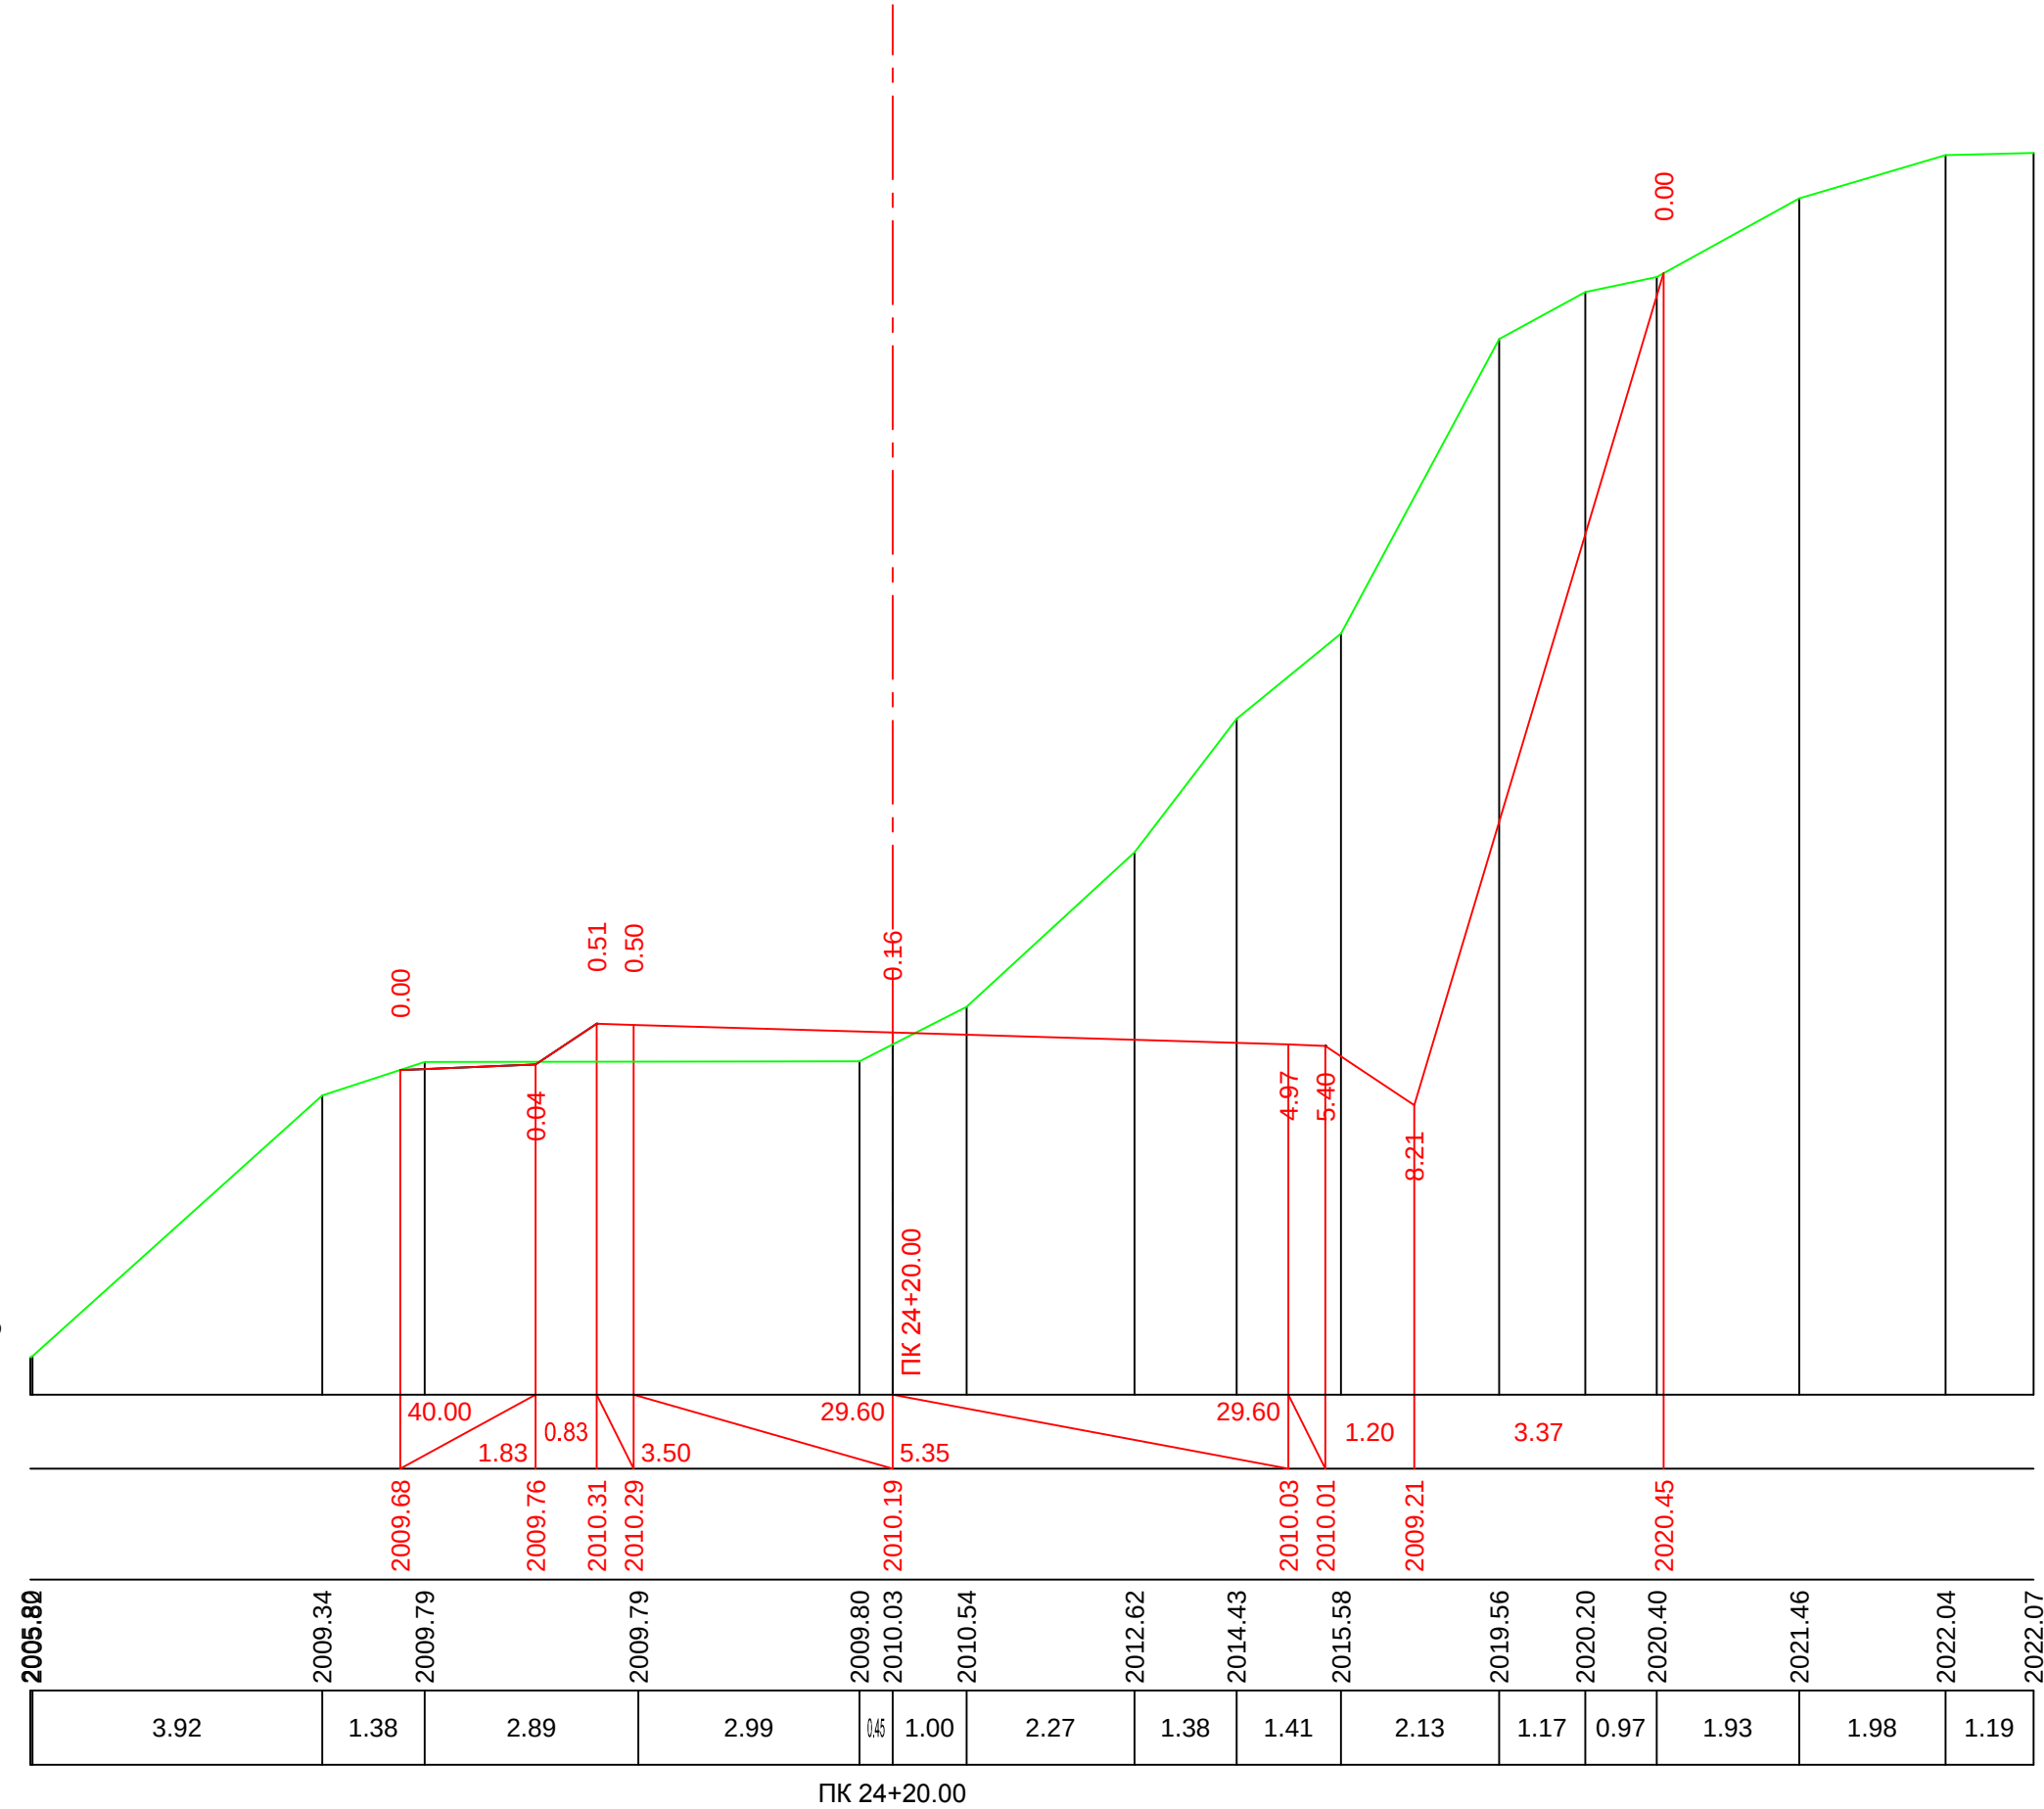

მ. 1:100—ვერტიკალური
მ. 1:100—ჰორიზონტალური


ფაქტორი მოხაზვები	საპროექტო მოხაზვები	ქანობი %, მანძილი მ.
	საპროექტო ნიშნული მ.	მანძილი, მ

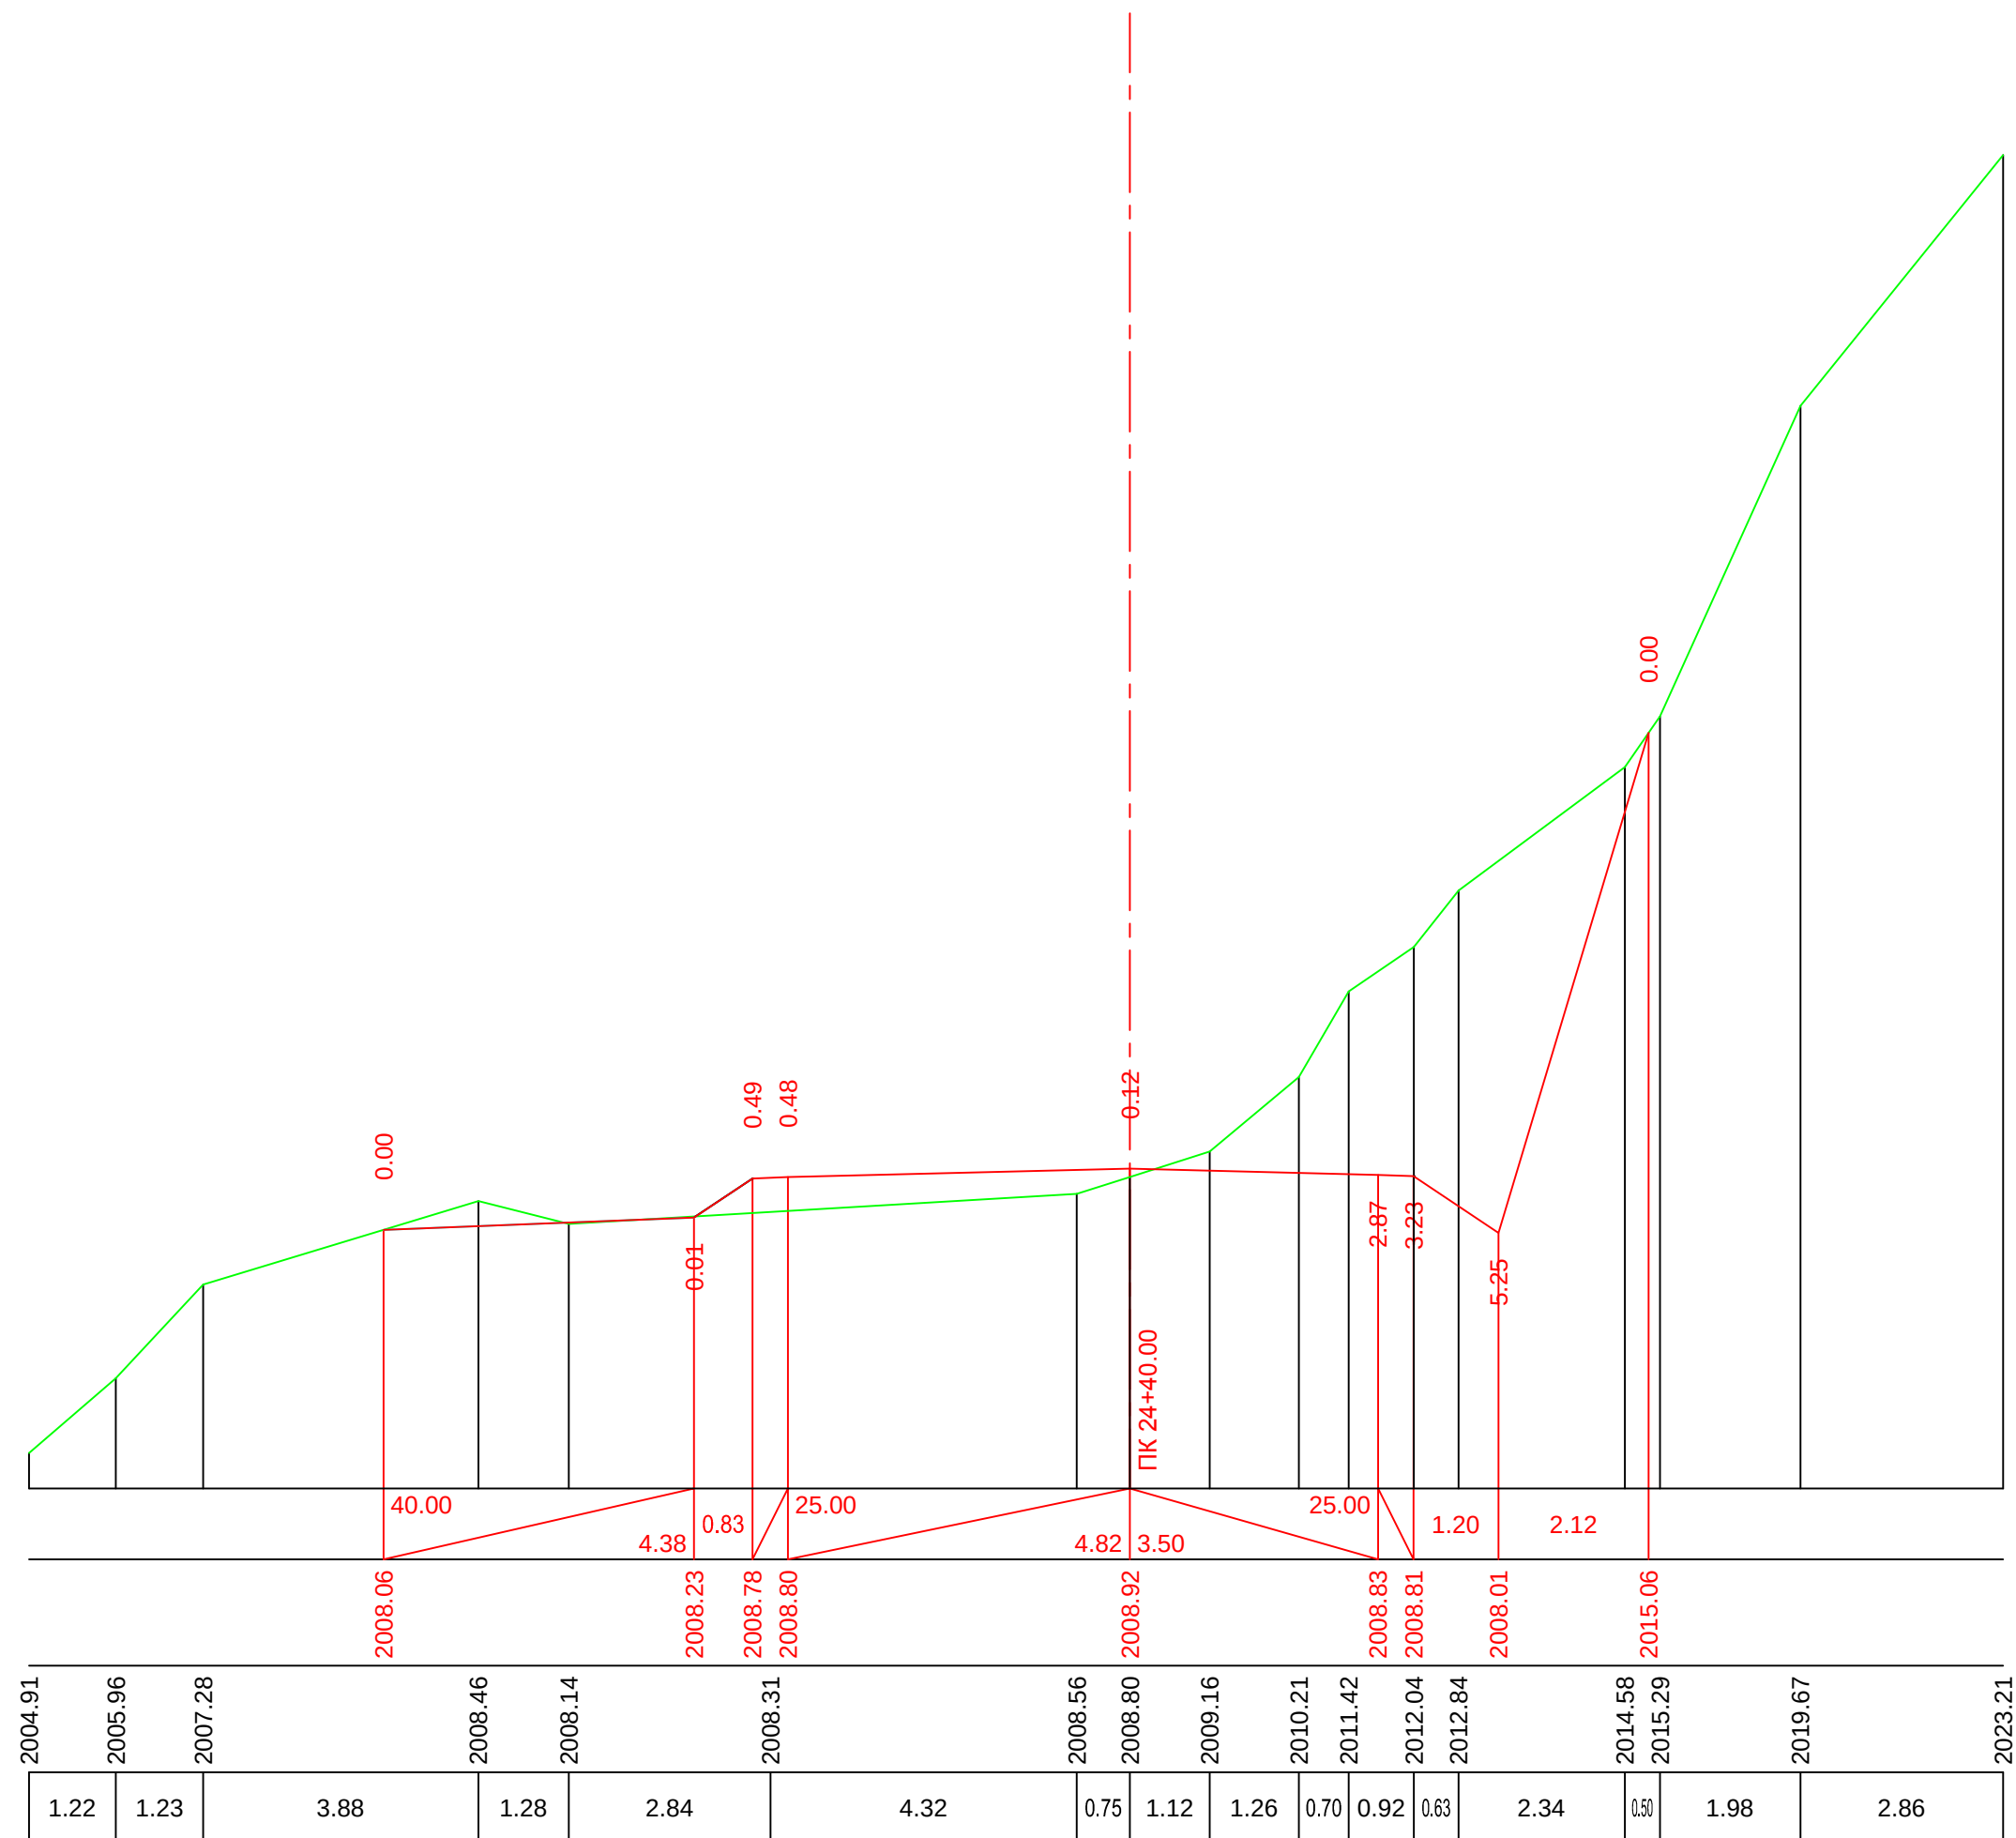

PK 24+40.00


მ. 1:100—ვერტიკალური
 მ. 1:100—ჰორიზონტალური

საპროექტო მონაცემები	ქანობი %, მანძილი მ.
	საპროექტო ნიშნული მ.
ფაქტობრივი მონაცემები	მიწის ნიშნული მ.
	მანძილი, მ

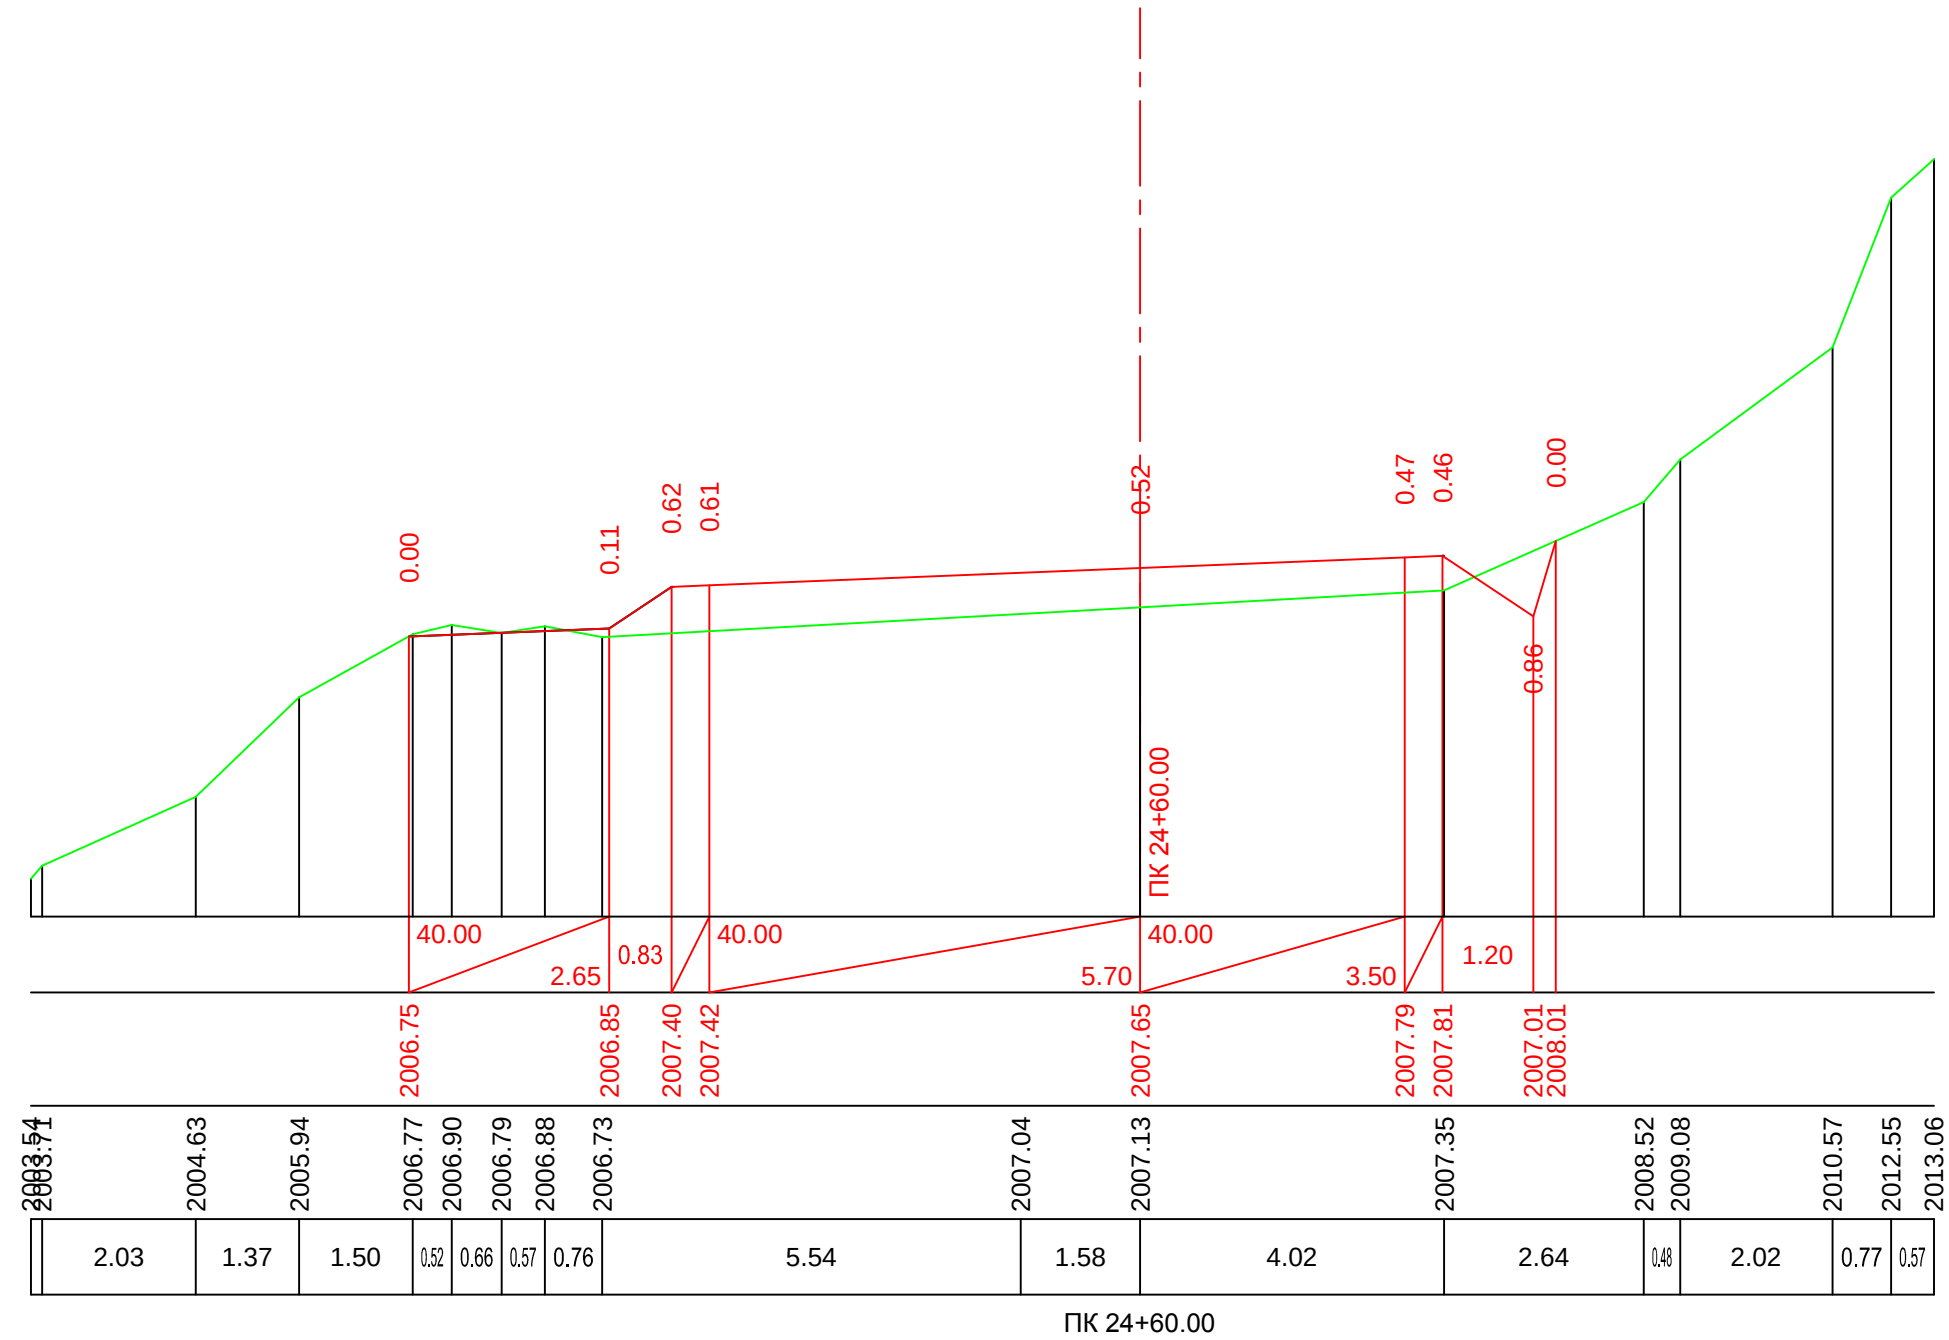


მ. 1:100—ვერტიკალური
მ. 1:100—ჰორიზონტალური

საპროექტო მონაცემები	ქანობი %, მანძილი მ.
	საპროექტო ნიშნული მ.
ფაქტობრივი მონაცემები	მიწის ნიშნული მ.
	მანძილი, მ

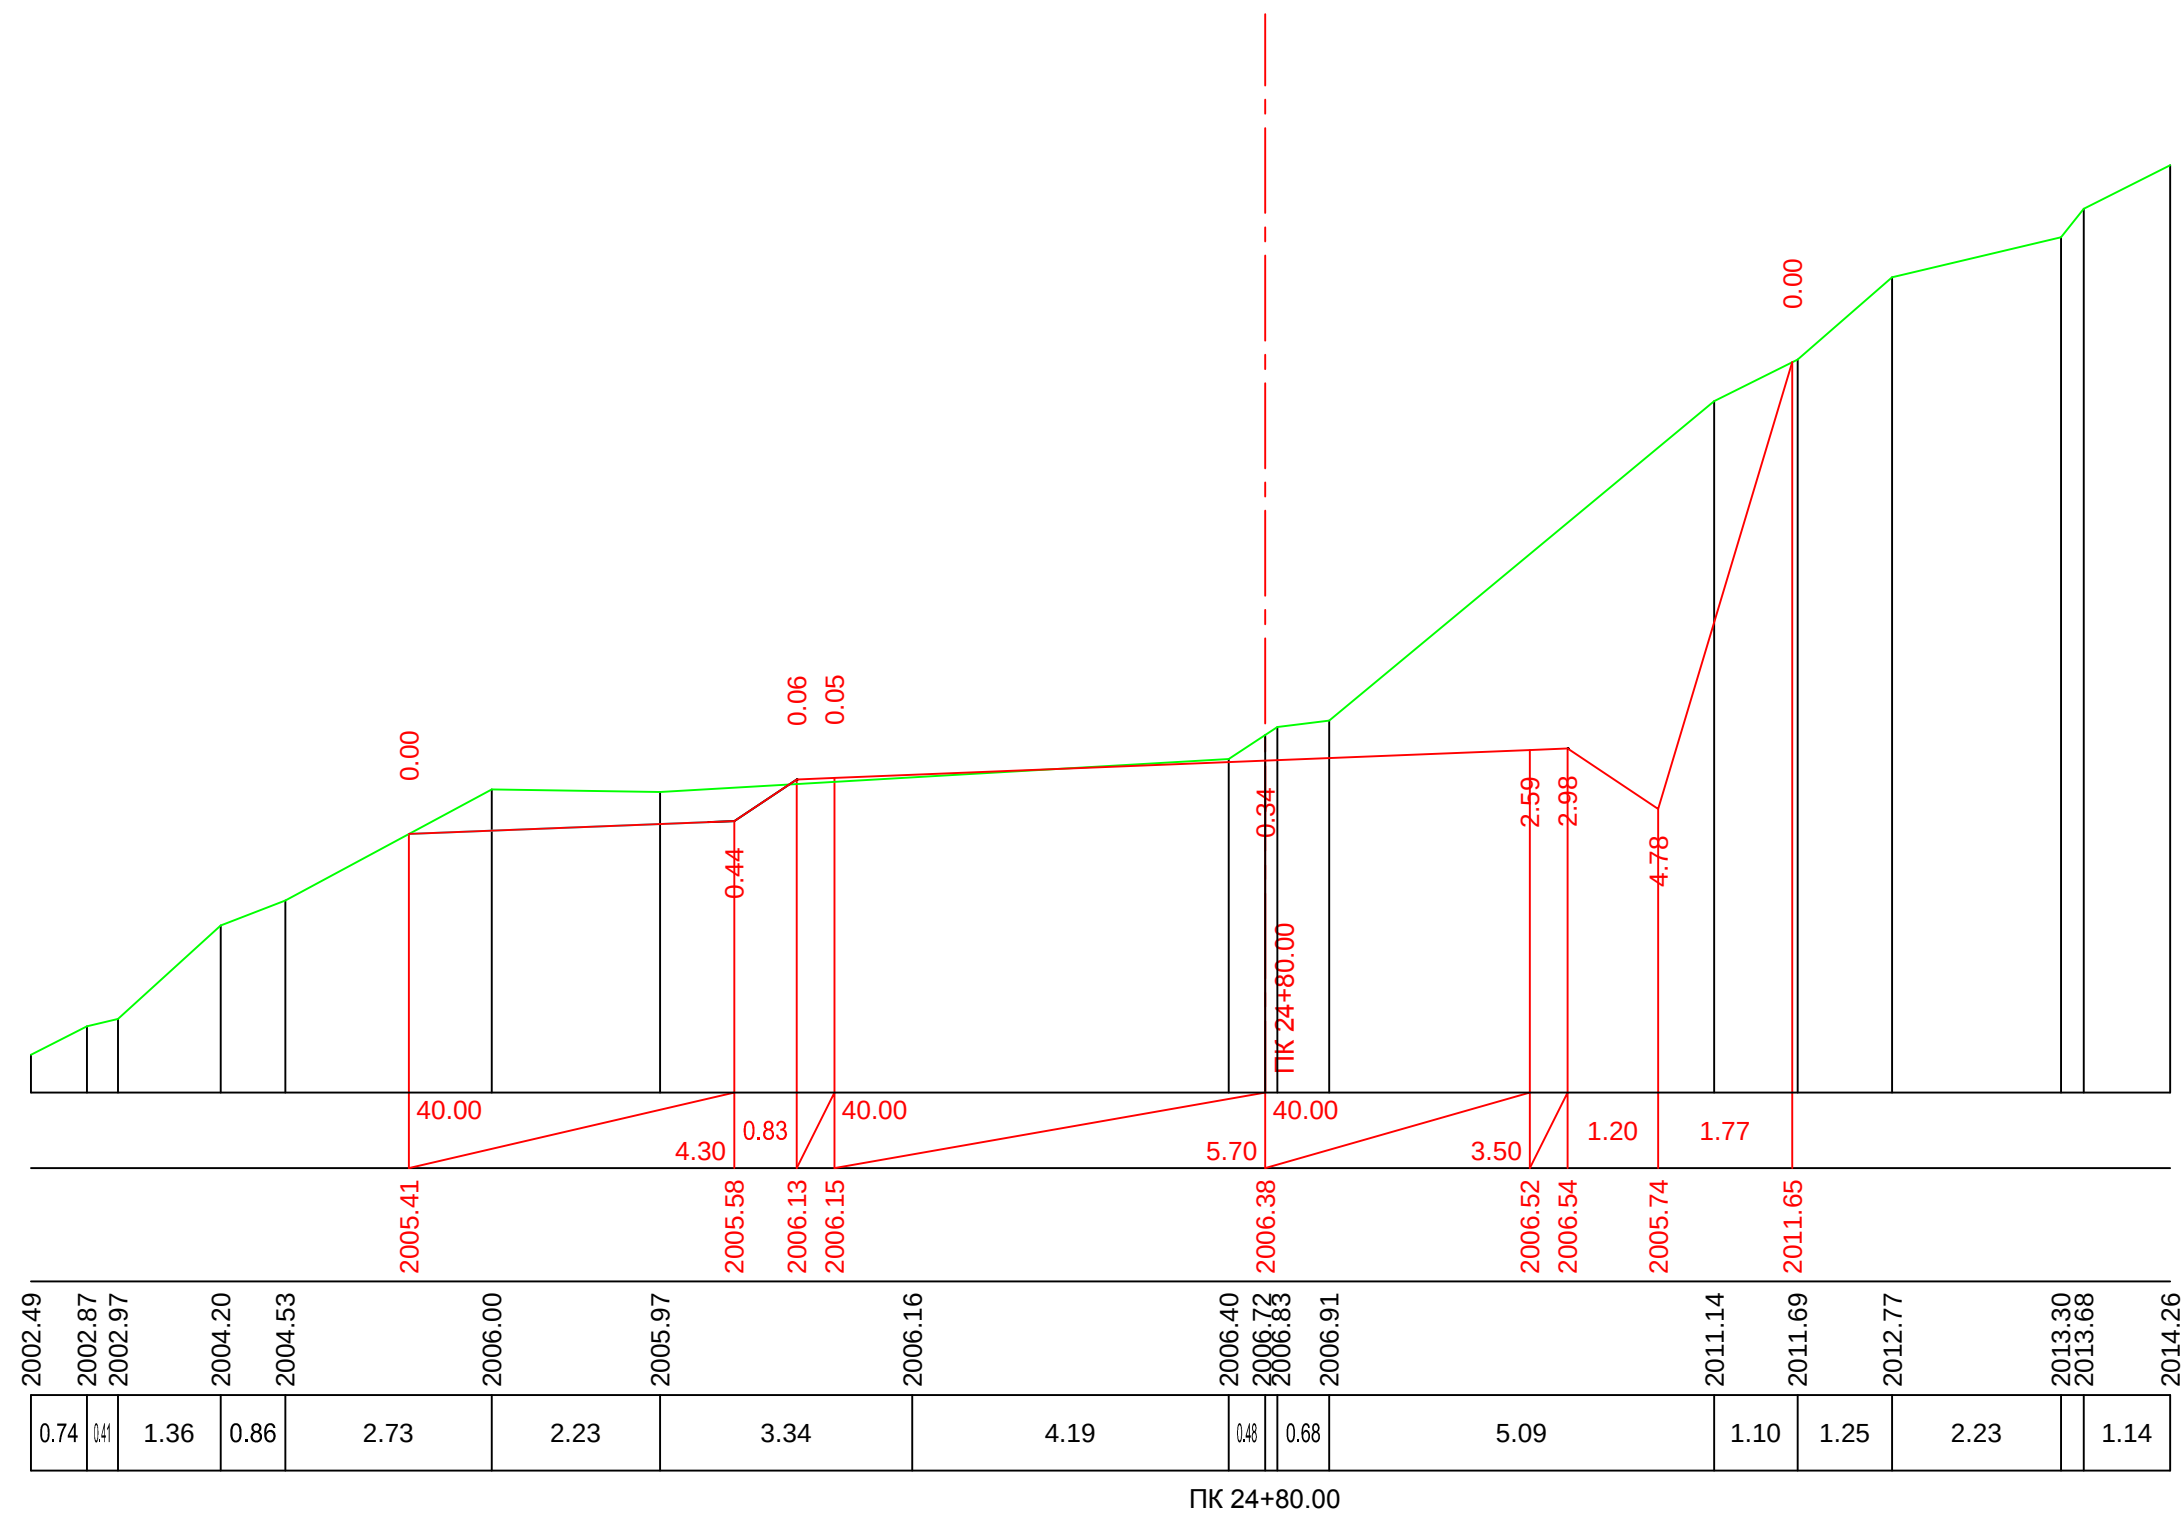


მ. 1:200—ვერტიკალური
მ. 1:200—ჰორიზონტალური

ფაქტური მონაცემები	საპროექტო მონაცემები
	ქანობი %, მანძილი მ.
მანძილი, მ	საპროექტო ნიშნული მ.
	მიწის ნიშნული მ.

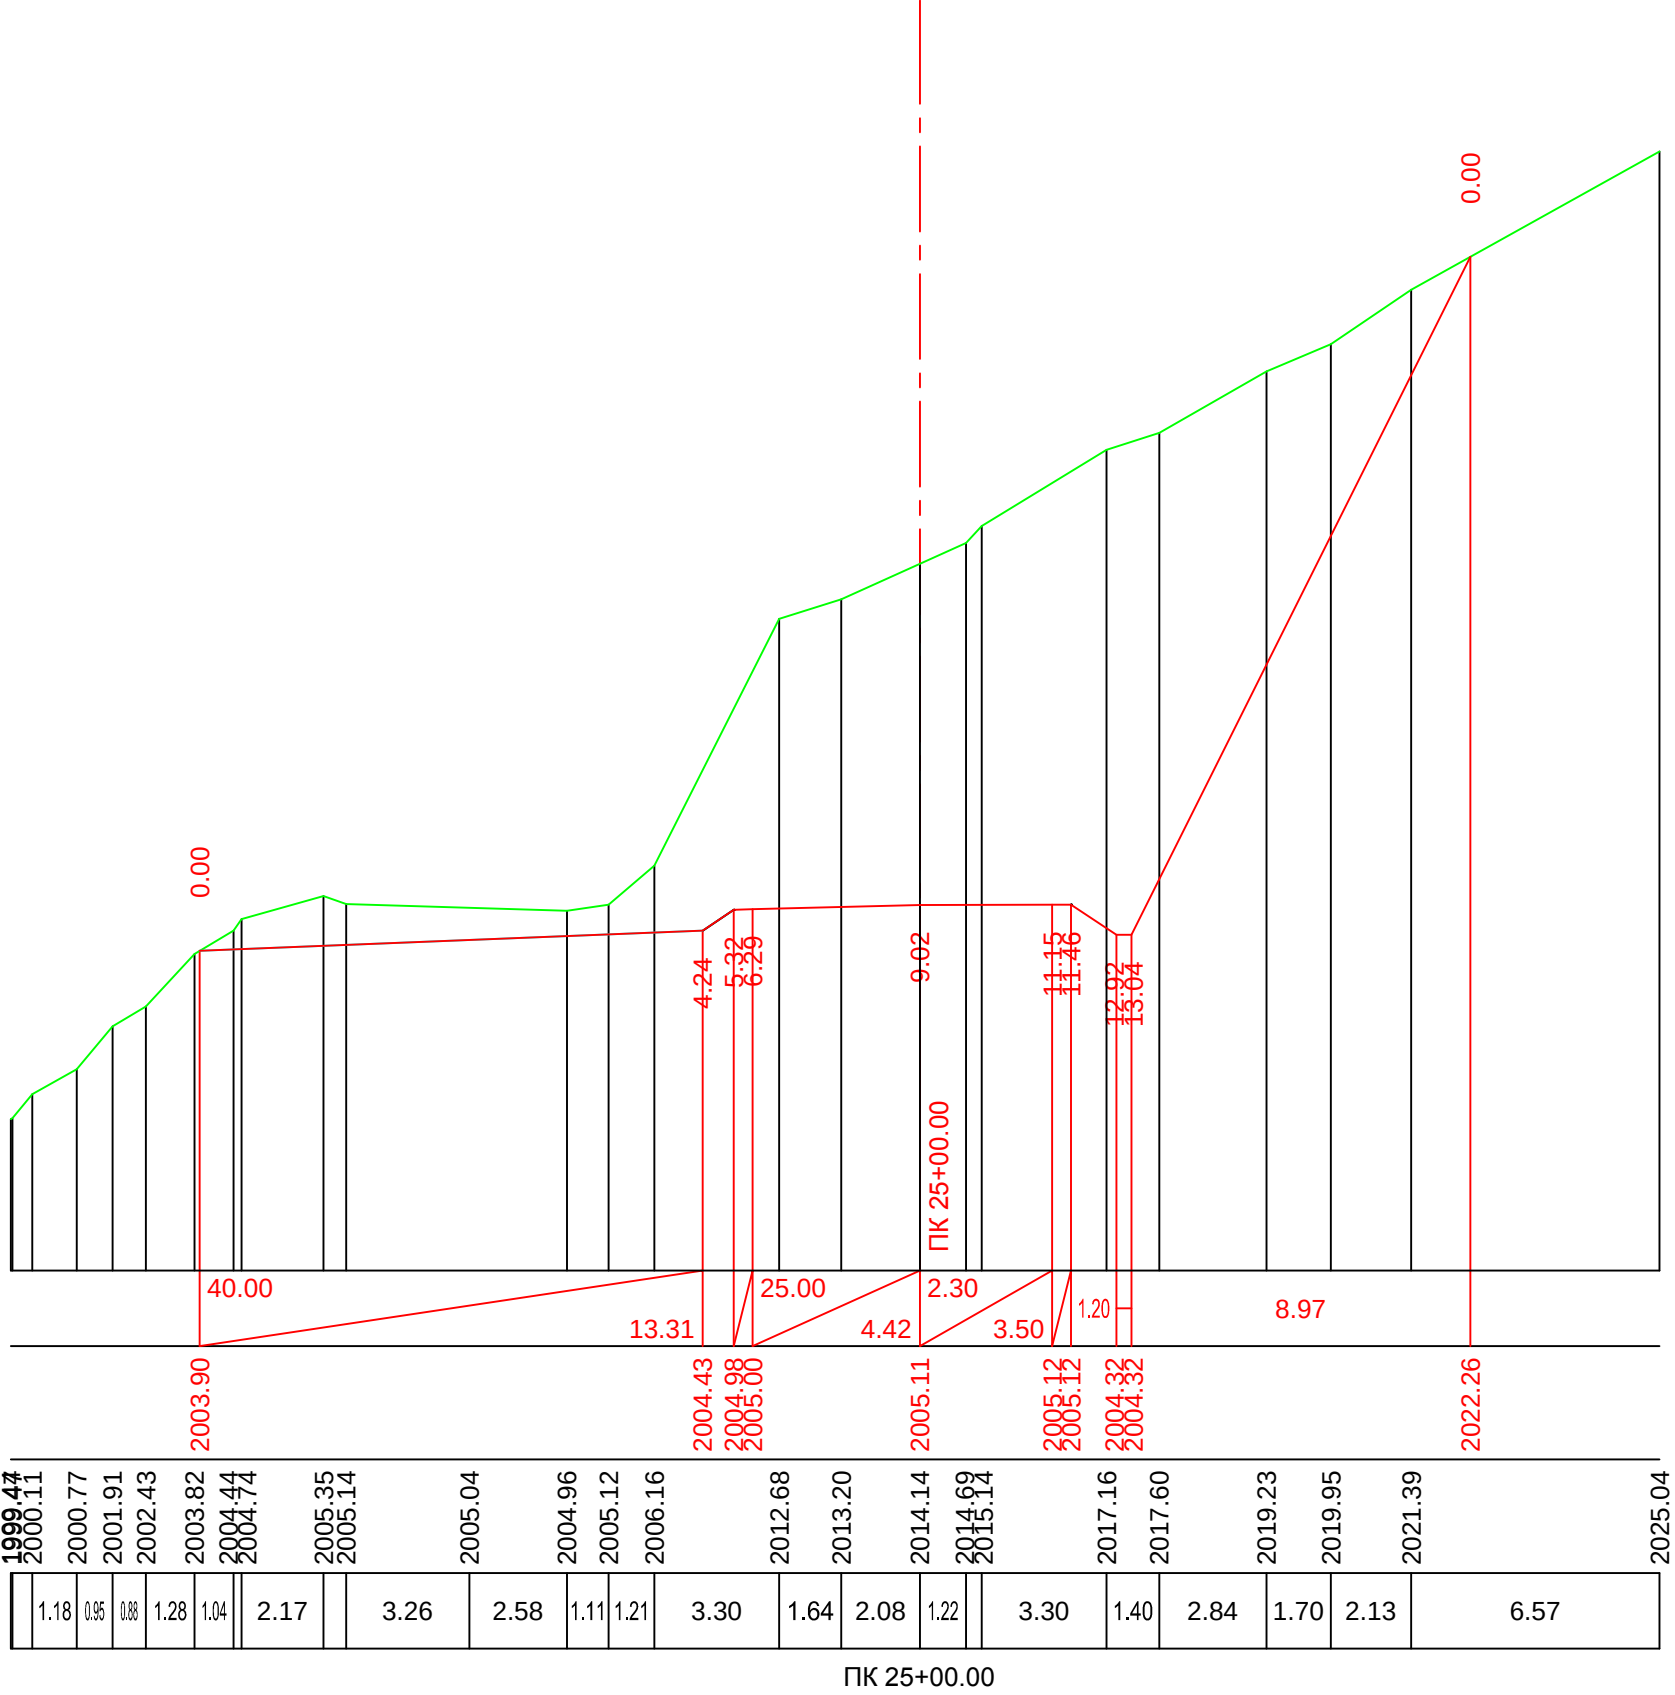

მ. 1:200—ვერტიკალური
მ. 1:200—ჰორიზონტალური

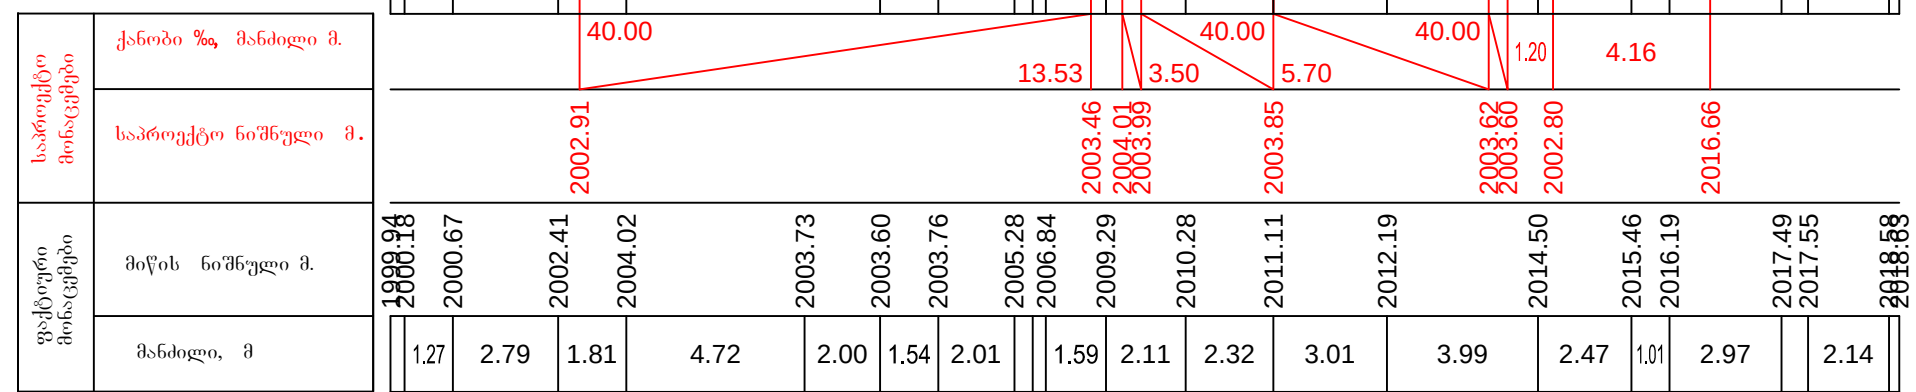

ПК 25+20.00


მ. 1:100—ვერტიკალური
მ. 1:100—ჰორიზონტალური

ფაქტური მონაცემები	საპროექტო მონაცემები																						
	მიწის ნიშნული მ.	ქანობი %, მანძილი მ.																					
მიწის ნიშნული მ.	1999.28	1999.79	2000.78	2001.20	2001.70	2002.43	2002.32	2002.23	2002.52	2003.01	2003.30	2004.11	2006.22	2006.93	2007.74	2009.60	2010.19	2010.66	2011.44	2012.97	2014.25	2014.36	
მანძილი, მ	1.63	1.29	1.17		1.28	3.61		2.92		1.37	0.83	0.49	0.93	1.20	1.01	1.41	2.26	1.13	0.59	1.58	2.46	1.55	0.64

ПК 25+40.00


მ. 1:100—ვერტიკალური
მ. 1:100—ჰორიზონტალური

ფაქტორი მონაცემები	საპროექტო მონაცემები
	ქანობი % _კ მანძილი მ.
ფაქტორი მონაცემები	საპროექტო ნიშნული მ.
	მიწის ნიშნული მ.
მანძილი, მ	

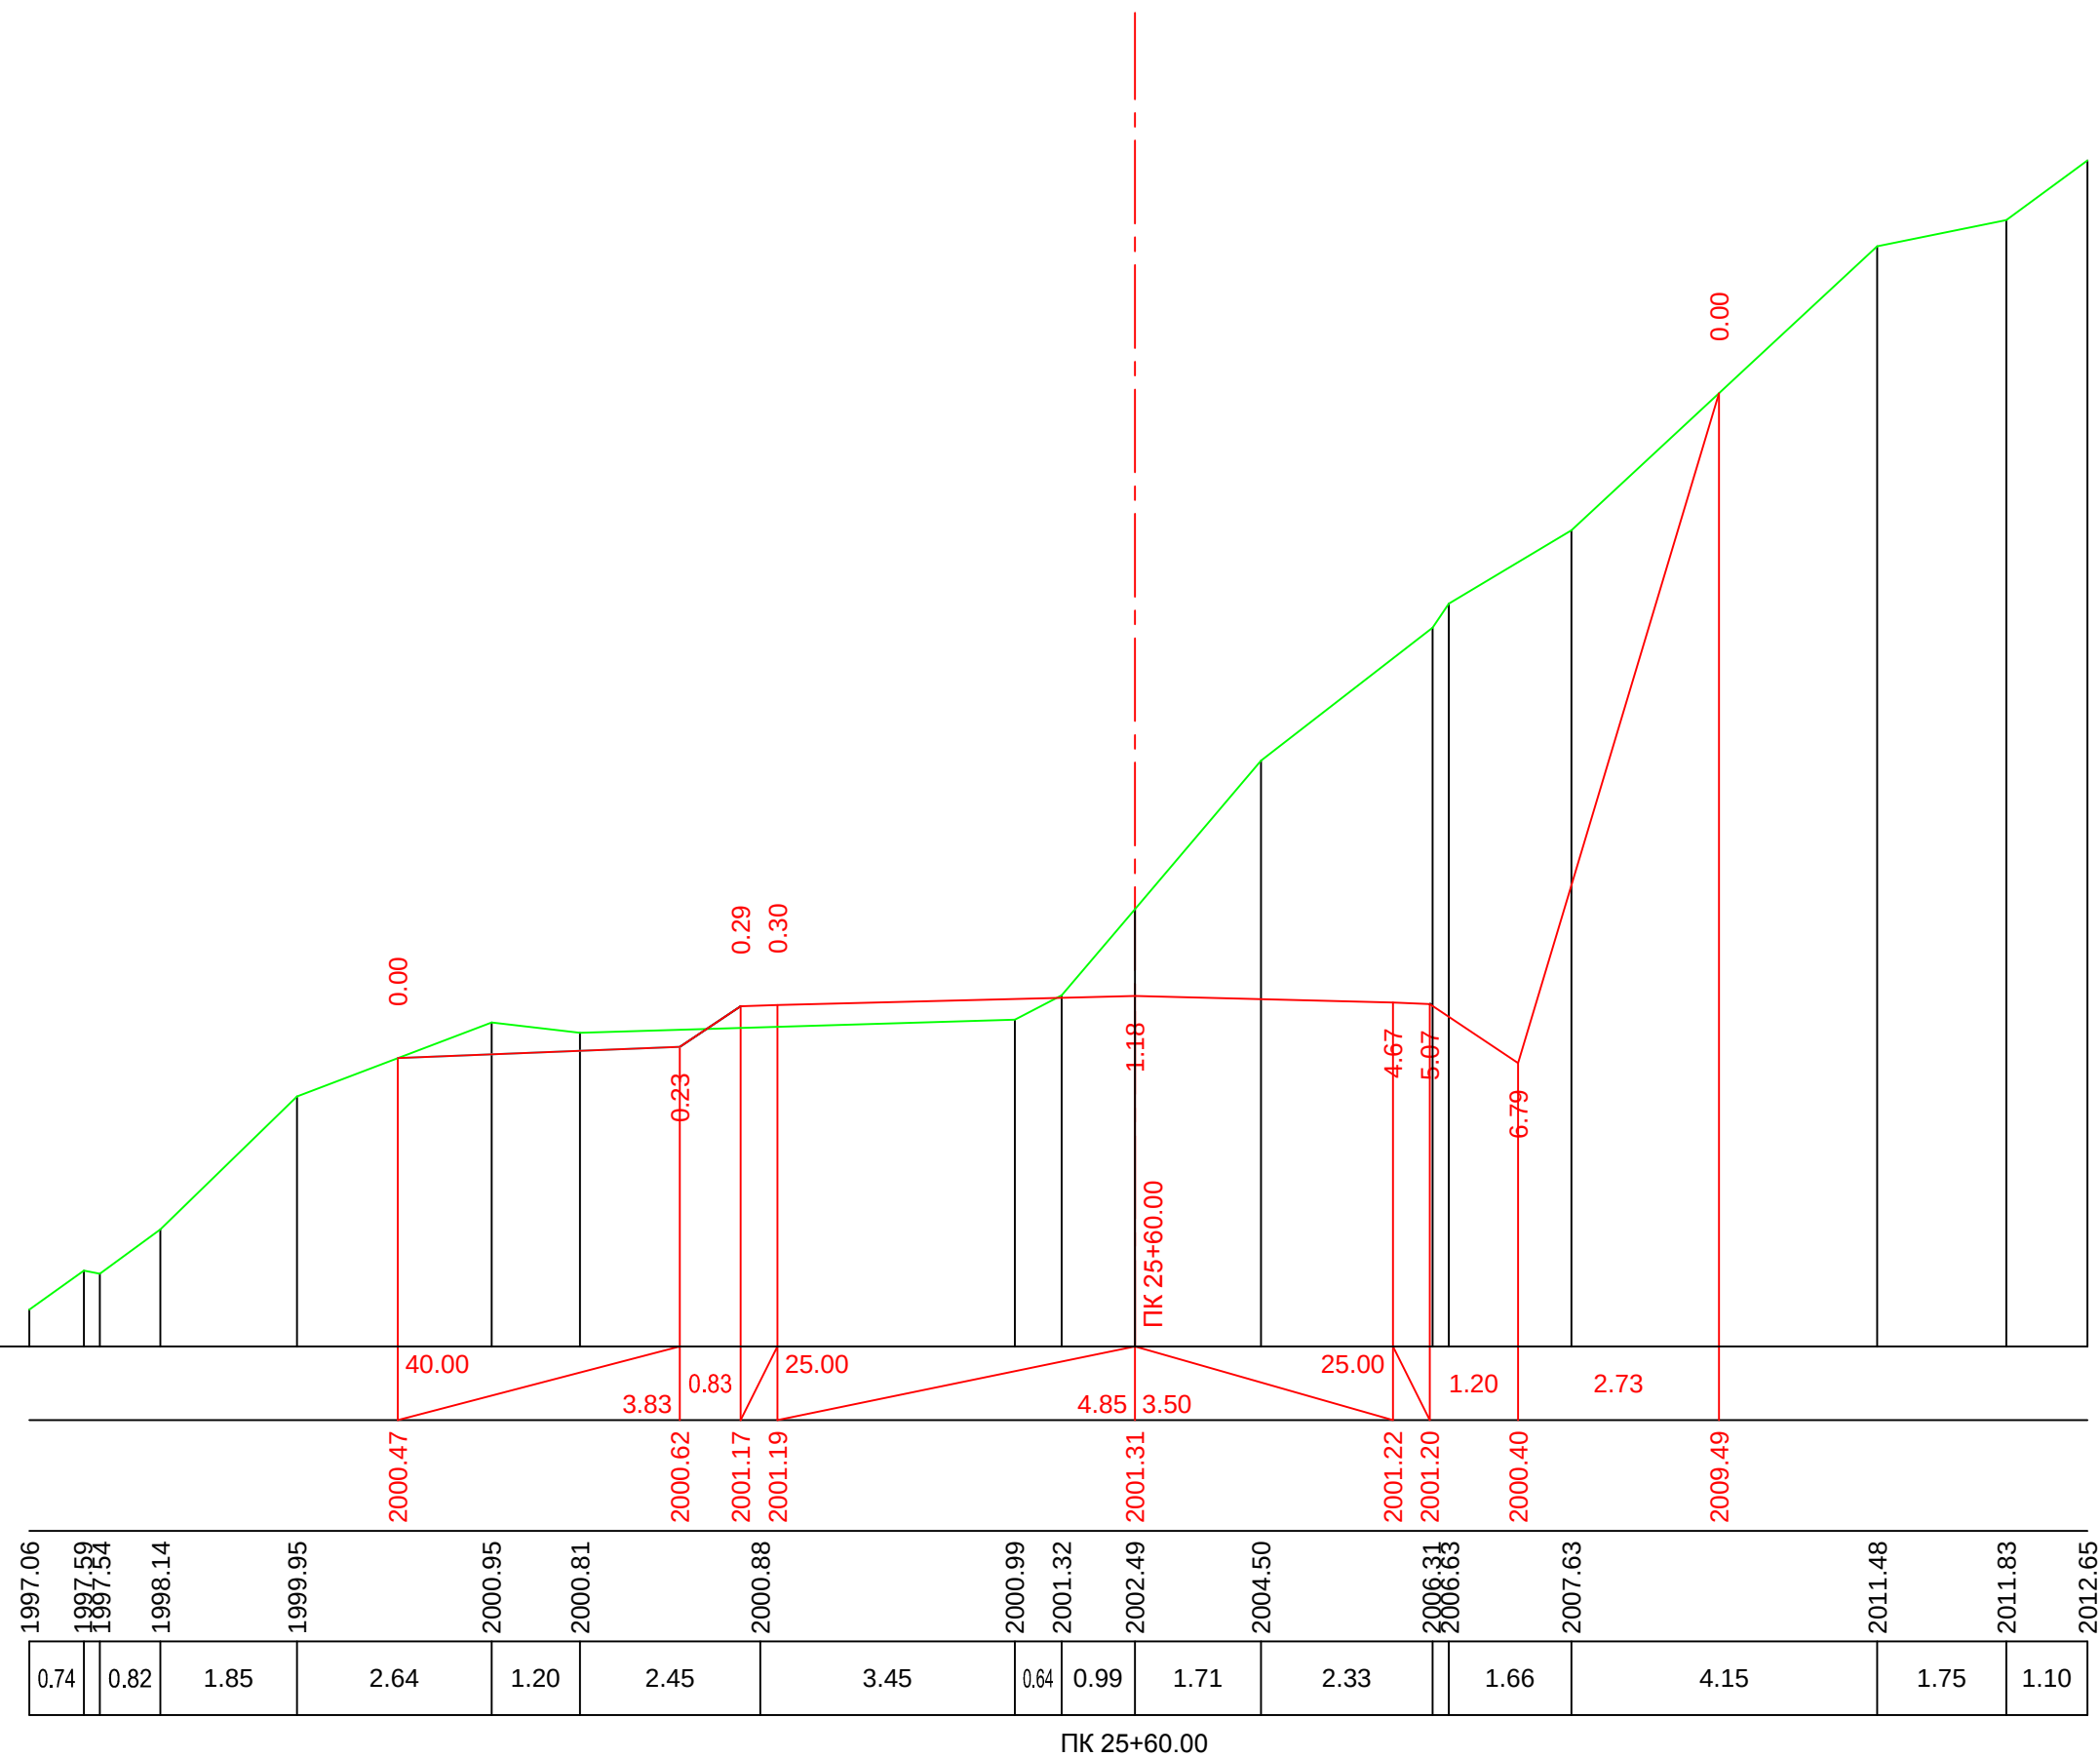

მ. 1:100—ვერტიკალური
 მ. 1:100—ჰორიზონტალური

საპროექტო მონაცემები	ქანობი % მანძილი მ.
	საპროექტო ნიშნული მ.
ფაქტური მონაცემები	მიწის ნიშნული მ.
	მანძილი, მ

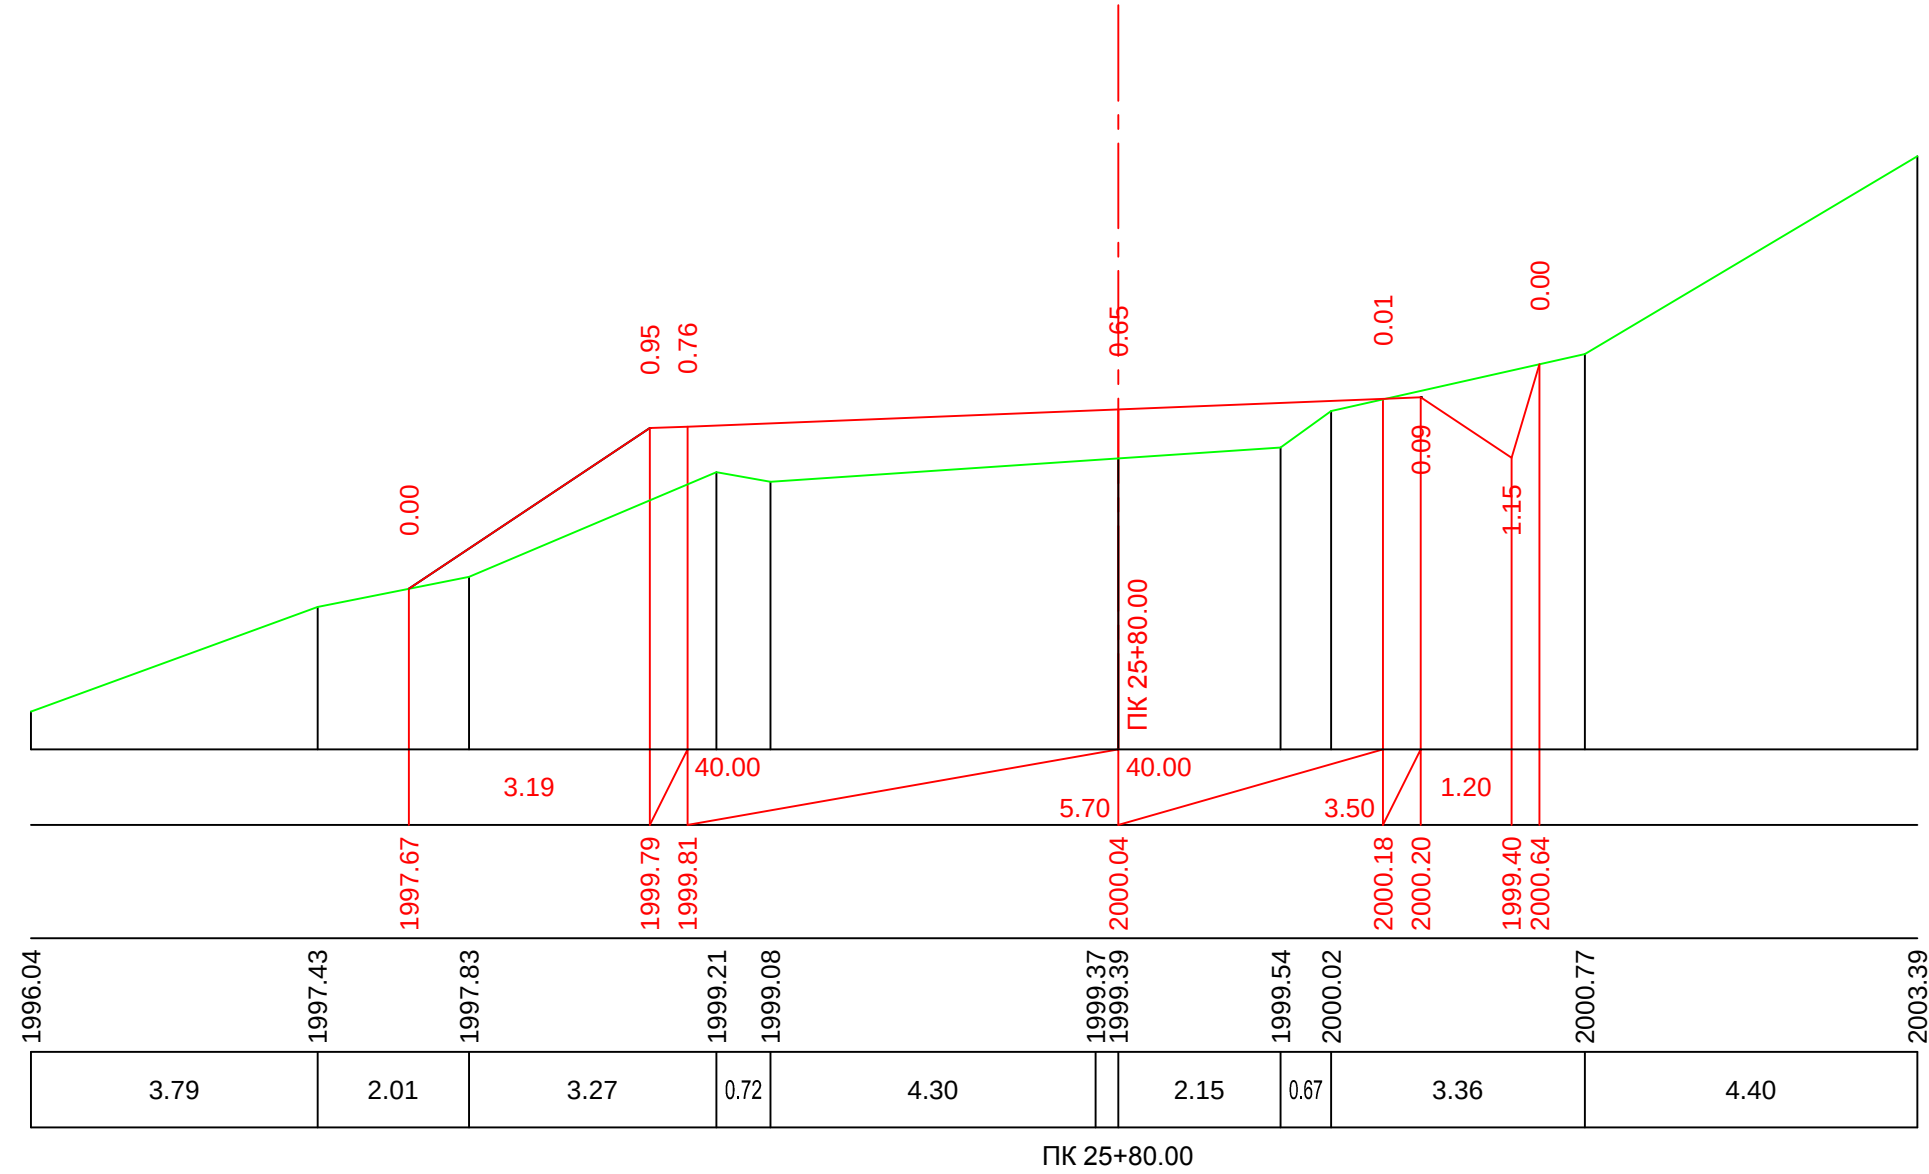


მ. 1:100–ვერტიკალური
მ. 1:100–ჰორიზონტალური


ფაქტური მოხაჯვები	მიწის ნიშნული მ.	1993.53	1993.99	1994.55	1994.65	1996.29	1997.05	1997.81	1998.68	1998.77	1998.85	2003.11	2004.36	2004.57	2004.93	2005.81	2007.45	2010.31	2010.28	2011.71
	მანძილი, მ	0.70	0.47		2.18	0.46	0.93	1.83	4.07	3.29	3.25	1.75		0.74	0.94	2.25	6.01	0.93	2.47	
საპროექტო მოხაჯვები	ქანობი %, მანძილი მ.							40.00												
	საპროექტო ნიშნული მ.							1997.74		1998.05	1998.60	1998.62		1998.77		1998.87	1998.89	1998.09		2009.55


ПК 26+00.00


საპროექტო მონაცემები	ქანობი %, მანძილი მ.
	საპროექტო ნიშნული მ.
ფაქტორი მონაცემები	მიწის ნიშნული მ.
	მანძილი, მ

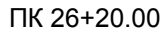


მ. 1:100—ვერტიკალური
 მ. 1:100—ჰორიზონტალური

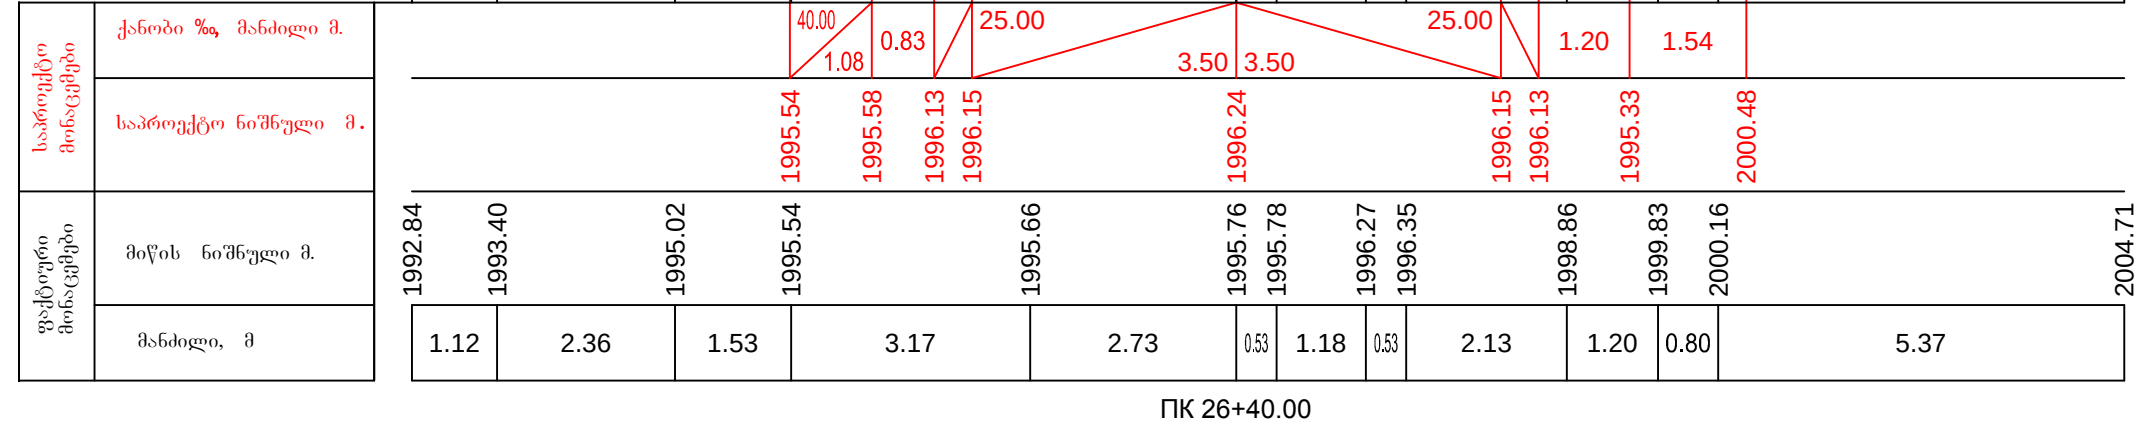

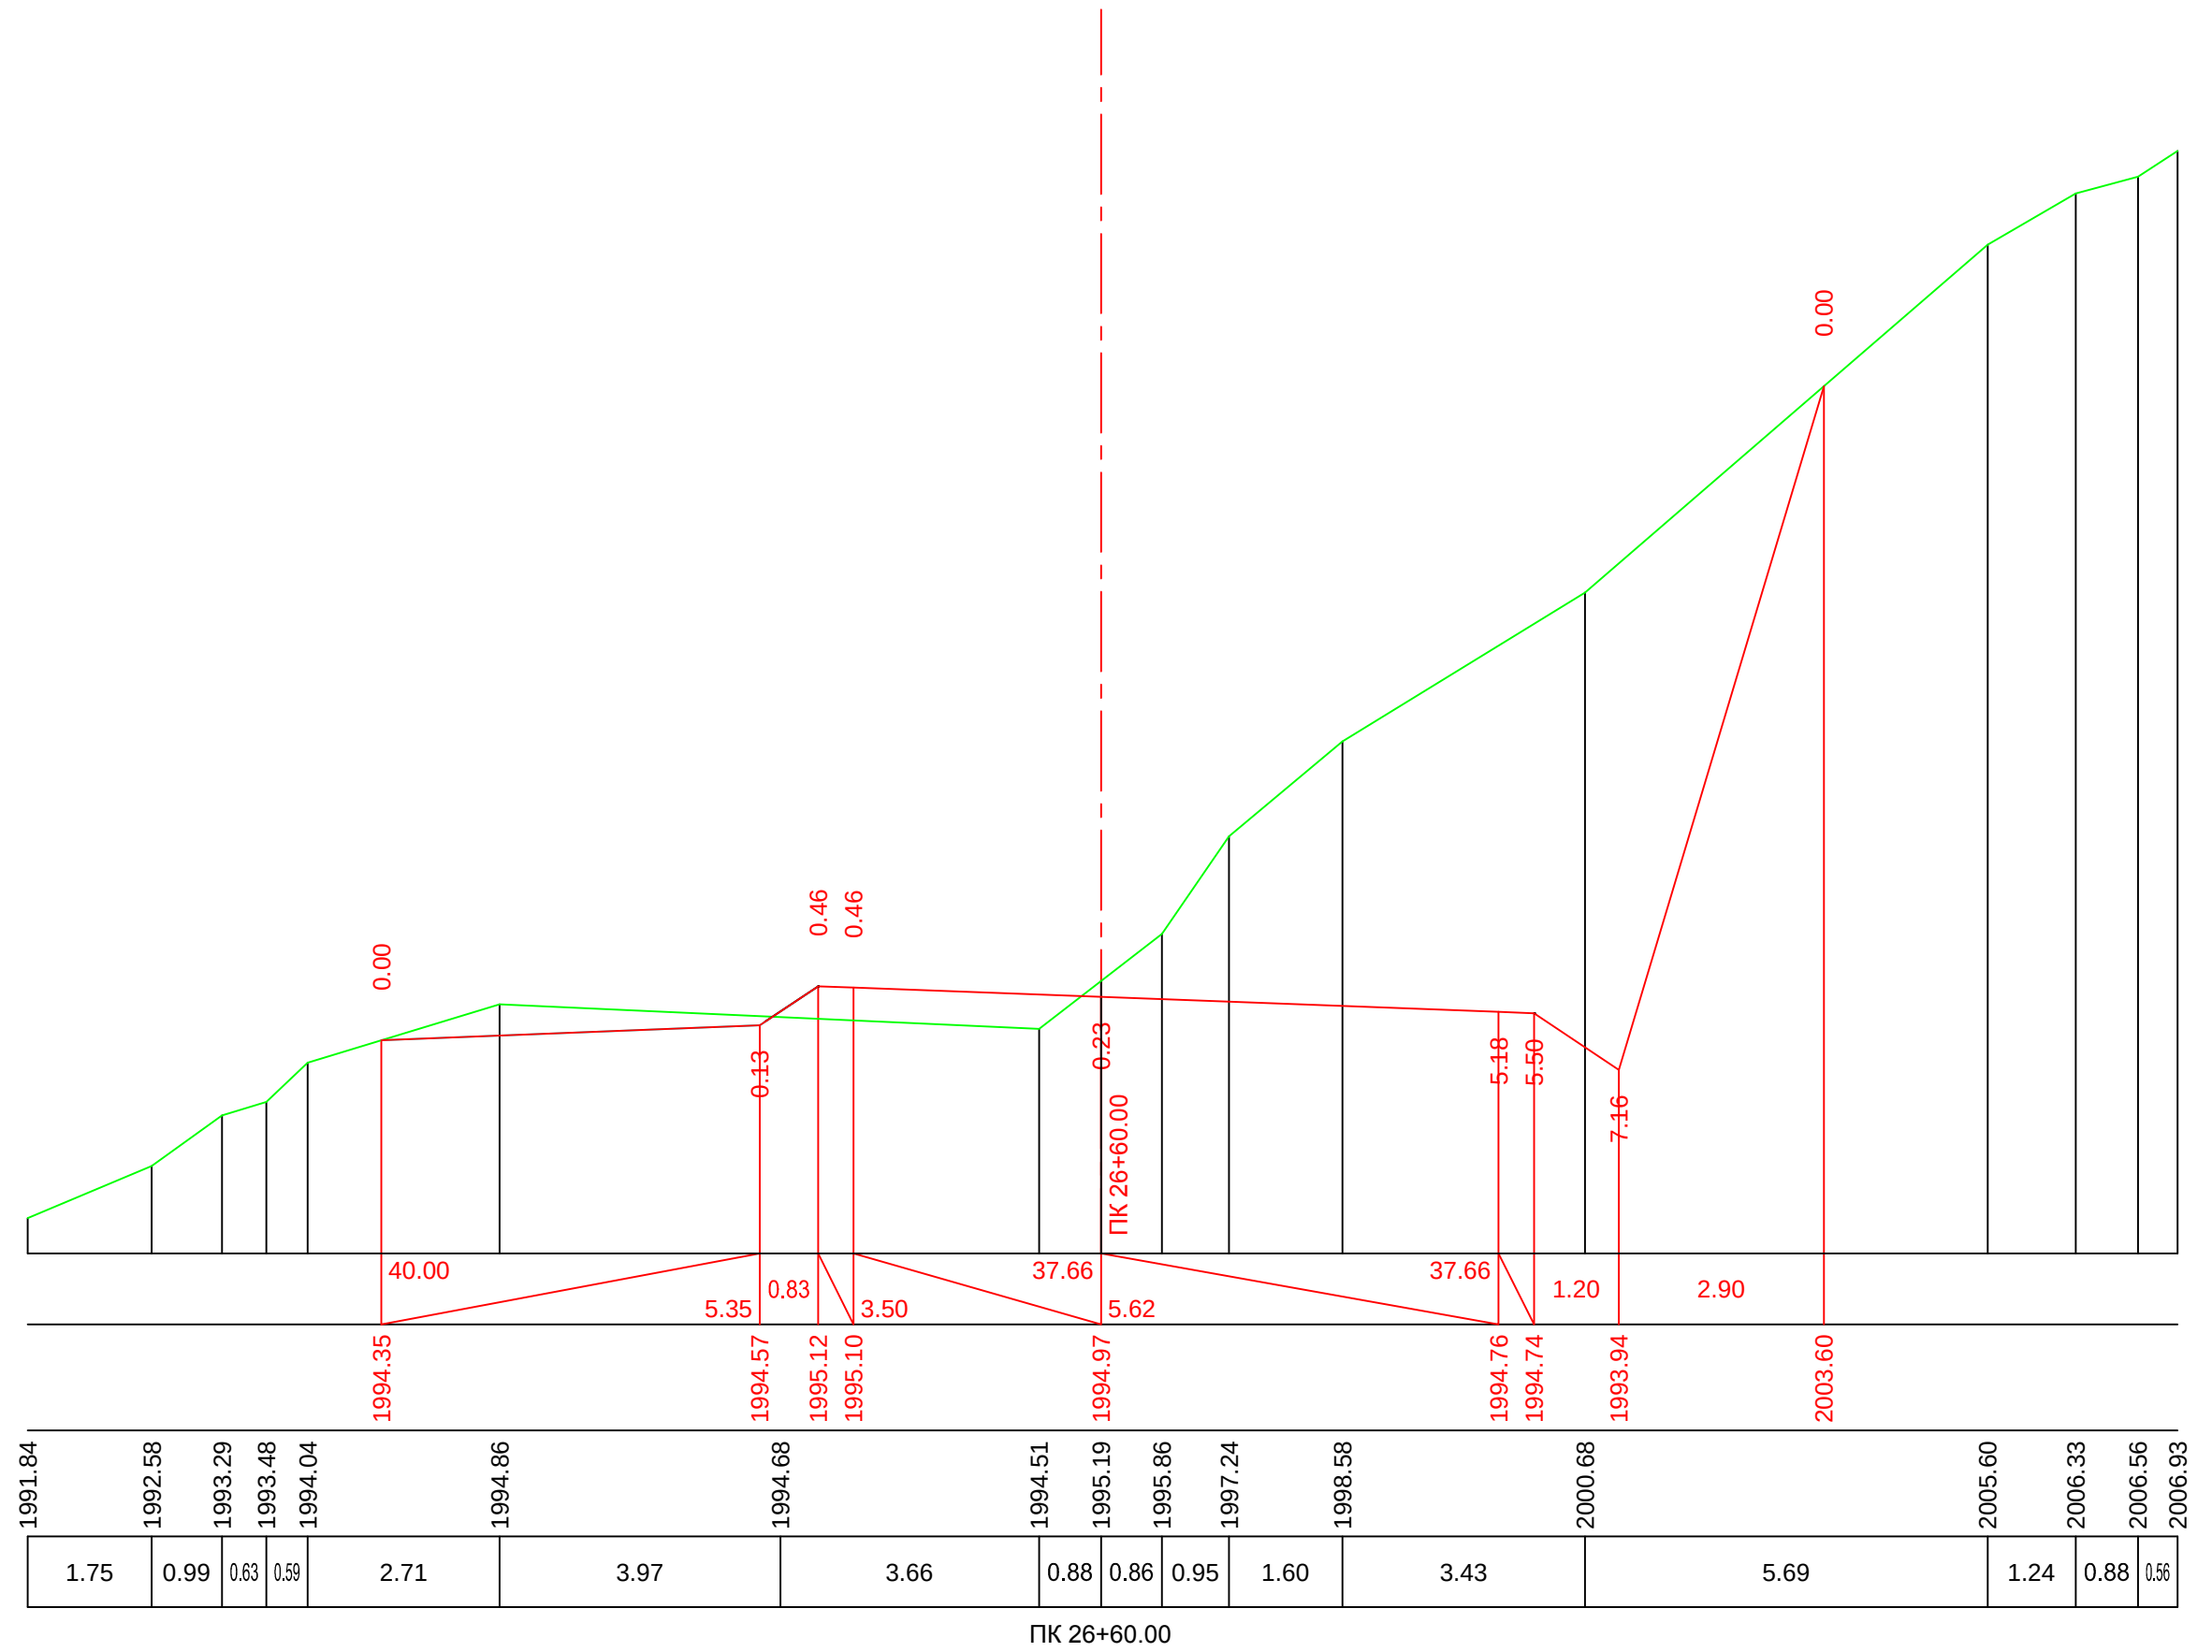

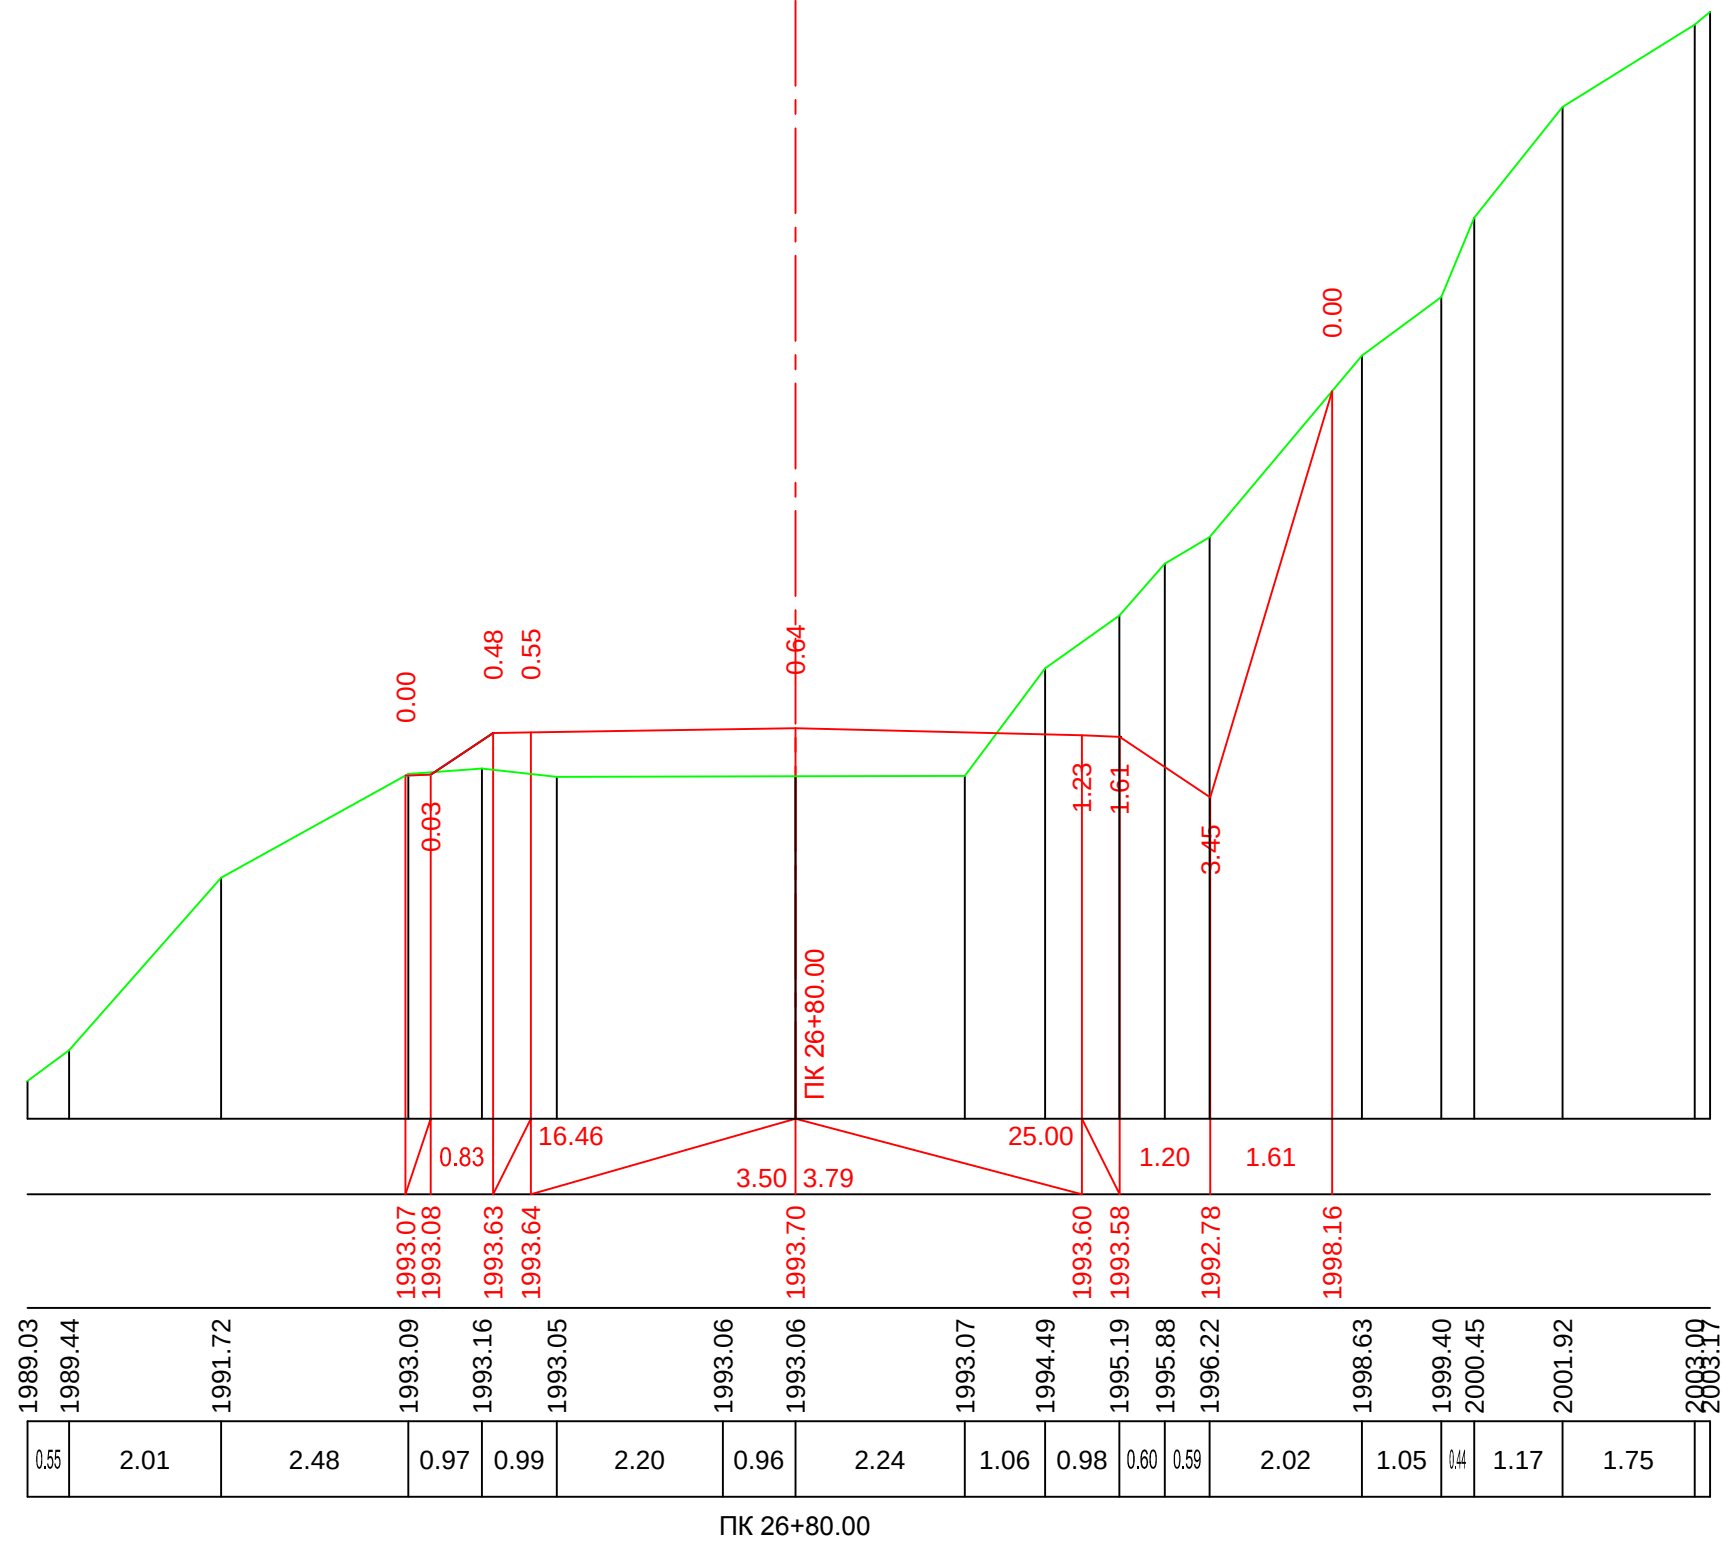


მ. 1:100—ვერტიკალური
მ. 1:100—ჰორიზონტალური

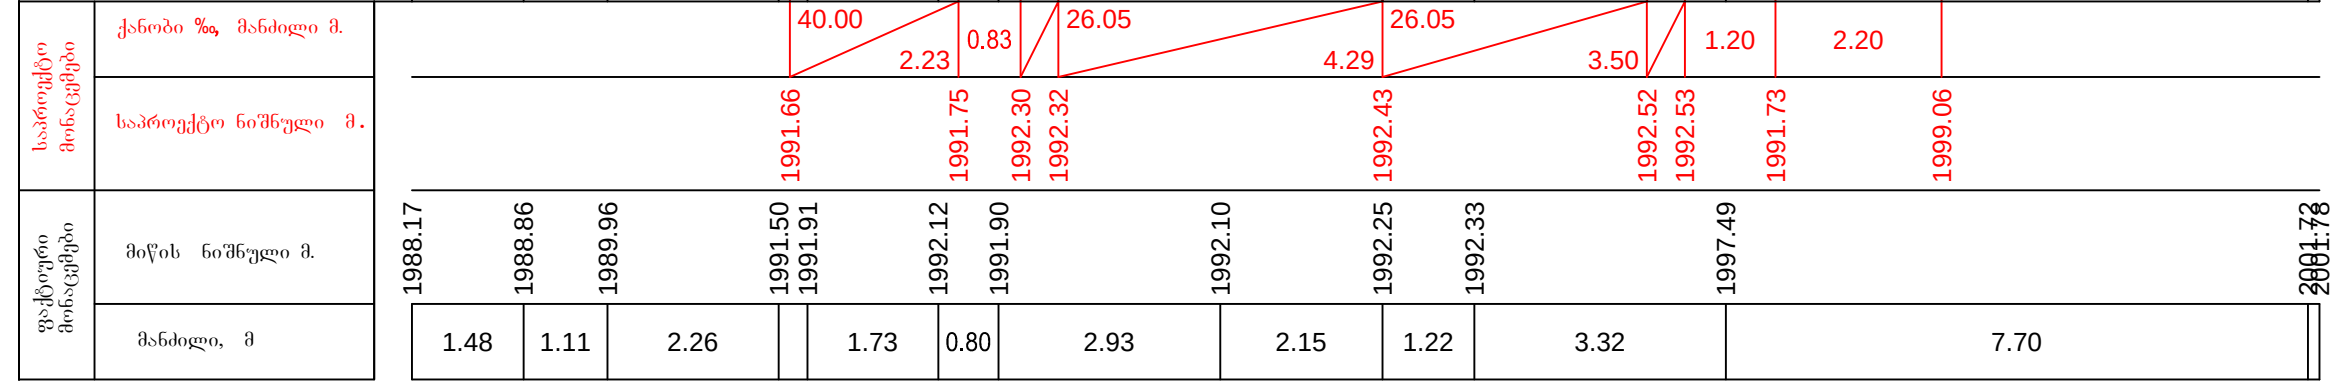

PK 27+00.00

მ. 1:100—ვერტიკალური
 მ. 1:100—ჰორიზონტალური

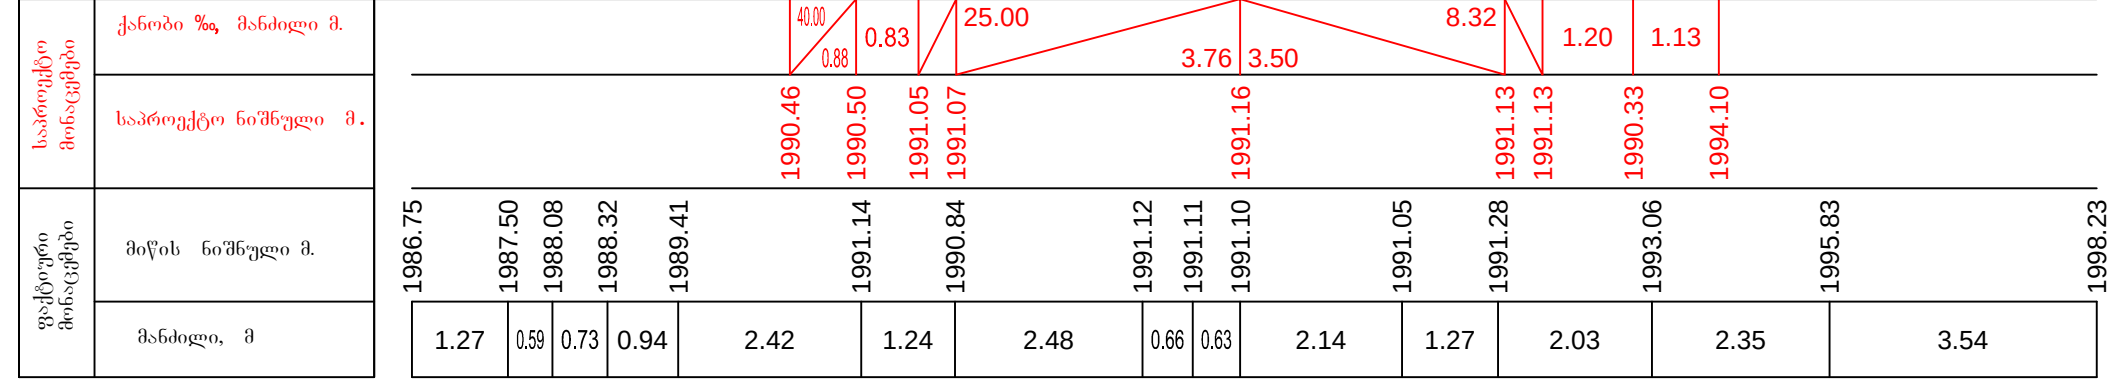


PK 27+20.00


მ. 1:100—ვერტიკალური
 მ. 1:100—ჰორიზონტალური

საპროექტო მოხაჯებები	ქანობი %, მანძილი მ.	
	საპროექტო ნიშნული მ.	
ფაქტური მოხაჯებები	მიწის ნიშნული მ.	
	მანძილი, მ	
1986.67	1989.17	4.78
	1990.02	0.90
	1990.29	0.64
	1990.20	0.86
	1989.81	0.71
		3.09
	1989.85	0.74
	1989.86	1.90
	1989.88	0.42
	1990.02	1.20
	1991.29	0.42
	1992.10	1.82
	1993.89	1.45
	1995.82	3.07
	1998.14	2.20
	1999.63	1.19
	2001.05	

ПК 27+40.00

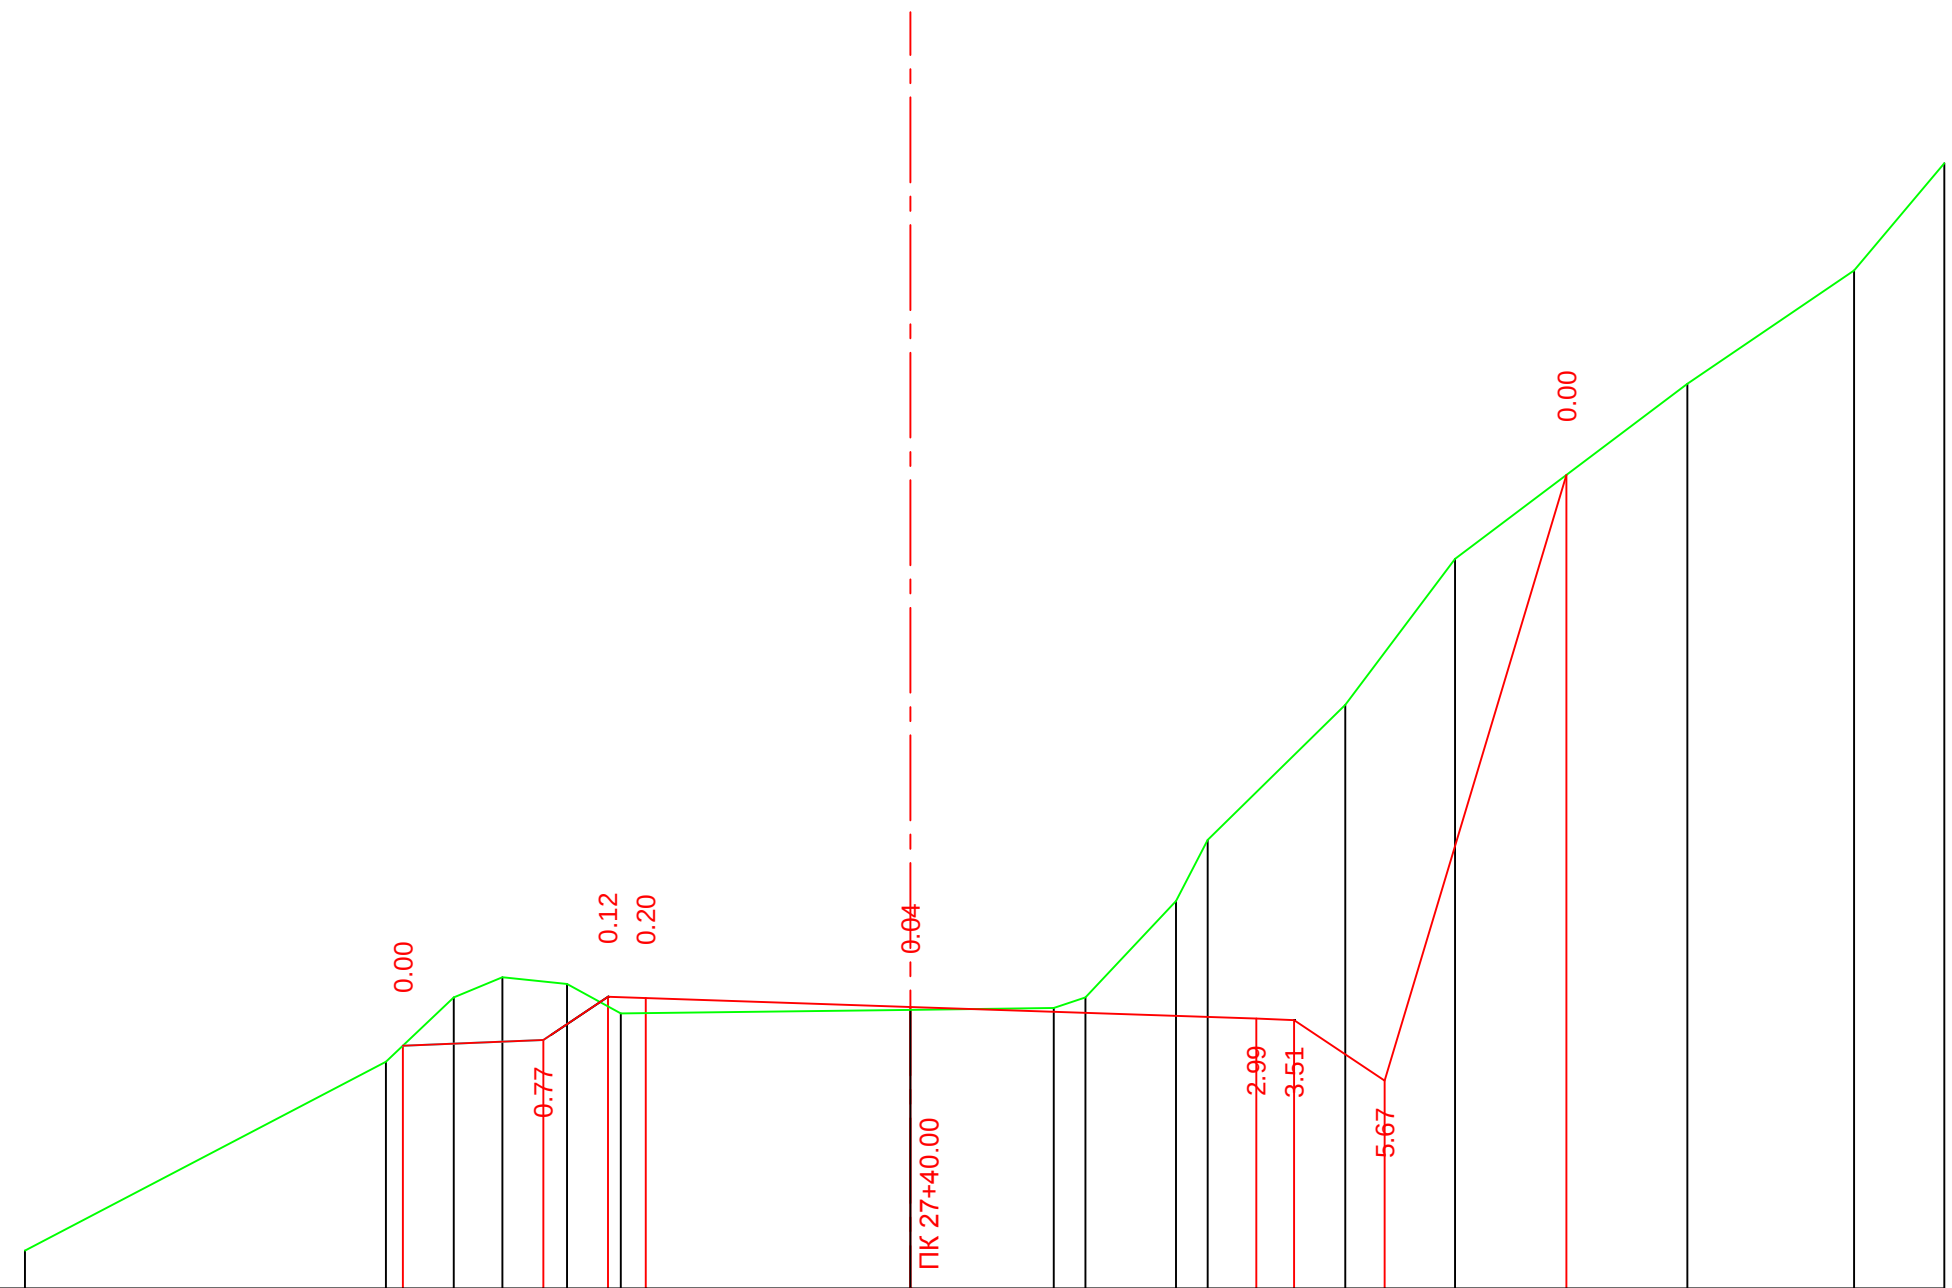


მ. 1:100—ვერტიკალური
მ. 1:100—ჰორიზონტალური

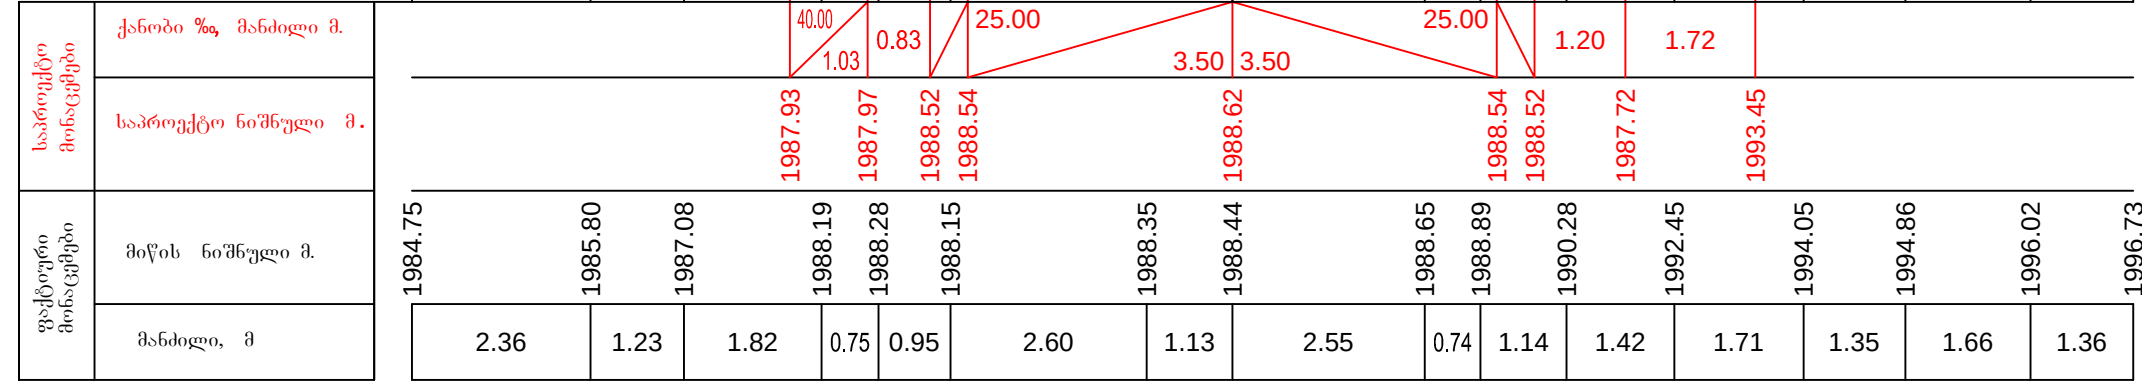


PK 27+60.00

მ. 1:100—ვერტიკალური
მ. 1:100—ჰორიზონტალური

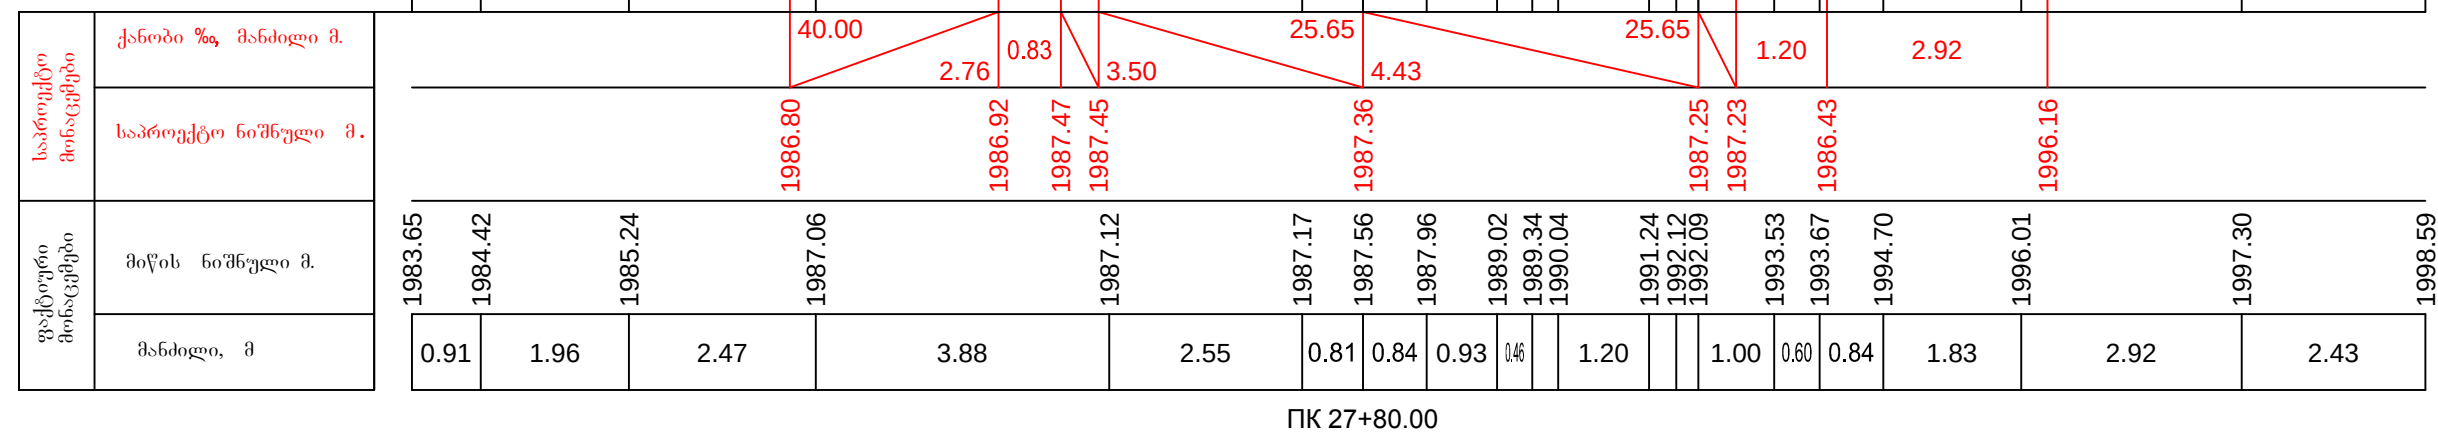


მ. 1:100—ვერტიკალური
 მ. 1:100—ჰორიზონტალური

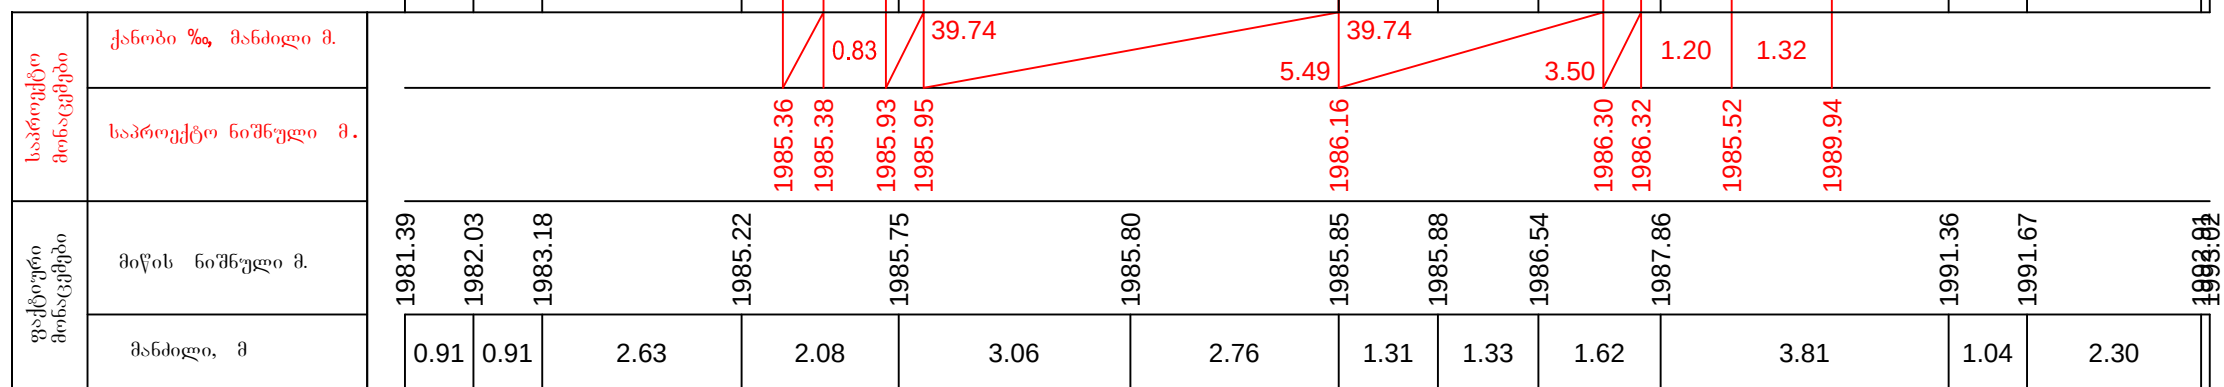


PK 28+00.00

მ. 1:100—ვერტიკალური
მ. 1:100—ჰორიზონტალური

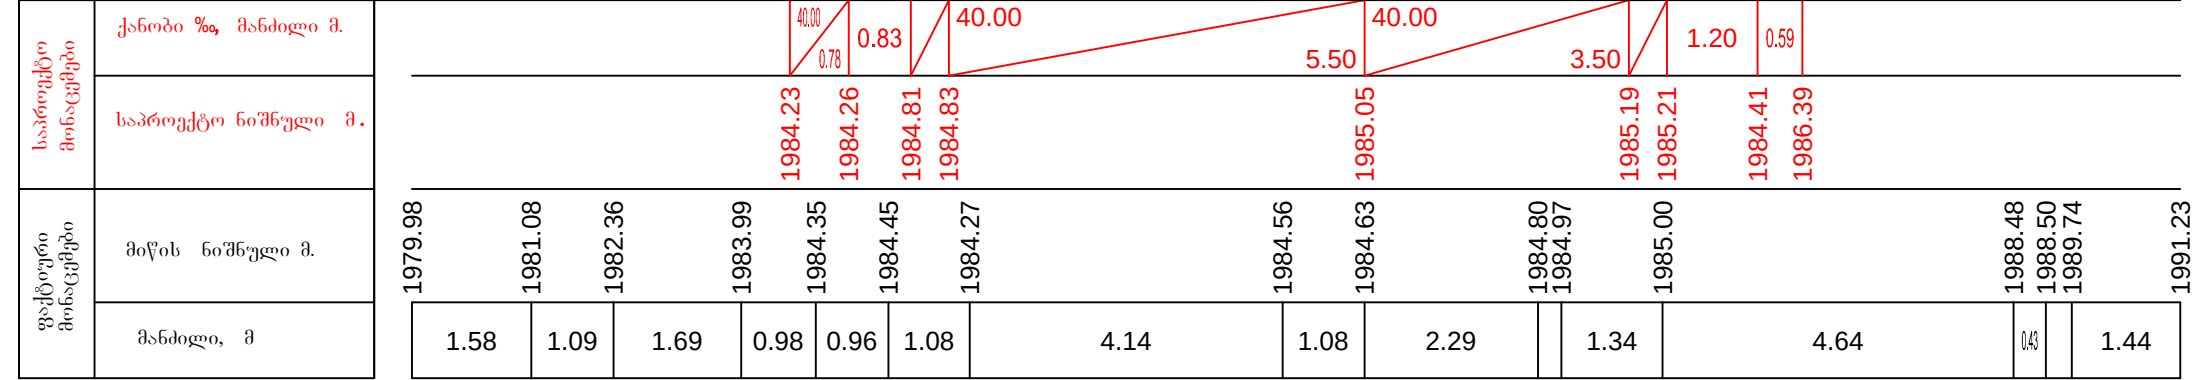


ПК 28+20.00

მ. 1:100—ვერტიკალური
მ. 1:100—ჰორიზონტალური

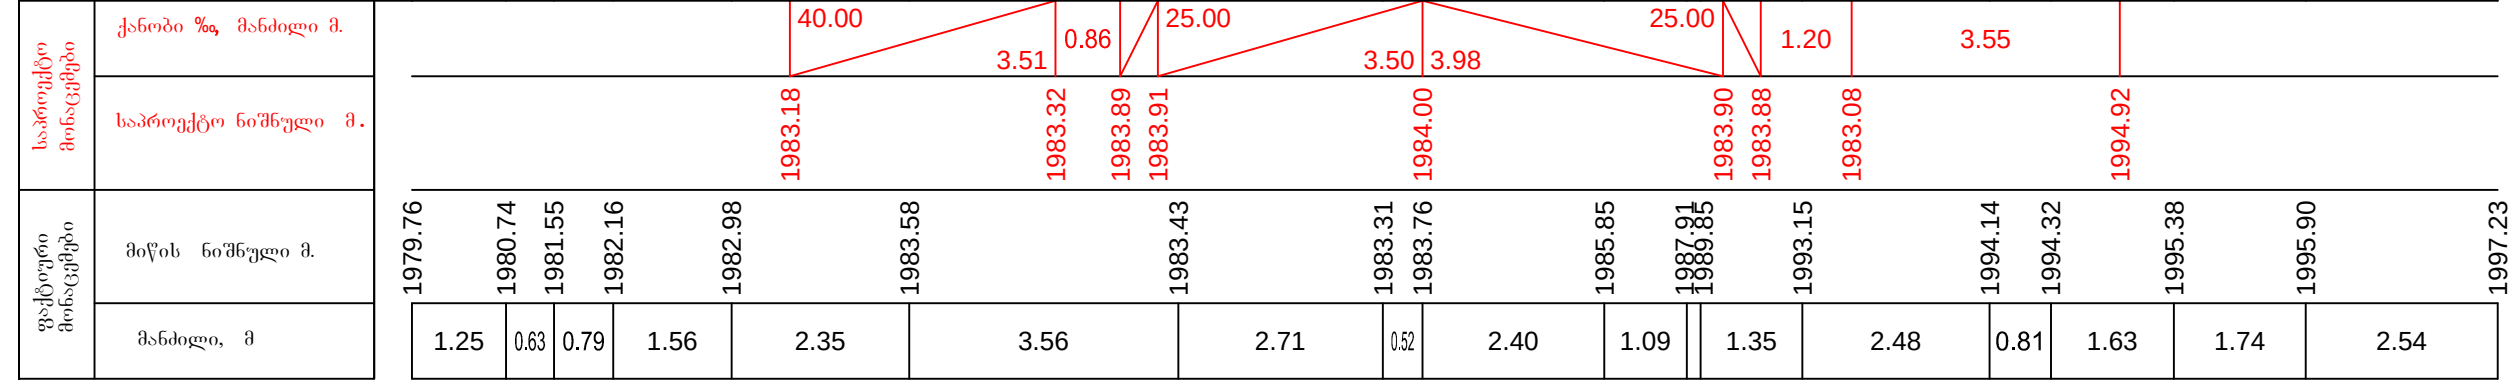


ПК 28+40.00

მ. 1:100–ვერტიკალური
 მ. 1:100–ჰორიზონტალური

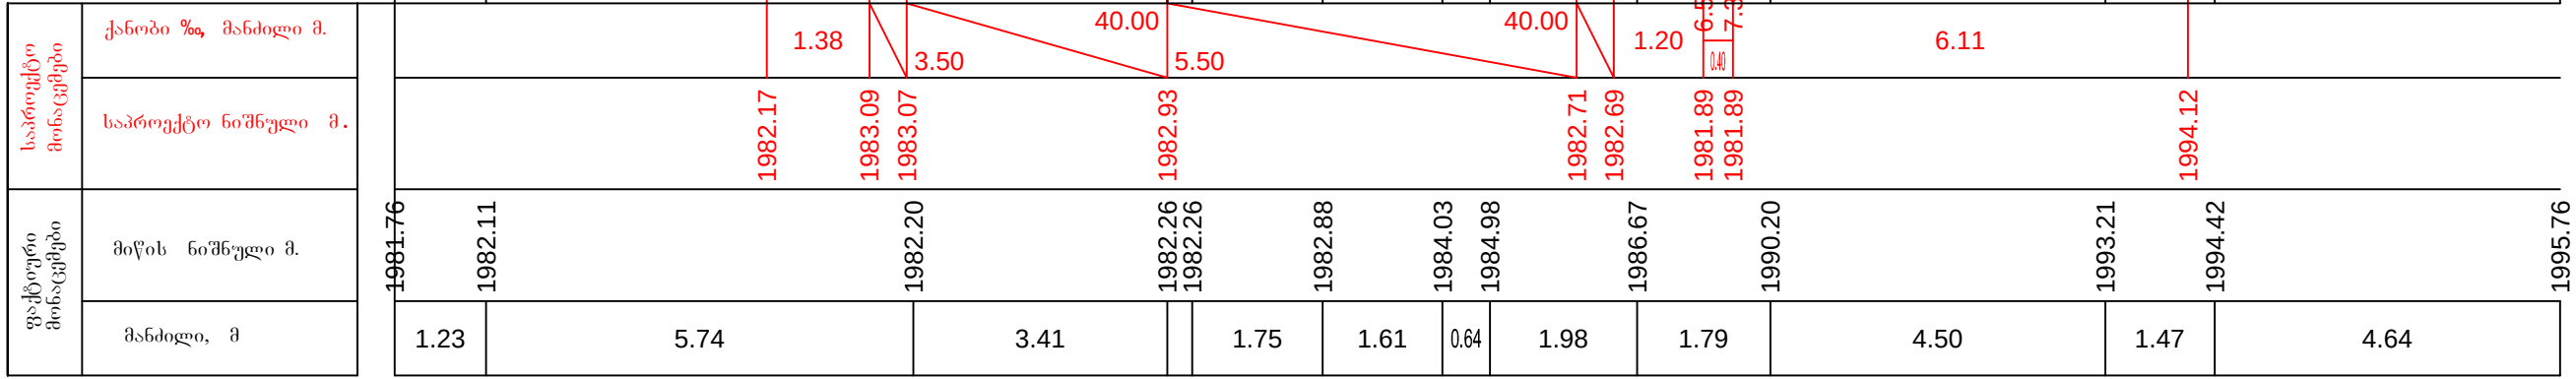


მ. 1:100—ვერტიკალური
მ. 1:100—ჰორიზონტალური


ფაქტური მოწოდებები	საპროექტო მოწოდებები
	კანობი %, მანძილი მ.
	საპროექტო ნიშნული მ.
მიწის ნიშნული მ.	მანძილი, მ

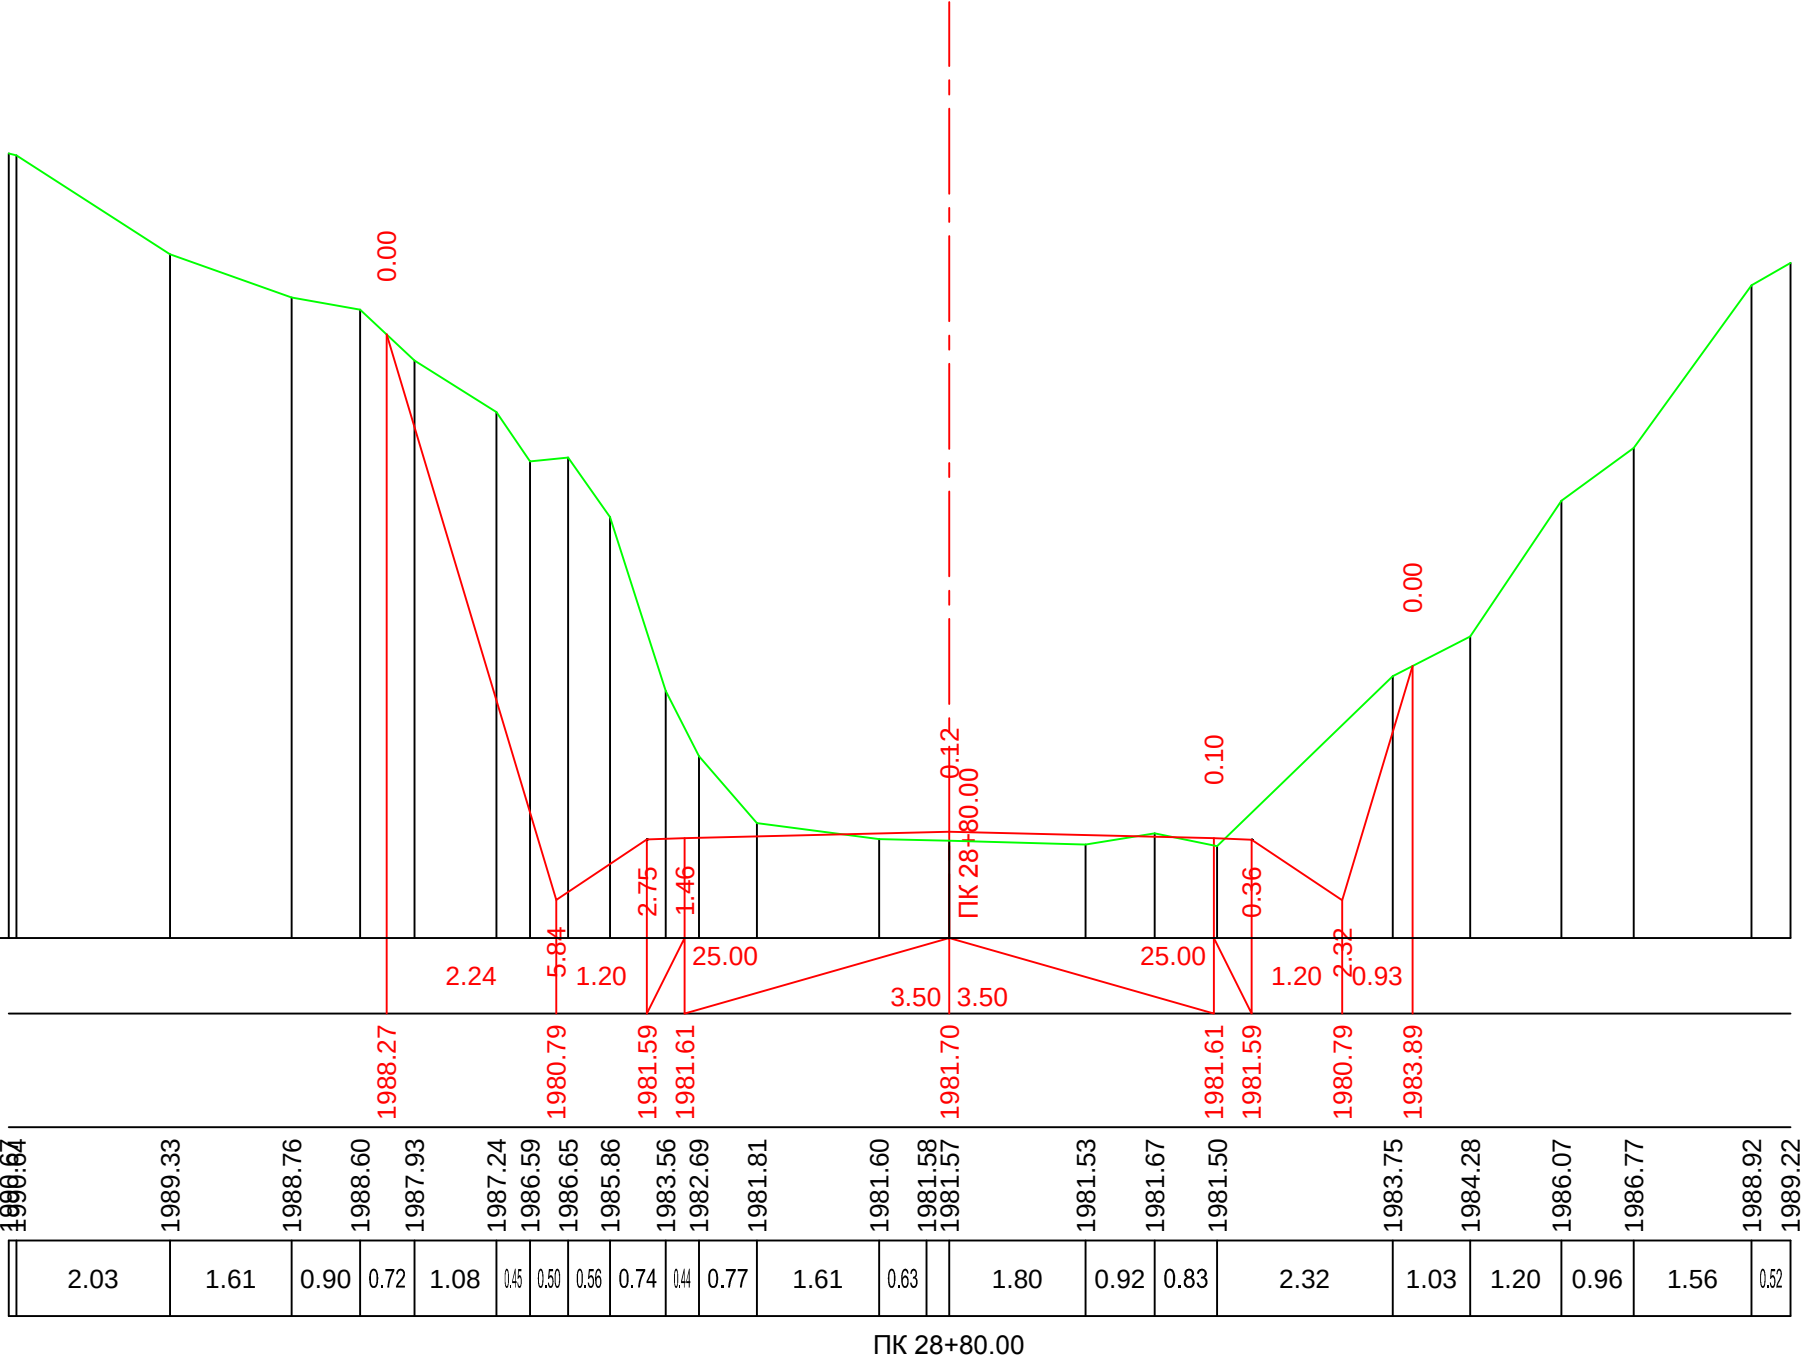

მ. 1:100—ვერტიკალური
მ. 1:100—ჰორიზონტალური

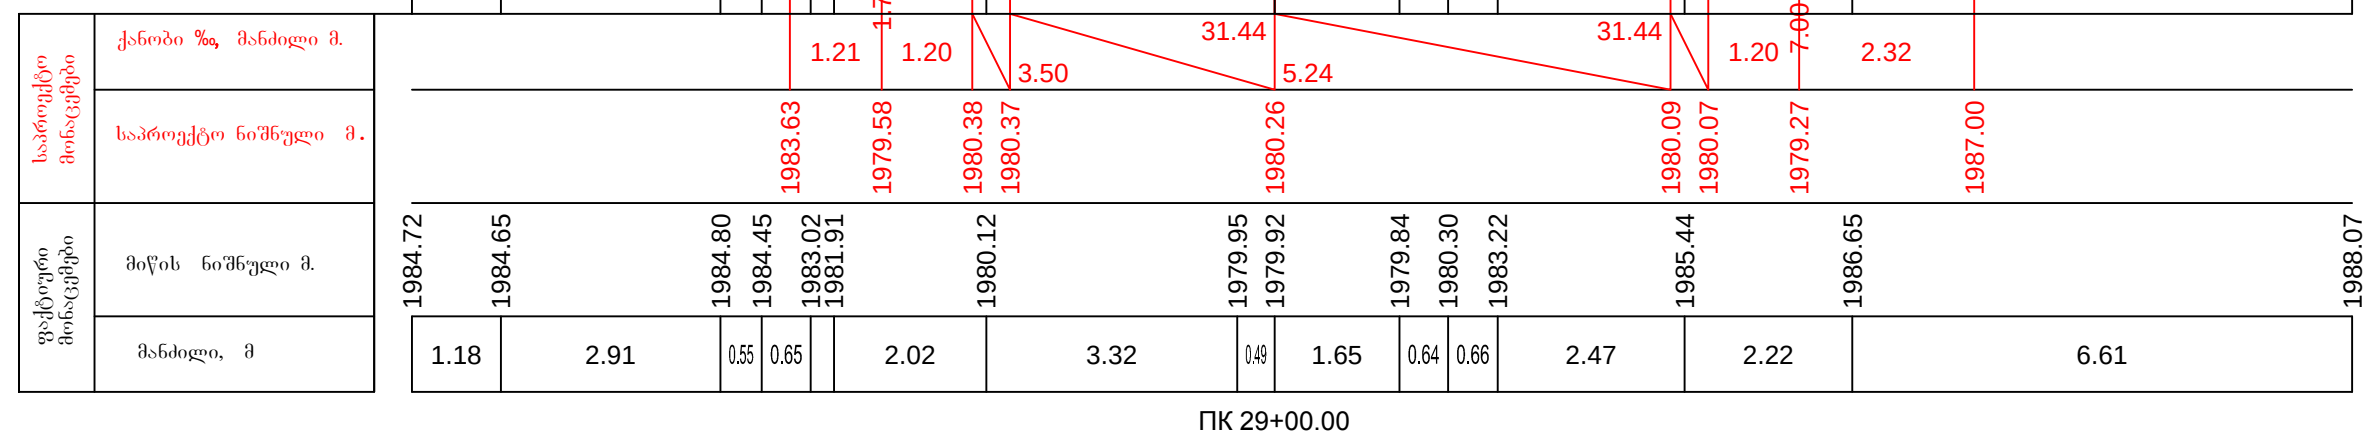


მ. 1:100—ვერტიკალური
მ. 1:100—ჰორიზონტალური

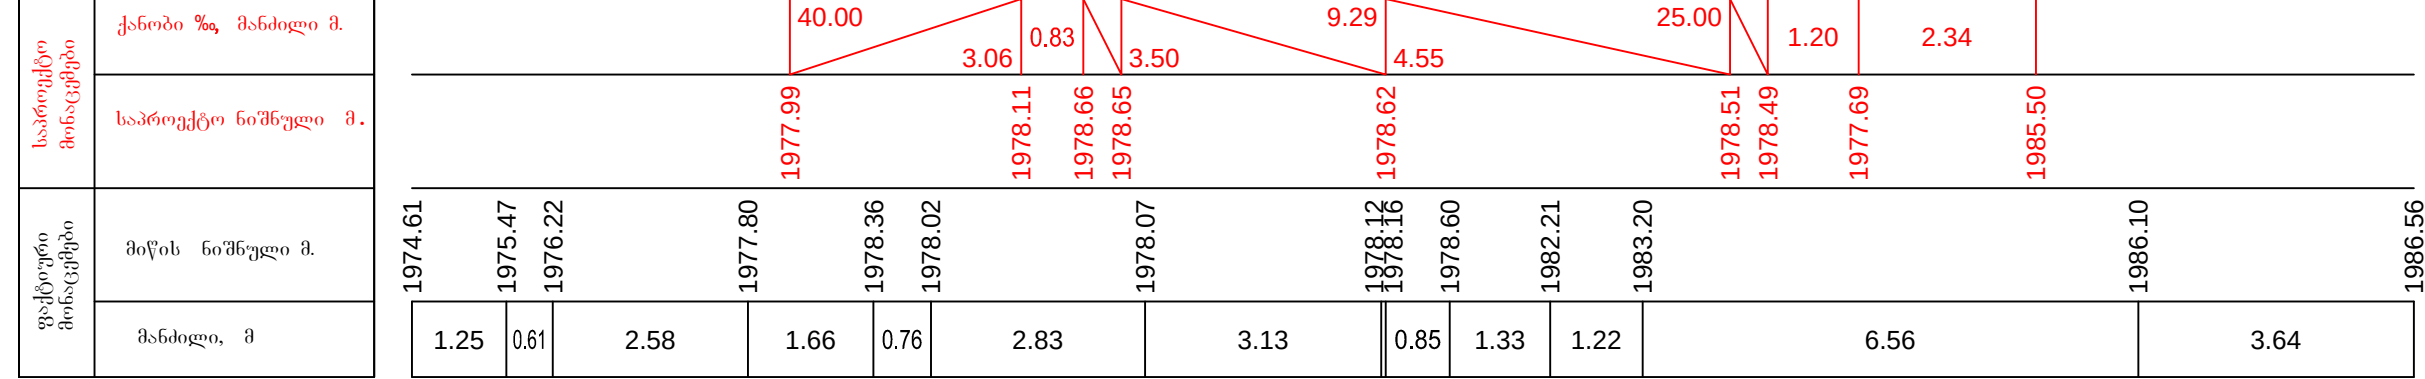


ПК 29+20.00

მ. 1:100—ვერტიკალური
მ. 1:100—ჰორიზონტალური

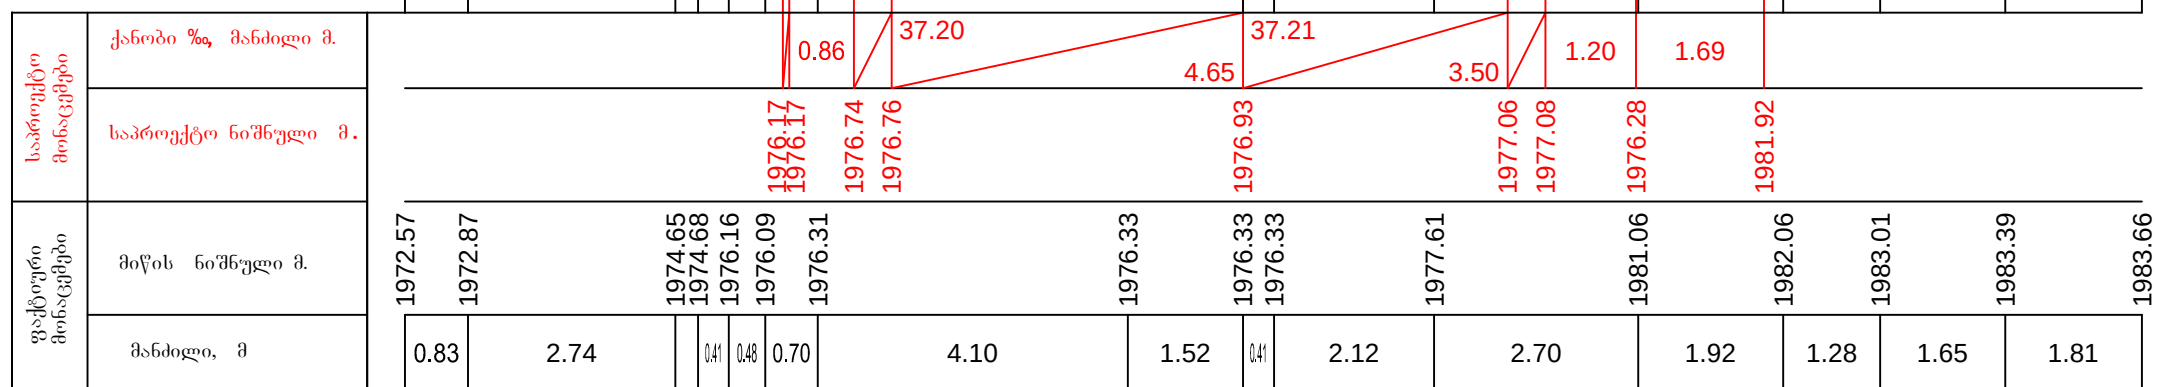


ПК 29+40.00

მ. 1:100—ვერტიკალური
მ. 1:100—ჰორიზონტალური

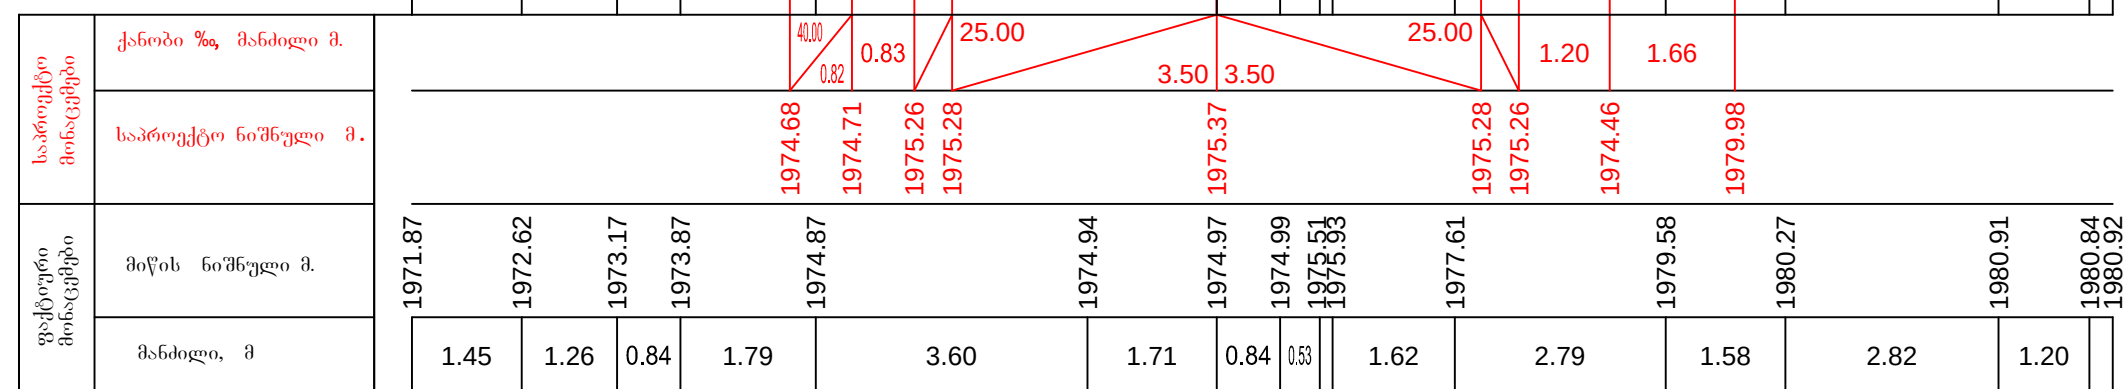


ПК 29+60.00

მ. 1:100—ვერტიკალური
მ. 1:100—ჰორიზონტალური

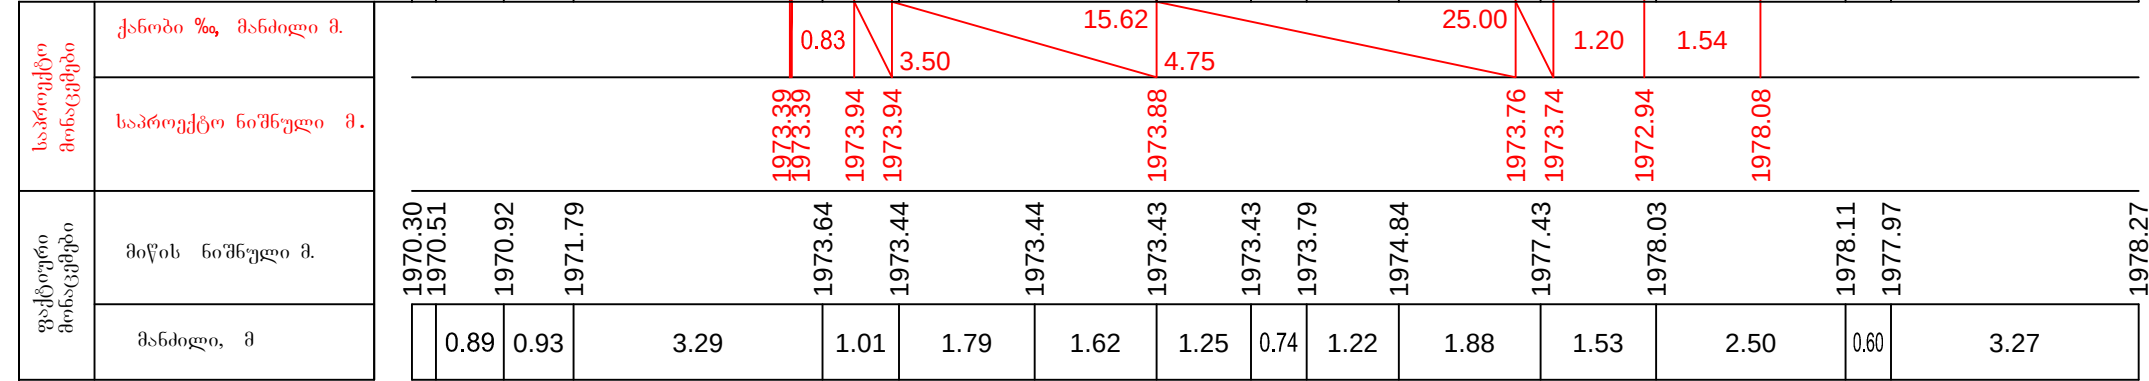


ПК 29+80.00

მ. 1:100—ვერტიკალური
მ. 1:100—ჰორიზონტალური

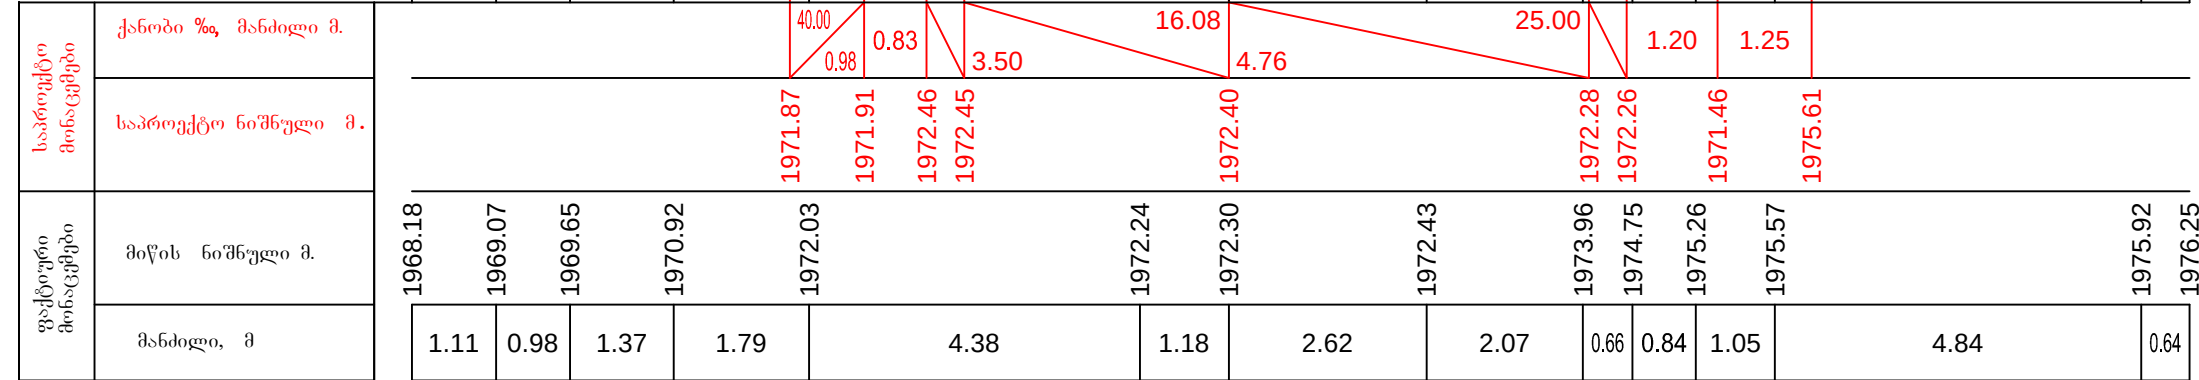


მ. 1:100—ვერტიკალური
 მ. 1:100—ჰორიზონტალური


საპროექტო მოხაჯვები	ქანობი %, მანძილი მ.												
	საპროექტო ნიშნული მ.												
ფაქტური მოხაჯვები	მიწის ნიშნული მ.	1967.82	1969.40	1970.63	1970.63	1970.63	1970.62	1972.72	1973.17	1973.18	1974.08 1974.47	1976.12	
	მანძილი, მ	2.75	3.46	3.85	1.13	1.95	1.99	1.16	2.34	1.49		2.91	

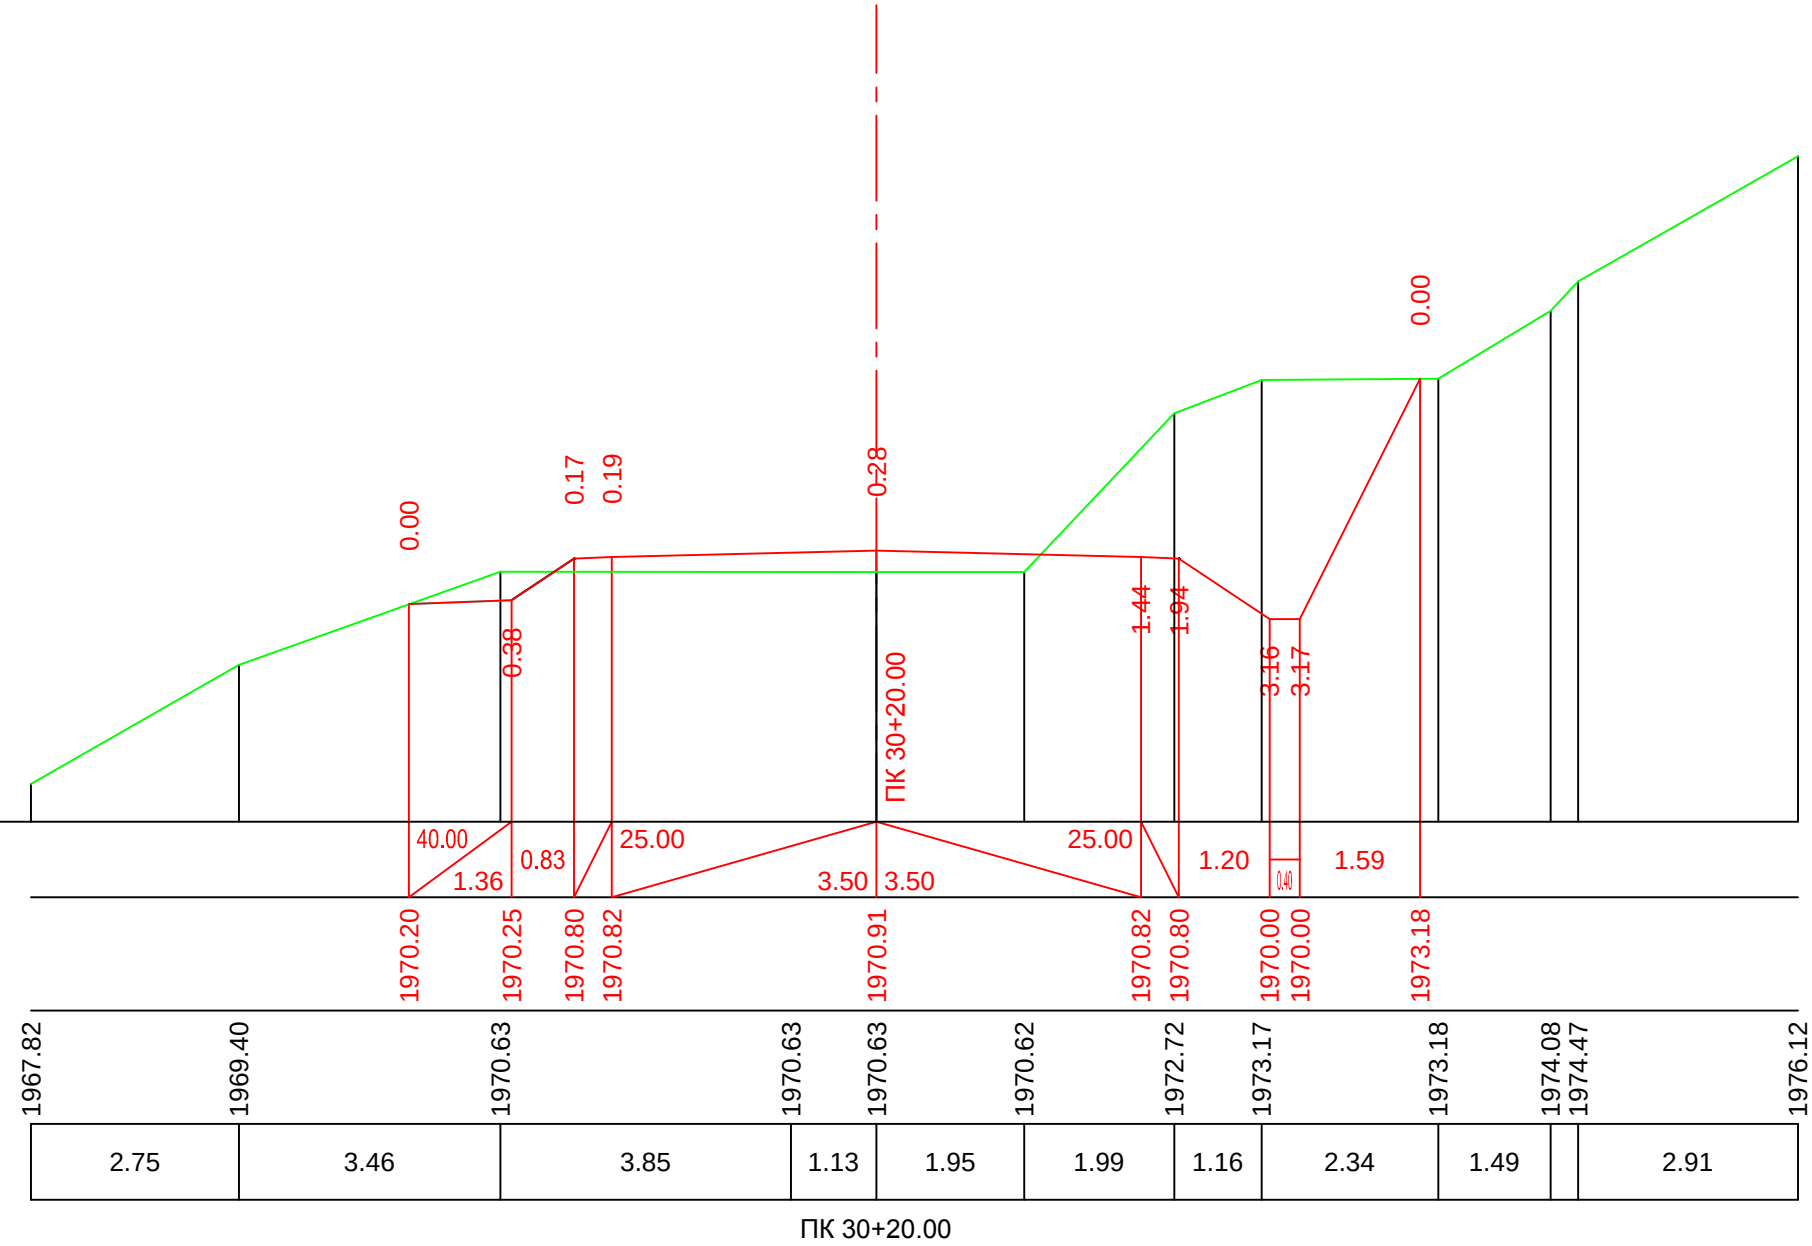


მ. 1:100—ვერტიკალური
მ. 1:100—ჰორიზონტალური

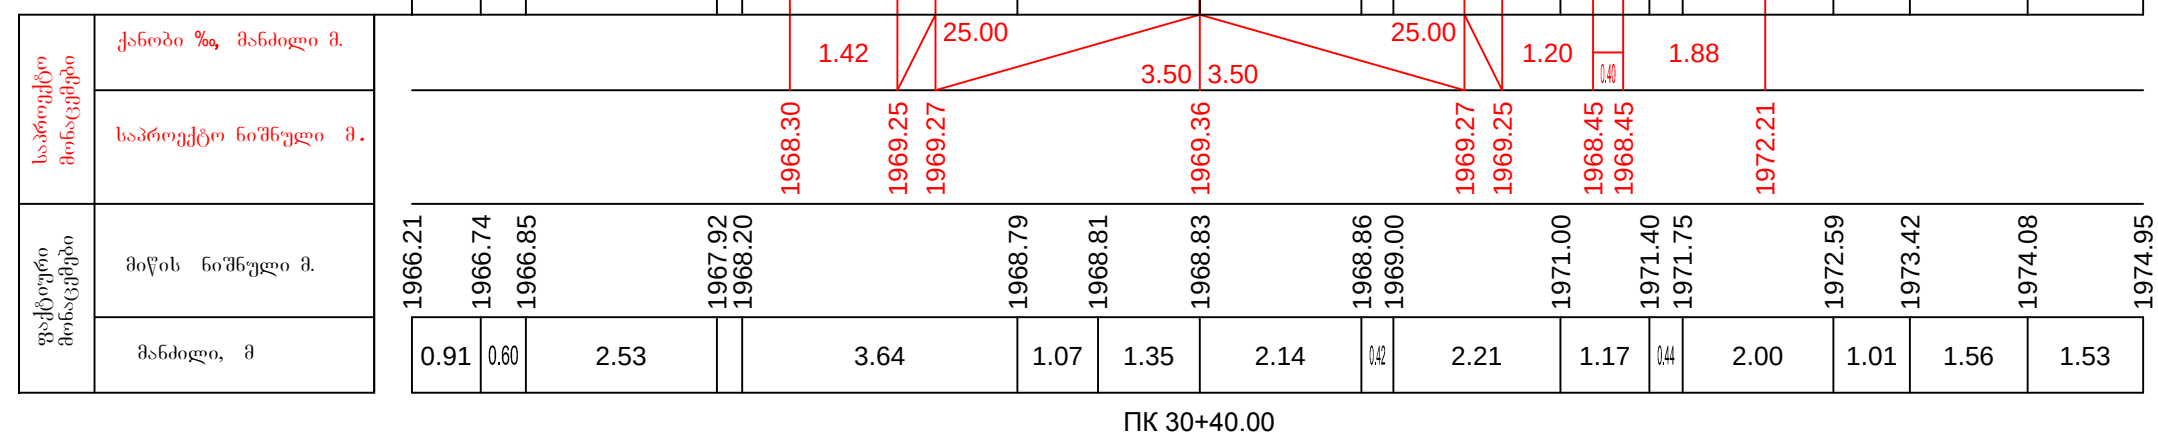

მ. 1:100—ვერტიკალური
მ. 1:100—ჰორიზონტალური

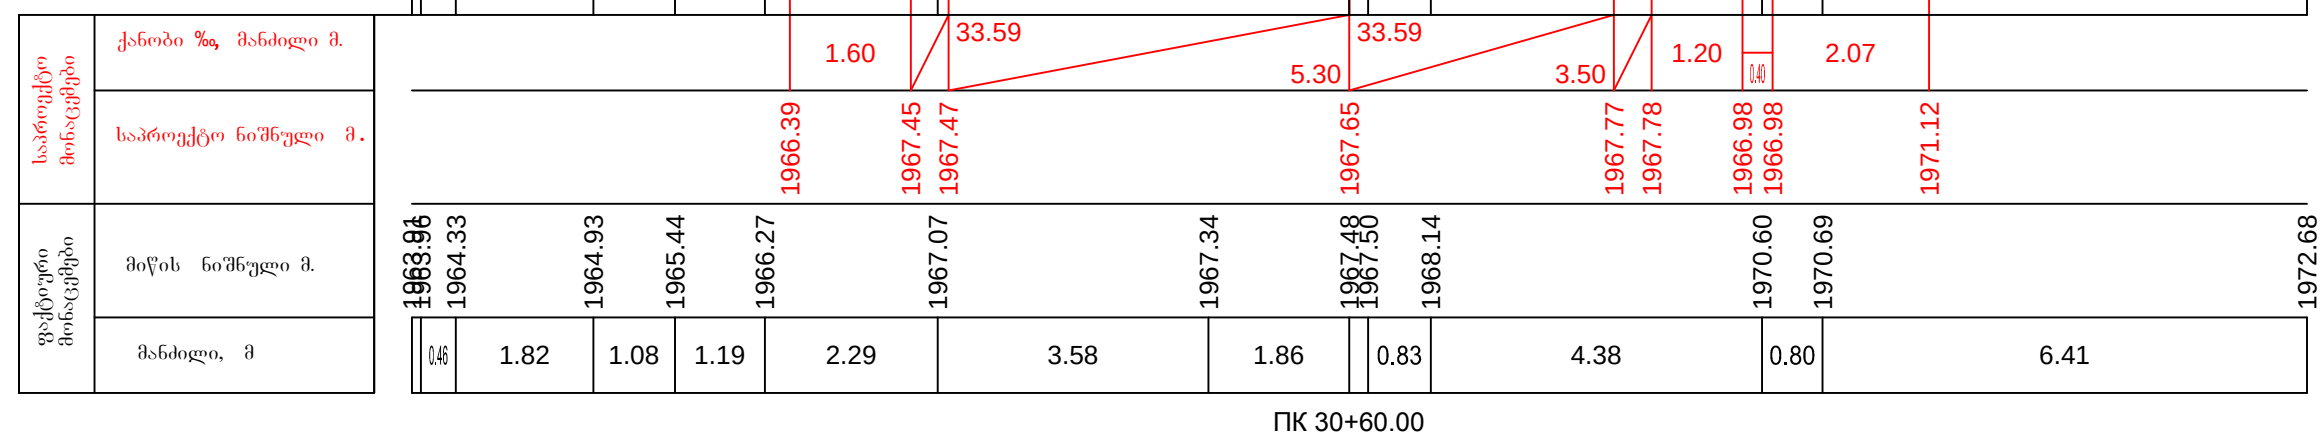


მ. 1:100—ვერტიკალური
მ. 1:100—ჰორიზონტალური

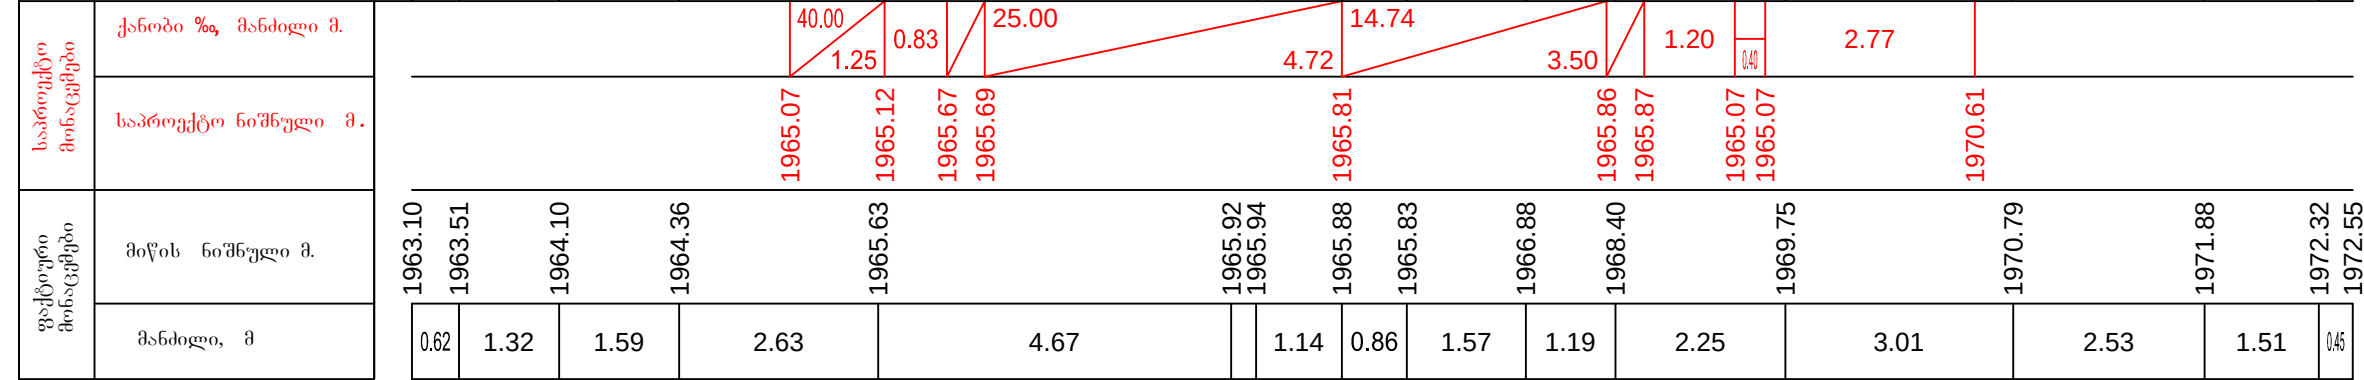

ПК 30+80.00

მ. 1:100—ვერტიკალური
მ. 1:100—ჰორიზონტალური

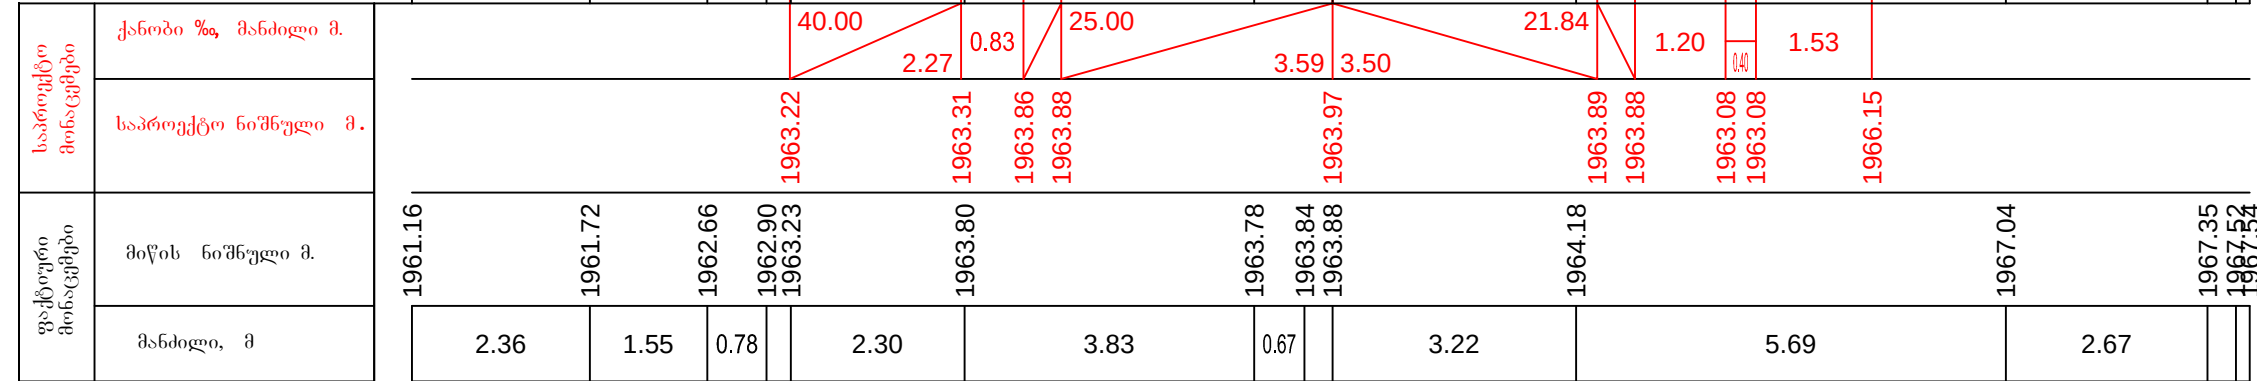

ПК 31+00.00

მ. 1:100-ვერტიკალური
მ. 1:100-ჰორიზონტალური

[illegible]

ПК 31+20.00

მ. 1:100-ვერტიკალური
მ. 1:100-ჰორიზონტალური


ფაქტორი მოხავეები	მიწის ნიშნული მ.	1958.70	1959.22	1960.57	1961.04	1961.04	1961.04	1961.03	1961.35	1961.21	1961.30
	მანძილი, მ	1.17	3.75	1.86	2.98	0.63	3.79	3.41	1.79	2.05	
საპროექტო მოხავეები	ქანობი %, მანძილი მ.										
	საპროექტო ნიშნული მ.			1960.59 1960.61	1961.16 1961.18	1961.27		1961.18 1961.16	1960.36 1960.36 1961.24		

ПК 31+40.00


მ. 1:100—ვერტიკალური
მ. 1:100—ჰორიზონტალური

საპროექტო მონაცემები	ქანობი % მანძილი მ.		საპროექტო ნიშნული მ.		ფაქტური მონაცემები	
					მიწის ნიშნული მ.	
					მანძილი, მ	
			1956.52		3.79	
			1958.77		0.43	
			1959.28		2.40	
			1960.48		0.91	
			1960.26		3.45	
					0.51	
			1960.34		2.21	
			1960.35		3.05	
			1960.31		0.44	
			1960.11		2.31	
					3.07	
			1961.10		0.56	
			1961.57			
			1962.35			
			1964.56			
			1964.77			


ПК 31+60.00

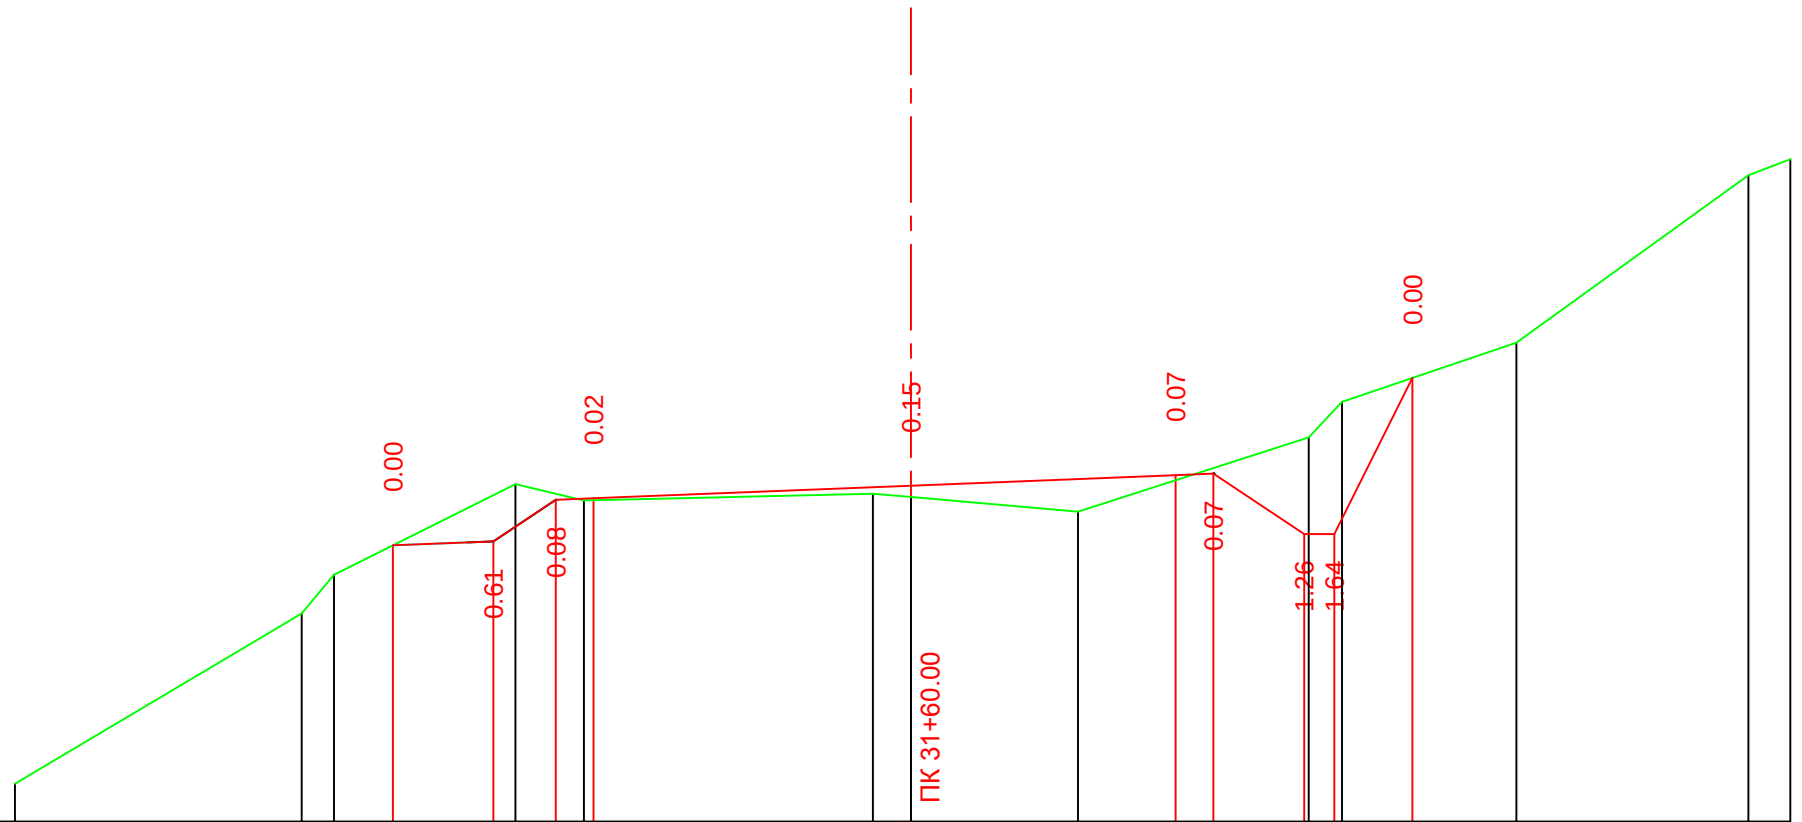


მ. 1:100—ვერტიკალური
 მ. 1:100—ჰორიზონტალური

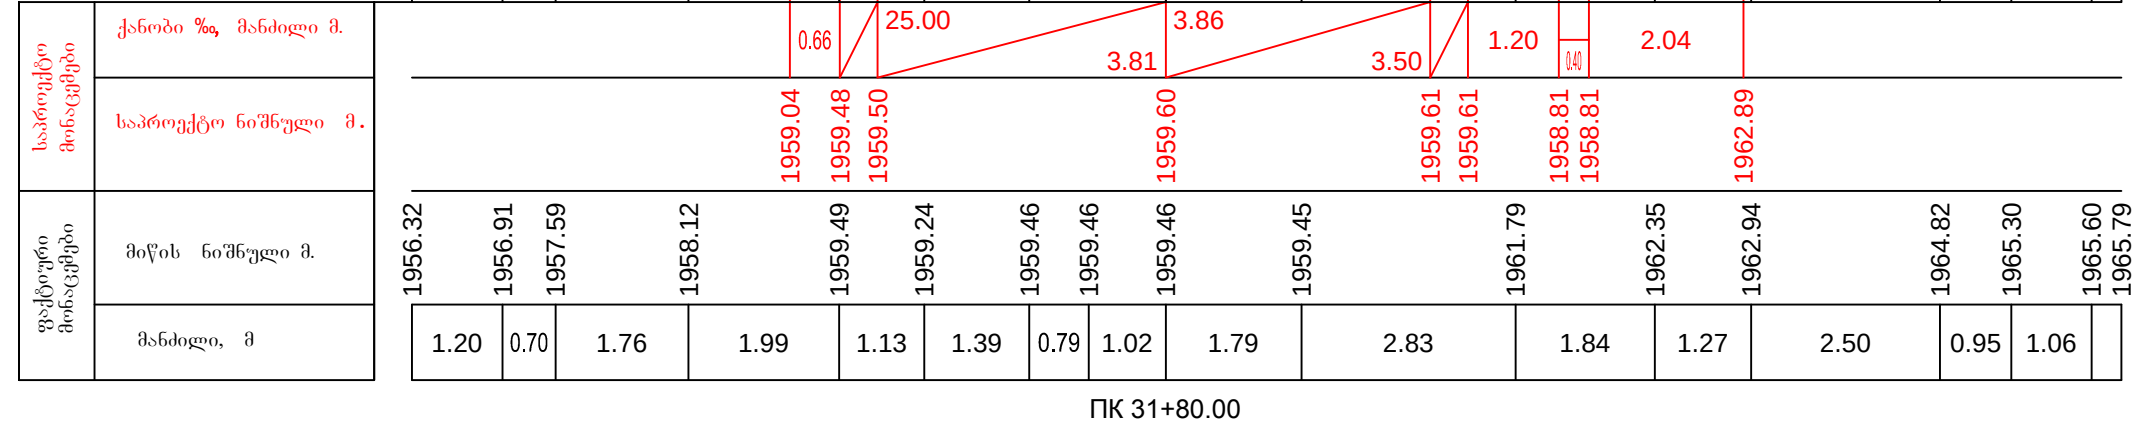


მ. 1:100—ვერტიკალური
მ. 1:100—ჰორიზონტალური

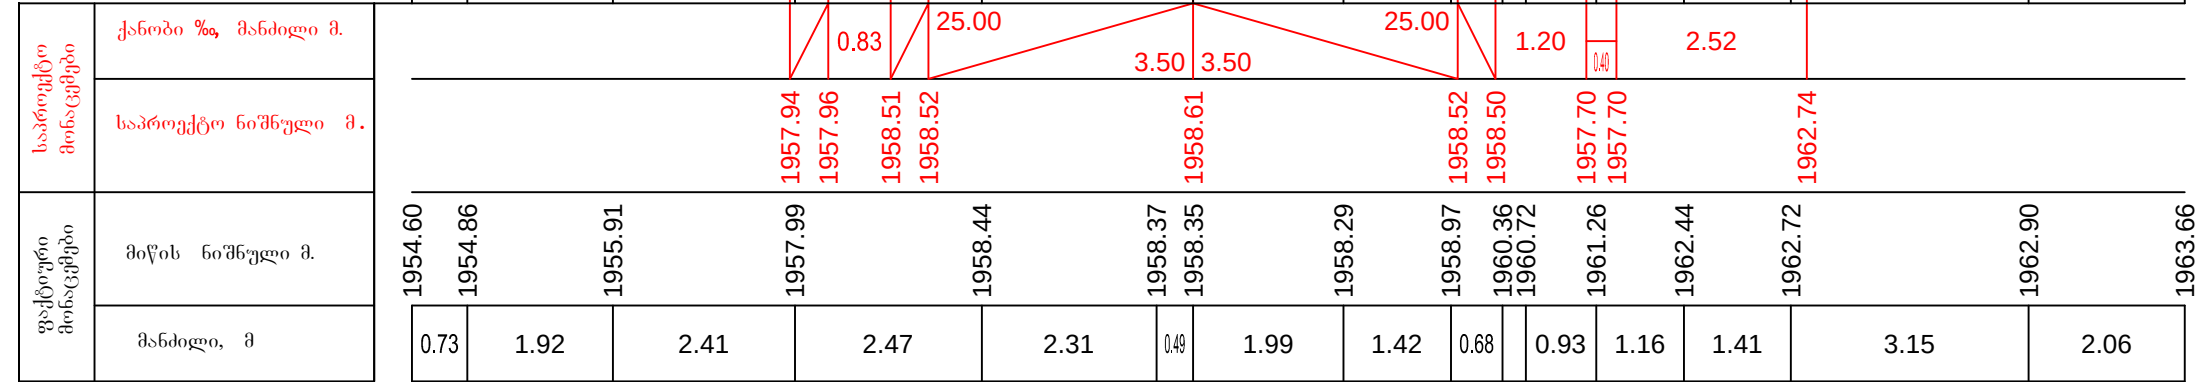

მ. 1:100—ვერტიკალური
მ. 1:100—ჰორიზონტალური

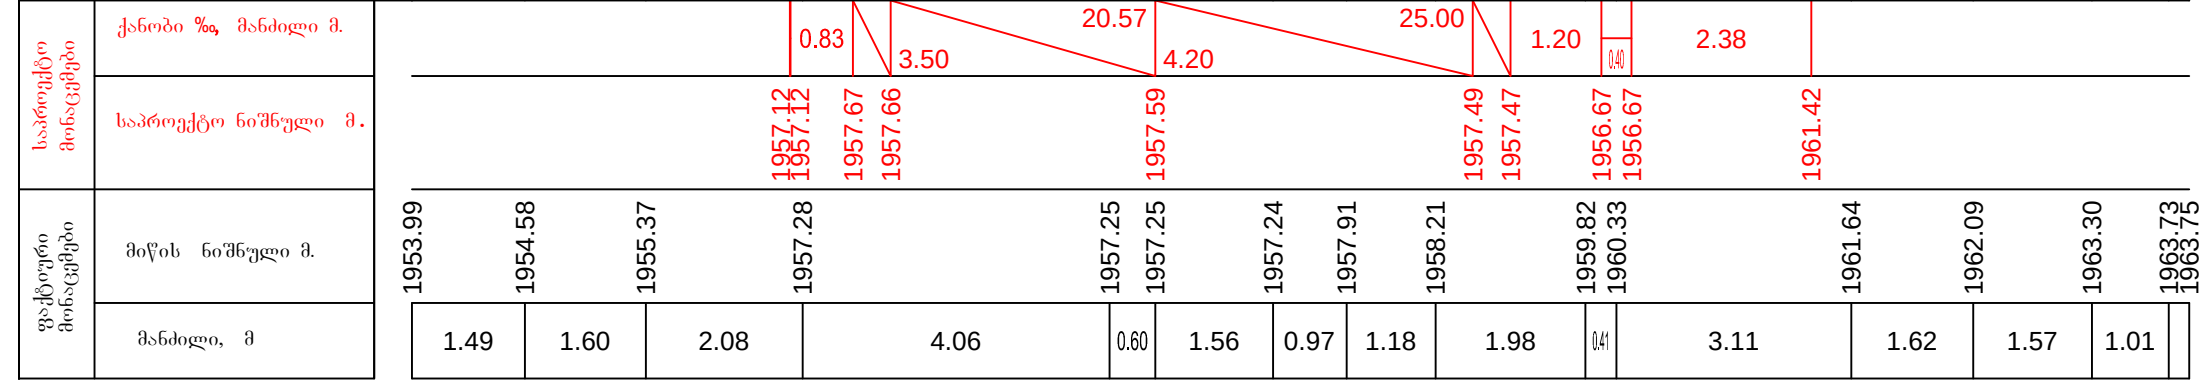


მ. 1:100—ვერტიკალური
მ. 1:100—ჰორიზონტალური

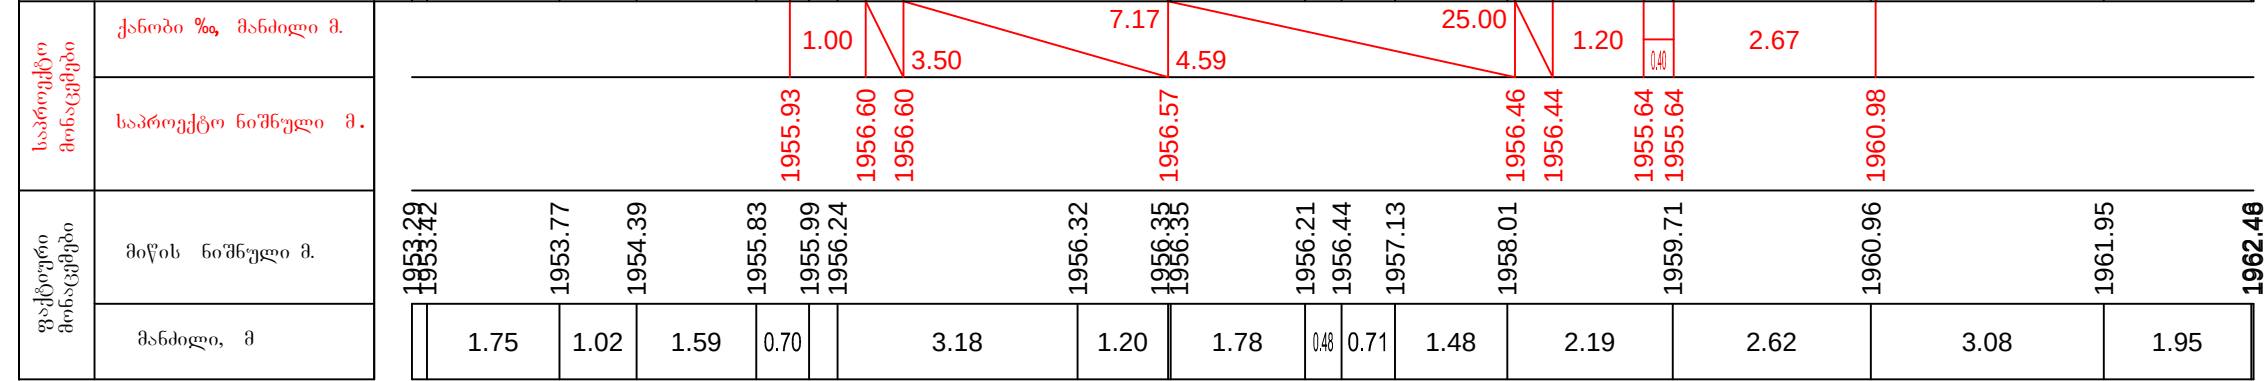

ПК 32+40.00




მ. 1:100—ვერტიკალური
მ. 1:100—ჰორიზონტალური

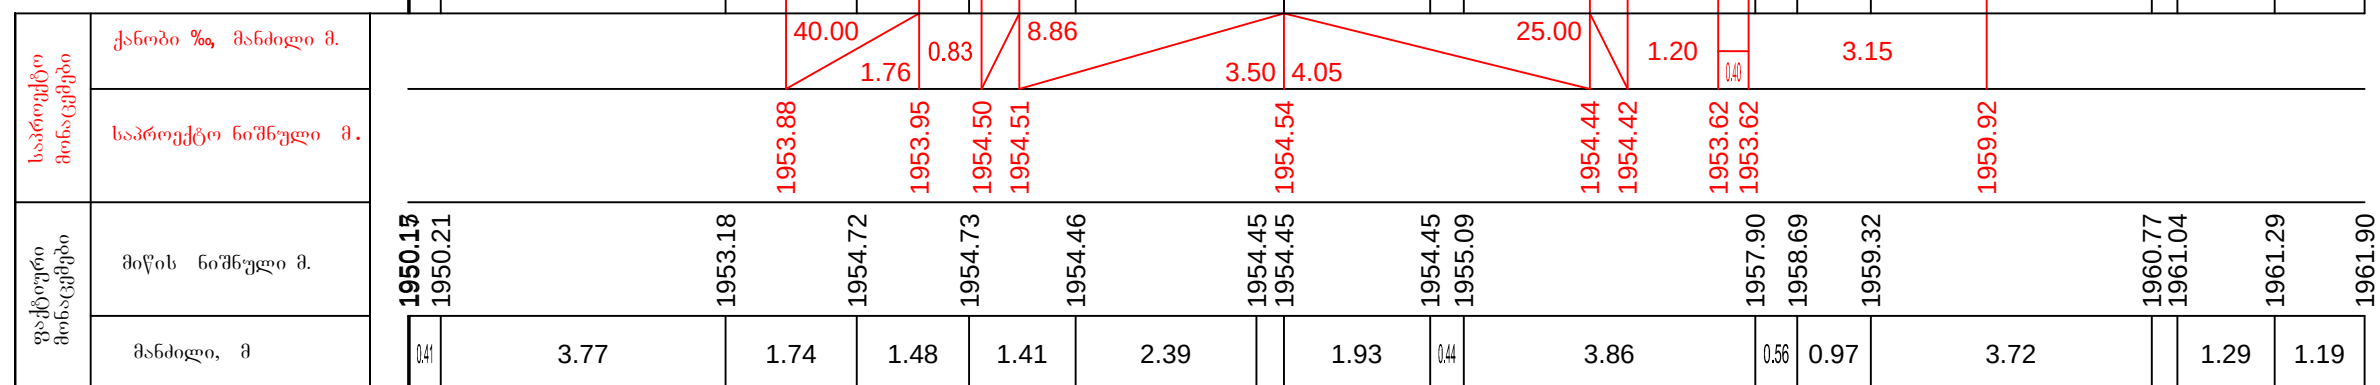


ПК 32+80.00


მ. 1:100—ვერტიკალური
მ. 1:100—ჰორიზონტალური

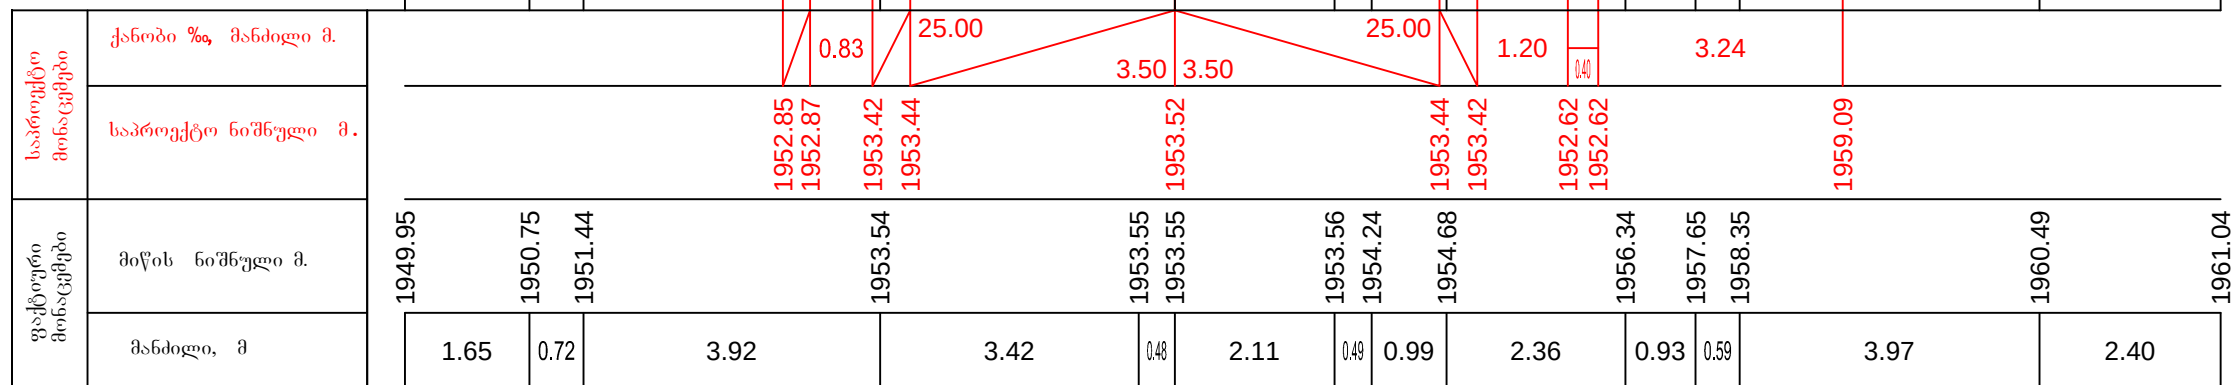

მ. 1:100—ვერტიკალური
მ. 1:100—ჰორიზონტალური

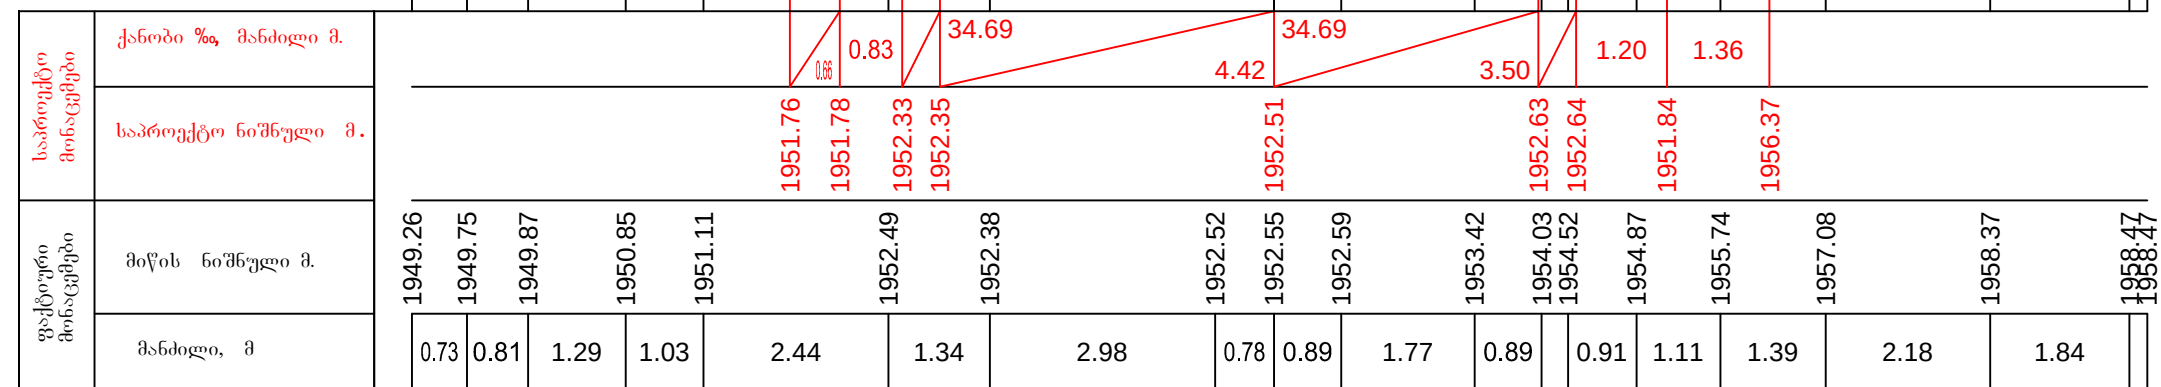


მ. 1:100—ვერტიკალური
მ. 1:100—ჰორიზონტალური

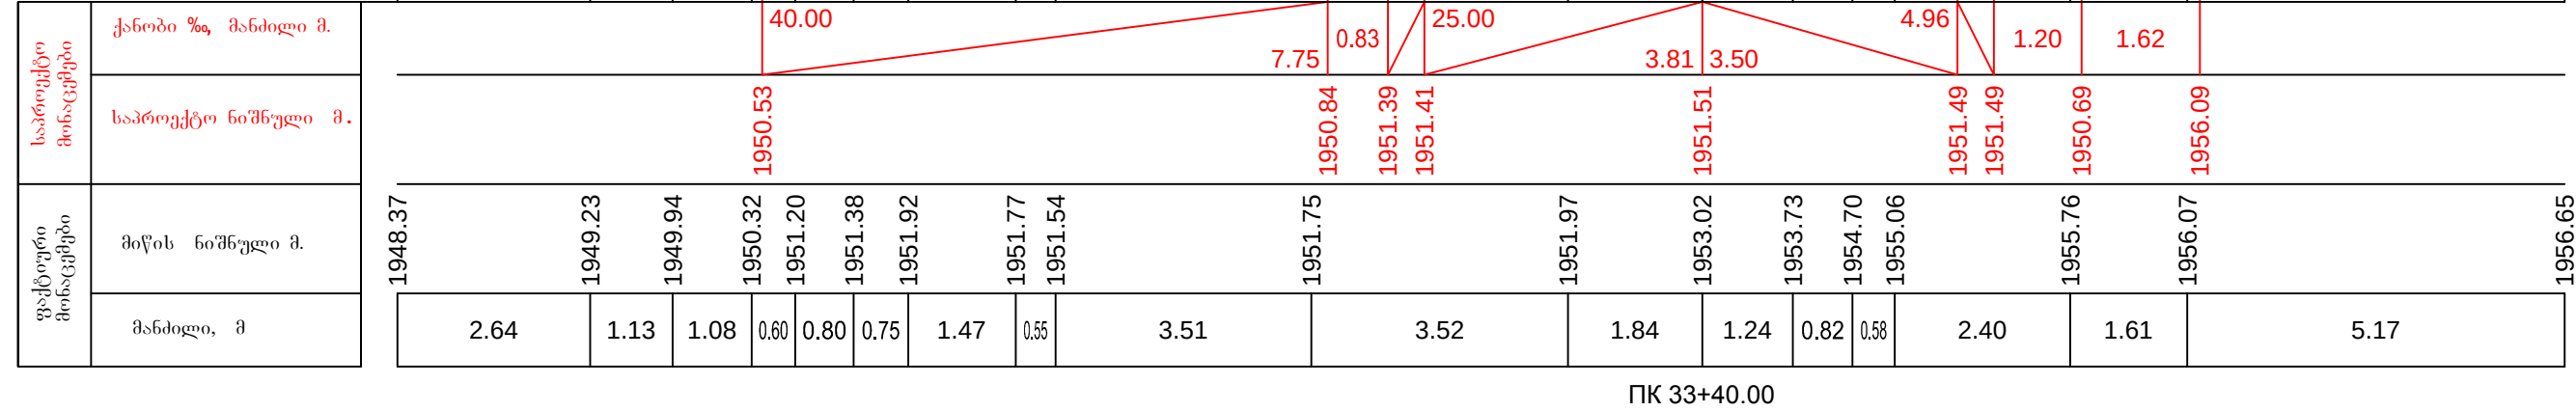


ПК 33+40.00

მ. 1:200—ვერტიკალური
მ. 1:200—ჰორიზონტალური

ფაქტური მინაცემები	საპროექტო მინაცემები	ქანობი %, მანძილი მ.
	საპროექტო ნიშნული მ.	
	მიწის ნიშნული მ.	
	მანძილი, მ	

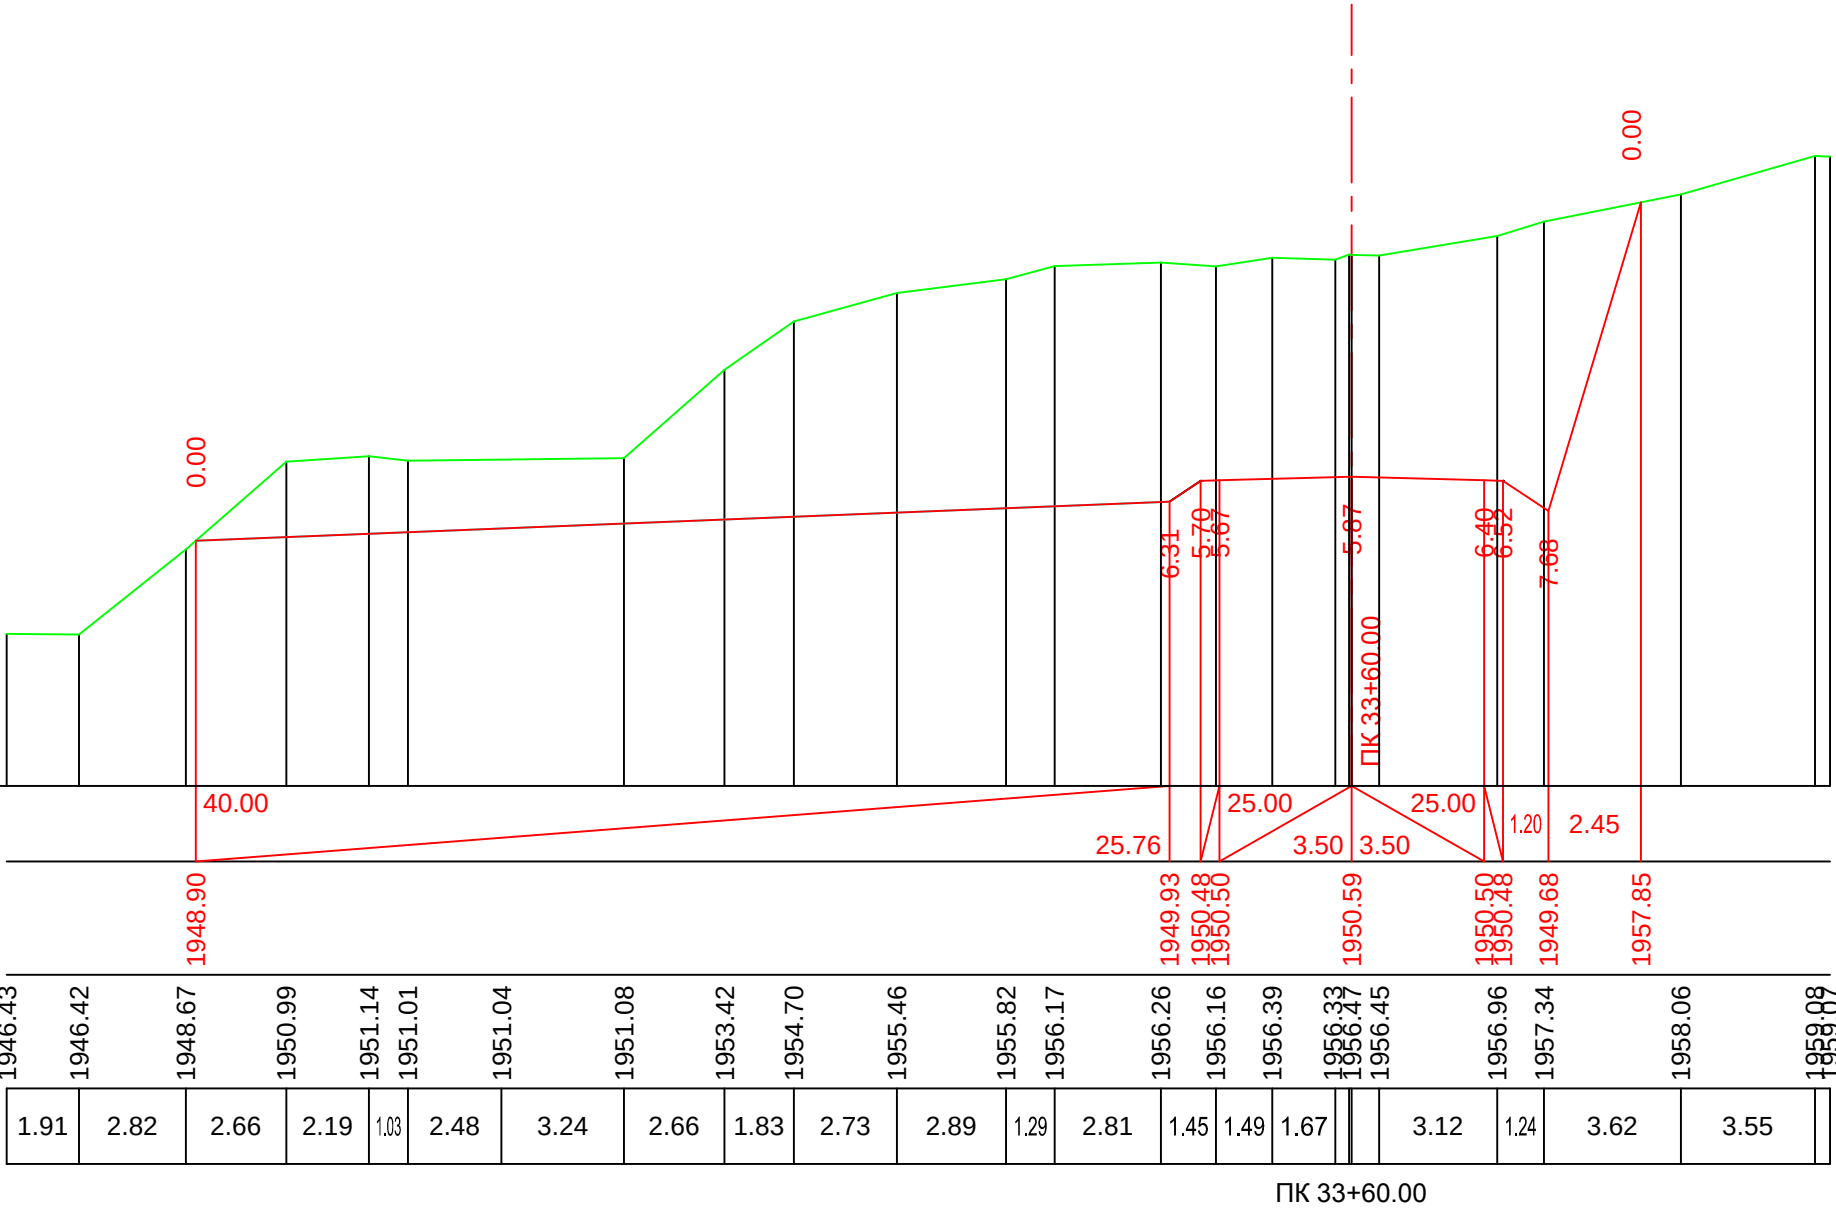


მ. 1:200—ვერტიკალური
მ. 1:200—ჰორიზონტალური

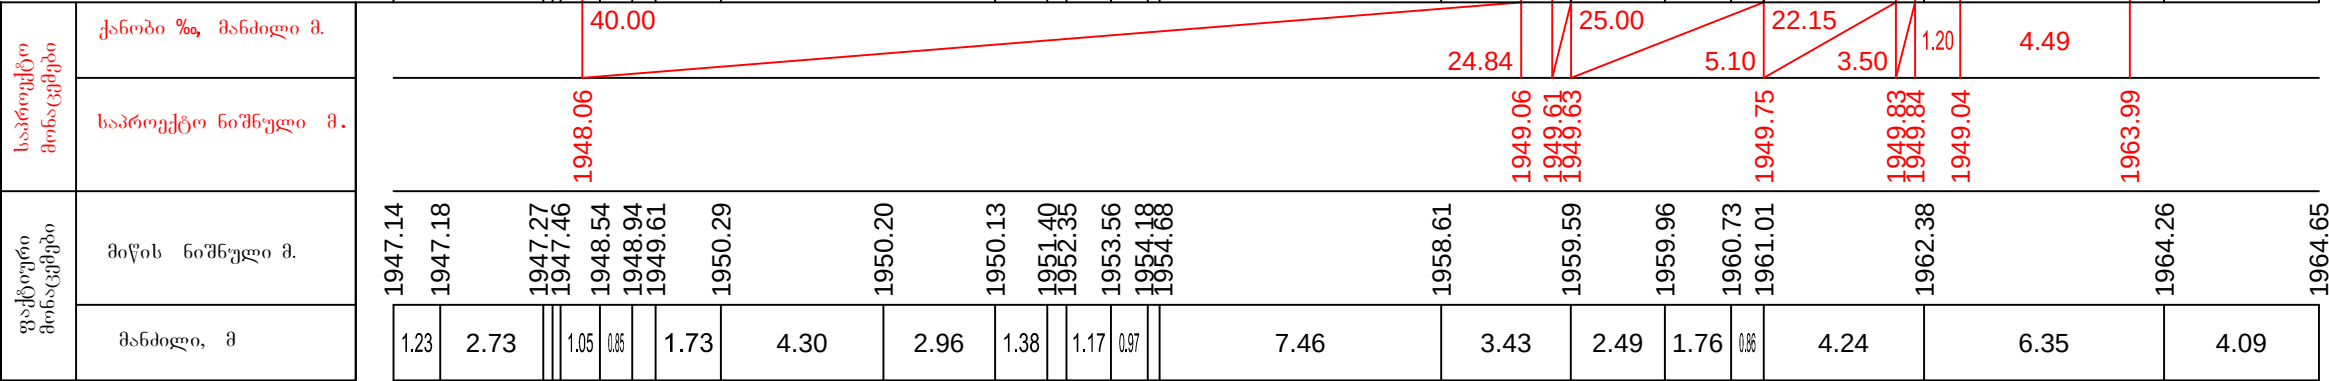

ПК 33+80.00


მ. 1:100—ვერტიკალური
მ. 1:100—ჰორიზონტალური

საპროექტო მოწოდებები	ქანობი %, მანძილი მ.
	საპროექტო ნიშნული მ.
ფაქტური მოწოდებები	მიწის ნიშნული მ.
	მანძილი, მ

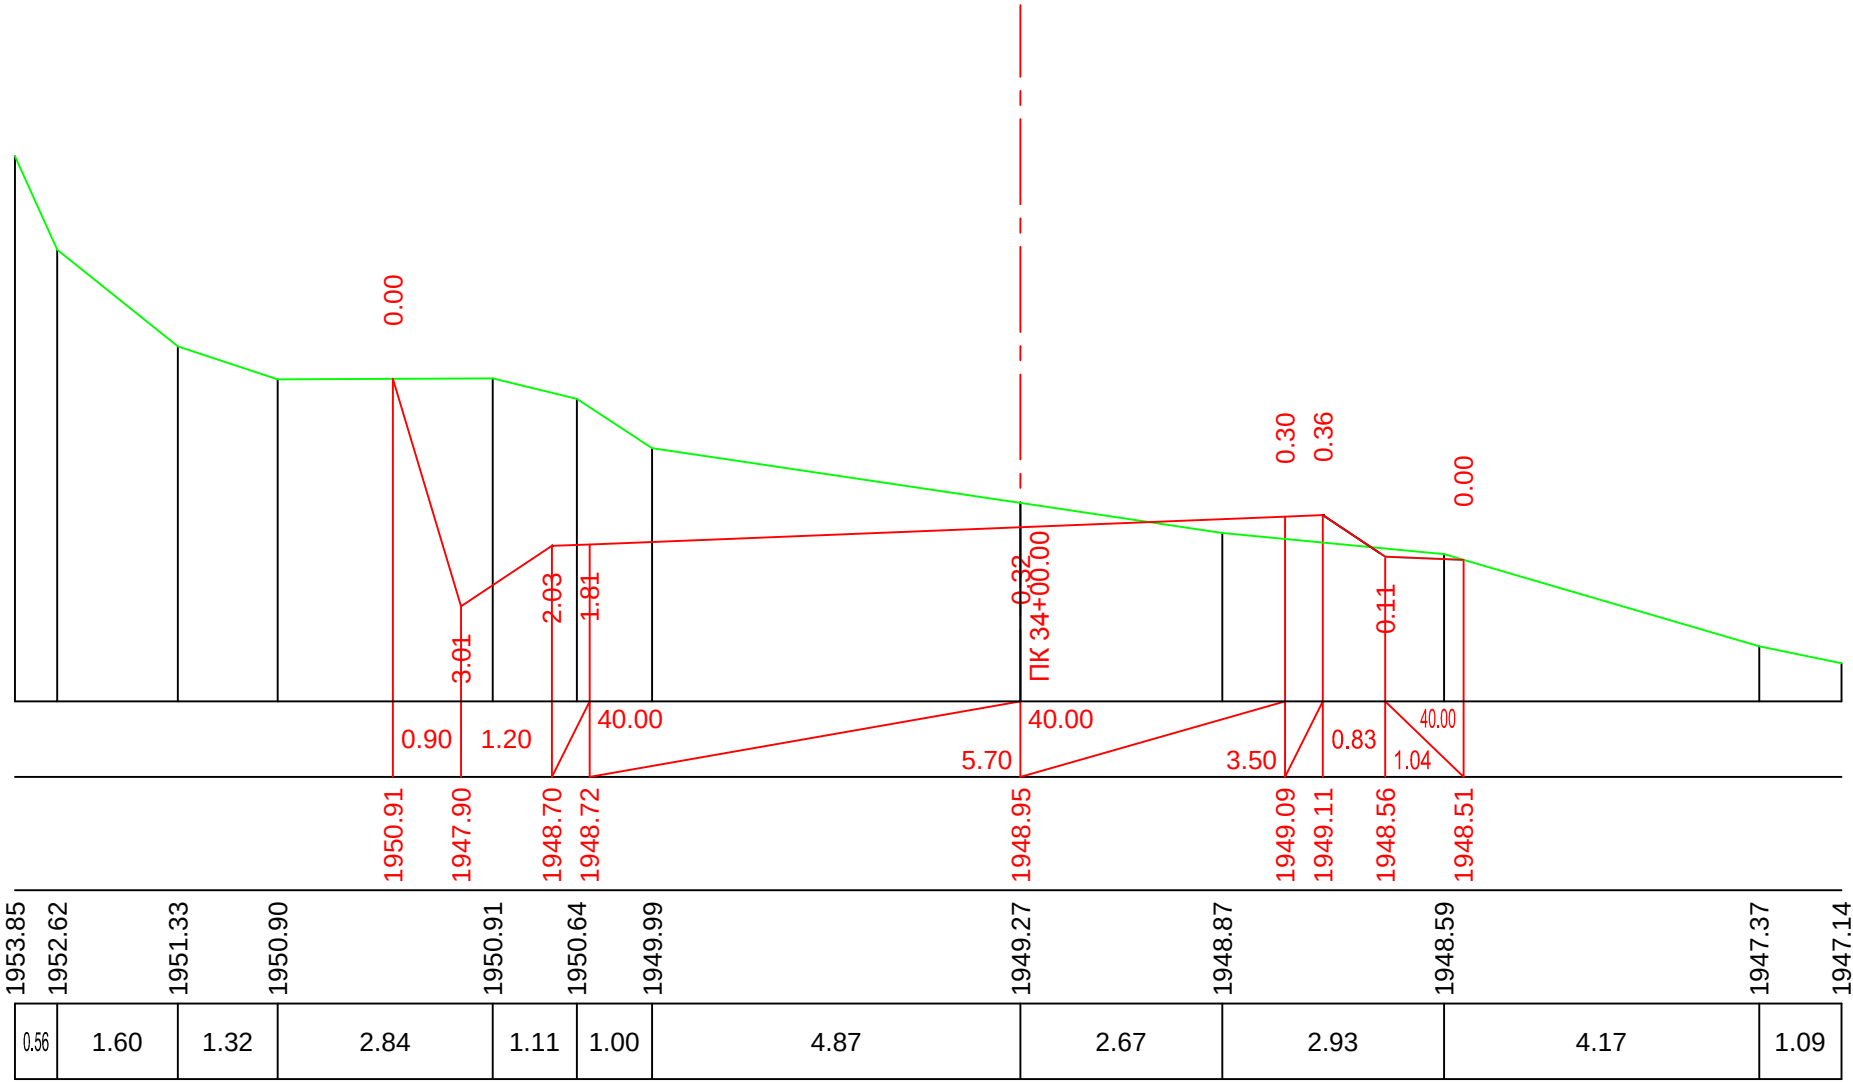


ПК 34+00.00

მ. 1:100—ვერტიკალური
 მ. 1:100—ჰორიზონტალური

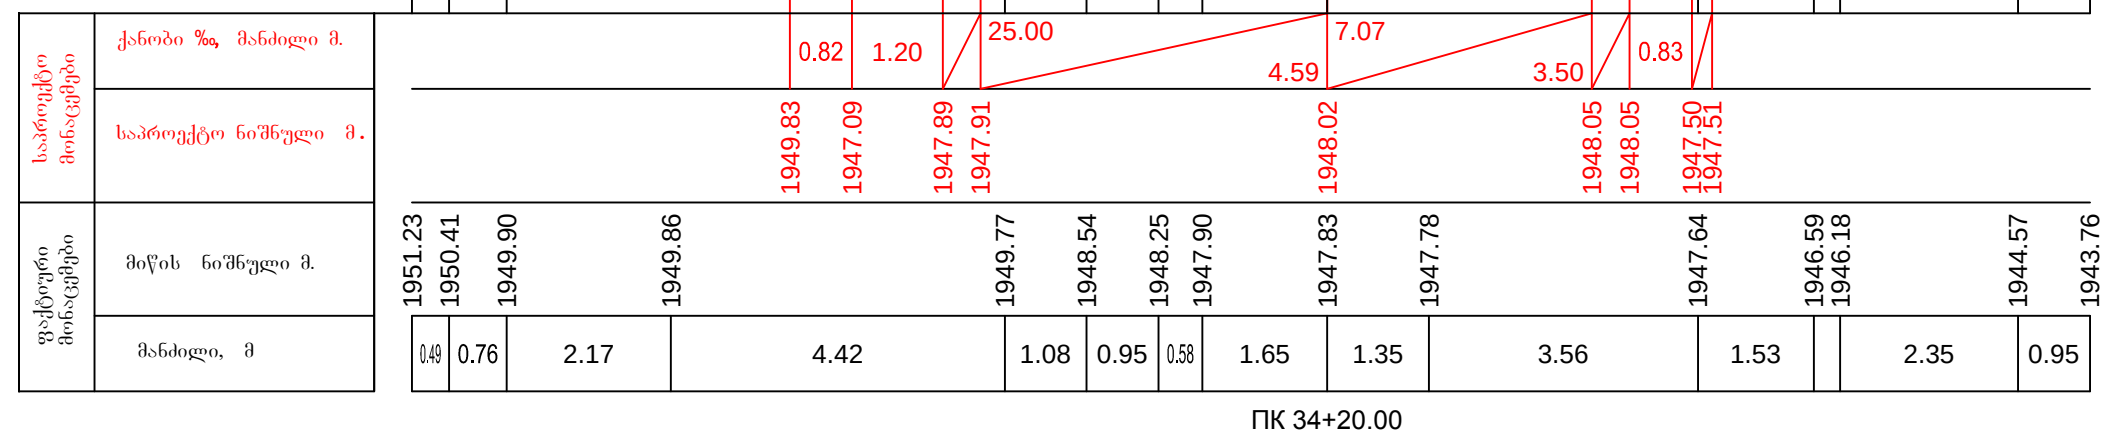


მ. 1:100—ვერტიკალური
მ. 1:100—ჰორიზონტალური

საპროექტო მონაცემები	ქანობი %, მანძილი მ.
	საპროექტო ნიშნული მ.
ფაქტური მონაცემები	მიწის ნიშნული მ.
	მანძილი, მ

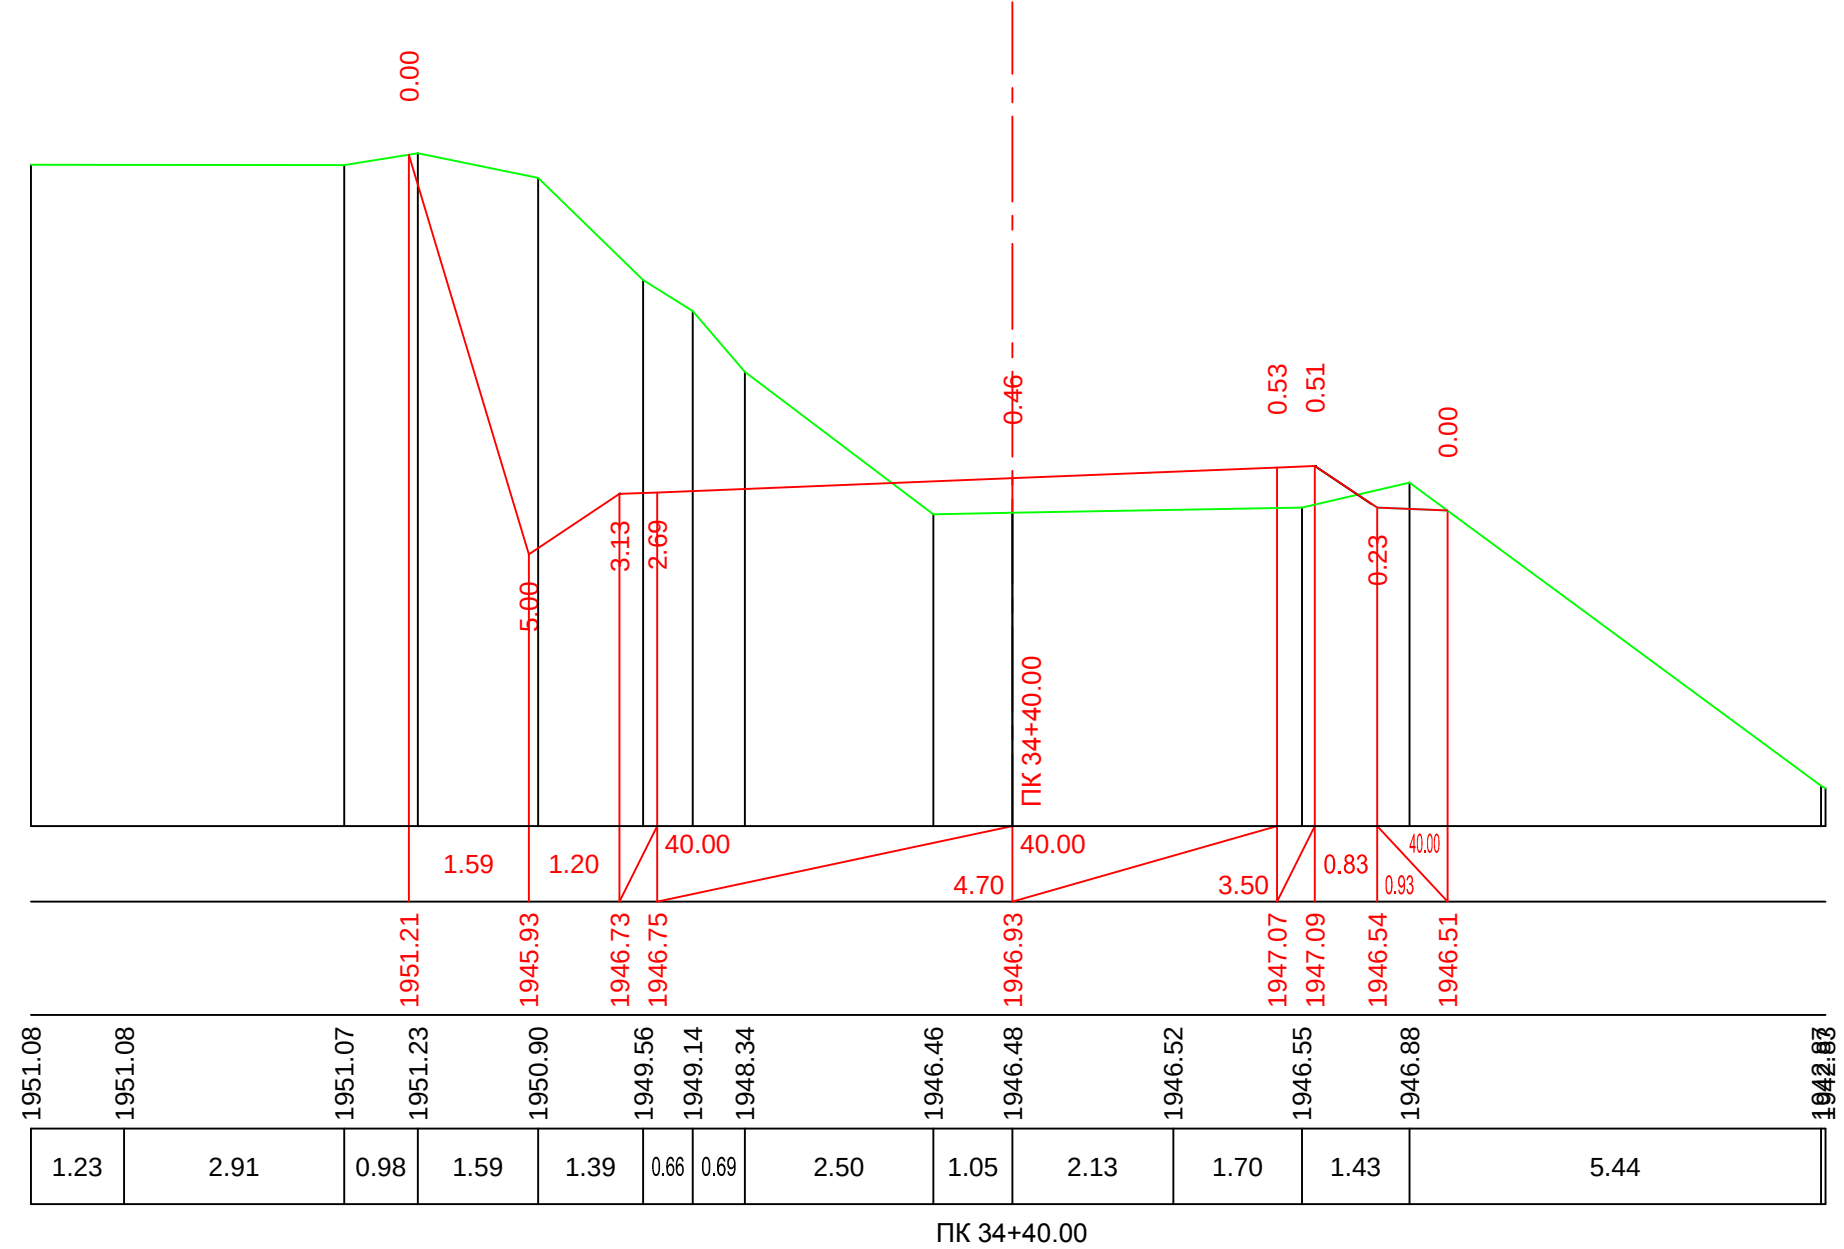


მ. 1:100—ვერტიკალური
მ. 1:100—ჰორიზონტალური

საპროექტო მოწოდებები	ქანობი %, მანძილი მ.
	საპროექტო ნიშნული მ.
ფაქტური მოწოდებები	მიწის ნიშნული მ.
	მანძილი, მ

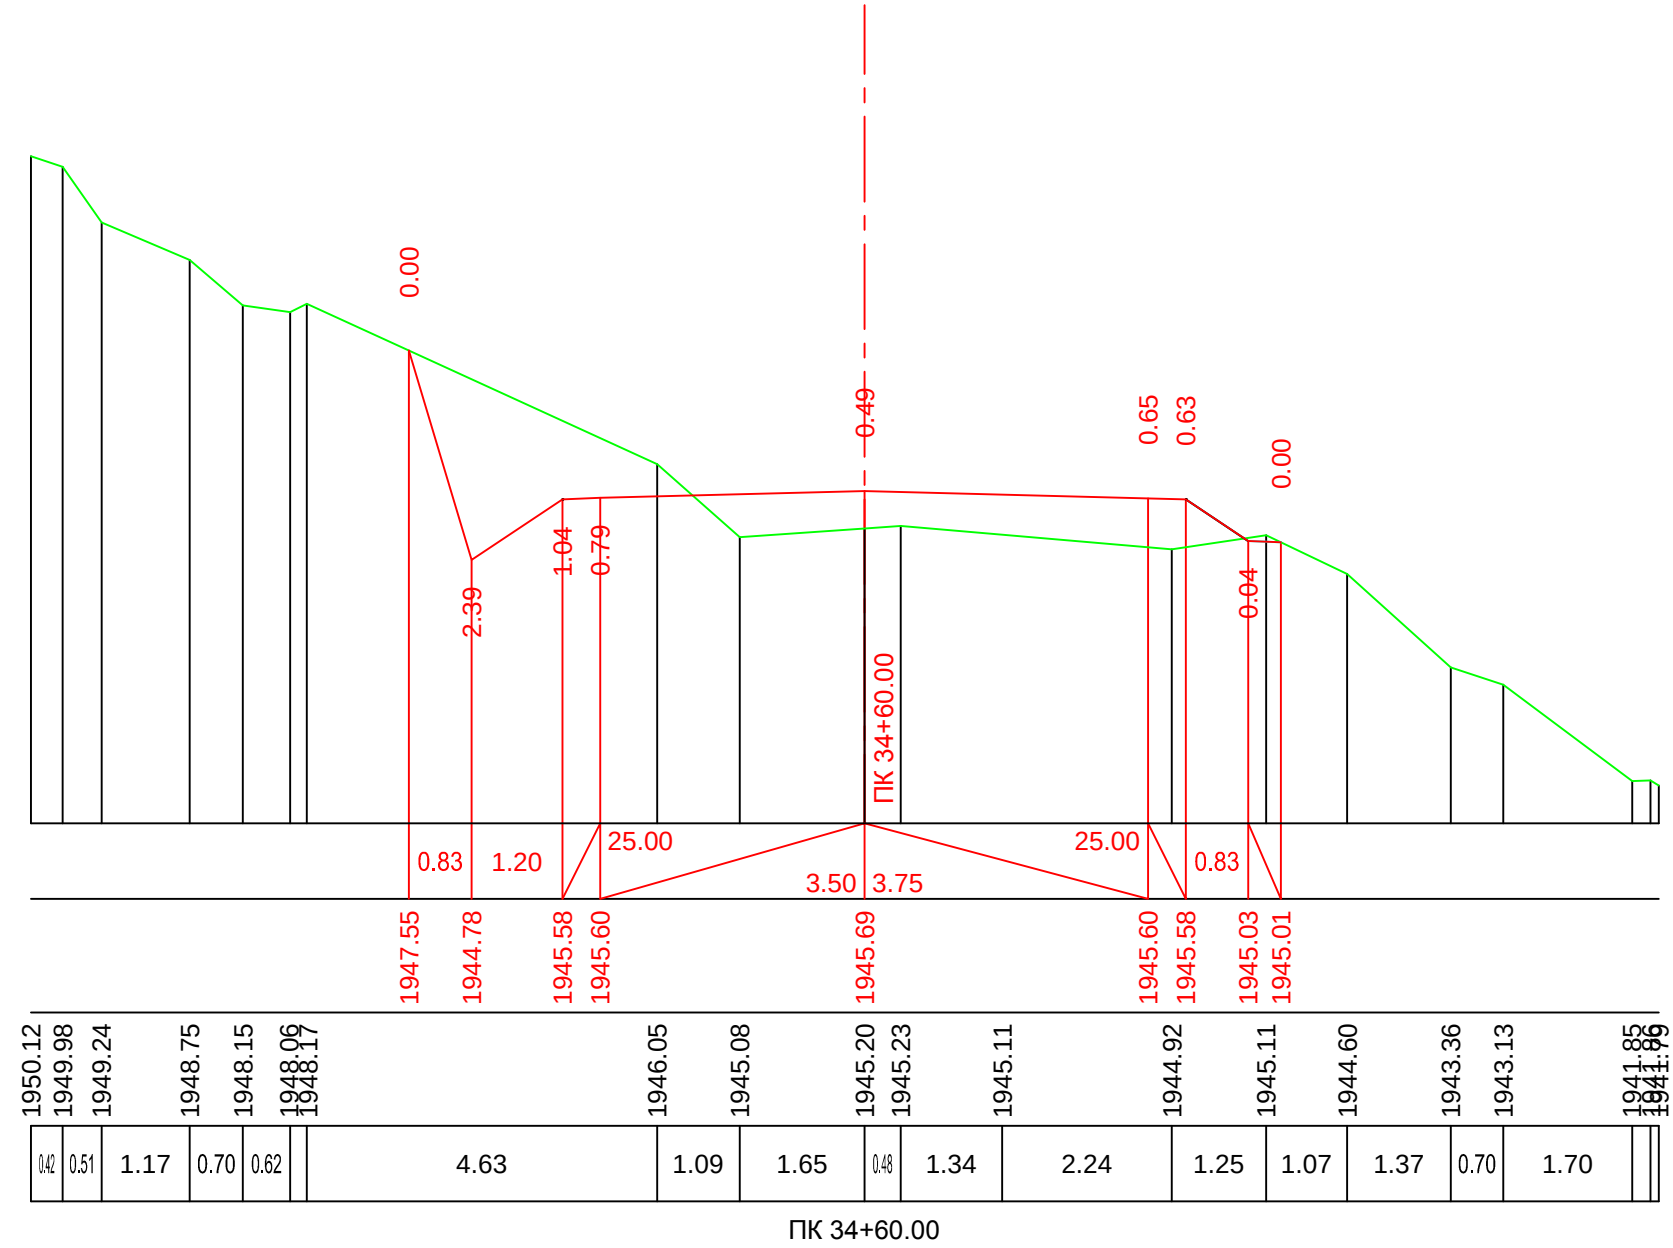


მ. 1:100—ვერტიკალური
მ. 1:100—ჰორიზონტალური

საპროექტო მიწისცემები	ქანობი %, მანძილი მ.
	საპროექტო ნიშნული მ.
ფაქტური მიწისცემები	მიწის ნიშნული მ.
	მანძილი, მ

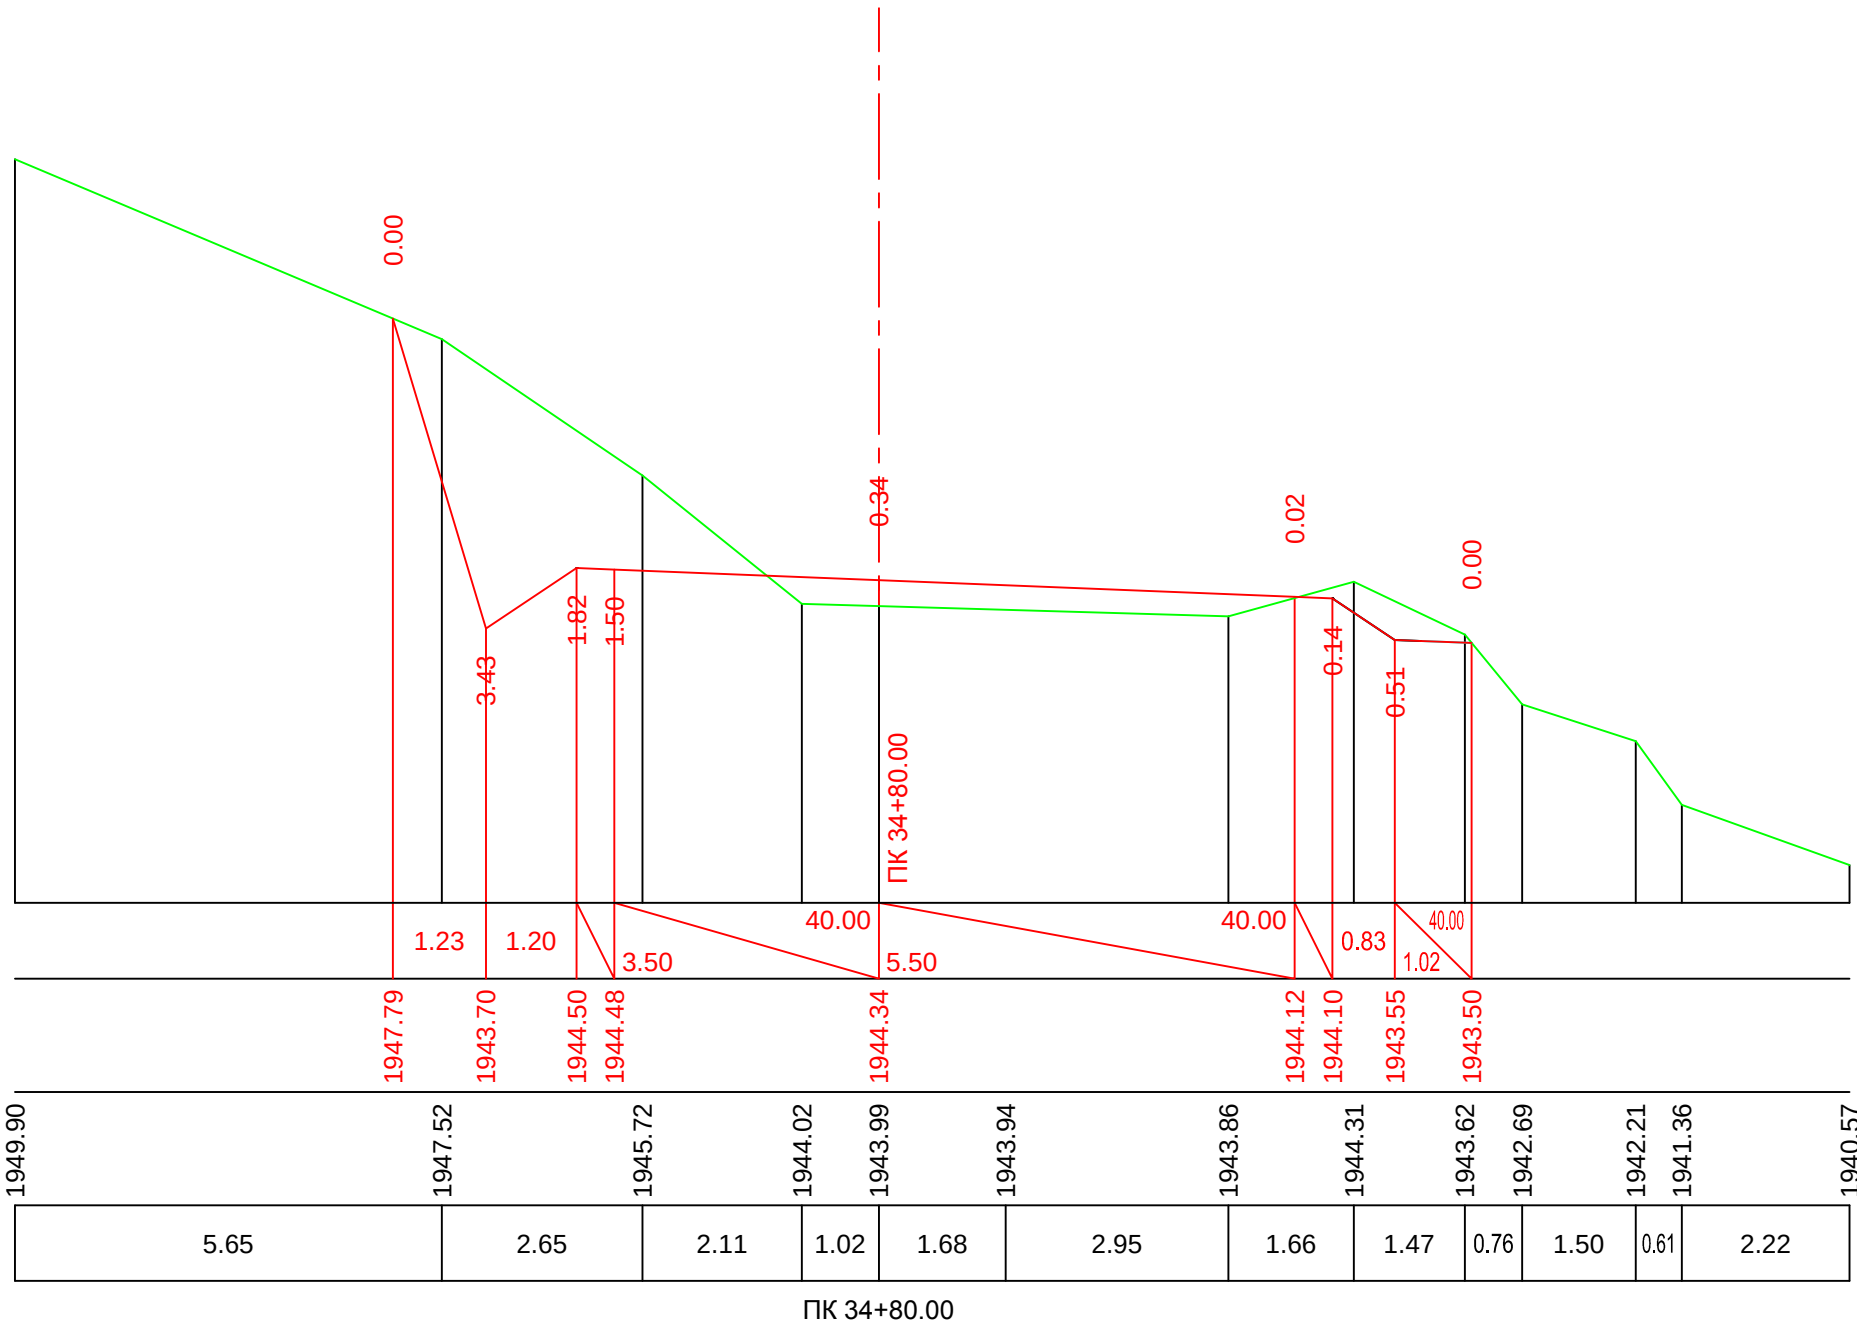


მ. 1:100—ვერტიკალური
მ. 1:100—ჰორიზონტალური

საპროექტო მიწისცემები	ქანობი %, მანძილი მ.
	საპროექტო ნიშნული მ.
ფაქტობრივი მიწისცემები	მიწის ნიშნული მ.
	მანძილი, მ

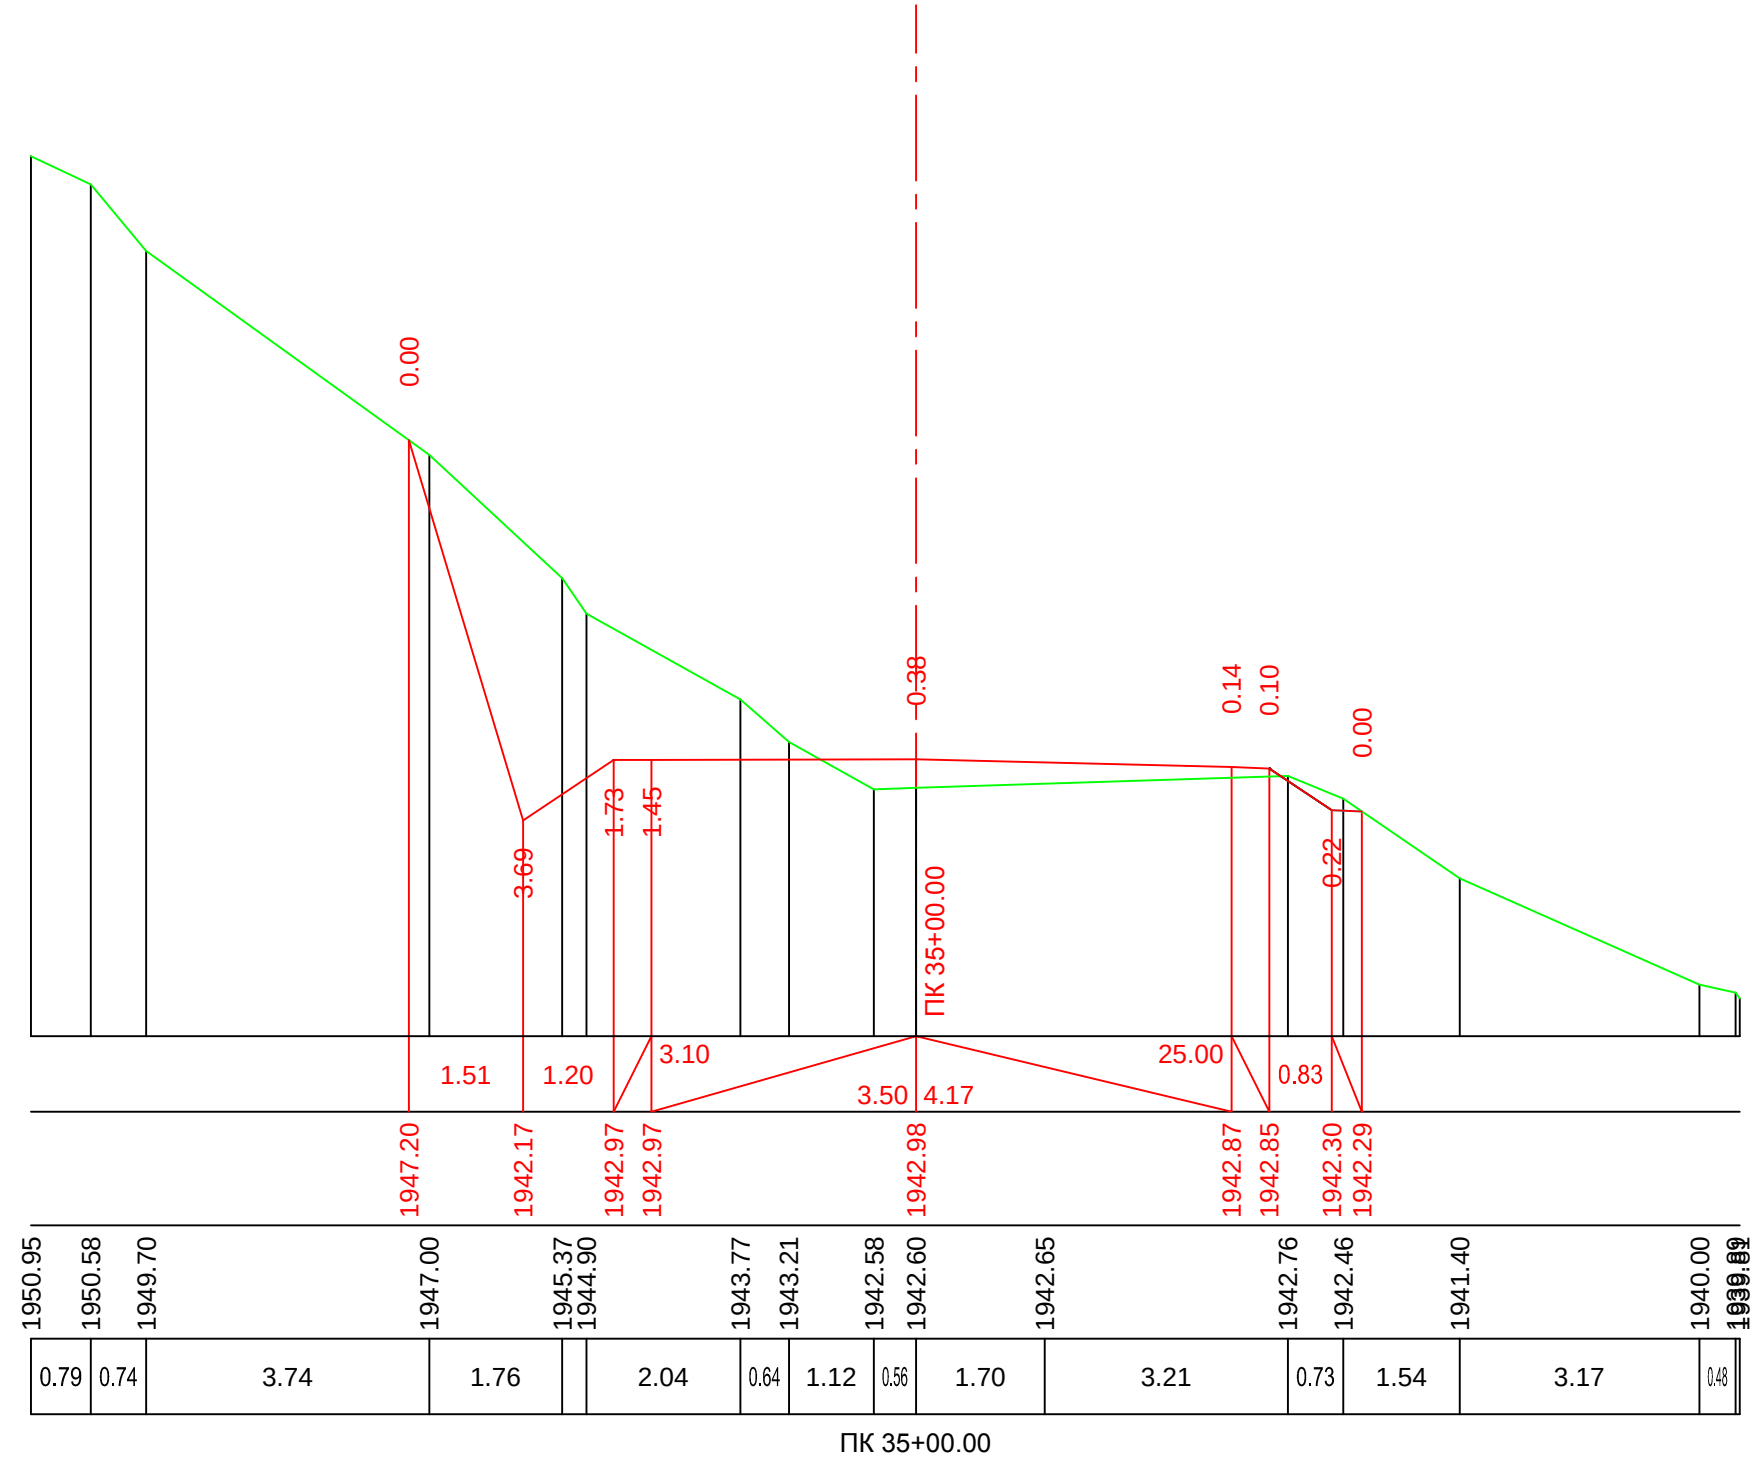


მ. 1:100—ვერტიკალური
მ. 1:100—ჰორიზონტალური

საპროექტო მოწოდებები	ქანობი %, მანძილი მ.
	საპროექტო ნიშნული მ.
ფაქტური მოწოდებები	მიწის ნიშნული მ.
	მანძილი, მ

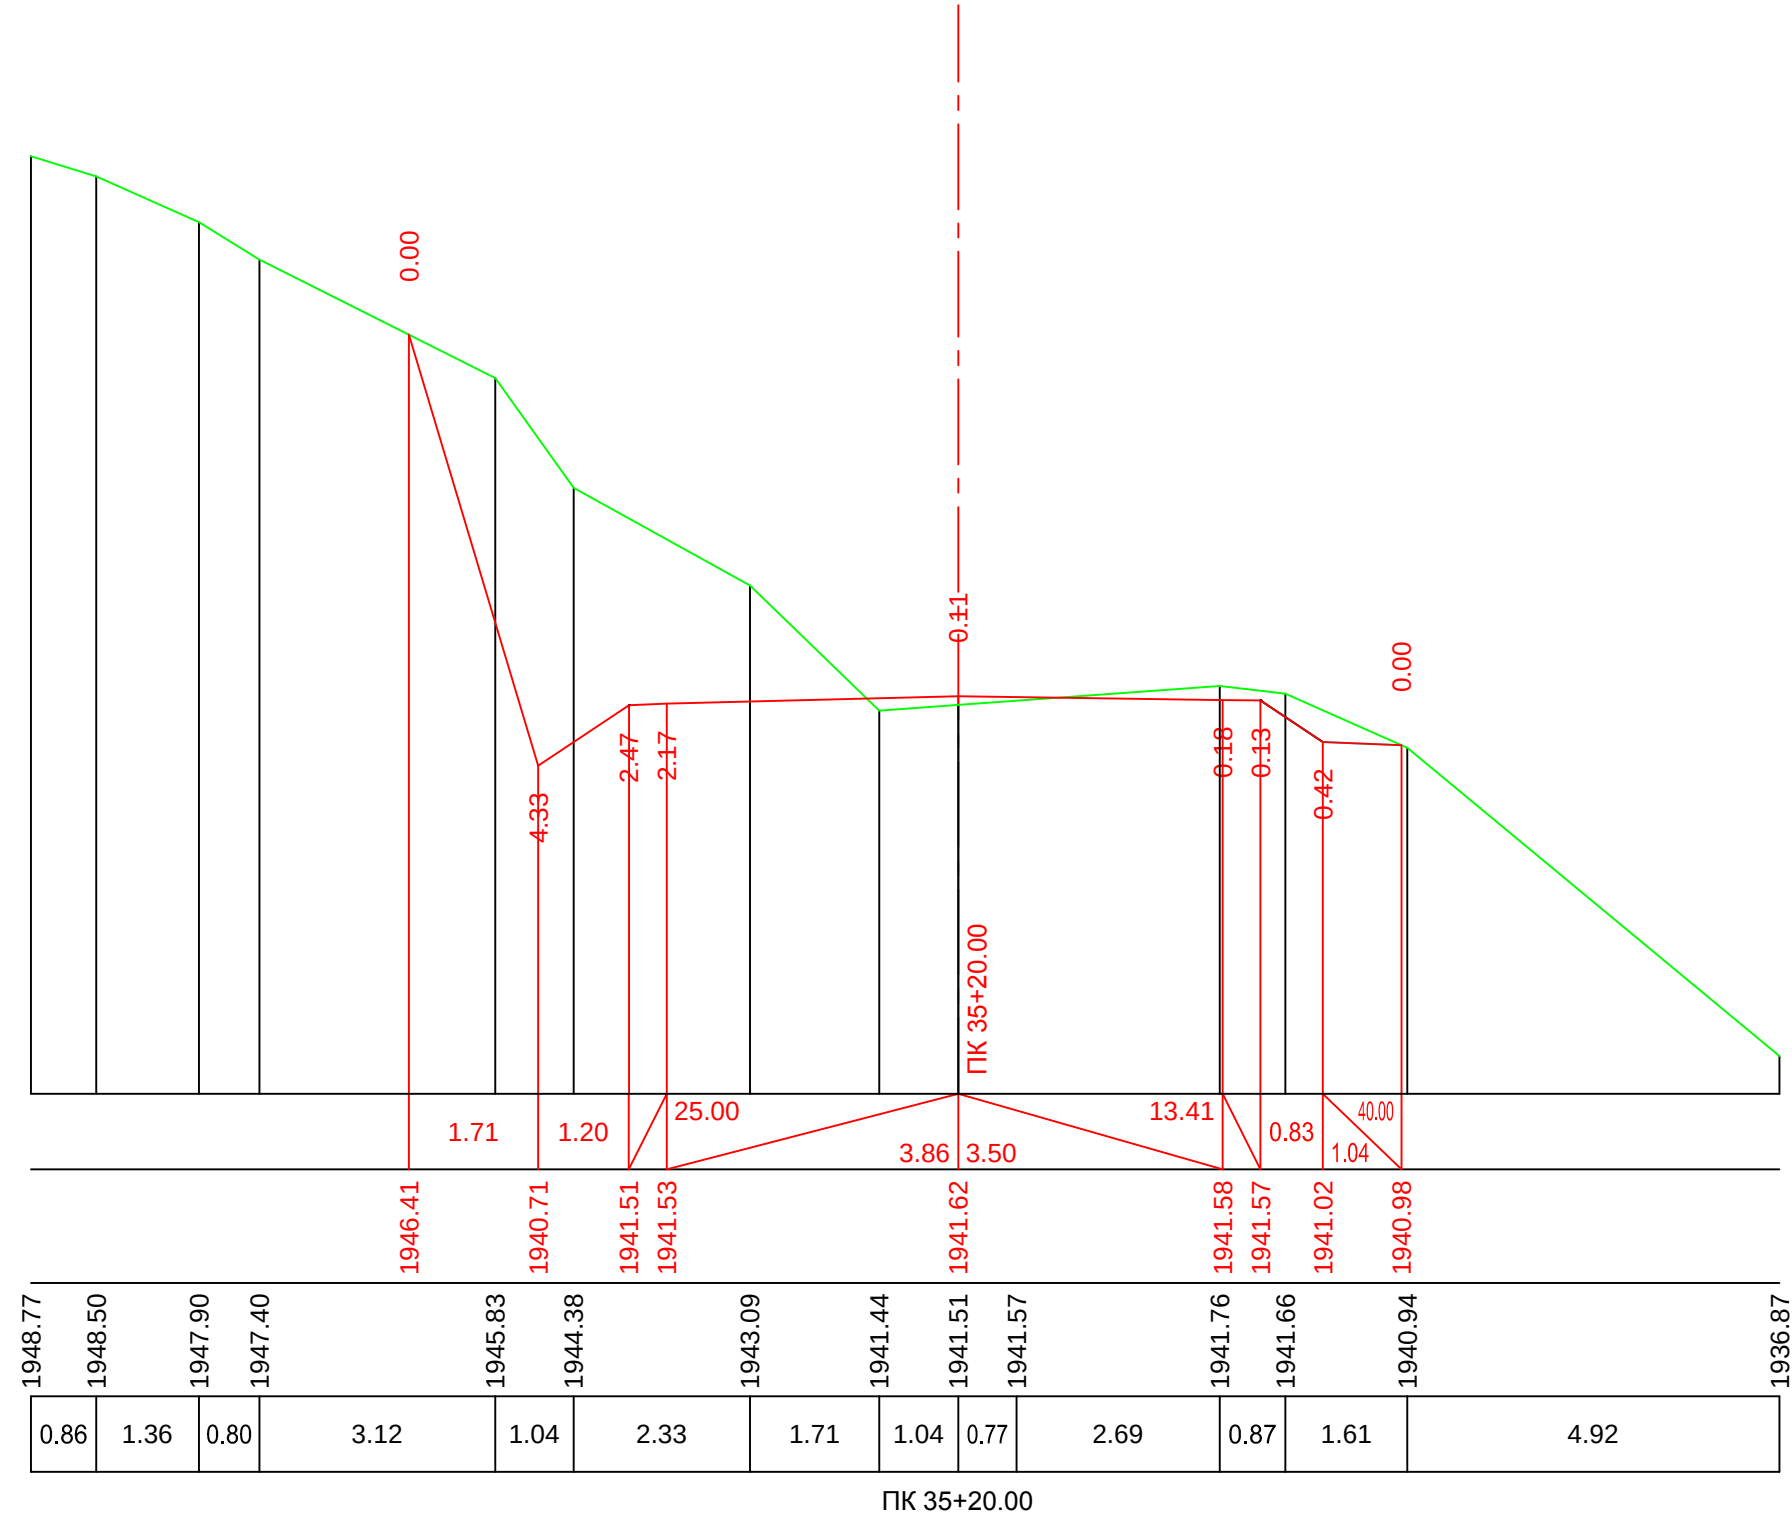


მ. 1:100—ვერტიკალური
მ. 1:100—ჰორიზონტალური

საპროექტო მიწისცემები	ქანობი %, მანძილი მ.
	საპროექტო ნიშნული მ.
ფაქტური მიწისცემები	მიწის ნიშნული მ.
	მანძილი, მ

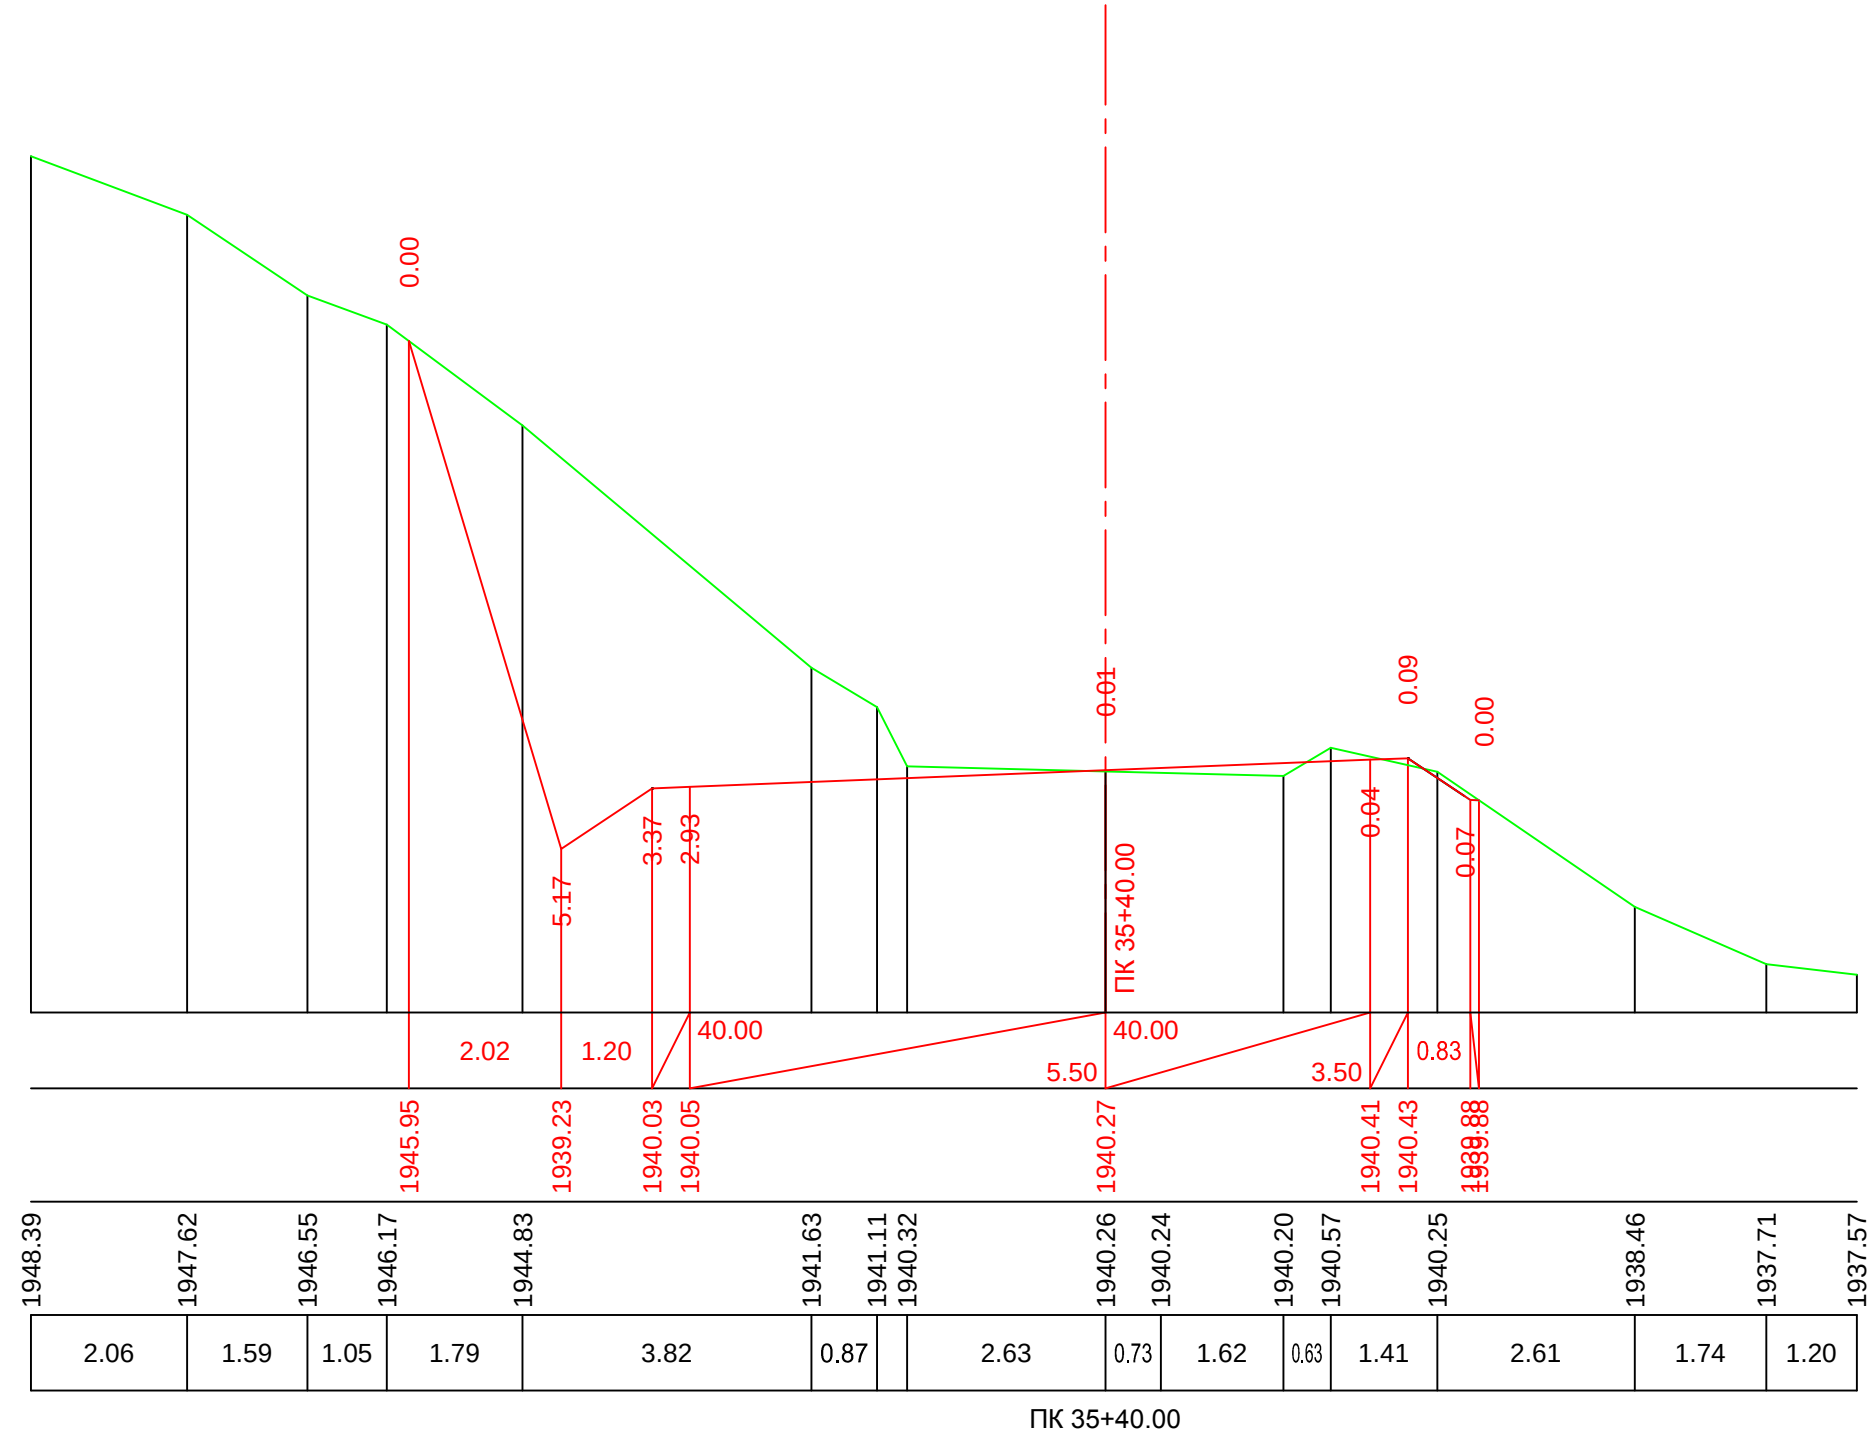


მ. 1:100—ვერტიკალური
მ. 1:100—ჰორიზონტალური

საპროექტო მონაცემები	ქანობი %, მანძილი მ.
	საპროექტო ნიშნული მ.
ფაქტური მონაცემები	მიწის ნიშნული მ.
	მანძილი, მ

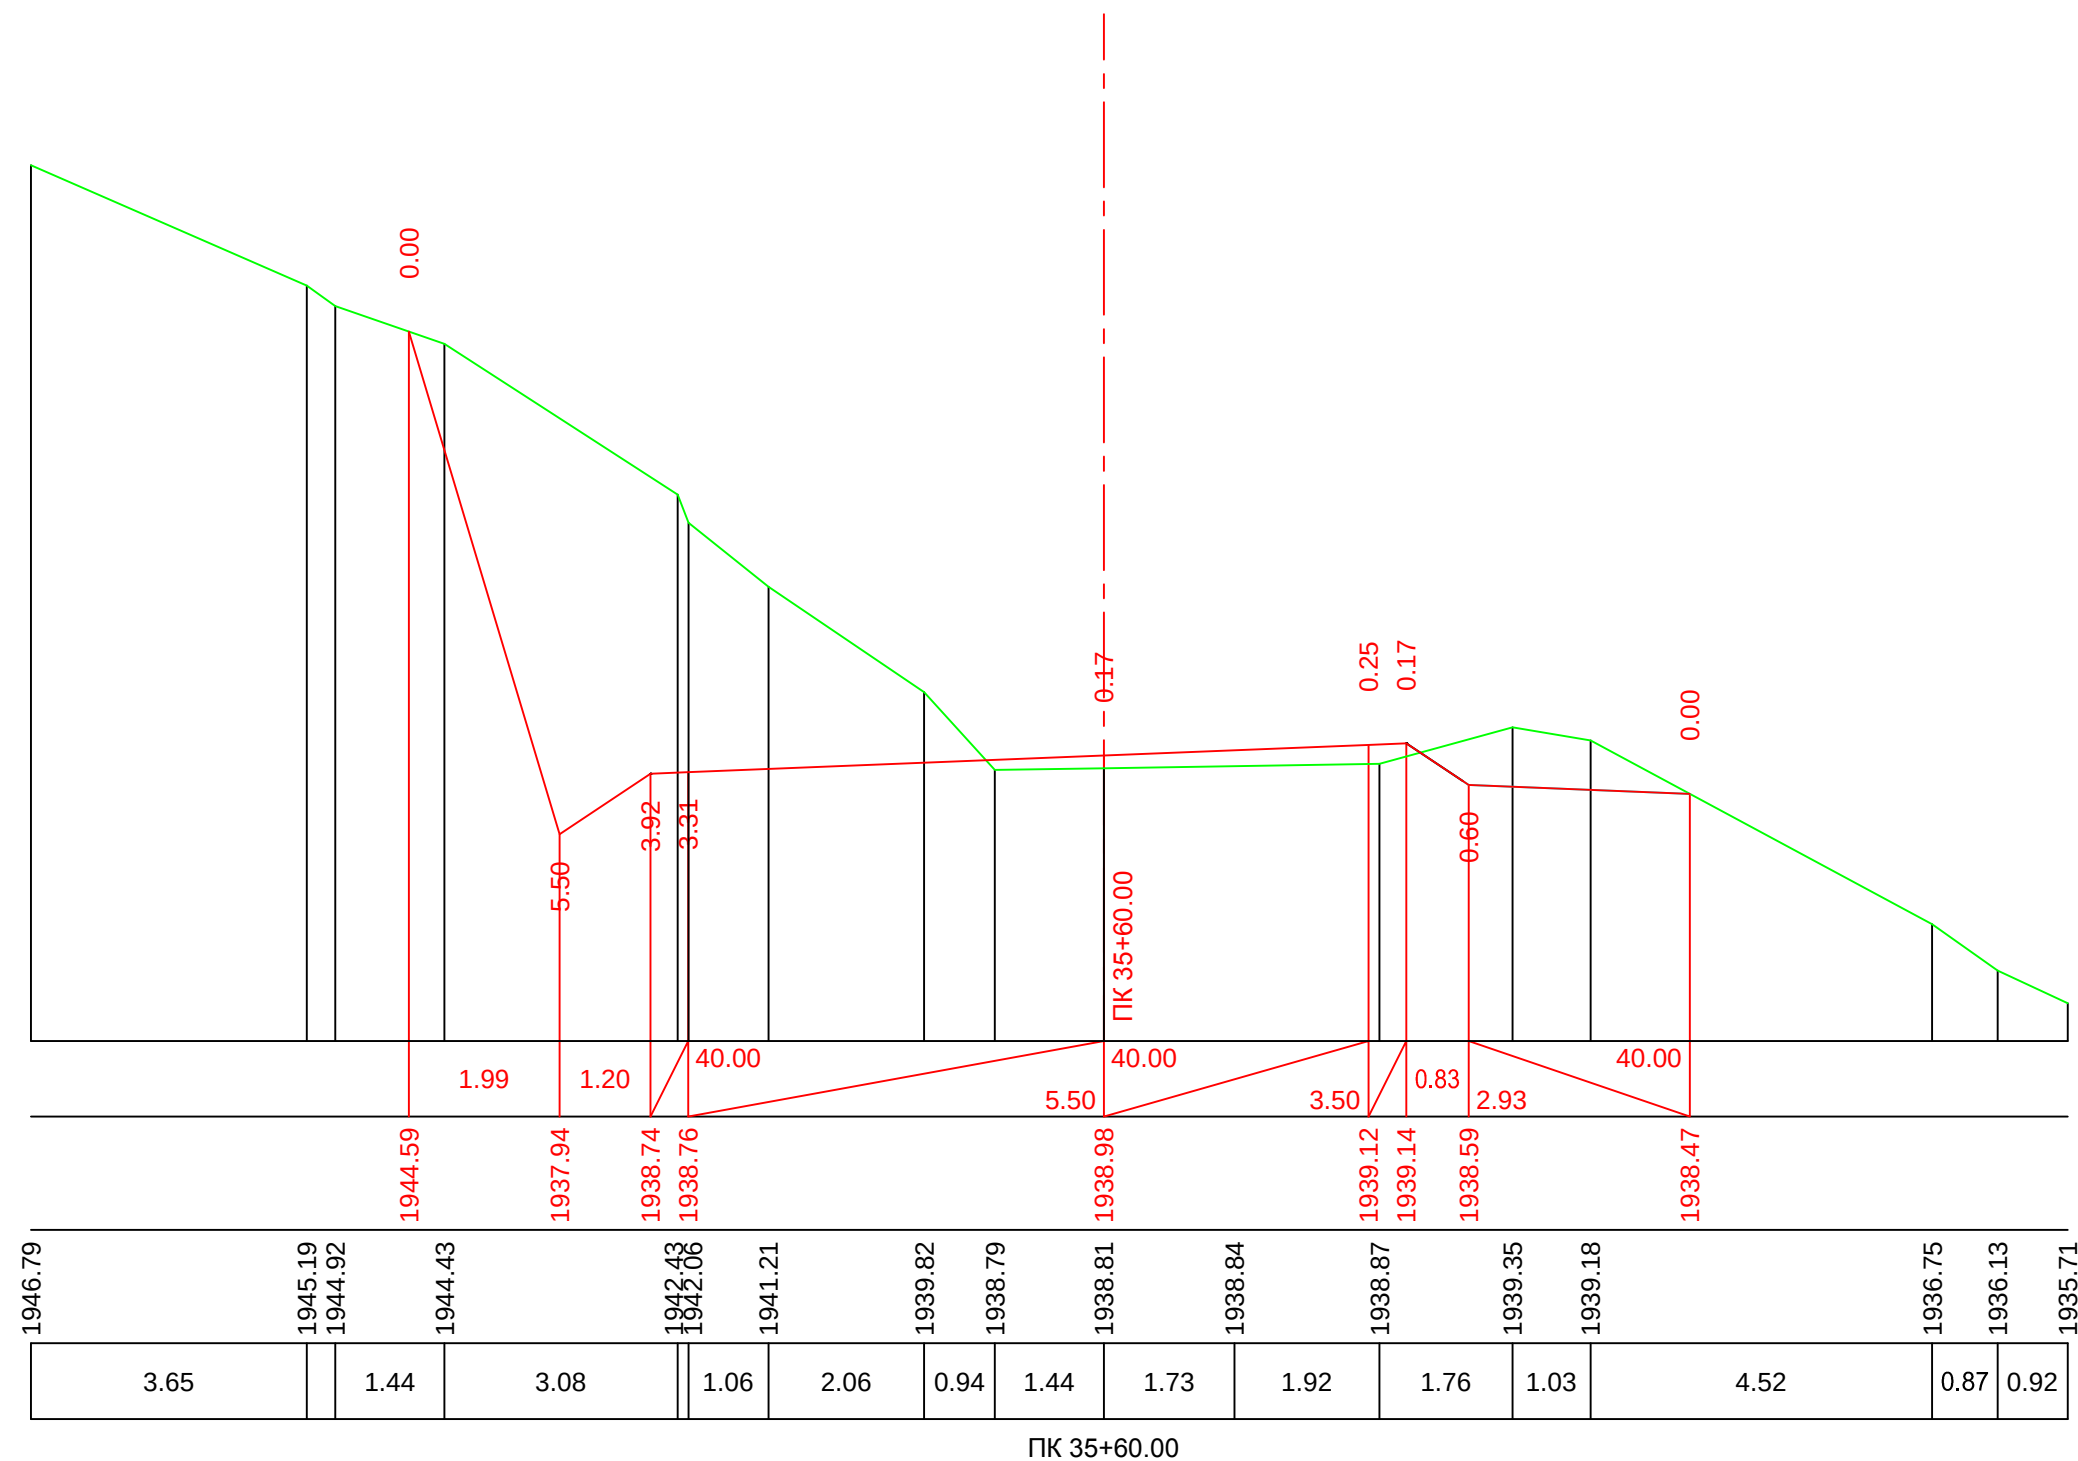


მ. 1:100—ვერტიკალური
მ. 1:100—ჰორიზონტალური

საპროექტო მონაცემები	ქანობი %, მანძილი მ.
	საპროექტო ნიშნული მ.
ფაქტობრივი მონაცემები	მიწის ნიშნული მ.
	მანძილი, მ

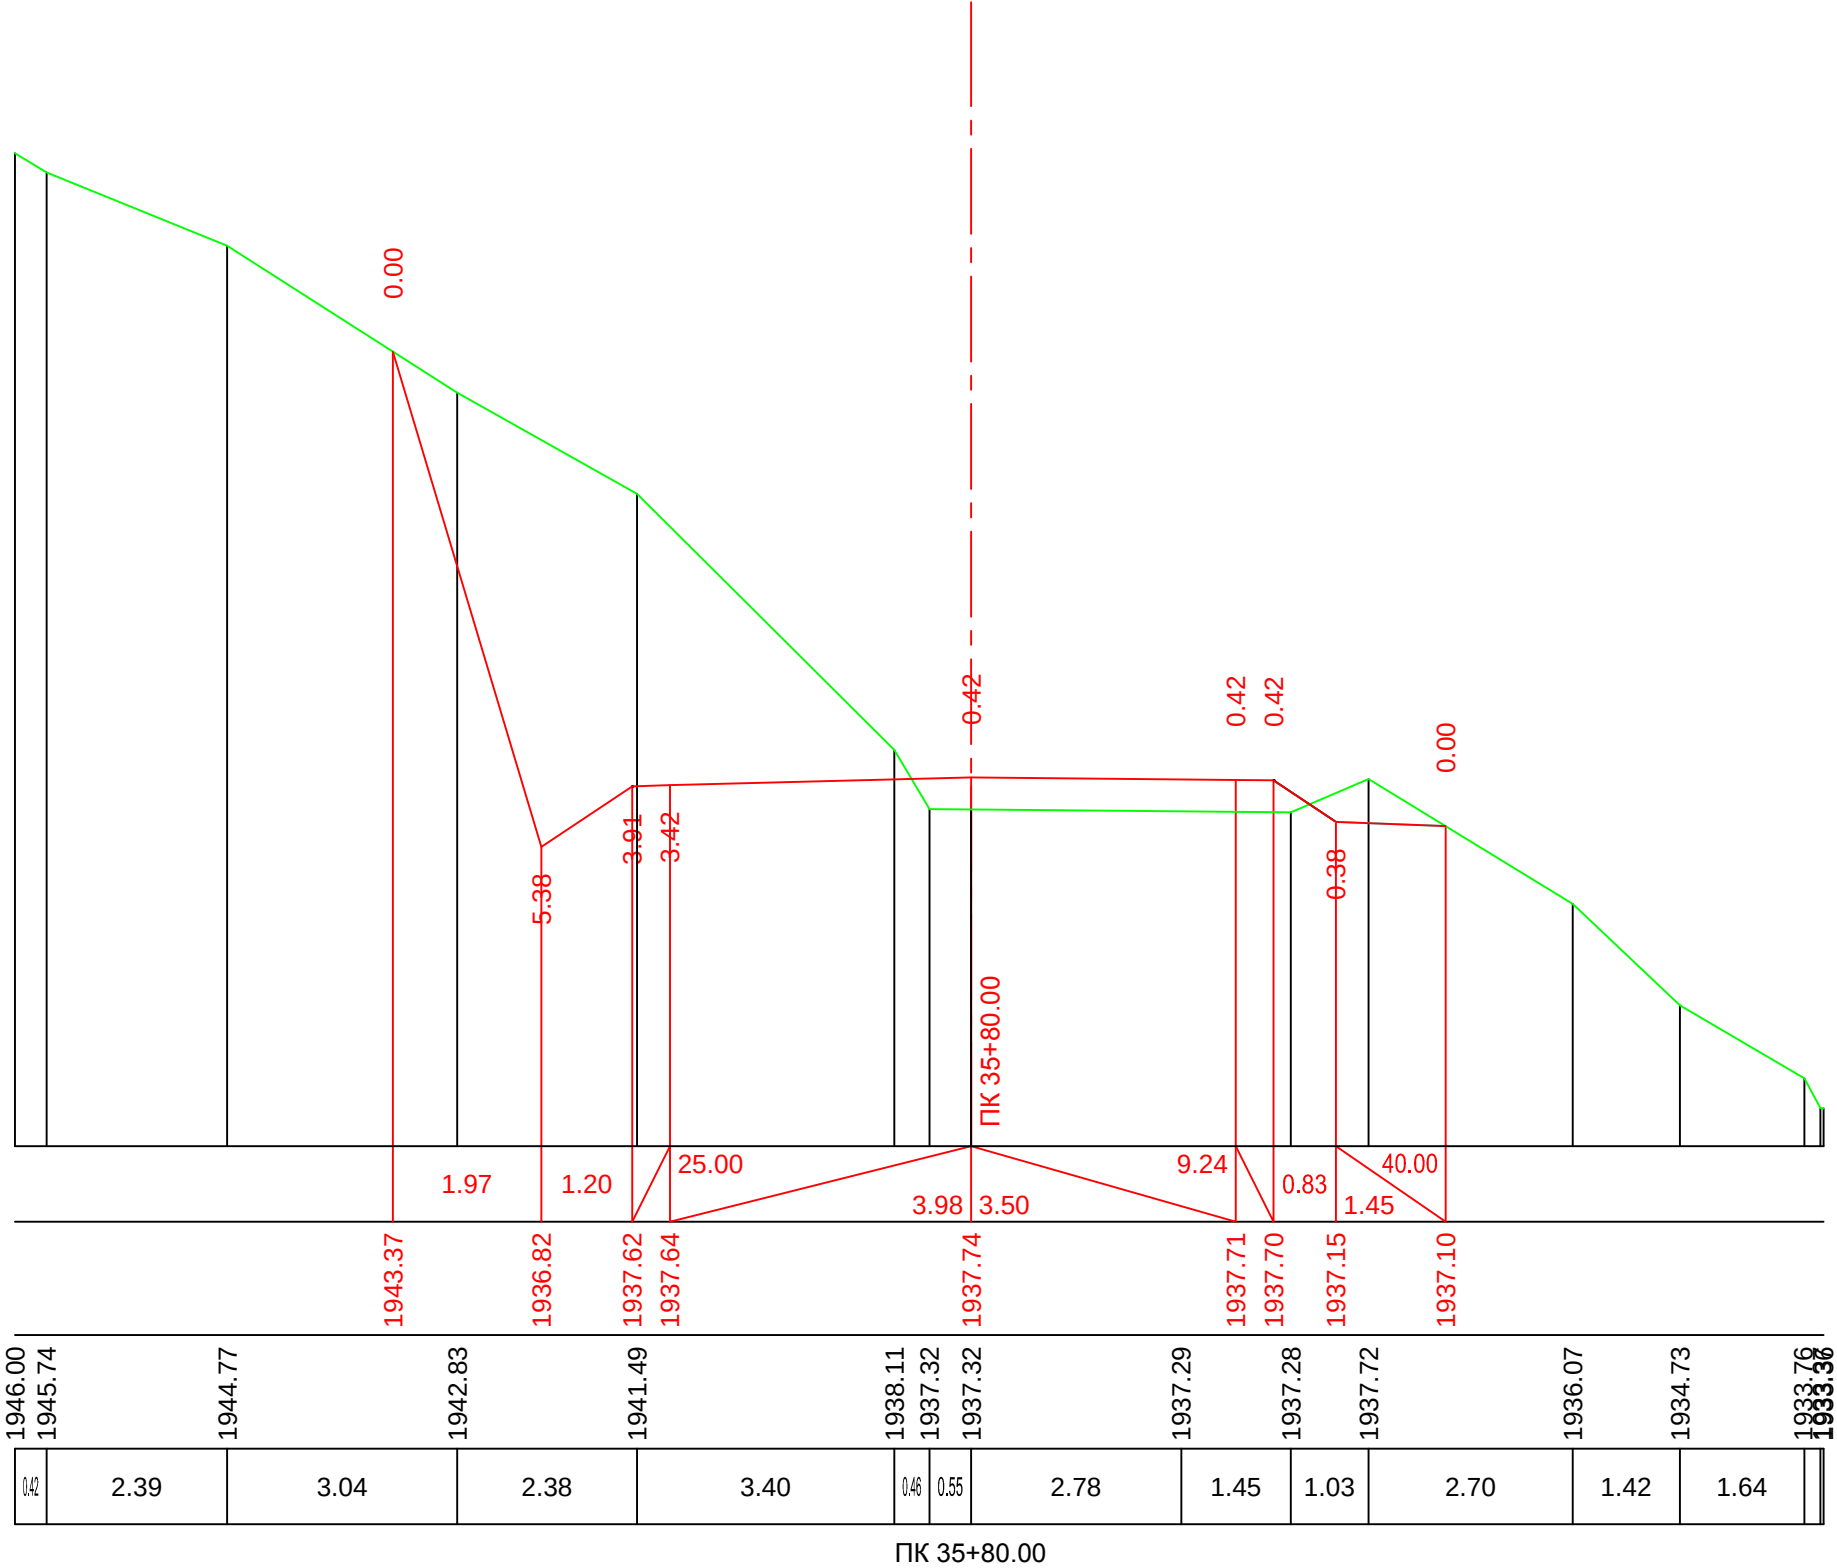


მ. 1:100—ვერტიკალური
მ. 1:100—ჰორიზონტალური

საპროექტო მიწაცემები	ქანობი %, მანძილი მ.
	საპროექტო ნიშნული მ.
ფაქტური მიწაცემები	მიწის ნიშნული მ.
	მანძილი, მ

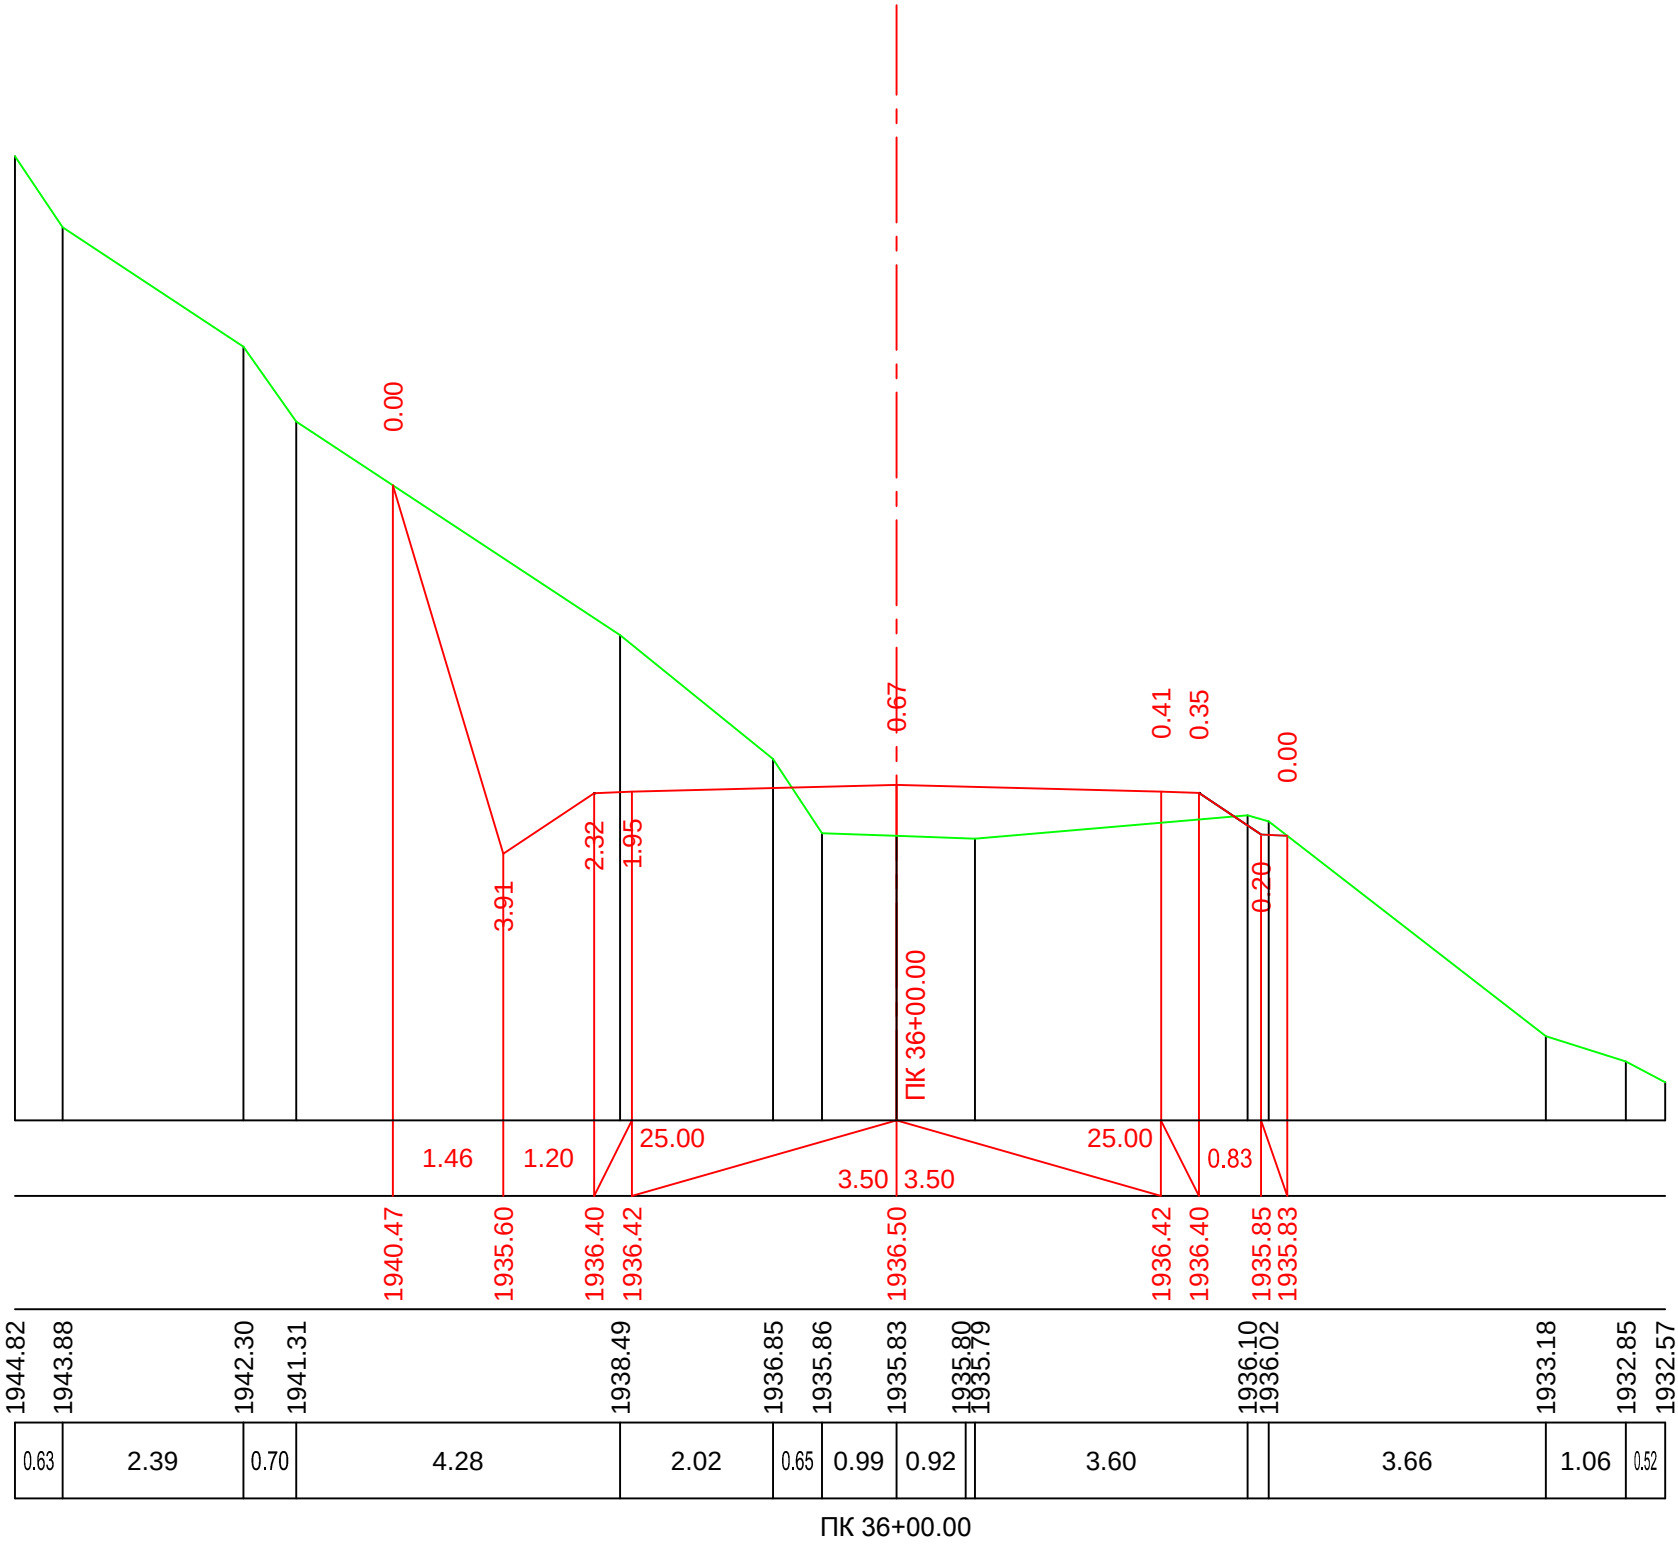


მ. 1:100—ვერტიკალური
მ. 1:100—ჰორიზონტალური

საპროექტო მოხაჯებები	ქანობი %, მანძილი მ.
	საპროექტო ნიშნული მ.
ფაქტური მოხაჯებები	მიწის ნიშნული მ.
	მანძილი, მ

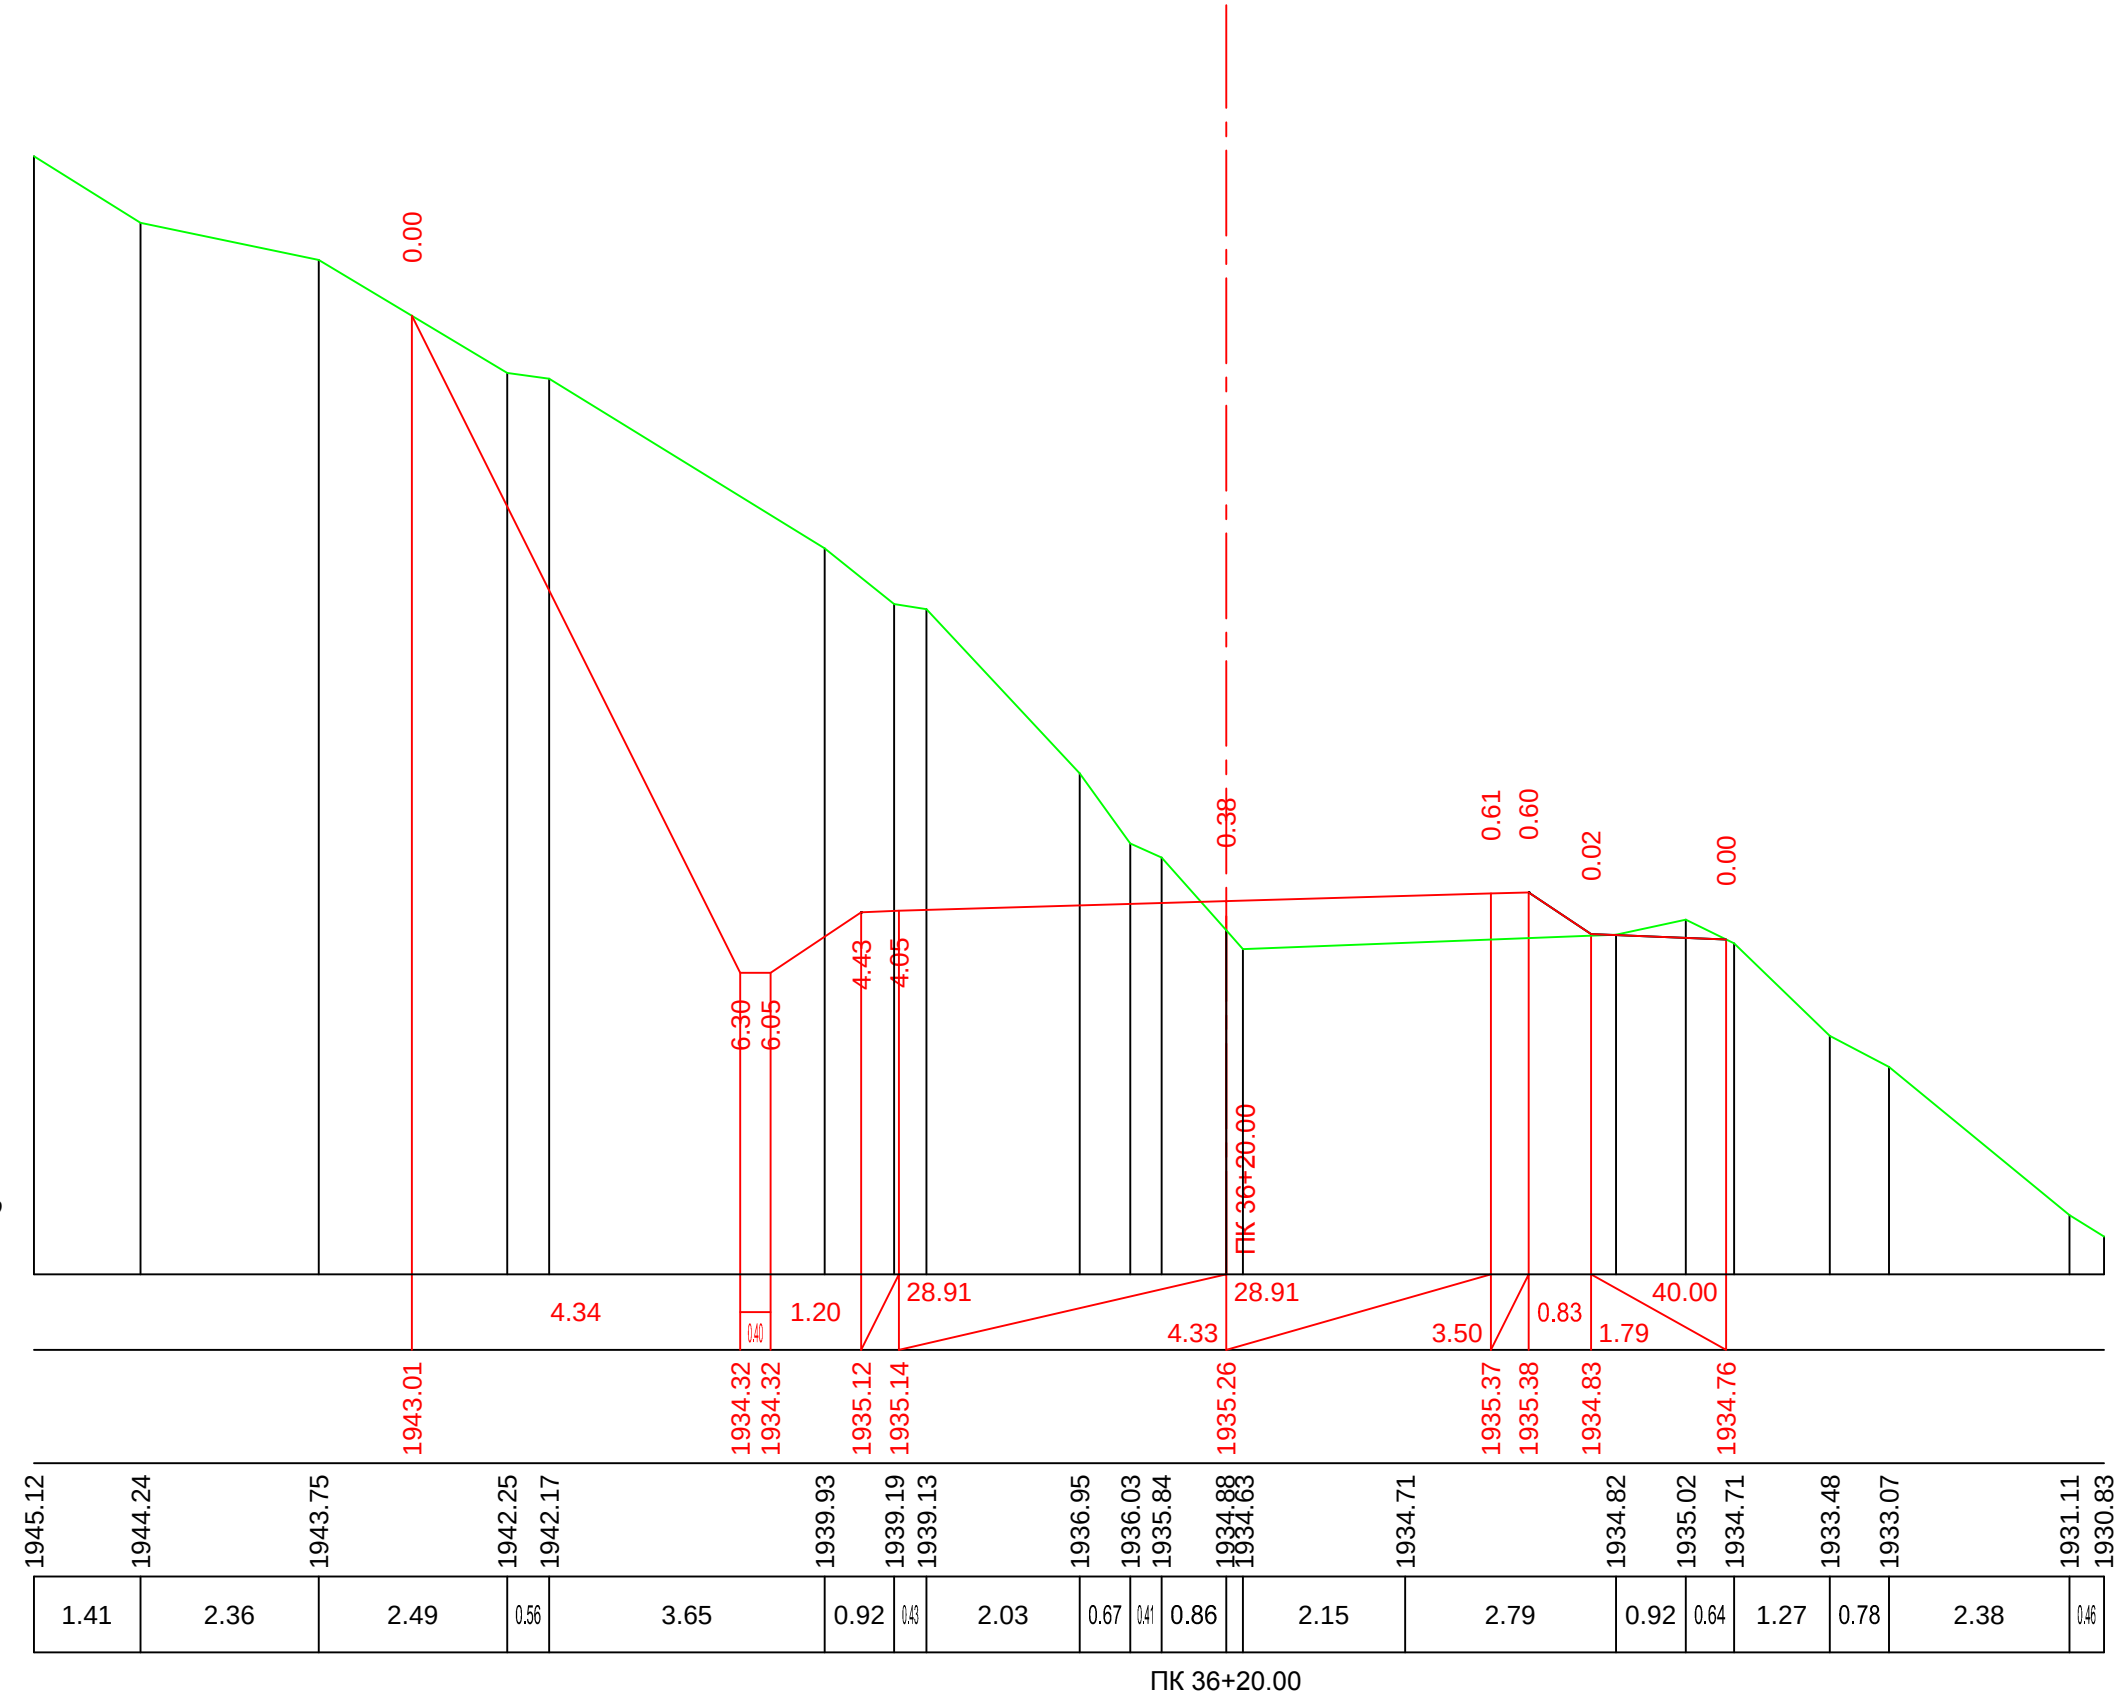


მ. 1:100—ვერტიკალური
მ. 1:100—ჰორიზონტალური

საპროექტო მონაცემები	ქანობი % მანძილი მ.
	საპროექტო ნიშნული მ.
ფაქტური მონაცემები	მიწის ნიშნული მ.
	მანძილი, მ

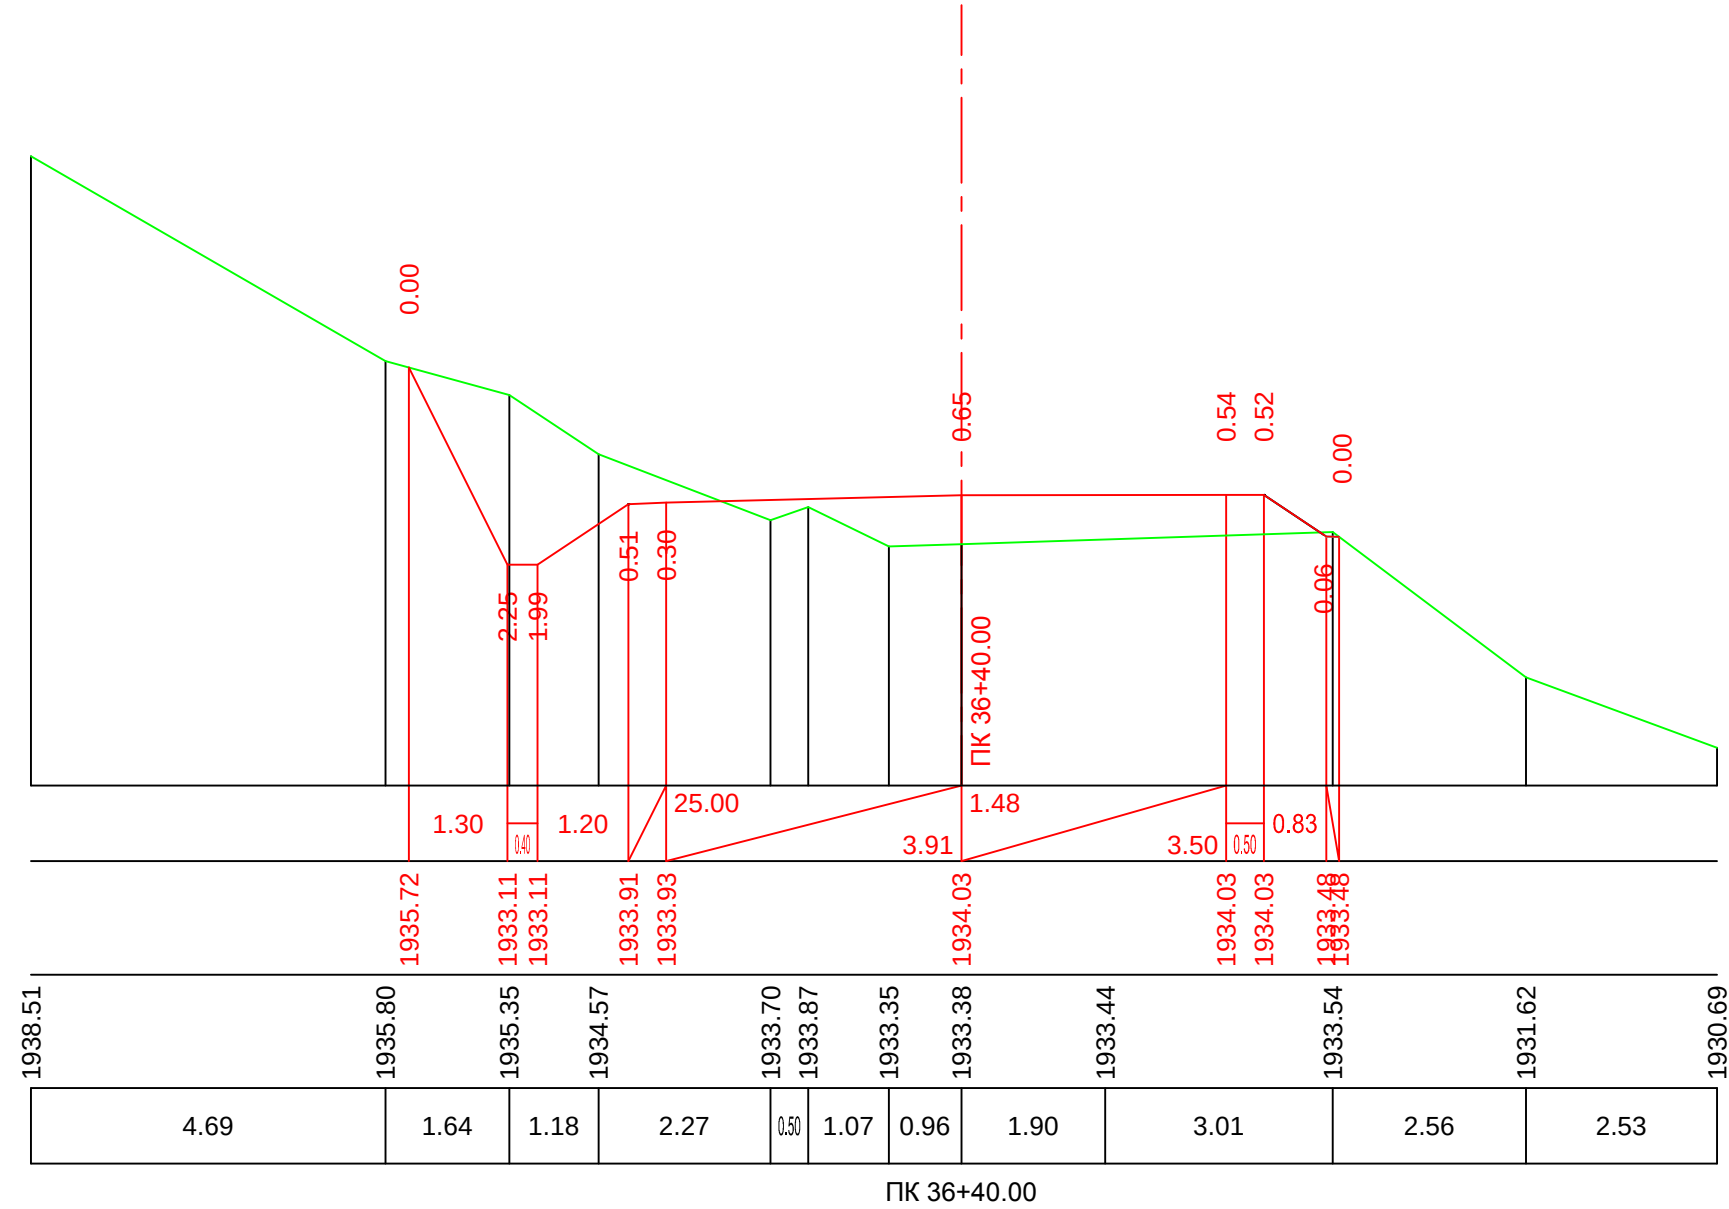


მ. 1:100—ვერტიკალური
მ. 1:100—ჰორიზონტალური

საპროექტო მიწაცემები	ქანობი %, მანძილი მ.
	საპროექტო ნიშნული მ.
ფაქტური მიწაცემები	მიწის ნიშნული მ.
	მანძილი, მ

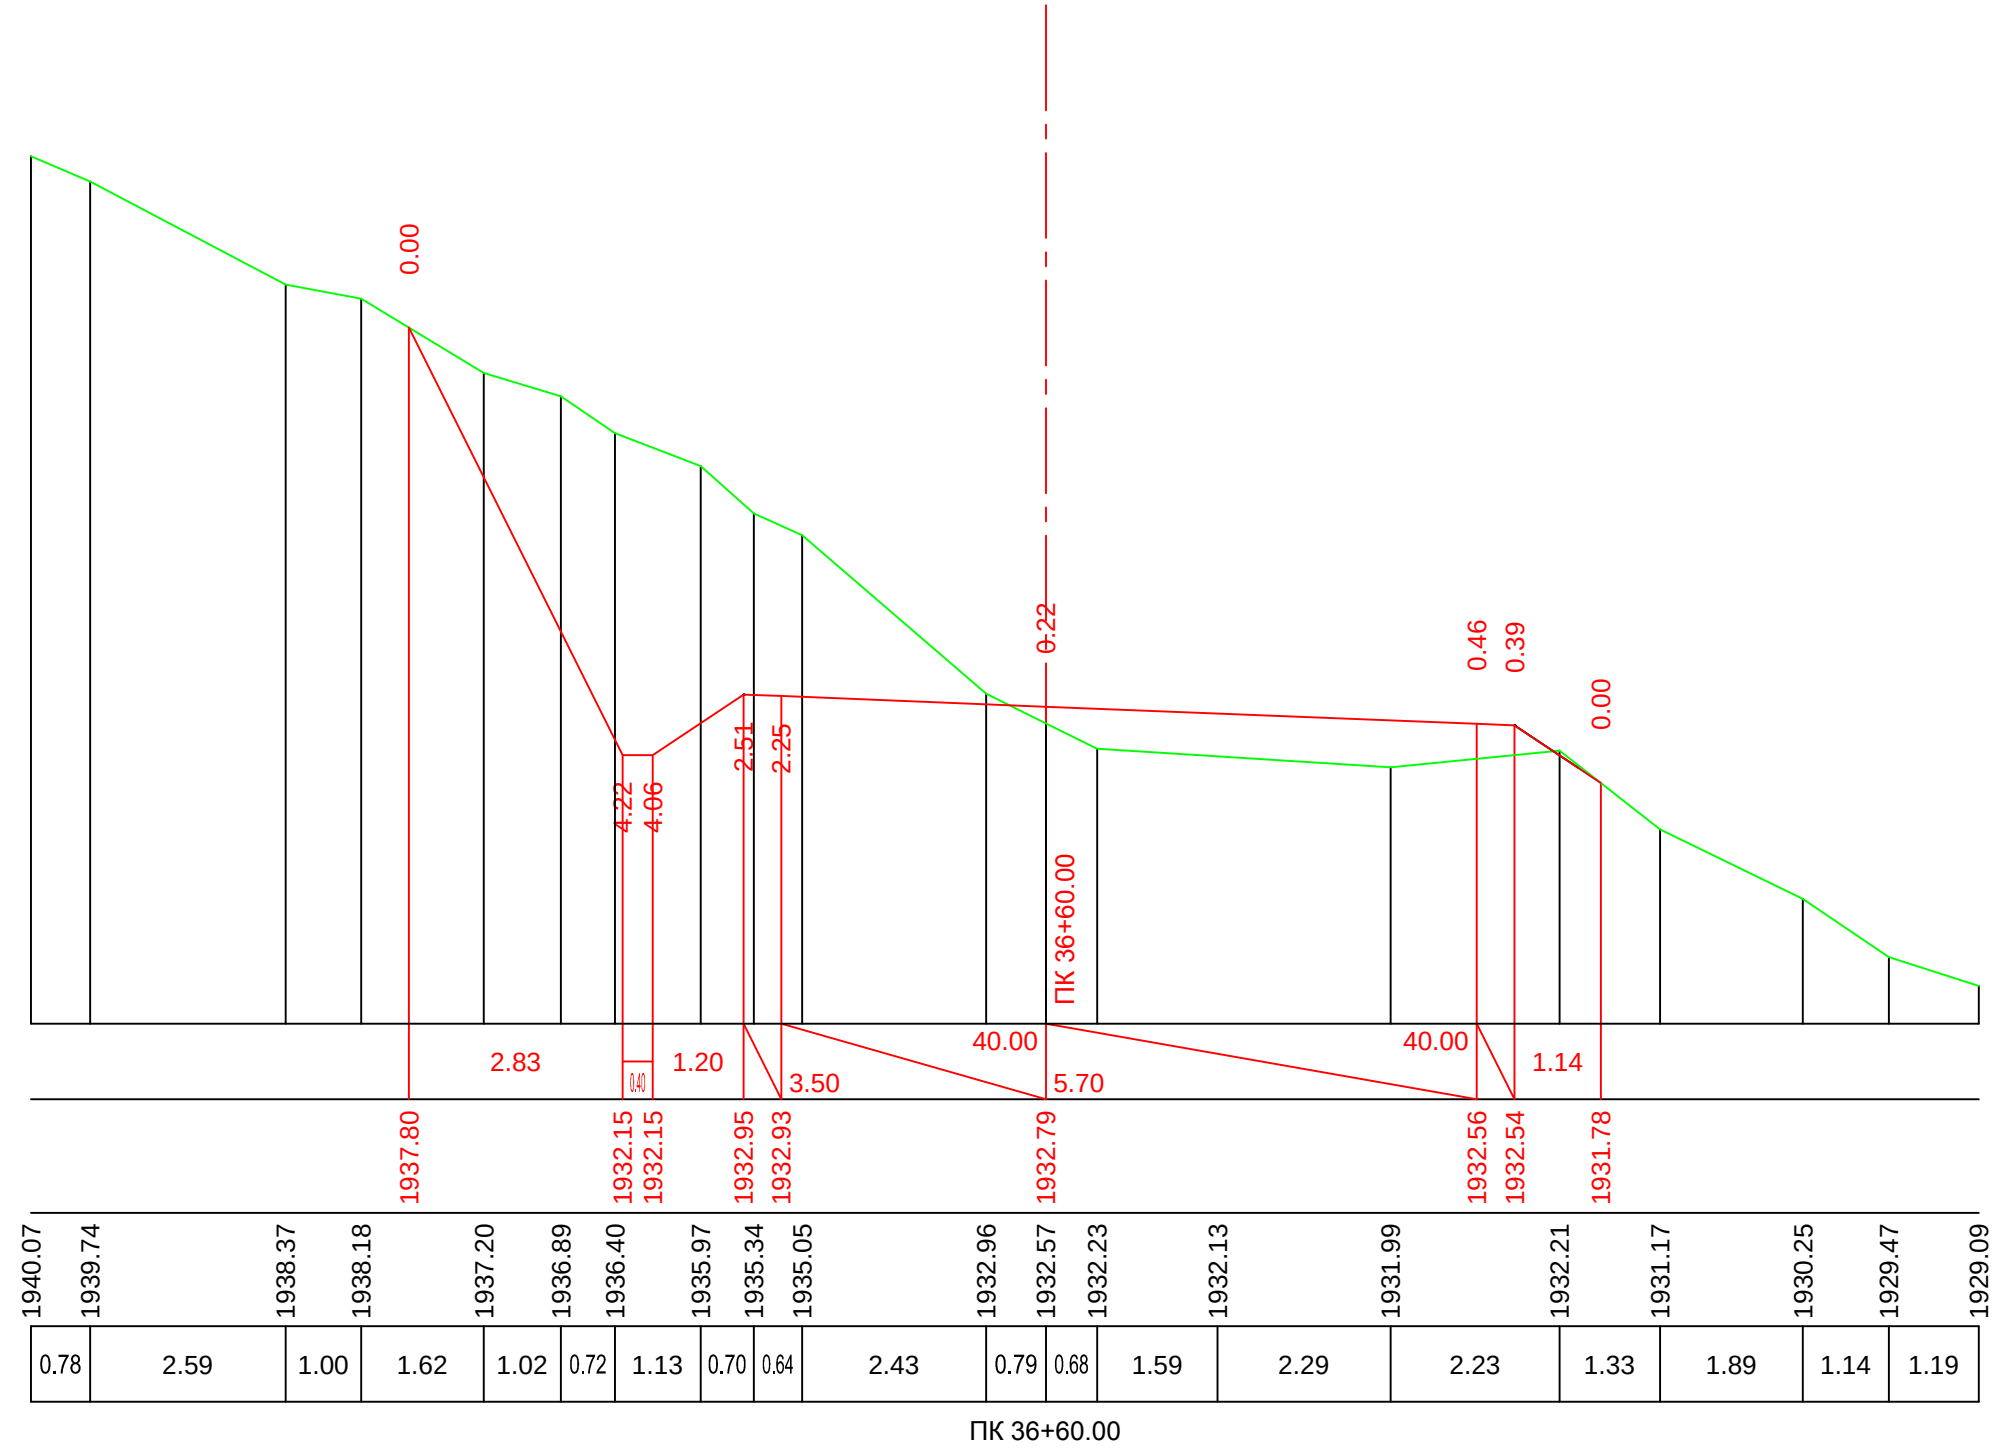


მ. 1:100—ვერტიკალური
მ. 1:100—ჰორიზონტალური

საპროექტო მონაცემები	ქანობი %, მანძილი მ.
	საპროექტო ნიშნული მ.
ფაქტური მონაცემები	მიწის ნიშნული მ.
	მანძილი, მ

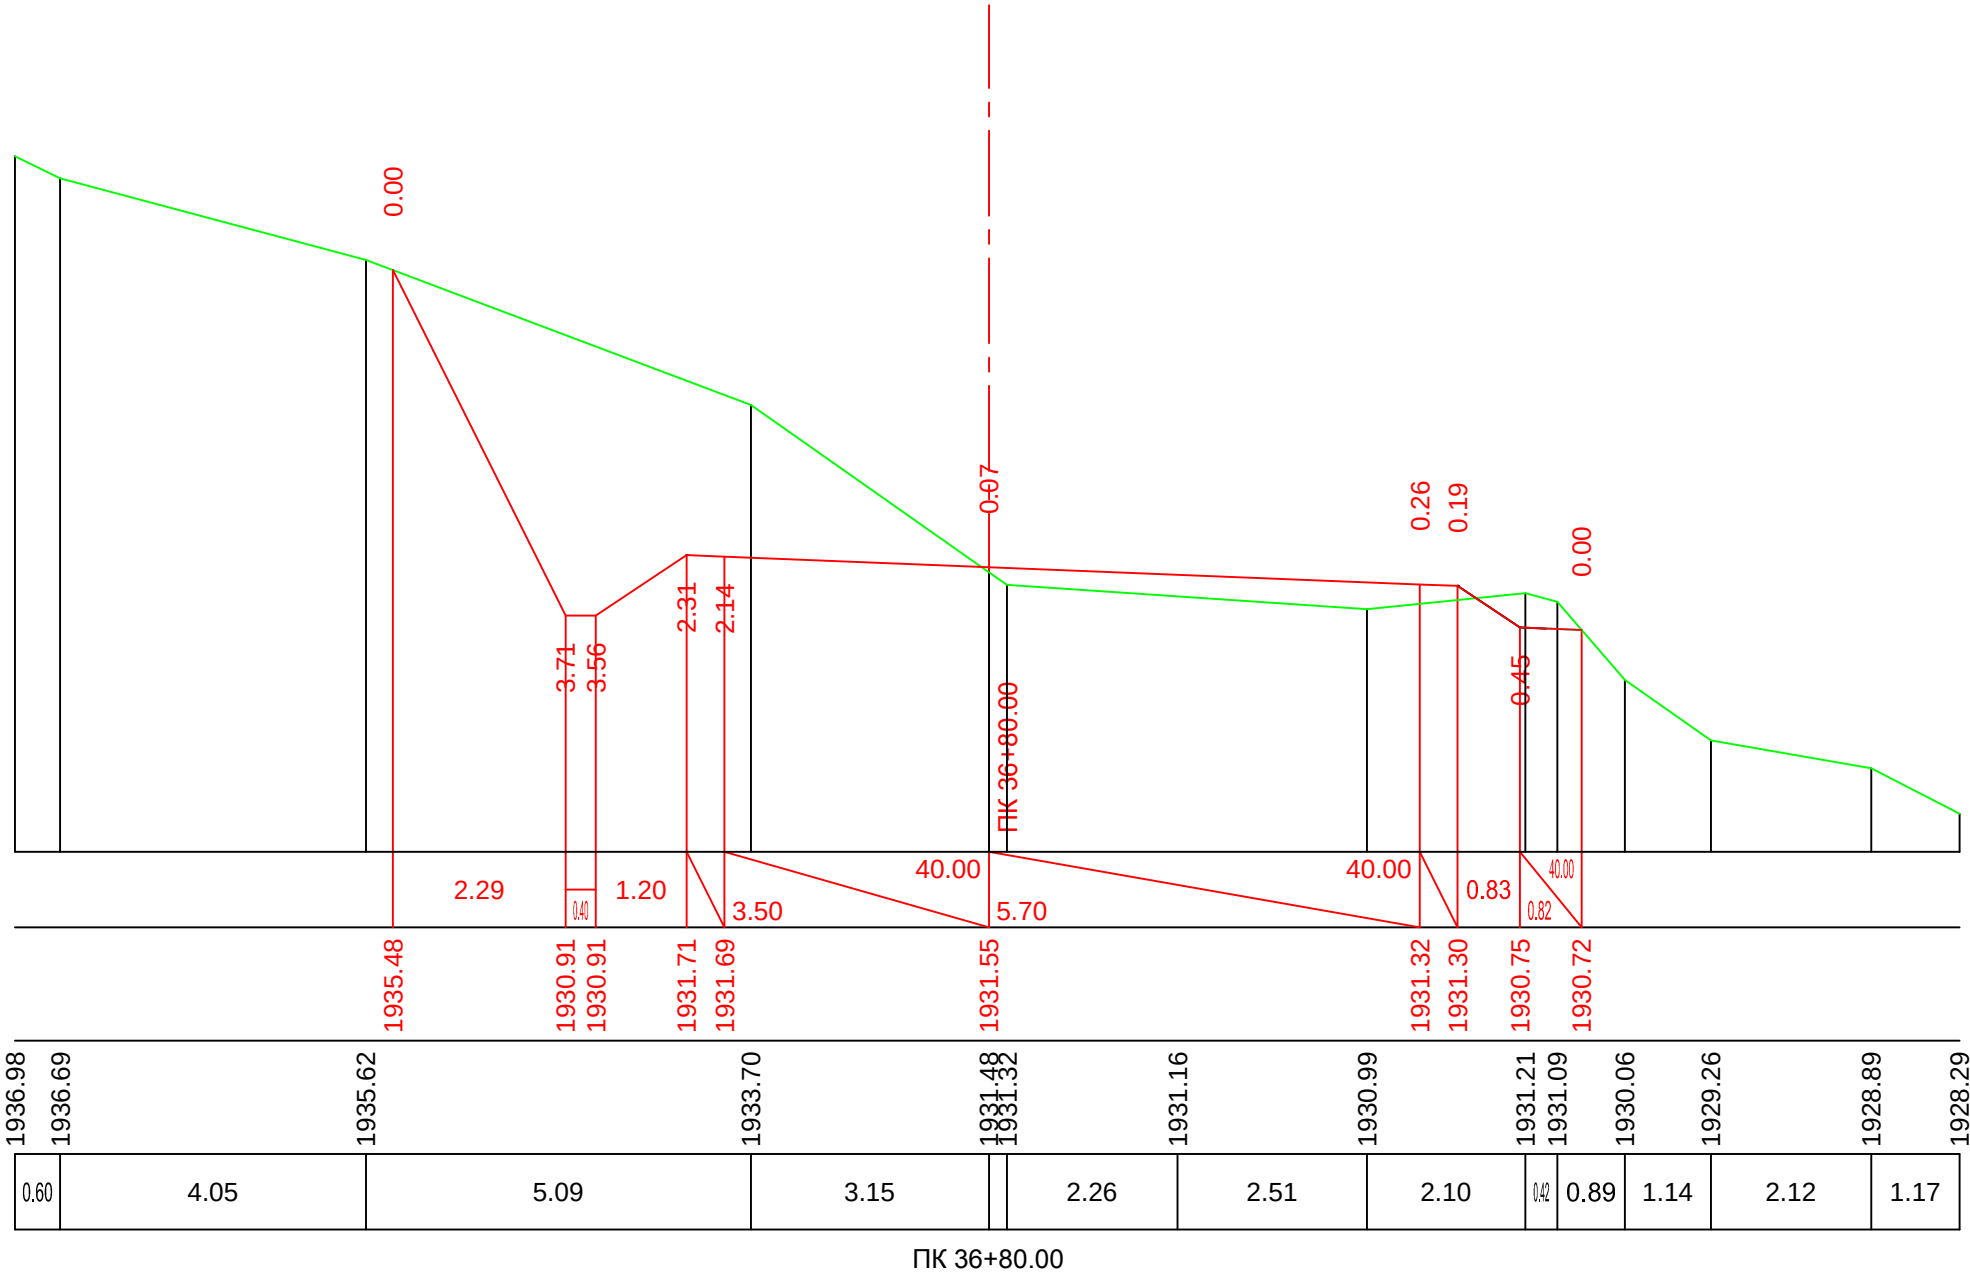


მ. 1:100—ვერტიკალური
მ. 1:100—ჰორიზონტალური

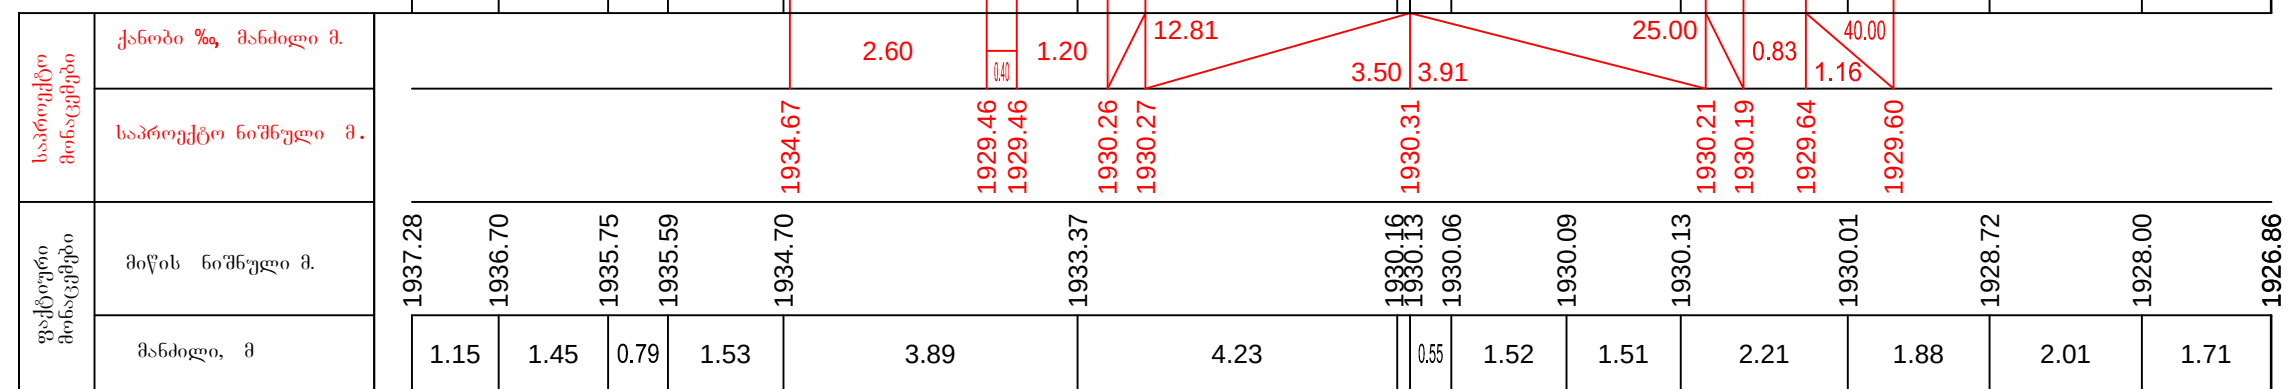

PK 37+00.00

მ. 1:100–ვერტიკალური
მ. 1:100–ჰორიზონტალური

ფაქტური მონაცემები	საპროექტო მონაცემები														
	კანობი %, მანძილი მ.		საპროექტო ნიშნული მ.												
	მიწის ნიშნული მ.		მანძილი, მ												
1938.35	1936.90	1935.58	1935.45	1934.21	1933.68	1931.77	1931.05	1929.94	1928.95	1928.78	1928.94	1929.19	1926.70	1925.26	
	3.34	2.50	0.57	2.66	1.32	2.75	0.69	1.51	1.04	2.46	3.86	3.39	2.44		

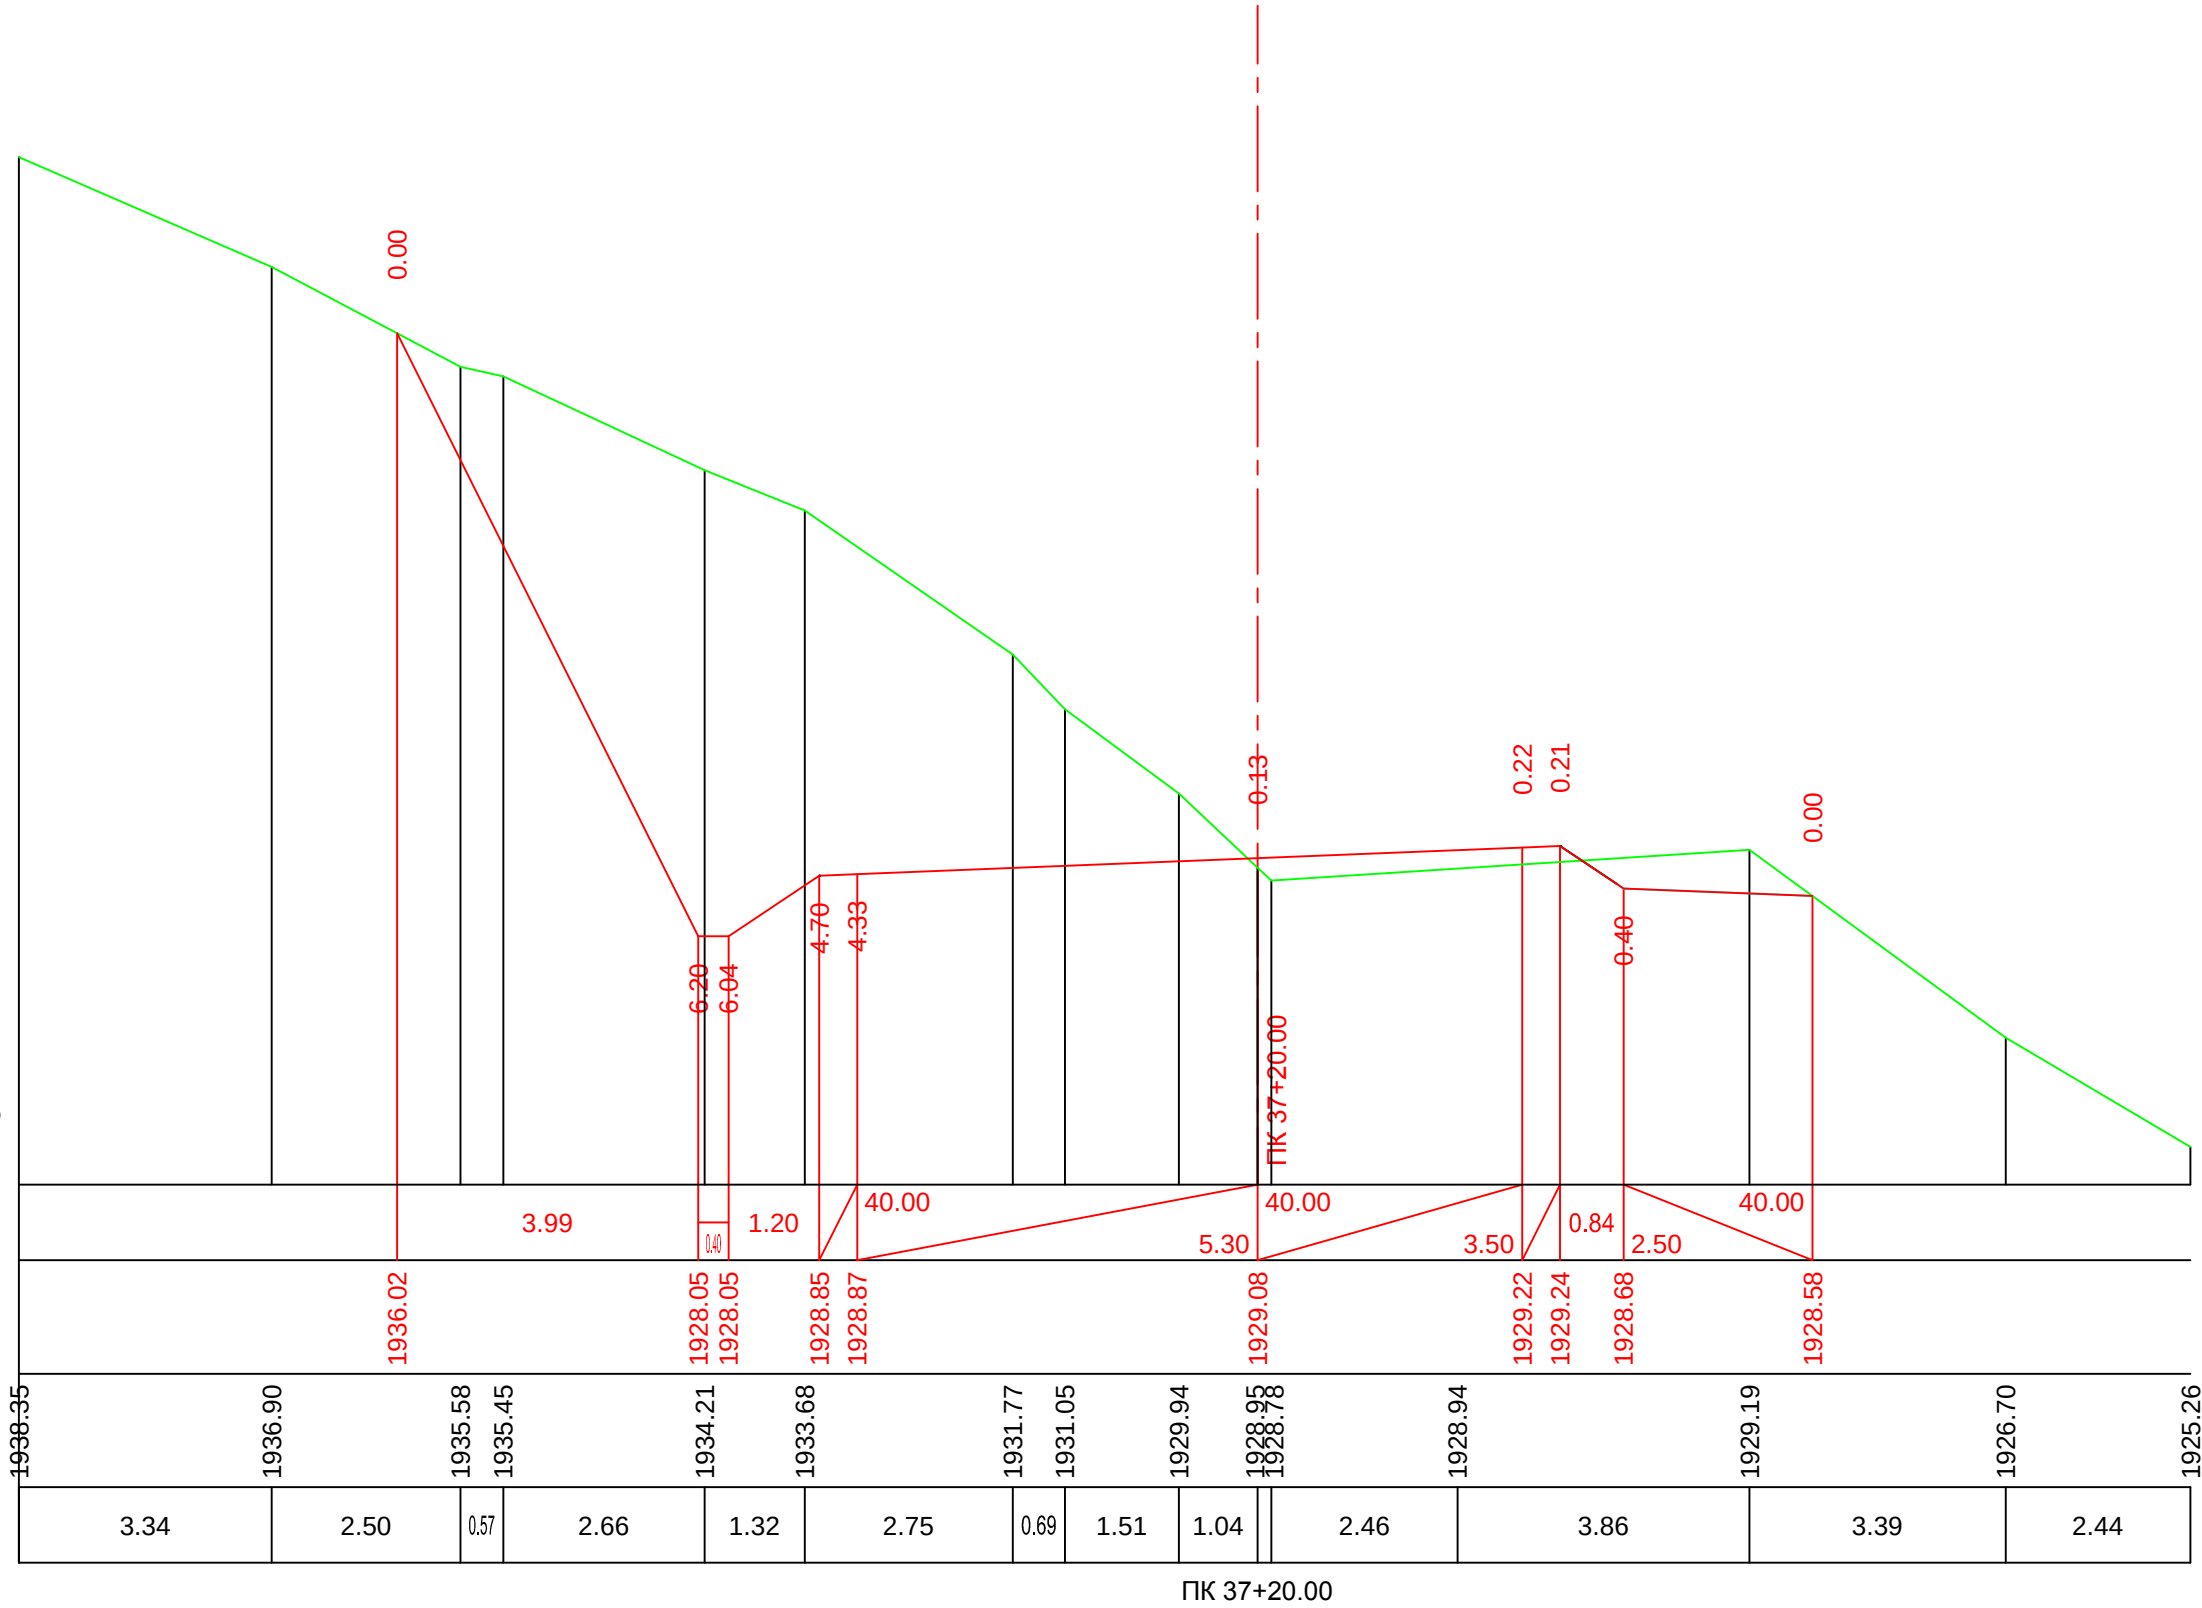

მ. 1:100–ვერტიკალური
მ. 1:100–ჰორიზონტალური

საპროექტო მიწისცემები	ქანობი % _კ , მანძილი მ.	
	საპროექტო ნიშნული მ.	
ფაქტური მიწისცემები	მიწის ნიშნული მ.	
	მანძილი, მ	
	1940.00	1938.25
		1937.31
		1935.98
		1935.64
		1927.09
		1927.09
		1927.89
		1927.91
		1934.23
		1932.35
		1931.80
		1928.49
		1928.39
		1927.72
		1927.63
		1927.50
		1927.66
		1925.86
		1922.55
		1922.31
		1922.03


ПК 37+40.00

მ. 1:100—ვერტ.
მ. 1:100—ჰორიზ.


საპროექტო მოწოდებები	ქანობი % მანძილი მ.		საპროექტო ნიშნული მ.		ფაქტური მოწოდებები	
	მ.	მ.	მ.	მ.	მ.	მ.
	1940.01	1939.88	1937.89	1926.47	1935.49	1935.12
	1939.19	1938.42	1937.86	1926.47	1934.89	1933.84
				1927.27	1933.45	1932.41
				1927.25	1932.31	1931.31
				1926.94	1929.74	1928.24
				1926.92	1926.85	1926.75
				1926.37	1926.60	1924.99
				1926.04	1923.82	1923.26
					1922.45	1922.45

ПК 37+60.00


მ. 1:200—ვერტიკალური
მ. 1:200—ჰორიზონტალური

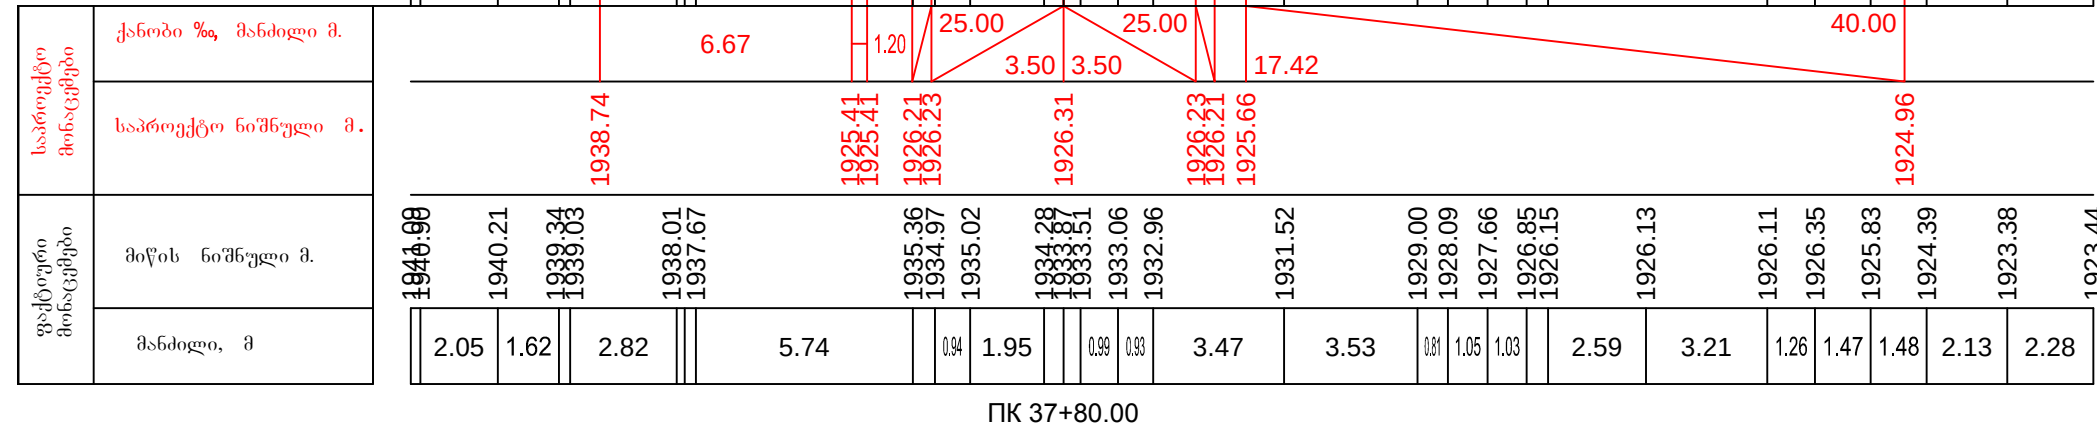

მ. 1:200—ვერტიკალური
მ. 1:200—ჰორიზონტალური

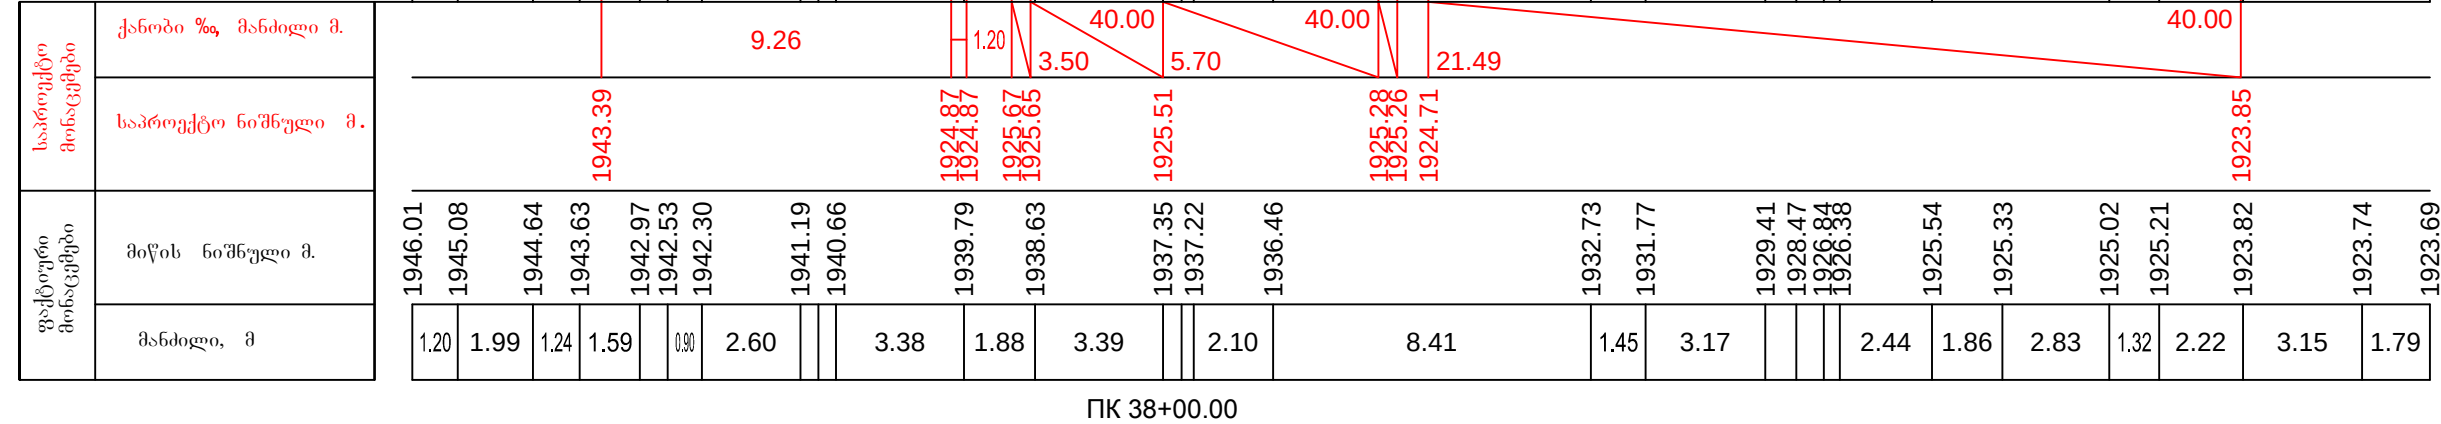

მ. 1:100—ვერტ.
მ. 1:100—ჰორიზ.

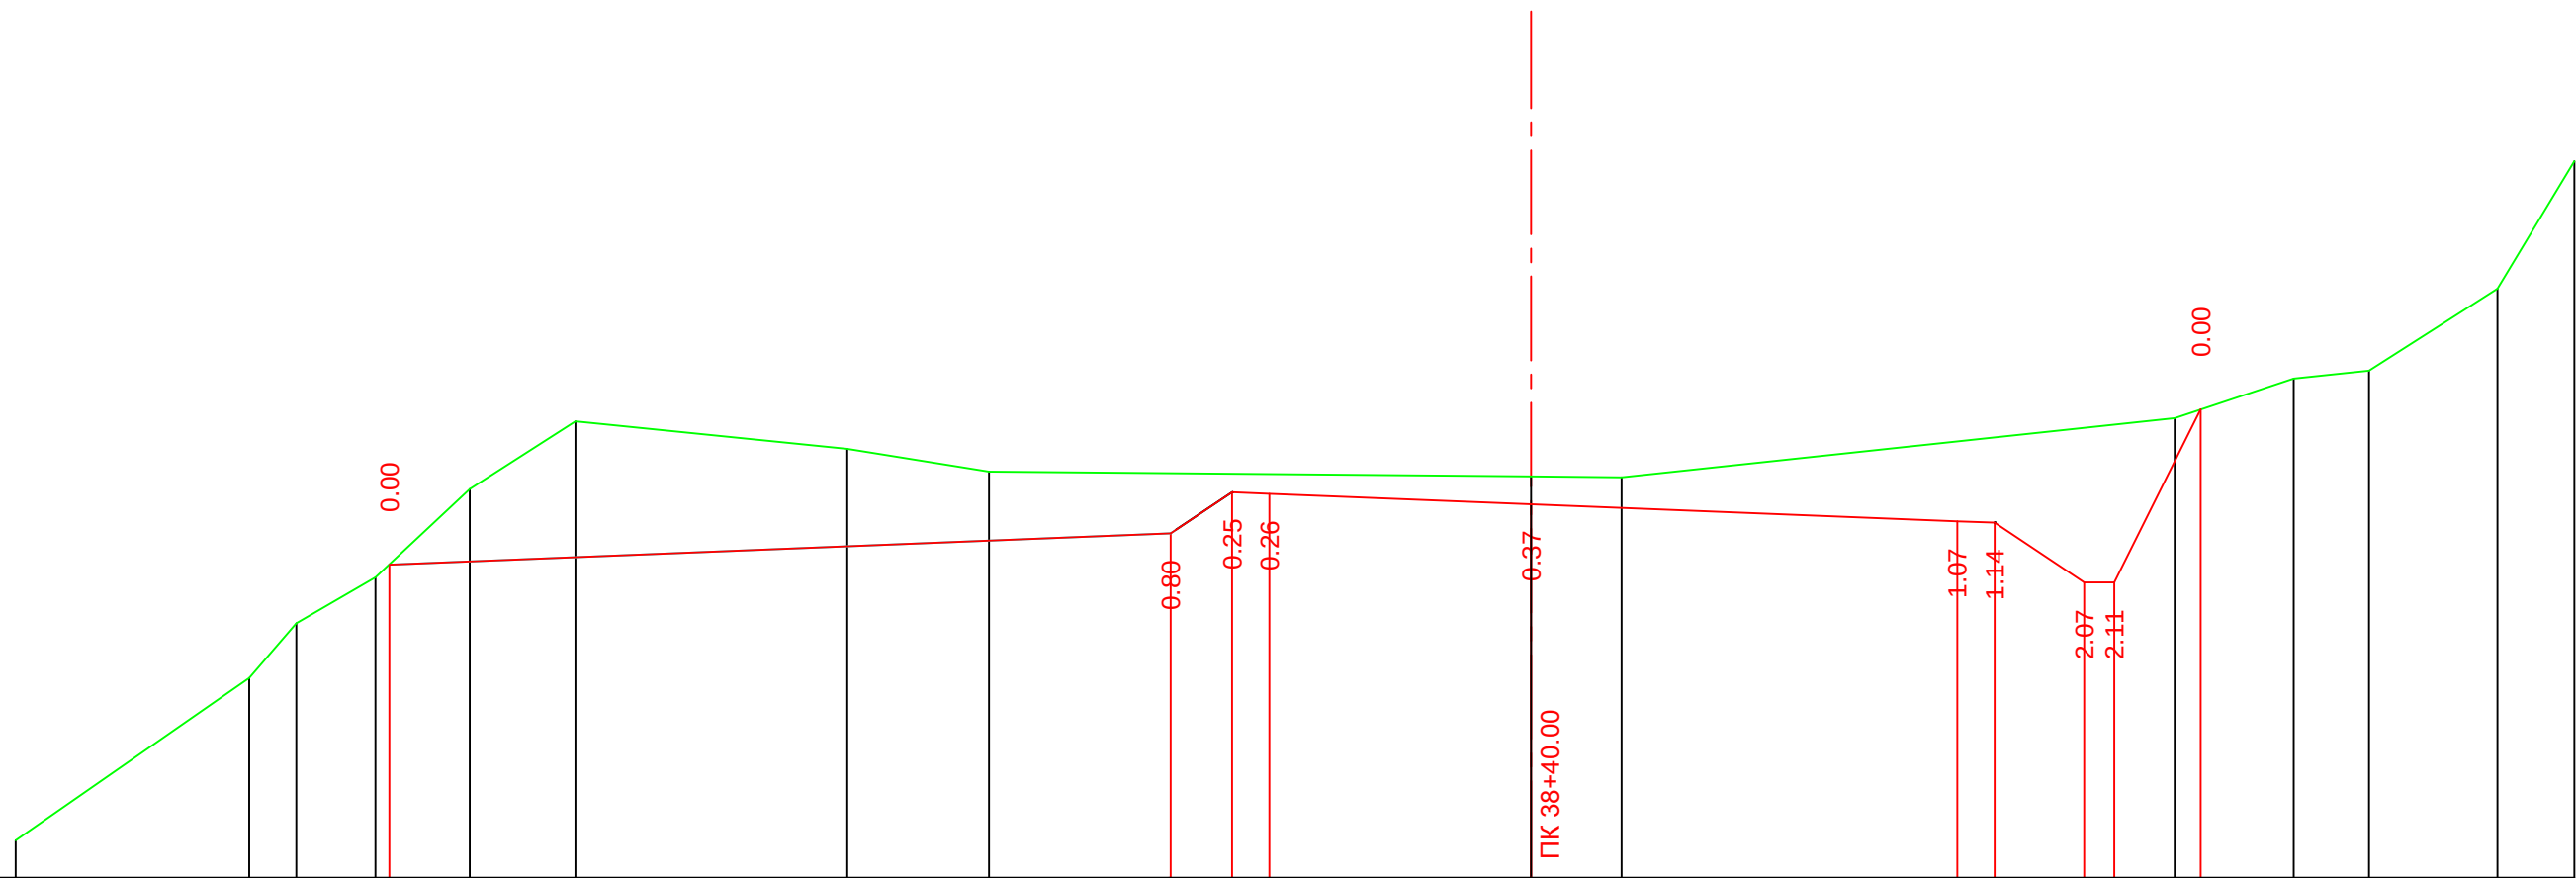


საპროექტო მონაცემები	ქანობი %, მანძილი მ.	40.00										10.45	0.83	3.50	40.00	5.70	40.00	1.20	1.16										
	საპროექტო ნიშნული მ.	1923.10										1923.52	1924.07	1924.05	1923.91		1923.68	1923.66	1922.86	1922.86	1925.18								
ფაქტური მონაცემები	მიწის ნიშნული მ.	1919.42			1921.59	1922.32	1922.93		1924.12	1925.02			1924.65	1924.35			1924.28	1924.28	1924.27			1924.78			1925.06	1925.59	1925.70	1926.80	1928.50
	მანძილი, მ	3.13	0.63	1.06	1.26	1.42	3.64		1.90	7.25				1.00		4.75		2.65		1.59	1.01	1.72	1.03						

PK 38+40.00


მ. 1:100—ვერტიკალური
მ. 1:100—ჰორიზონტალური

საპროექტო მონაცემები	ქანობი ‰, მანძილი მ.
	საპროექტო ნიშნული მ.
ფაქტური მონაცემები	მიწის ნიშნული მ.
	მანძილი, მ

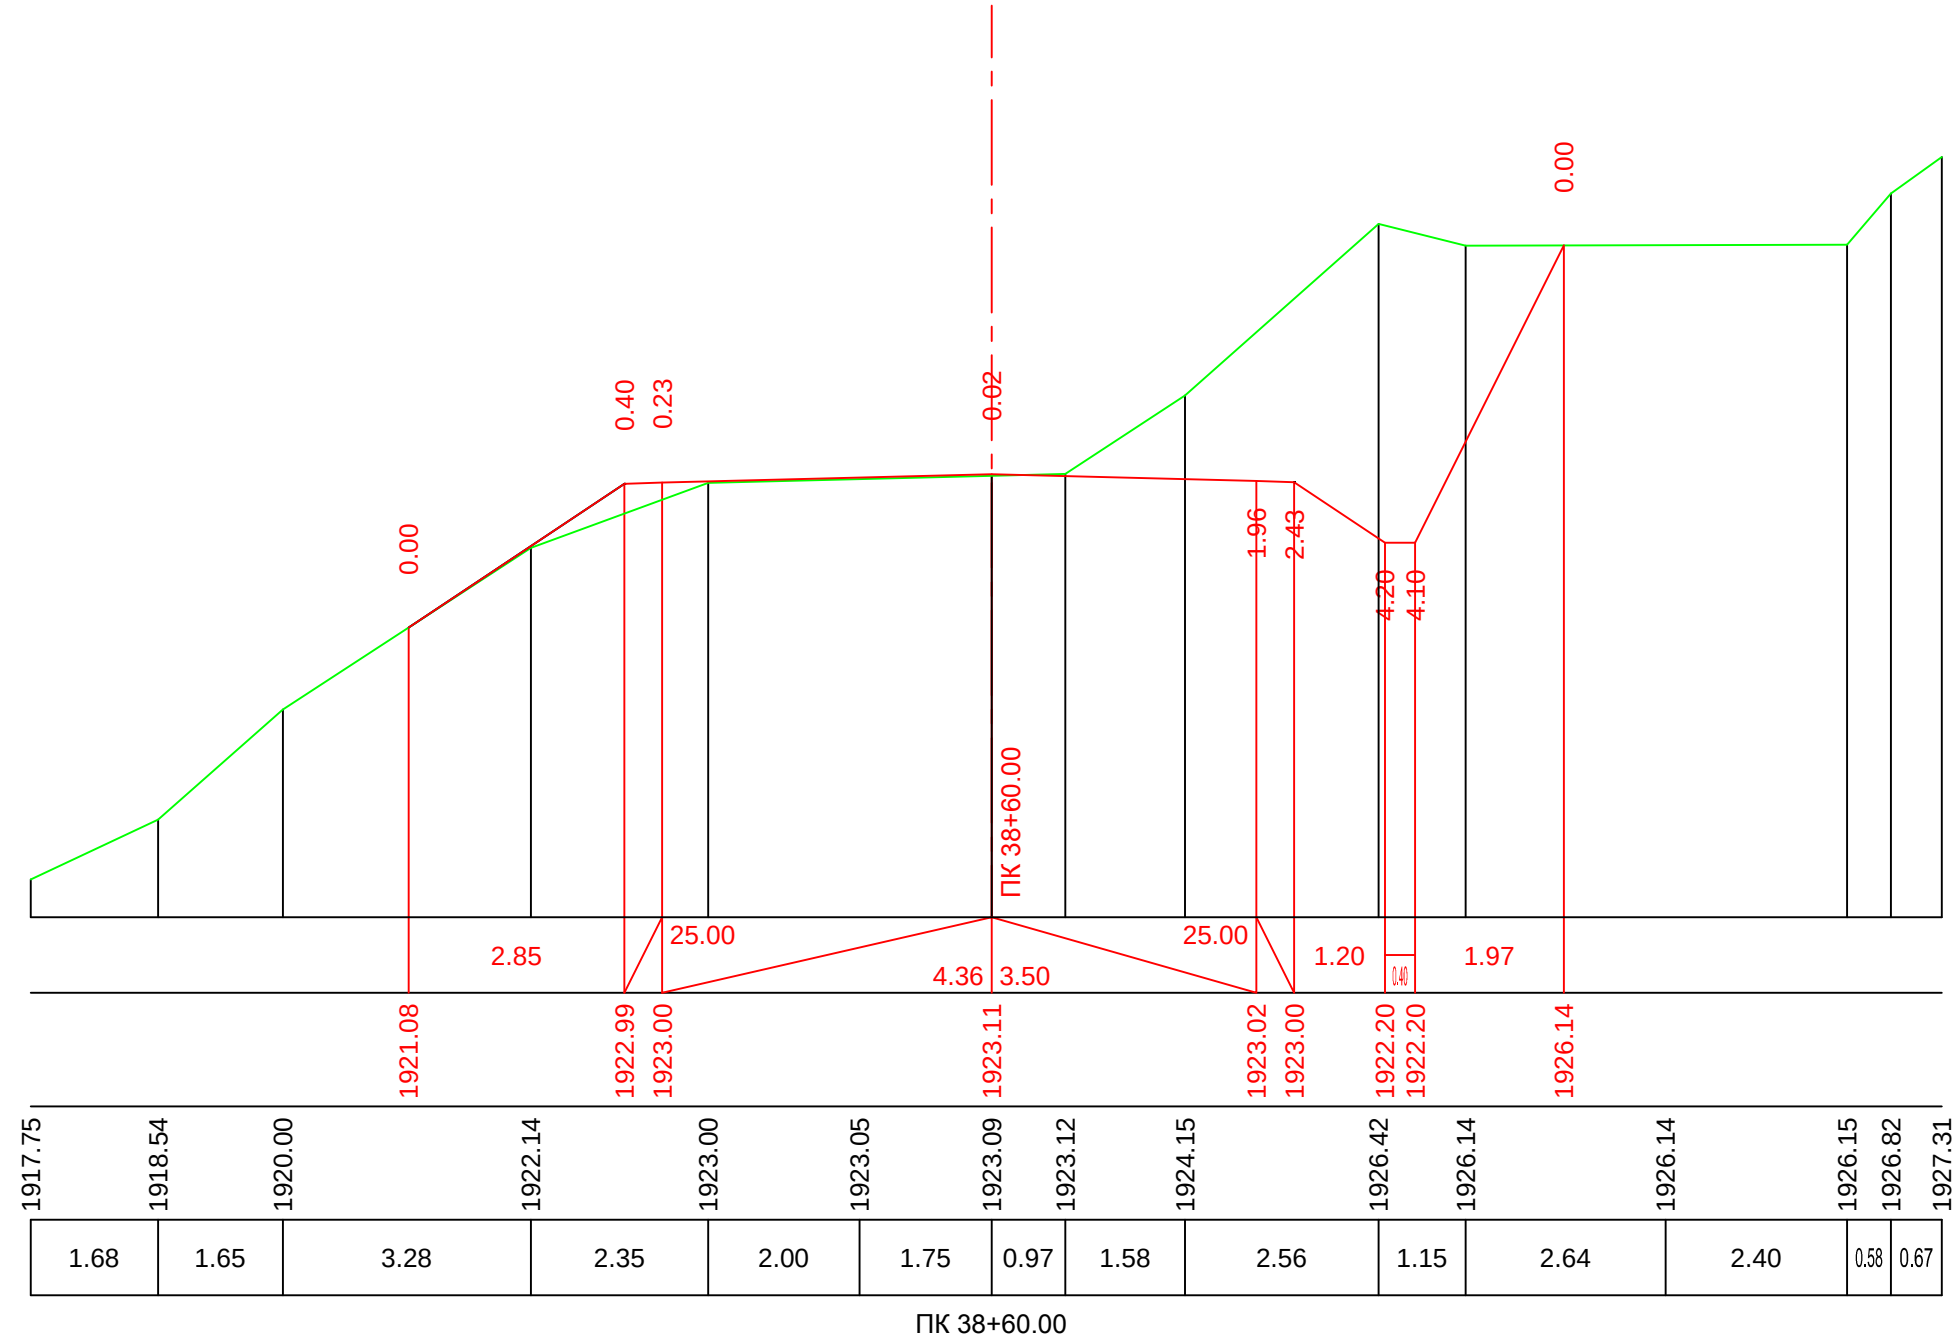


მ. 1:100—ვერტიკალური
მ. 1:100—ჰორიზონტალური

საპროექტო მონაცემები	კანობი %, მანძილი მ.
	საპროექტო ნიშნული მ.
ფაქტური მონაცემები	მიწის ნიშნული მ.
	მანძილი, მ

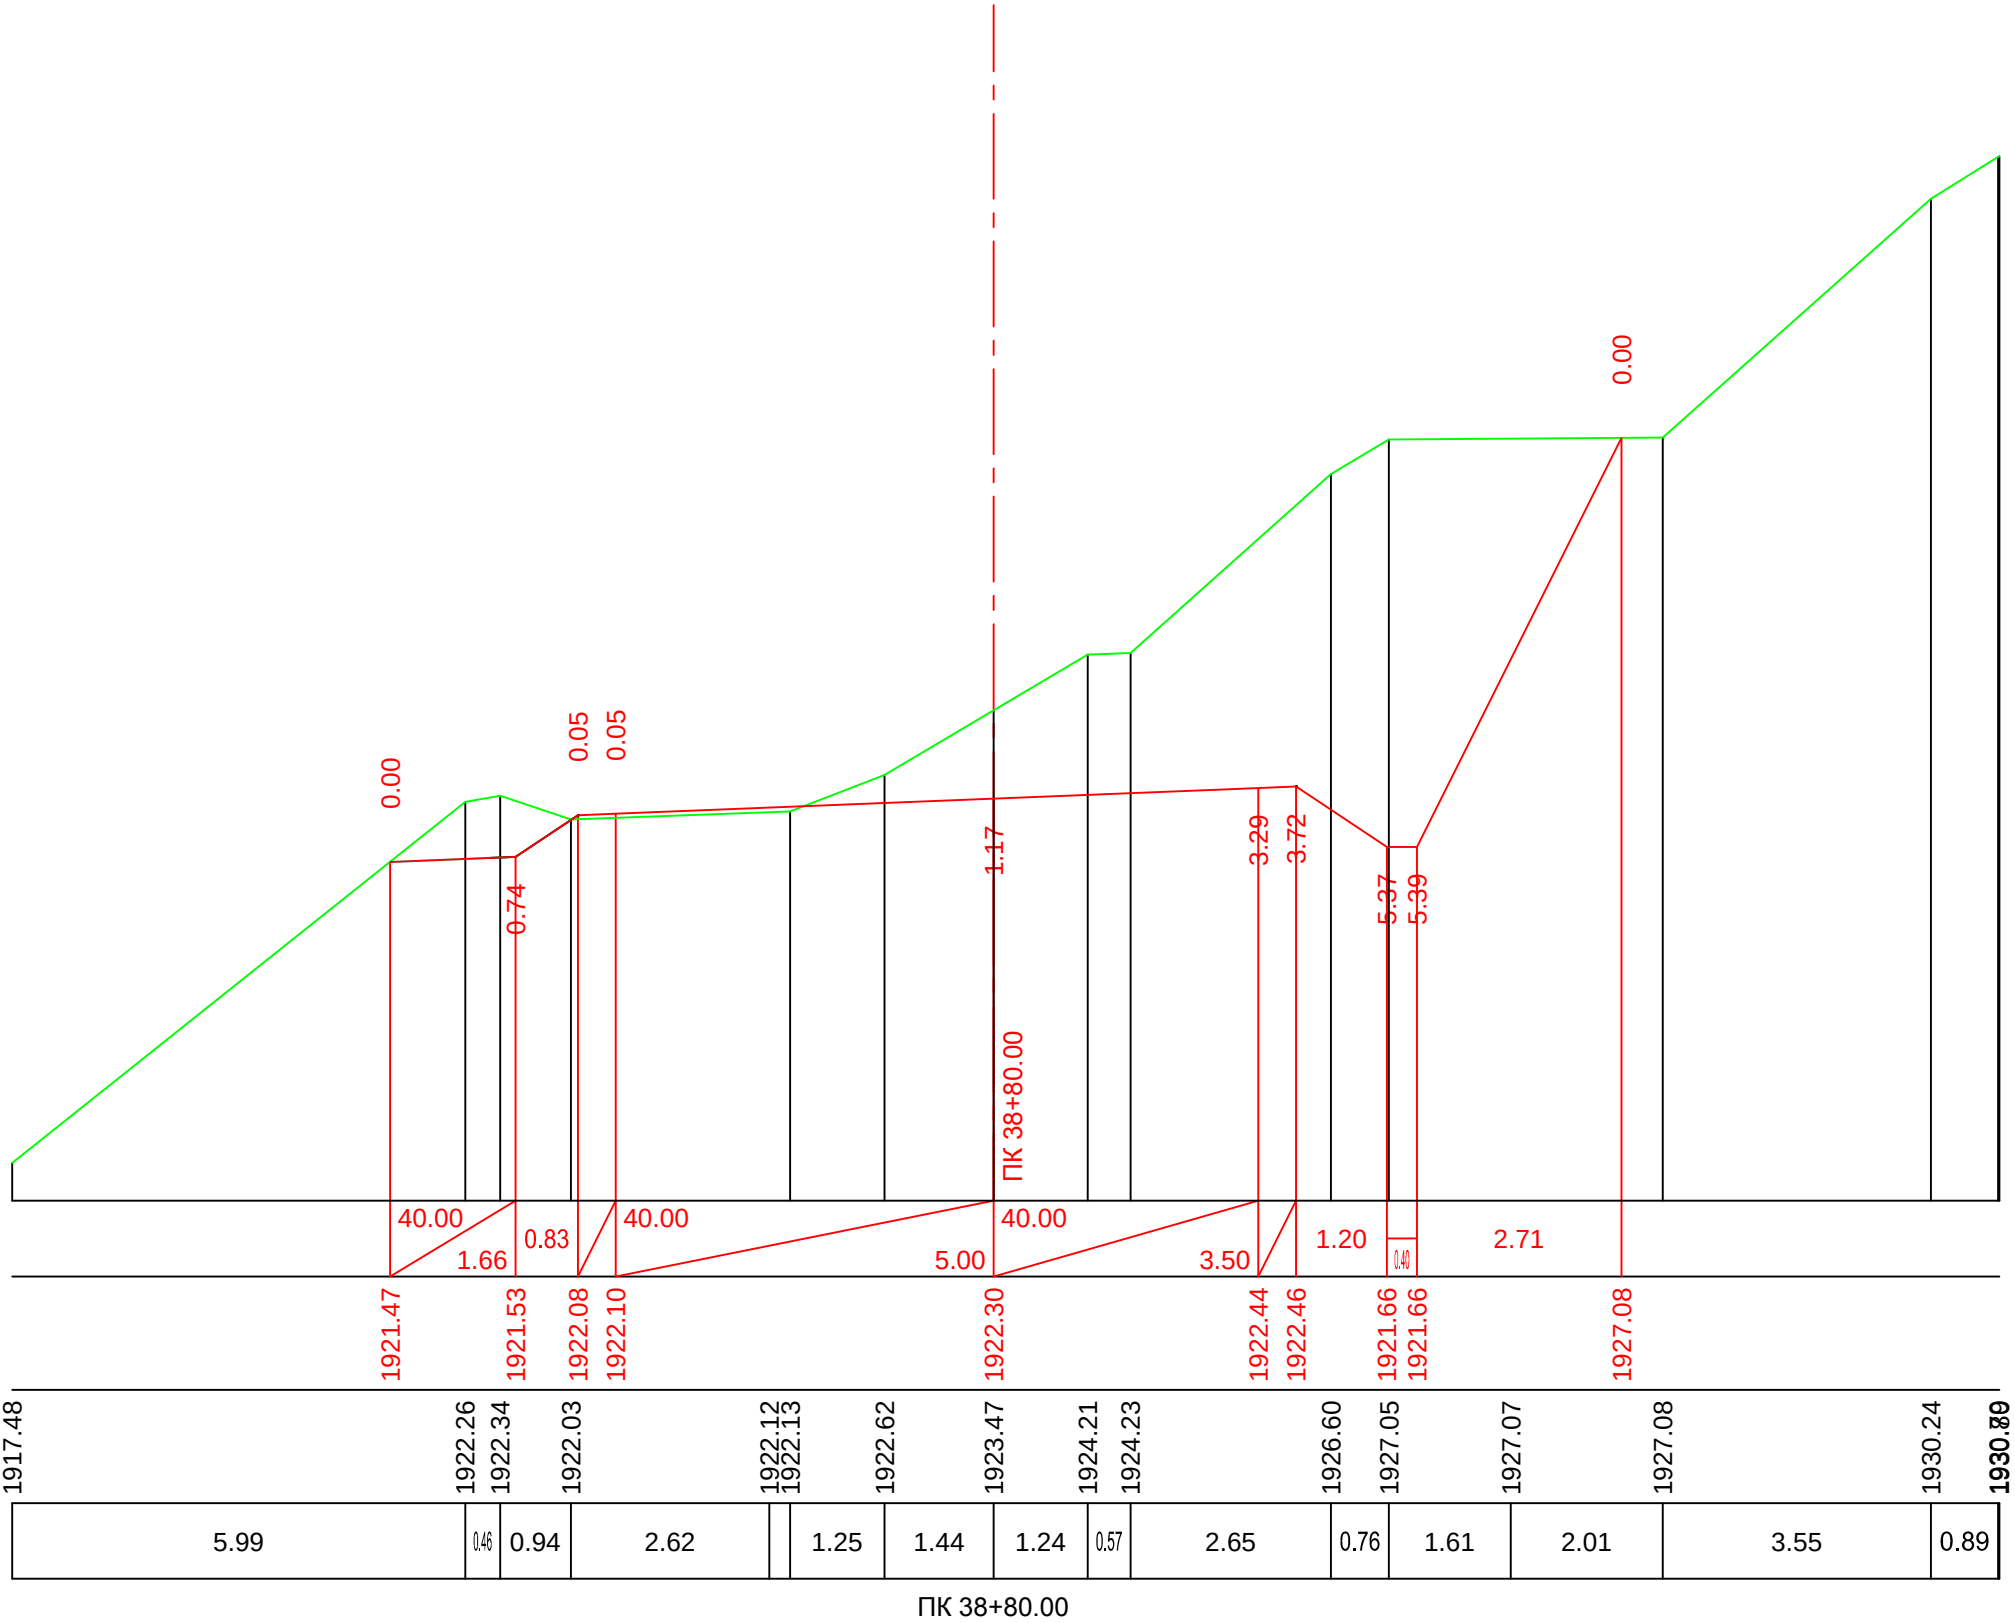


მ. 1:100—ვერტიკალური
მ. 1:100—ჰორიზონტალური

საპროექტო მოხაჯებები	ქანობი %, მანძილი მ.
	საპროექტო ნიშნული მ.
ფაქტური მოხაჯებები	მიწის ნიშნული მ.
	მანძილი, მ

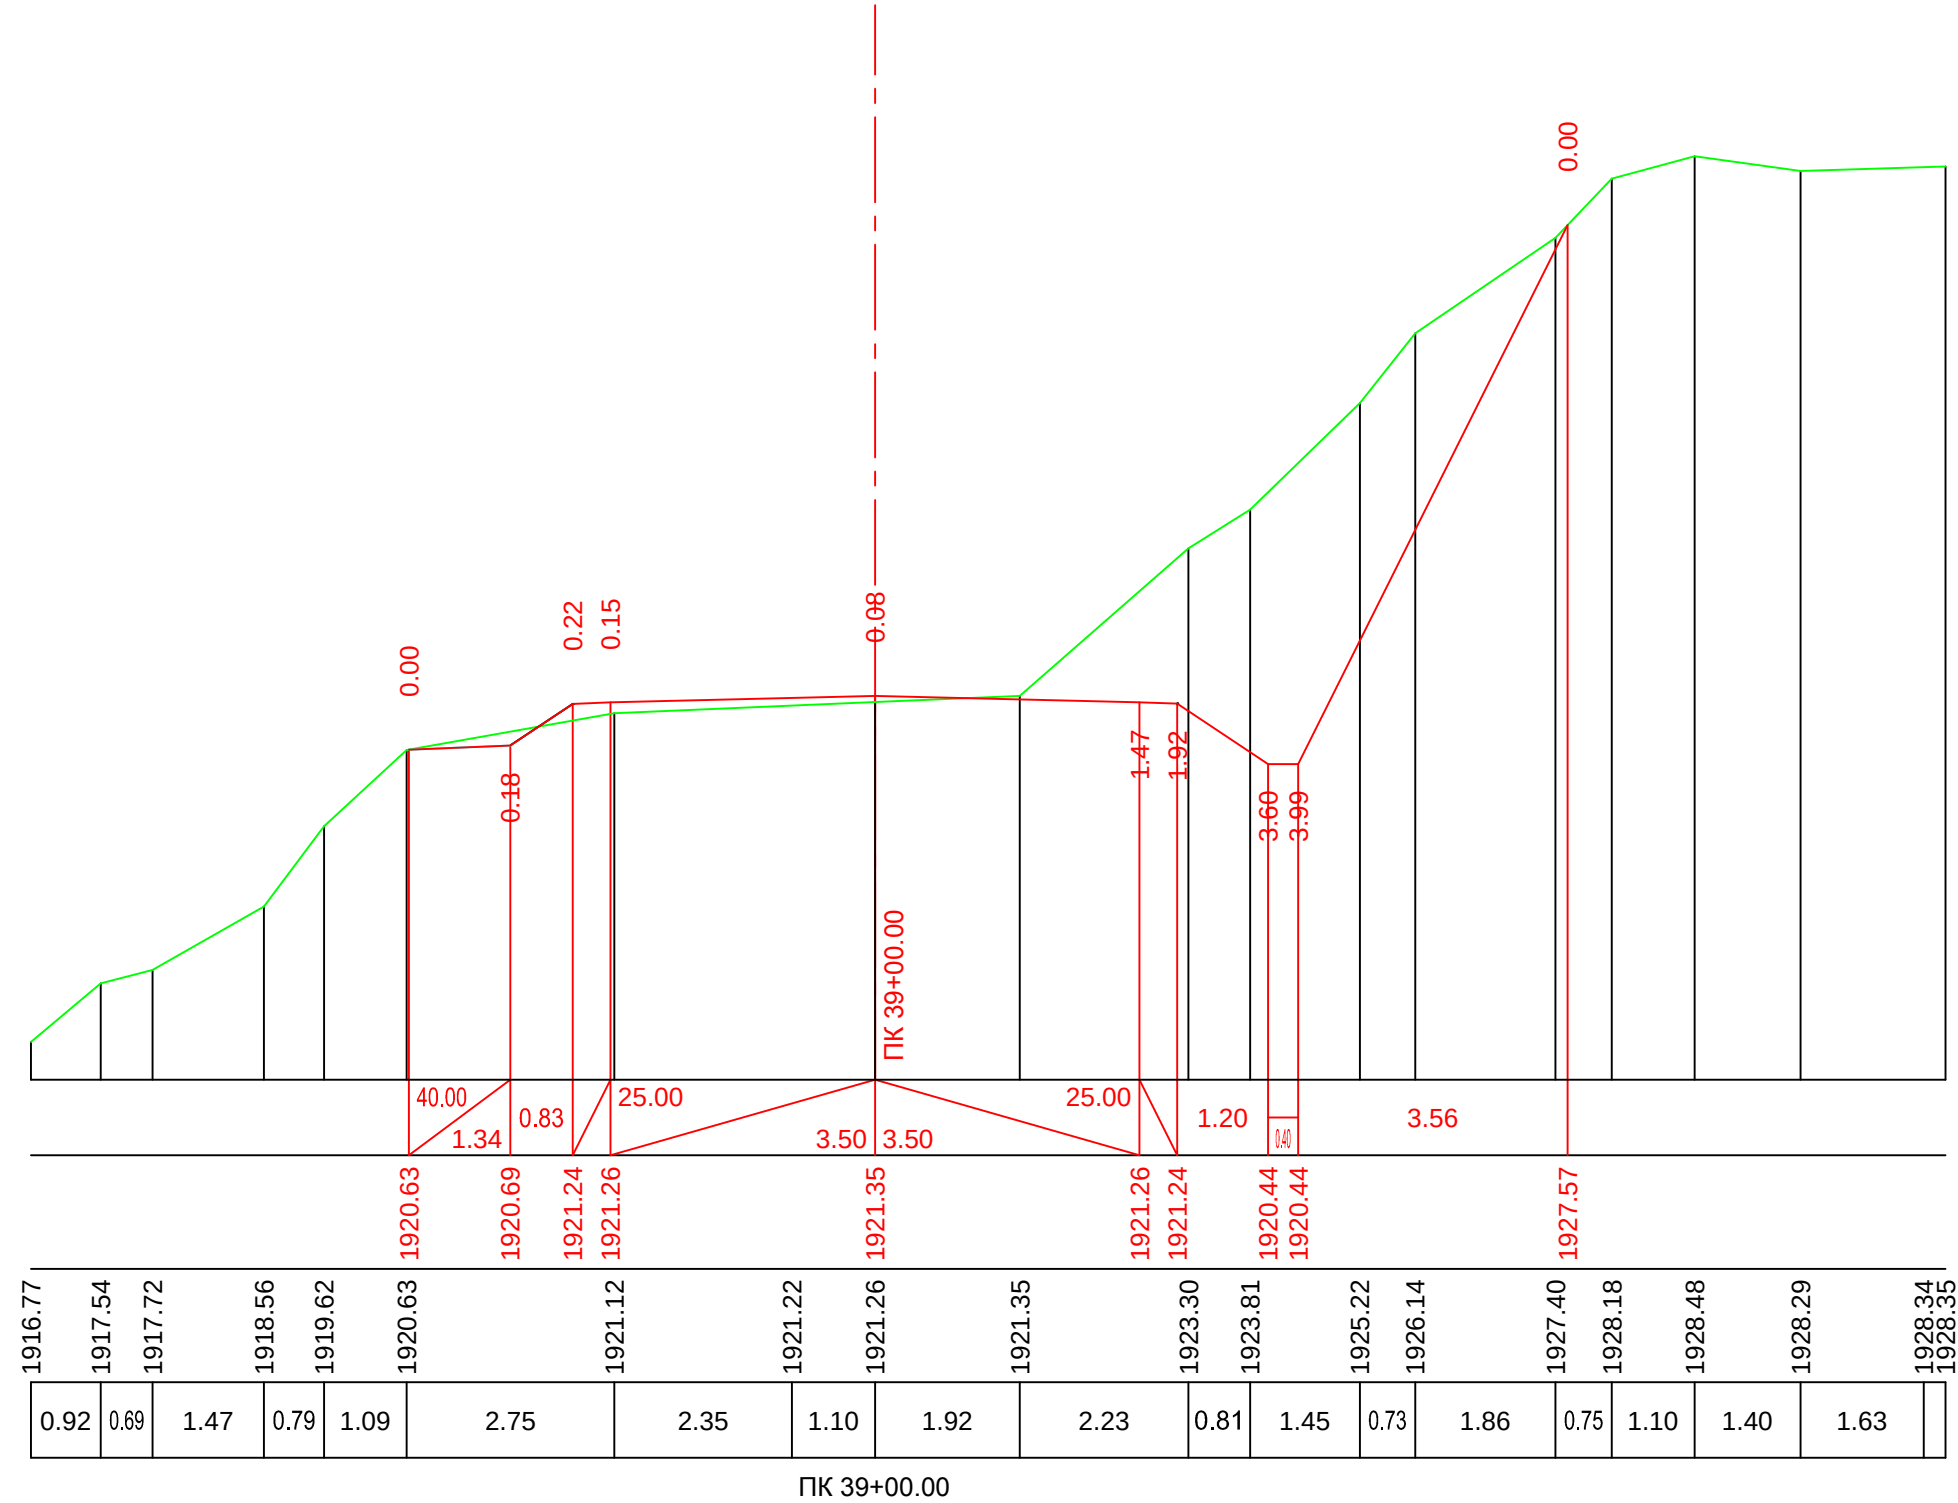

მ. 1:100—ვერტიკალური
მ. 1:100—ჰორიზონტალური

საპროექტო მოხაჯებები	ქანობი %, მანძილი მ.
	საპროექტო ნიშნული მ.
ფაქტური მოხაჯებები	მიწის ნიშნული მ.
	მანძილი, მ

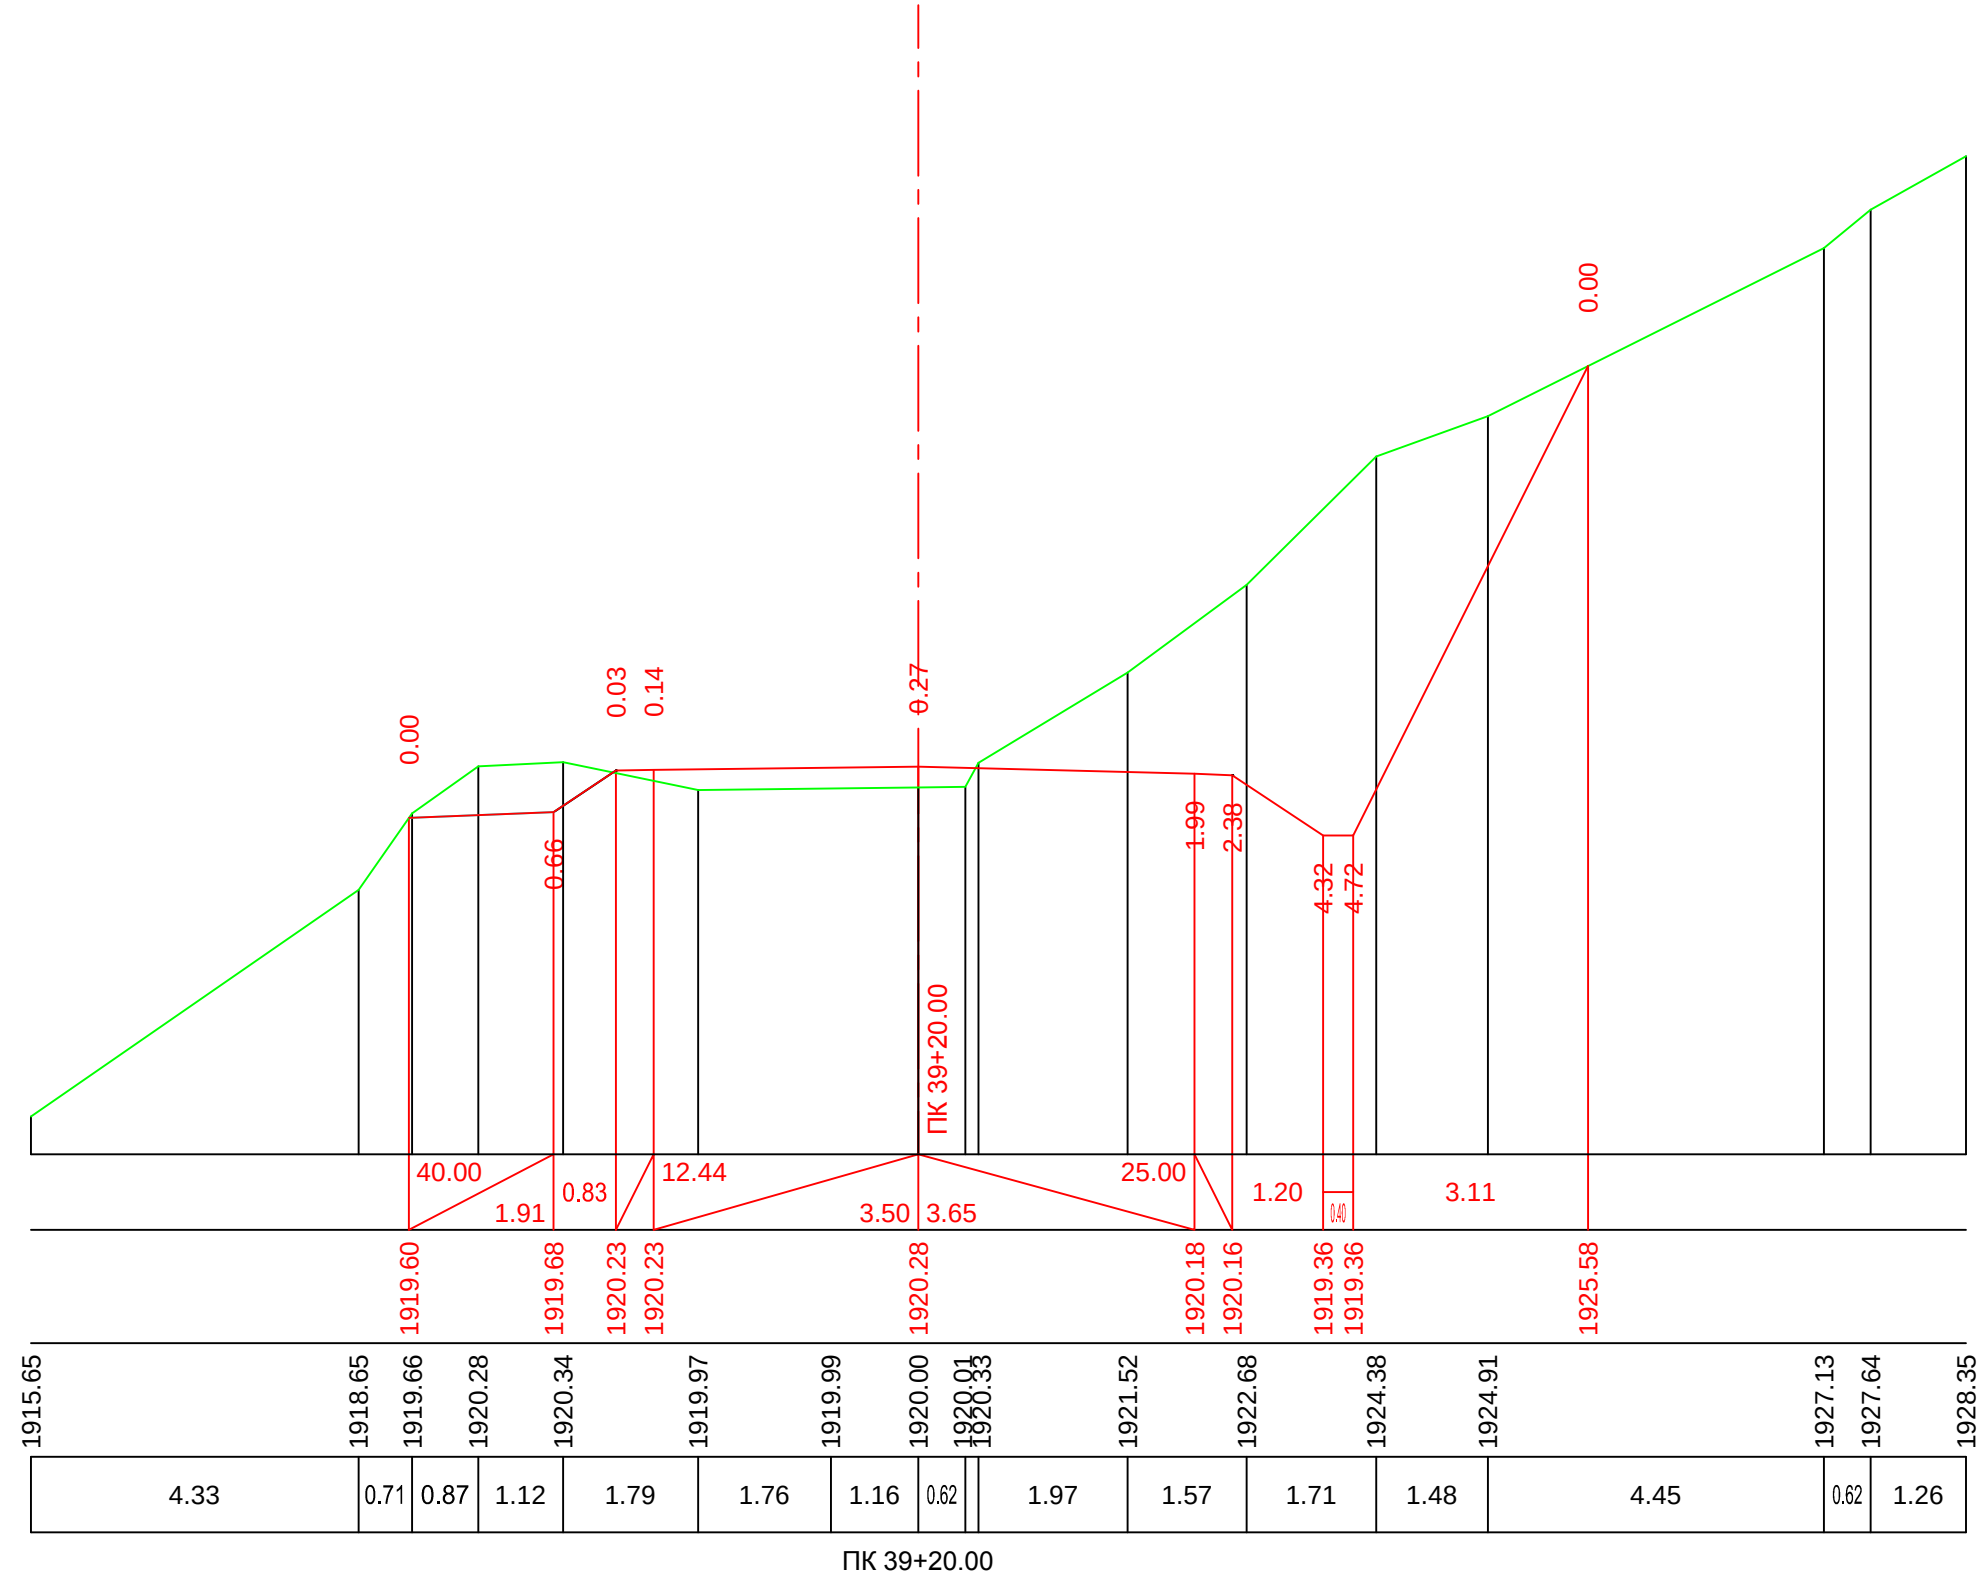


მ. 1:100-ვერტიკალური
მ. 1:100-ჰორიზონტალური

საპროექტო მოწოდებები	ქანობი %, მანძილი მ.	40.00 3.17 0.83 40.00 5.50 40.00 3.50 1.20 0.40 2.22											
	საპროექტო ნიშნული მ.	1918.29 1918.42 1918.97 1918.99 1919.21 1919.35 1919.37 1918.57 1918.57 1923.00											
ფაქტური მოწოდებები	მიწის ნიშნული მ.	1915.40 1916.22 1917.31 1917.62 1918.53 1918.84 1919.00 1919.49 1920.30 1921.21 1922.15 1923.01 1924.45 1924.74 1924.96											
	მანძილი, მ	1.95 1.44 0.71 1.23 4.15 2.00 1.77 1.75 1.98 1.60 4.30 3.54 1.05											


ПК 39+40.00

მ. 1:100—ვერტიკალური
 მ. 1:100—ჰორიზონტალური

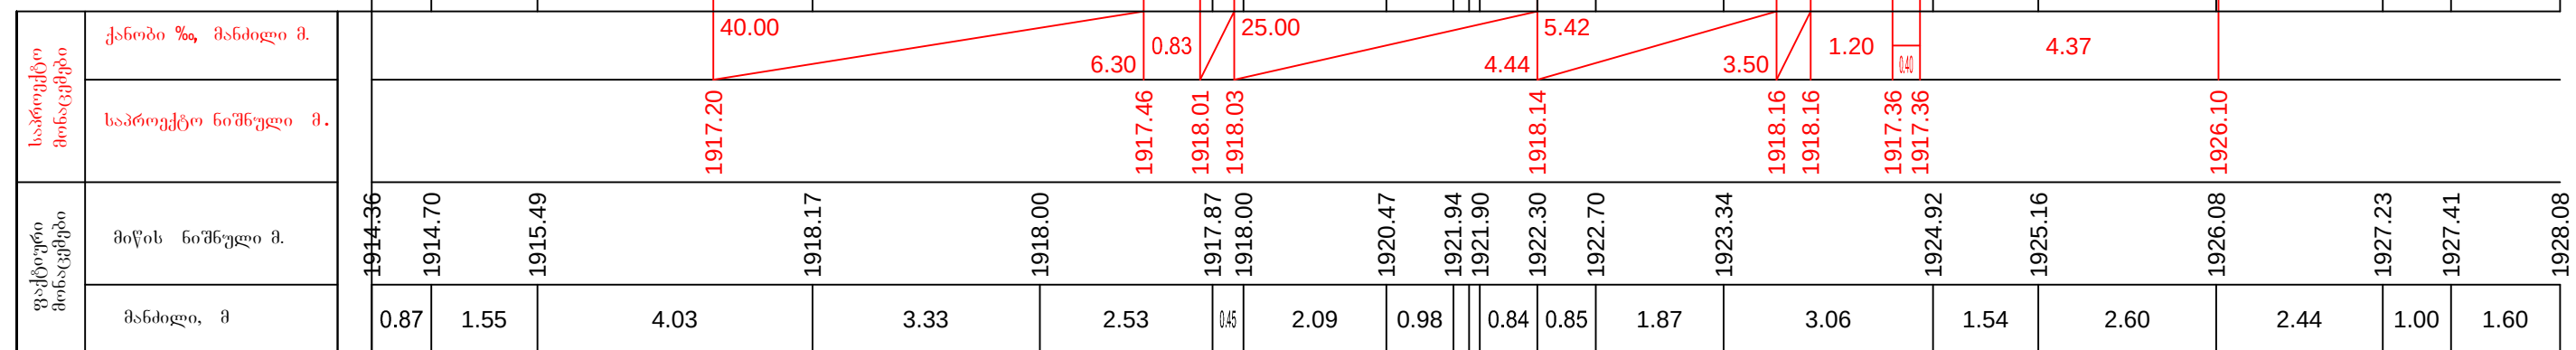

ПК 39+60.00


მ. 1:100—ვერტიკალური
მ. 1:100—ჰორიზონტალური

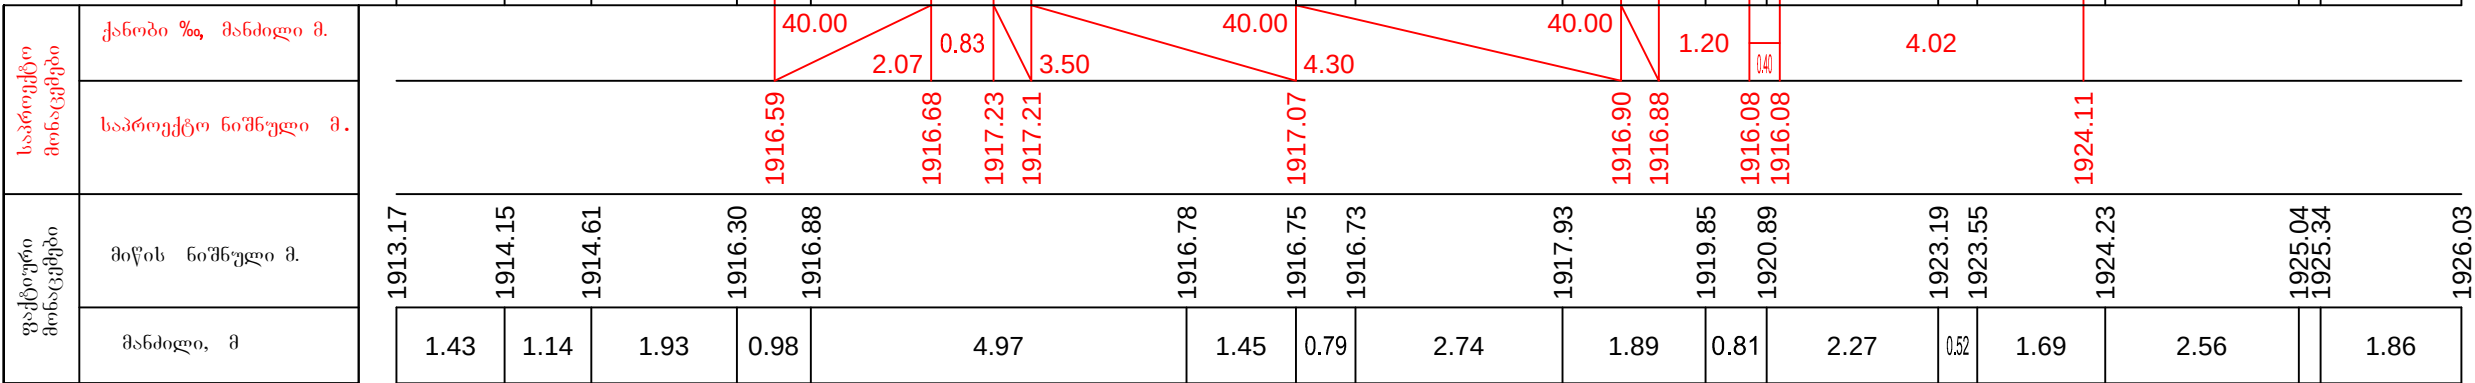

ПК 39+80.00


მ. 1:100—ვერტიკალური
მ. 1:100—ჰორიზონტალური

საპროექტო მოხაჯებები	ქანობი %, მანძილი მ.
	საპროექტო ნიშნული მ.
ფაქტური მოხაჯებები	მიწის ნიშნული მ.
	მანძილი, მ

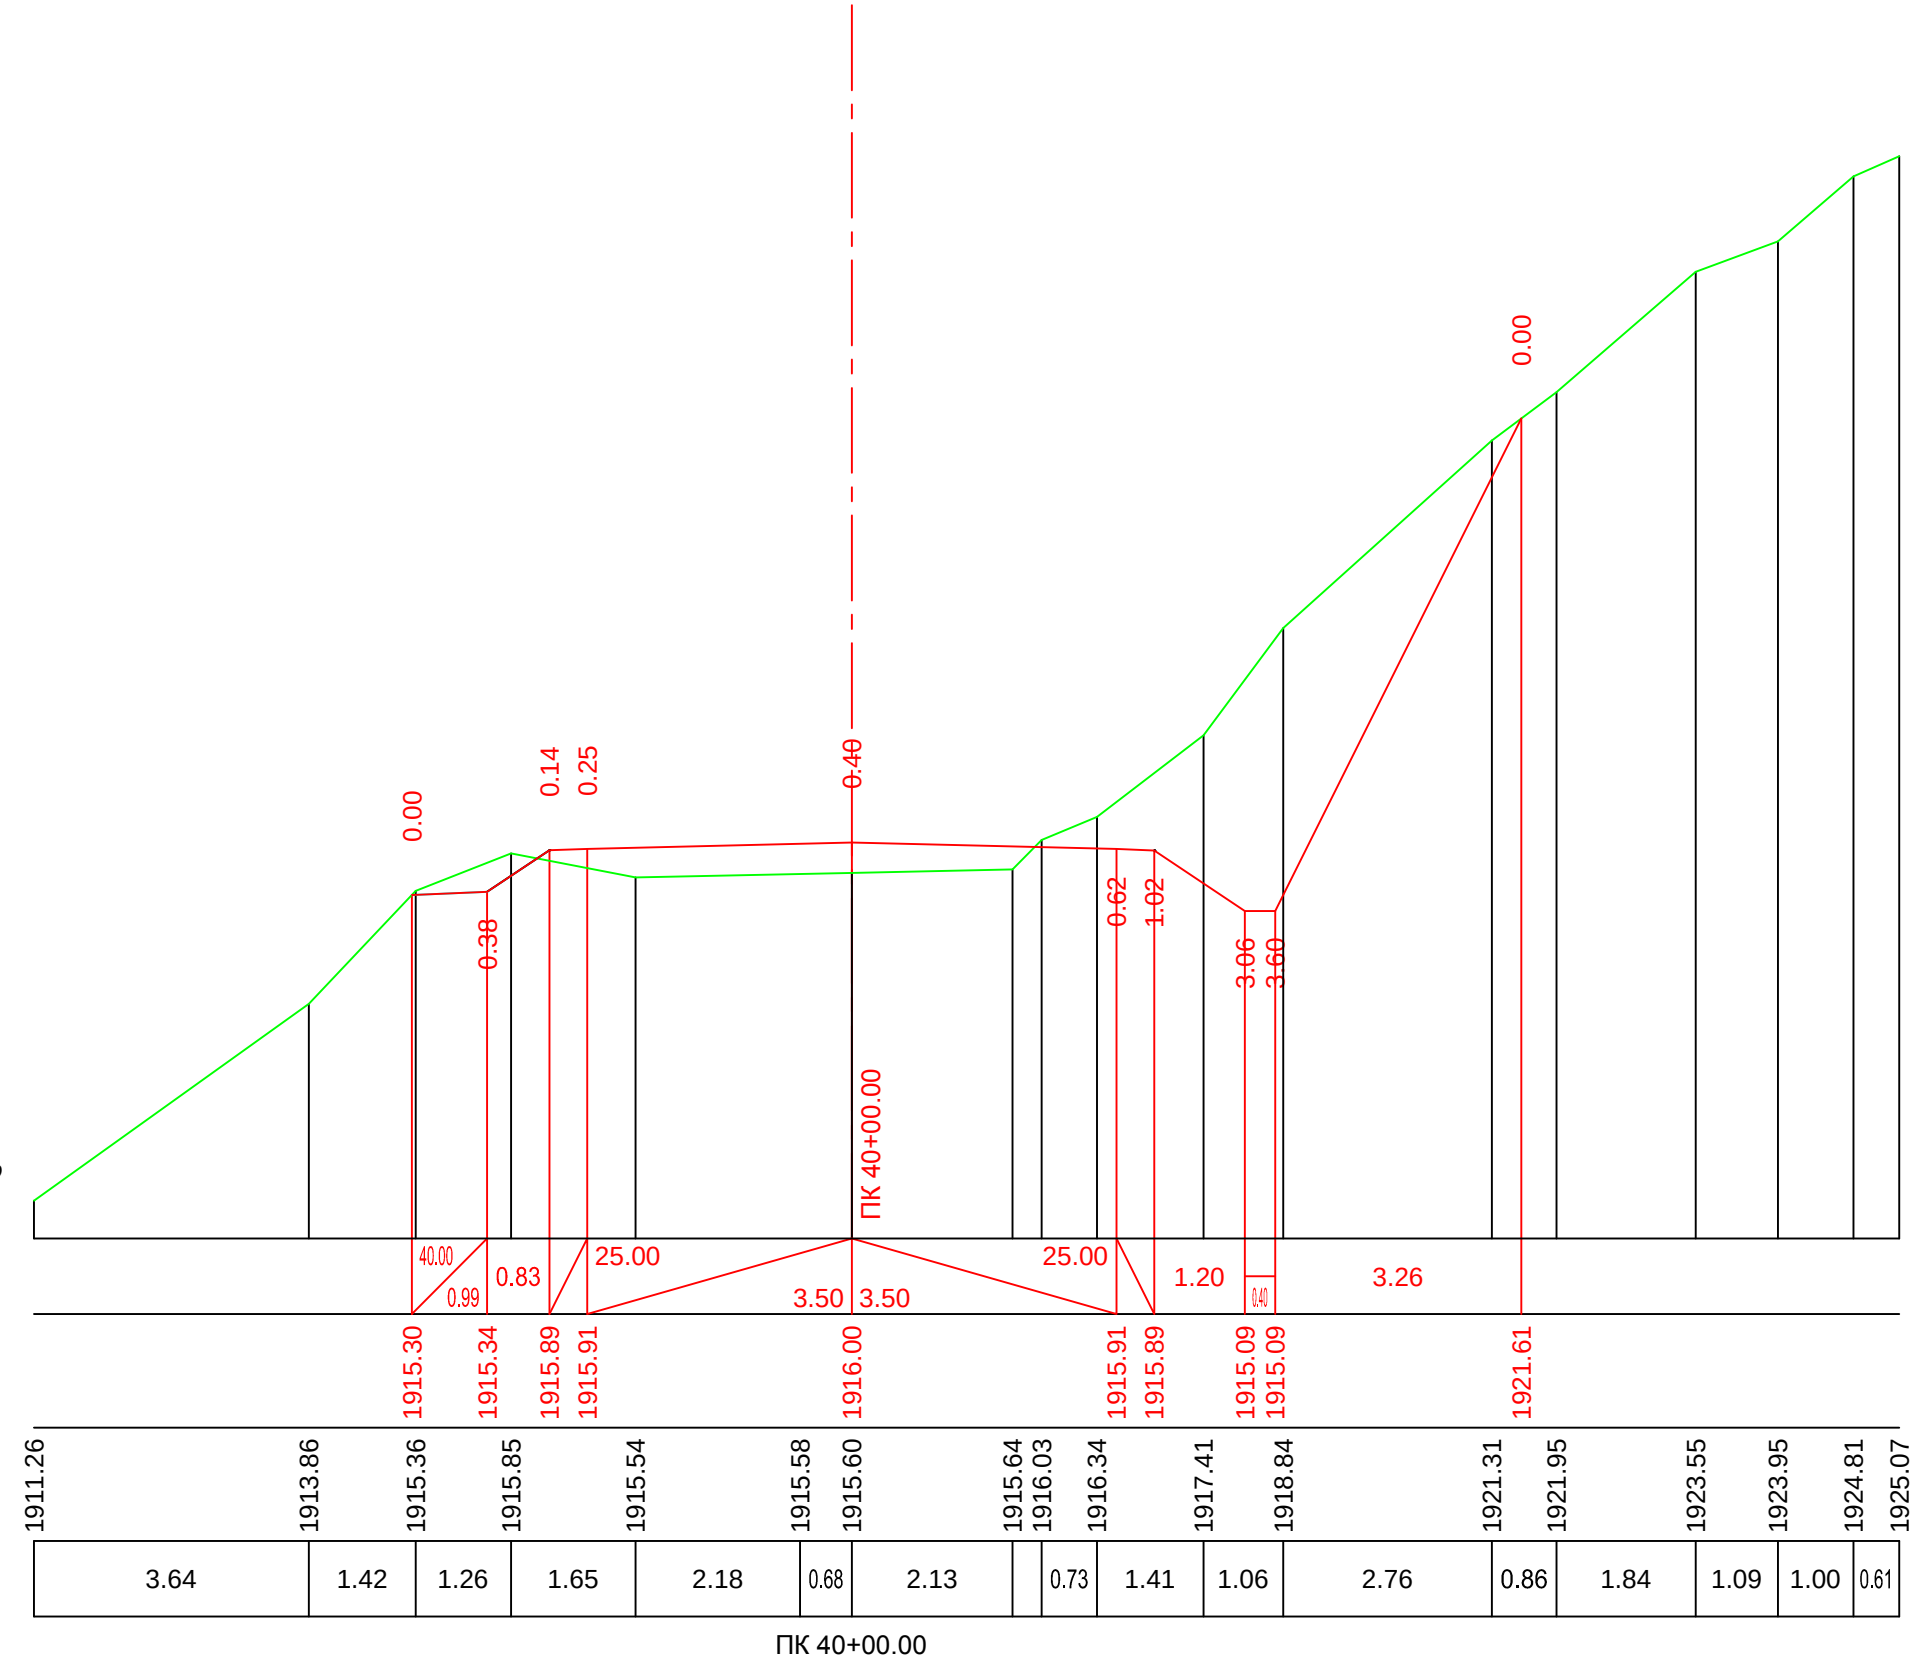


მ. 1:100—ვერტიკალური
მ. 1:100—ჰორიზონტალური

საპროექტო მონაცემები	ქანობი % მანძილი მ.
	საპროექტო ნიშნული მ.
ფაქტური მონაცემები	მიწის ნიშნული მ.
	მანძილი, მ

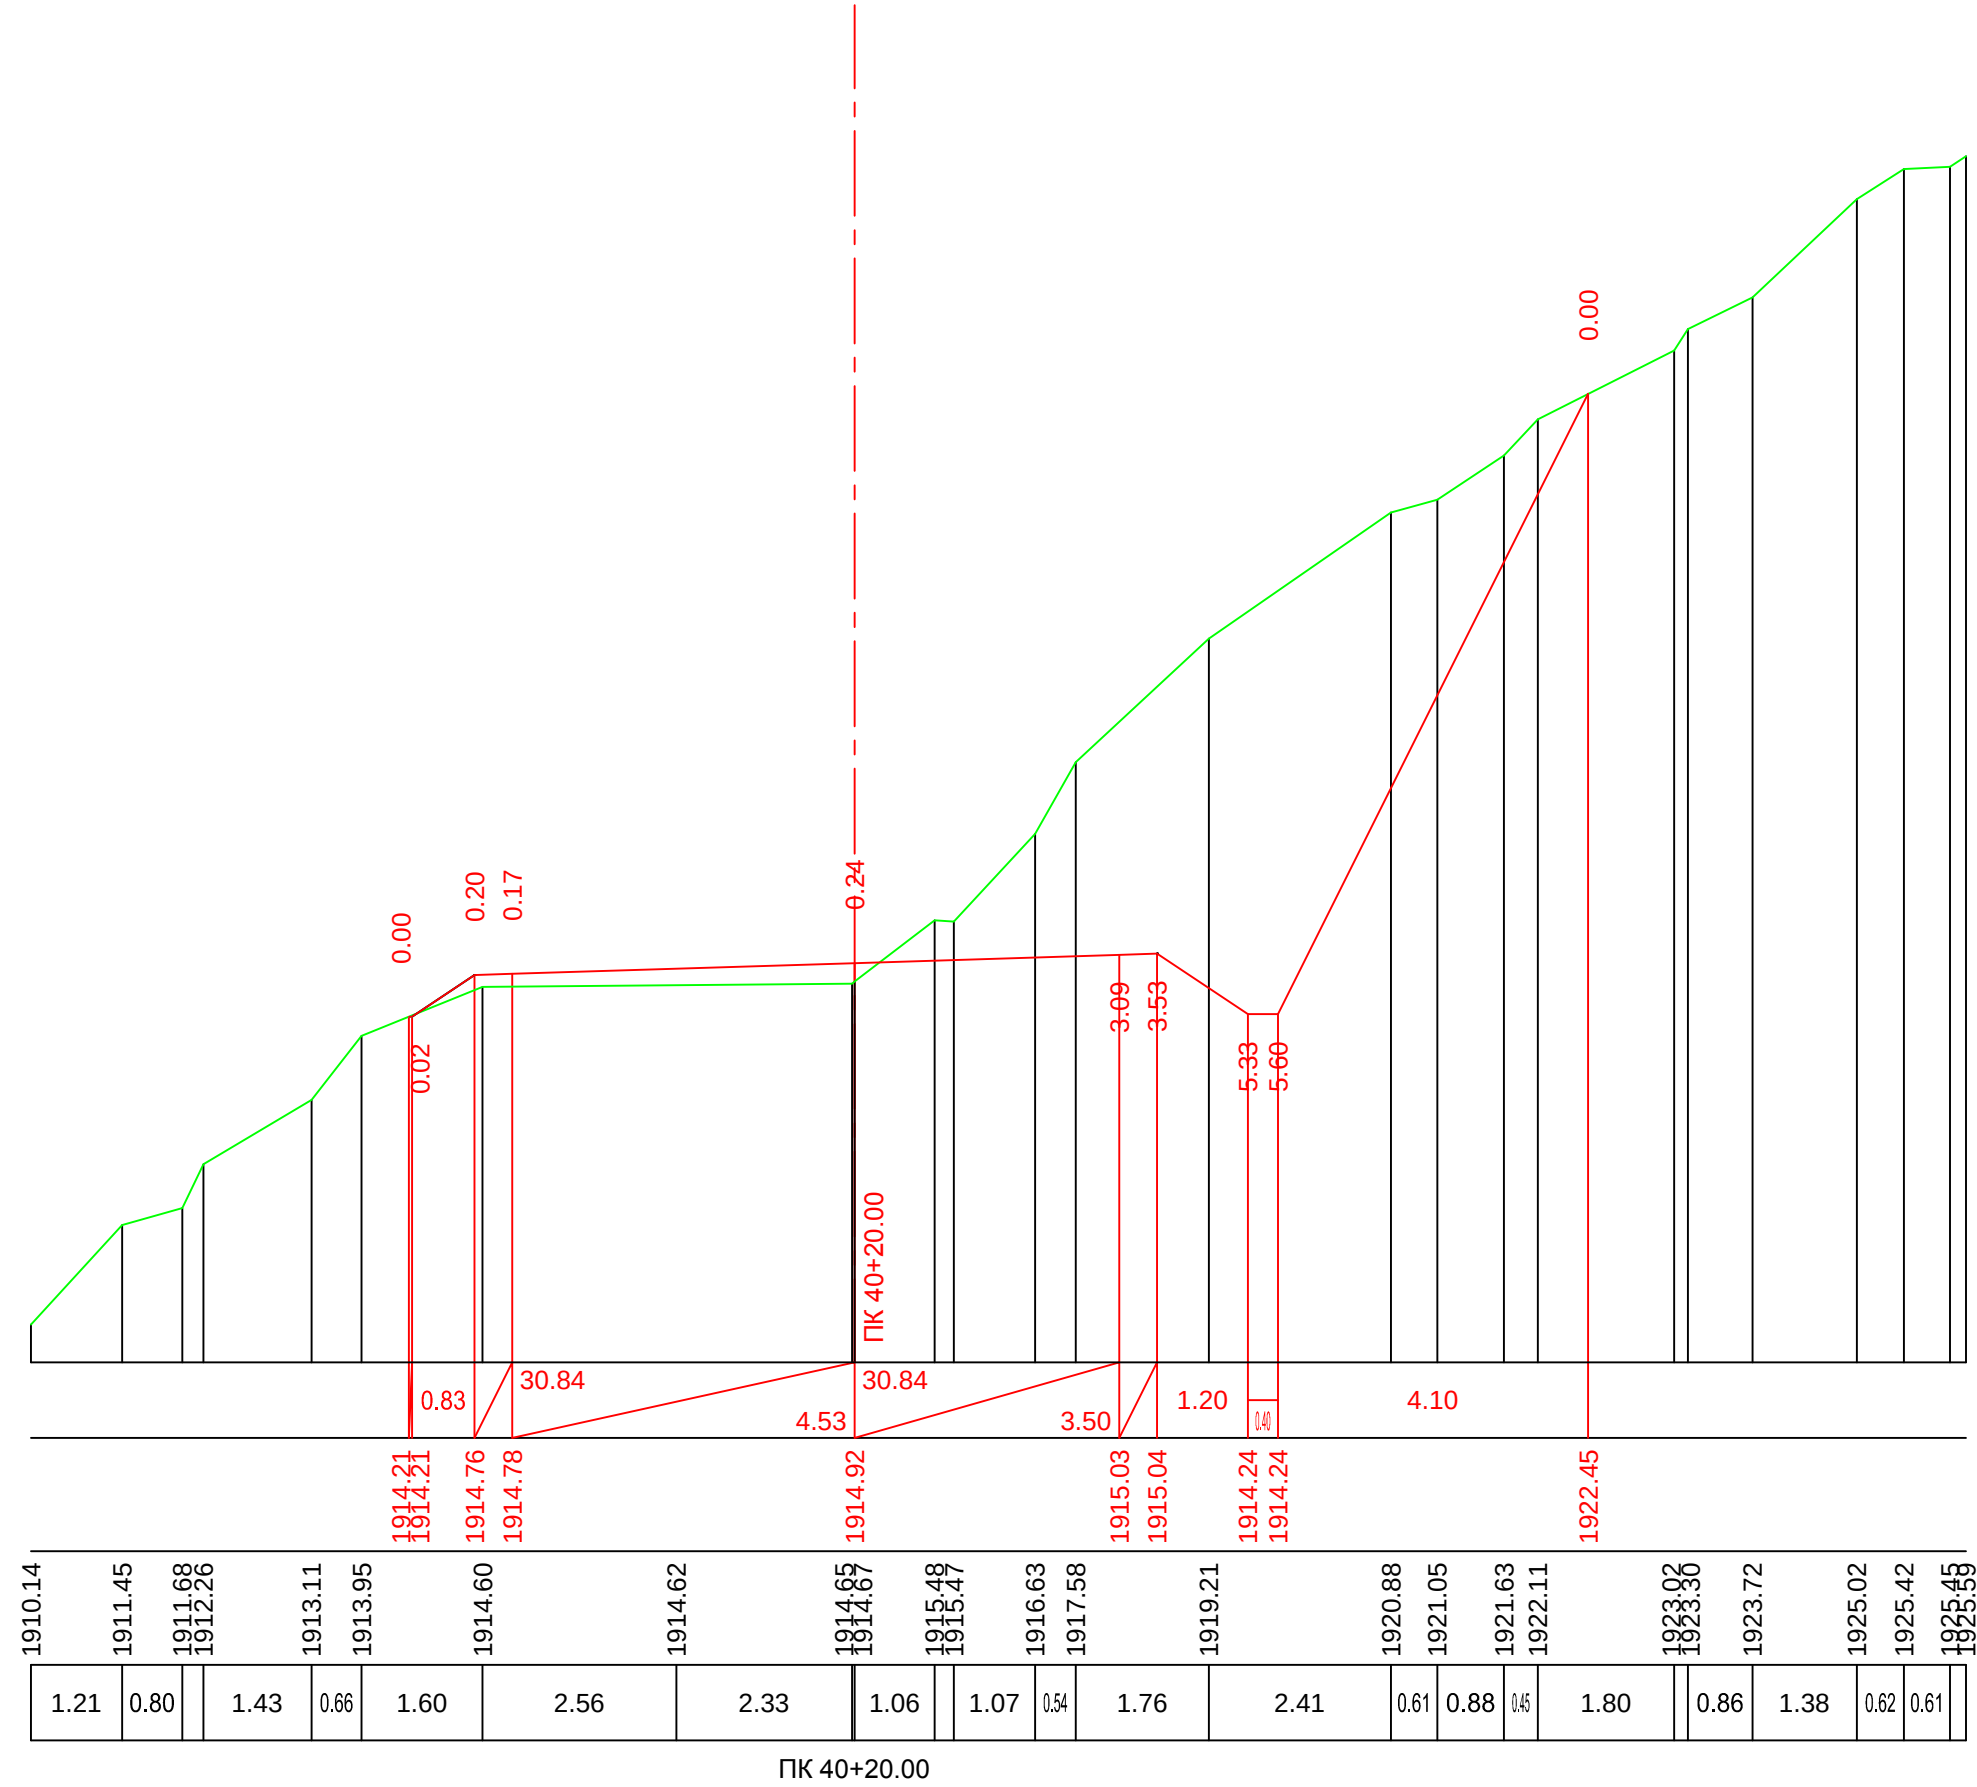


მ. 1:100—ვერტიკალური
მ. 1:100—ჰორიზონტალური

საპროექტო მიწისცემები	ქანობი %, მანძილი მ.
	საპროექტო ნიშნული მ.
ფაქტური მიწისცემები	მიწის ნიშნული მ.
	მანძილი, მ

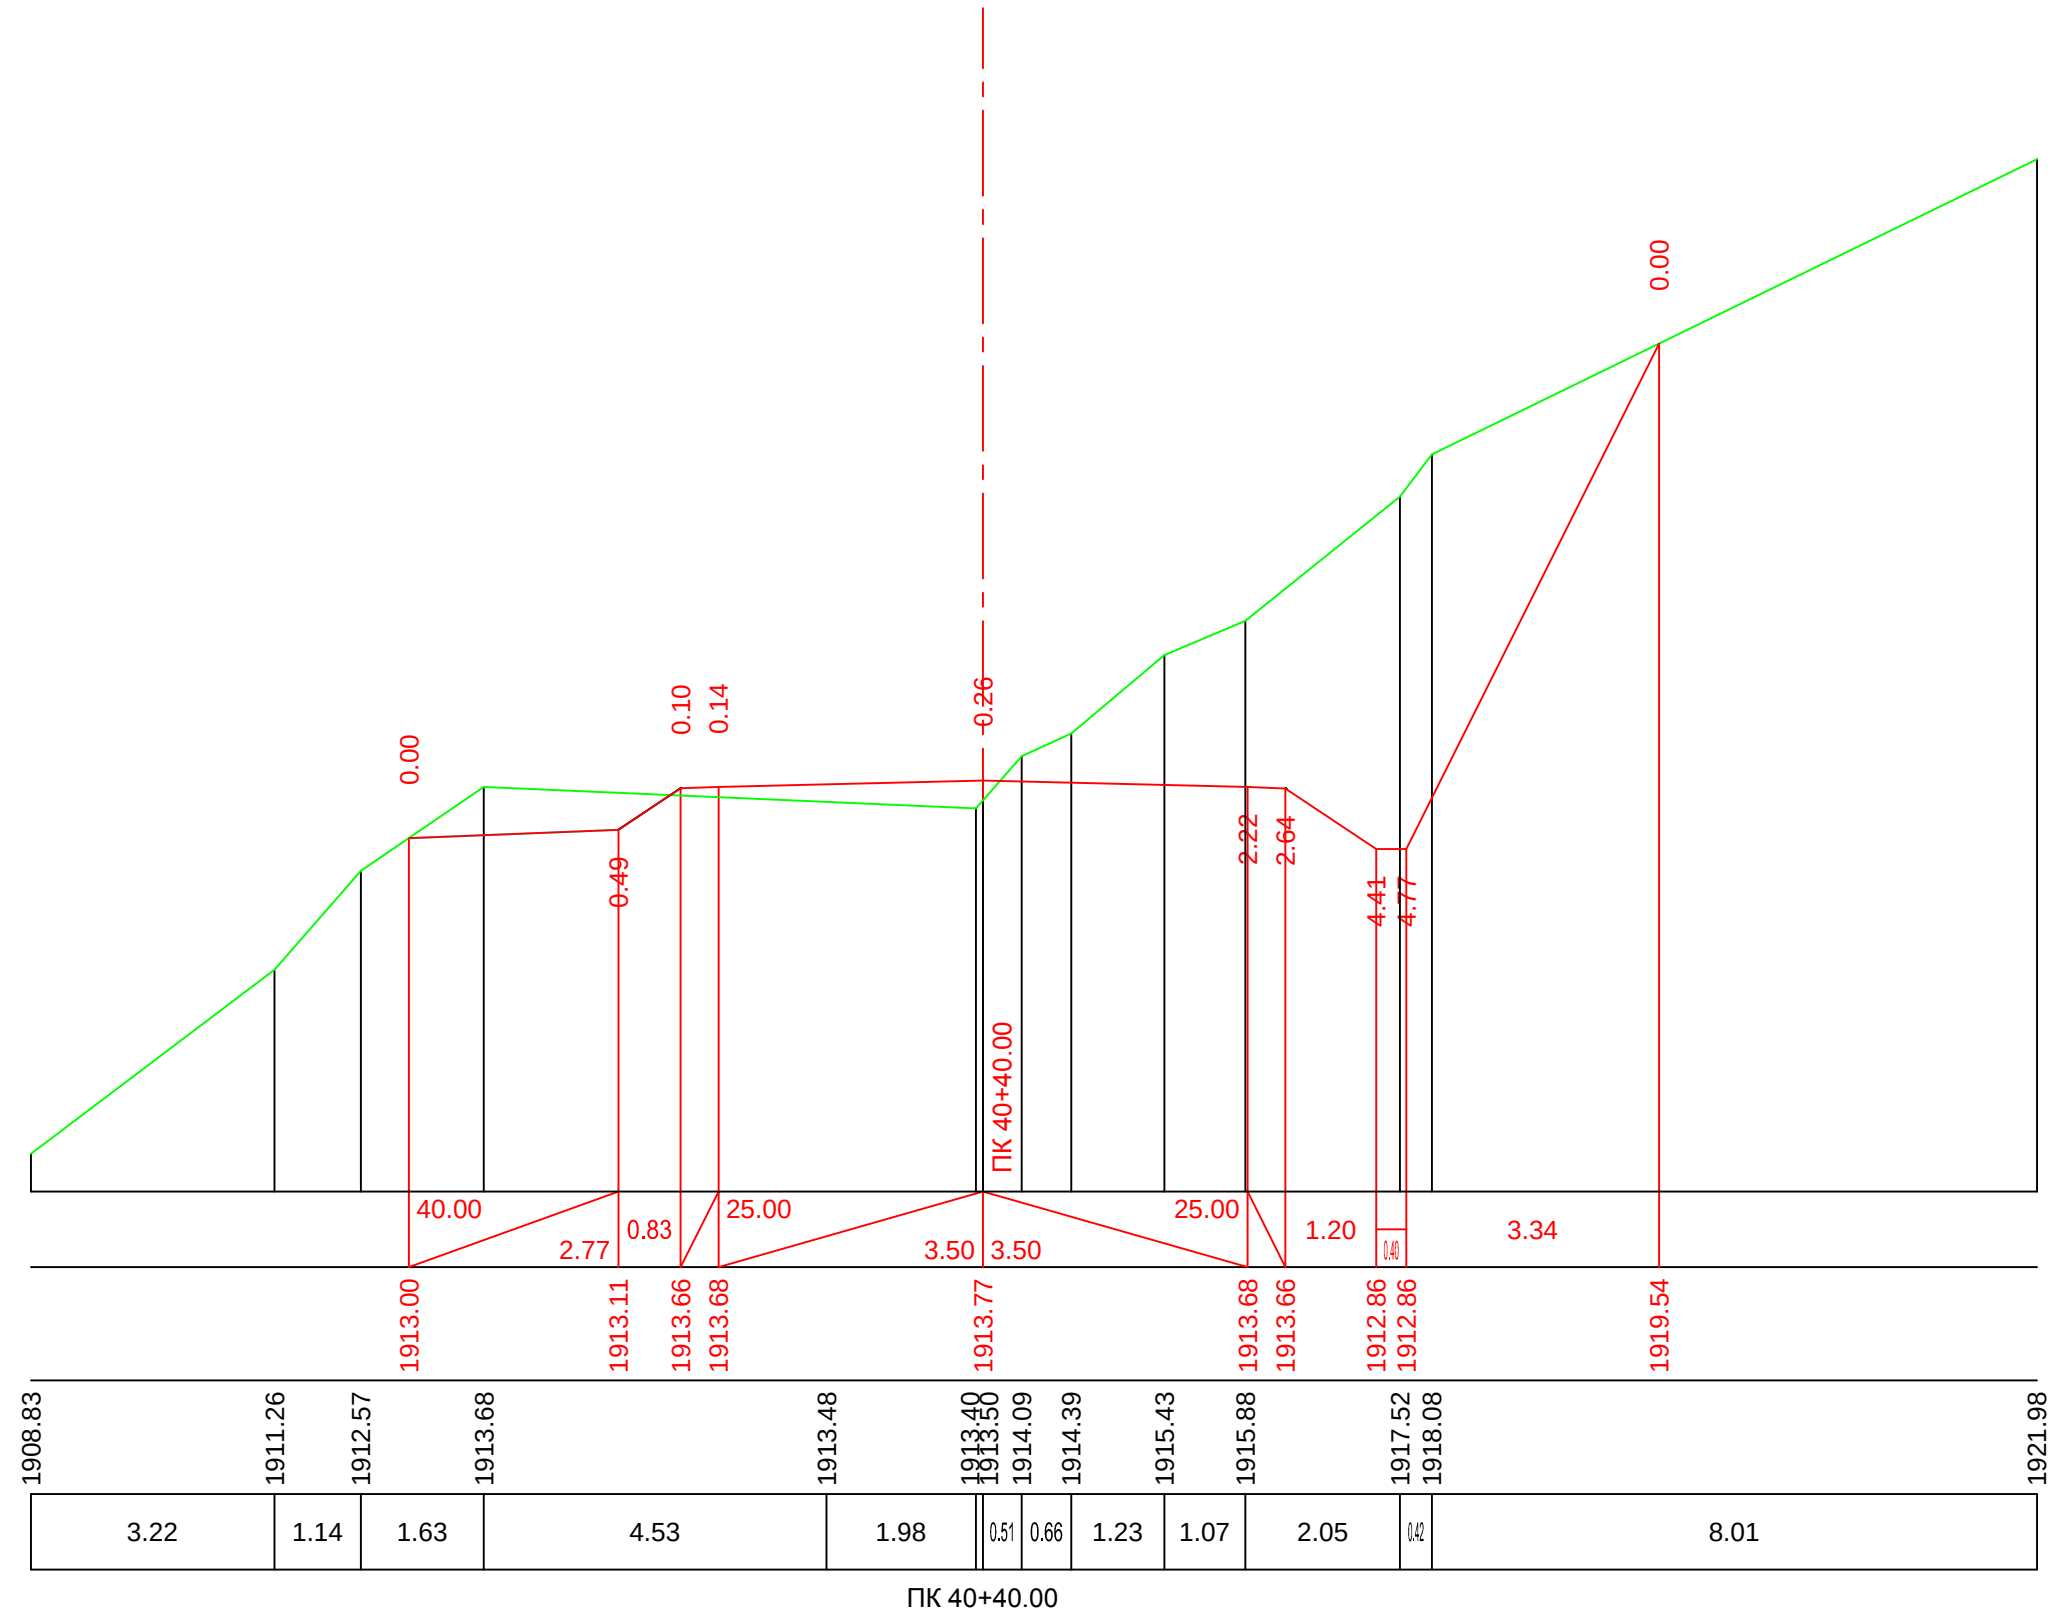


მ. 1:100—ვერტიკალური
მ. 1:100—ჰორიზონტალური

საპროექტო მონაცემები	ქანობი %, მანძილი მ.
	საპროექტო ნიშნული მ.
ფაქტური მონაცემები	მიწის ნიშნული მ.
	მანძილი, მ

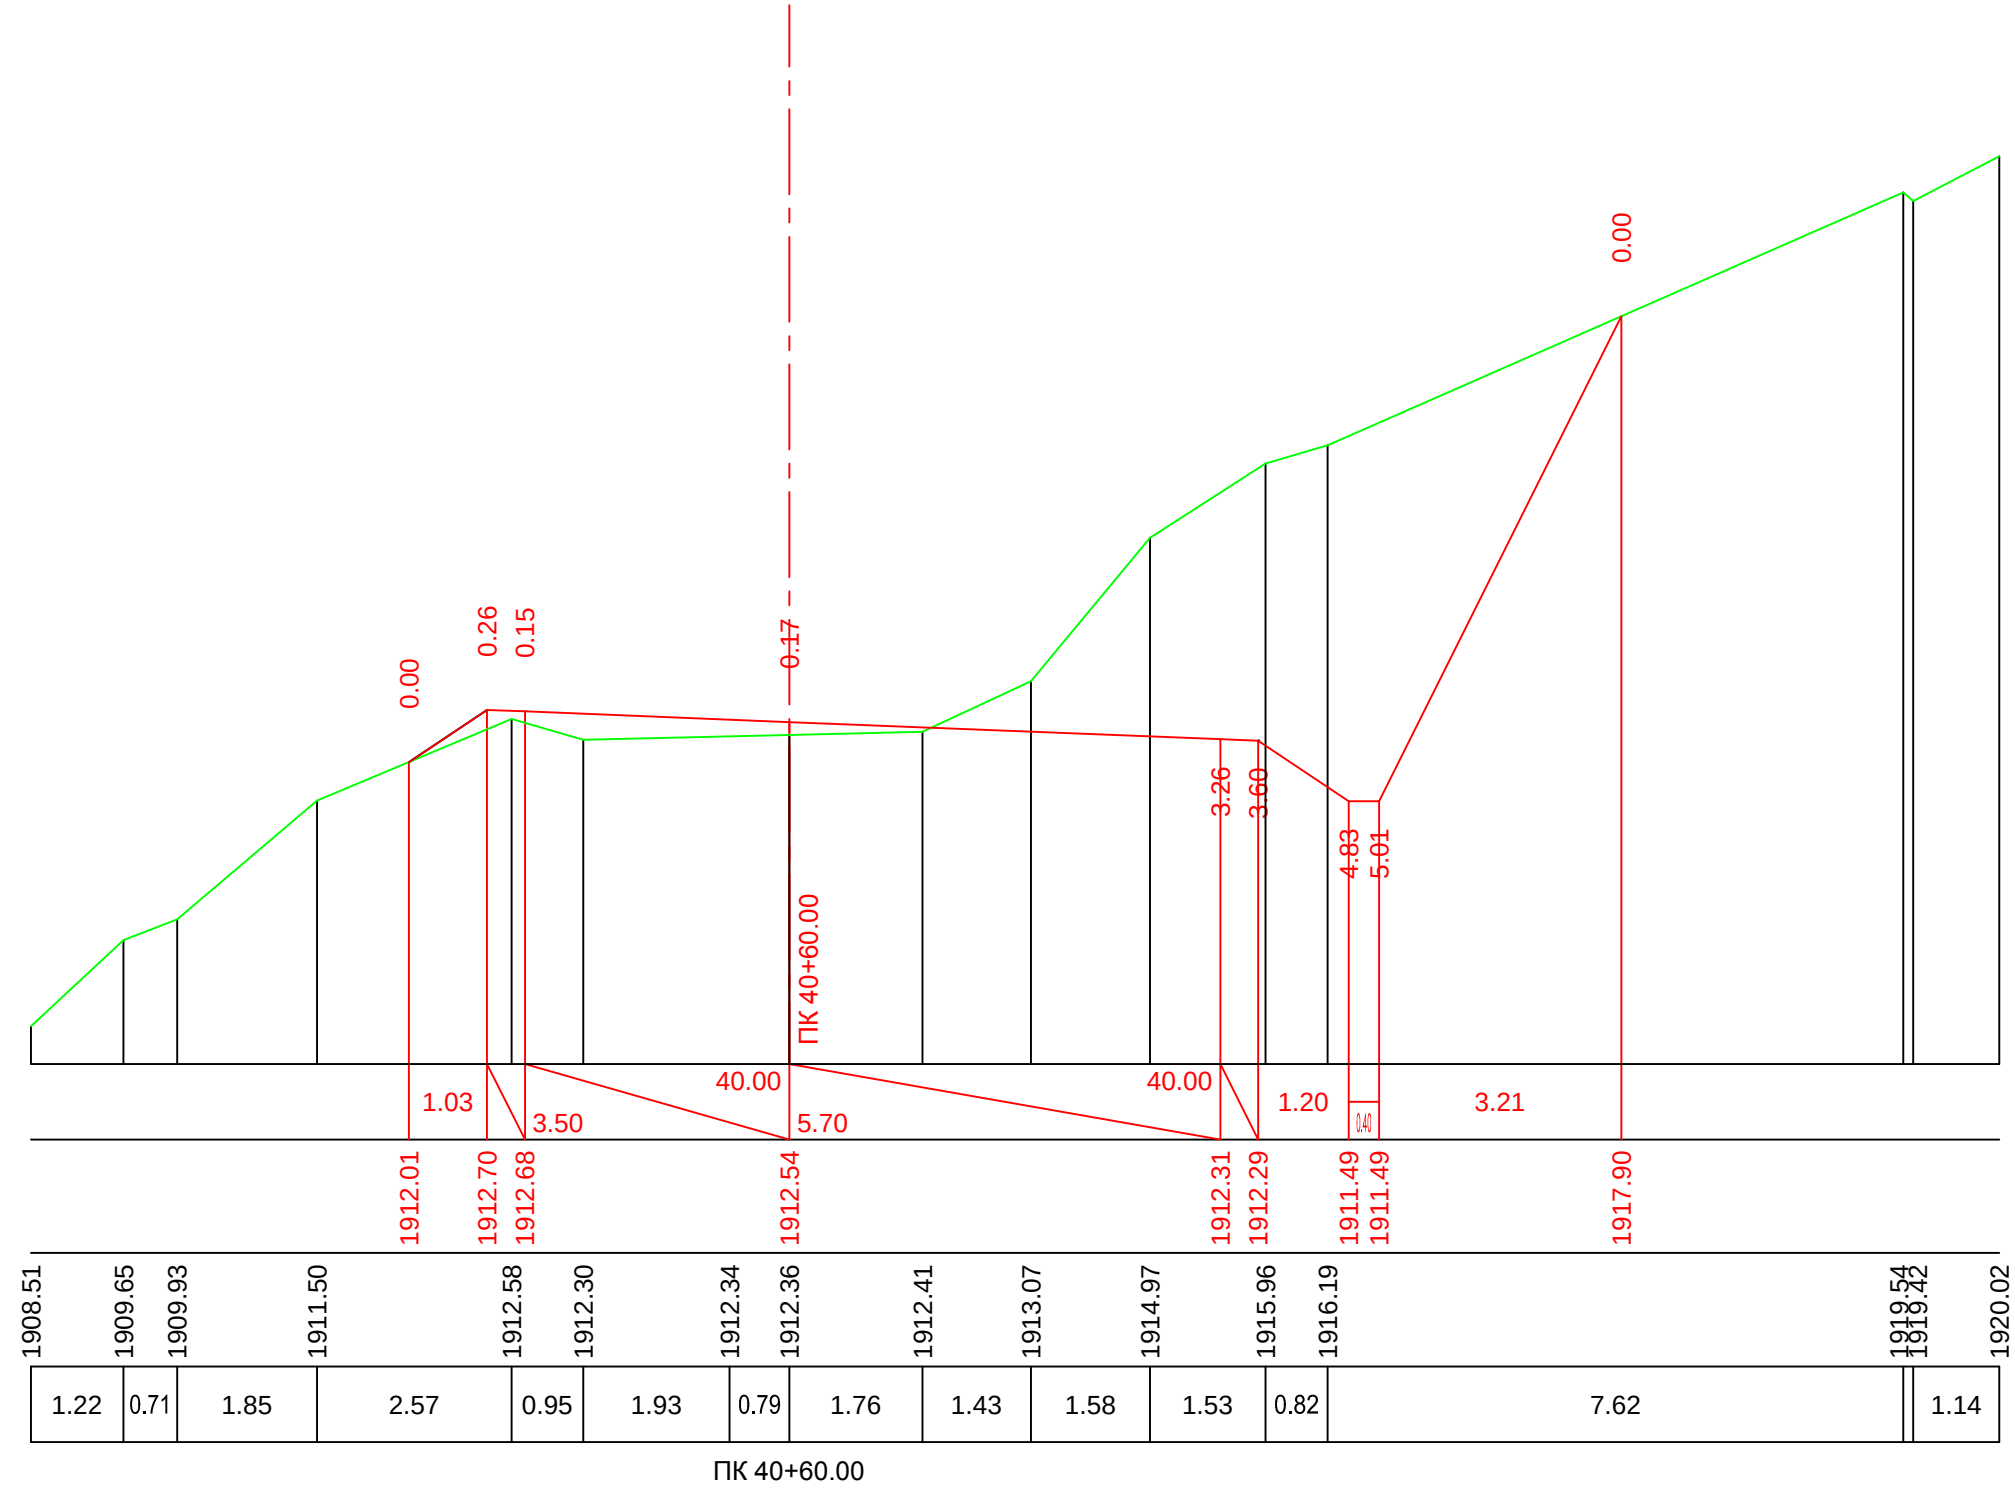


მ. 1:100–ვერტიკალური
 მ. 1:100–ჰორიზონტალური

ფაქტური მონაცემები	საპროექტო მონაცემები
	კანობი % _კ მანძილი მ.
მიწის ნიშნული მ.	საპროექტო ნიშნული მ.
	მანძილი, მ

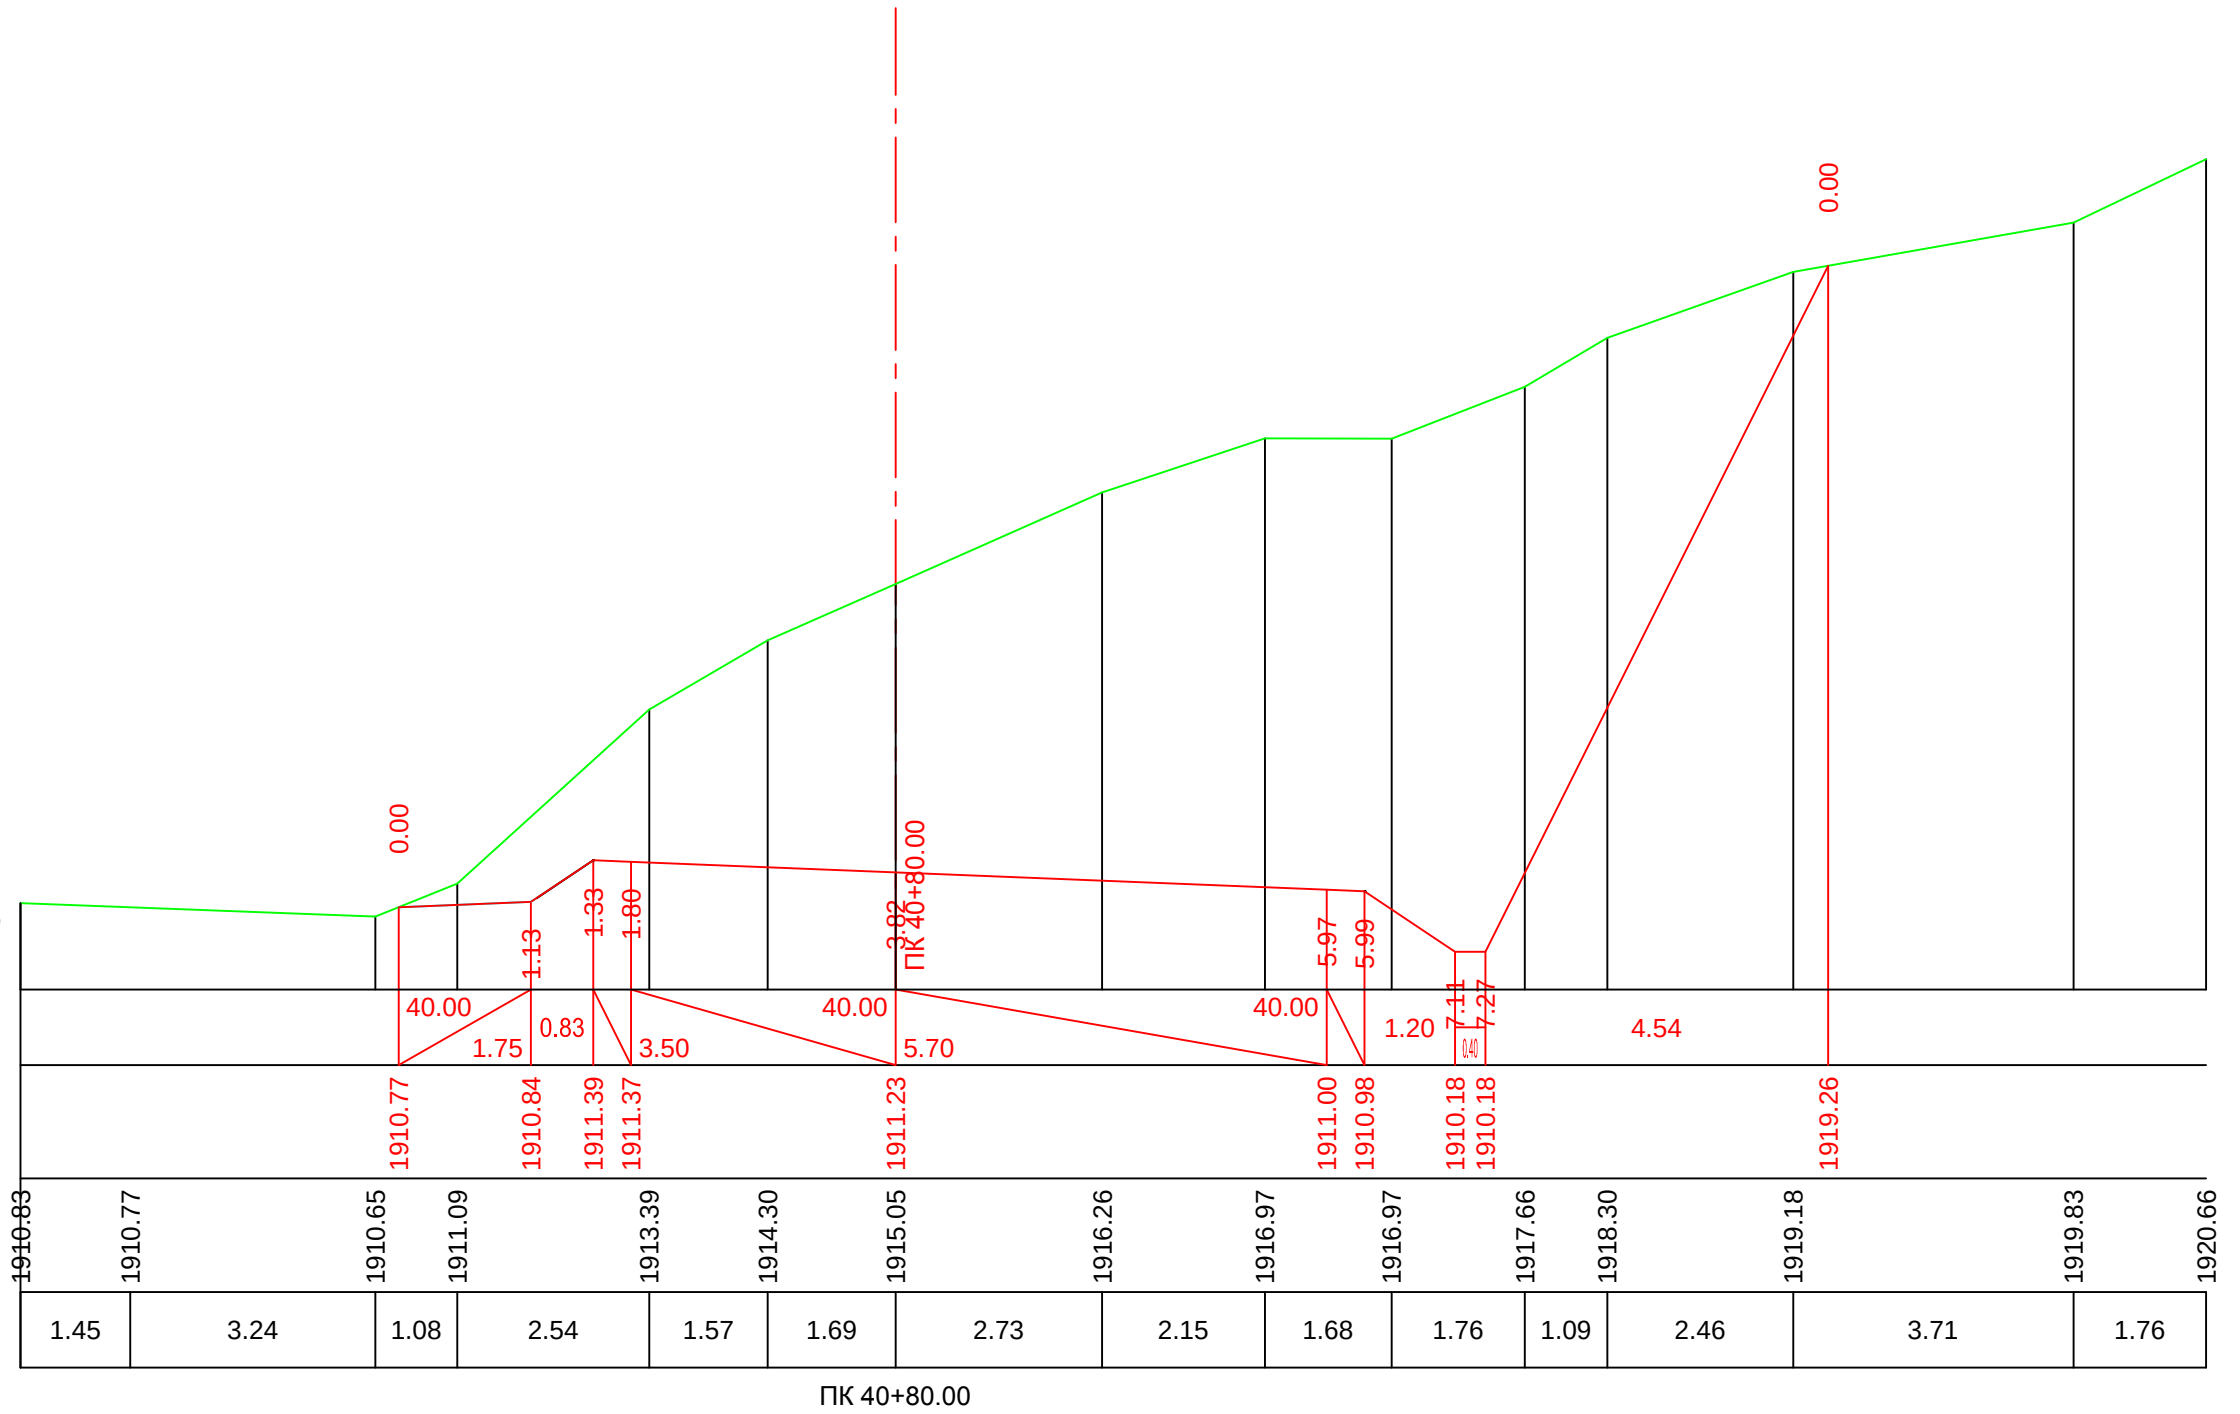


მ. 1:100—ვერტიკალური
მ. 1:100—ჰორიზონტალური

საპროექტო მოწოდებები	ქანობი ‰, მანძილი მ.
	საპროექტო ნიშნული მ.
ფაქტური მოწოდებები	მიწის ნიშნული მ.
	მანძილი, მ

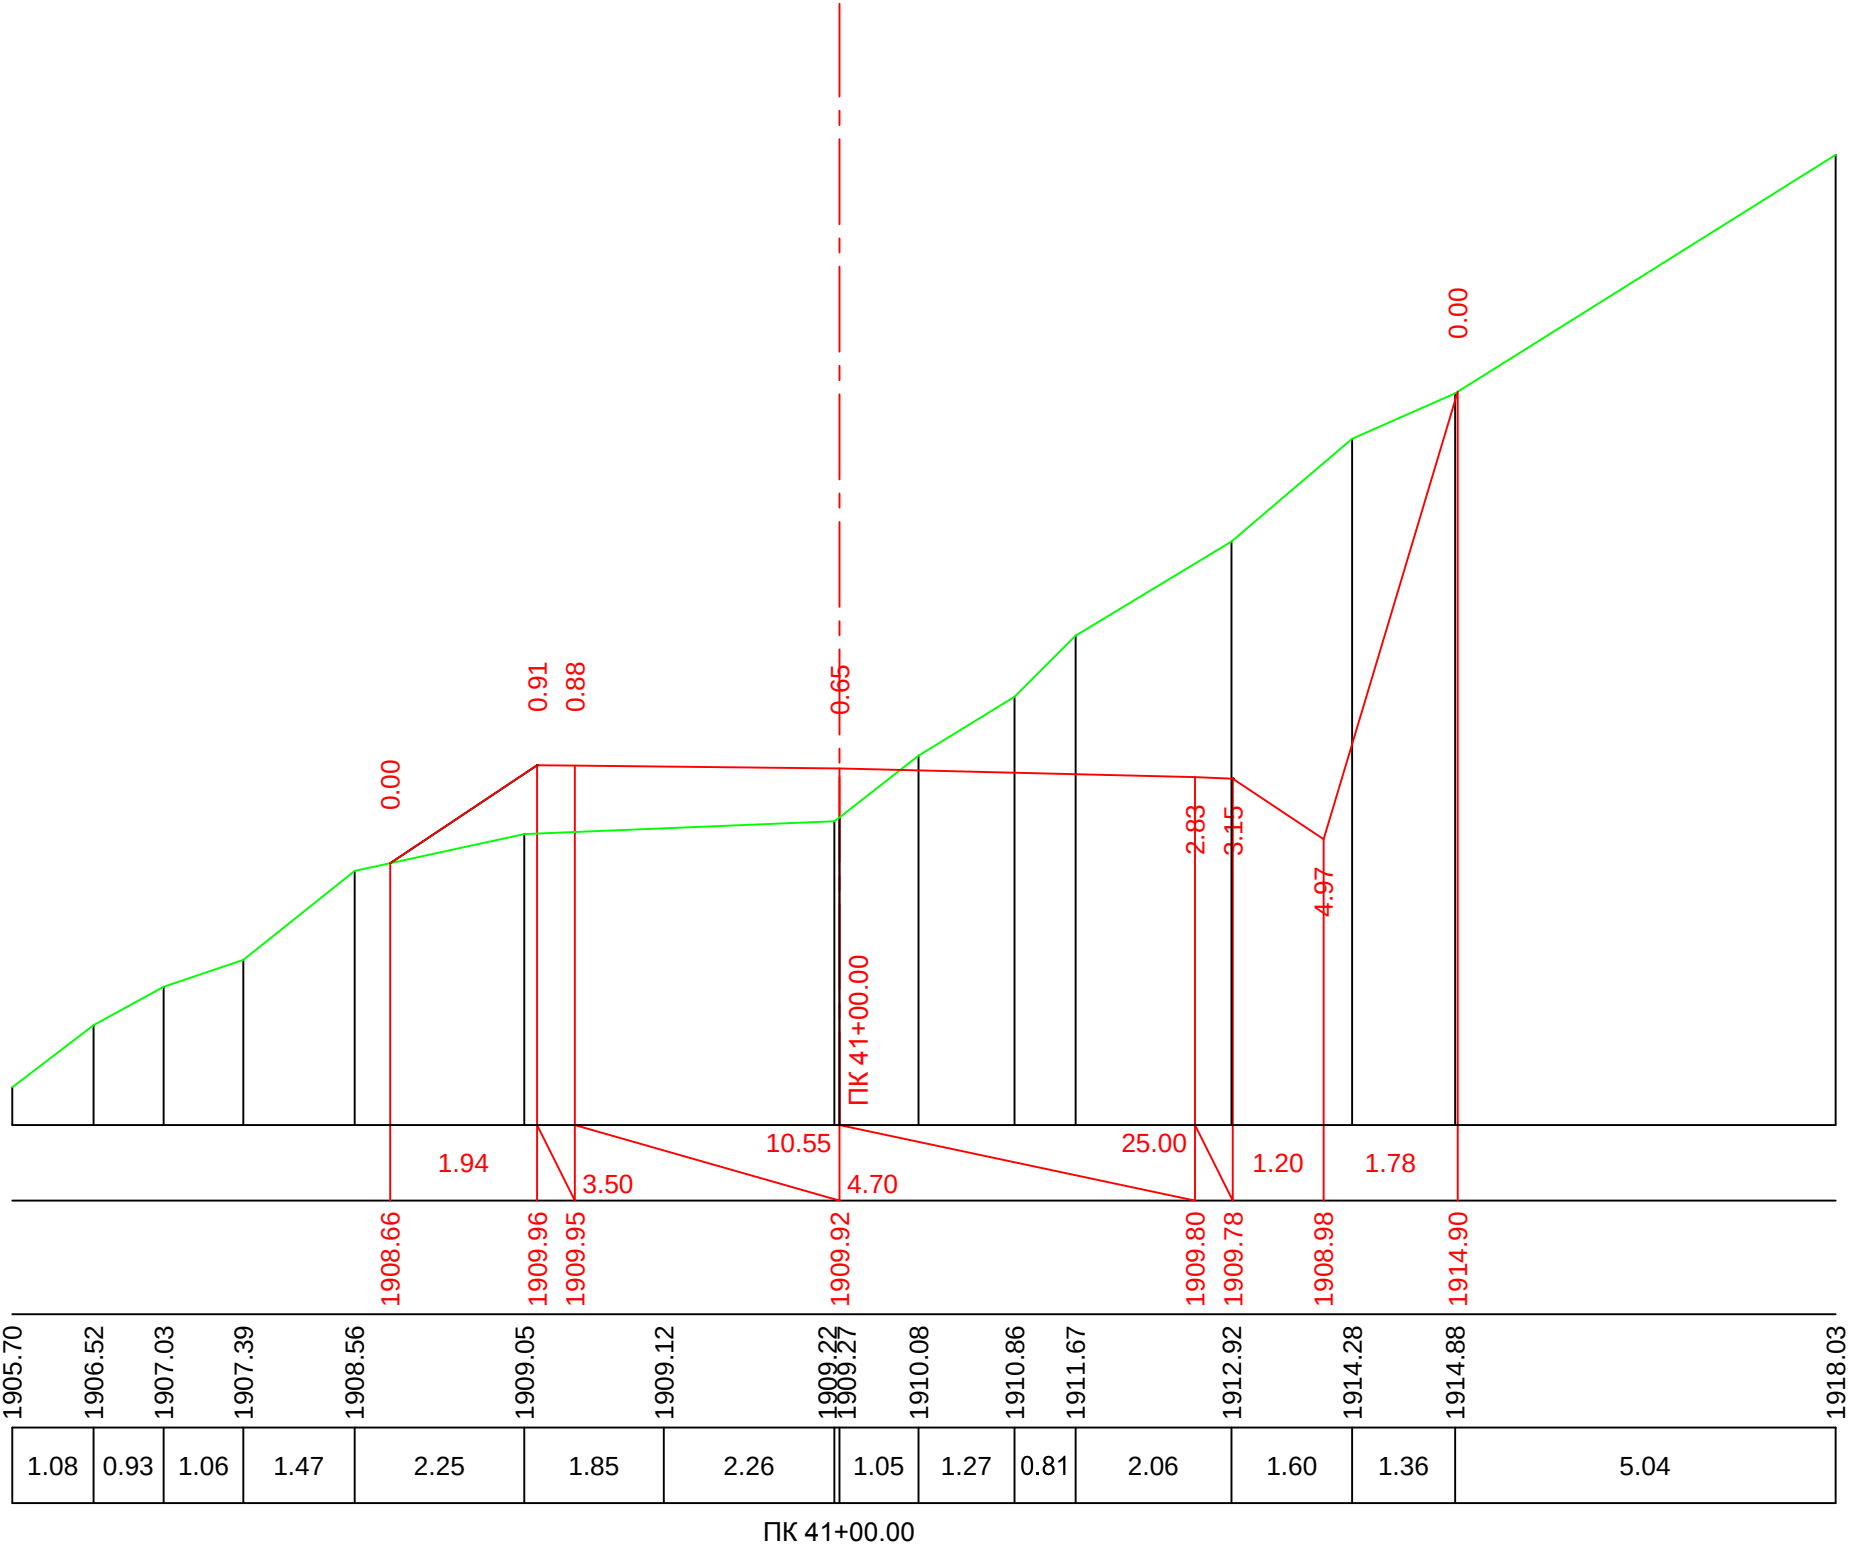


მ. 1:100—ვერტიკალური
მ. 1:100—ჰორიზონტალური

საპროექტო მოხაჯებები	ქანობი %, მანძილი მ.
	საპროექტო ნიშნული მ.
ფაქტური მოხაჯებები	მიწის ნიშნული მ.
	მანძილი, მ

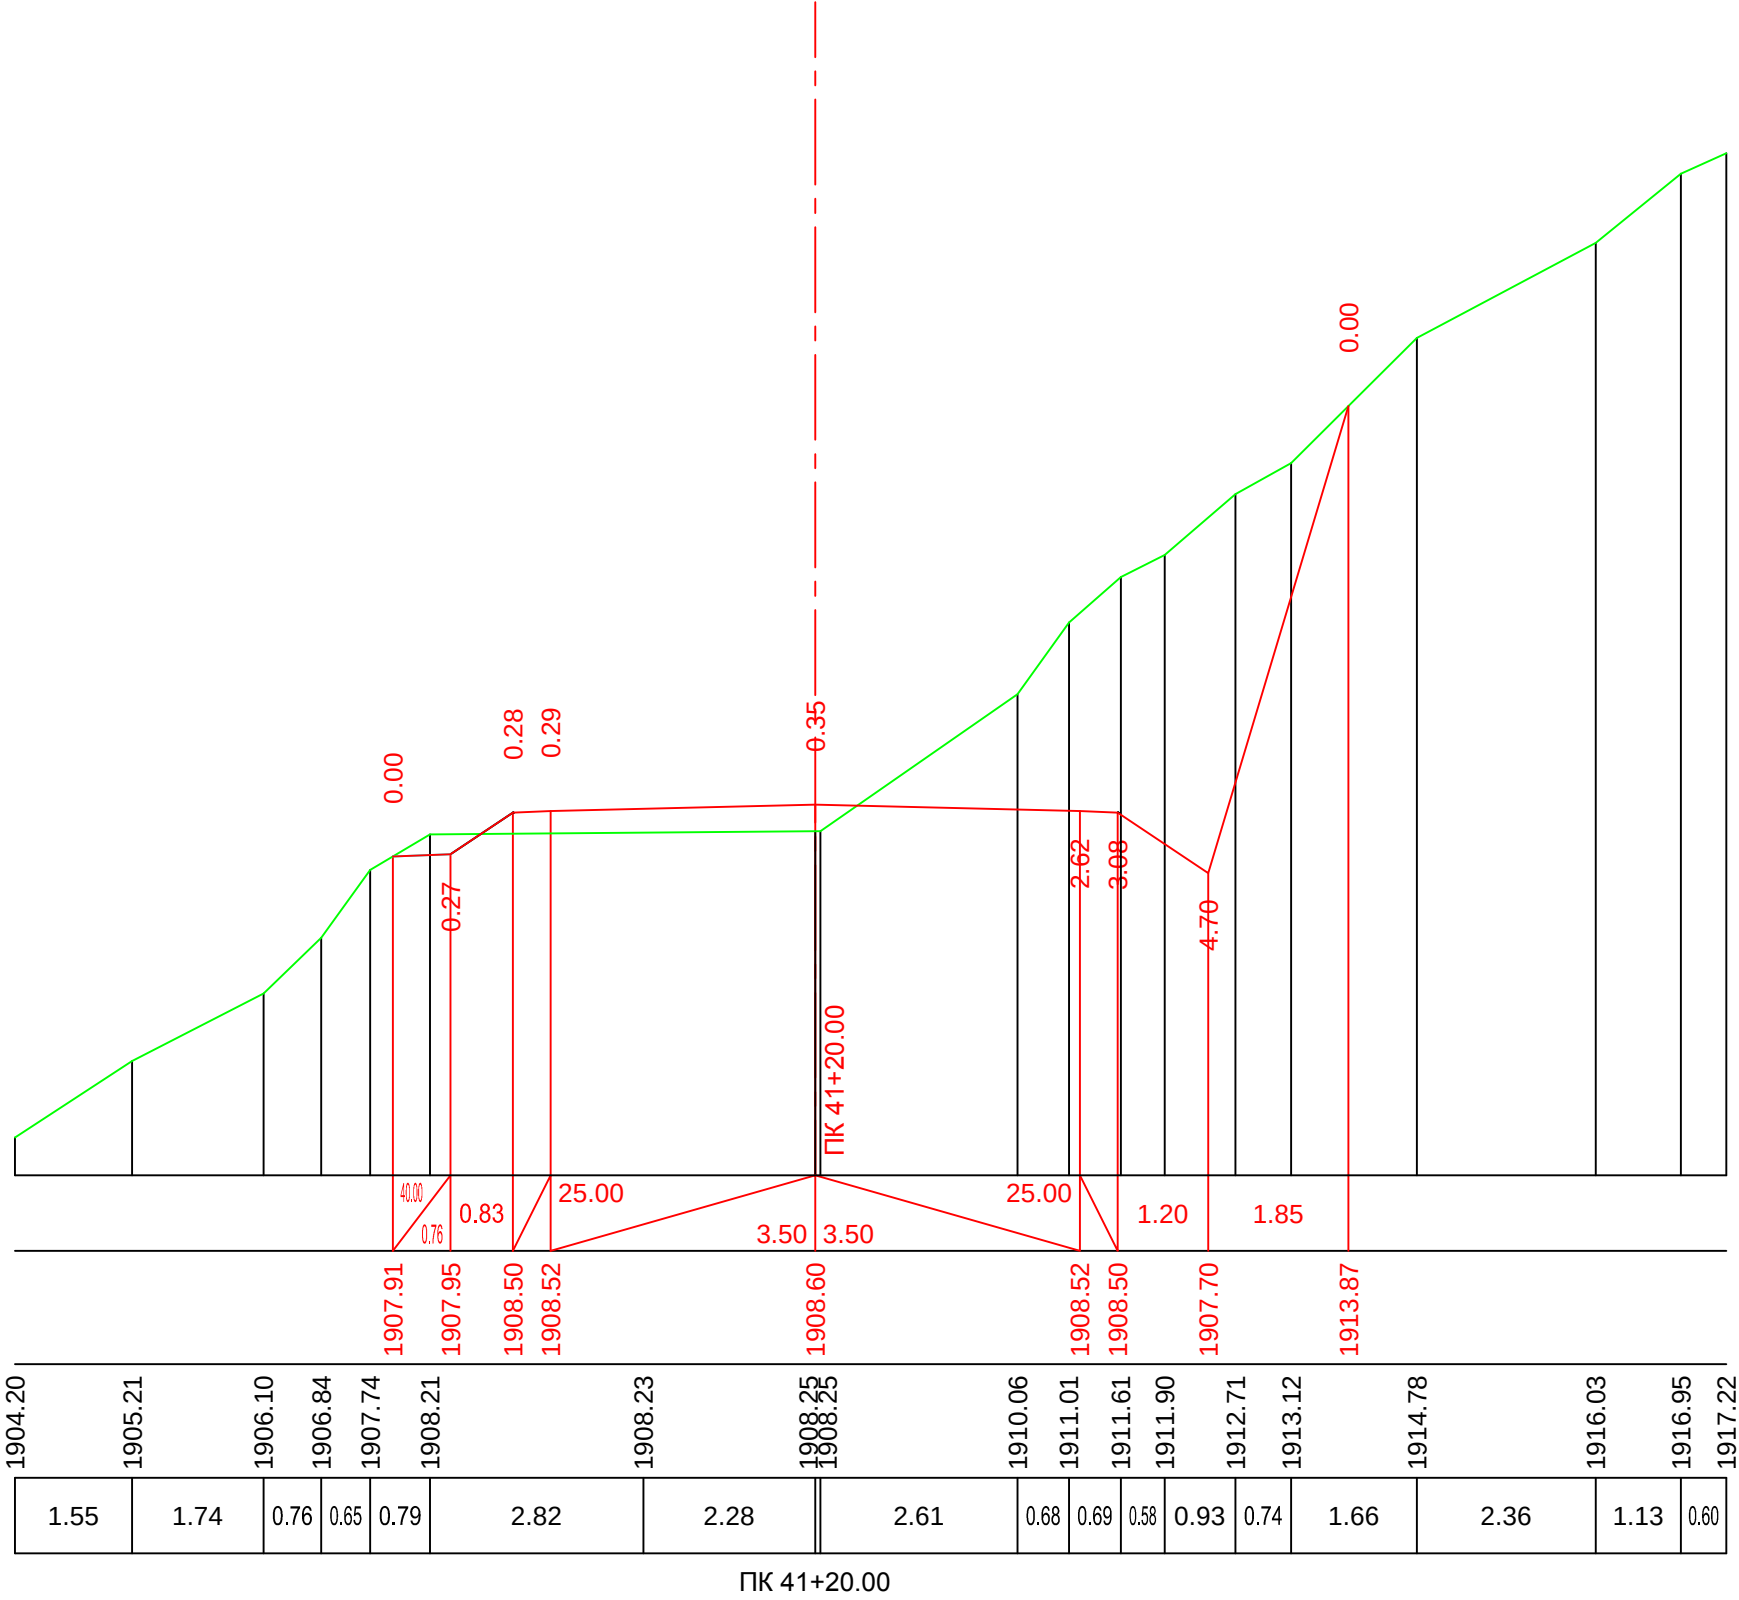


მ. 1:100—ვერტიკალური
მ. 1:100—ჰორიზონტალური

საპროექტო მიწაცემები	ქანობი %, მანძილი მ.
	საპროექტო ნიშნული მ.
ფაქტობრივი მიწაცემები	მიწის ნიშნული მ.
	მანძილი, მ

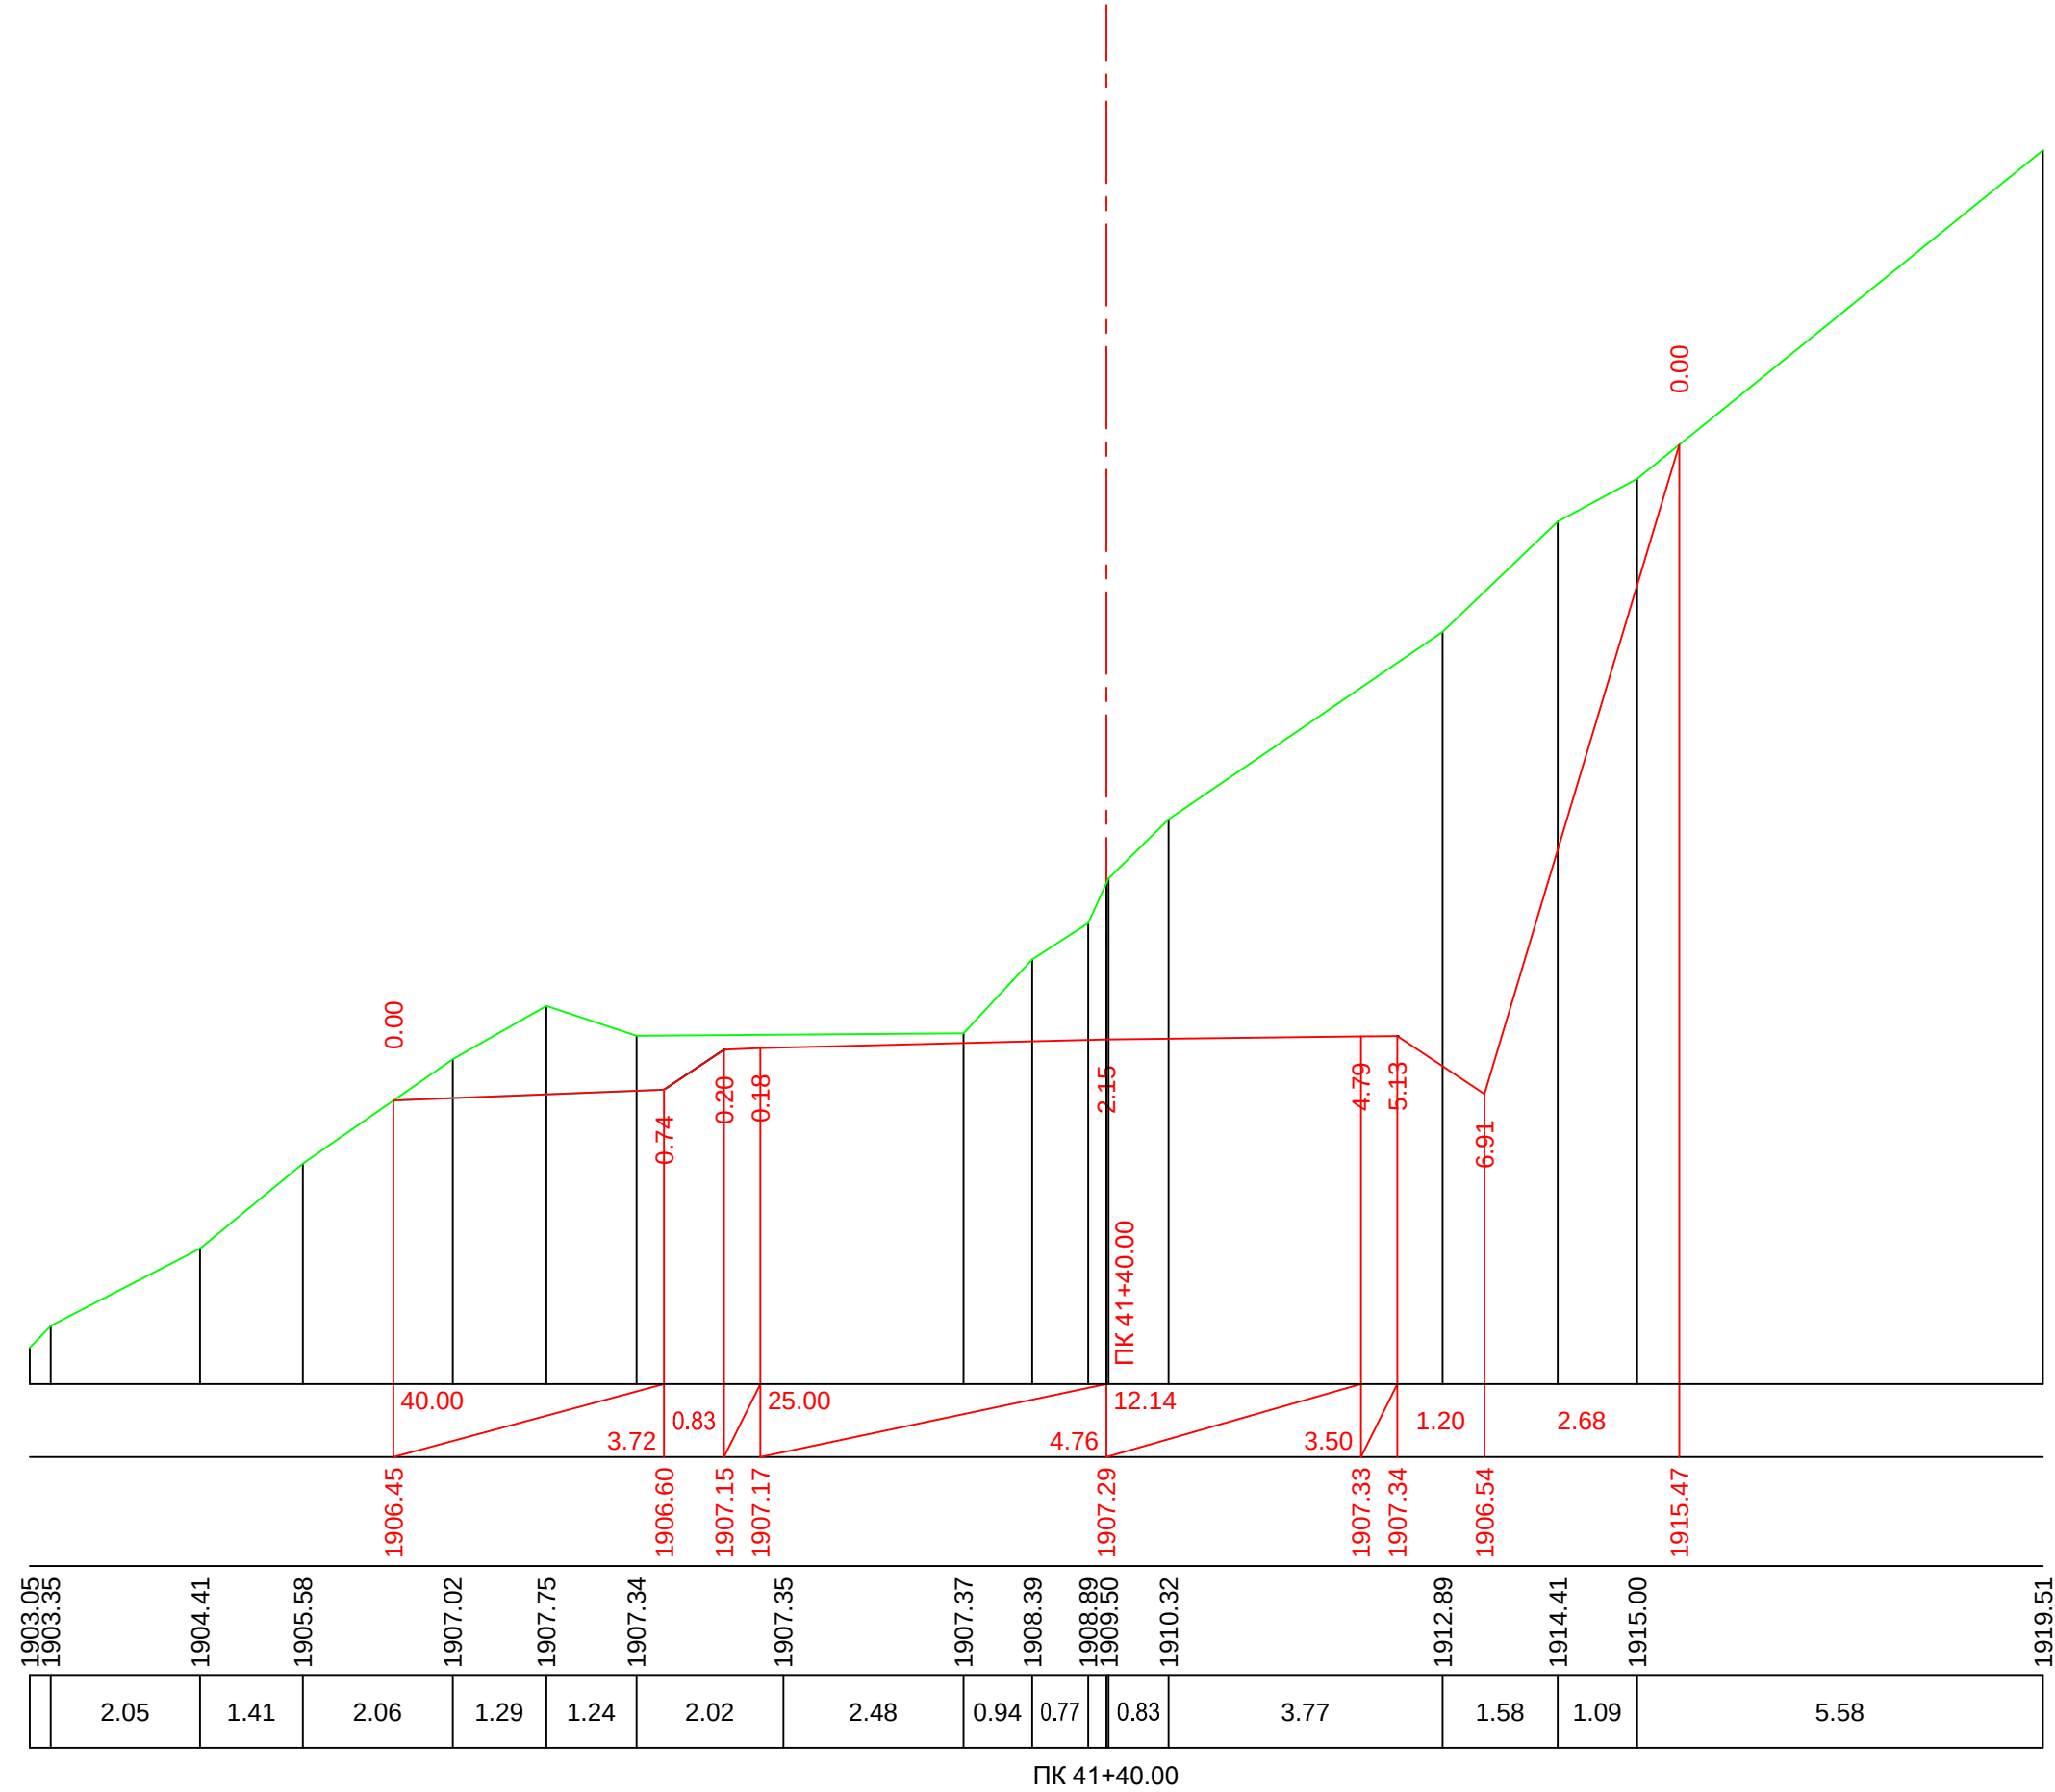


მ. 1:100—ვერტიკალური
მ. 1:100—ჰორიზონტალური

საპროექტო მოხაჯებები	ქანობი %, მანძილი მ.
	საპროექტო ნიშნული მ.
ფაქტური მოხაჯებები	მიწის ნიშნული მ.
	მანძილი, მ

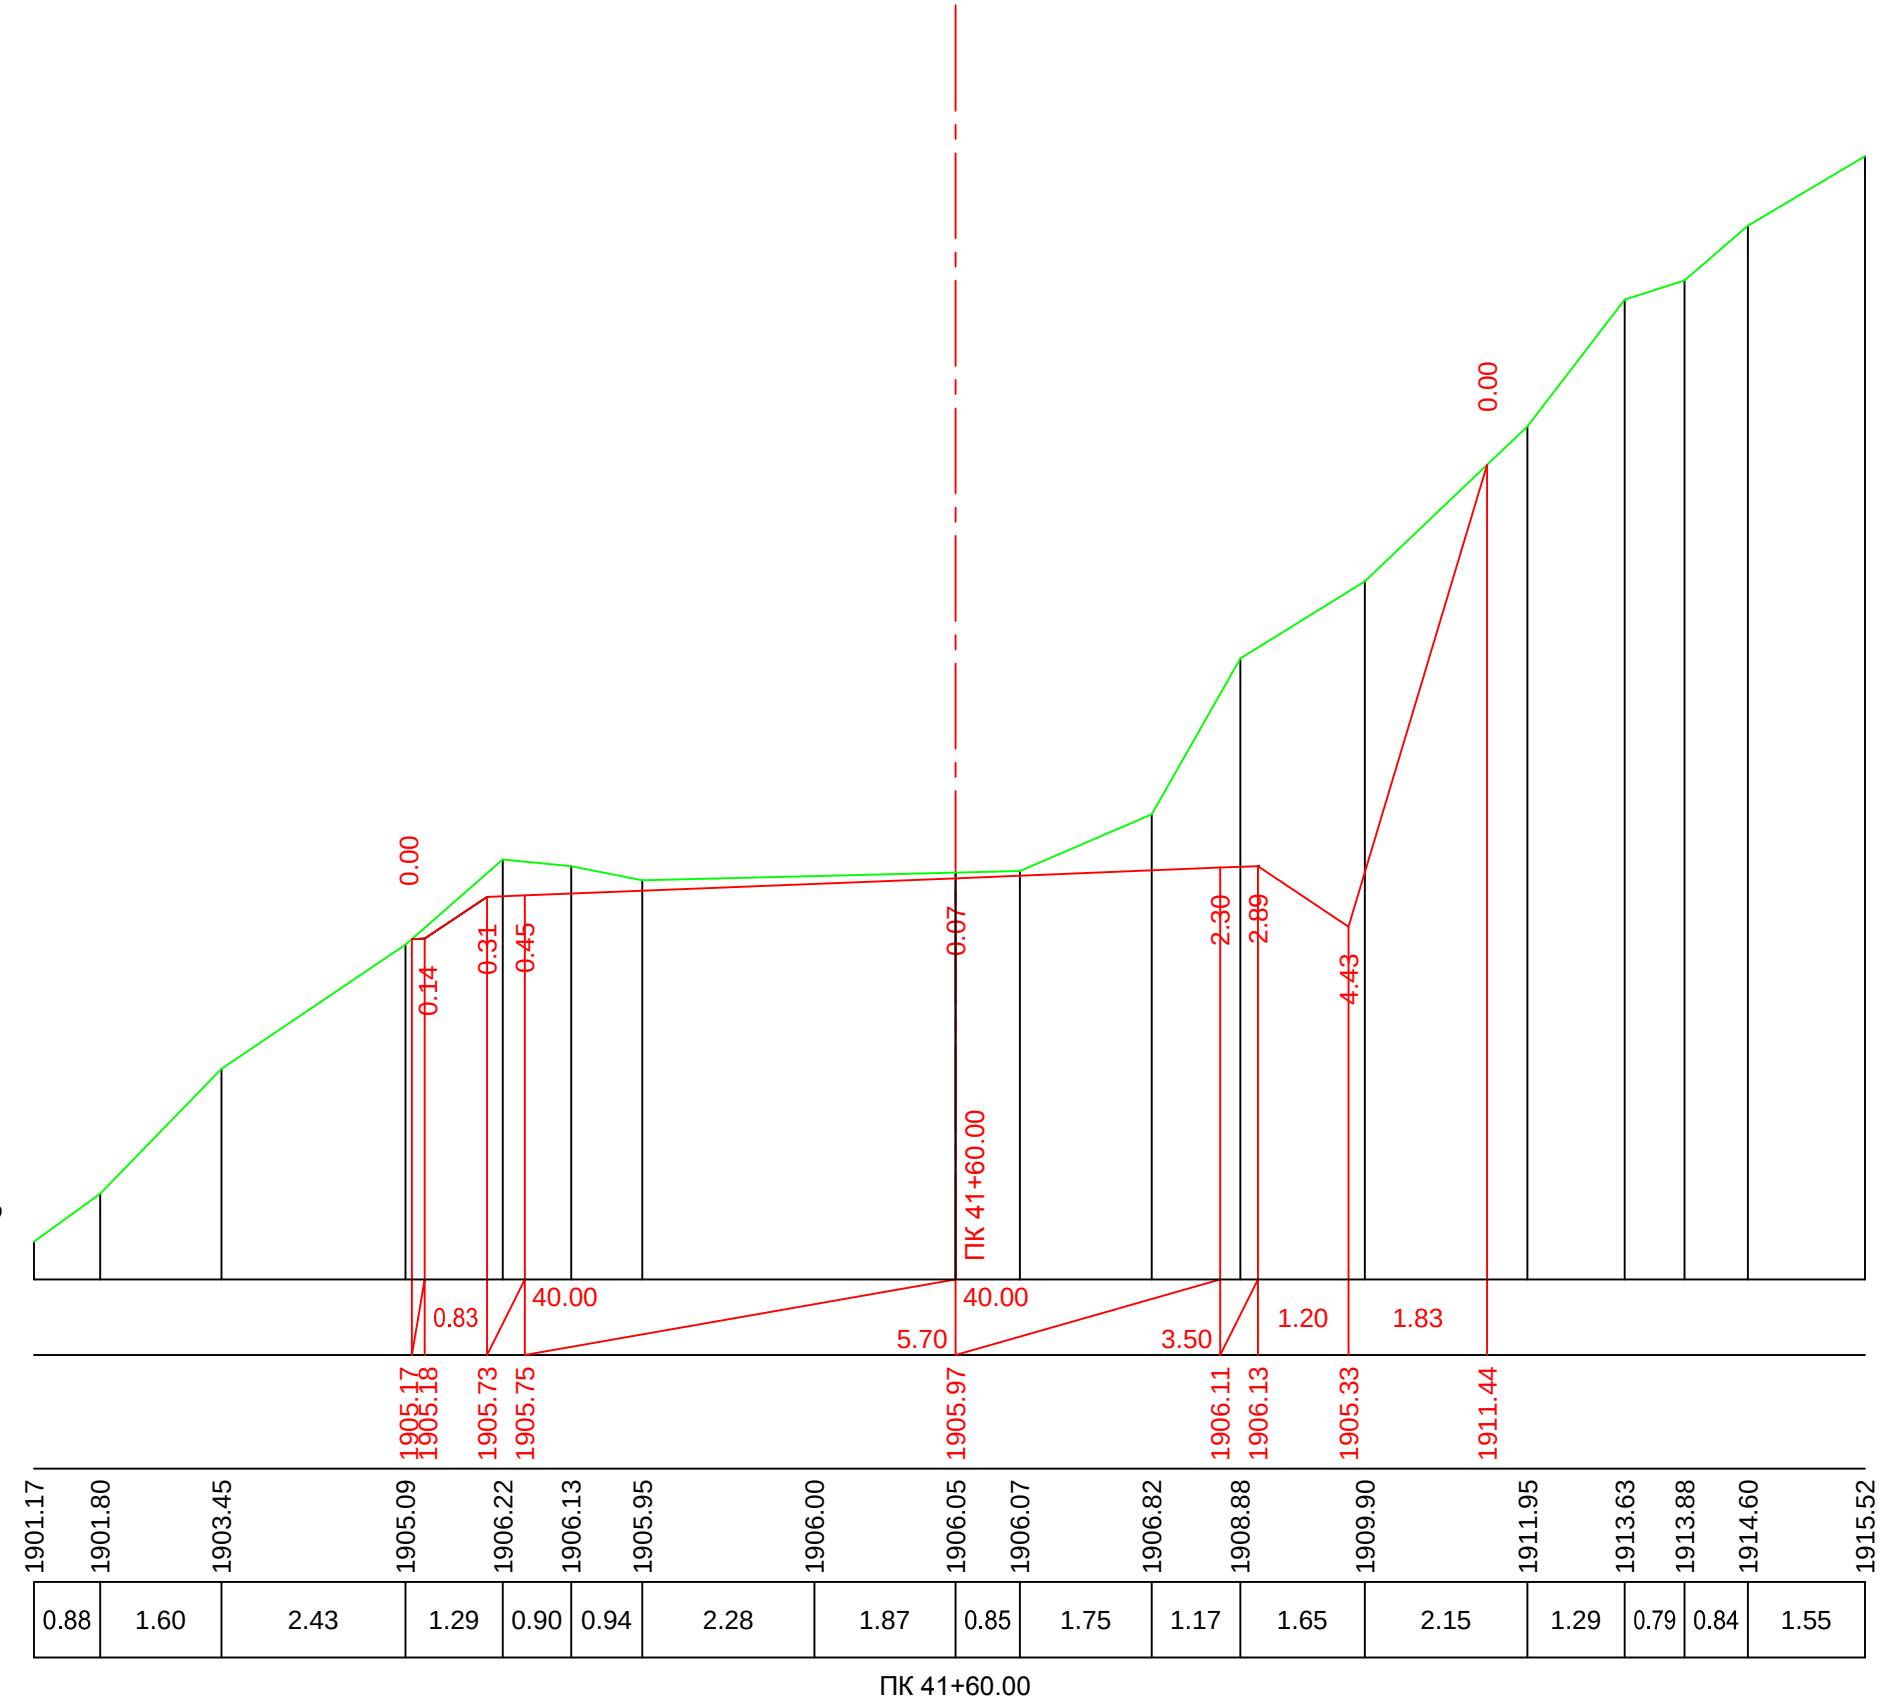


მ. 1:100—ვერტიკალური
მ. 1:100—ჰორიზონტალური

საპროექტო მოხაჯებები	ქანობი %, მანძილი მ.
	საპროექტო ნიშნული მ.
ფაქტური მოხაჯებები	მიწის ნიშნული მ.
	მანძილი, მ

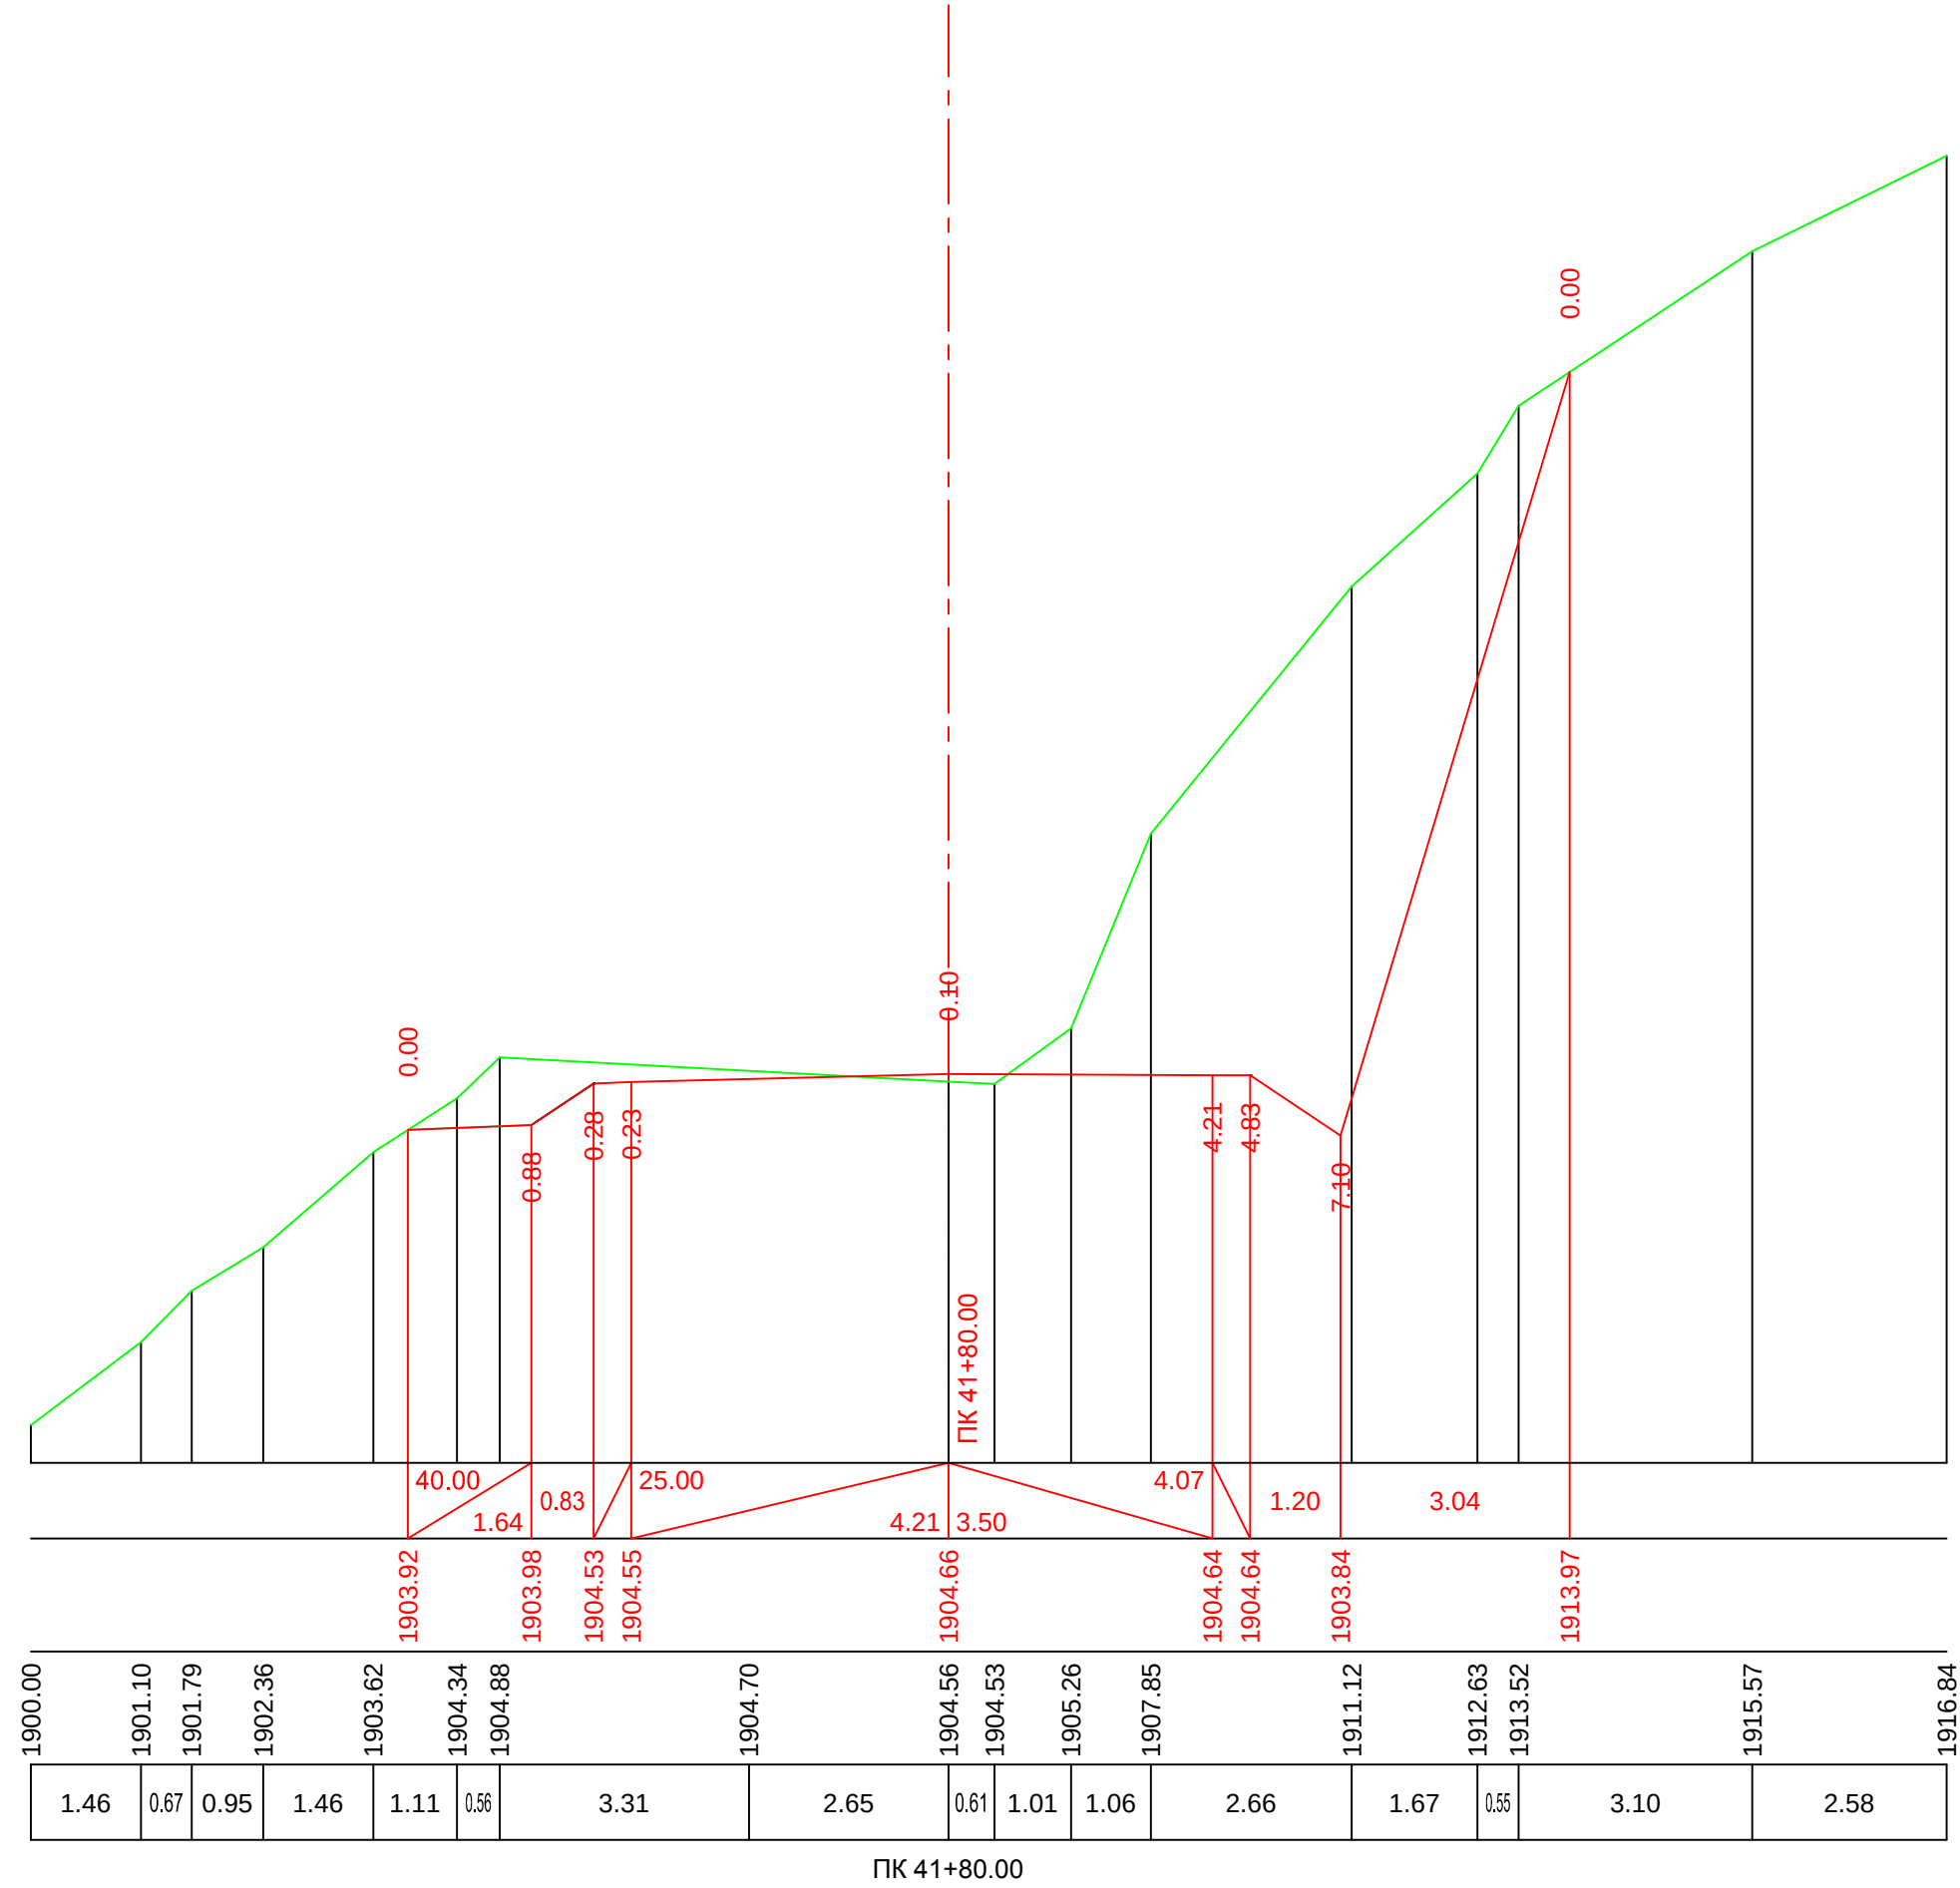


მ. 1:100—ვერტიკალური
მ. 1:100—ჰორიზონტალური

საპროექტო მოწოდებები	ქანობი %, მანძილი მ.
	საპროექტო ნიშნული მ.
ფაქტური მოწოდებები	მიწის ნიშნული მ.
	მანძილი, მ

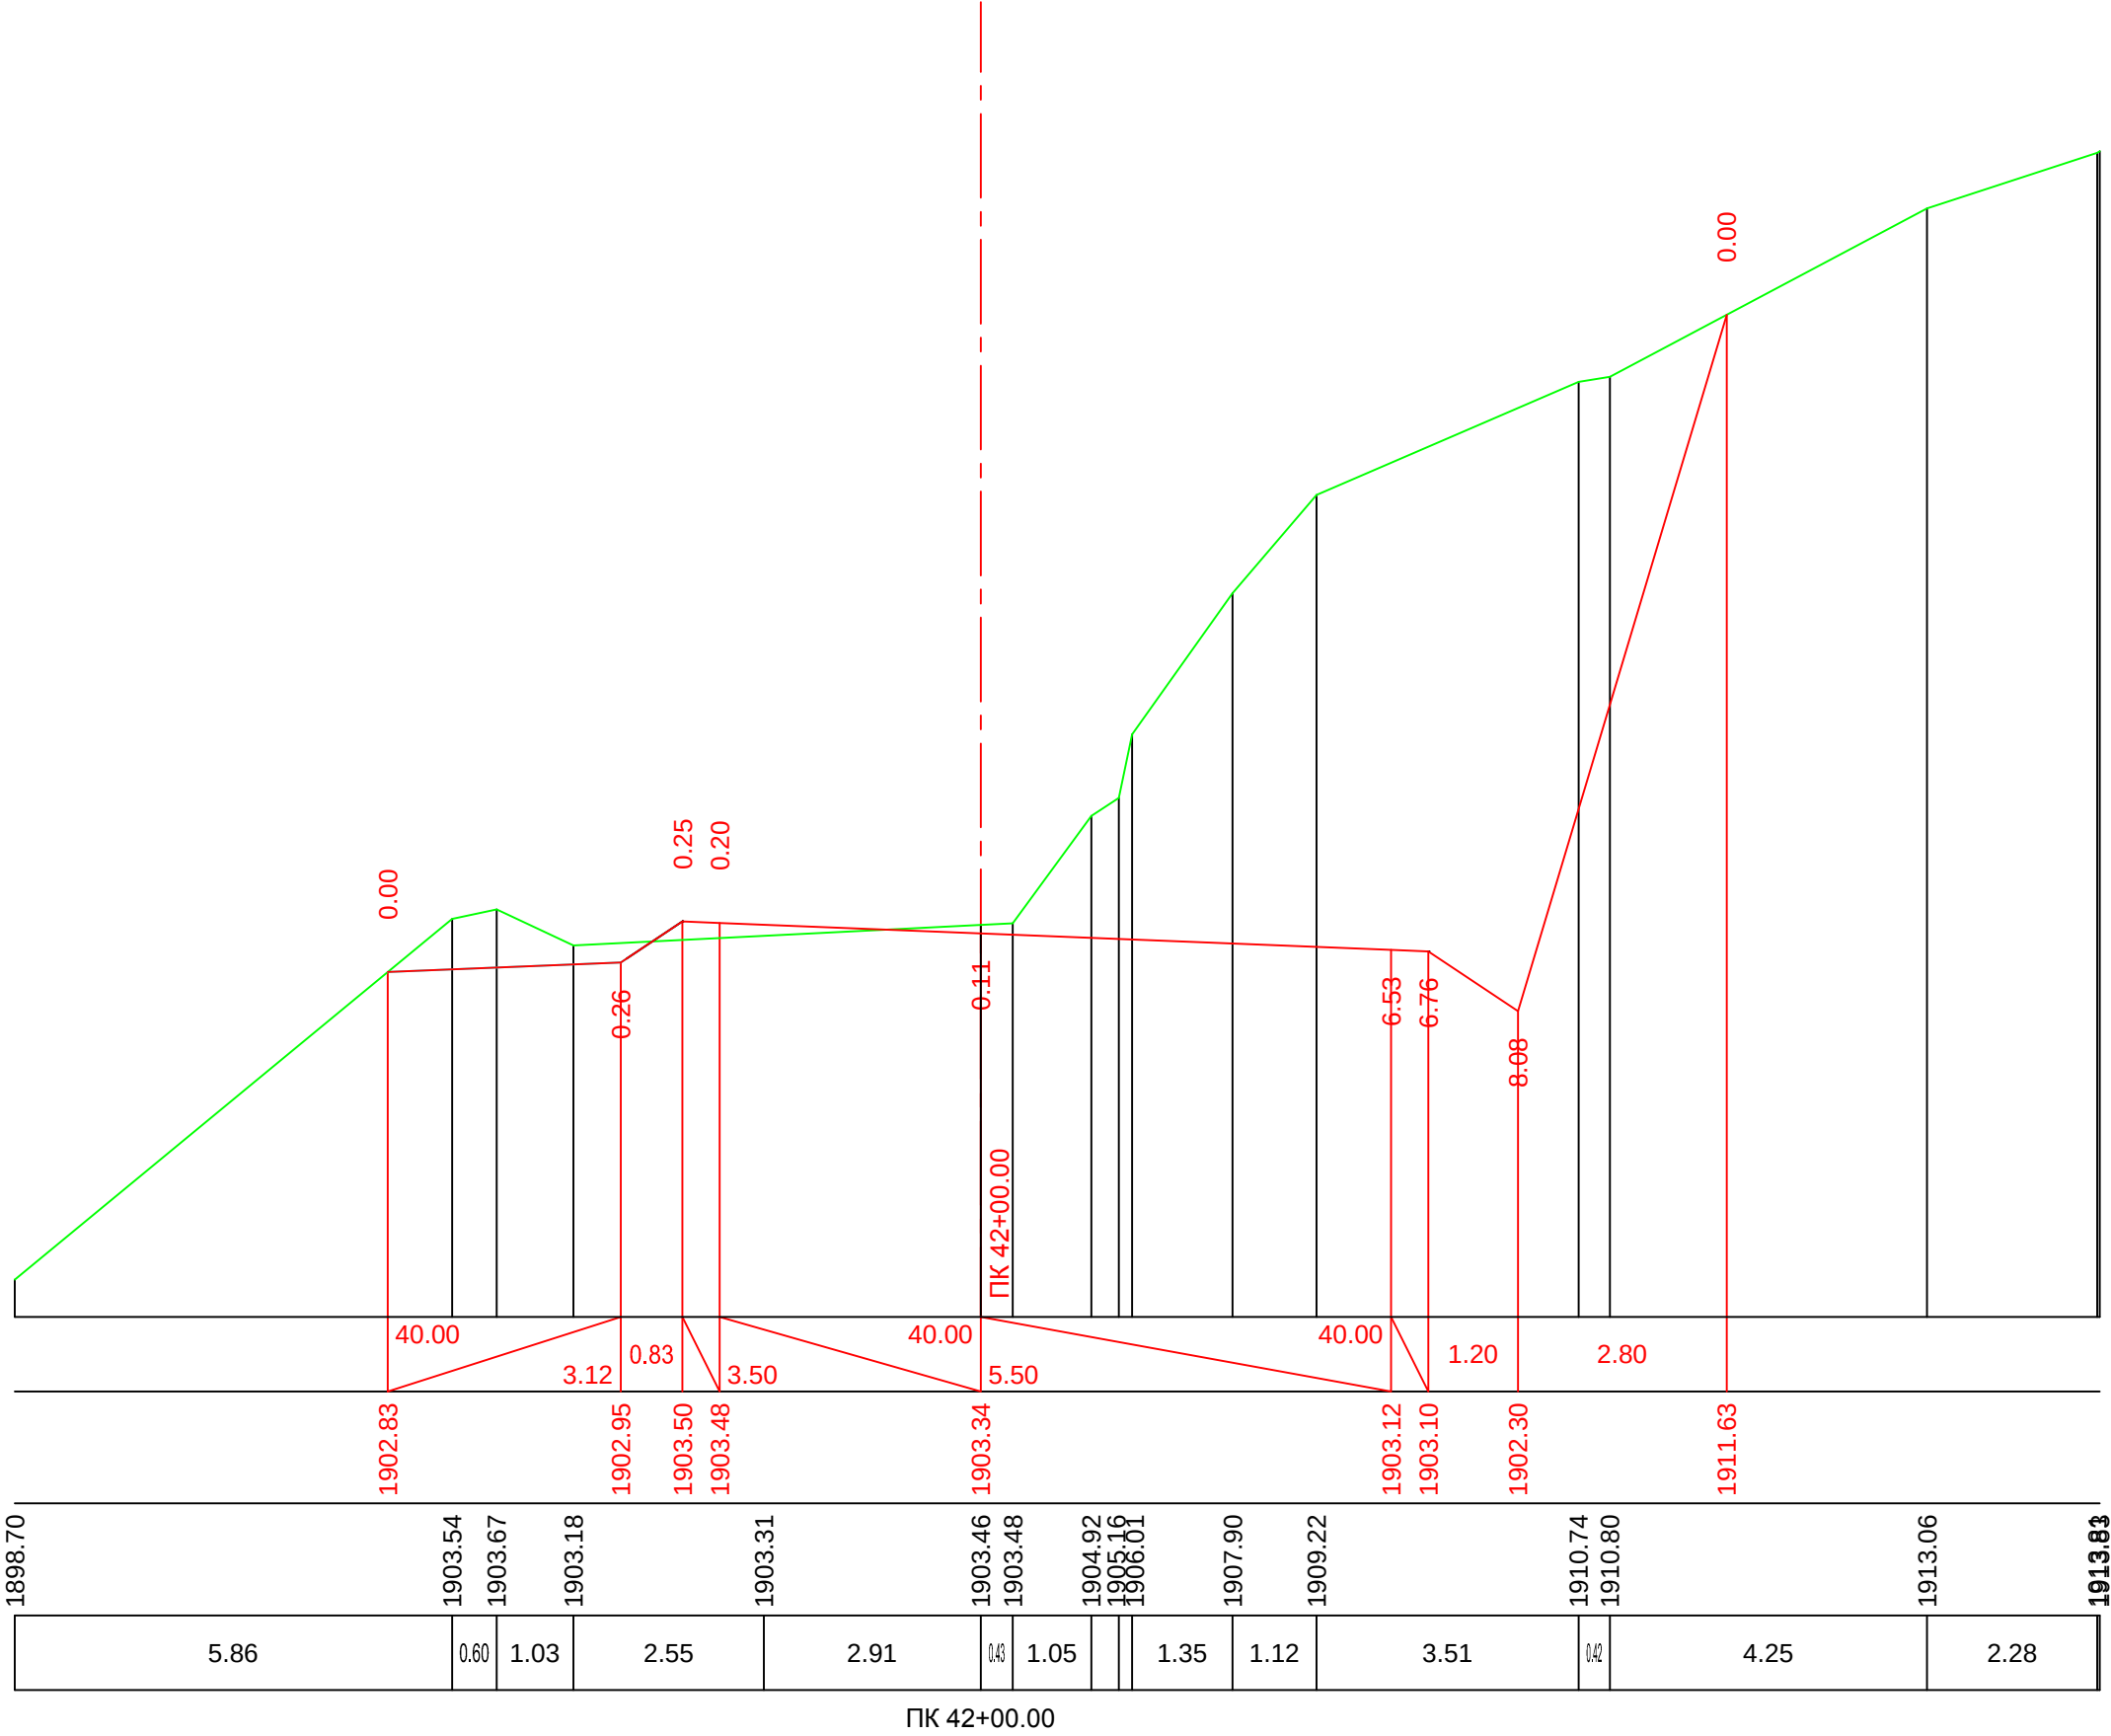


მ. 1:100—ვერტიკალური
მ. 1:100—ჰორიზონტალური

საპროექტო მონაცემები	ქანობი %, მანძილი მ.
	საპროექტო ნიშნული მ.
ფაქტობრივი მონაცემები	მიწის ნიშნული მ.
	მანძილი, მ

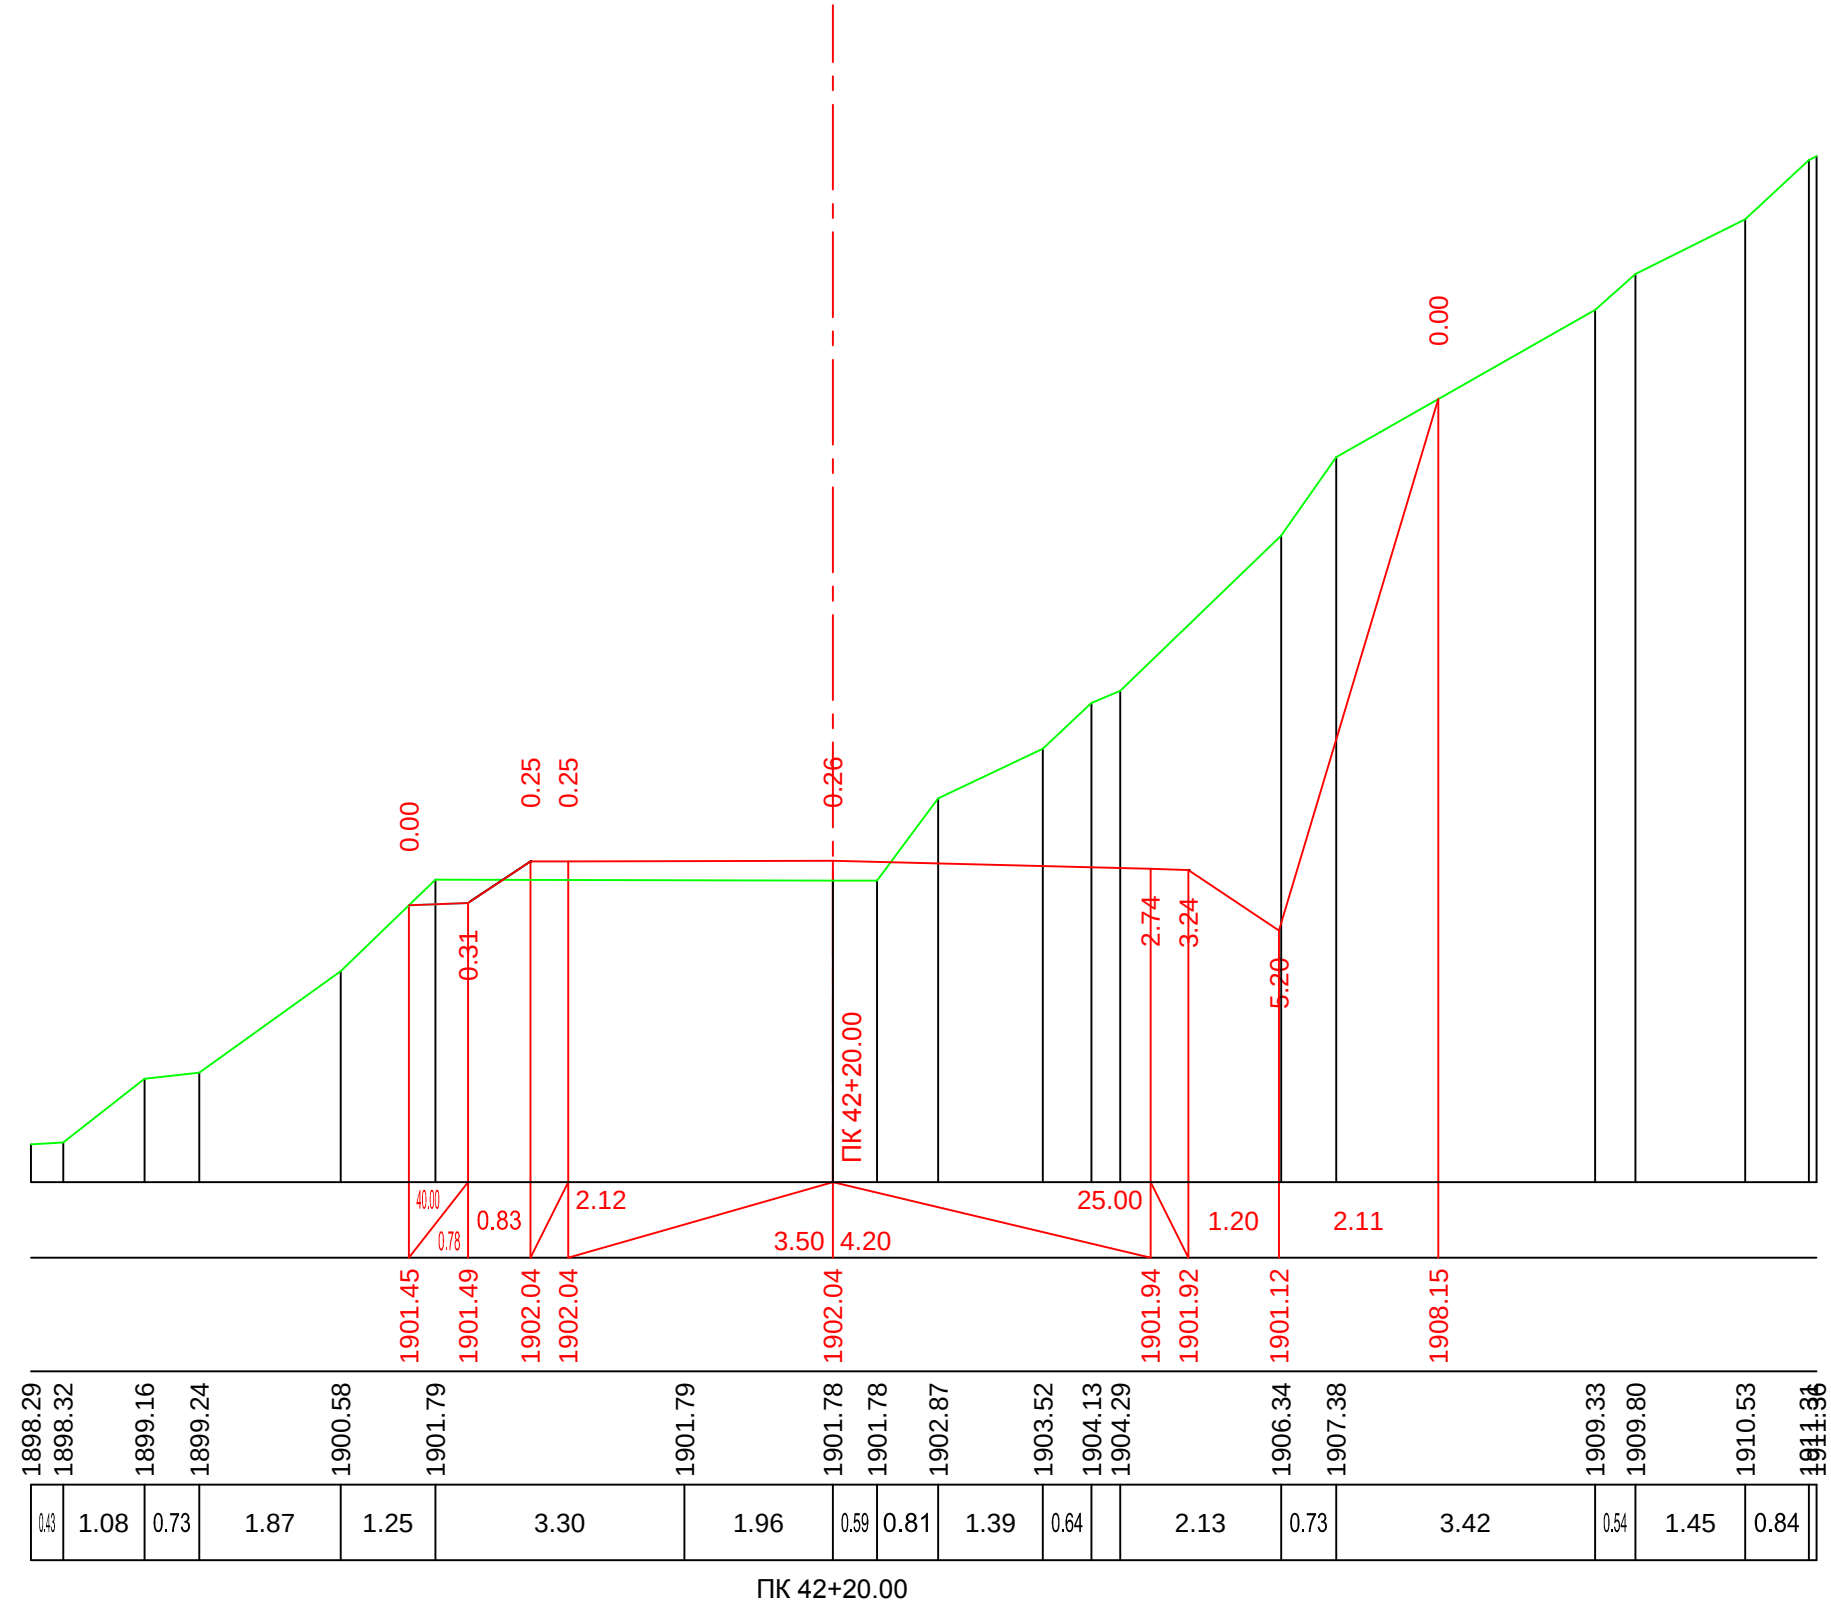


მ. 1:100—ვერტიკალური
მ. 1:100—ჰორიზონტალური

საპროექტო მიწისცემები	ქანობი %, მანძილი მ.
	საპროექტო ნიშნული მ.
ფაქტური მიწისცემები	მიწის ნიშნული მ.
	მანძილი, მ

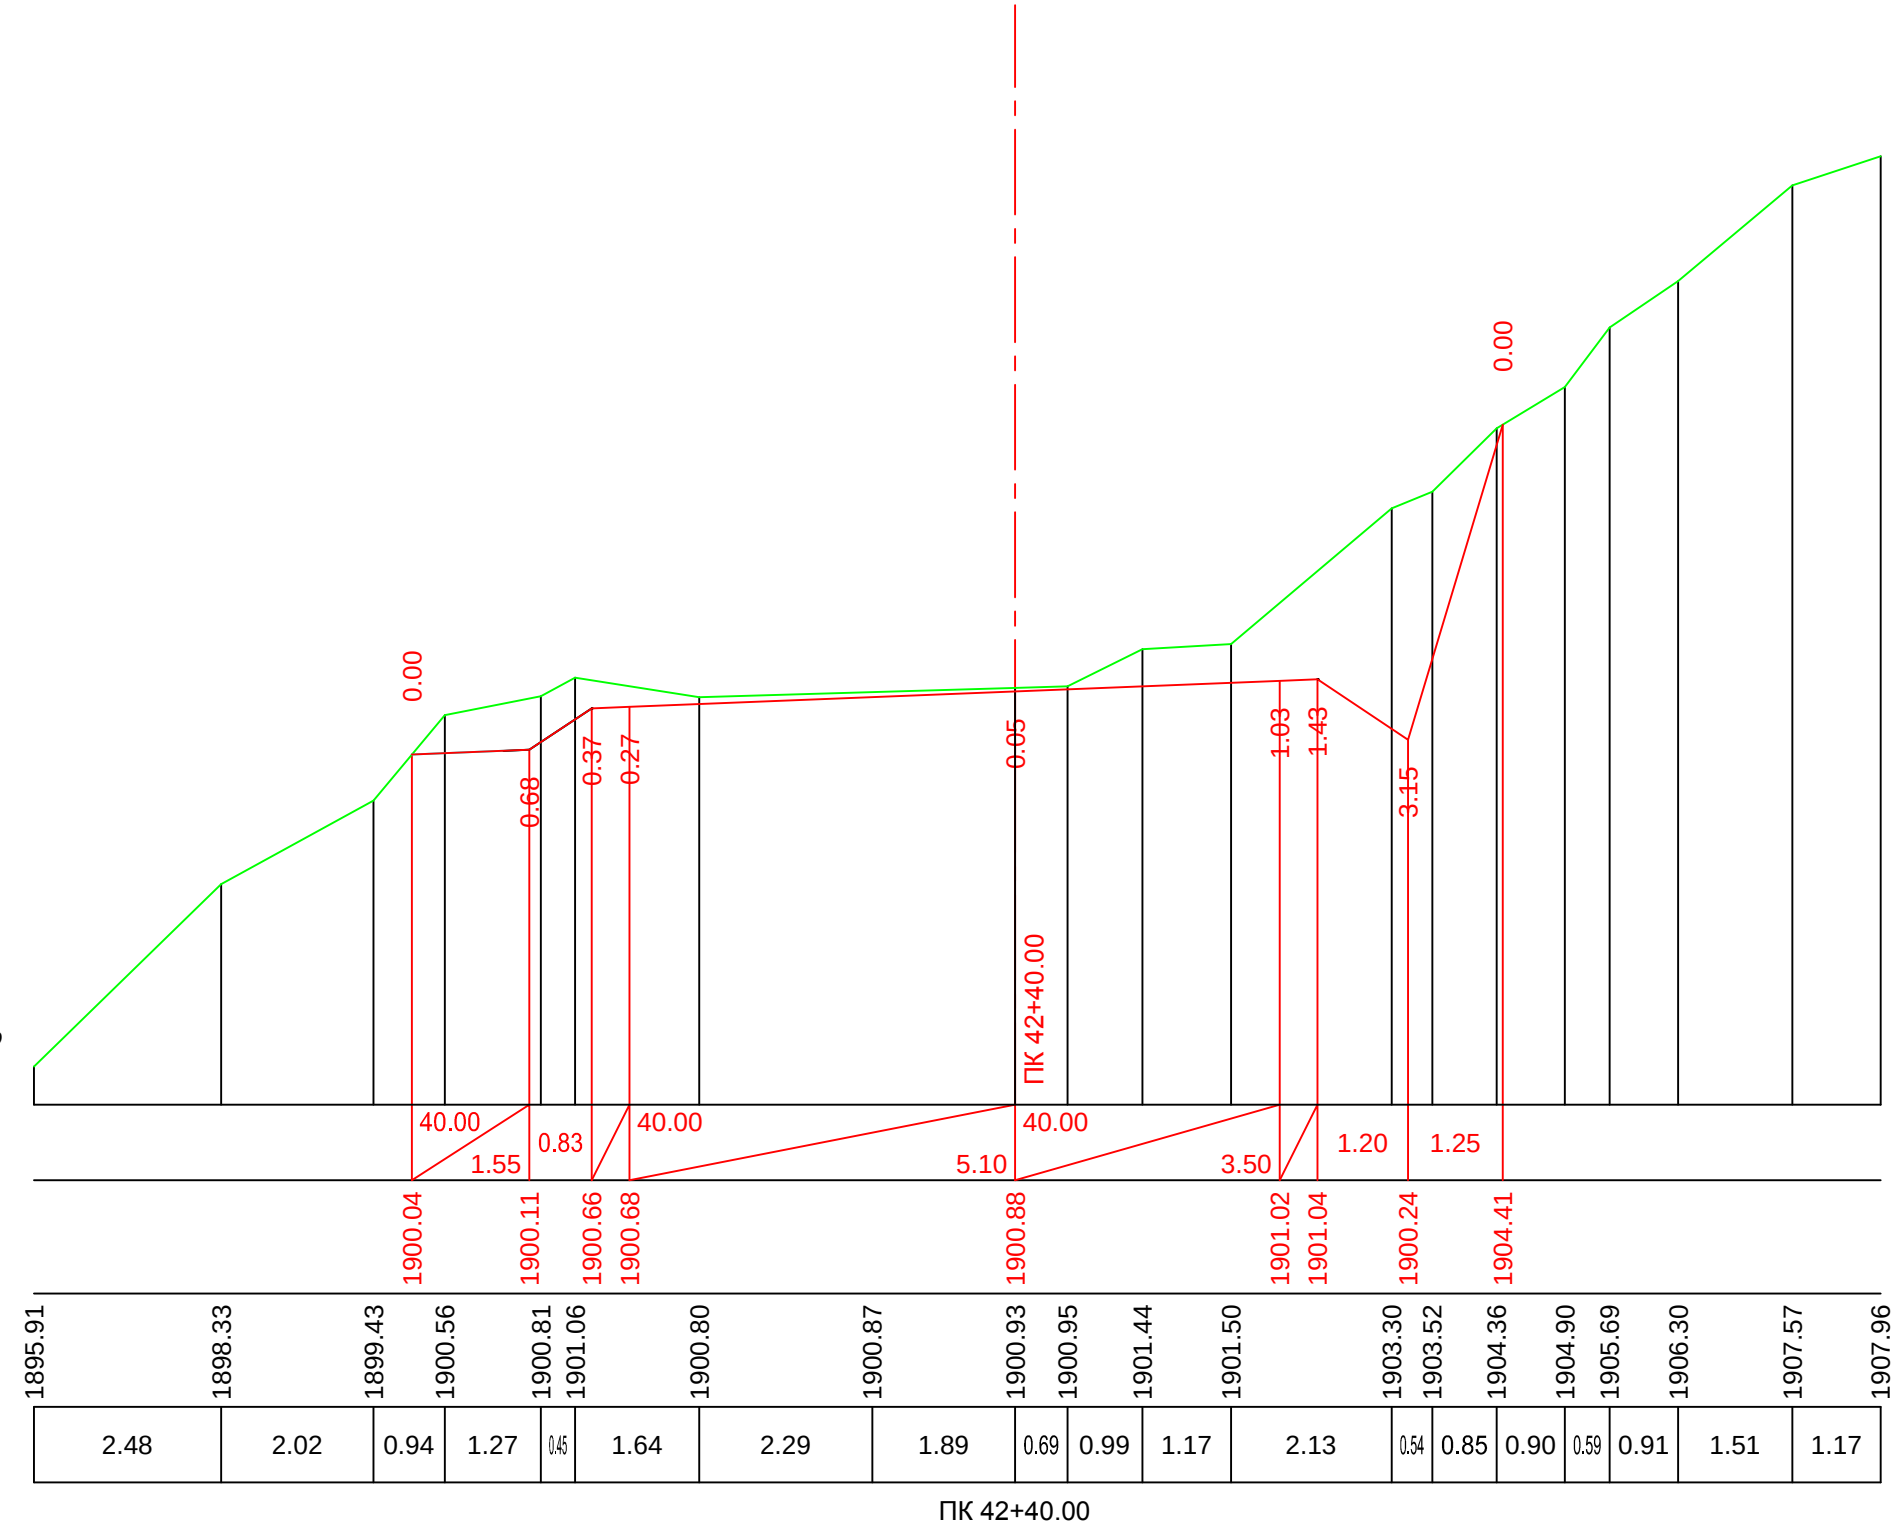


მ. 1:100—ვერტიკალური
მ. 1:100—ჰორიზონტალური

საპროექტო მიწისცემები	ქანობი %, მანძილი მ.
	საპროექტო ნიშნული მ.
ფაქტური მიწისცემები	მიწის ნიშნული მ.
	მანძილი, მ

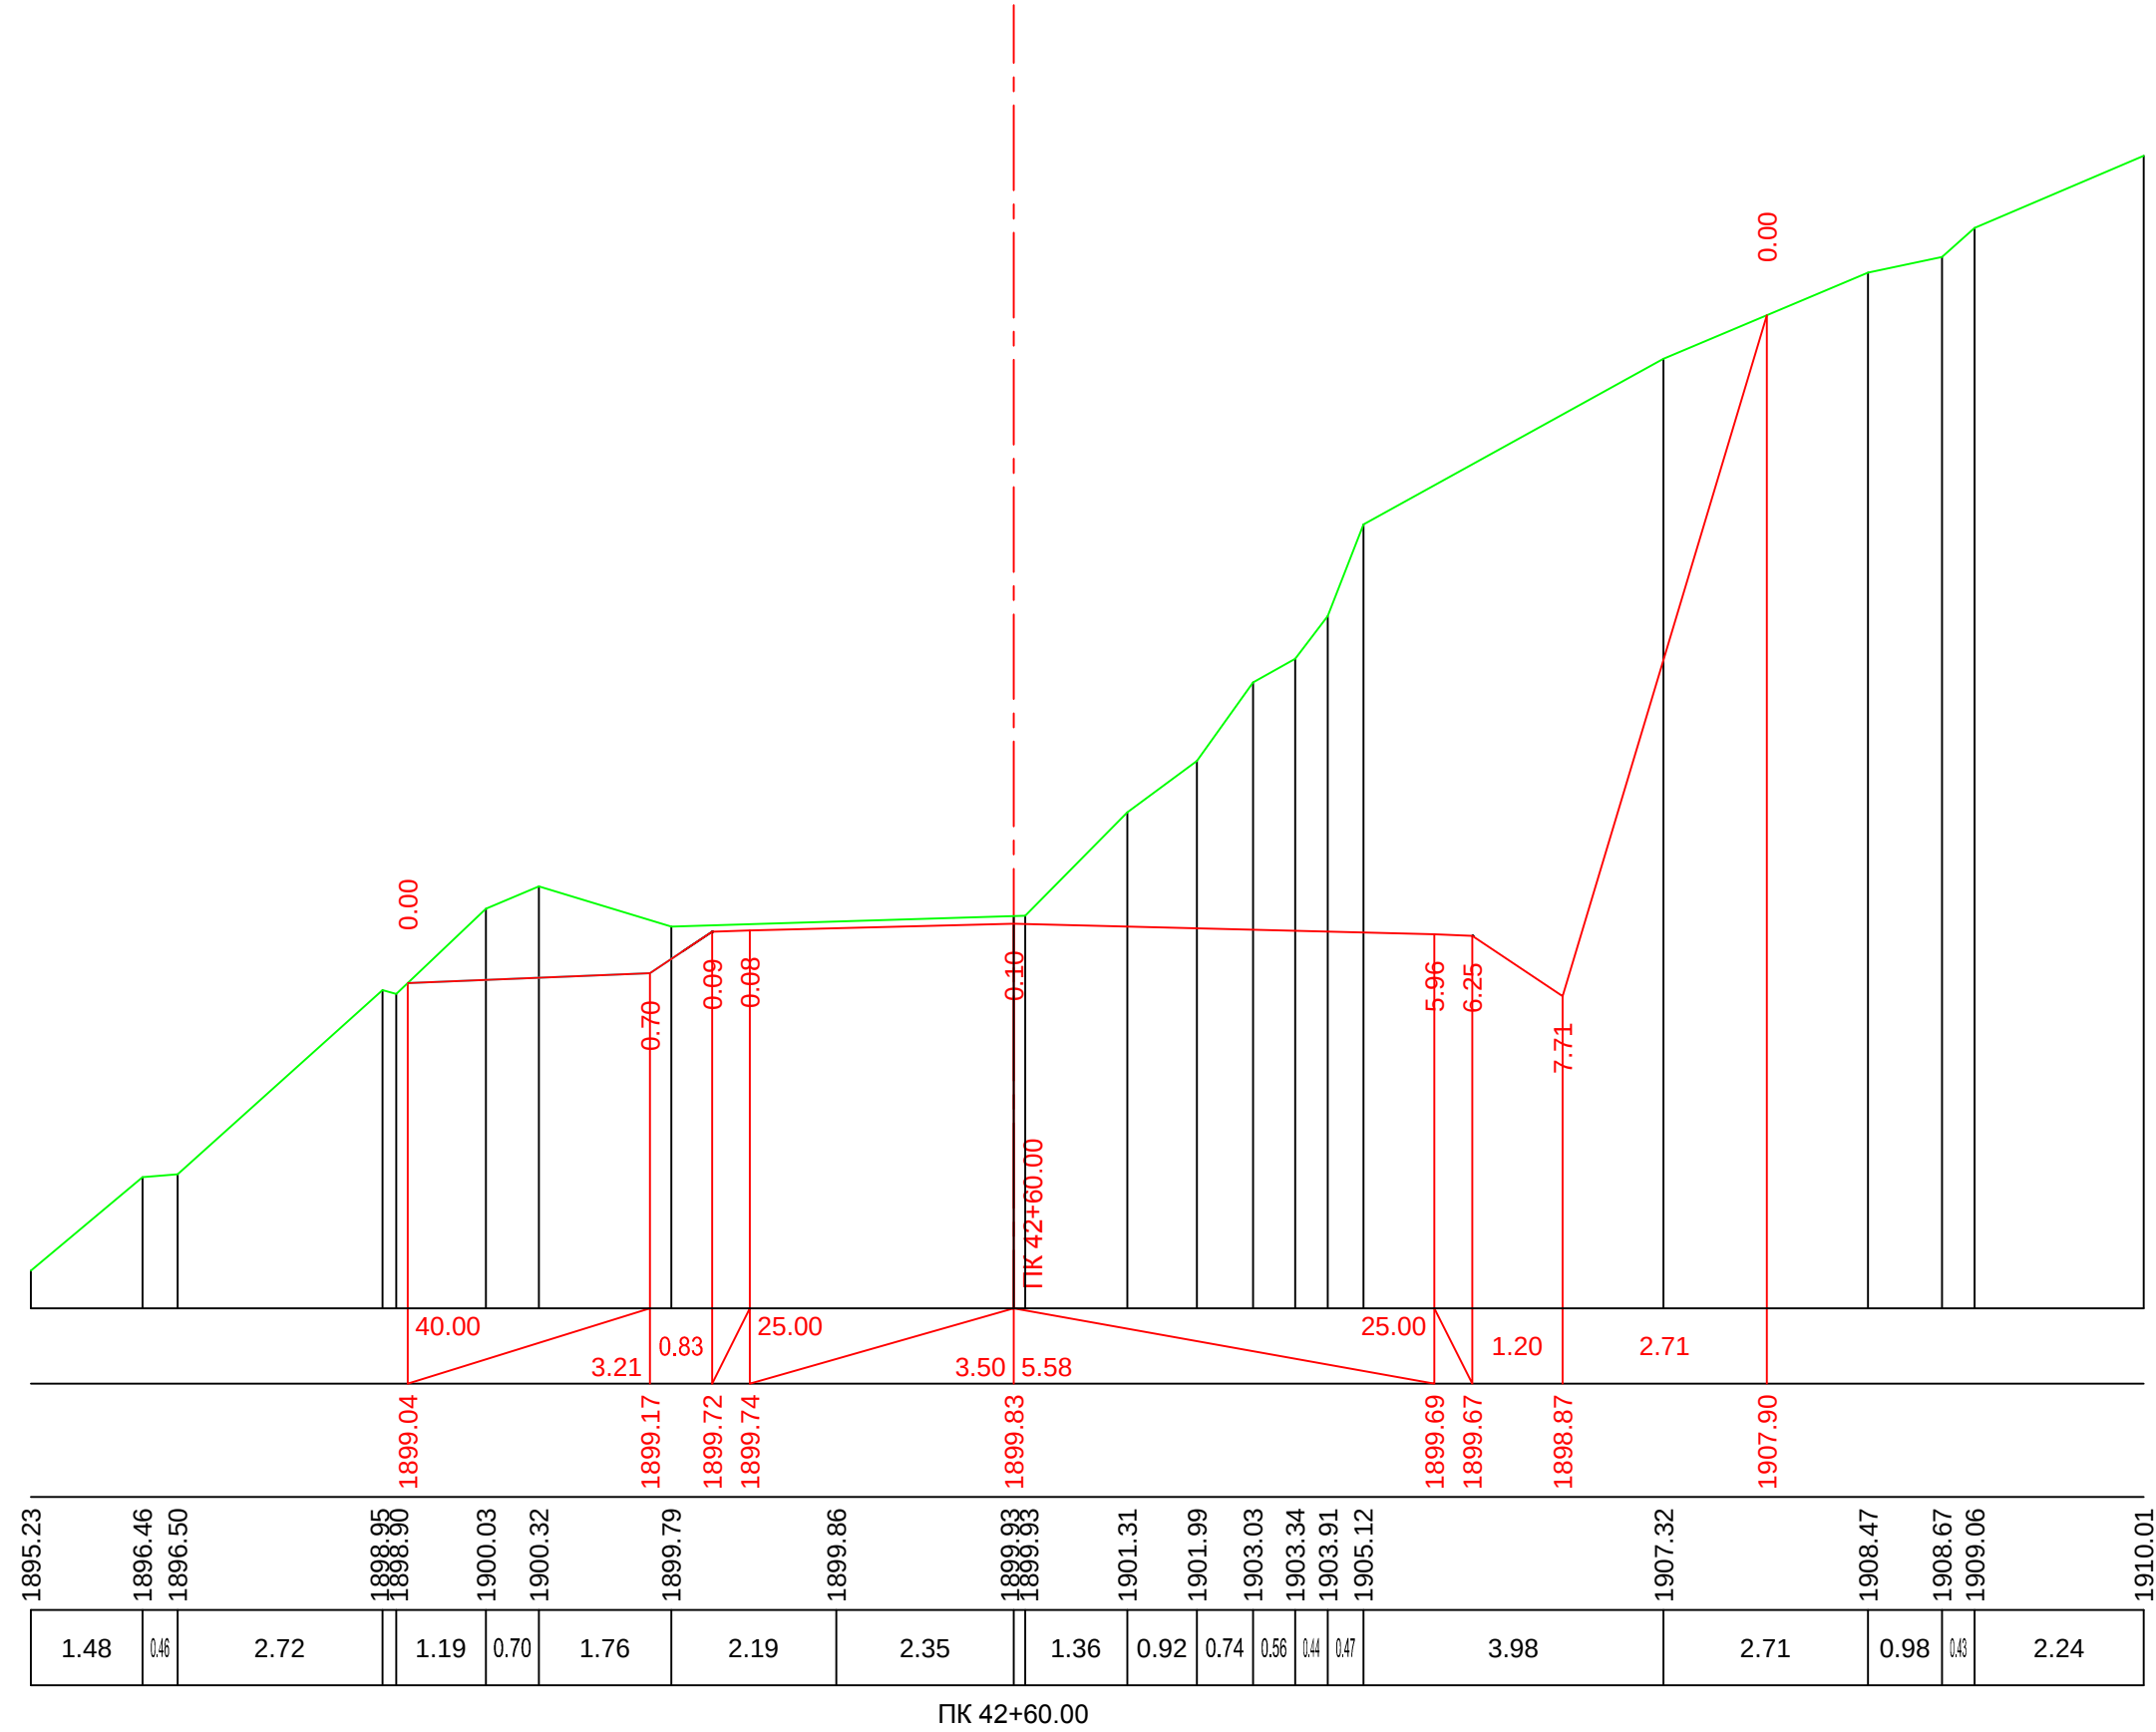


მ. 1:200—ვერტიკალური
 მ. 1:200—ჰორიზონტალური

საპროექტო მონაცემები	კანობი % მანძილი მ.
	საპროექტო ნიშნული მ.
ფაქტური მონაცემები	მიწის ნიშნული მ.
	მანძილი, მ

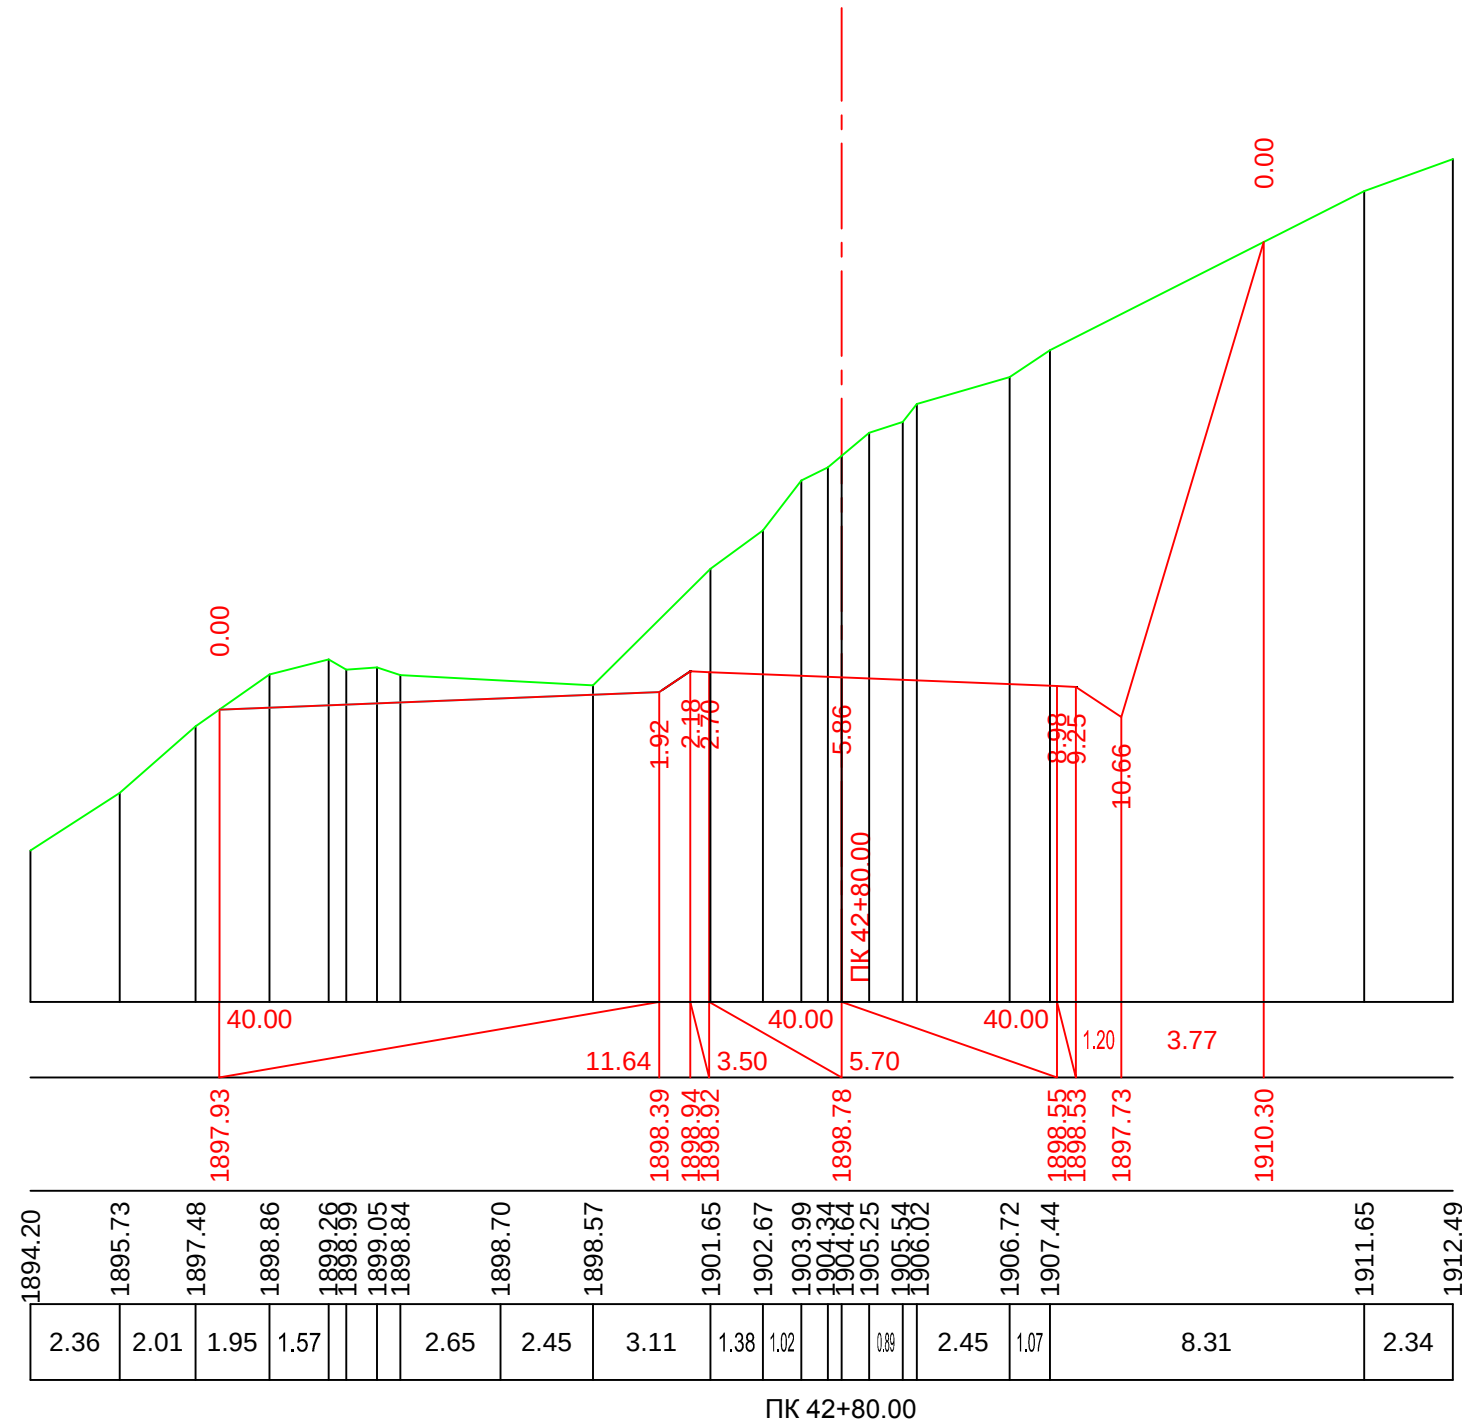

მ. 1:100—ვერტიკალური
მ. 1:100—ჰორიზონტალური

საპროექტო მონაცემები	ქანობი %, მანძილი მ.
	საპროექტო ნიშნული მ.
ფაქტობრივი მონაცემები	მიწის ნიშნული მ.
	მანძილი, მ

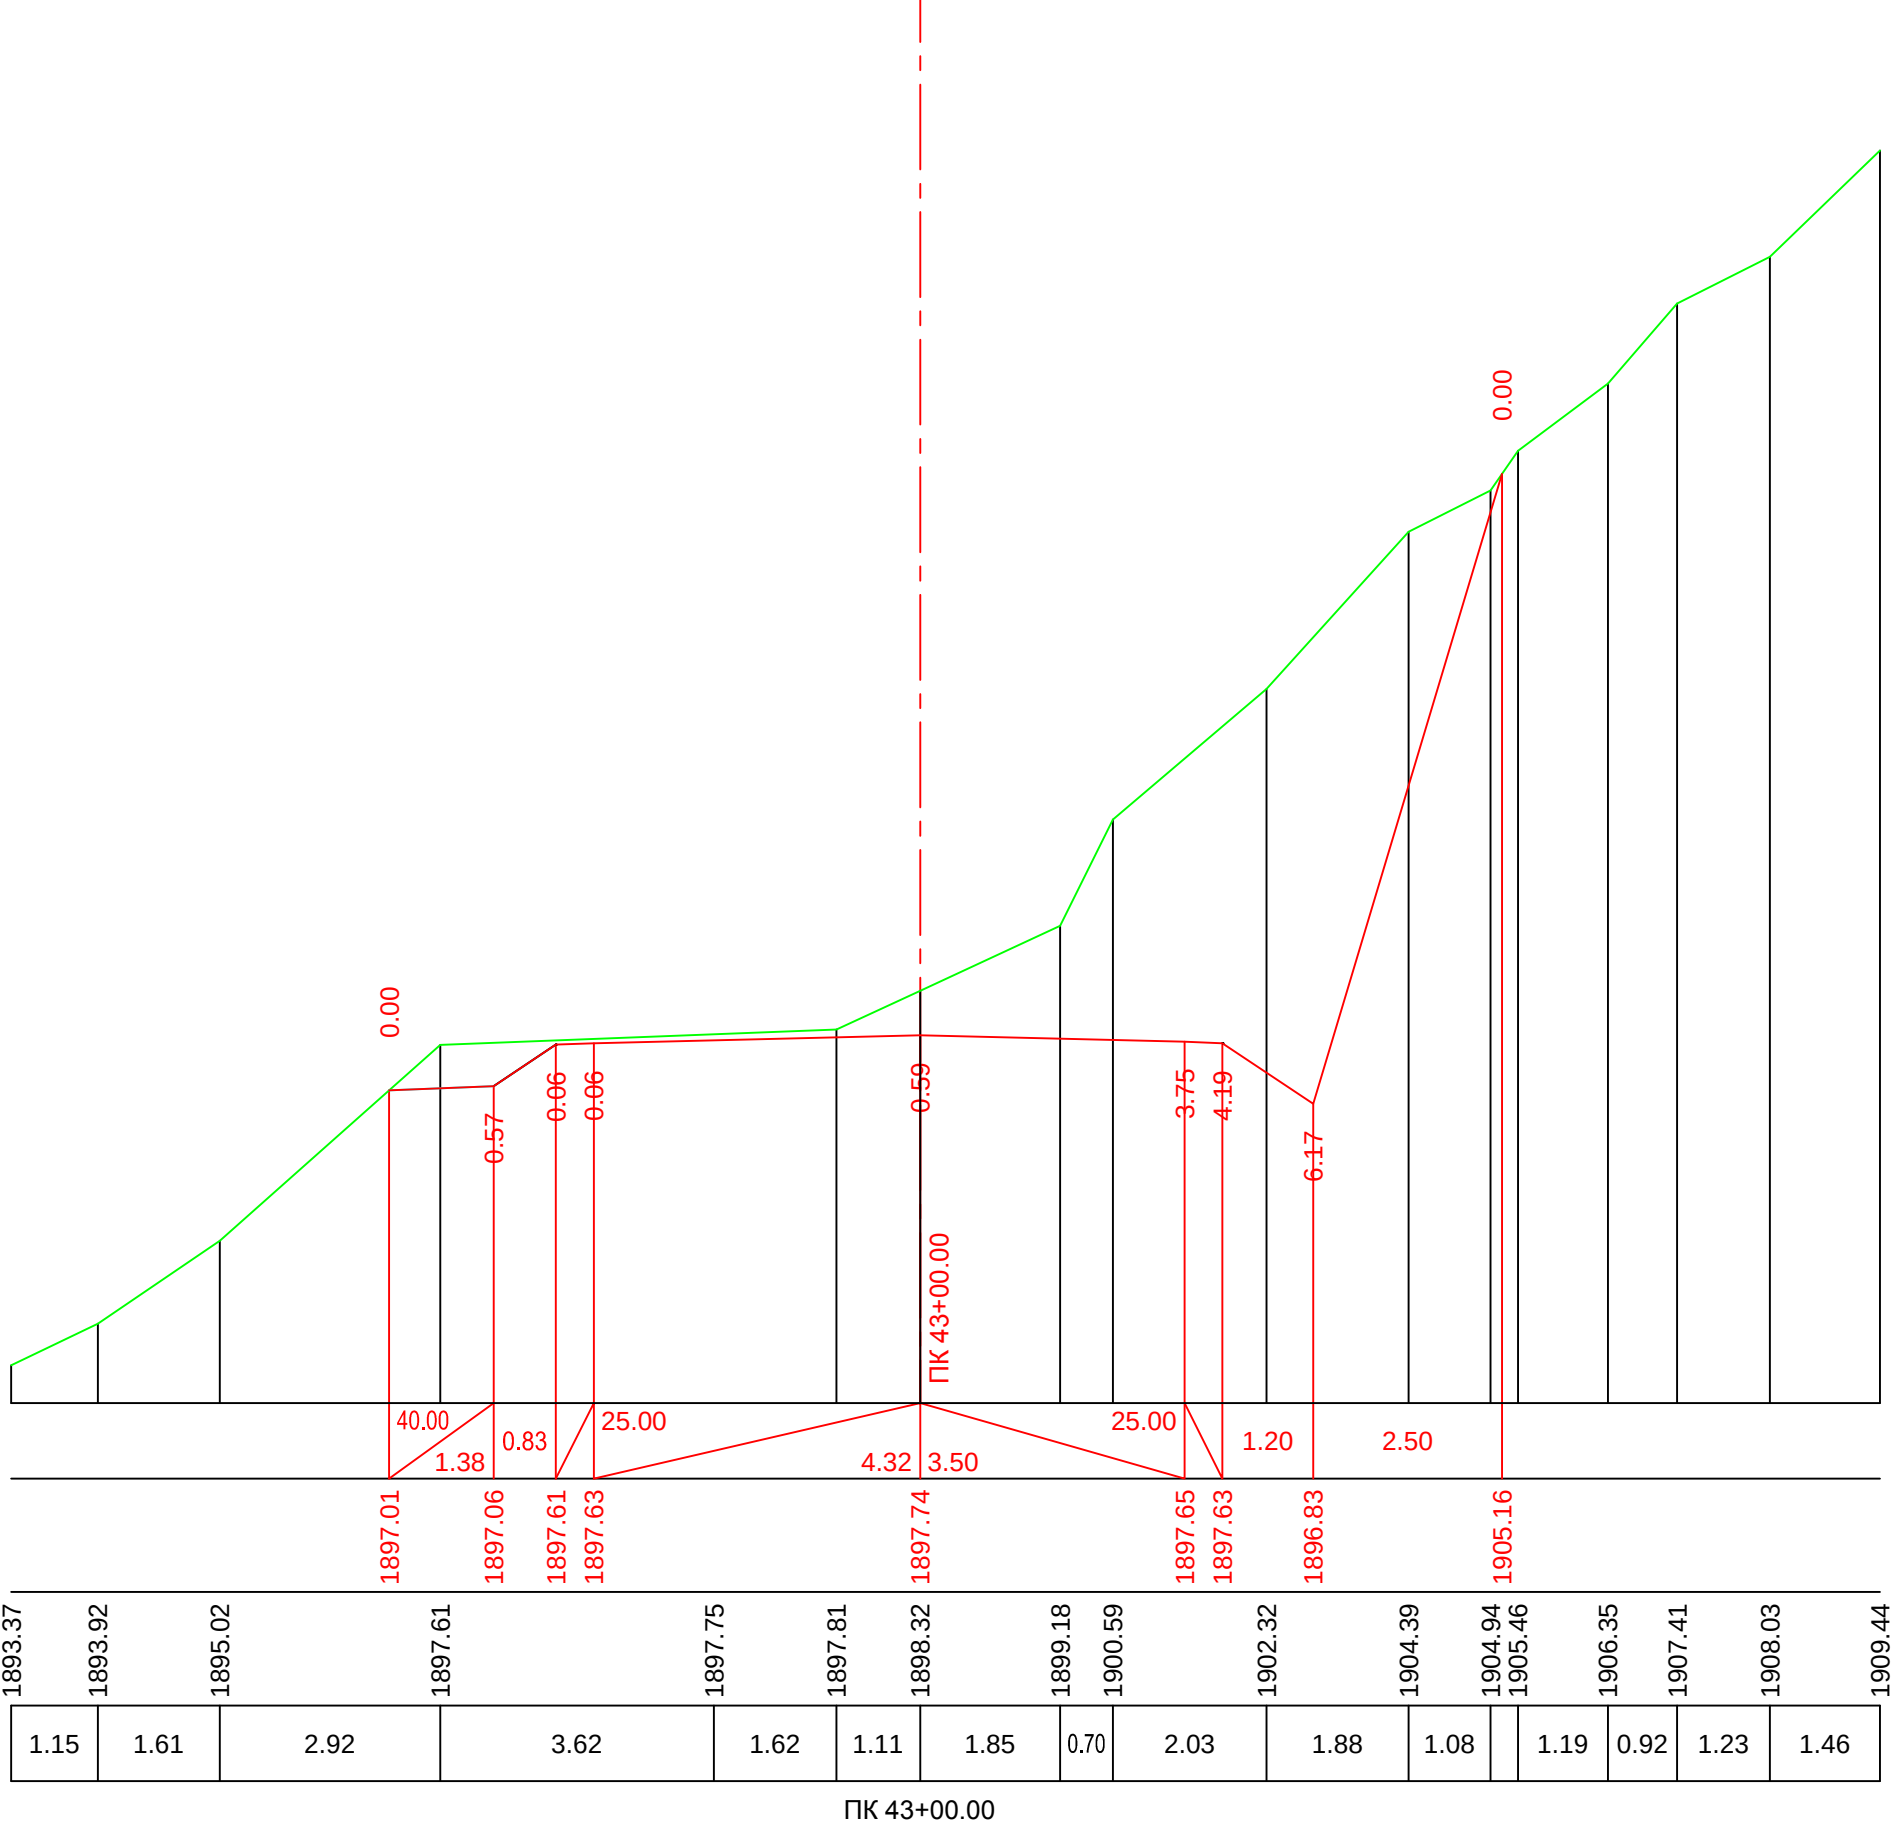


მ. 1:100—ვერტ.
მ. 1:100—ჰორიზ.

ფაქტური მონაცემები	ქანობი %, მანძილი მ.	40.00 11.55 0.83 29.21 5.17 29.21 3.50 1.20 3.26																																			
	საპროექტო ნიშნული მ.	1895.51 1895.97 1896.52 1896.54 1896.69 1896.79 1896.81 1896.01 1906.86																																			
	მიწის ნიშნული მ	1893.21	1893.56	1893.54		1894.78	1894.98		1896.20	1896.19	1896.68	1896.68	1897.38		1896.75		1896.87		1897.04		1899.12	1900.69		1903.07	1904.05		1905.48		1906.03		1906.66		1906.92		1907.97		1908.46
მანძილი, მ	0.90	2.22	0.67	2.29		0.69		1.10	1.85	2.23	3.13	2.87	1.12	3.10	1.26	2.28	2.41	1.54	1.29	2.66	1.71																

ПК 43+20.00


მ. 1:100–ვერტიკალური
 მ. 1:100–ჰორიზონტალური

ფაქტური მოწოდებები	საპროექტო მიწისფლები
	ქანობი %, მანძილი მ.
მიწის მოწოდებები	საპროექტო ნიშნული მ.
	მანძილი, მ

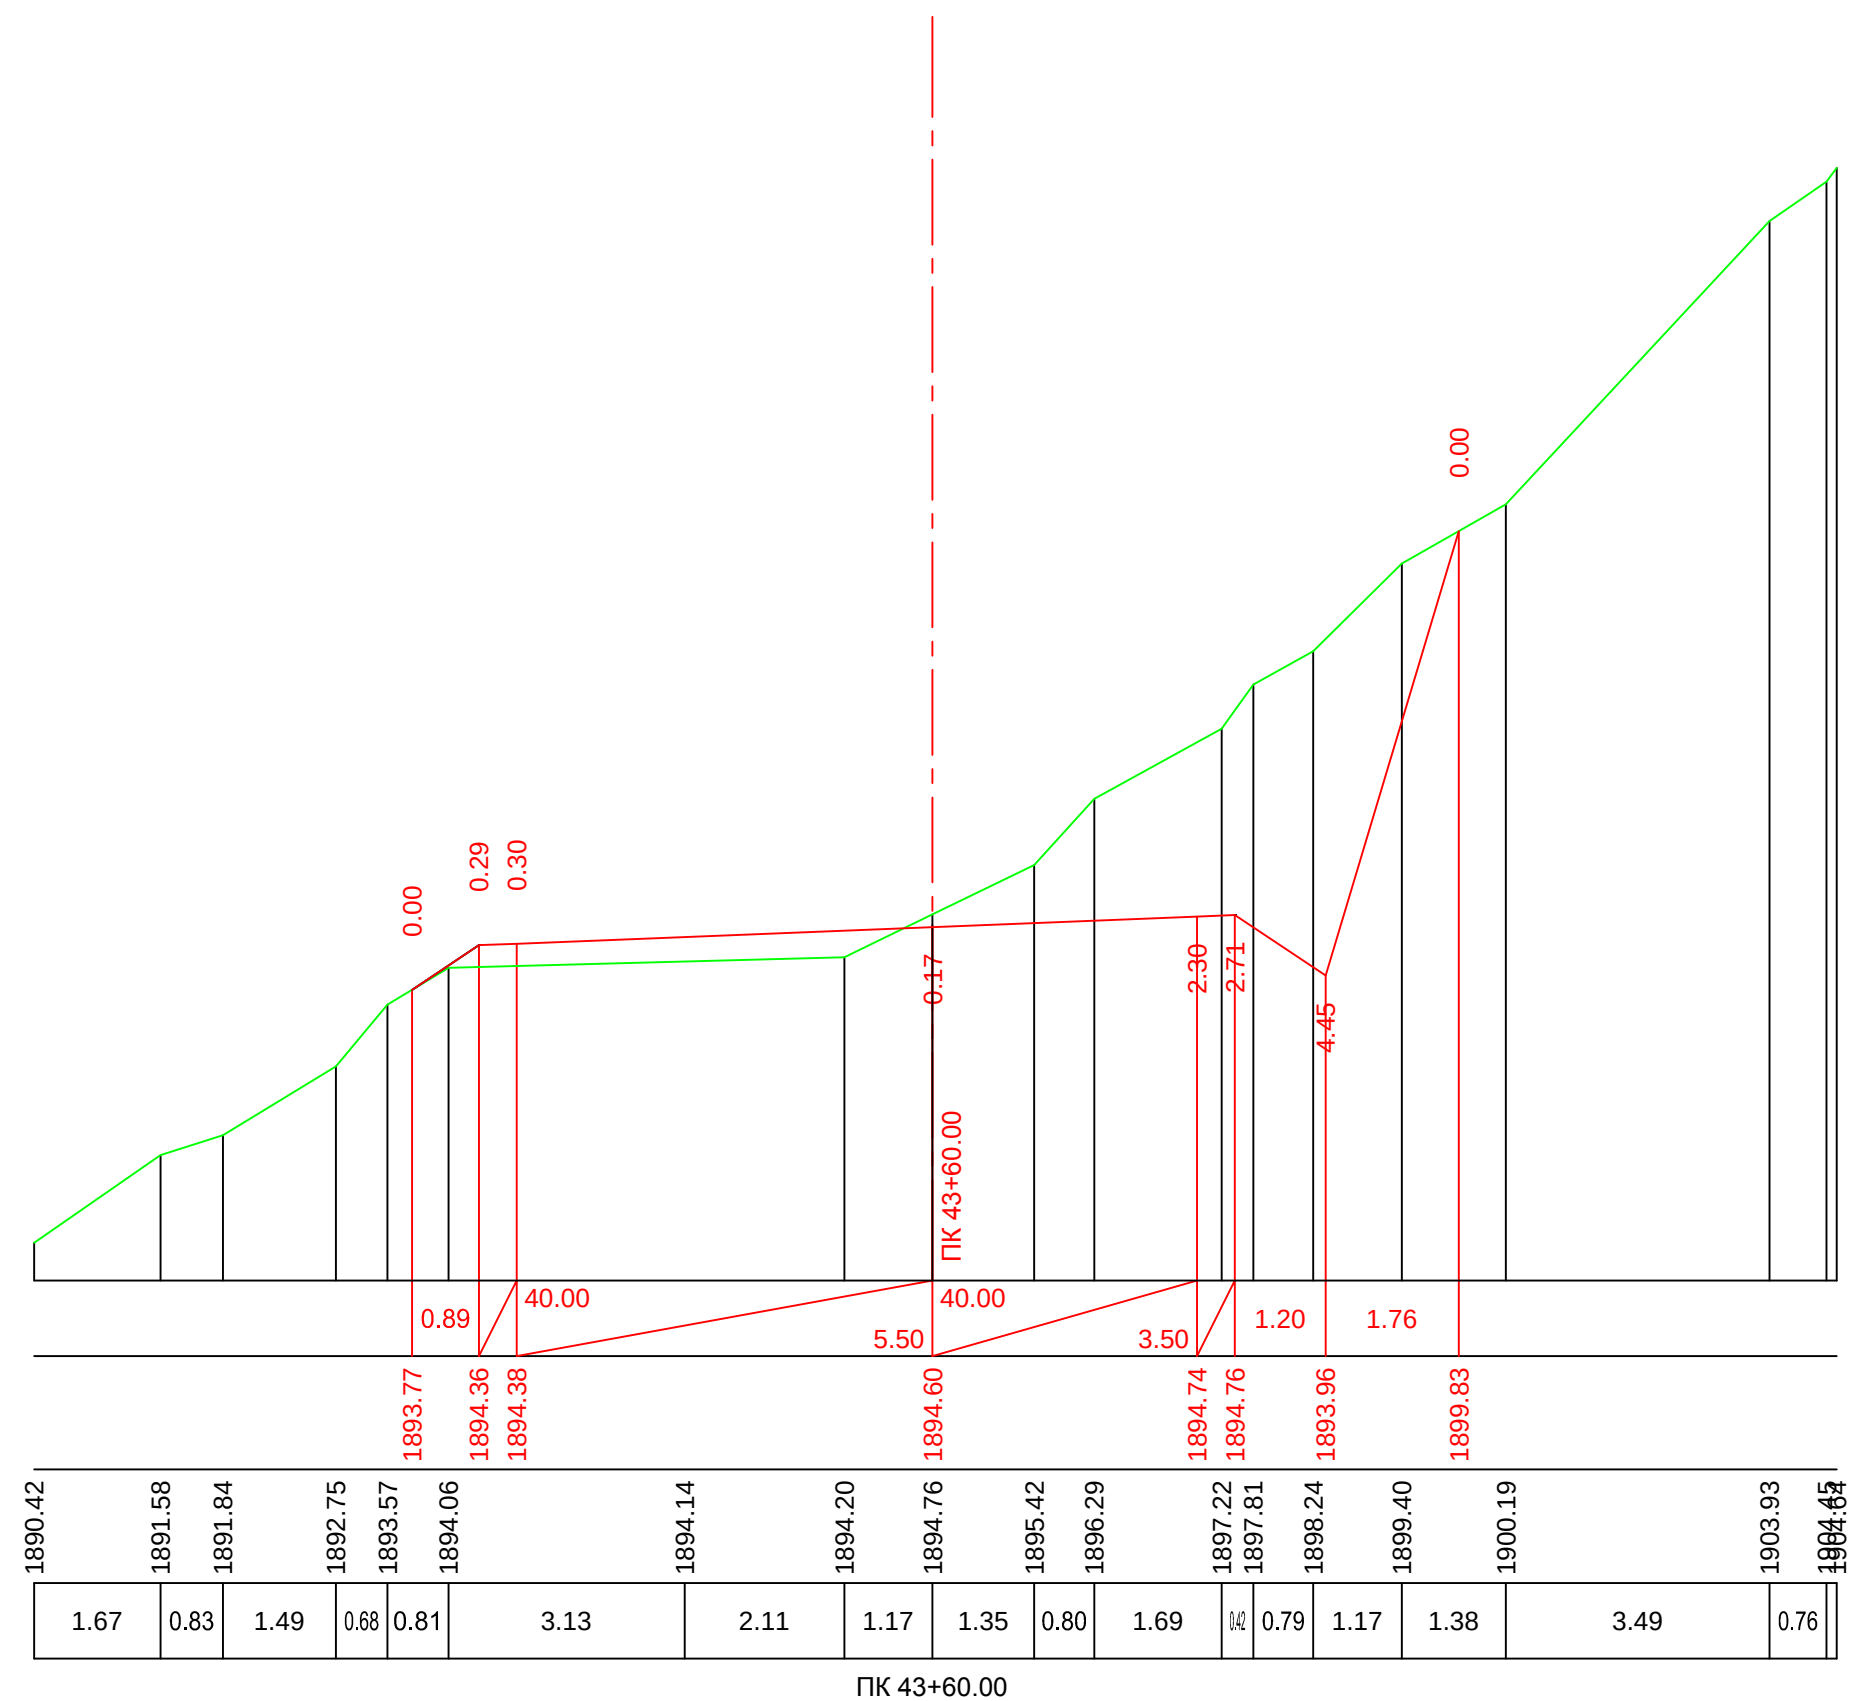


მ. 1:100—ვერტიკალური
მ. 1:100—ჰორიზონტალური

ფაქტური მოხაჯვები	საპროექტო მოხაჯვები
	ქანობი %, მანძილი მ.
მიწის ნიშნული მ.	საპროექტო ნიშნული მ.
	მანძილი, მ

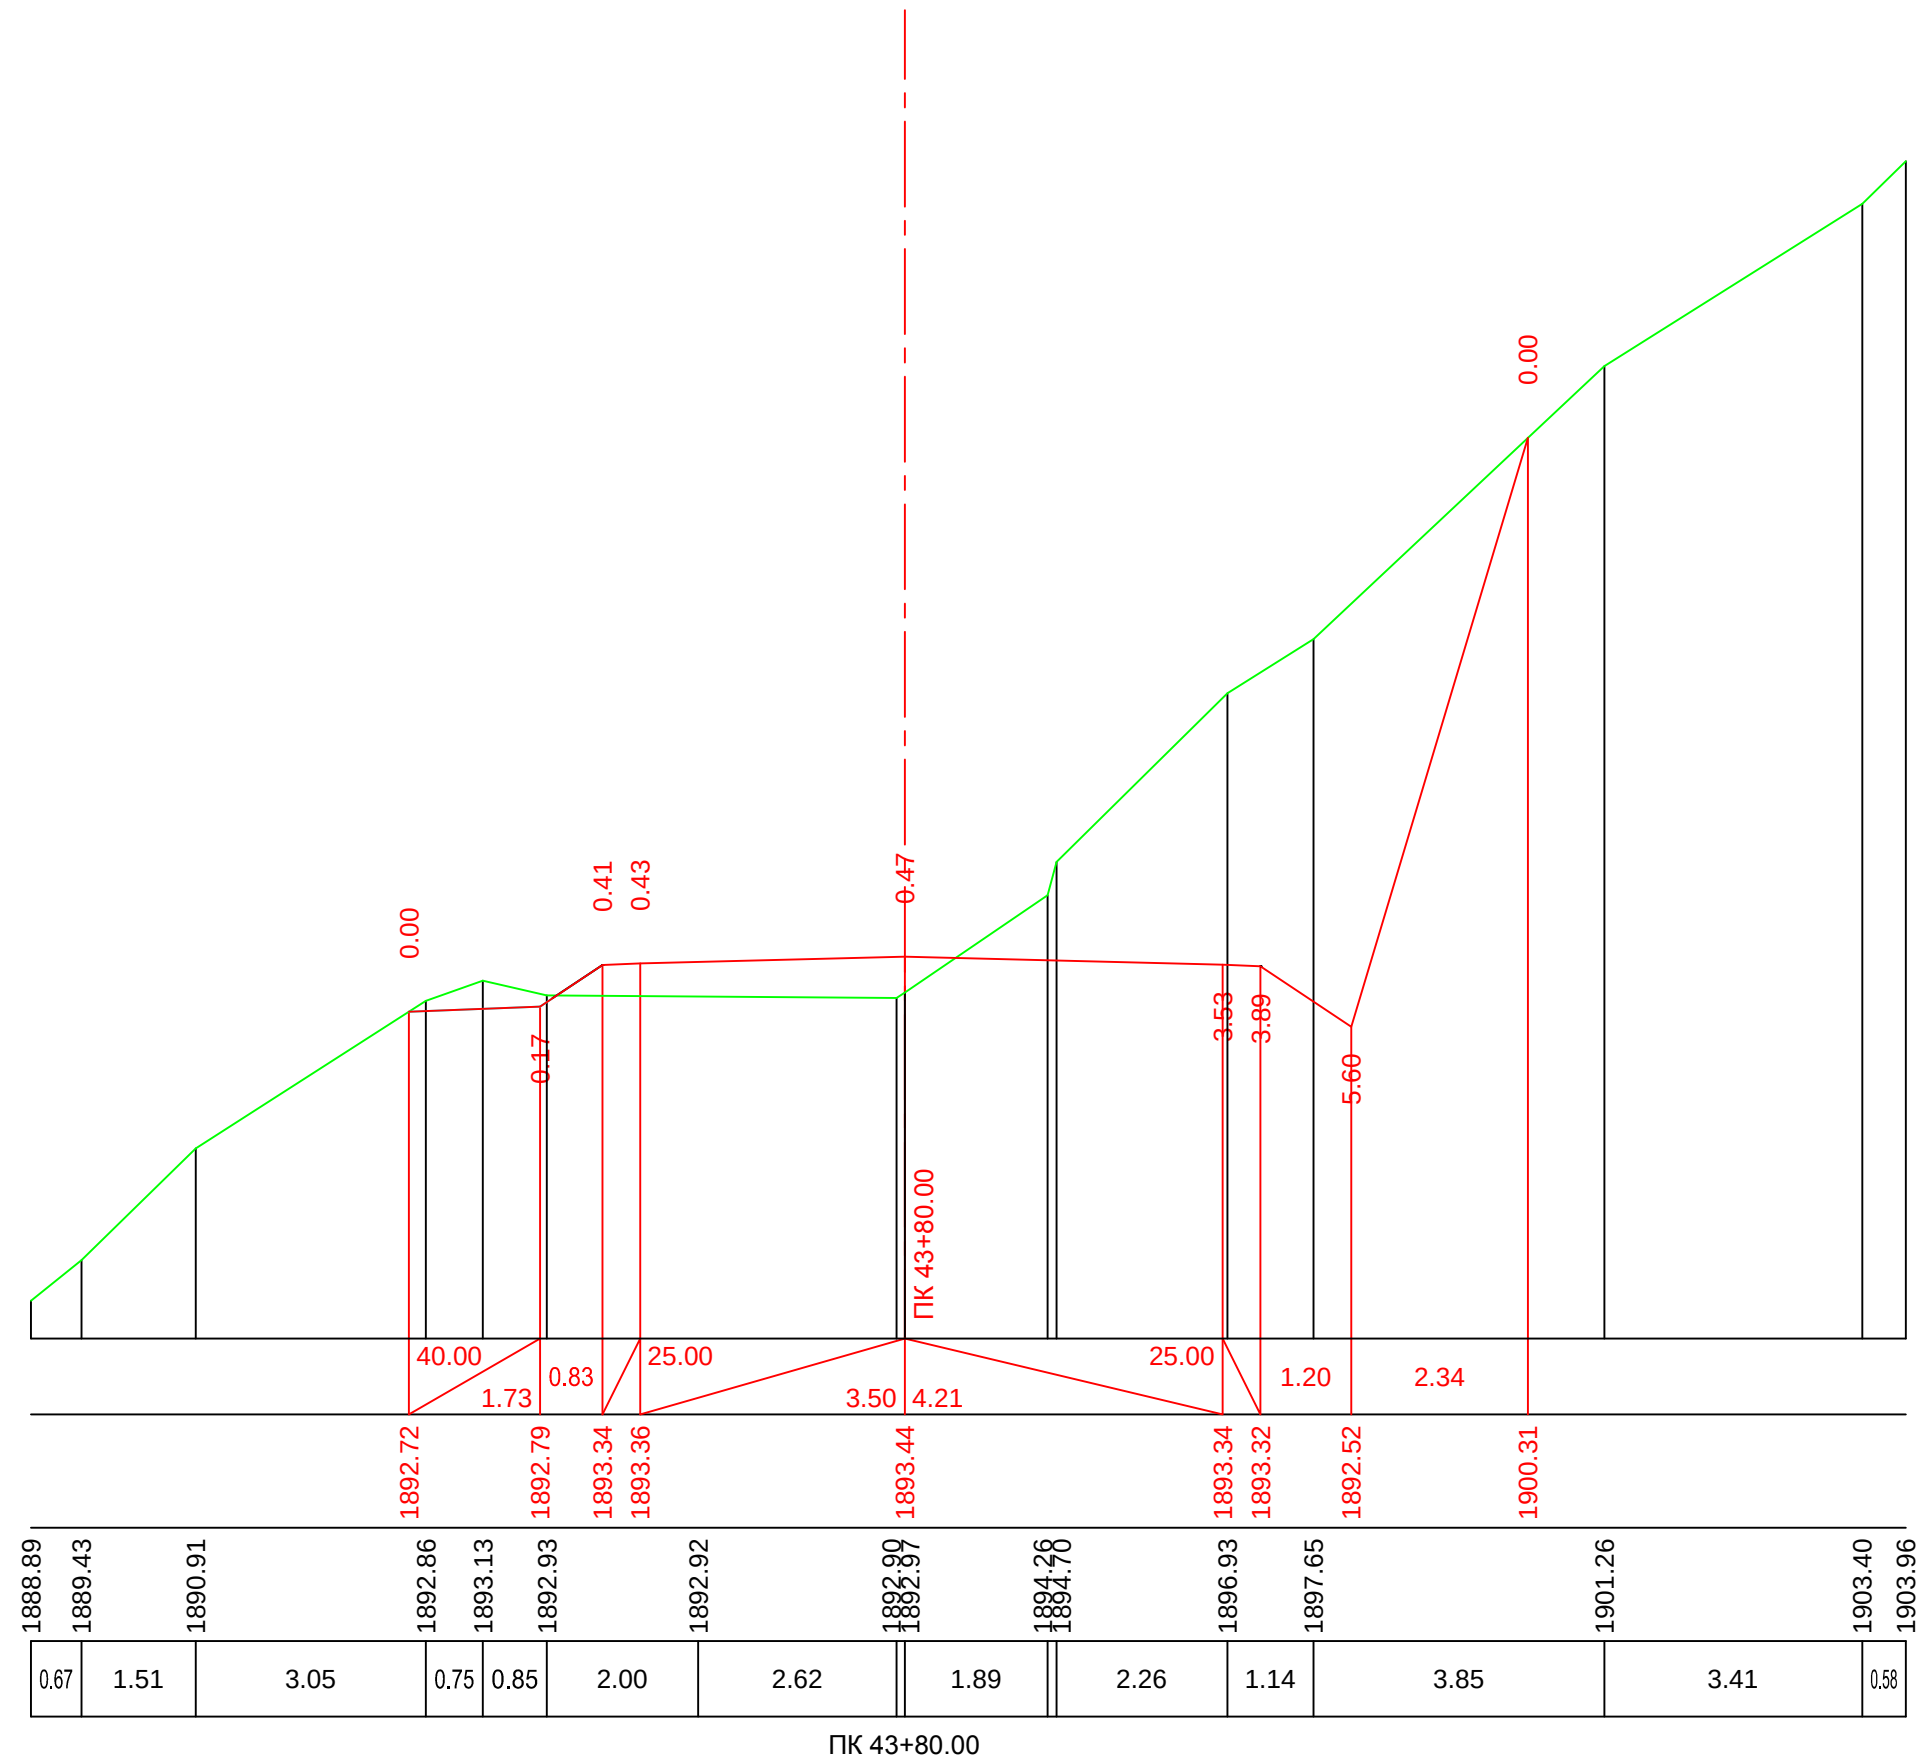


მ. 1:100—ვერტიკალური
მ. 1:100—ჰორიზონტალური

საპროექტო მოწოდებები	ქანობი %, მანძილი მ.
	საპროექტო ნიშნული მ.
ფაქტური მოწოდებები	მიწის ნიშნული მ.
	მანძილი, მ

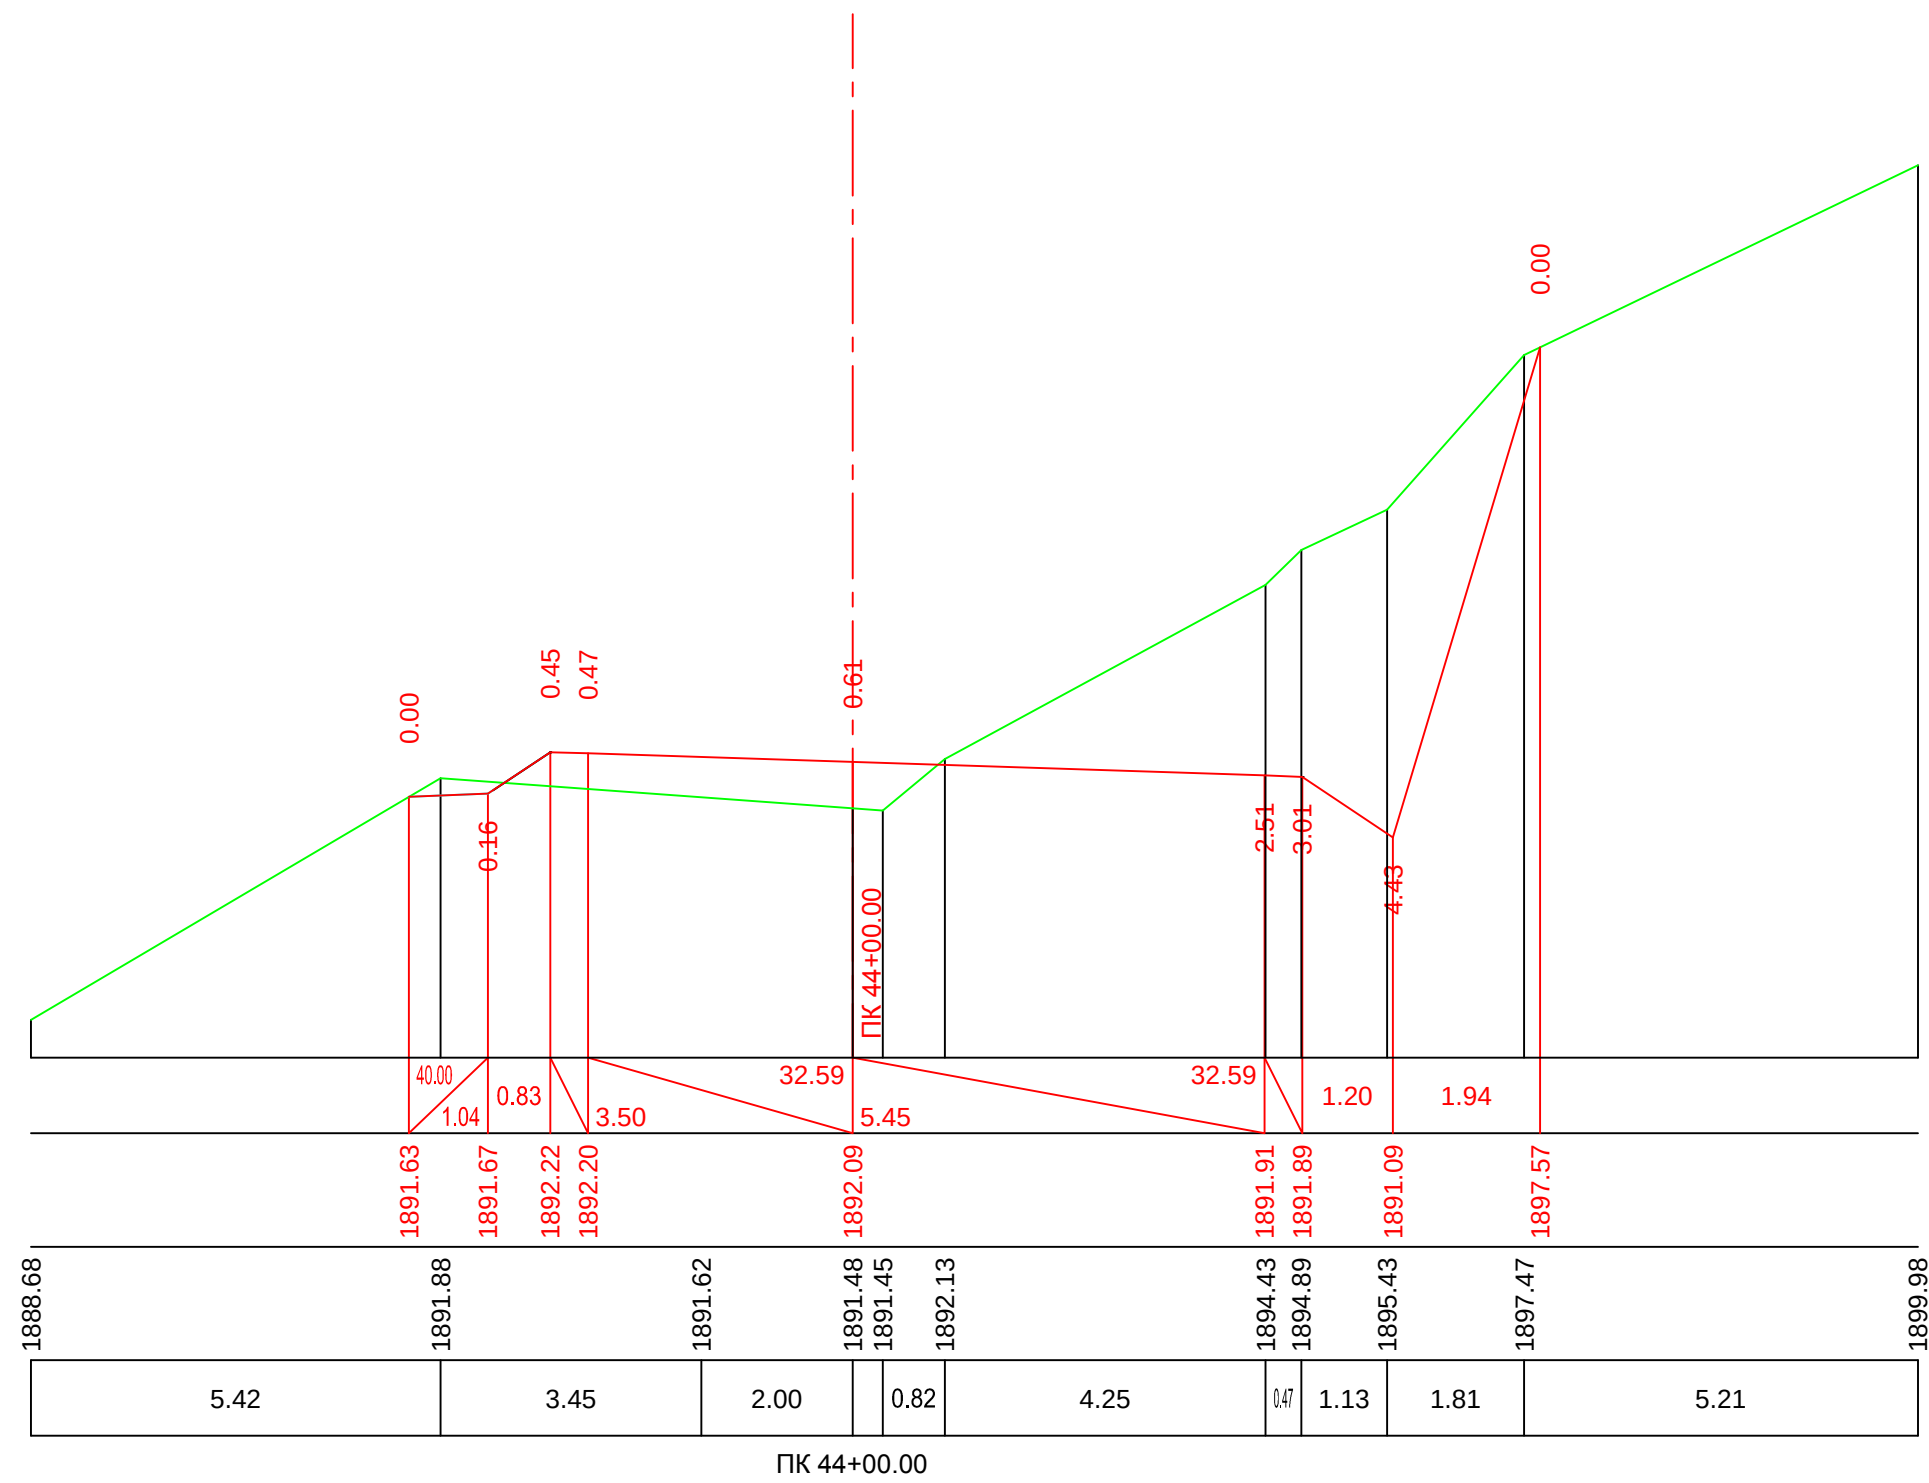


მ. 1:100—ვერტიკალური
მ. 1:100—ჰორიზონტალური

საპროექტო მოხაჯებები	ქანობი % _კ მანძილი მ.
	საპროექტო ნიშნული მ.
ფაქტური მოხაჯებები	მიწის ნიშნული მ.
	მანძილი, მ

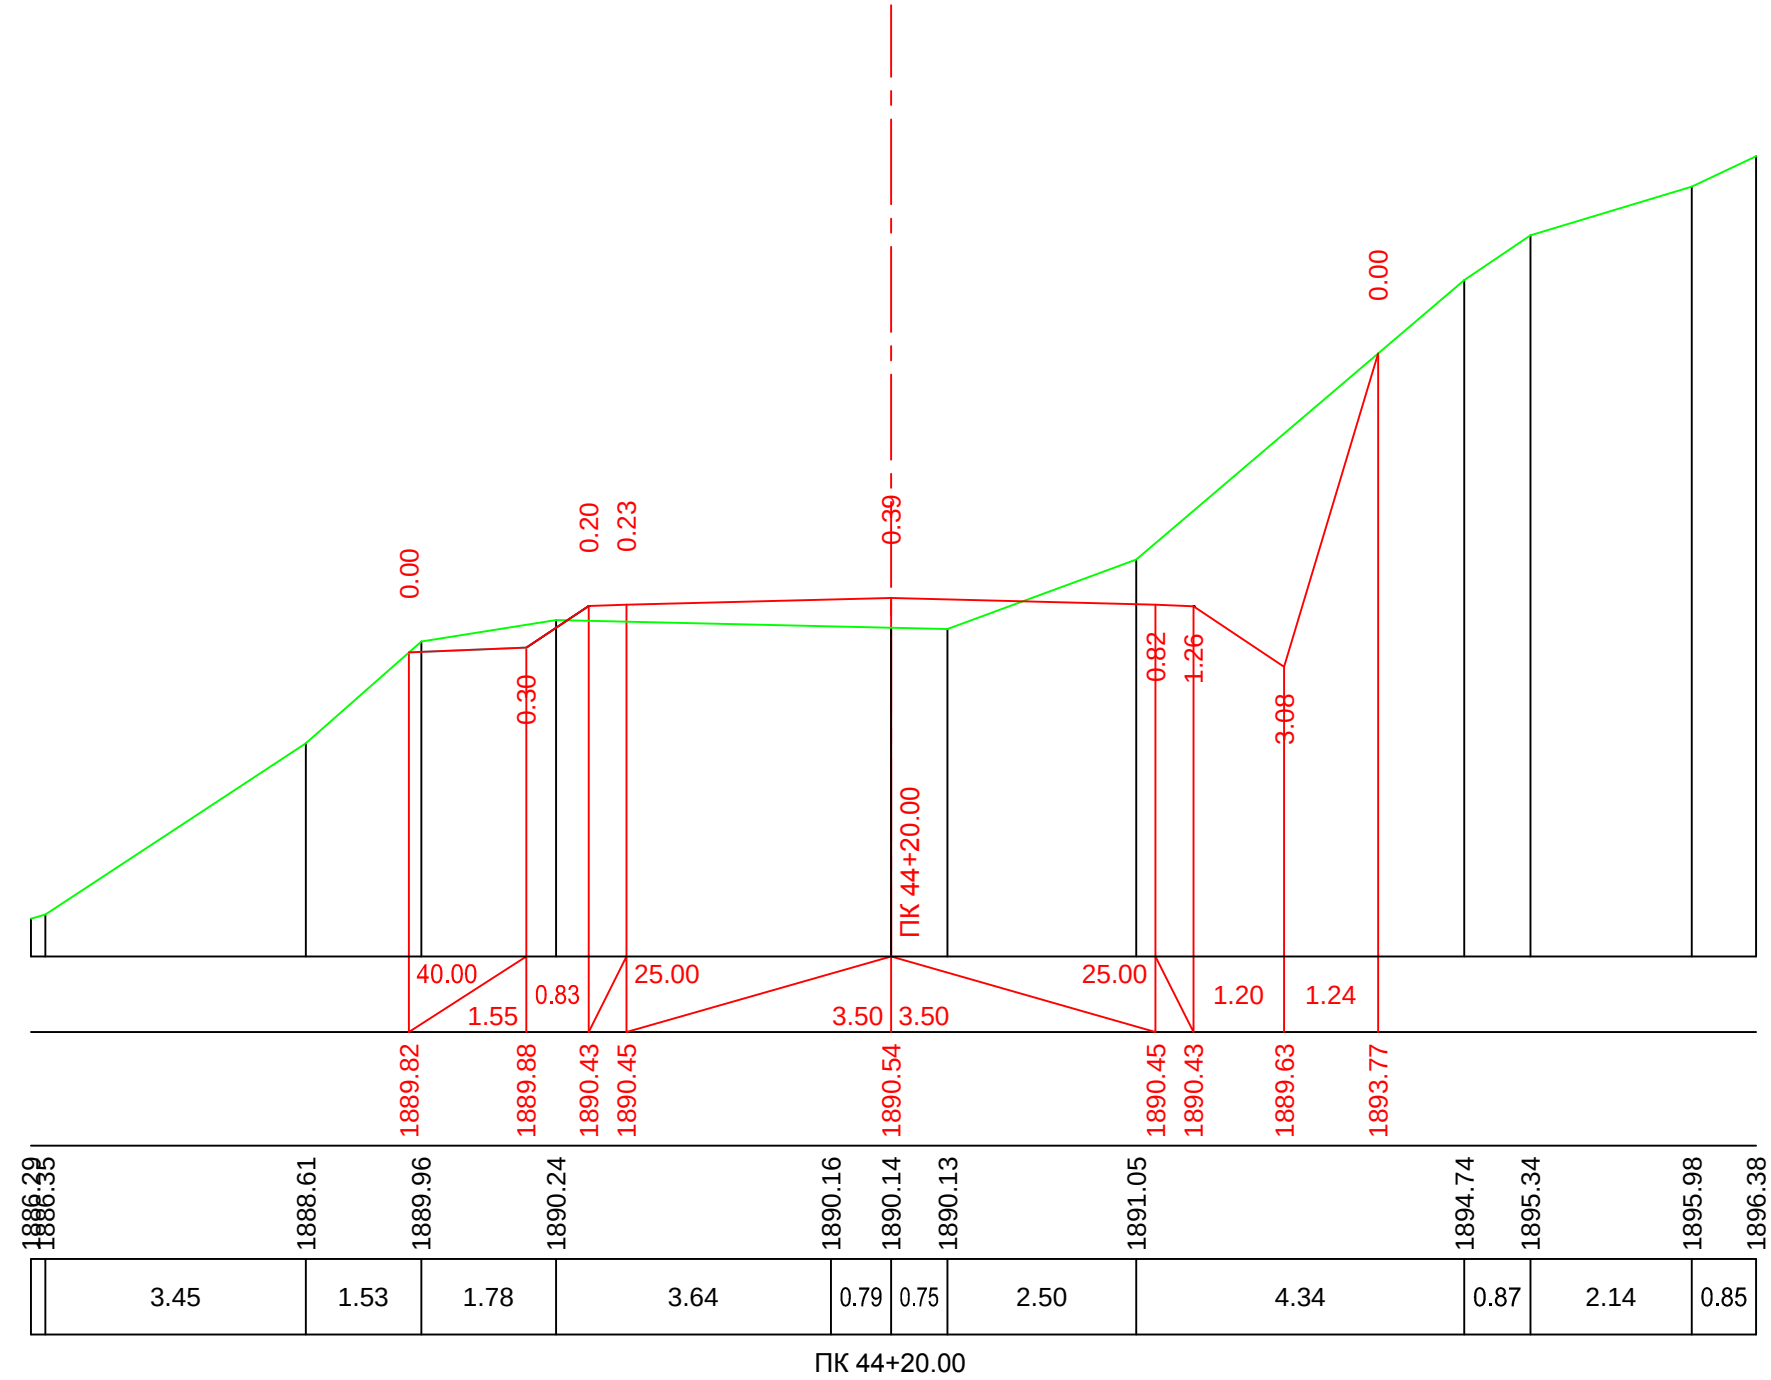


მ. 1:100—ვერტიკალური
მ. 1:100—ჰორიზონტალური

საპროექტო მონაცემები	ქანობი %, მანძილი მ.
	საპროექტო ნიშნული მ.
ფაქტური მონაცემები	მიწის ნიშნული მ.
	მანძილი, მ

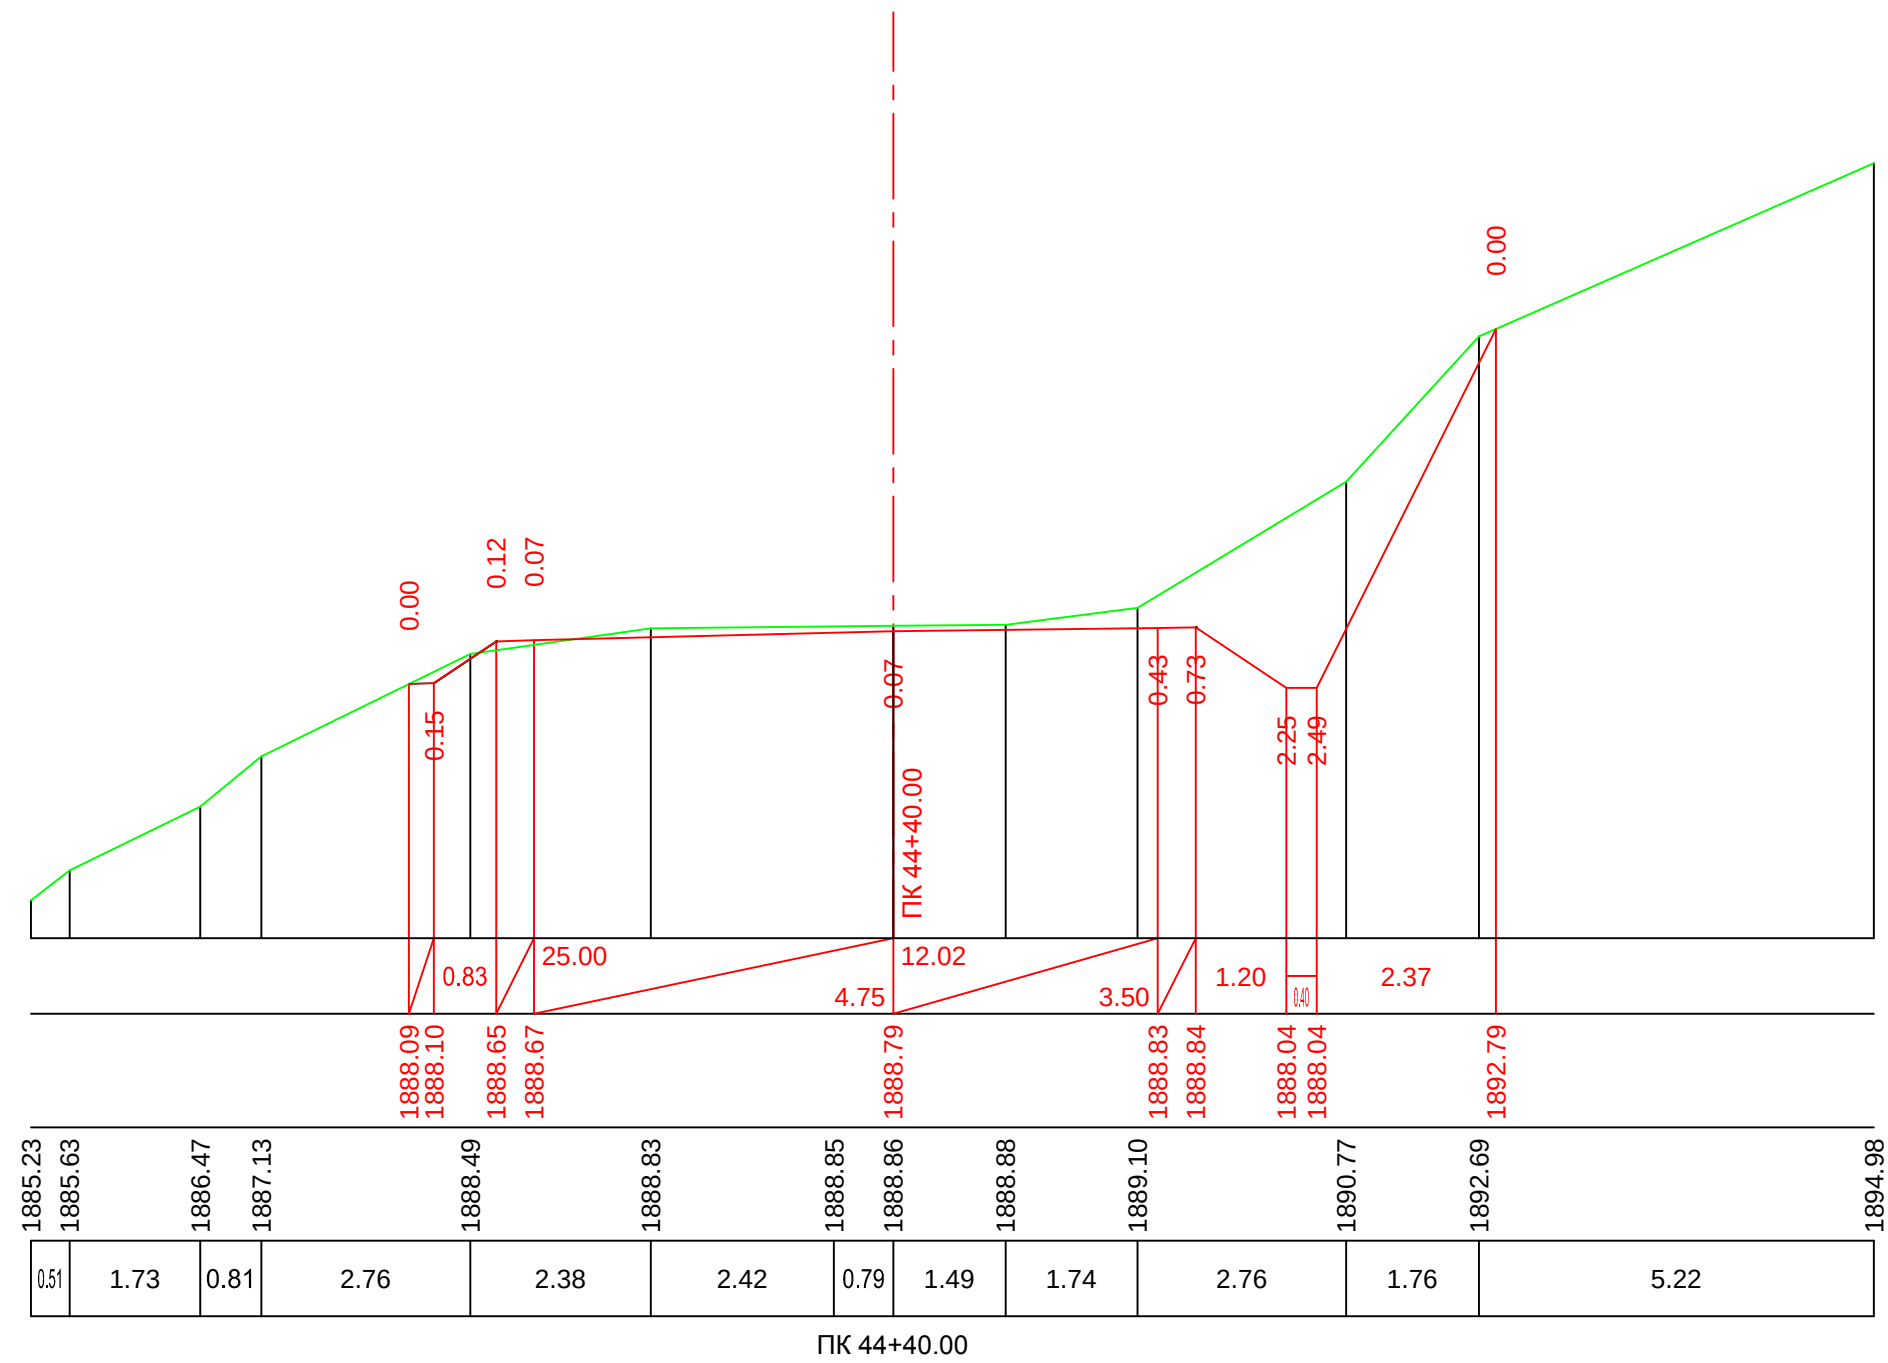


საპროექტო მიზანცემები	ქანობი %, მანძილი მ.
	საპროექტო ნიშნული მ.
ფაქტური მიზანცემები	მიწის ნიშნული მ.
	მანძილი, მ




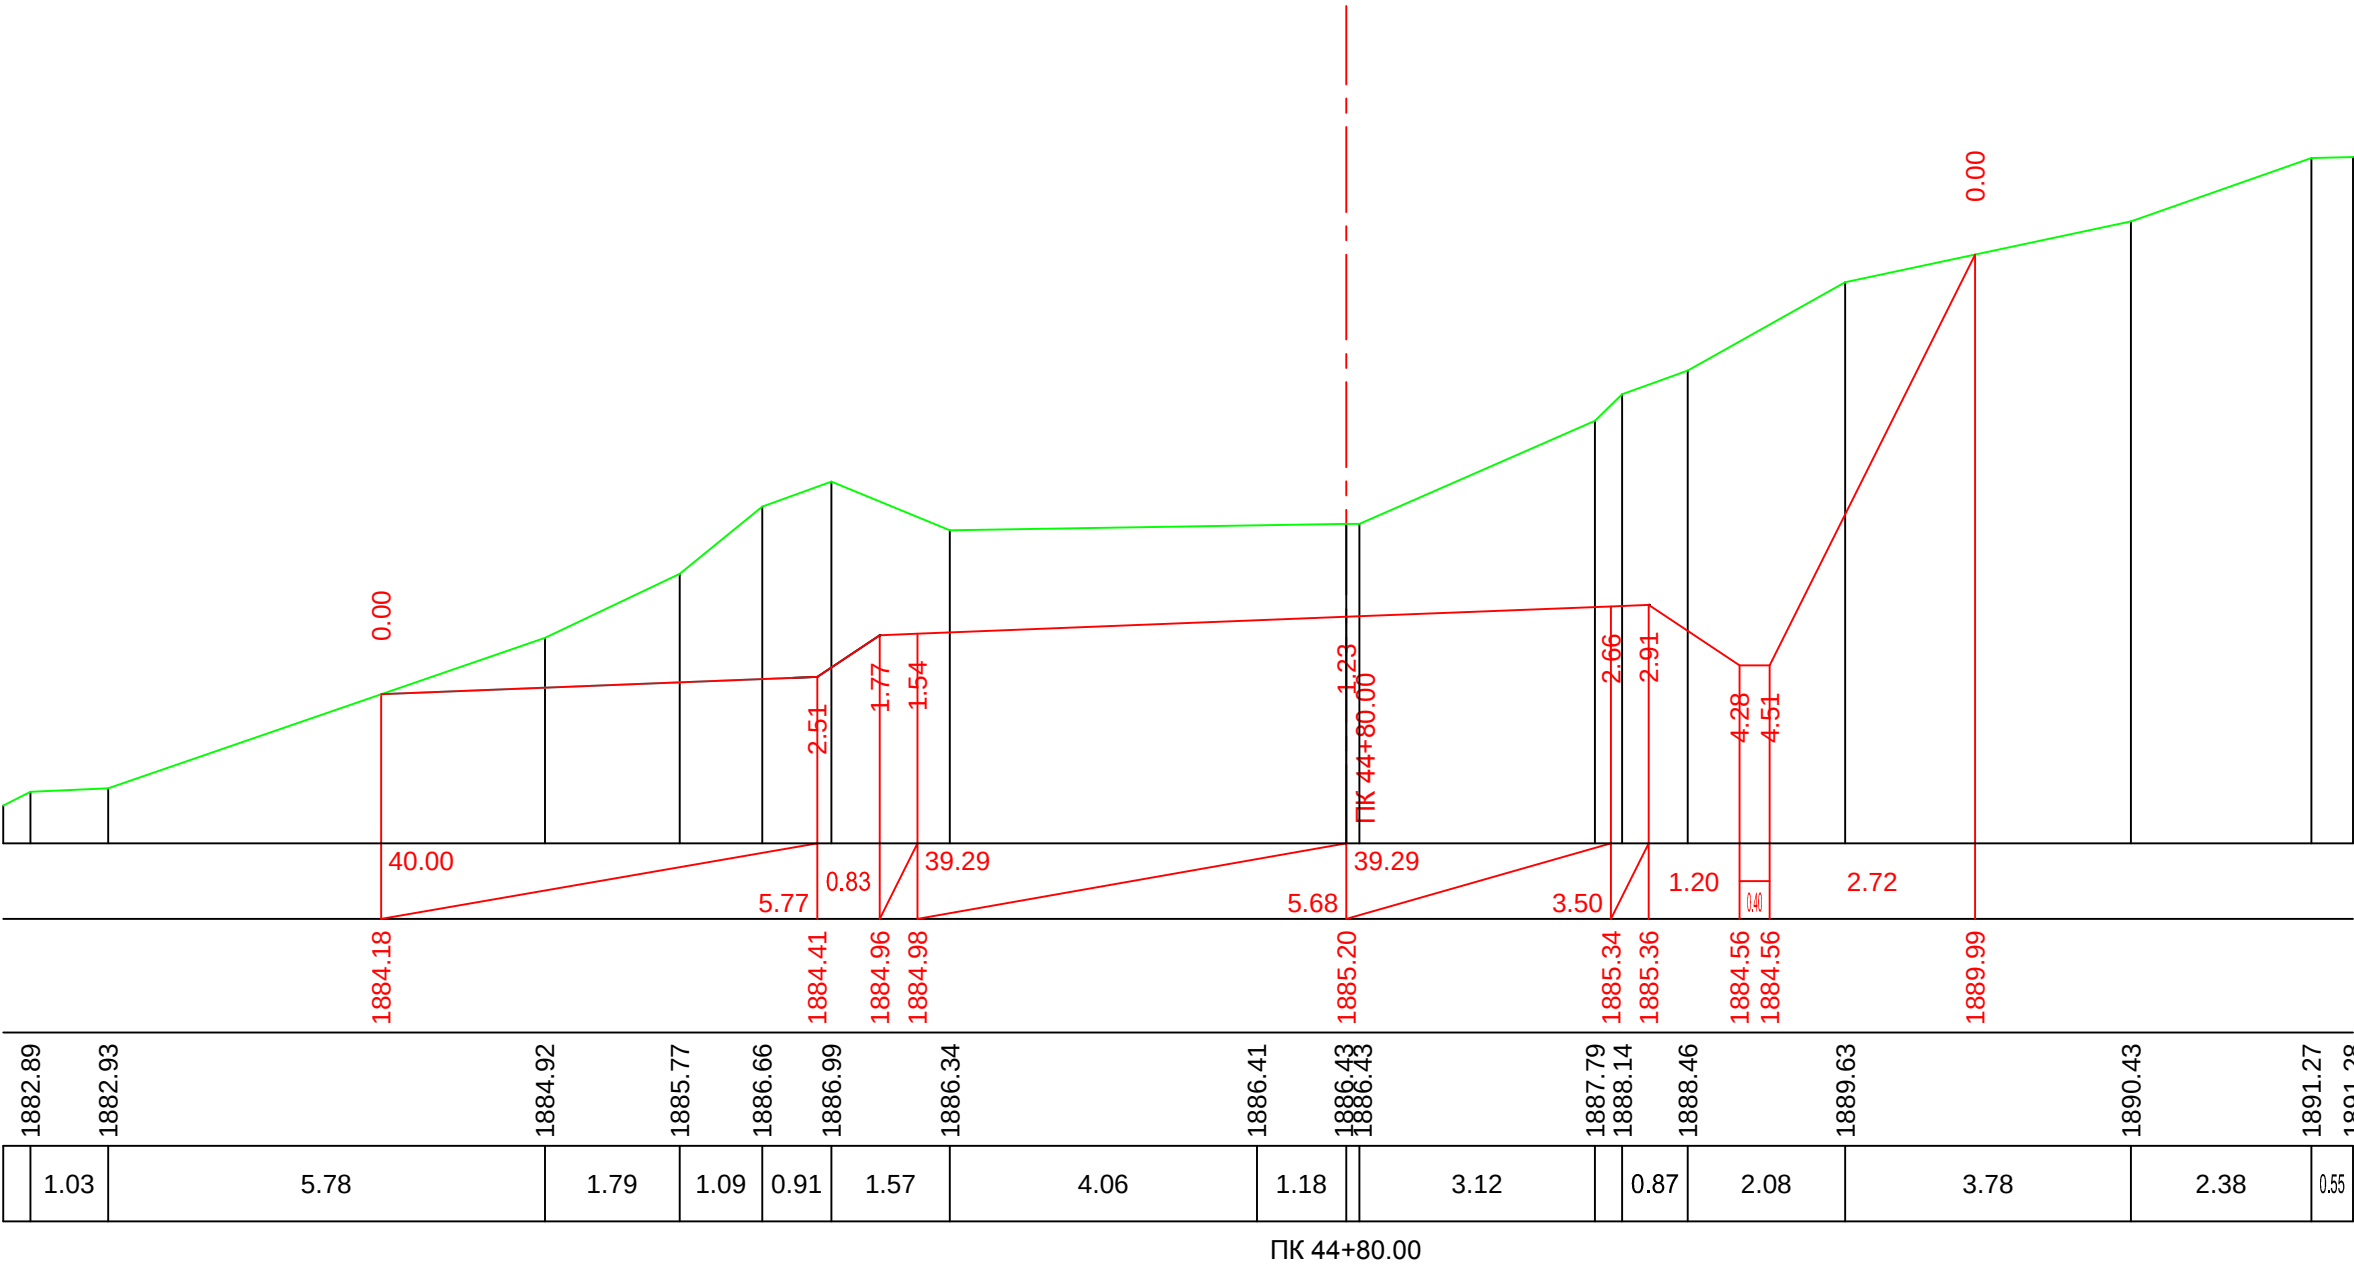



მ. 1:100–ვერტიკალური
მ. 1:100–ჰორიზონტალური

საპროექტო მიწაცემები	ქანობი ‰, მანძილი მ.
	საპროექტო ნიშნული მ.
ფაქტური მიწაცემები	მიწის ნიშნული მ.
	მანძილი, მ

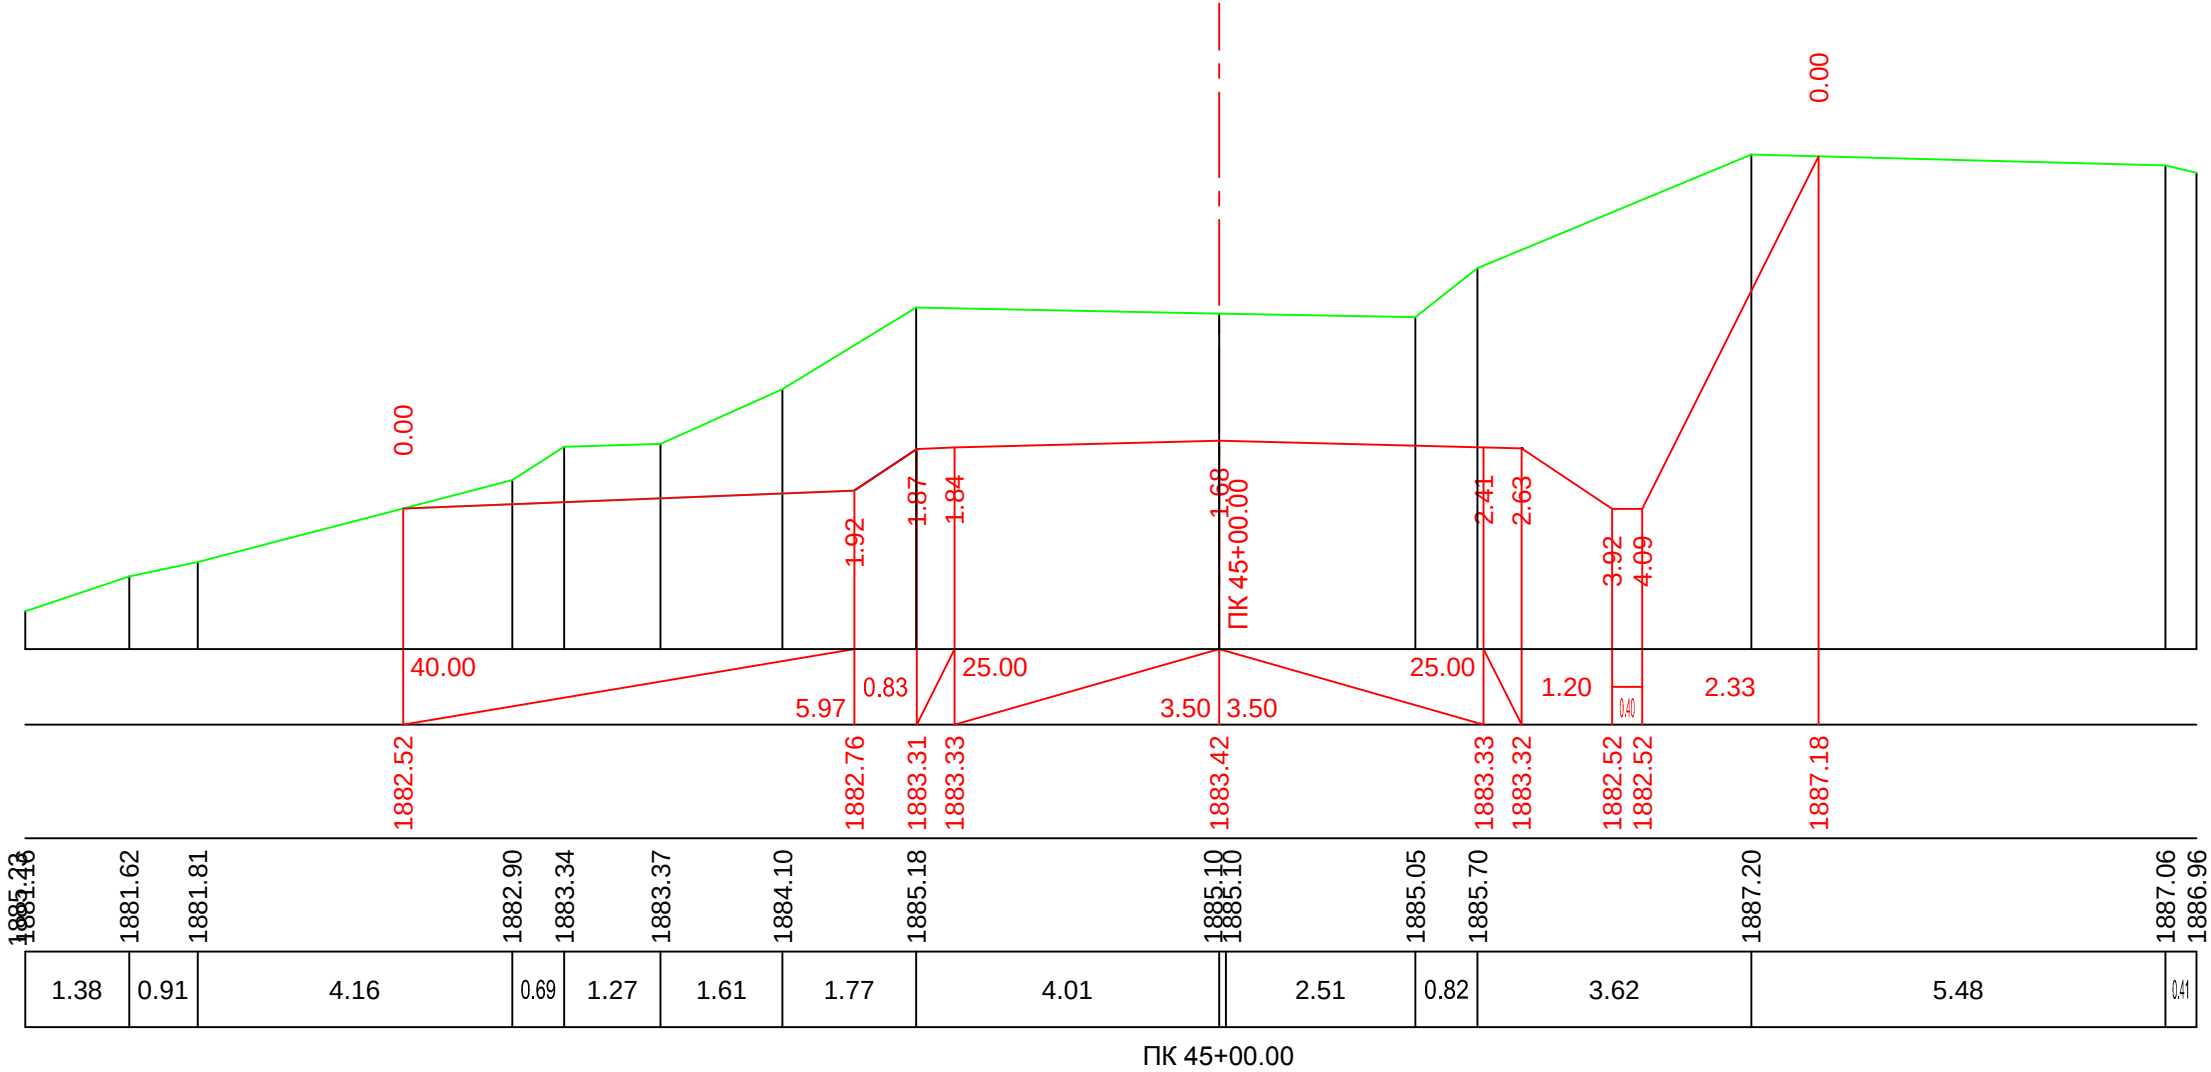

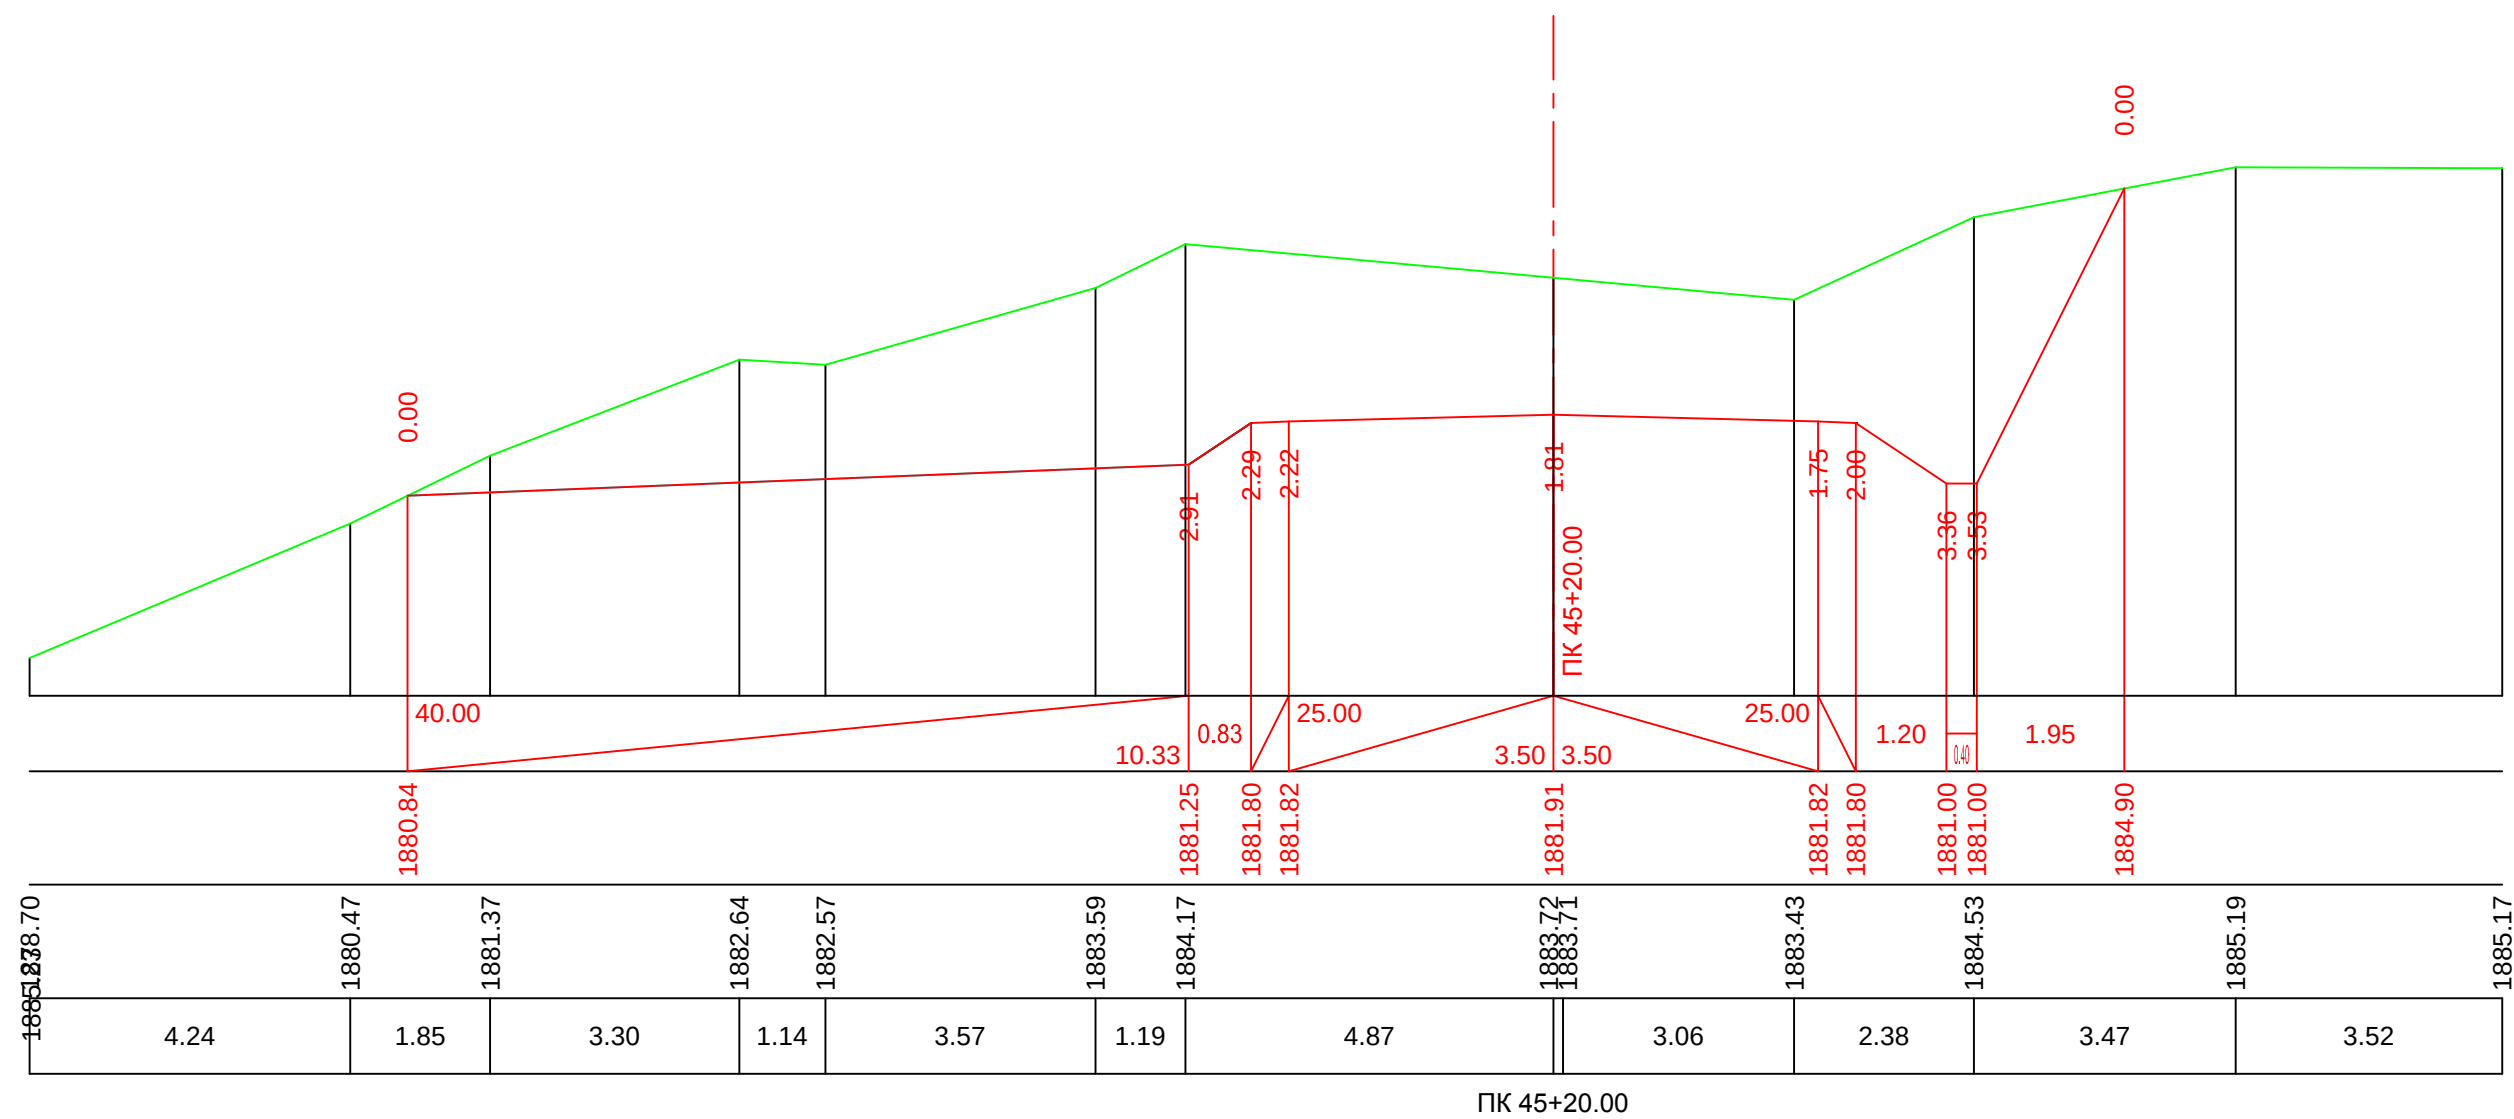


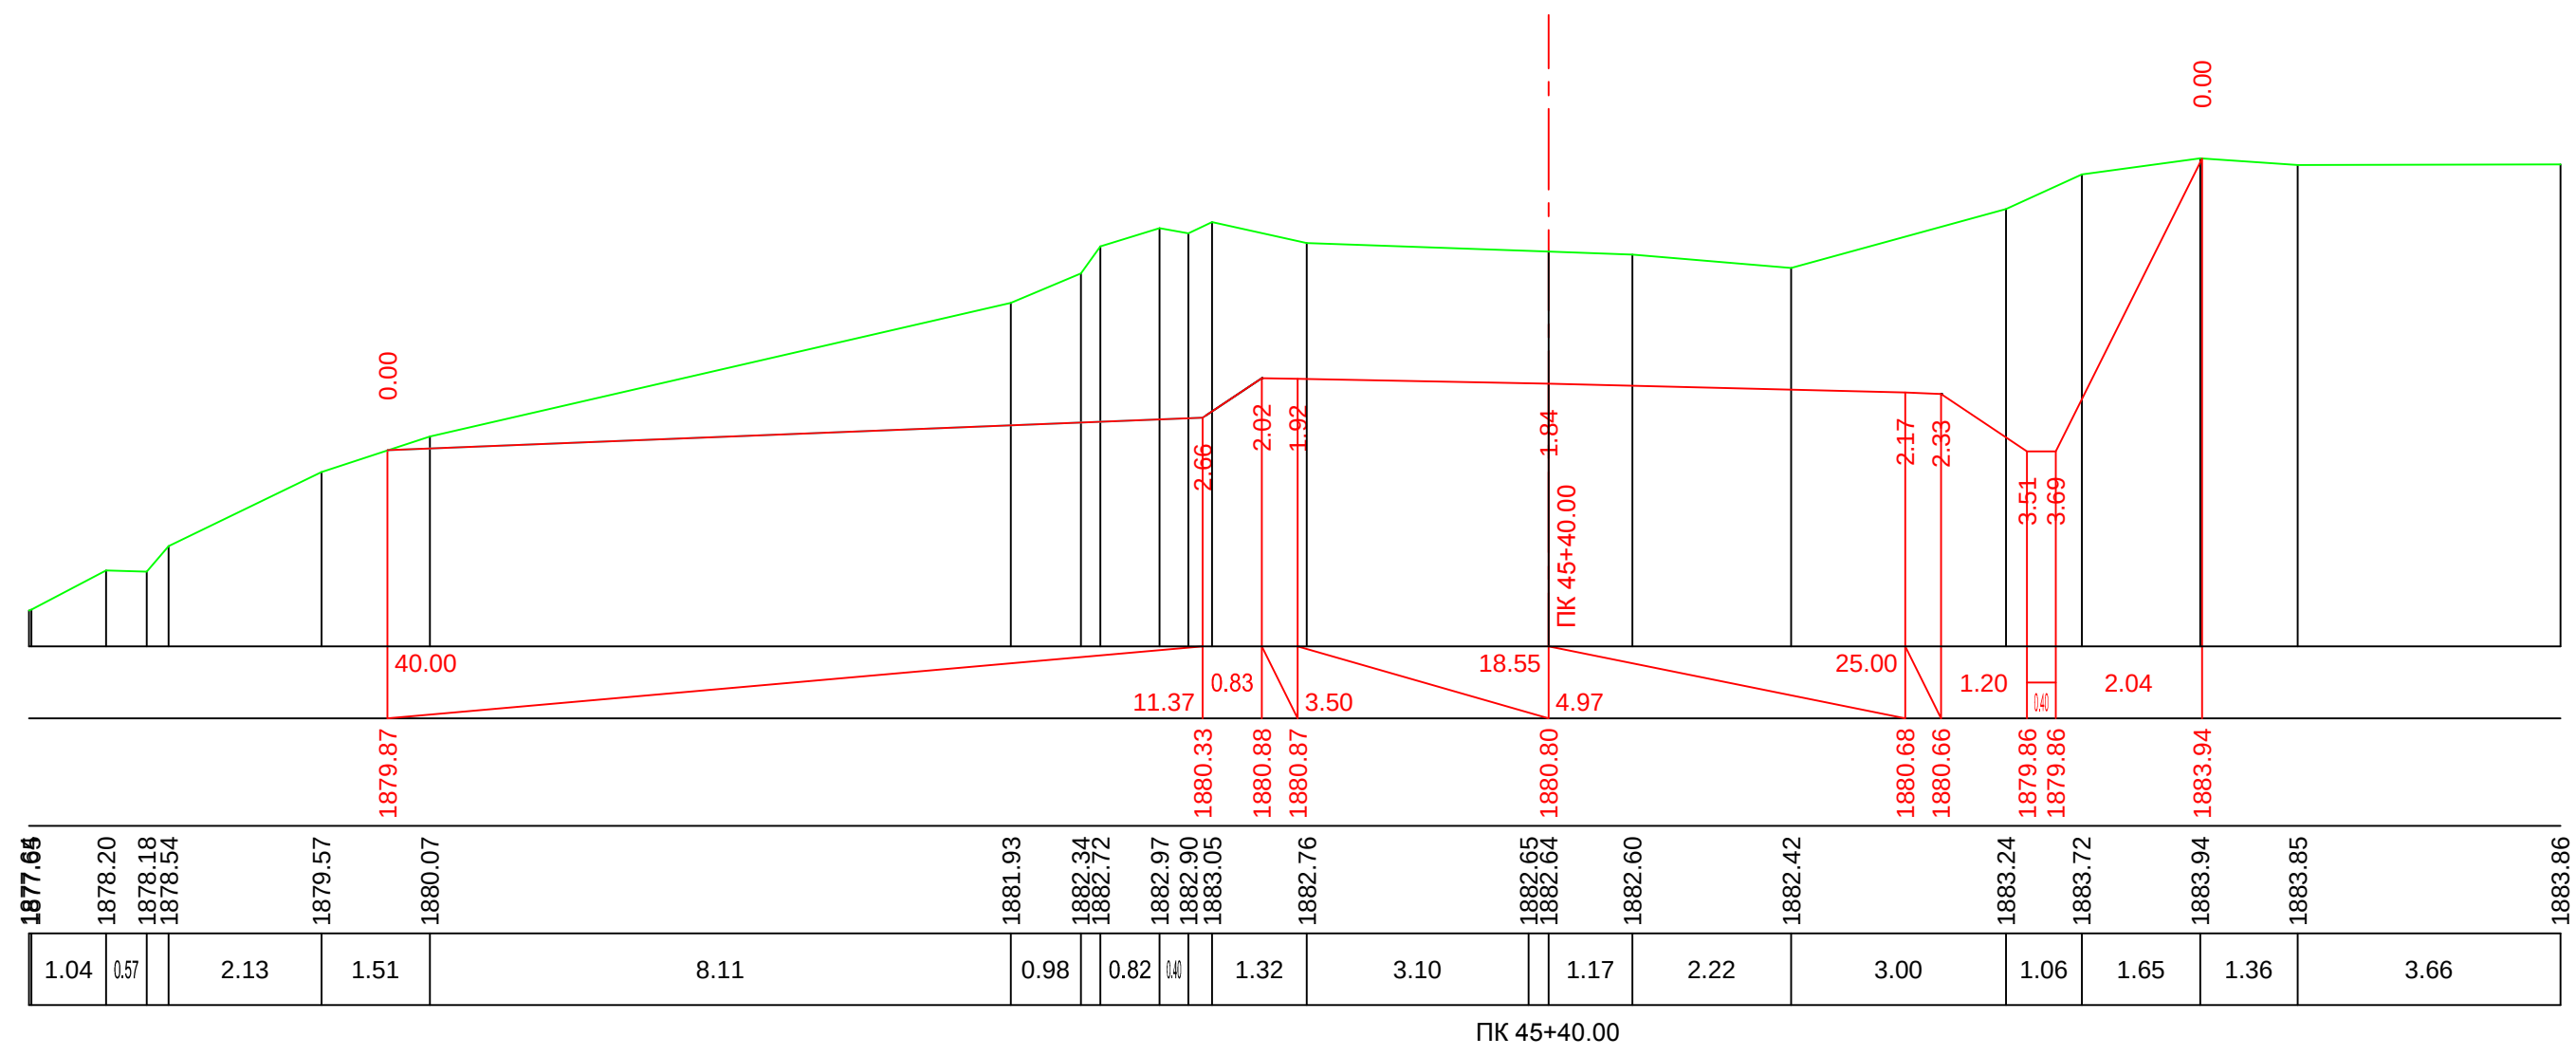

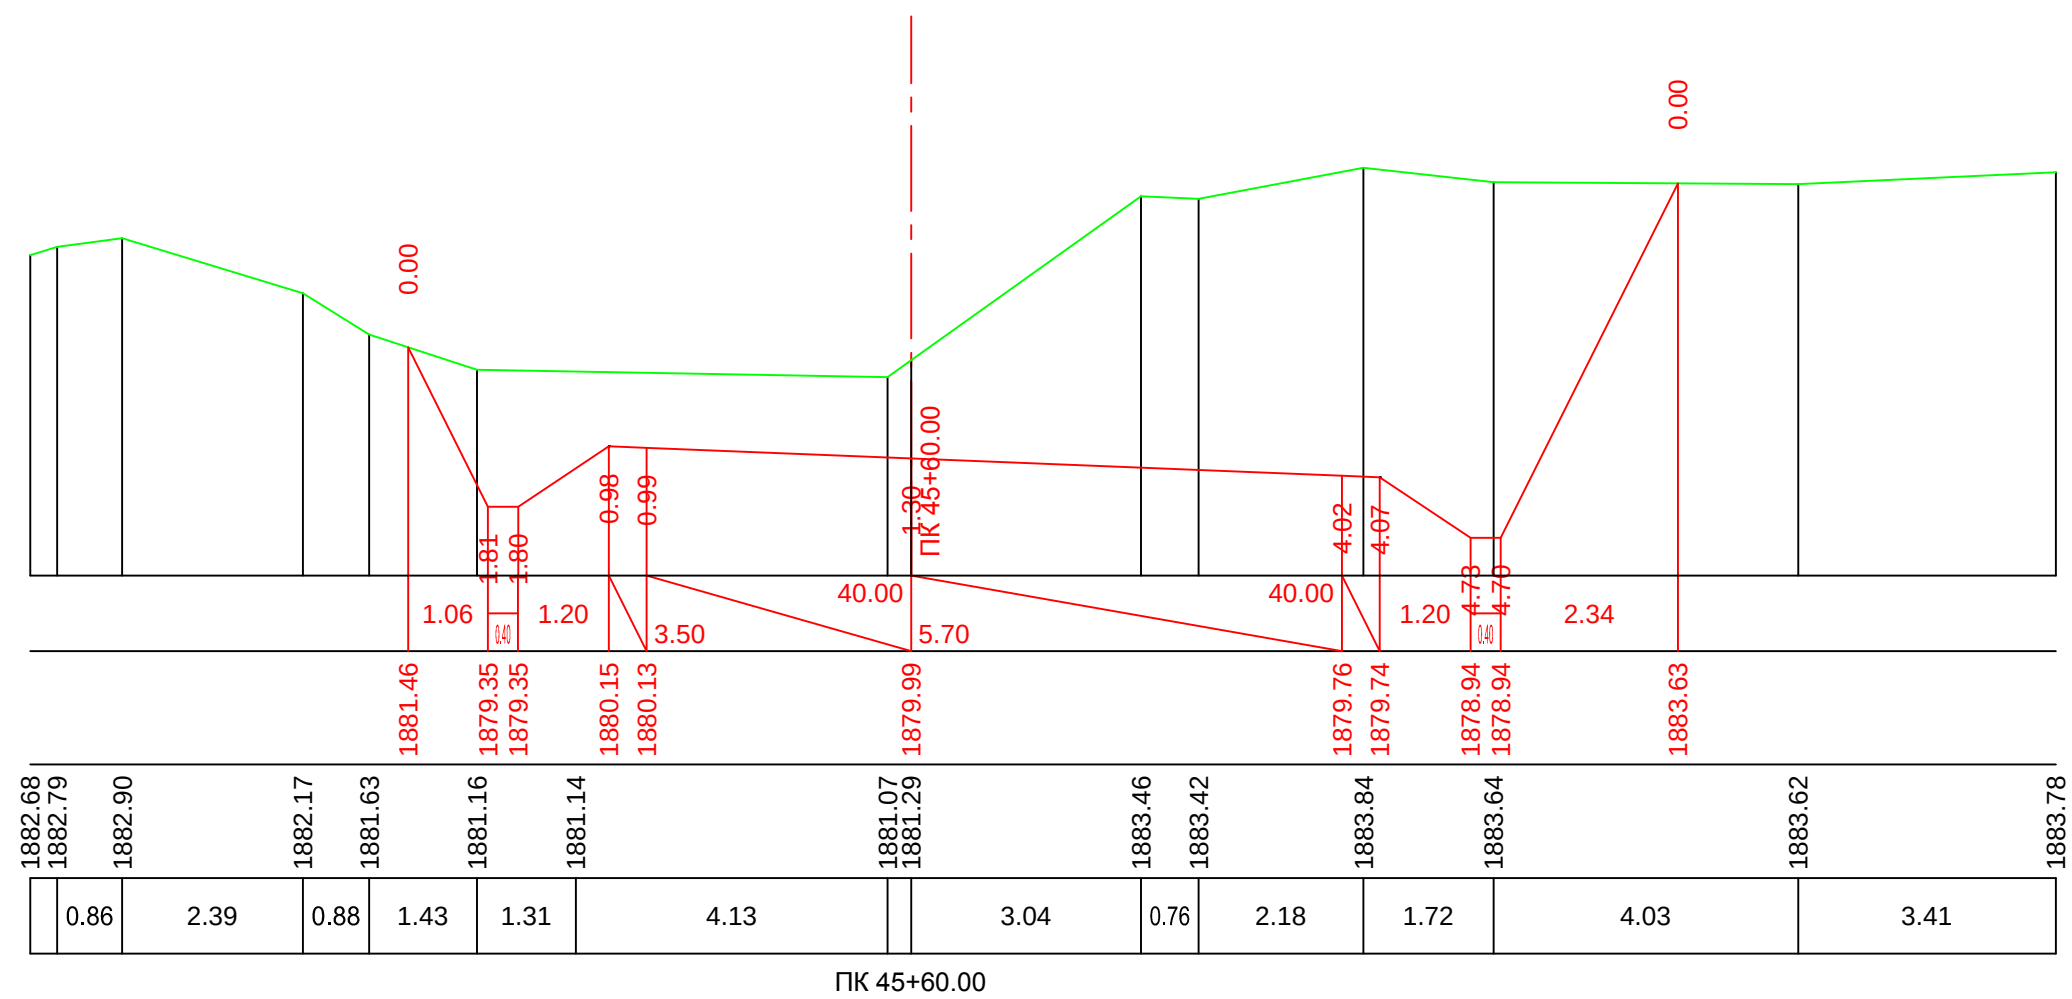

მ. 1:100—ვერტიკალური
მ. 1:100—ჰორიზონტალური


საპროექტო მიწისკვეთები	ქანობი %, მანძილი მ.
	საპროექტო ნიშნული მ.
ფაქტური მიწისკვეთები	მიწის ნიშნული მ.
	მანძილი, მ

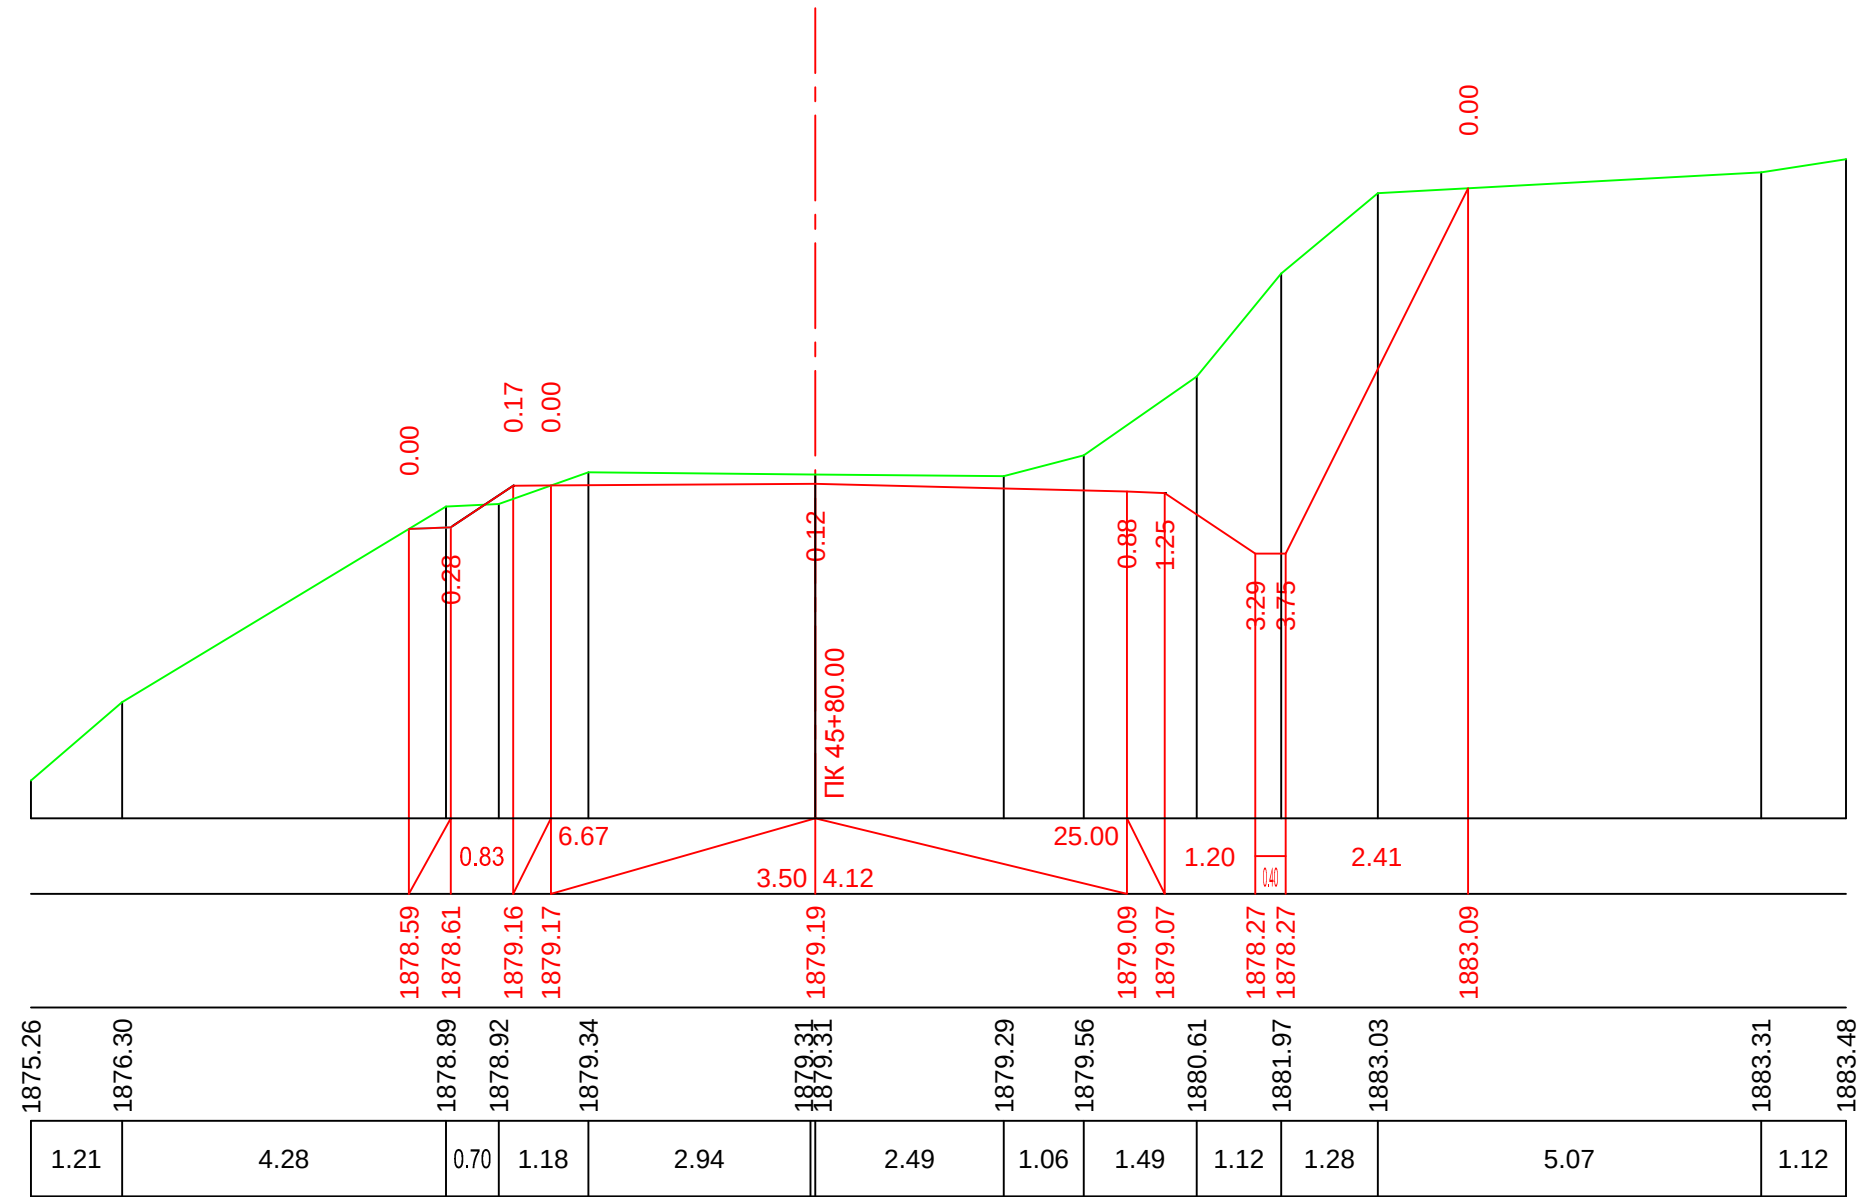


PK 45+80.00

მ. 1:100—ვერტიკალური
მ. 1:100—ჰორიზონტალური

საპროექტო მოხაჯებები	ქანობი ‰, მანძილი მ.
	საპროექტო ნიშნული მ.
ფაქტური მოხაჯებები	მიწის ნიშნული მ.
	მანძილი, მ

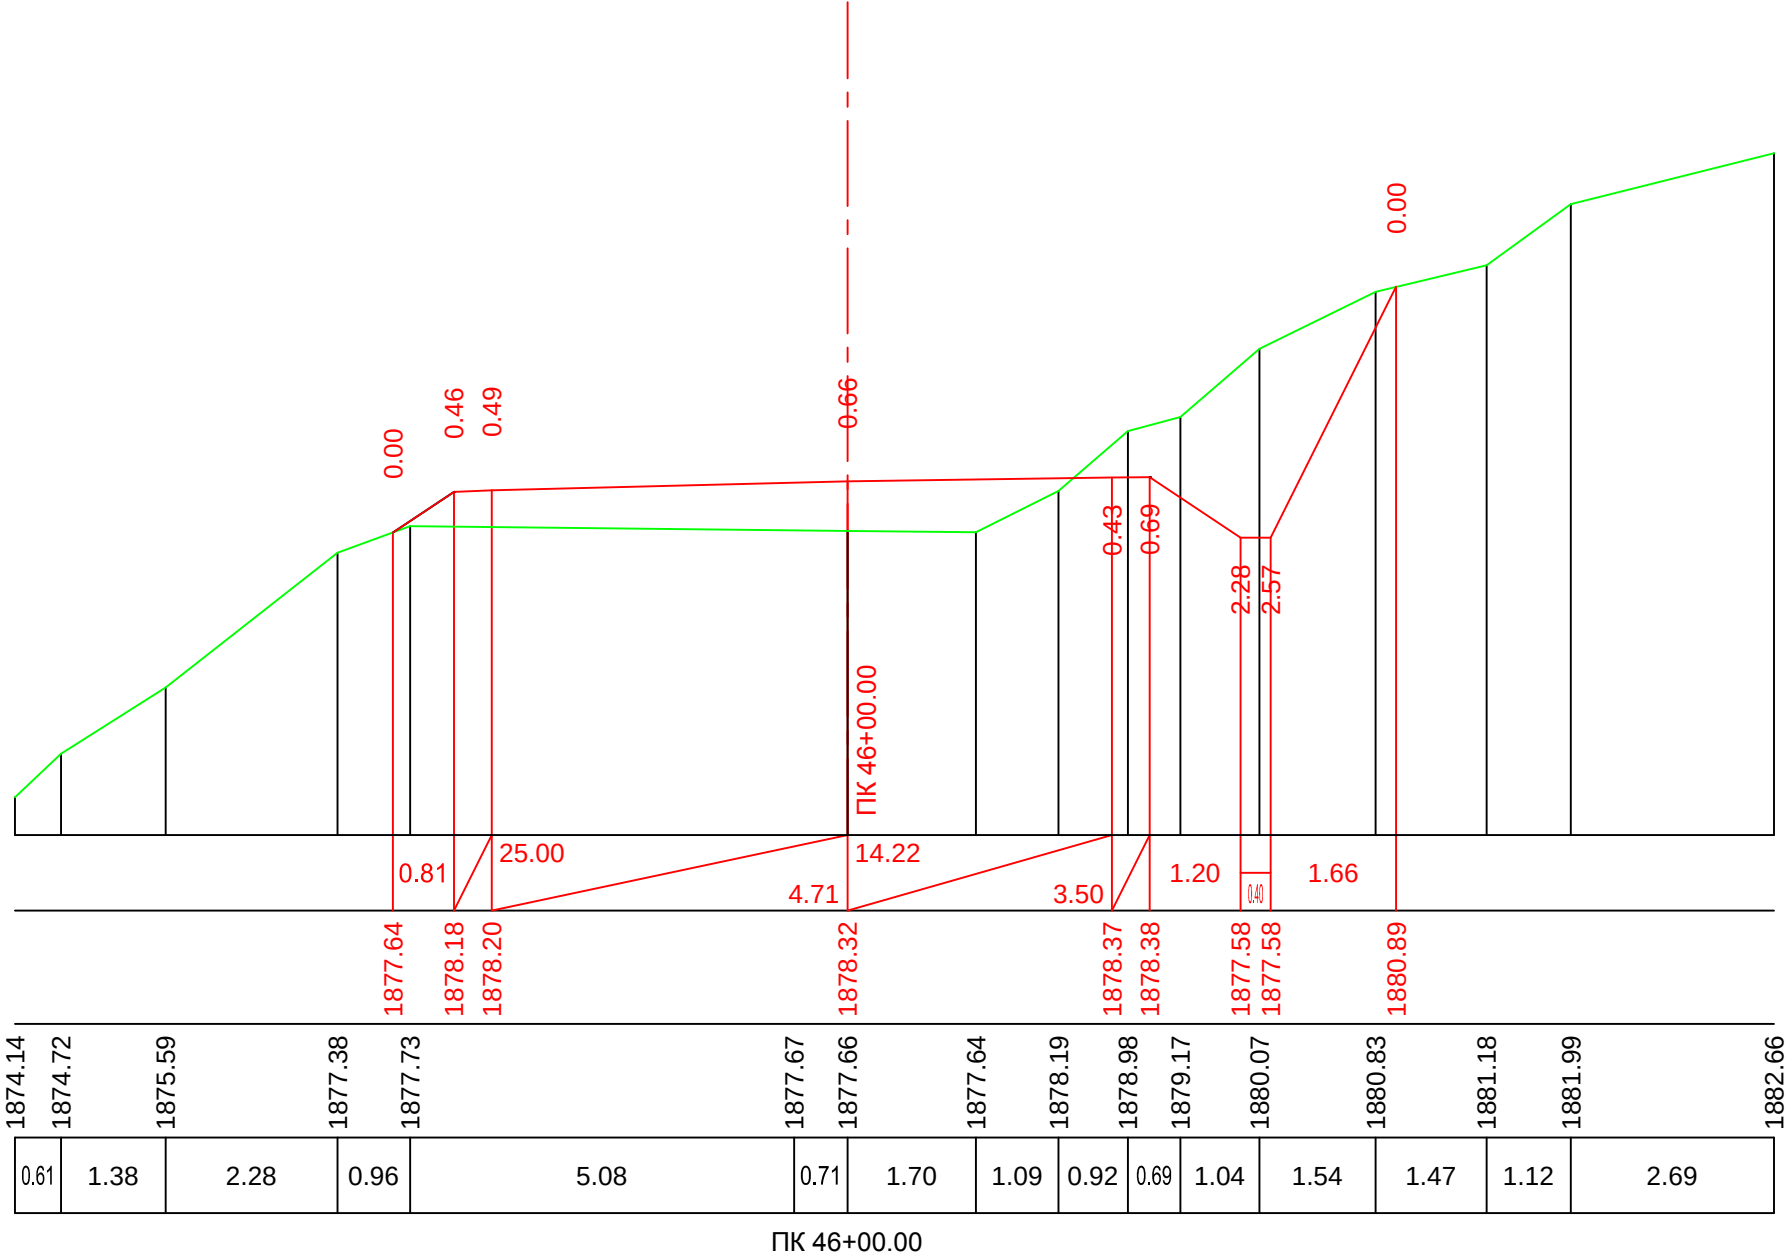


მ. 1:100—ვერტიკალური
მ. 1:100—ჰორიზონტალური

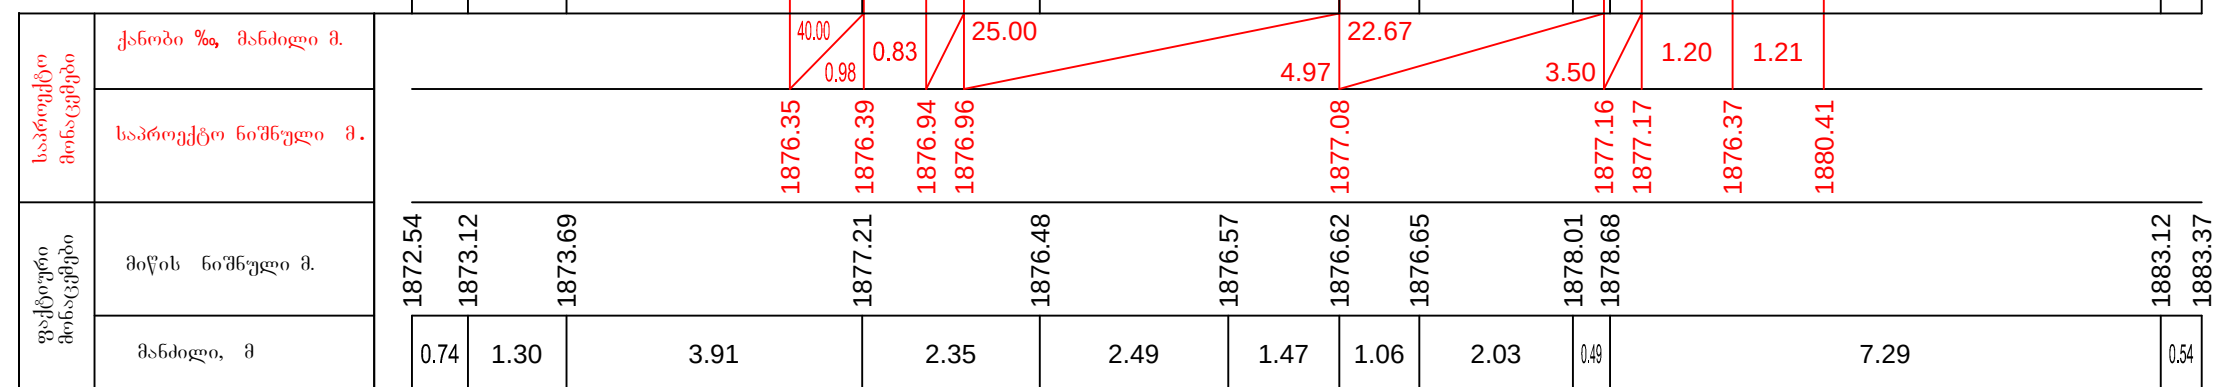

PK 46+20.00


მ. 1:100—ვერტიკალური
მ. 1:100—ჰორიზონტალური

საპროექტო მონაცემები	ქანობი % მანძილი მ.
	საპროექტო ნიშნული მ.
ფაქტური მონაცემები	მიწის ნიშნული მ.
	მანძილი, მ

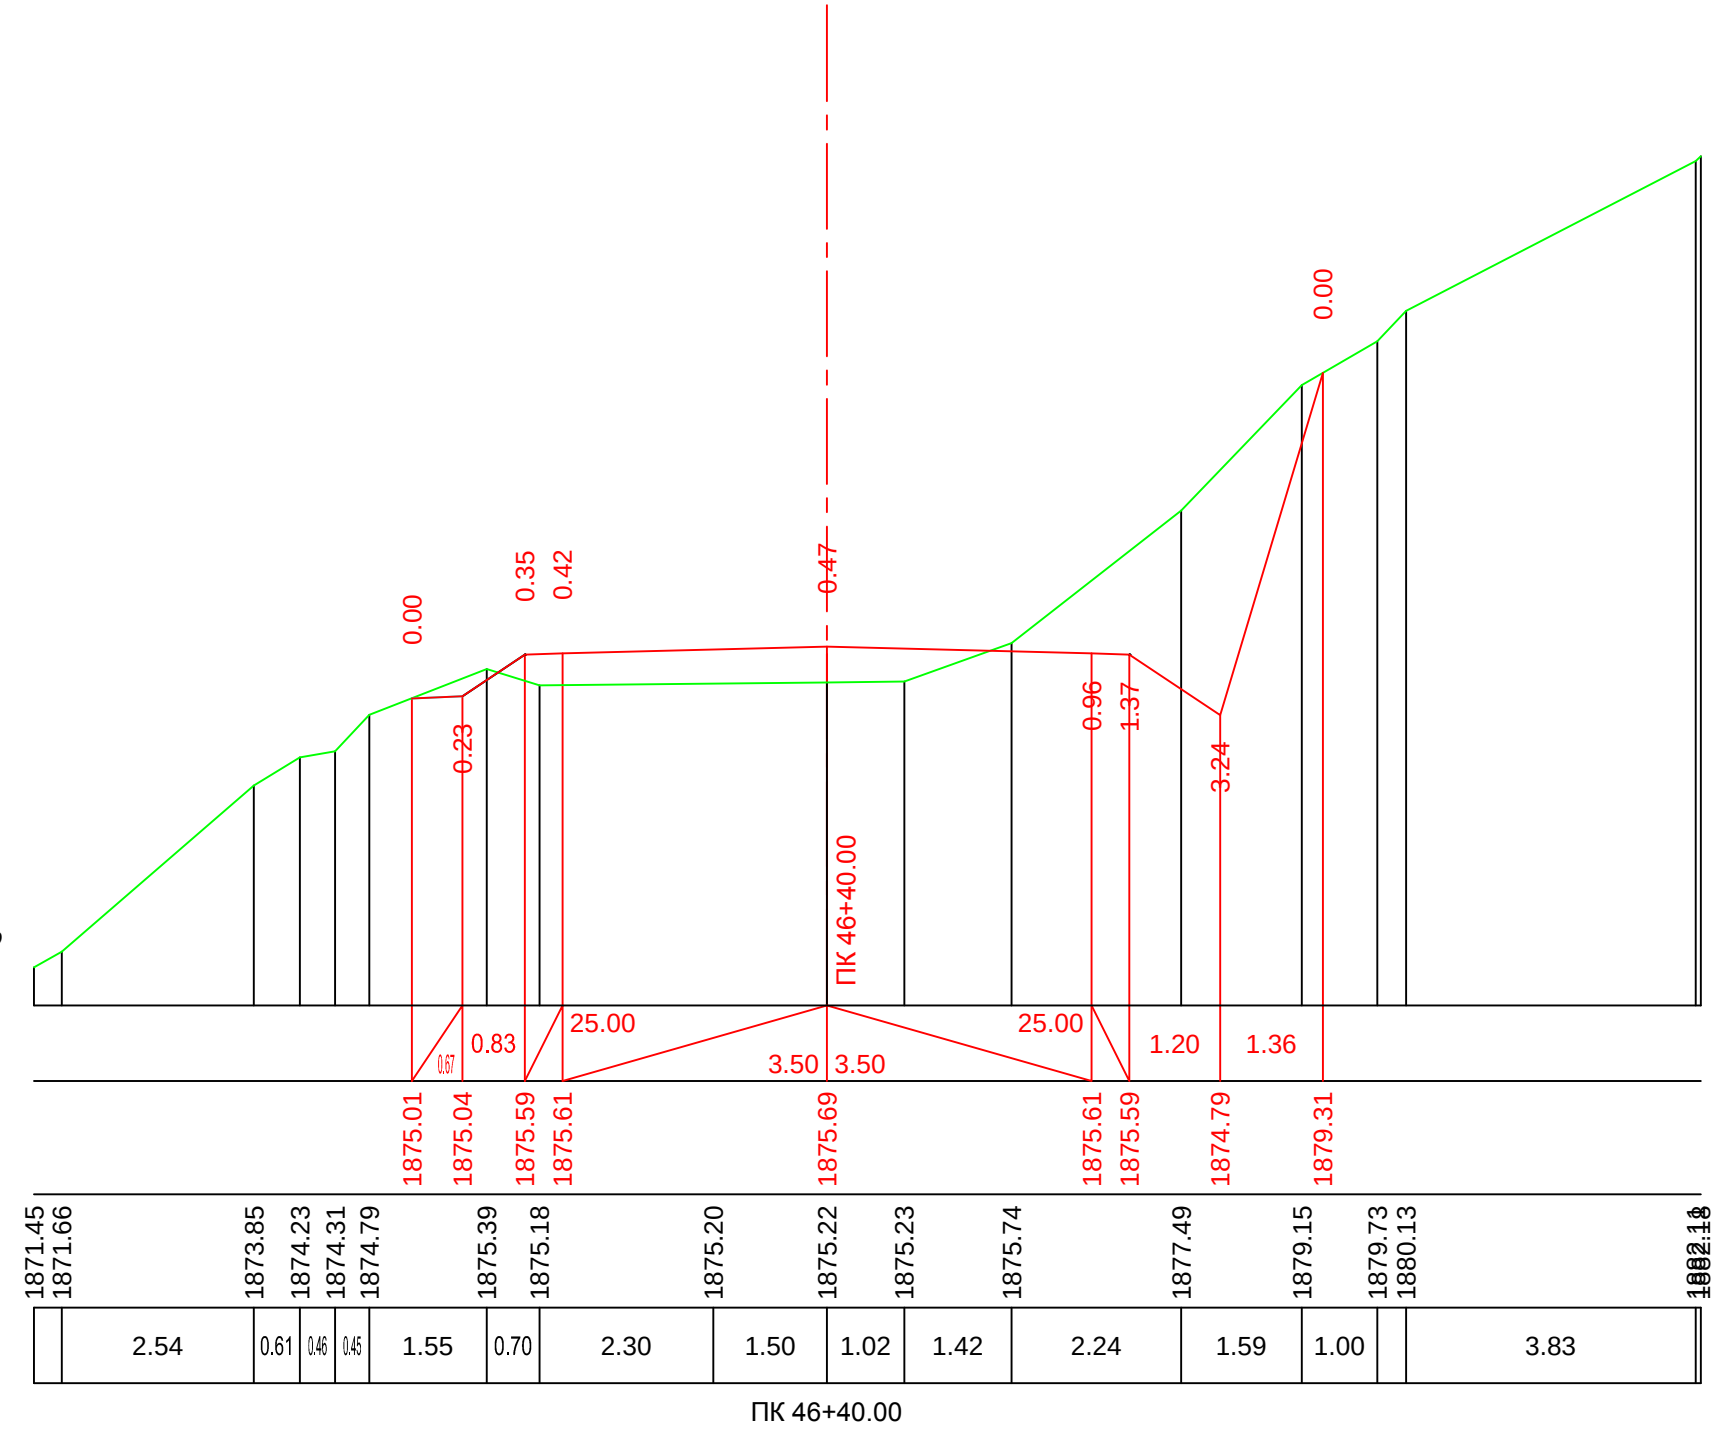


მ. 1:100—ვერტიკალური
მ. 1:100—ჰორიზონტალური

საპროექტო მიწისცემები	ქანობი %, მანძილი მ.
	საპროექტო ნიშნული მ.
ფაქტური მიწისცემები	მიწის ნიშნული მ.
	მანძილი, მ

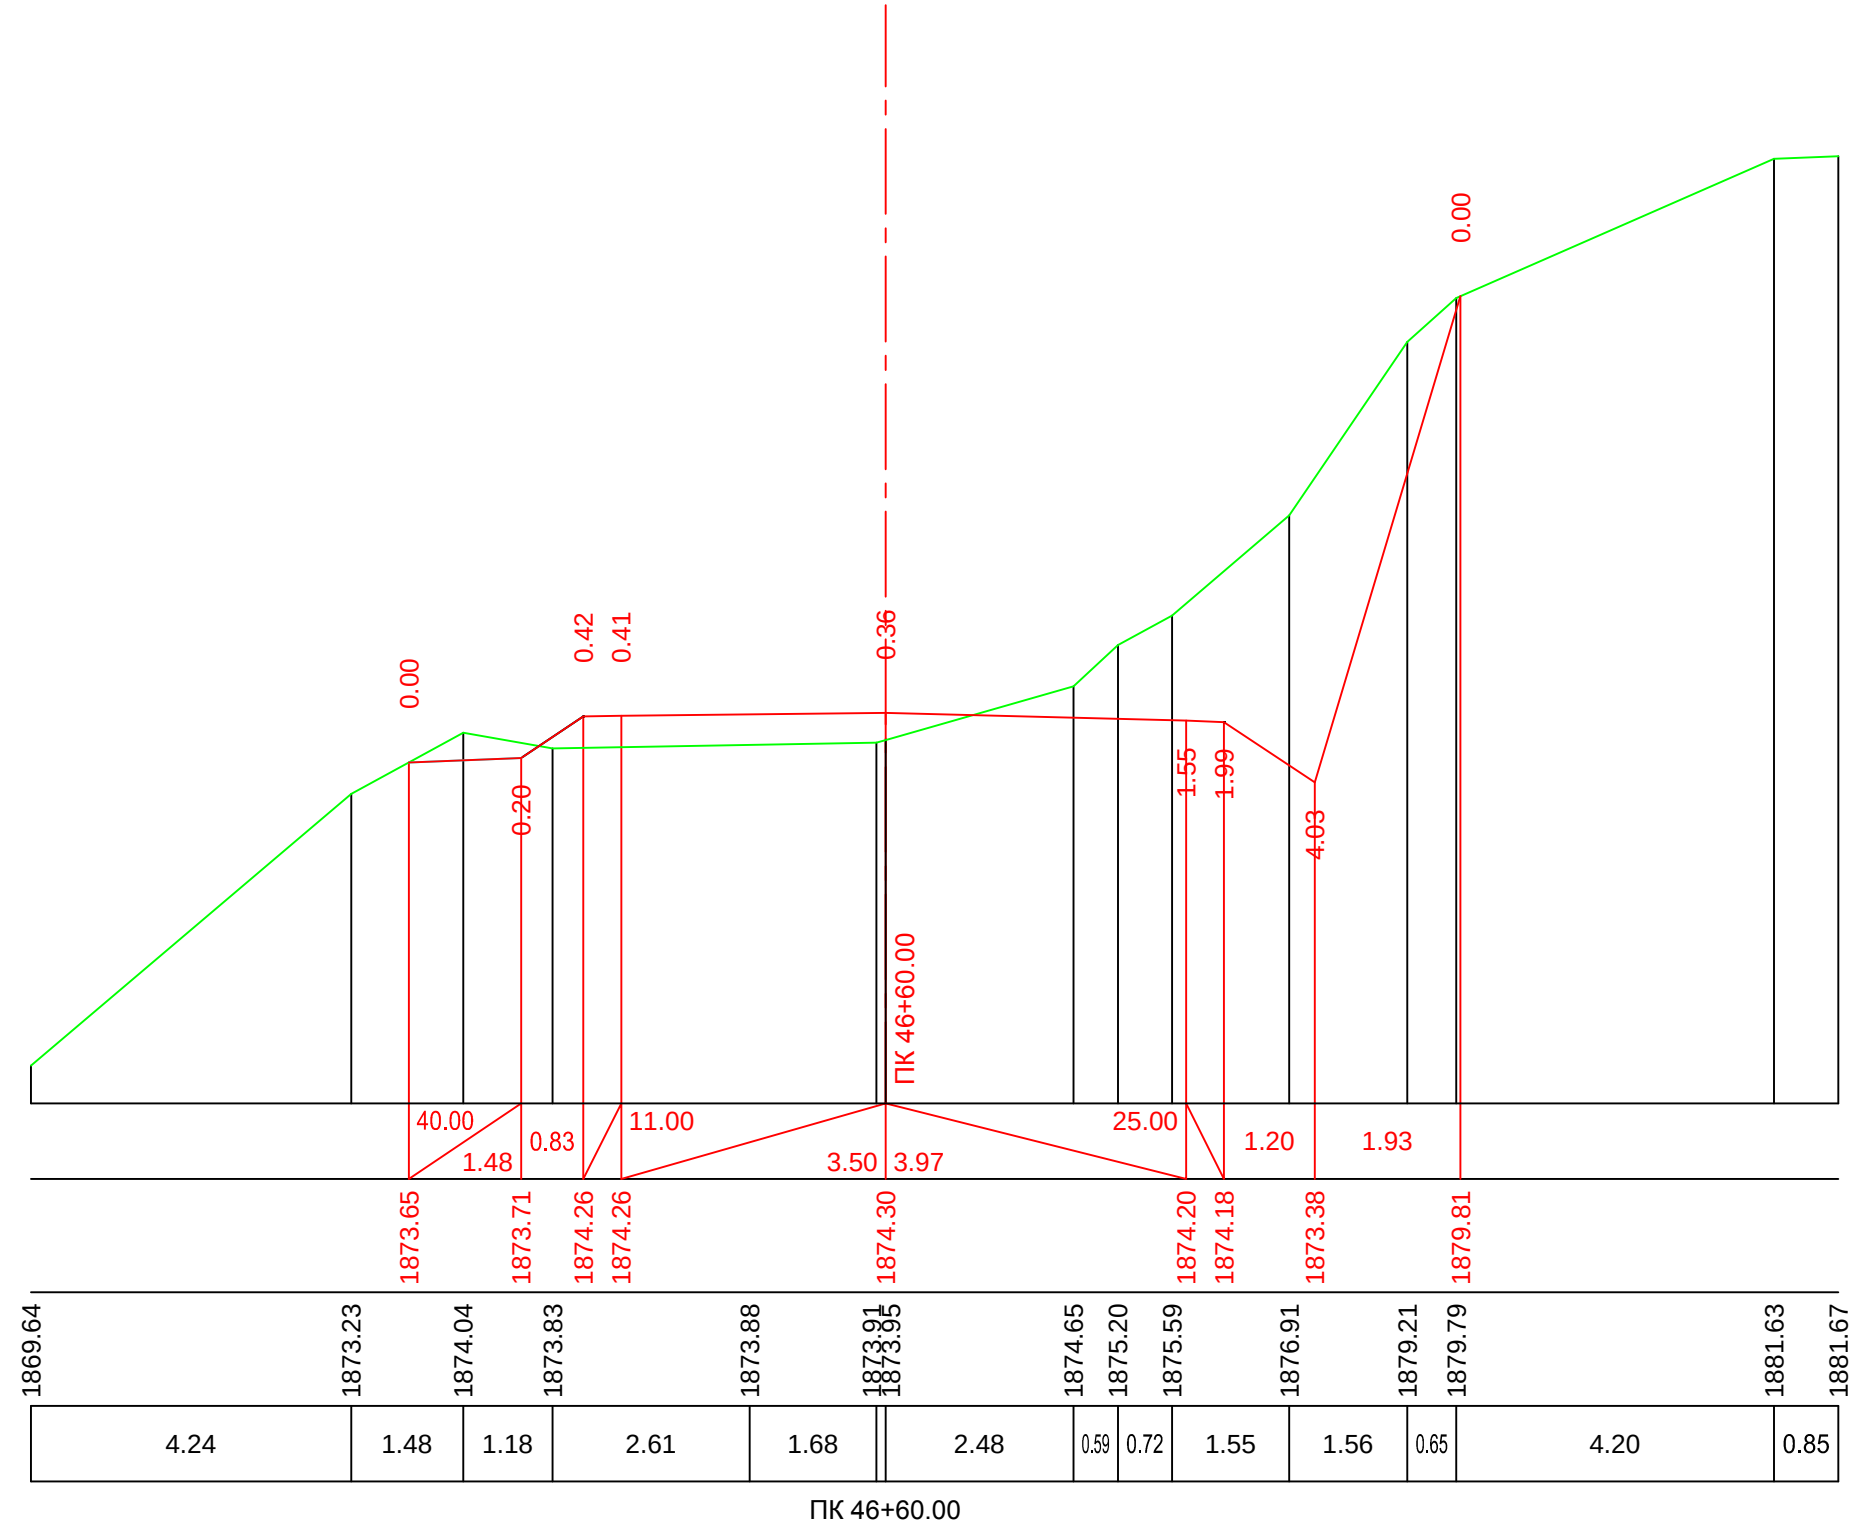


მ. 1:100—ვერტიკალური
 მ. 1:100—ჰორიზონტალური

საპროექტო მოწოდებები	ქანობი % მანძილი მ.
	საპროექტო ნიშნული მ.
ფაქტური მოწოდებები	მიწის ნიშნული მ.
	მანძილი, მ

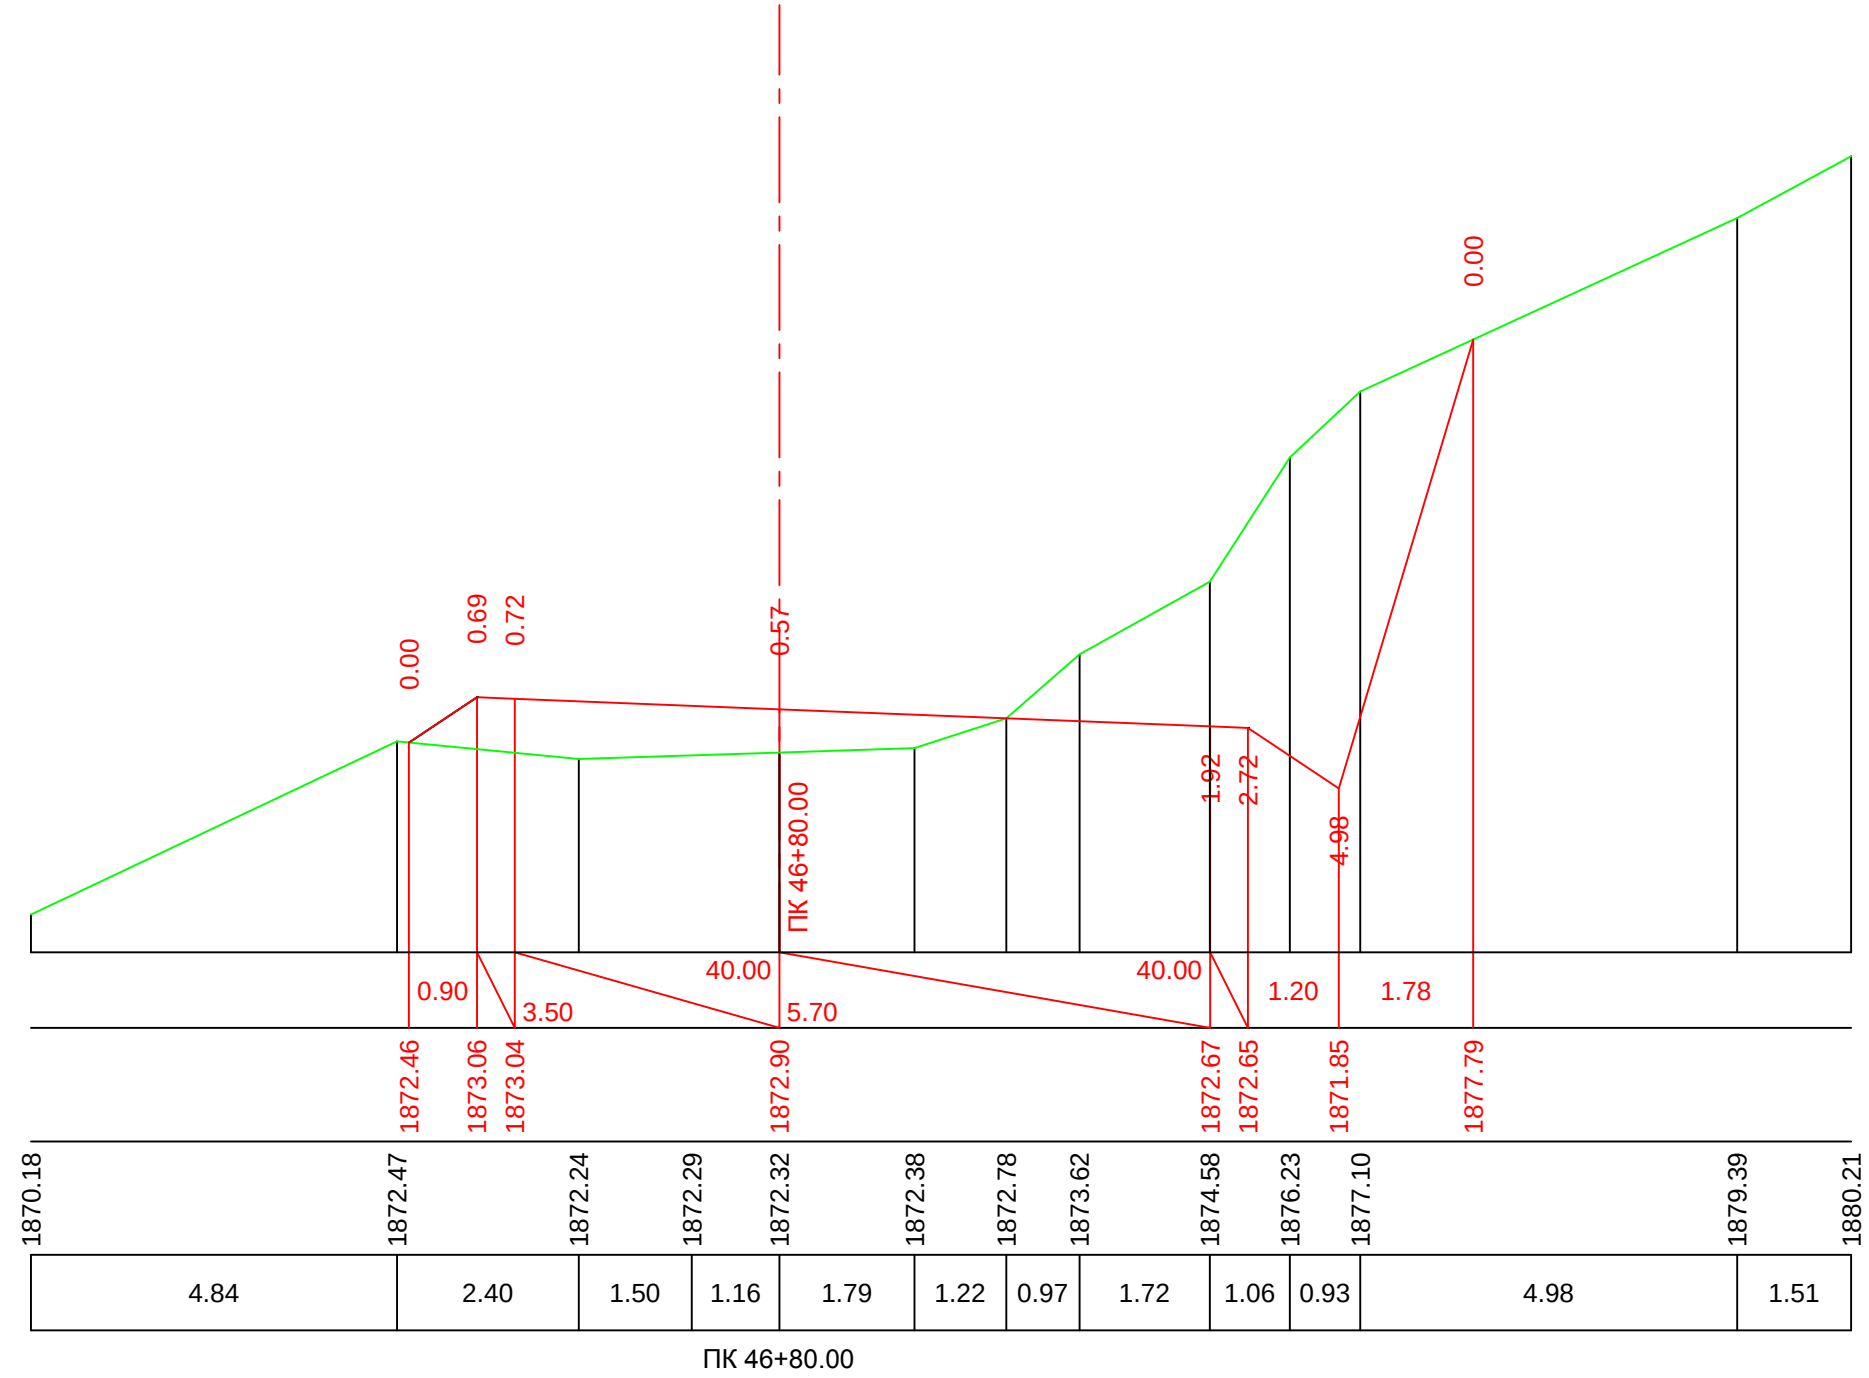

მ. 1:100—ვერტიკალური
მ. 1:100—ჰორიზონტალური


საპროექტო მოხაჯვები	ქანობი % მანძილი მ.
	საპროექტო ნიშნული მ.
ფაქტური მოხაჯვები	მიწის ნიშნული მ.
	მანძილი, მ

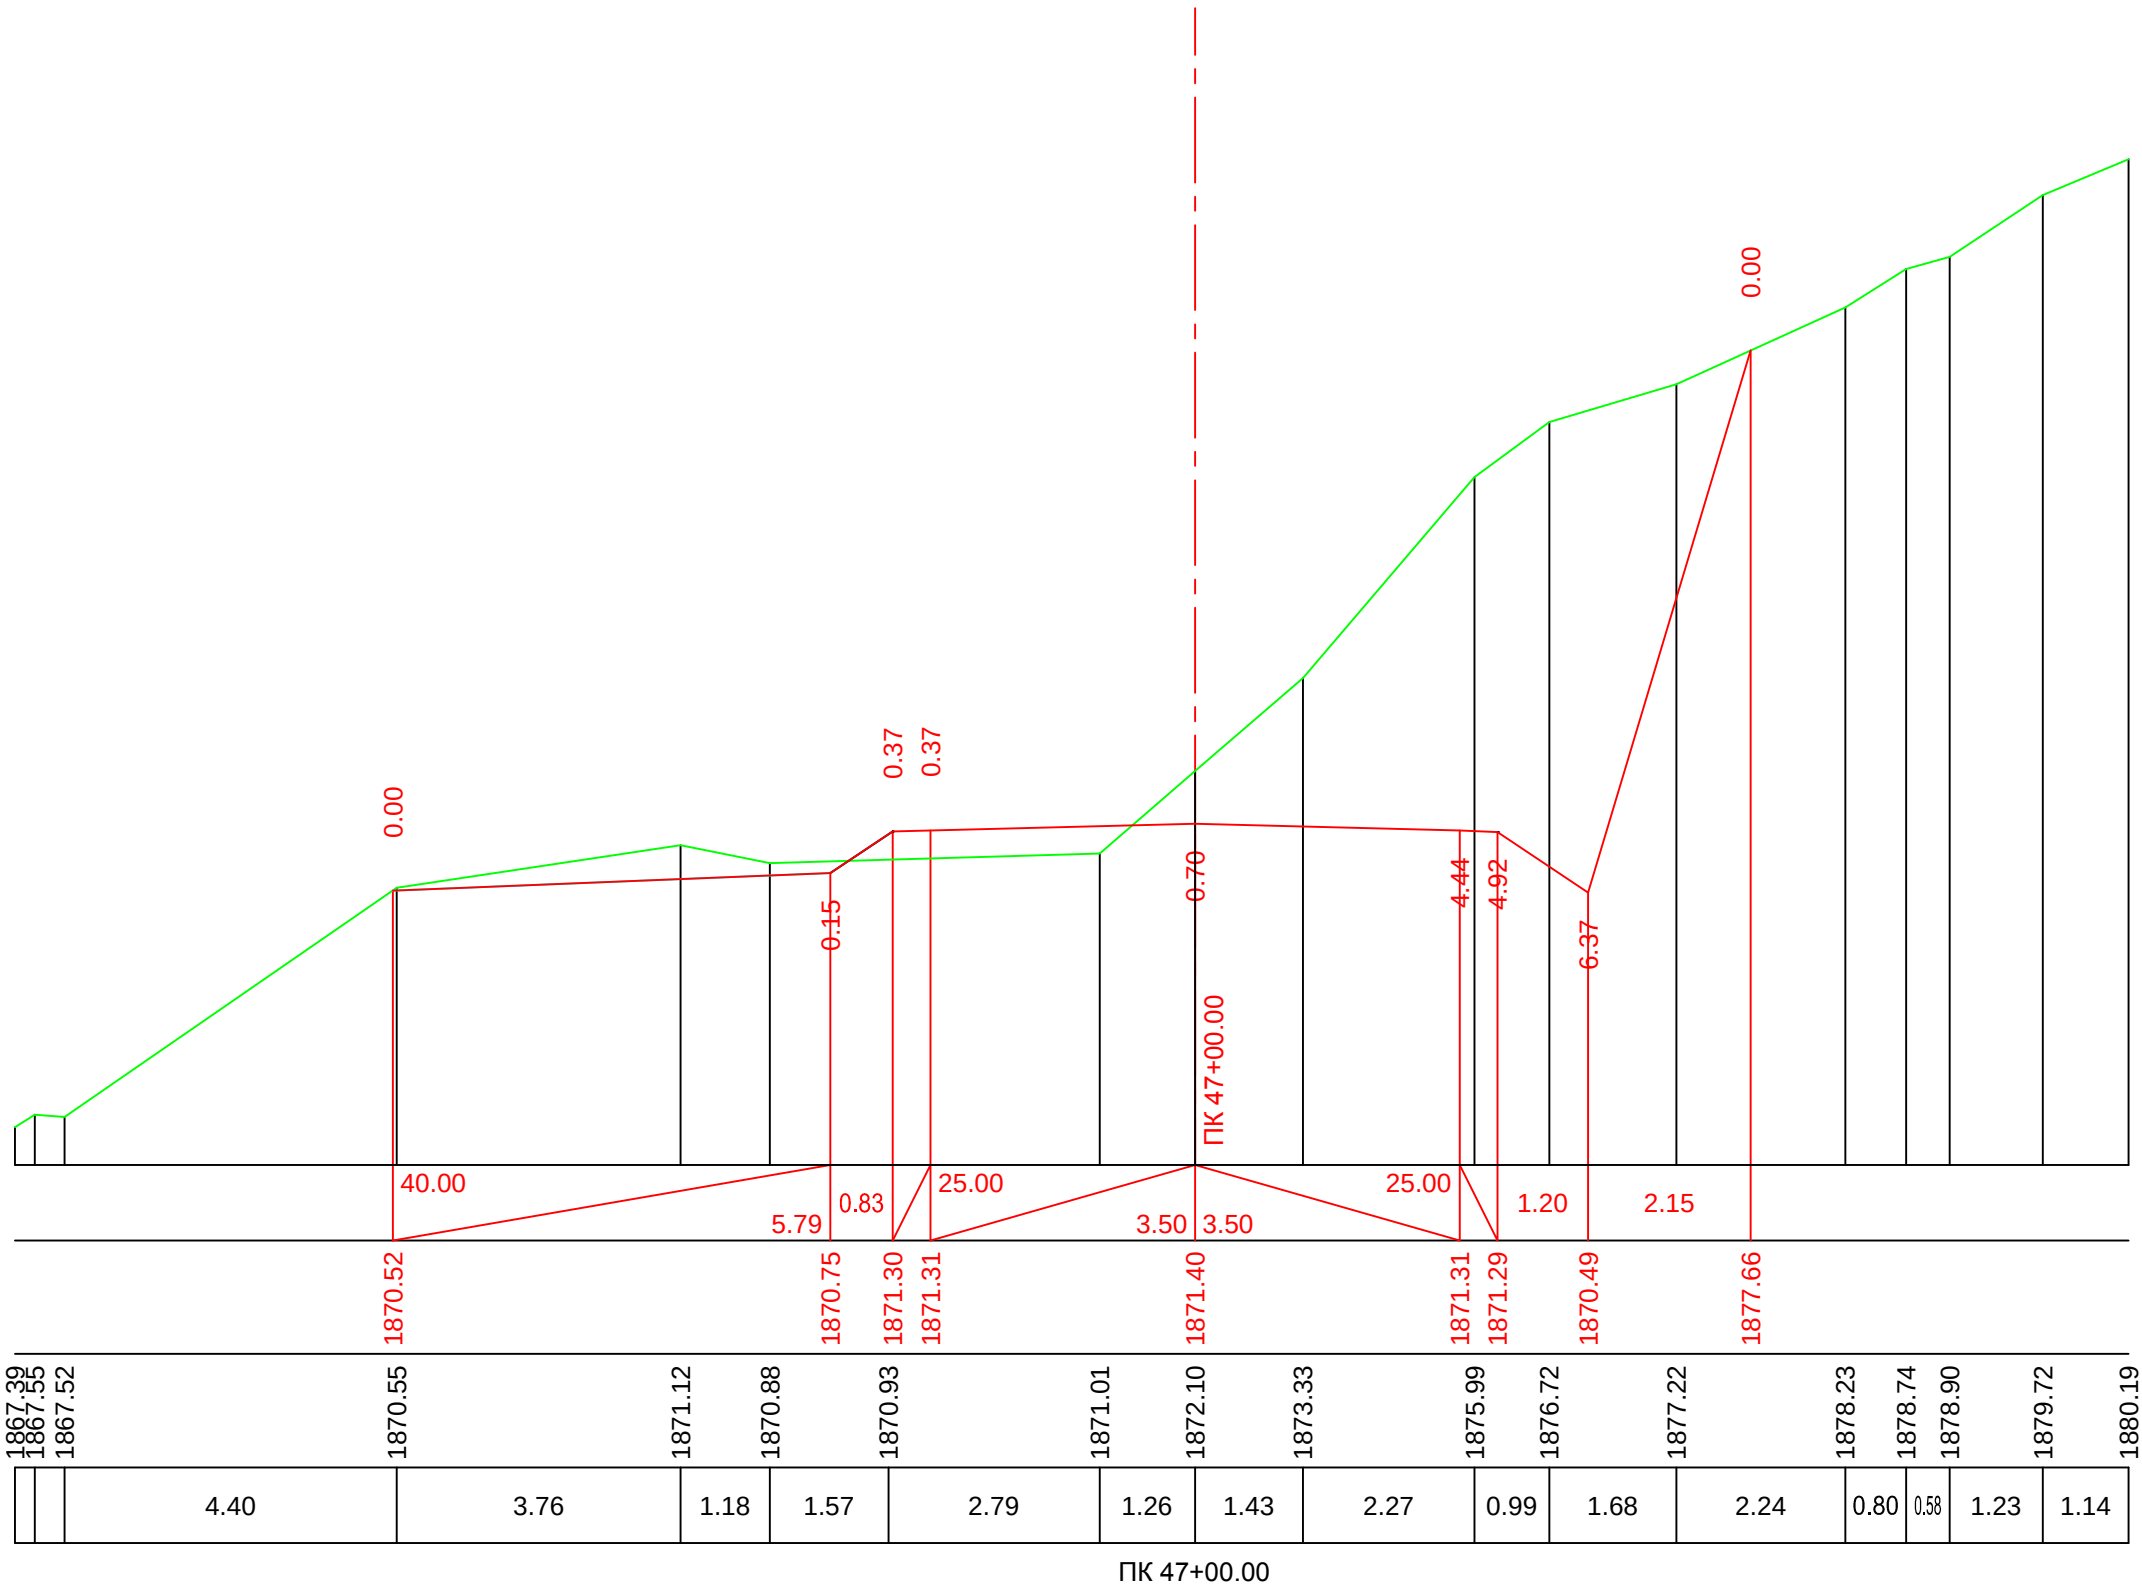


მ. 1:100—ვერტიკალური
მ. 1:100—ჰორიზონტალური

საპროექტო მოწოდებები	ქანობი %, მანძილი მ.
	საპროექტო ნიშნული მ.
ფაქტური მოწოდებები	მიწის ნიშნული მ.
	მანძილი, მ


1866.33	1869.12	1869.22	1869.26	1869.27	1869.29	1869.94	1871.36	1873.80	1874.68	1875.29
5.02	0.79	3.94	1.39	1.48	1.16	1.40	3.76	2.62	0.92	

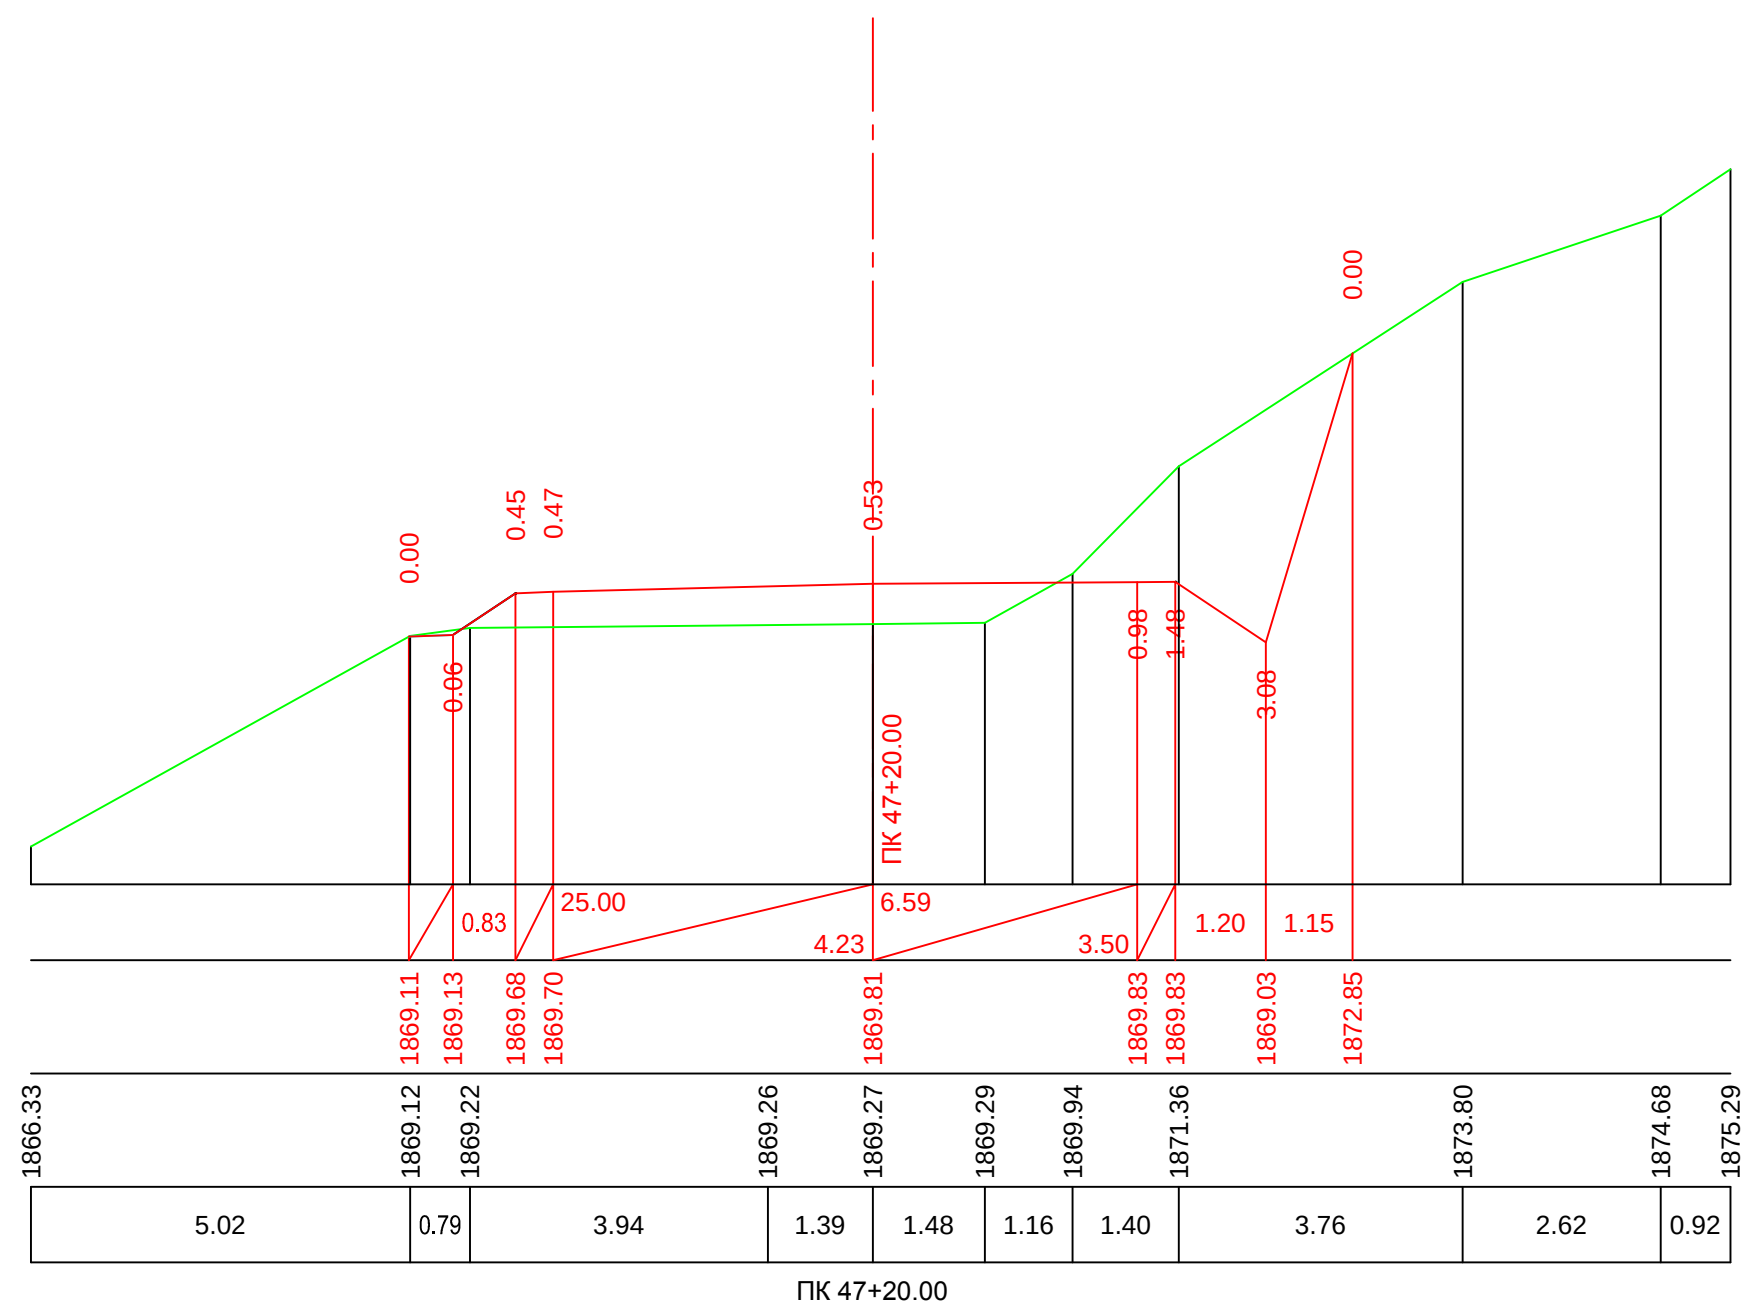

მ. 1:100—ვერტიკალური
მ. 1:100—ჰორიზონტალური

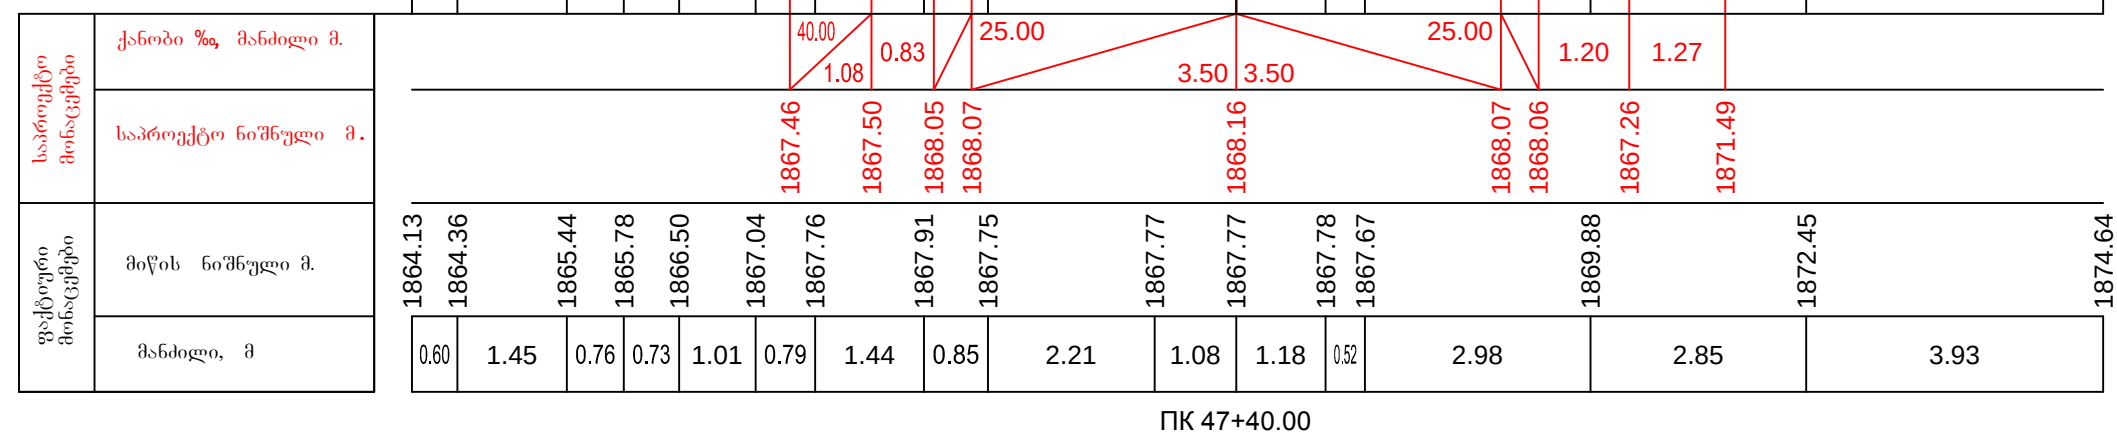


მ. 1:100—ვერტიკალური
მ. 1:100—ჰორიზონტალური

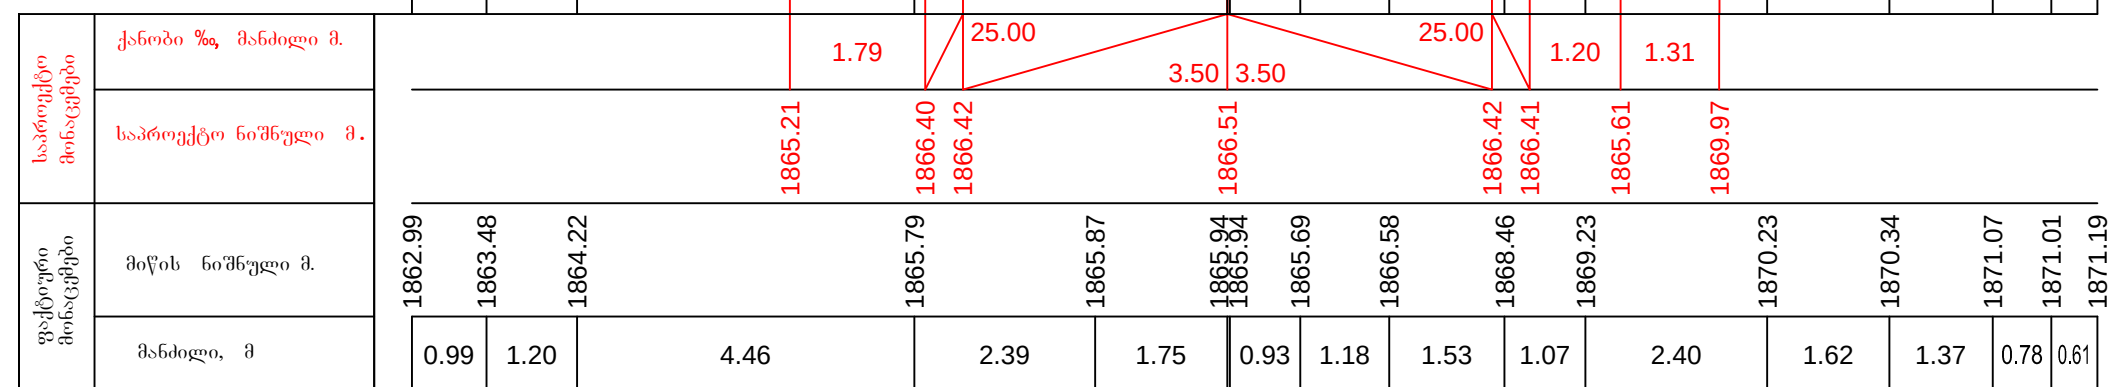


PK 47+60.00

მ. 1:100—ვერტიკალური
მ. 1:100—ჰორიზონტალური

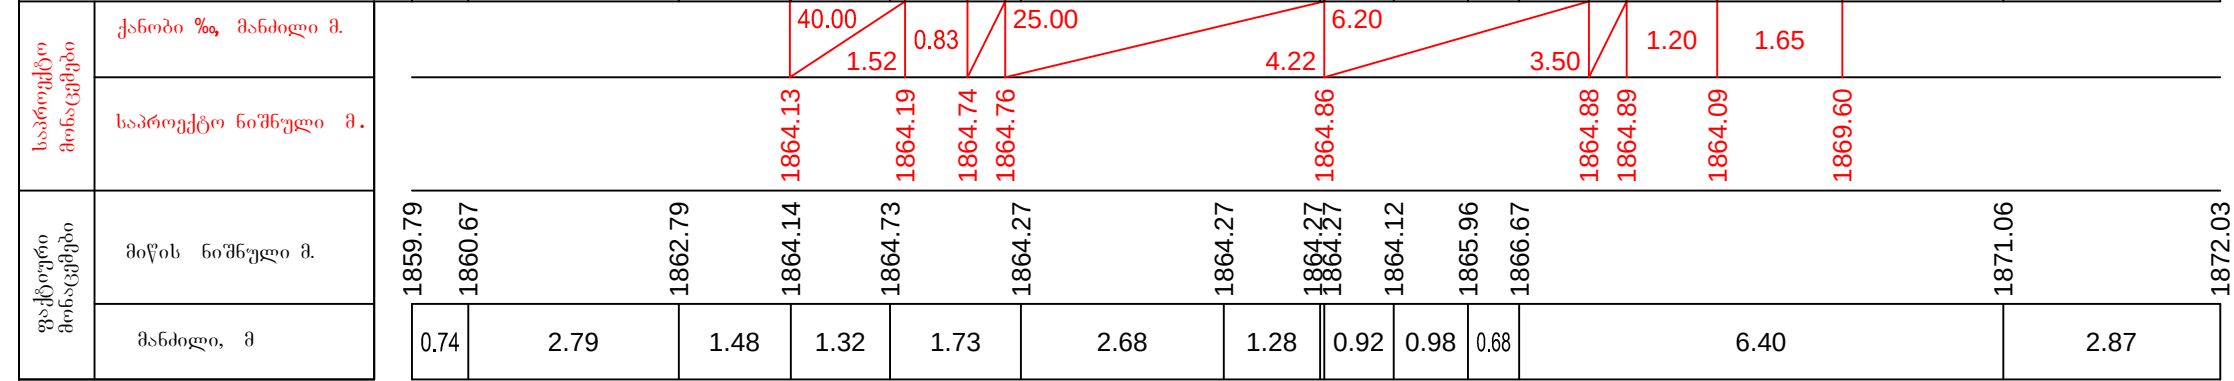


PK 47+80.00

მ. 1:100—ვერტიკალური
მ. 1:100—ჰორიზონტალური

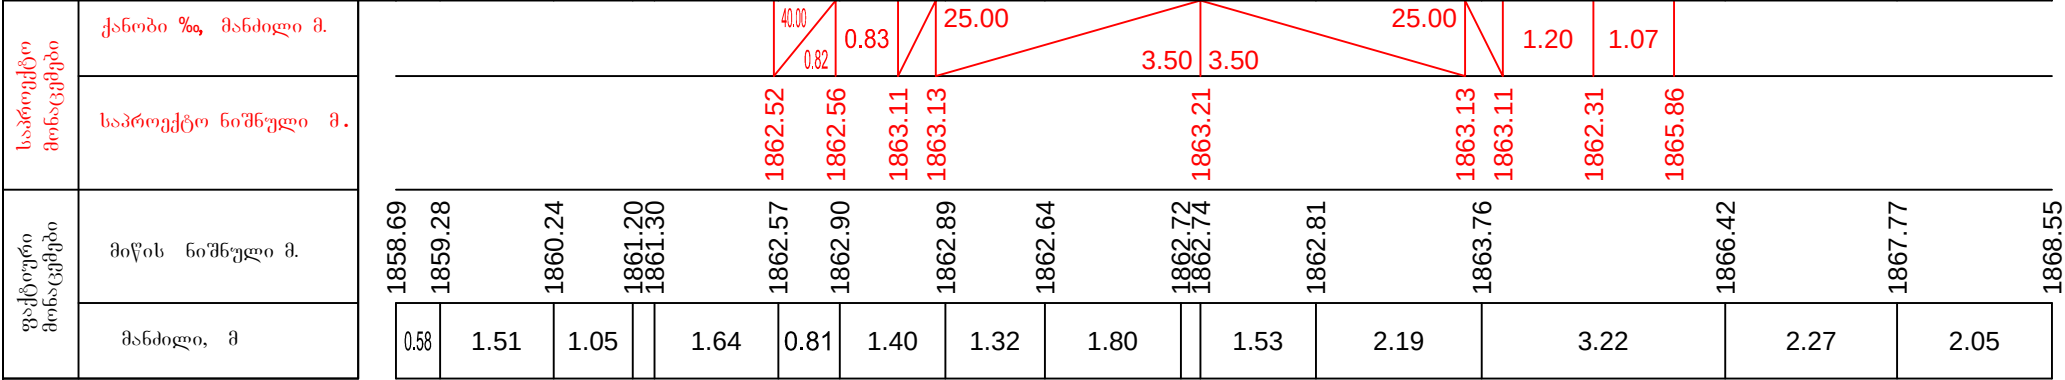


PK 48+00.00

მ. 1:100—ვერტიკალური
 მ. 1:100—ჰორიზონტალური

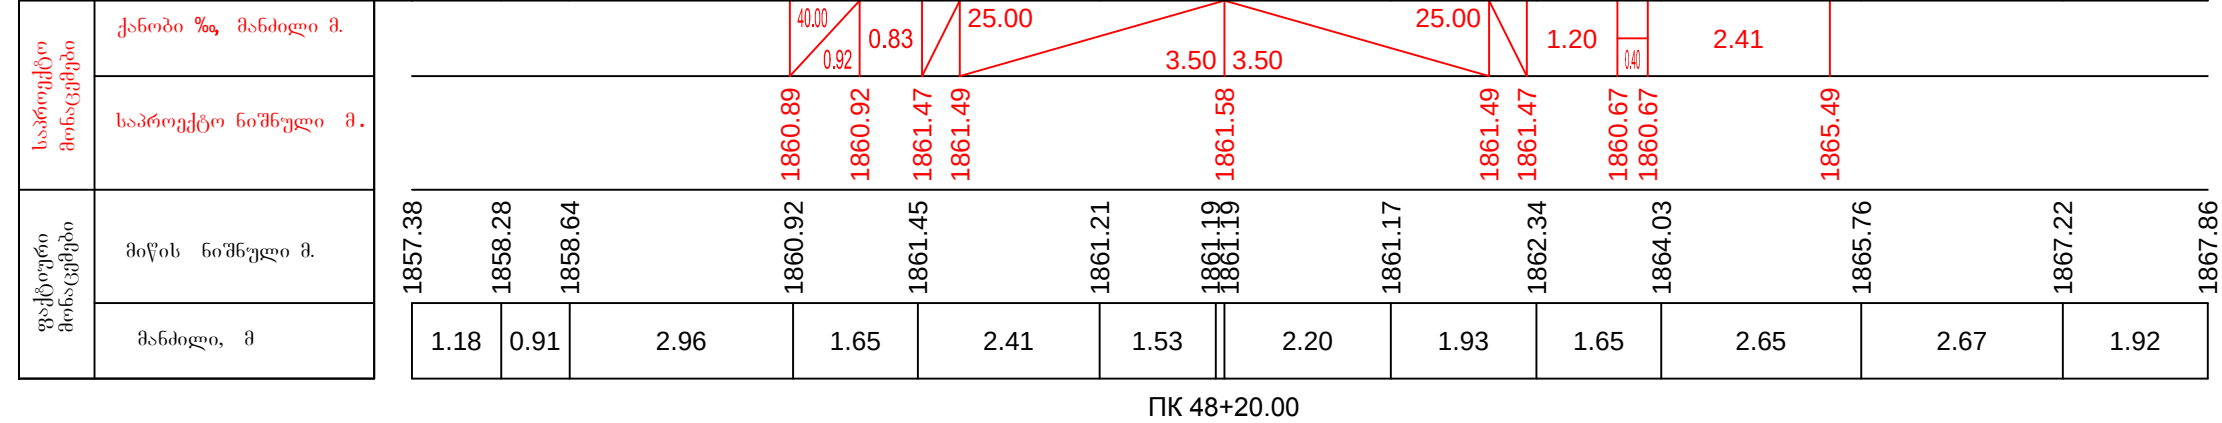


მ. 1:100—ვერტიკალური
მ. 1:100—ჰორიზონტალური

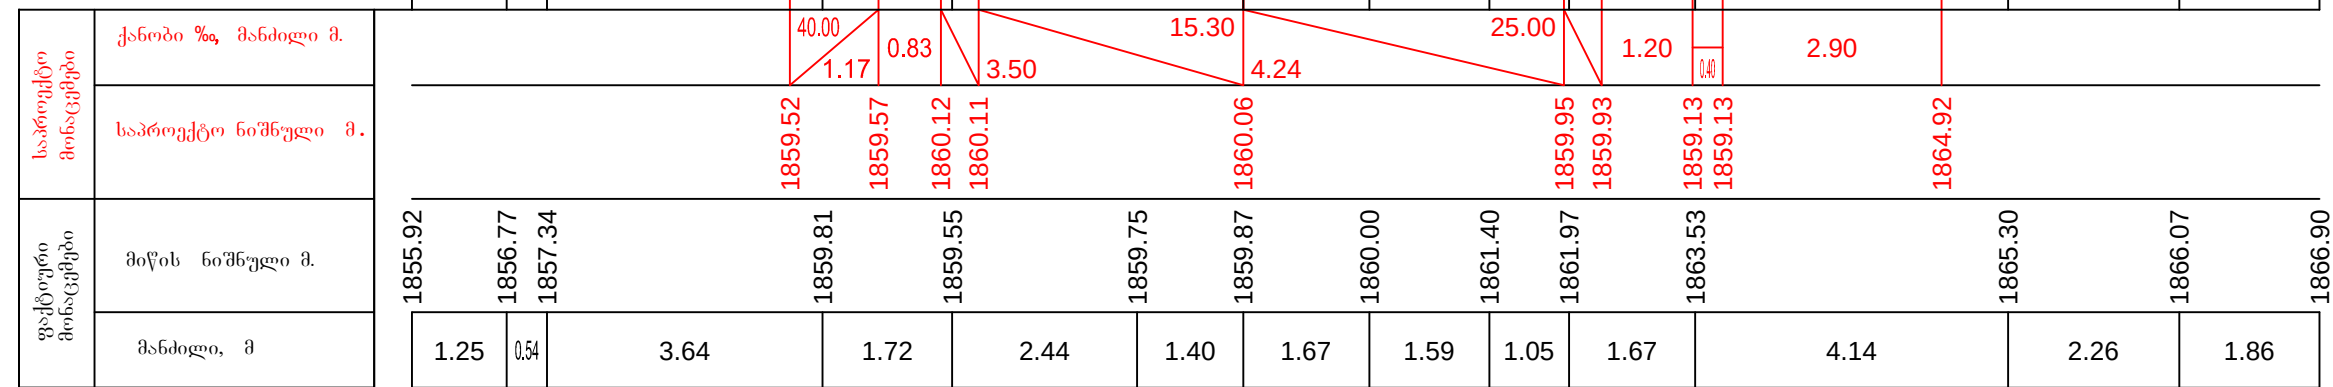


PK 48+40.00


მ. 1:100–ვერტიკალური
მ. 1:100–ჰორიზონტალური

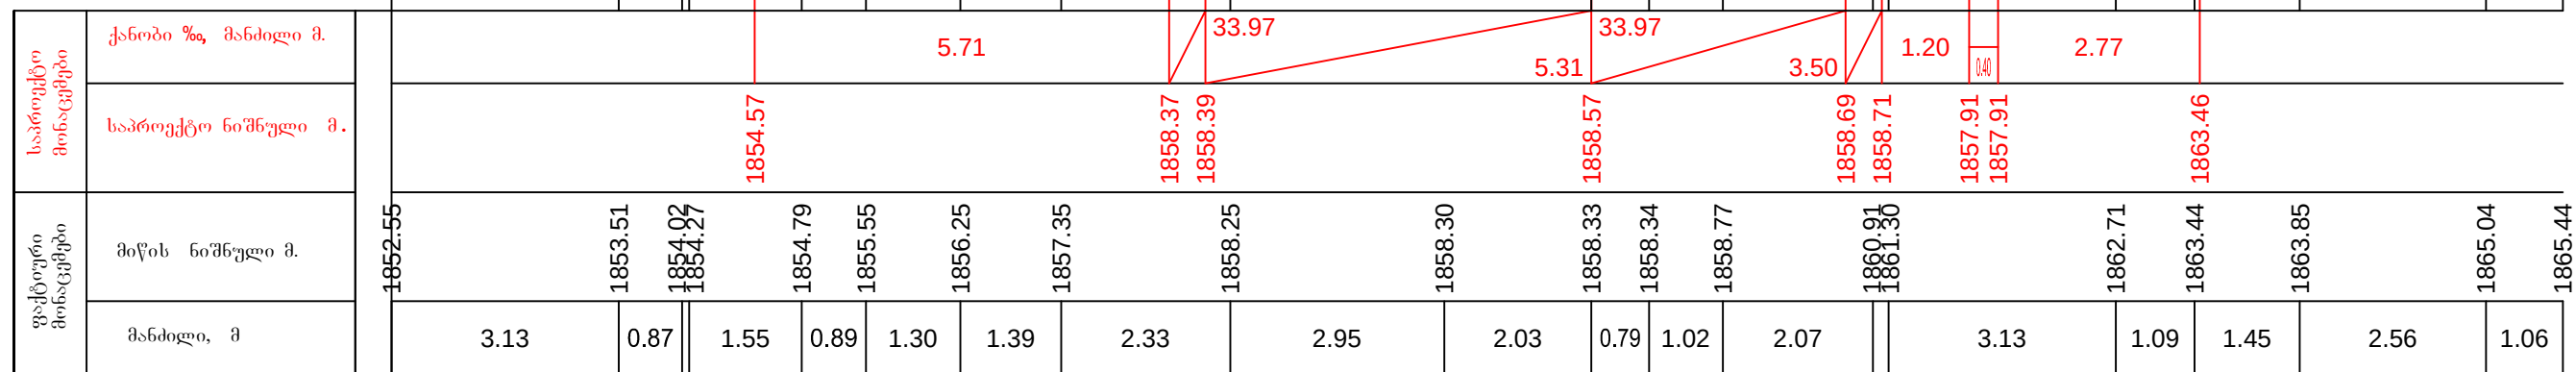

მ. 1:100–ვერტიკალური
მ. 1:100–ჰორიზონტალური

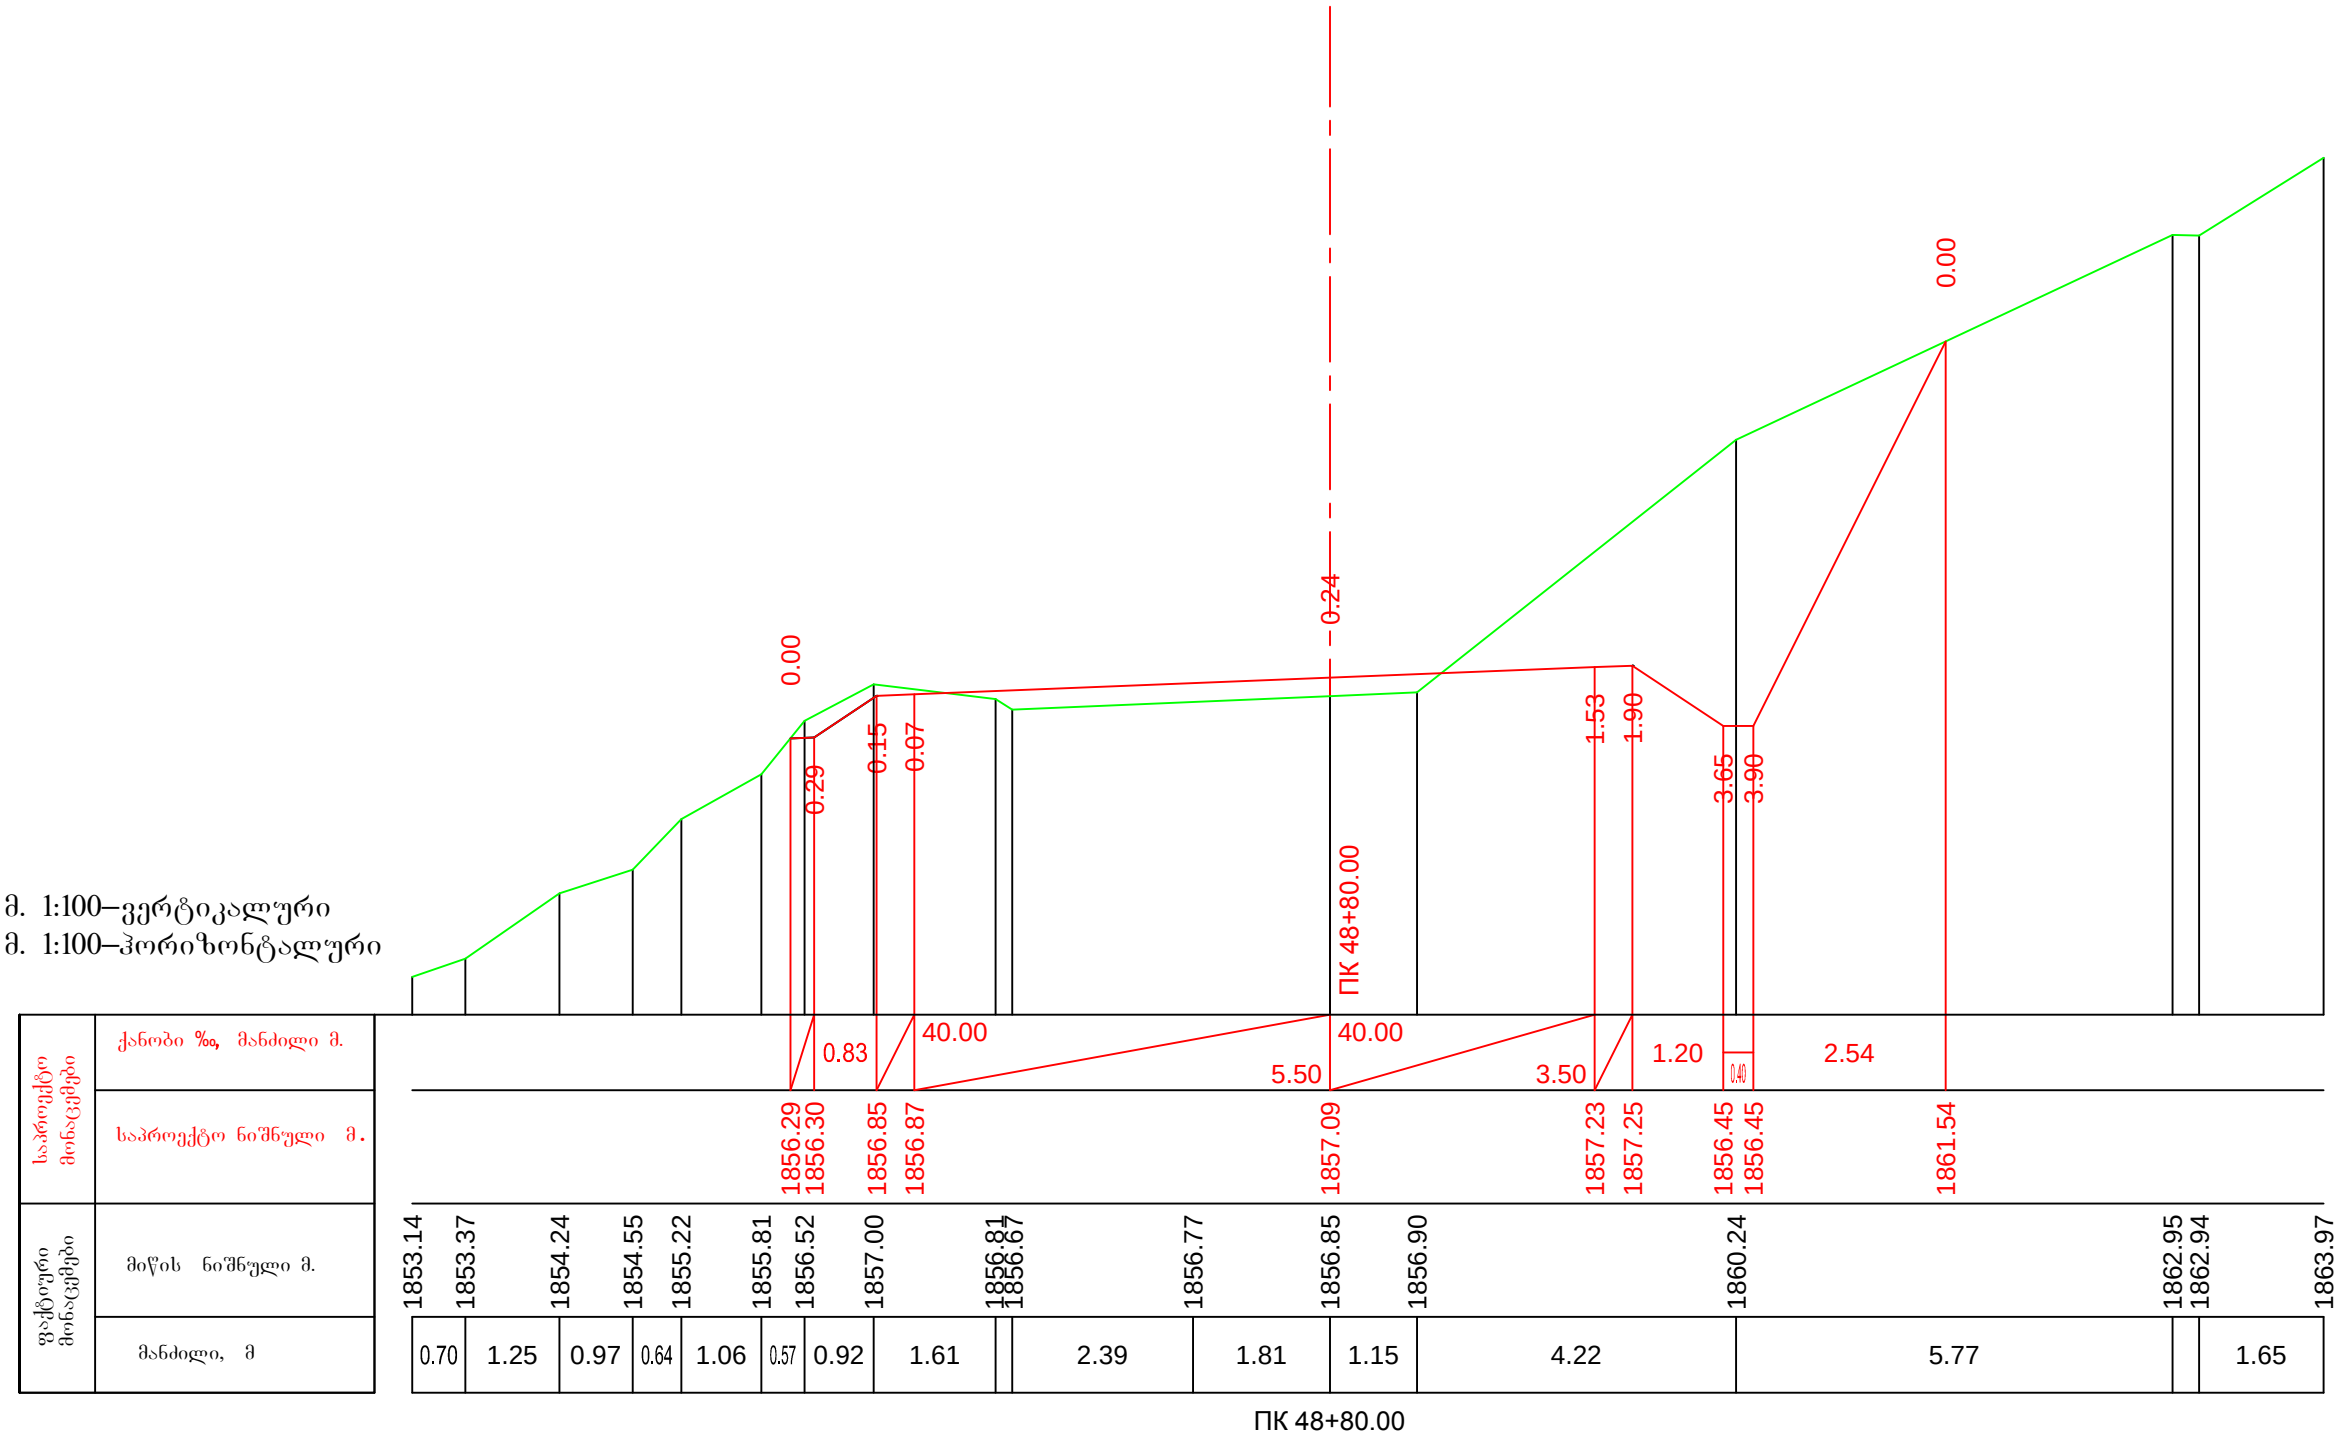


მ. 1:100—ვერტიკალური
მ. 1:100—ჰორიზონტალური

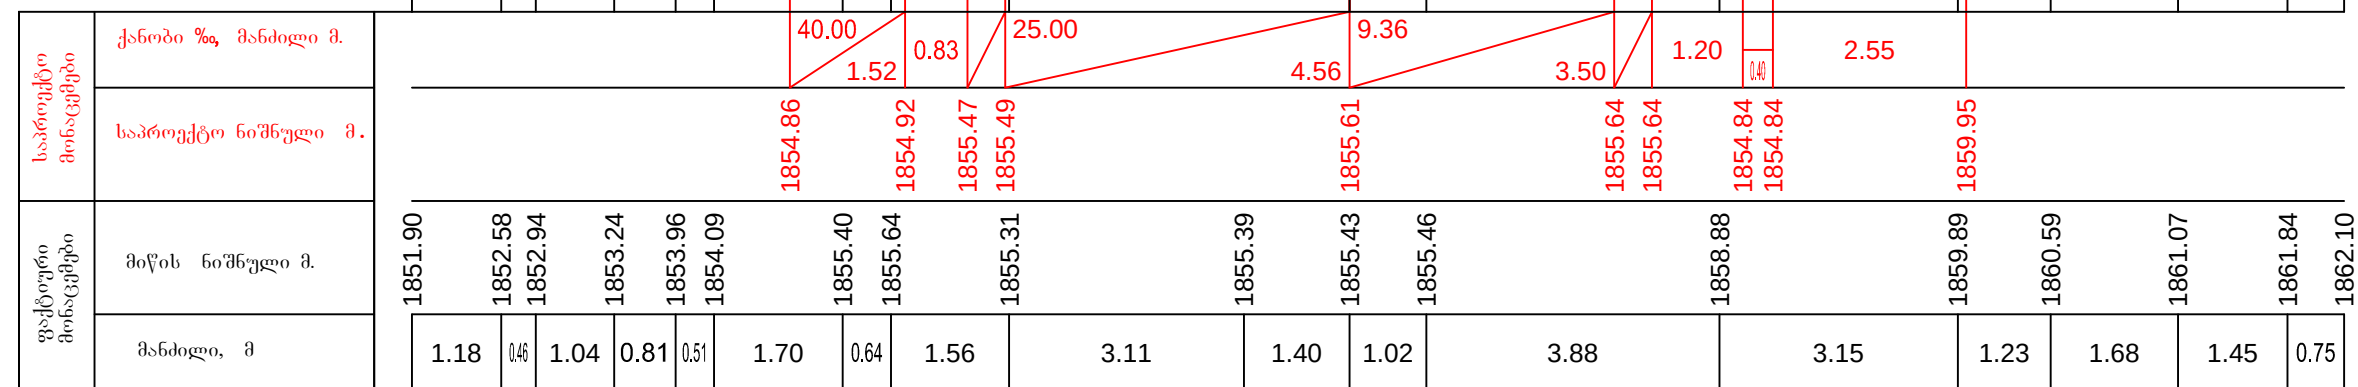


ПК 49+00.00


მ. 1:100—ვერტიკალური
მ. 1:100—ჰორიზონტალური

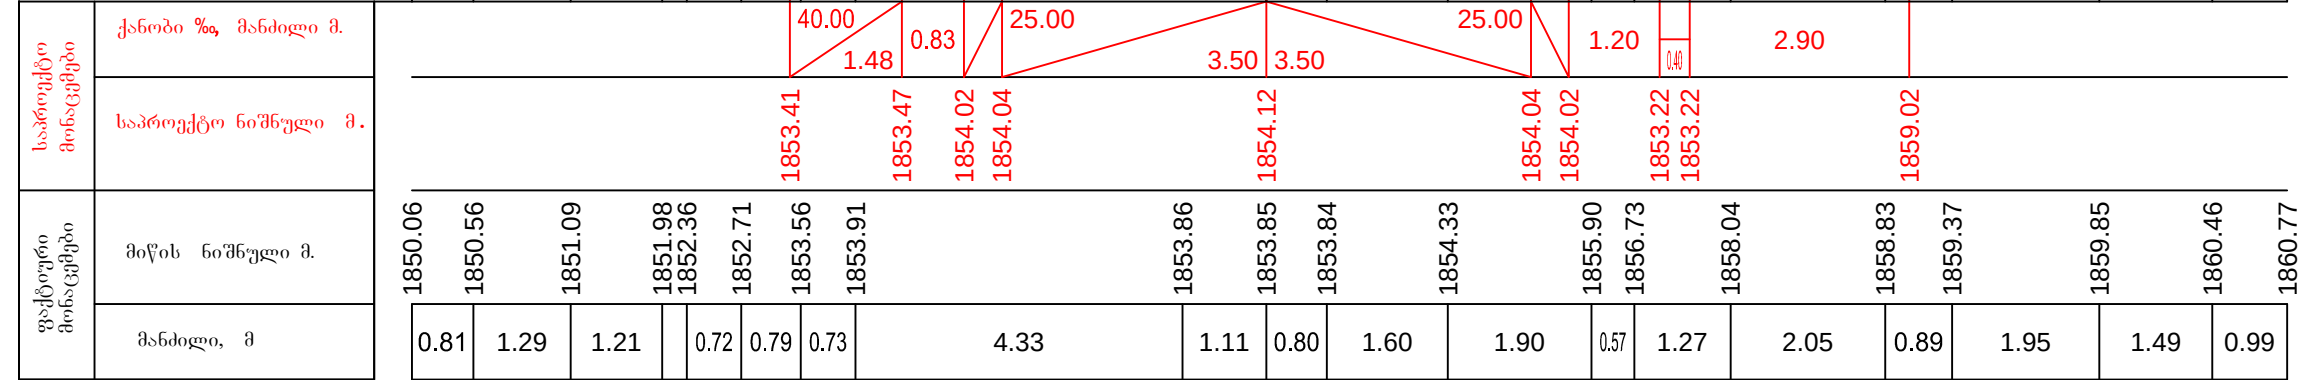


მ. 1:100—ვერტიკალური
მ. 1:100—ჰორიზონტალური

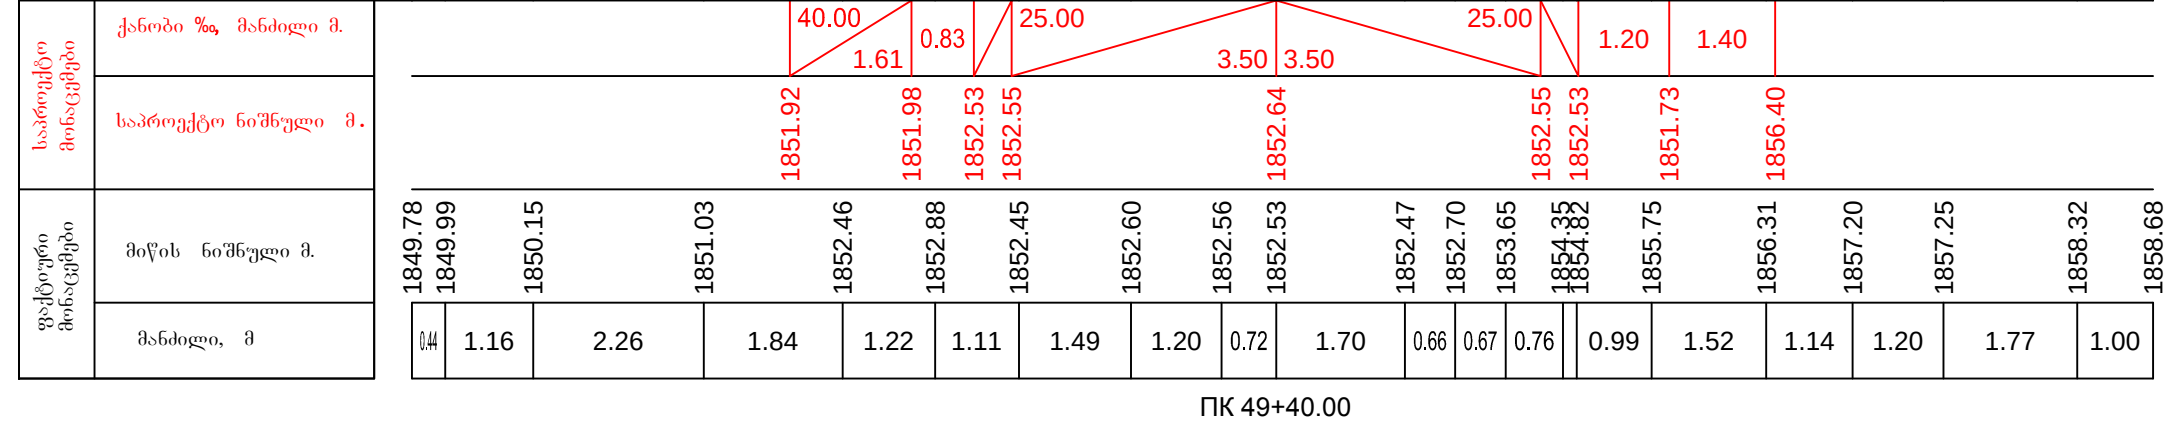

მ. 1:100—ვერტიკალური
მ. 1:100—ჰორიზონტალური

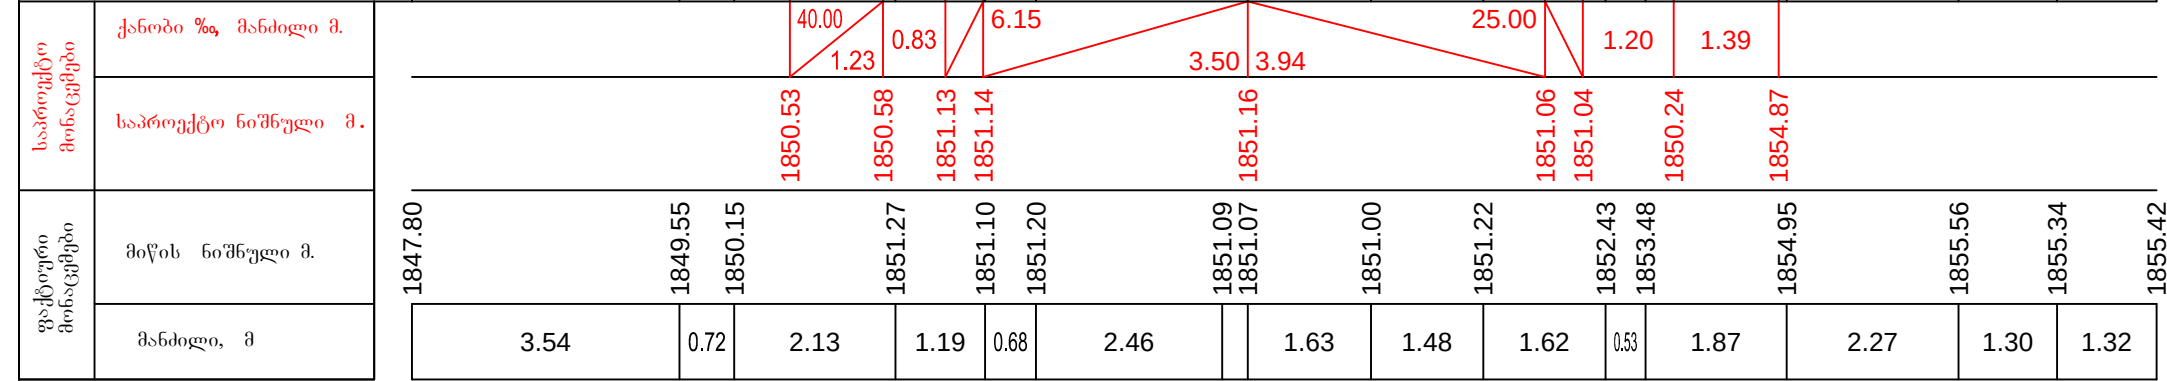

მ. 1:100—ვერტიკალური
მ. 1:100—ჰორიზონტალური

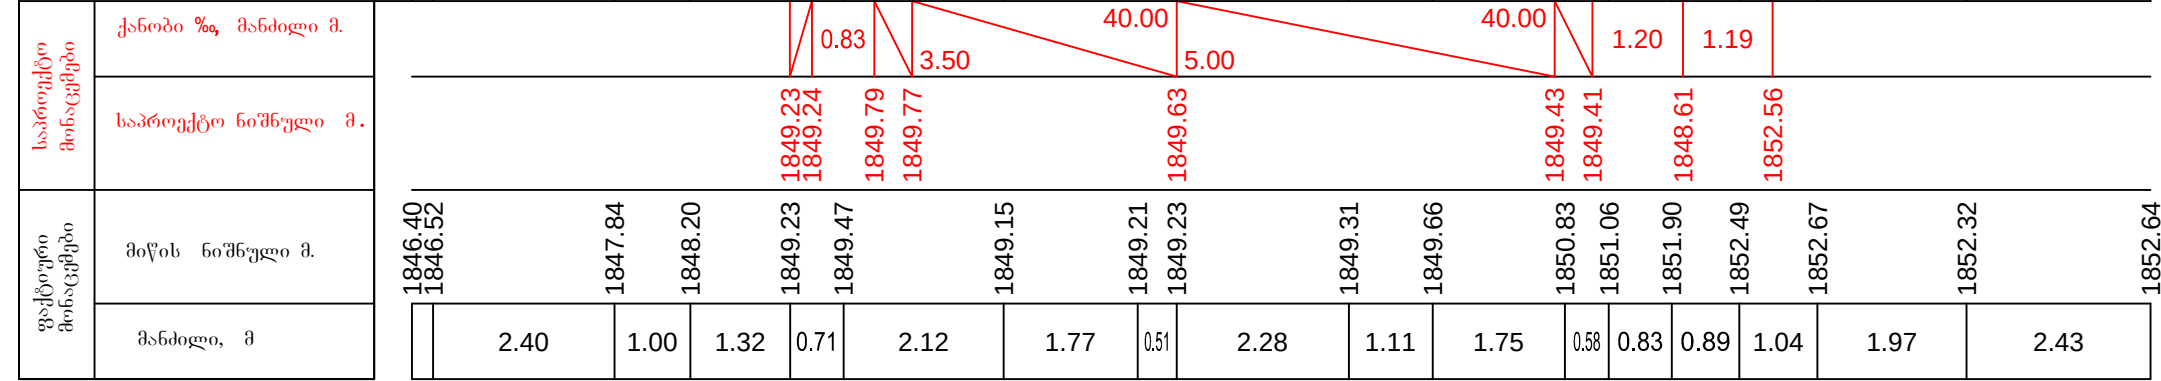


PK 49+80.00

მ. 1:100-ვერტიკალური
მ. 1:100-ჰორიზონტალური


საპროექტო მონაცემები	ქარბი % _კ მანძილი მ.	40.00 0.96 0.83 25.00 3.50 3.50 25.00 1.20 0.45												
	საპროექტო ნიშნული მ.	1847.07 1847.11 1847.66 1847.68 1847.76 1847.68 1847.66 1846.86 1848.34												
ფაქტური მონაცემები	მიწის ნიშნული მ.	1844.65	1844.67	1845.89	1846.38	1847.65	1847.73	1847.38	1847.43	1847.44	1847.51	1848.19	1848.72	1849.03
	მანძილი, მ	2.45	1.36	1.58	1.74	0.86	2.05	0.42	2.58	1.44	5.84	0.79		

ПК 50+00.00


მ. 1:100—ვერტიკალური
მ. 1:100—ჰორიზონტალური

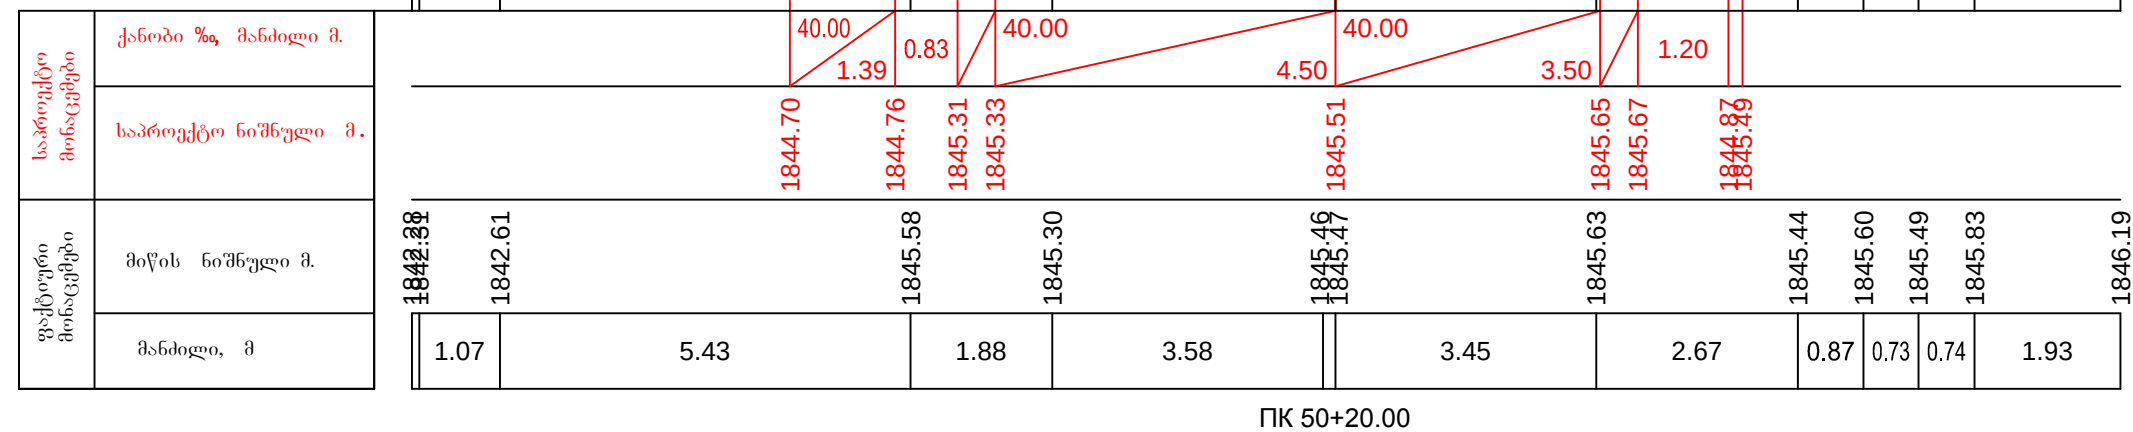


მ. 1:100—ვერტიკალური
მ. 1:100—ჰორიზონტალური

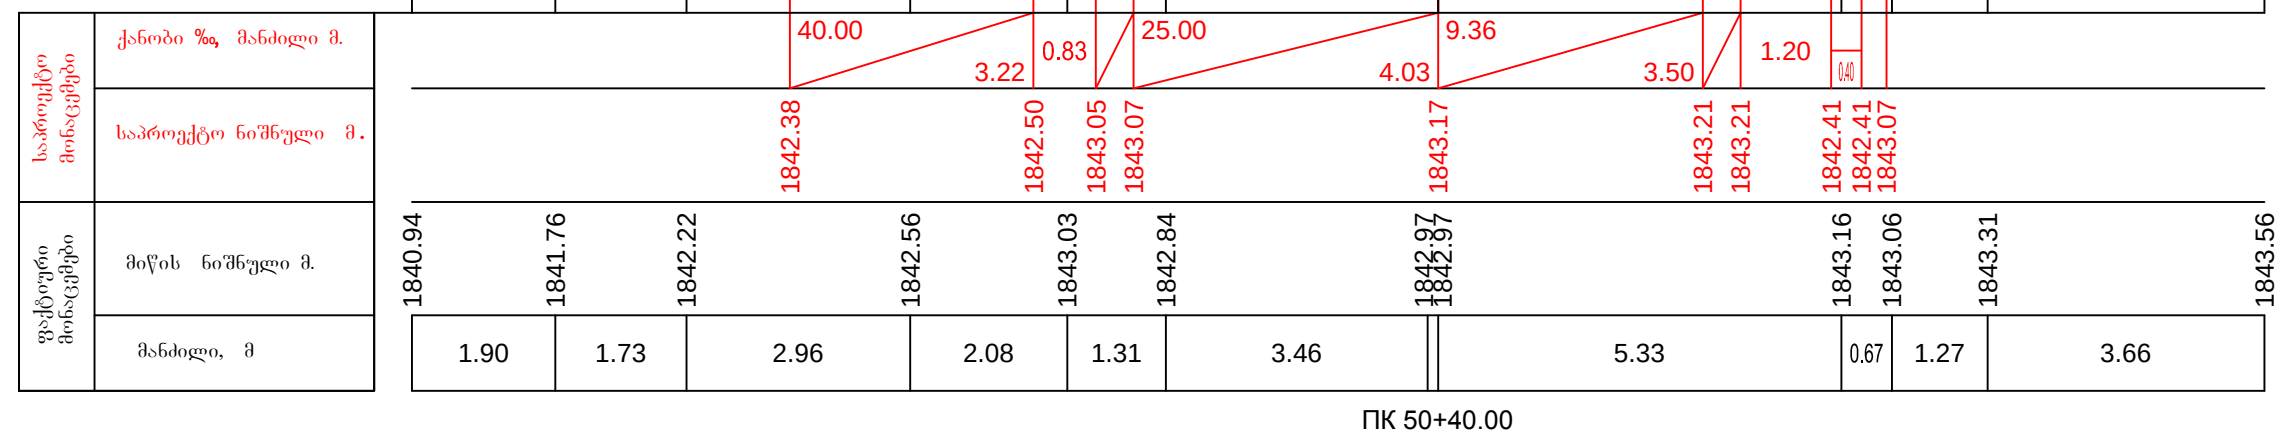


მ. 1:100—ვერტიკალური
მ. 1:100—ჰორიზონტალური

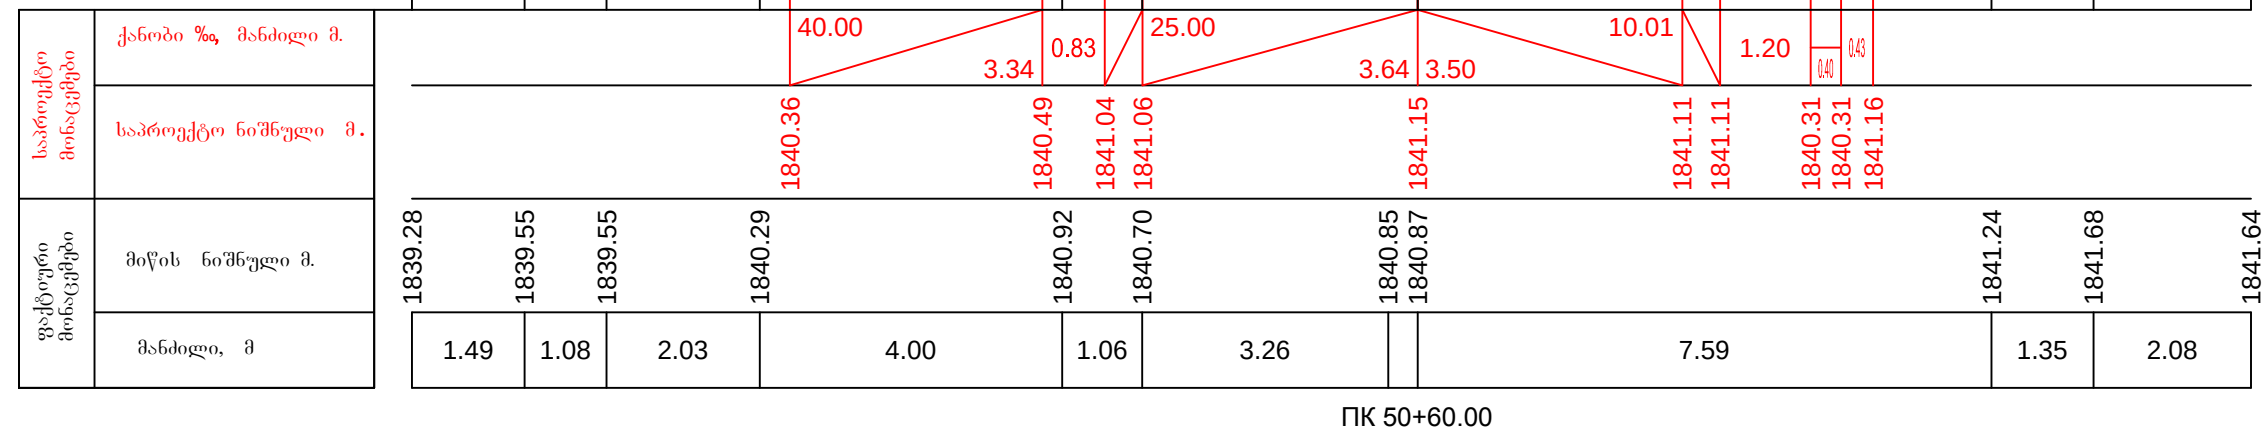


მ. 1:100—ვერტიკალური
მ. 1:100—ჰორიზონტალური

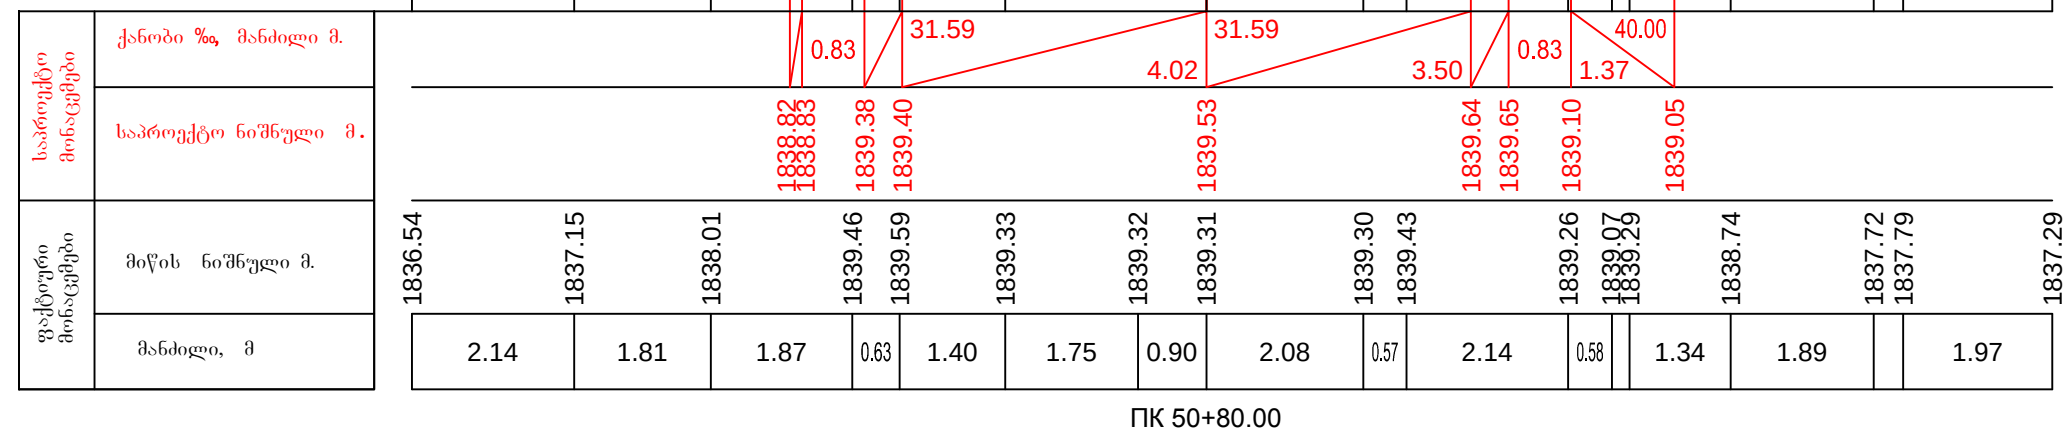


მ. 1:100—ვერტიკალური
მ. 1:100—ჰორიზონტალური

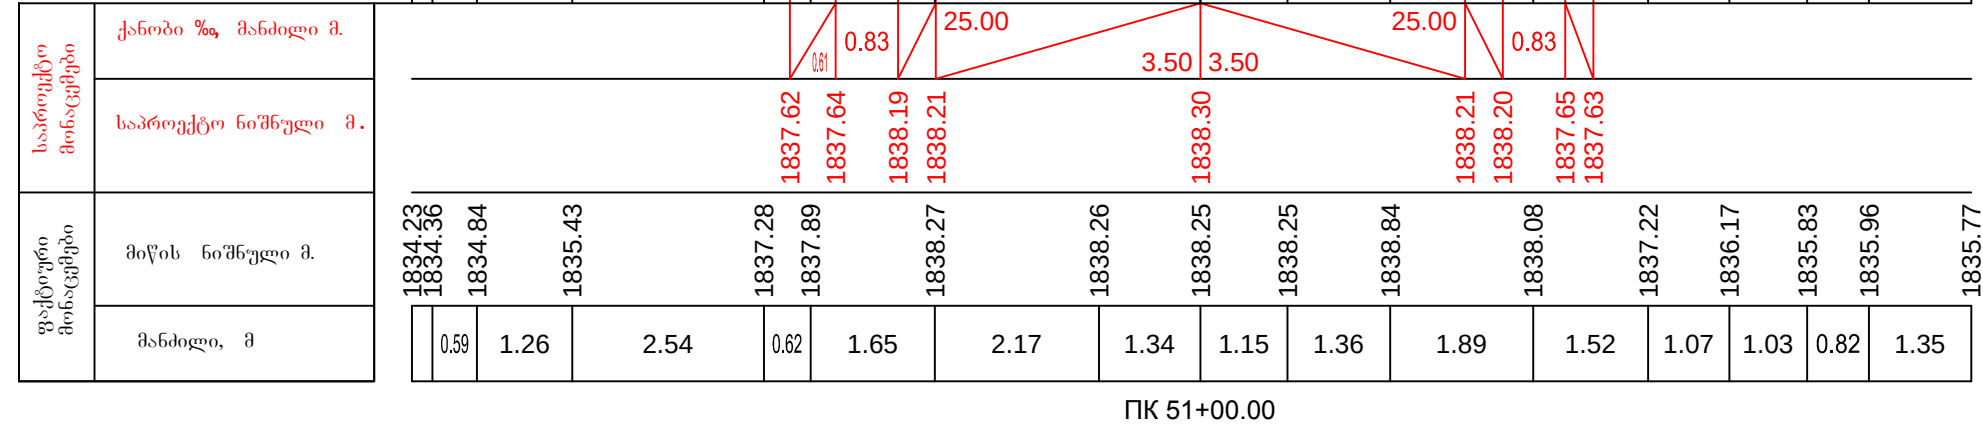

მ. 1:100—ვერტიკალური
მ. 1:100—ჰორიზონტალური

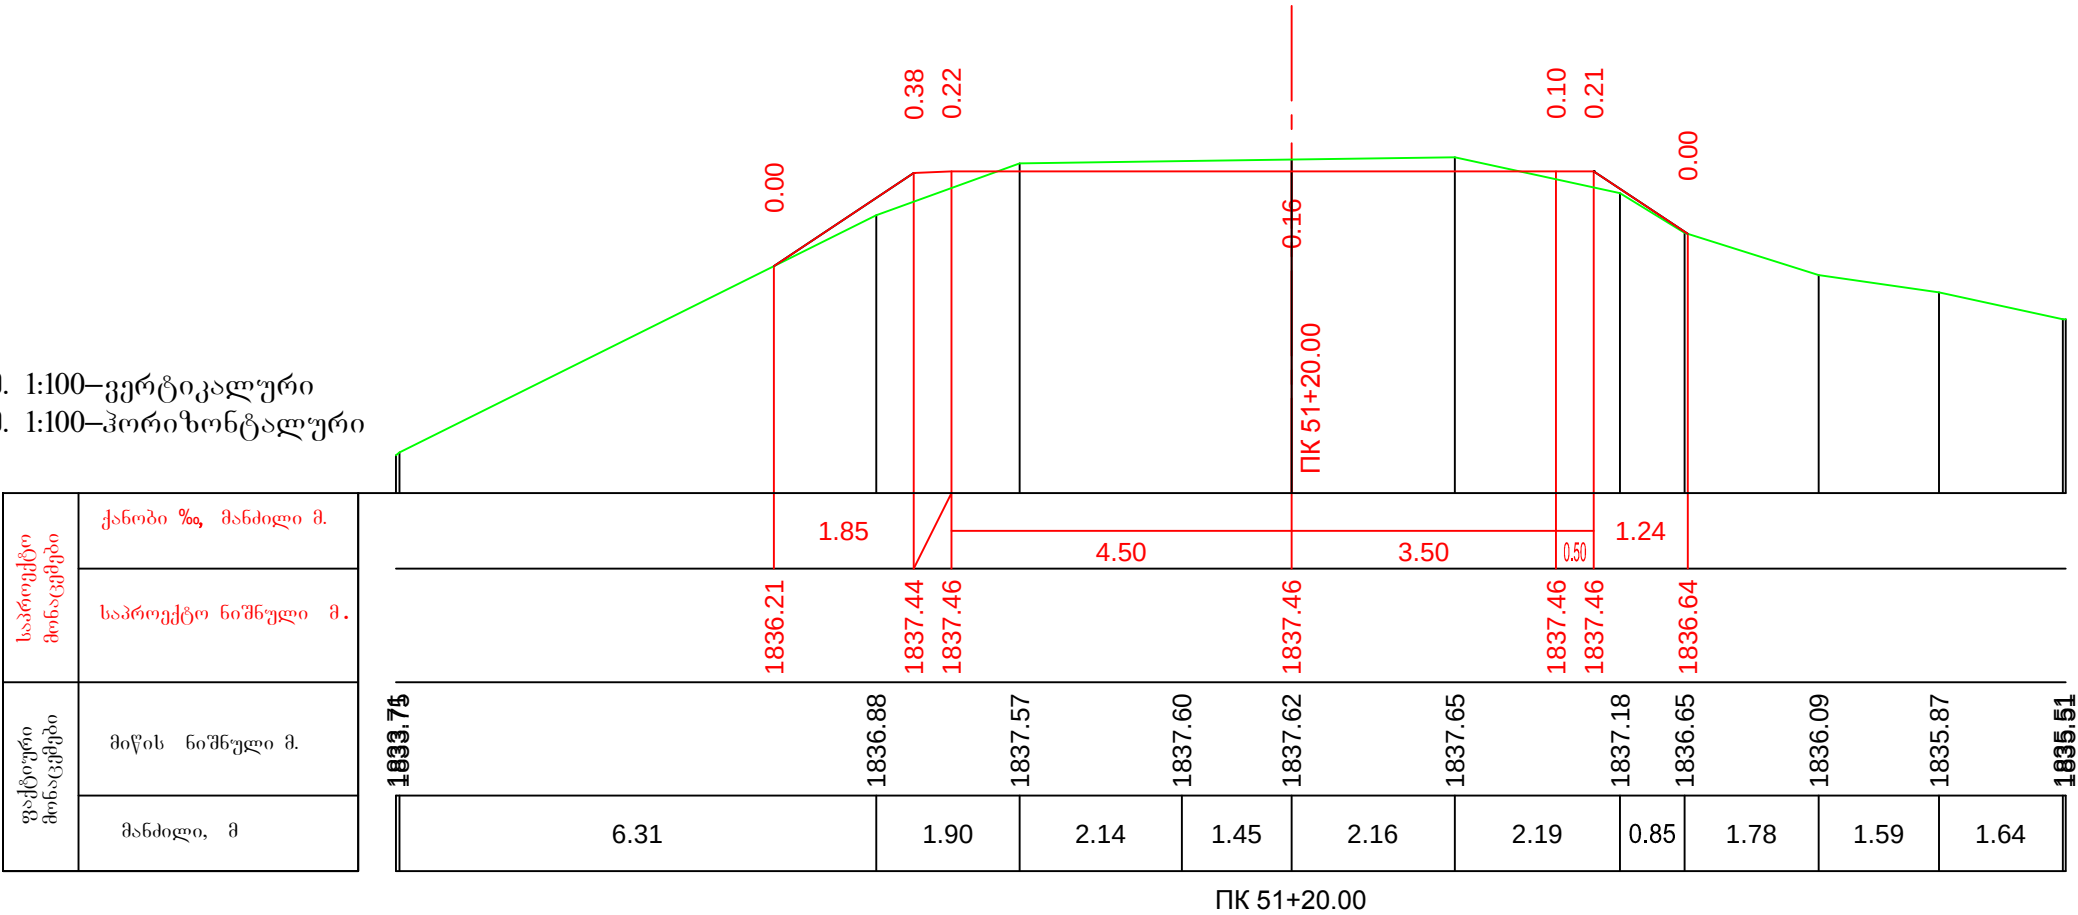


მ. 1:100—ვერტიკალური
მ. 1:100—ჰორიზონტალური

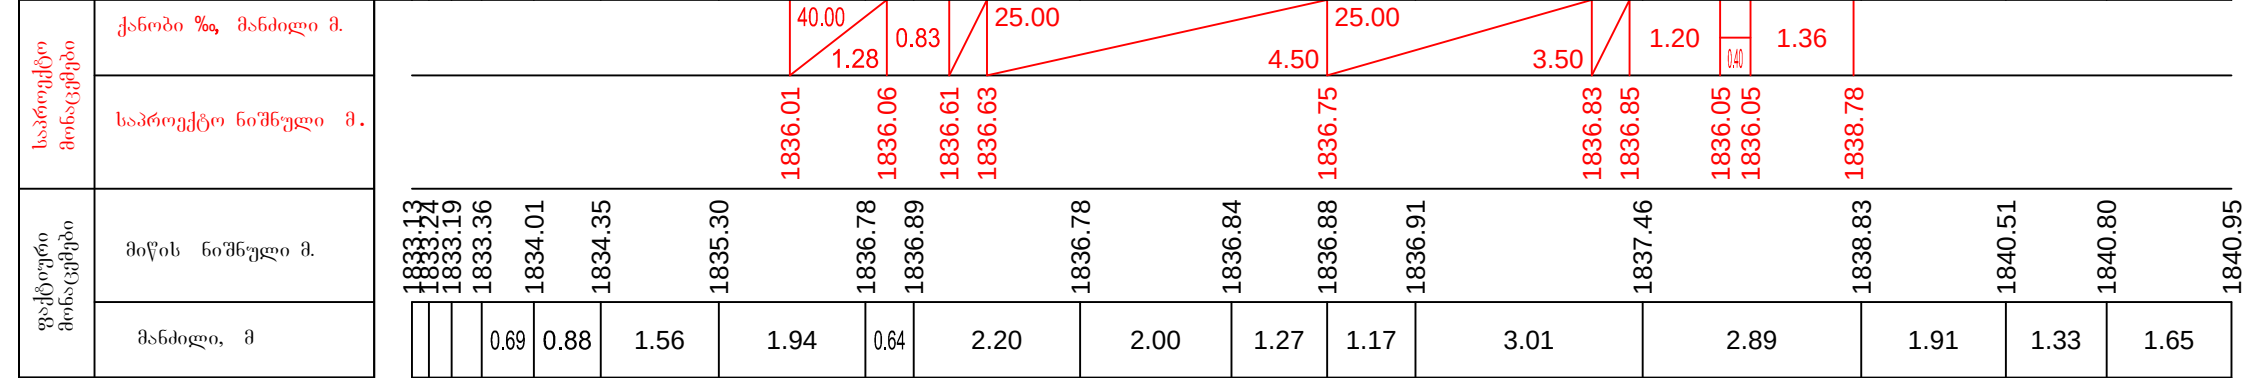


PK 51+40.00

მ. 1:100—ვერტიკალური
მ. 1:100—ჰორიზონტალური

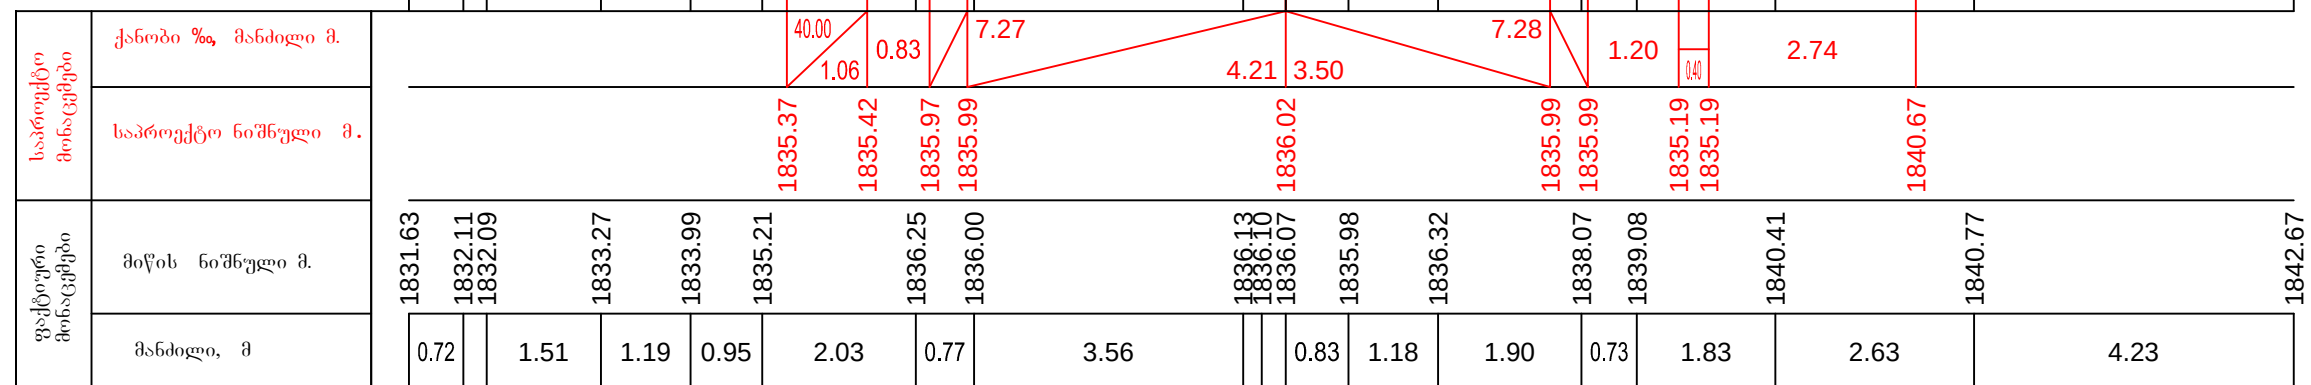


PK 51+60.00

მ. 1:100—ვერტიკალური
 მ. 1:100—ჰორიზონტალური

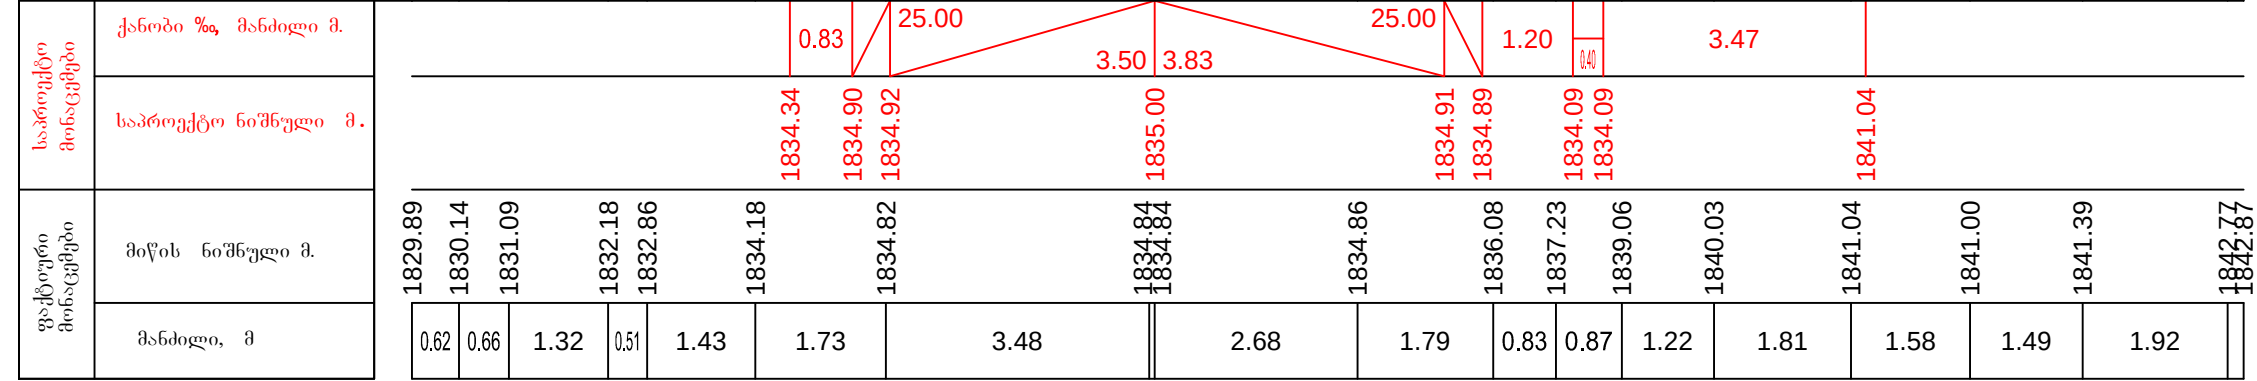


PK 51+80.00

მ. 1:100—ვერტიკალური
მ. 1:100—ჰორიზონტალური

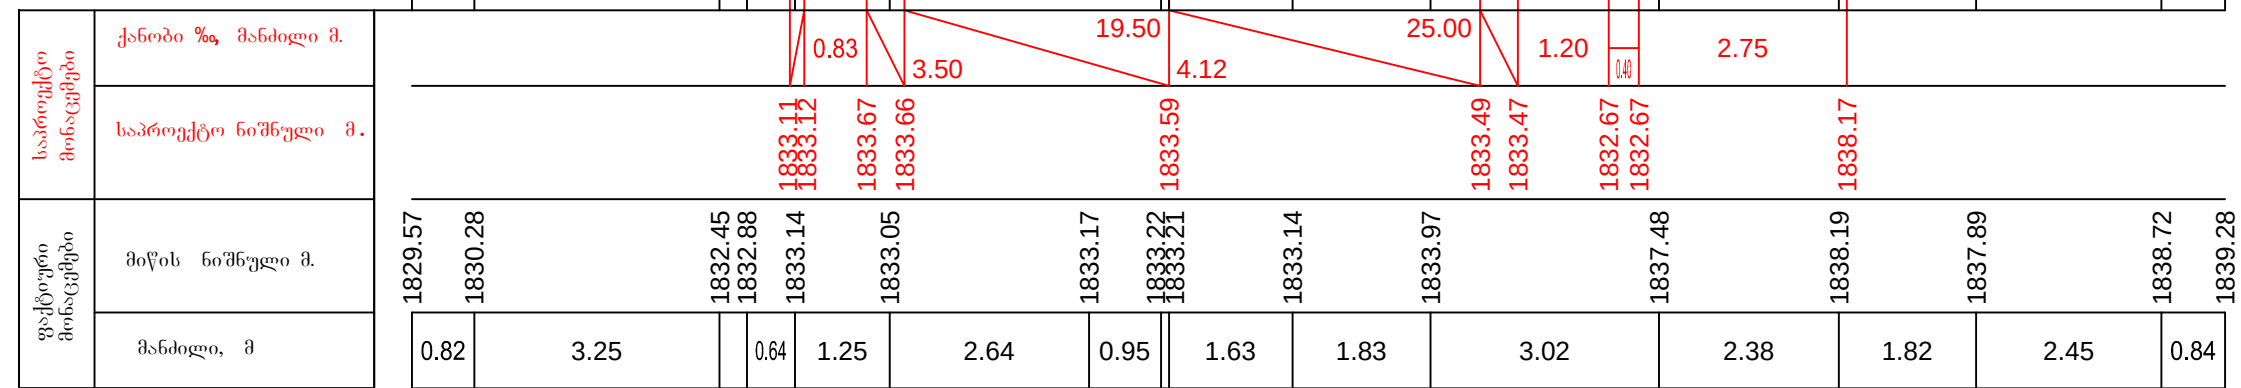


ПК 52+00.00

მ. 1:100—ვერტიკალური
მ. 1:100—ჰორიზონტალური

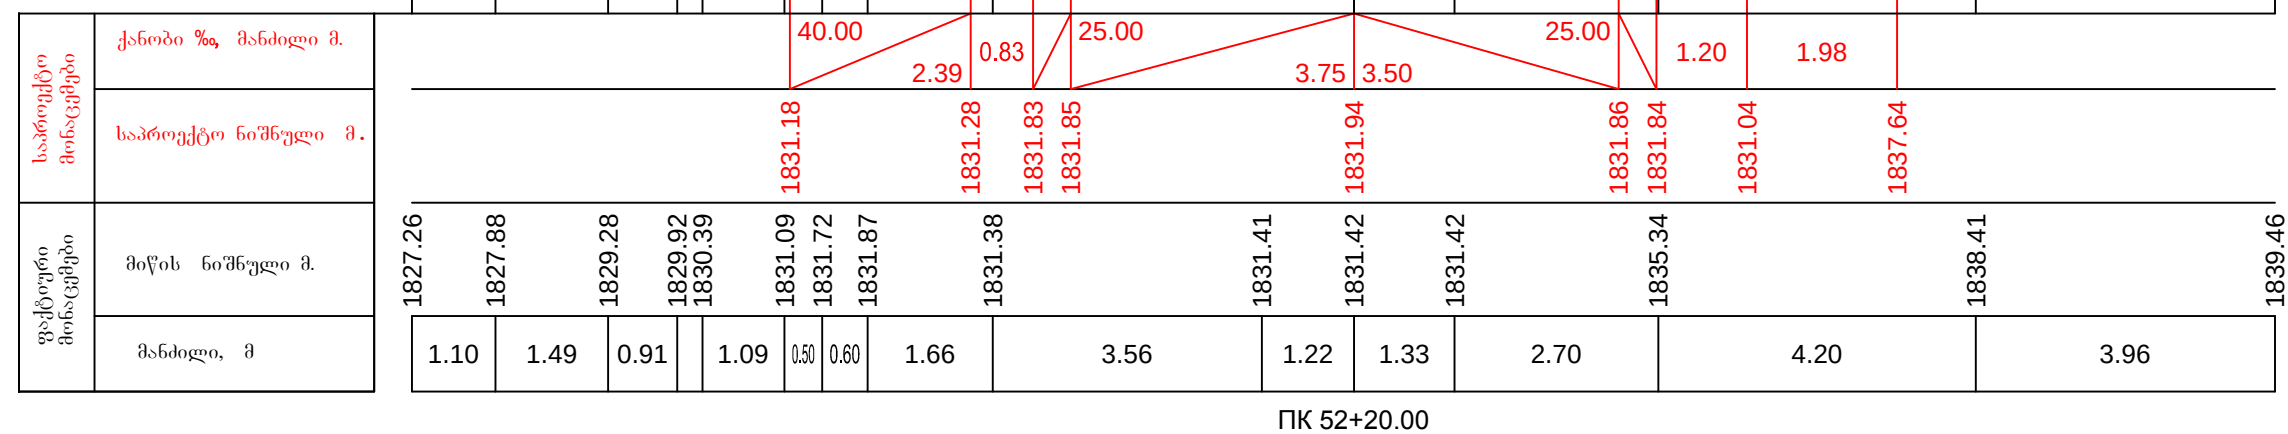


მ. 1:100—ვერტიკალური
 მ. 1:100—ჰორიზონტალური

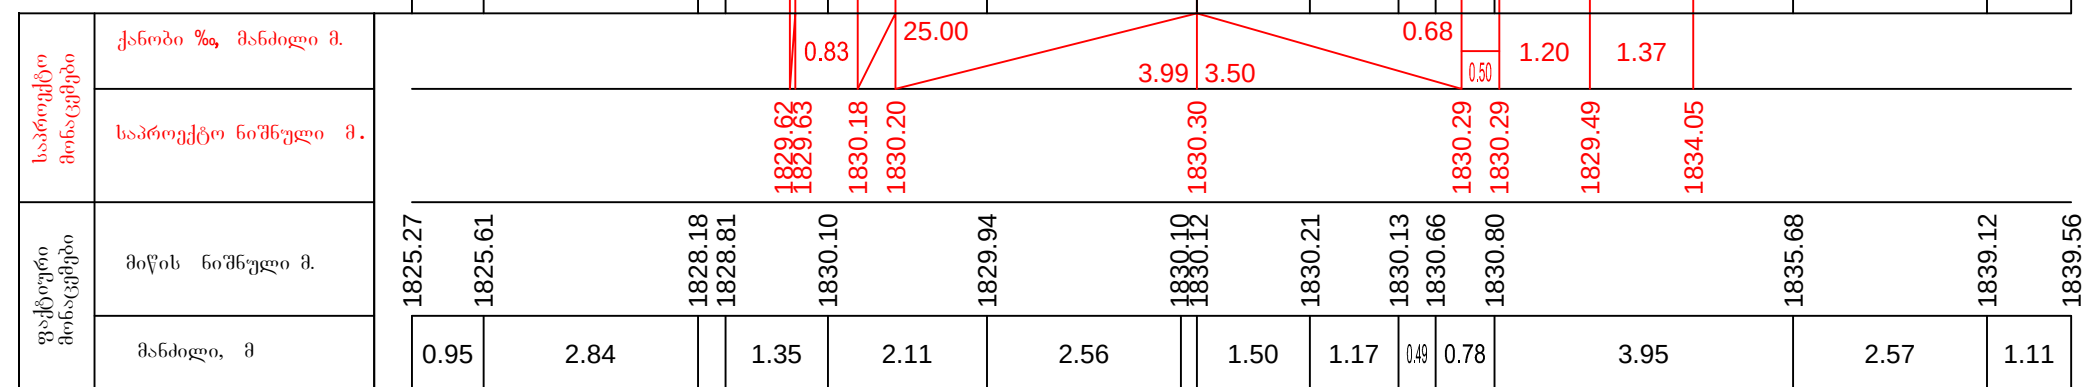

PK 52+40.00

მ. 1:100—ვერტიკალური
 მ. 1:100—ჰორიზონტალური

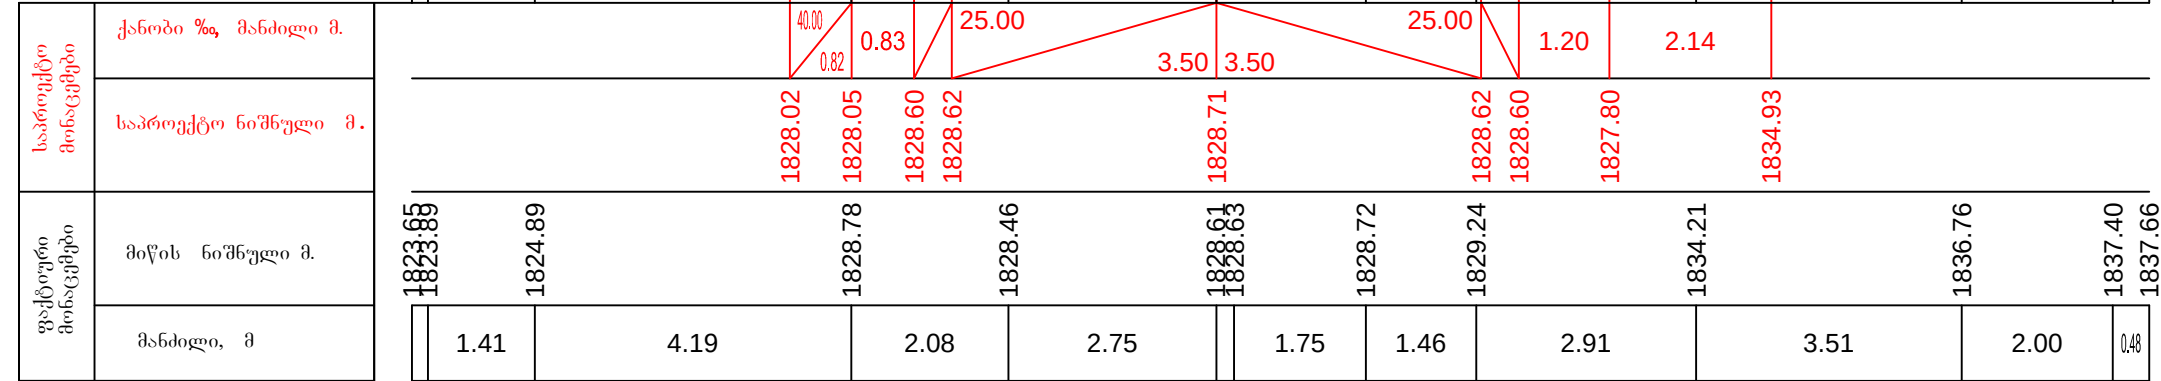


ПК 52+60.00


მ. 1:100—ვერტიკალური
მ. 1:100—ჰორიზონტალური

საპროექტო მიწაცემები	ქანობი ‰, მანძილი მ.																
	საპროექტო ნიშნული მ.																
ფაქტური მიწაცემები	მიწის ნიშნული მ.	1822.04	1824.38	1827.14	1826.92	1826.92	1826.92	1826.91	1827.10	1828.49	1829.75	1832.39	1833.64	1834.21	1835.27	1835.71	1836.17
	მანძილი, მ	2.93	2.29	2.87	1.58	0.62	1.99	0.48	1.38	0.95	1.53	1.05	1.38	1.78	1.12	0.73	


ПК 52+80.00

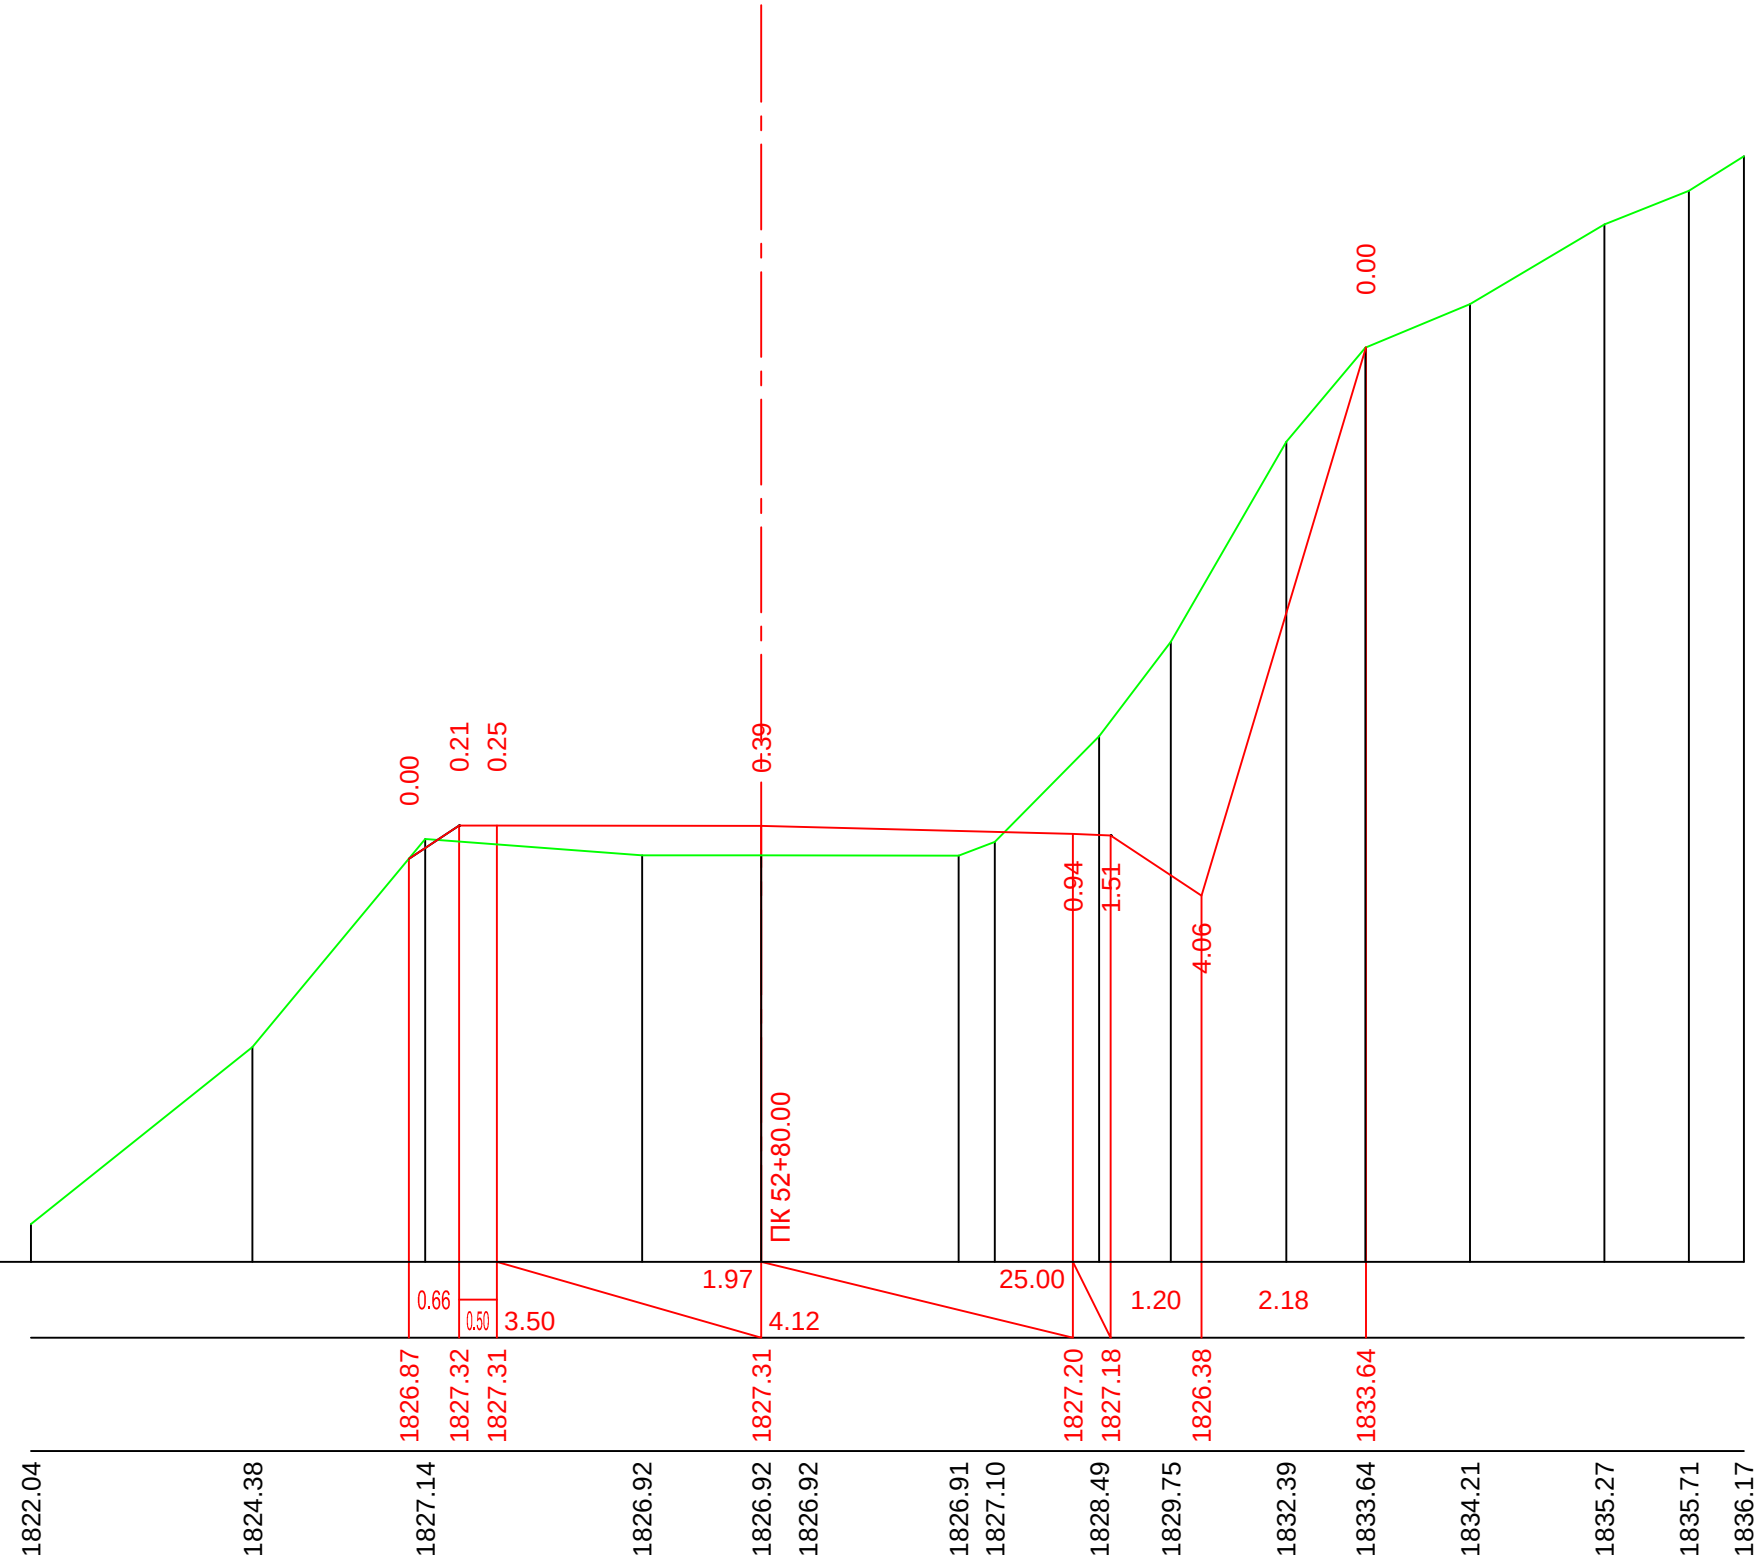

მ. 1:100—ვერტიკალური
მ. 1:100—ჰორიზონტალური

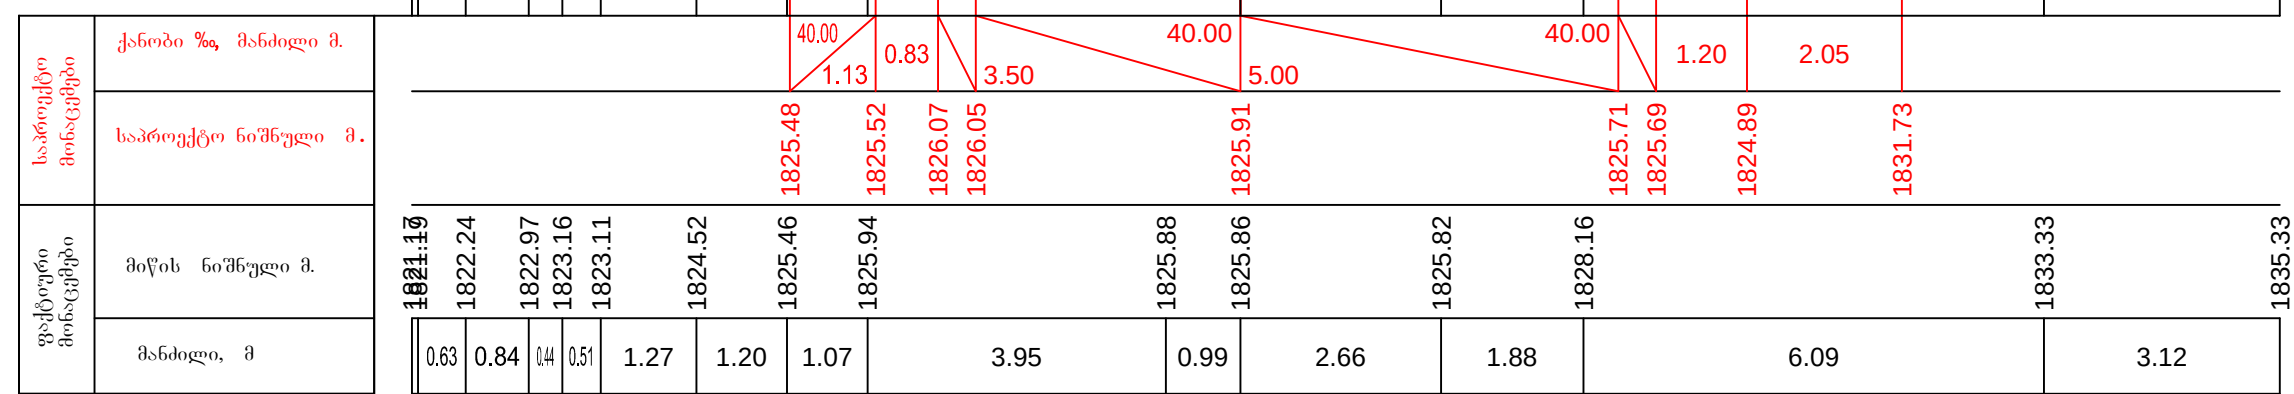


მ. 1:100—ვერტიკალური
მ. 1:100—ჰორიზონტალური

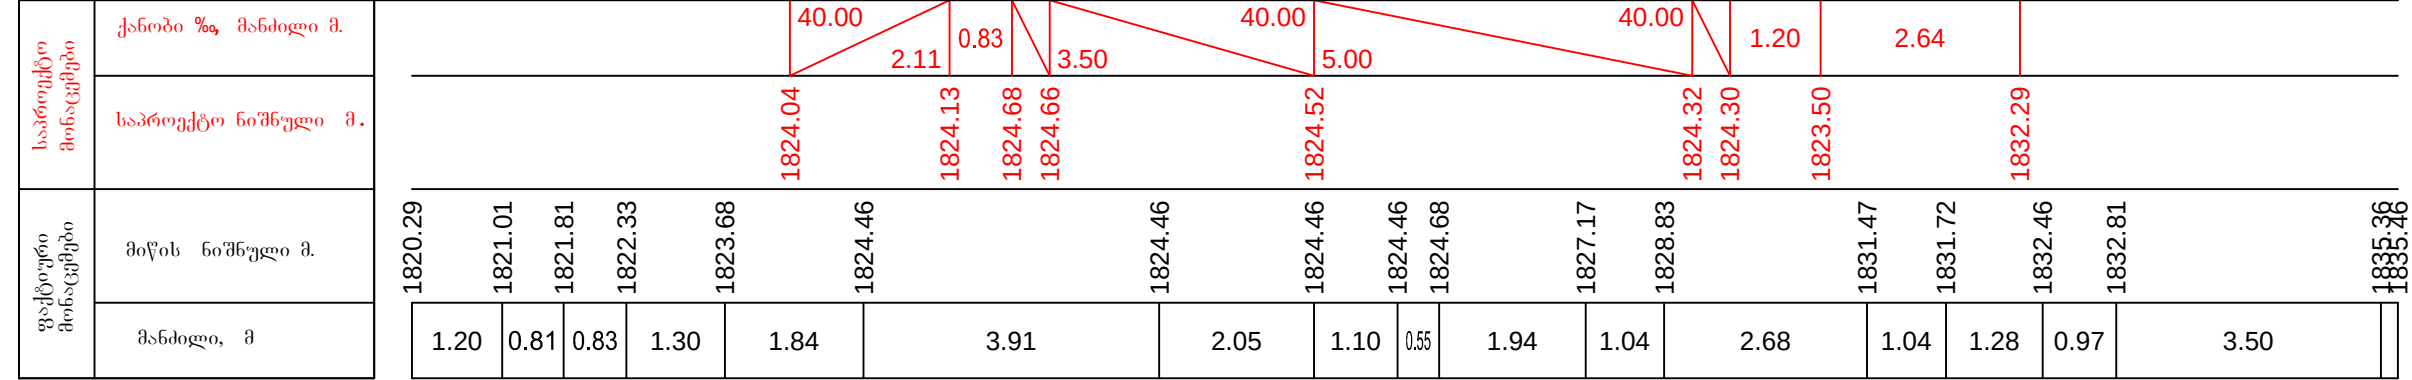


PK 53+20.00

მ. 1:100—ვერტიკალური
მ. 1:100—ჰორიზონტალური

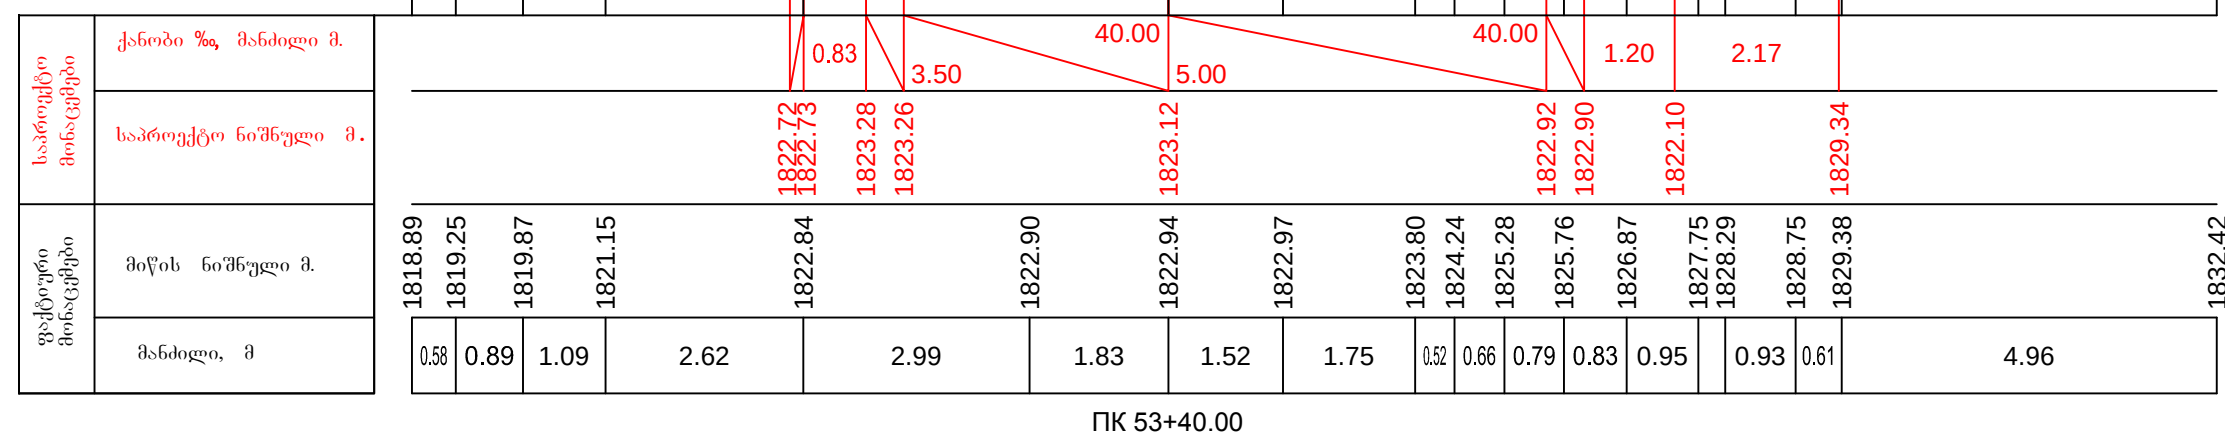


PK 53+40.00

მ. 1:100—ვერტიკალური
მ. 1:100—ჰორიზონტალური

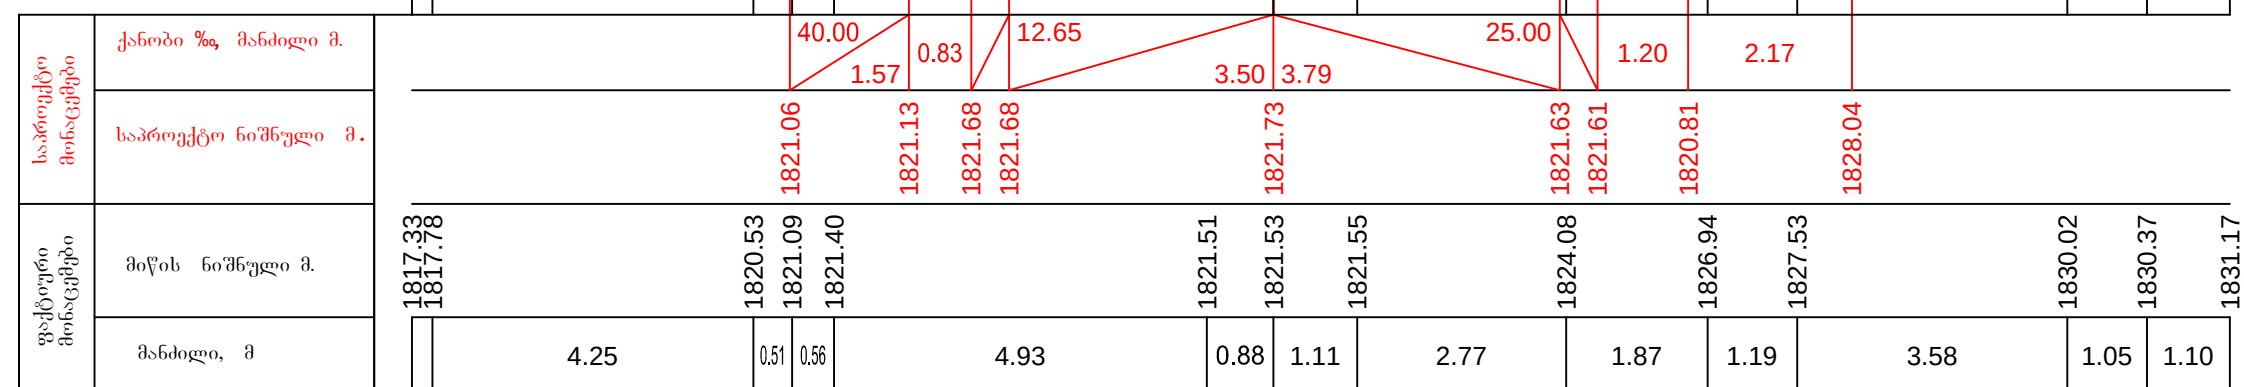

ПК 53+60.00


მ. 1:100—ვერტიკალური
მ. 1:100—ჰორიზონტალური

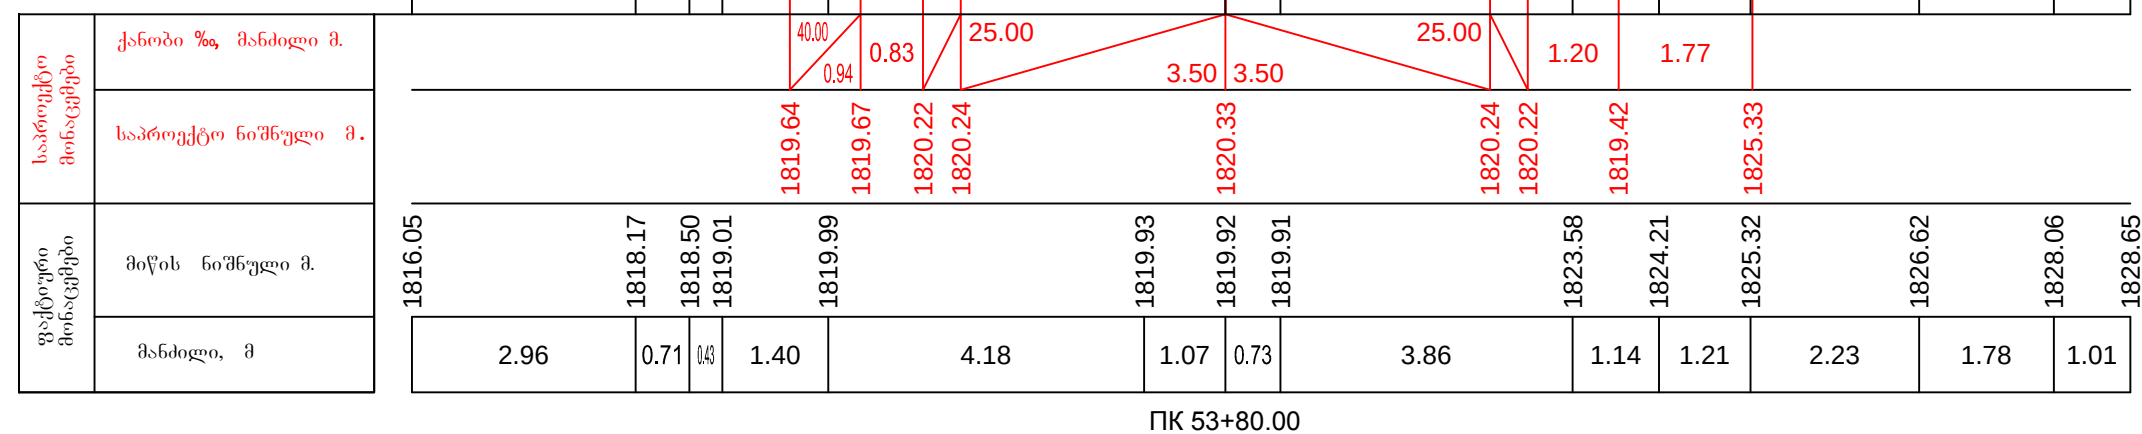


მ. 1:100—ვერტიკალური
მ. 1:100—ჰორიზონტალური

საპროექტო მონაცემები	ქანობი %, მანძილი მ.	40.00 1.41 0.83 25.00 3.50 3.50 25.00 1.20 1.97											
	საპროექტო ნიშნული მ.	1818.22 1818.27 1818.82 1818.84 1818.93 1818.84 1818.83 1818.03 1824.58											
ფაქტური მონაცემები	მიწის ნიშნული მ.	1814.97 1815.49 1818.67 1818.58 1818.66 1818.80 1818.81 1821.52 1822.21 1823.17 1825.45 1826.86 1827.85											
	მანძილი, მ	1.11	4.54	3.56	0.74	1.28	3.12	0.97	0.93	3.20	2.36	1.42	

ПК 54+00.00

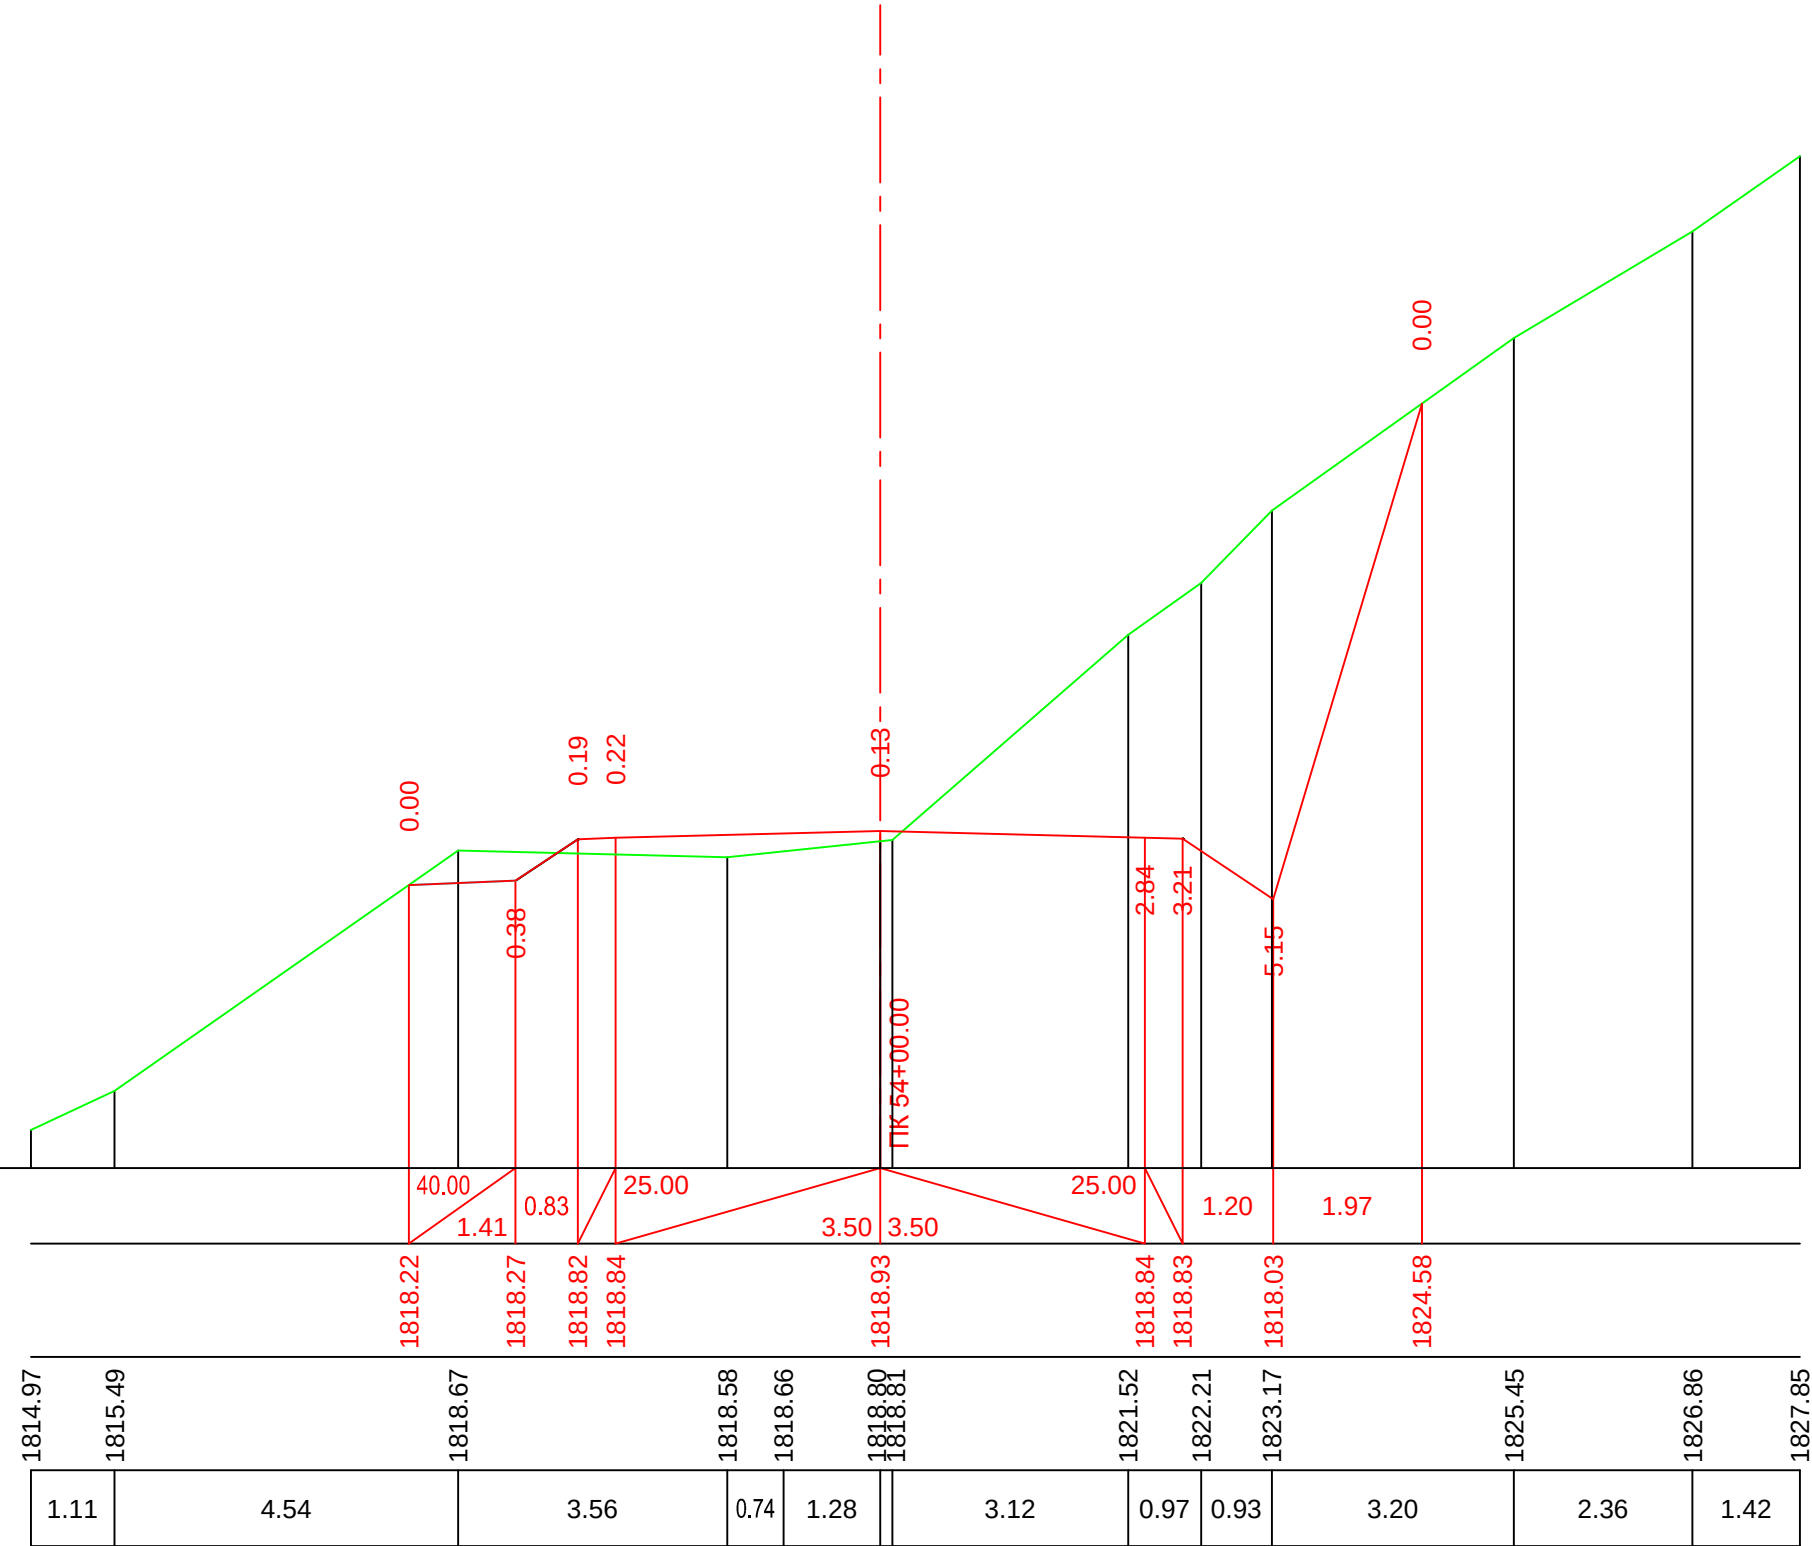


მ. 1:100—ვერტიკალური
მ. 1:100—ჰორიზონტალური

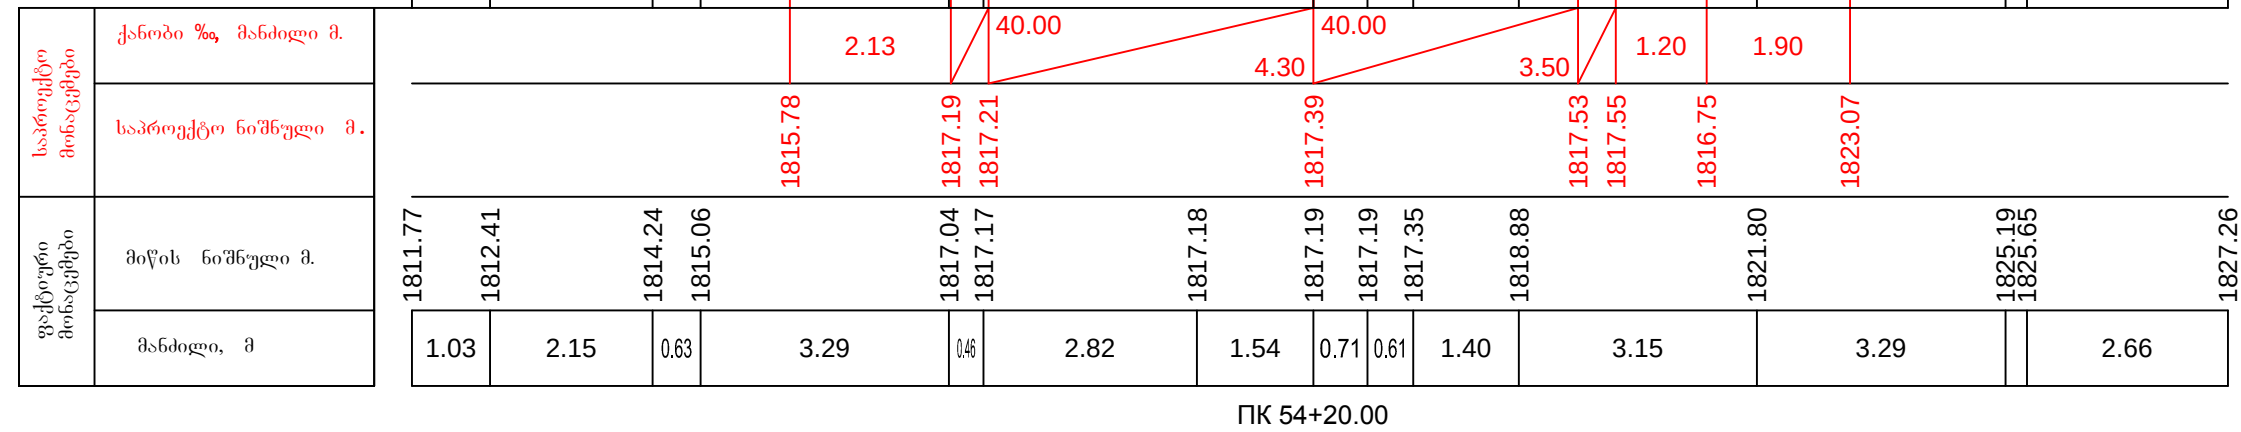


მ. 1:100—ვერტიკალური
მ. 1:100—ჰორიზონტალური

საპროექტო მოწოდებები	ქანობი %, მანძილი მ.																			
	საპროექტო ნიშნული მ.																			
ფაქტური მოწოდებები	მიწის ნიშნული მ.																			
	მანძილი, მ	1.60	2.14	1.12	0.79	1.94	3.01			1.67	0.74	1.18	0.66	3.84	0.94	0.40	2.47		0.70	0.57


ПК 54+40.00

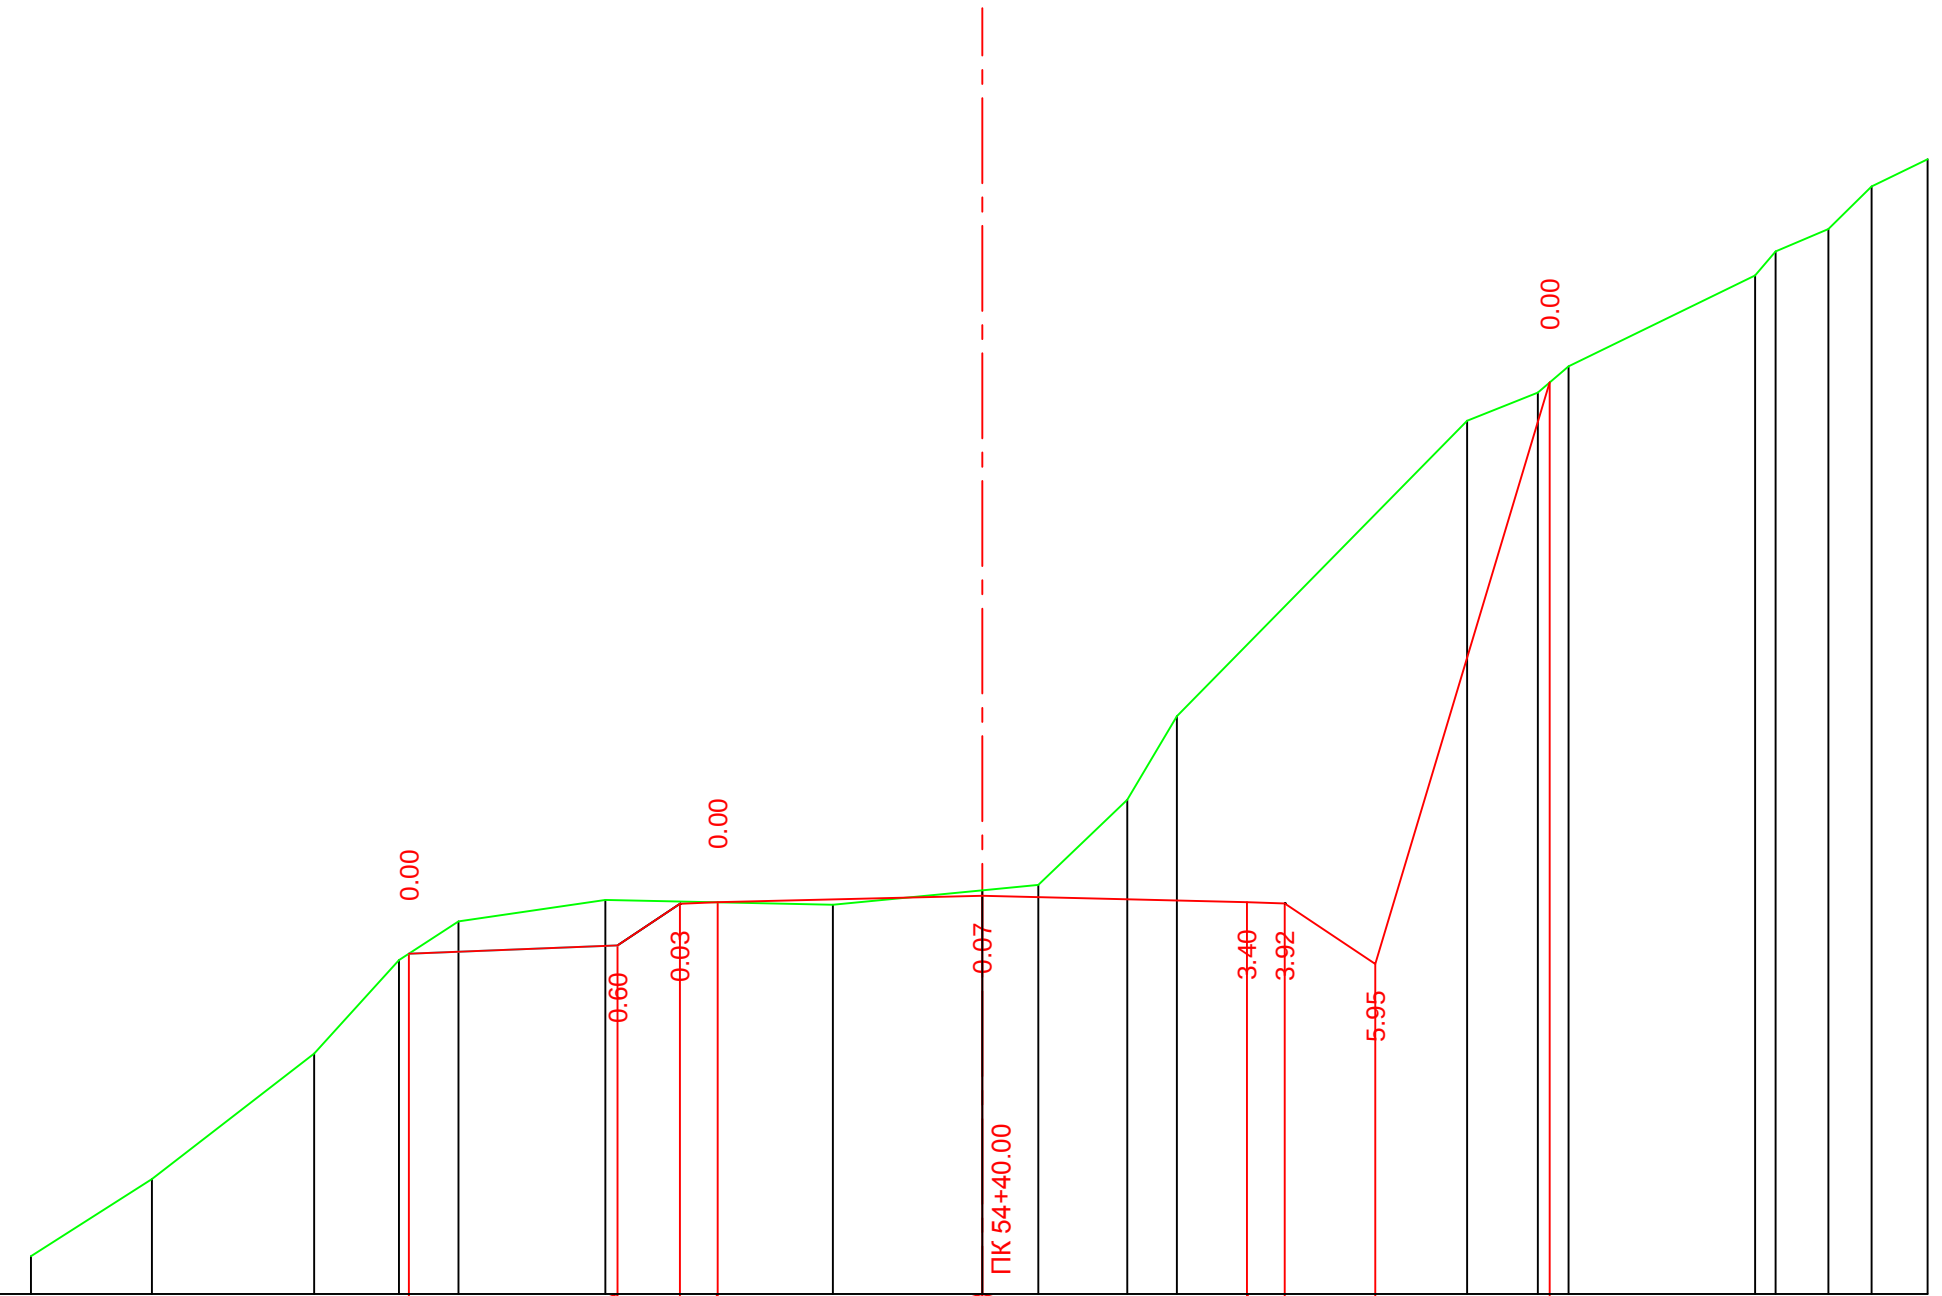

მ. 1:100—ვერტიკალური
მ. 1:100—ჰორიზონტალური

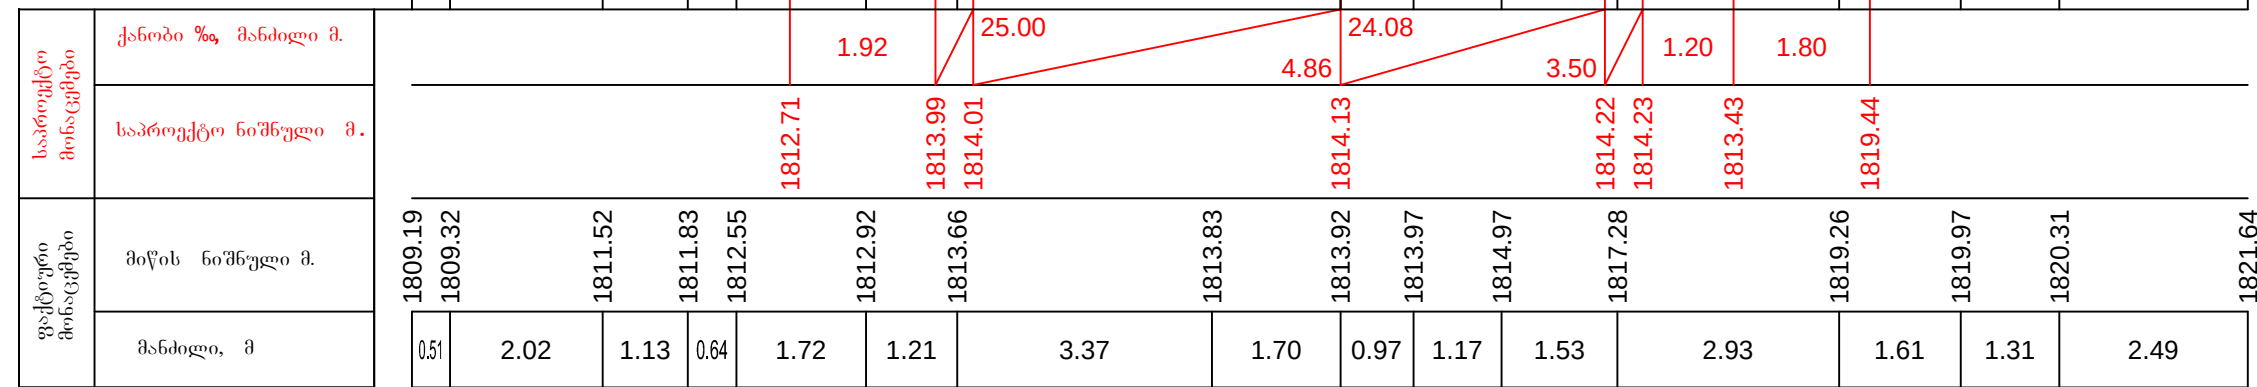


მ. 1:100—ვერტიკალური
მ. 1:100—ჰორიზონტალური

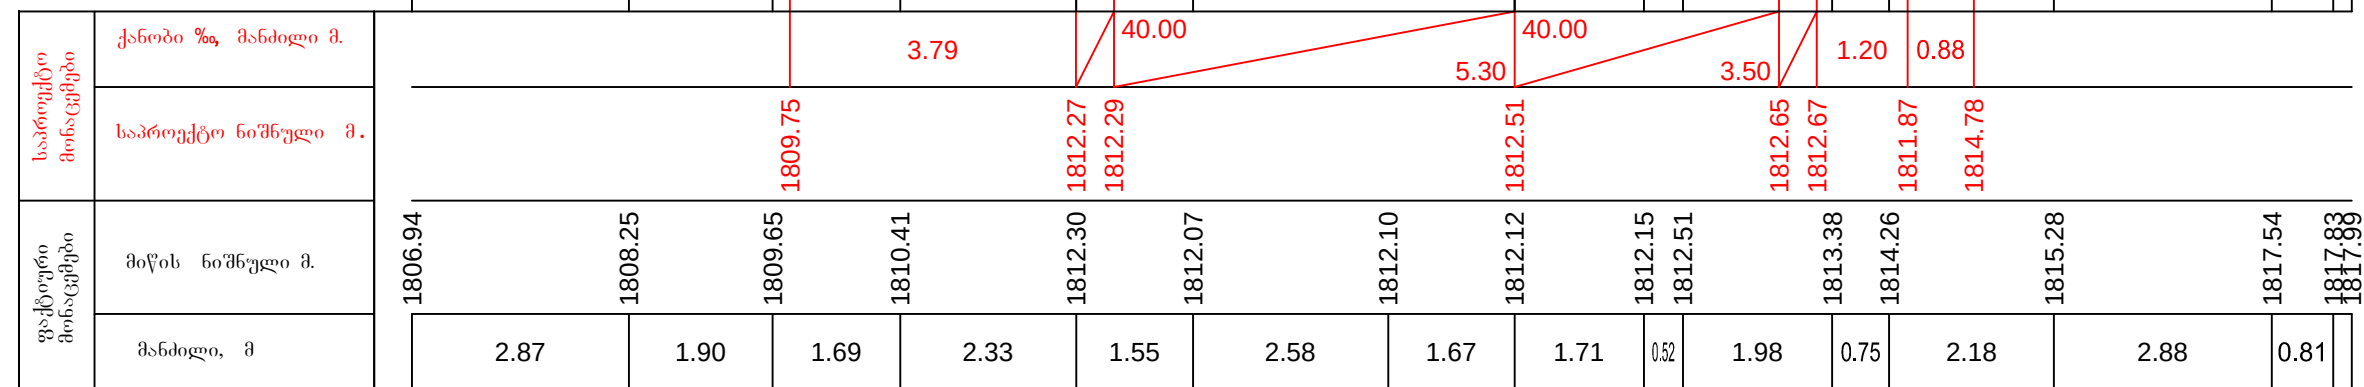

PK 54+80.00


მ. 1:100—ვერტიკალური
მ. 1:100—ჰორიზონტალური

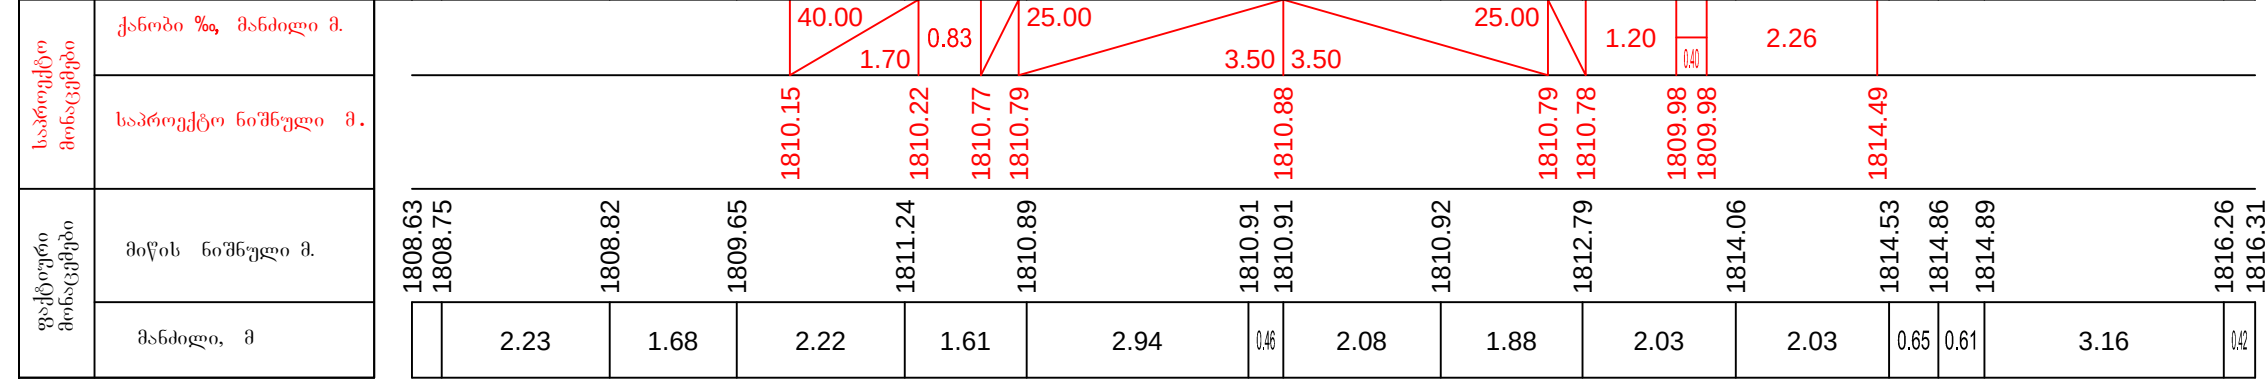


ПК 55+00.00

მ. 1:100—ვერტიკალური
მ. 1:100—ჰორიზონტალური


საპროექტო მონაცემები	ქანობი %, მანძილი მ.
	საპროექტო ნიშნული მ.
ფაქტური მონაცემები	მიწის ნიშნული მ.
	მანძილი, მ

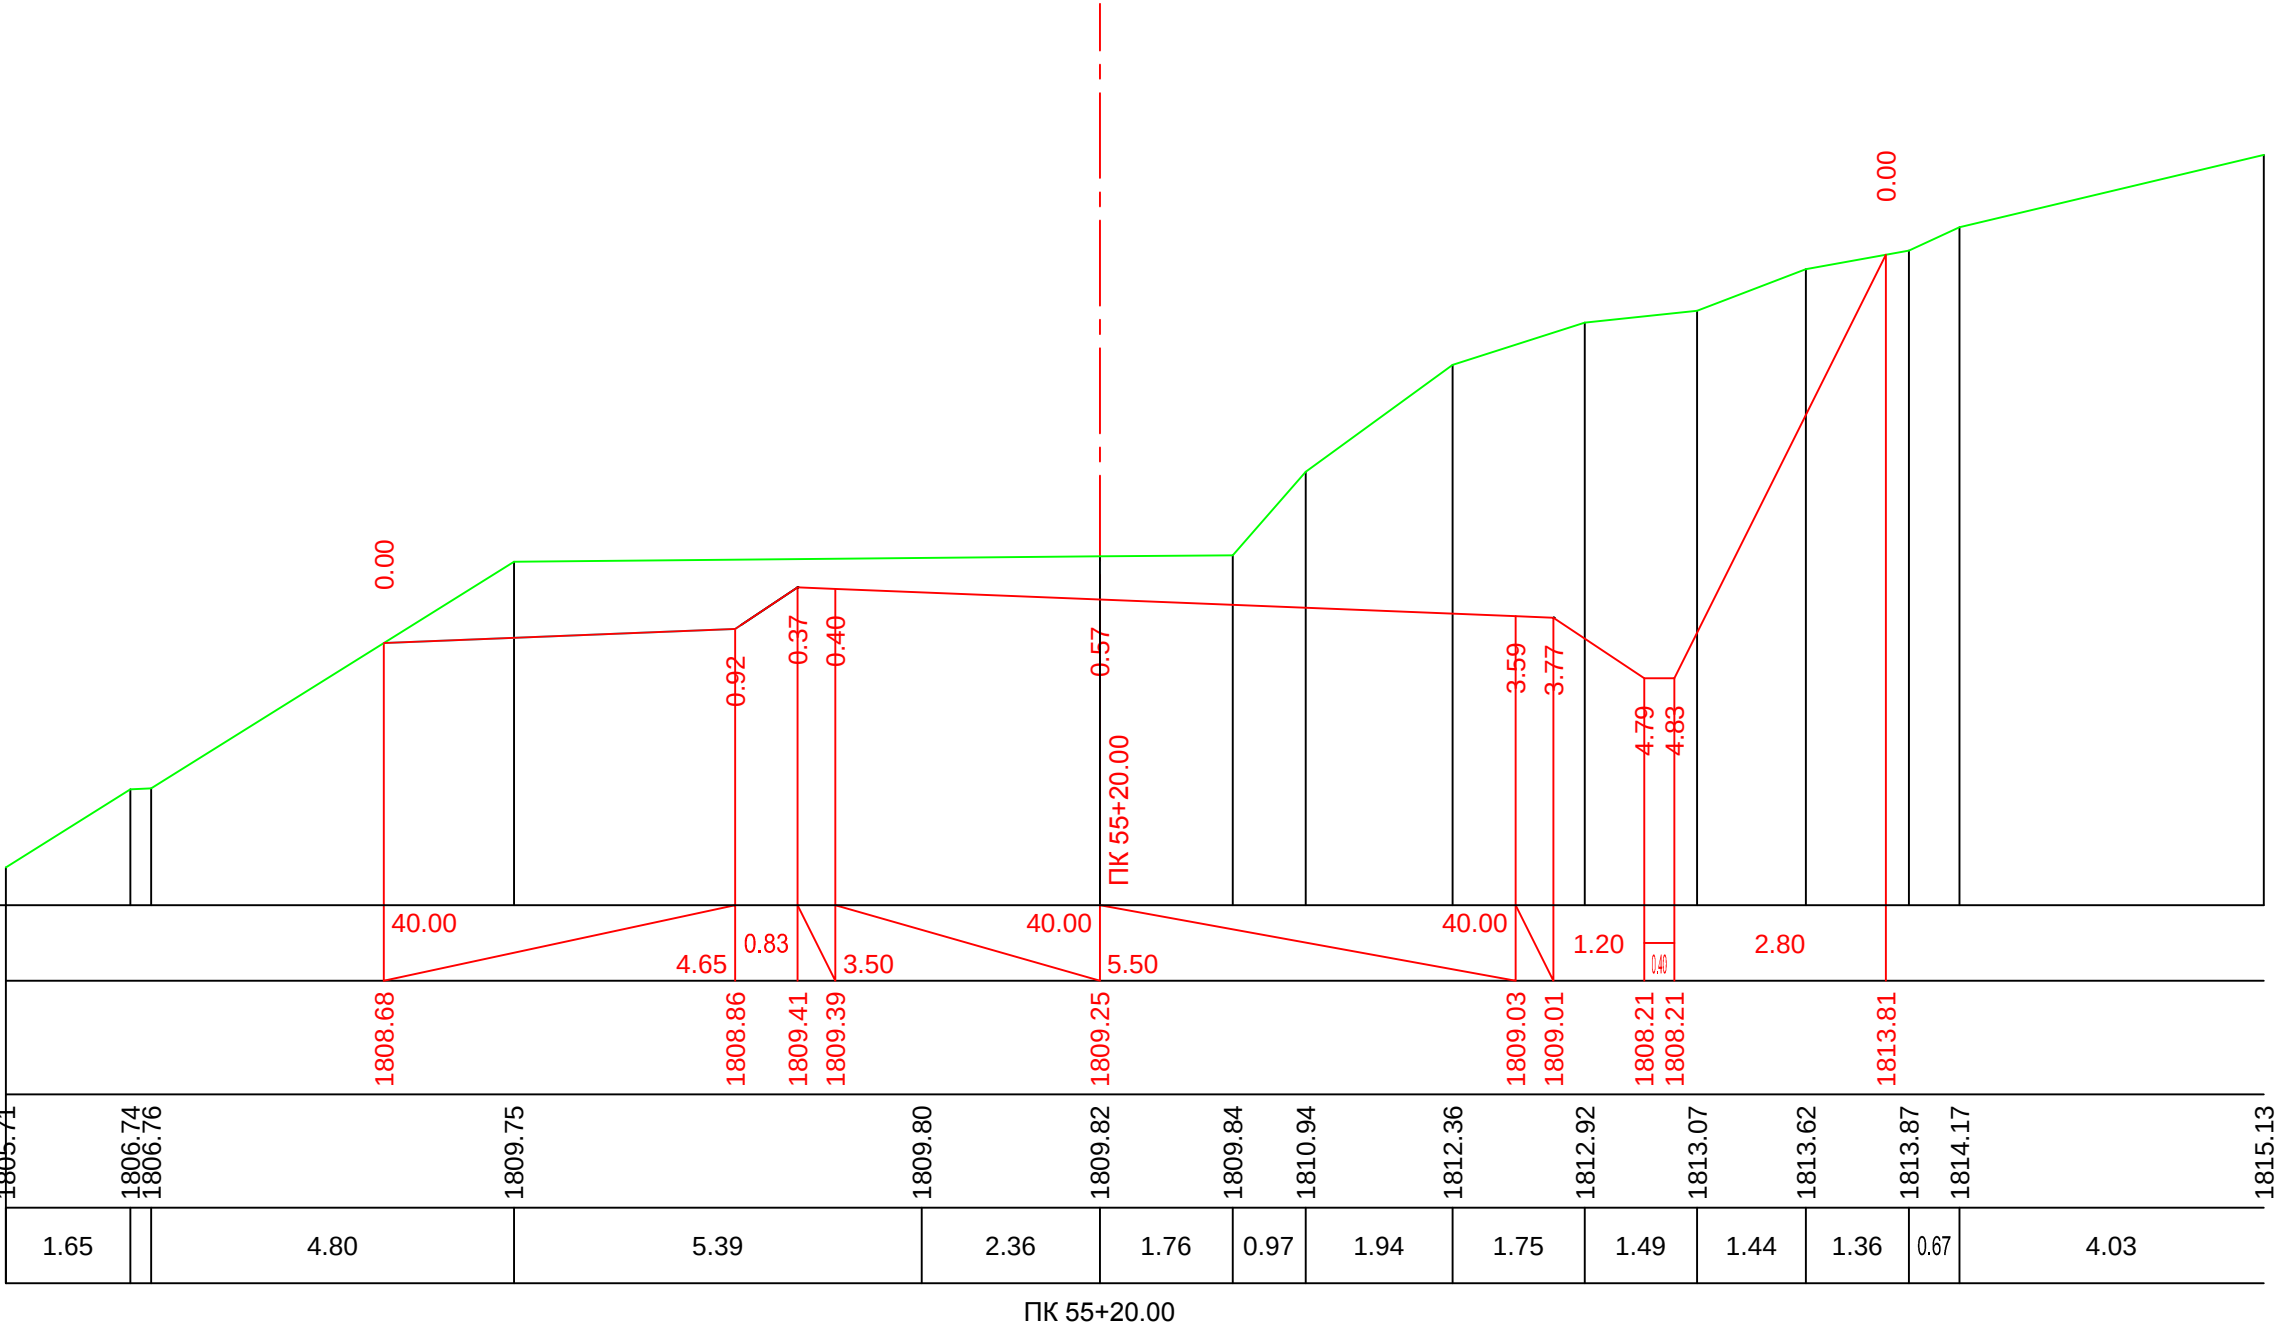


მ. 1:100–ვერტიკალური
მ. 1:100–ჰორიზონტალური

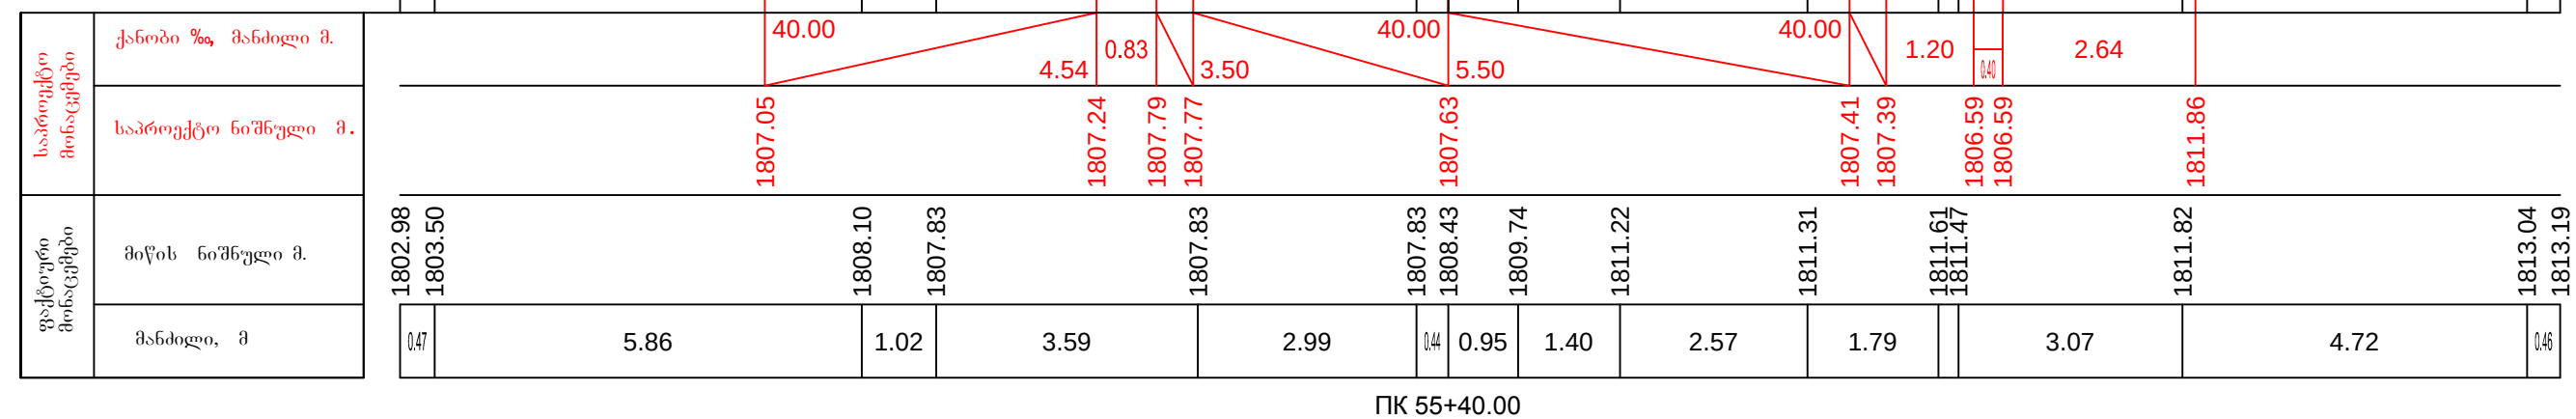

მ. 1:100—ვერტიკალური
მ. 1:100—ჰორიზონტალური

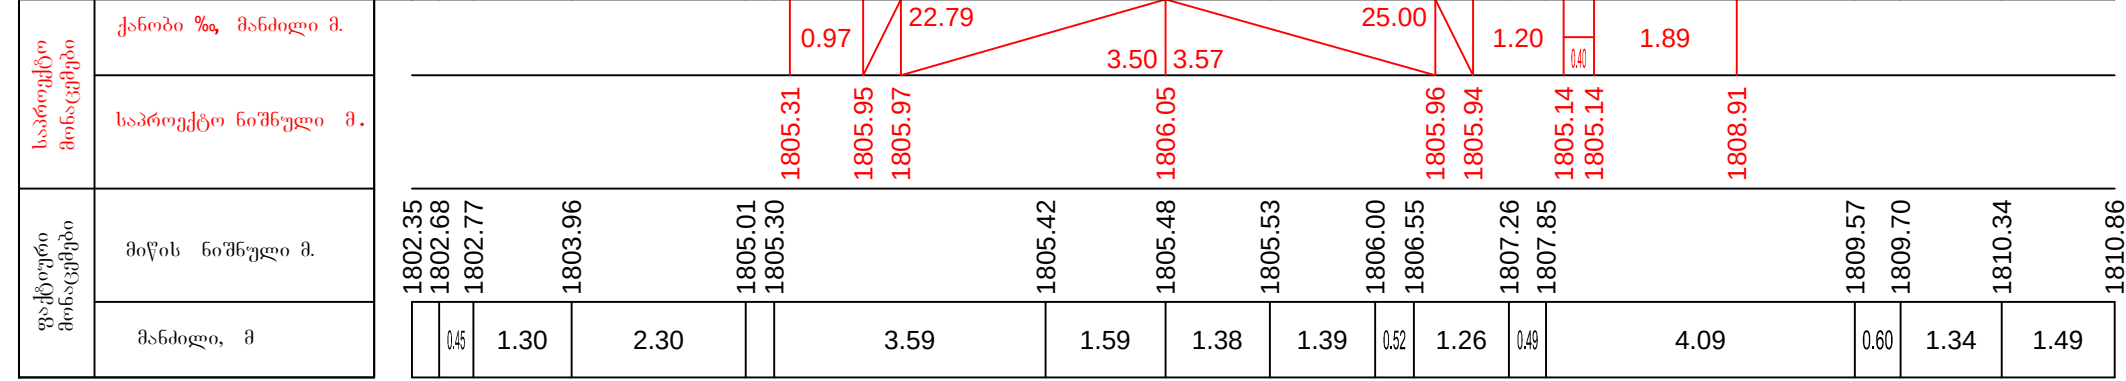


მ. 1:100–ვერტიკალური
 მ. 1:100–ჰორიზონტალური

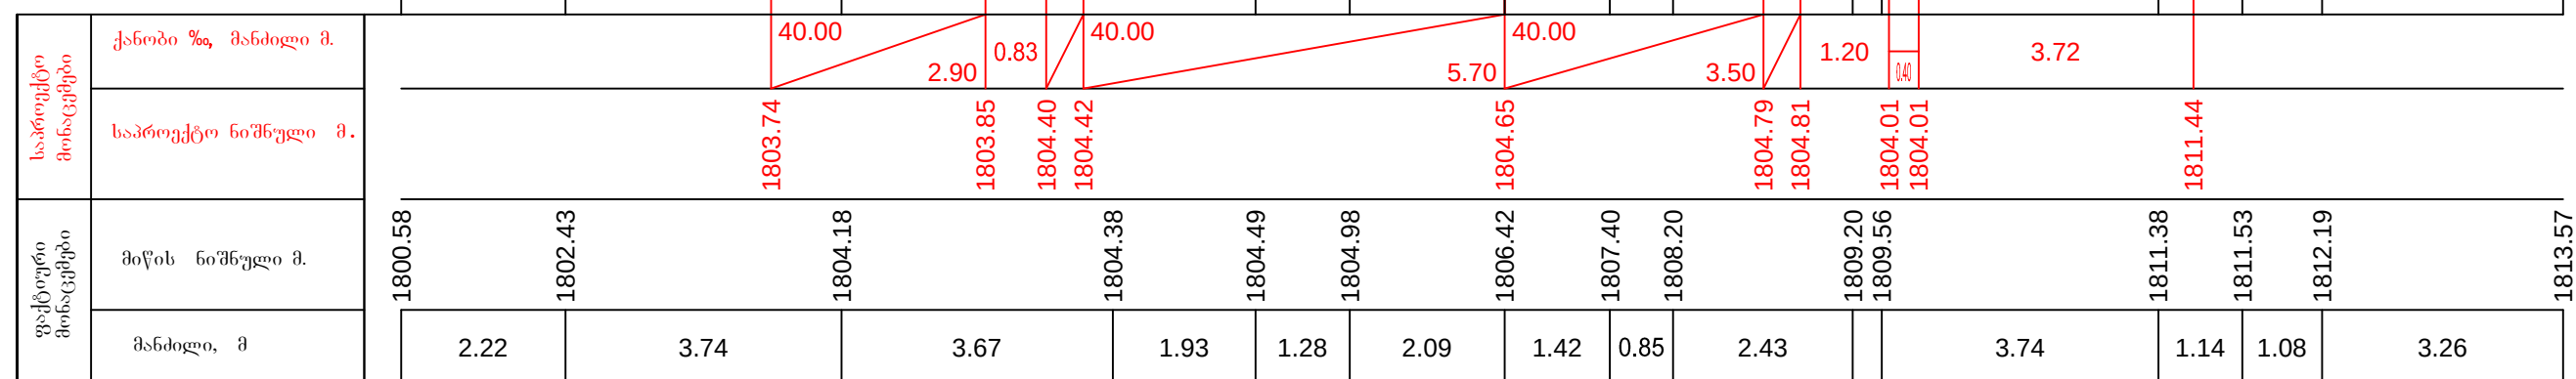


ПК 55+80.00

მ. 1:100—ვერტიკალური
მ. 1:100—ჰორიზონტალური

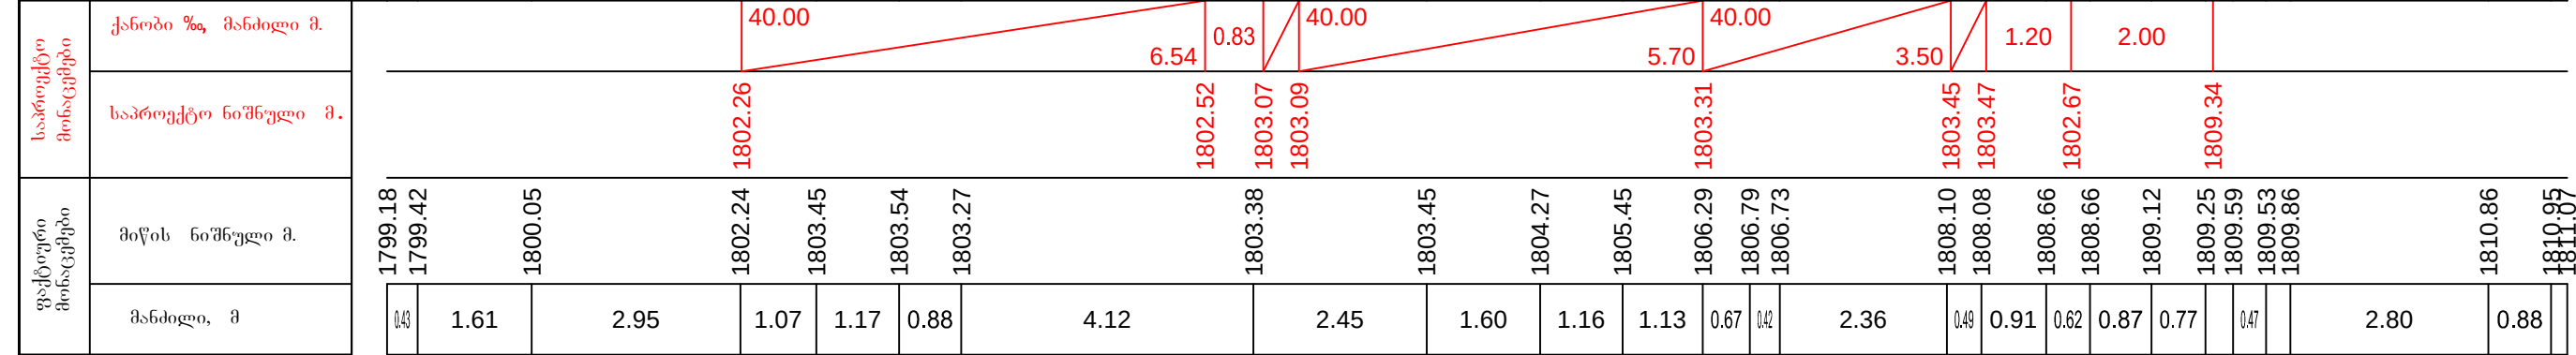

ПК 56+00.00


მ. 1:100—ვერტიკალური
მ. 1:100—ჰორიზონტალური

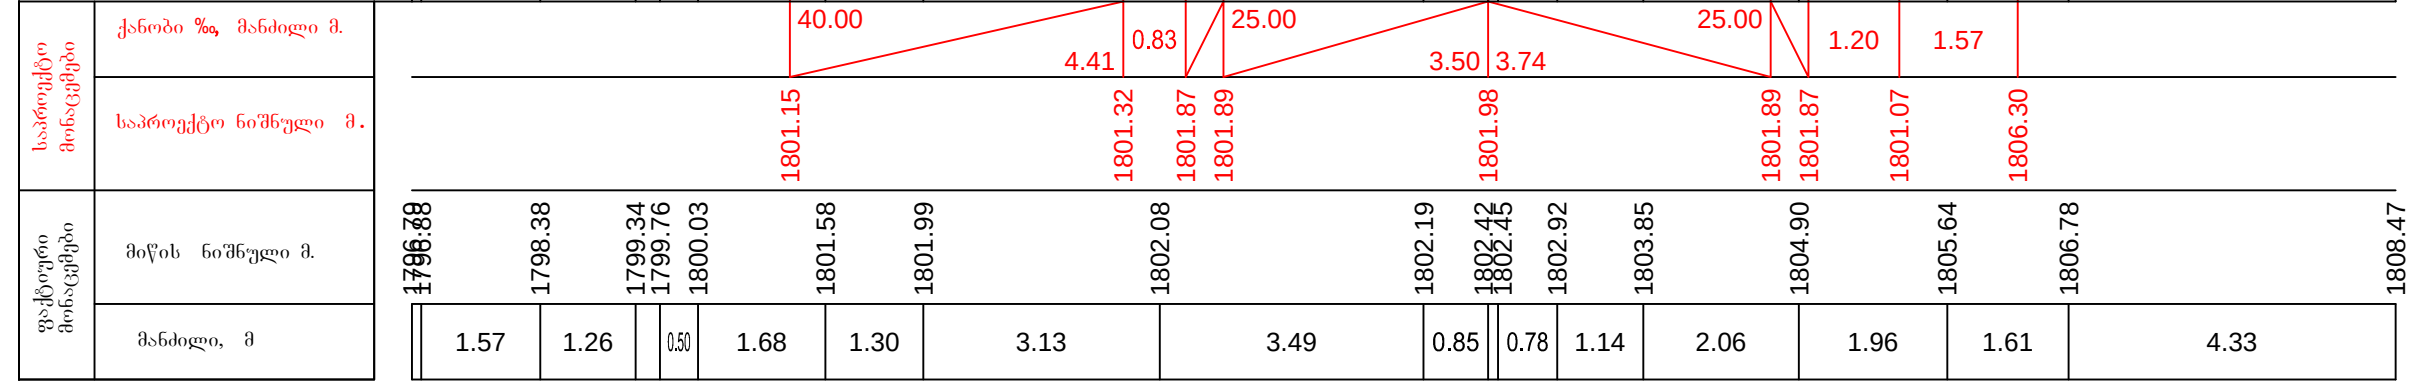

TK 56+20.00

მ. 1:100—ვერტ.
მ. 1:100—ჰორიზ.


საპროექტო მონაცემები	კანობი ‰, მანძილი მ.
	საპროექტო ნიშნული მ.
ფაქტური მონაცემები	მიწის ნიშნული მ.
	მანძილი, მ

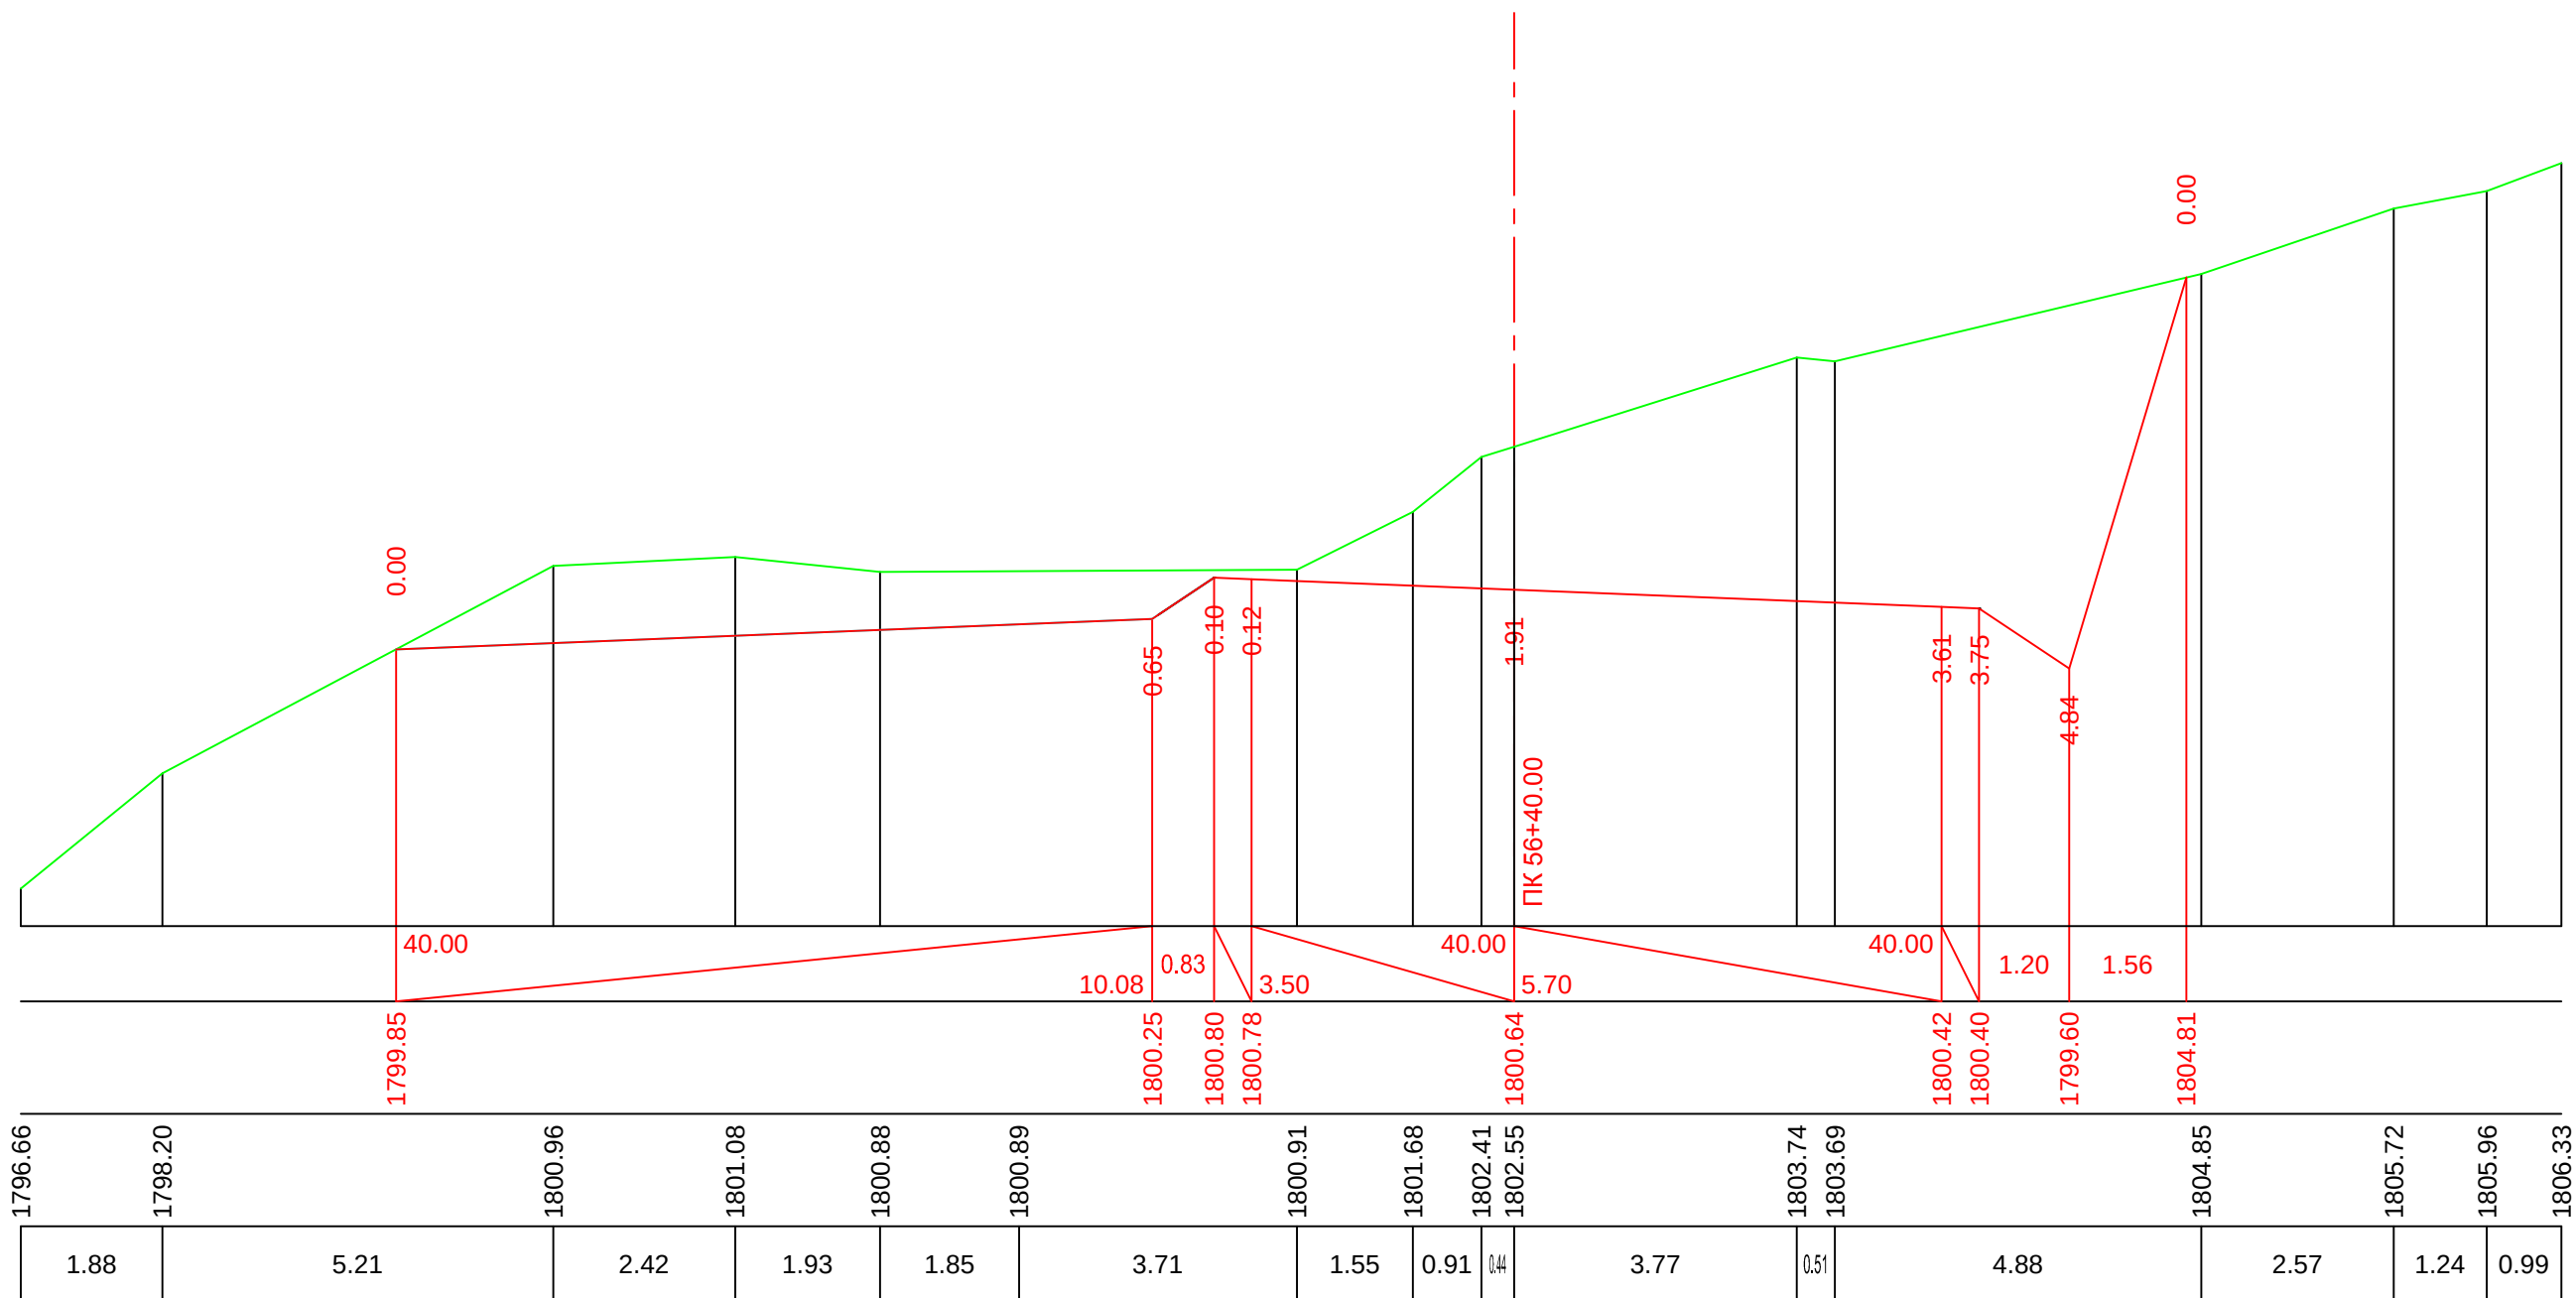


ПК 56+40.00

მ. 1:100—ვერტიკალური
 მ. 1:100—ჰორიზონტალური

ფაქტური მონაცემები	საპროექტო მონაცემები	
	ქანობი %, მანძილი მ.	საპროექტო ნიშნული მ.
მანძილი, მ	მიწის ნიშნული მ.	

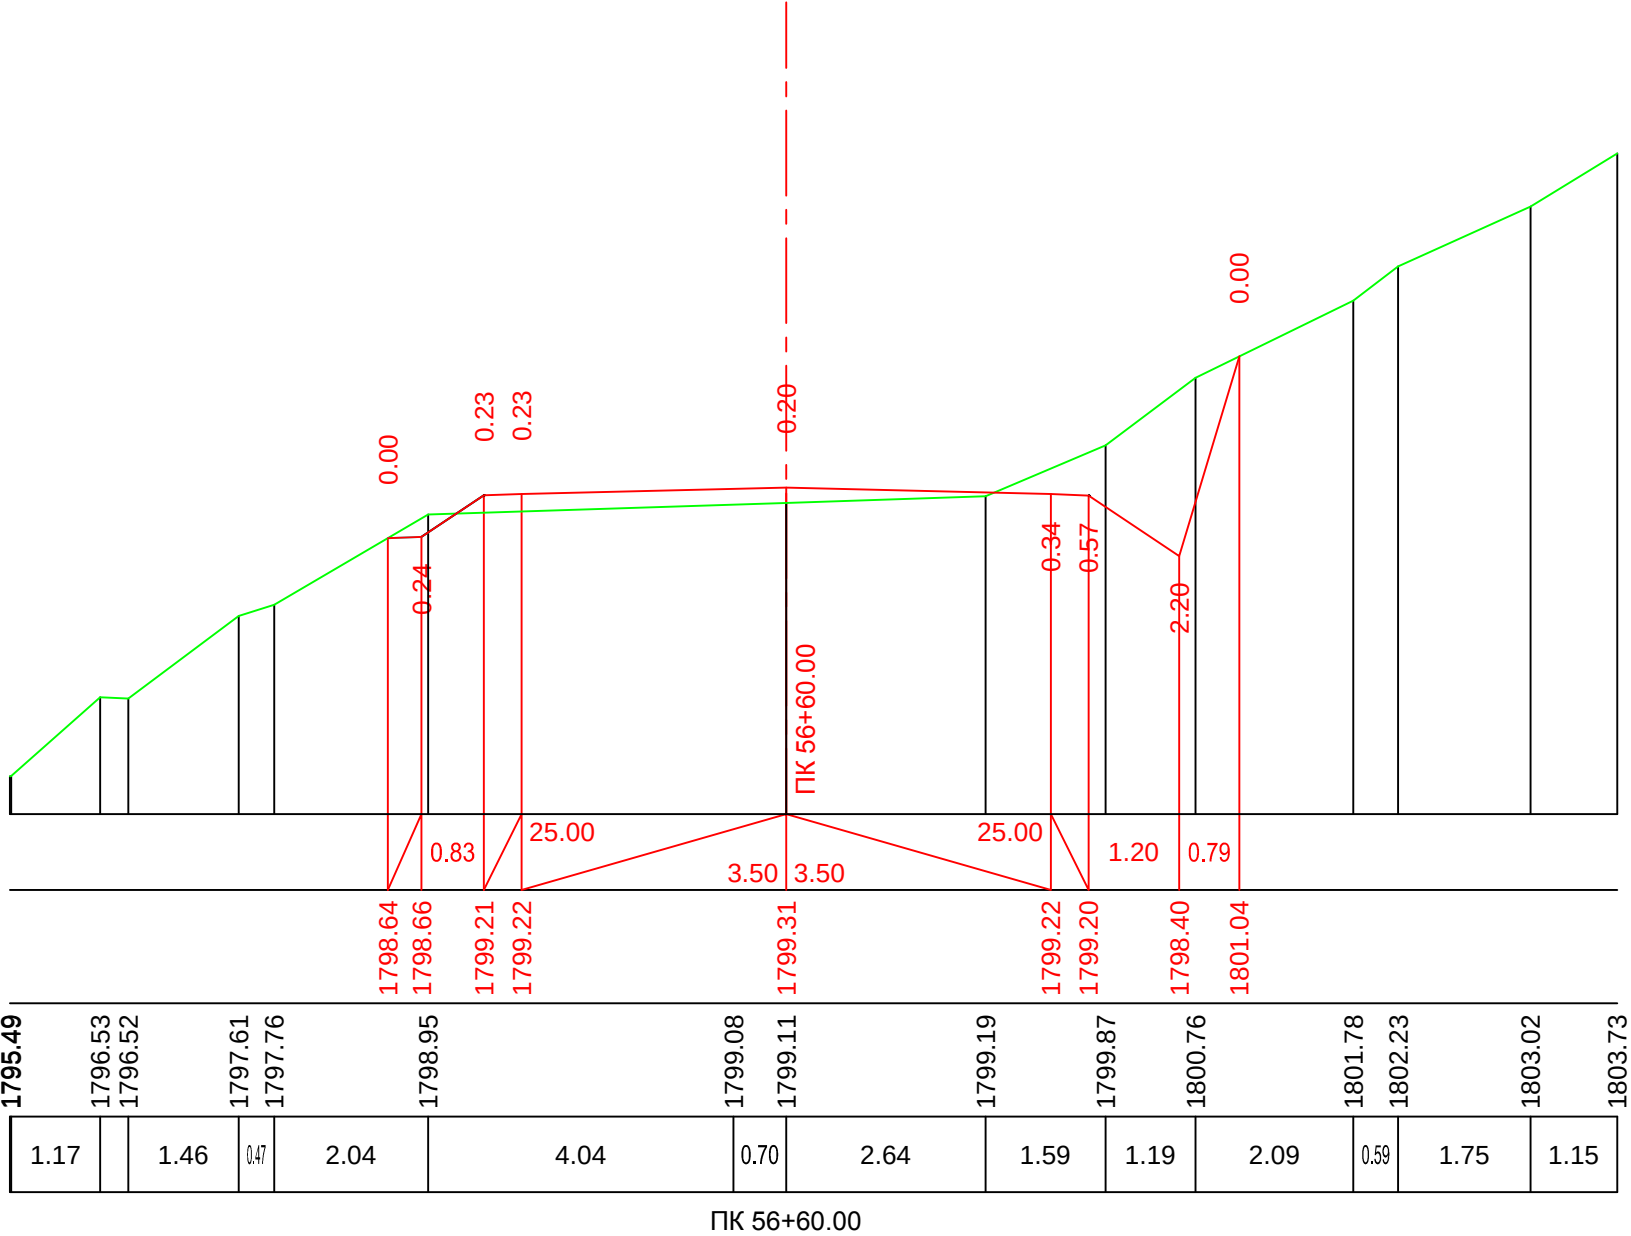


მ. 1:100—ვერტიკალური
მ. 1:100—ჰორიზონტალური

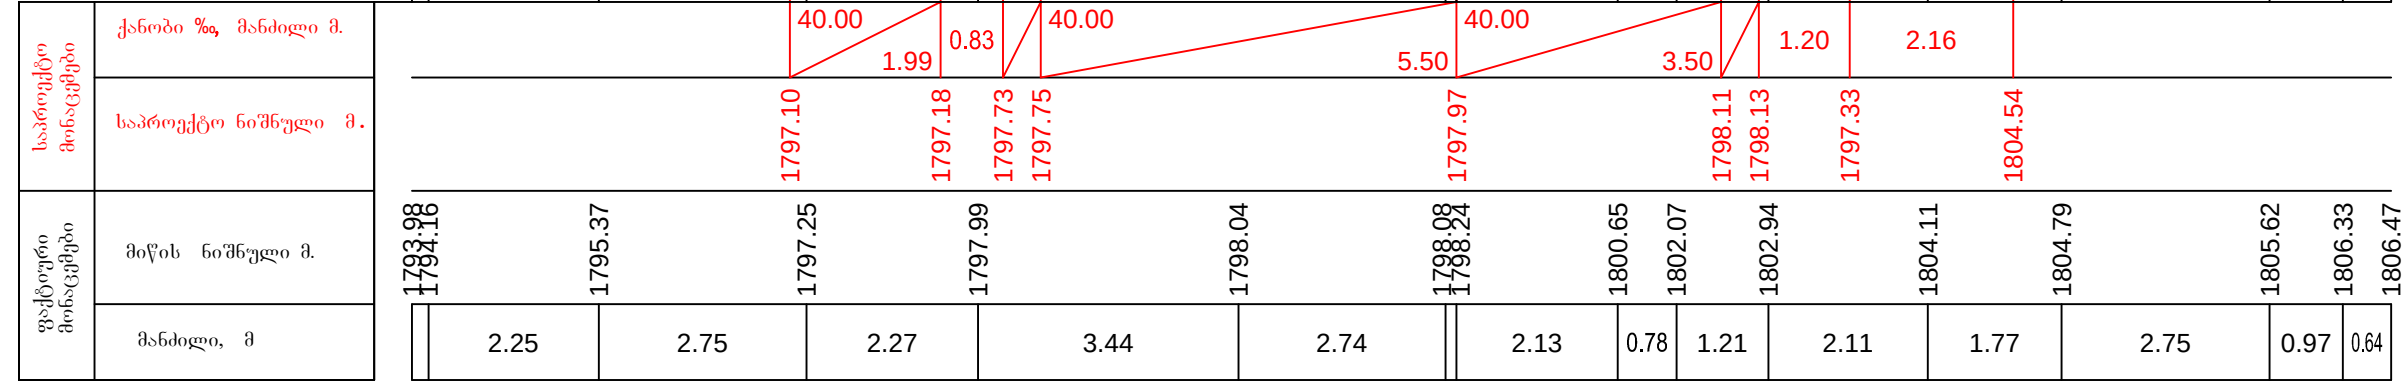


PK 56+80.00

მ. 1:100—ვერტიკალური
 მ. 1:100—ჰორიზონტალური

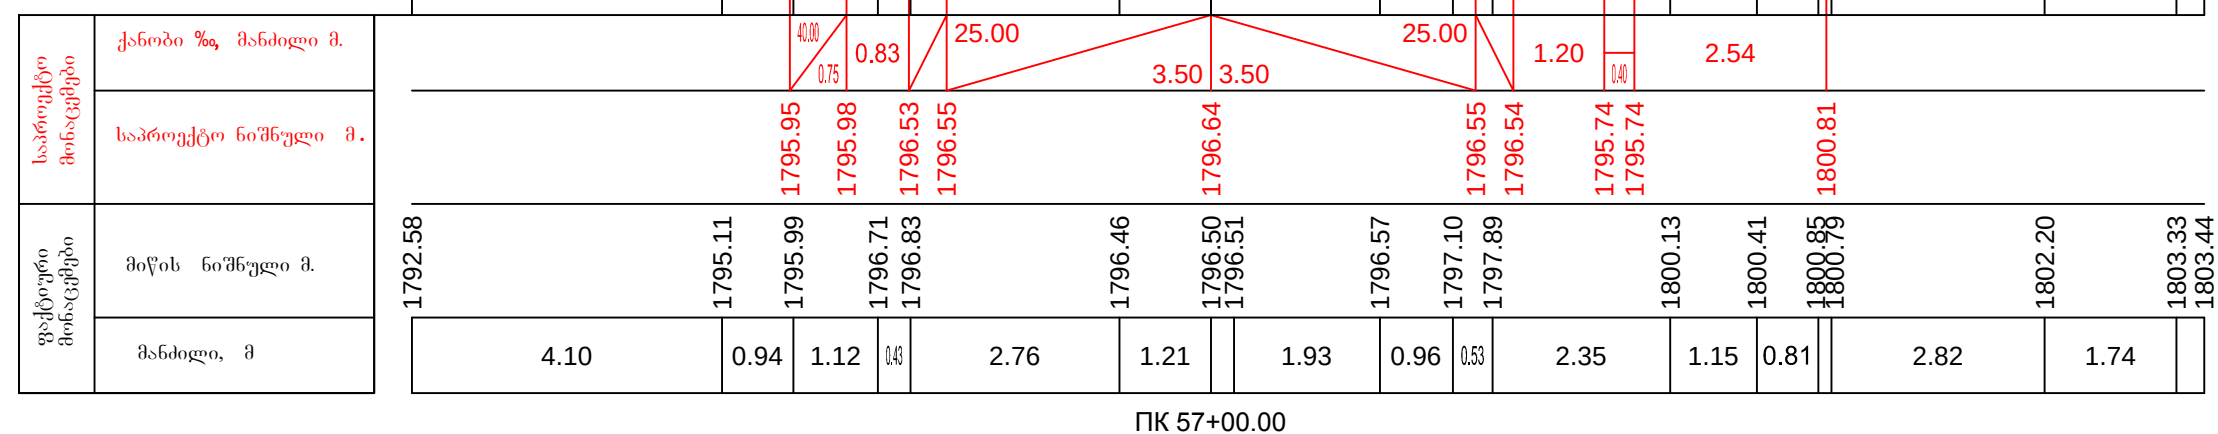


მ. 1:100—ვერტიკალური
 მ. 1:100—ჰორიზონტალური

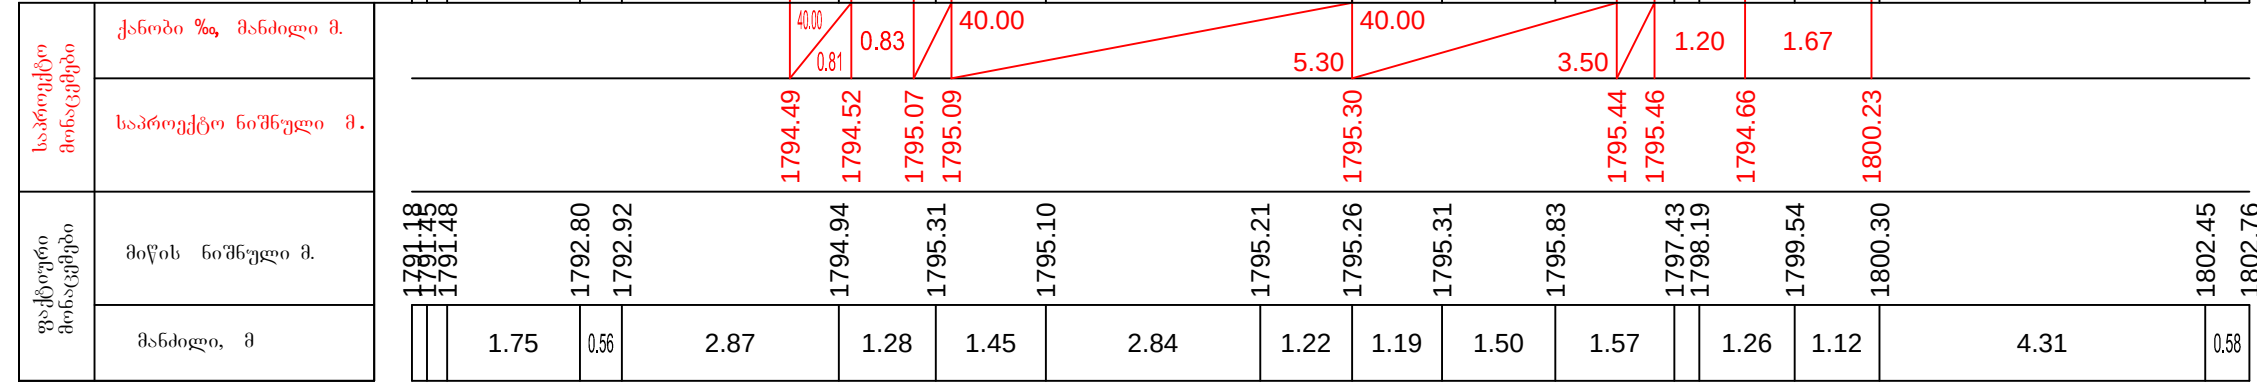

ПК 57+20.00

მ. 1:100—ვერტიკალური
მ. 1:100—ჰორიზონტალური

საპროექტო მონაცემები	ქანობი %, მანძილი მ.
	საპროექტო ნიშნული მ.
ფაქტური მონაცემები	მიწის ნიშნული მ.
	მანძილი, მ

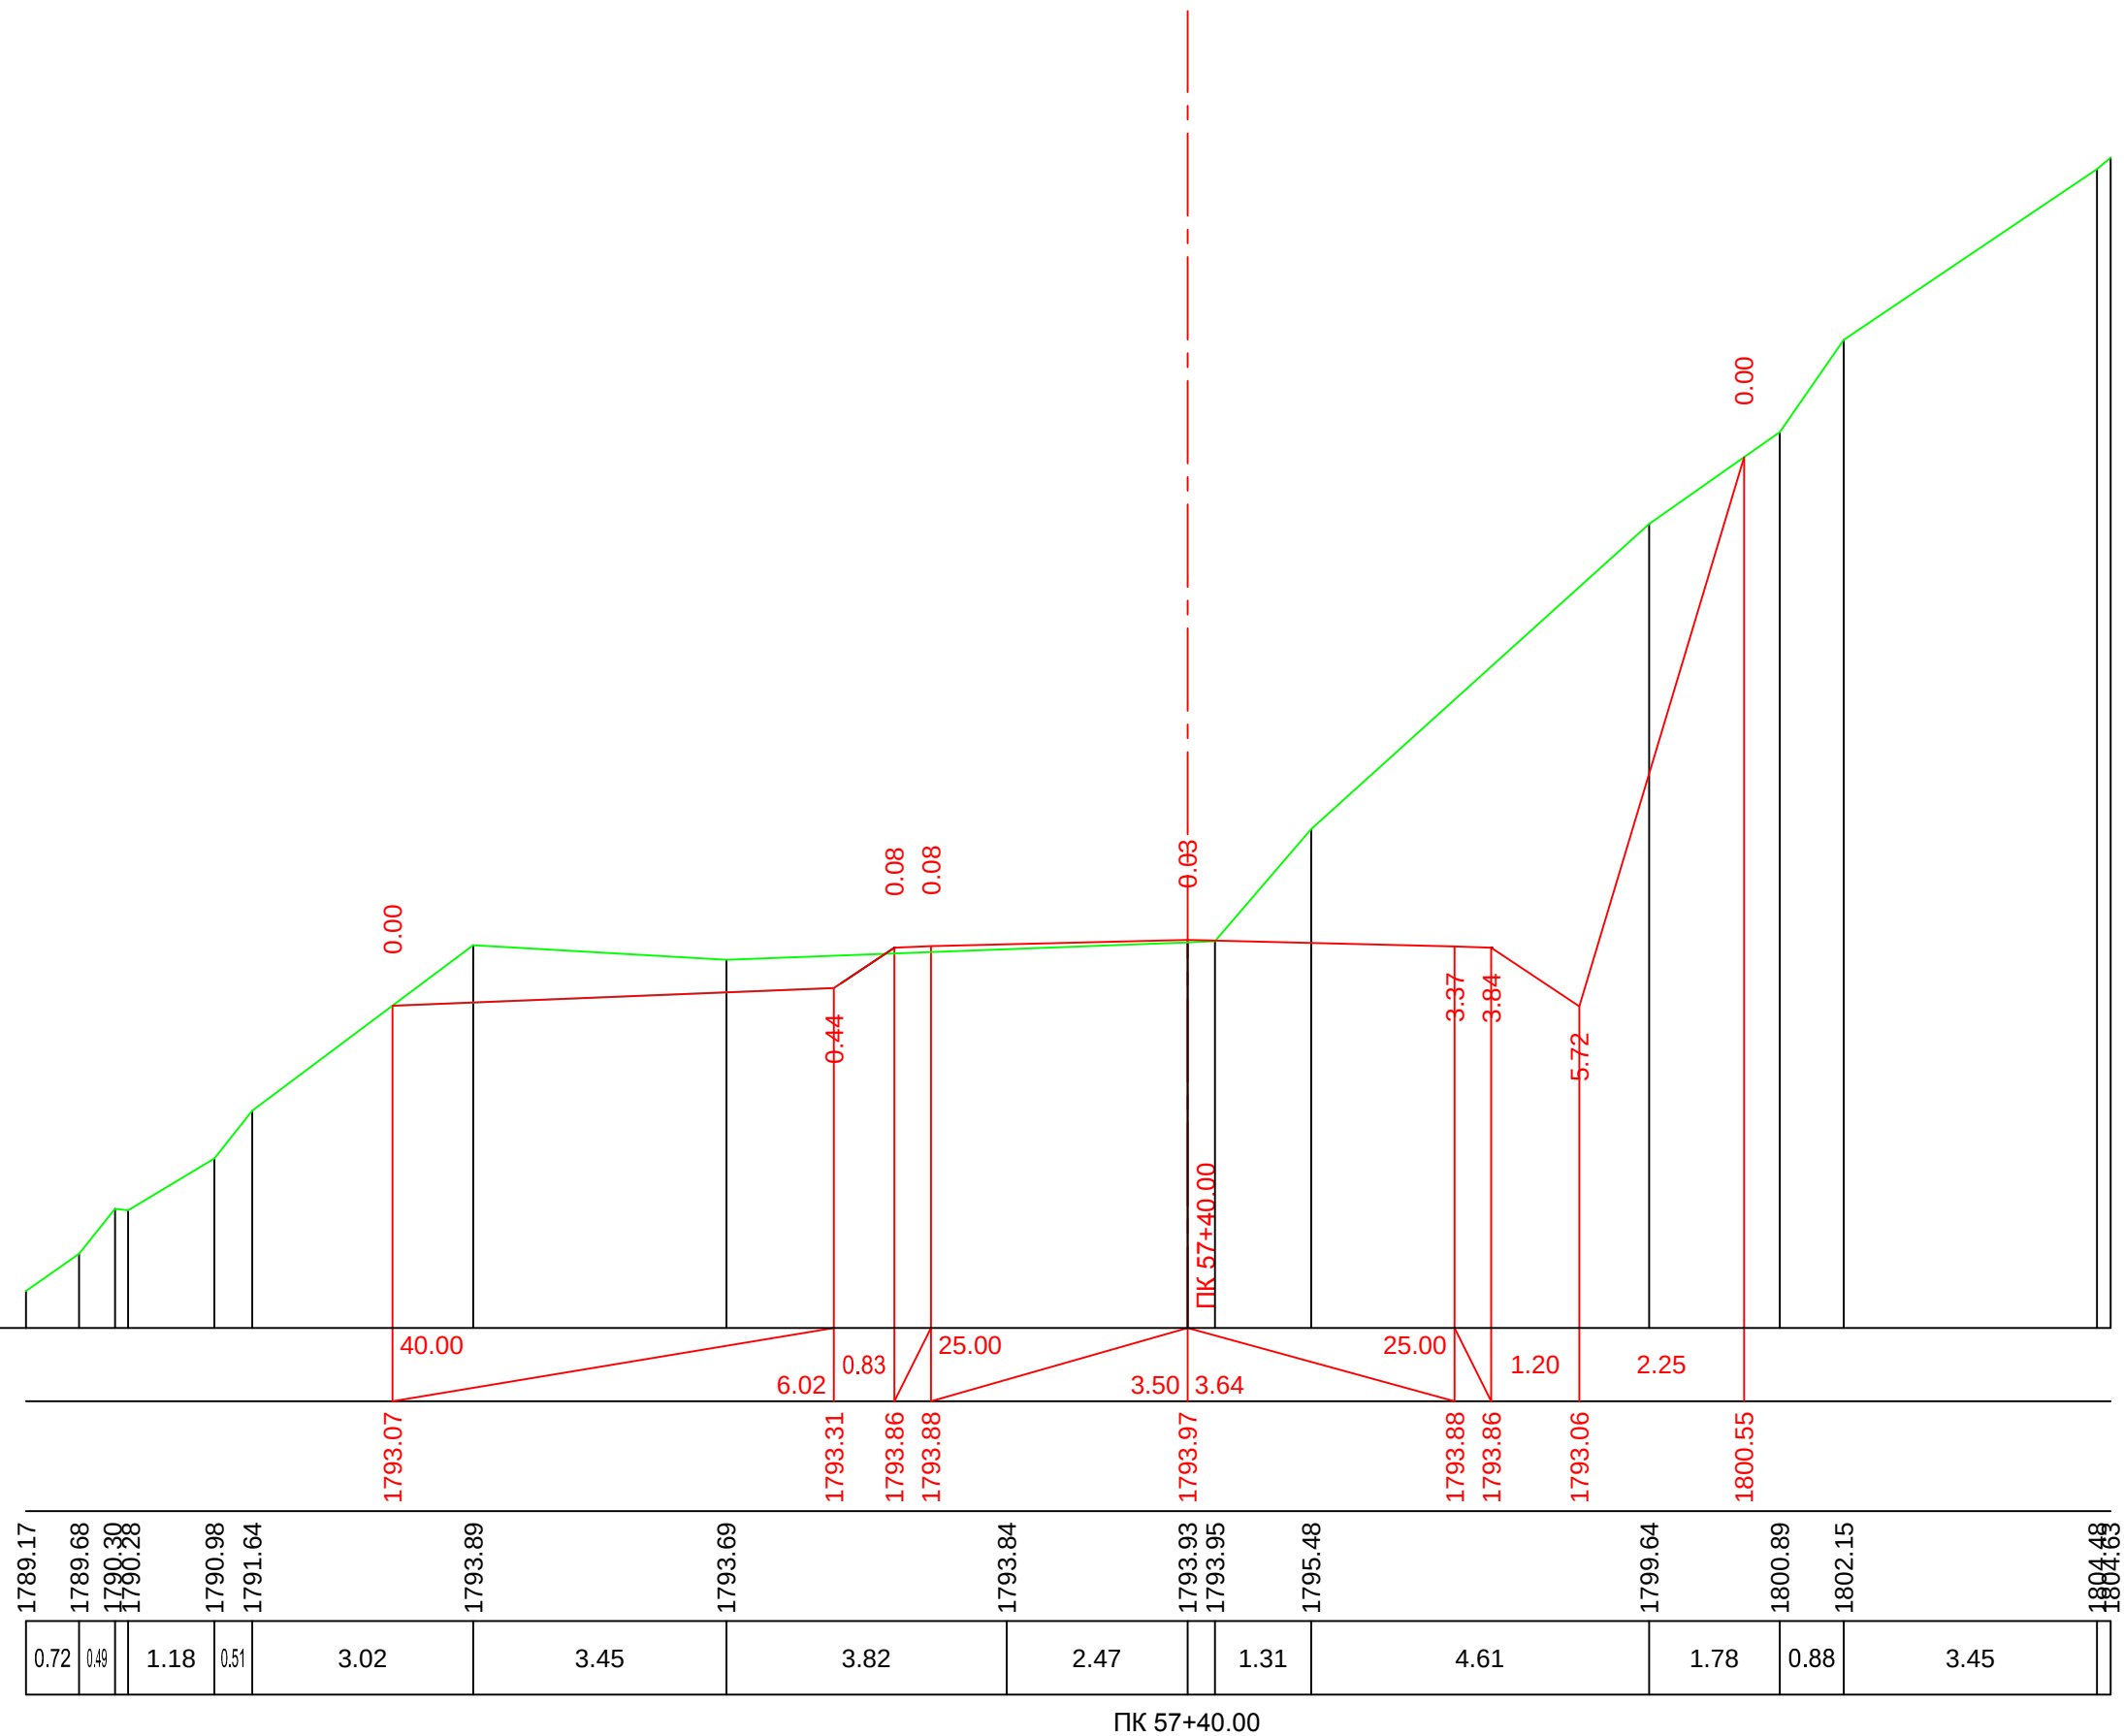


მ. 1:100—ვერტიკალური
მ. 1:100—ჰორიზონტალური

საპროექტო მონაცემები	ქანობი %, მანძილი მ.																
	საპროექტო ნიშნული მ.																
ფაქტური მონაცემები	მიწის ნიშნული მ.	1788.22	1791.33	1792.61	1792.86	1792.40	1792.27	1792.35	1792.35	1792.41	1792.86	1793.38	1793.83	1796.29	1797.80	1799.70	1801.48
	მანძილი, მ	3.57	2.28	1.65	0.49	1.22	3.13		2.73	0.57	1.30	0.55	2.05	0.64	1.98	2.87	

ПК 57+60.00

მ. 1:100—ვერტიკალური
 მ. 1:100—ჰორიზონტალური

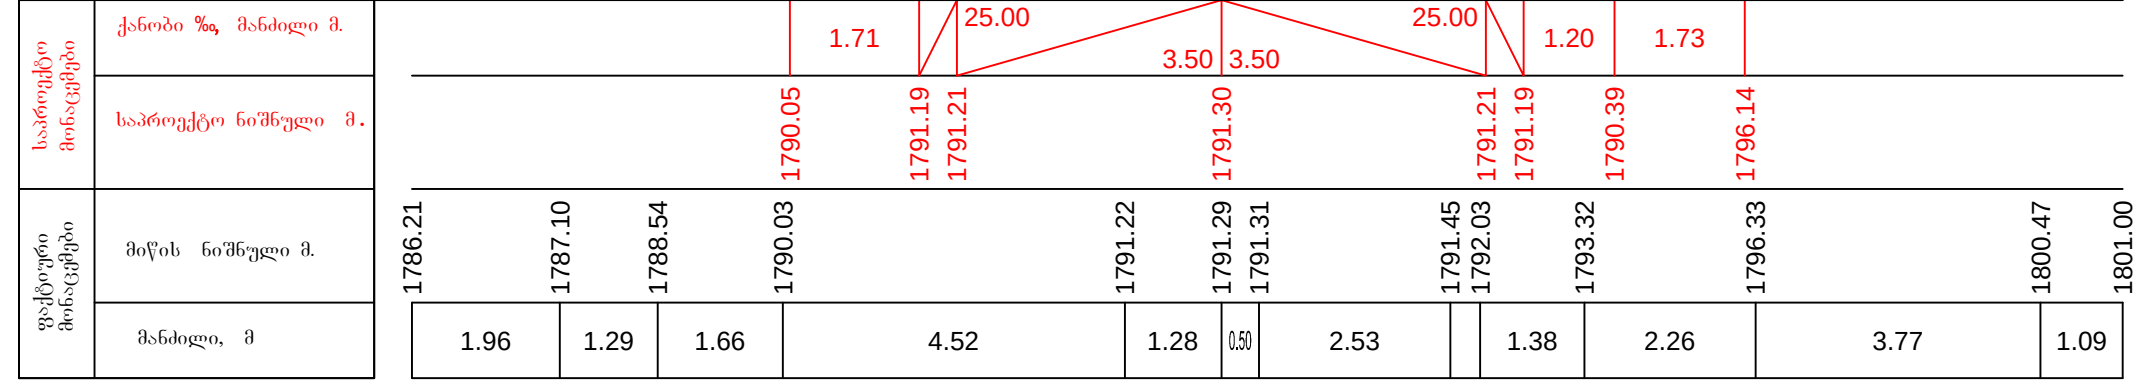


ПК 57+80.00

მ. 1:100-ვერტიკალური
მ. 1:100-ჰორიზონტალური

საპროექტო მონაცემები	ქანობი %, მანძილი მ.																
	საპროექტო ნიშნული მ.																
ფაქტური მონაცემები	მიწის ნიშნული მ.	1785.19	1786.39	1786.74	1788.08	1788.99	1789.43	1789.61	1789.61	1789.68	1790.22	1791.84	1792.91	1793.90	1794.15	1794.87	1795.11
	მანძილი, მ	1.98	0.96	0.76	1.07	1.83	5.39	2.00	1.92	1.77	0.74	1.98	1.25	0.86	0.65		


ПК 58+00.00

მ. 1:100—ვერტიკალური
 მ. 1:100—ჰორიზონტალური

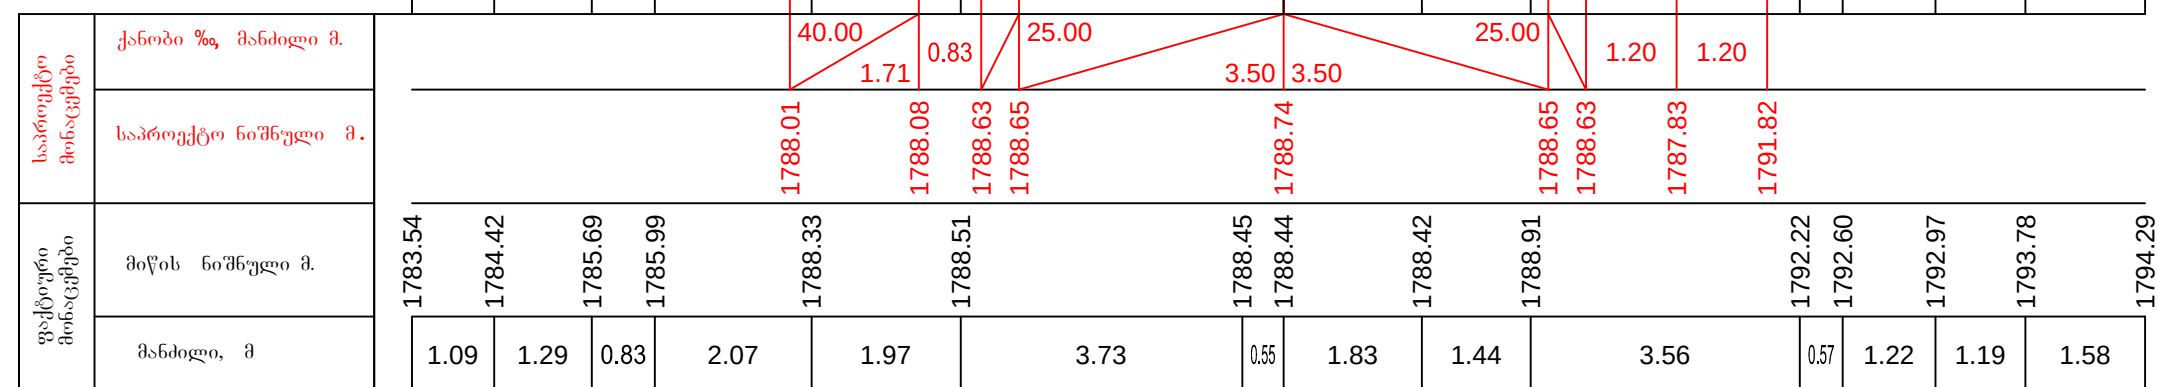


ПК 58+20.00

მ. 1:100—ვერტიკალური
მ. 1:100—ჰორიზონტალური

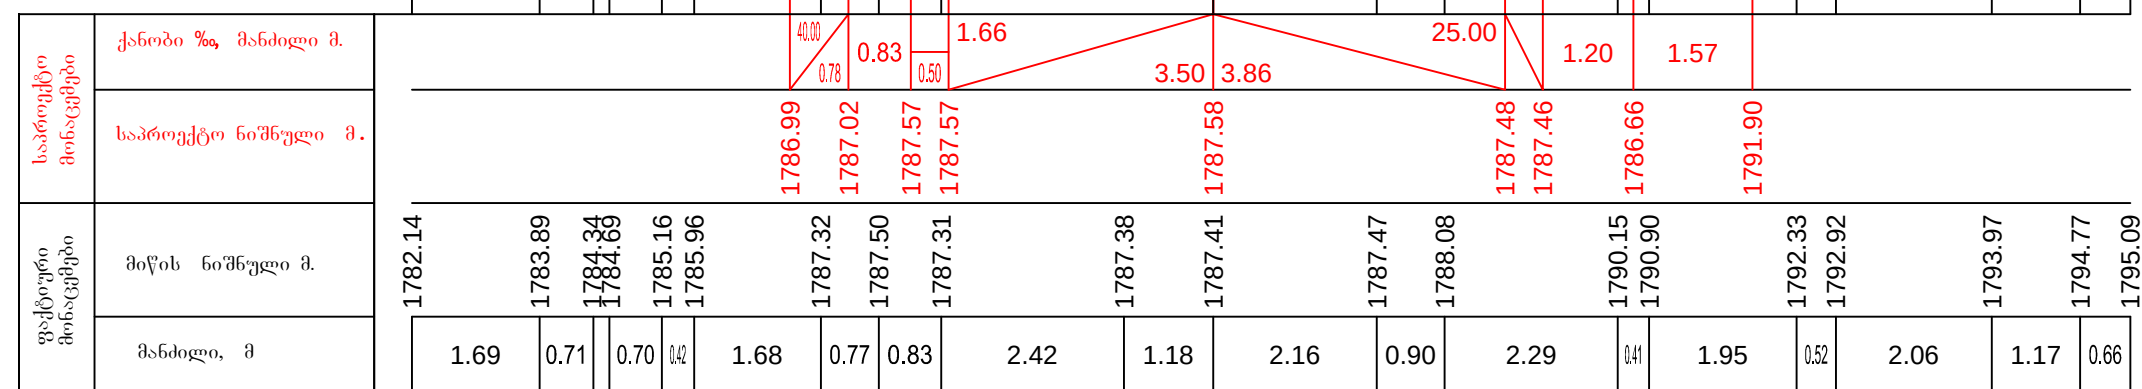


PK 58+40.00


მ. 1:100—ვერტიკალური
მ. 1:100—ჰორიზონტალური

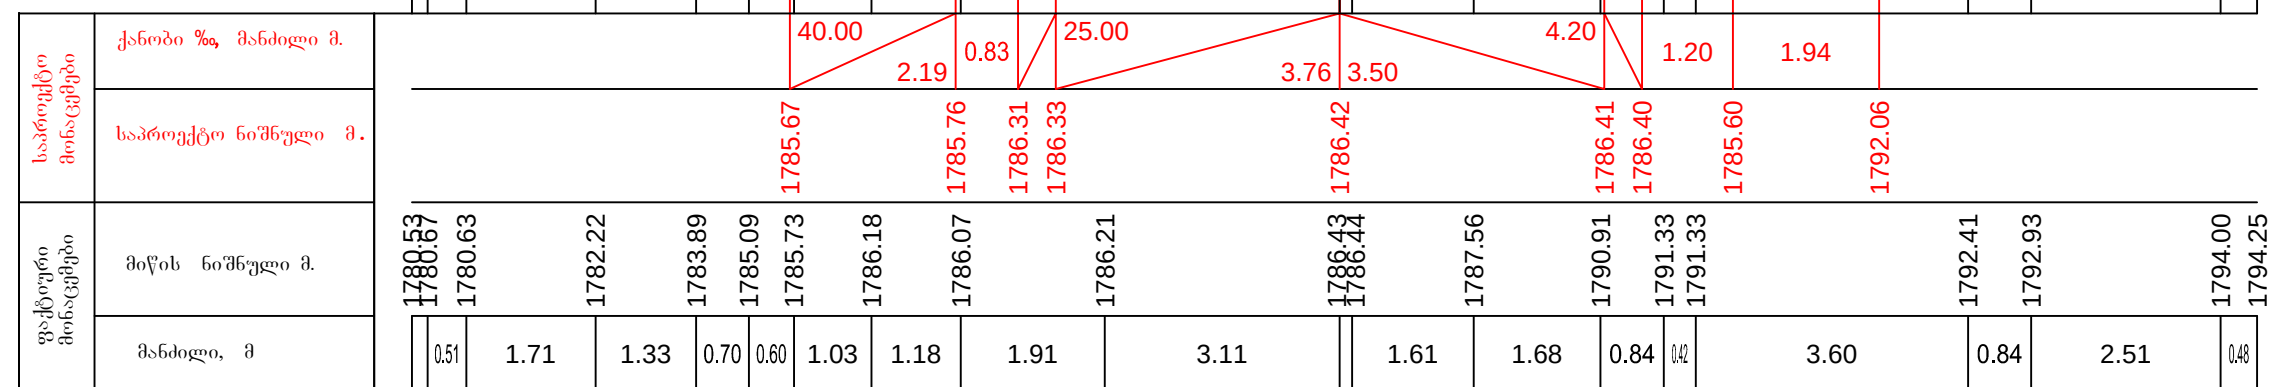


ПК 58+60.00

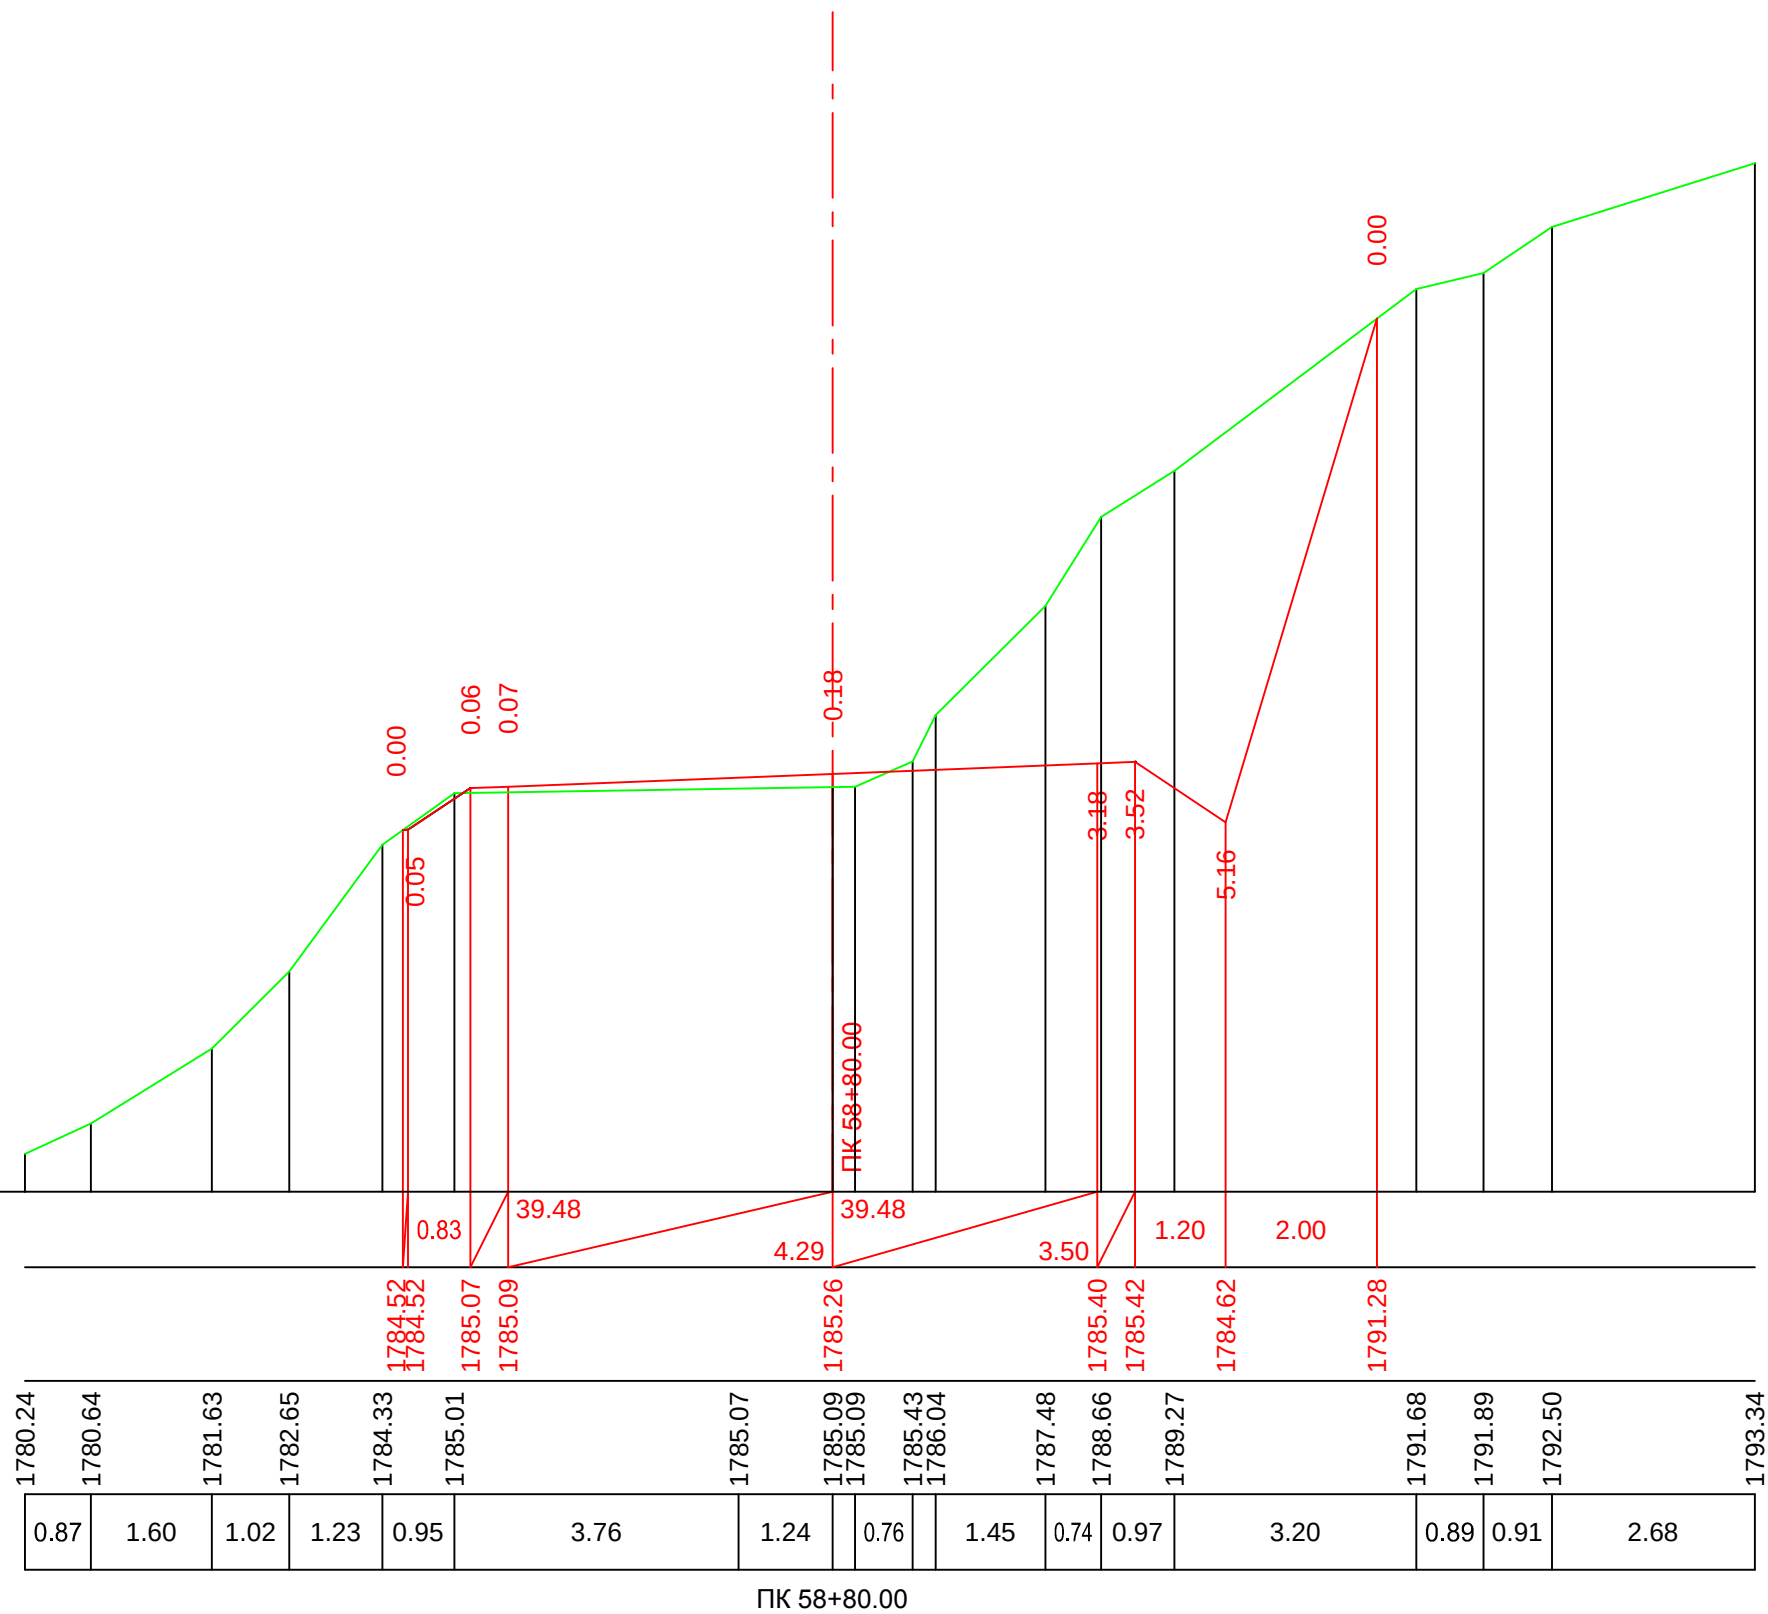

მ. 1:100—ვერტიკალური
მ. 1:100—ჰორიზონტალური

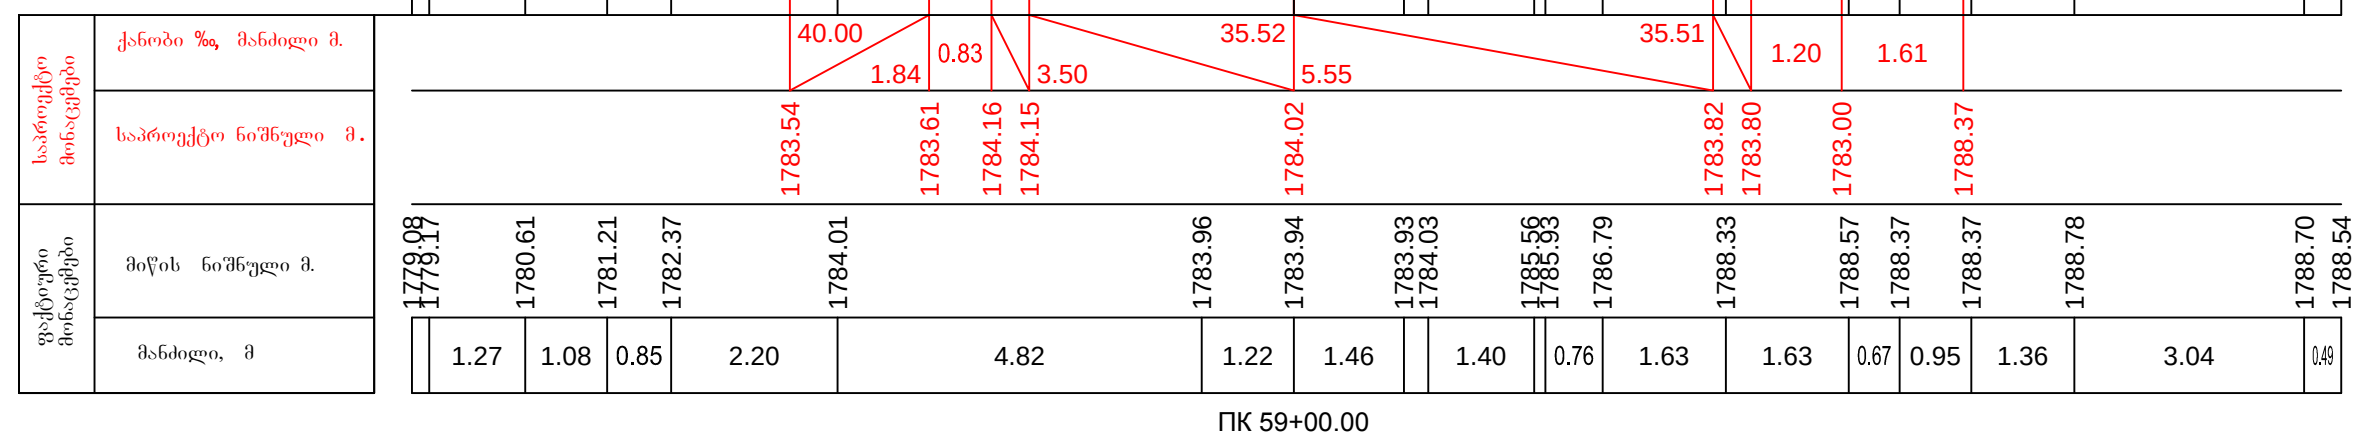


მ. 1:100—ვერტიკალური
მ. 1:100—ჰორიზონტალური

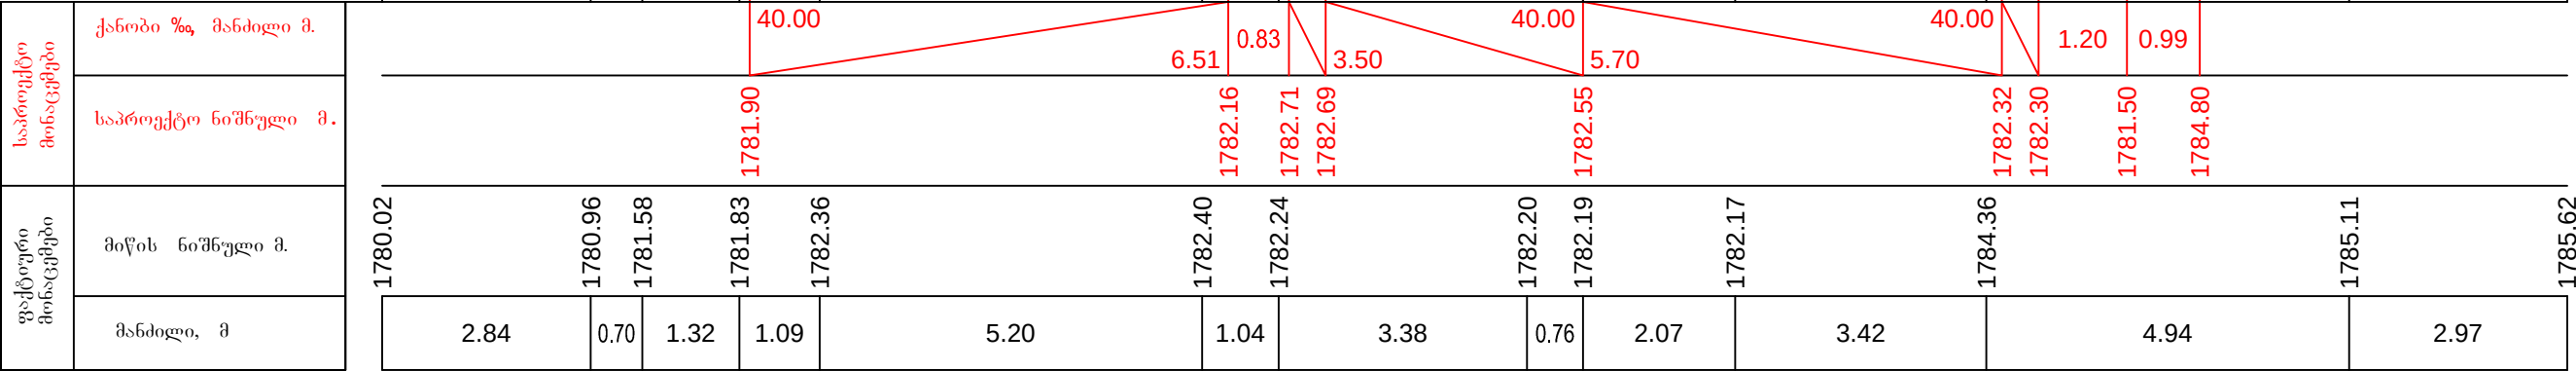


PK 59+20.00

მ. 1:100—ვერტიკალური
მ. 1:100—ჰორიზონტალური

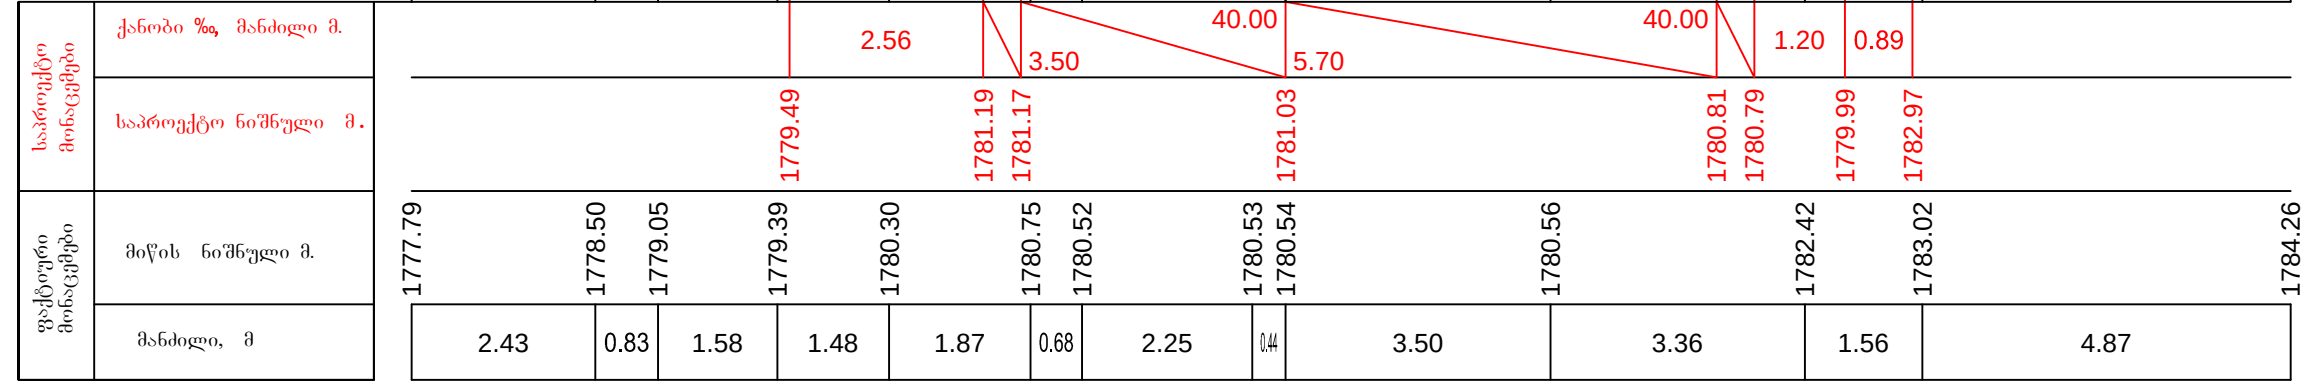

მ. 1:100—ვერტიკალური
მ. 1:100—ჰორიზონტალური

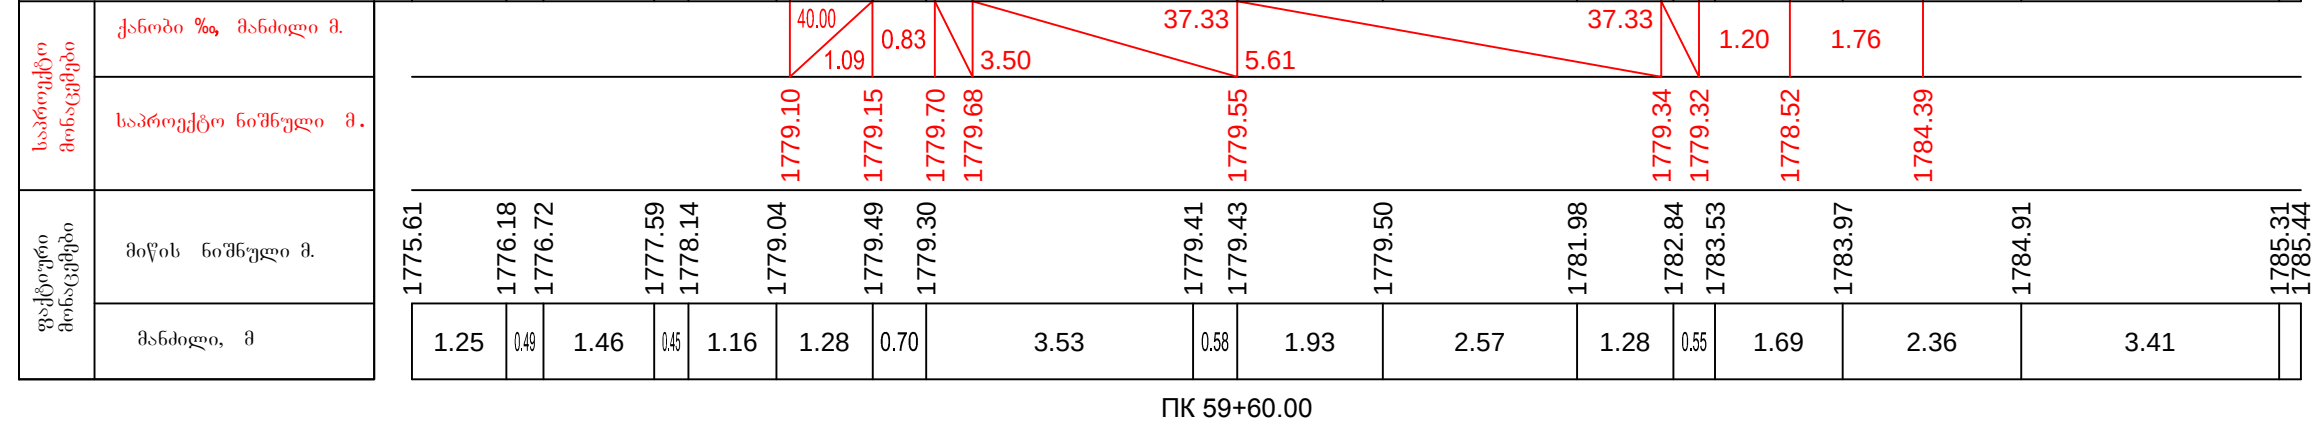


მ. 1:100-ვერტიკალური
მ. 1:100-ჰორიზონტალური

საპროექტო მონაცემები	ქანობი %, მანძილი მ.															
	საპროექტო ნიშნული მ.															
ფაქტური მონაცემები	მიწის ნიშნული მ.	1774.74	1775.45	1776.35	1778.09	1778.20	1777.71	1777.89	1777.98	1778.12	1779.92	1780.54	1780.90	1782.09	1782.58	
	მანძილი, მ	1.02	2.25	2.25	0.99	0.65	2.60	1.35	2.12	1.93	1.31	0.43	4.51	0.86		

ПК 59+80.00

მ. 1:100—ვერტიკალური
მ. 1:100—ჰორიზონტალური

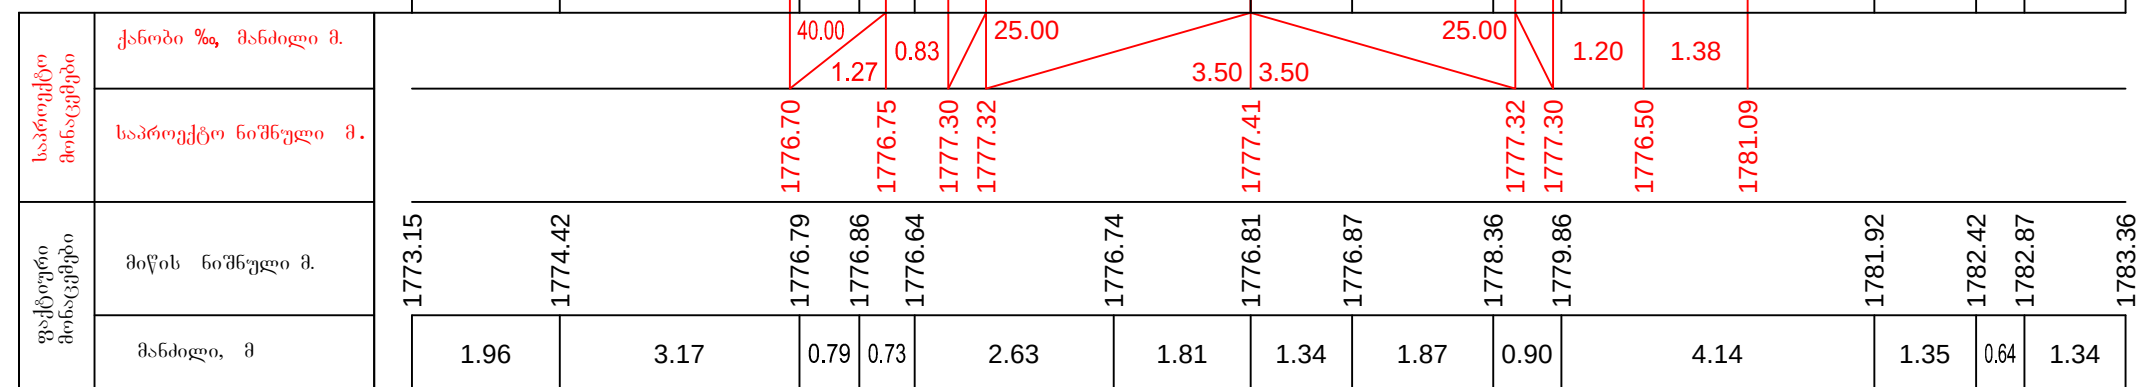

PK 60+00.00

მ. 1:100—ვერტიკალური
მ. 1:100—ჰორიზონტალური

