




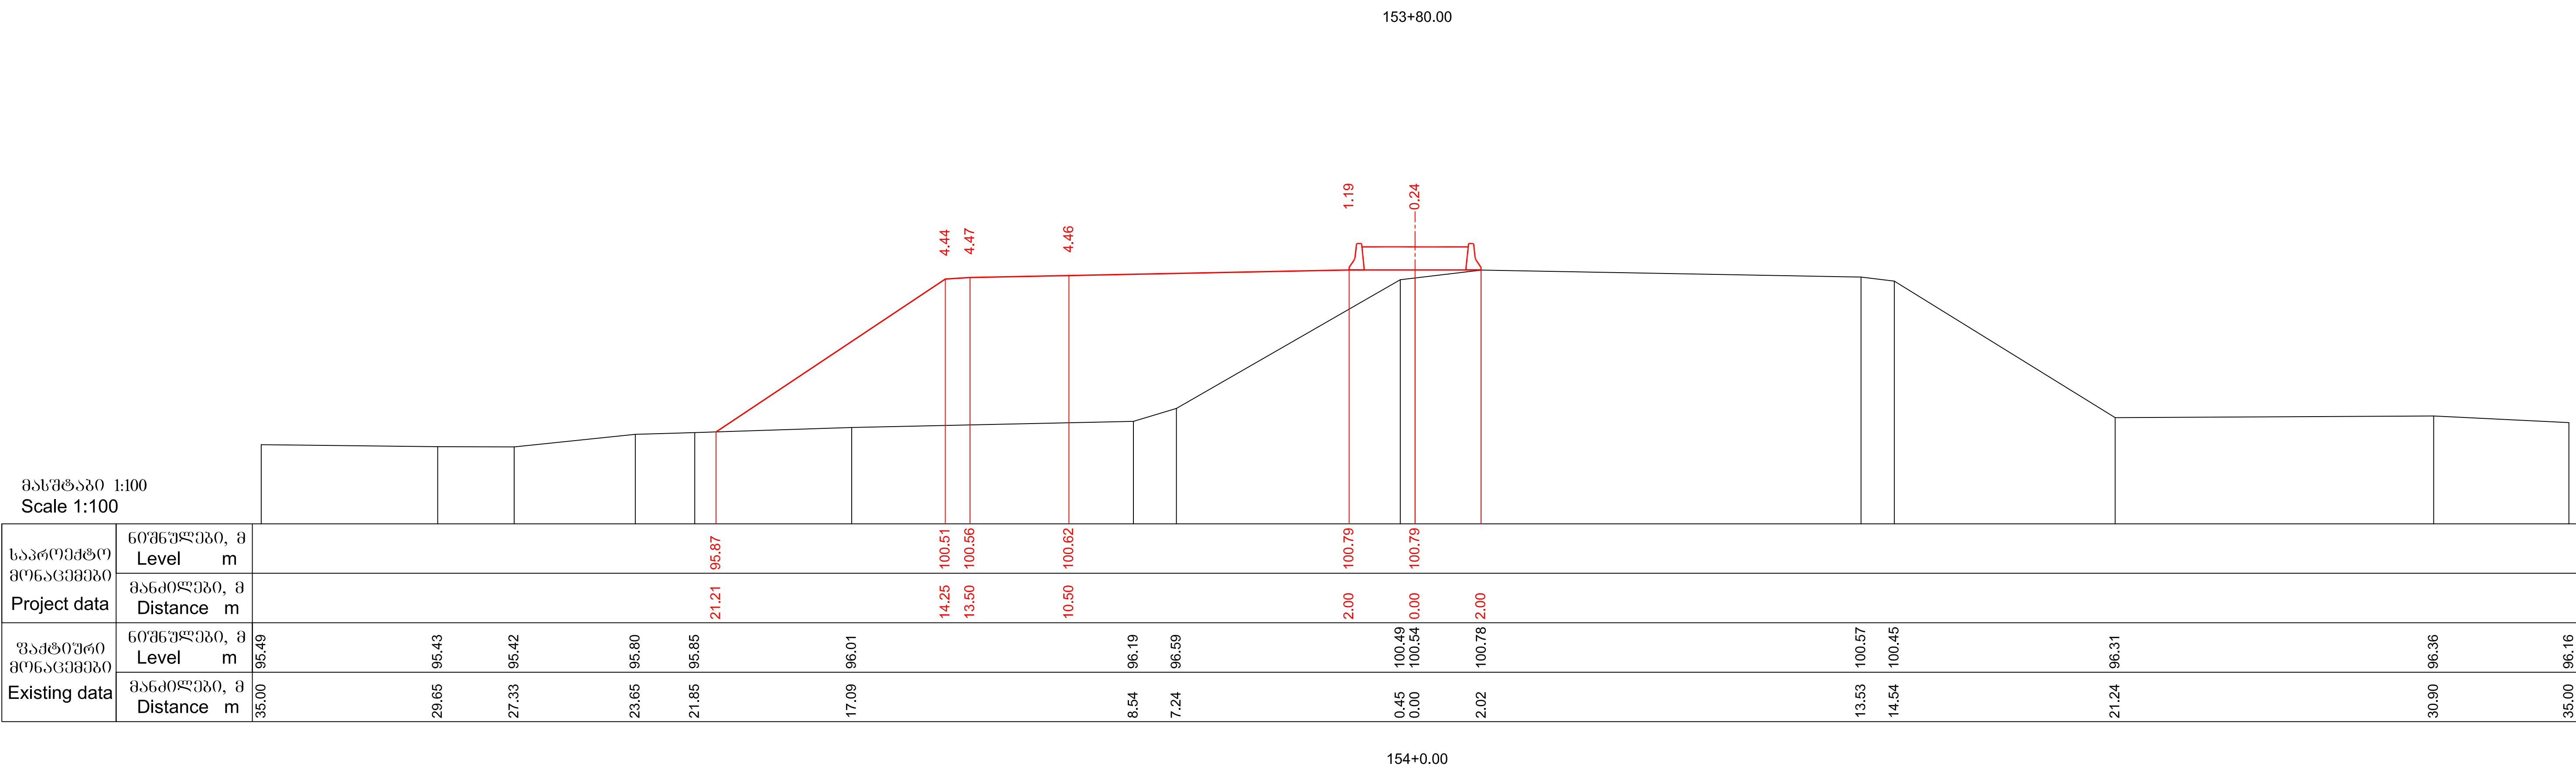
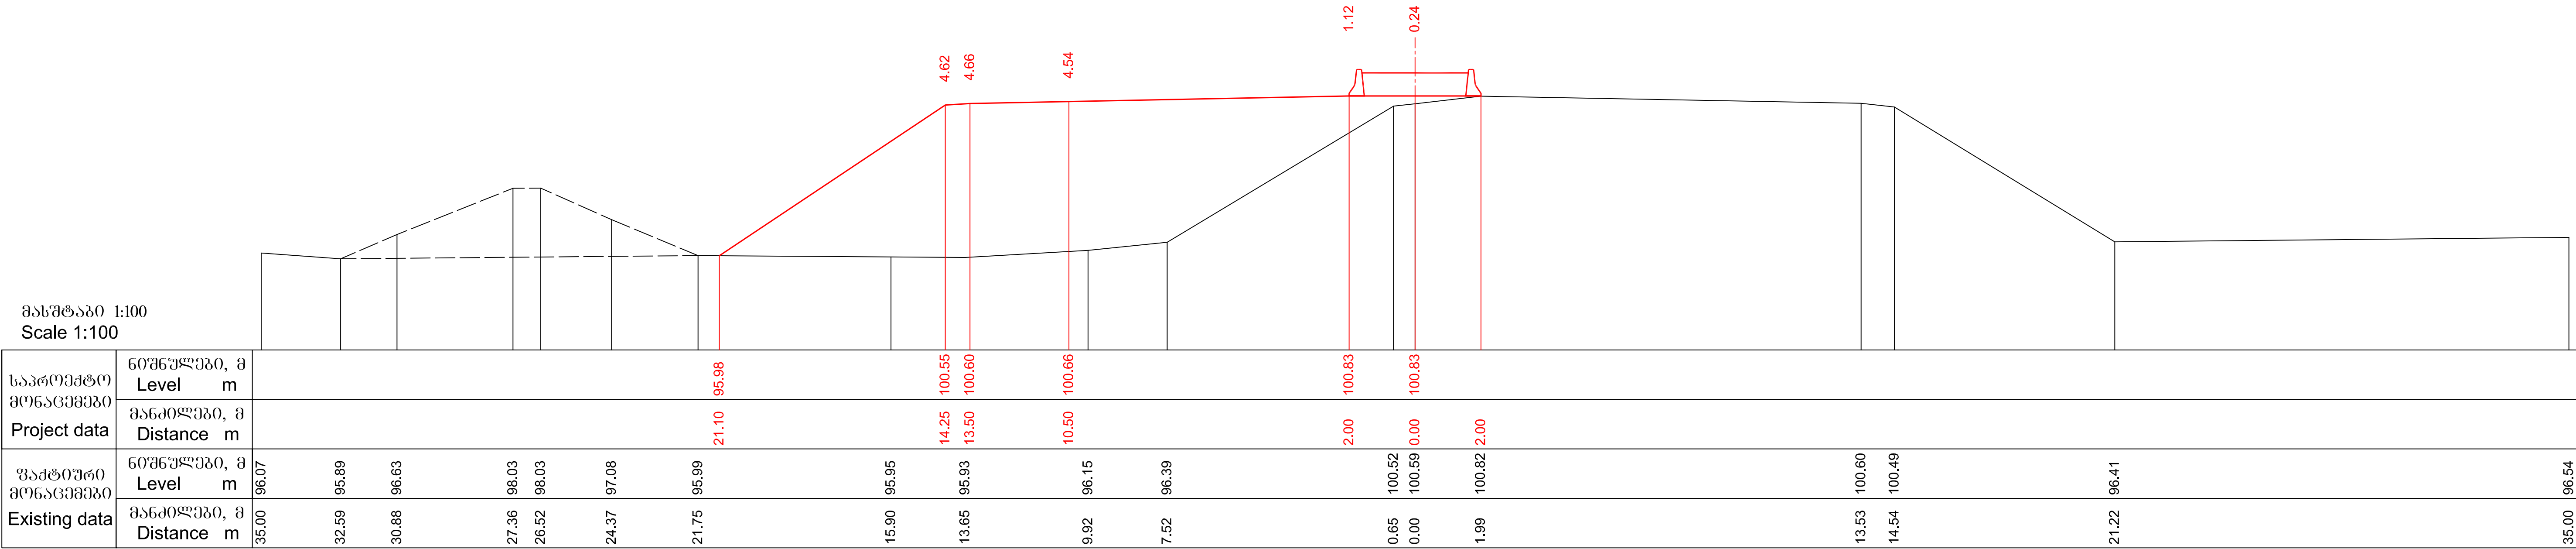
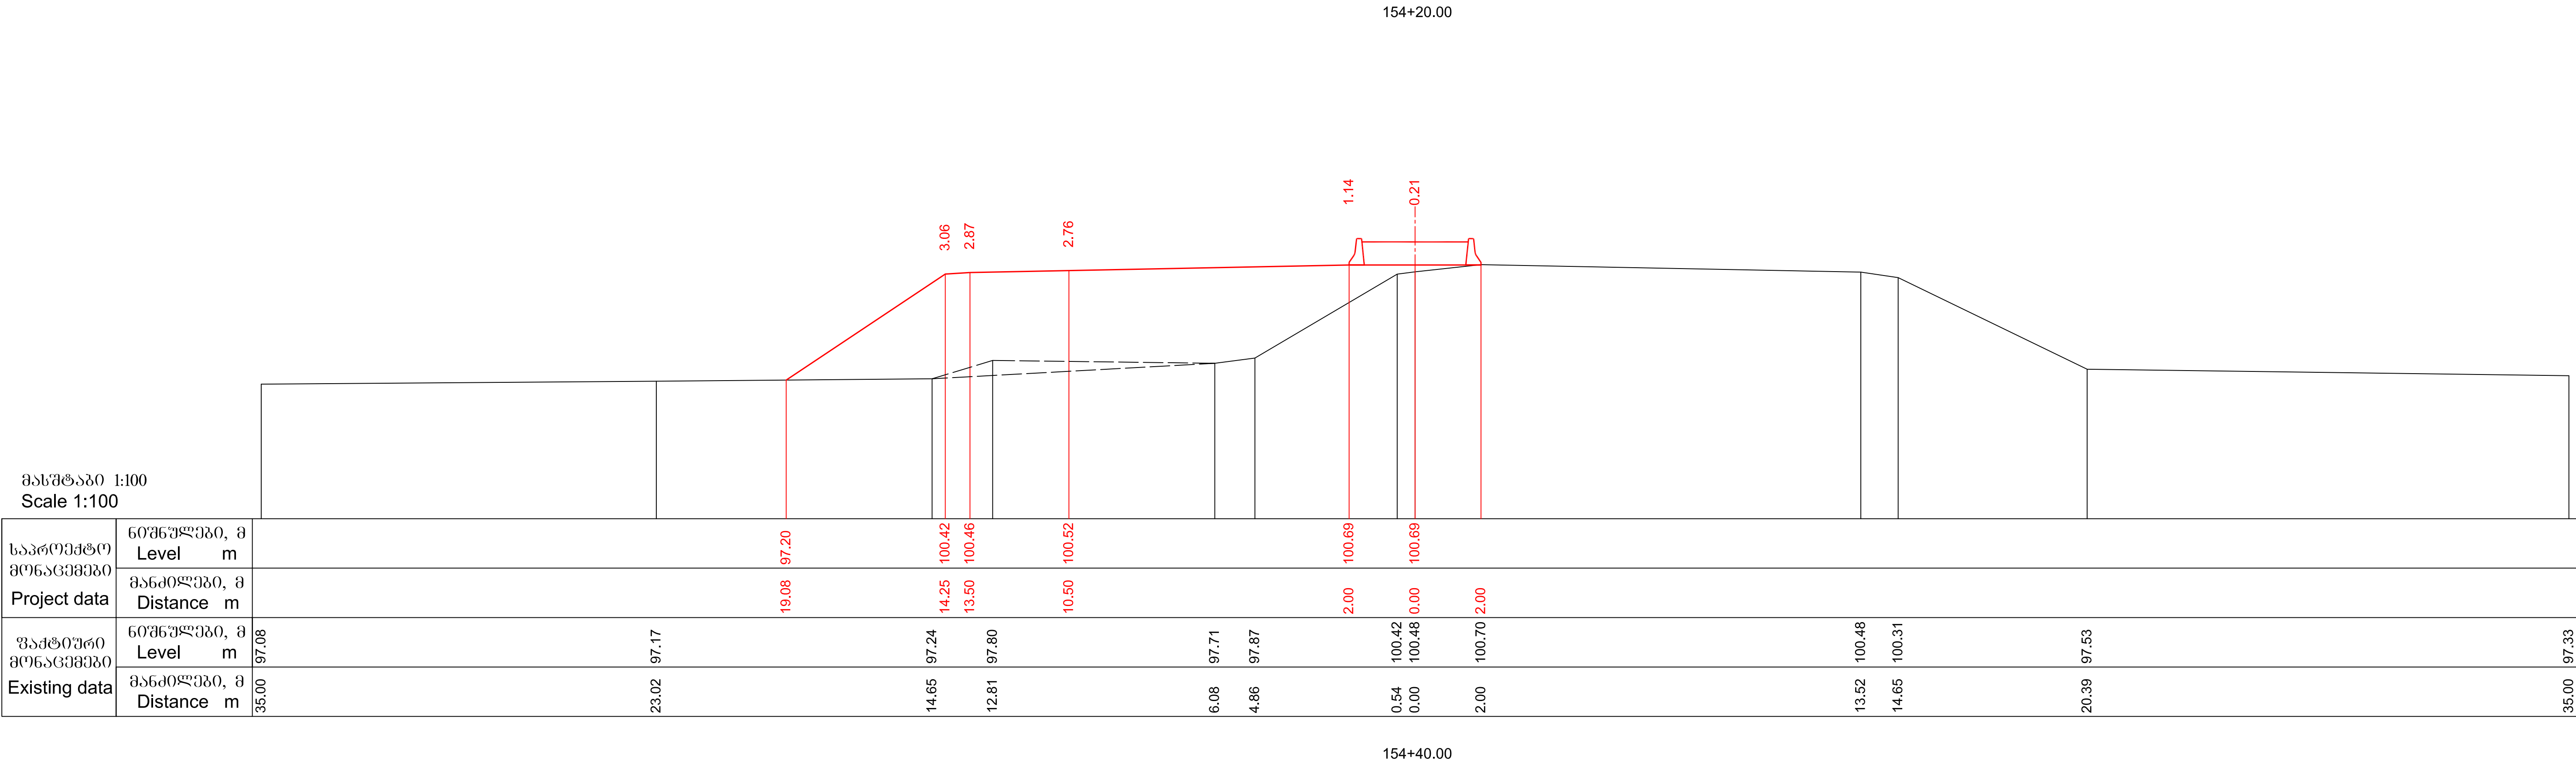
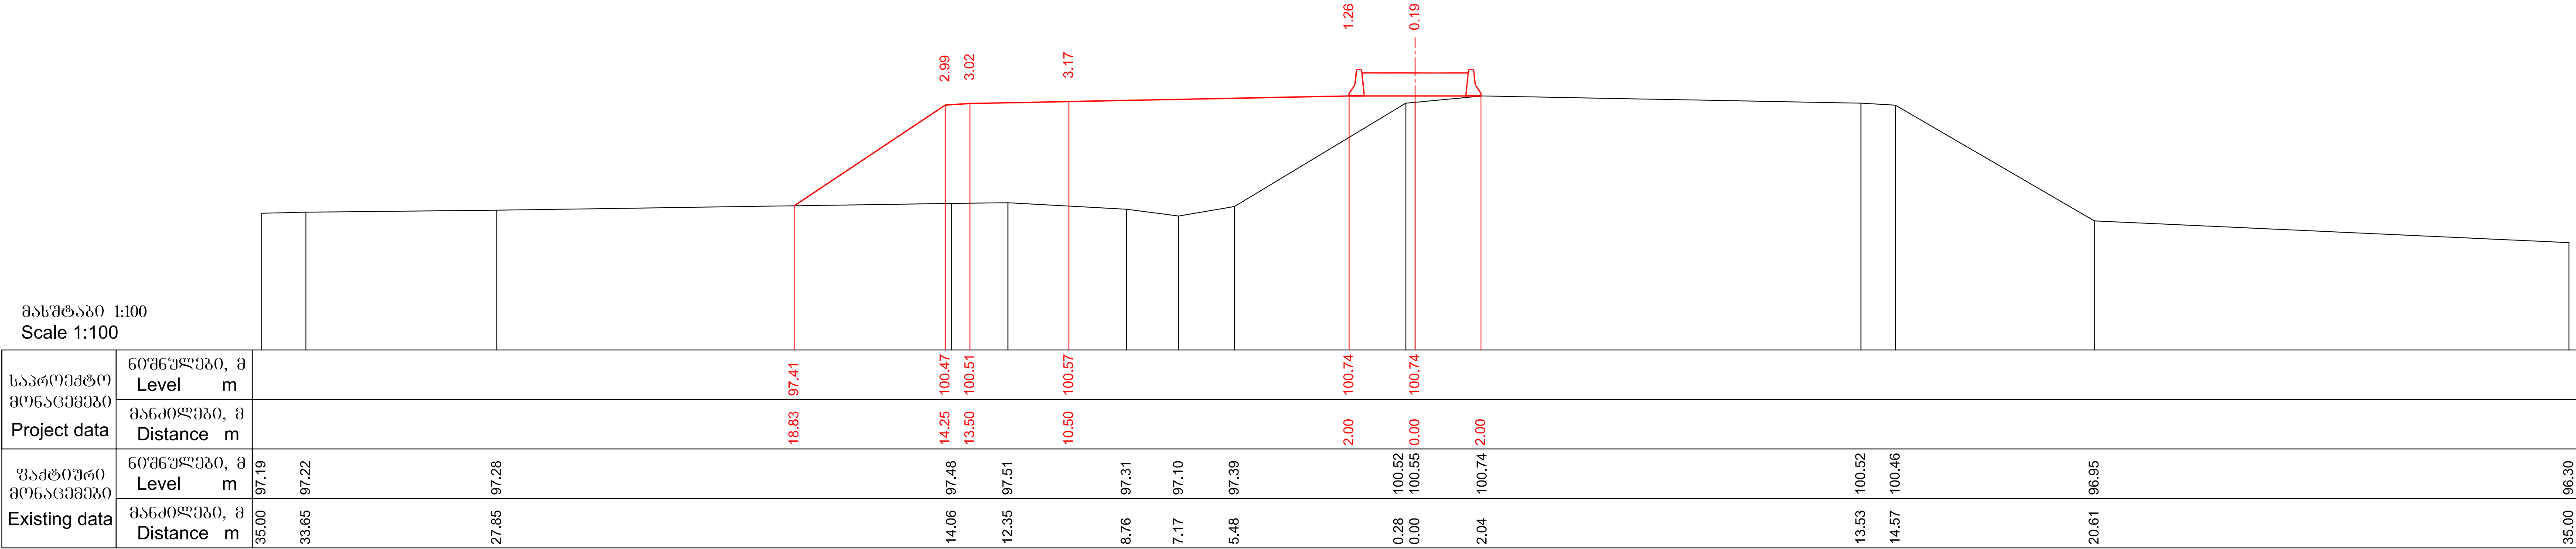
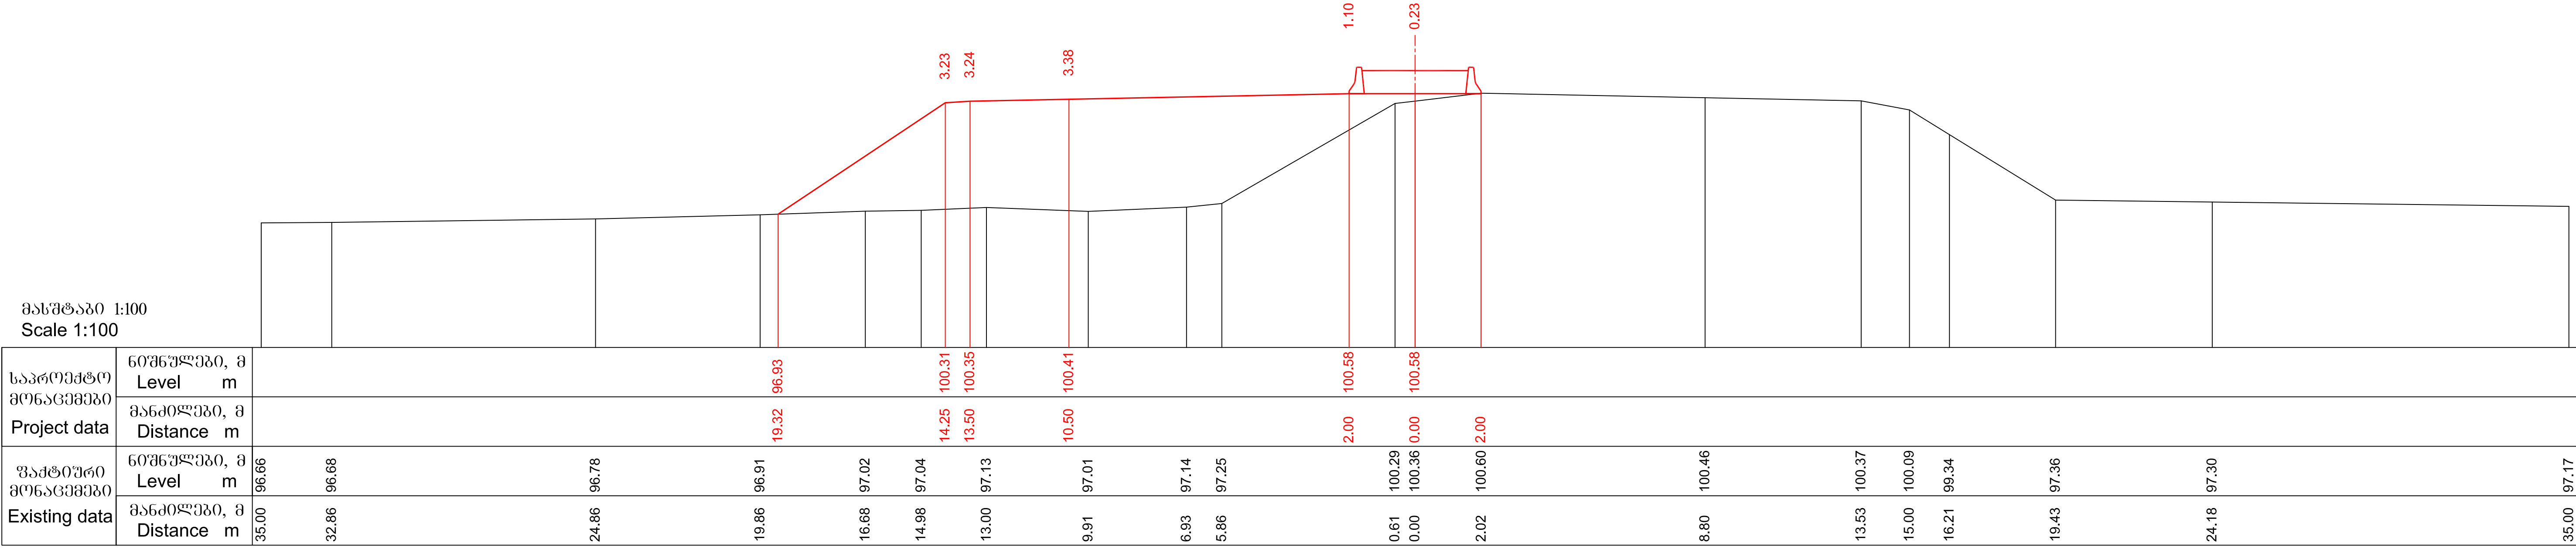



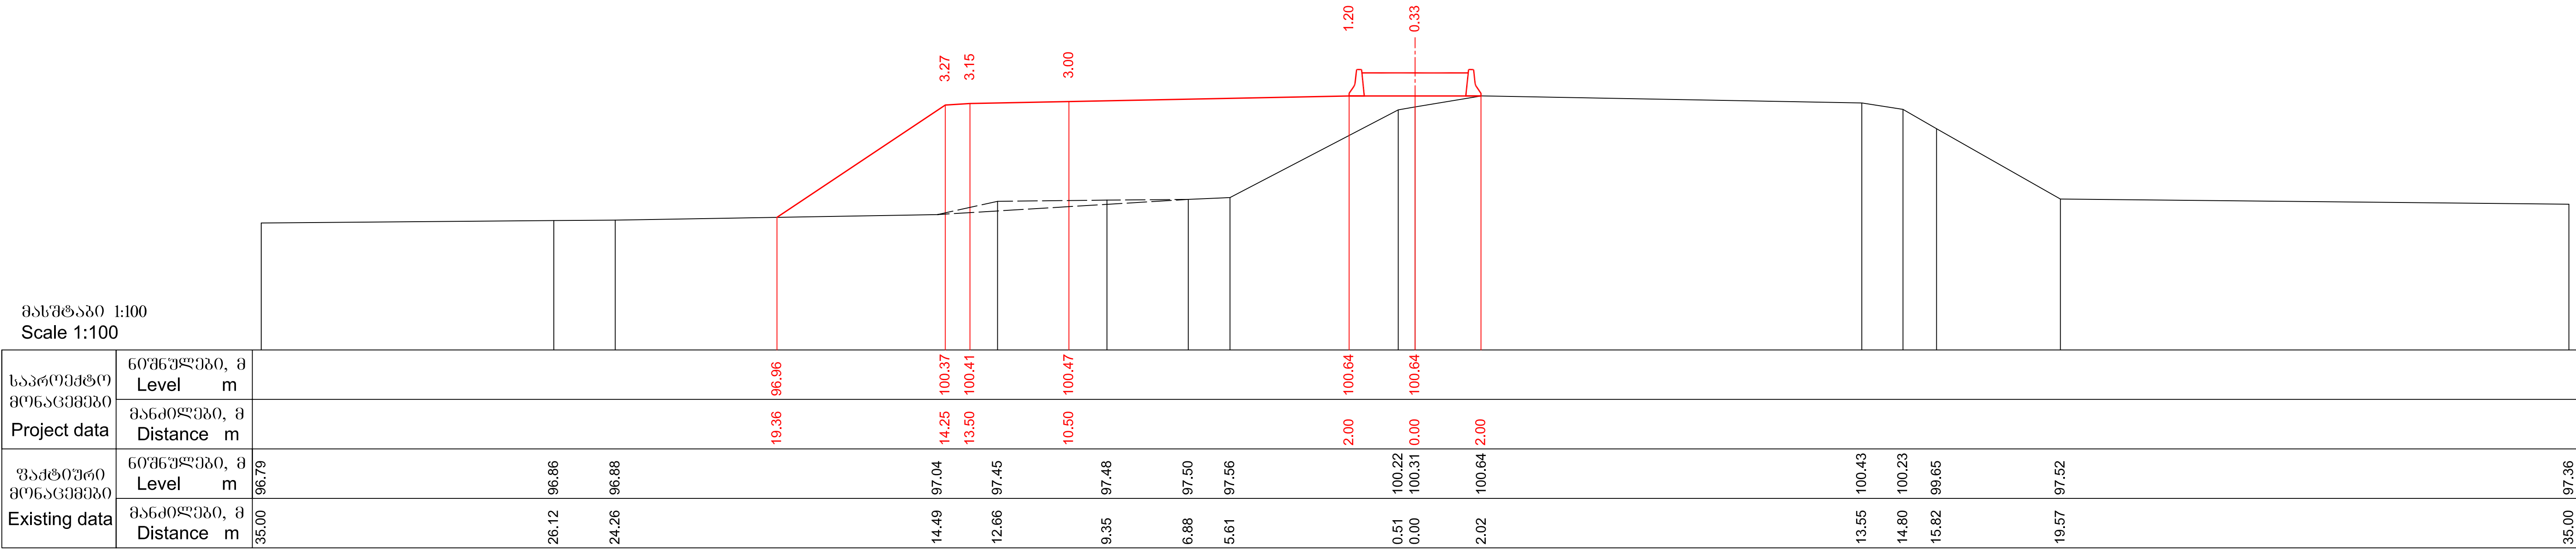



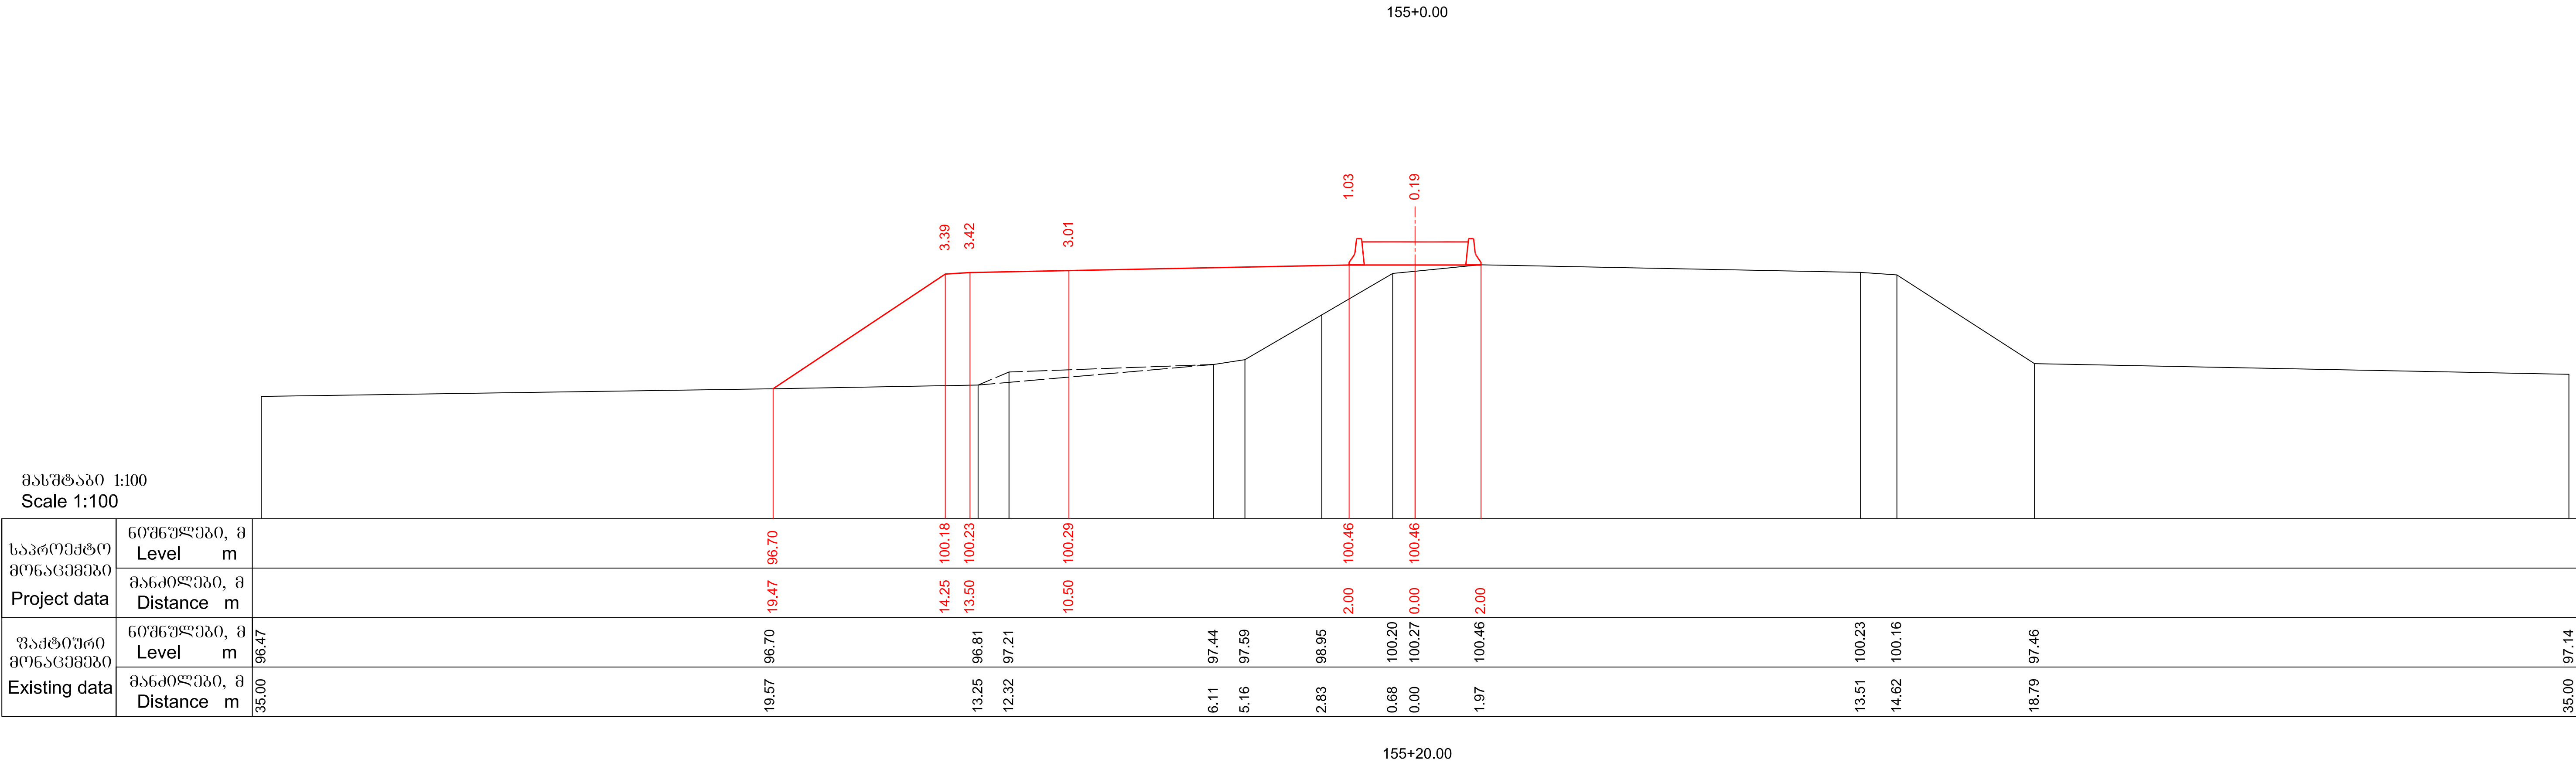


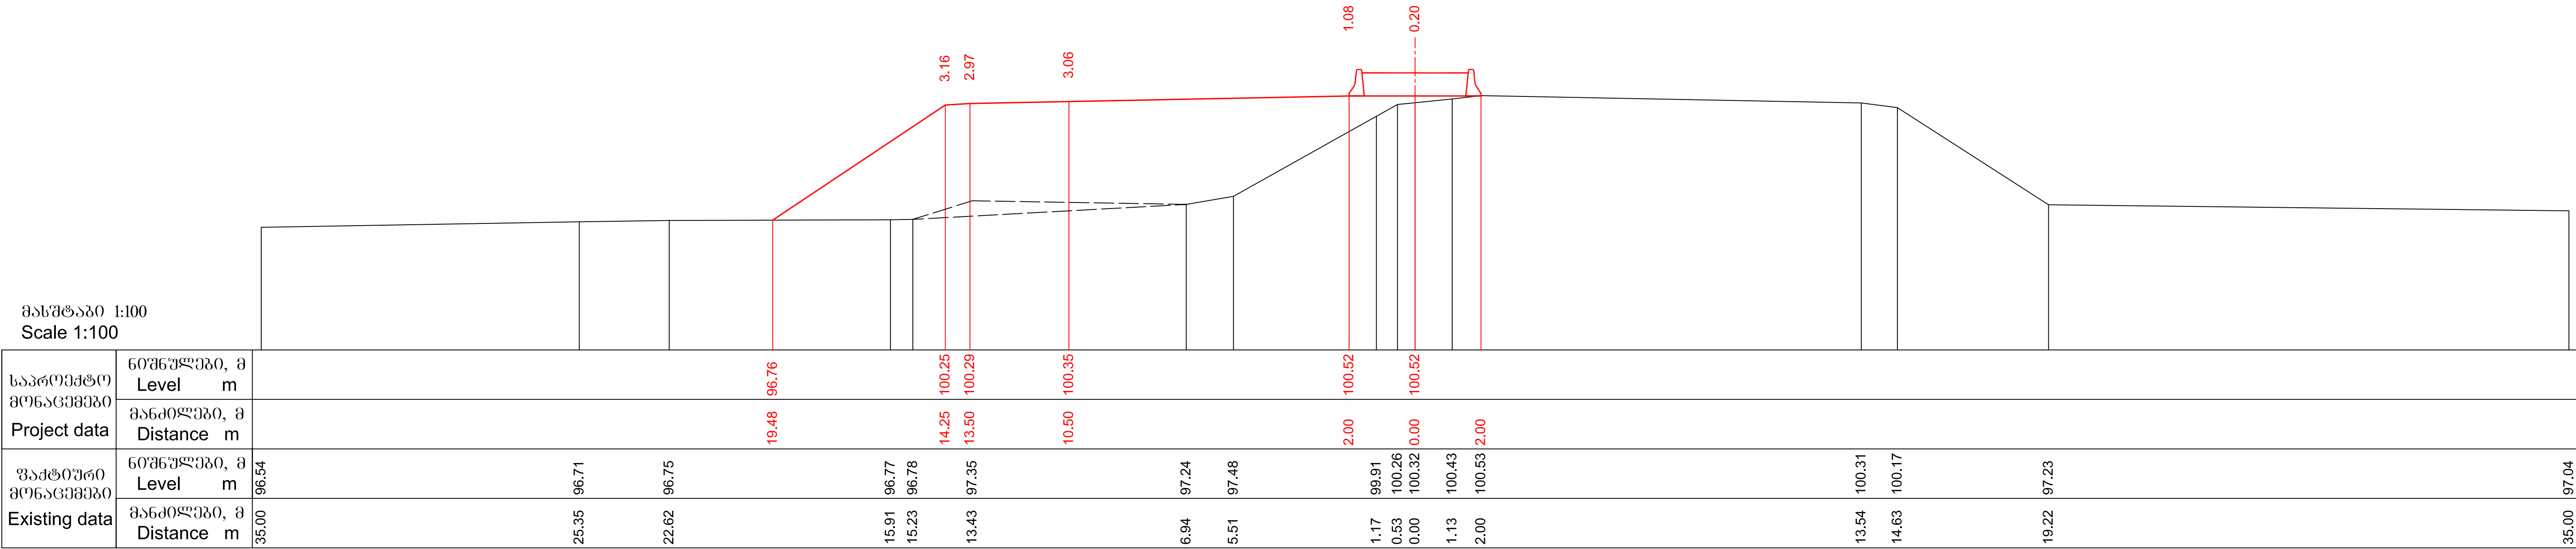

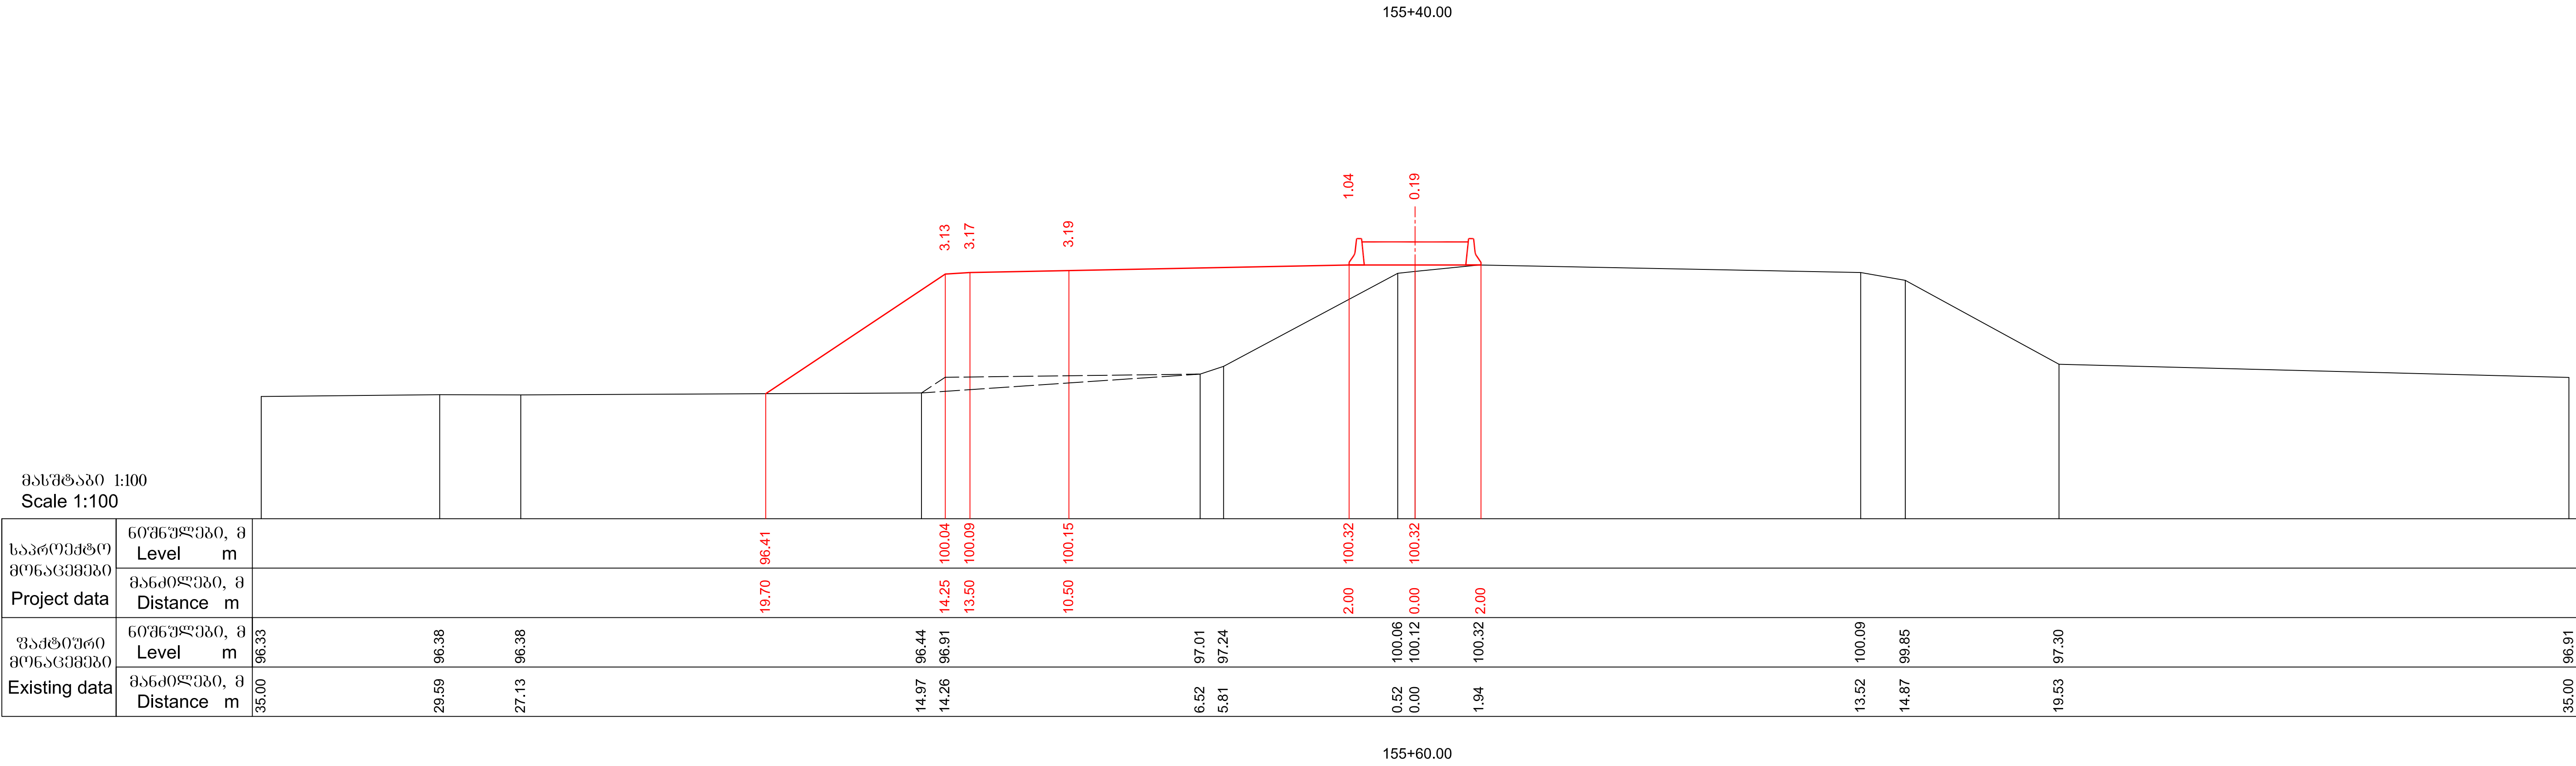

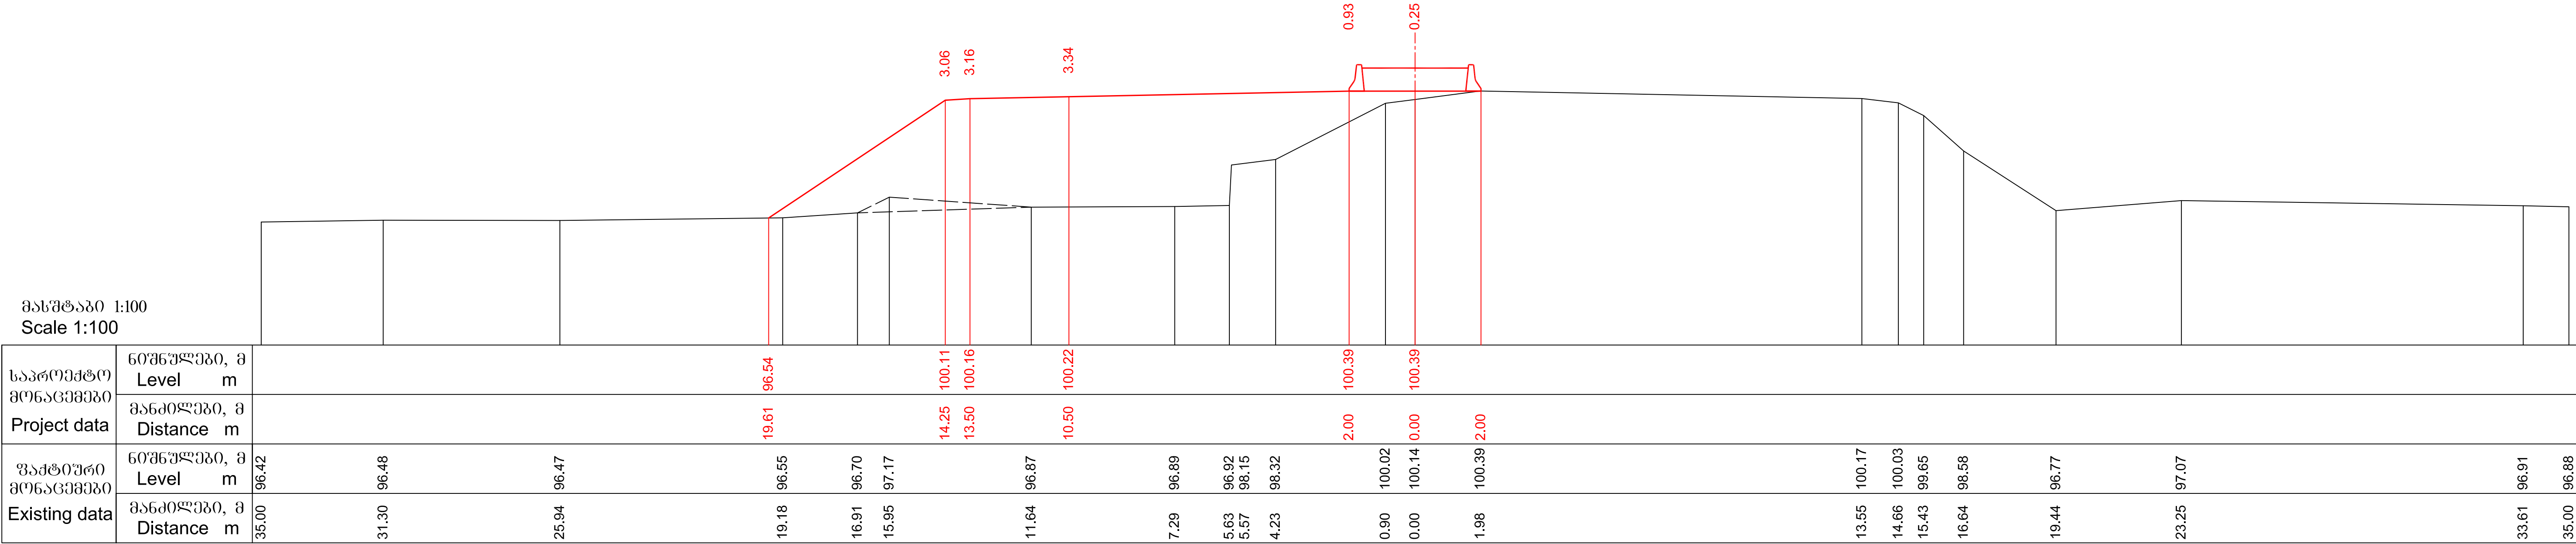

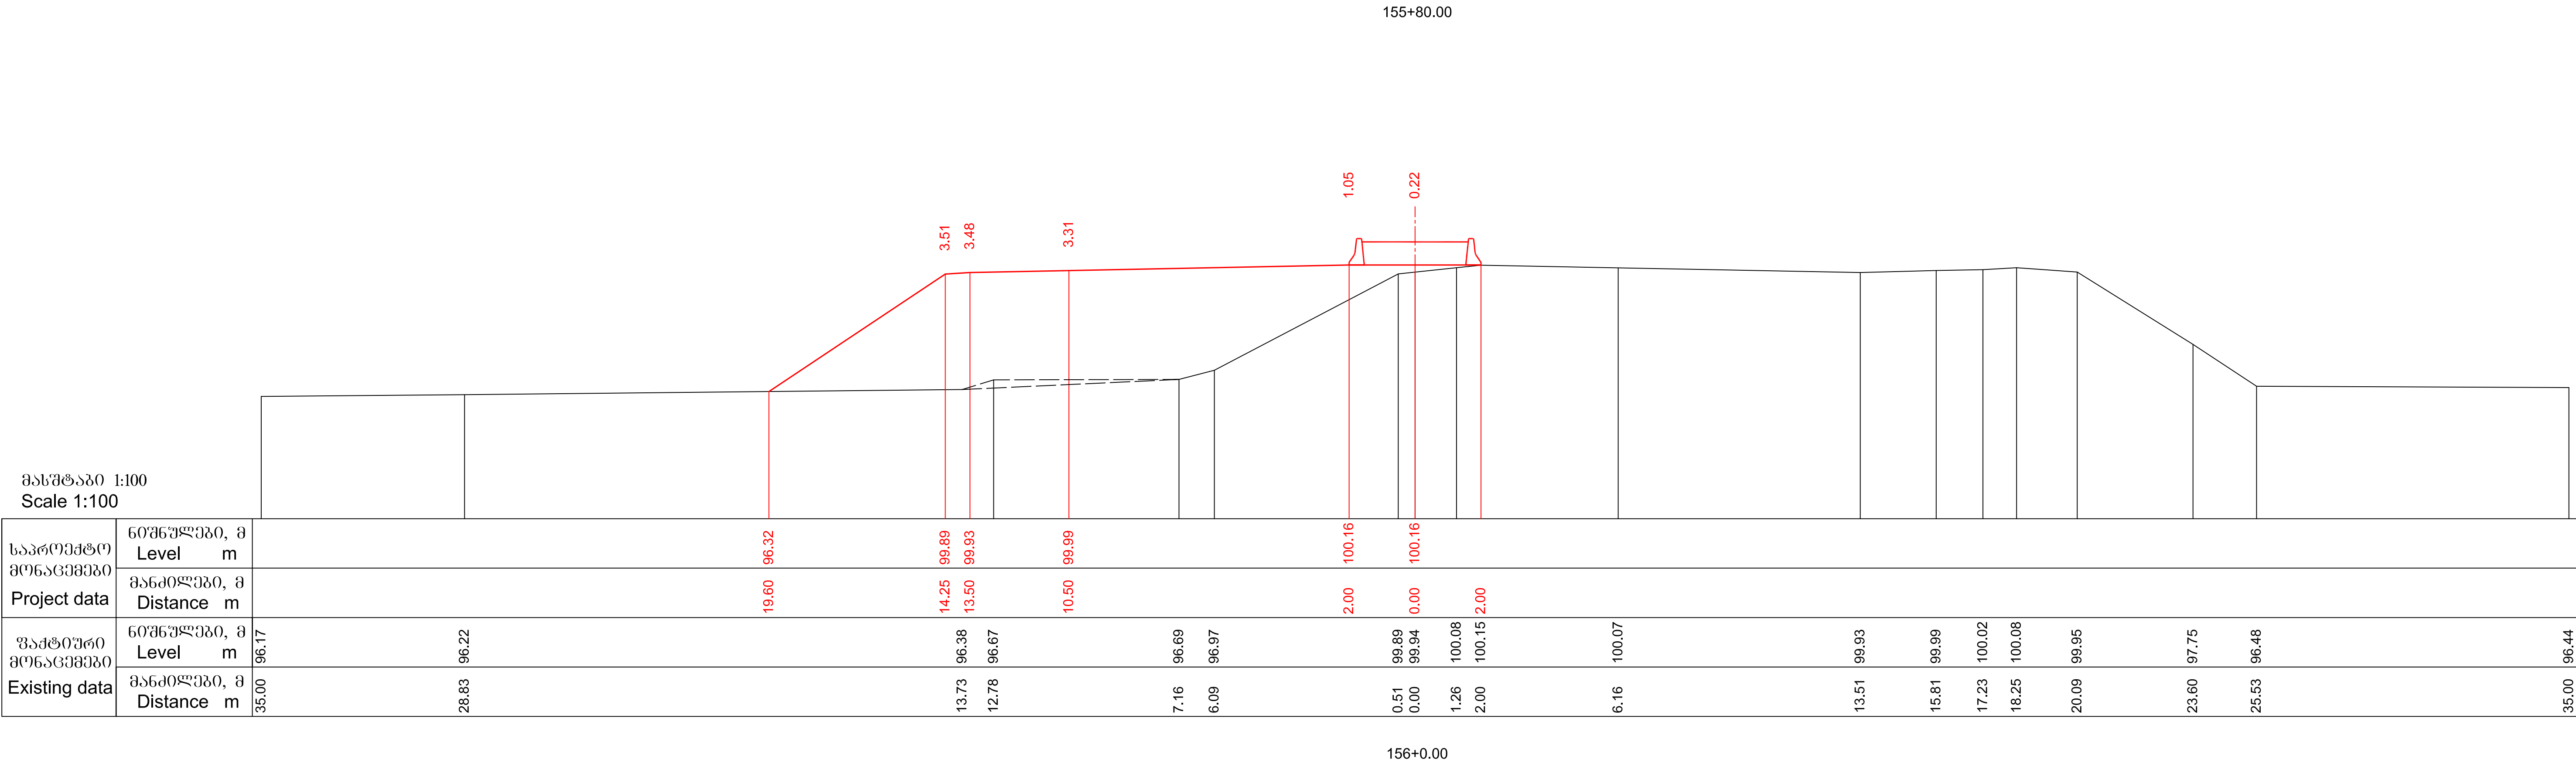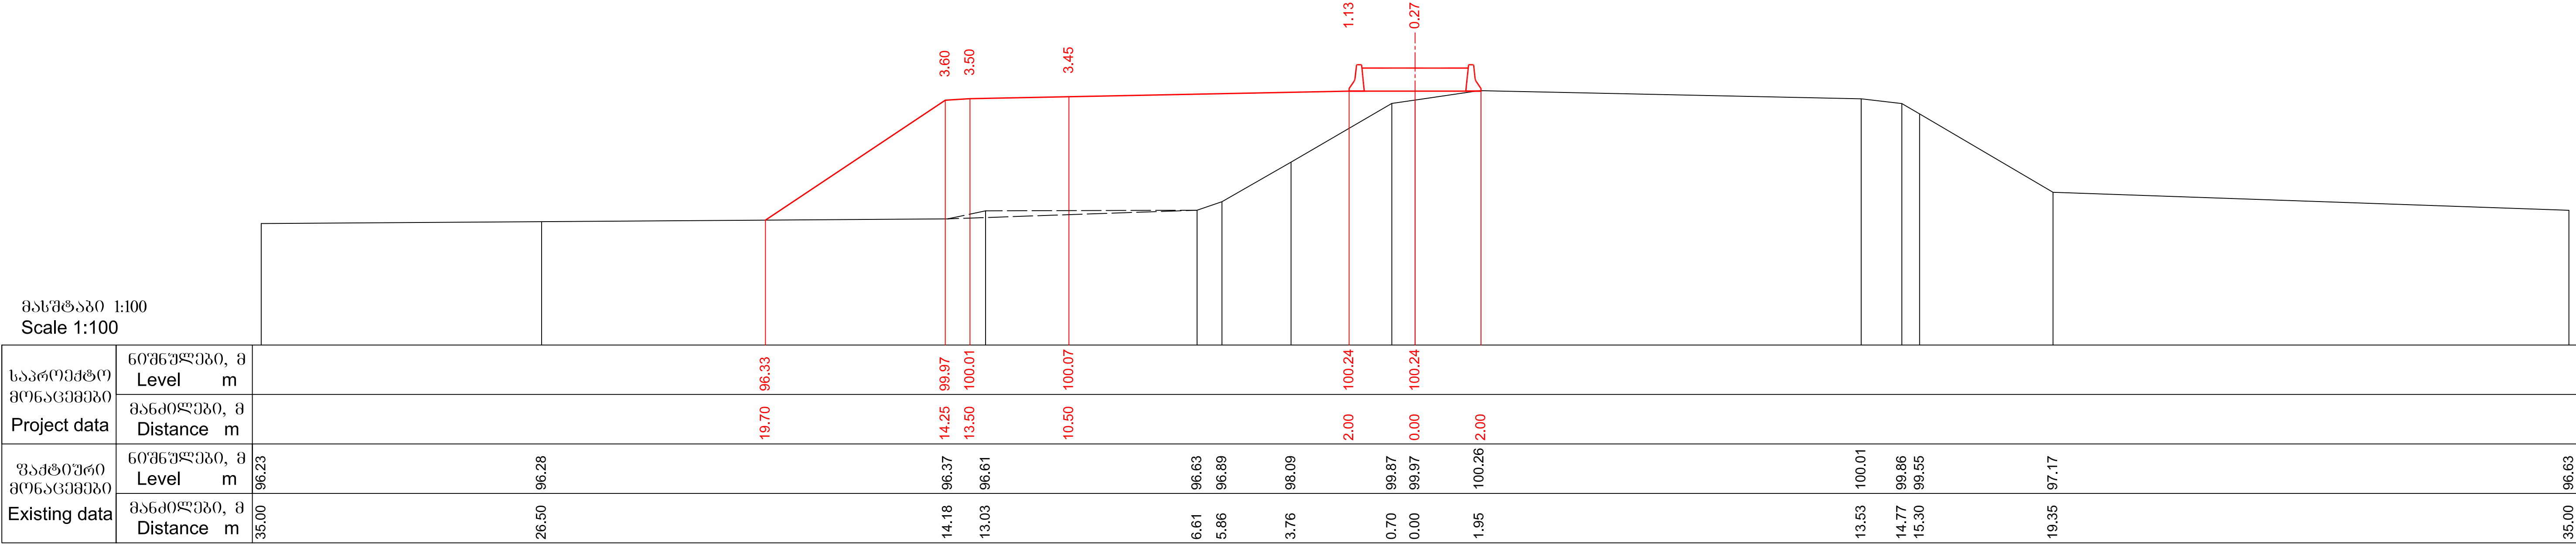

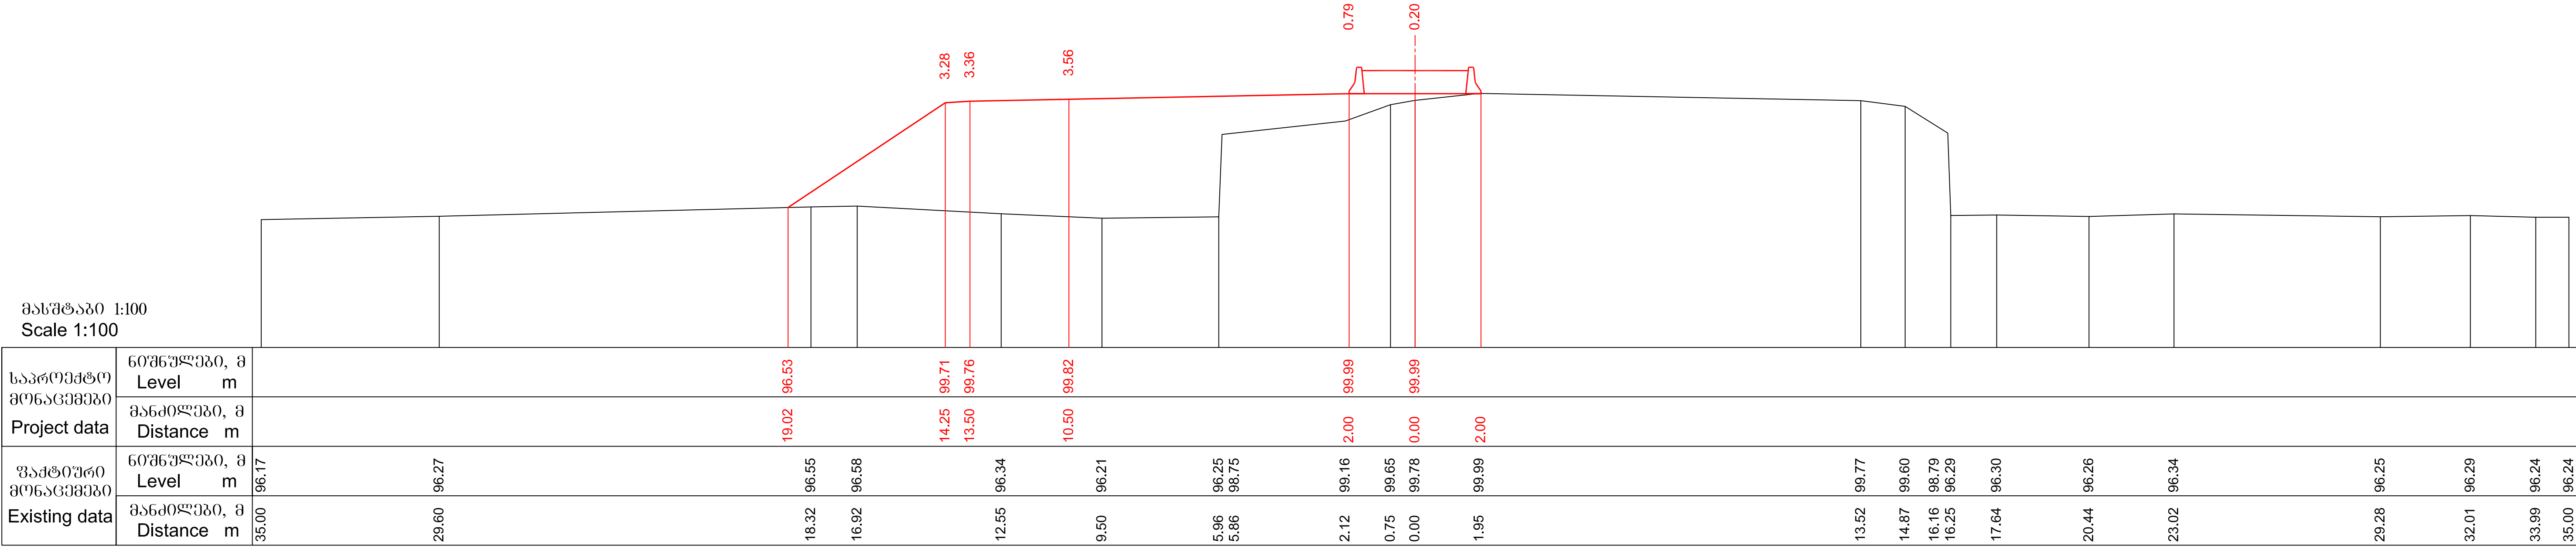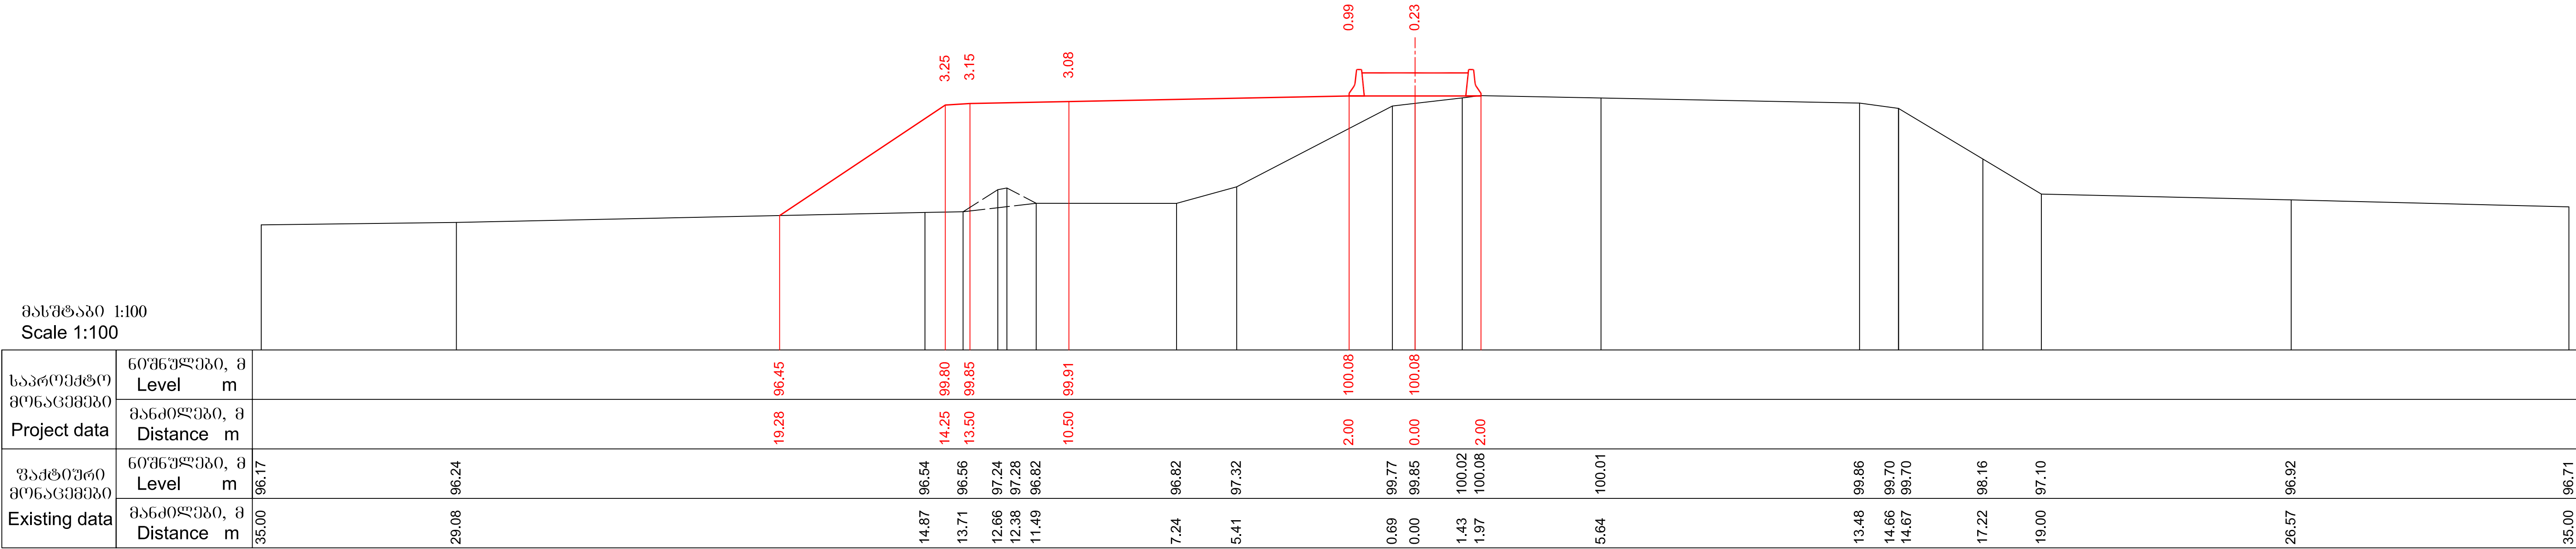

მასშტაბი 1:100
Scale 1:100

საპროექტო მონაცემები Project data	ნიშნულები, მ Level m																		
	მანძილები, მ Distance m																		
უაქტიური მონაცემები Existing data	ნიშნულები, მ Level m	95.71	95.88	95.95		96.13	96.22	96.23	96.45		99.51	99.59	99.91		99.68	99.50	96.84	96.61	96.55
	მანძილები, მ Distance m	35.00	22.76	18.85		10.78	8.52	6.96	5.94		0.53	0.00	1.98		13.51	14.89	19.22	32.20	35.00



156+60.00

მასშტაბი 1:100
Scale 1:100

საპროექტო მონაცემები Project data	6036 უღებო, მ Level m																		
	მანძილები, მ Distance m																		
უაქტიური მონაცემები Existing data	6036 უღებო, მ Level m	95.41	95.42		95.63	95.94		95.87	96.11		99.50	99.56	99.81		99.58	99.48	96.43		96.30
	მანძილები, მ Distance m	35.00	30.71		14.57	13.49		6.93	5.84		0.41	0.00	1.95		13.48	14.50	19.14		35.00

156+80.00

 საქართველოს რეგიონალური განვითარებისა და ინფრასტრუქტურის სამინისტრო საქართველოს საავტომობილო გზების დეპარტამენტი MINISTRY OF REGIONAL DEVELOPMENT AND INFRASTRUCTURE OF GEORGIA ROADS DEPARTMENT OF GEORGIA	კონსულტანტი "ტრანსპროექტი" CONSULTANT "TRANSPROJECT"	ქუთაისის შემოესავლელი გზა - სამტრედიის მონაკვეთის 4 ზოლიან მავისტრალად მოდერნიზაცია მონაკვეთი: კმ 13+400 - კმ 30+000 Upgrading of Kutaisi Bypass - Samtredia section to 4-lane highway Section: km 13+400 - km 30+000	დამტკიცა: APPROVED:	ნახაზი DRAWING	No	58
				თარიღი DATE		2018
	 საქართველო GEORGIA	განვივი პროექტი CROSS SECTIONS	თარიღი DATE	მასშტაბი SCALE	1:100	
				ნახაზის ორიგინალური ზომა ORIGINAL DRAWING SIZE	A1 (841x594)	

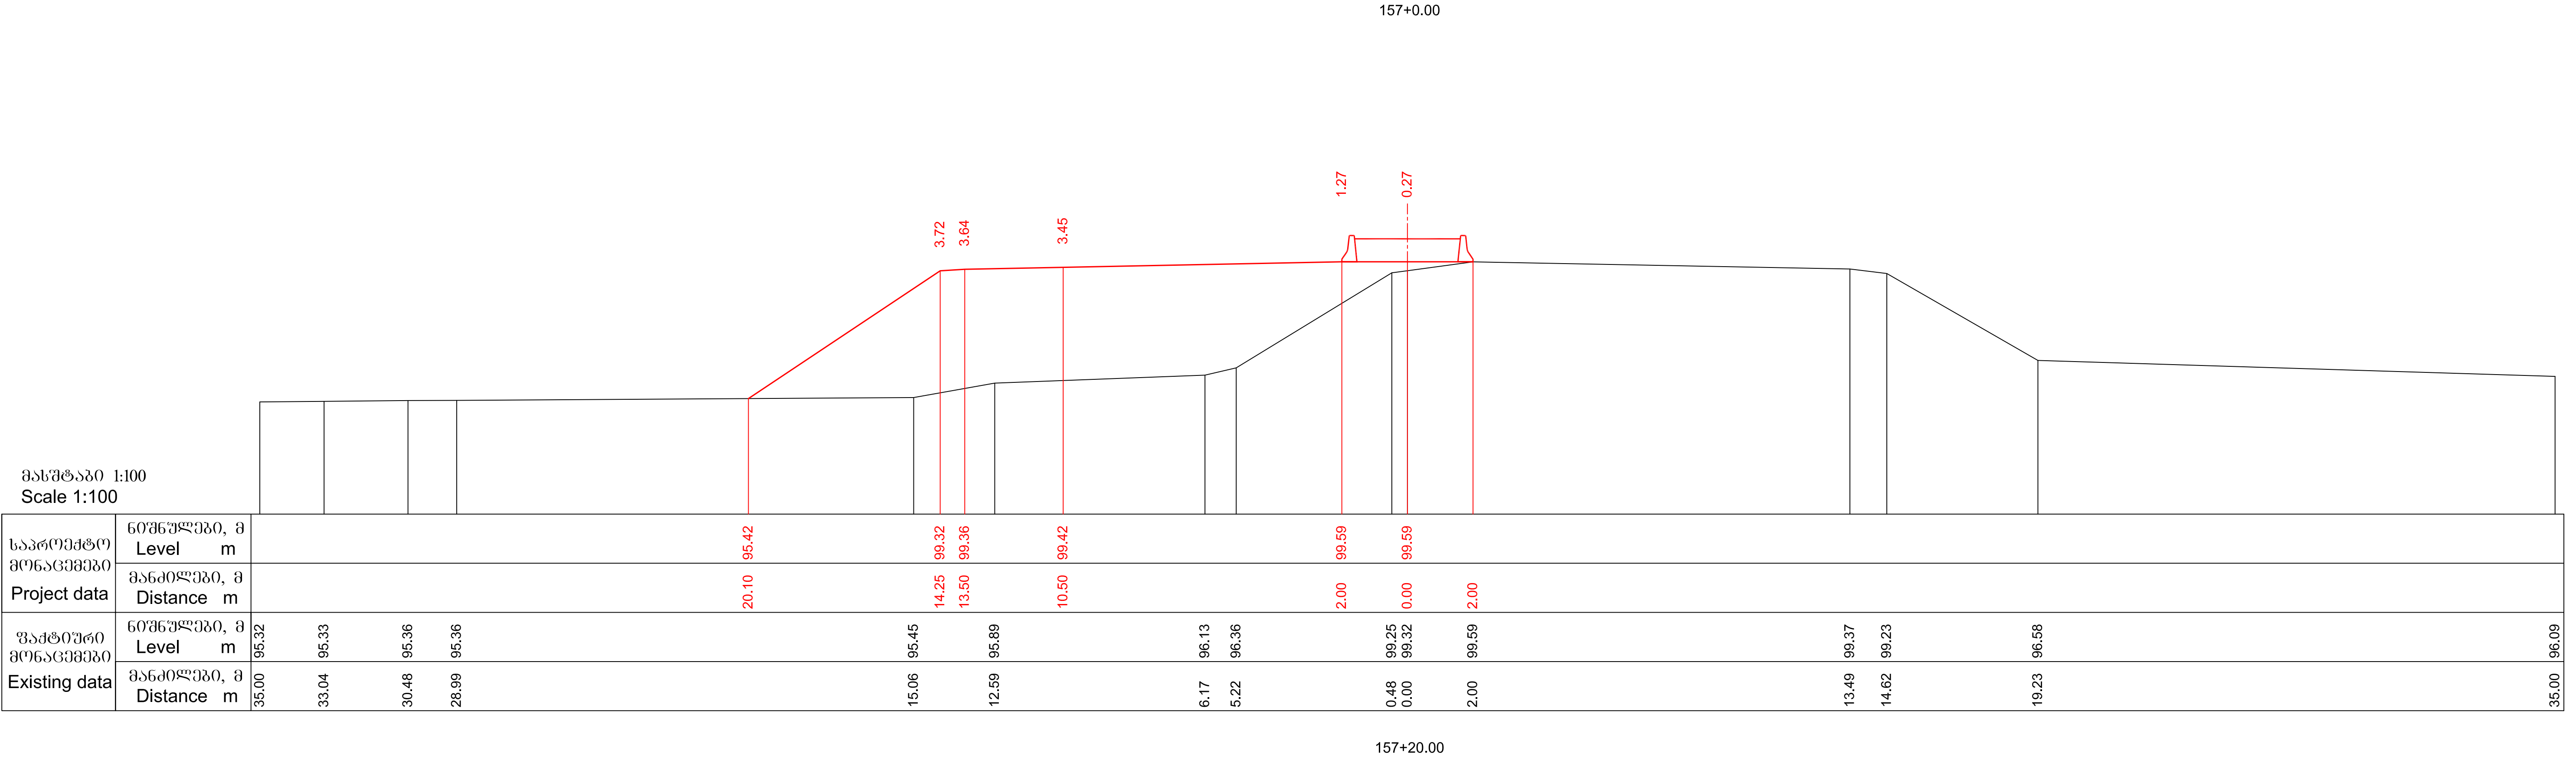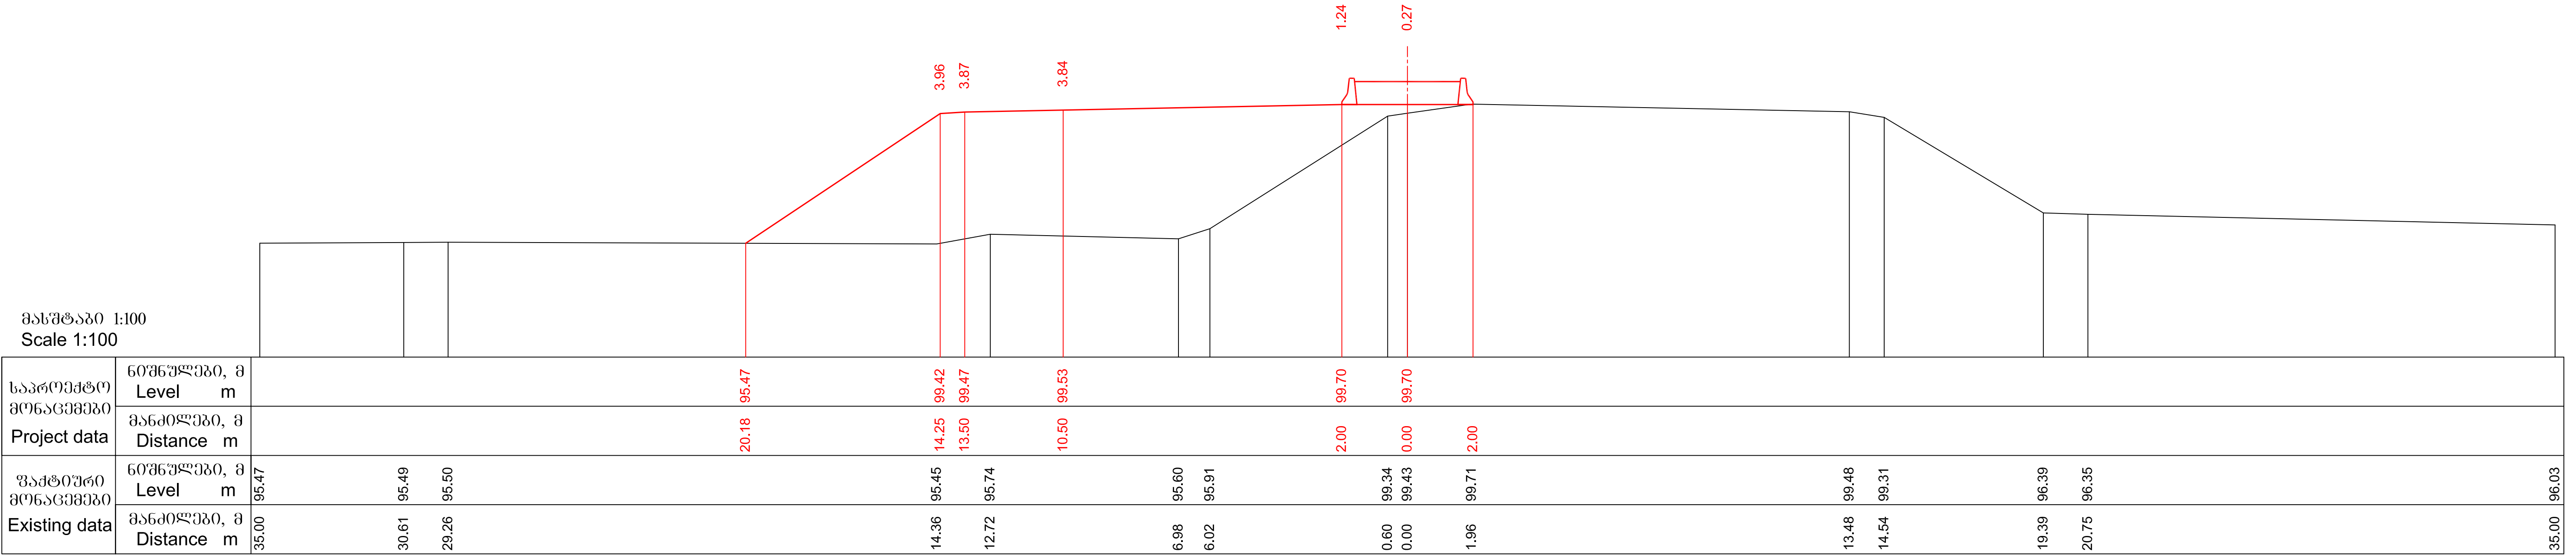

მასშტაბი 1:100
Scale 1:100

საპროექტო მონაცემები Project data	ნიშნულები, მ Level m															
	მანძილები, მ Distance m															
უაქტიური მონაცემები Existing data	ნიშნულები, მ Level m	95.35														
	მანძილები, მ Distance m	35.00														

157+40.00


მასშტაბი 1:100
Scale 1:100

საპროექტო მონაცემები Project data	ნიშნულები, მ Level m															
	მანძილები, მ Distance m															
უაქტიური მონაცემები Existing data	ნიშნულები, მ Level m	95.34														
	მანძილები, მ Distance m	35.00														

157+60.00


 საქართველოს რეგიონალური განვითარებისა და ინფრასტრუქტურის სამინისტრო საქართველოს საავტომობილო გზების დეპარტამენტი MINISTRY OF REGIONAL DEVELOPMENT AND INFRASTRUCTURE OF GEORGIA ROADS DEPARTMENT OF GEORGIA	კონსულტანტი "ტრანსპროექტი" CONSULTANT "TRANSPROJECT"	ქუთაისის შემოესავლელი გზა - სამტრედიის მონაკვეთის 4 ზოლიან მავთულხავედ მოდერნიზაცია მონაკვეთი: კმ 13+400 - კმ 30+000 Upgrading of Kutaisi Bypass - Samtredia section to 4-lane highway Section: km 13+400 - km 30+000	დამტკიცდა: APPROVED:	ნახაზი DRAWING	No	60
				თარიღი DATE		2018
	 საქართველო GEORGIA	განვივი პროექტი CROSS SECTIONS	თარიღი DATE	მასშტაბი SCALE		
				ნახაზის ორიგინალური ზომა ORIGINAL DRAWING SIZE		

A1 (841x594)

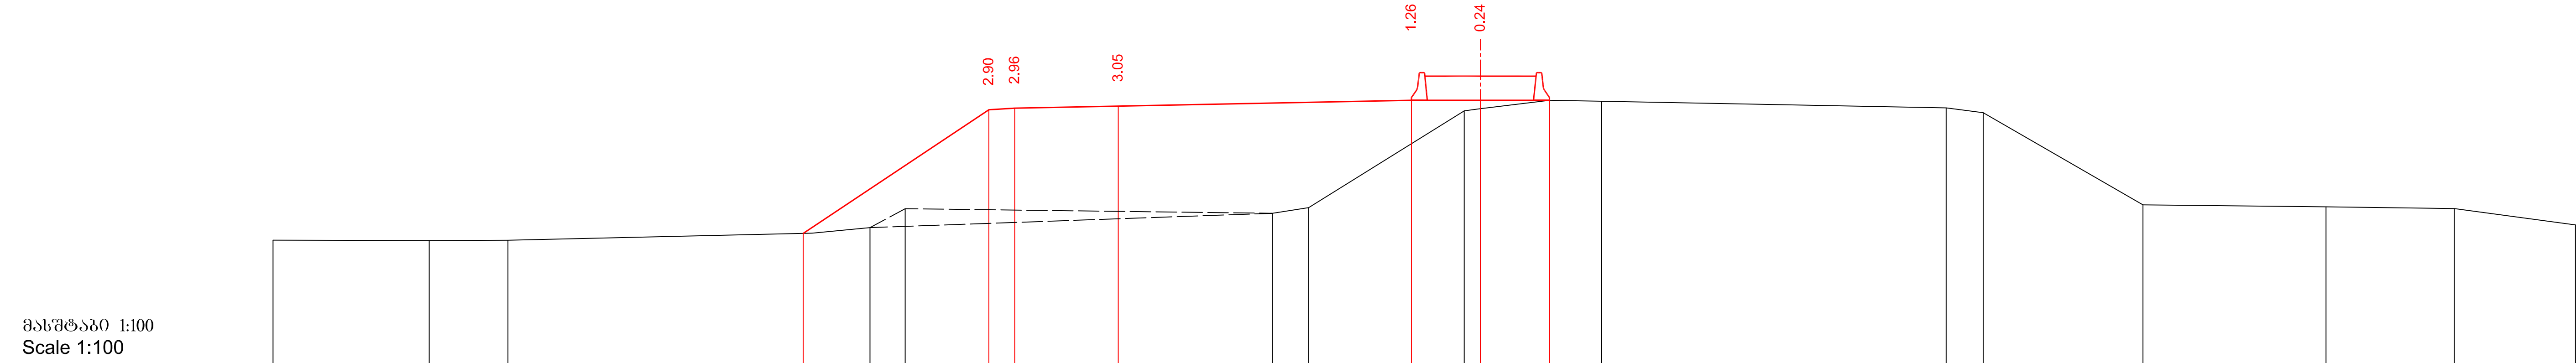



საპროექტო მონაცემები Project data	ნიშნულები, მ Level m														
	მანძილები, მ Distance m														
უაქტიური მონაცემები Existing data	ნიშნულები, მ Level m	95.20		95.18		95.19		95.39		98.98	99.02	99.08		99.25	99.25
	მანძილები, მ Distance m	35.00	30.47	28.19		19.37	17.70	16.68		6.04	4.98		0.47	0.00	2.01

157+80.00


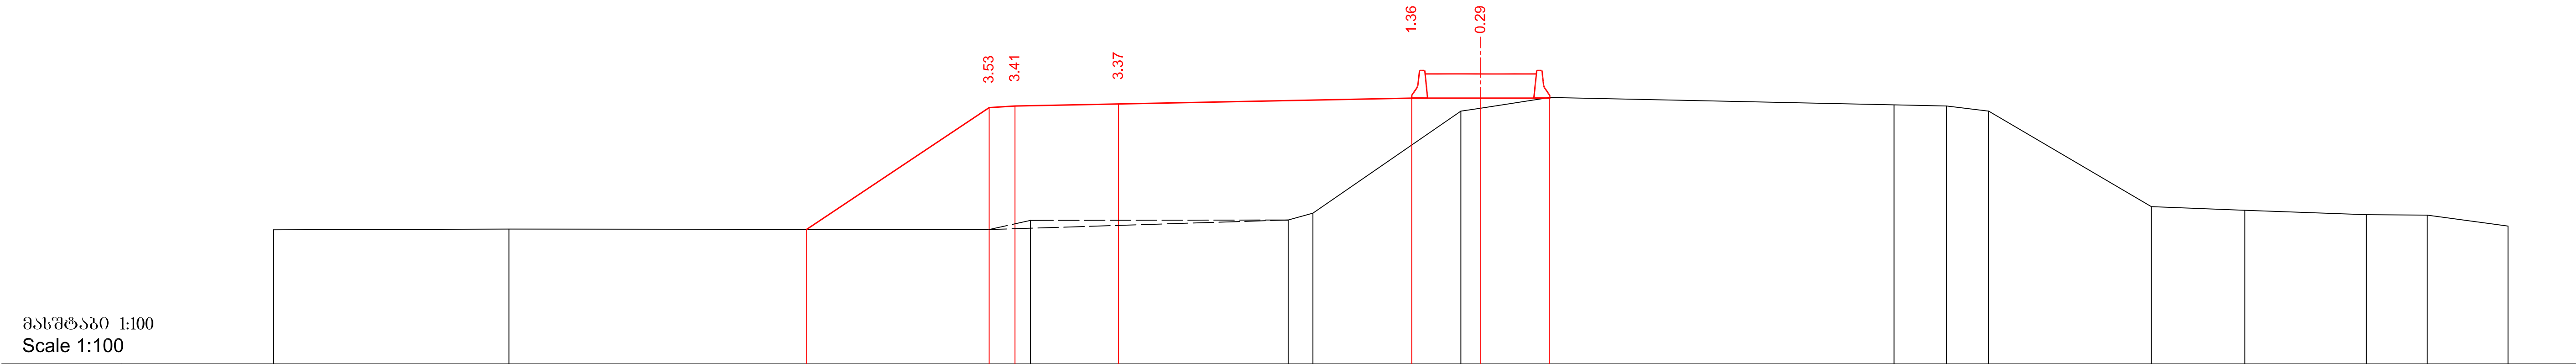



საპროექტო მონაცემები Project data	ნიშნულები, მ Level m														
	მანძილები, მ Distance m														
უაქტიური მონაცემები Existing data	ნიშნულები, მ Level m	95.32		95.34		95.33		98.86	98.90	98.96		99.13	99.13	99.15	
	მანძილები, მ Distance m	35.00	28.17			14.25	13.05			5.58	4.87		0.58	0.00	2.01

158+00.00

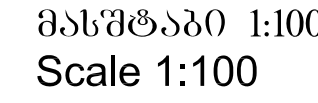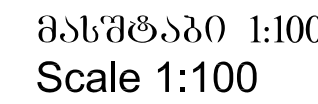


 საქართველოს რეგიონალური განვითარებისა და ინფრასტრუქტურის სამინისტრო საქართველოს საავტომობილო გზების დეპარტამენტი MINISTRY OF REGIONAL DEVELOPMENT AND INFRASTRUCTURE OF GEORGIA ROADS DEPARTMENT OF GEORGIA	კონსულტანტი "ტრანსპროექტი"	კონსულტანტი CONSULTANT "TRANSPROJECT"	ქუთაისის შემოღობვის გზა - სამტრედიის გონაკვეთის 4 ზოლიან მაგისტრალად მოდერნიზაცია გონაკვეთი: კმ 13+400 - კმ 30+000 Upgrading of Kutaisi Bypass - Samtredia section to 4-lane highway Section: km 13+400 - km 30+000	დაამტკიცა: APPROVED:	ნახაზი DRAWING	No	62
	 საქართველო GEORGIA	განივი პროექტები CROSS SECTIONS	თარიღი DATE	თარიღი DATE	მასშტაბი SCALE	1:100	ნახაზის ორიგინალური ზომა ORIGINAL DRAWING SIZE

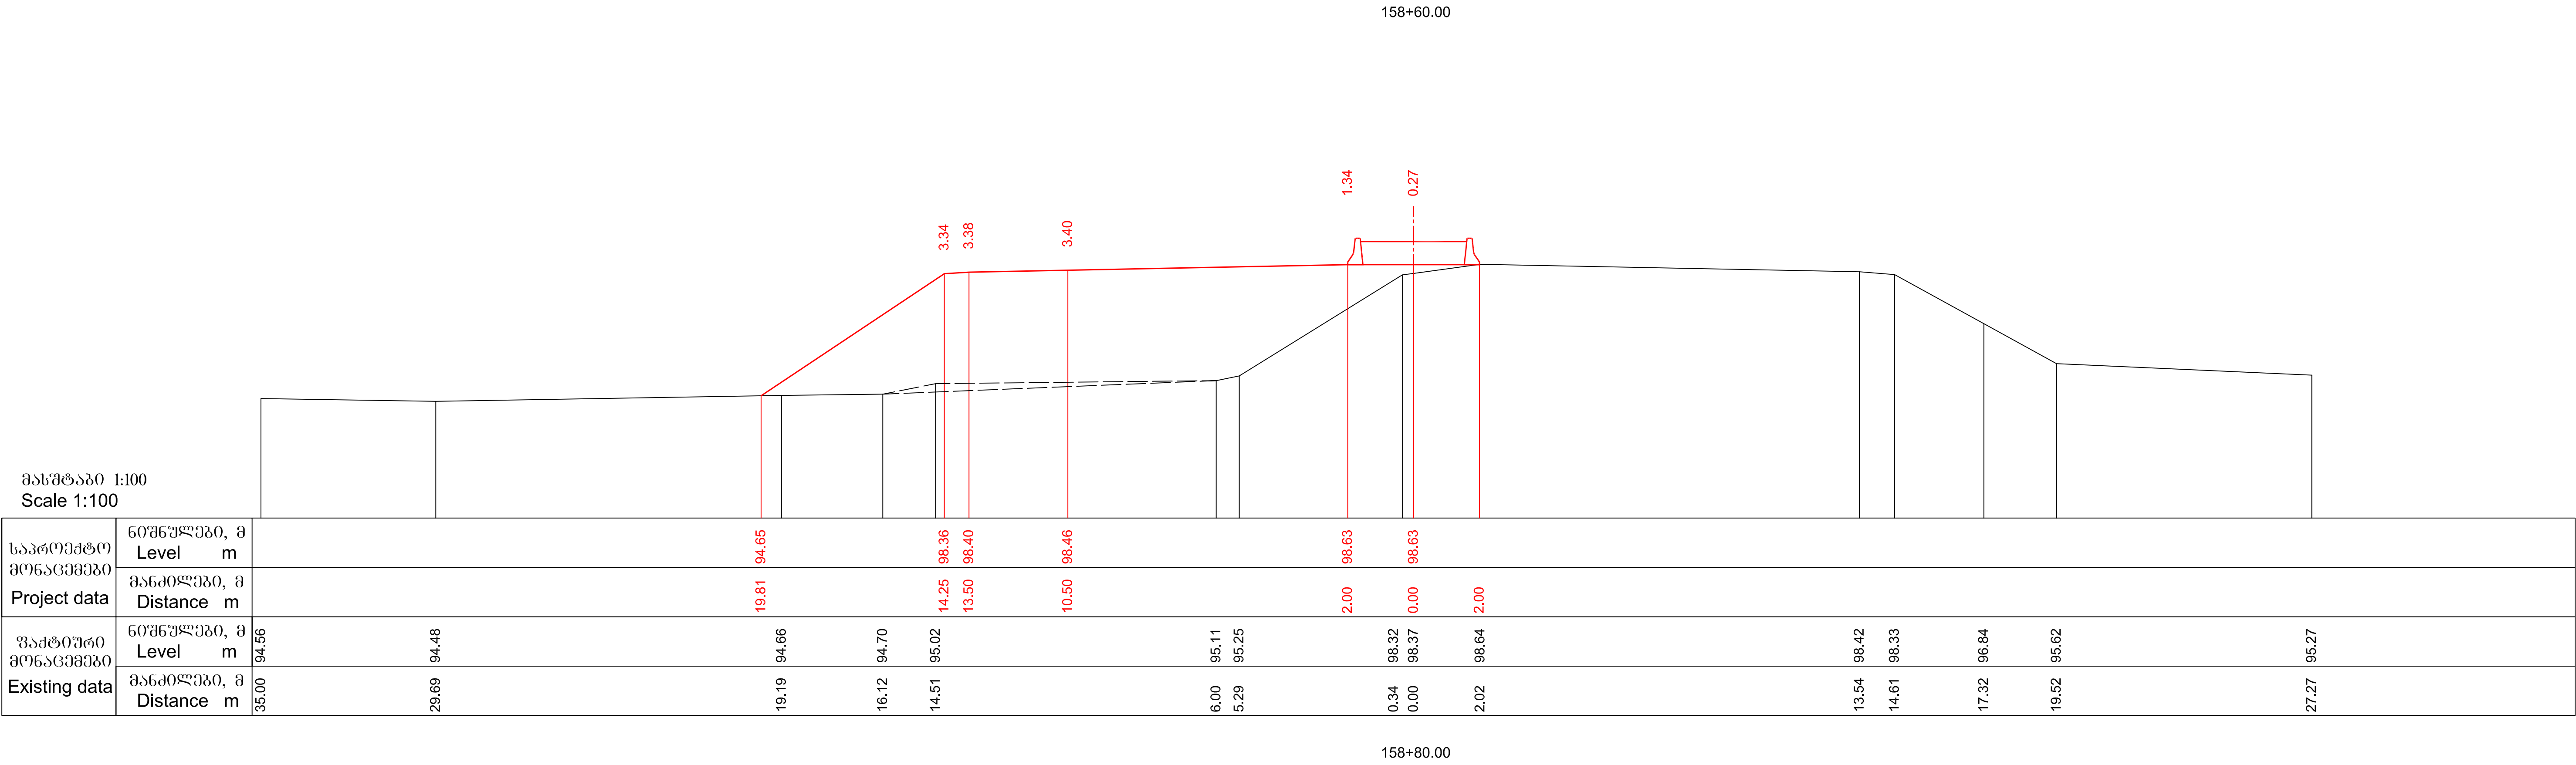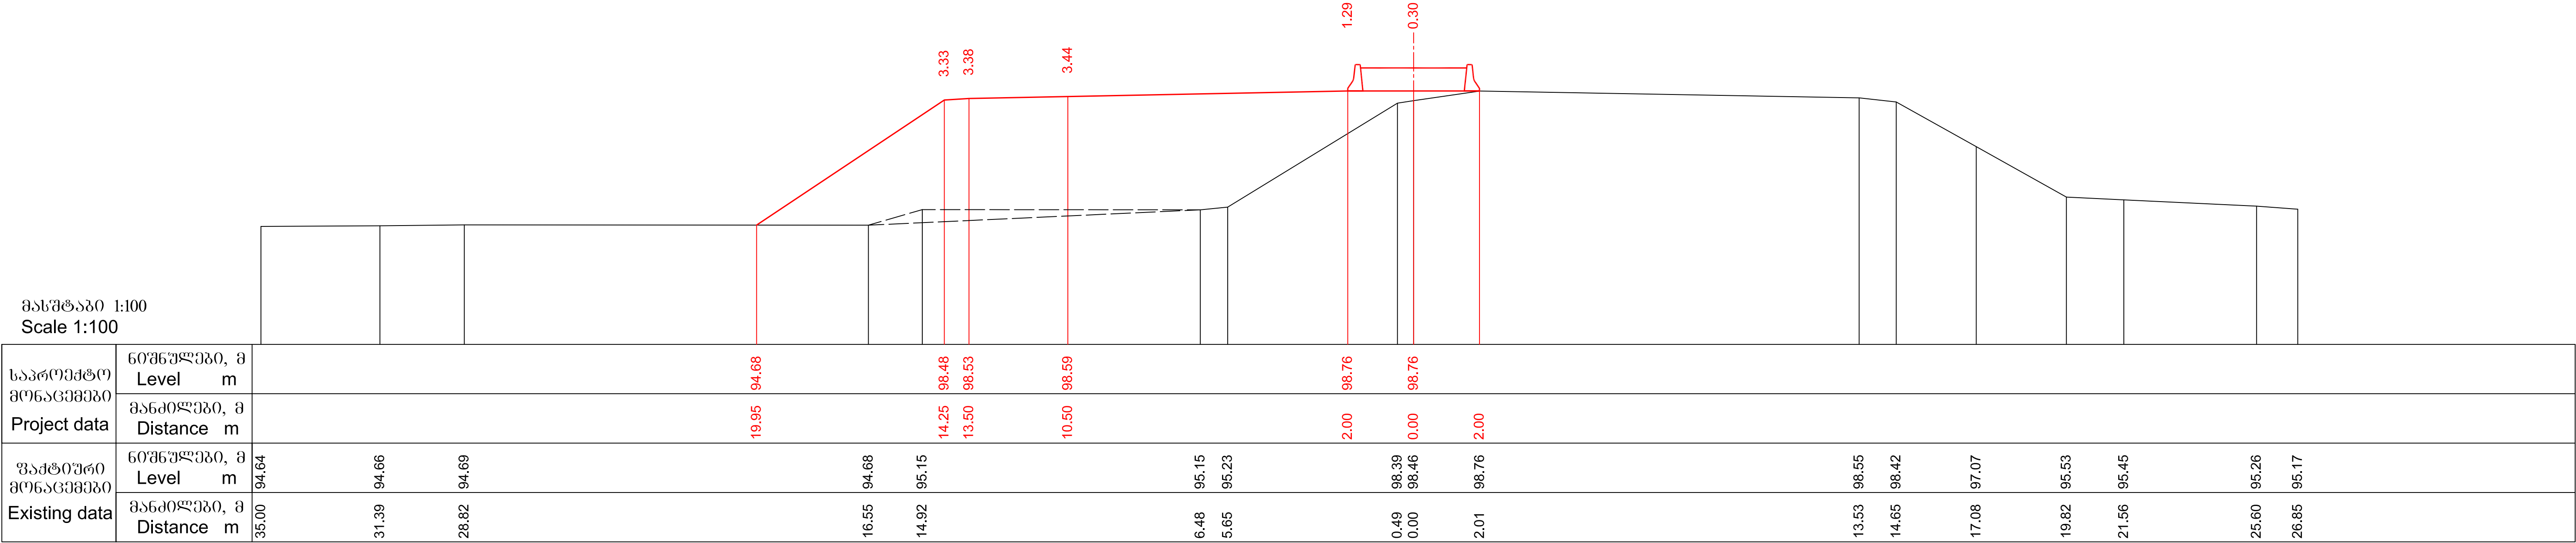

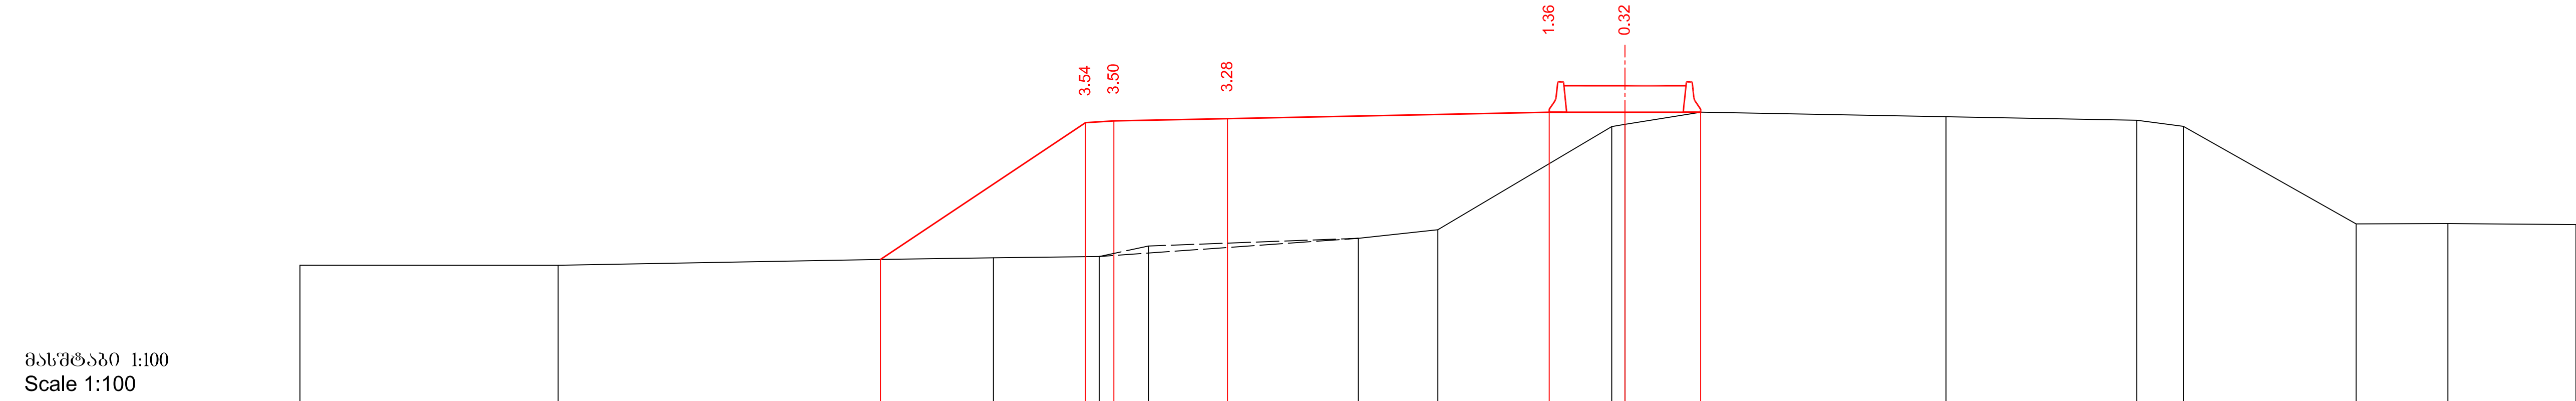


საპროექტო მონაცემები	ბონეულები, მ Level m																	
	მანძილები, მ Distance m																	
ვაჭთიური მონაცემები	ბონეულები, მ Level m	94.47																
	მანძილები, მ Distance m	35.00	28.18	19.48	16.68	13.89	12.59	7.04	4.94									

159+00.00

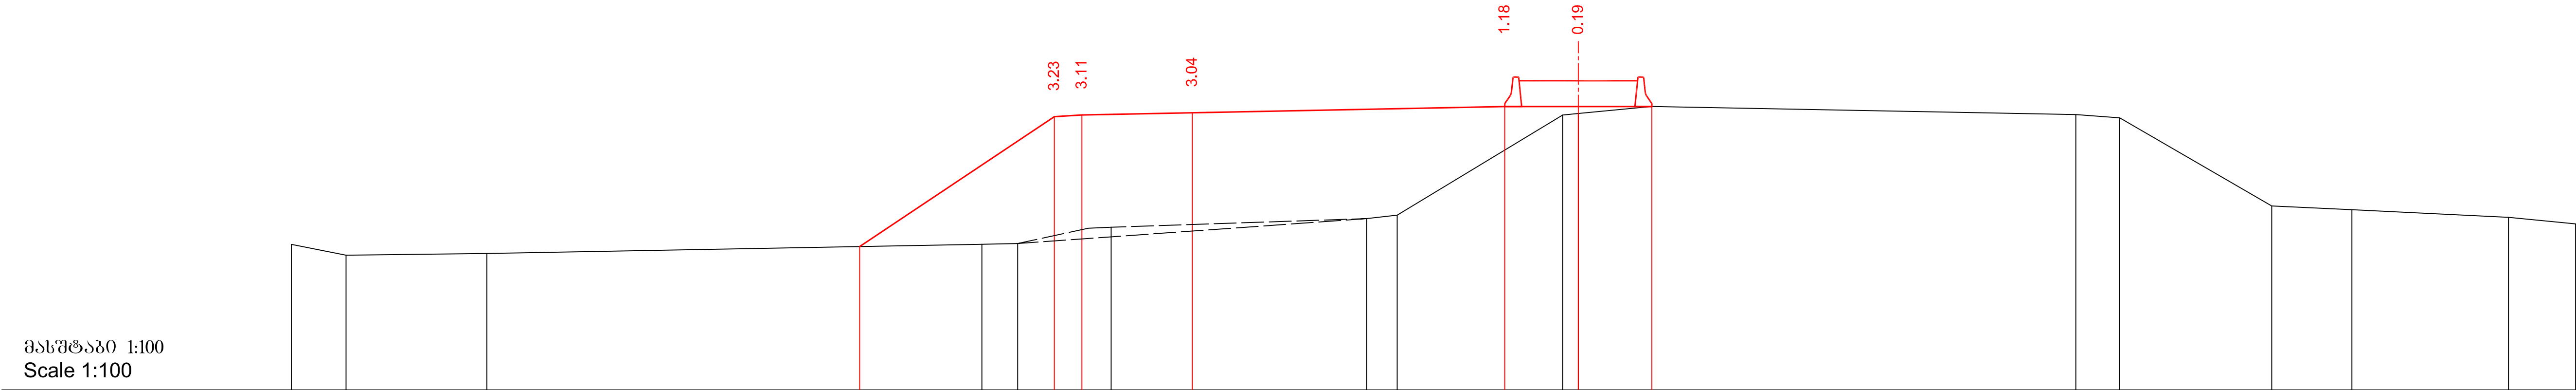


საპროექტო მონაცემები Project data	ნიშნულები, მ Level m	94.58 94.64 94.66 94.70 94.98 95.34 95.43 98.15 98.19 98.38 98.16 98.07 95.68 95.58 95.37 95.19																	
	მანძილები, მ Distance m	19.54 14.25 13.50 10.50 2.00 0.00 2.00																	
ვაჭთიური მონაცემები Existing data	ნიშნულები, მ Level m	94.64	94.34	94.39	94.64	94.66	95.07	95.10	95.34	95.43	98.15	98.19	98.38	98.16	98.07	95.68	95.58	95.37	95.19
	მანძილები, მ Distance m	35.00	33.51	29.68	16.22	15.25	13.33	12.70	5.76	4.92	0.43	0.00	1.99	13.53	14.72	18.86	21.04	25.30	27.12

159+20.00

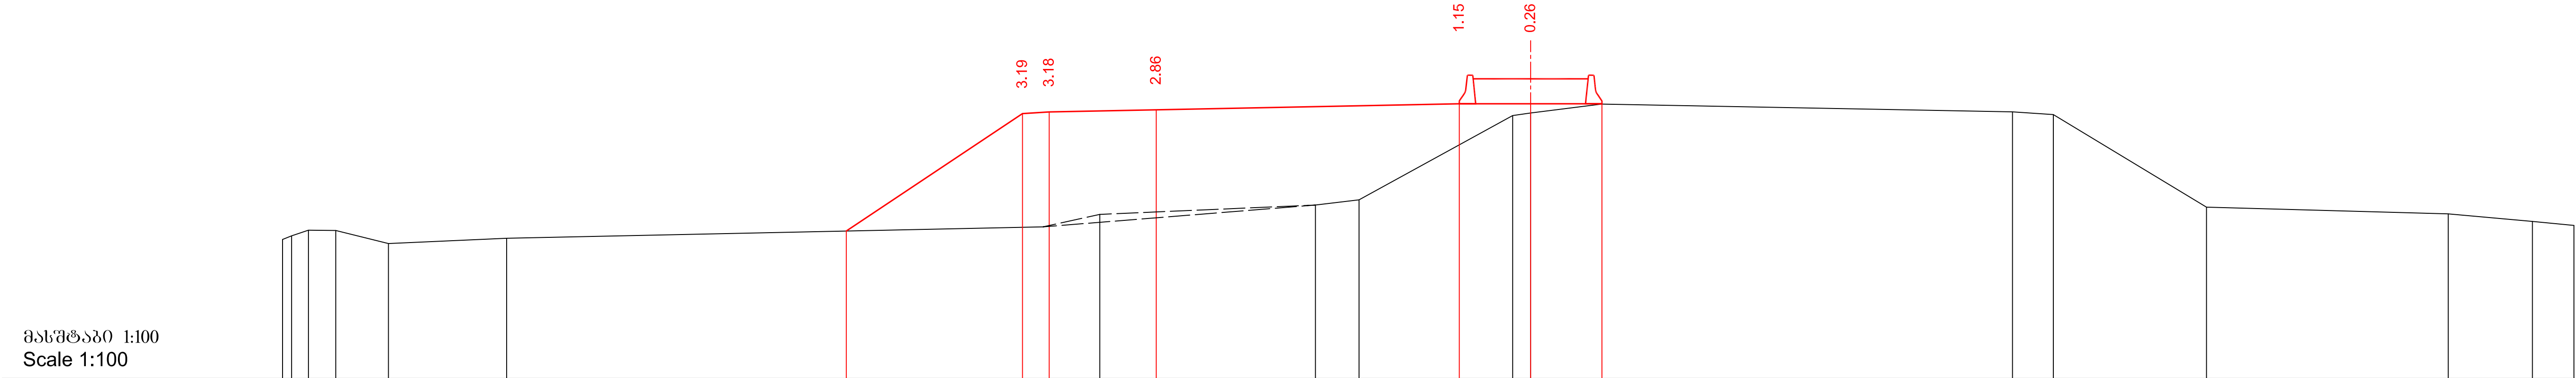


საპროექტო მონაცემები Project data	ნიშნულები, მ Level m												
	მანძილები, მ Distance m												
უაქტიური მონაცემები Existing data	ნიშნულები, მ Level m	94.45				94.80	95.15		95.42	95.56		97.93	98.03
	მანძილები, მ Distance m	35.00				13.68	12.08		6.03	4.81		0.50	13.51

159+40.00

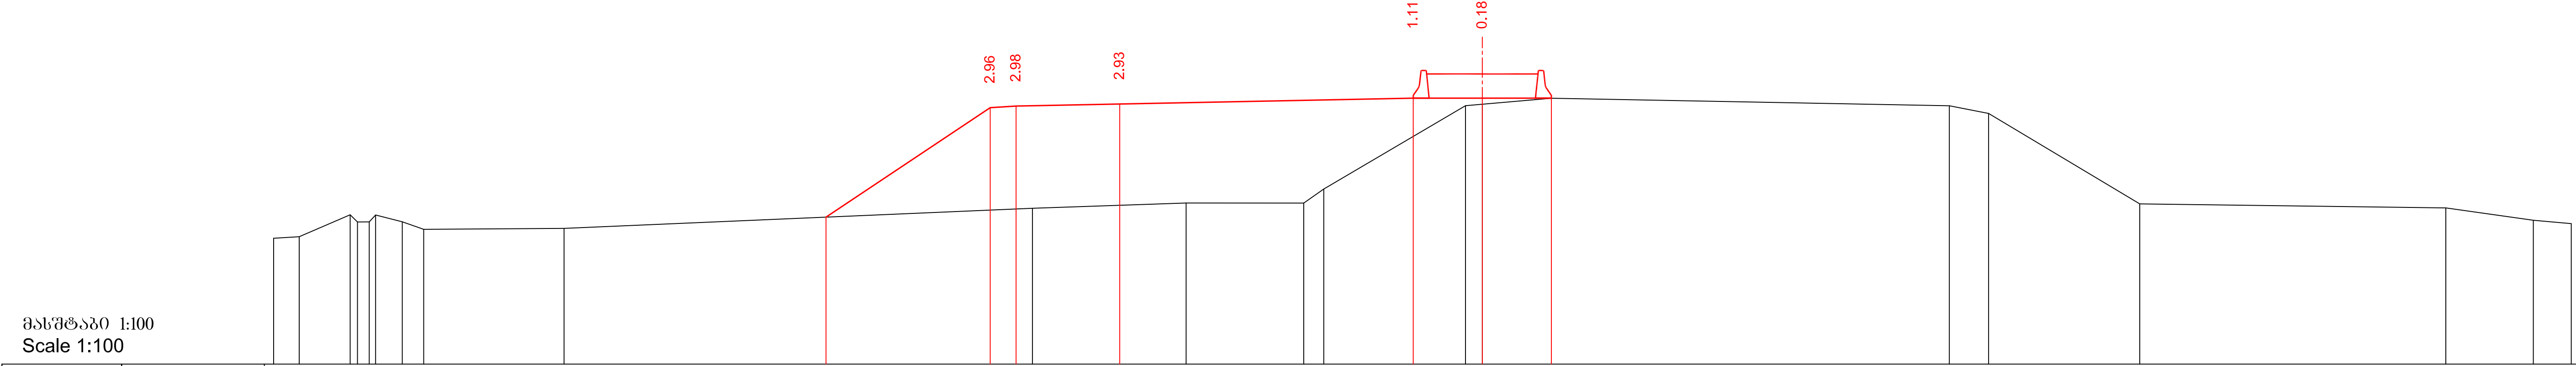


საპროექტო მონაცემები Project data	ნიშნულები, მ Level m												
	მანძილები, მ Distance m												
უაქტიური მონაცემები Existing data	ნიშნულები, მ Level m	94.07	94.12	94.75	94.55	94.94		95.10	95.09	95.50		97.91	97.91
	მანძილები, მ Distance m	35.00	34.26	32.78	32.23	13.03		8.58	5.17	4.59		0.49	13.52

159+60.00

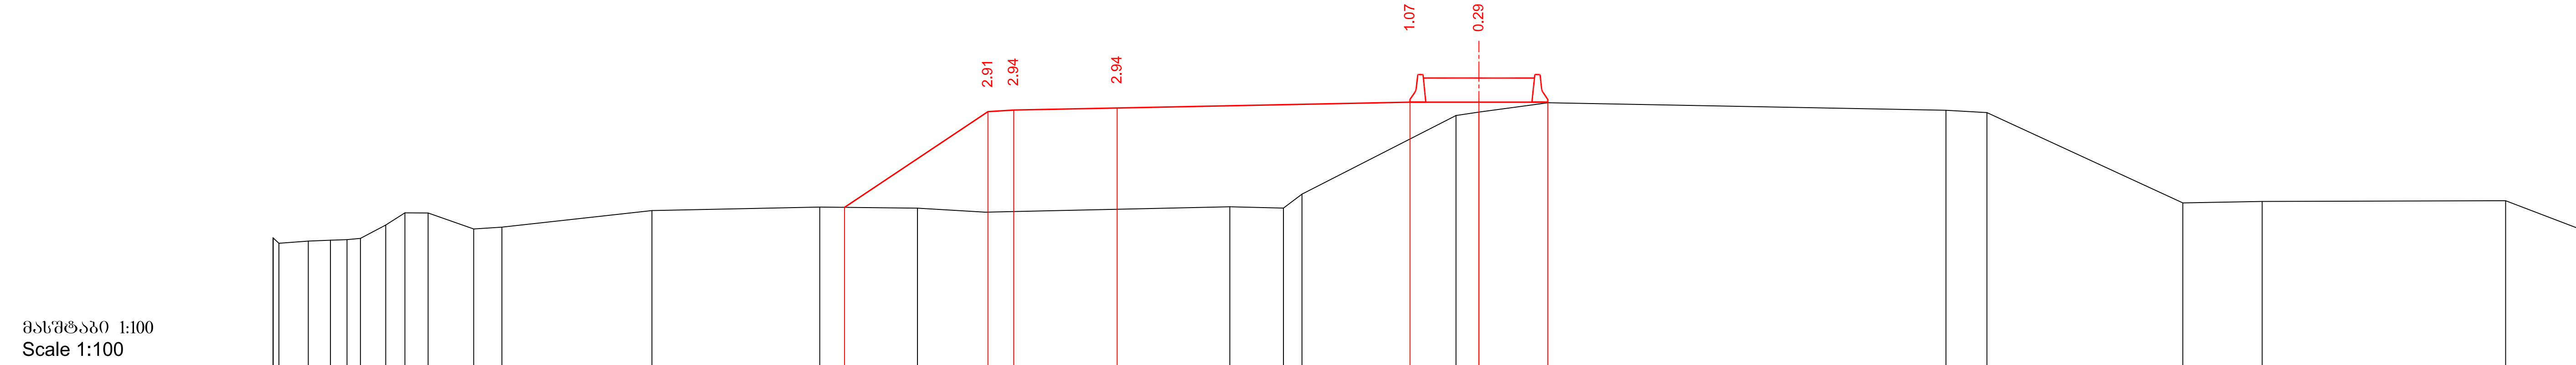


საპროექტო მონაცემები Project data	ნიშნულები, მ Level m																		
	მანძილები, მ Distance m																		
უაქტიური მონაცემები Existing data	ნიშნულები, მ Level m	94.07	93.91	93.96	94.00	94.02	94.06	94.44	94.80	94.79	94.33	94.36		94.86		94.96		94.93	
	მანძილები, მ Distance m	35.00	34.83	34.98	33.33	32.66	32.46	31.73	31.17	30.50	29.17	28.36		24.00		19.13		16.29	

159+80.00

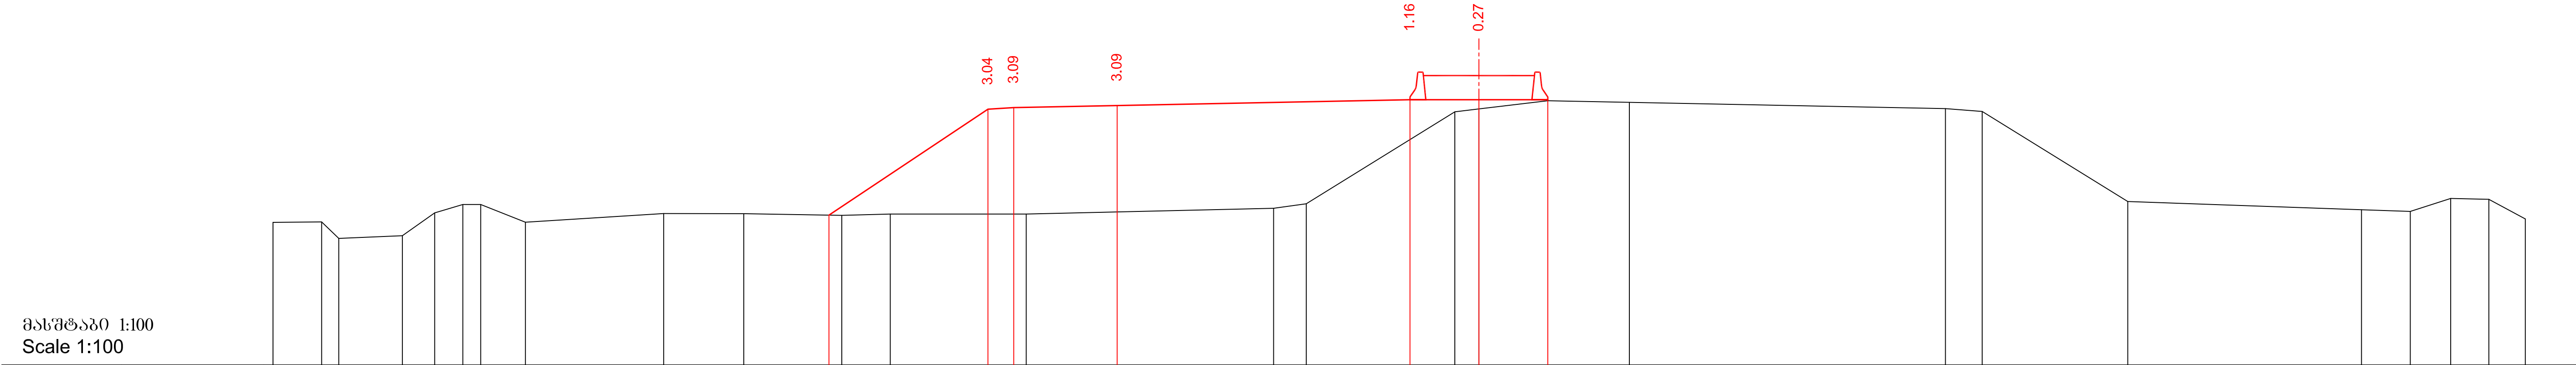


საპროექტო მონაცემები Project data	ნიშნულები, მ Level m																		
	მანძილები, მ Distance m																		
უაქტიური მონაცემები Existing data	ნიშნულები, მ Level m	94.32	94.33	94.33	93.85			93.93	94.59	94.84	94.84	94.32		94.58		94.52		94.56	
	მანძილები, მ Distance m	35.00	33.59	33.09	33.09			31.25	30.31	29.49	28.97	27.67		23.66		18.49		17.08	

160+0.00

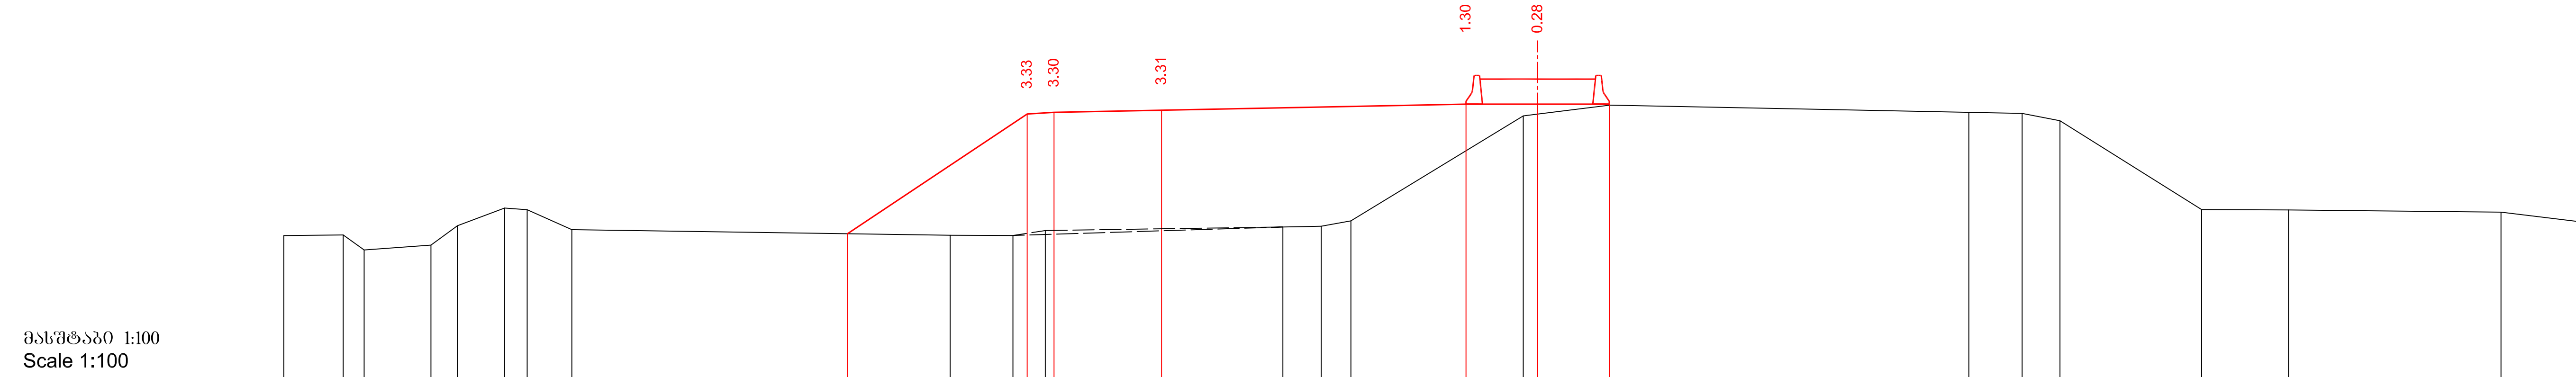



საპროექტო მონაცემები Project data	ნიშნულება, მ Level m	94.13 94.48 94.52 94.58 97.75 97.75 97.73 97.52 97.49 97.29 94.81 94.80 94.74 94.48															
	მანძილები, მ Distance m	19.27 14.25 13.50 10.50 2.00 0.00 2.00															
უაქტიური მონაცემები Existing data	ნიშნულება, მ Level m	94.08	94.10	93.68	93.82	94.36	94.85	94.81	94.25		94.09	94.09	94.22		94.32	94.34	94.49
	მანძილები, მ Distance m	35.00	33.34	32.76	30.89	30.15	28.84	28.21	26.96		16.40	14.65	13.74		7.11	6.04	5.21


160+20.00

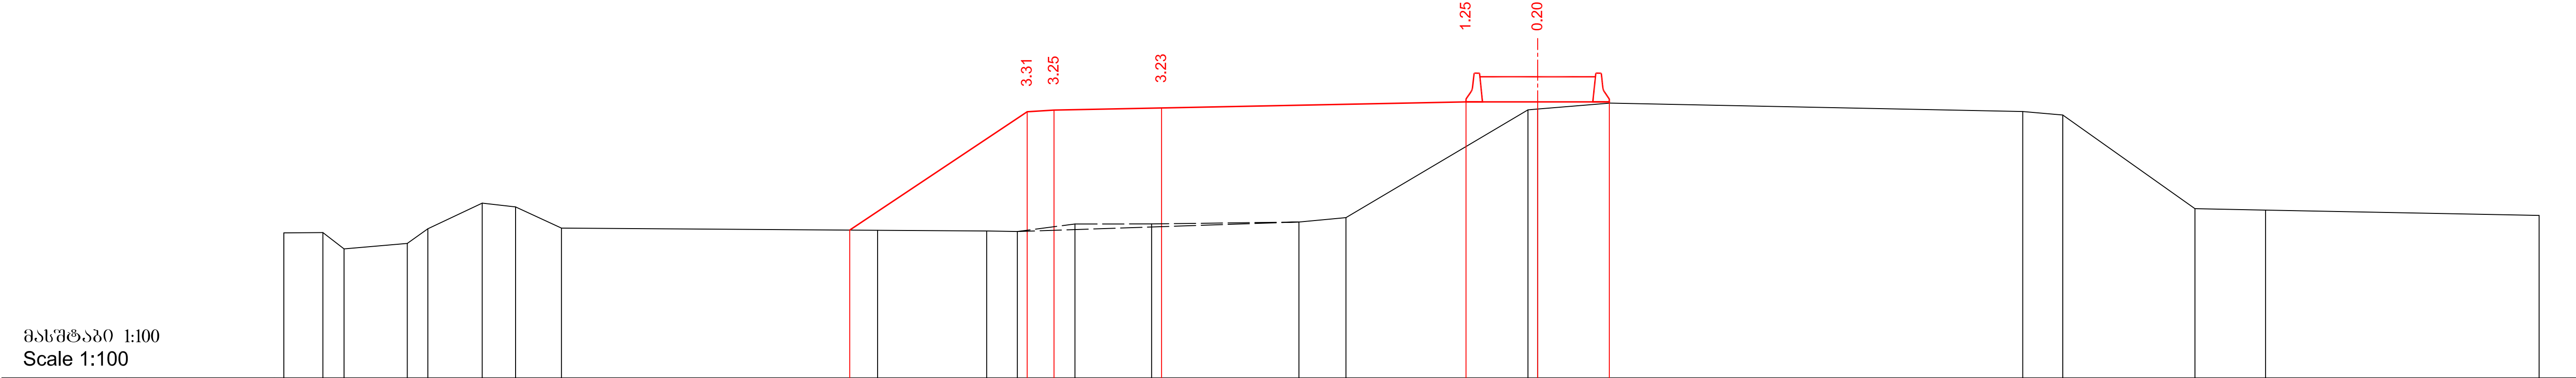

საპროექტო მონაცემები Project data	ნიშნულება, მ Level m	94.05 94.46 94.50 94.58 97.63 97.63 97.59 97.36 97.26 94.65 94.61 94.46															
	მანძილები, მ Distance m	19.20 14.25 13.50 10.50 2.00 0.00 2.00															
უაქტიური მონაცემები Existing data	ნიშნულება, მ Level m	93.97	93.98	93.53	93.68	94.09	94.80	94.70	94.11		94.05	94.03	94.01	94.22		94.28	94.40
	მანძილები, მ Distance m	35.00	33.91	33.32	31.55	30.98	29.46	28.53	27.25		18.43	15.38	14.53	12.92		6.66	5.35


160+40.00

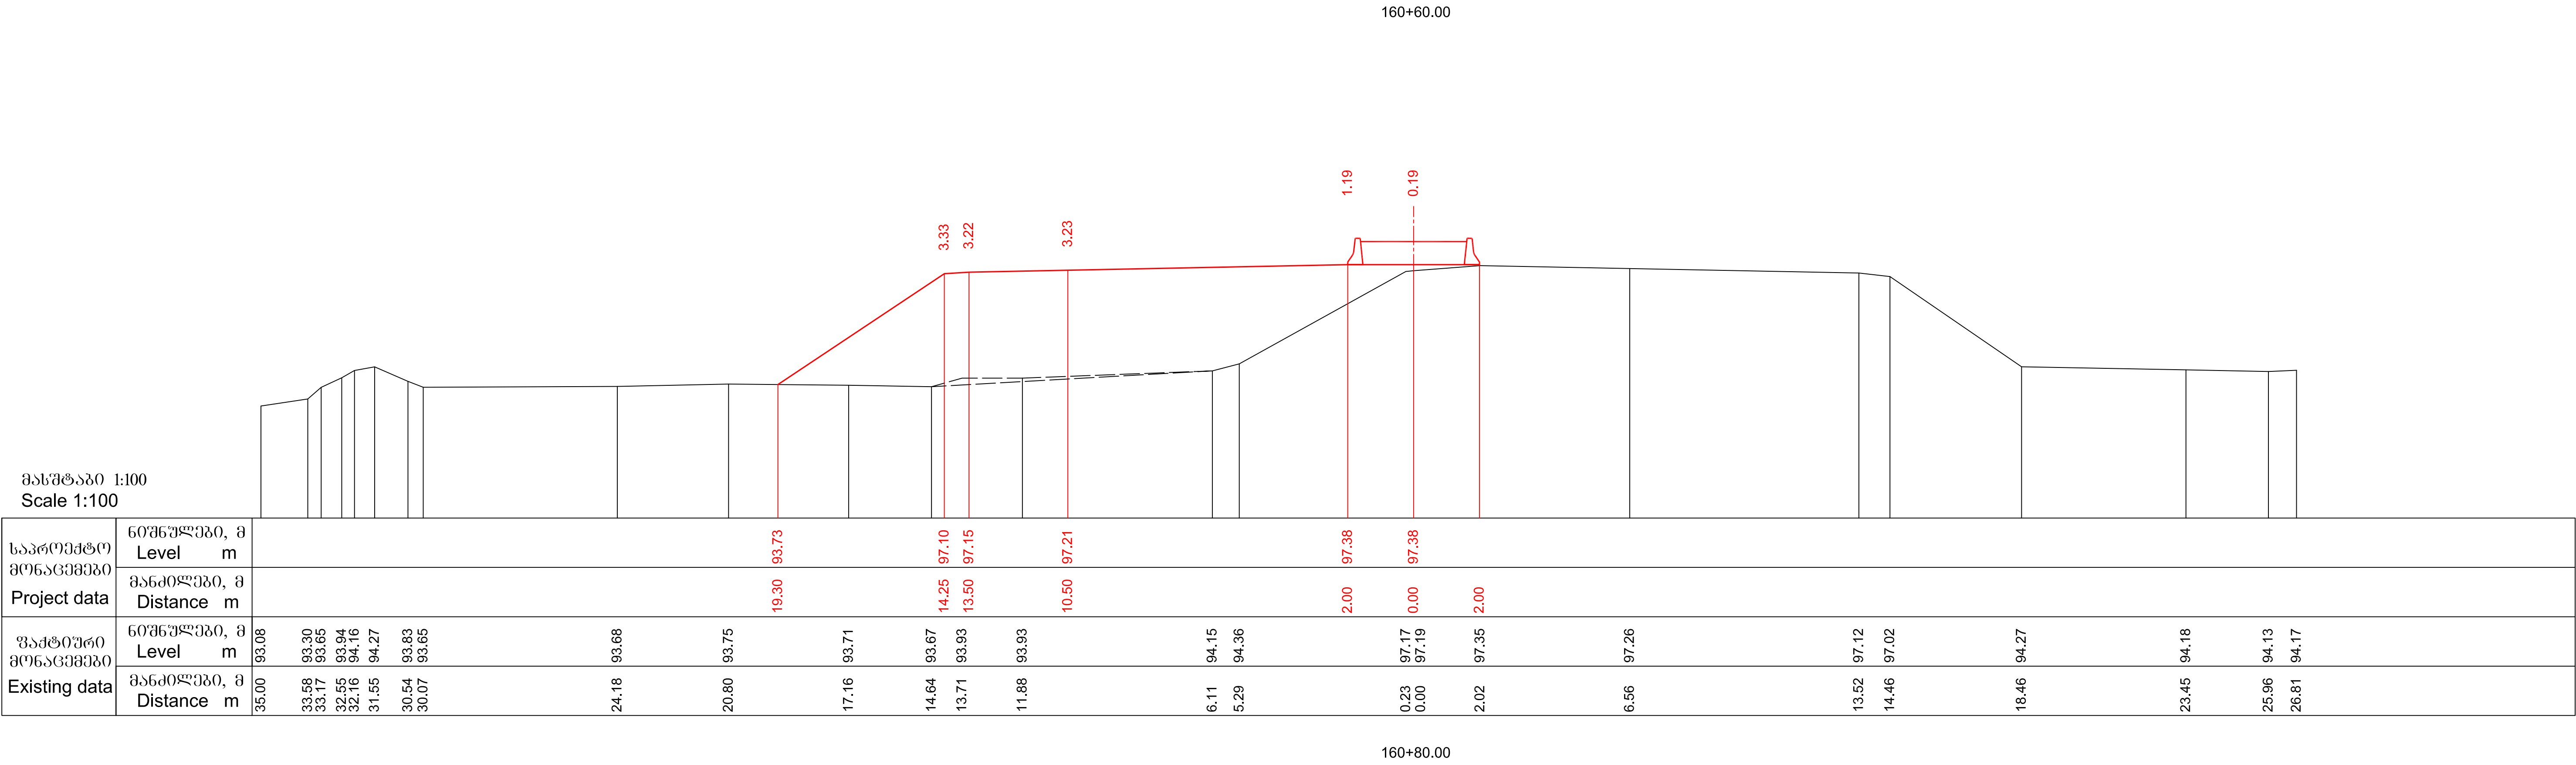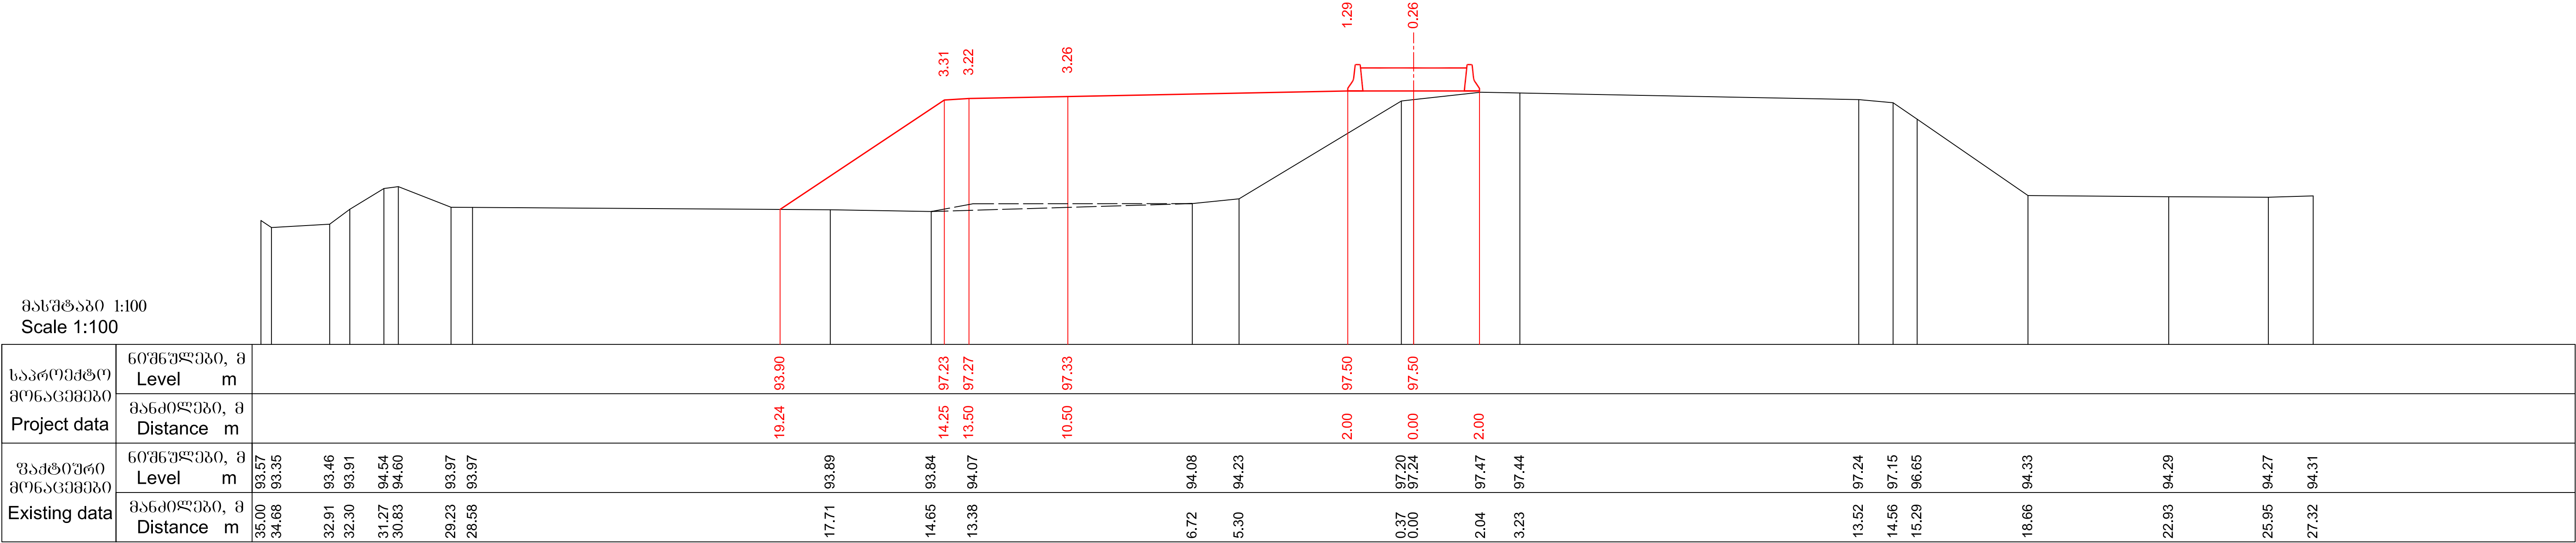

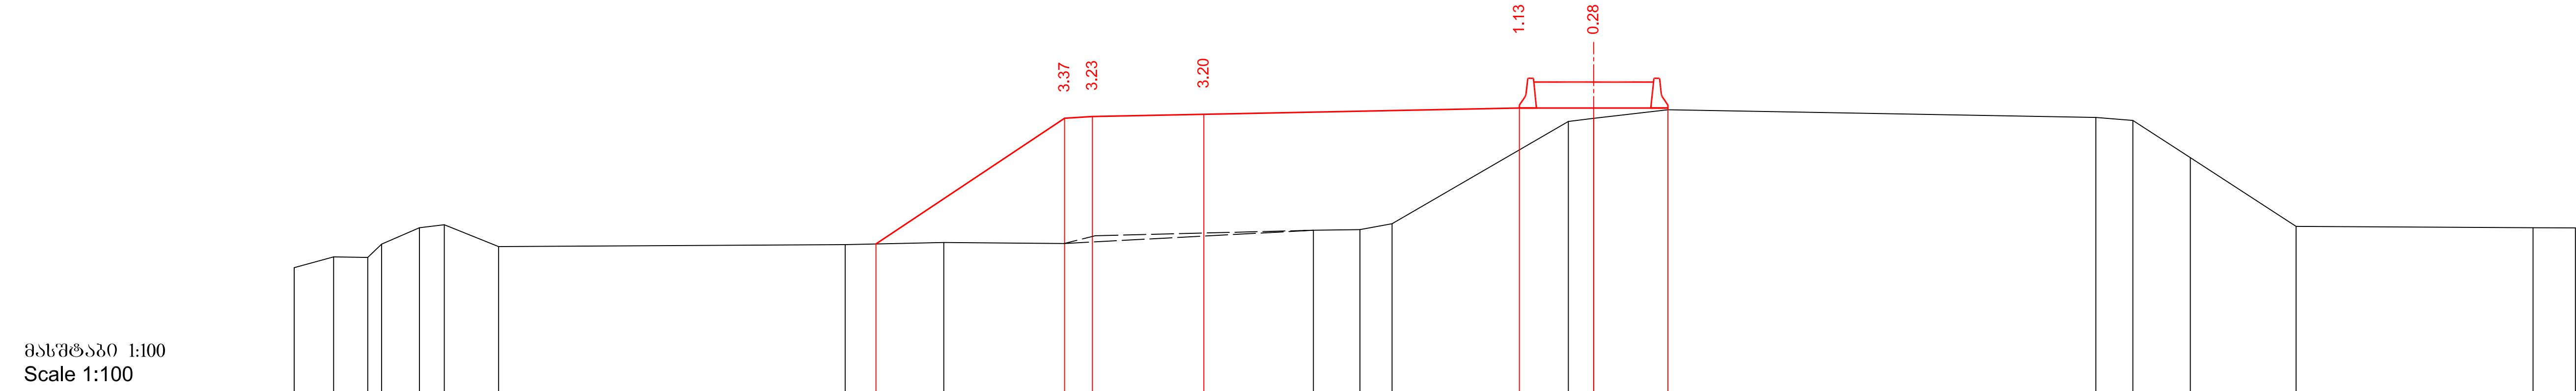

საპროექტო მონაცემები Project data	ნიშნულები, მ Level m																
	მანძილები, მ Distance m																
უაქტიური მონაცემები Existing data	ნიშნულები, მ Level m	92.95	93.24	93.23	93.58	94.03	94.11	93.52	93.57		93.63	93.60	93.81		93.96	93.98	94.13
	მანძილები, მ Distance m	35.00	33.94	33.02	32.65	31.63	30.96	29.50	20.16		17.50	14.26	13.43		7.55	6.30	5.43

161+0.00

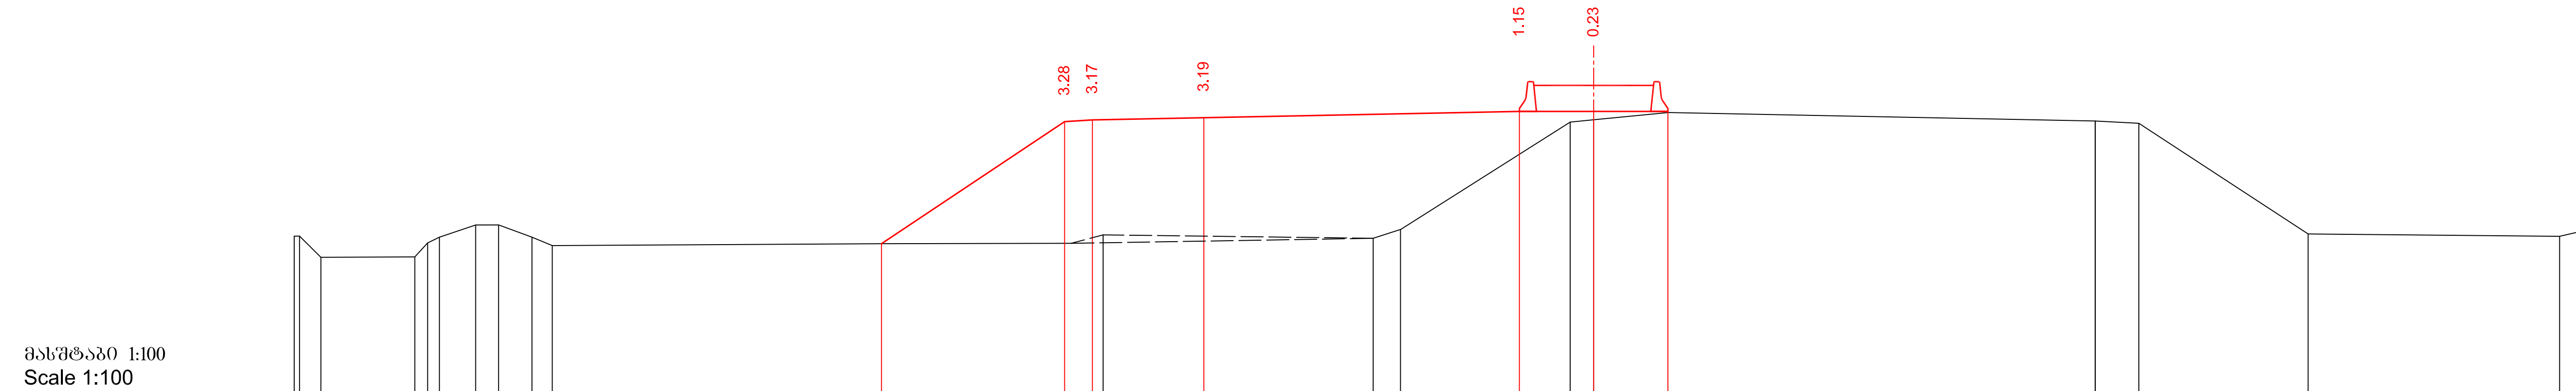

საპროექტო მონაცემები Project data	ნიშნულები, მ Level m																
	მანძილები, მ Distance m																
უაქტიური მონაცემები Existing data	ნიშნულები, მ Level m	93.77	93.77			93.21	93.58	93.74	94.07	94.07	93.74	93.51	93.56		93.71	93.95	
	მანძილები, მ Distance m	35.00	34.86	34.28		31.75	31.41	31.09	30.11	29.50	28.59	28.05	19.14		5.94	5.20	

161+20.00

მასშტაბი 1:100
Scale 1:100

საპროექტო მონაცემები Project data	ნიშნულები, მ Level m																
	მანძილები, მ Distance m																
უაქტიური მონაცემები Existing data	ნიშნულები, მ Level m	93.65	93.67	93.14	93.57	93.56	94.05	93.38									
	მანძილები, მ Distance m	35.00	33.19	32.47	29.96	29.95	28.02	25.58									

161+40.00



მასშტაბი 1:100
Scale 1:100



საპროექტო მონაცემები Project data	ნიშნულები, მ Level m																
	მანძილები, მ Distance m																
უაქტიური მონაცემები Existing data	ნიშნულები, მ Level m	93.47	93.51	93.03	93.08	93.49											
	მანძილები, მ Distance m	35.00	31.28	30.45	27.74	27.41											



161+60.00

 საქართველოს რეგიონალური განვითარებისა და ინფრასტრუქტურის სამინისტრო საქართველოს საავტომობილო გზების დეპარტამენტი MINISTRY OF REGIONAL DEVELOPMENT AND INFRASTRUCTURE OF GEORGIA ROADS DEPARTMENT OF GEORGIA	კონსულტანტი "ტრანსპროექტი" CONSULTANT "TRANSPROJECT"	ქუთაისის შემოსავლელი გზა - სამტრედიის მონაკვეთის 4 ზოლიან გზისატრალა მოდერნიზაცია მონაკვეთი: კმ 13+400 - კმ 30+000 Upgrading of Kutaisi Bypass - Samtredia section to 4-lane highway Section: km 13+400 - km 30+000	დამტკიცა: APPROVED:	ნახაზი DRAWING	No	70
				თარიღი DATE		2018
	 საქართველო GEORGIA	განვივი პროექტი CROSS SECTIONS	თარიღი DATE	მასშტაბი SCALE		
				ნახაზის ორიგინალური ზომა ORIGINAL DRAWING SIZE		


A1 (841x594)

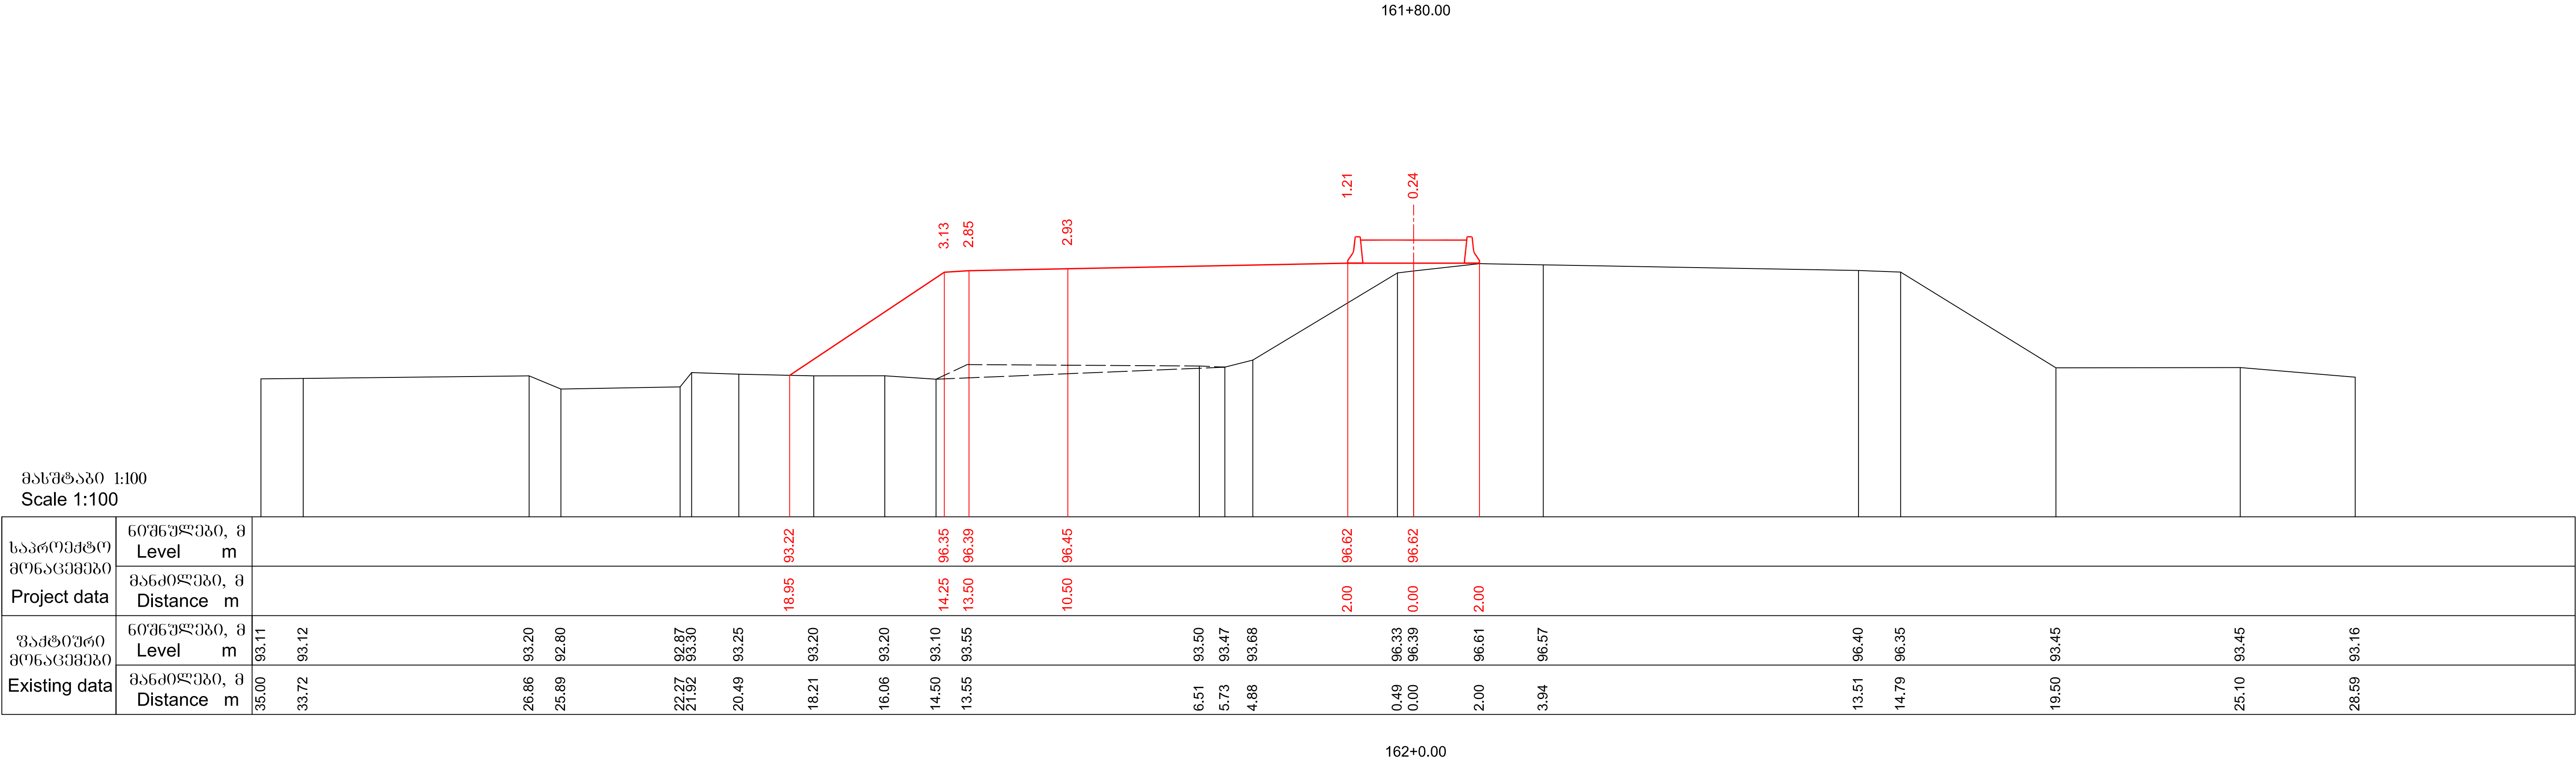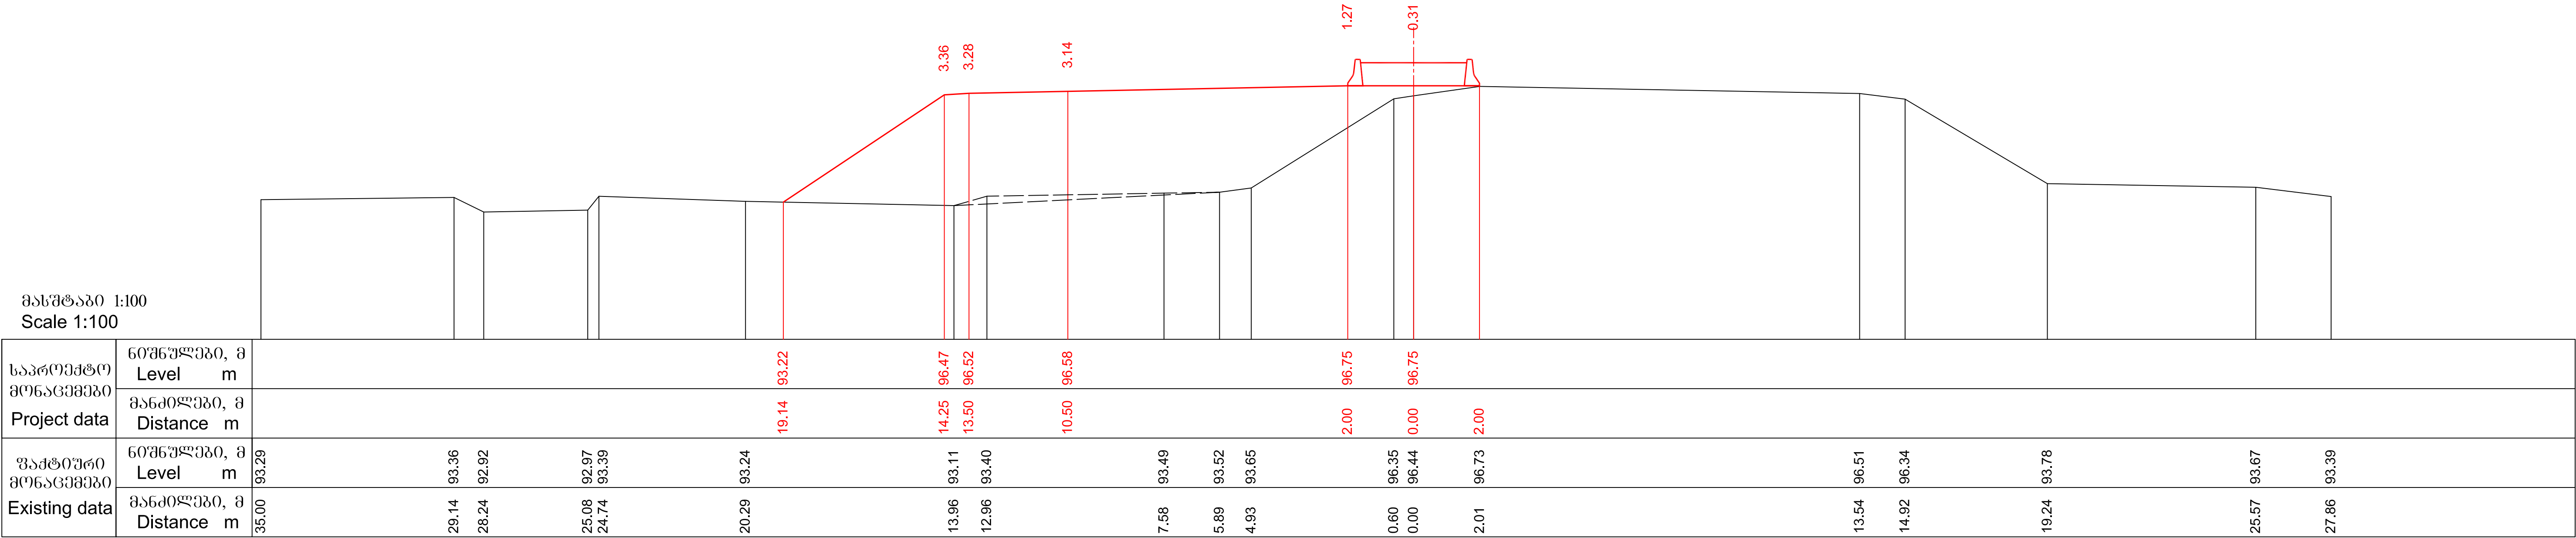

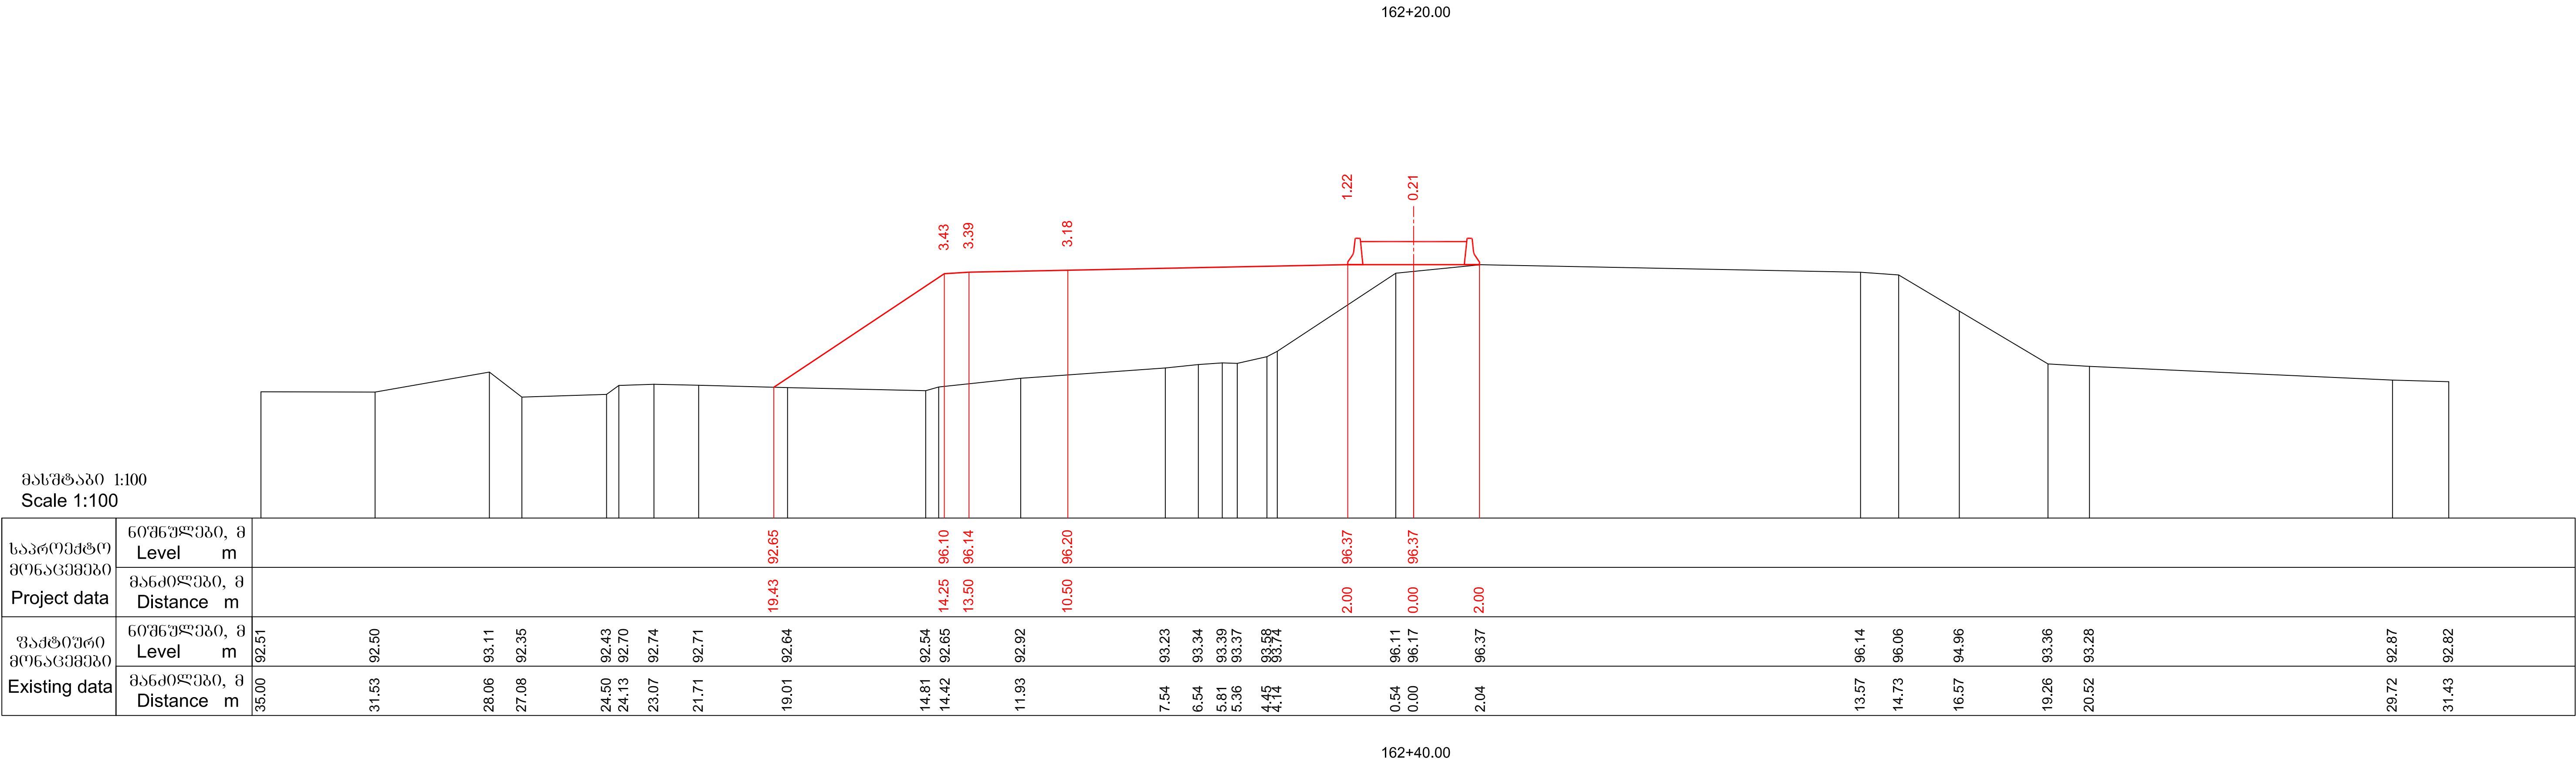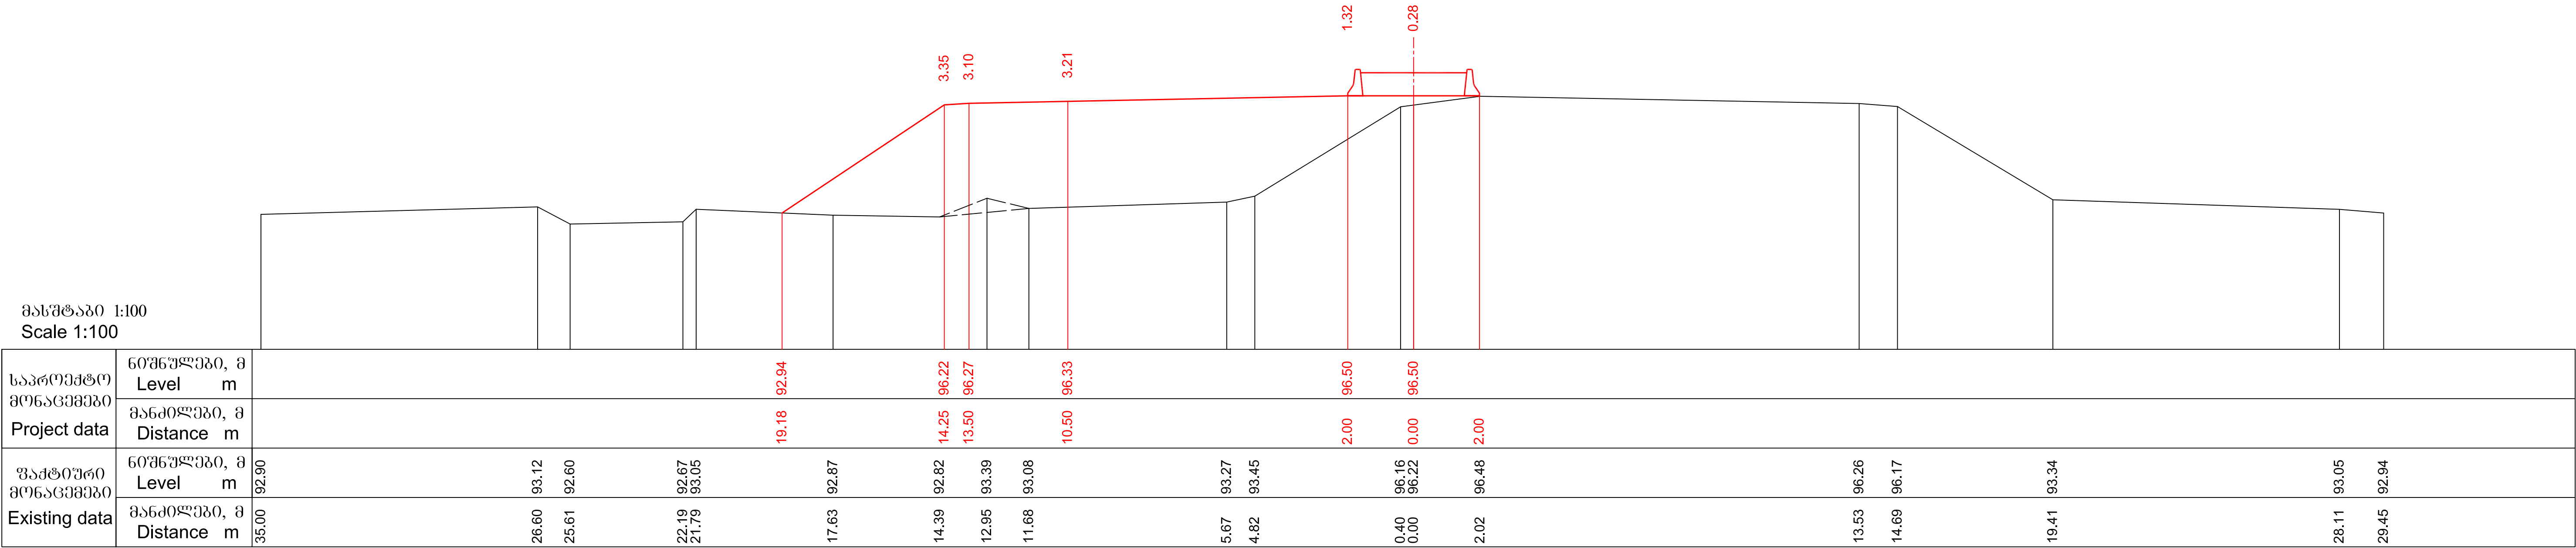

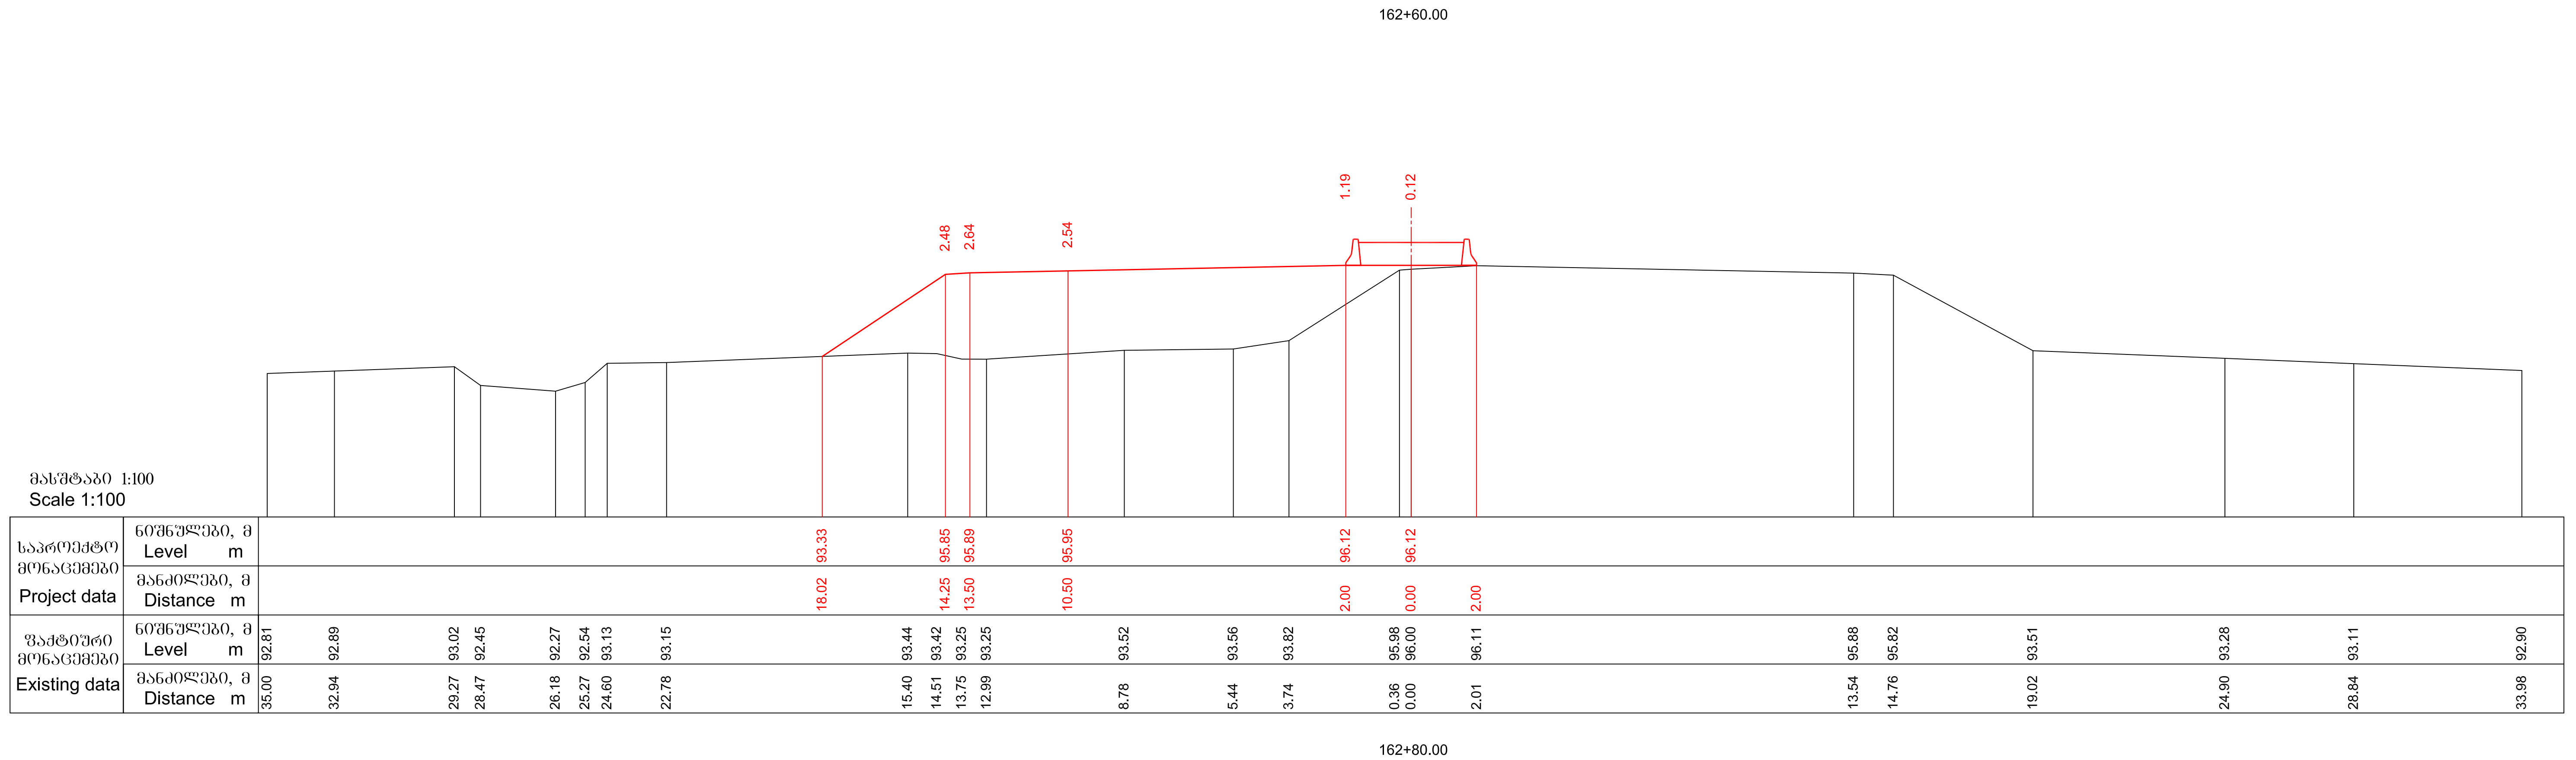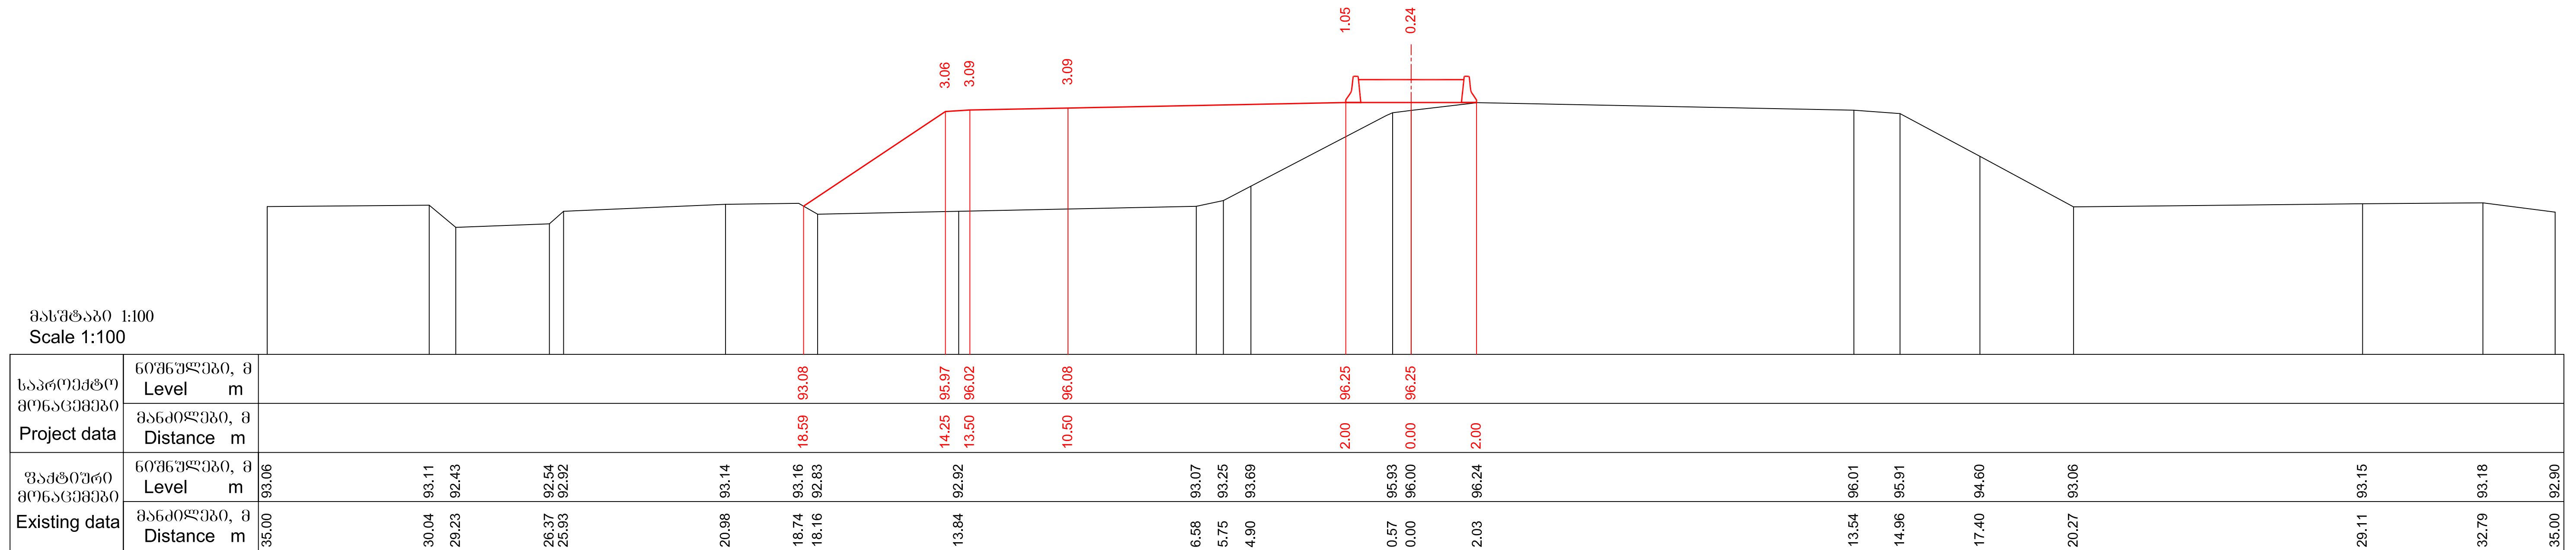


 საპარტოველოს რეგიონალური განვითარებისა და ინფრასტრუქტურის სამინისტრო საპარტოველოს საავტომობილო გზების დეპარტამენტი MINISTRY OF REGIONAL DEVELOPMENT AND INFRASTRUCTURE OF GEORGIA ROADS DEPARTMENT OF GEORGIA	კონსულტანტი "TRANSPROJECT"	ქუთაისის შემოსასვლელი გზა - სამტრედიის მოსაპარკეთის 4 ზოლიან მაგისტრალად მოდერნიზაცია მოსაპარკეთი: კმ 13+400 - კმ 30+000 Upgrading of Kutaisi Bypass - Samtredia section to 4-lane highway Section: km 13+400 - km 30+000	დაამტკიცა: APPROVED:	ნახაზი DRAWING	No	73	
	საპარტოველო GEORGIA	განვი პროექტები CROSS SECTIONS	თარიღი DATE	თარიღი DATE	მასშტაბი SCALE	1:100	ნახაზის ორიგინალური ზომა ORIGINAL DRAWING SIZE

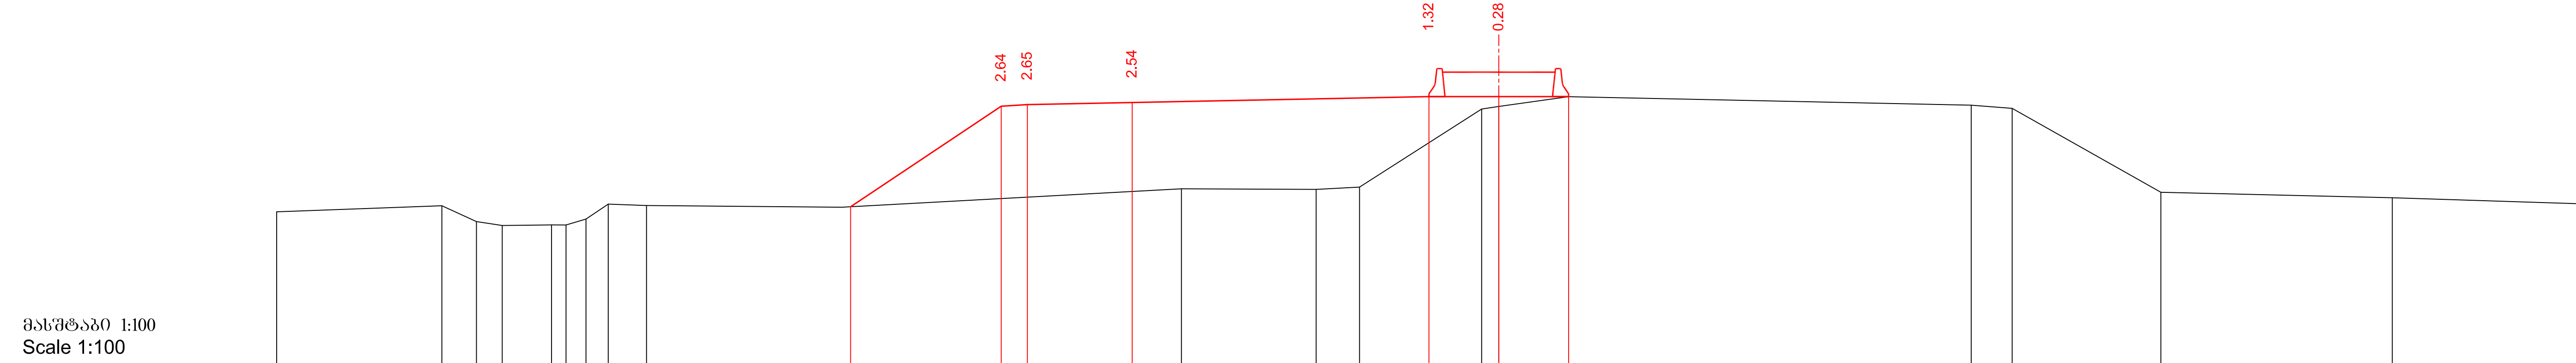


საპროექტო მონაცემები Project data	ნაპროექტო მონაცემები Project data	მაღლობა, მ Level m																
	მანძილი, მ Distance m																	
საპროექტო მონაცემები Existing data	მაღლობა, მ Level m	92.70		92.87	92.42	92.31	92.33	92.32	92.49	92.92	92.88		92.83		93.36		93.34	93.41
	მანძილი, მ Distance m	35.00	30.27	29.28	28.54	27.13	26.71	26.14	25.50	24.41	18.82	18.56	14.25	13.50	10.50	2.00	0.00	2.00

163+00.00

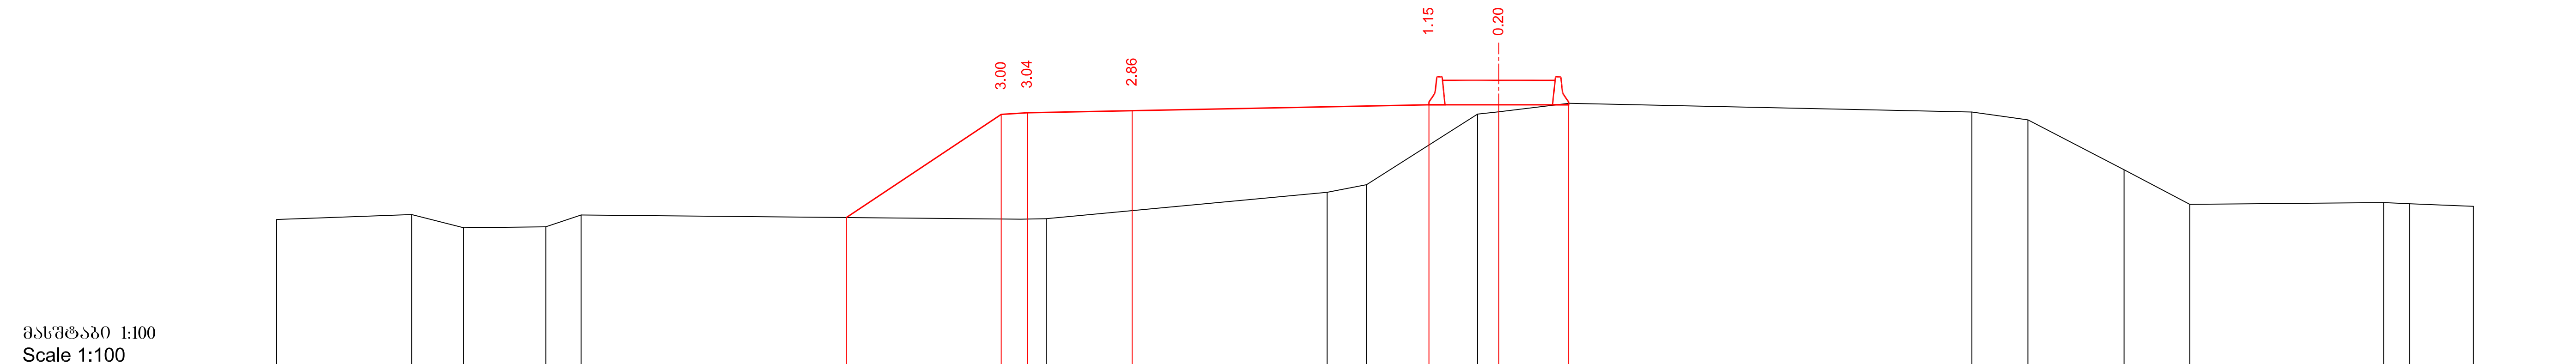


საპროექტო მონაცემები Project data	ნაპროექტო მონაცემები Project data	მაღლობა, მ Level m																
	მანძილი, მ Distance m																	
საპროექტო მონაცემები Existing data	მაღლობა, მ Level m	92.58		92.73	92.35		92.38	92.72					92.64		93.36		93.58	
	მანძილი, მ Distance m	35.00	31.13	29.64		27.29	26.28					13.69	12.96	4.92	3.79	0.61	0.00	2.01

163+20.00

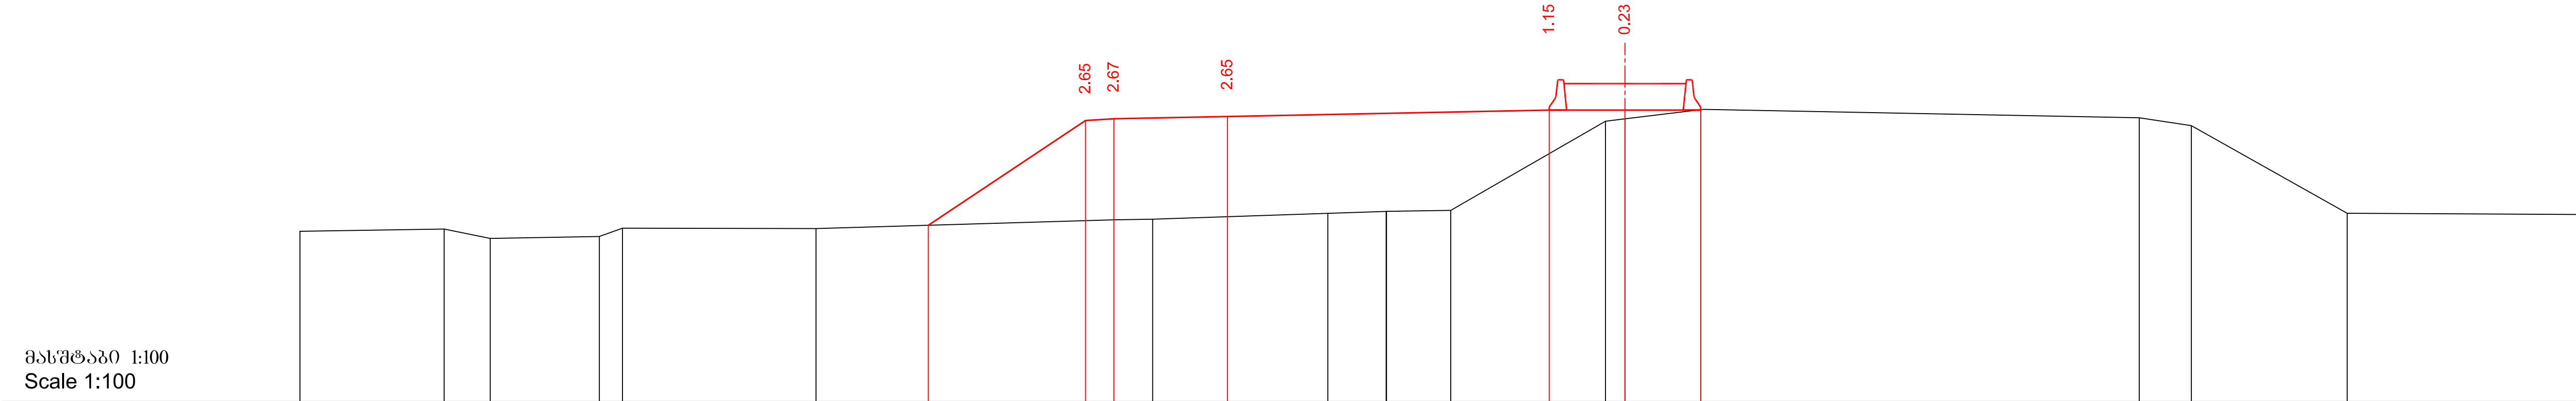

საპროექტო მონაცემები Project data	ნიშნულება, მ Level m																
	მანძილები, მ Distance m																
უაქტიური მონაცემები Existing data	ნიშნულება, მ Level m	92.54	92.60	92.35	92.40	92.63	92.62									95.54	95.33
	მანძილები, მ Distance m	35.00	31.19	29.98	27.09	26.48	21.37									13.59	14.96

163+40.00

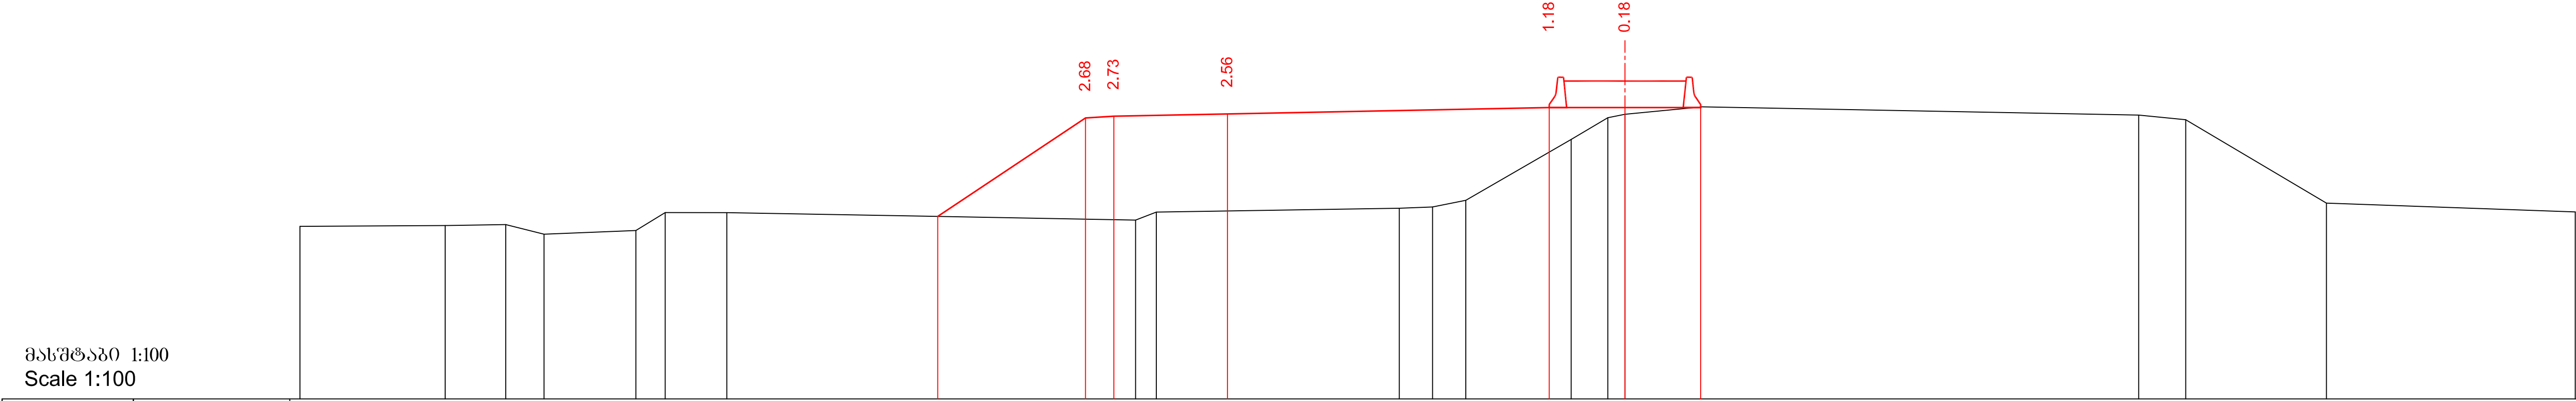

საპროექტო მონაცემები Project data	ნიშნულება, მ Level m																
	მანძილები, მ Distance m																
უაქტიური მონაცემები Existing data	ნიშნულება, მ Level m	92.48	92.50	92.53	92.27	92.37	92.85	92.84	92.75							95.42	95.30
	მანძილები, მ Distance m	35.00	31.16	29.57	28.55	26.13	25.35	23.73	18.48							13.57	14.81

163+60.00