

მასშტაბი 1:100
Scale 1:100

საპროექტო მონაცემები Project data	ნიშნულები, მ Level m																
	მანძილები, მ Distance m																
უაქტიური მონაცემები Existing data	ნიშნულები, მ Level m	92.37		92.45	92.10		92.19	92.63		92.53			92.45	92.56		92.66	92.76
	მანძილები, მ Distance m	35.00		27.94	26.86		24.28	23.58		18.72			12.50	9.94		6.25	4.97

163+80.00

მასშტაბი 1:100
Scale 1:100

საპროექტო მონაცემები Project data	ნიშნულები, მ Level m																
	მანძილები, მ Distance m																
უაქტიური მონაცემები Existing data	ნიშნულები, მ Level m	92.27		92.38	91.91		91.99	92.38					92.19	92.21		92.22	92.52
	მანძილები, მ Distance m	35.00		26.22	25.02		22.21	21.63		18.42			13.08	11.52		5.75	4.55

164+0.00

 საქართველოს რეგიონალური განვითარებისა და ინფრასტრუქტურის სამინისტრო საქართველოს საავტომობილო გზების დეპარტამენტი MINISTRY OF REGIONAL DEVELOPMENT AND INFRASTRUCTURE OF GEORGIA ROADS DEPARTMENT OF GEORGIA	კონსულტანტი "ტრანსპროექტი" CONSULTANT "TRANSPROJECT"	ქუთაისის შემოღობვის გზა - სამტრედიის მონაკვეთის 4 ზოლიან მავთულხავე გზის მოდერნიზაცია მონაკვეთი: კმ 13+400 - კმ 30+000 Upgrading of Kutaisi Bypass - Samtredia section to 4-lane highway Section: km 13+400 - km 30+000	დამტკიცდა: APPROVED:	ნახაზი DRAWING	No	76
				თარიღი DATE		2018
	 საქართველო GEORGIA	განვიკეთეთ CROSS SECTIONS	თარიღი DATE	მასშტაბი SCALE	1:100	
				ნახაზის ორიგინალური ზომა ORIGINAL DRAWING SIZE	A1 (841x594)	

მასშტაბი 1:100
Scale 1:100

საპროექტო მონაცემები Project data	ნიშნულები, მ Level m																
	მანძილები, მ Distance m																
უაქტიური მონაცემები Existing data	ნიშნულები, მ Level m	92.09	92.16	92.28	92.30	91.73	91.73	91.80	92.13		92.28	92.52	94.95	95.02	95.27	95.04	94.96
	მანძილები, მ Distance m	35.00	31.12	25.34	24.28	23.03	23.03	20.00	19.54	5.38	4.43	0.45	0.00	2.01	2.02	13.53	14.59

164+20.00

მასშტაბი 1:100
Scale 1:100

საპროექტო მონაცემები Project data	ნიშნულები, მ Level m																
	მანძილები, მ Distance m																
უაქტიური მონაცემები Existing data	ნიშნულები, მ Level m	91.90	92.19	91.65	91.72	92.07	91.95	92.07	92.16	92.37	94.87	94.90	95.14	94.92	94.86	93.92	92.30
	მანძილები, მ Distance m	35.00	20.64	19.52	16.65	16.16	13.24	8.83	5.42	4.24	0.24	0.00	2.00	13.53	14.59	16.12	18.59

164+40.00

 საქართველოს რეგიონალური განვითარებისა და ინფრასტრუქტურის სამინისტრო საქართველოს საავტომობილო გზების დეპარტამენტი MINISTRY OF REGIONAL DEVELOPMENT AND INFRASTRUCTURE OF GEORGIA ROADS DEPARTMENT OF GEORGIA	კონსულტანტი "ტრანსპროექტი" CONSULTANT "TRANSPROJECT"	ქუთაისის შემოესავლელი გზა - სამტრედიის მონაკვეთის 4 ზოლიან მავისტრალად მოდერნიზაცია მონაკვეთი: კმ 13+400 - კმ 30+000 Upgrading of Kutaisi Bypass - Samtredia section to 4-lane highway Section: km 13+400 - km 30+000	დამტკიცდა: APPROVED:	ნახაზი DRAWING	No	77
				თარიღი DATE		2018
	 საქართველო GEORGIA	განვივი პროექტები CROSS SECTIONS	თარიღი DATE	მასშტაბი SCALE	1:100	
				ნახაზის ორიგინალური ზომა ORIGINAL DRAWING SIZE	A1 (841x594)	

მასშტაბი 1:100
Scale 1:100

საპროექტო მონაცემები Project data	ნიშნულები, მ Level m																				
	მანძილები, მ Distance m																				
უაქტიური მონაცემები Existing data	ნიშნულები, მ Level m	91.72																			91.74
	მანძილები, მ Distance m	35.00																			35.00



164+60.00

მასშტაბი 1:100
Scale 1:100

საპროექტო მონაცემები Project data	ნიშნულები, მ Level m																				
	მანძილები, მ Distance m																				
უაქტიური მონაცემები Existing data	ნიშნულები, მ Level m	91.64																			91.94
	მანძილები, მ Distance m	35.00																			35.00

164+80.00

 საქართველოს რეგიონალური განვითარებისა და ინფრასტრუქტურის სამინისტრო საქართველოს საავტომობილო გზების დეპარტამენტი MINISTRY OF REGIONAL DEVELOPMENT AND INFRASTRUCTURE OF GEORGIA ROADS DEPARTMENT OF GEORGIA	კონსულტანტი "ტრანსპროექტი" CONSULTANT "TRANSPROJECT"	ქუთაისის შემოსავლელი გზა - სამტრედიის მონაკვეთის 4 ზოლიან მაგისტრალად მოდერნიზაცია მონაკვეთი: კმ 13+400 - კმ 30+000 Upgrading of Kutaisi Bypass - Samtredia section to 4-lane highway Section: km 13+400 - km 30+000	დამტკიცა: APPROVED:	ნახაზი DRAWING No 78
	 საქართველო GEORGIA	განვივი პროექტი CROSS SECTIONS	თარიღი DATE	თარიღი DATE 2018
				მასშტაბი SCALE 1:100
				ნახაზის ორიგინალური ზომა ORIGINAL DRAWING SIZE A1 (841x594)

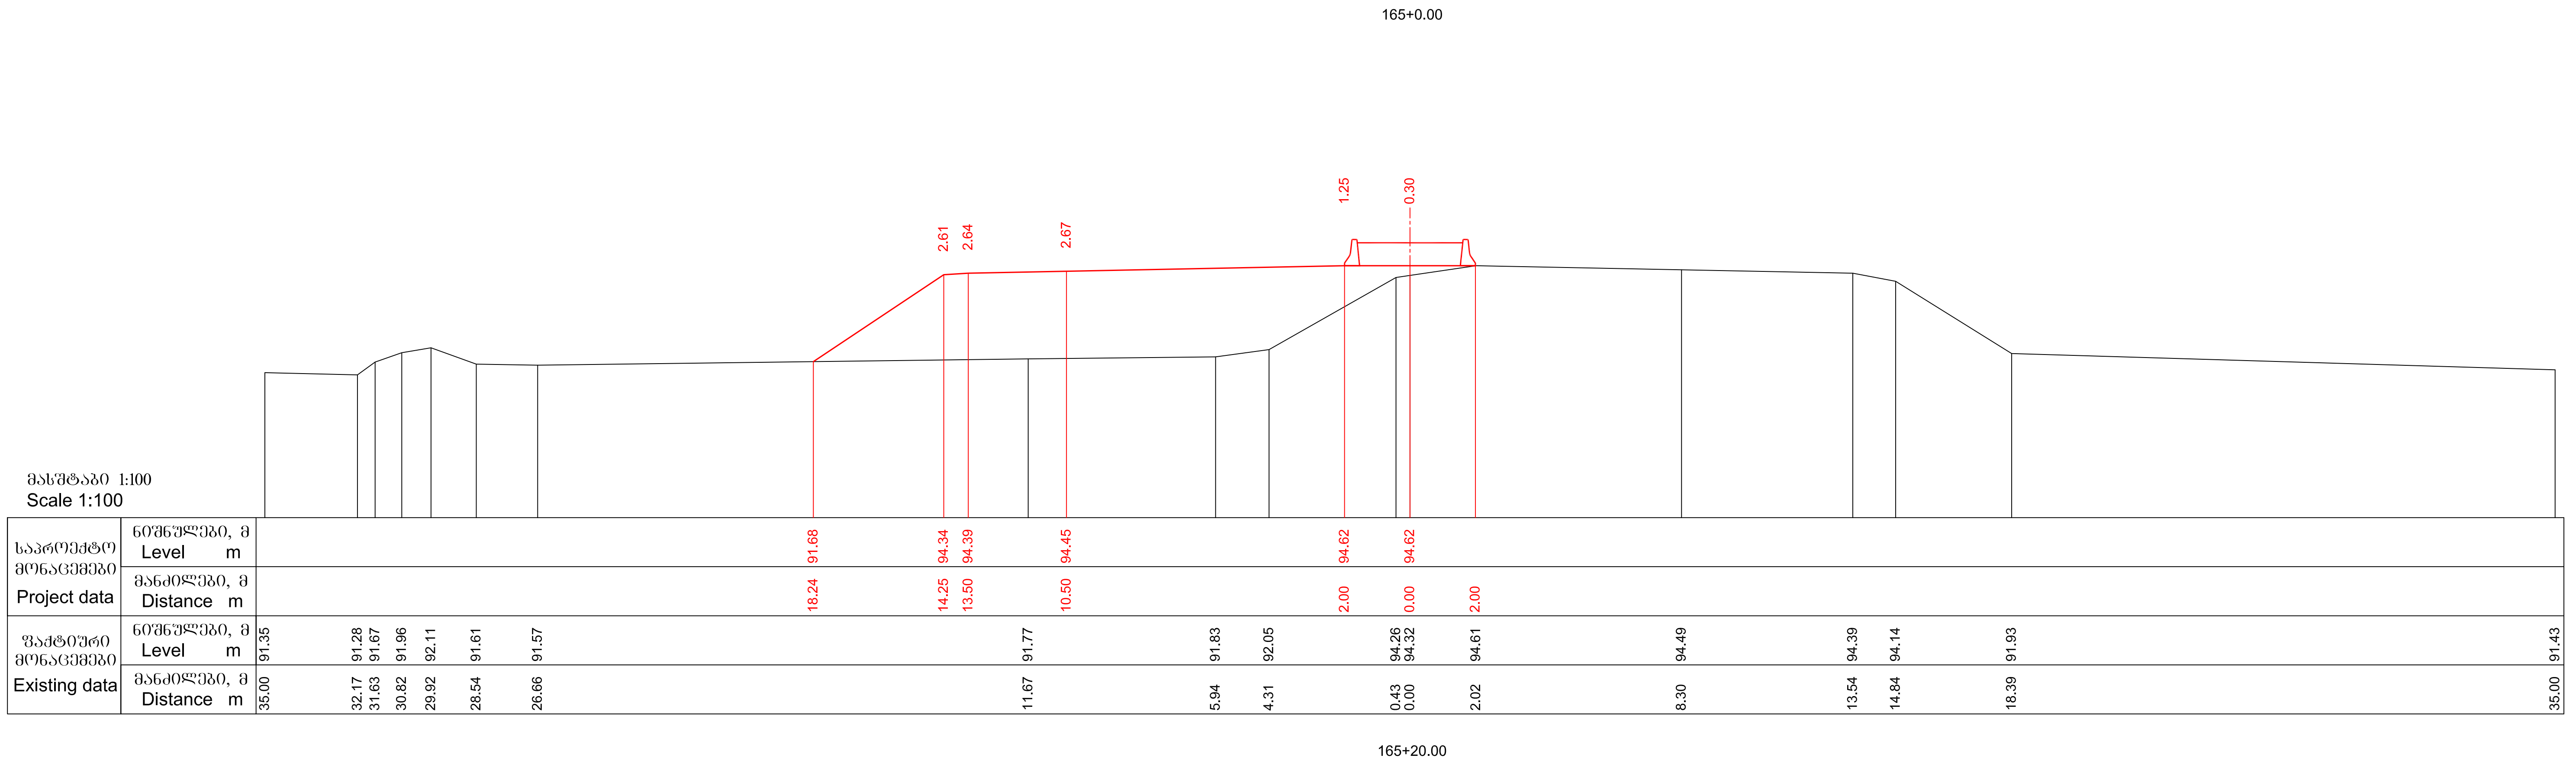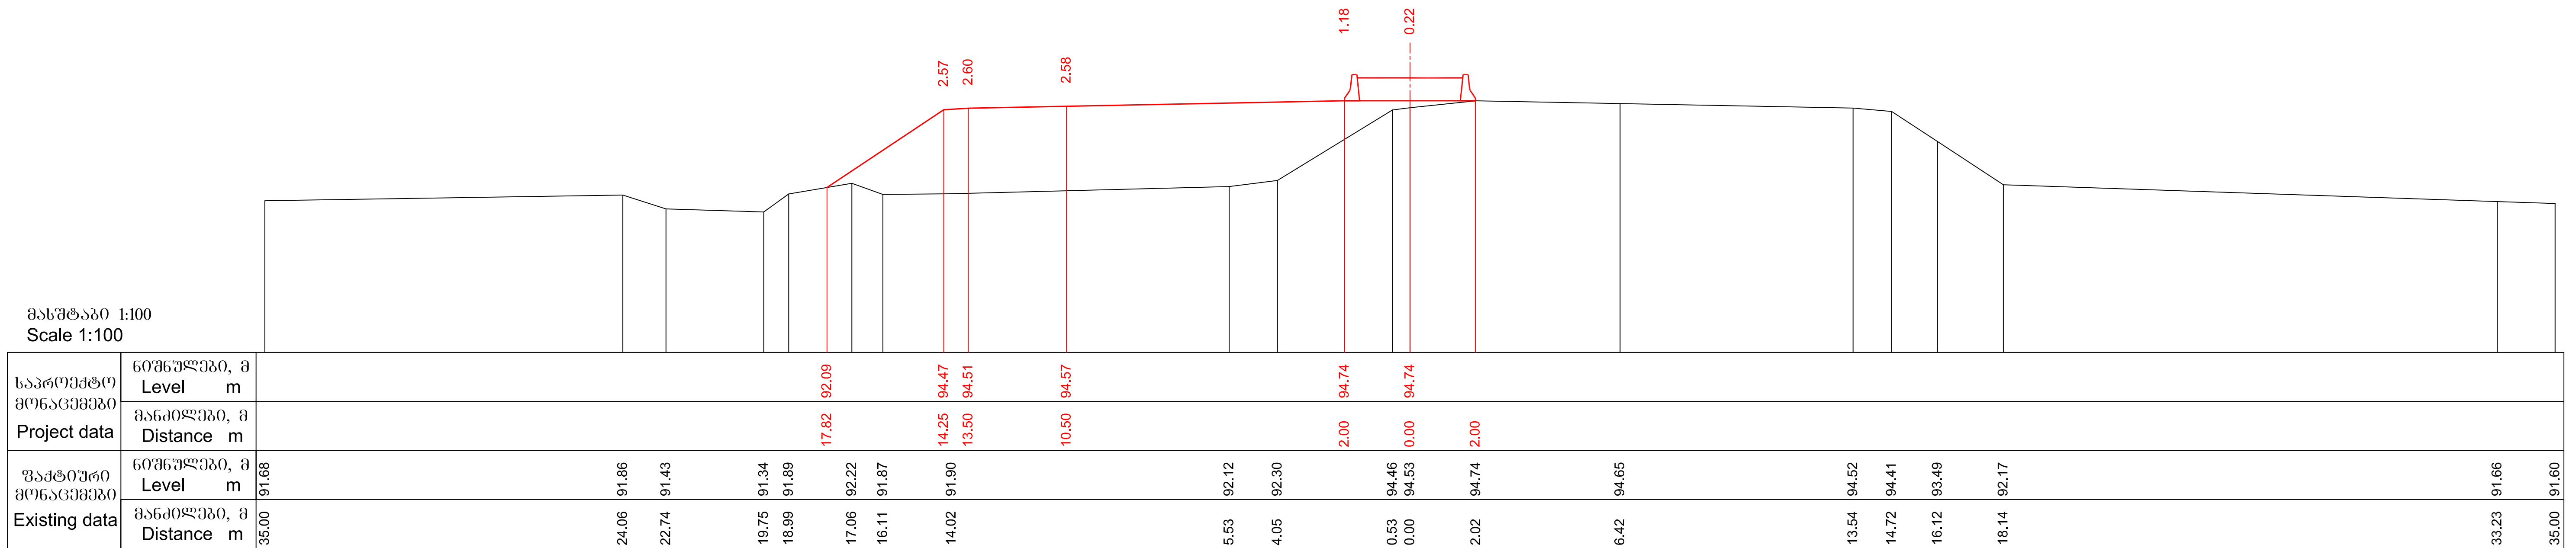

 საქართველოს რეგიონალური განვითარებისა და ინფრასტრუქტურის სამინისტრო საქართველოს საავტომობილო გზების დეპარტამენტი MINISTRY OF REGIONAL DEVELOPMENT AND INFRASTRUCTURE OF GEORGIA ROADS DEPARTMENT OF GEORGIA	კონსულტანტი "ტრანსპროექტი"	კონსულტანტი CONSULTANT "TRANSPROJECT"	ქუთაისის შემოგარეული გზა - სამტრედიის გონაკვეთის 4 ზოლიან მაგისტრალად მოდერნიზაცია გონაკვეთი: კმ 13+400 - კმ 30+000 Upgrading of Kutaisi Bypass - Samtredia section to 4-lane highway Section: km 13+400 - km 30+000	დაამტკიცა: APPROVED:	ნახაზი DRAWING	No	79
	 საქართველო GEORGIA	თარიღი DATE	2018	თარიღი DATE	მასშტაბი SCALE	1:100	ნახაზის ორიგინალური ზომა ORIGINAL DRAWING SIZE

მასშტაბი 1:100
Scale 1:100

საპროექტო მონაცემები Project data	ნიშნულები, მ Level m																									
	მანძილები, მ Distance m																									
უაქტიური მონაცემები Existing data	ნიშნულები, მ Level m	91.57		91.47		91.37	92.00		91.84		91.14		91.50	91.65		93.97	94.16	94.49		94.25	94.10		92.09		91.41	35.00
	მანძილები, მ Distance m	35.00		31.41		19.44	17.87		15.84		13.89		6.00	4.81		1.06	0.00	2.02		13.56	14.67		17.83		35.00	91.41

165+40.00

მასშტაბი 1:100
Scale 1:100

საპროექტო მონაცემები Project data	6036უღები, მ Level m	</
---	-------------------------	--	--	----

165+60.00

 საქართველოს რეგიონალური განვითარებისა და ინფრასტრუქტურის სამინისტრო საქართველოს საავტომობილო გზების დეპარტამენტი MINISTRY OF REGIONAL DEVELOPMENT AND INFRASTRUCTURE OF GEORGIA ROADS DEPARTMENT OF GEORGIA	კონსულტანტი "ტრანსპროექტი" CONSULTANT "TRANSPROJECT"	ქუთაისის შემოესავლელი გზა - სამტრედიის მონაკვეთის 4 ზოლიან მავისტრალად მოდერნიზაცია მონაკვეთი: კმ 13+400 - კმ 30+000 Upgrading of Kutaisi Bypass - Samtredia section to 4-lane highway Section: km 13+400 - km 30+000	დამტკიცა: APPROVED:	ნახაზი DRAWING	No	80
				თარიღი DATE		2018
	 საქართველო GEORGIA	განვივი პროექტი CROSS SECTIONS	თარიღი DATE	მასშტაბი SCALE	1:100	
				ნახაზის ორიგინალური ზომა ORIGINAL DRAWING SIZE	A1 (841x594)	

მასშტაბი 1:100
Scale 1:100

საპროექტო მონაცემები Project data	ნიშნულები, მ Level m																
	მანძილები, მ Distance m																
უაქტიური მონაცემები Existing data	ნიშნულები, მ Level m	90.98		90.91		91.24		91.25		91.46		91.65		91.28		91.30	
	მანძილები, მ Distance m	35.00		30.54		18.04		15.95		15.17		14.56		13.62		12.79	



165+80.00



მასშტაბი 1:100
Scale 1:100



საპროექტო მონაცემები Project data	ნიშნულები, მ Level m																
	მანძილები, მ Distance m																
უაქტიური მონაცემები Existing data	ნიშნულები, მ Level m	90.90	90.86	90.85		90.91		91.18		91.28		91.06		91.12		91.21	
	მანძილები, მ Distance m	35.00	32.06	29.97		14.52		13.91		13.40		12.85		9.57		6.25	

166+0.00



 საქართველოს რეგიონალური განვითარებისა და ინფრასტრუქტურის სამინისტრო საქართველოს საავტომობილო გზების დეპარტამენტი MINISTRY OF REGIONAL DEVELOPMENT AND INFRASTRUCTURE OF GEORGIA ROADS DEPARTMENT OF GEORGIA	კონსულტანტი "ტრანსპროექტი" CONSULTANT "TRANSPROJECT"	ქუთაისის შემოესავლელი გზა - სამტრედიის მონაკვეთის 4 ზოლიან მაგისტრალად მოდერნიზაცია მონაკვეთი: კმ 13+400 - კმ 30+000 Upgrading of Kutaisi Bypass - Samtredia section to 4-lane highway Section: km 13+400 - km 30+000	დამტკიცა: APPROVED:	ნახაზი DRAWING	No	81
				თარიღი DATE	2018	
	 საქართველო GEORGIA	განვიპოვები CROSS SECTIONS	თარიღი DATE	მასშტაბი SCALE	1:100	
				ნახაზის ორიგინალური ზომა ORIGINAL DRAWING SIZE	A1 (841x594)	

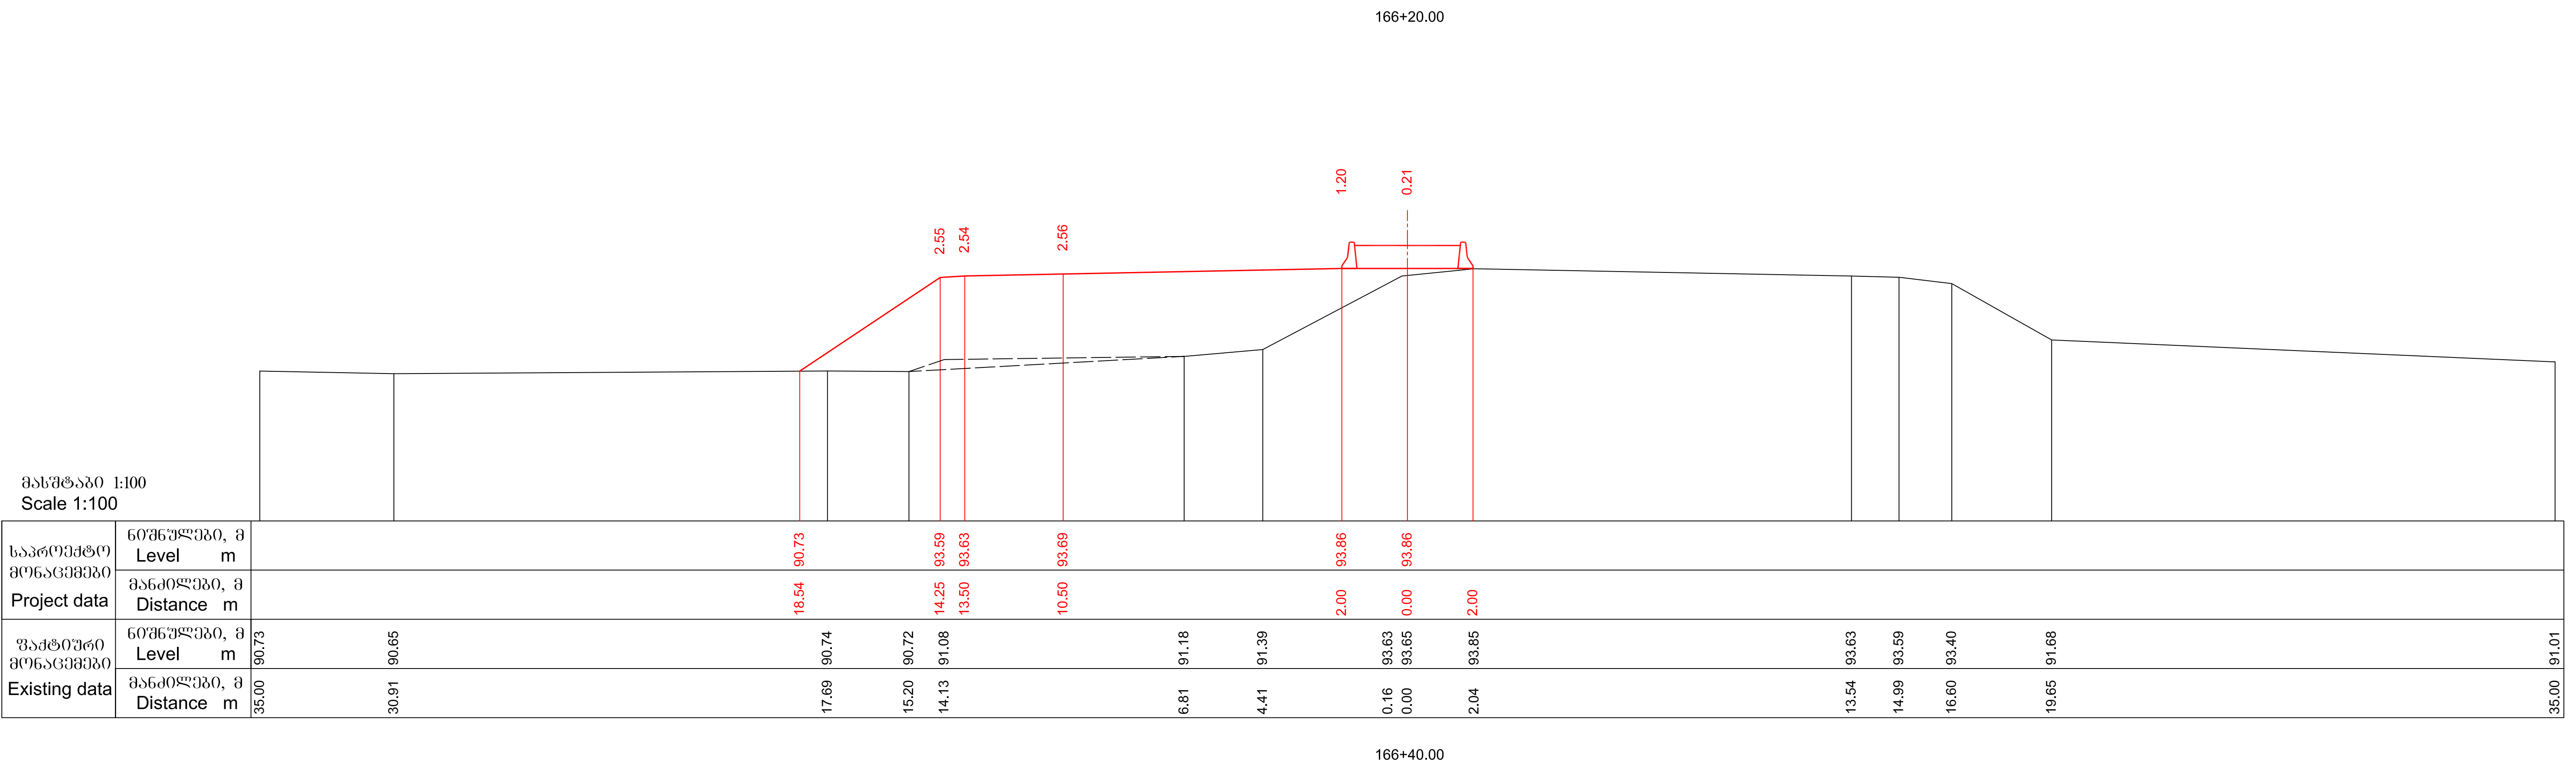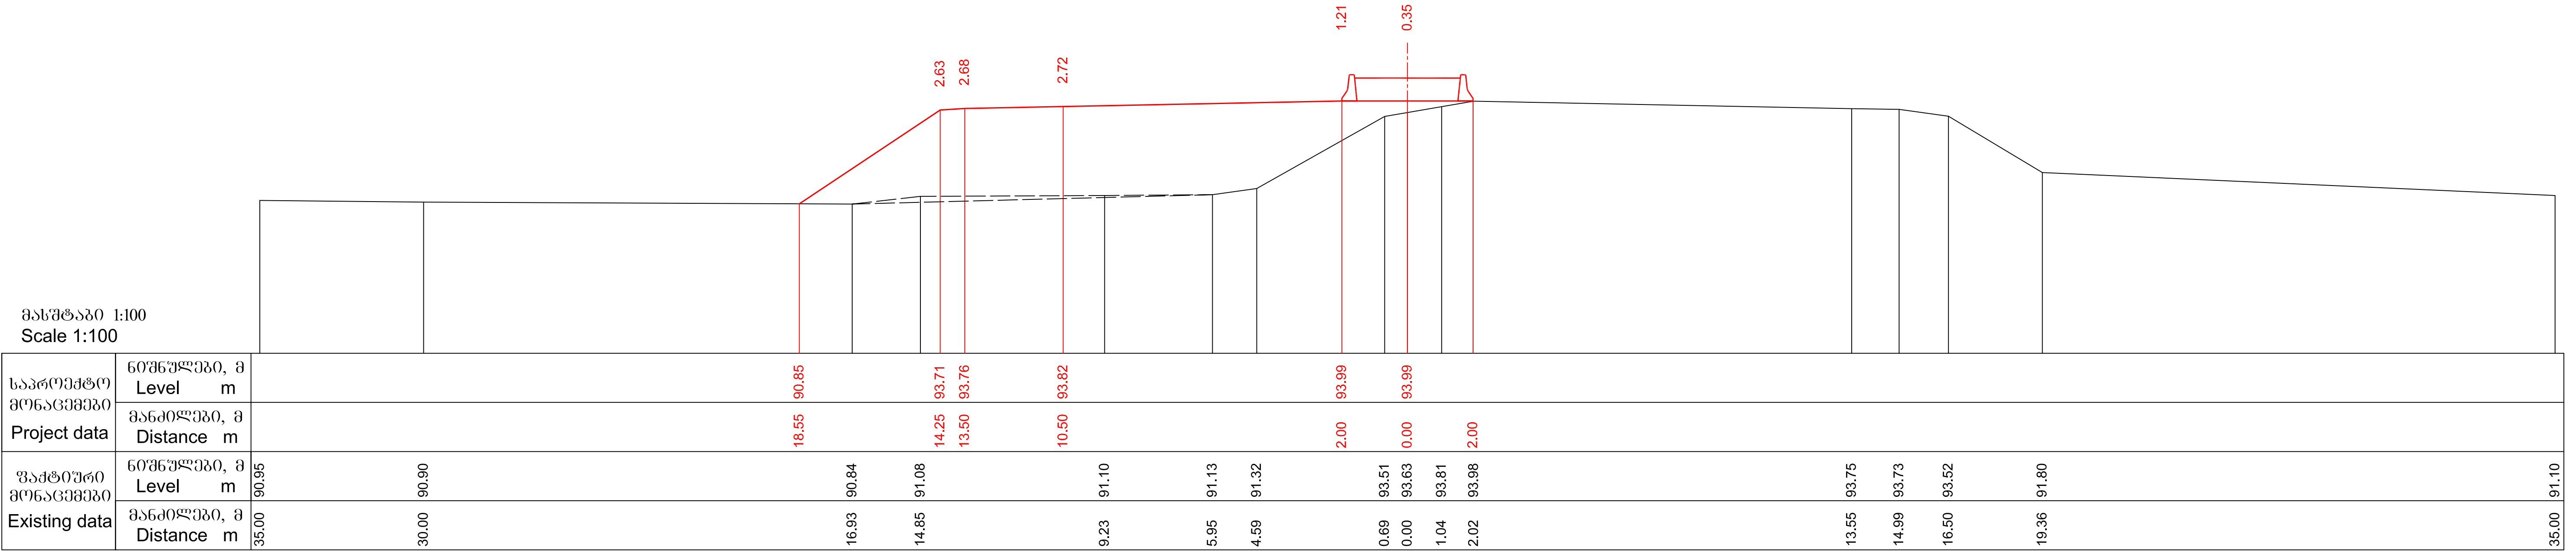

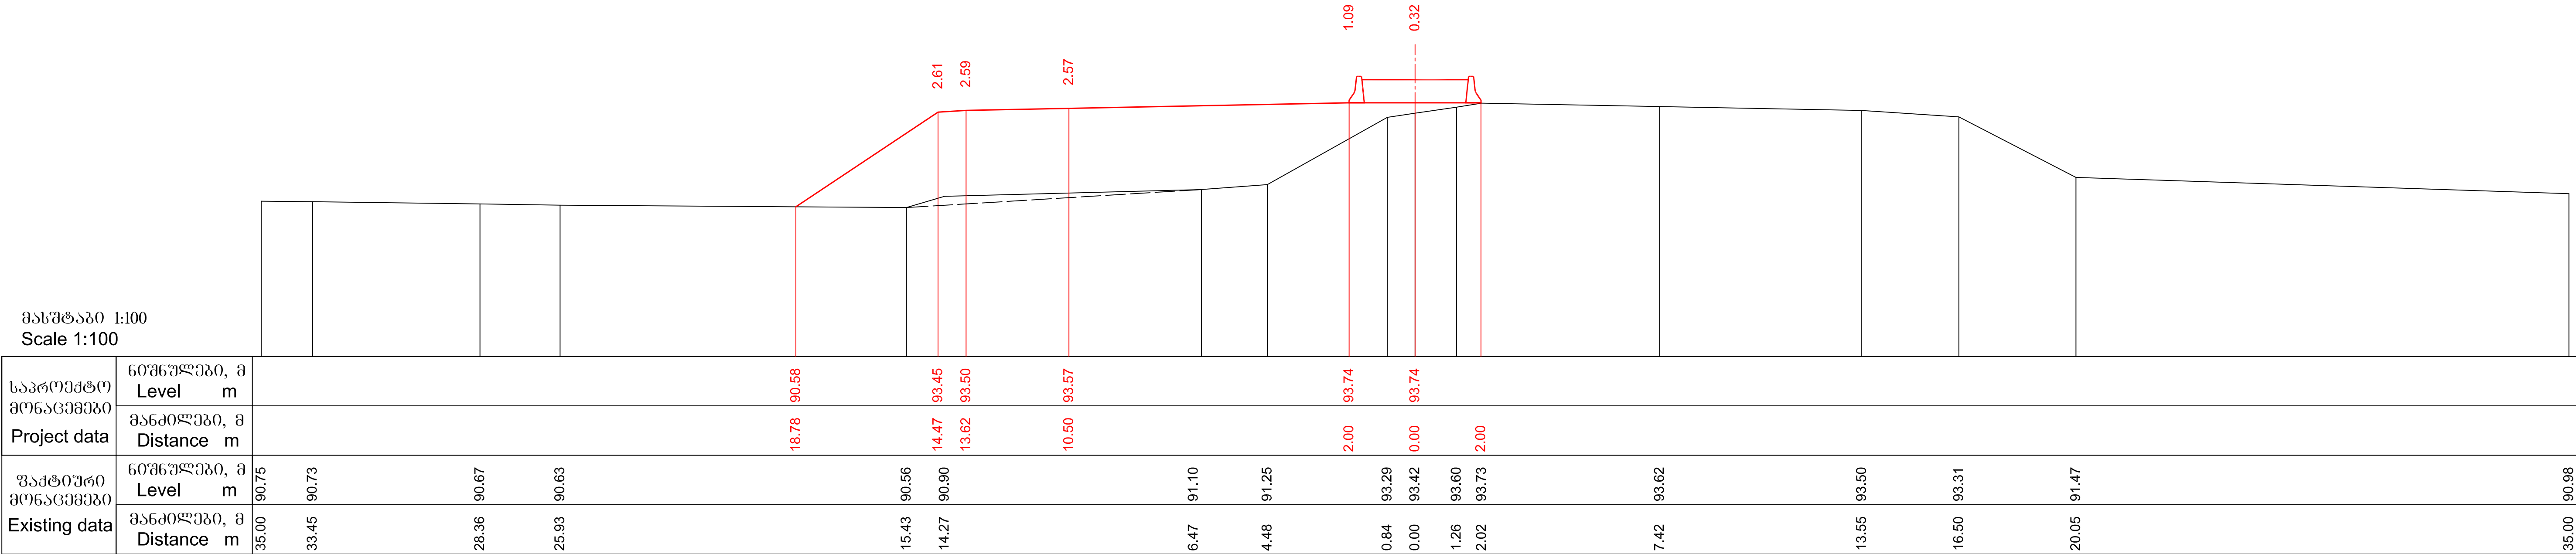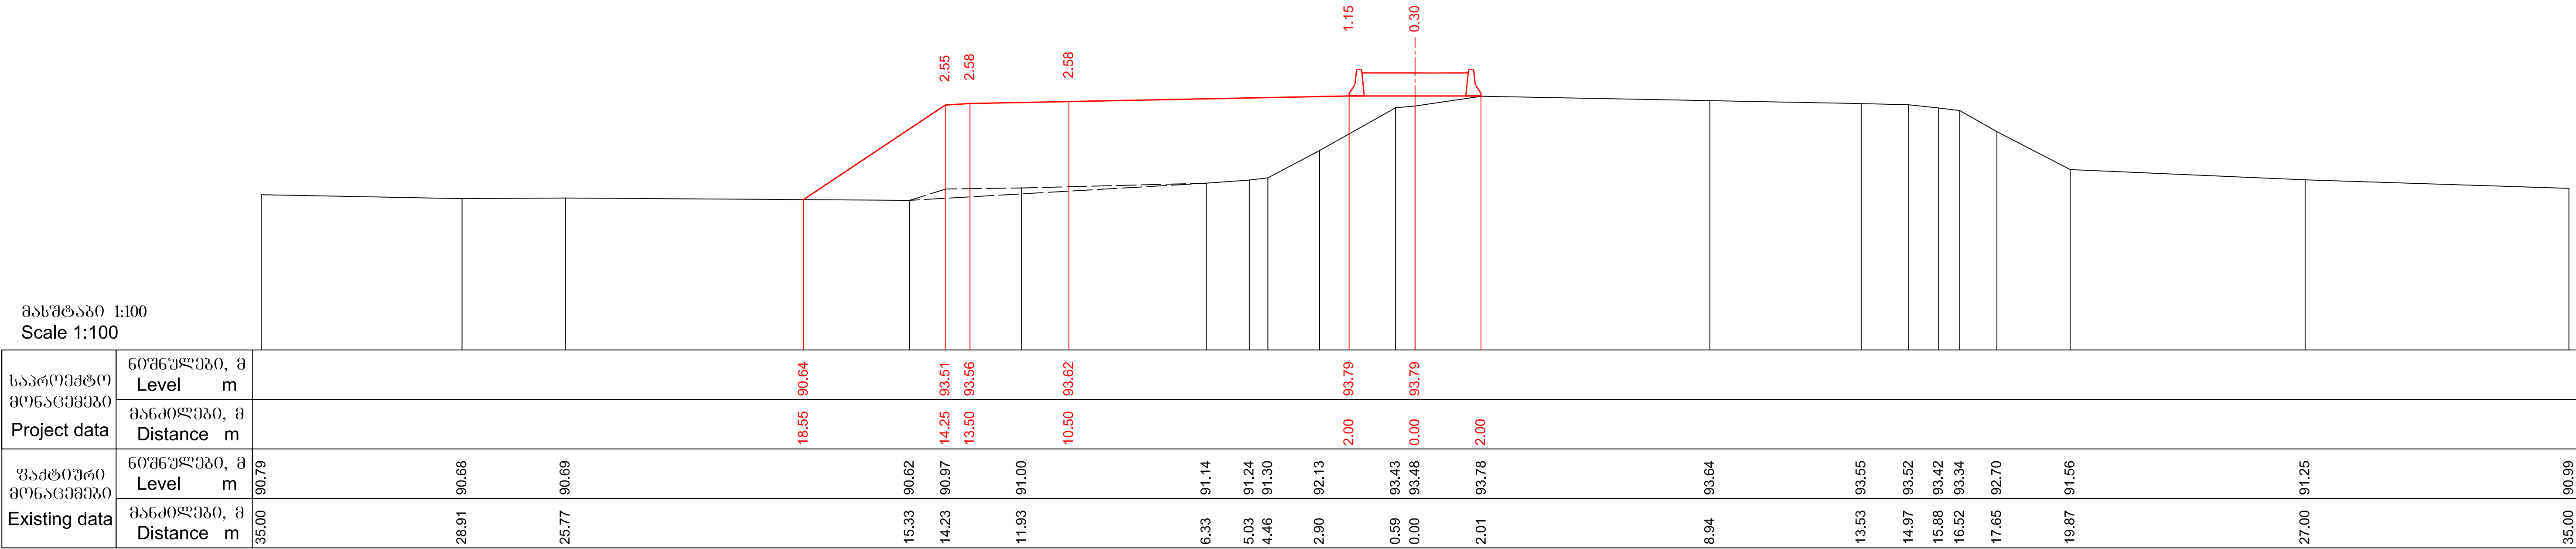


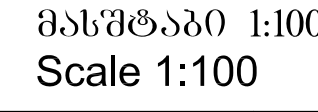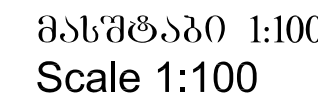

 საქართველოს რეგიონალური განვითარებისა და ინფრასტრუქტურის სამინისტრო საქართველოს საავტომობილო გზების დეპარტამენტი MINISTRY OF REGIONAL DEVELOPMENT AND INFRASTRUCTURE OF GEORGIA ROADS DEPARTMENT OF GEORGIA	კონსულტანტი "TRANSPROJECT"	ქუთაისის შემოსავალი გზა - სამტრედიის მოსაპყდომის 4 ზოლიან მაგისტრალად მოდერნიზაცია მონაკვეთი: კმ 13+400 - კმ 30+000 Upgrading of Kutaisi Bypass - Samtredia section to 4-lane highway Section: km 13+400 - km 30+000	დაამტკიცა: APPROVED:	ნახაზი DRAWING	No	84
	 საქართველო GEORGIA	თარიღი DATE	2018	მასშტაბი SCALE	1:100	
		თარიღი DATE	ნახაზის ორიგინალური ზომა ORIGINAL DRAWING SIZE	A1 (841x594)		
		განვიხილეთ CROSS SECTIONS				

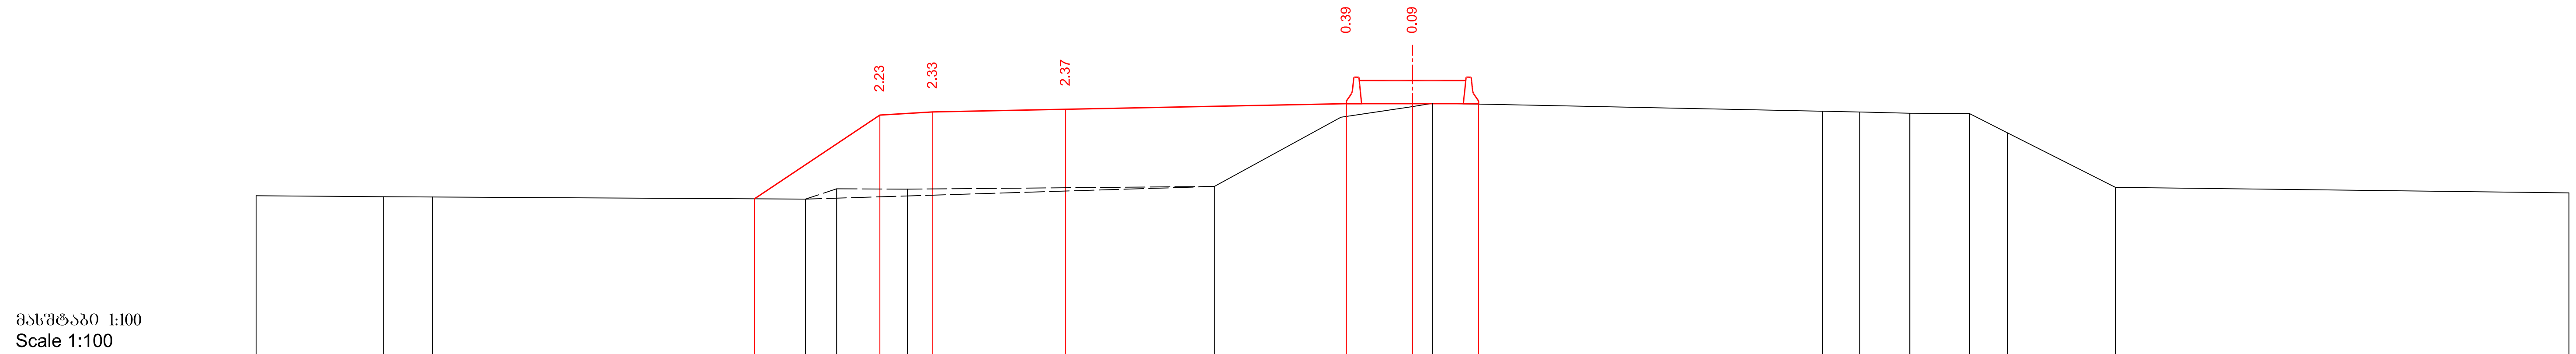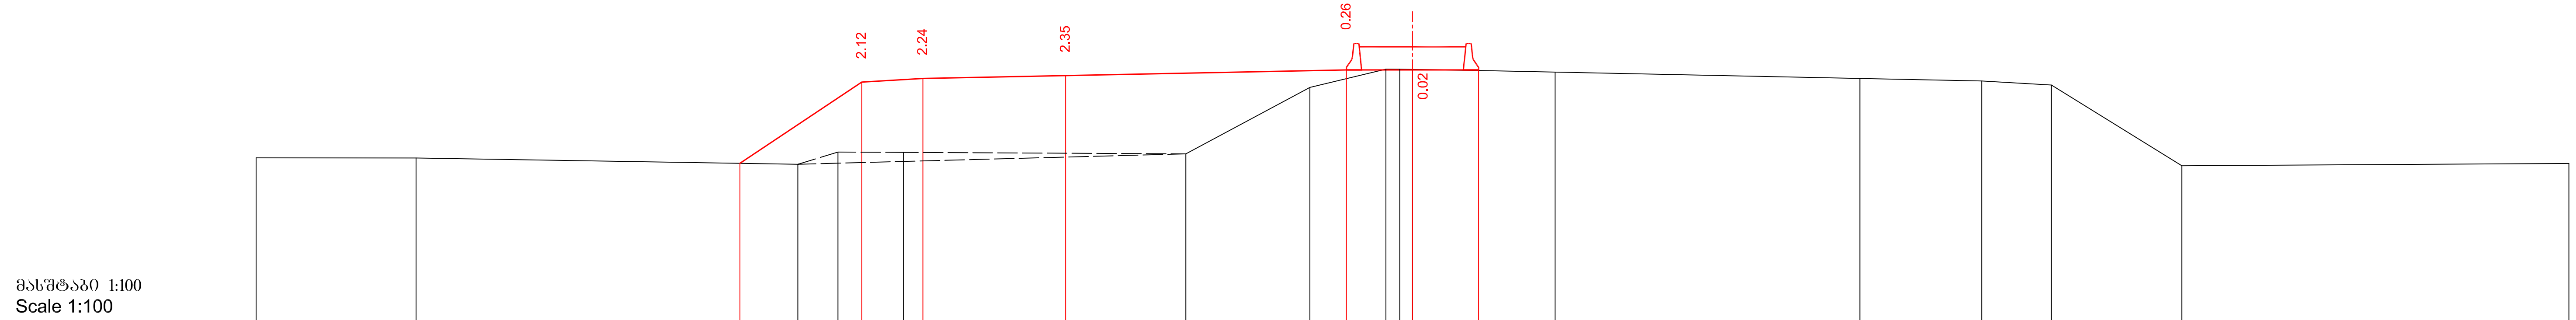
[illegible][illegible]

 საქართველოს რეგიონალური განვითარებისა და ინფრასტრუქტურის სამინისტრო საქართველოს საავტომობილო გზების დეპარტამენტი MINISTRY OF REGIONAL DEVELOPMENT AND INFRASTRUCTURE OF GEORGIA ROADS DEPARTMENT OF GEORGIA	კონსულტანტი "ტრანსპროექტი"	CONSULTANT "TRANSPROJECT"	ქუთაისის შემოსასვლელი გზა - სამტრედიის გონაკვეთის 4 ზოლიან მავისტრადეს გრადონიანია გონაკვეთი: კმ 13+400 - კმ 30+000 Upgrading of Kutaisi Bypass - Samtredia section to 4-lane highway Section: km 13+400 - km 30+000	დაამტკიცა: APPROVED:	ნახაზი DRAWING	No	85	
	 საქართველო GEORGIA	განვიხილო CROSS SECTIONS	თარიღი DATE	თარიღი DATE	მასშტაბი SCALE	1:100	ნახაზის ორიგინალური ზომა ORIGINAL DRAWING SIZE	A1 (841x594)

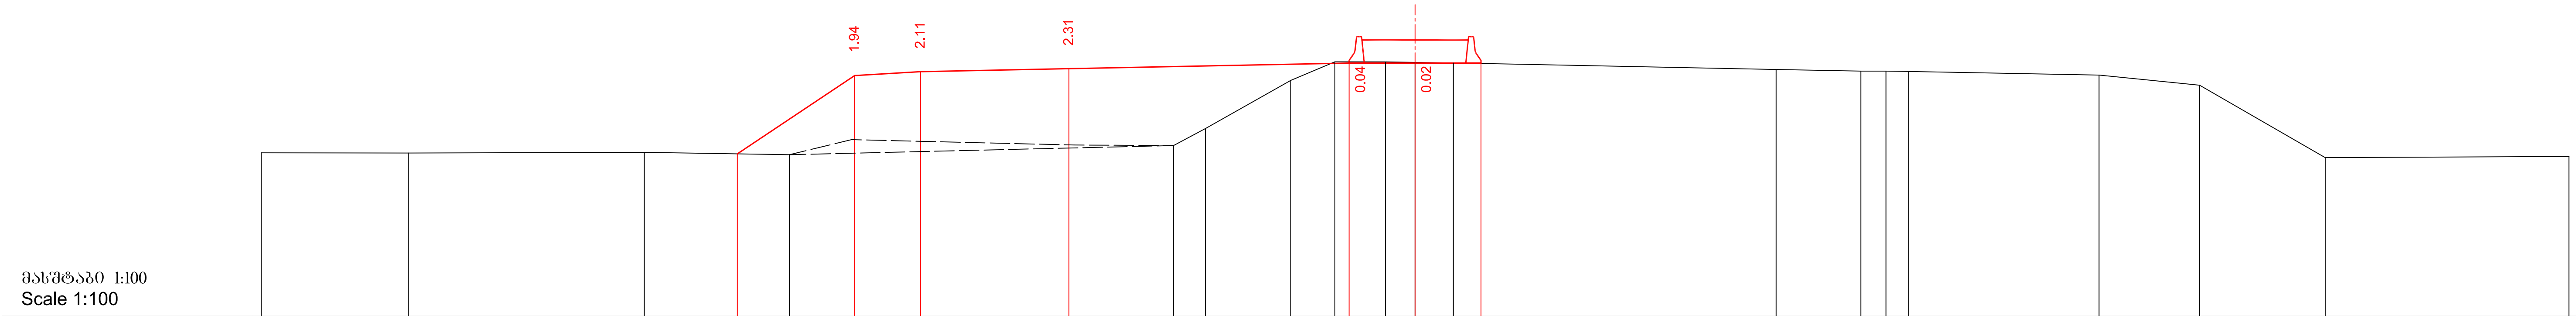



საპროექტო მონაცემები Project data	ნიშნულება, მ Level m																		
	მანძილები, მ Distance m																		
უაქტიური მონაცემები Existing data	ნიშნულება, მ Level m	90.44	90.43	90.45	90.38	90.84	90.68	90.66	91.18	92.63	93.20	93.20	93.18	93.16	93.15	92.96	92.92	92.92	92.90
	მანძილები, მ Distance m	35.00	30.54	23.38	18.98	17.09	10.34	7.33	6.36	3.77	2.43	0.90	0.00	1.16	1.98	10.95	13.52	14.28	14.97



167+52.00


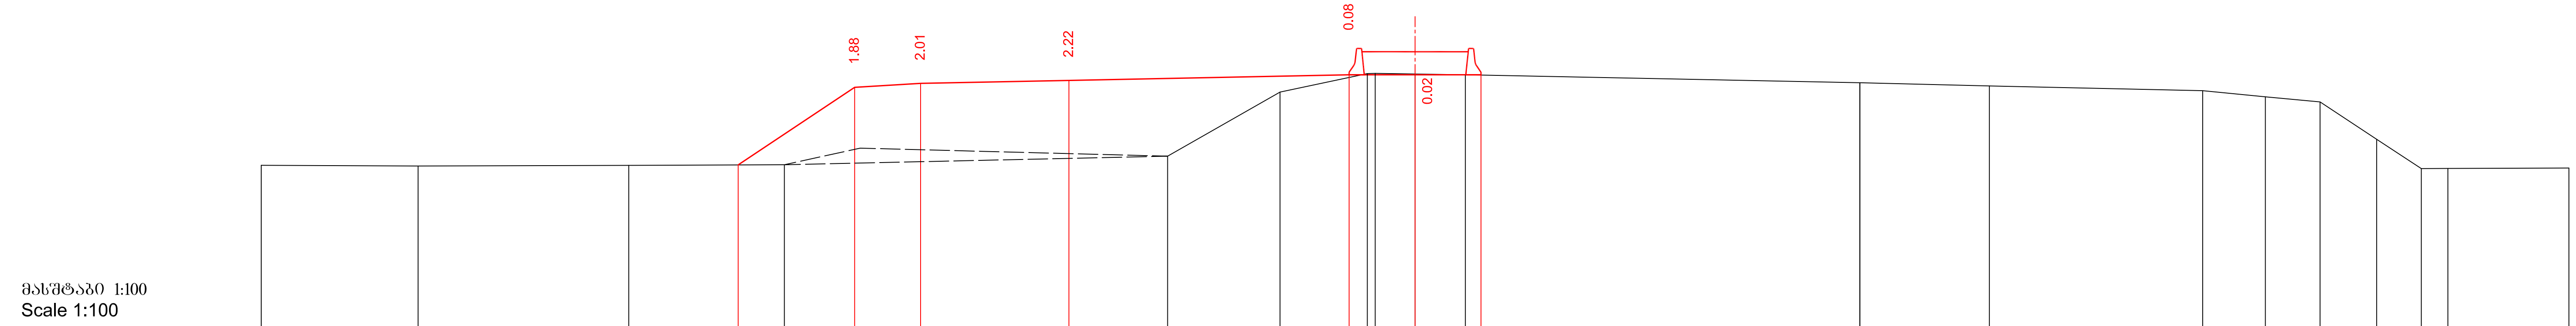


საპროექტო მონაცემები Project data	ნიშნულება, მ Level m																		
	მანძილები, მ Distance m																		
უაქტიური მონაცემები Existing data	ნიშნულება, მ Level m	90.36	90.34	90.36	90.38	90.88	90.64	92.58	93.15	93.15	93.13	93.11	93.10	92.77	92.63	92.44	92.29	91.15	90.26
	მანძილები, მ Distance m	35.00	30.24	23.85	19.13	16.83	7.50	4.09	1.45	1.21	0.00	1.53	1.99	17.42	23.89	25.79	27.45	29.17	30.52

167+60.00

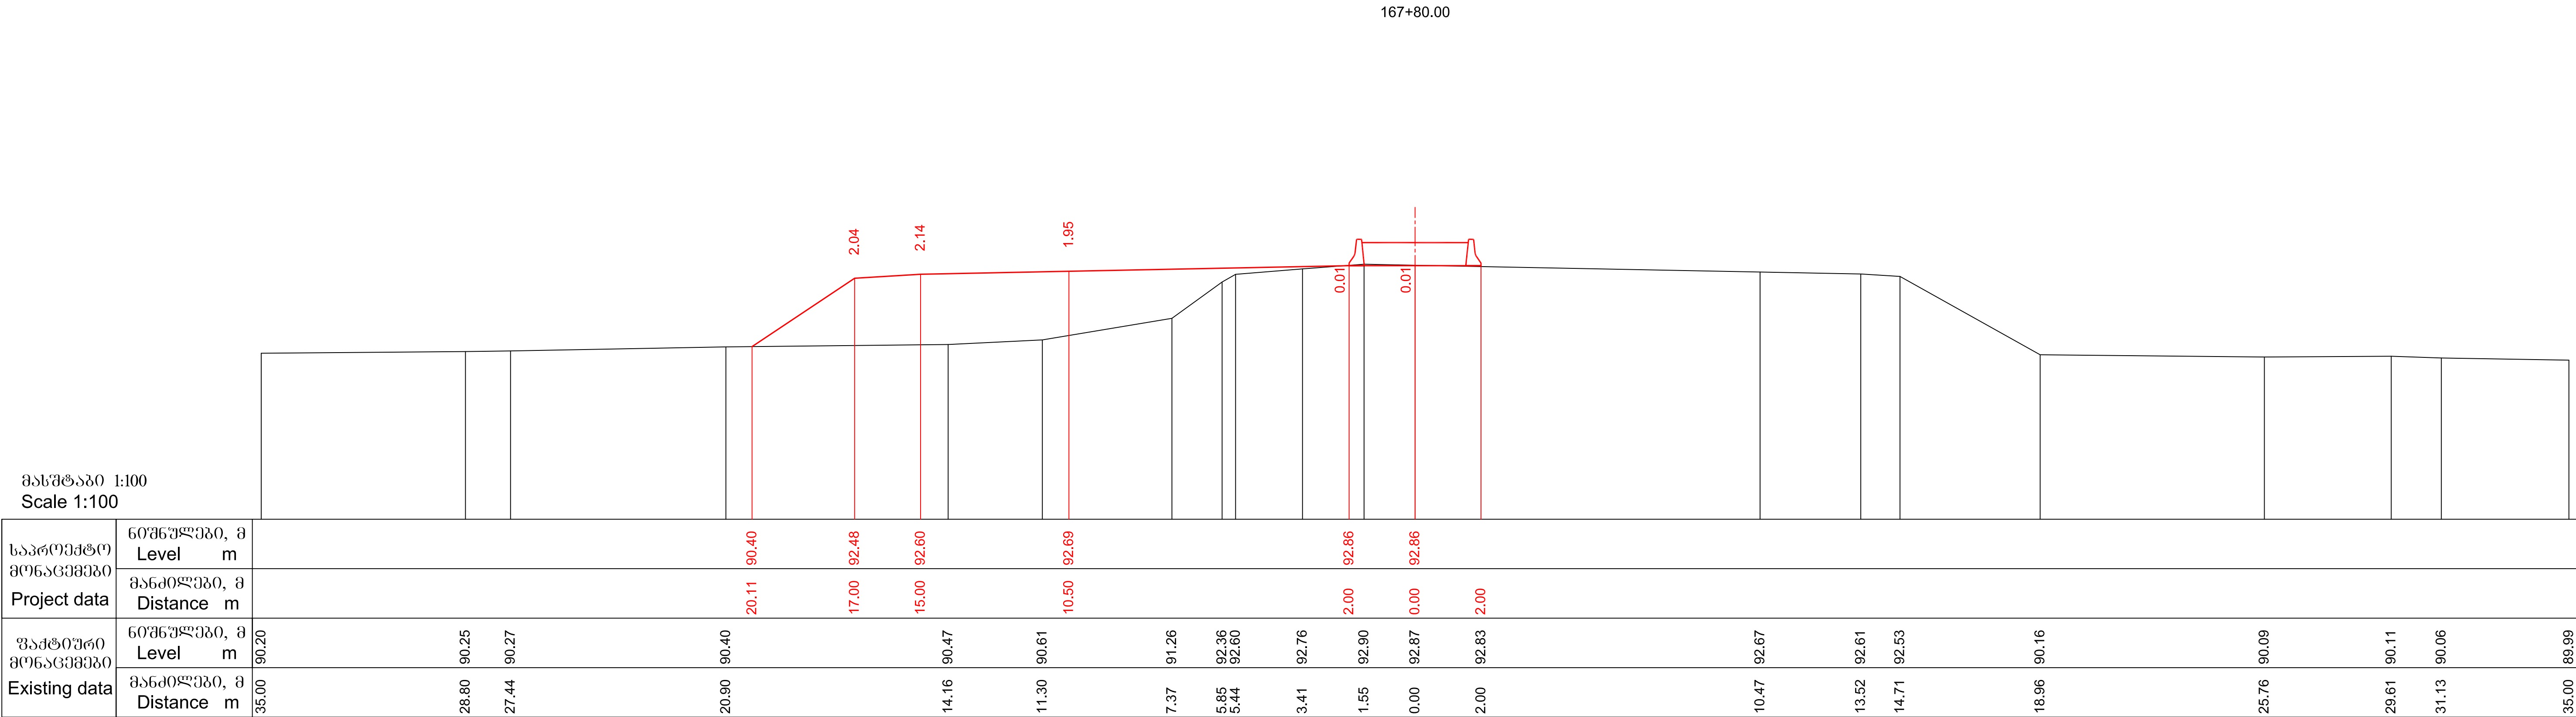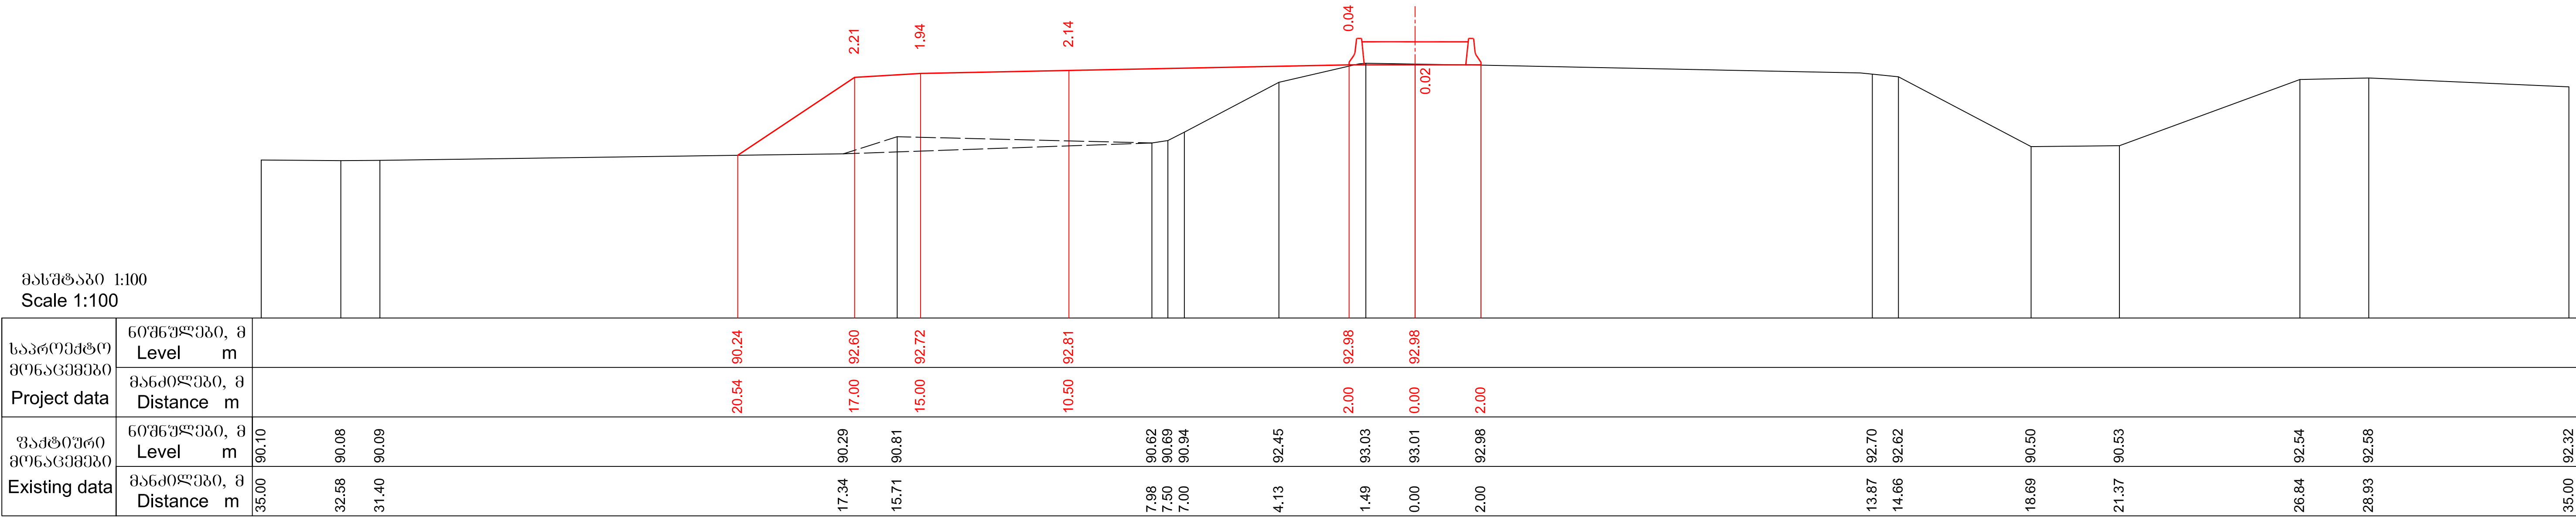

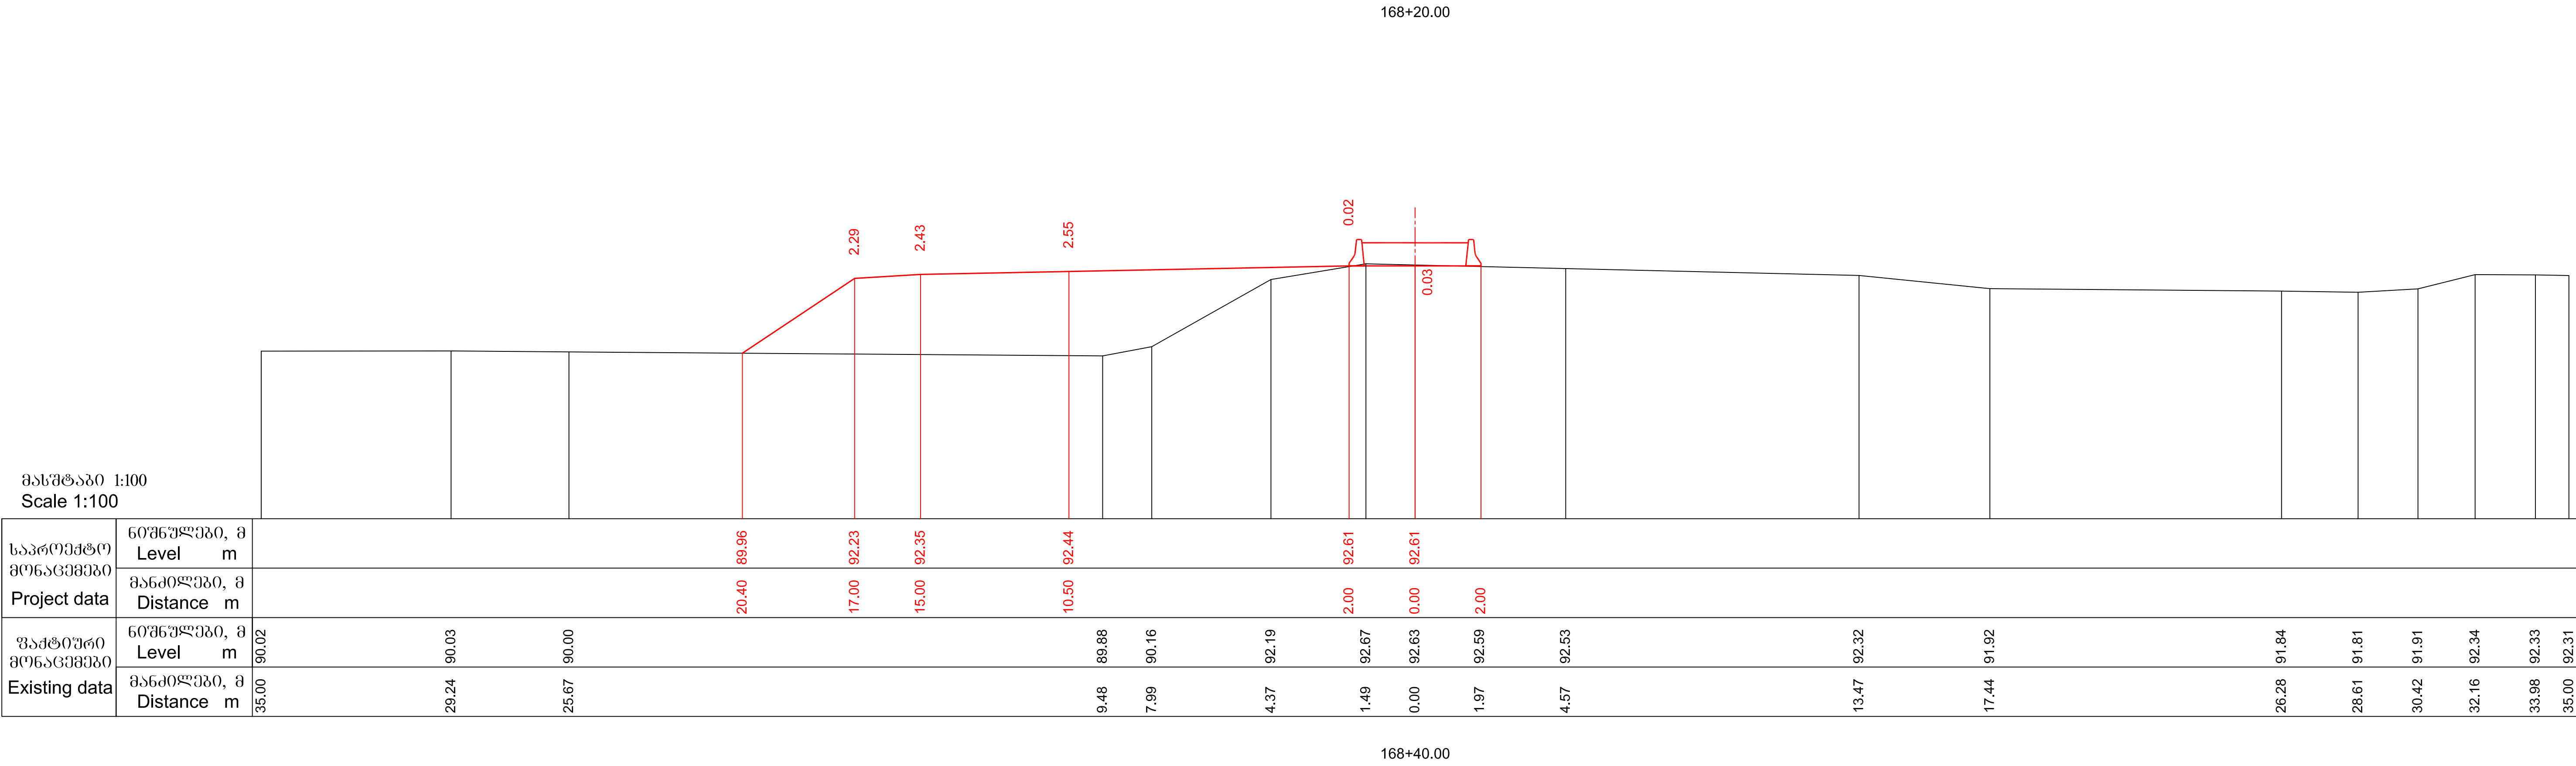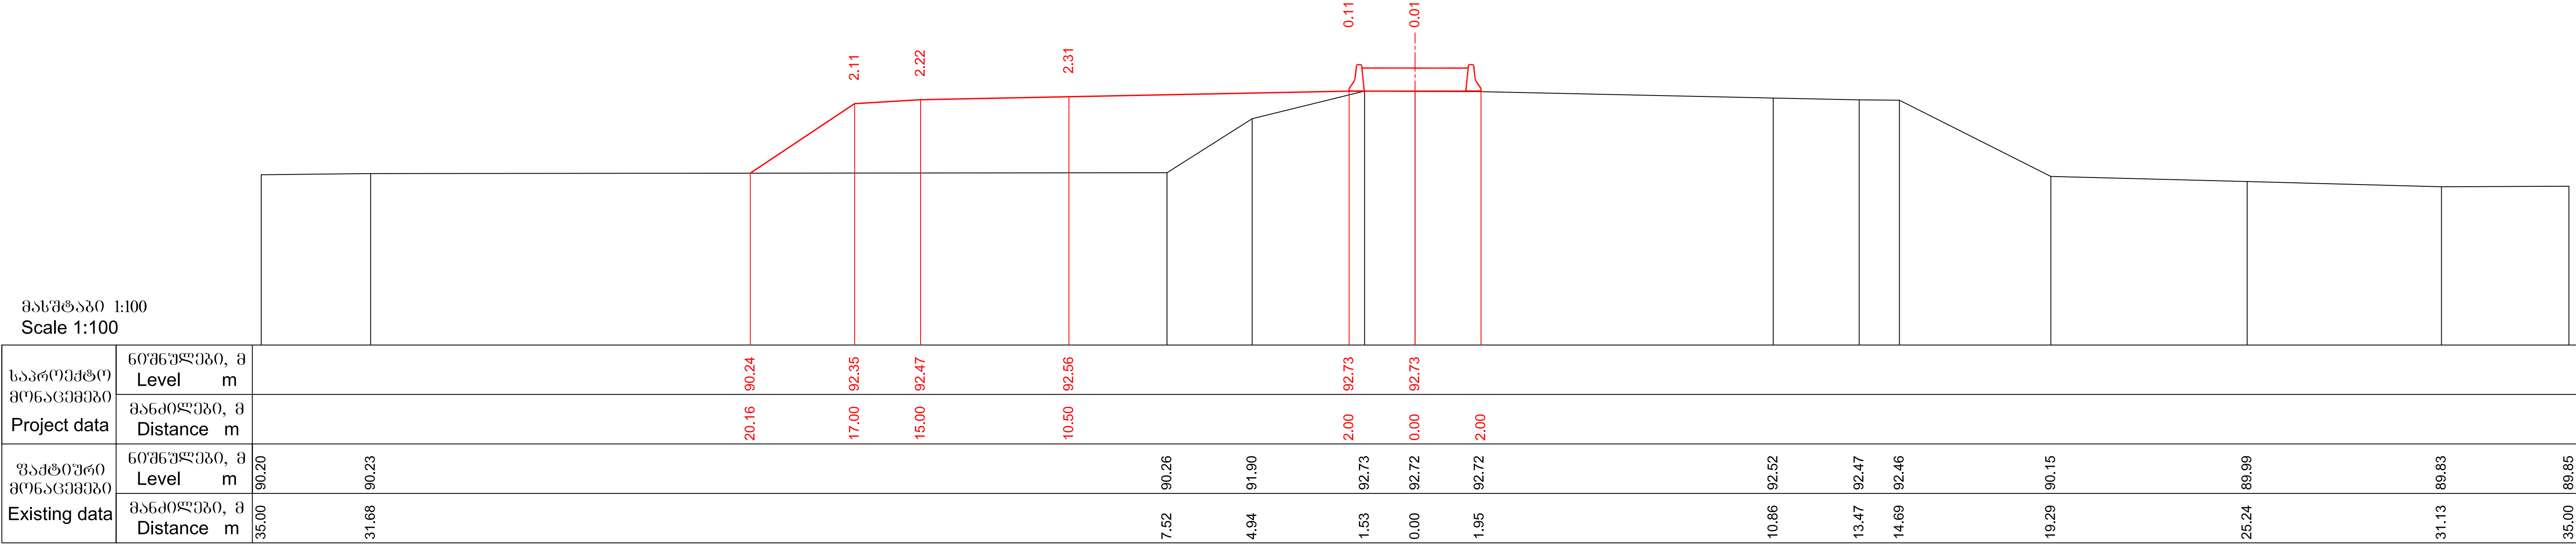

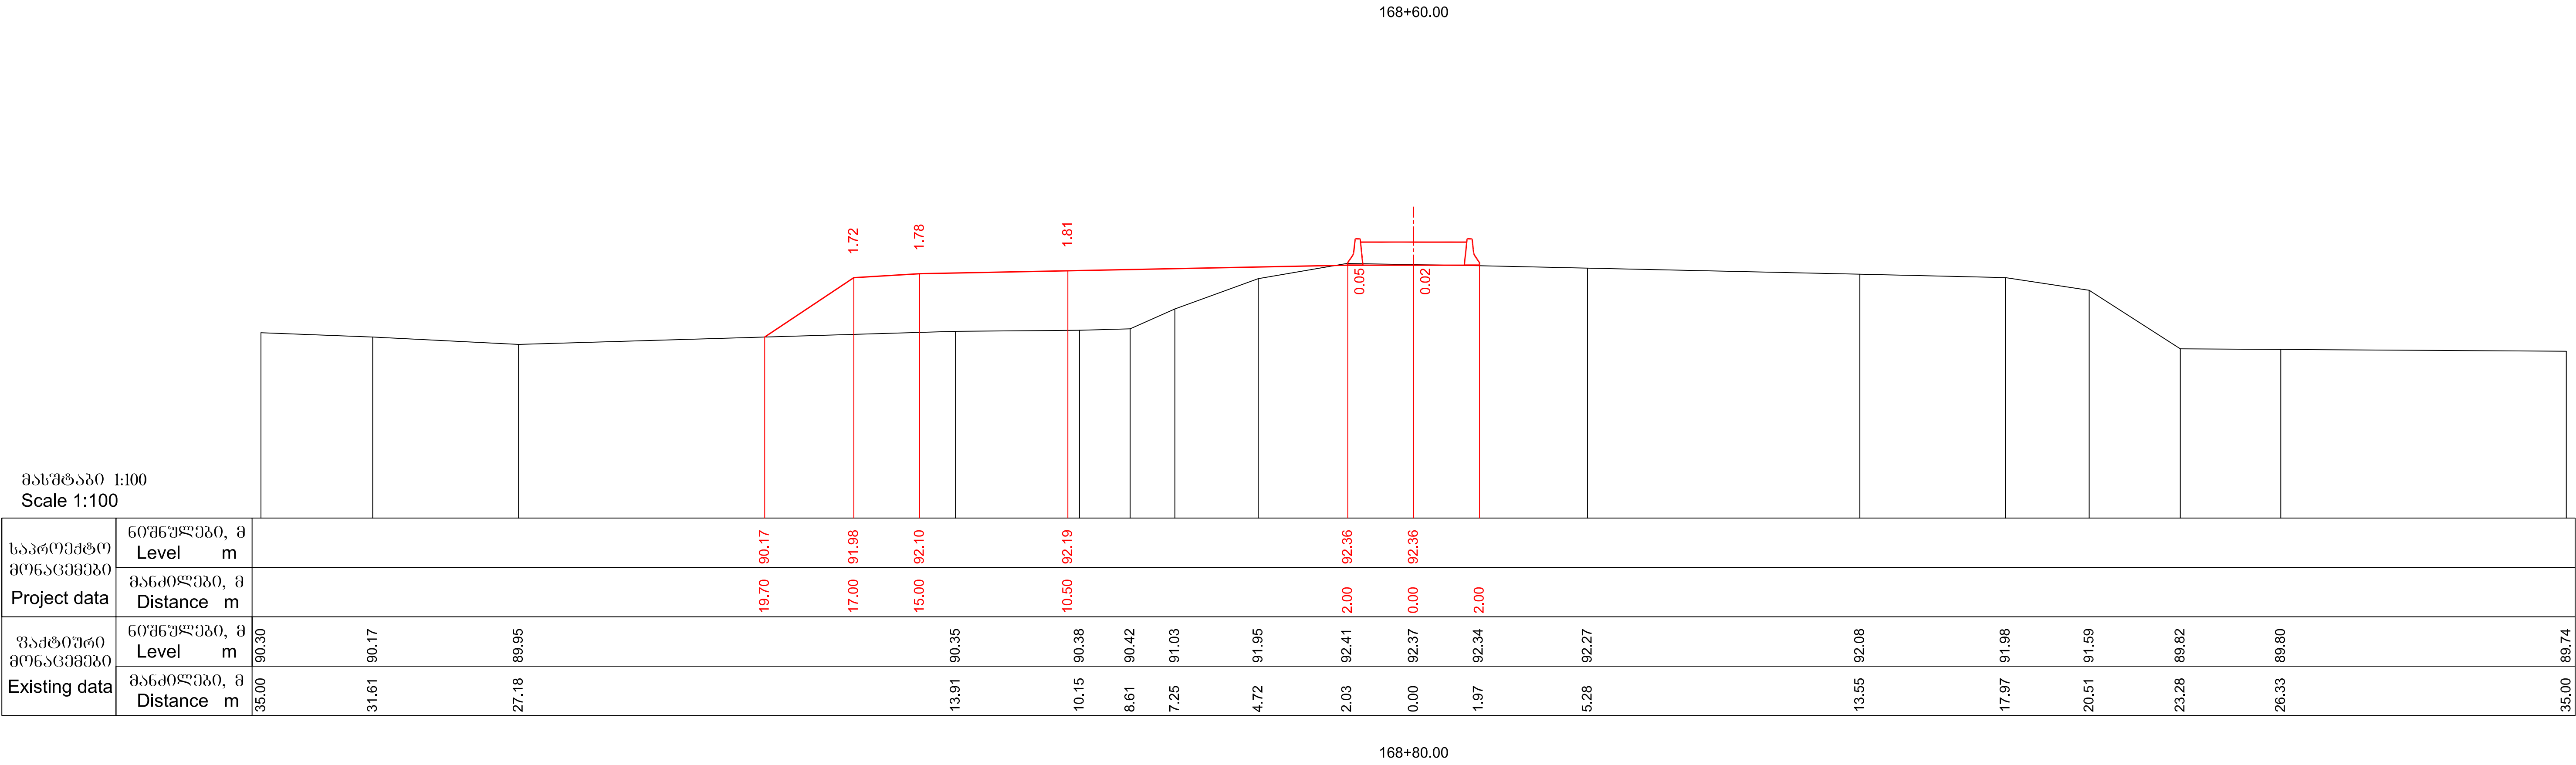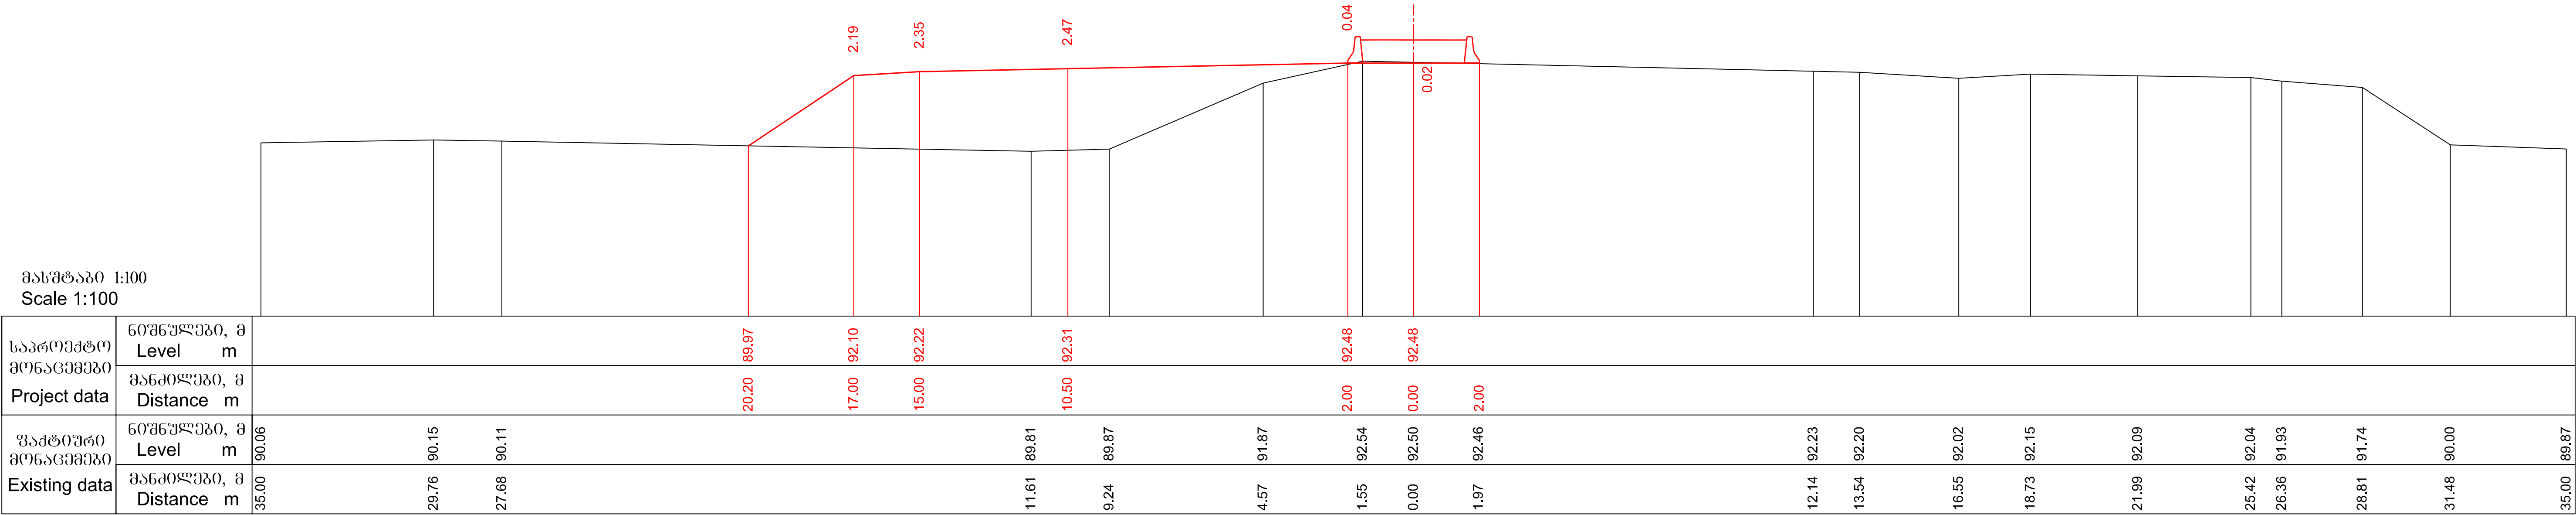

მასშტაბი 1:100
Scale 1:100

საპროექტო მონაცემები Project data	ნიშნულება, მ Level m																				
	მანძილები, მ Distance m																				
უაქტიური მონაცემები Existing data	ნიშნულება, მ Level m	98.92	98.86	98.53	98.15		97.18	96.54	95.68		92.18										89.56
	მანძილები, მ Distance m	35.00	33.44	31.80	30.82		28.60	27.10	25.45		20.17										35.00



169+0.00

მასშტაბი 1:100
Scale 1:100


საპროექტო მონაცემები Project data	ნიშნულება, მ Level m																				
	მანძილები, მ Distance m																				
უაქტიური მონაცემები Existing data	ნიშნულება, მ Level m	96.39	96.74		97.27		97.24	96.61	96.04												90.44
	მანძილები, მ Distance m	35.00	33.88		31.39		29.34	27.39	26.44												35.00


169+20.00

 საქართველოს რეგიონალური განვითარებისა და ინფრასტრუქტურის სამინისტრო საქართველოს საავტომობილო გზების დეპარტამენტი MINISTRY OF REGIONAL DEVELOPMENT AND INFRASTRUCTURE OF GEORGIA ROADS DEPARTMENT OF GEORGIA	კონსულტანტი "ტრანსპროექტი" CONSULTANT "TRANSPROJECT"	ქუთაისის შემოესავლელი გზა - სამტრედიის მონაკვეთის 4 ზოლიან მავისტრალად მოდერნიზაცია მონაკვეთი: კმ 13+400 - კმ 30+000 Upgrading of Kutaisi Bypass - Samtredia section to 4-lane highway Section: km 13+400 - km 30+000	დამტკიცა: APPROVED:	ნახაზი DRAWING	No	90
				თარიღი DATE		2018
	 საქართველო GEORGIA	განვიპროექტა CROSS SECTIONS	თარიღი DATE	მასშტაბი SCALE	1:100	
				ნახაზის ორიგინალური ზომა ORIGINAL DRAWING SIZE	A1 (841x594)	

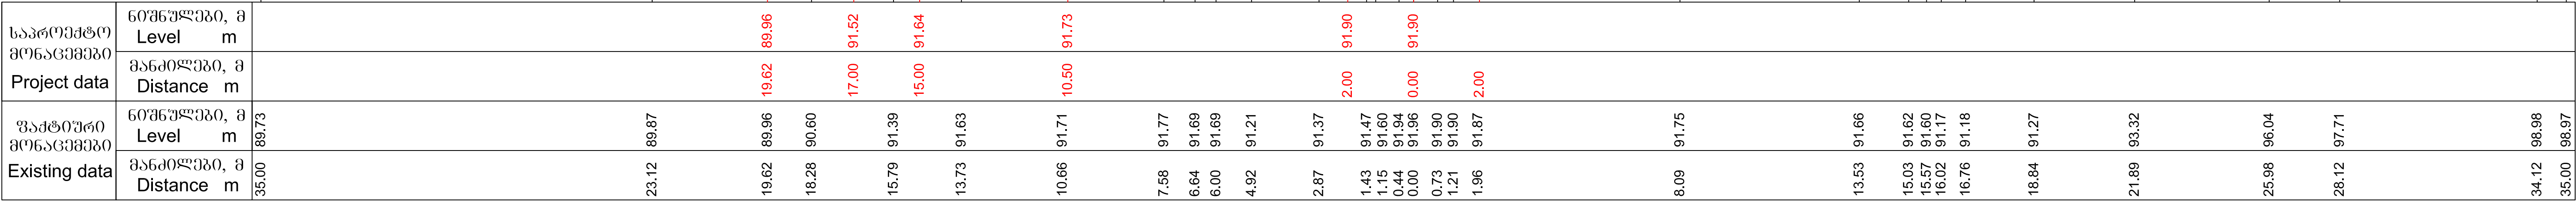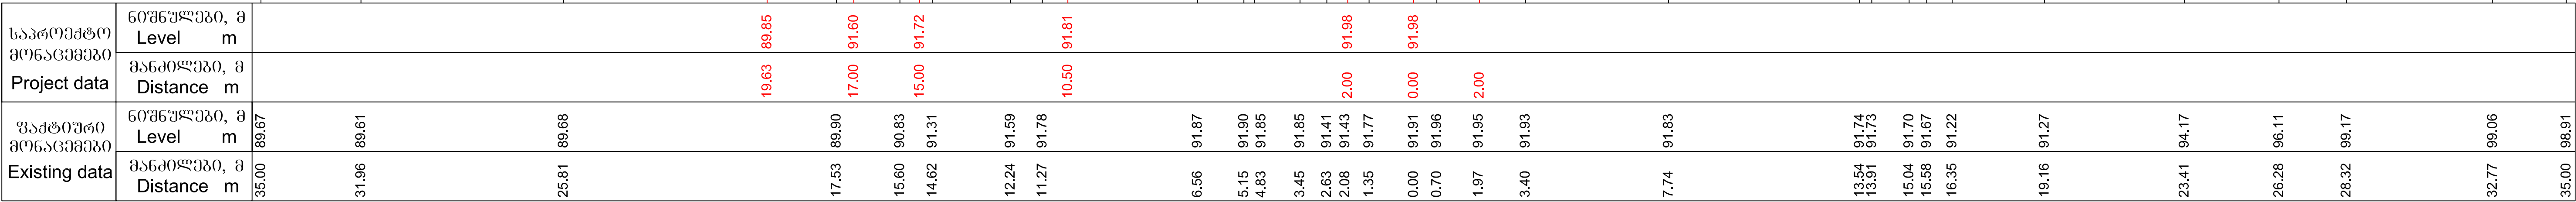


 საქართველოს რეგიონალური განვითარებისა და ინფრასტრუქტურის სამინისტრო საქართველოს საავტომობილო გზების დეპარტამენტი MINISTRY OF REGIONAL DEVELOPMENT AND INFRASTRUCTURE OF GEORGIA ROADS DEPARTMENT OF GEORGIA	კონსულტანტი "ტრანსპროექტი"	ქუთაისის შემოესავალი გზა - სამტრედიის მონაკვეთის 4 ზოლიან მაგისტრალად მოდერნიზაცია მონაკვეთი: კმ 13+400 - კმ 30+000 Upgrading of Kutaisi Bypass - Samtredia section to 4-lane highway Section: km 13+400 - km 30+000	დაამტკიცა: APPROVED:	ნახაზი DRAWING	No	91
	 საქართველო GEORGIA	განვიკვეთი CROSS SECTIONS	თარიღი DATE	თარიღი DATE		2018
				მასშტაბი SCALE		1:100
				ნახაზის ორიგინალური ზომა ORIGINAL DRAWING SIZE		A1 (841x594)


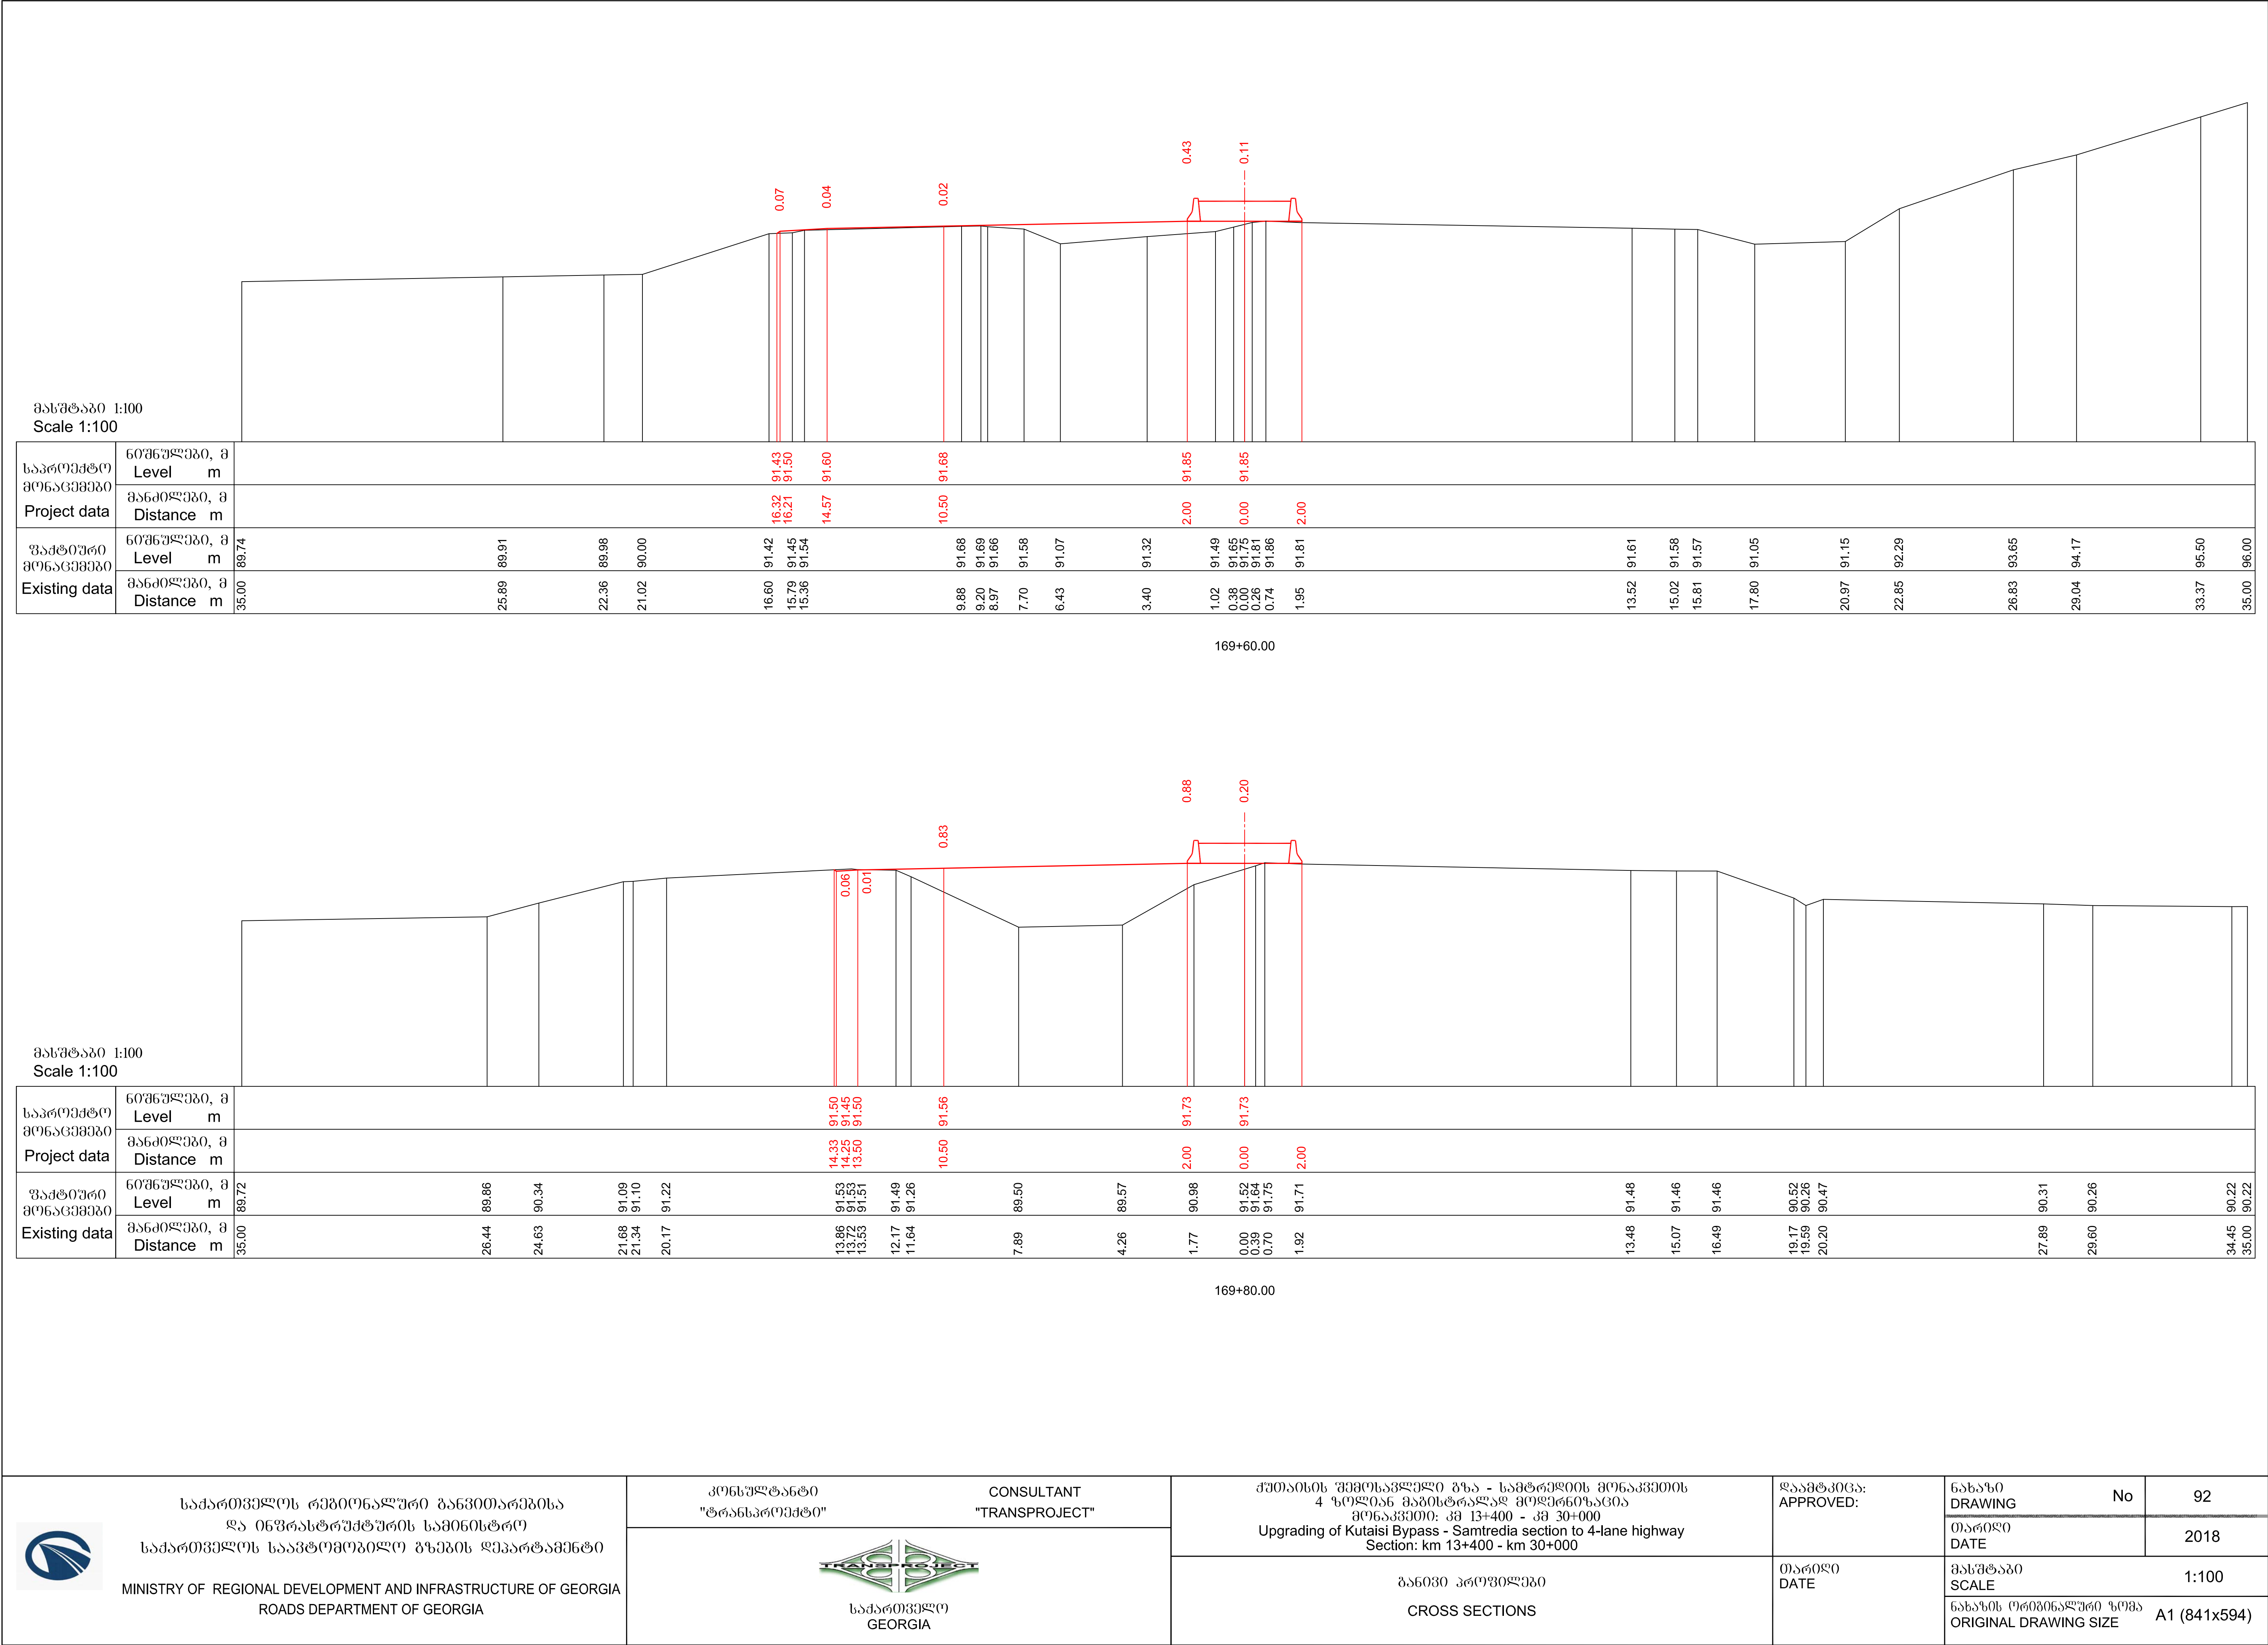


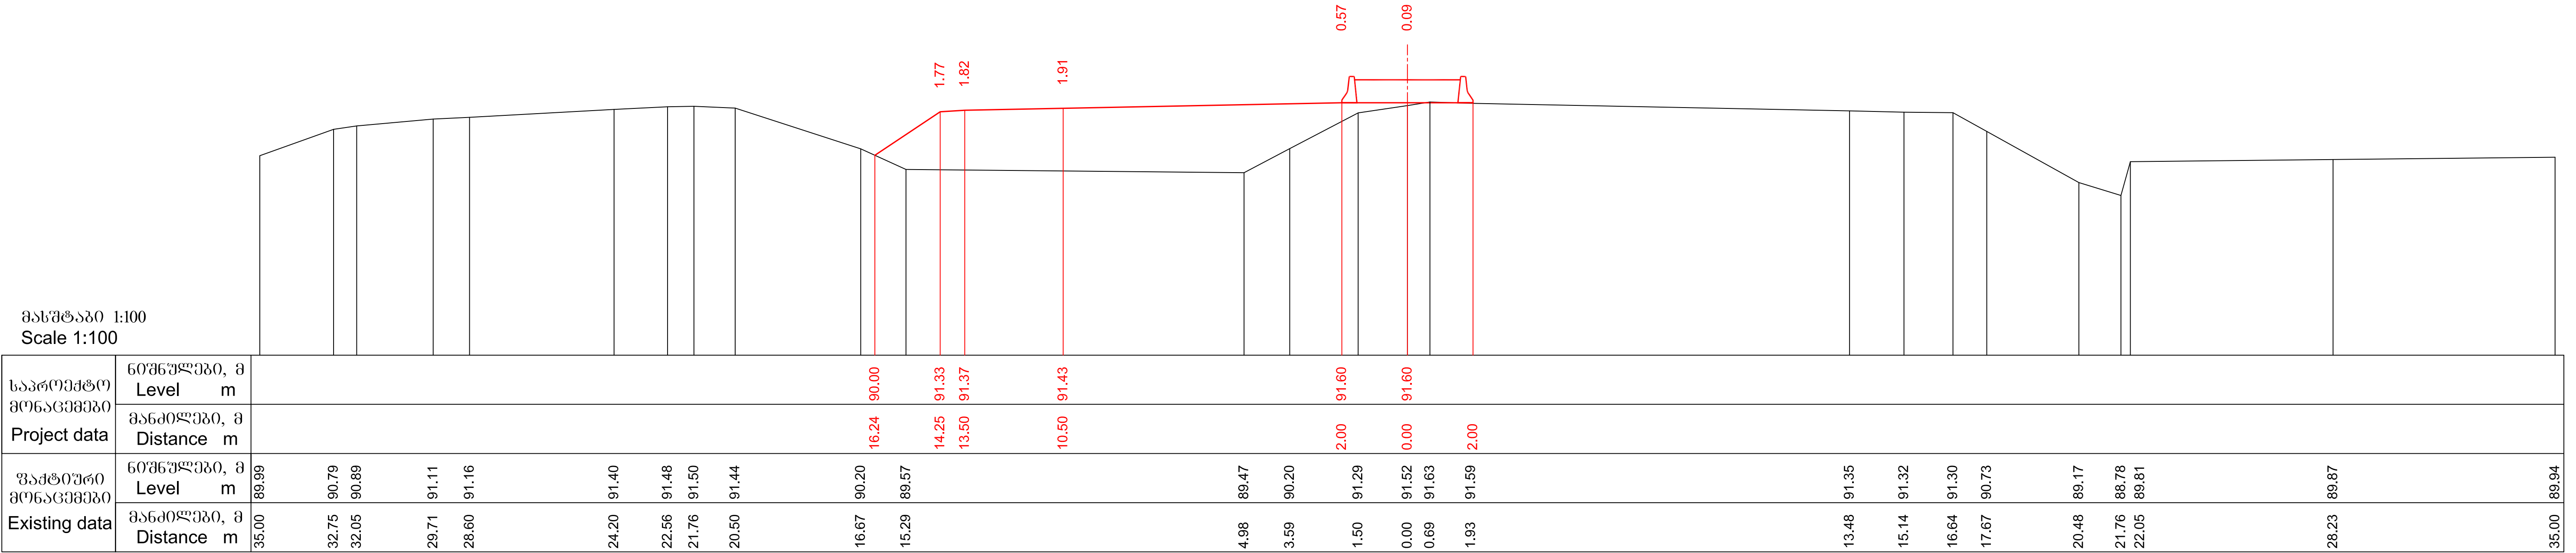

170+0.00

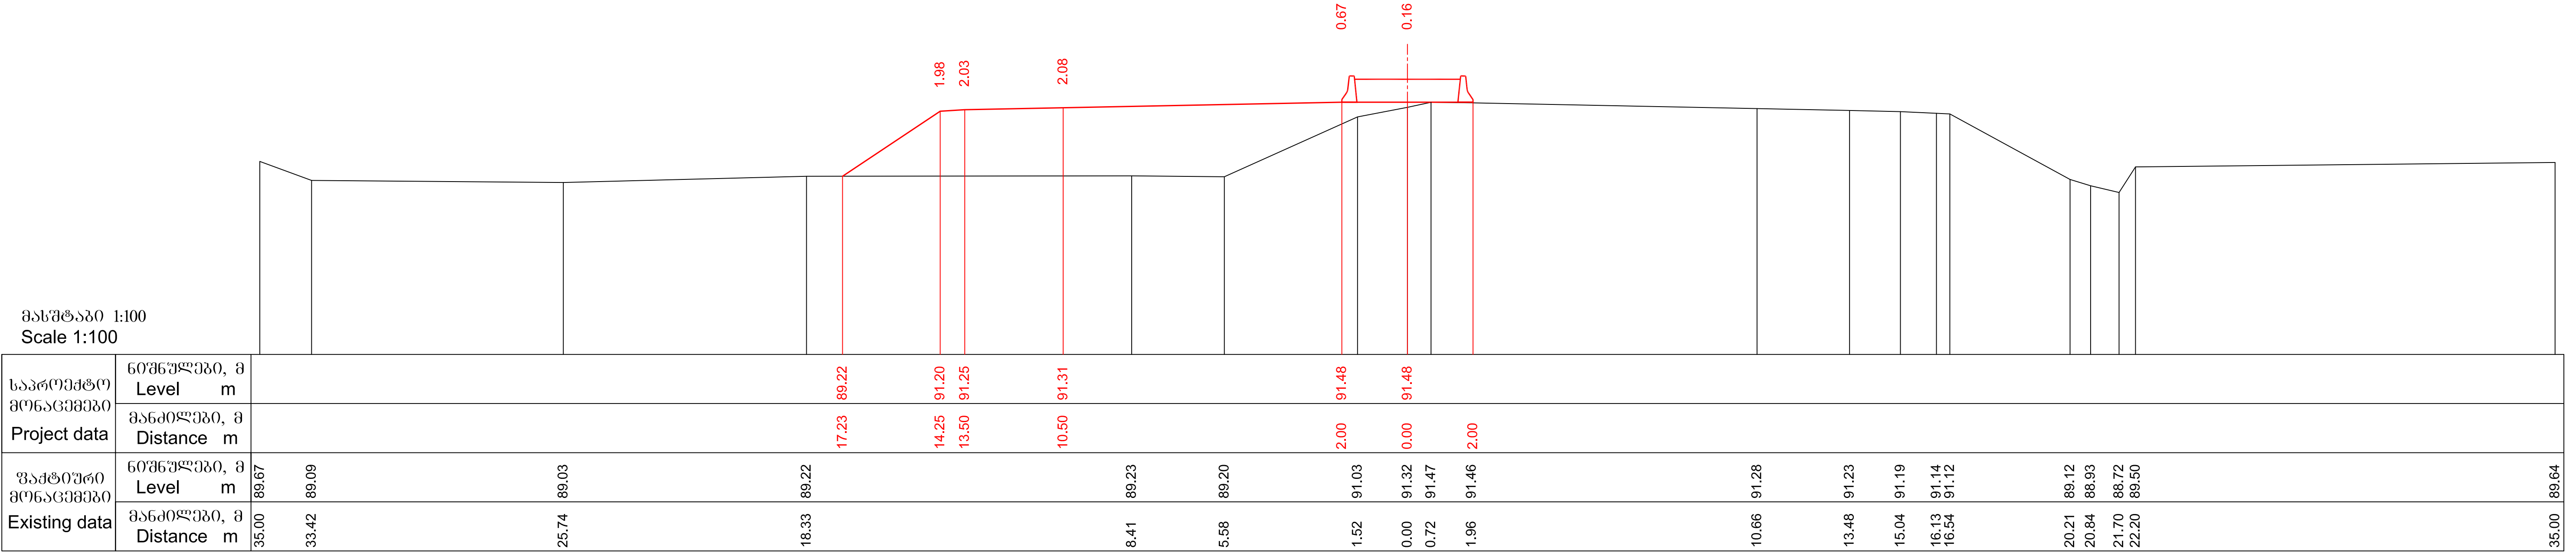

170+20.00

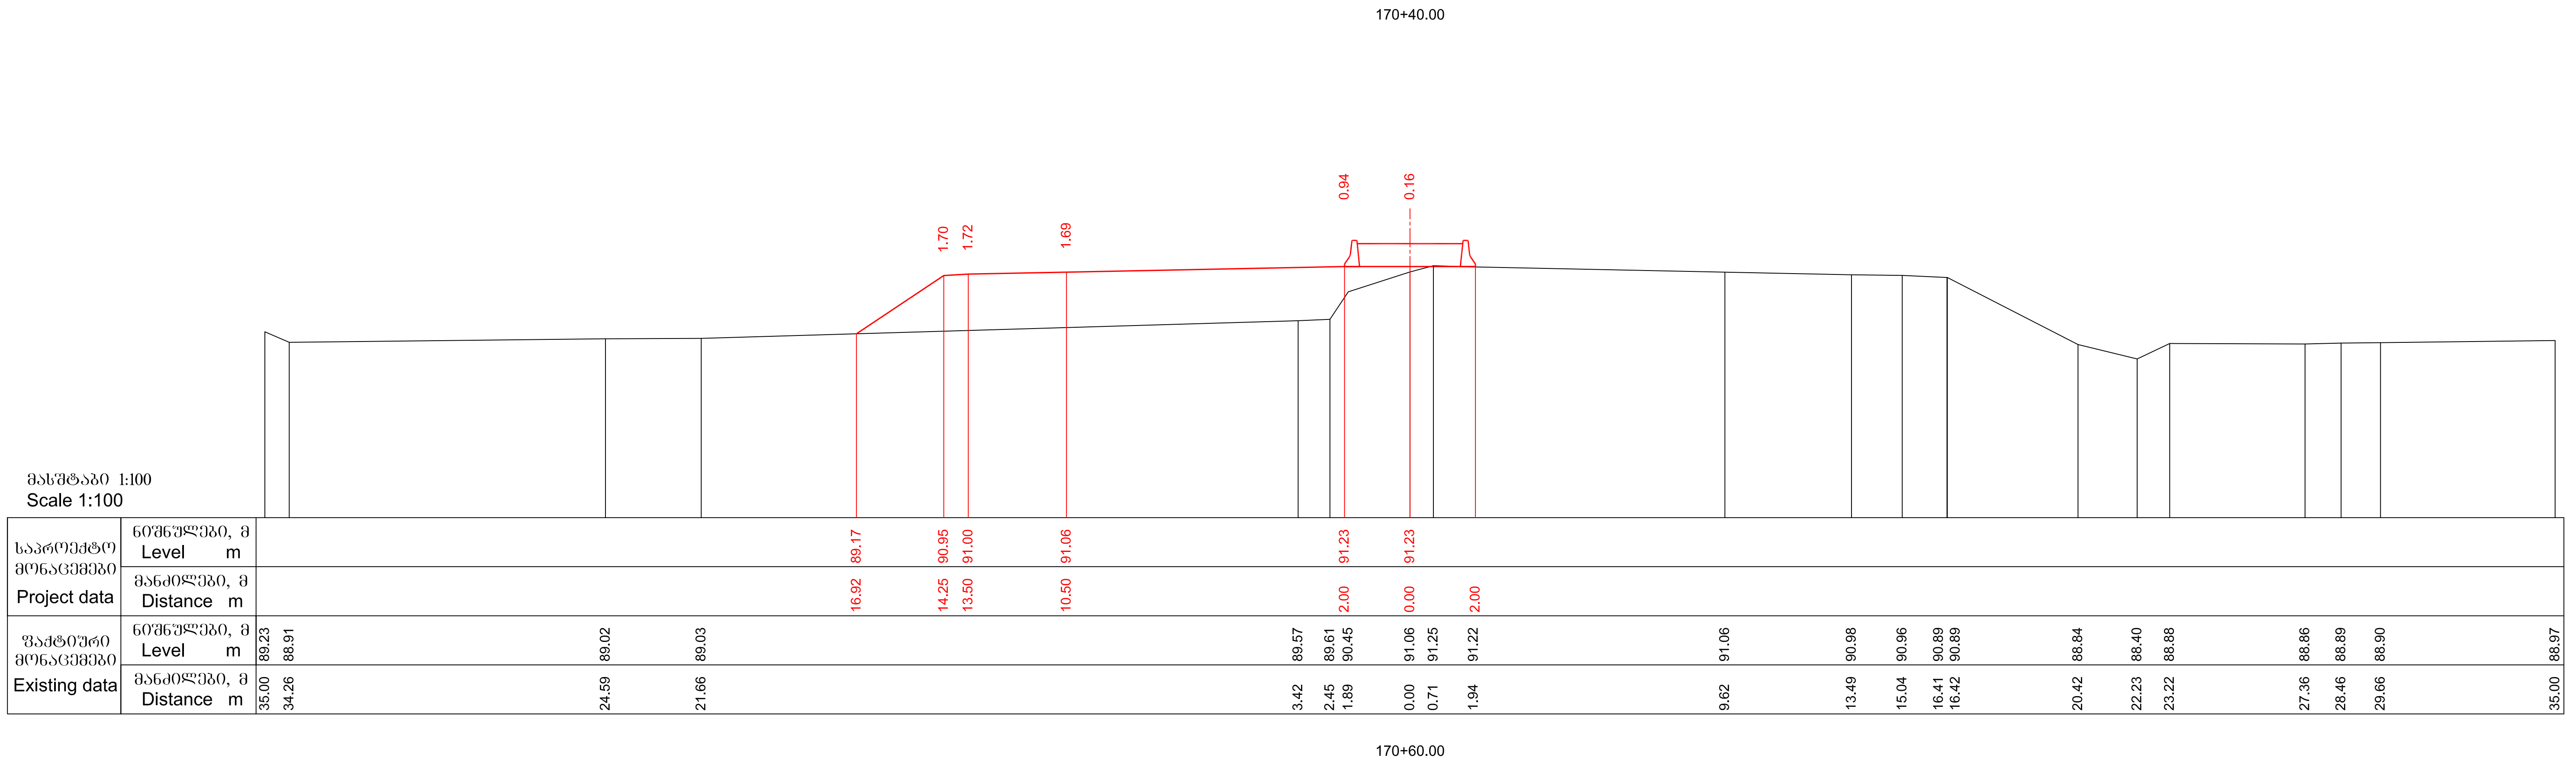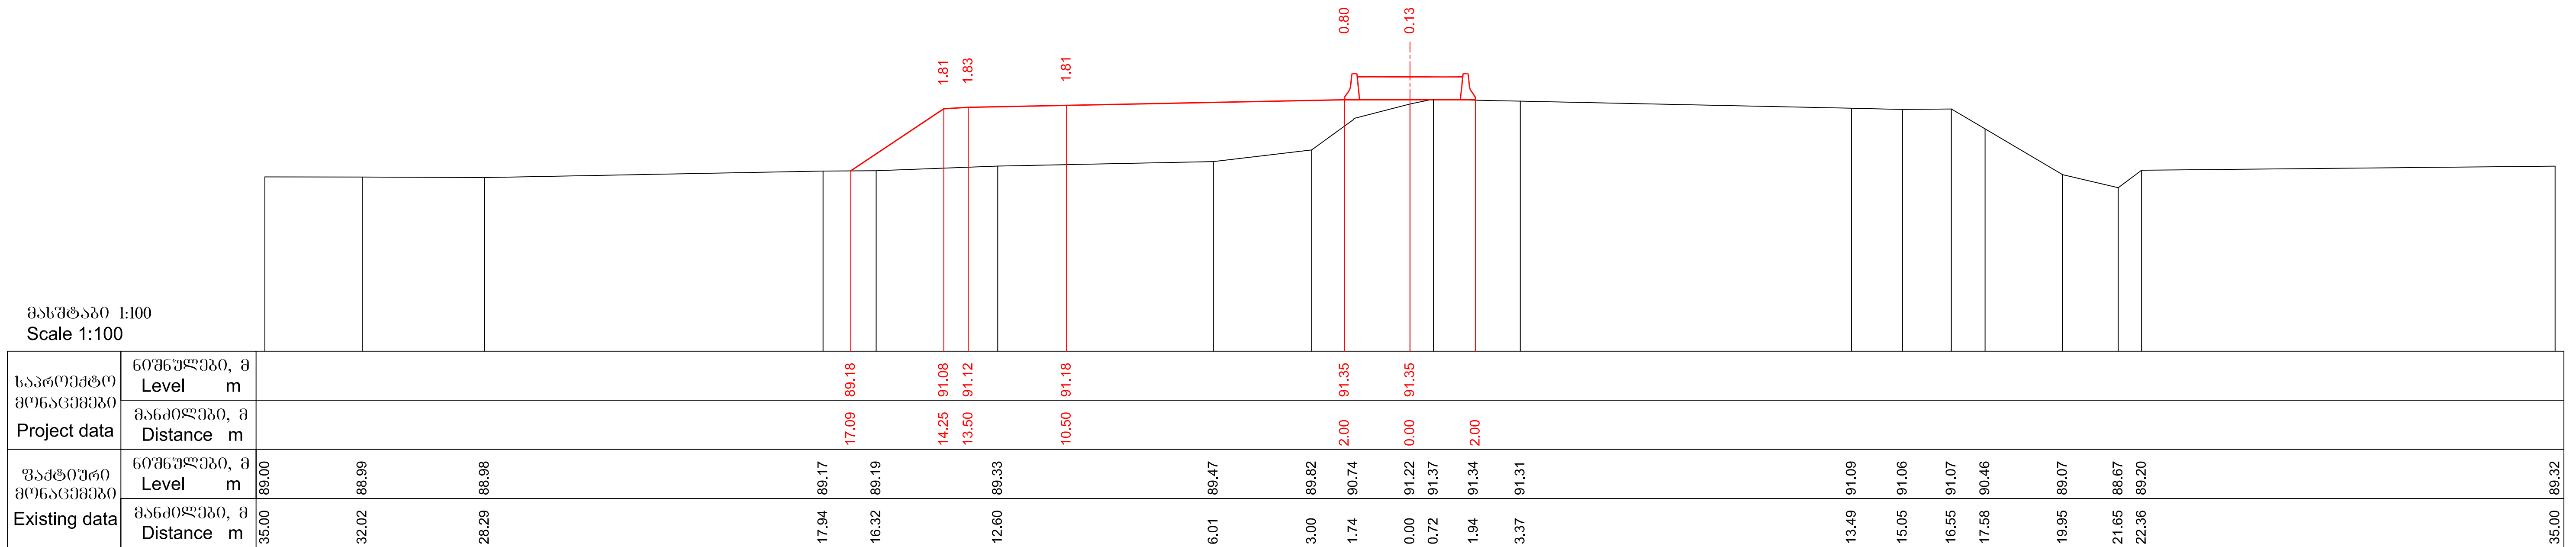

მასშტაბი 1:100
Scale 1:100

საპროექტო მონაცემები Project data	ნიშნულები, მ Level m																																	
	მანძილები, მ Distance m																																	
უაქტიური მონაცემები Existing data	ნიშნულები, მ Level m	90.65		90.75		90.85			91.06		91.02		88.66			88.82		89.10		89.57	90.46	90.95	91.13	91.09		90.84	90.81	90.80		88.55	88.31	88.67	89.06	88.90
	მანძილები, მ Distance m	35.00	32.69	30.36			25.40	23.50		19.23			12.48		5.71		2.40	1.57		0.00	0.69	1.94			13.50	15.30	16.65		20.99	23.11	23.65	25.31	27.07	

170+80.00

მასშტაბი 1:100
Scale 1:100

საპროექტო მონაცემები Project data	მოშვებული, მ Level m																															
	მანძილები, მ Distance m																															
უაქტიური მონაცემები Existing data	მოშვებული, მ Level m	87.65		88.86	89.65	90.37	90.44	90.57		90.78	90.92	90.88	90.86		88.57	88.74	89.42	90.42	90.79	91.00	90.96			90.72	90.69	90.66		88.74	88.43	89.18		88.92
	მანძილები, მ Distance m	35.00		27.61	26.14	24.88	23.00	21.70		17.61	15.03	13.82	13.24		9.22	6.50	2.85	1.49	0.00	0.72	1.92			13.49	14.94	16.69		20.46	22.39	23.36		26.53

171+0.00

 საქართველოს რეგიონალური განვითარებისა და ინფრასტრუქტურის სამინისტრო საქართველოს საავტომობილო გზების დეპარტამენტი MINISTRY OF REGIONAL DEVELOPMENT AND INFRASTRUCTURE OF GEORGIA ROADS DEPARTMENT OF GEORGIA	კონსულტანტი "ტრანსპროექტი" CONSULTANT "TRANSPROJECT"	ქუთაისის შემოესავლელი გზა - სამტრედიის მიწაკვეთის 4 ზოლიან მავისტრალად მოდერნიზაცია მიწაკვეთი: კმ 13+400 - კმ 30+000 Upgrading of Kutaisi Bypass - Samtredia section to 4-lane highway Section: km 13+400 - km 30+000	დამტკიცა: APPROVED:	ნახაზი DRAWING	No	95
				თარიღი DATE		2018
	 საქართველო GEORGIA	განვივი პროექტი CROSS SECTIONS	თარიღი DATE	მასშტაბი SCALE	1:100	
				ნახაზის ორიგინალური ზომა ORIGINAL DRAWING SIZE	A1 (841x594)	

მასშტაბი 1:100
Scale 1:100

საპროექტო მონაცემები Project data	ნიშნულები, მ Level m	
	მანძილები, მ Distance m	
უაქტიური მონაცემები Existing data	ნიშნულები, მ Level m	87.96		88.70		88.75	89.31	90.30		90.53	90.58		90.76		90.89	90.88		90.85	90.27						90.75		90.68	90.67	90.65	90.64	90.10		88.75		88.46	89.15		88.93				
	მანძილები, მ Distance m	35.00		27.71		24.85	23.77	22.03		18.99	18.01		14.77		12.43	11.95		10.68	9.60		7.24	6.19		4.26		2.85	2.43	1.12	0.00	0.71	1.93		10.04		13.49	13.85	14.87	16.49	17.63	20.29	22.12	23.07





171+6.00

მასშტაბი 1:100
Scale 1:100


საპროექტო მონაცემები Project data	6036უღები, მ Level m																																							
	მანძილები, მ Distance m																																							
უაქტიური მონაცემები Existing data	6036უღები, მ Level m	88.47		88.47		88.52			89.00	90.27		90.46	90.51				90.81	90.85		89.85	89.80	89.80		90.82	90.86	90.84	90.83		90.59	90.57	90.60		88.76		88.50	89.07		89.13		88.95
	მანძილები, მ Distance m	35.00		28.95		24.82			19.20	16.94		13.70	12.79				7.36	5.78		4.00	2.26	2.26		0.00	0.71	1.59	1.96		13.49	14.70	16.01		19.88		21.48	22.38		24.00		25.99

171+20.00

 საქართველოს რეგიონალური განვითარებისა და ინფრასტრუქტურის სამინისტრო საქართველოს საავტომობილო გზების დეპარტამენტი MINISTRY OF REGIONAL DEVELOPMENT AND INFRASTRUCTURE OF GEORGIA ROADS DEPARTMENT OF GEORGIA	კონსულტანტი "ტრანსპროექტი" CONSULTANT "TRANSPROJECT"	ქუთაისის შემოესავლელი გზა - სამტრედიის მონაკვეთის 4 ზოლიან მავისტრალად მოდერნიზაცია მონაკვეთი: კმ 13+400 - კმ 30+000 Upgrading of Kutaisi Bypass - Samtredia section to 4-lane highway Section: km 13+400 - km 30+000	დამტკიცა: APPROVED:	ნახაზი DRAWING	No	96
				თარიღი DATE		2018
	 საქართველო GEORGIA	განვიპროექტა CROSS SECTIONS	თარიღი DATE	მასშტაბი SCALE	1:100	
				ნახაზის ორიგინალური ზომა ORIGINAL DRAWING SIZE	A1 (841x594)	

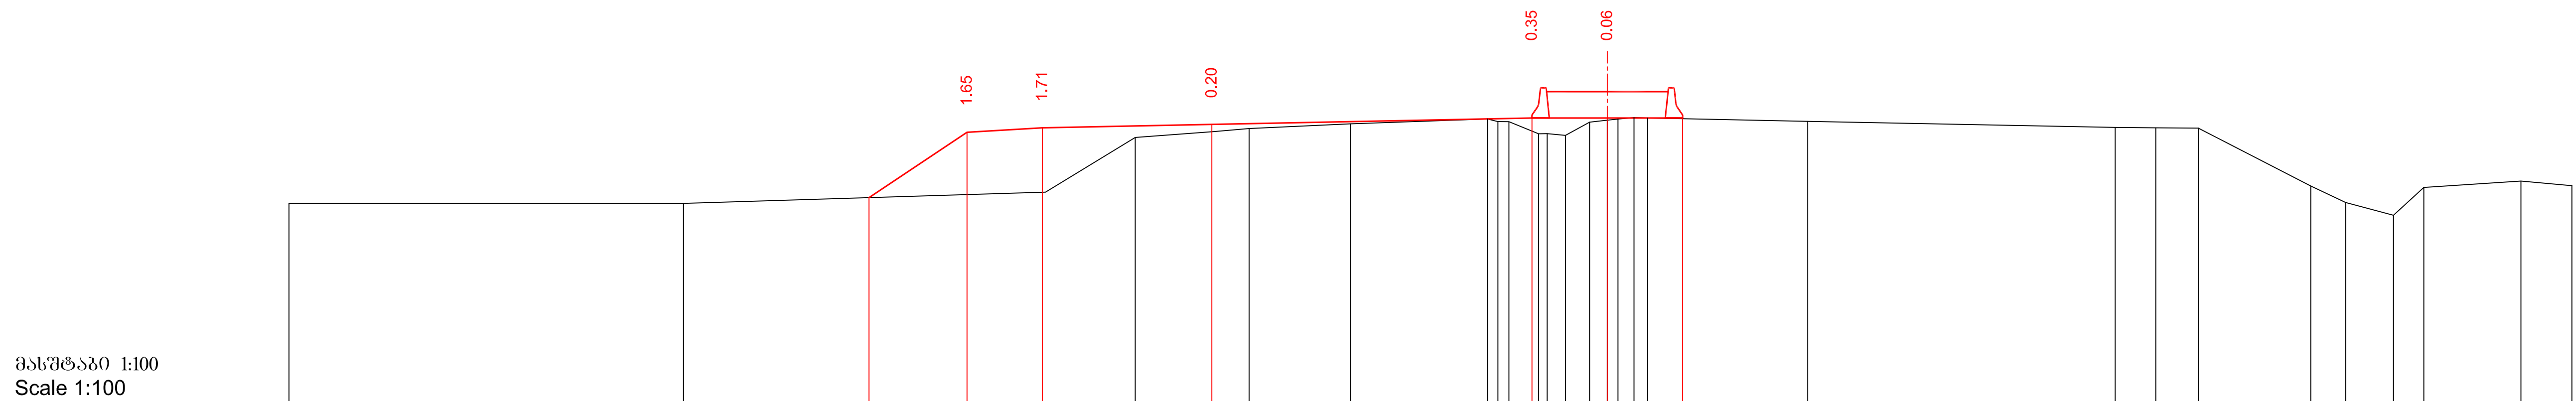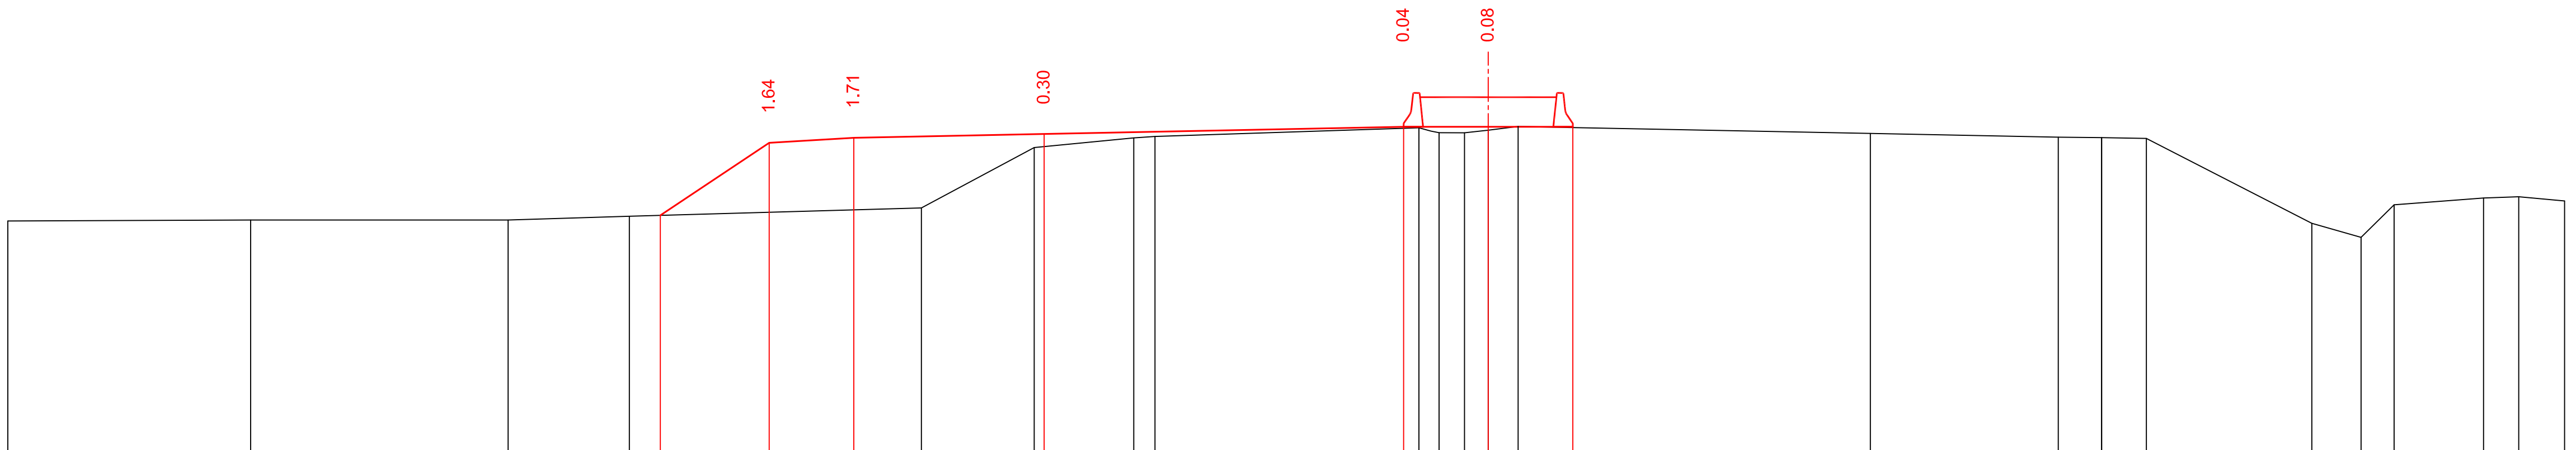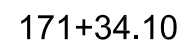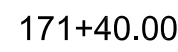
[illegible][illegible]

 საქართველოს რეგიონალური განვითარებისა და ინფრასტრუქტურის სამინისტრო საქართველოს საავტომობილო გზების დეპარტამენტი MINISTRY OF REGIONAL DEVELOPMENT AND INFRASTRUCTURE OF GEORGIA ROADS DEPARTMENT OF GEORGIA	კონსულტანტი "ტრანსპროექტი"	კონსულტანტი CONSULTANT "TRANSPROJECT"	ქუთაისის შემოსავლელი გზა - სამტრედიის მონაკვეთის 4 ზოლიან მავსტრალად მოდერნიზაცია მონაკვეთი: კმ 13+400 - კმ 30+000 Upgrading of Kutaisi Bypass - Samtredia section to 4-lane highway Section: km 13+400 - km 30+000	დაამტკიცა: APPROVED:	ნახაზი DRAWING	No	97	
	 საქართველო GEORGIA	განივი პროექტები CROSS SECTIONS	თარიღი DATE	თარიღი DATE	მასშტაბი SCALE	1:100	ნახაზის ორიგინალური ზომა ORIGINAL DRAWING SIZE	A1 (841x594)
		2018	2018	2018	2018	2018	2018	

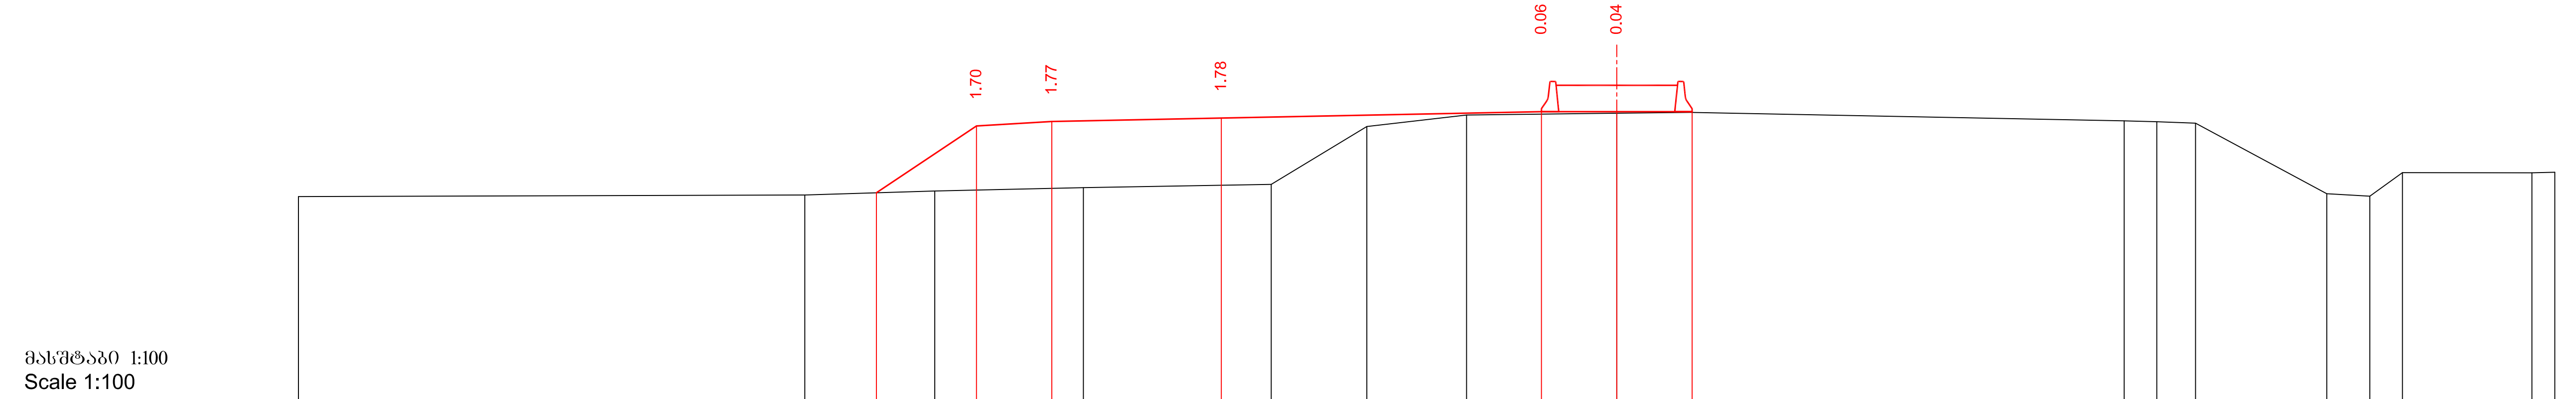

საპროექტო მონაცემები Project data	ნიშნულები, მ Level m														
	მანძილები, მ Distance m														
უაქტიური მონაცემები Existing data	ნიშნულები, მ Level m	88.35	88.39		88.50		88.58		88.67		90.21		90.51		
	მანძილები, მ Distance m	35.00	21.56		18.11		14.16		9.17		6.64		3.99		

171+60.00

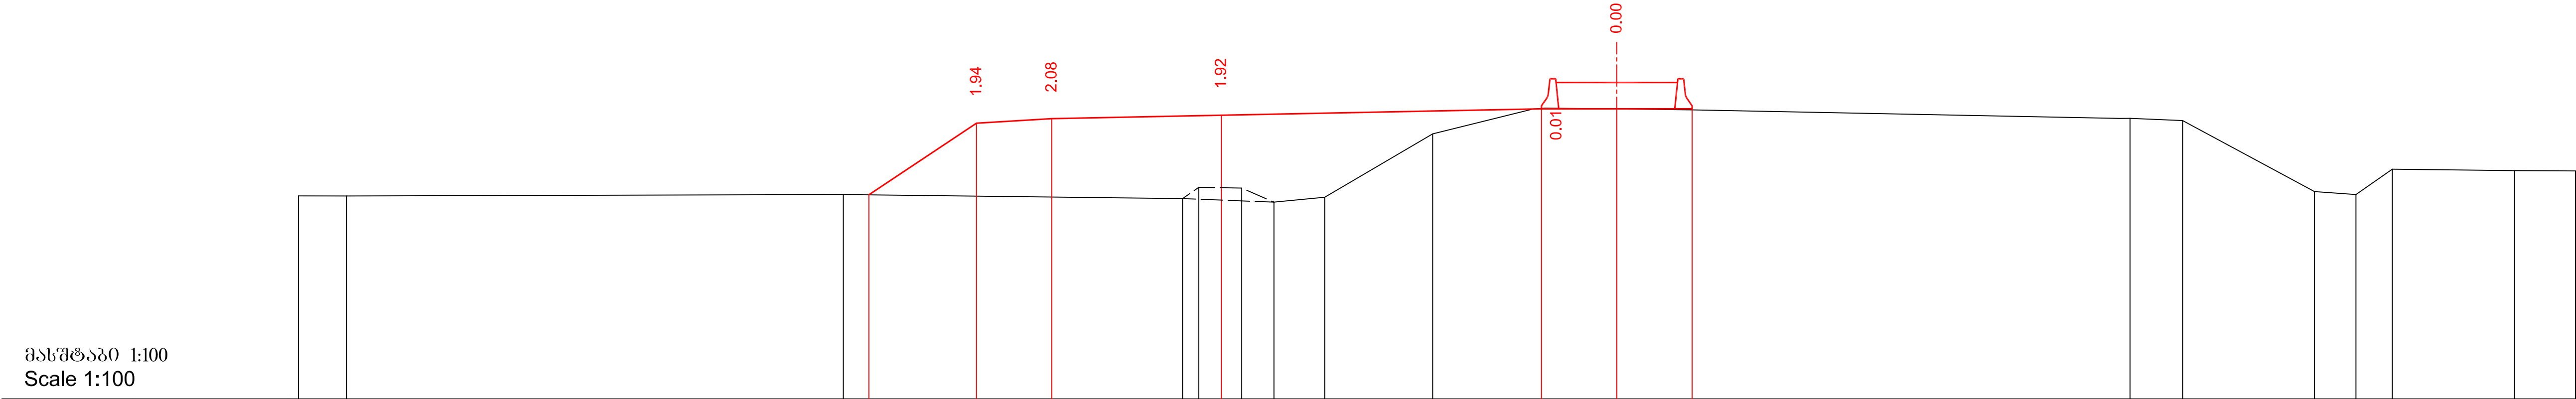

საპროექტო მონაცემები Project data	ნიშნულები, მ Level m														
	მანძილები, მ Distance m														
უაქტიური მონაცემები Existing data	ნიშნულები, მ Level m	88.16	88.16												
	მანძილები, მ Distance m	35.00	33.72	20.54			11.53	11.10	9.96	9.10	7.75	4.89	2.23	1.89	

171+80.00

მასშტაბი 1:100
Scale 1:100

საპროექტო მონაცემები Project data	ნიშნულები, მ Level m																										
	მანძილები, მ Distance m																										
უაქტიური მონაცემები Existing data	ნიშნულები, მ Level m	88.14	88.13		88.15		88.16		88.15		88.14	88.14	88.96	88.89		87.92		88.10		89.31	89.78		90.27	90.37		90.35	
	მანძილები, მ Distance m	35.00	33.68		22.79		19.17		17.20		15.12	14.05	12.28	11.05		9.02		6.88		5.14	4.51		2.01	1.45		0.00	

172+0.00

მასშტაბი 1:100
Scale 1:100

საპროექტო მონაცემები Project data	ნიშნულები, მ Level m																										
	მანძილები, მ Distance m																										
უაქტიური მონაცემები Existing data	ნიშნულები, მ Level m	88.08		88.23			88.25	88.17	88.91		88.67		87.90	88.14		89.70	89.93		90.23		90.22		90.20		89.96	89.76	
	მანძილები, მ Distance m	35.00		23.37			14.91	13.65	11.99		10.07		8.17	6.82		4.38	3.15		1.45		0.00		1.98		13.63	14.64	

172+20.00

 საქართველოს რეგიონალური განვითარებისა და ინფრასტრუქტურის სამინისტრო საქართველოს საავტომობილო გზების დეპარტამენტი MINISTRY OF REGIONAL DEVELOPMENT AND INFRASTRUCTURE OF GEORGIA ROADS DEPARTMENT OF GEORGIA	კონსულტანტი "ტრანსპროექტი" CONSULTANT "TRANSPROJECT"	ქუთაისის შემოესავლელი გზა - სამტრედიის მიწაკვეთის 4 ზოლიან მავისტრალად მოდერნიზაცია მიწაკვეთი: კმ 13+400 - კმ 30+000 Upgrading of Kutaisi Bypass - Samtredia section to 4-lane highway Section: km 13+400 - km 30+000	დამტკიცა: APPROVED:	ნახაზი DRAWING	No	99
				თარიღი DATE		2018
	 საქართველო GEORGIA	განვივი პროექტი CROSS SECTIONS	თარიღი DATE	მასშტაბი SCALE		
				ნახაზის ორიგინალური ზომა ORIGINAL DRAWING SIZE		

1:100
A1 (841x594)

