

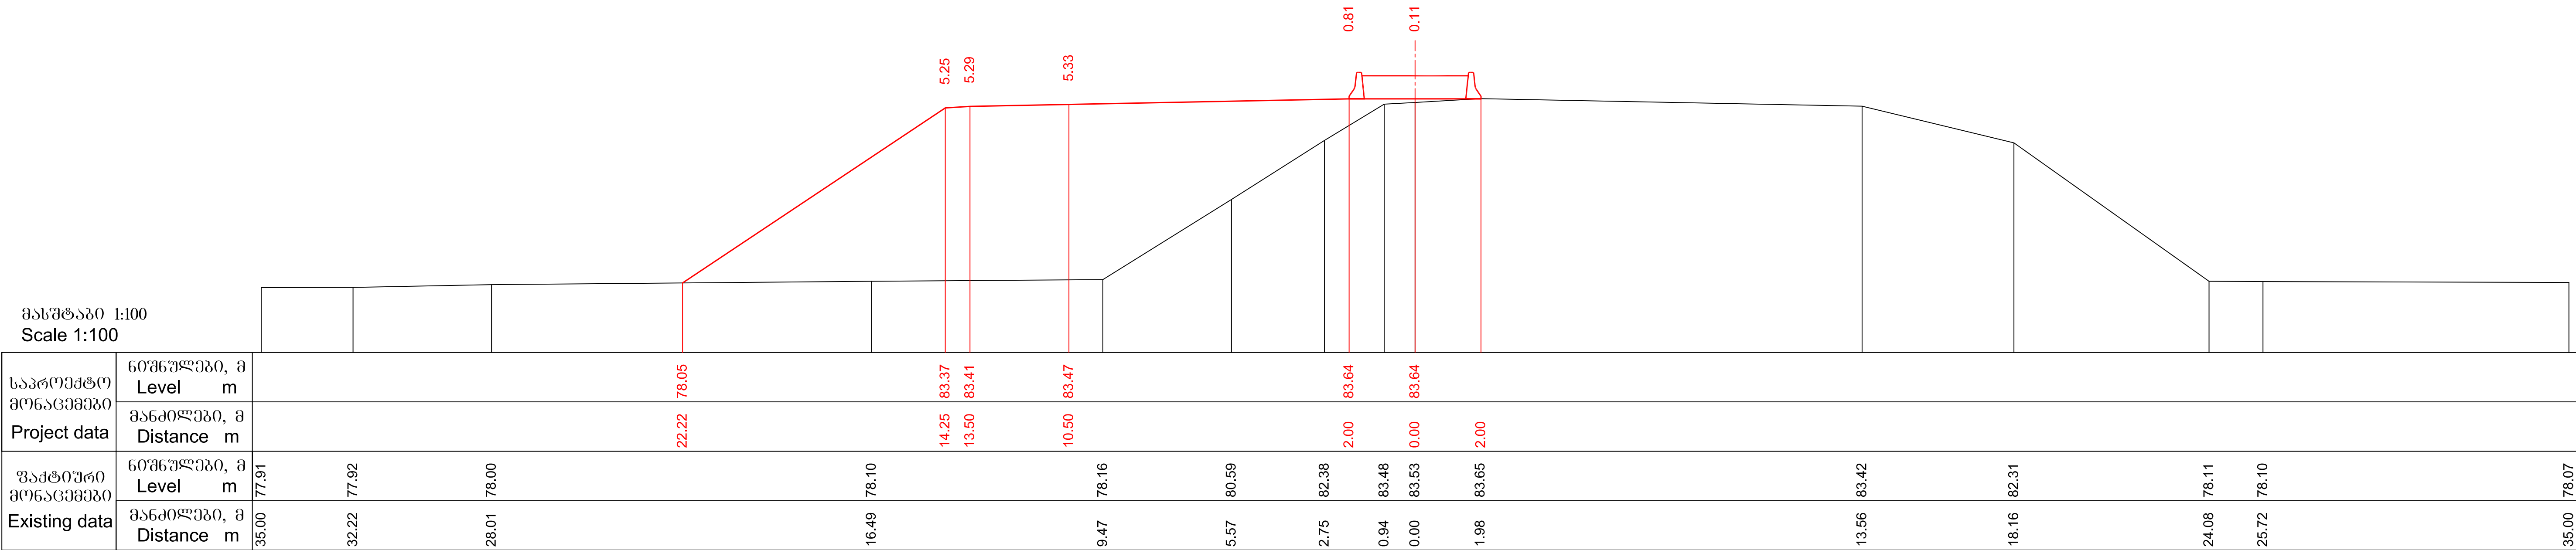
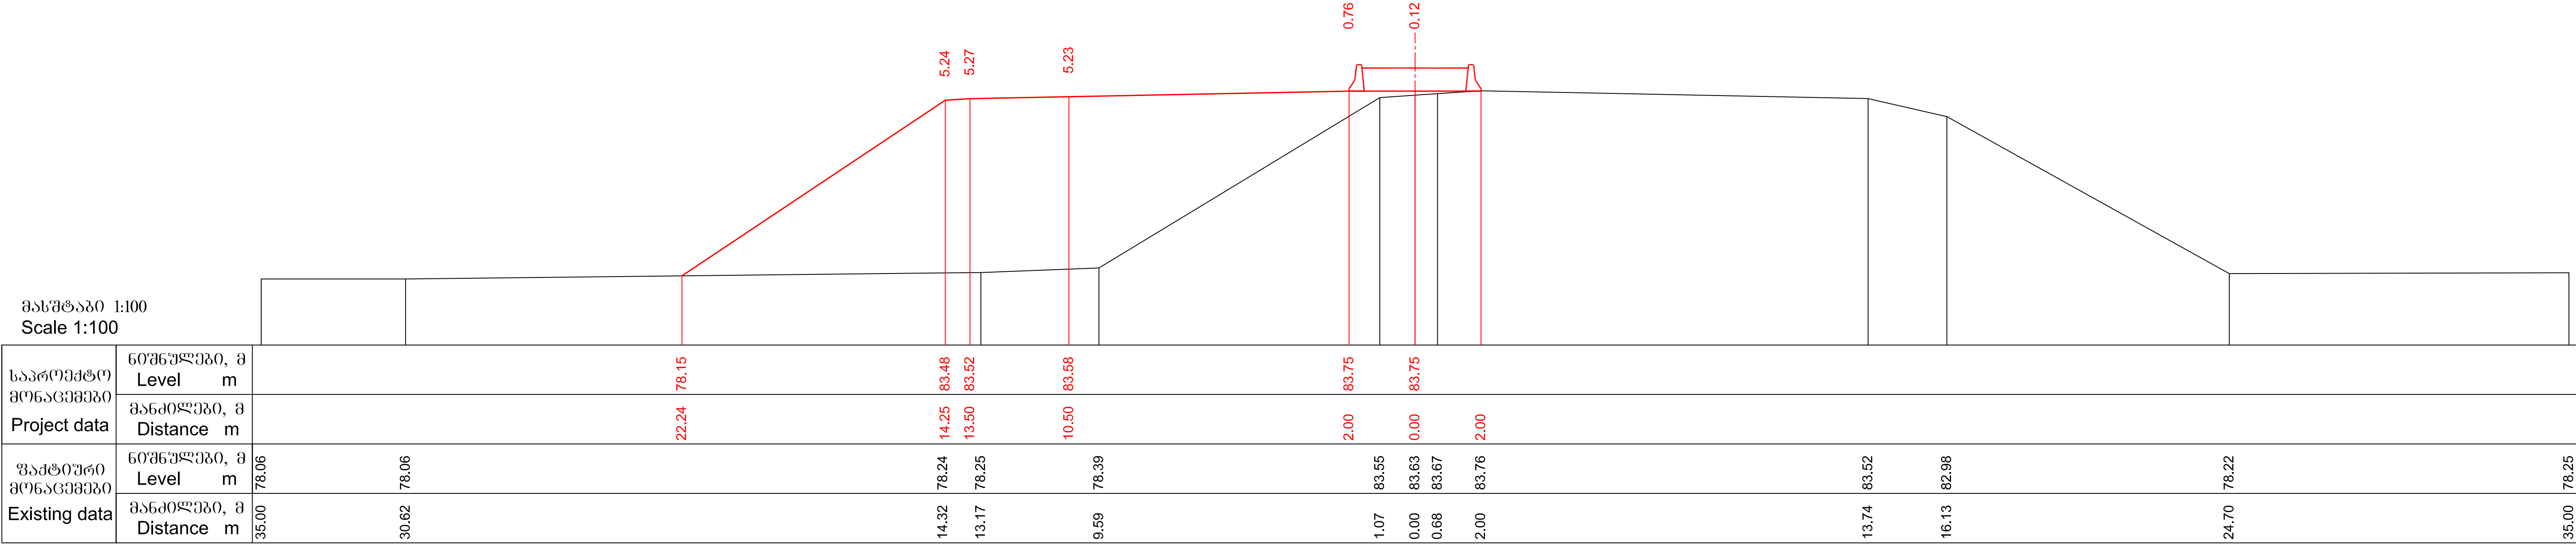


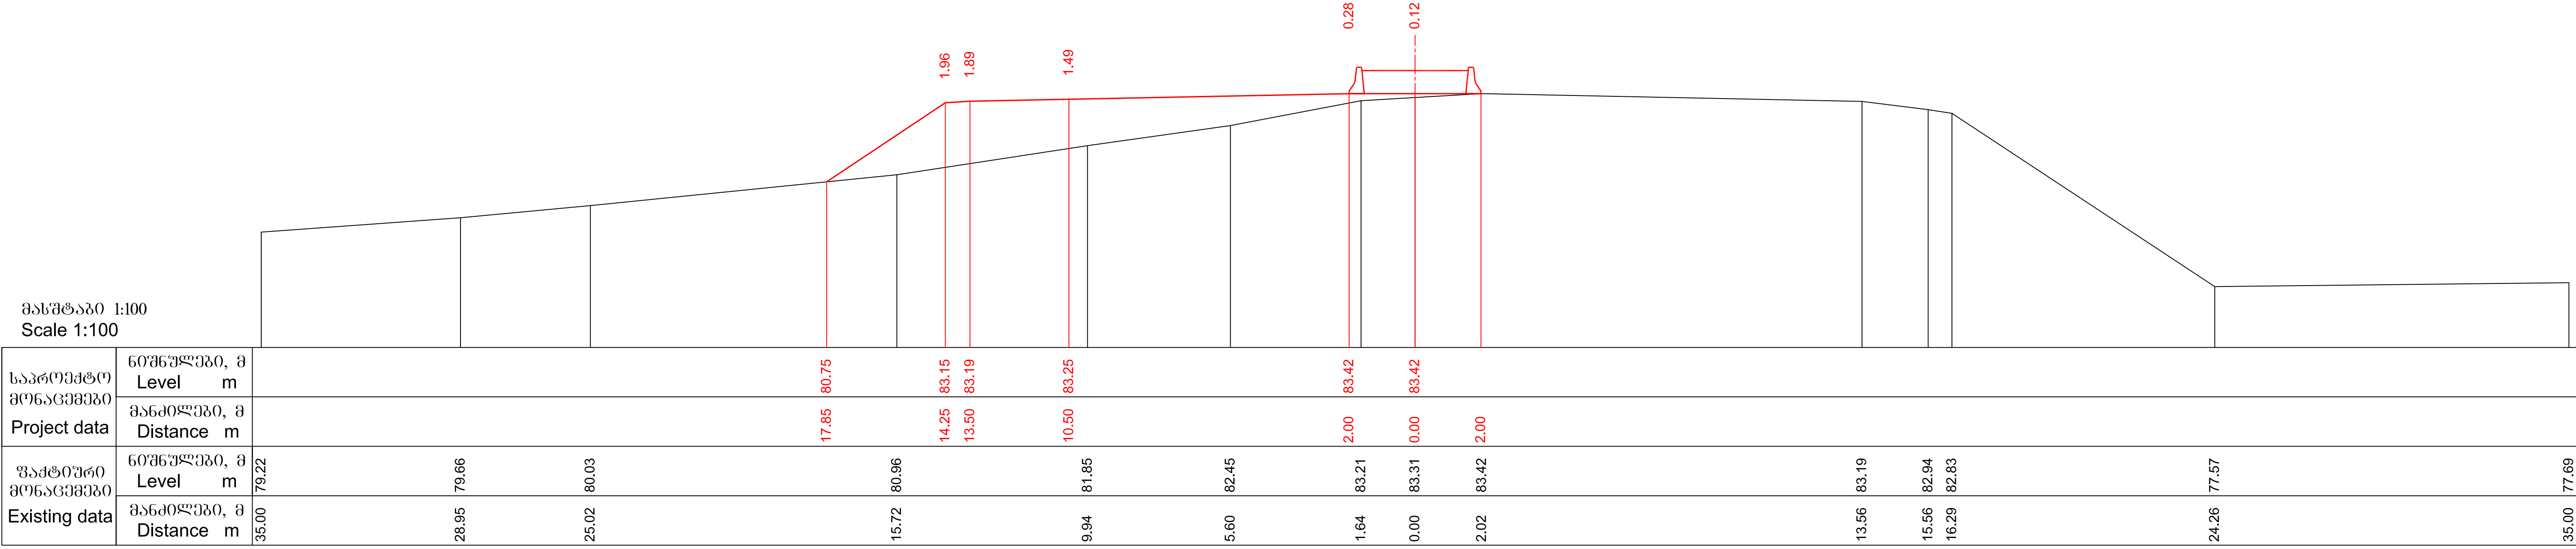

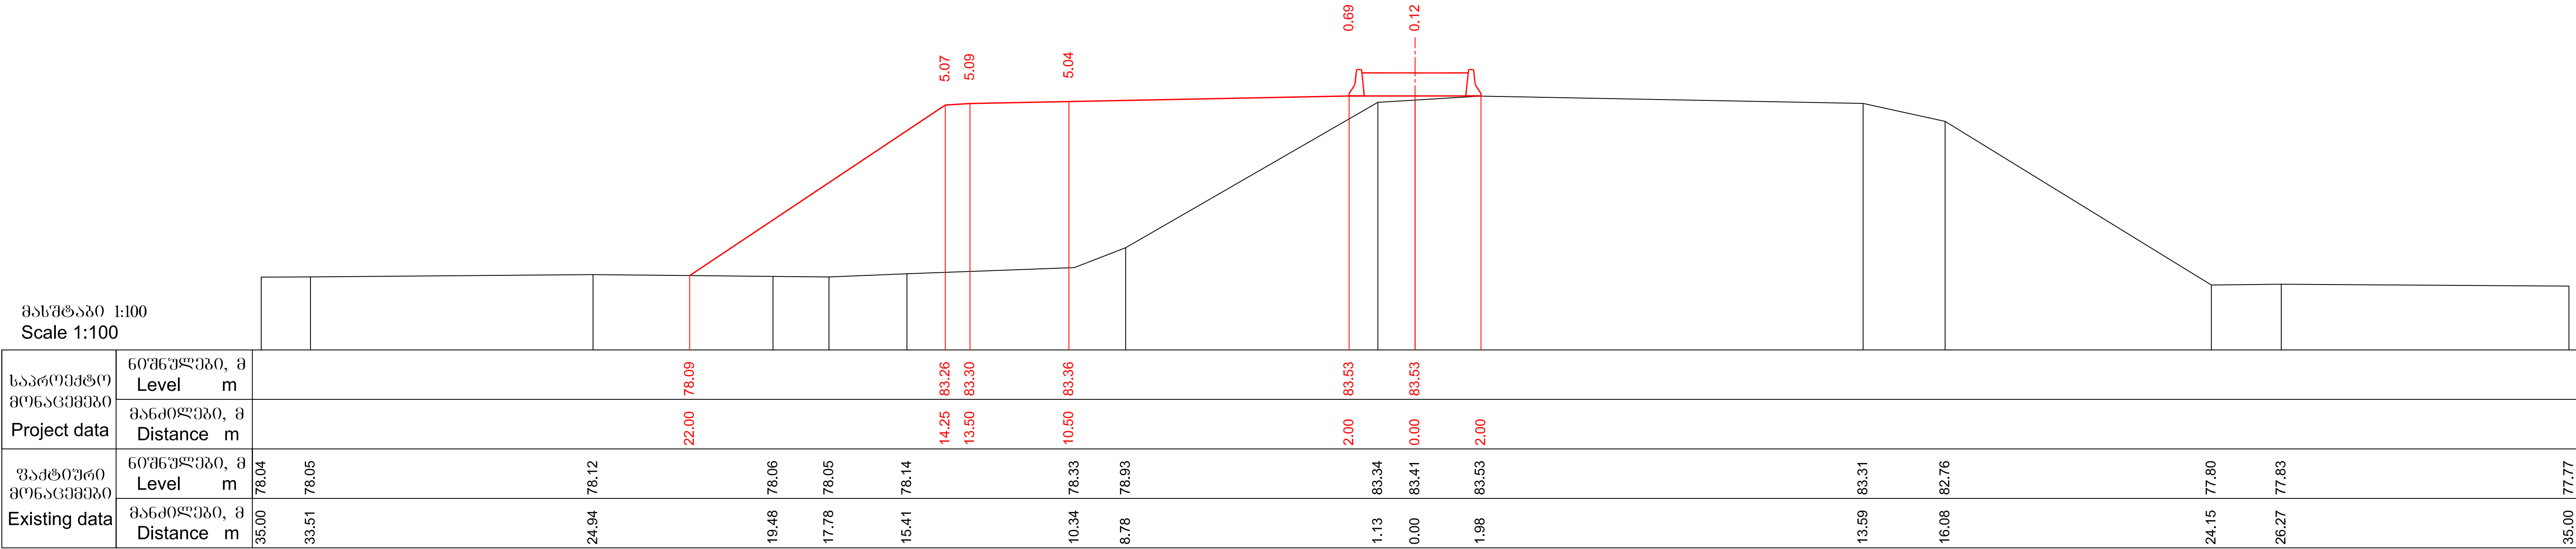

მასშტაბი 1:100
Scale 1:100

საპროექტო მონაცემები Project data	ნიშნულები, მ Level m										
	მანძილები, მ Distance m										
უაქტიური მონაცემები Existing data	ნიშნულები, მ Level m	77.93	77.94	77.92							
	მანძილები, მ Distance m	35.00	32.96	31.40							



193+40.00

მასშტაბი 1:100
Scale 1:100



საპროექტო მონაცემები Project data	ნიშნულები, მ Level m										
	მანძილები, მ Distance m										
უაქტიური მონაცემები Existing data	ნიშნულები, მ Level m	77.63	77.72	77.69							
	მანძილები, მ Distance m	35.00	22.01	18.70	77.62	79.53					77.53



193+60.00

 საქართველოს რეგიონალური განვითარებისა და ინფრასტრუქტურის სამინისტრო საქართველოს საავტომობილო გზების დეპარტამენტი MINISTRY OF REGIONAL DEVELOPMENT AND INFRASTRUCTURE OF GEORGIA ROADS DEPARTMENT OF GEORGIA	კონსულტანტი "ტრანსპროექტი" CONSULTANT "TRANSPROJECT"	ქუთაისის შემოესავლელი გზა - სამტრედიის მონაკვეთის 4 ზოლიან მავისტრალად მოდერნიზაცია მონაკვეთი: კმ 13+400 - კმ 30+000 Upgrading of Kutaisi Bypass - Samtredia section to 4-lane highway Section: km 13+400 - km 30+000	დამტკიცა: APPROVED:	ნახაზი DRAWING	No	153
				თარიღი DATE	2018	
	 საქართველო GEORGIA	განვივი პროვიზები CROSS SECTIONS	თარიღი DATE	მასშტაბი SCALE	1:100	
				ნახაზის ორიგინალური ზომა ORIGINAL DRAWING SIZE	A1 (841x594)	

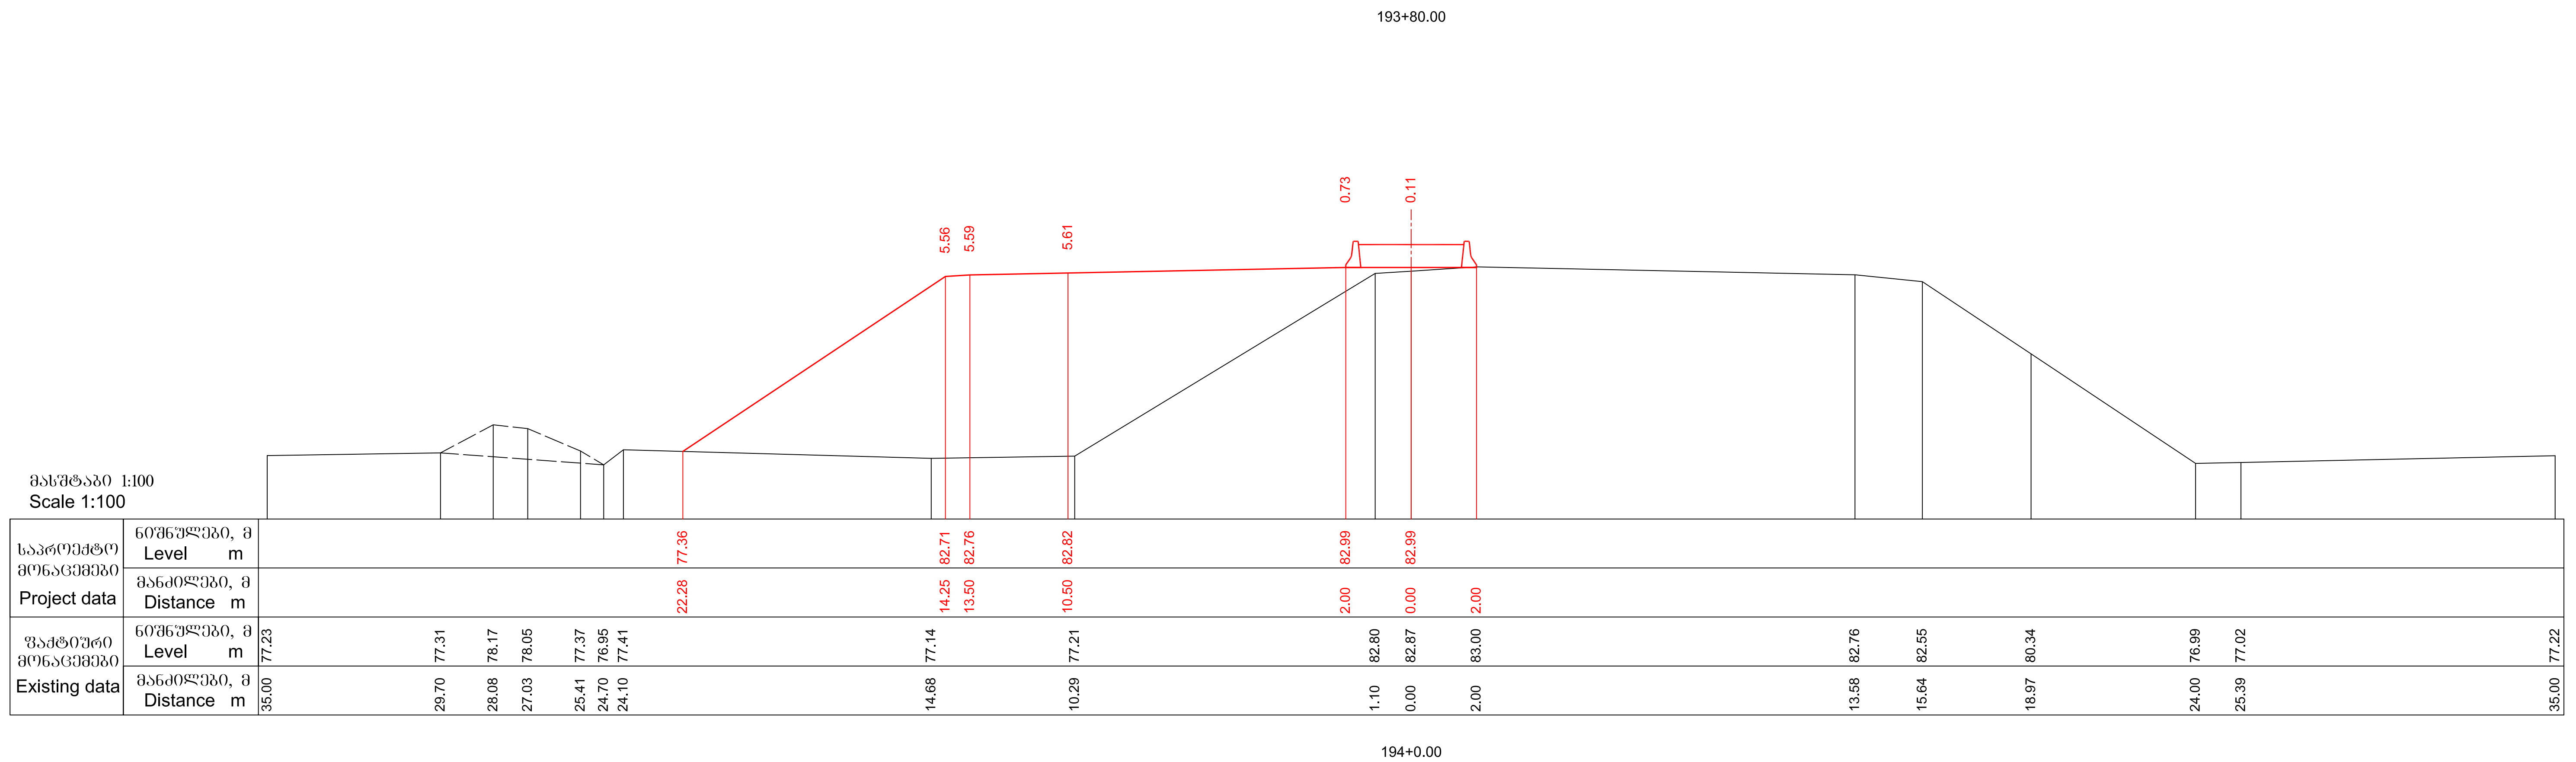
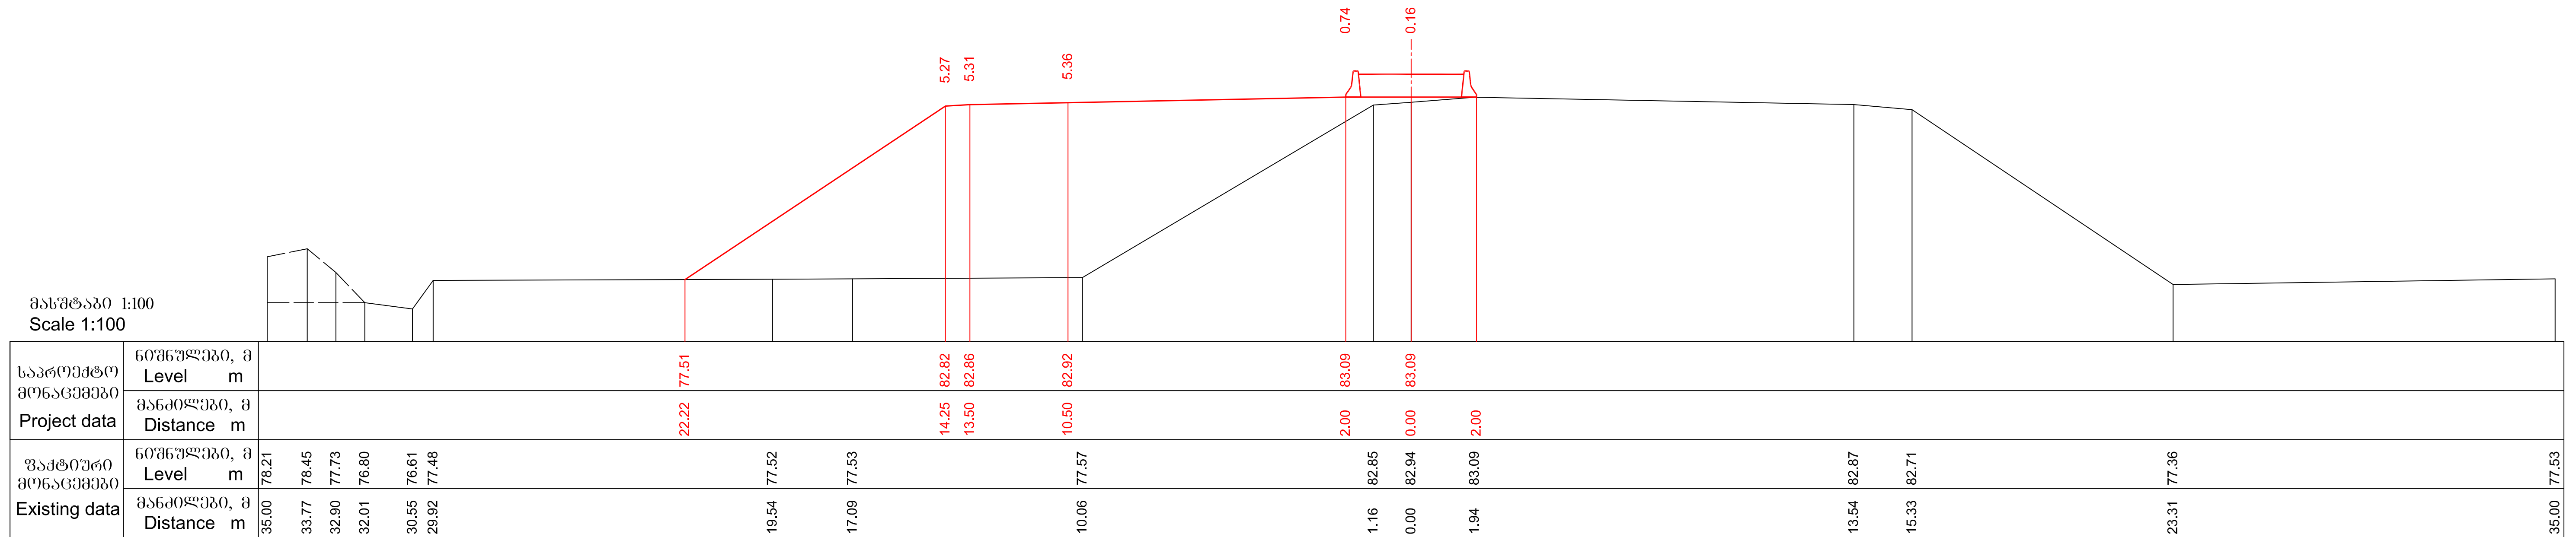




 საქართველოს რეგიონალური განვითარებისა და ინფრასტრუქტურის სამინისტრო საქართველოს საავტომობილო გზების დეპარტამენტი MINISTRY OF REGIONAL DEVELOPMENT AND INFRASTRUCTURE OF GEORGIA ROADS DEPARTMENT OF GEORGIA	კონსულტანტი "ტრანსპროექტი"	კონსულტანტი CONSULTANT "TRANSPROJECT"	ქუთაისის შემოგზავლული გზა - სამტრედიის გონაკვეთის 4 ზოლიან მაგისტრალად მოდერნიზაცია გონაკვეთი: კმ 13+400 - კმ 30+000 Upgrading of Kutaisi Bypass - Samtredia section to 4-lane highway Section: km 13+400 - km 30+000	დაამტკიცა: APPROVED:	ნახაზი DRAWING	No	154
	 საქართველო GEORGIA	თარიღი DATE	2018	თარიღი DATE	მასშტაბი SCALE	1:100	ნახაზის ორიგინალური ზომა ORIGINAL DRAWING SIZE

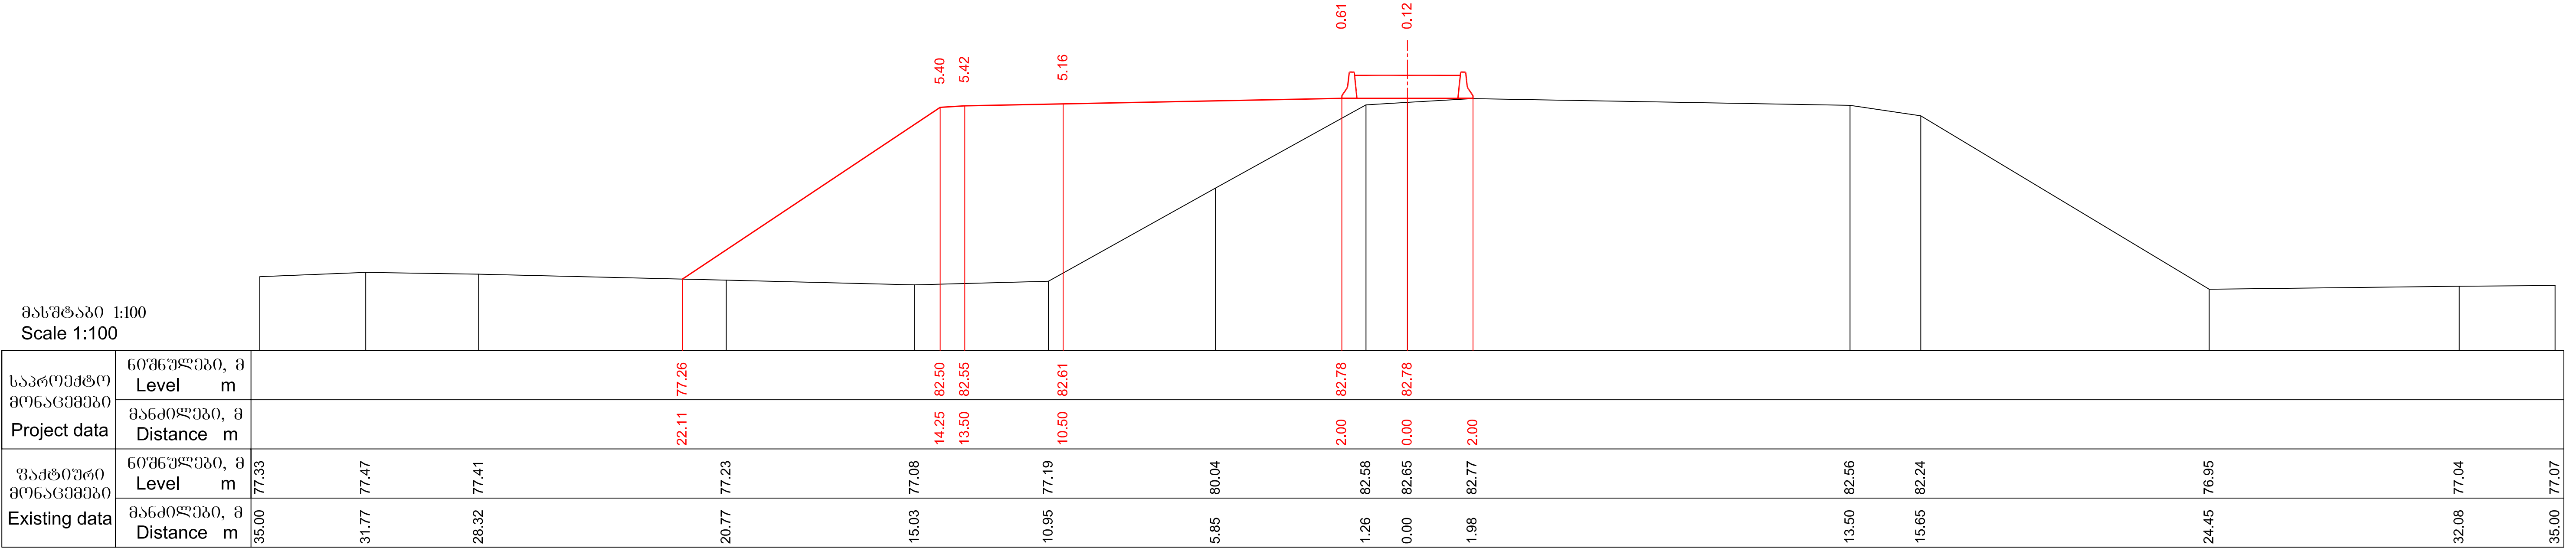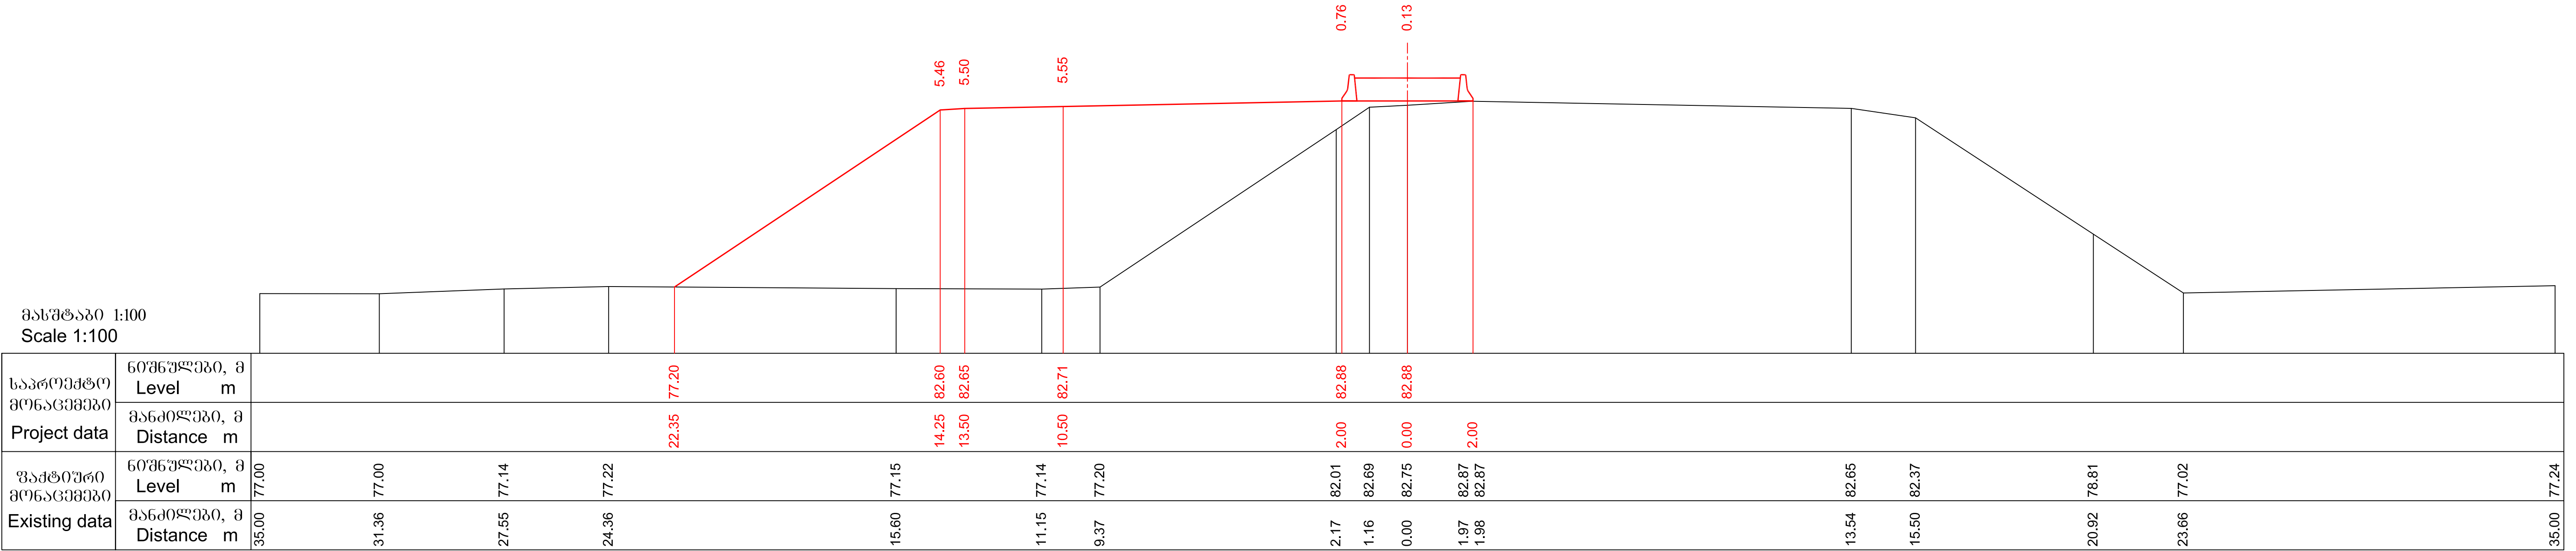

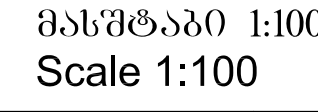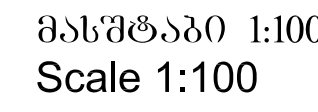

 საქართველოს რეგიონალური განვითარებისა და ინფრასტრუქტურის სამინისტრო საქართველოს საავტომობილო გზების დეპარტამენტი MINISTRY OF REGIONAL DEVELOPMENT AND INFRASTRUCTURE OF GEORGIA ROADS DEPARTMENT OF GEORGIA	კონსულტანტი "ტრანსპროექტი"	კონსულტანტი CONSULTANT "TRANSPROJECT"	ქუთაისის შემოესაზღვრული გზა - სამტრედიის მოედანზე 4 ზოლიან მაგისტრალად მოდერნიზაცია მოედანზე: კმ 13+400 - კმ 30+000 Upgrading of Kutaisi Bypass - Samtredia section to 4-lane highway Section: km 13+400 - km 30+000	დაამტკიცა: APPROVED:	ნახაზი DRAWING	No	156
	 საქართველო GEORGIA	თარიღი DATE	2018	თარიღი DATE	მასშტაბი SCALE	1:100	ნახაზის ორიგინალური ზომა ORIGINAL DRAWING SIZE

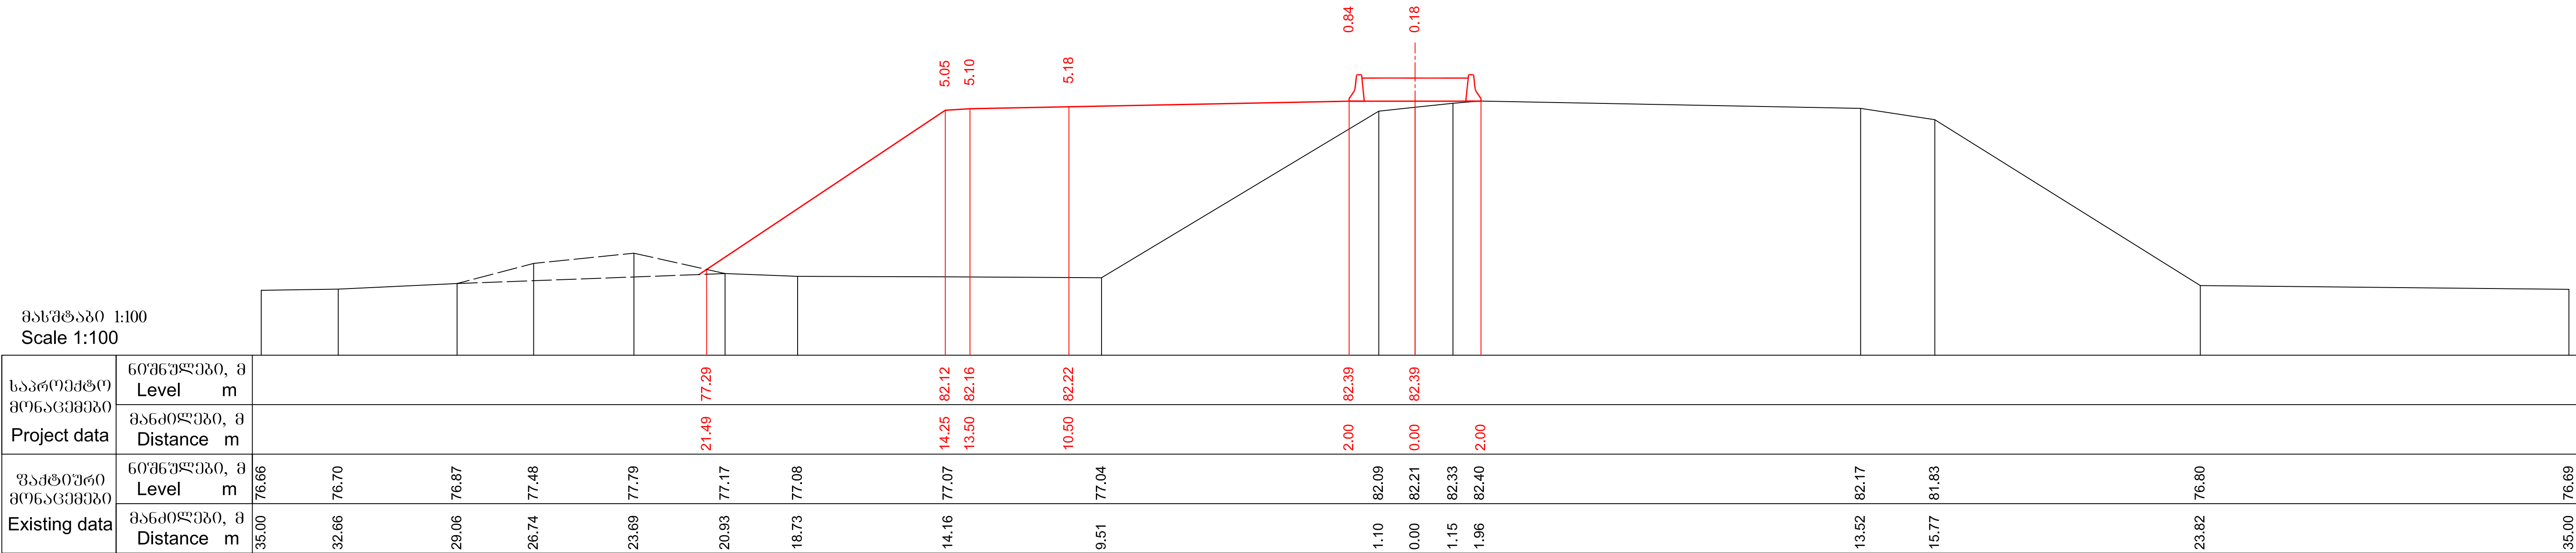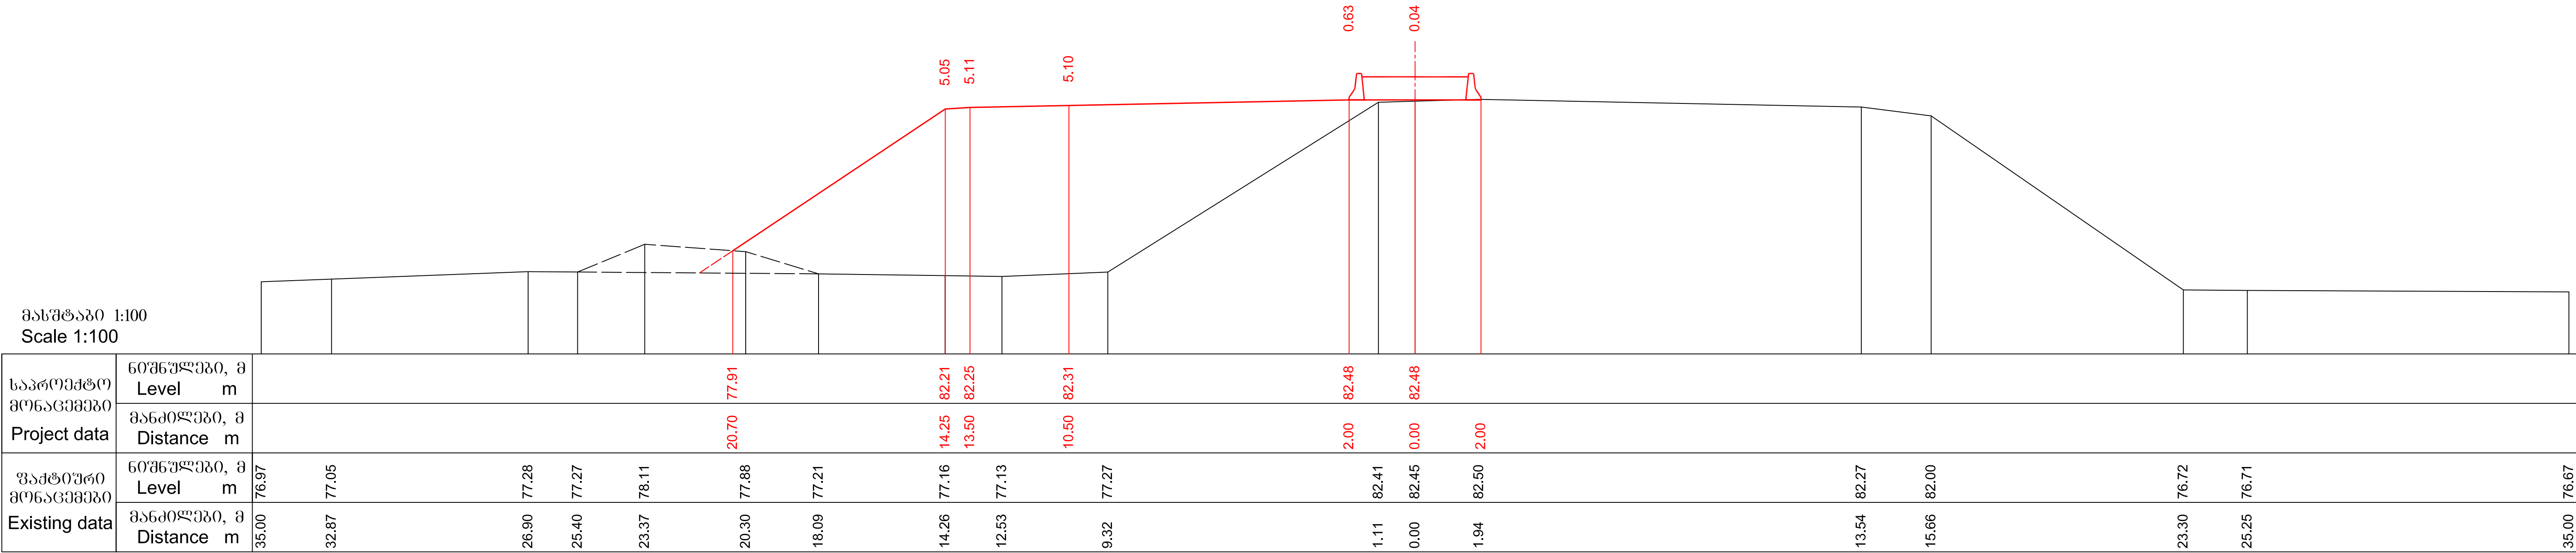

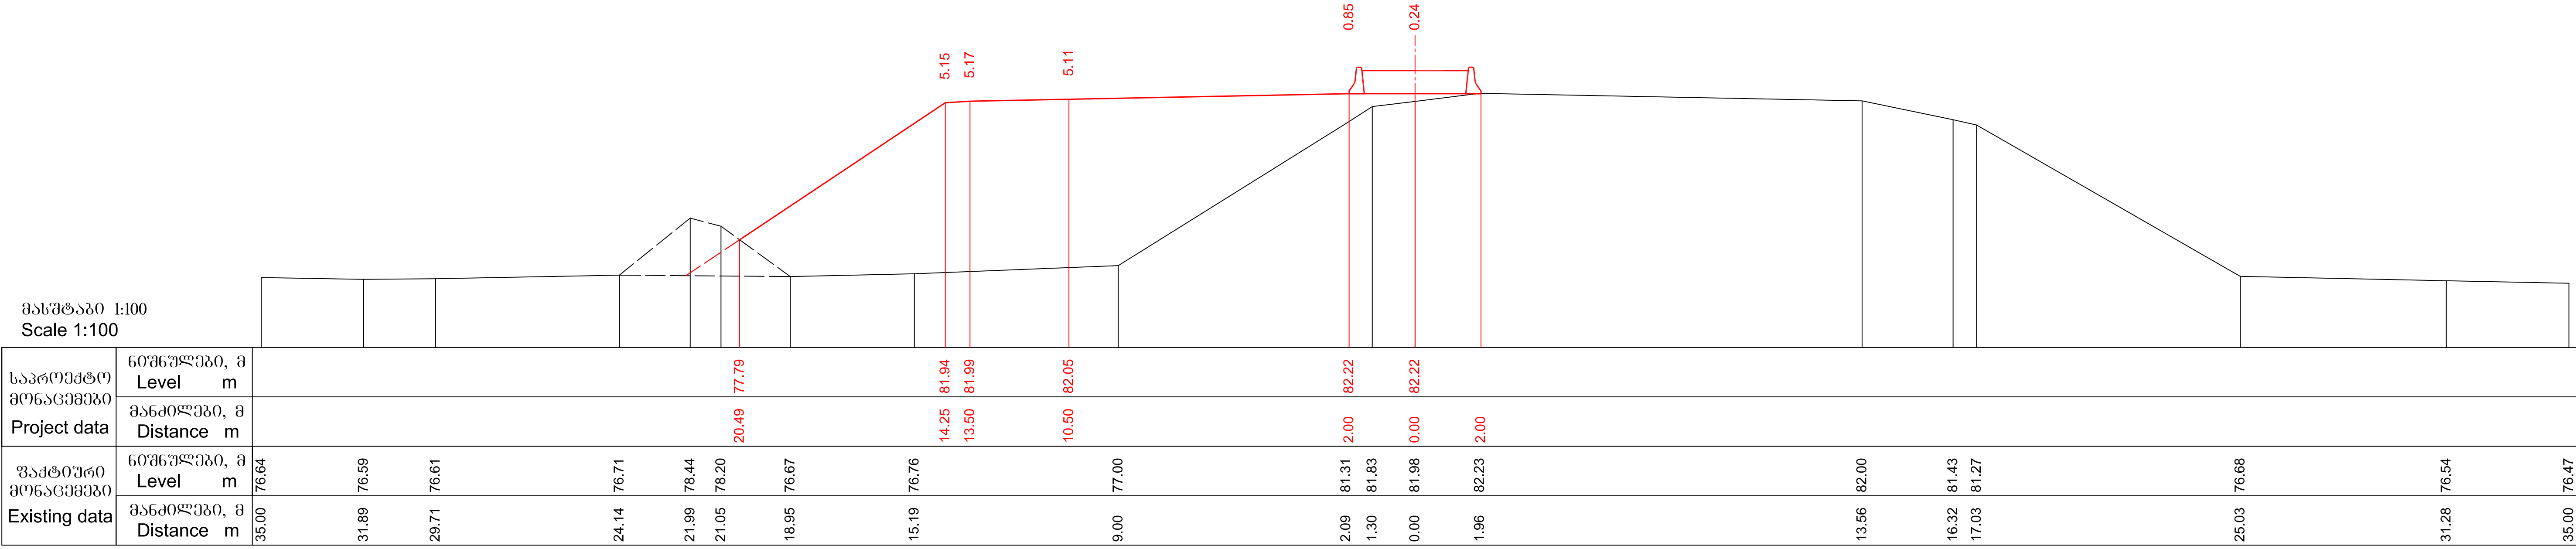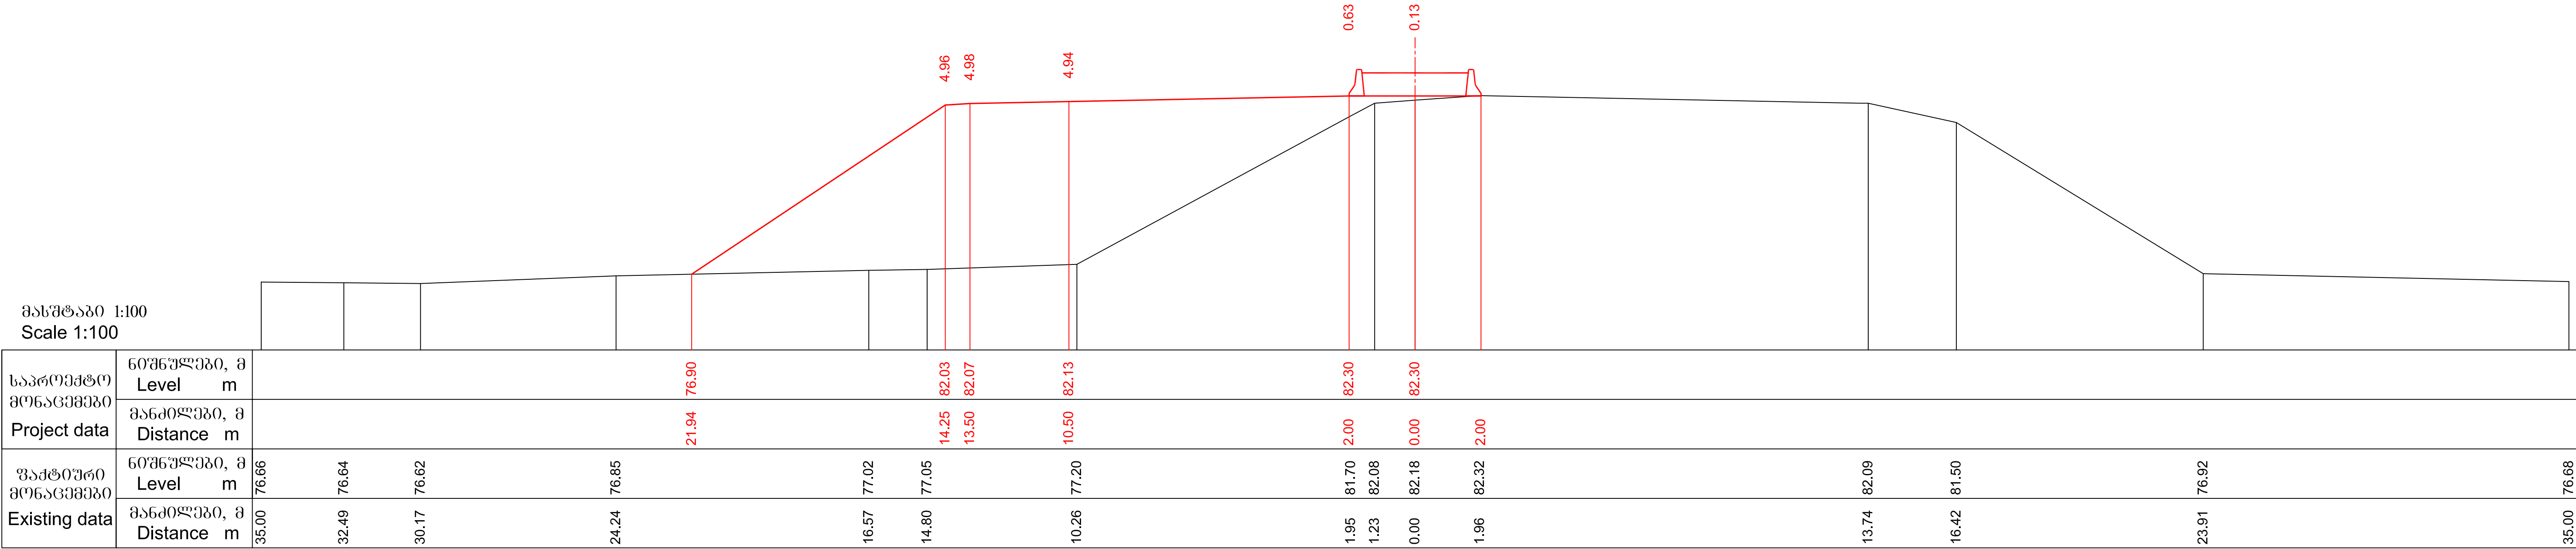

მასშტაბი 1:100
Scale 1:100

საპროექტო მონაცემები Project data	ნიშნულება, მ Level m																				
	მანძილები, მ Distance m																				
უაქტიური მონაცემები Existing data	ნიშნულება, მ Level m	76.75		76.76		76.76		76.64		76.58		76.92		76.59		76.54					
	მანძილები, მ Distance m	35.00		31.48		29.77		26.97		25.30		24.27		23.06		21.89					



195+80.00



მასშტაბი 1:100
Scale 1:100



საპროექტო მონაცემები Project data	ნიშნულება, მ Level m																				
	მანძილები, მ Distance m																				
უაქტიური მონაცემები Existing data	ნიშნულება, მ Level m	76.87				76.86															
	მანძილები, მ Distance m	35.00				29.58															

196+0.00

 საქართველოს რეგიონალური განვითარებისა და ინფრასტრუქტურის სამინისტრო საქართველოს საავტომობილო გზების დეპარტამენტი MINISTRY OF REGIONAL DEVELOPMENT AND INFRASTRUCTURE OF GEORGIA ROADS DEPARTMENT OF GEORGIA	კონსულტანტი "ტრანსპროექტი" CONSULTANT "TRANSPROJECT"	ქუთაისის შემოესავლელი გზა - სამტრედიის მონაკვეთის 4 ზოლიან მაგისტრალად მოდერნიზაცია მონაკვეთი: კმ 13+400 - კმ 30+000 Upgrading of Kutaisi Bypass - Samtredia section to 4-lane highway Section: km 13+400 - km 30+000	დამტკიცა: APPROVED:	ნახაზი DRAWING	No	159
				თარიღი DATE		2018
	 საქართველო GEORGIA	განვივი პროექტი CROSS SECTIONS	თარიღი DATE	მასშტაბი SCALE	1:100	
				ნახაზის ორიგინალური ზომა ORIGINAL DRAWING SIZE	A1 (841x594)	

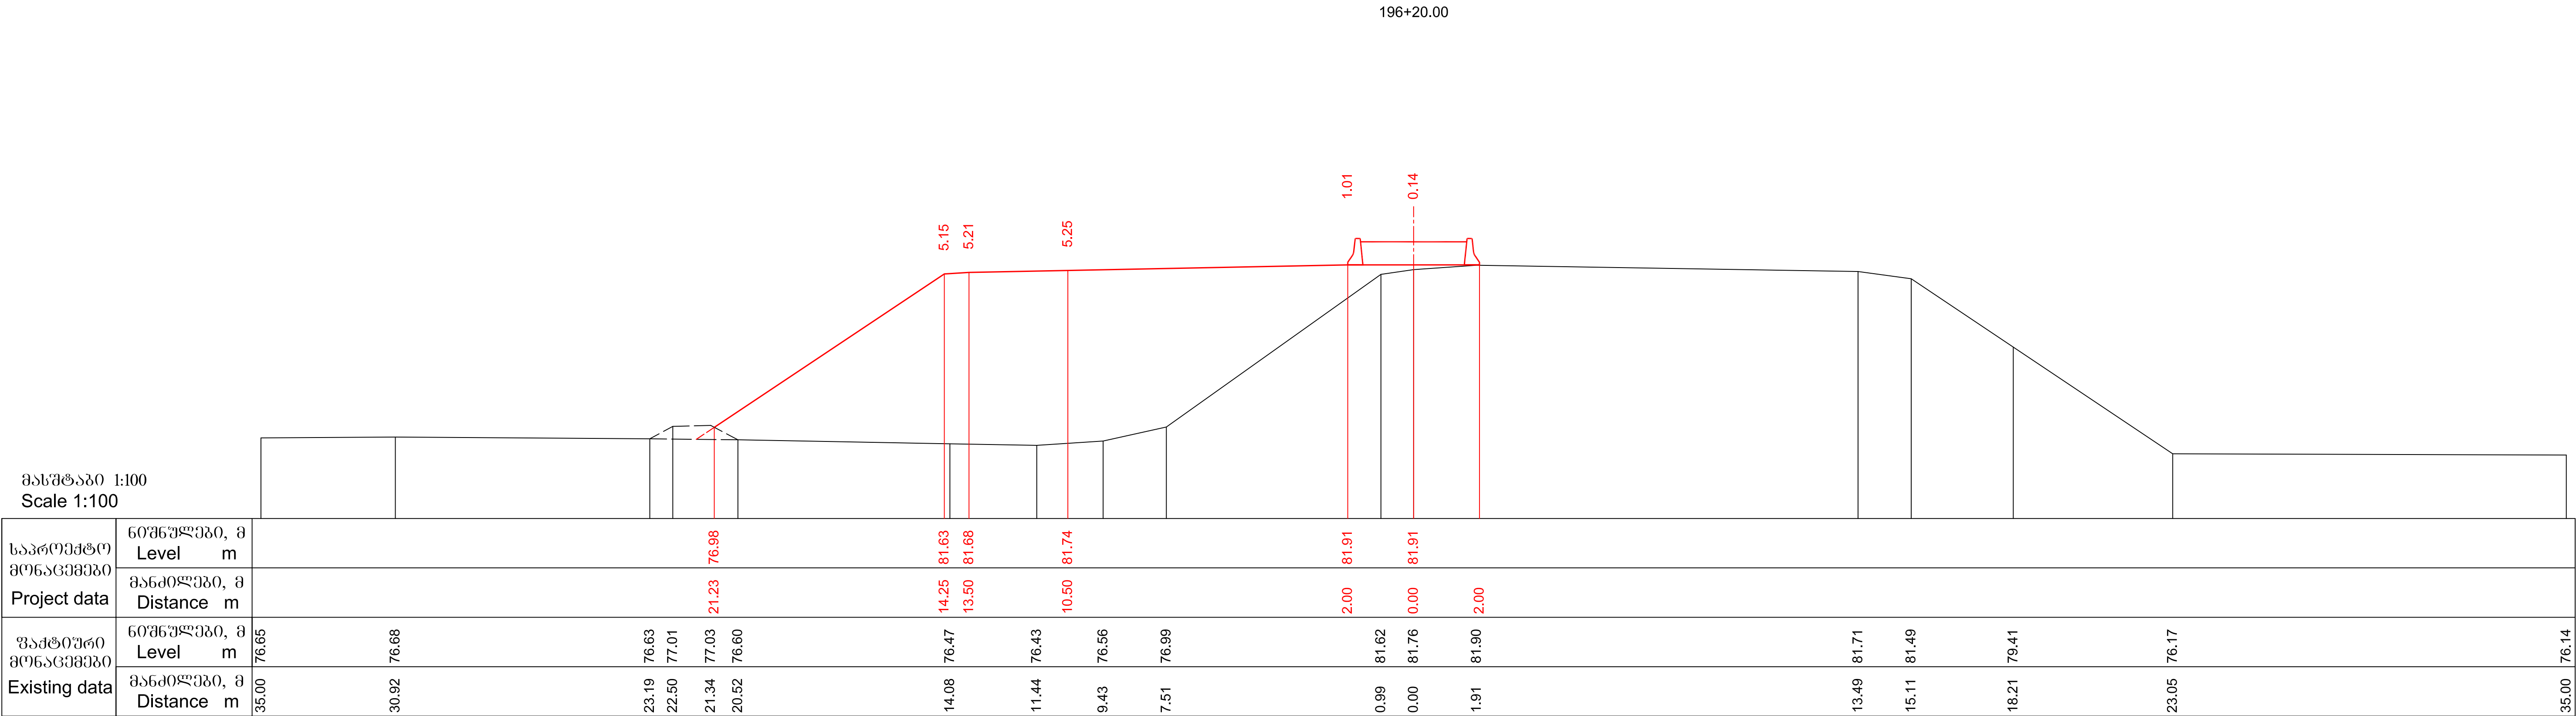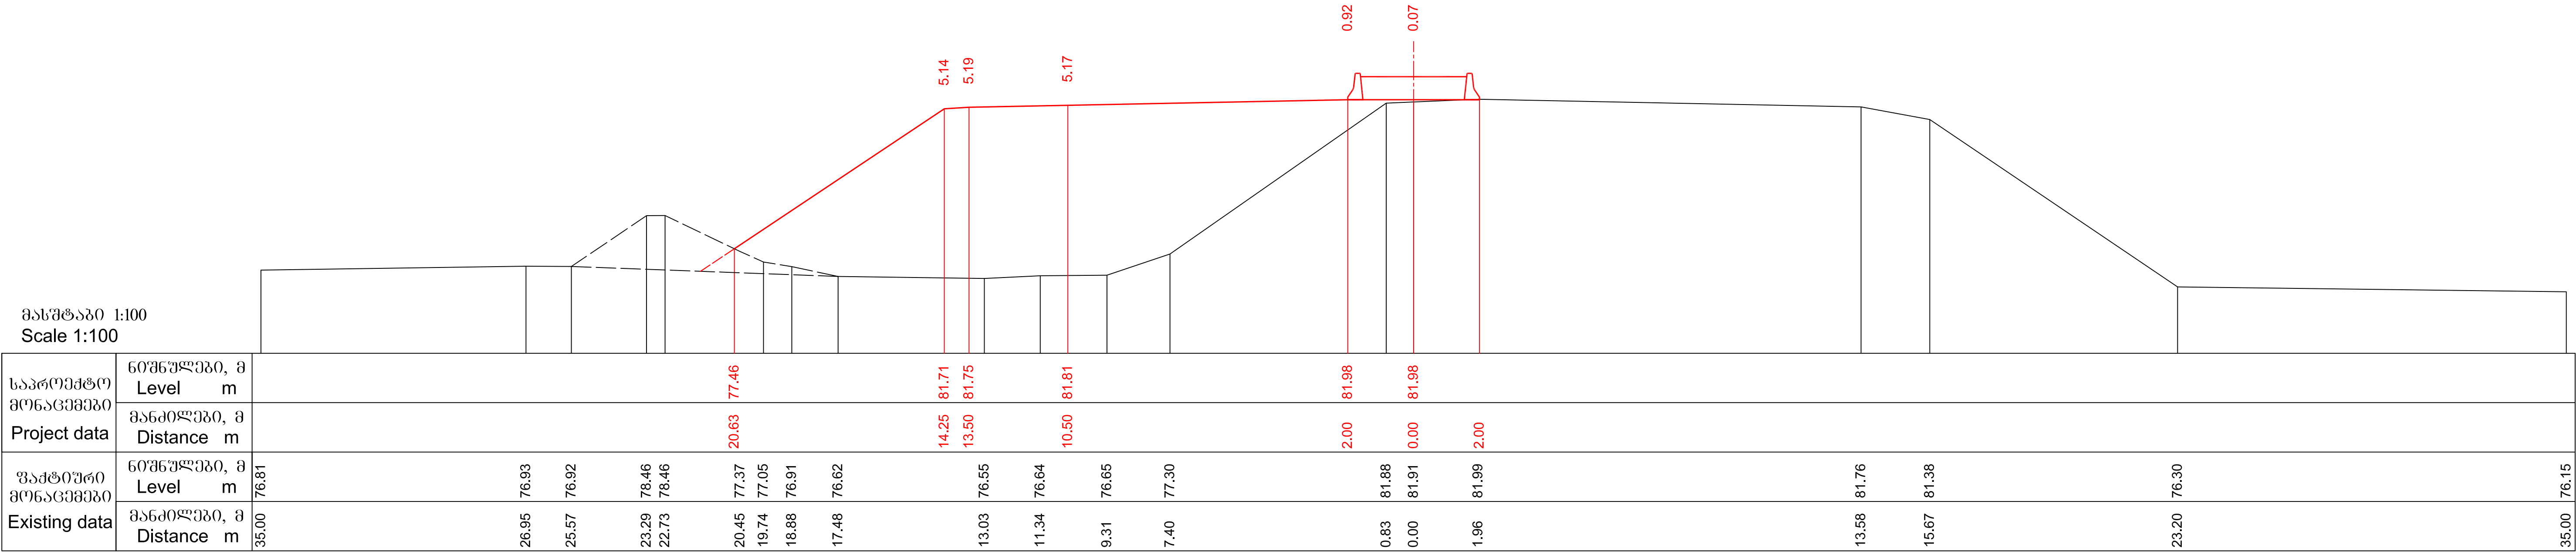

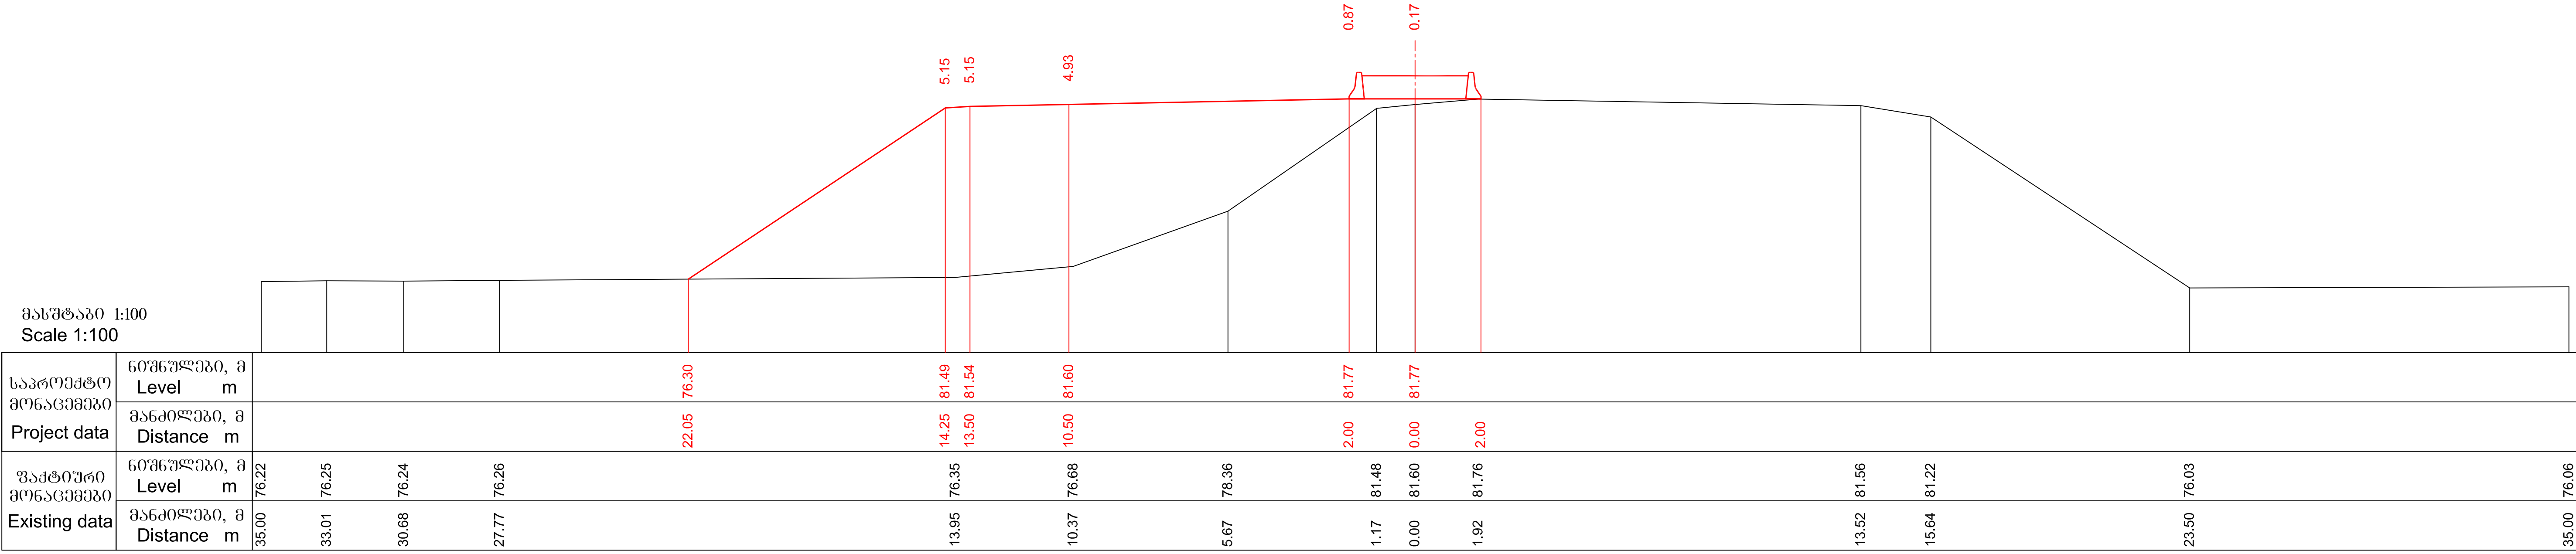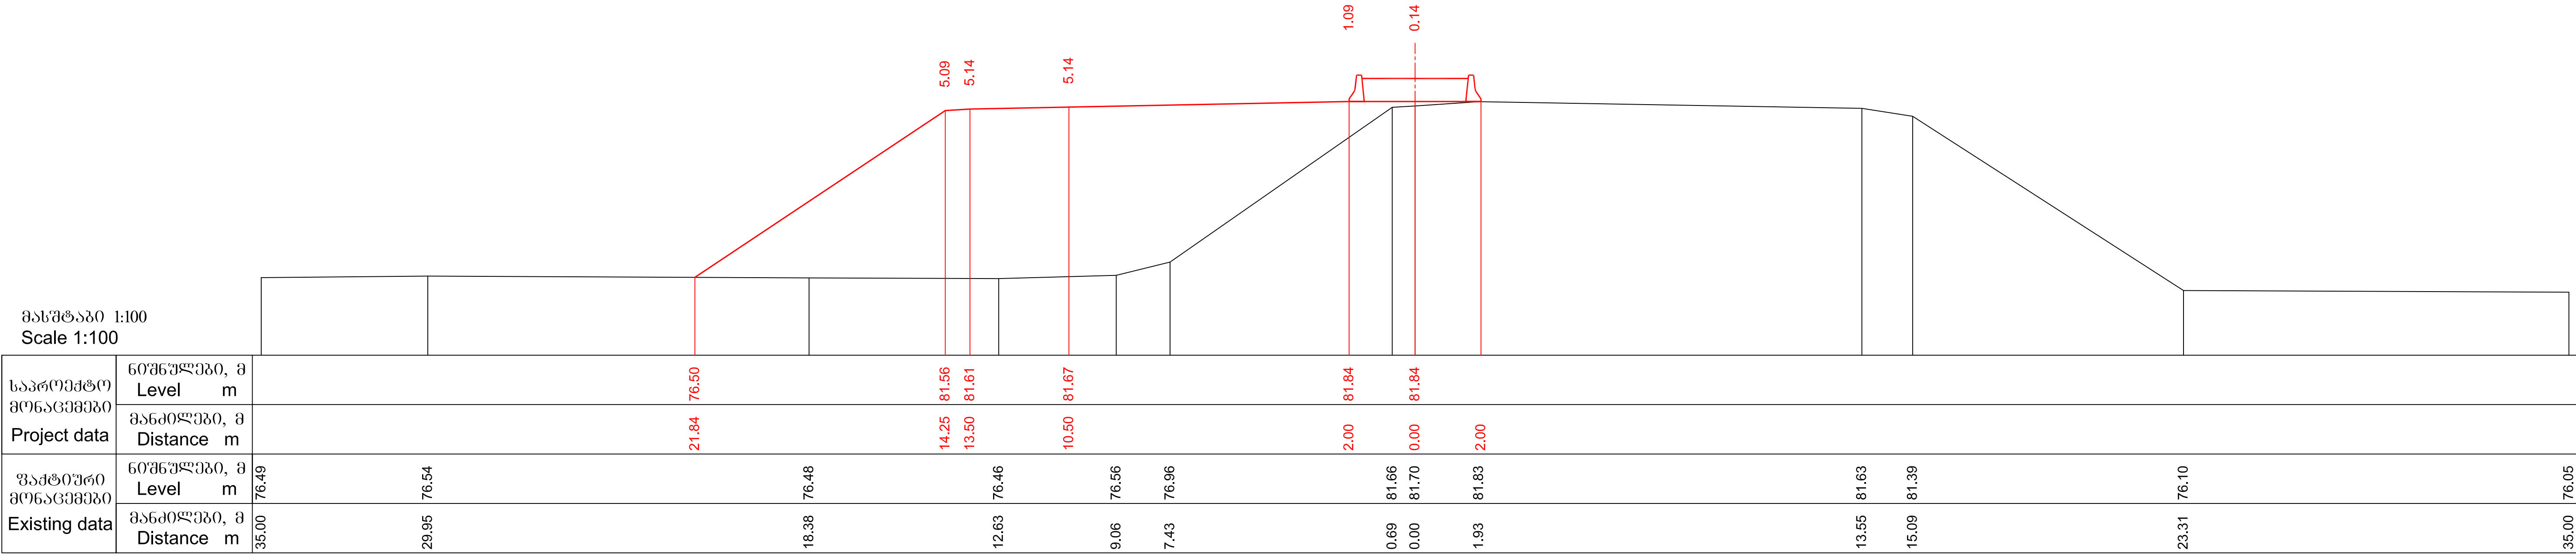

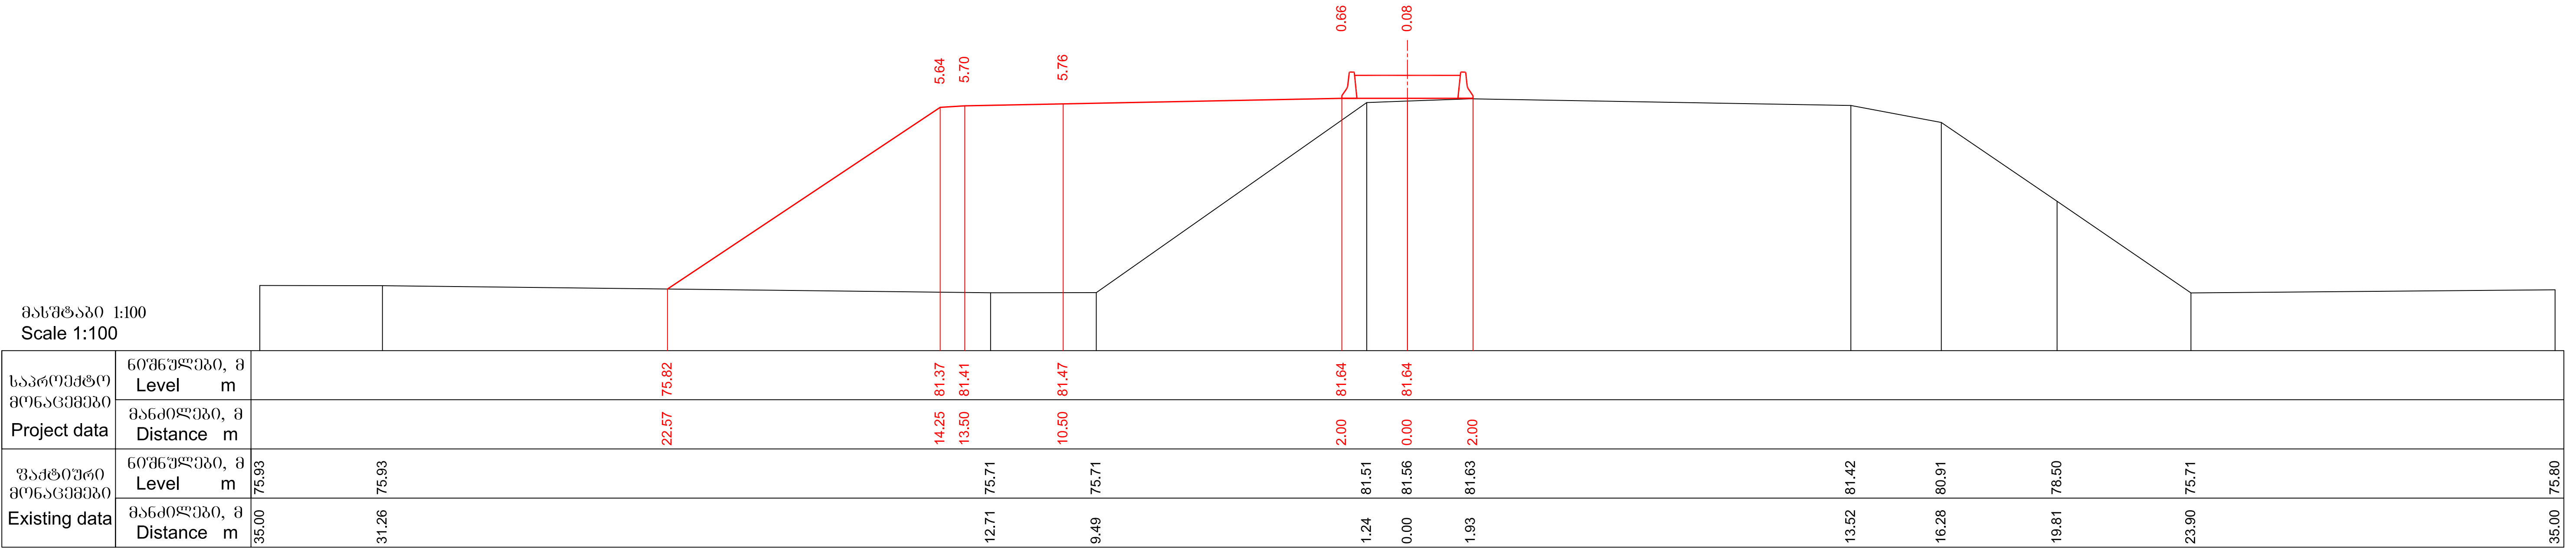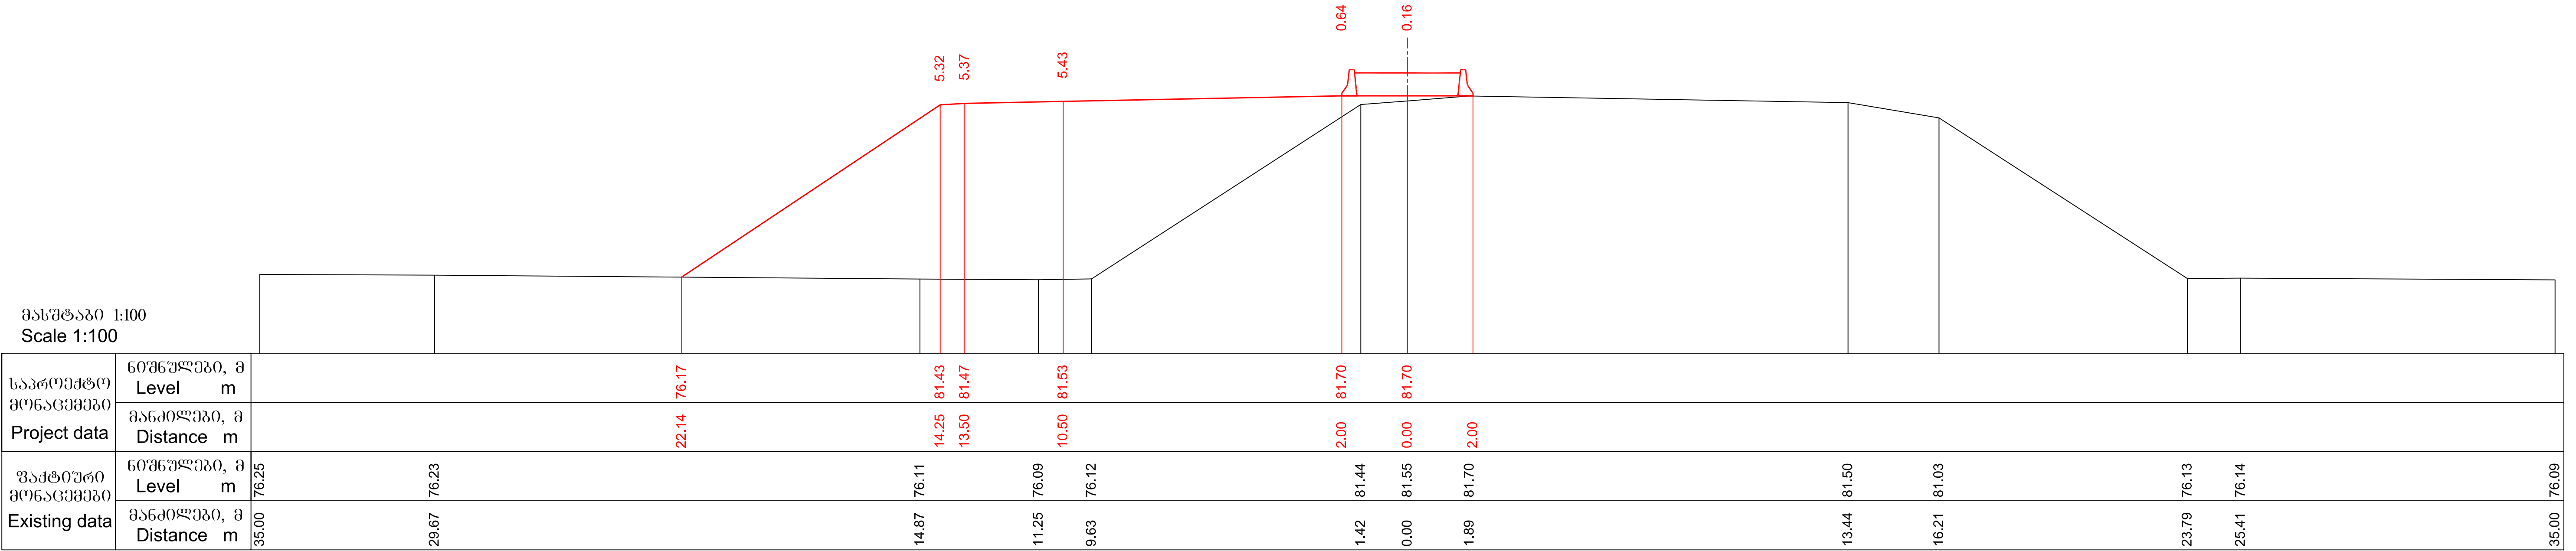

მასშტაბი 1:100
Scale 1:100

საპროექტო მონაცემები Project data	ნიშნულები, მ Level m												
	მანძილები, მ Distance m												
უაქტიური მონაცემები Existing data	ნიშნულები, მ Level m	75.55	75.53		75.74	75.54			75.37		75.33	75.54	
	მანძილები, მ Distance m	35.00	33.50		29.38	27.18			15.88		12.85	9.91	

197+40.00



მასშტაბი 1:100
Scale 1:100

საპროექტო მონაცემები Project data	ნიშნულები, მ Level m												
	მანძილები, მ Distance m												
უაქტიური მონაცემები Existing data	ნიშნულები, მ Level m	75.50		75.45		75.42	75.41		77.56	77.29		75.66	
	მანძილები, მ Distance m	35.00		31.48		28.23	26.16		22.42	21.34		17.36	

197+60.00

 საქართველოს რეგიონალური განვითარებისა და ინფრასტრუქტურის სამინისტრო საქართველოს საავტომობილო გზების დეპარტამენტი MINISTRY OF REGIONAL DEVELOPMENT AND INFRASTRUCTURE OF GEORGIA ROADS DEPARTMENT OF GEORGIA	კონსულტანტი "ტრანსპროექტი" CONSULTANT "TRANSPROJECT"	ქუთაისის შემოესავლელი გზა - სამტრედიის მონაკვეთის 4 ზოლიან მავისტრალად მოდერნიზაცია მონაკვეთი: კმ 13+400 - კმ 30+000 Upgrading of Kutaisi Bypass - Samtredia section to 4-lane highway Section: km 13+400 - km 30+000	დამტკიცა: APPROVED:	ნახაზი DRAWING	No	163
				თარიღი DATE		2018
	 საქართველო GEORGIA	განვივი პროექტი CROSS SECTIONS	თარიღი DATE	მასშტაბი SCALE		
				ნახაზის ორიგინალური ზომა ORIGINAL DRAWING SIZE		

1:100
A1 (841x594)

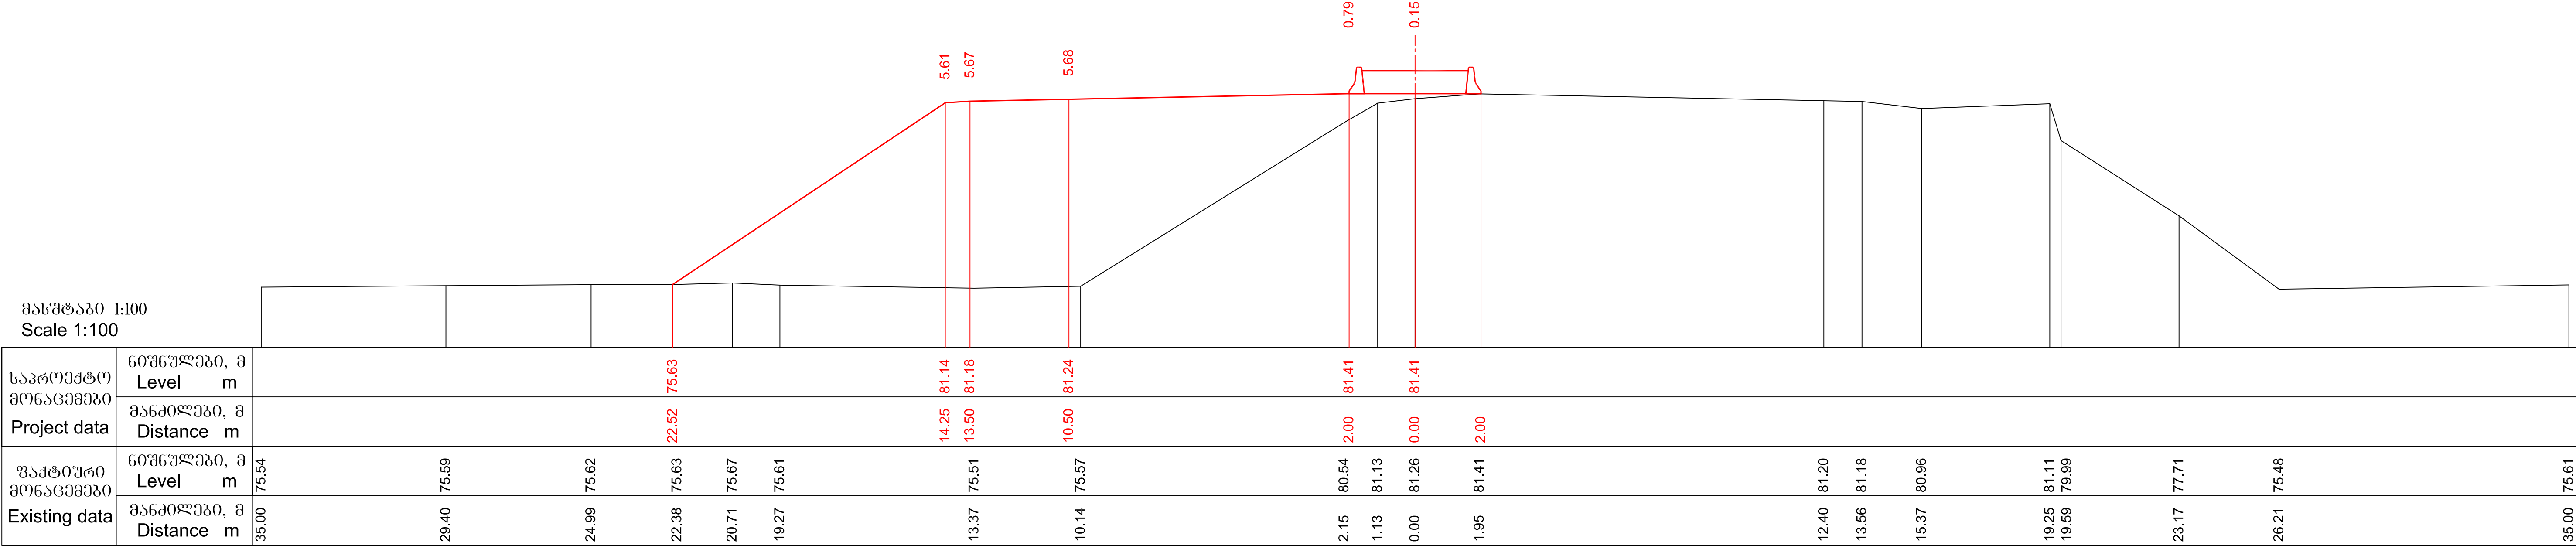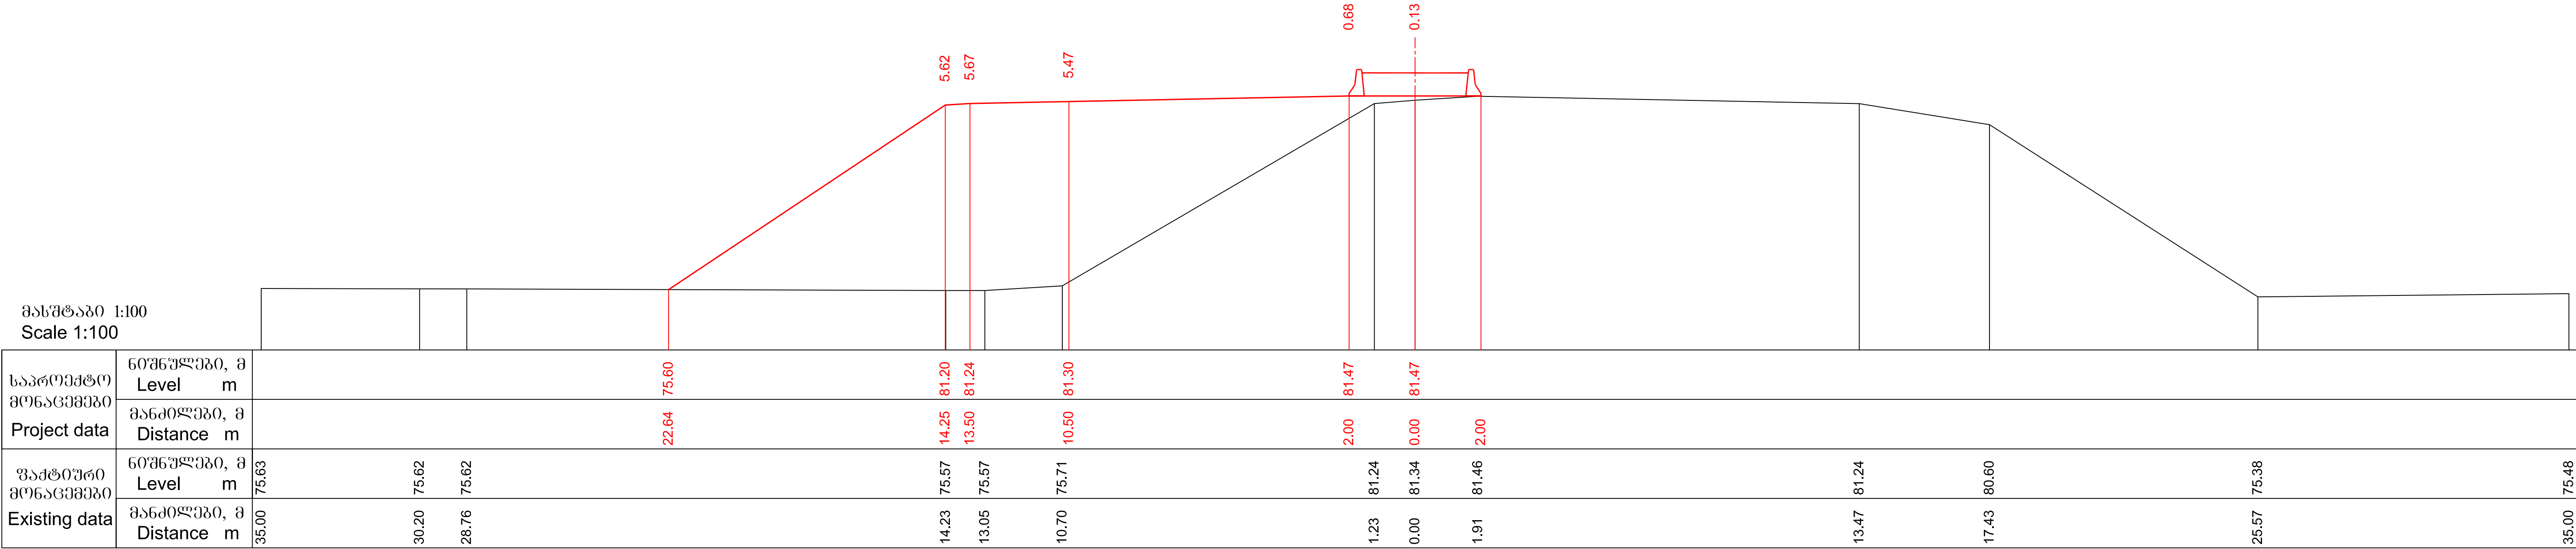

მასშტაბი 1:100
Scale 1:100

საპროექტო მონაცემები Project data	ნიშნულები, მ Level m																				
	მანძილები, მ Distance m																				
უაქტიური მონაცემები Existing data	ნიშნულები, მ Level m	75.48																			
	მანძილები, მ Distance m	35.00																			



198+20.00

მასშტაბი 1:100
Scale 1:100

საპროექტო მონაცემები Project data	ნიშნულები, მ Level m																				
	მანძილები, მ Distance m																				
უაქტიური მონაცემები Existing data	ნიშნულები, მ Level m	75.27																			
	მანძილები, მ Distance m	35.00																			

198+40.00

 საქართველოს რეგიონალური განვითარებისა და ინფრასტრუქტურის სამინისტრო საქართველოს საავტომობილო გზების დეპარტამენტი MINISTRY OF REGIONAL DEVELOPMENT AND INFRASTRUCTURE OF GEORGIA ROADS DEPARTMENT OF GEORGIA	კონსულტანტი "ტრანსპროექტი" CONSULTANT "TRANSPROJECT"	ქუთაისის შემოღობვის გზა - სამტრედიის მონაკვეთის 4 ზოლიან მაგისტრალად მოდერნიზაცია მონაკვეთი: კმ 13+400 - კმ 30+000 Upgrading of Kutaisi Bypass - Samtredia section to 4-lane highway Section: km 13+400 - km 30+000	დამტკიცდა: APPROVED:	ნახაზი DRAWING	No	165
				თარიღი DATE		2018
	 საქართველო GEORGIA	განვიხილეთ CROSS SECTIONS	თარიღი DATE	მასშტაბი SCALE	1:100	
				ნახაზის ორიგინალური ზომა ORIGINAL DRAWING SIZE	A1 (841x594)	

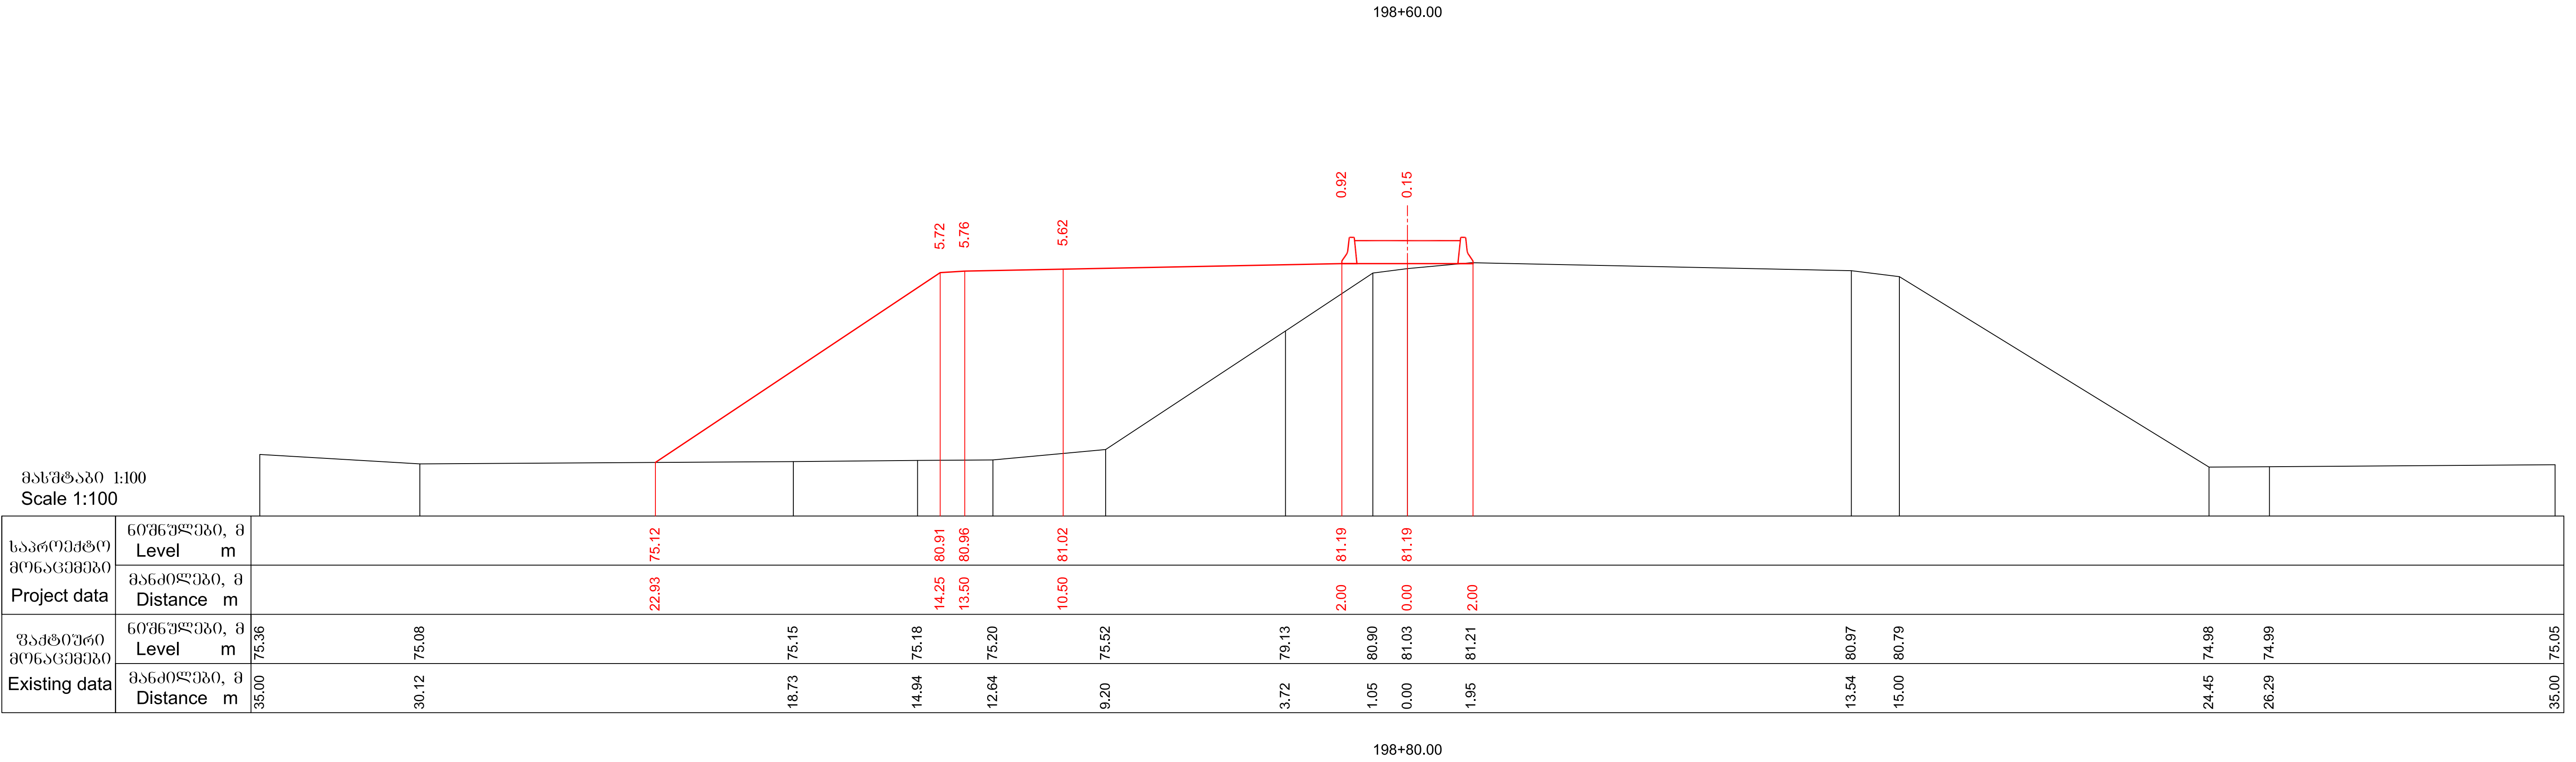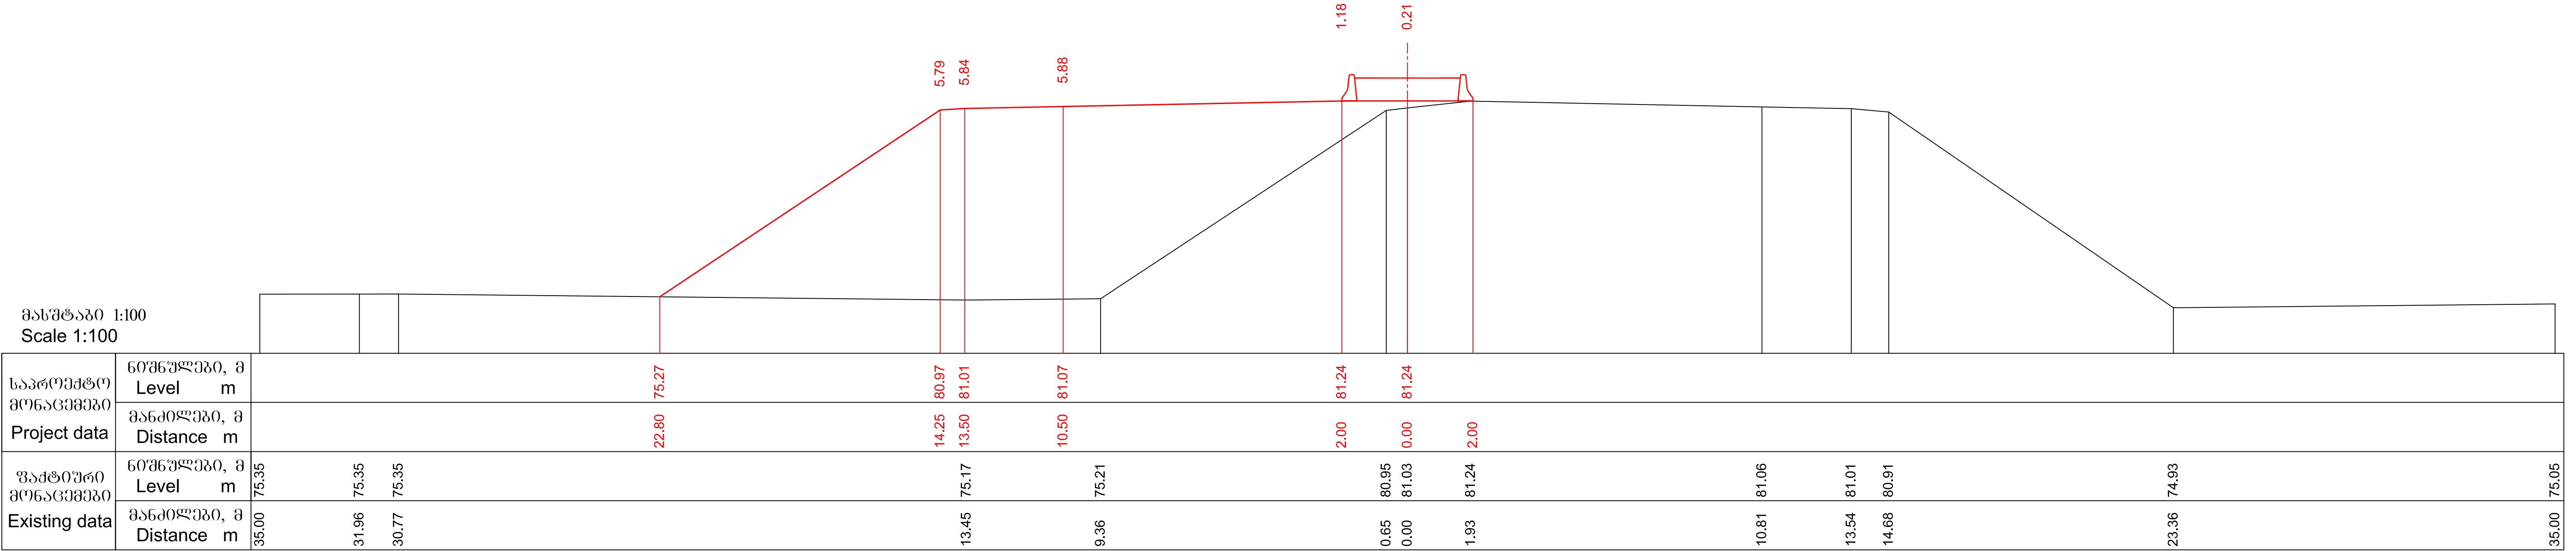

მასშტაბი 1:100
Scale 1:100

საპროექტო მონაცემები Project data	ნიშნულები, მ Level m	
	მანძილები, მ Distance m	
უაქტიური მონაცემები Existing data	ნიშნულები, მ Level m	75.53	



199+0.00

მასშტაბი 1:100
Scale 1:100

საპროექტო მონაცემები Project data	ნიშნულები, მ Level m	
	მანძილები, მ Distance m	
უაქტიური მონაცემები Existing data	ნიშნულები, მ Level m	74.77	</

199+20.00

 საქართველოს რეგიონული განვითარებისა და ინფრასტრუქტურის სამინისტრო საქართველოს საავტომობილო გზების დეპარტამენტი MINISTRY OF REGIONAL DEVELOPMENT AND INFRASTRUCTURE OF GEORGIA ROADS DEPARTMENT OF GEORGIA	კონსულტანტი "ტრანსპროექტი" CONSULTANT "TRANSPROJECT"	ქუთაისის შემოესავლელი გზა - სამტრედიის მიწაკვეთის 4 ზოლიან მაგისტრალად მოდერნიზაცია მიწაკვეთი: კმ 13+400 - კმ 30+000 Upgrading of Kutaisi Bypass - Samtredia section to 4-lane highway Section: km 13+400 - km 30+000	დამტკიცა: APPROVED:	ნახაზი DRAWING	No	167
				თარიღი DATE		2018
	 საქართველო GEORGIA	განვიხილეთ CROSS SECTIONS	თარიღი DATE	მასშტაბი SCALE	1:100	
				ნახაზის ორიგინალური ზომა ORIGINAL DRAWING SIZE	A1 (841x594)	

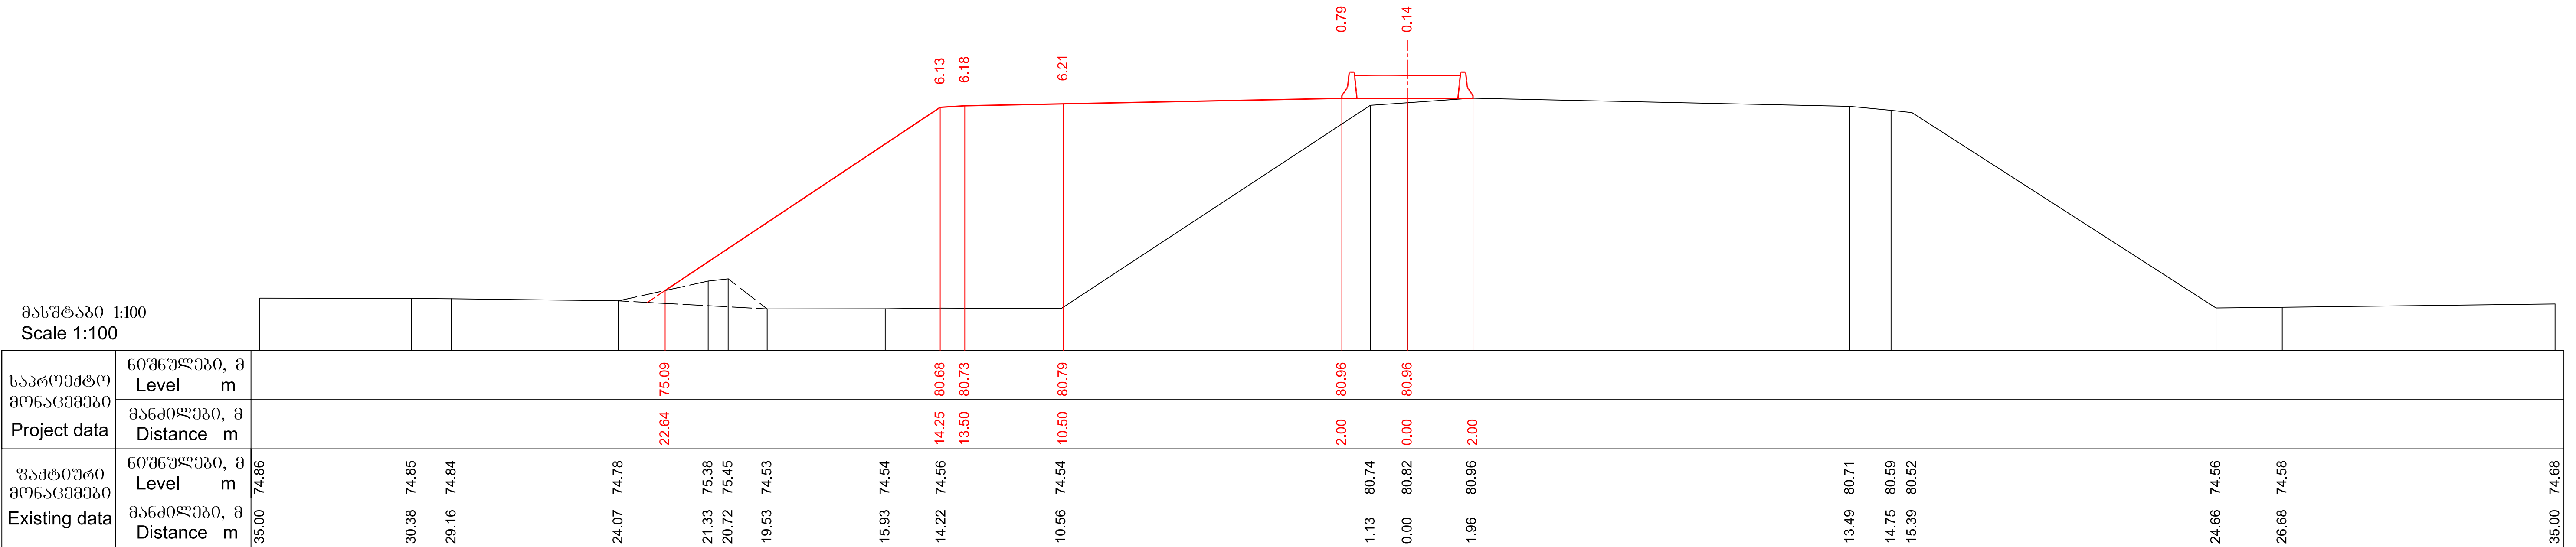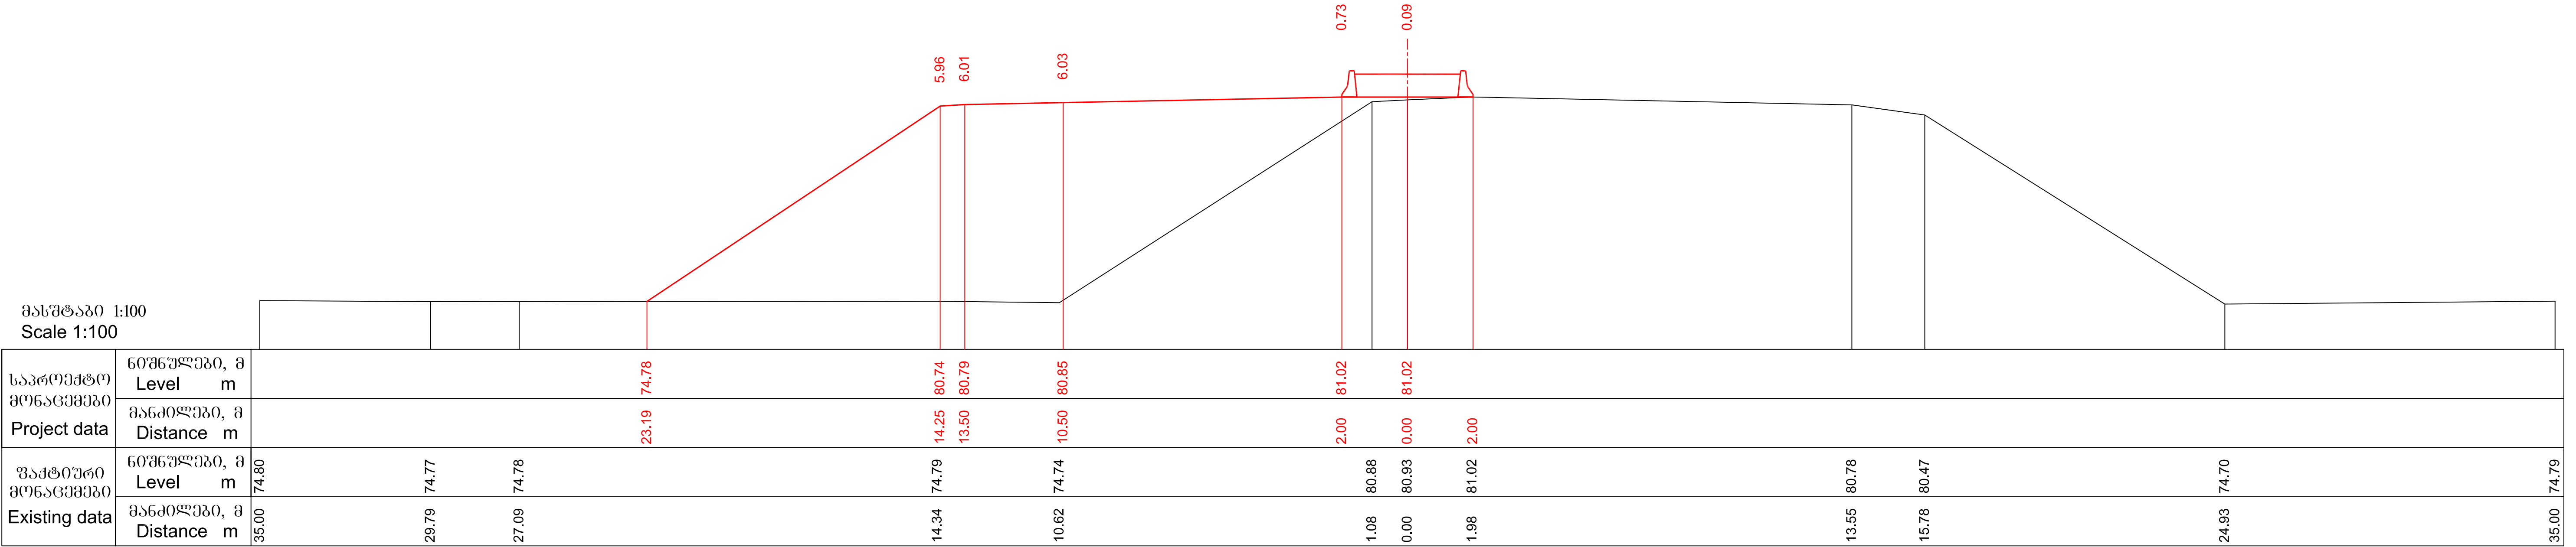

მასშტაბი 1:100
Scale 1:100

საპროექტო მონაცემები Project data	ნიშნულები, მ Level m	
	მანძილები, მ Distance m	
უაქტიური მონაცემები Existing data	ნიშნულები, მ Level m	75.17				75.07				75.93	75.94		74.75			74.54	74.46		74.45		78.05						80.72	80.79	80.90		80.66	80.58		74.35		74.47										
	მანძილები, მ Distance m	35.00		31.33	75.16		29.27	75.17					24.81	23.38	22.27	75.94		19.08	15.07	74.54	13.59	74.46		10.19	74.45		5.00		1.19	80.72	0.00	80.79	2.00	80.90	0.00	80.90	2.00	13.59	80.66	15.24	80.58		24.58	74.35		35.00

199+80.00

მასშტაბი 1:100
Scale 1:100

საპროექტო მონაცემები Project data	ნიშნულები, მ Level m																																				
	მანძილები, მ Distance m																																				
უაქტიური მონაცემები Existing data	ნიშნულები, მ Level m	75.05			74.94					74.95	74.85					74.48	74.43		74.46								80.58	80.67	80.85		80.60	80.44		74.18		74.23	
	მანძილები, მ Distance m	35.00		28.04			23.44									14.67	13.52		9.91								1.00	0.00	1.96			13.54		15.46		25.21	

200+0.00

 საქართველოს რეგიონალური განვითარებისა და ინფრასტრუქტურის სამინისტრო საქართველოს საავტომობილო გზების დეპარტამენტი MINISTRY OF REGIONAL DEVELOPMENT AND INFRASTRUCTURE OF GEORGIA ROADS DEPARTMENT OF GEORGIA	კონსულტანტი "ტრანსპროექტი" CONSULTANT "TRANSPROJECT"	ქუთაისის შემოესავლელი გზა - სამტრედიის მონაკვეთის 4 ზოლიან მაგისტრალად მოდერნიზაცია მონაკვეთი: კმ 13+400 - კმ 30+000 Upgrading of Kutaisi Bypass - Samtredia section to 4-lane highway Section: km 13+400 - km 30+000	დამტკიცა: APPROVED:	ნახაზი DRAWING	No	169
				თარიღი DATE		2018
	 საქართველო GEORGIA	განვივი პროექტი CROSS SECTIONS	თარიღი DATE	მასშტაბი SCALE	1:100	
				ნახაზის ორიგინალური ზომა ORIGINAL DRAWING SIZE	A1 (841x594)	

მასშტაბი 1:100
Scale 1:100

საპროექტო მონაცემები Project data	ნიშნულები, მ Level m																				
	მანძილები, მ Distance m																				
უაქტიური მონაცემები Existing data	ნიშნულები, მ Level m	74.53	74.52	74.38	74.66	75.40	75.46	75.04	74.35		74.11	74.17		80.58	80.65	80.77	80.66	80.54	80.36	74.15	74.23
	მანძილები, მ Distance m	35.00	32.30	29.06	27.84	26.35	25.20	23.93	20.86		13.29	10.02		1.00	0.00	1.95	7.45	13.54	15.21	24.87	35.00



200+20.00



მასშტაბი 1:100
Scale 1:100

საპროექტო მონაცემები Project data	ნიშნულები, მ Level m																					
	მანძილები, მ Distance m																					
უაქტიური მონაცემები Existing data	ნიშნულები, მ Level m	73.89	73.89	73.87	74.68	74.59	74.03		73.91	74.05		78.45		80.57	80.63	80.73	80.49	80.24	80.24	74.20	74.18	74.21
	მანძილები, მ Distance m	35.00	32.62	27.82	26.22	24.28	22.64		13.13	9.92		3.98		1.13	0.00	1.97	13.54	15.30	15.31	25.08	31.42	35.00

200+40.00

 საქართველოს რეგიონალური განვითარებისა და ინფრასტრუქტურის სამინისტრო საქართველოს საავტომობილო გზების დეპარტამენტი MINISTRY OF REGIONAL DEVELOPMENT AND INFRASTRUCTURE OF GEORGIA ROADS DEPARTMENT OF GEORGIA	კონსულტანტი "ტრანსპროექტი" CONSULTANT "TRANSPROJECT"	ქუთაისის შემოესავლელი გზა - სამტრედიის მიწაკვეთის 4 ზოლიან მაგისტრალად მოდერნიზაცია მიწაკვეთი: კმ 13+400 - კმ 30+000 Upgrading of Kutaisi Bypass - Samtredia section to 4-lane highway Section: km 13+400 - km 30+000	დამტკიცა: APPROVED:	ნახაზი DRAWING	No	170
				თარიღი DATE		2018
	 საქართველო GEORGIA	განვიპროექტა CROSS SECTIONS	თარიღი DATE	მასშტაბი SCALE	1:100	
				ნახაზის ორიგინალური ზომა ORIGINAL DRAWING SIZE	A1 (841x594)	

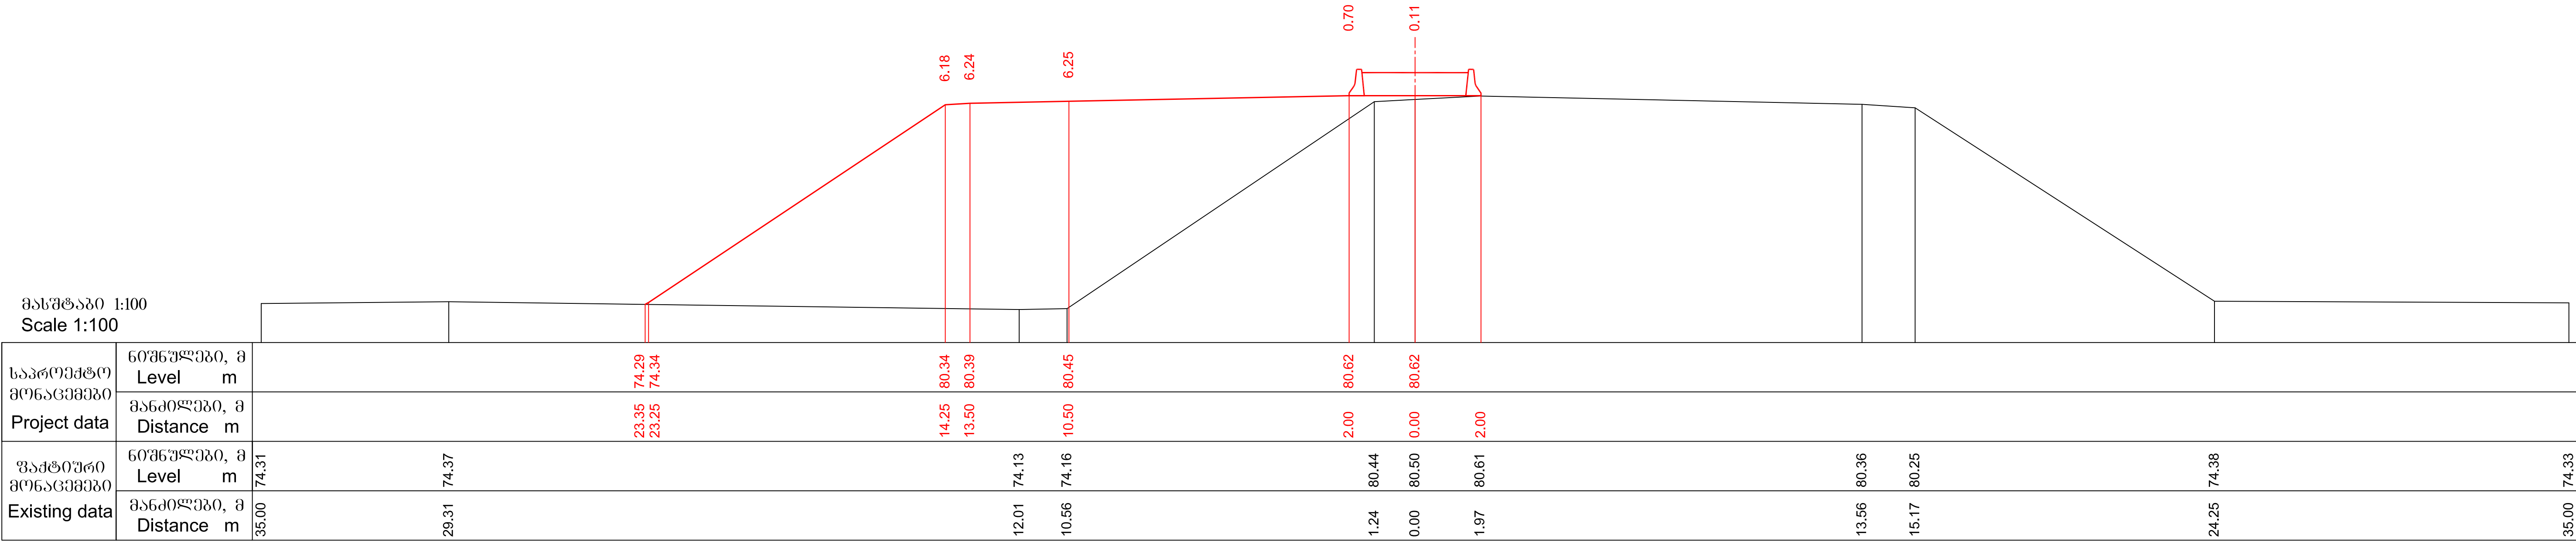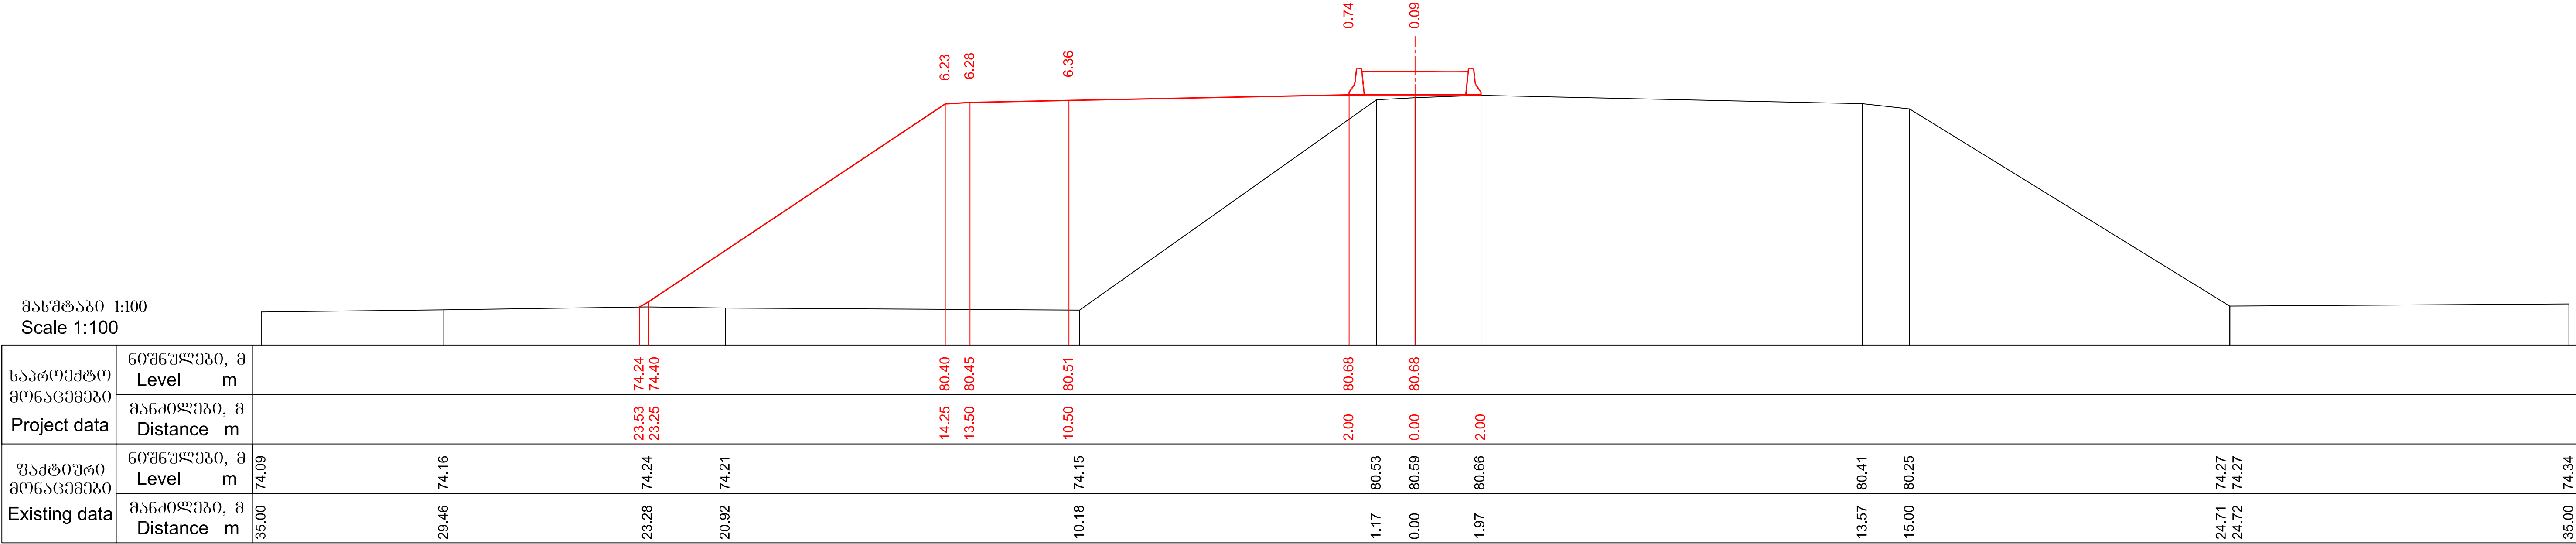

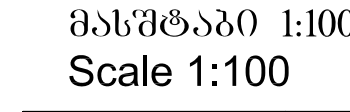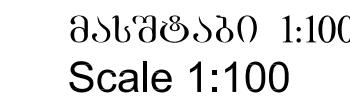

 საქართველოს რეგიონალური განვითარებისა და ინფრასტრუქტურის სამინისტრო საქართველოს საავტომობილო გზების დეპარტამენტი MINISTRY OF REGIONAL DEVELOPMENT AND INFRASTRUCTURE OF GEORGIA ROADS DEPARTMENT OF GEORGIA	კონსულტანტი "ტრანსპროექტი"	კონსულტანტი CONSULTANT "TRANSPROJECT"	ქუთაისის შემოღობვის გზა - სამტრედიის გონაკვეთის 4 ზოლიან მაგისტრალად მოდერნიზაცია გონაკვეთი: კმ 13+400 - კმ 30+000 Upgrading of Kutaisi Bypass - Samtredia section to 4-lane highway Section: km 13+400 - km 30+000	დაამტკიცა: APPROVED:	ნახაზი DRAWING	No	172
	 საქართველო GEORGIA	განივი პროექტები CROSS SECTIONS	თარიღი DATE	თარიღი DATE	მასშტაბი SCALE	1:100	ნახაზის ორიგინალური ზომა ORIGINAL DRAWING SIZE

მასშტაბი 1:100
Scale 1:100

საპროექტო მონაცემები Project data	ნიშნულები, მ Level m																
	მანძილები, მ Distance m																
უაქტიური მონაცემები Existing data	ნიშნულები, მ Level m	73.66															
	მანძილები, მ Distance m	35.00	30.52		28.08	27.06	25.70		23.37	22.02	20.82	19.53					74.01

201+40.00

მასშტაბი 1:100
Scale 1:100

საპროექტო მონაცემები Project data	ნიშნულები, მ Level m																
	მანძილები, მ Distance m																
უაქტიური მონაცემები Existing data	ნიშნულები, მ Level m	73.47		73.40			73.54										
	მანძილები, მ Distance m	35.00	30.08		24.45	22.68	21.82		19.81								73.95

201+60.00

 საქართველოს რეგიონალური განვითარებისა და ინფრასტრუქტურის სამინისტრო საქართველოს საავტომობილო გზების დეპარტამენტი MINISTRY OF REGIONAL DEVELOPMENT AND INFRASTRUCTURE OF GEORGIA ROADS DEPARTMENT OF GEORGIA	კონსულტანტი "ტრანსპროექტი" CONSULTANT "TRANSPROJECT"	ქუთაისის შემოღობვის გზა - სამტრედიის მიწისკვეთის 4 ზოლიან გაბისტრალად მოდერნიზაცია მიწისკვეთი: კმ 13+400 - კმ 30+000 Upgrading of Kutaisi Bypass - Samtredia section to 4-lane highway Section: km 13+400 - km 30+000	დამტკიცდა: APPROVED:	ნახაზი DRAWING	No	173
				თარიღი DATE		2018
	 საქართველო GEORGIA	განვივი პროექტი CROSS SECTIONS	თარიღი DATE	მასშტაბი SCALE	1:100	
				ნახაზის ორიგინალური ზომა ORIGINAL DRAWING SIZE	A1 (841x594)	

მასშტაბი 1:100
Scale 1:100

საპროექტო მონაცემები Project data	ნიშნულები, მ Level m																
	მანძილები, მ Distance m																
უაქტიური მონაცემები Existing data	ნიშნულები, მ Level m	73.49	73.48	73.45													
	მანძილები, მ Distance m	35.00	31.17	26.20													

201+80.00

მასშტაბი 1:100
Scale 1:100

საპროექტო მონაცემები Project data	ნიშნულები, მ Level m																
	მანძილები, მ Distance m																
უაქტიური მონაცემები Existing data	ნიშნულები, მ Level m	73.33	73.28	73.42													
	მანძილები, მ Distance m	35.00	30.39	19.80													

202+0.00

 საქართველოს რეგიონალური განვითარებისა და ინფრასტრუქტურის სამინისტრო საქართველოს საავტომობილო გზების დეპარტამენტი MINISTRY OF REGIONAL DEVELOPMENT AND INFRASTRUCTURE OF GEORGIA ROADS DEPARTMENT OF GEORGIA	კონსულტანტი "ტრანსპროექტი" CONSULTANT "TRANSPROJECT"	ქუთაისის შემოესავლელი გზა - სამტრედიის მონაკვეთის 4 ზოლიან მაგისტრალად მოდერნიზაცია მონაკვეთი: კმ 13+400 - კმ 30+000 Upgrading of Kutaisi Bypass - Samtredia section to 4-lane highway Section: km 13+400 - km 30+000	დამტკიცა: APPROVED:	ნახაზი DRAWING	No	174
				თარიღი DATE		2018
	 საქართველო GEORGIA	განვივი პროექტები CROSS SECTIONS	თარიღი DATE	მასშტაბი SCALE	1:100	
				ნახაზის ორიგინალური ზომა ORIGINAL DRAWING SIZE	A1 (841x594)	

მასშტაბი 1:100
Scale 1:100

საპროექტო მონაცემები Project data	ნიშნულება, მ Level m																
	მანძილები, მ Distance m																
ვაჭთიური მონაცემები Existing data	ნიშნულება, მ Level m	73.31															
	მანძილები, მ Distance m	35.00	26.37	73.34		23.09	74.93	22.11	74.91		19.11	73.60		13.51	73.53		73.62

202+20.00

მასშტაბი 1:100
Scale 1:100

საპროექტო მონაცემები Project data	ნიშნულება, მ Level m																
	მანძილები, მ Distance m																
ვაჭთიური მონაცემები Existing data	ნიშნულება, მ Level m	73.11															
	მანძილები, მ Distance m	35.00	31.44	73.11	29.65	73.21		18.14	73.44		14.14	73.49		11.61	73.68	10.29	73.77

202+40.00

 საქართველოს რეგიონული განვითარებისა და ინფრასტრუქტურის სამინისტრო საქართველოს საავტომობილო გზების დეპარტამენტი MINISTRY OF REGIONAL DEVELOPMENT AND INFRASTRUCTURE OF GEORGIA ROADS DEPARTMENT OF GEORGIA	კონსულტანტი "ტრანსპროექტი" CONSULTANT "TRANSPROJECT"	ქუთაისის შემოესავლელი გზა - სამტრედიის მონაკვეთის 4 ზოლიან მაგისტრალად მოდერნიზაცია მონაკვეთი: კმ 13+400 - კმ 30+000 Upgrading of Kutaisi Bypass - Samtredia section to 4-lane highway Section: km 13+400 - km 30+000	დამტკიცა: APPROVED:	ნახაზი DRAWING	No	175
				თარიღი DATE	2018	
	 საქართველო GEORGIA	განვივი პროექტი CROSS SECTIONS	თარიღი DATE	მასშტაბი SCALE	1:100	
				ნახაზის ორიგინალური ზომა ORIGINAL DRAWING SIZE	A1 (841x594)	