



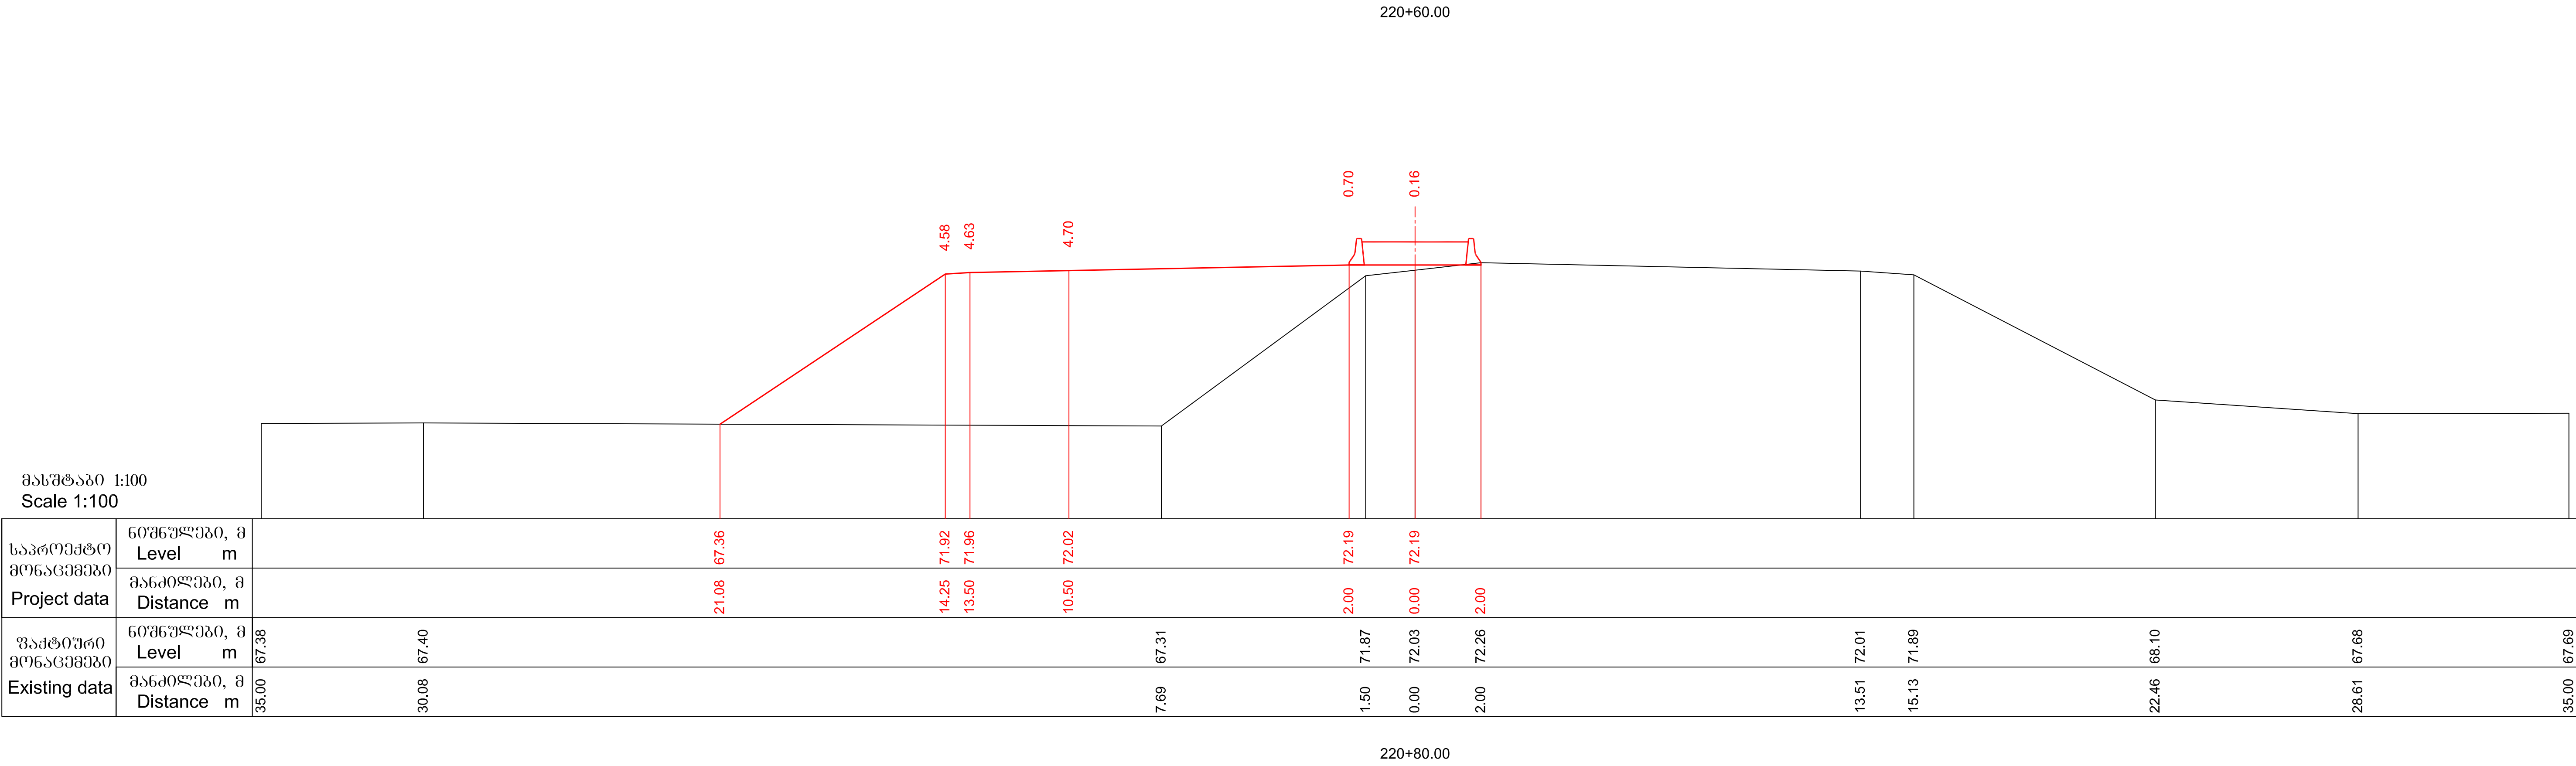
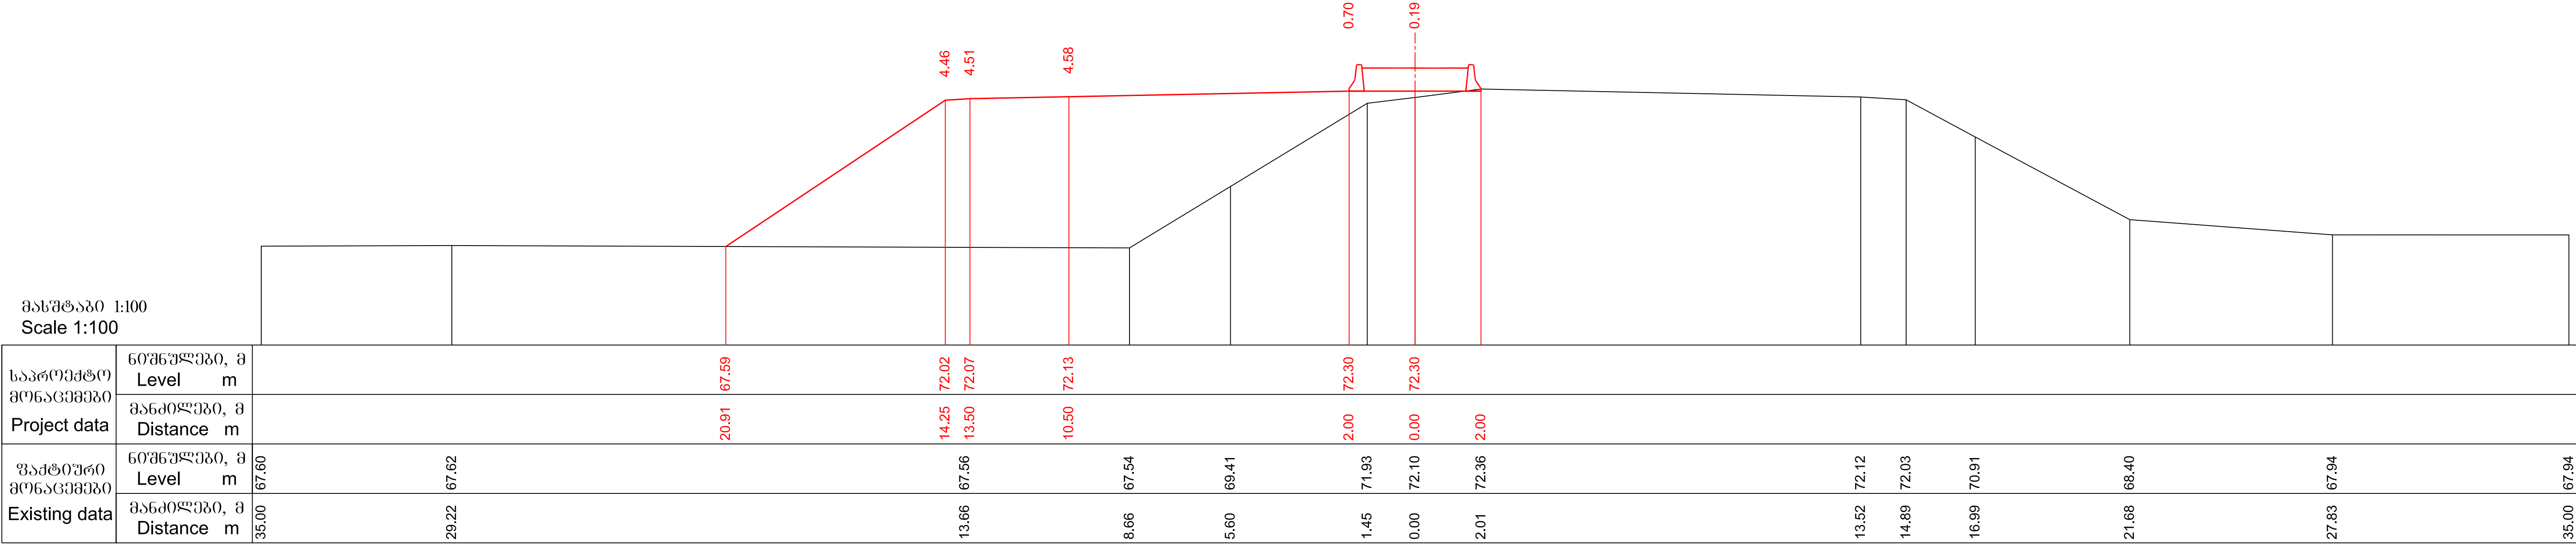
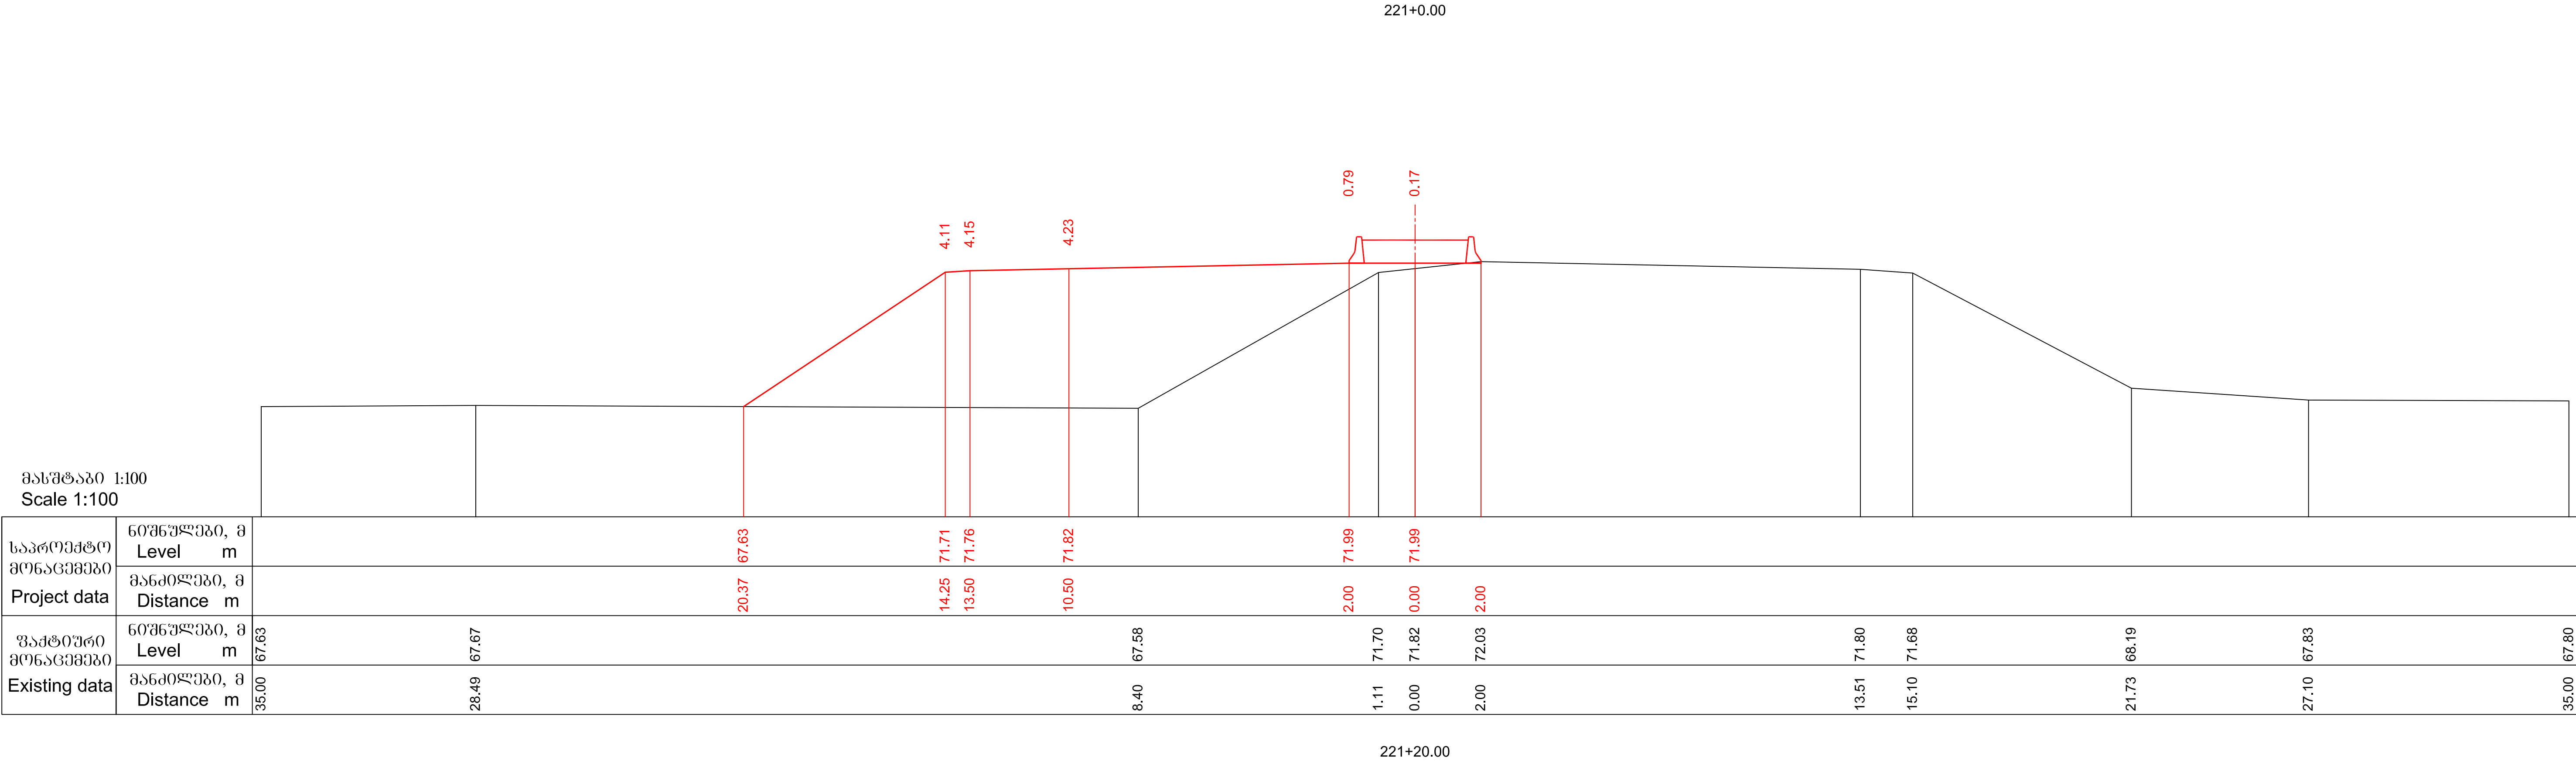
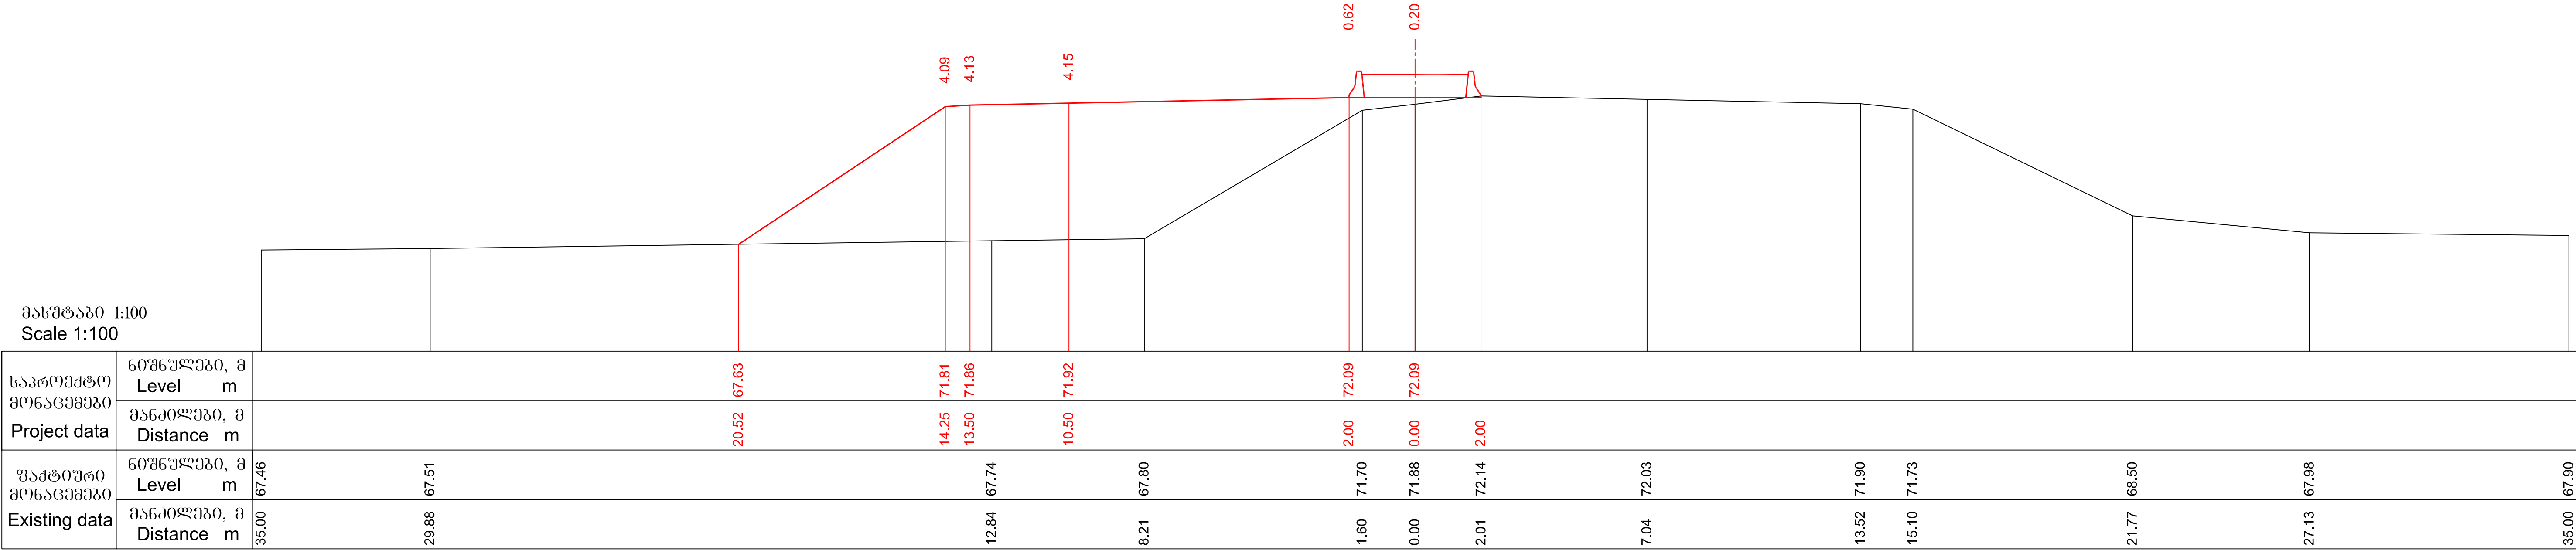


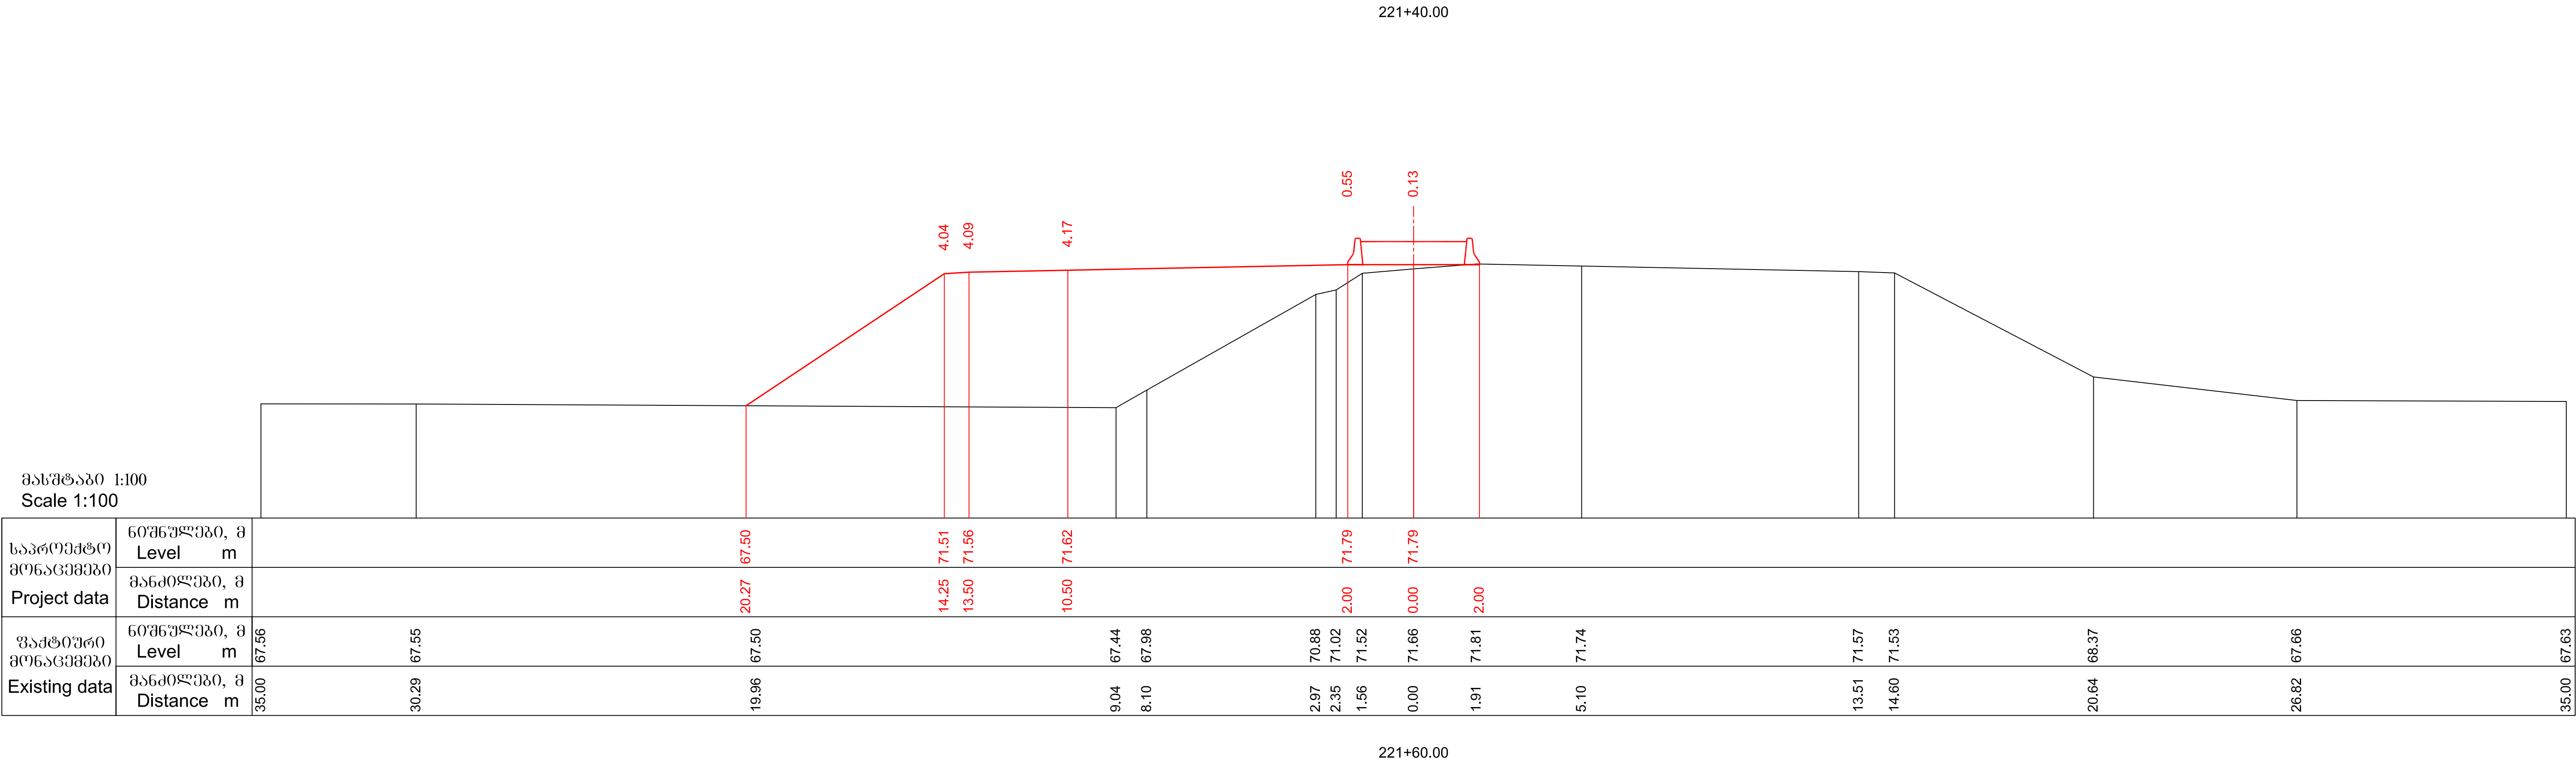

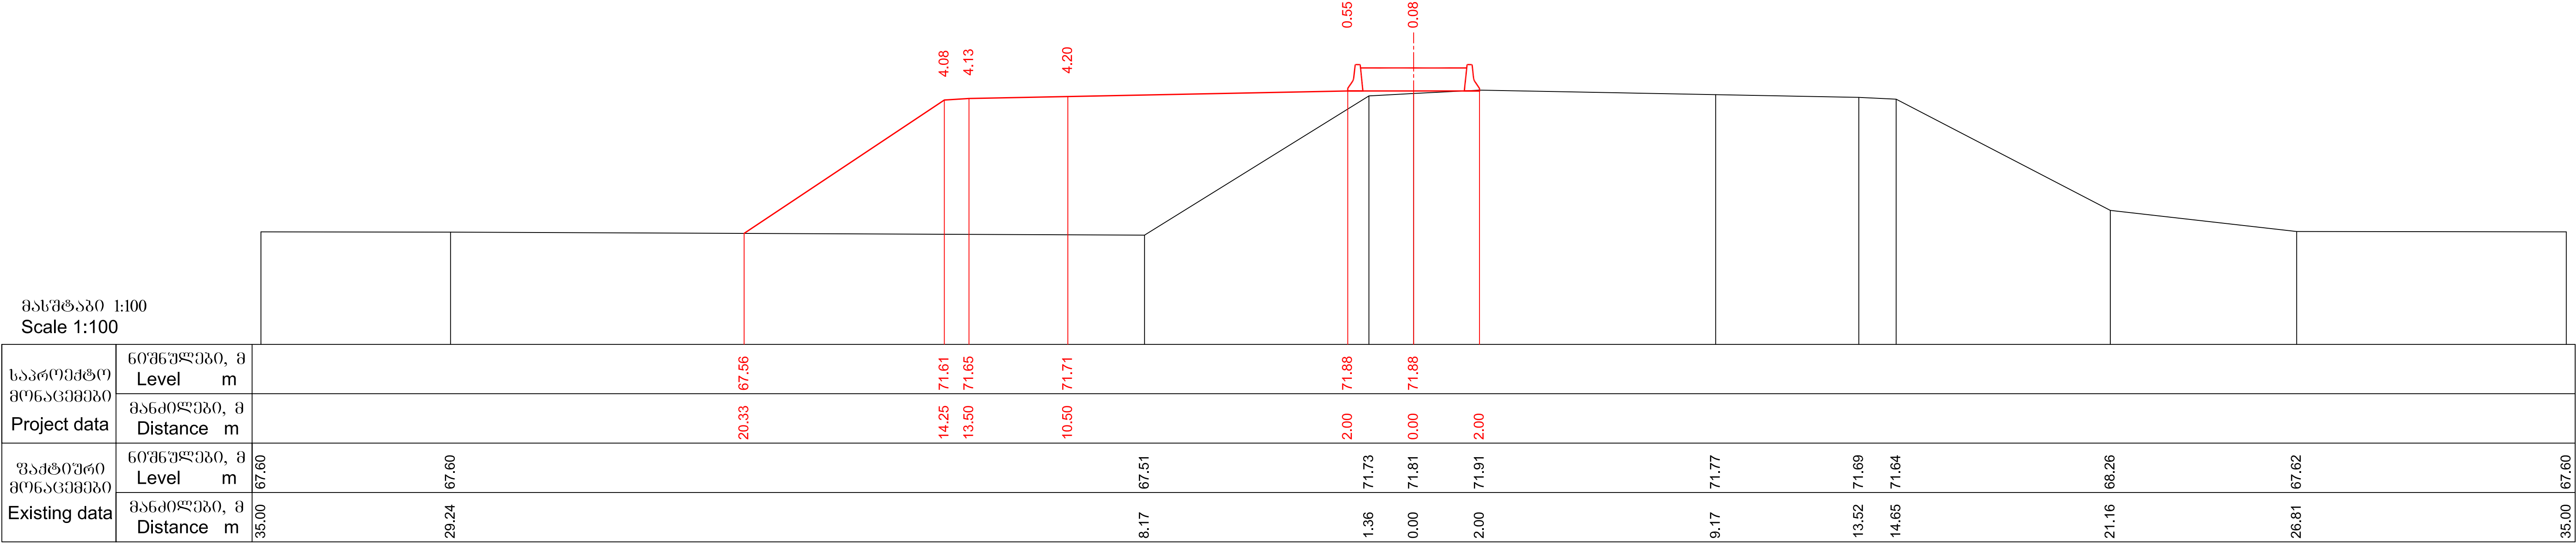

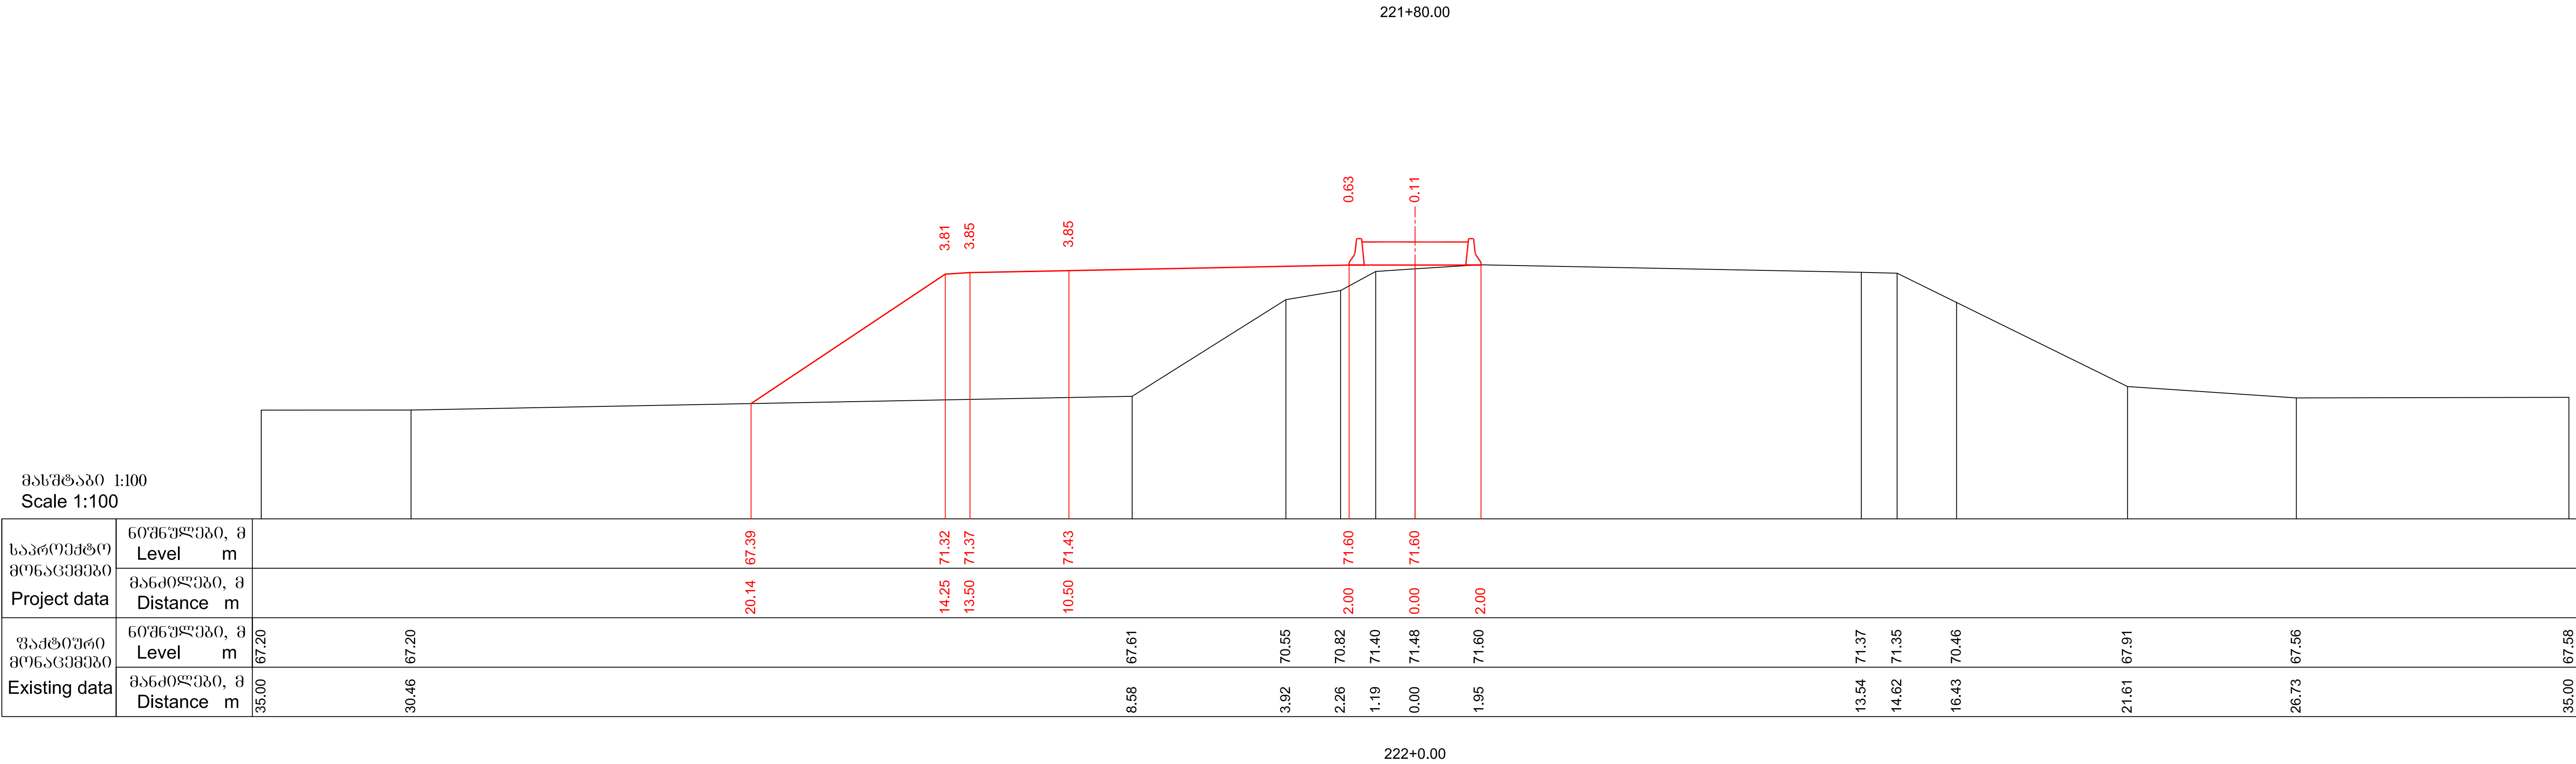

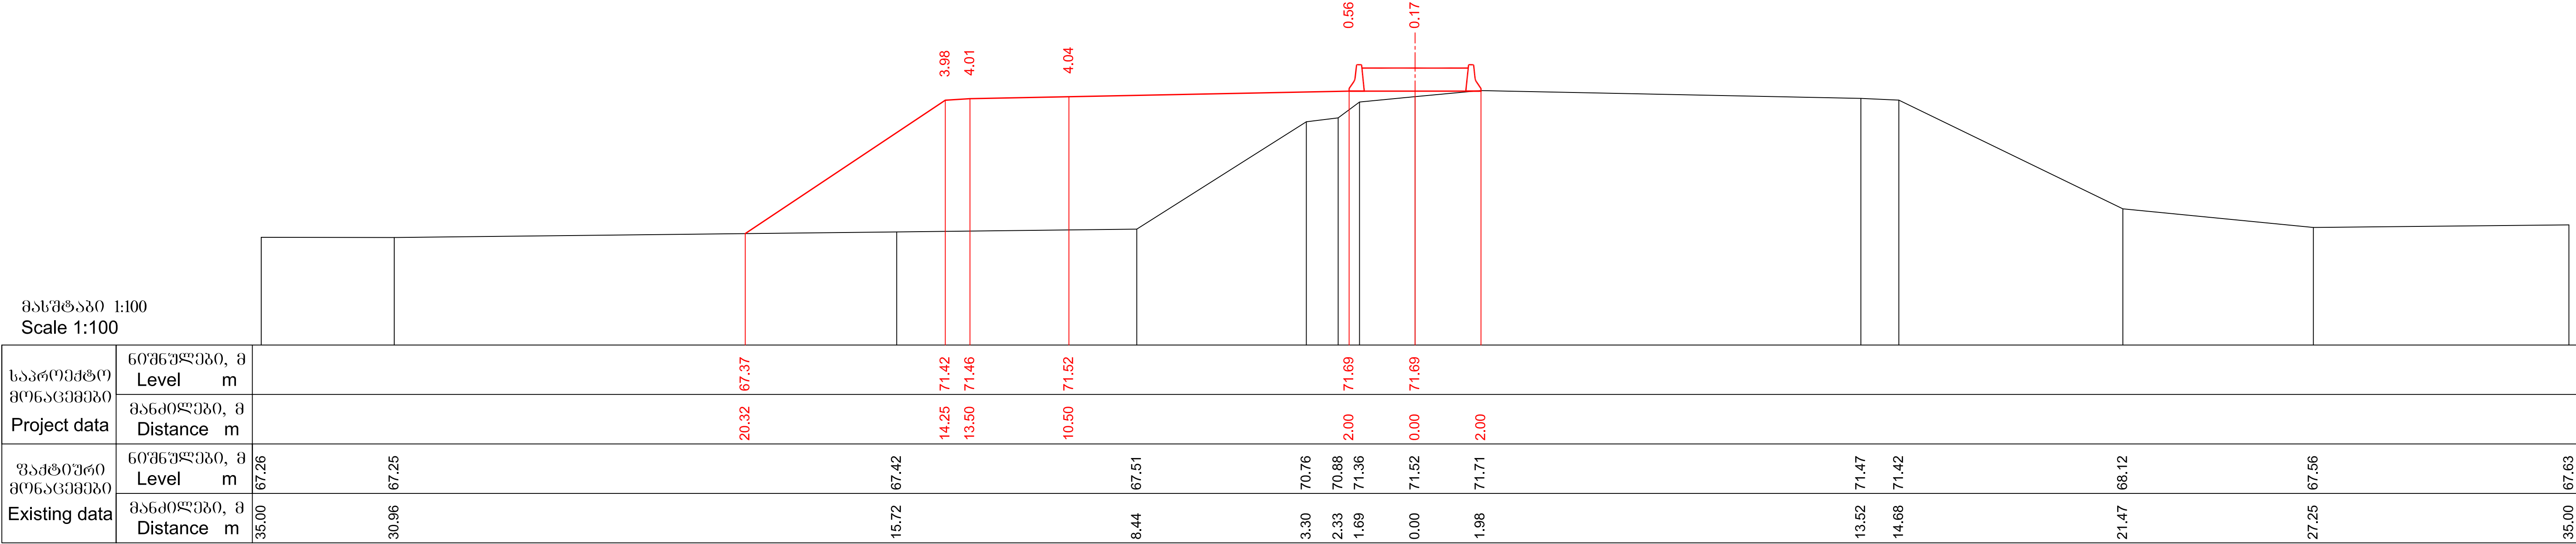

მასშტაბი 1:100
Scale 1:100

საპროექტო მონაცემები Project data	ნიშნულები, მ Level m										
	მანძილები, მ Distance m										
უაქტიური მონაცემები Existing data	ნიშნულები, მ Level m	67.18									67.52
	მანძილები, მ Distance m	35.00	30.59								35.00



222+20.00



მასშტაბი 1:100
Scale 1:100



საპროექტო მონაცემები Project data	ნიშნულები, მ Level m										
	მანძილები, მ Distance m										
უაქტიური მონაცემები Existing data	ნიშნულები, მ Level m	67.05									67.38
	მანძილები, მ Distance m	35.00	30.36								35.00



222+40.00

 საქართველოს რეგიონალური განვითარებისა და ინფრასტრუქტურის სამინისტრო საქართველოს საავტომობილო გზების დეპარტამენტი MINISTRY OF REGIONAL DEVELOPMENT AND INFRASTRUCTURE OF GEORGIA ROADS DEPARTMENT OF GEORGIA	კონსულტანტი "ტრანსპროექტი" CONSULTANT "TRANSPROJECT"	ქუთაისის შემოესავლელი გზა - სამტრედიის მონაკვეთის 4 ზოლიან მაგისტრალად მოდერნიზაცია მონაკვეთი: კმ 13+400 - კმ 30+000 Upgrading of Kutaisi Bypass - Samtredia section to 4-lane highway Section: km 13+400 - km 30+000	დამტკიცა: APPROVED:	ნახაზი DRAWING	No	230
				თარიღი DATE		2018
	 საქართველო GEORGIA	განვიპროექტა CROSS SECTIONS	თარიღი DATE	მასშტაბი SCALE	1:100	
				ნახაზის ორიგინალური ზომა ORIGINAL DRAWING SIZE	A1 (841x594)	

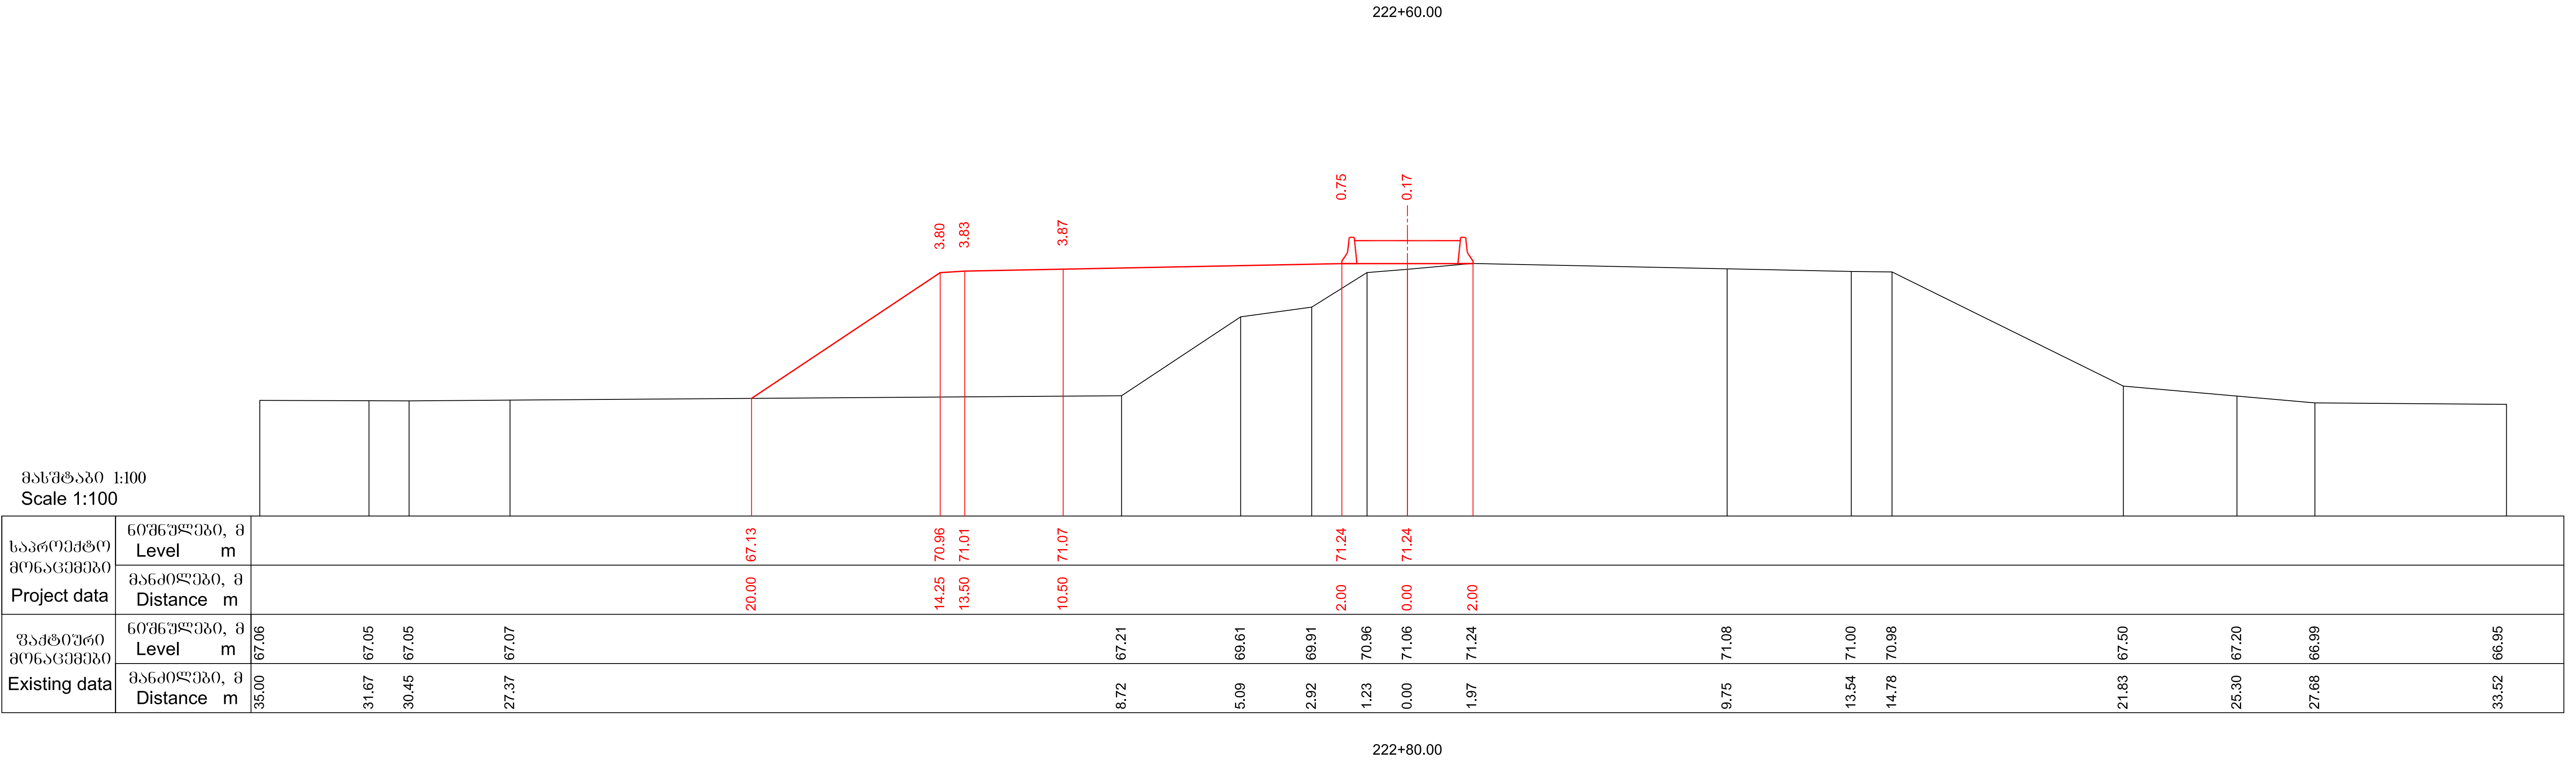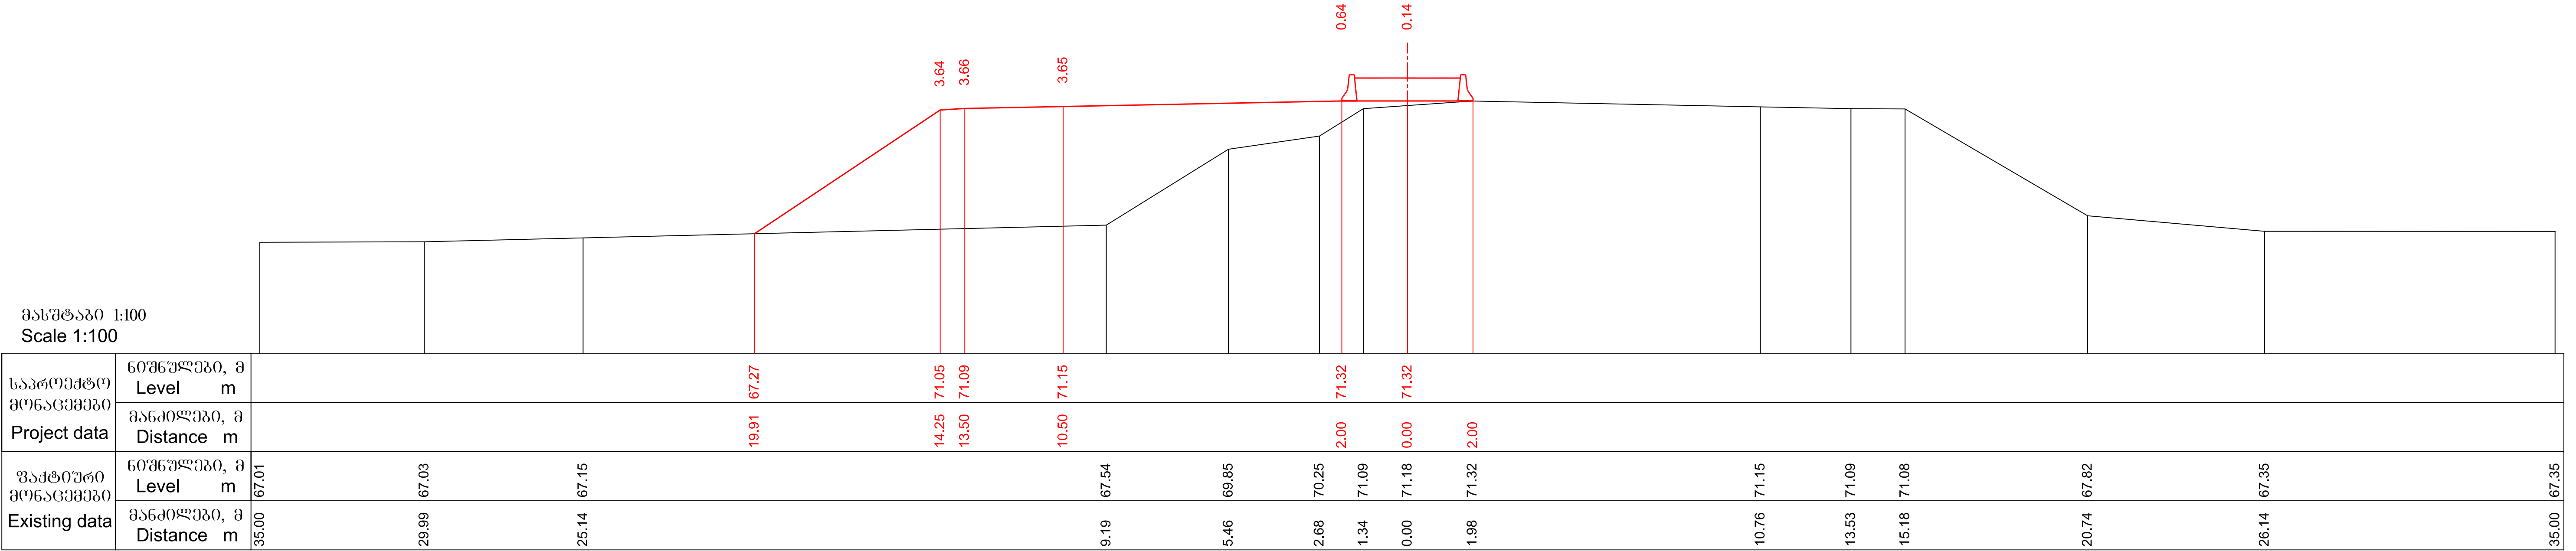

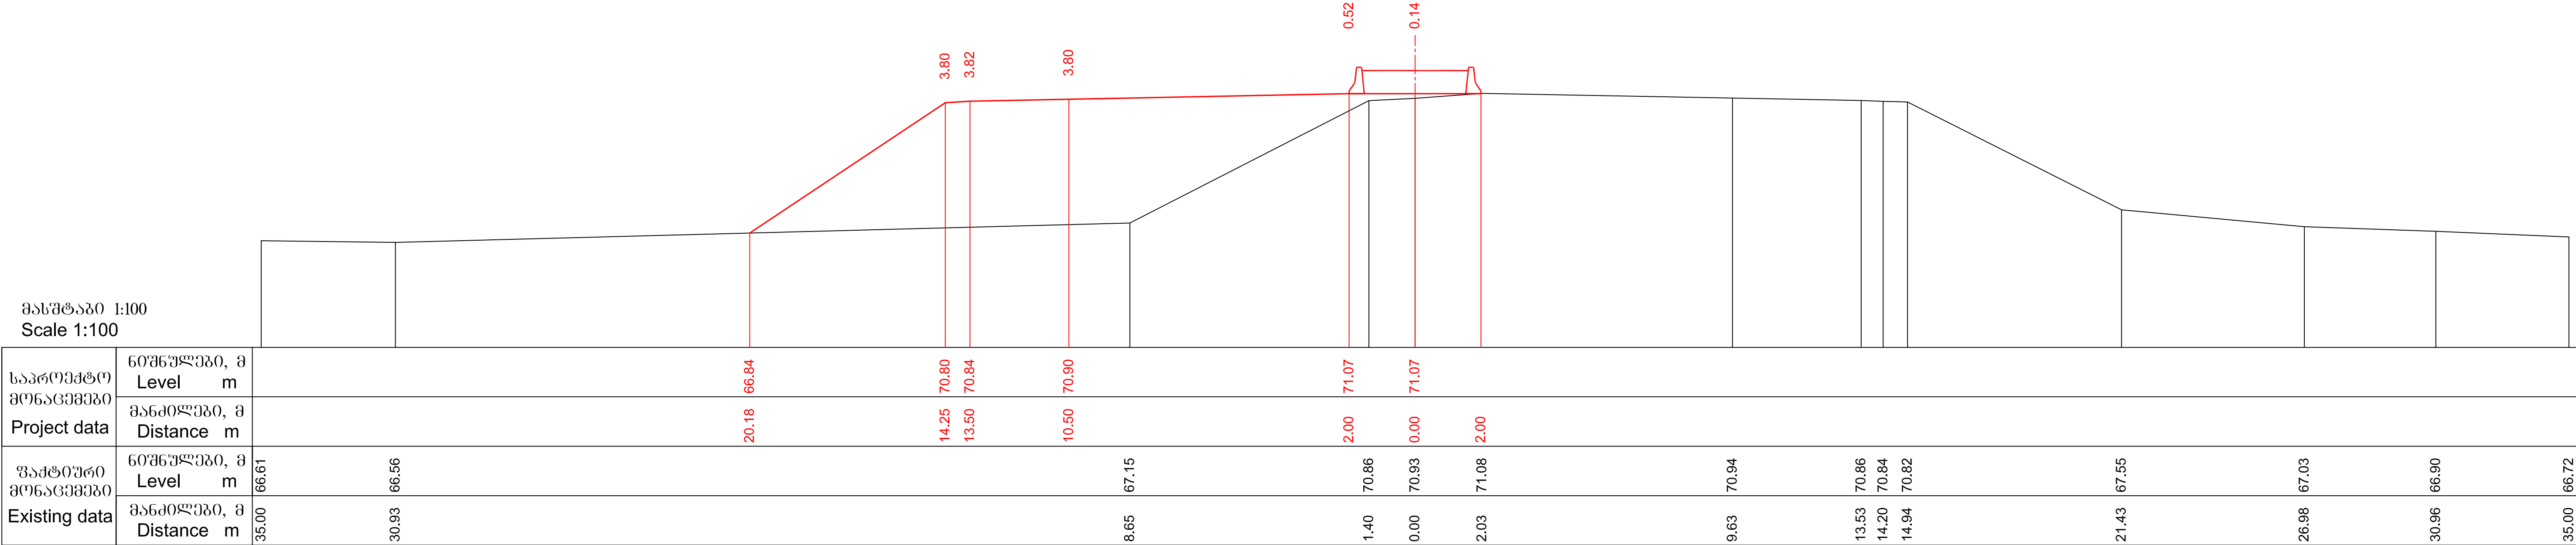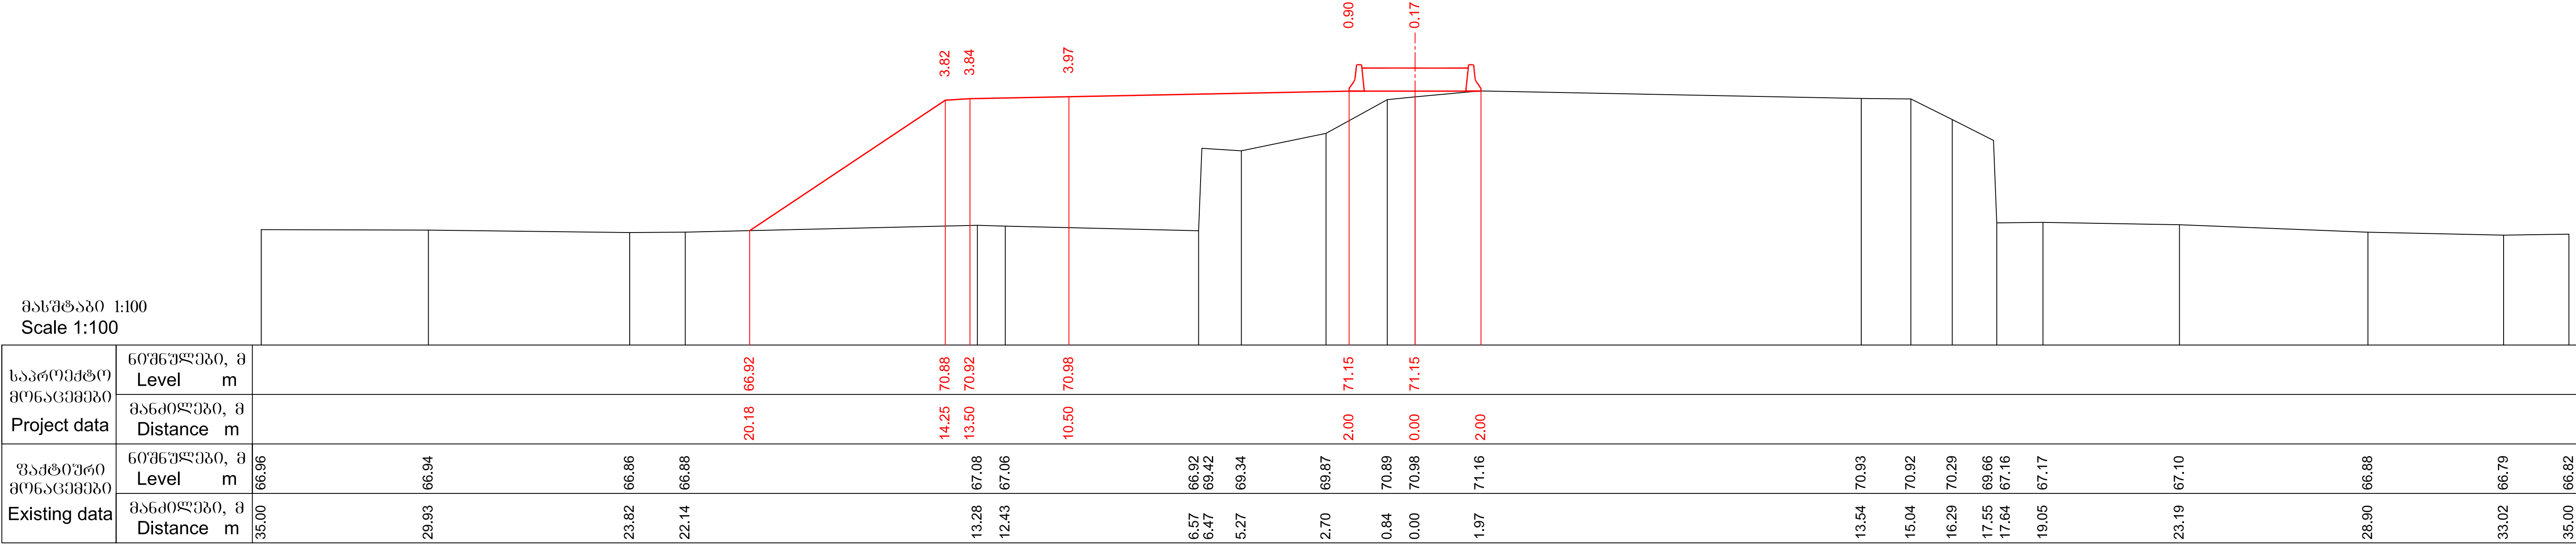

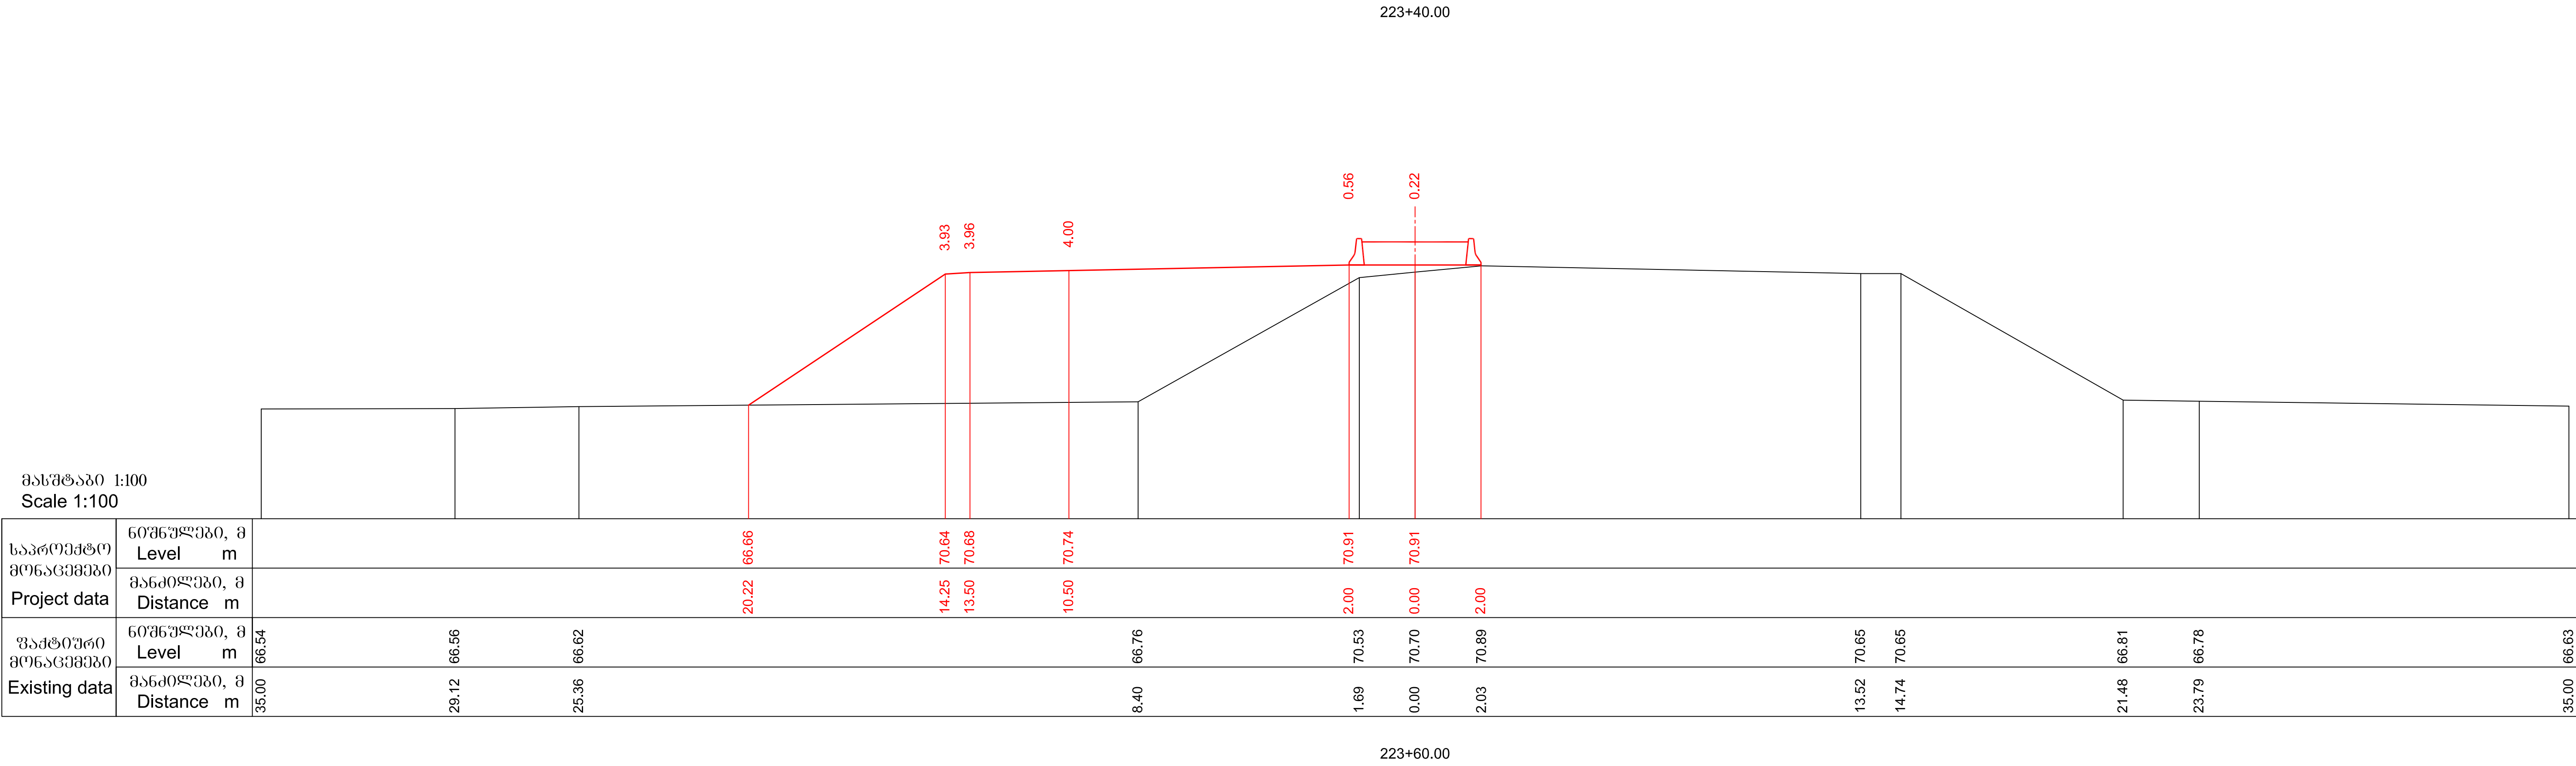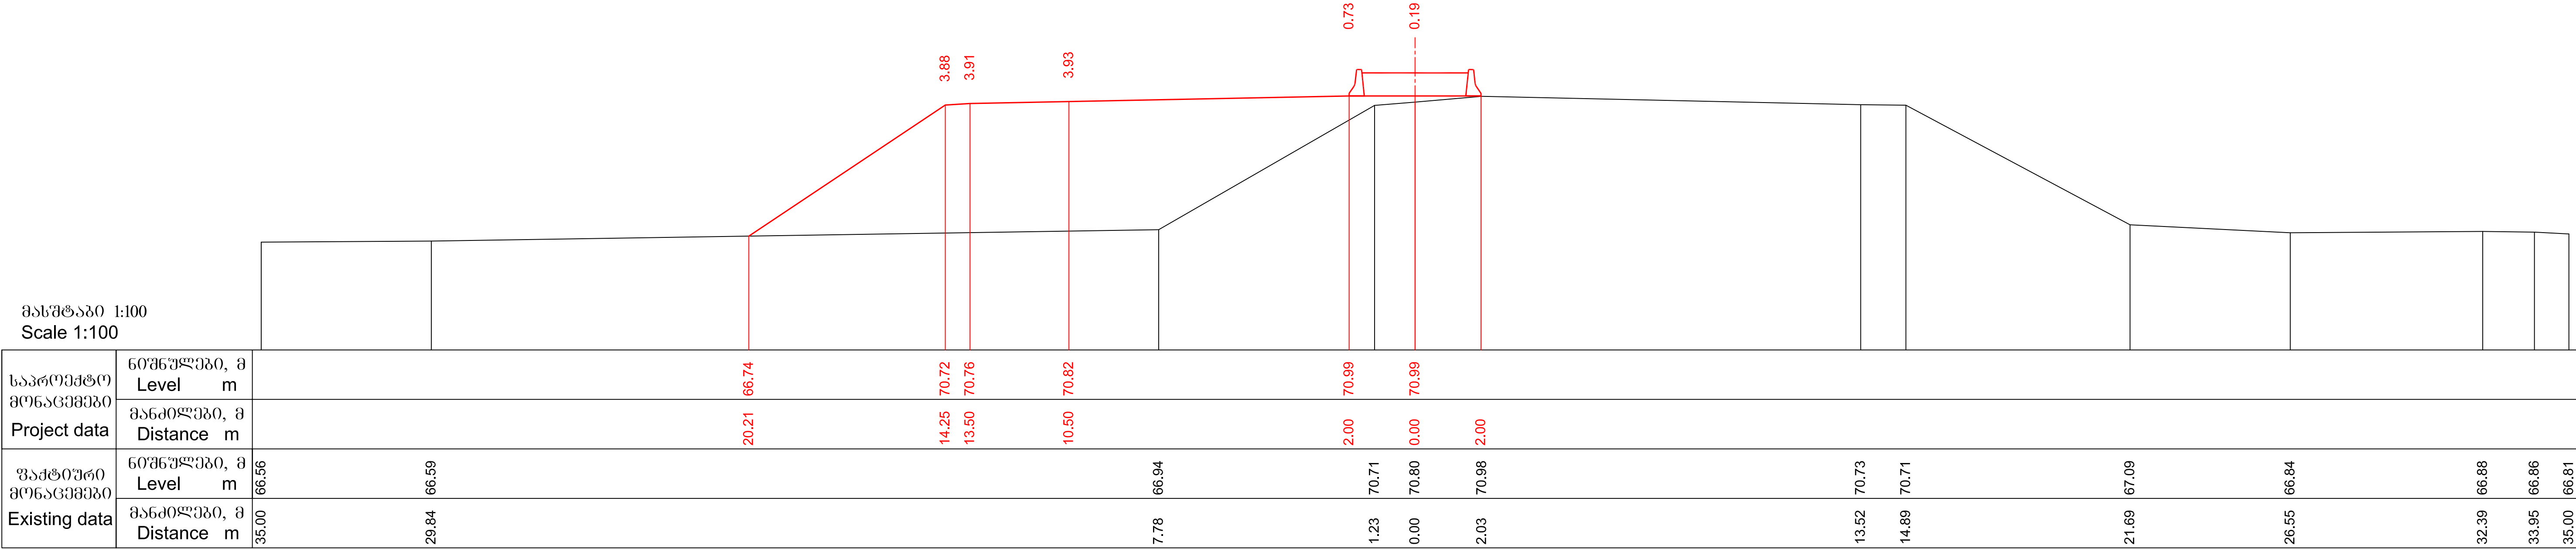

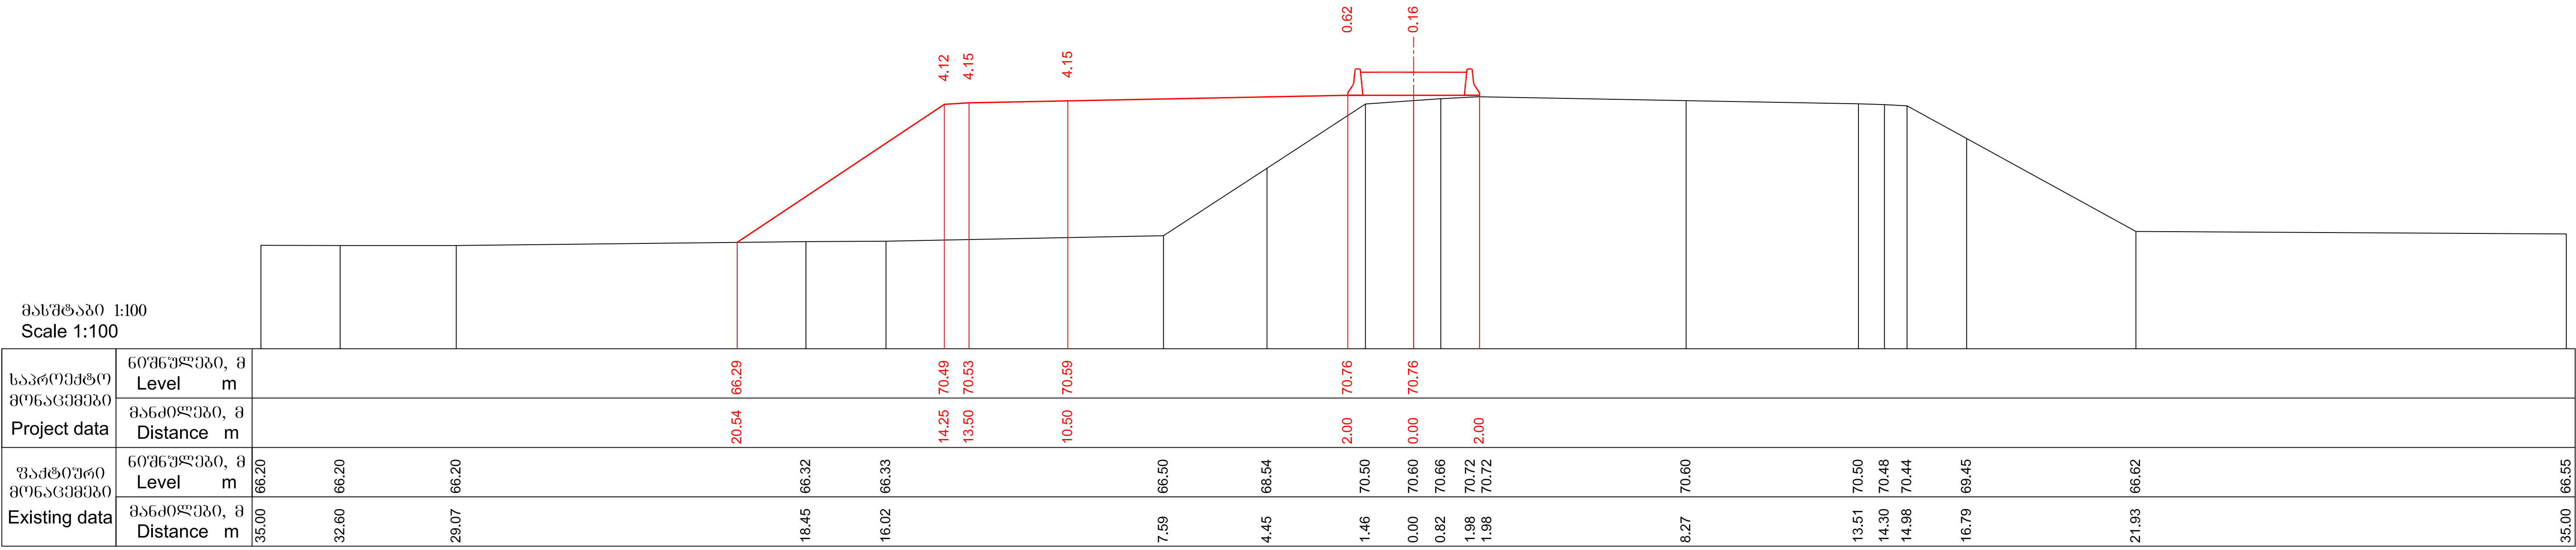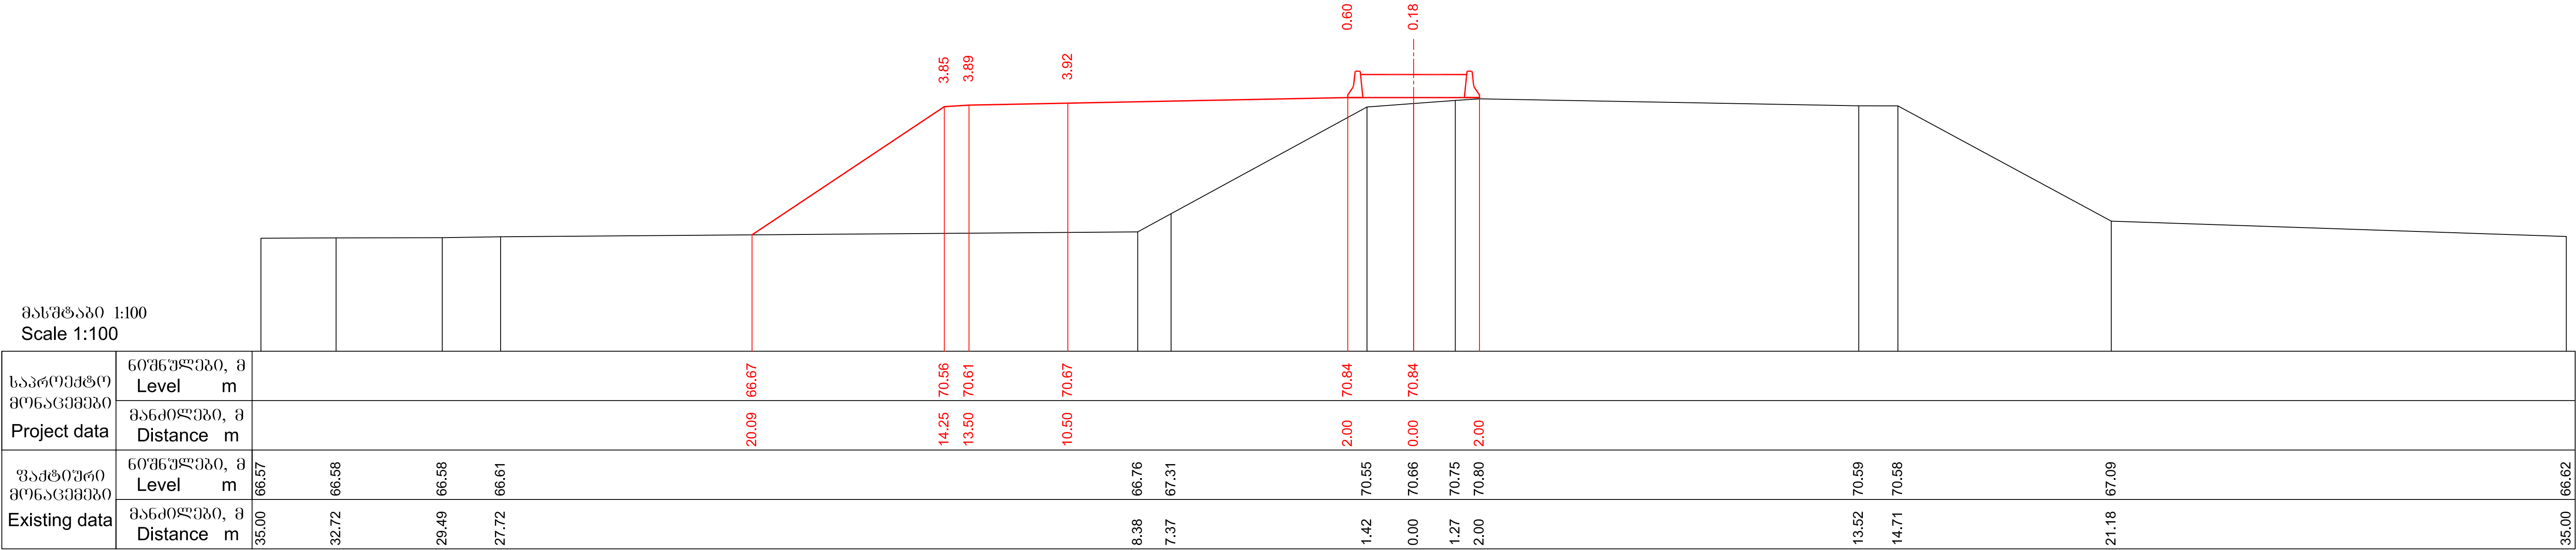

მასშტაბი 1:100
Scale 1:100

საპროექტო მონაცემები Project data	ნიშნულები, მ Level m																						
	მანძილები, მ Distance m																						
უაქტიური მონაცემები Existing data	ნიშნულები, მ Level m	66.09		66.06		66.12			66.21		66.37		69.63	70.41	70.50	70.64	70.61		70.43	70.39		66.74	66.70
	მანძილები, მ Distance m	35.00		28.69		24.77			18.60		7.97		2.44	1.11	0.00	2.01	3.34		13.53	14.88		21.63	35.00



224+20.00


მასშტაბი 1:100
Scale 1:100

საპროექტო მონაცემები Project data	60მ6ულები, მ Level m	
---	-------------------------	--	--	

224+40.00


 საქართველოს რეგიონალური განვითარებისა და ინფრასტრუქტურის სამინისტრო საქართველოს საავტომობილო გზების დეპარტამენტი MINISTRY OF REGIONAL DEVELOPMENT AND INFRASTRUCTURE OF GEORGIA ROADS DEPARTMENT OF GEORGIA	კონსულტანტი "ტრანსპროექტი" CONSULTANT "TRANSPROJECT"	ქუთაისის შემოსავლელი გზა - სამტრედიის მონაკვეთის 4 ზოლიან მავისტრალად მოდერნიზაცია მონაკვეთი: კმ 13+400 - კმ 30+000 Upgrading of Kutaisi Bypass - Samtredia section to 4-lane highway Section: km 13+400 - km 30+000	დამტკიცა: APPROVED:	ნახაზი DRAWING No 235	
	 საქართველო GEORGIA	განვივი პროექტები CROSS SECTIONS	თარიღი DATE	თარიღი DATE მასშტაბი SCALE ნახაზის ორიგინალური ზომა ORIGINAL DRAWING SIZE	2018 1:100 A1 (841x594)

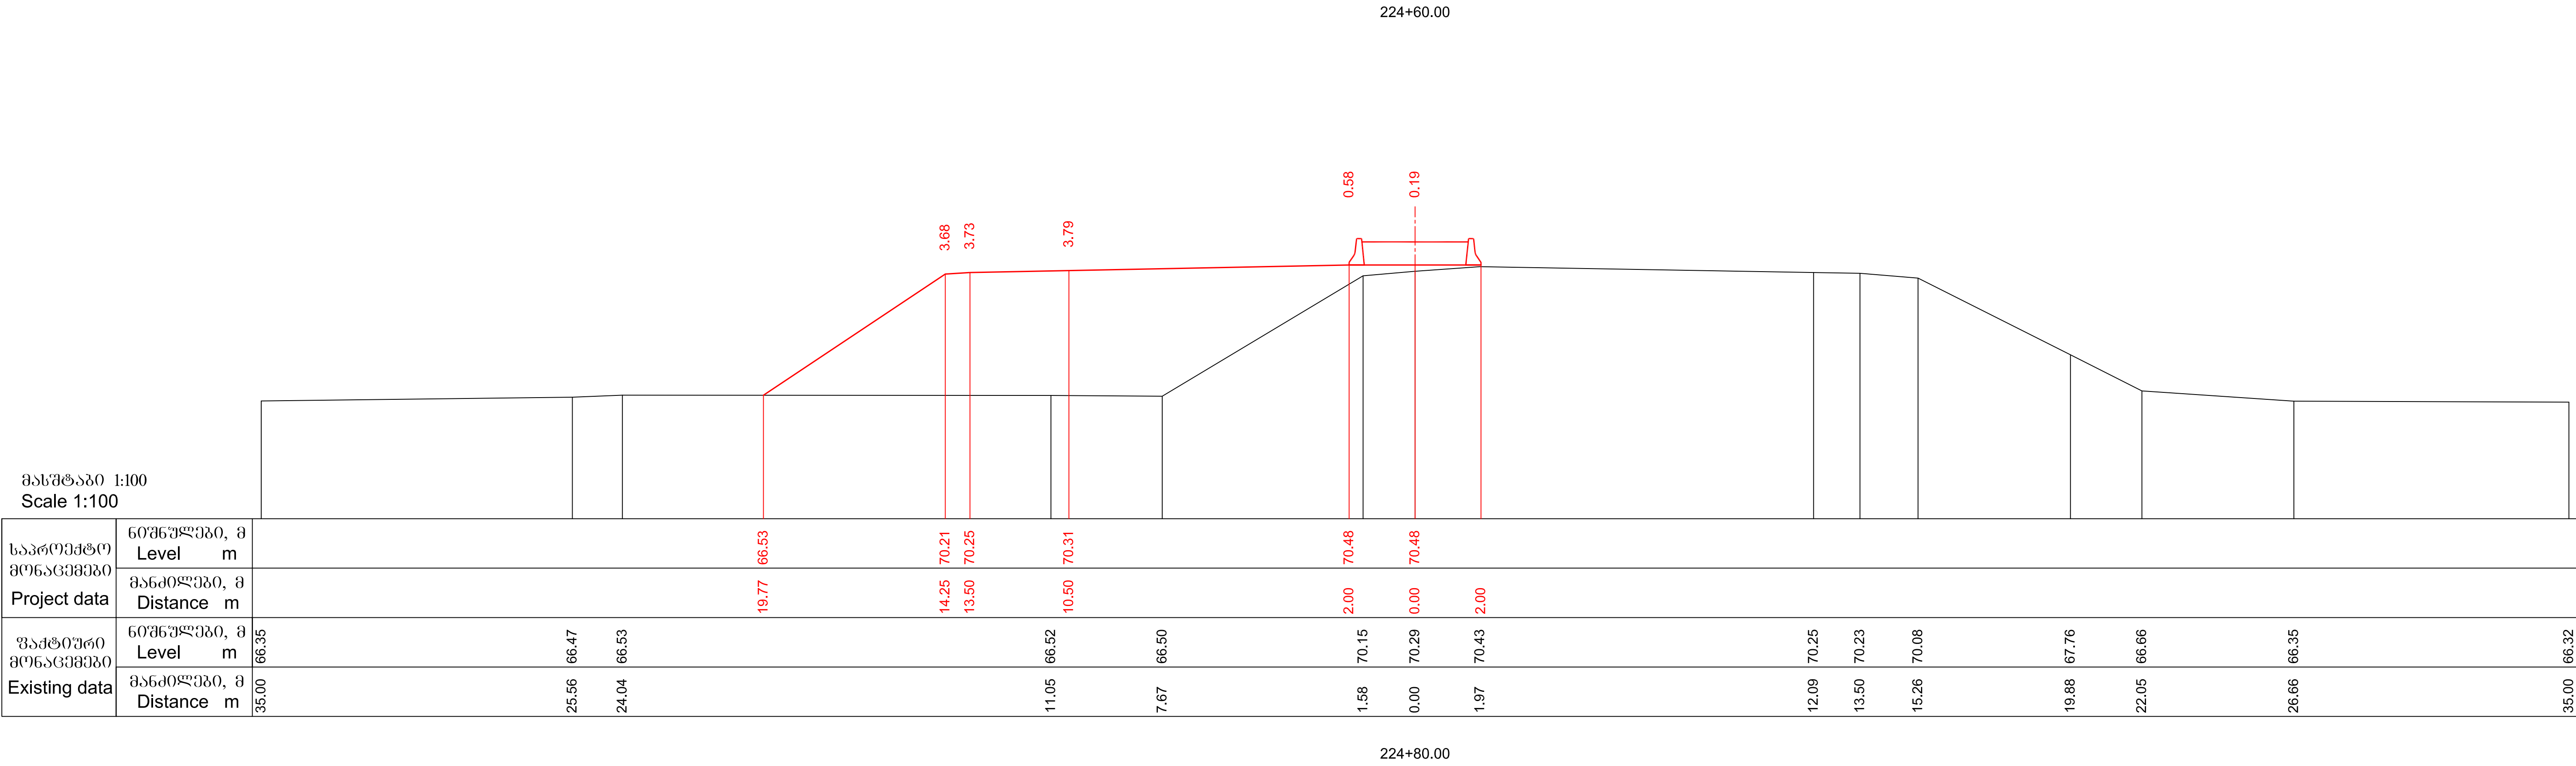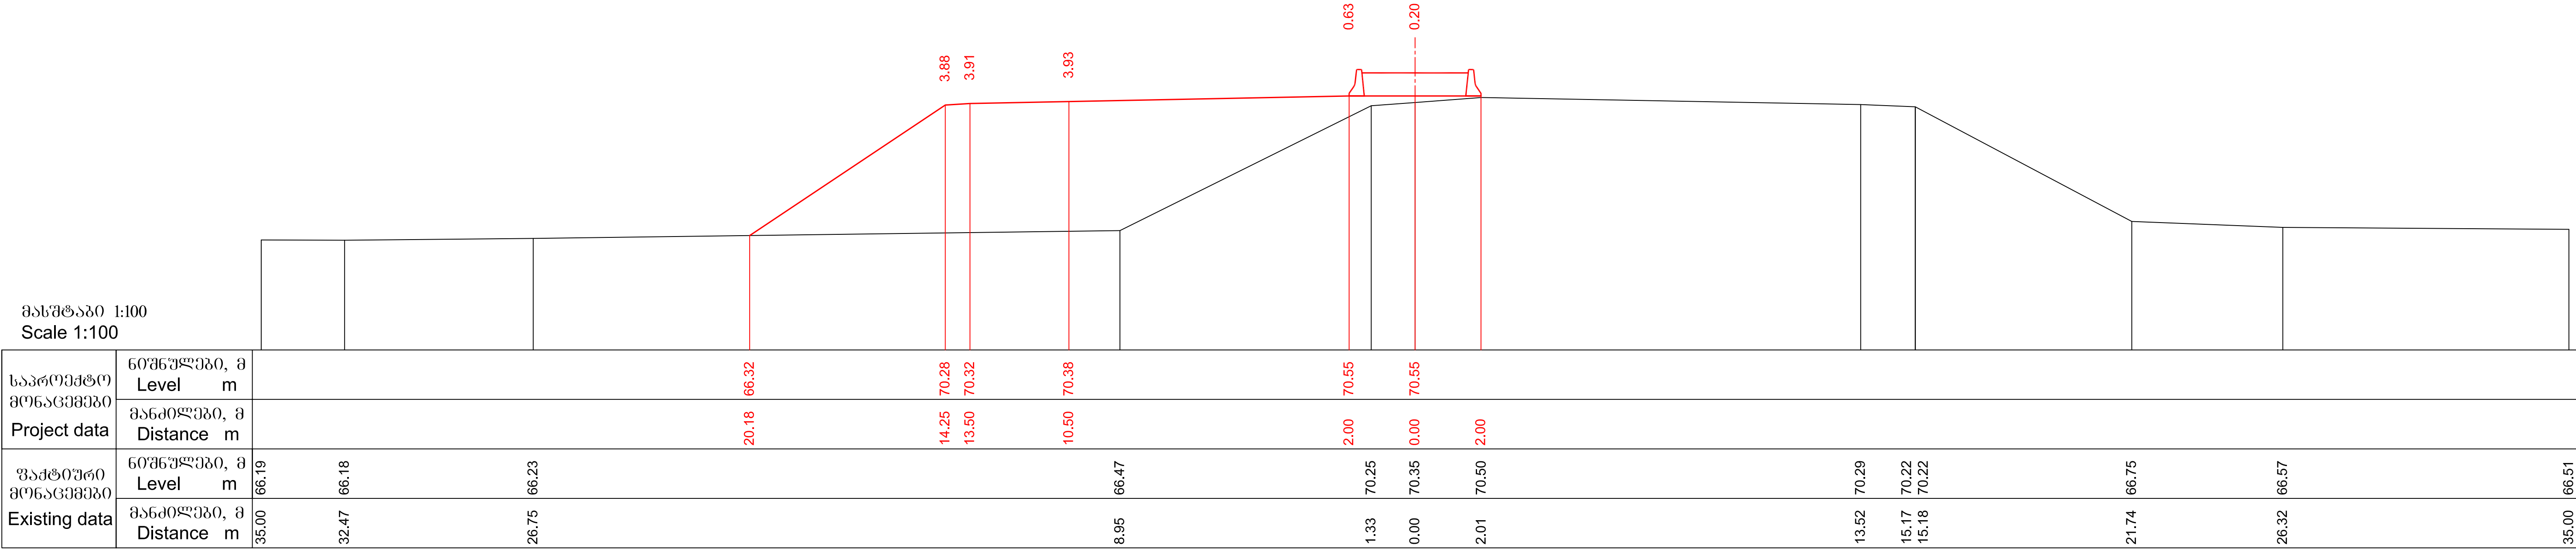

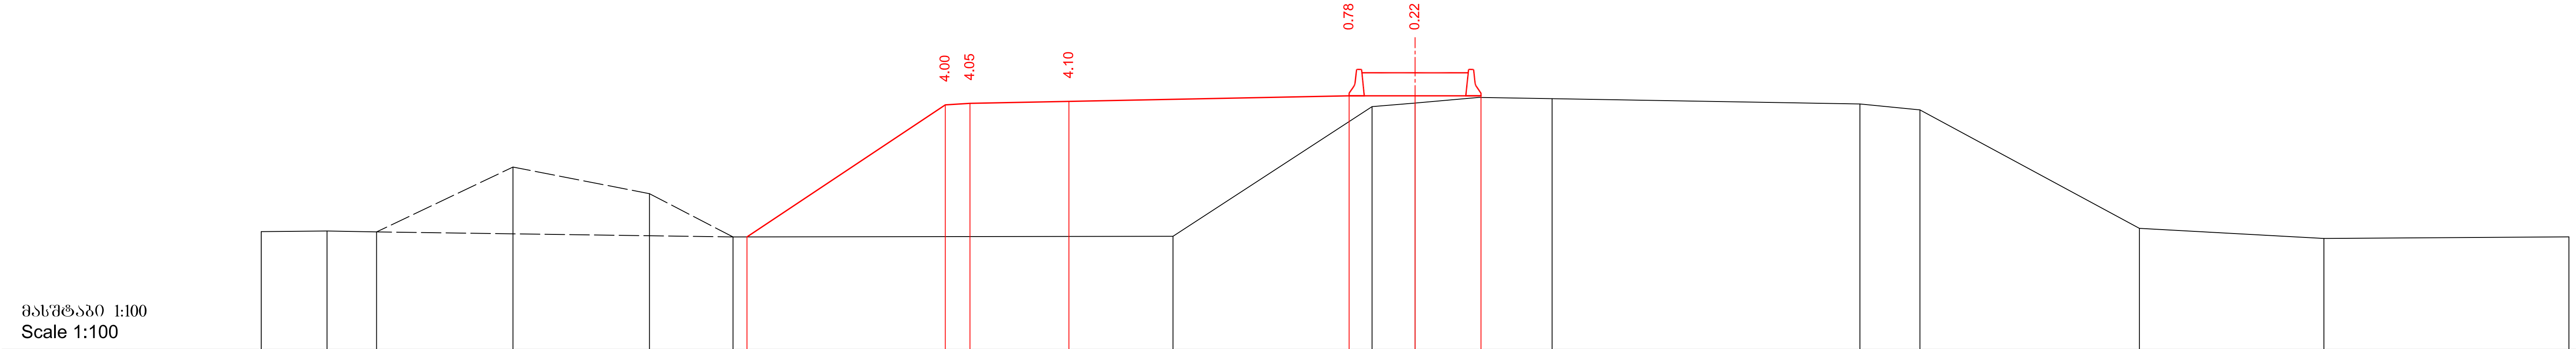



საპროექტო მონაცემები Project data	ნიშნულება, მ Level m	66.13 70.14 70.18 70.24 70.41 70.41															
	მანძილები, მ Distance m	20.27 14.25 13.50 10.50 2.00 0.00 2.00															
უაქტიური მონაცემები Existing data	ნიშნულება, მ Level m	66.29	66.31	66.28	68.25	67.44	66.13	66.15	70.08	70.19	70.36	70.32	70.16	69.98	66.39	66.08	66.13
	მანძილები, მ Distance m	35.00	33.01	31.50	27.36	23.22	20.69	7.34	1.30	0.00	1.93	4.16	13.49	15.31	21.97	27.57	35.00



225+0.00


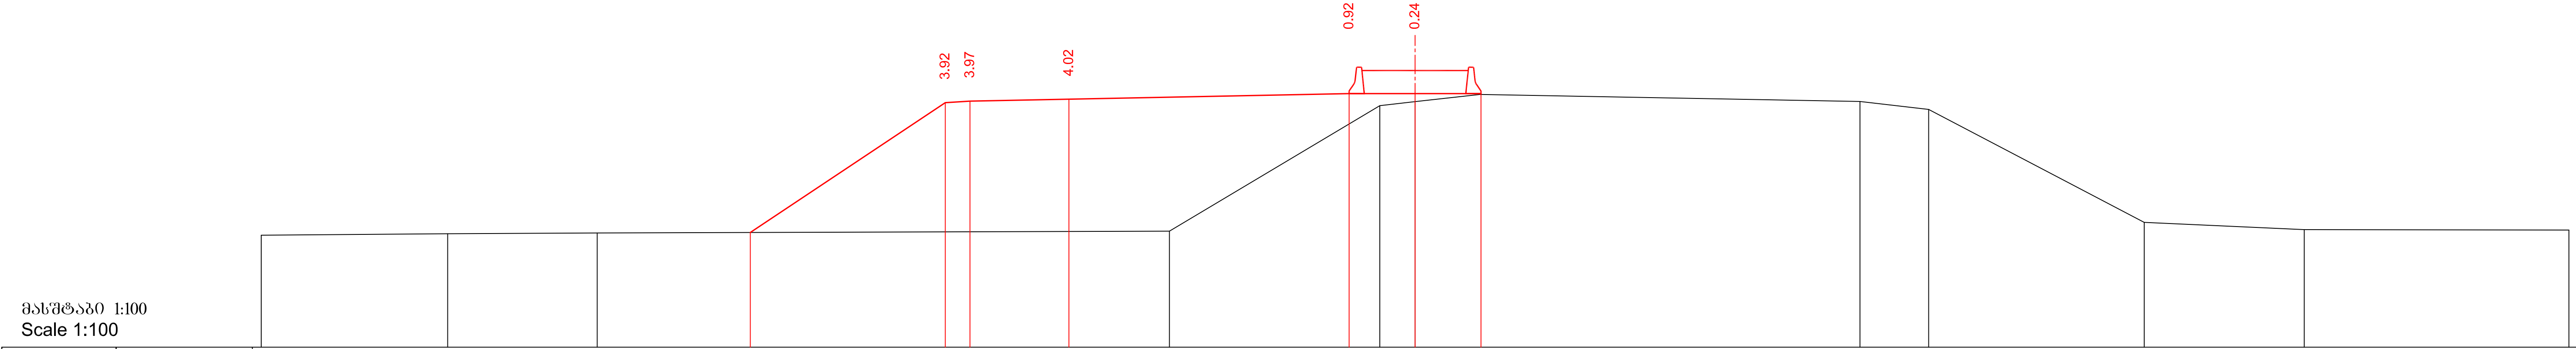


საპროექტო მონაცემები Project data	ნიშნულება, მ Level m	66.12 70.07 70.11 70.17 70.34 70.34											
	მანძილები, მ Distance m	20.16 14.25 13.50 10.50 2.00 0.00 2.00											
უაქტიური მონაცემები Existing data	ნიშნულება, მ Level m	66.04	66.09	66.11	66.17	69.97	70.10	70.32	70.10	69.86	66.43	66.21	66.20
	მანძილები, მ Distance m	35.00	29.34	24.81	7.45	1.07	0.00	1.97	13.50	15.58	22.12	26.97	35.00

225+20.00

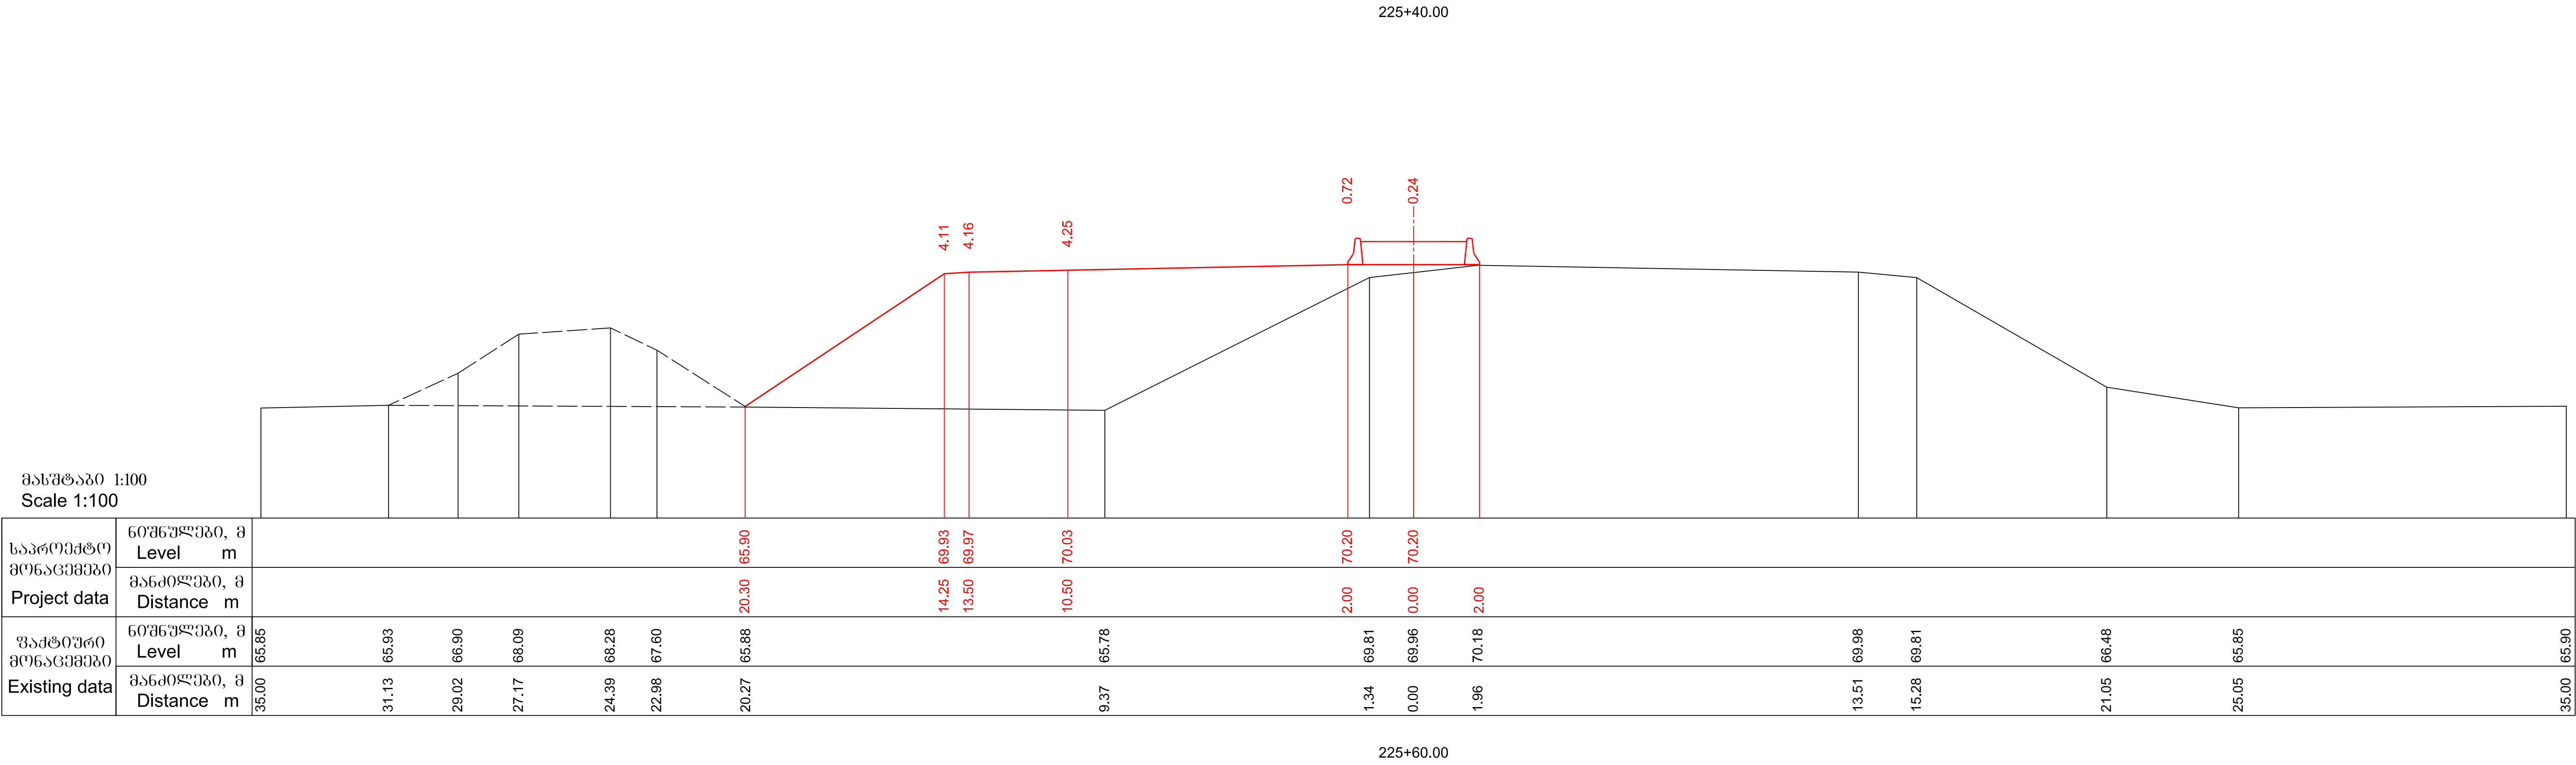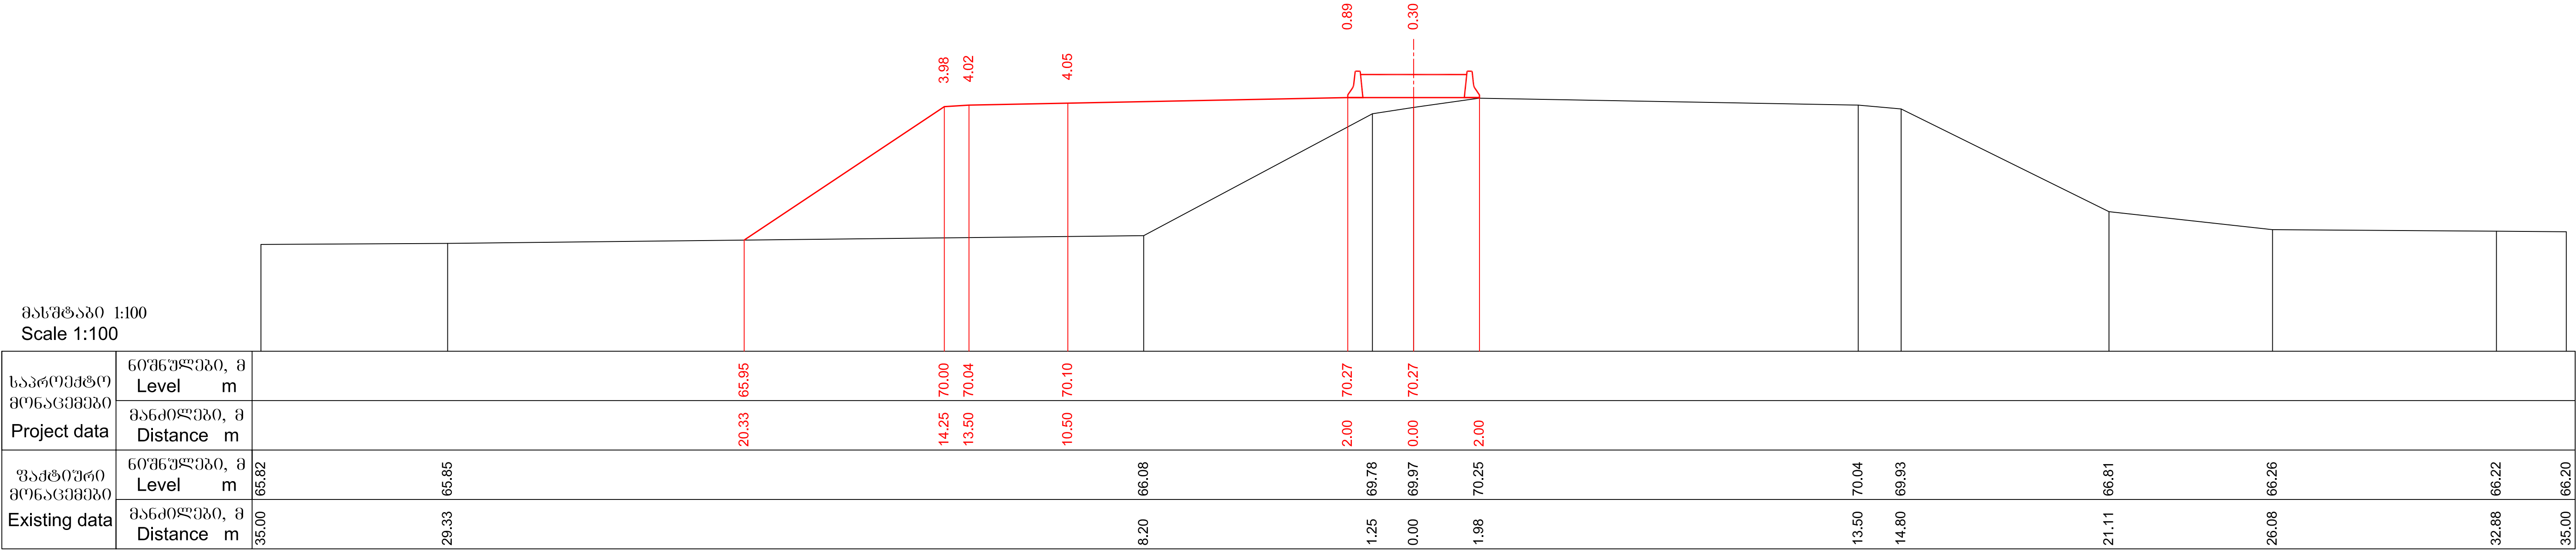

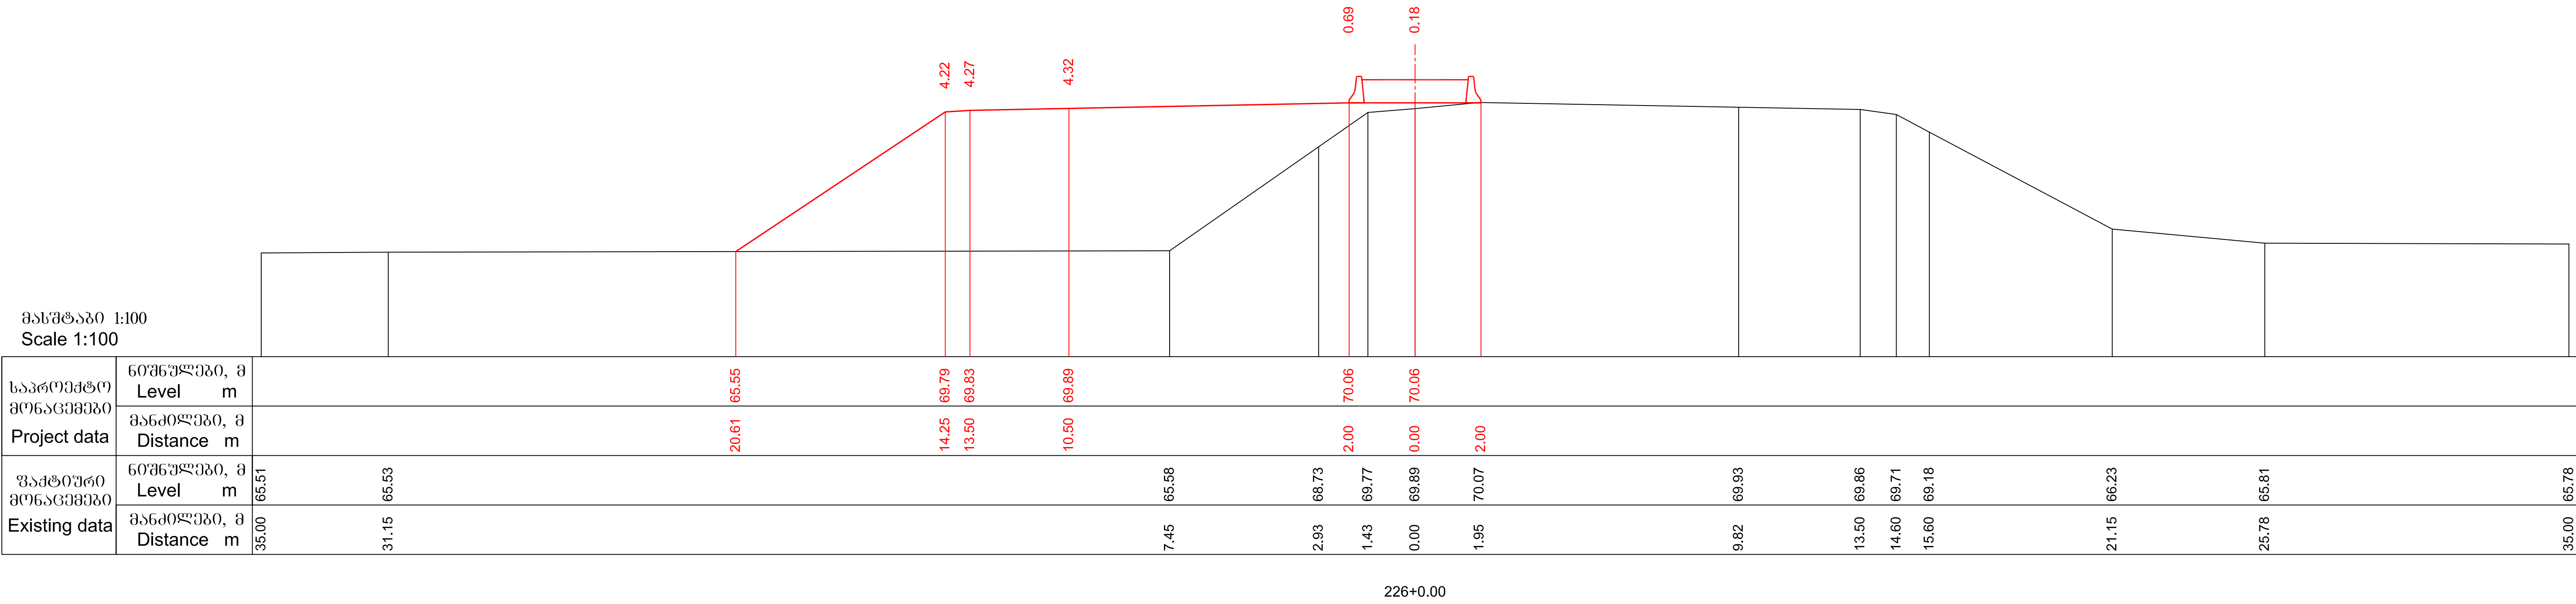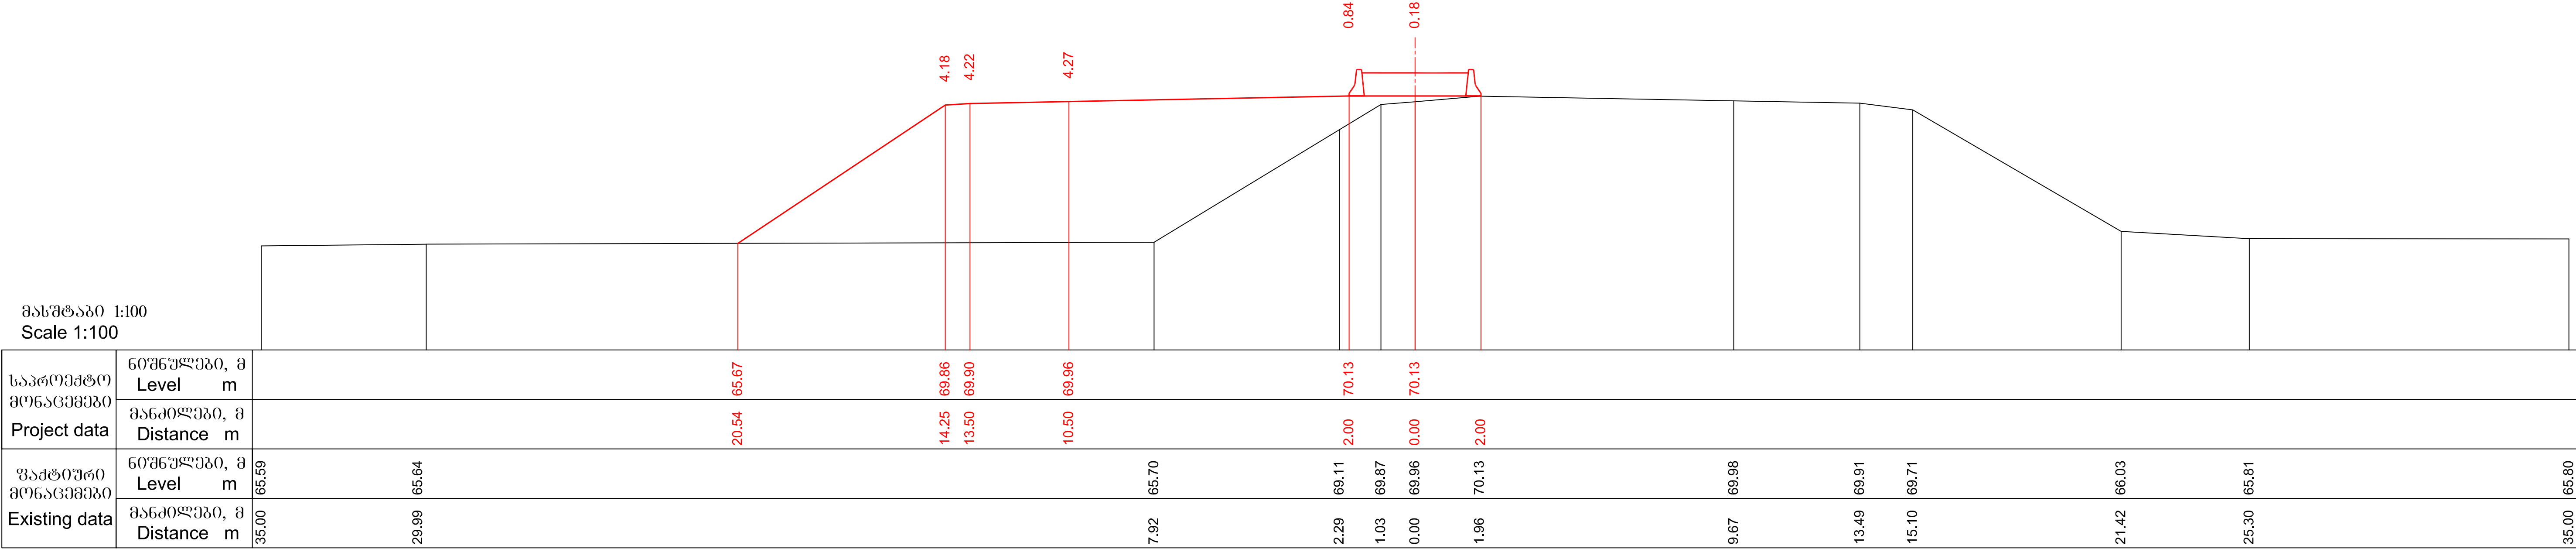

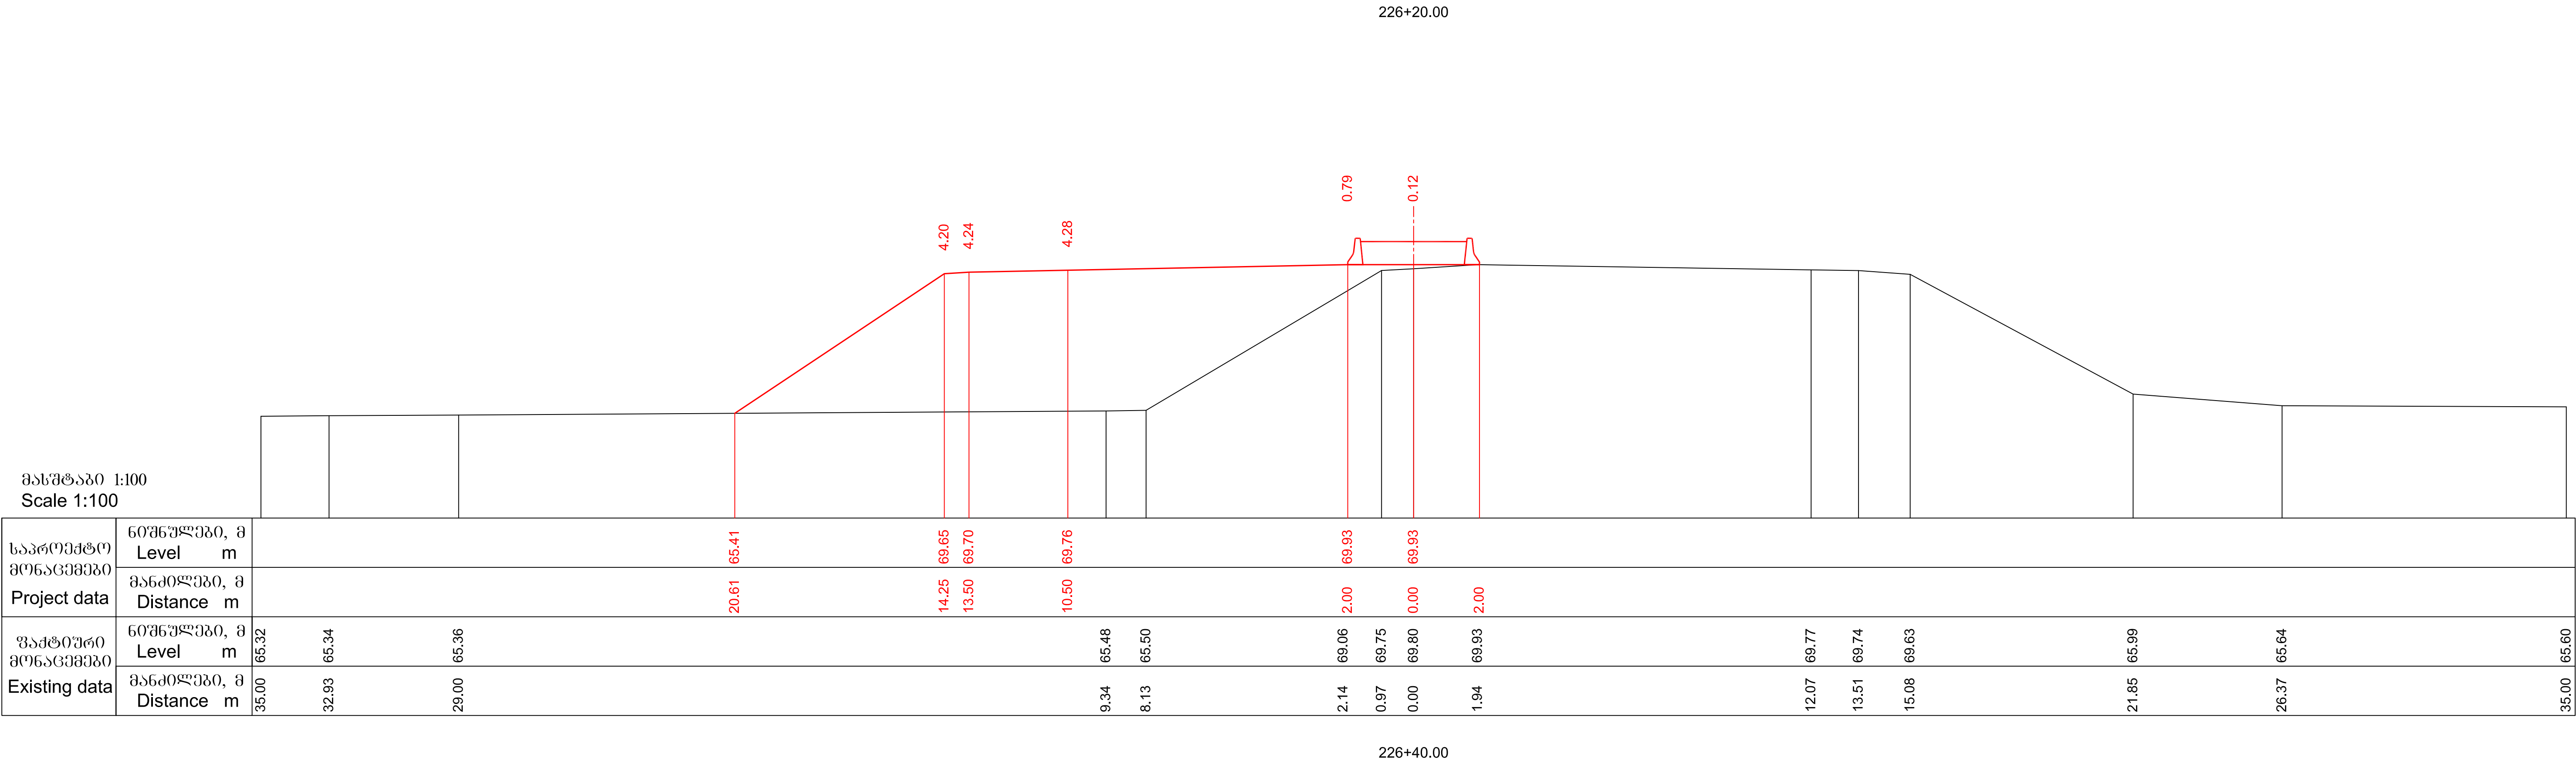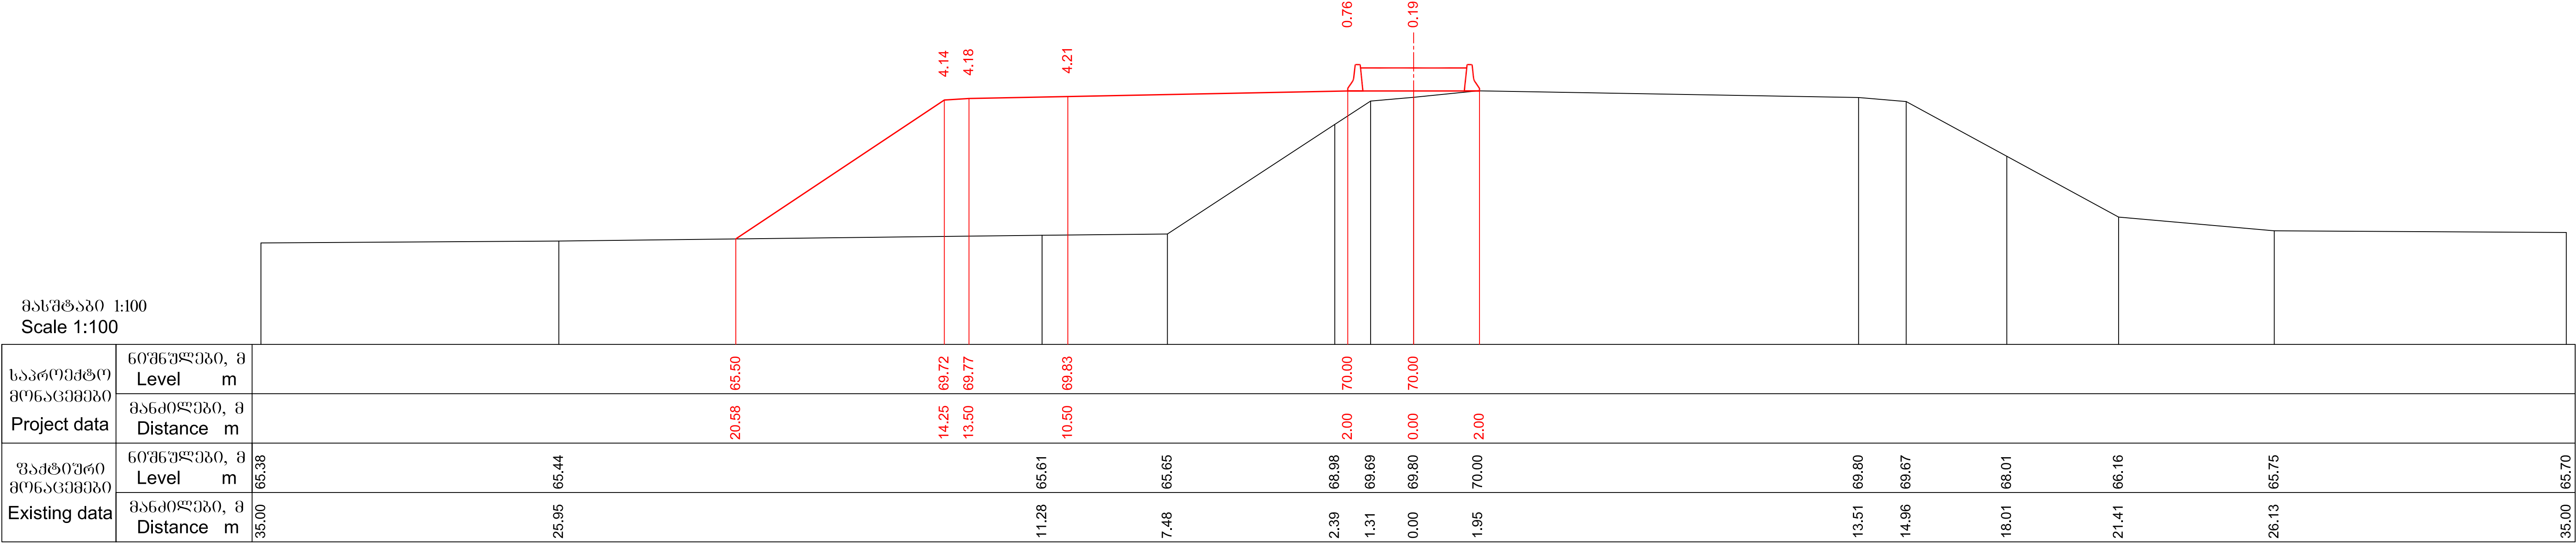

მასშტაბი 1:100
Scale 1:100

საპროექტო მონაცემები Project data	ნიშნულები, მ Level m												
	მანძილები, მ Distance m												
ვაჭთიური მონაცემები Existing data	ნიშნულები, მ Level m	65.18		65.20		65.27			65.34	65.35		66.96	
	მანძილები, მ Distance m	35.00		31.17		28.47			10.63	8.97		5.80	



226+60.00



მასშტაბი 1:100
Scale 1:100



საპროექტო მონაცემები Project data	ნიშნულები, მ Level m												
	მანძილები, მ Distance m												
ვაჭთიური მონაცემები Existing data	ნიშნულები, მ Level m	66.22	66.30	65.36		65.31		65.47		65.58		65.37	
	მანძილები, მ Distance m	35.00	34.14	33.00		30.64		27.27		22.84		8.32	



226+80.00

 საქართველოს რეგიონალური განვითარებისა და ინფრასტრუქტურის სამინისტრო საქართველოს საავტომობილო გზების დეპარტამენტი MINISTRY OF REGIONAL DEVELOPMENT AND INFRASTRUCTURE OF GEORGIA ROADS DEPARTMENT OF GEORGIA	კონსულტანტი "ტრანსპროექტი" CONSULTANT "TRANSPROJECT"	ქუთაისის შემოესავლელი გზა - სამტრედიის მონაკვეთის 4 ზოლიან მავისტრალად მოდერნიზაცია მონაკვეთი: კმ 13+400 - კმ 30+000 Upgrading of Kutaisi Bypass - Samtredia section to 4-lane highway Section: km 13+400 - km 30+000	დამტკიცა: APPROVED:	ნახაზი DRAWING	No	241
				თარიღი DATE		2018
	 საქართველო GEORGIA	განვივი პროექტი CROSS SECTIONS	თარიღი DATE	მასშტაბი SCALE	1:100	
				ნახაზის ორიგინალური ზომა ORIGINAL DRAWING SIZE	A1 (841x594)	

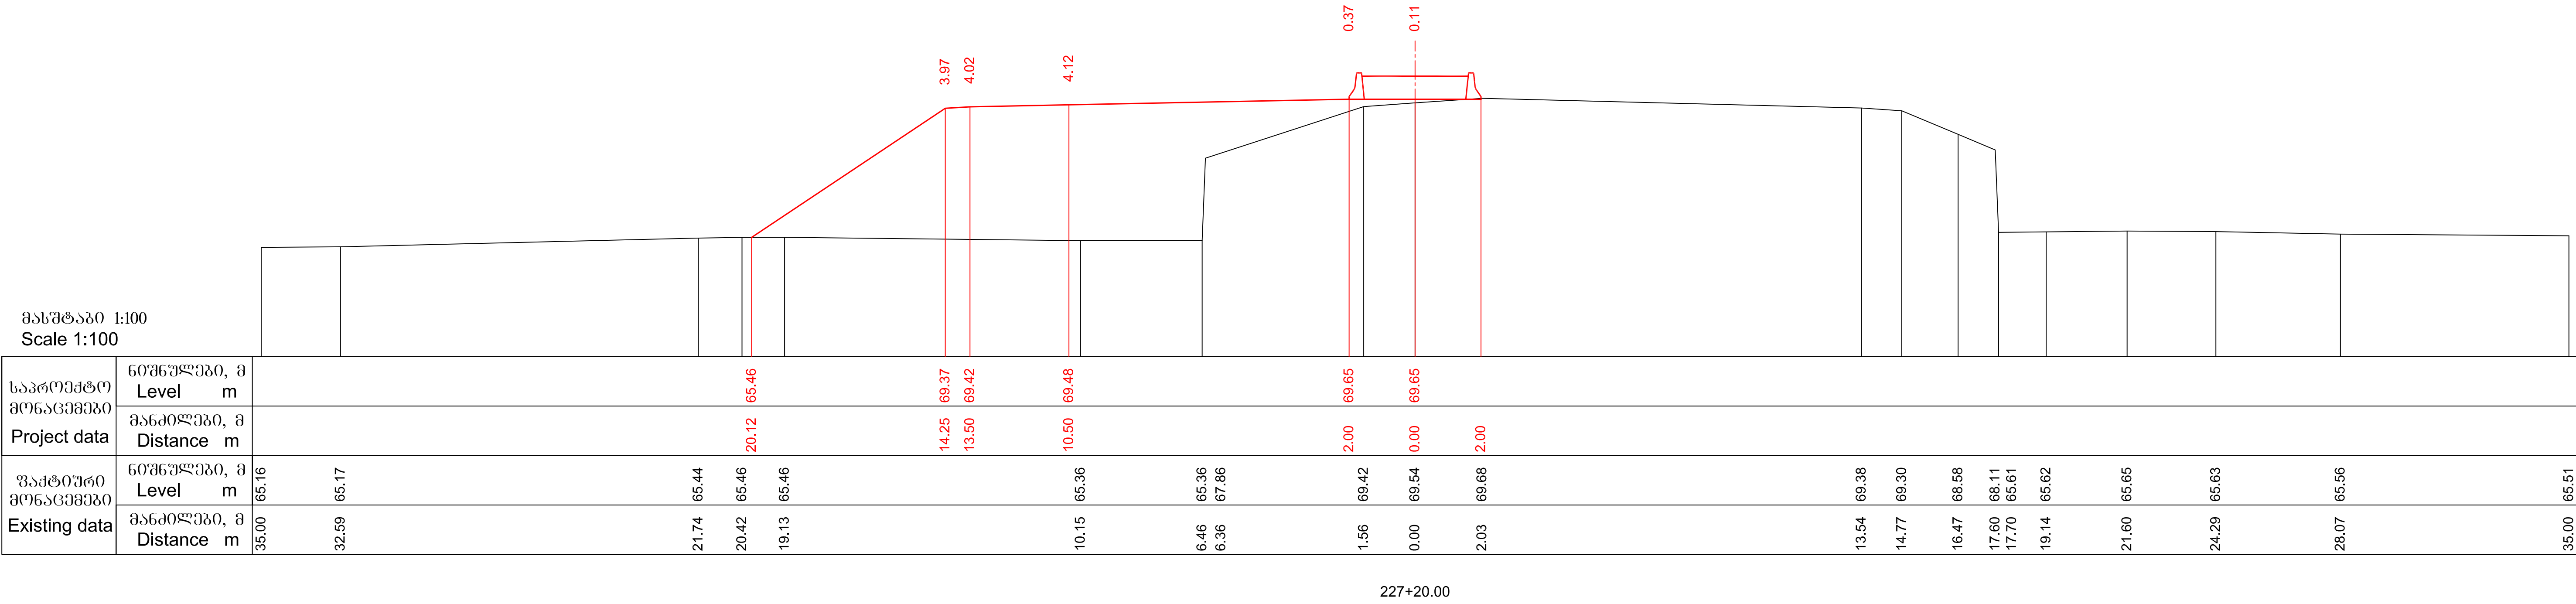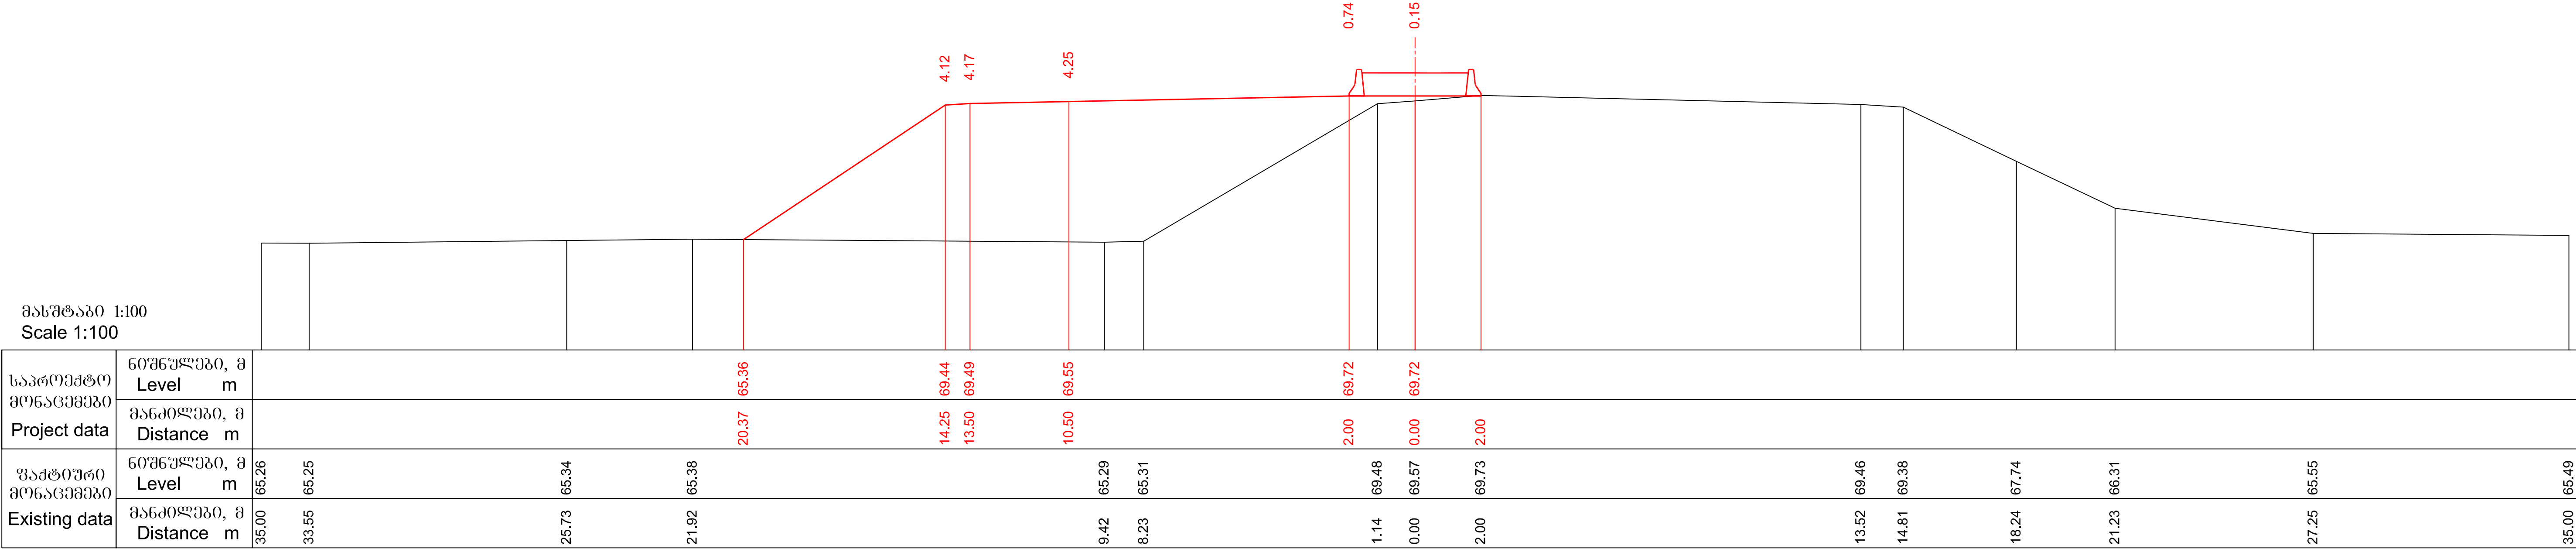

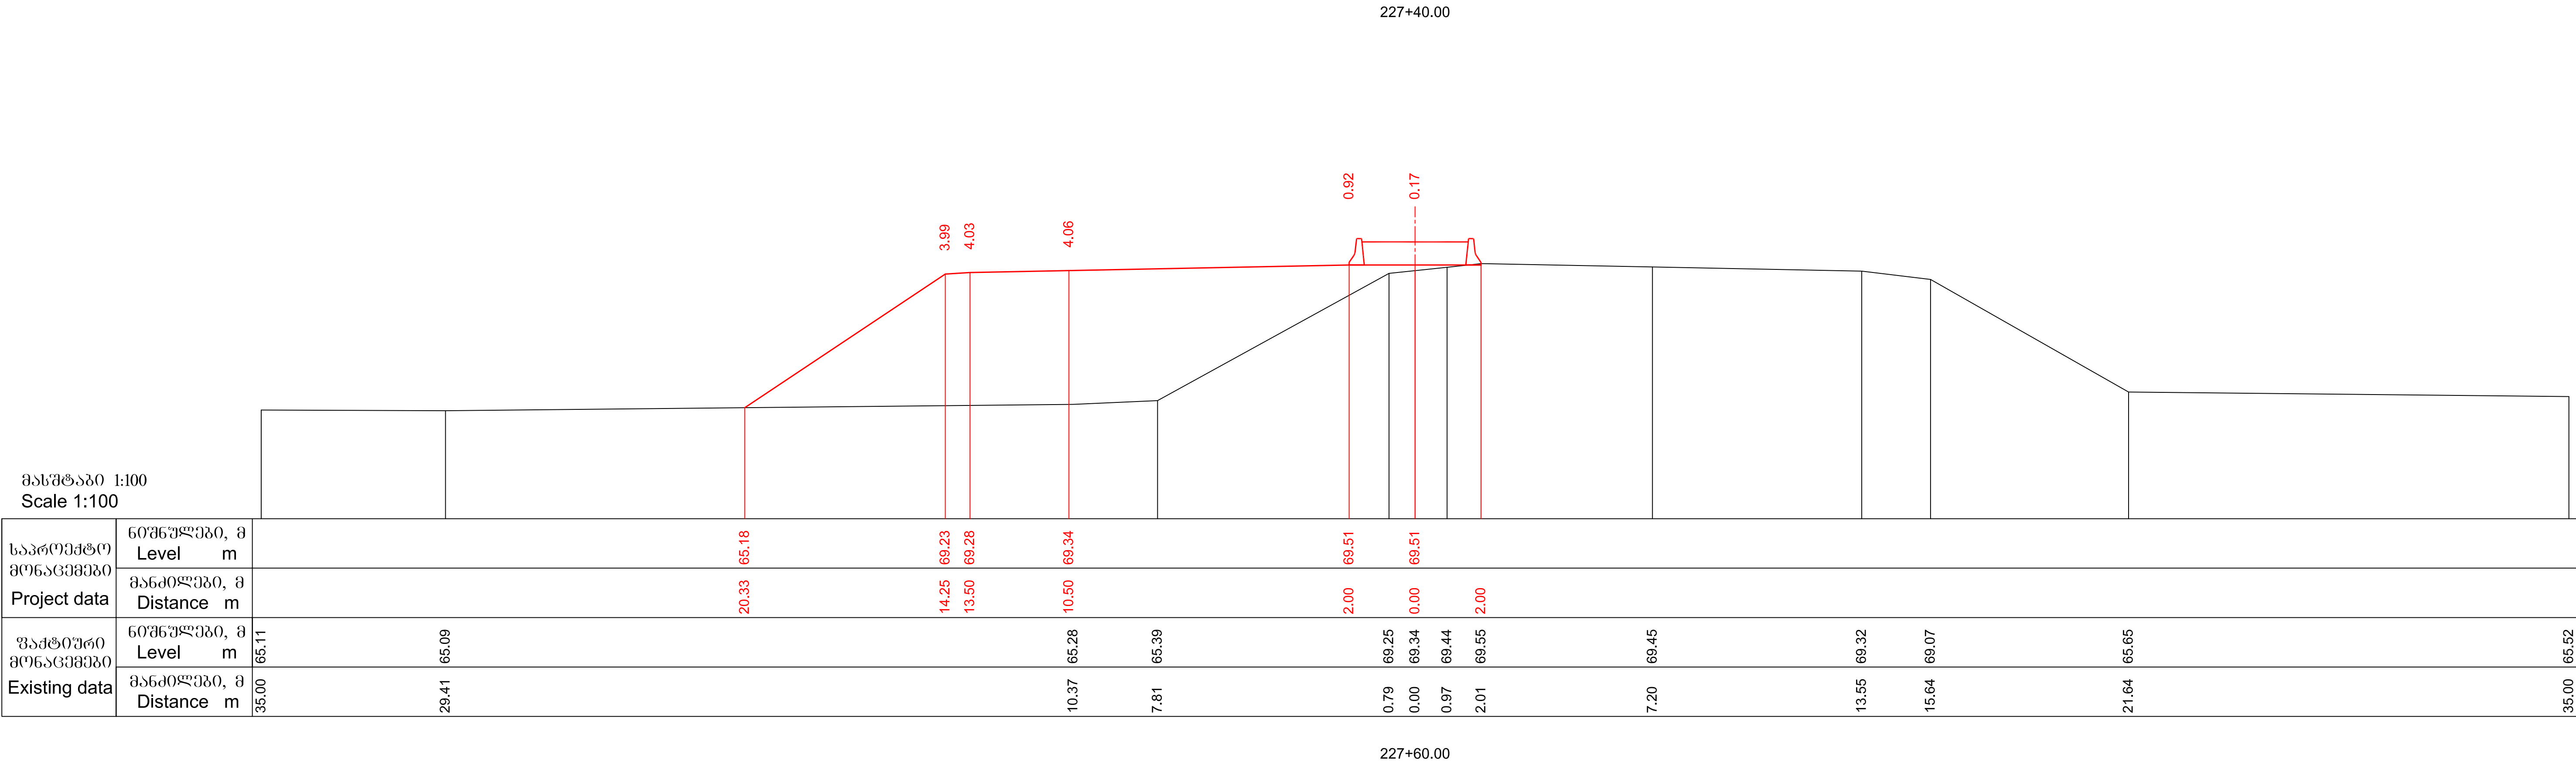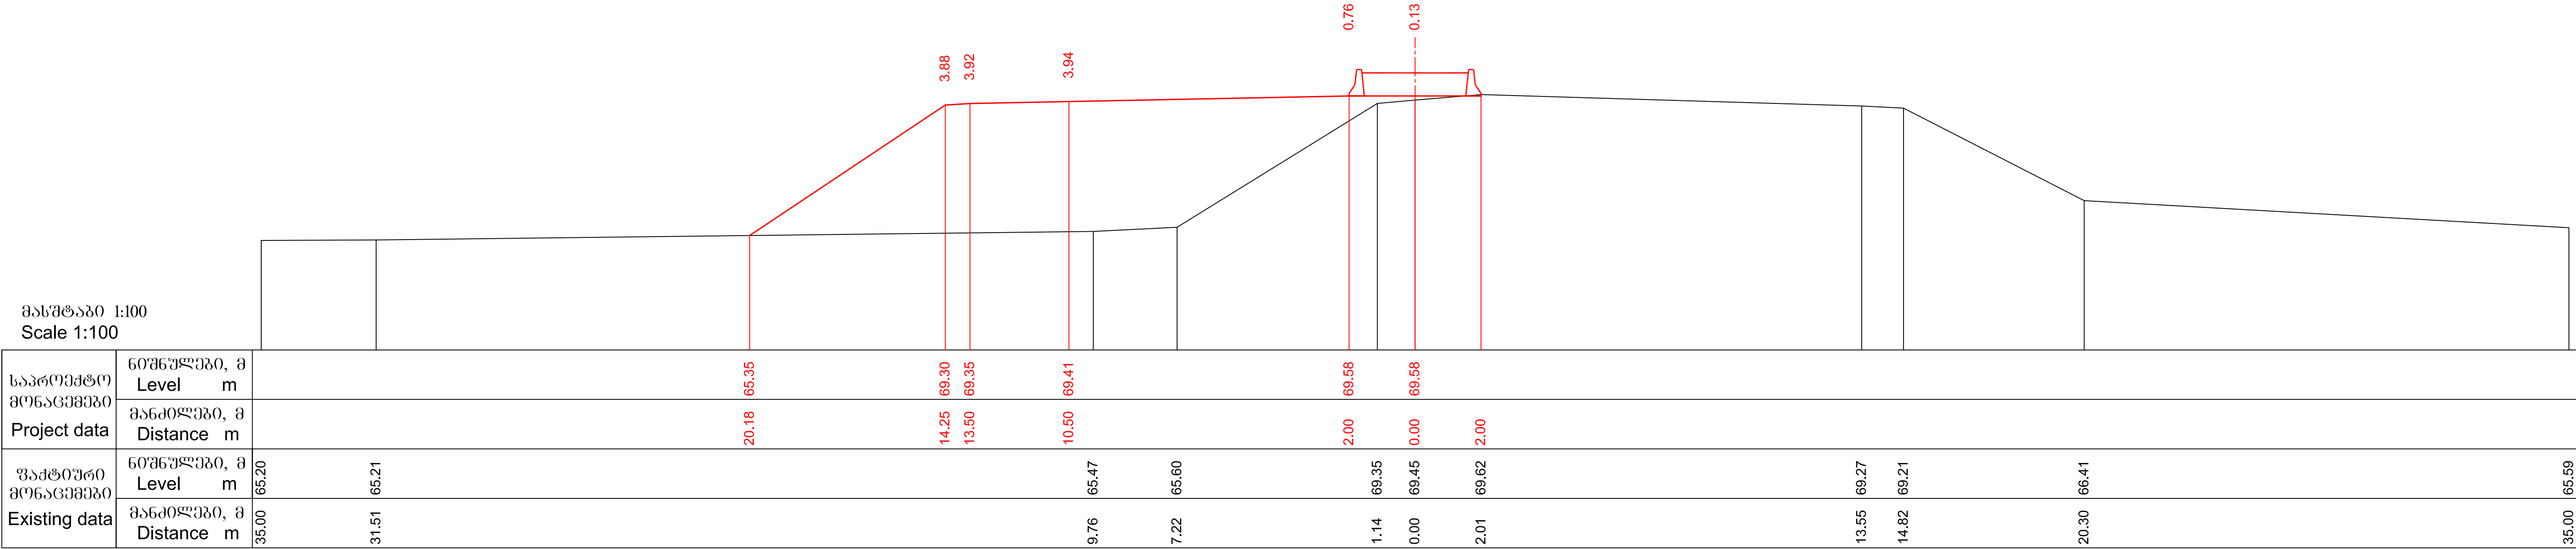

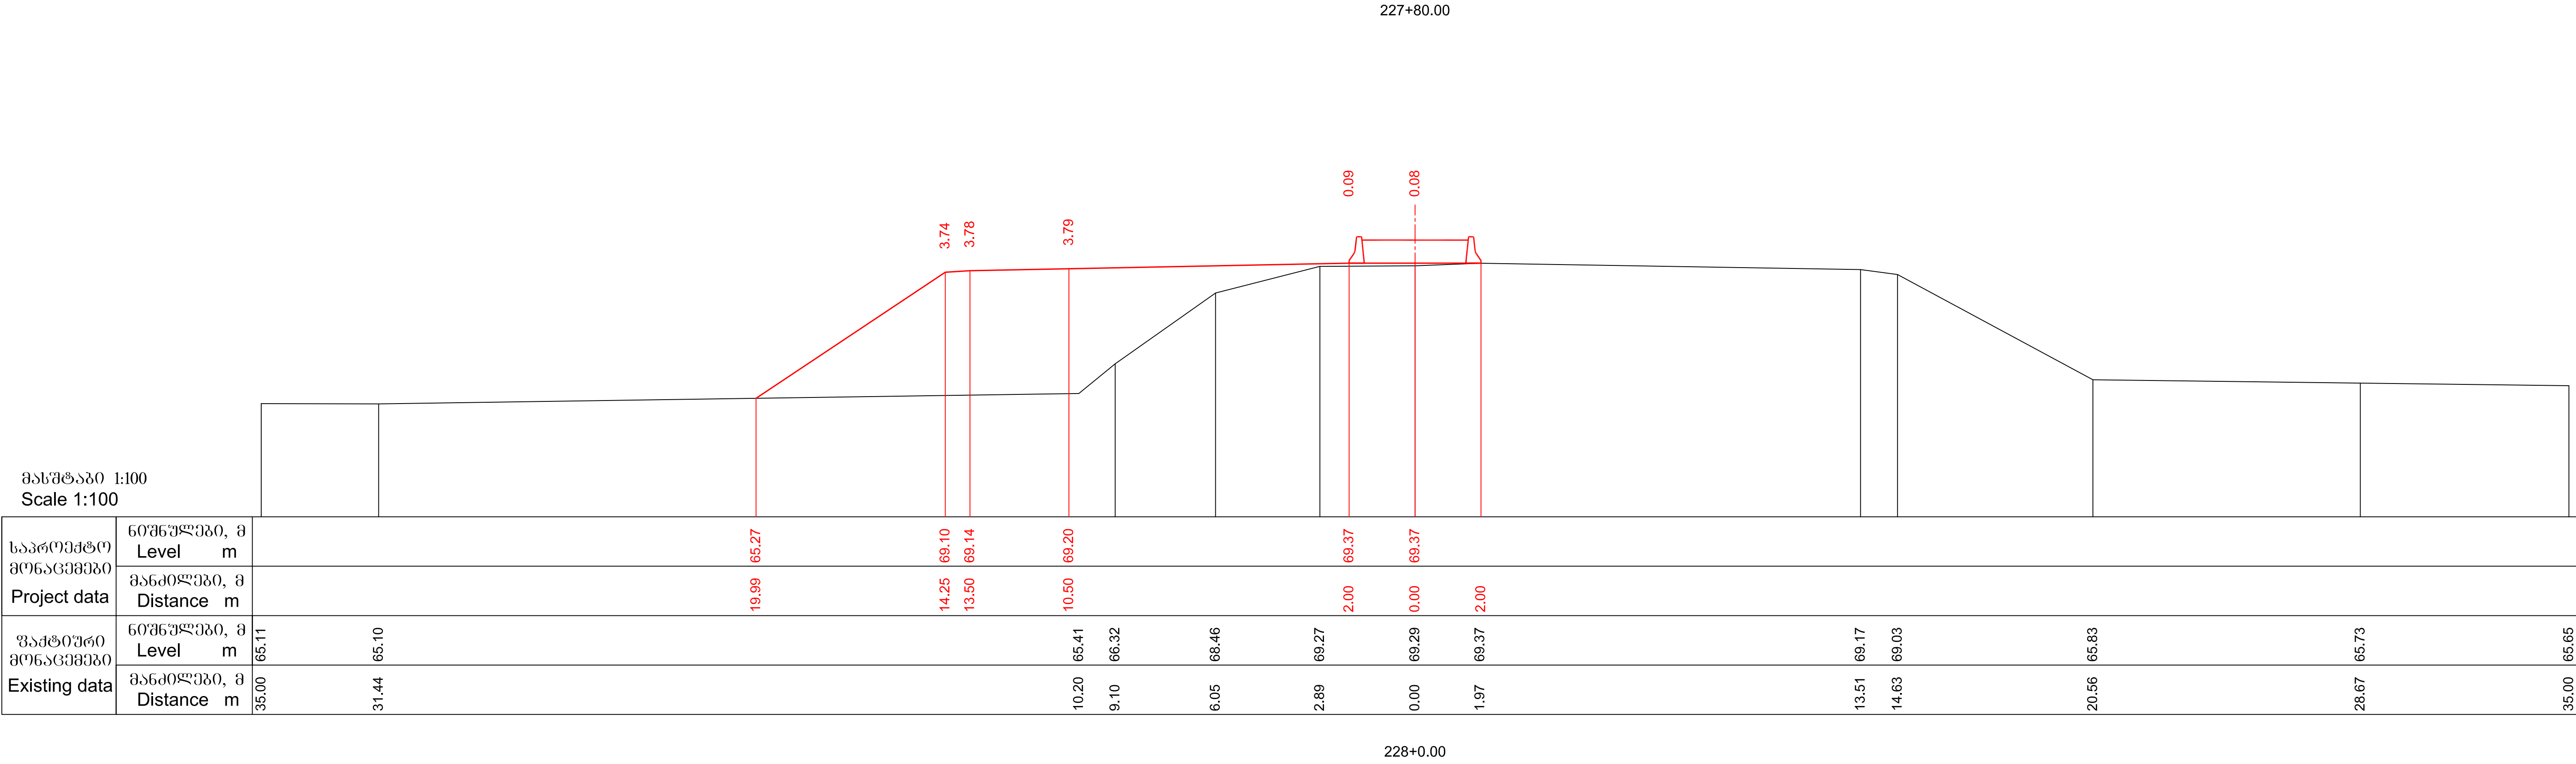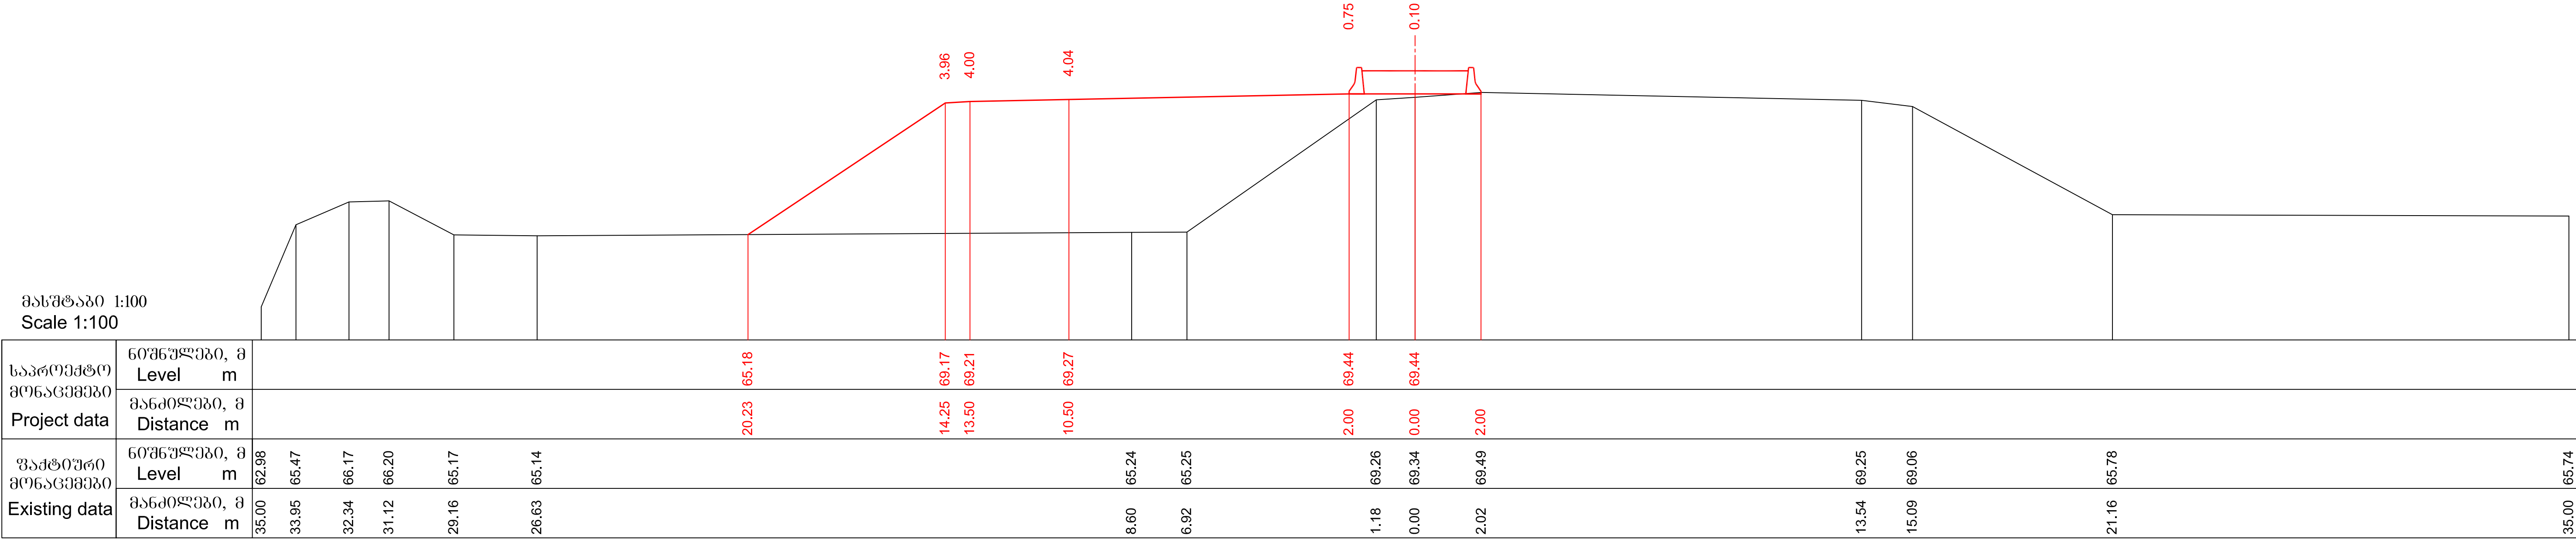

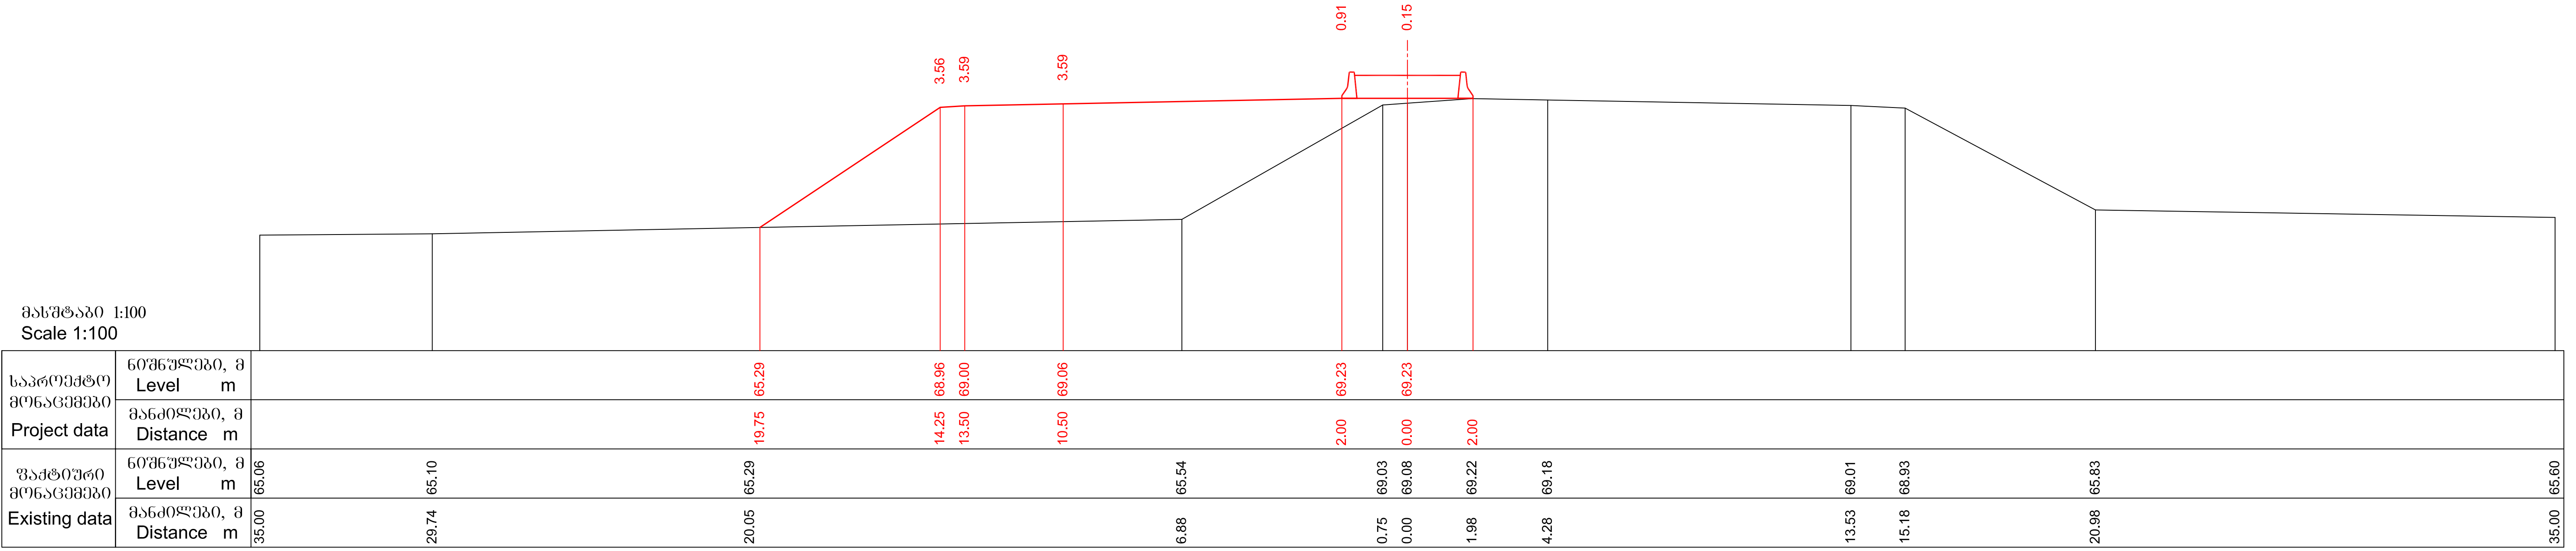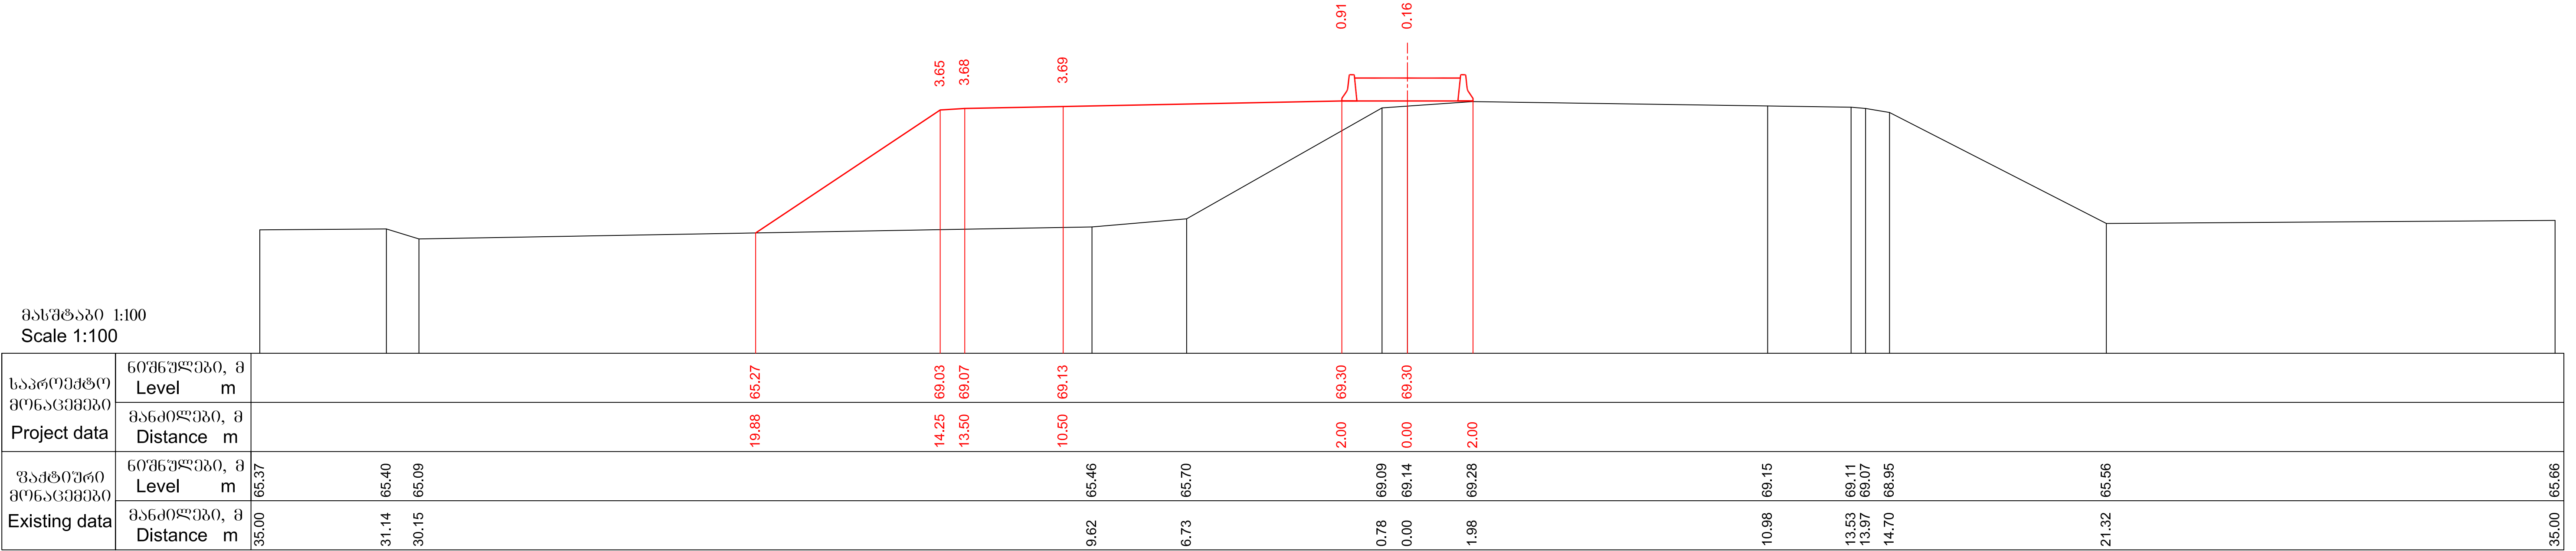

მასშტაბი 1:100
Scale 1:100

საპროექტო მონაცემები Project data	ნიშნულები, მ Level m										
	მანძილები, მ Distance m										
უაქტიური მონაცემები Existing data	ნიშნულები, მ Level m	65.15		65.19			65.33			65.48	
	მანძილები, მ Distance m	35.00		29.54		18.81			6.52		35.00



228+60.00



მასშტაბი 1:100
Scale 1:100



საპროექტო მონაცემები Project data	ნიშნულები, მ Level m										
	მანძილები, მ Distance m										
უაქტიური მონაცემები Existing data	ნიშნულები, მ Level m	65.22	65.27		65.36			65.44			65.54
	მანძილები, მ Distance m	35.00	30.79		18.72			5.93			35.00


228+80.00

 საქართველოს რეგიონალური განვითარებისა და ინფრასტრუქტურის სამინისტრო საქართველოს საავტომობილო გზების დეპარტამენტი MINISTRY OF REGIONAL DEVELOPMENT AND INFRASTRUCTURE OF GEORGIA ROADS DEPARTMENT OF GEORGIA	კონსულტანტი "ტრანსპროექტი" CONSULTANT "TRANSPROJECT"	ქუთაისის შემოესავლელი გზა - სამტრედიის მონაკვეთის 4 ზოლიან მავისტრალად მოდერნიზაცია მონაკვეთი: კმ 13+400 - კმ 30+000 Upgrading of Kutaisi Bypass - Samtredia section to 4-lane highway Section: km 13+400 - km 30+000	დამტკიცა: APPROVED:	ნახაზი DRAWING	No	246
				თარიღი DATE		2018
	 საქართველო GEORGIA	განვივი პროექტები CROSS SECTIONS	თარიღი DATE	მასშტაბი SCALE	1:100	
				ნახაზის ორიგინალური ზომა ORIGINAL DRAWING SIZE	A1 (841x594)	

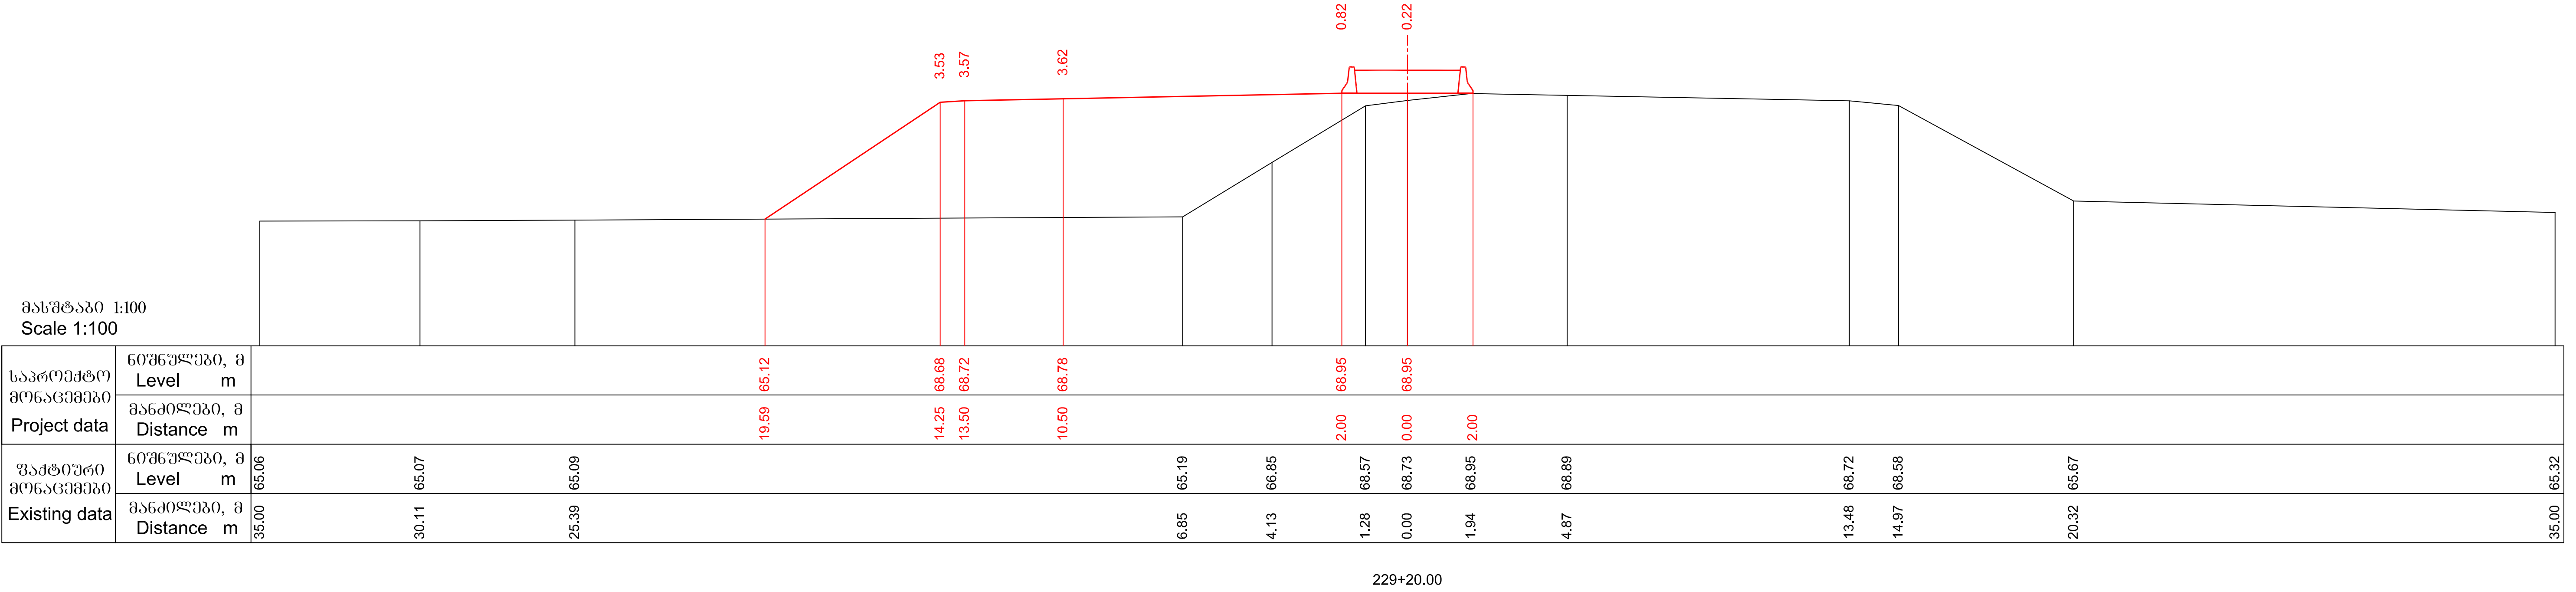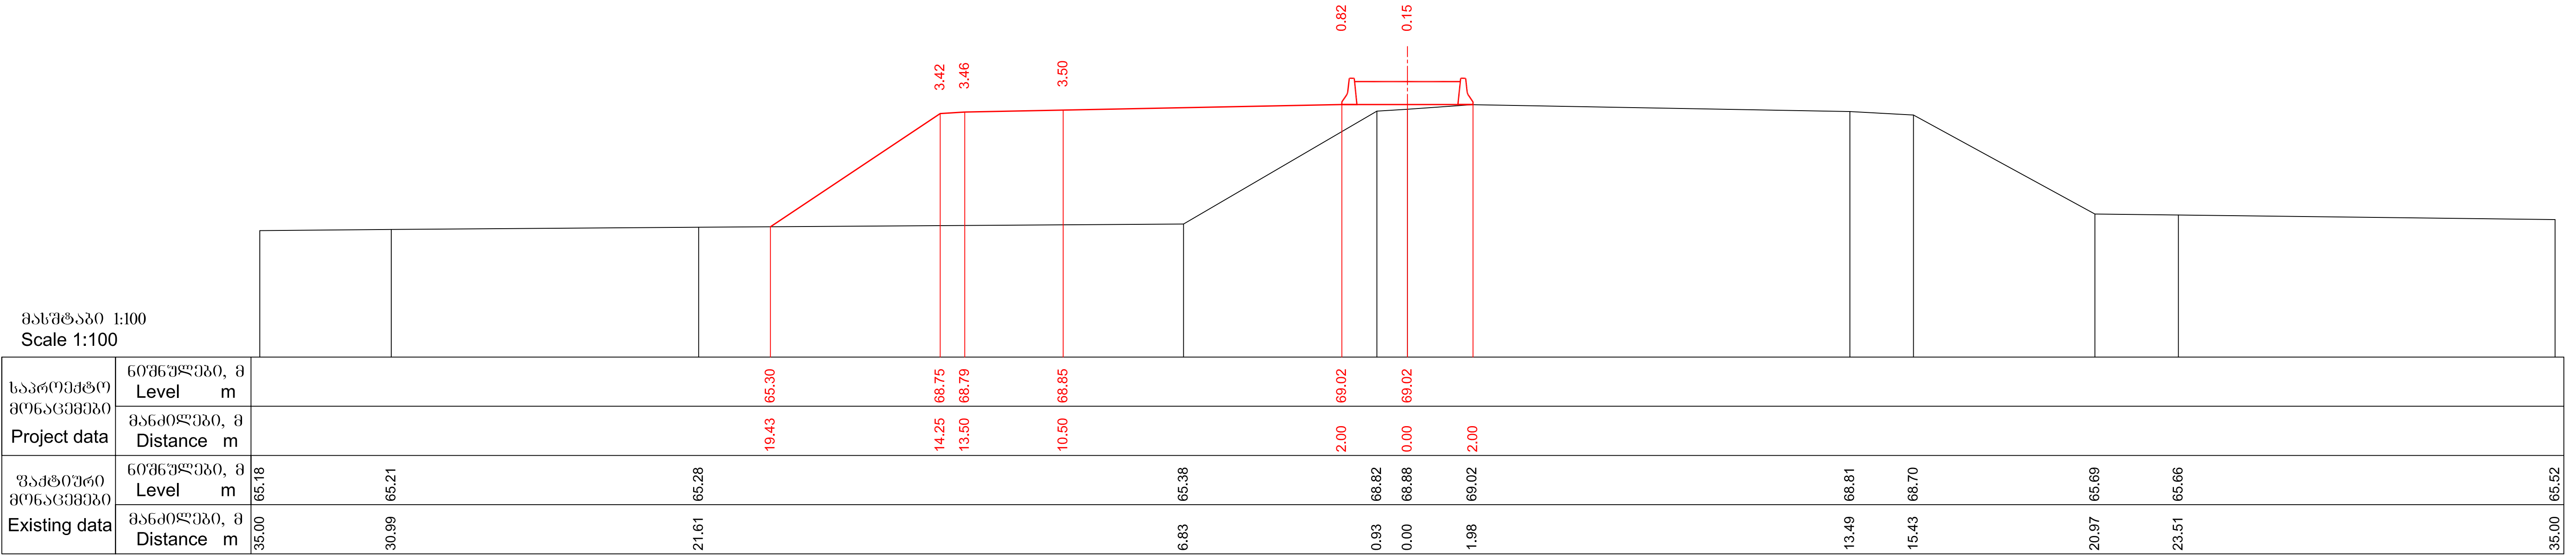

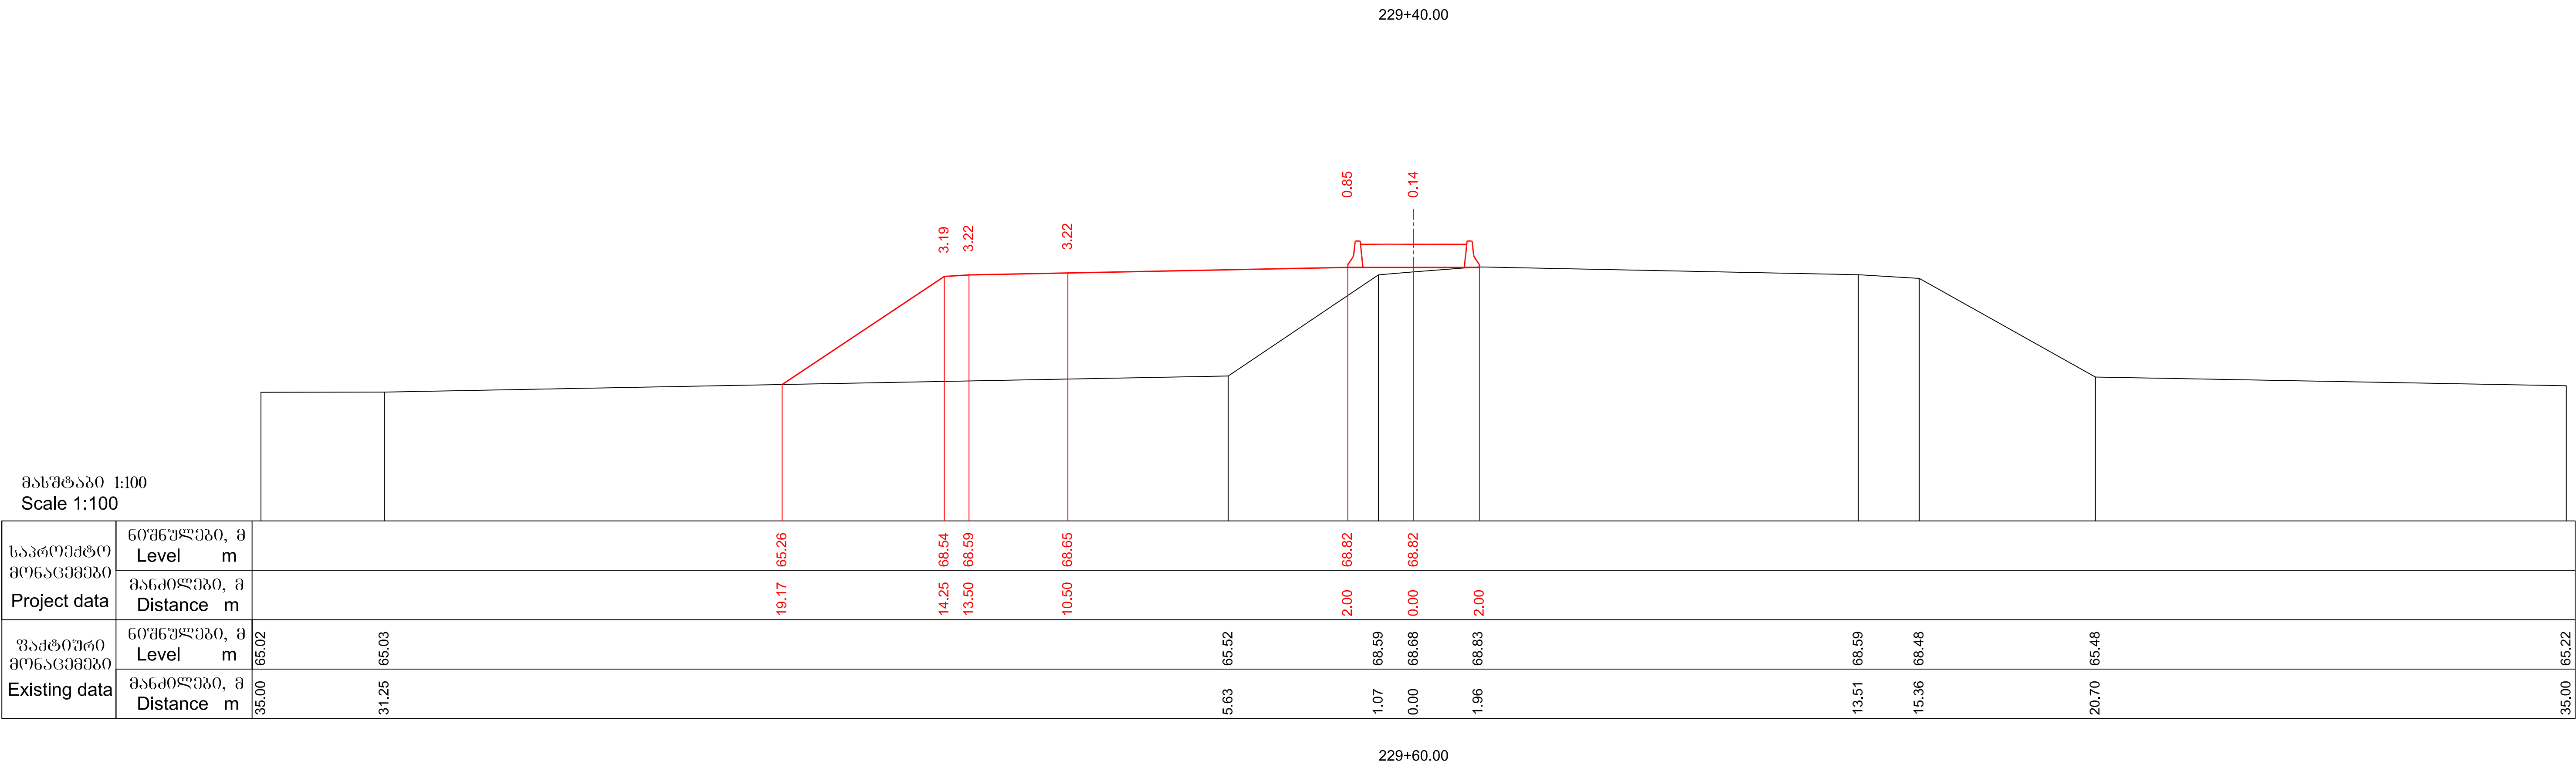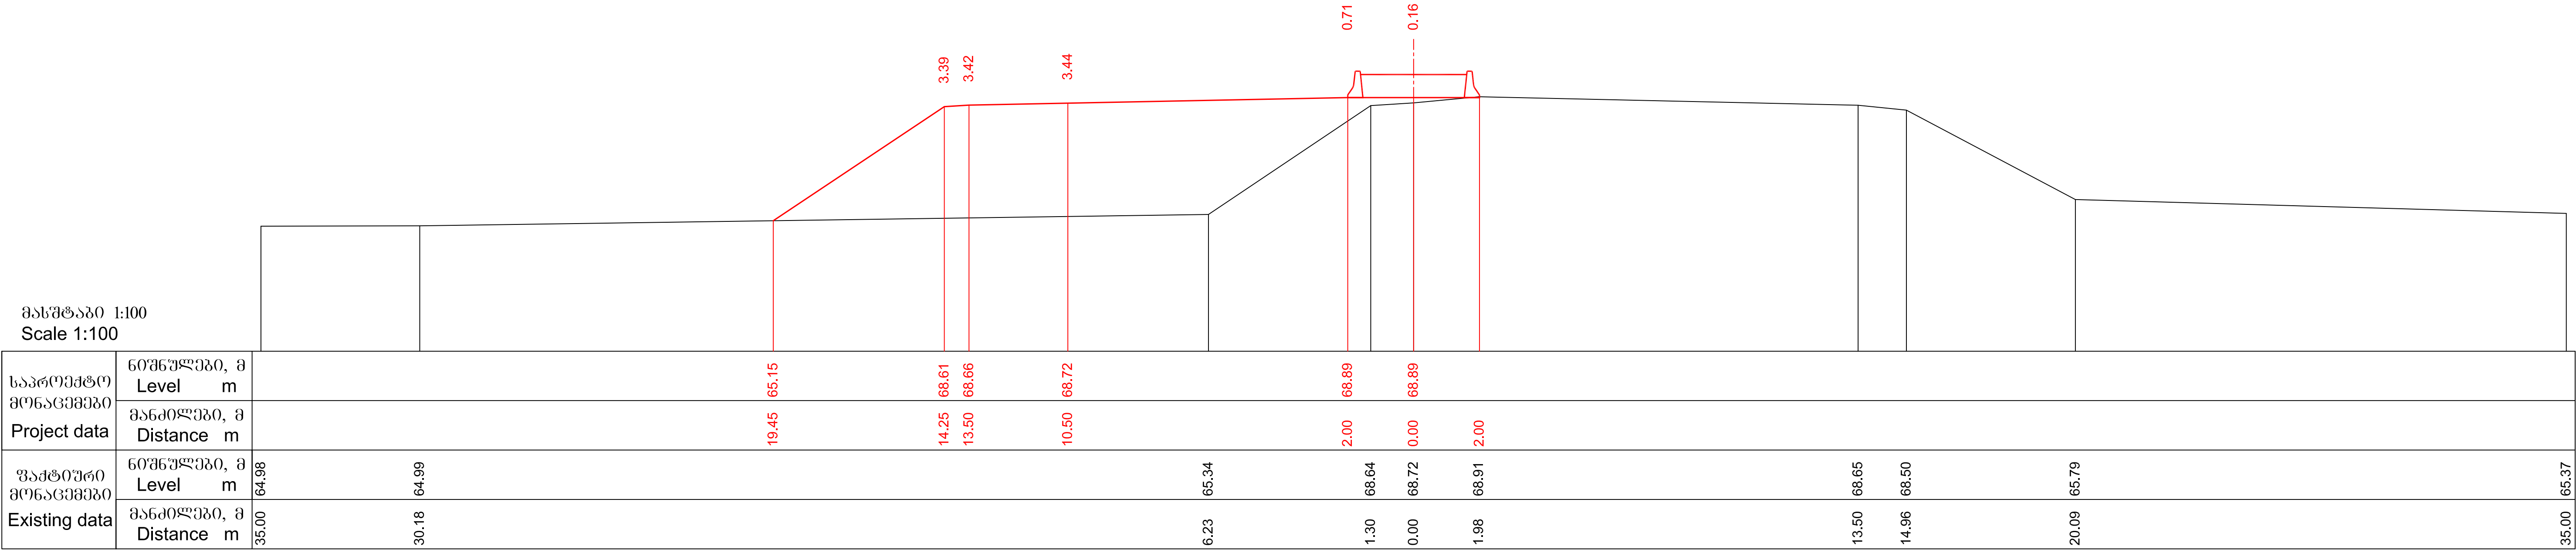


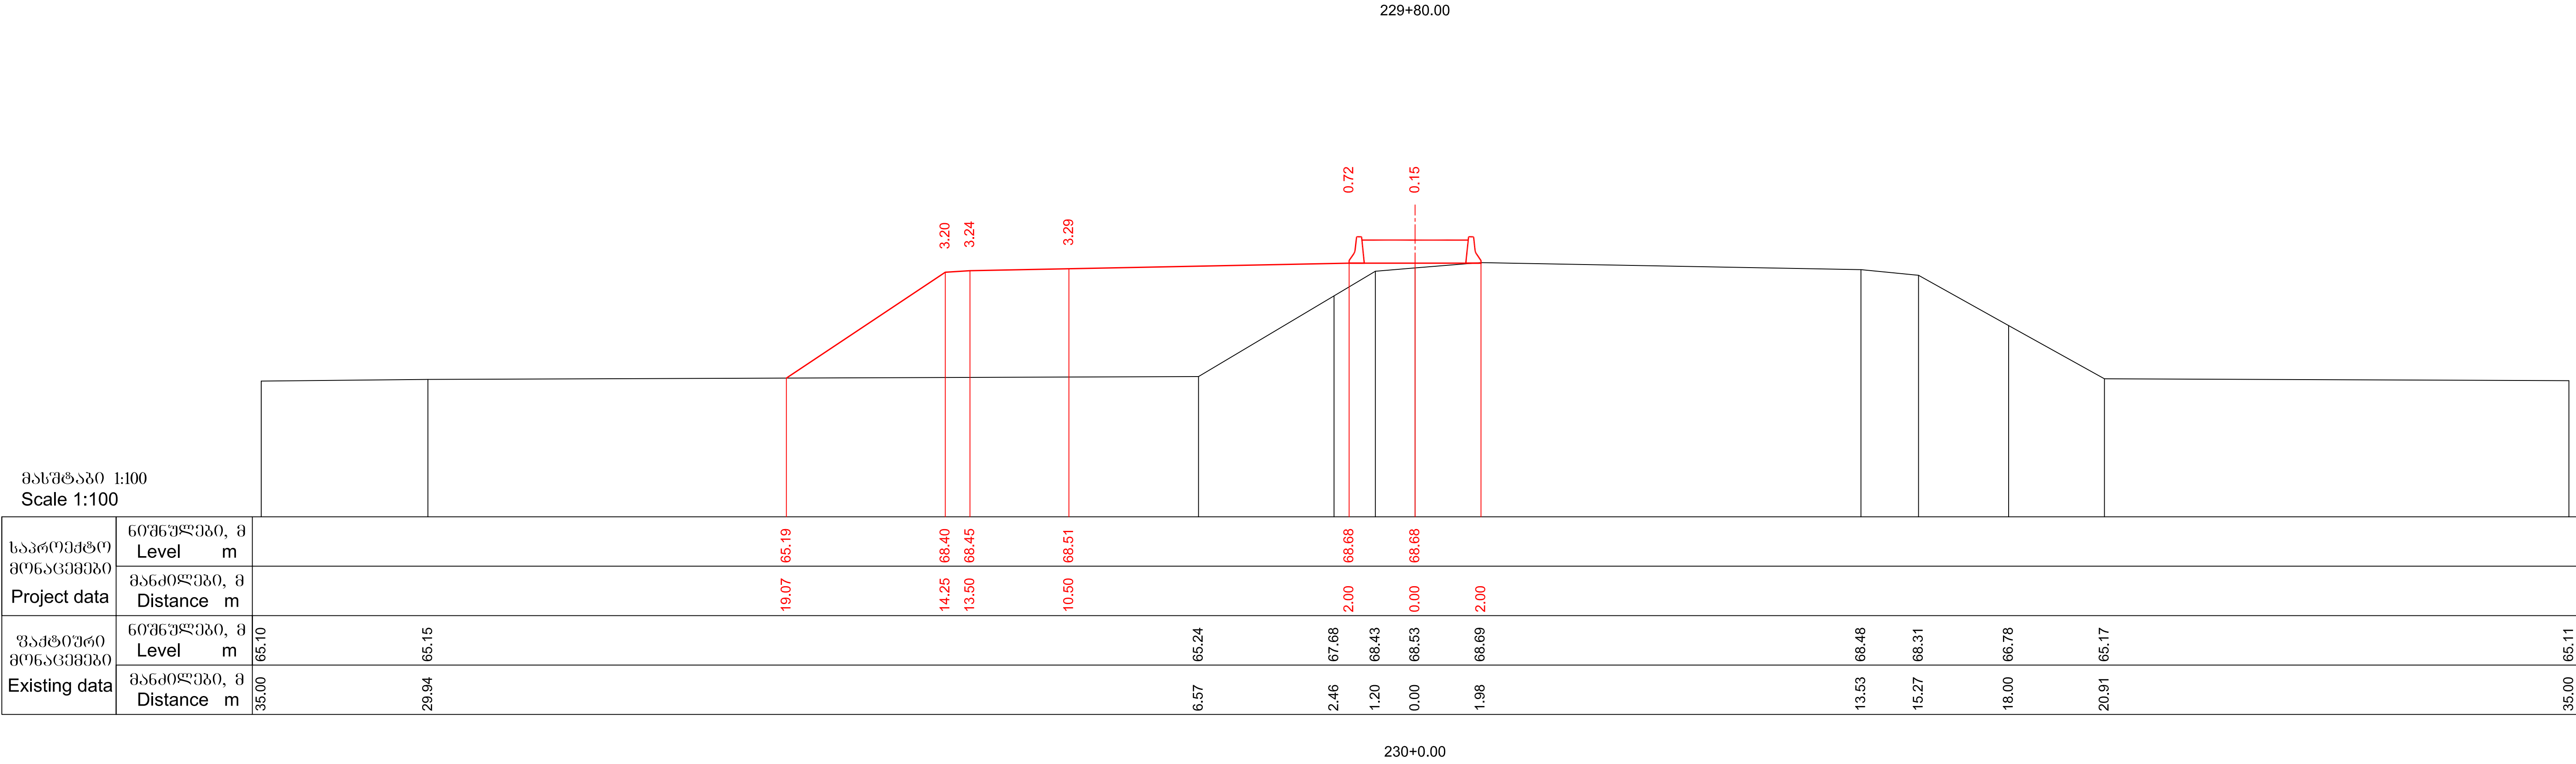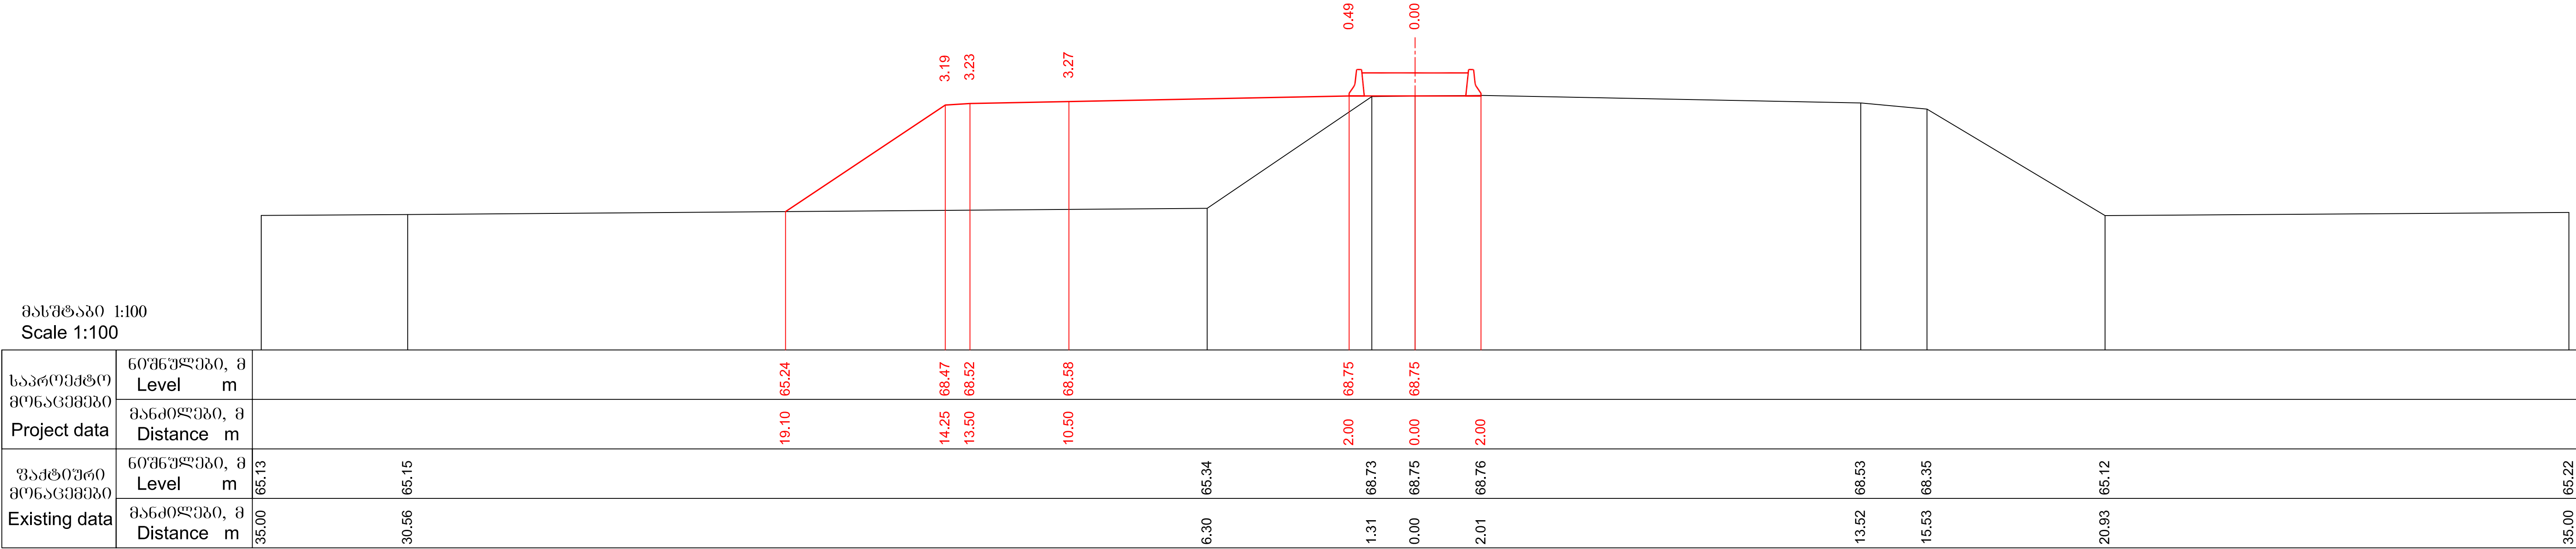

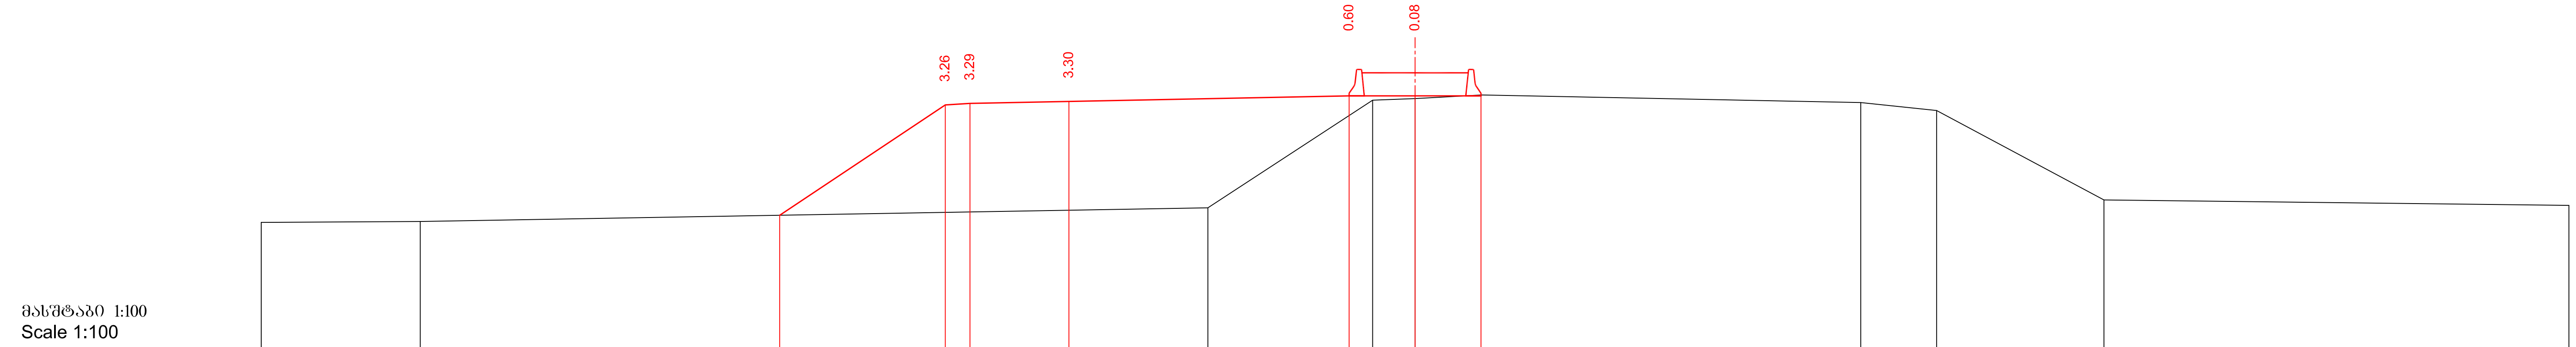

საპროექტო მონაცემები Project data	ნიშნულები, მ Level m										
	მანძილები, მ Distance m										
უაქტიური მონაცემები Existing data	ნიშნულები, მ Level m	64.77		64.80			65.21		68.48		68.63
	მანძილები, მ Distance m	35.00		30.18			6.29		1.29		2.01

230+20.00

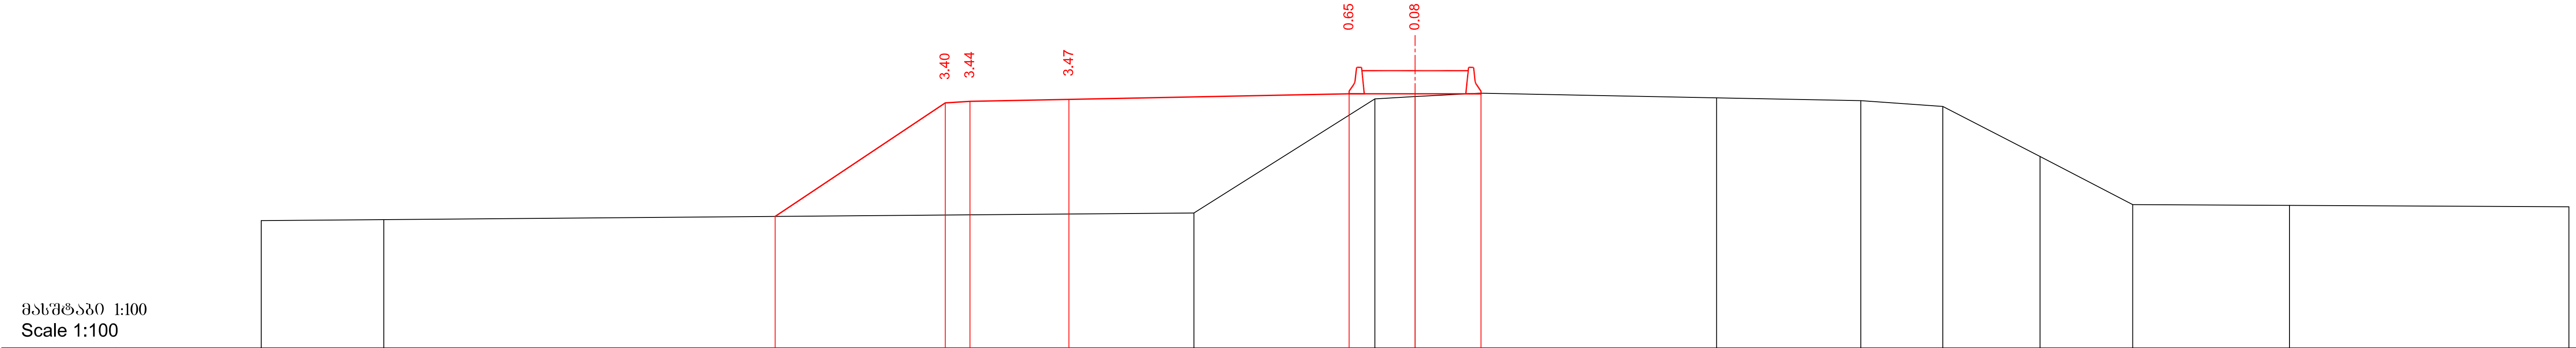

საპროექტო მონაცემები Project data	ნიშნულები, მ Level m										
	მანძილები, მ Distance m										
უაქტიური მონაცემები Existing data	ნიშნულები, მ Level m	64.70		64.72			64.93		68.38		68.56
	მანძილები, მ Distance m	35.00		31.28			6.71		1.22		1.96

230+40.00

 საქართველოს რეგიონალური განვითარებისა და ინფრასტრუქტურის სამინისტრო საქართველოს საავტომობილო გზების დეპარტამენტი MINISTRY OF REGIONAL DEVELOPMENT AND INFRASTRUCTURE OF GEORGIA ROADS DEPARTMENT OF GEORGIA	კონსულტანტი "ტრანსპროექტი" CONSULTANT "TRANSPROJECT"	ქუთაისის შემოესავლელი გზა - სამტრედიის მიწაკვეთის 4 ზოლიან გაბისტრალად მოდერნიზაცია მიწაკვეთი: კმ 13+400 - კმ 30+000 Upgrading of Kutaisi Bypass - Samtredia section to 4-lane highway Section: km 13+400 - km 30+000	დამტკიცა: APPROVED:	ნახაზი DRAWING	No	250
				თარიღი DATE		2018
	 საქართველო GEORGIA	განვივი პროექტი CROSS SECTIONS	თარიღი DATE	მასშტაბი SCALE	1:100	
				ნახაზის ორიგინალური ზომა ORIGINAL DRAWING SIZE	A1 (841x594)	

