




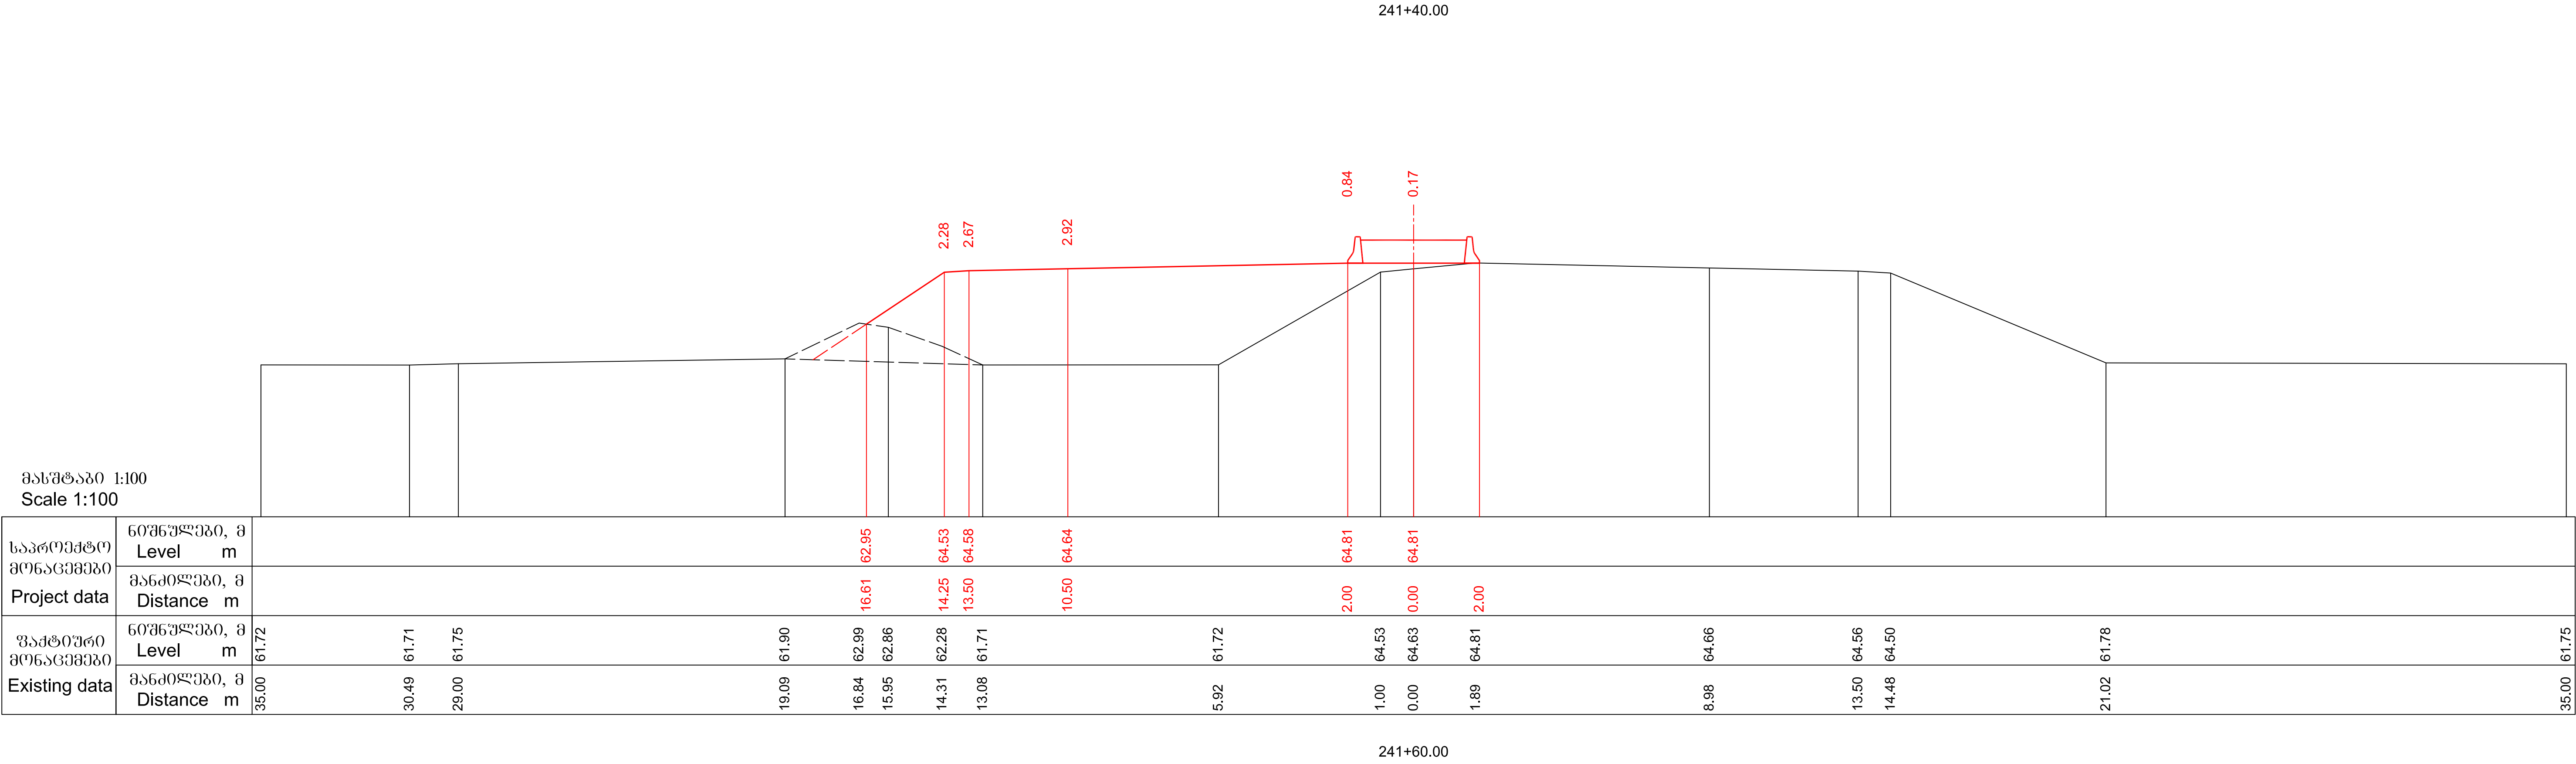
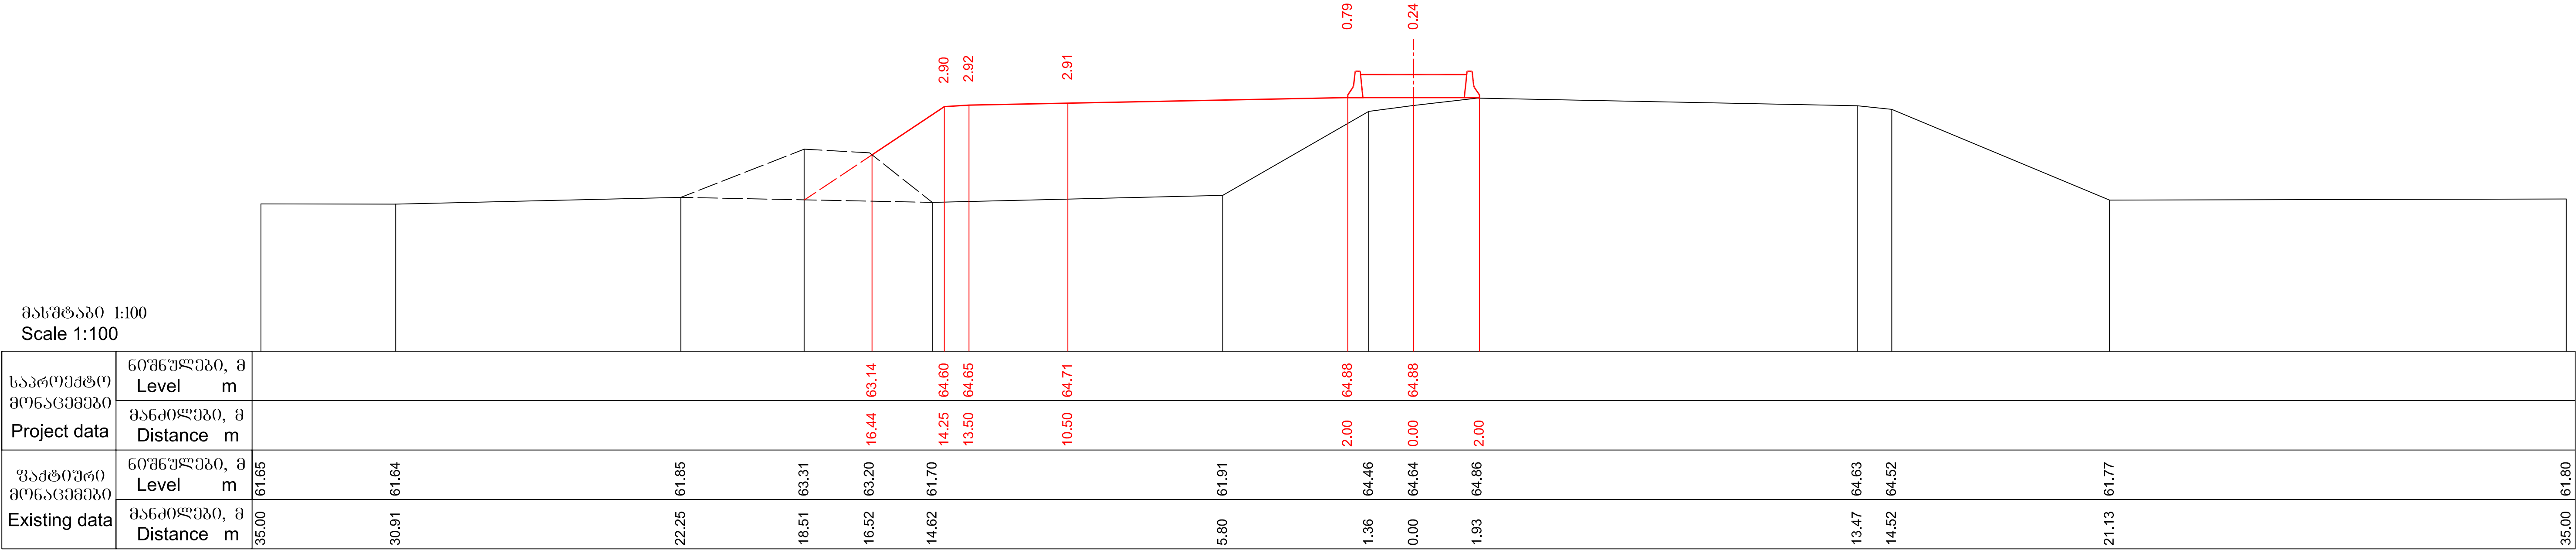
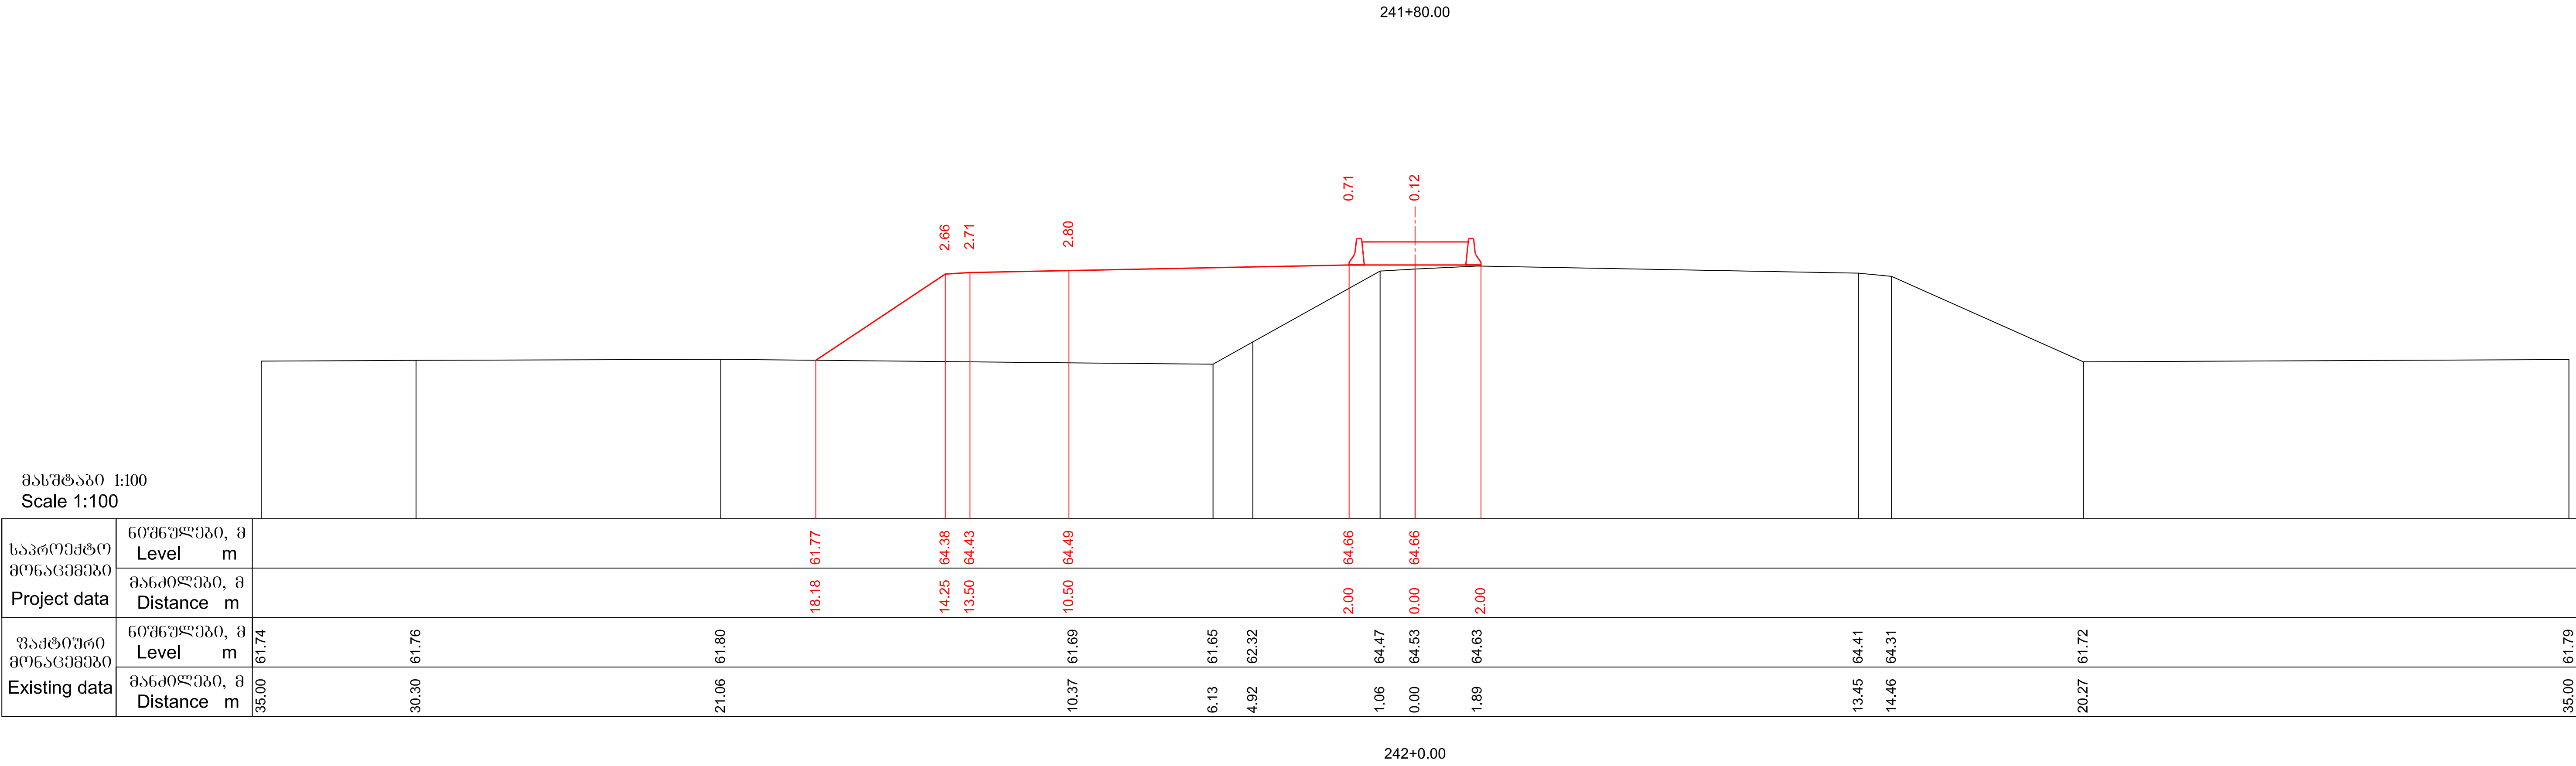
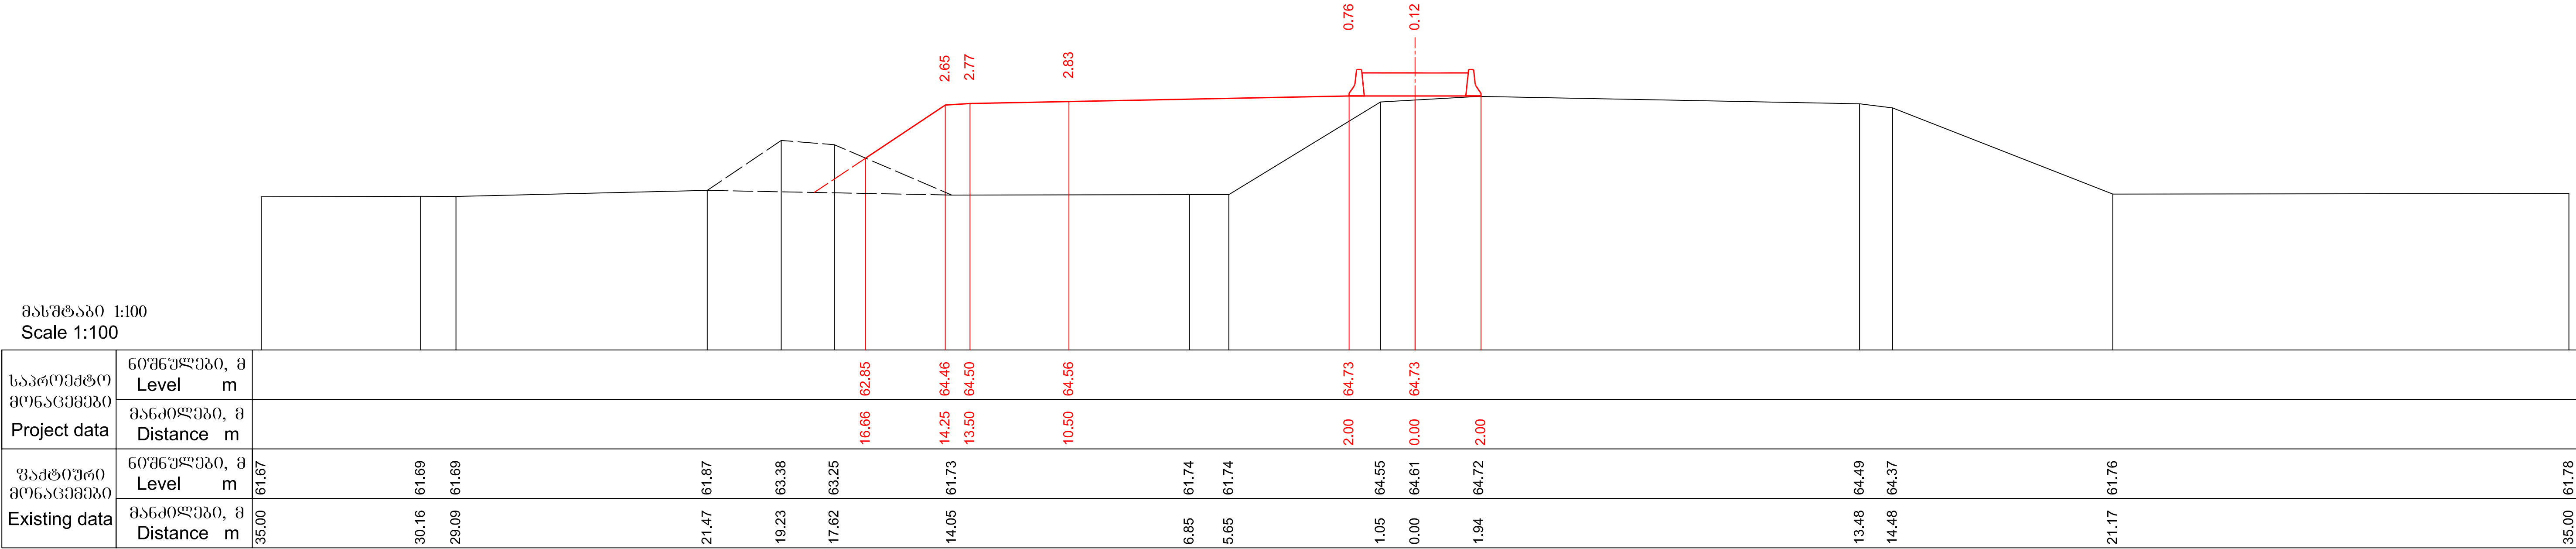
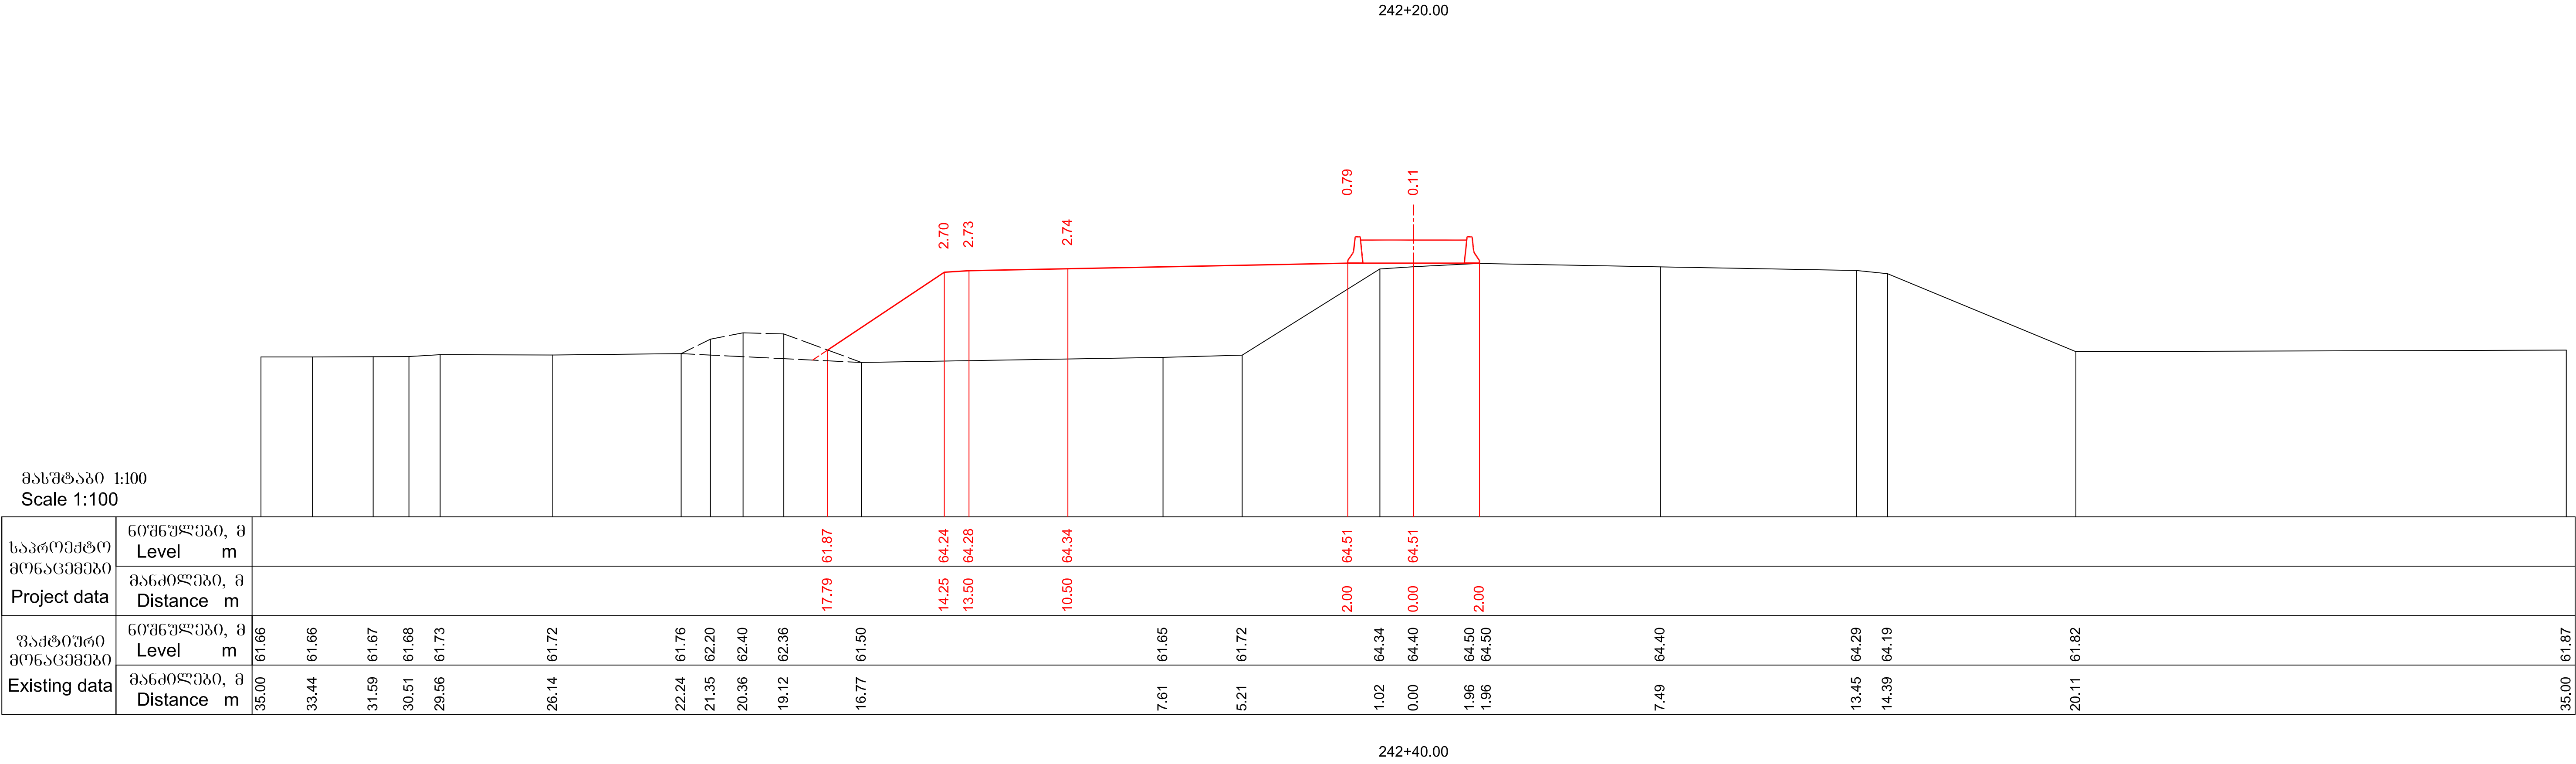



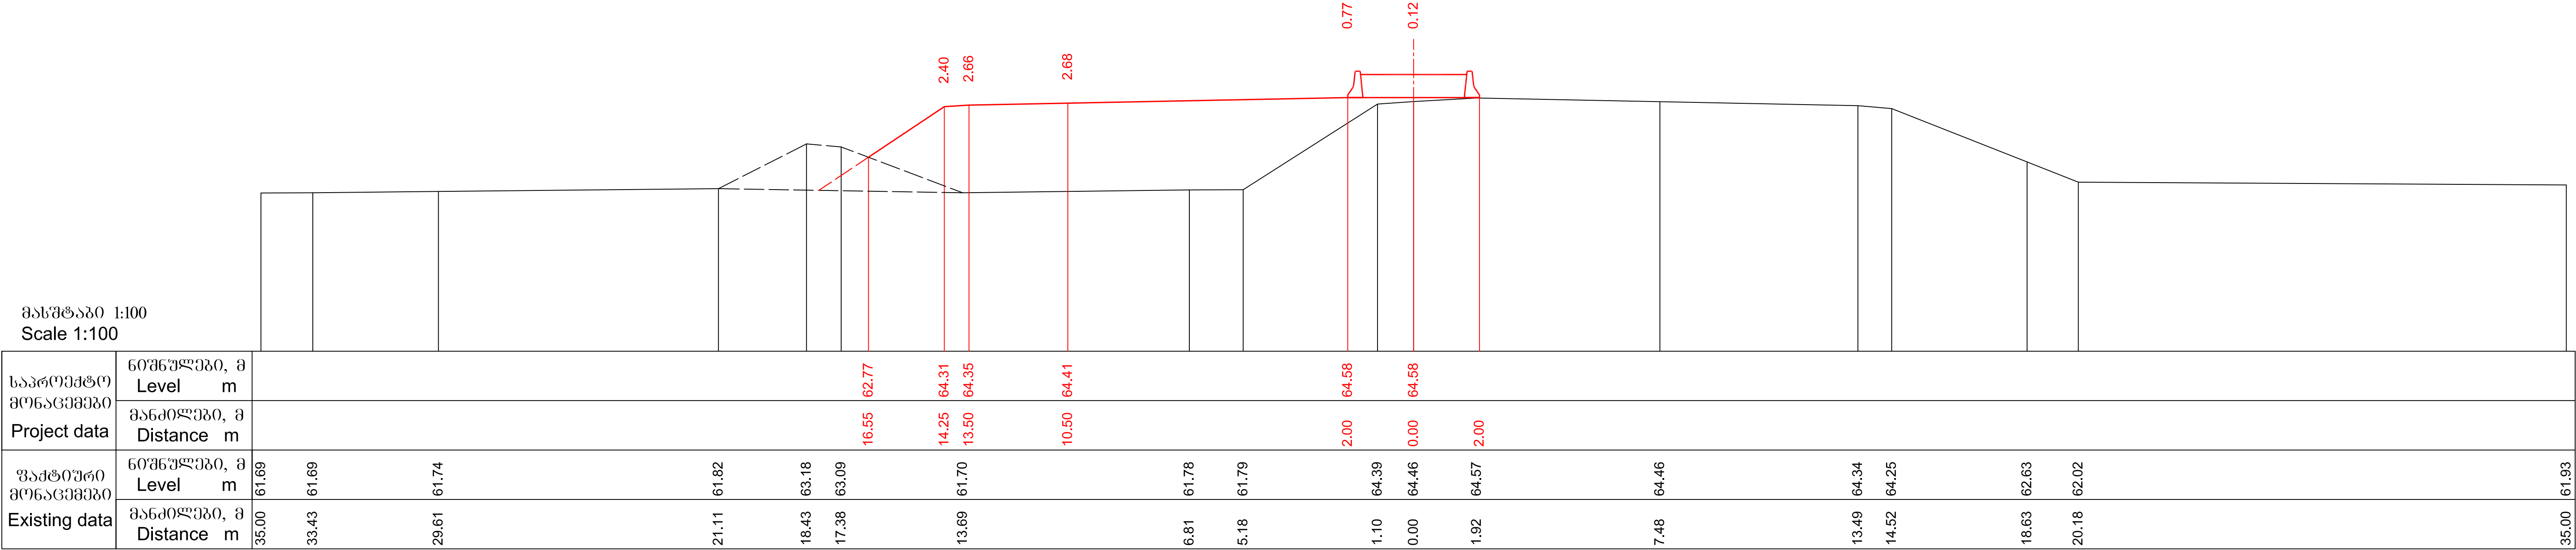



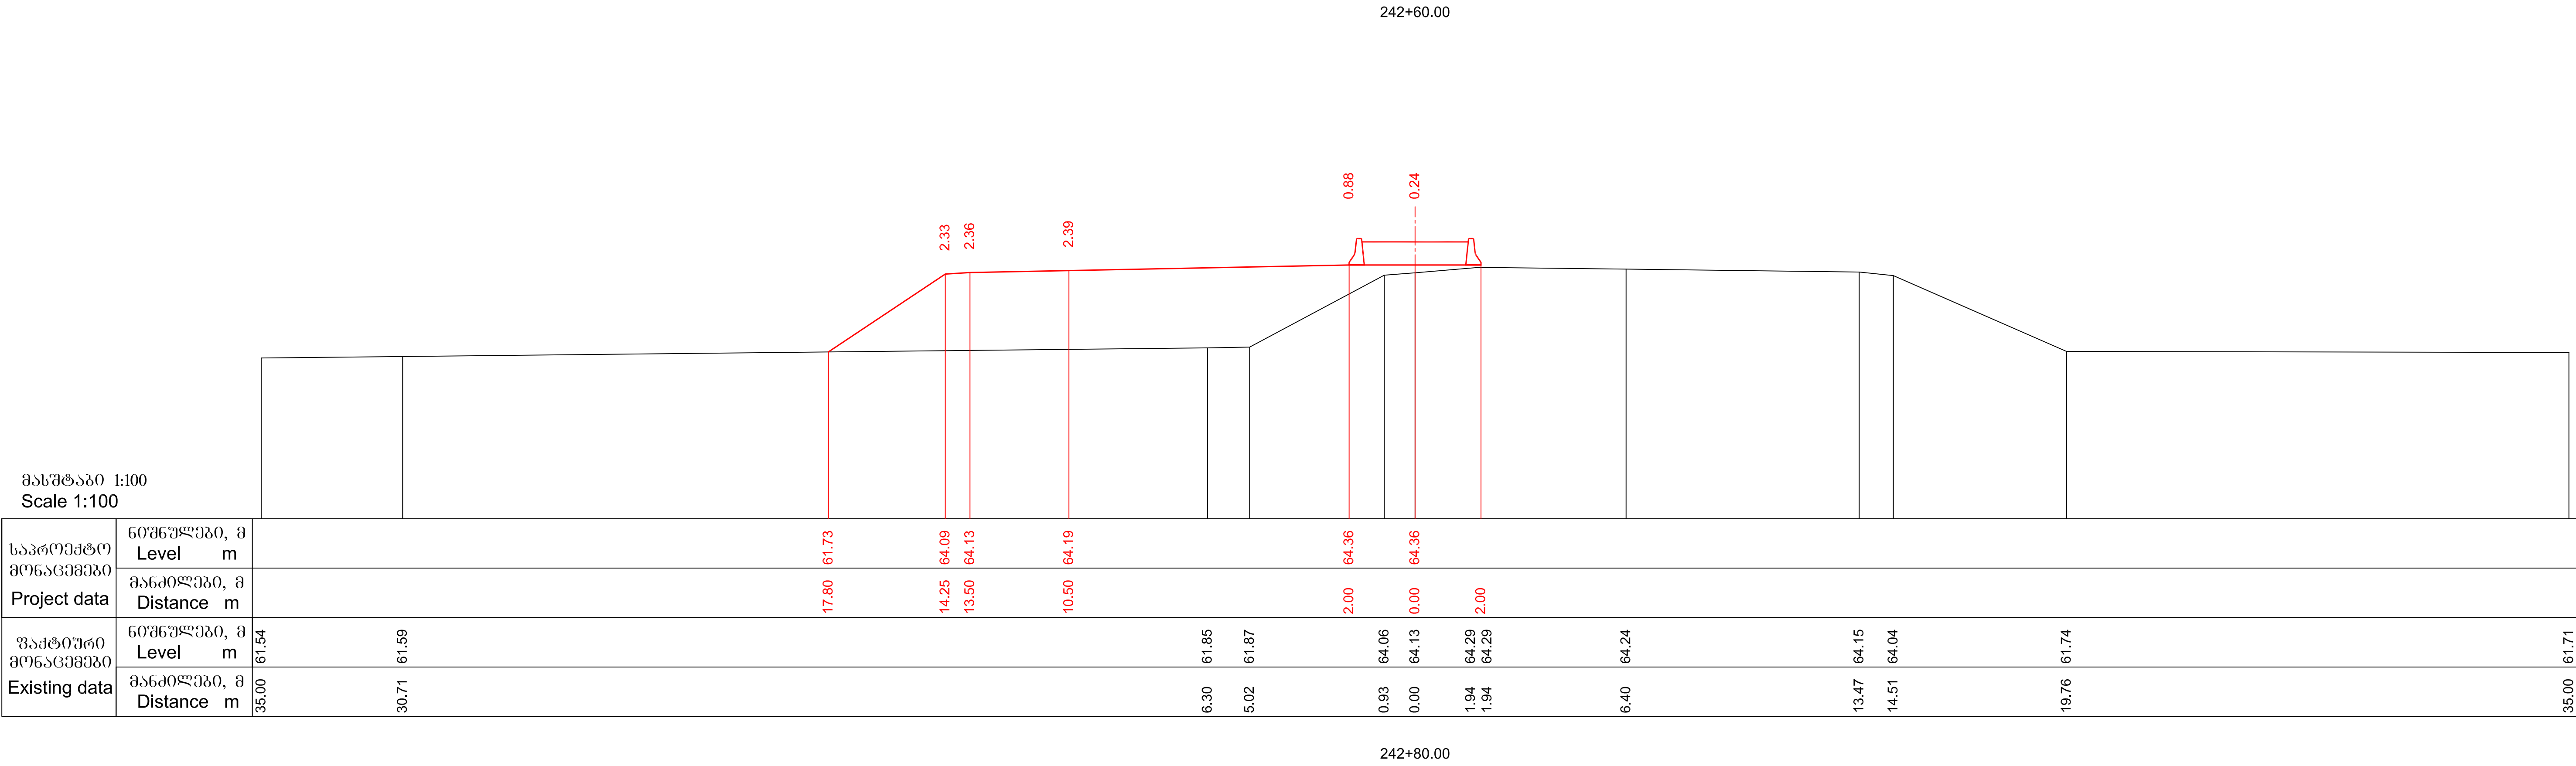


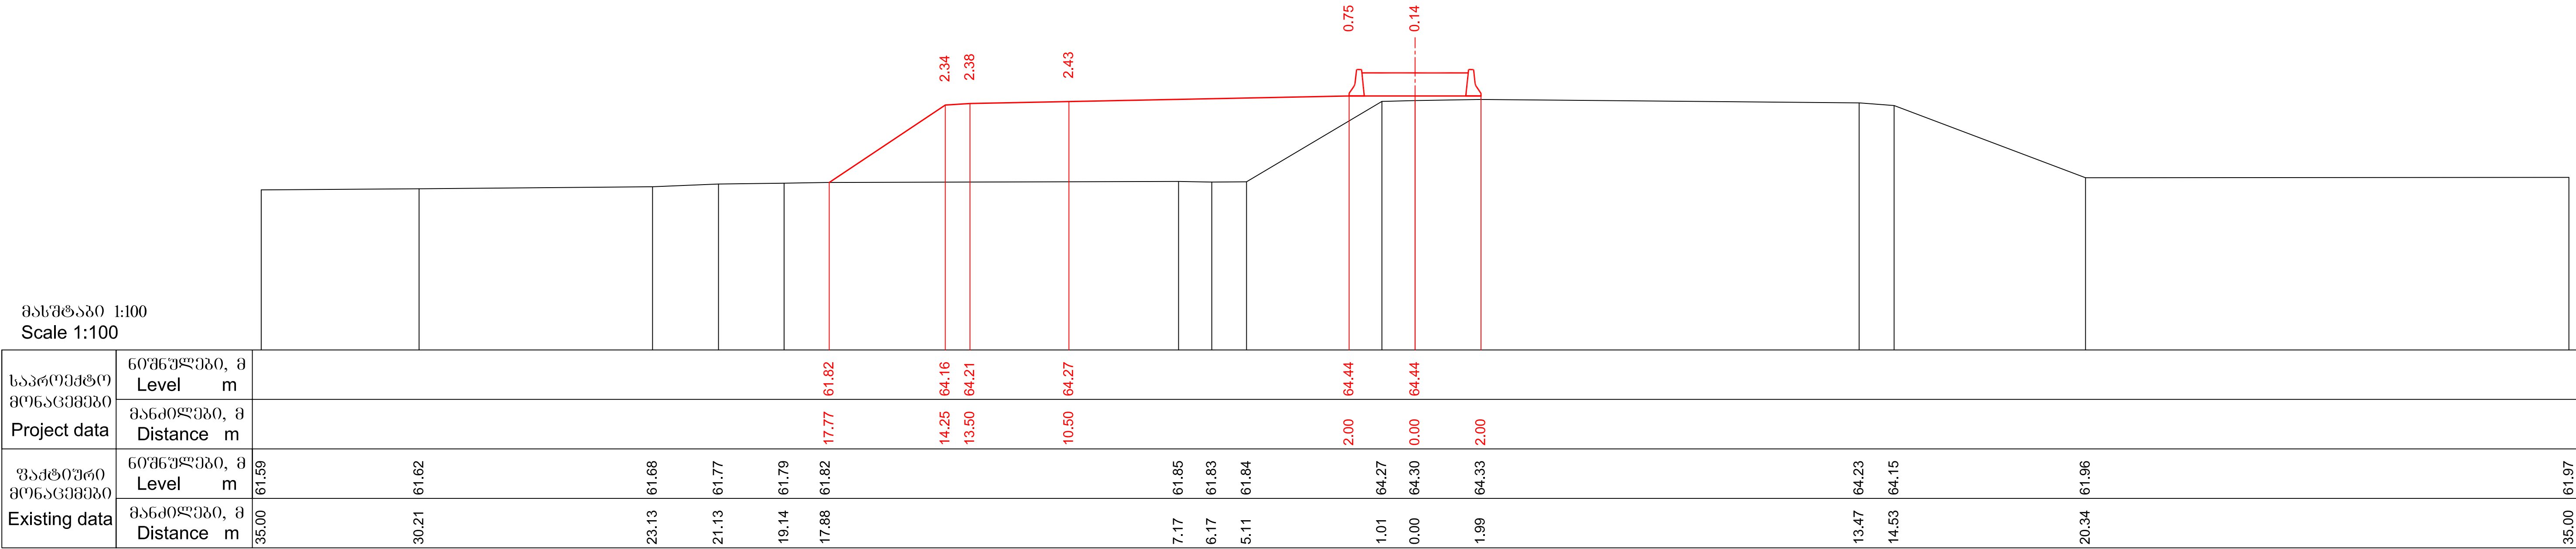


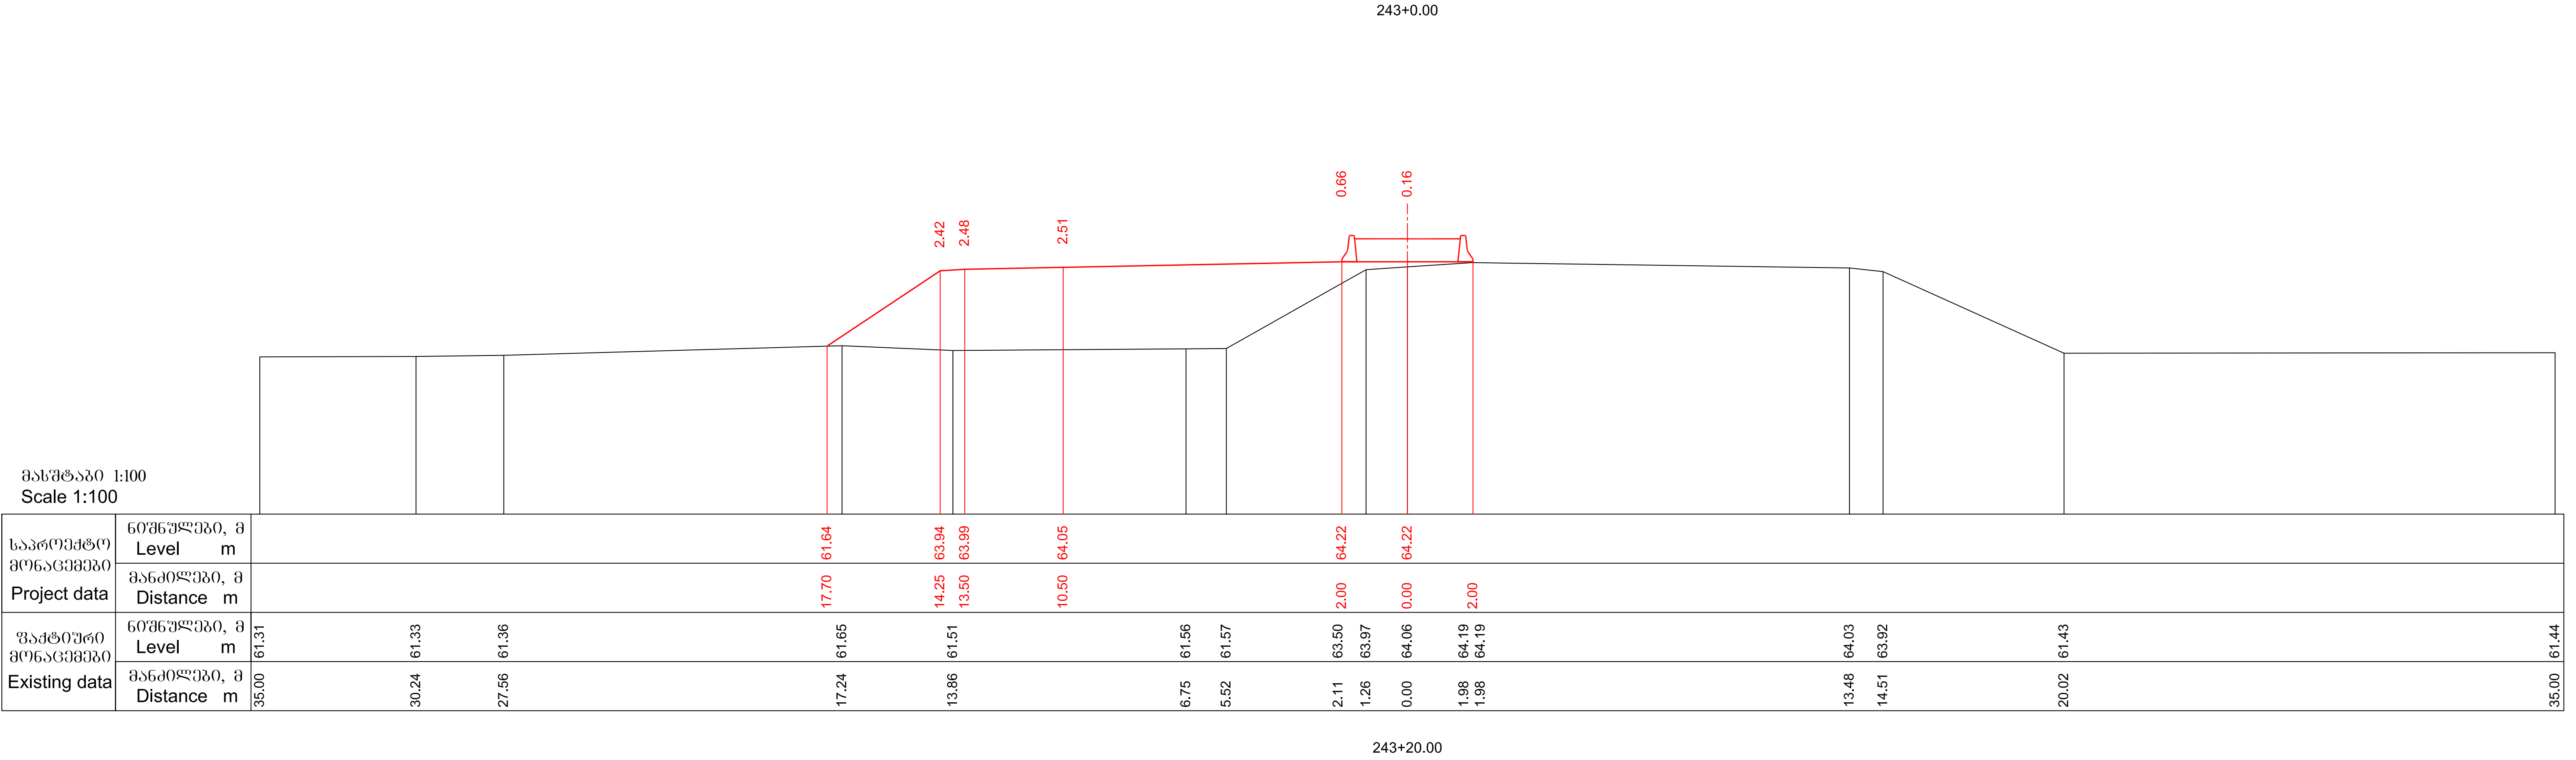

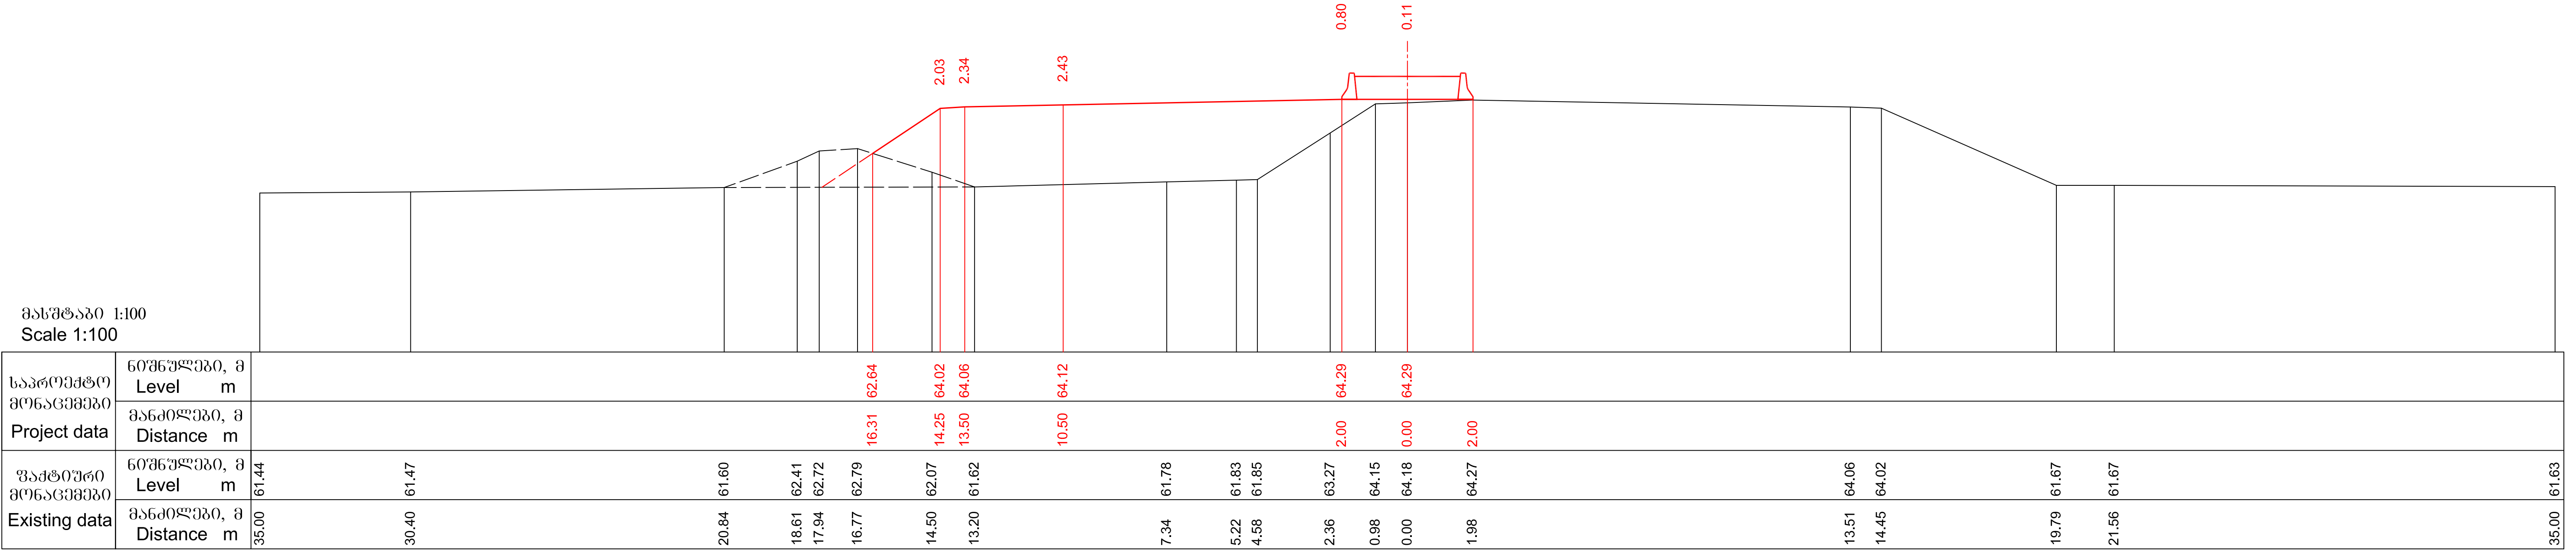


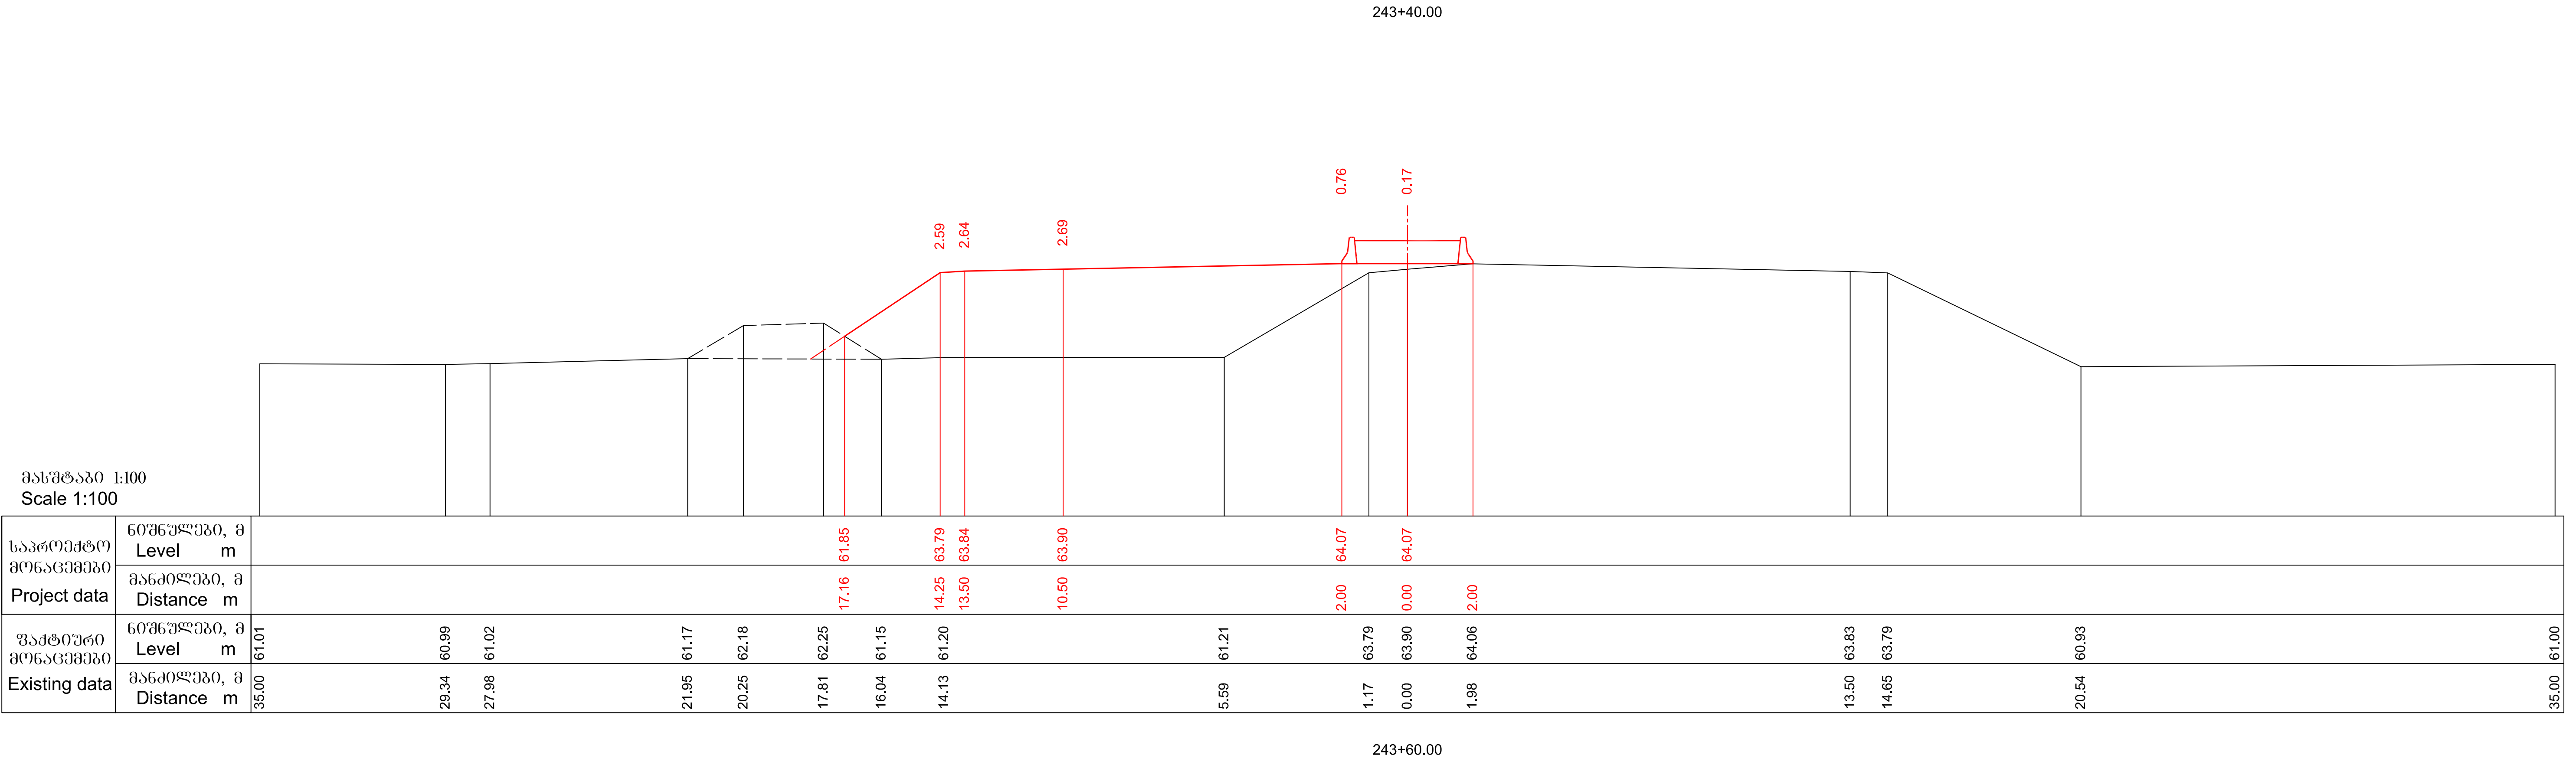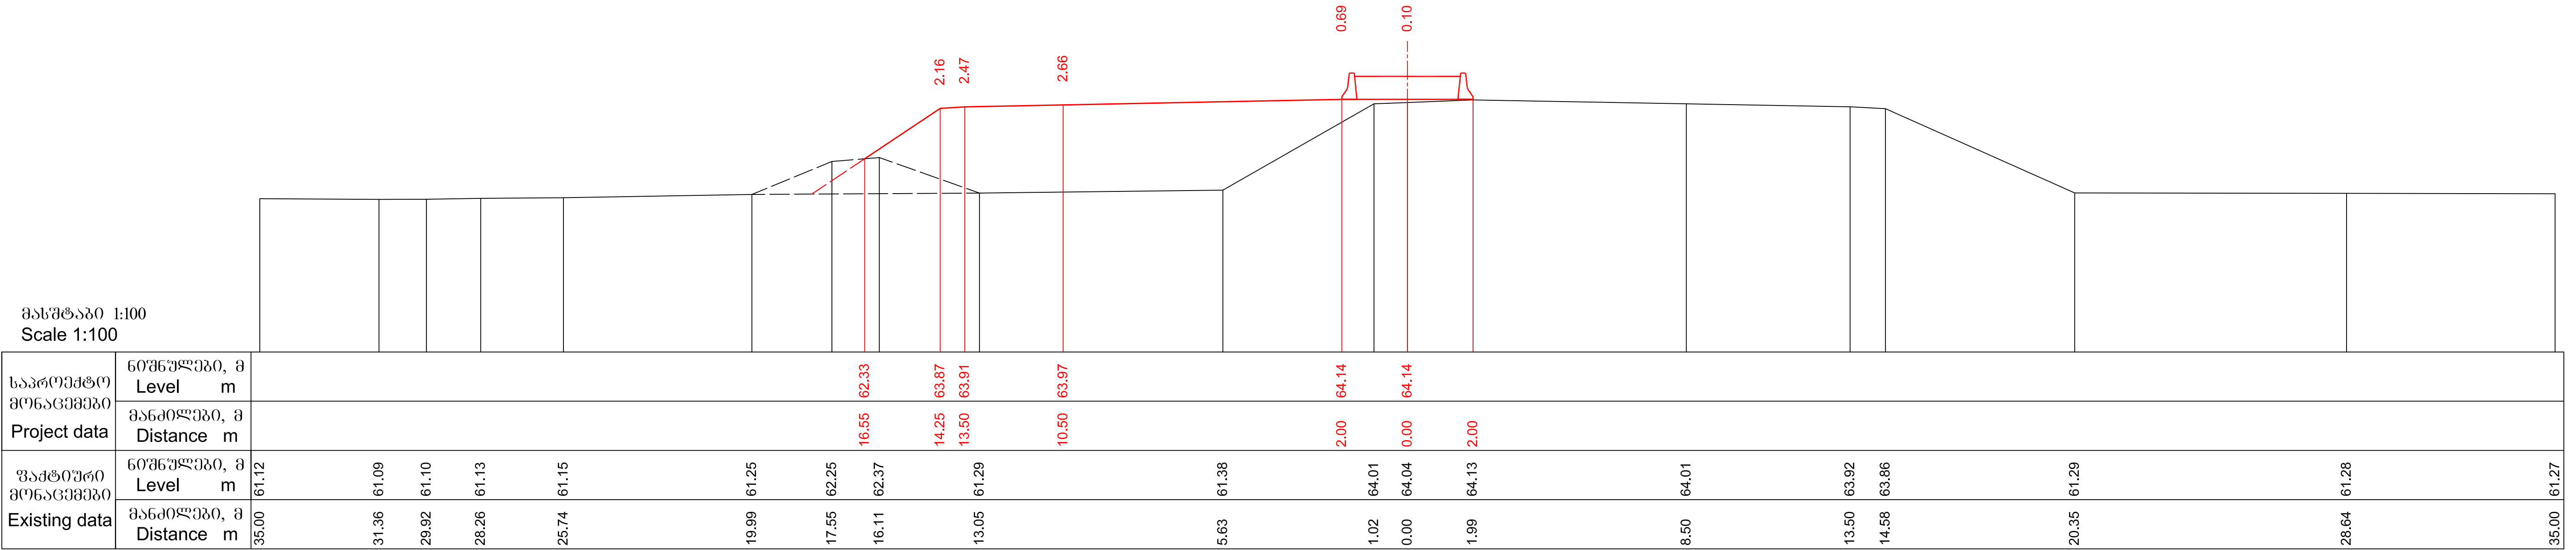

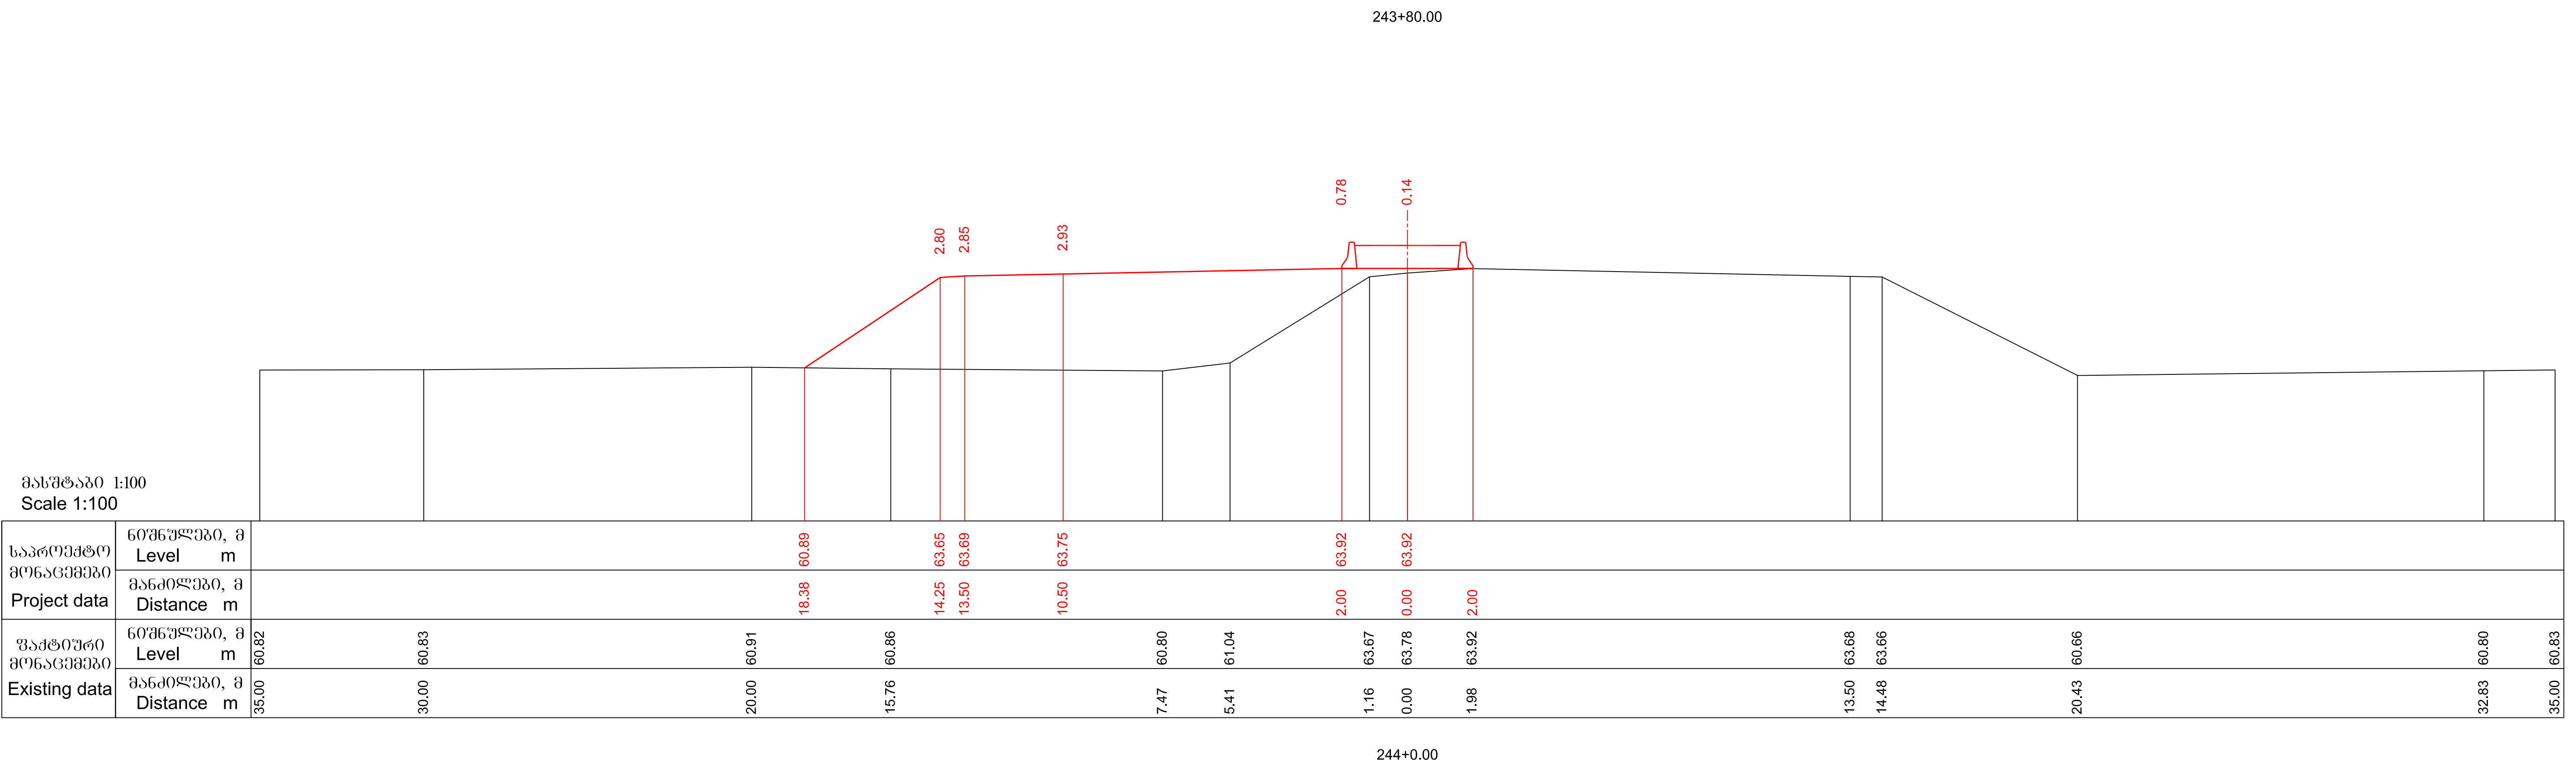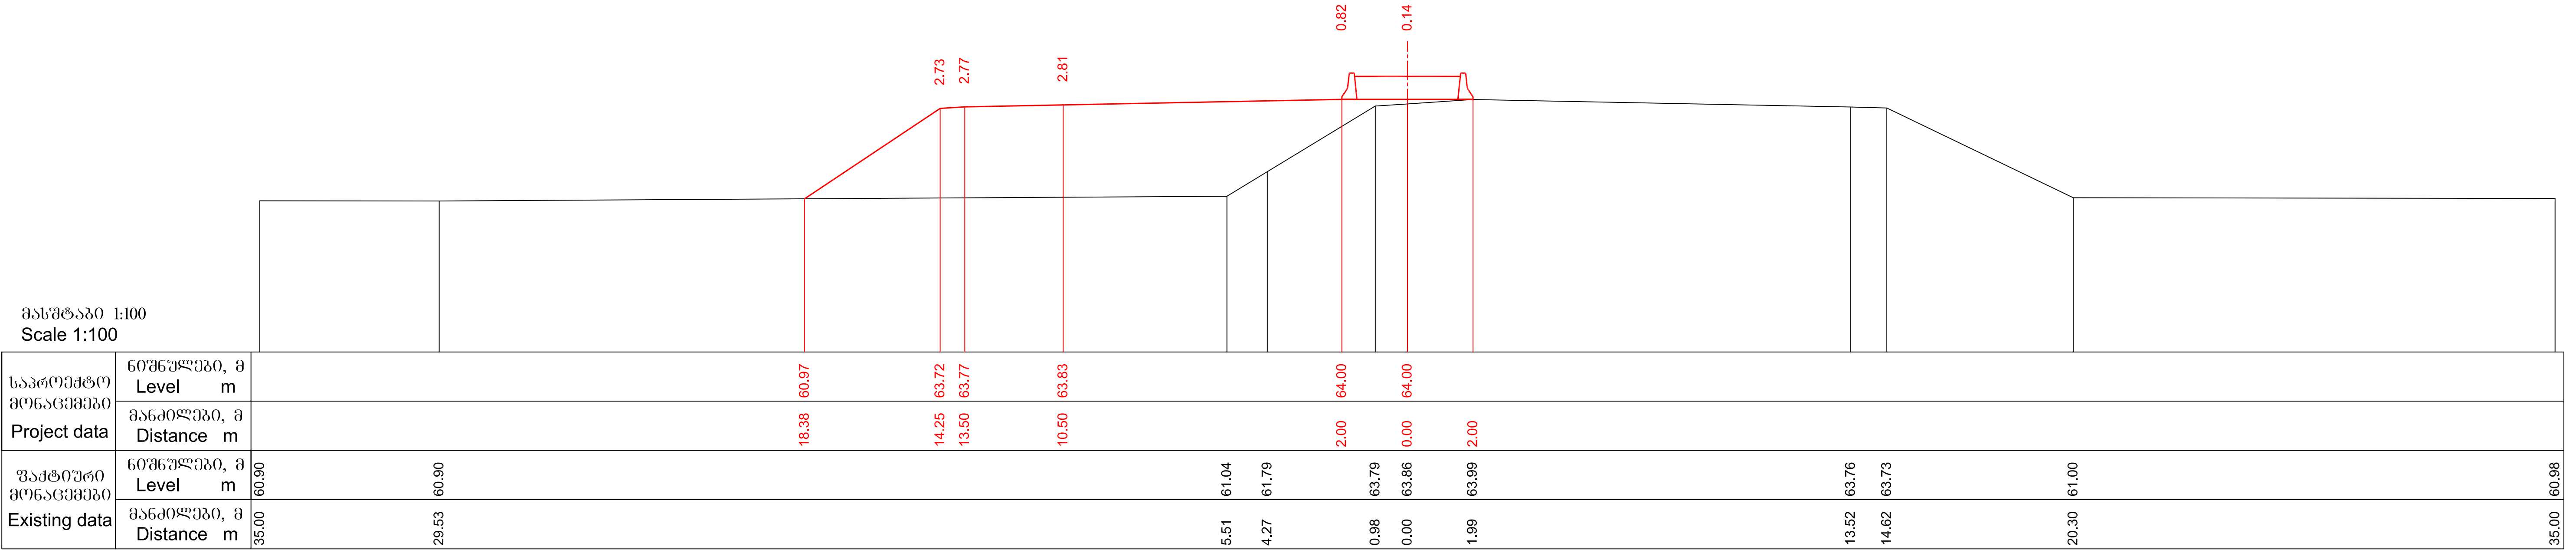


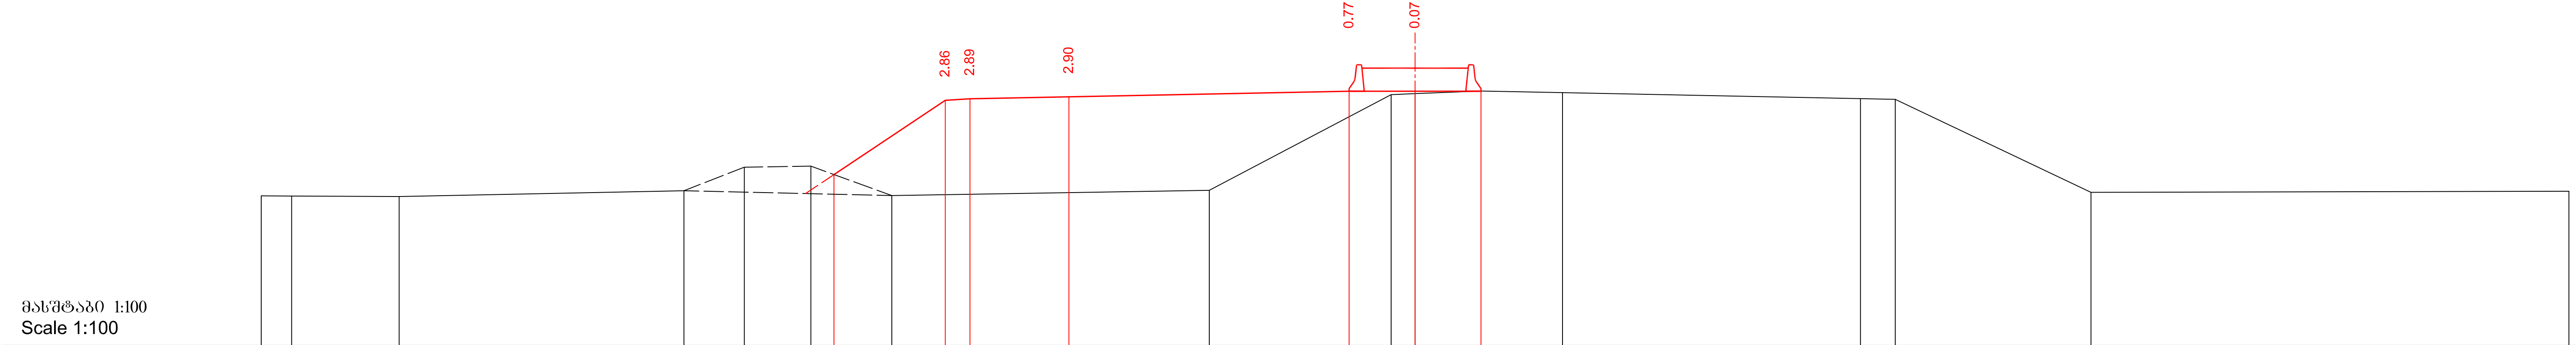




საპროექტო მონაცემები Project data	მოშენებული, მ Level m																				
	მანძილები, მ Distance m																				
უაქტიური მონაცემები Existing data	მოშენებული, მ Level m	60.68	60.67			60.84	61.55	61.58		60.69		60.85		63.74	63.78	63.86	63.81	63.62	63.60	60.79	60.82
	მანძილები, მ Distance m	35.00	34.08	30.82		22.18	20.35	18.33		15.87		6.24		0.73	0.00	1.99	4.47		13.51	14.56	20.50

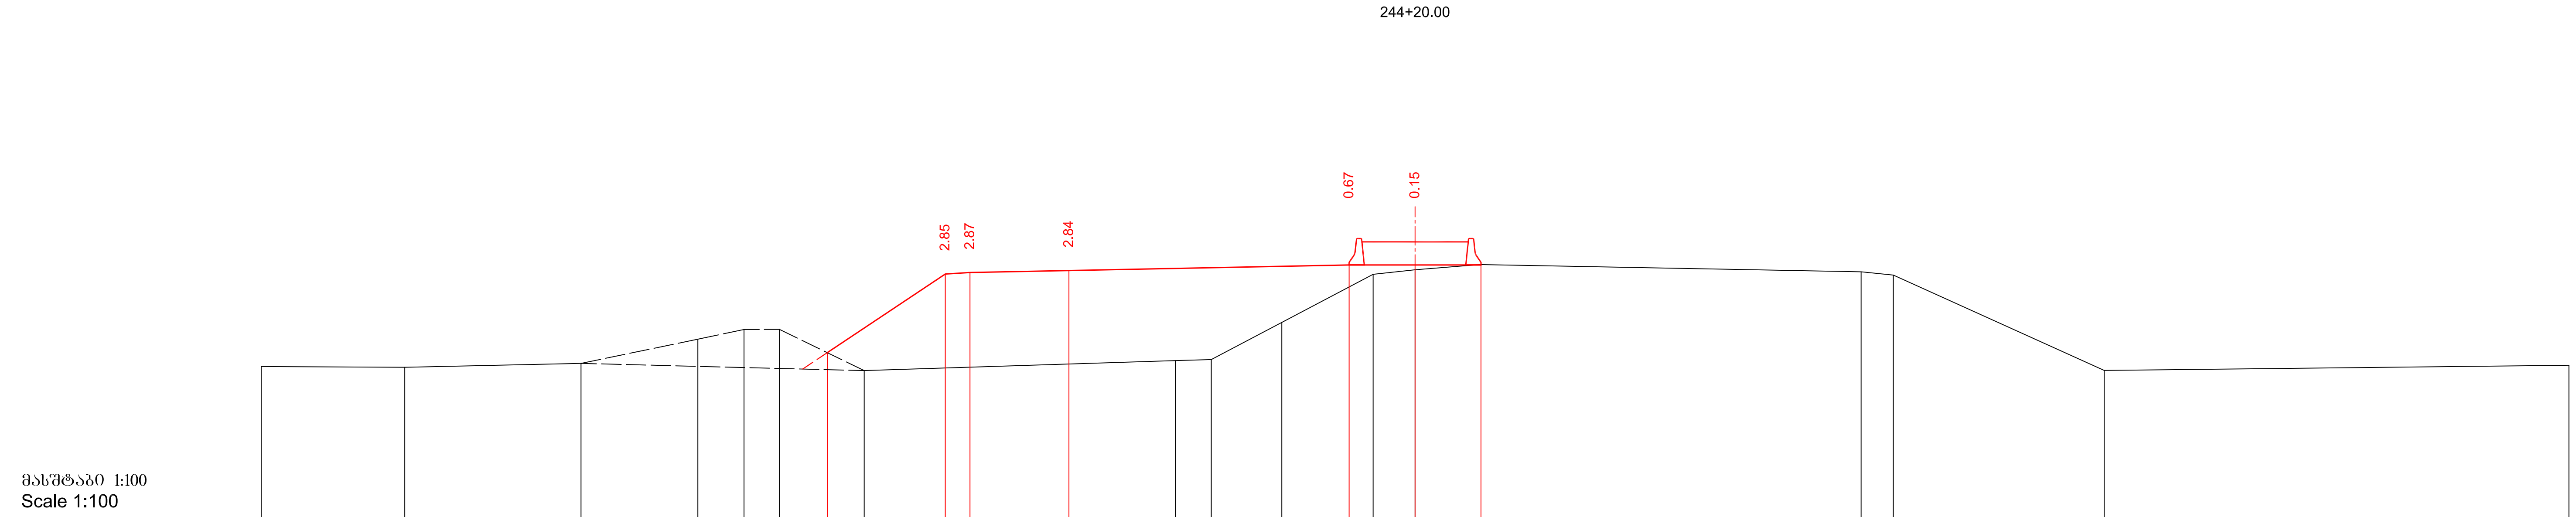

საპროექტო მონაცემები Project data	ნიშნულები, მ Level m																												
	მანძილები, მ Distance m																												
უაქტიური მონაცემები Existing data	ნიშნულები, მ Level m	60.69		60.67		60.79		61.52		61.82		61.82		60.57		60.87	60.90	62.03		63.49	63.63	63.79		63.57	63.47		60.57		60.73
	მანძილები, მ Distance m	35.00		30.65		25.30		21.75		20.36		19.28		16.71		7.27	6.18	4.04		1.27	0.00	1.97		13.53	14.51		20.91		35.00

 საქართველოს რეგიონალური განვითარებისა და ინფრასტრუქტურის სამინისტრო საქართველოს საავტომობილო გზების დეპარტამენტი MINISTRY OF REGIONAL DEVELOPMENT AND INFRASTRUCTURE OF GEORGIA ROADS DEPARTMENT OF GEORGIA	კონსულტანტი "ტრანსპროექტი" CONSULTANT "TRANSPROJECT"	ქუთაისის შემოესავლელი გზა - სამტრედიის მონაკვეთის 4 ზოლიან მავისტრალად მოდერნიზაცია მონაკვეთი: კმ 13+400 - კმ 30+000 Upgrading of Kutaisi Bypass - Samtredia section to 4-lane highway Section: km 13+400 - km 30+000	დამტკიცა: APPROVED:	ნახაზი DRAWING	No	285
				თარიღი DATE		2018
	 საქართველო GEORGIA	განვივი პროექტი CROSS SECTIONS	თარიღი DATE	მასშტაბი SCALE	1:100	
				ნახაზის ორიგინალური ზომა ORIGINAL DRAWING SIZE	A1 (841x594)	

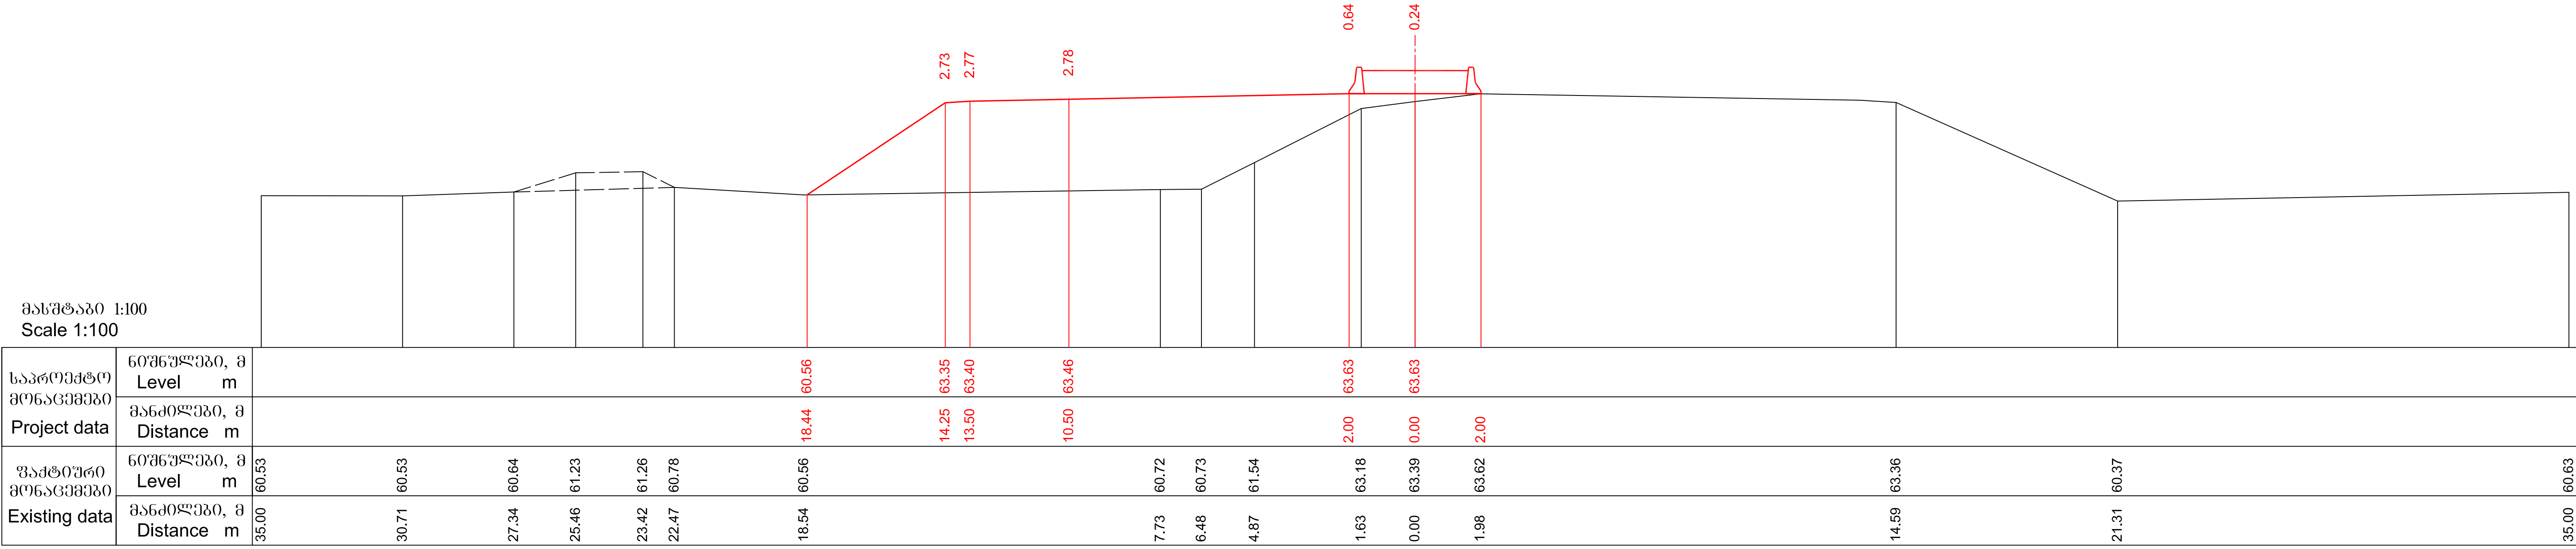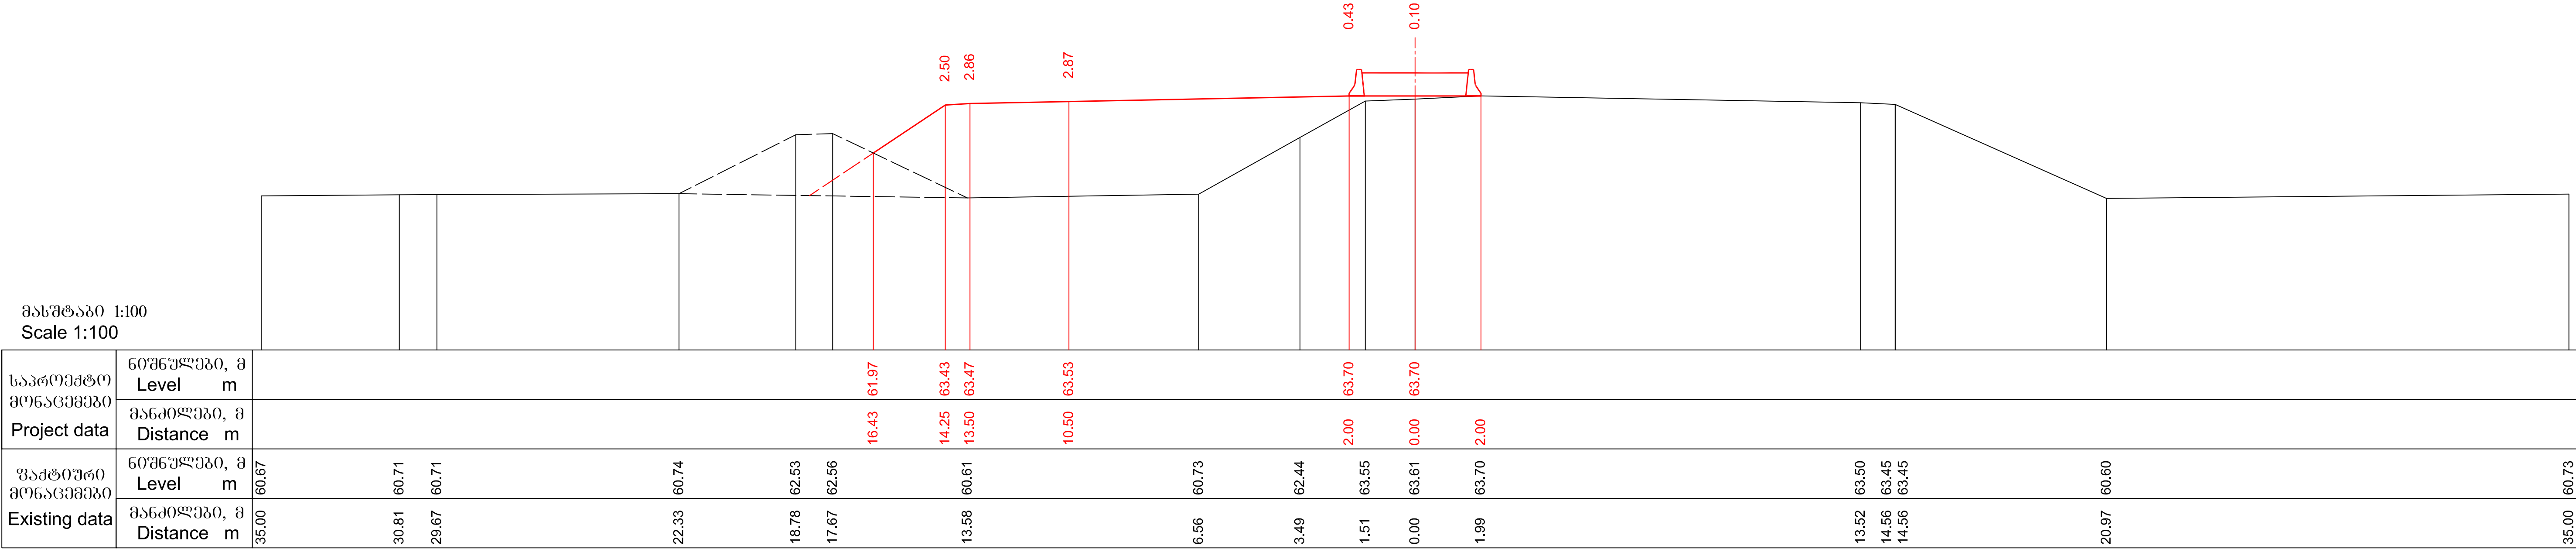

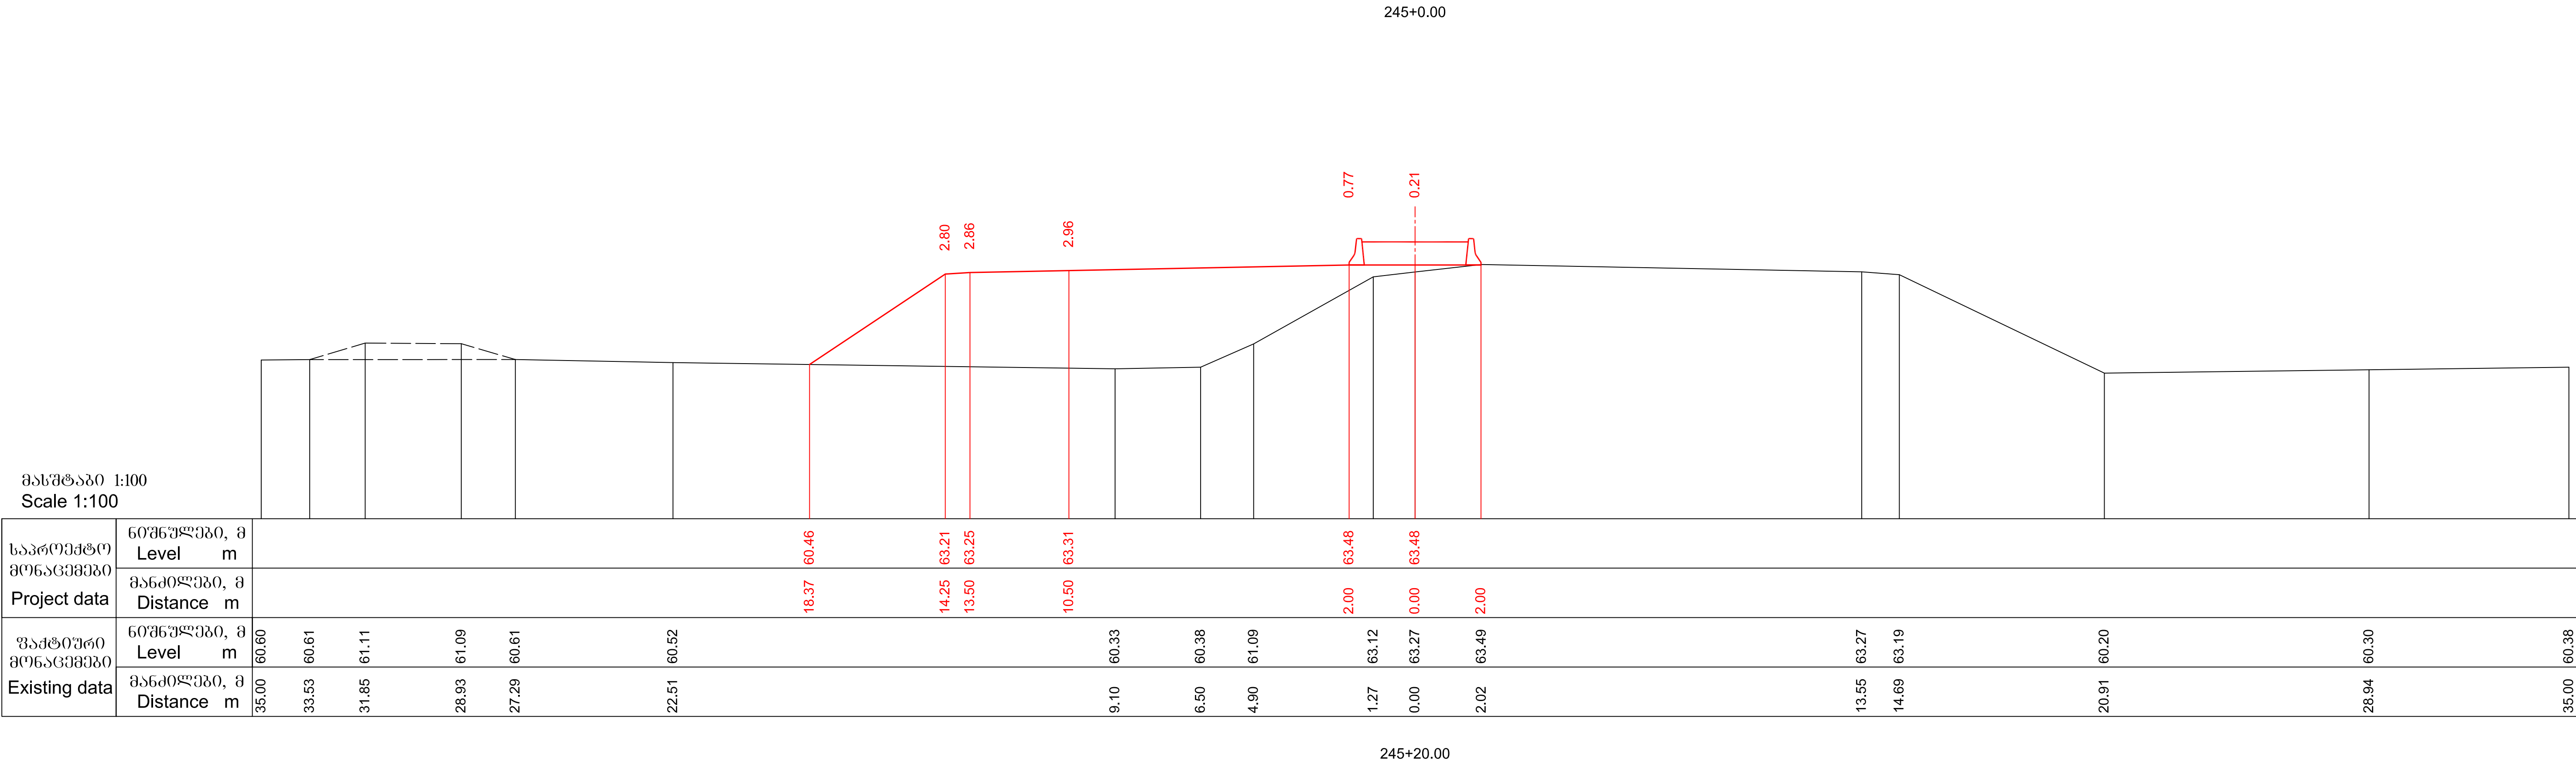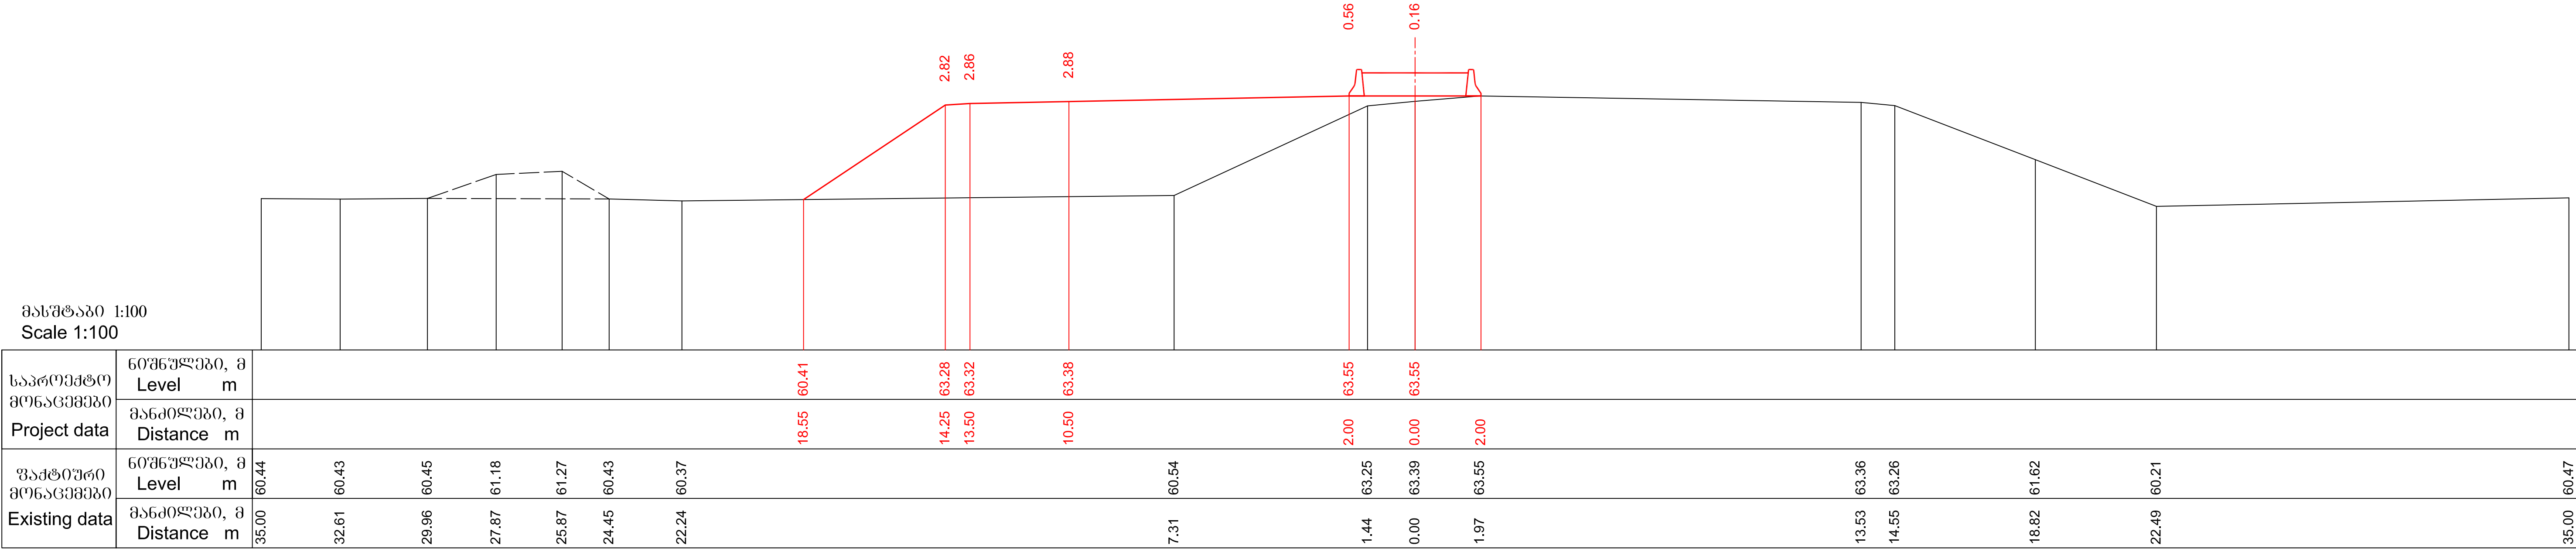

მასშტაბი 1:100
Scale 1:100

საპროექტო მონაცემები Project data	ნიშნულები, მ Level m																				
	მანძილები, მ Distance m																				
უაქტიური მონაცემები Existing data	ნიშნულები, მ Level m	60.45		60.48		60.67		61.70		61.32		61.12		60.23		60.27			60.42	60.75	
	მანძილები, მ Distance m	35.00		31.12		22.64		20.66		18.48		16.74		14.47		12.90			6.94	6.19	

245+40.00

მასშტაბი 1:100
Scale 1:100

საპროექტო მონაცემები Project data	ნიშნულები, მ Level m																				
	მანძილები, მ Distance m																				
უაქტიური მონაცემები Existing data	ნიშნულები, მ Level m	60.48	60.50	60.54		60.59	60.61	61.10	60.99	60.75	60.10			61.22		61.28	61.29		62.94	63.13	
	მანძილები, მ Distance m	35.00	33.27	30.27		22.82	21.82	20.45	18.80	17.11	15.76			6.56		4.99	3.46		0.89	13.56	

245+60.00

 საქართველოს რეგიონალური განვითარებისა და ინფრასტრუქტურის სამინისტრო საქართველოს საავტომობილო გზების დეპარტამენტი MINISTRY OF REGIONAL DEVELOPMENT AND INFRASTRUCTURE OF GEORGIA ROADS DEPARTMENT OF GEORGIA	კონსულტანტი "ტრანსპროექტი" CONSULTANT "TRANSPROJECT"	ქუთაისის შემოესავლელი გზა - სამტრედიის მონაკვეთის 4 ზოლიან მავისტრალად მოდერნიზაცია მონაკვეთი: კმ 13+400 - კმ 30+000 Upgrading of Kutaisi Bypass - Samtredia section to 4-lane highway Section: km 13+400 - km 30+000	დამტკიცა: APPROVED:	ნახაზი DRAWING	No	288
				თარიღი DATE		2018
	 საქართველო GEORGIA	განვივი პროექტი CROSS SECTIONS	თარიღი DATE	მასშტაბი SCALE	1:100	
				ნახაზის ორიგინალური ზომა ORIGINAL DRAWING SIZE	A1 (841x594)	

მასშტაბი 1:100
Scale 1:100

საპროექტო მონაცემები Project data	ნიშნულები, მ Level m										
	მანძილები, მ Distance m										
უაქტიური მონაცემები Existing data	ნიშნულები, მ Level m	60.28	60.33								
	მანძილები, მ Distance m	35.00	30.85								

245+80.00

მასშტაბი 1:100
Scale 1:100

საპროექტო მონაცემები Project data	ნიშნულები, მ Level m										
	მანძილები, მ Distance m										
უაქტიური მონაცემები Existing data	ნიშნულები, მ Level m	60.10	60.12								
	მანძილები, მ Distance m	35.00	31.30								

246+0.00

 საქართველოს რეგიონალური განვითარებისა და ინფრასტრუქტურის სამინისტრო საქართველოს საავტომობილო გზების დეპარტამენტი MINISTRY OF REGIONAL DEVELOPMENT AND INFRASTRUCTURE OF GEORGIA ROADS DEPARTMENT OF GEORGIA	კონსულტანტი "ტრანსპროექტი" CONSULTANT "TRANSPROJECT"	ქუთაისის შემოესავლელი გზა - სამტრედიის მიწაკვეთის 4 ზოლიან მავისტრალად მოდერნიზაცია მიწაკვეთი: კმ 13+400 - კმ 30+000 Upgrading of Kutaisi Bypass - Samtredia section to 4-lane highway Section: km 13+400 - km 30+000	დამტკიცა: APPROVED:	ნახაზი DRAWING	No	289
				თარიღი DATE	2018	
	 საქართველო GEORGIA	განვივი პროექტი CROSS SECTIONS	თარიღი DATE	მასშტაბი SCALE	1:100	
				ნახაზის ორიგინალური ზომა ORIGINAL DRAWING SIZE	A1 (841x594)	

მასშტაბი 1:100
Scale 1:100

საპროექტო მონაცემები Project data	6036უღები, მ Level m																										
	მანძილები, მ Distance m																										
უაქტიური მონაცემები Existing data	6036უღები, მ Level m	59.92	59.91		59.98		60.04	61.20	60.99		60.05		60.39	60.45		62.10	62.84	62.95	63.12		62.91	62.80		59.86		60.02	60.05
	მანძილები, მ Distance m	35.00	33.44		28.17		24.00	21.39	19.98		16.41		6.31	5.13		2.48	1.31	0.00	1.97		13.54	14.74		21.17		32.76	35.00


246+20.00

მასშტაბი 1:100
Scale 1:100

საპროექტო მონაცემები Project data	6036უღუპი, მ Level m																									
	მანძილები, მ Distance m																									
უაქტიური მონაცემები Existing data	6036უღუპი, მ Level m	60.02		60.07	60.07		60.04		61.77	62.07		59.96		60.16	60.24		62.89	62.94	63.05		62.83	62.72		59.81		59.96
	მანძილები, მ Distance m	35.00		31.18	29.17		22.82	20.47	18.48		14.38		8.47	5.90		0.90	0.00	1.99		13.55	14.89		22.87			35.00


246+40.00

 საქართველოს რეგიონალური განვითარებისა და ინფრასტრუქტურის სამინისტრო საქართველოს საავტომობილო გზების დეპარტამენტი MINISTRY OF REGIONAL DEVELOPMENT AND INFRASTRUCTURE OF GEORGIA ROADS DEPARTMENT OF GEORGIA	კონსულტანტი "ტრანსპროექტი" CONSULTANT "TRANSPROJECT"	ქუთაისის შემოსავლელი გზა - სამტრედიის მიწაკვეთის 4 ზოლიან მავთულხავედ მოდერნიზაცია მიწაკვეთი: კმ 13+400 - კმ 30+000 Upgrading of Kutaisi Bypass - Samtredia section to 4-lane highway Section: km 13+400 - km 30+000	დამტკიცდა: APPROVED:	ნახაზი DRAWING	No	290
				თარიღი DATE		2018
	 საქართველო GEORGIA	განვივი პროექტი CROSS SECTIONS	თარიღი DATE	მასშტაბი SCALE	1:100	
				ნახაზის ორიგინალური ზომა ORIGINAL DRAWING SIZE	A1 (841x594)	

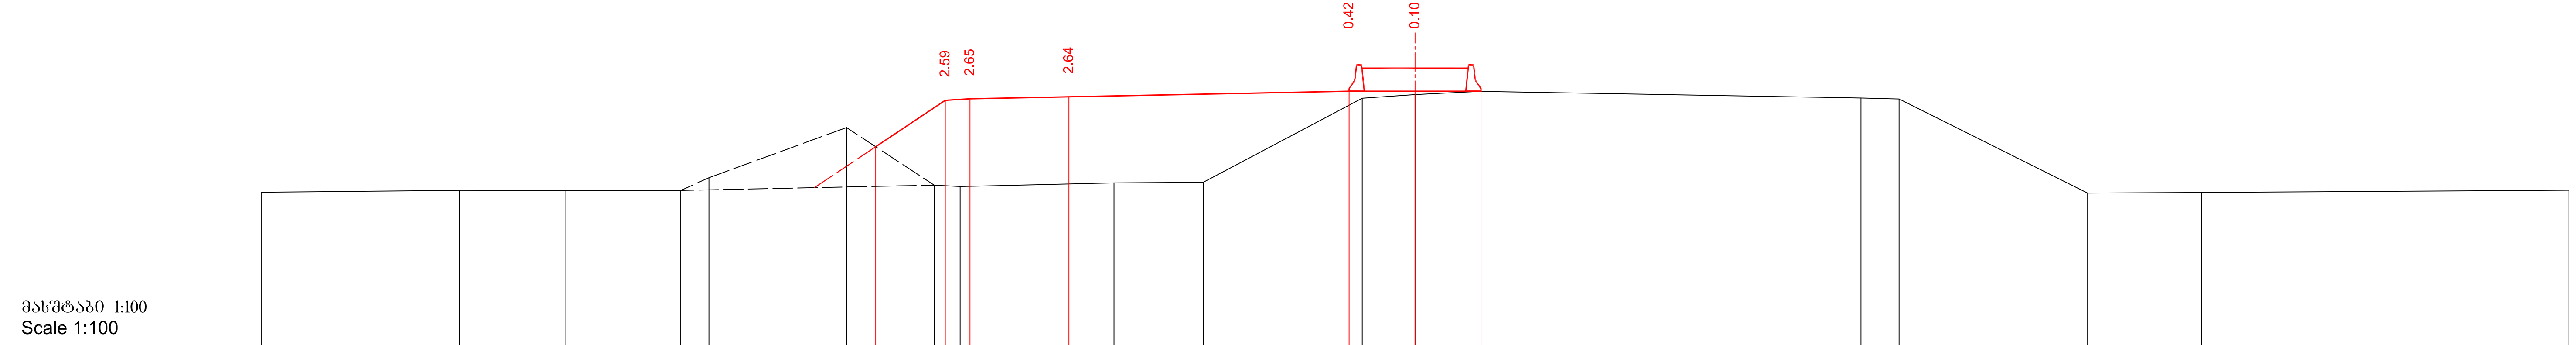

საპროექტო მონაცემები Project data	ნიშნულება, მ Level m																
	მანძილები, მ Distance m																
უაქტიური მონაცემები Existing data	ნიშნულება, მ Level m	59.76		59.81		59.81		59.81	60.20		61.72		59.97	59.93		60.04	60.06
	მანძილები, მ Distance m	35.00		28.99		25.76		22.27	21.42		17.25		14.59	13.80		9.13	6.42

247+0.00

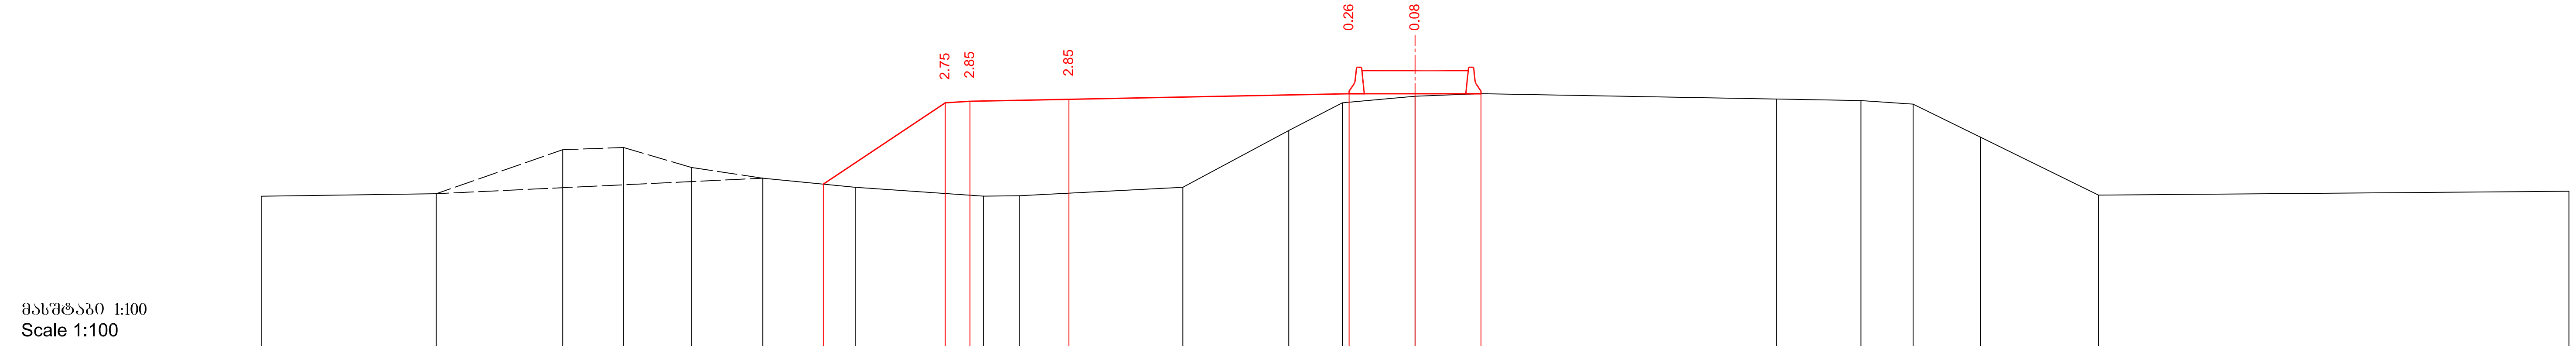

საპროექტო მონაცემები Project data	ნიშნულება, მ Level m																
	მანძილები, მ Distance m																
უაქტიური მონაცემები Existing data	ნიშნულება, მ Level m	59.64		59.71		61.05	61.12	60.51	60.18		59.91		59.64	59.65		59.91	61.63
	მანძილები, მ Distance m	35.00		29.69		25.86	24.01	21.95	19.79		16.98		13.09	12.01		7.04	3.83

247+20.00



საქართველოს რეგიონალური განვითარებისა
და ინფრასტრუქტურის სამინისტრო
საქართველოს საავტომობილო გზების დეპარტამენტი

MINISTRY OF REGIONAL DEVELOPMENT AND INFRASTRUCTURE OF GEORGIA
ROADS DEPARTMENT OF GEORGIA

კონსულტანტი
"ტრანსპროექტი"



საქართველო
GEORGIA

CONSULTANT
"TRANSPROJECT"

ქუთაისის შემოესავლელი გზა - სამტრედიის მონაკვეთის
4 ზოლიან მაგისტრალად მოდერნიზაცია
მონაკვეთი: კმ 13+400 - კმ 30+000
Upgrading of Kutaisi Bypass - Samtredia section to 4-lane highway
Section: km 13+400 - km 30+000

განვიპროექტა
CROSS SECTIONS

დამტკიცდა:
APPROVED:

თარიღი
DATE

ნახაზი
DRAWING



თარიღი
DATE


ნახაზის ორიგინალური ზომა
ORIGINAL DRAWING SIZE

No
292


2018

1:100
A1 (841x594)

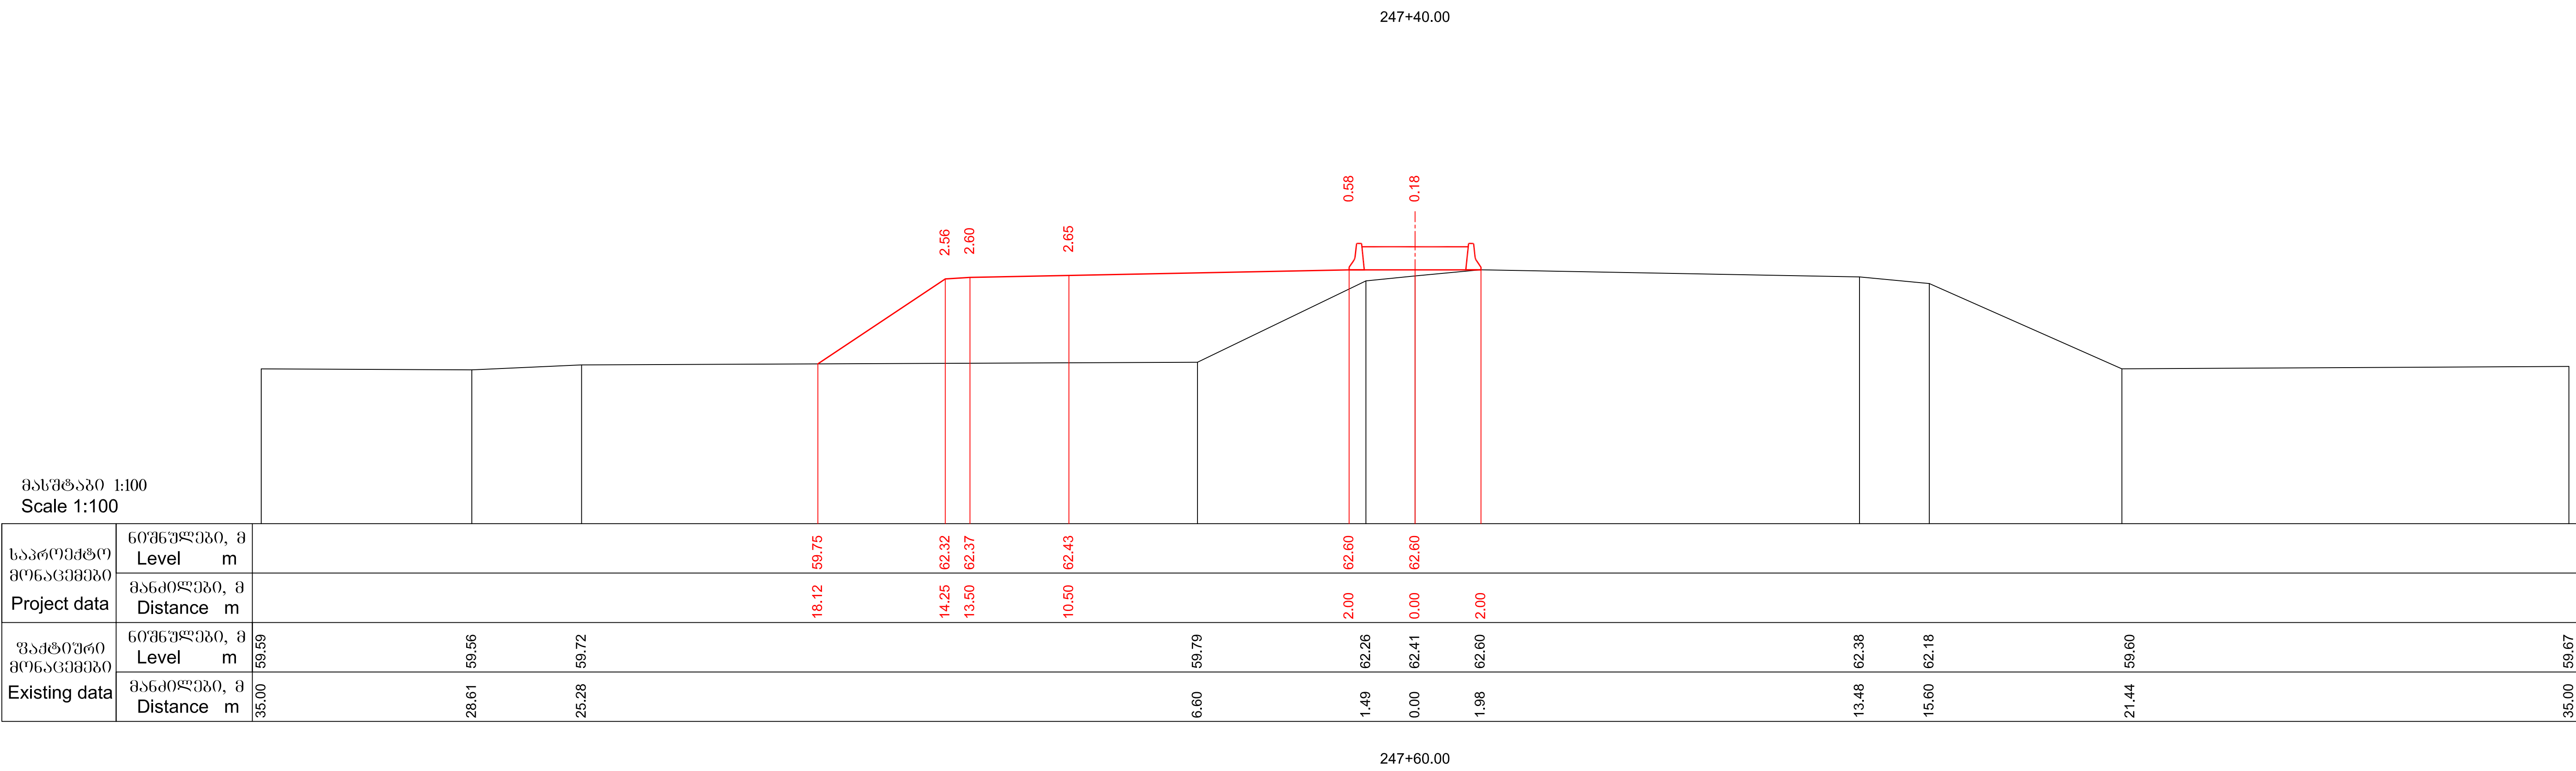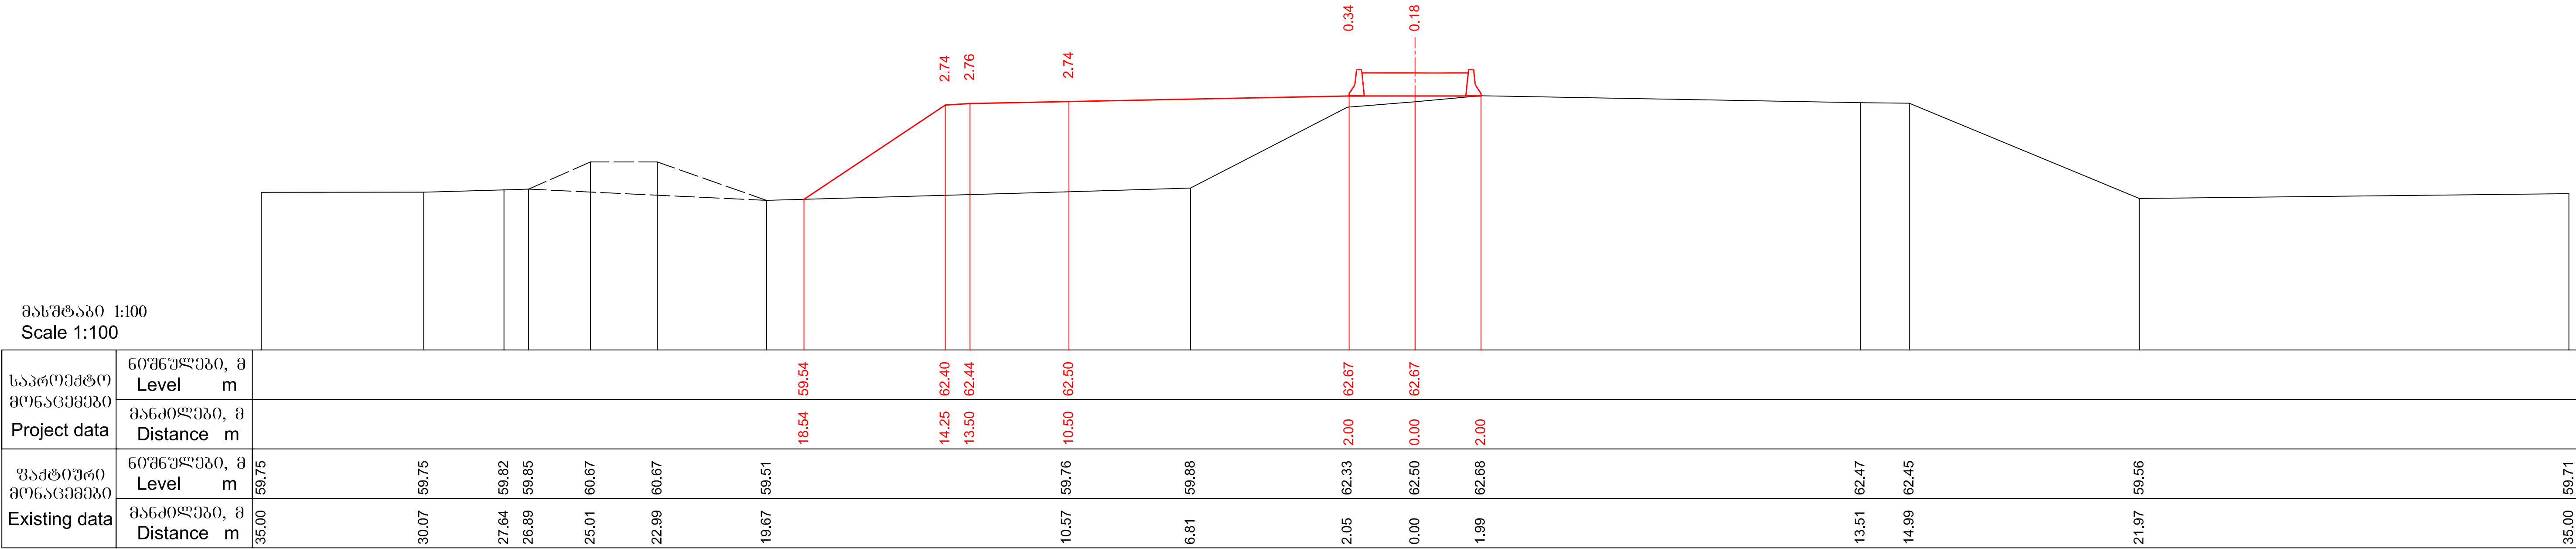

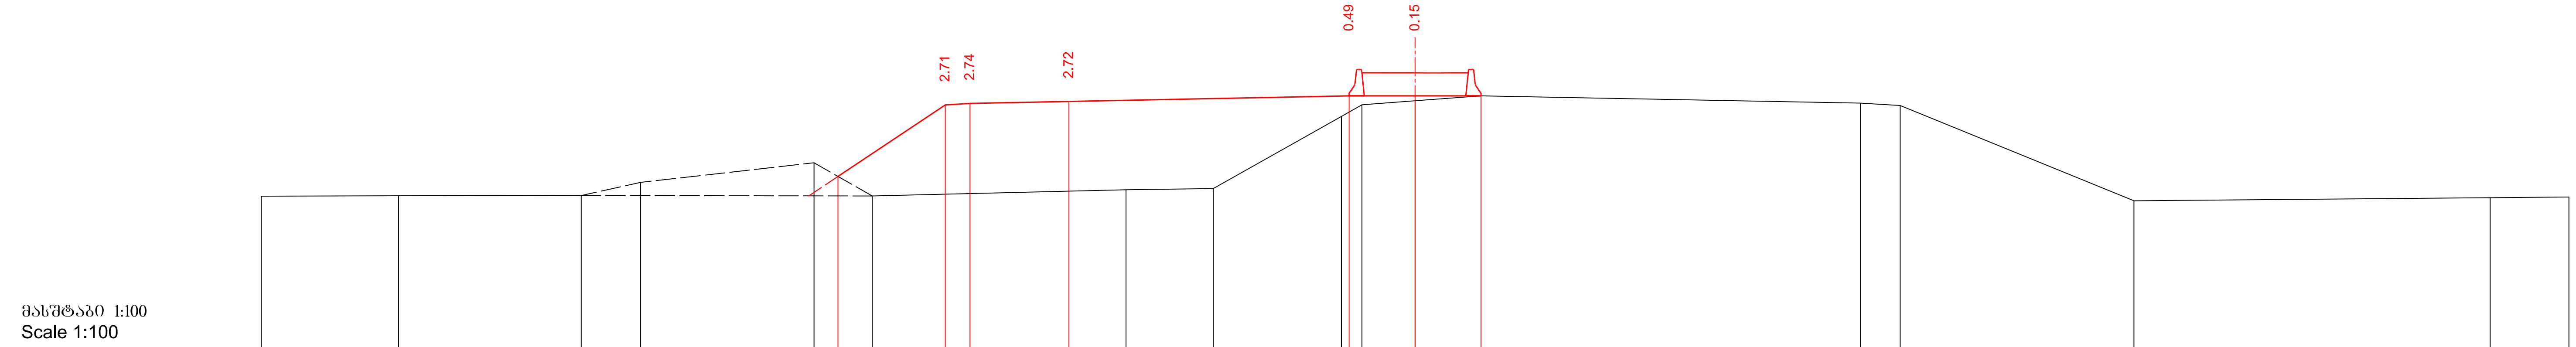

საპროექტო მონაცემები Project data	ნიშნულები, მ Level m													60.08	62.25	62.29	62.35	62.52	62.52							
	მანძილები, მ Distance m													17.50	14.25	13.50	10.50	2.00	0.00	2.00						
უაქტიური მონაცემები Existing data	ნიშნულები, მ Level m	59.48		59.49		59.50	59.90		60.49	59.49		59.68	59.71		61.90	62.25	62.38	62.52		62.30	62.23		59.34		59.43	59.46
	მანძილები, მ Distance m	35.00		30.84		25.29	23.49		18.23	16.47		8.77	6.12		2.23	1.61	0.00	2.00		13.51	14.72		21.81		32.61	35.00

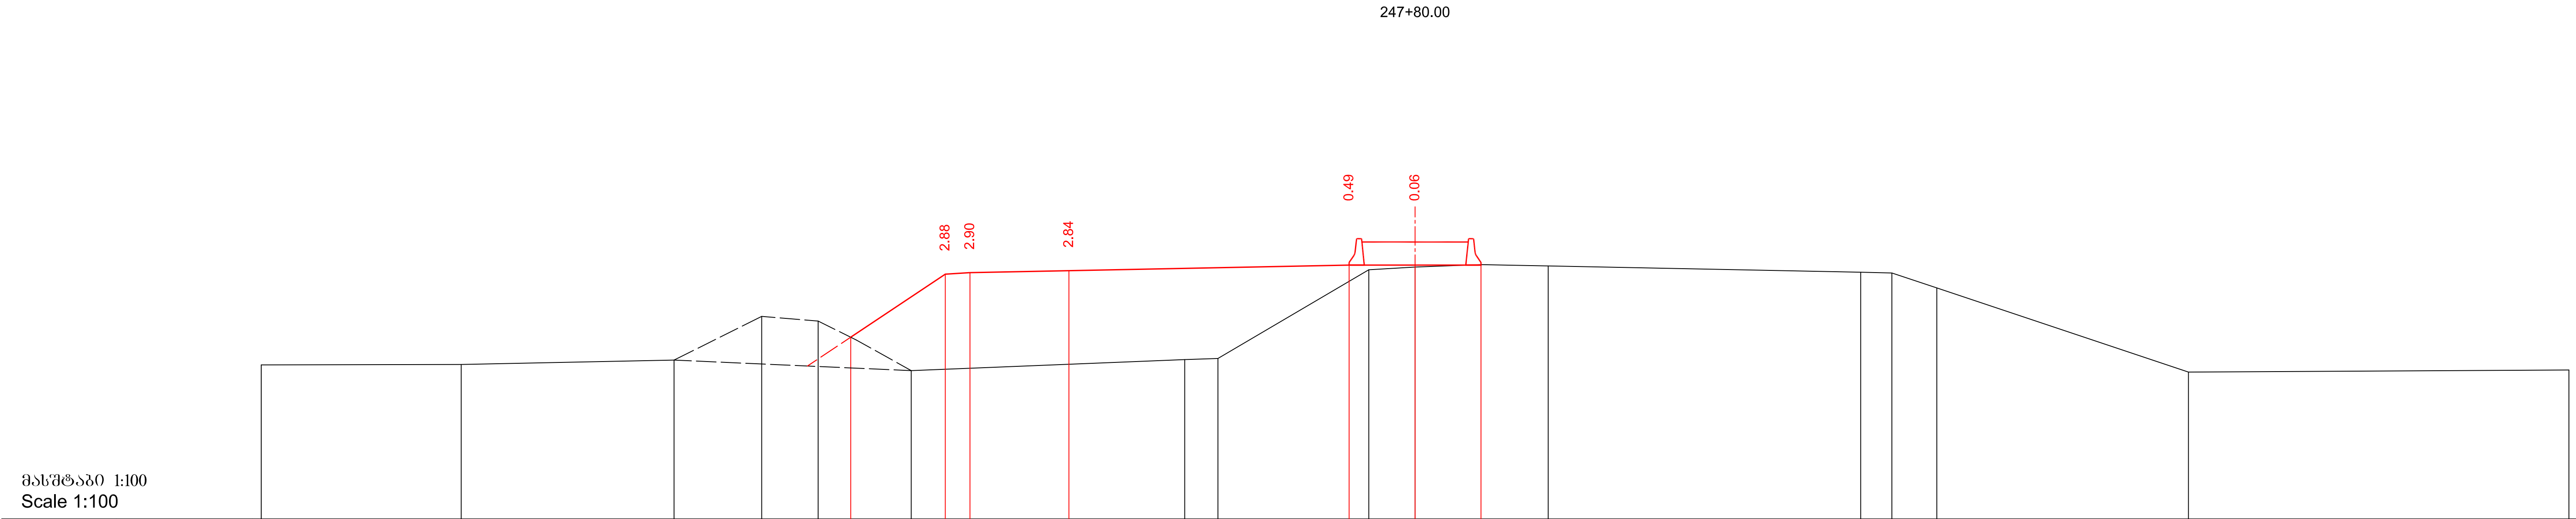

საპროექტო მონაცემები Project data	მოშენებული, მ Level m													60.26	62.18	62.22	62.28	62.45	62.45												
	მანძილები, მ Distance m													17.12	14.25	13.50	10.50	2.00	0.00	2.00											
უაქტიური მონაცემები Existing data	მოშენებული, მ Level m	59.42	59.44	59.57	60.89	60.75	60.18	59.25	59.58	59.62	62.31	62.39	62.47	62.42	62.24	62.21	61.76	59.21	59.27												
	მანძილები, მ Distance m	35.00	28.93	22.48	19.82	18.11	16.95	15.28	6.99	5.98	1.40	0.00	1.97	4.04	13.52	14.46	15.83	23.46	35.00												



 საქართველოს რეგიონალური განვითარებისა და ინფრასტრუქტურის სამინისტრო საქართველოს საავტომობილო გზების დეპარტამენტი MINISTRY OF REGIONAL DEVELOPMENT AND INFRASTRUCTURE OF GEORGIA ROADS DEPARTMENT OF GEORGIA	კონსულტანტი "ტრანსპროექტი" CONSULTANT "TRANSPROJECT"	ქუთაისის შემოსავლელი გზა - სამტრედიის მონაკვეთის 4 ზოლიან მავისტრალად მოდერნიზაცია მონაკვეთი: კმ 13+400 - კმ 30+000 Upgrading of Kutaisi Bypass - Samtredia section to 4-lane highway Section: km 13+400 - km 30+000	დამტკიცდა: APPROVED:	ნახაზი DRAWING	No	294
				თარიღი DATE		2018
	 საქართველო GEORGIA	განვიკეთებინა CROSS SECTIONS	თარიღი DATE	მასშტაბი SCALE	1:100	
				ნახაზის ორიგინალური ზომა ORIGINAL DRAWING SIZE	A1 (841x594)	

მასშტაბი 1:100
Scale 1:100

საპროექტო მონაცემები Project data	ნიშნულები, მ Level m																		
	მანძილები, მ Distance m																		
უაქტიური მონაცემები Existing data	ნიშნულები, მ Level m	59.16																	
	მანძილები, მ Distance m	35.00	32.70			26.73		23.65		21.27		17.79			59.39	59.46			



248+20.00

მასშტაბი 1:100
Scale 1:100

საპროექტო მონაცემები Project data	ნიშნულები, მ Level m																		
	მანძილები, მ Distance m																		
უაქტიური მონაცემები Existing data	ნიშნულები, მ Level m	59.08	59.11			59.16		59.37		59.49		59.02		59.22			59.39	59.27	59.48
	მანძილები, მ Distance m	35.00	31.45			23.64	23.34		21.18	19.96		17.92			9.24	7.66	5.61	3.37	1.45

248+40.00

 საქართველოს რეგიონალური განვითარებისა და ინფრასტრუქტურის სამინისტრო საქართველოს საავტომობილო გზების დეპარტამენტი MINISTRY OF REGIONAL DEVELOPMENT AND INFRASTRUCTURE OF GEORGIA ROADS DEPARTMENT OF GEORGIA	კონსულტანტი "ტრანსპროექტი" CONSULTANT "TRANSPROJECT"	ქუთაისის შემოსავლელი გზა - სამტრედიის მონაკვეთის 4 ზოლიან მავისტრალად მოდერნიზაცია მონაკვეთი: კმ 13+400 - კმ 30+000 Upgrading of Kutaisi Bypass - Samtredia section to 4-lane highway Section: km 13+400 - km 30+000	დამტკიცა: APPROVED:	ნახაზი DRAWING	No	295
				თარიღი DATE		2018
	 საქართველო GEORGIA	განვივი პროექტი CROSS SECTIONS	თარიღი DATE	მასშტაბი SCALE	1:100	
				ნახაზის ორიგინალური ზომა ORIGINAL DRAWING SIZE	A1 (841x594)	

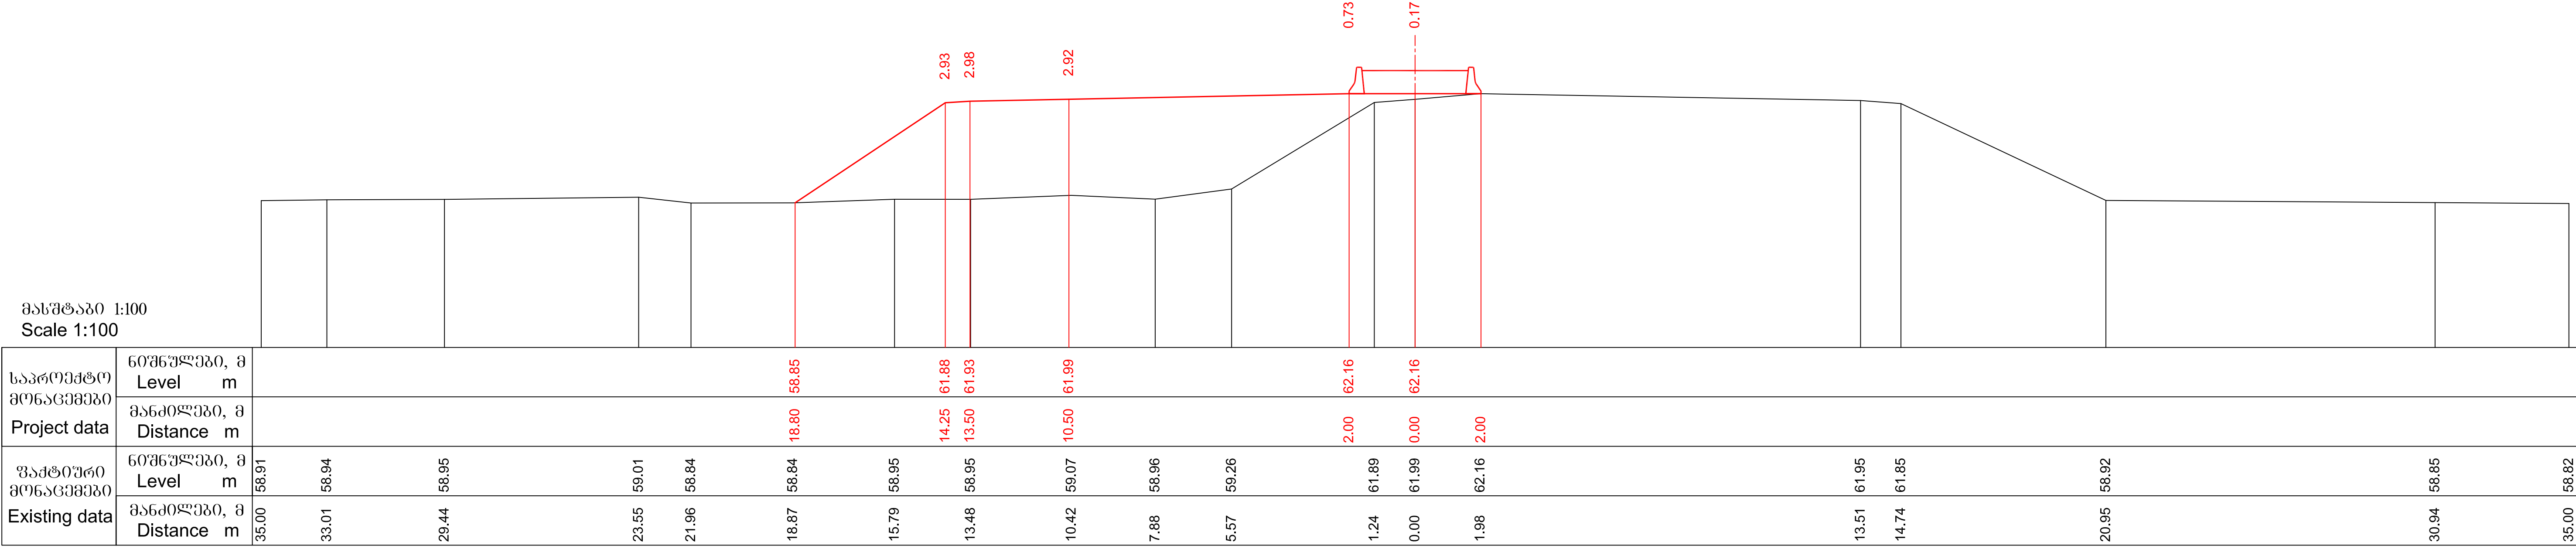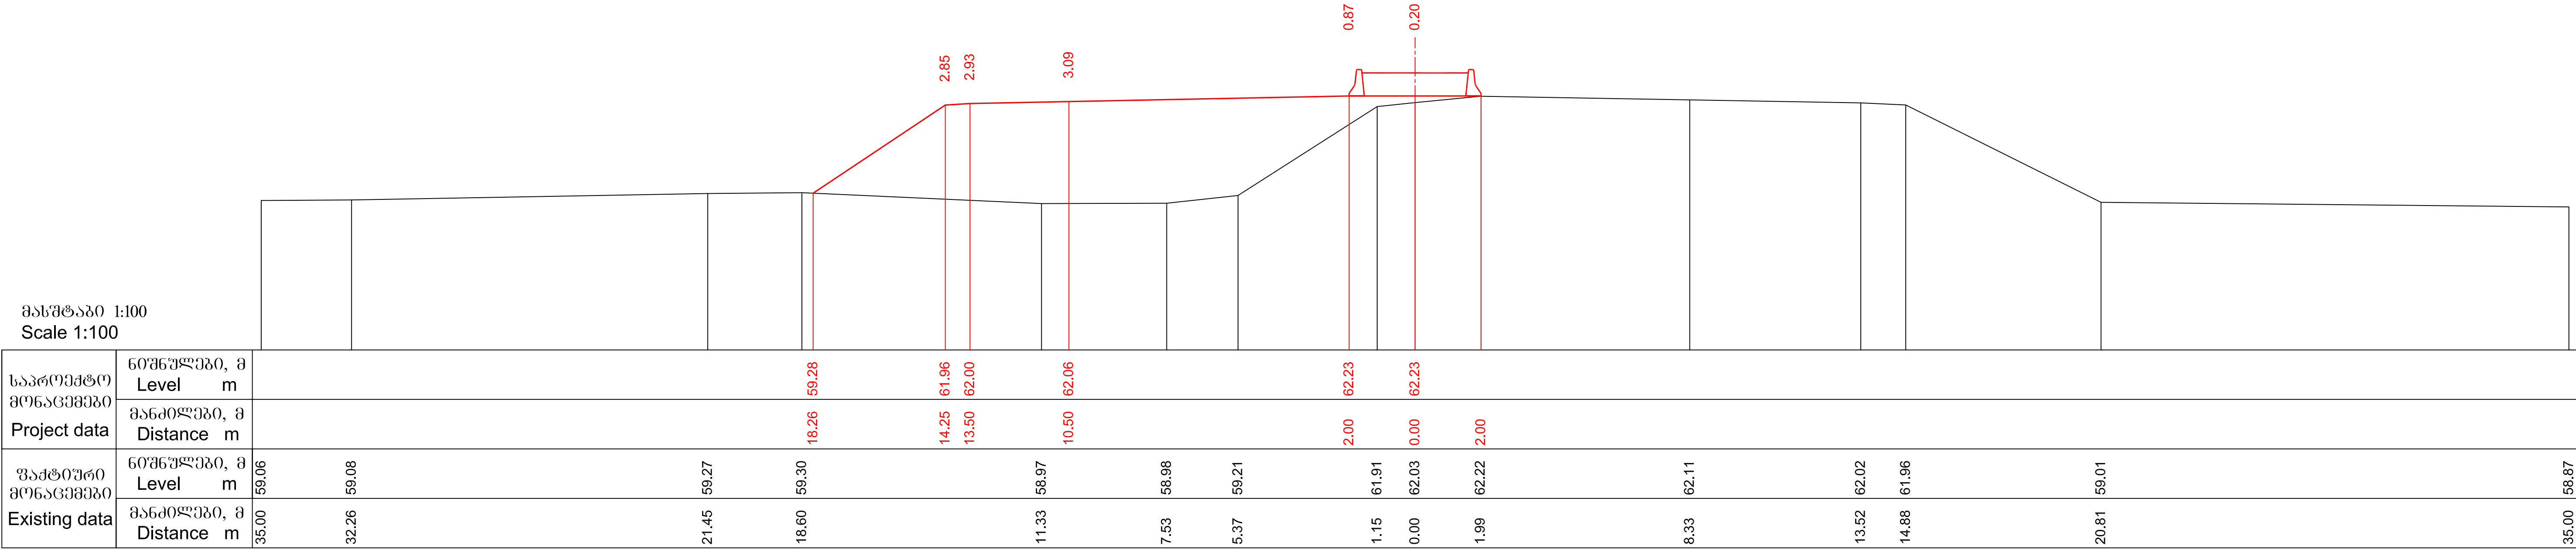

მასშტაბი 1:100
Scale 1:100

საპროექტო მონაცემები Project data	ნიშნულები, მ Level m																				
	მანძილები, მ Distance m																				
უაქტიური მონაცემები Existing data	ნიშნულები, მ Level m	59.04					59.04			59.08			59.79			59.88		60.10	59.23		
	მანძილები, მ Distance m	35.00					25.63		24.01			22.59			19.25	17.65	16.20			59.34	

249+0.00

მასშტაბი 1:100
Scale 1:100

საპროექტო მონაცემები Project data	ნიშნულები, მ Level m																				
	მანძილები, მ Distance m																				
უაქტიური მონაცემები Existing data	ნიშნულები, მ Level m	59.04														58.84					
	მანძილები, მ Distance m	35.00	33.26	31.21	29.26		26.19			23.25						18.12	16.92			9.65	

249+20.00

 საქართველოს რეგიონალური განვითარებისა და ინფრასტრუქტურის სამინისტრო საქართველოს საავტომობილო გზების დეპარტამენტი MINISTRY OF REGIONAL DEVELOPMENT AND INFRASTRUCTURE OF GEORGIA ROADS DEPARTMENT OF GEORGIA	კონსულტანტი "ტრანსპროექტი" CONSULTANT "TRANSPROJECT"	ქუთაისის შემოესავლელი გზა - სამტრედიის მონაკვეთის 4 ზოლიან მაგისტრალად მოდერნიზაცია მონაკვეთი: კმ 13+400 - კმ 30+000 Upgrading of Kutaisi Bypass - Samtredia section to 4-lane highway Section: km 13+400 - km 30+000	დამტკიცა: APPROVED:	ნახაზი DRAWING	No	297
				თარიღი DATE		2018
	 საქართველო GEORGIA	განვიპო პროექტი CROSS SECTIONS	თარიღი DATE	მასშტაბი SCALE	1:100	
				ნახაზის ორიგინალური ზომა ORIGINAL DRAWING SIZE	A1 (841x594)	

მასშტაბი 1:100
Scale 1:100

საპროექტო მონაცემები Project data	ნიშნულები, მ Level m																									
	მანძილები, მ Distance m																									
უაქტიური მონაცემები Existing data	ნიშნულები, მ Level m	58.87 58.84	59.95	60.36	60.41		58.87	59.01		59.15	60.11	59.87	59.12		59.15		61.68	61.77	61.93	61.87		61.72	61.62		58.72	58.63
	მანძილები, მ Distance m	35.00 34.44	32.17	31.22	29.91		26.74	24.61		21.29	19.68	18.01	16.47		5.79		1.31	0.00	2.01	5.36		13.52	15.02		21.35	35.00

249+40.00

მასშტაბი 1:100
Scale 1:100

საპროექტო მონაცემები Project data	მოწმეულები, მ Level m																													
	მანძილები, მ Distance m																													
უაქტიური მონაცემები Existing data	მოწმეულები, მ Level m	59.28	59.68	59.58	58.93		58.84	58.95	59.67	60.24		60.07	59.46	58.38		58.59		58.87	60.20	61.59	61.71	61.87		61.67	61.66	61.55	60.80	58.71	58.65	58.59
	მანძილები, მ Distance m	35.00	33.92	32.65	31.38		27.13	24.65	22.82	21.66		18.51	17.58	16.93		11.71		6.14	3.73	1.26	0.00	1.94		12.77	13.52	14.80	16.57	21.45	27.91	35.00

249+60.00

 საქართველოს რეგიონალური განვითარებისა და ინფრასტრუქტურის სამინისტრო საქართველოს საავტომობილო გზების დეპარტამენტი MINISTRY OF REGIONAL DEVELOPMENT AND INFRASTRUCTURE OF GEORGIA ROADS DEPARTMENT OF GEORGIA	კონსულტანტი "ტრანსპროექტი"	CONSULTANT "TRANSPROJECT"	ქუთაისის შემოსავლელი გზა - სამტრედიის მონაკვეთის 4 ზოლიან მავისტრალად მოდერნიზაცია მონაკვეთი: კმ 13+400 - კმ 30+000 Upgrading of Kutaisi Bypass - Samtredia section to 4-lane highway Section: km 13+400 - km 30+000	დამტკიცა: APPROVED:	ნახაზი DRAWING	No	298
	 საქართველო GEORGIA		განვივი პროექტი CROSS SECTIONS	თარიღი DATE	თარიღი DATE	2018	
					მასშტაბი SCALE	1:100	
					ნახაზის ორიგინალური ზომა ORIGINAL DRAWING SIZE	A1 (841x594)	

მასშტაბი 1:100
Scale 1:100

საპროექტო მონაცემები Project data	ნიშნულები, მ Level m																
	მანძილები, მ Distance m																
უაქტიური მონაცემები Existing data	ნიშნულები, მ Level m	58.72															
	მანძილები, მ Distance m	35.00	32.97	29.89		25.78	24.09	21.77	21.28	20.51	19.22		7.77	58.66		3.17	61.60


249+80.00

მასშტაბი 1:100
Scale 1:100

საპროექტო მონაცემები Project data	ნიშნულები, მ Level m																
	მანძილები, მ Distance m																
უაქტიური მონაცემები Existing data	ნიშნულები, მ Level m	58.44		58.43			58.71		58.79		58.77			58.79		59.42	59.48
	მანძილები, მ Distance m	35.00	30.38				23.30		19.46	17.63			12.03	7.53	6.42	3.73	59.68

250+0.00

 საქართველოს რეგიონალური განვითარებისა და ინფრასტრუქტურის სამინისტრო საქართველოს საავტომობილო გზების დეპარტამენტი MINISTRY OF REGIONAL DEVELOPMENT AND INFRASTRUCTURE OF GEORGIA ROADS DEPARTMENT OF GEORGIA	კონსულტანტი "ტრანსპროექტი" CONSULTANT "TRANSPROJECT"	ქუთაისის შემოესავლელი გზა - სამტრედიის მონაკვეთის 4 ზოლიან მაგისტრალად მოდერნიზაცია მონაკვეთი: კმ 13+400 - კმ 30+000 Upgrading of Kutaisi Bypass - Samtredia section to 4-lane highway Section: km 13+400 - km 30+000	დამტკიცა: APPROVED:	ნახაზი DRAWING	No	299
				თარიღი DATE		2018
	 საქართველო GEORGIA	განვიპროექტა CROSS SECTIONS	თარიღი DATE	მასშტაბი SCALE	1:100	
				ნახაზის ორიგინალური ზომა ORIGINAL DRAWING SIZE	A1 (841x594)	

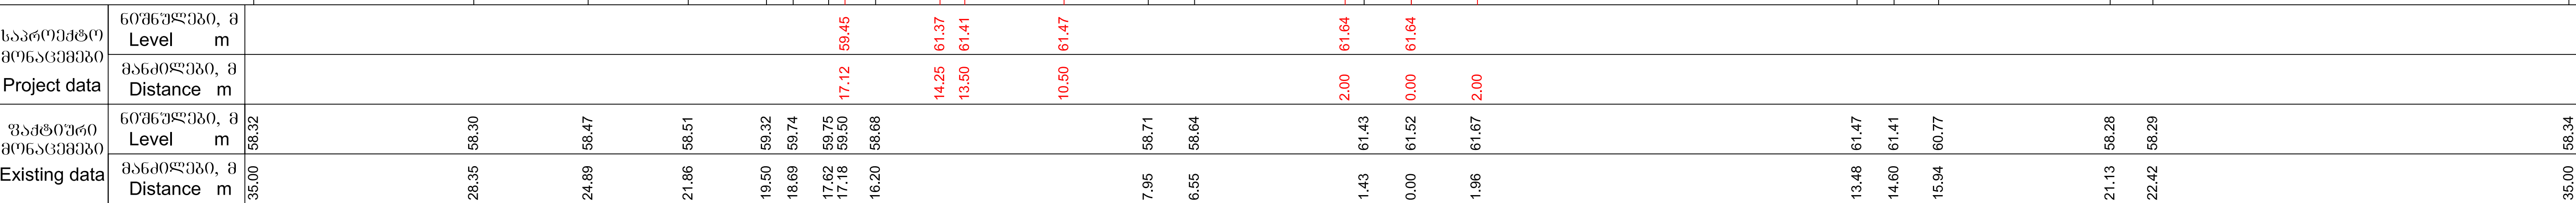

 საქართველოს რეგიონალური განვითარებისა და ინფრასტრუქტურის სამინისტრო საქართველოს საავტომობილო გზების დეპარტამენტი MINISTRY OF REGIONAL DEVELOPMENT AND INFRASTRUCTURE OF GEORGIA ROADS DEPARTMENT OF GEORGIA	კონსულტანტი "ტრანსპროექტი"	კონსულტანტი "TRANSPROJECT"	ქუთაისის შემოსავლელი გზა - სამტრედიის მონაკვეთის 4 ზოლიან მაგისტრალად მოდერნიზაცია მოგაკვეთი: კმ 13+400 - კმ 30+000 Upgrading of Kutaisi Bypass - Samtredia section to 4-lane highway Section: km 13+400 - km 30+000	დაამტკიცა: APPROVED:	ნახაზი DRAWING	No	300	
	 საქართველო GEORGIA	განვითარებული გზის პროექტი	თარიღი DATE	თარიღი DATE	ნახაზის SCALE	1:100	ნახაზის ORIGINAL DRAWING SIZE	A1 (841x594)
		საქართველო GEORGIA	განვითარებული გზის პროექტი	თარიღი DATE	თარიღი DATE	ნახაზის SCALE	1:100	ნახაზის ORIGINAL DRAWING SIZE

მასშტაბი 1:100
Scale 1:100

საპროექტო მონაცემები Project data	ნიშნულები, მ Level m										
	მანძილები, მ Distance m										
უაქტიური მონაცემები Existing data	ნიშნულები, მ Level m	58.14									58.08
	მანძილები, მ Distance m	35.00	29.44	58.17			6.74	5.41			35.00

250+60.00

მასშტაბი 1:100
Scale 1:100

საპროექტო მონაცემები Project data	ნიშნულები, მ Level m										
	მანძილები, მ Distance m										
უაქტიური მონაცემები Existing data	ნიშნულები, მ Level m	58.11	58.14	58.22	58.30		58.20	58.17		61.32	57.99
	მანძილები, მ Distance m	35.00	25.12	22.27	18.73		10.36	6.12		8.17	20.35

250+80.00

 საქართველოს რეგიონალური განვითარებისა და ინფრასტრუქტურის სამინისტრო საქართველოს საავტომობილო გზების დეპარტამენტი MINISTRY OF REGIONAL DEVELOPMENT AND INFRASTRUCTURE OF GEORGIA ROADS DEPARTMENT OF GEORGIA	კონსულტანტი "ტრანსპროექტი" CONSULTANT "TRANSPROJECT"	ქუთაისის შემოესავლელი გზა - სამტრედიის მონაკვეთის 4 ზოლიან მავისტრალად მოდერნიზაცია მონაკვეთი: კმ 13+400 - კმ 30+000 Upgrading of Kutaisi Bypass - Samtredia section to 4-lane highway Section: km 13+400 - km 30+000	დამტკიცა: APPROVED:	ნახაზი DRAWING	No	301
				თარიღი DATE		2018
	 საქართველო GEORGIA	განვივი პროექტი CROSS SECTIONS	თარიღი DATE	მასშტაბი SCALE		
				ნახაზის ორიგინალური ზომა ORIGINAL DRAWING SIZE		

1:100
A1 (841x594)

