
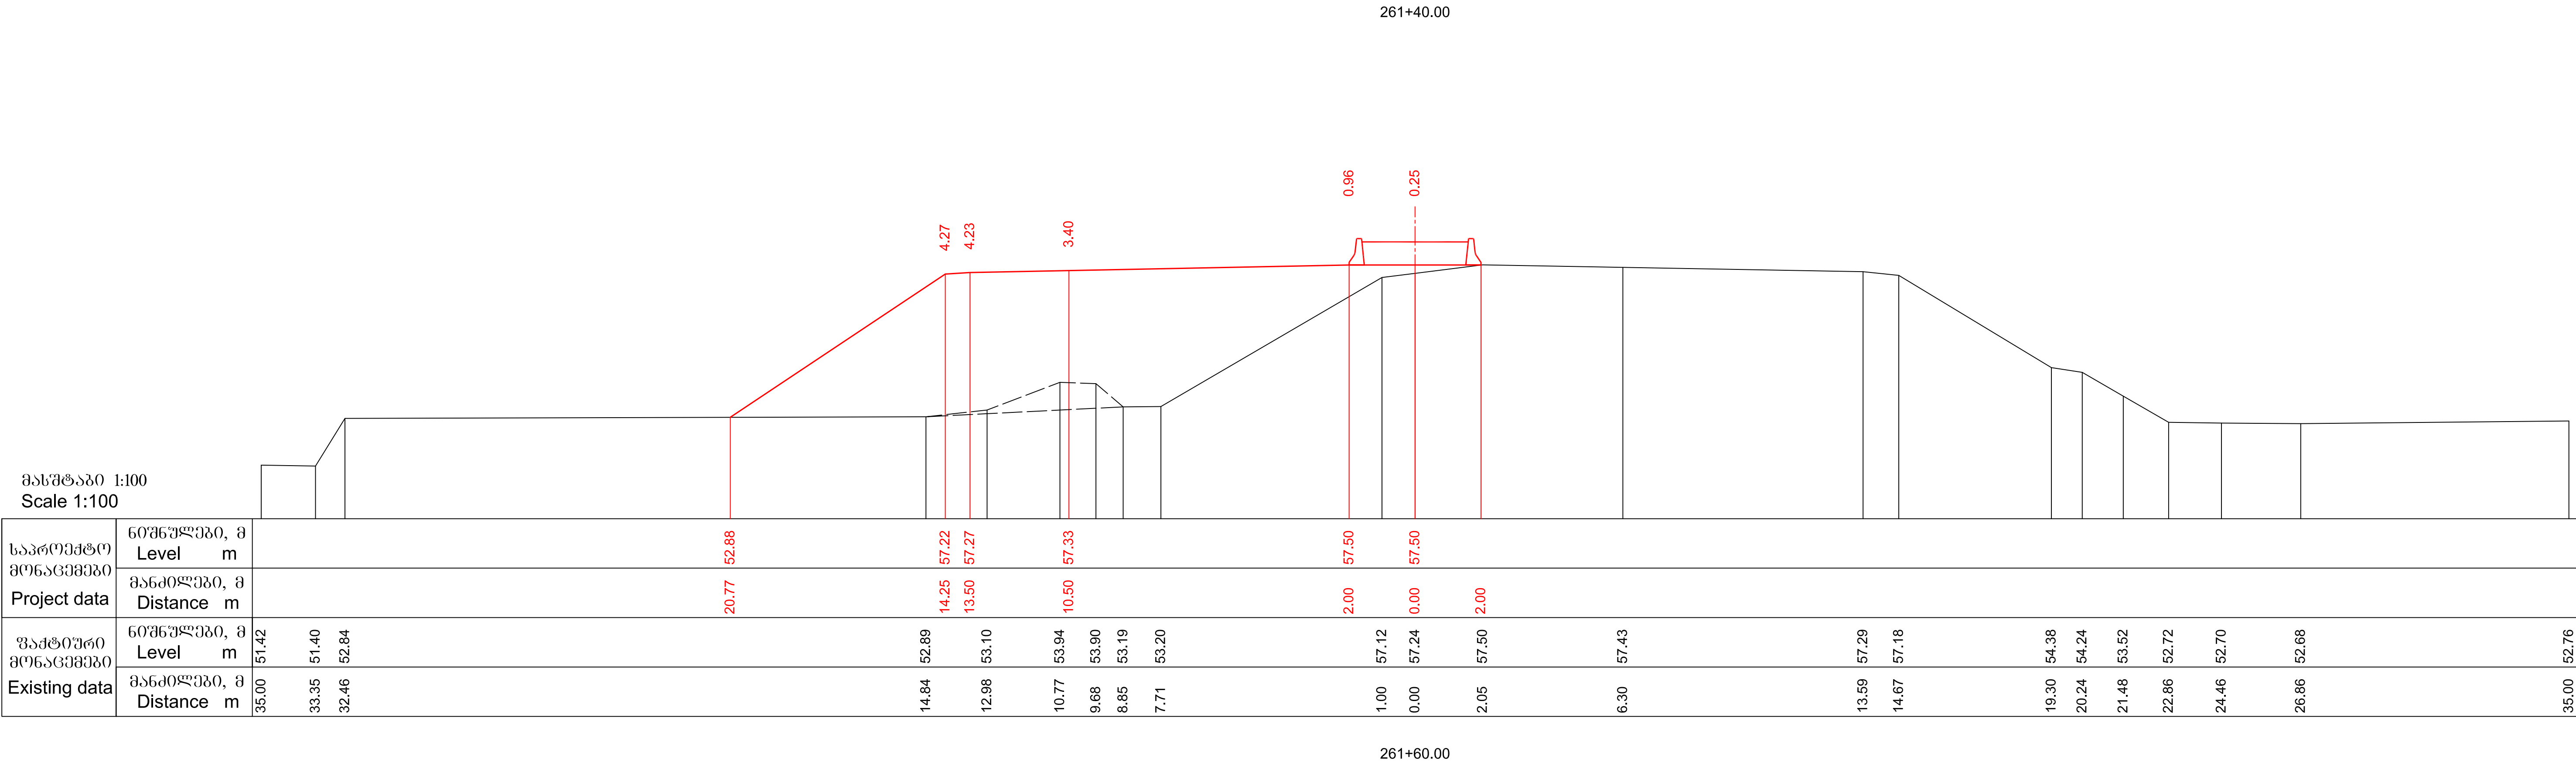


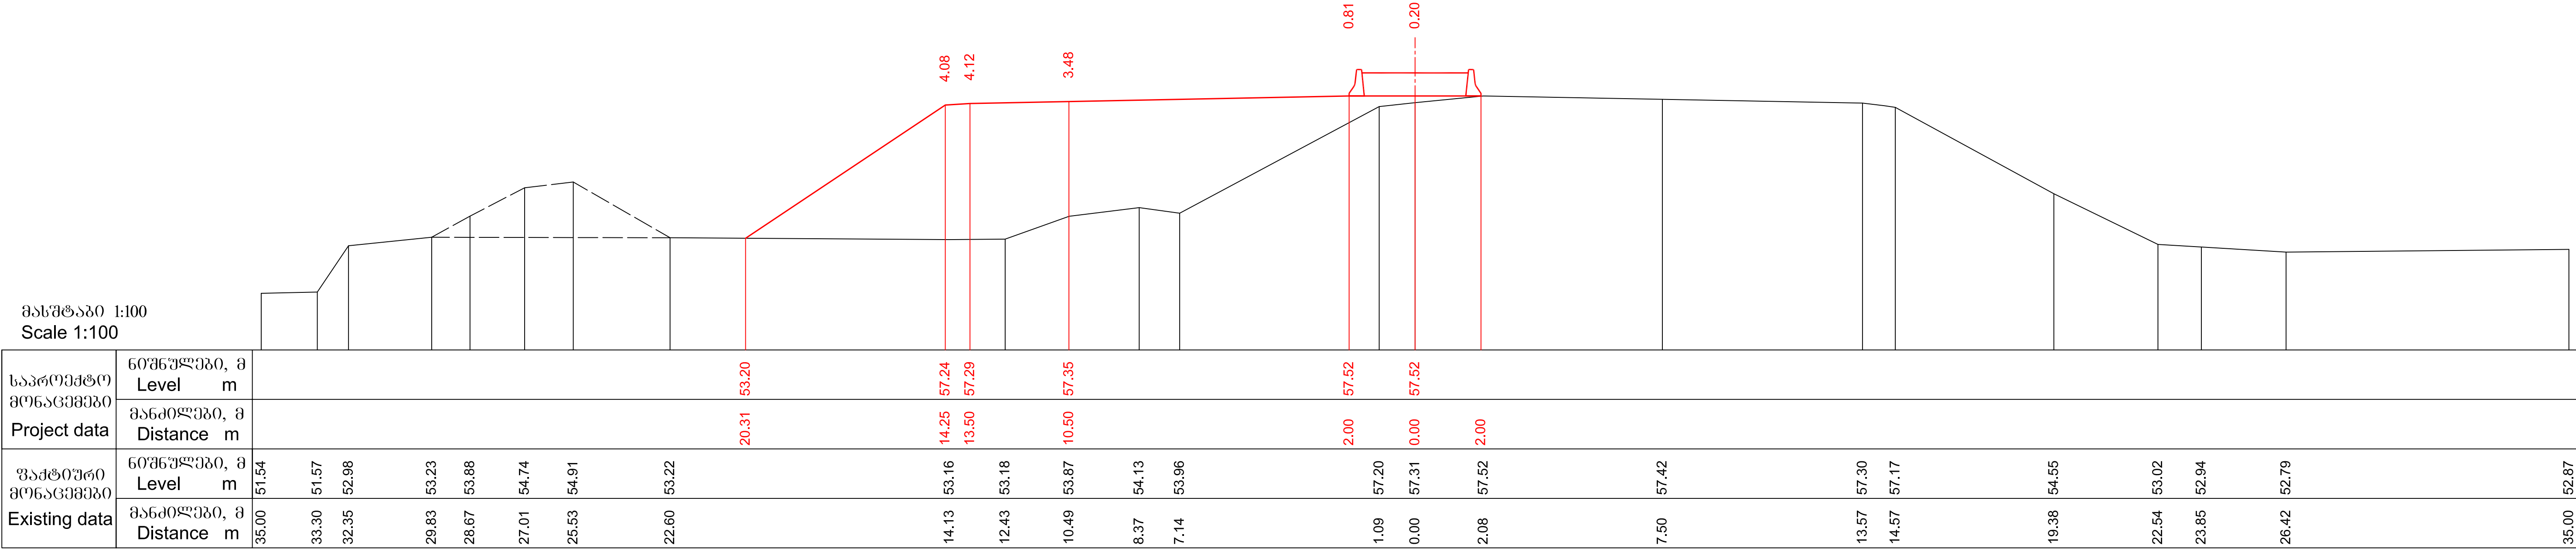

მასშტაბი 1:100
Scale 1:100

საპროექტო მონაცემები	მოშენებული, მ Level m																														
	მანძილები, მ Distance m																														
Existing data	მოშენებული, მ Level m	51.47	51.52	52.56						52.66	52.66			52.38		55.80	57.08	57.21	57.46		57.40		57.28	57.14		54.09		52.51		52.68	52.72
	მანძილები, მ Distance m	35.00	33.36	32.74						17.96	16.32			8.51		3.23	1.24	0.00	2.04		6.07		13.58	14.72		19.78		23.53		30.36	35.00



261+80.00



მასშტაბი 1:100
Scale 1:100

საპროექტო მონაცემები Project data	ნიშნულები, მ Level m																																			
	მანძილები, მ Distance m																																			
უაქტიური მონაცემები Existing data	ნიშნულები, მ Level m	51.41	51.43	52.36																	52.33	55.91	57.20	57.27	57.46							57.25	57.11	53.96	52.15	52.31
	მანძილები, მ Distance m	35.00	33.37	32.77																	8.31	2.79	0.81	0.00	2.00							13.54	14.59	20.60	24.31	35.00

262+0.00

 საქართველოს რეგიონალური განვითარებისა და ინფრასტრუქტურის სამინისტრო საქართველოს საავტომობილო გზების დეპარტამენტი MINISTRY OF REGIONAL DEVELOPMENT AND INFRASTRUCTURE OF GEORGIA ROADS DEPARTMENT OF GEORGIA	კონსულტანტი "ტრანსპროექტი" CONSULTANT "TRANSPROJECT"	ქუთაისის შემოესავლელი გზა - სამტრედიის მონაკვეთის 4 ზოლიან მავთულხაზად მოდერნიზაცია მონაკვეთი: კმ 13+400 - კმ 30+000 Upgrading of Kutaisi Bypass - Samtredia section to 4-lane highway Section: km 13+400 - km 30+000	დამტკიცა: APPROVED:	ნახაზი DRAWING	No	329
				თარიღი DATE		2018
	 საქართველო GEORGIA	განვივი პროექტი CROSS SECTIONS	თარიღი DATE	მასშტაბი SCALE	1:100	
				ნახაზის ორიგინალური ზომა ORIGINAL DRAWING SIZE	A1 (841x594)	

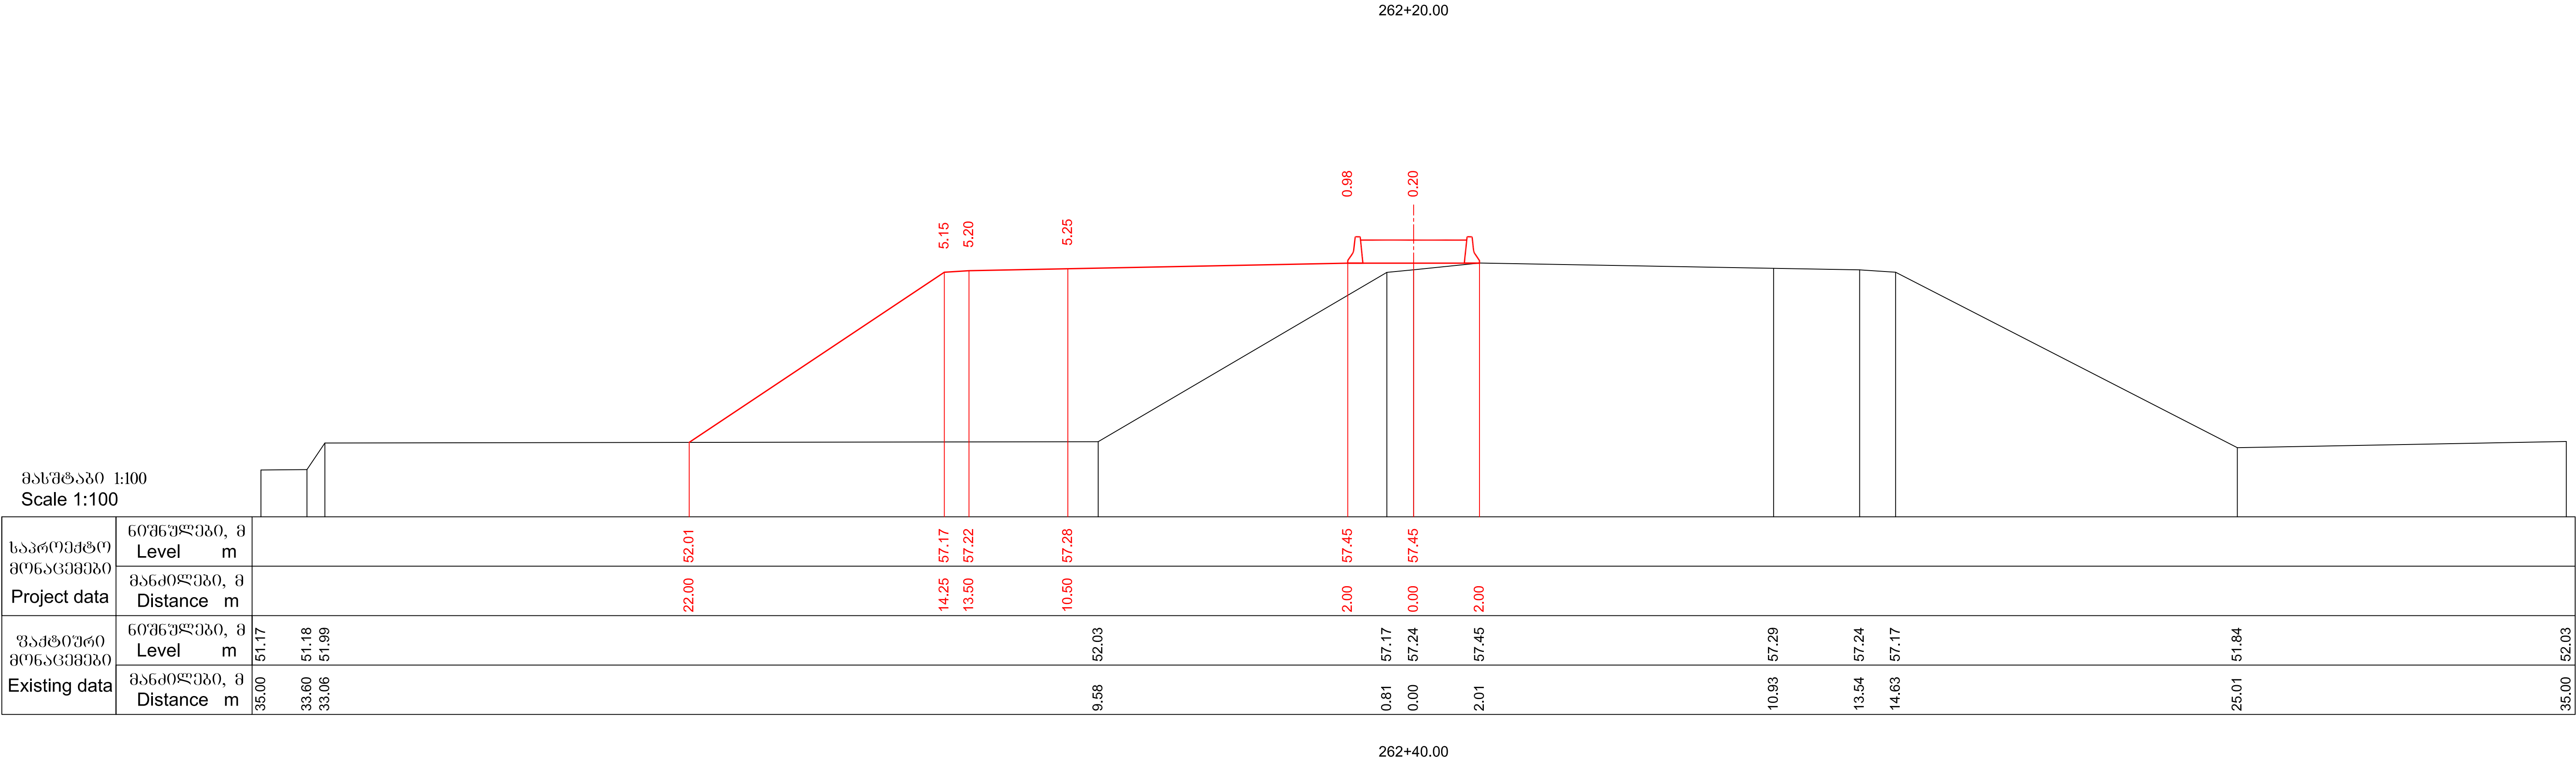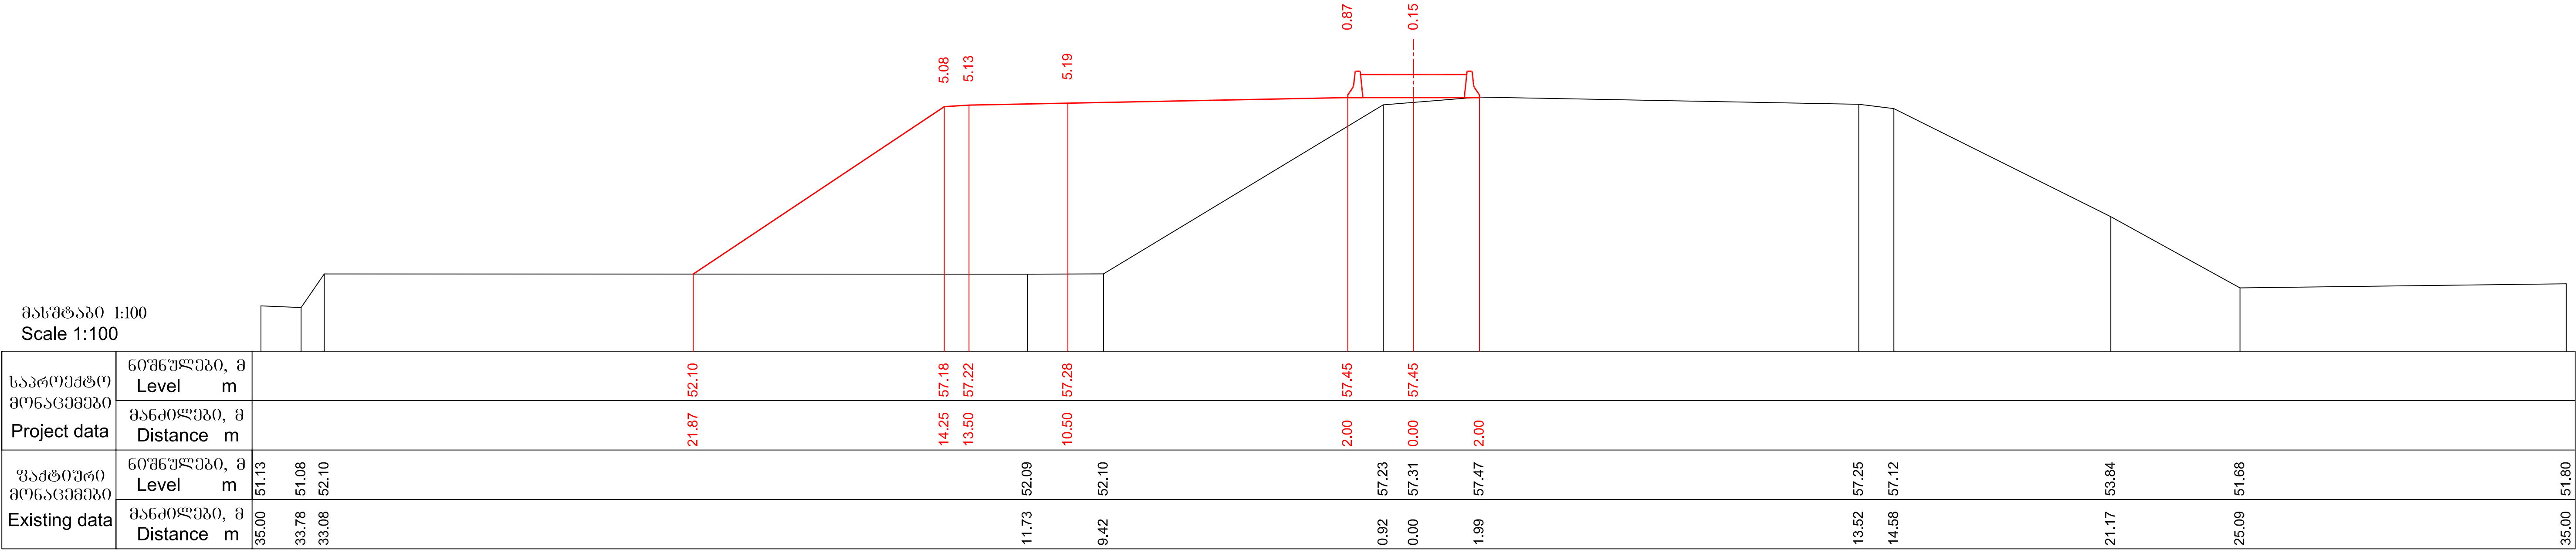

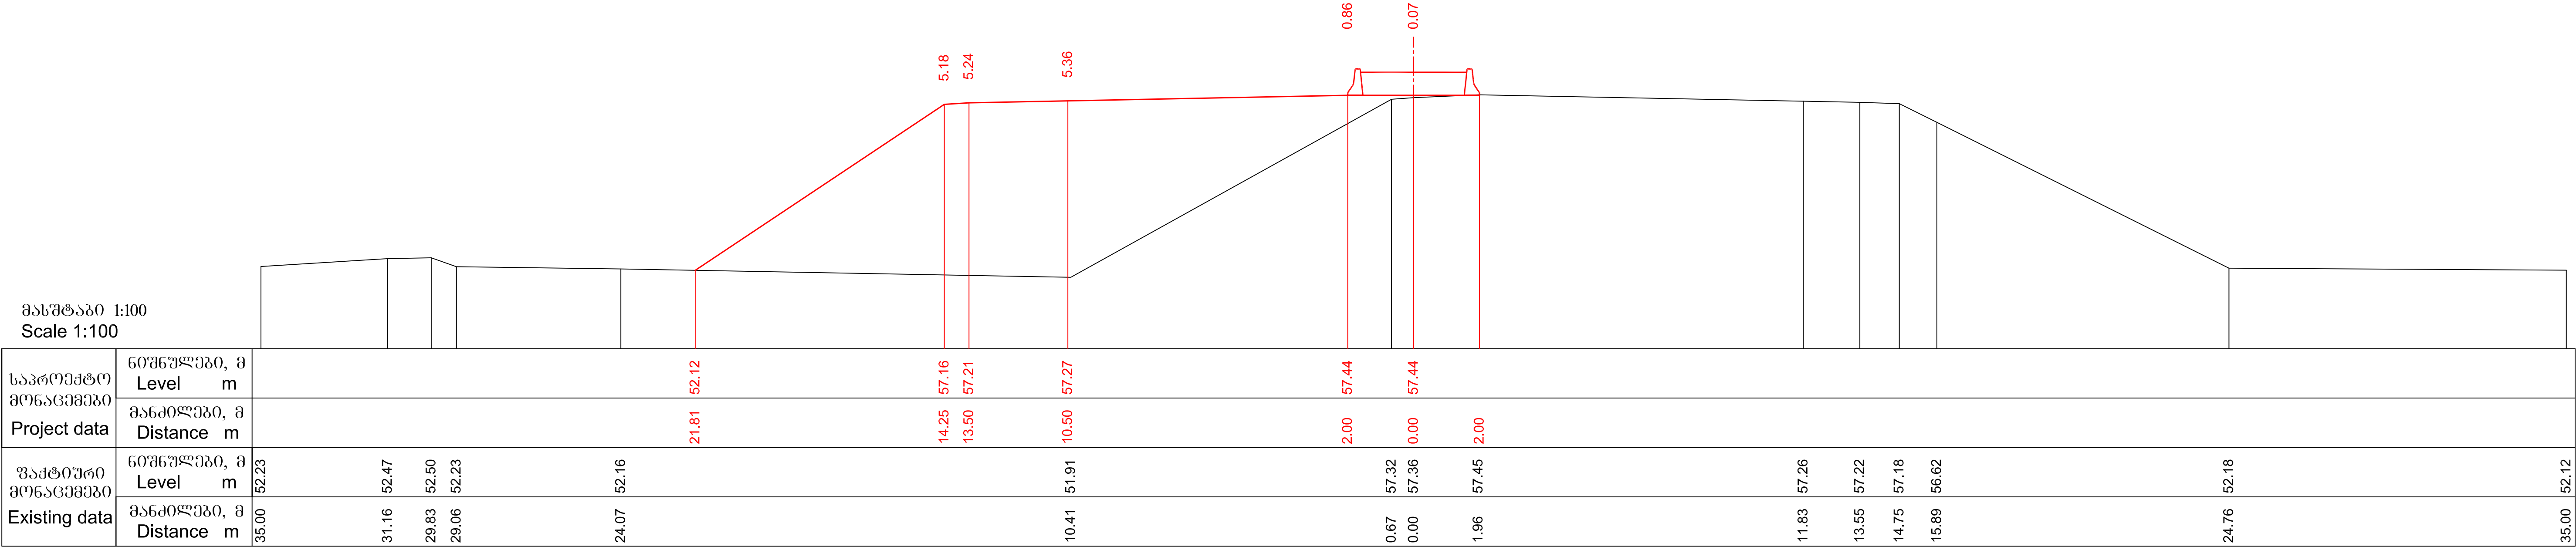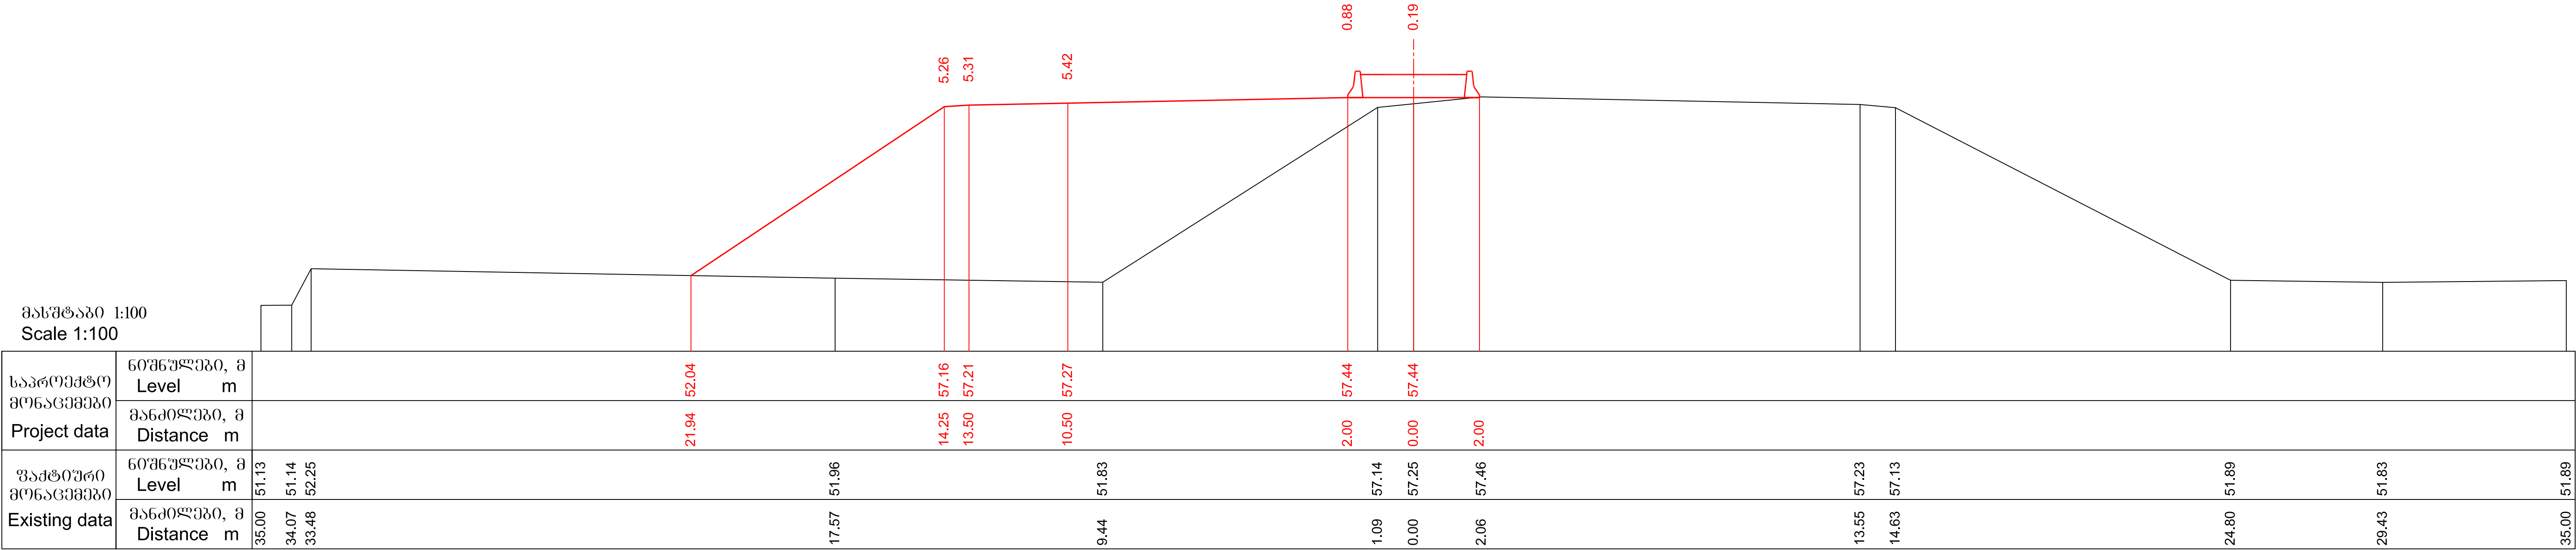

მასშტაბი 1:100
Scale 1:100

საპროექტო მონაცემები Project data	ნიშნულები, მ Level m										
	მანძილები, მ Distance m										
უაქტიური მონაცემები Existing data	ნიშნულები, მ Level m	51.95									
	მანძილები, მ Distance m	35.00	25.49	51.99		52.16			10.56	51.86	52.36



263+0.00



მასშტაბი 1:100
Scale 1:100

საპროექტო მონაცემები Project data	ნიშნულები, მ Level m										
	მანძილები, მ Distance m										
უაქტიური მონაცემები Existing data	ნიშნულები, მ Level m	51.88									
	მანძილები, მ Distance m	35.00									

263+20.00

 საქართველოს რეგიონალური განვითარებისა და ინფრასტრუქტურის სამინისტრო საქართველოს საავტომობილო გზების დეპარტამენტი MINISTRY OF REGIONAL DEVELOPMENT AND INFRASTRUCTURE OF GEORGIA ROADS DEPARTMENT OF GEORGIA	კონსულტანტი "ტრანსპროექტი" CONSULTANT "TRANSPROJECT"	ქუთაისის შემოესავლელი გზა - სამტრედიის მონაკვეთის 4 ზოლიან მაგისტრალად მოდერნიზაცია მონაკვეთი: კმ 13+400 - კმ 30+000 Upgrading of Kutaisi Bypass - Samtredia section to 4-lane highway Section: km 13+400 - km 30+000	დამტკიცა: APPROVED:	ნახაზი DRAWING	No	332
				თარიღი DATE		2018
	 საქართველო GEORGIA	განვივი პროექტი CROSS SECTIONS	თარიღი DATE	მასშტაბი SCALE	1:100	
				ნახაზის ორიგინალური ზომა ORIGINAL DRAWING SIZE	A1 (841x594)	

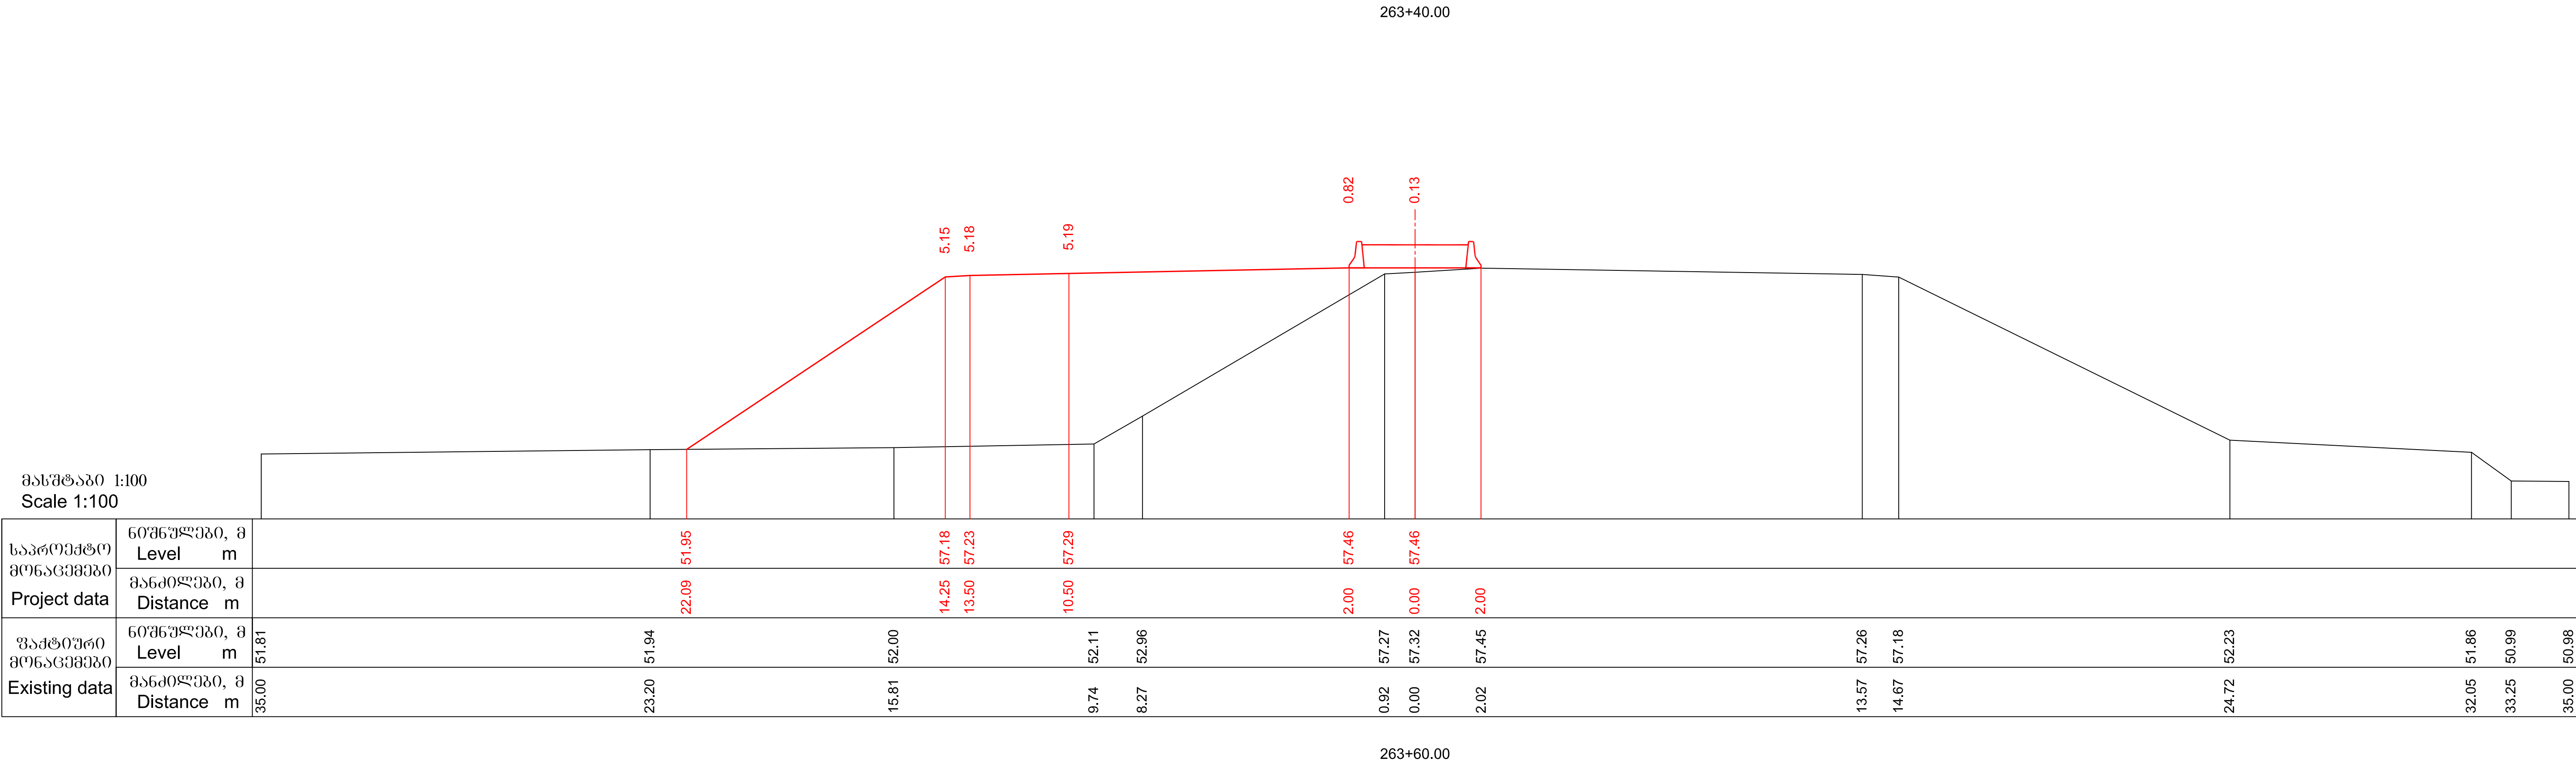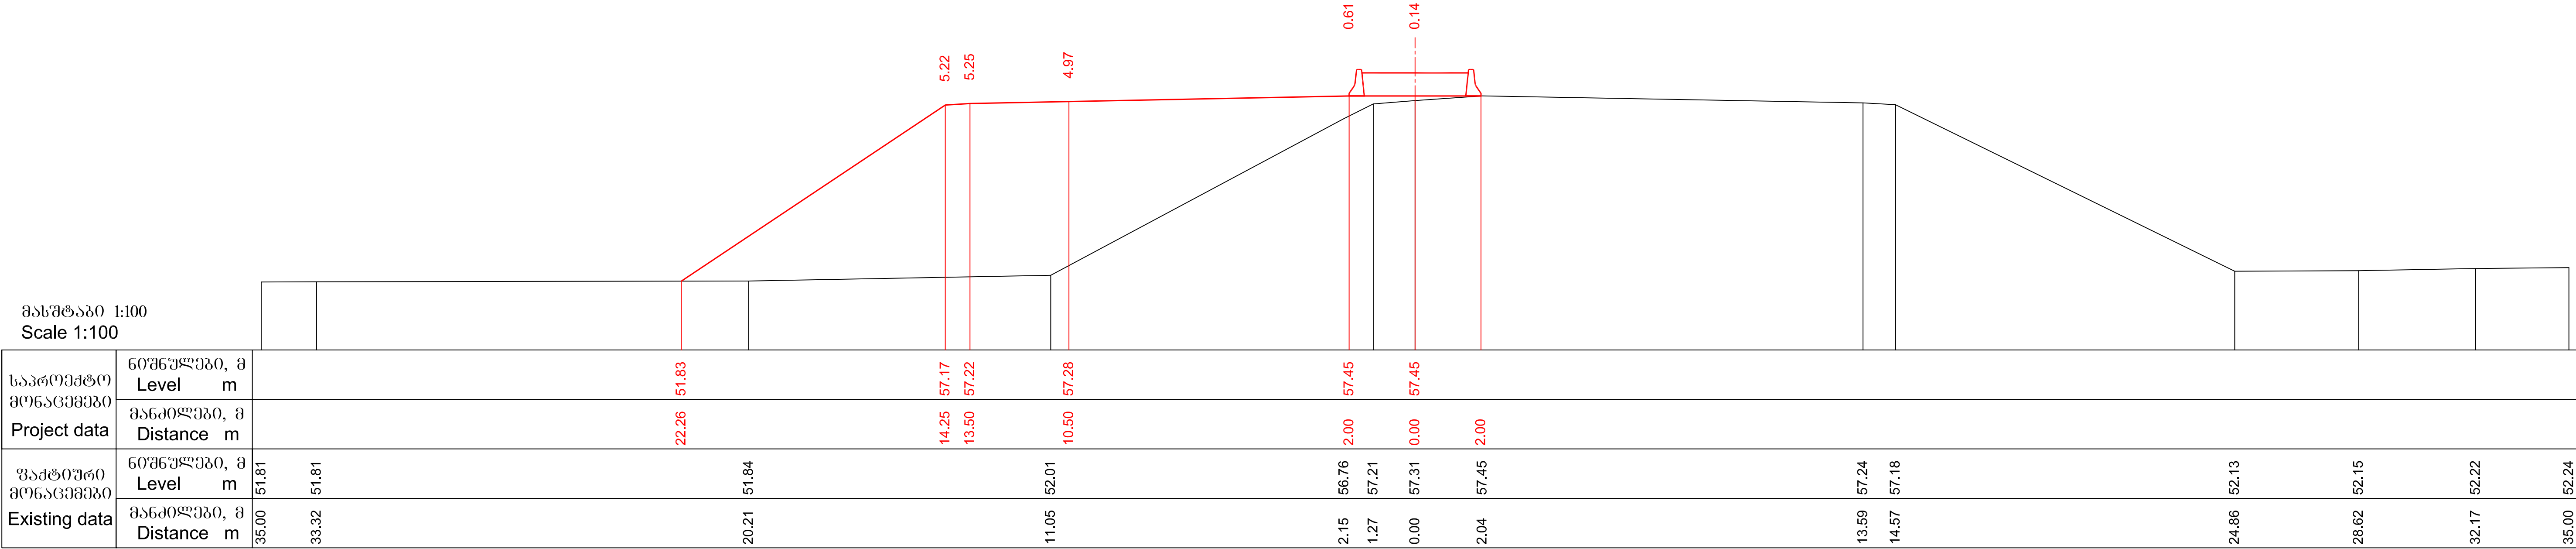

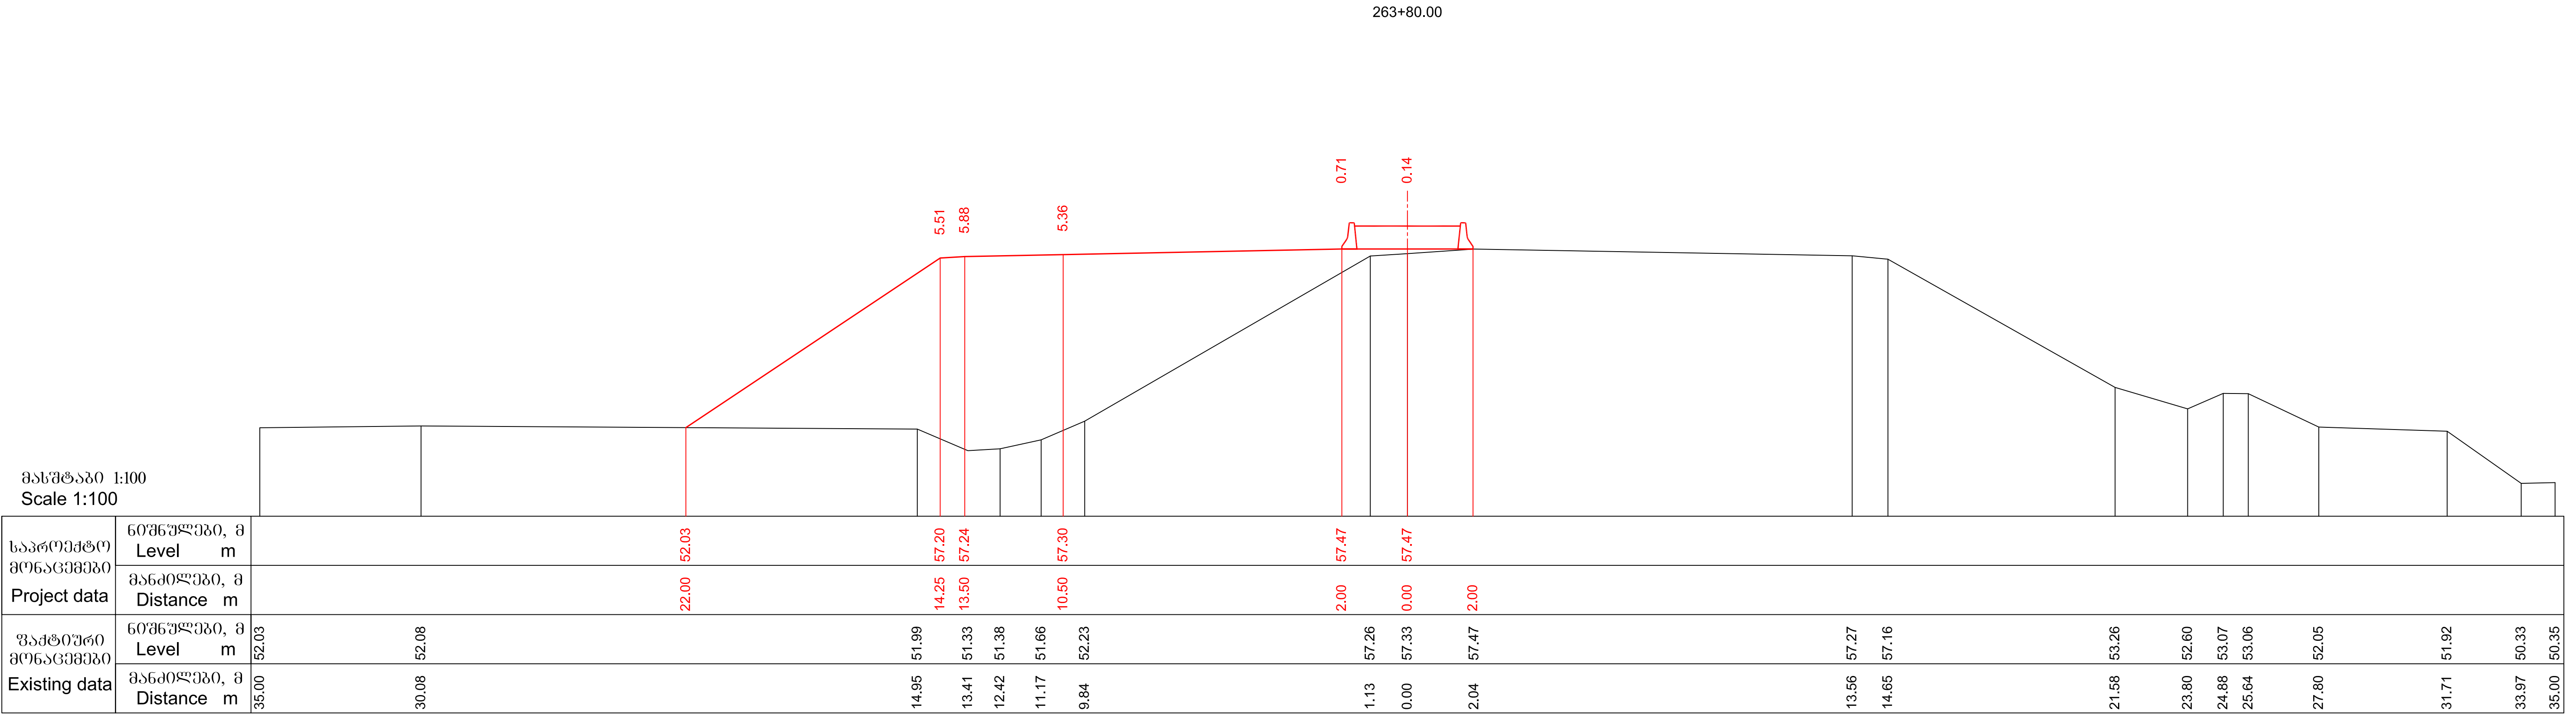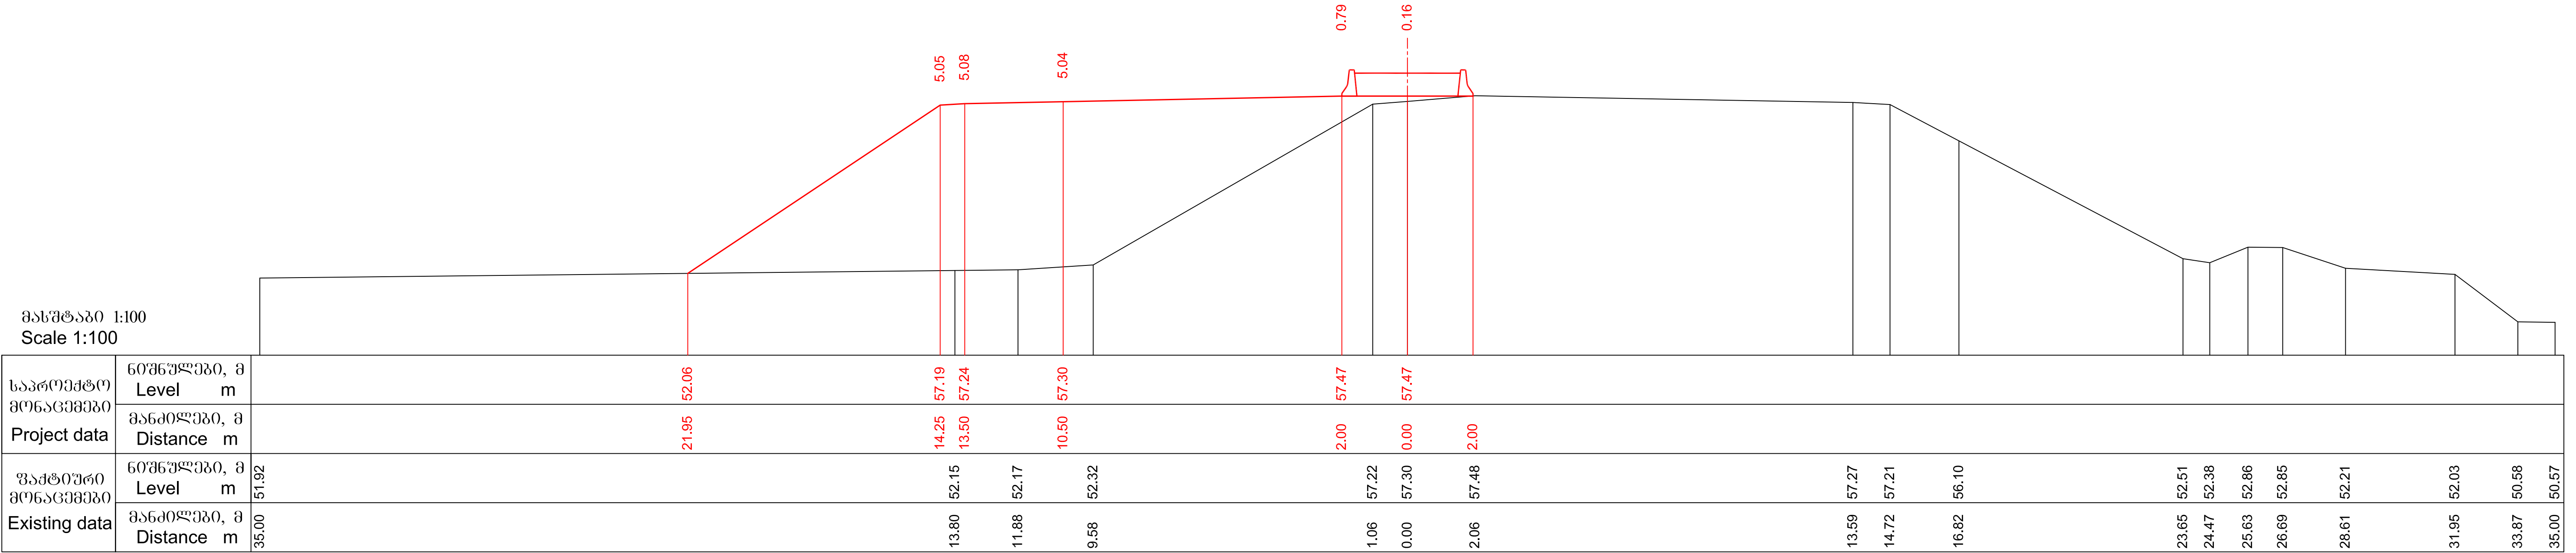

მასშტაბი 1:100
Scale 1:100

საპროექტო მონაცემები Project data	ნიშნულება, მ Level m																												
	მანძილები, მ Distance m																												
უაქტიური მონაცემები Existing data	ნიშნულება, მ Level m	52.01					52.22				52.27				52.19												57.27		
	მანძილები, მ Distance m	35.00	34.34				17.21				14.54				9.77												13.60	14.67	57.17

264+20.00

მასშტაბი 1:100
Scale 1:100

საპროექტო მონაცემები Project data	ნიშნულება, მ Level m																												
	მანძილები, მ Distance m																												
უაქტიური მონაცემები Existing data	ნიშნულება, მ Level m	51.69					51.69				51.69				51.72												57.30		
	მანძილები, მ Distance m	35.00		32.10		28.94		22.59	21.45		18.29			12.84	11.35	10.26											13.56	14.52	57.18

264+40.00

 საქართველოს რეგიონალური განვითარებისა და ინფრასტრუქტურის სამინისტრო საქართველოს საავტომობილო გზების დეპარტამენტი MINISTRY OF REGIONAL DEVELOPMENT AND INFRASTRUCTURE OF GEORGIA ROADS DEPARTMENT OF GEORGIA	კონსულტანტი "ტრანსპროექტი" CONSULTANT "TRANSPROJECT"	ქუთაისის შემოესავლელი გზა - სამტრედიის მონაკვეთის 4 ზოლიან მაგისტრალად მოდერნიზაცია მონაკვეთი: კმ 13+400 - კმ 30+000 Upgrading of Kutaisi Bypass - Samtredia section to 4-lane highway Section: km 13+400 - km 30+000	დამტკიცა: APPROVED:	ნახაზი DRAWING	No	335
				თარიღი DATE		2018
	 საქართველო GEORGIA	განვივი პროექტი CROSS SECTIONS	თარიღი DATE	მასშტაბი SCALE		
				ნახაზის ორიგინალური ზომა ORIGINAL DRAWING SIZE		

A1 (841x594)

მასშტაბი 1:100
Scale 1:100

საპროექტო მონაცემები Project data	ნიშნულები, მ Level m																
	მანძილები, მ Distance m																
უაქტიური მონაცემები Existing data	ნიშნულები, მ Level m	51.54	51.54														
	მანძილები, მ Distance m	35.00	31.00					10.11		55.52		57.39	57.43	57.53		13.58	57.30

264+60.00

მასშტაბი 1:100
Scale 1:100

საპროექტო მონაცემები Project data	ნიშნულები, მ Level m																
	მანძილები, მ Distance m																
უაქტიური მონაცემები Existing data	ნიშნულები, მ Level m	51.50	51.50														
	მანძილები, მ Distance m	35.00	30.25					10.00		51.74		57.32	57.38	57.51		13.56	57.29

264+80.00

 საქართველოს რეგიონალური განვითარებისა და ინფრასტრუქტურის სამინისტრო საქართველოს საავტომობილო გზების დეპარტამენტი MINISTRY OF REGIONAL DEVELOPMENT AND INFRASTRUCTURE OF GEORGIA ROADS DEPARTMENT OF GEORGIA	კონსულტანტი "ტრანსპროექტი" CONSULTANT "TRANSPROJECT"	ქუთაისის შემოღობვის გზა - სამტრედიის მიწისკვეთის 4 ზოლიან მავთულხაზად მოდერნიზაცია მიწისკვეთი: კმ 13+400 - კმ 30+000 Upgrading of Kutaisi Bypass - Samtredia section to 4-lane highway Section: km 13+400 - km 30+000	დამტკიცდა: APPROVED:	ნახაზი DRAWING	No	336
				თარიღი DATE	2018	
	 საქართველო GEORGIA	განვიკვეთა CROSS SECTIONS	თარიღი DATE	მასშტაბი SCALE	1:100	
				ნახაზის ორიგინალური ზომა ORIGINAL DRAWING SIZE	A1 (841x594)	

მასშტაბი 1:100
Scale 1:100

საპროექტო მონაცემები Project data	ნიშნულები, მ Level m												
	მანძილები, მ Distance m												
უაქტიური მონაცემები Existing data	ნიშნულები, მ Level m	51.40		51.44		51.56							
	მანძილები, მ Distance m	35.00		30.14		22.68			10.00				50.12

265+0.00

მასშტაბი 1:100
Scale 1:100

საპროექტო მონაცემები Project data	ნიშნულები, მ Level m												
	მანძილები, მ Distance m												
უაქტიური მონაცემები Existing data	ნიშნულები, მ Level m	51.43	51.46		51.55				51.77				
	მანძილები, მ Distance m	35.00	32.68		23.47			10.04					50.07

265+20.00

 საქართველოს რეგიონალური განვითარებისა და ინფრასტრუქტურის სამინისტრო საქართველოს საავტომობილო გზების დეპარტამენტი MINISTRY OF REGIONAL DEVELOPMENT AND INFRASTRUCTURE OF GEORGIA ROADS DEPARTMENT OF GEORGIA	კონსულტანტი "ტრანსპროექტი" CONSULTANT "TRANSPROJECT"	ქუთაისის შემოესავლელი გზა - სამტრედიის მიწაკვეთის 4 ზოლიან მაგისტრალად მოდერნიზაცია მიწაკვეთი: კმ 13+400 - კმ 30+000 Upgrading of Kutaisi Bypass - Samtredia section to 4-lane highway Section: km 13+400 - km 30+000	დამტკიცა: APPROVED:	ნახაზი DRAWING	No	337
				თარიღი DATE	2018	
	 საქართველო GEORGIA	განვივი პროექტები CROSS SECTIONS	თარიღი DATE	მასშტაბი SCALE	1:100	
				ნახაზის ორიგინალური ზომა ORIGINAL DRAWING SIZE	A1 (841x594)	

მასშტაბი 1:100
Scale 1:100

საპროექტო მონაცემები Project data	მოშენებული, მ Level m																														
	მანძილები, მ Distance m																														
ვაჭთიური მონაცემები Existing data	მოშენებული, მ Level m	51.50		51.58	50.91		50.79		50.81	51.43		51.32		56.57	57.32	57.35		57.45		52.92	52.82	51.93	51.91	52.65	52.79	51.73	51.55	50.00	49.75		
	მანძილები, მ Distance m	35.00		28.48	27.47		24.80		22.45	21.54		11.56		2.19	0.85	0.00	2.07		13.55	14.72		21.92	23.41		25.75	26.80	27.84	29.18	31.18	32.80	33.57

265+40.00

მასშტაბი 1:100
Scale 1:100

საპროექტო მონაცემები Project data	მოშვებული, მ Level m	</
---	-------------------------	--	--	----

265+60.00

 საქართველოს რეგიონალური განვითარებისა და ინფრასტრუქტურის სამინისტრო საქართველოს საავტომობილო გზების დეპარტამენტი MINISTRY OF REGIONAL DEVELOPMENT AND INFRASTRUCTURE OF GEORGIA ROADS DEPARTMENT OF GEORGIA	კონსულტანტი "ტრანსპროექტი" CONSULTANT "TRANSPROJECT"	ქუთაისის შემოღობვის გზა - სამტრედიის მიწისქვეშა 4 ზოლიან გზის მშენებლობის პროექტი მოწყობის: კმ 13+400 - კმ 30+000 Upgrading of Kutaisi Bypass - Samtredia section to 4-lane highway Section: km 13+400 - km 30+000	დამტკიცდა: APPROVED:	ნახაზი DRAWING	No	338
				თარიღი DATE		2018
	 საქართველო GEORGIA	განვიკვეთა CROSS SECTIONS	თარიღი DATE	მასშტაბი SCALE	1:100	
				ნახაზის ორიგინალური ზომა ORIGINAL DRAWING SIZE	A1 (841x594)	

მასშტაბი 1:100
Scale 1:100

საპროექტო მონაცემები Project data	მოშენებული, მ Level m	
	მანძილები, მ Distance m	
ვაჭიბური მონაცემები Existing data	მოშენებული, მ Level m	51.72	

265+80.00

მასშტაბი 1:100
Scale 1:100

საპროექტო მონაცემები Project data	6036უღვპი, მ Level m																													
	მანძილები, მ Distance m																													
ვაჭთიური მონაცემები Existing data	6036უღვპი, მ Level m	51.21				51.87	51.98		51.90	52.10		53.63	53.98	53.27	52.32		52.52		57.08	57.17	57.38		57.16	57.13		52.07		51.45	50.02	49.90
	მანძილები, მ Distance m	35.00		30.25		24.63	22.45		19.94	19.06		16.92	15.65	14.64	13.60		8.73		0.97	0.00	2.00		13.57	14.68		23.64		32.71	33.49	35.00

266+0.00

 საქართველოს რეგიონალური განვითარებისა და ინფრასტრუქტურის სამინისტრო საქართველოს საავტომობილო გზების დეპარტამენტი MINISTRY OF REGIONAL DEVELOPMENT AND INFRASTRUCTURE OF GEORGIA ROADS DEPARTMENT OF GEORGIA	კონსულტანტი "ტრანსპროექტი" CONSULTANT "TRANSPROJECT"	ქუთაისის შემოსავლელი გზა - სამტრედიის მონაკვეთის 4 ზოლიან მავთულხაზად მოდერნიზაცია მონაკვეთი: კმ 13+400 - კმ 30+000 Upgrading of Kutaisi Bypass - Samtredia section to 4-lane highway Section: km 13+400 - km 30+000	დამტკიცა: APPROVED:	ნახაზი DRAWING	No	339
				თარიღი DATE		2018
	 საქართველო GEORGIA	განვივი პროექტი CROSS SECTIONS	თარიღი DATE	მასშტაბი SCALE	1:100	
				ნახაზის ორიგინალური ზომა ORIGINAL DRAWING SIZE	A1 (841x594)	

მასშტაბი 1:100
Scale 1:100

საპროექტო მონაცემები Project data	ნიშნულები, მ Level m																				
	მანძილები, მ Distance m																				
უაქტიური მონაცემები Existing data	ნიშნულები, მ Level m	50.36	50.33	51.01		50.97	51.76		53.05	53.28		51.93			51.98						
	მანძილები, მ Distance m	35.00	33.86	33.29		31.75	30.30		28.35	26.49		23.93			18.45						

266+20.00

მასშტაბი 1:100
Scale 1:100

საპროექტო მონაცემები Project data	ნიშნულები, მ Level m																				
	მანძილები, მ Distance m																				
უაქტიური მონაცემები Existing data	ნიშნულები, მ Level m	50.82	50.73	51.80		51.87			51.82	51.82		52.61	52.73	52.11	51.76		51.71	50.03		50.02	51.45
	მანძილები, მ Distance m	35.00	33.35	32.69		31.20			26.87	25.70		23.35	22.20	21.56	20.93		18.66	18.19		16.15	15.69

266+40.00

 საქართველოს რეგიონალური განვითარებისა და ინფრასტრუქტურის სამინისტრო საქართველოს საავტომობილო გზების დეპარტამენტი MINISTRY OF REGIONAL DEVELOPMENT AND INFRASTRUCTURE OF GEORGIA ROADS DEPARTMENT OF GEORGIA	კონსულტანტი "ტრანსპროექტი" CONSULTANT "TRANSPROJECT"	ქუთაისის შემოესავლელი გზა - სამტრედიის მონაკვეთის 4 ზოლიან მაგისტრალად მოდერნიზაცია მონაკვეთი: კმ 13+400 - კმ 30+000 Upgrading of Kutaisi Bypass - Samtredia section to 4-lane highway Section: km 13+400 - km 30+000	დამტკიცა: APPROVED:	ნახაზი DRAWING	No	340
				თარიღი DATE		2018
	 საქართველო GEORGIA	განვიპროექტა CROSS SECTIONS	თარიღი DATE	მასშტაბი SCALE	1:100	
				ნახაზის ორიგინალური ზომა ORIGINAL DRAWING SIZE	A1 (841x594)	

მასშტაბი 1:100
Scale 1:100

საპროექტო მონაცემები Project data	ნიშნულება, მ Level m																				
	მანძილები, მ Distance m																				
უაქტიური მონაცემები Existing data	ნიშნულება, მ Level m	52.89	53.03		52.00	50.62	50.24	50.51	51.70		51.71	51.52	51.38		50.59		50.34	52.34	52.44		55.03
	მანძილები, მ Distance m	35.00	33.67		31.36	30.62	29.66	28.76	28.12		24.36	22.62	21.64		14.65		10.45	10.35	8.87		4.33

266+60.00

მასშტაბი 1:100
Scale 1:100

საპროექტო მონაცემები Project data	ნიშნულება, მ Level m																				
	მანძილები, მ Distance m																				
უაქტიური მონაცემები Existing data	ნიშნულება, მ Level m	51.57	51.61		51.53		52.41	52.48		51.73	50.30		50.41	51.57		50.86		50.91	55.41		57.06
	მანძილები, მ Distance m	35.00	33.41		30.02		28.32	27.55		24.90	24.17		21.79	21.43		19.40		16.38	12.70		7.61

266+80.00

 საქართველოს რეგიონალური განვითარებისა და ინფრასტრუქტურის სამინისტრო საქართველოს საავტომობილო გზების დეპარტამენტი MINISTRY OF REGIONAL DEVELOPMENT AND INFRASTRUCTURE OF GEORGIA ROADS DEPARTMENT OF GEORGIA	კონსულტანტი "ტრანსპროექტი" CONSULTANT "TRANSPROJECT"	ქუთაისის შემოღობვის გზა - სამტრედიის მონაკვეთის 4 ზოლიან მაგისტრალად მოდერნიზაცია მონაკვეთი: კმ 13+400 - კმ 30+000 Upgrading of Kutaisi Bypass - Samtredia section to 4-lane highway Section: km 13+400 - km 30+000	დამტკიცდა: APPROVED:	ნახაზი DRAWING	No	341
				თარიღი DATE		2018
	 საქართველო GEORGIA	განვიკვეთა CROSS SECTIONS	თარიღი DATE	მასშტაბი SCALE	1:100	
				ნახაზის ორიგინალური ზომა ORIGINAL DRAWING SIZE	A1 (841x594)	



საქართველოს რეგიონალური განვითარებისა
და ინფრასტრუქტურის სამინისტრო
საქართველოს საავტომობილო გზების დეპარტამენტი
MINISTRY OF REGIONAL DEVELOPMENT AND INFRASTRUCTURE OF GEORGIA
ROADS DEPARTMENT OF GEORGIA

კონსულტანტი
"ტრანსპროექტი"

CONSULTANT
"TRANSPROJECT"



საქართველო
GEORGIA

ქუთაისის შემოესვლელი გზა - სამტრედიის მიწაკვეთის
4 ზოლიან მავისტრალად მოდერნიზაცია
მიწაკვეთი: კმ 13+400 - კმ 30+000
Upgrading of Kutaisi Bypass - Samtredia section to 4-lane highway
Section: km 13+400 - km 30+000

განვივი პროვიდე
CROSS SECTIONS

დამტკიცდა:
APPROVED:

თარიღი
DATE

ნახაზი DRAWING	No	342
თარიღი DATE		2018
მასშტაბი SCALE	1:100	
ნახაზის ორიგინალური ზომა ORIGINAL DRAWING SIZE	A1 (841x594)	

მასშტაბი 1:100
Scale 1:100

საპროექტო მონაცემები Project data	ნიშნულები, მ Level m													50.96													56.87	56.87	
	მანძილები, მ Distance m													22.71													14.25	13.50	56.64	56.70	2.00	0.00	2.00	
უაქტიური მონაცემები Existing data	ნიშნულები, მ Level m	50.78													50.86													51.04	51.58	51.61	51.05	50.83	50.32	50.46	51.10	51.18													56.69	56.85													56.76													56.66	56.50	56.24													51.07													51.00													50.96
	მანძილები, მ Distance m	35.00													28.60													17.61	16.77	15.84	15.01	14.54	14.07	12.85	12.19	10.19													0.00	2.01													7.22													13.54	14.77	15.21													23.79													31.06													35.00



267+40.00

მასშტაბი 1:100
Scale 1:100

საპროექტო მონაცემები Project data	მოშენებული, მ Level m																										
	მანძილები, მ Distance m																										
უაქტიური მონაცემები Existing data	მოშენებული, მ Level m	50.78		50.89		50.95	51.94	51.83	50.98	50.78	50.06	50.16	50.56	50.70		56.49	56.55		56.75		56.55	56.41		50.71			50.75
	მანძილები, მ Distance m	35.00		29.21		19.82	18.30	16.71	15.49	14.71	14.06	12.95	12.54	10.29		0.83	0.00	2.02		13.57	14.71			24.50			35.00

267+60.00

 საქართველოს რეგიონალური განვითარებისა და ინფრასტრუქტურის სამინისტრო საქართველოს საავტომობილო გზების დეპარტამენტი MINISTRY OF REGIONAL DEVELOPMENT AND INFRASTRUCTURE OF GEORGIA ROADS DEPARTMENT OF GEORGIA	კონსულტანტი "ტრანსპროექტი" CONSULTANT "TRANSPROJECT"	ქუთაისის შემოესავლელი გზა - სამტრედიის მიწაკვეთის 4 ზოლიან მავისტრალად მოდერნიზაცია მიწაკვეთი: კმ 13+400 - კმ 30+000 Upgrading of Kutaisi Bypass - Samtredia section to 4-lane highway Section: km 13+400 - km 30+000	დამტკიცა: APPROVED:	ნახაზი DRAWING	No	343
				თარიღი DATE		2018
	 საქართველო GEORGIA	განვივი პროექტი CROSS SECTIONS	თარიღი DATE	მასშტაბი SCALE	1:100	
				ნახაზის ორიგინალური ზომა ORIGINAL DRAWING SIZE	A1 (841x594)	

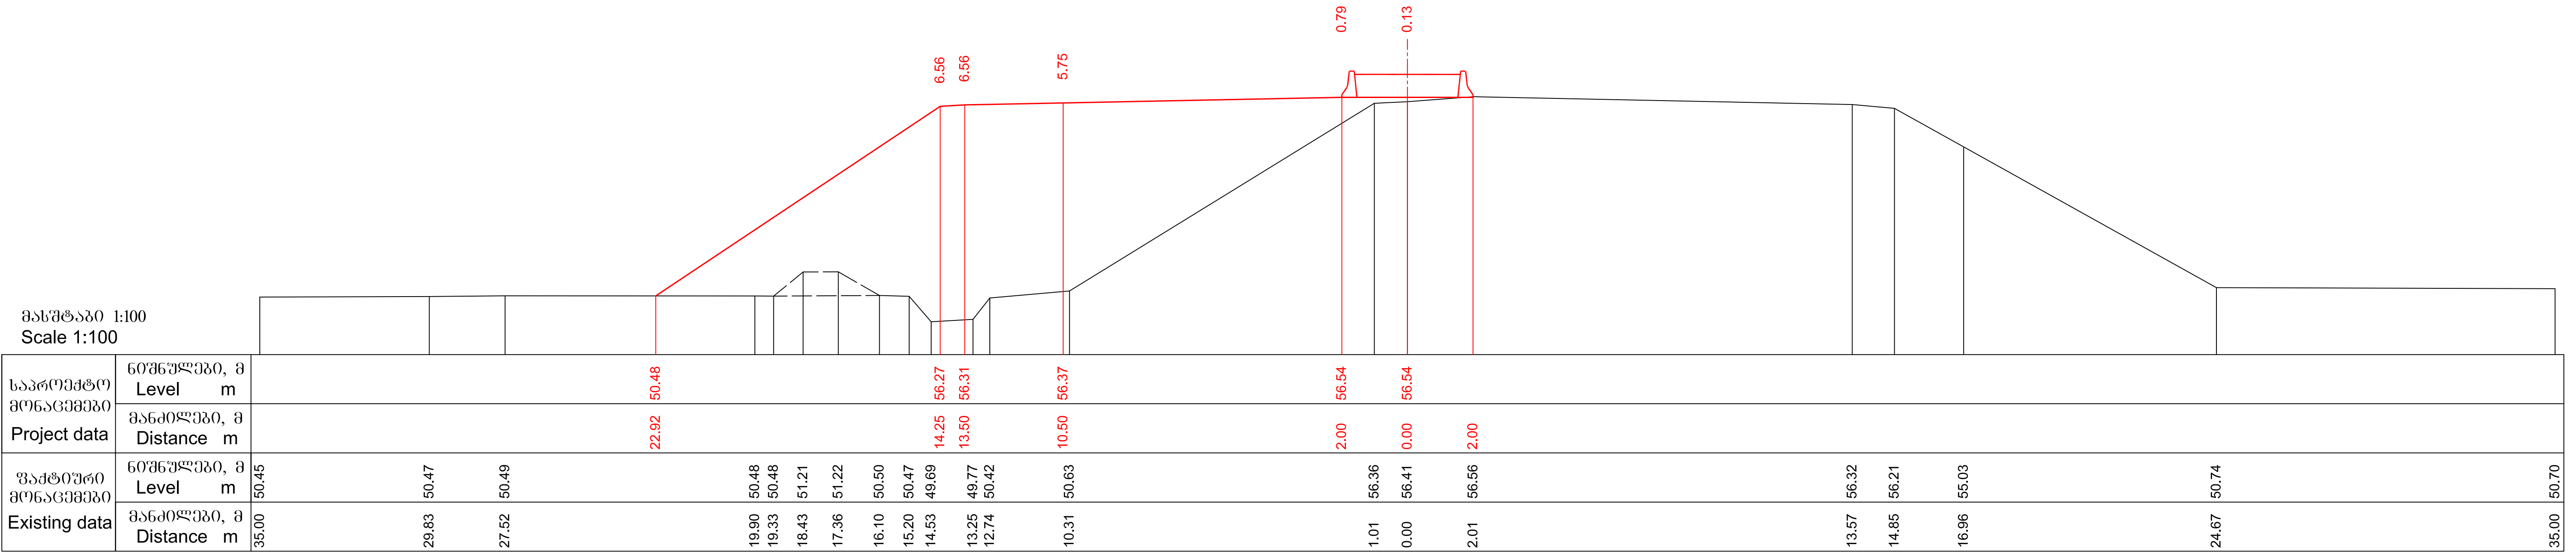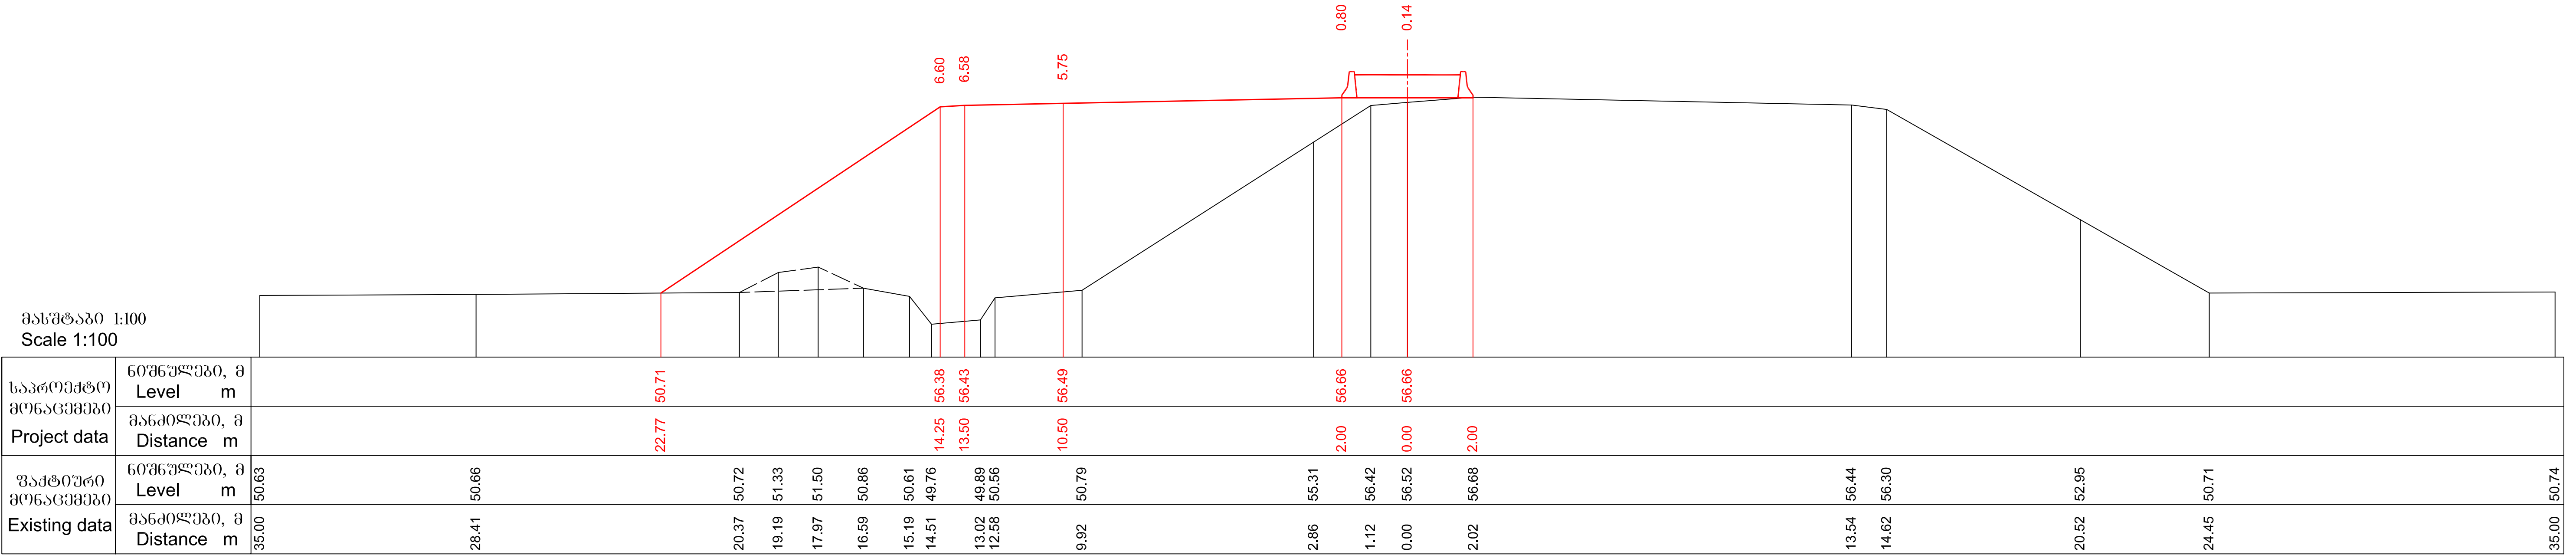

მასშტაბი 1:100
Scale 1:100

საპროექტო მონაცემები Project data	ნიშნულები, მ Level m																				
	მანძილები, მ Distance m																				
უაქტიური მონაცემები Existing data	ნიშნულები, მ Level m	50.35																			
	მანძილები, მ Distance m	35.00	28.13																		35.00

268+20.00

მასშტაბი 1:100
Scale 1:100

საპროექტო მონაცემები Project data	ნიშნულები, მ Level m																				
	მანძილები, მ Distance m																				
უაქტიური მონაცემები Existing data	ნიშნულები, მ Level m	50.22	50.23																		
	მანძილები, მ Distance m	35.00	28.76	19.04	17.64	16.08	14.66	14.09	13.75	12.15	11.88	9.99									35.00

268+40.00

 საქართველოს რეგიონალური განვითარებისა და ინფრასტრუქტურის სამინისტრო საქართველოს საავტომობილო გზების დეპარტამენტი MINISTRY OF REGIONAL DEVELOPMENT AND INFRASTRUCTURE OF GEORGIA ROADS DEPARTMENT OF GEORGIA	კონსულტანტი "ტრანსპროექტი" CONSULTANT "TRANSPROJECT"	ქუთაისის შემოესავლელი გზა - სამტრედიის მონაკვეთის 4 ზოლიან მაგისტრალად მოდერნიზაცია მონაკვეთი: კმ 13+400 - კმ 30+000 Upgrading of Kutaisi Bypass - Samtredia section to 4-lane highway Section: km 13+400 - km 30+000	დამტკიცა: APPROVED:	ნახაზი DRAWING	No	345
				თარიღი DATE		2018
	საქართველო GEORGIA	განვივი პროექტი CROSS SECTIONS	თარიღი DATE	მასშტაბი SCALE	1:100	
				ნახაზის ორიგინალური ზომა ORIGINAL DRAWING SIZE	A1 (841x594)	

მასშტაბი 1:100
Scale 1:100

საპროექტო მონაცემები Project data	ნიშნულები, მ Level m																		
	მანძილები, მ Distance m																		
უაქტიური მონაცემები Existing data	ნიშნულები, მ Level m	50.17		50.28		50.18	50.18	51.41	51.56	50.55	50.30	49.47	49.32	49.79	49.80			55.92	55.79
	მანძილები, მ Distance m	35.00		28.27		21.79	19.85	18.00	16.28	15.84	14.79	13.93	11.97	11.67	10.57			13.53	14.91

268+60.00

მასშტაბი 1:100
Scale 1:100

საპროექტო მონაცემები Project data	ნიშნულები, მ Level m																		
	მანძილები, მ Distance m																		
უაქტიური მონაცემები Existing data	ნიშნულები, მ Level m	50.13	50.14	50.13	51.30	51.69	51.59	50.65	50.41	49.36	49.18	49.58	49.94					55.79	55.73
	მანძილები, მ Distance m	35.00	31.42	19.77	18.36	17.75	15.91	14.90	14.18	13.50	11.63	11.39	9.93					13.55	14.76

268+80.00

 საქართველოს რეგიონალური განვითარებისა და ინფრასტრუქტურის სამინისტრო საქართველოს საავტომობილო გზების დეპარტამენტი MINISTRY OF REGIONAL DEVELOPMENT AND INFRASTRUCTURE OF GEORGIA ROADS DEPARTMENT OF GEORGIA	კონსულტანტი "ტრანსპროექტი" CONSULTANT "TRANSPROJECT"	ქუთაისის შემოესავლელი გზა - სამტრედიის მონაკვეთის 4 ზოლიან მაგისტრალად მოდერნიზაცია მონაკვეთი: კმ 13+400 - კმ 30+000 Upgrading of Kutaisi Bypass - Samtredia section to 4-lane highway Section: km 13+400 - km 30+000	დამტკიცა: APPROVED:	ნახაზი DRAWING	No	346
				თარიღი DATE		2018
	 საქართველო GEORGIA	განვიპროექტა CROSS SECTIONS	თარიღი DATE	მასშტაბი SCALE	1:100	
				ნახაზის ორიგინალური ზომა ORIGINAL DRAWING SIZE	A1 (841x594)	

მასშტაბი 1:100
Scale 1:100

საპროექტო მონაცემები Project data	ნიშნულები, მ Level m	50.01															
	მანძილები, მ Distance m	22.58															
ვაჭთიური მონაცემები Existing data	ნიშნულები, მ Level m	49.98		49.98		50.02	51.59		51.43	50.40	50.26	49.21		49.34	49.91	50.14	
	მანძილები, მ Distance m	35.00		30.39		19.50	17.47		15.82	14.47	13.77	13.19		11.53	11.19	10.05	



269+0.00



მასშტაბი 1:100
Scale 1:100


საპროექტო მონაცემები Project data	ნიშნულები, მ Level m	49.85															
	მანძილები, მ Distance m	22.59															
ვაჭთიური მონაცემები Existing data	ნიშნულები, მ Level m	49.90		49.90		49.83	50.92		50.96	49.80	49.87	49.03		49.04	49.90	50.20	
	მანძილები, მ Distance m	35.00		31.01		18.88	17.08		16.26	14.53	13.55	12.98		11.68	11.24	9.89	

269+20.00

 საქართველოს რეგიონალური განვითარებისა და ინფრასტრუქტურის სამინისტრო საქართველოს საავტომობილო გზების დეპარტამენტი MINISTRY OF REGIONAL DEVELOPMENT AND INFRASTRUCTURE OF GEORGIA ROADS DEPARTMENT OF GEORGIA	კონსულტანტი "ტრანსპროექტი" CONSULTANT "TRANSPROJECT"	ქუთაისის შემოესავლელი გზა - სამტრედიის მონაკვეთის 4 ზოლიან მაგისტრალად მოდერნიზაცია მონაკვეთი: კმ 13+400 - კმ 30+000 Upgrading of Kutaisi Bypass - Samtredia section to 4-lane highway Section: km 13+400 - km 30+000	დამტკიცა: APPROVED:	ნახაზი DRAWING	No	347
				თარიღი DATE		2018
	 საქართველო GEORGIA	განვივი პროექტი CROSS SECTIONS	თარიღი DATE	მასშტაბი SCALE	1:100	
				ნახაზის ორიგინალური ზომა ORIGINAL DRAWING SIZE	A1 (841x594)	

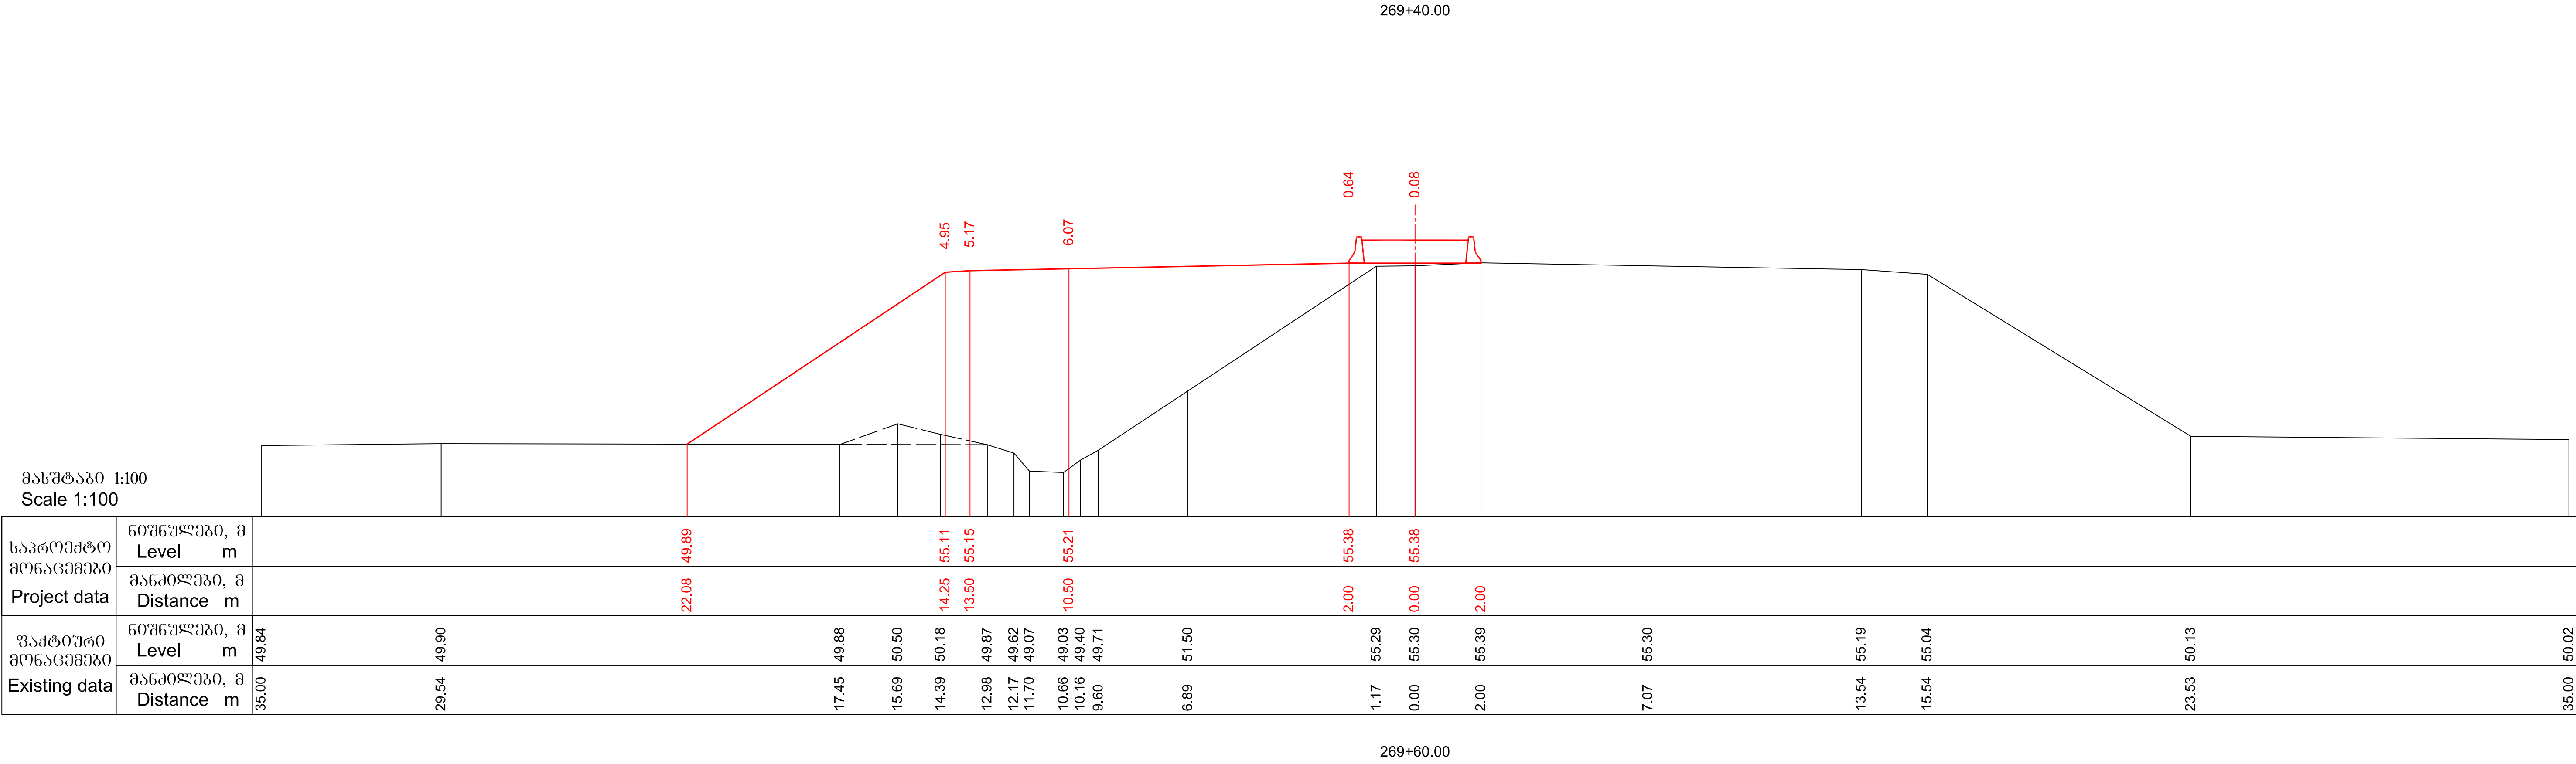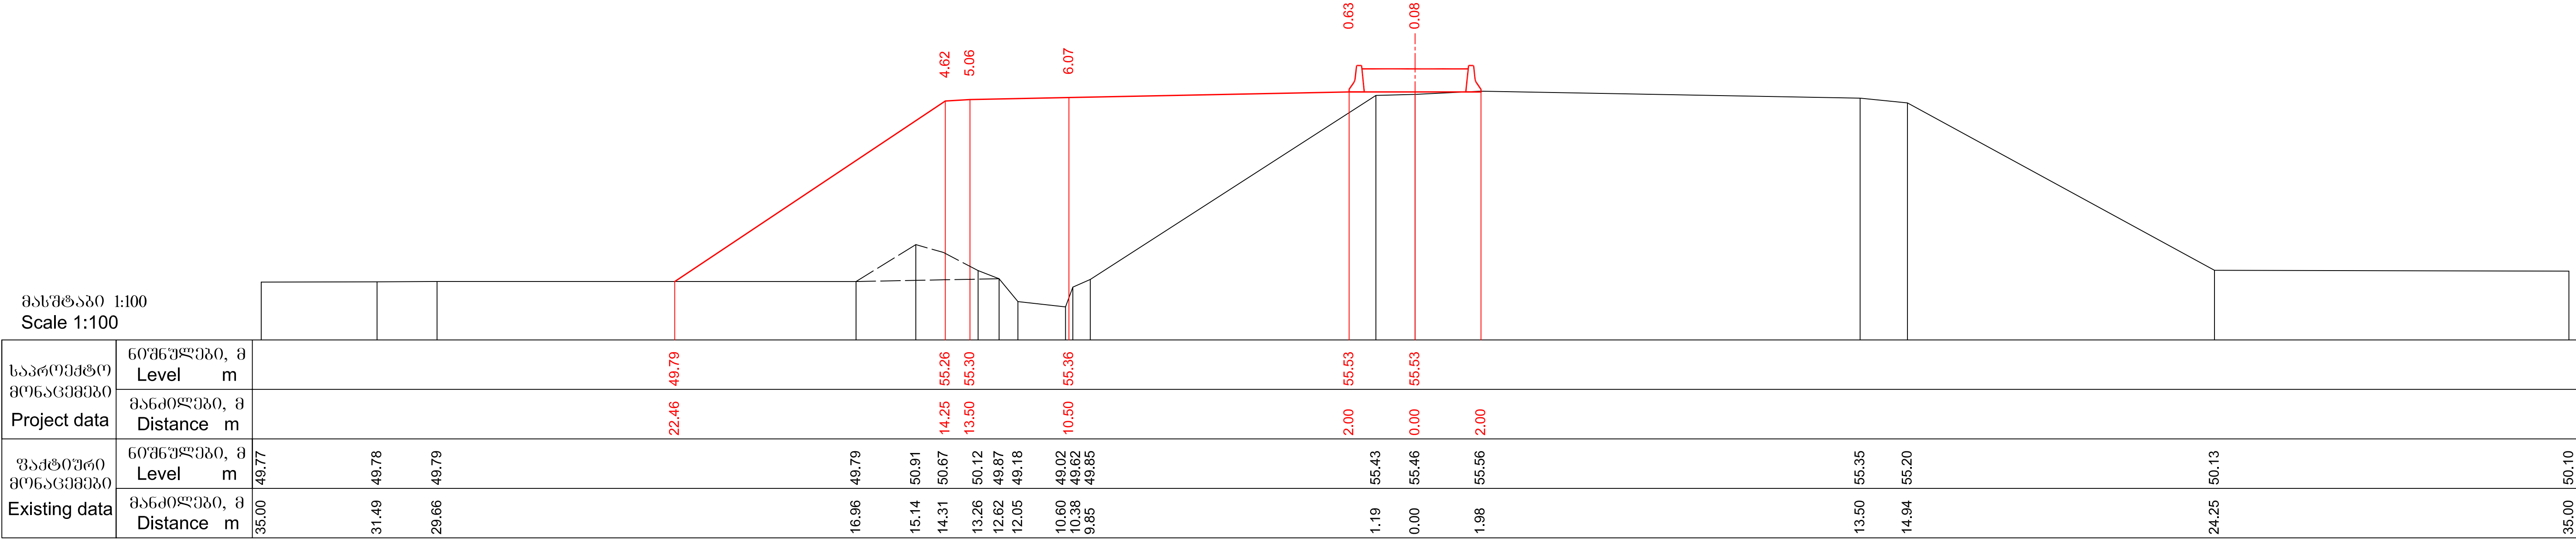

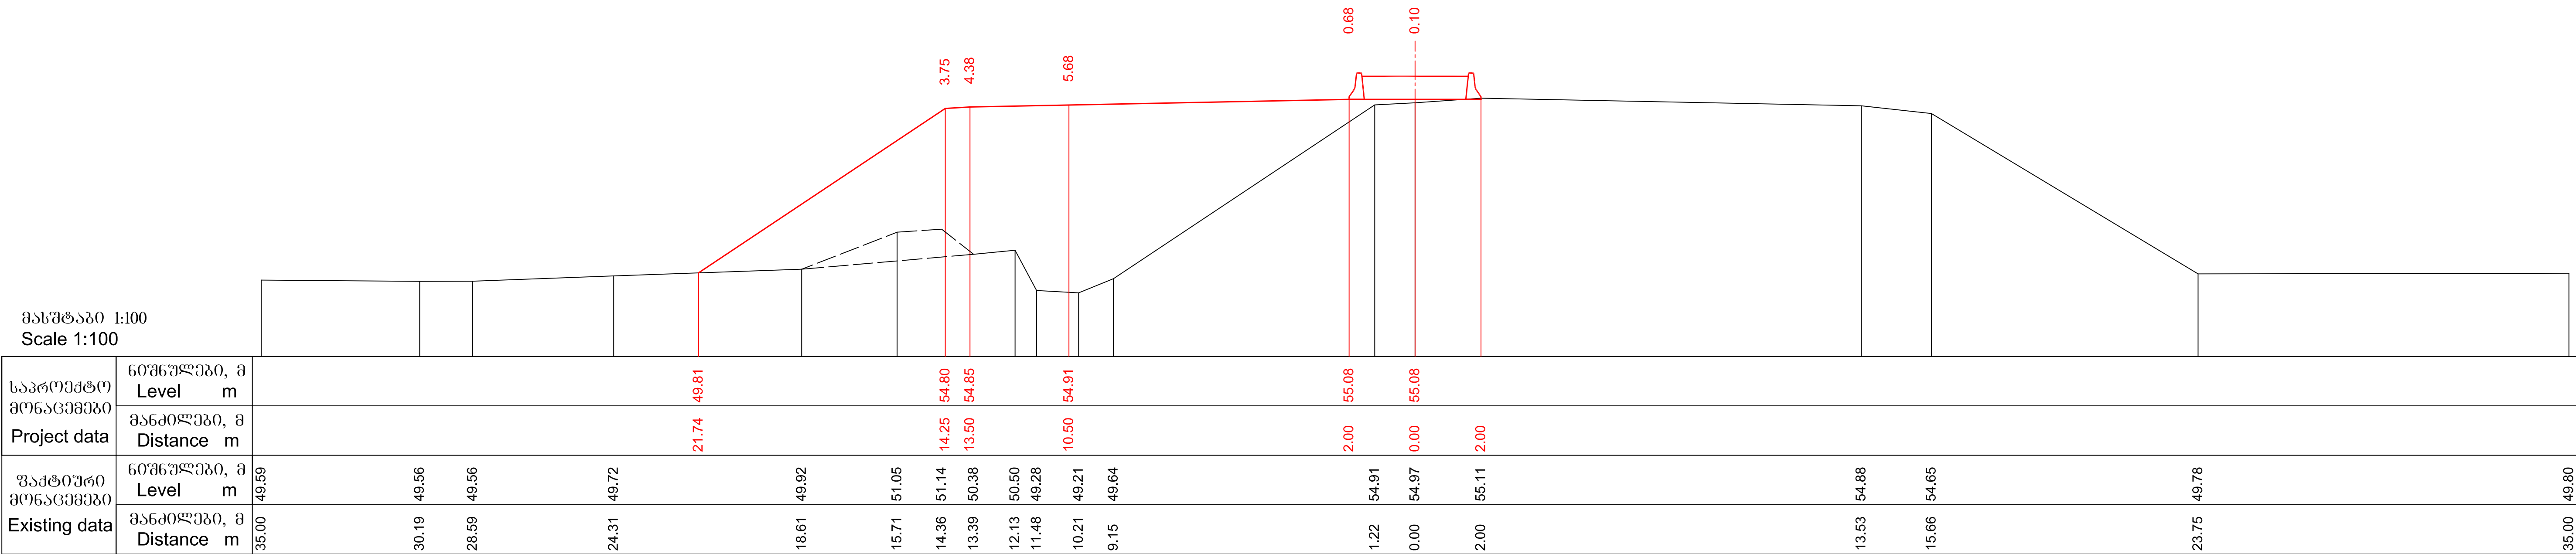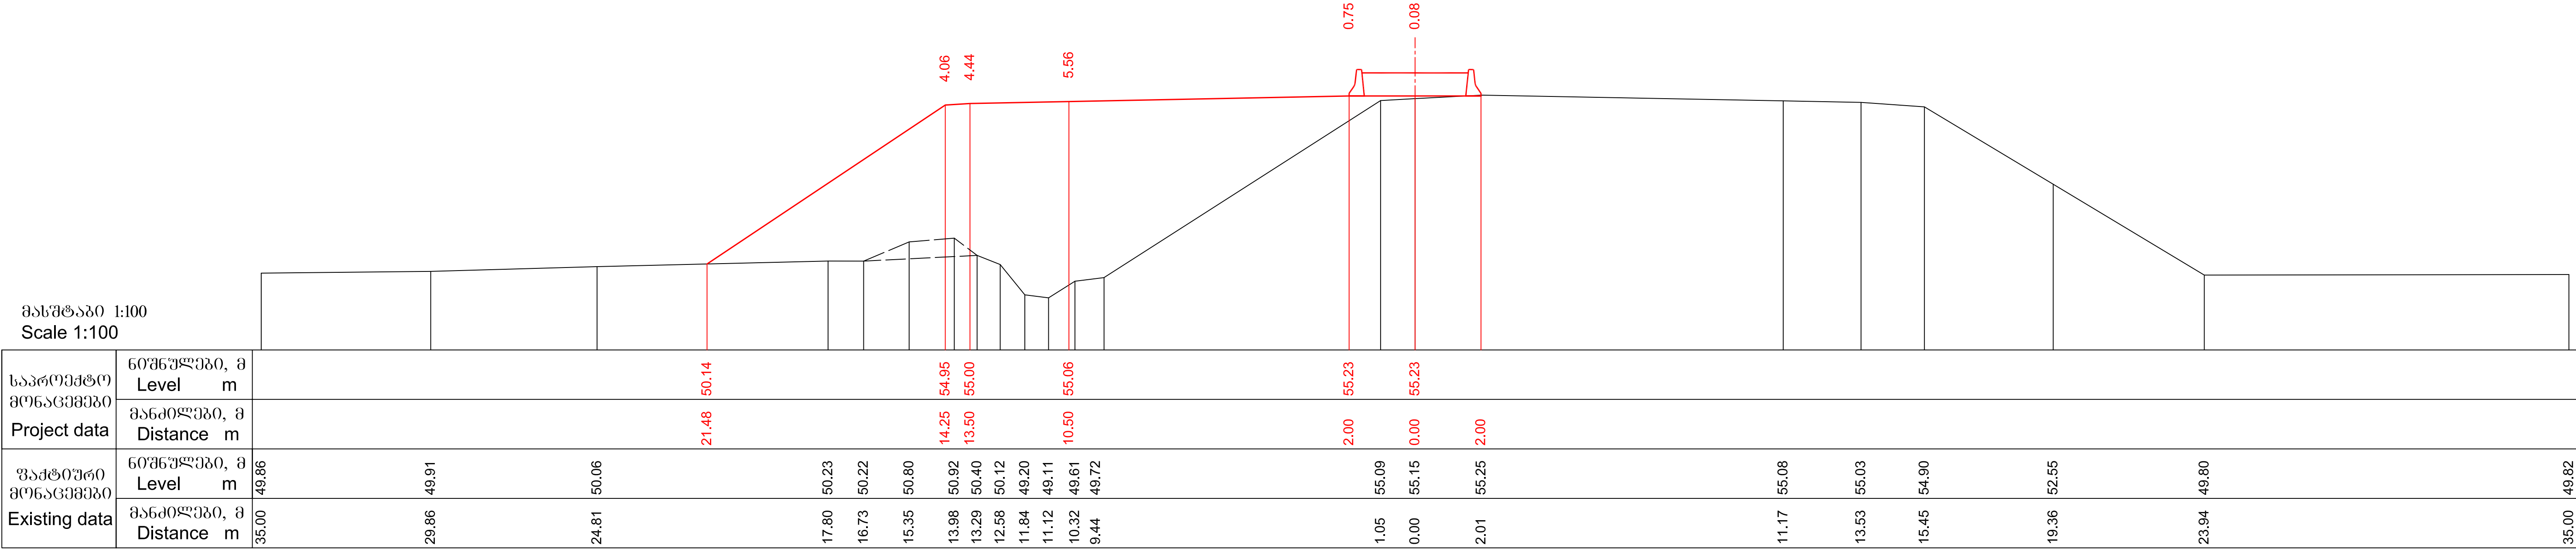

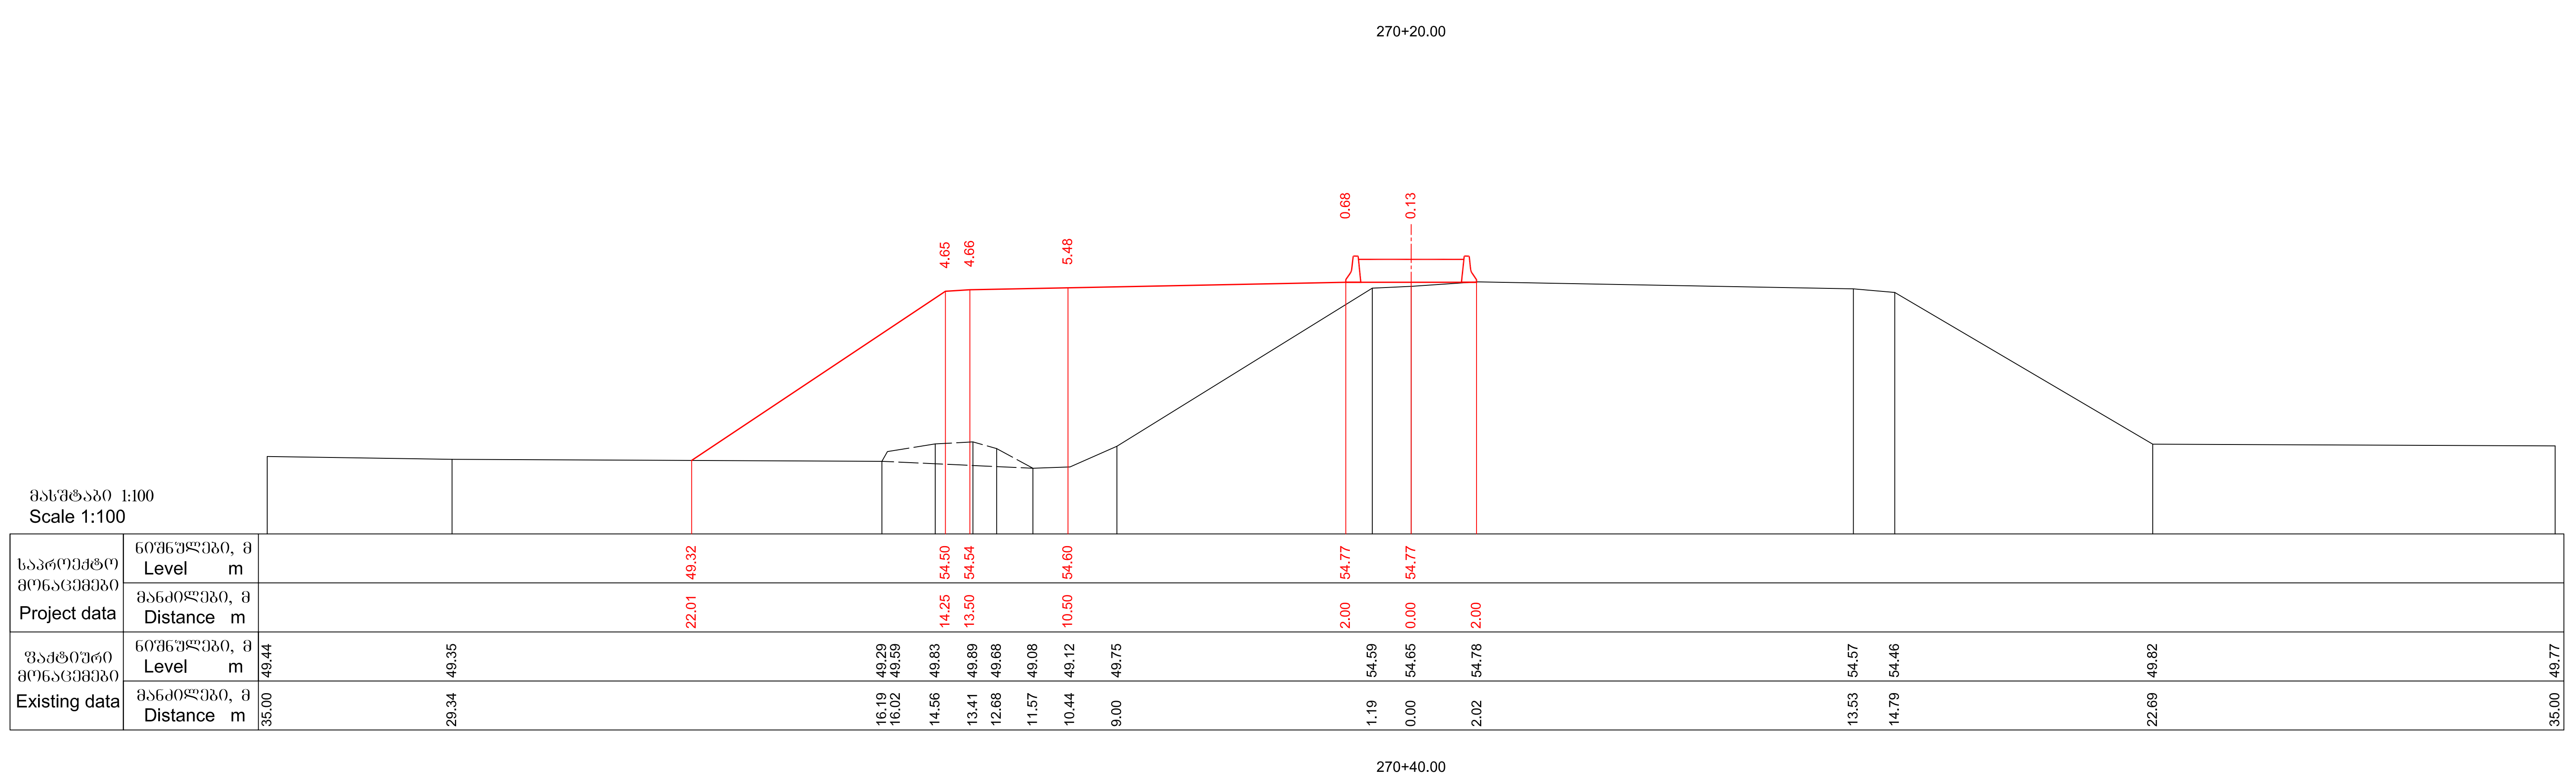

 საპარტოველოს რეგიონალური განვითარებისა და ინფრასტრუქტურის სამინისტრო საპარტოველოს საავტომობილო გზების დეპარტამენტი MINISTRY OF REGIONAL DEVELOPMENT AND INFRASTRUCTURE OF GEORGIA ROADS DEPARTMENT OF GEORGIA	კონსულტანტი "ტრანსპროექტი"	კუთაისის შემოგზავლი გზა - სამტრედიის მოწყობის 4 ზოლიან მაგისტრალად მოდერნიზაცია მოწყობა: კმ 13+400 - კმ 30+000 Upgrading of Kutaisi Bypass - Samtredia section to 4-lane highway Section: km 13+400 - km 30+000	დაამტკიცა: APPROVED:	ნახაზი DRAWING No 350
	 საპარტოველო GEORGIA	განივი პროექტები CROSS SECTIONS	თარიღი DATE	თარიღი DATE

მასშტაბი 1:100
Scale 1:100

საპროექტო მონაცემები Project data	ნიშნულები, მ Level m														
	მანძილები, მ Distance m														
ვაჭთიური მონაცემები Existing data	ნიშნულები, მ Level m	49.35		49.34			49.50	49.73	50.06	49.47	49.47	49.10	49.12	49.75	
	მანძილები, მ Distance m	35.00		28.86			15.86	14.31	13.43	12.06	11.00	10.59	9.80	8.74	

270+60.00

მასშტაბი 1:100
Scale 1:100

საპროექტო მონაცემები Project data	ნიშნულები, მ Level m														
	მანძილები, მ Distance m														
ვაჭთიური მონაცემები Existing data	ნიშნულები, მ Level m	49.30		49.30		49.34	49.81	49.85	49.55	49.51	49.15	48.97	49.57		
	მანძილები, მ Distance m	35.00		29.44		16.04	14.72	13.47	12.26	10.73	10.46	9.68	8.64		

270+80.00

 საქართველოს რეგიონალური განვითარებისა და ინფრასტრუქტურის სამინისტრო საქართველოს საავტომობილო გზების დეპარტამენტი MINISTRY OF REGIONAL DEVELOPMENT AND INFRASTRUCTURE OF GEORGIA ROADS DEPARTMENT OF GEORGIA	კონსულტანტი "ტრანსპროექტი" CONSULTANT "TRANSPROJECT"	ქუთაისის შემოესავლელი გზა - სამტრედიის მონაკვეთის 4 ზოლიან მაგისტრალად მოდერნიზაცია მონაკვეთი: კმ 13+400 - კმ 30+000 Upgrading of Kutaisi Bypass - Samtredia section to 4-lane highway Section: km 13+400 - km 30+000	დამტკიცა: APPROVED:	ნახაზი DRAWING	No	351
				თარიღი DATE		2018
	 საქართველო GEORGIA	განვივი პროექტი CROSS SECTIONS	თარიღი DATE	მასშტაბი SCALE	1:100	
				ნახაზის ორიგინალური ზომა ORIGINAL DRAWING SIZE	A1 (841x594)	

