
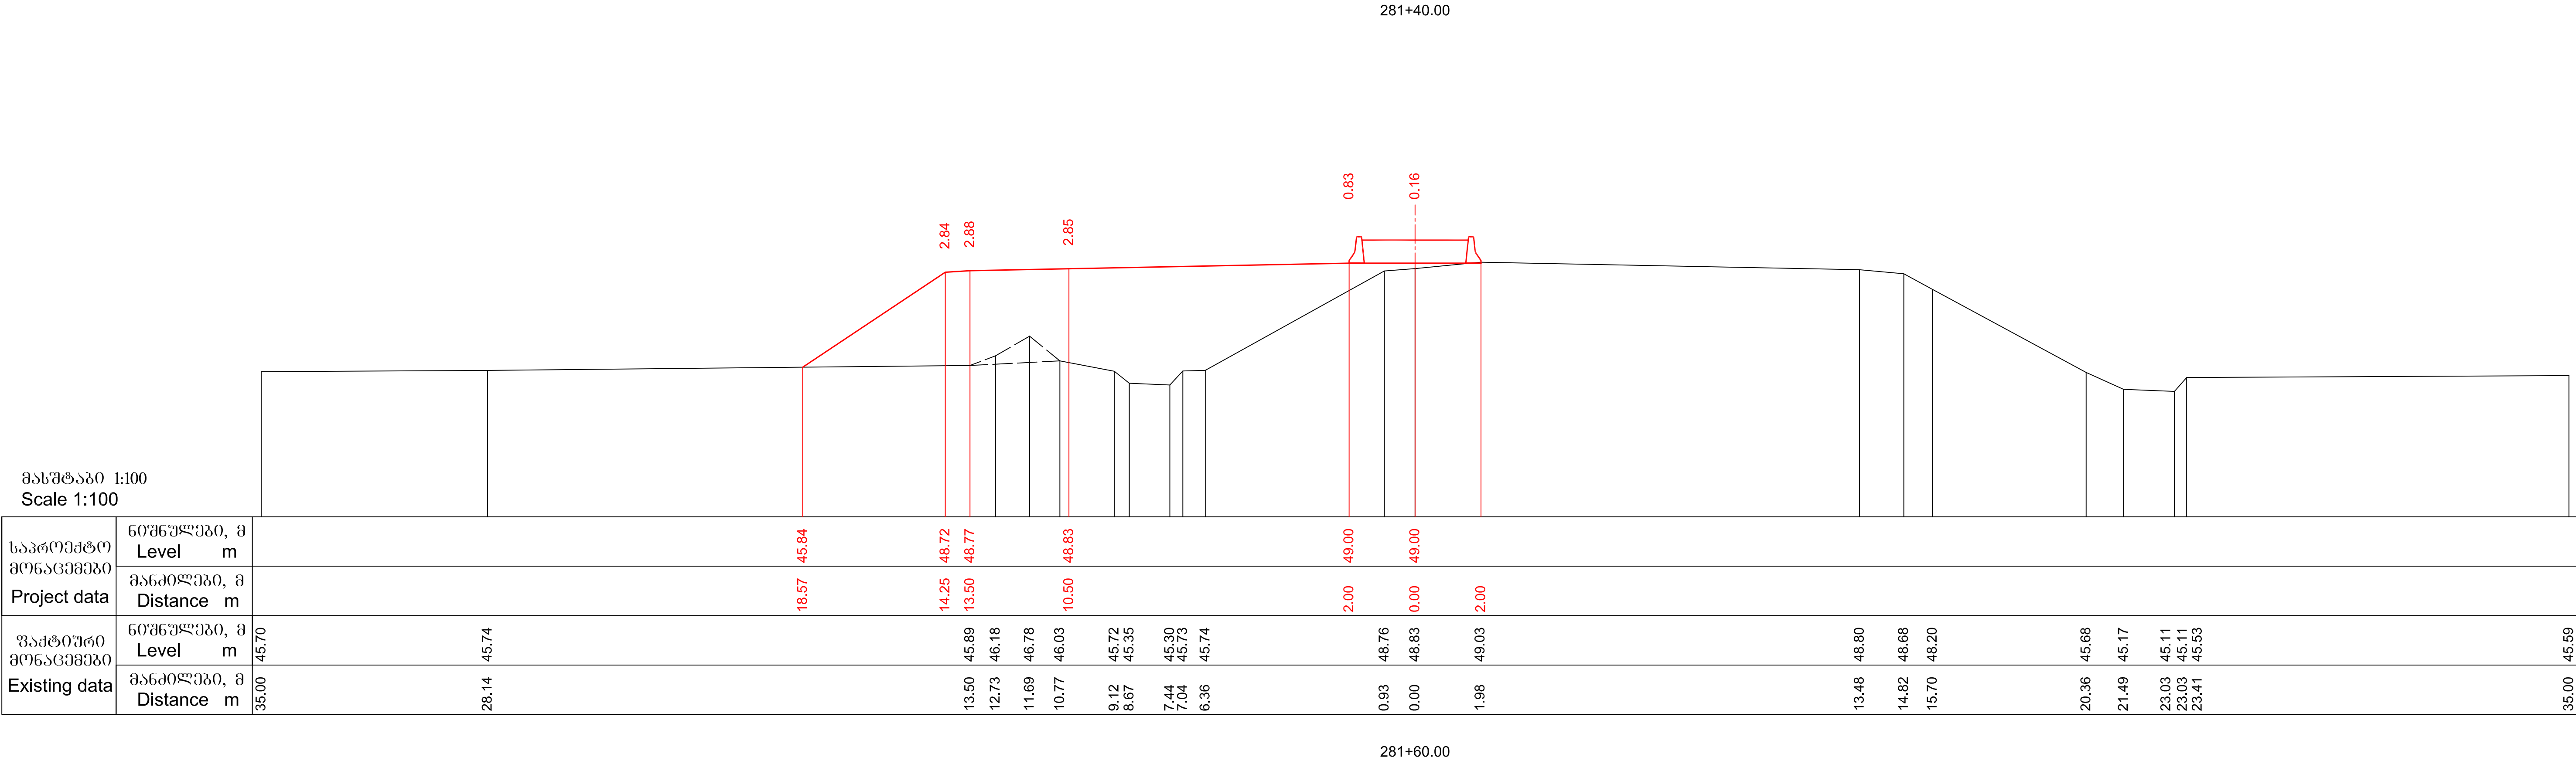


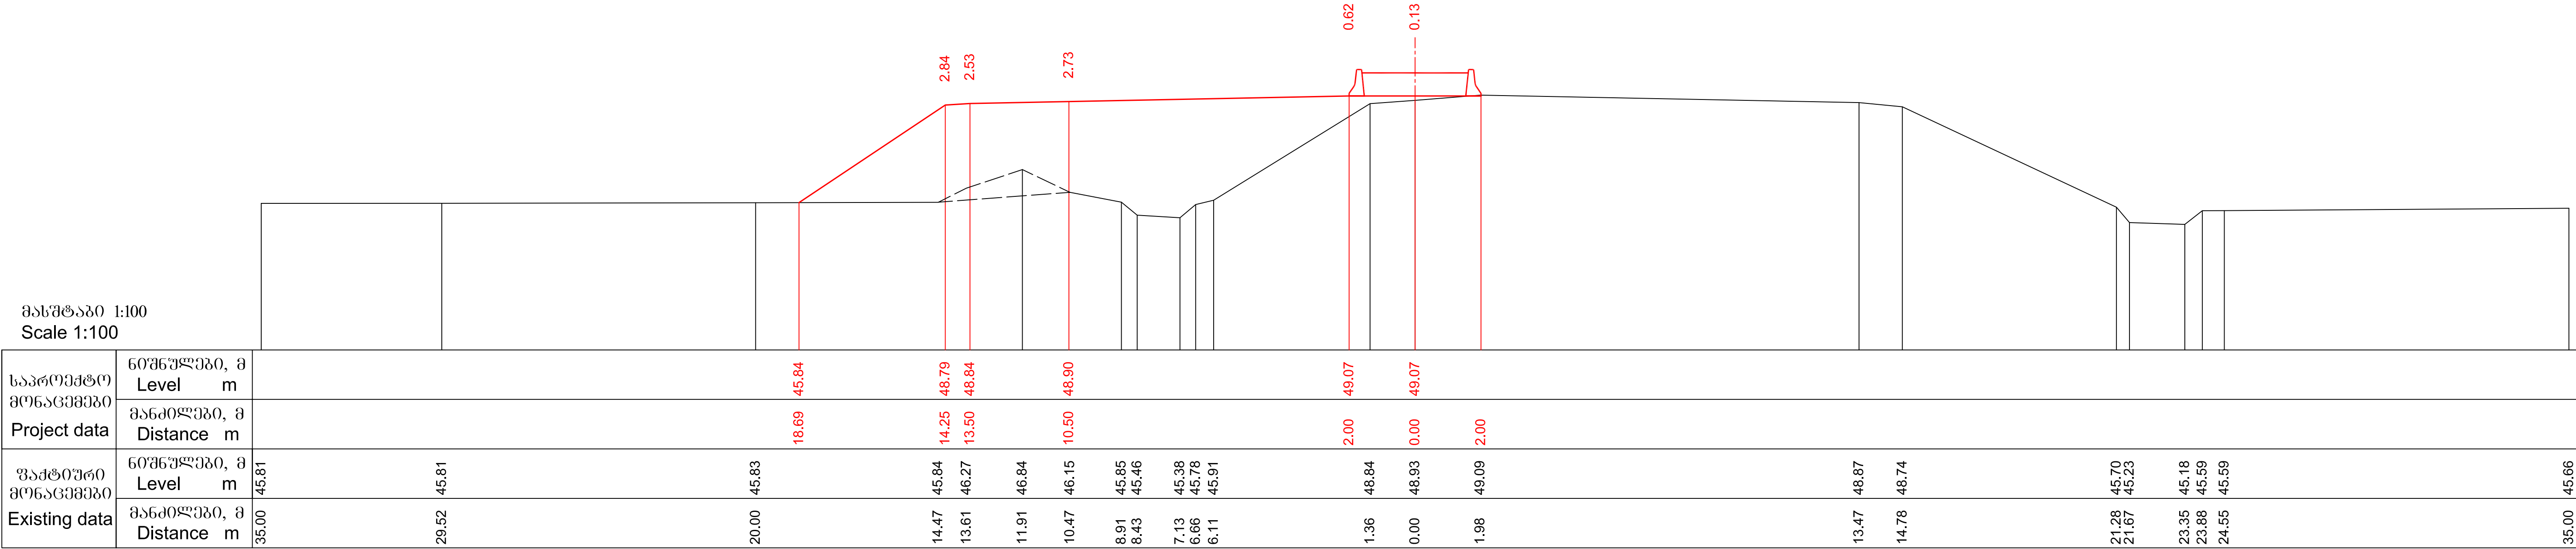

მასშტაბი 1:100
Scale 1:100

საპროექტო მონაცემები Project data	ნიშნულები, მ Level m																
	მანძილები, მ Distance m																
უაქტიური მონაცემები Existing data	ნიშნულები, მ Level m	45.57		45.53		45.61											
	მანძილები, მ Distance m	35.00	29.50		23.48												35.00

281+80.00



მასშტაბი 1:100
Scale 1:100

საპროექტო მონაცემები Project data	ნიშნულები, მ Level m																
	მანძილები, მ Distance m																
უაქტიური მონაცემები Existing data	ნიშნულები, მ Level m	45.46		45.46													
	მანძილები, მ Distance m	35.00	29.29		15.89	14.01	12.72	11.33	9.23	7.47	6.53						35.00

282+0.00

 საქართველოს რეგიონალური განვითარებისა და ინფრასტრუქტურის სამინისტრო საქართველოს საავტომობილო გზების დეპარტამენტი MINISTRY OF REGIONAL DEVELOPMENT AND INFRASTRUCTURE OF GEORGIA ROADS DEPARTMENT OF GEORGIA	კონსულტანტი "ტრანსპროექტი" CONSULTANT "TRANSPROJECT"	ქუთაისის შემოესავლელი გზა - სამტრედიის მონაკვეთის 4 ზოლიან მავისტრალად მოდერნიზაცია მონაკვეთი: კმ 13+400 - კმ 30+000 Upgrading of Kutaisi Bypass - Samtredia section to 4-lane highway Section: km 13+400 - km 30+000	დამტკიცა: APPROVED:	ნახაზი DRAWING	No	379
				თარიღი DATE		2018
	 საქართველო GEORGIA	განვივი პროექტი CROSS SECTIONS	თარიღი DATE	მასშტაბი SCALE		
				ნახაზის ორიგინალური ზომა ORIGINAL DRAWING SIZE		

A1 (841x594)

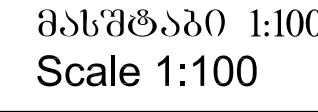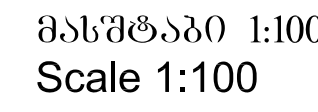



მასშტაბი 1:100
Scale 1:100

საპროექტო მონაცემები Project data	ნიშნულები, მ Level m															
	მანძილები, მ Distance m															
უაქტიური მონაცემები Existing data	ნიშნულები, მ Level m	45.15														
	მანძილები, მ Distance m	35.00	29.82	45.13		27.72	45.15			15.89	45.27	13.58	46.42	12.54	46.33	

მასშტაბი 1:100
Scale 1:100

საპროექტო მონაცემები Project data	ნიშნულები, მ Level m															
	მანძილები, მ Distance m															
უაქტიური მონაცემები Existing data	ნიშნულები, მ Level m	45.10														
	მანძილები, მ Distance m	35.00	29.99	45.09		24.41	45.13	19.09	45.21	16.45	45.25	14.62	46.17	11.87	46.13	

 საქართველოს რეგიონალური განვითარებისა და ინფრასტრუქტურის სამინისტრო საქართველოს საავტომობილო გზების დეპარტამენტი MINISTRY OF REGIONAL DEVELOPMENT AND INFRASTRUCTURE OF GEORGIA ROADS DEPARTMENT OF GEORGIA	კონსულტანტი "ტრანსპროექტი" CONSULTANT "TRANSPROJECT"	ქუთაისის შემოსავლელი გზა - სამტრედიის მონაკვეთის 4 ზოლიან მავისტრალად მოდერნიზაცია მონაკვეთი: კმ 13+400 - კმ 30+000 Upgrading of Kutaisi Bypass - Samtredia section to 4-lane highway Section: km 13+400 - km 30+000	დამტკიცა: APPROVED:	ნახაზი DRAWING No 381
	 საქართველო GEORGIA	განვივი პროექტი CROSS SECTIONS	თარიღი DATE	თარიღი DATE 2018
				მასშტაბი SCALE 1:100
				ნახაზის ორიგინალური ზომა ORIGINAL DRAWING SIZE A1 (841x594)

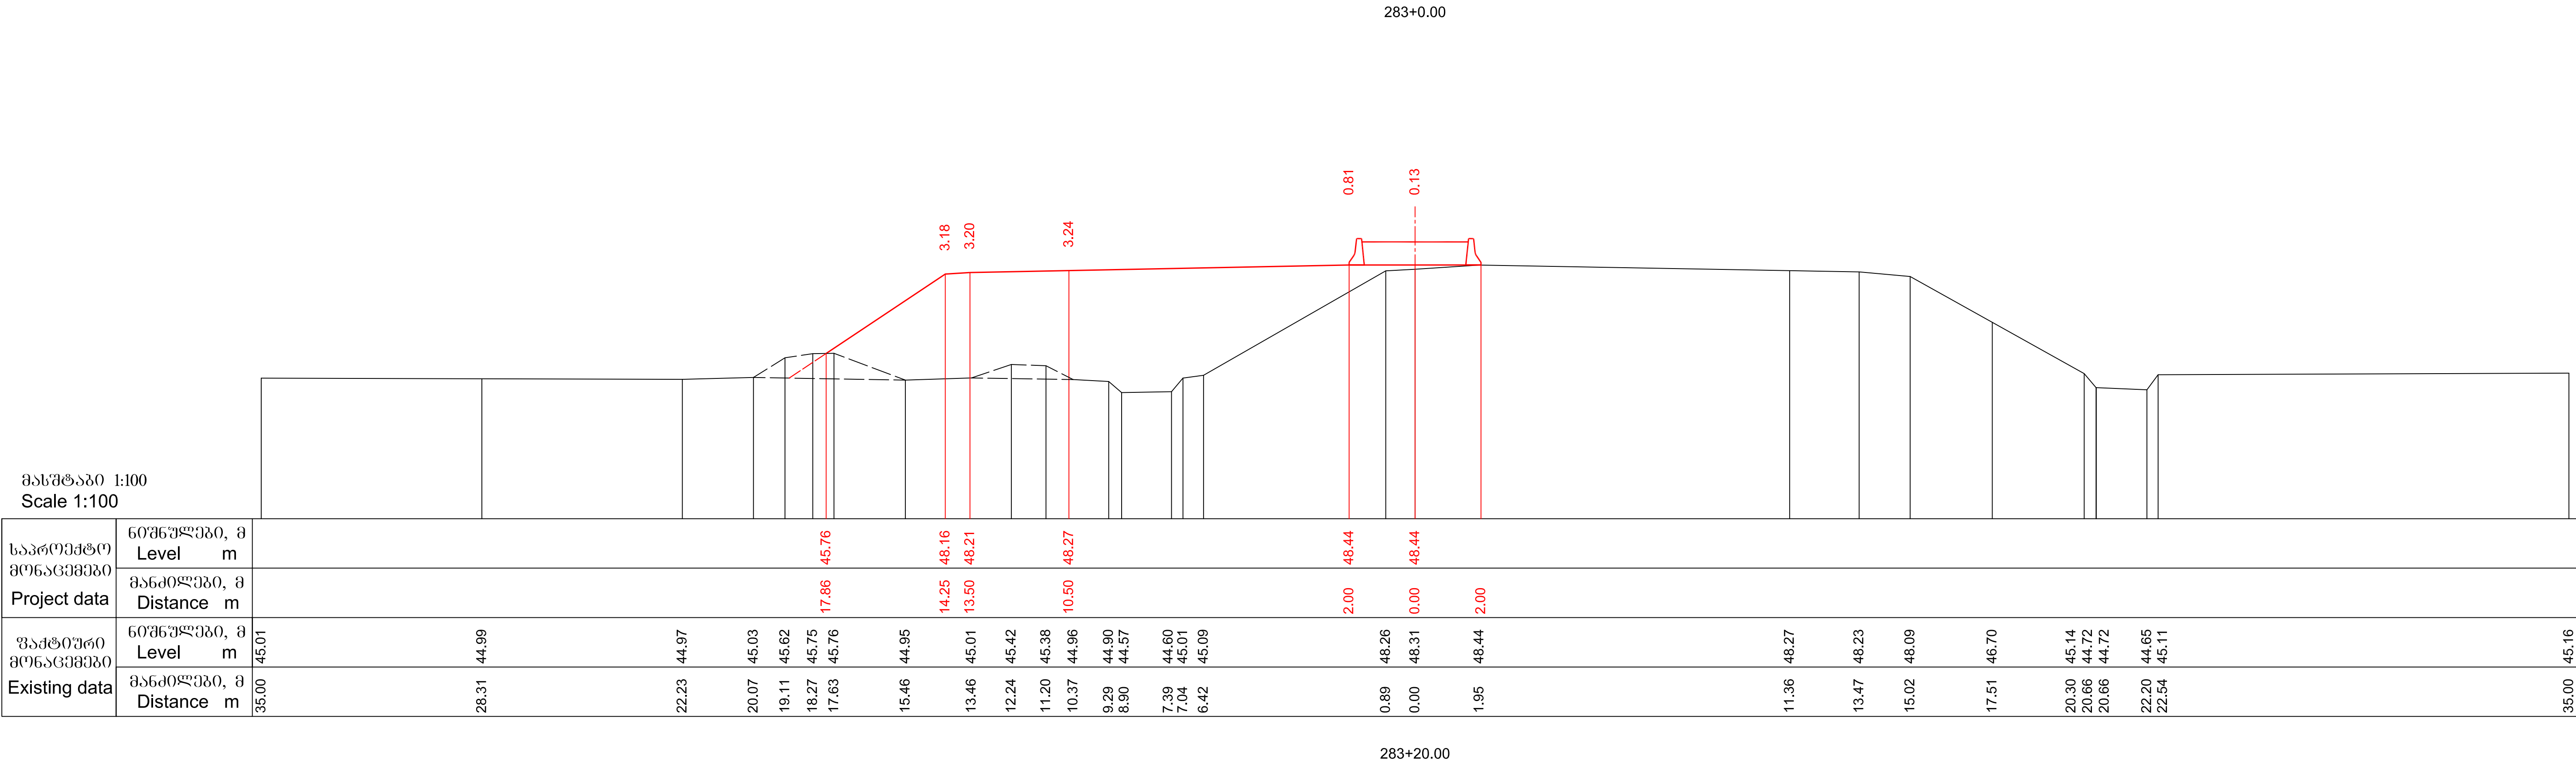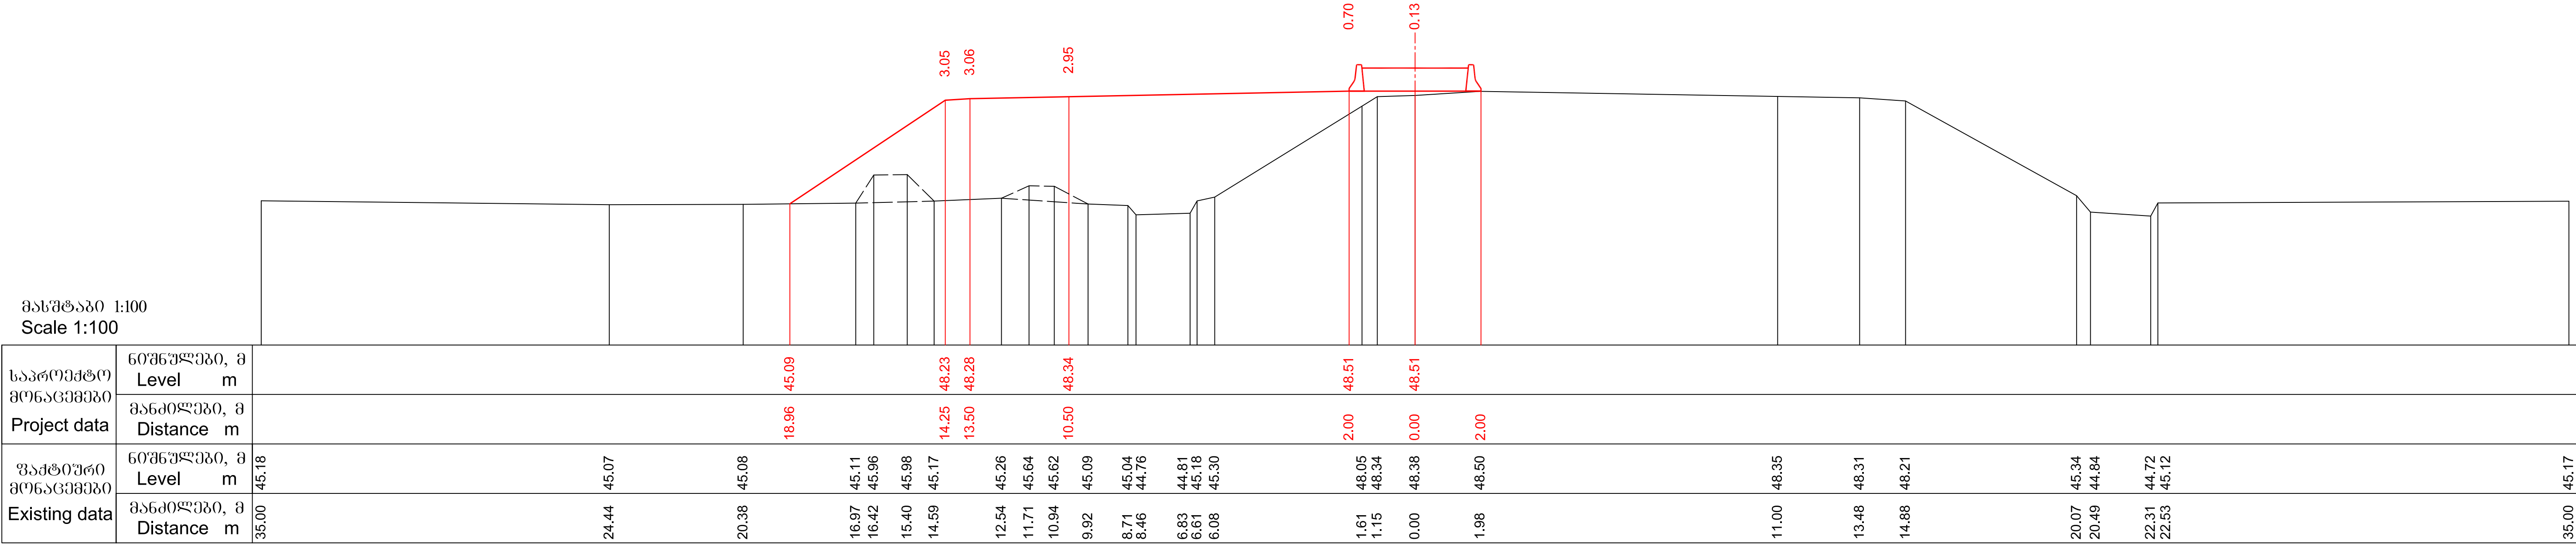

მასშტაბი 1:100
Scale 1:100

საპროექტო მონაცემები Project data	ნიშნულები, მ Level m																				
	მანძილები, მ Distance m																				
უაქტიური მონაცემები Existing data	ნიშნულები, მ Level m	44.91																			
	მანძილები, მ Distance m	35.00	23.64	21.66	20.51	19.28		16.65		12.89	11.99	11.18	10.32	9.11	7.38						45.05

283+40.00

მასშტაბი 1:100
Scale 1:100

საპროექტო მონაცემები Project data	ნიშნულები, მ Level m																				
	მანძილები, მ Distance m																				
უაქტიური მონაცემები Existing data	ნიშნულები, მ Level m	44.65																			
	მანძილები, მ Distance m	35.00	31.91	19.71	18.34	16.70	15.78	14.87		12.81	12.05	11.12	10.40	8.99	7.12						45.02

283+60.00

 საქართველოს რეგიონალური განვითარებისა და ინფრასტრუქტურის სამინისტრო საქართველოს საავტომობილო გზების დეპარტამენტი MINISTRY OF REGIONAL DEVELOPMENT AND INFRASTRUCTURE OF GEORGIA ROADS DEPARTMENT OF GEORGIA	კონსულტანტი "ტრანსპროექტი" CONSULTANT "TRANSPROJECT"	ქუთაისის შემოესავლელი გზა - სამტრედიის მონაკვეთის 4 ზოლიან მავისტრალად მოდერნიზაცია მონაკვეთი: კმ 13+400 - კმ 30+000 Upgrading of Kutaisi Bypass - Samtredia section to 4-lane highway Section: km 13+400 - km 30+000	დამტკიცა: APPROVED:	ნახაზი DRAWING	No	383
				თარიღი DATE		2018
	 საქართველო GEORGIA	განვივი პროექტი CROSS SECTIONS	თარიღი DATE	მასშტაბი SCALE		
				ნახაზის ორიგინალური ზომა ORIGINAL DRAWING SIZE		

1:100
A1 (841x594)

მასშტაბი 1:100
Scale 1:100

საპროექტო მონაცემები Project data	ნიშნულები, მ Level m															
	მანძილები, მ Distance m															
უაქტიური მონაცემები Existing data	ნიშნულები, მ Level m	44.71														
	მანძილები, მ Distance m	35.00	31.55	30.02												35.00



283+80.00



მასშტაბი 1:100
Scale 1:100



საპროექტო მონაცემები Project data	ნიშნულები, მ Level m															
	მანძილები, მ Distance m															
უაქტიური მონაცემები Existing data	ნიშნულები, მ Level m	44.57	44.56	44.59												
	მანძილები, მ Distance m	35.00	31.60	29.74												35.00

284+0.00

 საქართველოს რეგიონალური განვითარებისა და ინფრასტრუქტურის სამინისტრო საქართველოს საავტომობილო გზების დეპარტამენტი MINISTRY OF REGIONAL DEVELOPMENT AND INFRASTRUCTURE OF GEORGIA ROADS DEPARTMENT OF GEORGIA	კონსულტანტი "ტრანსპროექტი" CONSULTANT "TRANSPROJECT"	ქუთაისის შემოსავლელი გზა - სამტრედიის მონაკვეთის 4 ზოლიან მავისტრალად მოდერნიზაცია მონაკვეთი: კმ 13+400 - კმ 30+000 Upgrading of Kutaisi Bypass - Samtredia section to 4-lane highway Section: km 13+400 - km 30+000	დამტკიცა: APPROVED:	ნახაზი DRAWING No 384
	 საქართველო GEORGIA	განვივი პროექტი CROSS SECTIONS	თარიღი DATE	თარიღი DATE 2018
				მასშტაბი SCALE 1:100
				ნახაზის ორიგინალური ზომა ORIGINAL DRAWING SIZE A1 (841x594)

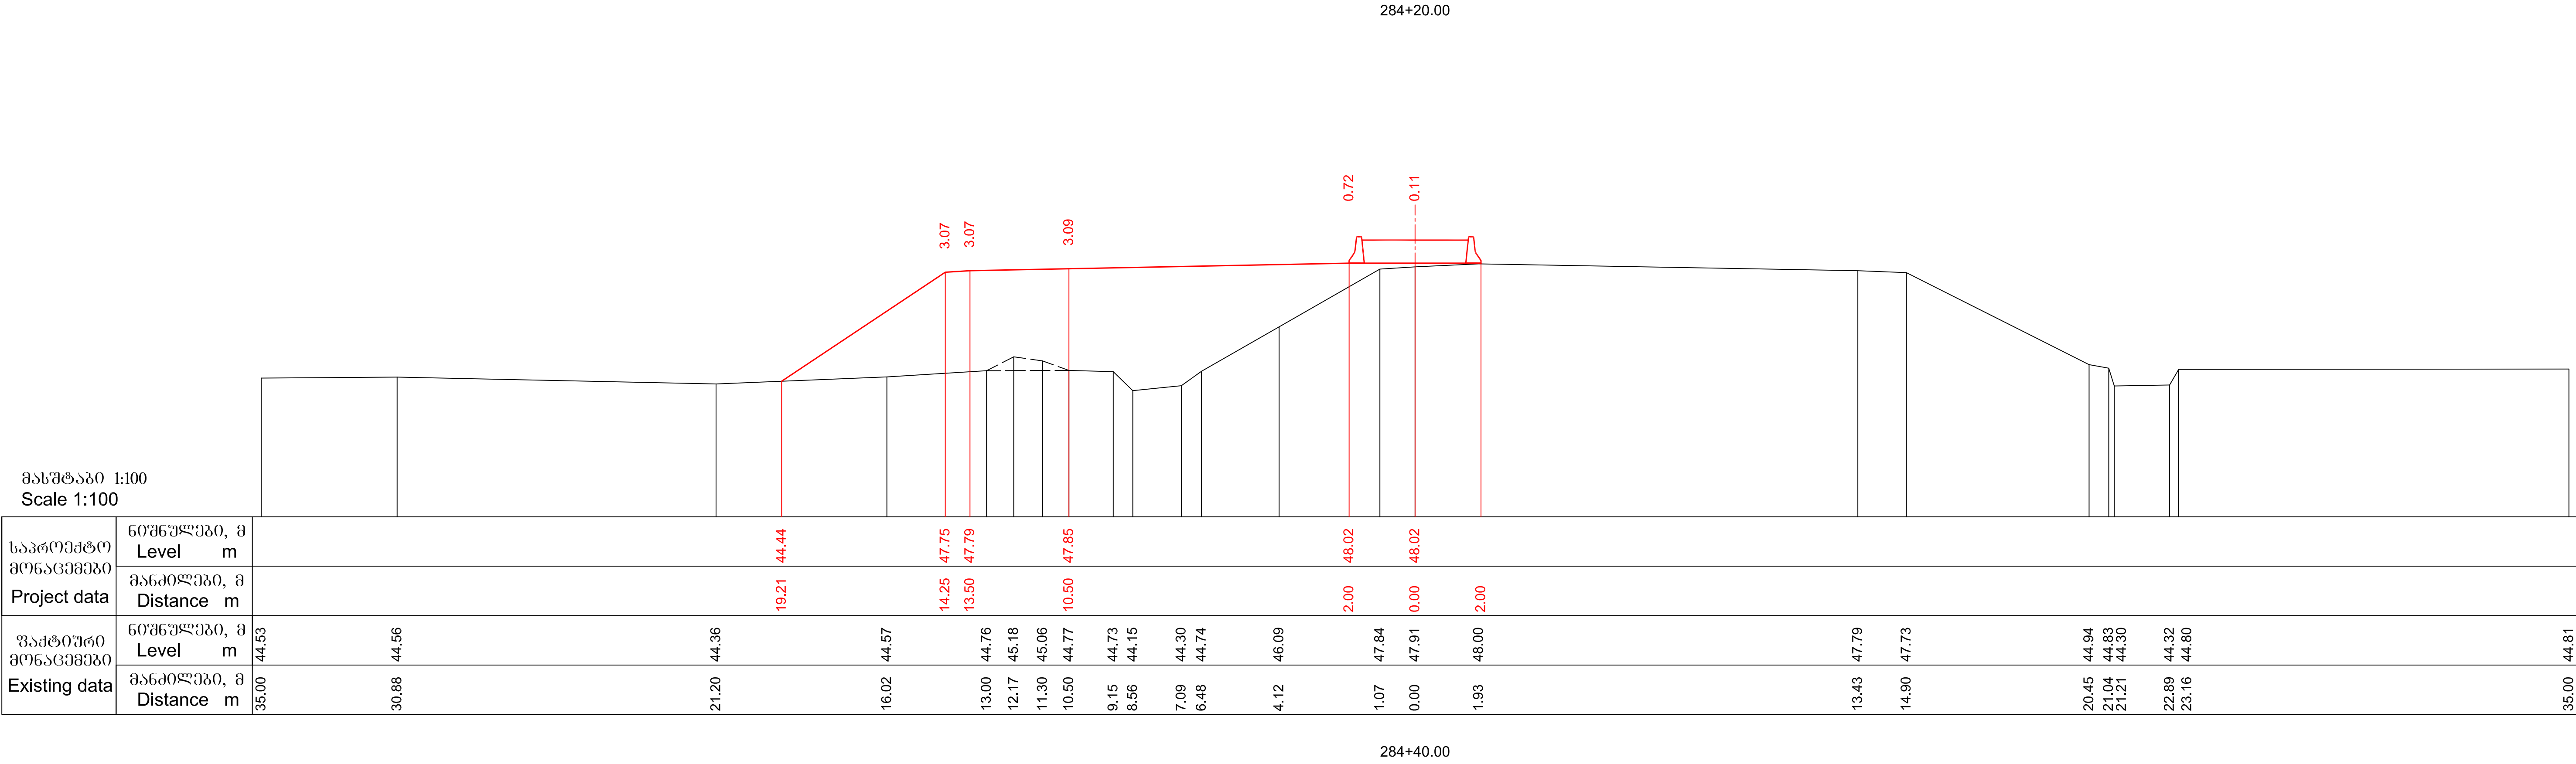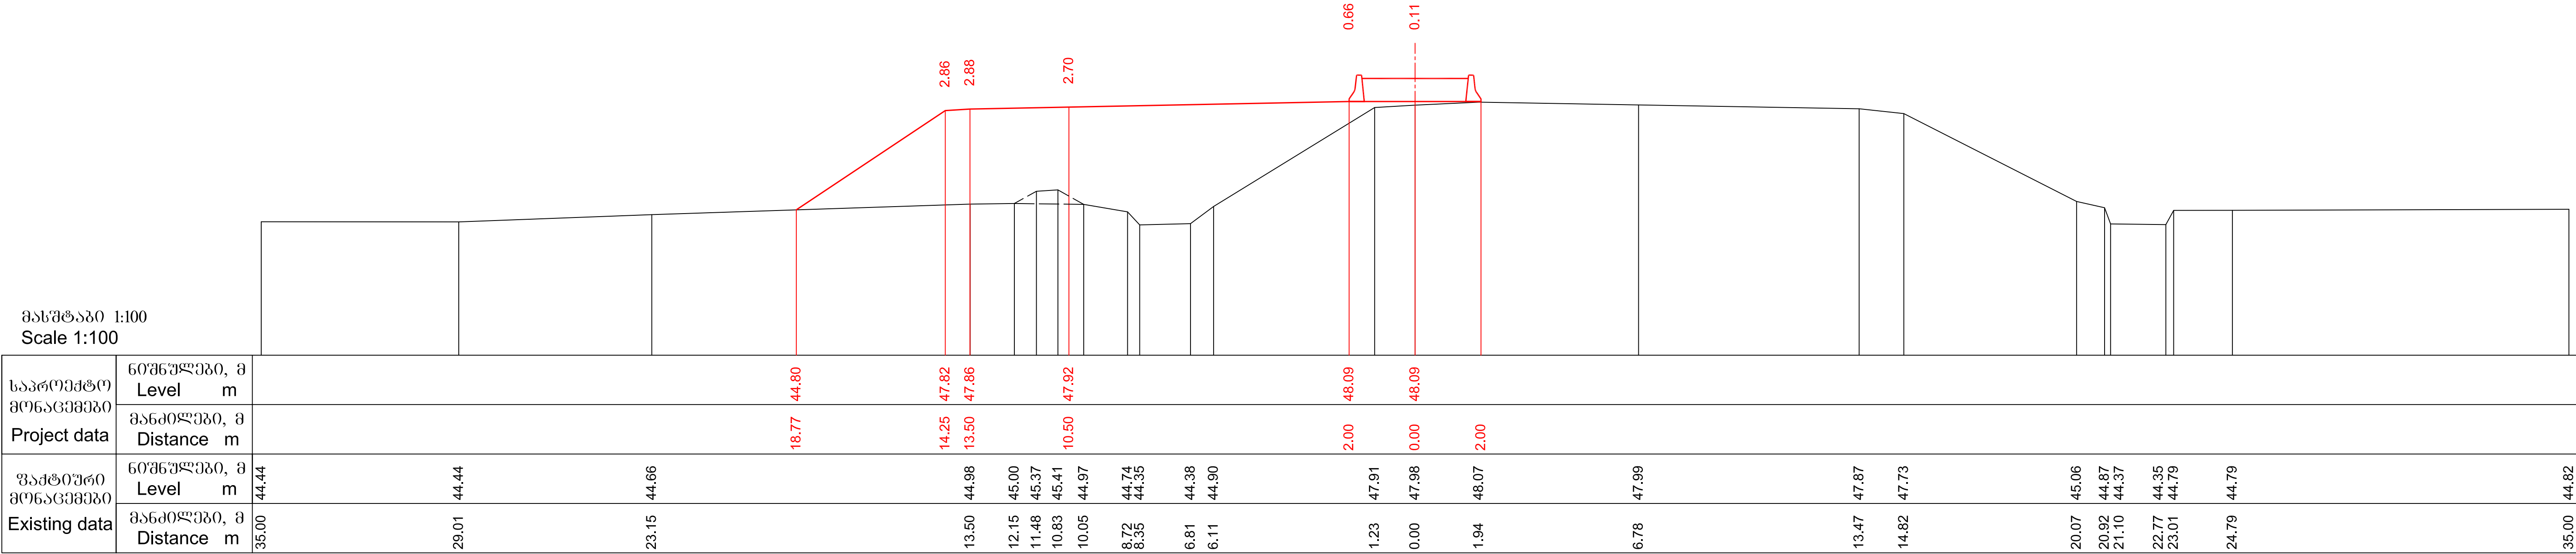

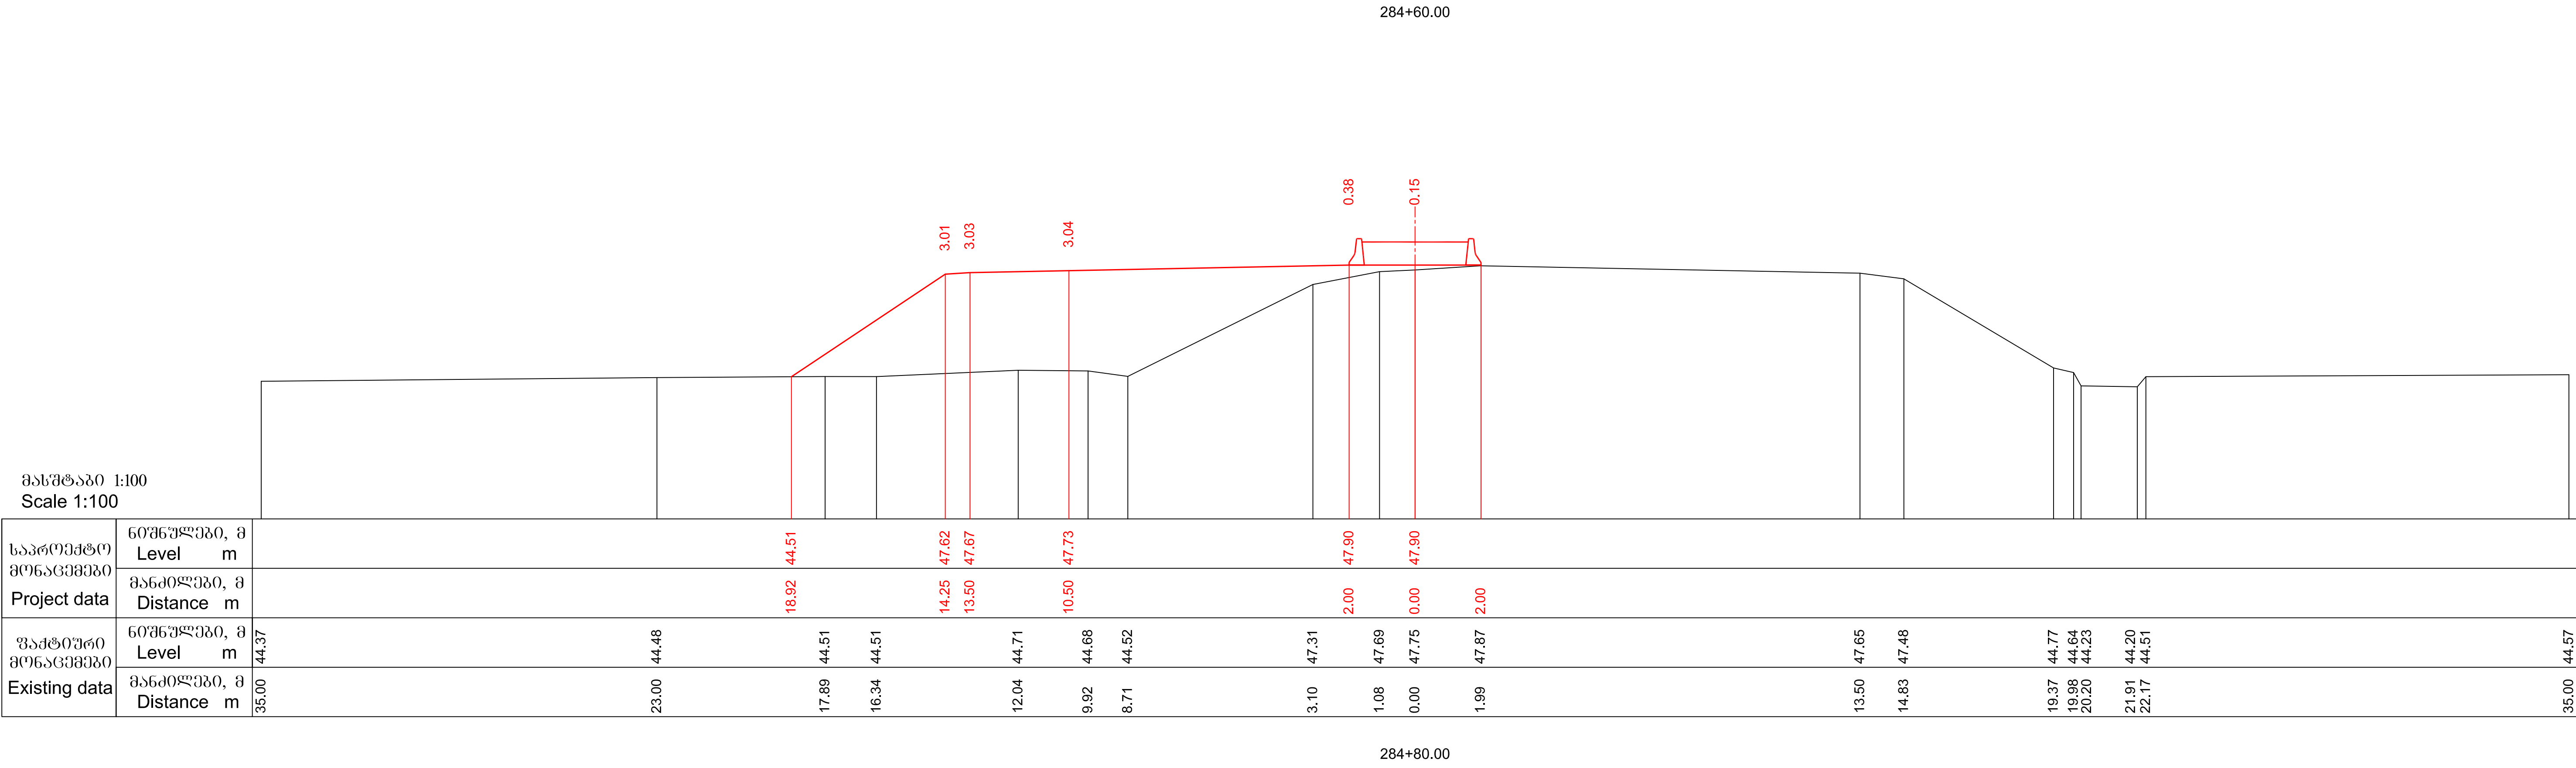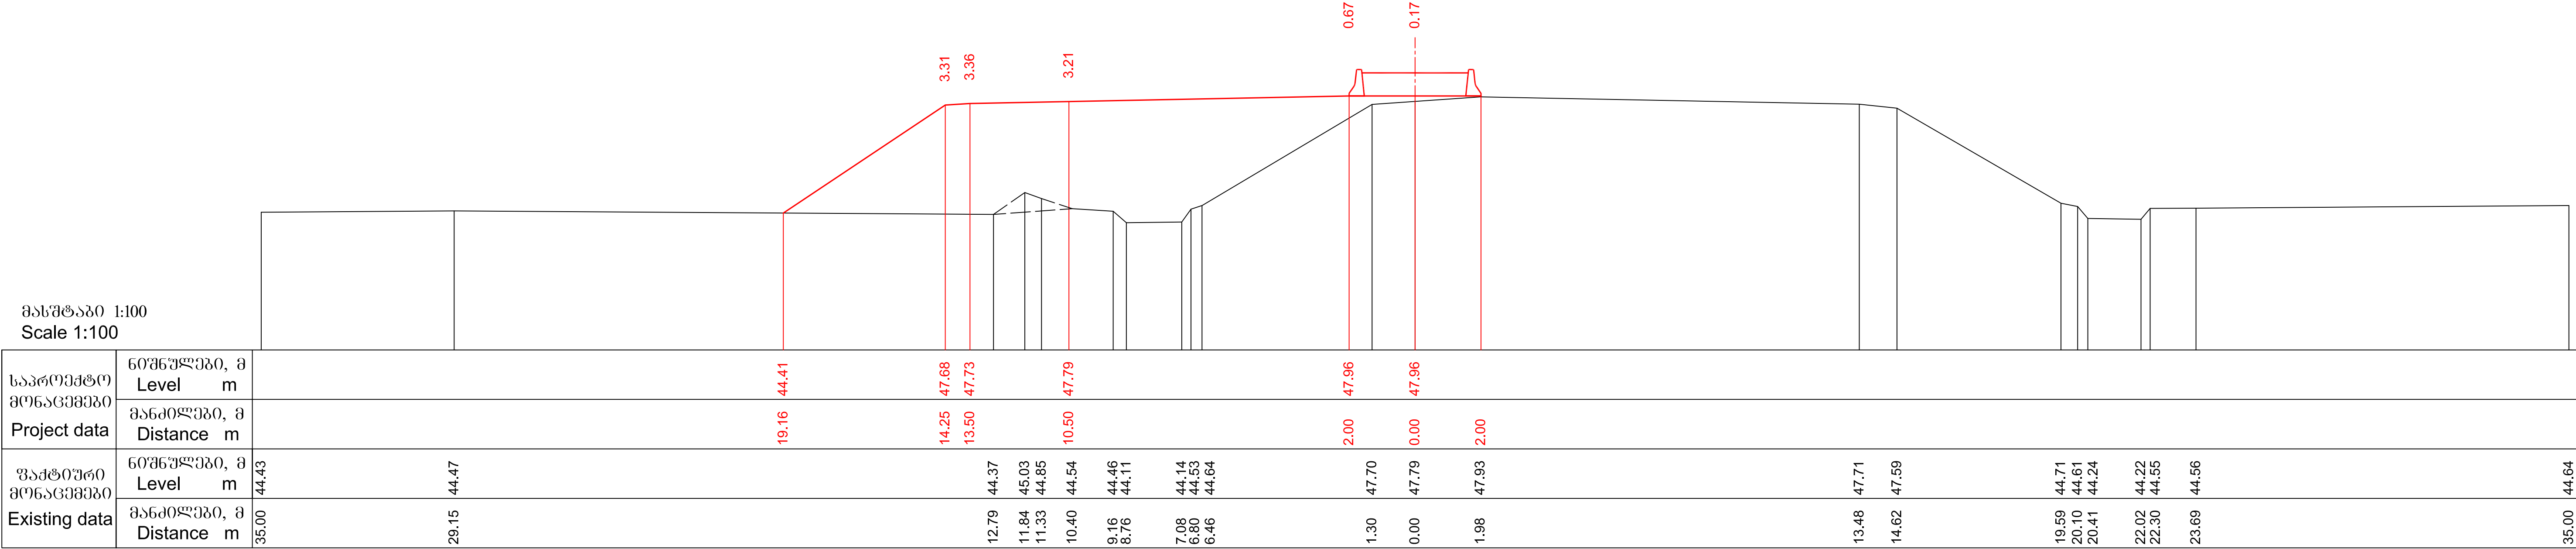

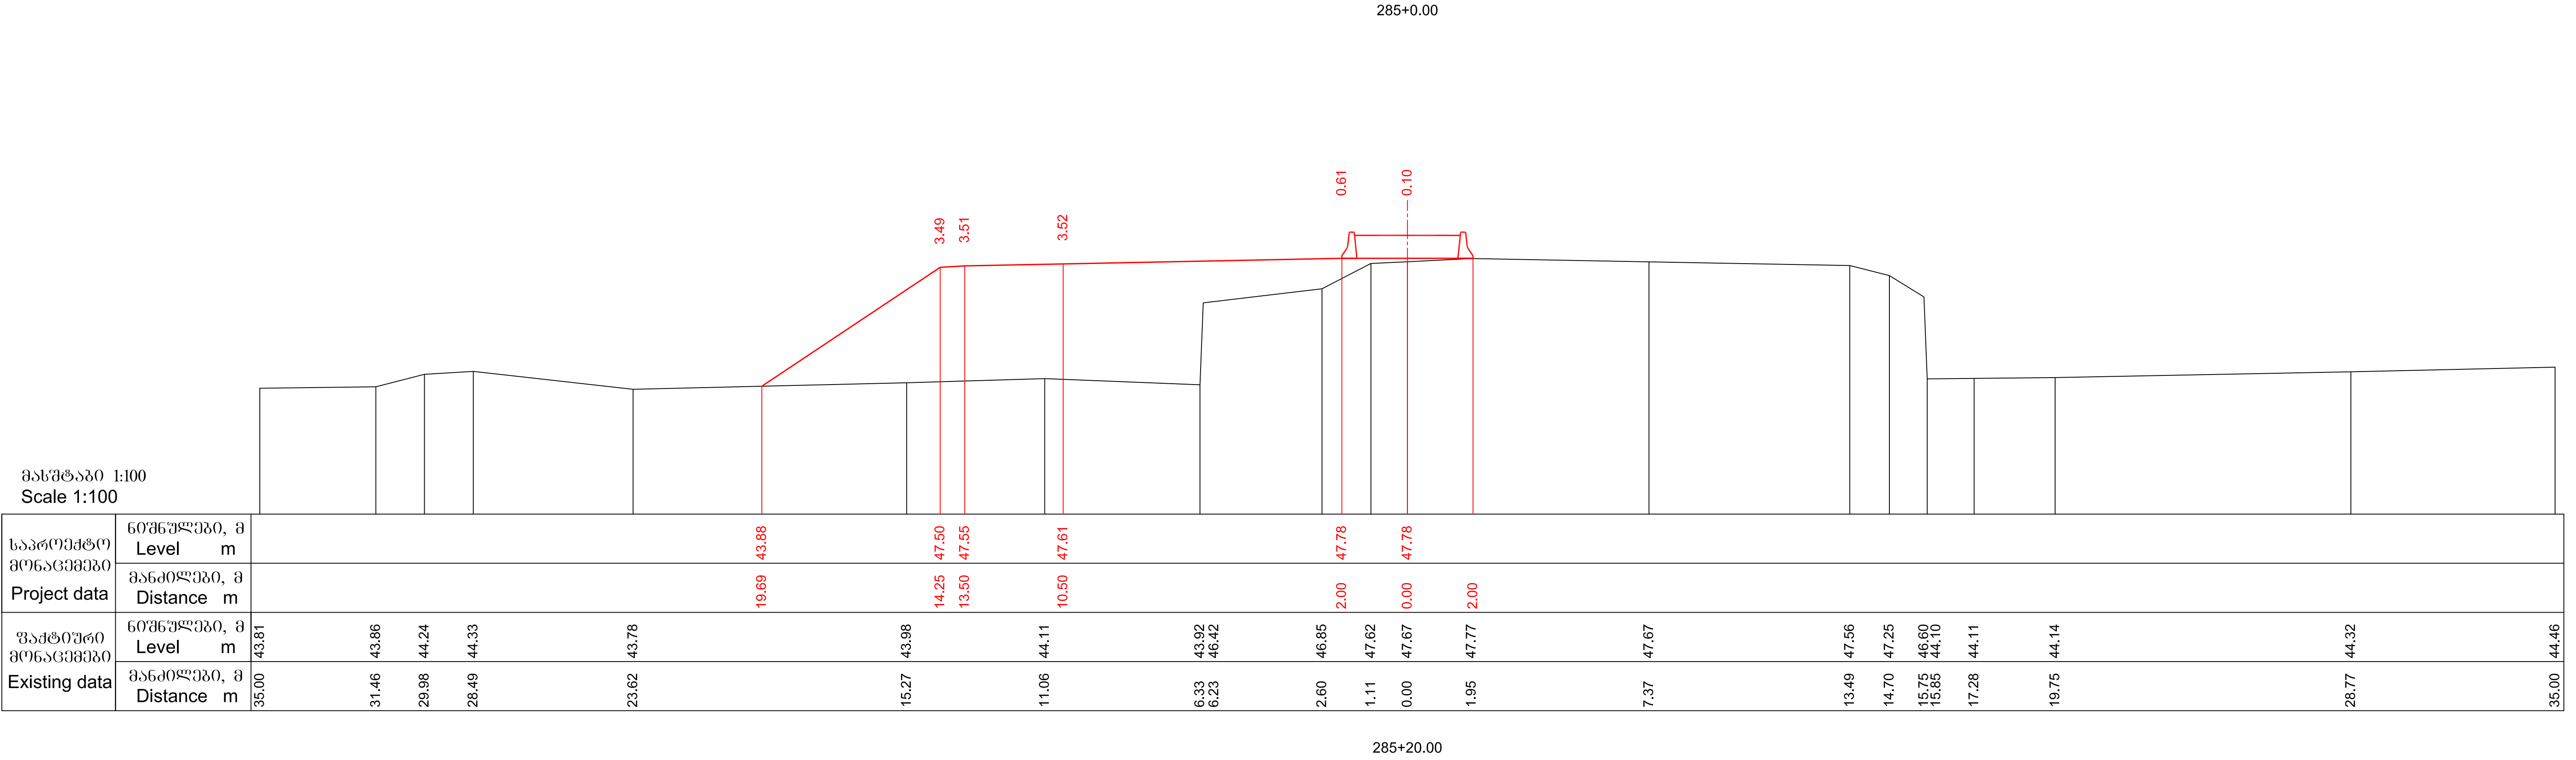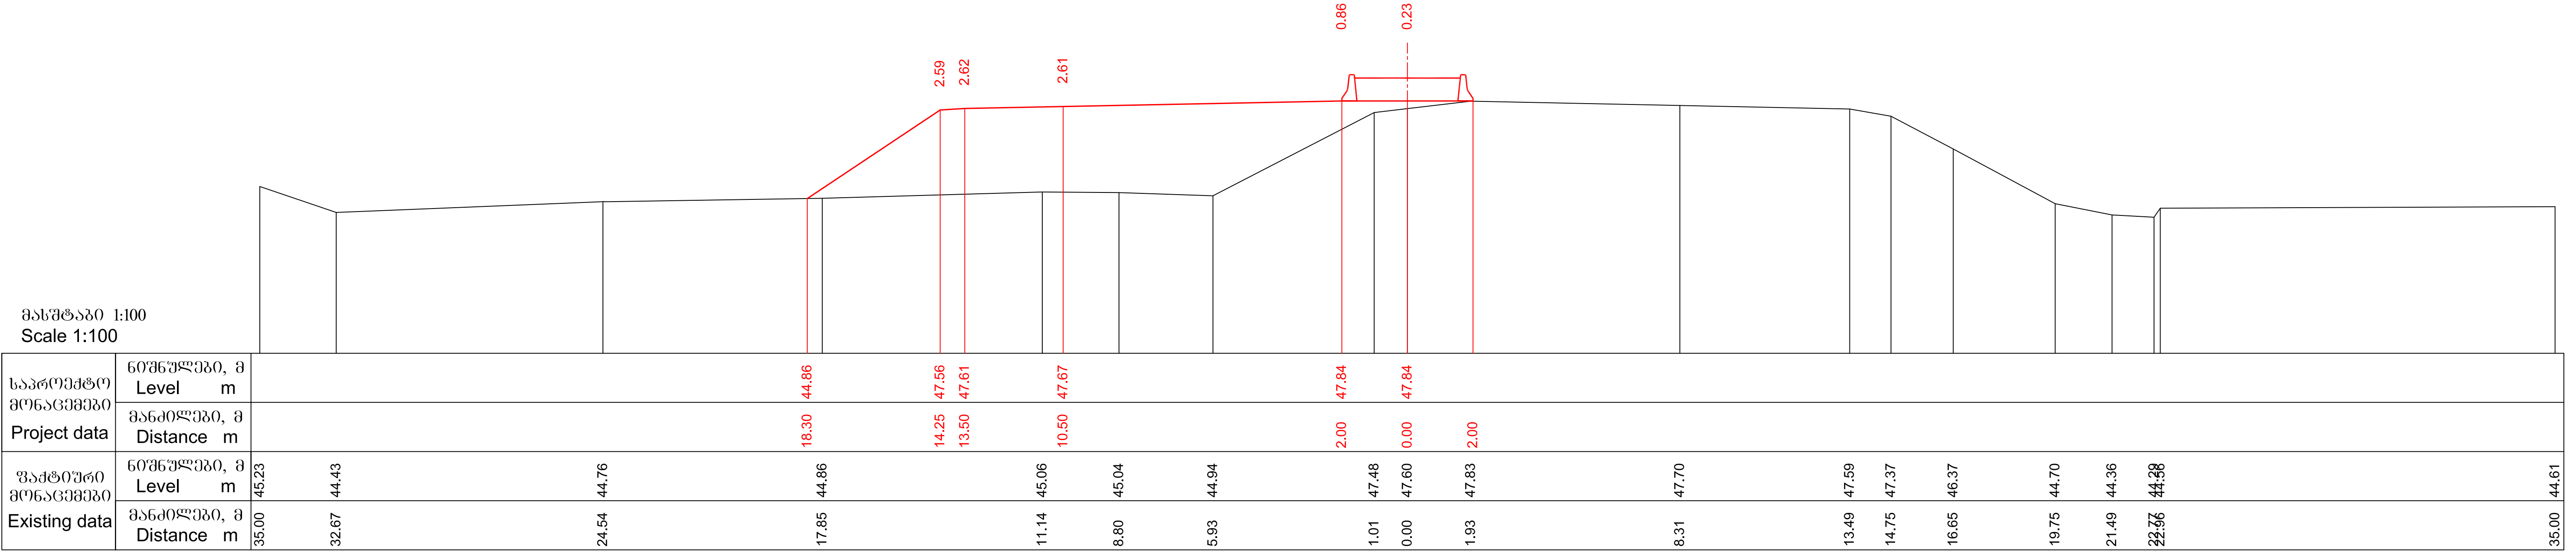

მასშტაბი 1:100
Scale 1:100

საპროექტო მონაცემები Project data	ნიშნულები, მ Level m																		
	მანძილები, მ Distance m																		
უაქტიური მონაცემები Existing data	ნიშნულები, მ Level m	44.20					44.96					45.20	45.08				47.56		
	მანძილები, მ Distance m	35.00	32.88		29.56	27.57	25.42	18.54		13.62	45.11	7.98	5.63				1.15	0.00	1.92

285+40.00

მასშტაბი 1:100
Scale 1:100

საპროექტო მონაცემები Project data	ნიშნულები, მ Level m																		
	მანძილები, მ Distance m																		
უაქტიური მონაცემები Existing data	ნიშნულები, მ Level m	44.11		44.21	44.19	44.16		44.28				44.33	44.64				47.60		
	მანძილები, მ Distance m	35.00	30.40	29.11	27.92		16.66					8.28	6.97				1.66	0.00	1.98

285+60.00

 საქართველოს რეგიონალური განვითარებისა და ინფრასტრუქტურის სამინისტრო საქართველოს საავტომობილო გზების დეპარტამენტი MINISTRY OF REGIONAL DEVELOPMENT AND INFRASTRUCTURE OF GEORGIA ROADS DEPARTMENT OF GEORGIA	კონსულტანტი "ტრანსპროექტი" CONSULTANT "TRANSPROJECT"	ქუთაისის შემოესავლელი გზა - სამტრედიის მონაკვეთის 4 ზოლიან მაგისტრალად მოდერნიზაცია მონაკვეთი: კმ 13+400 - კმ 30+000 Upgrading of Kutaisi Bypass - Samtredia section to 4-lane highway Section: km 13+400 - km 30+000	დამტკიცა: APPROVED:	ნახაზი DRAWING	No	388
				თარიღი DATE		2018
	 საქართველო GEORGIA	განვიპროექტა CROSS SECTIONS	თარიღი DATE	მასშტაბი SCALE	1:100	
				ნახაზის ორიგინალური ზომა ORIGINAL DRAWING SIZE	A1 (841x594)	

მასშტაბი 1:100
Scale 1:100

საპროექტო მონაცემები Project data	ნიშნულები, მ Level m												
	მანძილები, მ Distance m												
უაქტიური მონაცემები Existing data	ნიშნულები, მ Level m	44.04		44.04									
	მანძილები, მ Distance m	35.00	31.81										35.00


285+80.00

მასშტაბი 1:100
Scale 1:100


საპროექტო მონაცემები Project data	ნიშნულები, მ Level m												
	მანძილები, მ Distance m												
უაქტიური მონაცემები Existing data	ნიშნულები, მ Level m	43.96		43.95									
	მანძილები, მ Distance m	35.00	29.97										35.00

286+0.00

 საქართველოს რეგიონალური განვითარებისა და ინფრასტრუქტურის სამინისტრო საქართველოს საავტომობილო გზების დეპარტამენტი MINISTRY OF REGIONAL DEVELOPMENT AND INFRASTRUCTURE OF GEORGIA ROADS DEPARTMENT OF GEORGIA	კონსულტანტი "ტრანსპროექტი" CONSULTANT "TRANSPROJECT"	ქუთაისის შემოესავლელი გზა - სამტრედიის მონაკვეთის 4 ზოლიან მავისტრალად მოდერნიზაცია მონაკვეთი: კმ 13+400 - კმ 30+000 Upgrading of Kutaisi Bypass - Samtredia section to 4-lane highway Section: km 13+400 - km 30+000	დამტკიცა: APPROVED:	ნახაზი DRAWING	No	389
				თარიღი DATE		2018
	 საქართველო GEORGIA	განვივი პროექტი CROSS SECTIONS	თარიღი DATE	მასშტაბი SCALE	1:100	
				ნახაზის ორიგინალური ზომა ORIGINAL DRAWING SIZE	A1 (841x594)	

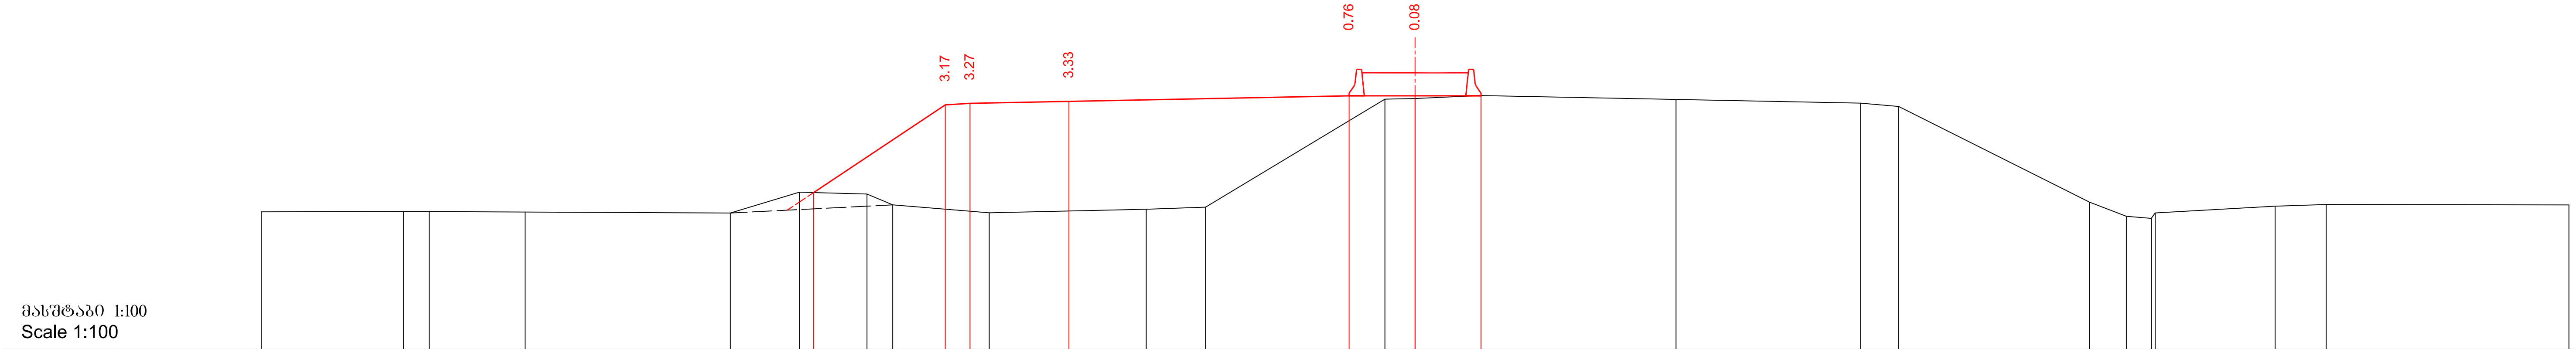


საპროექტო მონაცემები Project data	ნიშნულება, მ Level m																		
	მანძილები, მ Distance m																		
უაქტიური მონაცემები Existing data	ნიშნულება, მ Level m	44.01		44.02		44.02		44.00		43.97	44.61		44.55	44.22		43.98		44.09	44.15
	მანძილები, მ Distance m	35.00	30.69	29.90		26.99		20.77	18.67		16.63	15.84		12.92		8.15	6.35		44.22

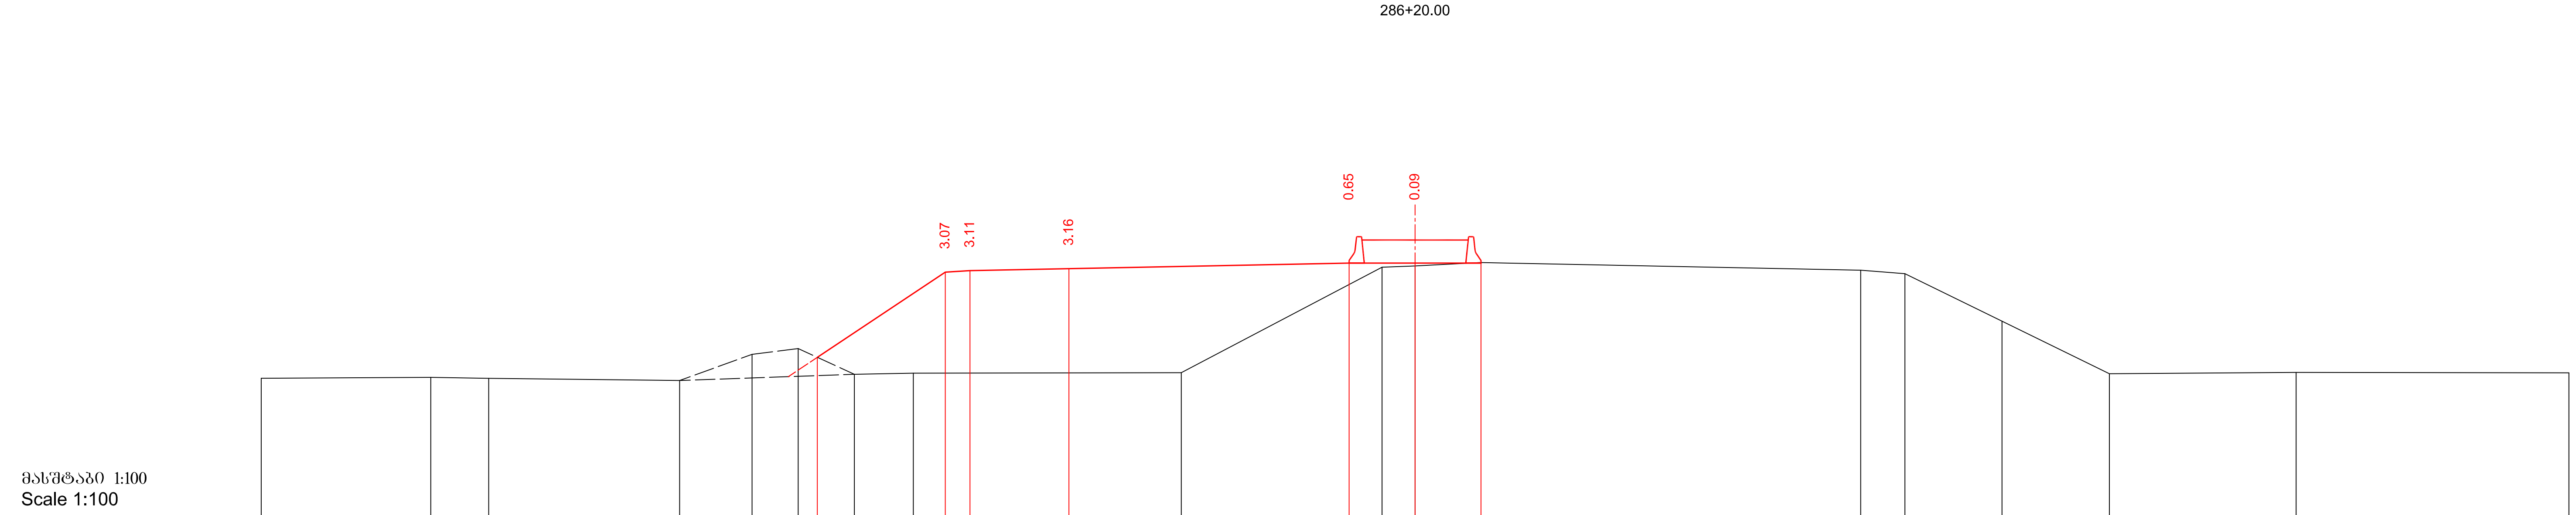


საპროექტო მონაცემები Project data	ნიშნულება, მ Level m																		
	მანძილები, მ Distance m																		
უაქტიური მონაცემები Existing data	ნიშნულება, მ Level m	43.99		44.02	43.99		43.93	44.72	44.90	44.11	44.15			44.16		47.37	47.40	47.51	44.16
	მანძილები, მ Distance m	35.00	29.86	28.10		22.31	20.11	18.71	17.01	15.22		7.09		1.00	0.00	1.97		13.52	35.00




 საქართველოს რეგიონალური განვითარებისა და ინფრასტრუქტურის სამინისტრო საქართველოს საავტომობილო გზების დეპარტამენტი MINISTRY OF REGIONAL DEVELOPMENT AND INFRASTRUCTURE OF GEORGIA ROADS DEPARTMENT OF GEORGIA	კონსულტანტი "ტრანსპროექტი" CONSULTANT "TRANSPROJECT"	ქუთაისის შემოსავლელი გზა - სამტრედიის მონაკვეთის 4 ზოლიან გაბისტრალად მოდერნიზაცია მონაკვეთი: კმ 13+400 - კმ 30+000 Upgrading of Kutaisi Bypass - Samtredia section to 4-lane highway Section: km 13+400 - km 30+000	დამტკიცა: APPROVED:	ნახაზი DRAWING	No	390
				თარიღი DATE		2018
	 საქართველო GEORGIA	განვიპროექტა CROSS SECTIONS	თარიღი DATE	მასშტაბი SCALE	1:100	
				ნახაზის ორიგინალური ზომა ORIGINAL DRAWING SIZE	A1 (841x594)	

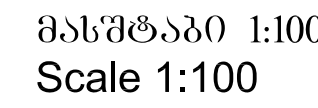

საპროექტო
მონაცემები
Project data

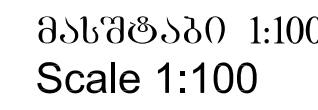

საპროექტო
მონაცემები
Project data

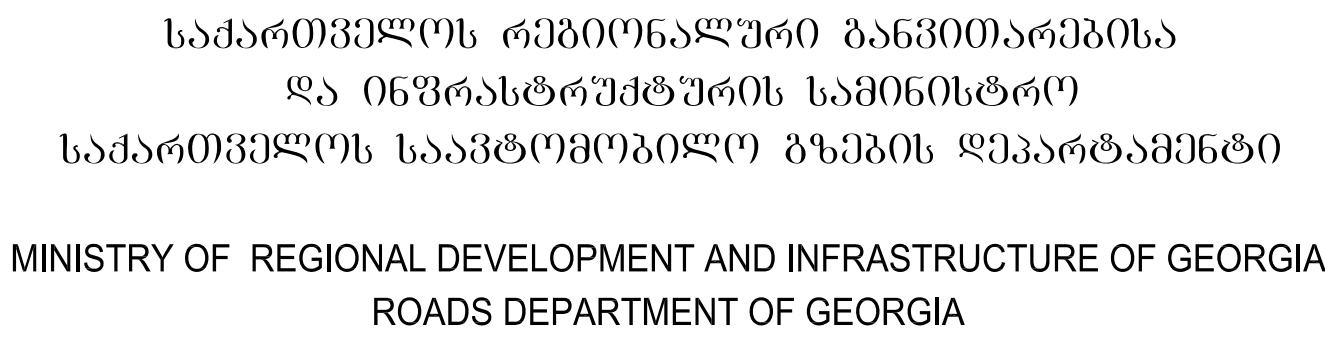286+80.00

CROSS SECTIONS

თარიღი
DATE

ნახაზი DRAWING	No	391
თარიღი DATE	2018	
მასშტაბი SCALE	1:100	
ნახაზის ორიგინალური ზომა ORIGINAL DRAWING SIZE	A1 (841x594)	

მასშტაბი 1:100
Scale 1:100

საპროექტო მონაცემები Project data	ნიშნულები, მ Level m																
	მანძილები, მ Distance m																
ვაჭთიური მონაცემები Existing data	ნიშნულები, მ Level m	43.89															
	მანძილები, მ Distance m	35.00	28.53	24.80	21.21	18.10	14.94		7.42							11.25	43.83

287+0.00

მასშტაბი 1:100
Scale 1:100

საპროექტო მონაცემები Project data	ნიშნულები, მ Level m																
	მანძილები, მ Distance m																
ვაჭთიური მონაცემები Existing data	ნიშნულები, მ Level m	44.22	44.15	44.18	45.18												
	მანძილები, მ Distance m	35.00	29.51	25.36	21.73	20.84		14.07	8.47	6.54		1.76	9.69		13.47	21.33	43.32

287+20.00

 საქართველოს რეგიონალური განვითარებისა და ინფრასტრუქტურის სამინისტრო საქართველოს საავტომობილო გზების დეპარტამენტი MINISTRY OF REGIONAL DEVELOPMENT AND INFRASTRUCTURE OF GEORGIA ROADS DEPARTMENT OF GEORGIA	კონსულტანტი "ტრანსპროექტი" CONSULTANT "TRANSPROJECT"	ქუთაისის შემოესავლელი გზა - სამტრედიის მონაკვეთის 4 ზოლიან მაგისტრალად მოდერნიზაცია მონაკვეთი: კმ 13+400 - კმ 30+000 Upgrading of Kutaisi Bypass - Samtredia section to 4-lane highway Section: km 13+400 - km 30+000	დამტკიცა: APPROVED:	ნახაზი DRAWING	No	392
				თარიღი DATE		2018
	 საქართველო GEORGIA	განვივი პროექტი CROSS SECTIONS	თარიღი DATE	მასშტაბი SCALE	1:100	
				ნახაზის ორიგინალური ზომა ORIGINAL DRAWING SIZE	A1 (841x594)	

მასშტაბი 1:100
Scale 1:100

საპროექტო მონაცემები Project data	ნიშნულები, მ Level m	
---	-------------------------	--	--	

287+40.00

მასშტაბი 1:100
Scale 1:100

საპროექტო მონაცემები Project data	მოხვეულები, მ Level m													46.20	47.02	47.07		47.13		47.30	47.30				
	მანძილები, მ Distance m													15.48	14.25	13.50		10.50		2.00	0.00	2.00			
უაქტიური მონაცემები Existing data	მოხვეულები, მ Level m	43.71	43.72			43.87	46.18	46.21		45.90	44.71	43.84	43.84	46.43	47.02	47.10	47.29		47.12	47.10	46.95	43.95	43.66	43.64	
	მანძილები, მ Distance m	35.00	33.09			20.08	18.46	14.49		11.37	9.49	8.09	5.54	1.82	0.98	0.00	1.97		12.35	13.49	14.69	20.38	29.27	35.00	

287+60.00

 საქართველოს რეგიონალური განვითარებისა და ინფრასტრუქტურის სამინისტრო საქართველოს საავტომობილო გზების დეპარტამენტი MINISTRY OF REGIONAL DEVELOPMENT AND INFRASTRUCTURE OF GEORGIA ROADS DEPARTMENT OF GEORGIA	კონსულტანტი "ტრანსპროექტი" CONSULTANT "TRANSPROJECT"	ქუთაისის შემოსავლელი გზა - სამტრედიის მონაკვეთის 4 ზოლიან მაგისტრალად მოდერნიზაცია მონაკვეთი: კმ 13+400 - კმ 30+000 Upgrading of Kutaisi Bypass - Samtredia section to 4-lane highway Section: km 13+400 - km 30+000	დამტკიცა: APPROVED:	ნახაზი DRAWING	No	393
				თარიღი DATE		2018
	 საქართველო GEORGIA	განვიპროექტა CROSS SECTIONS	თარიღი DATE	მასშტაბი SCALE	1:100	
				ნახაზის ორიგინალური ზომა ORIGINAL DRAWING SIZE	A1 (841x594)	

მასშტაბი 1:100
Scale 1:100

საპროექტო მონაცემები Project data	ნიშნულები, მ Level m																		
	მანძილები, მ Distance m																		
უაქტიური მონაცემები Existing data	ნიშნულები, მ Level m	43.72																	
	მანძილები, მ Distance m	35.00	23.00	43.85	22.37	44.77	21.31	45.03	20.00	45.29		14.59	43.95	13.45	43.89	11.85	44.22	11.17	43.63

287+80.00



მასშტაბი 1:100
Scale 1:100

საპროექტო მონაცემები Project data	ნიშნულები, მ Level m																		
	მანძილები, მ Distance m																		
უაქტიური მონაცემები Existing data	ნიშნულები, მ Level m	43.62																	
	მანძილები, მ Distance m	35.00	24.70	43.72			19.86	43.32				13.68	43.50	11.86	44.07	11.71	44.06	10.51	43.62



288+0.00

 საქართველოს რეგიონალური განვითარებისა და ინფრასტრუქტურის სამინისტრო საქართველოს საავტომობილო გზების დეპარტამენტი MINISTRY OF REGIONAL DEVELOPMENT AND INFRASTRUCTURE OF GEORGIA ROADS DEPARTMENT OF GEORGIA	კონსულტანტი "ტრანსპროექტი" CONSULTANT "TRANSPROJECT"	ქუთაისის შემოსავლელი გზა - სამტრედიის მონაკვეთის 4 ზოლიან მავთულხავე მოღებვისათვის მონაკვეთი: კმ 13+400 - კმ 30+000 Upgrading of Kutaisi Bypass - Samtredia section to 4-lane highway Section: km 13+400 - km 30+000	დამტკიცა: APPROVED:	ნახაზი DRAWING No 394
	 საქართველო GEORGIA	განვივი პროექტი CROSS SECTIONS	თარიღი DATE	თარიღი DATE 2018
				მასშტაბი SCALE 1:100
				ნახაზის ორიგინალური ზომა ORIGINAL DRAWING SIZE A1 (841x594)

A1 (841x594)

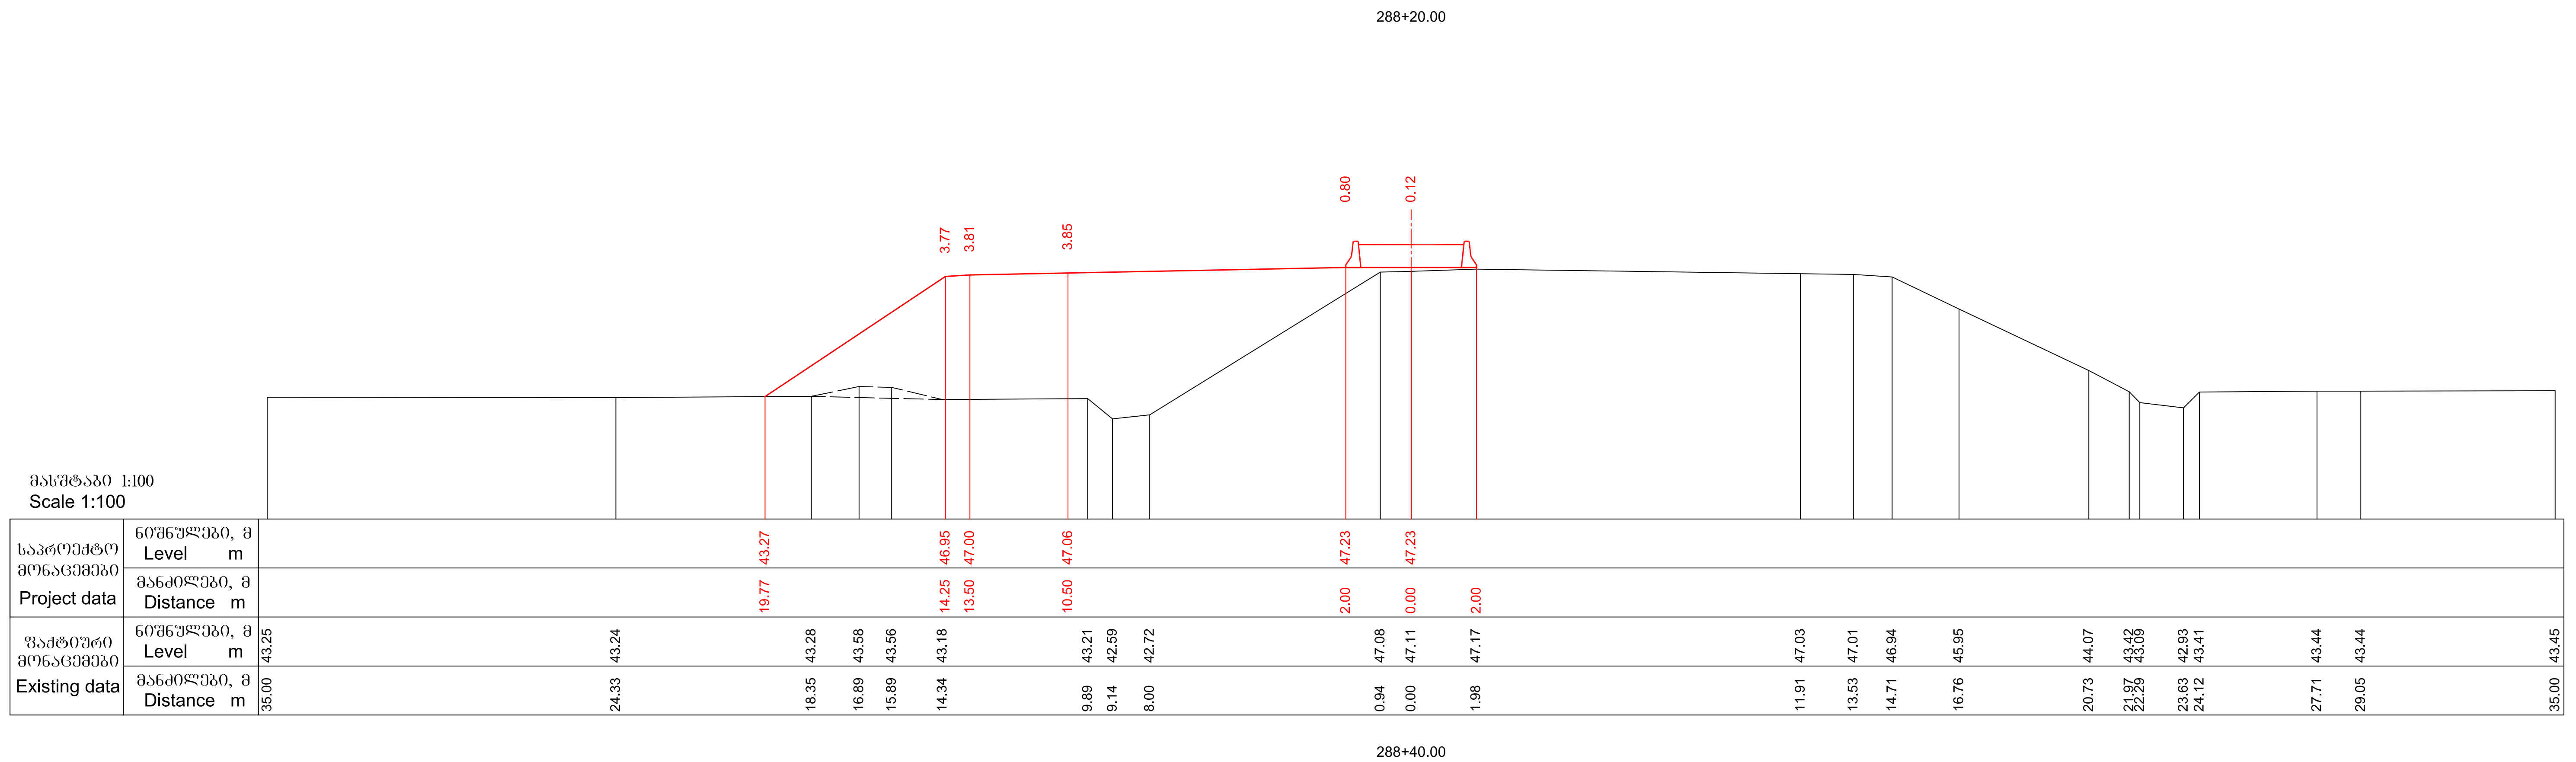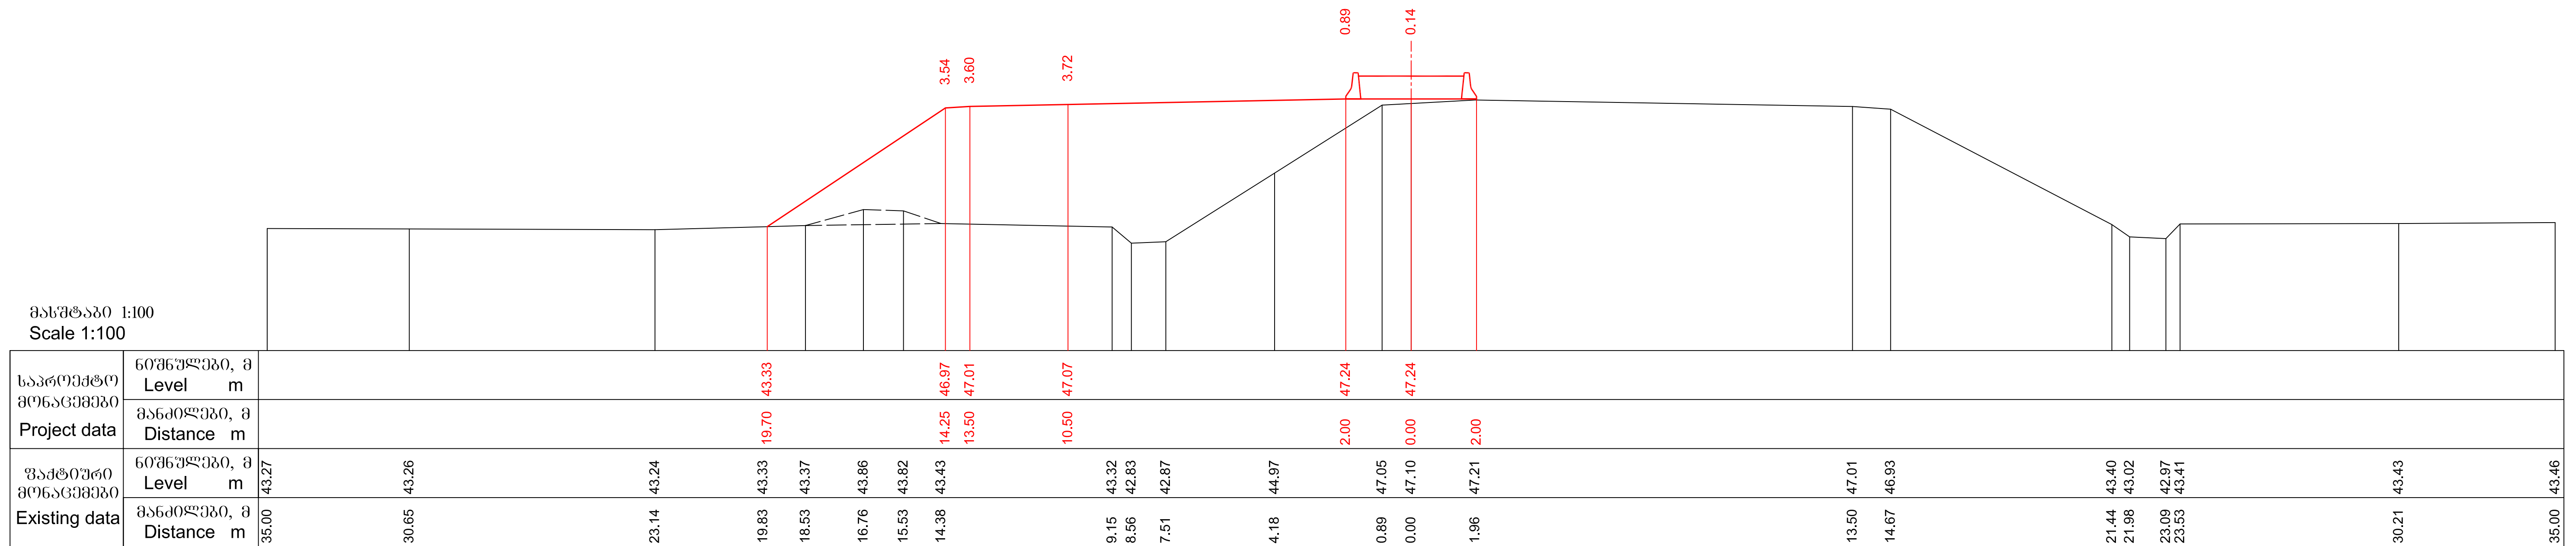

 საქართველოს რეგიონალური განვითარებისა და ინფრასტრუქტურის სამინისტრო საქართველოს საავტომობილო გზების დეპარტამენტი MINISTRY OF REGIONAL DEVELOPMENT AND INFRASTRUCTURE OF GEORGIA ROADS DEPARTMENT OF GEORGIA	კონსულტანტი "ტრანსპროექტი"	კონსულტანტი CONSULTANT "TRANSPROJECT"	ქუთაისის შემოსასვლელი გზა - სამტრედიის გონაკვეთის 4 ზოლიან მაგისტრალად მოდერნიზაცია გონაკვეთი: კმ 13+400 - კმ 30+000 Upgrading of Kutaisi Bypass - Samtredia section to 4-lane highway Section: km 13+400 - km 30+000	დაამტკიცა: APPROVED:	ნახაზი DRAWING	No	395
	 საქართველო GEORGIA	თარიღი DATE	2018	თარიღი DATE	მასშტაბი SCALE	1:100	ნახაზის ორიგინალური ზომა ORIGINAL DRAWING SIZE

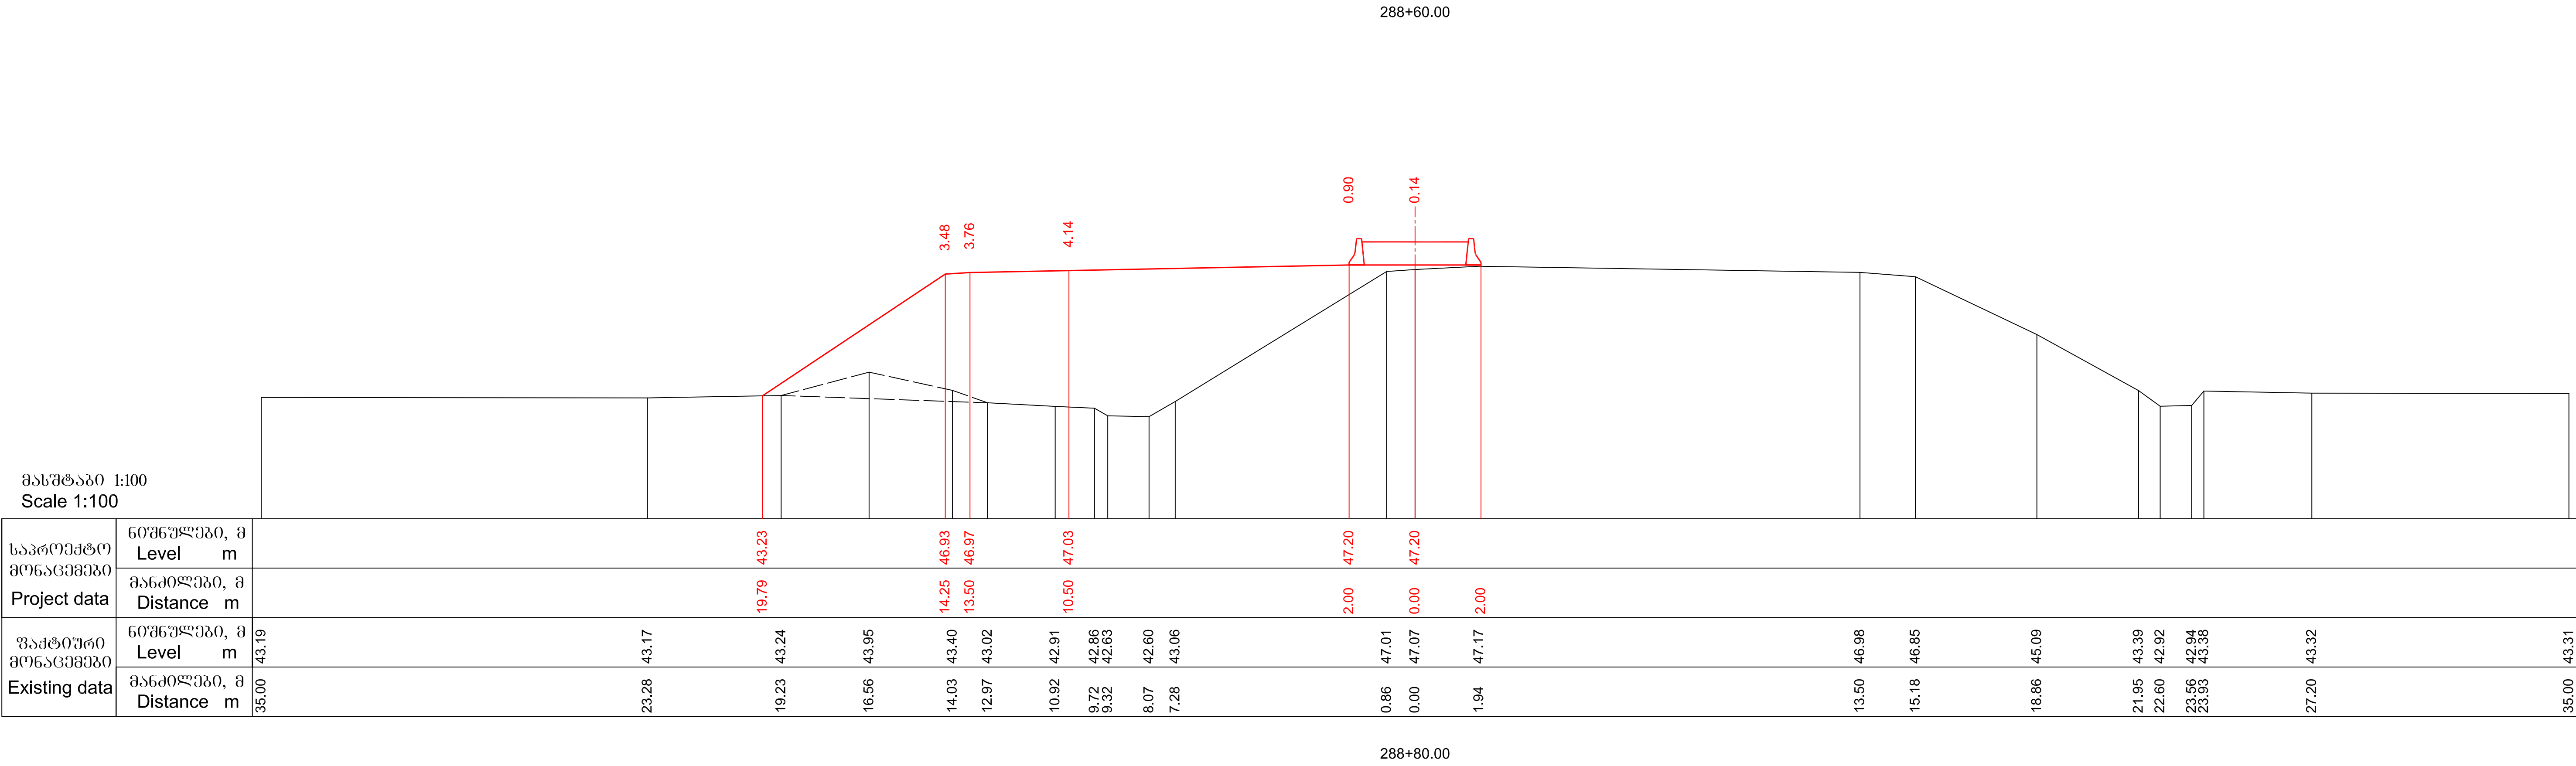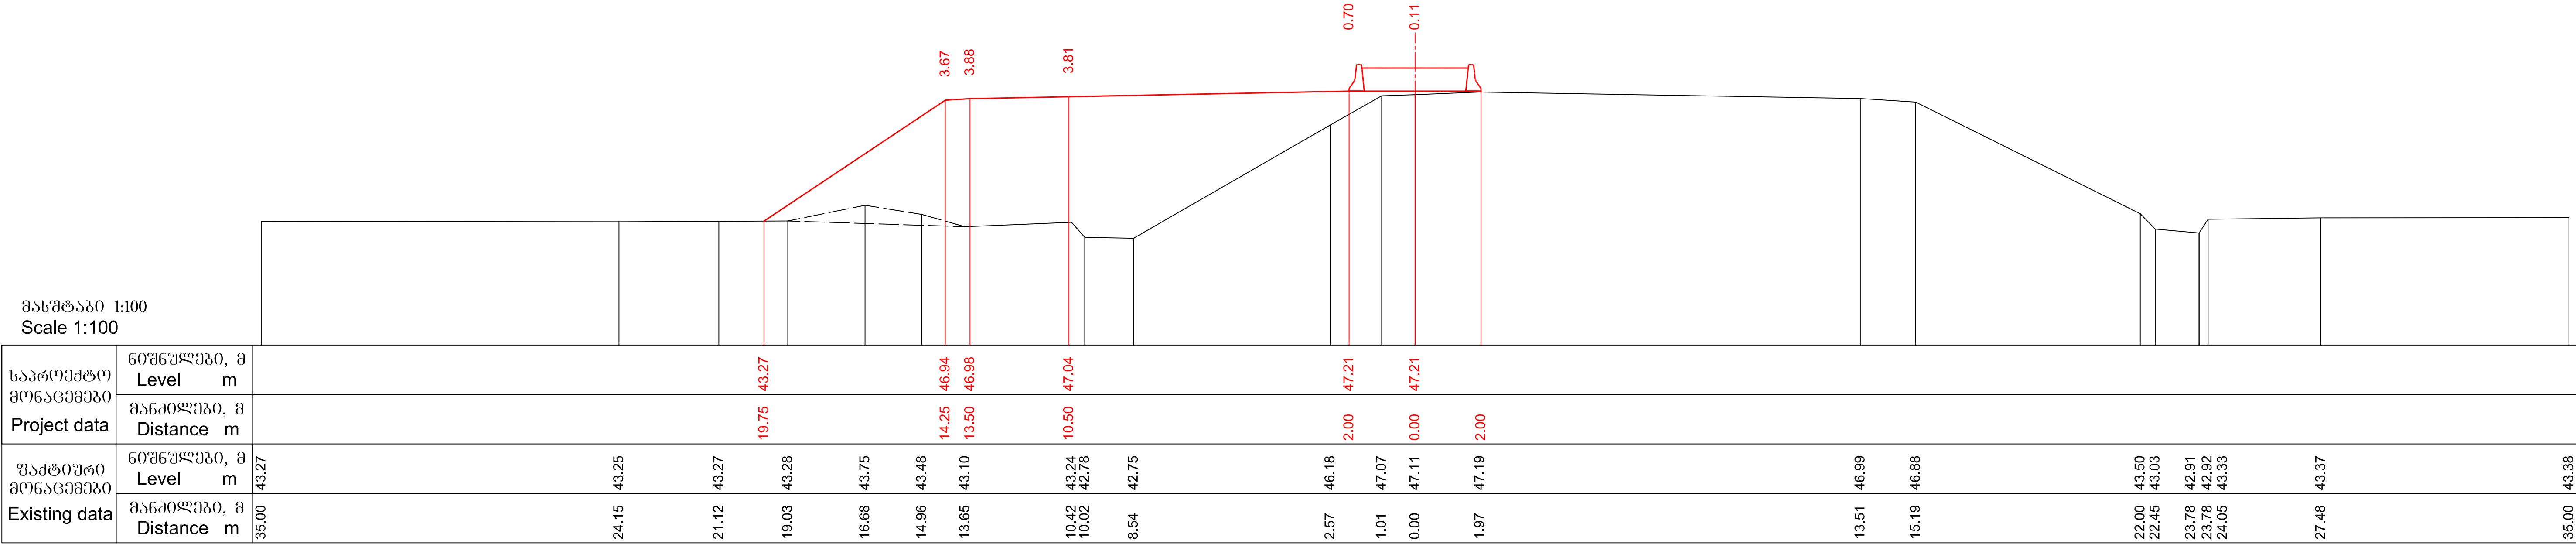

მასშტაბი 1:100
Scale 1:100

საპროექტო მონაცემები Project data	ნიშნულები, მ Level m																
	მანძილები, მ Distance m																
ვაჭთიური მონაცემები Existing data	ნიშნულები, მ Level m	43.15															
	მანძილები, მ Distance m	35.00															



289+0.00


მასშტაბი 1:100
Scale 1:100

საპროექტო მონაცემები Project data	ნიშნულები, მ Level m																
	მანძილები, მ Distance m																
ვაჭთიური მონაცემები Existing data	ნიშნულები, მ Level m	43.32															
	მანძილები, მ Distance m	35.00															


289+20.00

 საქართველოს რეგიონალური განვითარებისა და ინფრასტრუქტურის სამინისტრო საქართველოს საავტომობილო გზების დეპარტამენტი MINISTRY OF REGIONAL DEVELOPMENT AND INFRASTRUCTURE OF GEORGIA ROADS DEPARTMENT OF GEORGIA	კონსულტანტი "ტრანსპროექტი" CONSULTANT "TRANSPROJECT"	ქუთაისის შემოსავლელი გზა - სამტრედიის მონაკვეთის 4 ზოლიან მავისტრალად მოდერნიზაცია მონაკვეთი: კმ 13+400 - კმ 30+000 Upgrading of Kutaisi Bypass - Samtredia section to 4-lane highway Section: km 13+400 - km 30+000	დამტკიცა: APPROVED:	ნახაზი DRAWING	No	397
				თარიღი DATE		2018
	 საქართველო GEORGIA	განვივი პროექტი CROSS SECTIONS	თარიღი DATE	მასშტაბი SCALE	1:100	
				ნახაზის ორიგინალური ზომა ORIGINAL DRAWING SIZE	A1 (841x594)	

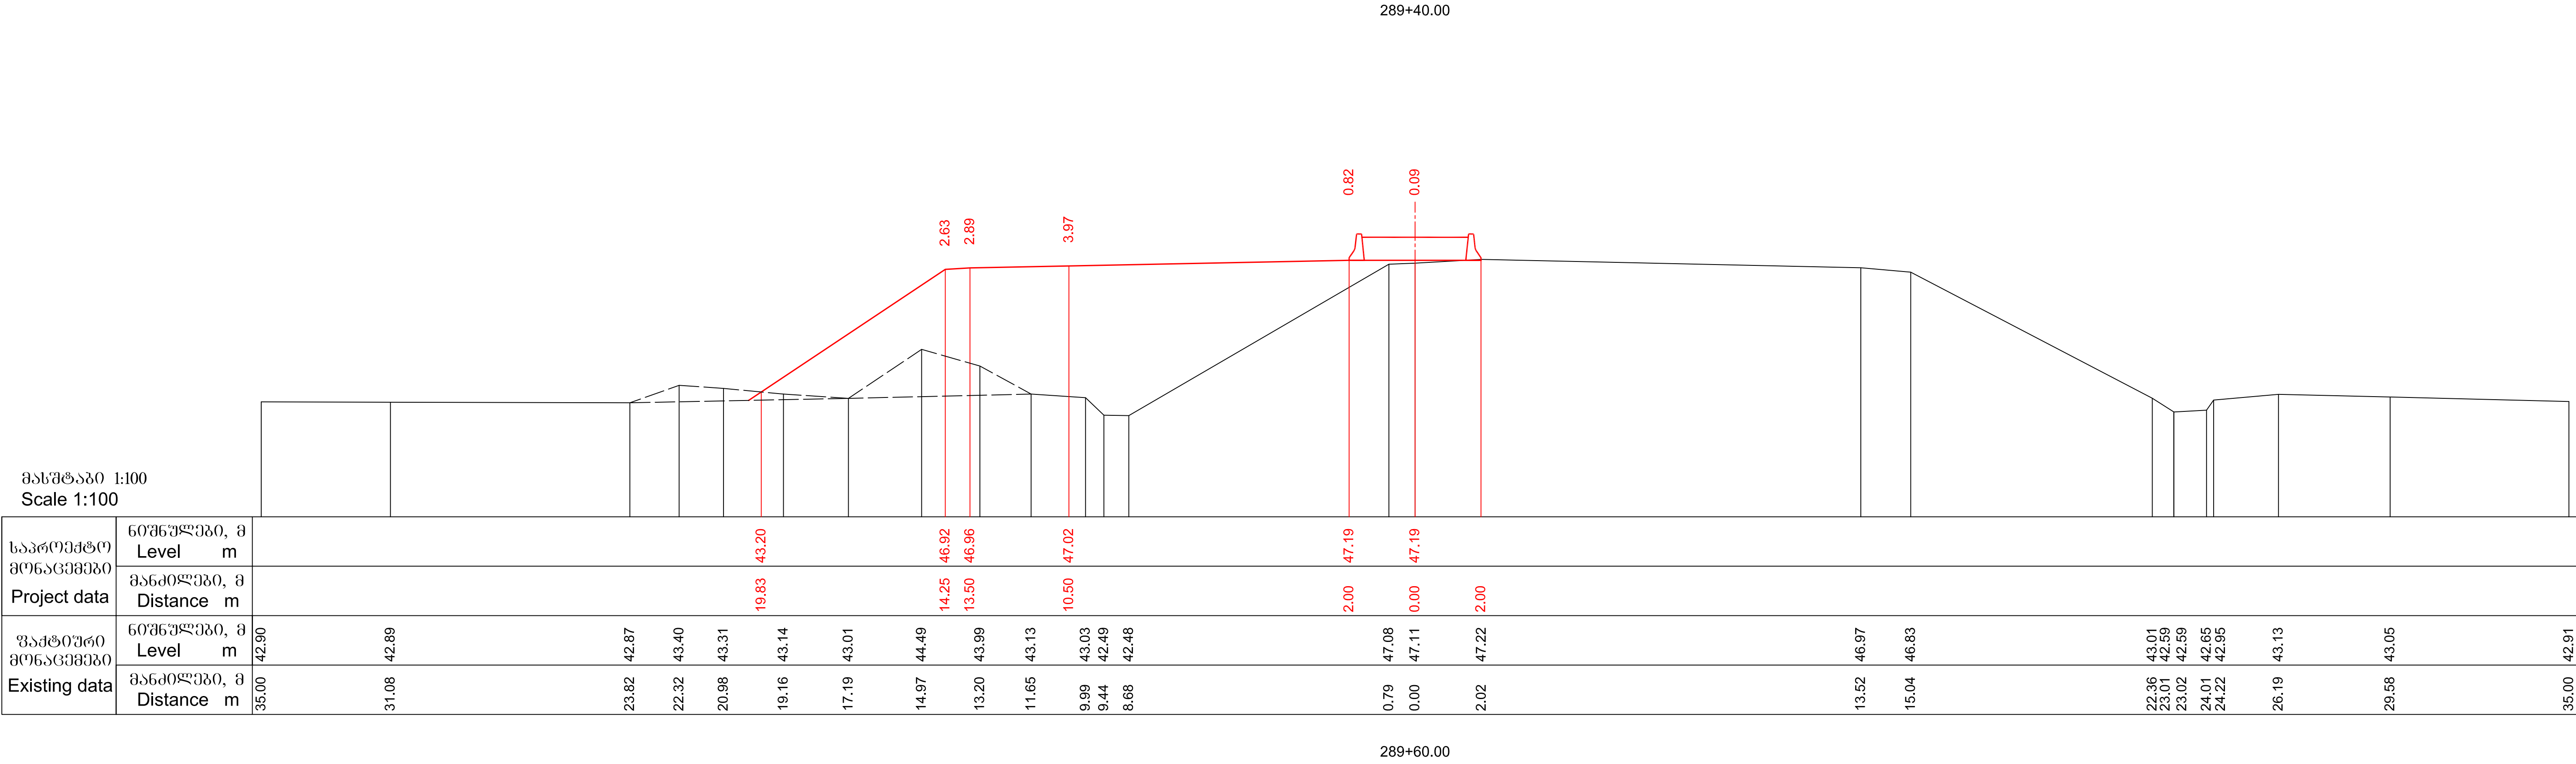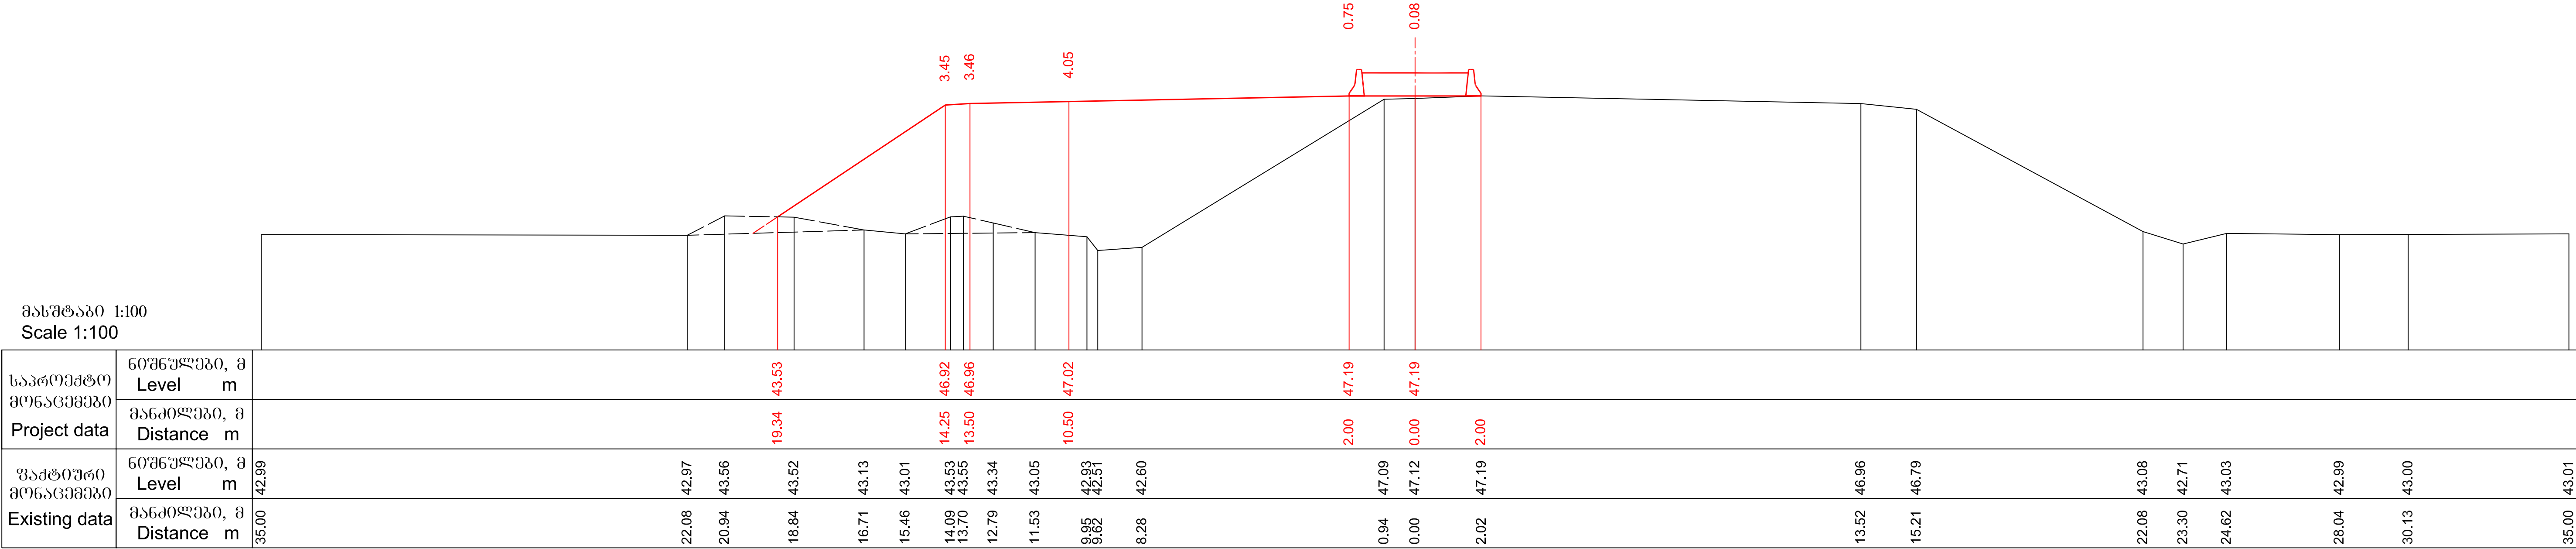

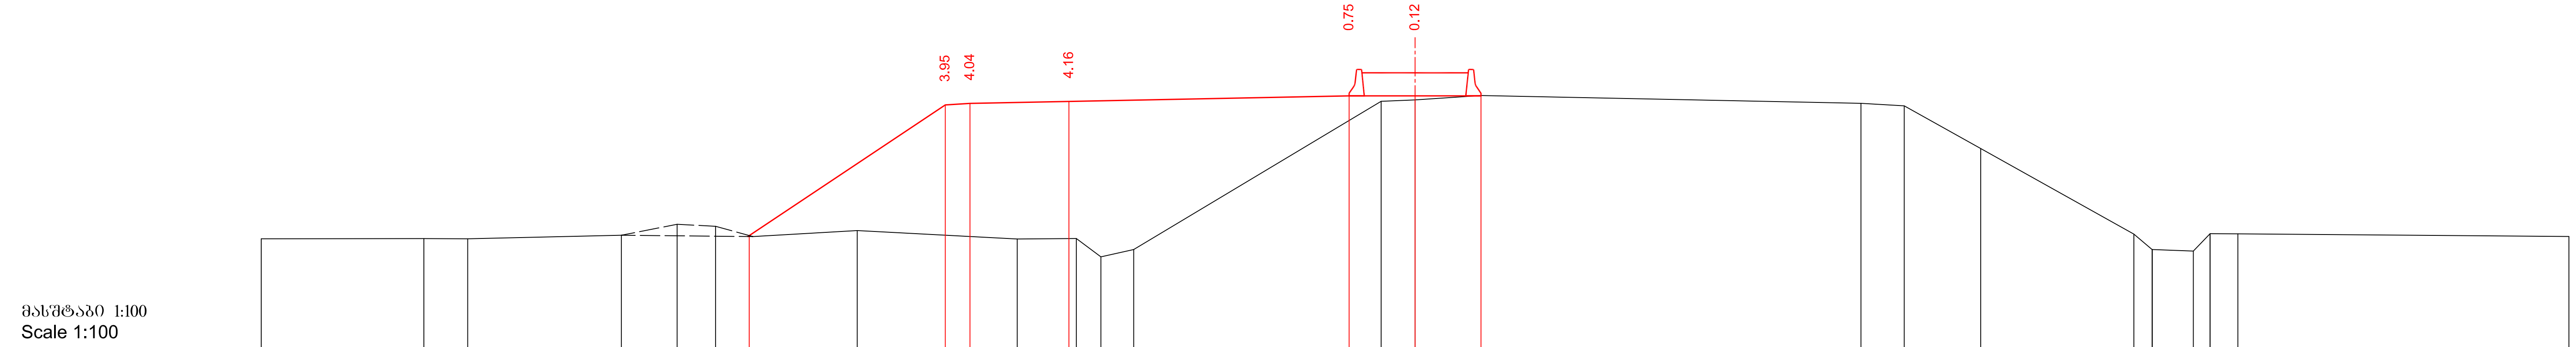

საპროექტო მონაცემები Project data	ნიშნულება, მ Level m	42.96 46.92 46.97 47.03 47.20 47.20 47.21																								
	მანძილები, მ Distance m	20.20 14.25 13.50 10.50 2.00 0.00 2.00																								
ვაჭთიური მონაცემები Existing data	ნიშნულება, მ Level m	42.86	42.87	42.86	42.97	43.30	43.24	42.93	43.11	42.86	42.87	42.31	42.54	47.03	47.08	47.21	46.97	46.90	45.60	43.00	42.54	42.49	43.01	43.02	43.01	42.93
	მანძილები, მ Distance m	35.00	30.07	28.74	24.08	22.39	21.22	20.08	16.92	12.07	10.27	9.53	8.53	1.03	0.00	2.00	13.53	14.84	17.16	21.80	22.36	23.61	24.11	24.96	35.00	

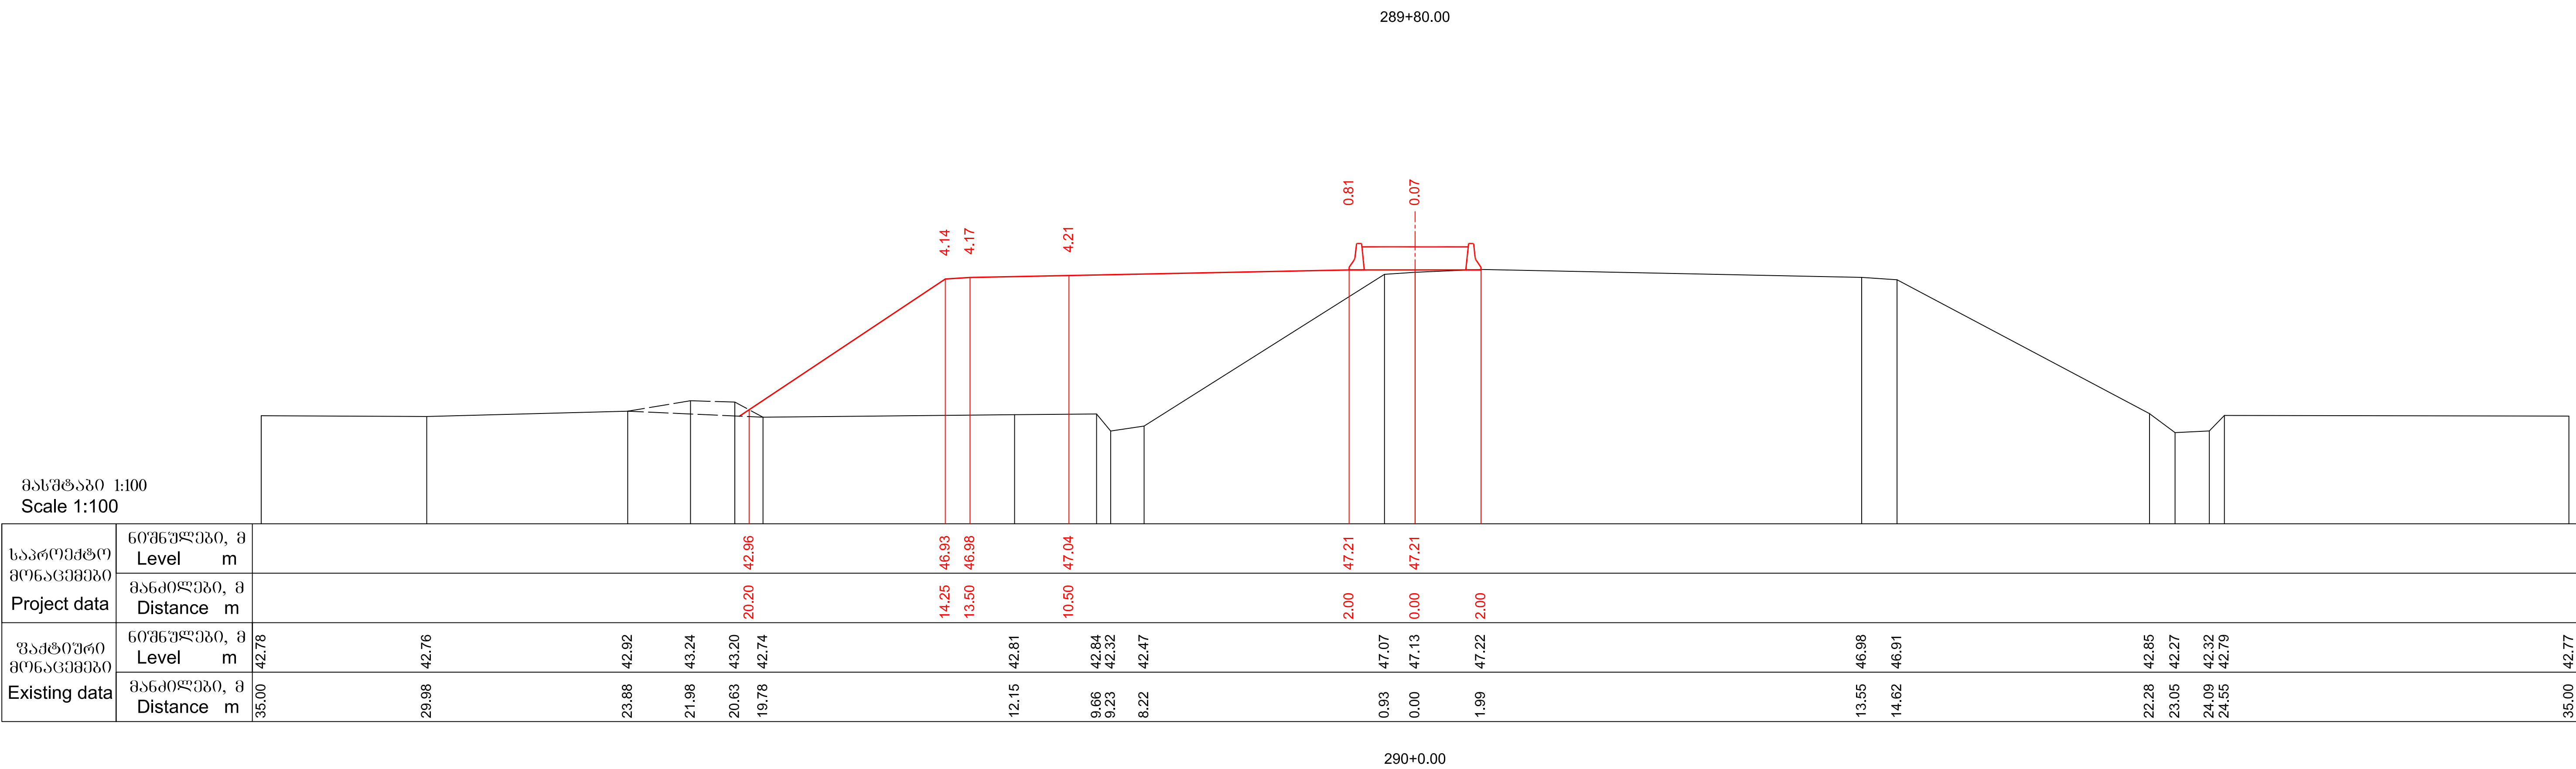

საპროექტო მონაცემები Project data	ნიშნულება, მ Level m	42.96 46.93 46.98 47.04 47.21 47.21 47.22																			
	მანძილები, მ Distance m	20.20 14.25 13.50 10.50 2.00 0.00 2.00																			
ვაჭთიური მონაცემები Existing data	ნიშნულება, მ Level m	42.78	42.76	42.92	43.24	43.20	42.74	42.81	42.84	42.32	42.47	47.07	47.13	47.22	46.98	46.91	42.85	42.27	42.32	42.79	42.77
	მანძილები, მ Distance m	35.00	29.98	23.88	21.98	20.63	19.78	12.15	9.66	9.23	8.22	0.93	0.00	1.99	13.55	14.62	22.28	23.05	24.09	24.55	35.00



საქართველოს რეგიონალური განვითარებისა
და ინფრასტრუქტურის სამინისტრო
საქართველოს საავტომობილო გზების დეპარტამენტი

MINISTRY OF REGIONAL DEVELOPMENT AND INFRASTRUCTURE OF GEORGIA
ROADS DEPARTMENT OF GEORGIA

კონსულტანტი
"ტრანსპროექტი"



საქართველო
GEORGIA

ქუთაისის შემოსავლელი გზა - სამტრედიის მონაკვეთის
4 ზოლიან მაგისტრალად მოდერნიზაცია
მონაკვეთი: კმ 13+400 - კმ 30+000
Upgrading of Kutaisi Bypass - Samtredia section to 4-lane highway
Section: km 13+400 - km 30+000

განვიპროექტა
CROSS SECTIONS

დამტკიცა:
APPROVED:

თარიღი
DATE

ნახაზი
DRAWING

თარიღი
DATE

ნახაზის ორიგინალური ზომა
ORIGINAL DRAWING SIZE

No

399

2018

1:100

A1 (841x594)

მასშტაბი 1:100
Scale 1:100

საპროექტო მონაცემები Project data	მოხმუშები, მ Level m																																	
	მანძილები, მ Distance m																																	
ვაჭიბური მონაცემები Existing data	მოხმუშები, მ Level m	42.73			42.70	43.22	43.12	42.69			42.65	42.21	42.28						47.04		47.09		47.21			47.00	46.92	46.03		42.78	42.28	42.28	42.77	42.75
	მანძილები, მ Distance m	35.00		28.19		22.90	21.19	19.60	18.43		10.10	9.54	8.50						0.99	0.00	2.00		13.54	14.93	16.55		22.50	23.26	24.47	24.80	25.75		35.00	

290+20.00

მასშტაბი 1:100
Scale 1:100

საპროექტო მონაცემები Project data	მოშენებული, მ Level m	
	მანძილები, მ Distance m	
ვაქტიური მონაცემები Existing data	მოშენებული, მ Level m	42.70		42.69		42.61	42.65		43.40		43.31		42.81			42.50	42.07		42.32						47.01	47.07		47.23		47.01	46.92		43.70	42.84	42.23	42.23	42.28	42.28	42.29	42.84	42.84	

290+40.00

	საქართველოს რეგიონალური განვითარებისა და ინფრასტრუქტურის სამინისტრო საქართველოს საავტომობილო გზების დეპარტამენტი	კონსულტანტი "ტრანსპროექტი"	ქუთაისის შემოღობვის გზა - სამტრედიის მონაკვეთის 4 ზოლიან მაგისტრალად მოდერნიზაცია მონაკვეთი: კმ 13+400 - კმ 30+000 Upgrading of Kutaisi Bypass - Samtredia section to 4-lane highway Section: km 13+400 - km 30+000	დამტკიცდა: APPROVED:	ნახაზი DRAWING	No	400	
	MINISTRY OF REGIONAL DEVELOPMENT AND INFRASTRUCTURE OF GEORGIA ROADS DEPARTMENT OF GEORGIA	 საქართველო GEORGIA	განვიკეთეთ CROSS SECTIONS	თარიღი DATE	თარიღი DATE	2018		
					მასშტაბი SCALE		1:100	
					ნახაზის ორიგინალური ზომა ORIGINAL DRAWING SIZE		A1 (841x594)	

მასშტაბი 1:100
Scale 1:100

საპროექტო მონაცემები Project data	ნიშნულები, მ Level m																
	მანძილები, მ Distance m																
უაქტიური მონაცემები Existing data	ნიშნულები, მ Level m	42.66				42.67			42.73								
	მანძილები, მ Distance m	35.00	32.32		26.83		23.06	42.73		20.32	42.82		17.41	42.85		10.53	42.50

290+60.00

მასშტაბი 1:100
Scale 1:100

საპროექტო მონაცემები Project data	ნიშნულები, მ Level m																
	მანძილები, მ Distance m																
უაქტიური მონაცემები Existing data	ნიშნულები, მ Level m	42.94		43.10			42.79			42.60				42.67			
	მანძილები, მ Distance m	35.00		28.72		22.54		18.70	42.60		8.12	42.67		0.67	47.04	47.10	47.27

290+80.00

 საქართველოს რეგიონალური განვითარებისა და ინფრასტრუქტურის სამინისტრო საქართველოს საავტომობილო გზების დეპარტამენტი MINISTRY OF REGIONAL DEVELOPMENT AND INFRASTRUCTURE OF GEORGIA ROADS DEPARTMENT OF GEORGIA	კონსულტანტი "ტრანსპროექტი" CONSULTANT "TRANSPROJECT"	ქუთაისის შემოღობვის გზა - სამტრედიის მონაკვეთის 4 ზოლიან მავთულხავე გზის მოდერნიზაცია მონაკვეთი: კმ 13+400 - კმ 30+000 Upgrading of Kutaisi Bypass - Samtredia section to 4-lane highway Section: km 13+400 - km 30+000	დამტკიცა: APPROVED:	ნახაზი DRAWING	No	401
				თარიღი DATE		2018
	 საქართველო GEORGIA	განვიკეთეთ CROSS SECTIONS	თარიღი DATE	მასშტაბი SCALE	1:100	
				ნახაზის ორიგინალური ზომა ORIGINAL DRAWING SIZE	A1 (841x594)	

მასშტაბი 1:100
Scale 1:100

საპროექტო მონაცემები Project data	ნიშნულები, მ Level m																		
	მანძილები, მ Distance m																		
უაქტიური მონაცემები Existing data	ნიშნულები, მ Level m	42.52		42.65		42.73				42.64		42.59			42.41		42.28		
	მანძილები, მ Distance m	35.00		30.93		27.03				19.53		17.67			13.24		9.23		

291+0.00

მასშტაბი 1:100
Scale 1:100

საპროექტო მონაცემები Project data	ნიშნულები, მ Level m																		
	მანძილები, მ Distance m																		
უაქტიური მონაცემები Existing data	ნიშნულები, მ Level m	42.66		42.85		42.93	43.46	43.18	42.65		42.93	43.05		47.18	47.23	47.31		47.07	46.95
	მანძილები, მ Distance m	35.00		29.15		24.20	22.78	20.33	18.51		10.41	7.14		0.87	0.00	1.93		13.46	14.96

291+20.00

 საქართველოს რეგიონალური განვითარებისა და ინფრასტრუქტურის სამინისტრო საქართველოს საავტომობილო გზების დეპარტამენტი MINISTRY OF REGIONAL DEVELOPMENT AND INFRASTRUCTURE OF GEORGIA ROADS DEPARTMENT OF GEORGIA	კონსულტანტი "ტრანსპროექტი"  საქართველო GEORGIA	ქუთაისის შემოესვლელი გზა - სამტრედიის მონაკვეთის 4 ზოლიან მავთულხაზად მოდერნიზაცია მონაკვეთი: კმ 13+400 - კმ 30+000 Upgrading of Kutaisi Bypass - Samtredia section to 4-lane highway Section: km 13+400 - km 30+000	ღეამტკიცა: APPROVED:	ნახაზი DRAWING No 402	
				თარიღი DATE 2018	
	განვივი პროექტი CROSS SECTIONS	თარიღი DATE	მასშტაბი SCALE 1:100	ნახაზის ორიგინალური ზომა ORIGINAL DRAWING SIZE A1 (841x594)	