

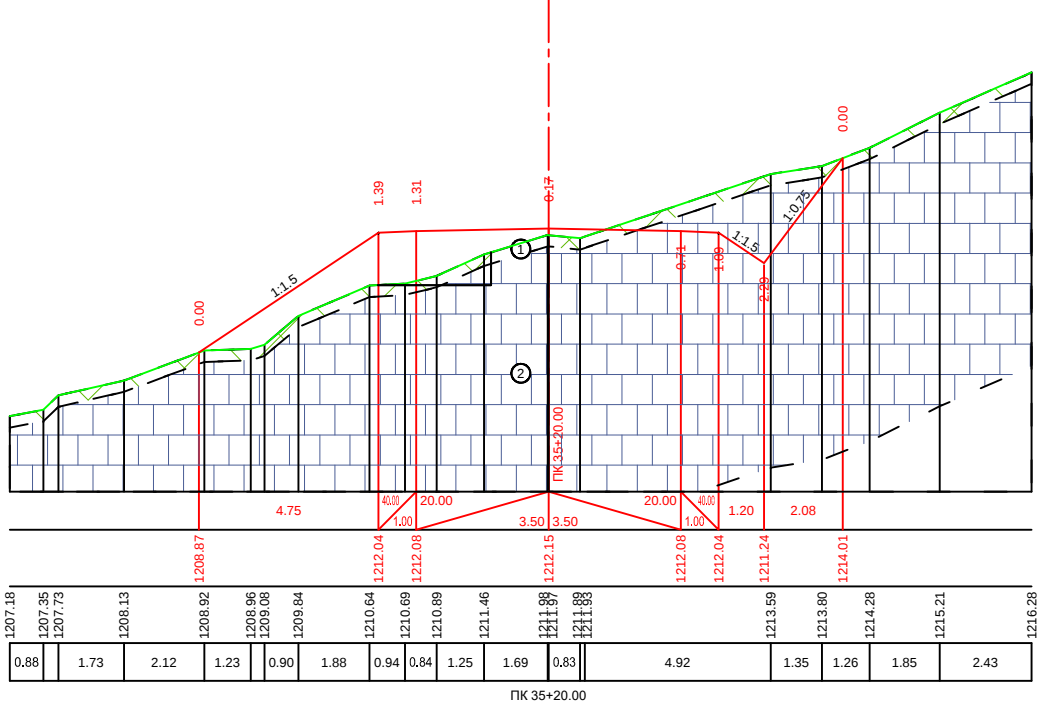
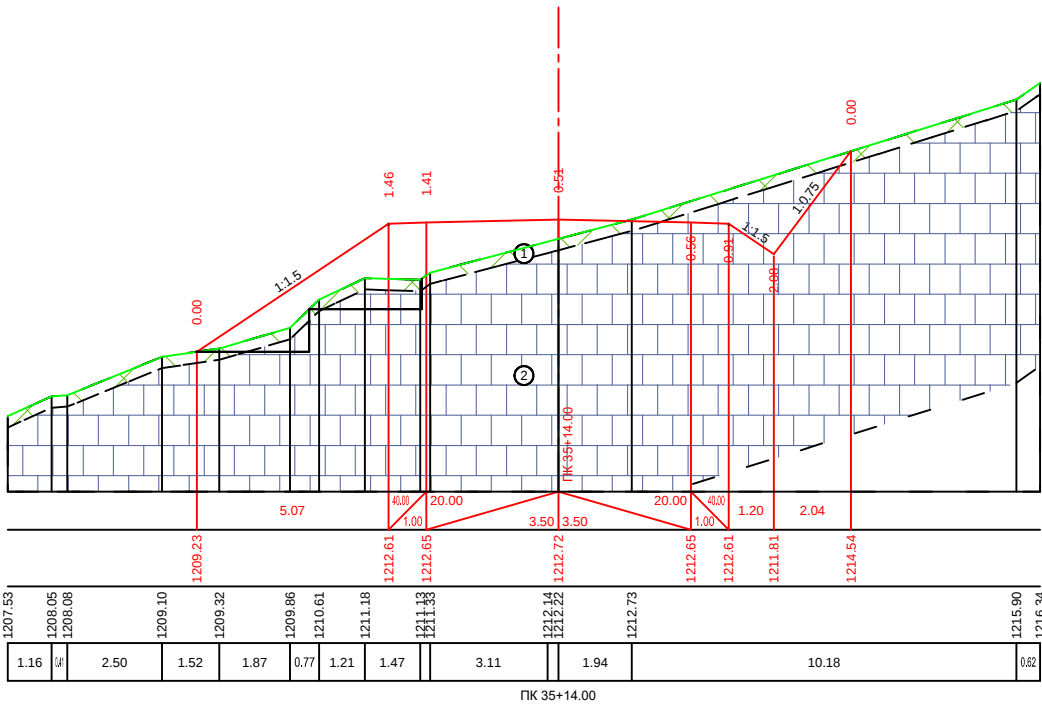




|                       |                                   |
|-----------------------|-----------------------------------|
| საპროექტო<br>მოცულობა | დაგეგმვა<br>Slope, %, Distance, m |
| Design<br>Data        | გორაკის, მ<br>Elevation, m        |
| შედეგობა<br>მოცულობა  | გორაკის, მ<br>Elevation, m        |
| Existing<br>Data      | გორაკის, მ<br>Distance, m         |

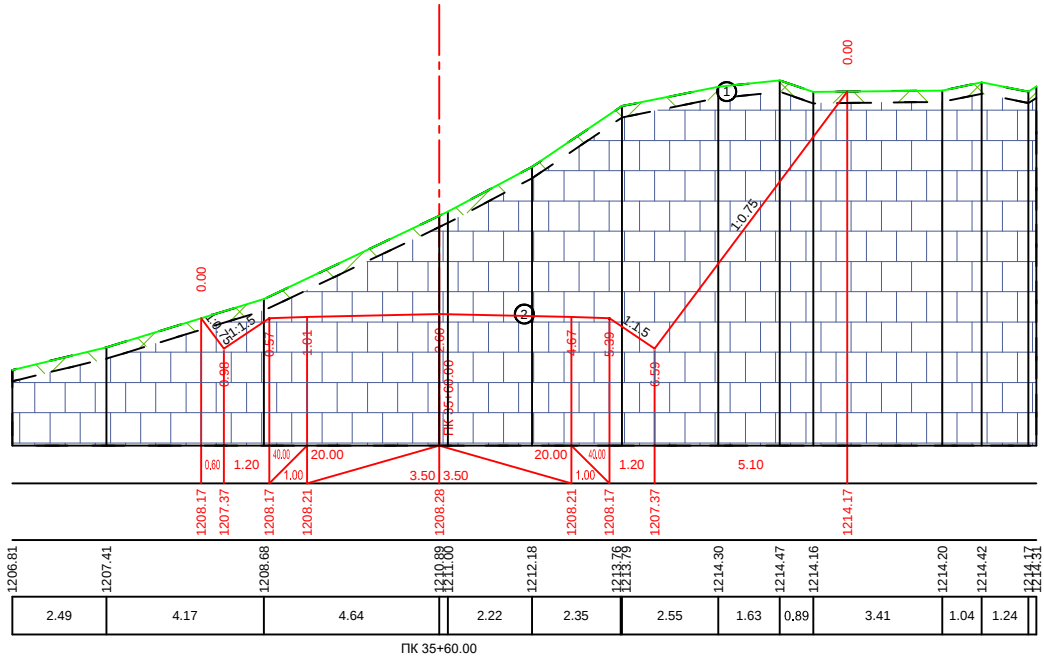



|                       |                                   |
|-----------------------|-----------------------------------|
| საპროექტო<br>მოცულობა | დაგეგმვა<br>Slope, %, Distance, m |
| Design<br>Data        | გორაკის, მ<br>Elevation, m        |
| შედეგობა<br>მოცულობა  | გორაკის, მ<br>Elevation, m        |
| Existing<br>Data      | გორაკის, მ<br>Distance, m         |

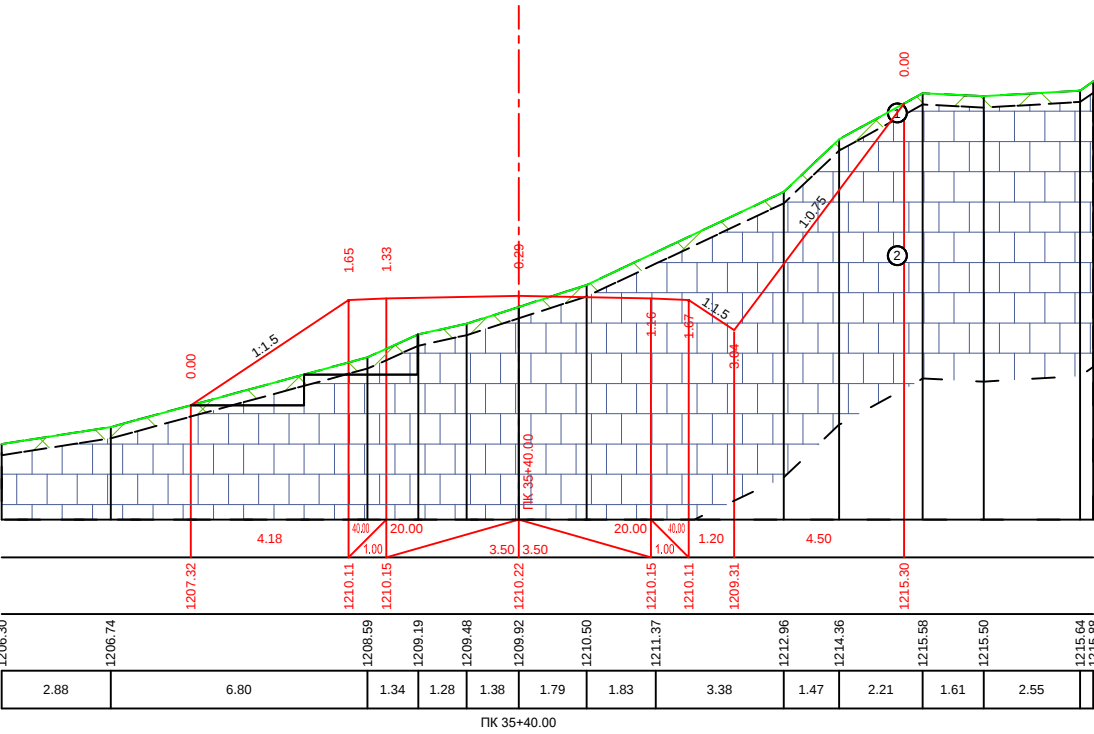


|                       |                                   |
|-----------------------|-----------------------------------|
| საპროექტო<br>მოცულობა | დაგეგმვა<br>Slope, %, Distance, m |
| Design<br>Data        | გეგმვა, მ<br>Elevation, m         |
| შედეგობა<br>მოცულობა  | გეგმვა, მ<br>Elevation, m         |
| Existing<br>Data      | გეგმვა, მ<br>Distance, m          |

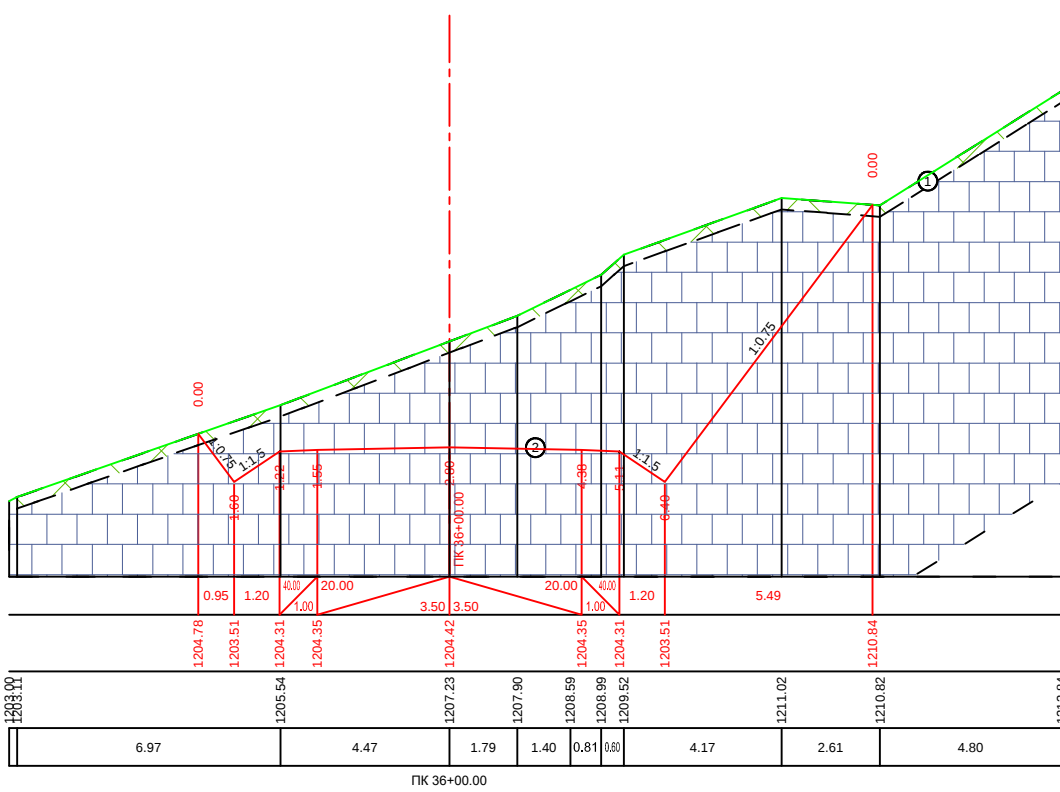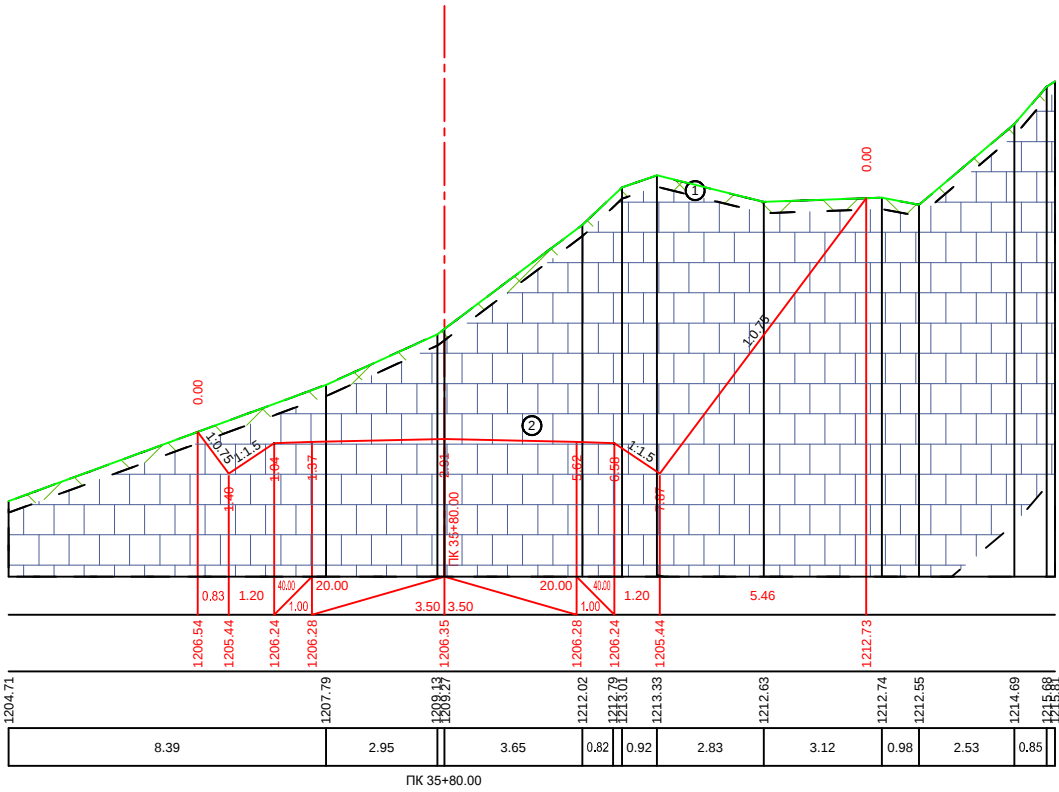

|                       |                                   |
|-----------------------|-----------------------------------|
| საპროექტო<br>მოცულობა | დაგეგმვა<br>Slope, %, Distance, m |
| Design<br>Data        | გეგმვა, მ<br>Elevation, m         |
| შედეგობა<br>მოცულობა  | გეგმვა, მ<br>Elevation, m         |
| Existing<br>Data      | გეგმვა, მ<br>Distance, m          |

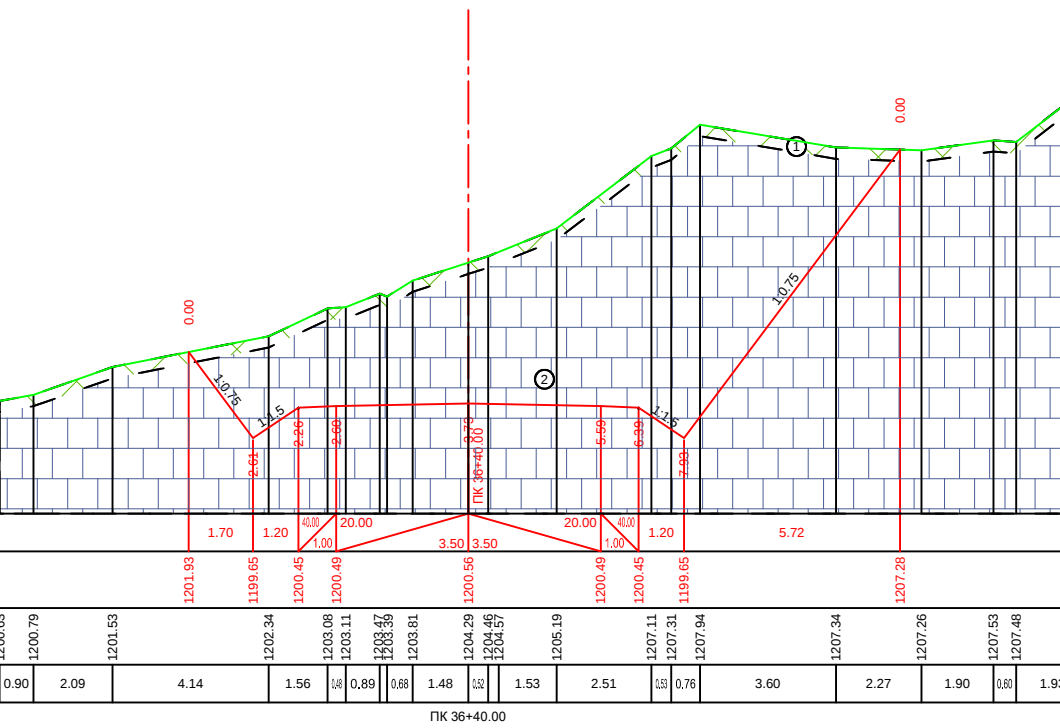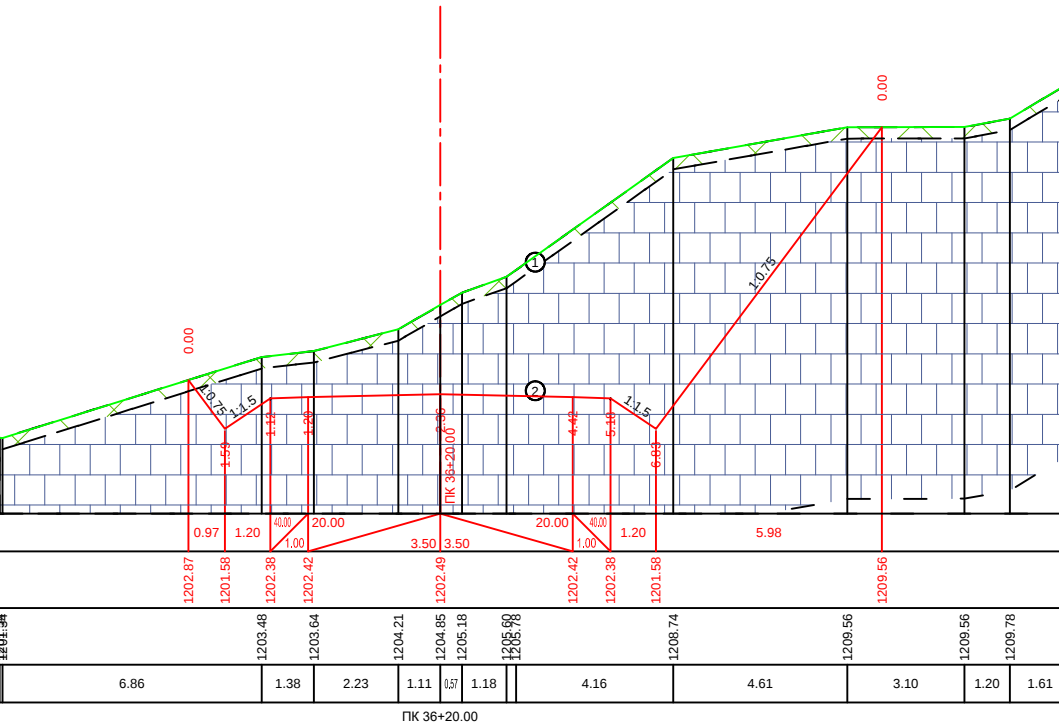



|                           |                                    |
|---------------------------|------------------------------------|
| საპროექტო<br>მონაცემები   | დანაკვეთი<br>Slope, %, Distance, m |
| Design<br>Data            | გובהელო, მ<br>Elevation, m         |
| შედეგობრივი<br>მონაცემები | გובהელო, მ<br>Elevation, m         |
| Existing<br>Data          | განაკვეთი, მ<br>Distance, m        |

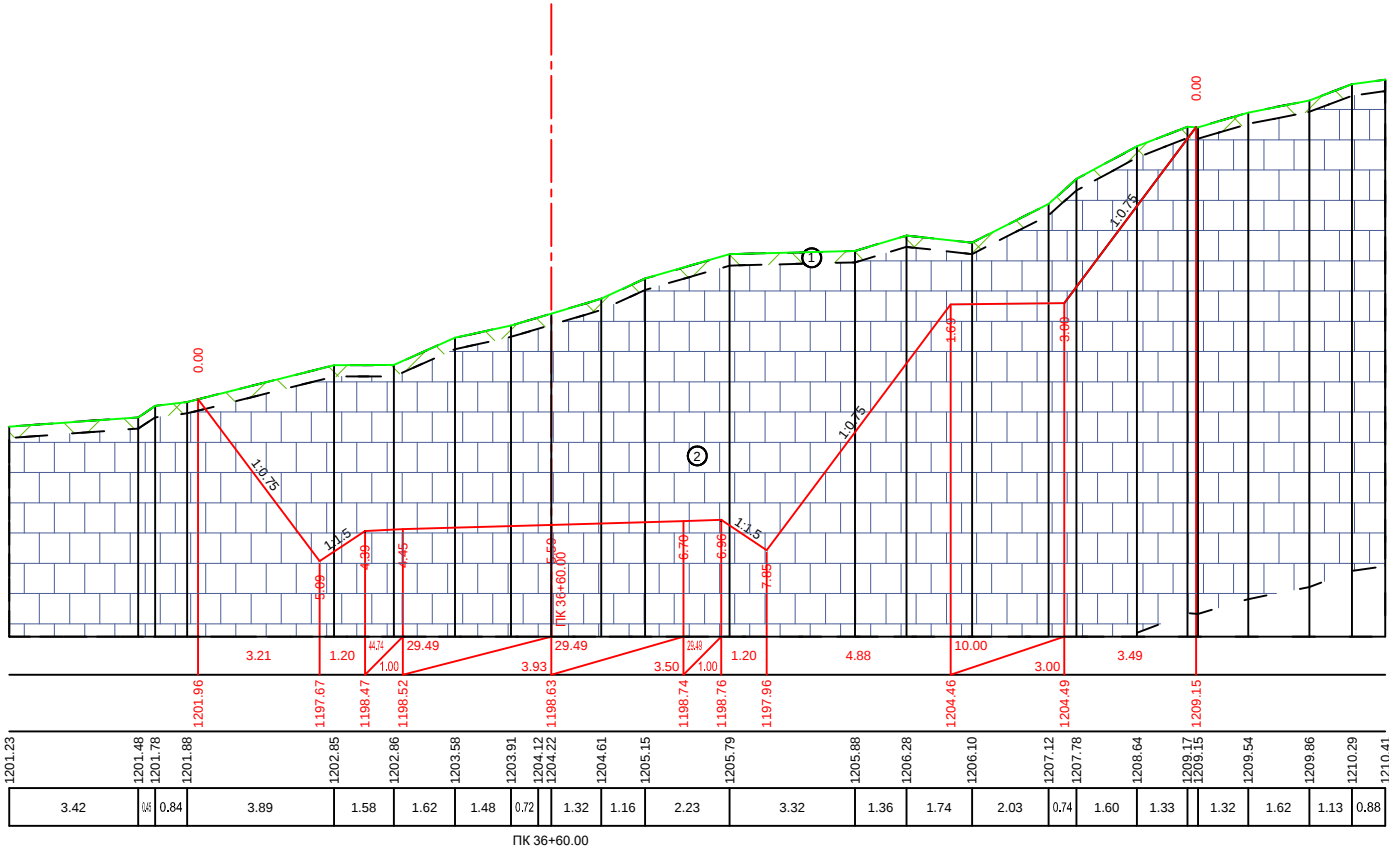



### ლითონური პლანები

- ① დელოვიზი-პროექტი კაბ. II
- ② პირველი კაბ. VI



|                           |                                    |
|---------------------------|------------------------------------|
| საპროექტო<br>მონაცემები   | დანაკვეთი<br>Slope, %, Distance, m |
| Design<br>Data            | გובהელო, მ<br>Elevation, m         |
| შედეგობრივი<br>მონაცემები | გובהელო, მ<br>Elevation, m         |
| Existing<br>Data          | განაკვეთი, მ<br>Distance, m        |

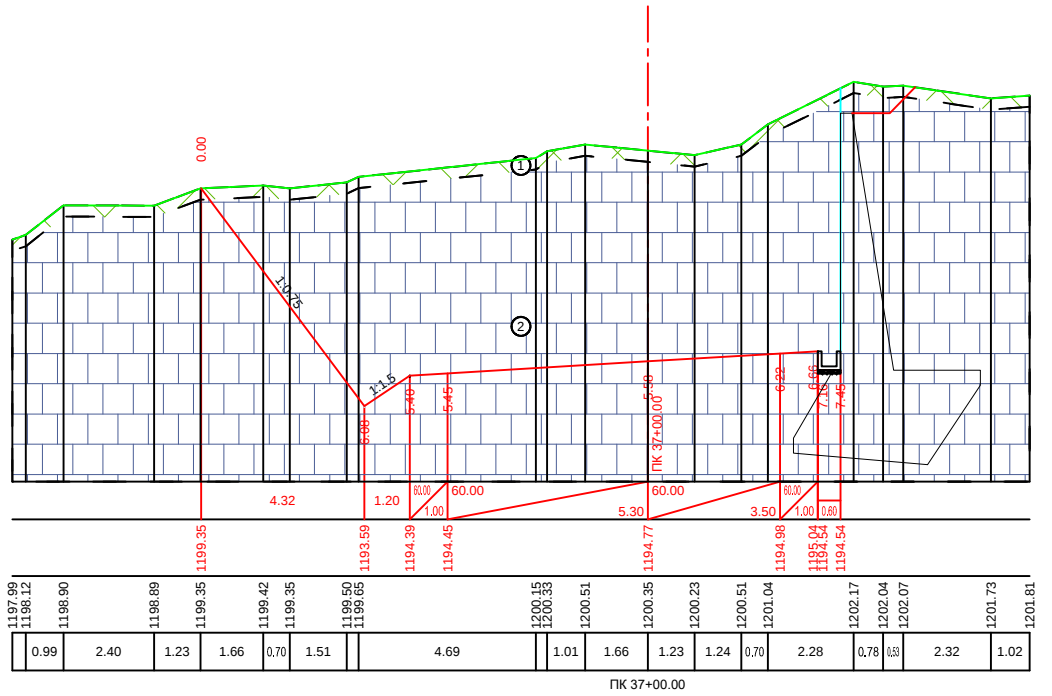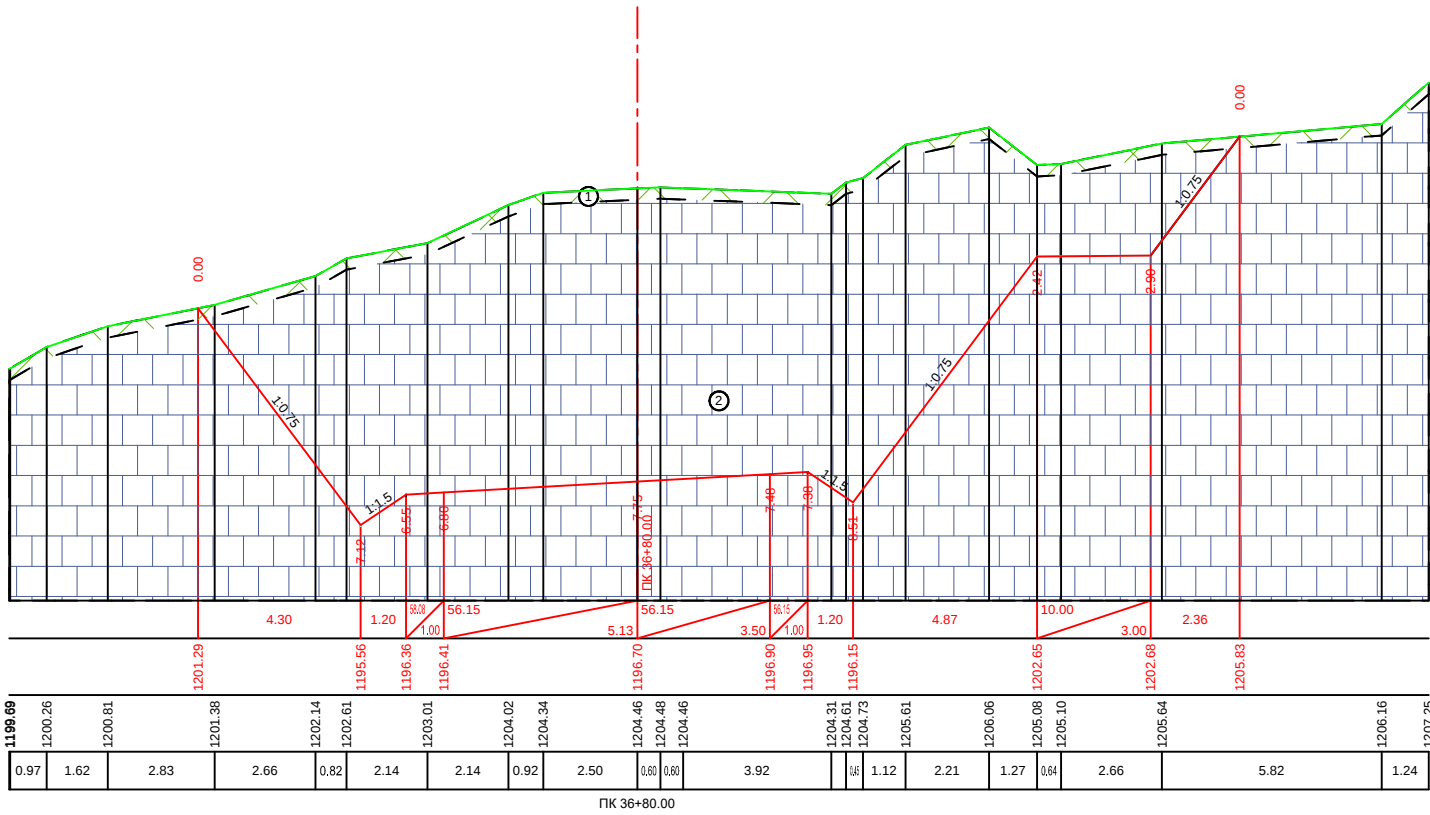



|                        |                                 |
|------------------------|---------------------------------|
| საპროექტო<br>პროექტი   | ძანაბნ<br>Slope, %, Distance, m |
| Design<br>Data         | გონივრული, მ<br>Elevation, m    |
| შედეგობრივი<br>პროექტი | გონივრული, მ<br>Elevation, m    |
| Existing<br>Data       | გონივრული, მ<br>Distance, m     |

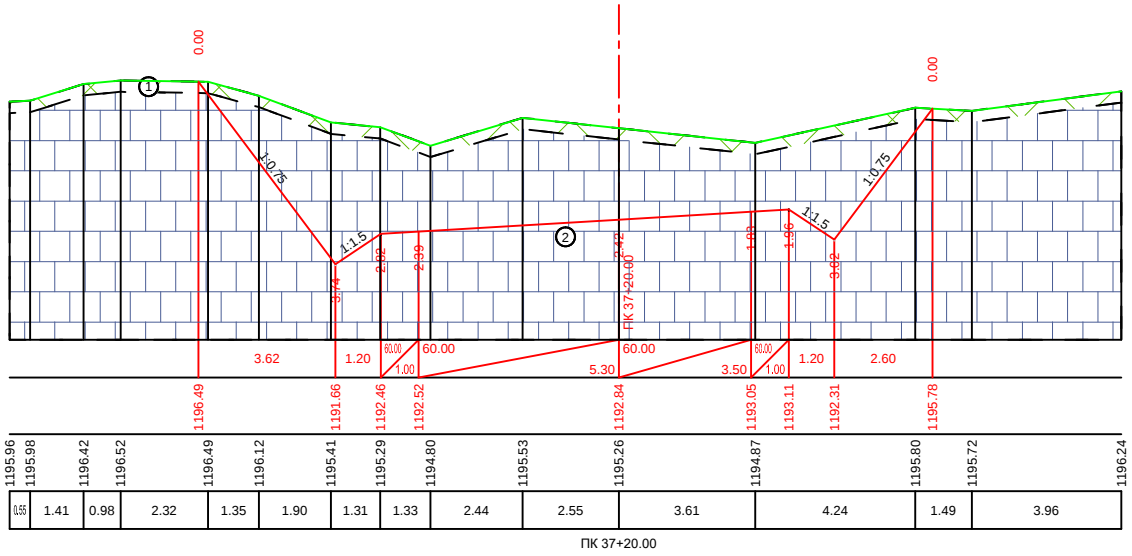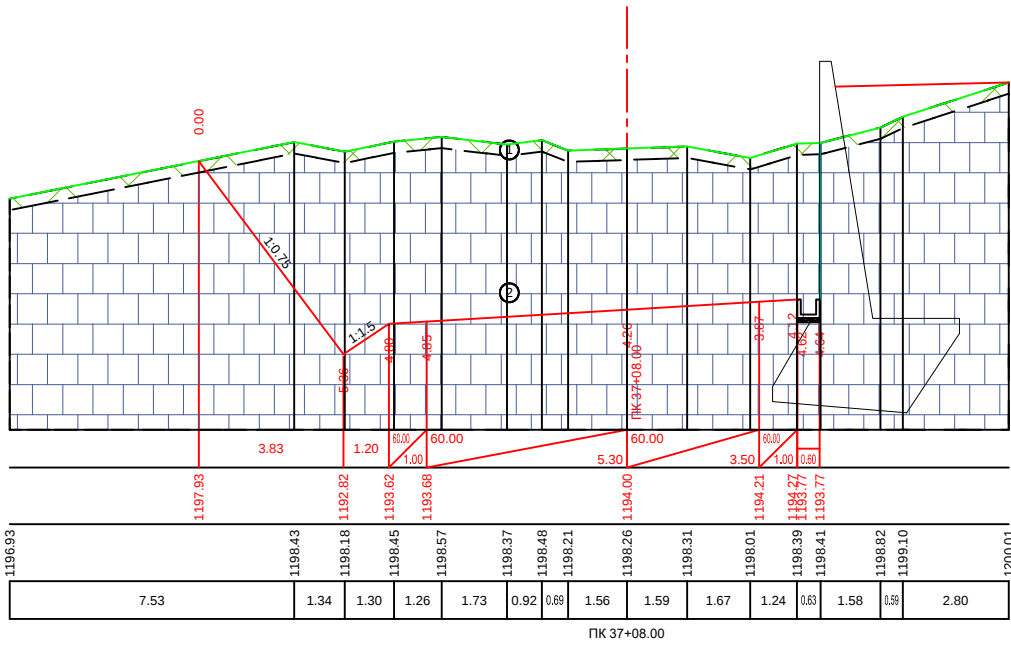



|                        |                                 |
|------------------------|---------------------------------|
| საპროექტო<br>პროექტი   | ძანაბნ<br>Slope, %, Distance, m |
| Design<br>Data         | გონივრული, მ<br>Elevation, m    |
| შედეგობრივი<br>პროექტი | გონივრული, მ<br>Elevation, m    |
| Existing<br>Data       | გონივრული, მ<br>Distance, m     |

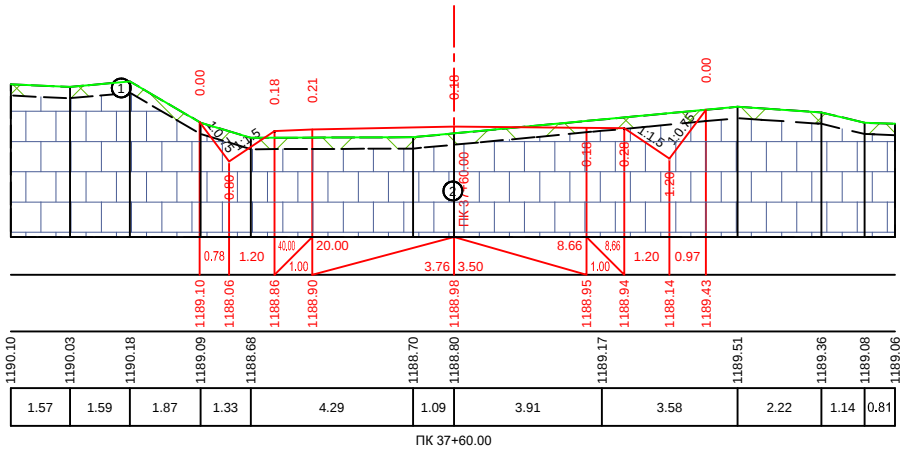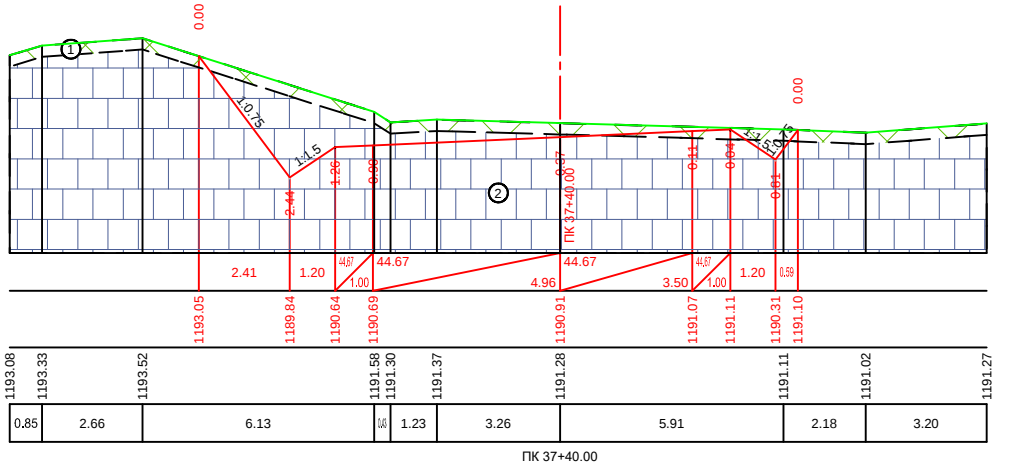



|                        |                                 |
|------------------------|---------------------------------|
| საპროექტო<br>პროექტი   | ძანაბნ<br>Slope, %, Distance, m |
| Design<br>Data         | გონივრული, მ<br>Elevation, m    |
| შედეგობრივი<br>პროექტი | გონივრული, მ<br>Elevation, m    |
| Existing<br>Data       | გონივრული, მ<br>Distance, m     |

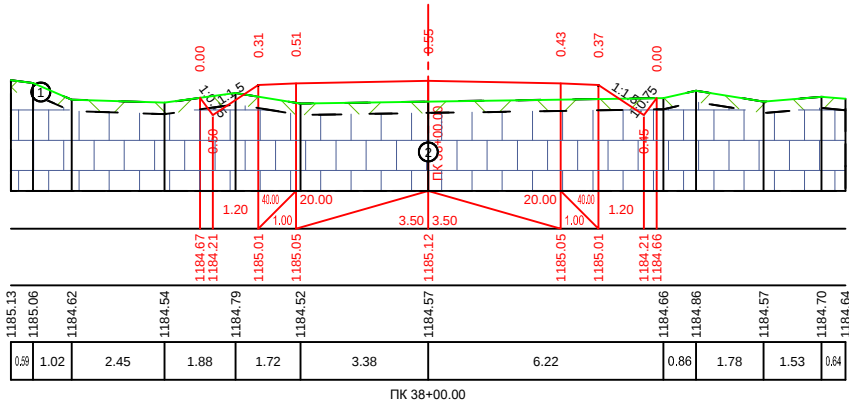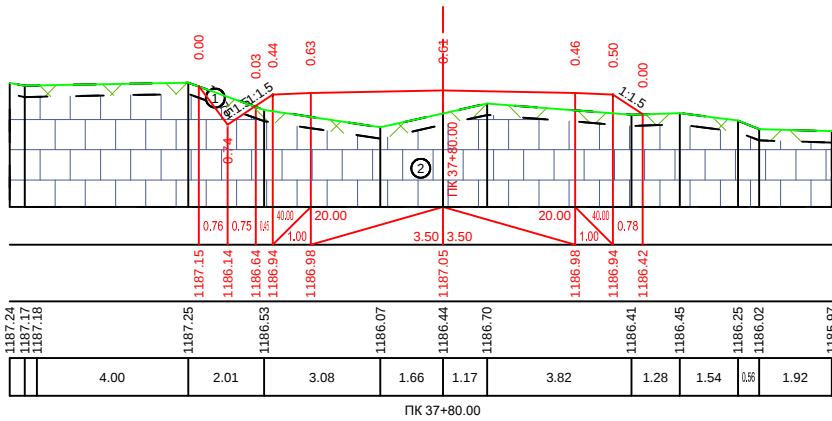



|                        |                               |
|------------------------|-------------------------------|
| ኦሳጭግንጃይጥ<br>ዓገፍ፡ጋርዘጀጸ። | ፊናግጾ<br>Slope, %, Distance, m |
| Design<br>Data         | ፍጥነቱም, ጸ<br>Elevation, m      |
| ፎልጅግንጃይጥ<br>ዓገፍ፡ጋርዘጀጸ። | ፍጥነቱም, ጸ<br>Elevation, m      |
| Existing<br>Data       | ጸፍፍፍፍፍፍ, ጸ<br>Distance, m     |

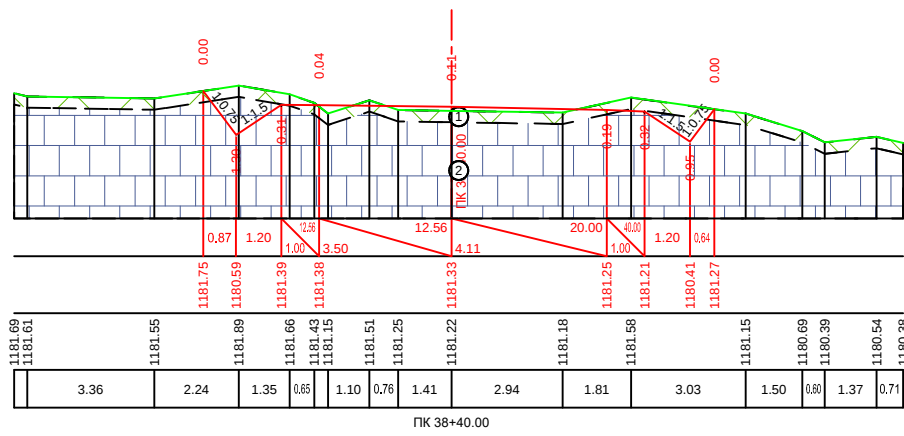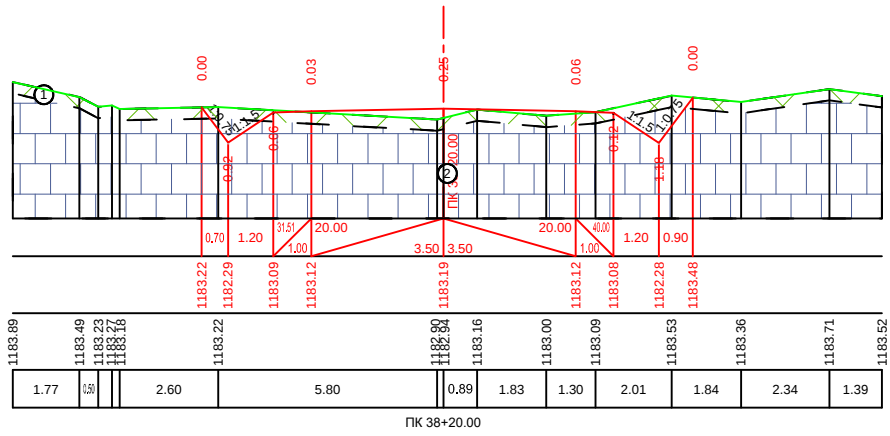



|                                                                                    |                                                 |
|------------------------------------------------------------------------------------|-------------------------------------------------|
| <p>შპს "გეო-ინჟინერია"</p> <p>გეოდეზიური სამსახური</p> <p>გეოდეზიური სამსახური</p> | <p>დანიშნულება</p> <p>Slope, %, Distance, m</p> |
| <p>Design Data</p>                                                                 | <p>გეოდეზიური, მ</p> <p>Elevation, m</p>        |
| <p>შპს "გეო-ინჟინერია"</p> <p>გეოდეზიური სამსახური</p> <p>გეოდეზიური სამსახური</p> | <p>გეოდეზიური, მ</p> <p>Elevation, m</p>        |
| <p>Existing Data</p>                                                               | <p>გეოდეზიური, მ</p> <p>Distance, m</p>         |

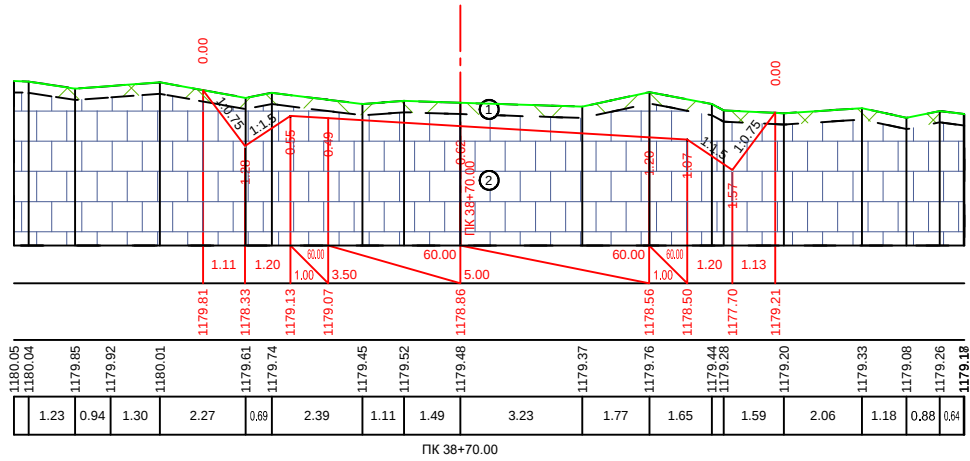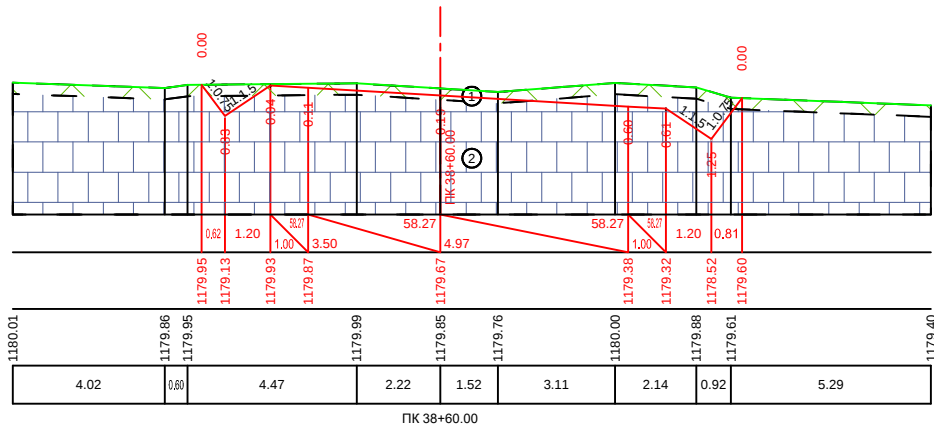



|                          |                                  |
|--------------------------|----------------------------------|
| ჩანაწერი<br>მონაცემები   | მანძილი<br>Slope, %, Distance, m |
| Design<br>Data           | მაღალი, მ<br>Elevation, m        |
| მონაცემები<br>მონაცემები | მაღალი, მ<br>Elevation, m        |
| Existing<br>Data         | მანძილი, მ<br>Distance, m        |

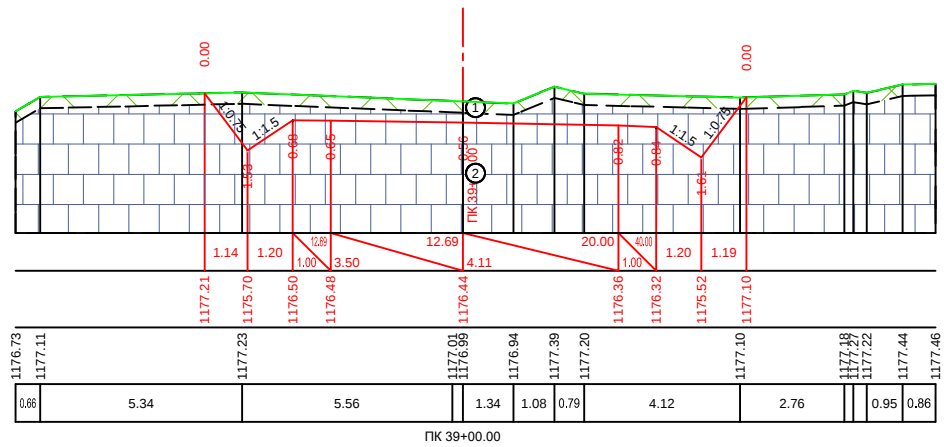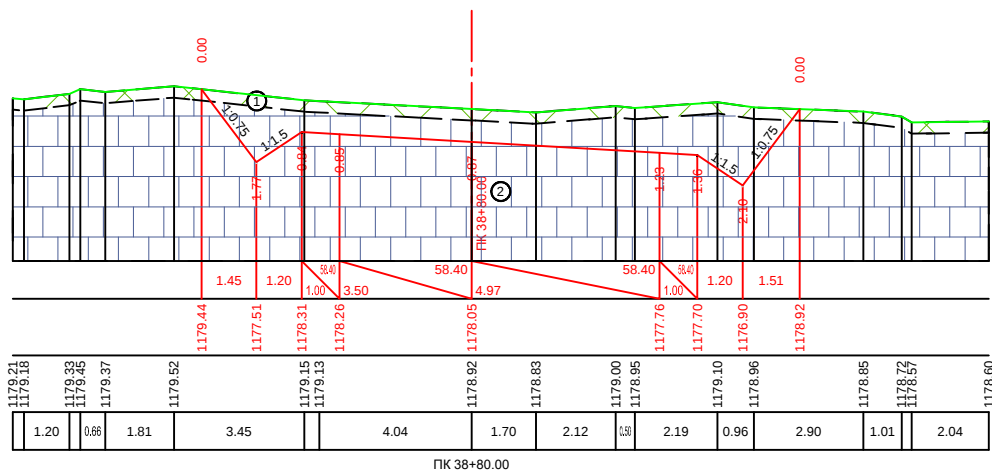



|                         |                                |
|-------------------------|--------------------------------|
| საპროექტო<br>მოცულობა   | ბგოშო<br>Slope, %, Distance, m |
| Design<br>Data          | გონივრული, მ<br>Elevation, m   |
| შედეგობრივი<br>მოცულობა | გონივრული, მ<br>Elevation, m   |
| Existing<br>Data        | ბგოშო, მ<br>Distance, m        |

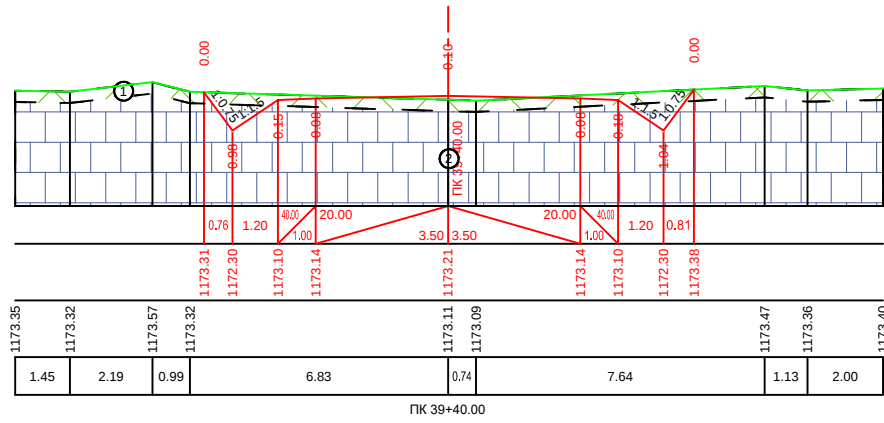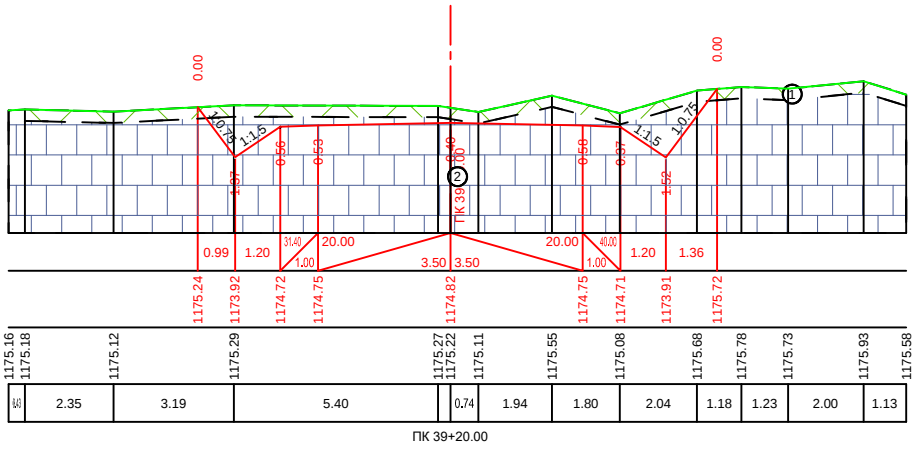



|                         |                                |
|-------------------------|--------------------------------|
| საპროექტო<br>მოცულობა   | ბგოშო<br>Slope, %, Distance, m |
| Design<br>Data          | გონივრული, მ<br>Elevation, m   |
| შედეგობრივი<br>მოცულობა | გონივრული, მ<br>Elevation, m   |
| Existing<br>Data        | ბგოშო, მ<br>Distance, m        |

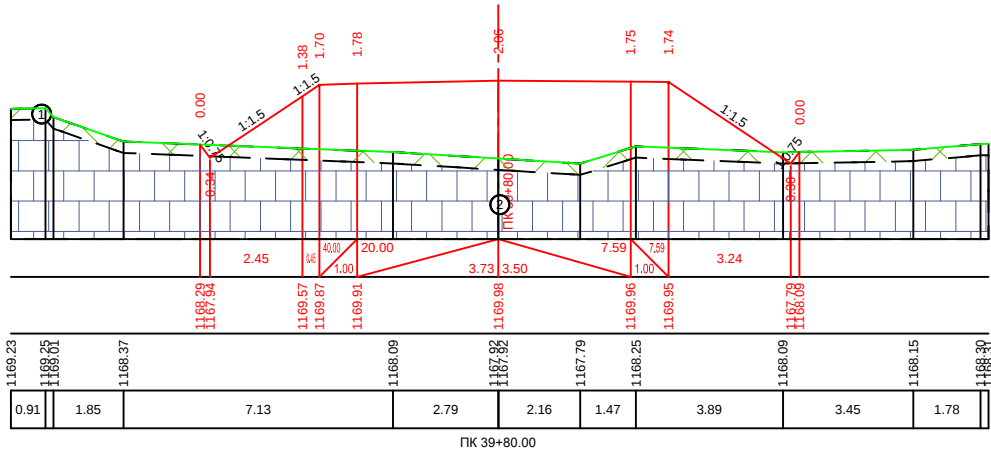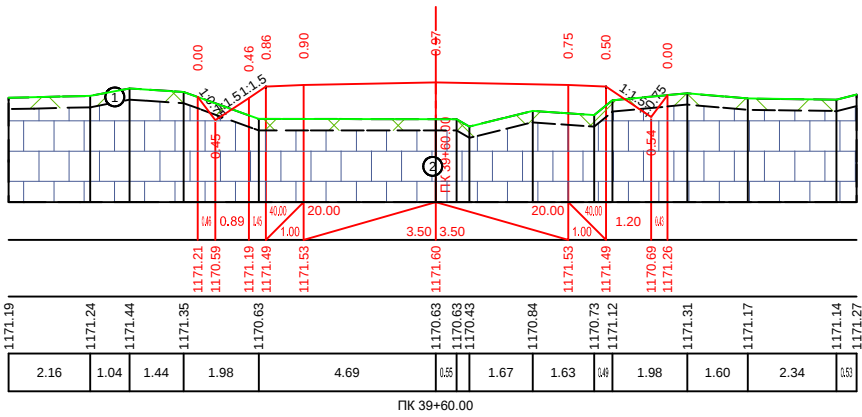



|                         |                                |
|-------------------------|--------------------------------|
| საპროექტო<br>მოცულობა   | ბგოშო<br>Slope, %, Distance, m |
| Design<br>Data          | გონივრული, მ<br>Elevation, m   |
| შედეგობრივი<br>მოცულობა | გონივრული, მ<br>Elevation, m   |
| Existing<br>Data        | ბგოშო, მ<br>Distance, m        |

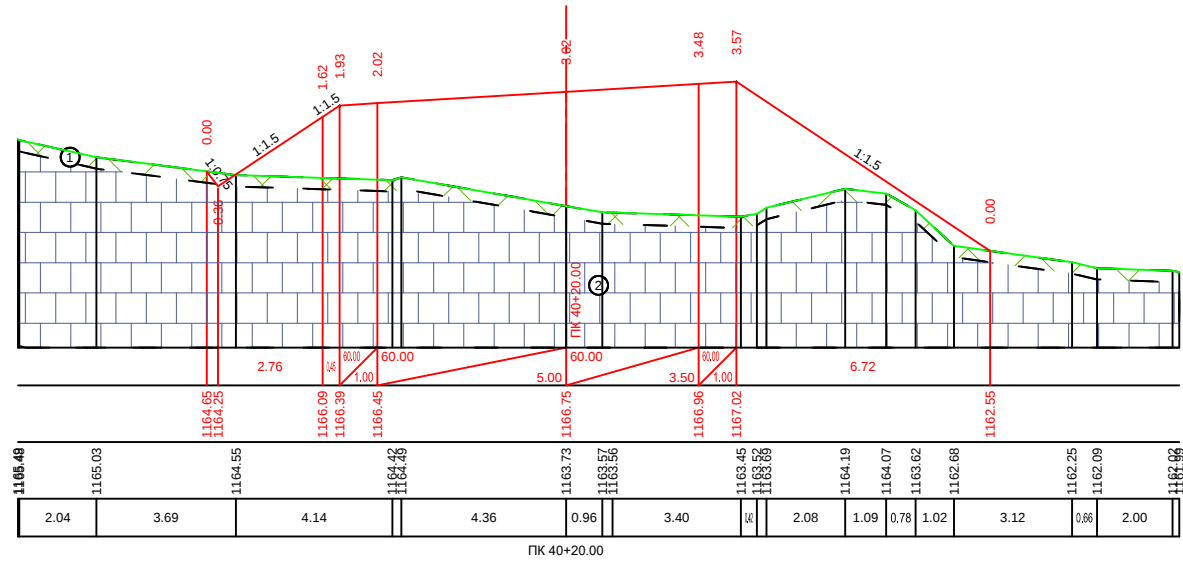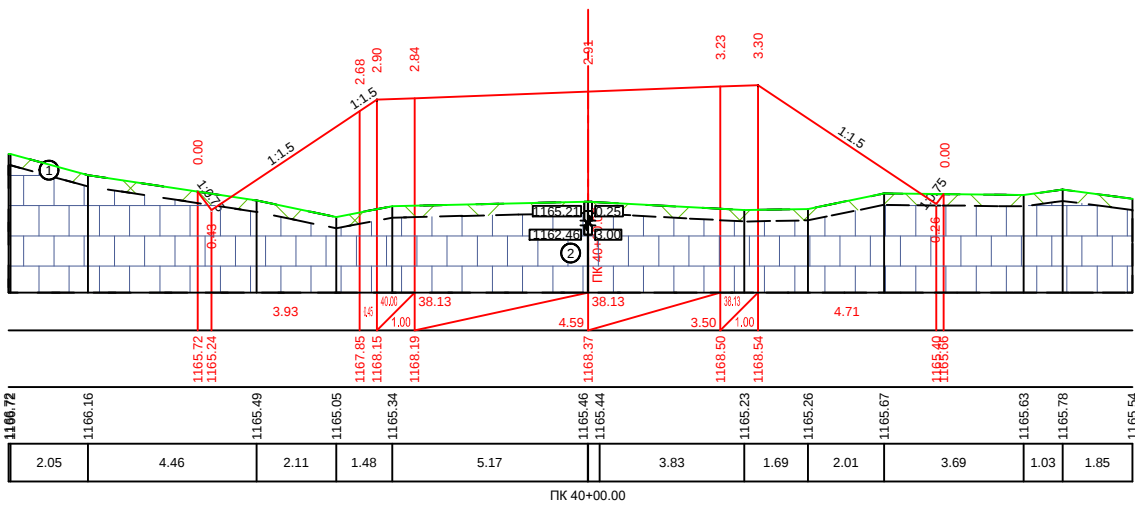



|                          |                                            |
|--------------------------|--------------------------------------------|
| საპროექტო გზის განაკვეთი |                                            |
| Design Data              | გზის განაკვეთი, მ<br>Slope, %, Distance, m |
| Existing Data            | გზის განაკვეთი, მ<br>Elevation, m          |
| Existing Data            | გზის განაკვეთი, მ<br>Distance, m           |

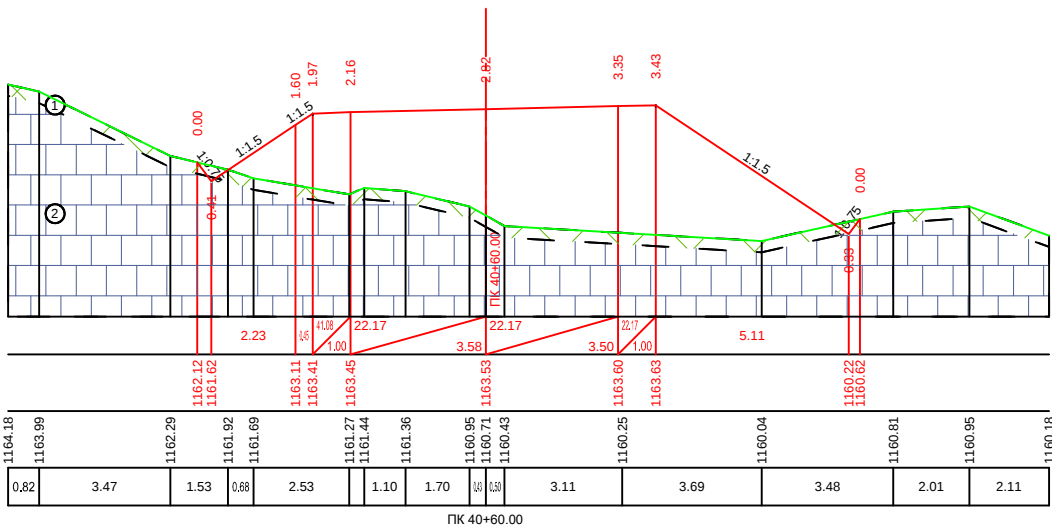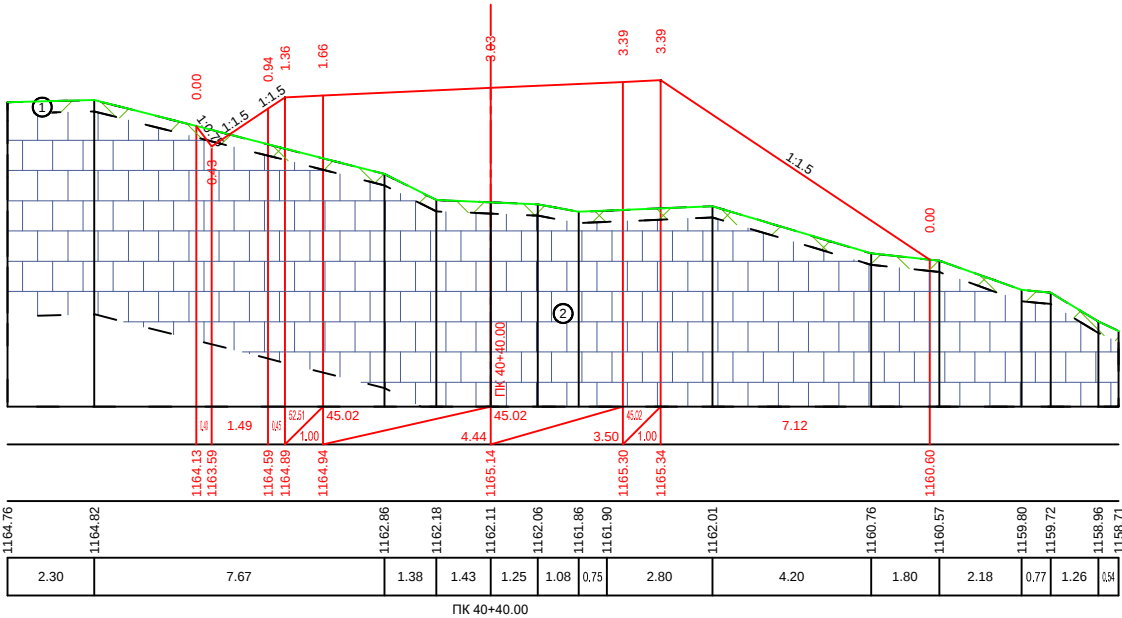



|                          |                                            |
|--------------------------|--------------------------------------------|
| საპროექტო გზის განაკვეთი |                                            |
| Design Data              | გზის განაკვეთი, მ<br>Slope, %, Distance, m |
| Existing Data            | გზის განაკვეთი, მ<br>Elevation, m          |
| Existing Data            | გზის განაკვეთი, მ<br>Distance, m           |

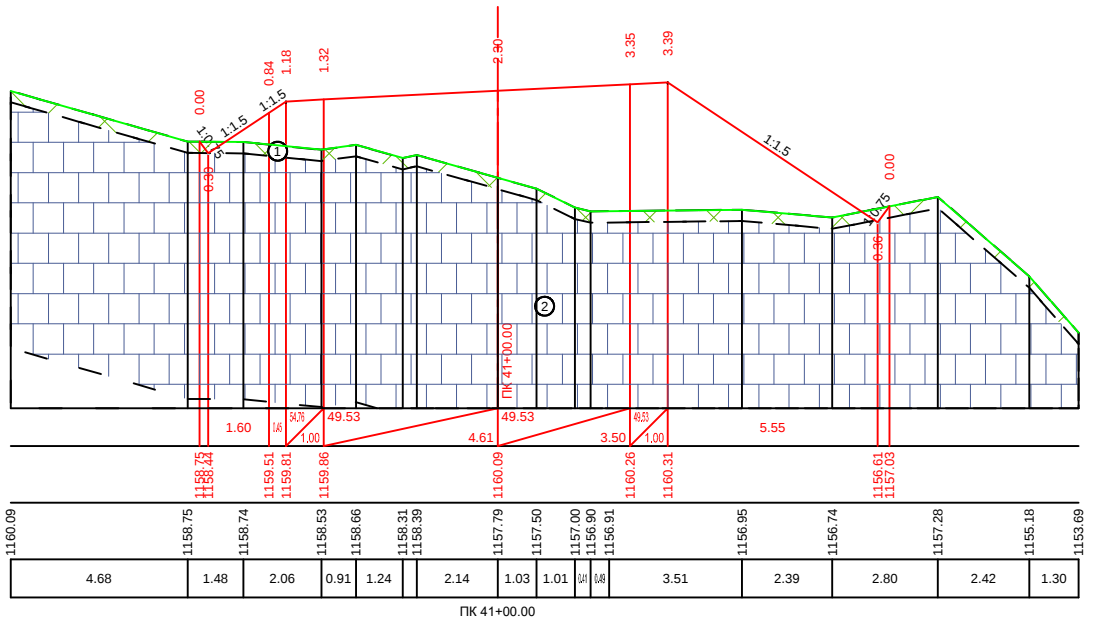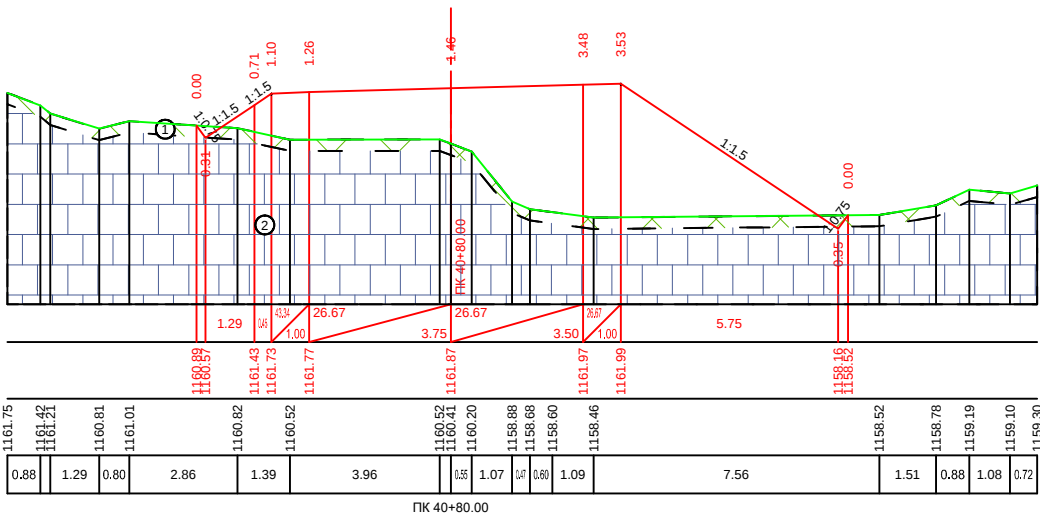



|                      |                                     |
|----------------------|-------------------------------------|
| საპროექტო<br>პროექტი | დაშენებული<br>Slope, %, Distance, m |
| Design<br>Data       | გორაკის<br>Elevation, m             |
| შენიშვნა<br>პროექტი  | გორაკის<br>Elevation, m             |
| Existing<br>Data     | გორაკის<br>Distance, m              |

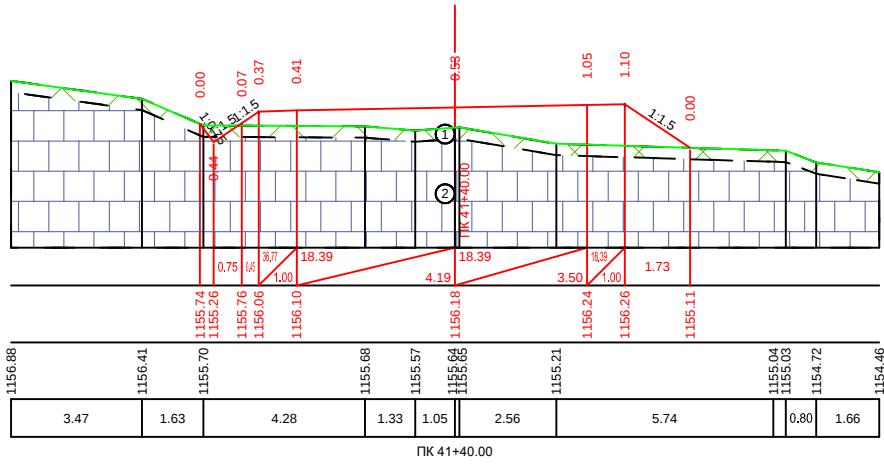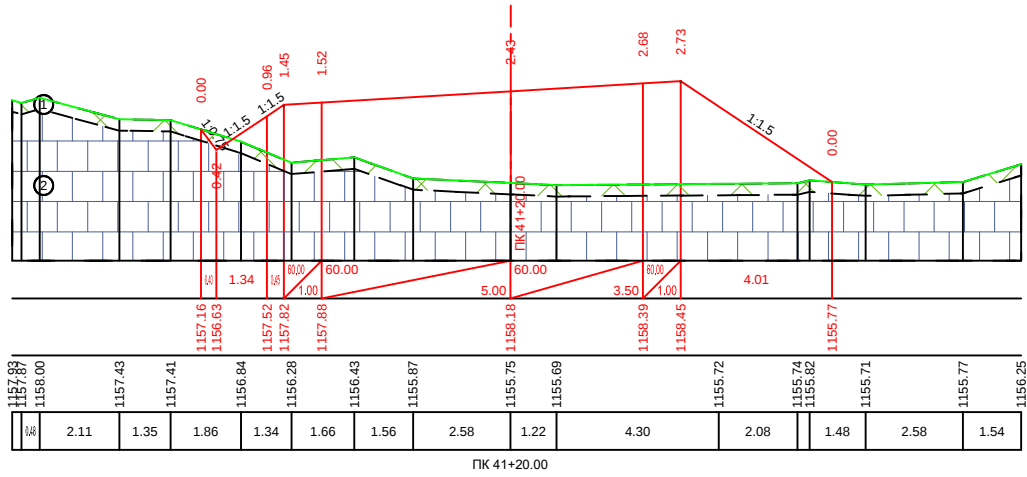



|                      |                                     |
|----------------------|-------------------------------------|
| საპროექტო<br>პროექტი | დაშენებული<br>Slope, %, Distance, m |
| Design<br>Data       | გორაკის<br>Elevation, m             |
| შენიშვნა<br>პროექტი  | გორაკის<br>Elevation, m             |
| Existing<br>Data     | გორაკის<br>Distance, m              |

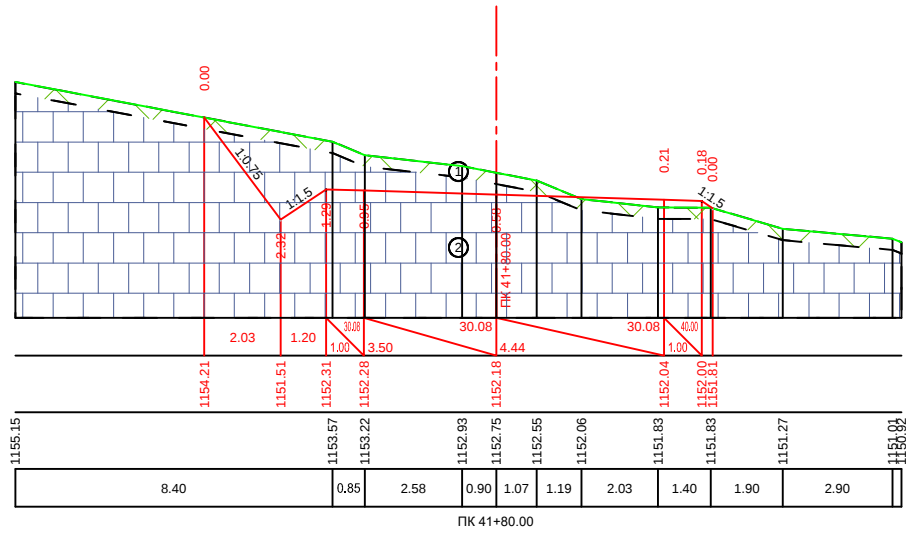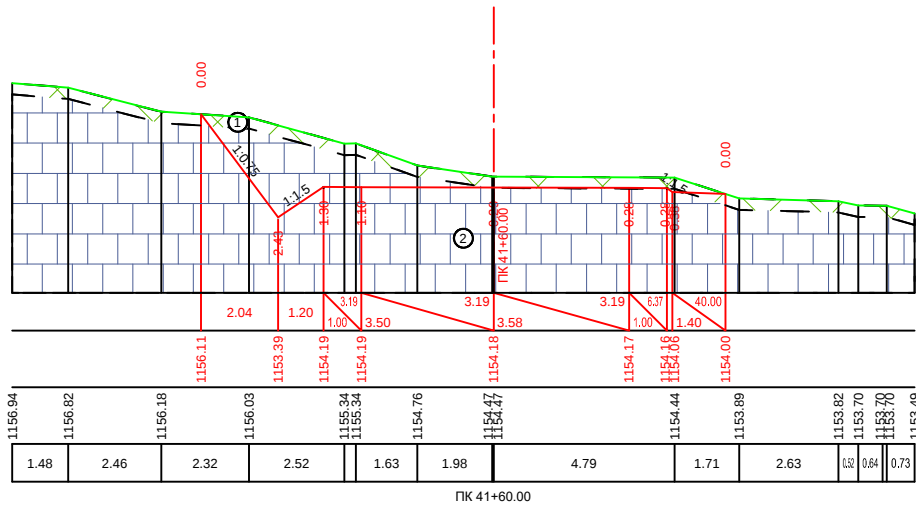



|                      |                                     |
|----------------------|-------------------------------------|
| საპროექტო<br>პროექტი | დაშენებული<br>Slope, %, Distance, m |
| Design<br>Data       | გორაკის<br>Elevation, m             |
| შენიშვნა<br>პროექტი  | გორაკის<br>Elevation, m             |
| Existing<br>Data     | გორაკის<br>Distance, m              |

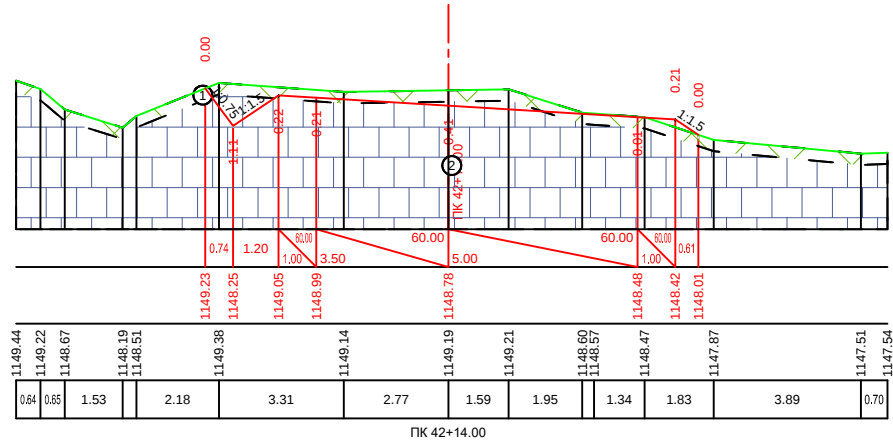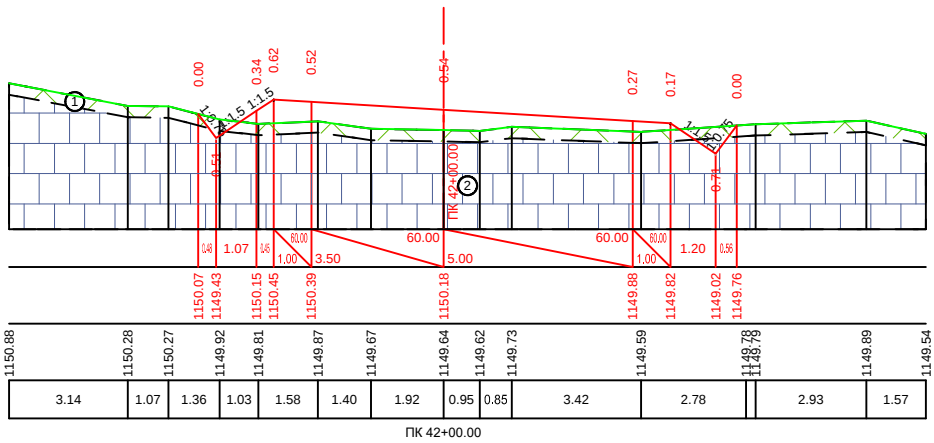



|                       |                                   |
|-----------------------|-----------------------------------|
| საპროექტო<br>მოცულობა | დაგეგმვა<br>Slope, %, Distance, m |
| Design<br>Data        | გონივრული, მ<br>Elevation, m      |
| შენიშვნა<br>მოცულობა  | გონივრული, მ<br>Elevation, m      |
| Existing<br>Data      | გონივრული, მ<br>Distance, m       |

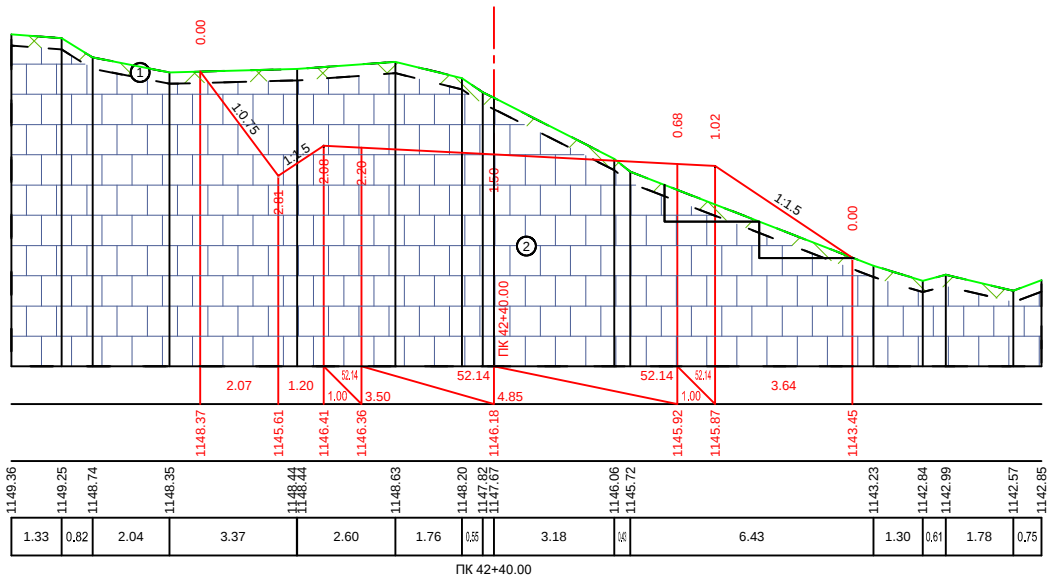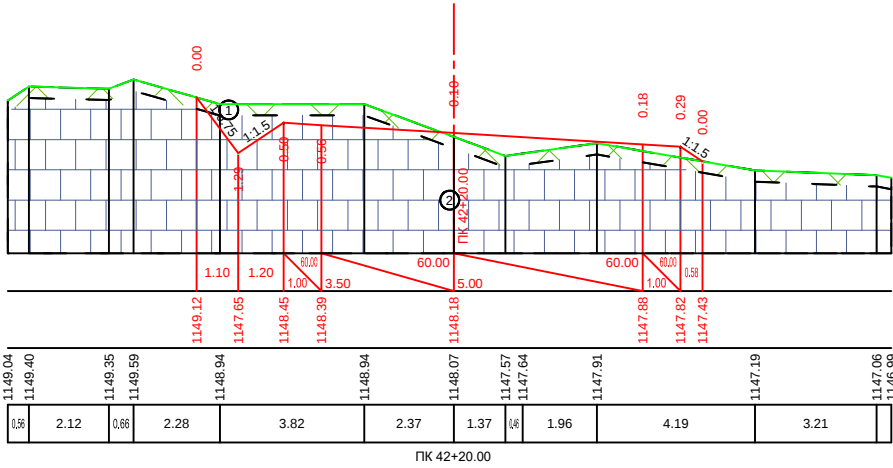



|                       |                                   |
|-----------------------|-----------------------------------|
| საპროექტო<br>მოცულობა | დაგეგმვა<br>Slope, %, Distance, m |
| Design<br>Data        | გონივრული, მ<br>Elevation, m      |
| შენიშვნა<br>მოცულობა  | გონივრული, მ<br>Elevation, m      |
| Existing<br>Data      | გონივრული, მ<br>Distance, m       |

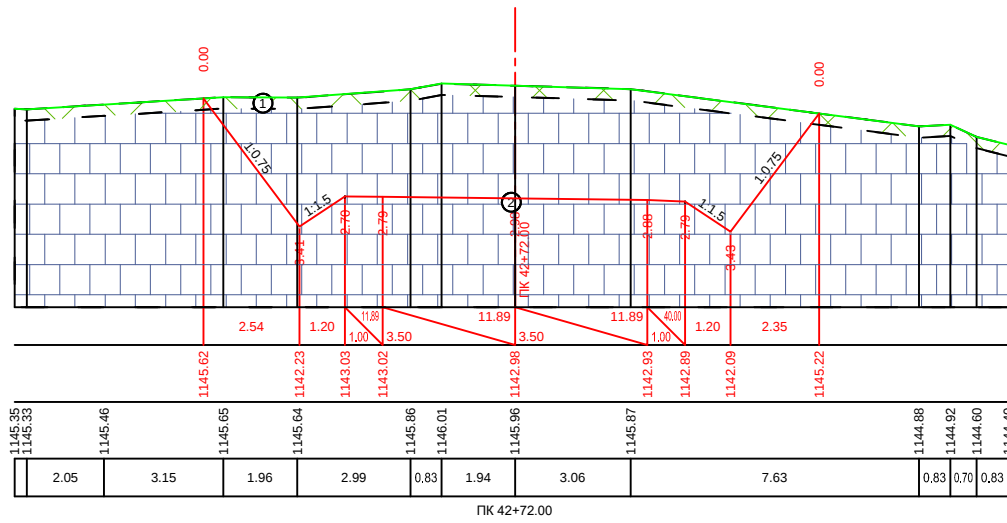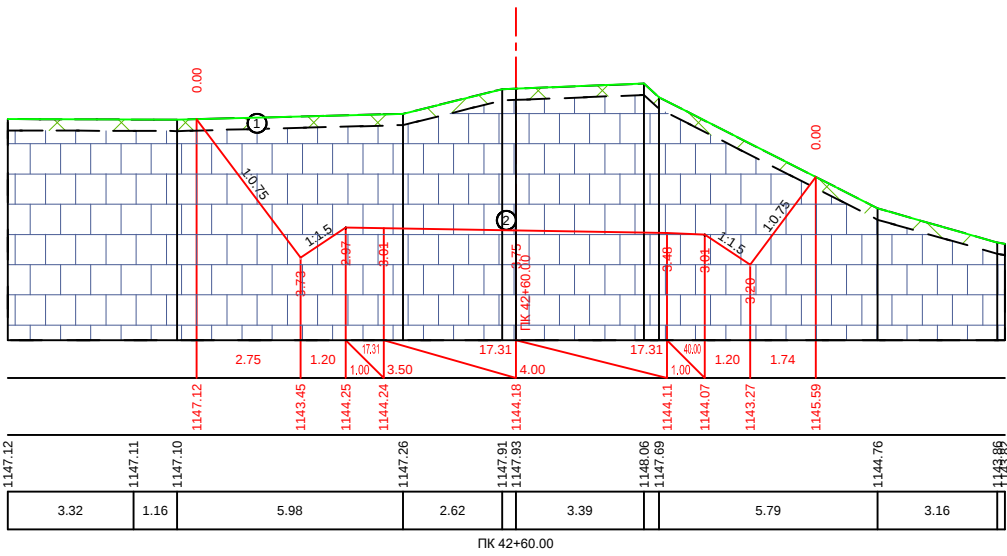



|                       |                                   |
|-----------------------|-----------------------------------|
| საპროექტო<br>მოცულობა | დაგეგმვა<br>Slope, %, Distance, m |
| Design<br>Data        | გონივრული, მ<br>Elevation, m      |
| შენიშვნა<br>მოცულობა  | გონივრული, მ<br>Elevation, m      |
| Existing<br>Data      | გონივრული, მ<br>Distance, m       |

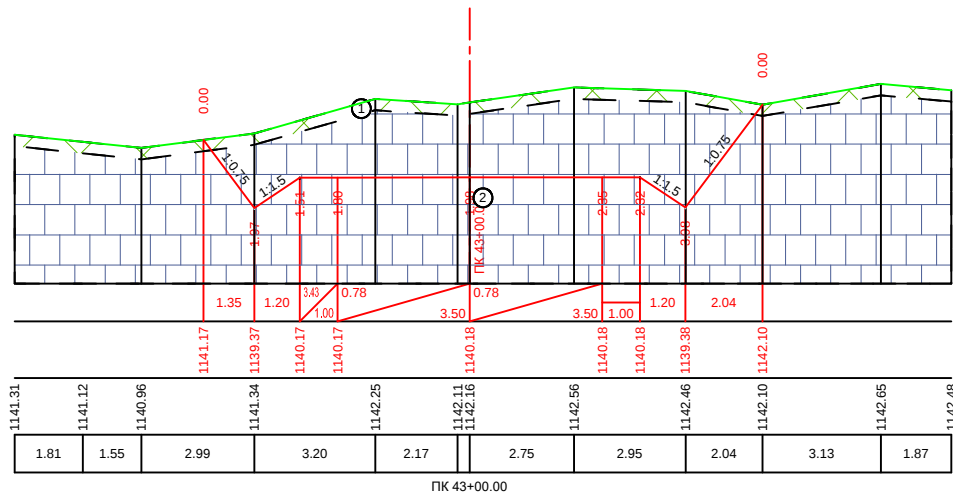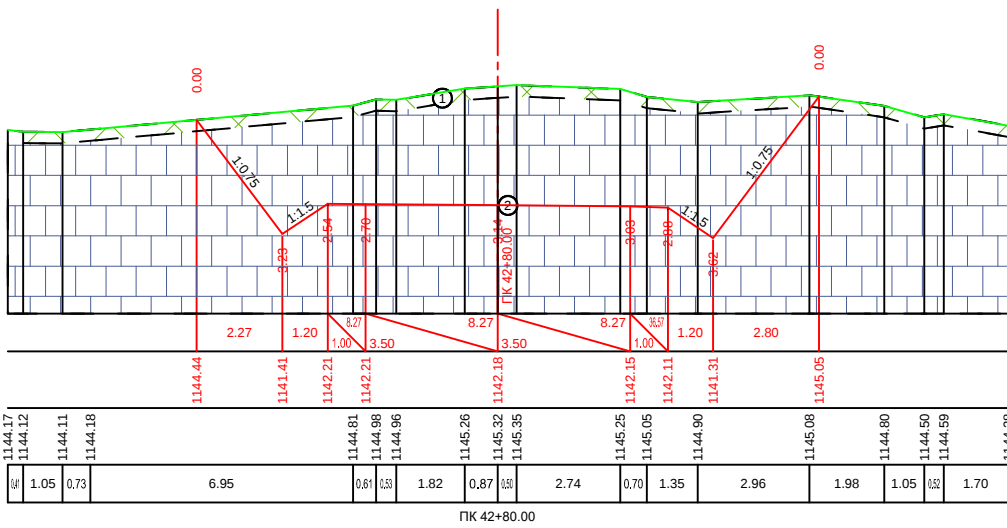



|                          |                                 |
|--------------------------|---------------------------------|
| სპერეცენტრ<br>მონაცემები | დანობი<br>Slope, %, Distance, m |
| Design<br>Data           | მონაცემები, მ<br>Elevation, m   |
| სპერეცენტრ<br>მონაცემები | მონაცემები, მ<br>Elevation, m   |
| Existing<br>Data         | მანძილი, მ<br>Distance, m       |

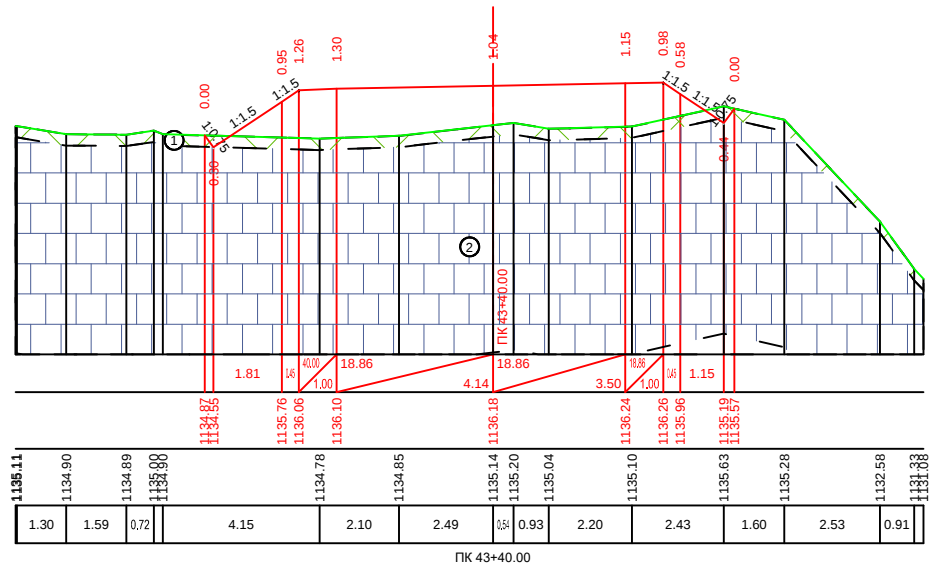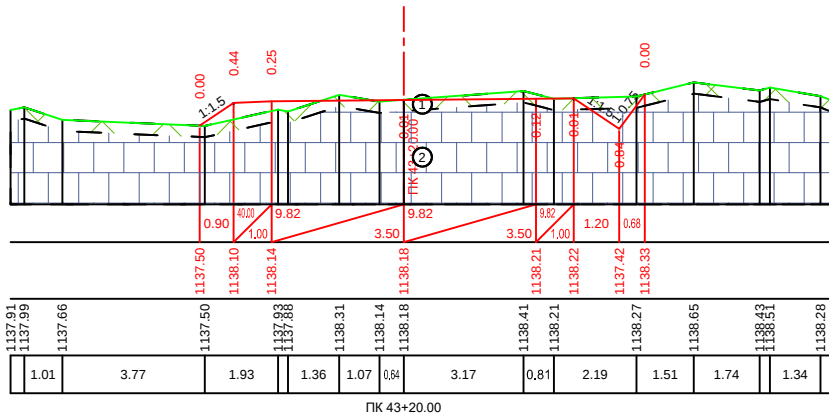



|                         |                                         |
|-------------------------|-----------------------------------------|
| <b>ኔፕሎንታዊ<br/>የበጭርም</b> | <b>አልትይትስ<br/>Slope, %, Distance, m</b> |
| <b>Design Data</b>      | <b>6087ሜ, ስ<br/>Elevation, m</b>        |
| <b>የነፃውያን<br/>የበጭርም</b> | <b>6087ሜ, ስ<br/>Elevation, m</b>        |
| <b>Existing Data</b>    | <b>፩፰፱ሜ, ስ<br/>Distance, m</b>          |

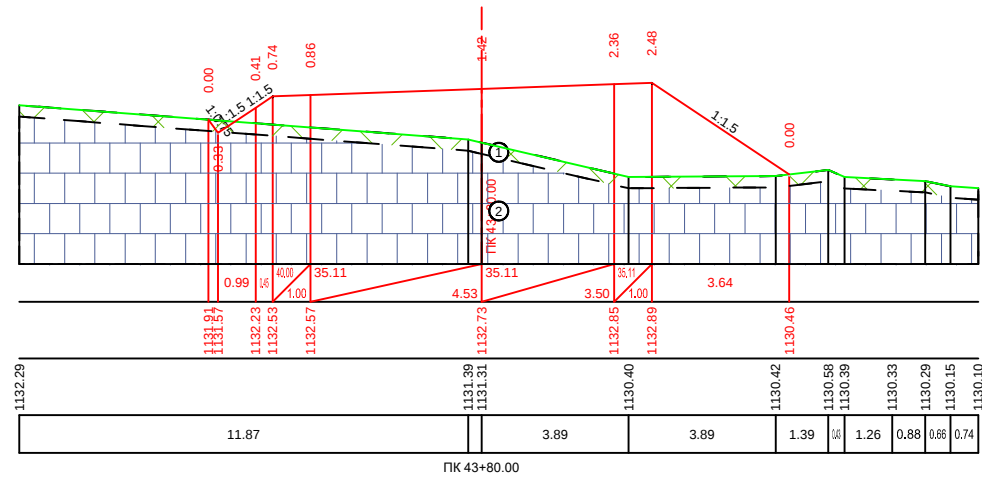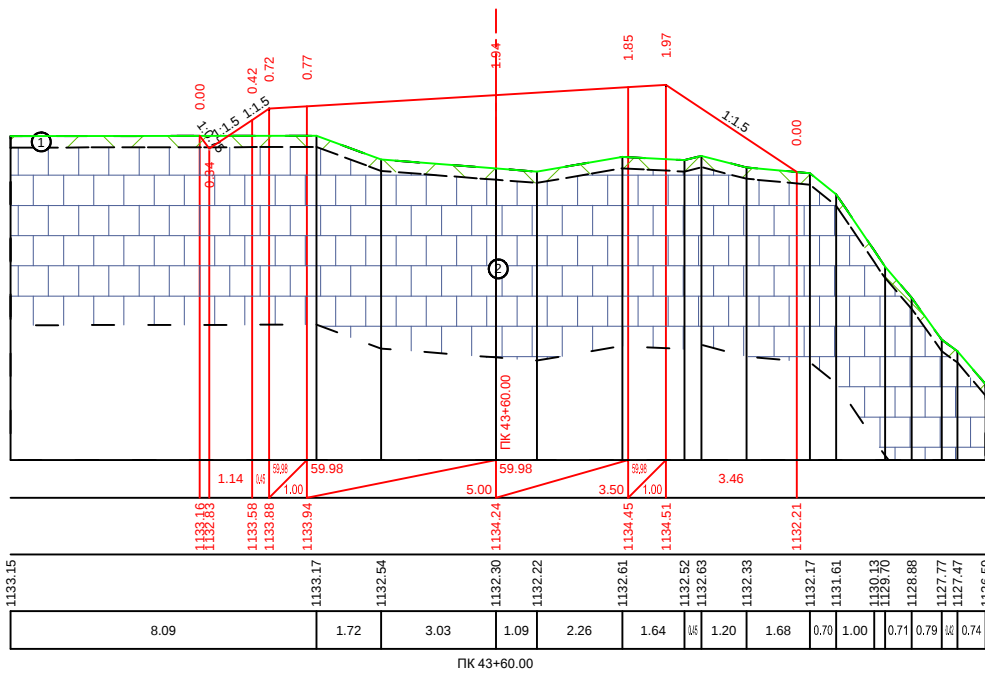



|                                            |                                          |
|--------------------------------------------|------------------------------------------|
| <p>ክልሎች/ክልሎች/ክልሎች</p> <p>Design Data</p>   | <p>አካባቢ</p> <p>Slope, %, Distance, m</p> |
| <p>ክልሎች/ክልሎች/ክልሎች</p> <p>Existing Data</p> | <p>አካባቢ</p> <p>Elevation, m</p>          |

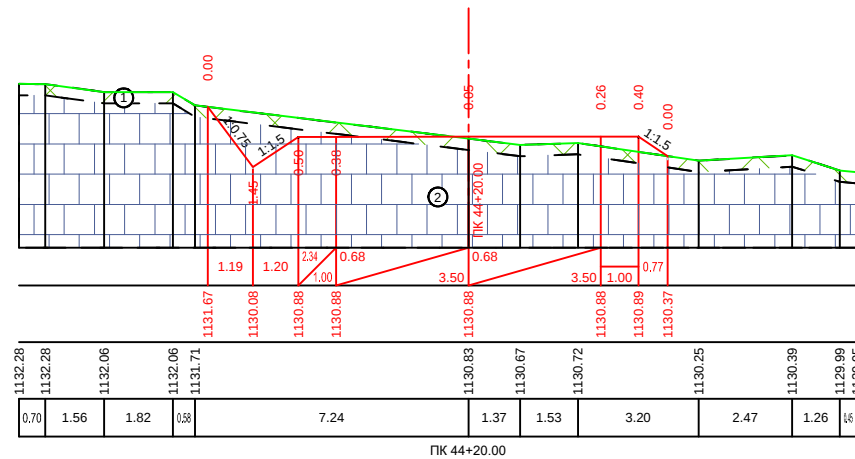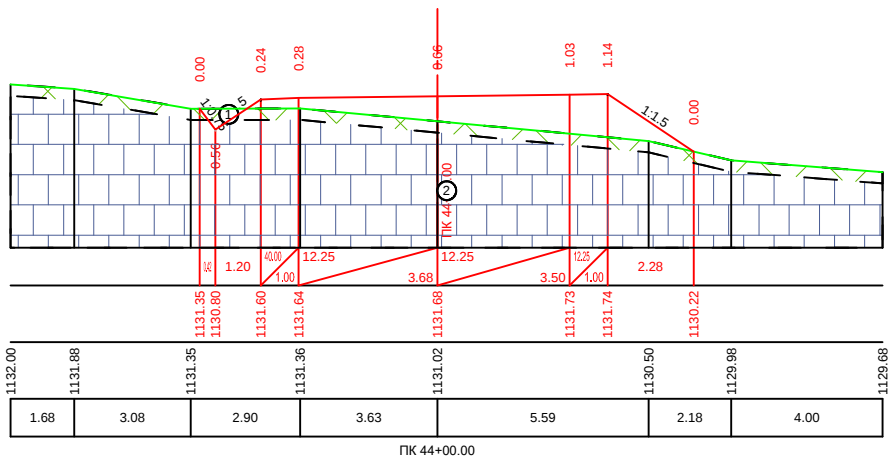



|                         |                          |
|-------------------------|--------------------------|
| საპროექტო<br>მონაცემები | დაშენებული<br>მონაცემები |
| Design<br>Data          | Slope, %, Distance, m    |
| მონაცემები, მ           | Elevation, m             |
| Existing<br>Data        | მონაცემები, მ            |
|                         | Distance, m              |

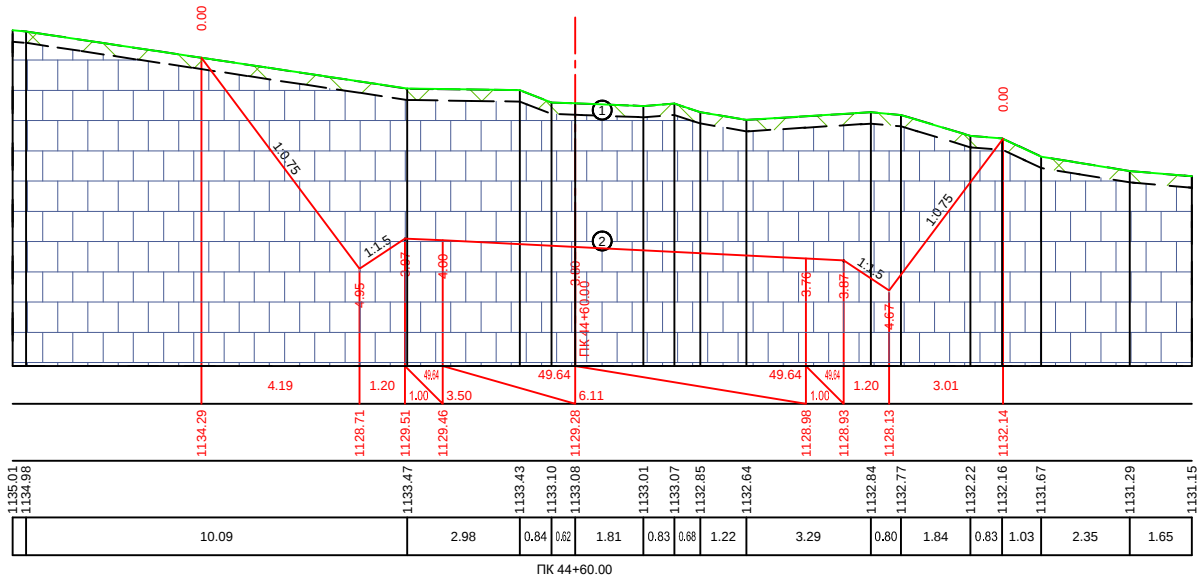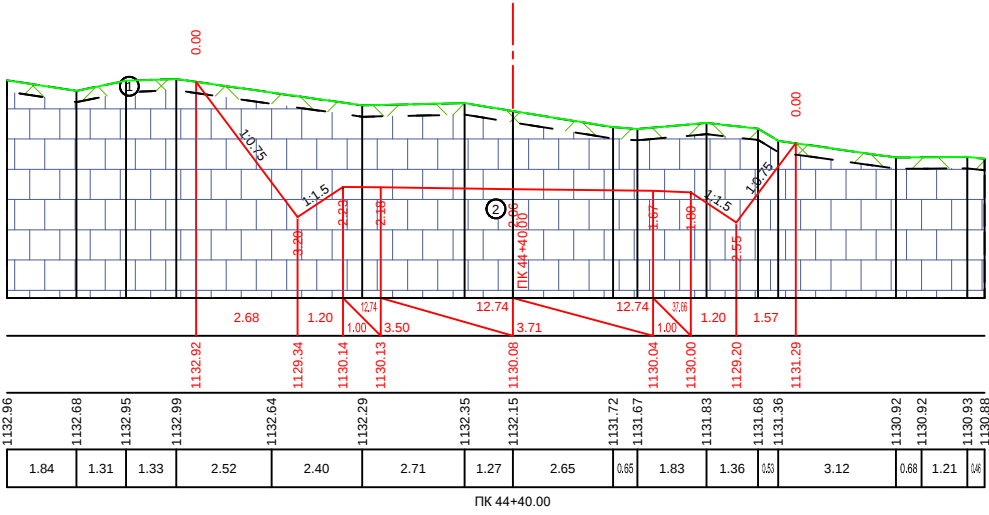

|                         |                          |
|-------------------------|--------------------------|
| საპროექტო<br>მონაცემები | დაშენებული<br>მონაცემები |
| Design<br>Data          | Slope, %, Distance, m    |
| მონაცემები, მ           | Elevation, m             |
| Existing<br>Data        | მონაცემები, მ            |
|                         | Distance, m              |

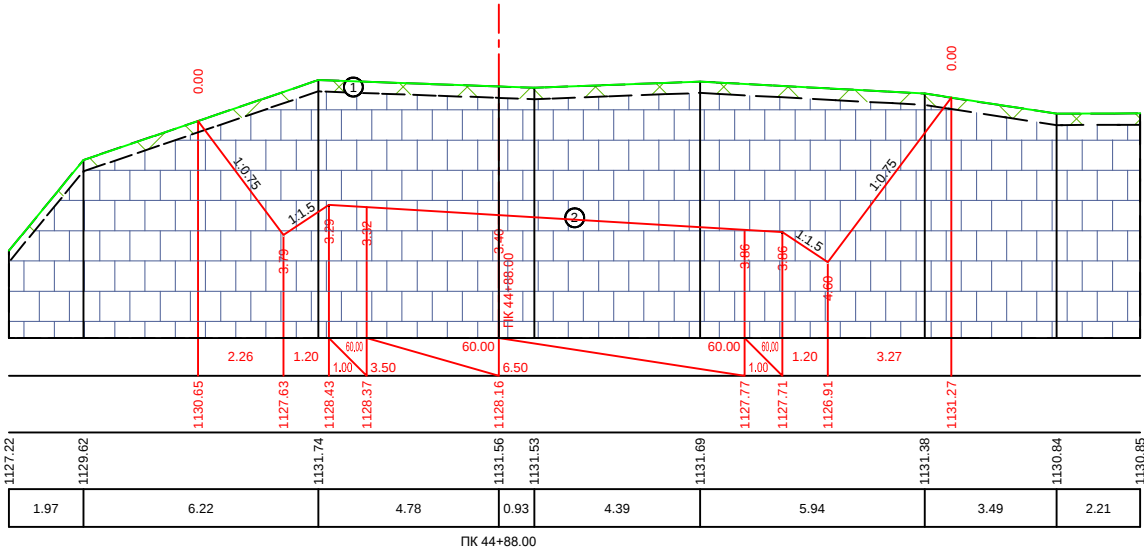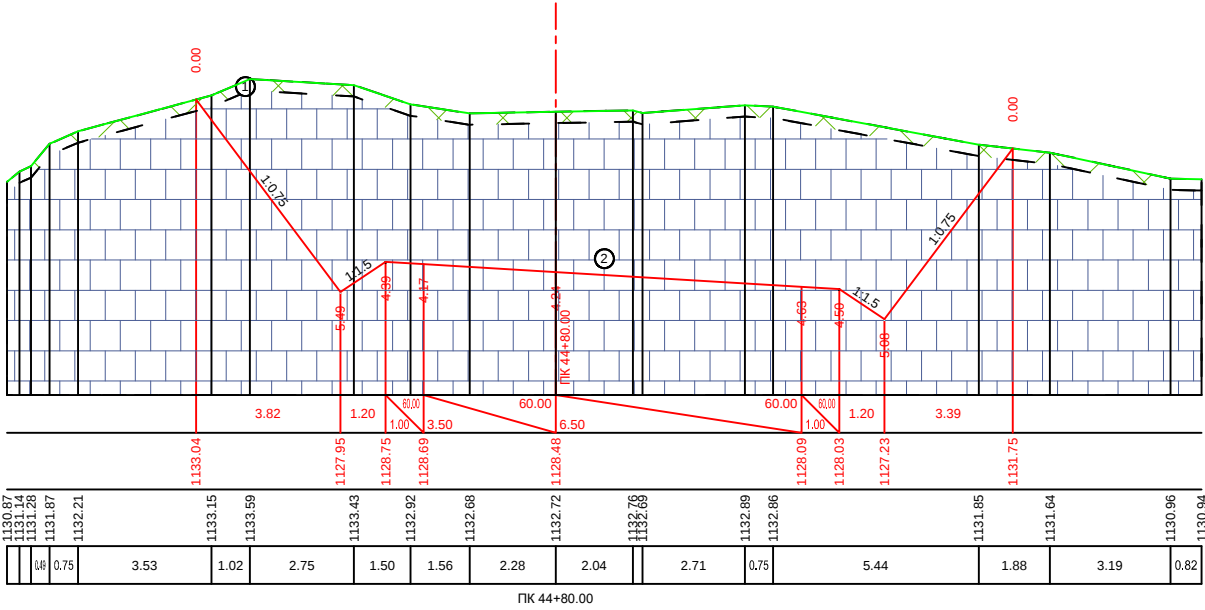

|                         |                          |
|-------------------------|--------------------------|
| საპროექტო<br>მონაცემები | დაშენებული<br>მონაცემები |
| Design<br>Data          | Slope, %, Distance, m    |
| მონაცემები, მ           | Elevation, m             |
| Existing<br>Data        | მონაცემები, მ            |
|                         | Distance, m              |

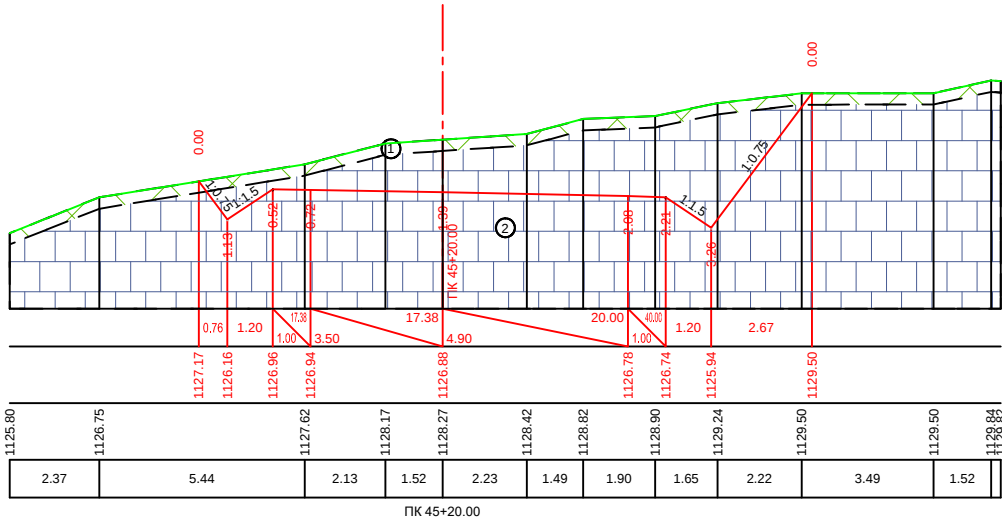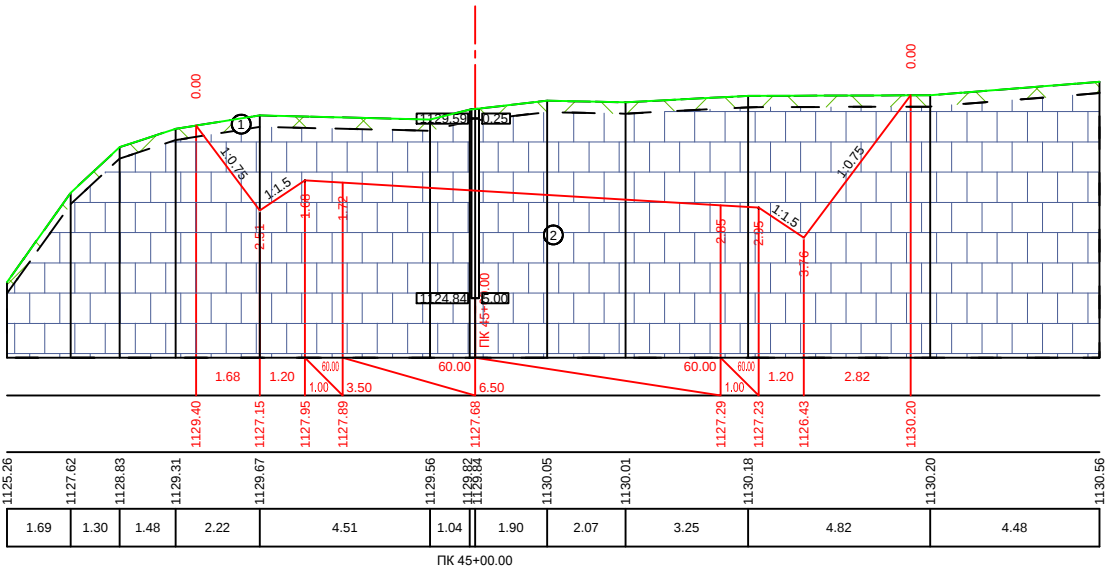

Technical drawing of a road cross-section at PK 45+40.00. The drawing shows a road with a width of 20.00m, a shoulder width of 3.50m, and a total width of 27.00m. The road is bordered by a green line representing the terrain. The drawing includes a grid with elevations and a table of data at the bottom.

|         |         |         |         |         |         |         |         |         |         |
|---------|---------|---------|---------|---------|---------|---------|---------|---------|---------|
| 1118.29 | 1119.97 | 1125.05 | 1127.00 | 1128.34 | 1128.57 | 1128.76 | 1129.12 | 1129.26 | 1129.71 |
| 2.32    | 4.56    | 2.61    | 1.98    | 2.50    | 4.28    | 1.84    | 1.48    | 1.30    |         |

PK 45+40.00



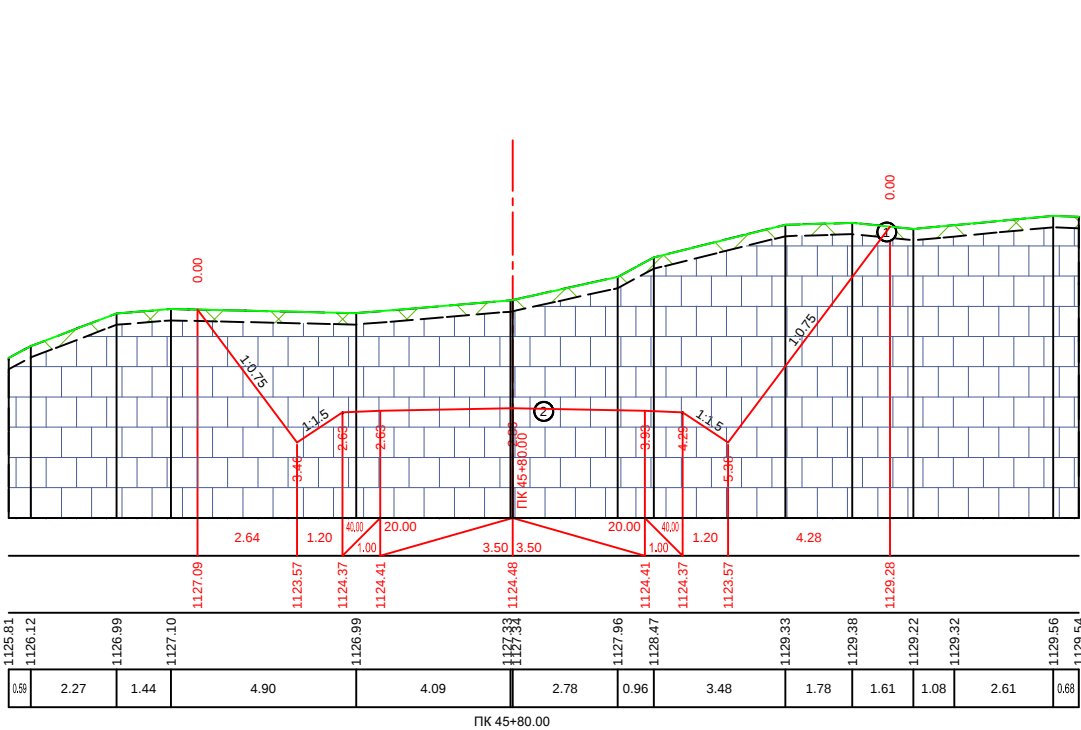


Diagram illustrating a cross-section of a road or embankment. The diagram shows a road with a 1:1.5 slope on the left and a 1:1.25 slope on the right. The road width is 20.00m. The diagram includes a grid with elevations and a table of data.



|         |         |         |         |         |         |         |         |         |         |         |         |         |         |
|---------|---------|---------|---------|---------|---------|---------|---------|---------|---------|---------|---------|---------|---------|
| 1118.69 | 1120.36 | 1124.13 | 1124.85 | 1124.73 | 1124.74 | 1125.31 | 1125.81 | 1128.01 | 1128.14 | 1129.21 | 1129.82 | 1130.23 | 1130.33 |
| 1.87    | 3.44    | 1.68    | 0.78    | 3.69    | 0.74    | 1.49    | 0.77    | 2.34    | 0.84    | 1.27    | 1.01    | 1.36    |         |

ПК 46+00.00



|                      |                                     |
|----------------------|-------------------------------------|
| საპროექტო<br>პროცესი |                                     |
| Design<br>Data       | დაშენებული<br>Slope, %, Distance, m |
| შენიშვნა             | გზის<br>Elevation, m                |
| Existing<br>Data     | გზის<br>Distance, m                 |

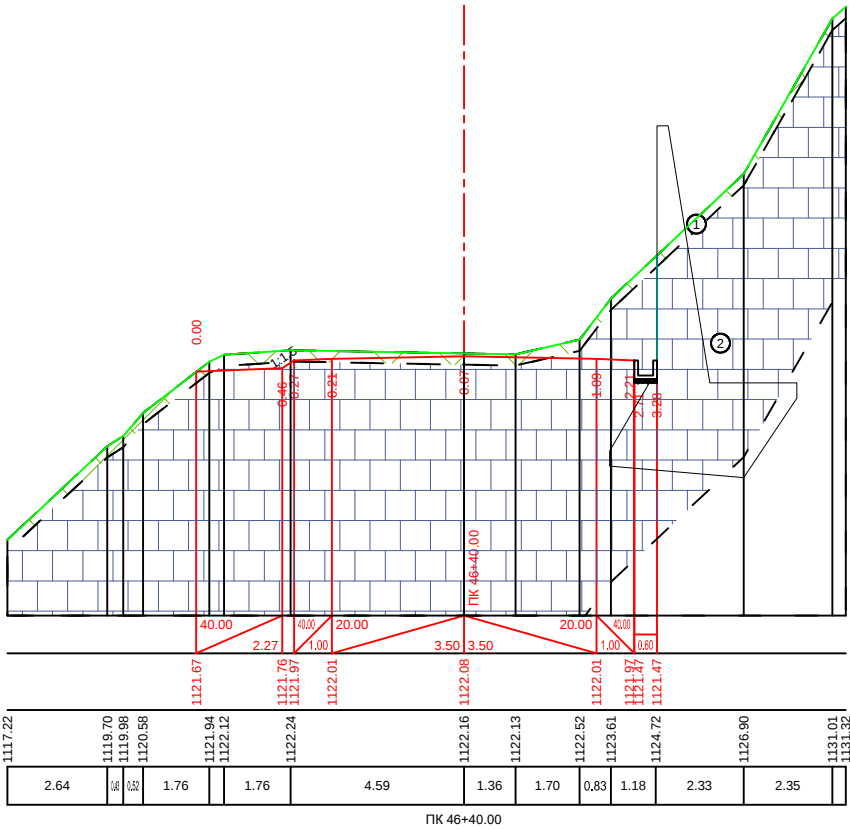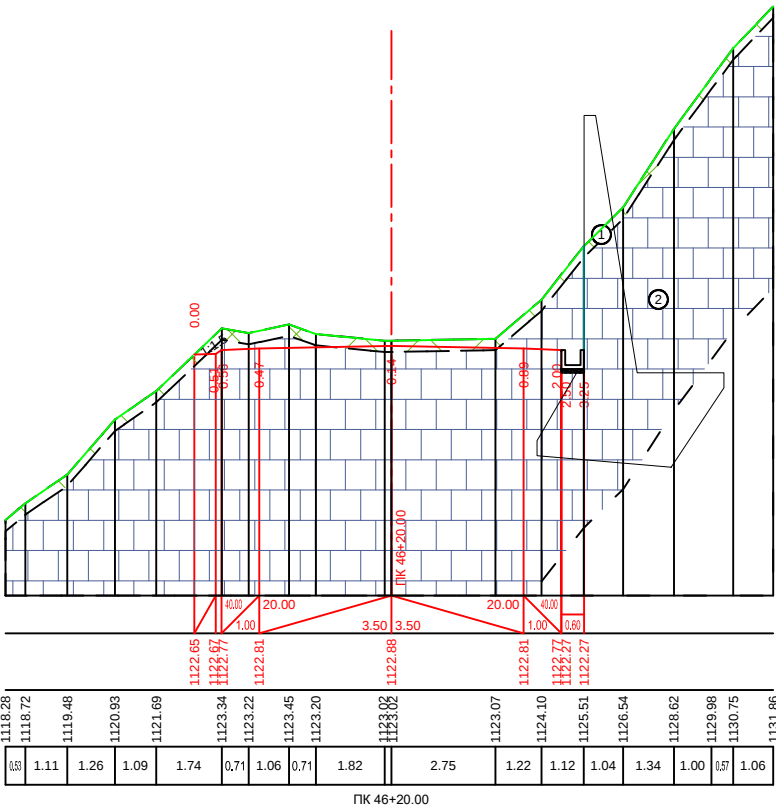


|                      |                                     |
|----------------------|-------------------------------------|
| საპროექტო<br>პროცესი |                                     |
| Design<br>Data       | დაშენებული<br>Slope, %, Distance, m |
| შენიშვნა             | გზის<br>Elevation, m                |
| Existing<br>Data     | გზის<br>Distance, m                 |

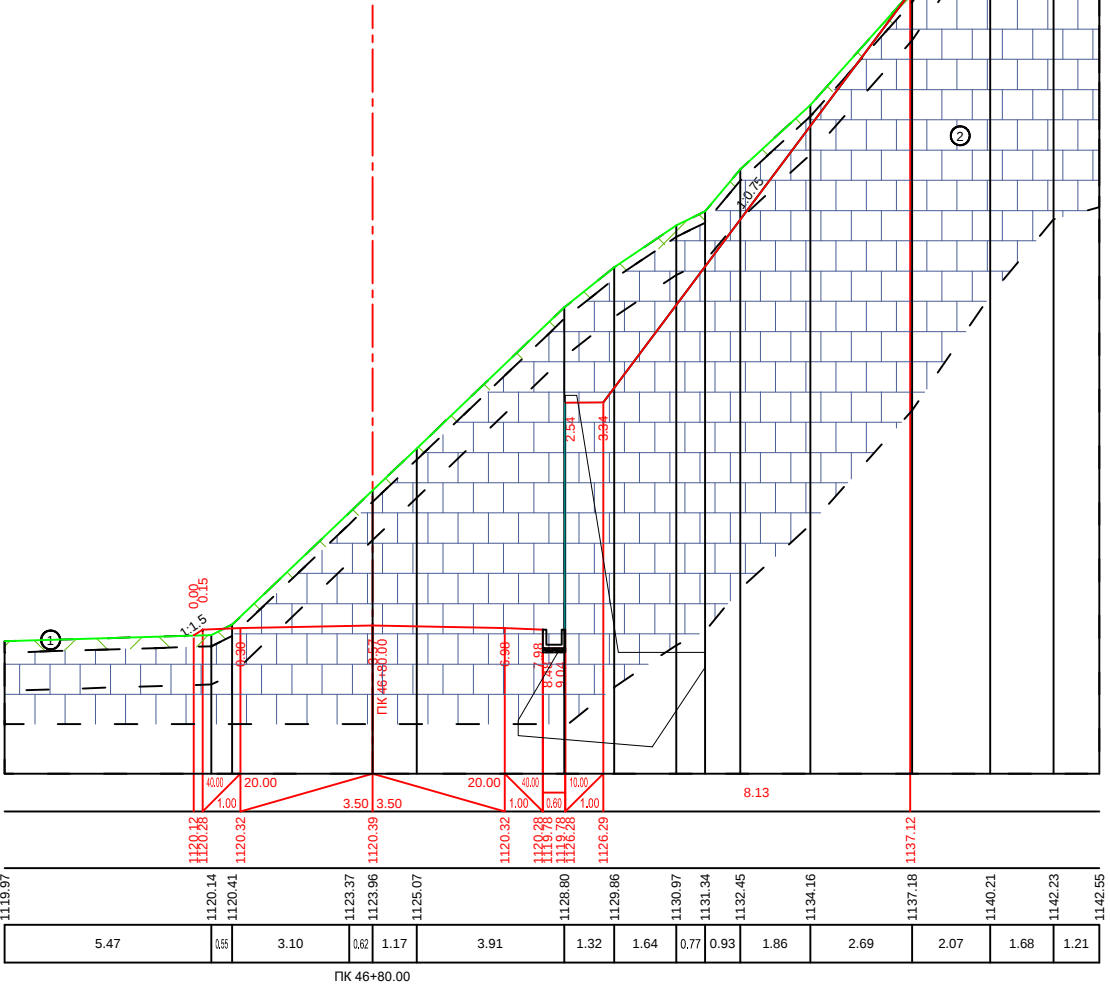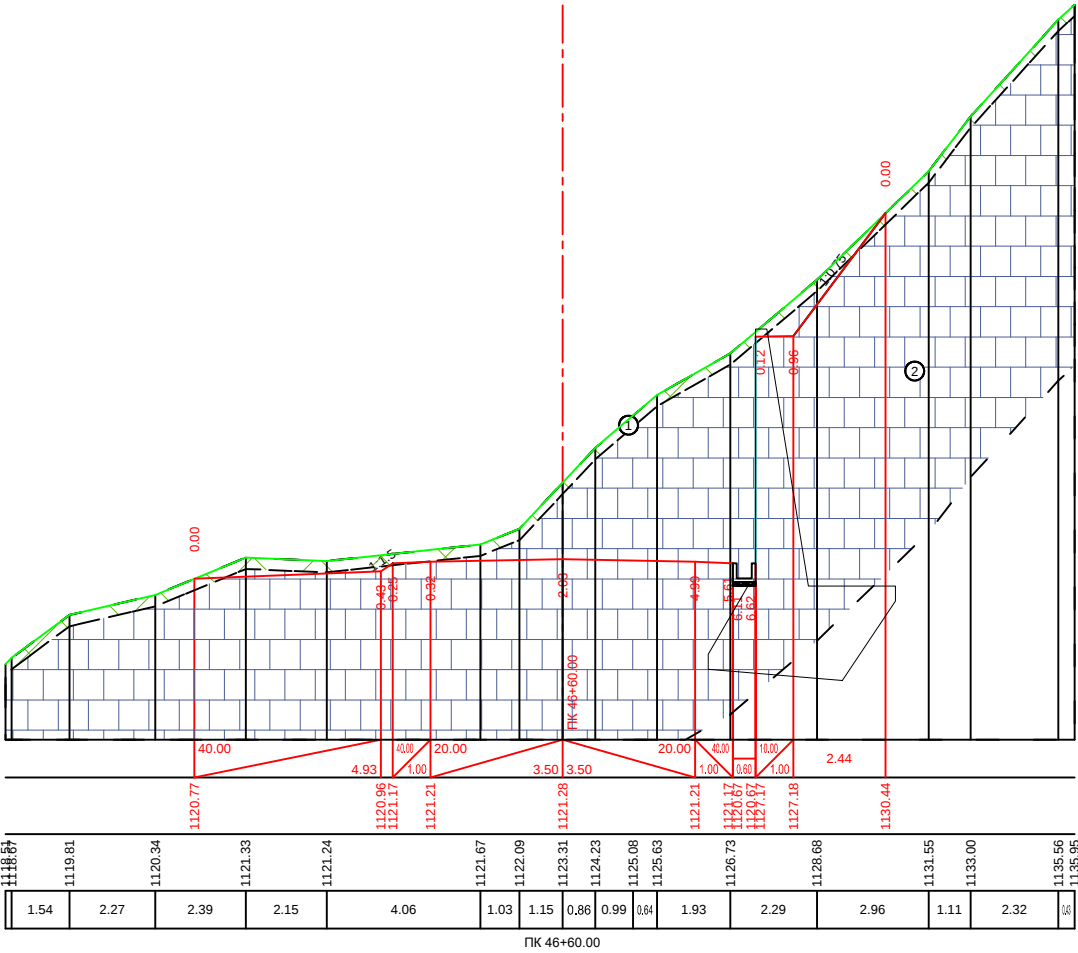

|                       |                                     |
|-----------------------|-------------------------------------|
| საპროექტო<br>მოცულობა | დაშენებული<br>Slope, %, Distance, m |
| Design<br>Data        | გონივრული, მ<br>Elevation, m        |
| შენიშვნა<br>მოცულობა  | გონივრული, მ<br>Elevation, m        |
| Existing<br>Data      | გონივრული, მ<br>Distance, m         |

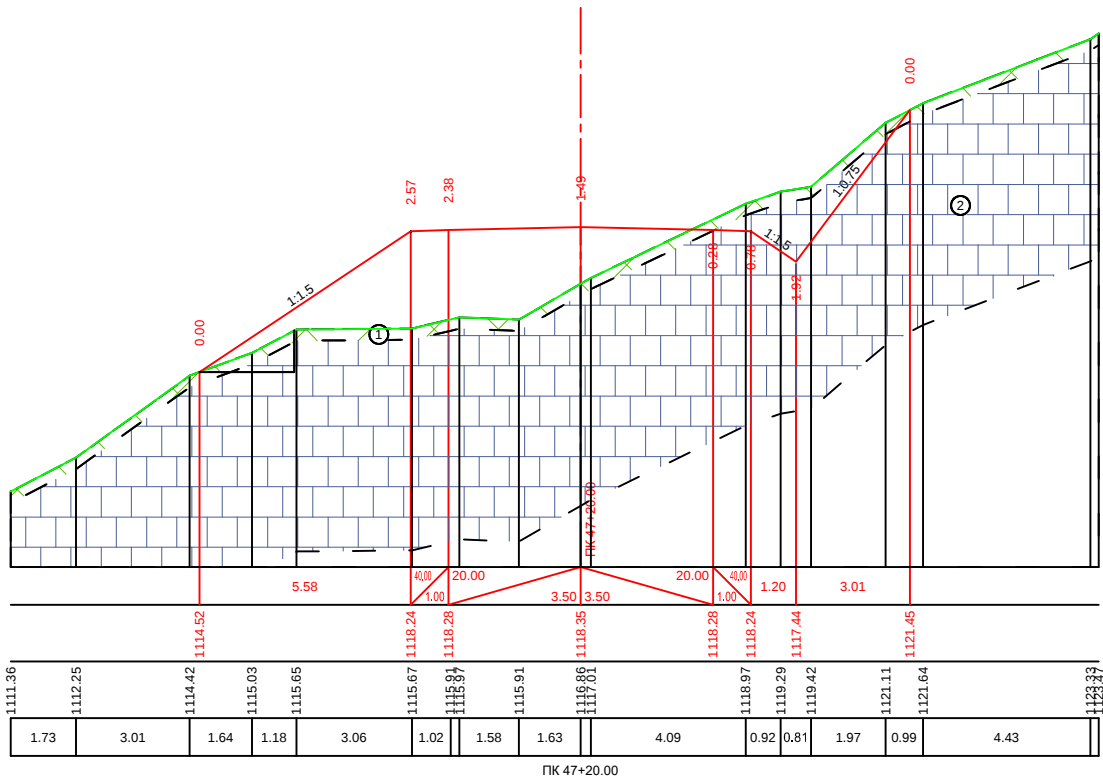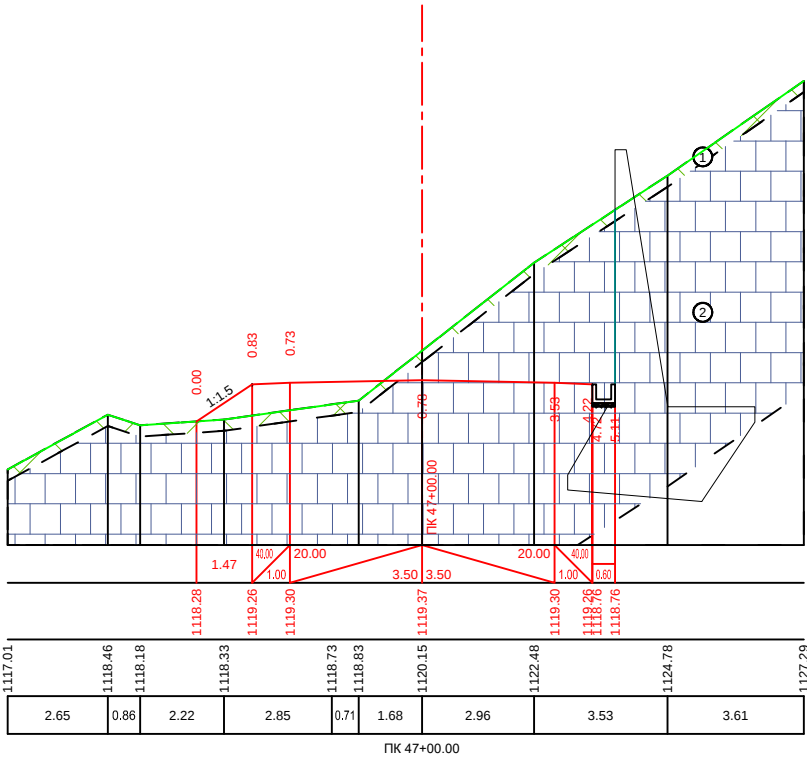


|                       |                                     |
|-----------------------|-------------------------------------|
| საპროექტო<br>მოცულობა | დაშენებული<br>Slope, %, Distance, m |
| Design<br>Data        | გონივრული, მ<br>Elevation, m        |
| შენიშვნა<br>მოცულობა  | გონივრული, მ<br>Elevation, m        |
| Existing<br>Data      | გონივრული, მ<br>Distance, m         |

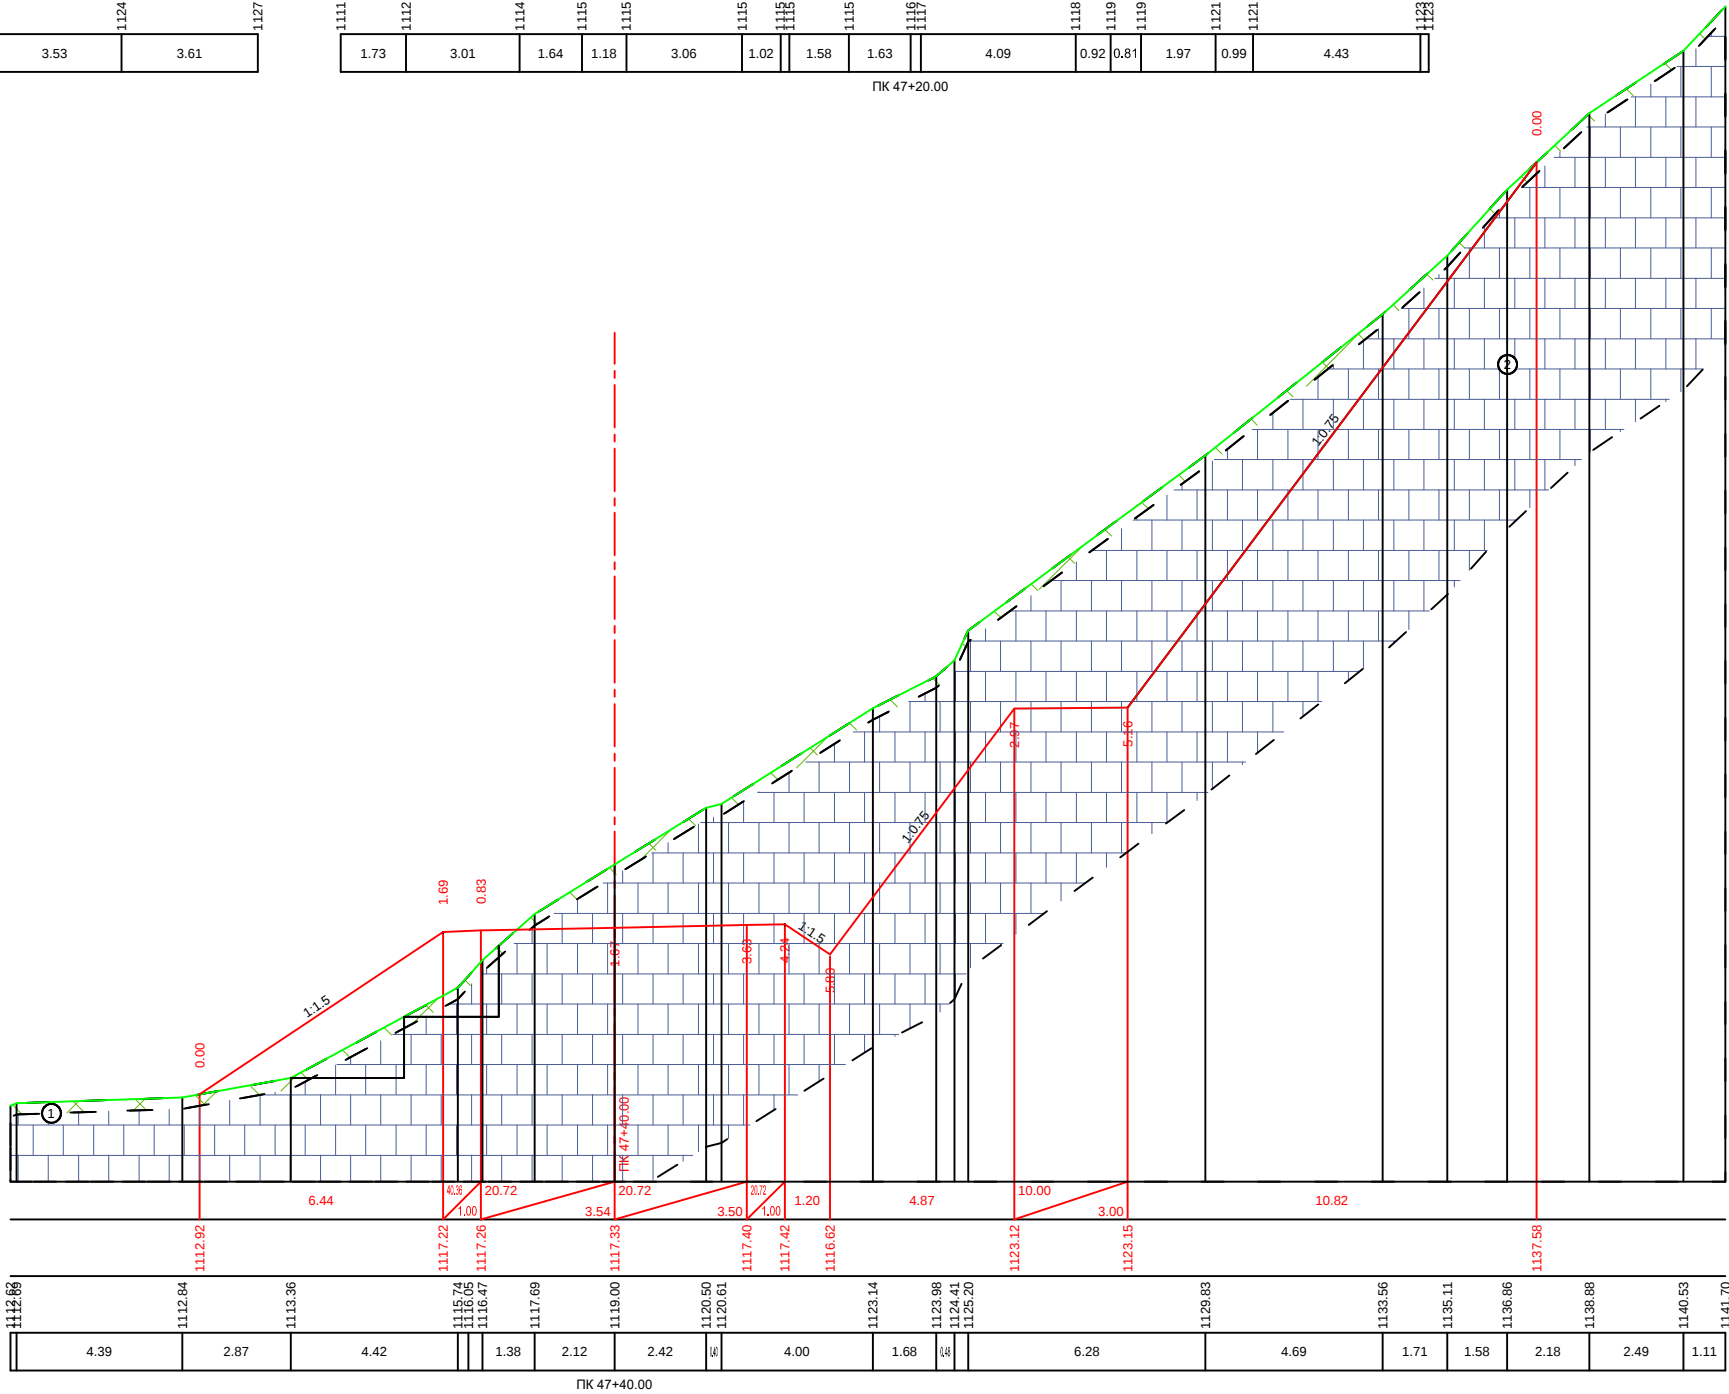


ლითოლოგიური აღნიშვნები

- ① დელუვიურ-პროლუვიური კატ. II
- ② პირველი კატ. VI

|                       |                                 |
|-----------------------|---------------------------------|
| საპროექტო<br>მოწყობის | კანონი<br>Slope, %, Distance, m |
| Design<br>Data        | მოწყობის, მ<br>Elevation, m     |
| საპროექტო<br>მოწყობის | მოწყობის, მ<br>Elevation, m     |
| Existing<br>Data      | მოწყობის, მ<br>Distance, m      |

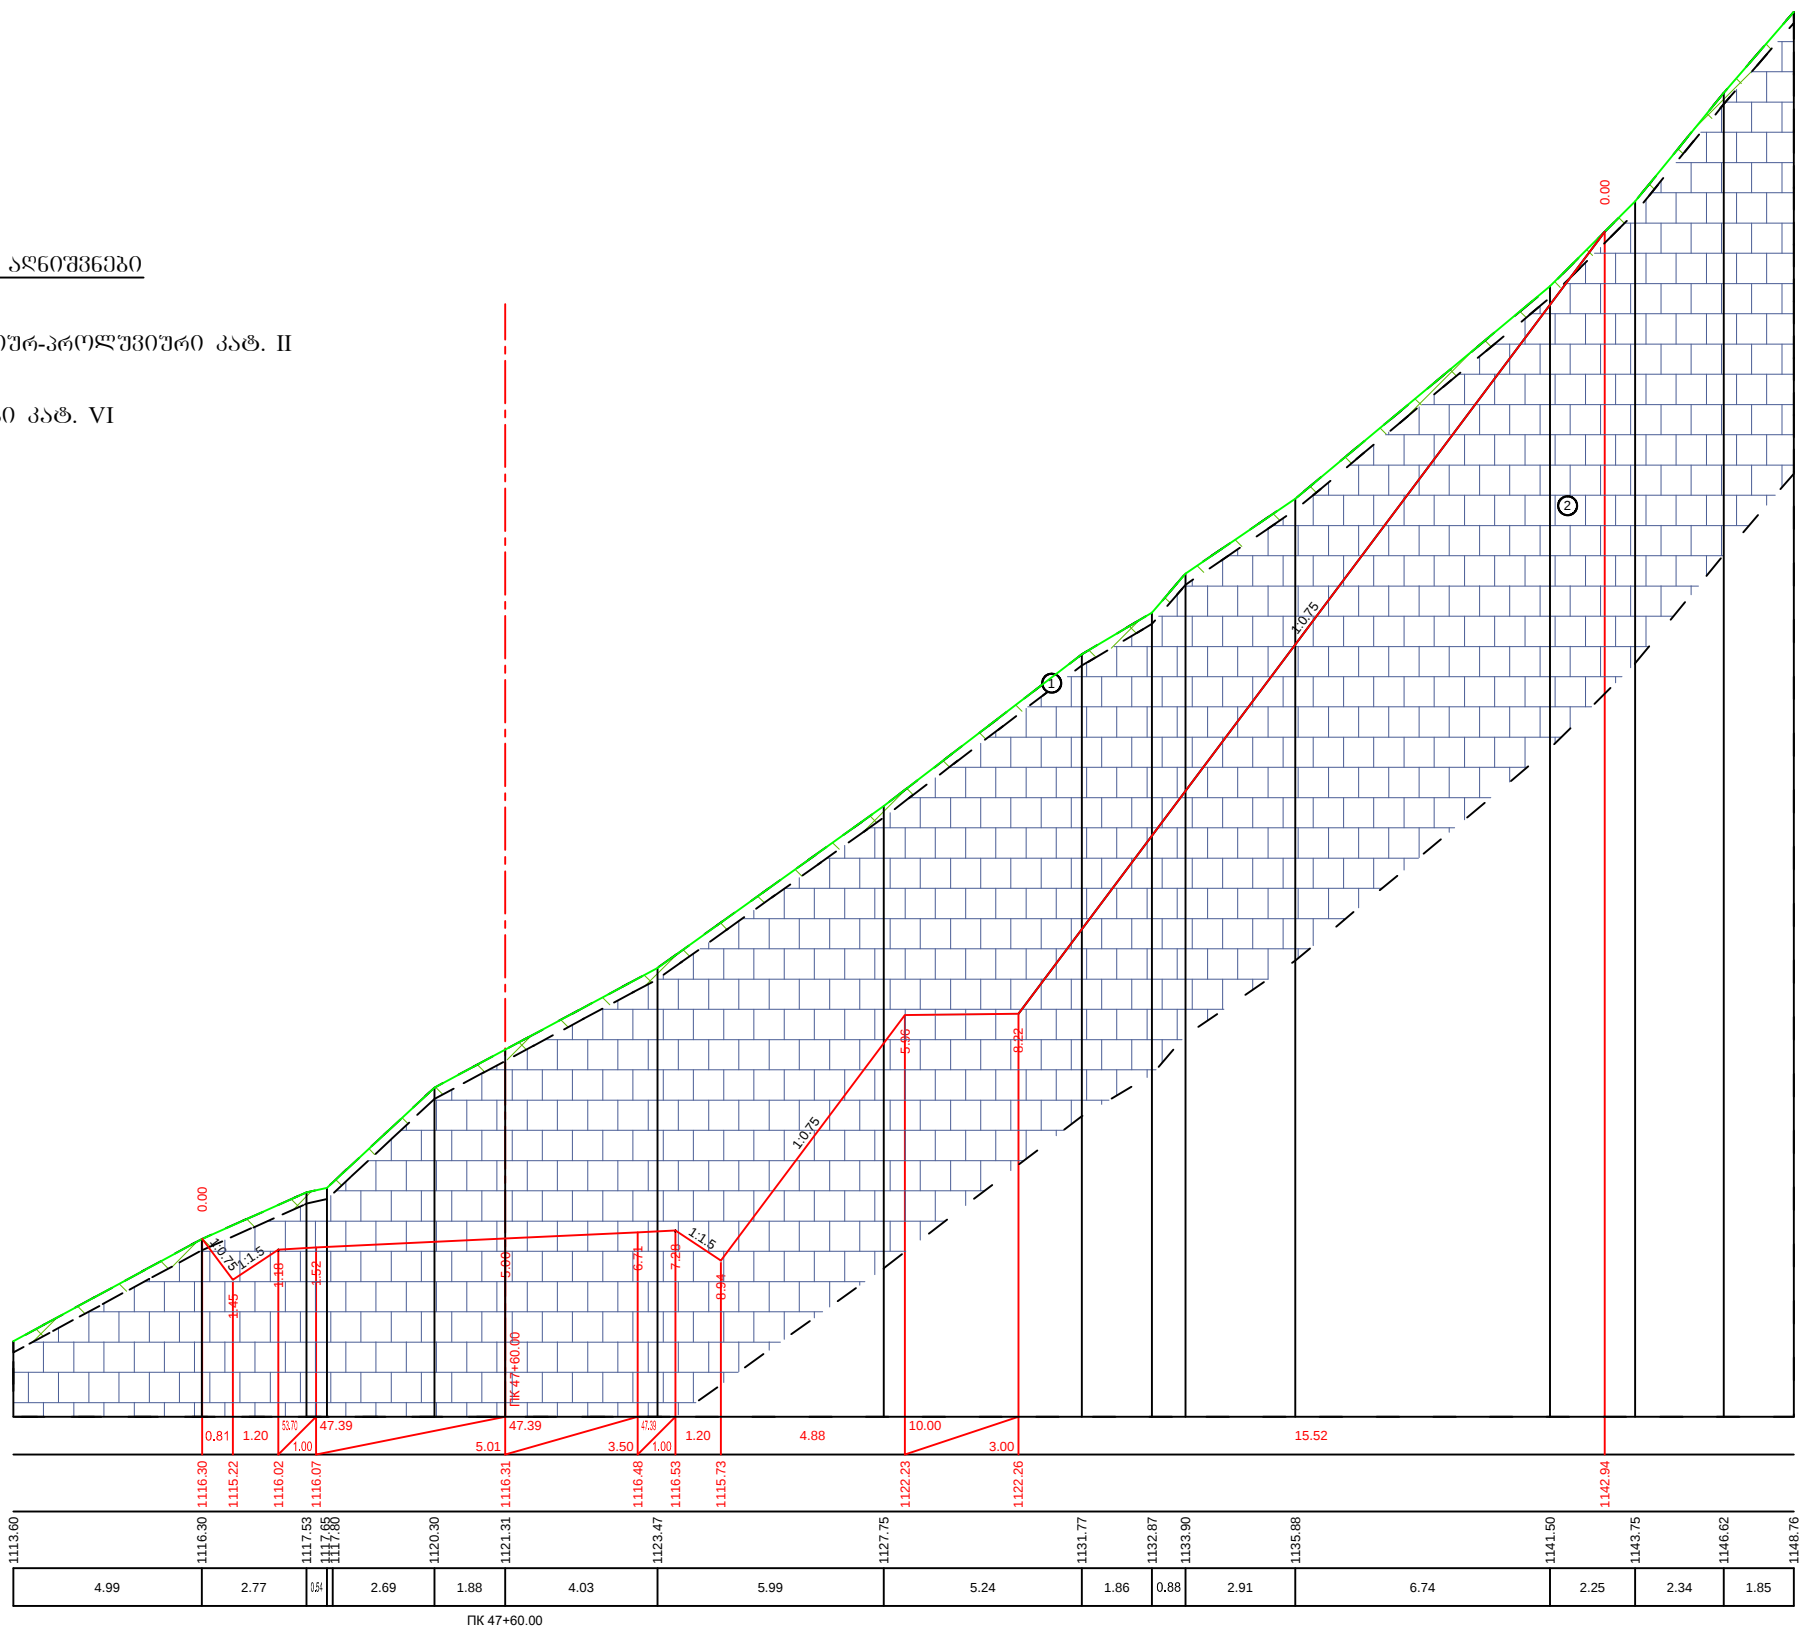


|                  |                                  |
|------------------|----------------------------------|
| Design<br>Data   | დაბობობ<br>Slope, %, Distance, m |
|                  | ბობობობ, მ<br>Elevation, m       |
| Existing<br>Data | ბობობობ, მ<br>Elevation, m       |
|                  | ბობობობ, მ<br>Distance, m        |

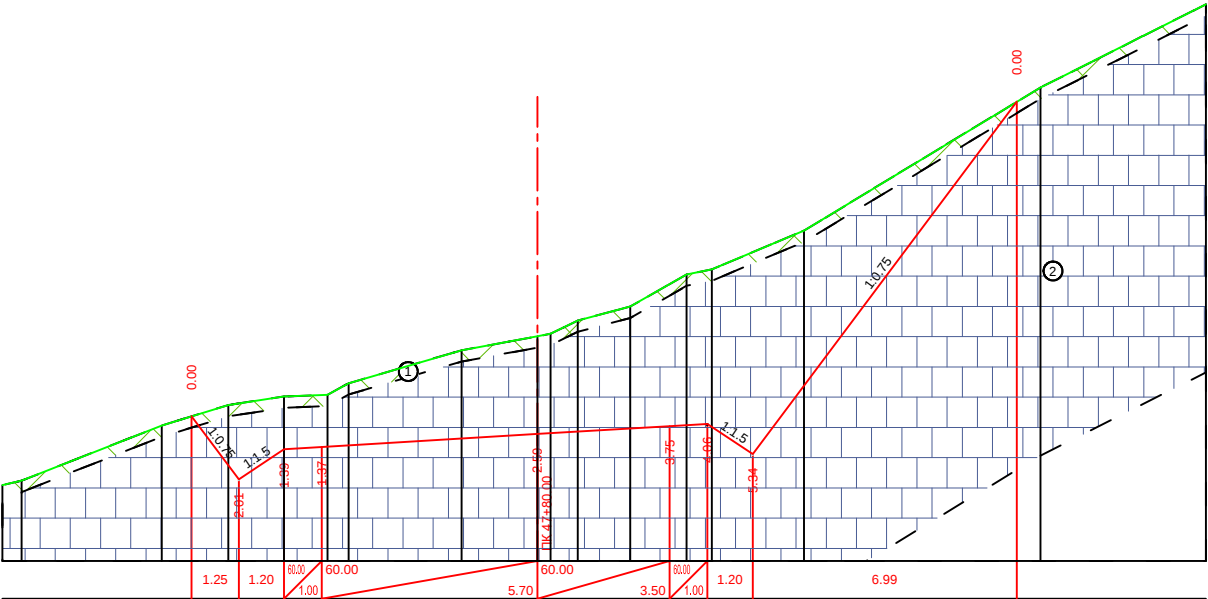

|         |         |         |         |         |         |         |         |         |         |         |         |         |         |         |         |         |         |
|---------|---------|---------|---------|---------|---------|---------|---------|---------|---------|---------|---------|---------|---------|---------|---------|---------|---------|
| 1113.94 | 1114.06 | 1115.52 | 1116.06 | 1116.28 | 1116.33 | 1116.64 | 1116.74 | 1117.51 | 1117.88 | 1117.94 | 1118.30 | 1118.66 | 1119.51 | 1119.64 | 1120.67 | 1124.46 | 1126.66 |
| 3.71    | 1.77    | 1.48    | 1.15    | 0.5     | 2.65    | 2.00    | 0.72    | 1.39    | 1.49    | 0.87    | 2.44    | 6.26    | 4.37    |         |         |         |         |


PK 47+80.00

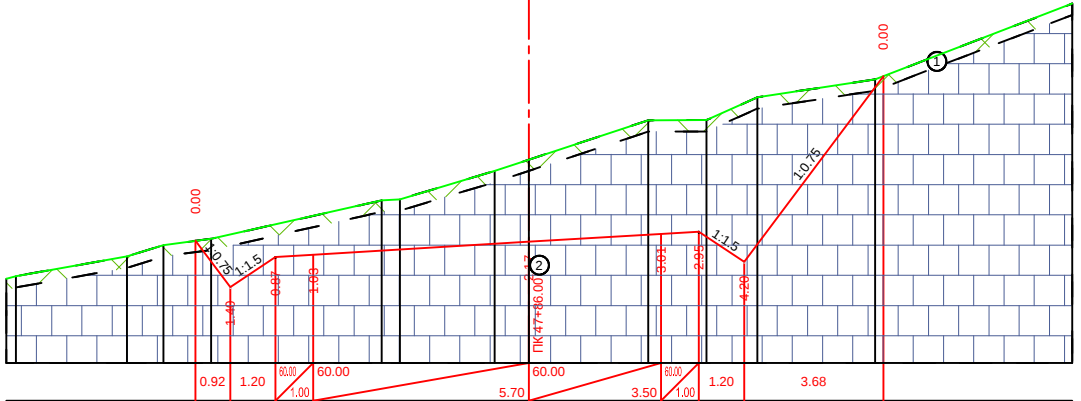

|         |         |         |         |         |         |         |         |         |         |         |         |         |         |
|---------|---------|---------|---------|---------|---------|---------|---------|---------|---------|---------|---------|---------|---------|
| 1114.06 | 1114.60 | 1114.90 | 1115.07 | 1115.98 | 1116.08 | 1116.11 | 1116.86 | 1117.16 | 1118.20 | 1118.21 | 1118.81 | 1119.28 | 1121.29 |
| 2.94    | 0.97    | 1.26    | 4.07    | 0.6     | 0.6     | 2.50    | 0.90    | 3.17    | 1.54    | 1.34    | 3.12    | 5.21    |         |


PK 47+86.00

|                  |                                  |
|------------------|----------------------------------|
| Design<br>Data   | დაბობობ<br>Slope, %, Distance, m |
|                  | ბობობობ, მ<br>Elevation, m       |
| Existing<br>Data | ბობობობ, მ<br>Elevation, m       |
|                  | ბობობობ, მ<br>Distance, m        |

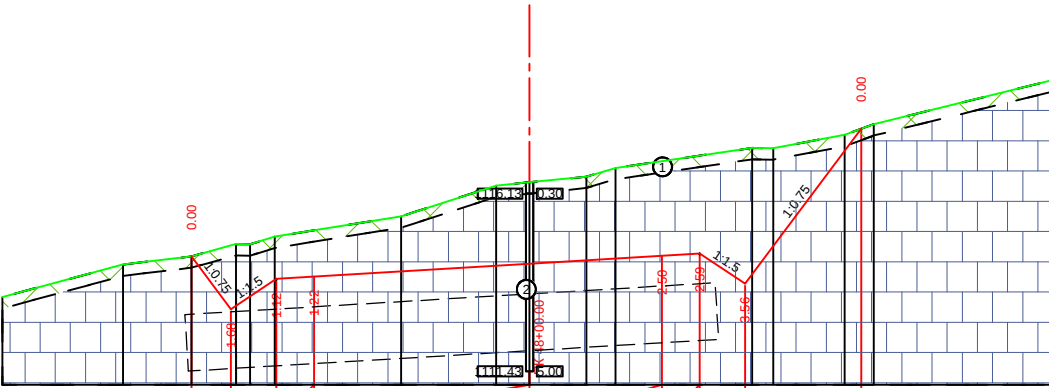

|         |         |         |         |         |         |         |         |         |         |         |         |         |         |         |         |         |         |
|---------|---------|---------|---------|---------|---------|---------|---------|---------|---------|---------|---------|---------|---------|---------|---------|---------|---------|
| 1113.39 | 1114.25 | 1114.47 | 1114.79 | 1114.79 | 1114.99 | 1115.39 | 1115.52 | 1115.64 | 1116.34 | 1116.43 | 1116.57 | 1116.80 | 1117.33 | 1117.32 | 1117.68 | 1117.96 | 1119.11 |
| 3.19    | 1.81    | 1.17    | 0.65    | 3.34    | 2.16    | 0.88    | 1.50    | 0.77    | 3.62    | 0.5     | 1.89    | 0.77    | 4.66    |         |         |         |         |


PK 48+00.00

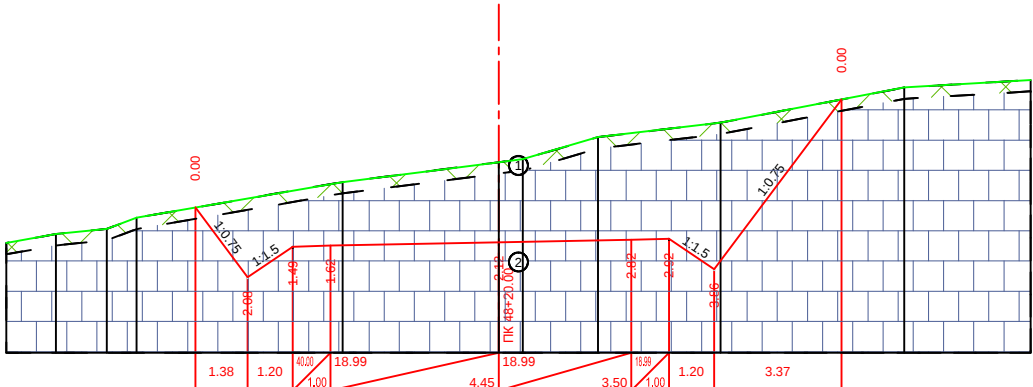

|         |         |         |         |         |         |         |         |         |         |         |         |         |
|---------|---------|---------|---------|---------|---------|---------|---------|---------|---------|---------|---------|---------|
| 1113.23 | 1113.47 | 1113.60 | 1113.90 | 1114.84 | 1115.28 | 1115.37 | 1115.45 | 1116.03 | 1116.42 | 1117.03 | 1117.35 | 1117.54 |
| 1.32    | 1.34    | 0.79    | 5.45    | 3.43    | 0.71    | 0.64    | 1.99    | 3.24    | 4.85    | 3.35    |         |         |


PK 48+20.00

|                  |                                  |
|------------------|----------------------------------|
| Design<br>Data   | დაბობობ<br>Slope, %, Distance, m |
|                  | ბობობობ, მ<br>Elevation, m       |
| Existing<br>Data | ბობობობ, მ<br>Elevation, m       |
|                  | ბობობობ, მ<br>Distance, m        |

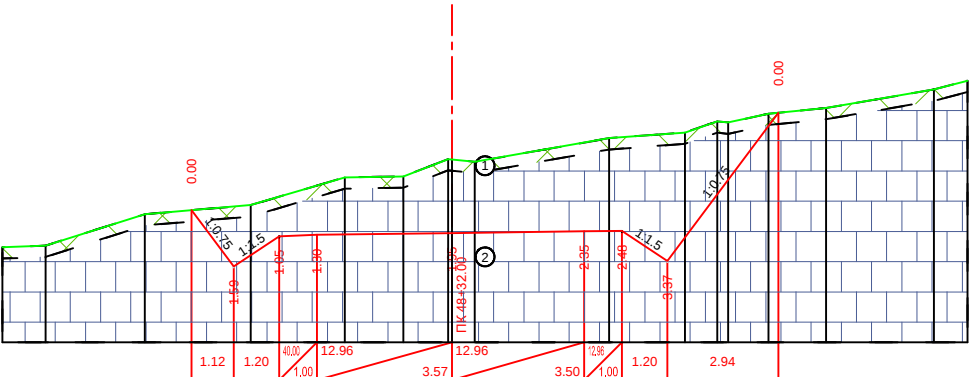

|         |         |         |         |         |         |         |         |         |         |         |         |         |         |         |
|---------|---------|---------|---------|---------|---------|---------|---------|---------|---------|---------|---------|---------|---------|---------|
| 1112.27 | 1112.31 | 1113.14 | 1113.38 | 1114.12 | 1114.14 | 1114.59 | 1114.52 | 1115.15 | 1115.30 | 1115.57 | 1115.80 | 1115.95 | 1116.44 | 1116.67 |
| 1.14    | 2.62    | 2.80    | 2.50    | 1.55    | 1.18    | 0.5     | 3.56    | 2.01    | 0.85    | 1.06    | 1.53    | 2.86    | 0.89    |         |



PK 48+32.00

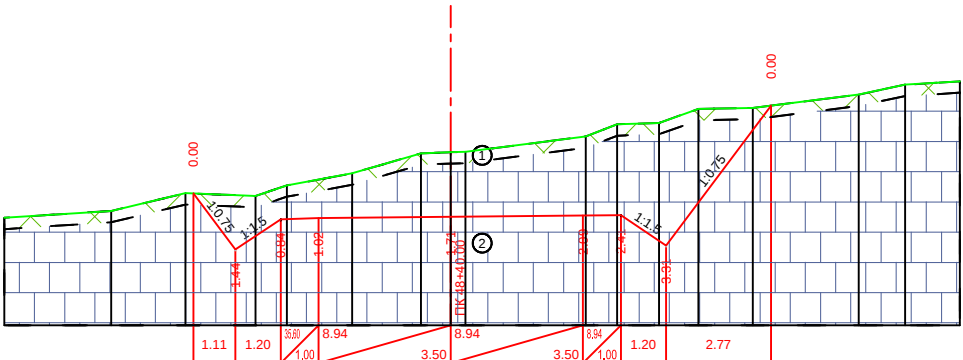



|         |         |         |         |         |         |         |         |         |         |         |         |         |         |         |         |         |
|---------|---------|---------|---------|---------|---------|---------|---------|---------|---------|---------|---------|---------|---------|---------|---------|---------|
| 1112.21 | 1112.39 | 1112.86 | 1112.79 | 1113.06 | 1113.38 | 1113.91 | 1113.84 | 1113.95 | 1114.36 | 1114.68 | 1114.72 | 1115.09 | 1115.11 | 1115.47 | 1115.73 | 1116.82 |
| 2.83    | 1.97    | 1.85    | 0.83    | 1.72    | 1.82    | 0.72    | 3.18    | 0.83    | 1.10    | 1.04    | 1.44    | 2.80    | 1.23    | 1.45    |         |         |

PK 48+40.00



|                      |                                  |
|----------------------|----------------------------------|
| საპროექტო<br>პროექტი | პროექტი<br>Slope, %, Distance, m |
| Design<br>Data       | გზის სიღრმე, მ<br>Elevation, m   |
| შენიშვნა<br>Remarks  | გზის სიღრმე, მ<br>Elevation, m   |
| Existing<br>Data     | გზის სიღრმე, მ<br>Distance, m    |

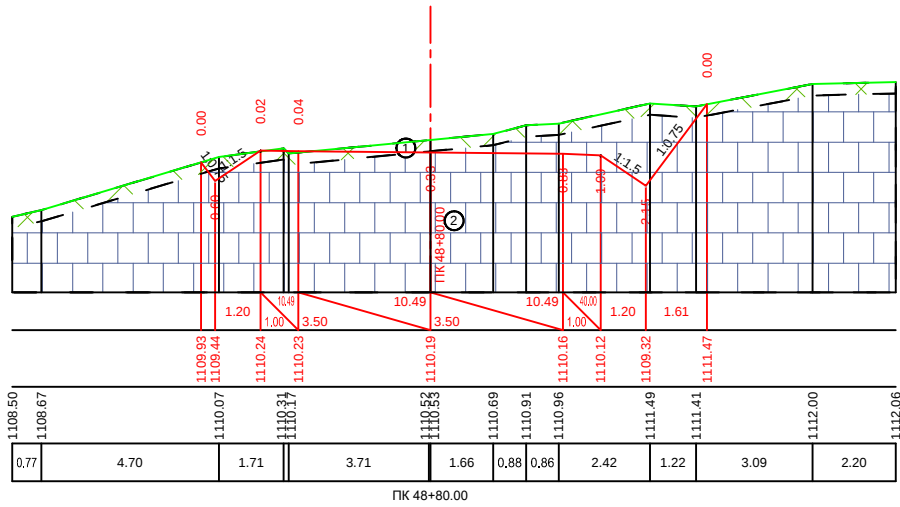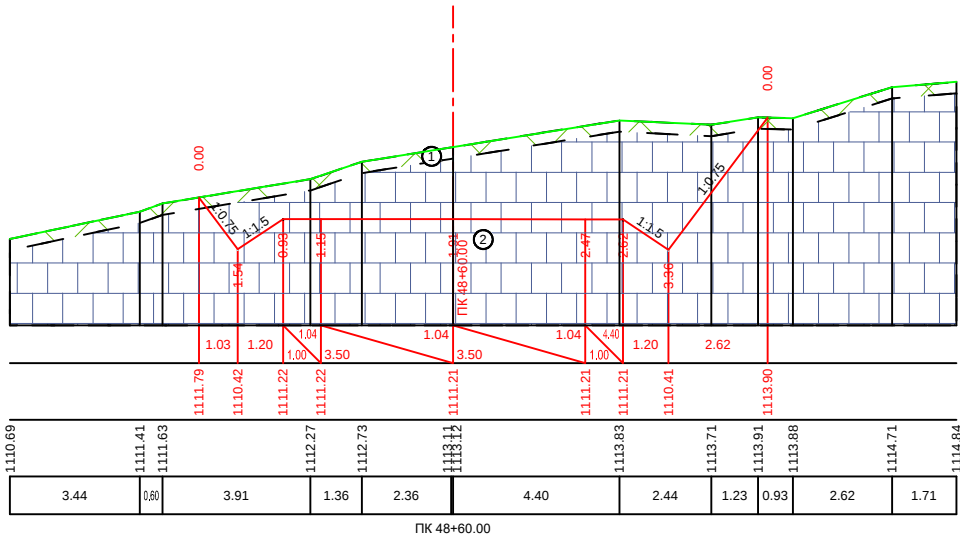



|                      |                                  |
|----------------------|----------------------------------|
| საპროექტო<br>პროექტი | პროექტი<br>Slope, %, Distance, m |
| Design<br>Data       | გზის სიღრმე, მ<br>Elevation, m   |
| შენიშვნა<br>Remarks  | გზის სიღრმე, მ<br>Elevation, m   |
| Existing<br>Data     | გზის სიღრმე, მ<br>Distance, m    |

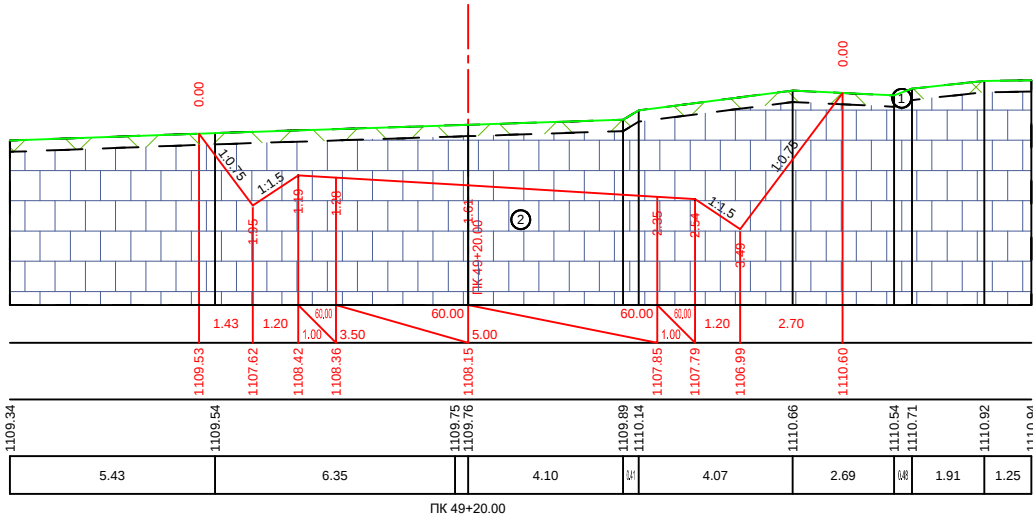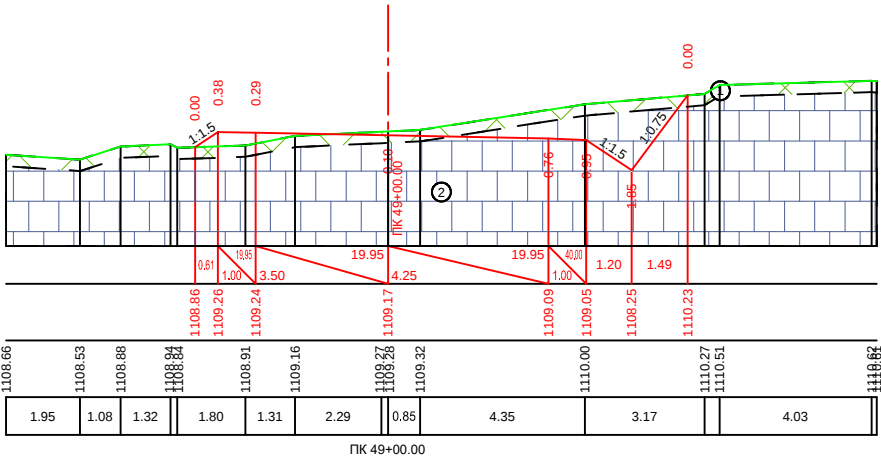



|                      |                                  |
|----------------------|----------------------------------|
| საპროექტო<br>პროექტი | პროექტი<br>Slope, %, Distance, m |
| Design<br>Data       | გზის სიღრმე, მ<br>Elevation, m   |
| შენიშვნა<br>Remarks  | გზის სიღრმე, მ<br>Elevation, m   |
| Existing<br>Data     | გზის სიღრმე, მ<br>Distance, m    |

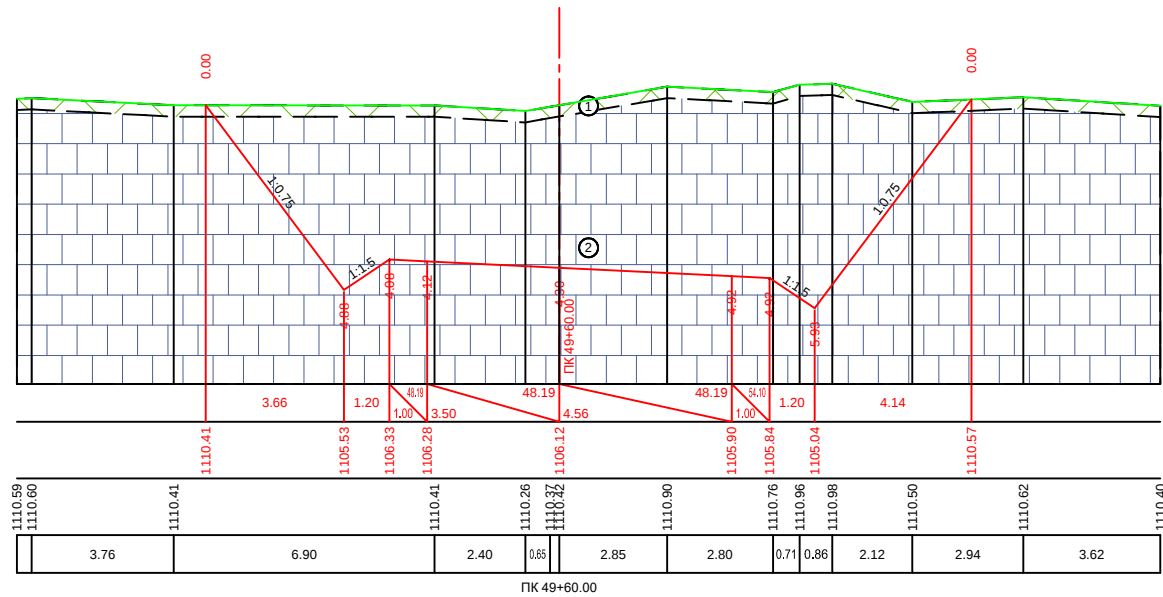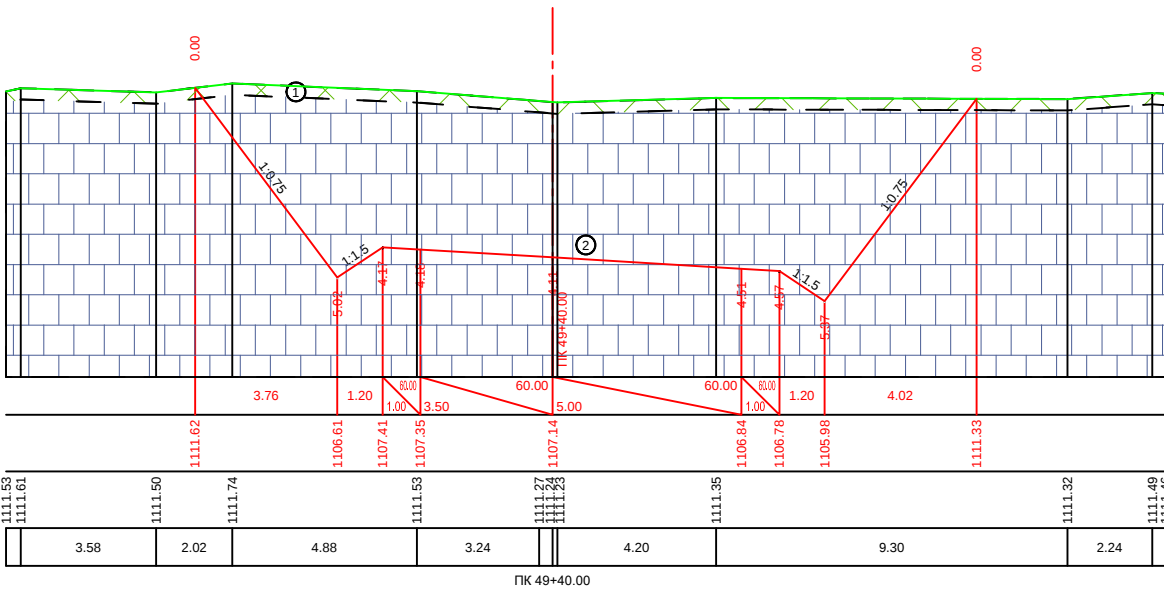



|                      |                                  |
|----------------------|----------------------------------|
| საპროექტო<br>პროექტი | პროექტი<br>Slope, %, Distance, m |
| Design<br>Data       | გზის სიღრმე, მ<br>Elevation, m   |
| შენიშვნა<br>Remarks  | გზის სიღრმე, მ<br>Elevation, m   |
| Existing<br>Data     | გზის სიღრმე, მ<br>Distance, m    |

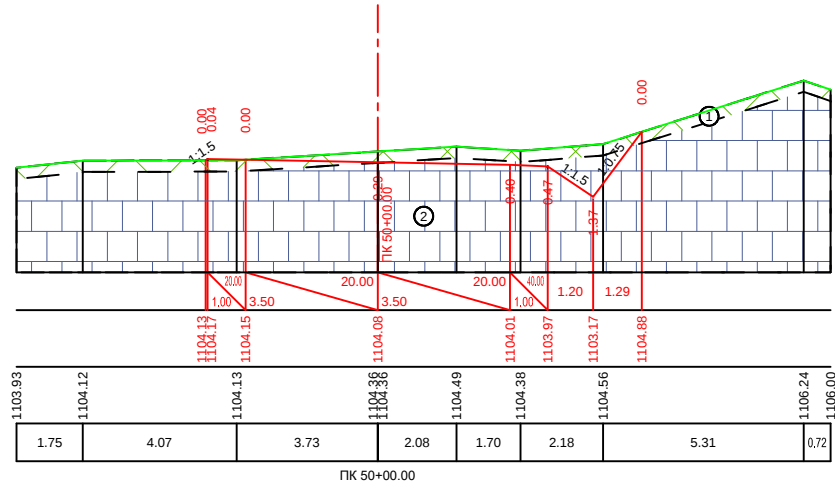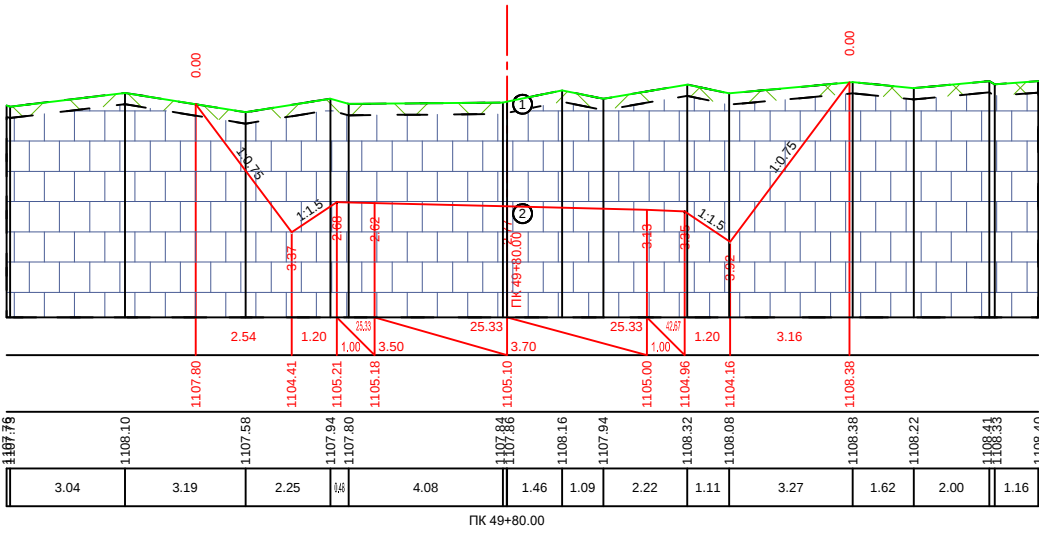

|                      |                                  |
|----------------------|----------------------------------|
| საპროექტო<br>პროექტი | პროექტი<br>Slope, %, Distance, m |
| Design<br>Data       | გზის სიღრმე, მ<br>Elevation, m   |
| შენიშვნა<br>Remarks  | გზის სიღრმე, მ<br>Elevation, m   |
| Existing<br>Data     | გზის სიღრმე, მ<br>Distance, m    |

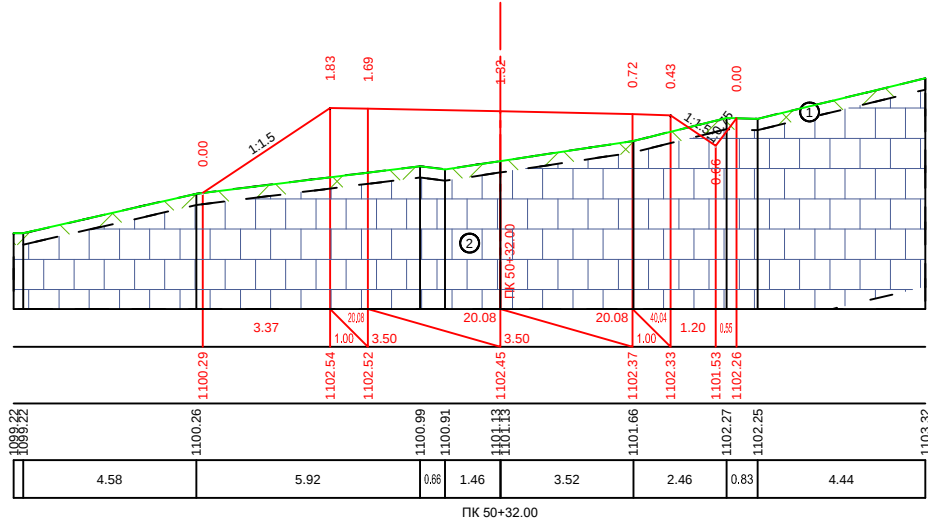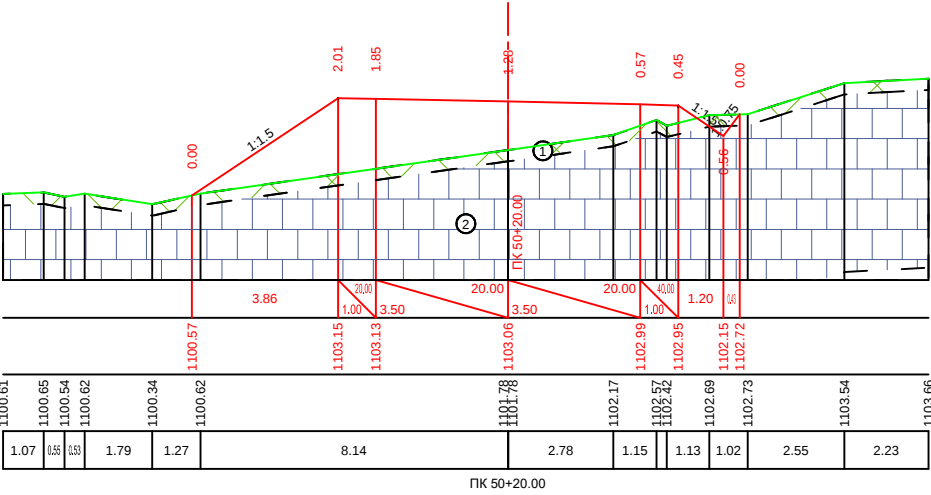

|                      |                                  |
|----------------------|----------------------------------|
| საპროექტო<br>პროექტი | პროექტი<br>Slope, %, Distance, m |
| Design<br>Data       | გზის სიღრმე, მ<br>Elevation, m   |
| შენიშვნა<br>Remarks  | გზის სიღრმე, მ<br>Elevation, m   |
| Existing<br>Data     | გზის სიღრმე, მ<br>Distance, m    |

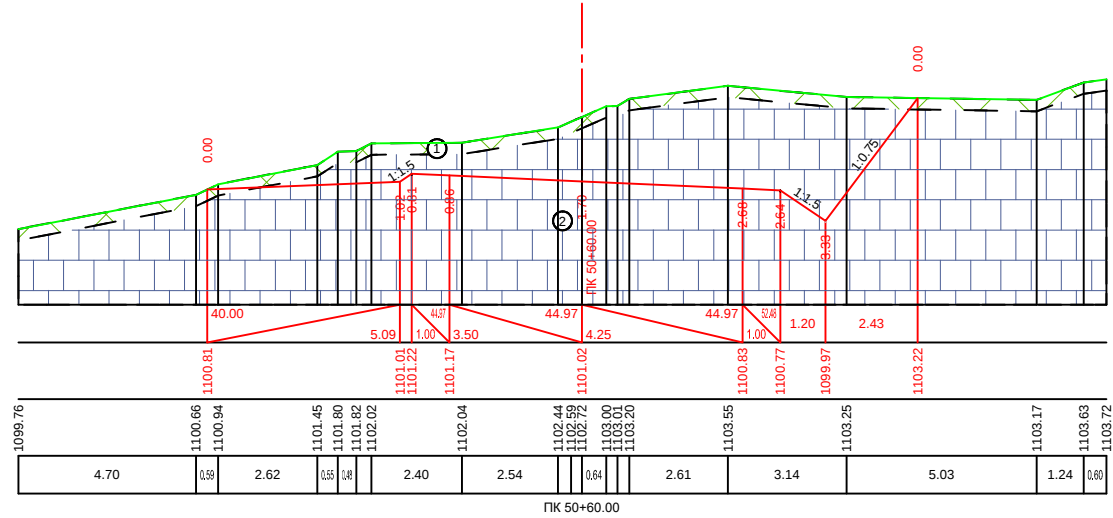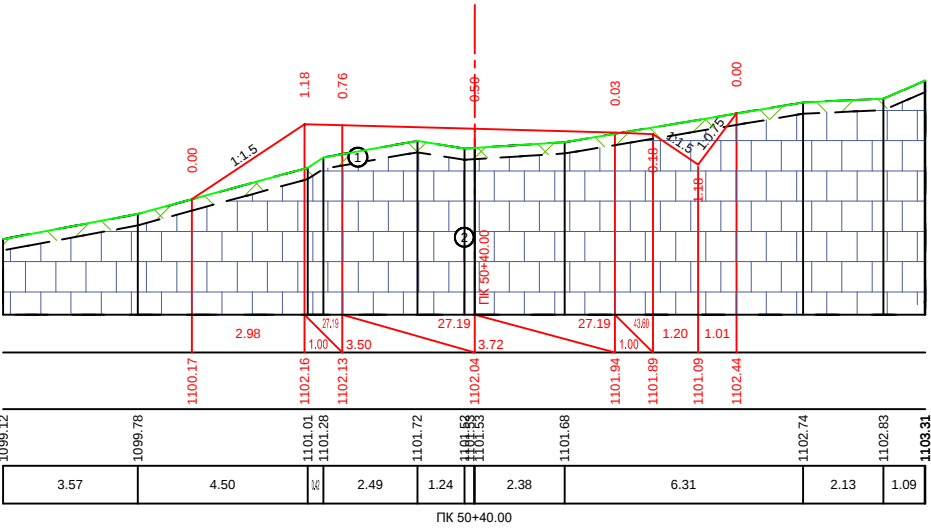

Technical drawing of a road cross-section at station PK 50+80.00. The drawing shows a road with a 10% grade, a 10% slope, and a 10% slope. It includes a plan view of the road layout with a 10% grade and a 10% slope. The drawing also shows a cross-section of the road with a 10% grade and a 10% slope. The drawing is labeled with stationing and various dimensions.






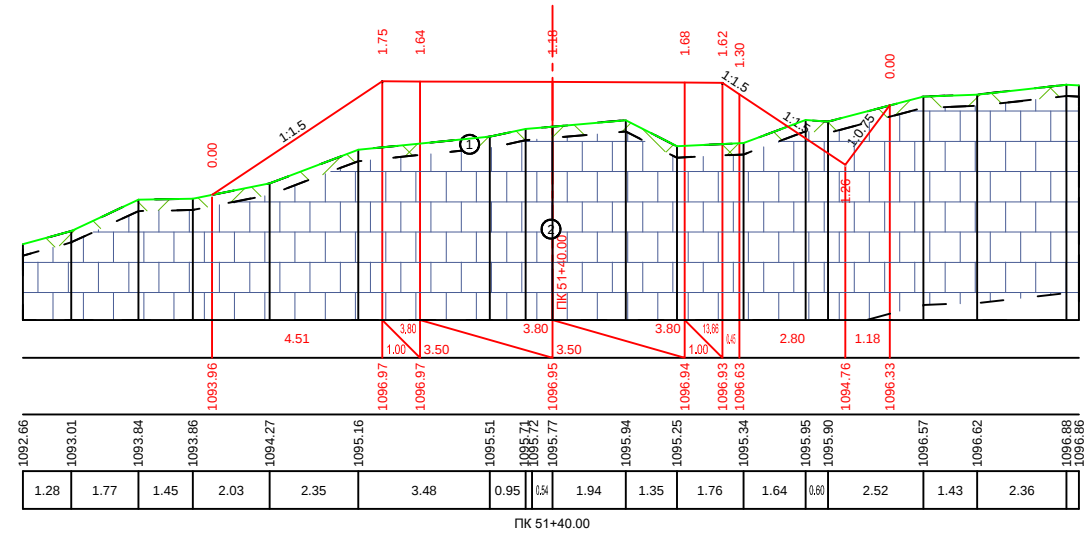


Diagram illustrating a cross-section of a road with a 5% slope. The diagram shows the existing ground level (blue line) and the proposed grade (red line). The road width is 10.13m. The slope is 5%. The diagram includes elevations for the road surface (1093.67 to 1094.57) and the proposed grade (1093.46 to 1094.57). The diagram also shows the existing ground level (1093.85 to 1094.57) and the proposed grade (1093.46 to 1094.57). The diagram includes a table of elevations and a table of distances.

| PK   | 1093.46 | 1093.67 | 1093.85 | 1094.04 | 1094.25 | 1094.45 | 1094.57 |
|------|---------|---------|---------|---------|---------|---------|---------|
| 1.93 | 10.13   | 0.72    | 1.14    | 4.25    | 1.76    | 6.19    | 0.83    |

PK 51+60.00

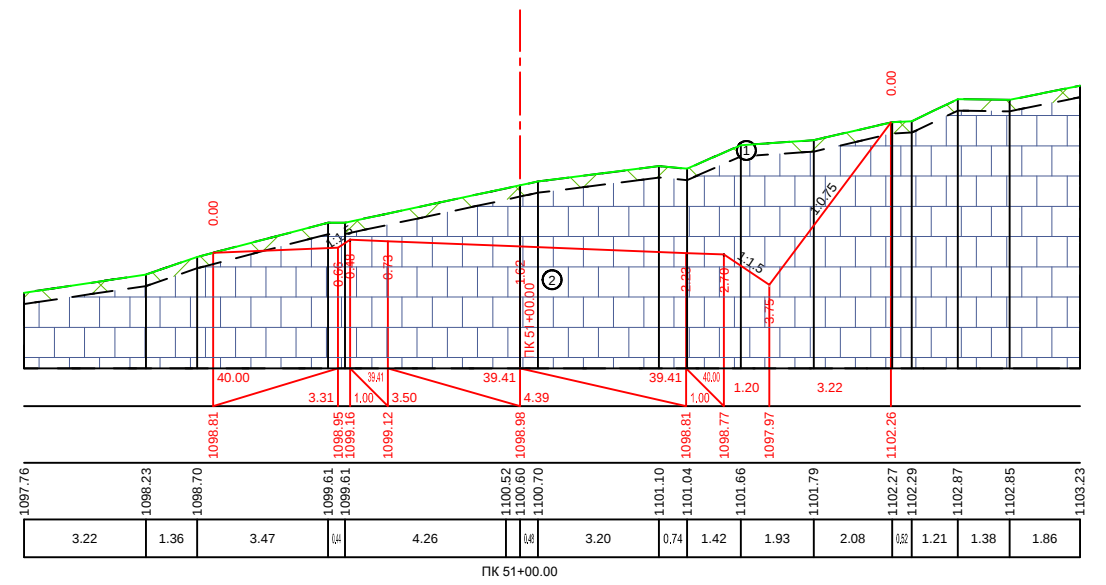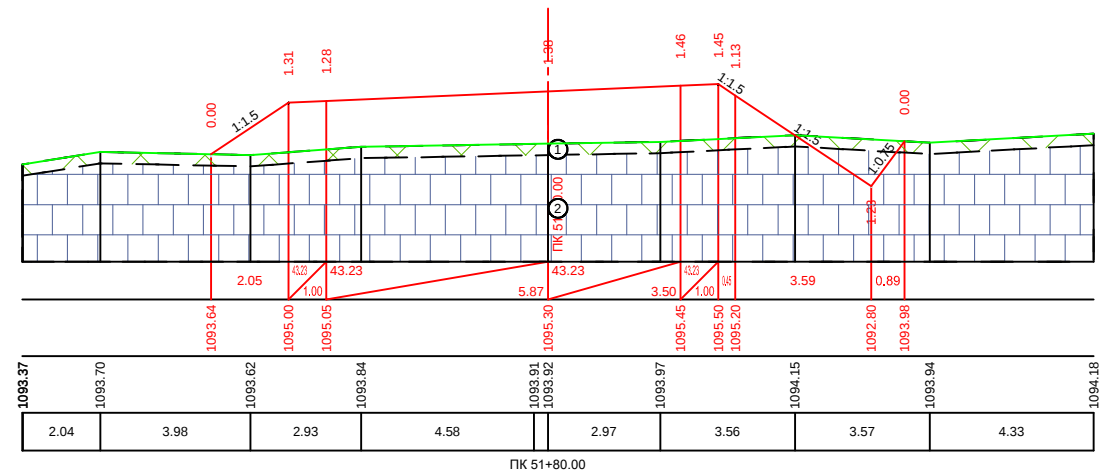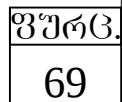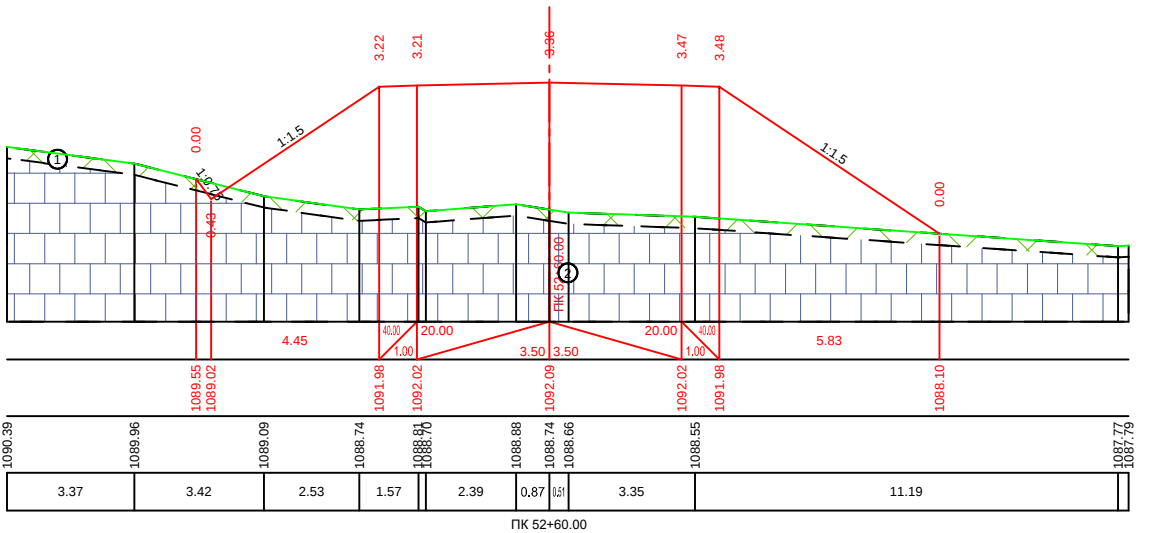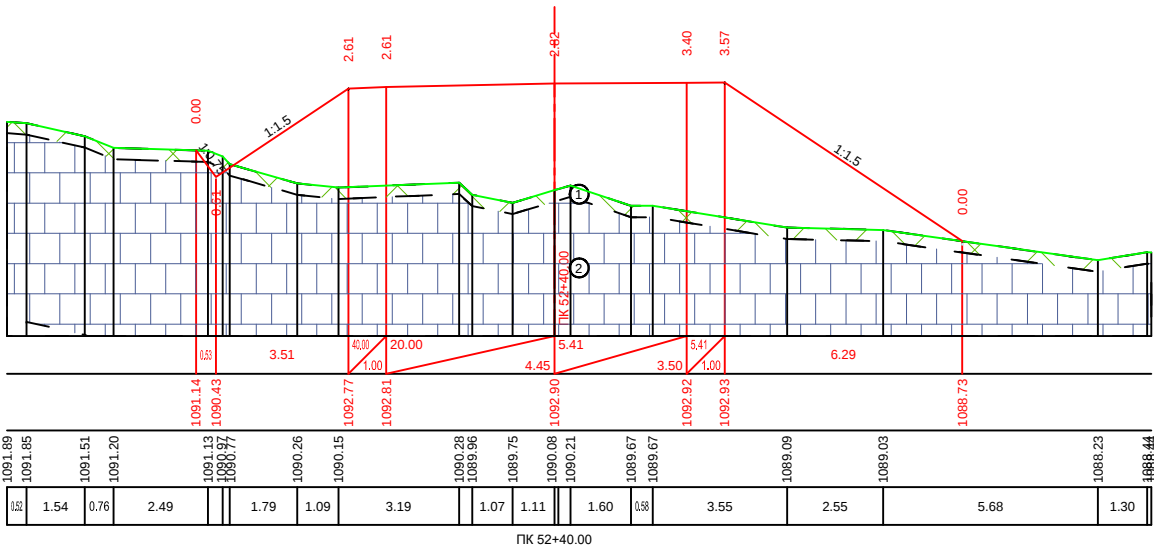


[illegible]



Technical drawing of a bridge cross-section. The drawing shows a 10.5m wide deck with a central 3.5m wide roadway. The drawing includes elevation data, slope percentages (10.5%, 11.5%), and a table of dimensions and elevations.

|         |         |         |         |         |         |         |         |         |         |         |         |         |         |         |         |         |         |
|---------|---------|---------|---------|---------|---------|---------|---------|---------|---------|---------|---------|---------|---------|---------|---------|---------|---------|
| 1093.18 | 1092.86 | 1093.18 | 1092.77 | 1093.55 | 1093.10 | 1092.99 | 1092.95 | 1093.10 | 1093.16 | 1092.90 | 1092.89 | 1092.94 | 1093.11 | 1093.19 | 1093.44 | 1093.34 | 1093.20 |
| 2.87    | 1.81    | 2.05    | 2.29    | 1.73    | 2.09    | 0.88    | 2.85    | 1.34    | 0.97    | 1.63    | 1.67    | 3.20    | 1.53    |         |         |         |         |



PK 53+00.00

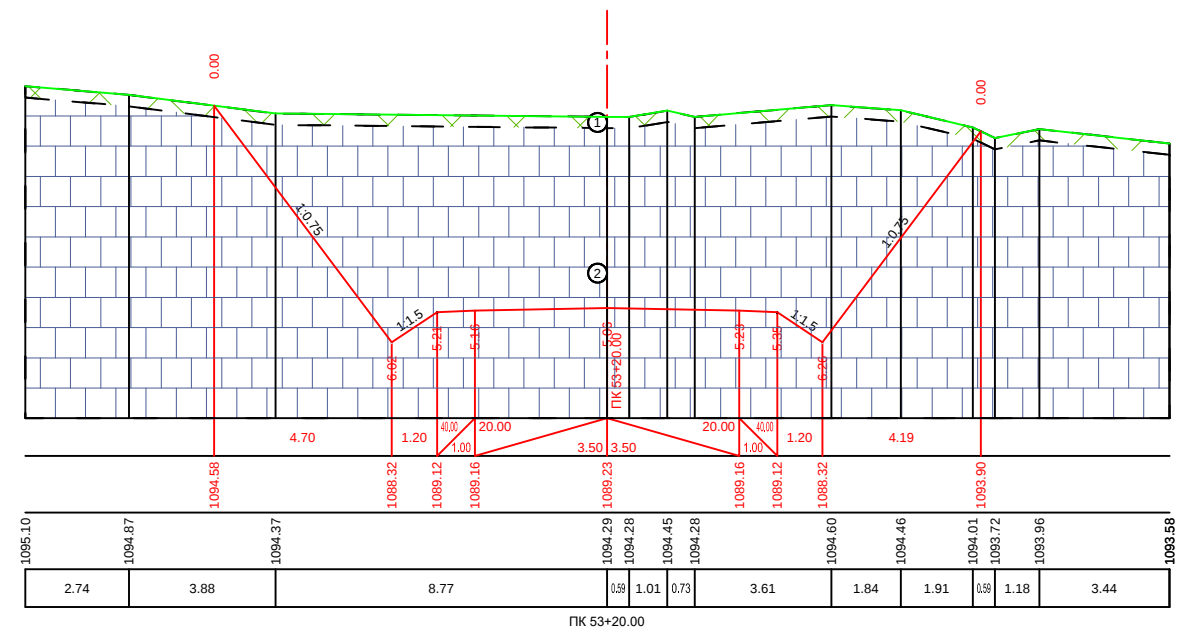



Longitudinal section of a road with a 10% grade. The diagram shows the road profile, existing ground, and proposed roadbed. Key points include a 10% grade section, a 1.0% grade section, and a 1.63% grade section. The roadbed is marked with a red line and the existing ground with a green line. The roadbed is labeled "ПК 53+40.00".

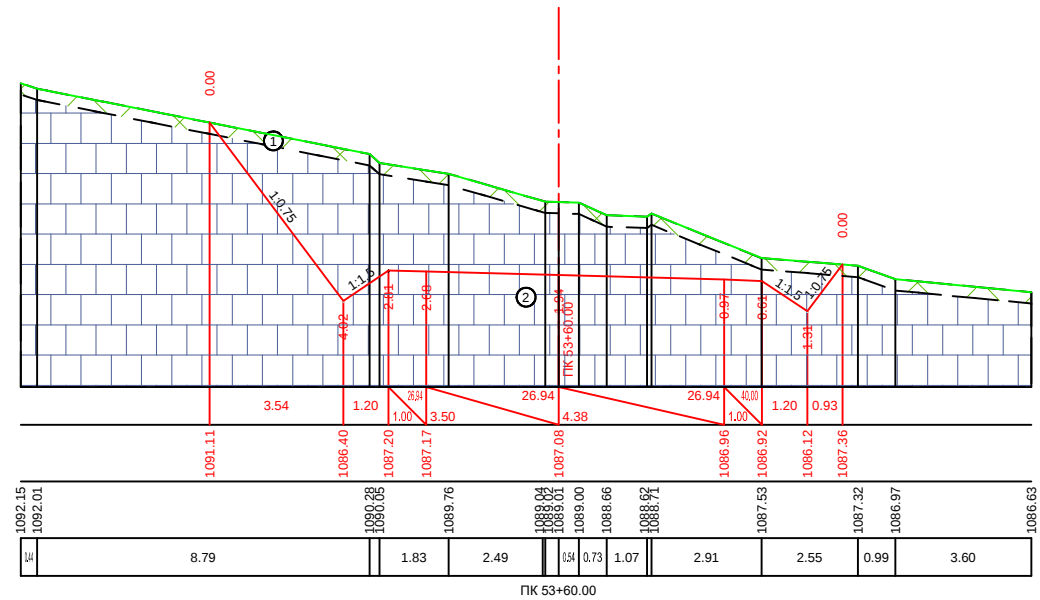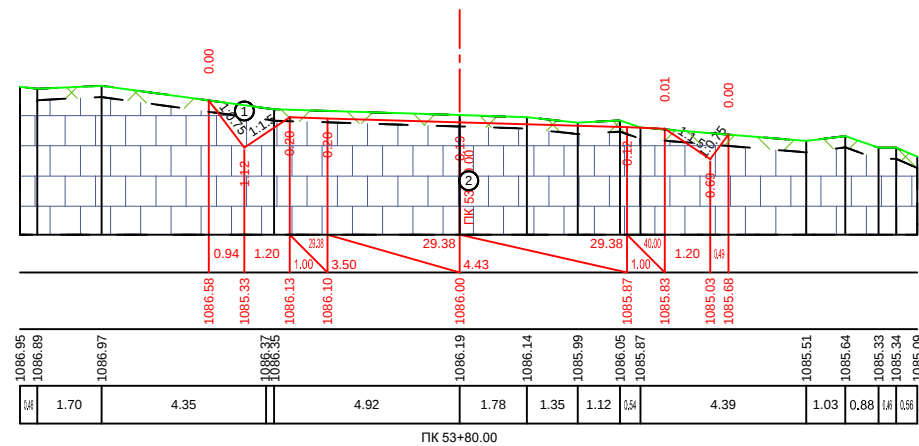[illegible]



|                                  |                                  |
|----------------------------------|----------------------------------|
| საპროექტო<br>მოწყობის<br>პროექტი | პროექტი<br>Slope, %, Distance, m |
| Design<br>Data                   | გზის სიმაღლე, მ<br>Elevation, m  |
| შენიშვნა<br>მოწყობის<br>პროექტი  | გზის სიმაღლე, მ<br>Elevation, m  |
| Existing<br>Data                 | გზის სიმაღლე, მ<br>Distance, m   |

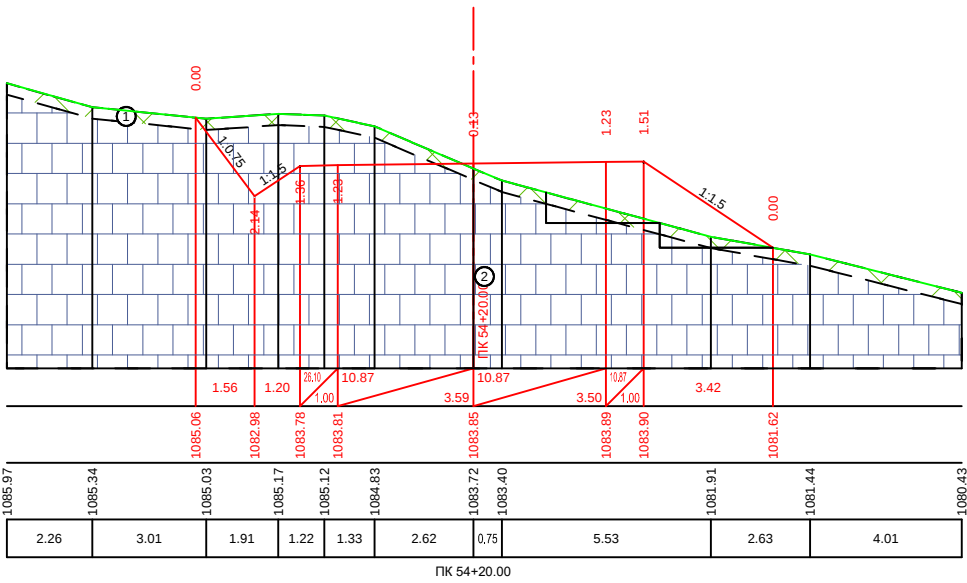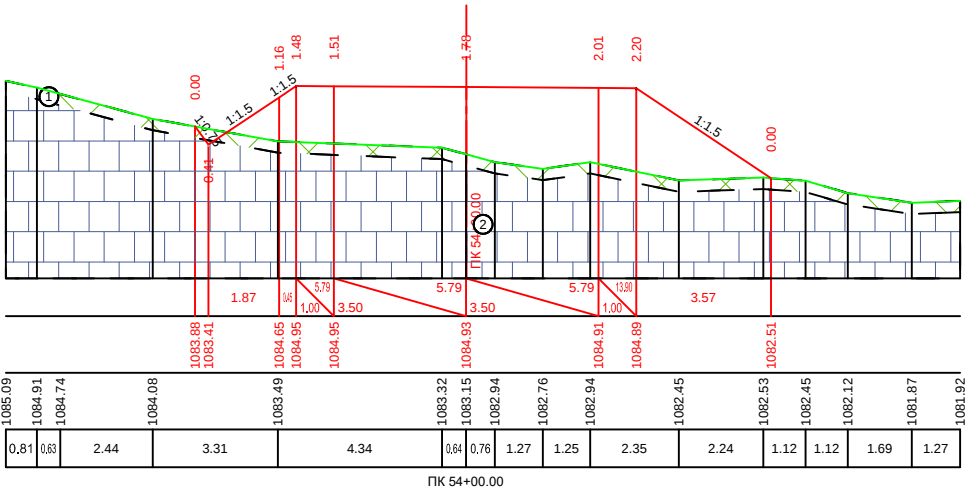


|                                  |                                  |
|----------------------------------|----------------------------------|
| საპროექტო<br>მოწყობის<br>პროექტი | პროექტი<br>Slope, %, Distance, m |
| Design<br>Data                   | გზის სიმაღლე, მ<br>Elevation, m  |
| შენიშვნა<br>მოწყობის<br>პროექტი  | გზის სიმაღლე, მ<br>Elevation, m  |
| Existing<br>Data                 | გზის სიმაღლე, მ<br>Distance, m   |

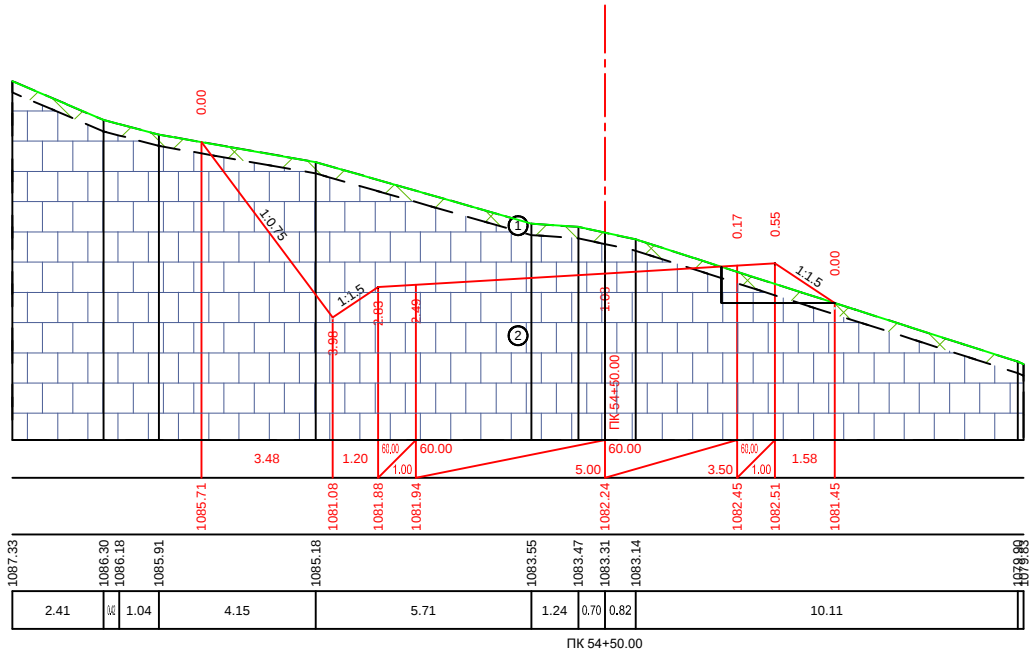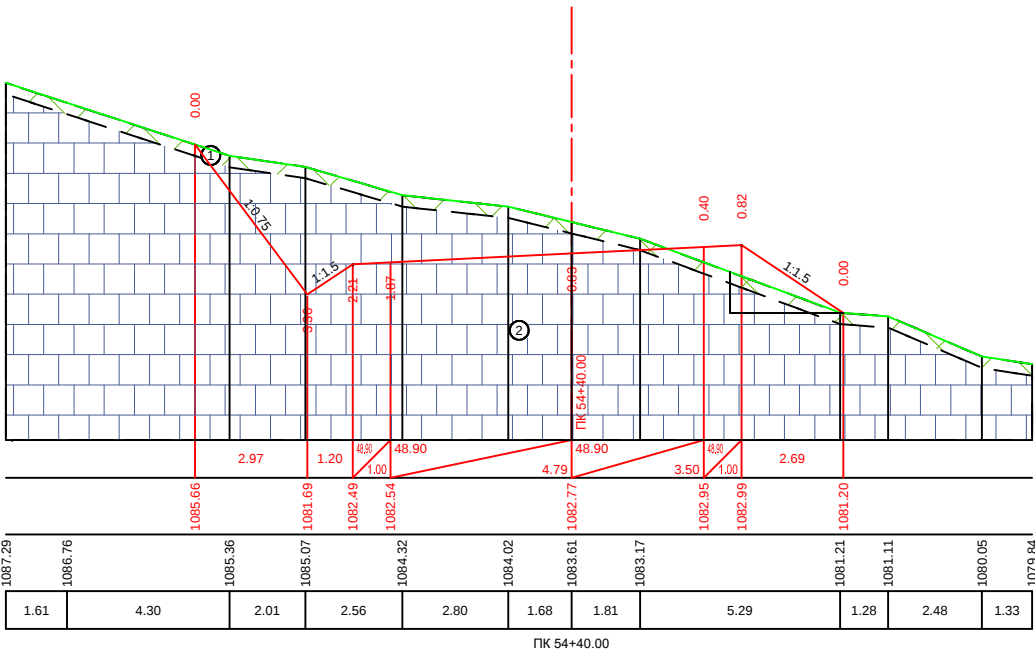


|                                  |                                  |
|----------------------------------|----------------------------------|
| საპროექტო<br>მოწყობის<br>პროექტი | პროექტი<br>Slope, %, Distance, m |
| Design<br>Data                   | გზის სიმაღლე, მ<br>Elevation, m  |
| შენიშვნა<br>მოწყობის<br>პროექტი  | გზის სიმაღლე, მ<br>Elevation, m  |
| Existing<br>Data                 | გზის სიმაღლე, მ<br>Distance, m   |

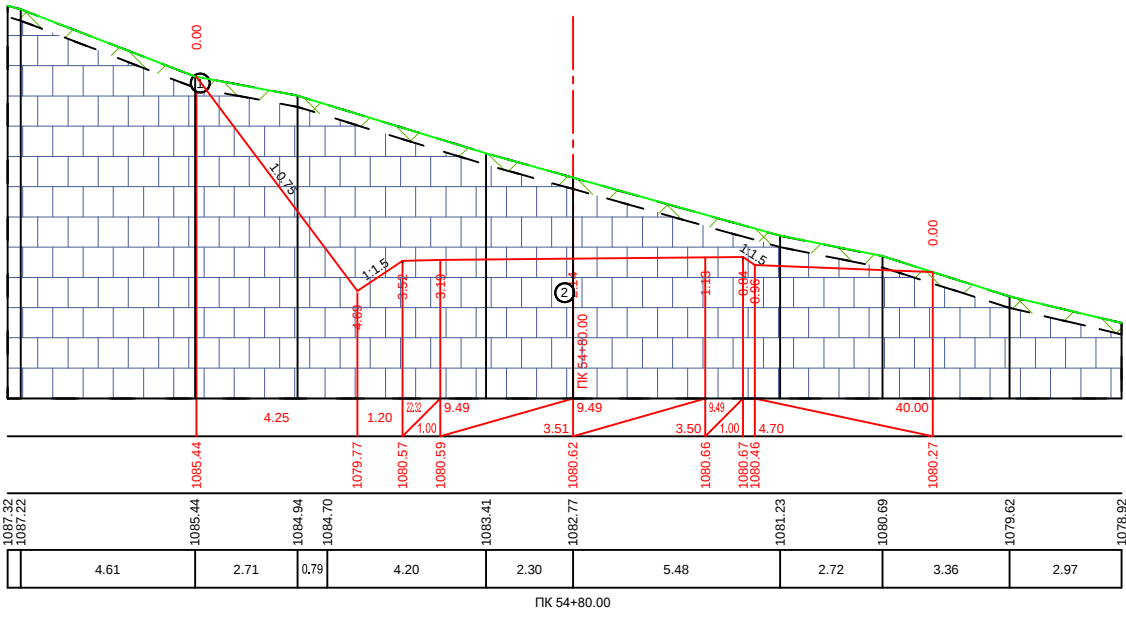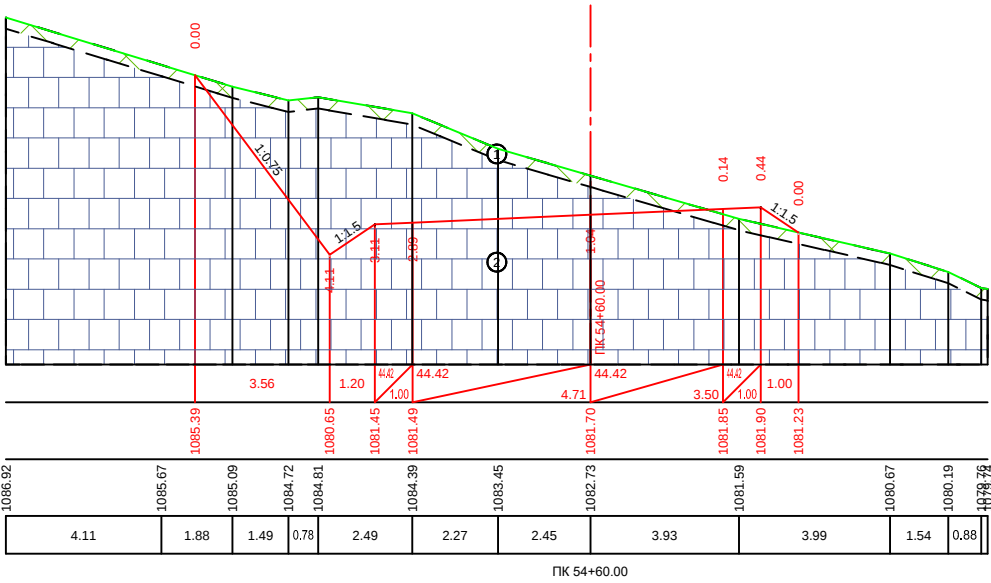


|                          |                                   |
|--------------------------|-----------------------------------|
| საპროექტო<br>მონაცემები  | დაშორება<br>Slope, %, Distance, m |
| Design<br>Data           | გובהეობა, მ<br>Elevation, m       |
| შეპოვებული<br>მონაცემები | გובהეობა, მ<br>Elevation, m       |
| Existing<br>Data         | შეშორება, მ<br>Distance, m        |

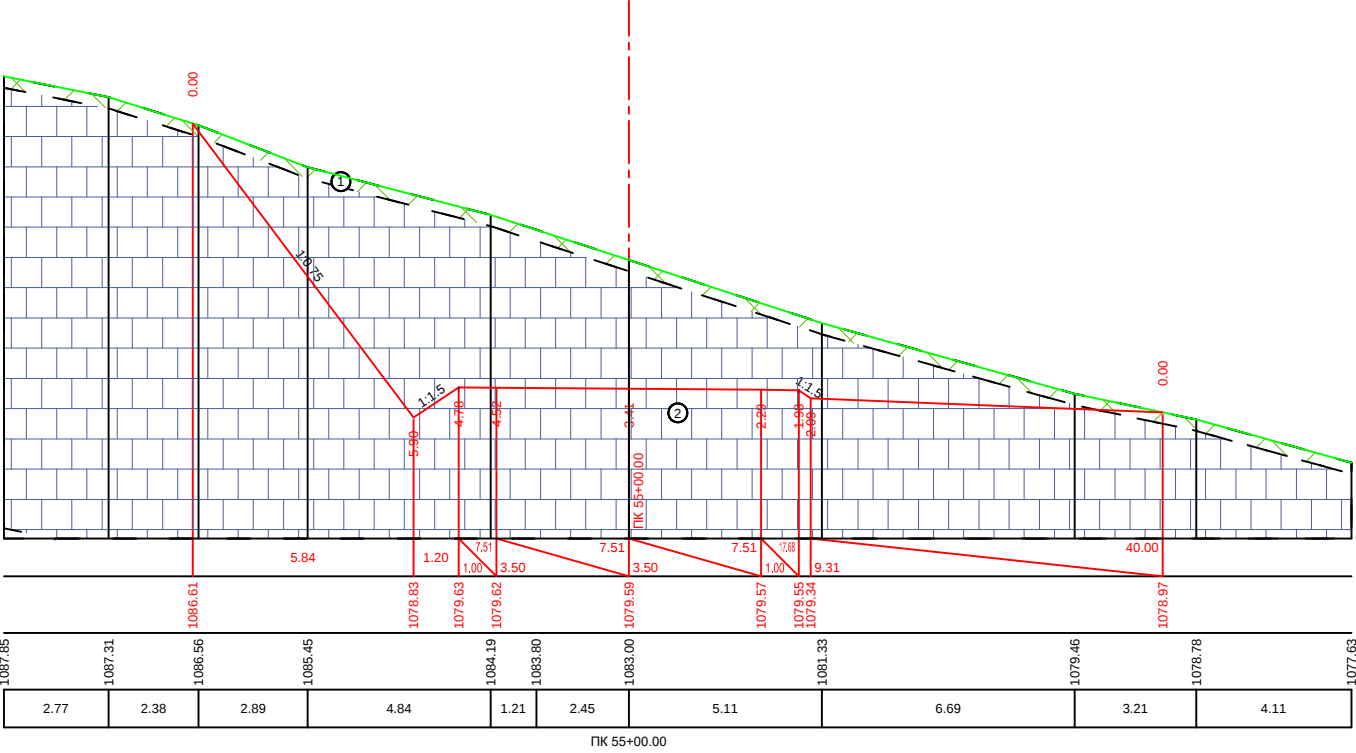

ლითონობის აღნიშვნები

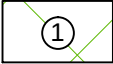



დებულებ-პროექტის კაბ. II

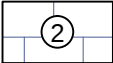



პროექტის კაბ. VI

|                          |                                   |
|--------------------------|-----------------------------------|
| საპროექტო<br>მონაცემები  | დაშორება<br>Slope, %, Distance, m |
| Design<br>Data           | გובהეობა, მ<br>Elevation, m       |
| შეპოვებული<br>მონაცემები | გובהეობა, მ<br>Elevation, m       |
| Existing<br>Data         | შეშორება, მ<br>Distance, m        |

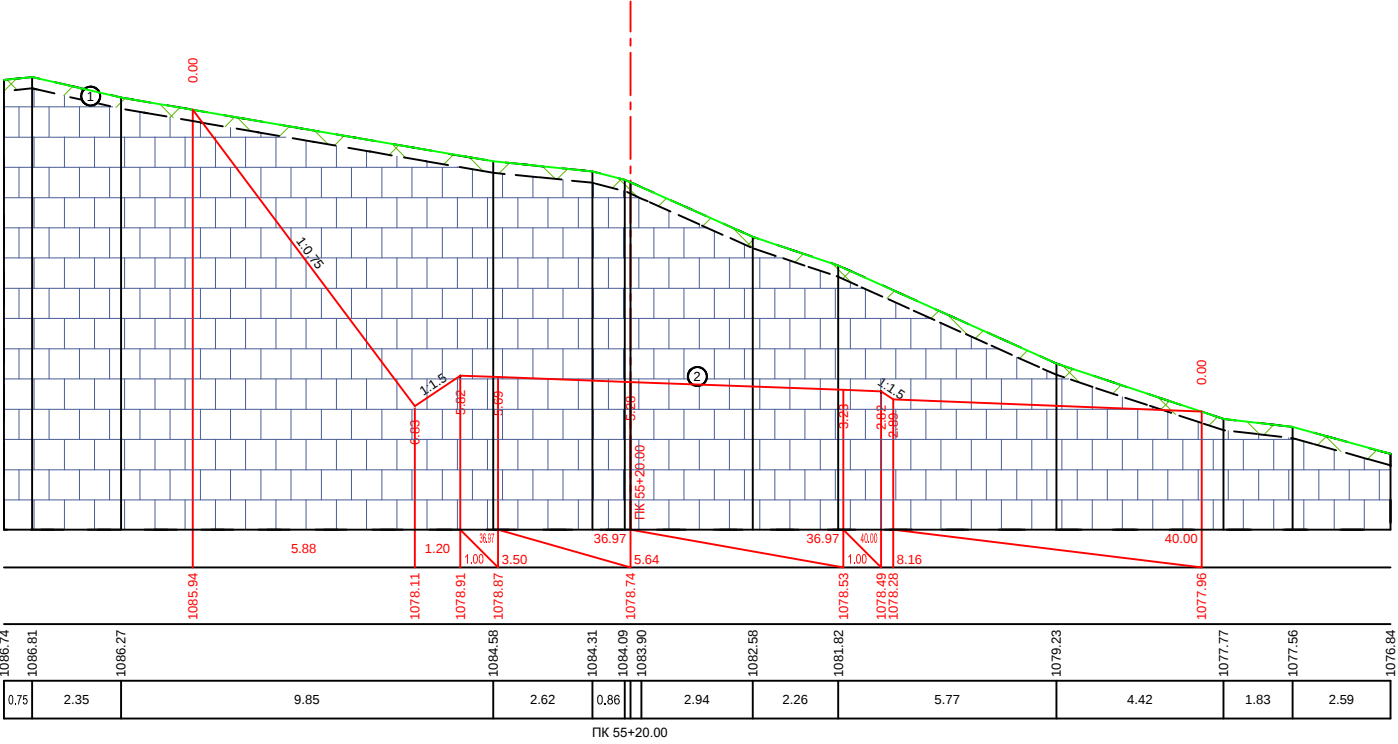

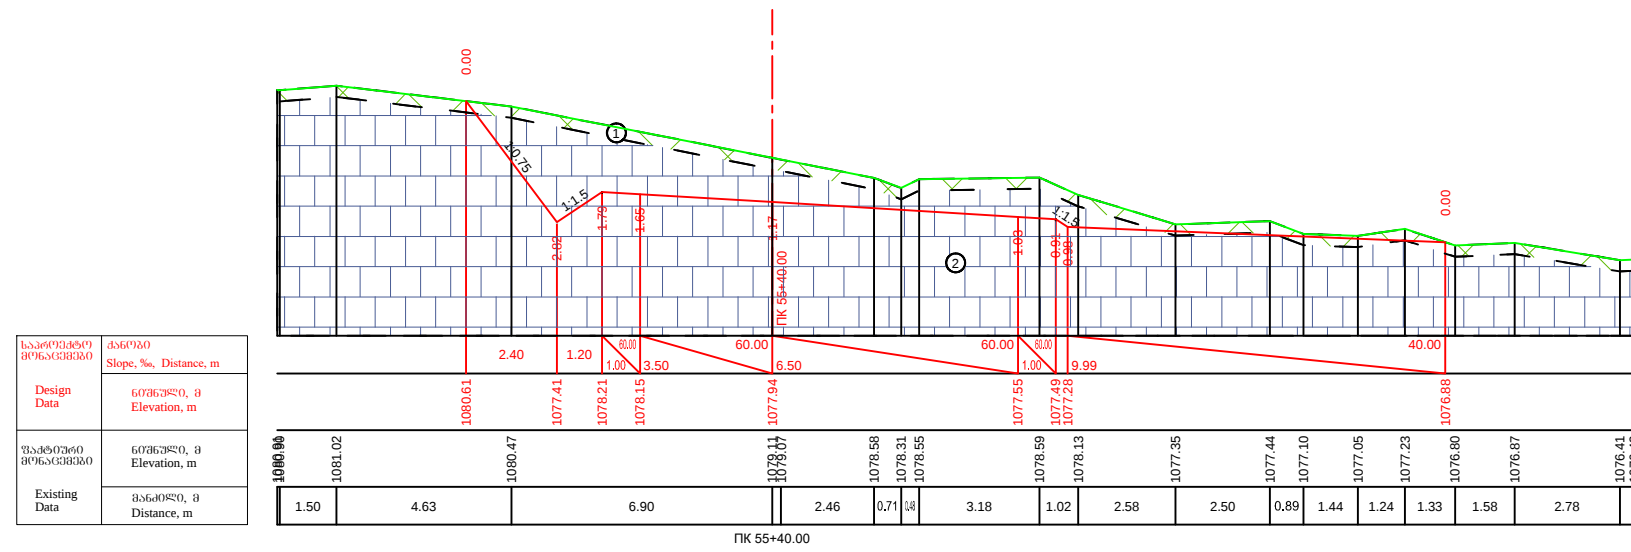

|                 |                       |
|-----------------|-----------------------|
| შპს "საქსტრასა" | საპროექტო             |
| Design Data     | Slope, %, Distance, m |
| შპს "საქსტრასა" | გზის ნაპირის, მ       |
| Existing Data   | Elevation, m          |
| შპს "საქსტრასა" | გზის ნაპირის, მ       |
| Distance, m     |                       |

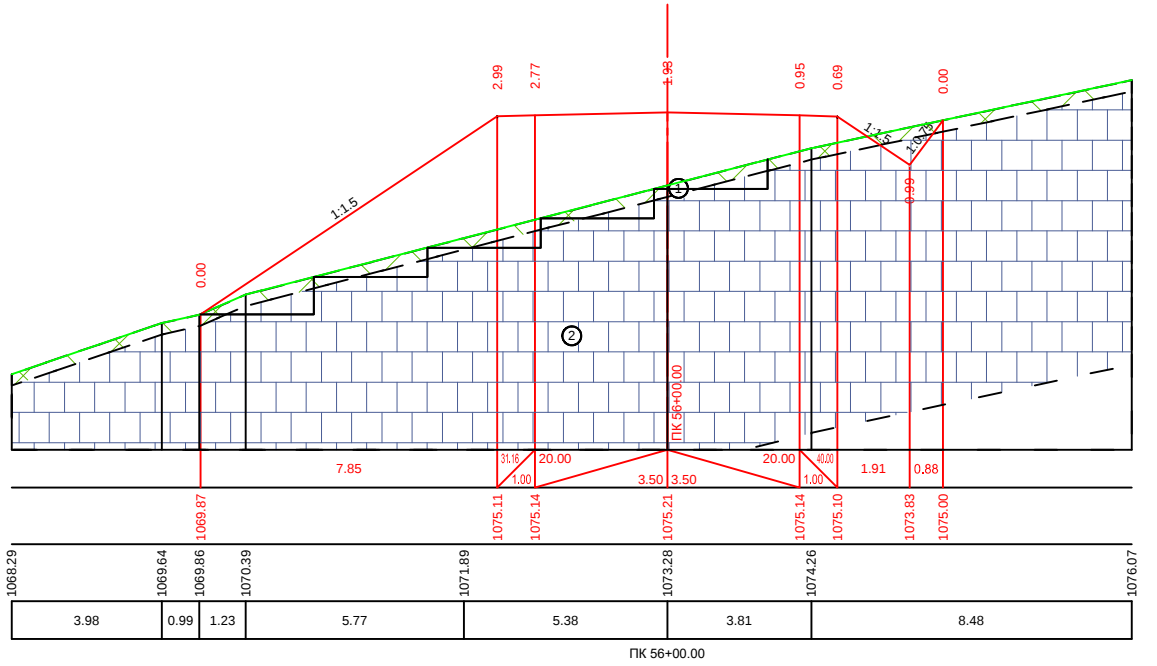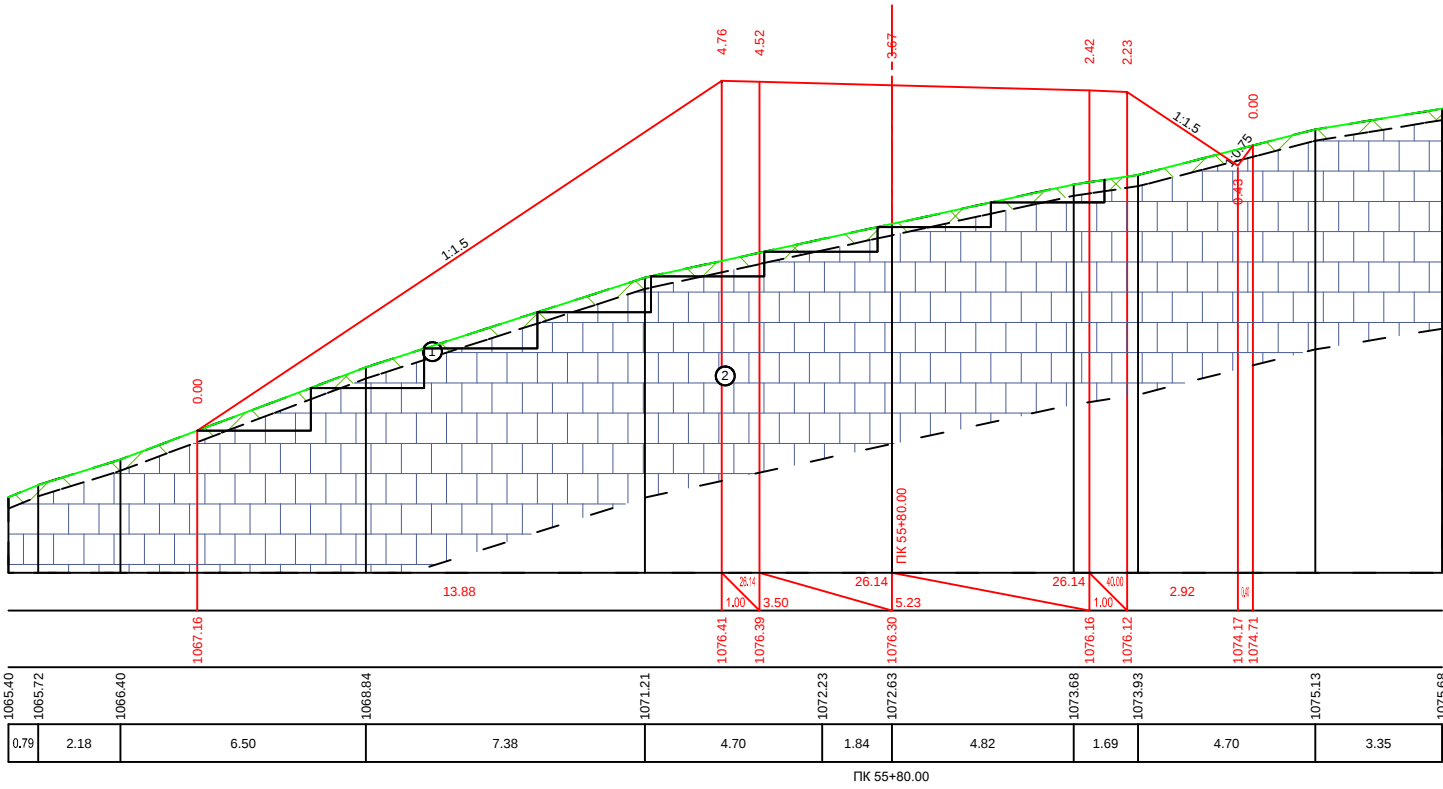

|                 |                       |
|-----------------|-----------------------|
| შპს "საქსტრასა" | საპროექტო             |
| Design Data     | Slope, %, Distance, m |
| შპს "საქსტრასა" | გზის ნაპირის, მ       |
| Existing Data   | Elevation, m          |
| შპს "საქსტრასა" | გზის ნაპირის, მ       |
| Distance, m     |                       |







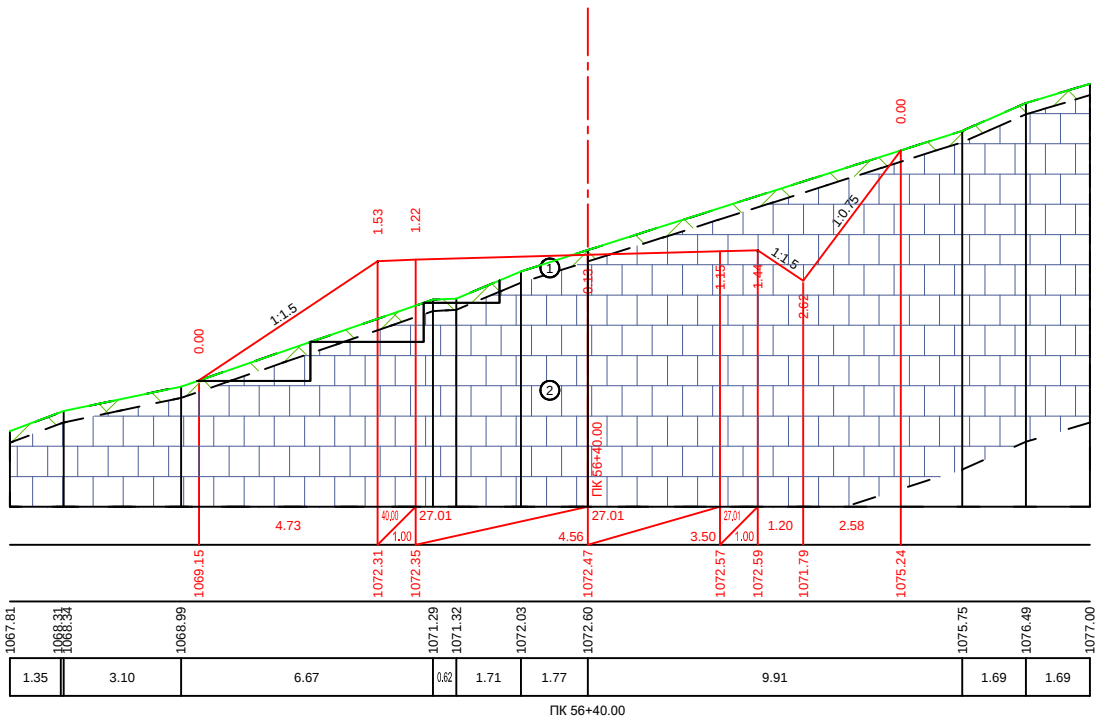


Diagram illustrating the cross-section of a road embankment with a 1:1.5 slope. The diagram shows the embankment profile, the original ground surface (dashed line), and the proposed road grade (solid line). Key points are labeled with elevations and distances.



| Point   | Elevation (m) | Distance (m) |
|---------|---------------|--------------|
| 1065.52 | 1065.52       | 0.00         |
| 1065.82 | 1065.82       | 0.72         |
| 1065.87 | 1065.87       | 0.71         |
| 1066.25 | 1066.25       | 1.90         |
| 1066.86 | 1066.86       | 1.14         |
| 1066.98 | 1066.98       | 1.07         |
| 1067.02 | 1067.02       | 7.22         |
| 1068.78 | 1068.78       | 1.58         |
| 1068.84 | 1068.84       | 1.57         |
| 1069.03 | 1069.03       | 1.64         |
| 1069.61 | 1069.61       | 1.59         |
| 1070.22 | 1070.22       | 7.92         |
| 1070.49 | 1070.49       |              |
| 1071.28 | 1071.28       |              |
| 1071.34 | 1071.34       |              |
| 1070.54 | 1070.54       |              |
| 1071.14 | 1071.14       |              |
| 1072.27 | 1072.27       |              |

[illegible]

|                       |                                 |
|-----------------------|---------------------------------|
| საპროექტო<br>მოცულობა | დაწოვა<br>Slope, %, Distance, m |
| Design<br>Data        | მოცულობა, მ<br>Elevation, m     |
| შედეგობა<br>მოცულობა  | მოცულობა, მ<br>Elevation, m     |
| Existing<br>Data      | მოცულობა, მ<br>Distance, m      |

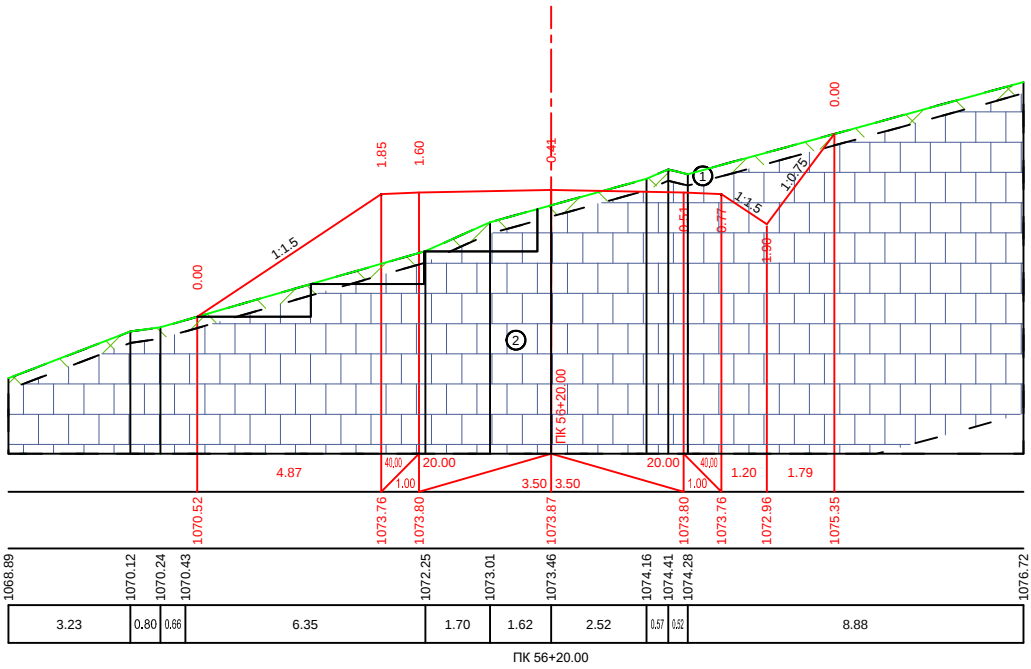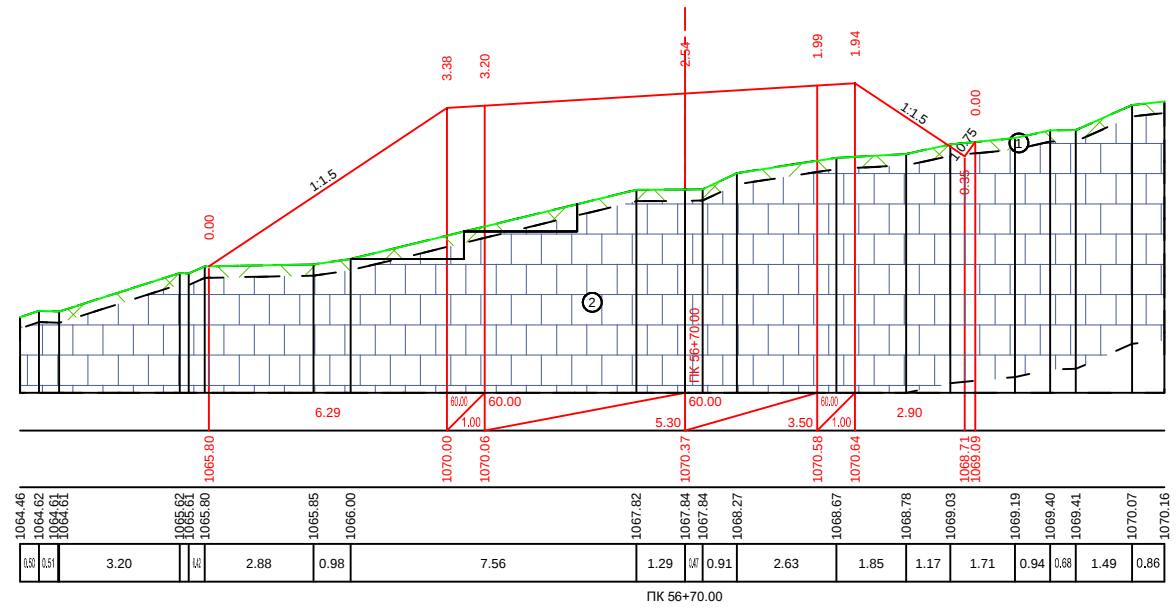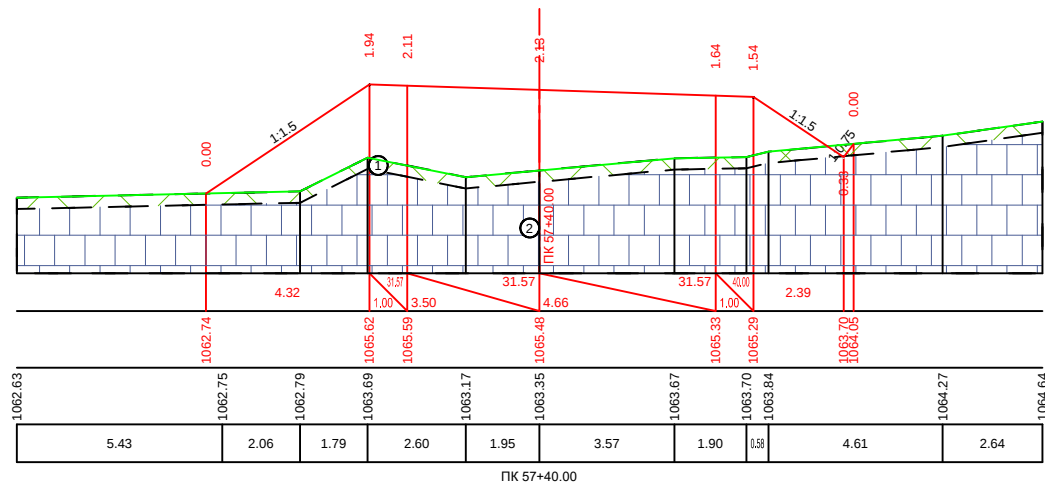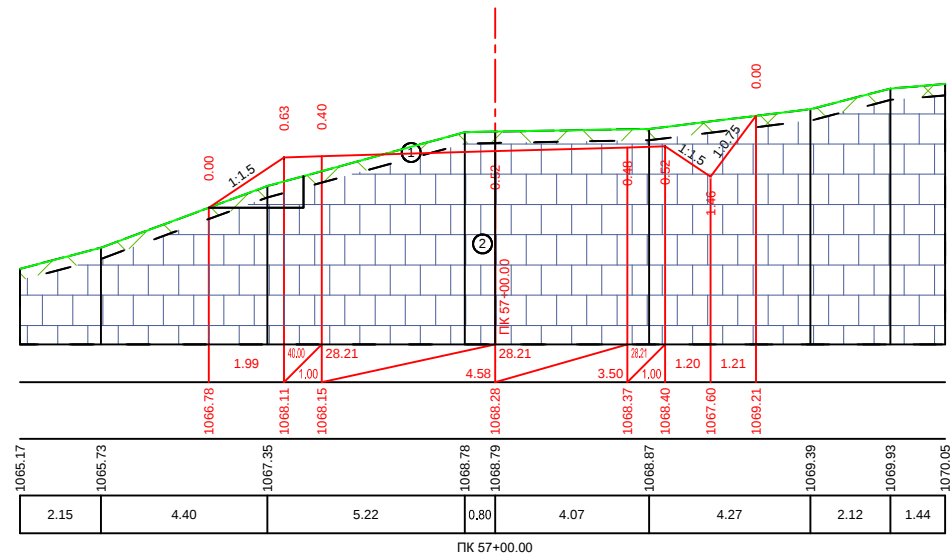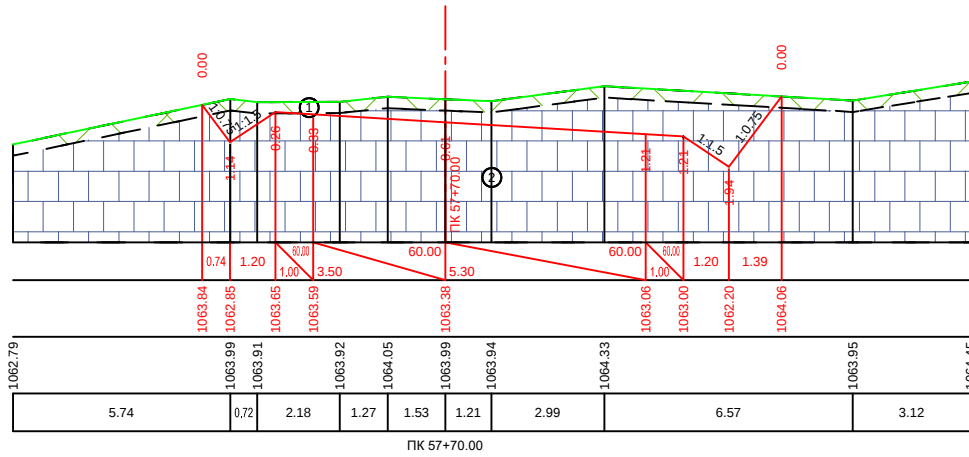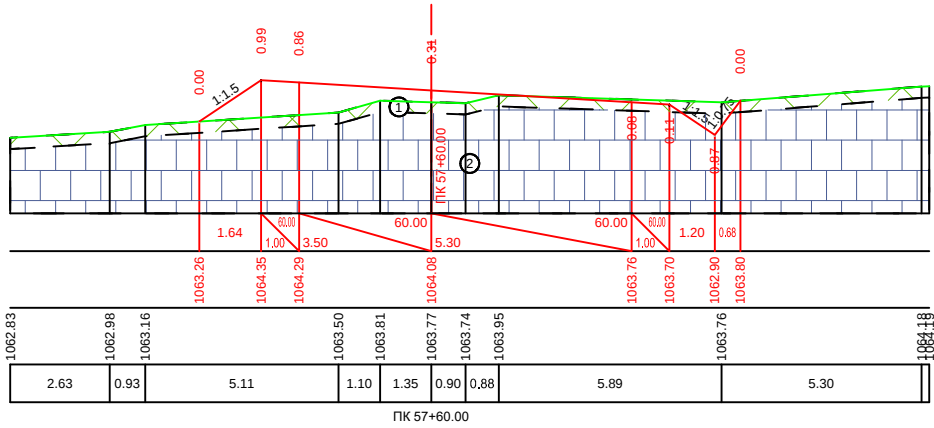

|                       |                                 |
|-----------------------|---------------------------------|
| საპროექტო<br>მოცულობა | დაწოვა<br>Slope, %, Distance, m |
| Design<br>Data        | მოცულობა, მ<br>Elevation, m     |
| შედეგობა<br>მოცულობა  | მოცულობა, მ<br>Elevation, m     |
| Existing<br>Data      | მოცულობა, მ<br>Distance, m      |

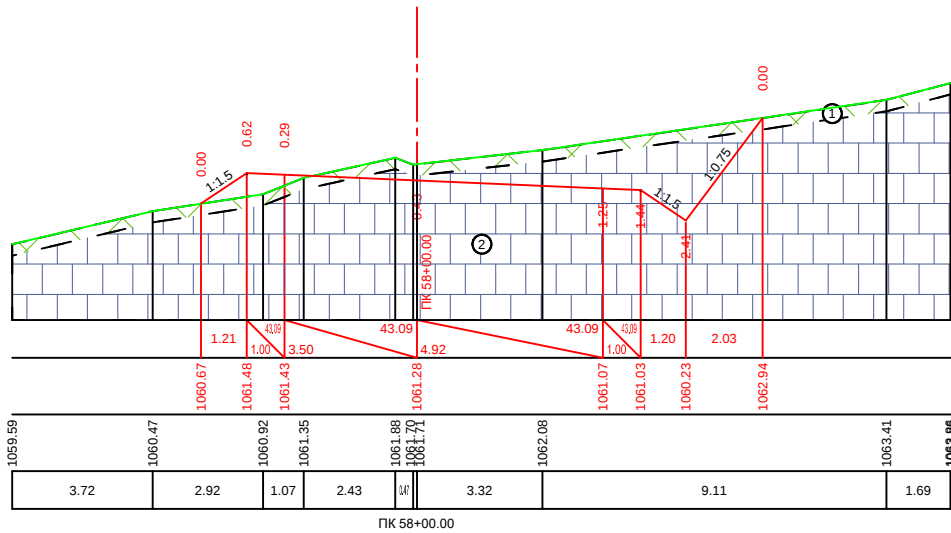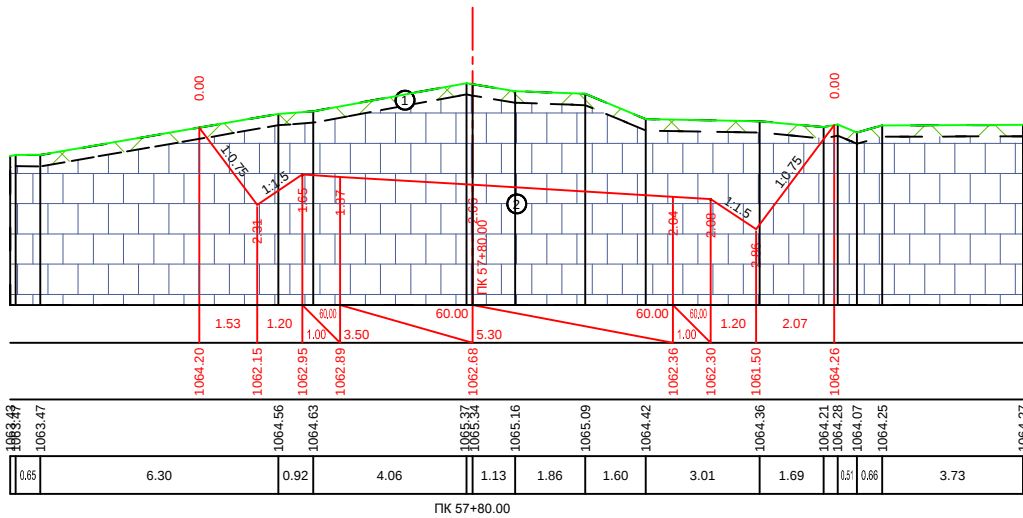

|                       |                                 |
|-----------------------|---------------------------------|
| საპროექტო<br>მოცულობა | დაწოვა<br>Slope, %, Distance, m |
| Design<br>Data        | მოცულობა, მ<br>Elevation, m     |
| შედეგობა<br>მოცულობა  | მოცულობა, მ<br>Elevation, m     |
| Existing<br>Data      | მოცულობა, მ<br>Distance, m      |







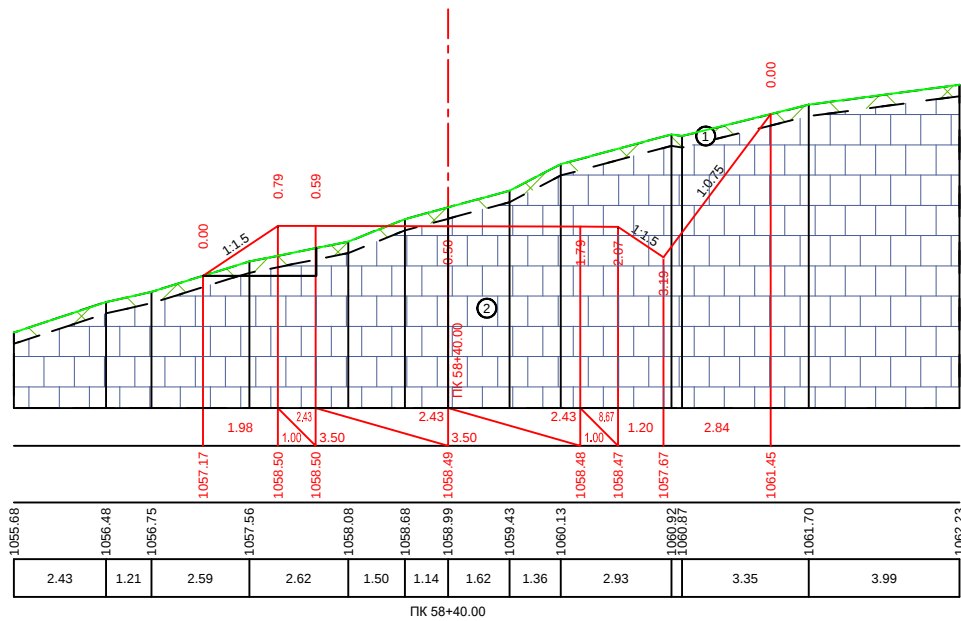


Diagram illustrating a cross-section of a road with a 1:1.5 slope. The diagram shows a road cross-section with a central vertical line (PK 58+60.00) and a 1:1.5 slope on the left. The road width is 12.00m. The diagram includes a table of elevations and a table of distances.



| PK      | Elevation (m) |
|---------|---------------|
| 1054.77 | 2.46          |
| 1055.35 | 2.14          |
| 1056.26 | 1.59          |
| 1056.17 | 1.23          |
| 1056.46 | 0.57          |
| 1056.41 | 0.57          |
| 1056.73 | 1.74          |
| 1056.92 | 1.30          |
| 1057.06 | 1.75          |
| 1057.51 | 1.54          |
| 1058.34 | 4.01          |
| 1058.53 | 4.27          |
| 1058.33 | 0.59          |
| 1060.03 |               |
| 1060.08 |               |
| 1060.92 |               |
| 1061.07 |               |

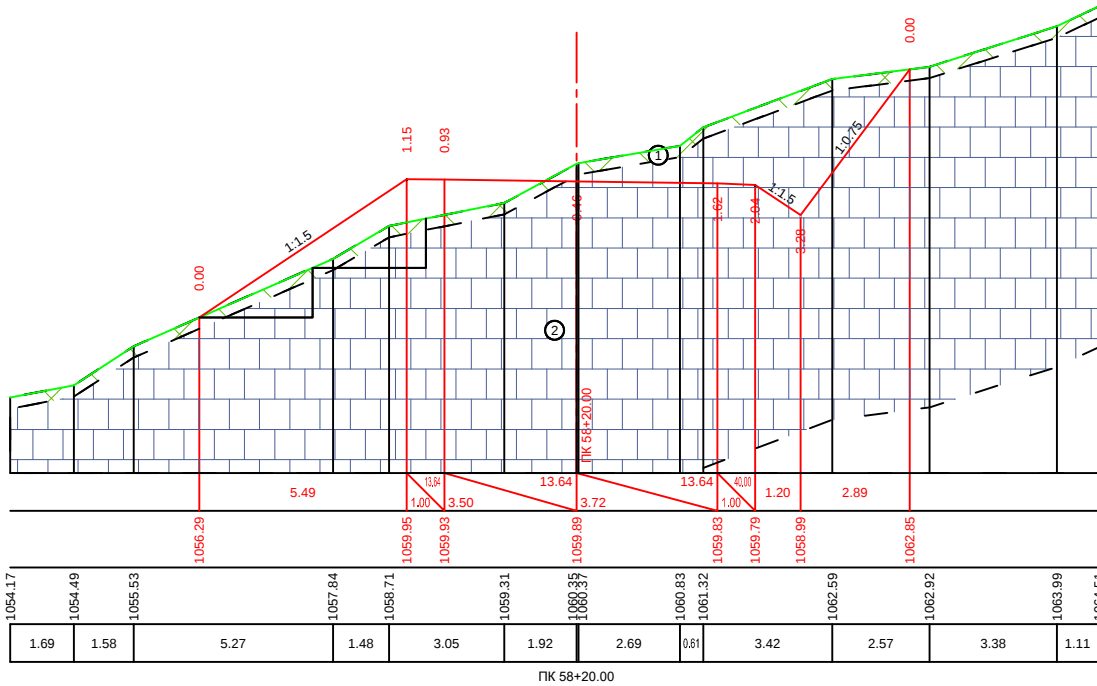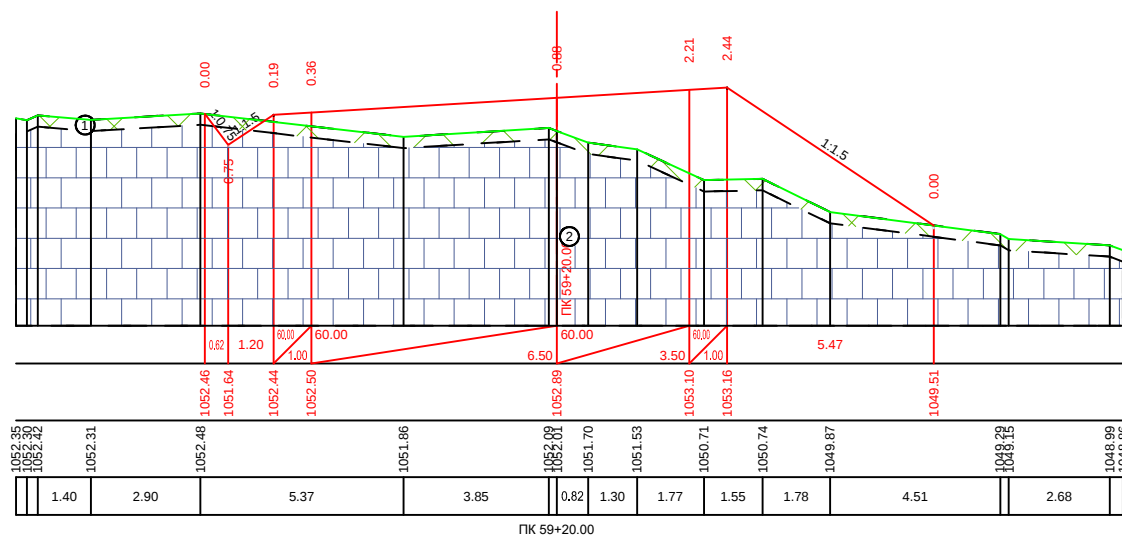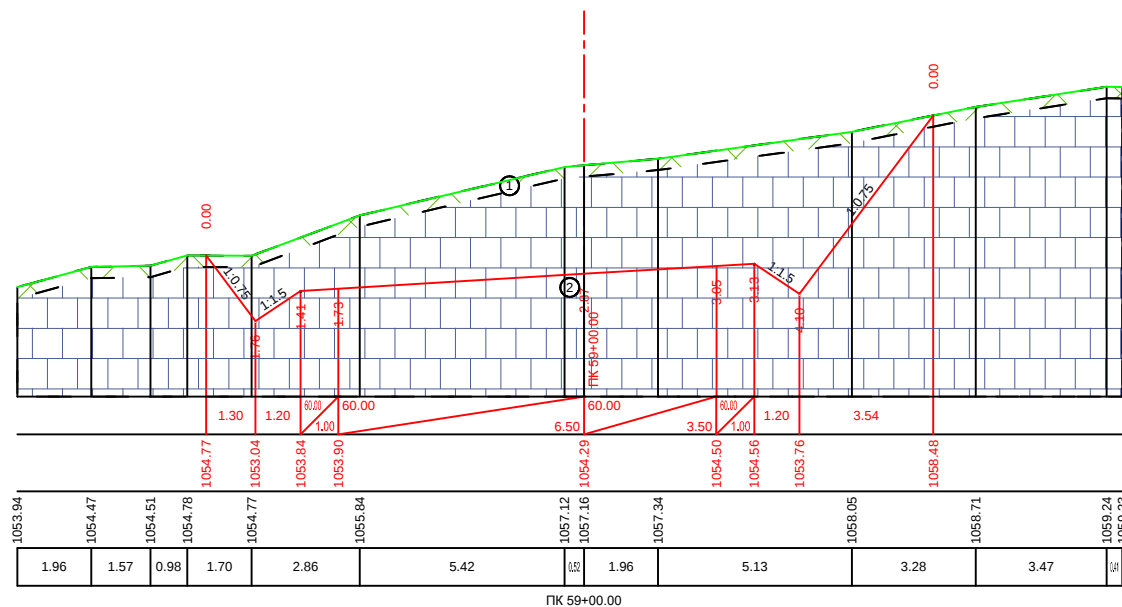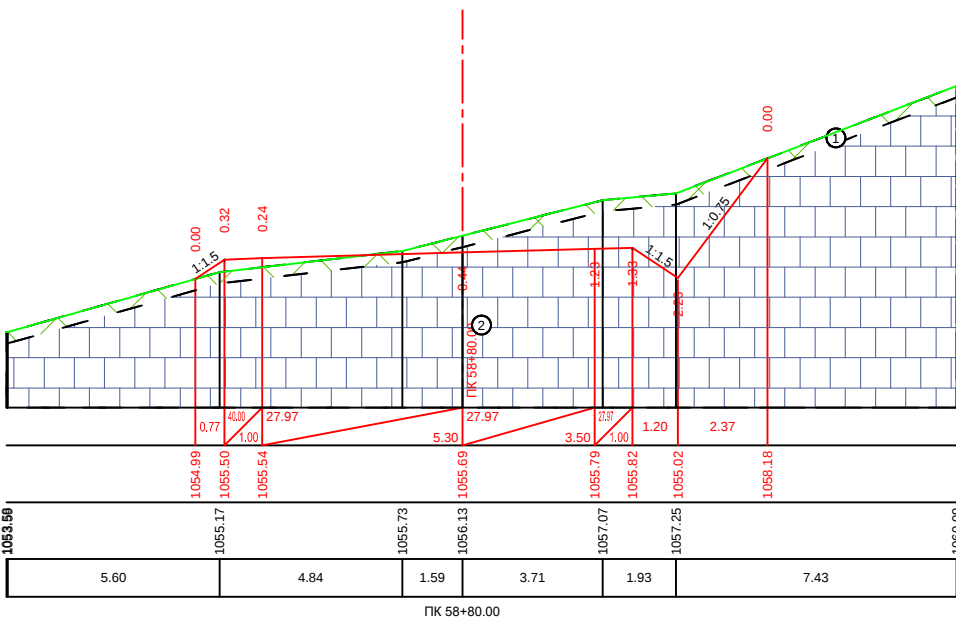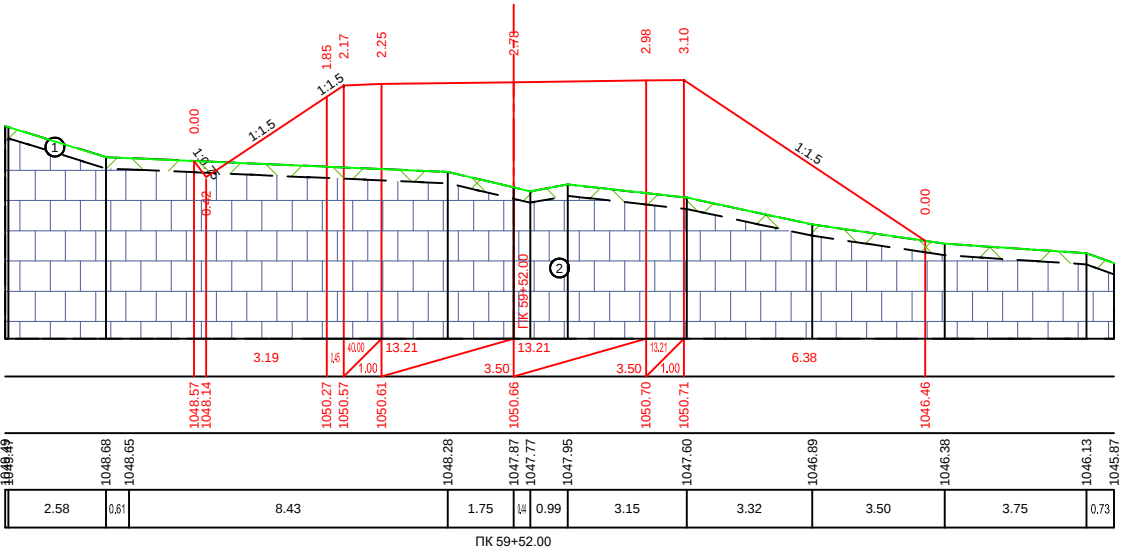



|                      |                                     |
|----------------------|-------------------------------------|
| საპროექტო<br>პროცესი | დაშენებული<br>Slope, %, Distance, m |
| Design<br>Data       | განმარტებული, მ<br>Elevation, m     |
| Existing<br>Data     | განმარტებული, მ<br>Distance, m      |

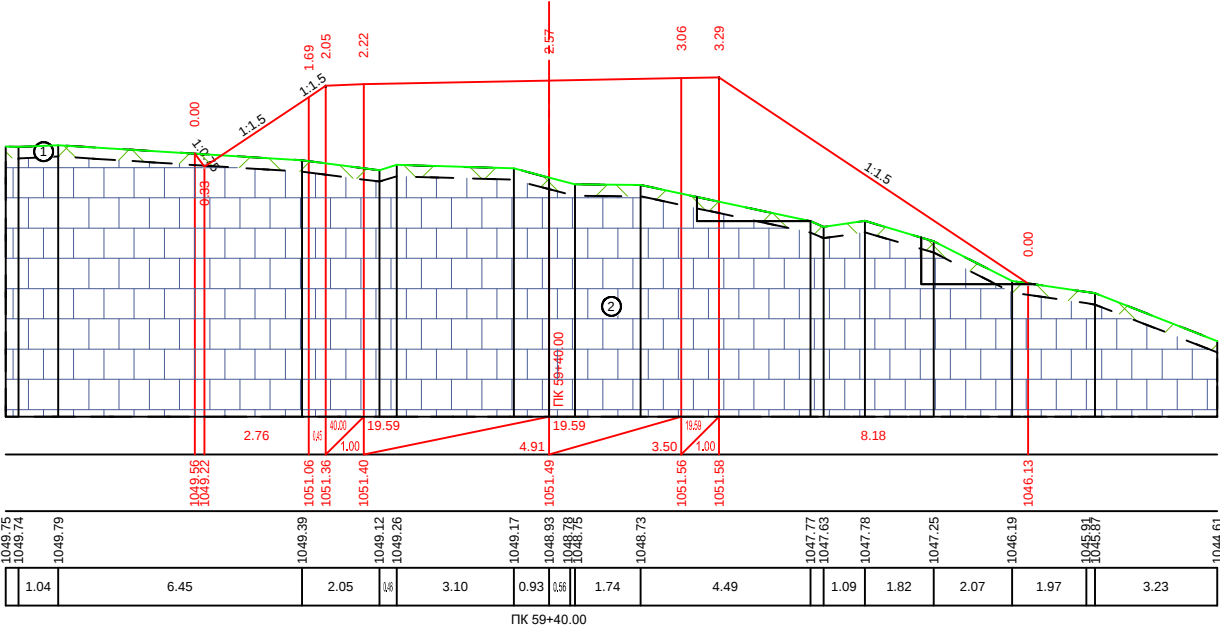



|                      |                                     |
|----------------------|-------------------------------------|
| საპროექტო<br>პროცესი | დაშენებული<br>Slope, %, Distance, m |
| Design<br>Data       | განმარტებული, მ<br>Elevation, m     |
| Existing<br>Data     | განმარტებული, მ<br>Distance, m      |

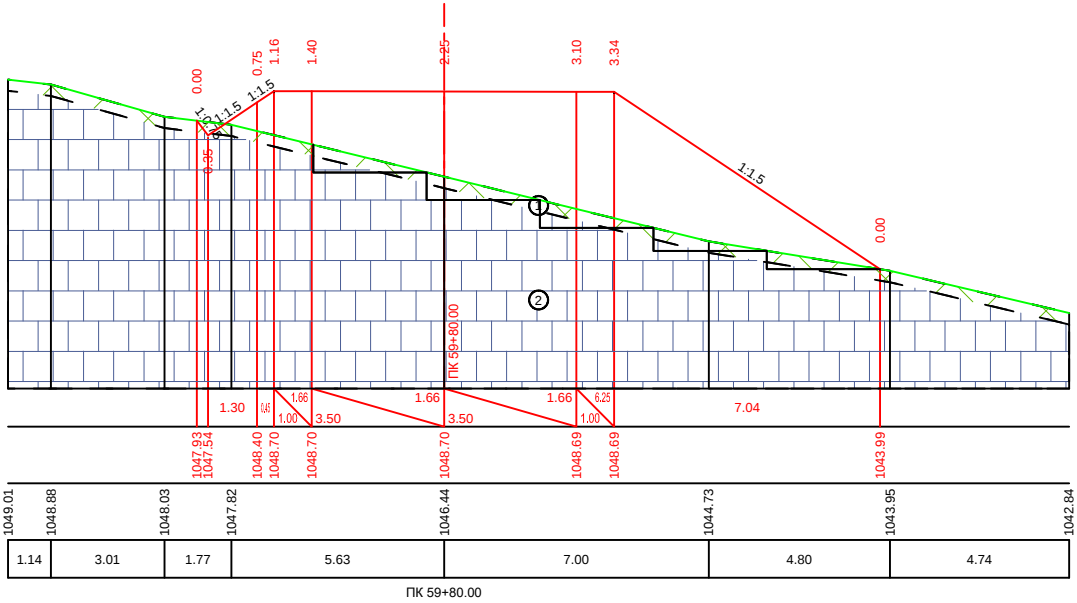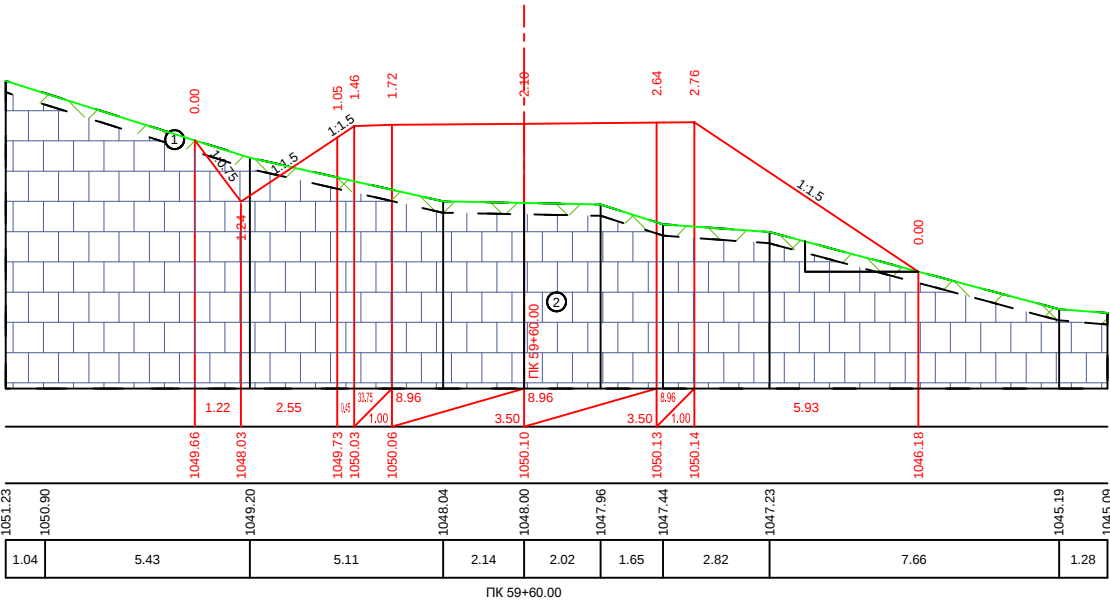


|                      |                                     |
|----------------------|-------------------------------------|
| საპროექტო<br>პროცესი | დაშენებული<br>Slope, %, Distance, m |
| Design<br>Data       | განმარტებული, მ<br>Elevation, m     |
| Existing<br>Data     | განმარტებული, მ<br>Distance, m      |

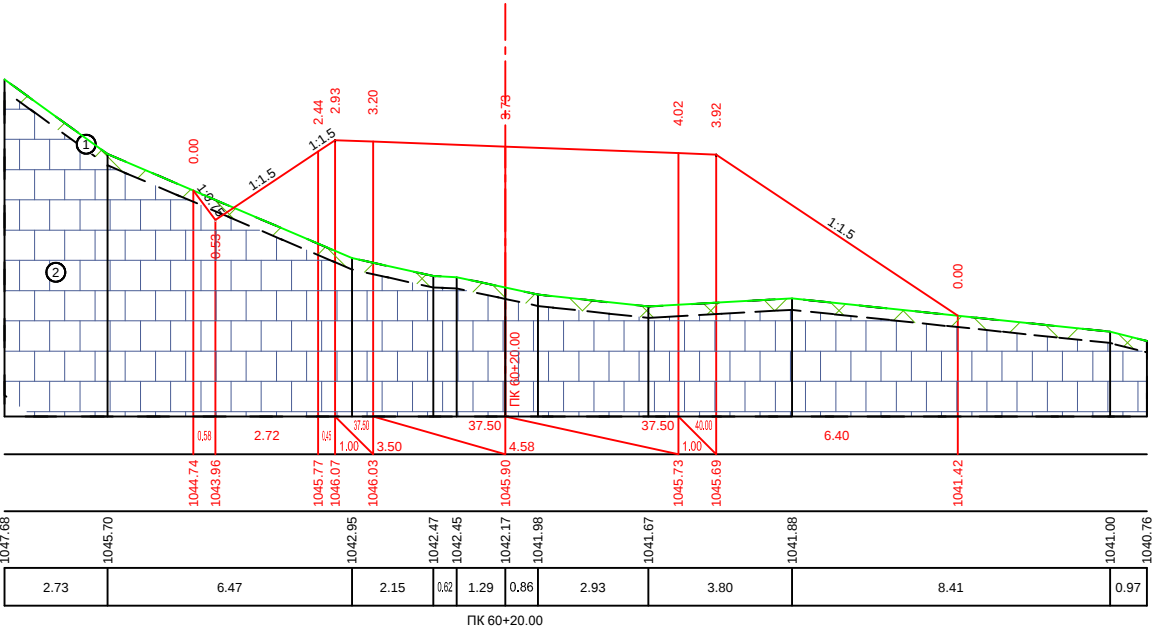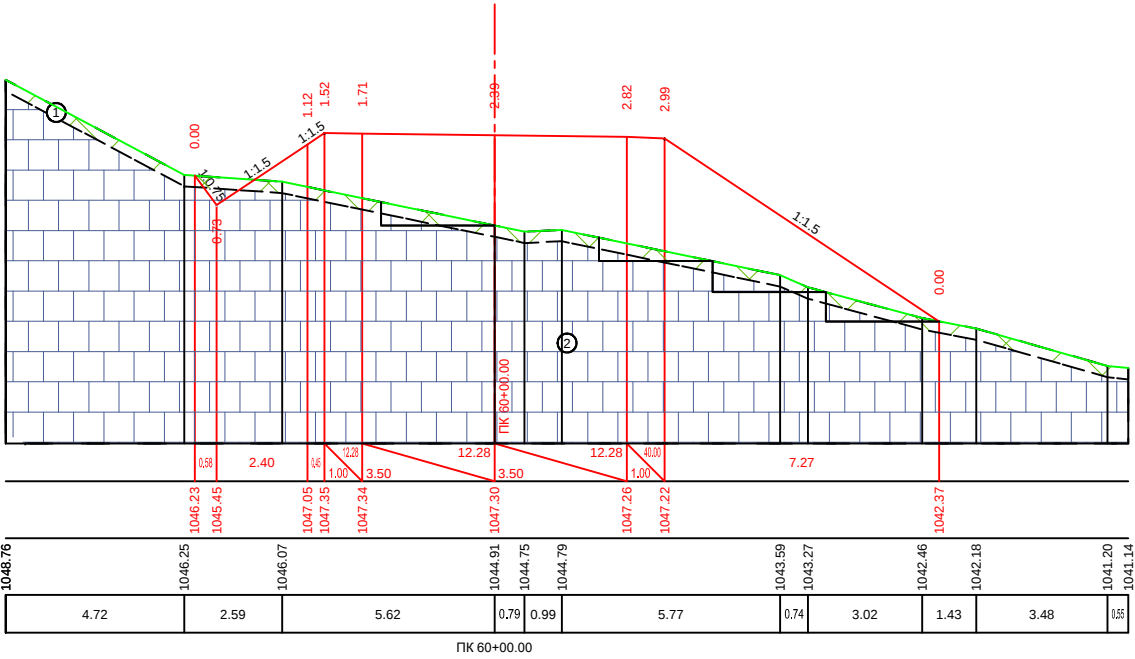


|                      |                              |
|----------------------|------------------------------|
| საპროექტო<br>პროექტი | დსპ<br>Slope, %, Distance, m |
| Design<br>Data       | 60/36/280, 8<br>Elevation, m |
| Existing<br>Data     | 60/36/280, 8<br>Elevation, m |
|                      | 80/60/280, 8<br>Distance, m  |

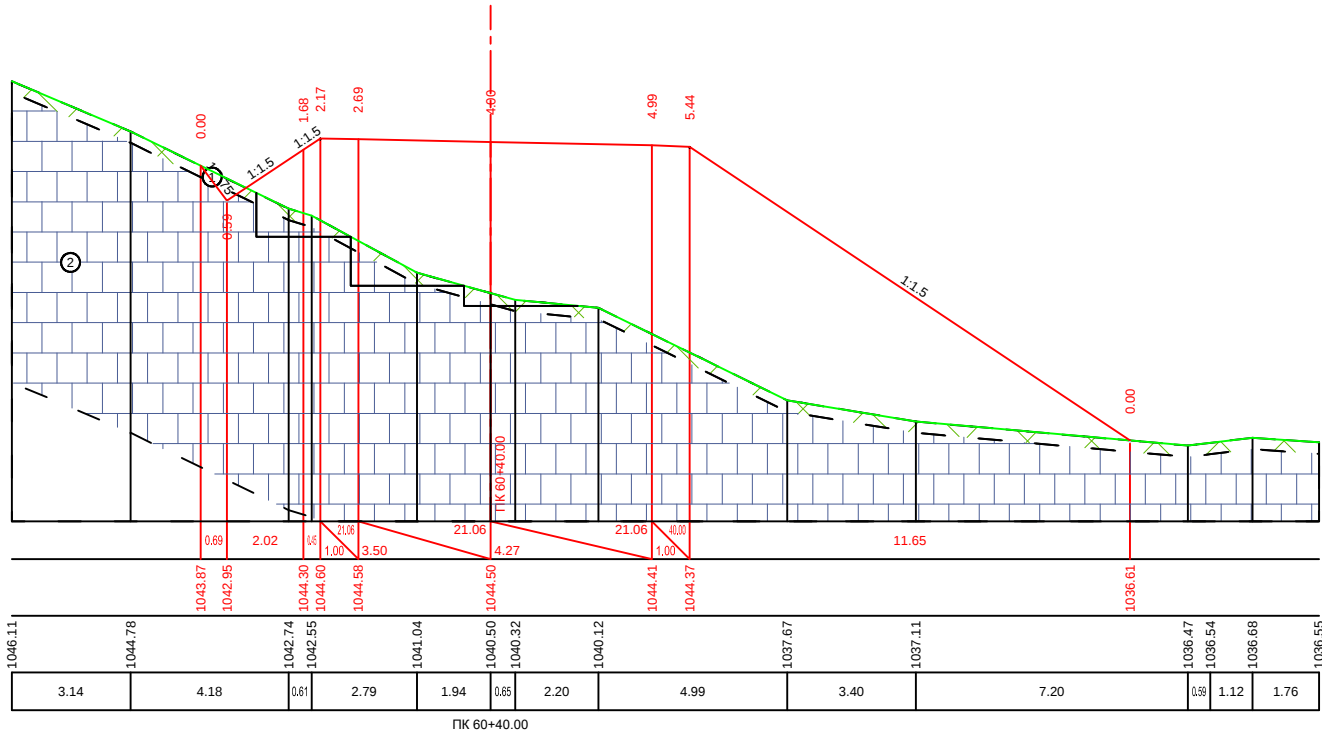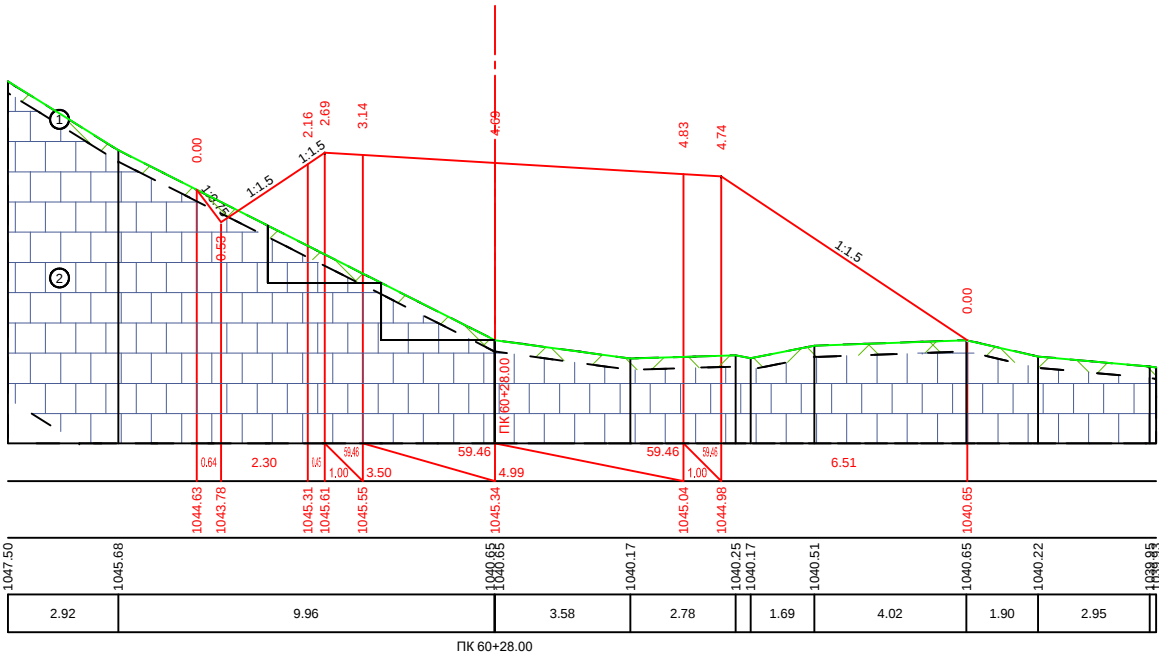



|                      |                              |
|----------------------|------------------------------|
| საპროექტო<br>პროექტი | დსპ<br>Slope, %, Distance, m |
| Design<br>Data       | 60/36/280, 8<br>Elevation, m |
| Existing<br>Data     | 60/36/280, 8<br>Elevation, m |
|                      | 80/60/280, 8<br>Distance, m  |

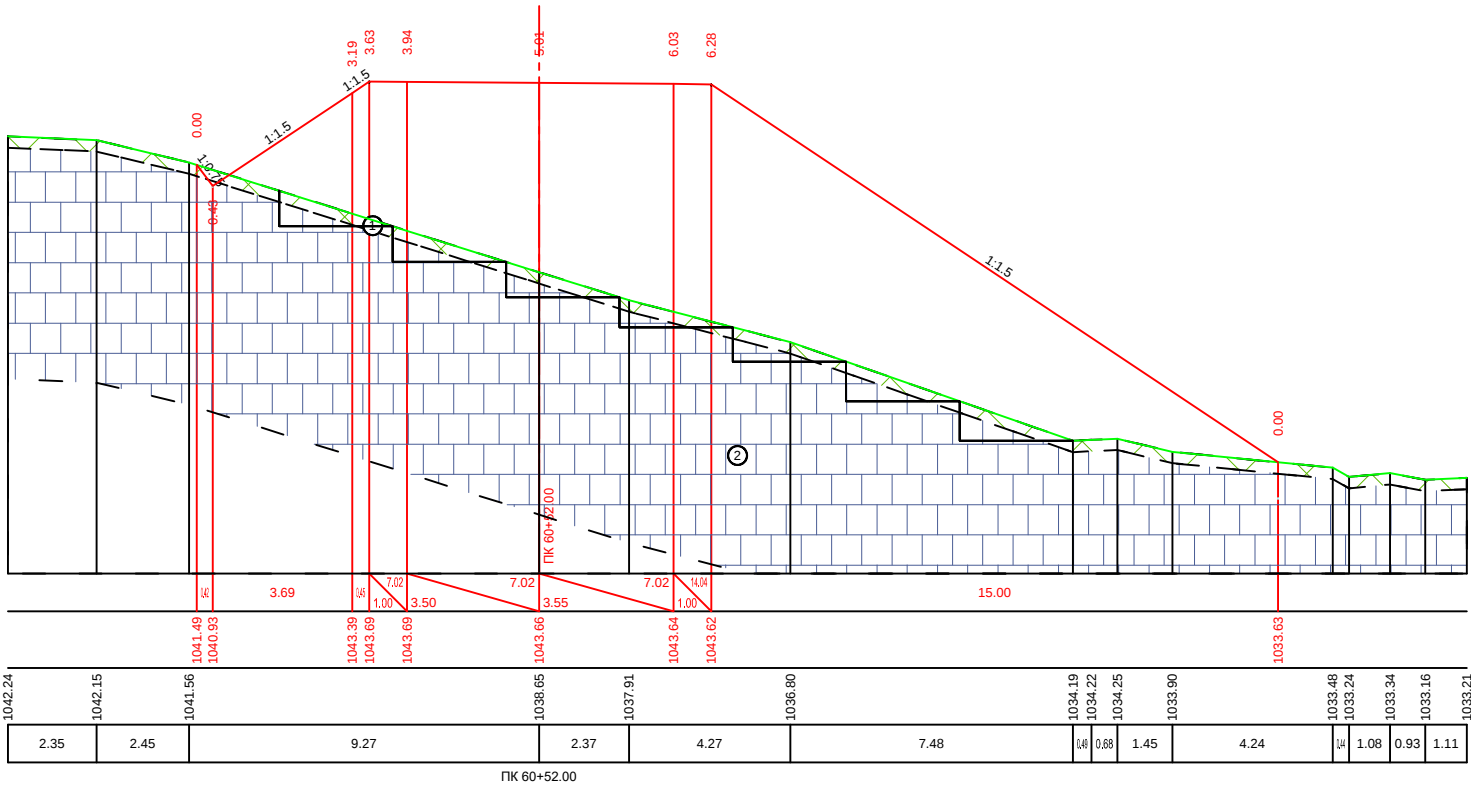



| საპროექტო<br>მონაცემები | ძანობა                     |
|-------------------------|----------------------------|
|                         | Slope, %, Distance, m      |
| Design<br>Data          | გრძელბა, მ<br>Elevation, m |
| Existing<br>Data        | მანძილი, მ<br>Distance, m  |

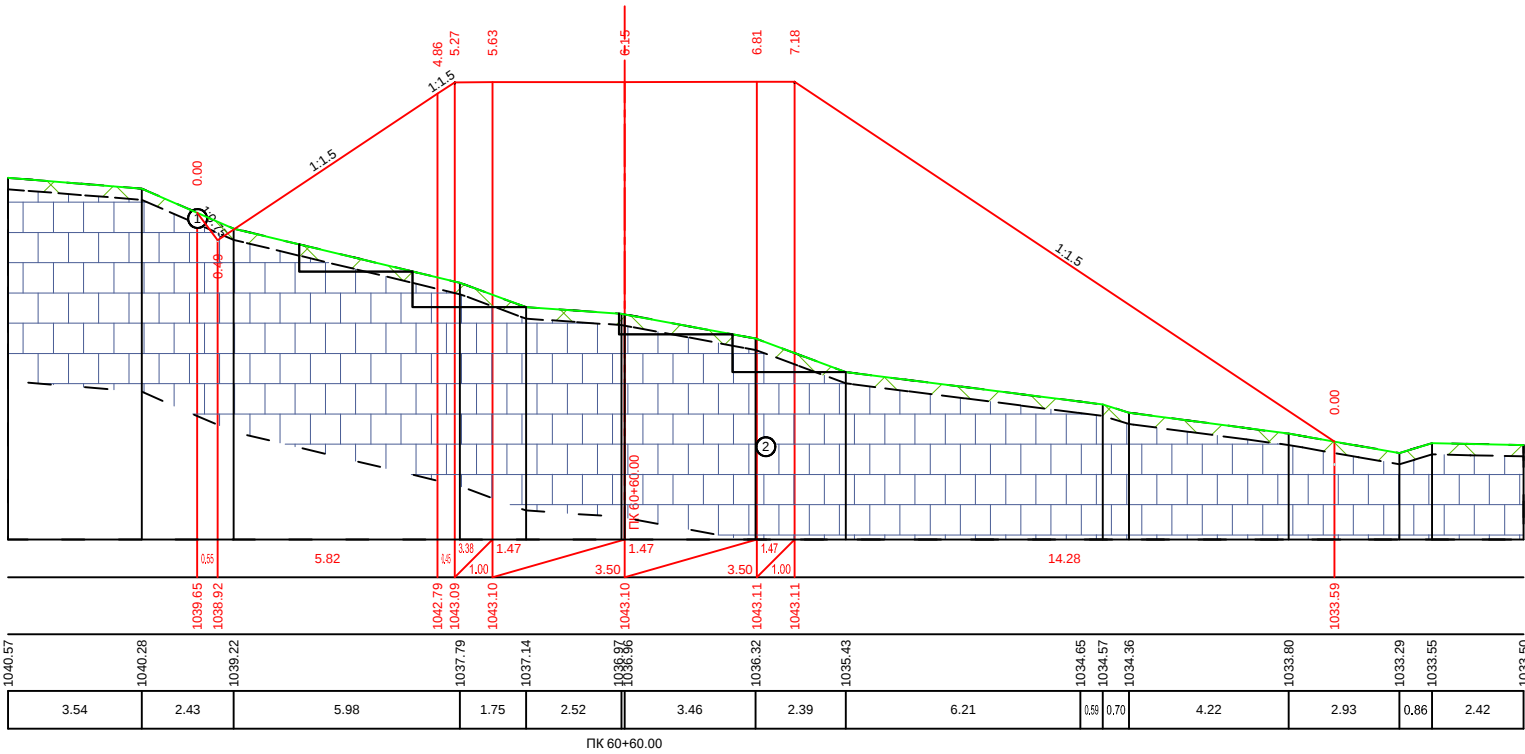



| საპროექტო<br>მონაცემები | ძანობა                     |
|-------------------------|----------------------------|
|                         | Slope, %, Distance, m      |
| Design<br>Data          | გრძელბა, მ<br>Elevation, m |
| Existing<br>Data        | მანძილი, მ<br>Distance, m  |

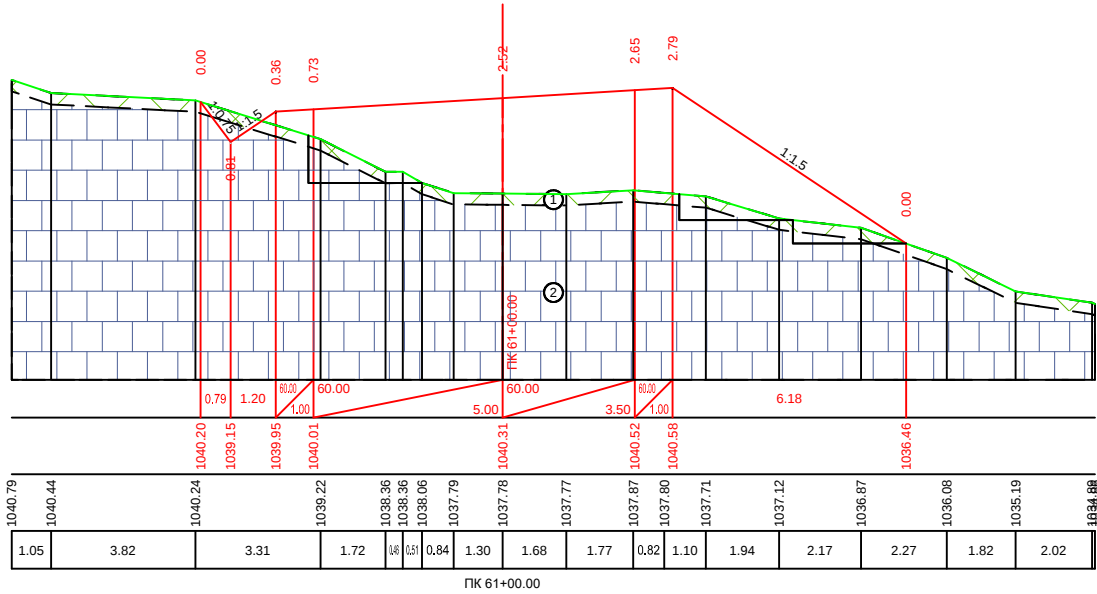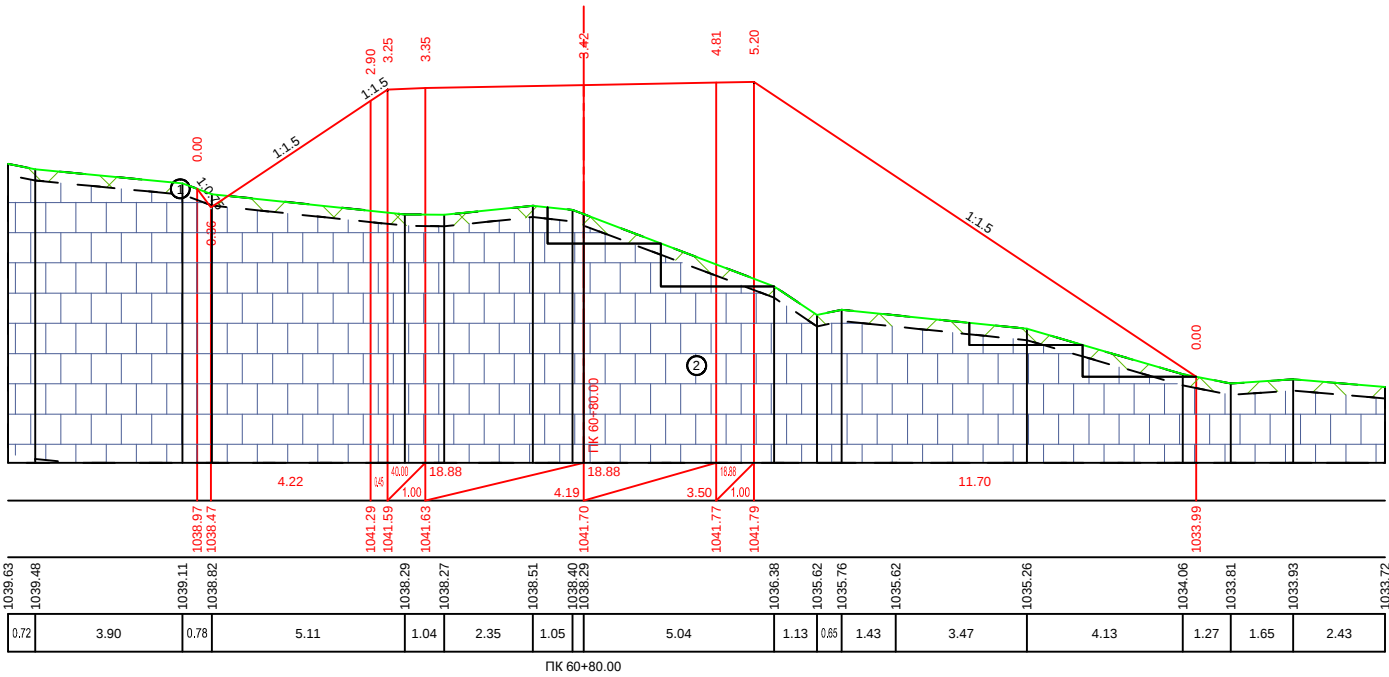


|                       |                                     |
|-----------------------|-------------------------------------|
| საპროექტო<br>მოცულობა | დაშენებული<br>Slope, %, Distance, m |
| Design<br>Data        | გონივრული, მ<br>Elevation, m        |
| Existing<br>Data      | გონივრული, მ<br>Elevation, m        |
|                       | გონივრული, მ<br>Distance, m         |




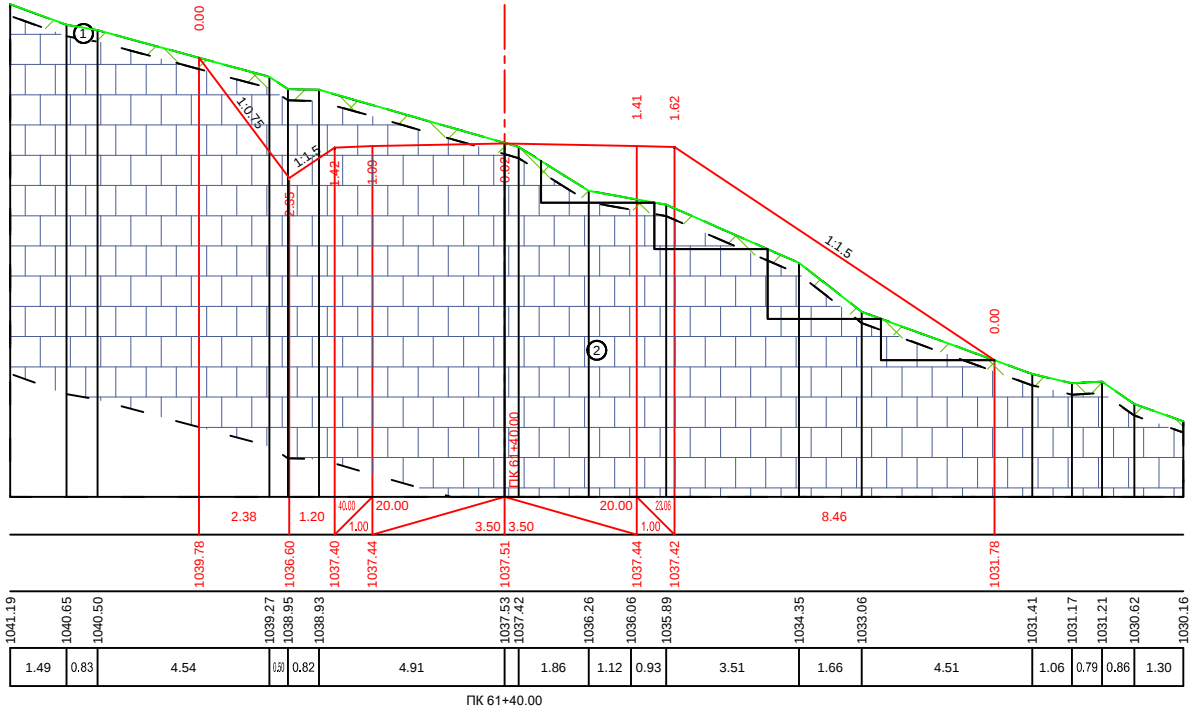
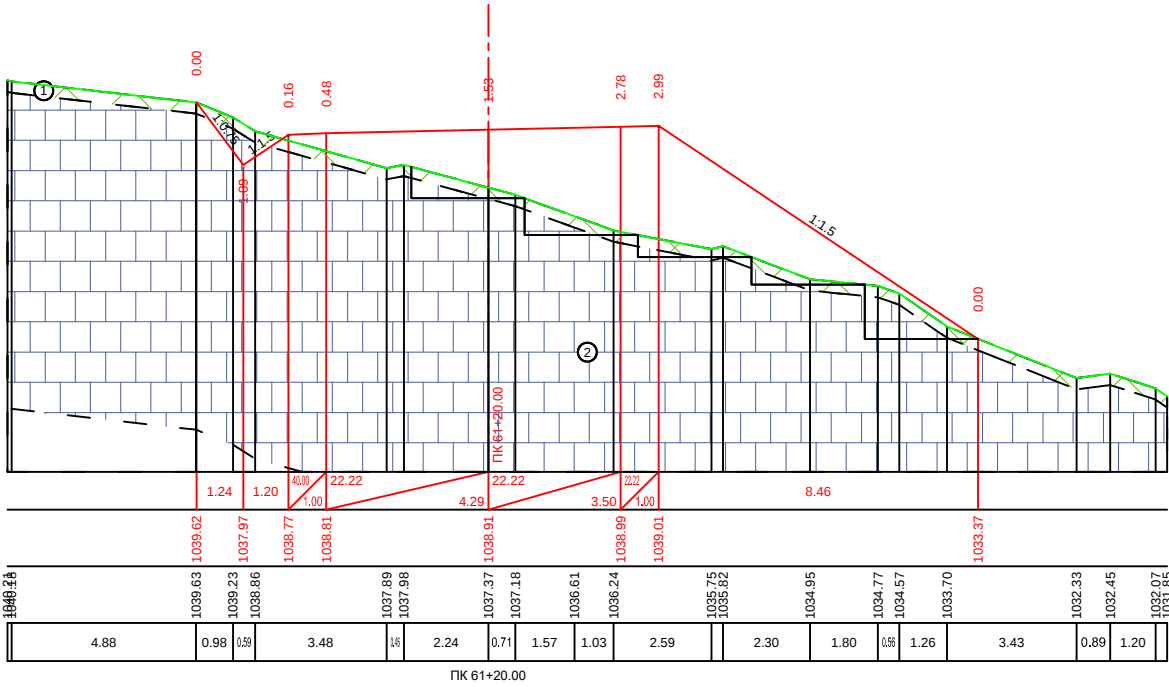


|                       |                                     |
|-----------------------|-------------------------------------|
| საპროექტო<br>მოცულობა | დაშენებული<br>Slope, %, Distance, m |
| Design<br>Data        | გონივრული, მ<br>Elevation, m        |
| Existing<br>Data      | გონივრული, მ<br>Elevation, m        |
|                       | გონივრული, მ<br>Distance, m         |



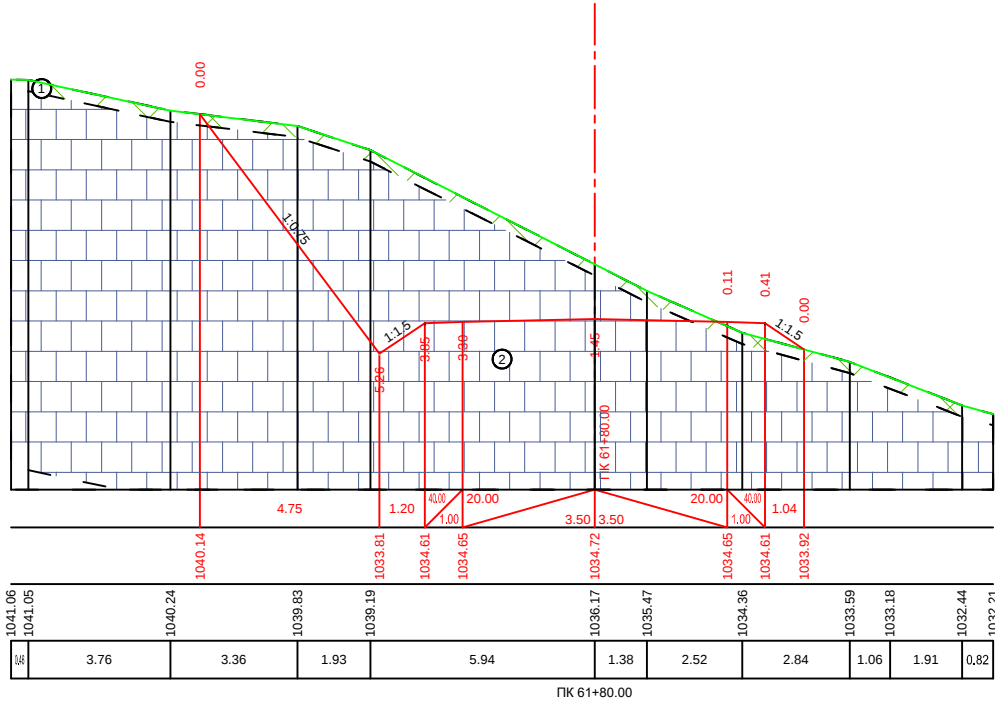
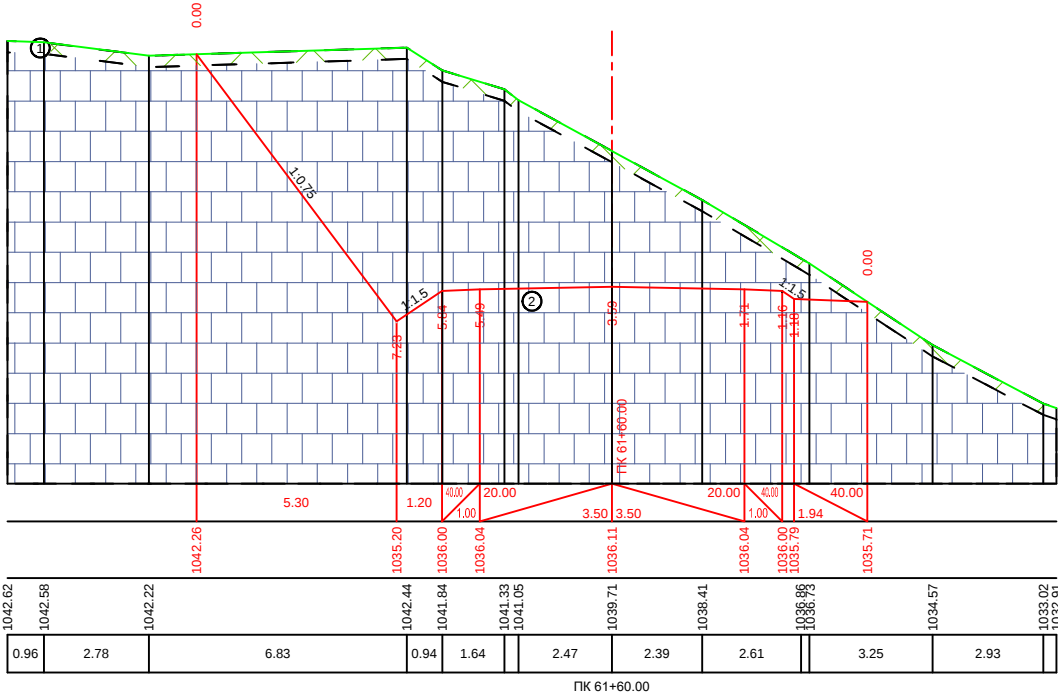


|                       |                                     |
|-----------------------|-------------------------------------|
| საპროექტო<br>მოცულობა | დაშენებული<br>Slope, %, Distance, m |
| Design<br>Data        | გონივრული, მ<br>Elevation, m        |
| Existing<br>Data      | გონივრული, მ<br>Elevation, m        |
|                       | გონივრული, მ<br>Distance, m         |

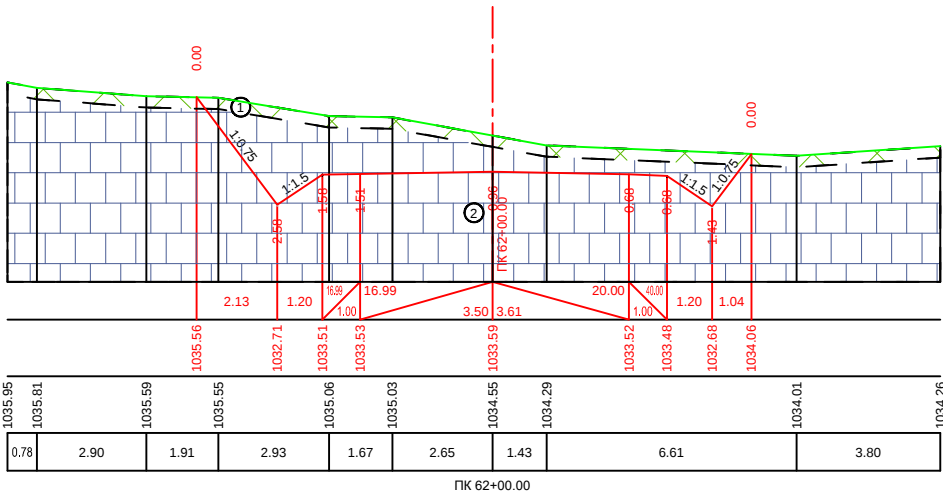

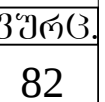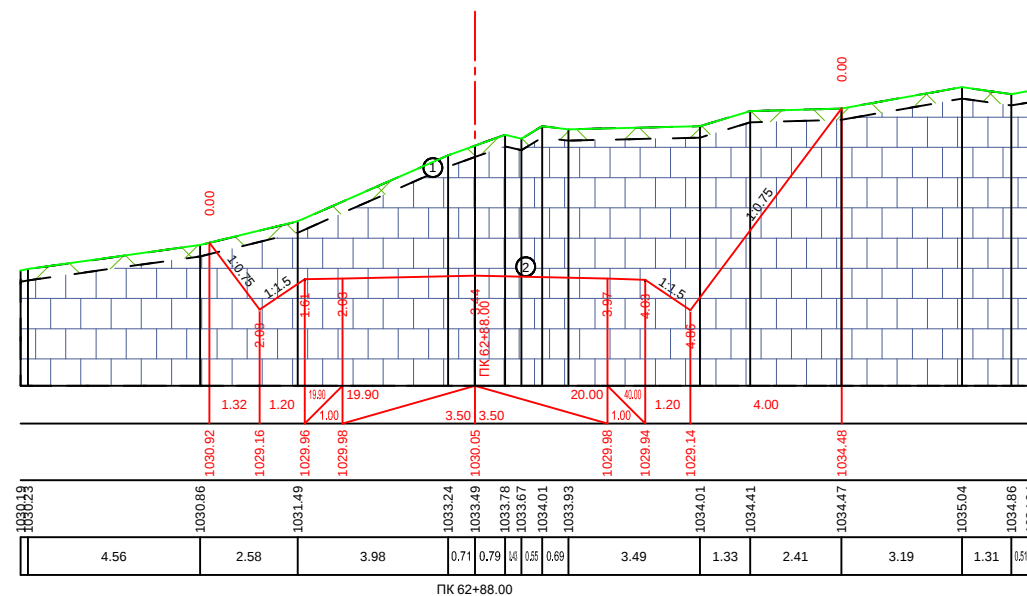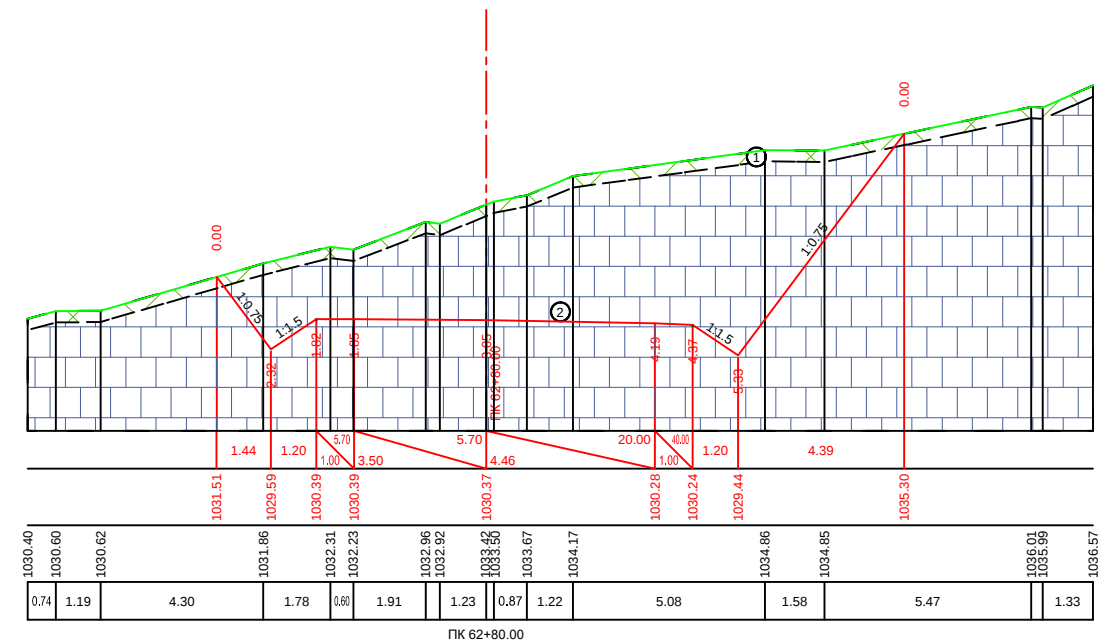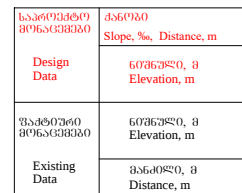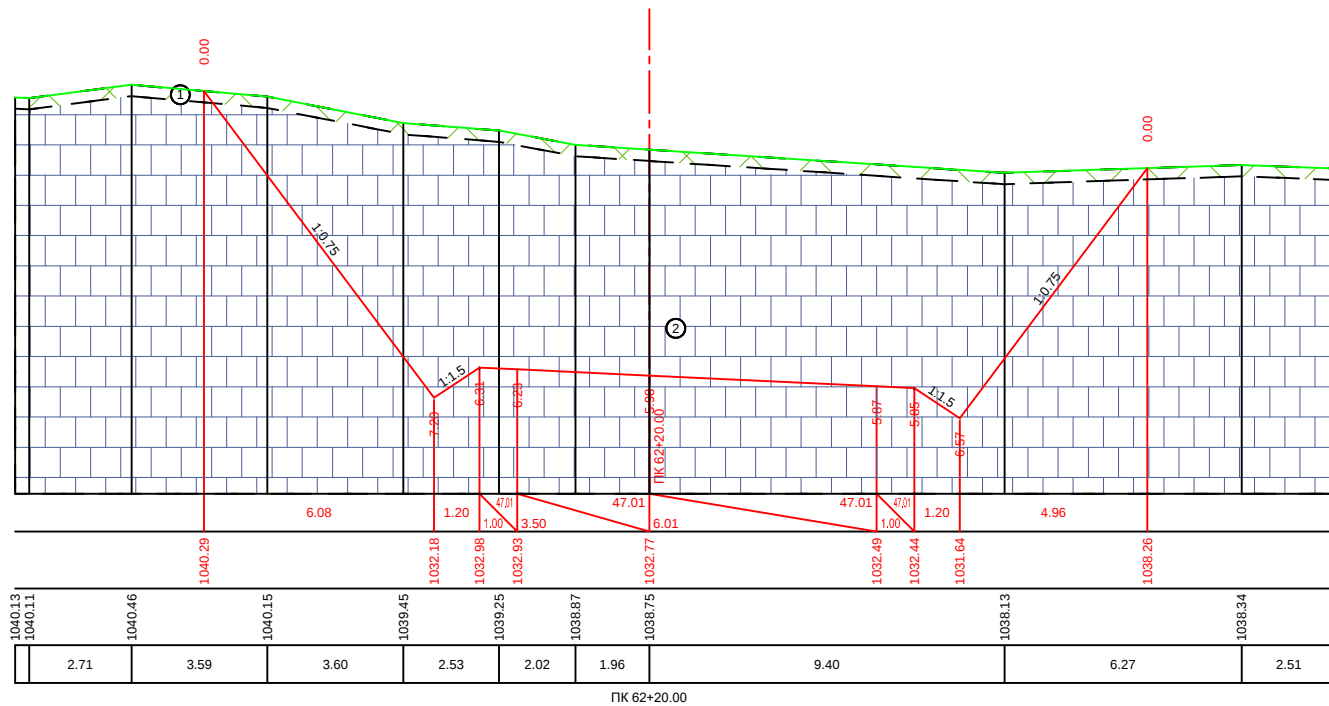

Technical drawing of a roof cross-section for a building with a gabled roof. The drawing shows the roof profile, structural elements, and dimensions. Key dimensions include a total width of 10.00m, a peak height of 10.00m, and various slope angles (e.g., 1:1.5, 1:2.5). The drawing is labeled "ФК 63+20.00" and includes a scale bar.

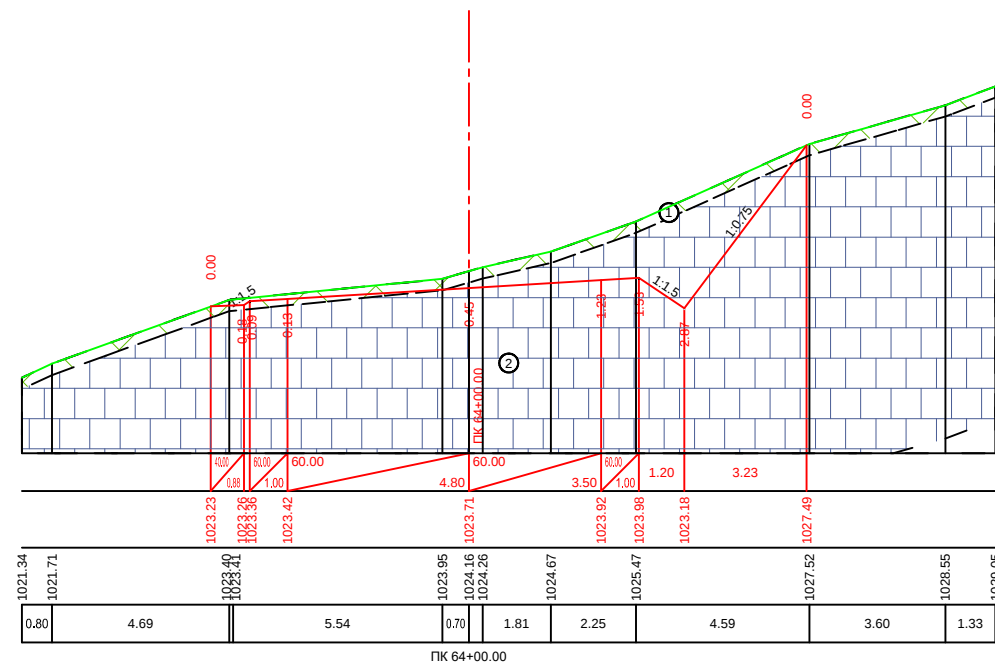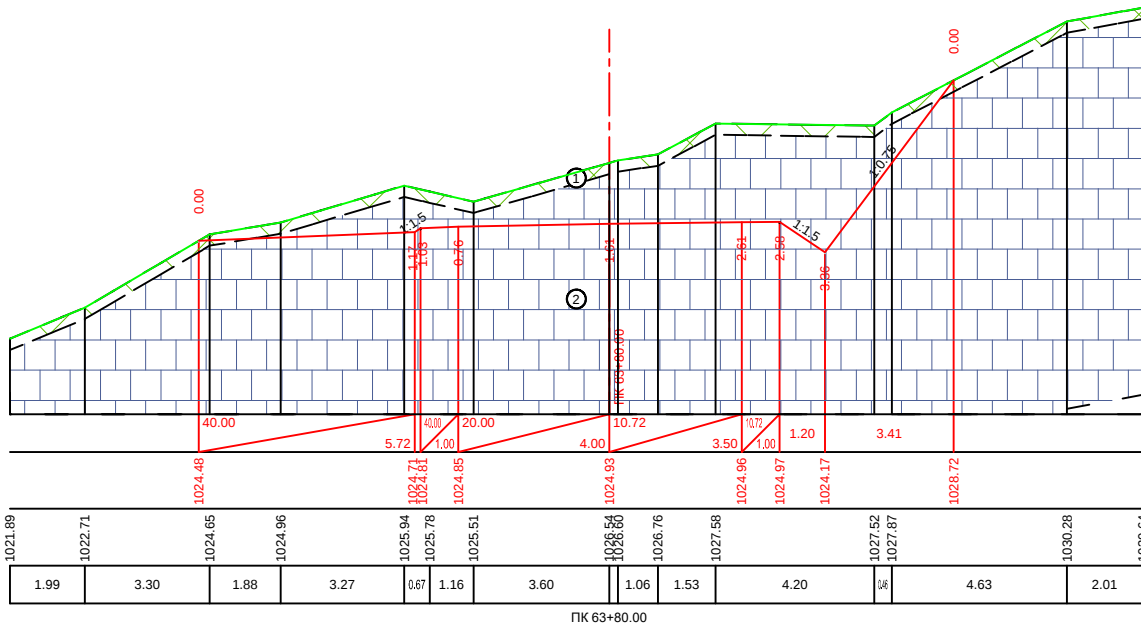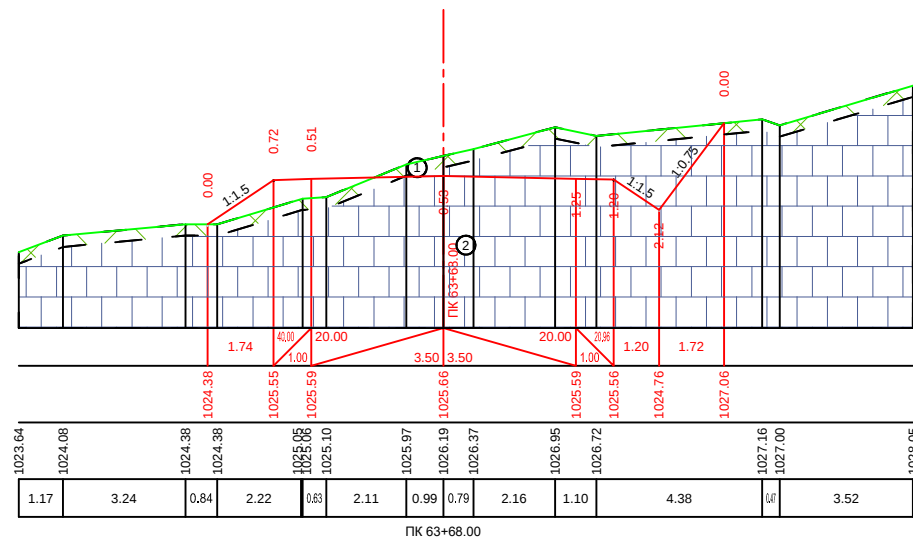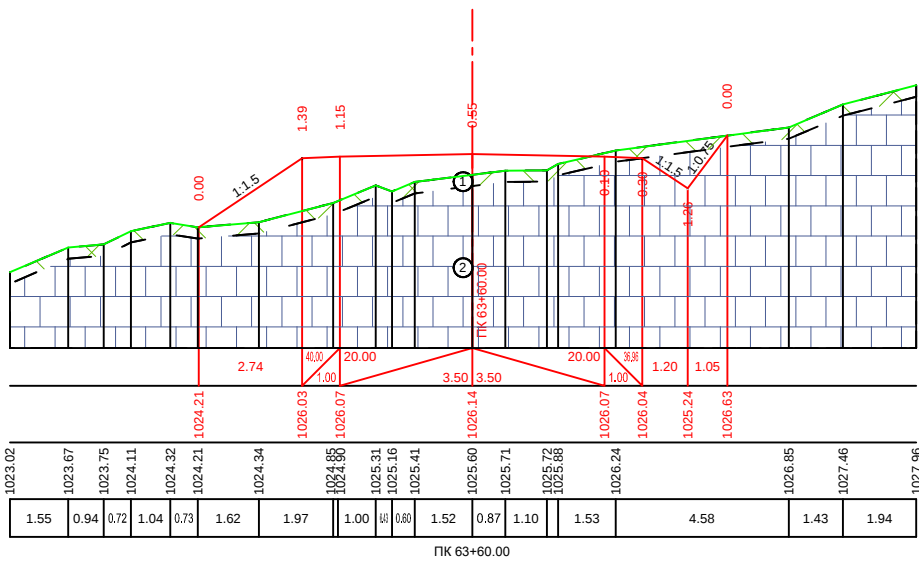

1:5

1.5:1

1:1

ПК 64+20.00

|         |         |         |         |         |         |         |         |         |         |         |
|---------|---------|---------|---------|---------|---------|---------|---------|---------|---------|---------|
| 1015.33 | 1016.08 | 1016.11 | 1017.27 | 1019.30 | 1019.45 | 1020.29 | 1020.82 | 1021.02 | 1022.05 | 1022.24 |
| 3.26    | 0.08    | 3.96    | 5.63    | 0.08    | 1.80    | 2.17    | 1.18    | 0.02    | 6.17    | 4.98    |

ПК 64+20.00

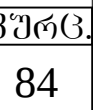
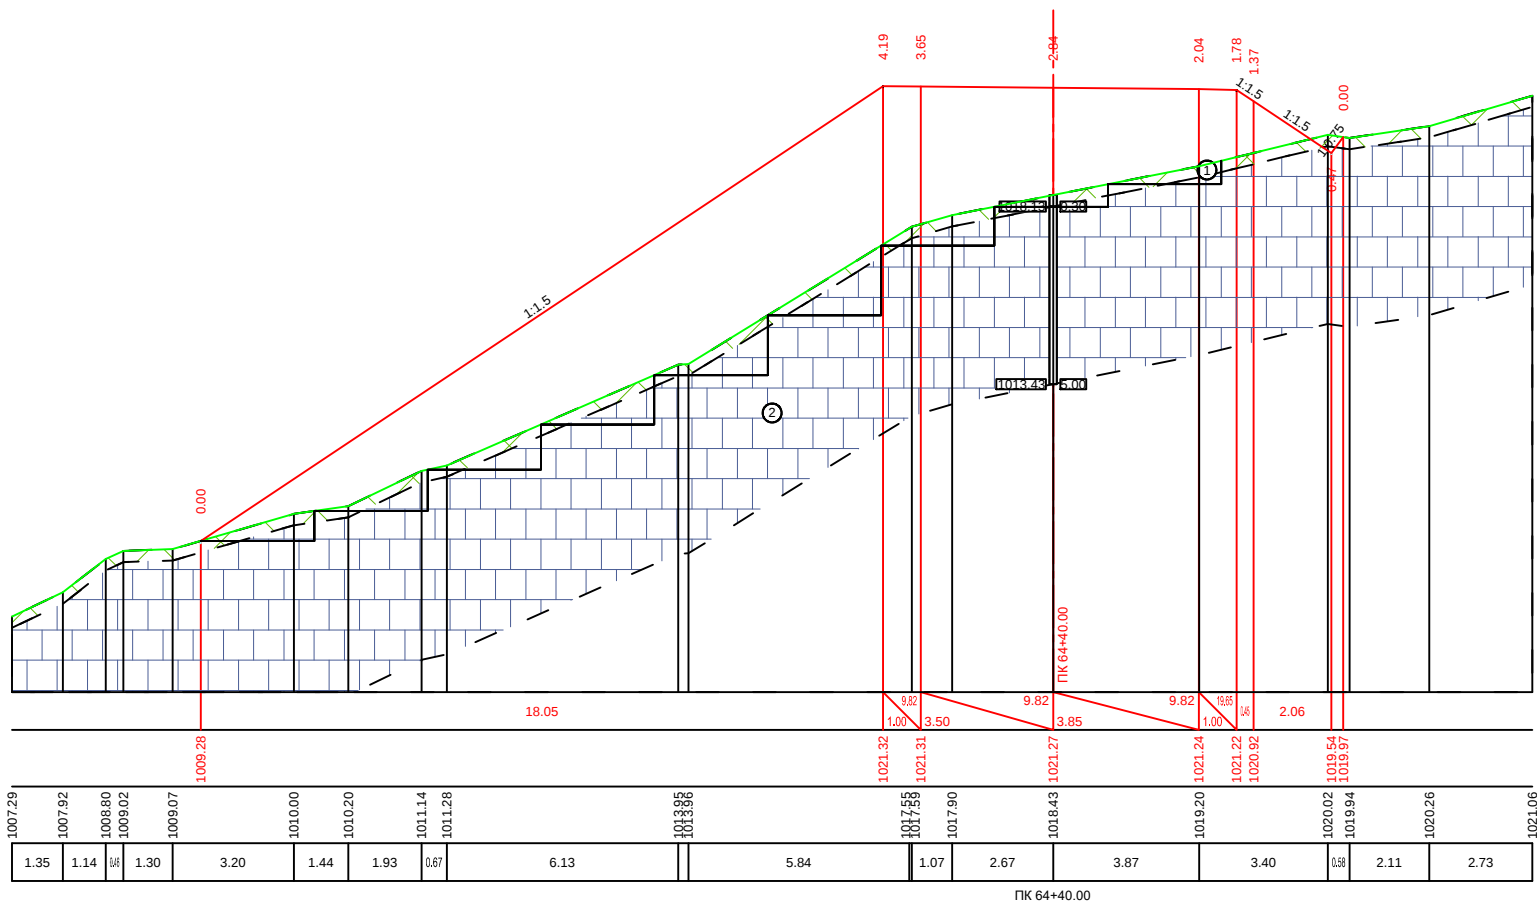


Diagram illustrating the cross-section of a road embankment with a 1:1.5 slope. The diagram shows the embankment profile, a dashed line for the original ground, and a solid line for the proposed road grade. A red dashed line indicates the centerline at PK 64+80.00. A red line shows the embankment height and width at various points. A table at the bottom provides the stationing and width data for each section.

| Stationing (PK) | Width (m) |
|-----------------|-----------|
| 1016.90         | 2.28      |
| 1017.48         | 1.24      |
| 1018.25         | 3.35      |
| 1019.46         | 2.54      |
| 1020.23         | 1.38      |
| 1020.37         | 3.80      |
| 1020.96         | 2.53      |
| 1022.12         | 3.08      |
| 1023.28         | 5.51      |
| 1024.14         |           |
| 1024.86         |           |

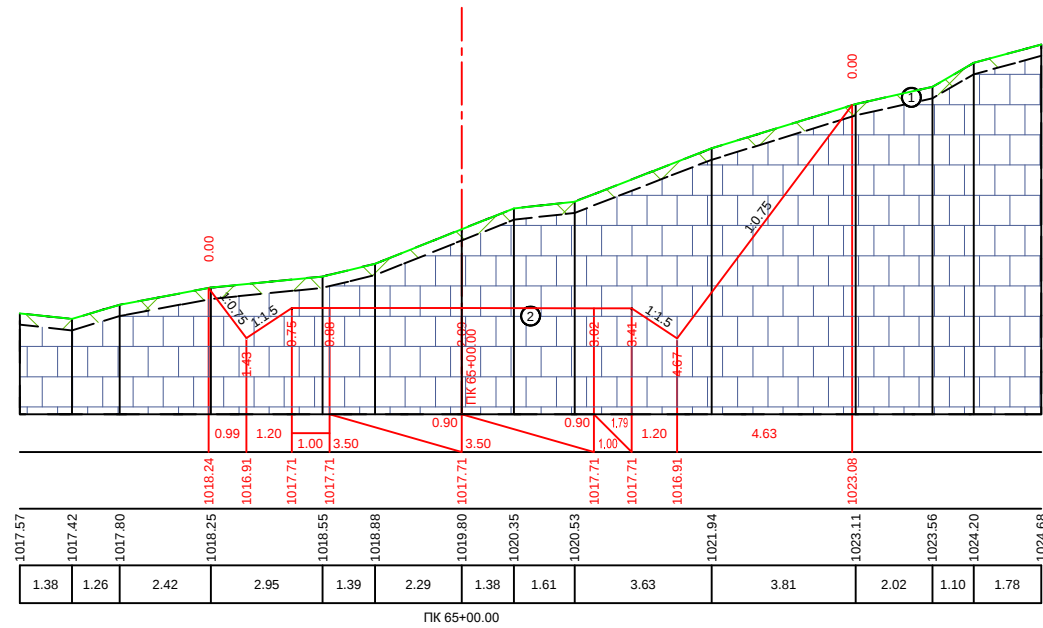
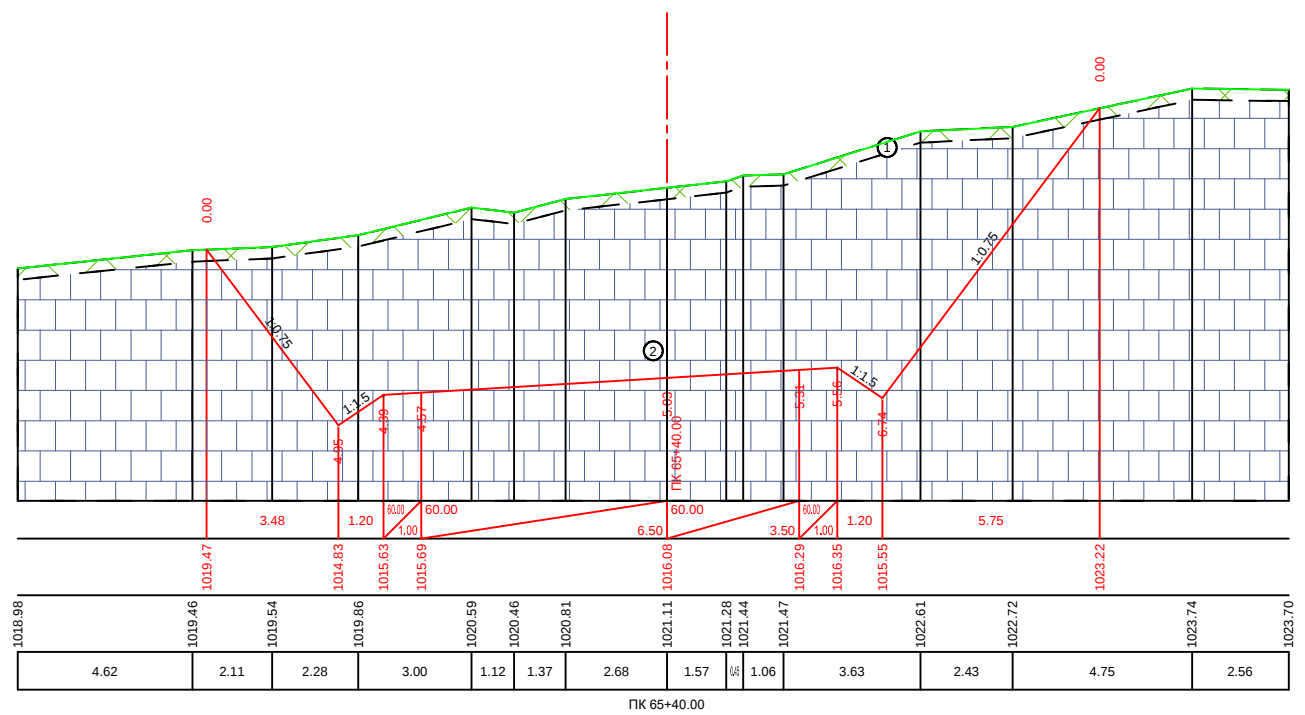
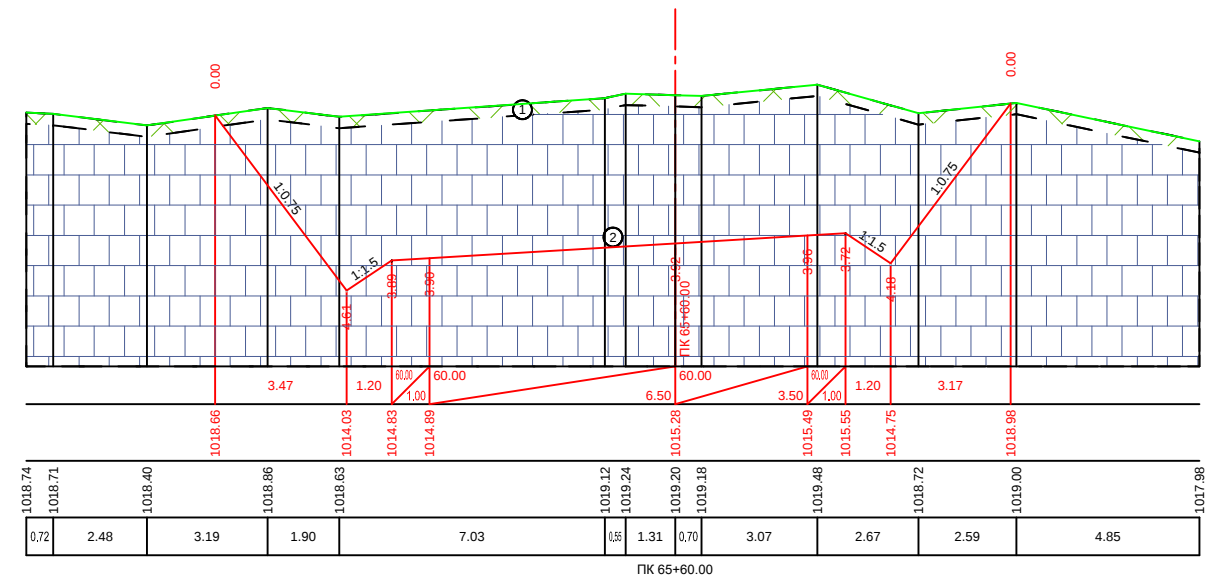




Diagram illustrating a cross-section of a road with a 10% longitudinal slope. The diagram shows the existing ground profile (red line) and the proposed road surface (green line). The road width is 10.00m. The existing ground is 1.00m below the proposed grade. The proposed grade is 1.00m above the existing ground. The diagram includes a table of elevations and a table of cross-section data.

| PK        | 1019.22 | 1019.49 | 1020.41 | 1020.68 | 1015.88 | 1016.68 | 1016.72 | 1022.06 | 1022.24 | 1016.88 | 1016.98 | 1017.01 | 1016.21 | 1023.19 | 1024.33 | 1025.01 | 1025.88 | 1026.29 | 1026.12 |
|-----------|---------|---------|---------|---------|---------|---------|---------|---------|---------|---------|---------|---------|---------|---------|---------|---------|---------|---------|---------|
| Elevation | 1019.22 | 1019.49 | 1020.41 | 1020.68 | 1015.88 | 1016.68 | 1016.72 | 1022.06 | 1022.24 | 1016.88 | 1016.98 | 1017.01 | 1016.21 | 1023.19 | 1024.33 | 1025.01 | 1025.88 | 1026.29 | 1026.12 |



| PK    | 65+20.00 | 65+20.00 | 65+20.00 | 65+20.00 | 65+20.00 | 65+20.00 | 65+20.00 | 65+20.00 | 65+20.00 | 65+20.00 | 65+20.00 | 65+20.00 | 65+20.00 | 65+20.00 | 65+20.00 | 65+20.00 | 65+20.00 | 65+20.00 | 65+20.00 |
|-------|----------|----------|----------|----------|----------|----------|----------|----------|----------|----------|----------|----------|----------|----------|----------|----------|----------|----------|----------|
| Width | 1.91     | 3.34     | 2.58     | 6.92     | 1.13     | 5.98     | 5.11     | 2.19     | 1.14     | 1.58     | 0.77     |          |          |          |          |          |          |          |          |

[illegible]



|                            |              |                       |
|----------------------------|--------------|-----------------------|
| საპროექტო<br>გონივრული     |              | დასწავლი              |
| Design<br>Data             |              | Slope, %, Distance, m |
| შპს გონივრული<br>გონივრული | გონივრული, მ | Elevation, m          |
|                            | გონივრული, მ | Distance, m           |

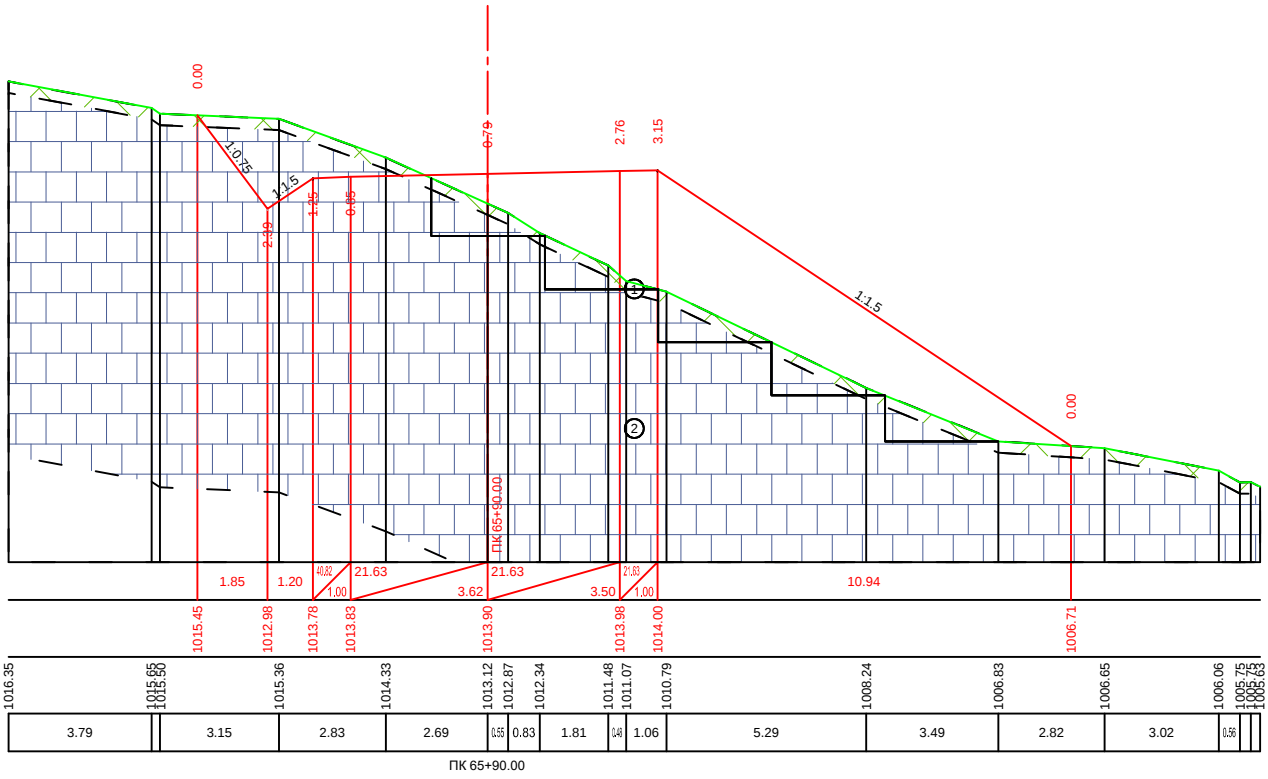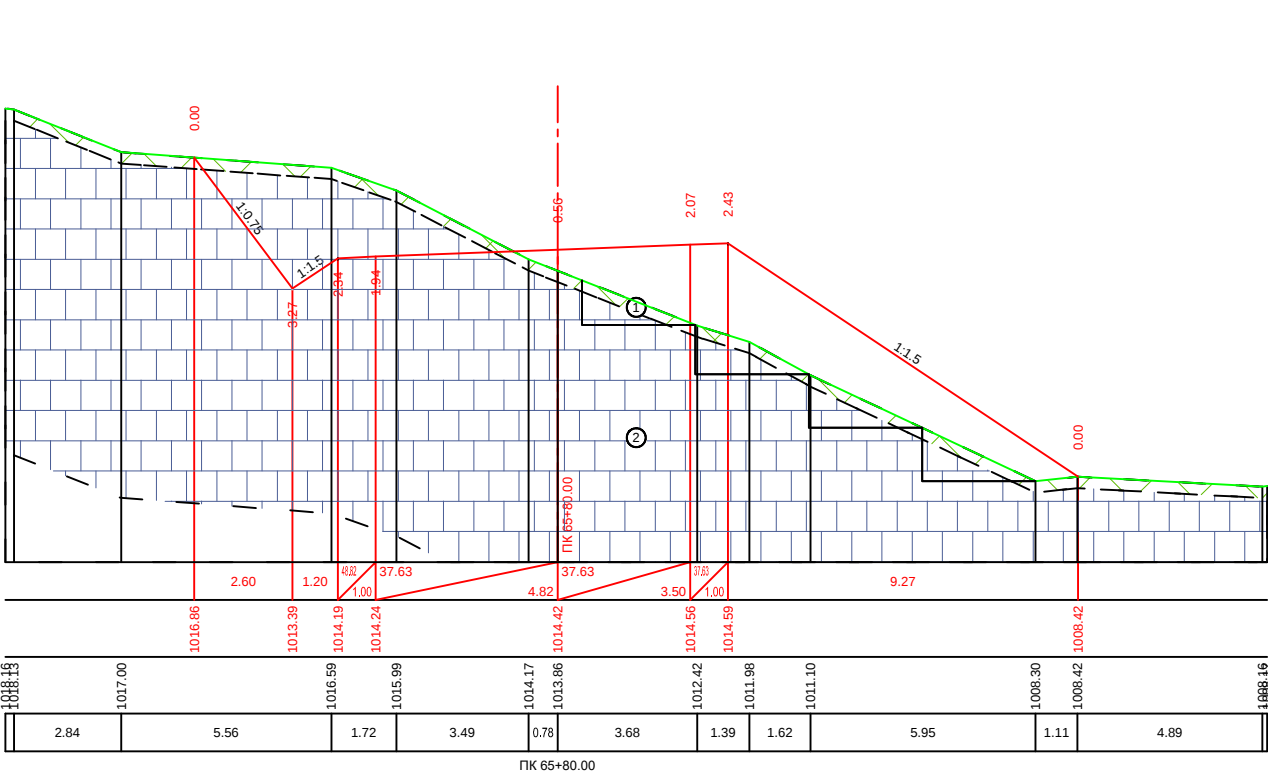



|                            |              |                       |
|----------------------------|--------------|-----------------------|
| საპროექტო<br>გონივრული     |              | დასწავლი              |
| Design<br>Data             |              | Slope, %, Distance, m |
| შპს გონივრული<br>გონივრული | გონივრული, მ | Elevation, m          |
|                            | გონივრული, მ | Distance, m           |

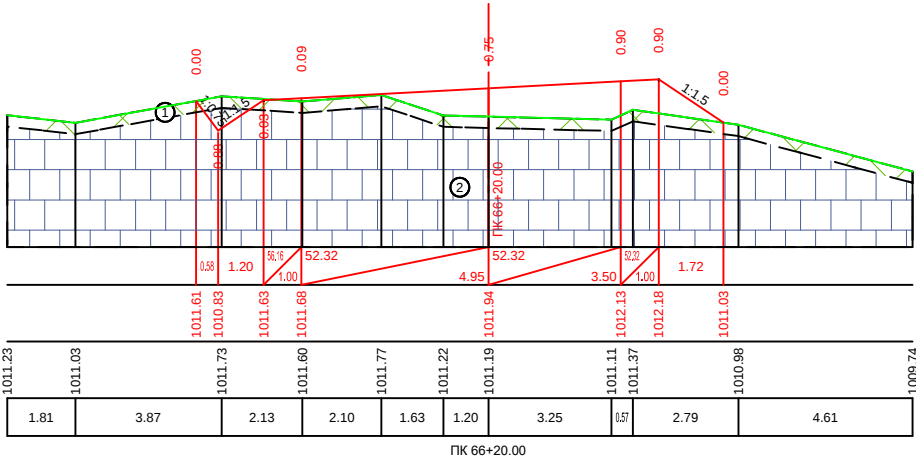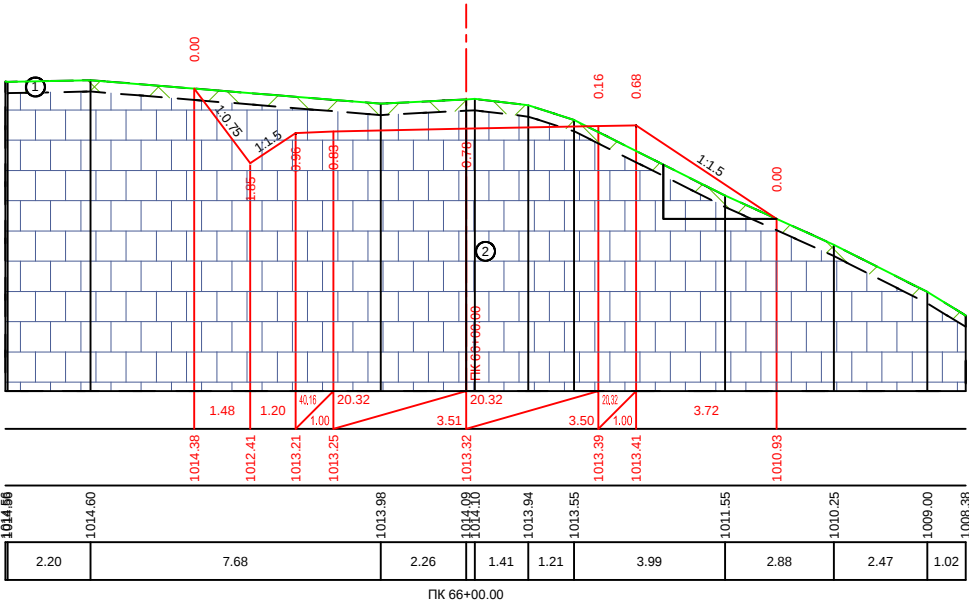



|                            |              |                       |
|----------------------------|--------------|-----------------------|
| საპროექტო<br>გონივრული     |              | დასწავლი              |
| Design<br>Data             |              | Slope, %, Distance, m |
| შპს გონივრული<br>გონივრული | გონივრული, მ | Elevation, m          |
|                            | გონივრული, მ | Distance, m           |

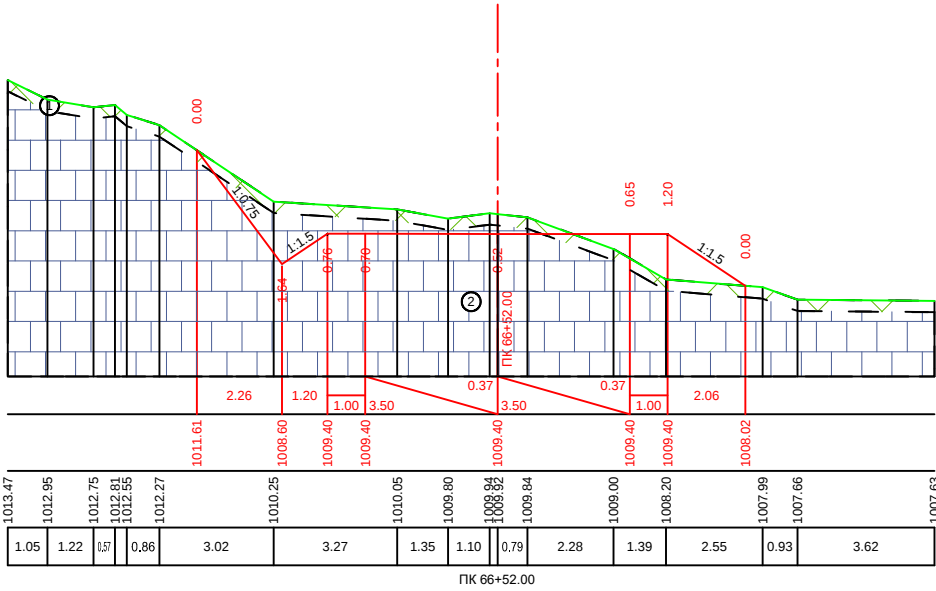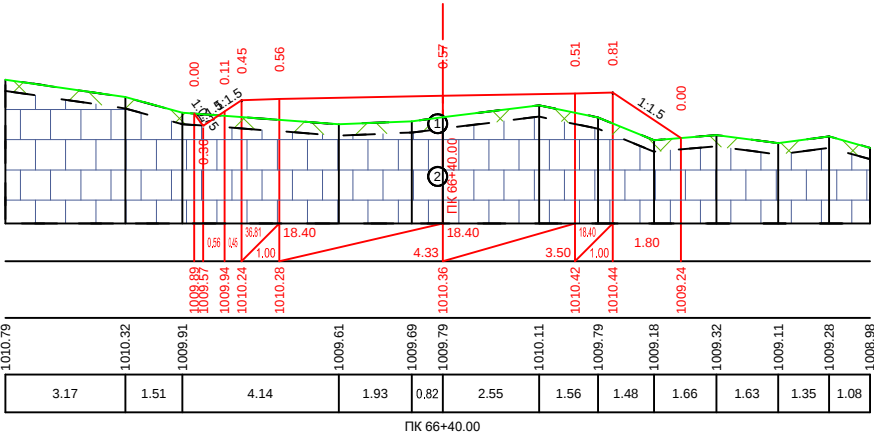



|                          |                              |
|--------------------------|------------------------------|
| საპროექტო<br>მონაცემები  | ბუნებრივი<br>დახრილობა       |
| Design<br>Data           | Slope, ‰, Distance, m        |
| მონაცემები<br>მონაცემები | 6096.250, მ<br>Elevation, m  |
| Existing<br>Data         | მონაცემები, მ<br>Distance, m |

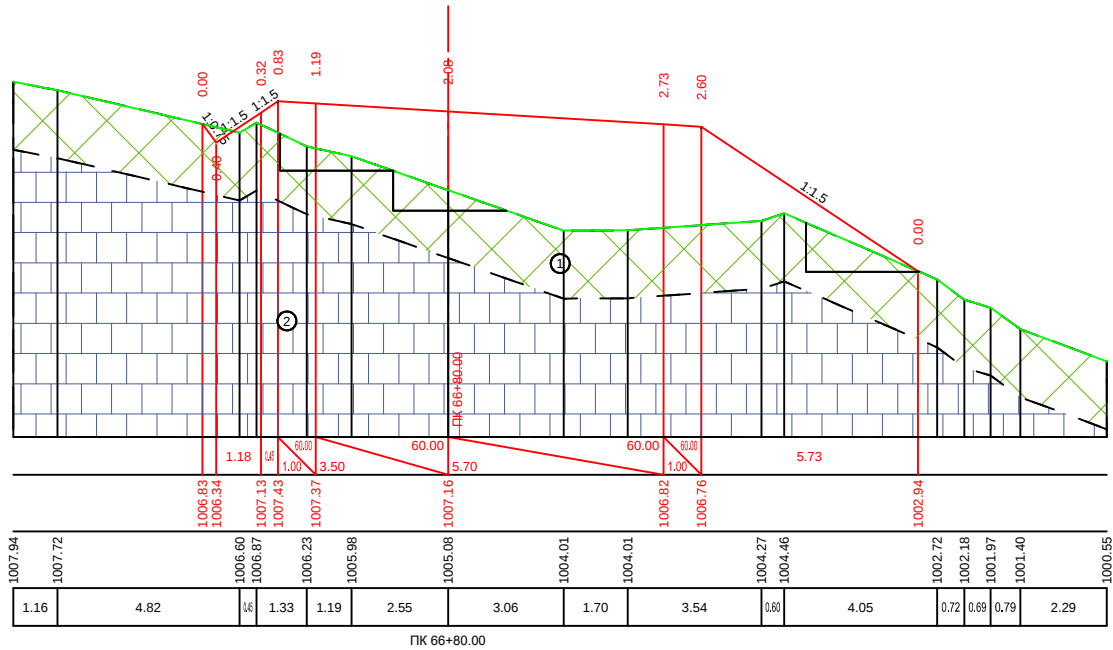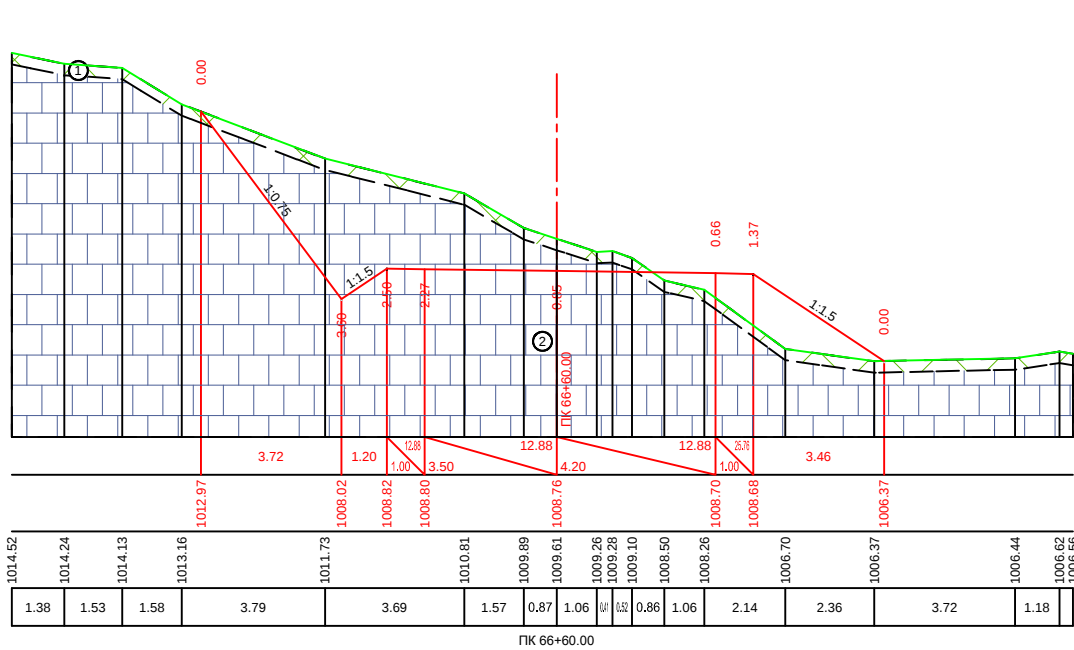



|                          |                              |
|--------------------------|------------------------------|
| საპროექტო<br>მონაცემები  | ბუნებრივი<br>დახრილობა       |
| Design<br>Data           | Slope, ‰, Distance, m        |
| მონაცემები<br>მონაცემები | 6096.250, მ<br>Elevation, m  |
| Existing<br>Data         | მონაცემები, მ<br>Distance, m |

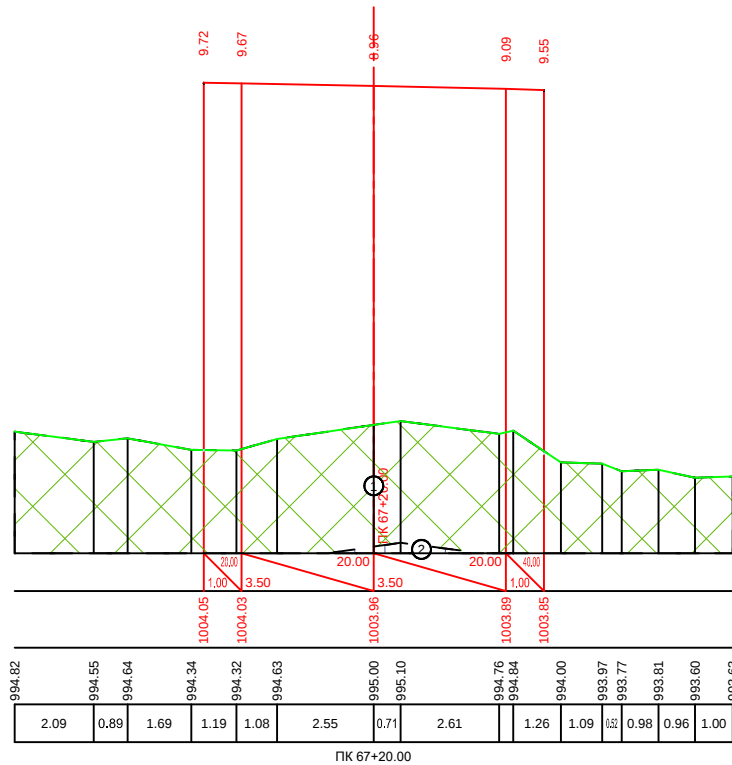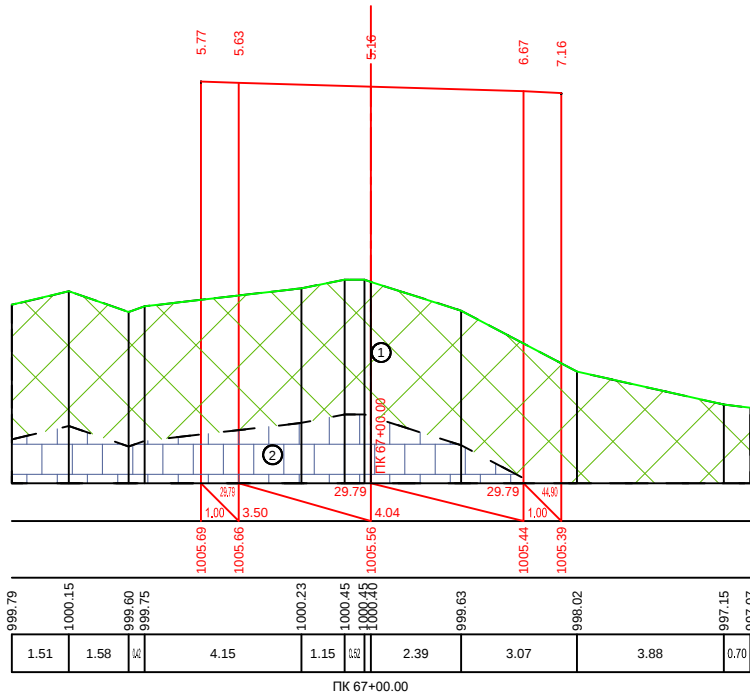



|                          |                              |
|--------------------------|------------------------------|
| საპროექტო<br>მონაცემები  | ბუნებრივი<br>დახრილობა       |
| Design<br>Data           | Slope, ‰, Distance, m        |
| მონაცემები<br>მონაცემები | 6096.250, მ<br>Elevation, m  |
| Existing<br>Data         | მონაცემები, მ<br>Distance, m |

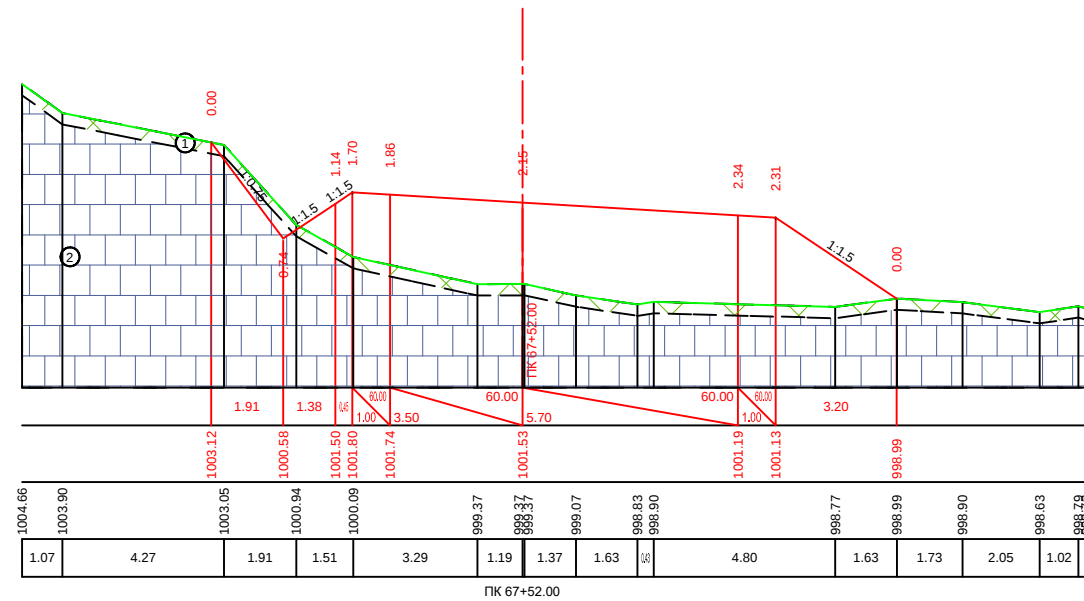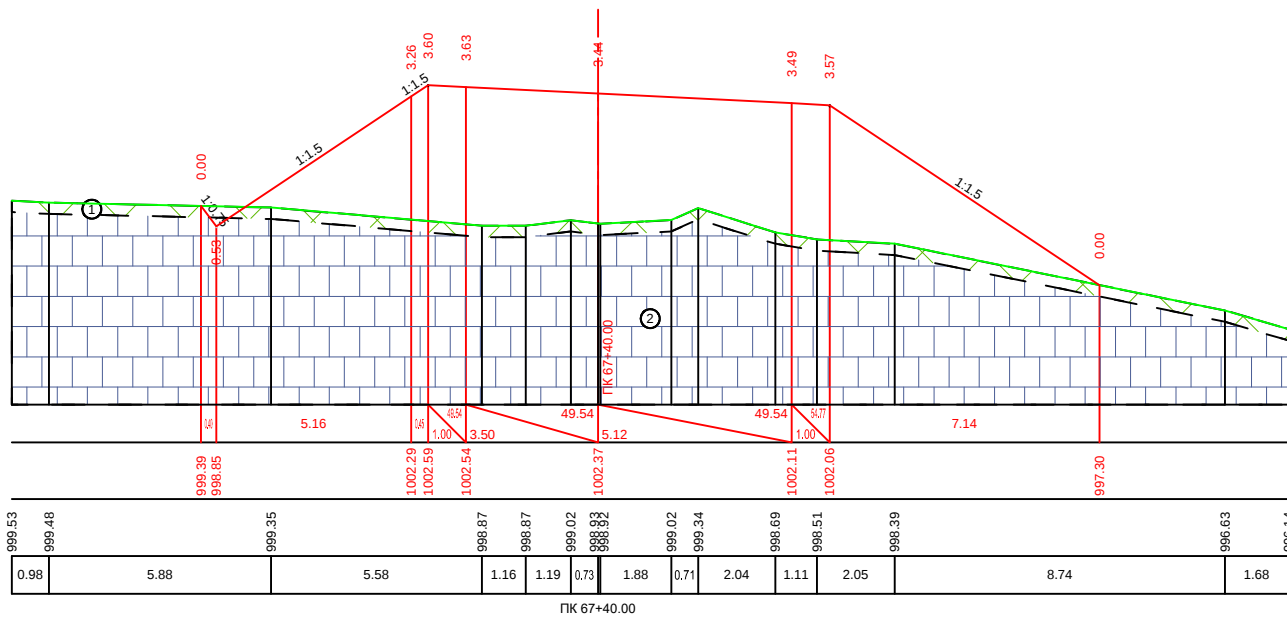



|                          |                                     |
|--------------------------|-------------------------------------|
| საპროექტო<br>მონაცემები  | დაშენებული<br>Slope, %, Distance, m |
|                          | გზისპირა, მ<br>Elevation, m         |
| შენიშვნები<br>მონაცემები | გზისპირა, მ<br>Elevation, m         |
|                          | გზისპირა, მ<br>Distance, m          |




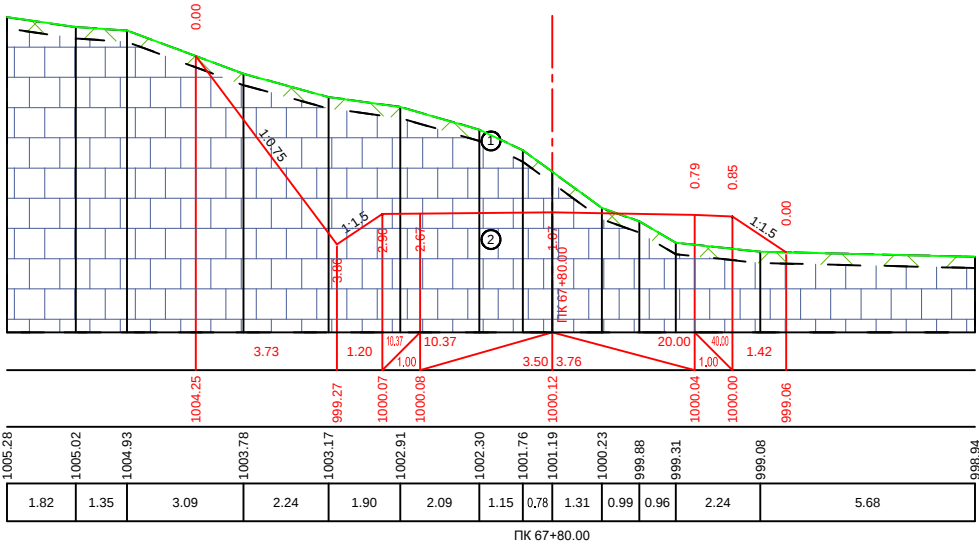
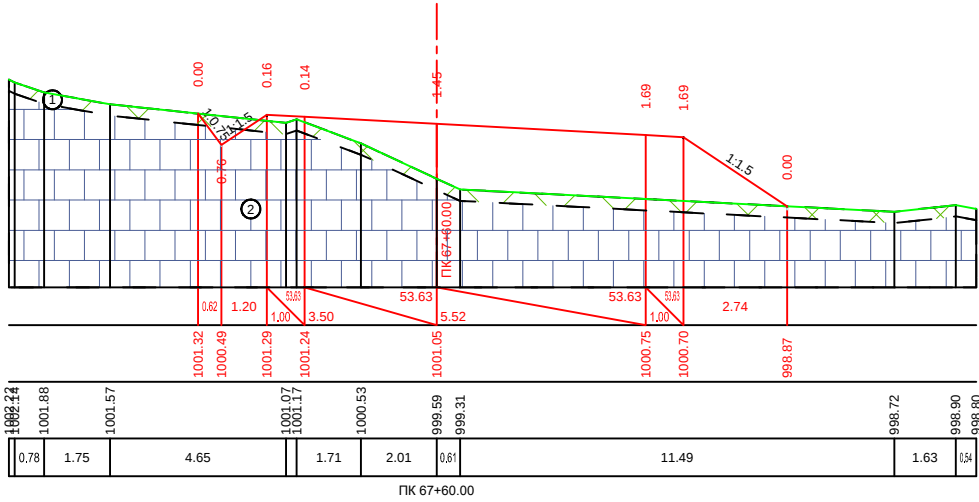


|                          |                                     |
|--------------------------|-------------------------------------|
| საპროექტო<br>მონაცემები  | დაშენებული<br>Slope, %, Distance, m |
|                          | გზისპირა, მ<br>Elevation, m         |
| შენიშვნები<br>მონაცემები | გზისპირა, მ<br>Elevation, m         |
|                          | გზისპირა, მ<br>Distance, m          |

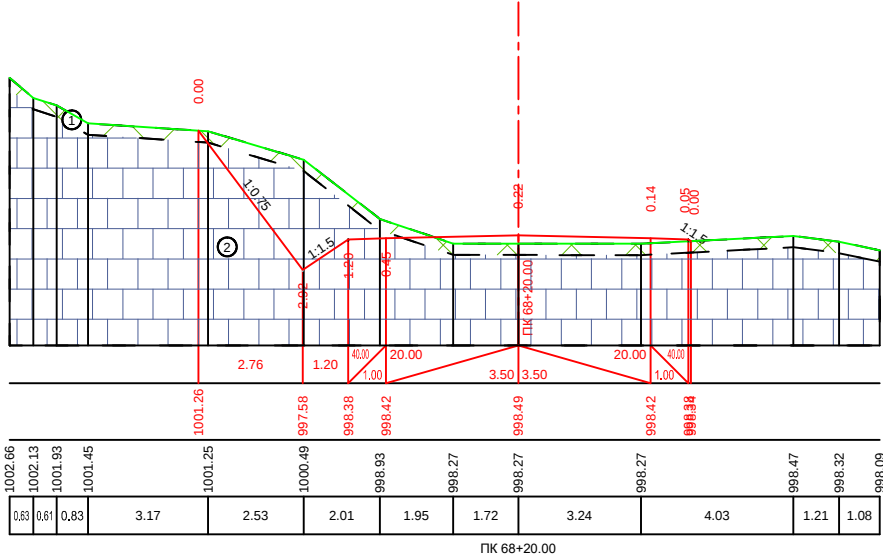
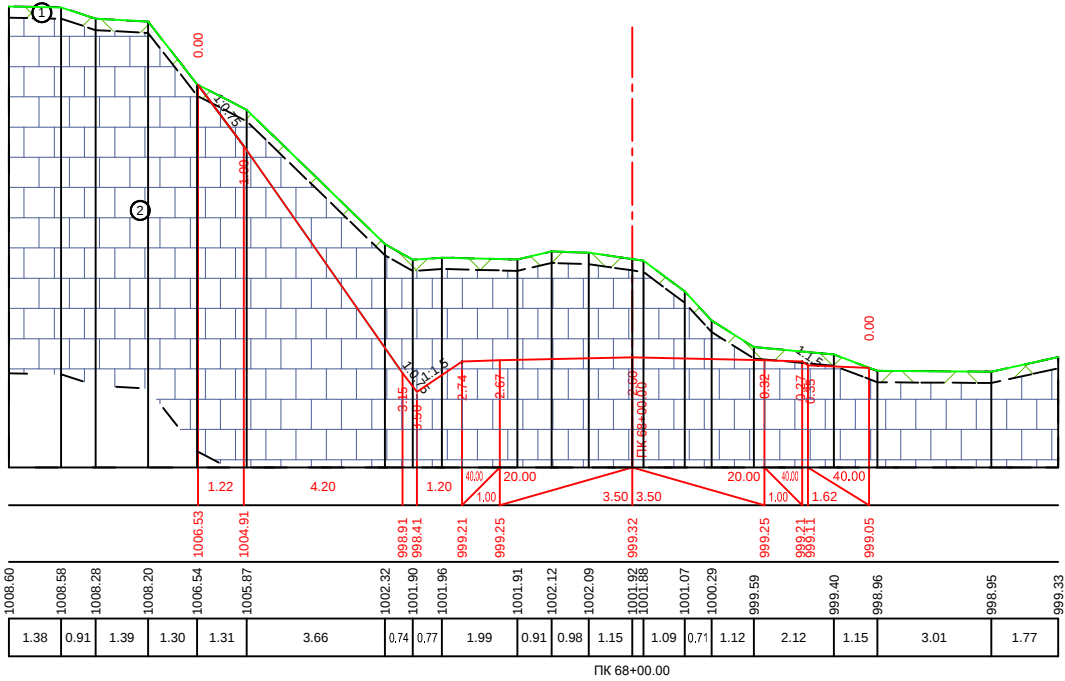


|                          |                                     |
|--------------------------|-------------------------------------|
| საპროექტო<br>მონაცემები  | დაშენებული<br>Slope, %, Distance, m |
|                          | გზისპირა, მ<br>Elevation, m         |
| შენიშვნები<br>მონაცემები | გზისპირა, მ<br>Elevation, m         |
|                          | გზისპირა, მ<br>Distance, m          |

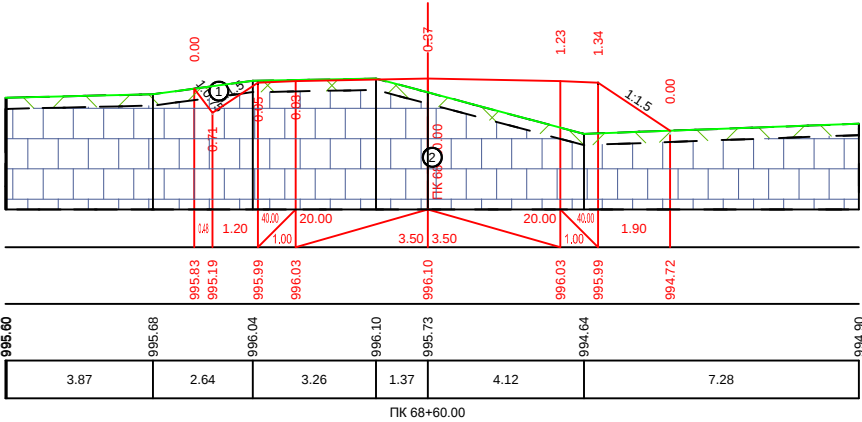
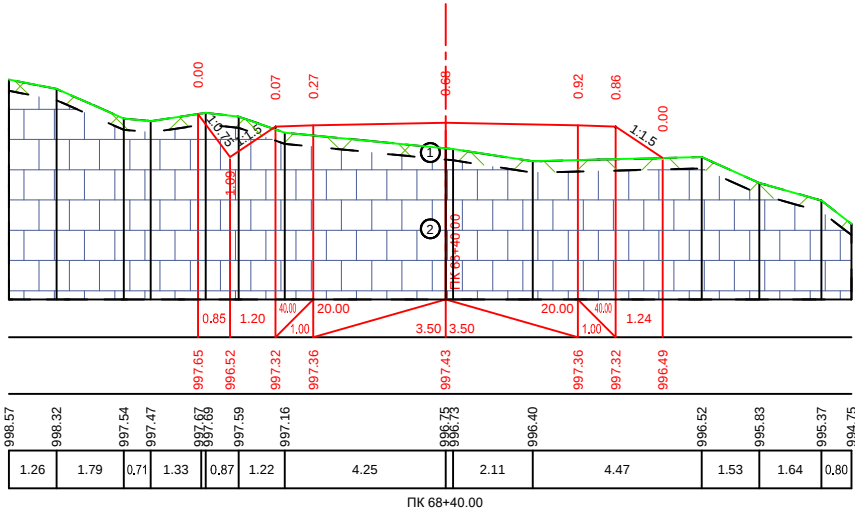


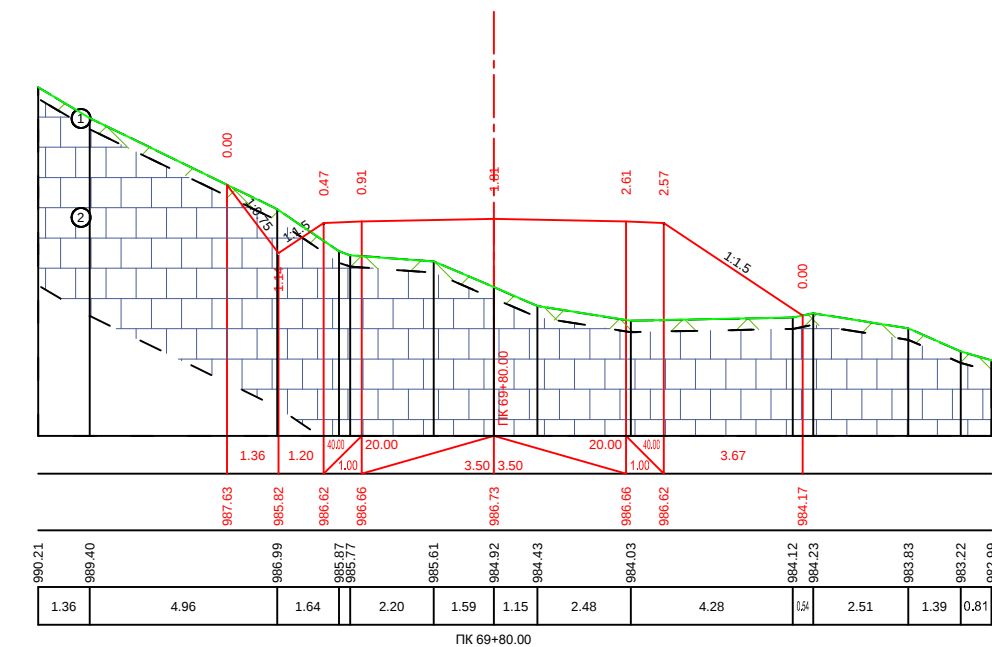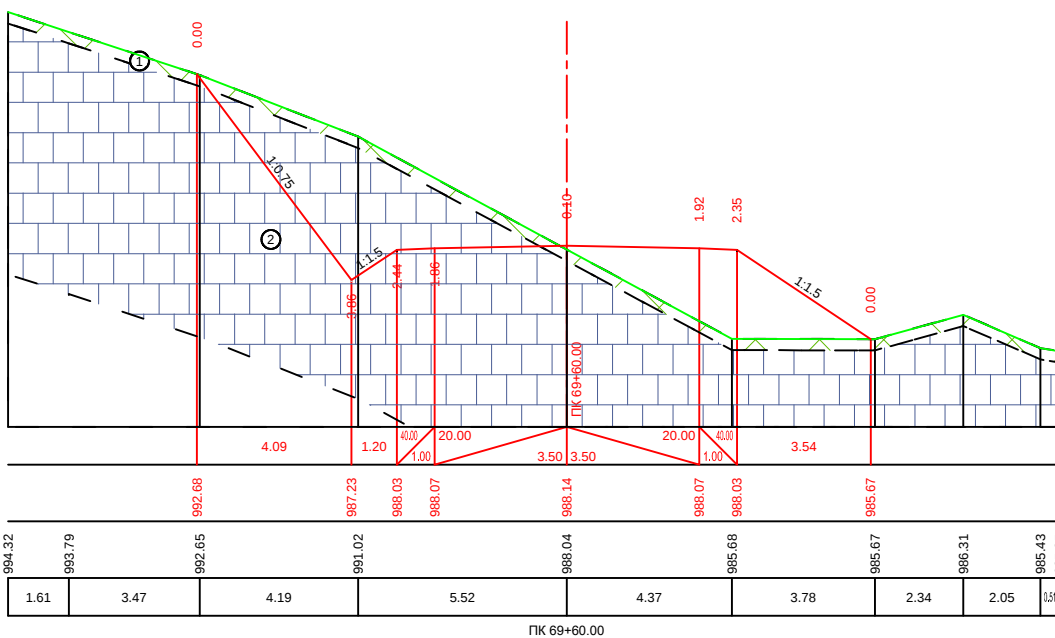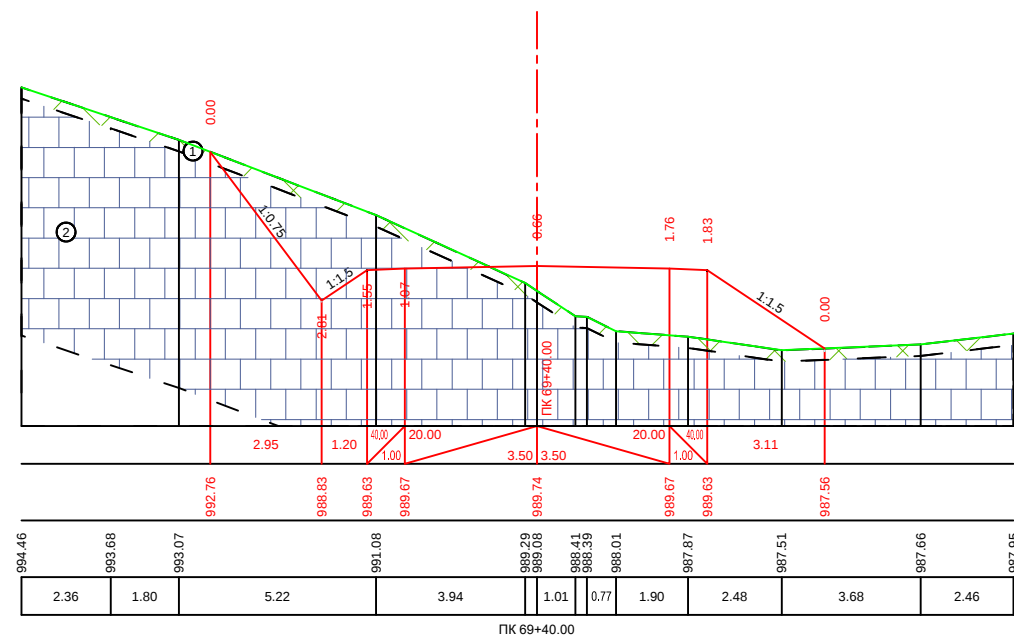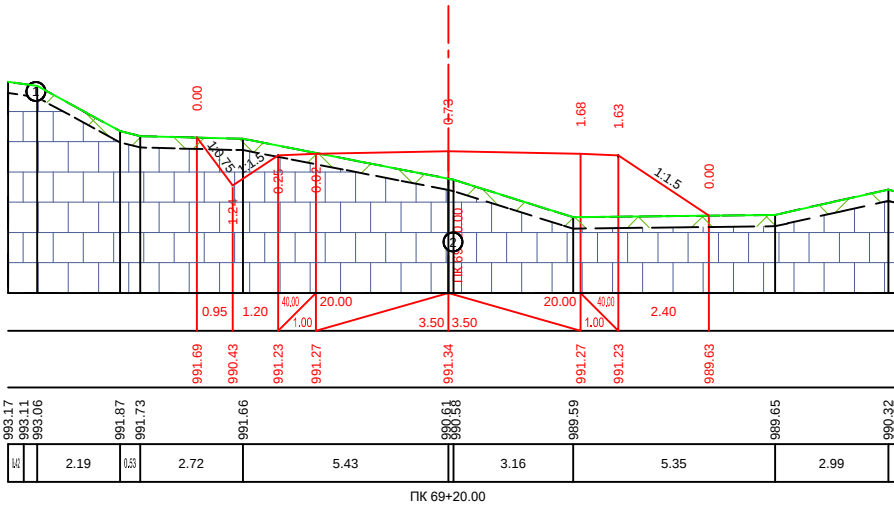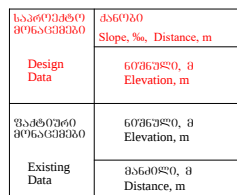


|                      |                                  |
|----------------------|----------------------------------|
| საპროექტო<br>პროცესი | პროექტი<br>Slope, %, Distance, m |
| Design<br>Data       | 60°6'30", 8<br>Elevation, m      |
| შეპროექტო<br>პროცესი | 60°6'30", 8<br>Elevation, m      |
| Existing<br>Data     | პროექტი, 8<br>Distance, m        |

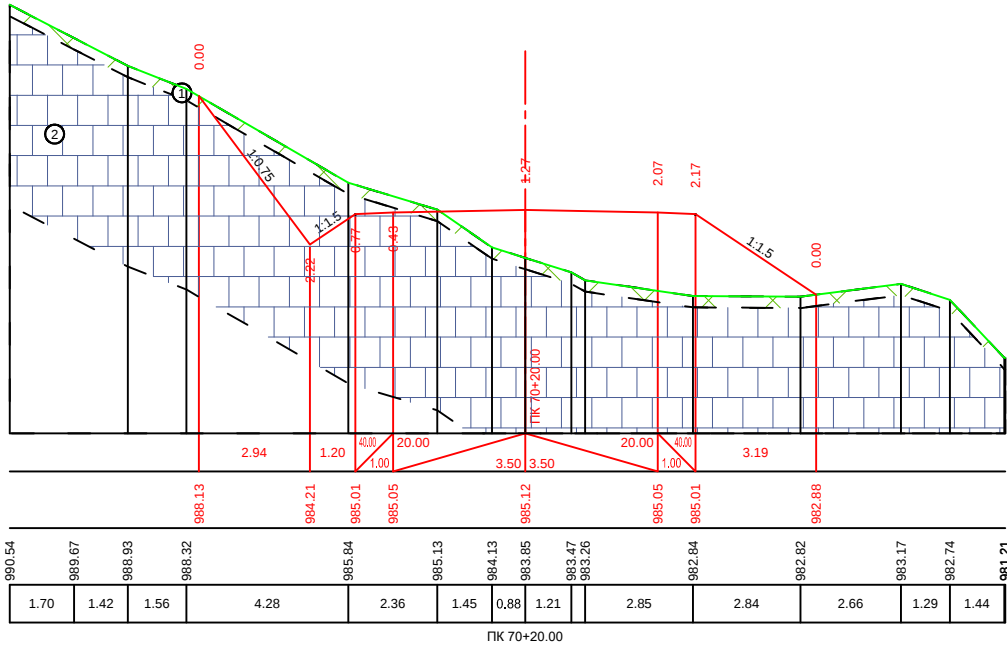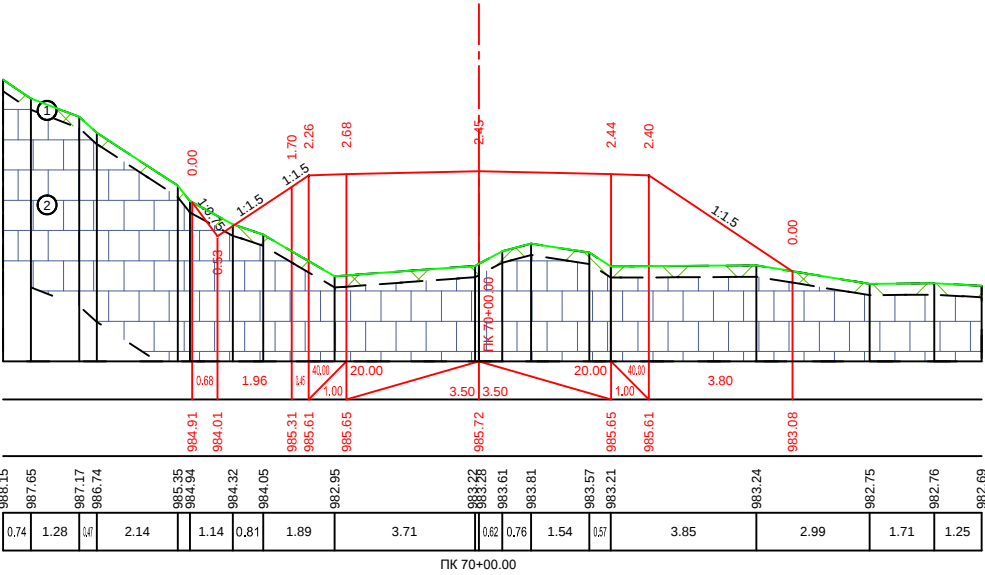


|                      |                                  |
|----------------------|----------------------------------|
| საპროექტო<br>პროცესი | პროექტი<br>Slope, %, Distance, m |
| Design<br>Data       | 60°6'30", 8<br>Elevation, m      |
| შეპროექტო<br>პროცესი | 60°6'30", 8<br>Elevation, m      |
| Existing<br>Data     | პროექტი, 8<br>Distance, m        |

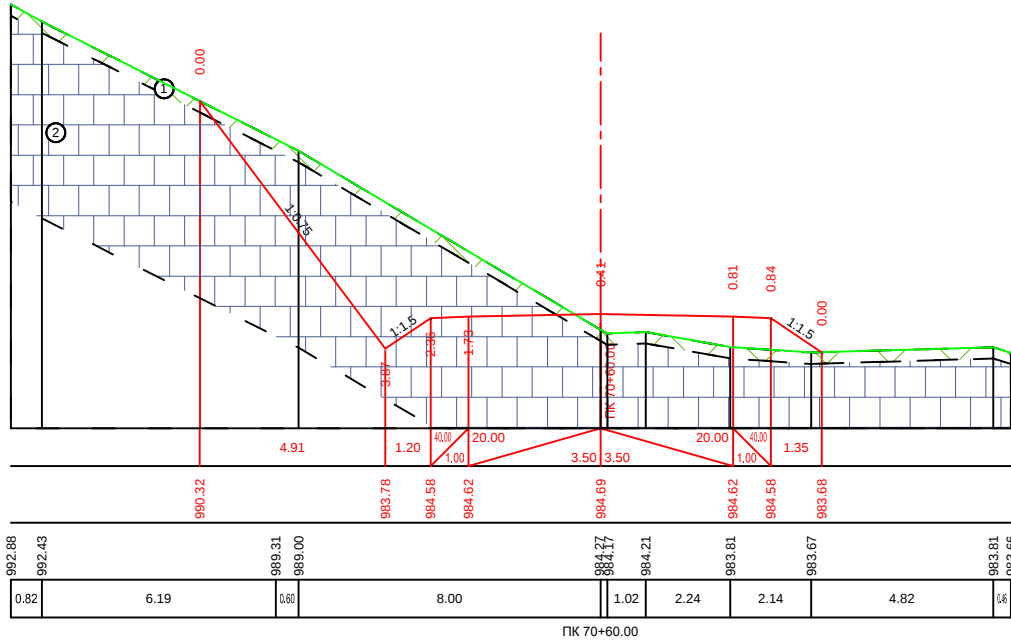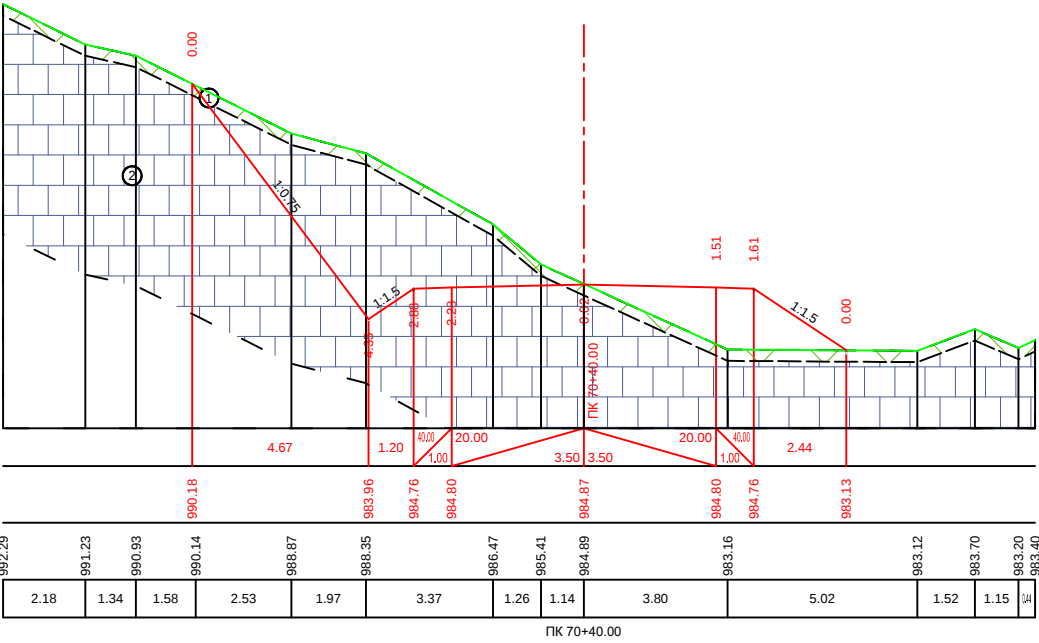


|                       |                                   |
|-----------------------|-----------------------------------|
| საპროექტო<br>მოწყობის |                                   |
| Design<br>Data        | დაგეგმვა<br>Slope, %, Distance, m |
| Existing<br>Data      | მოწყობის, მ<br>Elevation, m       |
|                       | მოწყობის, მ<br>Distance, m        |

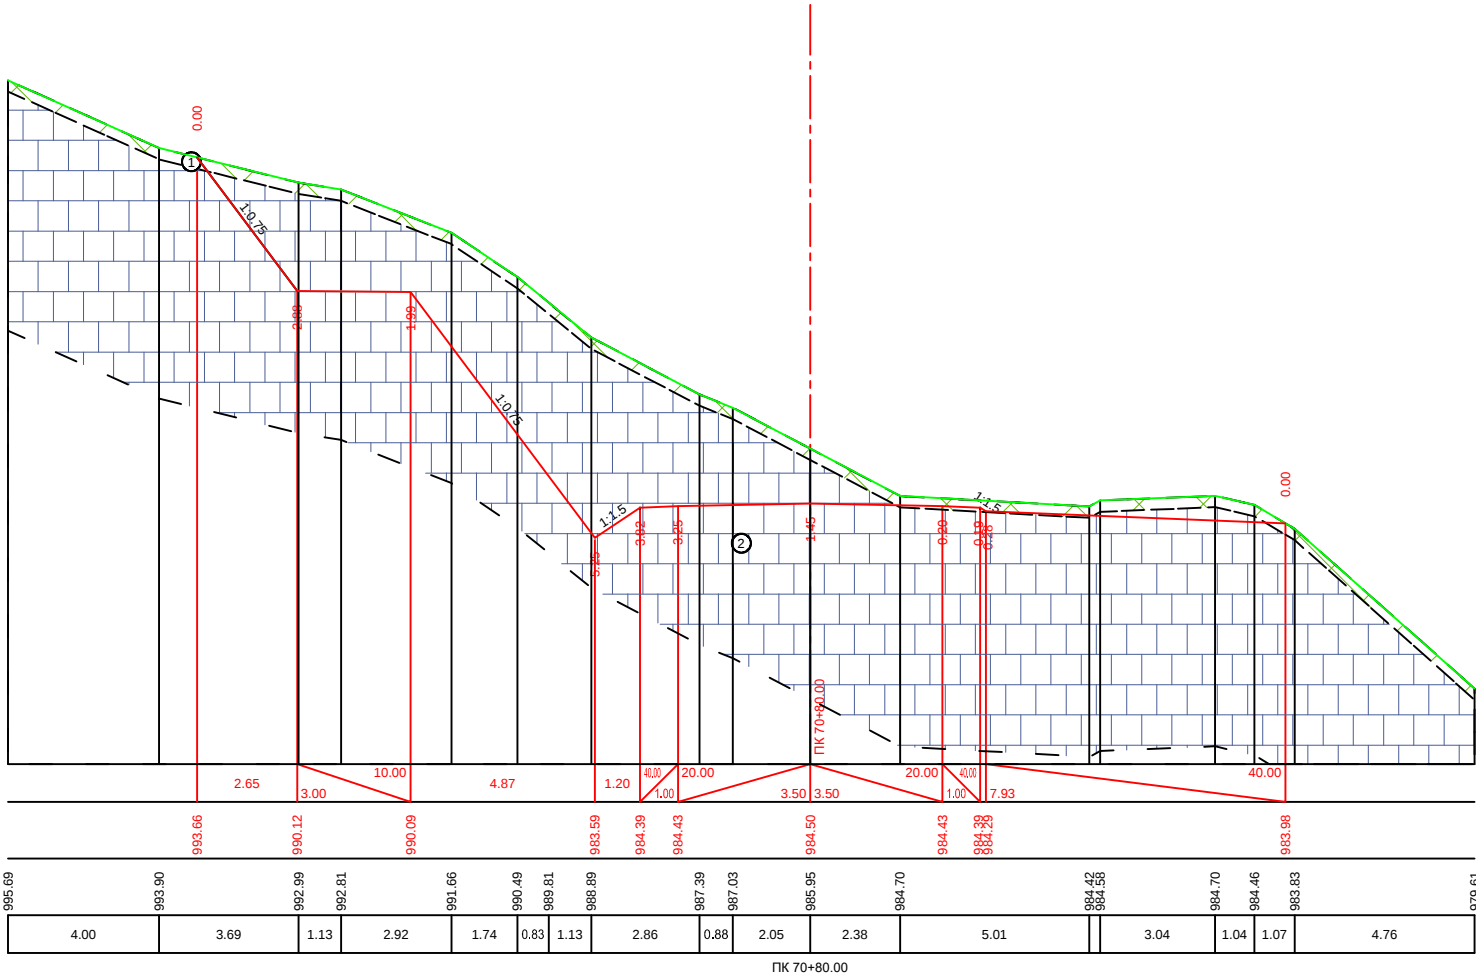


|                       |                                   |
|-----------------------|-----------------------------------|
| საპროექტო<br>მოწყობის |                                   |
| Design<br>Data        | დაგეგმვა<br>Slope, %, Distance, m |
| Existing<br>Data      | მოწყობის, მ<br>Elevation, m       |
|                       | მოწყობის, მ<br>Distance, m        |

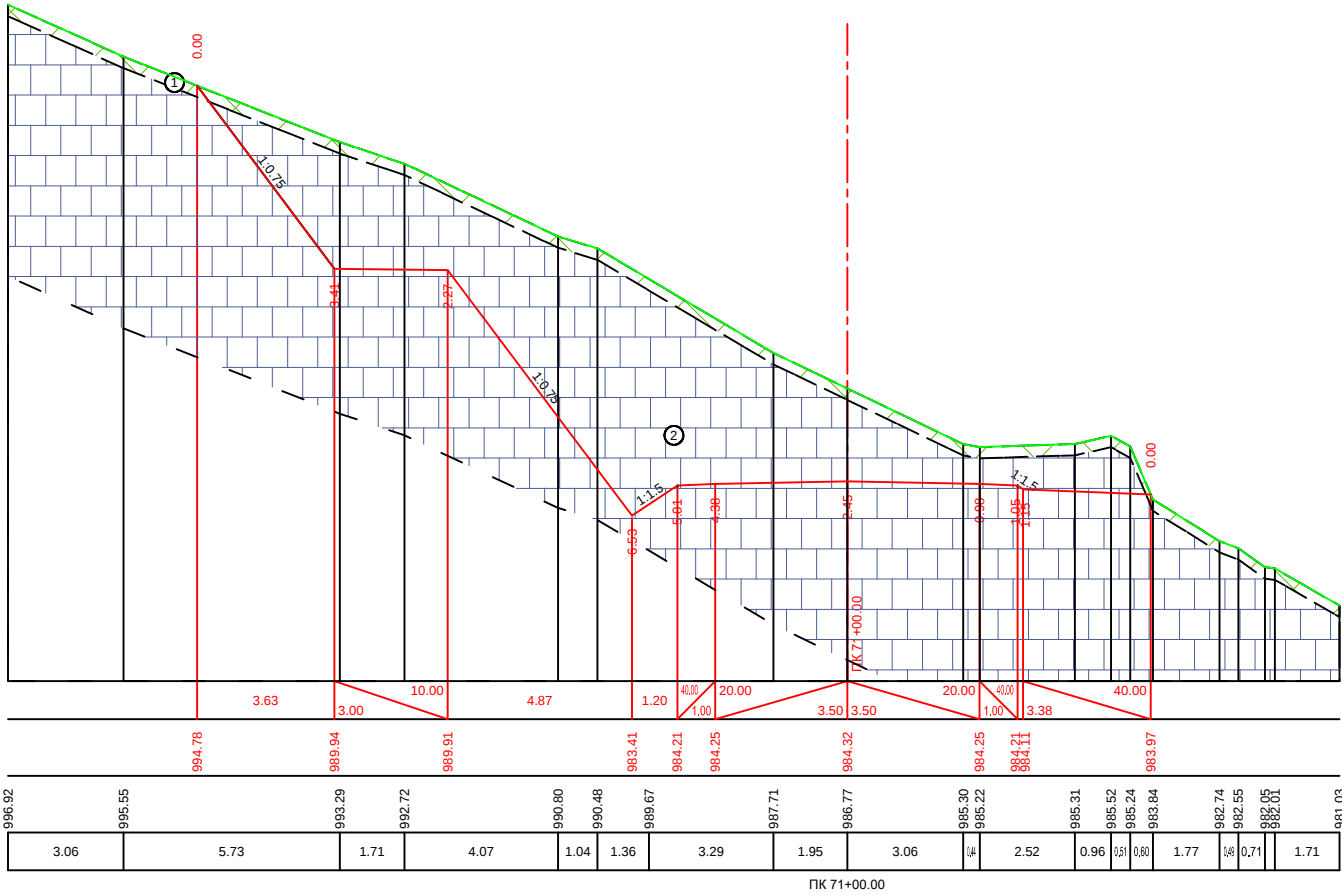

ლითოლოგიური აღნიშვნები

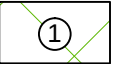


დელოვიზირ-პროექტი კატ. II

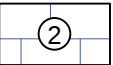


პირველი კატ. VI


|                    |                                  |
|--------------------|----------------------------------|
| პროექტი<br>პროექტი | პროექტი<br>Slope, %, Distance, m |
| Design<br>Data     | განმარტ., მ<br>Elevation, m      |
| პროექტი<br>პროექტი | განმარტ., მ<br>Elevation, m      |
| Existing<br>Data   | განმარტ., მ<br>Distance, m       |

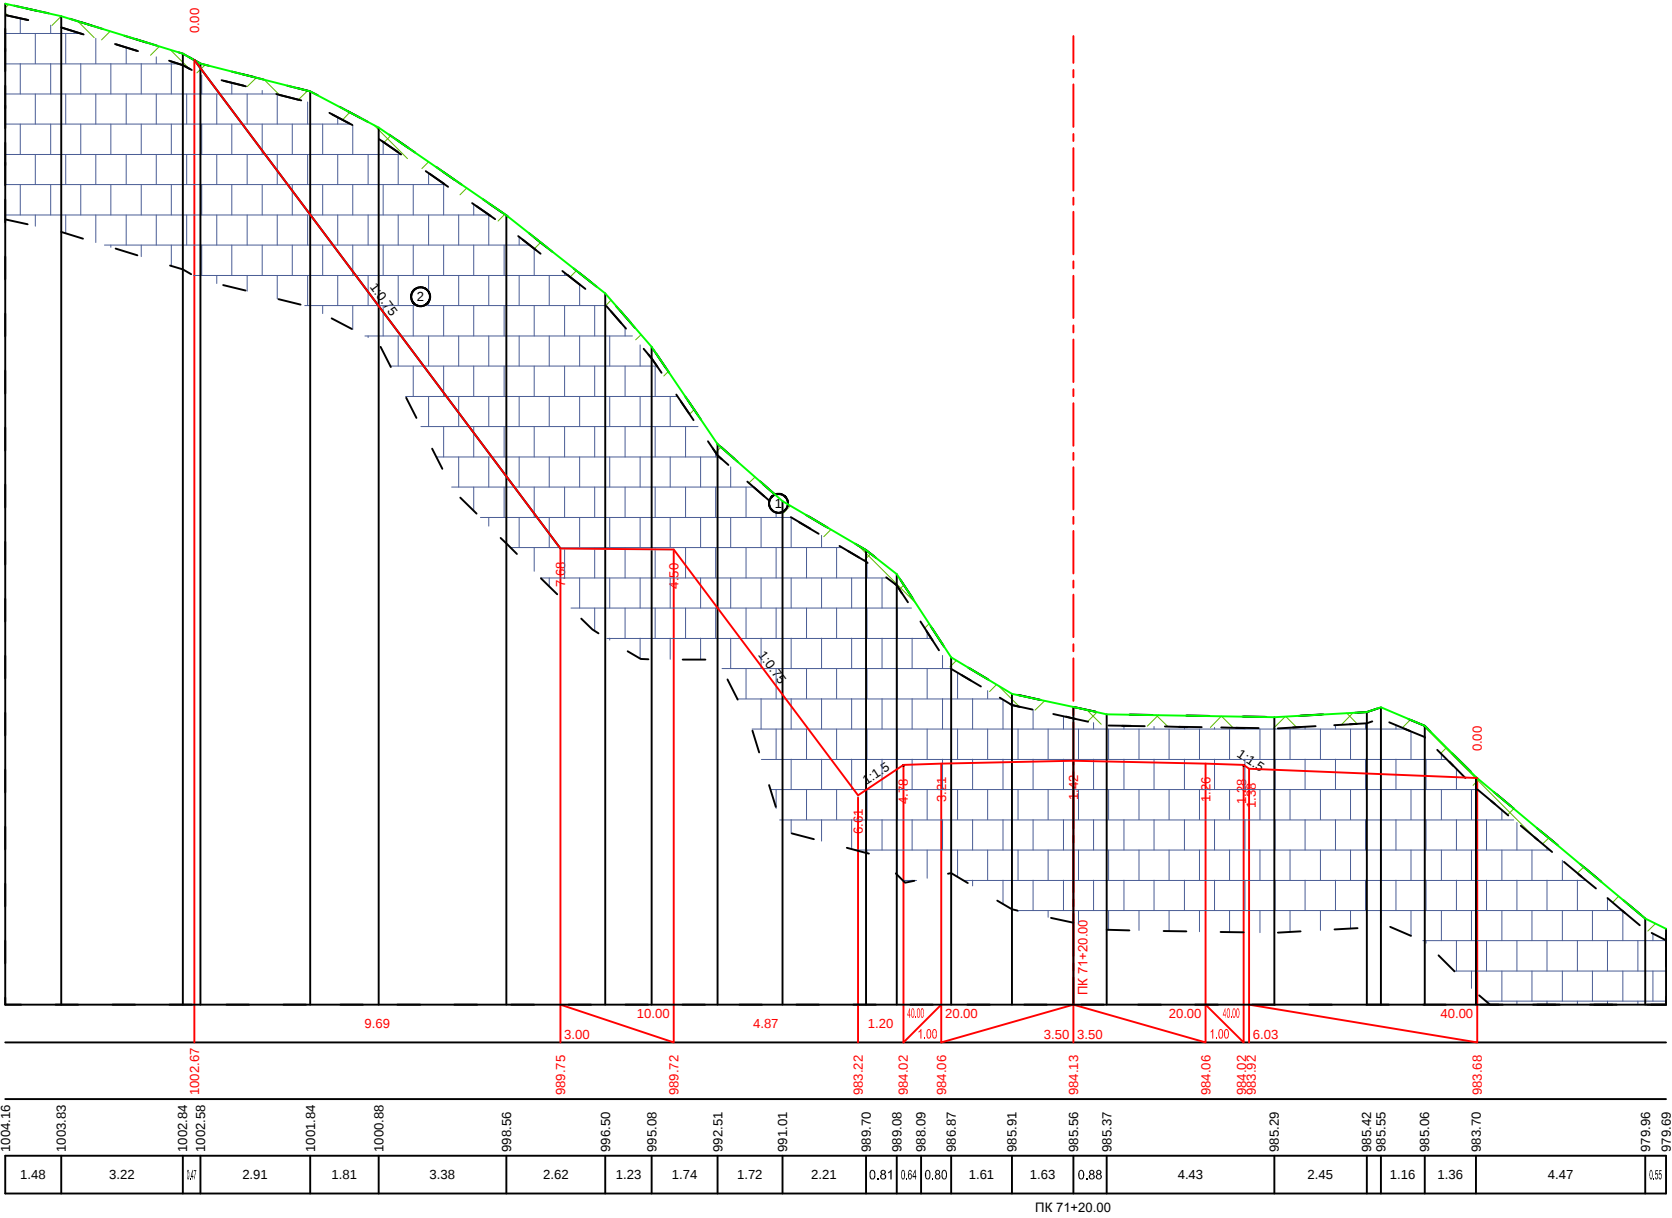



|                             |                                    |
|-----------------------------|------------------------------------|
| საპროექტო<br>მონაცემები     | ბუნებრივი<br>Slope, %, Distance, m |
| Design<br>Data              | მოწყობის, მ<br>Elevation, m        |
| შეპროექტებული<br>მონაცემები | მოწყობის, მ<br>Elevation, m        |
| Existing<br>Data            | მანძილი, მ<br>Distance, m          |

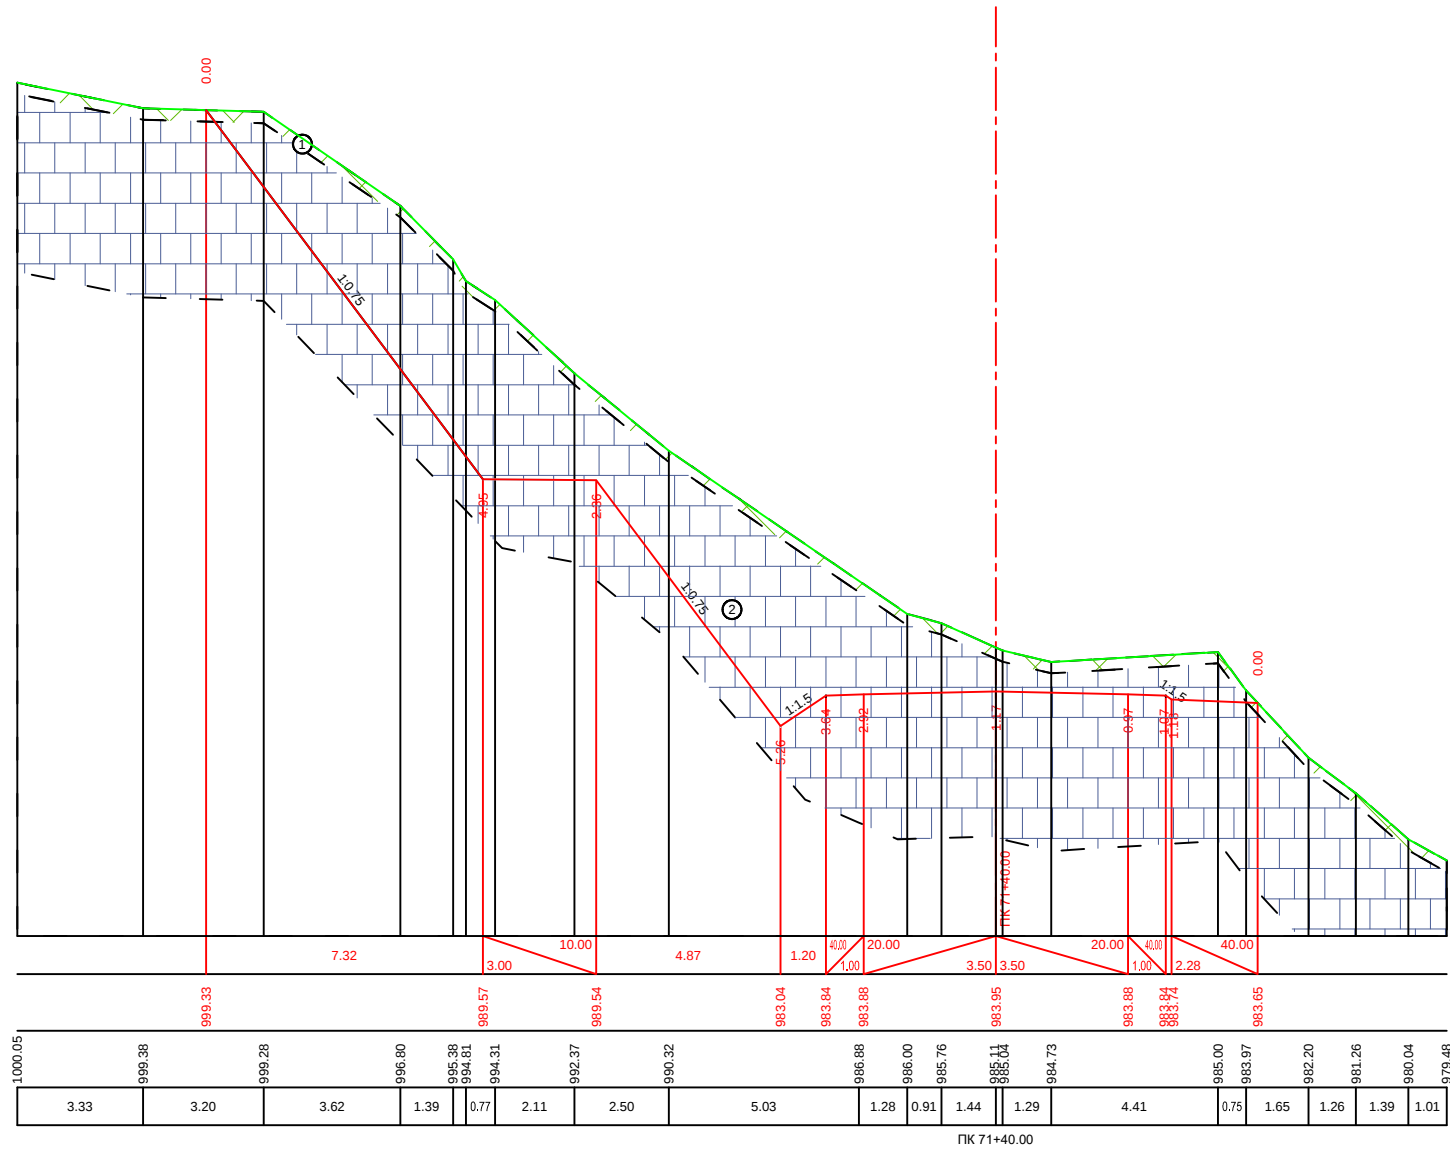



|                             |                                    |
|-----------------------------|------------------------------------|
| საპროექტო<br>მონაცემები     | ბუნებრივი<br>Slope, %, Distance, m |
| Design<br>Data              | მოწყობის, მ<br>Elevation, m        |
| შეპროექტებული<br>მონაცემები | მოწყობის, მ<br>Elevation, m        |
| Existing<br>Data            | მანძილი, მ<br>Distance, m          |

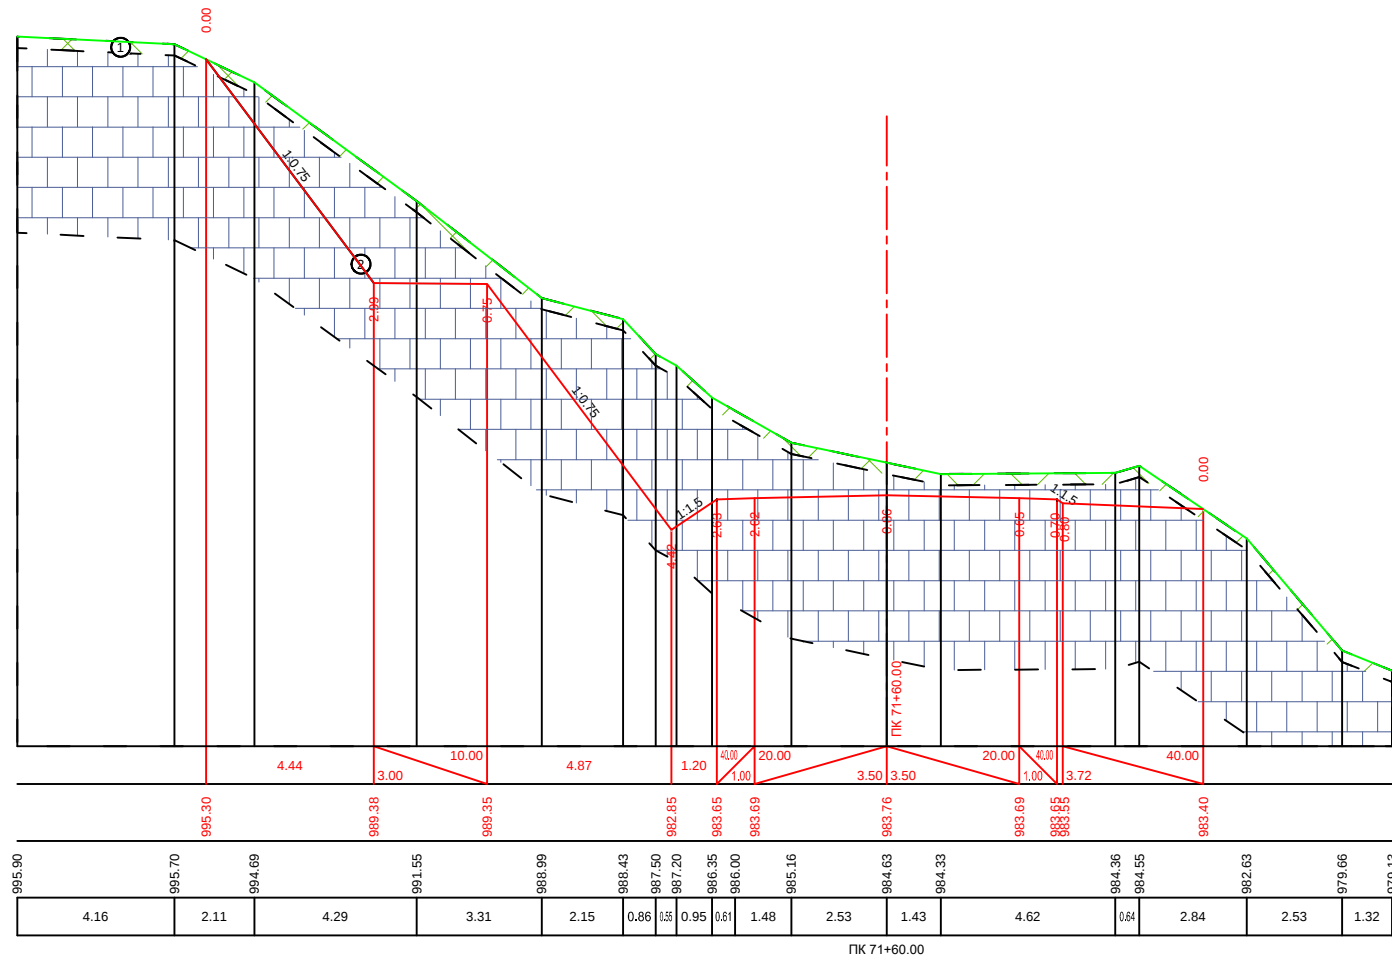



|                      |                                |
|----------------------|--------------------------------|
| ኔፕሎን(ኒድሮ) ጸባይናርያርያርያ | ፈላጊነት<br>Slope, %, Distance, m |
| Design Data          | 6076780, ቃ<br>Elevation, m     |
| ኔፕሎን(ኒድሮ) ጸባይናርያርያርያ | 6076780, ቃ<br>Elevation, m     |
| Existing Data        | 8560980, ቃ<br>Distance, m      |

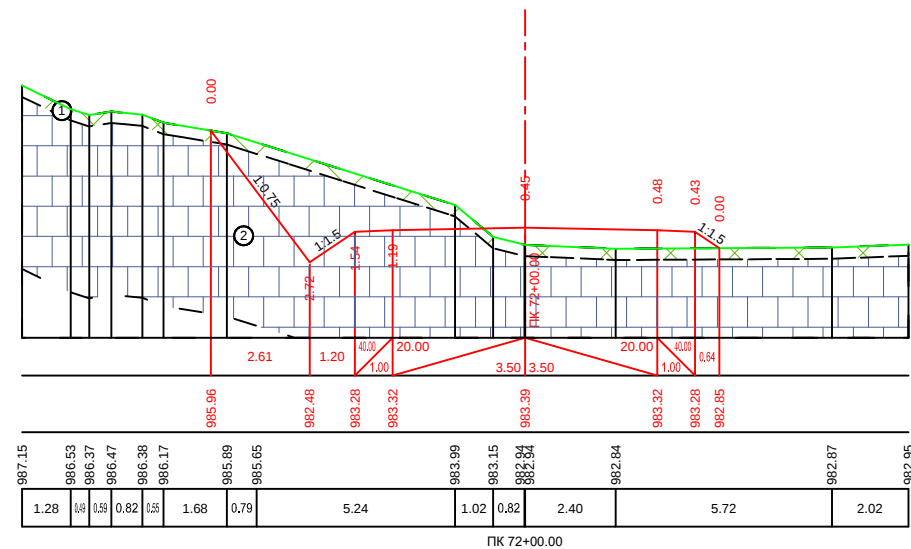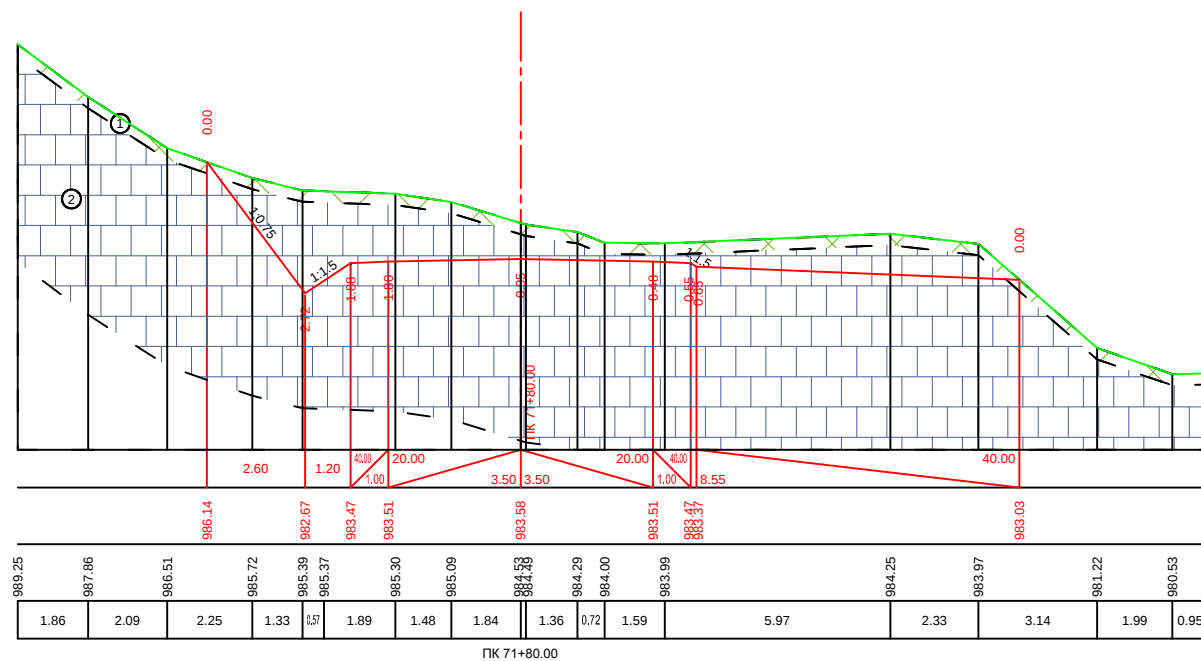



|                                                |                                                                     |
|------------------------------------------------|---------------------------------------------------------------------|
| 60°36'00" N<br>89°16'53" E<br>Design<br>Data   | 60°36'00" N<br>Slope, %, Distance, m<br>60°36'00" N<br>Elevation, m |
| 60°36'00" N<br>89°16'53" E<br>Existing<br>Data | 60°36'00" N<br>Elevation, m<br>89°16'53" E<br>Distance, m           |

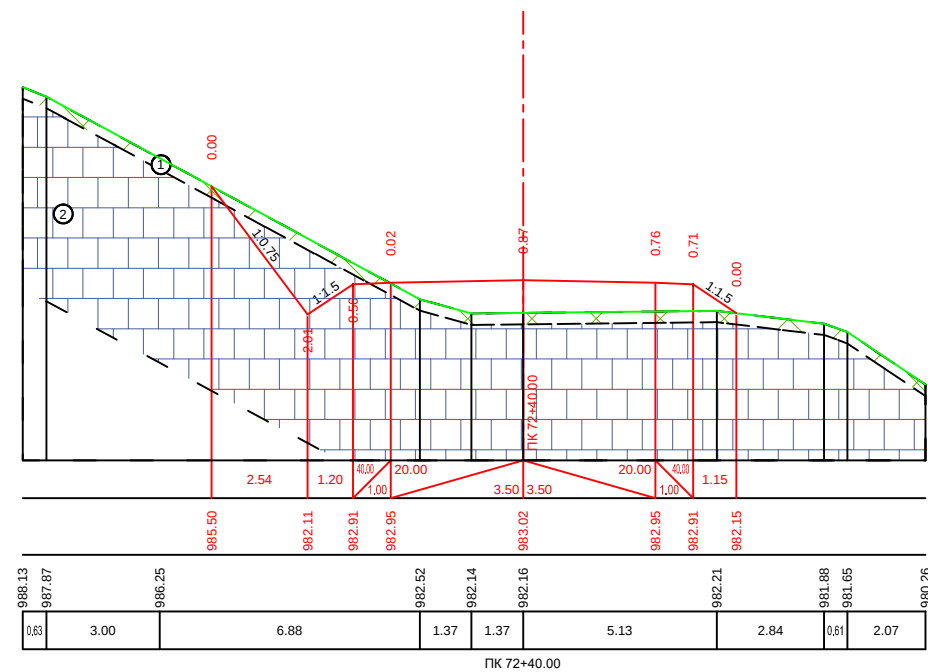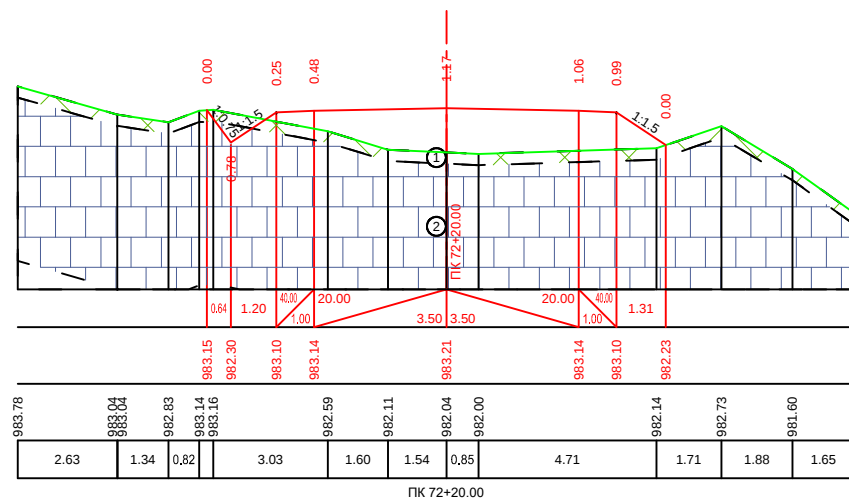



|                                                |                                      |
|------------------------------------------------|--------------------------------------|
| 60°36'00" N<br>89°56'33" E<br>Design<br>Data   | 60°36'00" N<br>Slope, %, Distance, m |
|                                                | 60°36'00" N<br>Elevation, m          |
| 60°36'00" N<br>89°56'53" E<br>Existing<br>Data | 60°36'00" N<br>Elevation, m          |
|                                                | 89°56'00" E<br>Distance, m           |

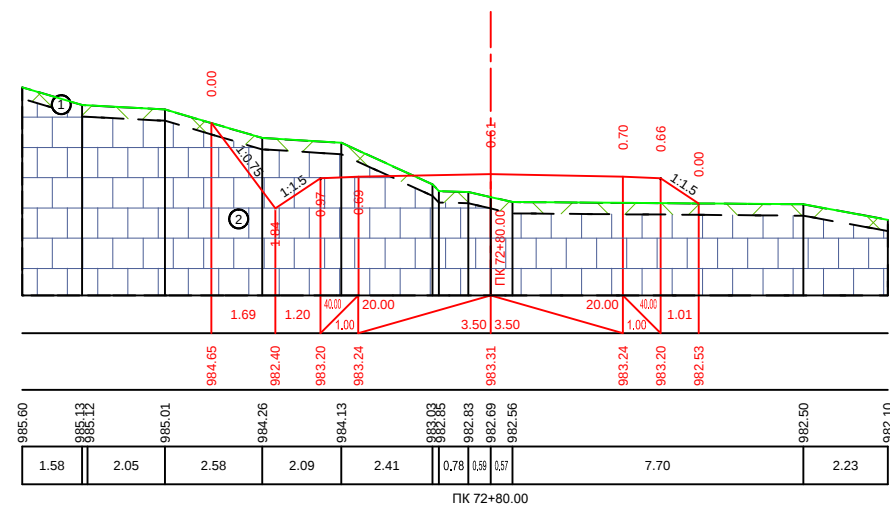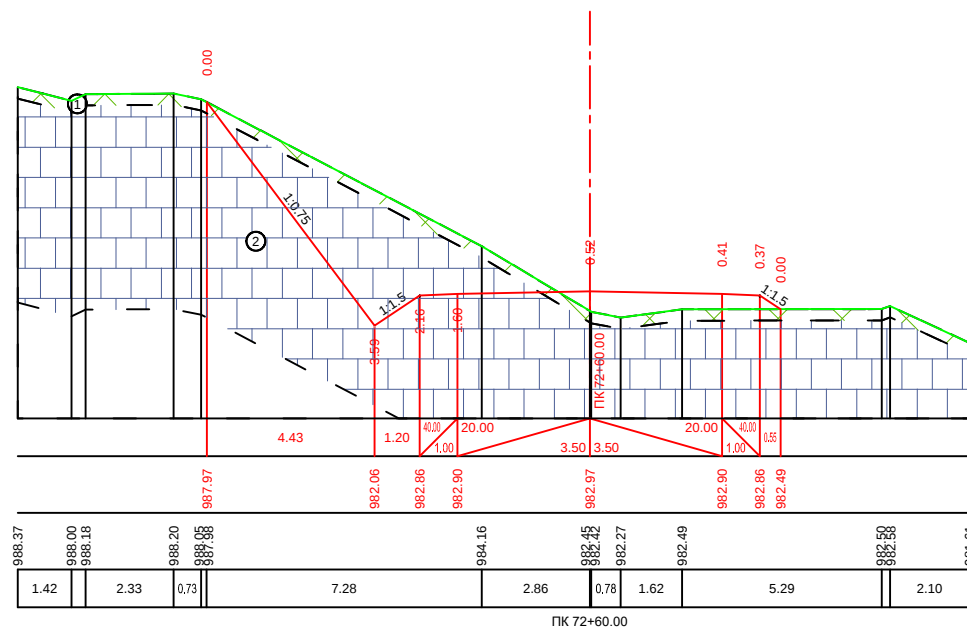



|                           |                                 |
|---------------------------|---------------------------------|
| საპროექტო<br>მონაცემები   | დაწევა<br>Slope, %, Distance, m |
| Design<br>Data            | გზის სიმაღლე, მ<br>Elevation, m |
| შედეგობრივი<br>მონაცემები | გზის სიმაღლე, მ<br>Elevation, m |
| Existing<br>Data          | გზის სიმაღლე, მ<br>Distance, m  |

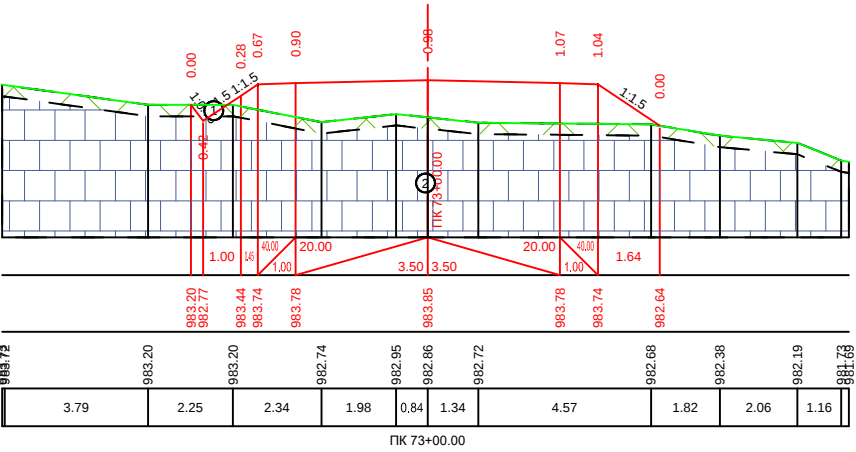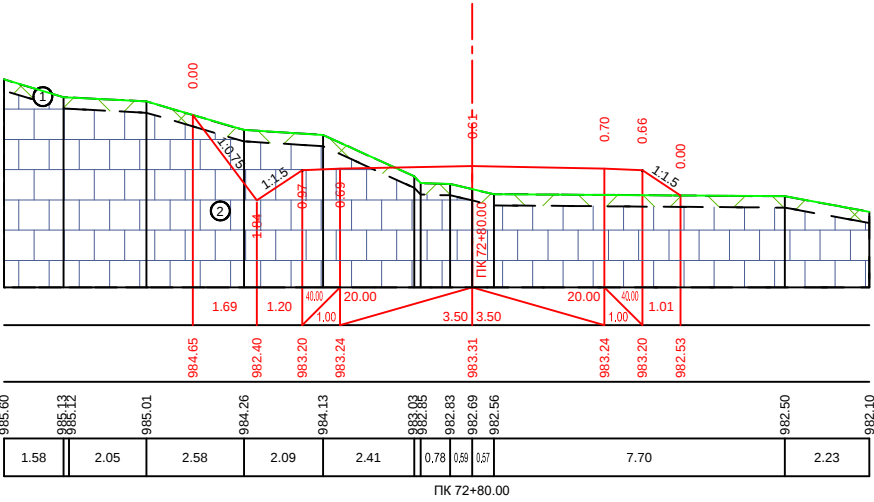



|                           |                                 |
|---------------------------|---------------------------------|
| საპროექტო<br>მონაცემები   | დაწევა<br>Slope, %, Distance, m |
| Design<br>Data            | გზის სიმაღლე, მ<br>Elevation, m |
| შედეგობრივი<br>მონაცემები | გზის სიმაღლე, მ<br>Elevation, m |
| Existing<br>Data          | გზის სიმაღლე, მ<br>Distance, m  |

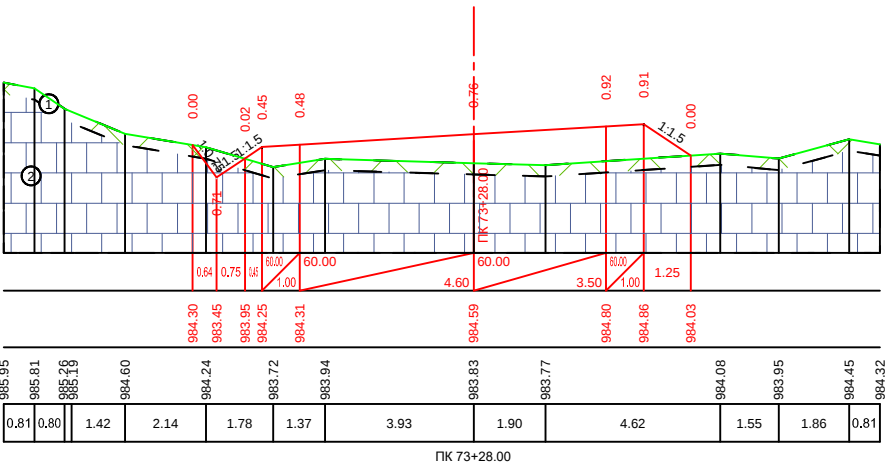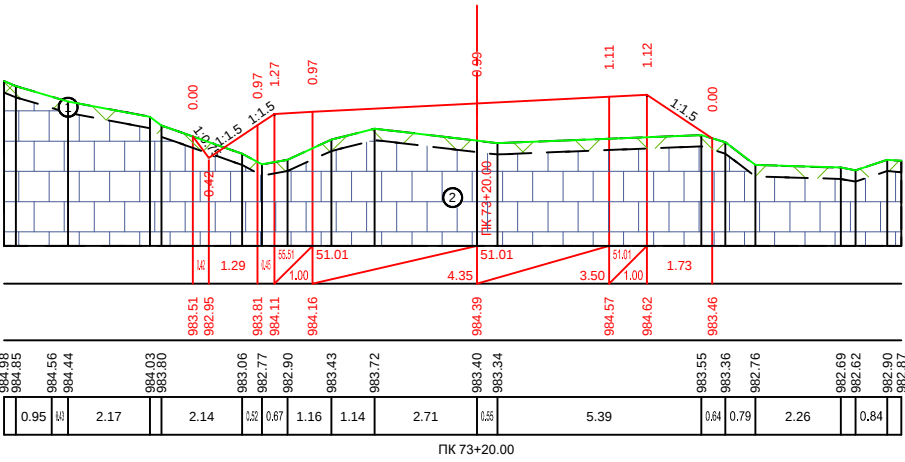



|                           |                                 |
|---------------------------|---------------------------------|
| საპროექტო<br>მონაცემები   | დაწევა<br>Slope, %, Distance, m |
| Design<br>Data            | გზის სიმაღლე, მ<br>Elevation, m |
| შედეგობრივი<br>მონაცემები | გზის სიმაღლე, მ<br>Elevation, m |
| Existing<br>Data          | გზის სიმაღლე, მ<br>Distance, m  |

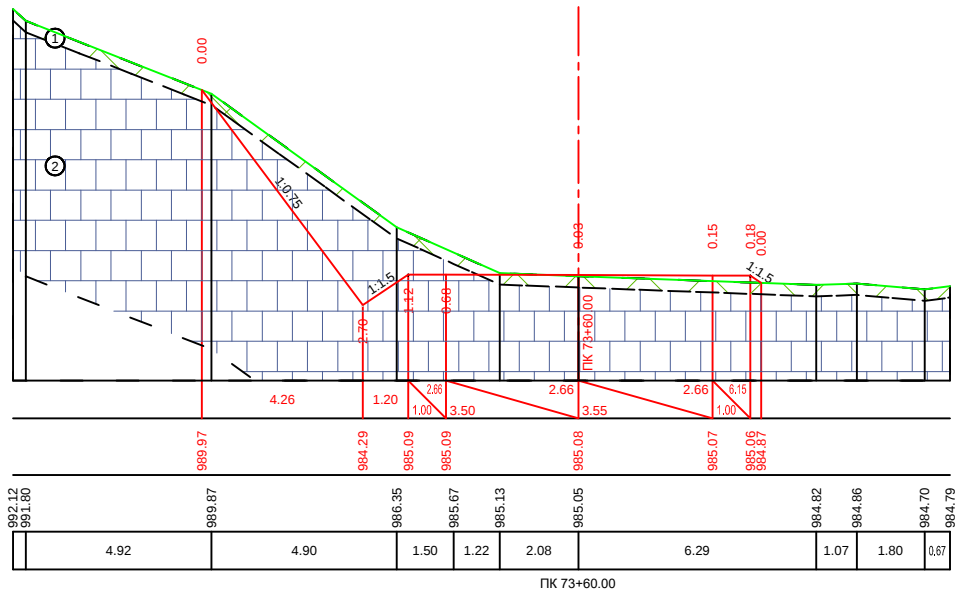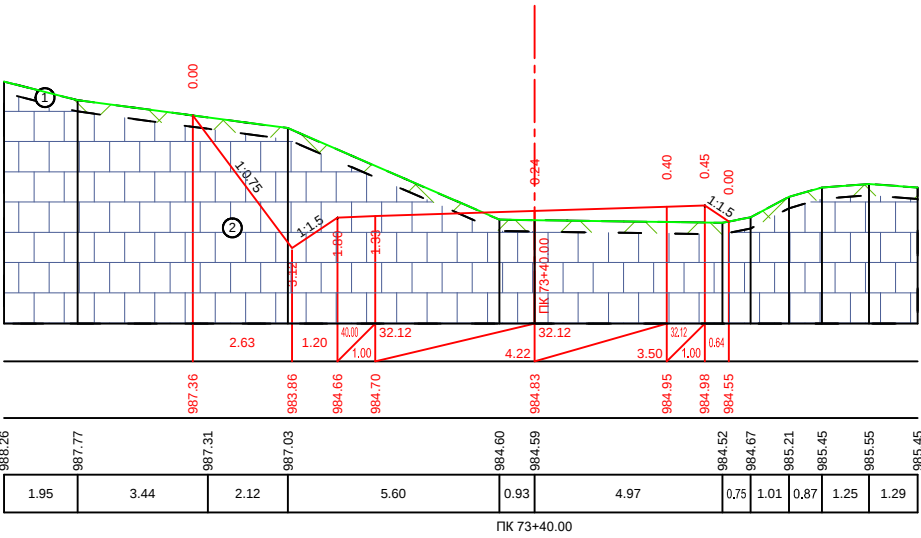



| საპროექტო<br>მონაცემები   | ძირითადი<br>მონაცემები              |
|---------------------------|-------------------------------------|
| Design<br>Data            | ბორცვის, მ<br>Slope, %, Distance, m |
| შედეგობრივი<br>მონაცემები | ბორცვის, მ<br>Elevation, m          |
| Existing<br>Data          | ბორცვის, მ<br>Distance, m           |

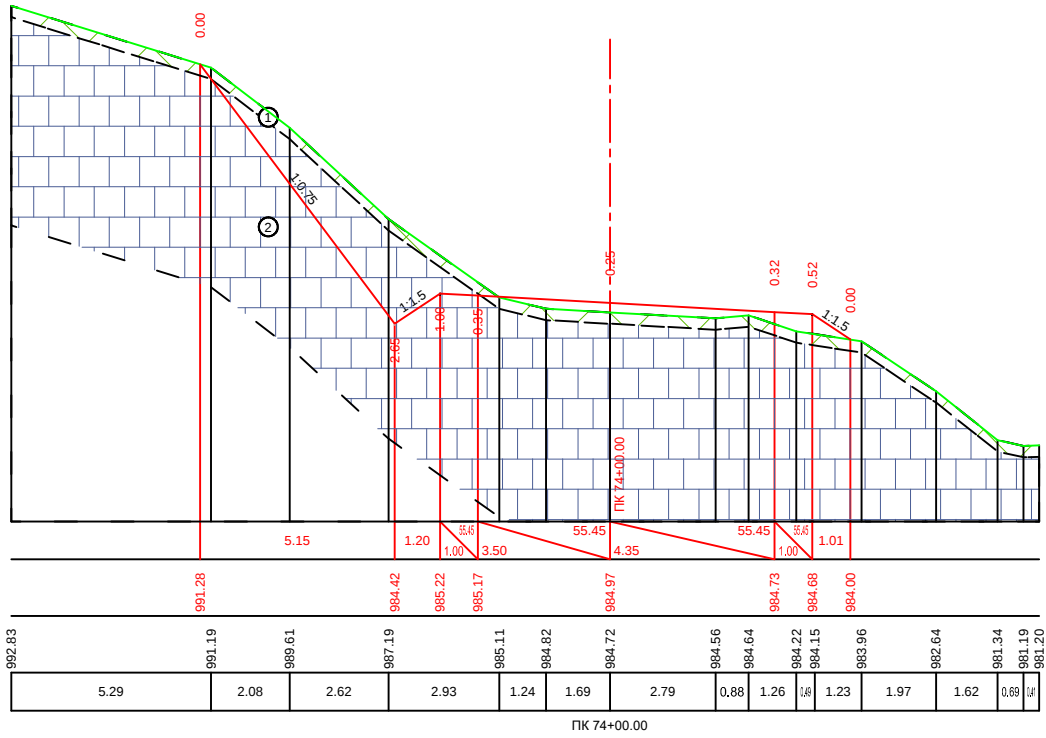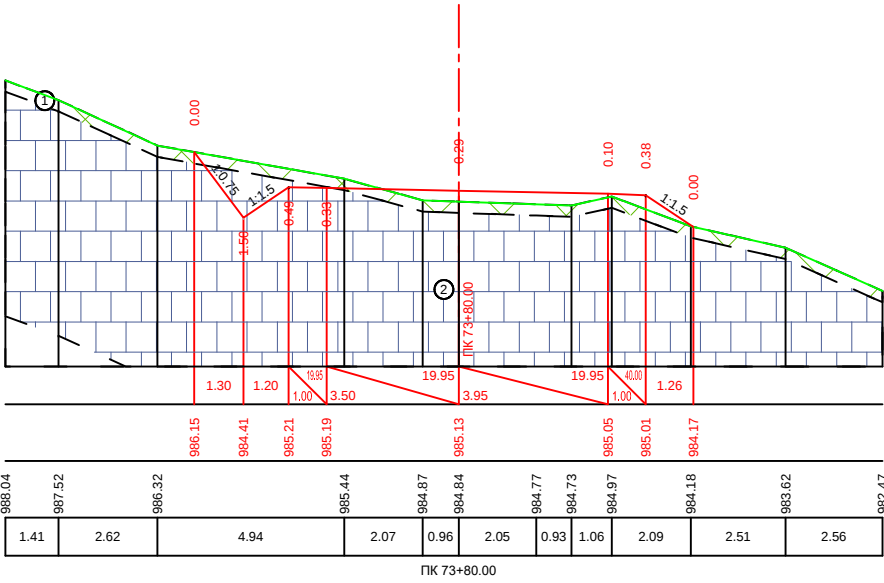



| საპროექტო<br>მონაცემები   | ძირითადი<br>მონაცემები              |
|---------------------------|-------------------------------------|
| Design<br>Data            | ბორცვის, მ<br>Slope, %, Distance, m |
| შედეგობრივი<br>მონაცემები | ბორცვის, მ<br>Elevation, m          |
| Existing<br>Data          | ბორცვის, მ<br>Distance, m           |

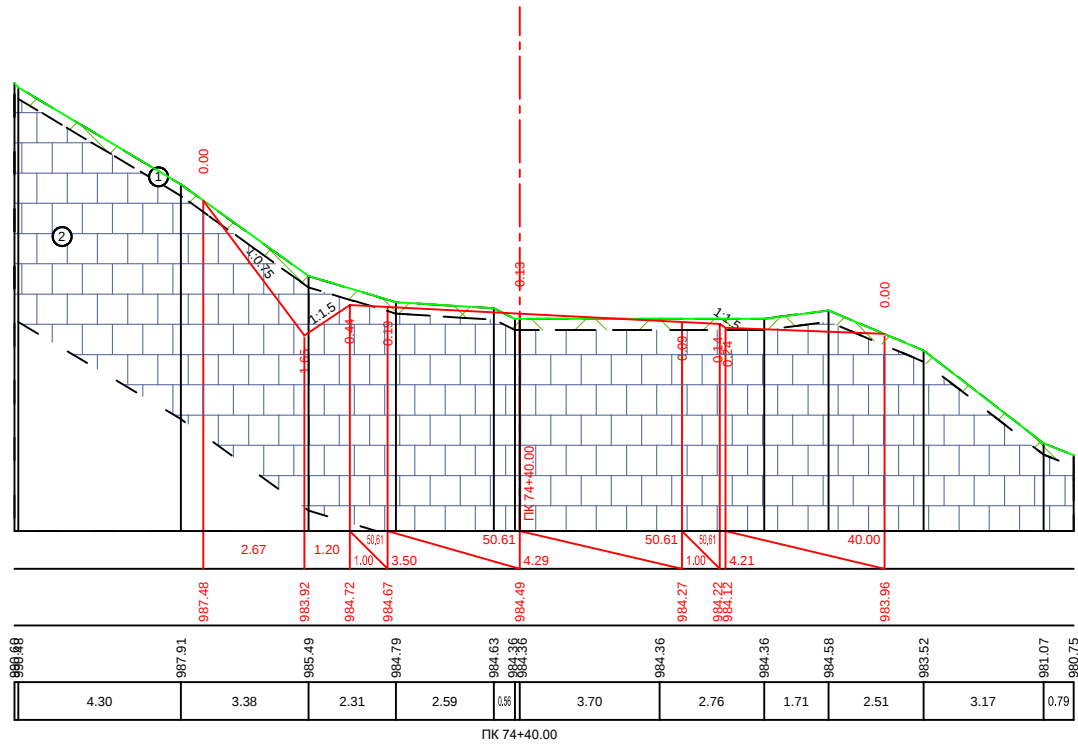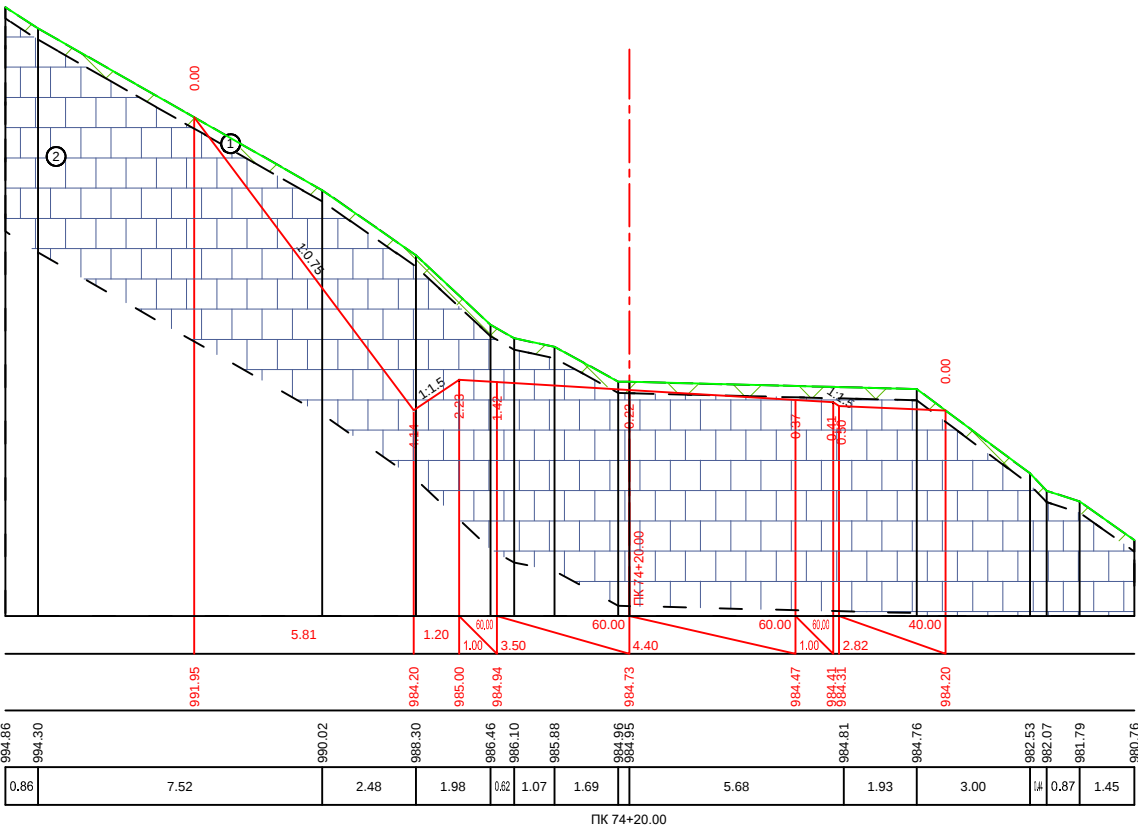



|                       |                                  |
|-----------------------|----------------------------------|
| საპროექტო<br>მოცულობა | პროექტი<br>Slope, %, Distance, m |
| Design<br>Data        | მოცულობა, მ<br>Elevation, m      |
| შენიშვნა<br>მოცულობა  | მოცულობა, მ<br>Elevation, m      |
| Existing<br>Data      | მოცულობა, მ<br>Distance, m       |

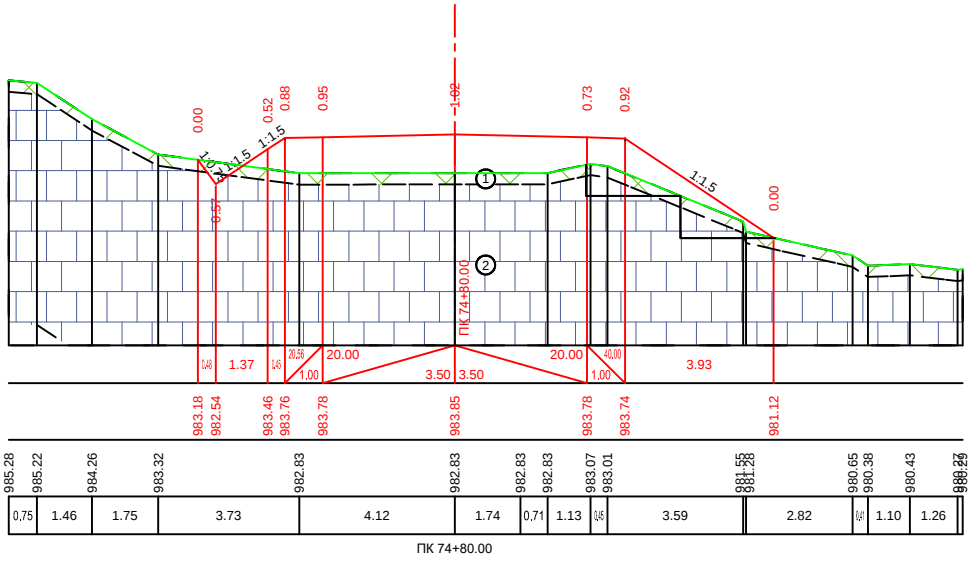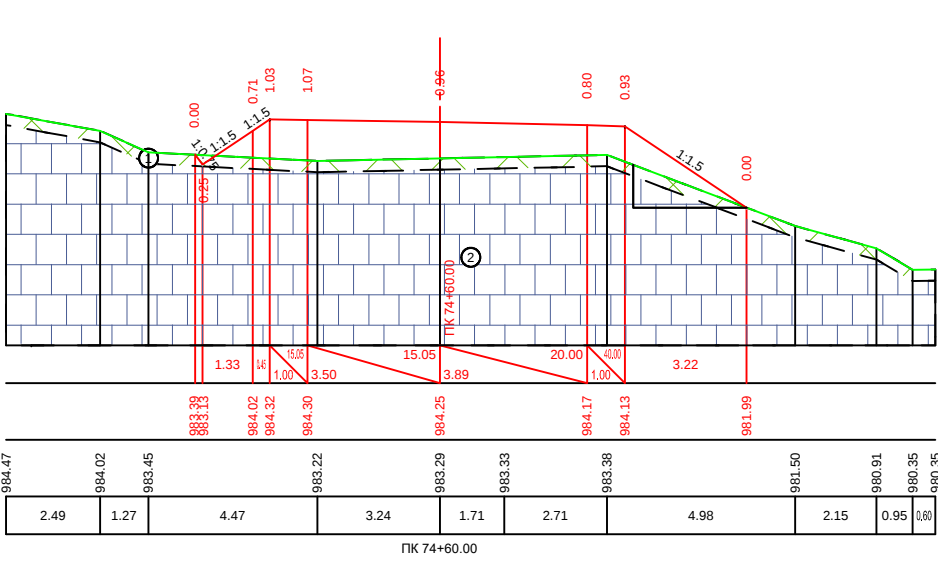



|                       |                                  |
|-----------------------|----------------------------------|
| საპროექტო<br>მოცულობა | პროექტი<br>Slope, %, Distance, m |
| Design<br>Data        | მოცულობა, მ<br>Elevation, m      |
| შენიშვნა<br>მოცულობა  | მოცულობა, მ<br>Elevation, m      |
| Existing<br>Data      | მოცულობა, მ<br>Distance, m       |

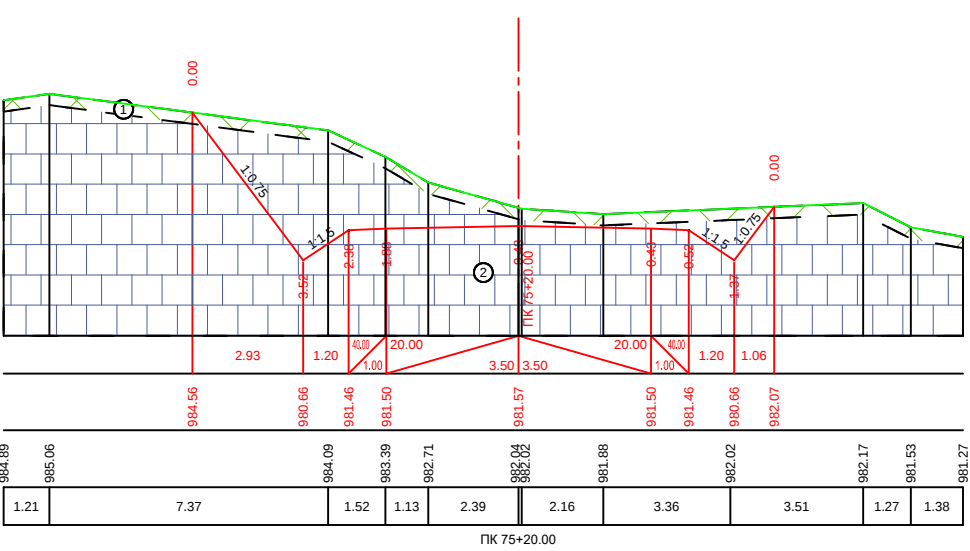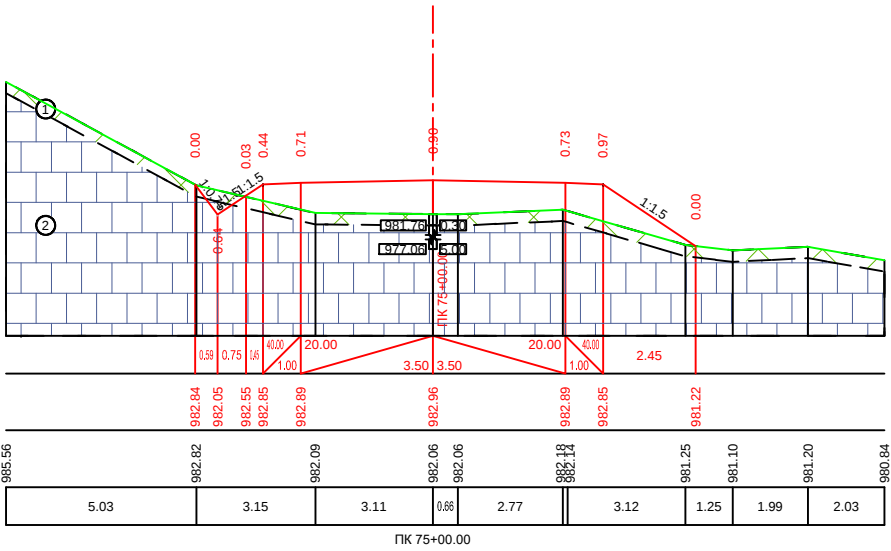


|                       |                                  |
|-----------------------|----------------------------------|
| საპროექტო<br>მოცულობა | პროექტი<br>Slope, %, Distance, m |
| Design<br>Data        | მოცულობა, მ<br>Elevation, m      |
| შენიშვნა<br>მოცულობა  | მოცულობა, მ<br>Elevation, m      |
| Existing<br>Data      | მოცულობა, მ<br>Distance, m       |

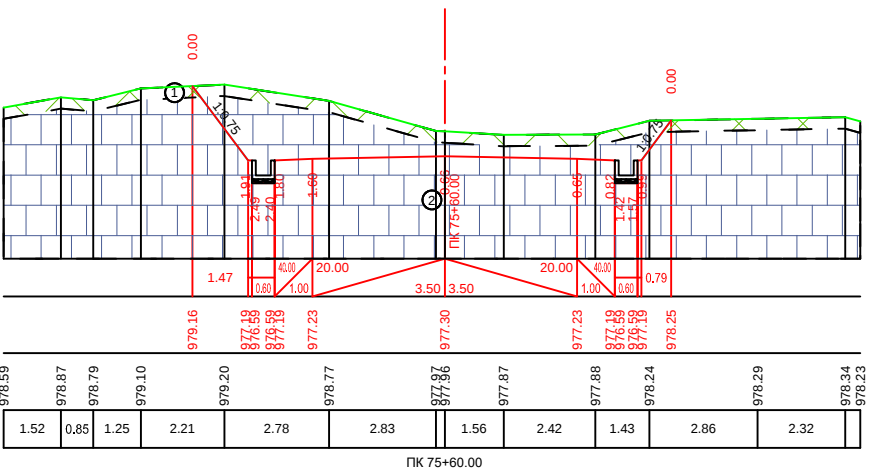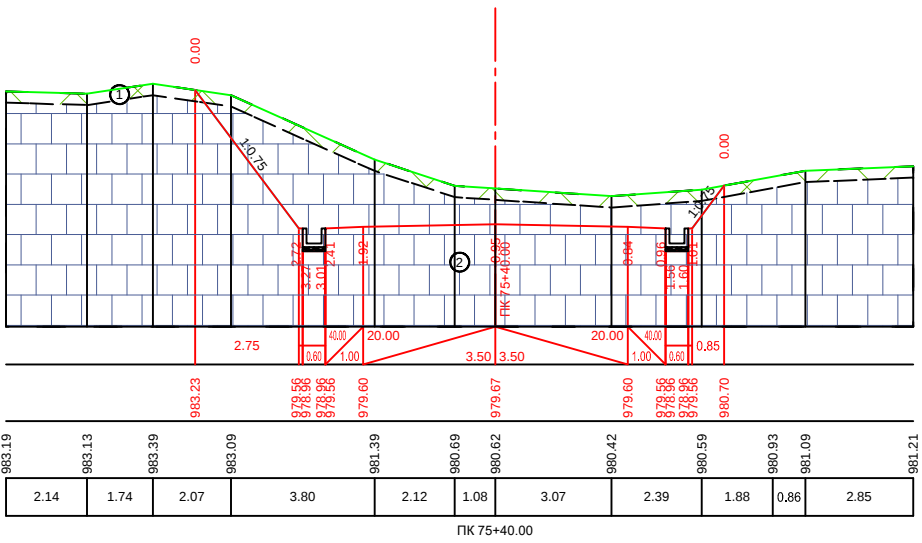


|                         |                                 |
|-------------------------|---------------------------------|
| საპროექტო<br>მონაცემები | დანობი<br>Slope, %, Distance, m |
| Design<br>Data          | ნონეზი, მ<br>Elevation, m       |
| შედეგობი<br>მონაცემები  | ნონეზი, მ<br>Elevation, m       |
| Existing<br>Data        | მანძილი, მ<br>Distance, m       |

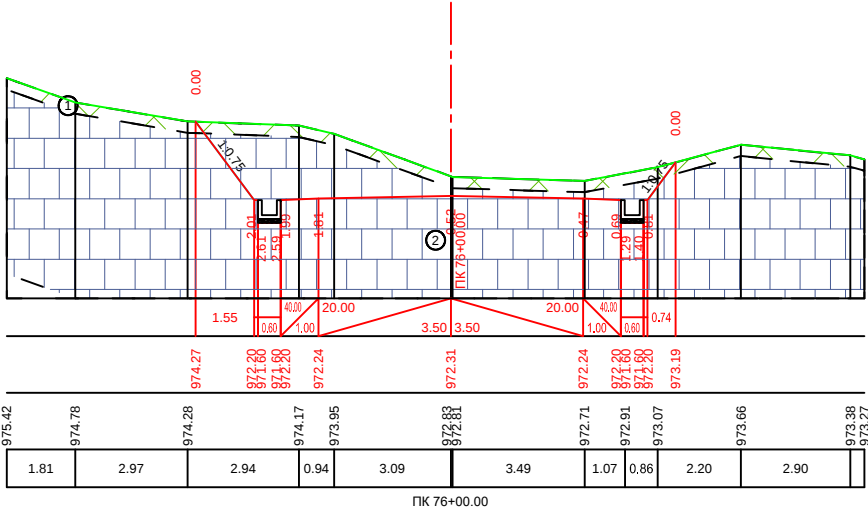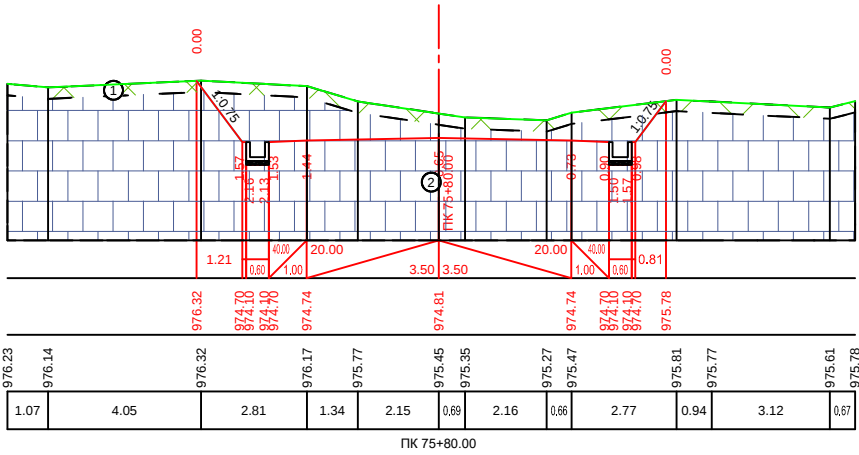

ლითოლოგიური აღნიშვნები



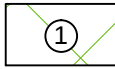


ფეოვირ-პროვვივი კაბ. II

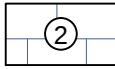

პირვივი კაბ. VI

|                         |                                 |
|-------------------------|---------------------------------|
| საპროექტო<br>მონაცემები | დანობი<br>Slope, %, Distance, m |
| Design<br>Data          | ნონეზი, მ<br>Elevation, m       |
| შედეგობი<br>მონაცემები  | ნონეზი, მ<br>Elevation, m       |
| Existing<br>Data        | მანძილი, მ<br>Distance, m       |

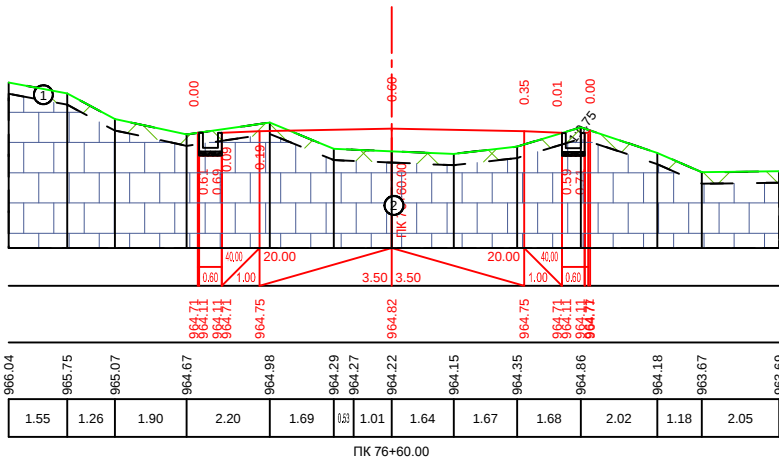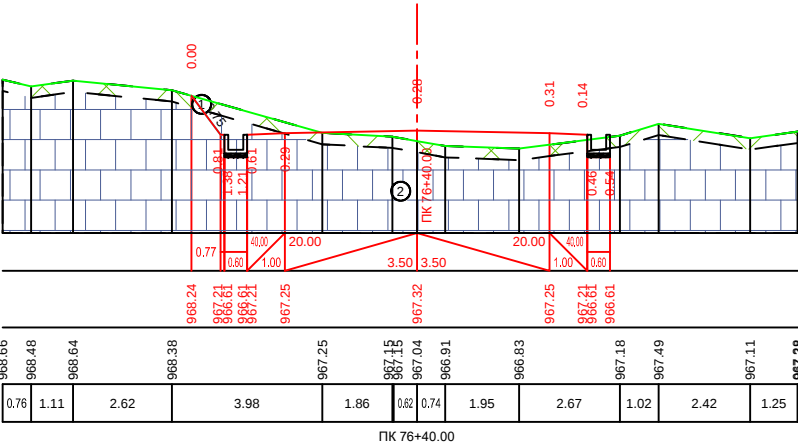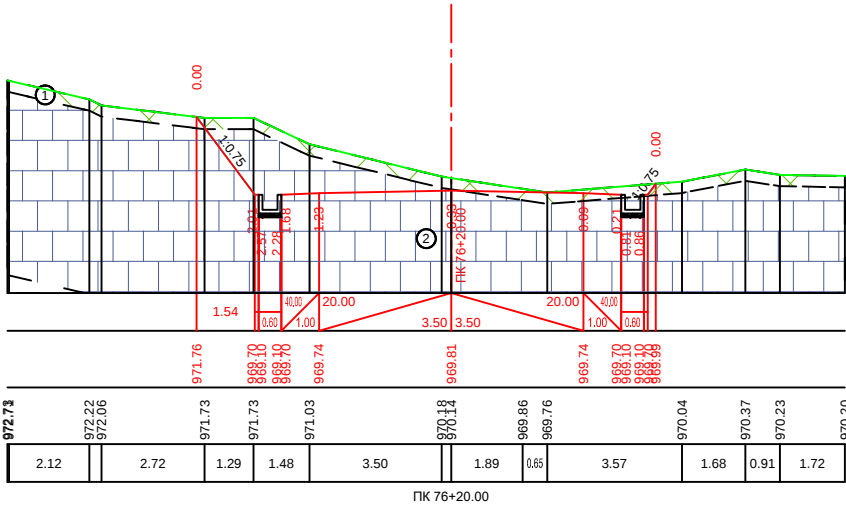

|                         |                                 |
|-------------------------|---------------------------------|
| საპროექტო<br>მონაცემები | დანობი<br>Slope, %, Distance, m |
| Design<br>Data          | ნონეზი, მ<br>Elevation, m       |
| შედეგობი<br>მონაცემები  | ნონეზი, მ<br>Elevation, m       |
| Existing<br>Data        | მანძილი, მ<br>Distance, m       |

