


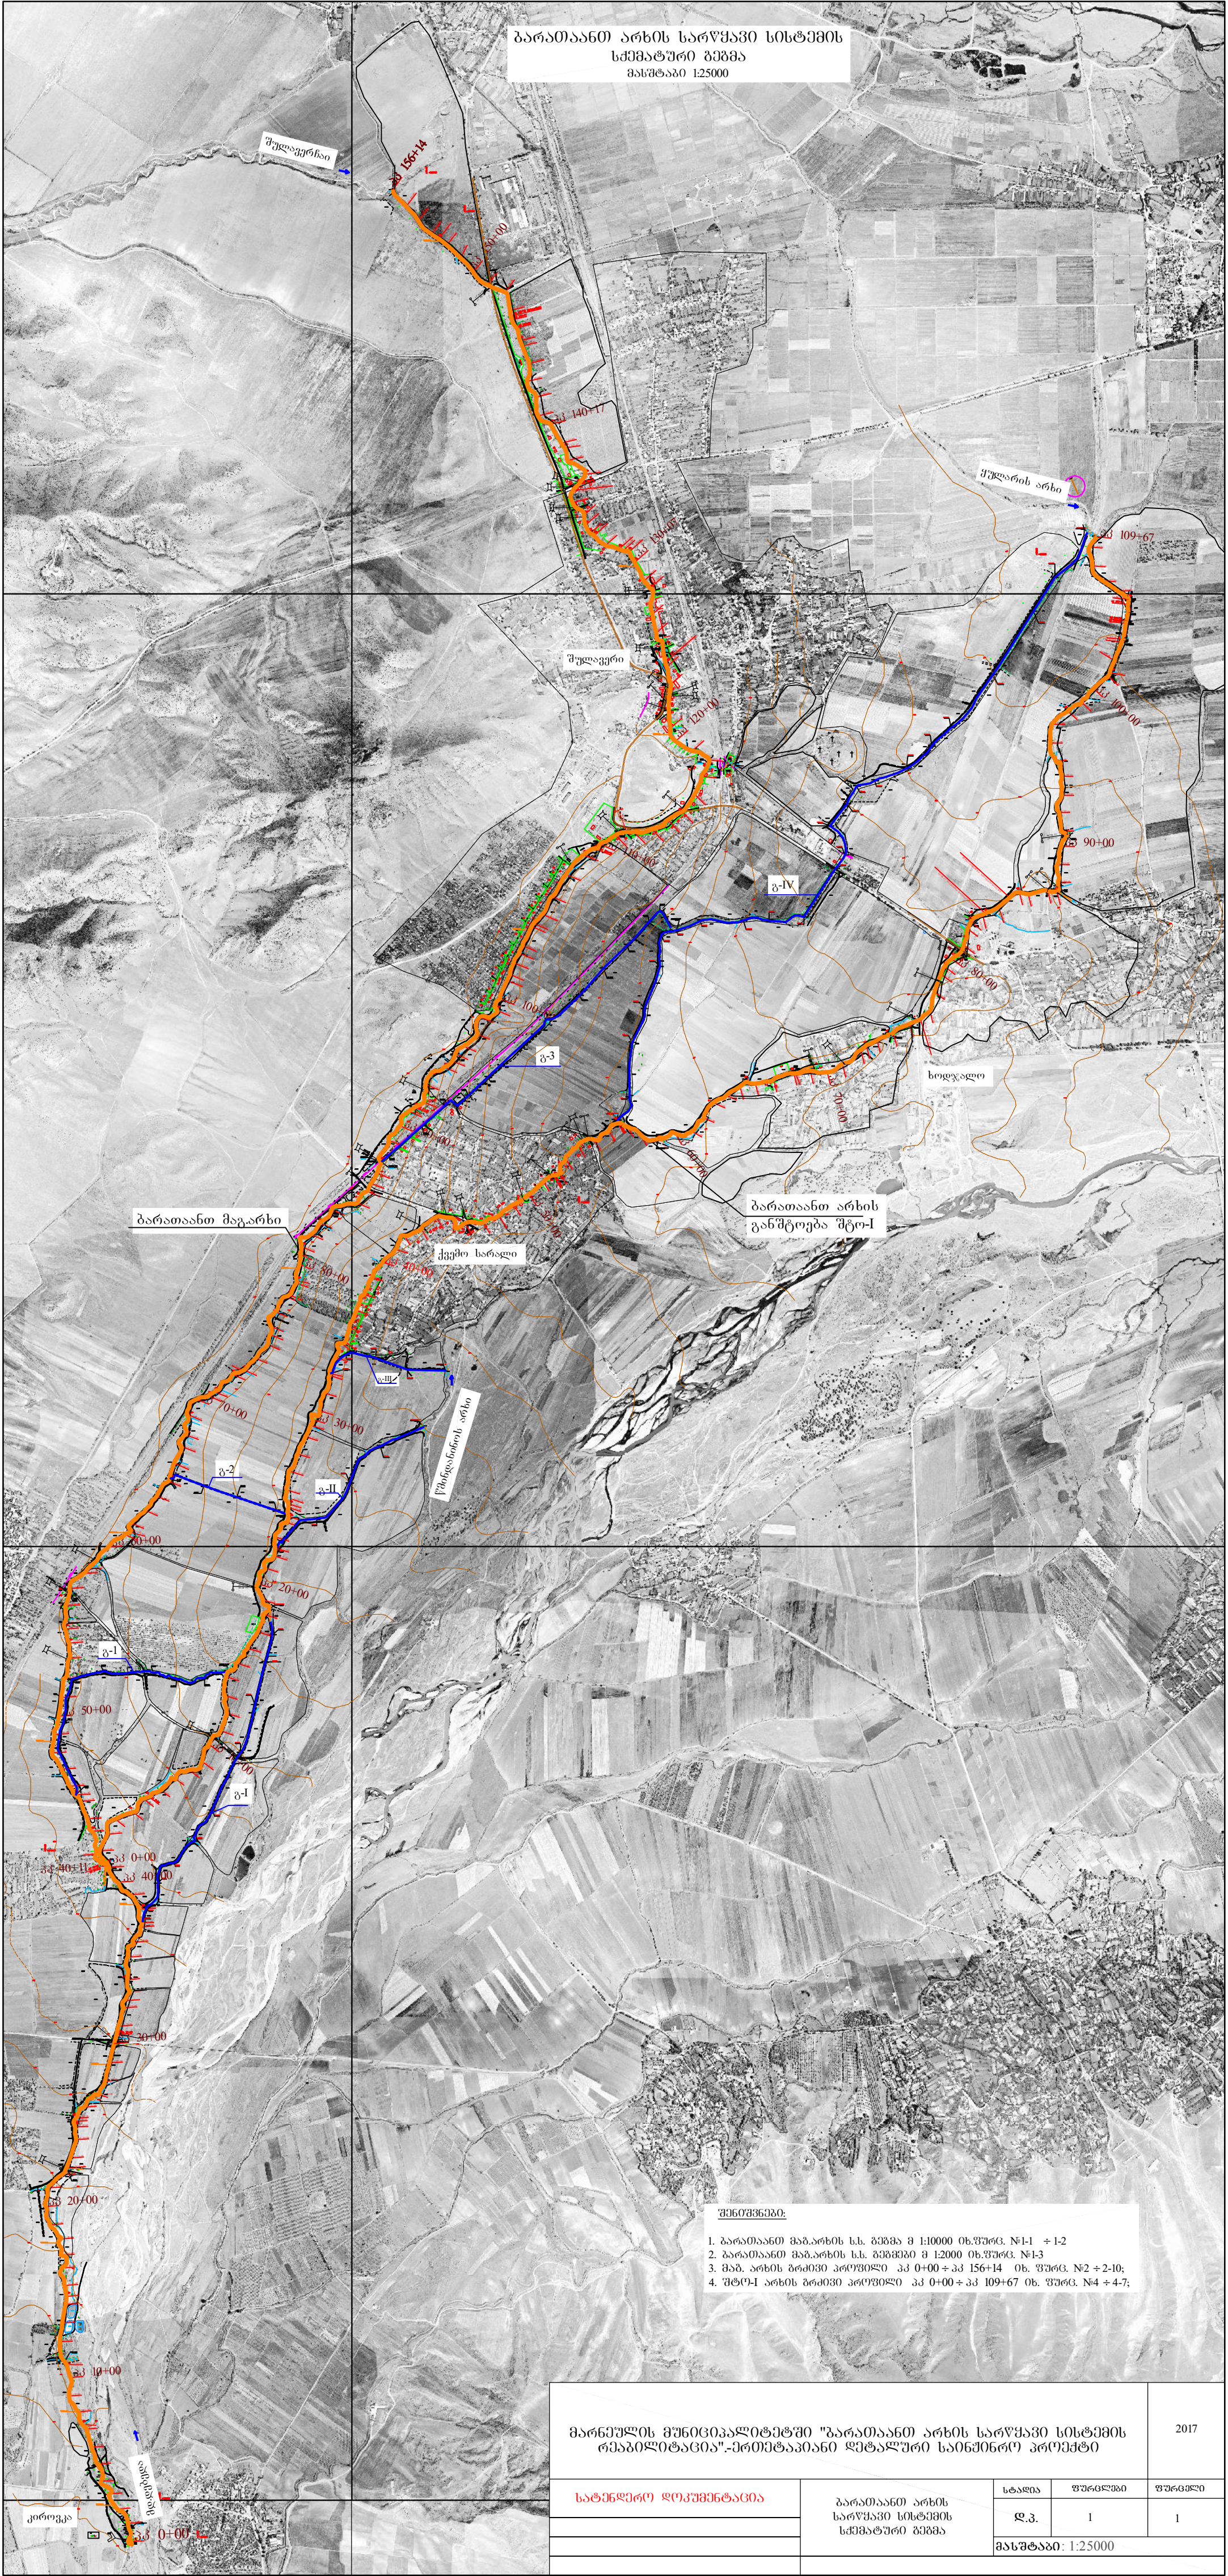

ბარათაანი არხის სარეკონსტრუქციო სისტემის
სქემატური გეგმა
მასშტაბი 1:25000

ბარათაანი მაგარხი

ქვემო სარაღი

ბარათაანი არხის
განშტოება შტო-I

წმინდანის არხი

ხიდვალი

ქულის არხი

ქიროვანი

- შენიშვნები:
1. ბარათაანი არხის ს.ს. გეგმა მ 1:10000 თ.ფურც. №1-1 + 1-2
 2. ბარათაანი მაგარხის ს.ს. გეგმა მ 1:2000 თ.ფურც. №1-3
 3. მაგ. არხის ბრძოვი პროექტი პპ 0+00 + პპ 156+14 თ. ფურც. №2 + 2-10;
 4. შტო-I არხის ბრძოვი პროექტი პპ 0+00 + პპ 109+67 თ. ფურც. №4 + 4-7;

მარნეულის მუნიციპალიტეტში "ბარათაანი არხის სარეკონსტრუქციო სისტემის რეაბილიტაცია"-პროექტის საინჟინერო პროექტი				2017
სატექნიკური დოკუმენტაცია	ბარათაანი არხის სარეკონსტრუქციო სისტემის სქემატური გეგმა	სტადია	ფურცლები	ფურცელი
		დ.კ.	1	1
		მასშტაბი: 1:25000		