


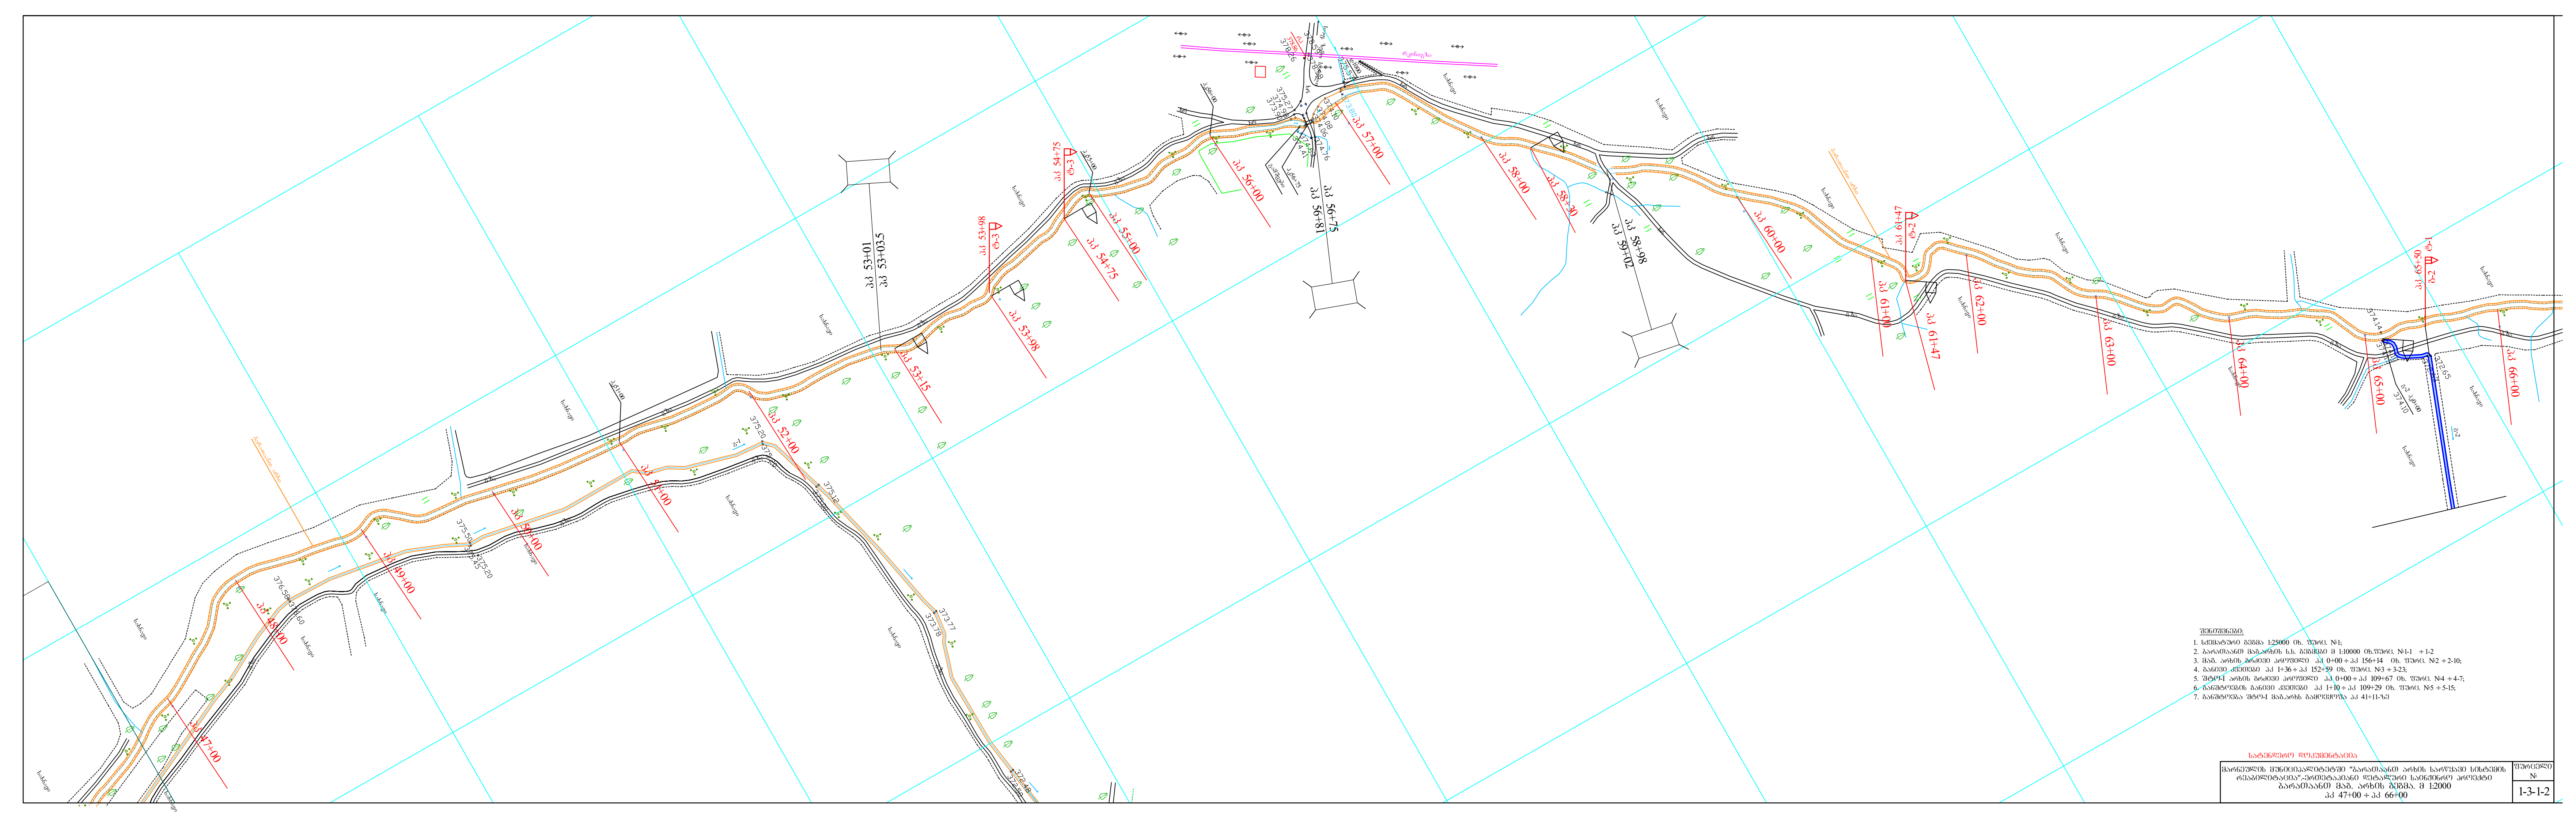

შპს ოპერატორი:

- [illegible]

**სატენდერო დოკუმენტაცია**

მარნეულის მუნიციპალიტეტში "გარეთიანი არხის სარწყავი სისტემის  
რეაბილიტაცია"-პროექტის მიხედვით დაგეგმილი სამუშაოების პროექტი  
გარეთიანი არხის სარწყავი სისტემის  
პპ 47+00 ÷ პპ 66+00

|         |                |
|---------|----------------|
| ფურცელი | N <sub>2</sub> |
|---------|----------------|

1-3-1-2