


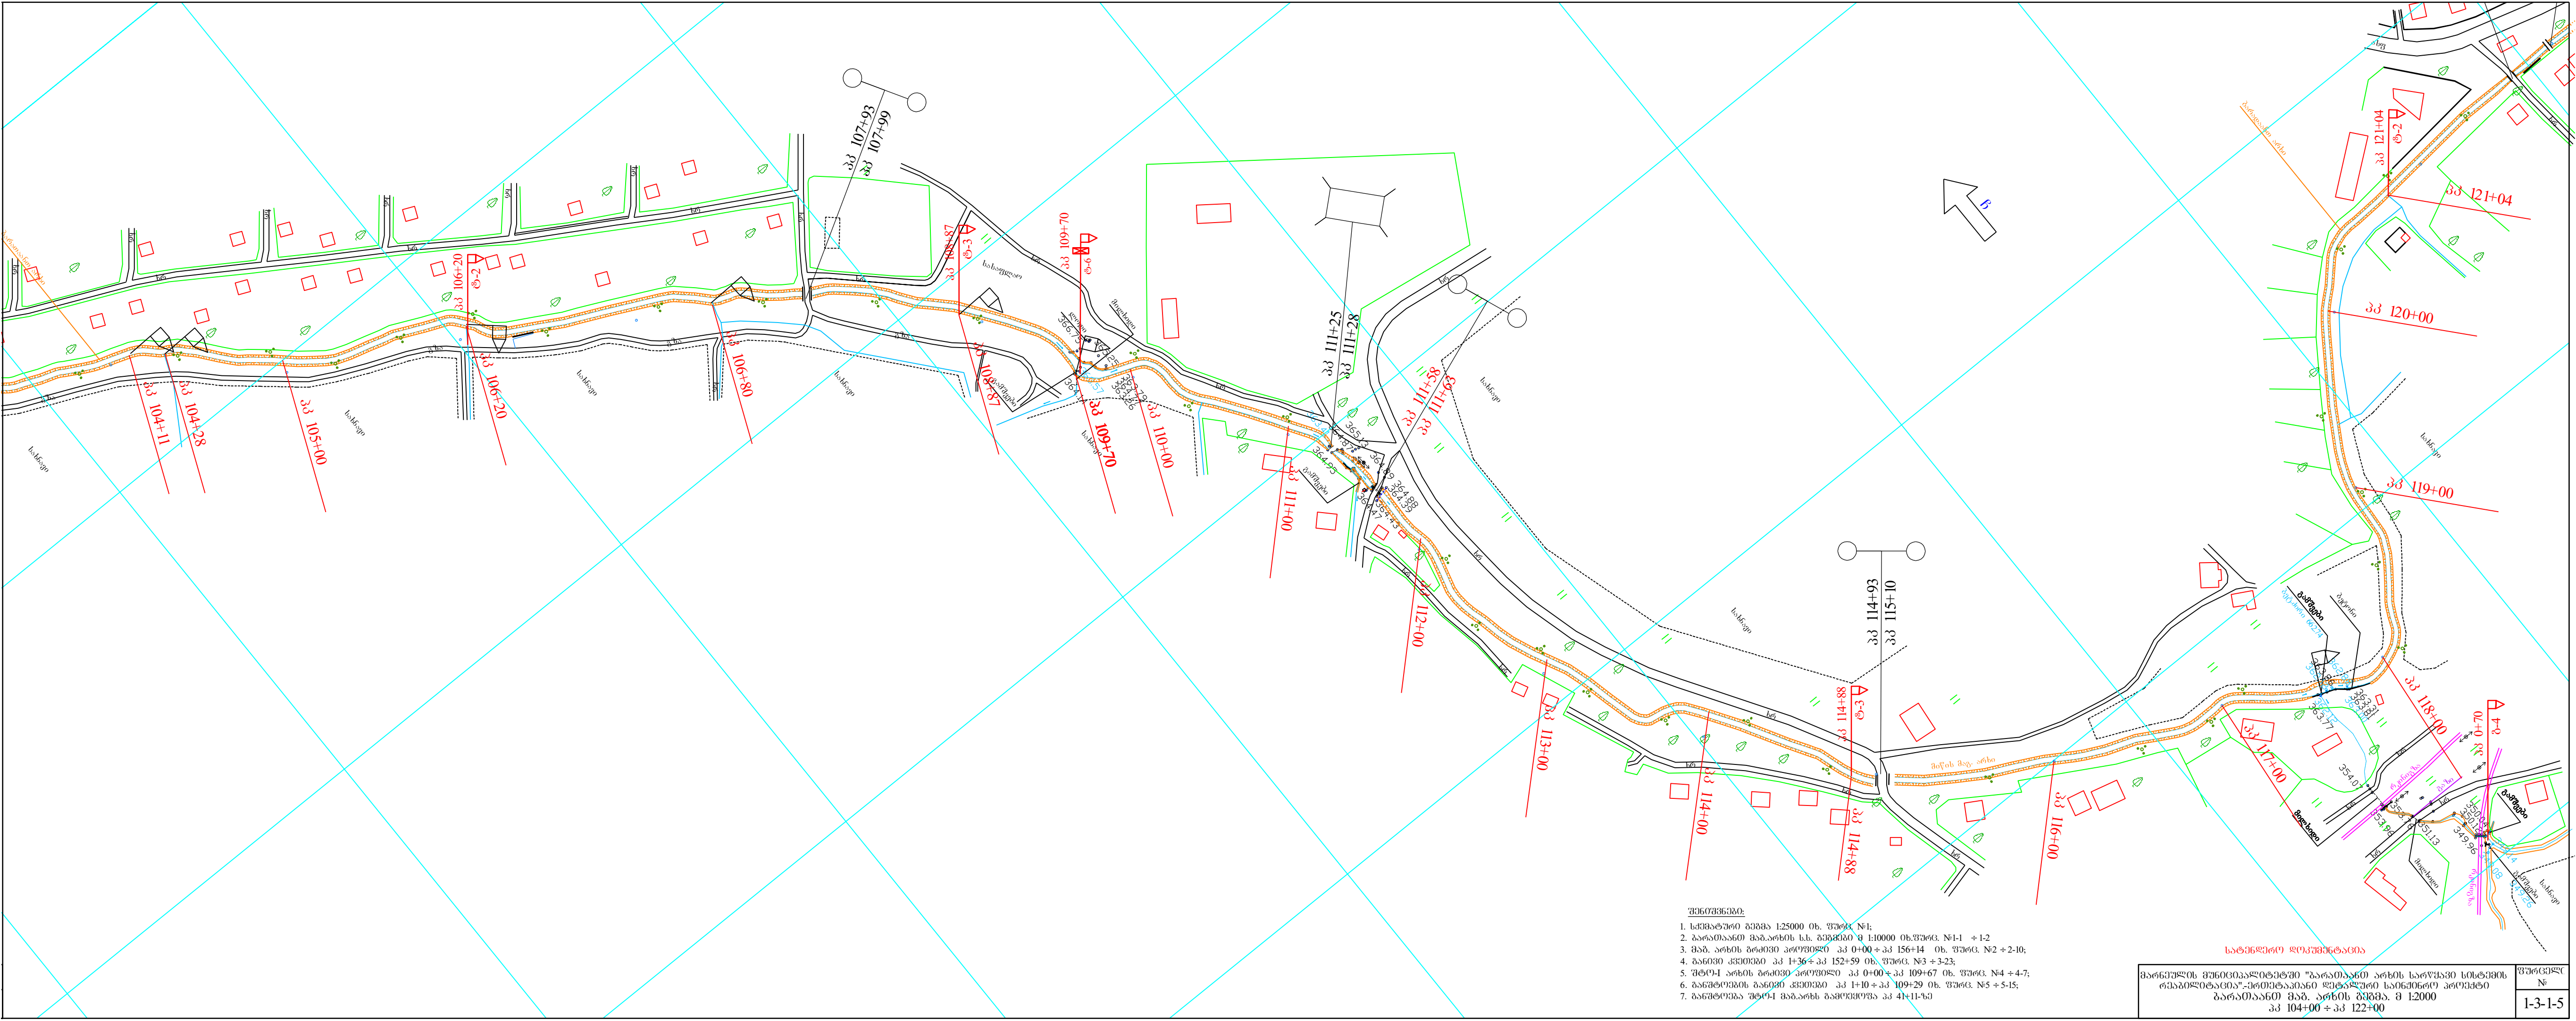

- შენიშვნები:
1. სკემატური გეგმა 1:25000 ობ. ფურც. №1;
 2. გარეთავეტი მან.არხის ს.ს. გეგმატური მ 1:10000 ობ.ფურც. №1-1 + 1-2
 3. მან. არხის ბრძოგი პროექტი 33 0+00 + 33 156+14 ობ. ფურც. №2 + 2-10;
 4. ბანოგი კვითხი 33 1+36 + 33 152+59 ობ. ფურც. №3 + 3-23;
 5. გტო-1 არხის ბრძოგი პროექტი 33 0+00 + 33 109+67 ობ. ფურც. №4 + 4-7;
 6. ბანტოვის ბანოგი კვითხი 33 1+10 + 33 109+29 ობ. ფურც. №5 + 5-15;
 7. ბანტოვის გტო-1 მან.არხის ბანტოვის 33 41+11-ზ

სატექნიკური დოკუმენტაცია

მარეშლის მუნიციპალიტეტში "გარეთავეტი არხის სარეზერვუარო სისტემის რეკონსტრუქციის"-პროექტისათვის დეტალური საინჟინერო პროექტი გარეთავეტი მან. არხის გეგმა. მ 1:2000 33 104+00 + 33 122+00	ფურცელი №
	1-3-1-5