


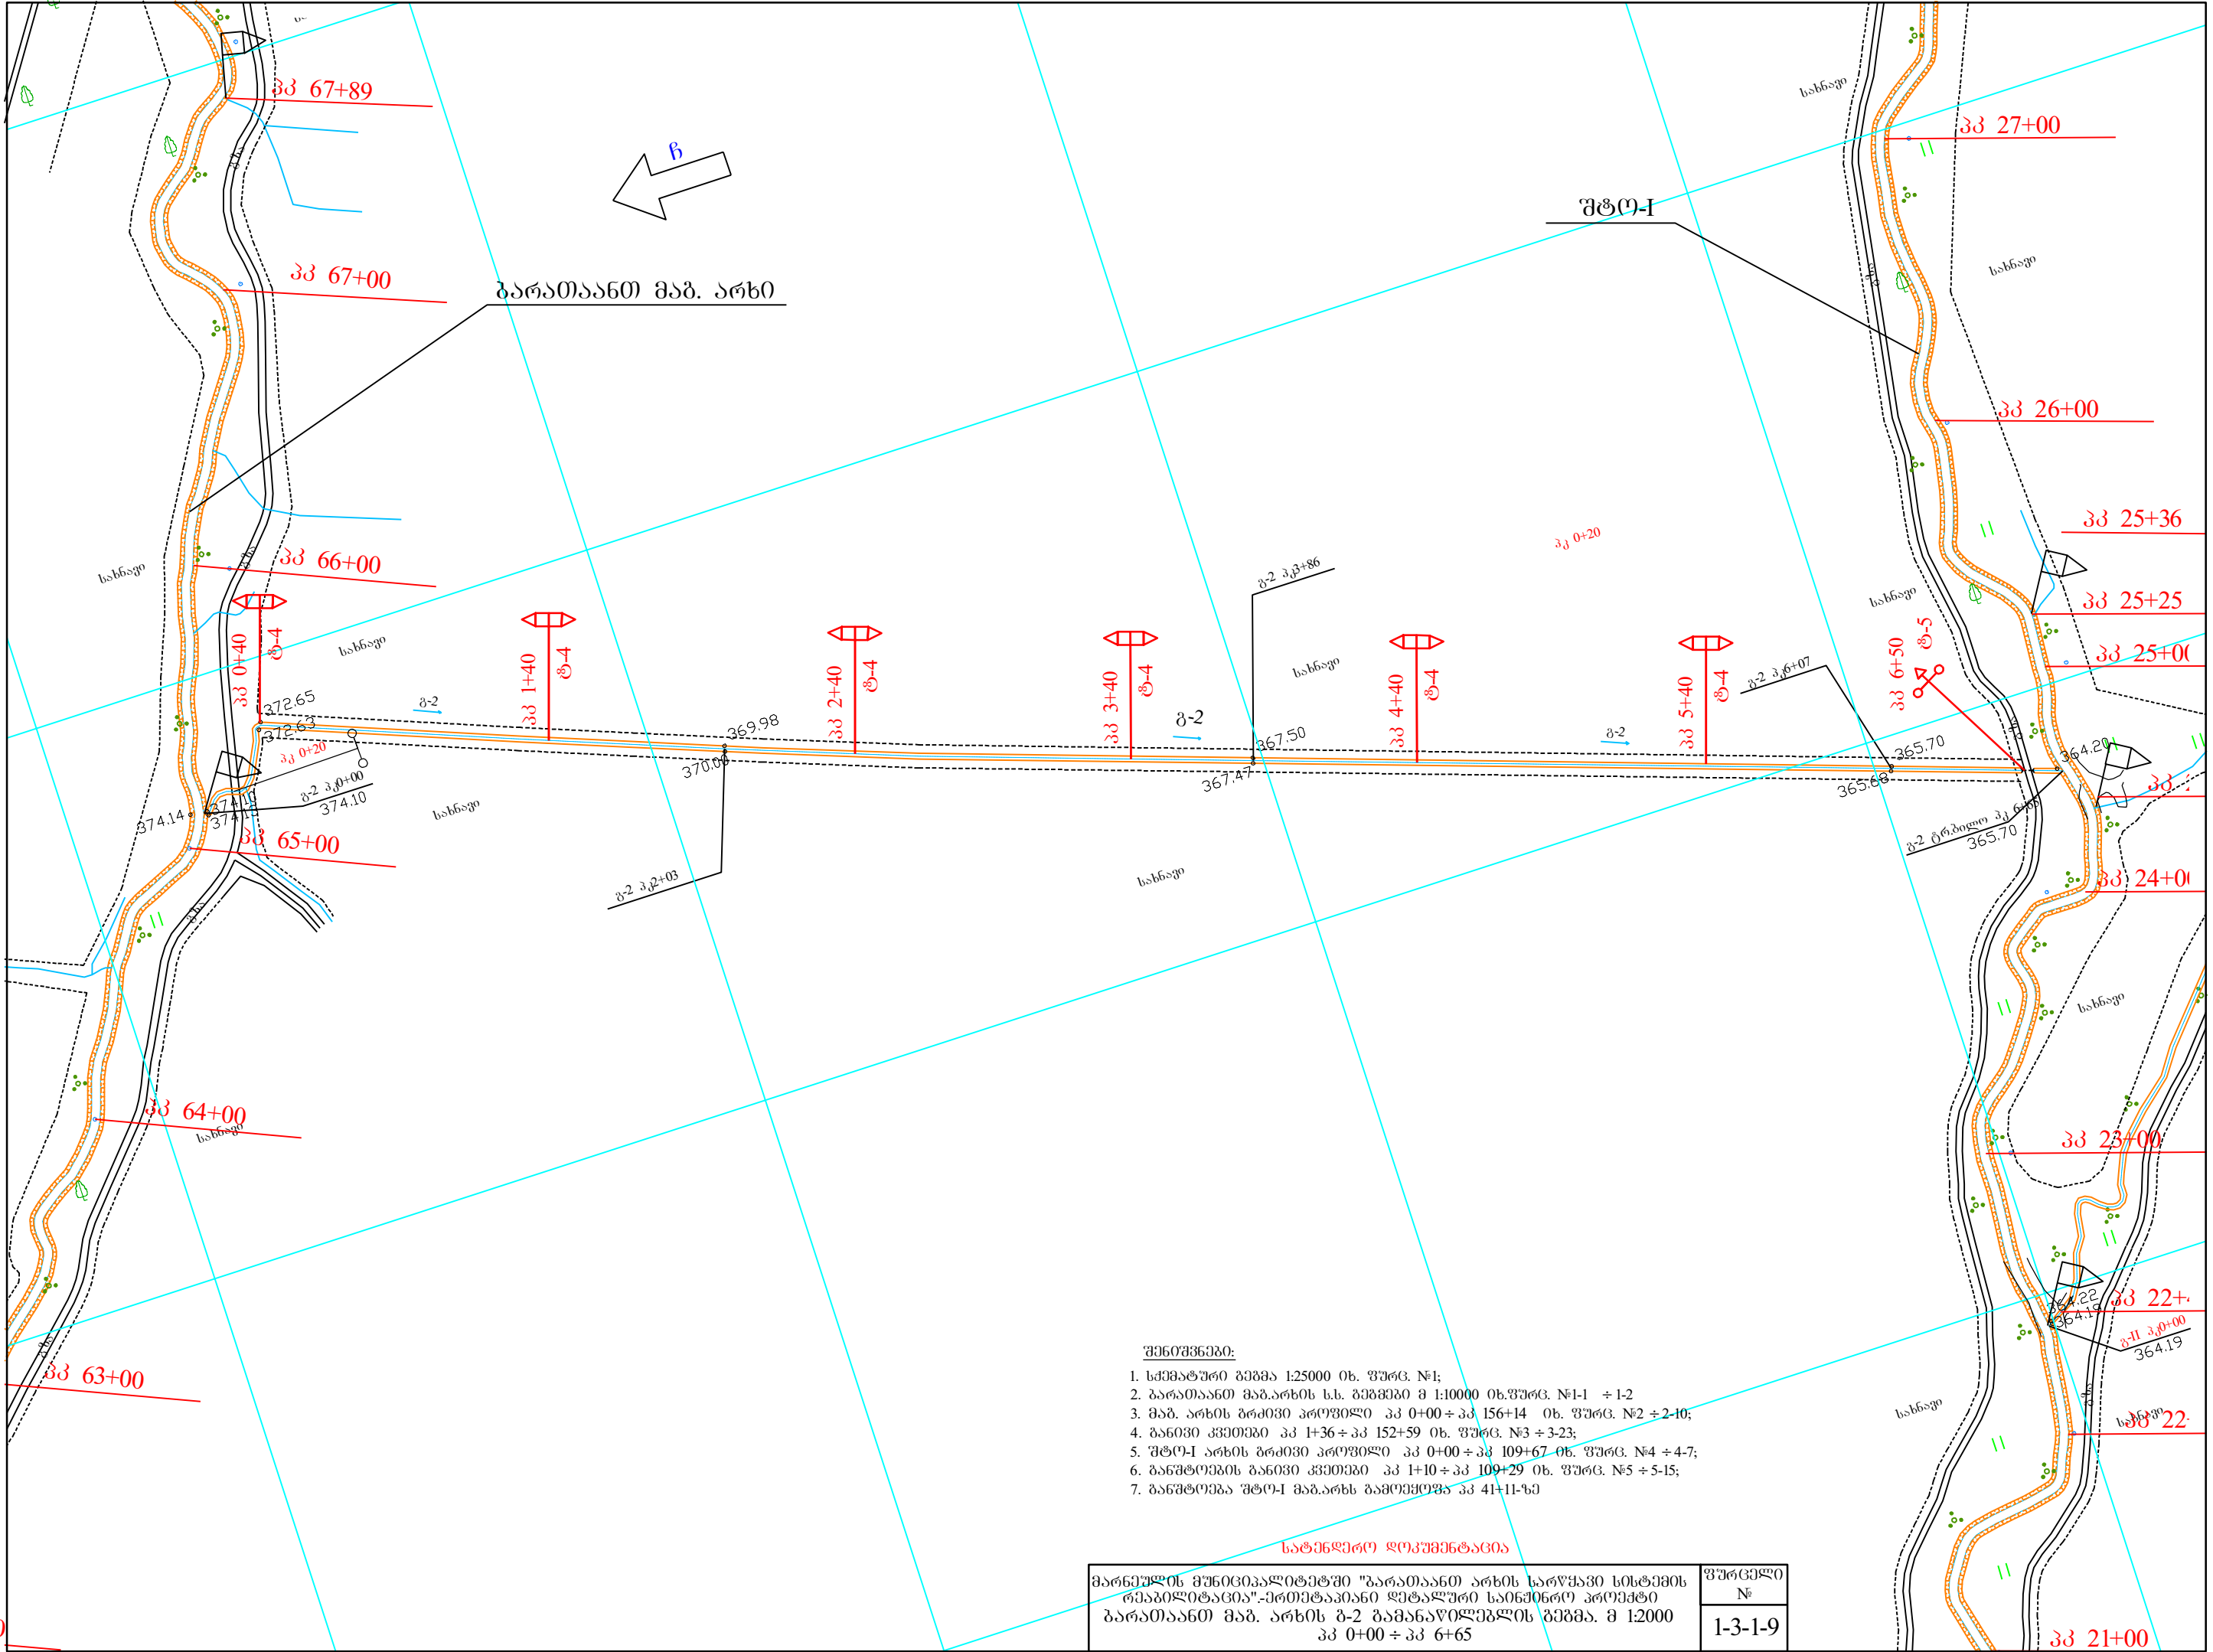

შენიშვნები:

1. სკემატური გეგმა 1:25000 იხ. ფურც. №1;
2. გარათაანო მასშტაბის ს.ს. გეგმაში მ 1:10000 იხ.ფურც. №1-1 ÷ 1-2
3. მას. არხის ბრძოვი პროექტი პპ 0+00 ÷ პპ 156+14 იხ. ფურც. №2 ÷ 2-10;
4. განივი კვეთები პპ 1+36 ÷ პპ 152+59 იხ. ფურც. №3 ÷ 3-23;
5. შტო-I არხის ბრძოვი პროექტი პპ 0+00 ÷ პპ 109+67 იხ. ფურც. №4 ÷ 4-7;
6. განვლებების განივი კვეთები პპ 1+10 ÷ პპ 109+29 იხ. ფურც. №5 ÷ 5-15;
7. განვლებების შტო-I მასშტაბის განვლებების გეგმა. მ 1:2000 პპ 0+00 ÷ პპ 6+65

სატექნიკური დოკუმენტაცია

მარნეულის მუნიციპალიტეტში "გარათაანო არხის სარეკონსტრუქციო პროექტი"-პროექტისათვის დეტალური საინჟინერო პროექტი გარათაანო მას. არხის ბ-2 განივი კვეთების გეგმა. მ 1:2000 პპ 0+00 ÷ პპ 6+65	ფურცელი №
	1-3-1-9