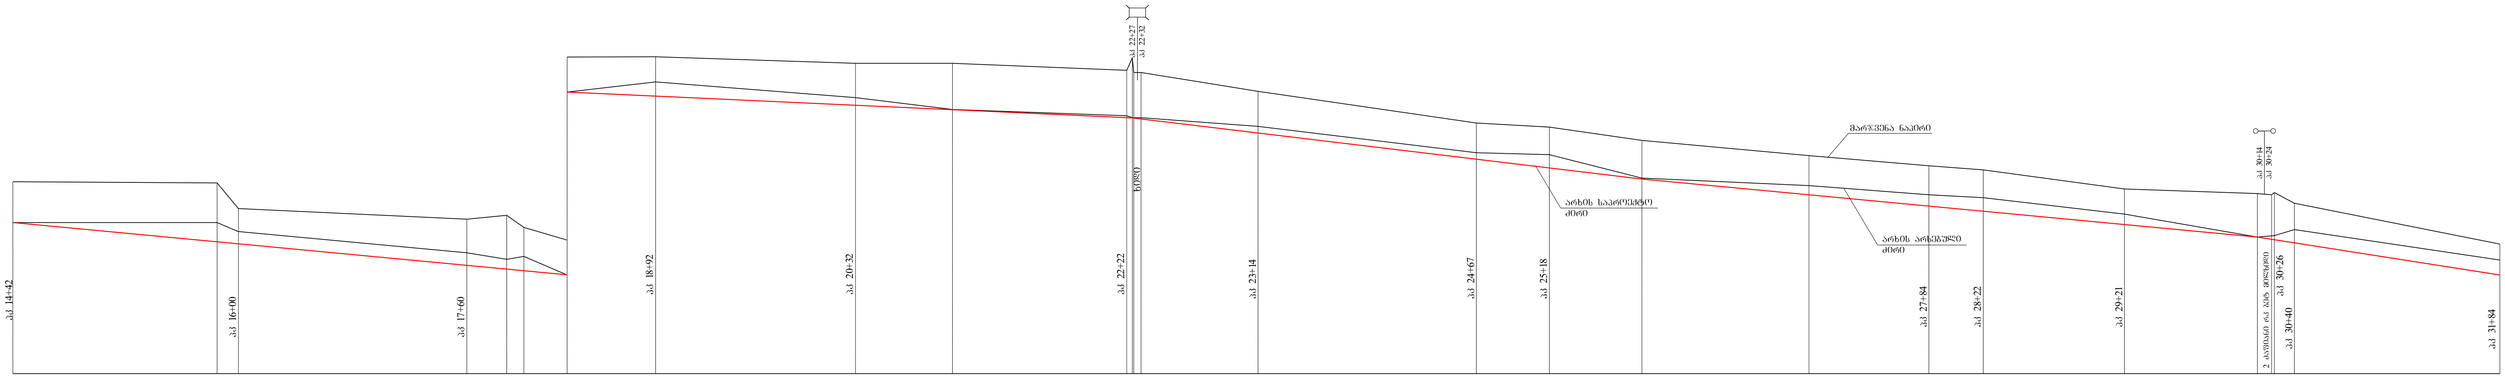

მიწის არხი Q=2,5 მ³/წმ B=4,0 მ m=1 n=0,030 $i_{არხ}$=0,00052 ω=4,47 მ² χ=6,57 მ R=0,68 მ C=29,91 V=0,56 მ/წმ $H_{სიღ}$=0,91 მ $i_{არხ}$=0,0078 ω=1,9 მ² χ=6,57 მ R=0,36 მ C=25,03 V=1,33 მ/წმ $H_{სიღ}$=0,43 მ

არხის ბაღმავლი დანალექი ბრუნტისაგან, ტრახის ბაღმავლი ხე მცენარეულისა და ქვაკალ-ბარღვისაგან, ბეტონის მოშანდაკება

| | 0.0047 | | |