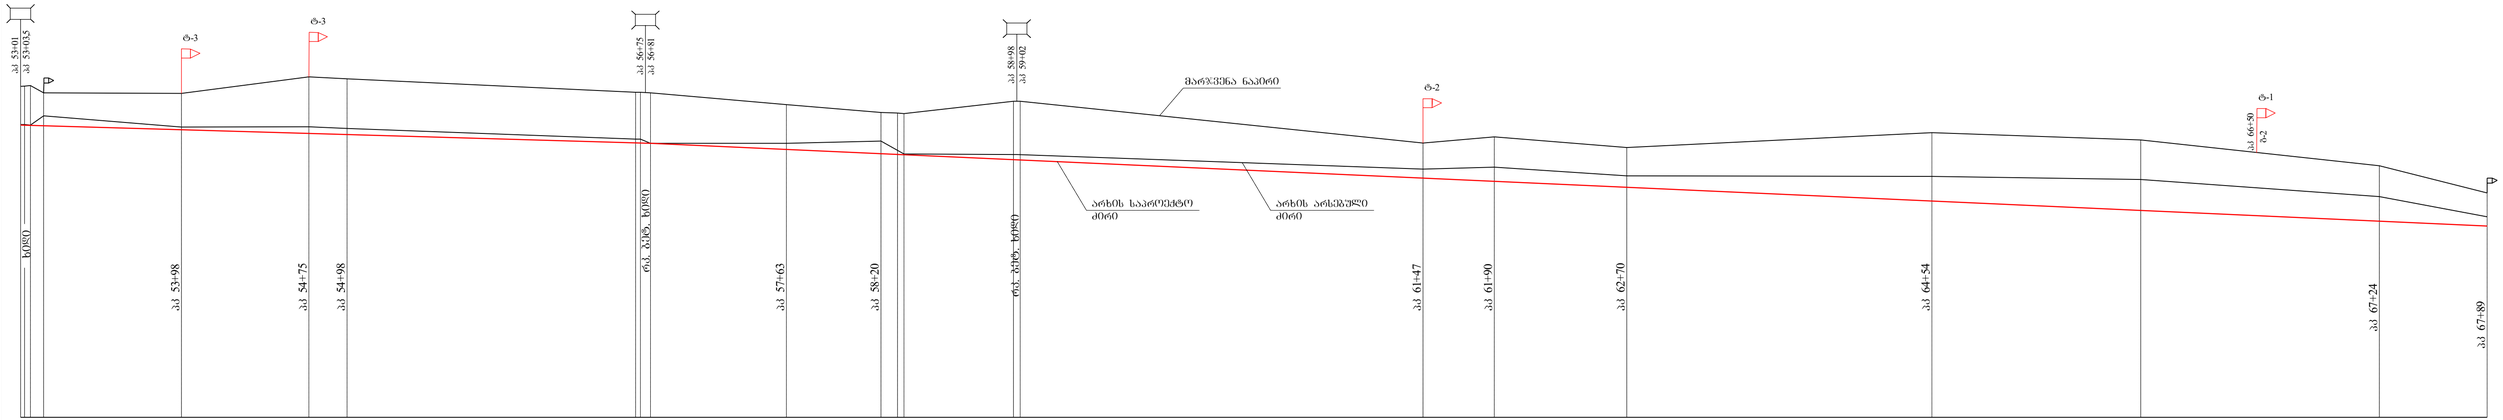

არხის გაწმენდა დანალექი ბრუნტისაგან ნაწილობრივი გატანით. ტრასის გაწმენდა ხე მცენარეებისა და ეკალ-ბარდებისაგან. ბეტონის დაძრული არხიდან აღრე ამოღებული ბრუნტის მოსწორება. მილხიდების და ხიდების დანალექი ბრუნტისაგან გაწმენდა.

0.00115																												
477.5																												
0.00226																												
1108																												
- -	0.05	0.15	0.13	0.01	-	0.19	0.39	0.34	0.03	0.16	0.27	0.23	0.25	0.64	0.83	0.69	0.28
374.65 374.65 374.65	374.54	374.45	374.42	374.22	374.10	373.91	373.78	373.76	373.75	373.60	373.05	373.05	372.87	372.46	372.18	371.86	371.60
375.82 375.83 375.80 375.62	375.61	376.11	376.05	375.64 375.64 375.62	375.27	375.03	375.01	375.00	375.37 375.37	374.11	374.29	373.97	374.42	374.20	373.42	372.60
374.67 374.65 374.65 374.93	374.59	374.60	374.55	374.23 374.23 374.10	374.10	374.17	374.10 373.78	373.76 373.76	373.32	373.38	373.12	373.10	373.01	372.49	371.88

| | | | | | | | | | | | | | | | | | | |