

კონსტრუქციული მონაკვეთები

მანძილი

ქანობი

მოთხრის სიღრმე.  
(აწვეის სიმაღლე)

არხის ძირის  
საპროექტო ნიშნული


არხის ნაპირის  
ნიშნულები

არხის ძირის  
ნიშნულები

მანძილები

აიკვებები

ტრასის გაშვას  
და სიტუაცია

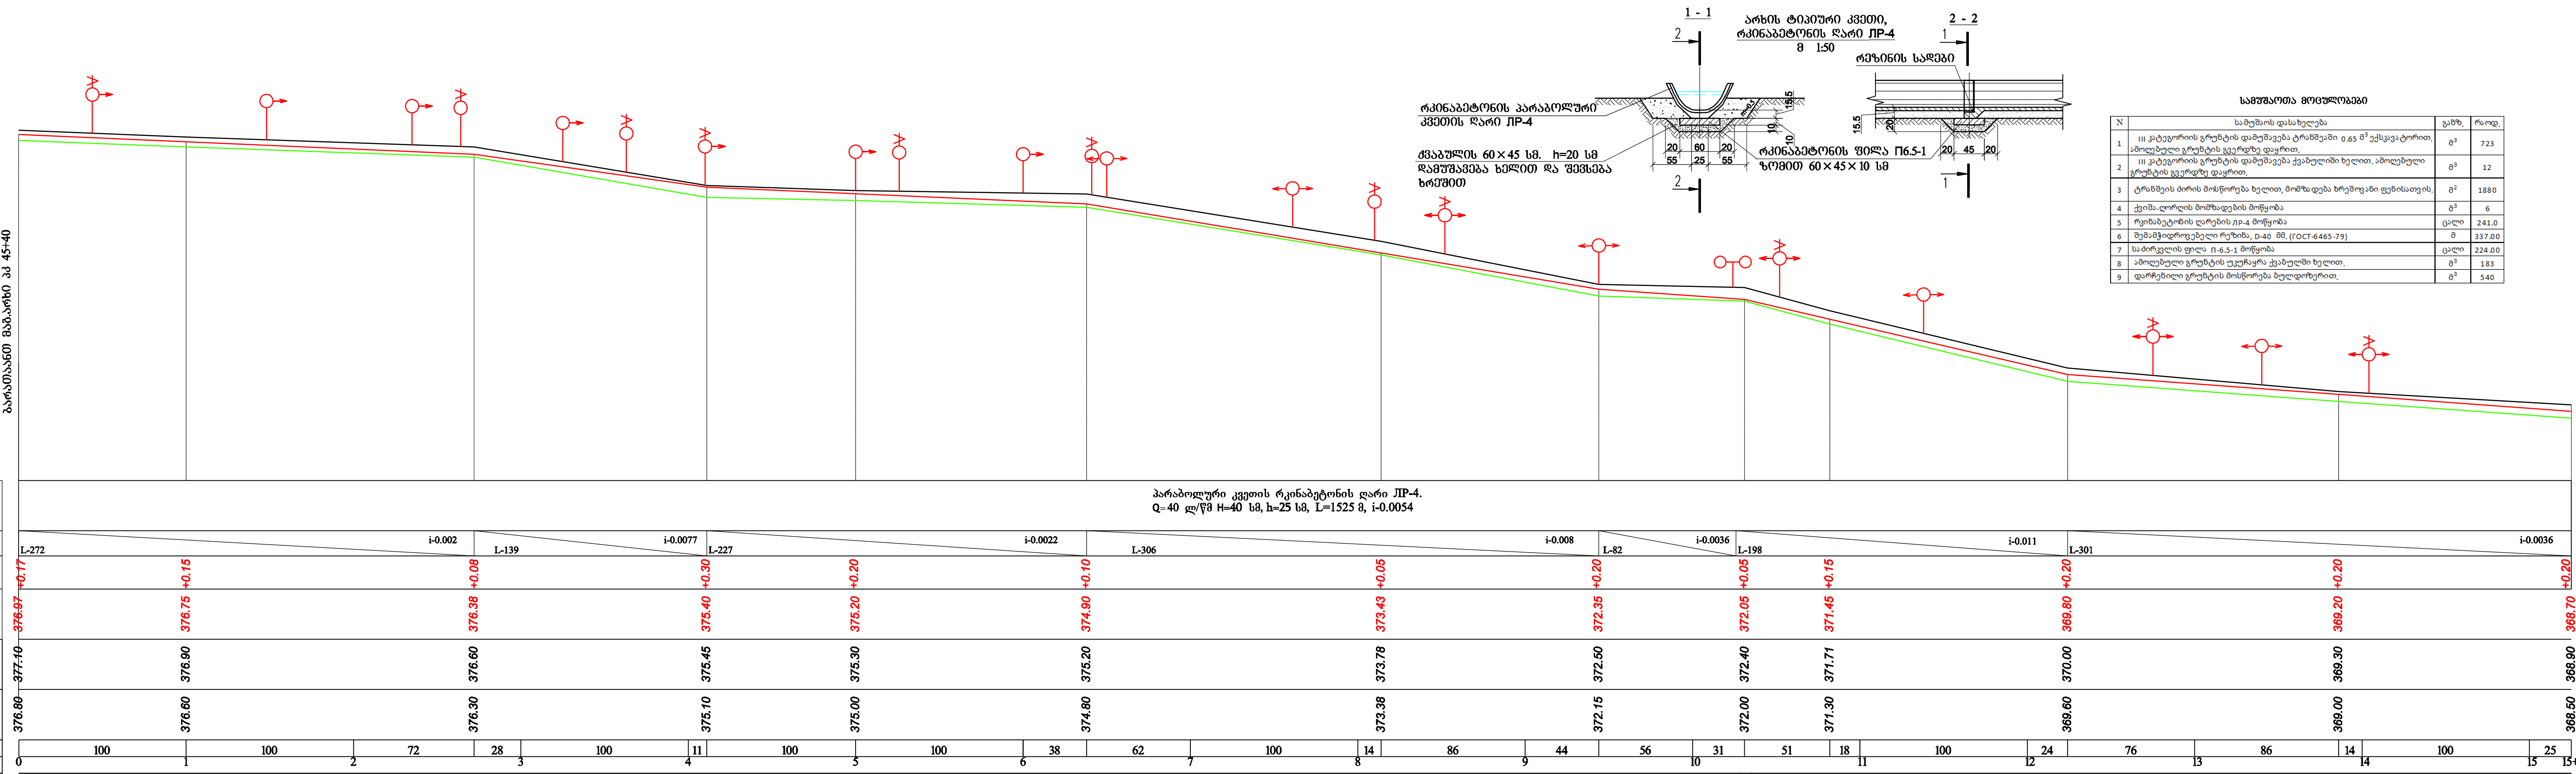

პროგნოზიტი აღწერვები

არსებული ძირის კონტური

არსებული ზედაპირის კონტური

საპროექტო კონტური

ცალმხრივ წყალგაშვები - 50

ორმხრივ წყალგაშვები - 50

მოხვეულობის ზა - 50

გაშვება-მოხვეულობის ზა - 20

ორმხრივგაშვება-მოხვეულობის ზა - 40

მიწისძი 10

შენიშვნები:

1. სტრუქტურა ბაზისი იხ. შუამდ. №1;

2. მან. არხის ბოლოში პროფილი პკ 0+00+პკ 15+14

3. გაშვების რეკონსტრუქციის საშუალოა მოცულობები იხ. შუამდ. №2-10;

4. ბაზისი პროფილი პკ 1+36+პკ 15+25 იხ. შუამდ. №3+3-25;

5. მიწის საშუალოა მოცულობები იხ. შუამდ. №3-24

|   |                                                                       |                      |          |         |
|---|-----------------------------------------------------------------------|----------------------|----------|---------|
| მარნეულის მუნიციპალიტეტში "გარეთაანთ არხის საპროექტო სისტემის რეკონსტრუქცია"-პროექტისათვის დეტალური საინჟინერო პროექტი |                                                                       |                      |          | 2017    |
| სატექნიკო დოკუმენტაცია                                                                                                 | გარეთაანთ მან. არხის ბ-1 განაწარმების ბოლოში პროფილი პკ 0+00+პკ 15+25 | სტადია               | ფურცლები | ფურცელი |
|   |                                                                       | გ.ა.                 | 1        | 2-11    |
|   |                                                                       | მასშტაბი: 1:2000/100 |          |         |