


ჰიდრაგლიკური ელემენტები	
საპროექტო ლონისძეგლები	
მანძილები	ძანოები
გოთხრის სიღრმე	
არხის ძირის საპროექტო ნოჰნულები	
არხის ნაპირის ნოჰნულები	
არხის ძირის ნოჰნულები	
მანძილები	
ჰიკტები	
ტრასის გზება და სიტუაცია	

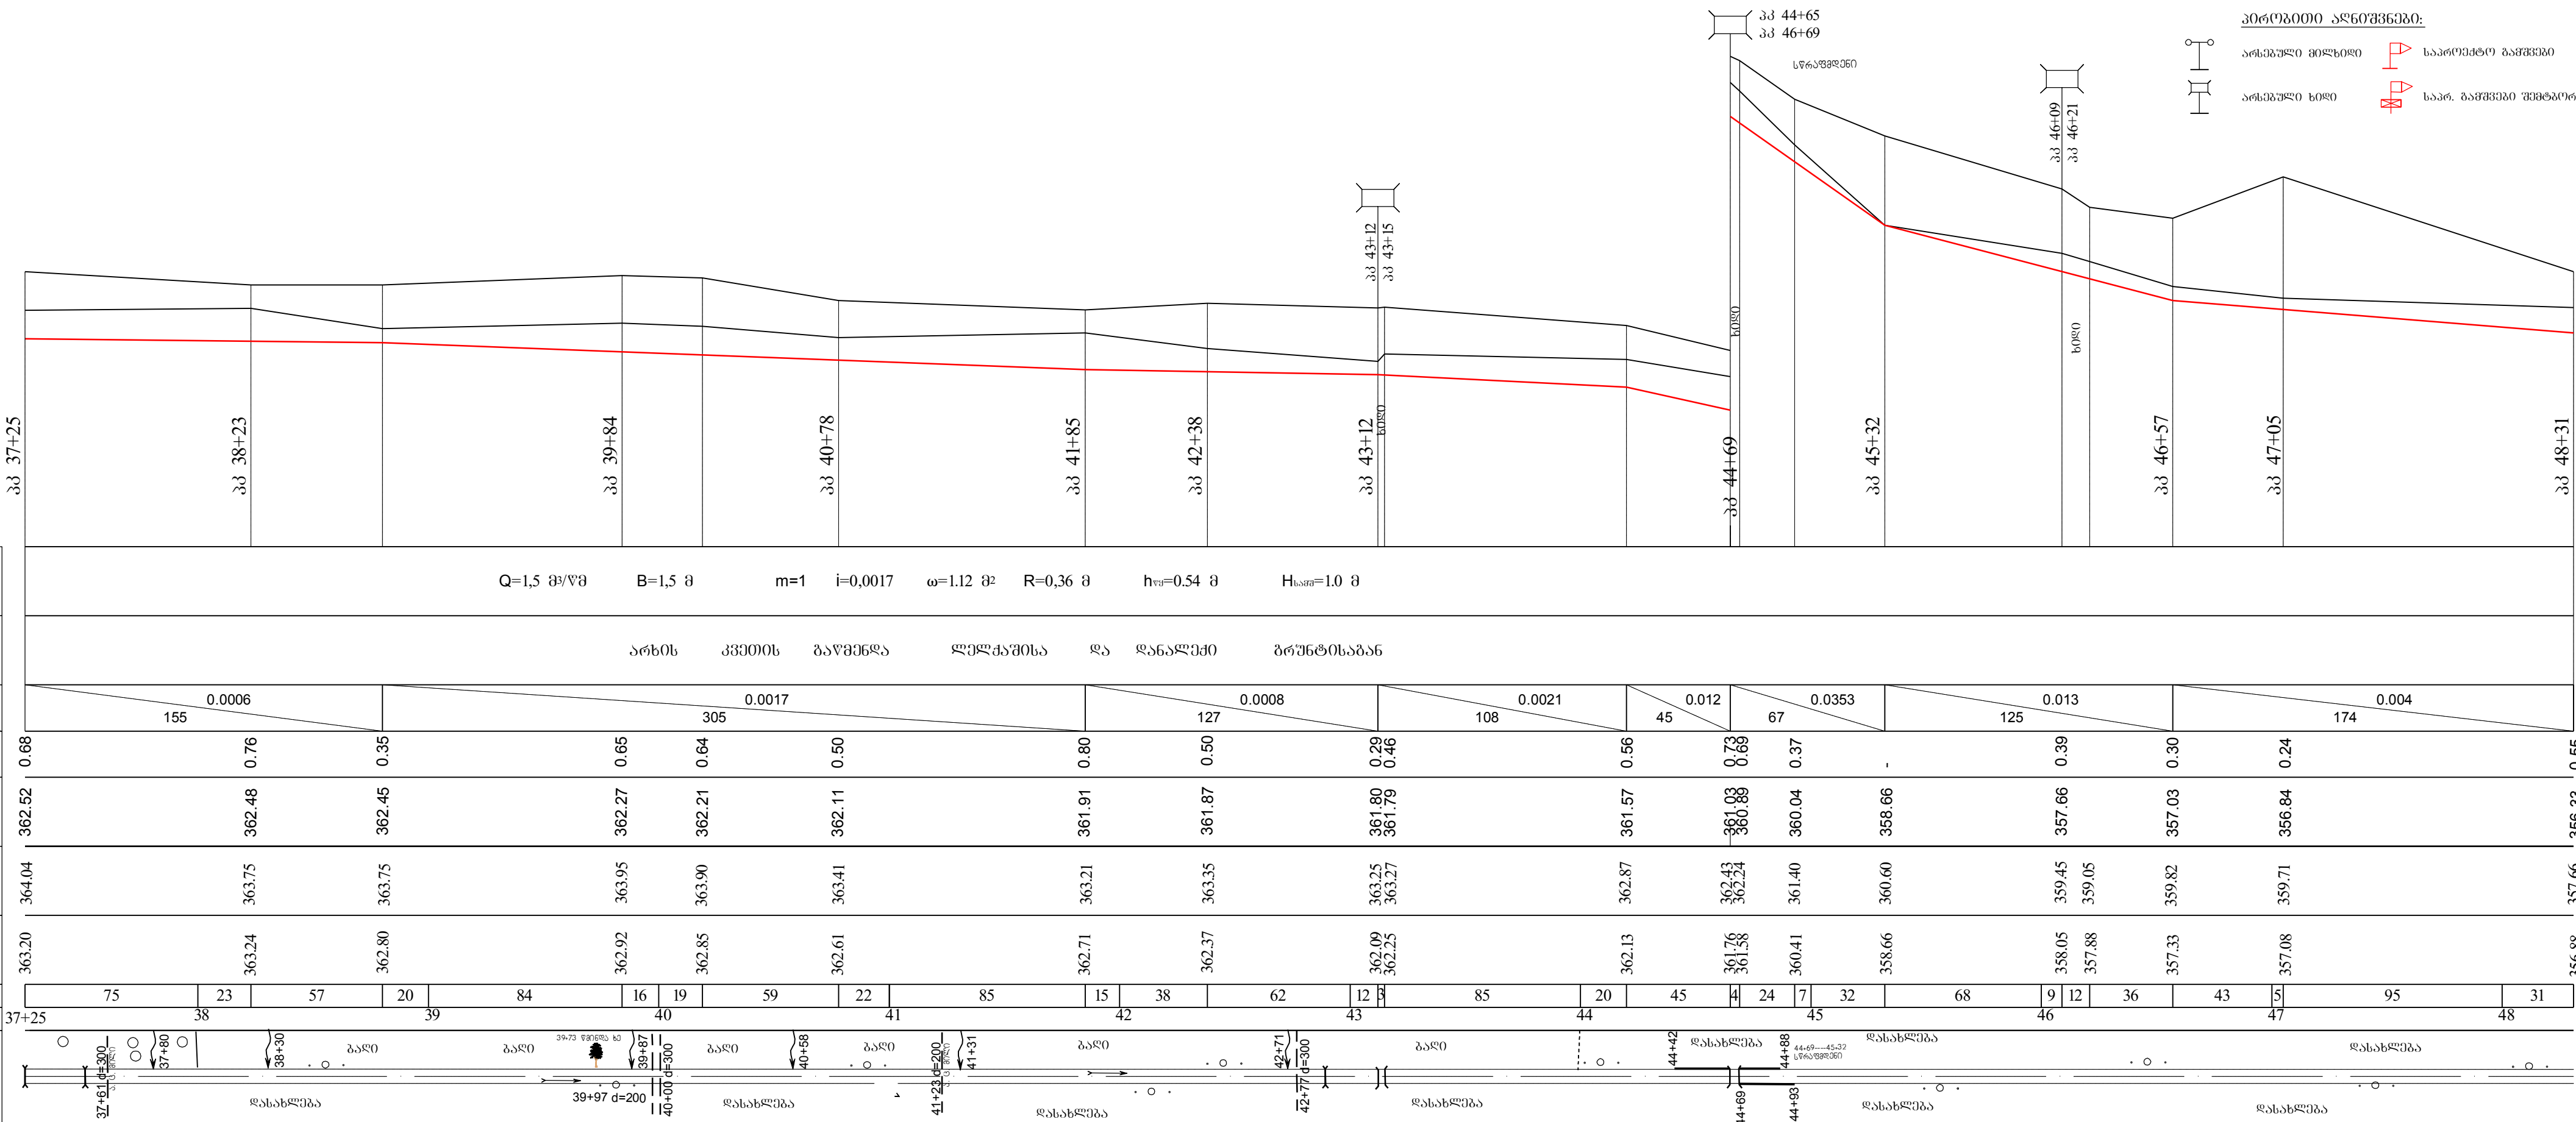

- შენიშვნები:
1. სტრატეგიაში გვეხსიან ობ. შუამც. №1.
 2. შტო-1 პარხის ბრძოლა პერიოდში პ 0+00 + პ 109+67
დახარჯებული 8 შუამცხადე შენახვისთვის ობ. შუამც. №4 - 4+7;
 3. შტო-1 პარხის ნახსენებებში სახეურების მოცულობები ობ.შუამც. №4-7
ბრძოლა პერიოდში პ 1+10 + პ 109+29 ობ. შუამც. №5 +5-15;
 4. 800-ის საზღვრების მოცულობები: ცხრილში ობ.შუამც. №5-5