


Diagram of a trapezoidal channel cross-section. The top width is 700, the bottom width is 400, and the side slopes are 150 horizontal to 1 vertical on both sides.

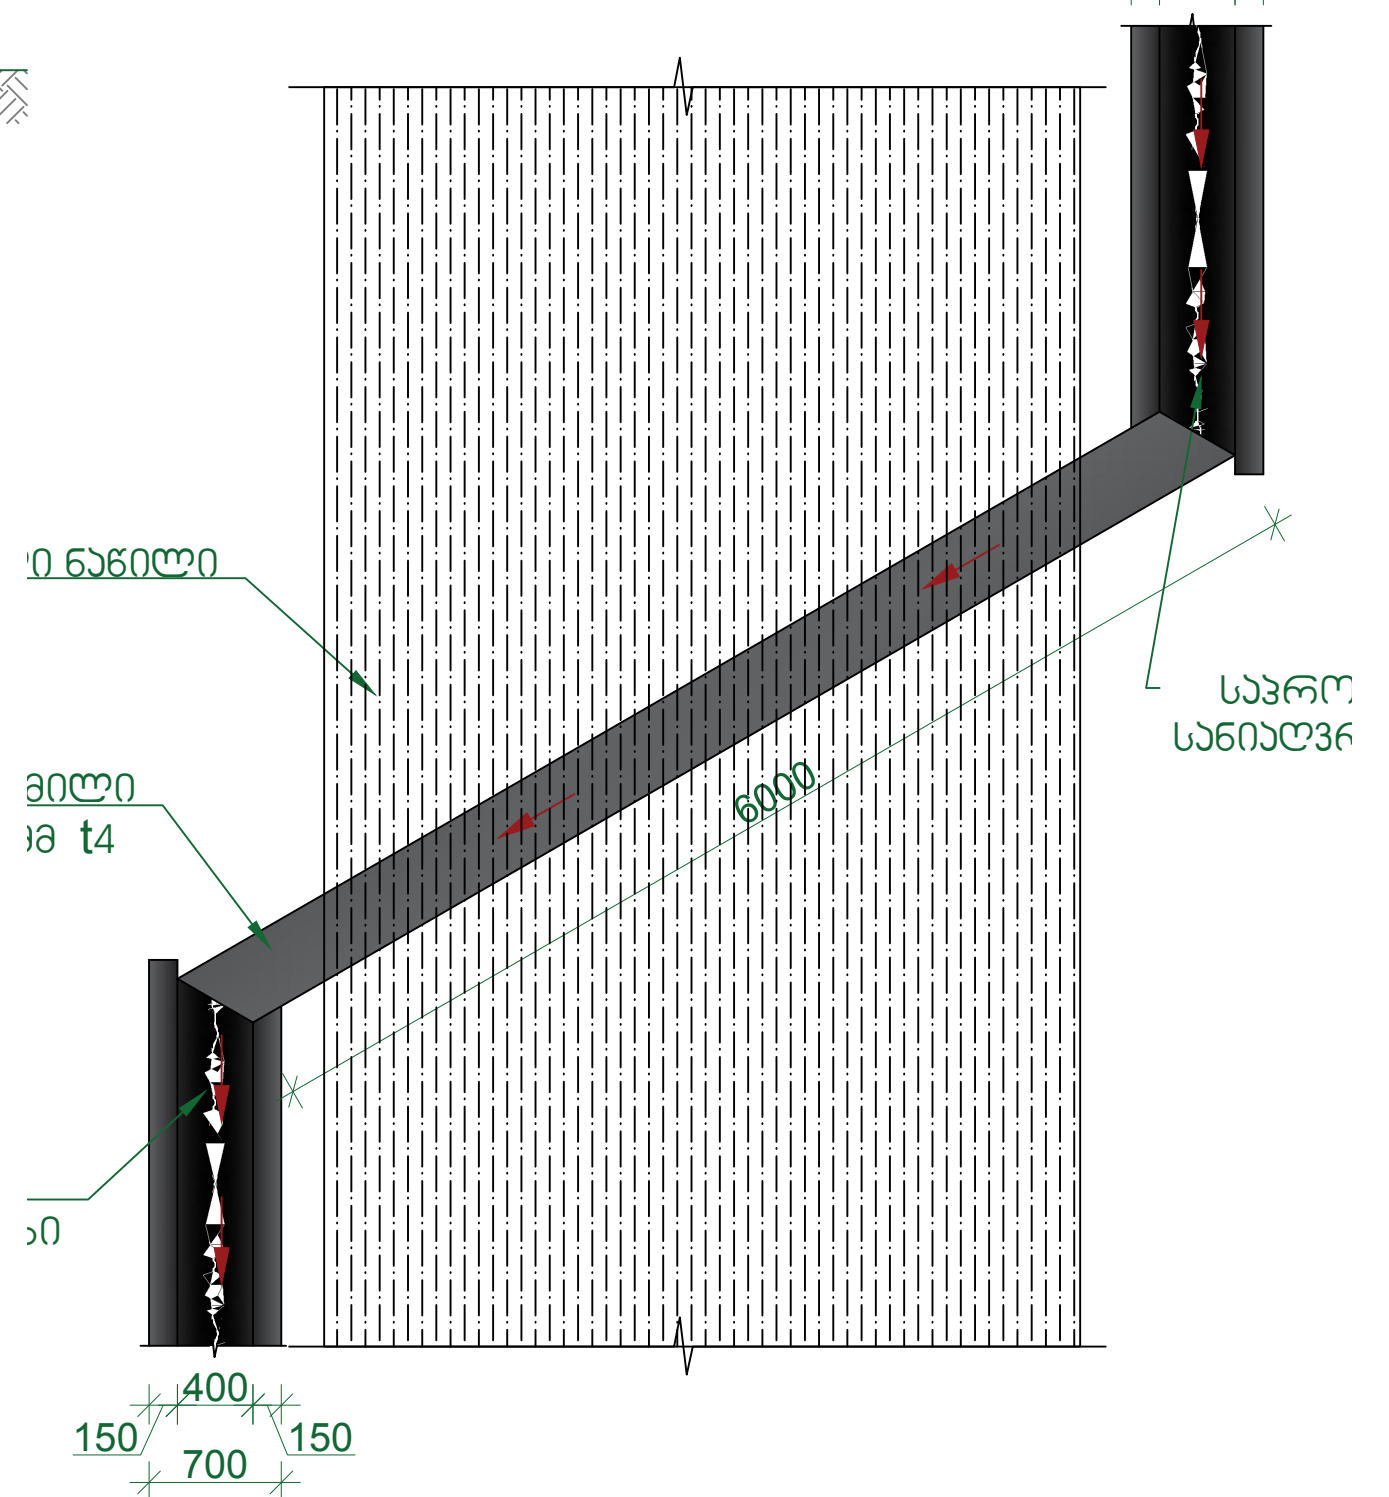

სანიღვრა არხზე მოსაწყობი ცხარის არმაბურისა და მასალის მოცულობათა უწყისი							
№	ესაიზი	ღაროს ღიამბარი მმ	ღაროს სიგრძე მ	რად. ც	სარტო სიგრძე მ	წონე კგ	სარტო წონე კგ
1	<u>6000</u>	ღიო. მილი Φ400 t4	6.00	1	6.00	41.60	249.60
სანიღვრა არხის მოცულობათა უწყისი							
№	ტიპი	ჰარამ- ბრები მ.	ჰვთის ფართობი მ².	სიგრძე მ.	სულ მოცულობა მ³.		
1	ჰვიზა-ხრამოვანი ბალიზი	ნახაზის მიხედვით	0,04	6,00	0.24		
2	მიდის მოჭრა	ნახაზის მიხედვით	0,80	6,00	4.80		
3	მიდის უაჰაყრა	ნახაზის მიხედვით	0,60	6,00	3.60		