1	2	3	4	5	6	7	8	9	10	11

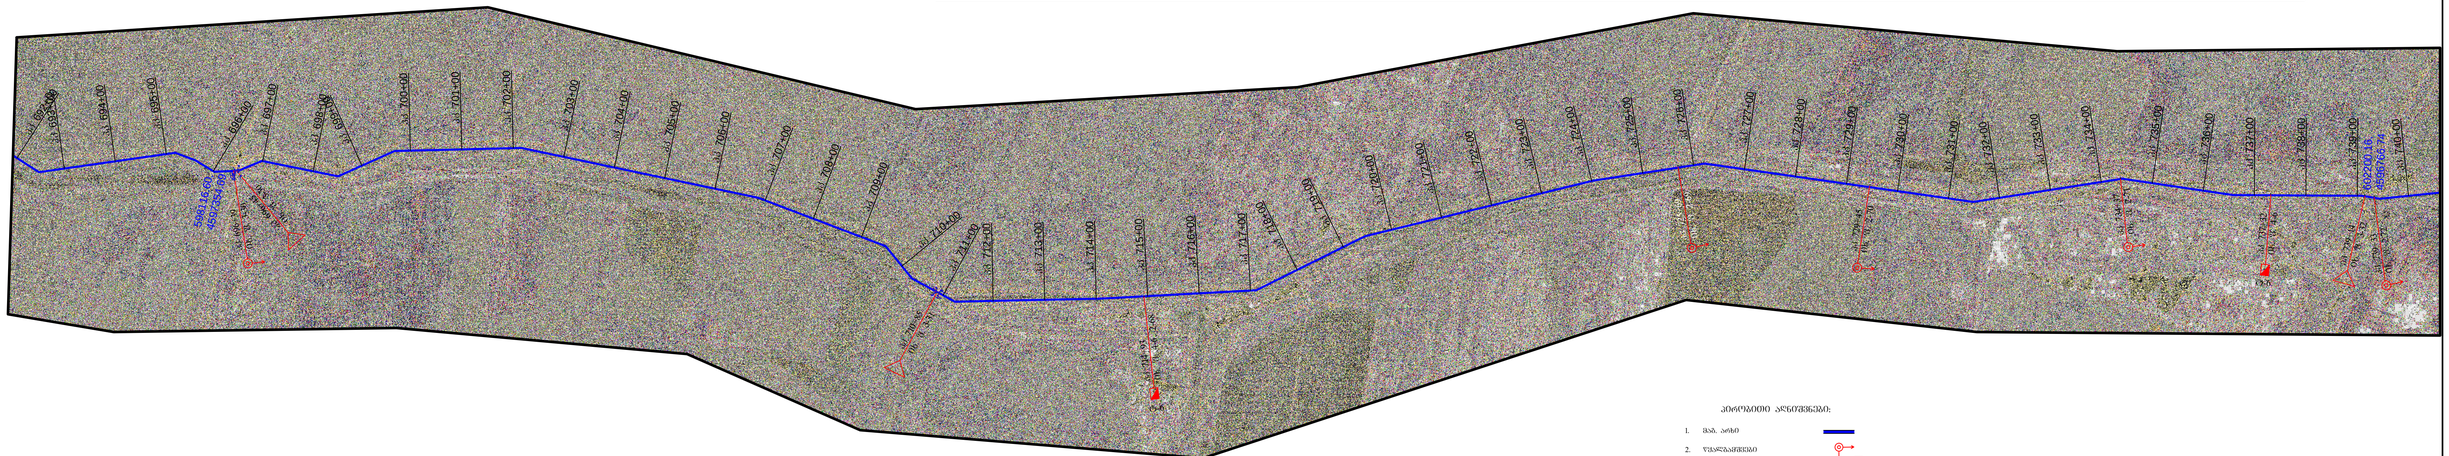
კ.ნ 693+00
კ.ნ 694+00
კ.ნ 695+00
კ.ნ 696+00
X=681165.00
Y=4692325.00
R=1000.00 m
L=30.00 m
T=15.00 m
K=29.99 m
P=0.44 m
α=1°43'00"
R=1000.00 m
L=30.00 m
T=15.00 m
K=29.99 m
P=0.44 m
α=1°43'00"
კ.ნ 697+00
კ.ნ 698+00
კ.ნ 699+00
კ.ნ 700+00
კ.ნ 701+00
კ.ნ 702+00
კ.ნ 703+00
კ.ნ 704+00
კ.ნ 705+00
კ.ნ 706+00
კ.ნ 707+00
კ.ნ 708+00
კ.ნ 709+00
კ.ნ 710+00
კ.ნ 711+00
R=70.00 m
L=31.00 m
T=15.92 m
K=30.91 m
P=3.37 m
α=25°22'00"
R=70.00 m
L=31.00 m
T=15.92 m
K=30.91 m
P=3.37 m
α=25°22'00"
კ.ნ 712+00
კ.ნ 713+00
კ.ნ 714+00
კ.ნ 715+00
R=1000.00 m
L=30.00 m
T=15.00 m
K=29.99 m
P=0.44 m
α=1°43'00"
R=1000.00 m
L=30.00 m
T=15.00 m
K=29.99 m
P=0.44 m
α=1°43'00"
კ.ნ 716+00
კ.ნ 717+00
R=1000.00 m
L=30.00 m
T=15.00 m
K=29.99 m
P=0.44 m
α=1°43'00"