



1	2	3	4	5	6	7	8	9	10	11
---	---	---	---	---	---	---	---	---	----	----

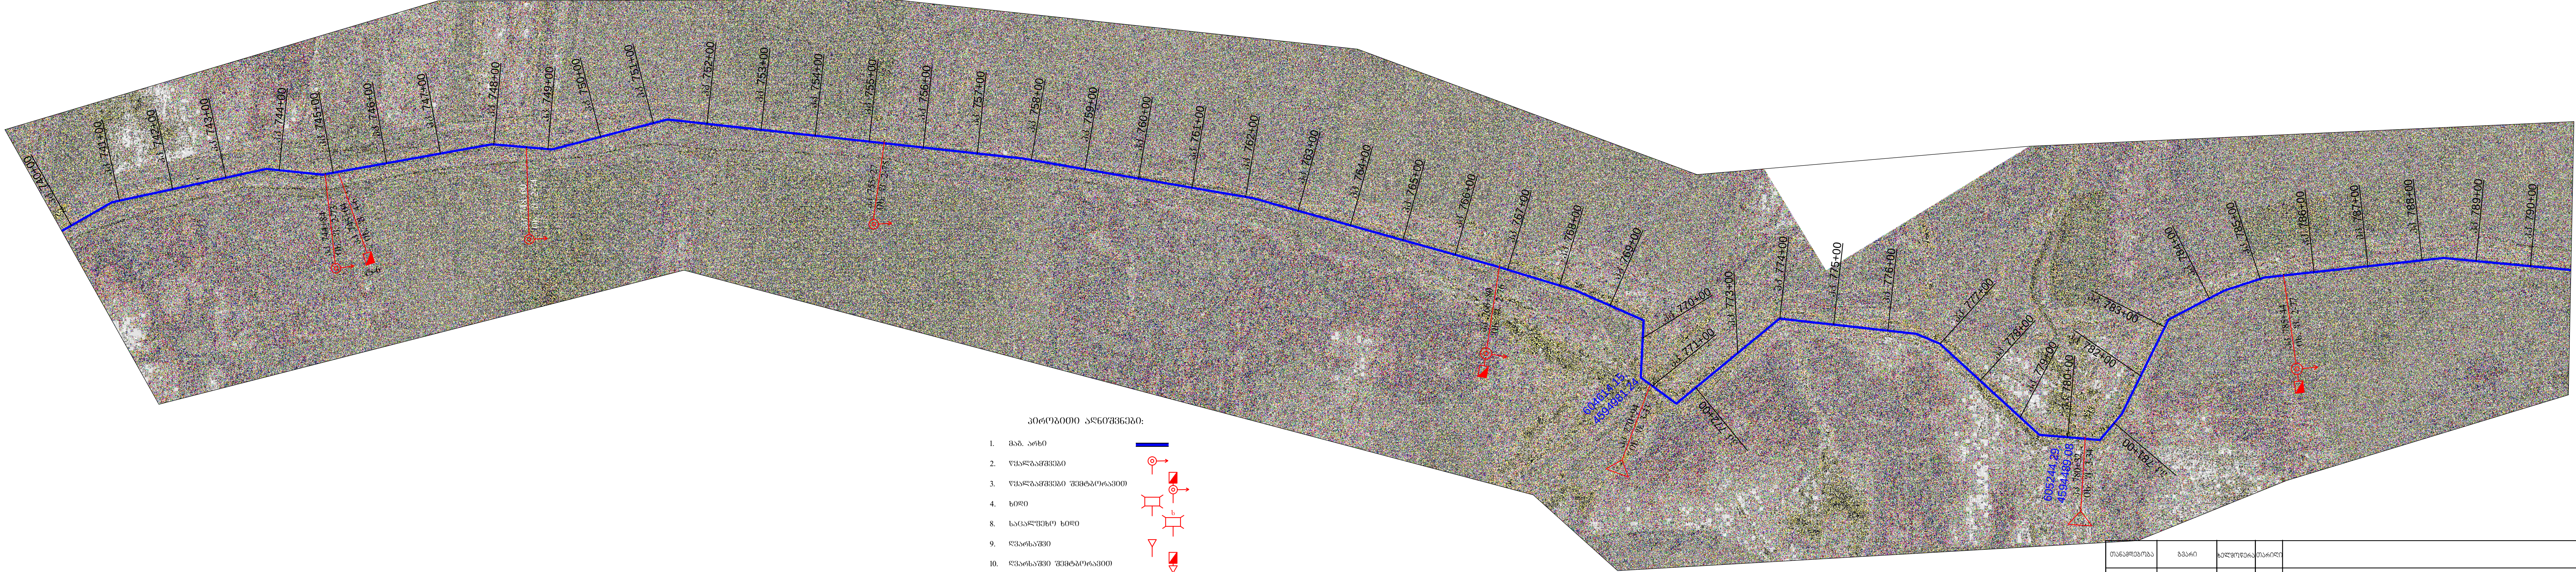

პროექტის აღწერა:

- 1. მან. არხი
- 2. წყალგამწვანება
- 3. წყალგამწვანება შემტორავით
- 4. ხილი
- 8. საცაღებო ხილი
- 9. ღვარამი
- 10. ღვარამი შემტორავით
- 11. წყალგამწვანება
- 12. ავტოგამწვანება
- 13. სოფლისკენი
- 14. შემტორავი ნაგებობა
- 15. მიწისქვეშა

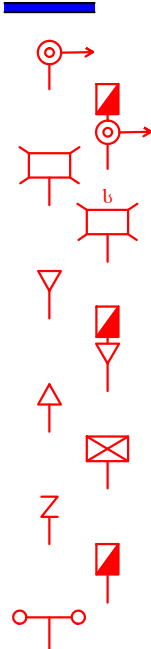

შენიშვნა:

1. ტერიტორიის წყალგამწვანებისა და შემტორავი ნაგებობების განთავსება უნდა განხორციელდეს მდებარეობის სივრცითი ცენტრის მიხედვით.

თანამდებობა	ბაზარი	ავტოგამწვანება	თარიღი			
				სილნალის და დედოფლისწყაროს მუნიციპალიტეტებში "ჭაბუკი ალანის" საფრთხის სისტემის მართლმართლური არსის და ჰიდროტექნიკური ნაგებობების აღდგენის რეაბილიტაციის პროექტი		
				ჭაბუკი ალანის საფრთხის სისტემის მართლმართლური არსის და ჰიდროტექნიკური ნაგებობების აღდგენის რეაბილიტაციის პროექტი		
				სტადია	ფურცელი	ფურცლები
				დ.ს.პ.	1-8	1
				გეგმა პ. 740+00 - პ. 790+00 მ 1:5000		