


1	2	3	4	5	6	7	8	9	10	11
---	---	---	---	---	---	---	---	---	----	----

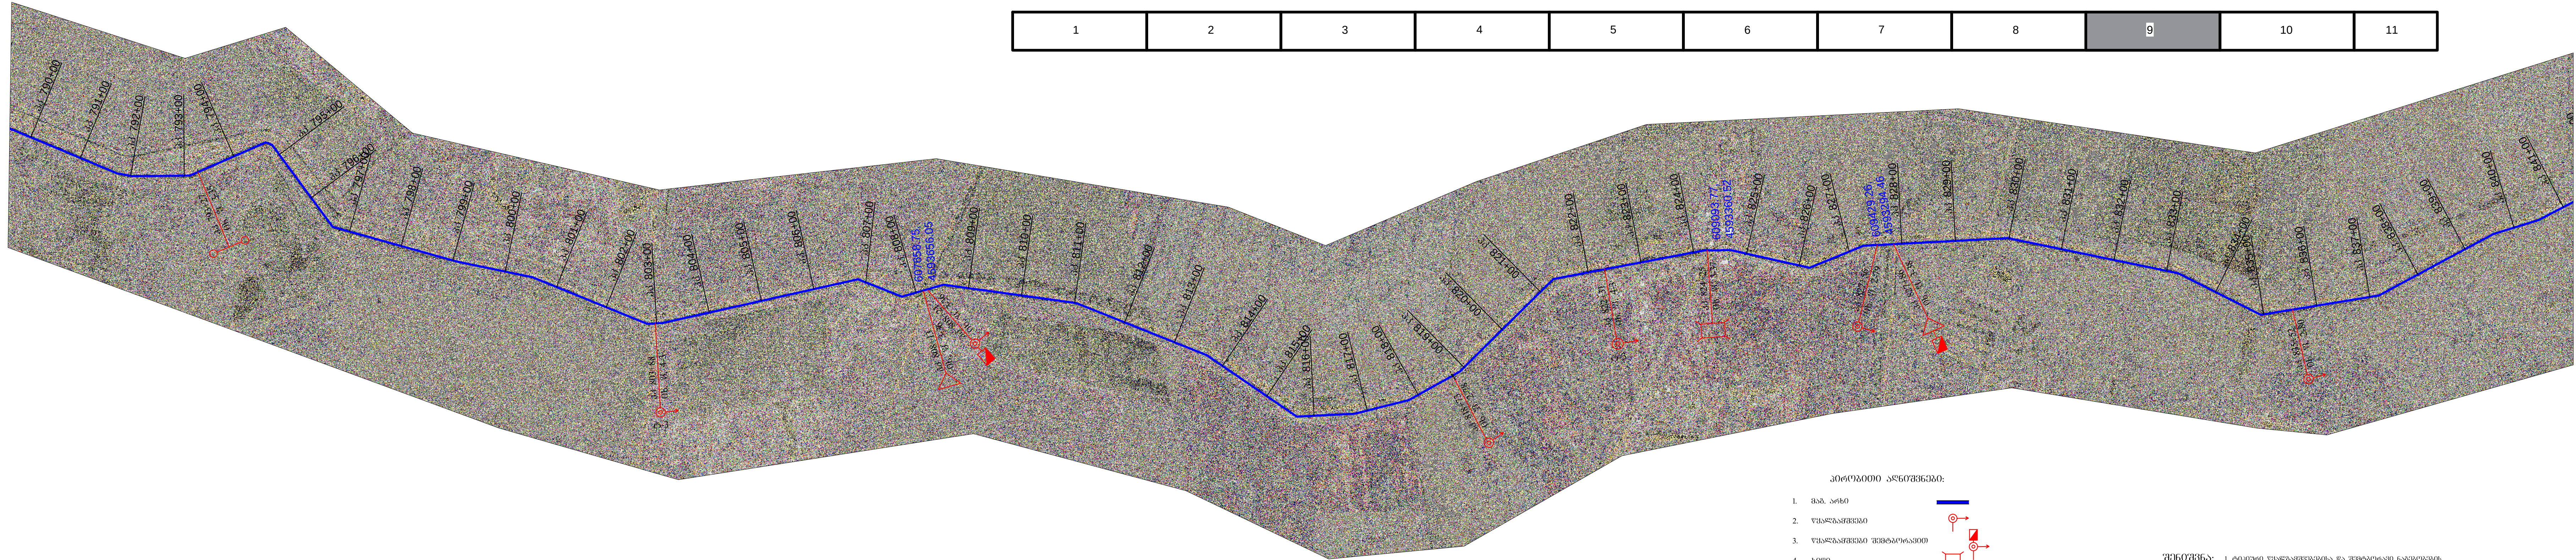

პირებიოი პანოშხეპი:

- 1. მპ. არხი
- 2. წყალგაშვები
- 3. წყალგაშვები შემტორაპიოი
- 4. ხილი
- 8. სავალშეხო ხილი
- 9. ღვარსაშვი
- 10. ღვარსაშვი შემტორაპიოი
- 11. წყალსაშვი
- 12. აკეშეპი
- 13. სურაშვი
- 14. შემტორაპი ნაშეპი
- 15. შილხილი

შეშეპი: 1. ტიპური წყალგაშვებისა და შემტორაპი ნაშეპების განთავსება შეთანხმდეს მუშორაპიის სერვის ცენტრთან.

თანაშეპი	შეპი	შეშეპი	შეშეპი	
				სილხისა და დედოფლისშეპის მუნიციპალიტეტში "შეშეპი ალანის სარეშეპი სისტემის მანისტრალური არხის და შილხიშეპიშეპი ნაშეპების აღმშენა რეაბილიტაცია პპ 396+21 ÷ პპ 910+20
				შეშეპი ალანის სარეშეპი სისტემის მანისტრალური არხი
				შეშეპი პპ 790+00 ÷ პპ 840+00 მ 1:5000