



1	2	3	4	5	6	7	8	9	10	11
---	---	---	---	---	---	---	---	---	----	----

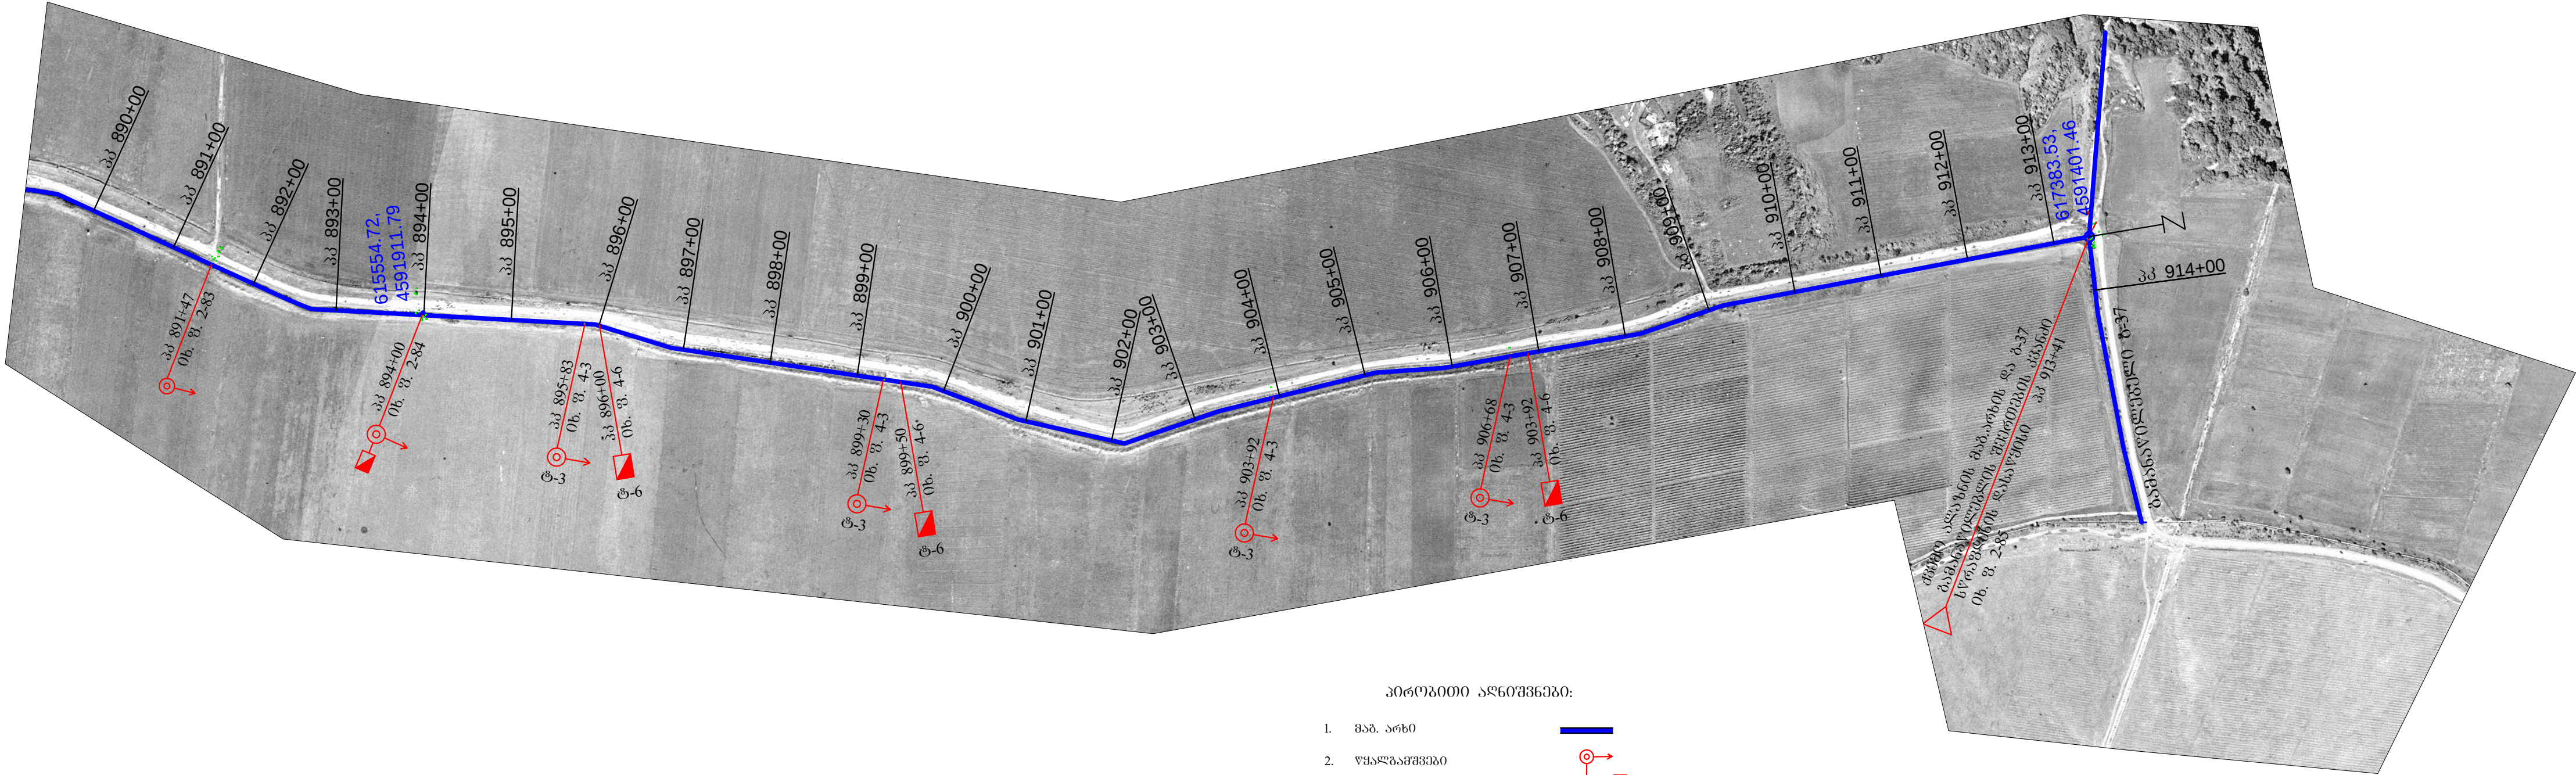

პირობითი აღნიშვნები:

- 1. მავ. არხი
- 2. წყალგამწვევი
- 3. წყალგამწვევი შემტორავით
- 4. ხილი
- 8. საცალწველი ხილი
- 9. ღვარსაწვი
- 10. ღვარსაწვი შემტორავით
- 11. წყალსაღვები
- 12. აკვედუკი
- 13. სწრაფდენი
- 14. შემტორავი ნაგებობა
- 15. მიწხილი

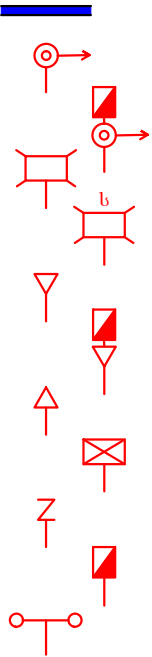

შენიშვნა:

- 1. ტიპური წყალგამწვევისა და შემტორავი ნაგებობების განთავსება შეთანხმდეს მუშაობის სერვის ცენტრთან.

თანამდებობა	გვარი	ხელმოწერა	თარიღი				
				სილნალის და დედოფლისწყაროს მუნიციპალიტეტებში "შვემო ალაზნის სარწყავი სისტემის მანისტრალური არხის და ჰიდროტექნიკური ნაგებობების აღდგენა რეაბილიტაცია პპ 396+21 ÷ პპ 910+20			
				შვემო ალაზნის სარწყავი სისტემის მანისტრალური არხი	სტადია	ფურცელი	ფურცლები
					დ.ს.პ.	1-11	1
				გეგმა პპ 890+00 ÷ პპ 920+00 მ 1:5000			