
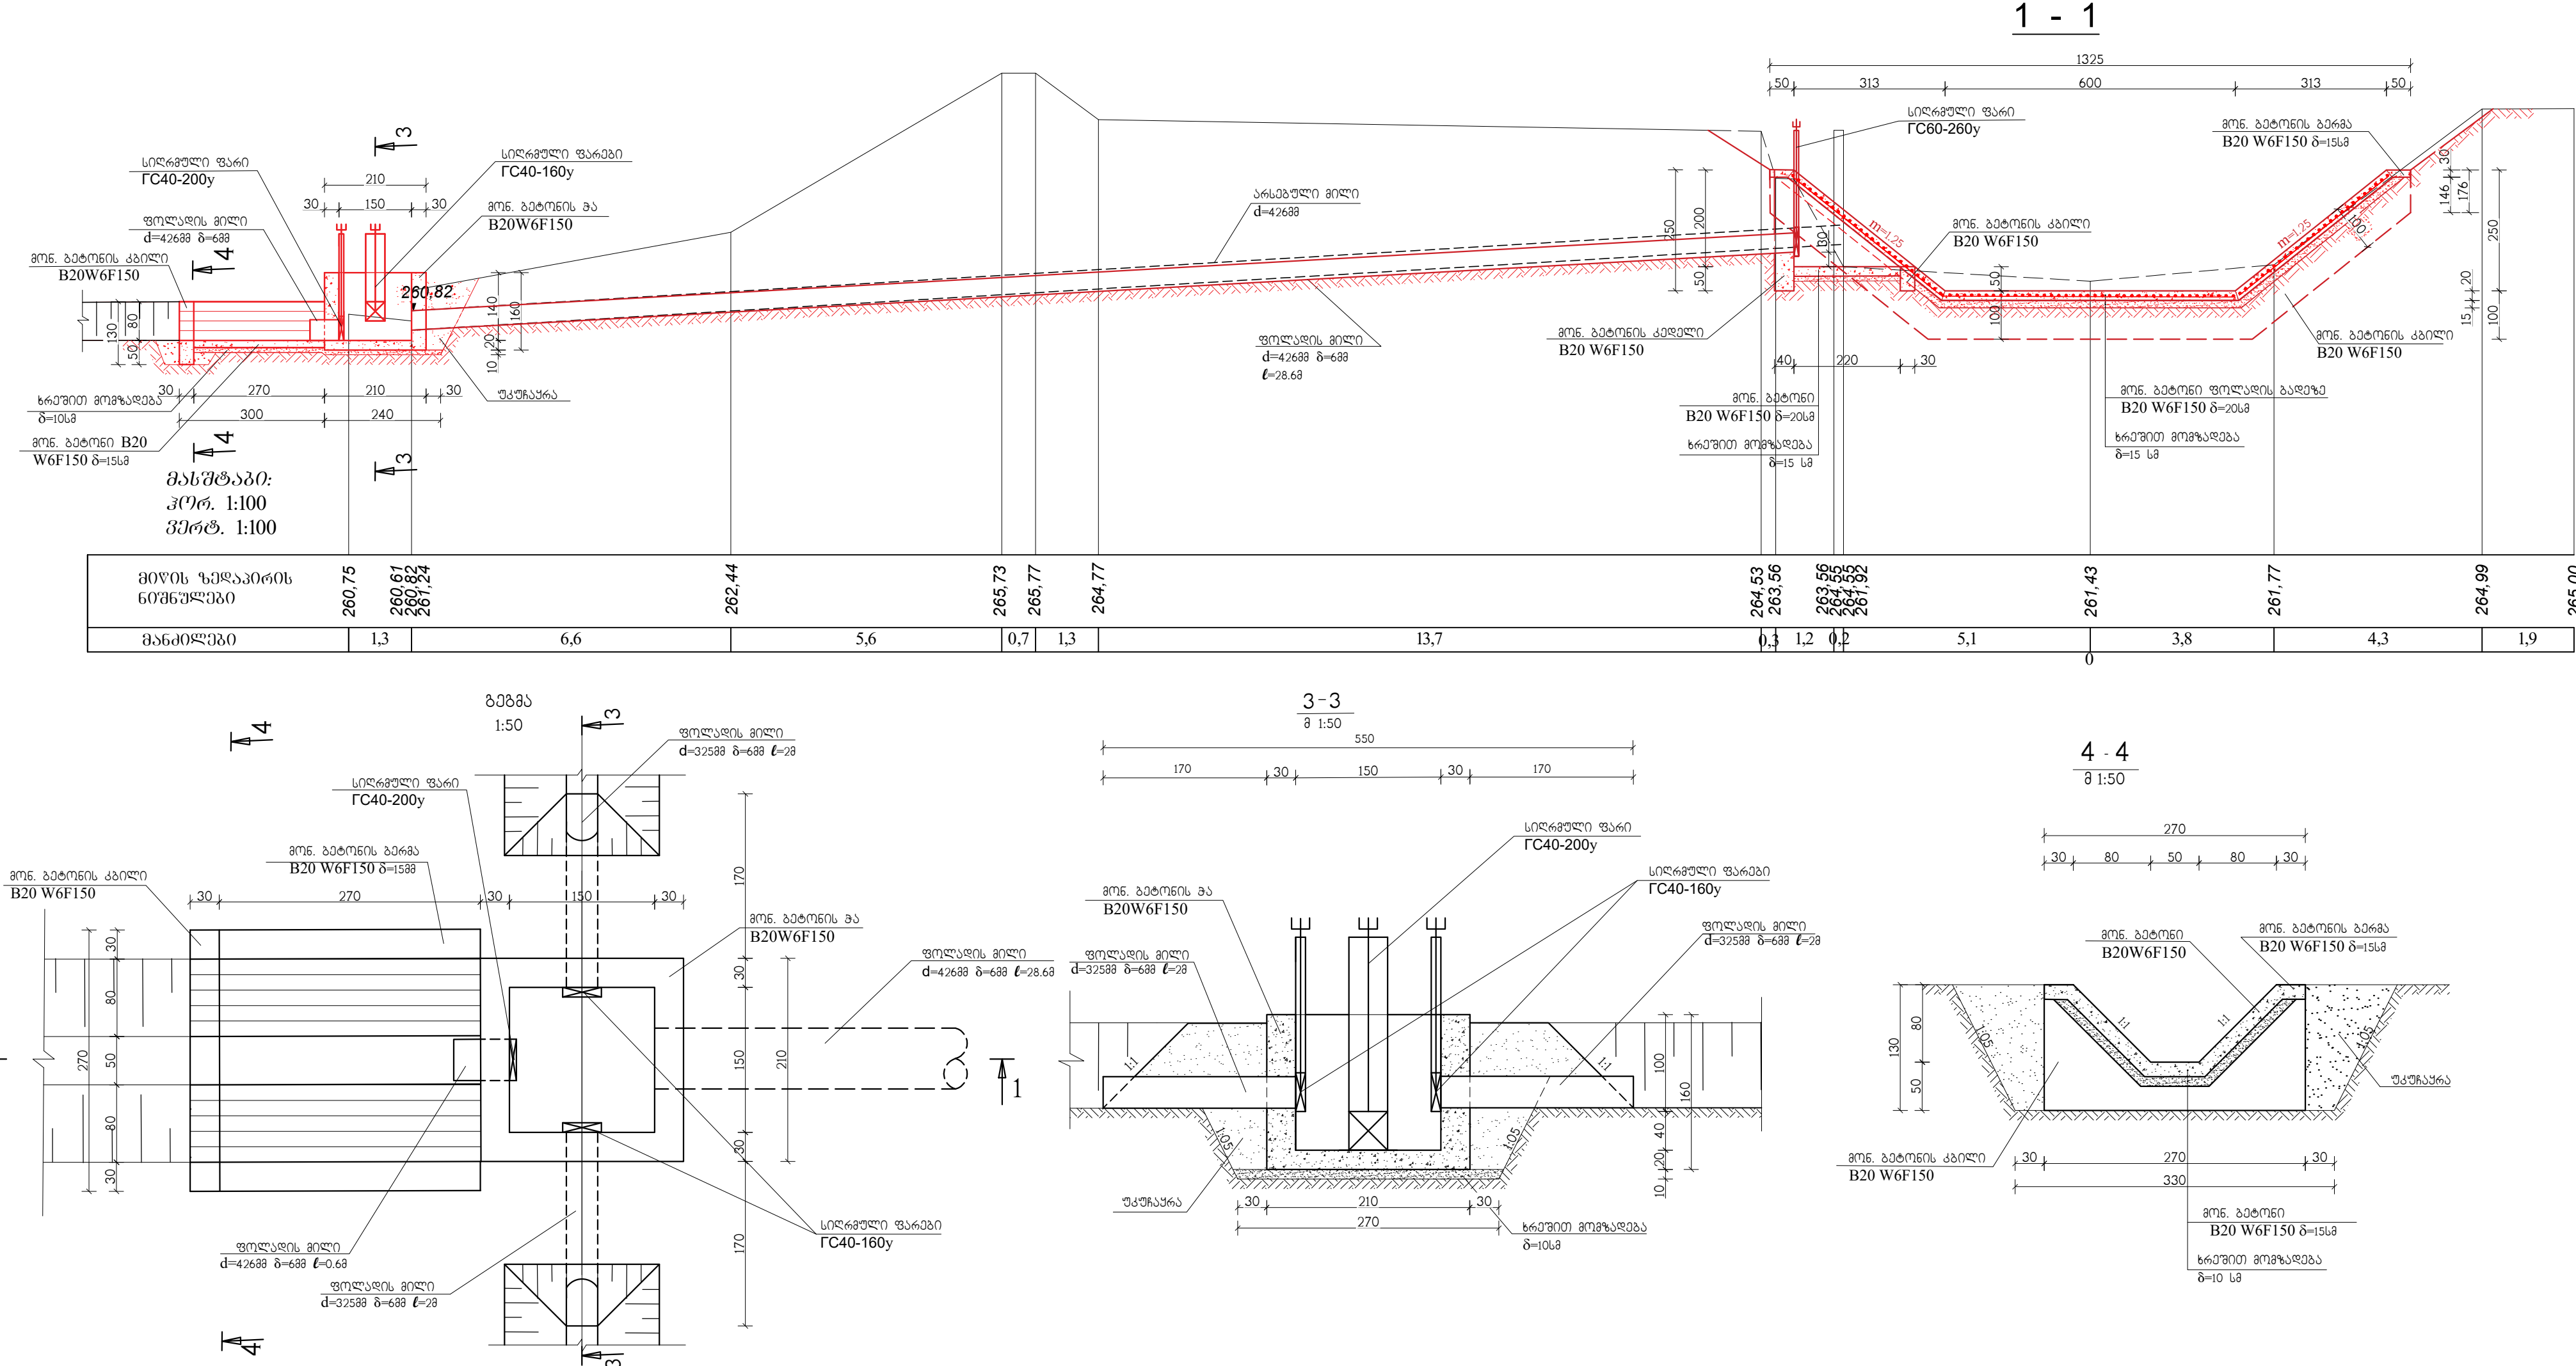


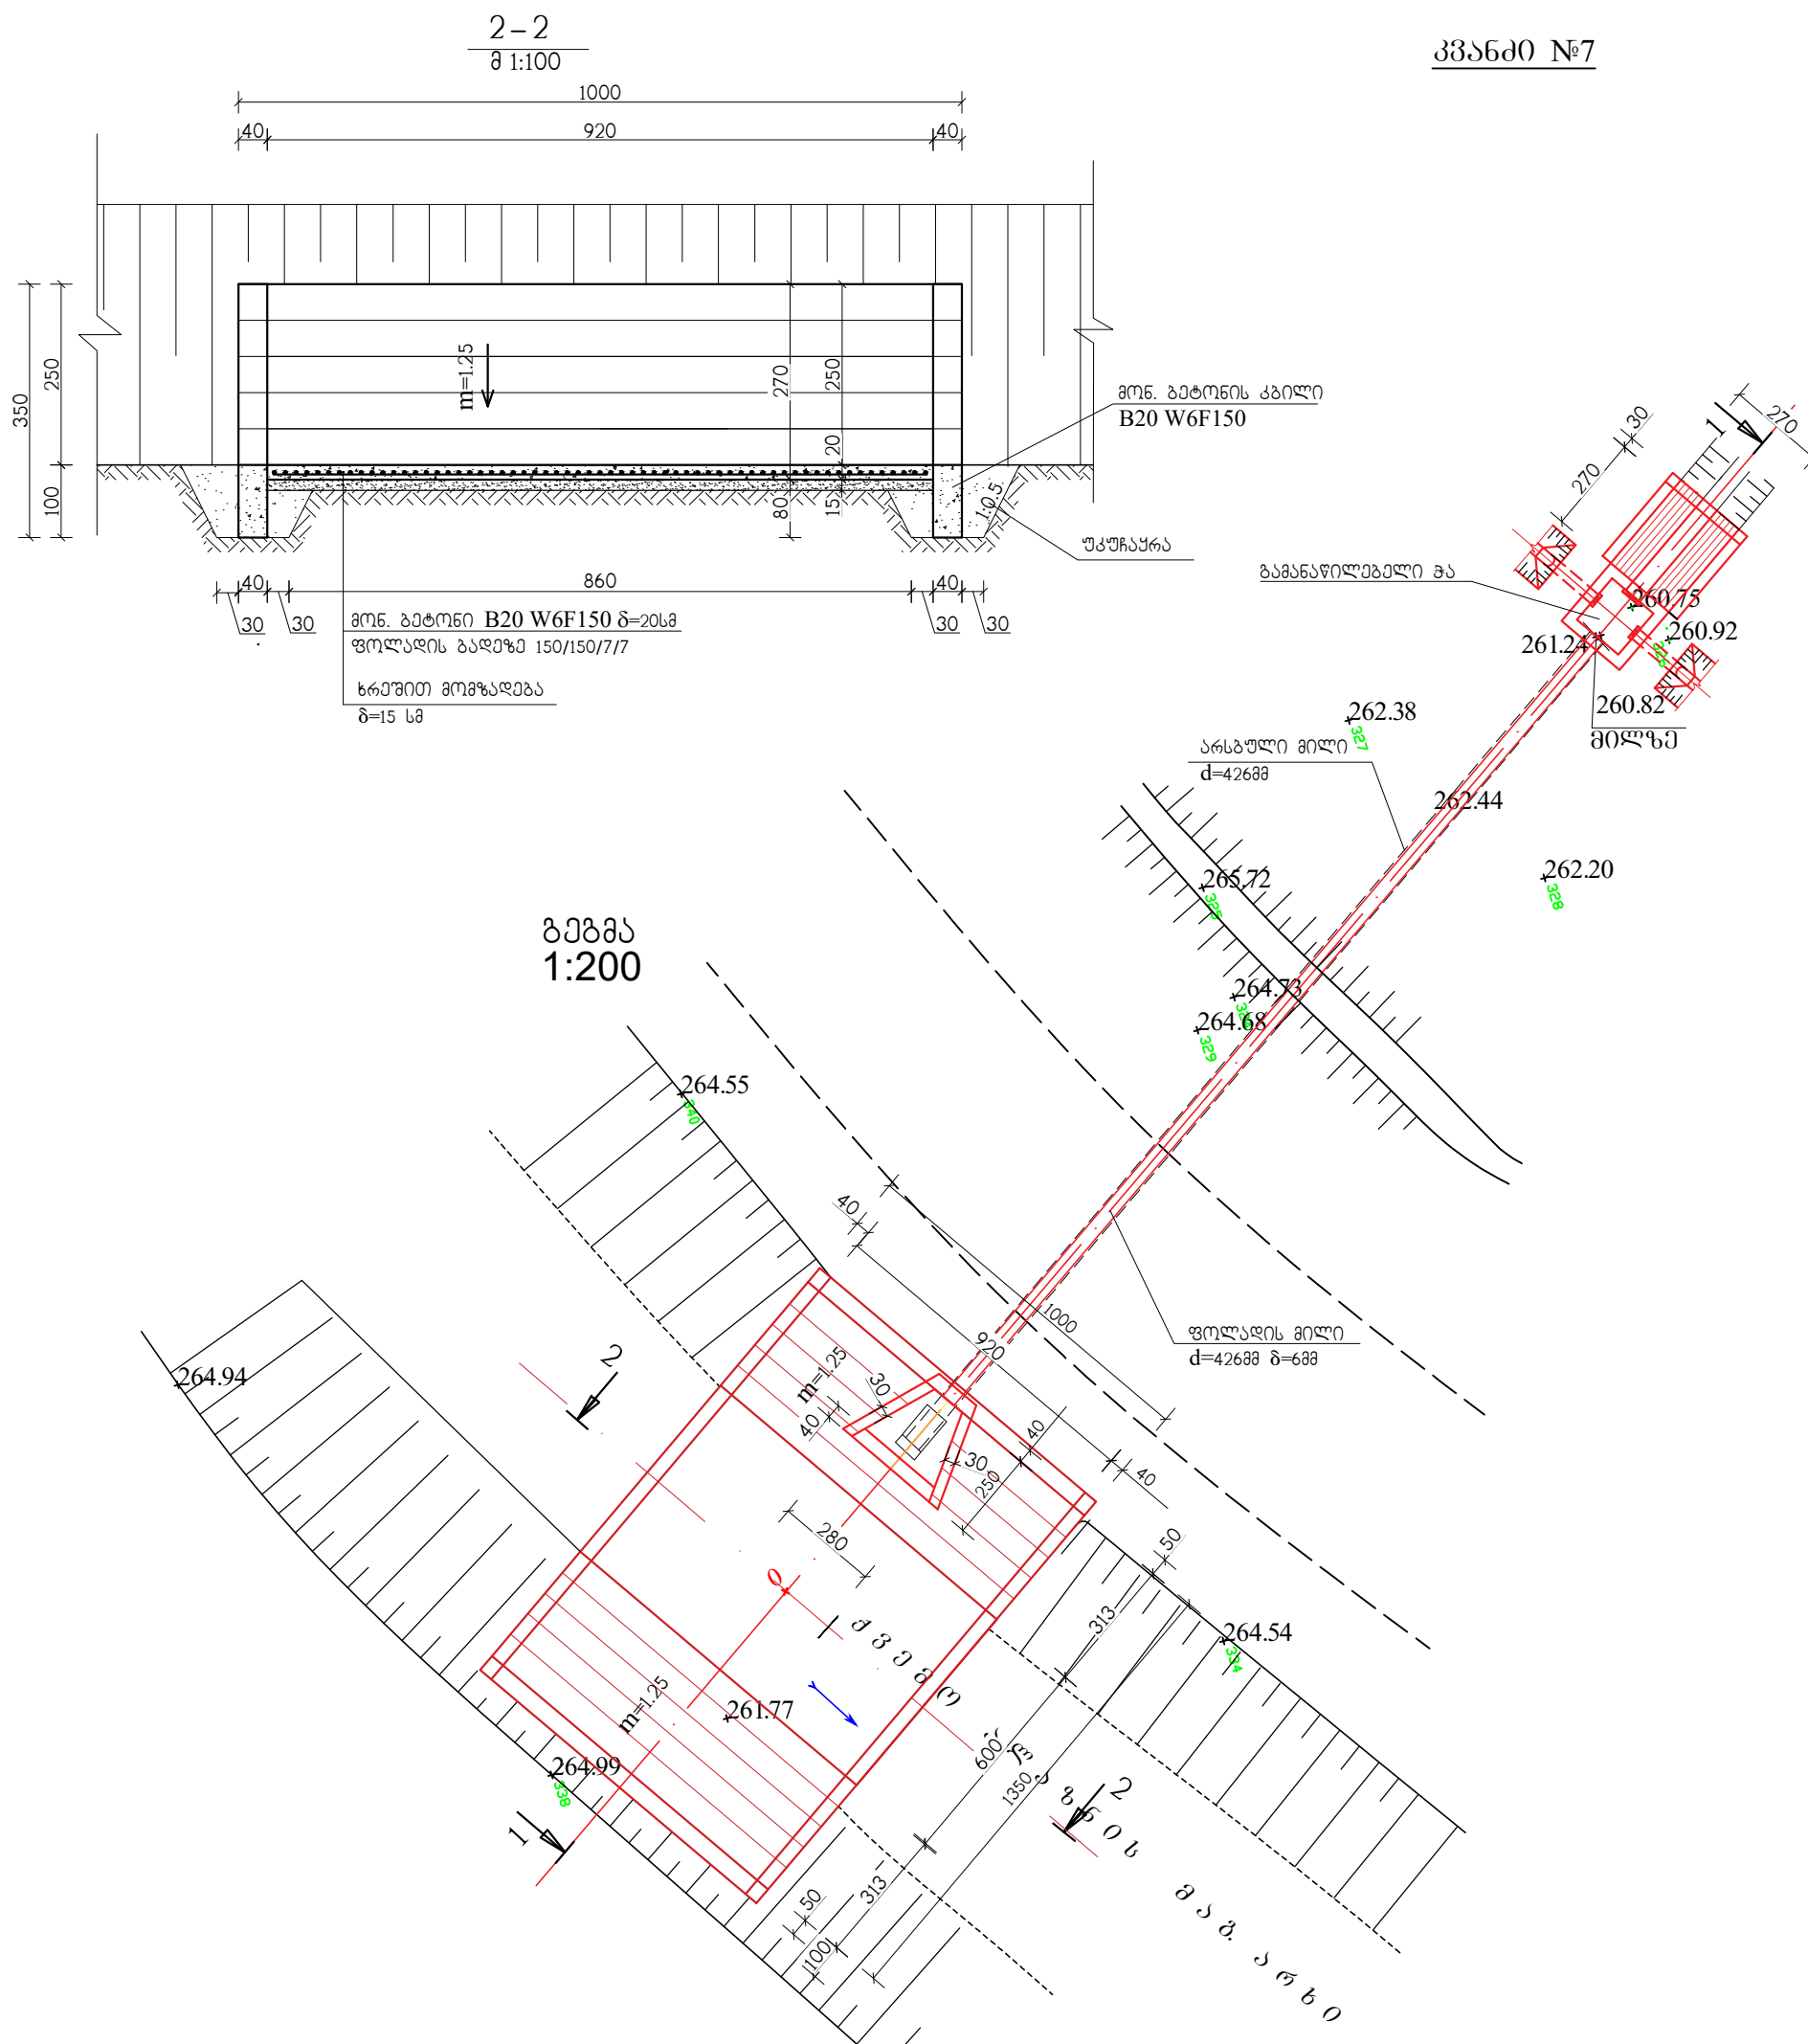

სამშრომეთს მიცემულიაშვის შუახის				
№	სამშრომეთს დასახელება	ქრომის განმარება	რაიონი	
1	3	4	5	
	I. წყალგამშვები			
1	ქანის ტერიტორიაზე ბუჩქების და ყაღალაგების გაყოფა ხელით, შერეობა და დანა	მ²	60	
2	წყალმომხვების გაშენდა დანალექი გურუნისაგან ხელით, აშვის ბაღიაში ჩაყრა და გვერდზე დეყრა	მ³	8	
3	III ფე, გურუნის დამუშავება ქებაულში 0.65მ³ წამის მოც. ექსკავატორით, გურუნის გვერდზე დეყრა	მ³	55	
4	III ფე, გურუნის დამუშავება ტრანშეაში 0.65მ³ წამის მოც. ექსკავატორით, გურუნის გვერდზე დეყრა	მ³	214	
5	გურუნის საბოლოო დამუშავება ხელით, გურუნის გვერდზე დეყრა	მ³	12	
6	გურუნის უკუჩაყრა 0.65მ³ წამის მოც. ექსკავატორით	მ³	173	
7	დარჩენილი გურუნის დატერითა ათვითმცდელზე და გატანა 10,მ-ზე	მ³	116	
8	ხრეშით მომზადება მოიარკეთებელი არხის ძირის და ნაგებობების ქვეშ 0-15მ	მ³	13	
9	ხრეშით მომზადება არხის მოიარკეთებელ ფერდებზე 0-15მ	მ²	78	
10	არსებული ფარების დემონტაჟი, დატერითა ათვითმცდელზე და გატანა 7,მ-ზე და დასაწყობება	მ³	70	
11	არსებული ფოლადის მილის დ-325მმ დ-6მმ დემონტაჟი, დატერითა ათვითმცდელზე, გატანა 7,მ-ზე და დასაწყობება	მ/კმ	29.5/1397	
12	არსებული წყალგამშვების ბეტონის კედლის მორგება ხელის პნეიმაქაშით, ნაშერფების დატერითა ათვითმცდელზე და გატანა 10 მ-ზე	მ³	2.5	
13	წყალგამშვების ძირის მოწყობა მონ. ბეტონით B-20 W6F150 დ-20მ	მ³	0.85	
14	წყალგამშვების კედლების მოწყობა მონ. ბეტონით B-20 W6F150 დ-20მ	მ³	4.7	
15	არხის ძირის მოწყობა მონ. ბეტონით B-20 W6F150 დ-20მ ფოლადის ბაგეზე 150/150/7/7	მ³	11.4	
16	არხის ფერდების მოწყობა მონ. ბეტონით B-20 W6F150 დ-20მ ფოლადის ბაგეზე 150/150/7/7	მ³	15.5	
17	ფოლადის ბაგე 150/150/7/7	მ/კმ	132.5/571.1	
18	ბორცულების მოწყობა მონ. ბეტონით B-20 W6F150 დ-15მ არხის მოიარკეთებელ უბანზე	მ³	1.3	
19	მონ. ბეტონის B-20 W6F150 კბილების მოწყობა მონ. არხის მოიარკეთებელ უბანზე	მ³	12.6	
20	მონ. ბეტონის B-20 W6F150 კბილების მოწყობა წყალგამშვების შესახედელში	მ³	0.4	
21	ფოლადის მილის დ-426მმ დ-6მმ l=28.6 წაყობა ტრანშეაში ნორმალური ანტიკორიუილი იზოლაციის მოწყობა	მ/კმ	28.6/1777.2	
22	ხიდმწელი ფარის IC60-260y მონტაჟი ჩასატანებელი ნაწილებით და აშვ-მქანისებებით 1ც	კმ	140.1	
	მოთ შორის: ფარი	კმ	28.5	
	აშვ-მქანისებ 1B	კმ	29	
	ჩასატანებელი ნაწილები	კმ	79.3	
	სამაყრა დეტალები	კმ	1.3	
	შესამკიდრებელი რეზინა	კმ	2	
23	ფარის შედგება სეოიანი ხაღებებით ორ ფერად	მ²	2.8	

II. წყალგამანაწილებელი ქა					
24	III ჯგ. გურუტის დამუშავება ქებალუშო 0.25მ ³ ჩაშის მიც. ექსკავატორით, გურუტის გვერდზე დაერთო	მ ³	18		
25	III ჯგ. გურუტის დამუშავება ქებალუშო ხედილი, გურუტის გვერდზე დაერთო	მ ³	1.0		
26	გურუტის უკუქარა 0.25მ ³ ჩაშის მიც. ექსკავატორით	მ ³	12		
27	დარწმინდი გურუტის მოსწორება ბუღდოსურით 10მ-ზე გადაადგილებით	მ ³	7		
28	ხრეშით მოშლადება ქებისა და არხის ძირზე 6=10მ	მ ³	0.8		
29	ხრეშით მოშლადება ფერდებზე 6=10მ	მ ²	6.1		
30	ჭის ძირის მოწყობა შინ. ბეტონით B-20 W6F150 6=20მ	მ ³	0.9		
31	ჭის კედლების მოწყობა შინ. ბეტონით B-20 W6F150 6=20მ	მ ³	2.5		
32	ჭის კიბის მოწყობა შინ. ბეტონით B-20 W6F150 6=20მ	მ ³	0.4		
33	d=426მ 6=6მ ფოვადის სპირალური მილედის I=0.6მ შინტაუ ნორმალური ანტიკოროზიული იზოლაციის მოწყობით	მ/კმ	0.6/37.28		
34	d=325მ 6=6მ ფოვადის სპირალური მილის შინტაუ ნორმალური ანტიკოროზიული იზოლაციის მოწყობით I=4მ	მ/კმ	4/188.8		
35	არხის ძირის მოწყობა შინ. ბეტონით B-20 W6F150 6=15მ	მ ³	0.2		
36	არხის ფერდების მოწყობა შინ. ბეტონით B-20 W6F150 6=15მ	მ ³	0.9		
37	არხის ბორღურების მოწყობა შინ. ბეტონით B-20 W6F150 6=15მ	მ ³	0.3		
38	არხის ბოლოს შინ. ბეტონის B-20 W6F150 კიბის მოწყობა	მ ³	0.8		
39	ხიდრედი ფარის TC40-200 შინტაუ ჩასატანებელი ნაწილებით და ამწე-შეკანისშებით	ც/კმ	1/106.4		
	მათ შორის: ფარი	კმ	16.3		
	ამწე-შეკანისში 0.5B	კმ	26.4		
	ჩასატანებელი ნაწილები	კმ	61.4		
	ხამარი დეტალები	კმ	1		
	შესამკიდრედი რეხინა	კმ	1.3		
40	ხიდრედი ფარის TC40-160 შინტაუ ჩასატანებელი ნაწილებით და ამწე-შეკანისშებით	ც/კმ	2/193.4		
	მათ შორის: ფარი	კმ	32.6		
	ამწე-შეკანისში 0.5B	კმ	44		
	ჩასატანებელი ნაწილები	კმ	112.2		
	ხამარი დეტალები	კმ	2		
	შესამკიდრედი რეხინა	კმ	2.6		
41	ფარების შედგება ზეთოვანი ხაღებებით ორ ფენად	მ ²	5.4		

შენიშვნა:

- ძვ. აღაზნის სხ. მამისტრალური არხის გზაშია
- მ. 1500მ ოხ. შუბც. №1-1+№1-11
- ზარეში ოხიშია მისანიშრ ნაწილში
- ნახაზზე ზომები მოცემულია სმ-ში

თანაშრომის	გამართ	ხელშეწება	თანაშრომ	
				სიონისა და ლეონოვსკისკო მუნიციპალიტეტში "შენიშნულია სხ. მამ. არხის და კოორდინაციისმოც ნაშრომის აღნიშნულია მოცემულია მოცემულია
				საბუნა ნაშრომის. შრომისმოც
				ვაჭარაგაშენი 3416+29
				შ.კ. 2-4 1
				გზაში და ზომები