


at 1:200


2419.33

ბეზიმს. მ. 1:200

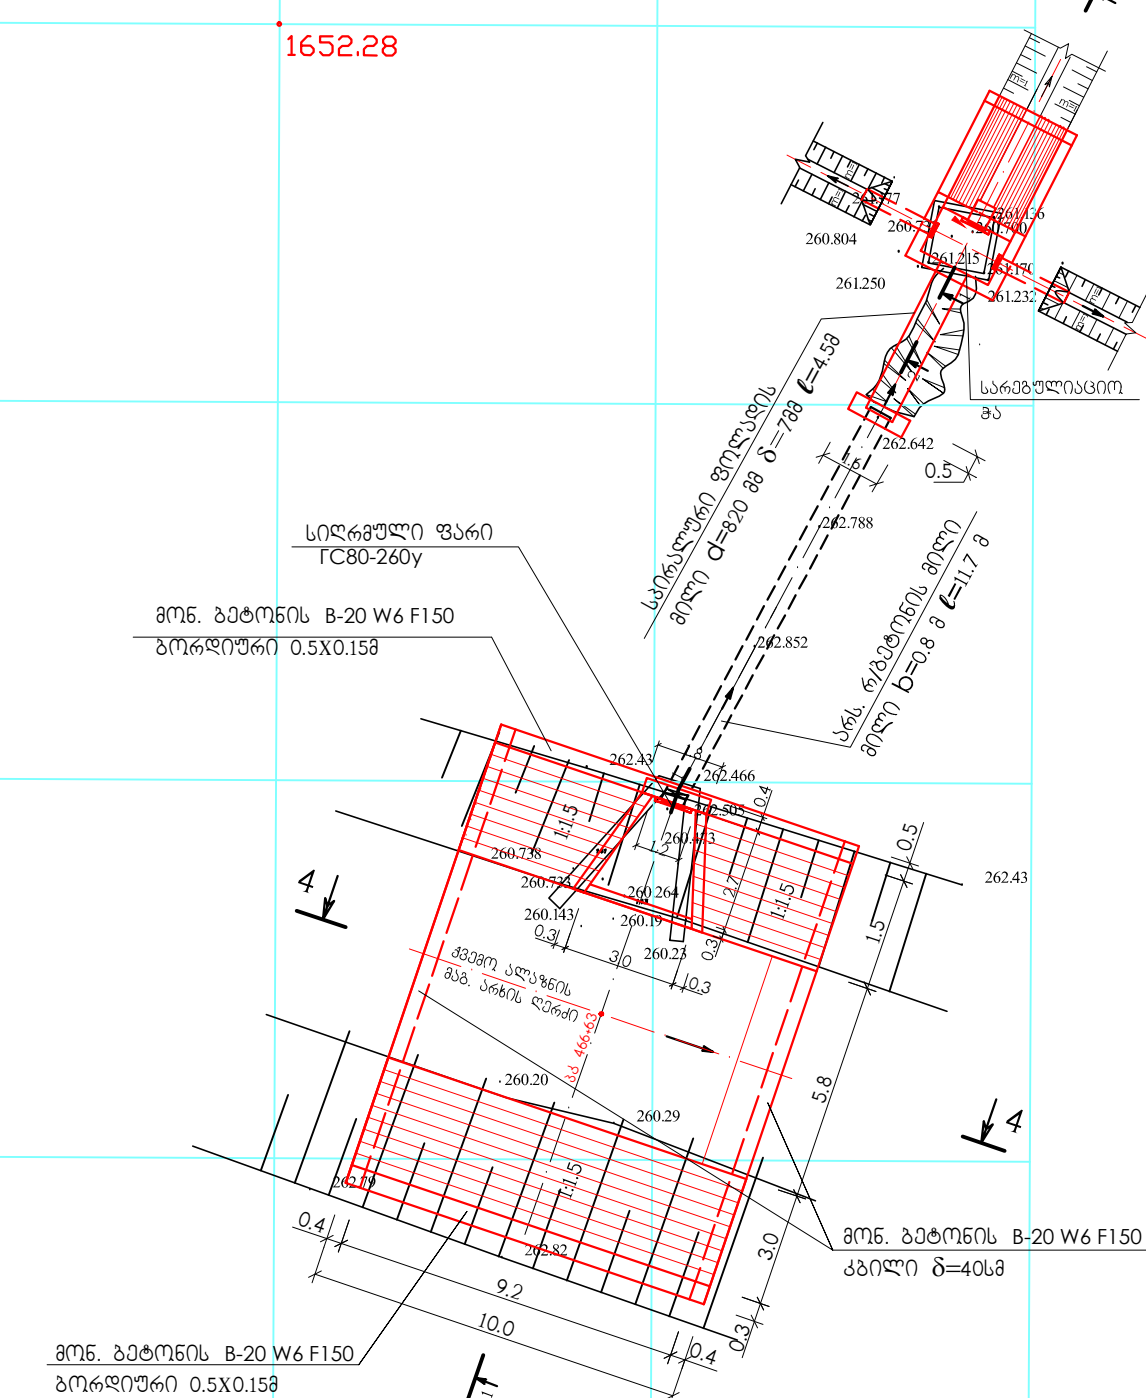

სარეზერვუარო ფონდი

ბეზმას. მ. 1:100

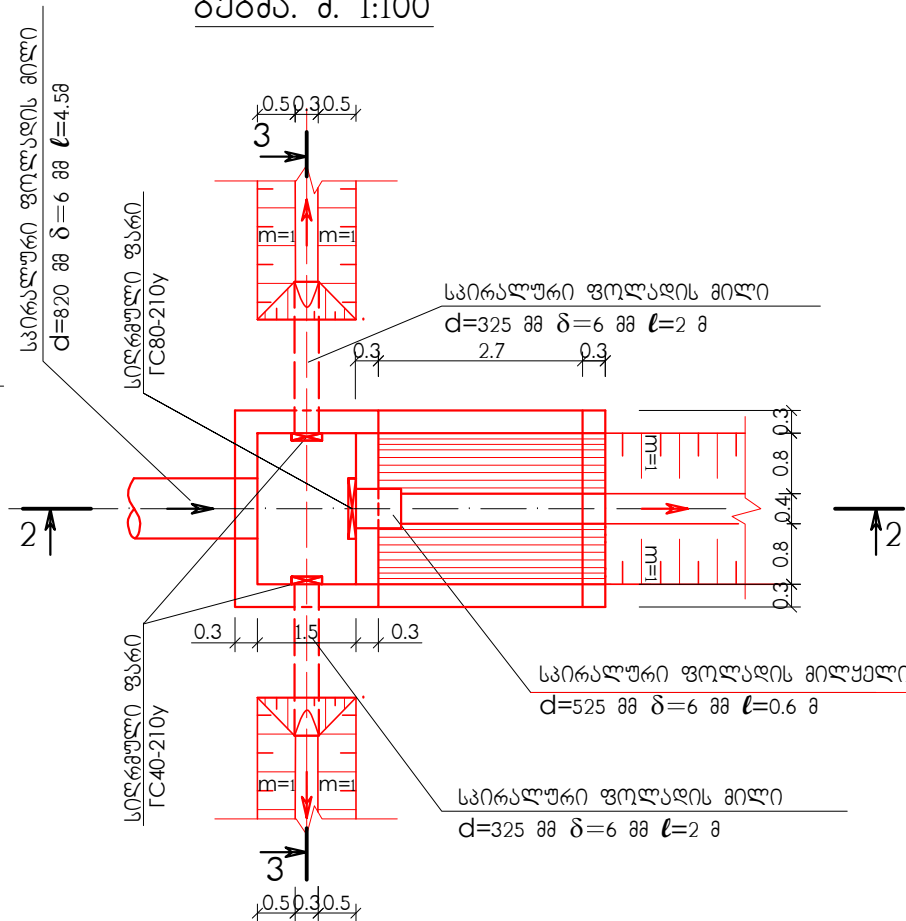


მასშტაბი:

300. 1:100




പാഠ്യ. 1:100

მიწის ზედაპირის ნიმუშები
მანძილები

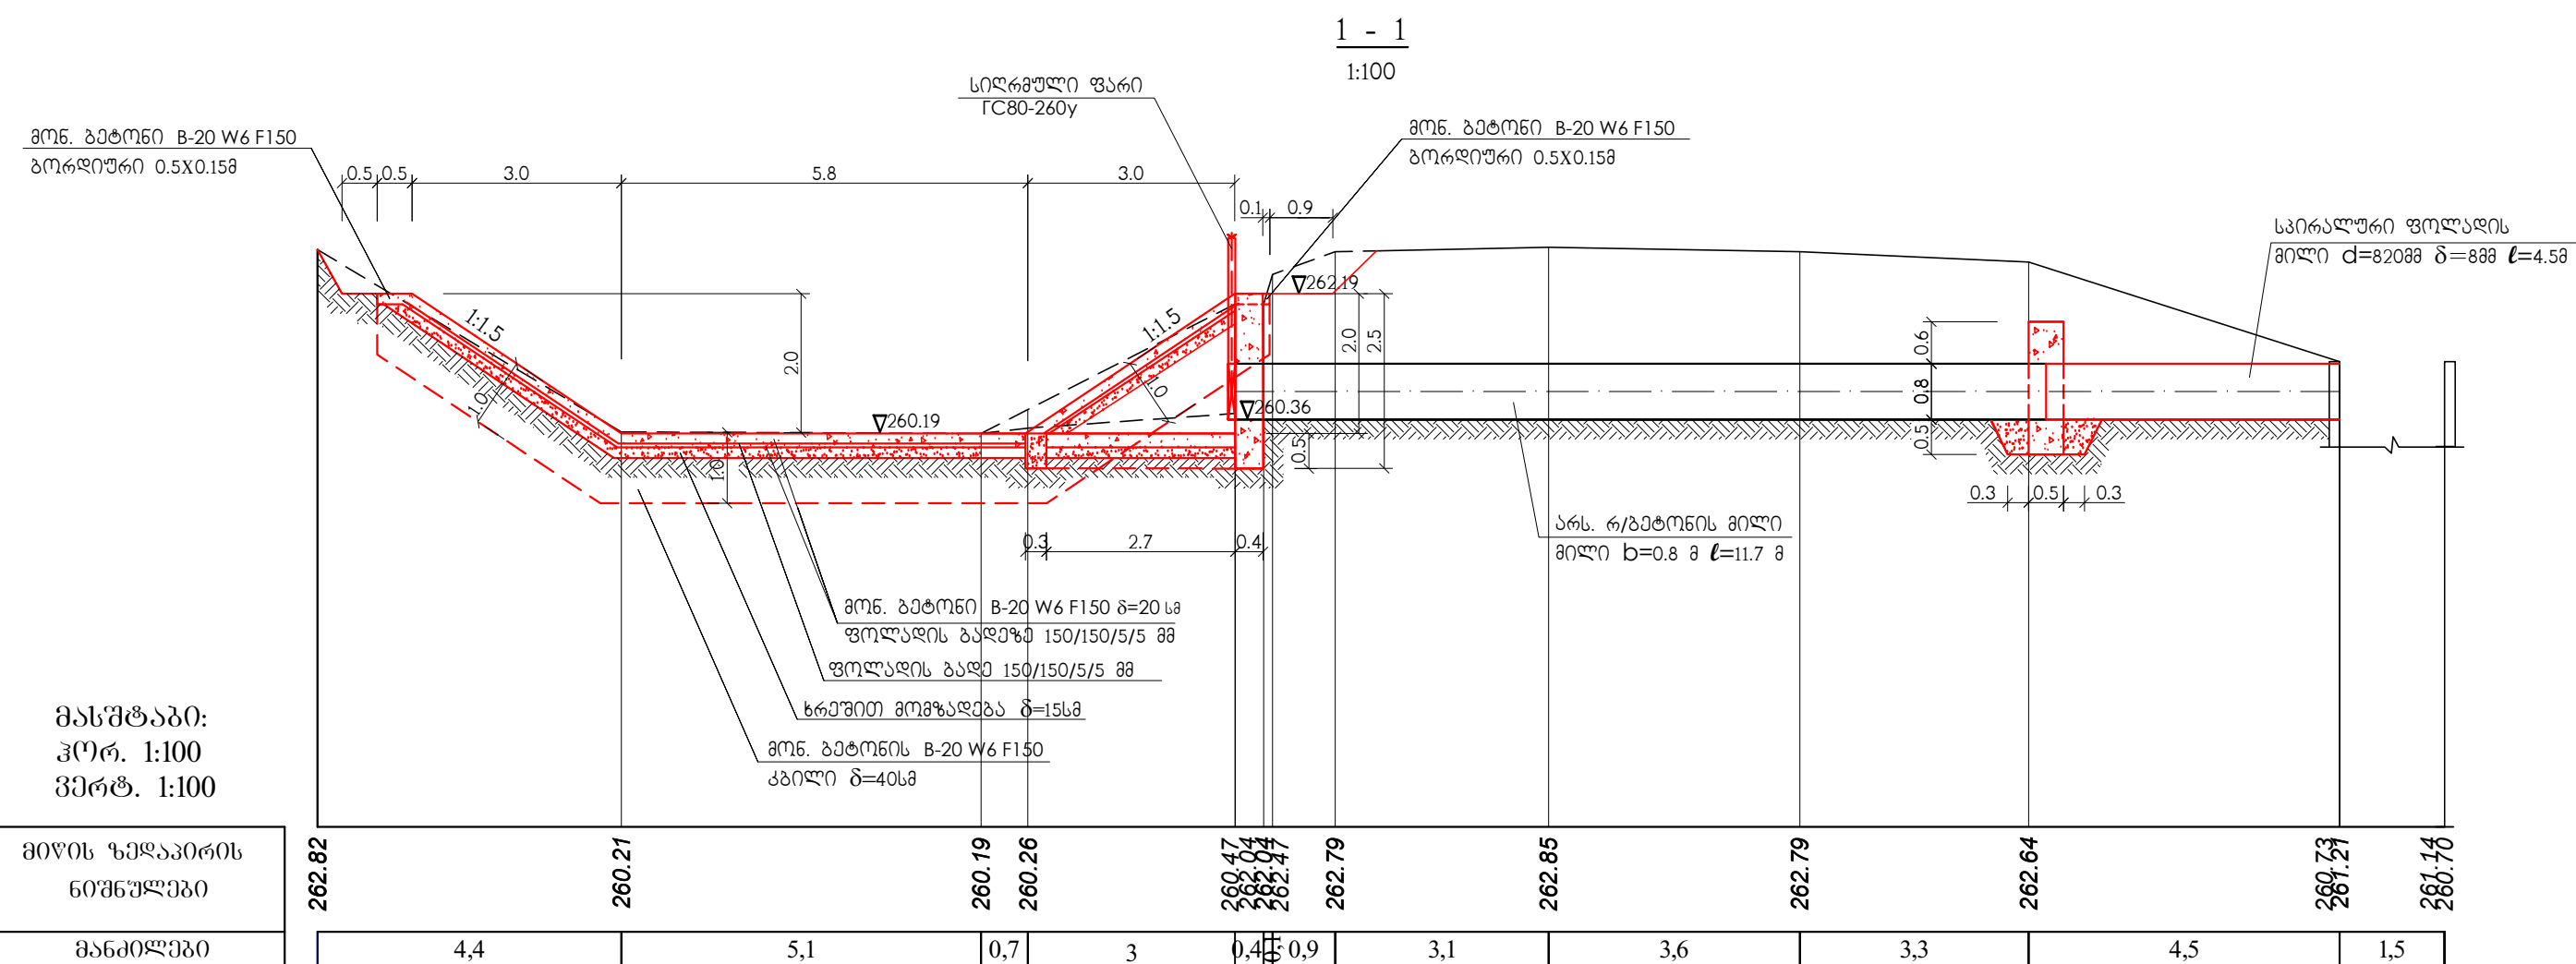

შპს-ს:

1. ქვ. აღსახვის სხ. მაგისტრალური არხის გვეგმა
მ. 1:5000 იხ. ფურც. №1-1 ÷ №1-11
2. ნახახე ზომები მოცემულია მ-ში

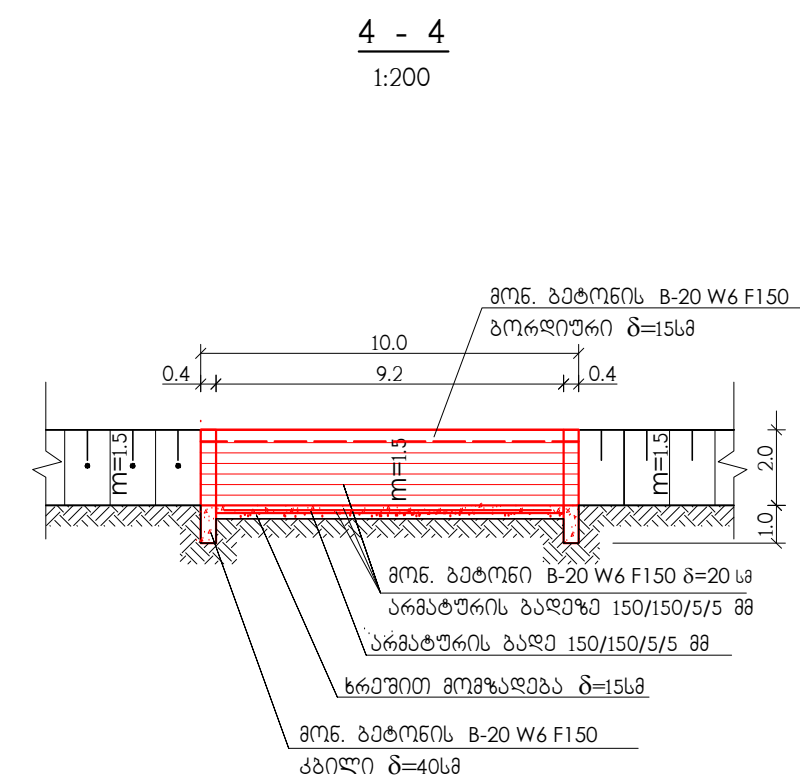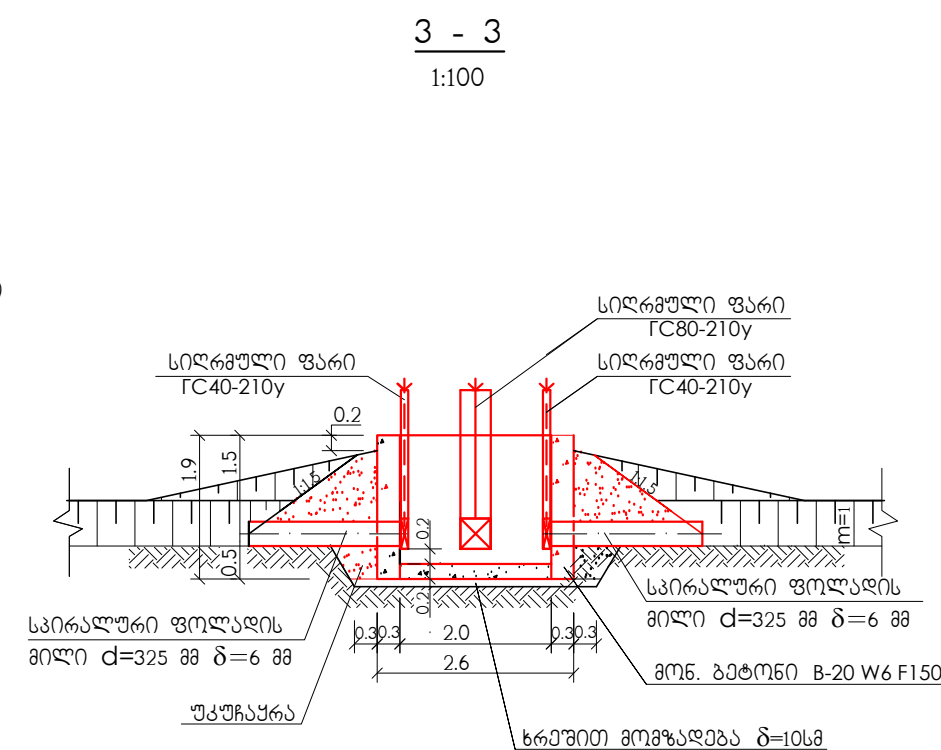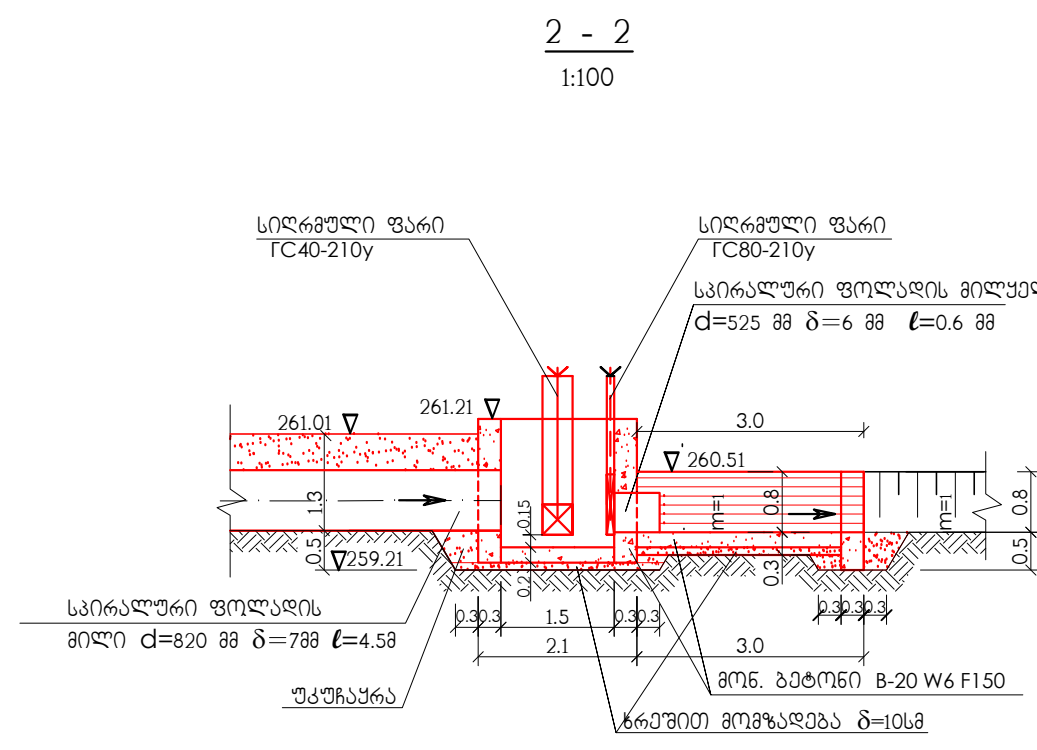სამუშაოთა მოცულობების უწყისი[illegible]

თანამდებობა	ბაპრი	ხელმოწერა	თარიღი	ხელშეკრულება №309 ს-პ/17				
ბანს. უფროსი	თიორგინიშვილი			ხიდაწარის და ლაფოფოვსწარის მონენიპალორბებებში "მეხრი ალანის ს.ს. მამ. არბის და აორბორბებებში ნაბნეპების ალბან-რამაორბებებში პპ 396+21 + პპ 910+20". (II მბნაი)				
კამბორბორბი	ნაბანამა			წაბბანმმმმპი პპ 466+63		სბორბ	ნა/წმრბ	წმრბებ
ლაბმბა	პ. ბმწარბი					ლ.პ.	2-15	1
მბამწა	ნ. რბორბი			მმბა და ჭორბებ		ს.ს. „საწმალპორბებორბ 2018		
კმს. პპბს	ნ. რბორბი							