
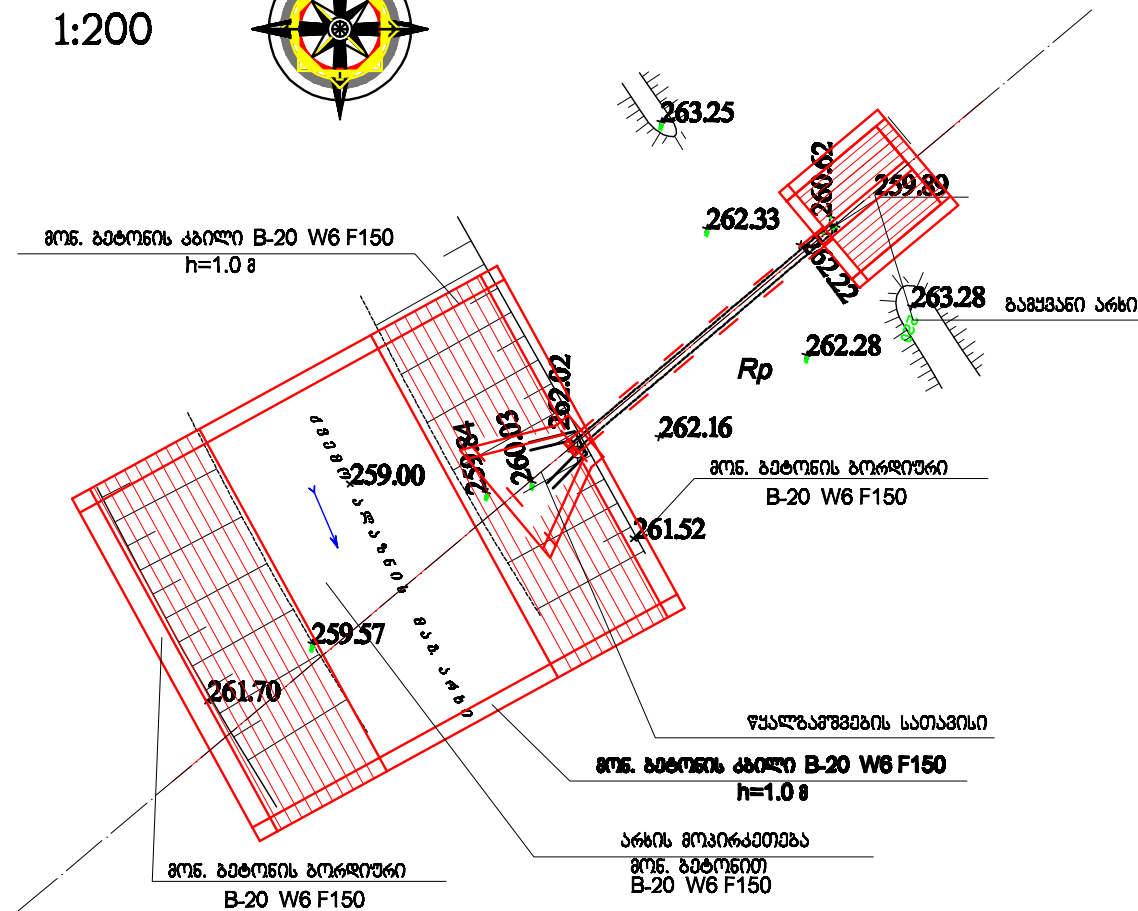
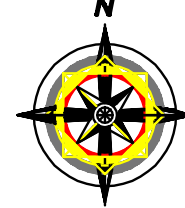
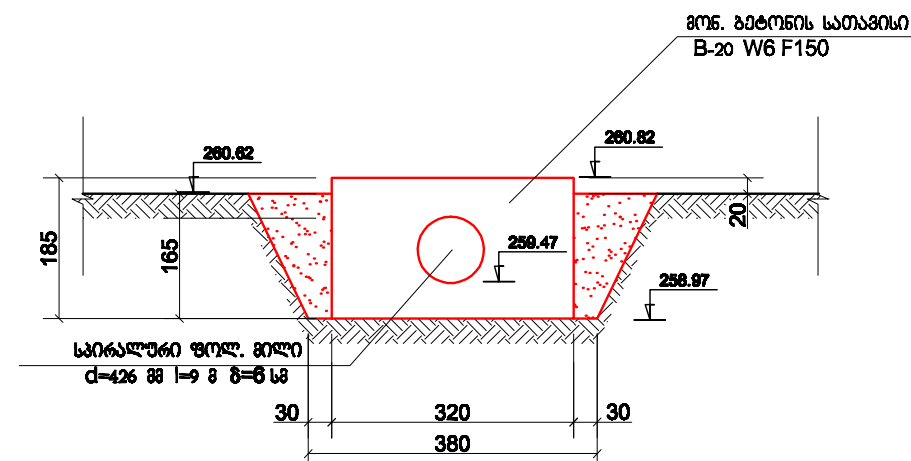
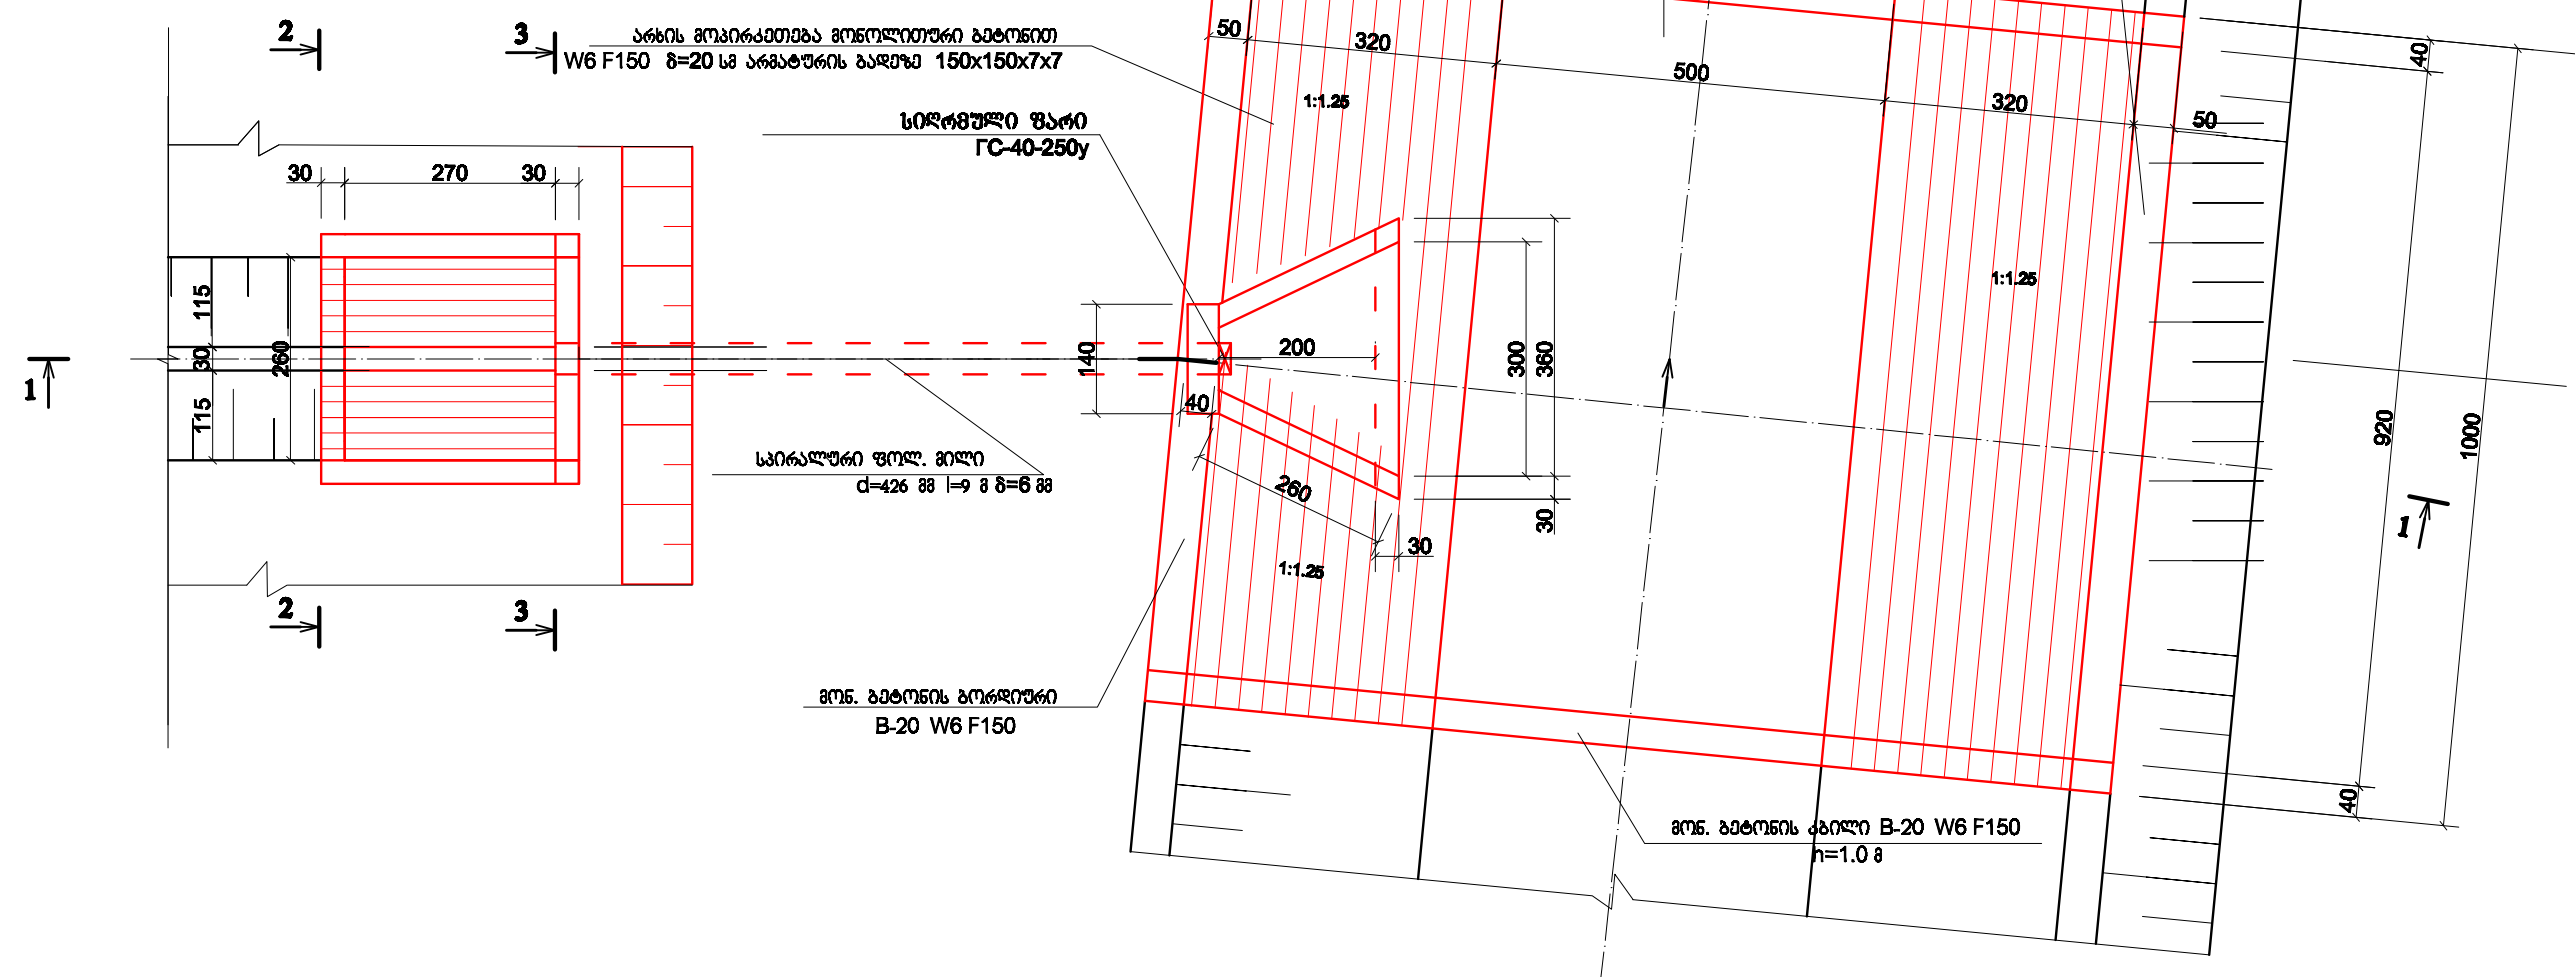
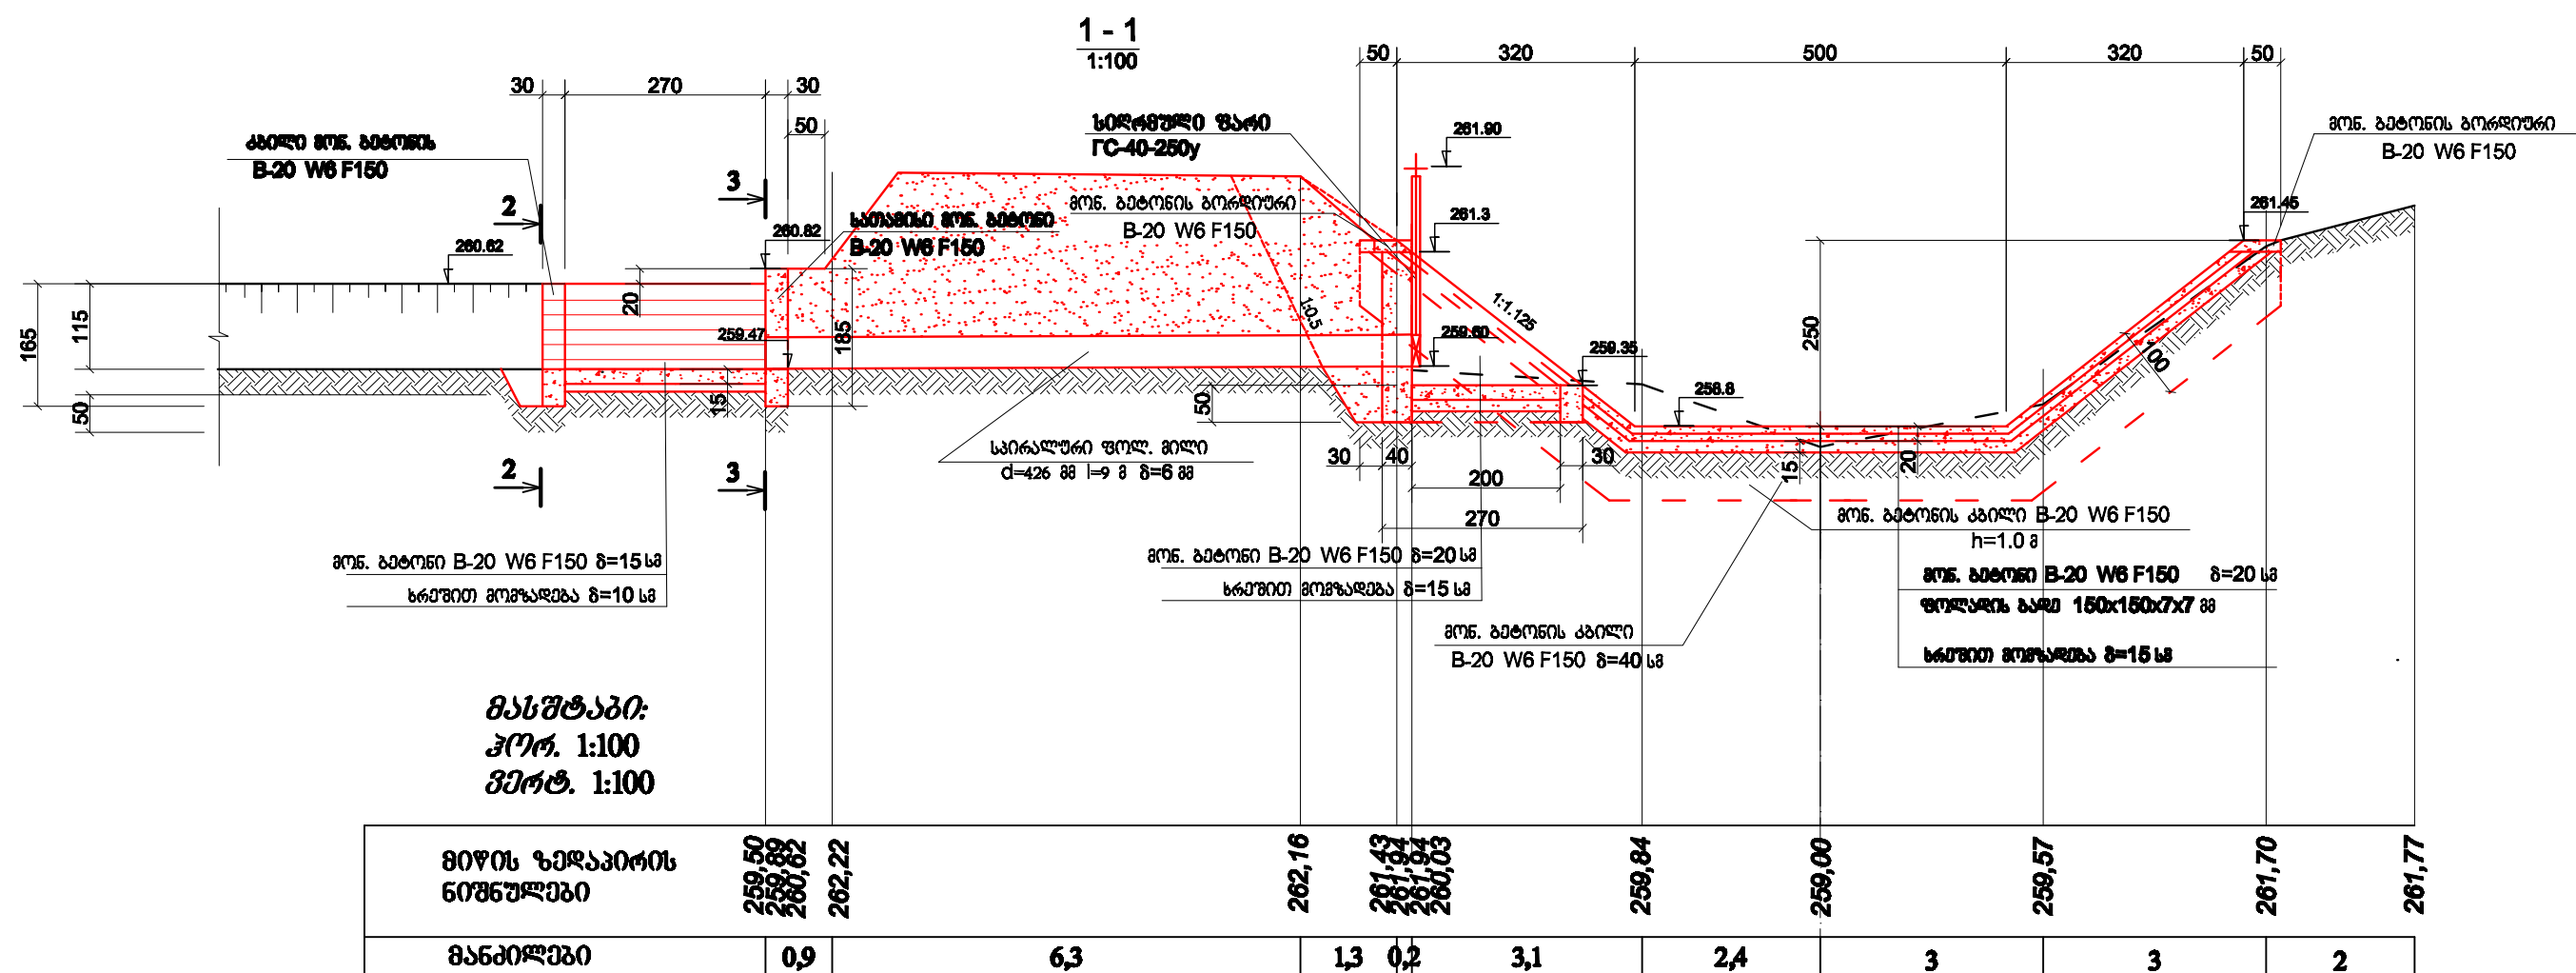


1:200

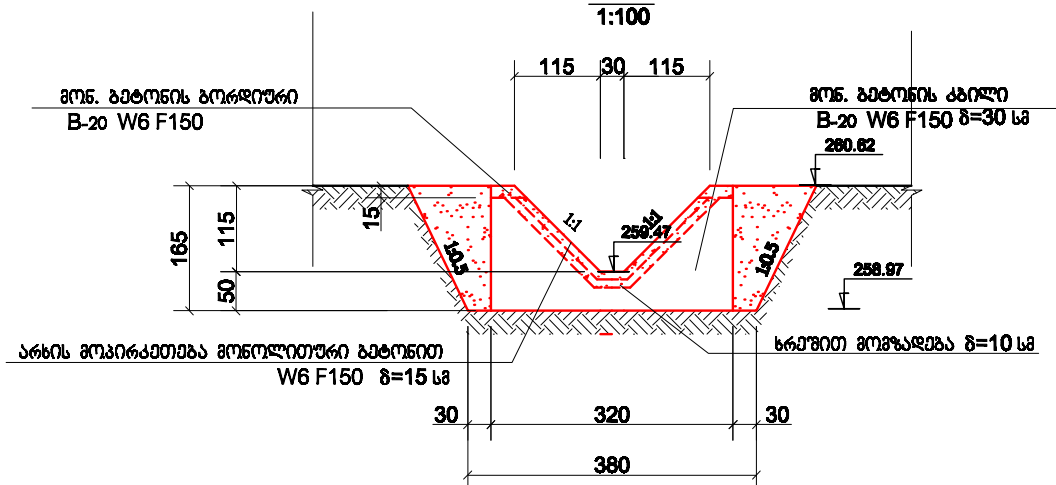

3- 3
1:100


$$\frac{2-2}{1:100}$$


სამშენებლო-მშენებლის უწყისი			
№	სამუშაოს დასახელება	განზომილება	რაოდენობა
1	3	4	5
I. წყალგამშვები			
1	კვანძის ტერიტორიაზე ბუქნარის გაკაფვა, შეტროყვა და დაწვა	მ²	50,0
2	არხის გაწმენდა დანალექი გრუნტისაგან 0.65მ³ ჩამის მოც. ექსკავატორით, გრუნტის გვერდზე დაყრით	მ³	22,0
3	არხის გაწმენდა ბეტონის ნატეხებისაგან, დატვირთვა ა/თვითმცლელზე და გატანა 10 კმ-ზე	მ³	4,0
4	არსებული წყალგამშვების მონ. ბეტონის ჭის მონგრევა, დატვირთვა ა/თვითმცლელზე და გატანა 10კმ-ზე	მ³	4,2
5	არსებული უვარგისი ფარის დემონტაჟი, დატვირთვა ა/თვითმცლელზე, გატანა კმ-ზე და დასაწყობება	კმ	90,0
6	III ჯგ. გრუნტის დამუშავება 0.65მ³ ჩამის მოც. ექსკავატორით, ტრანშეაში, გრუნტის გვერდზე დაყრით კბილის მოსაწყობად მოსაპირკეთებელი უბნის დასაწყისში და ბოლოში	მ³	40,0
7	იგივე, ხელით ამწის ბადიაში ჩაყრით და ბერმაზე დაყრით	მ³	3,0
8	იგივე, ხელით ბორდიურის მოსაწყობად	მ³	4,5
9	III ჯგ. გრუნტის დამუშავება ქვაბულში 0.65მ³ ჩამის მოც. ექსკავატორით მოსაპირკეთებელი უბნის და წყალგამშვების მოსაწყობად, გრუნტის გვერდზე დაყრით	მ³	49,0
10	იგივე, ხელით ბადიაში ჩაყრით	მ³	3,0
11	ადგილობრივი გრუნტით ხარისხოვანი ყრილის მოწყობა მოსაპირკეთებელი უბნის ფერდების ქვეშ	მ³	35,0
12	გრუნტის უკუჩაყრა 0.65მ³ ჩამის მოც. ექსკავატორით	მ³	40,0
13	დარჩენილი გრუნტის მოსწორება ადგილზე ბუდღოხურით 20მ-ზე გადაადგილებით	მ³	46,5
14	მოხრეშვა ნაგებობის ქვეშ 8=15სმ	მ³	7,9
15	არხის ფერდების მოხრეშვა 8=15სმ	მ²/მ³	754/11.32
16	არხის ძირის დაბეტონება მონ. ბეტონით B-20 W6F150 ფოლადის ბადეზე	მ³	9,2
17	იგივე, ფერდების B-20 W6F150 8=20სმ	მ³	15,1
18	ფოლადის ბადე 150X150X7X7	კმ	523,5
19	წყალმიმღების ძირის მოწყობა მონ. ბეტონით B-20 W6F150 8=20სმ	მ³	0,97
20	იგივე, კბილის b=0.3მ, h=0.5მ	მ³	0,45


1. ძვალახონის ს.ს. მამ. არხის გემმა მ 15000 იხ. უნ1-1 + უნ1-11
2. ჭარები იხილეთ მძანძუარ ნაწილში
3. ნახაზე ზომები მოცემულია სანტიმეტრებში

თანამდებობა	ბინაო	სართული	თაბაკი	ხედიშვიტულის №309 ს-პ/17			
					და	2-22	1
				გეგმა და გეგმეგონი			