


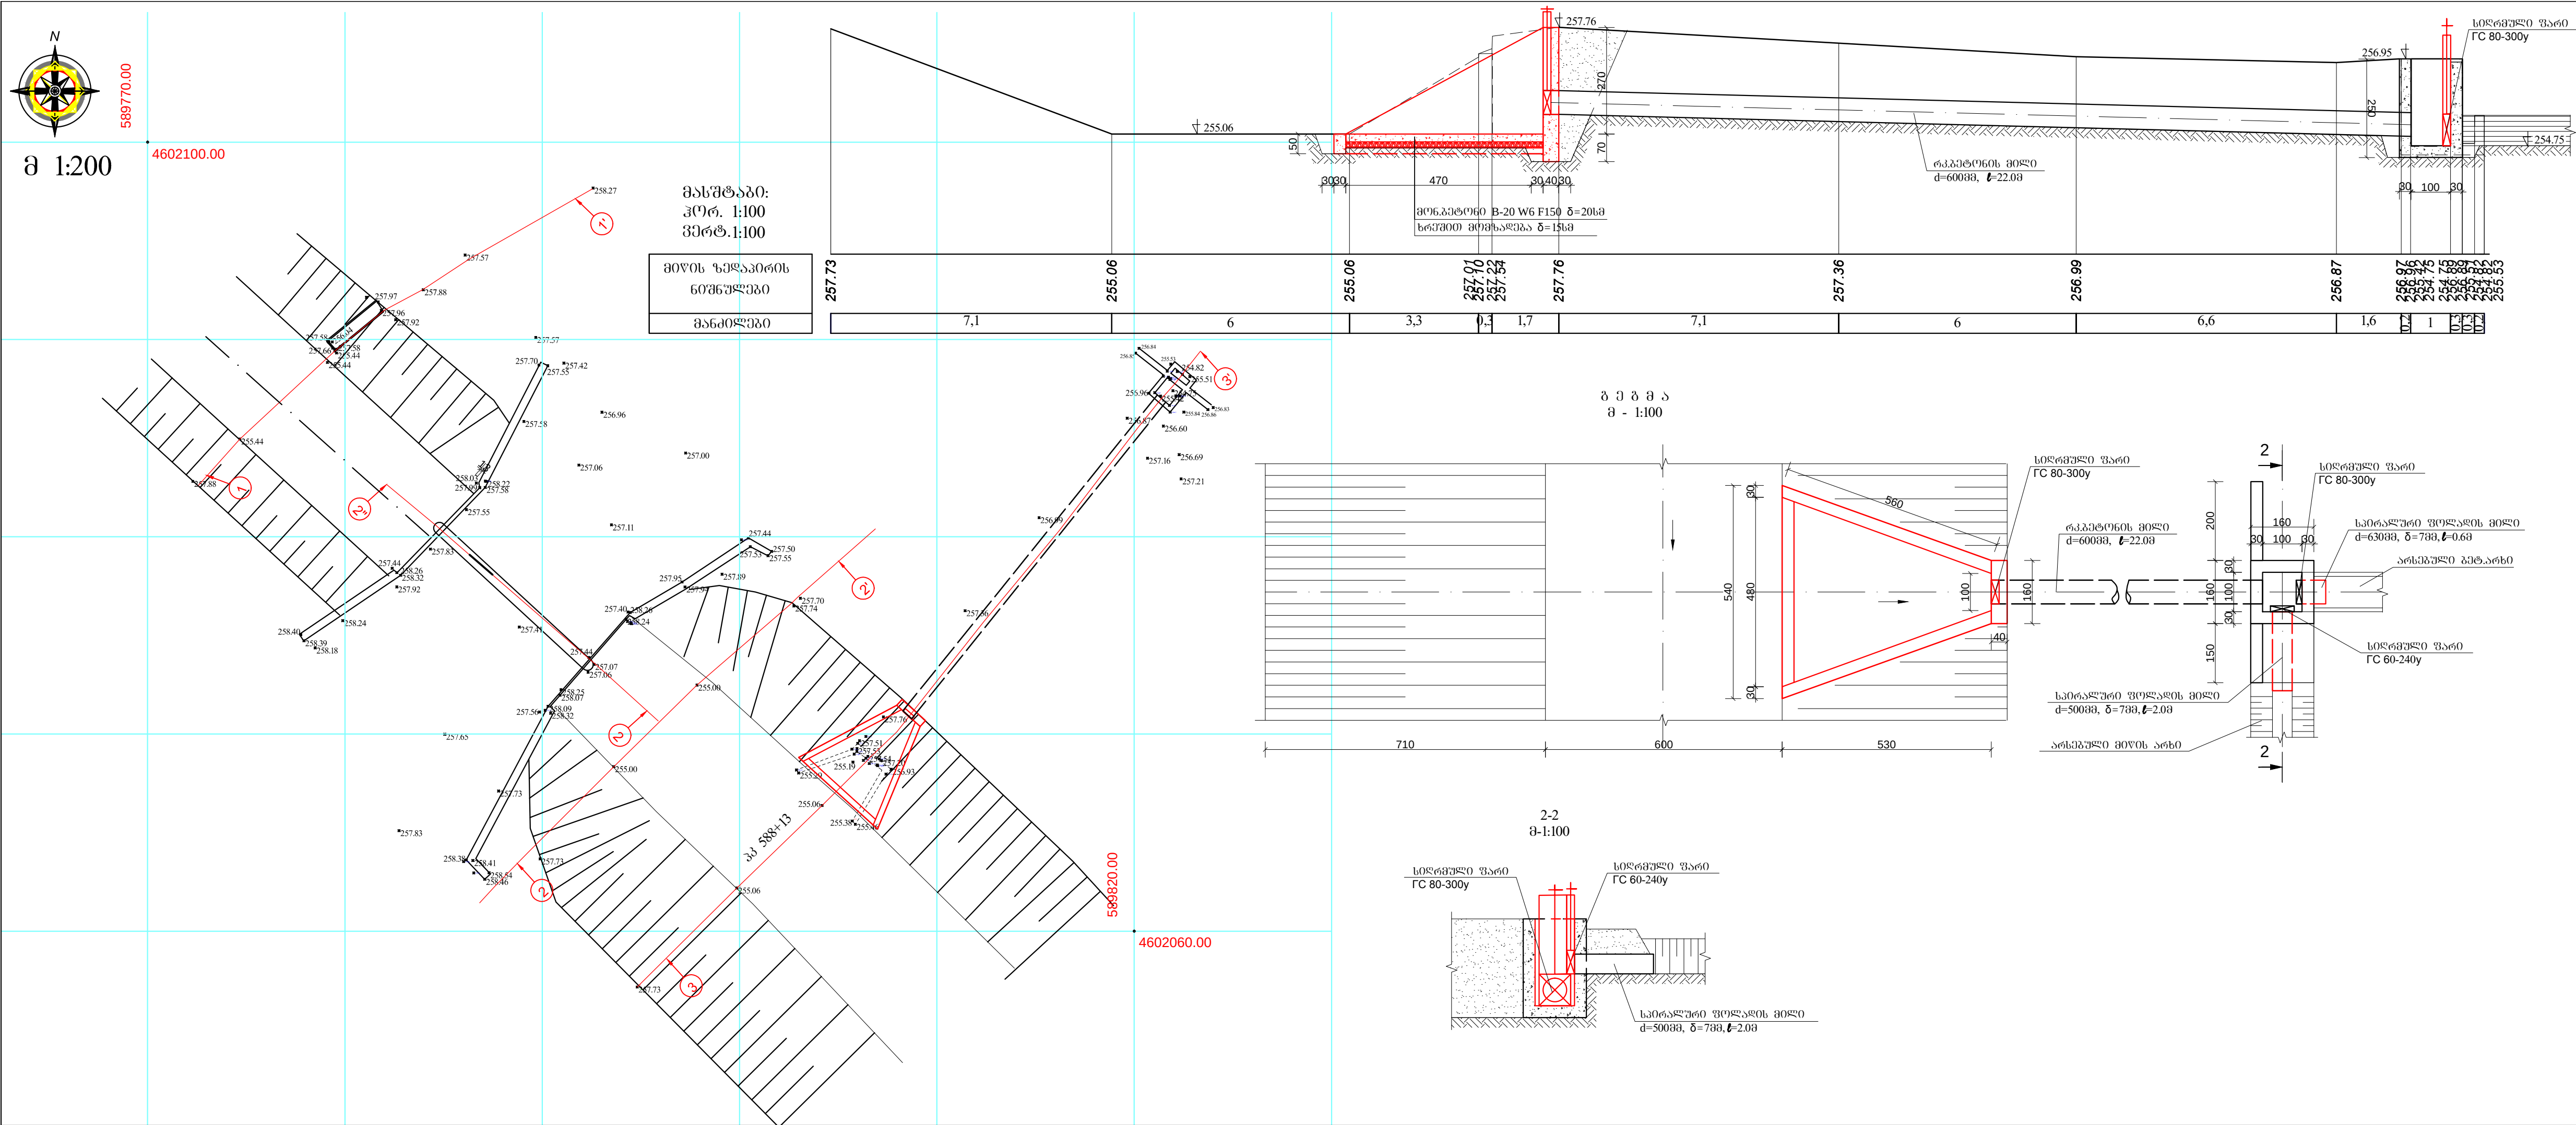

სამუშაოს მოცულობების უწყისი			
№	სამუშაოს დასახელება	ერთ. განზ.	რ-ბა
1	კედლის ტერიტორიაზე ბუნქნარის გაკვეთი, შევსება და დაწვა	მ²	60,0
2	არხის გაწმენდა დანალექი გრუნტისაგან ექსკავატორით 0.65მ³ ჩაშლის მოც. გრუნტის გვერდზე დაყრით	მ³	10,0
3	იგეგე, ხელით ამწის პადიაში ჩაყრით და გვერდზე დაყრით	მ³	2,0
4	არსებული დეფორმირებული წყალგამშვების სათავისიდან პნეუმოქაქტებით, დეტალირება ათეთიმცდელზე და გატანა 10კმ-ზე	მ³	2,7
5	წყალგამშ. მილის D=600მმ გაწმენდა დანალ. გრუნტისაგან გვერდზე დაყრით V=4.0	მ	22,0
6	III ჯგ გრუნტის დამუშავება ქვაბულში ექსკავატორით 0.65მ³ ჩაშლის მოც. რუნტის გვერდზე დაყრით, ახალი წყალგამშვების და კბილის მოსაწყობად	მ³	72,0
7	III ჯგ გრ. დამუშ. ტრანშეაში ხელით ამწის პადიაში ჩაყრით და გვერდზე დაყრით	მ³	7,0
8	გრუნტის უკუჩაყრა ექსკავატორით 0.65მ³ ჩაშლის მოც.	მ³	32,0
9	გრუნტის უკუჩაყრა ხელით	მ³	4,0
10	დარბეზის გრუნტის მოსწორება ადგილზე ბუდელოზერით 20მ-ზე გადაადგილებით	მ³	59,0
11	ახალი წყალგამშვების ფორების მოწყობა მონ. ბეტონით B-20 W6F150 δ=30სმ	მ³	5,44
12	ახალი წყალგამშვების კედლის მოწყობა მონ. ბეტონით B-20 W6F150 δ=40სმ	მ³	2,0
13	მონ. ბეტონის B-20 W6F150 კბილის მოწყობა	მ³	0,72
14	წყალგამშვების ძირის მოხრეშვა δ=15სმ	მ³	2,2
15	წყალგამშვების ძირის მოწყობა მონ. ბეტონით B-20 W6F150 δ=20სმ	მ³	2,9
16	სიღრმული ფარის მონტაჟი GC80-300y 1კვ	კმ	195,2
ფარი		კმ	45,7
ამწე-მექანიზმი IB		კმ	54,1
ჩასატანებული ნაწილები		კმ	91
სამაგრი დეტალები		კმ	1,7
შემამკიდრებელი რეზინა		კმ	2,7
ფარის შეღებვა ზეთოვანი საღებავით ორ ფენად		მ²	3,4
17	გამანაწილებელ ჯგში სპირალური ფოლადის მილის მოწყობა d=530მმ δ=7მმ l=2.0მ ნორმალური ანტიკოროზიული იზოლაციით	მ/კმ	2/183.3
18	სპირალური ფოლადის მილის მოწყობა d=630მმ δ=7მმ l=0.6მ ნორმალური ანტიკოროზიული იზოლაციით	მ/კმ	0.6/65.5
19	d=530მმ მილის თავზე გრუნტის დაყრა	მ³	1,5
20	არსებული ჰის შიდა კედლების და ძირის გარეცხვა წნევიანი წყლით	მ²	17,5
21	ჰის კედლების და ძირის დეტენიანება გაღვსვის წინ	მ²	17,5
22	არხ. ჰის შიდა კედლების შეღებვა და მილების ორგველი ღრმელების შევსება ქვიშა-ცემენტის ხსნარით ქსაიპექს-ადმიქსის დანამატით (ცემენტის წონის 1.5%) δ=2სმ	მ²/მ³	8.8/0.3
23	ჰის ძირის და კედლების ზედაპირის მოჭიმვა ქვიშა-ცემენტის ხსნარით ქსაიპექს-ადმიქსის დანამატით (ცემენტის წონის 1.5%) δ=2სმ	მ²	8,7
24	სიღრმული ფარის მონტაჟი GC80-280y 1კვ	კმ	191,4
ფარი		კმ	45,7
ამწე-მექანიზმი IB		კმ	54,1
ჩასატანებული ნაწილები		კმ	87,2
სამაგრი დეტალები		კმ	1,7
შემამკიდრებელი რეზინა		კმ	2,7
ფარის შეღებვა ზეთოვანი საღებავით ორ ფენად		მ²	3,2
25	სიღრმული ფარის მონტაჟი GC60-240y 1კვ	კმ	136,6
ფარი		კმ	28,5
ამწე-მექანიზმი IB		კმ	29
ჩასატანებული ნაწილები		კმ	75,8
სამაგრი დეტალები		კმ	1,3
შემამკიდრებელი რეზინა		კმ	2
ფარის შეღებვა ზეთოვანი საღებავით ორ ფენად		მ²	2,8

თანაშრომობა	გვარი	გვარად	თარიღი			
				სიღრმული და დამუშავების მონიტორინგის მიზნით აღმასრულებელი "გვერდი ალანის სს. შპს. არხის და პილოტაჟის ნაგებობის აღმასრულებლობა კვ 396+21+კვ 910+20". (II ეტაპი)		
				წყალგამშვების კვ 588+13	სტაფი	ნახ/ფურც.
					დ.ა.	2-51
				გვერდი პრიმები და გვერდი		