


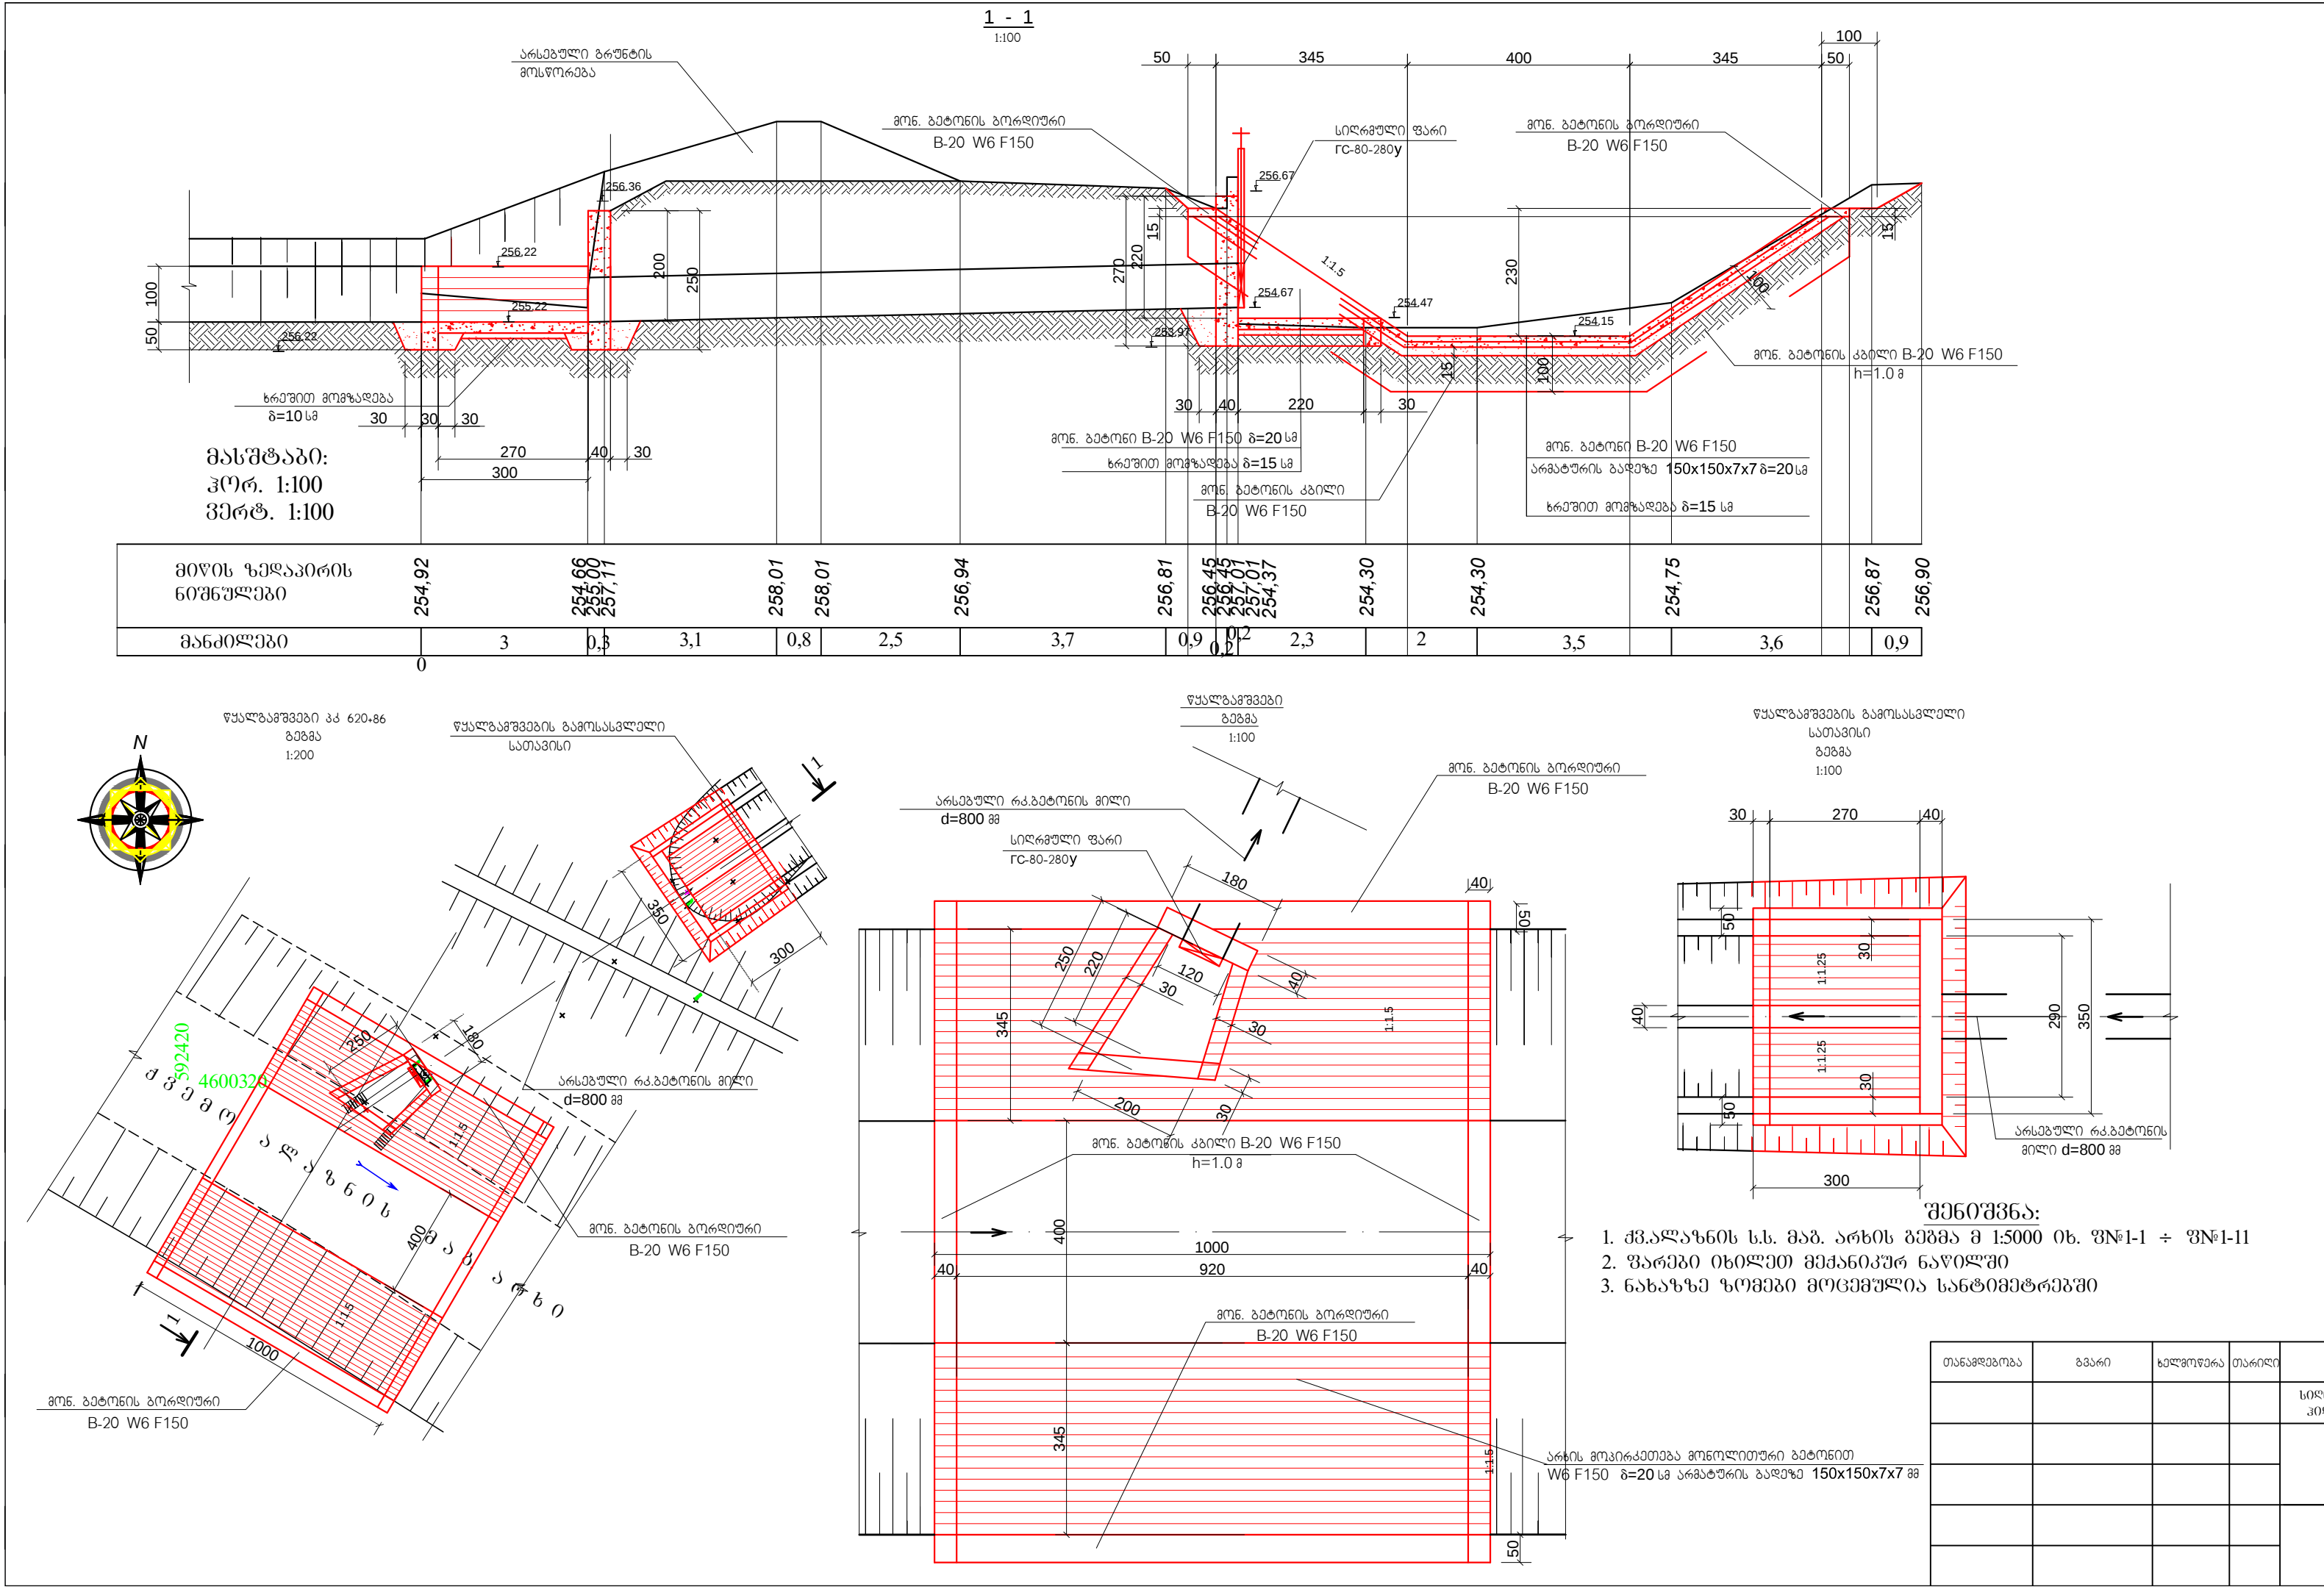

სამშენაობის მოცულობის უწყისი

| №                                      | სამშენაობის დასახელება   | კმ   | მ         |
|----------------------------------------|---|------|-----------|
| 1                                      | 3   | 4    | 5         |
| I. წყალგამშენი                         |   |      |           |
| 1                                      | ხეების მოჭრა d=5სმ   | ც    | 36        |
| 2                                      | ხეების მოჭრა d=10სმ   | ც    | 10        |
| 3                                      | ბუნებრივი საფარი გაწმენდა, ხელოვნური შეფარება და დაწვა                                                                          | მ²   | 15,0      |
| 4                                      | d=800მ დიამეტრის რკ. ბეტონის მილის გაწმენდა დანალექი გრუნტიდან ხელოვნური, გრუნტის ბერძნული დაფარვა l=11,7მ                      | მ²   | 11,7/3,5  |
| 5                                      | არხის გაწმენდა დანალექი გრუნტიდან 0,65მ ჩაშლის მოც. ექსკავატორით, გრუნტის გვერდზე დაფარვა                                       | მ²   | 3,0       |
| 6                                      | წყალგამშენის დაზიანებული ბეტონის კედლების მონგრევა პნეუმოქაქებით, დატვირთვა ათვისითმცლებზე და გატანა 10მ-ზე                     | მ²   | 3,8       |
| 7                                      | არსებული უფარვის ფარისა და ჩარხის დემონტაჟი                                                                                     | მ²   | 130,0     |
| 8                                      | III ვ. გრუნტის დამუშავება ქვაბულში 0,65მ ჩაშლის მოც. ექსკავატორით, გრუნტის გვერდზე დაფარვა                                      | მ²   | 100       |
| 9                                      | იგივე, ხელოვნური   | მ²   | 6         |
| 10                                     | გრუნტის უფარვა 0,65მ ჩაშლის მოც. ექსკავატორით                                                                                   | მ²   | 21,0      |
| 11                                     | დარჩენილი გრუნტის მოსწორება ბულდოზერით 20მ-ზე გადაადგილებით                                                                     | მ²   | 91,5      |
| 12                                     | მოხრევა ნაგებობის ქვეშ d=15სმ                                                                                                   | მ²   | 7,0       |
| 13                                     | არხის ფარების მოხრევა d=15სმ   | მ²   | 77        |
| 14                                     | წყალგამშენის ძირის დაბეტონება მონ. ბეტონით B-20 W6 F150                                                                         | მ²   | 0,8       |
| 15                                     | იგივე, კედლების B-20 W6 F150   | მ²   | 3,8       |
| 16                                     | არხის ძირის დაბეტონება მონ. ბეტონით B-20 W6 F150 ფილაფის დაფარვა d=20სმ                                                         | მ²   | 7,4       |
| 17                                     | იგივე, ფარების B-20 W6 F150 d=20სმ                                                                                              | მ²   | 15,0      |
| 18                                     | ფილაფის დაფარვა 150/150/7/7   | მ²/მ | 114/49,13 |
| 19                                     | მონ. ბეტონის კბილების მოწყობა მატ. არხის მოპირკეთებულ უბანზე B-20 W6 F150                                                       | მ²   | 11,0      |
| 20                                     | ბორღიურების მოწყობა მონ. ბეტონით მატ. არხის მოპირკეთებულ უბანზე B-20 W6 F150                                                    | მ²   | 1,3       |
| 21                                     | კბილის მოწყობა წყალგამშენის შესასვლელში მონ. ბეტონით B-20 W6 F150                                                               | მ²   | 0,3       |
| 22                                     | სიღრმე ფარის ბონტაჟი RC80-280y H=2,8მ სკ                                                                                        | მ²   | 191,4     |
| მათ შორის:                             |   | მ²   | 45,7      |
| ამოწმებული IB                          |   | მ²   | 54,1      |
| ჩასატანებული ნაწილები                  |   | მ²   | 87,2      |
| სამაგრი დეტალები                       |   | მ²   | 1,7       |
| შემამკვეთისთვის რეზინა                 |   | მ²   | 2,7       |
| 23                                     | ფარის შეღებვა ზეთოვანი საღებავით ორ ფენად                                                                                       | მ²   | 3,2       |
| II. წყალგამშენის გამოსასვლელი სათავისი |   |      |           |
| 24                                     | III ვ. გრუნტის დამუშავება 0,25მ ციცივის მოც. ექსკავატორით, გრუნტის გვერდზე დაფარვა წყალგამშენის გამოსასვლელთან თაროს მოსაწყობად | მ²   | 8         |
| 25                                     | იგივე, ხელოვნური   | მ²   | 1,0       |
| 26                                     | III ვ. გრუნტის დამუშავება ქვაბულში 0,25მ ჩაშლის მოც. ექსკავატორით, გრუნტის გვერდზე დაფარვა                                      | მ²   | 3,0       |
| 27                                     | იგივე, ხელოვნური   | მ²   | 1,0       |
| 28                                     | III ვ. გრუნტის დამუშავება ტრანშეაში 0,25მ ჩაშლის მოც. ექსკავატორით, გრუნტის გვერდზე დაფარვა                                     | მ²   | 10        |
| 29                                     | იგივე, ხელოვნური   | მ²   | 2         |
| 30                                     | გრუნტის უფარვა 0,65მ ჩაშლის მოც. ექსკავატორით                                                                                   | მ²   | 8,5       |
| 31                                     | დარჩენილი გრუნტის მოსწორება ბულდოზერით 20მ-ზე გადაადგილებით                                                                     | მ²   | 16,5      |
| 32                                     | ხრეში მომზადება არხის ძირზე d=10სმ                                                                                              | მ²   | 0,1       |
| 33                                     | ხრეში მომზადება არხის ფარებზე d=10სმ                                                                                            | მ²   | 8,5       |
| 34                                     | არხის ძირის დაბეტონება მონოლითური ბეტონით B-20 W6 F150 d=15სმ                                                                   | მ²   | 0,16      |
| 35                                     | არხის ფარების დაბეტონება მონოლითური ბეტონით B-20 W6 F150 d=15სმ                                                                 | მ²   | 1,2       |
| 36                                     | გამოსასვლელი სათავისის მოწყობა მონ. ბეტონით B-20 W6 F150                                                                        | მ²   | 3,3       |
| 37                                     | მონ. ბეტონის კბილის მოწყობა B-20 W6 F150                                                                                        | მ²   | 0,6       |
| 38                                     | ბორღიურების მოწყობა მონოლითური ბეტონით B-20 W6 F150                                                                             | მ²   | 0,25      |

1. ქვ.ალაზნის ს.ს. მ.ა. არხის გეგმა მ 1:5000 იხ. უნ-1-1 ÷ უნ-1-11
2. ვარგისი იხილეთ მუშაობის ნაწილი
3. ნახაზში ზომები მოცემულია სანტიმეტრებში

|             |       |           |        |   |        |            |          |
|-------------|-------|-----------|--------|---|--------|------------|----------|
| თანამდებობა | გვარი | ბუნდოვანი | თარიღი |   |        |            |          |
|             |       |           |        | სიღრმის და ლუღისთვის მომზადებული მუშაობის აღწერა "ქვემო" ალაზნის ს.ს. მ.ა. არხის და კიდრისთვის მომზადებული მუშაობის აღწერა-რეკონსტრუქცია კპ 396+21÷ კპ 910+20". (II ეტაპი) |        |            |          |
|             |       |           |        | წყალგამშენი კპ620+86   | სტადია | ნახ./ფურც. | ფურცლები |
|             |       |           |        |   | დ.კ.   | 2-59       | 1        |
|             |       |           |        | გეგმა და პრიზმა   |        |            |          |
|             |       |           |        |   |        |            |          |