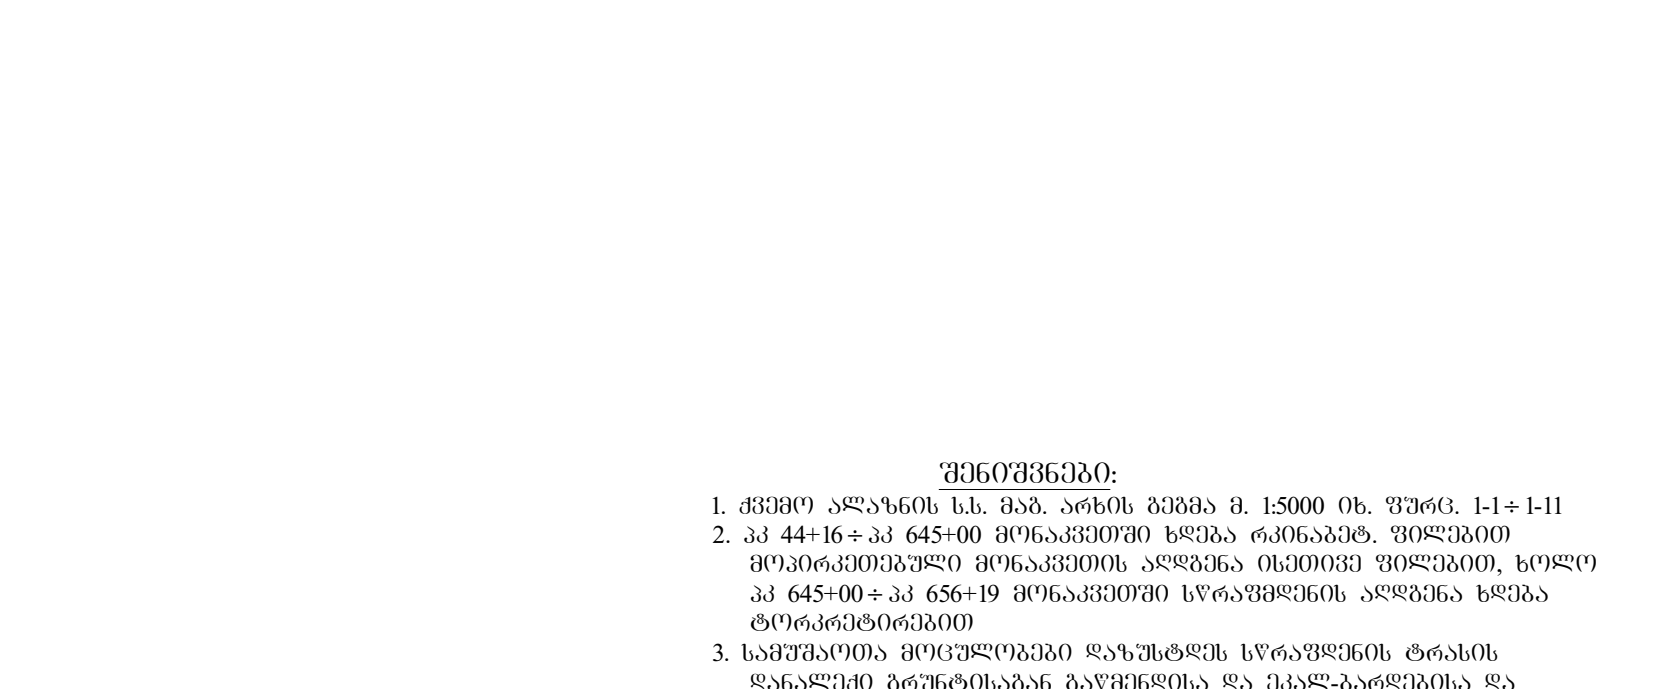
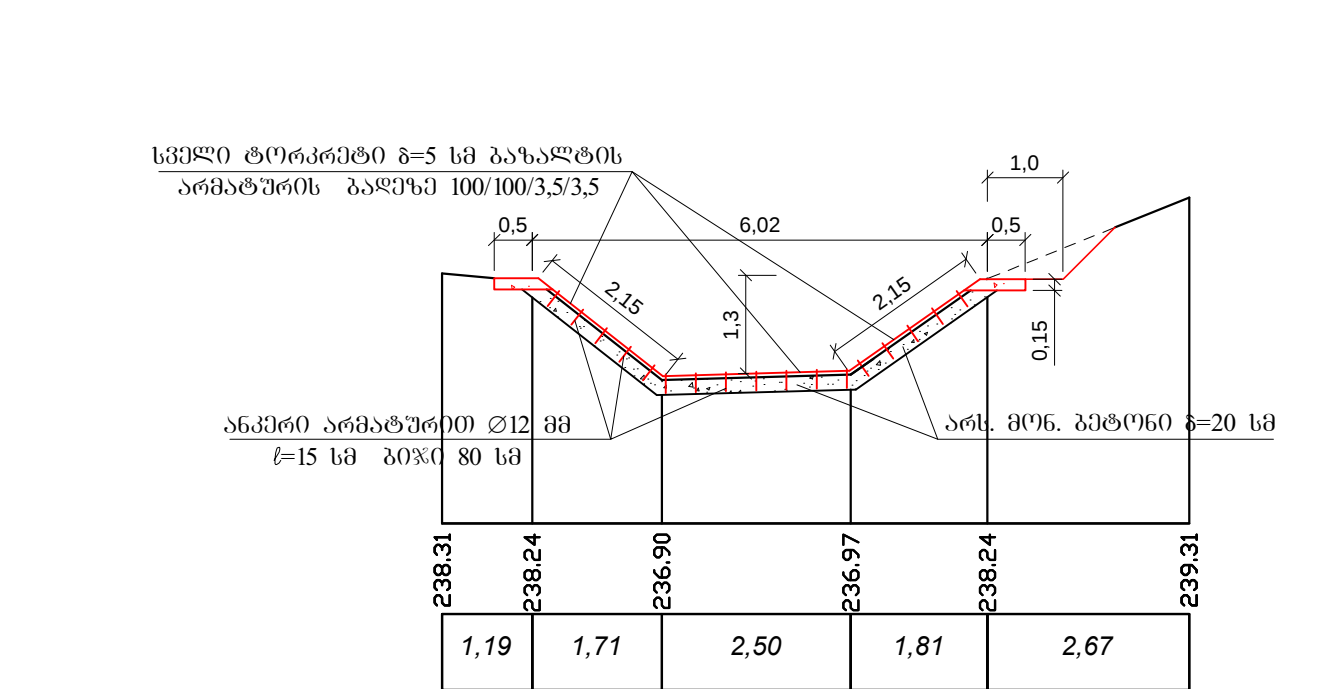
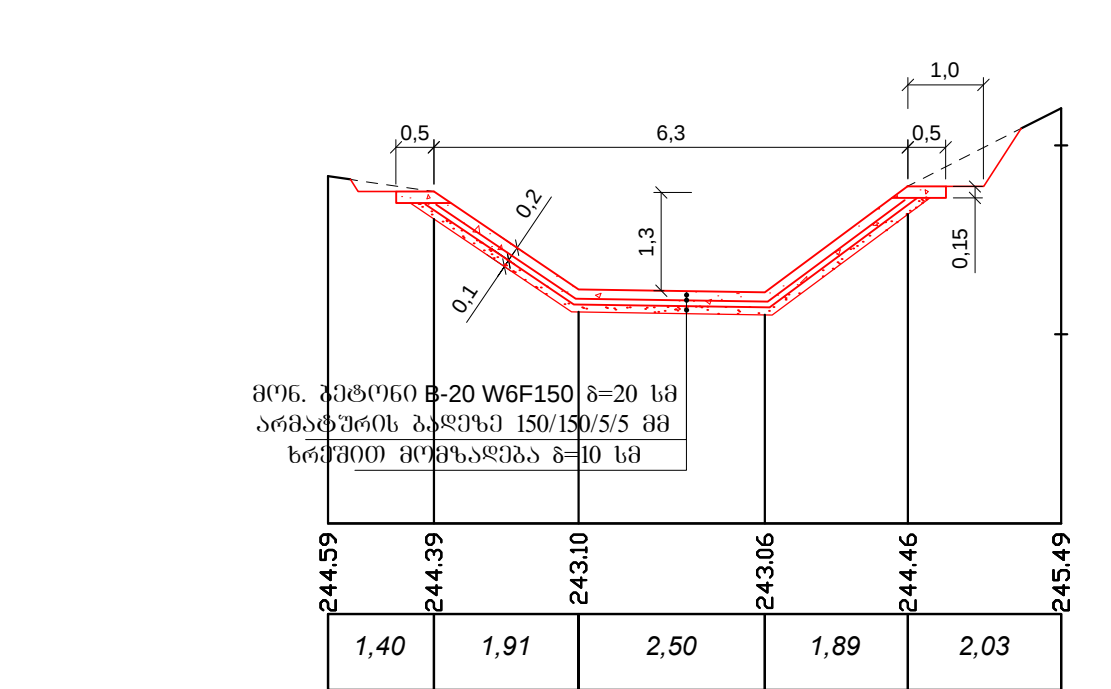
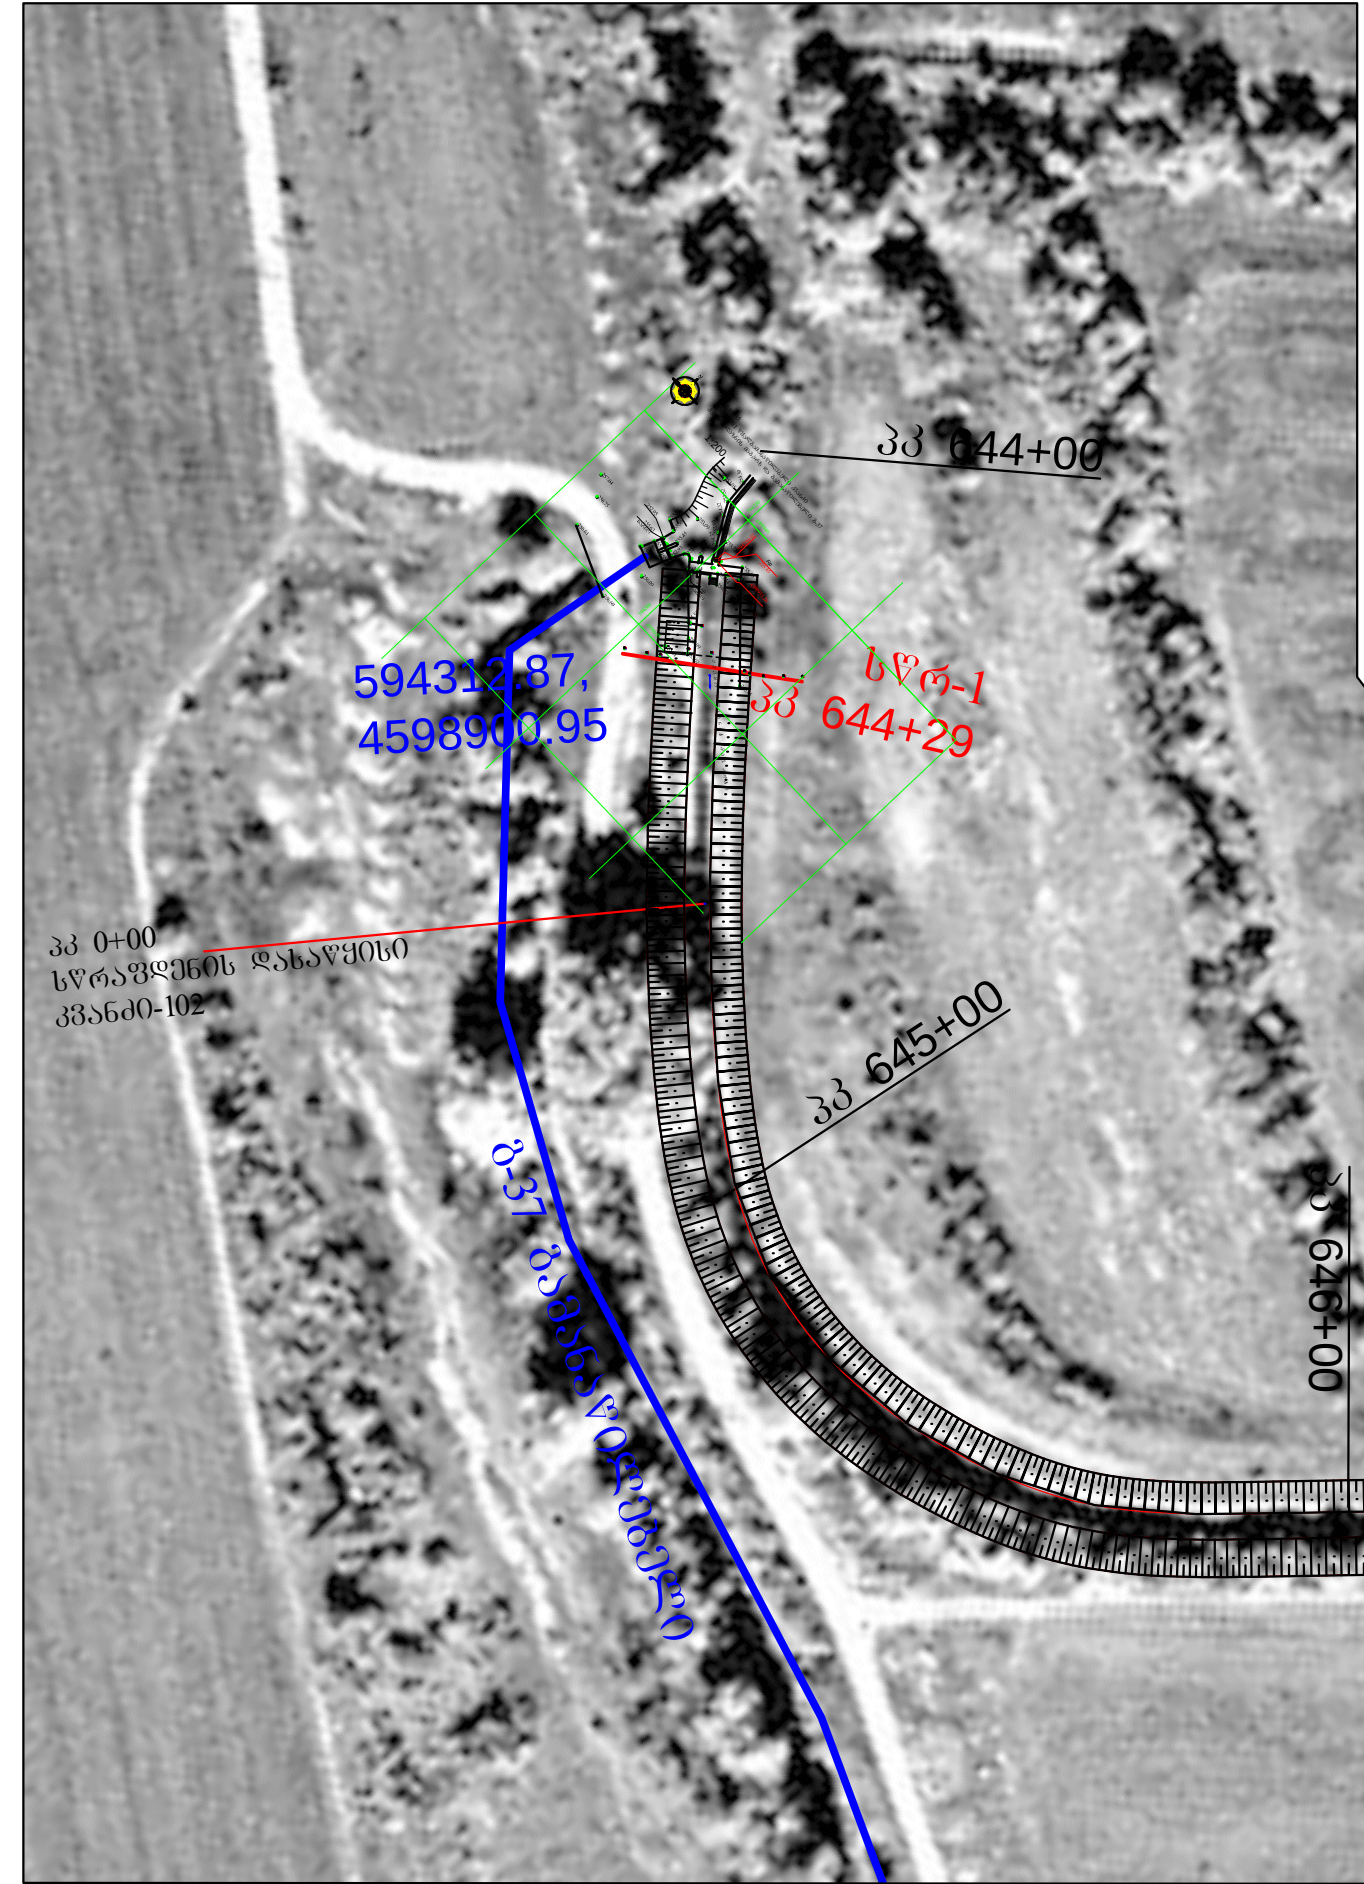


სამშენიათა მოცულობების უწყისი				
№	სამშენიათის დასახელება	განზ. ერთ.	რაზა	
1	ტრასის გაწმენდა ხშირი ბუჩქნარისა და კაუბარისაგან ხელით შეფარება და დაწვა	მ²	22200	
2	ხეების მოჭრა d=40სმ	ც	45	
3	ხეების მოჭრა d=40სმ	ც	101	
4	ხეების მოჭრა d=30სმ	ც	120	
5	ხეების მოჭრა d=20სმ	ც	280	
6	ხეების მოჭრა d=10სმ	ც	430.0	
7	ძირვების ამოთრევა d=50სმ	ც	45	
8	ძირვების ამოთრევა d=40სმ	ც	101	
9	ძირვების ამოთრევა d=30სმ	ც	120	
10	ძირვების ამოთრევა d=20სმ	ც	280	
11	ძირვების ამოთრევა d=10სმ	ც	430.0	
34	ფიბრობეტის მოწყობა	მ³	2159	
