
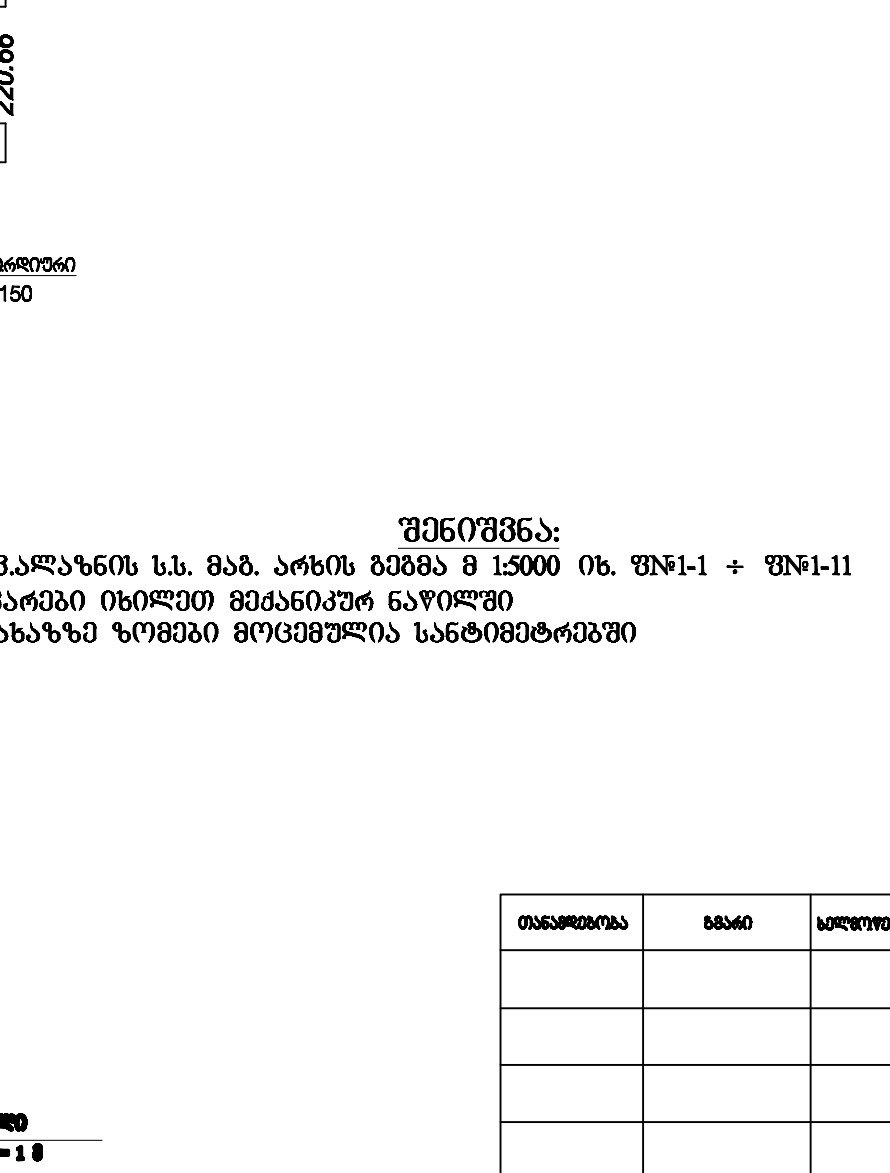


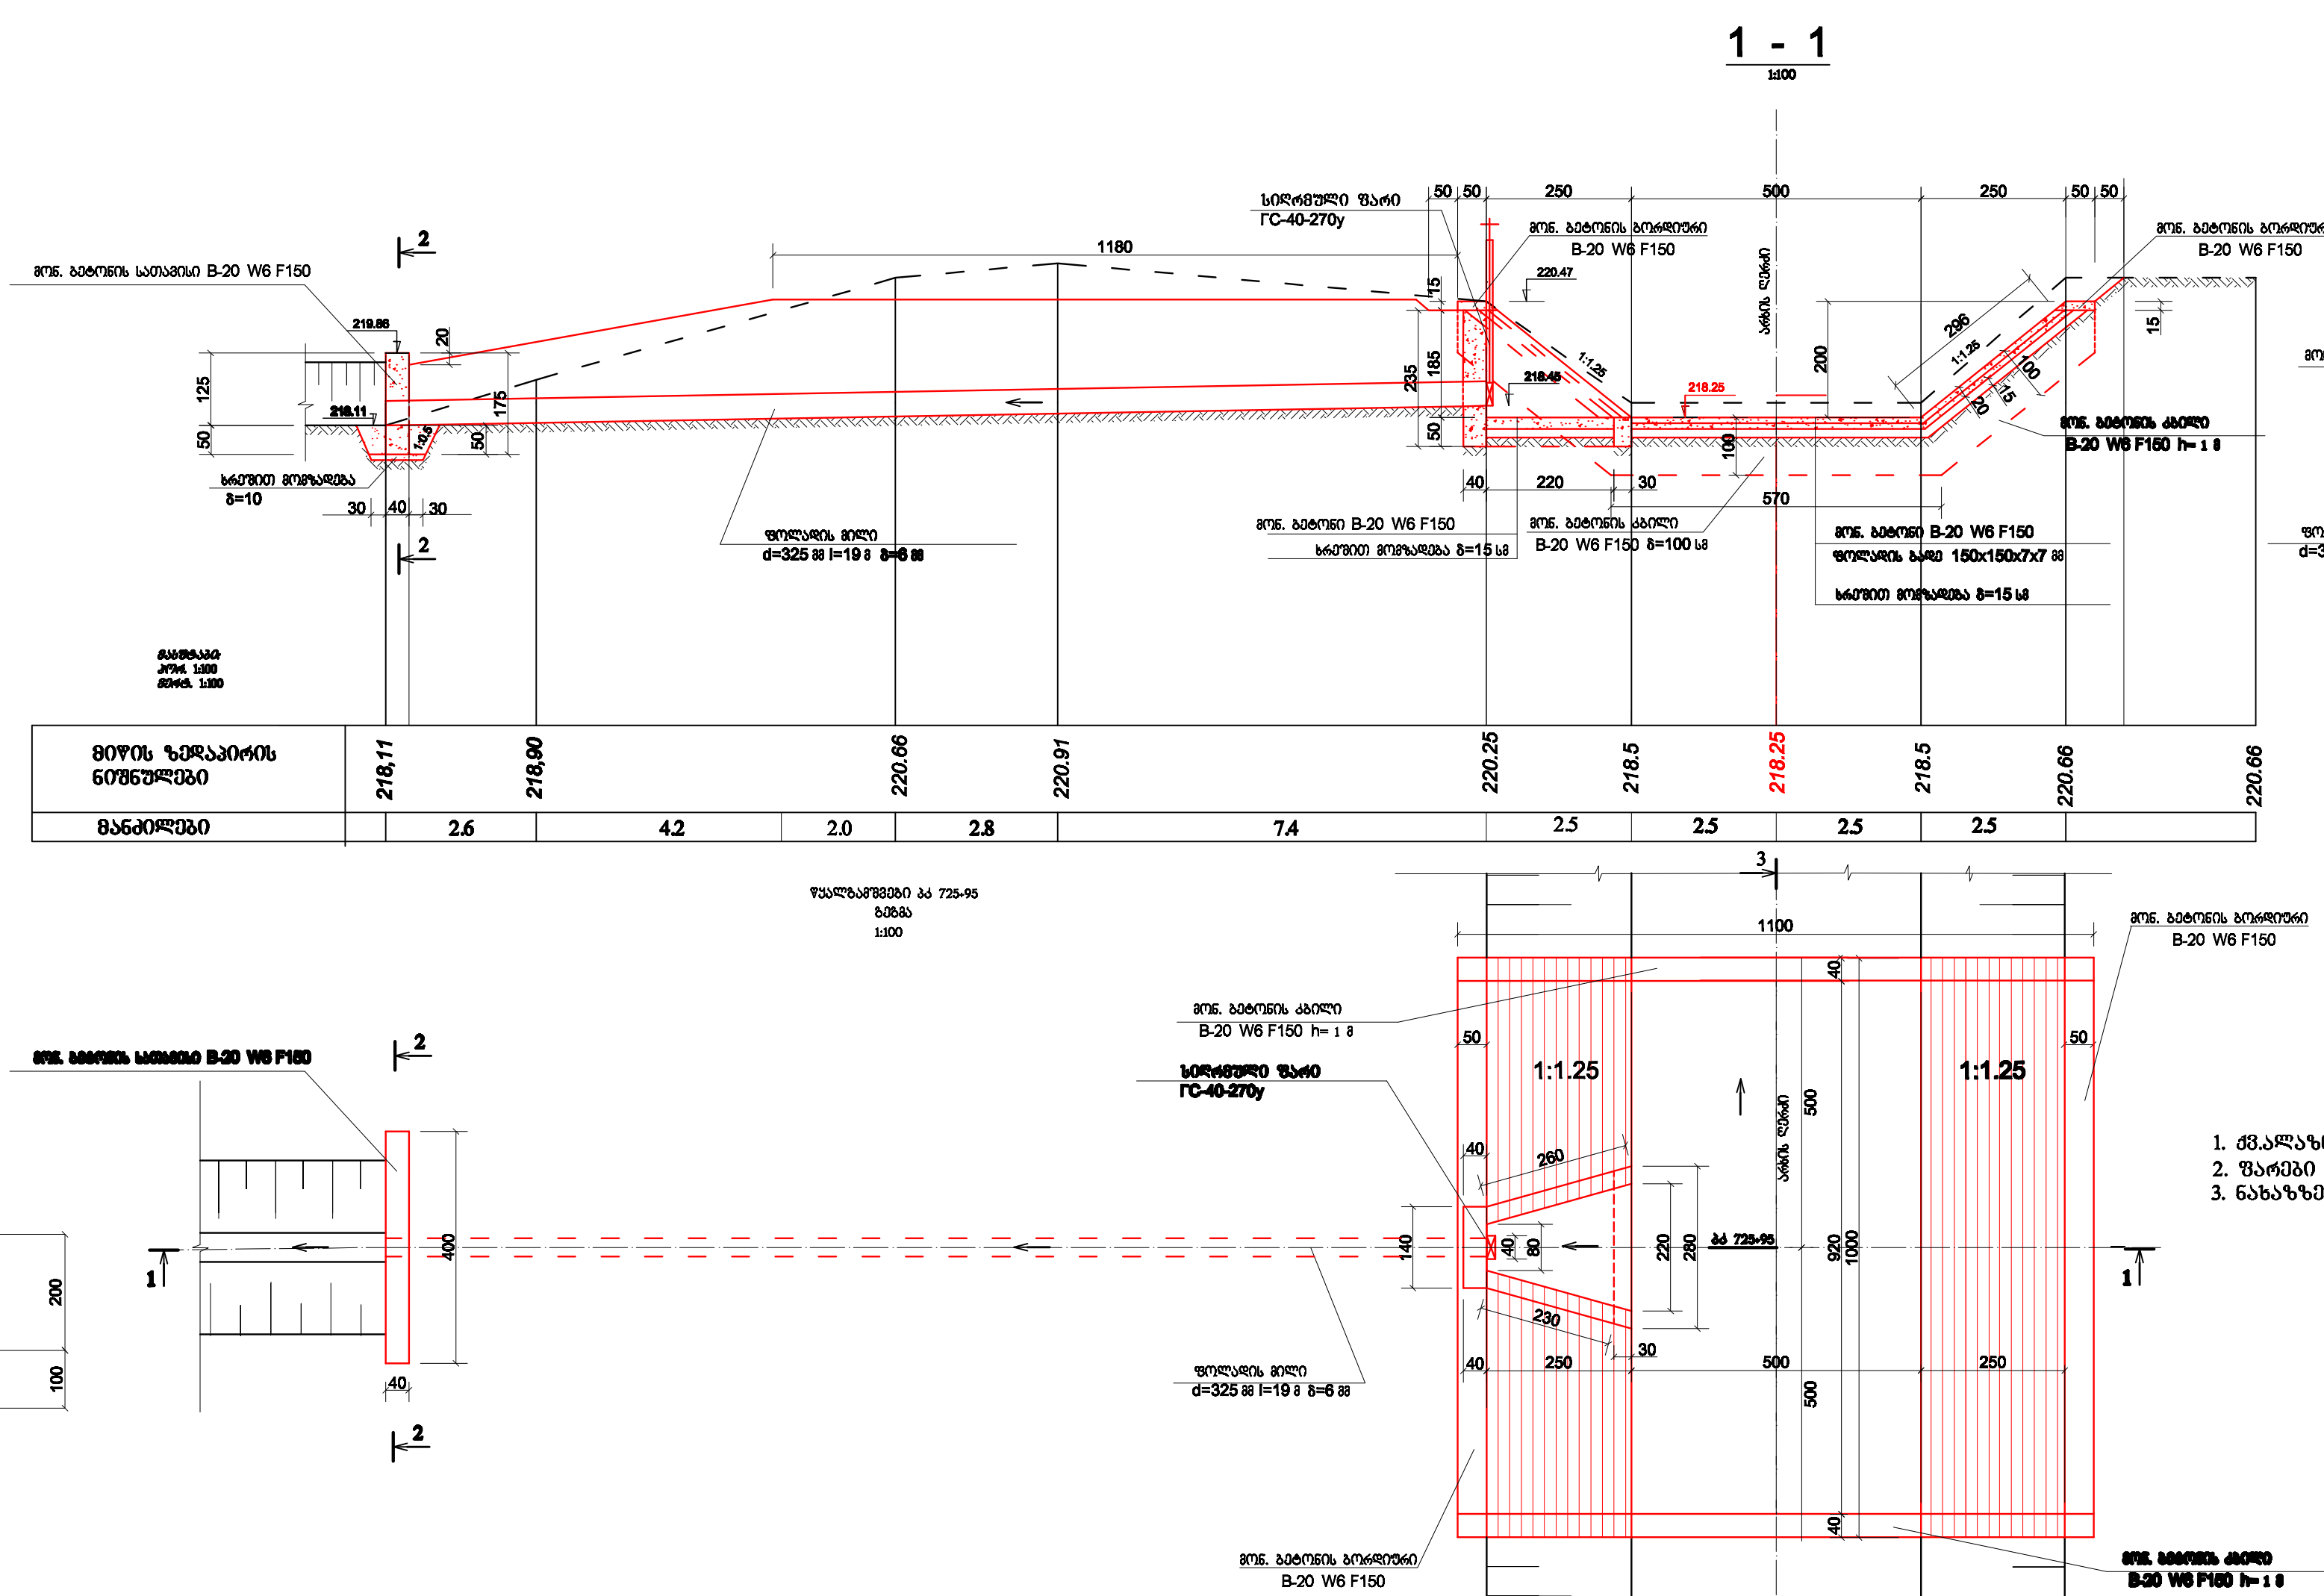

| საშრომის გეგმავლობის ფურცლი |   |                       |            |
|-----------------------------|---|-----------------------|------------|
| №                           | საშუალოს დასახელება                                                                                                | გეგმვის<br>განმარტება | რაოდენობა  |
| 1                           | 3   | 4                     | 5          |
| 1                           | ბუნებისათვის გაწეული, ხედილი შედგენილი და დაწეული                                                                  | მ²                    | 46,0       |
| 2                           | არხის გაწეული დაწეული გრუნტისათვის 0,65მ³ ჩაშლის მოც. ექსკავატორით, გრუნტის გვერდზე დაყრით                         | მ³                    | 30,0       |
| 3                           | წყალგამშვების დაზიანებული ბეტონის კედლის მონგრევა პნეუმოქაქტებით, დამტკიცება ავტომატურად და დატანა 12 კმ-ზე        | მ³                    | 2,0        |
| 4                           | III ფენ. გრუნტის დაშლა დატანა 0,65მ³ ჩაშლის მოც. ექსკავატორით, გრუნტის გვერდზე დაყრით                              | მ³                    | 36         |
| 5                           | იგივე, ხედილი   | მ³                    | 3          |
| 6                           | III ფენ. გრუნტის დაშლა დატანა 0,65მ³ ჩაშლის მოც. ექსკავატორით, გრუნტის გვერდზე დაყრით                              | მ³                    | 49         |
| 7                           | იგივე, ხედილი   | მ³                    | 2,0        |
| 8                           | გრუნტის უკუყრება 0,65მ³ ჩაშლის მოც. ექსკავატორით                                                                   | მ³                    | 49,0       |
| 9                           | დარჩენილი გრუნტის მოსწორება ბუდელოვებით 20მ-ზე დადავლებით                                                          | მ²                    | 71,0       |
| 10                          | მოსწორება ნაგებობების ქვეშ 0,65მ³                                                                                  | მ²                    | 8,1        |
| 11                          | არხის ფერდობის მოსწორება 0,65მ³                                                                                    | მ²                    | 50         |
| 12                          | წყალგამშვების ბორის დაბეტონება მოც. ბეტონით B-20 W6F150                                                            | მ³                    | 0,66       |
| 13                          | იგივე, კედლები B-20 W6F150                                                                                         | მ³                    | 3,15       |
| 14                          | არხის ბორის დაბეტონება მოც. ბეტონით B-20 W6F150 ფოლადის ბაღებზე 0,65მ³                                             | მ³                    | 9,2        |
| 15                          | იგივე, ფერდობის B-20 W6F150 0,65მ³                                                                                 | მ³                    | 9,9        |
| 16                          | ფოლადის ბაღი 150/150/7/7 33                                                                                        | მ²/მ                  | 95,5/411,6 |
| 17                          | მოც. ბეტონის კბილებს მოწყობა მოც. არხის მოპირკეთებულ უბანზე B-20 W6F150                                            | მ³                    | 9,92       |
| 18                          | მოპირკეთების მოწყობა მოც. ბეტონით მოც. არხის მოპირკეთებულ უბანზე B-20 W6F150                                       | მ³                    | 1,30       |
| 19                          | კბილის მოწყობა წყალგამშვების შესასხმელში მოც. ბეტონით B-20 W6F150                                                  | მ³                    | 0,42       |
| 20                          | 0,65მ³ მოც. ბეტონის სათავისის მოწყობა B-20 W6 F150                                                                 | მ³                    | 2,7        |
| 21                          | მ³=32593 0,65მ³ / =193 ფოლადის სპირალური მოც. ბეტონის მოწყობა ტრანშეაში ნორმალური ანტიკოროზიული იზოლაციის მოწყობით | მ²/მ                  | 19/89,6    |
| 22                          | სიღრმედი ფარის მონტაჟი FC 40-270მ 1ც                                                                               | მ                     | 119,6      |
|                             | მათ შორის: ფარი   | მ                     | 16,3       |
|                             | ამჟღადმართების 0,5B                                                                                                | მ                     | 29,4       |
|                             | ჩასატანებელი ნაწილები                                                                                              | მ                     | 71,6       |
|                             | სამაგრი დეტალები                                                                                                   | მ                     | 1,0        |
|                             | შემაჯიგრობელი რეზინა                                                                                               | მ                     | 1,3        |
|                             | ფარის შედგენა ზეოთიანი საღებავით ორ ფენად                                                                          | მ²                    | 2,4        |