



ბეზგზ
1:200

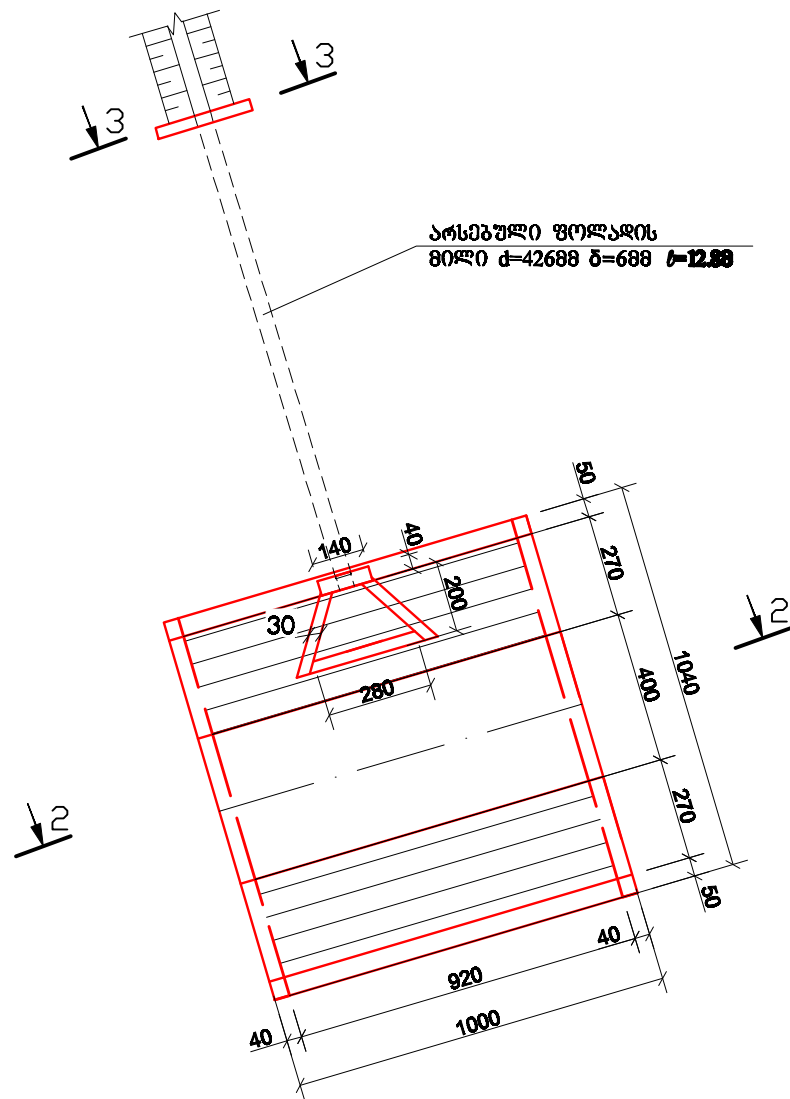





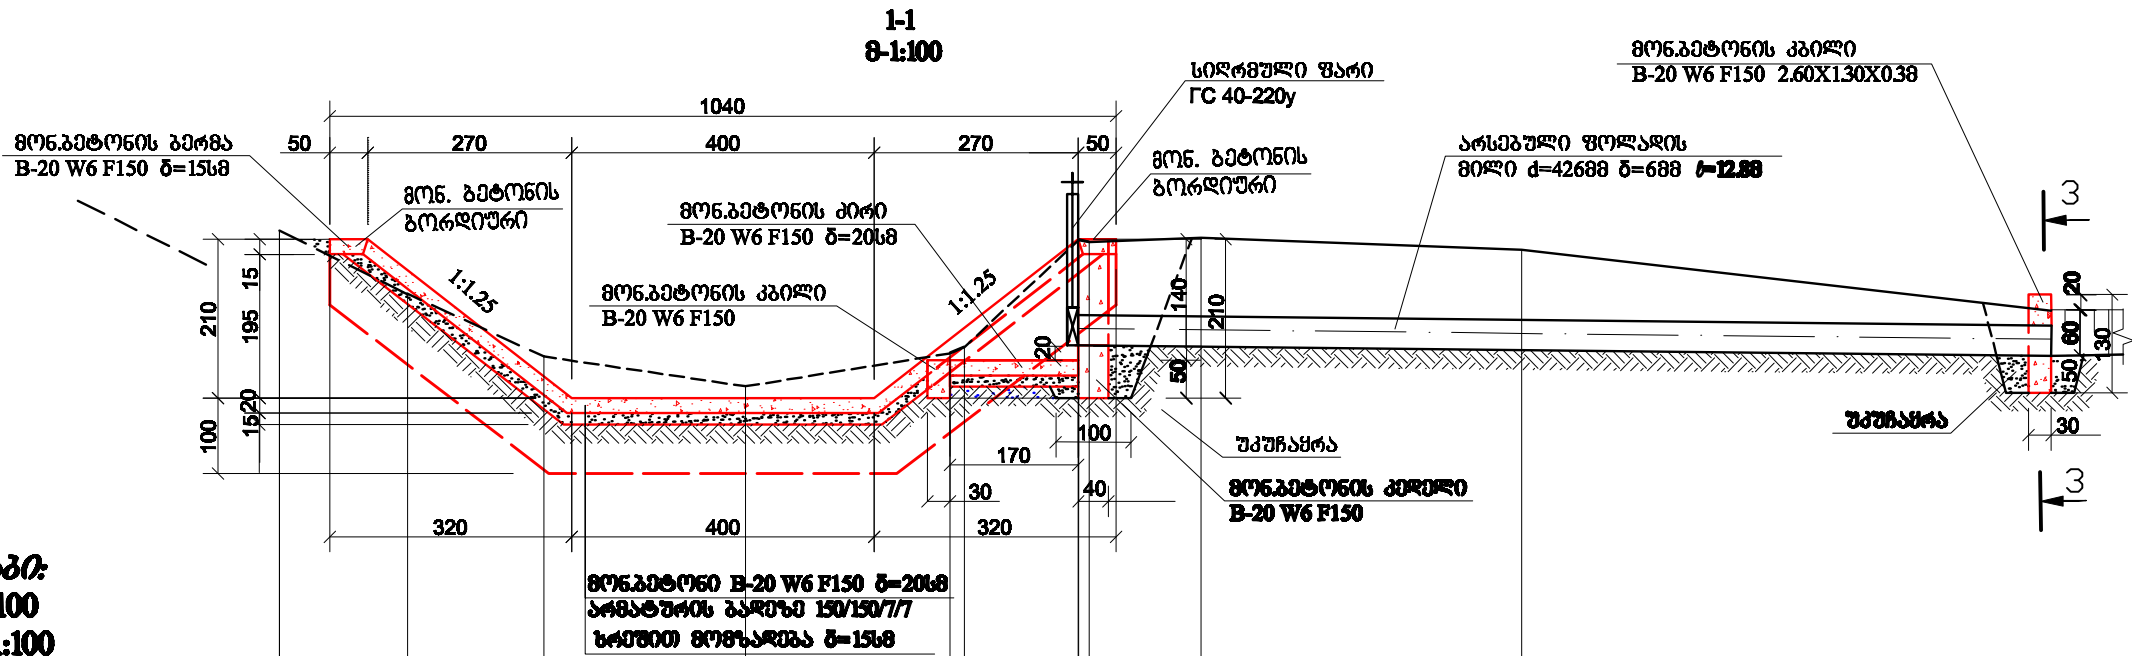


შენიშვნა:

1. ძველი ალაზნის სს მატისტრალური არხის გეგმა
მ1:5000 იხ. შ. №1-1 ÷ №1-11
2. ნახაზზე ზომები მოცემულია სმ-ში.

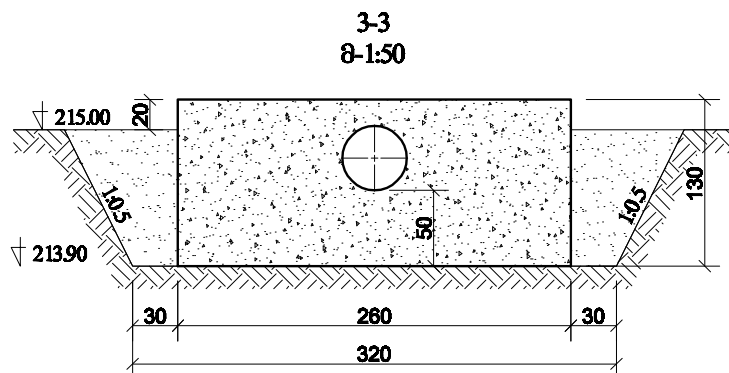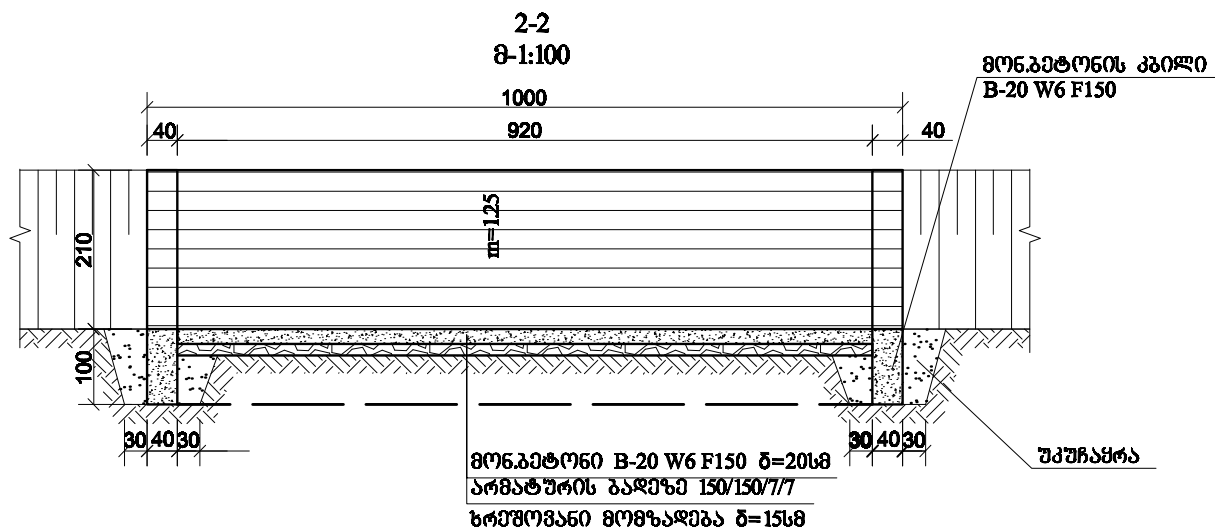

საფუძვალთა გოცულობების უწყისი

№	სამუშაოს დასახელება	კონსტრუქციის განმარტება	რაიონის ფართობი
1	2	3	4
1	ხის მოჭრა $d=0.39$	ც	1
2	წყალგამშვების წინ დანალექი გრუნტის გაწმენდა ხელით, ამწის ბადიაში ჩაყრა და გვერდზე დაყრა	მ³	8.0
3	III ჯგ. გრუნტის დამუშავება მაგ. არხში მოსაპირკეთებელი უბნის ქვეშ 0.65მ^3 ჩაშლის მოც. ექსკავატორით, გრუნტის გვერდზე დაყრით	მ³	90.0
4	იგივე, ქაბულში	მ³	6.0
5	III ჯგ. გრუნტის დამუშავება ქაბულში მილის ბოლოს კბილის მოსაწყოად 0.65მ^3 ჩაშლის მოც. ექსკავატორით, გრუნტის გვერდზე დაყრით	მ³	7.0
6	გრუნტის საბოლოო დამუშავება ხელით, გვერდზე დაყრით	მ³	14.0
7	გრუნტის უკუჩაყრა 0.65მ^3 ჩაშლის მოც. ექსკავატორით	მ³	75.0
8	დარჩენილი გრუნტის მოსწორება ბუღდოზურით 10მ^2 -ზე გადაადგილებით	მ³	50.0
9	ხრეშით მომზადება მოპირკეთებელი არხის ძირის და ნაგებობის ქვეშ $\delta=15\text{სმ}$	მ³	6.0
10	ხრეშით მომზადება არხის მოპირკეთებულ ფერდებზე	მ³	10
11	არსებული ფარის დემონტაჟი, დატვირთვა ა/თვითმცლელზე და აგატანა 7კმ^2 -ზე და დასაწყობება	კბ	150
12	არსებული წყალგამშვების ბეტონის კედლის მონგრევა ხელის პრეპარატურით, ნამტვრევების დატვირთვა ა/თვითმცლელელებზე და გატანა 10კმ^2 -ზე	მ³	2.1
13	წყალგამშვების ძირის მოწყობა მონ. ბეტონით B-20 W6F150	მ³	0.76
14	წყალგამშვების კედლების მოწყობა მონ. ბეტონით B-20 W6F150	მ³	1.8
15	წყალგამშვების კედლის ბოლოში მონ. ბეტონის კბილის მოწყობა B-20 W6F150 $\delta=30\text{სმ}$	მ³	1.0
16	არხის ძირის მოწყობა მონ. ბეტონით B-20 W6F150 ფოლადის ბადეზე $150/150/7/7$	მ³	7.4
17	არხის ფერდების მოწყობა მონ. ბეტონით B-20 W6F150 $\delta=20\text{სმ}$ ფოლადის ბადეზე $150/150/7/7$	მ³	12.5
18	ფოლადის ბადე $150/150/7/7$	მ²/კბ	99.4/428.41
19	ბორდიურების მოწყობა მონ. ბეტონით B-20 W6F150 $\delta=15\text{სმ}$ არხის მოპირკეთებულ უბანზე	მ³	1.5
20	მონ. ბეტონის B-20 W6F150 კბილების მოწყობა მაგ. არხის მოპირკეთებულ უბანზე	მ³	8.6
21	მონ. ბეტონის B-20 W6F150 კბილის მოწყობა წყალგამშვების შესასვლელში	მ³	0.4
22	სიღრმული ფარის ГС40-220ყ მონტაჟი ჩასატანებელი ნაწილებით და ამწყვეტიანი ზემოთი 1ც	კბ	109.3
	მათ შორის: ფარი	კბ	16.3
	ამწყვეტიანში 0.5B	კბ	26.4
	ჩასატანებული ნაწილები	კბ	64.3
	სამაგრი დეტალები	კბ	1
	შემაჯიდრობელი რეზინა	კბ	1.3
23	ფარის შედგენა ზეითონი საღებავით ორ ფენად	მ²	2.1

თანამდებობა	განაწი	სტატუსი	თანამდ	ხელშეძრულება №309 ს-პ/17			
					დ.ს.	2-78	1
				გეგმა და პირველი			