


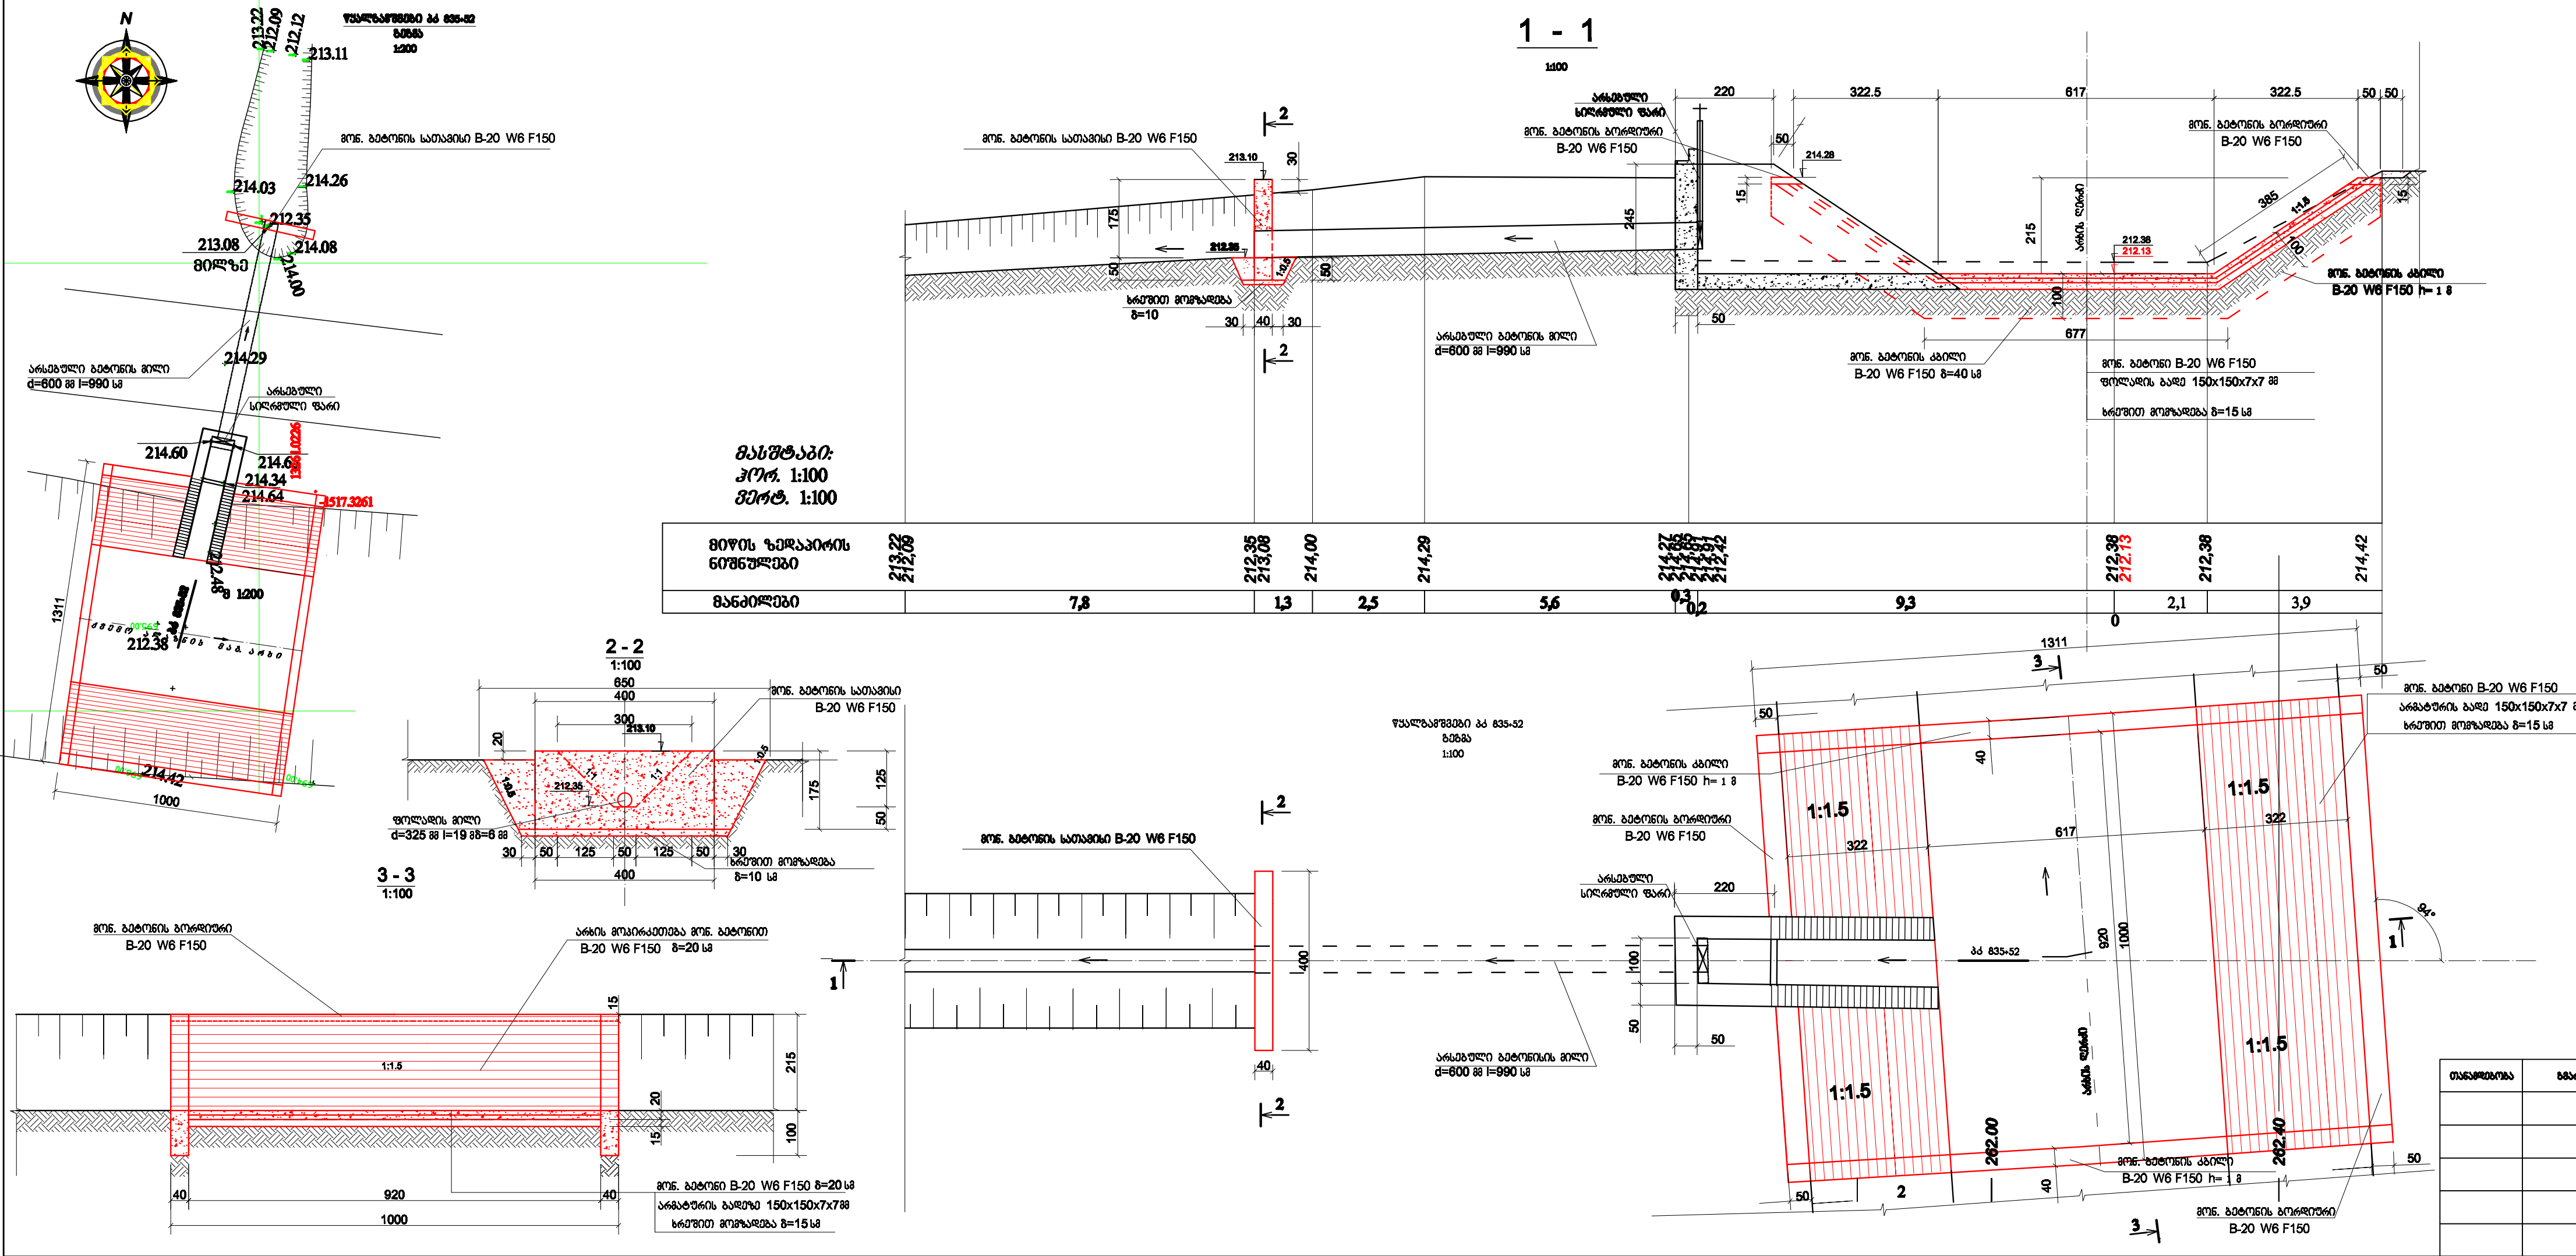

საშენობის მიწისფართობის უზრუნველყოფის სისტემა

№	საშენობის დასახელება	კომპლექსის გამოყენება	მართობა
1	3	4	5
I. წყალგამშვები			
1	ბურჟუარიდან გაწმენდა, ხელით შეგროვება და დაწვა	მ²	20,0
2	არხის გაწმენდა დანადგრით გრუნტისაგან 0.65მ ჩაშლის მოც. ექსკავატორით, გრუნტის გვერდზე დაყრით	მ²	67,0
3	იგივე ხელით	მ²	5,0
4	არსებული d=600მ მილის გაწმენდა დანადგრით გრუნტისაგან ხელით, გრუნტის გვერდზე დაყრით V=1,4 მ³	მ	9,9
5	III ჯგ. გრუნტის დამუშავება ქვაბულში 0.65მ ჩაშლის მოც. ექსკავატორით, გრუნტის გვერდზე დაყრით	მ²	32,0
6	იგივე, ხელით	მ²	2,0
7	გრუნტის უკუთრება 0.65მ ჩაშლის მოც. ექსკავატორით	მ²	57,0
8	დარჩენილი გრუნტის მოსწორება ბუდელოზერით 20მ-ზე გადაადგილებით	მ²	50,4
9	ხრეშით მოშავდება არხის ძირზე მ=15მ	მ²	8,51
10	ხრეშით მოშავდება არხის ფერდებზე მ=15მ	მ²	29,0
11	წყალგამშვების ბეტონის კედლების და ქიმის გაერეცხვა წყლიან წყლის ჭაულით	მ²	47,0
12	კედლების და ქიმის დატენიანება შეღების წინ	მ²	47,0
13	ბეტონის კედლების შეღებვა ქიმიკატების ხსნარით სისქით 2ლმ ქსაიპექსადმექსის დანამატით ცემენტის წონის 1,5% ოდენობით	მ²	40,0
14	ქიმის მოჭიმვა ქვიშა-ცემენტის ხსნარით სისქით 2ლმ ქსაიპექსადმექსის დანამატით ცემენტის წონის 1,5% ოდენობით	მ²	7,0
15	არხის ძირის დაბეტონება მონ. ბეტონით B-20 W6F150 ფოლადის ბადეზე მ=20სმ	მ²	11,35
16	იგივე, ფერდების B-20 W6F150 მ=20სმ	მ²	12,91
17	ფოლადის ბადე 150/150/7/7 მმ	მ²/მ	127,6/550
18	მონ. ბეტონის კედლების მოწყობა მაგ. არხის მოპირკეთებულ უბანზე	მ²	11,92
19	ბორცვების მოწყობა მონ. ბეტონით მაგ. არხის მოპირკეთებულ უბანზე	მ²	1,3
20	არსებული ფარის დემონტაჟი და მონტაჟი	მ	40
21	შემამჭიდრობელი რეზინის შეცვლა წყალგამშვების ფარზე	მ	2,7
22	ფარის ჩარჩოს და ამწე მექანიზმის გაწმენდა რკინის ჯაგარისით	მ²	2,8
23	ფარის შეღებვა ზეთოვანი საღებავით ორ ფენად	მ²	2,8
II. წყალგამშვების გამოსასვლელი სათავისი			
24	III ჯგ. გრუნტის დამუშავება 0.25მ³ ციცხვის მოც. ექსკავატორით, გრუნტის გვერდზე დაყრით წყალგამშვების გამოსასვლელთან თაროს მოსაწყობად	მ²	7
25	იგივე, ხელით	მ²	1,0
26	III ჯგ. გრუნტის დამუშავება ქვაბულში 0.25მ³ ჩაშლის მოც. ექსკავატორით, გრუნტის გვერდზე დაყრით	მ²	32,0
27	იგივე, ხელით	მ²	2,0
28	გრუნტის უკუთრება 0.65მ ჩაშლის მოც. ექსკავატორით	მ²	30,0
29	დარჩენილი გრუნტის მოსწორება ბუდელოზერით 20მ-ზე გადაადგილებით	მ²	12,0
30	გამოსასვლელი სათავისის მოწყობა მონ. ბეტონით B-20 W6F150	მ²	3,9

შენიშვნა:			
1. ძვ.ალაზნის სს. მ.პ. არხის გზაზე მ 15000 იხ. შიწ1-1 + შიწ1-11			
2. შიწები იხილეთ მიმდებარე ნაწილში			
3. ნახაზზე ზომები მრეხმულია სანტიმეტრებში			
ხელშეკრულება №309 ს-2/17			
სიღრმის და დიამეტრის შენიშვნები: "შენიშვნა" სს. მ.პ. არხის და პირდაპირი ნაგებობის აღმართ-გამართობა მ 39-21 + მ 910-20". (II ტაბა)			
წყალგამშვები პ 835+52		საბაზის მ.პ.	საბაზის მ.პ.
გზის და გზის		2-80	1