
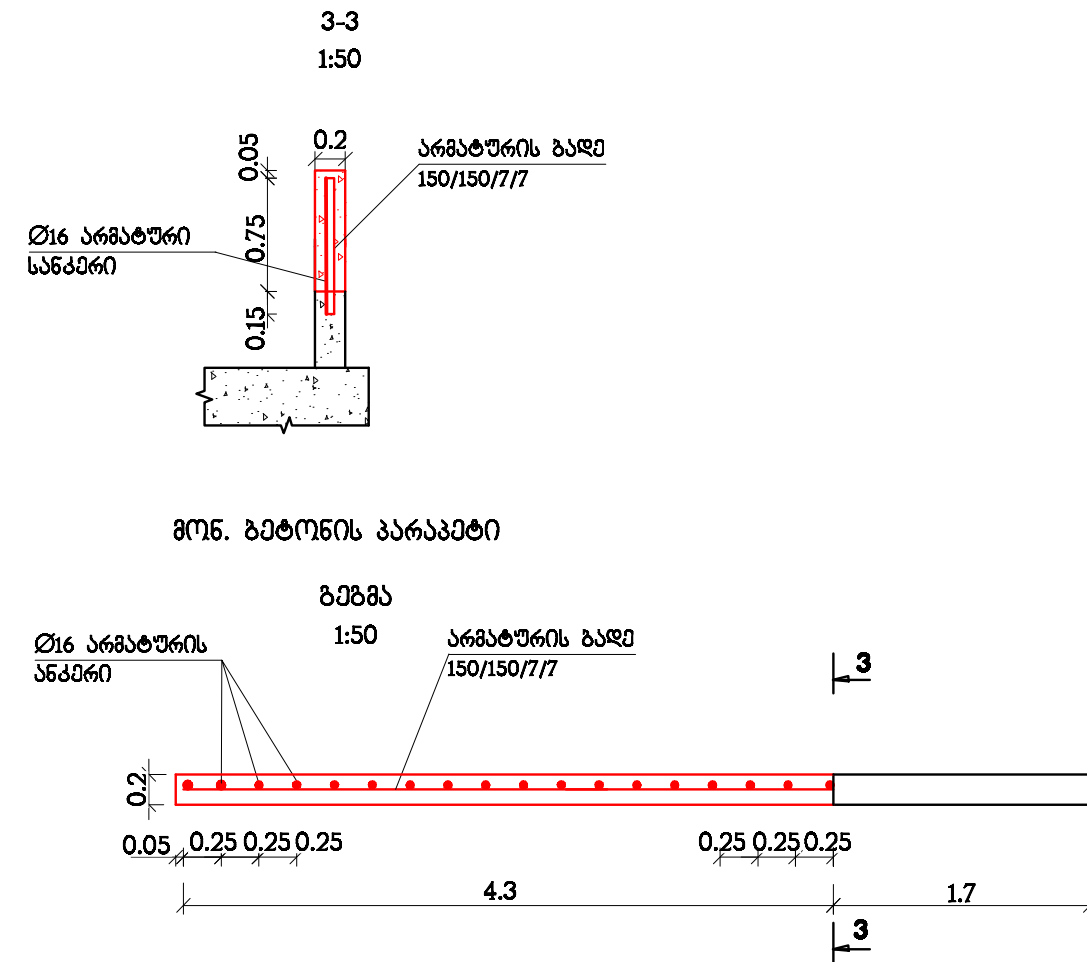
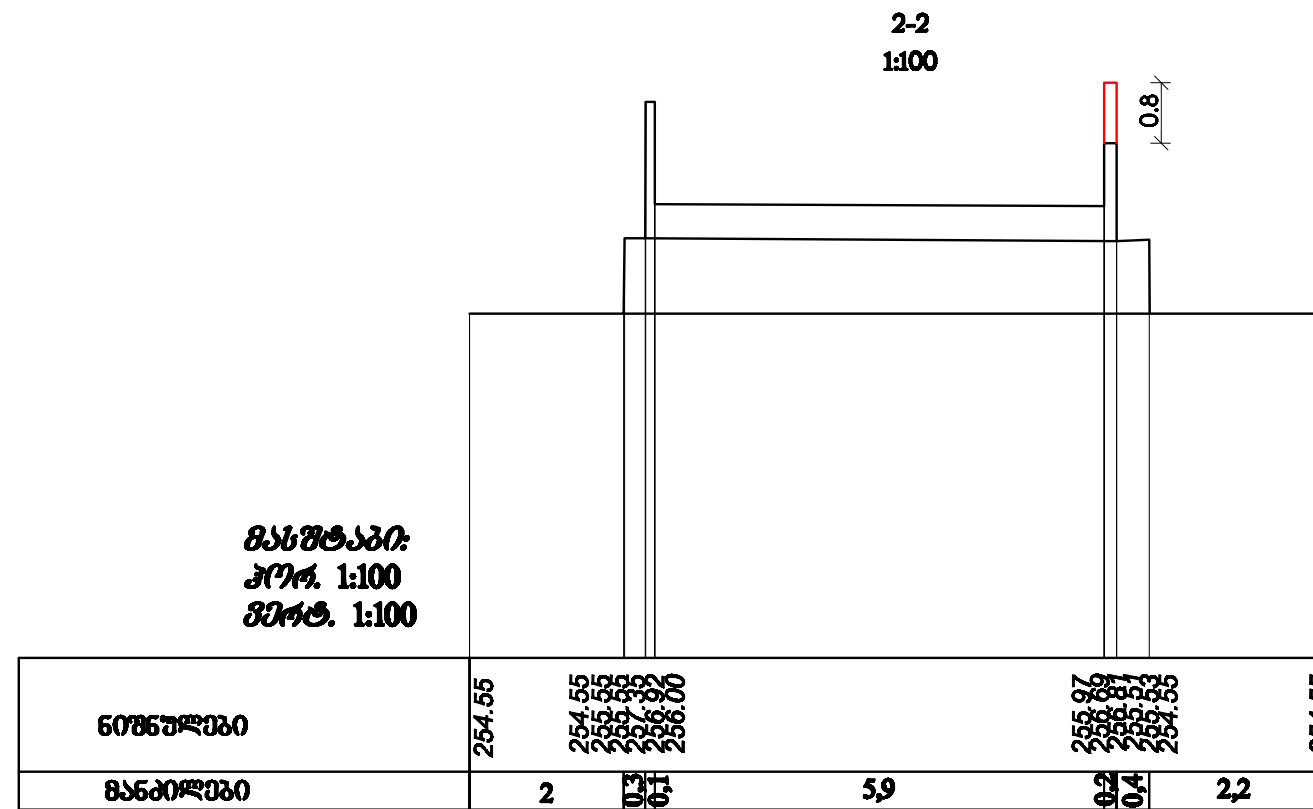
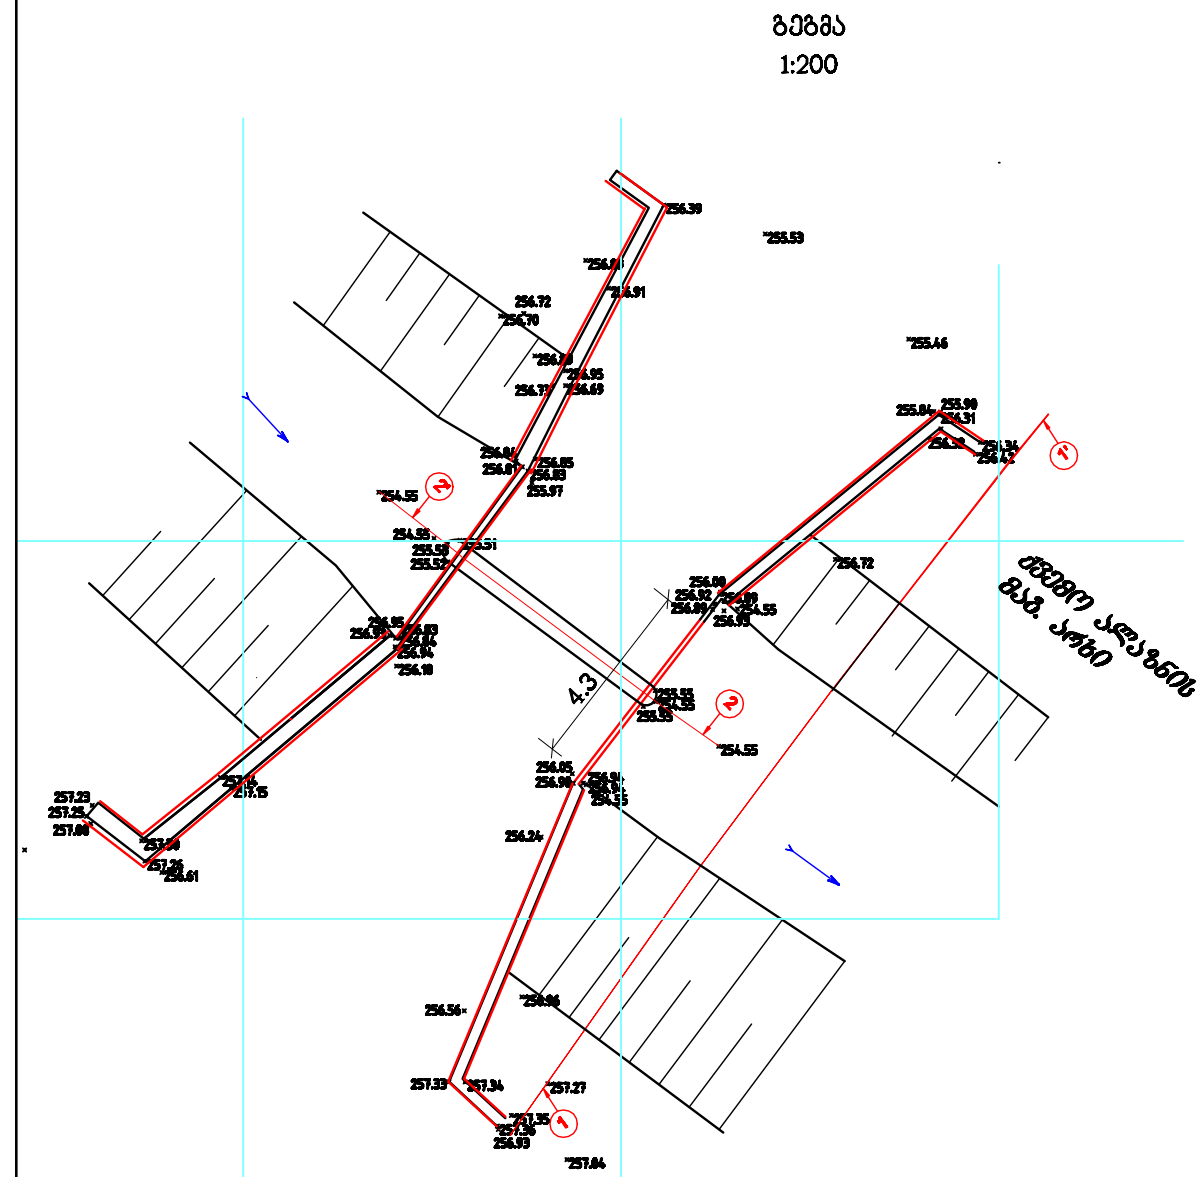


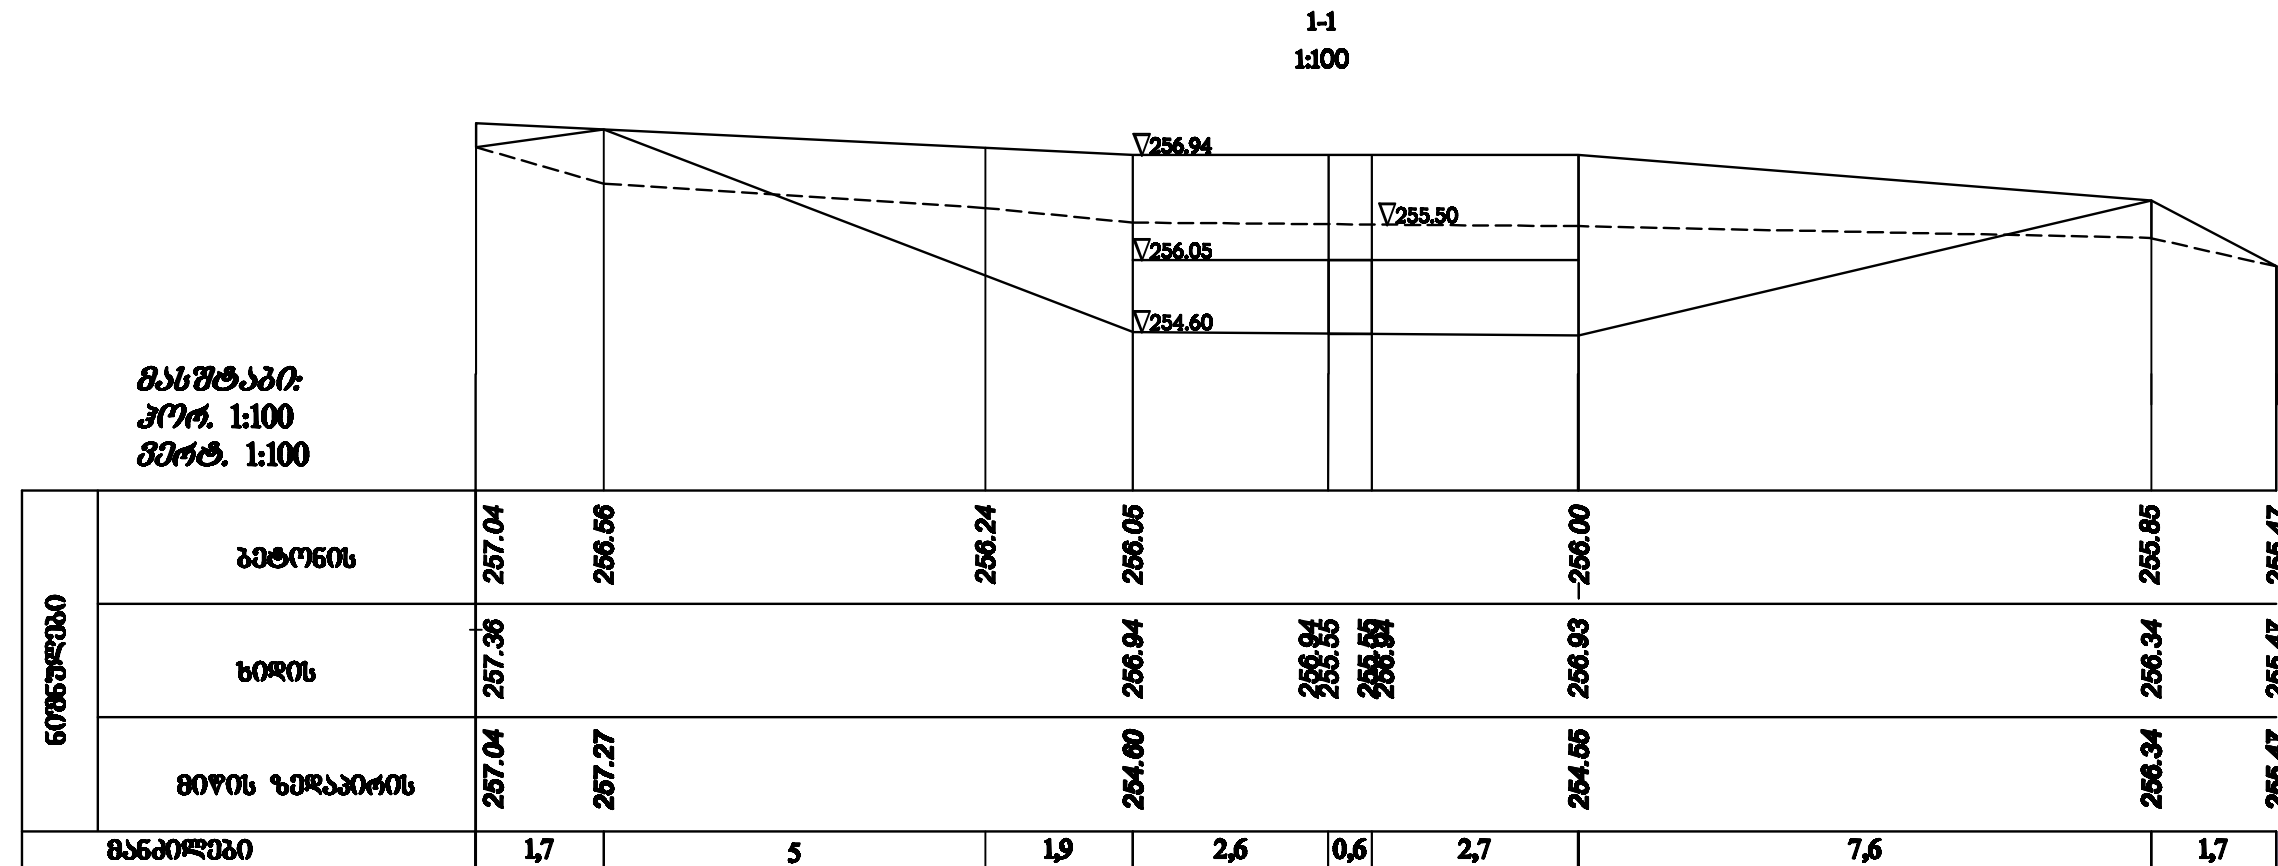

შენიშვნა:

- ქვემო აღსანიშნავი მამულისტალობის არსის გეგმა 81:5000 იხ. შ. №1-1 ÷ №1-11
- ნახაზზე ზომები მოცემულია მეტრებში.

სამუშაოს მოცულობის უწყისი			
№	სამუშაოს დასახელება	ქვემოთ ბან ზომები	რაოდენობა
1	2	3	4
1	ღვარსაშეზე დაღეკილი III ჯგ-გრუნტის დამუშავება ხელით, გრუნტის და ჩამოყრილი ბათქაშის დატვირთვა ა/თვითმცლელზე გაზიდვა 10კმ-ზე	მ³	24.0
2	არსებული მონ. ბეტონის პარაპეტის და ბურჯების ძველი შენადგის ჩამოფხვება ხელით	მ³	1.5
3	ბურღილების მოწყობა მონ. ბეტონში ანკერების მოსაწყობად Ø30მმ h=15სმ ბიჯი 25სმ n=18ც (პარაპეტის აღსადგენად)	მ³	0.014
4	ანკერების მოწყობა არმატურით Ø20მმ h=0.9მ	მ/კგ	16.2/40.0
5	წებოცემენტით ანკერების დამაგრება	მ³	0.01
6	არმატურის ბადის მოწყობა 150/150/7/7	მ²/კგ	3.5/15.1
7	პარაპეტების და ბურჯების გაწმენდა წნევიანი წყლის ჭავლით	მ²	81.0
8	დატენიანება შეღესვის წინ	მ²	81.0
9	პარაპეტების და ბურჯების გაღესვა ქვიშა-ცემენტის ხსნარით ქსაიექს-ადმიქის დანამატი ცემენტის წონის 1.5% δ=2სმ	მ²	74.0
10	პარაპეტების ზედაპირის მოღიშვა ქვიშა-ცემენტის ხსნარით ქსაიექს-ადმიქის დანამატი ცემენტის წონის 1.5% δ=2სმ	მ²	7
11	ღვარსაშეის პარაპეტის აღდგენა მონ. ბეტონით B-20 W6F150 δ=0.2მ	მ³	0.7
12	არხის გაწმენდა ღვარსაშეის ქვეშ დანალექი გრუნტისაგან ორჯერადი გადაყრით	მ³	13
13	გრუნტის ჩაყრა ამწის ბადიაში ხელით და ბერმაზე დაყრა	მ³	13
14	ღვარსაშეის ქვეშ ხრეშოვანი მომზადება δ=15სმ	მ³	7.0
15	ღვარსაშეის ქვეშ დაზიანებული მოპირკეთების აღდგენა მონ. ბეტონით B-20 W6F150	მ³	9.8

