




1 - 1

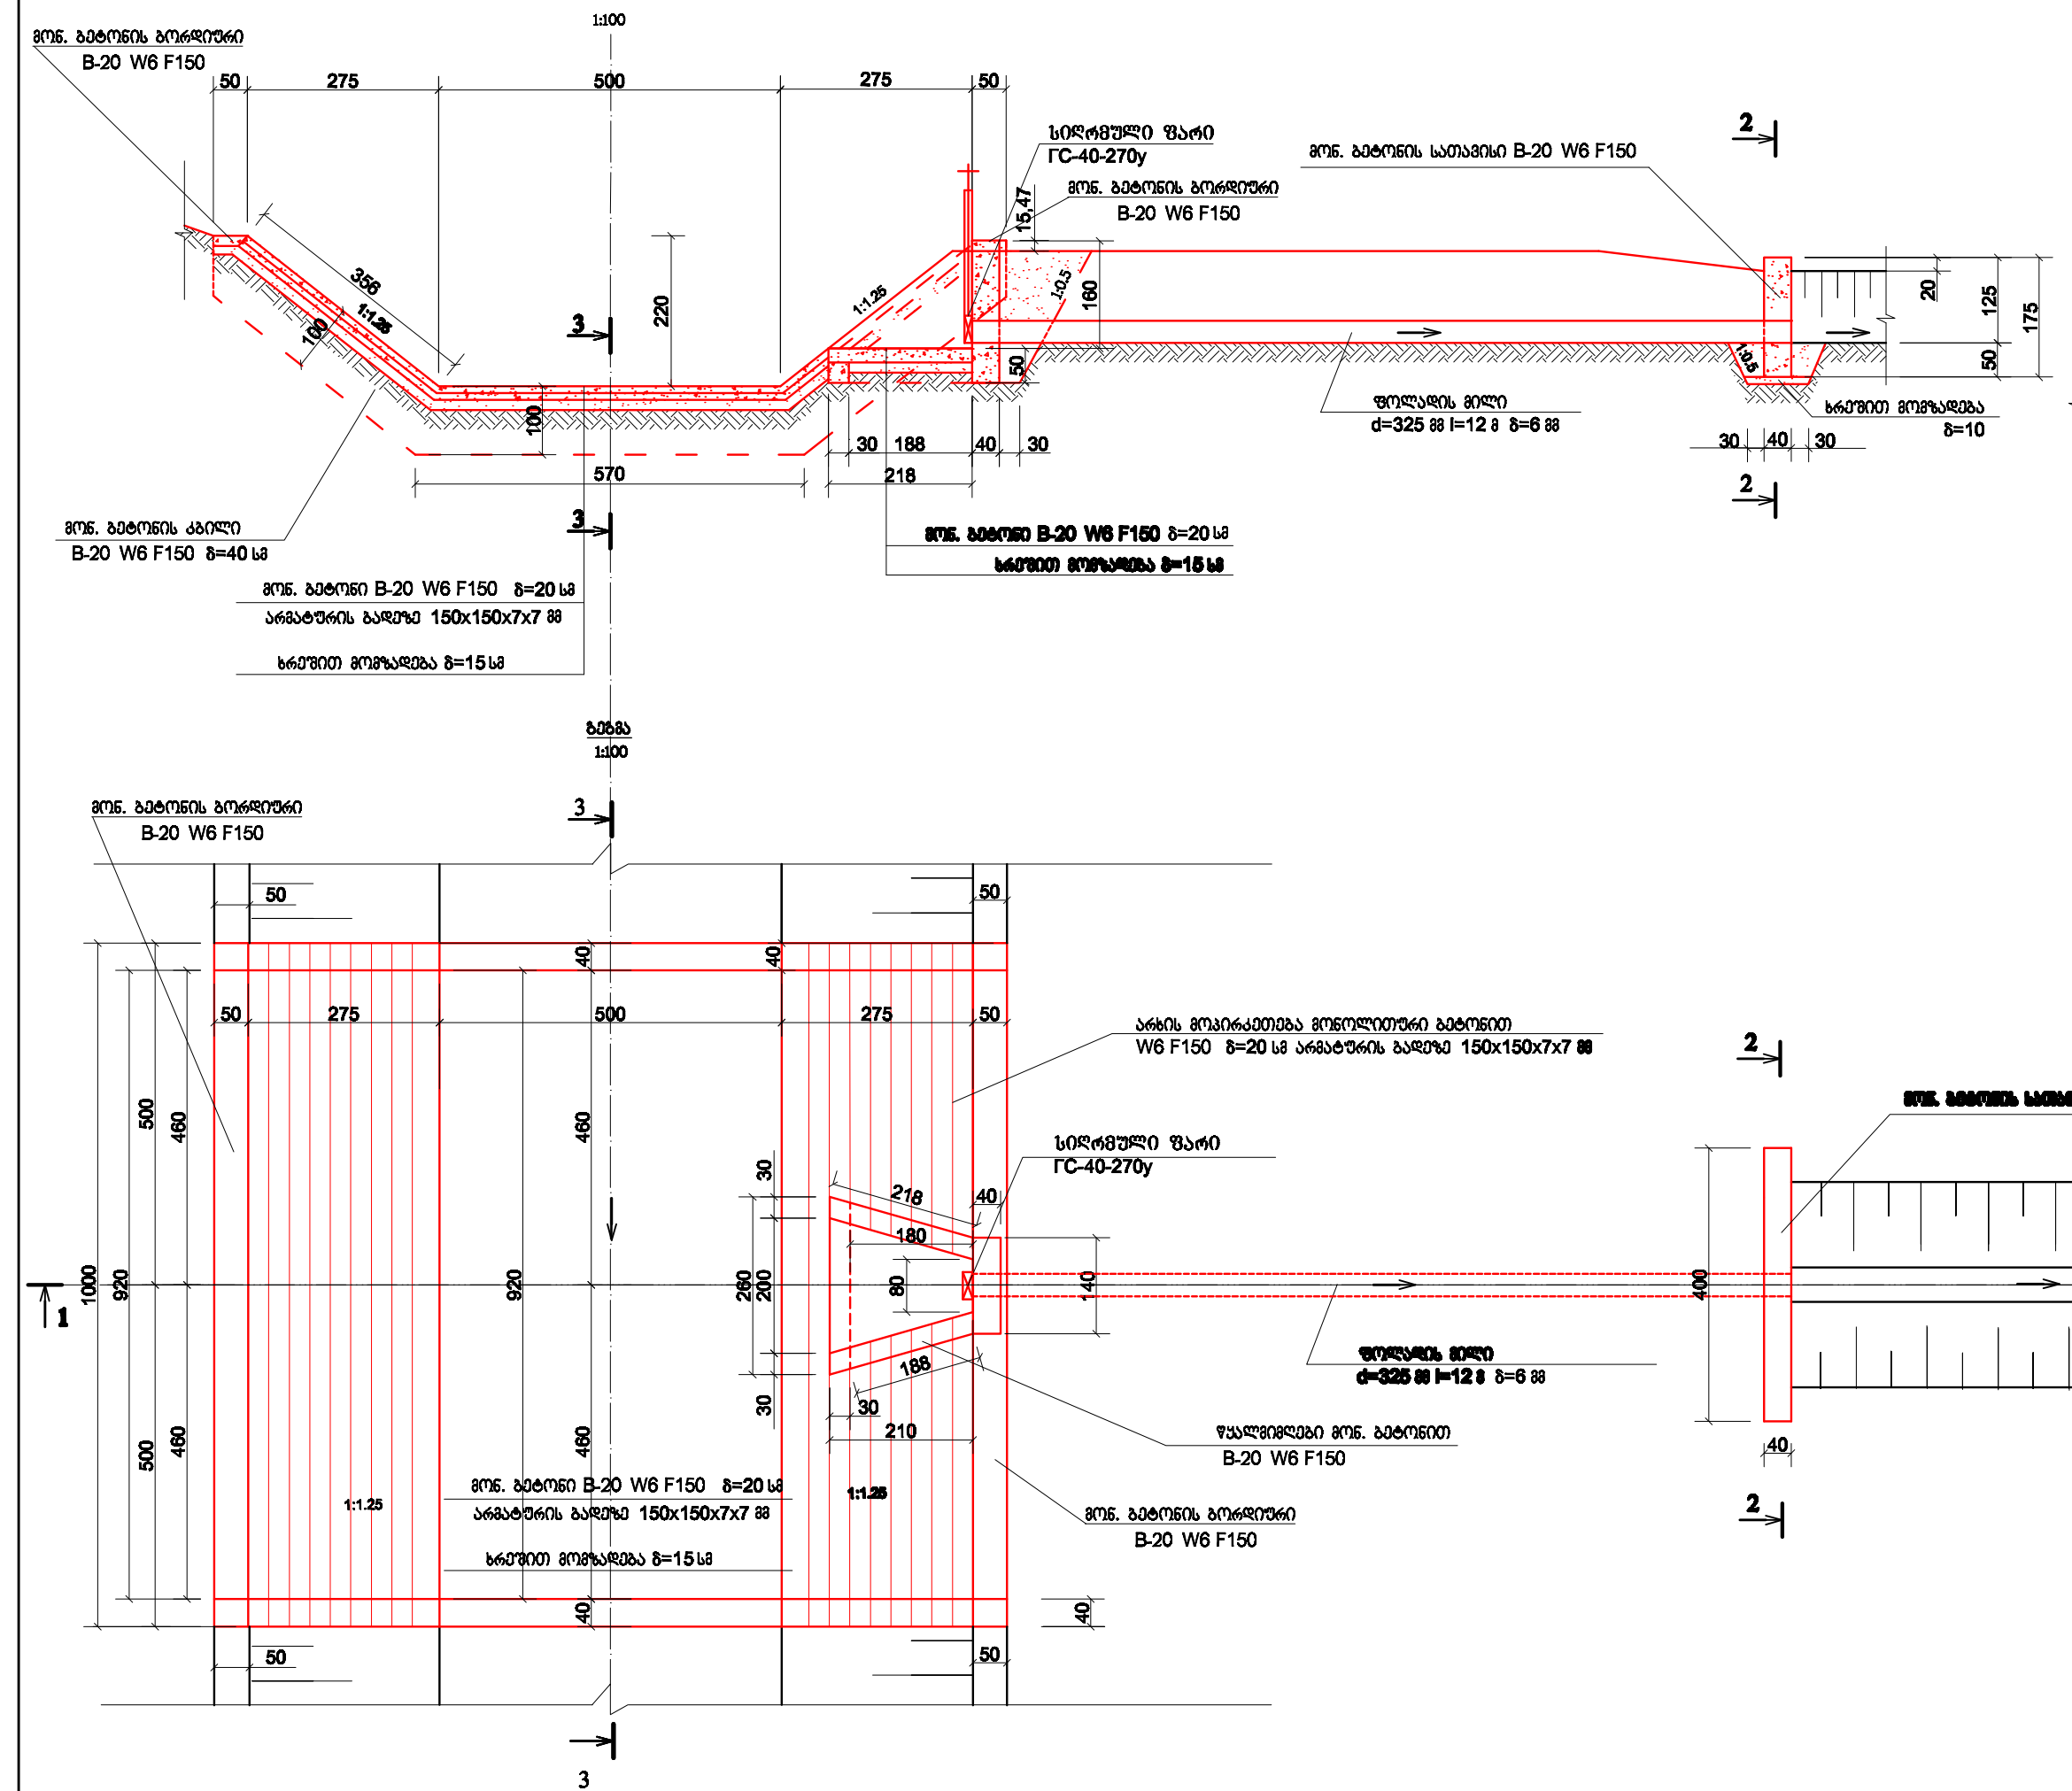

3 - 3

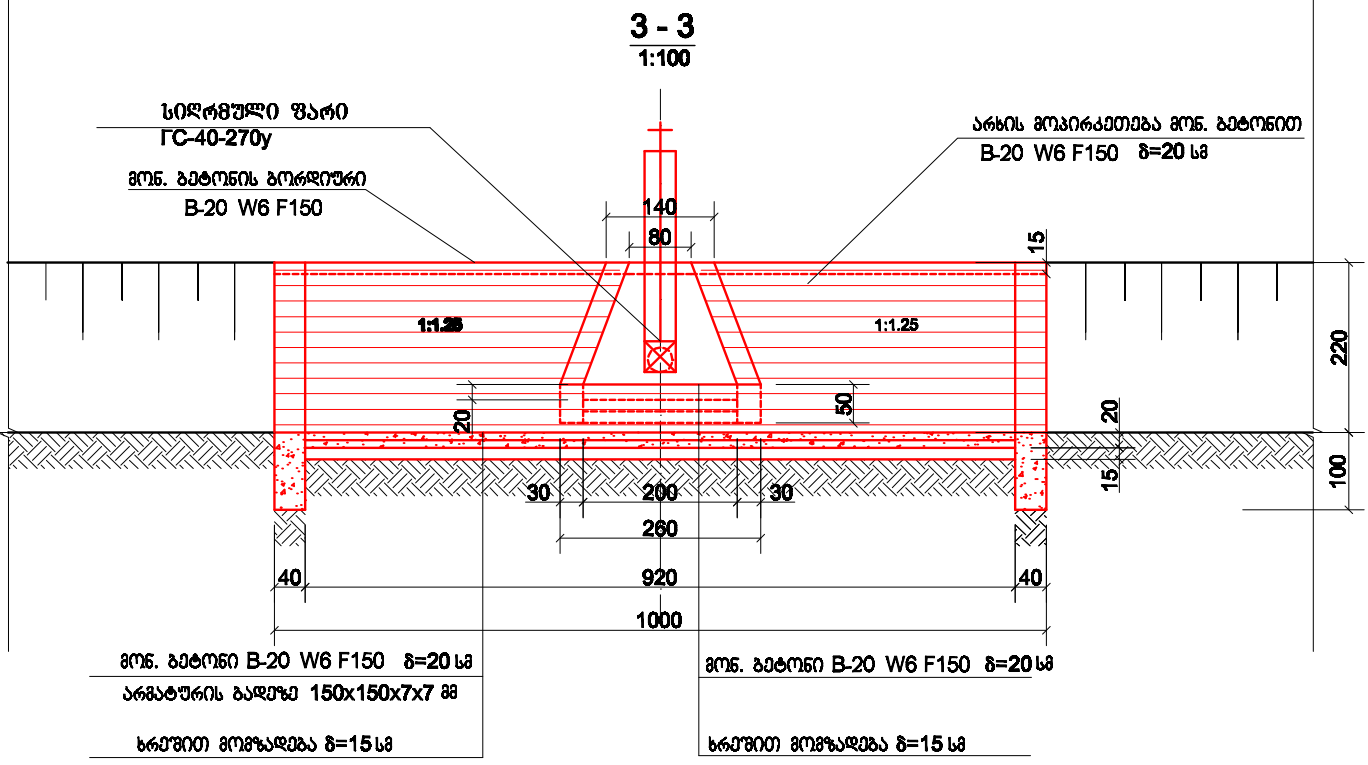

2 - 2

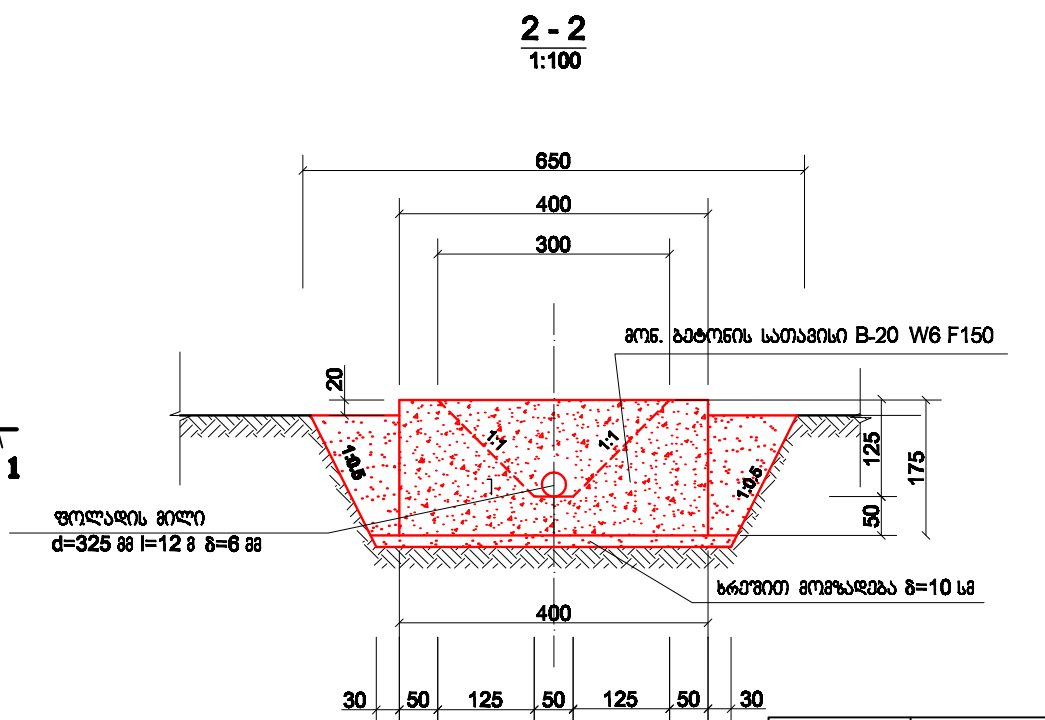

- შენიშვნა:
- ძვ.ალაზნის ს.ს. მ.ა.ბ. არხის გეგმა მ 1:5000 იხ. შნ1-1 ÷ შნ1-11
 - ფარები იხილეთ მიმდინარე ნაწილში
 - ნახაზზე ზომები მოცემულია სანტიმეტრებში

სამუშაოს მოცულობის უწყისი				
№	სამუშაოს დასახელება	კონსტრუქციის განმარტება	რაოდენობა	
1	3		4	5
1	არხის გაწმენდა დანალექი გრუნტისაგან 0.65მ ³ ჩამჩის მოც. ექსკავატორით, გრუნტის გვერდზე დაყრით	გ ³		35,0
2	III ჯგ. გრუნტის დამუშავება ქვაბულში 0.65მ ³ ჩამჩის მოც. ექსკავატორით, გრუნტის გვერდზე დაყრით	გ ³		25
3	იგივე, ხელით	გ ³		2
4	III ჯგ. გრუნტის დამუშავება ტრანშეაში 0.65მ ³ ჩამჩის მოც. ექსკავატორით, გრუნტის გვერდზე დაყრით	გ ³		30
5	იგივე, ხელით	გ ³		1,0
6	გრუნტის უკუჩაყრა 0.65მ ³ ჩამჩის მოც. ექსკავატორით	მ ³		40,0
7	დარჩენილი გრუნტის მოსწორება ბუდდოზებით 20მ-ზე გადაადგილებით	მ ³		53,0
8	მოსრეშვა ნაგებობების ქვეშ მ=15სმ	გ ³		7,3
9	არხის ფერდების მოხრეშვა მ=15სმ	მ ²		66
10	წყალგამშვების ძირის დაბეტონება მონ. ბეტონით B-20 W6F150	გ ³		0,6
11	იგივე, კედლების B-20 W6F150	გ ³		2,18
12	არხის ძირის დაბეტონება მონ. ბეტონით B-20 W6F150 ფოლადის ბადეზე მ=20სმ	გ ³		9,2
13	იგივე, ფერდების B-20 W6F150 მ=20სმ	გ ³		12,5
14	ფოლადის ბადე 150/150/7/7 მმ	მ ² /კგ		111,5/480,6
15	მონ. ბეტონის კბილების მოწყობა მაგ. არხის მოპირკეთებულ უბანზე B-20 W6F150	გ ³		10,40
16	ბორდიურების მოწყობა მონ. ბეტონით მაგ. არხის მოპირკეთებულ უბანზე B-20 W6F150	გ ³		1,30
17	კბილის მოწყობა წყალგამშვების შესასვლელში მონ. ბეტონით B-20 W6F150	გ ³		0,30
18	მიღზე ბეტონის სათავისის მოწყობა B-20 W6 F150	გ ³		2,7
19	ძ=325მმ მ=6მმ l=12მ ფოლადის სპირალური მიღების ჩაწყობა ტრანშეაში ნორმალური ანტიკოროზიული იზოლაციის მოწყობით	მ ³ /კგ		12/566,4
20	სიღრმული ფარის მონტაჟი GC 40-270y 1ც	კმ		119,6
	მათ შორის: ფარი	კმ		16,3
	ამწე-მექანიზმი 0,5B	კმ		29,4
	ჩასატანებული ნაწილები	კმ		71,6
	სამაგრი დეტალები	კმ		1,0
	შემამჭიდროვებელი რეზინა	კმ		1,3
	ფარის შეღებვა ზეთოვანი საღებავით ორ ფენად	მ ²		2,4

ხელშეკრულება №309 ს-3/17				
საპროექტო და მშენებლობითი სამსახურების შესრულების შესახებ ხელშეკრულება №309 ს-3/17				
წყალგამწევა		საღარი	ნაწილი	ფარული
ტ-2		დ.ა.	4-2	1
გეგმა და ზომები				