


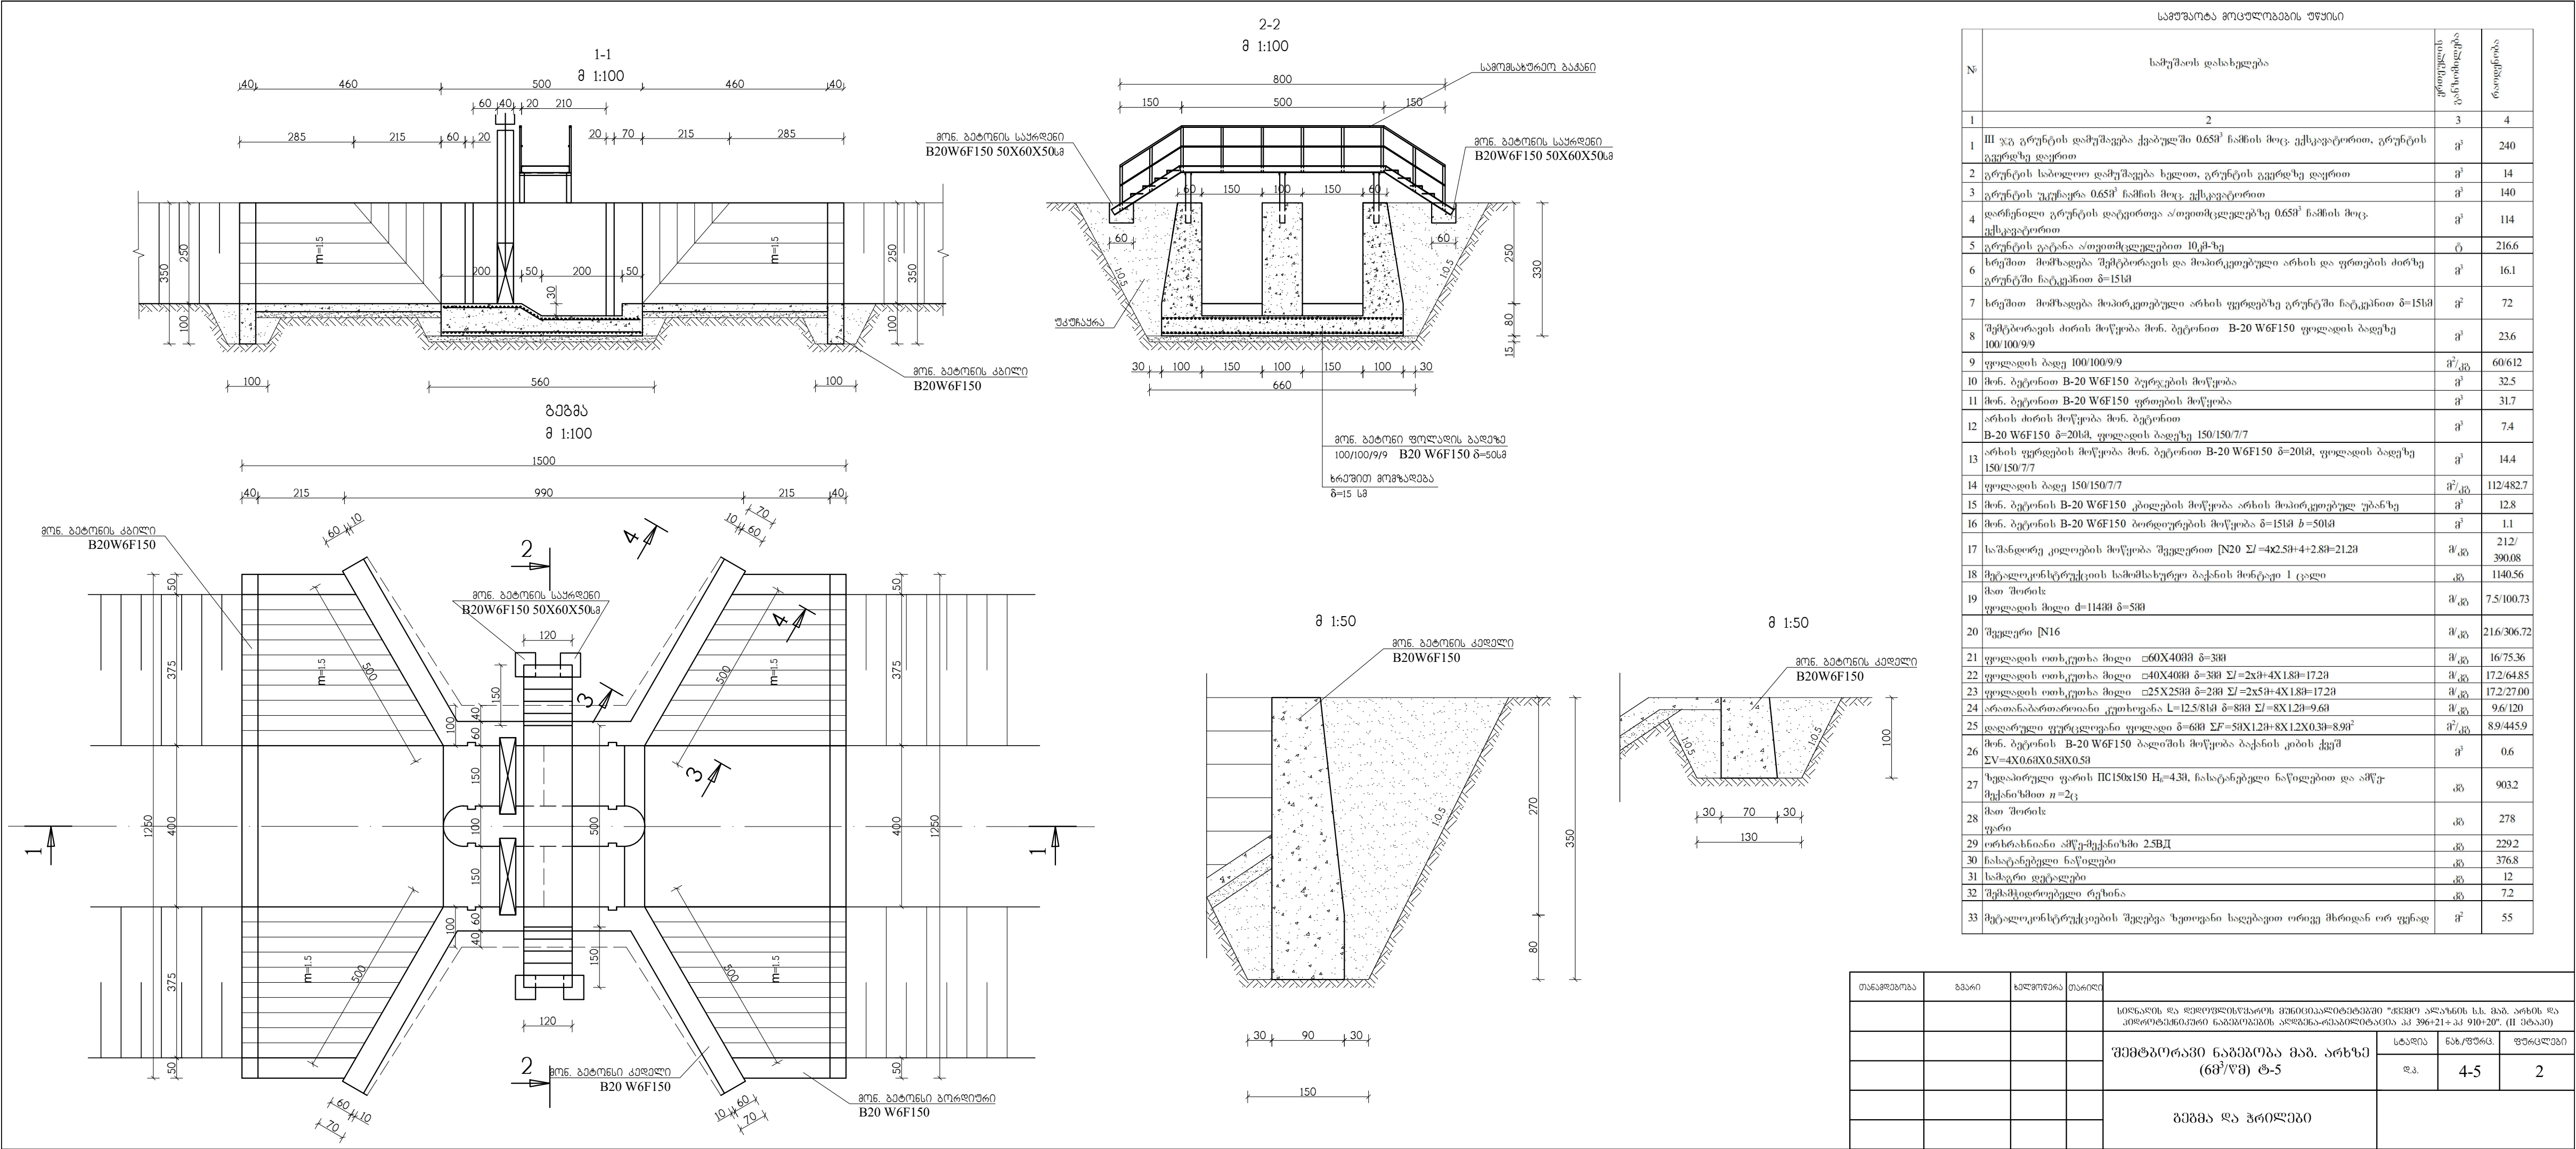

საგუშართი მოცულობების უწყისი				
Nr	სამუშაოს დასახელება	კონსტრუქციის განხილვა	რაოდენობა	
1	2	3	4	
1	III ჯგ გრუნტის დამუშავება ქვაბულში 0.65მ³ წამის მოც. ექსკავატორით, გრუნტის გვერდზე დაფრთხილებით	მ³	240	
2	გრუნტის საბოლოო დამუშავება ხელით, გრუნტის გვერდზე დაფრთხილებით	მ³	14	
3	გრუნტის უკუჩვენა 0.65მ³ წამის მოც. ექსკავატორით	მ³	140	
4	დაწინილი გრუნტის დატვირთვა ათვითმცდელებზე 0.65მ³ წამის მოც. ექსკავატორით	მ³	114	
5	გრუნტის გატანა ათვითმცდელებით 10მ-ზე	ტ	216.6	
6	ხრეშით მიმზადება შემტორავის და მოპირკეთებული არხის და ფრთების ძირზე გრუნტში ჩატეხვით δ=15სმ	მ³	16.1	
7	ხრეშით მიმზადება მოპირკეთებული არხის ფერდებზე გრუნტში ჩატეხვით δ=15სმ	მ²	72	
8	შემტორავის ძირის მოწყობა მონ. ბეტონით B-20 W6F150 ფოლადის ბადეზე 100/100/9/9	მ³	23.6	
9	ფოლადის ბადე 100/100/9/9	მ²/კმ	60/612	
10	მონ. ბეტონით B-20 W6F150 ბურჯების მოწყობა	მ³	32.5	
11	მონ. ბეტონით B-20 W6F150 ფრთების მოწყობა	მ³	31.7	
12	არხის ძირის მოწყობა მონ. ბეტონით B-20 W6F150 δ=20სმ, ფოლადის ბადეზე 150/150/7/7	მ³	7.4	
13	არხის ფერდების მოწყობა მონ. ბეტონით B-20 W6F150 δ=20სმ, ფოლადის ბადეზე 150/150/7/7	მ³	14.4	
14	ფოლადის ბადე 150/150/7/7	მ²/კმ	112/482.7	
15	მონ. ბეტონის B-20 W6F150 კბილების მოწყობა არხის მოპირკეთებულ უბანზე	მ³	12.8	
16	მონ. ბეტონის B-20 W6F150 ბორღიურების მოწყობა δ=15სმ b=50სმ	მ³	1.1	
17	სამანდორე კილოების მოწყობა შევლერით [N20 ΣL=4x2.5მ+4+2.8მ=21.2მ	მ/კმ	212/390.08	
18	მეტალოკონსტრუქციის სამომსახურეო ბაჰანის მონტაჟი 1 ცალი	კმ	1140.56	
19	მათ შორის ფოლადის მილი d=114მმ δ=5მმ	მ/კმ	7.5/100.73	
20	შველერი [N16	მ/კმ	216/306.72	
21	ფოლადის თხიკუთხა მილი ∅60X40მმ δ=3მმ	მ/კმ	16/75.36	
22	ფოლადის თხიკუთხა მილი ∅40X40მმ δ=3მმ ΣL=2xმ+4X1.8მ=17.2მ	მ/კმ	17.2/64.85	
23	ფოლადის თხიკუთხა მილი ∅25X25მმ δ=2მმ ΣL=2xმ+4X1.8მ=17.2მ	მ/კმ	17.2/27.00	
24	არათანაბრაროიანი კუთხოვანა L=12.5/8სმ δ=8მმ ΣL=8X1.2მ=9.6მ	მ/კმ	9.6/120	
25	დადარული ფურცლოვანი ფოლადი δ=6მმ ΣF=50X1.2მ+8X1.2X0.3მ=8.9მ²	მ²/კმ	8.9/445.9	
26	მონ. ბეტონის B-20 W6F150 ბაღის მოწყობა ბაჰანის კობის ქვეშ ΣV=4X0.6მX0.5მX0.5მ	მ³	0.6	
27	ზედაირული ფარის ΠC150x150 H _h =4.3მ, ჩასატანებული ნაწილებით და ამწე-მექანიზმით n=2ც	კმ	903.2	
28	მათ შორის ფარი	კმ	278	
29	ორხანისანი ამწე-მექანიზმი 2.5BД	კმ	229.2	
30	ჩასატანებული ნაწილები	კმ	376.8	
31	სამაგრი დეტალები	კმ	12	
32	შემაჰიდრებული რეზინა	კმ	7.2	
33	მეტალოკონსტრუქციების შედგება ზეთოვანი საღებავით ორივე მხრიდან ორ ფენად	მ²	55	

თანამდებობა	გვარი	ხელმოწერა	თარიღი				
				სიონაოს და დოლოფოსისაგან მონივრული მუშაობის შედეგად "მშენი ალანის ს.ს. მან. არხის და კორექტირების ნაგებობის აღმშენებლობითი კპ 396+21+კპ 910+20". (II მუშაობა)			
				შემტორავი ნაგებობა მან. არხზე (6მ³/წმ) ტ-5		სტალი	ნახ/ფურც.
						დ.კ.	ფურცლები
				ბეგმა და ჰრილვა		4-5	2