

Рис. 1

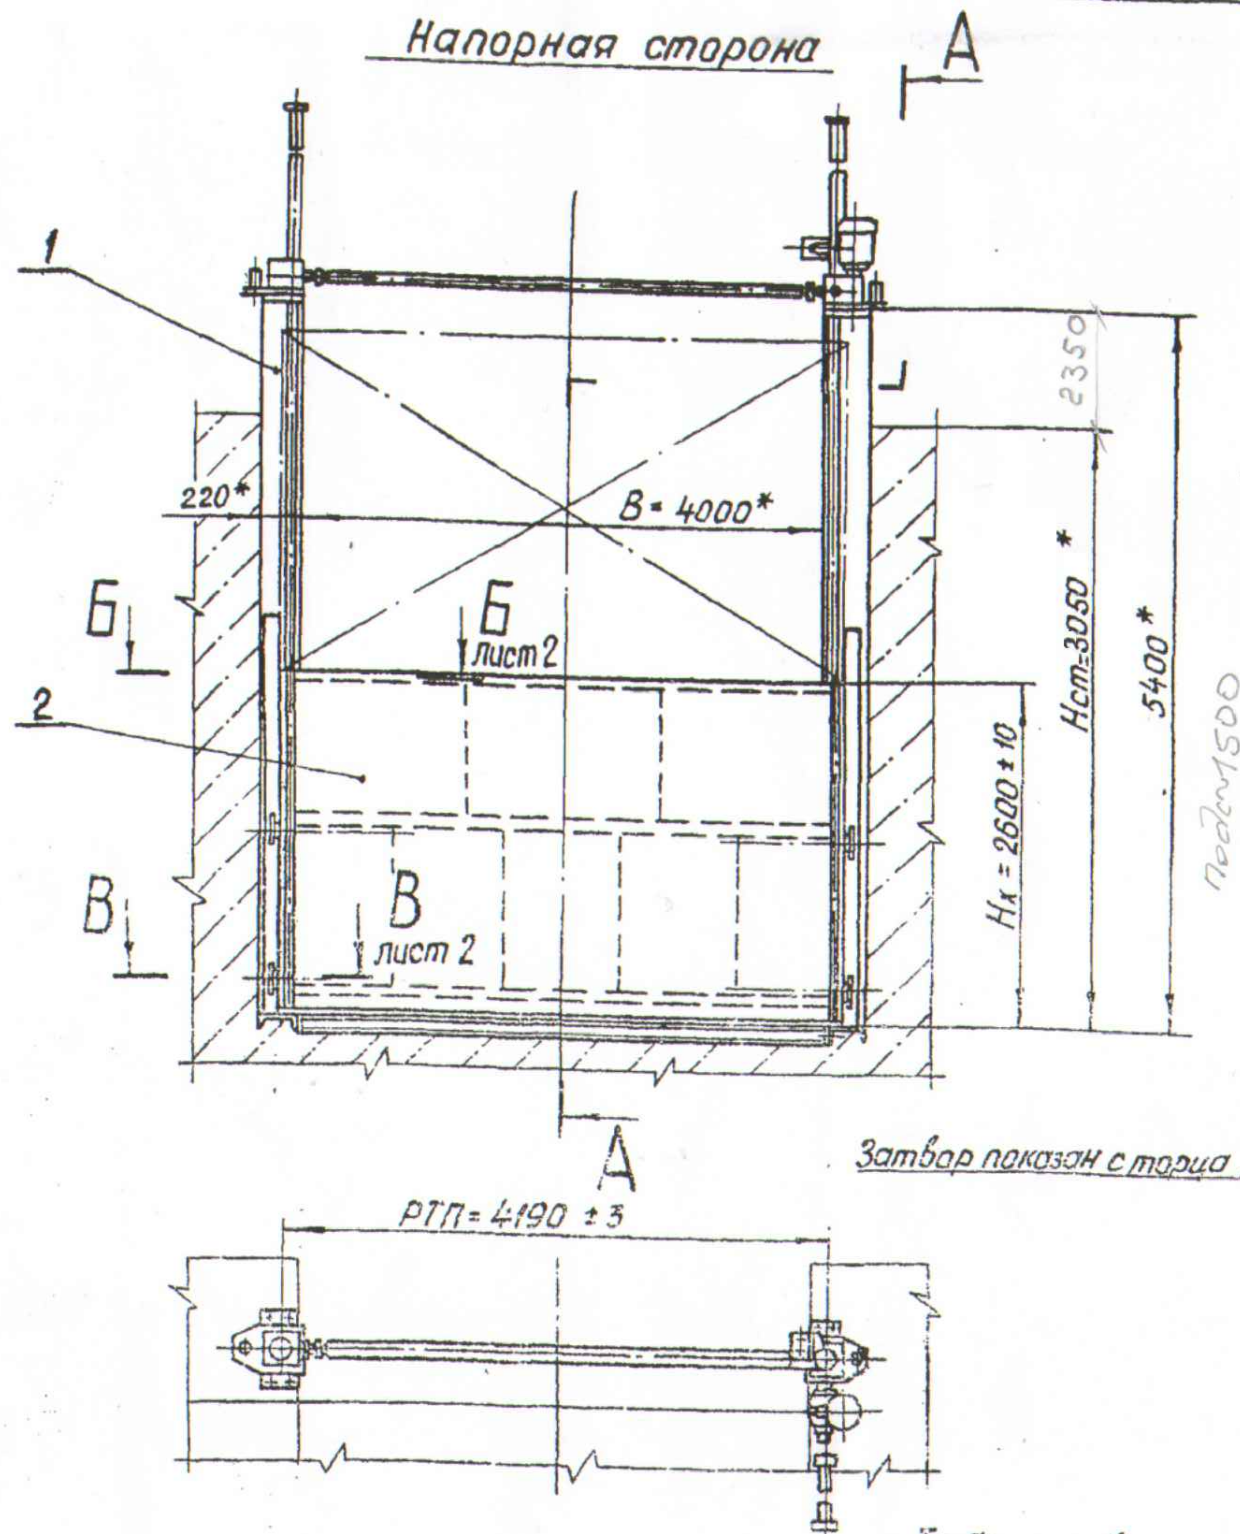


Таблица 1

Обозначение	Рис.	Но, мм	Г, мм	Масса, кг
425 ПК. 000.00	1	2888	1028	1900
-01	2	2850	990	1890

А-А


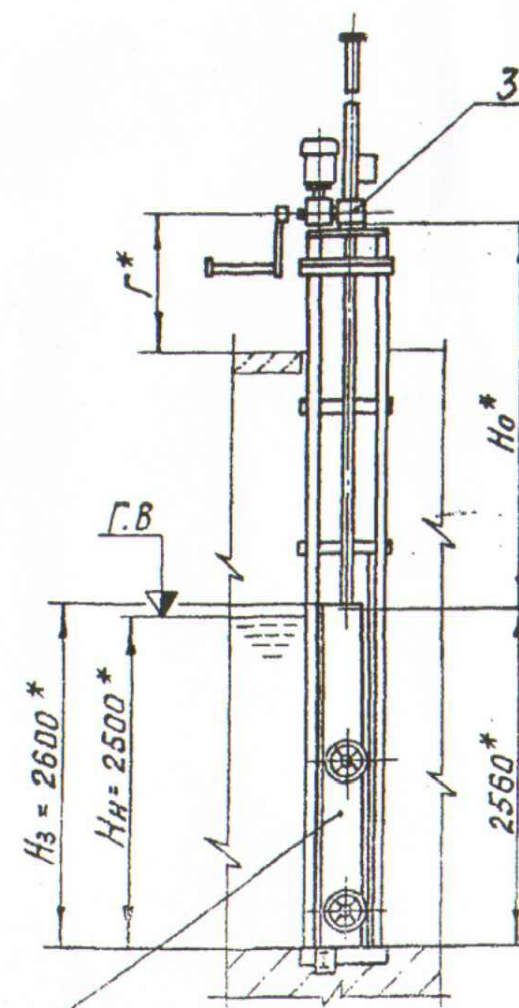


Рис. 2

остальное - см. рис. 1

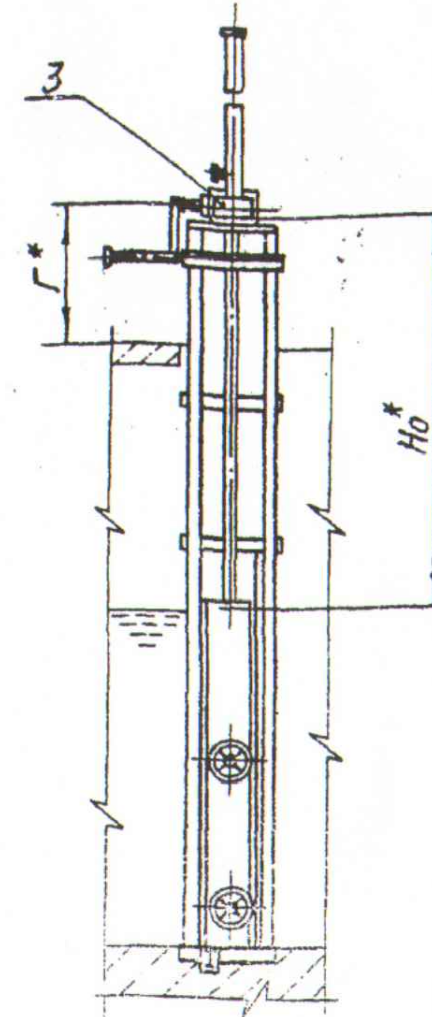

- 1.* Размеры для справок.
2. Площадь окраски: затвора - 37 м², закладных частей - 9 м².
3. Площадь очистки поверхности закладных частей, соприкасающейся с бетоном - 15 м².